



GRADUADOS EN INGENIERIA
INGENIEROS TECNICOS INDUSTRIALES
NAVARRA
<http://visado.cifhnavarra.com/icsv/WRBH0757B3EK3SNS>

Nº: 2022-1581-0
Fecha: 30/6/2022

VISADO

PROYECTO
INSTALACIÓN FOTOVOLTAICA
CON CONEXIÓN A RED 1.5 MW /2 MWp

INSTALACIÓN FOTOVOLTAICA
REBOLLAR
FUENTES DE RUBIELOS (TERUEL) – ARAGÓN.



Mayo 2022

ÍNDICE GENERAL

- I MEMORIA
- II ANEXO I: CÁLCULOS
- III ANEXO II: GESTIÓN DE RESIDUOS
- IV ANEXO III: FICHAS TÉCNICAS
- V ANEXO IV: ESTIMACIÓN DE PRODUCCIÓN
- VI ANEXO V: CRONOGRAMA
- VII PLIEGO DE CONDICIONES
- VIII PRESUPUESTO
- IX ESTUDIO DE SEGURIDAD Y SALUD
- X PLANOS



GRADUADOS EN INGENIERIA
INGENIEROS TÉCNICOS INDUSTRIALES
NAVARRA
<http://isado.cifhnavarra.com/ncsv/RRBH0757B3EK3SNS>

Nº: 2022-1581-0
Fecha: 30/6/2022

VISADO



GRADUADOS EN INGENIERIA
INGENIEROS TECNICOS INDUSTRIALES
NAVARRA

<http://isado.cifhnavarra.com/icsv/RRHH0757B3EKSSNS>

Nº: 2022-1581-0


Fecha: 30/6/2022

VISADO

MEMORIA

ÍNDICE MEMORIA

1.	INTRODUCCIÓN	1
2.	ANTECEDENTES	1
3.	OBJETO Y ALCANCE.....	1
4.	DATOS GENERALES	2
4.1	AUTOR DEL ENCARGO	2
4.2	AUTOR DEL PROYECTO	2
4.3	EMPLAZAMIENTO DE LA INSTALACIÓN	2
4.4	PUNTO DE CONEXIÓN COMPAÑÍA DISTRIBUIDORA.....	2
5.	DETERMINACIONES SOBRE EL DISEÑO SOLAR	3
6.	NORMATIVA	3
7.	JUSTIFICACIÓN DE AFECCIONES	4
8.	CARACTERÍSTICAS Y DESCRIPCIÓN DE LA INSTALACIÓN	6
8.1	DESCRIPCIÓN GENERAL	6
8.2	GENERADORES FOTOVOLTAICOS	7
8.3	ESTRUCTURA SOPORTE DE LOS MÓDULOS FOTOVOLTAICOS	8
8.4	INVERSOR DE CORRIENTE.....	9
8.5	POWER PLANT CONTROLLER (PPC)	9
8.6	PROTECCIONES ELÉCTRICAS	10
8.6.1.	PROTECCIONES CORRIENTE CONTINUA.....	10
8.6.2.	PROTECCIONES CORRIENTE ALTERNA.....	11
8.6.3.	PROTECCIONES PROPIAS DEL INVERSOR	11
8.6.4.	PROTECCIONES FRENTE A CONTACTOS DIRECTOS	11
8.6.5.	PROTECCIONES FRENTE A CONTACTOS INDIRECTOS.....	12
8.7	PUESTA A TIERRA.....	13
8.8	CABLEADO INSTALACIÓN	14
8.8.1.	CABLEADO CORRIENTE CONTINUA	14
8.8.2.	CABLEADO CORRIENTE ALTERNA.....	14
8.9	OBRA CIVIL.....	15
8.9.1.	VALLADO PERIMETRAL	15
8.9.1.	ZANJAS	16
8.9.1.	CIMENTACIÓN ESTRUCTURA SEGUIDOR SOLAR	16
9.	RECEPCIÓN Y PRUEBAS.....	16
10.	PRODUCCIÓN ESTIMADA.....	17



GRADUADOS EN INGENIERIA
INGENIEROS TÉCNICOS INDUSTRIALES
NAVARRA

http://visado.cifhnavarra.com/icsv/RRBH0757B3EK3SNS

Nº: 2022-1581-0

Fecha: 30/6/2022

VISADO

1. INTRODUCCIÓN

El consumo energético en la sociedad actual crece de forma notable cada año, por lo que llegará un momento en que los recursos naturales usados actualmente se agotarán o se verán reducidos en gran medida.

Además, los sistemas de generación energética tradicionales, como son las centrales nucleares y las centrales térmicas de carbón, tienen un impacto negativo sobre el medioambiente. Por todo ello, urge la necesidad de desarrollar proyectos de generación de energía mediante fuentes renovables, en los que la generación se realiza mediante fuentes inagotables y respetuosas con el medio ambiente.

En particular, la generación mediante energía solar fotovoltaica como fuente de generación renovable, consiste en la transformación de la energía procedente de la radiación solar en energía eléctrica, siendo una de las fuentes más ecológicas debido al bajo impacto ambiental que presenta. Se caracteriza por reducir la emisión de agentes contaminantes (CO₂, NO_x y SO_x principalmente), no necesitar ningún suministro exterior, presentar un reducido mantenimiento y utilizar para su funcionamiento un recurso que es una fuente inagotable.

De un tiempo a esta parte los costes de generación de energía mediante instalaciones solares fotovoltaicas se han reducido drásticamente, estando hoy en día al nivel de las energías convencionales, lo que permite desarrollar instalaciones de generación fotovoltaica en sustitución de las convencionales más caras.

Un sistema fotovoltaico con conexión a red es el que inyecta toda la energía que produce en la red general de distribución eléctrica.

Mediante el desarrollo de parques solares se fomenta también la generación distribuida, que hace que dicha generación esté más cerca de los lugares de consumo, lo que reduce las pérdidas energéticas en transporte de las líneas de alta tensión.

2. ANTECEDENTES


Se pretende realizar una instalación fotovoltaica con conexión a red eléctrica, dicha red propiedad de ENDESA DISTRIBUCIÓN ELÉCTRICA S.L. UNIPERSONAL. La instalación se situará en una parcela categorizada como suelo no urbanizable, en el T.M. de Fuentes de Rubielos. La instalación tiene una potencia nominal de 1.5MW y una potencia pico de 2 MWp.

3. OBJETO Y ALCANCE

El objeto del presente proyecto es el definir las características, tanto técnicas como económicas de la instalación, según los requisitos existentes en la legislación vigente.

El proyecto tiene como alcance el poder definir las características técnicas de la instalación mediante:

- Descripción del emplazamiento.
- Descripción del punto de conexión propuesto.
- Descripción general de los elementos que conformarán la instalación.
- Descripción de los criterios utilizados para el dimensionamiento de la instalación.
- Descripción de los modos de funcionamiento previstos.

 GRADUADOS EN INGENIERIA INGENIEROS TÉCNICOS INDUSTRIALES NAVARRA <small>http://visado.cifhnavarra.com/icsv/WRBH0757B3EK3SNS</small>	Nº: 2022-1581-0 Fecha: 30/6/2022	VISADO
---	--	---------------

4. DATOS GENERALES

4.1 AUTOR DEL ENCARGO

El encargo del presente proyecto ha sido realizado por:

- Peticionario: QOICHI 1 S.L.
- CIF: B-88302393
- Domicilio social: Polígono Industrial Mutilva Baja, Calle E, 11 bajo
31192 Aranguren (Navarra)
- Notificaciones: Andrea Ochoa (email: aochoa@efelecenergy.com)

4.2 AUTOR DEL PROYECTO

El presente anteproyecto ha sido realizado por el Ingeniero Javier Triana Arrondo, colegiado nº 4.231 por el Colegio de Graduados en Ingeniería, Ingenieros técnicos de Navarra.

4.3 EMPLAZAMIENTO DE LA INSTALACIÓN

La instalación fotovoltaica denominada “REBOLLAR” se va a situar en suelo no urbanizable dentro del T.M. de Fuentes de Rubielos, en la siguiente parcela:

Provincia	Municipio	Polígono	Parcela	Referencia catastral	Uso	Sup. (Ha)
Teruel	Fuentes de Rubielos	23	183	44118A023001830000JI	Agrario	10,55

La instalación ocupará una superficie de aproximadamente 3,33Ha.




Imagen 1 - Situación instalación

4.4 PUNTO DE CONEXIÓN COMPAÑÍA DISTRIBUIDORA

Previamente a la realización de este proyecto, se ha realizado la petición a la compañía distribuidora del punto de conexión de la instalación, para la cesión de la energía producida por la instalación fotovoltaica.

Las condiciones del punto de conexión establecidas por la compañía son:

- Punto de conexión: LAMT “RUBIELOS” 20KV , mediante entrada y salida
- Coordenadas UTM-ETRS89 del punto de conexión: [Huso: 30 X: 704.378Y: 4.449.325]
- Tensión nominal (V): 20.000



GRADUADOS EN INGENIERIA
INGENIEROS TÉCNICOS INDUSTRIALES
NAVARRA

http://visado.cifnavarra.com/cesv/WRBH075783EK3SNS

Nº: 2022-1581-0
Fecha: 30/6/2022

VISADO

Hasta el punto de conexión otorgado, en el que se realizará el entronque, partirá una línea subterránea de 20 kV que partirá desde el centro de seccionamiento a construir, no objeto del presente proyecto.

La energía será transformada en las condiciones adecuadas para la cesión de esta, especificadas por la compañía distribuidora.

Las condiciones técnico-económicas de las instalaciones de AT que posibilitan dicha conexión en el punto indicado se encuentran detalladas en el correspondiente proyecto de las instalaciones de evacuación. En el presente proyecto únicamente se detallan las instalaciones correspondientes a la producción de energía en baja tensión de la instalación fotovoltaica.

5. DETERMINACIONES SOBRE EL DISEÑO SOLAR

La orografía y condiciones ambientales relativas a la ubicación de la instalación, tales como su grado de insolación y temperatura, hacen que la ubicación provista para la instalación sea adecuada para la producción de energía solar fotovoltaica.

Por otra parte, si merece la pena hacer una breve descripción de los métodos empleados y las resoluciones adoptadas en lo que se refiere a la configuración y distribución de los elementos interiores que integran el parque fotovoltaico.

- En primer lugar, la alineación de las unidades fotovoltaicas se ha determinado en función de los lindes que limitan las parcelas, de modo que permite un aprovechamiento óptimo del espacio.
- Para la determinación de la separación de unidades en el interior del parque, tiene fundamental importancia realizar un estudio de sombreado de estas entre sí. Esto consiste en estudiar los recorridos de la sombra proyectada por una de las unidades en el desarrollo diurno y a su vez en las distintas épocas del año, poniendo mayor énfasis en el día más desfavorable del año en que el Sol alcanza menor altura en el horizonte. Por otra parte, se considera que la radiación difusa en las primeras y últimas horas del día atenúa los efectos de sombreado en estas horas, optando por la programación del movimiento de modo que, con posiciones bajas del sol en el horizonte, momentos en que unos pudieran proyectar sombra sobre otros, su posición se torne horizontal o subhorizontal con tendencia al amanecer o al ocaso respectivamente.

6. NORMATIVA

Las instalaciones solares fotovoltaicas y sus componentes estarán diseñados con base en las siguientes leyes, decretos, reglamentos, normas y especificaciones nacionales e internacionales:

- Real Decreto 1699/2011, de 18 de noviembre, por el que se regula la conexión a red de instalaciones de producción de energía eléctrica de pequeña potencia.
- Real Decreto 413/2014, de 6 de junio por el que se regula la actividad de producción de energía eléctrica a partir de fuentes de energía renovables, cogeneración y residuos.
- Ley 24/2013, de 26 de diciembre del Sector Eléctrico.
- Real Decreto 842/2002 de 2 de agosto por el que se aprueba el Reglamento Electrotécnico para Baja Tensión e Instrucciones Técnicas Complementarias.
- UNE-HD 60364-7-712:2017 “Instalaciones eléctricas de baja tensión. Parte 7-712: Requisitos para instalaciones o emplazamientos especiales. Sistemas de alimentación solar fotovoltaica (FV).”
- UNE-EN 62446-1:2017/A1:2019 “Sistemas fotovoltaicos (FV). Requisitos para ensayos, documentación y mantenimiento. Parte 1: Sistemas conectados a la red. Documentación, ensayos de puesta en marcha e inspección.”

 GRADUADOS EN INGENIERIA INGENIEROS TÉCNICOS INDUSTRIALES NAVARRA <small>http://isado.cifhnavarra.com/icsv/WRBH0757B3EK3SNS</small>	Nº: 2022-1581-0 Fecha: 30/6/2022	VISADO
--	--	---------------

- UNE-EN 62058-11:2011 “Equipos de medida de la energía eléctrica (c.a.). Inspección de aceptación. Parte 11: Métodos generales de inspección de aceptación”.
- UNE 21310-3:1990 “Contadores de inducción de energía reactiva (varhorímetros)”.
- Directiva 2014/30/UE del Parlamento Europeo y del Consejo, de 26 de febrero de 2014, sobre la armonización de las legislaciones de los Estados miembros en materia de compatibilidad electromagnética (refundición).
- CEC 503, los módulos estarán aprobados y homologados para cumplir los requerimientos de la Comisión Europea en el Centro de Investigación Comunitaria, demostrando la idoneidad del producto para su uso en las condiciones más adversas y su perfecto funcionamiento en ambientes con humedad hasta el 100% y rangos de Tª entre -40°C y +90°C y con velocidades de viento de hasta 180 km/h.
- TÜV Además de la homologación IEC 1215 los módulos deberán ser aprobados por TÜV para su uso con equipos Clase II aprobando su idoneidad para plantas fotovoltaicas con un voltaje de operación de hasta 1500 Vcc.
- Especificaciones técnicas de la compañía distribuidora.
- Código técnico de la Edificación, documento básico de Seguridad estructural del acero. SE-A.
- Real Decreto 997/2002 de 27 de septiembre, por el que se aprueba la norma de construcción sismorresistente NCSE-02.
- Real Decreto 1247/2008, de 18 de julio, por el que se aprueba la instrucción de hormigón estructural (EHE-08).
- Real Decreto 1955/2000 Actividades de transporte, distribución, comercialización, suministro y procedimiento de autorización de instalaciones de energía eléctrica, así como sus actualizaciones posteriores.
- Real Decreto-ley 15/2018, de 5 de octubre, de medidas urgentes para la transición energética y la protección de los consumidores.
- Instrucción 21-01-04 Instrucciones de la Dirección General de Industria, Energía y Minas sobre el procedimiento de puesta en servicio de las instalaciones conectadas a la Red.
- Real Decreto 1098/2001, de 12 de octubre, por el que se aprueba el Reglamento general de la Ley de Contratos de las Administraciones Públicas.
- Real Decreto 1627/1997, de 24 de octubre, por el que se establecen disposiciones mínimas de seguridad y de salud en las obras de construcción.
- Ley 31/1995 de Prevención de Riesgos Laborales.

7. JUSTIFICACIÓN DE AFECCIONES

Para la implantación de la planta fotovoltaica se han tenido en cuenta todas las posibles afecciones a los diferentes organismos afectados, así como el Plan General de Ordenación Urbana de Fuentes de Rubielos, solicitando previamente informe de compatibilidad urbanística de la actividad, en las parcelas referenciadas. En el plano de afecciones adjunto a este proyecto se puede comprobar cómo se cumplen en todo momento con las restricciones impuestas por cada uno de ellos.

Según el Decreto 223/08, de 15 de febrero, por el que se aprueba el Reglamento sobre condiciones técnicas y garantías de seguridad en líneas eléctricas de alta tensión y sus instrucciones técnicas complementarias ITC-LAT 01 a 09.

 GRADUADOS EN INGENIERIA INGENIEROS TÉCNICOS INDUSTRIALES NAVARRA http://visado.cifhnavarra.com/icsv/RRBH0757B3EK3SNS	Nº: 2022-1581-0 Fecha: 30/6/2022	VISADO
--	--	---------------

- Conforme a lo establecido en el Real Decreto 1955/2000, de 1 de diciembre, no se construirán edificios e instalaciones industriales en la servidumbre de vuelo, incrementada por la siguiente distancia mínima de seguridad a ambos lados:

$$D_{add} + D_{el} = 3,3 + D_{el} \text{ en metros,}$$

con un mínimo de 5 metros. Los valores de D_{el} se indican en la siguiente tabla, obtenida del apartado 5.2, en función de la tensión más elevada de la línea.

Tensión más elevada de la red U_5 (kV)	D_{el} (m)	D_{pp} (m)
3,6	0,08	0,10
7,2	0,09	0,10
12	0,12	0,15
17,5	0,16	0,20
24	0,22	0,25
30	0,27	0,33
36	0,35	0,40
52	0,60	0,70
72,5	0,70	0,80
123	1,00	1,15
145	1,20	1,40
170	1,30	1,50
245	1,70	2,00
420	2,80	3,20


Análogamente, no se construirán líneas por encima de edificios e instalaciones industriales en la franja definida anteriormente.

Con esto, la distancia a respetar sobre puntos accesibles a personas, según el dato obtenido por la tabla anterior, ha de ser 3,52 ($D_{el} + 3,3$) m. Según lo establecido anteriormente la distancia respetada será de 5m por ser el mínimo sobre puntos accesibles a personas.

En las condiciones más desfavorables, se mantendrán las anteriores distancias, en proyección horizontal, entre la servidumbre de vuelo de los conductores de la línea y los edificios y construcciones inmediatas.

Además, en el acceso a la planta se incorporará un doble candado, de modo que EDistribución tenga acceso en cualquier momento a la planta y, por tanto, a la servidumbre de la línea.

Según el PGOU la parcela sobre la que se pretende realizar la actuación está clasificada como Suelo No Urbanizable Común, según el plano mostrado a continuación.



**GRADUADOS EN INGENIERIA
INGENIEROS TÉCNICOS INDUSTRIALES
NAVARRA**

http://visado.cifhnavarra.com/icsv/RRBH0757B3EK3SNS

Nº: 2022-1581-0
Fecha: 30/6/2022

VISADO




- En el artículo 201 del P.G.O.U. se regulan las condiciones edificatorias de carácter particular del Suelo No Urbanizable genérico. Según el segundo punto, se especifica como uso permitido en el S.N.O.C. las construcciones vinculadas con obras públicas. Estas infraestructuras, por lo tanto, se consideran como usos compatibles –autorizables-, al ser consideradas de utilidad pública e interés social por la normativa vigente.
- Para la autorización de construcción e instalación cuando requiera la ocupación de mas de 3 Ha de terreno o exijan una superficie construida superior a 5.000 m2, deberá aprobarse previamente un proyecto supramunicipal.
- En el mismo artículo se establecen 10 metros de retranqueo a linderos.
- La distancia tanto a carreteras como a la vivienda más próxima ya existente es superior a la establecida en dicho artículo.

8. CARACTERÍSTICAS Y DESCRIPCIÓN DE LA INSTALACIÓN

8.1 DESCRIPCIÓN GENERAL

Una instalación fotovoltaica con conexión a red es aquella que transforma la energía que proviene del sol en energía eléctrica, para posteriormente verterla a la red de distribución eléctrica.

El sistema se basa en la generación de energía eléctrica a partir de la energía obtenida gracias a la radiación solar. De esto se ocuparán los módulos fotovoltaicos, que generarán esta energía en corriente continua.


GRADUADOS EN INGENIERIA INGENIEROS TÉCNICOS INDUSTRIALES NAVARRA <small>http://visado.cifhnavarra.com/icsv/WRBH0757B3EK3SNS</small>
Nº: 2022-1581-0 Fecha: 30/6/2022
VISADO

Para poder verter esta energía a la red eléctrica se ha de adecuar a los parámetros dados por la compañía distribuidora. Es por esto, por lo que se utiliza el inversor de corriente que nos convierte esta energía en corriente alterna.

La energía convertida por los inversores es enviada al transformador de potencia, cuya función es elevar la tensión que nos da el inversor al valor que nos solicita la compañía distribuidora, en este caso 20 kV.

La potencia pico del campo fotovoltaico será de 2 MWp, formada mediante 3.699 módulos solares monocristalinos con tecnología PERC.

La potencia instalada de la planta será de 1,5 MW, la cual se obtiene con la instalación de siete inversores de 225 kW cada uno.

La configuración de la instalación fotovoltaica es la que podemos ver a continuación:

Configuración instalación	
Tensión punto de conexión:	20 kV
Tensión salida inversor:	800 V
Tensión sistema (c.c.):	1.500 V _{cc}
Módulos/string:	27 ud.
Potencia del módulo fotovoltaico:	540 Wp
Potencia del inversor:	225 kW
Nº Strings Inversores 1-4:	20
Nº Strings Inversor 5-7:	19

8.2 GENERADORES FOTOVOLTAICOS

El grupo generador fotovoltaico está formado por la interconexión en serie y paralelo de un determinado número de módulos fotovoltaicos, encargados de captar la luz del sol y transformarla en energía eléctrica, generando una corriente continua proporcional a la irradiación solar recibida.

El módulo fotovoltaico utilizado será TRUNSUN (TSBHM-144HV/540W) de 540 Wp, o similar. El módulo cumple con todas las especificaciones de calidad requeridas, y tiene una eficiencia de 21,13%.

Todos los módulos deberán satisfacer las especificaciones UNE-EN 61215 para módulos de silicio cristalino, así como estar cualificados por algún laboratorio reconocido, acreditándolo mediante la presentación del certificado oficial correspondiente. Además, cumplirán con los requerimientos técnicos y de seguridad necesarios para su interconexión a la red de baja tensión (2006/95/CE), así como las directivas Comunitarias sobre seguridad eléctrica y compatibilidad electromagnéticas (2004/108/CE).

Dentro de cada módulo, para cada fila de 24 células, está instalado un diodo by-pass para evitar el efecto “hot Spot” (punto caliente). De esta forma se evitan las posibles averías de las células y sus circuitos por sombreamientos parciales.

Las células están encapsuladas entre vidrio templado de alta transmisión y bajo contenido de hierro, una lámina de material TPT y dos láminas de EVA para prevenir el ingreso de humedad dentro del módulo.

El marco es resistente de aluminio anodinado que proporciona alta resistencia al viento y un acceso fácil para el montaje.

Las características técnicas de cada uno de los módulos con los que se ha diseñado la instalación son:



**GRADUADOS EN INGENIERIA
 INGENIEROS TÉCNICOS INDUSTRIALES
 NAVARRA**

http://visado.citnavarra.com/cesv/WRBH0757B3EK3SNS

Nº: 2022-1581-0
 Fecha: 30/6/2022

VISADO

Características físicas:

- Anchura (mm): 2.256 mm
- Altura (mm): 1.133 mm
- Espesor (mm): 35 mm
- Peso (kg): 32 kg
- Tamaño de las células: 166 x 83 mm
- Número de células: 144 (6 x 12 + 6 x 12)
- Diodos de protección: 3 by-pass
- Temperatura uso y alm.: -40 °C / +85 °C

Características eléctricas:

- Potencia máxima (Wp): 540 +3%
- Voltaje a potencia máxima (V): 41,61
- Voltaje máximo del sistema (V): 1.500
- Corriente a potencia máxima (A): 12,98
- Voltaje de circuito abierto (V): 49,46
- Corriente de cortocircuito (A): 13,86

Los módulos instalados tendrán unos valores eléctricos reales con respecto a sus condiciones estándar comprendidas entre un margen del +3% a los referidos en la ficha técnica de catálogo. Cualquier otro módulo deberá ser rechazado.

Así mismo, serán rechazados los que presenten defectos de fabricación como roturas o manchas o defectos en las células solares.

8.3 ESTRUCTURA SOPORTE DE LOS MÓDULOS FOTOVOLTAICOS

ESTRUCTURA FIJA


Los módulos fotovoltaicos se colocan sobre una estructura metálica fija hincada en el suelo de la parcela. Los módulos se colocarán con una orientación sur y una inclinación de 30º.

Se instalarán 137 estructuras, con 27 módulos cada una, colocándolos horizontalmente en 3 filas y 9 columnas.

Los datos técnicos de la estructura son los siguientes:

- Configuración estándar: 9 módulos por fila y 3 filas por mesa
- Estructura fija: Biposte
- Disposición módulos: Horizontal (3H)
- Máxima pendiente N-S: sin limitación
- Máxima pendiente E-O: hasta 30º de pendiente
- Adaptable a condiciones ambientales extremas

La estructura se realiza con perfiles de acero de alta resistencia S280GD-S350GD Z200-Z275.


GRADUADOS EN INGENIERIA INGENIEROS TÉCNICOS INDUSTRIALES NAVARRA <small>http://visado.cifhnavarra.com/icsv/WRBH075783EK3SNS</small>
Nº: 2022-1581-0 Fecha: 30/6/2022
VISADO

8.4 INVERSOR DE CORRIENTE

La corriente generada en los módulos fotovoltaicos es corriente continua, y tendrá que ser convertida a corriente alterna con las mismas características que la red de distribución de electricidad, para poder ser cedida a ella. Esto se consigue a través de los inversores de corriente.

En la instalación fotovoltaica se dispone de un total de 7 inversores modelo SUNGROW SG250HX de 225 kW de potencia, o similar; para obtener la potencia nominal de la instalación de 1,5 MW.

El inversor cumplirá con los requerimientos técnicos y de seguridad necesarios para su interconexión a la red de baja tensión (2006/95/CE), así como las directivas comunitarias sobre seguridad eléctrica y compatibilidad electromagnética (2004/108/CE).

▪ MODELO SG250HX




Características físicas:

- Anchura (mm): 1.051 mm
- Altura (mm): 660 mm
- Profundidad (mm): 363 mm
- Peso (kg): 95 kg
- Grado protección: IP66
- Temperatura uso y alm.: -30 °C / +60 °C

Características eléctricas:

- Voltaje máximo entrada (V): 1.500
- Tensión mínima/Arranque (V): 500
- Nº MPPT: 12
- Nº Conexiones entrada por MPPT: 2
- Máx. Corriente entrada PV: 30 A * 12
- Máx. Corriente por conector de entrada (A): 30
- Máx. Corriente cortocircuito CC (A): 50 A * 12


<p style="font-size: small;">GRADUADOS EN INGENIERIA INGENIEROS TÉCNICOS INDUSTRIALES NAVARRA http://visado.cifhnavarra.com/cesv/WRBH0757B3EK3SNS</p>
<p style="font-size: small;">Nº: 2022-1581-0 Fecha: 30/6/2022</p>
<p style="font-size: small; color: blue;">VISADO</p>

8.5 POWER PLANT CONTROLLER (PPC)

Se instalará un Power Plant Controller (PPC) en la planta, que funciona independientemente de la monitorización y control de las instalaciones, de modo que se pueda regular en planta la potencia inyectada a la red, estipulada en las condiciones de conexión. En este caso, la potencia total de los inversores es de 1.575 KW, sin embargo, con este controlador quedará limitada a 1.500 KW.

8.6 PROTECCIONES ELÉCTRICAS

La instalación deberá contar con un sistema de protecciones adecuado, para que la unión entre la instalación fotovoltaica y la red de distribución se realice en condiciones adecuadas de seguridad, tanto para las personas como para los elementos que integran la red.

Se deberá cumplir lo especificado en el Real Decreto 1699/2011 sobre conexión a red de instalaciones de producción de energía eléctrica de pequeña potencia, así como la modificación de los límites de las protecciones de tensión y frecuencia especificados en el RD413/2014.

La instalación contará con todas las protecciones de líneas e interconexión preceptivas según el reglamento de baja tensión y de acuerdo también con las normas de la compañía distribuidora.

En cumplimiento del REBT, cada circuito dispondrá de las protecciones eléctricas de sobreintensidades, protecciones contra contactos directos, puesta a tierra de la instalación y protección contra contactos indirectos, asimismo se instalará un sistema de protección contra sobretensiones, tanto en la parte de corriente continua, como en la parte de alterna.

8.6.1. PROTECCIONES CORRIENTE CONTINUA

El material eléctrico de corriente continua debe considerarse bajo tensión, tanto cuando el lado de la corriente alterna esté desconectado de la red, como cuando el inversor está desconectado del lado de la corriente continua.

El material eléctrico, como por ejemplo módulos fotovoltaicos, sistema de canalización, cableado, etc. utilizados en el lado de la corriente continua (hasta los medios de conexión en corriente continua del inversor fotovoltaico) debe ser de aislamiento de clase II o equivalente.

En un grupo fotovoltaico con N_s cadenas en paralelo (más de dos cadenas), deben instalarse dispositivos de protección para proteger cada cadena fotovoltaica cumpliendo la siguiente condición:

$$1,35 \cdot I_{MOD_MAX_OCPR} < (N_s - 1) \cdot I_{SC_MAX}$$

Siendo:

$I_{MOD_MAX_OCPR}$: máxima corriente inversa que soporta el módulo fotovoltaico

N_s : número de cadenas en paralelo


I_{SC_MAX} : máxima corriente de cortocircuito de la cadena

En un grupo fotovoltaico con una o dos cadenas fotovoltaicas en paralelo, no se requiere un dispositivo protector de sobre intensidad.

Como el inversor tiene varios sistemas independientes de seguimiento del punto de funcionamiento a potencia máxima y la corriente inversa no puede circular de una a otra debido al diseño del inversor, N_s es el número de cadenas conectadas a una entrada individual en corriente continua.

Todas las cadenas conectadas en paralelo deben tener la misma tensión nominal, es decir, que cada cadena tiene el mismo número de módulos equivalentes conectados en serie.

Cuando se requieren dispositivos de protección en el lado de corriente continua, ambas polaridades deben protegerse independientemente de la configuración de la instalación.


GRADUADOS EN INGENIERIA INGENIEROS TÉCNICOS INDUSTRIALES NAVARRA http://visado.cifnavarra.com/icsv/WRBH0757B3EK3SNS
Nº: 2022-1581-0 Fecha: 30/6/2022
VISADO

La protección contra las sobreintensidades, en las cadenas que se requiere, se realizará con fusibles tipo gPV de 1.500 Vcc y 15 A, tal como se representa en el esquema unifilar.

8.6.2. PROTECCIONES CORRIENTE ALTERNA

Cuando se define la corriente nominal del dispositivo de protección contra las sobreintensidades del cable de alimentación en corriente alterna, debe tenerse en cuenta la corriente de diseño del inversor.

La corriente de diseño del inversor es la corriente alterna máxima indicada por el fabricante del inversor, o en su defecto, 1,1 veces su corriente nominal alterna.

El cable de alimentación fotovoltaico en corriente alterna, proveniente de los inversores, se protegerá de los efectos de cortocircuito por un dispositivo de protección contra las sobreintensidades instalado en la conexión al cuadro de baja tensión ubicado en el centro de transformación de la instalación (no objeto del presente proyecto).

8.6.3. PROTECCIONES PROPIAS DEL INVERSOR

Los inversores cuentan con protección contra sobretensiones tipo II y seccionador de corte en carga, en su lado de corriente continua, y protección contra sobretensiones tipo II también en su lado de alterna.

El inversor incorpora un sistema que cumple con la función de transformador de aislamiento galvánico, de manera que se garantice la separación física entre la red de distribución y la instalación fotovoltaica, según se exige en la Norma UNE 60742.

En el caso de que la red de distribución a la que se conecta la instalación fotovoltaica se desconecte por cualquier motivo, el inversor no mantendrá la tensión en la línea de distribución.

Se garantiza el no funcionamiento de la instalación en isla, gracias al interruptor automático de interconexión del inversor, que desconecta la instalación fotovoltaica de la red cuando las condiciones de tensión y/o frecuencia no están dentro del rango de valores admisible.

Protección para la interconexión de máxima y mínima frecuencia, formado por el relé de frecuencia que estará calibrado entre los valores máximo de 51 Hz y mínimo de 48 Hz, con una temporización máxima de 0,5seg y de 3seg respectivamente. Esta protección vendrá incorporada en los inversores de corriente y las maniobras automáticas de desconexión-conexión son realizadas por este. En caso de actuación de la protección de máxima frecuencia, la reconexión sólo se realizará cuando la frecuencia alcance un valor menor o igual a 50 Hz.


Protección para la interconexión de máxima y mínima tensión, formado por el relé de tensión que estará calibrado entre los valores máximo de 1,15 Um y mínimo de 0,85 Um, y cuyo tiempo de actuación será inferior a 1,5seg para la sobretensión-fase 1 y la tensión mínima, y 0,2seg para la sobretensión-fase2, tal como se indica en la tabla siguiente. Esta protección estará incorporada en los inversores de corriente, y las maniobras automáticas de desconexión-conexión son realizadas por este.

8.6.4. PROTECCIONES FRENTE A CONTACTOS DIRECTOS

La instalación se ejecuta en su totalidad con elementos de doble aislamiento o Clase II, separándose las partes accesibles de la instalación de sus partes activas mediante un doble aislamiento o aislamiento reforzado.

Las partes activas deberán estar recubiertas de un aislamiento que no pueda ser eliminado más que destruyéndolo. Las pinturas, barnices, lacas y productos similares no se considera que constituyan un aislamiento suficiente en el marco de la protección contra los contactos directos.

Las partes activas deben estar situadas en el interior de las envolventes o detrás de barreras que posean, como mínimo, el grado de protección IP XXB, según UNE 20.324. Las barreras o envolventes deben de fijarse de manera segura y ser de una robustez y durabilidad suficientes para mantener los

 GRADUADOS EN INGENIERIA INGENIEROS TÉCNICOS INDUSTRIALES NAVARRA <small>http://isado.cifhnavarra.com/icsv/RRBH075783EK3SNS</small>
Nº: 2022-1581-0 Fecha: 30/6/2022
VISADO

grados de protección exigidos, con una separación suficiente de las partes activas en las condiciones normales de servicio, teniendo en cuenta las influencias externas.

Los protectores deben impedir los contactos no intencionados con las partes activas en el caso de intervenciones en equipo bajo tensión durante el servicio.

8.6.5. PROTECCIONES FRENTE A CONTACTOS INDIRECTOS

El corte automático de la alimentación después de la aparición de un fallo está destinado a impedir que una tensión de contacto de valor suficiente se mantenga durante un tiempo tal que pueda dar como resultado un riesgo.

Debe existir una adecuada coordinación entre el esquema de conexiones a tierra de la instalación utilizado y las características de los dispositivos de protección.

El corte automático de la alimentación está prescrito cuando puede producirse un efecto peligroso en las personas en caso de defecto, debido al valor y duración de la tensión de contacto.

La tensión límite para instalaciones a la intemperie es de 24 V, valor eficaz en corriente alterna, en condiciones normales.

El esquema de conexión de la instalación corresponde a un esquema IT, la instalación debe estar aislada de tierra. Se garantiza la protección frente a contactos indirectos mediante la instalación de materiales (cableado, cajas, conexiones...) de aislamiento clase II.

En caso de que exista un solo defecto a tierra, la corriente de fallo es de poca intensidad y no es imperativo el corte. Sin embargo, se deben tomar medidas para evitar cualquier peligro en caso de aparición de dos fallos simultáneos.

Ningún conductor activo debe conectarse directamente a tierra en la instalación.

Las masas deben conectarse a tierra, bien sea individualmente o por grupos.

Debe satisfacerse la siguiente condición:


$$R_A \times I_d \leq U_L$$

siendo:

R_A : suma de las resistencias de toma de tierra y de los conductores de protección de las masas.

I_d : corriente de defecto en caso de un primer defecto franco de baja impedancia entre un conductor de fase y una masa. Este valor tiene en cuenta las corrientes de fuga y la impedancia global de puesta a tierra de la instalación eléctrica.

U_L : tensión de contacto límite convencional (24 V)


GRADUADOS EN INGENIERIA INGENIEROS TÉCNICOS INDUSTRIALES NAVARRA <small>http://visado.citnavarra.com/icsv/RRBH075783EK3SNS</small>
Nº: 2022-1581-0 Fecha: 30/6/2022
VISADO

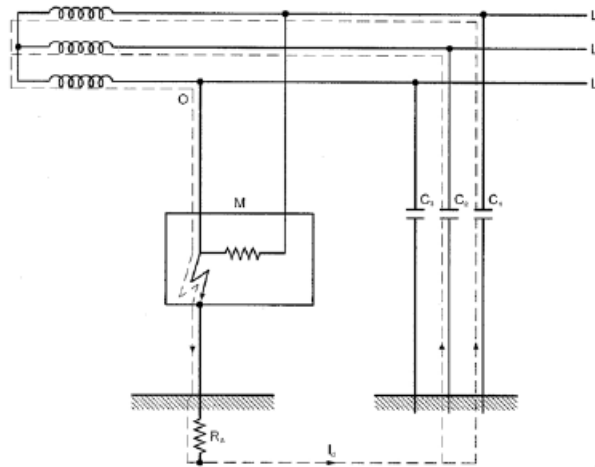


Imagen 2 - Esquema IT aislado de tierra

Se utilizan los siguientes dispositivos de protección:

- Controladores permanente de aislamiento.
- Dispositivos de protección de corriente diferencial-residual.
- Dispositivos de protección de máxima corriente, tales como fusibles, interruptores automáticos.

El dispositivo de detección de aislamiento debe activar una señal acústica o luminosa para indicar la aparición de un primer defecto de una parte activa a masa o a tierra.

8.7 PUESTA A TIERRA

Se unirán al sistema de tierra las partes metálicas de las estructuras, así como las carcasas de los inversores y todos los elementos metálicos con posibilidad de entrar en contacto con partes activas de la instalación.

Esta red de tierras será independiente de las redes de tierra del centro de transformación. Se deberá respetar la distancia entre cada red de tierras, conforme con ITC-BT-18:

$$D = \frac{\rho \cdot I_d}{2 \cdot \pi \cdot U}$$

Se tenderá un hilo de cobre desnudo de 35mm² aprovechando las zanjas a ejecutar.


Los electrodos estarán formados por picas de cobre o acero cobrizado de 14mm de diámetro mínimo, longitud de 2m, enterradas a una profundidad mínima de 0,5m y con una separación entre ellas superior a su longitud.

El dispositivo de detección de aislamiento se debe conectar a la misma tierra equipotencial de la instalación, comentadas anteriormente.

Se instalará una arqueta de verificación de tierras, con tapa de registro, situada en las proximidades de la estructura solar según se detalla en planos.

Durante la dirección de obra, se podrá pedir al instalador realizar los ensayos necesarios para comprobar la resistividad del terreno y la resistencia de las tomas de tierra.

La continuidad de todas las conexiones a tierra deberá ser comprobada antes de la puesta en servicio de la instalación y en las revisiones periódicas.


<p>GRADUADOS EN INGENIERIA INGENIEROS TÉCNICOS INDUSTRIALES NAVARRA</p> <p>http://visado.cifhnavarra.com/icsv/WRBH075783EK3SNS</p>
<p>Nº: 2022-1581-0 Fecha: 30/6/2022</p>
<p>VISADO</p>

8.8 CABLEADO INSTALACIÓN

8.8.1. CABLEADO CORRIENTE CONTINUA

La conexión entre los módulos se realizará con terminales multicontacto (MC-4) que facilitan la instalación y además aseguran el aislamiento.

A partir del módulo, los positivos y negativos de cada grupo se conducirán por separado y protegidos de acuerdo con la normativa vigente.

Serán del tipo H1Z2Z2-K, conductor de cobre estañado flexible, de 0,6/1 kV_{ca} – 1,5/1,8 kV_{cc}, adecuado para instalaciones solares fotovoltaicas al exterior, doble aislamiento (clase II), aislamiento de HEPR termoestable, libre de halógenos, no propagador de la llama, con baja emisión de humo y gases tóxicos y nula emisión de gases corrosivos. Apto para instalación directamente enterrada y resistente a la intemperie. Temperatura máxima del cable de 120 °C. Fabricado según la norma UNE 21-123 y que presenta prestaciones elevadas frente a sobrecargas y cortocircuitos.

La sección del conductor será la adecuada para asegurar caídas de tensión menores del 1,5%, asegurando así el cumplimiento de la normativa vigente.

Para el cálculo de la sección del cable en continua se empleará la expresión:

$$v = \frac{2 \cdot \rho \cdot L \cdot I}{S}$$

De donde:

v: caída de tensión.

ρ : resistividad del material conductor.

L: longitud del cable.

I: corriente que circula por el conductor

S: sección del conductor.

La cubierta de los conductores de corriente continua será goma libre de halógenos, de color:

- • Rojo, polo positivo.
- • Negro, polo negativo.

Los tendidos deberán tener la longitud necesaria para no generar esfuerzos en los diversos elementos ni posibilidad de enganche por el tránsito de personas.

8.8.2. CABLEADO CORRIENTE ALTERNA

El cable utilizado para la corriente alterna en baja tensión será de conductor flexible de aluminio y, en ternas unipolares con aislamiento de XLPE y recubrimiento de XLPE, para los cables que van desde los inversores al cuadro de protección de baja tensión. Estarán fabricados de acuerdo con la norma UNE 21-123 y presentará unas prestaciones elevadas frente a sobrecargas y cortocircuitos.

Serán de tipo XZ1 (S) AL, apto para instalaciones interiores, exteriores y enterrado. Libre de halógenos y no propagador de incendio. Tensión 0,6/1 kV y temperatura máxima del conductor 90°C.

Tendrán una sección adecuada para asegurar caídas de tensión inferiores al 1,5%, incluidas las posibles pérdidas por terminales intermedios y los límites de calentamiento recomendados por el fabricante de los conductores, según se establece en el Reglamento Electrotécnico de Baja Tensión.

Para el cálculo de la sección del cable en alterna se emplea la expresión:

 GRADUADOS EN INGENIERIA INGENIEROS TÉCNICOS INDUSTRIALES NAVARRA http://visado.citnavarra.com/icsv/WRBH075783EK3SNS	Nº: 2022-1581-0 Fecha: 30/6/2022	VISADO
--	-------------------------------------	--------

$$v = \frac{\sqrt{3} \cdot \rho \cdot L \cdot I \cdot \cos \varphi}{S}$$

De donde:

V= caída de tensión.

ρ = resistividad del material conductor.

L= longitud del cable.

I= corriente que circula por el conductor por cadena de paneles

$\cos \varphi$ = coseno de fi.

S= sección del conductor.

La distribución en alterna se realiza mediante tres conductores, marcados en sus extremos por los colores:

- Marrón, Negro o Gris, como conductores de fase.
- Azul claro, conductor neutro.

Los tendidos deberán tener la longitud necesaria para no generar esfuerzos en los diversos elementos ni posibilidad de enganche por el tránsito de personas.

8.9 OBRA CIVIL

8.9.1. VALLADO PERIMETRAL


La instalación en su conjunto quedará limitada mediante vallado perimetral de dos metros de altura y malla cinéctica, cuya función, además de delimitar la instalación será la de protegerla frente al robo. Estará fabricado mediante tubos de acero galvanizado en caliente anclados al terreno mediante dados de hormigón de 40x40x40 cm. La malla estará sujeta a los postes con alambres, tensores y abrazaderas.

Dispondrá de puerta de entrada de vehículos y mantenimiento, compuesta por dos hojas de 3m cada una.

La distancia entre los postes será de 3 metros con refuerzos cada 25 metros y en los cambios de orientación.

El vallado perimetral será permeable a la fauna, dejando un espacio libre desde el suelo de 20cm, así como un hueco de 30x30cm cada 50m de vallado.

Para hacerlo visible a la avifauna, se instalarán placas metálicas o de plástico de 25x25cm. Estas placas se sujetarán a cerramiento en dos puntos con alambre liso acerado para evitar su desplazamiento, colocándose al menos una placa por vano entre postes y con una distribución al tresbolillo en diferentes alturas.

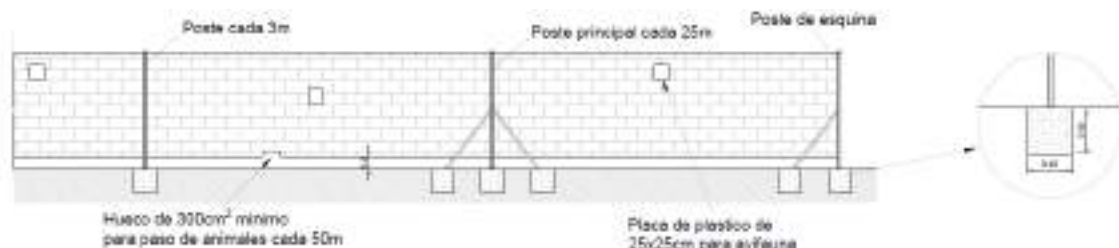

8.9.1. ZANJAS

El cableado irá directamente enterrado. Las dimensiones de dichas zanjas varían en función del número de cables que contenga, tal y como se puede observar en el plano de detalles de zanjas.

8.9.1. CIMENTACIÓN ESTRUCTURA SOLAR

Los postes de la estructura fija irán anclados al terreno por medio de hincas, siempre y cuando el terreno no sea demasiado duro y haya que definir una solución más específica por zonas.

9. RECEPCIÓN Y PRUEBAS

El instalador entregará al usuario un documento donde conste el suministro de componentes, materiales y manuales de uso y de mantenimiento.

Antes de la puesta en servicio, los elementos principales deberán haber superado las pruebas de funcionamiento en fábrica, de los que existirá el certificado de calidad.

Una vez realizado el montaje de la instalación fotovoltaica se procederá a la puesta en marcha verificando un correcto funcionamiento. Para ello se seguirán los siguientes pasos:

- Primeramente, verificar que el equipo de interconexión está desconectado, así como los fusibles seccionadores a la entrada de los inversores.
- Comprobar la resistencia de aislamiento de los inversores, entre la parte de continua y la parte de alterna, y también en los relés de interconexión.
- Se verificará el voltaje de strings en V_{OC} , de manera que se pueda verificar que cumple las especificaciones de proyecto, y que se encuentra dentro del rango de voltaje admisible de los inversores.
- Seguidamente se comprobará el voltaje de entrada en los inversores, sin manipular aún los fusibles seccionadores. Se verificará que las lecturas obtenidas quedan encuadradas en el rango de tensiones de entrada establecidas por el fabricante.
- Si las lecturas son correctas se procederá a cerrar los seccionadores, alimentando así a los inversores.
- Se comprobarán los valores de tensión e intensidad obtenidos a la salida de los inversores, así como la lectura de armónicos para corroborar que la Tasa de Distorsión Armónica (THD) es inferior al valor que indica el fabricante.
- Se medirá la tensión en los bornes de llegada al cuadro de interconexión, comprobando que la caída de tensión en la línea no ha sido superior al 1 %.
- Es en este momento cuando se procederá a avisar a la Empresa Distribuidora para efectuar la interconexión de la instalación, esperando respuesta.
- Recibida la contestación se conectarán los relés de interconexión, ajustando los niveles de medida de los diferentes parámetros, verificando que funcionan correctamente y que no producen ningún disparo.
- A continuación, se conectarán el interruptor diferencial e interruptor magnetotérmico general, comprobando que el sistema responde adecuadamente, y que no sufre ningún disparo. En caso de disparo se habrá de ajustar los parámetros de los relés de control.
- Una vez todo quede dispuesto correctamente se hará saltar la protección diferencial comprobando su correcto funcionamiento.
- Y finalmente, rearmando el sistema se verificará que el contador de energía eléctrica efectúa la correspondiente medición de energía inyectada a la red.

 GRADUADOS EN INGENIERIA INGENIEROS TÉCNICOS INDUSTRIALES NAVARRA http://visado.cifhnavarra.com/icsv/WRBH0757B3EK3SNS	Nº: 2022-1581-0 Fecha: 30/6/2022	VISADO
--	-------------------------------------	--------

10. PRODUCCIÓN ESTIMADA

A continuación, se realiza una estimación de la producción energética del parque solar, que será función de la ubicación y situación de la instalación, además del tamaño de la unidad.

La expresión para el cálculo de la producción energética es la siguiente:

$$E_g = K_1 K_2 \sum P (H.S.P.)_m dm$$

Siendo:

K1, un parámetro que tiene en cuenta el rendimiento global de la instalación. Atendiendo a una serie de factores el valor de K1 para esta instalación es de 0,76.

K2, es un parámetro que tiene en cuenta la orientación de los paneles, es decir, la desviación que tiene respecto a norte-sur.

P, es la potencia pico total instalada en un generador solar fotovoltaico. Se corresponde con 1,5kWp.

(H.S.P.)_m H_m; que se corresponde con las horas de sol pico en cada mes sobre la superficie inclinada.

La producción estimada para un sistema con estructura fija y 30° de inclinación de 2 MWp de potencia en la ubicación seleccionada es:

	Enero	Febrero	Marzo	Abril	Mayo	Junio	Julio	Agosto	Septiembre	Octubre	Noviembre	Diciembre
E _m	213,2	220,2	260,7	262,0	284,8	291,7	313,3	292,4	254,0	235,6	198,0	199,1
H _m	133,1	139,4	169,3	174,5	193,8	204,0	222,7	205,9	174,6	156,7	126,3	124,9
SD _m	25,5	25,1	21,9	21,3	21,7	5,9	8,9	8,0	12,0	20,9	27,9	33,3

Siendo:

Em: Media mensual de producción eléctrica en MWh

Hm: Irradiación global por metro cuadrado recibida por la instalación (kWh/m²)


SDm: Derivación de la producción de electricidad año a año (MWh)

Pamplona, mayo de 2022

El Ingeniero Técnico Industrial:



Javier Triana Arrondo
 Colegiado 4.231 CITI Navarra



**GRADUADOS EN INGENIERIA
 INGENIEROS TÉCNICOS INDUSTRIALES
 NAVARRA**

http://visado.citinarra.com/icsv/RRBH075783EK3SNS

Nº: 2022-1581-0
 Fecha: 30/6/2022

VISADO



GRADUADOS EN INGENIERIA
INGENIEROS TECNICOS INDUSTRIALES
NAVARRA
<http://visado.cifhnavarra.co> n/csw/WRBH075B3EKSSNS

Nº: 2022-1581-0


Fecha: 30/6/2022

VISADO

ANEXO I: CÁLCULOS

INDICE CÁLCULOS

1.	CÁLCULO INSTALACIÓN DE BAJA TENSIÓN	1
1.1	OBJETO	1
1.2	NÚMERO MÁXIMO DE MÓDULOS POR STRING	1
1.3	CIRCUITOS DE STRINGS.....	1
1.4	CIRCUITOS DE INVERSORES	1
1.5	MÉTODO DE CÁLCULO.....	1
1.5.1.	CÁLCULO POR INTENSIDAD MÁXIMA ADMISIBLE	2
1.5.2.	CÁLCULO POR CAÍDA DE TENSIÓN	3
1.6	RESULTADOS DEL CÁLCULO DE CABLEADO DE BAJA TENSIÓN	4
1.7	PROTECCIONES BT	4
1.7.1.	CIRCUITOS DE STRINGS	4
1.7.2.	CIRCUITOS DE LÍNEA INDIVIDUAL DEL GENERADOR	5
2.	TABLAS DE CÁLCULO	10


<p>GRADUADOS EN INGENIERIA INGENIEROS TÉCNICOS INDUSTRIALES NAVARRA</p> <p><small>http://isado.cifhnavarra.com/icsv/WRBH0757B3EK3SNS</small></p>
<p>Nº: 2022-1581-0 Fecha: 30/6/2022</p>
<p>VISADO</p>

1. CÁLCULO INSTALACIÓN DE BAJA TENSIÓN

1.1 OBJETO

El objeto del presente apartado es el de definir las condiciones y criterios para el cálculo del cableado de baja tensión requeridos para el presente proyecto. Se dimensionará el cableado para bien de cumplir con las normativas vigentes. Además, se definirán las protecciones necesarias.

1.2 NÚMERO MÁXIMO DE MÓDULOS POR STRING

El número máximo de módulos conectados en serie viene limitado por la tensión máxima en circuito abierto de entrada al inversor.

$$N = \frac{V_{max,inv}}{V_{oc}}$$

Donde $V_{oc,max}$ se calcula como la tensión de la celda para la temperatura mínima de diseño (-10 °C). Por lo tanto, aplicando la siguiente fórmula obtenemos una tensión máxima en circuito abierto de:

$$V_{oc,max} = V_{oc} \cdot \left(1 + \left(\frac{CoefV_{oc}}{100} \right) \cdot (T_{cel} - 25) \right) = 49,46 \cdot \left(1 + \left(-\frac{0,29}{100} \right) \cdot (-10 - 25) \right) = 54,48 V$$

Una vez conocido este valor ya somos capaces de determinar el máximo número de módulos por string:

$$N = \frac{V_{max,inv}}{V_{oc,max}} = \frac{1500 [V]}{54,48 [V/ud]} = 27,53 \rightarrow 27 \text{ módulos}$$

1.3 CIRCUITOS DE STRINGS

Los circuitos de strings son los encargados de la formación de las series de módulos hasta la acometida al inversor. Cada uno de los strings estará compuesto por un total de 27 módulos fotovoltaicos conectados en serie. Los módulos fotovoltaicos por instalar serán el modelo TRUNSUN TSBHM540-144HV de 540 Wp, o similar.

Las características eléctricas de los strings en condiciones estándar de medida (STC) son:


- | | |
|--------------------------------------|------------|
| • Número de módulos por string: | 27 Uds. |
| • Potencia pico del string, Pp: | 14.580 Wp |
| • Intensidad a máxima potencia, Imp: | 12,98 A |
| • Intensidad de cortocircuito, Isc: | 13,86 A |
| • Tensión a máxima potencia, Vmp: | 1.123,47 V |
| • Tensión a circuito abierto, Voc: | 1.335,42 V |

1.4 CIRCUITOS DE INVERSORES

Los circuitos de strings entran en los inversores, los cuales transforman la energía a corriente alterna y de estos partirá un circuito hacia el cuadro de protección BT, e irá directamente enterrado. Las características eléctricas de dichos circuitos son las que se muestran a continuación:

MODELO SUNGROW SG250HX

- | | |
|----------------------------------|-------------|
| • Potencia nominal del inversor: | 250 kVA |
| • Voltaje nominal CA: | 800 V |
| • Rango voltaje CA: | 680 – 880 V |
| • Frecuencia nominal: | 50 Hz |
| • Conexión de fases: | 3 |
| • Máxima corriente de salida CA: | 180,5 A |



**GRADUADOS EN INGENIERIA
INGENIEROS TÉCNICOS INDUSTRIALES
NAVARRA**

http://visado.cifhnavarra.com/icsv/WRBH0757B3EK3SNS

Nº: 2022-1581-0
Fecha: 30/6/2022

VISADO

1.5 MÉTODO DE CÁLCULO

El cálculo de las secciones y tipo de conductores se realizará mediante la aplicación de dos criterios diferentes:

- Intensidad admisible.
- Máxima caída de tensión.

Para la comprobación por cada uno de estos criterios será necesario establecer previamente en cada línea:

- Intensidad nominal para la que debe ser diseñada.
- Longitud de la línea.
- Caída de tensión máxima admisible.
- Intensidad máxima admisible para cada conductor.
- Nivel de aislamiento requerido al conductor.

1.5.1. CÁLCULO POR INTENSIDAD MÁXIMA ADMISIBLE

La intensidad para la que será calculada cada uno de los circuitos se establecerá a partir de la potencia que deba transportar cada una de ellas, la tensión nominal y el factor de potencia, por aplicación de las siguientes expresiones, en función del tipo de corriente del circuito:

- Corriente continua:

$$I = \frac{P}{V}$$

Siendo:

V = Tensión (V)

P = Potencia (W)

I = Intensidad de corriente (A)

- Corriente alterna monofásica:

$$I = \frac{P}{V \cdot \cos \varphi}$$

Siendo:

V = Tensión (V)

P = Potencia (W)

I = Intensidad de corriente (A)

$\cos \varphi$ = Factor de potencia

- Corriente alterna trifásica:

$$I = \frac{P}{\sqrt{3} \cdot V \cdot \cos \varphi}$$


Siendo:

V = Tensión de línea (V)

P = Potencia (W)

I = Intensidad de corriente (A)

$\cos \varphi$ = Factor de potencia


<p style="font-size: small; margin: 0;">GRADUADOS EN INGENIERIA INGENIEROS TÉCNICOS INDUSTRIALES NAVARRA http://visado.cifhnavarra.com/icsv/WRBH0757B3EK3SNS</p>
<p style="font-size: small; margin: 0;">Nº: 2022-1581-0 Fecha: 30/6/2022</p>
<p style="font-size: small; margin: 0;">VISADO</p>

Se aplica para el cálculo por calentamiento lo expuesto en la norma **UNE 20460-5-523:2004**, equivalente a IEC-60364. La intensidad máxima que debe circular por un cable para que éste no se deteriore viene marcada por las tablas **52-C1** a **52-C12**. En función del método de instalación adoptado de la tabla **52-B2**, determinaremos el método de referencia según **52-B1**, que en función del tipo de cable nos indicará la tabla de intensidades máximas que hemos de utilizar.

La intensidad máxima admisible del cable se ve afectada por una serie de factores, como son la temperatura ambiente, la agrupación de varios cables, la exposición al sol, etc. que generalmente reducen su valor. Hallaremos el factor por temperatura ambiente a partir de las tablas **52-D1** y **52-D2**. El factor por agrupamiento, de las tablas **52-E1**, **52-E2**, **52-E3 A** y **52-E3 B**. Si el cable está expuesto al Sol, o bien, se trata de un cable con aislamiento mineral, desnudo y accesible, aplicaremos directamente un **0,9**.

Para el cálculo de la sección, dividiremos la intensidad de cálculo por el producto de todos los factores correctores, y buscaremos en la tabla la sección correspondiente para el valor resultante. Para determinar la intensidad máxima admisible del cable, buscaremos en la misma tabla la intensidad para la sección adoptada, y la multiplicaremos por el producto de los factores correctores.

1.5.2. CÁLCULO POR CAÍDA DE TENSIÓN

Para el cálculo de la caída de tensión en los circuitos del parque fotovoltaico se emplearán las siguientes expresiones, en función del tipo de corriente:

- Corriente continua:

$$e = \frac{2 \cdot P \cdot L}{K \cdot S \cdot V}$$

Siendo:

e = Caída de tensión (V)

V = Tensión (V)

S = Sección del cable (mm²)

L = Longitud del tramo (m)

P = Potencia (W)

K = Conductividad (S/m)

- Corriente alterna monofásica:

$$e = \frac{2 \cdot P \cdot L}{K \cdot S \cdot V}$$

Siendo:

e = Caída de tensión (V)

V = Tensión (V)

S = Sección del cable (mm²)

L = Longitud del tramo (m)

P = Potencia (W)

K = Conductividad (S/m)

- Corriente alterna trifásica:

$$e = \frac{P \cdot L}{K \cdot S \cdot V}$$


GRADUADOS EN INGENIERIA INGENIEROS TÉCNICOS INDUSTRIALES NAVARRA http://visado.cifhnavarra.com/icsv/WRBH075783EK3SNS
Nº: 2022-1581-0 Fecha: 30/6/2022
VISADO

Siendo:

- e = Caída de tensión (V)
- V = Tensión de línea (V)
- S = Sección del cable (mm²)
- L = Longitud del tramo (m)
- P = Potencia (W)
- K = Conductividad (S/m)

Se diseñarán los conductores para que la caída de tensión sea menor del 1,5%. Además, todos los cables utilizados en la instalación de baja tensión tendrán un nivel de aislamiento de 0,6/1 kVac – 1,5/1,5 kVcc.

1.6 RESULTADOS DEL CÁLCULO DE CABLEADO DE BAJA TENSIÓN

En el apartado X, se incluyen las tablas donde se muestra el cálculo de los cables de Baja Tensión.

El conductor empleado en los circuitos de strings será el siguiente:

- Sección: 6 mm²
- Tipo de cable: H1Z2Z2-K
- Material conductor: Cobre estañado
- Aislamiento: Goma libre de halógenos
- Nivel de tensión: 1,5 kVcc
- Intensidad máxima (Aéreo/Enterrado): 63 A / 58 A

Los conductores empleados desde la salida de los inversores hasta los centros de transformación:

- Sección: 185 / 240 / 300 mm²
- Tipo de cable: XZ1 (S) AL
- Material conductor: Aluminio
- Aislamiento: Polietileno reticulado (XLPE)
- Nivel de tensión: 0,6 / 1 kV
- Intensidad máxima (Aéreo/Enterrado):
 - 185 mm²: 347 A / 250 A
 - 240 mm²: 409 A / 290 A
 - 300 mm²: 471 A / 326 A

1.7 PROTECCIONES BT

1.7.1. CIRCUITOS DE STRINGS

En el caso que se asocien más de dos strings se deberán proteger estos circuitos, la protección se realizará mediante fusible cilíndrico tipo gPV de intensidad nominal 15 A y 10 kA de capacidad de corte.

Según aplicación de la ITC-BT-22 del reglamento electrotécnico de baja tensión, para intensidades nominales entre 4 A y 16 A, la intensidad de actuación del fusible debe ser:

$$I_b \leq I_n \leq I_z$$

$$I_F = 1,90 \cdot I_n$$

$$I_F \leq 1,45 \cdot I_z$$

El cable por instalar es del tipo H1Z2Z2-K de 6mm² de sección, con una intensidad máxima admisible de 63 A, por lo que se cumple:

$$I_b \leq I_n \leq I_z \quad 1,25 \cdot 11,36 = 14,20 \leq 15 A \leq 63 A$$



**GRADUADOS EN INGENIERIA
INGENIEROS TÉCNICOS INDUSTRIALES
NAVARRA**

http://visado.cifhnavarra.com/icsv/RRBH075783EK3SNS

Nº: 2022-1581-0
Fecha: 30/6/2022

VISADO

$$I_F = 1,90 \cdot I_n \qquad I_F = 1,90 \cdot 15 = 28,5 \text{ A}$$

$$I_F \leq 1,45 \cdot I_z \qquad 28,5 \text{ A} \leq 1,45 \cdot 63 \text{ A} \qquad 28,5 \text{ A} \leq 91,35 \text{ A}$$

Con lo cual, los circuitos de strings quedan protegidos.

1.7.2. CIRCUITOS DE LÍNEA INDIVIDUAL DEL GENERADOR

Los circuitos de los inversores estarán protegidos mediante un interruptor magnetotérmico de caja moldeada de 3 polos y corriente nominal 250 A.

Según aplicación de la ITC-BT-22 del reglamento electrotécnico de baja tensión, las características del dispositivo de protección contra sobrecargas deben satisfacer las dos condiciones siguientes:

$$I_b \leq I_n \leq I_z$$

$$I_2 \leq 1,45 \cdot I_z$$

El cable por instalar es del tipo XZ1 (S) AL de 240mm² de sección, con una intensidad máxima admisible de 290 A, por lo que se cumple:

$$I_b \leq I_n \leq I_z \qquad 1,25 \cdot 182,5 = 228,125 \leq 250 \text{ A} \leq 290 \text{ A}$$

$$I_2 \leq 1,45 \cdot I_z \qquad 1,30 \cdot I_n \leq 1,45 \cdot 290 \text{ A} \qquad 325 \text{ A} \leq 420,5 \text{ A}$$

Con lo cual, los circuitos de inversores al cuadro de protección BT quedan protegidos.

2. CÁLCULO INSTALACIÓN DE MEDIA TENSIÓN

2.1 OBJETO

El objeto del presente apartado es el de definir las condiciones y criterios para el cálculo del cableado de media tensión requeridos para el presente proyecto. Se dimensionará el cableado para bien de cumplir con las normativas vigentes. Además, se definirán las protecciones necesarias.

2.2 CARACTERÍSTICAS BÁSICAS DE LA INSTALACIÓN

La instalación en media tensión se caracteriza por ser una instalación trifásica en corriente alterna, en 20 kV, a 50 Hz y sin conductor de neutro. La instalación irá directamente enterrada hasta el apoyo asignado.


2.3 MÉTODOS DE CÁLCULO

El cálculo de las secciones y tipo de conductores se realizará mediante la aplicación de tres criterios diferentes:

- Intensidad máxima admisible.
- Intensidades de cortocircuito máximas admisibles.
- Máxima caída de tensión.

Para la comprobación por cada uno de estos criterios serán necesario calcular previamente en cada línea:

- Intensidad nominal para la que debe ser diseñada.
- Longitud de la línea.
- Caída de tensión máxima admisible.
- Intensidad máxima admisible para cada conductor.
- Nivel de aislamiento requerido al conductor.


<p style="font-size: small; margin: 0;">GRADUADOS EN INGENIERIA INGENIEROS TÉCNICOS INDUSTRIALES NAVARRA</p> <p style="font-size: x-small; margin: 0;">http://visado.cifhnavarra.com/icsv/WRBH0757B3EK3SNS</p>
<p style="font-size: small; margin: 0;">Nº: 2022-1581-0 Fecha: 30/6/2022</p>
<p style="font-size: small; margin: 0;">VISADO</p>

2.3.1. CÁLCULO POR INTENSIDAD MÁXIMA ADMISIBLE

La intensidad para la que será calculada cada uno de los circuitos se establecerá a partir de la potencia que deba transportar cada una de ellas, la tensión nominal y el factor de potencia, mediante las siguientes expresiones:

$$S = \sqrt{3} \cdot U \cdot I \quad ; \quad P = \sqrt{3} \cdot U \cdot I \cdot \cos \varphi \quad ; \quad Q = \sqrt{3} \cdot U \cdot I \cdot \sin \varphi$$

Donde:

U = Tensión (V)

I = Intensidad (A)

S = Potencia aparente (VA)

Q = Potencia reactiva (VAr)

P = Potencia activa (W)

La corriente que transporta el conductor en condiciones de máxima potencia de la planta no debe de superar la intensidad admisible del cable multiplicada por unos factores de corrección, que dependen de la instalación y de las características del terreno. La intensidad corregida se define como:

$$I_z = I_n \cdot F_1 \cdot F_2 \cdot F_3 \cdot F_4$$

Donde:

I_z = Intensidad corregida del cable (A)

I_n = Intensidad nominal del cable (A) Definido por el fabricante o normativa

F₁ = Factor de corrección por profundidad

F₂ = Factor de corrección por temperatura del suelo

F₃ = Factor de corrección por resistividad térmica

F₄ = Factor de corrección por agrupamiento

Estos factores de corrección se definen de acuerdo con la norma de aplicación nacional UNE 211435, conforme a las siguientes tablas:

Factores de corrección por profundidad				
Profundidad (m)	Cables enterrados de sección		Cables bajo tubo de sección	
	≤185 mm²	≥185 mm²	≤185 mm²	≥185 mm²
0,5	1,06	1,09	1,06	1,08
0,6	1,04	1,07	1,04	1,06
0,8	1,02	1,03	1,02	1,03
1	1	1	1	1
1,25	0,98	0,98	0,98	0,98
1,5	0,97	0,96	0,97	0,96
1,75	0,96	0,94	0,96	0,95
2	0,95	0,93	0,95	0,94
2,5	0,93	0,91	0,93	0,92
3	0,92	0,89	0,92	0,91



**GRADUADOS EN INGENIERIA
INGENIEROS TÉCNICOS INDUSTRIALES
NAVARRA**

http://visado.cifhnavarra.com/icsv/WRBH075783EK3SNS

Nº: 2022-1581-0
Fecha: 30/6/2022

VISADO

Factor de corrección por temperatura									
Temperatura Servicio Permanente	Temperatura del terreno (°C)								
	10	15	20	25	30	35	40	45	50
105	1,09	1,06	1,03	1	0,97	0,94	0,9	0,87	0,83
90	1,11	1,07	1,04	1	0,96	0,92	0,88	0,83	0,78
70	1,15	1,11	1,05	1	0,94	0,88	0,82	0,75	0,67
65	1,17	1,12	1,06	1	0,94	0,87	0,79	0,71	0,61

Factor de corrección por resistividad térmica								
Sección del conductor (mm ²)	Resistividad térmica del terreno (K.m/W)							
	0,8	0,9	1	1,5	2	2,5	3	
95	1,28	1,22	1,18	1	0,89	0,8	0,74	
150	1,28	1,23	1,18	1	0,88	0,8	0,74	
240	1,29	1,23	1,18	1	0,88	0,8	0,73	
400	1,3	1,24	1,19	1	0,88	0,79	0,73	

Factor de corrección por agrupamiento									
Separación de los ternos	Número de ternos de la zanja								
	2	3	4	5	6	7	8	9	10
En contacto	0,76	0,65	0,58	0,53	0,5	0,47	0,45	0,43	0,42
0,2 m	0,82	0,73	0,68	0,64	0,61	0,59	0,57	0,56	0,55
0,4 m	0,86	0,78	0,75	0,72	0,7	0,68	0,67	0,66	0,65
0,6 m	0,88	0,82	0,79	0,77	0,76	0,74	0,74	0,73	-
0,8 m	0,9	0,85	0,83	0,81	0,8	0,79	-	-	-

2.3.2. CÁLCULO POR INTENSIDAD DE CORTOCIRCUITO MÁXIMA ADMISIBLE

Las intensidades máximas de cortocircuito admisibles en los conductores se calculan de acuerdo con la Norma UNE 21192, siendo válido el cálculo aproximado de las densidades de corriente que se indica a continuación.

Estas densidades de corriente se calculan de acuerdo con las temperaturas máximas de los conductores, en servicio permanente y en cortocircuito, considerando como temperatura inicial, θ_i , la máxima asignada al conductor para servicio permanente, θ_s , y como temperatura final la máxima asignada al conductor para cortocircuitos de duración inferior a 5 segundos, θ_{cc} . En el cálculo se considera que todo el calor desprendido durante el proceso es absorbido por los conductores, ya que su masa es muy grande en comparación con la superficie de disipación de calor y la duración del proceso es relativamente corta.

En estas condiciones:

$$\frac{I_{cc}}{S} = \frac{K}{\sqrt{t_{cc}}}$$

Donde:

I_{cc} : corriente de cortocircuito (A)

S: sección del conductor (mm²)

K: coeficiente que depende de la naturaleza del conductor y de las temperaturas al inicio y al final del cortocircuito

t_{cc} : duración del cortocircuito (s) ($0,1 \leq t_{cc} \leq 5$)

Si se desea conocer la intensidad de corriente de cortocircuito para un valor de t_{cc} , distinto de los tabulados, se aplica la fórmula anterior. K coincide con el valor de densidad de corriente tabulado para $t_{cc}=1s$, para los distintos tipos de aislamiento.

Si, por otro lado, interesa conocer la densidad de corriente de cortocircuito correspondiente a una temperatura inicial θ_i diferente a la máxima asignada al conductor para servicio permanente θ_s , basta multiplicar el correspondiente valor de la tabla por el factor de corrección,

$$\sqrt{\frac{\ln\left(\frac{\theta_{cc} + \beta}{\theta_i + \beta}\right)}{\ln\left(\frac{\theta_{cc} + \beta}{\theta_s + \beta}\right)}}$$

donde $\beta = 228$ para el aluminio.

En la siguiente tabla se indican las densidades máximas admisibles de la corriente de cortocircuito en los conductores de aluminio, de los cables aislados con diferentes materiales, en función de los tiempos de duración del cortocircuito.

Densidad máxima admisible de corriente de cortocircuito, en A/mm ² , para conductores de aluminio											
Tipo de aislamiento	$\Delta\theta^*$ (K)	Duración del cortocircuito, t_{cc} (s)									
		0,1	0,2	0,3	0,5	0,6	1	1,5	2	2,5	3
PVC: Sección $\leq 300\text{mm}^2$ Sección $> 300\text{mm}^2$	90	240	170	138	107	98	76	62	53	48	43
	70	215	152	124	96	87	68	55	48	43	39
XLPE, EPR y HEPR	160	298	211	172	133	122	94	77	66	59	54
HEPR U₀/U\leq18/30kV	145	281	199	162	126	115	89	73	63	56	51

* $\Delta\theta$ es la diferencia entre la temperatura de servicio permanente y la temperatura de cortocircuito

Para establecer el valor de la corriente de cortocircuito, conocida la potencia de cortocircuito, se aplica la siguiente fórmula:

$$I_{cc} = \frac{S_{cc}}{(\sqrt{3} \cdot U)}$$

La densidad máxima del conductor escogido ha de ser mayor que esta corriente de cortocircuito:

$$I_{cc,S} = K [A/mm^2] \cdot S[mm^2] > I_{cc}$$

Ahora, se comprueba la sección necesaria por cortocircuito teniendo en cuenta la temperatura del conductor cuando se inició el cortocircuito, por aplicación de la siguiente fórmula:

$$I_{cc,S} = \frac{K \cdot S}{\sqrt{t_{cc}}} \cdot \sqrt{\frac{\ln\left(\frac{\theta_{cc} + \beta}{\theta_i + \beta}\right)}{\ln\left(\frac{\theta_{cc} + \beta}{\theta_s + \beta}\right)}}$$

Donde:

θ_{cc} : máxima temperatura de cortocircuito admisible (250 °C para cables con aislamiento de XLPE)

θ_i : temperatura del conductor en régimen permanente. Es la temperatura a la que se inicia el cortocircuito. $\theta_i = T_{amb} + (\theta_s - T_{amb}) \cdot (I/I_{max})^2$

GRADUADOS EN INGENIERIA
INGENIEROS TÉCNICOS INDUSTRIALES
NAVARRA
<http://visado.cifhnavarra.com/icsv/WRBH0757B3EK3SNS>

Nº: 2022-1581-0

Fecha: 30/6/2022

VISADO

θ_s : temperatura máxima del conductor en régimen permanente (90°C para cables con aislamiento de XLPE)

β : 228 para el aluminio

$$I_{cc,s} = \frac{172 \cdot S}{\sqrt{0,3}} \cdot \frac{\sqrt{\ln\left(\frac{250 + 228}{\theta_i + 228}\right)}}{\sqrt{\ln\left(\frac{250 + 228}{90 + 228}\right)}} > I_{cc}$$

2.3.3. CÁLCULO POR CAÍDA DE TENSIÓN

En los circuitos de corriente alterna la caída de tensión se define por:

$$\Delta U = \sqrt{3} \cdot L \cdot I \cdot (R \cdot \cos \varphi + X \cdot \sen \varphi)$$

Donde:

- ΔU = Caída de tensión (A)
- I = Intensidad nominal (A)
- L = Longitud del cable (km)
- R = Resistencia del conductor (Ω /km)
- X = Reactancia del conductor (Ω /km)

Se diseñará la instalación para que la caída de tensión máxima de los circuitos sea inferior al 1,5% calculada entre los transformadores de los centros de transformación hasta las celdas de media tensión situadas en la subestación del parque solar, cuando éste se encuentre a la potencia nominal.

2.4 RESULTADOS DE LOS CÁLCULOS DE CABLES DE MEDIA TENSIÓN

En el anexo a este documento se incluyen las tablas donde se muestra el cálculo de los cables de media tensión.

Los conductores empleados en la red de media tensión desde la salida de los centros de transformación hasta la subestación son:

- | | |
|----------------------------------|---|
| • Sección: | 95-150-240-400 mm ² |
| • Conductor: | Cuerda de hilos de aluminio compactados |
| • Denominación: | RH5Z1-OL |
| • Aislamiento: | Polietileno reticulado (XLPE) |
| • Pantalla: | Cinta de aluminio |
| • Cubierta exterior: | Poliolefina DMZ1 |
| • Intensidad máxima (Enterrado): | |
| • 95 mm ² : | 205 A |
| • 150 mm ² : | 260 A |
| • 240 mm ² : | 345 A |
| • 400 mm ² : | 445 A |
| • Tensión: | 12/20 (24) kV |

2.5 PROTECCIONES MT

Todos los centros de transformación estarán provistos de celdas de protección de media tensión, de tipo compacta aisladas en SF6. El número y el tipo de celdas que forman parte de un CT dependen de la ubicación de este en el circuito de media tensión, pudiendo existir: celdas de salida de línea, celdas de llegada de línea y celdas de protección del transformador. Conforme a descripción en la memoria del presente proyecto.

3. TABLAS DE CÁLCULO

DIMENSIONADO DE CABLEADO CC

MÓDULO FOTOVOLTAICO	
Marca:	Trunsun
Modelo:	TSHM540
P _{max} (Wp)=	540
V _{mp} (V)=	41,61
I _{mp} (A)=	12,98
V _{oc} (V)=	49,46
I _{sc} (A)=	13,86
Tol (%)=	0,00%

DATOS INSTALACIÓN	
Tª AMBIENTE (°C)	30
Tª TERRENO (°C)	25
RESISTIVIDAD TERRENO (K·mV)	2,5
Tª MAX COND	120
MÓDULOS/STRING	27
ASOCIACIÓN STRINGS 1	1
ASOCIACIÓN STRINGS 2	2
SOBREDIMENSIONAMIENTO	1,25

TRAMO: STRINGS A INVERSORES

GRUPO	Nº CIRCUITO	DENOMINACIÓN	INICIO	FIN	P (W)	V (V)	L _{CAD}	L _Y	SOBREDI M 5%	L (m)	I _{mp} (A)	I DISEÑO (A)		FUSIBLES (A)	TIPO CABLE	INSTALACIÓN	SECCIÓN	l _z (A)	l'z (A)	I _b <l'z	ΔV _r (%)
												I _b (A)	I (A)								
1	1	N2-1.1+	ST-1.1+	ST-1.2+	INV-1	29.160	1.123,47	113,83	10	6,19	130,02	25,96	34,65	-	H1Z2Z2-K / 1,5 kV	Aerea	10 mm2	86	49,02	SI	ΔV1(%)
		N2-1.1-	ST-1.1-	ST-1.2-	INV-1	29.160	1.123,47	113,83	10	6,19	130,02	25,96	34,65	-	H1Z2Z2-K / 1,5 kV	Aerea	10 mm2	86	49,02	SI	1,04%
	2	N2-1.2+	ST-1.3+	ST-1.4+	INV-1	29.160	1.123,47	72,82	10	4,14	86,96	25,96	34,65	-	H1Z2Z2-K / 1,5 kV	Aerea	6 mm2	63	35,91	SI	ΔV2(%)
		N2-1.2-	ST-1.3-	ST-1.4-	INV-1	29.160	1.123,47	72,82	10	4,14	86,96	25,96	34,65	-	H1Z2Z2-K / 1,5 kV	Aerea	6 mm2	63	35,91	SI	1,13%
	3	N2-1.3+	ST-1.4+	ST-1.5+	INV-1	29.160	1.123,47	31,82	10	2,09	43,91	25,96	34,65	-	H1Z2Z2-K / 1,5 kV	Aerea	6 mm2	63	35,91	SI	ΔV3(%)
		N2-1.3-	ST-1.4-	ST-1.5-	INV-1	29.160	1.123,47	31,82	10	2,09	43,91	25,96	34,65	-	H1Z2Z2-K / 1,5 kV	Aerea	6 mm2	63	35,91	SI	0,57%
	4	N2-1.4+	ST-1.6+	ST-1.7+	INV-1	29.160	1.123,47	110,30	10	6,02	126,32	25,96	34,65	-	H1Z2Z2-K / 1,5 kV	Aerea	10 mm2	86	49,02	SI	ΔV4(%)
		N2-1.4-	ST-1.6-	ST-1.7-	INV-1	29.160	1.123,47	110,30	10	6,02	126,32	25,96	34,65	-	H1Z2Z2-K / 1,5 kV	Aerea	10 mm2	86	49,02	SI	1,01%
	5	N2-1.5+	ST-1.8+	ST-1.9+	INV-1	29.160	1.123,47	69,30	10	3,97	83,27	25,96	34,65	-	H1Z2Z2-K / 1,5 kV	Aerea	6 mm2	63	35,91	SI	ΔV5(%)
		N2-1.5-	ST-1.8-	ST-1.9-	INV-1	29.160	1.123,47	69,30	10	3,97	83,27	25,96	34,65	-	H1Z2Z2-K / 1,5 kV	Aerea	6 mm2	63	35,91	SI	1,08%
6	N2-1.6+	ST-1.10+	ST-1.11+	INV-1	29.160	1.123,47	28,30	10	1,92	40,22	25,96	34,65	-	H1Z2Z2-K / 1,5 kV	Aerea	6 mm2	63	35,91	SI	ΔV6(%)	
	N2-1.6-	ST-1.10-	ST-1.11-	INV-1	29.160	1.123,47	28,30	10	1,92	40,22	25,96	34,65	-	H1Z2Z2-K / 1,5 kV	Aerea	6 mm2	63	35,91	SI	0,52%	
7	N2-1.7+	ST-1.12+	ST-1.13+	INV-1	29.160	1.123,47	77,30	10	4,37	91,67	25,96	34,65	-	H1Z2Z2-K / 1,5 kV	Aerea	6 mm2	63	35,91	SI	ΔV7(%)	
	N2-1.7-	ST-1.12-	ST-1.13-	INV-1	29.160	1.123,47	77,30	10	4,37	91,67	25,96	34,65	-	H1Z2Z2-K / 1,5 kV	Aerea	6 mm2	63	35,91	SI	1,19%	
8	N2-1.8+	ST-1.10+	ST-1.15+	INV-1	29.160	1.123,47	36,29	10	2,31	48,60	25,96	34,65	-	H1Z2Z2-K / 1,5 kV	Aerea	6 mm2	63	35,91	SI	ΔV8(%)	
	N2-1.8-	ST-1.10-	ST-1.15-	INV-1	29.160	1.123,47	36,29	10	2,31	48,60	25,96	34,65	-	H1Z2Z2-K / 1,5 kV	Aerea	6 mm2	63	35,91	SI	0,63%	
9	N2-1.9+	ST-1.16+	ST-1.17+	INV-1	29.160	1.123,47	85,30	10	4,77	100,07	25,96	34,65	-	H1Z2Z2-K / 1,5 kV	Aerea	6 mm2	63	35,91	SI	ΔV9(%)	
	N2-1.9-	ST-1.16-	ST-1.17-	INV-1	29.160	1.123,47	85,30	10	4,77	100,07	25,96	34,65	-	H1Z2Z2-K / 1,5 kV	Aerea	6 mm2	63	35,91	SI	1,30%	
10	N2-1.10+	ST-1.19+	ST-1.20+	INV-1	29.160	1.123,47	44,30	10	2,72	57,02	25,96	34,65	-	H1Z2Z2-K / 1,5 kV	Aerea	6 mm2	63	35,91	SI	ΔV10(%)	
	N2-1.10-	ST-1.19-	ST-1.20-	INV-1	29.160	1.123,47	44,30	10	2,72	57,02	25,96	34,65	-	H1Z2Z2-K / 1,5 kV	Aerea	6 mm2	63	35,91	SI	0,74%	
2	1	N2-2.1+	ST-2.20+	ST-2.1+	INV-2	29.160	1.123,47	133,46	5	6,92	145,38	25,96	34,65	-	H1Z2Z2-K / 1,5 kV	Aerea	10 mm2	86	49,02	SI	ΔV1(%)
		N2-2.1-	ST-2.20-	ST-2.1-	INV-2	29.160	1.123,47	133,46	5	6,92	145,38	25,96	34,65	-	H1Z2Z2-K / 1,5 kV	Aerea	10 mm2	86	49,02	SI	1,17%
	2	N2-2.2+	ST-2.2+	ST-2.3+	INV-2	29.160	1.123,47	113,83	5	5,94	124,77	25,96	34,65	-	H1Z2Z2-K / 1,5 kV	Aerea	10 mm2	86	49,02	SI	ΔV2(%)
		N2-2.2-	ST-2.2-	ST-2.3-	INV-2	29.160	1.123,47	113,83	5	5,94	124,77	25,96	34,65	-	H1Z2Z2-K / 1,5 kV	Aerea	10 mm2	86	49,02	SI	1,00%
	3	N2-2.3+	ST-2.4+	ST-2.5+	INV-2	29.160	1.123,47	72,82	5	3,89	81,71	25,96	34,65	-	H1Z2Z2-K / 1,5 kV	Aerea	6 mm2	63	35,91	SI	ΔV3(%)
		N2-2.3-	ST-2.4-	ST-2.5-	INV-2	29.160	1.123,47	72,82	5	3,89	81,71	25,96	34,65	-	H1Z2Z2-K / 1,5 kV	Aerea	6 mm2	63	35,91	SI	1,06%
	4	N2-2.4+	ST-2.6+	ST-2.7+	INV-2	29.160	1.123,47	31,82	5	1,84	38,66	25,96	34,65	-	H1Z2Z2-K / 1,5 kV	Aerea	6 mm2	63	35,91	SI	ΔV4(%)
		N2-2.4-	ST-2.6-	ST-2.7-	INV-2	29.160	1.123,47	31,82	5	1,84	38,66	25,96	34,65	-	H1Z2Z2-K / 1,5 kV	Aerea	6 mm2	63	35,91	SI	0,50%
	5	N2-2.5+	ST-2.7+	ST-2.8+	INV-2	29.160	1.123,47	110,30	5	5,77	121,07	25,96	34,65	-	H1Z2Z2-K / 1,5 kV	Aerea	10 mm2	86	49,02	SI	ΔV5(%)
		N2-2.5-	ST-2.7-	ST-2.8-	INV-2	29.160	1.123,47	110,30	5	5,77	121,07	25,96	34,65	-	H1Z2Z2-K / 1,5 kV	Aerea	10 mm2	86	49,02	SI	0,97%
6	N2-2.6+	ST-2.10+	ST-2.11+	INV-2	29.160	1.123,47	69,30	5	3,72	78,02	25,96	34,65	-	H1Z2Z2-K / 1,5 kV	Aerea	6 mm2	63	35,91	SI	ΔV6(%)	
	N2-2.6-	ST-2.10-	ST-2.11-	INV-2	29.160	1.123,47	69,30	5	3,72	78,02	25,96	34,65	-	H1Z2Z2-K / 1,5 kV	Aerea	6 mm2	63	35,91	SI	1,01%	
7	N2-2.7+	ST-2.12+	ST-2.13+	INV-2	29.160	1.123,47	28,29	5	1,66	34,95	25,96	34,65	-	H1Z2Z2-K / 1,5 kV	Aerea	6 mm2	63	35,91	SI	ΔV7(%)	
	N2-2.7-	ST-2.12-	ST-2.13-	INV-2	29.160	1.123,47	28,29	5	1,66	34,95	25,96	34,65	-	H1Z2Z2-K / 1,5 kV	Aerea	6 mm2	63	35,91	SI	0,45%	
8	N2-2.8+	ST-2.12+	ST-2.13+	INV-2	29.160	1.123,47	118,30	5	6,17	129,47	25,96	34,65	-	H1Z2Z2-K / 1,5 kV	Aerea	10 mm2	86	49,02	SI	ΔV8(%)	
	N2-2.8-	ST-2.12-	ST-2.13-	INV-2	29.160	1.123,47	118,30	5	6,17	129,47	25,96	34,65	-	H1Z2Z2-K / 1,5 kV	Aerea	10 mm2	86	49,02	SI	1,04%	
9	N2-2.9+	ST-2.14+	ST-2.15+	INV-2	29.160	1.123,47	77,30	5	4,12	86,42	25,96	34,65	-	H1Z2Z2-K / 1,5 kV	Aerea	6 mm2	63	35,91	SI	ΔV9(%)	
	N2-2.9-	ST-2.14-	ST-2.15-	INV-2	29.160	1.123,47	77,30	5	4,12	86,42	25,96	34,65	-	H1Z2Z2-K / 1,5 kV	Aerea	6 mm2	63	35,91	SI	1,12%	
10	N2-2.10+	ST-2.18+	ST-2.19+	INV-2	29.160	1.123,47	36,29	5	2,06	43,35	25,96	34,65	-	H1Z2Z2-K / 1,5 kV	Aerea	6 mm2	63	35,91	SI	ΔV10(%)	
	N2-2.10-	ST-2.18-	ST-2.19-	INV-2	29.160	1.123,47	36,29	5	2,06	43,35	25,96	34,65	-	H1Z2Z2-K / 1,5 kV	Aerea	6 mm2	63	35,91	SI	0,56%	

3	1	N2-3.1+ N2-3.1-	ST-3.1+ ST-3.1- ST-3.2-	INV-3 INV-3	29.160 29.160	1.123,47 1.123,47	102,96 102,96	10 10	5,65 5,65	118,61 118,61	25,96 25,96	34,65 34,65	- -	H1Z2Z2-K / 1,5 kV H1Z2Z2-K / 1,5 kV	Aerea Aerea	10 mm2 10 mm2	86 86	49,02 49,02	SI SI	ΔV1(%) 0,95%
	2	N2-3.2+ N2-3.2-	ST-3.3+ ST-3.3- ST-3.4-	INV-3 INV-3	29.160 29.160	1.123,47 1.123,47	61,95 61,95	10 10	3,60 3,60	75,55 75,55	25,96 25,96	34,65 34,65	- -	H1Z2Z2-K / 1,5 kV H1Z2Z2-K / 1,5 kV	Aerea Aerea	6 mm2 6 mm2	63 63	35,91 35,91	SI SI	ΔV2(%) 0,98%
	3	N2-3.3+ N2-3.3-	ST-3.5+ ST-3.5- ST-3.6-	INV-3 INV-3	29.160 29.160	1.123,47 1.123,47	89,80 89,80	10 10	4,99 4,99	104,79 104,79	25,96 25,96	34,65 34,65	- -	H1Z2Z2-K / 1,5 kV H1Z2Z2-K / 1,5 kV	Aerea Aerea	6 mm2 6 mm2	63 63	35,91 35,91	SI SI	ΔV3(%) 1,36%
	4	N2-3.4+ N2-3.4-	ST-3.7+ ST-3.7- ST-3.8-	INV-3 INV-3	29.160 29.160	1.123,47 1.123,47	48,79 48,79	10 10	2,94 2,94	61,73 61,73	25,96 25,96	34,65 34,65	- -	H1Z2Z2-K / 1,5 kV H1Z2Z2-K / 1,5 kV	Aerea Aerea	6 mm2 6 mm2	63 63	35,91 35,91	SI SI	ΔV4(%) 0,80%
	5	N2-3.5+ N2-3.5-	ST-3.9+ ST-3.9- ST-3.10-	INV-3 INV-3	29.160 29.160	1.123,47 1.123,47	118,63 118,63	10 10	6,43 6,43	135,06 135,06	25,96 25,96	34,65 34,65	- -	H1Z2Z2-K / 1,5 kV H1Z2Z2-K / 1,5 kV	Aerea Aerea	10 mm2 10 mm2	86 86	49,02 49,02	SI SI	ΔV5(%) 1,08%
	6	N2-3.6+ N2-3.6-	ST-3.11+ ST-3.11- ST-3.12-	INV-3 INV-3	29.160 29.160	1.123,47 1.123,47	77,62 77,62	10 10	4,38 4,38	92,00 92,00	25,96 25,96	34,65 34,65	- -	H1Z2Z2-K / 1,5 kV H1Z2Z2-K / 1,5 kV	Aerea Aerea	6 mm2 6 mm2	63 63	35,91 35,91	SI SI	ΔV6(%) 1,19%
	7	N2-3.7+ N2-3.7-	ST-3.13+ ST-3.13- ST-3.14-	INV-3 INV-3	29.160 29.160	1.123,47 1.123,47	36,61 36,61	10 10	2,33 2,33	48,94 48,94	25,96 25,96	34,65 34,65	- -	H1Z2Z2-K / 1,5 kV H1Z2Z2-K / 1,5 kV	Aerea Aerea	6 mm2 6 mm2	63 63	35,91 35,91	SI SI	ΔV7(%) 0,64%
	8	N2-3.8+ N2-3.8-	ST-3.15+ ST-3.15- ST-3.16-	INV-3 INV-3	29.160 29.160	1.123,47 1.123,47	105,41 105,41	10 10	5,77 5,77	121,18 121,18	25,96 25,96	34,65 34,65	- -	H1Z2Z2-K / 1,5 kV H1Z2Z2-K / 1,5 kV	Aerea Aerea	10 mm2 10 mm2	86 86	49,02 49,02	SI SI	ΔV8(%) 0,97%
	9	N2-3.9+ N2-3.9-	ST-3.17+ ST-3.17- ST-3.18-	INV-3 INV-3	29.160 29.160	1.123,47 1.123,47	64,40 64,40	10 10	3,72 3,72	78,12 78,12	25,96 25,96	34,65 34,65	- -	H1Z2Z2-K / 1,5 kV H1Z2Z2-K / 1,5 kV	Aerea Aerea	6 mm2 6 mm2	63 63	35,91 35,91	SI SI	ΔV9(%) 1,01%
	10	N2-3.10+ N2-3.10-	ST-3.19+ ST-3.19-	INV-3 INV-3	14.580 14.580	1.123,47 1.123,47	20,94 20,94	10 10	1,55 1,55	32,49 32,49	12,98 12,98	17,33 17,33	- -	H1Z2Z2-K / 1,5 kV H1Z2Z2-K / 1,5 kV	Aerea Aerea	6 mm2 6 mm2	63 63	35,91 35,91	SI SI	ΔV10(%) 0,22%
	11	N2-3.11+ N2-3.11-	ST-3.20+ ST-3.20-	INV-3 INV-3	14.580 14.580	1.123,47 1.123,47	7,79 7,79	10 10	0,89 0,89	18,68 18,68	12,98 12,98	17,33 17,33	- -	H1Z2Z2-K / 1,5 kV H1Z2Z2-K / 1,5 kV	Aerea Aerea	6 mm2 6 mm2	63 63	35,91 35,91	SI SI	ΔV11(%) 0,13%
4	1	N2-4.1+ N2-4.1-	ST-4.1+ ST-4.1- ST-4.2-	INV-4 INV-4	29.160 29.160	1.123,47 1.123,47	96,70 96,70	10 10	5,34 5,34	112,04 112,04	25,96 25,96	34,65 34,65	- -	H1Z2Z2-K / 1,5 kV H1Z2Z2-K / 1,5 kV	Aerea Aerea	6 mm2 6 mm2	63 63	35,91 35,91	SI SI	ΔV1(%) 1,45%
	2	N2-4.2+ N2-4.2-	ST-4.3+ ST-4.3- ST-4.4-	INV-4 INV-4	29.160 29.160	1.123,47 1.123,47	55,69 55,69	10 10	3,28 3,28	68,97 68,97	25,96 25,96	34,65 34,65	- -	H1Z2Z2-K / 1,5 kV H1Z2Z2-K / 1,5 kV	Aerea Aerea	6 mm2 6 mm2	63 63	35,91 35,91	SI SI	ΔV2(%) 0,90%
	3	N2-4.3+ N2-4.3-	ST-4.5+ ST-4.5- ST-4.6-	INV-4 INV-4	29.160 29.160	1.123,47 1.123,47	90,00 90,00	10 10	5,00 5,00	105,00 105,00	25,96 25,96	34,65 34,65	- -	H1Z2Z2-K / 1,5 kV H1Z2Z2-K / 1,5 kV	Aerea Aerea	6 mm2 6 mm2	63 63	35,91 35,91	SI SI	ΔV3(%) 1,36%
	4	N2-4.4+ N2-4.4-	ST-4.7+ ST-4.7- ST-4.8-	INV-4 INV-4	29.160 29.160	1.123,47 1.123,47	48,79 48,79	10 10	2,94 2,94	61,73 61,73	25,96 25,96	34,65 34,65	- -	H1Z2Z2-K / 1,5 kV H1Z2Z2-K / 1,5 kV	Aerea Aerea	6 mm2 6 mm2	63 63	35,91 35,91	SI SI	ΔV4(%) 0,80%
	5	N2-4.5+ N2-4.5-	ST-4.9+ ST-4.9- ST-4.10-	INV-4 INV-4	29.160 29.160	1.123,47 1.123,47	71,80 71,80	10 10	4,09 4,09	85,89 85,89	25,96 25,96	34,65 34,65	- -	H1Z2Z2-K / 1,5 kV H1Z2Z2-K / 1,5 kV	Aerea Aerea	6 mm2 6 mm2	63 63	35,91 35,91	SI SI	ΔV5(%) 1,11%
	6	N2-4.6+ N2-4.6-	ST-4.11+ ST-4.11- ST-4.12-	INV-4 INV-4	29.160 29.160	1.123,47 1.123,47	90,42 90,42	10 10	5,02 5,02	105,44 105,44	25,96 25,96	34,65 34,65	- -	H1Z2Z2-K / 1,5 kV H1Z2Z2-K / 1,5 kV	Aerea Aerea	6 mm2 6 mm2	63 63	35,91 35,91	SI SI	ΔV6(%) 1,37%
	7	N2-4.7+ N2-4.7-	ST-4.13+ ST-4.13- ST-4.14-	INV-4 INV-4	29.160 29.160	1.123,47 1.123,47	132,41 132,41	10 10	7,12 7,12	149,53 149,53	25,96 25,96	34,65 34,65	- -	H1Z2Z2-K / 1,5 kV H1Z2Z2-K / 1,5 kV	Aerea Aerea	10 mm2 10 mm2	86 86	49,02 49,02	SI SI	ΔV7(%) 1,20%
	8	N2-4.8+ N2-4.8-	ST-4.15+ ST-4.15- ST-4.16-	INV-4 INV-4	29.160 29.160	1.123,47 1.123,47	91,40 91,40	10 10	5,07 5,07	106,47 106,47	25,96 25,96	34,65 34,65	- -	H1Z2Z2-K / 1,5 kV H1Z2Z2-K / 1,5 kV	Aerea Aerea	6 mm2 6 mm2	63 63	35,91 35,91	SI SI	ΔV8(%) 1,38%
	9	N2-4.9+ N2-4.9-	ST-4.17+ ST-4.17-	INV-4 INV-4	14.580 14.580	1.123,47 1.123,47	14,68 14,68	10 10	1,23 1,23	25,91 25,91	12,98 12,98	17,33 17,33	- -	H1Z2Z2-K / 1,5 kV H1Z2Z2-K / 1,5 kV	Aerea Aerea	6 mm2 6 mm2	63 63	35,91 35,91	SI SI	ΔV9(%) 0,18%
	10	N2-4.10+ N2-4.10-	ST-4.18+ ST-4.18-	INV-4 INV-4	14.580 14.580	1.123,47 1.123,47	7,78 7,78	10 10	0,89 0,89	18,67 18,67	12,98 12,98	17,33 17,33	- -	H1Z2Z2-K / 1,5 kV H1Z2Z2-K / 1,5 kV	Aerea Aerea	6 mm2 6 mm2	63 63	35,91 35,91	SI SI	ΔV10(%) 0,13%
	11	N2-4.11+ N2-4.11-	ST-4.19+ ST-4.19-	INV-4 INV-4	14.580 14.580	1.123,47 1.123,47	30,79 30,79	10 10	2,04 2,04	42,83 42,83	12,98 12,98	17,33 17,33	- -	H1Z2Z2-K / 1,5 kV H1Z2Z2-K / 1,5 kV	Aerea Aerea	6 mm2 6 mm2	63 63	35,91 35,91	SI SI	ΔV11(%) 0,29%
	12	N2-4.12+ N2-4.12-	ST-4.20+ ST-4.20-	INV-4 INV-4	14.580 14.580	1.123,47 1.123,47	50,00 50,00	10 10	3,00 3,00	63,00 63,00	12,98 12,98	17,33 17,33	- -	H1Z2Z2-K / 1,5 kV H1Z2Z2-K / 1,5 kV	Aerea Aerea	6 mm2 6 mm2	63 63	35,91 35,91	SI SI	ΔV12(%) 0,43%
5	1	N2-7.1+ N2-7.1-	ST-7.1+ ST-7.1- ST-7.2-	INV-7 INV-7	29.160 29.160	1.123,47 1.123,47	157,34 157,34	10 10	8,37 8,37	175,71 175,71	25,96 25,96	34,65 34,65	- -	H1Z2Z2-K / 1,5 kV H1Z2Z2-K / 1,5 kV	Aerea Aerea	10 mm2 10 mm2	86 86	49,02 49,02	SI SI	ΔV1(%) 1,41%
	2	N2-7.2+ N2-7.2-	ST-7.3+ ST-7.3- ST-7.4-	INV-7 INV-7	29.160 29.160	1.123,47 1.123,47	113,86 113,86	10 10	6,19 6,19	130,05 130,05	25,96 25,96	34,65 34,65	- -	H1Z2Z2-K / 1,5 kV H1Z2Z2-K / 1,5 kV	Aerea Aerea	10 mm2 10 mm2	86 86	49,02 49,02	SI SI	ΔV2(%) 1,04%
	3	N2-7.3+ N2-7.3-	ST-7.5+ ST-7.5- ST-7.6-	INV-7 INV-7	29.160 29.160	1.123,47 1.123,47	110,30 110,30	10 10	6,02 6,02	126,32 126,32	25,96 25,96	34,65 34,65	- -	H1Z2Z2-K / 1,5 kV H1Z2Z2-K / 1,5 kV	Aerea Aerea	10 mm2 10 mm2	86 86	49,02 49,02	SI SI	ΔV3(%) 1,01%
	4	N2-7.4+ N2-7.4-	ST-7.7+ ST-7.7- ST-7.8-	INV-7 INV-7	29.160 29.160	1.123,47 1.123,47	69,30 69,30	10 10	3,97 3,97	83,27 83,27	25,96 25,96	34,65 34,65	- -	H1Z2Z2-K / 1,5 kV H1Z2Z2-K / 1,5 kV	Aerea Aerea	6 mm2 6 mm2	63 63	35,91 35,91	SI SI	ΔV4(%) 1,08%
	5	N2-7.5+ N2-7.5-	ST-7.9+ ST-7.9- ST-7.10-	INV-7 INV-7	29.160 29.160	1.123,47 1.123,47	28,30 28,30	10 10	1,92 1,92	40,22 40,22	25,96 25,96	34,65 34,65	- -	H1Z2Z2-K / 1,5 kV H1Z2Z2-K / 1,5 kV	Aerea Aerea	6 mm2 6 mm2	63 63	35,91 35,91	SI SI	ΔV5(%) 0,52%
	6	N2-7.6+ N2-7.6-	ST-7.11+ ST-7.11- ST-7.12-	INV-7 INV-7	29.160 29.160	1.123,47 1.123,47	113,86 113,86	10 10	6,19 6,19	130,05 130,05	25,96 25,96	34,65 34,65	- -	H1Z2Z2-K / 1,5 kV H1Z2Z2-K / 1,5 kV	Aerea Aerea	10 mm2 10 mm2	86 86	49,02 49,02	SI SI	ΔV6(%) 1,04%
	7	N2-7.7+ N2-7.7-	ST-7.13+ ST-7.13- ST-7.14-	INV-7 INV-7	29.160 29.160	1.123,47 1.123,47	72,85 72,85	10 10	4,14 4,14	86,99 86,99	25,96 25,96	34,65 34,65	- -	H1Z2Z2-K / 1,5 kV H1Z2Z2-K / 1,5 kV	Aerea Aerea	6 mm2 6 mm2	63 63	35,91 35,91	SI SI	ΔV7(%) 1,13%
	8	N2-7.8+ N2-7.8-	ST-7.16+ ST-7.16-	INV-7 INV-7	29.160 29.160	1.123,47 1.123,47	94,58 94,58	10 10	5,23 5,23	109,81 109,81	25,96 25,96	34,65 34,65	- -	H1Z2Z2-K / 1,5 kV H1Z2Z2-K / 1,5 kV	Aerea Aerea	6 mm2 6 mm2	63 63	35,91 35,91	SI SI	ΔV8(%) 1,43%
	9	N2-7.9+ N2-7.9-	ST-7.17+ ST-7.17-	INV-7 INV-7	14.580 14.580	1.123,47 1.123,47	72,83 72,83	10 10	4,14 4,14	86,97 86,97	12,98 12,98	17,33 17,33	- -	H1Z2Z2-K / 1,5 kV H1Z2Z2-K / 1,5 kV	Aerea Aerea	6 mm2 6 mm2	63 63	35,91 35,91	SI SI	ΔV9(%) 0,59%
	10	N2-7.10+ N2-7.10-	ST-7.18+ ST-7.18-	INV-7 INV-7	14.580 14.580	1.123,47 1.123,47	31,85 31,85	10 10	2,09 2,09	43,94 43,94	12,98 12,98	17,33 17,33	- -	H1Z2Z2-K / 1,5 kV H1Z2Z2-K / 1,5 kV	Aerea Aerea	6 mm2 6 mm2	63 63	35,91 35,91	SI SI	ΔV10(%) 0,30%
	11	N2-7.11+ N2-7.11-	ST-7.19+ ST-7.19-	INV-7 INV-7	14.580 14.580	1.123,47 1.123,47	54,00 54,00	10 10	3,20 3,20	67,20 67,20	12,98 12,98	17,33 17,33	- -	H1Z2Z2-K / 1,5 kV H1Z2Z2-K / 1,5 kV	Aerea Aerea	6 mm2 6 mm2	63 63	35,91 35,91	SI SI	ΔV11(%) 0,46%



6	1	N2-8.1+	ST-8.1+	ST-8.2+	INV-8	29.160	1.123,47	172,70	10	9,14	191,84	25,96	34,65	-	H1Z2Z2-K / 1,5 kV	Aerea	10 mm2	86	49,02	SI	ΔV1(%)
		N2-8.1-	ST-8.1-	ST-8.2-	INV-8	29.160	1.123,47	172,70	10	9,14	191,84	25,96	34,65	-	H1Z2Z2-K / 1,5 kV	Aerea	10 mm2	86	49,02	SI	1,54%
	2	N2-8.2+	ST-8.3+	ST-8.4+	INV-8	29.160	1.123,47	131,70	10	7,09	148,79	25,96	34,65	-	H1Z2Z2-K / 1,5 kV	Aerea	10 mm2	86	49,02	SI	ΔV2(%)
		N2-8.2-	ST-8.3-	ST-8.4-	INV-8	29.160	1.123,47	131,70	10	7,09	148,79	25,96	34,65	-	H1Z2Z2-K / 1,5 kV	Aerea	10 mm2	86	49,02	SI	1,19%
	3	N2-8.3+	ST-8.5+	ST-8.6+	INV-8	29.160	1.123,47	90,60	10	5,03	105,63	25,96	34,65	-	H1Z2Z2-K / 1,5 kV	Aerea	6 mm2	63	35,91	SI	ΔV3(%)
		N2-8.3-	ST-8.5-	ST-8.6-	INV-8	29.160	1.123,47	90,60	10	5,03	105,63	25,96	34,65	-	H1Z2Z2-K / 1,5 kV	Aerea	6 mm2	63	35,91	SI	1,37%
	4	N2-8.4+	ST-8.7+	ST-8.8+	INV-8	29.160	1.123,47	67,40	10	3,87	81,27	25,96	34,65	-	H1Z2Z2-K / 1,5 kV	Aerea	6 mm2	63	35,91	SI	ΔV4(%)
		N2-8.4-	ST-8.7-	ST-8.8-	INV-8	29.160	1.123,47	67,40	10	3,87	81,27	25,96	34,65	-	H1Z2Z2-K / 1,5 kV	Aerea	6 mm2	63	35,91	SI	1,06%
	5	N2-8.5+	ST-8.9+	ST-8.10+	INV-8	29.160	1.123,47	26,40	10	1,82	38,22	25,96	34,65	-	H1Z2Z2-K / 1,5 kV	Aerea	6 mm2	63	35,91	SI	ΔV5(%)
		N2-8.5-	ST-8.9-	ST-8.10-	INV-8	29.160	1.123,47	26,40	10	1,82	38,22	25,96	34,65	-	H1Z2Z2-K / 1,5 kV	Aerea	6 mm2	63	35,91	SI	0,50%
6	N2-8.6+	ST-8.11+	ST-8.12+	INV-8	29.160	1.123,47	75,40	10	4,27	89,67	25,96	34,65	-	H1Z2Z2-K / 1,5 kV	Aerea	6 mm2	63	35,91	SI	ΔV6(%)	
	N2-8.6-	ST-8.11-	ST-8.12-	INV-8	29.160	1.123,47	75,40	10	4,27	89,67	25,96	34,65	-	H1Z2Z2-K / 1,5 kV	Aerea	6 mm2	63	35,91	SI	1,16%	
7	N2-8.7+	ST-8.13+	ST-8.14+	INV-8	29.160	1.123,47	34,40	10	2,22	46,62	25,96	34,65	-	H1Z2Z2-K / 1,5 kV	Aerea	6 mm2	63	35,91	SI	ΔV7(%)	
	N2-8.7-	ST-8.13-	ST-8.14-	INV-8	29.160	1.123,47	34,40	10	2,22	46,62	25,96	34,65	-	H1Z2Z2-K / 1,5 kV	Aerea	6 mm2	63	35,91	SI	0,61%	
8	N2-8.8+	ST-8.15+	ST-8.16+	INV-8	29.160	1.123,47	42,13	10	2,61	54,74	25,96	34,65	-	H1Z2Z2-K / 1,5 kV	Aerea	6 mm2	63	35,91	SI	ΔV8(%)	
	N2-8.8-	ST-8.15-	ST-8.16-	INV-8	29.160	1.123,47	42,13	10	2,61	54,74	25,96	34,65	-	H1Z2Z2-K / 1,5 kV	Aerea	6 mm2	63	35,91	SI	0,71%	
9	N2-8.9+	ST-8.17+	ST-8.18+	INV-8	29.160	1.123,47	50,40	10	3,02	63,42	25,96	34,65	-	H1Z2Z2-K / 1,5 kV	Aerea	6 mm2	63	35,91	SI	ΔV9(%)	
	N2-8.9-	ST-8.17-	ST-8.18-	INV-8	29.160	1.123,47	50,40	10	3,02	63,42	25,96	34,65	-	H1Z2Z2-K / 1,5 kV	Aerea	6 mm2	63	35,91	SI	0,82%	
10	N2-8.10+	ST-8.19+	INV-8	14.580	1.123,47	49,70	10	2,99	62,69	12,98	17,33	-	H1Z2Z2-K / 1,5 kV	Aerea	6 mm2	63	35,91	SI	ΔV10(%)		
	N2-8.10-	ST-8.19-	INV-8	14.580	1.123,47	49,70	10	2,99	62,69	12,98	17,33	-	H1Z2Z2-K / 1,5 kV	Aerea	6 mm2	63	35,91	SI	0,43%		
7	1	N2-9.1+	ST-9.1+	ST-9.2+	INV-9	29.160	1.123,47	74,11	10	4,21	88,32	25,96	34,65	-	H1Z2Z2-K / 1,5 kV	Aerea	6 mm2	63	35,91	SI	ΔV1(%)
		N2-9.1-	ST-9.1-	ST-9.2-	INV-9	29.160	1.123,47	74,11	10	4,21	88,32	25,96	34,65	-	H1Z2Z2-K / 1,5 kV	Aerea	6 mm2	63	35,91	SI	1,15%
	2	N2-9.2+	ST-9.3+	ST-9.4+	INV-9	29.160	1.123,47	70,92	10	4,05	84,97	25,96	34,65	-	H1Z2Z2-K / 1,5 kV	Aerea	6 mm2	63	35,91	SI	ΔV2(%)
		N2-9.2-	ST-9.3-	ST-9.4-	INV-9	29.160	1.123,47	70,92	10	4,05	84,97	25,96	34,65	-	H1Z2Z2-K / 1,5 kV	Aerea	6 mm2	63	35,91	SI	1,10%
	3	N2-9.3+	ST-9.5+	ST-9.6+	INV-9	29.160	1.123,47	29,91	10	2,00	41,91	25,96	34,65	-	H1Z2Z2-K / 1,5 kV	Aerea	6 mm2	63	35,91	SI	ΔV3(%)
		N2-9.3-	ST-9.5-	ST-9.6-	INV-9	29.160	1.123,47	29,91	10	2,00	41,91	25,96	34,65	-	H1Z2Z2-K / 1,5 kV	Aerea	6 mm2	63	35,91	SI	0,54%
	4	N2-9.4+	ST-9.7+	ST-9.8+	INV-9	29.160	1.123,47	67,39	10	3,87	81,26	25,96	34,65	-	H1Z2Z2-K / 1,5 kV	Aerea	6 mm2	63	35,91	SI	ΔV4(%)
		N2-9.4-	ST-9.7-	ST-9.8-	INV-9	29.160	1.123,47	67,39	10	3,87	81,26	25,96	34,65	-	H1Z2Z2-K / 1,5 kV	Aerea	6 mm2	63	35,91	SI	1,05%
	5	N2-9.5+	ST-9.9+	ST-9.10+	INV-9	29.160	1.123,47	26,38	10	1,82	38,20	25,96	34,65	-	H1Z2Z2-K / 1,5 kV	Aerea	6 mm2	63	35,91	SI	ΔV5(%)
		N2-9.5-	ST-9.9-	ST-9.10-	INV-9	29.160	1.123,47	26,38	10	1,82	38,20	25,96	34,65	-	H1Z2Z2-K / 1,5 kV	Aerea	6 mm2	63	35,91	SI	0,50%
	6	N2-9.6+	ST-9.11+	ST-9.12+	INV-9	29.160	1.123,47	54,90	10	3,25	68,15	25,96	34,65	-	H1Z2Z2-K / 1,5 kV	Aerea	6 mm2	63	35,91	SI	ΔV6(%)
N2-9.6-		ST-9.11-	ST-9.12-	INV-9	29.160	1.123,47	54,90	10	3,25	68,15	25,96	34,65	-	H1Z2Z2-K / 1,5 kV	Aerea	6 mm2	63	35,91	SI	0,88%	
7	N2-9.7+	ST-9.13+	ST-9.14+	INV-9	29.160	1.123,47	103,90	10	5,70	119,60	25,96	34,65	-	H1Z2Z2-K / 1,5 kV	Aerea	10 mm2	86	49,02	SI	ΔV7(%)	
	N2-9.7-	ST-9.13-	ST-9.14-	INV-9	29.160	1.123,47	103,90	10	5,70	119,60	25,96	34,65	-	H1Z2Z2-K / 1,5 kV	Aerea	10 mm2	86	49,02	SI	0,96%	
8	N2-9.8+	ST-9.15+	ST-9.16+	INV-9	29.160	1.123,47	62,90	10	3,65	76,55	25,96	34,65	-	H1Z2Z2-K / 1,5 kV	Aerea	6 mm2	63	35,91	SI	ΔV8(%)	
	N2-9.8-	ST-9.15-	ST-9.16-	INV-9	29.160	1.123,47	62,90	10	3,65	76,55	25,96	34,65	-	H1Z2Z2-K / 1,5 kV	Aerea	6 mm2	63	35,91	SI	0,99%	
9	N2-9.9+	ST-9.17+	INV-9	14.580	1.123,47	33,10	10	2,16	45,26	12,98	17,33	-	H1Z2Z2-K / 1,5 kV	Aerea	6 mm2	63	35,91	SI	ΔV9(%)		
	N2-9.9-	ST-9.17-	INV-9	14.580	1.123,47	33,10	10	2,16	45,26	12,98	17,33	-	H1Z2Z2-K / 1,5 kV	Aerea	6 mm2	63	35,91	SI	0,31%		
10	N2-9.10+	ST-9.18+	INV-9	14.580	1.123,47	13,88	10	1,19	25,07	12,98	17,33	-	H1Z2Z2-K / 1,5 kV	Aerea	6 mm2	63	35,91	SI	ΔV10(%)		
	N2-9.10-	ST-9.18-	INV-9	14.580	1.123,47	13,88	10	1,19	25,07	12,98	17,33	-	H1Z2Z2-K / 1,5 kV	Aerea	6 mm2	63	35,91	SI	0,17%		
11	N2-9.11+	ST-9.19+	INV-9	14.580	1.123,47	21,88	10	1,59	33,47	12,98	17,33	-	H1Z2Z2-K / 1,5 kV	Aerea	6 mm2	63	35,91	SI	ΔV11(%)		
	N2-9.11-	ST-9.19-	INV-9	14.580	1.123,47	21,88	10	1,59	33,47	12,98	17,33	-	H1Z2Z2-K / 1,5 kV	Aerea	6 mm2	63	35,91	SI	0,23%		


GRADUADOS EN INGENIERIA
INGENIEROS TÉCNICOS INDUSTRIALES
NAVARRA
<http://visado.cchivarrria.com/cew/INRBI/0733EKSNS>

Nº: 2022-1581-0
 Fecha: 30/6/2022

VISADO

DIMENSIONADO DE CABLEADO AC


INVERSOR	
Marca:	SUNGROW
Modelo:	SG250HX
P _{max} (Wp)=	225.000
V _{out} (V)=	800
cos φ=	0,98

DATOS INSTALACIÓN	
T ^a AMBIENTE (°C)	30
T ^a TERRENO (°C)	20
RESISTIVIDAD TERRENO (K·m/V)	1,5
T ^a MAX COND	90
SOBREDIMENSIONAMIENTO	1,25

TRAMO: INVERSORES A CENTRO TRANSFORMACIÓN

Nº C.T	CIRCUIT O	DENOMINACIÓN	INICIO	FIN	P (W)	V (V)	cos φ	L _{CAD}	L _Y	SOBREDIM	L (m)	I (A)	I DISEÑO (A)	TIPO CABLE	INSTALACIÓN	SECCIÓN	I _z (A)	I' _z (A)	I _b <I' _z	ΔV (%)
										7%			I _b (A)							
1	1	N3-1.1	INV-1	CST	225.000	800	0,98	270,00	12	19,74	301,74	165,69	207,12	XZ1 (S) AL 0,6/1 kV	Directamente enterrada	240 mm2	290	315,52	SI	1,44%
	2	N3-1.2	INV-2	CST	225.000	800	0,98	258,00	12	18,90	288,90	165,69	207,12	XZ1 (S) AL 0,6/1 kV	Directamente enterrada	240 mm2	290	315,52	SI	1,38%
	3	N3-1.3	INV-3	CST	225.000	800	0,98	197,00	12	14,63	223,63	165,69	207,12	XZ1 (S) AL 0,6/1 kV	Directamente enterrada	240 mm2	290	315,52	SI	1,07%
	4	N3-1.4	INV-4	CST	225.000	800	0,98	86,25	12	6,88	105,13	165,69	207,12	XZ1 (S) AL 0,6/1 kV	Directamente enterrada	240 mm2	290	315,52	SI	0,50%
	5	N3-1.5	INV-5	CST	225.000	800	0,98	111,00	12	8,61	131,61	165,69	207,12	XZ1 (S) AL 0,6/1 kV	Directamente enterrada	240 mm2	290	315,52	SI	0,63%
	6	N3-1.6	INV-6	CST	225.000	800	0,98	285,00	7	20,44	312,44	165,69	207,12	XZ1 (S) AL 0,6/1 kV	Directamente enterrada	240 mm2	290	315,52	SI	1,49%
	7	N3-1.7	INV-7	CST	225.000	800	0,98	205,00	12	15,19	232,19	165,69	207,12	XZ1 (S) AL 0,6/1 kV	Directamente enterrada	240 mm2	290	315,52	SI	1,11%

Pamplona, mayo de 2022
El Ingeniero Técnico Industrial:

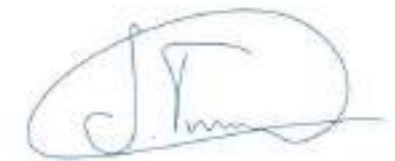

Javier Triana Arrondo
Colegiado 4.231 CITI Navarra



GRADUADOS EN INGENIERIA
INGENIEROS TECNICOS INDUSTRIALES
NAVARRA

<http://visado.cifhnavarra.com/icsv/WRBH0757B3EKSSNS>

Nº: 2022-1581-0

Fecha: 30/6/2022

VISADO

ANEXO II: GESTIÓN DE RESIDUOS

ÍNDICE GESTIÓN DE RESIDUOS

1.	ANTECEDENTES.....	1
2.	NORMATIVA	1
3.	DESCRIPCIÓN DE LAS OBRAS	2
4.	IDENTIFICACIÓN DE LOS RESIDUOS QUE SE VAN A GENERAR Y ESTIMACIÓN DE LA CANTIDAD EN M ³ Y T DE CADA TIPO (SEGÚN ORDEN MAM/304/2002)	2
4.1	CLASIFICACIÓN Y DESCRIPCIÓN DE LOS RESIDUOS	2
4.2	CODIFICACIONES Y ESTIMACIONES (M ³ Y T DE CADA TIPO SEGÚN ORDEN MAM/304/2002)....	5
5.	MEDIDAS PARA LA PREVENCIÓN DE RESIDUOS DE OBRA	6
5.1	DISEÑO DEL PROYECTO	6
5.2	PLANIFICACIÓN DE LAS COMPRAS Y SUBCONTRATAS	6
5.3	OPERACIONES Y ACTIVIDADES PROPIAS DE LA OBRA	6
6.	OPERACIONES ENCAMINADAS A LA POSIBLE REUTILIZACIÓN, SEPARACIONES Y VALORIZACIÓN DE ESTOS RESIDUOS.....	6
6.1	DISPOSICIÓN DE LOS RESIDUOS	7
6.2	REUTILIZACIÓN	7
6.3	RECICLAJE	7
6.4	TRATAMIENTOS ESPECIALES	7
6.5	SEGREGACIÓN DE RESIDUOS EN OBRA	8
6.6	DESTINO RESIDUOS	9
7.	VALORACIÓN DEL COSTE PREVISTO PARA LA CORRECTA GESTIÓN DE LOS RCDS, QUE FORMARÁ PARTE DEL PRESUPUESTO DEL PROYECTO.....	9
8.	PLIEGO DE CONDICIONES.....	9
8.1	PRESCRIPCIONES GENERALES.....	11
8.2	PRESCRIPCIONES CON CARÁCTER PARTICULAR	11
9.	CONCLUSIÓN	14


GRADUADOS EN INGENIERIA INGENIEROS TÉCNICOS INDUSTRIALES NAVARRA <small>http://visado.cifhnavarra.com/icsv/WRBH0757B3EK3SNS</small>
Nº: 2022-1581-0 Fecha: 30/6/2022
VISADO

1. ANTECEDENTES

Con la entrada en vigor del R.D. 105/2008 de 1 de febrero, por el que se regula la producción y gestión de los residuos de construcción y demolición, entre las obligaciones que se imponen al productor, destaca la inclusión en el proyecto de obra de un estudio de gestión de los residuos de construcción y demolición que se producirán en ésta, que deberá incluir, entre otros aspectos, una estimación de su cantidad, las medidas genéricas de prevención que se adoptarán, el destino previsto para los residuos, así como una valoración de los costes derivados de su gestión que deberán formar parte del presupuesto del proyecto.

El poseedor, por su parte, estará obligado a la presentación a la propiedad de la obra de un plan de gestión de los residuos de construcción y demolición en el que se concrete cómo se aplicará el estudio de gestión del proyecto, así como a sufragar su coste y a facilitar al productor la documentación acreditativa de la correcta gestión de tales residuos. A partir de determinados umbrales, se exige la separación de los residuos de construcción y demolición en obra para facilitar su valorización posterior, si bien esta obligación queda diferida desde la entrada en vigor del real decreto en función de la cantidad de residuos prevista en cada fracción.


Así pues, éste Anexo tiene por objeto establecer definir la producción y gestión de los residuos de construcción y demolición, con el fin de fomentar, por este orden, su prevención, reutilización, reciclado y otras formas de valorización, asegurando que los destinados a operaciones de eliminación reciban un tratamiento adecuado, y contribuir a un desarrollo sostenible de la actividad de construcción, cumpliendo así la legislación indicada.

De acuerdo con el RD 105/2008, por la que se regula la gestión de los residuos de construcción y demolición, se presenta el presente Plan de Gestión de Residuos de Construcción y Demolición, conforme a lo dispuesto en el art. 3, con el siguiente contenido:

- 1.1- Identificación de los residuos (según OMAM/304/2002).
- 1.2- Estimación de la cantidad que se generará (en Tn y m3).
- 1.3- Medidas de segregación “in situ”.
- 1.4- Previsión de reutilización en la misma obra u otros emplazamientos (indicar cuales).
- 1.5- Operaciones de valorización “in situ”.
- 1.6- Destino previsto para los residuos.
- 1.7- Instalaciones para el almacenamiento, manejo u otras operaciones de gestión.
- 1.8- Valoración del coste previsto para la correcta gestión de los RCDs, que formará parte del presupuesto del proyecto.

2. NORMATIVA

- Ley 10/1998, de 21 de abril, de Residuos (BOE num. 96, de 22.04.1998).
- Real Decreto 1481/2001, de 27 de diciembre, por el que se regula la eliminación de residuos mediante depósito en vertedero (BOE num. 25, de 29.01.2002).
- Orden MAM/304/2002, de 8 de febrero, por la que se publican las operaciones de valorización y eliminación de residuos y la Lista Europea de Residuos (BOE num. 43, de 19.02.2002).
- Ley 6/2003, de 20 de marzo, del impuesto de depósito de residuos.
- Ley 26/2007, de 23 de octubre, de Responsabilidad Medioambiental (BOE num. 255, de 24.10.2007).

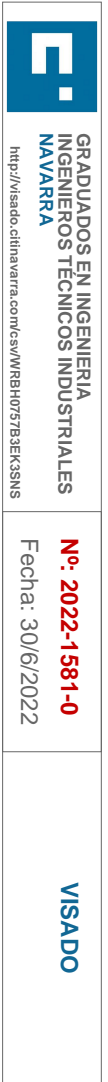

- Orden de 23 abril de 2003, por la que se regula la repercusión del impuesto sobre depósito de residuos.
- Real Decreto 105/2008, de 1 de febrero, por el que se regula la producción y gestión de los residuos de construcción y demolición (BOE num. 38, de 13.02.2008).

3. DESCRIPCIÓN DE LAS OBRAS

Se procederá a la construcción de la planta en 3 fases diferentes en las que trabajaran diferentes empresas con diferentes instaladores y montadores, siempre cumpliendo lo establecido por el reglamento.

Fase 1: Obra Civil

La primera fase de la obra consiste en la preparación del terreno y el material que va a utilizarse, así como a la obra civil:

- Preparación y adecuación de los terrenos.
- Preparación de las instalaciones temporales de obra en la que se ubiquen las casetas y almacenes de las empresas que participarán en la construcción.
- Construcción de los accesos y viales internos.
- Excavaciones zanjas para cables.
- Cimentación de bastidores de las estaciones (Centro de inversores/transformación).
- Hincado de las estructuras sobre las que se montarán después los módulos fotovoltaicos.
- Vallado perimetral de la instalación.

Fase 2: Montajes de los diferentes equipos que se requieren en la instalación:

Primero se montará la parte mecánica de la planta y a continuación la parte eléctrica y todo el cableado de los equipos.

Fase 3: Prueba y Puesta en Marcha:

Hay que destacar las siguientes consideraciones para la minimización de generación de residuos.

- El terreno sobre el que se implantará la planta tiene una orografía adecuada, el movimiento de tierras en las zonas donde se tenga que realizar se minimizará en la manera de lo posible, para realizar la mínima gestión de las tierras.


Con el mismo criterio de eficiencia y minimización de impactos sobre el medio, el hormigón necesario para la obra civil se obtendrá de plantas de hormigón cercanas debidamente autorizadas.

4. IDENTIFICACIÓN DE LOS RESIDUOS QUE SE VAN A GENERAR Y ESTIMACIÓN DE LA CANTIDAD EN M³ Y T DE CADA TIPO (SEGÚN ORDEN MAM/304/2002)

4.1 CLASIFICACIÓN Y DESCRIPCIÓN DE LOS RESIDUOS

Se establecen dos tipos de residuos:

Residuos generados por el desarrollo de las obras de infraestructura de ámbito local o supramunicipal contenidas en los diferentes planes de actuación urbanística o planes de desarrollo de carácter regional, siendo resultado de los excedentes de excavación de los movimientos de tierra generados en el transcurso de dichas obras. Se trata, por tanto, de las tierras y materiales pétreos, no contaminados, procedentes de obras de excavación.

 GRADUADOS EN INGENIERIA INGENIEROS TÉCNICOS INDUSTRIALES NAVARRA http://visado.cifhnavarra.com/icsv/WRBH0757B3EK3SNS	Nº: 2022-1581-0 Fecha: 30/6/2022	VISADO
--	-------------------------------------	--------


Los residuos generados principalmente en las actividades propias del sector de la construcción, de la demolición, de la reparación domiciliaria y de la implantación de servicios. Son residuos no peligrosos que no experimentan transformaciones físicas, químicas o biológicas significativas.

Los residuos inertes no son solubles ni combustibles, ni reaccionan física ni químicamente ni de ninguna otra manera, ni son biodegradables, ni afectan negativamente a otras materias con las que entran en contacto de forma que puedan dar lugar a contaminación del medio ambiente o perjudicar a la salud humana. Se contemplan los residuos inertes procedentes de obras de construcción y demolición, incluidos los de obras menores de construcción y reparación domiciliaria sometidas a licencia municipal o no.

Los residuos generados serán tan solo los marcados a continuación de la Lista Europea establecida en la Orden MAM/304/2002. No se considerarán incluidos en el cómputo general los materiales que no superen 1m³ de aporte y no sean considerados peligrosos y requieran por tanto un tratamiento especial.

En la siguiente tabla adjunta se ven estos residuos marcando con una X los que se van a producir en esta obra:

A.1.: Nivel I		
1. TIERRAS Y PÉTROS DE LA EXCAVACIÓN		
	17 05 04	Tierras y piedras distintas de las especificadas en el código 17 05 03
	17 05 06	Lodos de drenaje distintos de los especificados en el código 17 05 06
	17 05 08	Balasto de vías férreas distinto del especificado en el código 17 05 07
A.2.: Nivel II		
RCD: Naturaleza no pétreo		
	1. Asfalto	
	17 03 02	Mezclas bituminosas distintas a las del código 17 03 01
	2. Madera	
	17 02 01	Madera
	3. Metales	
X	17 04 01	Cobre, bronce, latón
	17 04 02	Aluminio
	17 04 03	Plomo
	17 04 04	Zinc
x	17 04 05	Hierro y Acero
	17 04 06	Estaño
	17 04 06	Metales mezclados
X	17 04 11	Cables distintos de los especificados en el código 17 04 10
	4. Papel	
X	20 01 01	Papel
	5. Plástico	
x	17 02 03	Plástico
	6. Vidrio	
	17 02 02	Vidrio
	7. Yeso	
x	17 08 02	Materiales de construcción a partir de yeso distintos a los del código 17 08 01



**GRADUADOS EN INGENIERIA
INGENIEROS TÉCNICOS INDUSTRIALES
NAVARRA**

http://visado.cifhnavarra.com/icsv/RRBH075783EK3SNS

Nº: 2022-1581-0
Fecha: 30/6/2022

VISADO

RCD: Naturaleza pétreo		
1. Arena Grava y otros áridos		
	01 04 08	Residuos de grava y rocas trituradas distintos de los mencionados en el código 01 04 07
	01 04 09	Residuos de arena y arcilla
2. Hormigón		
X	17 01 01	Hormigón
3. Ladrillos, azulejos y otros cerámicos		
	17 01 02	Ladrillos
	17 01 03	Tejas y materiales cerámicos
	17 01 07	Mezclas de hormigón, ladrillos, tejas y materiales cerámicos distintas de las especificadas en el código 17 01 06.
4. Piedra		
	17 09 04	RDCs mezclados distintos a los de los códigos 17 09 01, 02 y 03
RCD: Potencialmente peligrosos y otros		
1. Basuras		
	20 02 01	Residuos biodegradables
	20 03 01	Mezcla de residuos municipales
2. Potencialmente peligrosos y otros		
	17 02 04	Madera, vidrio o plástico con sustancias peligrosas o contaminadas por ellas
	17 03 01	Mezclas bituminosas que contienen alquitrán de hulla
	17 03 03	Alquitrán de hulla y productos alquitranados
	17 04 09	Residuos metálicos contaminados con sustancias peligrosas
	17 04 10	Cables que contienen hidrocarburos, alquitrán de hulla y otras SP's
	17 06 01	Materiales de aislamiento que contienen Amianto
	17 06 03	Otros materiales de aislamiento que contienen sustancias peligrosas
	17 06 05	Materiales de construcción que contienen Amianto
	17 08 01	Materiales de construcción a partir de yeso contaminados con SP's
	17 09 01	Residuos de construcción y demolición que contienen mercurio
	17 09 02	Residuos de construcción y demolición que contienen PCB's
	17 09 03	Otros residuos de construcción y demolición que contienen SP's
	17 06 04	Materiales de aislamientos distintos de los 17 06 01 y 03
	17 05 03	Tierras y piedras que contienen SP's
	17 05 05	Lodos de drenaje que contienen sustancias peligrosas
	17 05 07	Balastro de vías férreas que contienen sustancias peligrosas
	15 02 02	Absorbentes contaminados (trapos, ...)
	13 02 05	Aceites usados (minerales no clorados de motor, ...)
	16 01 07	Filtros de aceite
X	20 01 21	Tubos fluorescentes
	16 06 04	Pilas alcalinas y salinas
	16 06 03	Pilas botón
	15 01 10	Envases vacíos de metal o plástico contaminado
	08 01 11	Sobrantes de pintura o barnices



GRADUADOS EN INGENIERIA
 INGENIEROS TÉCNICOS INDUSTRIALES
 NAVARRA

No: 2022-1581-0
 Fecha: 30/6/2022

VISADO

http://visado.cifhnavarra.com/icsv/WRBH0757B3EK3SNS

14 06 03	Sobrantes de disolventes no halogenados
07 07 01	Sobrantes de desencofrantes
15 01 11	Aerosoles vacíos
16 06 01	Baterías de plomo
13 07 03	Hidrocarburos con agua
17 09 04	RDCs mezclados distintos códigos 17 09 01, 02 y 03

4.2 CODIFICACIONES Y ESTIMACIONES (M³ Y T DE CADA TIPO SEGÚN ORDEN MAM/304/2002)

La estimación se realizará en función de la categoría del punto 5.1

Para la estimación de los diferentes volúmenes de residuos en obra nueva se partirá del siguiente porcentaje en peso (%) de generación de los diferentes residuos:

Tipo de residuos	Kg	%
Arena, grava y otros áridos	0,00	0,00
Hormigon	5635,28	51,60
Ladrillos azulejos y otros cerámicos	0,00	0,00
piedra	0,00	0,00
Asfalto	0,00	0,00
Madera	4540,14	41,57
Metales	44,93	0,41
Papel, cartón	583,50	5,34
Plásticos	116,67	1,07
Vidrio	0,00	0,00
Yeso	0,00	0,00
Residuos peligrosos	0,00	0,00
Residuos sólidos urbanos	0,00	0,00
Total, kg	10920,51	

Una parte de la construcción y montaje es modular, viniendo los diferentes elementos en piezas que se ensamblan en la obra.

La mayor parte de los residuos que se generan en la obra son de naturaleza no peligrosa. Para este tipo de residuos no se prevé ninguna medida específica de prevención más allá de las que implican un manejo cuidadoso, teniendo en cuenta en cada momento el destino de cada uno de los RCD. Entre ellos predominan los residuos precedentes de la demolición, de la apertura de rozas en la albañilería para el paso y la colocación de instalaciones empotradas, así como otros restos de materiales inertes. Para este tipo de residuos no se prevé ninguna medida específica de prevención más allá de las que implica un manejo cuidadoso.

Con respecto a las moderadas cantidades de residuos contaminantes o peligrosos, se tratarán con precaución y preferiblemente se retirarán de la obra a medida que se vayan empleando. El Constructor se encargará de almacenar separadamente estos residuos hasta su entrega al “gestor de residuos” correspondiente y, en su caso, especificará en los contratos a formalizar con los subcontratistas la obligación de éstos de retirar de la obra todos los residuos generados por su actividad, así como de responsabilizarse de su gestión posterior.

En cualquier caso, por lo general siempre serán necesarios, como mínimo, los siguientes elementos de almacenamiento:



GRADUADOS EN INGENIERIA
INGENIEROS TÉCNICOS INDUSTRIALES
NAVARRA
<http://visado.cifnavarra.com/icsv/RRBH0757B3EK3SNS>

Nº: 2022-1581-0

Fecha: 30/6/2022

VISADO

- Una zona específica para almacenamiento de materiales reutilizables.
- Un contenedor para residuos pétreos.
- Un contenedor y/o un compactador para residuos banales.
- Un contenedor para materiales contaminados.

5. MEDIDAS PARA LA PREVENCIÓN DE RESIDUOS DE OBRA

Como medidas para la prevención de los residuos en obra, estas se estudian en 3 etapas diferentes donde cada organismo afectado estudia la mejor manera de gestionarlos:

- Diseño del proyecto
- Planificación de las compras y subcontrataciones
- Operaciones o actividades propias de la obra.

5.1 DISEÑO DEL PROYECTO

Como principal actividad en la minimización de la generación de los residuos se ha establecido que el balance de tierras en los movimientos de tierras y explanaciones sea el mínimo posible. Para ello, en el diseño del proyecto se ha tenido muy en cuenta la necesidad de la elección de un terreno que cumpla mayoritariamente las características necesarias para este tipo de instalaciones.

En el proyecto de esta Planta Solar Fotovoltaica, se podrá reutilizar gran parte de las tierras de excavación en rellenos de zanjas y creación de caminos. No obstante, si existiera un excedente, será enviado a graveras de la zona o a vertederos.

Otro aspecto del diseño que influye en la minimización de los residuos es la aplicación modular. El diseño y construcción de los componentes principales de la planta fotovoltaica, como son los paneles solares y las estructuras que los sostienen, es completamente modular. Esto, no sólo reduce los costes de construcción, sino que también reduce el transporte y la gestión de los residuos. Los útiles para el transporte son homogéneos y pueden ser reutilizados y los materiales vienen en tramos a ensamblar, reduciéndose los sobrantes.

5.2 PLANIFICACIÓN DE LAS COMPRAS Y SUBCONTRATAS

A la hora de abordar las compras y subcontrataciones, se especifica la minimización de envases y embalajes, el empleo de útiles de transporte reciclables o reutilizables, así como otras medidas encaminadas a la minimización de residuos.

5.3 OPERACIONES Y ACTIVIDADES PROPIAS DE LA OBRA

Se establecen obligaciones contractuales con los subcontratistas para la minimización y segregación de los residuos, tales como las establecidas en el capítulo 6 de este estudio.

6. OPERACIONES ENCAMINADAS A LA POSIBLE REUTILIZACIÓN, SEPARACIONES Y VALORIZACIÓN DE ESTOS RESIDUOS

Dentro de este apartado se contempla las operaciones encaminadas a la posible reutilización, separación y valorización de los residuos generados en la obra, especialmente en lo relativo a la segregación en fracciones.

Se debe diferenciar entre:

- Deposición de residuos

 GRADUADOS EN INGENIERIA INGENIEROS TÉCNICOS INDUSTRIALES NAVARRA http://isado.cifhnavarra.com/icsv/WRBH0757B3EK3SNS
Nº: 2022-1581-0 Fecha: 30/6/2022
VISADO

- Reutilización
- Reciclaje
- Tratamientos especiales

6.1 DISPOSICIÓN DE LOS RESIDUOS

Los residuos que no son valorizables son en general depositados en vertederos.

También hay residuos de naturaleza tóxica o contaminante y que, por lo tanto, resultan potencialmente peligrosos. Estos residuos, deben disponerse de manera tal que no puedan causar daños a las personas ni a la naturaleza y que no se conviertan en elementos agresivos para el paisaje.

6.2 REUTILIZACIÓN

La reutilización es la recuperación de materiales sobrantes de la obra con las mínimas transformaciones posibles.

Este método, no solamente reporta ventajas medioambientales sino también económicas.

Los elementos constructivos valorados en función del peso de los residuos poseen un valor bajo, pero, si pueden ser regenerados o reutilizados directamente, su valor económico es más alto. En este sentido, la reutilización es la manera de minimizar los residuos originados, de forma menos compleja y costosa que el reciclaje.

Es habitual la reutilización de tierras sobrantes como material de relleno o árido necesario para viales o rellenos. También la madera suele ser un elemento típicamente reutilizable.

6.3 RECICLAJE

Es la recuperación de algunos materiales que componen los residuos, sometidos a un proceso de transformación en la composición de nuevos productos.


La naturaleza de los materiales que componen los residuos de la construcción determina cuáles son sus posibilidades de ser reciclados y su utilidad potencial. Los residuos pétreos - hormigones y obra de fábrica, principalmente- pueden ser reintroducidos en las obras como granulados, una vez han pasado un proceso de criba y machaqueo. Los residuos limpios de hormigón, debido a sus características físicas, tienen más aplicaciones y son más útiles que los escombros de albañilería. En función de su volumen, también puede considerarse el reciclaje de envases y embalajes, vidrio, y metales.

6.4 TRATAMIENTOS ESPECIALES

Esto consiste en la recuperación de los residuos potencialmente peligrosos susceptibles de contener sustancias contaminantes o tóxicas a fin de aislarlos y de facilitar el tratamiento específico o la deposición controlada.

También forman parte de los residuos especiales de construcción algunos materiales que pueden contener sustancias contaminantes, e incluso tóxicas, que los llegan a convertir en irrecuperables. La deposición no controlada de estos materiales en el suelo constituye un riesgo potencial importante para el medio natural. Por ello, los materiales potencialmente peligrosos deben ser separados del resto de los residuos para facilitar el tratamiento específico o la deposición controlada a que deben ser sometidos.

Siempre es necesario prever las operaciones de desmontaje selectivo de los elementos que contienen estos materiales, la separación previa en la misma obra y su recogida selectiva.

 GRADUADOS EN INGENIERIA INGENIEROS TÉCNICOS INDUSTRIALES NAVARRA http://visado.citnavarra.com/icsv/WRBH0757B3EK3SNS	Nº: 2022-1581-0 Fecha: 30/6/2022	VISADO
--	-------------------------------------	--------

6.5 SEGREGACIÓN DE RESIDUOS EN OBRA

En base al artículo 5.5 del RD 105/2008, los residuos de construcción y demolición deberán separarse en fracciones, cuando, de forma individualizada para cada una de dichas fracciones, la cantidad prevista de generación para el total de la obra supere las siguientes cantidades:

- Hormigón 160 t
- Ladrillos, tejas, cerámicos: 80 t
- Metal: 4 t
- Madera: 2 t
- Vidrio: 2 t
- Plásticos: 1 t
- Papel y cartón: 1 t

La separación en fracciones se llevará a cabo preferentemente por el poseedor de los residuos de construcción y demolición dentro de la obra en que se produzcan, tal como se realizará en el proyecto objeto de este estudio. Se han previsto dentro del emplazamiento diferentes áreas para llevar a cabo tal actividad. Los residuos, en función de su naturaleza podrán estar dispuestos directamente sobre el terreno, en contenedores y sacos o bien, para el caso de los peligrosos, en contenedores homologados, para su posterior retirada por gestor autorizado.

Se han previsto las siguientes áreas y medios para la segregación y almacenamiento de los residuos:

Área de contenedores de segregación de residuos no pétreos:

- Contenedores de papel/vidrio/embalajes
- Contenedores de RSU
- Contenedores restos maderas
- Contenedores ferrallas

Área de contenedores de segregación de residuos pétreos:

- Contenedores y/o acopios de tierras /gravas /arena

Área recogida restos hormigones y limpieza de canaletas:

- Zona de limpieza canaletas hormigones y restos de hormigones

Para los contenedores de segregación de residuos no peligrosos e inertes se ha previsto un emplazamiento adecuado. Estas zonas de contenedores podrán variar a lo largo del avance de la obra según las producciones de residuos y estarán próximos a las zonas donde se generen los residuos.

Las zonas de acopios de tierras, gravas y arenas se han distribuido por toda la planta. Estos espacios deberán delimitarse para no mezclar materiales y puedan convertirse en inservibles y den lugar a un residuo. Todas las áreas de residuos estarán perfectamente balizadas y señalizadas, debiéndose reponer los medios de balizamiento y señalización cuando se requiera.

Al final de la obra, los excedentes de tierras de excavación habrán sido reutilizados en los rellenos.

Este tipo de proyectos no suelen generar residuos peligrosos por lo que este tipo de almacén no está contemplado. En el caso de que se generen estos residuos se proyectará un almacén que deberá estar techado, tener el suelo impermeabilizado y con resaltes para contener los posibles derrames. En este almacén se seguirán las siguientes instrucciones:

- Los residuos peligrosos se separarán adecuadamente y se evitará las mezclas.

 GRADUADOS EN INGENIERIA INGENIEROS TÉCNICOS INDUSTRIALES NAVARRA http://isado.cifnavarra.com/icsv/RRBH075783EK3SNS	Nº: 2022-1581-0 Fecha: 30/6/2022	VISADO
--	-------------------------------------	--------

- Los tipos de residuos se envasarán y etiquetarán en recipientes homologados. El periodo de almacenamiento no podrá superar los seis meses.
- La cesión de los residuos siempre se realizará a un gestor autorizado.
- Se guardará la documentación relativa a la entrega de los residuos al gestor durante al menos 5 años.
- Se llevará un registro de los residuos producidos y gestionados y destino de estos.

6.6 DESTINO RESIDUOS

El destino de todos los residuos generados en las obras, serán plantas autorizadas de tratamiento y gestión de los residuos y vertederos autorizados. El proceso siempre se llevará a cabo a través de gestores autorizados.

Las operaciones de separación y recogida selectiva de los residuos se harán en el mismo lugar donde se producen, mejorando las posibilidades de valorización de los residuos, ya que facilitan el reciclaje o reutilización posterior. La separación en el lugar de producción es imprescindible cuando se deben separar residuos potencialmente peligrosos para su tratamiento, de tal forma que no se mezclen con otros no peligrosos.

Esta segregación, permite que los restos metálicos segregados en contenedores específicos puedan ser valorizados. De igual forma, los restos de madera pueden ser reutilizados o cedidos.

7. VALORACIÓN DEL COSTE PREVISTO PARA LA CORRECTA GESTIÓN DE LOS RCDS, QUE FORMARÁ PARTE DEL PRESUPUESTO DEL PROYECTO

Prescripciones por incluir en el pliego de prescripciones técnicas del proyecto, en relación con el almacenamiento, manejo y, en su caso, otras operaciones de gestión de los residuos de construcción y demolición en obra.

- La segregación, tratamiento y gestión de residuos se realizará mediante el tratamiento correspondiente por parte de empresas homologadas.
- Certificación de los medios empleados
- Es obligación del contratista proporcionar a la Dirección Facultativa de la obra y a la Propiedad de los certificados de los contenedores empleados, así como de los puntos de vertido final, ambos emitidos por entidades autorizadas y homologadas.
- Es obligación del Contratista mantener limpias las obras y sus alrededores tanto de escombros como de materiales sobrantes, retirar las instalaciones provisionales que no sean necesarias, así como ejecutar todos los trabajos y adoptar las medidas que sean apropiadas para que la obra presente buen aspecto.

8. PLIEGO DE CONDICIONES

De acuerdo con la reglamentación de aplicación es necesario diferenciar entre diferentes agentes en el cumplimiento de los requisitos legales. Al final de este capítulo se incluyen las prescripciones particulares a incluir en el proyecto para la gestión de los residuos, si bien antes se describen las obligaciones indicadas.

Para el Productor de Residuos

a) Incluir en el Proyecto de Ejecución de la obra en cuestión, un "estudio de gestión de residuos", el cual ha de contener como mínimo:

- Estimación de los residuos que se van a generar.

 GRADUADOS EN INGENIERIA INGENIEROS TÉCNICOS INDUSTRIALES NAVARRA http://visado.cifhnavarra.com/icsv/WRBH0757B3EK3SNS
Nº: 2022-1581-0 Fecha: 30/6/2022
VISADO

- Las medidas para la prevención de estos residuos.
- Las operaciones encaminadas a la posible reutilización y separación de estos residuos.
- Pliego de Condiciones
- Valoración del coste previsto de la gestión de los residuos, en capítulo específico.

b) Disponer de la documentación que acredite que los residuos han sido gestionados adecuadamente, ya sea en la propia obra, o entregados a una instalación para su posterior tratamiento por el gestor autorizado. Esta documentación se debe guardar al menos los 5 años siguientes.

c) Si fuera necesario, por así exigírselo, construir o garantizar que se asegure el cumplimiento de los requisitos establecidos en la licencia, en la relación con los residuos.

Para el Poseedor de los Residuos en la Obra (Artículo 5RD 105/2008)

Los principios que debe observar son los siguientes:

- a) Presentar ante el promotor un Plan que refleje como llevará a cabo esta gestión, si decide asumirla el mismo, o en su defecto, si no es así, estará obligado a entregarlos a un gestor de Residuos acreditándolo fehacientemente. Si se los entrega a un intermediario que únicamente ejerza funciones de recogida para entregarlos posteriormente a un gestor, debe igualmente poder acreditar quién es el gestor final de estos residuos. Dicho Plan, debe ser aprobado por la Dirección Facultativa, y aceptado por la propiedad, pasando entonces a ser otro documento contractual de la obra.
- b) Mientras se encuentren los residuos en su poder, los debe mantener en condiciones de higiene y seguridad, así como evitar la mezcla de las distintas fracciones ya seleccionadas.
- c) Debe sufragar los costes de gestión, y entregar al productor (promotor), los certificados y demás documentación acreditativa.
- d) Todo el personal de la obra, del cual es el responsable, conocerá sus obligaciones acerca de la manipulación de los residuos de obra.
- e) El contratista deberá asegurar la capacitación medioambiental de todo el personal que se encuentre bajo su responsabilidad y cuyo trabajo pueda incidir directa o indirectamente sobre el medio ambiente, especialmente en lo relativo a la correcta gestión de los residuos generados en la obra.
- f) Es necesario disponer de un directorio de compradores/vendedores potenciales de materiales usados o reciclados cercanos a la ubicación de la obra.
- g) Las iniciativas para reducir, reutilizar y reciclar los residuos en la obra han de ser coordinadas debidamente.
- h) Debe seguirse un control administrativo de la información sobre el tratamiento de los residuos en la obra, y para ello, se deben conservar los registros de los movimientos de los residuos dentro y fuera de ella.
- i) Los contenedores deben estar etiquetados correctamente, de forma que los trabajadores en obra conozcan donde deben depositar los residuos.
- j) Siempre que sea posible, intentar reutilizar y reciclar los residuos de la propia obra antes de optar por usar materiales nuevos.

Para el personal de obra:

Los principios que debe observar son los siguientes:

- a) Se encuentran bajo la responsabilidad del contratista y consecuentemente del poseedor de los residuos. El personal de la obra es responsable de cumplir correctamente todas aquellas órdenes y normas que el responsable de la gestión de los residuos disponga.
- b) Utilizar siempre el contenedor apropiado para cada residuo. Las etiquetas se colocan para facilitar la correcta separación de estos.
- c) Separar los residuos a medida que son generados para que no se mezclen con otros y resulten contaminados.

 GRADUADOS EN INGENIERIA INGENIEROS TÉCNICOS INDUSTRIALES NAVARRA http://visado.cifhnavarra.com/icsv/WRBH0757B3EK3SNS
Nº: 2022-1581-0 Fecha: 30/6/2022
VISADO

- d) Nunca sobrecargar los contenedores destinados al transporte. Son más difíciles de maniobrar y transportar, y dan lugar a derrames de residuos.

A continuación, se indican las especificaciones a incluir en los pliegos de prescripciones técnicas del proyecto relativas al almacenamiento, manejo, separación y en su caso, otras operaciones de gestión de los residuos de construcción y demolición dentro de la obra.

8.1 PRESCRIPCIONES GENERALES

Gestión de residuos de construcción y demolición

Gestión de residuos según RD 105/2008, realizándose su identificación con arreglo a la Lista Europea de Residuos publicada por Orden MAM/304/2002 de 8 de febrero o sus modificaciones posteriores.

El contratista partirá del presente Estudio de Gestión de Residuos de Construcción como base para la redacción del Plan de Gestión de residuos que reflejará cómo llevar a cabo las obligaciones que le incumben en cuanto a los residuos de construcción y demolición que se vayan a producir en la obra. El plan, una vez aprobado por la dirección facultativa y aceptada por la propiedad, pasará a formar parte de los documentos contractuales de la obra.

La segregación, tratamiento y gestión de residuos se realizará mediante el tratamiento correspondiente por parte de empresas homologadas mediante contenedores o sacos industriales.

Certificación de la correcta gestión de los residuos

Es obligación del contratista proporcionar a la Dirección Facultativa de la obra y a la Propiedad, los certificados y documentaciones de la entrega de los residuos a gestor autorizado. En el caso de que la cesión se realice a un gestor que sólo se dedique a la recogida, almacenamiento, transferencia o transporte, en el documento de cesión debe figurar el gestor de valorización o de eliminación final, que debe estar autorizado.

Orden y limpieza de la obra y correcta segregación y almacenamiento de residuos

Es obligación del contratista mantener limpias las obras y sus alrededores tanto de escombros y otros residuos, como de materiales sobrantes, retirar las instalaciones provisionales que no sean necesarias. Mientras los residuos se encuentren en su poder, debe mantenerlos en condiciones de higiene y seguridad, así como evitar la mezcla de fracciones ya seleccionadas que pudieran dificultar o impedir su posterior valorización o eliminación.

8.2 PRESCRIPCIONES CON CARÁCTER PARTICULAR

El contratista deberá disponer de los recursos necesarios, tanto humanos como económicos, para asegurar el cumplimiento de la normativa ambiental en todo momento y particularmente en la correcta gestión de los residuos generados en la obra.

Control logístico de los residuos generados

En líneas generales los residuos que se generarán durante la obra se pueden clasificar en tres categorías:

- Residuos urbanos y asimilables: Cartones, embalajes, plásticos y envases vacíos que originariamente contuvieran productos no peligrosos.
- Residuos inertes y no peligrosos: Maderas, palets de maderas, chatarra metálica, ferralla, escombros y material de obra no peligroso (yesos, , cementos y hormigones).
- Residuos peligrosos: aceites usados, trapos impregnados con grasas y aceites, tierras contaminadas, siliconas, disolventes, desengrasantes, baterías gastadas, fluorescentes, lámparas de mercurio o sodio, pinturas en base disolvente, y en general, cualquier residuo con sustancias químicas peligrosas.

El contratista deberá proceder a la segregación de los residuos generados:

 GRADUADOS EN INGENIERIA INGENIEROS TÉCNICOS INDUSTRIALES NAVARRA http://visado.cithnavarra.com/icsv/WRBH0757B3EK3SNS	Nº: 2022-1581-0 Fecha: 30/6/2022	VISADO
--	-------------------------------------	--------

- Cartones y papeles
- Material plástico de envases rígidos, encofrados y retractilados
- Maderas y palets de madera
- Chatarra y ferralla
- Escombros y material de obra no peligroso
- Residuos peligrosos (aceites usados, tierra contaminada, trapos contaminados, disolventes, desengrasantes, batería gastadas, fluorescentes y lámparas de la Hg/Na.)

Almacenamiento:

El contratista habilitará zonas diferenciadas para el almacenaje de las diferentes categorías de residuos definidas. Dichas zonas deberán estar adecuadamente señalizadas e identificadas con carteles que permitan su lectura desde una distancia aproximada de 10 metros.

- Los residuos peligrosos se almacenarán bajo techado y de manera que no puedan entrar en contacto productos incompatibles entre sí (p.ej.: sustancias inflamables próximas a sustancias comburentes). Salvo excepciones debidamente justificadas, aquellos residuos peligrosos de naturaleza líquida y los envases que lo contienen estarán en el interior de un recinto hormigonado limitado por un borde perimetral levantado aproximadamente 20 cm del suelo que actuará como sistema de contención de derrames en caso de rotura de un bidón o contenedor.
- Los contratistas deberán habilitar los elementos necesarios para asegurar la correcta segregación y almacenamiento de los residuos generados (acondicionamiento del terreno, bidones, contenedores, carteles y señales, etc.) y su correcto mantenimiento (reposición de balizas, sacos defectuosos, etc.).
- Los contratistas se encargarán de realizar las tramitaciones necesarias para gestionar los residuos fuera de las instalaciones (contacto con transportistas y gestores autorizados). Como norma general, los residuos urbanos, asimilables a urbanos e inertes se enviarán a entidades que primen la reutilización de los residuos sobre el reciclado y éste sobre la valorización. Siempre que sea posible, se evitará el envío a vertederos autorizados.

En ningún caso, se permitirá el envío a vertederos no autorizados o ilegales.

Actuaciones para los RSU y asimilables, residuos no peligrosos e inertes:


Se enviarán a centros de reutilización, reciclaje, valorización o eliminación (por este orden), siendo el contratista responsable de asegurar el cumplimiento de la legislación vigente el circuito comprendido entre la recogida en las instalaciones y la gestión en el centro receptor. El contratista registrará la naturaleza y cantidades recogidas en la ficha de campo correspondiente. Así mismo, asegurará que las operaciones de carga de los residuos en los camiones se realizan correctamente y documentará cada fase del circuito con albaranes de recogida, entrega y certificados acreditativos de la gestión final del residuo.

Actuación para los residuos peligrosos:

El contratista cumplirá con los requisitos legales medioambientales establecidos en la normativa vigente sobre gestión de residuos peligrosos. Como norma general, se enviarán a centros gestores autorizados de residuos peligrosos a través de transportistas autorizados. El contratista registrará la naturaleza y cantidades recogidas en la ficha de campo correspondiente. Así mismo, asegurará que las operaciones de carga de los residuos en los camiones se realizan correctamente.

A continuación, se indican los aspectos más relevantes:

- Los contratistas deberán disponer del documento de aceptación de los residuos peligrosos expedido por el gestor autorizado correspondiente. Así mismo, se encargarán de solicitar el

 GRADUADOS EN INGENIERIA INGENIEROS TÉCNICOS INDUSTRIALES NAVARRA http://visado.cifhnavarra.com/icsv/WRBH0757B3EK3SNS
Nº: 2022-1581-0 Fecha: 30/6/2022
VISADO

número de registro otorgado por la Consejería oportuna para la gestión de los residuos peligrosos correspondientes y vigilarán que dicho permiso esté en vigor.

- Antes de realizar un envío se deberá notificar con 10 días de antelación a las Autoridades Competentes (Consejería si el transporte se realiza dentro del territorio de esta Comunidad, y también al Ministerio de Medio Ambiente si el transporte afecta a más de una Comunidad Autónoma).
- Correcta cumplimentación del documento de identificación que acompañará al residuo desde el origen hasta su recepción en la instalación de destino.
- El transportista que recoja los residuos peligrosos deberá estar autorizado para el transporte de residuos peligrosos. Al igual que para el caso de los gestores autorizado, se les exigirá el número de registro otorgado por la Consejería correspondiente para el transporte de los residuos peligrosos y se revisará que dicho permiso esté en vigor.

Finalmente, el contratista exigirá un certificado acreditativo de la gestión final del residuo peligroso. Los contratistas se encargarán de ponerse en contacto y contratar los servicios de recogida, envío y gestión de los residuos generados. Además, proporcionarán los certificados acreditativos de la gestión efectuada a los residuos:

- Solicitud de albaranes de recogida de residuos urbanos, asimilables e inertes por transportistas autorizados.
- Copia de las autorizaciones de transportistas y gestores (vigilar su vigencia).
- Copia de la aceptación de los residuos peligrosos por parte de los gestores autorizados.
- Copia de las notificaciones de envío a los gestores autorizados.
- Copia de los documentos de identificación de residuos peligrosos correspondiente.

Retirada de escombros y residuos en obras de demolición y preparación de los terrenos

- Los residuos generados como consecuencia de la demolición de edificios y de la limpieza de la parcela deberán ser segregados según los anteriormente indicados.
- Las obras de demolición de las edificaciones e infraestructuras existentes se realizarán actuaciones previas tales como apeos, apuntalamientos, empleo de estructuras auxiliares...para las partes o elementos peligrosos referidos tanto a la propia obra como a los edificios colindantes.
- Como norma general, se procurará actuar retirando los elementos contaminados y/o peligrosos tan pronto como sea posible, así como los elementos a conservar o valorizables (cerámicos, mármoles...).
- Seguidamente se actuará desmontando aquellas partes accesibles de las instalaciones, carpinteras y demás elementos que lo permitan, que puedan segregarse para facilitar su posterior reutilización o reciclado.

Desmantelamiento de la instalación y limpieza de la zona de obras:

El Coordinador Ambiental comunicará a los contratistas los requisitos que deberán cumplir para llevar a cabo el desmantelamiento de instalaciones temporales e infraestructuras de obra.

Las actividades que se deberán ejecutar una vez finalizada la fase de construcción son las siguientes:

- Desmantelamiento de infraestructuras auxiliares, instalaciones y estructuras fijas temporales.
- Retirada y limpieza de escombros, materiales sobrantes (láminas de geotextiles, materias primas, etc.) y residuos (ferralla, tuberías, cables, madera, botes, etc.). La segregación se realizará de acuerdo a las indicaciones precedentes.
- Retirada de suelos contaminados por vertidos o derrames de aceites o grasas y tratamiento posterior como residuo peligroso.

 GRADUADOS EN INGENIERIA INGENIEROS TÉCNICOS INDUSTRIALES NAVARRA http://visado.cifhnavarra.com/icsv/WRBH0757B3EK3SNS	Nº: 2022-1581-0 Fecha: 30/6/2022	VISADO
--	--	---------------

9. CONCLUSIÓN


Con todo lo anteriormente expuesto, junto con los planos que acompañan la presente memoria y el presupuesto reflejado, el técnico que suscribe entiende que queda suficientemente desarrollado el Plan de Gestión de Residuos para el proyecto reflejado en su encabezado.

Pamplona, mayo de 2022

El Ingeniero Técnico Industrial:



Javier Triana Arrondo
Colegiado 4.231 CITI Navarra

 GRADUADOS EN INGENIERIA INGENIEROS TÉCNICOS INDUSTRIALES NAVARRA http://isado.citinarra.com/icsv/RRBH0757B3EK3SNS	Nº: 2022-1581-0 Fecha: 30/6/2022	VISADO
--	--	---------------



GRADUADOS EN INGENIERIA
INGENIEROS TECNICOS INDUSTRIALES
NAVARRA

<http://visado.cifhnavarra.co/nesw/RRHH/75753EKSNS>

Nº: 2022-1581-0

Fecha: 30/6/2022

VISADO

ANEXO III: FICHAS TÉCNICAS



GRADUADOS EN INGENIERIA
INGENIEROS TÉCNICOS INDUSTRIALES
NAVARRA
<http://visado.cifhnavarra.com/icsv/WRBH0757B3EK3SNS>

Nº: 2022-1581-0

Fecha: 30/6/2022

VISADO

ÍNDICE FICHAS TÉCNICAS

1. ESTRUCTURA
2. MÓDULOS
3. INVERSORES





GRADUADOS EN INGENIERIA
INGENIEROS TÉCNICOS INDUSTRIALES
NAUTICA
<http://www.stansolgroup.com>
http://www.stansolgroup.com/info/w/R5H0757B3EK3SNS

ESTRUCTURAS FIJAS PARA INSTALACIONES FOTOVOLTAICAS ST-FJ

Monoposte

Biposte

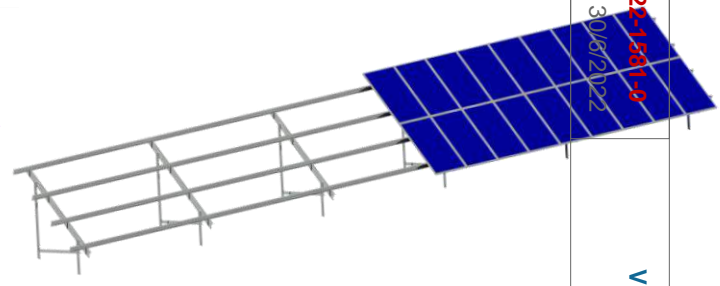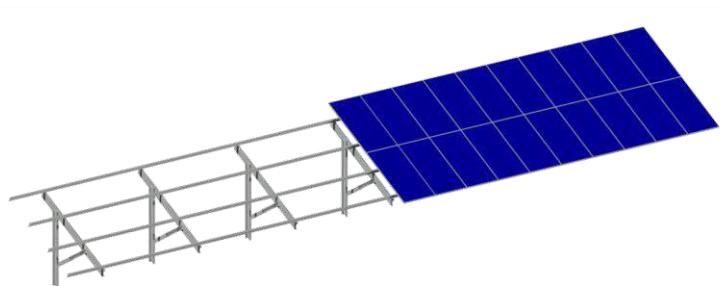

Nº: 2022-1561-9
Fecha: 30/07/2022

VISADO

 **STANSOL**[®]
photovoltaic solutions

Estructuras para instalaciones fotovoltaicas

www.stansolgroup.com

Oficinas centrales España
Avda. de los Huetos 79
Vitoria 01010

☎ (+34) 945 710 118

✉ info@stansolgroup.com

STANSOL ENERGY diseña, suministra e instala las estructuras fijas considerando las normativas de referencia de los proyectos, así como las especificaciones particulares de nuestros clientes. Cada solución es estudiada a medida con el fin de optimizar la mejor de las soluciones para nuestros clientes.

VENTAJAS COMPETITIVAS

- Optimización por proyectos de acuerdo a las cantidades de materiales necesarios, procesos fabriles y óptimos para el montaje
- Gran adaptabilidad a los terrenos, no encontrando inconvenientes ligados a la orografía del entorno
- Versatilidad en cuanto a la disposición de los módulos solares
- Estudio de sombras
- Minimizamos los puntos de interacción con el terreno
- Reducción considerable de número de hincas/cimentaciones
- Solución eficiente económicamente
- Instalación sencilla y rápida
- Elevada durabilidad
- Adaptable a condiciones ambientales extremas
- Optimización de acuerdo a los requerimientos de nuestros clientes

CARACTERÍSTICAS GENERALES

Estructura fija	Monoposte/Biposte
Disposición de los módulos	Horizontal (3H-4H)/Vertical (2V-3V)
Configuración de la estructura	Sin limitaciones, de acuerdo a la solución más adecuada para nuestros clientes
Opciones de cimentación	Hincado directo/Pre-drilling + hinca/Tornillo
Adaptabilidad al terreno	N-S sin limitación /E-O hasta 20º de pendiente. Para casos con pendientes superiores, se pueden estudiar las soluciones
Perfiles	Acero de alta resistencia S280GD-S350GD Z200 – Z275 Magnelis
Tornillería	10.9 GV
Fijación de módulos	Aluminio + tornillería 8.8 Inox
Tipos de módulos	60/72 celdas
Condiciones de contorno	Según normativa local + requisitos del proyecto
Normativa	Según normativa local
Instalación	Uniones 100% atornilladas, sin cortes o taladros complementarios en obra
Mantenimiento	Mínimo (según recomendaciones normativas)





GRADUADOS EN INGENIERÍA
INGENIEROS TÉCNICOS INDUSTRIALES
NAVARRA
<http://visado.cifnavarra.com/icsv/RRH/07576-0335NS>

Nº: 2022-1581-0
Fecha: 30/6/2022

VISADO

GARANTÍA

Protección anticorrosión	25 años
--------------------------	---------

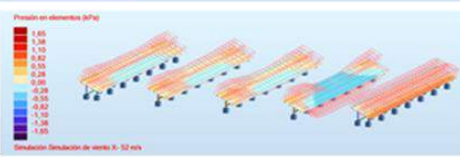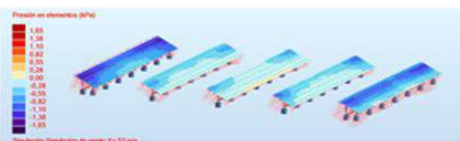

SERVICIOS

Diseño	Mantenimiento
Suministro	Garantía
Instalación	Integración en el conjunto del proyecto



Estructuras para instalaciones fotovoltaicas

www.stansolgroup.com

DuDrive Max Series

TSHM-144HV 535-545

Ultra High Efficiency Mono PERC Half-cell Solar Module (182)

ABOUT BEYONDSUN

Founded in 2008, Beyondsun is the world's leading PV manufacturer and one-stop solution provider. With multiple manufacturing bases and more than 8 branches around the world, our business covers cells, modules, aluminum frame and PV projects. With its advantages of continuous technological innovation, strong financial performance, and well-established global sales and service networks, Beyondsun has been highly recognized by its global partners. Until now, Beyondsun has distributed more than 8 GW PV products to over 30 countries all over the world. We are committed to collaborate with our partners in driving renewable energy together.



ULTRA HIGH MODULE EFFICIENCY

More power output with 182 MBB mono PERC half-cut cell



MORE ENERGY YIELD

Lower NMOT and better temperature coefficient by lower cell series resistance, helps boost energy yield



LOWER OPERATING TEMPERATURE, MORE RELIABLE

Lower operating temperature and hot spot temperature during the sunny day, making the module prevail during the sunny days



BETTER SHADING TOLERANCE

Thanks to paralleling circuit design, more power generated under shading condition and during morning & evening time



BETTER MICRO CRACK RESISTANCE

Minimize the impact by micro crack by limiting cell damage and potentially extending area by half-cut module architecture



1500V SYSTEM VOLTAGE

Approved IEC1500Vdc system voltage, saving on BoS cost


THE IDEAL SOLUTION FOR



Ground-mounted projects



Commercial / industrial rooftop projects

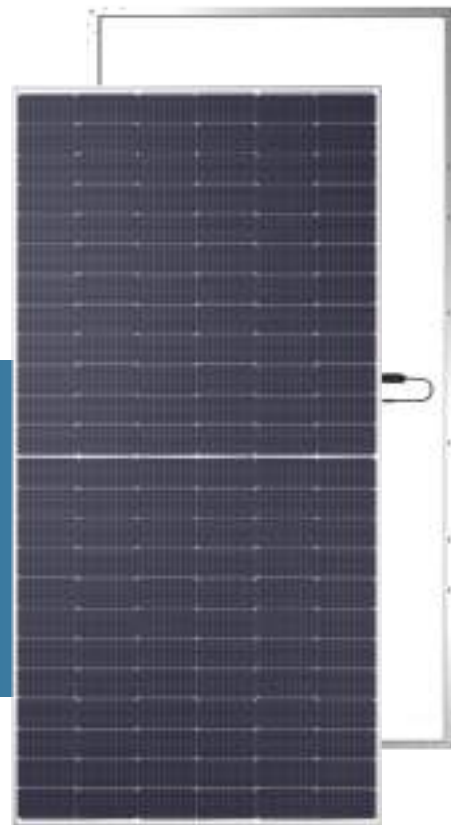

INGENIERIA
INDUSTRIALES
NAVARRA

http://www.ingenieriasindustriales.com/cesv/WRBH0757B3EK3SNS

Nº: 2022-1581-0
Fecha: 30/6/2022

VISADO


QUALIFICATIONS & CERTIFICATES

- IEC 61215 / IEC 61730
- ISO 9001: Quality Management System
- ISO 14001: Environment Management System
- OHSAS 18001: Occupational Health and Safety



INDUSTRY LEADING WARRANTY

- 25-Year Linear Performance Warranty
- 12-Year Product Material & Workmanship Warranty
- LLOYD'S Product & Performance Insured by LLOYD'S

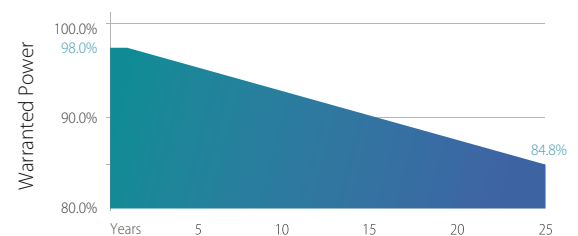

DuDrive Max Series TSHM-144HV 535-545

ELECTRICAL PARAMETERS @ STC*

Module Type	TSHM535-144HV	TSHM540-144HV	TSHM545-144HV
Max. Power Output Pmax (W)	535	540	545
Power Tolerance	0~+3%	0~+3%	0~+3%
Max. Power Voltage Vmp (V)	41.45	41.61	41.77
Max. Power Current Imp (A)	12.91	12.98	13.05
Open Circuit Voltage Voc (V)	49.31	49.46	49.61
Short Circuit Current Isc (A)	13.79	13.86	13.93
Module Efficiency (%)	20.93%	21.13%	21.32%

*STC (Standard Test Condition): Irradiance 1000W/m², Cell Temperature 25 °C, Air Mass 1.5

ELECTRICAL PARAMETERS @ NMOT*

Max. Power Output Pmax (W)	402	406	409
Max. Power Voltage Vmp (V)	38.59	38.74	38.89
Max. Power Current Imp (A)	10.41	10.47	10.53
Open Circuit Voltage Voc (V)	46.41	46.55	46.69
Short Circuit Current Isc (A)	11.12	11.18	11.23

*NMOT (Nominal Module Operating Temperature), Irradiance of 800W/ m², Spectrum AM 1.5, Ambient Temperature 20°C, Wind Speed 1m/s

TEMPERATURE COEFFICIENTS

Temperature Coefficients of Pmp	-0.36%/°C
Temperature Coefficients of Voc	-0.29%/°C
Temperature Coefficients of Isc	+0.048 %/°C
NMOT	41°C±3°C

MECHANICAL PARAMETERS

Cell Type	Mono, 182x91mm
Cell Arrangement	144 pcs (2x(6x12))
Dimension (LxWxH)	2256x1133x35mm
Weight	32kg
Front Cover	3.2mm High Transmission, Low Iron, AR Coating Tempered Glass
Frame	Anodized Aluminium Alloy
Junction Box	IP68, 3 bypass diodes
Cable	4mm ² solar cable, 400mm (customizable)
Connector	MC4 compatible


OPERATING PARAMETERS

Maximum System Voltage(V)	1500(DC)
Operating Temperature(°C)	-40~+85
Max. Wind Load / Snow Load(Pa)	2400/5400
Max. Over Current(A)	25
Application Class	Class A
Fire Rating	Class C


PACKAGE INFORMATION

Quantity / Pallet	31 pcs
Container 40'HQ	20 pallets, 620 pcs

I-V CURVES

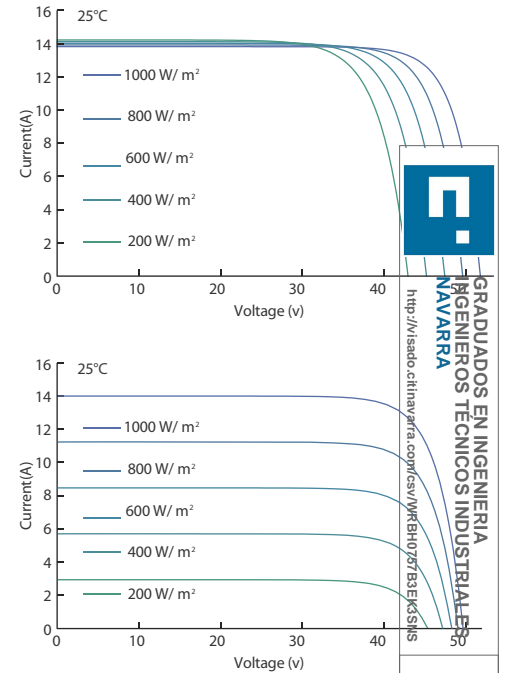

TECHNICAL DRAWINGS

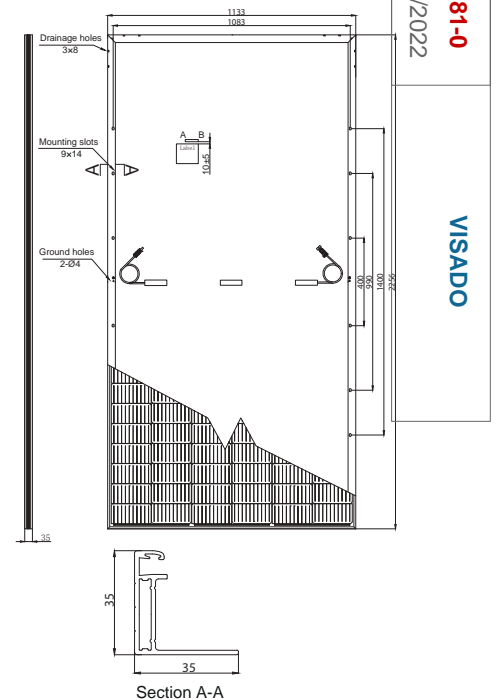

No: 2022-1581-0
Fecha: 30/6/2022

VISADO

*The specification and key features described in this datasheet may deviate slightly and are not guaranteed. Due to ongoing innovation, R&D enhancement, Zhejiang Beyondsun Green Energy Technology Co., Ltd. reserves the right to make any adjustment to the information described herein at any time without notice. Please always obtain the most recent version of the datasheet which shall be duly incorporated into the binding contract made by the parties governing all transactions related to the purchase and sale of the products described herein.

SG250HX

Multi-MPPT String Inverter for 1500 Vdc System

SUNGROW

Clean power for all



GRADUADOS EN INGENIERIA
INGENIEROS TECNICOS INDUSTRIALES
NAVARRA

<http://visado.cftnavarra.com/csv/WRBH075753EIK3SMS>

Nº: 2022-1581-0
Fecha: 30/6/2022

VISADO

HIGH YIELD

- 12 MPPTs with max. efficiency 99%
- 30A MPPT compatible with 500Wp+ module
- Built-in Anti-PID and PID recovery function

SMART O&M

- Touch free commissioning and remote firmware upgrade
- Smart IV Curve diagnosis*
- Fuse free design with smart string current monitoring


LOW COST

- Compatible with Al and Cu AC cables
- DC 2 in 1 connection enabled
- Power line communication (PLC)
- Q at night function


PROVEN SAFETY

- IP66 and C5 anti-corrosion
- Type II SPD for both DC and AC
- Compliant with global safety and grid code


CIRCUIT DIAGRAM

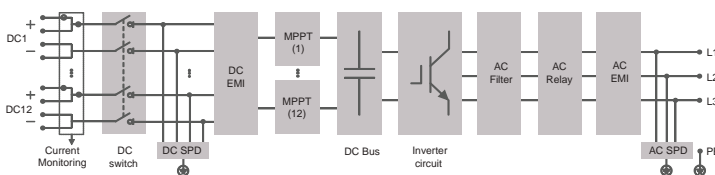

EFFICIENCY CURVE

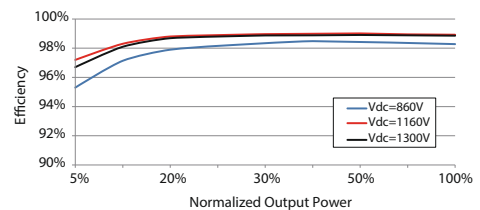

Type designation	SG250HX
Input (DC)	
Max. PV input voltage	1500 V
Min. PV input voltage / Startup input voltage	500 V / 500 V
Nominal PV input voltage	1160 V
MPP voltage range	500 V – 1500 V
MPP voltage range for nominal power	860 V – 1300 V
No. of independent MPP inputs	12
Max. number of input connector per MPPT	2
Max. PV input current	30 A *12
Max. DC short-circuit current	50 A *12
Output (AC)	
AC output power	250 kVA @ 30 °C / 225 kVA @40 °C / 200 kVA @ 50 °C
Max. AC output current	180.5 A
Nominal AC voltage	3 / PE, 800 V
AC voltage range	680 – 880V
Nominal grid frequency / Grid frequency range	50 Hz / 45 – 55 Hz, 60 Hz / 55 – 65 Hz
THD	< 3 % (at nominal power)
DC current injection	< 0.5 % In
Power factor at nominal power / Adjustable power factor	> 0.99 / 0.8 leading – 0.8 lagging
Feed-in phases / connection phases	3 / 3
Efficiency	
Max. efficiency	99.0 %
European efficiency	98.8 %
Protection	
DC reverse connection protection	Yes
AC short circuit protection	Yes
Leakage current protection	Yes
Grid monitoring	Yes
Ground fault monitoring	Yes
DC switch	Yes
AC switch	No
PV String current monitoring	Yes
Q at night function	Yes
Anti-PID and PID recovery function	Yes
Overvoltage protection	DC Type II / AC Type II
General Data	
Dimensions (W*H*D)	1051 * 660 * 363 mm
Weight	99kg
Isolation method	Transformerless
Ingress protection rating	IP66
Night power consumption	< 2 W
Operating ambient temperature range	-30 to 60 °C
Allowable relative humidity range (non-condensing)	0 – 100 %
Cooling method	Smart forced air cooling
Max. operating altitude	5000 m (> 4000 m derating)
Display	LED, Bluetooth+App
Communication	RS485 / PLC
DC connection type	MC4-Evo2 (Max. 6 mm ² , optional 10mm ²)
AC connection type	OT/DT terminal (Max. 300 mm ²)
Compliance	IEC 62109, IEC 61727, IEC 62116, IEC 60068, IEC 61683, VDE-AR-N 4110:2018, VDE-AR-N 4120:2018, EN 50549-1/2, UNE 206007-1:2013, P.O.12.3, UTE C15-712-1:2013
Grid Support	Q at night function, LVRT, HVRT, active & reactive power control and power ramp rate control



**GRADUADOS EN INGENIERIA
INGENIEROS TÉCNICOS INDUSTRIALES
NAVARRA**

<http://visado.cfhinavarra.com/csu/VRBH0757B3EK3SNS>

Nº: 2022-1561-0
Fecha: 30/6/2022

VISADO

*: Only compatible with Sungrow logger and iSolarCloud





GRADUADOS EN INGENIERÍA TÉCNICA EN ENERGÍA ELÉCTRICA
INGENIEROS TÉCNICOS DE ENERGÍA ELÉCTRICA
NAVARRA
Nº: 2022-1581-0
Fecha: 4/6/2023
<http://sistemasditec.una.es/sistemasditec/978381581>

SG250HX

Nameplate

VISADO

SUNGROW

1. Introduction

This document describes the nameplate of SG250HX string inverter.

This document is intended to be used by the specific addressees. No part of this document may be reproduced or distributed in any form or by any means without the prior written permission of Sungrow Power Supply Co., Ltd.

2. Nameplate

The nameplate can be found on the right view of the inverter. It provides information on type of inverter, rating of inverter, key technical specifications, marks of certification institutions and serial number which are trackable by Sungrow.

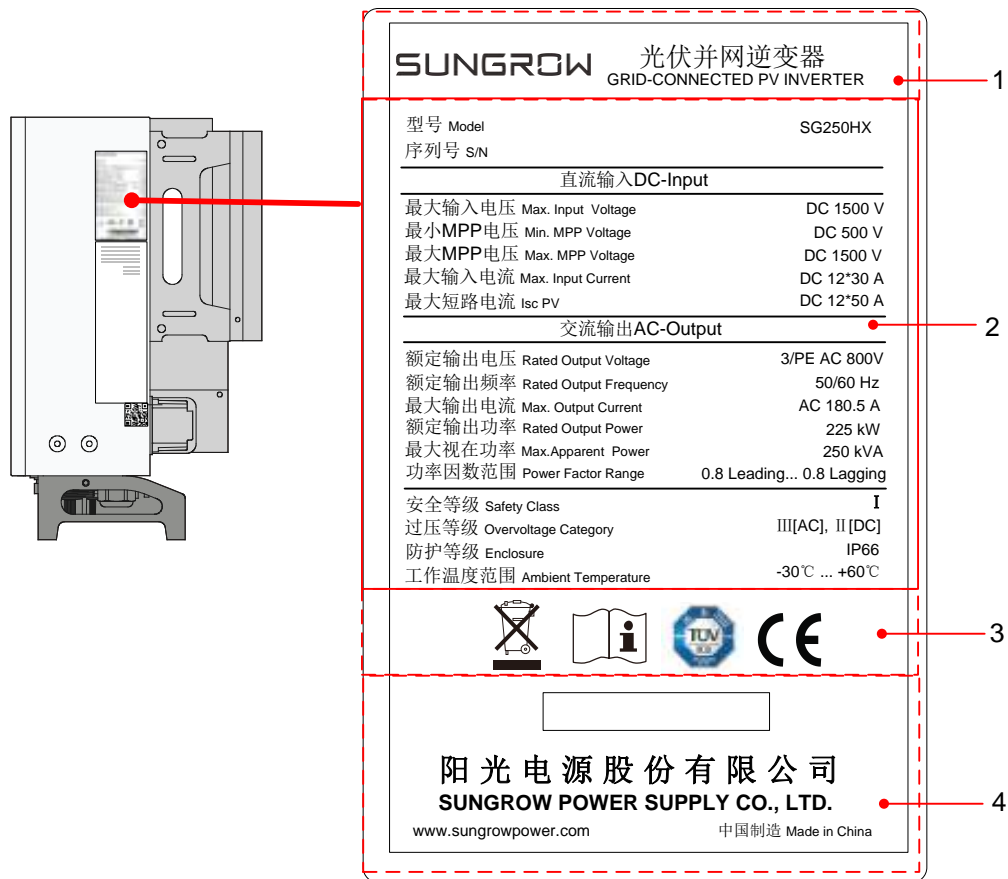







Fig.1. Nameplate


 GRADUADOS EN INGENIERIA
 INGENIEROS TÉCNICOS INDUSTRIALES
 NAVARRA
<http://visado.cifnavarra.com/cesv/WRBH0757B3EK3SNS>
Nº: 2022-1581-0
 Fecha: 30/6/2022
VISADO

Item	Description
1	SUNGROW logo and product model
2	Technical data of inverter
3	Marks of certification institutions of inverter
4	Company name, website and country of manufacture

Tab.1. Description of Icons on the Nameplate

Icon	Description
	Do not dispose of the inverter together with household waste.
	Refer to the corresponding instructions.
	TÜV mark of conformity.
	CE mark of conformity.



GRADUADOS EN INGENIERIA
INGENIEROS TÉCNICOS INDUSTRIALES
NAVARRA
<http://visado.cifhnavarra.com/icsv/WRBH0757B3EK3SNS>

Nº: 2022-1581-0
Fecha: 30/6/2022

VISADO



GRADUADOS EN INGENIERIA
INGENIEROS TECNICOS INDUSTRIALES
NAVARRA

<http://visado.cifhnavarra.com.es/w/RBH075B3EKSSNS>

Nº: 2022-1581-0

Fecha: 30/6/2022

VISADO

ANEXO IV: ESTIMACIÓN DE PRODUCCIÓN



Rendimiento de un sistema FV conectado a red

PVGIS-5 valores estimados de la producción eléctrica solar:


Datos proporcionados:

Latitud/Longitud: 40.169,-0.604
 Horizonte: Calculado
 Base de datos: PVGIS-SARAH2
 Tecnología FV: Silicio cristalino
 FV instalado: 1 kWp
 Pérdidas sistema: 14 %

Resultados de la simulación

Ángulo de inclinación: 30 °
 Ángulo de azimut: 0 °
 Producción anual FV: 1592.22 kWh
 Irradiación anual: 2025.28 kWh/m²
 Variación interanual: 50.23 kWh
 Cambios en la producción debido a:
 Ángulo de incidencia: -2.69 %
 Efectos espectrales: 0.65 %
 Temperatura y baja irradiancia: -6.66 %
 Pérdidas totales: -21.38 %


Perfil del horizonte en la localización seleccionada

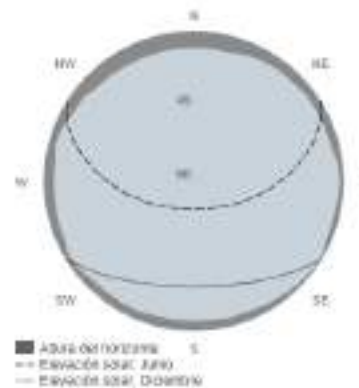

Producción de energía mensual del sistema FV fijo:



Irradiación mensual sobre plano fijo:

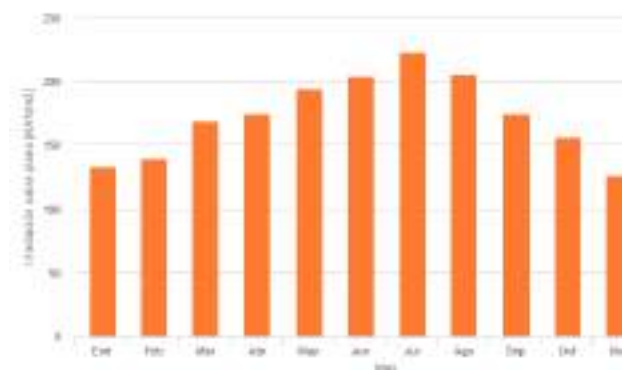

Energía FV y radiación solar mensual

Mes	E_m	H(i)_m	SD_m
Enero	112.2	133.1	16.2
Febrero	115.9	139.4	18.0
Marzo	137.2	169.3	16.8
Abril	137.9	174.5	11.1
Mayo	149.9	193.8	14.1
Junio	153.5	204.0	6.1
Julio	164.9	222.7	6.3
Agosto	153.9	205.9	7.3
Septiembre	133.7	174.6	8.5
Octubre	124.0	156.7	14.3
Noviembre	104.2	126.3	16.5
Diciembre	104.8	124.9	9.4

E_m: Producción eléctrica media mensual del sistema definido [kWh].

H(i)_m: Suma media mensual de la irradiación global recibida por metro cuadrado por los módulos del sistema dado [kWh/m²].

SD_m: Desviación estándar de la producción eléctrica mensual debida a la variación interanual [kWh].

GRADUADOS EN INGENIERIA
 INGENIEROS TÉCNICOS INDUSTRIALES
 NAVARRA
 http://isado.cihta.navarra.com/icsv/WRBH0757B3EK3SNS
 Nº: 2022-1581-0
 Fecha: 30/6/2022
 VISADO

La Comisión Europea mantiene esta web para facilitar el acceso público a la información sobre sus iniciativas y las políticas de la Unión Europea en general. Nuestro propósito es mantener la información precisa y al día. Trataremos de corregir los errores que se nos señalen. No obstante, la Comisión declina toda responsabilidad en relación con la información incluida en esta web.

Aunque hacemos lo posible por reducir al mínimo los errores técnicos, algunos datos o informaciones contenidas en nuestra web pueden haberse creado o estructurado en archivos o formatos no exentos de dichos errores, y no podemos garantizar que ello no interrumpa o afecte de alguna manera al servicio. La Comisión no asume ninguna responsabilidad por los problemas que puedan surgir al utilizar este sitio o sitios externos con enlaces al mismo.

Para obtener más información, por favor visite https://ec.europa.eu/info/legal-notice_es





GRADUADOS EN INGENIERIA
INGENIEROS TECNICOS INDUSTRIALES
NAVARRA
<http://visado.cifhnavarra.com/csw/RRHH0757B3EKSNS>

Nº: 2022-1594-0


Fecha: 30/6/2022

VISADO

ANEXO V: CRONOGRAMA

PLANIFICACIÓN DE EJECUCIÓN DE PFV REBOLLAR

ACTIVIDAD	Duración	Día 1	Día 2	Día 3	Día 4	Día 5	Día 6	Día 7	Día 8	Día 9	Día 10	Día 11	Día 12	Día 13	Día 14	Día 15	Día 16	Día 17	Día 18	Día 19	Día 20	Día 21	Día 22	Día 23	Día 24	Día 25	Día 26	Día 27	Día 28	Día 29	Día 30
1 EJECUCIÓN DE LA OBRA PFV REBOLLAR	30 días																														
1.1 OBRA CIVIL PFV REBOLLAR	30 días																														
1.1.1 Trabajos Previos	3 días																														
1.1.1.1 Nivelación del terreno	2 días																														
1.1.1.2 Desbroce	1 día																														
1.1.1.3 Vallado del perímetro	2 días																														
1.1.1.4 Adecuación de viales	1 día																														
1.1.2 Obra Civil: Cimentaciones	9 días																														
1.1.2.1 Excavación + hormigón del CT/CS	2 días																														
1.1.2.2 Red de tierras en CT/CS	1 día																														
1.1.2.3 Fraguado	7 días																														
1.1.3 Obra Civil: Zanjas	7 días																														
1.1.3.1 Zanjas de BT	4 días																														
1.1.3.2 Zanjas de MT y auxiliares (COMS y Tierras)	4 días																														
1.2 MONTAJE PFV REBOLLAR	22 días																														
1.2.1 Montaje: Instalación Mecánica	11 días																														
1.2.1.1 Hincado	3 días																														
1.2.1.2 Instalación de Estructuras	7 días																														
1.2.1.3 Instalación de Módulos Fotovoltaicos	4 días																														
1.2.2 Montaje: Instalación Eléctrica	7 días																														
1.2.2.1 Instalación cableado CC	4 días																														
1.2.2.2 Instalación cableado CA y conexiones auxiliares	3 días																														
1.2.2.3 Instalación y Conexión cableado MT y protecciones	3 días																														
1.2.2.4 Instalación Inversores y Centro de transformación	2 días																														
1.2.3 Instalación Sistema de Seguridad	2 días																														
1.2.4 Sistema Monitorización y Estación Meteorológica	2 días																														
1.2.5 Instalación del sistema de P.A.T.	2 días																														
1.2.6 Pruebas de calidad y ensayo y PEM	2 días																														
1.3 LINEA ELÉCTRICA 20 kv	19 días																														
1.3.1 Instalación del CT/CS	2 días																														
1.3.2 Instalación de apoyo a sustituir	4 días																														
1.3.3 Pruebas de calidad, ensayo y PEM	2 días																														
1.4 FIN DE OBRA	1 día																														
1.4.1 Inspección OCA	1 día																														
1.4.2 Auditoría PI Berlin	1 día																														



GRADUADOS EN INGENIERIA
INGENIEROS TÉCNICOS INDUSTRIALES
NAVARRA

http://www.cch.unavarra.es/

Nº: 2022-1581-0
1º PC

VISADO



GRADUADOS EN INGENIERIA
INGENIEROS TECNICOS INDUSTRIALES
NAVARRA

<http://visado.cifhnavarra.co/ncsw/RRHH0757B3EKSSNS>

Nº: 2022-1581-0


Fecha: 30/6/2022

VISADO


PLIEGO DE CONDICIONES

ÍNDICE PLIEGO DE CONDICIONES


CONDICIONES FACULTATIVAS	1
1. TÉCNICO DIRECTOR DE OBRA	1
2. CONSTRUCTOR O INSTALADOR	1
3. VERIFICACIÓN DE LOS DOCUMENTOS DEL PROYECTO	2
4. PLAN DE SEGURIDAD Y SALUD EN EL TRABAJO	2
5. PRESENCIA DEL CONSTRUCTOR O INSTALADOR EN LA OBRA	2
6. TRABAJOS NO ESTIPULADOS EXPRESAMENTE.....	2
7. INTERPRETACIONES, ACLARACIONES Y MODIFICACIONES DE LOS DOCUMENTOS DEL PROYECTO....	3
8. RECLAMACIONES CONTRA LAS ÓRDENES DE LA DIRECCIÓN FACULTATIVA.....	3
9. FALTAS DE PERSONAL	3
10. CAMINOS Y ACCESOS	3
11. REPLANTEO	4
12. COMIENZO DE LA OBRA. RITMO DE EJECUCIÓN DE LOS TRABAJOS.....	4
13. ORDEN DE LOS TRABAJOS.....	4
14. FACILIDADES PARA OTROS CONTRATISTAS	4
15. AMPLIACIÓN DEL PROYECTO POR CAUSAS IMPREVISTAS O FUERZA MAYOR.....	4
16. PRÓRROGA POR CAUSA DE FUERZA MAYOR.....	4
17. RESPONSABILIDAD DE LA DIRECCIÓN FACULTATIVA EN EL RETRASO DE LA OBRA.....	5
18. CONDICIONES GENERALES DE EJECUCIÓN DE LOS TRABAJOS.....	5
19. OBRAS OCULTAS	5
20. TRABAJOS DEFECTUOSOS	5
21. VICIOS OCULTOS	5
22. PROCEDENCIA DE LOS MATERIALES Y LOS APARATOS	6
23. MATERIALES NO UTILIZABLES.....	6
24. GASTOS OCASIONADOS POR PRUEBAS Y ENSAYOS.....	6
25. LIMPIEZA DE LAS OBRAS	6
26. DOCUMENTACIÓN FINAL DE LA OBRA.....	6
27. PLAZO DE GARANTÍA.....	6
28. CONSERVACIÓN DE LAS OBRAS RECIBIDAS PROVISIONALMENTE.....	7
29. DE LA RECEPCIÓN DEFINITIVA.....	7
30. PRÓRROGA DEL PLAZO DE GARANTÍA	7
31. DE LAS RECEPCIONES DE TRABAJOS CUYA CONTRATA HAYA SIDO RESCINDIDA	7
CONDICIONES ECONÓMICAS.....	8


GRADUADOS EN INGENIERIA INGENIEROS TÉCNICOS INDUSTRIALES NAVARRA http://visado.cifhnavarra.com/icsv/WRBH075783EK3SNS
Nº: 2022-1581-0 Fecha: 30/6/2022
VISADO

1.	COMPOSICIÓN DE LOS PRECIOS UNITARIOS.....	8
2.	PRECIO DE CONTRATA. IMPORTE DE CONTRATA	8
3.	PRECIOS CONTRADICTORIOS	9
4.	RECLAMACIONES DE AUMENTO POR PRECIOS POR CAUSAS DIVERSAS	9
5.	DE LA REVISIÓN DE LOS PRECIOS CONTRATADOS	9
6.	ACOPIO DE MATERIALES.....	9
7.	RESPONSABILIDAD DEL CONSTRUCTOR O INSTALADOR EN EL BAJO RENDIMIENTO DE LOS TRABAJADORES	9
8.	RELACIONES VALORADAS Y CERTIFICACIONES	10
9.	MEJORAS DE OBRAS LIBREMENTE EJECUTADAS.....	10
10.	ABONO DE TRABAJOS PRESUPUESTADOS CON PARTIDA ALZADA	11
11.	PAGOS.....	11
12.	IMPORTE DE LA INDEMNIZACIÓN POR RETRASO NO JUSTIFICADO EN EL PLAZO DE TERMINACIÓN DE LAS OBRAS.....	11
13.	DEMORA DE LOS PAGOS.....	11
14.	MEJORAS Y AUMENTOS DE OBRA. CASOS CONTRARIOS.....	11
15.	UNIDADES DE OBRA DEFECTUOSAS PERO ACEPTABLES.....	12
16.	SEGURO DE LAS OBRAS.....	12
17.	CONSERVACIÓN DE LA OBRA	12
18.	USO POR EL CONTRATISTA DE LOS BIENES DEL PROPIETARIO	12
	CONDICIONES TÉCNICAS PARA LA EJECUCIÓN Y MONTAJE DE INSTALACIONES ELÉCTRICAS EN BAJA TENSIÓN	14
1.	CONDICIONES GENERALES.....	14
2.	CANALIZACIONES ELÉCTRICAS	14
2.1	CONDUCTORES AISLADOS BAJO TUBOS PROTECTORES.....	14
2.2	CONDUCTORES AISLADOS FIJADOS DIRECTAMENTE SOBRE LAS PAREDES.....	19
2.3	CONDUCTORES AISLADOS ENTERRADOS	19
2.4	CONDUCTORES AISLADOS DIRECTAMENTE EMPOTRADOS EN ESTRUCTURAS.....	19
2.5	CONDUCTORES AISLADOS BAJO CANALES PROTECTORAS.....	20
2.6	CONDUCTORES AISLADOS EN BANDEJA O SOPORTE DE BANDEJAS	20
2.7	NORMAS D EINSTALACIÓN EN PRESENCIA DE OTRAS CANALIZACIONES NO ELÉCTRICAS.....	21
2.8	ACCESIBILIDAD A LAS INSTALACIONES	21
3.	CONDUCTORES	21
3.1	MATERIALES	21
3.2	DIMENSIONADO	22
3.3	IDENTIFICACIÓN DE LAS INSTALACIONES.....	23
3.4	RESISTENCIA DE AISLAMIENTO Y RIGIDEZ DIELECTRICA	23
4.	CAJAS DE EMPALME.....	23
5.	MECANISMOS Y TOMAS DE CORRIENTE	24
6.	APARAMENTA DE MANDO Y PROTECCIÓN.....	24
6.1	CUADROS ELÉCTRICOS.....	24


GRADUADOS EN INGENIERIA INGENIEROS TÉCNICOS INDUSTRIALES NAVARRA <small>http://visado.cifhnavarra.com/icsv/WRBH0757B3EK3SNS</small>
Nº: 2022-1581-0 Fecha: 30/6/2022
VISADO

6.2	INTERRUPTORES AUTOMÁTICOS.....	25
6.3	GUARDAMOTORES	26
6.4	FUSIBLES	26
6.5	INTERRUPTORES DIFERENCIALES	26
6.6	SECCIONADORES	27
6.7	EMBARRADOS.....	28
6.8	PRENSAESTOPAS Y ETIQUETAS.....	28
7.	RECEPTORES DE ALUMBRADO	28
8.	RECEPTORES A MOTOR.....	29
9.	PUESTA A TIERRA	31
9.1	UNIONES A TIERRA	32
10.	INSPECCIONES Y PRUEBAS EN FÁBRICA	33
11.	CONTROL.....	34
12.	SEGURIDAD	34
13.	LIMPIEZA	35
14.	MANTENIMIENTO	35
15.	CRITERIOS DE MEDICIÓN	35
CONDICIONES TÉCNICAS PARA LA EJECUCIÓN DE OBRA CIVIL Y ESTRUCTURAS		36
1.	MOVIMIENTO DE TIERRAS	36
2.	HORMIGONES	37
2.1	GENERALIDADES	37
2.2	MATERIALES	37
2.3	EJECUCIÓN.....	40
2.4	CONTROL	45
3.	ESTRUCTURAS DE ACERO.....	50
3.1	GENERALIDADES	50
3.2	PERFILES Y CHAPAS DE ACERO	51
3.3	PERFILES HUECOS DE ACERO.....	52
3.4	PERFILES Y PLACAS CONFORMADOS DE ACERO	53
3.5	ROBLONES DE ACERO	54
3.6	TORNILLOS.....	54
3.7	EJECUCIÓN.....	55


GRADUADOS EN INGENIERIA INGENIEROS TÉCNICOS INDUSTRIALES NAVARRA <small>http://isado.cifhnavarra.com/icsv/RRBH0757B3EK3SNS</small>
Nº: 2022-1581-0 Fecha: 30/6/2022
VISADO

CONDICIONES FACULTATIVAS

1. TÉCNICO DIRECTOR DE OBRA


Corresponde al Técnico Director:

- Redactar los complementos o rectificaciones del proyecto que se precisen.
- Asistir a las obras, cuantas veces lo requiera su naturaleza y complejidad, a fin de resolver las contingencias que se produzcan e impartir las órdenes complementarias que sean precisas para conseguir la correcta solución técnica.
- Aprobar las certificaciones parciales de obra, la liquidación final y asesorar al promotor en el acto de la recepción.
- Redactar cuando sea requerido el estudio de los sistemas adecuados a los riesgos del trabajo en la realización de la obra y aprobar el Plan de Seguridad y Salud para la aplicación de este.
- Efectuar el replanteo de la obra y preparar el acta correspondiente, suscribiéndola en unión del Constructor o Instalador.
- Comprobar las instalaciones provisionales, medios auxiliares y sistemas de seguridad e higiene en el trabajo, controlando su correcta ejecución.
- Ordenar y dirigir la ejecución material con arreglo al proyecto, a las normas técnicas y a las reglas de la buena construcción.
- Realizar o disponer las pruebas o ensayos de materiales, instalaciones y demás unidades de obra según las frecuencias de muestreo programadas en el plan de control, así como efectuar las demás comprobaciones que resulten necesarias para asegurar la calidad constructiva de acuerdo con el proyecto y la normativa técnica aplicable. De los resultados informará puntualmente al Constructor o Instalador, impartándole, en su caso, las órdenes oportunas.
- Realizar las mediciones de obra ejecutada y dar conformidad, según las relaciones establecidas, a las certificaciones valoradas y a la liquidación de la obra.
- Suscribir el certificado final de la obra.

2. CONSTRUCTOR O INSTALADOR

Corresponde al Constructor o Instalador:

- Organizar los trabajos, redactando los planes de obras que se precisen y proyectando o autorizando las instalaciones provisionales y medios auxiliares de la obra.
- Elaborar, cuando se requiera, el Plan de Seguridad e Higiene de la obra en aplicación del estudio correspondiente y disponer en todo caso la ejecución de las medidas preventivas, velando por su cumplimiento y por la observancia de la normativa vigente en materia de seguridad e higiene en el trabajo.
- Suscribir con el Técnico Director el acta del replanteo de la obra.
- Ostentar la jefatura de todo el personal que intervenga en la obra y coordinar las intervenciones de los subcontratistas.
- Asegurar la idoneidad de todos y cada uno de los materiales y elementos constructivos que se utilicen, comprobando los preparativos en obra y rechazando los suministros o prefabricados que no cuenten con las garantías o documentos de idoneidad requeridos por las normas de aplicación.

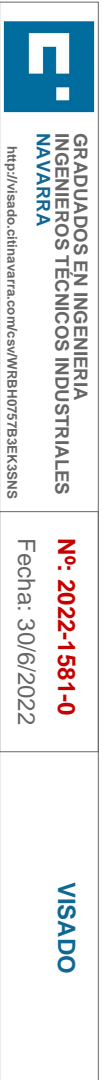

- Custodiar el Libro de órdenes y seguimiento de la obra, y dar el enterado a las anotaciones que se practiquen en el mismo.
- Facilitar al Técnico Director con antelación suficiente los materiales precisos para el cumplimiento de su cometido.
- Preparar las certificaciones parciales de obra y la propuesta de liquidación final.
- Suscribir con el Promotor las actas de recepción provisional y definitiva.
- Concertar los seguros de accidentes de trabajo y de daños a terceros durante la obra.

3. VERIFICACIÓN DE LOS DOCUMENTOS DEL PROYECTO

Antes de dar comienzo a las obras, el Constructor o Instalador consignará por escrito que la documentación aportada le resulta suficiente para la comprensión de la totalidad de la obra contratada o, en caso contrario, solicitará las aclaraciones pertinentes.

El Contratista se sujetará a las Leyes, Reglamentos y Ordenanzas vigentes, así como a las que se dicten durante la ejecución de la obra.

4. PLAN DE SEGURIDAD Y SALUD EN EL TRABAJO

El Constructor o Instalador, a la vista del Proyecto, conteniendo, en su caso, el Estudio de Seguridad y Salud, presentará el Plan de Seguridad y Salud de la obra a la aprobación del Técnico de la Dirección Facultativa.

5. PRESENCIA DEL CONSTRUCTOR O INSTALADOR EN LA OBRA

El Constructor o Instalador viene obligado a comunicar a la propiedad la persona designada como delegado suyo en la obra, que tendrá carácter de Jefe de la misma, con dedicación plena y con facultades para representarle y adoptar en todo momento cuantas disposiciones competan a la contrata.

El incumplimiento de esta obligación o, en general, la falta de cualificación suficiente por parte del personal según la naturaleza de los trabajos facultará al Técnico para ordenar la paralización de las obras, sin derecho a reclamación alguna, hasta que se subsane la deficiencia.

El Jefe de la obra, por sí mismo o por medio de sus técnicos encargados, estará presente durante la jornada legal de trabajo y acompañará al Técnico Director, en las visitas que haga a las obras, poniéndose a su disposición para la práctica de los reconocimientos que se consideren necesarios y suministrándole los datos precisos para la comprobación de mediciones y liquidaciones.

6. TRABAJOS NO ESTIPULADOS EXPRESAMENTE

Es obligación de la contrata el ejecutar cuanto sea necesario para la buena construcción y aspecto de las obras, aun cuando no se halle expresamente determinado en los documentos de Proyecto, siempre que, sin separarse de su espíritu y recta interpretación, lo disponga el Técnico Director dentro de los límites de posibilidades que los presupuestos habiliten para cada unidad de obra y tipo de ejecución.

El Contratista, de acuerdo con la Dirección Facultativa, entregará en el acto de la recepción provisional, los planos de todas las instalaciones ejecutadas en la obra, con las modificaciones o estado definitivo en que hayan quedado.

El Contratista se compromete igualmente a entregar las autorizaciones que preceptivamente tienen que expedir las Delegaciones Provinciales de Industria, Sanidad, etc., y autoridades locales, para la puesta en servicio de las referidas instalaciones.

 GRADUADOS EN INGENIERIA INGENIEROS TÉCNICOS INDUSTRIALES NAVARRA http://isado.cifhnavarra.com/icsv/WRBH0757B3EK3SNS	Nº: 2022-1581-0 Fecha: 30/6/2022	VISADO
--	-------------------------------------	--------

Son también por cuenta del Contratista, todos los arbitrios, licencias municipales, vallas, alumbrado, multas, etc., que ocasionen las obras desde su inicio hasta su total terminación.

7. INTERPRETACIONES, ACLARACIONES Y MODIFICACIONES DE LOS DOCUMENTOS DEL PROYECTO

Cuando se trate de aclarar, interpretar o modificar preceptos de los Pliegos de Condiciones o indicaciones de los planos o croquis, las órdenes e instrucciones correspondientes se comunicarán precisamente por escrito al Constructor o Instalador estando este obligado a su vez a devolver los originales o las copias suscribiendo con su firma el enterado, que figurará al pie de todas las órdenes, avisos o instrucciones que reciba del Técnico Director.

Cualquier reclamación que en contra de las disposiciones tomadas por éstos crea oportuna hacer el Constructor o Instalador, habrá de dirigirla, dentro precisamente del plazo de tres días, a quien la hubiera dictado, el cual dará al Constructor o Instalador, el correspondiente recibo, si este lo solicitase.

El Constructor o Instalador podrá requerir del Técnico Director, según sus respectivos cometidos, las instrucciones o aclaraciones que se precisen para la correcta interpretación y ejecución de lo proyectado.

8. RECLAMACIONES CONTRA LAS ÓRDENES DE LA DIRECCIÓN FACULTATIVA

Las reclamaciones que el Contratista quiera hacer contra las órdenes o instrucciones dimanadas de la Dirección Facultativa, sólo podrá presentarlas ante la Propiedad, si son de orden económico y de acuerdo con las condiciones estipuladas en los Pliegos de Condiciones correspondientes. Contra disposiciones de orden técnico, no se admitirá reclamación alguna, pudiendo el Contratista salvar su responsabilidad, si lo estima oportuno, mediante exposición razonada dirigida al Técnico Director, el cual podrá limitar su contestación al acuse de recibo, que en todo caso será obligatoria para ese tipo de reclamaciones.

9. FALTAS DE PERSONAL

El Técnico Director, en supuestos de desobediencia a sus instrucciones, manifiesta incompetencia o negligencia grave que comprometan o perturben la marcha de los trabajos, podrá requerir al Contratista para que aparte de la obra a los dependientes u operarios causantes de la perturbación.

El Contratista podrá subcontratar capítulos o unidades de obra a otros contratistas e industriales, con sujeción en su caso, a lo estipulado en el Pliego de Condiciones Particulares y sin perjuicio de sus obligaciones como Contratista general de la obra.

10. CAMINOS Y ACCESOS

El Constructor dispondrá por su cuenta los accesos a la obra y el cerramiento o vallado de ésta.

El Técnico Director podrá exigir su modificación o mejora.

Asimismo, el Constructor o Instalador se obligará a la colocación en lugar visible, a la entrada de la obra, de un cartel exento de panel metálico sobre estructura auxiliar donde se reflejarán los datos de la obra en relación con el título de la misma, entidad promotora y nombres de los técnicos competentes, cuyo diseño deberá ser aprobado previamente a su colocación por la Dirección Facultativa.

 GRADUADOS EN INGENIERIA INGENIEROS TÉCNICOS INDUSTRIALES NAVARRA http://visado.cifhnavarra.com/cesv/WRBH0757B3EK3SNS	Nº: 2022-1581-0 Fecha: 30/6/2022	VISADO
--	-------------------------------------	--------

11. REPLANTEO

El Constructor o Instalador iniciará las obras con el replanteo de estas en el terreno, señalando las referencias principales que mantendrá como base de ulteriores replanteos parciales. Dichos trabajos se considerarán a cargo del Contratista e incluidos en su oferta.

El Constructor someterá el replanteo a la aprobación del Técnico Director y una vez este haya dado su conformidad preparará un acta acompañada de un plano que deberá ser aprobada por el Técnico, siendo responsabilidad del Constructor la omisión de este trámite.

12. COMIENZO DE LA OBRA. RITMO DE EJECUCIÓN DE LOS TRABAJOS

El Constructor o Instalador dará comienzo a las obras en el plazo marcado dentro del contrato realizado con la promotora, desarrollándolas en la forma necesaria para que dentro de los períodos parciales en aquél señalados queden ejecutados los trabajos correspondientes y, en consecuencia, la ejecución total se lleve a efecto dentro del plazo exigido en dicho Contrato.

Obligatoriamente y por escrito, deberá el Contratista dar cuenta al Técnico Director del comienzo de los trabajos al menos con tres días de antelación.

13. ORDEN DE LOS TRABAJOS

En general, la determinación del orden de los trabajos es facultad de la contrata, salvo aquellos casos en los que, por circunstancias de orden técnico, estime conveniente su variación la Dirección Facultativa.

14. FACILIDADES PARA OTROS CONTRATISTAS

De acuerdo con lo que requiera la Dirección Facultativa, el Contratista General deberá dar todas las facilidades razonables para la realización de los trabajos que le sean encomendados a todos los demás Contratistas que intervengan en la obra. Ello sin perjuicio de las compensaciones económicas a que haya lugar entre Contratistas por utilización de medios auxiliares o suministros de energía u otros conceptos.

En caso de litigio, ambos Contratistas estarán a lo que resuelva la Dirección Facultativa.

15. AMPLIACIÓN DEL PROYECTO POR CAUSAS IMPREVISTAS O FUERZA MAYOR

Cuando sea preciso por motivo imprevisto o por cualquier accidente, ampliar el Proyecto, no se interrumpirán los trabajos, continuándose según las instrucciones dadas por el Técnico Director en tanto se formula o se tramita el Proyecto Reformado.

El Constructor o Instalador está obligado a realizar con su personal y sus materiales cuanto la Dirección de las obras disponga para apeos, apuntalamientos, derribos, recalzos o cualquier otra obra de carácter urgente.

16. PRÓRROGA POR CAUSA DE FUERZA MAYOR

Si por causa de fuerza mayor o independiente de la voluntad del Constructor o Instalador, éste no pudiese comenzar las obras, o tuviese que suspenderlas, o no le fuera posible terminarlas en los plazos prefijados, se le otorgará una prórroga proporcionada para el cumplimiento de la contrata, previo informe favorable del Técnico. Para ello, el Constructor o Instalador expondrá, en escrito dirigido al Técnico, la causa que impide la ejecución o la marcha de los trabajos y el retraso que por ello se originaría en los plazos acordados, razonando debidamente la prórroga que por dicha causa solicita.

 GRADUADOS EN INGENIERIA INGENIEROS TÉCNICOS INDUSTRIALES NAVARRA http://visado.cifhnavarra.com/icsv/WRBH0757B3EK3SNS
Nº: 2022-1581-0 Fecha: 30/6/2022
VISADO

17. RESPONSABILIDAD DE LA DIRECCIÓN FACULTATIVA EN EL RETRASO DE LA OBRA

El Contratista no podrá excusarse de no haber cumplido los plazos de obra estipulados, alegando como causa la carencia de planos u órdenes de la Dirección Facultativa, a excepción del caso en que habiéndolo solicitado por escrito no se le hubiesen proporcionado.

18. CONDICIONES GENERALES DE EJECUCIÓN DE LOS TRABAJOS

Todos los trabajos se ejecutarán con estricta sujeción al Proyecto, a las modificaciones de este que previamente hayan sido aprobadas y a las órdenes e instrucciones que bajo su responsabilidad y por escrito entregue el Técnico al Constructor o Instalador, dentro de las limitaciones presupuestarias.

19. OBRAS OCULTAS

De todos los trabajos y unidades de obra que hayan de quedar ocultos a la terminación de la instalación, se levantarán los planos precisos para que queden perfectamente definidos; estos documentos se extenderán por triplicado, siendo entregados: uno, al Técnico; otro a la Propiedad; y el tercero, al Contratista, firmados todos ellos por los tres. Dichos planos, que deberán ir suficientemente acotados, se considerarán documentos indispensables e irrecusables para efectuar las mediciones.

20. TRABAJOS DEFECTUOSOS

El Constructor debe emplear los materiales que cumplan las condiciones exigidas en las "Condiciones Generales y Particulares de índole Técnica" del Pliego de Condiciones y realizará todos y cada uno de los trabajos contratados de acuerdo con lo especificado también en dicho documento.


Por ello, y hasta que tenga lugar la recepción definitiva es responsable de la ejecución de los trabajos que ha contratado y de las faltas y defectos que en éstos puedan existir por su mala gestión o por la deficiente calidad de los materiales empleados o aparatos colocados, sin que le exima de responsabilidad el control que compete al Técnico, ni tampoco el hecho de que los trabajos hayan sido valorados en las certificaciones parciales de obra, que siempre serán extendidas y abonadas a buena cuenta.

Como consecuencia de lo anteriormente expresado, cuando el Técnico Director advierta vicios o defectos en los trabajos citados, o que los materiales empleados o los aparatos colocados no reúnen las condiciones preceptuadas, ya sea en el curso de la ejecución de los trabajos, o finalizados éstos, y para verificarse la recepción definitiva de la obra, podrá disponer que las partes defectuosas demolidas y reconstruidas de acuerdo con lo contratado, y todo ello a expensas de la contrata. Si ésta no estimase justa la decisión y se negase a la demolición y reconstrucción o ambas, se planteará la cuestión ante la Propiedad, quien resolverá.

21. VICIOS OCULTOS

Si el Técnico tuviese fundadas razones para creer en la existencia de vicios ocultos de construcción en las obras ejecutadas, ordenará efectuar en cualquier tiempo, y antes de la recepción definitiva, los ensayos, destructivos o no, que crea necesarios para reconocer los trabajos que suponga defectuosos.

Los gastos que se observen serán de cuenta del Constructor o Instalador, siempre que los vicios existan realmente.

 GRADUADOS EN INGENIERIA INGENIEROS TÉCNICOS INDUSTRIALES NAVARRA http://visado.cifnavarra.com/icsv/WRBH075783EK3SNS
Nº: 2022-1581-0 Fecha: 30/6/2022
VISADO

22. PROCEDENCIA DE LOS MATERIALES Y LOS APARATOS

El Constructor tiene libertad de proveerse de los materiales y aparatos de todas clases en los puntos que le parezca conveniente, excepto en los casos en que el Pliego Particular de Condiciones Técnicas preceptúe una procedencia determinada.

Obligatoriamente, y para proceder a su empleo o acopio, el Constructor o Instalador deberá presentar al Técnico una lista completa de los materiales y aparatos que vaya a utilizar en la que se indiquen todas las indicaciones sobre marcas, calidades, procedencia e idoneidad de cada uno de ellos.

23. MATERIALES NO UTILIZABLES

El Constructor o Instalador, a su costa, transportará y colocará, agrupándolos ordenadamente y en el lugar adecuado, los materiales procedentes de las excavaciones, derribos, etc., que no sean utilizables en la obra.

Se retirarán de esta o se llevarán al vertedero, cuando así estuviese establecido en el Pliego de Condiciones particulares vigentes en la obra.

Si no se hubiese preceptuado nada sobre el particular, se retirarán de ella cuando así lo ordene el Técnico.

24. GASTOS OCASIONADOS POR PRUEBAS Y ENSAYOS

Todos los gastos originados por las pruebas y ensayos de materiales o elementos que intervengan en la ejecución de las obras serán por cuenta de la contrata.

Todo ensayo que no haya resultado satisfactorio o que no ofrezca las suficientes garantías podrá comenzarse de nuevo a cargo de este.

25. LIMPIEZA DE LAS OBRAS

Es obligación del Constructor o Instalador mantener limpias las obras y sus alrededores, tanto de escombros como de materiales sobrantes, hacer desaparecer las instalaciones provisionales que no sean necesarias, así como adoptar las medidas y ejecutar todos los trabajos que sean necesarios para que la obra ofrezca un buen aspecto.

26. DOCUMENTACIÓN FINAL DE LA OBRA

El Técnico Director facilitará a la Propiedad la documentación final de las obras, con las especificaciones y contenido dispuesto por la legislación vigente.

27. PLAZO DE GARANTÍA

El plazo de garantía será de doce meses, y durante este período el Contratista corregirá los defectos observados, eliminará las obras rechazadas y reparará las averías que por esta causa se produjeran, todo ello por su cuenta y sin derecho a indemnización alguna, ejecutándose en caso de resistencia dichas obras por la Propiedad con cargo a la fianza.

El Contratista garantiza a la Propiedad contra toda reclamación de tercera persona, derivada del incumplimiento de sus obligaciones económicas o disposiciones legales relacionadas con la obra.

Tras la Recepción Definitiva de la obra, el Contratista quedará relevado de toda responsabilidad salvo en lo referente a los vicios ocultos de la construcción.

 GRADUADOS EN INGENIERIA INGENIEROS TÉCNICOS INDUSTRIALES NAVARRA http://visado.cifhnavarra.com/icsv/WRBH0757B3EK3SNS	Nº: 2022-1581-0 Fecha: 30/6/2022	VISADO
--	-------------------------------------	--------

28. CONSERVACIÓN DE LAS OBRAS RECIBIDAS PROVISIONALMENTE

Los gastos de conservación durante el plazo de garantía comprendido entre las recepciones provisional y definitiva correrán a cargo del Contratista.

Por lo tanto, el Contratista durante el plazo de garantía será el conservador de la instalación, donde tendrá el personal suficiente para atender a todas las averías y reparaciones que puedan presentarse, aunque el establecimiento fuese utilizado por la propiedad, antes de la Recepción Definitiva.

29. DE LA RECEPCIÓN DEFINITIVA


La recepción definitiva se verificará después de transcurrido el plazo de garantía en igual forma y con las mismas formalidades que la provisional, a partir de cuya fecha cesará la obligación del Constructor o Instalador de reparar a su cargo aquellos desperfectos inherentes a la norma de conservación y quedarán sólo subsistentes todas las responsabilidades que pudieran alcanzarle por vicios de la construcción.

30. PRÓRROGA DEL PLAZO DE GARANTÍA

Si al proceder al reconocimiento para la recepción definitiva de la obra, no se encontrase ésta en las condiciones debidas, se aplazará dicha recepción definitiva y el Técnico Director marcará al Constructor o Instalador los plazos y formas en que deberán realizarse las obras necesarias y, de no efectuarse dentro de aquellos, podrá resolverse el contrato con pérdida de la fianza.

31. DE LAS RECEPCIONES DE TRABAJOS CUYA CONTRATA HAYA SIDO RESCINDIDA

En el caso de resolución del contrato, el Contratista vendrá obligado a retirar, en el plazo que se fije en el Pliego de Condiciones Particulares, la maquinaria, medios auxiliares, instalaciones, etc., a resolver los subcontratos que tuviese concertados y a dejar la obra en condiciones de ser reanudadas por otra empresa.

 GRADUADOS EN INGENIERIA INGENIEROS TÉCNICOS INDUSTRIALES NAVARRA http://visado.cifhnavarra.com/icsv/RRBH075783EK3SNS
Nº: 2022-1581-0 Fecha: 30/6/2022
VISADO

CONDICIONES ECONÓMICAS

1. COMPOSICIÓN DE LOS PRECIOS UNITARIOS

El cálculo de los precios de las distintas unidades de la obra es el resultado de sumar los costes directos, los indirectos, los gastos generales y el beneficio industrial.

Se considerarán costes directos:

- a) La mano de obra, con sus pluses, cargas y seguros sociales, que intervienen directamente en la ejecución de la unidad de obra.
- b) Los materiales, a los precios resultantes a pie de la obra, que queden integrados en la unidad de que se trate o que sean necesarios para su ejecución.
- c) Los equipos y sistemas técnicos de la seguridad e higiene para la prevención y protección de accidentes y enfermedades profesionales.
- d) Los gastos de personal, combustible, energía, etc., que tenga lugar por accionamiento o funcionamiento de la maquinaria e instalaciones utilizadas en la ejecución de la unidad de obras.
- e) Los gastos de amortización y conservación de la maquinaria, instalaciones, sistemas y equipos anteriormente citados.

Se considerarán costes indirectos:

- a) Los gastos de instalación de oficinas a pie de obra, comunicaciones, edificación de almacenes, talleres, pabellones temporales para obreros, laboratorios, seguros, etc., los del personal técnico y administrativo adscrito exclusivamente a la obra y los imprevistos. Todos estos gastos, se cifrarán en un porcentaje de los costes directos.

Se considerarán Gastos Generales:

- a) Los Gastos Generales de empresa, gastos financieros, cargas fiscales y tasas de la administración legalmente establecidas. Se cifrarán como un porcentaje de la suma de los costes directos e indirectos.

Beneficio Industrial:

- a) El Beneficio Industrial del Contratista se establece en el 6 por 100 sobre la suma de las anteriores partidas o en su caso el definido en el propio contrato de obra.

Precio de Ejecución Material:

- a) Se denominará Precio de Ejecución Material al resultado obtenido por la suma de los anteriores conceptos a excepción del Beneficio Industrial y los gastos generales.

Precio de Contrata:

- a) El precio de Contrata es la suma de los costes directos, los indirectos, los Gastos Generales y el Beneficio Industrial.
- b) El IVA gira sobre esta suma pero no integra el precio.

2. PRECIO DE CONTRATA. IMPORTE DE CONTRATA

En el caso de que los trabajos a realizar en una obra aneja cualquiera se contratase a riesgo y ventura, se entiende por Precio de Contrata el que importa el coste total de la unidad de obra, es decir, el precio de Ejecución material, más el tanto por ciento (%) sobre este último precio en concepto de Gastos Generales y Beneficio Industrial del Contratista. Los Gastos Generales se estiman normalmente en un

 GRADUADOS EN INGENIERIA INGENIEROS TÉCNICOS INDUSTRIALES NAVARRA http://visado.cifhnavarra.com/icsv/WRBH075783EK3SNS	Nº: 2022-1581-0 Fecha: 30/6/2022	VISADO
--	-------------------------------------	--------

10% y el beneficio se estima normalmente en 6 por 100, salvo que en las condiciones particulares del contrato de obra se establezca otro destino.

3. PRECIOS CONTRADICTORIOS

Se producirán precios contradictorios sólo cuando la Propiedad por medio del Técnico decida introducir unidades o cambios de calidad en alguna de las previstas, o cuando sea necesario afrontar alguna circunstancia imprevista.

El Contratista estará obligado a efectuar los cambios.

A falta de acuerdo, el precio se resolverá contradictoriamente entre el Técnico y el Contratista antes de comenzar la ejecución de los trabajos y en el plazo que determina el Pliego de Condiciones Particulares. Si subsistiese la diferencia se acudirá en primer lugar, al concepto más análogo dentro del cuadro de precios del proyecto, y en segundo lugar, al banco de precios de uso más frecuente en la localidad.

Los contradictorios que hubiere se referirán siempre a los precios unitarios de la fecha del contrato.

4. RECLAMACIONES DE AUMENTO POR PRECIOS POR CAUSAS DIVERSAS

Si el Contratista, antes de la firma del contrato, no hubiese hecho la reclamación u observación oportuna, no podrá bajo ningún pretexto de error u omisión reclamar aumento de los precios fijados en el cuadro correspondiente del presupuesto que sirva de base para la ejecución de las obras (con referencia a Facultativas).

5. DE LA REVISIÓN DE LOS PRECIOS CONTRATADOS

Contratándose las obras a riesgo y ventura, no se admitirá la revisión de los precios en tanto que el incremento no alcance en la suma de las unidades que falten por realizar de acuerdo con el Calendario, un montante superior al cinco por ciento (5 por 100) del importe total del presupuesto de Contrato.

Caso de producirse variaciones en alza superiores a este porcentaje, se efectuará la correspondiente revisión de acuerdo con la fórmula establecida en el Pliego de Condiciones Particulares, percibiendo el Contratista la diferencia en más que resulte por la variación del IPC superior al 5 por 100.

No habrá revisión de precios de las unidades que puedan quedar fuera de los plazos fijados en el Calendario de la oferta.


6. ACOPIO DE MATERIALES

El Contratista queda obligado a ejecutar los acopios de materiales o aparatos de obra que la Propiedad ordena por escrito.

Los materiales acopiados, una vez abonados por el Propietario son, de la exclusiva propiedad de éste; de su guarda y conservación será responsable el Contratista.

7. RESPONSABILIDAD DEL CONSTRUCTOR O INSTALADOR EN EL BAJO RENDIMIENTO DE LOS TRABAJADORES

Si de los partes mensuales de obra ejecutada que preceptivamente debe presentar el Constructor al Técnico Director, éste advirtiese que los rendimientos de la mano de obra, en todas o en algunas de las unidades de obra ejecutada, fuesen notoriamente inferiores a los rendimientos normales generalmente admitidos para unidades de obra iguales o similares, se lo notificará por escrito al Constructor o Instalador, con el fin de que éste haga las gestiones precisas para aumentar la producción en la cuantía señalada por el Técnico Director.

 GRADUADOS EN INGENIERIA INGENIEROS TÉCNICOS INDUSTRIALES NAVARRA http://visado.cifhnavarra.com/cesv/RRBH075783EK3SNS	Nº: 2022-1581-0 Fecha: 30/6/2022	VISADO
--	-------------------------------------	--------

Si hecha esta notificación al Constructor o Instalador, en los meses sucesivos, los rendimientos no llegasen a los normales, el Propietario queda facultado para resarcirse de la diferencia, rebajando su importe del quince por ciento (15 por 100) que por los conceptos antes expresados correspondería abonarle al Constructor en las liquidaciones quincenales que preceptivamente deben efectuarse. En caso de no llegar ambas partes a un acuerdo en cuanto a los rendimientos de la mano de obra, se someterá el caso a arbitraje.

8. RELACIONES VALORADAS Y CERTIFICACIONES

En cada una de las épocas o fechas que se fijen en el contrato o en los "Pliegos de Condiciones Particulares" que rijan en la obra, formará el Contratista una relación valorada de las obras ejecutadas durante los plazos previstos, según la medición que habrá practicado el Técnico.

Lo ejecutado por el Contratista en las condiciones preestablecidas, se valorará aplicando el resultado de la medición general, cúbica, superficial, lineal, ponderal o numeral correspondiente a cada unidad de la obra y a los precios señalados en el presupuesto para cada una de ellas, teniendo presente además lo establecido en el presente "Pliego General de Condiciones Económicas", respecto a mejoras o sustituciones de material y a las obras accesorias y especiales, etc.

Al Contratista, que podrá presenciar las mediciones necesarias para extender dicha relación, se le facilitarán por el Técnico los datos correspondientes de la relación valorada, acompañándolos de una nota de envío, al objeto de que, dentro del plazo de diez (10) días a partir de la fecha de recibo de dicha nota, pueda el Contratista examinarlos o devolverlos firmados con su conformidad o hacer, en caso contrario, las observaciones o reclamaciones que considere oportunas. Dentro de los diez (10) días siguientes a su recibo, el Técnico Director aceptará o rechazará las reclamaciones del Contratista si las hubiere, dando cuenta al mismo de su resolución, pudiendo éste, en el segundo caso, acudir ante el Propietario contra la resolución del Técnico Director en la forma prevenida de los "Pliegos Generales de Condiciones Facultativas y Legales".

Tomando como base la relación valorada indicada en el párrafo anterior, expedirá el Técnico Director la certificación de las obras ejecutadas.


De su importe se deducirá el tanto por ciento que para la constitución de la fianza se haya preestablecido.

Las certificaciones se remitirán al Propietario, dentro del mes siguiente al período a que se refieren, y tendrán el carácter de documento y entregas a buena cuenta, sujetas a las rectificaciones y variaciones que se deriven de la liquidación final, no suponiendo tampoco dichas certificaciones aprobación ni recepción de las obras que comprenden.

Las relaciones valoradas contendrán solamente la obra ejecutada en el plazo a que la valoración se refiere.

9. MEJORAS DE OBRAS LIBREMENTE EJECUTADAS

Cuando el Contratista, incluso con autorización del Técnico Director, emplease materiales de más esmerada preparación o de mayor tamaño que el señalado en el Proyecto o sustituyese una clase de material con otra que tuviese asignado mayor precio, o ejecutase con mayores dimensiones cualquier parte de la obra, o, en general, introdujese en ésta y sin pedírsela, cualquiera otra modificación que sea beneficiosa a juicio del Técnico Director, no tendrá derecho, sin embargo, más que al abono de lo que pudiera corresponderle en el caso de que hubiese construido la obra con estricta sujeción a la proyectada y contratada o adjudicada.

 GRADUADOS EN INGENIERIA INGENIEROS TÉCNICOS INDUSTRIALES NAVARRA http://visado.cifhnavarra.com/icsv/WRBH0757B3EK3SNS	Nº: 2022-1581-0 Fecha: 30/6/2022	VISADO
--	--	---------------

10. ABONO DE TRABAJOS PRESUPUESTADOS CON PARTIDA ALZADA

Salvo lo preceptuado en el "Pliego de Condiciones Particulares de índole económica", vigente en la obra, el abono de los trabajos presupuestados en partida alzada se efectuará de acuerdo con el procedimiento que corresponda entre los que a continuación se expresan:

- Si existen precios contratados para unidades de obra iguales, las presupuestadas mediante partida alzada, se abonarán previa medición y aplicación del precio establecido.
- Si existen precios contratados para unidades de obra similares, se establecerán precios contradictorios para las unidades con partida alzada, deducidos de los similares contratados.
- Si no existen precios contratados para unidades de obra iguales o similares, la partida alzada se abonará íntegramente al Contratista, salvo el caso de que en el Presupuesto de la obra se exprese que el importe de dicha partida debe justificarse, en cuyo caso, el Técnico Director indicará al Contratista y con anterioridad a su ejecución, el procedimiento que ha de seguirse para llevar dicha cuenta, que en realidad será de Administración, valorándose los materiales y jornales a los precios que figuren en el Presupuesto aprobado o, en su defecto, a los que con anterioridad a la ejecución convengan las dos partes, incrementándose su importe total con el porcentaje que se fije en el Pliego de Condiciones Particulares en concepto de Gastos Generales y Beneficio Industrial del Contratista.

11. PAGOS

Los pagos se efectuarán por el Propietario en los plazos previamente establecidos, y su importe, corresponderá precisamente al de las certificaciones de obra conformadas por el Técnico Director, en virtud de las cuales se verifican aquéllos.

12. IMPORTE DE LA INDEMNIZACIÓN POR RETRASO NO JUSTIFICADO EN EL PLAZO DE TERMINACIÓN DE LAS OBRAS

La indemnización por retraso en la terminación se establecerá en un tanto por mil (o/oo) del importe total de los trabajos contratados, por cada día natural de retraso, contados a partir del día de terminación fijado en el Calendario de Obra.

Las sumas resultantes se descontarán y retendrán con cargo a la fianza.

13. DEMORA DE LOS PAGOS

Se rechazará toda solicitud de resolución del contrato fundada en dicha demora de Pagos, cuando el Contratista no justifique en la fecha el presupuesto correspondiente al plazo de ejecución que tenga señalado en el contrato.

14. MEJORAS Y AUMENTOS DE OBRA. CASOS CONTRARIOS

No se admitirán mejoras de obra, más que en el caso en que el Técnico Director haya ordenado por escrito la ejecución de trabajos nuevos o que mejoren la calidad de los contratados, así como la de los materiales y aparatos previstos en el contrato. Tampoco se admitirán aumentos de obra en las unidades contratadas, salvo caso de error en las mediciones del Proyecto, a menos que el Técnico Director ordene, también por escrito, la ampliación de las contratadas.

En todos estos casos será condición indispensable que ambas partes contratantes, antes de su ejecución o empleo, convengan por escrito los importes totales de las unidades mejoradas, los precios de los nuevos materiales o aparatos ordenados emplear y los aumentos que todas estas mejoras o aumentos de obra supongan sobre el importe de las unidades contratadas.

 GRADUADOS EN INGENIERIA INGENIEROS TÉCNICOS INDUSTRIALES NAVARRA http://visado.cifhnavarra.com/icsv/WRBH0757B3EK3SNS	Nº: 2022-1581-0 Fecha: 30/6/2022	VISADO
--	-------------------------------------	--------

Se seguirán el mismo criterio y procedimiento, cuando el Técnico Director introduzca innovaciones que supongan una reducción apreciable en los importes de las unidades de obra contratadas.

15. UNIDADES DE OBRA DEFECTUOSAS PERO ACEPTABLES

Cuando por cualquier causa fuera menester valorar obra defectuosa, pero aceptable a juicio del Técnico Director de las obras, éste determinará el precio o partida de abono después de oír al Contratista, el cual deberá conformarse con dicha resolución, salvo el caso en que, estando dentro del plazo de ejecución, prefiera demoler la obra y rehacerla con arreglo a condiciones, sin exceder de dicho plazo.

16. SEGURO DE LAS OBRAS

El Contratista estará obligado a asegurar la obra contratada durante todo el tiempo que dure su ejecución hasta la recepción definitiva; la cuantía del seguro coincidirá en cada momento con el valor que tengan por contrata los objetos asegurados. El importe abonado por la Sociedad Aseguradora, en el caso de siniestro, se ingresará en cuenta a nombre del Propietario, para que con cargo a ella se abone la obra que se construya y a medida que ésta se vaya realizando. El reintegro de dicha cantidad al Contratista se efectuará por certificaciones, como el resto de los trabajos de la construcción. En ningún caso, salvo conformidad expresa del Contratista, hecho en documento público, el Propietario podrá disponer de dicho importe para menesteres distintos del de reconstrucción de la parte siniestrada; la infracción de lo anteriormente expuesto será motivo suficiente para que el Contratista pueda resolver el contrato, con devolución de fianza, abono completo de gastos, materiales acopiados, etc.; y una indemnización equivalente al importe de los daños causados al Contratista por el siniestro y que no se hubiesen abonado, pero sólo en proporción equivalente a lo que suponga la indemnización abonada por la Compañía Aseguradora, respecto al importe de los daños causados por el siniestro, que serán tasados a estos efectos por el Técnico Director.

Los riesgos asegurados y las condiciones que figuren en la póliza o pólizas de Seguros, los pondrá el Contratista, antes de contratarlos en conocimiento del Propietario, al objeto de recabar de éste su previa conformidad o reparos.

17. CONSERVACIÓN DE LA OBRA

Si el Contratista, siendo su obligación, no atiende a la conservación de las obras durante el plazo de garantía, en el caso de que la instalación no haya sido puesta en funcionamiento por el Propietario antes de la recepción definitiva, el Técnico Director en representación del Propietario, podrá disponer todo lo que sea preciso para que se atienda a la guardería, limpieza y todo lo que fuese menester para su buena conservación abonándose todo ello por cuenta de la Contrata.

Al abandonar el Contratista la instalación, tanto por buena terminación de las obras, como en el caso de resolución del contrato, está obligado a dejarlo desocupado y limpio en el plazo que el Técnico Director fije.

Después de la recepción provisional de la instalación y en el caso de que la conservación de esta corra a cargo del Contratista, no deberá haber en él más herramientas, útiles, materiales, etc., que los indispensables para su guardería y limpieza y para los trabajos que fuese preciso ejecutar.

En todo caso, en funcionamiento o no la instalación, está obligado el Contratista a revisar la obra, durante el plazo expresado, procediendo en la forma prevista en el presente "Pliego de Condiciones Económicas".


18. USO POR EL CONTRATISTA DE LOS BIENES DEL PROPIETARIO

Cuando durante la ejecución de las obras ocupe el Contratista, con la necesaria y previa autorización del Propietario, la finca o haga uso de materiales o útiles pertenecientes a la misma, tendrá obligación de repararlos y conservarlos para hacer entrega de ellos a la terminación del contrato, en perfecto estado

 GRADUADOS EN INGENIERIA INGENIEROS TÉCNICOS INDUSTRIALES NAVARRA http://visado.cifhnavarra.com/icsv/RRBH0757B3EK3SNS	Nº: 2022-1581-0 Fecha: 30/6/2022	VISADO
--	--	---------------

de conservación reponiendo los que se hubiesen inutilizado, sin derecho a indemnización por esta reposición ni por las mejoras hechas en las propiedades o materiales que haya utilizado.

En el caso de que al terminar el contrato y hacer entrega del material propiedades o edificaciones, no hubiese cumplido el Contratista con lo previsto en el párrafo anterior, lo realizará el Propietario a costa de aquél y con cargo a la fianza.

 GRADUADOS EN INGENIERIA INGENIEROS TÉCNICOS INDUSTRIALES NAVARRA http://visado.cifhnavarra.com/icsv/WRBH0757B3EK3SNS	Nº: 2022-1581-0 Fecha: 30/6/2022	VISADO
--	--	---------------

CONDICIONES TÉCNICAS PARA LA EJECUCIÓN Y MONTAJE DE INSTALACIONES ELÉCTRICAS EN BAJA TENSIÓN

1. CONDICIONES GENERALES

Todos los materiales por emplear en la presente instalación serán de primera calidad y reunirán las condiciones exigidas en el Reglamento Electrotécnico para Baja Tensión y demás disposiciones vigentes referentes a materiales y prototipos de construcción.

Todos los materiales podrán ser sometidos a los análisis o pruebas, por cuenta de la contrata, que se crean necesarios para acreditar su calidad. Cualquier otro que haya sido especificado y sea necesario emplear deberá ser aprobado por la Dirección Técnica, bien entendiendo que será rechazado el que no reúna las condiciones exigidas por la buena práctica de la instalación.

Los materiales no consignados en proyecto que dieran lugar a precios contradictorios reunirán las condiciones de bondad necesarias, a juicio de la Dirección Facultativa, no teniendo el contratista derecho a reclamación alguna por estas condiciones exigidas.

Todos los trabajos incluidos en el presente proyecto se ejecutarán esmeradamente, con arreglo a las buenas prácticas de las instalaciones eléctricas, de acuerdo con el Reglamento Electrotécnico para Baja Tensión, y cumpliendo estrictamente las instrucciones recibidas por la Dirección Facultativa, no pudiendo, por tanto, servir de pretexto al contratista la baja en subasta, para variar esa esmerada ejecución ni la primerísima calidad de las instalaciones proyectadas en cuanto a sus materiales y mano de obra, ni pretender proyectos adicionales.

2. CANALIZACIONES ELÉCTRICAS

Los cables se colocarán dentro de tubos o canales enterrados o no, según se indica en Memoria, Planos y Mediciones.

Antes de iniciar el tendido de la red de distribución, deberán estar ejecutados los elementos estructurales que hayan de soportarla. Salvo cuando al estar previstas se hayan dejado preparadas las necesarias canalizaciones al ejecutar la obra previa, deberá replantearse sobre ésta en forma visible la situación de las arquetas y cajas de registro y protección, así como el recorrido de las líneas, señalando de forma conveniente la naturaleza de cada elemento.

2.1 CONDUCTORES AISLADOS BAJO TUBOS PROTECTORES


Los tubos protectores pueden ser:

- Tubo y accesorios metálicos.
- Tubo y accesorios no metálicos.
- Tubo y accesorios compuestos (constituidos por materiales metálicos y no metálicos).

Los tubos se clasifican según lo dispuesto en las normas siguientes:

- UNE-EN 50.086 -2-1: Sistemas de tubos rígidos.
- UNE-EN 50.086 -2-2: Sistemas de tubos curvables.
- UNE-EN 50.086 -2-3: Sistemas de tubos flexibles.
- UNE-EN 50.086 -2-4: Sistemas de tubos enterrados.

Las características de protección de la unión entre el tubo y sus accesorios no deben ser inferiores a los declarados para el sistema de tubos.

 GRADUADOS EN INGENIERIA INGENIEROS TÉCNICOS INDUSTRIALES NAVARRA http://visado.cifhnavarra.com/icsv/RRBH0757B3EK3SNS
Nº: 2022-1581-0 Fecha: 30/6/2022
VISADO

La superficie interior de los tubos no deberá presentar en ningún punto aristas, asperezas o fisuras susceptibles de dañar los conductores o cables aislados o de causar heridas a instaladores o usuarios.

Las dimensiones de los tubos no enterrados y con unión roscada utilizados en las instalaciones eléctricas son las que se prescriben en la UNE-EN 60.423. Para los tubos enterrados, las dimensiones se corresponden con las indicadas en la norma UNE-EN 50.086 -2-4. Para el resto de los tubos, las dimensiones serán las establecidas en la norma correspondiente de las citadas anteriormente. La denominación se realizará en función del diámetro exterior.

El diámetro interior mínimo deberá ser declarado por el fabricante.

En lo relativo a la resistencia a los efectos del fuego considerados en la norma particular para cada tipo de tubo, se seguirá lo establecido por la aplicación de la Directiva de Productos de la Construcción (89/106/CEE).

Tubos en canalizaciones fijas en superficie.


En las canalizaciones superficiales, los tubos deberán ser preferentemente rígidos y en casos especiales podrán usarse tubos curvables. Sus características mínimas serán las indicadas a continuación:

Característica	Código	Grado
- Resistencia a la compresión	4	Fuerte
- Resistencia al impacto	3	Media
- Temperatura mínima de instalación y servicio	2	- 5 °C
- Temperatura máxima de instalación y servicio	1	+ 60 °C
- Resistencia al curvado	1-2	Rígido/curvable
- Propiedades eléctricas	1-2	Continuidad eléctrica/aislante
- Resistencia a la penetración de objetos sólidos	4	Contra objetos D≥1mm
- Resistencia a la penetración del agua	2	Contra gotas de agua cayendo verticalmente cuando el sistema de tubos está inclinado 15 °
- Resistencia a la corrosión de tubos metálicos	2	Protección interior y exterior media y compuestos
- Resistencia a la tracción	0	No declarada
- Resistencia a la propagación de la llama	1	No propagador
- Resistencia a las cargas suspendidas	0	No declarada

Tubos en canalizaciones empotradas.

En las canalizaciones empotradas, los tubos protectores podrán ser rígidos, curvables o flexibles, con unas características mínimas indicadas a continuación:

1º/ Tubos empotrados en obras de fábrica (paredes, techos y falsos techos), huecos de la construcción o canales protectoras de obra.



GRADUADOS EN INGENIERIA
INGENIEROS TÉCNICOS INDUSTRIALES
NAVARRA
<http://visado.cifhnavarra.com/icsv/WRBH0757B3EK3SNS>

Nº: 2022-1581-0

Fecha: 30/6/2022

VISADO

Característica	Código	Grado
- Resistencia a la compresión	2	Ligera
- Resistencia al impacto	2	Ligera
- Temperatura mínima de instalación y servicio	2	- 5 °C
- Temperatura máxima de instalación y servicio	1	+ 60 °C
- Resistencia al curvado	1-2-3-4	Cualquiera de las especificadas
- Propiedades eléctricas	0	No declaradas
- Resistencia a la penetración de objetos sólidos	4	Contra objetos $D \leq 1$ mm
- Resistencia a la penetración del agua	2	Contra gotas de agua cayendo verticalmente cuando el sistema de tubos está inclinado 15 °
- Resistencia a la corrosión de tubos metálicos	2	Protección interior y exterior media y compuestos
- Resistencia a la tracción	0	No declarada
- Resistencia a la propagación de la llama	1	No propagador
- Resistencia a las cargas suspendidas	0	No declarada

2º/ Tubos empotrados embebidos en hormigón o canalizaciones precableadas.

Característica	Código	Grado
- Resistencia a la compresión	3	Media
- Resistencia al impacto	3	Media
- Temperatura mínima de instalación y servicio	2	- 5 °C
- Temperatura máxima de instalación y servicio	2	+ 90 °C (+ 60 °C canal. precabl. ordinarias)
- Resistencia al curvado	1-2-3-4	Cualquiera de las especificadas
- Propiedades eléctricas	0	No declaradas
- Resistencia a la penetración de objetos sólidos	5	Protegido contra el polvo
- Resistencia a la penetración del agua	3	Protegido contra el agua en forma de lluvia
- Resistencia a la corrosión de tubos metálicos	2	Protección interior y exterior media y compuestos
- Resistencia a la tracción	0	No declarada
- Resistencia a la propagación de la llama	1	No propagador
- Resistencia a las cargas suspendidas	0	No declarada

Tubos en canalizaciones aéreas o con tubos al aire.

En las canalizaciones al aire, destinadas a la alimentación de máquinas o elementos de movilidad restringida, los tubos serán flexibles y sus características mínimas para instalaciones ordinarias serán las indicadas a continuación:



**GRADUADOS EN INGENIERIA
INGENIEROS TÉCNICOS INDUSTRIALES
NAVARRA**

http://visado.cifhnavarra.com/icsv/WRBH0757B3EK3SNS

Nº: 2022-1581-0
Fecha: 30/6/2022

VISADO

Característica	Código	Grado
- Resistencia a la compresión	4	Fuerte
- Resistencia al impacto	3	Media
- Temperatura mínima de instalación y servicio	2	- 5 °C
- Temperatura máxima de instalación y servicio	1	+ 60 °C
- Resistencia al curvado	4	Flexible
- Propiedades eléctricas	1-2	Continuidad/aislado
- Resistencia a la penetración de objetos sólidos	4	Contra objetos D≥1mm
- Resistencia a la penetración del agua	2	Contra gotas de agua cayendo verticalmente cuando el sistema de tubos está inclinado 15º
- Resistencia a la corrosión de tubos metálicos	2	Protección interior mediana y exterior elevada y compuestos
- Resistencia a la tracción	2	Ligera
- Resistencia a la propagación de la llama	1	No propagador
- Resistencia a las cargas suspendidas	2	Ligera

Se recomienda no utilizar este tipo de instalación para secciones nominales de conductor superiores a 16 mm².

Tubos en canalizaciones enterradas.


Las características mínimas de los tubos enterrados serán las siguientes:

Característica	Código	Grado
- Resistencia a la compresión	NA	250 N / 450 N / 750 N
- Resistencia al impacto	NA	Ligero/ Normal / Normal
- Temperatura mínima de instalación y servicio	NA	NA
- Temperatura máxima de instalación y servicio	NA	NA
- Resistencia al curvado	1-2-3-4	Cualquiera de las especificadas
- Propiedades eléctricas	0	No declaradas
- Resistencia a la penetración de objetos sólidos	4	Contra objetos D≥1 mm
- Resistencia a la penetración del agua	3	Contra el agua en forma de lluvia
- Resistencia a la corrosión de tubos metálicos	2	Protección interior y exterior media y compuestos
- Resistencia a la tracción	0	No declarada
- Resistencia a la propagación de la llama	0	No declarada
- Resistencia a las cargas suspendidas	0	No declarada

Notas:

- NA: No aplicable.

- Para tubos embebidos en hormigón aplica 250 N y grado Ligero; para tubos en suelo ligero aplica 450 N y grado Normal; para tubos en suelos pesados aplica 750 N y grado Normal.



**GRADUADOS EN INGENIERIA
INGENIEROS TÉCNICOS INDUSTRIALES
NAVARRA**

http://visado.cifhnavarra.com/icsv/WRBH0757B3EK3SNS

Nº: 2022-1581-0
Fecha: 30/6/2022

VISADO

Se considera suelo ligero aquel suelo uniforme que no sea del tipo pedregoso y con cargas superiores ligeras, como, por ejemplo, aceras, parques y jardines. Suelo pesado es aquel del tipo pedregoso y duro y con cargas superiores pesadas, como, por ejemplo, calzadas y vías férreas.

Instalación

Los cables utilizados serán de tensión asignada no inferior a 450/750 V.

El diámetro exterior mínimo de los tubos, en función del número y la sección de los conductores a conducir, se obtendrá de las tablas indicadas en la ITC-BT-21, así como las características mínimas según el tipo de instalación.

Para la ejecución de las canalizaciones bajo tubos protectores, se tendrán en cuenta las prescripciones generales siguientes:

- El trazado de las canalizaciones se hará siguiendo líneas verticales y horizontales o paralelas a las aristas de las paredes que limitan el local donde se efectúa la instalación.
- Los tubos se unirán entre sí mediante accesorios adecuados a su clase que aseguren la continuidad de la protección que proporcionan a los conductores.
- Los tubos aislantes rígidos curvables en caliente podrán ser ensamblados entre sí en caliente, recubriendo el empalme con una cola especial cuando se precise una unión estanca.
- Las curvas practicadas en los tubos serán continuas y no originarán reducciones de sección inadmisibles. Los radios mínimos de curvatura para cada clase de tubo serán los especificados por el fabricante conforme a UNE-EN
- Será posible la fácil introducción y retirada de los conductores en los tubos después de colocarlos y fijados éstos y sus accesorios, disponiendo para ello los registros que se consideren convenientes, que en tramos rectos no estarán separados entre sí más de 15 metros. El número de curvas en ángulo situadas entre dos registros consecutivos no será superior a 3. Los conductores se alojarán normalmente en los tubos después de colocados éstos.
- Los registros podrán estar destinados únicamente a facilitar la introducción y retirada de los conductores en los tubos o servir al mismo tiempo como cajas de empalme o derivación.
- Las conexiones entre conductores se realizarán en el interior de cajas apropiadas de material aislante y no propagador de la llama. Si son metálicas estarán protegidas contra la corrosión. Las dimensiones de estas cajas serán tales que permitan alojar holgadamente todos los conductores que deban contener. Su profundidad será al menos igual al diámetro del tubo mayor más un 50 % del mismo, con un mínimo de 40 mm. Su diámetro o lado interior mínimo será de 60 mm. Cuando se quieran hacer estancas las entradas de los tubos en las cajas de conexión, deberán emplearse prensaestopas o racores adecuados.
- En los tubos metálicos sin aislamiento interior, se tendrá en cuenta la posibilidad de que se produzcan condensaciones de agua en su interior, para lo cual se elegirá convenientemente el trazado de su instalación, previendo la evacuación y estableciendo una ventilación apropiada en el interior de los tubos mediante el sistema adecuado, como puede ser, por ejemplo, el uso de una "T" de la que uno de los brazos no se emplea.
- Los tubos metálicos que sean accesibles deben ponerse a tierra. Su continuidad eléctrica deberá quedar convenientemente asegurada. En el caso de utilizar tubos metálicos flexibles, es necesario que la distancia entre dos puestas a tierra consecutivas de los tubos no exceda de 10 metros.
- No podrán utilizarse los tubos metálicos como conductores de protección o de neutro.

 GRADUADOS EN INGENIERIA INGENIEROS TÉCNICOS INDUSTRIALES NAVARRA http://visado.cifhnavarra.com/icsv/WRBH0757B3EK3SNS	Nº: 2022-1581-0 Fecha: 30/6/2022	VISADO
--	-------------------------------------	--------

Cuando los tubos se instalen en montaje superficial, se tendrán en cuenta, además, las siguientes prescripciones:

- Los tubos se colocarán adaptándose a la superficie sobre la que se instalan, curvándose o usando los accesorios necesarios.
- En alineaciones rectas, las desviaciones del eje del tubo respecto a la línea que une los puntos extremos no serán superiores al 2 por 100.

2.2 CONDUCTORES AISLADOS FIJADOS DIRECTAMENTE SOBRE LAS PAREDES

Estas instalaciones se establecerán con cables de tensiones asignadas no inferiores a 0,6/1 kV, provistos de aislamiento y cubierta (se incluyen cables armados o con aislamiento mineral).

Para la ejecución de las canalizaciones se tendrán en cuenta las siguientes prescripciones:

- Se fijarán sobre las paredes por medio de bridas, abrazaderas, o collares de forma que no perjudiquen las cubiertas de estos.
- Con el fin de que los cables no sean susceptibles de doblarse por efecto de su propio peso, los puntos de fijación de estos estarán suficientemente próximos. La distancia entre dos puntos de fijación sucesivos no excederá de 0,40 metros.
- Cuando los cables deban disponer de protección mecánica por el lugar y condiciones de instalación en que se efectúe la misma, se utilizarán cables armados. En caso de no utilizar estos cables, se establecerá una protección mecánica complementaria sobre los mismos.
- Se evitará curvar los cables con un radio demasiado pequeño y salvo prescripción en contra fijada en la Norma UNE correspondiente al cable utilizado, este radio no será inferior a 10 veces el diámetro exterior del cable.
- Los cruces de los cables con canalizaciones no eléctricas se podrán efectuar por la parte anterior o posterior a éstas, dejando una distancia mínima de 3 cm entre la superficie exterior de la canalización no eléctrica y la cubierta de los cables cuando el cruce se efectúe por la parte anterior de aquélla.
- Los extremos de los cables serán estancos cuando las características de los locales o emplazamientos así lo exijan, utilizándose a este fin cajas u otros dispositivos adecuados. La estanqueidad podrá quedar asegurada con la ayuda de prensaestopas.
- Los empalmes y conexiones se harán por medio de cajas o dispositivos equivalentes provistos de tapas desmontables que aseguren a la vez la continuidad de la protección mecánica establecida, el aislamiento y la inaccesibilidad de las conexiones y permitiendo su verificación en caso necesario.

2.3 CONDUCTORES AISLADOS ENTERRADOS

Las condiciones para estas canalizaciones, en las que los conductores aislados deberán ir bajo tubo salvo que tengan cubierta y una tensión asignada 0,6/1kV, se establecerán de acuerdo con lo señalado en la Instrucciones ITC-BT-07 e ITC-BT-21.

2.4 CONDUCTORES AISLADOS DIRECTAMENTE EMPOTRADOS EN ESTRUCTURAS

Para estas canalizaciones son necesarios conductores aislados con cubierta (incluidos cables armados o con aislamiento mineral). La temperatura mínima y máxima de instalación y servicio será de -5°C y 90°C respectivamente (polietileno reticulado o etileno-propileno).

 GRADUADOS EN INGENIERIA INGENIEROS TÉCNICOS INDUSTRIALES NAVARRA http://visado.cifhnavarra.com/cesv/WRBH075783EK3SNS	Nº: 2022-1581-0 Fecha: 30/6/2022	VISADO
--	-------------------------------------	--------

2.5 CONDUCTORES AISLADOS BAJO CANALES PROTECTORAS

La canal protectora es un material de instalación constituido por un perfil de paredes perforadas o no, destinado a alojar conductores o cables y cerrado por una tapa desmontable. Los cables utilizados serán de tensión asignada no inferior a 450/750 V.

Las canales protectoras tendrán un grado de protección IP4X y estarán clasificadas como "canales con tapa de acceso que sólo pueden abrirse con herramientas". En su interior se podrán colocar mecanismos tales como interruptores, tomas de corriente, dispositivos de mando y control, etc, siempre que se fijen de acuerdo con las instrucciones del fabricante. También se podrán realizar empalmes de conductores en su interior y conexiones a los mecanismos.

Las canalizaciones para instalaciones superficiales ordinarias tendrán unas características mínimas indicadas a continuación:

Característica	Grado	
	≤ 16 mm	> 16 mm
Dimensión del lado mayor de la sección transversal		
- Resistencia al impacto	Muy ligera	Media
- Temperatura mínima de instalación y servicio	+ 15 °C	- 5 °C
- Temperatura máxima de instalación y servicio	+ 60 °C	+ 60 °C
- Propiedades eléctricas	Aislante	Continuidad eléctrica/aislante
- Resistencia a la penetración de objetos sólidos	4	No inferior a 2
- Resistencia a la penetración de agua	No declarada	
- Resistencia a la propagación	No propagador de la llama	

El cumplimiento de estas características se realizará según los ensayos indicados en las normas UNE-EN 501085.

Las canales protectoras para aplicaciones no ordinarias deberán tener unas características mínimas de resistencia al impacto, de temperatura mínima y máxima de instalación y servicio, de resistencia a la penetración de objetos sólidos y de resistencia a la penetración de agua, adecuadas a las condiciones del emplazamiento al que se destina; asimismo las canales serán no propagadoras de la llama. Dichas características serán conformes a las normas de la serie UNE-EN 50.085.

El trazado de las canalizaciones se hará siguiendo preferentemente líneas verticales y horizontales o paralelas a las aristas de las paredes que limitan al local donde se efectúa la instalación.

Las canales con conductividad eléctrica deben conectarse a la red de tierra, su continuidad eléctrica quedará convenientemente asegurada.

La tapa de las canales quedará siempre accesible.

2.6 CONDUCTORES AISLADOS EN BANDEJA O SOPORTE DE BANDEJAS

Sólo se utilizarán conductores aislados con cubierta (incluidos cables armados o con aislamiento mineral), unipolares o multipolares según norma UNE 20.460 -5-52.



**GRADUADOS EN INGENIERIA
INGENIEROS TÉCNICOS INDUSTRIALES
NAVARRA**

http://visado.cifhnavarra.com/icsv/WRBH0757B3EK3SNS

Nº: 2022-1581-0
Fecha: 30/6/2022

VISADO

El material usado para la fabricación será acero laminado de primera calidad, galvanizado por inmersión. La anchura de las canaletas será de 100 mm como mínimo, con incrementos de 100 en 100 mm. La longitud de los tramos rectos será de dos metros. El fabricante indicará en su catálogo la carga máxima admisible, en N/m, en función de la anchura y de la distancia entre soportes. Todos los accesorios, como codos, cambios de plano, reducciones, tes, uniones, soportes, etc, tendrán la misma calidad que la bandeja.

Las bandejas y sus accesorios se sujetarán a techos y paramentos mediante herrajes de suspensión, a distancias tales que no se produzcan flechas superiores a 10 mm y estarán perfectamente alineadas con los cerramientos de los locales.

No se permitirá la unión entre bandejas o la fijación de estas a los soportes por medio de soldadura, debiéndose utilizar piezas de unión y tornillería cadmiada. Para las uniones o derivaciones de líneas se utilizarán cajas metálicas que se fijarán a las bandejas.

2.7 NORMAS D EINSTALACIÓN EN PRESENCIA DE OTRAS CANALIZACIONES NO ELÉCTRICAS

En caso de proximidad de canalizaciones eléctricas con otras no eléctricas, se dispondrán de forma que entre las superficies exteriores de ambas se mantenga una distancia mínima de 3 cm. En caso de proximidad con conductos de calefacción, de aire caliente, vapor o humo, las canalizaciones eléctricas se establecerán de forma que no puedan alcanzar una temperatura peligrosa y, por consiguiente, se mantendrán separadas por una distancia conveniente o por medio de pantallas calorífugas.

Las canalizaciones eléctricas no se situarán por debajo de otras canalizaciones que puedan dar lugar a condensaciones, tales como las destinadas a conducción de vapor, de agua, de gas, etc., a menos que se tomen las disposiciones necesarias para proteger las canalizaciones eléctricas contra los efectos de estas condensaciones.

2.8 ACCESIBILIDAD A LAS INSTALACIONES

Las canalizaciones deberán estar dispuestas de forma que faciliten su maniobra, inspección y acceso a sus conexiones. Las canalizaciones eléctricas se establecerán de forma que, mediante la conveniente identificación de sus circuitos y elementos, se pueda proceder en todo momento a reparaciones, transformaciones, etc.

En toda la longitud de los pasos de canalizaciones a través de elementos de la construcción, tales como muros, tabiques y techos, no se dispondrán empalmes o derivaciones de cables, estando protegidas contra los deterioros mecánicos, las acciones químicas y los efectos de la humedad.

Las cubiertas, tapas o envoltentes, mandos y pulsadores de maniobra de aparatos tales como mecanismos, interruptores, bases, reguladores, etc., instalados en los locales húmedos o mojados, serán de material aislante.

3. CONDUCTORES

Los conductores utilizados se regirán por las especificaciones del proyecto, según se indica en Memoria, Planos y Mediciones.

3.1 MATERIALES

Los conductores serán de los siguientes tipos:

- De 450/750 V de tensión nominal.

- Conductor: de cobre.
- Formación: unipolares.

 GRADUADOS EN INGENIERIA INGENIEROS TÉCNICOS INDUSTRIALES NAVARRA http://visado.cifhnavarra.com/icsv/WRBH0757B3EK3SNS	Nº: 2022-1581-0 Fecha: 30/6/2022	VISADO
--	-------------------------------------	--------

- Aislamiento: policloruro de vinilo (PVC).
 - Tensión de prueba: 2.500 V.
 - Instalación: bajo tubo.
 - Normativa de aplicación: UNE 21.031.
- De 0,6/1 kV de tensión nominal.
- Conductor: de cobre (o de aluminio, cuando lo requieran las especificaciones del proyecto).
 - Formación: uni-bi-tri-tetrapolares.
 - Aislamiento: policloruro de vinilo (PVC) o polietileno reticulado (XLPE).
 - Tensión de prueba: 4.000 V.
 - Instalación: al aire o en bandeja.
 - Normativa de aplicación: UNE 21.123.

Los conductores de cobre electrolítico se fabricarán de calidad y resistencia mecánica uniforme, y su coeficiente de resistividad a 20 °C será del 98 % al 100 %. Irán provistos de baño de recubrimiento de estaño, que deberá resistir la siguiente prueba: A una muestra limpia y seca de hilo estañado se le da la forma de círculo de diámetro equivalente a 20 o 30 veces el diámetro del hilo, a continuación de lo cual se sumerge durante un minuto en una solución de ácido hidrociorídrico de 1,088 de peso específico a una temperatura de 20 °C. Esta operación se efectuará dos veces, después de lo cual no deberán apreciarse puntos negros en el hilo. La capacidad mínima del aislamiento de los conductores será de 500 V.

Los conductores de sección igual o superior a 6 mm² deberán estar constituidos por cable obtenido por trenzado de hilo de cobre del diámetro correspondiente a la sección del conductor de que se trate.

3.2 DIMENSIONADO

Para la selección de los conductores activos del cable adecuado a cada carga se usará el más desfavorable entre los siguientes criterios:

- Intensidad máxima admisible. Como intensidad se tomará la propia de cada carga. Partiendo de las intensidades nominales así establecidas, se elegirá la sección del cable que admita esa intensidad de acuerdo con las prescripciones del Reglamento Electrotécnico para Baja Tensión ITC-BT-19 o las recomendaciones del fabricante, adoptando los oportunos coeficientes correctores según las condiciones de la instalación. En cuanto a coeficientes de mayoración de la carga, se deberán tener presentes las Instrucciones ITC-BT-44 para receptores de alumbrado e ITC-BT-47 para receptores de motor.
- Caída de tensión en servicio. La sección de los conductores a utilizar se determinará de forma que la caída de tensión entre el origen de la instalación y cualquier punto de utilización sea menor del 3 % de la tensión nominal en el origen de la instalación, para alumbrado, y del 5 % para los demás usos, considerando alimentados todos los receptores susceptibles de funcionar simultáneamente. Para la derivación individual la caída de tensión máxima admisible será del 1,5 %. El valor de la caída de tensión podrá compensarse entre la de la instalación interior y la de la derivación individual, de forma que la caída de tensión total sea inferior a la suma de los valores límites especificados para ambas.
- Caída de tensión transitoria. La caída de tensión en todo el sistema durante el arranque de motores no debe provocar condiciones que impidan el arranque de estos, desconexión de los contactores, parpadeo de alumbrado, etc.

 GRADUADOS EN INGENIERIA INGENIEROS TÉCNICOS INDUSTRIALES NAVARRA http://isado.cifhnavarra.com/icsv/WRBH0757B3EK3SNS
Nº: 2022-1581-0 Fecha: 30/6/2022
VISADO

La sección del conductor neutro será la especificada en la Instrucción ITC-BT-07, apartado 1, en función de la sección de los conductores de fase o polares de la instalación.

Los conductores de protección serán del mismo tipo que los conductores activos especificados en el apartado anterior, y tendrán una sección mínima igual a la fijada por la tabla 2 de la ITC-BT-18, en función de la sección de los conductores de fase o polares de la instalación. Se podrán instalar por las mismas canalizaciones que éstos o bien en forma independiente, siguiéndose a este respecto lo que señalen las normas particulares de la empresa distribuidora de la energía.

3.3 IDENTIFICACIÓN DE LAS INSTALACIONES

Las canalizaciones eléctricas se establecerán de forma que, por conveniente identificación de sus circuitos y elementos, se pueda proceder en todo momento a reparaciones, transformaciones, etc.

Los conductores de la instalación deben ser fácilmente identificables, especialmente por lo que respecta al conductor neutro y al conductor de protección. Esta identificación se realizará por los colores que presenten sus aislamientos. Cuando exista conductor neutro en la instalación o se prevea para un conductor de fase su pase posterior a conductor neutro, se identificarán éstos por el color azul claro. Al conductor de protección se le identificará por el color verde-amarillo. Todos los conductores de fase, o en su caso, aquellos para los que no se prevea su pase posterior a neutro, se identificarán por los colores marrón, negro o gris.

3.4 RESISTENCIA DE AISLAMIENTO Y RIGIDEZ DIELECTRICA

Las instalaciones deberán presentar una resistencia de aislamiento al menos igual a los valores indicados en la tabla siguiente:

Tensión nominal instalación	Tensión ensayo corriente continua (V)	Resistencia de aislamiento (MΩ)
MBTS o MBTP	250	≥0,25
≤500 V	500	≥0,50
> 500 V	1000	≥1,00


La rigidez dieléctrica será tal que, desconectados los aparatos de utilización (receptores), resista durante 1 minuto una prueba de tensión de 2U + 1000 V a frecuencia industrial, siendo U la tensión máxima de servicio expresada en voltios, y con un mínimo de 1.500 V.

Las corrientes de fuga no serán superiores, para el conjunto de la instalación o para cada uno de los circuitos en que ésta pueda dividirse a efectos de su protección, a la sensibilidad que presenten los interruptores diferenciales instalados como protección contra los contactos indirectos.

4. CAJAS DE EMPALME

Las conexiones entre conductores se realizarán en el interior de cajas apropiadas de material plástico resistente incombustible o metálicas, en cuyo caso estarán aisladas interiormente y protegidas contra la oxidación. Las dimensiones de estas cajas serán tales que permitan alojar holgadamente todos los conductores que deban contener. Su profundidad será igual, por lo menos, a una vez y media el diámetro del tubo mayor, con un mínimo de 40 mm; el lado o diámetro de la caja será de al menos 80 mm. Cuando se quieran hacer estancas las entradas de los tubos en las cajas de conexión, deberán emplearse prensaestopas adecuados. En ningún caso se permitirá la unión de conductores, como empalmes o derivaciones por simple retorcimiento o arrollamiento entre sí de los conductores, sino que deberá realizarse siempre utilizando bornes de conexión.

Los conductos se fijarán firmemente a todas las cajas de salida, de empalme y de paso, mediante contratueras y casquillos. Se tendrá cuidado de que quede al descubierto el número total de hilos de



**GRADUADOS EN INGENIERIA
INGENIEROS TÉCNICOS INDUSTRIALES
NAVARRA**

http://visado.cifhnavarra.com/cesv/WRBH0757B3EK3SNS

Nº: 2022-1581-0
Fecha: 30/6/2022

VISADO

rosca al objeto de que el casquillo pueda ser perfectamente apretado contra el extremo del conducto, después de lo cual se apretará la contratuerca para poner firmemente el casquillo en contacto eléctrico con la caja.

Los conductos y cajas se sujetarán por medio de pernos de fiador en ladrillo hueco, por medio de pernos de expansión en hormigón y ladrillo macizo y clavos Split sobre metal. Los pernos de fiador de tipo tornillo se usarán en instalaciones permanentes, los de tipo de tuerca cuando se precise desmontar la instalación, y los pernos de expansión serán de apertura efectiva. Serán de construcción sólida y capaces de resistir una tracción mínima de 20 kg. No se hará uso de clavos por medio de sujeción de cajas o conductos.

5. MECANISMOS Y TOMAS DE CORRIENTE

Los interruptores y conmutadores cortarían la corriente máxima del circuito en que estén colocados sin dar lugar a la formación de arco permanente, abriendo o cerrando los circuitos sin posibilidad de tomar una posición intermedia. Serán del tipo cerrado y de material aislante. Las dimensiones de las piezas de contacto serán tales que la temperatura no pueda exceder de 65 °C en ninguna de sus piezas. Su construcción será tal que permita realizar un número total de 10.000 maniobras de apertura y cierre, con su carga nominal a la tensión de trabajo. Llevarán marcada su intensidad y tensiones nominales, y estarán probadas a una tensión de 500 a 1.000 voltios.

Las tomas de corriente serán de material aislante, llevarán marcadas su intensidad y tensión nominales de trabajo y dispondrán, como norma general, todas ellas de puesta a tierra.

Todos ellos irán instalados en el interior de cajas empotradas en los paramentos, de forma que al exterior sólo podrá aparecer el mando totalmente aislado y la tapa embellecedora.

En el caso en que existan dos mecanismos juntos, ambos se alojarán en la misma caja, la cual deberá estar dimensionada suficientemente para evitar falsos contactos.

6. APARAMENTA DE MANDO Y PROTECCIÓN

6.1 CUADROS ELÉCTRICOS

Todos los cuadros eléctricos serán nuevos y se entregarán en obra sin ningún defecto. Estarán diseñados siguiendo los requisitos de estas especificaciones y se construirán de acuerdo con el Reglamento Electrotécnico para Baja Tensión y con las recomendaciones de la Comisión Electrotécnica Internacional (CEI).

Cada circuito en salida de cuadro estará protegido contra las sobrecargas y cortocircuitos. La protección contra corrientes de defecto hacia tierra se hará por circuito o grupo de circuitos según se indica en el proyecto, mediante el empleo de interruptores diferenciales de sensibilidad adecuada, según ITC-BT-24.

Los cuadros serán adecuados para trabajo en servicio continuo. Las variaciones máximas admitidas de tensión y frecuencia serán del + 5 % sobre el valor nominal.

Los cuadros serán diseñados para servicio interior, completamente estancos al polvo y la humedad, ensamblados y cableados totalmente en fábrica, y estarán constituidos por una estructura metálica de perfiles laminados en frío, adecuada para el montaje sobre el suelo, y paneles de cerramiento de chapa de acero de fuerte espesor, o de cualquier otro material que sea mecánicamente resistente y no inflamable.

Alternativamente, la cabina de los cuadros podrá estar constituida por módulos de material plástico, con la parte frontal transparente.

Las puertas estarán provistas con una junta de estanquidad de neopreno o material similar, para evitar la entrada de polvo.

 GRADUADOS EN INGENIERIA INGENIEROS TÉCNICOS INDUSTRIALES NAVARRA http://visado.cifhnavarra.com/icsv/WRBH0757B3EK3SNS	Nº: 2022-1581-0 Fecha: 30/6/2022	VISADO
--	--	---------------

Todos los cables se instalarán dentro de canaletas provista de tapa desmontable. Los cables de fuerza irán en canaletas distintas en todo su recorrido de las canaletas para los cables de mando y control.

Los aparatos se montarán dejando entre ellos y las partes adyacentes de otros elementos una distancia mínima igual a la recomendada por el fabricante de los aparatos, en cualquier caso nunca inferior a la cuarta parte de la dimensión del aparato en la dirección considerada.

La profundidad de los cuadros será de 500 mm y su altura y anchura la necesaria para la colocación de los componentes e igual a un múltiplo entero del módulo del fabricante. Los cuadros estarán diseñados para poder ser ampliados por ambos extremos.

Los aparatos indicadores (lámparas, amperímetros, voltímetros, etc), dispositivos de mando (pulsadores, interruptores, conmutadores, etc), paneles sinópticos, etc, se montarán sobre la parte frontal de los cuadros.

Todos los componentes interiores, aparatos y cables, serán accesibles desde el exterior por el frente.

El cableado interior de los cuadros se llevará hasta una regleta de bornas situada junto a las entradas de los cables desde el exterior.

Las partes metálicas de la envoltura de los cuadros se protegerán contra la corrosión por medio de una imprimación a base de dos manos de pintura anticorrosiva y una pintura de acabado de color que se especifique en las Mediciones o, en su defecto, por la Dirección Técnica durante el transcurso de la instalación.

La construcción y diseño de los cuadros deberán proporcionar seguridad al personal y garantizar un perfecto funcionamiento bajo todas las condiciones de servicio, y en particular:

- los compartimentos que hayan de ser accesibles para accionamiento o mantenimiento estando el cuadro en servicio no tendrán piezas en tensión al descubierto.
- el cuadro y todos sus componentes serán capaces de soportar las corrientes de cortocircuito (kA) según especificaciones reseñadas en planos y mediciones.

6.2 INTERRUPTORES AUTOMÁTICOS

En el origen de la instalación y lo más cerca posible del punto de alimentación a la misma, se colocará el cuadro general de mando y protección, en el que se dispondrá un interruptor general de corte omnipolar, así como dispositivos de protección contra sobreintensidades de cada uno de los circuitos que parten de dicho cuadro.

La protección contra sobreintensidades para todos los conductores (fases y neutro) de cada circuito se hará con interruptores magnetotérmicos o automáticos de corte omnipolar, con curva térmica de corte para la protección a sobrecargas y sistema de corte electromagnético para la protección a cortocircuitos.

En general, los dispositivos destinados a la protección de los circuitos se instalarán en el origen de éstos, así como en los puntos en que la intensidad admisible disminuya por cambios debidos a sección, condiciones de instalación, sistema de ejecución o tipo de conductores utilizados. No obstante, no se exige instalar dispositivos de protección en el origen de un circuito en que se presente una disminución de la intensidad admisible en el mismo, cuando su protección quede asegurada por otro dispositivo instalado anteriormente.

Los interruptores serán de ruptura al aire y de disparo libre y tendrán un indicador de posición. El accionamiento será directo por polos con mecanismos de cierre por energía acumulada. El accionamiento será manual o manual y eléctrico, según se indique en el esquema o sea necesario por necesidades de automatismo. Llevarán marcadas la intensidad y tensión nominales de funcionamiento, así como el signo indicador de su desconexión.

El interruptor de entrada al cuadro, de corte omnipolar, será selectivo con los interruptores situados aguas abajo, tras él.

Los dispositivos de protección de los interruptores serán relés de acción directa.

6.3 GUARDAMOTORES

Los contactores guardamotores serán adecuados para el arranque directo de motores, con corriente de arranque máxima del 600 % de la nominal y corriente de desconexión igual a la nominal.

La longevidad del aparato, sin tener que cambiar piezas de contacto y sin mantenimiento, en condiciones de servicio normales (conecta estando el motor parado y desconecta durante la marcha normal) será de al menos 500.000 maniobras.

La protección contra sobrecargas se hará por medio de relés térmicos para las tres fases, con rearme manual accionable desde el interior del cuadro.

En caso de arranque duro, de larga duración, se instalarán relés térmicos de característica retardada. En ningún caso se permitirá cortocircuitar el relé durante el arranque.

La verificación del relé térmico, previo ajuste a la intensidad nominal del motor se hará haciendo girar el motor a plena carga en monofásico; la desconexión deberá tener lugar al cabo de algunos minutos.

Cada contactor llevará dos contactos normalmente cerrados y dos normalmente abiertos para enclavamientos con otros aparatos.

6.4 FUSIBLES

Los fusibles serán de alta capacidad de ruptura, limitadores de corriente y de acción lenta cuando vayan instalados en circuitos de protección de motores.

Los fusibles de protección de circuitos de control o de consumidores óhmicos serán de alta capacidad ruptura y de acción rápida.

Se dispondrán sobre material aislante e incombustible, y estarán contruidos de tal forma que no se pueda proyectar metal al fundirse. Llevarán marcadas la intensidad y tensión nominales de trabajo.

No serán admisibles elementos en los que la reposición del fusible pueda suponer un peligro de accidente. Estará montado sobre una empuñadura que pueda ser retirada fácilmente de la base.

6.5 INTERRUPTORES DIFERENCIALES

1º/ La protección contra contactos directos se asegurará adoptando las siguientes medidas:


Protección por aislamiento de las partes activas.

Las partes activas deberán estar recubiertas de un aislamiento que no pueda ser eliminado más que destruyéndolo.

Protección por medio de barreras o envolventes.

Las partes activas deben estar situadas en el interior de las envolventes o detrás de barreras que posean, como mínimo, el grado de protección IP XXB, según UNE20.324. Si se necesitan aberturas mayores para la reparación de piezas o para el buen funcionamiento de los equipos, se adoptarán precauciones apropiadas para impedir que las personas o animales domésticos toquen las partes activas y se garantizará que las personas sean conscientes del hecho de que las partes activas no deben ser tocadas voluntariamente.

Las superficies superiores de las barreras o envolventes horizontales que son fácilmente accesibles deben responder como mínimo al grado de protección IP4X o IP XXD.

 GRADUADOS EN INGENIERIA INGENIEROS TÉCNICOS INDUSTRIALES NAVARRA http://visado.cifhnavarra.com/icsv/WRBH0757B3EK3SNS	Nº: 2022-1581-0 Fecha: 30/6/2022	VISADO
--	-------------------------------------	--------

Las barreras o envolventes deben fijarse de manera segura y ser de una robustez y durabilidad suficientes para mantener los grados de protección exigidos, con una separación suficiente de las partes activas en las condiciones normales de servicio, teniendo en cuenta las influencias externas.

Cuando sea necesario suprimir las barreras, abrir las envolventes o quitar partes de éstas, esto no debe ser posible más que:

- bien con la ayuda de una llave o de una herramienta;
- o bien, después de quitar la tensión de las partes activas protegidas por estas barreras o estas envolventes, no pudiendo ser restablecida la tensión hasta después de volver a colocar las barreras o las envolventes;
- o bien, si hay interpuesta una segunda barrera que posee como mínimo el grado de protección IP2X o IP XXB, que no pueda ser quitada más que con la ayuda de una llave o de una herramienta y que impida todo contacto con las partes activas.

Protección complementaria por dispositivos de corriente diferencial-residual.

Esta medida de protección está destinada solamente a complementar otras medidas de protección contra los contactos directos.

El empleo de dispositivos de corriente diferencial-residual, cuyo valor de corriente diferencial asignada de funcionamiento sea inferior o igual a 30 mA, se reconoce como medida de protección complementaria en caso de fallo de otra medida de protección contra los contactos directos o en caso de imprudencia de los usuarios.

2º/ La protección contra contactos indirectos se conseguirá mediante "corte automático de la alimentación". Esta medida consiste en impedir, después de la aparición de un fallo, que una tensión de contacto de valor suficiente se mantenga durante un tiempo tal que pueda dar como resultado un riesgo. La tensión límite convencional es igual a 50 V, valor eficaz en corriente alterna, en condiciones normales y a 24 V en locales húmedos.

Todas las masas de los equipos eléctricos protegidos por un mismo dispositivo de protección deben ser interconectadas y unidas por un conductor de protección a una misma toma de tierra. El punto neutro de cada generador o transformador debe ponerse a tierra.

Se cumplirá la siguiente condición:

$$R_a \times I_a \leq U$$

donde:

- R_a es la suma de las resistencias de la toma de tierra y de los conductores de protección de masas.
- I_a es la corriente que asegura el funcionamiento automático del dispositivo de protección. Cuando el dispositivo de protección es un dispositivo de corriente diferencial-residual es la corriente diferencial-residual asignada.
- U es la tensión de contacto límite convencional (50 ó 24V).

6.6 SECCIONADORES

Los seccionadores en carga serán de conexión y desconexión brusca, ambas independientes de la acción del operador.

Los seccionadores serán adecuados para servicio continuo y capaces de abrir y cerrar la corriente nominal a tensión nominal con un factor de potencia igual o inferior a 0,7.

 GRADUADOS EN INGENIERIA INGENIEROS TÉCNICOS INDUSTRIALES NAVARRA http://visado.cifhnavarra.com/icsv/RRBH0757B3EK3SNS	Nº: 2022-1581-0 Fecha: 30/6/2022	VISADO
--	-------------------------------------	--------

6.7 EMBARRADOS

El embarrado principal constará de tres barras para las fases y una, con la mitad de la sección de las fases, para el neutro. La barra de neutro deberá ser seccionable a la entrada del cuadro.

Las barras serán de cobre electrolítico de alta conductividad y adecuadas para soportar la intensidad de plena carga y las corrientes de cortocircuito que se especifiquen en memoria y planos.

Se dispondrá también de una barra independiente de tierra, de sección adecuada para proporcionar la puesta a tierra de las partes metálicas no conductoras de los aparatos, la carcasa del cuadro y, si los hubiera, los conductores de protección de los cables en salida.

6.8 PRENSAESTOPAS Y ETIQUETAS

Los cuadros irán completamente cableados hasta las regletas de entrada y salida.

Se proveerán prensaestopas para todas las entradas y salidas de los cables del cuadro; los prensaestopas serán de doble cierre para cables armados y de cierre sencillo para cables sin armar.

Todos los aparatos y bornes irán debidamente identificados en el interior del cuadro mediante números que correspondan a la designación del esquema. Las etiquetas serán marcadas de forma indeleble y fácilmente legible.

En la parte frontal del cuadro se dispondrán etiquetas de identificación de los circuitos, constituidas por placas de chapa de aluminio firmemente fijadas a los paneles frontales, impresas al horno, con fondo negro mate y letreros y zonas de estampación en aluminio pulido. El fabricante podrá adoptar cualquier solución para el material de las etiquetas, su soporte y la impresión, con tal de que sea duradera y fácilmente legible.

En cualquier caso, las etiquetas estarán marcadas con letras negras de 10 mm de altura sobre fondo blanco.

7. RECEPTORES DE ALUMBRADO

Las luminarias serán conformes a los requisitos establecidos en las normas de la serie UNE-EN 60598.


La masa de las luminarias suspendidas excepcionalmente de cables flexibles no debe exceder de 5 kg. Los conductores, que deben ser capaces de soportar este peso, no deben presentar empalmes intermedios y el esfuerzo deberá realizarse sobre un elemento distinto del borne de conexión.

Las partes metálicas accesibles de las luminarias que no sean de Clase II o Clase III, deberán tener un elemento de conexión para su puesta a tierra, que irá conectado de manera fiable y permanente al conductor de protección del circuito.

El uso de lámparas de gases con descargas a alta tensión (neón, etc.), se permitirá cuando su ubicación esté fuera del volumen de accesibilidad o cuando se instalen barreras o envolventes separadoras.

En instalaciones de iluminación con lámparas de descarga realizadas en locales en los que funcionen máquinas con movimiento alternativo o rotatorio rápido, se deberán tomar las medidas necesarias para evitar la posibilidad de accidentes causados por ilusión óptica originada por el efecto estroboscópico.

Los circuitos de alimentación estarán previstos para transportar la carga debida a los propios receptores, a sus elementos asociados y a sus corrientes armónicas y de arranque. Para receptores con lámparas de descarga, la carga mínima prevista en voltamperios será de 1,8 veces la potencia en vatios de las lámparas. En el caso de distribuciones monofásicas, el conductor neutro tendrá la misma sección que los de fase. Será aceptable un coeficiente diferente para el cálculo de la sección de los conductores, siempre y cuando el factor de potencia de cada receptor sea mayor o igual a 0,9 y si se conoce la carga que supone cada uno de los elementos asociados a las lámparas y las corrientes de arranque, que tanto éstas como aquéllos puedan producir. En este caso, el coeficiente será el que resulte.

 GRADUADOS EN INGENIERIA INGENIEROS TÉCNICOS INDUSTRIALES NAVARRA http://visado.cifhnavarra.com/icsv/WRBH0757B3EK3SNS	Nº: 2022-1581-0 Fecha: 30/6/2022	VISADO
--	-------------------------------------	--------

En el caso de receptores con lámparas de descarga será obligatoria la compensación del factor de potencia hasta un valor mínimo de 0,9.

En instalaciones con lámparas de muy baja tensión (p.e. 12 V) debe preverse la utilización de transformadores adecuados, para asegurar una adecuada protección térmica, contra cortocircuitos y sobrecargas y contra los choques eléctricos.

Para los rótulos luminosos y para instalaciones que los alimentan con tensiones asignadas de salida en vacío comprendidas entre 1 y 10 kV se aplicará lo dispuesto en la norma UNE-EN 50.107.

8. RECEPTORES A MOTOR

Los motores deben instalarse de manera que la aproximación a sus partes en movimiento no pueda ser causa de accidente. Los motores no deben estar en contacto con materias fácilmente combustibles y se situarán de manera que no puedan provocar la ignición de estas.

Los conductores de conexión que alimentan a un solo motor deben estar dimensionados para una intensidad del 125 % de la intensidad a plena carga del motor. Los conductores de conexión que alimentan a varios motores deben estar dimensionados para una intensidad no inferior a la suma del 125 % de la intensidad a plena carga del motor de mayor potencia, más la intensidad a plena carga de todos los demás.

Los motores deben estar protegidos contra cortocircuitos y contra sobrecargas en todas sus fases, debiendo esta última protección ser de tal naturaleza que cubra, en los motores trifásicos, el riesgo de la falta de tensión en una de sus fases. En el caso de motores con arrancador estrella-triángulo, se asegurará la protección, tanto para la conexión en estrella como en triángulo.

Los motores deben estar protegidos contra la falta de tensión por un dispositivo de corte automático de la alimentación, cuando el arranque espontáneo del motor, como consecuencia del restablecimiento de la tensión, pueda provocar accidentes, o perjudicar el motor, de acuerdo con la norma UNE 20.460 -4-45.

Los motores deben tener limitada la intensidad absorbida en el arranque, cuando se pudieran producir efectos que perjudicasen a la instalación u ocasionasen perturbaciones inaceptables al funcionamiento de otros receptores o instalaciones.

En general, los motores de potencia superior a 0,75 kilovatios deben estar provistos de reóstatos de arranque o dispositivos equivalentes que no permitan que la relación de corriente entre el período de arranque y el de marcha normal que corresponda a su plena carga, según las características del motor que debe indicar su placa, sea superior a la señalada en el cuadro siguiente:

- De 0,75 kW a 1,5 kW: 4,5
- De 1,50 kW a 5 kW: 3,0
- De 5 kW a 15 kW: 2
- Más de 15 kW: 1,5

Todos los motores de potencia superior a 5 kW tendrán seis bornes de conexión, con tensión de la red correspondiente a la conexión en triángulo del bobinado (motor de 230/400 V para redes de 230 V entre fases y de 400/693 V para redes de 400 V entre fases), de tal manera que será siempre posible efectuar un arranque en estrella-triángulo del motor.

Los motores deberán cumplir, tanto en dimensiones y formas constructivas, como en la asignación de potencia a los diversos tamaños de carcasa, con las recomendaciones europeas IEC y las normas UNE, DIN y VDE. Las normas UNE específicas para motores son la 20.107, 20.108, 20.111, 20.112, 20.113, 20.121, 20.122 y 20.324.

 GRADUADOS EN INGENIERIA INGENIEROS TÉCNICOS INDUSTRIALES NAVARRA http://visado.cifhnavarra.com/icsv/WRBH075783EK3SNS	Nº: 2022-1581-0 Fecha: 30/6/2022	VISADO
--	-------------------------------------	--------

Para la instalación en el suelo se usará normalmente la forma constructiva B-3, con dos platos de soporte, un extremo de eje libre y carcasa con patas. Para montaje vertical, los motores llevarán cojinetes previstos para soportar el peso del rotor y de la polea.

La clase de protección se determina en las normas UNE 20.324 y DIN 40.050. Todos los motores deberán tener la clase de protección IP 44 (protección contra contactos accidentales con herramienta y contra la penetración de cuerpos sólidos con diámetro mayor de 1 mm, protección contra salpicaduras de agua proveniente de cualquier dirección), excepto para instalación a la intemperie o en ambiente húmedo o polvoriento y dentro de unidades de tratamiento de aire, donde se usarán motores con clase de protección IP 54 (protección total contra contactos involuntarios de cualquier clase, protección contra depósitos de polvo, protección contra salpicaduras de agua proveniente de cualquier dirección).

Los motores con protecciones IP 44 e IP 54 son completamente cerrados y con refrigeración de superficie.

Todos los motores deberán tener, por lo menos, la clase de aislamiento B, que admite un incremento máximo de temperatura de 80 °C sobre la temperatura ambiente de referencia de 40 °C, con un límite máximo de temperatura del devanado de 130 °C.

El diámetro y longitud del eje, las dimensiones de las chavetas y la altura del eje sobre la base estarán de acuerdo con las recomendaciones IEC.

La calidad de los materiales con los que están fabricados los motores serán las que se indican a continuación:

- carcasa: de hierro fundido de alta calidad, con patas solidarias y con aletas de refrigeración.
- estator: paquete de chapa magnética y bobinado de cobre electrolítico, montados en estrecho contacto con la carcasa para disminuir la resistencia térmica al paso del calor hacia el exterior de esta. La impregnación del bobinado para el aislamiento eléctrico se obtendrá evitando la formación de burbujas y deberá resistir las solicitaciones térmicas y dinámicas a las que viene sometido.
- rotor: formado por un paquete ranurado de chapa magnética, donde se alojará el devanado secundario en forma de jaula de aleación de aluminio, simple o doble.
- eje: de acero duro.
- ventilador: interior (para las clases IP 44 e IP 54), de aluminio fundido, solidario con el rotor, o de plástico inyectado.
- rodamientos: de esfera, de tipo adecuado a las revoluciones del rotor y capaces de soportar ligeros empujes axiales en los motores de eje horizontal (se seguirán las instrucciones del fabricante en cuanto a marca, tipo y cantidad de grasa necesaria para la lubricación y su duración).
- cajas de bornes y tapa: de hierro fundido con entrada de cables a través de orificios roscados con prensa-estopas.

Para la correcta selección de un motor, que se hará par servicio continuo, deberán considerarse todos y cada uno de los siguientes factores:

- potencia máxima absorbida por la máquina accionada, incluidas las pérdidas por transmisión.
- velocidad de rotación de la máquina accionada.
- características de la acometida eléctrica (número de fases, tensión y frecuencia).
- clase de protección (IP 44 o IP 54).
- clase de aislamiento (B o F).
- forma constructiva.

 GRADUADOS EN INGENIERIA INGENIEROS TÉCNICOS INDUSTRIALES NAVARRA http://visado.cifhnavarra.com/icsv/RRBH0757B3EK3SNS	Nº: 2022-1581-0 Fecha: 30/6/2022	VISADO
--	-------------------------------------	--------

- temperatura máxima del fluido refrigerante (aire ambiente) y cota sobre el nivel del mar del lugar de emplazamiento.
- momento de inercia de la máquina accionada y de la transmisión referido a la velocidad de rotación del motor.
- curva del par resistente en función de la velocidad.

Los motores podrán admitir desviaciones de la tensión nominal de alimentación comprendidas entre el 5 % en más o menos. Si son de preverse desviaciones hacia la baja superiores al mencionado valor, la potencia del motor deberá "deratarse" de forma proporcional, teniendo en cuenta que, además, disminuirá también el par de arranque proporcional al cuadrado de la tensión.

Antes de conectar un motor a la red de alimentación, deberá comprobarse que la resistencia de aislamiento del bobinado estático sea superior a 1,5 megahomios. En caso de que sea inferior, el motor será rechazado por la DO y deberá ser secado en un taller especializado, siguiendo las instrucciones del fabricante, o sustituido por otro.

El número de polos del motor se elegirá de acuerdo con la velocidad de rotación de la máquina accionada.

En caso de acoplamiento de equipos (como ventiladores) por medio de poleas y correas trapezoidales, el número de polos del motor se escogerá de manera que la relación entre velocidades de rotación del motor y del ventilador sea inferior a 2,5.

Todos los motores llevarán una placa de características, situada en lugar visible y escrita de forma indeleble, en la que aparecerán, por lo menos, los siguientes datos:

- potencia del motor.
- velocidad de rotación.
- intensidad de corriente a la(s) tensión(es) de funcionamiento.
- intensidad de arranque.
- tensión(es) de funcionamiento.
- nombre del fabricante y modelo.

9. PUESTA A TIERRA

Las puestas a tierra se establecen principalmente con objeto de limitar la tensión que, con respecto a tierra, puedan presentar en un momento dado las masas metálicas, asegurar la actuación de las protecciones y eliminar o disminuir el riesgo que supone una avería en los materiales eléctricos utilizados.

La puesta o conexión a tierra es la unión eléctrica directa, sin fusibles ni protección alguna, de una parte del circuito eléctrico o de una parte conductora no perteneciente al mismo, mediante una toma de tierra con un electrodo o grupo de electrodos enterrados en el suelo.

Mediante la instalación de puesta a tierra se deberá conseguir que en el conjunto de instalaciones y superficie próxima del terreno no aparezcan diferencias de potencial peligrosas y que, al mismo tiempo, permita el paso a tierra de las corrientes de defecto o las de descarga de origen atmosférico.

La elección e instalación de los materiales que aseguren la puesta a tierra deben ser tales que:

- El valor de la resistencia de puesta a tierra esté conforme con las normas de protección y de funcionamiento de la instalación y se mantenga de esta manera a lo largo del tiempo.
- Las corrientes de defecto a tierra y las corrientes de fuga puedan circular sin peligro, particularmente desde el punto de vista de solicitaciones térmicas, mecánicas y eléctricas.

 GRADUADOS EN INGENIERIA INGENIEROS TÉCNICOS INDUSTRIALES NAVARRA http://visado.cifhnavarra.com/icsv/RRBH075783EK3SNS	Nº: 2022-1581-0 Fecha: 30/6/2022	VISADO
--	--	---------------

- La solidez o la protección mecánica quede asegurada con independencia de las condiciones estimadas de influencias externas.
- Contemplan los posibles riesgos debidos a electrólisis que pudieran afectar a otras partes metálicas.

9.1 UNIONES A TIERRA

Tomas de tierra.

Para la toma de tierra se pueden utilizar electrodos formados por:

- barras, tubos;
- pletinas, conductores desnudos;
- placas;
- anillos o mallas metálicas constituidos por los elementos anteriores o sus combinaciones;
- armaduras de hormigón enterradas; con excepción de las armaduras pretensadas;
- otras estructuras enterradas que se demuestre que son apropiadas.

Los conductores de cobre utilizados como electrodos serán de construcción y resistencia eléctrica según la clase 2 de la norma UNE 21.022.

El tipo y la profundidad de enterramiento de las tomas de tierra deben ser tales que la posible pérdida de humedad del suelo, la presencia del hielo u otros efectos climáticos, no aumenten la resistencia de la toma de tierra por encima del valor previsto. La profundidad nunca será inferior a 0,50 m.

Conductores de tierra.

La sección de los conductores de tierra, cuando estén enterrados, deberá estar de acuerdo con los valores indicados en la tabla siguiente. La sección no será inferior a la mínima exigida para los conductores de protección.

Tipo	Protegido mecánicamente	No protegido mecánicamente
Protegido contra la corrosión	Igual a conductores protección apdo. 7.7.1	16 mm ² Cu 16 mm ² Acero Galvanizado
No protegido contra la corrosión	25 mm ² Cu 50 mm ² Hierro	25 mm ² Cu 50 mm ² Hierro


* La protección contra la corrosión puede obtenerse mediante una envolvente.

Durante la ejecución de las uniones entre conductores de tierra y electrodos de tierra debe extremarse el cuidado para que resulten eléctricamente correctas. Debe cuidarse, en especial, que las conexiones, no dañen ni a los conductores ni a los electrodos de tierra.

Bornes de puesta a tierra.

En toda instalación de puesta a tierra debe preverse un borne principal de tierra, al cual deben unirse los conductores siguientes:

- Los conductores de tierra.
- Los conductores de protección.



GRADUADOS EN INGENIERIA
INGENIEROS TÉCNICOS INDUSTRIALES
NAVARRA

http://visado.citnavarra.com/icsv/RRBH0757B3EK3SNS

Nº: 2022-1581-0

Fecha: 30/6/2022

VISADO

- Los conductores de unión equipotencial principal.
- Los conductores de puesta a tierra funcional, si son necesarios.

Debe preverse sobre los conductores de tierra y en lugar accesible, un dispositivo que permita medir la resistencia de la toma de tierra correspondiente. Este dispositivo puede estar combinado con el borne principal de tierra, debe ser desmontable necesariamente por medio de un útil, tiene que ser mecánicamente seguro y debe asegurar la continuidad eléctrica.

Conductores de protección.

Los conductores de protección sirven para unir eléctricamente las masas de una instalación con el borne de tierra, con el fin de asegurar la protección contra contactos indirectos.

Los conductores de protección tendrán una sección mínima igual a la fijada en la tabla siguiente:

Sección conductores fase (mm ²)	Sección conductores protección (mm ²)
Sf ≤ 16	Sf
16 < S f ≤ 35	16
Sf > 35	Sf/2

En todos los casos, los conductores de protección que no forman parte de la canalización de alimentación serán de cobre con una sección, al menos de:

- 2,5 mm², si los conductores de protección disponen de una protección mecánica.
- 4 mm², si los conductores de protección no disponen de una protección mecánica.

Como conductores de protección pueden utilizarse:

- conductores en los cables multiconductores, o
- conductores aislados o desnudos que posean una envoltura común con los conductores activos, o
- conductores separados desnudos o aislados.

Ningún aparato deberá ser intercalado en el conductor de protección. Las masas de los equipos a unir con los conductores de protección no deben ser conectadas en serie en un circuito de protección.

10. INSPECCIONES Y PRUEBAS EN FÁBRICA

La aparatamenta se someterá en fábrica a una serie de ensayos para comprobar que están libres de defectos mecánicos y eléctricos.

En particular se harán por lo menos las siguientes comprobaciones:

- Se medirá la resistencia de aislamiento con relación a tierra y entre conductores, que tendrá un valor de al menos 0,50 MOhm.
- Una prueba de rigidez dieléctrica, que se efectuará aplicando una tensión igual a dos veces la tensión nominal más 1.000 voltios, con un mínimo de 1.500 voltios, durante 1 minuto a la frecuencia nominal. Este ensayo se realizará estando los aparatos de interrupción cerrados y los cortocircuitos instalados como en servicio normal.
- Se inspeccionarán visualmente todos los aparatos y se comprobará el funcionamiento mecánico de todas las partes móviles.



GRADUADOS EN INGENIERIA
 INGENIEROS TÉCNICOS INDUSTRIALES
 NAVARRA

http://visado.cifhnavarra.com/icsv/WRBH0757B3EK3SNS

Nº: 2022-1581-0

Fecha: 30/6/2022

VISADO

- Se pondrá el cuadro de baja tensión y se comprobará que todos los relés actúan correctamente.
- Se calibrarán y ajustarán todas las protecciones de acuerdo con los valores suministrados por el fabricante.

Estas pruebas podrán realizarse, a petición de la DO, en presencia del técnico encargado por la misma.

Cuando se exijan los certificados de ensayo, la EIM enviará los protocolos de ensayo, debidamente certificados por el fabricante, a la DO.

11. CONTROL


Se realizarán cuantos análisis, verificaciones, comprobaciones, ensayos, pruebas y experiencias con los materiales, elementos o partes de la instalación que se ordenen por el Técnico Director de la misma, siendo ejecutados en laboratorio que designe la dirección, con cargo a la contrata.

Antes de su empleo en la obra, montaje o instalación, todos los materiales a emplear, cuyas características técnicas, así como las de su puesta en obra, han quedado ya especificadas en apartados anteriores, serán reconocidos por el Técnico Director o persona en la que éste delegue, sin cuya aprobación no podrá procederse a su empleo. Los que, por mala calidad, falta de protección o aislamiento u otros defectos no se estimen admisibles por aquél, deberán ser retirados inmediatamente. Este reconocimiento previo de los materiales no constituirá su recepción definitiva, y el Técnico Director podrá retirar en cualquier momento aquellos que presenten algún defecto no apreciado anteriormente, aún a costa, si fuera preciso, de deshacer la instalación o montaje ejecutados con ellos. Por tanto, la responsabilidad del contratista en el cumplimiento de las especificaciones de los materiales no cesará mientras no sean recibidos definitivamente los trabajos en los que se hayan empleado.

12. SEGURIDAD

En general, basándonos en la Ley de Prevención de Riesgos Laborales y las especificaciones de las normas NTE, se cumplirán, entre otras, las siguientes condiciones de seguridad:

- Siempre que se vaya a intervenir en una instalación eléctrica, tanto en la ejecución de la misma como en su mantenimiento, los trabajos se realizarán sin tensión, asegurándonos la inexistencia de ésta mediante los correspondientes aparatos de medición y comprobación.
- En el lugar de trabajo se encontrará siempre un mínimo de dos operarios.
- Se utilizarán guantes y herramientas aislantes.
- Cuando se usen aparatos o herramientas eléctricos, además de conectarlos a tierra cuando así lo precisen, estarán dotados de un grado de aislamiento II, o estarán alimentados con una tensión inferior a 50 V mediante transformadores de seguridad.
- Serán bloqueados en posición de apertura, si es posible, cada uno de los aparatos de protección, seccionamiento y maniobra, colocando en su mando un letrero con la prohibición de maniobrarlo.
- No se restablecerá el servicio al finalizar los trabajos antes de haber comprobado que no exista peligro alguno.
- En general, mientras los operarios trabajen en circuitos o equipos a tensión o en su proximidad, usarán ropa sin accesorios metálicos y evitarán el uso innecesario de objetos de metal o artículos inflamables; llevarán las herramientas o equipos en bolsas y utilizarán calzado aislante, al menos, sin herrajes ni clavos en las suelas.

 GRADUADOS EN INGENIERIA INGENIEROS TÉCNICOS INDUSTRIALES NAVARRA http://visado.cifhnavarra.com/icsv/WRBH0757B3EK3SNS	Nº: 2022-1581-0 Fecha: 30/6/2022	VISADO
--	--	---------------

- Se cumplirán asimismo todas las disposiciones generales de seguridad de obligado cumplimiento relativas a seguridad, higiene y salud en el trabajo, y las ordenanzas municipales que sean de aplicación.

13. LIMPIEZA

Antes de la Recepción provisional, los cuadros se limpiarán de polvo, pintura, cascarillas y de cualquier material que pueda haberse acumulado durante el curso de la obra en su interior o al exterior.

14. MANTENIMIENTO

Cuando sea necesario intervenir nuevamente en la instalación, bien sea por causa de averías o para efectuar modificaciones en la misma, deberán tenerse en cuenta todas las especificaciones reseñadas en los apartados de ejecución, control y seguridad, en la misma forma que si se tratara de una instalación nueva. Se aprovechará la ocasión para comprobar el estado general de la instalación, sustituyendo o reparando aquellos elementos que lo precisen, utilizando materiales de características similares a los reemplazados.

15. CRITERIOS DE MEDICIÓN

Las unidades de obra serán medidas con arreglo a lo especificado en la normativa vigente, o bien, en el caso de que ésta no sea suficiente explícita, en la forma reseñada en el Pliego Particular de Condiciones que les sea de aplicación, o incluso tal como figuren dichas unidades en el Estado de Mediciones del Proyecto. A las unidades medidas se les aplicarán los precios que figuren en el Presupuesto, en los cuales se consideran incluidos todos los gastos de transporte, indemnizaciones y el importe de los derechos fiscales con los que se hallen gravados por las distintas Administraciones, además de los gastos generales de la contrata. Si hubiera necesidad de realizar alguna unidad de obra no comprendida en el Proyecto, se formalizará el correspondiente precio contradictorio.


Los cables, bandejas y tubos se medirán por unidad de longitud (metro), según tipo y dimensiones.

En la medición se entenderán incluidos todos los accesorios necesarios para el montaje (grapas, terminales, bornes, prensaestopas, cajas de derivación, etc), así como la mano de obra para el transporte en el interior de la obra, montaje y pruebas de recepción.

Los cuadros y receptores eléctricos se medirán por unidades montadas y conexionadas.

La conexión de los cables a los elementos receptores (cuadros, motores, resistencias, aparatos de control, etc) será efectuada por el suministrador del mismo elemento receptor.

El transporte de los materiales en el interior de la obra estará a cargo de la EIM.

 GRADUADOS EN INGENIERIA INGENIEROS TÉCNICOS INDUSTRIALES NAVARRA http://visado.cifhnavarra.com/icsv/WRBH0757B3EK3SNS	Nº: 2022-1581-0 Fecha: 30/6/2022	VISADO
--	--	---------------

CONDICIONES TÉCNICAS PARA LA EJECUCIÓN DE OBRA CIVIL Y ESTRUCTURAS

1. MOVIMIENTO DE TIERRAS

El movimiento de tierras se realizará de acuerdo con las rasantes que figuran en los planos del proyecto y las que determine la Dirección Facultativa de la obra.

El Contratista adoptará en la ejecución de los desmontes y vaciados, la organización que estime más conveniente, siempre que sea de acuerdo con lo prescrito en la Norma Tecnológica de la Edificación, NTE-ADV-1976, siendo necesaria la autorización expresa de la Dirección Facultativa para la utilización de cualquier otro procedimiento. En cualquier caso, si el sistema fuere, a juicio de la Dirección Facultativa, tan vicioso que pudiera comprometer la seguridad de los operarios de la obra o bien imposibilitar la terminación de la misma en el plazo marcado, podrá prescribir y ordenar la marcha y organización que deberá seguirse.

Las excavaciones profundas, pozos, y en general aquellas que se realicen en condiciones de especial dificultad, serán objeto de instrucciones precisas de la Dirección Facultativa, sin las cuales no podrán ser ejecutadas por el Contratista.

Será causa de directa responsabilidad del Contratista la falta de precaución en la ejecución y derribo de los desmontes, así como los daños y desgracias que, por su causa, pudieran sobrevenir.

El Contratista asume la obligación de ejecutar estos trabajos, atendiendo a la seguridad de las vías públicas y de las construcciones colindantes y acepta la responsabilidad de cuantos daños se produzcan, por no tomar las debidas medidas de precaución, desatender las órdenes de la Dirección Facultativa o su representante técnico autorizado o, por errores o defectuosa ejecución de los trabajos indicados.

Las superficies de terrenos que hayan de ser rellenadas quedarán limpias de árboles, matas, hierbas o tierra vegetal.

No se permitirá el relleno con tierras sucias o detritus, ni con escombros procedentes de derribos.

El terraplenado se hará por tongadas, nunca mayores de 25 centímetros de espesor; cada tongada será apisonada convenientemente.

Deberán ejecutarse todas las entibaciones necesarias para garantizar la seguridad de los operarios, siendo el Contratista responsable de los daños causados por no tomar las debidas precauciones.


Todos los paramentos de las zanjas y pozos quedarán perfectamente refinados y los fondos nivelados y limpios por completo.

Siendo por cuenta del Contratista la conservación en perfectas condiciones y la reparación, en su caso, de todas las averías de cualquier tipo, causadas por las obras de movimiento de tierras en las conducciones públicas o privadas de agua, gas, electricidad, teléfono, saneamiento, etc., deberá aquel montar una vigilancia especial, para que las canalizaciones sean descubiertas con las debidas precauciones, y una vez al aire, suspendidas por medio de colgado, empleándose cuerdas o cadenas enlazadas, o bien, maderas colocadas transversalmente al eje de la zanja y salvando todo el ancho de la misma.

El Contratista será responsable de cualquier error de alineación, debiendo rehacer, a su costa, cualquier clase de obra indebidamente ejecutada.

Para la realización de la cimentación, se realizarán, por cuenta de la propiedad, los sondeos, pozos y ensayos necesarios para la determinación de las características del terreno y la tensión de trabajo a que puede ser sometido.

El Contratista está obligado a mantener en buenas condiciones de uso todos los viales públicos que se vean afectados por paso de vehículos hacia la obra. Debiendo así mismo disponer vigilancia en los

 GRADUADOS EN INGENIERIA INGENIEROS TÉCNICOS INDUSTRIALES NAVARRA http://visado.cifhnavarra.com/icsv/RRBH0757B3EK3SNS	Nº: 2022-1581-0 Fecha: 30/6/2022	VISADO
--	-------------------------------------	--------

puntos en los cuales se puedan producir accidentes ocasionados por el tránsito de vehículos y trasiego de materiales propios de la obra que se ejecuta.

La señalización nocturna adecuada de los lugares peligrosos o que se consideren como tales por la Dirección de Obra, tanto en el interior de ésta como en las zonas lindantes de la misma con viales públicos y zonas próximas, deberá ser realizada por el Contratista, siendo de su exclusiva responsabilidad todo accidente que pueda sobrevenir por la carencia de dicha señalización.

2. HORMIGONES

2.1 GENERALIDADES

Además de las especificaciones que se indican a continuación, son de observación obligada todas las Normas y Disposiciones que establece la Instrucción de Hormigón Estructural (EHE) aprobada por Real Decreto 2661/1998, de 11 de Diciembre y las modificaciones que de dicha Instrucción se han aprobado por Real Decreto 996/1999, de 11 de Junio, así como aquellas que sean aprobadas con posterioridad.

En caso de duda o contraposición de criterios, serán efectivos los que de la Instrucción interprete la Dirección Facultativa de la Obra.

Respecto a las características de los materiales (tipo, clase resistente y condiciones adicionales del cemento; tipo de acero para las armaduras; tipificación de los hormigones según 39.2), las modalidades de control para los materiales y la ejecución, así como las condiciones de calidad del hormigón (resistencia a compresión, consistencia, tamaño máximo del árido, tipo de ambiente a que va a estar expuesto) para los diferentes elementos de obra, se seguirán las indicaciones del Cuadro de Características adjunto, así como las de los cuadros incluidos en los planos de estructura. Las características de las distintas unidades de obra estarán definidas en la memoria y los planos del Proyecto, así como en la descripción de las partidas presupuestarias que los componen y que están recogidos en el Presupuesto.

Si alguna de las Condiciones especificadas en este Pliego es incompatible con la Instrucción, se atenderá a lo definido por ésta.

Sólo podrán utilizarse los productos de construcción (cementos, áridos, hormigones, aceros, etc.) legalmente comercializados en países que sean miembros de la Unión Europea o bien, que sean parte en el Acuerdo sobre el Espacio Económico Europeo, y estarán sujetos a lo previsto en el Real Decreto 1630/1992, de 29 de diciembre y sus posteriores modificaciones, por el que se dictan Disposiciones para la libre circulación de productos de construcción.

2.2 MATERIALES

CEMENTOS

Cementos utilizables

Podrán utilizarse aquellos cementos que cumplan la vigente Instrucción para la Recepción de Cementos, correspondan a la clase resistente 32,5 o superior y cumplan las limitaciones establecidas en la tabla que a continuación se expone. Se ajustará a las características que en función de las exigencias de la parte de obra a que se destinen, se definen en el presente Pliego de Prescripciones Técnicas Particulares. El cemento deberá ser capaz de proporcionar al hormigón las cualidades que al mismo se exigen en el artículo 30º de la EHE.

Tipo de hormigón	Tipo de cemento
------------------	-----------------



**GRADUADOS EN INGENIERIA
INGENIEROS TÉCNICOS INDUSTRIALES
NAVARRA**

http://visado.cifhnavarra.com/icsv/RRBH0757B3EK3SNS

Nº: 2022-1581-0
Fecha: 30/6/2022

VISADO

Hormigón en masa	Cementos comunes, Cementos para usos especiales
Hormigón armado	Cementos comunes
Hormigón pretensado	Cementos comunes de los tipos CEM I y CEM II/A-D

Almacenamiento del cemento

Se hará de acuerdo con el punto 26.3 de la EHE haciendo hincapié en lo que se refiere a las condiciones del lugar o recipiente para su almacenamiento y al tiempo máximo de almacenamiento que en función de la resistencia del cemento será de 3, 2 y 1 mes para las clases resistentes 32,5, 42,5 y 52,5, respectivamente. Se realizarán los ensayos prescritos en la Instrucción en caso de que se hayan superado los periodos máximos establecidos. De cualquier modo, salvo que en los casos en que el nuevo periodo de fraguado resulte incompatible con las condiciones particulares de la obra, la sanción definitiva acerca de la idoneidad del cemento en el momento de su utilización vendrá dada por los resultados que se obtengan de determinar, de acuerdo con lo prescrito en el artículo 88º de la EHE, la resistencia mecánica a 28 días del hormigón con el fabricado. En caso de fenómeno de falso fraguado se comprobará por ensayo especificado en UNE 80114:96.

AGUA

El agua utilizada, tanto para el amasado como para el curado del hormigón, no contendrá ningún ingrediente dañino en cantidades tales que afecten a las propiedades del hormigón o a la protección de las armaduras frente a la corrosión. En general, podrán utilizarse todas las aguas sancionadas como aceptables por la práctica. Cuando no se posean antecedentes de su utilización, o en caso de duda, deberán analizarse las aguas, y salvo justificación expresa de que no alteran perjudicialmente las propiedades del hormigón, deberán cumplir las condiciones expuestas en el artículo 27º de la EHE. Podrán utilizarse las aguas de mar o salinas para el amasado y curado de hormigones que no contengan armaduras, quedando expresamente prohibido su empleo, salvo estudios especiales, para el amasado o curado de hormigones armados o pretensados. Con respecto al contenido del ión cloro se tendrá en cuenta lo previsto en el punto 30.1 de la EHE.

ÁRIDOS

La naturaleza de los áridos y su preparación serán tales que permitan garantizar la adecuada resistencia y durabilidad del hormigón, así como las restantes características que se exijan para el mismo en este Pliego de Condiciones Técnicas Particulares, cumpliendo con las especificaciones determinadas en el artículo 28º de la EHE.


Como áridos para la fabricación de hormigones podrán emplearse los materiales especificados en el citado artículo, siempre y cuando el suministrador presente garantía documental de las especificaciones que se indican en el punto 28.3 del mismo. Tendrán resistencia no inferior a la exigida al hormigón.

Los áridos deben ser transportados y acopiados de manera que se evite su segregación y contaminación, debiendo mantener las características granulométricas de cada una de sus fracciones hasta su incorporación a la mezcla.

Por su parte, el fabricante de hormigón está obligado a emplear áridos que cumplan las especificaciones señaladas en el punto 28.3, y deberá, en caso de duda, realizar los correspondientes ensayos.

Designación y tamaños del árido

Los áridos se designarán por su tamaño mínimo d y máximo D en mm, de acuerdo con la siguiente expresión: árido d/D., determinándose cada uno de ellos según lo especificado en el punto 28.2 de la EHE. Se entiende por arena ó árido fino, el árido o fracción del mismo que pasa por un tamiz de 4 mm de luz de malla; por grava o árido grueso, el que resulta retenido por dicho tamiz; y por árido total (o simplemente árido cuando no haya lugar a confusiones), aquel que, de por sí o por mezcla, posee las proporciones de arena y grava adecuadas para fabricar el hormigón necesario en el caso particular que se considere.



**GRADUADOS EN INGENIERIA
INGENIEROS TÉCNICOS INDUSTRIALES
NAVARRA**

http://visado.cifhnavarra.com/cesv/RRBH0757B3EK3SNS

Nº: 2022-1581-0
Fecha: 30/6/2022

VISADO

El tamaño máximo de un árido grueso será menor que las dimensiones siguientes:

- 0,8 de la distancia horizontal libre entre vainas o armaduras que no formen un grupo, o entre un borde de la pieza y una vaina o armadura que forme un ángulo mayor que 45° con la dirección de hormigonado.
- 1,25 de la distancia entre un borde de la pieza y una vaina o armadura que forme un ángulo no mayor que 45° con la dirección de hormigonado.
- 0,25 de la dimensión mínima de la pieza excepto en los casos siguientes:
 - losa superior de los forjados, donde el tamaño máximo del árido será menor que 0,4 veces el espesor mínimo.
 - piezas de ejecución muy cuidada (caso de prefabricación en taller) y aquellos elementos en los que el efecto pared del encofrado sea reducido (forjados que se encofran por una sola cara), en cuyo caso será menor que 0,33 veces el espesor mínimo.

Almacenamiento del árido

Se hará según lo especificado en el punto 28.5 de la EHE y concretamente respecto a la protección frente a la contaminación atmosférica y, especialmente, por el terreno, no debiendo mezclarse de forma incontrolada las distintas fracciones granulométricas, adoptándose medidas para evitar la segregación tanto en el transporte como en el almacenamiento.

OTROS COMPONENTES DEL HORMIGÓN: ADITIVOS Y ADICIONES

También podrán utilizarse como componentes del hormigón los aditivos y adiciones, según se especifica en el artículo 29º de la EHE, siempre que se justifique mediante los oportunos ensayos, que la sustancia agregada en las proporciones y condiciones previstas produce el efecto deseado sin perturbar las restantes características, de sus propiedades habituales o de su comportamiento, no pudiendo, en ningún caso, emplearse sin el conocimiento del peticionario y la expresa autorización de la Dirección de Obra.

ADITIVOS

Estarán especificados según se establece en el punto 29.1 de la EHE, remarcando, especialmente, que para hormigones armados no podrán utilizarse como aditivos cloruros, sulfuros, sulfitos u otros componentes químicos que puedan ocasionar o favorecer la corrosión de las armaduras. Los aditivos que modifiquen el comportamiento reológico del hormigón y los que modifiquen el tiempo de fraguado deberán cumplir la UNE EN 934-2:98. Los aditivos se transportarán y almacenarán de manera que se evite su contaminación y que sus propiedades se vean afectadas por factores físicos y químicos.

ADICIONES

Estarán especificados según se establece en el punto 29.2 de la EHE, remarcando, especialmente, que únicamente se podrán utilizar como adiciones en la fabricación del hormigón el humo de sílice y las cenizas volantes, en las condiciones y proporciones establecidas. Las adiciones suministradas a granel se almacenarán en recipientes que aseguren la protección frente a la humedad y la contaminación y perfectamente identificados para evitar posibles errores de dosificación.

ARMADURAS

Cumplirán las prescripciones de la EHE, tanto en calidad (artículo 31º) como en disposición constructiva. No deberán presentar defectos superficiales, grietas ni sopladuras, y la sección equivalente no será inferior al 95,5 % de su sección nominal.

Podrán ser barras corrugadas, mallas electrosoldadas o armaduras básicas electrosoldadas en celosía. Las características generales serán las especificadas en el punto 31.1 de la EHE. Queda expresamente prohibida la utilización de barras o alambres lisos salvo para elementos de conexión de armaduras básicas electrosoldadas en celosía.

 GRADUADOS EN INGENIERIA INGENIEROS TÉCNICOS INDUSTRIALES NAVARRA http://isado.cifhnavarra.com/icsv/WRBH0757B3EK3SNS	Nº: 2022-1581-0 Fecha: 30/6/2022	VISADO
--	-------------------------------------	--------

Las barras corrugadas cumplirán los requisitos técnicos establecidos en la UNE 36068:94 y entre ellos los recogidos en el punto 31.2 de la EHE. Las mallas electrosoldadas cumplirán los requisitos técnicos establecidos en la UNE 36092:96 y entre ellos los recogidos en el punto 31.3 de la EHE. Las armaduras básicas electrosoldadas en celosía cumplirán los requisitos técnicos establecidos en la UNE 36739:95 EX y entre ellos los recogidos en el punto 31.4 de la EHE.

Almacenamiento de armaduras

Se hará según lo especificado en el punto 31.6 de la EHE y en concreto con respecto a la protección contra la lluvia, la humedad del suelo y la agresividad del ambiente, manteniéndolas perfectamente ordenadas según sus tipos, calidades diámetros y procedencias hasta el momento de su utilización. Tras un periodo largo de almacenamiento serán examinadas comprobando el estado de su superficie, no admitiéndose alteraciones de esta y especialmente aquellas pérdidas de peso por oxidación superficial superiores al 1% respecto a su peso original. Para su utilización deberán estar exentas de sustancias extrañas (grasa, aceite, pintura, polvo, tierra) o cualquier otro material perjudicial para su buena conservación o su adherencia.

Separadores

Serán los especificados en el punto 37.2.5 de las EHE. Los recubrimientos deberán garantizarse mediante la disposición de los correspondientes separadores colocados en obra. Deberán estar constituidos por materiales resistentes a la alcalinidad del hormigón y no inducir corrosión a las armaduras. Deberán ser tan impermeables al agua, al menos, como el hormigón. Podrán estar realizados de hormigón, mortero, plástico rígido o material similar y haber sido diseñados para este fin. Se prohíbe el empleo de la madera, así como de cualquier material residual de construcción, aunque sea de ladrillo o de hormigón.

2.3 EJECUCIÓN

CIMBRAS, ENCOFRADOS Y MOLDES

Cumplirán las especificaciones del artículo 65º de la EHE. Tanto los elementos que la formen, así como aquellos de unión poseerán una resistencia y rigidez suficientes para garantizar el cumplimiento de las tolerancias dimensionales y para resistir, sin asientos ni deformaciones perjudiciales, las acciones de cualquier naturaleza que puedan producirse sobre ellos como consecuencia del hormigonado y de la correcta ejecución de la obra. No impedirán la libre retracción del hormigón. Se admite como movimiento máximo de las cimbras 5 mm., y 1/1000 de la luz. Es necesario, en las vigas horizontales, dar a los encofrados la correspondiente contraflecha, de 1/1000 de la luz, a partir de luces de 6 m.

Se harán de madera u otro material cualquiera, químicamente neutro respecto al hormigón, suficientemente rígido y estanco. Los encofrados de madera se humedecerán previamente al hormigonado, permitiendo con su colocación el libre entumecimiento de las piezas.

Podrán desmontarse fácilmente, sin peligro para la construcción, apoyándose las cimbras, pies derechos, etc. que sirvan para mantenerlos en su posición, sobre cuñas, tobillos, cajas de arena u otros sistemas, que faciliten el desencofrado. El suministrador de los puntales justificará y garantizará las características de los mismos, precisando las condiciones en que deben ser utilizados.

Deberán ser suficientemente estancos para evitar pérdidas apreciables de mortero. Las superficies internas se limpiarán y humedecerán antes del vertido del hormigón.

ELABORACIÓN DE FERRALLA Y COLOCACIÓN DE LAS ARMADURAS PASIVAS

Generalidades

 GRADUADOS EN INGENIERIA INGENIEROS TÉCNICOS INDUSTRIALES NAVARRA http://visado.cifhnavarra.com/icsv/WRBH0757B3EK3SNS	Nº: 2022-1581-0 Fecha: 30/6/2022	VISADO
--	-------------------------------------	--------

Se seguirán las indicaciones del artículo 66º de la EHE y, en concreto, lo especificado en la UNE 36831:97.

Se colocarán exentas de cualquier sustancia nociva que pueda afectar al acero, al hormigón o a la adherencia de ambos. Si presentan un nivel de oxidación excesivo se comprobará que éstas no se han visto significativamente afectadas. Para ello se procederá a su cepillado mediante cepillo de púas de alambre y se comprobará que la pérdida de peso no excede del 1% y que la altura de la corruga se encuentra dentro de los límites prescritos en el punto 31.2 de la EHE.

Las armaduras se dispondrán de acuerdo con las indicaciones de proyecto y se asegurarán en el interior de los encofrados o moldes contra todo tipo de desplazamiento, comprobándose su posición antes de proceder al hormigonado. En elementos sometidos a flexión, las armaduras que estén dobladas deberán llevar estribos en la zona del codo.

En caso de que se utilicen armaduras con acero de diferente límite elástico se acopiarán separadamente y se diferenciarán por medio de marcas de colores, siguiendo un código preestablecido y aprobado por la Dirección de Obra.

Disposición de separadores

Su disposición en las armaduras se realizará a las distancias fijadas en la tabla 66.2 de la EHE.

Doblado de las armaduras pasivas

El doblado de las armaduras se realizará en frío, mediante métodos mecánicos, siguiendo los planos y las indicaciones del proyecto. Esta operación no se realizará con bajas temperaturas, salvo expresa autorización de la Dirección de Obra.

No se admitirán el enderezamiento de codos, incluidos los de suministro. Si resultase imprescindible realizar desdoblados en obra, como en el caso de algunas armaduras en espera, éstos se realizarán de acuerdo con procesos o criterios de ejecución contrastados, debiéndose comprobar que no se han producido fisuras ni fracturas en las misma, sustituyendo las piezas que durante el proceso hubieran podido dañarse.

El doblado de las armaduras se realizará con los mandriles especificados en la tabla 66.3 de la EHE con las excepciones que se especifican en el punto 66.3 de la EHE, expuestas a continuación de dicha tabla.

Distancias entre barras de armaduras pasivas

La disposición de las armaduras será tal que permita el hormigonado de la pieza. Cuando las barras se coloquen en capas horizontales separadas, las barras de cada capa deberán situarse verticalmente una sobre otra, de manera que las columnas resultantes permitan el paso de un vibrador interno. En los casos especiales de cruces de elementos estructurales, zonas de anclaje donde la densidad de armaduras sea muy alta se colocarán con especial cuidado, pudiendo disminuir las distancias mínimas únicamente con la autorización expresa de la Dirección de Obra.

Barras aisladas- La distancia libre, horizontal y vertical, entre dos barras aisladas consecutivas será igual o superior al mayor de los tres valores siguientes:

- a) 2 cm.
- b) el diámetro mayor.
- c) 1,25 veces el tamaño máximo del árido.

Anclaje de las armaduras pasivas

Los anclajes de las barras y mallas electrosoldadas se realizarán de acuerdo con las longitudes expresadas en los planos del proyecto, realizándolos según los procedimientos normalizados indicados en la figura 66.5.1 de la EHE.

DOSIFICACIÓN DEL HORMIGÓN

 GRADUADOS EN INGENIERIA INGENIEROS TÉCNICOS INDUSTRIALES NAVARRA <small>http://visado.cifhnavarra.com/icsv/WRBH0757B3EK3SNS</small>	Nº: 2022-1581-0 Fecha: 30/6/2022	VISADO
---	--	---------------

Se realizará de acuerdo con el artículo 68º de la EHE, y será la adecuada para conseguir la resistencia mecánica, la consistencia y la durabilidad frente al ambiente al que va a estar expuesto, así como las características exigidas, tanto en el artículo 30º de la misma como en el presente Pliego y en los cuadros de características de los planos de estructura.

La cantidad mínima de cemento y la relación agua/cemento será la expresada en los documentos del proyecto. La cantidad máxima de cemento no excederá los 400 kg por m³ de hormigón, salvo autorización expresa de la Dirección de Obra.

El constructor deberá recurrir a ensayos de laboratorios para establecer las dosificaciones salvo que pueda justificar documentalmente que con la dosificación establecida se obtienen las características prescritas para el mismo.

El empleo de aditivos deberá ser aprobado por la Dirección de Obra siguiendo lo indicado en el artículo 29º de la EHE.

FABRICACIÓN DEL HORMIGÓN

Se realizará de acuerdo con el artículo 69º de la EHE.

Las materias primas se almacenarán y transportarán de forma que no se mezclen ni contaminen para evitar su deterioro. La dosificación de cemento, de los áridos y, en su caso, de las adiciones, se realizará por peso. Las amasadas se realizarán de forma que el árido quede totalmente recubierto por la pasta de cemento y se consiga una mezcla homogénea.

HORMIGÓN FABRICADO EN CENTRAL

En el caso de que la Central de hormigonado sea una instalación propia de la obra, el hormigón resultante, así como el conjunto de manipulaciones, las instalaciones y equipos, cumplirán las especificaciones del punto 69.2 de la EHE.

En el caso de que el hormigón proceda de una Central de hormigonado que no pertenece a las instalaciones de la obra se denominará hormigón preparado y deberá ser controlado en su recepción a la misma, para lo cual, se atenderá a lo siguiente:

Transporte- El hormigón llegará a obra en vehículos condicionados para ello y dispuestos de amasadoras móviles.

Designación y características- El hormigón se designará a la Central, por propiedades o por dosificación, según se haya establecido en el Proyecto. En ambos casos deberá especificarse como mínimo:

- la consistencia
- el tamaño máximo del árido
- el tipo de ambiente al que va a estar expuesto
- la resistencia característica a compresión, para designaciones por propiedades
- el contenido de cemento en kg/m³, para designaciones por dosificación.
- la indicación de la utilización del hormigón: en masa, armado o pretensado.

Cuando la designación del hormigón sea por propiedades, realizada según el punto 39.2 de la EHE, el suministrador establecerá la composición de la mezcla, garantizando las propiedades solicitadas.

En el caso de ser necesarios hormigones de características especiales, las garantías y los datos que el suministrador deba dar serán especificados antes del comienzo del suministro.

Antes del suministro el peticionario podrá pedir al suministrador una demostración satisfactoria de que los materiales componentes que van a emplearse cumplen con los requisitos indicados en los artículos 26º, 27º, 28º y 29º de la EHE. En ningún caso se emplearán aditivos ni adiciones sin el conocimiento del peticionario y sin la autorización expresa de la Dirección de obra.

 GRADUADOS EN INGENIERIA INGENIEROS TÉCNICOS INDUSTRIALES NAVARRA http://visado.cifhnavarra.com/icsv/WRBH0757B3EK3SNS	Nº: 2022-1581-0 Fecha: 30/6/2022	VISADO
--	-------------------------------------	--------

Entrega y recepción- Cada carga de hormigón irá acompañada de una hoja de suministro que estará en todo momento a disposición de la Dirección de Obra y cuyo contenido deberá reflejar los datos que se especifican en el punto 69.2.9.1 de la EHE.

La contrata, durante la descarga del hormigón, tomará las muestras necesarias para realizar los ensayos que indiquen: el Pliego de Condiciones, los Planos de estructura, el Programa de Control de Calidad, en caso de existir, y, en su defecto, la Dirección Facultativa de la Obra. Cualquier rechazo de hormigón basado en los resultados de consistencia (o de aire ocluido, en su caso) deberá ser realizado durante la entrega y no se podrá rechazar ningún hormigón por estos conceptos sin la realización de los ensayos oportunos. Queda expresamente prohibida la adición al hormigón de cualquier cantidad de agua u otras sustancias que puedan alterar la composición original de la masa fresca. No obstante, si el asiento del cono de Abrams es inferior al especificado, el suministrador podrá adicionar aditivo fluidificante, aprobado por la Dirección de Obra, para aumentarlo hasta alcanzar dicha consistencia, sin que ésta rebase las condiciones especificadas. Para ello, el elemento de transporte (camión hormigonera) deberá estar equipado con el correspondiente equipo de dosificación de aditivo y reamasar el hormigón hasta dispersar totalmente el aditivo añadido. En todo caso, se dispondrá en la obra de una reserva suficiente de aditivo fluidificante, aprobado por la Dirección de Obra, para poder utilizarse en caso de necesidad. El tiempo de reamasado será de al menos de 1 min/m³, sin ser inferior en ningún caso a los 5 minutos. En los acuerdos entre el peticionario y el suministrador deberá tenerse en cuenta el tiempo que, en cada caso, pueda transcurrir entre la fabricación y la puesta en obra del hormigón.

HORMIGÓN NO FABRICADO EN CENTRAL

Se procederá de acuerdo con el punto 69.3 de la EHE. Para el almacenamiento de materias primas se tendrá en cuenta lo previsto en los artículos 26º, 27º, 28º y 29º. La dosificación del cemento y de los áridos se realizará en peso, y el batido a velocidad de régimen, por un tiempo no inferior a 90 segundos. El fabricante deberá documentar debidamente (mediante resultados de los ensayos prescritos o justificación de la idoneidad de la mezcla) la dosificación empleada, que deberá ser aceptada por la Dirección de Obra. Asimismo, será el responsable de que los operarios encargados de las labores de dosificación y amasado tengan acreditada la suficiente formación y experiencia. En la obra existirá un libro, que estará a disposición de la Dirección de Obra, custodiado por el fabricante del hormigón que contendrá la dosificación o dosificaciones nominales a emplear en la obra, así como cualquier corrección realizada durante el proceso, con su correspondiente justificación, así como las condiciones de su fabricación y los resultados obtenidos en los ensayos.

PUESTA EN OBRA DEL HORMIGÓN

Se realizará según artículo 70º de la EHE.

En ningún caso se empleará el hormigón que acuse un principio de fraguado. Puede suponerse que éste ha comenzado una hora después de su preparación en verano y dos en invierno.

No se hormigonará ningún elemento hasta que la Dirección haya dado el visto bueno a la ejecución de encofrados y colocación de armaduras.

El hormigón se verterá en los moldes inmediatamente después de su fabricación procurando que no se disgreguen sus elementos en el vertido. Si el hormigón llega de central o si hubiese pasado algún tiempo desde su preparación, se rebatirá antes de su vertido.

La compactación se realizará con vibradores o barras en función de la consistencia de la masa, siendo la siguiente relación la más aconsejable:

Asiento en cm.	0-2	3-5	6-9	10-15
Consistencia	Seca	Plástica	Blanda	Fluida
Tipo de compactación	Vibrado energético	Vibrado normal	Vibrado normal o picado con barra	Picado con barra



**GRADUADOS EN INGENIERIA
INGENIEROS TÉCNICOS INDUSTRIALES
NAVARRA**

http://visado.cifnavarra.com/icsv/WRBH0757B3EK3SNS

Nº: 2022-1581-0
Fecha: 30/6/2022

VISADO

El proceso de compactación deberá prolongarse hasta que refluya la pasta a la superficie y deje de salir aire.

Se recomienda el empleo de vibradores internos que permiten el uso de hormigones con menos contenido de agua. En caso de ser utilizados, los vibradores internos se deben sumergir rápida y profundamente en la masa, cuidando de retirar la aguja con lentitud y a velocidad constante.

Como orientación se indica que la distancia entre puntos de inmersión y su duración producirá en toda la superficie de la masa vibrada una humectación brillante, siendo preferible vibrar en muchos puntos por poco tiempo a vibrar en pocos puntos más prolongadamente, y teniendo en cuenta que un exceso de vibrado es tan perjudicial como su falta total.

El hormigón, de no utilizarse vibrador, se picará con barras, por tongadas, cuya altura depende del elemento que se hormigona.

HORMIGONADO EN TIEMPO FRÍO O CALUROSO

Se realizará según los artículos 72º y 73º de la EHE.

La temperatura de la masa de hormigón en el momento del vertido no será inferior a 5ºC ni superior a 35ºC en el caso de estructuras normales o 15ºC en el caso de grandes masas de hormigón.

Se suspenderá el hormigonado, si no se adoptan medidas extraordinarias, siempre que se prevea que dentro de las cuarenta y ocho horas siguientes puede descender la temperatura ambiente por debajo de los 0ºC, lo que en general se produce si a las nueve de la mañana (hora solar) es inferior a 4ºC, o inferior a 2ºC a cualquier hora del día. El empleo de aditivos anticongelantes requerirá la autorización expresa de la Dirección de obra.

En caso de ambiente caluroso, se protegerán los encofrados del soleamiento, así como el hormigón colocado que también se protegerá del viento. Se suspenderá también el hormigonado, si no se adoptan medidas extraordinarias, si la temperatura ambiente supera los 40ºC o hay un viento excesivo.

Para el adecuado control de las temperaturas, durante la fase de hormigonado de la obra, existirá en ella un termómetro de máxima y mínima.

CURADO DEL HORMIGÓN

Se realizará según el artículo 74º de la EHE.


El curado del hormigón se realizará por riego con agua o protección con materiales humedecidos (sacos de arpillera, paja, arena, etc.) que no contengan sustancias nocivas.

El curado se realizará durante los 7 primeros días para todos los elementos estructurales excepto para las superficies para las cuales se prolongará durante 15 días. En caso de que el ambiente sea excesivamente caluroso y seco estos plazos serán revisados y aprobados por la Dirección de Obra.

DESCIMBRADO, DESENCOFRADO Y DESMOLDEO

Se realizará según el artículo 75º de la EHE.

Las operaciones anteriores no se realizarán hasta que el hormigón haya alcanzado la resistencia necesaria para soportar, con suficiente seguridad y sin deformaciones excesivas, los esfuerzos a los que va a estar sometido durante y después del desencofrado. Se tendrá especial cuidado en condiciones ambientales extremas como las heladas.

 GRADUADOS EN INGENIERIA INGENIEROS TÉCNICOS INDUSTRIALES NAVARRA http://visado.cifhnavarra.com/icsv/WRBH0757B3EK3SNS	Nº: 2022-1581-0 Fecha: 30/6/2022	VISADO
--	-------------------------------------	--------

2.4 CONTROL

CONTROL DE CALIDAD

En caso de que sea obligatoria, la presentación de un Programa de Control de Calidad, el control del hormigón estará descrito en dicho documento. En caso contrario, las prescripciones para el mismo son las que se especifican a continuación.

El control aquí especificado se refiere a los materiales componentes del hormigón, así como del propio hormigón, de las armaduras y la ejecución.

CONTROL DE LOS COMPONENTES

Se realizará según el artículo 81º de la EHE.

Si la central de producción del hormigón (ya sea en planta o en obra) tiene un control de producción y está en posesión de un Sello o Marca de Calidad, oficialmente reconocido por un Centro Directivo de las Administraciones Públicas (general del Estado o Autonómicas), no es necesario el control de recepción en obra de los materiales componentes del hormigón. Si la central está en territorio español, está obligada a tener un control de producción por aplicación de la Orden del 21 de diciembre de 1995, por la que se establecen los “Criterios para la realización del control de producción de los hormigones fabricados en central”.

Si el hormigón, fabricado en central, está en posesión de un distintivo reconocido o un CC-EHE, no es necesario el control de recepción en obra de los materiales componentes del hormigón.

En estos casos el control de los materiales deberá estar documentalmente registrado y a disposición de la Dirección de Obra y de los Laboratorios que ejerzan el control externo del hormigón fabricado.

En el resto de los casos será necesario el control de los materiales.

Cemento- Se realizará según la vigente Instrucción para la Recepción de Cementos y el punto 26.2 de la EHE.

En el momento de la recepción se controlará la temperatura del cemento y, en caso de que el suministro se realice en envases, que el envasado sea el de origen. Se tendrá en cuenta que cada entrega deberá estar acompañada de un albarán del suministrador con los datos exigidos por la vigente Instrucción de Recepción de Cemento. Así mismo, se presentará, adjunto a cada suministro, el certificado de conformidad con los requisitos reglamentarios o marca de calidad en su caso.

Antes de comenzar el hormigonado o si varían las condiciones de suministro, y cuando lo indique la Dirección de obra se realizarán los ensayos físicos, mecánicos y químicos previstos en la Instrucción antes citada, además de los correspondientes a la determinación de ión Cl-, según del artículo 26º de la EHE. Al menos cada tres meses, y cuando lo indique la Dirección de Obra, se comprobarán: componentes del cemento, principio y fin de fraguado, resistencia a compresión y estabilidad de volumen.

En el caso de cementos con marca o sello de calidad oficialmente reconocido, se podrá eximir la realización de estos ensayos, salvo duda razonable por parte de la Dirección de Obra que podrá exigir la realización de los mismos.

En cualquier caso, el responsable de la recepción del cemento deberá conservar durante un mínimo de 100 días una muestra de cemento de cada lote suministrado.

El incumplimiento de alguna de las especificaciones, salvo la demostración de que no supone riesgo apreciable tanto desde el punto de vista de las resistencias mecánicas como del de la durabilidad, será condición suficiente para el rechazo de la partida de cemento.

Agua de amasado- Cuando no se posean antecedentes de su utilización en obras de hormigón o en caso de duda se realizarán los ensayos especificados en el artículo 27º de la EHE. El incumplimiento de las especificaciones será razón suficiente para considerar el agua como no apta para amasar hormigón,

 GRADUADOS EN INGENIERIA INGENIEROS TÉCNICOS INDUSTRIALES NAVARRA http://visado.cifhnavarra.com/icsv/WRBH0757B3EK3SNS	Nº: 2022-1581-0 Fecha: 30/6/2022	VISADO
--	-------------------------------------	--------

salvo justificación técnica documentada de que no perjudica apreciablemente las propiedades exigibles al mismo, ni a corto ni a largo plazo.

Áridos- En el momento de la petición de los áridos, se exigirá al suministrador una demostración satisfactoria de que los áridos cumplen los requisitos establecidos en el artículo 28º de la EHE. Se exigirá al suministrador la notificación de cualquier cambio en la producción que pueda afectar a la validez de la información dada. En la recepción de los áridos, se exigirá al suministrador que cada carga de árido vaya acompañada de una hoja de suministro.

Antes de comenzar la obra, siempre que varíen las condiciones de suministro y si no se dispone de un certificado de idoneidad de los áridos que vayan a utilizarse, emitido, como máximo, un año antes de la fecha de empleo por un laboratorio oficial u oficialmente acreditado, se realizarán los ensayos de identificación mediante análisis mineralógicos, petrográficos, físicos o químicos, según convenga a cada caso.

Se prestará gran atención en la obra al cumplimiento del tamaño máximo del árido, a la constancia del módulo de finura de la arena y a las condiciones físico-químicas requeridas. En caso de duda se realizarán los correspondientes ensayos de comprobación.

El incumplimiento de las especificaciones será razón suficiente para calificar el árido como no apto para fabricar hormigón, salvo justificación especial de que no perjudica apreciablemente las propiedades exigibles al mismo, ni a corto ni a largo plazo. Si se hubieran fabricado elementos de hormigón con áridos que incumplan los límites del tamaño máximo, la Dirección de Obra adoptará las medidas que considere oportunas a fin de que garanticen que en esos elementos no han quedado oquedades o coqueas de importancia.

Otros componentes del hormigón- No podrán utilizarse aditivos que no vengán correctamente etiquetados y acompañados del certificado de garantía del fabricante, firmado por una persona física. En los documentos de origen deberá figurar la designación del aditivo así como el certificado de garantía del fabricante de que las características y, especialmente, el comportamiento del aditivo, agregado en las proporciones y condiciones previstas, son tales que produce la función principal deseada sin perturbar excesivamente las restantes características del hormigón, ni representar peligro para las armaduras, siempre en una proporción no superior al 5% del peso del cemento. Antes de comenzar la obra se comprobará en todos los casos el efecto de los aditivos sobre las características del hormigón y sobre las armaduras y se seleccionarán las marcas admisibles en obra. Durante la ejecución de la obra se vigilará que los tipos y marcas de aditivos utilizado sean precisamente los aceptados. Antes de comenzar la obra se realizarán los ensayos prescritos. La determinación del índice de actividad se realizará sobre una muestra del mismo cemento que el previsto para la ejecución de la obra.


Cuando se utilicen adiciones (cenizas volantes o humo de sílice) se exigirá el correspondiente certificado de garantía emitido por un laboratorio oficial u oficialmente acreditado con los resultados de los ensayos prescritos. El suministrador identificará y garantizará documentalmente el cumplimiento de las características especificadas en los puntos 29.2.1 y 29.2.2 del artículo 29º de la EHE. Al menos cada 3 meses de obra se realizarán las siguientes comprobaciones sobre las adiciones: trióxido de azufre, pérdida por calcinación y finura para las cenizas volantes, y pérdida por calcinación y contenido de cloruros para el humo de sílice, con el fin de comprobar la homogeneidad el suministro.

El incumplimiento de alguna de las especificaciones será razón suficiente para calificar el aditivo o la adición como no apto para agregar al hormigón.

CONTROL DE LA CALIDAD DEL HORMIGÓN

Se realizará según el artículo 82º de la EHE, y se controlará la consistencia, resistencia y durabilidad del hormigón.

En el caso de hormigón fabricado en central se comprobará que cada amasada de hormigón esté acompañada por una hoja de suministro debidamente cumplimentada de acuerdo con 69.2.1 de la EHE y firmada por persona física. Las hojas de suministro, sin las cuales no está permitida la utilización del

 GRADUADOS EN INGENIERIA INGENIEROS TÉCNICOS INDUSTRIALES NAVARRA http://visado.cifhnavarra.com/icsv/WRBH0757B3EK3SNS	Nº: 2022-1581-0 Fecha: 30/6/2022	VISADO
--	--	---------------

hormigón en obra, se archivarán por el Constructor y permanecerán a disposición de la Dirección de Obra hasta la entrega de la documentación final de control.

Para garantizar la idoneidad de la dosificación el fabricante de hormigón facilitará los ensayos de laboratorio correspondientes, salvo que pueda justificar documentalmente que con la dosificación establecida se obtienen las características prescritas para el mismo.

CONTROL DE LA CONSISTENCIA DEL HORMIGÓN

Se realizará según el artículo 83º de la EHE y la consistencia será la definida en los documentos del proyecto. El control de la consistencia se realizará con dos determinaciones, una de ellas realizada al principio del vertido y la otra, a ser posible, entre $\frac{1}{4}$ y $\frac{3}{4}$ del volumen vertido. La determinación se realizará por medio del cono de Abrams de acuerdo con la UNE 83313:90, siempre que se fabriquen probetas para controlar la resistencia, cuando el control del hormigón sea reducido o cuando lo determine la Dirección de Obra. Si la consistencia se ha definido por su tipo, la media aritmética de los dos valores obtenidos según UNE 83313:90 tiene que estar comprendida dentro del intervalo correspondiente. Si se ha definido por el asiento, la media debe estar comprendida dentro de la tolerancia. El incumplimiento de las condiciones anteriores implicará un rechazo automático de la amasada correspondiente y la corrección de la dosificación.

CONTROL DE LAS ESPECIFICACIONES RELATIVAS A LA DURABILIDAD DEL HORMIGÓN

Se realizará según al artículo 85º de la EHE y se llevarán a cabo los siguientes controles:

Control documental de las hojas de suministro, en el caso de hormigón fabricado en central, con objeto de comprobar el cumplimiento de las limitaciones de la relación a/c y del contenido de cemento. En el caso de que el hormigón no sea fabricado en central, el fabricante aportará a la Dirección de Obra registros análogos, firmados por persona física, que permitan documentar tanto el contenido de cemento como la relación a/c. Este control se realizará para cada amasada colocada en obra.

Control de la profundidad de penetración de agua se realizará para cada tipo de hormigón (de distinta resistencia o consistencia). Se efectuará con carácter previo al inicio de obra, mediante realización de ensayos según UNE 83309:90 sobre 3 probetas, tomadas en la misma instalación de fabricación, acordado previamente entre la Dirección de Obra, el Suministrador y el Usuario. En el caso de hormigones fabricados en central, la Dirección de Obra podrá eximir de la realización de estos ensayos si el suministrador presenta, antes del inicio de la obra, documentación que permita el control documental de la idoneidad de la dosificación. Esta documentación incluirá: composición de las dosificaciones del hormigón que se va a emplear en obra; identificación de las materias primas a emplear; copia del informe con los resultados del ensayo; materias primas y dosificaciones empleadas para la fabricación de las probetas ensayadas. Serán válidos los ensayos realizados con no más de 6 meses de antelación. Si la Central posee Sello o Marca de calidad y siempre que este ensayo esté sometido a su sistema de calidad, se le eximirá de la realización de dichos ensayos.


CONTROL DE LA RESISTENCIA DEL HORMIGÓN

Será preceptivo el cumplimiento que en cada caso se especifica en los artículos 84º, 86º y 87º de la EHE, de acuerdo con los niveles definidos en el cuadro de características adjunto y con las especificaciones de los planos de proyecto. Los ensayos se refieren a probetas cilíndricas de 15 x 30 cm, fabricadas curadas y ensayadas a compresión a 28 días de edad según UNE 83301:91, UNE 83303:84 y UNE 83304:84.

El control de la resistencia puede ser necesario en diferentes momentos de la utilización del hormigón debido a las condiciones de fabricación del mismo, con lo que pueden darse los siguientes tipos de ensayos:

- Ensayos previos (art. 86º de la EHE)

Preceptivos salvo que el fabricante pueda justificar documentalmente que tanto los materiales como la dosificación a emplear y el proceso de elaboración son adecuados a las especificaciones requeridas al hormigón. Los ensayos se realizarán en laboratorio antes de comenzar el hormigonado de la obra y se llevan a cabo con la fabricación de 4 series de probetas procedentes de amasadas distintas, de 8

 GRADUADOS EN INGENIERIA INGENIEROS TÉCNICOS INDUSTRIALES NAVARRA http://visado.cifhnavarra.com/icsv/RRBH075783EK3SNS	Nº: 2022-1581-0 Fecha: 30/6/2022	VISADO
--	-------------------------------------	--------

probetas (2 para cada edad) cada serie para ensayo a los 3, 7, 28 y 90 días de edad, por cada dosificación, de acuerdo con UNE 83300:84, 83301:84 y 83304:84. Puede suponerse la siguiente relación de resistencias medias de fabricación y características de cálculo:

- $f_{cm} = f_{ck} + 8$ (N/mm²)

donde f_{cm} es la resistencia media dada por el fabricante o por ensayos y f_{ck} resistencia característica.

- Ensayos característicos (art. 87º de la EHE)

Preceptivos en el caso de que el hormigón empleado no proceda de central y de que no se posea experiencia previa de su utilización con los materiales y medios de ejecución propuestos. De esta forma es necesario determinar la resistencia característica del hormigón. Los ensayos se realizarán en laboratorio, antes de comenzar el hormigonado de la obra, y se llevarán a cabo con la fabricación de 4 series de probetas procedentes de amasadas distintas, de 8 probetas (2 para cada edad) cada serie para ensayo a los 3, 7, 28 y 90 días de edad, por cada tipo, de acuerdo con UNE 83300:84, 83301:84, 83303:84 y 83304:84.

- Ensayos de control (art. 88º de la EHE)

Preceptivos en todos los casos para comprobar, a lo largo de la ejecución, que la resistencia característica del hormigón de la obra es igual o superior a la de proyecto. En función de los niveles de seguridad establecidos en el proyecto, se aplicará el nivel correspondiente de control.

Control a nivel reducido- Se realizará únicamente el control de la consistencia, con 4 determinaciones espaciadas a lo largo del día, cuya constancia quedará escrita en la obra. No se admite para exposiciones III y IV, y el valor de la resistencia de cálculo f_{cd} no será superior a 10 N/mm².

Control al 100 por 100- Se realizará determinando la resistencia de todas las amasadas de la obra, llevando a cabo tomas de 5 probetas, 2 para rotura a 7 días y 3 para rotura a 28 días. Para el conjunto de las amasadas se verifica que $f_{c,real} = f_{est}$

Control estadístico- La obra se ha dividido por lotes según la tabla 88.4.a estableciendo los ensayos mínimos a realizar según las características del hormigón y de su fabricación. Se realizarán comprobando 2 amasadas por cada lote, como mínimo, y se llevarán a cabo 5 probetas en cada amasada, 2 para rotura a 7 días y 3 para rotura a 28 días. Las tomas de las muestras se realizarán de forma que se correspondan con el mayor número posible de elementos de la estructura. El cálculo de f_{est} se realizará según el punto 88.4 de la EHE.

Las especificaciones concretas para este proyecto se encuentran reflejadas en el anexo de Plan de Control del Hormigón.

- Decisiones derivadas del control de resistencia (art. 88.5 de la EHE)

El lote se aceptará cuando $f_{est} \geq f_{ck}$. Si resultase que $f_{est} < f_{ck}$ se procederá de la siguiente forma:

- Si $f_{est} \geq 0,9 f_{ck}$ el lote se aceptará
- Si $f_{est} < 0,9 f_{ck}$ se procederá a realizar los ensayos especificados a continuación:
 - Estudio de seguridad de los elementos que componen un lote, en función de f_{est} deducida de los ensayos de control, para estimar la variación del coeficiente de seguridad respecto del previsto en el proyecto.
 - Ensayos de información complementaria para estimar la resistencia del hormigón puesto en obra, realizando un estudio análogo al especificado en el párrafo anterior.
 - Ensayos de puesta en carga, pudiendo exceder el valor de la carga característica tenida en cuenta en el cálculo.

Con los resultados, la Dirección decidirá si el lote se acepta, se refuerza o se demuele, teniendo en cuenta los requisitos de durabilidad y del cálculo de los Estados Límites de Servicio.

 GRADUADOS EN INGENIERIA INGENIEROS TÉCNICOS INDUSTRIALES NAVARRA http://visado.cifhnavarra.com/icsv/WRBH075783EK3SNS	Nº: 2022-1581-0 Fecha: 30/6/2022	VISADO
--	-------------------------------------	--------

- Ensayos de información (art. 89º de la EHE)

Preceptivos en caso de que por un hormigonado en condiciones ambientales extremas o por cualquier otra circunstancia la Dirección de Obra pueda dudar de las características del hormigón ejecutado. Estos ensayos podrán ser la fabricación y rotura de probetas de hormigón no colocado, la rotura de probetas testigo de hormigón ejecutado y el empleo de métodos no destructivos fiables. La Dirección de Obra juzgará en cada caso los resultados, teniendo en cuenta que, para la obtención fiable de los mismos, su realización deberá llevarse a cabo por personal especializado.

CONTROL DEL ACERO

En la recepción de las armaduras se comprobará que están correctamente etiquetadas de forma que las barras corrugadas cumplen lo especificado en la UNE 36811:98 y los alambres corrugados la UNE 36812:96, tanto si se presentan exentas o formando parte de un elemento. Los paquetes de mallas electrosoldadas deberán estar identificados según la UNE 36092-1:96 y los de armaduras básicas electrosoldadas según UNE 36739:95 EX.

El fabricante facilitará, con cada partida suministrada, una ficha de datos con las características de los aceros (designación comercial, fabricante, marcas de identificación, diámetro nominal, tipo de acero, condiciones técnicas del suministro), las características garantizadas de sección equivalente, características geométricas del corrugado, características mecánicas mínimas (límite elástico, carga unitaria de rotura, alargamiento de rotura en % y relación f_s/f_y), características de adherencia y soldabilidad así como las recomendaciones para su empleo.

En cualquier caso, será obligatoria la presentación de un certificado de garantía del fabricante, firmado por persona física, de que el acero cumple las prescripciones especificadas en los artículos 31º y 32º de la EHE. Además, en el caso de barras y alambres corrugados, se presentará con cada partida el certificado de adherencia.

En el caso de aceros certificados se comprobará que cada partida acredita estar en posesión del distintivo reconocido. En el caso de aceros no certificados cada partida irá acompañada de los resultados de los ensayos correspondientes a composición química, características mecánicas y características geométricas efectuadas por un organismo reconocido que justifiquen que el acero cumple las exigencias contenidas en la EHE.

Será preceptivo el cumplimiento que en cada caso se especifica en el artículo 90º de la EHE, de acuerdo con los niveles de control definidos en el cuadro de características adjunto y con las especificaciones de los planos de proyecto.

Si el acero es certificado los resultados de los ensayos deberán conocerse antes de la puesta en servicio del hormigón, mientras que si el acero no es certificado deberán conocerse antes del hormigonado.

Los niveles que se establecen para controlar la calidad del acero son:

Control a nivel reducido- Únicamente aplicable con aceros certificados y con una reducción del 25% de la resistencia de cálculo. Se comprobará que la sección equivalente en dos probetas de cada partida suministrada no es inferior al 95,5 % de la sección nominal. Si se comprueba que las dos dan resultados no satisfactorios, la partida será rechazada. Si se registra un único resultado no satisfactorio se comprobarán cuatro nuevas muestras, las cuales tienen que ser todas satisfactorias para aceptar la partida.

Mediante inspección ocular se comprobará que no existen grietas ni fisuras en zonas de doblado. Si se comprueba que existen en cualquier barra obligará a rechazar toda la partida a la que pertenezca

Control a nivel normal- Se clasificará el acero en 3 series de la siguiente forma:

 GRADUADOS EN INGENIERIA INGENIEROS TÉCNICOS INDUSTRIALES NAVARRA http://visado.cifhnavarra.com/icsv/WRBH0757B3EK3SNS
Nº: 2022-1581-0 Fecha: 30/6/2022
VISADO

Serie fina	Serie media	Serie gruesa
$\varnothing \leq 10 \text{ mm}$	$\varnothing \text{ de } 12 \text{ a } 25 \text{ mm}$	$\varnothing > 25 \text{ mm}$

El control se diferenciará si el acero es certificado o no:

- Se realizará una división de lotes de cada suministrador, designación y serie de 40 toneladas máximo para aceros certificados y de 20 para aceros no certificados. Por cada lote se tomarán dos probetas en las que se determinará:
- La sección equivalente cuyos resultados de la comprobación de la sección equivalente se realizará de la misma forma que el especificado para nivel reducido.
- Las características geométricas en barras y alambres en las que el incumplimiento de los límites del certificado de adherencia será condición suficiente para el rechazo de todo el lote.
- Ensayo de doblado-desdoblado después del enderezado, en el que si se produce algún fallo se realizarán 4 nuevas probetas por lote, rechazando el lote en el caso de que alguna de ellas dé resultados no satisfactorios.
- Se determinarán en dos ocasiones durante la obra en una probeta por cada diámetro, tipo de acero y suministrador el límite elástico, carga de rotura y alargamiento. Si el resultado es satisfactorio se acepta. Si es negativo para ambas se rechaza. Si el resultado de alguno de ellos no es satisfactorio se realizarán 2 probetas por cada lote de 20 toneladas. Si el resultado de alguna es no satisfactorio se efectuarán de nuevo los ensayos sobre 16 probetas, dando por bueno el resultado si la media de los valores más bajos supera el valor garantizado y si la media de todos supera en un 95 % dicho valor.

Para las mallas se realizarán dos ensayos por cada diámetro principal incluyendo el ensayo de arrancamiento de nudo soldado según UNE 36462:80 y procediendo con los resultados de la forma anterior.

- Si existen soldaduras se comprobará la soldabilidad según el punto 90.4 de la EHE. En caso de detectarse algún fallo se suspenderán las operaciones de soldadura y se procederá a una revisión completa de todo el proceso.

Las especificaciones concretas para este proyecto se encuentran reflejadas en el anexo de Plan de Control del Hormigón.

3. ESTRUCTURAS DE ACERO

3.1 GENERALIDADES

Además de las especificaciones que se indican a continuación, son de observación obligada todas las Normas y Disposiciones que establece El Código Técnico de la Edificación en el documento básico de seguridad estructural del acero SE-A.

En caso de duda o contraposición de criterios, serán efectivos los que de la Norma interprete la Dirección Facultativa de la Obra.

Las disposiciones recogidas en esta Norma afectan a productos de aceros laminados en caliente de espesor mayor que 3 mm, a perfiles huecos conformados en frío o caliente destinados a servir de elementos resistentes de espesor igual o mayor de 2 mm, a roblones y a tornillos ordinarios, calibrados de alta resistencia empleados en estructuras de acero, así como a tuercas y arandelas.

Se podrán utilizar todos aquellos materiales provenientes de países que sean parte del acuerdo del Espacio Económico Europeo, que estarán sujetos a lo previsto en el Real Decreto 1630/1992, por el que se dictan disposiciones para la libre circulación de productos de construcción, en aplicación de la



**GRADUADOS EN INGENIERIA
INGENIEROS TÉCNICOS INDUSTRIALES
NAVARRA**

http://visado.cifhnavarra.com/icsv/RRBH0757B3EK3SNS

Nº: 2022-1581-0
Fecha: 30/6/2022

VISADO

Directiva 89/106/CEE y en particular, en lo referente a los procedimientos especiales de reconocimiento, los productos estarán sujetos a lo dispuesto en el artículo 9 del citado Real Decreto.

Esta Norma, al tratarse de una refundición de las Normas MV, mantiene la designación del acero que en estas se especificaba. La designación comercial del acero es la que figura en las normas UNE EN 10025 y UNE EN 10210-1. En la siguiente tabla se indican las correspondencias entre unas y otras designaciones para los productos laminados más usuales:

Designación	Designación según UNE EN 10025(1)
A 37 b	S 235 JR
-	S 235 JR G2
A 37 c	S 235 JO
A 37 d	S 235 J2 G3
A 42 b	-
A 42 c	-
A 42 d	-
(2)	S 275 JR
(2)	S 275 JO
(2)	S 275 J2 G3
A 52 b	S 355 JR
A 52 c	S 355 JO
A 52 d	S 355 J2 G3

(1) La designación de aceros para construcción metálica UNE EN 10025 utiliza una notación alfanumérica que comienza con la letra S, seguida de tres dígitos que indican el valor mínimo del límite elástico expresado en N/mm² a los que se añaden otras letras y números que corresponden al grado y otras aptitudes.

(2) Estas designaciones se corresponden con A 44b, A44c y A44d, respectivamente según UNE 36080:73.


3.2 PERFILES Y CHAPAS DE ACERO

Los tipos de aceros a utilizar para estos elementos, sus características mecánicas y su composición química son los definidos en la normativa.

El fabricante garantizará las características mecánicas y la composición química de los productos laminados que suministre, documentando el cumplimiento de las prescripciones, reflejando los resultados de los ensayos realizados según lo especificado.

El consumidor puede, a costa suya, comprobar el cumplimiento de las garantías del fabricante, encargando a la fábrica o a un laboratorio oficial o acreditado en el área técnica correspondiente, que realice ensayos o análisis químicos y extienda el documento que corresponda con los resultados obtenidos.

Estos ensayos se realizarán dividiendo cada partida en unidades de inspección se realizarán al azar y según las UNE 36300 y UNE 36400. Los ensayos por realizar serán:



**GRADUADOS EN INGENIERIA
INGENIEROS TÉCNICOS INDUSTRIALES
NAVARRA**

http://isado.cifhnavarra.com/icsv/WRBH0757B3EK3SNS

Nº: 2022-1581-0
Fecha: 30/6/2022

VISADO

- Tracción (UNE 7474-1): se ensayará una probeta
- Doblado (UNE 7472): se ensayará una probeta, dando por bueno si no aparecen grietas
- Resiliencia (UNE 7475-1) se ensayarán tres probetas
- Análisis químicos:

carbono	UNE 7014 UNE 7331 UNE 7349
fósforo	UNE 7029
azufre	UNE 7019
nitrógeno	UNE 36317-1
silicio	UNE 7028
magnesio	UNE 7027

- Dureza Brinell (UNE 7422)

En este caso de ensayos en la recepción, si los resultados de todos los ensayos de recepción de una unidad de inspección cumplen lo prescrito, se aceptará. Si algún resultado no cumple lo prescrito, se realizarán dos contraensayos tomados de la unidad de inspección que se esté ensayando. Si son ambos satisfactorios se aceptará, de lo contrario, será rechazada.

Las condiciones de suministro de los productos serán objeto de convenio entre el consumidor y el fabricante, y se ajustarán a lo que establece en esta Norma y en las condiciones generales de la norma UNE 36007, en todo lo que contradiga a la presente.

Todos los perfiles llevarán marcadas en intervalos las siglas de la fábrica, en relieve producido con los rodillos de laminación. El resto de los productos (redondos, cuadrados, rectangulares y chapa) irán igualmente marcados con dichas siglas mediante procedimiento elegido por el fabricante. El símbolo de la clase de acero irá marcado en todo producto, pudiendo realizarse mediante laminado, troquel o pintura indeleble.

Los productos no presentarán defectos internos o externos que perjudiquen a su correcta utilización. Son admisibles todos aquellos elementos que cumplan las tolerancias dimensionales establecidas en la normativa, pudiendo establecerse entre consumidor y fabricante otras más estrictas en caso de aplicaciones especiales.

3.3 PERFILES HUECOS DE ACERO

El fabricante garantizará las características mecánicas y la composición química de los perfiles huecos que suministre, documentando el cumplimiento de las prescripciones, reflejando los resultados de los ensayos realizados según lo especificado.

El consumidor puede, a costa suya, comprobar el cumplimiento de las garantías del fabricante, encargando a la fábrica o a un laboratorio oficial o acreditado en el área técnica correspondiente, que realice ensayos o análisis químicos y extienda el documento que corresponda con los resultados obtenidos.

Los ensayos por realizar serán:

- Tracción (UNE 7474-1): se ensayará una probeta
- Doblado (UNE 7472): se ensayará una probeta, dando por bueno si no aparecen grietas
- Aplastamiento (UNE 7208): se ensayará una probeta
- Análisis químicos:

carbono	UNE 7014 UNE 7331 UNE 7349
---------	----------------------------



GRADUADOS EN INGENIERIA
INGENIEROS TÉCNICOS INDUSTRIALES
NAVARRA
<http://visado.cifhnavarra.com/icsv/RRBH0757B3EK3SNS>

Nº: 2022-1581-0
Fecha: 30/6/2022

VISADO

fósforo	UNE 7029
azufre	UNE 7019
nitrógeno	UNE 36317-1

En este caso de ensayos en la recepción, si los resultados de todos los ensayos de recepción de una unidad de inspección cumplen lo prescrito, se aceptará. Si algún resultado no cumple lo prescrito, se realizarán dos contraensayos tomados de la unidad de inspección que se esté ensayando. Si son ambos satisfactorios se aceptará, de lo contrario, será rechazada.

Las condiciones de suministro de los productos serán objeto de convenio entre el consumidor y el fabricante, y se ajustarán a lo que establece en esta Norma y en las condiciones generales de la norma UNE EN 10021 y de la UNE EN 10210-1 para los perfiles conformados en caliente.

Todo perfil hueco llevará las siglas de la fábrica y la del acero marcadas indeleblemente mediante procedimiento elegido por el fabricante.

No se admitirán perfiles huecos suministrados con soldadura transversal. Son admisibles todos aquellos elementos que cumplan las tolerancias dimensionales establecidas, pudiendo establecerse entre consumidor y fabricante otras más estrictas en caso de aplicaciones especiales.

3.4 PERFILES Y PLACAS CONFORMADOS DE ACERO

El fabricante garantizará las características mecánicas y la composición química de los perfiles huecos que suministre, documentando el cumplimiento de las prescripciones, reflejando los resultados de los ensayos realizados según lo especificado.

El consumidor puede, a costa suya, comprobar el cumplimiento de las garantías del fabricante, encargando a la fábrica o a un laboratorio oficial o acreditado en el área técnica correspondiente, que realice ensayos o análisis químicos y extienda el documento que corresponda con los resultados obtenidos.

Los ensayos por realizar serán:

- Tracción (UNE 7474-1): se ensayará una probeta
- Doblado (UNE 7472): se ensayará una probeta, dando por bueno si no aparecen grietas
- Análisis químicos:

carbono	UNE 7014 UNE 7331 UNE 7349
azufre	UNE 7019
fósforo	UNE 7029
nitrógeno	UNE 36317-1

En este caso de ensayos en la recepción, si los resultados de todos los ensayos de recepción de una unidad de inspección cumplen lo prescrito, se aceptará. Si algún resultado no cumple lo prescrito, se realizarán dos contraensayos tomados de la unidad de inspección que se esté ensayando. Si son ambos satisfactorios se aceptará, de lo contrario, será rechazada.

Las condiciones de suministro de los productos serán objeto de convenio entre el consumidor y el fabricante, y se ajustarán a lo que establece en esta Norma y en las condiciones generales de la norma UNE EN 10021 y de la UNE 36007 para los perfiles huecos conformados en caliente.

Todo perfil y placa conformado llevará las siglas de la fábrica y la del acero marcadas indeleblemente mediante procedimiento elegido por el fabricante.



GRADUADOS EN INGENIERIA
INGENIEROS TÉCNICOS INDUSTRIALES
NAVARRA
<http://visado.cifhnavarra.com/icsv/WRBH0757B3EK3SNS>

Nº: 2022-1581-0

Fecha: 30/6/2022

VISADO

No se admitirán perfiles huecos suministrados con soldadura transversal. Son admisibles todos aquellos elementos que cumplan las tolerancias dimensionales establecidas, pudiendo establecerse entre consumidor y fabricante otras más estrictas en caso de aplicaciones especiales.

3.5 ROBLONES DE ACERO

El fabricante garantizará las características mecánicas y la composición química de los roblones que suministre, documentando el cumplimiento de las prescripciones, reflejando los resultados de los ensayos realizados según lo especificado.

El consumidor puede, a costa suya, comprobar el cumplimiento de las garantías del fabricante, encargando a la fábrica o a un laboratorio oficial o acreditado en el área técnica correspondiente, que realice ensayos o análisis químicos y extienda el documento que corresponda con los resultados obtenidos. Los ensayos por realizar serán a tracción (UNE 7474-1) y a cortadura (UNE 7246). Se deberá realizar divisiones en lotes, que estén constituidos cada uno por roblones del mismo pedido, clase diámetro, longitud y clase de acero. El peso del lote lo fijará el consumidor, pero no será mayor de 5 t para roblones de diámetro hasta 20 mm, ni que 10 t para diámetros mayores. En cada lote se ensayarán dos muestras.

En este caso de ensayos en la recepción, si los resultados de todos los ensayos de recepción de una unidad de inspección cumplen lo prescrito, se aceptará. Si algún resultado no cumple lo prescrito, se realizarán dos contraensayos tomadas de la unidad de inspección que se esté ensayando. Si son ambos satisfactorios se aceptará, de lo contrario, será rechazada.

En la recepción se comprobará que cada envase llevará una etiqueta indicando la marca del fabricante, la designación del roblón, la clase de acero y el nº de piezas. Se comprobará que los roblones tienen las superficies lisas y no presentan fisuras, rebabas u otros defectos que perjudiquen su empleo. La unión de la cabeza a la caña estará exenta de pliegues.

Todo perfil y placa conformado llevará las siglas de la fábrica y la del acero marcadas indeleblemente mediante procedimiento elegido por el fabricante.

No se admitirán perfiles huecos suministrados con soldadura transversal. Son admisibles todos aquellos elementos que cumplan las tolerancias dimensionales establecidas, pudiendo establecerse entre consumidor y fabricante otras más estrictas en caso de aplicaciones especiales.

3.6 TORNILLOS

El fabricante garantizará las características mecánicas y la composición química de los tornillos que suministre, documentando el cumplimiento de las prescripciones, reflejando los resultados de los ensayos realizados según lo especificado.

El consumidor puede, a costa suya, comprobar el cumplimiento de las garantías del fabricante, encargando a la fábrica o a un laboratorio oficial o acreditado en el área técnica correspondiente, que realice ensayos o análisis químicos y extienda el documento que corresponda con los resultados obtenidos. Los ensayos por realizar serán a tracción, alargamiento de rotura, dureza Brinell, rebatimiento de la cabeza, estrangulación y rotura con entalladura. Se deberá realizar divisiones en lotes, que estén constituidos cada uno por tornillos del mismo pedido, tipo, dimensiones y clase de acero. De cada lote se separarán un nº de muestras que se fijará de acuerdo entre el fabricante y el comprador, sin exceder del 2% del nº de piezas que componen el lote.

En este caso de ensayos en la recepción, si los resultados de todos los ensayos de recepción de una unidad de inspección cumplen lo prescrito, se aceptará. Si algún resultado no cumple lo prescrito, se realizarán dos contraensayos tomadas de la unidad de inspección que se esté ensayando. Si son ambos satisfactorios se aceptará, de lo contrario, será rechazada.

En la recepción se comprobará que las piezas se reciben ligeramente engrasadas, en envases adecuados, suficientemente protegidas. Cada envase contendrá solamente tornillos, tuercas o arandelas de un

 GRADUADOS EN INGENIERIA INGENIEROS TÉCNICOS INDUSTRIALES NAVARRA http://visado.cifhnavarra.com/icsv/WRBH075783EK3SNS	Nº: 2022-1581-0 Fecha: 30/6/2022	VISADO
--	--	---------------

mismo tipo, longitud y calidad. Cada envase llevará una etiqueta indicando la marca del fabricante, designación del tornillo, tuerca o arandela, el tipo de acero y el nº de piezas que contiene.

Son admisibles todas aquellas piezas que cumplan las tolerancias dimensionales establecidas, pudiendo establecerse entre consumidor y fabricante otras más estrictas en caso de aplicaciones especiales.

3.7 EJECUCIÓN

Uniones roblonadas y atornilladas

Roblones- Todo roblón deberá ser precalentado antes de su colocación. El roblonado se realizará de forma que las piezas de la unión queden perfectamente apretadas unas contra otras y no se produzcan alabeos ni curvaturas, quedando el agujero completamente relleno. Se prohíbe la colocación con maza de mano. Se eliminarán las rebabas que, eventualmente, puedan quedar alrededor de la cabeza. No se tolerarán huellas de la estampa sobre la superficie de los perfiles.

Una vez colocados los roblones se llevará a cabo una comprobación de estos antes de quitar las fijaciones.

Tornillos- Los asientos de las cabezas y tuercas estarán perfectamente limpios y planos. Es preceptivo en uniones de fuerza la colocación de una arandela. Las tuercas se apretarán a fondo preferentemente con medios mecánicos.

En la colocación de los tornillos de lata resistencia se comprobará que las piezas a unir están perfectamente planas, limpias y sin grasa, eliminándola por medio de disolventes adecuados. Se efectuará una limpieza de las superficies que tengan cascarilla de laminación debido a la importancia del rozamiento entre superficies en este tipo de uniones. Se colocará siempre arandela bajo la cabeza y bajo la tuerca. La parte roscada de la espiga sobresaldrá de la tuerca al menos 1 filete. Las tuercas se apretarán mediante llaves taradas, que midan lo momento torsor aplicado hasta el valor prescrito. También pueden emplearse métodos de apretado que midan ángulos de giro.

Uniones soldadas

Los procedimientos de soldeo autorizados son:

- I. Soldeo eléctrico manual, por arco descubierto con electrodo fusible revestido
- II. Soldeo eléctrico semiautomático o automático, por arco en atmósfera gaseosa con alambre-electrodo fusible
- III. Soldeo eléctrico automático, por arco sumergido con alambre-electrodo fusible desnudo
- IV. Soldeo eléctrico por resistencia

El constructor presentará una memoria de soldeo, detallando las prácticas operatorias que se van a utilizar dentro del procedimiento elegido.

Las disposiciones de las piezas para las soldaduras de los tipos I, II y III pueden ser:

- Soldaduras a tope, en prolongación, en T o en L.
- Soldaduras de ángulo, en rincón, en solape, en esquina o en ranura.
- Y en el tipo IV:
 - Soldaduras a tope, en prolongación, en T o en L.
 - Soldaduras por puntos.

Las prescripciones para cada tipo de soldadura, el orden de ejecución de estas, así como la preparación de los bordes se realizarán según las especificaciones de la normativa.

 GRADUADOS EN INGENIERIA INGENIEROS TÉCNICOS INDUSTRIALES NAVARRA http://visado.cifhnavarra.com/icsv/WRBH0757B3EK3SNS	Nº: 2022-1581-0 Fecha: 30/6/2022	VISADO
--	-------------------------------------	--------

Las soldaduras serán realizadas por personal calificado y con los electrodos elegidos para el tipo de soldadura a realizar y el tipo de acero de los elementos a soldar.

No se permite soldar una pieza que haya sufrido en frío una deformación longitudinal mayor que el 2,5%, a menos que haya tenido un tratamiento térmico adecuado.

Antes del soldeo se limpiarán los bordes de la unión, eliminando toda la cascarilla, herrumbre o suciedad, y muy especialmente la grasa y la pintura, dejando las partes a soldar bien secas.

Los cordones se depositarán sin producir mordeduras. Se prohíbe todo enfriamiento anormal o excesivamente rápido de las soldaduras, siendo preceptivo tomar las precauciones precisas para ello.

Las soldaduras efectuadas en taller se realizarán, a ser posible, depositando el cordón en horizontal, sin que se produzcan solicitaciones importantes en las piezas. Deberán reducirse al mínimo las soldaduras realizadas en obra, recomendándose, para ello, otro tipo de uniones. Se tomarán las precauciones precisas para proteger los trabajos contra el viento y la lluvia. Se protegerán del frío, suspendiendo los trabajos, cuando la temperatura ambiente alcance los 0°C, salvo autorización de la Dirección de Obra, para temperaturas ente 0°C y -5°C, adoptando medidas de protección especiales para evitar el enfriamiento rápido de la soldadura.

Montaje en obra

El constructor, basándose en el proyecto, realizará un programa de montaje que deberá ser presentado y aprobado por la Dirección de Obra.

El programa de montaje deberá detallar al menos los siguientes extremos:

- a) Distribución de la ejecución en fases, orden y tiempos de montaje de los elementos de cada fase.
- b) Descripción del equipo que se empleará en el montaje de cada fase.
- c) Apeos, cimbras u otros elementos de sujeción provisional.
- d) Personal preciso para realizar cada fase con especificación de su calificación profesional.
- e) Elementos de seguridad y protección del personal.
- f) Comprobación de los replanteos.
- g) Comprobación de las nivelaciones, alineaciones y aplomos.


Los detalles de obra de acero se realizarán según los trazados en el proyecto, y en caso de que alguno no existiera, se consultará a la Dirección Facultativa con objeto de que redacte el plano de obra oportuno, o dé la norma para la resolución del mismo.

Los elementos componentes de la estructura estarán de acuerdo con las dimensiones y detalles de los planos de taller y pliego de prescripciones y llevarán las marcas de identificación anteriormente mencionadas.

El almacenamiento y depósito de los elementos constitutivos de la obra se hará de una forma sistemática y ordenada, para facilitar su montaje.

Las manipulaciones necesarias para la carga, descarga, transporte, almacenamiento a pie de obra y montaje, se realizarán con el cuidado suficiente para no provocar solicitaciones excesivas en ningún elemento de la estructura y para no dañar las piezas ni la pintura. Se cuidarán especialmente, protegiéndolas si fuese necesario, las partes sobre las que hayan de fijarse las cadenas, cables o ganchos a utilizar en la elevación o sujeción de las piezas de la estructura.

Se corregirá cuidadosamente, antes de proceder al montaje, cualquier abolladura, comba o torcedura que haya podido provocarse en las operaciones de transporte. Si el defecto no puede ser corregido, o se presume que después de corregido puede afectar a la resistencia o estabilidad de la estructura, la pieza en cuestión se rechazará, marcándola debidamente para dejar constancia de ello.

 GRADUADOS EN INGENIERIA INGENIEROS TÉCNICOS INDUSTRIALES NAVARRA http://visado.cifhnavarra.com/icsv/RRBH075783EK3SNS
Nº: 2022-1581-0 Fecha: 30/6/2022
VISADO

La sujeción provisional de los elementos durante el montaje se asegurará con tornillos, grapas u otros procedimientos que resistan los esfuerzos que puedan producirse por las operaciones de montaje.


En el montaje se realizará el ensamble de los distintos elementos, de modo que la estructura se adapte a la forma prevista en los planos de taller, con las tolerancias establecidas. Se comprobará, cuantas veces sea preciso, la exacta colocación relativa de sus diversas partes.

Las uniones de montaje y otros dispositivos auxiliares se retirarán solamente cuando se pueda prescindir de ellos estáticamente.


La protección de las superficies se realizará según lo especificado en la normativa, recalando que todo elemento de la estructura recibirá en taller una capa de imprimación antes de ser entregado a montaje. Las superficies que hayan de quedar en contacto en las uniones de la estructura tanto atornilladas como soldadas, así como las que puedan estar en contacto con el terreno no se pintarán, siendo preciso que las últimas queden embebidas en hormigón. No obstante, si alguno de estos elementos ha de permanecer algún tiempo a la intemperie, podrá ser protegido por medio de una pintura fácilmente eliminable, que se limpiará antes de proceder a la unión definitiva.

Pamplona, mayo de 2022

El Ingeniero Técnico Industrial:

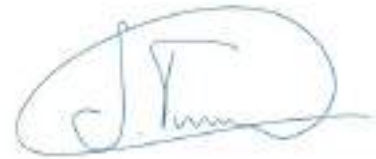

Javier Triana Arrondo
Colegiado 4.231 CITI Navarra

 GRADUADOS EN INGENIERIA INGENIEROS TÉCNICOS INDUSTRIALES NAVARRA <small>http://visado.citnavarra.com/icsv/RRBH0757B3EK3SNS</small>
Nº: 2022-1581-0 Fecha: 30/6/2022
VISADO



GRADUADOS EN INGENIERIA
INGENIEROS TECNICOS INDUSTRIALES
NAVARRA

<http://visado.cihnavarra.oc/m/escw/RRHH0757B3EKSSNS>

Nº: 2022-1581-0


Fecha: 30/6/2022

VISADO

PRESUPUESTO

NOMBRE PROYECTO - LOCALIDAD (PROVINCIA)

CÓDIGO	RESUMEN	CANTIDAD	PRECIO	IMPORTE
CAPITULO 1 OBRA CIVIL				
SUBCAPÍTULO 1.01 ACONDICIONAMIENTO DEL TERRENO				
1.01.01	<p>m2 DESBROCE Y LIMPIEZA TERRENO</p> <p>M2. Limpieza y acondicionamiento del terreno, con medios mecánicos. Comprende los trabajos necesarios para retirar de las zonas necesarias en la instalación de pequeñas plantas, maleza, broza, maderas caídas, escombros, basuras o cualquier otro material existente, hasta una profundidad no menor que el espesor de la capa de tierra vegetal, considerando como mínima 15 cm; y carga a camión.</p>	33.295,00	0,1500	4.994,2500
TOTAL SUBCAPÍTULO 1.01 ACONDICIONAMIENTO DEL TERRENO.....				4.994,2500
SUBCAPÍTULO 1.02 CERRAMIENTO PERIMETRAL				
1.02.01	<p>MI VALLADO CINEGÉTICO</p> <p>ml. Suministro e instalación de cercado cinegético con postes zincados de 2m de altura, recibidos en tierra sobre dado de hormigón H-20 de 40x40x40cm con postes cada tres metros y principales cada 25 metros. Espacio libre de los primeros 20 cm y espacio libre de 30x30cm cada 50m de vallado. Se instalarán placas metálicas o de plástico de 25x25cm, colocándose al menos una placa por vano entre postes y con una distribución a tresbolillo en diferentes alturas. Incluido material y parte proporcional de accesorios, transporte, almacenamiento, descarga y limpieza de obra. Incluidos trabajos de replanteo. La unidad totalmente terminada.</p>	864,00	11,5000	9.936,0000
1.02.02	<p>Ud PUERTA ACCESO VEHÍCULOS</p> <p>Ud. Suministro y colocación de puerta galvanizada con cerrojo y candado para el acceso de vehículos. Compuesta de dos hojas de dimensiones 3 m x 2 m de altura total, cada una. Incluido material y parte proporcional de accesorios, transporte, almacenamiento, descarga y limpieza de obra. Incluidos trabajos de replanteo. La unidad totalmente colocada.</p>	1,00	1.878,6000	1.878,6000
1.02.03	<p>Ud PUERTA PEATONAL</p> <p>Ud. Suministro y colocación de puerta galvanizada con cerrojo y candado. De dimensiones 1 metros x 2 metros de altura total. Incluido material y parte proporcional de accesorios, transporte, almacenamiento, descarga y limpieza de obra. Incluidos trabajos de replanteo. La unidad totalmente colocada.</p>	1,00	578,6000	578,6000
TOTAL SUBCAPÍTULO 1.02 CERRAMIENTO PERIMETRAL.....				12.393,2000



GRADUADOS EN INGENIERIA
INGENIEROS TÉCNICOS INDUSTRIALES
NAVARRA
<http://visado.cifhnavarra.com/icsv/RBHH0757B3EK3SNS>


Nº: 2022-1581-0

Fecha: 30/6/2022

VISADO

NOMBRE PROYECTO - LOCALIDAD (PROVINCIA)

CÓDIGO	RESUMEN	CANTIDAD	PRECIO	IMPORTE
SUBCAPÍTULO 1.03 ZANJAS				
1.03.01	MI EXCAVACION TERRENO MEDIO 0,4X0,4 M ml. Excavación en apertura de zanjas en terreno medio, por medios mecánicos, de dimensiones en cm 40 (anchura) x 40 (profundidad) en sección. Incluye excavación, colocación de hasta seis tubos de PVC flexible para conducción eléctrica de 63 mm de diámetro y alma lisa, relleno de arena de baja resistividad en cubrición de tubos con base mínima de 5 cm, cierre de la zanja con tierra procedente de la propia excavación y posterior compactado mecánico. Quedan incluidas las operaciones de reperfilado de taludes, nivelación y compactación de los fondos de excavación y cualquier operación intermedia necesaria de manipulación del material. i/p.p.: de piezas especiales. La unidad totalmente terminada.	458,00	2,3000	1.053,4000
1.03.02	MI EXCAVACION TERRENO MEDIO 0,8X1,0 M ml. Excavación en apertura de zanjas en terreno medio, por medios mecánicos, de dimensiones en cm 60 (anchura) x 100 (profundidad) en sección. Incluye excavación, relleno de cama de arena de 10cm para tendido de cableado, cubrimiento de cableado con arena de baja resistividad (60cm), colocación de cinta de señalización y cierre de la zanja con tierra procedente de la propia excavación y posterior compactado mecánico. Quedan incluidas las operaciones de reperfilado de taludes, nivelación y compactación de los fondos de excavación y cualquier operación intermedia necesaria de manipulación del material. i/p.p.: de piezas especiales. La unidad totalmente terminada.	675,00	7,4000	4.995,0000
TOTAL SUBCAPÍTULO 1.03 ZANJAS.....				6.048,4000
SUBCAPÍTULO 1.04 ARQUETAS				
1.04.01	Ud ARQUETAS 100x100x100 Ud. Suministro e instalación de arqueta de hormigón con dimensiones de 100x100x100cm (alto x ancho x prof.). Quedan incluidas cualquier operación necesaria de manipulación del material i/p.p. de piezas especiales. La unidad totalmente terminada.	16,00	340,0000	5.440,0000
1.04.02	Ud ARQUETAS 40x40x40 Ud. Suministro e instalación de arqueta de hormigón con dimensiones de 40x40x40cm (alto x ancho x prof.). Quedan incluidas cualquier operación necesaria de manipulación del material i/p.p. de piezas especiales. La unidad totalmente terminada.	1,00	120,0000	120,0000
TOTAL SUBCAPÍTULO 1.04 ARQUETAS.....				5.560,0000
TOTAL CAPITULO 1 OBRA CIVIL.....				28.995,8500



**GRADUADOS EN INGENIERIA
INGENIEROS TÉCNICOS INDUSTRIALES
NAVARRA**


http://visado.cifhnavarra.com/ncs/vw/RBHH0757B3EK3SNS

Nº: 2022-1581-0
Fecha: 30/6/2022

VISADO

NOMBRE PROYECTO - LOCALIDAD (PROVINCIA)

CÓDIGO	RESUMEN	CANTIDAD	PRECIO	IMPORTE
CAPITULO 2 MONTAJE COMPONENTES Y EQUIPOS				
2.01	Wp EJECUCIÓN CIMENTACIÓN ESTRUCTURA FIJA CON HINCA			
		1.997.460,00	0,0044	8.788,8240
2.02	Wp MONTAJE ESTRUCTURA FIJA Wp. Montaje de la estructura. Todo el montaje de la estructura será atornillado, no realizándose ningún corte ni soldadura de la estructura en obra.			
		1.997.460,00	0,0150	29.961,9000
2.03	Wp MONTAJE MÓDULOS SOLARES Wp. Montaje módulos solares sobre estructura solar. Irán atornillados a la estructura de acero utilizando los cuatro soportes INNER del marco del módulo fotovoltaico.			
		1.997.460,00	0,0065	12.983,4900
TOTAL CAPITULO 2 MONTAJE COMPONENTES Y EQUIPOS				51.734,2140



**GRADUADOS EN INGENIERIA
INGENIEROS TÉCNICOS INDUSTRIALES
NAVARRA**


<http://isado.cifhnavarra.com/icsv/WRBH0757B3EK3SNS>

Nº: 2022-1581-0
Fecha: 30/6/2022

VISADO

NOMBRE PROYECTO - LOCALIDAD (PROVINCIA)

CÓDIGO	RESUMEN	CANTIDAD	PRECIO	IMPORTE
CAPITULO 3 SUMINISTRO EQUIPOS Y COMPONENTES				
SUBCAPÍTULO 3.01 ESTRUCTURAS Y ESTRUCTURA SOLAR				
3.01.01	<p>Wp SUMINISTRO ESTRUCTURA FIJA</p> <p>Wp. Suministro de estructura solar especificado en memoria de proyecto. El acero de la estructura principal será de alta calidad galvanizado en caliente por ASTM A123 o ISO 1461.</p> <p>La estructura cumplirá con las certificaciones UL 3703, IEC 62817.</p>	1.997.460,00	0,0880	175.776,4800
3.01.02	<p>Wp SUMINISTRO SOPORTES</p> <p>Wp. Suministro de soportes cimentación con una profundidad estimada de 1,80 m. El acero será S235JR de alta calidad galvanizado en caliente según UNE-EN ISO 1461.</p>	1.997.460,00	0,0127	25.367,7420
3.01.03	<p>Wp SUMINISTRO PC</p> <p>Wp. Suministro PC industrial con datalogger y router</p>	1.997.460,00	0,0001	199,7460
3.01.04	<p>Wp TRANSPORTE ESTRUCTURA FIJA</p>	1.997.460,00	0,0022	4.394,4120
3.01.05	<p>Wp TRANSPORTE SOPORTES</p>	1.997.460,00	0,0016	3.195,9360
TOTAL SUBCAPÍTULO 3.01 ESTRUCTURAS Y ESTRUCTURA SOLAR.....				208.934,3160




GRADUADOS EN INGENIERIA
INGENIEROS TÉCNICOS INDUSTRIALES
NAVARRA
<http://visado.cifnavarra.com/cesv/WRBH07573EK3SNS>

Nº: 2022-1581-0
Fecha: 30/6/2022

VISADO

NOMBRE PROYECTO - LOCALIDAD (PROVINCIA)

CÓDIGO	RESUMEN	CANTIDAD	PRECIO	IMPORTE
SUBCAPÍTULO 3.02 MODULOS SOLARES FOTOVOLTAICOS				
3.02.01	Wp SUMINISTRO MODULOS FOTOVOLTAICOS Wp. Suministro módulo solar fotovoltaico especificado en memoria de proyecto. El módulo cumple con todas las especificaciones de calidad requeridas. Tendrá una clase de protección II, estará dotado de toma de tierra y diodos by-pass para evitar el efecto "hot spot". La conexión se realizará mediante terminales multi-contacto.			
		1.997.460,00	0,2150	429.453,9000
3.02.02	Wp SUMINISTRO TORNILLO FIJACIÓN MÓDULO Wp. Suministro tornillo de fijación de módulo			
		1.997.460,00	0,0080	15.979,6800
3.02.03	Wp SUMINISTRO TUERCA FIJACIÓN MÓDULO Wp. Suministro tuerca de fijación de módulo			
		1.997.460,00	0,0002	399,4920
	TOTAL SUBCAPÍTULO 3.02 MODULOS SOLARES FOTOVOLTAICOS.....			445.833,0720
SUBCAPÍTULO 3.03 INVERSORES				
3.03.01	Ud SUMINISTRO INVERSORES DE STRING SG250HX Ud. Suministro de inversor de string especificado en memoria de proyecto.			
		7,00	5.900,0000	41.300,0000
	TOTAL SUBCAPÍTULO 3.03 INVERSORES			41.300,0000



GRADUAADOS EN INGENIERIA
INGENIEROS TÉCNICOS INDUSTRIALES
NAVARRA
<http://visado.cifhnavarra.com/cesv/RRBH0757B3EK3SNS>


Nº: 2022-1581-0

Fecha: 30/6/2022

VISADO

NOMBRE PROYECTO - LOCALIDAD (PROVINCIA)

CÓDIGO	RESUMEN	CANTIDAD	PRECIO	IMPORTE
SUBCAPÍTULO 3.04 MEDIDOR DE POTENCIA				
	TOTAL SUBCAPÍTULO 3.04 MEDIDOR DE POTENCIA.....			3.850,0000
	TOTAL CAPITULO 3 SUMINISTRO EQUIPOS Y COMPONENTES.....			699.917,3880



**GRADUADOS EN INGENIERIA
 INGENIEROS TÉCNICOS INDUSTRIALES
 NAVARRA**
<http://isado.cifhnavarra.com/icsv/WRBH0757B3EK3SNS>

Nº: 2022-1581-0
 Fecha: 30/6/2022

VISADO

NOMBRE PROYECTO - LOCALIDAD (PROVINCIA)

CÓDIGO	RESUMEN	CANTIDAD	PRECIO	IMPORTE
CAPITULO 4 INSTALACIÓN ELÉCTRICA				
SUBCAPÍTULO 4.02 DISTRIBUCIÓN DE POTENCIA				
4.02.01	<p>MI CABLE 1,5/1,8 kVcc H1Z2Z2-K 1x6 mm2 Negro</p> <p>MI. Suministro y colocación de cable unipolar H1Z2Z2-K tensión nominal 1,5/1,5kV (máximo 1,8/1,8kV) para usos fotovoltaicos, adecuado para exteriores, exposición al agua y alta resistencia a los rayos ultravioleta. Conexión desde cada uno de los strings hasta las cajas de protecciones. Colocación en bandeja, tubo o semajante según se describa en proyecto o presupuesto, y atendiendo a la normativa vigente de instalación.</p> <p>Incluido conexionado a caja de protecciones y módulos, incluido material auxiliar y parte proporcional de soportes, accesorios, pasos a través de paramentos, pareja de conectores multicontacto para cada conductor, transporte, almacenamiento y descarga.</p> <p>Unidad totalmente instalada.</p> <p>Libre de halógeno y piroretardante</p> <p>Área Transversal 6 mm²</p> <p>Color de la Funda Negro</p> <p>Tensión Nominal 1,5 kV dc</p> <p>Tensión Máxima 1,8 kV dc</p> <p>Rango de Temperaturas de Funcionamiento -40 a +120 °C</p>			
		7.734,20	0,8087	6.254,6475
4.02.02	<p>MI CABLE 1,5/1,8 kVcc H1Z2Z2-K 1x6 mm2 Rojo</p> <p>MI. Suministro y colocación de cable unipolar H1Z2Z2-K tensión nominal 1,5/1,5kV (máximo 1,8/1,8kV) para usos fotovoltaicos, adecuado para exteriores, exposición al agua y alta resistencia a los rayos ultravioleta. Conexión desde cada uno de los strings hasta las cajas de protecciones. Colocación en bandeja, tubo o semajante según se describa en proyecto o presupuesto, y atendiendo a la normativa vigente de instalación.</p> <p>Incluido conexionado a caja de protecciones y módulos, incluido material auxiliar y parte proporcional de soportes, accesorios, pasos a través de paramentos, pareja de conectores multicontacto para cada conductor, transporte, almacenamiento y descarga.</p> <p>Unidad totalmente instalada.</p> <p>Libre de halógeno y piroretardante</p> <p>Área Transversal 6 mm²</p> <p>Color de la Funda Rojo</p> <p>Tensión Nominal 1,5 kV dc</p> <p>Tensión Máxima 1,8 kV dc</p> <p>Rango de Temperaturas de Funcionamiento -40 a +120 °C</p>			
		2.964,00	0,8087	2.396,9868
4.02.03	<p>m CABLE 1,5/1,8,kVcc H1Z2Z2-K 1x10 mm2 Negro</p> <p>MI. Suministro y colocación de cable unipolar H1Z2Z2-K tensión nominal 1,5/1,5kV (máximo 1,8/1,8kV) para usos fotovoltaicos, adecuado para exteriores, exposición al agua y alta resistencia a los rayos ultravioleta. Conexión desde cada uno de los strings hasta las cajas de protecciones. Colocación en bandeja, tubo o semajante según se describa en proyecto o presupuesto, y atendiendo a la normativa vigente de instalación.</p> <p>Incluido conexionado a caja de protecciones y módulos, incluido material auxiliar y parte proporcional de soportes, accesorios, pasos a través de paramentos, pareja de conectores multicontacto para cada conductor, transporte, almacenamiento y descarga.</p> <p>Unidad totalmente instalada.</p> <p>Libre de halógeno y piroretardante</p> <p>Área Transversal 10 mm²</p> <p>Color de la Funda Negro</p> <p>Tensión Nominal 1,5 kV dc</p> <p>Tensión Máxima 1,8 kV dc</p> <p>Rango de Temperaturas de Funcionamiento -40 a +120 °C</p>			



GRADUADOS EN INGENIERIA
INGENIEROS TÉCNICOS INDUSTRIALES
NAVARRA
<http://visado.cifnavarra.com/cesv/WRBH0757B3EK3SNS>


Nº: 2022-1581-0

Fecha: 30/6/2022

VISADO

NOMBRE PROYECTO - LOCALIDAD (PROVINCIA)

CÓDIGO	RESUMEN	CANTIDAD	PRECIO	IMPORTE
		4.650,00	0,9000	4.185,0000
4.02.04	<p>MI CABLE 1,5/1,8,kVcc H1Z2Z2-K 1x10 mm2 Rojo</p> <p>MI. Suministro y colocación de cable unipolar H1Z2Z2-K tensión nominal 1,5/1,5kV (máximo 1,8/1,8kV) para usos fotovoltaicos, adecuado para exteriores, exposición al agua y alta resistencia a los rayos ultravioleta. Conexionado desde cada uno de los strings hasta las cajas de protecciones. Colocación en bandeja, tubo o semajante según se describa en proyecto o presupuesto, y atendiendo a la normativa vigente de instalación.</p> <p>Incluido conexionado a caja de protecciones y módulos, incluido material auxiliar y parte proporcional de soportes, accesorios, pasos a través de paramentos, pareja de conectores multicontacto para cada conductor, transporte, almacenamiento y descarga.</p> <p>Unidad totalmente instalada.</p> <p>Libre de halógeno y piroretardante</p> <p>Área Transversal 10 mm²</p> <p>Color de la Funda Rojo</p> <p>Tensión Nominal 1,5 kV dc</p> <p>Tensión Máxima 1,8 kV dc</p> <p>Rango de Temperaturas de Funcionamiento -40 a +120 °C</p>	4.650,00	0,9000	4.185,0000
4.02.05	<p>MI CABLE 0,6/1 kV XZ1 (S) AL 1x240 mm2</p> <p>MI. Suministro e instalación de cable conductor XZ1 (S) Al 0,6/1 kV 1x240 mm2 Al para colocación desde el inversor de strings hasta el cuadro de protección BT, ubicado en centro de transformación.</p> <p>Incluido conexionado, material auxiliar y parte proporcional de soportes, accesorios, pasos a través de paramentos, pareja de terminales bimetálicos para cada conductor, transporte, almacenamiento y descarga.</p> <p>Unidad totalmente instalada.</p> <p>Libre de halógeno y piroretardante</p> <p>Área Transversal 240 mm²</p> <p>Color de la Funda Negro</p> <p>Tensión Nominal 1 kV ac</p> <p>Rango de Temperaturas de Funcionamiento -40 a +90 °C</p>	14.786,00	2,9300	43.322,9800
TOTAL SUBCAPÍTULO 4.02 DISTRIBUCIÓN DE POTENCIA.....				60.344,6143



**GRADUADOS EN INGENIERIA
INGENIEROS TÉCNICOS INDUSTRIALES
NAVARRA**


http://isado.cifhnavarra.com/icsv/RRBH0757B3EK3SNS

Nº: 2022-1581-0
Fecha: 30/6/2022

VISADO

NOMBRE PROYECTO - LOCALIDAD (PROVINCIA)

CÓDIGO	RESUMEN	CANTIDAD	PRECIO	IMPORTE
SUBCAPÍTULO 4.03 SISTEMA DE PUESTA A TIERRA				
4.03.01	MI CABLE DESNUDO 35mm2 Cu MI. Suministro e instalación de cable desnudo de 35 mm2 Cu para toma de tierra corrida tendido directamente en el fondo de la zanja, conectado a las picas de tierra correspondientes con realización de Soldadura Aluminotermica para unión de anillo de Cu 35 mm2, con pica acero-Cobre diametro 14 mm, realizando una soldadura en "T" y soldaduras Aluminotérmicas para unión de anillo de Cu 35mm2, incluyendo p.p. de materiales y medios auxiliares para su completa instalación, sin incluir excavación y posterior tapado de la zanja. Totalmente instalado.	985,00	6,8000	6.698,0000
4.03.03	Ud ARQUETA INSPECCIÓN DE TIERRAS Ud. Toma de tierra completa formada por pica de acero cobreado de D=14.3 mm y 2 m de longitud, enterrada en arqueta de polipropileno de 300x300 mm con tapa de registro, grapa de conexión y cable desnudo de 35 mm2. Conexionado mediante soldadura aluminotérmica o grapa de Cu electrolítica según ITC-BT 18. incluso mano de obra en instalación y montaje. La unidad totalmente colocada.	1,00	38,0000	38,0000
4.03.04	Ud PICA DE TIERRA Ud. Pica de tierra de acero cobrizado de D=14,3 mm y 2 m de longitud. Incluyendo p.p. de materiales y medios auxiliares para su completa instalación, y grapa de conexión para unión con cableado de puesta a tierra. La unidad totalmente colocada.	13,00	34,0000	442,0000
4.03.05	Ud GRAPA UNIÓN DE PICA DE TIERRA Ud. Grapa de unión de pica de tierra de cobre. La unidad totalmente instalada.	13,00	14,0000	182,0000
4.03.06	Ud TERMINAL REDONDO 35mm2 Ud. Terminal de unión redondo de cobre, apto para cable de 35mm2 de sección, para sujeción de cableado a estructura. Fijación con tornillo, arandelas y tuerca de acero galvanizado. La unidad totalmente instalada.	260,00	6,3000	1.638,0000
4.03.07	Ud SOLDADURA ALUMINOTÉRMICA Ud. Unión de cableado de puesta a tierra mediante soldadura aluminotérmica. Incluyendo p.p. de materiales y medios auxiliares para su completa instalación.	2,00	14,0000	28,0000
TOTAL SUBCAPÍTULO 4.03 SISTEMA DE PUESTA A TIERRA.....				9.026,0000



GRADUADOS EN INGENIERIA
INGENIEROS TÉCNICOS INDUSTRIALES
NAVARRA
<http://visado.cifhnavarra.com/cesv/WRBH075783EK3SNS>


Nº: 2022-1581-0

Fecha: 30/6/2022

VISADO

NOMBRE PROYECTO - LOCALIDAD (PROVINCIA)

CÓDIGO	RESUMEN	CANTIDAD	PRECIO	IMPORTE
SUBCAPÍTULO 4.04 TERMINALES Y CONECTORES				
4.04.01	Ud TERMINAL OT/DT 240mm2/M12 MI. Suministro e instalación de terminal bimetálico para cable con una sección de 240mm2, y sujeción mediante tornillo de métrica M12. Incluye p.p. de materiales y medios auxiliares para su completa instalación.	42,00	16,3200	685,4400
4.04.02	Ud CONECTORES MC4 MI. Suministro e instalación de set de conectores MC4, compuesto por 1 conector MC4 macho y 1 conector MC4 hembra. Diseñado para resistir condiciones de intemperie. Características técnicas: - Diámetro: 4mm - Corriente nominal máx.: 30A - Tensión de sistema máx: 1500V - Grado de protección: IP67 - Sistema de bloqueo: "Snap in" - Clase de protección II - Compatible con secciones: 2.5mm2, 4.0mm2 y 6mm2 - Rango de temperatura: -40°C hasta 90°C Incluye p.p. de materiales y medios auxiliares para su completa instalación.	75,00	5,3200	399,0000
4.04.03	Ud LATIGUILLO CONEXIÓN 2 STRINGS (+) MI. Suministro e instalación de Y-Conector con conectores MC-4 y cable solar tipo H1Z2Z2-K de color rojo y sección 6mm2. Incluye p.p. de materiales y medios auxiliares para su completa instalación.	62,00	7,0900	439,5800
4.04.04	Ud LATIGUILLO CONEXIÓN 2 STRINGS (-) MI. Suministro e instalación de Y-Conector con conectores MC-4 y cable solar tipo H1Z2Z2-K de color negro y sección 6mm2. Incluye p.p. de materiales y medios auxiliares para su completa instalación.	62,00	7,0900	439,5800
TOTAL SUBCAPÍTULO 4.04 TERMINALES Y CONECTORES.....				1.963,6000



GRADUADOS EN INGENIERIA
INGENIEROS TÉCNICOS INDUSTRIALES
NAVARRA
<http://visado.cifnavarra.com/icsv/RRBH075783EK3SNS>

Nº: 2022-1581-0

Fecha: 30/6/2022

VISADO

NOMBRE PROYECTO - LOCALIDAD (PROVINCIA)

CÓDIGO	RESUMEN	CANTIDAD	PRECIO	IMPORTE
SUBCAPÍTULO 4.05 CONEXIONADO DE MÓDULOS				
4.05.01	Ud CONEXIONADO CABLEADO MÓDULOS FOTOVOLTAICOS MI. Conexionado de módulos fotovoltaicos mediante cableado del módulo. Incluyendo p.p. de materiales y medios auxiliares para su completa instalación.			
		3.699,00	0,4200	1.553,5800
	TOTAL SUBCAPÍTULO 4.05 CONEXIONADO DE MÓDULOS.....			1.553,5800
	TOTAL CAPITULO 4 INSTALACIÓN ELÉCTRICA.....			72.887,7943



GRADUADOS EN INGENIERIA
 INGENIEROS TÉCNICOS INDUSTRIALES
 NAVARRA
<http://visado.cifnavarra.com/icsv/WRBH0757B3EK3SNS>

Nº: 2022-1581-0
 Fecha: 30/6/2022

VISADO

NOMBRE PROYECTO - LOCALIDAD (PROVINCIA)

CÓDIGO	RESUMEN	CANTIDAD	PRECIO	IMPORTE
CAPITULO 5 GESTIÓN DE RESIDUOS				
05.01	Ud Gestion de residuos Ud. Partida que contempla el gasto atribuido a la correcta gestión de residuos en la instalación de la planta solar.			
		1,00	390,0000	390,0000
	TOTAL CAPITULO 5 GESTIÓN DE RESIDUOS.....			390,0000
	TOTAL.....			853.925,2463



**GRADUADOS EN INGENIERIA
 INGENIEROS TÉCNICOS INDUSTRIALES
 NAVARRA**

<http://isado.cifhnavarra.com/icsv/WRBH0757B3EK3SNS>

Nº: 2022-1581-0
 Fecha: 30/6/2022

VISADO


CAPITULO	RESUMEN	EUROS	%
CAPITULO 1	OBRA CIVIL.....	28.995,8500	3,40
CAPITULO 2	MONTAJE COMPONENTES Y EQUIPOS.....	51.734,2140	6,06
CAPITULO 3	SUMINISTRO EQUIPOS Y COMPONENTES.....	699.917,3880	81,96
CAPITULO 4	INSTALACIÓN ELÉCTRICA.....	72.887,7943	8,54
CAPITULO 5	GESTIÓN DE RESIDUOS.....	390,0000	0,05
TOTAL EJECUCIÓN MATERIAL		853.925,2463	

El presupuesto de ejecución material asciende a la expresada cantidad de OCHOCIENTOS CINCUENTA Y TRES MIL NOVECIENTOS VEINTICINCO EUROS con VEINTICUATRO CÉNTIMOS

LA DIRECCIÓN FACULTATIVA



Javier Triana Arrondo
Ingeniero Técnico Industrial
 Colegiado 4.231 CITI Navarra



GRADUADOS EN INGENIERIA
 INGENIEROS TÉCNICOS INDUSTRIALES
 NAVARRA
<http://visado.citina Navarra.com/ncsv/WRBH0757B3EK3SNS>

Nº: 2022-1581-0
 Fecha: 30/6/2022

VISADO



GRADUADOS EN INGENIERIA
INGENIEROS TECNICOS INDUSTRIALES
NAVARRA

<http://visado.cifhnavarra.co/visado/RRHH075753EKSSNS>

Nº: 2022-1581-0

Fecha: 30/6/2022

VISADO

ESTUDIO DE SEGURIDAD Y SALUD



GRADUADOS EN INGENIERIA
INGENIEROS TECNICOS INDUSTRIALES
NAVARRA

<http://visado.cifhnavarra.com/icsv/RRHH0757B3EKSSNS>

Nº: 2022-1581-0


Fecha: 30/6/2022

VISADO

**ESTUDIO DE
SEGURIDAD Y SALUD:
MEMORIA**

ÍNDICE ESTUDIO DE SEGURIDAD Y SALUD - MEMORIA

1.	ANTECEDENTES Y OBJETO DEL ESTUDIO DE SEGURIDAD Y SALUD	1
2.	ÁMBITO DE APLICACIÓN	1
3.	DATOS GENERALES DE LA OBRA.....	1
4.	REDACTOR DEL ESTUDIO DE SEGURIDAD Y SALUD	1
5.	DIRECTRICES	2
6.	PRINCIPIOS QUE REGULAN ESTE ESTUDIO DE SEGURIDAD Y SALUD	2
6.1	SOBRE EL PROYECTO	2
6.2	SOBRE LOS PRINCIPIOS PREVENCIÓNISTAS.....	2
6.3	DEFINICIONES.....	2
7.	INTERFERENCIAS Y SERVICIOS AFECTADOS.....	8
8.	PREVENCIÓN DE RIESGOS A TERCEROS.....	8
9.	INSTALACIONES PROVISIONALES DE OBRA.....	9
9.1	ACOMETIDAS PROVISIONALES DE OBRA.....	9
9.2	INSTALACIONES DE HIGIENE, BIENESTAR Y SANITARIAS.....	9
10.	VIGILANCIA DE LA SALUD DE LOS TRABAJADORES.....	11
11.	DESCRIPCIÓN DE LOS TRABAJOS	11
11.1	DESCRIPCIÓN DE LOS TRABAJOS QUE SE REQUIEREN.....	11
11.2	CARACTERÍSTICAS DEL ENTORNO O CENTRO DE TRABAJO PRINCIPAL	11
12.	ANÁLISIS DE RIESGOS Y MEDIDAS PREVENTIVAS Y DE PROTECCIÓN.....	13
12.1	CON CARÁCTER GENERAL.....	13
12.1.1.	ORDEN Y LIMPIEZA	13
12.1.2.	TRABAJOS AL AIRE LIBRE	13
12.2	RELATIVOS AL PROCESO CONSTRUCTIVO	14
12.2.1.	EXCAVACIONES.....	14
12.2.2.	MOVIMIENTOS DE TIERRAS: DESMONTES Y TERRAPLENES.....	16
12.2.3.	CIMENTACIONES	22
12.2.4.	ENCOFRADO Y DESENCOFRADO	27
12.2.5.	TRABAJOS CON HIERRO (FERRALLADO)	32
12.2.6.	MANIPULACIÓN DE HORMIGÓN	35
12.2.7.	MONTAJE DE ELEMENTOS PREFABRICADOS PESADOS.....	38
12.2.8.	ALBAÑILERÍA.....	41
12.2.9.	SOLADOS Y ALICATADOS	44
12.2.10.	ENFOCADOS Y ENLUCIDOS	47
12.2.11.	PINTURA Y BARNIZADO	50
12.2.12.	CARPINTERÍA METÁLICA Y DE MADERA.....	53
12.2.13.	USO DE LA ENERGÍA ELÉCTRICA	56
12.2.14.	CARGA Y DESCARGA	58
12.2.15.	TRABAJAS EN APOYOS METÁLICOS DE CELOSÍA SIN SISTEMA ANTICAÍDA INSTALADO... 61	
12.2.16.	TRABAJOS EN POSTES (APOYOS) METÁLICOS, DE MADERA Y HORMIGÓN	67
12.2.17.	TENDIDO DE TUBOS Y ACCESORIOS DE PROTECCIÓN CANALIZACIÓN SUBTERRÁNEA.... 72	
12.2.18.	TENDIDO Y EMPALME DE CABLES	74




**GRADUADOS EN INGENIERIA
INGENIEROS TÉCNICOS INDUSTRIALES
NAVARRA**

<http://visado.cifhnavarra.com/icsv/WRBH0757B3EK3SNS>

Nº: 2022-1581-0
Fecha: 30/6/2022

VISADO

12.2.19.	HORMIGONADO, RELLENO, COMPACTACIÓN DE ZANJAS Y REPOSICIÓN DE PAVIMENTO	76
12.3	RELATIVOS A LA MAQUINARIA	78
12.3.1.	MAQUINARIA DE MOVIMIENTO DE TIERRAS EN GENERAL	78
12.3.2.	RETROEXCAVADORA	81
12.3.3.	CAMIÓN BASCULANTE	82
12.3.4.	DUMPER O AUTOVOLQUETE	83
12.3.5.	GRÚA AUTOPROPULSADA	83
12.3.6.	CAMIÓN GRÚA	89
12.3.7.	CAMIÓN HORMIGONERA	92
12.3.8.	COMPACTADORA	93
12.3.9.	MÁQUINAS HERRAMIENTAS EN GENERAL	94
12.3.10.	CABESTRANTE DE IZADO	96
12.3.11.	DOBLADORA MECÁNICA DE FERRALLA	96
12.3.12.	MESA DE SIERRA CIRCULAR	97
12.3.13.	CORTADORA DE MATERIAL CERÁMICO (CORTE HÚMEDO)	98
12.3.14.	COMPRESOR	99
12.3.15.	MARTILLO NEUMÁTICO	100
12.3.16.	PEQUEÑA COMPACTADORA	101
12.3.17.	HORMIGONERA	102
12.3.18.	GRUPOS ELECTRÓGENOS	103
12.3.19.	EQUIPO DE SOLDADURA TÉCNICA	104
12.3.20.	RADIAL	106
12.3.21.	TALADRO	107
12.3.22.	VIBRADOR	108
12.3.23.	HERRAMIENTAS MANUALES	109
12.4	RELATIVOS LOS MEDIOS AUXILIARES	111
12.4.1.	ANDAMIOS EN GENERAL	111
12.4.2.	ANDAMIOS TUBULARES	112
12.4.3.	ANDAMIOS MÓVILES	112
12.4.4.	ANDAMIOS DE BORRIQUETAS	112
12.4.5.	PLATAFORMA ELEVADORA AUTOPROPULSADA	113
12.4.6.	ESCALERAS MANUALES	115
12.5	RELATIVOS AL ENTORNO	118
13.	INFORMACIONES ÚTILES PARA TRABAJOS POSTERIORES	119


GRADUADOS EN INGENIERIA INGENIEROS TÉCNICOS INDUSTRIALES NAVARRA
<small>http://visado.cifhnavarra.com/icsv/WRBH0757B3EK3SNS</small>
Nº: 2022-1581-0 Fecha: 30/6/2022
VISADO

1. ANTECEDENTES Y OBJETO DEL ESTUDIO DE SEGURIDAD Y SALUD

De acuerdo con lo estipulado en el RD 1627/19497 de 24 de octubre sobre disposiciones mínimas de Seguridad y Salud en Obras de Construcción, la redacción de Estudio de Seguridad y Salud tendrá carácter obligatorio cuando en las obras a que se refiere el proyecto de referencia se dé alguno de los siguientes supuestos:

- El presupuesto de ejecución por contrata incluido en el proyecto ejecutivo sea igual o superior a 75 millones de pesetas (450.759,08 €).
- Que la duración estimada de la obra sea superior a 30 días laborables, empleando en algún momento a más de 20 trabajadores.
- Que el volumen de mano de obra estimada, entendiéndose por tal la suma de los días de trabajo del total de los trabajadores sea superior a 500.
- Que se trate de obras de túneles o galerías, conducciones subterráneas y presas.

En los proyectos de obras no incluidos en ninguno de los supuestos previstos en el apartado anterior, el promotor está obligado a que en la fase de redacción del proyecto se elabore un estudio básico de seguridad y salud.

En este estudio se dan las directrices básicas a las empresas constructoras para llevar a cabo sus obligaciones en el campo de la prevención de riesgos profesionales, facilitando su trabajo bajo el control de la dirección del Coordinador en Materia de Seguridad y Salud o en su defecto de la Dirección Facultativa de acuerdo con el RD 1627/1997 de 24 de octubre, por el que se establecen disposiciones mínimas de Seguridad y de Salud en las obras de construcción.

Dicho estudio deberá formar parte del proyecto de obra, ser coherente con el contenido de este y recoger las medidas preventivas adecuadas a los riesgos que conlleve la realización de la obra.

2. ÁMBITO DE APLICACIÓN

El ámbito de aplicación del presente Estudio de Seguridad y Salud es la obra por título "REBOLLAR", así como a todo el personal que va a intervenir en la misma.

3. DATOS GENERALES DE LA OBRA

Los datos generales de la obra "REBOLLAR", son los que a continuación se indican:

- Peticionario: QOICHI 1 S.L
- CIF: B-88302393
- Domicilio social: Polígono Industrial Mutilva Baja, Calle E, 11 bajo
31192 Aranguren (Navarra)
- Notificaciones: Andrea Ochoa (email: aochoa@efelecenergy.com)
- Situación de la obra: T.M. de Fuentes de Rubielos.
- Plazo de ejecución estimado: un mes natural, aproximadamente 60 días laborales.
- Trabajadores estimados: una media de 10 trabajadores al día.

4. REDACTOR DEL ESTUDIO DE SEGURIDAD Y SALUD

El presente Estudio de Seguridad y Salud ha sido realizado por el Ingeniero Arturo Villar Herce, colegiado nº 3.987 por el Colegio de Graduados en Ingeniería, Ingenieros técnicos de Navarra.



5. DIRECTRICES

En este Estudio de Seguridad y Salud se establecen las directrices a seguir durante la ejecución de las obras respecto a la prevención de los riesgos laborales, a fin y efecto de evitar los consecuentes daños laborales dentro de una mejora constante de la calidad y gestión global de la empresa.

La empresa contratista deberá elaborar el correspondiente Plan de Seguridad y Salud antes del comienzo de las obras y someterlo a la aprobación de Coordinador de Seguridad y Salud en las obras, ya que es necesaria la presencia de dicho Coordinador por participar varias empresas en la realización de las obras, según el Art. 3, punto 2 del RD 1627/1997.

6. PRINCIPIOS QUE REGULAN ESTE ESTUDIO DE SEGURIDAD Y SALUD

6.1 SOBRE EL PROYECTO

El presente estudio de seguridad y salud, según cita el R.D. 1627/97, en su artículo 5, apartado 3, forma parte del proyecto de ejecución de obra, y será coherente con el contenido de este, recogiendo las medidas preventivas adecuadas a los riesgos que conlleve la realización de la obra. Es por esto por lo que obviamos toda reiteración innecesaria de aspectos generales y comunes como pueden ser la descripción más desarrollada de la obra, presupuesto, programa de necesidades, plazo de ejecución, descripción de las distintas unidades, descripción de las prácticas de la buena construcción, etc.

6.2 SOBRE LOS PRINCIPIOS PREVENCIÓNISTAS

A ellos deberá ajustarse la empresa constructora que en su momento realice los trabajos para llevar a buen término la obra a que refiere este proyecto.

Tenemos que subrayar que la filosofía prevencionista que inspira este estudio de seguridad y salud, y que de igual manera lo deberá hacer con el Plan de Seguridad y Salud, es la de la Prevención Integral (que afecta a todo tipo de trabajo) e Integrada (como una parte más del trabajo, además de la cantidad y calidades exigidas), tal y como explicita la Ley 31/1995 en su artículo 16, apartado 2, cuando dice ... Estas actuaciones deberán integrarse en el conjunto de las actividades de la empresa y en todos los niveles jerárquicos de la misma.

Así mismo interpretamos que caso de presentarse un riesgo que fuese evitable, el mismo sería eliminado o evitado. Es por lo que consideramos que todos los riesgos a los que queda sometida la obra son riesgos no eliminables, pero, evidentemente, sí controlables.

6.3 DEFINICIONES

A este tenor hemos de significar que consideramos:

Accidente de trabajo:

Cualquier suceso no previsto, no deseado y que dificulte la continuidad del trabajo que estamos realizando.

Este concepto incluye el legal de toda lesión que sufra el trabajador como consecuencia o por ocasión del trabajo que realiza por cuenta ajena, pero a la vez no excluye accidentes que puedan sufrir otras personas (autónomos, técnicos, etc.) intervinientes en la obra, y los bienes implicados o necesarios para la ejecución de esta (materiales, maquinaria, replanteos erróneos, etc.).

Por tanto, consideraremos 4 tipos de accidentes de trabajo atendiendo al **daño** (sobre las cosas) y a la **lesión** (sobre las personas):

Con daño y con lesión.

 GRADUADOS EN INGENIERIA INGENIEROS TÉCNICOS INDUSTRIALES NAVARRA http://visado.cifhnavarra.com/icsv/WRBH0757B3EK3SNS	Nº: 2022-1581-0 Fecha: 30/6/2022	VISADO
--	-------------------------------------	--------

Sin daño y con lesión.

Con daño y sin lesión.

Sin daño y sin lesión. (blanco).

Siempre y cuando se den alguna de las siguientes circunstancias:

CD y CL: Siempre que se dé asistencia sanitaria, aunque no implique baja.

SD y CL: Siempre que se dé asistencia sanitaria, aunque no implique baja.


CD y SL:

- Cuando el costo del accidente es superior a 150 €.
- Sin darse lo anterior, posible grave lesión.
- Sin darse los anteriores, posible grave daño.
- Sin darse los anteriores, ser muy repetitivo.

SD y SL:

- Cuando el costo del accidente es superior a 150 €.
- Sin darse lo anterior, posible grave lesión.
- Sin darse los anteriores, posible grave daño.
- Sin darse los anteriores, ser muy repetitivo.

CONCEPTO	UNIDAD	PARCIAL	TOTAL
PERSONAL:			
. Horas perdidas debidas a la baja.			
. Horas perdidas por consulta y asistencia médica.			
. Horas perdidas por los operarios.			
. Horas perdidas por los mandos.			
. Horas perdidas por el coordinador de Prevención.			
ASISTENCIA:			
. Asistencia directa.			
. Horas perdidas por el servicio médico.			
PRODUCCION:			
. Interrupción del trabajo o deficiente funcionamiento.			
. Daños en máquinas, instalaciones, etc.			
. Pérdidas de producto.			
. Pérdidas de materias primas.			
. Pérdidas de clientes.			
SEGUROS:			
. Valor de pólizas de los seguros.			
OTROS:			
. Gratificaciones y varios.			
. Administración.			
. Traslados.			
. Corrección.			
. Sanciones y defensa de posibles responsabilidades.			
IDENTIFICACION:			



GRADUADOS EN INGENIERIA
 INGENIEROS TÉCNICOS INDUSTRIALES
 NAVARRA

http://isado.cifnavarra.com/cesv/WRBH0757B3EK3SNS

Nº: 2022-1581-0
 Fecha: 30/6/2022

VISADO

La tabla anterior nos sirve de aclaración sobre los distintos conceptos de costos que pueden intervenir en un accidente de trabajo. Ello no quiere decir que en todos y cada uno de los accidentes intervengan costos por cada uno de los conceptos que se citan, se citan tan sólo como una guía de los más habituales. Lo que sí es cierto que una aplicación y análisis de estos costos nos permitirá hacer más rentable la gestión final de la empresa.

Riesgo grave e inminente:

Situación de riesgo grave, patente y manifiesto. Definición ésta que aclara más, pero que es coincidente con la de riesgo grave e inminente, que la Ley 31/1995 establece en su artículo 4, apartado 4o, diciendo que es aquel riesgo que resulte probable racionalmente que se materialice en un futuro inmediato y pueda suponer un daño grave para la salud de los trabajadores. Que además de "oscura" excluye, así, de calificar como tal riesgo grave e inminente, por ejemplo, el hormigonado de una gran masa con tiempo de helada, que sin duda llevará al fracaso a esa parte de obra con unas pérdidas muy graves, aún sin conllevar lesión sobre las personas.

Enfermedad profesional:

Todas las relacionadas en el listado oficial (silicosis, sordera profesional, etc.), más las que se pueda probar el nexo de causalidad entre el trabajo realizado y la enfermedad contraída.


Mejora de sistema:

Implica la aportación de la inteligencia, de la creatividad de la persona en positivo, fuera de la obligación que una situación de Incidente o de Accidente supone para la corrección del riesgo. La Mejora del Sistema puede referir a cualquier aspecto del trabajo, como los tiempos de ocio, la mejora de la producción, la mejora de la calidad, la mejora del confort, etc.

Impreso notificación:


Es evidente que el primer paso para corregir un riesgo, para evitar que se repita un accidente o para establecer una mejora del sistema, es enterarse de esos sucesos, o lo que es lo mismo, notificarlos.

Por ello se ofrece el impreso de notificación interno (nada tiene que ver con el que es exigido por la autoridad laboral) de la página siguiente y en base al cual el Jefe de Obra además de atender a la corrección del riesgo, o procurar los medios para llevar a buen fin lo aportado a través de una mejora de sistema, informará de todo ello al que Coordinador de Seguridad y Salud durante la ejecución de la obra.

 GRADUADOS EN INGENIERIA INGENIEROS TÉCNICOS INDUSTRIALES NAVARRA http://visado.cifhnavarra.com/icsv/RRBH075783EK3SNS	Nº: 2022-1581-0 Fecha: 30/6/2022	VISADO
--	--	---------------

Ficha valoración de la prevención:

Nº	RIESGOS MAS IMPORTANTES	SEMANAS					FICHA VALORACION DE LA PREVENCION						
		1	2	3	4	5							
1	Incendios y explosiones						VALORES:	95%					
2	Iluminación						MAL= 0	90					
3	Ruidos y vibraciones						REGULAR= 3	85					
4	Orden y limpieza						BUENA = 4	80					
5	Señalización						EXCELENTE= 5	75					
6	Almacenamiento							70					
7	Servicios higiénicos							65					
8	Servicios sanitarios						FECHA:	60					
9	Existencia / adecuación E.P.I.						TURNO:	55					
10	Utilización E.P.I.						SECCION:	50					
11	Caídas a distinto nivel						PARTICIPAN:	45					
12	Caídas al mismo nivel							40					
13	Atrapamientos							35					
14	Cortes							30					
15	Punturas							25					
16	Quemaduras							20					
17	Andamios							15					
18	Barandillas							10					
19	Caída de objetos							5					
20	Vehículos							0					
21	Grúas												
22	Riesgos eléctricos												
23							SEMANA						
24							NOMBRE, APELLIDOS Y FIRMA DEL MANDO:						
Puntuación total													
Máximo posible													
Tanto por ciento del máximo													



GRADUAADOS EN INGENIERIA
 INGENIEROS TÉCNICOS INDUSTRIALES
 NAVARRA
<http://visado.cifhnavarra.com/icsv/WRBH075783EK3SNS>

Nº: 2022-1581-0
 Fecha: 30/6/2022

VISADO

Es un documento por formalizar por el Mando (Jefe de Obra y en su ausencia el Encargado de obra) en compañía de dos o tres subordinados una vez por semana. Se debe procurar rotar las personas que acompañan al mando, así como el día de la semana. El último día del mes será entregada al Jefe de Obra. Este a su vez informará de ello al Coordinador de Seguridad y Salud durante la Ejecución de la obra.

En la página anterior observamos un ejemplar tipo cuyas partes principales describimos:

- Debe figurar una lista de riesgos más habituales y previstos de la obra, teniendo la precaución de dejar varias líneas en blanco para incorporar algunos riesgos nuevos o singulares.
- Se valoran todos los riesgos con notas en función del grado de control del riesgo, así si éste es excelente = 5, si es bueno = 4, si es regular = 3, y por fin si es malo = 0. No se pueden poner notas de valores intermedios. Los riesgos que no existan se rellena su casilla con un guión (-).
- Se saca el valor máximo posible, que resulta de multiplicar todos los riesgos valorados por el máximo valor, es decir, 5. A continuación valor actual de la sección, que es la suma aritmética de todas nuestras puntuaciones en esa semana. Por último, se calcula el tanto por ciento del máximo que se traslada a un gráfico de barras.

Esta ficha debe estar a disposición de cualquier superior del encargado, para su simple visado, lo que se hará constar en el dorso de la ficha poniendo, junto a la firma y fecha del visado, el estado de cumplimentación de esta. Por ejemplo, 3ª semana del mes y sin formalizar ninguna.

Los datos serán explotados por el Coordinador de Seguridad y Salud durante la Ejecución de la obra, como los "ceros", los "cincos", marcadas diferencias en los gráficos, horizontalidad en los mismos, visado de estas fichas, etc., y en consecuencia indicará las acciones de corrección. Estas fichas a su vez tendrán valor orientativo para la evaluación de riesgos a que estuviese obligada la empresa a realizar en base a la Ley 31/1995.

7. INTERFERENCIAS Y SERVICIOS AFECTADOS

En caso de interferencia con servicios y redes existentes:

- El contratista se pondrá en contacto con el titular del servicio afectado y en presencia de éste, señalará el trazado del servicio, con indicación exacta y precisa de la profundidad y características del trazado, así como el mayor servicio. Datos aportados por este titular.

La señalización será perdurable durante el transcurso de la afección, protegiéndose la instalación de sobrepresiones, debidas al uso de maquinaria pesada, etc. ...

- Si el servicio afectado se ha de reponer en lugar diferente, se habrá de preparar la conducción alternativa antes del desmantelamiento de la primitiva.
- Permanecer en contacto con los entes titulares de los servicios afectados, a fin de que retiren los mismos que los dejen fuera de servicio.

8. PREVENCIÓN DE RIESGOS A TERCEROS

La obra se va a realizar en un terreno correspondiente con un suelo no urbanizable, sin edificaciones en las proximidades, por lo tanto, no se prevé que exista un elevado riesgo para terceras personas, no obstante, deberán tenerse en cuenta los siguientes aspectos:

- La entrada y salida de vehículos.
- Acopio de materiales que se hará desde el vial adaptado para ello.
- Antes del inicio de las obras debe procederse a la instalación de las medidas preventivas de información frente a riesgos de accidentes de terceros, sean peatones o vehículos. Concretamente en esta obra se prevé:

 GRADUADOS EN INGENIERIA INGENIEROS TÉCNICOS INDUSTRIALES NAVARRA http://visado.cifhnavarra.com/icsv/WRBH0757B3EK3SNS	Nº: 2022-1581-0 Fecha: 30/6/2022	VISADO
--	-------------------------------------	--------

- Vallado perimetral: Es imprescindible delimitar todas las áreas de construcción o acopio de materiales con objeto de impedir el paso de personal ajeno a las obras,
Existirá un paso de vehículos, de 5,00 m. de ancho, que contará con una puerta de dos hojas con cadena y candado.
- Señalización informativa y de seguridad, realizada con carteles tipo, normalizados según fichas técnicas. Incluye señalización de:
 - o Accesibilidad; prohibiendo el acceso a las obras a toda persona ajena a las mismas.
 - o Tráfico; en prevención de riesgos en los accesos rodados de la obra a los viales públicos.
 - o Seguridad; sobre uso obligatorio de guantes, casco, zona de paso, zona de circulación, etc.

9. INSTALACIONES PROVISIONALES DE OBRA

El Contratista propondrá al Coordinador de Seguridad y Salud durante la ejecución de obra, para su aprobación y con la antelación debida, la implantación de las instalaciones provisionales de la obra, así como de:

- Caseta de oficina de obra con teléfono y teléfono móvil.
- Almacén de herramientas.
- Vestuarios.
- Servicios de vestuarios e higiénicos.

9.1 ACOMETIDAS PROVISIONALES DE OBRA

El contratista realizará a su cargo (salvo pacto en contra):

- Suministro de agua potable, que deberá ser realizado mediante un depósito, al carecer de redes de suministro próximas.
- Suministro de energía eléctrica, que se realizará mediante generadores eléctricos, al carecer de líneas eléctricas de distribución en las proximidades.
- Conexión de vertido de aguas pluviales y aguas sucias a los lugares habilitados para ello.

9.2 INSTALACIONES DE HIGIENE, BIENESTAR Y SANITARIAS

Podrán construirse de obra de fábrica, con acabados enlucidos y pintados, no obstante, se recomienda la utilización de casetas modulares prefabricadas y aisladas, y así constarán en el estado de mediciones y presupuesto. Estarán formadas por:

ASEOS, con una dotación mínima de:

- 1 inodoro por cada 25 hombres en obra = 1.
- 1 inodoro por cada 15 mujeres en obra, con recipiente especial cerrado=0
- 1 ducha por cada 10 trabajadores en obra = 1.
- 1 lavabo por cada 10 trabajadores en obra = 1.
- 1 espejo de 40x50cm mínimo, por cada lavabo = 1.
- Jaboneras, toalleros, uno por lavabo = 1.

- Portarrollos, uno por cabina = 1.
- Secadores automáticos, uno por cada 10 trabajadores en obra = 1.
- Cabina mínima 1,00 x 1,20 m², y 2,30 m. de altura. Las puertas impedirán totalmente la visibilidad desde el exterior y estarán provistas de cierre interior y de una percha.
- Instalaciones de agua fría y caliente en duchas.

VESTUARIOS, con una superficie mínima de 2m² y altura de 2,30 m. por trabajador en obra. En esta superficie pueden incluirse las instalaciones de duchas y lavabos, en cuyo caso computaran los aseos. Dispondrá de:


- 1 taquilla guardarropa con llave y asiento por cada trabajador en obra = 5.
- 1 percha para colgar la ropa por cada trabajador en obra, para ropa mojada = 5.

COMEDOR: En principio, consideramos que se desplazaran a comer a sus domicilios en la ciudad, o bien a establecimientos de hostelería del entorno, por lo que no se incluye esta partida en el Presupuesto. Si estos deciden su utilización, se adecuará un recinto dotado de iluminación natural y artificial adecuadas, con ventilación suficiente y calefacción en invierno, tendrá una altura mínima al techo de 2,60 m.

BOTIQUÍN, en armario adecuado, emplazado en la oficina de obra, incorporando en lugar bien visible los teléfonos de los Centros Médicos a donde deben ser trasladados los accidentados, Centro de Urgencias (Hospital Reina Sofía de Tudela), y el teléfono de urgencias 112. Estará dotado de material para primeros auxilios, como mínimo:

- 1 frasco, conteniendo agua oxigenada.
- 1 frasco, conteniendo alcohol de 96º.
- 1 frasco, conteniendo tintura de yodo (Betadine).
- 1 caja, conteniendo gasa estéril.
- 1 caja, conteniendo algodón hidrófilo estéril.
- 1 caja, conteniendo sobres de gasa envaselinada (Linitul).
- 1 rollo de esparadrapo.
- 1 goma para torniquete.
- 1 bolsa para agua o hielo.
- 1 bolsa conteniendo guantes esterilizados.
- 1 termómetro clínico.
- Antiespasmódicos (Buscapina).
- Analgésicos (Aspirina y Gelocatil).
- Pomada para quemaduras y desinfectante de heridas (Furacín).
- Pomada contra picadura de insectos (Labocane).
- Tijeras.
- Pinzas.

El Botiquín estará a cargo del Encargado de obra o persona autorizada por el mismo que tenga los suficientes conocimientos de prestación de Primeros Auxilios y Socorrismo, lo mantendrá cerrado y en perfecto estado de uso y dotación.

 GRADUADOS EN INGENIERIA INGENIEROS TÉCNICOS INDUSTRIALES NAVARRA http://visado.cifhnavarra.com/icsv/WRBH0757B3EK3SNS	Nº: 2022-1581-0 Fecha: 30/6/2022	VISADO
--	--	---------------

10. VIGILANCIA DE LA SALUD DE LOS TRABAJADORES

Se realizará de acuerdo con lo dispuesto en la Ley 31/1995, en su artículo 22.

Dada la actividad, se hace imprescindible la vacunación antitetánica, con las dosis de recuerdo que fuesen necesarias.

11. DESCRIPCIÓN DE LOS TRABAJOS

11.1 DESCRIPCIÓN DE LOS TRABAJOS QUE SE REQUIEREN

Los trabajos consisten en la construcción de un parque fotovoltaico.

Se pueden distinguir dos partes bien diferenciadas. Una de obra civil, correspondiente a la excavación y relleno de las zanjas y cimentaciones, y otra de montaje electromecánico, donde se instala la aparamenta eléctrica.

Todo trabajo en la instalación eléctrica, o en su proximidad, que conlleve un riesgo eléctrico deberá efectuarse preferentemente sin tensión, salvo en el caso de que las condiciones de explotación o de continuidad del suministro así lo requieran.

En caso de ser necesaria la realización de trabajos en tensión y/o en proximidad, se elaborará un plan específico para ello, en el que se identifiquen las distintas fases de la obra en las cuales se van a realizar trabajos en proximidad y/o en tensión y se incluyan los correspondientes procedimientos de trabajos a aplicar (según RD 614/2001).

Resumidamente, podemos distinguir las siguientes unidades:

Obra civil

- Movimiento de tierras para adecuación de caminos y accesos.
- Obra civil para implantación de centros de inversión y/o transformación.
- Realización de zanjas para cableados de BT, MT, control y comunicación.
- Hincado de estructuras metálicas portantes de módulos fotovoltaicos.


Montaje electromecánico

- Montaje de equipos principales, como: módulos y estructuras, cajas de strings, transformadores, celdas MT, inversores, SCADA, NCU, servicios auxiliares...
- Cableados.
- Alumbrado centros de inversión y/o transformación.
- Instalación de control y automatización.
- Bandejas, tubos, herrajes y soportes necesarios.
- Puesta a tierra de la instalación.

11.2 CARACTERÍSTICAS DEL ENTORNO O CENTRO DE TRABAJO PRINCIPAL

Las parcelas en las que se ubican las instalaciones están catalogadas como suelo no urbano, por lo que el entorno donde se realizan los trabajos corresponde con un núcleo rural.

Instalaciones provisionales, maquinaria, medios auxiliares y sustancias a utilizar:

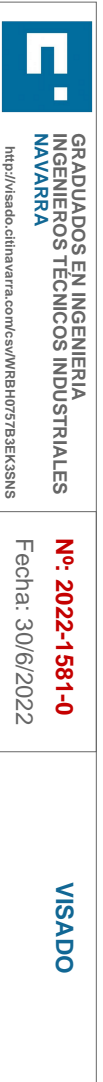

La energía eléctrica necesaria para la alimentación de los equipos será proporcionada por grupos electrógenos portátiles.

No obstante, en caso de ser necesario alguna de ellas, se realizará cumpliendo escrupulosamente con la reglamentación vigente que les aplique.

Maquinaria pesada:

- Retroexcavadora
- Camión basculante
- Dumper o autovolquete
- Camión hormigonera
- Grúa autopropulsada
- Camión grúa
- Rulo o compactadora

Máquinas herramienta

- Grupos electrógenos
- Compresor
- Martillo neumático
- Hormigonera
- Pequeña compactadora
- Cabestrante de izado
- Dobladora mecánica de ferralla
- Mesa de sierra circular
- Cortadora de material cerámico
- Equipo de soldadura eléctrica
- Radial
- Taladro
- Vibrador
- Herramientas manuales

Medios auxiliares

- Andamios
- Plataforma elevadora autopropulsada
- Escaleras manuales

 GRADUADOS EN INGENIERIA INGENIEROS TÉCNICOS INDUSTRIALES NAVARRA http://visado.cifhnavarra.com/icsv/WRBH0757B3EK3SNS	Nº: 2022-1581-0 Fecha: 30/6/2022	VISADO
--	--	---------------

12. ANÁLISIS DE RIESGOS Y MEDIDAS PREVENTIVAS Y DE PROTECCIÓN

12.1 CON CARÁCTER GENERAL

12.1.1. ORDEN Y LIMPIEZA

Riesgos

- Caída de personas a distinto nivel
- Caída de personas al mismo nivel
- Pisadas sobre objetos
- Choques con objetos inmóviles
- Exposición a sustancias nocivas o tóxicas


Medidas preventivas

- Eliminar diariamente todos los desechos y cualquier otra clase de suciedad del suelo o de las instalaciones, depositándolos en recipientes adecuados y colocados en los mismos lugares donde se generen los residuos. Si los desechos son fácilmente inflamables, es necesario utilizar bidones metálicos con tapa para evitar la propagación de incendios.
- Eliminar y controlar las causas que contribuyen a que los materiales o los residuos se acumulen.
- Guardar adecuadamente el material y las herramientas de trabajo en función de quién, cómo, cuándo y dónde ha de encontrar lo que busca. Habitarse a poner cada cosa en su lugar y a eliminar lo que no sirve de manera inmediata.
- Recoger las herramientas de trabajo en soportes o estantes adecuados que faciliten su identificación y localización.
- Asignar un sitio para cada “cosa” y procurar que cada “cosa” esté siempre en su sitio. Cada emplazamiento estará concebido en función de su funcionalidad y rapidez de localización.
- Delimitar las zonas de trabajo, ordenar y marcar la ubicación de las cosas utilizando señales normalizadas y códigos de colores.
- No usar disolventes inflamables ni productos corrosivos en la limpieza del entorno y controlar aquellos puntos críticos que generen suciedad. Para ello, se deben aportar los medios necesarios (contenedores, material de limpieza, equipos de protección, etc.).
- No apilar ni almacenar materiales en áreas de paso o de trabajo; hay que retirar los objetos que obstruyan el acceso a estas zonas y señalizar las vías de circulación.

12.1.2. TRABAJOS AL AIRE LIBRE

Riesgos

- Exposición a temperaturas ambientales extremas.
- Exposición a sustancias nocivas o tóxicas.
- Contactos con sustancias cáusticas y/o corrosivas.
- Accidentes causados con seres vivos.
- Atropellos o golpes con vehículos.

 GRADUADOS EN INGENIERIA INGENIEROS TÉCNICOS INDUSTRIALES NAVARRA http://isado.cifhnavarra.com/icsv/RRBH075783EK3SNS	Nº: 2022-1581-0 Fecha: 30/6/2022	VISADO
--	-------------------------------------	--------

- Exposición a agentes físicos: estrés térmico.
- Fatiga visual.
- Accidentes de tráfico.

Medidas preventivas

Protección contra el calor:

- Beber abundante agua u otro líquido no alcohólico y tomar abundante sal en las comidas.
- Mantener la piel lo más limpia posible para favorecer la transpiración.
- Cubrir la cabeza con un sombrero o gorra.
- Realizar breves descansos cada dos horas, consumiendo algún alimento y bebiendo agua.
- Evitar, en la medida de los posible, las faenas en las horas centrales del día.

Protección contra el frío:

- Utilizar ropa y calzado adecuados, proteger las manos con guantes y usar un pasamontaña si es necesario. En caso de humedad elevada o lluvia, se utilizarán prendas y calzado impermeables.
- Incrementar el consumo de líquidos por pérdidas de estos. Es aconsejable tomar bebidas templadas, dulces y evitar el consumo de alcohol.
- La dieta ha de ser equilibrada y suficiente para contrarrestar el gasto derivado del esfuerzo físico.
- Evitar, en la medida de los posible, posturas estáticas y especialmente forzadas.

Protección en caso de fuerte viento y tormentas:

- Evitar situarse debajo o cerca de árboles, postes y sobre todo de tendidos eléctricos para evitar el riesgo de electrocución en el caso de rayos o aplastamiento en caso de fuerte viento.
- No cobijarse en cuevas húmedas ni junto a cursos de agua o cercas de alambre. Cobijarse en cabañas o chozas cerrando puertas y ventanas, cobijarse en masas densas de árboles o dentro de un automóvil.
- No circular con el tractor ni sobre una caballería. Evitar los lugares elevados.
- Si se encuentra en un descampado, y si es posible, tiéndase en el suelo y cúbrase con un plástico hasta que escampe.

Equipos de protección individual

- Casco de seguridad
- Calzado de seguridad
- Ropa de trabajo adecuada
- Impermeables

12.2 RELATIVOS AL PROCESO CONSTRUCTIVO

12.2.1. EXCAVACIONES

Riesgos

- Caídas a distinto nivel.
- Caídas al mismo nivel.


- Desprendimiento o deslizamiento de tierras.
- Colisiones y vuelco de maquinaria.
- Riesgos a terceros ajenos al propio trabajo.

Medidas preventivas

- Antes de comenzar los trabajos deberán de tomarse medidas para localizar y eliminar los peligros debidos a cables subterráneos y demás sistemas de distribución.
- Se intentará no trabajar en el interior de las excavaciones, y si se tiene que trabajar en su interior, se entibarán o ataluzarán todas las excavaciones de profundidad igual o superior a 1,30m (para un terreno estándar) y todas las que se observen en terreno inestable a cualquier profundidad, de manera que se garantice la seguridad de los trabajadores que tienen que llevar a cabo algún trabajo en el interior.
- Se señalarán las excavaciones, como mínimo a 1m de su borde. No se acopiarán tierras ni materiales a menos de 2m del borde de la excavación.
- Las excavaciones en cuyas proximidades deban circular personas, se protegerán con barandillas de señalización y/o contención dependiendo del entorno, de 90cm de altura, las cuales se situarán, siempre que sea posible, a 2m del borde de la excavación.
- Los accesos a las zanjas o trincheras se realizarán mediante escaleras sólidas que sobrepasen en 1m el borde de estas.
- Las maniobras de la maquinaria estarán dirigidas por una persona distinta del conductor. Las máquinas excavadoras y camiones sólo serán manejados por personal capacitado, con el correspondiente permiso de conducir el cual será responsable, así mismo, de la adecuada conservación de su máquina.
- Estará totalmente prohibida la presencia de operarios trabajando en planos inclinados de terreno, en lugares con fuertes pendientes o debajo de macizos horizontales.
- Se seguirán las indicaciones descritas en la NTP 278: Zanjas. Prevención del desprendimiento de tierras.

Equipos de protección individual

- Casco de seguridad.
- Gafas de seguridad contra impactos.
- Guantes de cuero.
- Calzado de seguridad.
- Traje impermeable en ambientes húmedos.
- Botas impermeables en trabajos en terrenos anegados.
- Arnés de seguridad.
- Cinturón portaherramientas.
- Cinturón anti vibratorio para operadores de las máquinas y conductores de los vehículos que lo precisen.
- Protector auditivo para operadores de maquinaria u operarios que trabajen en su proximidad.
- Chaleco reflectante (en trabajos nocturnos o lugares con poca iluminación en condiciones de escasa visibilidad y con riesgo de atropello por máquinas o vehículos).
- Mascarillas adecuadas para ambiente pulvígeno.

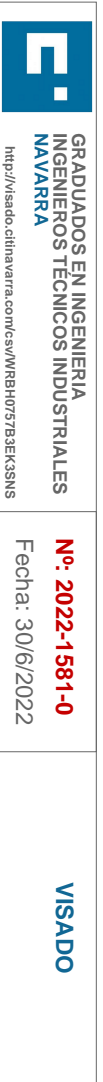

12.2.2. MOVIMIENTOS DE TIERRAS: DESMONTES Y TERRAPLENES

Riesgos

- Caídas de personas a distinto nivel.
- Caídas de personas al mismo nivel.
- Caída de objetos por desplome o derrumbamiento (sobrecargas en bordes de excavación, inexistencia de taludes, filtraciones de agua, excavación bajo el nivel freático).
- Caída de objetos en manipulación.
- Caída de objetos desprendidos (objetos suspendidos con grúas, materiales transportados en camiones).
- Pisadas sobre objetos.
- Choque contra objetos inmóviles.
- Choque o contacto con objetos o elementos móviles.
- Golpes y cortes por objetos o herramientas.
- Proyección de fragmentos o partículas.
- Atrapamiento por o entre objetos (por órganos móviles de la maquinaria sin proteger).
- Atrapamiento por vuelco de máquinas o vehículos (elevación o transporte de personas, caída de máquinas al interior de la excavación).
- Atropellos o golpes con vehículos.
- Sobreesfuerzos (lumbalgias por posturas inadecuadas en el uso de herramientas).
- Exposición a temperaturas ambientales extremas.
- Contactos eléctricos (contacto de maquinaria con líneas eléctricas enterradas o aéreas, falta de señalización de la ubicación de líneas enterradas).
- Exposición a sustancias nocivas o tóxicas (ambiente con exceso de polvo).
- Incendios (por inadecuado almacenamiento del combustible, por rotura de conducciones enterradas).
- Exposición a agentes físicos: ruido.
- Exposición a agentes físicos: vibraciones.

Medidas preventivas

Previa a los trabajos:

- En todos los casos se llevará a cabo un estudio previo del terreno para conocer la estabilidad de este. La experiencia en el lugar de ubicación de las obras podrá avalar las características de corte del terreno.
- Es conveniente el vallado de todo el perímetro con el fin de aislar la obra del exterior de esta, evitando así la intrusión de personas ajenas a la obra.
- Previamente al comienzo de los trabajos se estudiará las repercusiones del movimiento de tierras en las áreas colindantes y se gestionará ante las compañías suministradoras de electricidad, agua, gas, etc., información acerca de la existencia o no de tales servicios, tomando las medidas oportunas en su caso.

Acopio de material:

 GRADUADOS EN INGENIERIA INGENIEROS TÉCNICOS INDUSTRIALES NAVARRA http://isado.cifhnavarra.com/icsv/RRBH0757B3EK3SNS	Nº: 2022-1581-0 Fecha: 30/6/2022	VISADO
--	-------------------------------------	--------

- Se impedirá el acopio excesivo de tierras al borde de la excavación, con el fin de evitar las sobrecargas, debiéndose guardar una distancia del borde de la excavación igual o superior a la mitad de la profundidad de ésta, salvo en el caso de excavación en terreno arenoso en que esa distancia será, por lo menos, igual a la profundidad de excavación.

Señalización:

- Se señalará mediante red-malla de plástico, o en su defecto cinta (amarilla-negra) o método similar la existencia de taludes, siendo conveniente que se realice a unos 2m del borde, para evitar la aproximación excesiva de maquinaria pesada que pueda producir un desprendimiento o incluso la caída de la máquina.

Protección colectiva:

- Las áreas de trabajo en los que el avance de la excavación determine riesgo de caída en altura, se acotarán debidamente con barandilla de 0,90m de altura, siempre que se prevea circulación de personas o vehículos en las inmediaciones.

Caída en altura:

- Los trabajos realizados por trabajadores al borde del vaciado se efectuarán con ayuda de cinturones de seguridad amarrados a puntos fuertes previamente dispuestos.
- Con el fin de no provocar desniveles que pudieran originar caídas, el relleno progresará por igual en todos los puntos de la zona de trabajo.

Accesos:

- Para el acceso a la excavación se utilizarán preferentemente escaleras. Nunca se emplearán para tal fin elementos de la propia entibación o el tránsito por los taludes.

Desplomes:

- Los trabajos junto a taludes de dudosa estabilidad se paralizarán hasta el entibado adecuado de los mismos.
- Asimismo, se evitará el trabajo junto a entibaciones o apuntalamientos de cuya resistencia no se tenga seguridad, reforzándose previamente a la continuación de los trabajos.
- En taludes de terrenos con poca cohesión cuya entibación no sea posible, se colocarán, para la afirmación de estos, redes tensas o mallazos electrosoldados con gutinado posterior, como medidas alternativas.
- Los frentes de trabajo se sanearán siempre que existan bloques sueltos o zonas inestables.
- El ángulo de inmovilización de los taludes será inferior al del talud natural del terreno.

Vuelco de maquinaria o vehículos:

- Los accesos de vehículos y maquinaria al fondo de las excavaciones se realizarán a través de rampa de anchura no inferior a 4,5m y una pendiente no superior al 12% en tramos rectos y al 8% en tramos curvos.
- En operaciones de descarga o vertido será necesario el auxilio de una persona experta.
- Toda la maquinaria por emplear deberá disponer de cabinas o pórticos de seguridad, debiendo hacer uso el maquinista del cinturón de seguridad del vehículo.
- Está prohibido utilizar la cuchara de la máquina como freno.
- Cuando sea necesario transportar la pala por pendientes con el cazo lleno se hará marcha atrás y éste estará a ras de suelo.
- Se colocarán topes para vehículos en aquellos lugares previstos para el vertido de escombros.

- Se preverá un sistema de evacuación de aguas para prevenir el exceso de aguas provenientes del nivel freático o de lluvias. Dicha evacuación se podrá efectuar igualmente mediante bombas de achique de aguas.

Caída de objetos desprendidos:

- En todo momento se evitará que las cargas suspendidas pasen por encima de personas, para lo que es conveniente la formación y el adiestramiento de los operarios encargados de las grúas.
- Una vez colmados los camiones de transportes de tierras, dichas tierras serán tapadas mediante lonas o redes mosquiteras para impedir la caída de dicho material durante su transporte a vertedero.
- El vertido de material de relleno no se efectuará hasta tener la seguridad de que ningún operario, medio de ejecución o instalación provisional queden situados en la trayectoria de caída.

Atropellos o golpes con vehículos

- No deberá haber nunca personal de la obra trabajando en las zonas de alcance de la maquinaria para evitar golpes, atropellos, atrapamientos e incluso el exceso de ruido producido por la máquina.
- Los movimientos de vehículos y máquinas serán regulados, si fuese preciso, por personal auxiliar que ayudará a conductores y maquinistas en la correcta ejecución de maniobras, especialmente cuando exista un alto tránsito de máquinas y personal de a pie.
- Se deberán evitar los trabajos sobre superficies embarradas por el posible deslizamiento o vuelco de la maquinaria.
- Siempre que un vehículo parado inicie un movimiento lo anunciará con una señal acústica.
- No se permitirá la elevación o transporte de personas en máquinas no diseñadas expresamente para ello. Está prohibido específicamente el transporte de trabajadores en el interior de cazos o cucharas.
- Si las máquinas afectan a viales públicos, durante el trabajo dispondrán en su parte superior de luces giratorias de advertencia.
- Los vehículos de carga, antes de salir a la vía pública contarán con un tramo horizontal de terreno consistente de longitud no menor de 6m.

Atrapamientos:


- Toda la maquinaria utilizada deberá disponer de sus resguardos debidamente colocados en evitación de atrapamientos por órganos móviles de transmisión o contactos térmicos.

Exposición a sustancias nocivas o tóxicas:

- Además del riego de agua necesario para la compactación del material, se regará en los lugares y momentos precisos para evitar la formación de polvo.

Riesgo eléctrico:

- Se prestará especial atención en casos de proximidad de los trabajos a líneas eléctricas aéreas, respetándose las distancias de seguridad:

 GRADUADOS EN INGENIERIA INGENIEROS TÉCNICOS INDUSTRIALES NAVARRA http://isado.cifhnavarra.com/icsv/RRBH0757B3EK3SNS	Nº: 2022-1581-0 Fecha: 30/6/2022	VISADO
--	-------------------------------------	--------

Tensión entre fases (kV)	Distancia mínima (m)
≤ 66	3
$66 < V_f \leq 220$	5
> 220	7


- En los trabajos efectuados a distancias menores de las indicadas se adoptarán medidas complementarias que garanticen su realización con seguridad, tales como interposición de pantallas aislantes protectoras, obstáculos en el área de trabajo, resguardos en torno a la línea, etc. En el caso de que estas medidas no puedan realizarse o no sean efectivas se solicitará la consignación o descargo de las instalaciones próximas en tensión.
- Se evitará el paso de vehículos sobre cables de alimentación eléctrica. En caso contrario y cuando no se puedan desviar, se colocarán elevados y fuera del alcance de los vehículos o enterrados y protegidos por una canalización resistente.

Revisión:

- Se realizará una inspección visual de los distintos elementos del desmonte o terraplén tales como apuntalamientos, apeos, movimientos producidos por empujes del terreno, desprendimientos en coronación de taludes, etc.
- Se extremarán las precauciones después de interrupciones de trabajo de más de un día y/o alteraciones atmosféricas como lluvias o heladas.
- La maquinaria utilizada deberá someterse a un adecuado mantenimiento según las indicaciones del fabricante.

Entibación:

- Se toma la profundidad de 1,30m como referencia para empezar a tomar medidas específicas (siendo necesario entibar, aunque no se llegue a los 1,30m en el caso de terrenos sueltos o poco consistentes, como referencia se tomarán medidas a partir de 0,80m).
- El ancho de la zanja deberá facilitar el movimiento del operario en el interior de esta.
- Toda entibación, por sencilla que sea, deberá ser realizada y dirigida por personal competente y con la debida experiencia.
- No deben retirarse las medidas de protección de una zanja mientras haya operarios trabajando a una profundidad igual o superior a 1,30m bajo el suelo.
- No se dejará en el fondo una altura de más de 70cm sin elementos de sustentación del terreno.
- Se evitará golpear la entibación durante operaciones de excavación.
- Los codales, o elementos de esta, no se usarán para ascender o descender, ni se usarán para la suspensión de conducciones ni cargas.
- Aun cuando los paramentos de la excavación sean aparentemente estables, se entibará siempre que se prevea el deterioro del terreno, como consecuencia de una larga duración de la apertura.



GRADUADOS EN INGENIERIA
 INGENIEROS TÉCNICOS INDUSTRIALES
 NAVARRA

http://visado.cifhnavarra.com/icsv/WRBH0757B3EK3SNS

Nº: 2022-1581-0
 Fecha: 30/6/2022

VISADO


- En general las entibaciones, o partes de estas, se quitarán sólo cuando dejen de ser necesarias y por franjas horizontales, empezando por la parte inferior.
- Los codales no deben entrar a excesiva presión, sino que su colocación se realizará mediante cuñas.
- En la entibación de zanjas de cierta profundidad y especialmente cuando el terreno es flojo, el forrado se hará en sentido vertical y en pases de tabla nunca superior a 1m.
- La tablazón de revestimiento de la zanja debe ir provista de un rodapié, o sobresalir del nivel superior del terreno un mínimo de 15cm, a fin de evitar la caída de materiales en la excavación.
- Se realizarán calas y estudio del terreno para decidir cuál es el sistema de protección pertinente, tales como: talud natural, talud de descarga, sistemas de entibación tradicionales (entibación ligera, semicuajada o cuajada) o sistemas de entibación con módulos metálicos (paneles o tablestacas).
- El tipo de entibación a emplear vendrá determinado por la naturaleza del terreno, por la existencia o no de solicitaciones y por la profundidad del corte. Como referencia en el caso de zanjas de profundidad menor de 7m, anchura menor de 2m, nivel freático inferior a la profundidad o rebajado y en terrenos no rocosos ni blandos o expansivos, el tipo de entibación será:

Disposición	Solicitud	Profundidad P del corte en m			
		< 1,30	1,30 – 2,00	2,00 – 2,50	> 2,50
Coherente	Sin solicitud	-	Ligera	Semicuajada	Cuajada
	Solicitud de vial	Ligera	Semicuajada	Cuajada	Cuajada
	Solicitud de cimentación	Cuajada	Cuajada	Cuajada	Cuajada
Suelto	Indistintamente	Cuajada	Cuajada	Cuajada	Cuajada

- Entibación no necesaria en general.

Cortes sin entibación: taludes.

- Para profundidades inferiores a 1,30m en terrenos coherentes y sin solicitud de viales o cimentaciones, podrán realizarse cortes verticales sin entibar.
- Para profundidades mayores el adecuado ataluzado de las paredes de excavación es una de las medidas más eficaces frente al riesgo de desprendimiento de tierras.
- Mediante la siguiente tabla se determinará la altura máxima admisible en metros de taludes libres de solicitaciones, en función del tipo de terreno, del ángulo de inclinación del talud respecto al suelo β no mayor de 60º y de la resistencia compresión del terreno.



**GRADUADOS EN INGENIERIA
INGENIEROS TÉCNICOS INDUSTRIALES
NAVARRA**

http://visado.cifnavarra.com/icsv/WRBH0757B3EK3SNS

Nº: 2022-1581-0
Fecha: 30/6/2022

VISADO

TIPO DE TERRENO	ANGULO DEL TALUD β	Resistencia a compresión simple R_u en Kg/cm ²				
		0,25	0,375	0,5	0,625	>0,750
Arcilla y limos muy plásticos.	30	2,40	4,60	6,80	7,00	7,00
	45	2,40	4,00	5,70	7,00	7,00
	60	2,40	3,60	4,90	6,20	7,00
Arcilla y limos de plasticidad media.	30	2,40	4,90	7,00	7,00	7,00
	45	2,40	4,10	5,90	7,00	7,00
	60	2,40	3,60	4,90	6,30	7,00
Arcilla y limos poco plásticos, arcillas arenosas y arenas arcillosas.	30	4,50	7,00	7,00	7,00	7,00
	45	3,20	5,40	7,00	7,00	7,00
	60	2,50	3,90	5,30	6,80	7,00

(ALTURA MÁXIMA EN METROS)

- Para ángulos comprendidos entre 60° y 90° (talud vertical), sin sollicitación de sobrecarga y sin entibar podrá determinarse la altura máxima admisible mediante la tabla siguiente:

Resistencia a compresión simple R_u en Kg/cm ²	Peso específico aparente γ en g/cm ³				
	2,20	2,10	2,00	1,90	1,80
0,250	1,08	1,10	1,15	1,20	1,25
0,300	1,30	1,35	1,40	1,45	1,50
0,400	1,70	1,80	1,90	2,00	2,10
0,500	2,10	2,20	2,30	2,45	2,60
0,600	2,60	2,70	2,80	2,95	3,10
0,700	3,00	3,15	3,30	3,50	3,70
0,800	3,40	3,60	4,00	4,00	4,20
0,900	3,90	4,05	4,45	4,45	4,70
1,000	4,30	4,50	4,95	4,95	5,20
1,100	4,70	4,95	5,20	5,20	5,20
1,200	5,20	5,20	5,20	5,20	5,20

- Como medida de seguridad contra el “venteo” o pequeño desprendimiento se emplearán bermas escalonadas con mesetas no menores de 0,65m y contramesetas no mayores de 1,30m.
- El corte del terreno se considerará sollicitado por cimentaciones, viales y acopios equivalentes, cuando la separación horizontal “S” entre la coronación del corte y el borde de la sollicitación sea mayor o igual a los valores “S” de la siguiente tabla:

Tipo de sollicitación	Angulo de talud	
	$\beta > 60$	$\beta < 60$
Cimentaciones	D	D
Vial o acopio equivalente	D	D/2

Siendo “D” la altura entre el punto de apoyo de la sollicitación y la base de la zanja.

Equipos de protección individual


- Casco de seguridad.
- Gafas de seguridad contra impactos.
- Guantes de cuero.
- Calzado de seguridad.

- Traje impermeable en ambientes húmedos.
- Botas impermeables en trabajos en terrenos anegados.
- Arnés de seguridad.
- Cinturón portaherramientas.
- Cinturón anti vibratorio para operadores de las máquinas y conductores de los vehículos que lo precisen.
- Protector auditivo (para operadores de maquinaria u operarios que trabajen en su proximidad).
- Chaleco reflectante (en trabajos nocturnos o lugares con poca iluminación en condiciones de escasa visibilidad y con riesgo de atropello por máquinas o vehículos).
- Mascarillas adecuadas para ambiente pulvígeno.

12.2.3. CIMENTACIONES

Riesgos

- Caída de personas a distinto nivel.
- Caída de personas al mismo nivel.
- Caída de objetos por desplome o derrumbamiento (acopio inadecuado de materiales en el borde de la excavación, deslizamiento de tierra, fallo por entibaciones o apuntalamientos defectuosos).
- Caída de objetos en manipulación.
- Caída de objetos desprendidos (durante las operaciones de transporte mediante grúa, por rotura de los cables de la grúa).
- Pisadas sobre objetos.
- Choque con objetos inmóviles.
- Choque o contacto con objetos o elementos móviles.
- Golpes y cortes por objetos o herramientas (cortes con sierra circular).
- Proyección de fragmentos o partículas (durante las tareas de corte de material, durante el vertido de hormigón).
- Atrapamiento por o entre objetos (por órganos móviles de maquinaria sin proteger, por hundimiento o caída de encofrados, con el cierre de la tolva de hormigonado).
- Sobreesfuerzos.
- Exposición a temperaturas ambientales extremas.
- Contactos térmicos (con el líquido impermeabilizante a alta temperatura).
- Contactos eléctricos.
- Contactos con sustancias cáusticas o corrosivas (manipulación de compuestos de cemento).
- Atropellos o golpes con vehículos.
- Exposición a agentes físicos: ruido.
- Exposición a agentes físicos: vibraciones.

 GRADUADOS EN INGENIERIA INGENIEROS TÉCNICOS INDUSTRIALES NAVARRA http://visado.cifhnavarra.com/icsv/WRBH075783EK3SNS	Nº: 2022-1581-0 Fecha: 30/6/2022	VISADO
--	--	---------------

Medidas preventivas

Previo a los trabajos:

- Previamente al comienzo de los trabajos se gestionará ante las compañías suministradoras de electricidad, agua, gas, etc., información acerca de la existencia o no de tales servicios, para así poder resolver las posibles interferencias.
- El personal encargado del vertido de hormigón tendrá la capacidad y formación necesaria para dichas tareas, tanto si se trata de hormigonado por bombeo, por cubos suspendidos desde la grúa o desde camión hormigonera.

Orden y limpieza:

- Para evitar caídas, torceduras, etc. es importante mantener el orden y la limpieza del lugar de trabajo mediante la recogida y retirada de escombros procedentes de derribos, restos de madera de desencofrado, etc.

Señalización:

- Se acotará el perímetro de la planta baja (con malla naranja en la zona exterior e interior), siempre que se prevea la circulación de personas o vehículos, definiendo las vías de acceso necesarias y protegiendo estas con tejadillos o marquesinas.

Protección colectiva:

- Siempre que exista riesgo de caída a más de 2m, se colocará en todo el perímetro de la planta y en los huecos interiores, barandilla rígida a 90cm, con listón intermedio y rodapié de 15cm.
- Cuando exista necesidad de salvar zanjas, se hará uso de pasarelas de anchura mínima 60cm y con barandillas laterales a 90cm y listón intermedio cuando la profundidad sea mayor de 2m.
- Siempre se montarán y mantendrán perfectamente montadas las protecciones de las plataformas de trabajo y sus cierres laterales.

Caída en altura:

- Siempre que la profundidad de la cimentación excavada sea superior a 1,50, se colocarán escaleras que tendrán una anchura mínima de 0,50m y una pendiente no superior a 1:4.
- Las escaleras de mano deberán utilizarse y cumplir con lo dispuesto en el apartado de “Análisis de riesgos y medidas de protección relativos a los medios auxiliares”, por lo que: se colocarán de forma que su punto más alto supere en al menos 1m la plataforma de desembarco, deberán tener zapatas antideslizantes y estar amarradas en su parte superior o punto de apoyo.
- Una vez montados los encofrados se comprobará la perfecta estabilidad de estos, así como el estado de los puntales, antes de permitir a nadie el acceso a los mismos.

Acopio de material:

- El material, herramientas y medios auxiliares se distribuirán o acopiarán adecuadamente en lugares previamente establecidos, evitando que se interfieran accesos a zonas de paso y puedan provocar tropiezos.
- Si los elementos almacenados son susceptibles de desplazarse, como es el caso de los tubos y similares, es necesario calzarlos, para evitar así movimientos indeseados de materiales.
- Los productos de la excavación que no se lleven a vertedero o los materiales a incorporar, se colocarán a una distancia de borde, igual o superior a la mitad de la profundidad de esta, salvo en el caso de excavación en terreno arenoso, en que esta distancia será por lo menos igual a la profundidad de excavación.

Desplomes:

 GRADUADOS EN INGENIERIA INGENIEROS TÉCNICOS INDUSTRIALES NAVARRA http://isado.cifhnavarra.com/icsv/WRBH0757B3EK3SNS	Nº: 2022-1581-0 Fecha: 30/6/2022	VISADO
--	-------------------------------------	--------

- En la entibación o refuerzo de las excavaciones se tendrá en cuenta la sobrecarga móvil que pueda producir sobre el borde de estas la circulación de vehículos o maquinaria pesada.

Caída de objetos desprendidos:

- Los laterales de la excavación se sanearán, antes del descenso del personal, de piedras o cualquier otro material suelo o inestable, ampliando esta medida a las inmediaciones de la excavación, siempre que se adviertan elementos sueltos que pudieran ser proyectados o rodar al fondo de esta.
- Siempre que el movimiento de vehículos pueda suponer peligro de proyecciones o caída de piedras u otros materiales sobre el personal que trabaja en las cimentaciones, se dispondrán a 0,60m del borde de estas un rodapié de 0,20m de altura mínima.

Izado de cargas:

- En todo momento se evitará que las cargas suspendidas pasen por encima de personas, para lo que es conveniente la formación y el adiestramiento de los operarios encargados de las grúas.
- Se evitará la permanencia de personas alrededor de zonas de batido de cargas durante las operaciones de izado y transporte de cargas.
- Antes de izar cargas con la grúa se comprobará que dichas cargas están perfectamente aseguradas para evitar caídas imprevistas. Asimismo, se comprobará que los cables de la grúa no están deteriorados o deformados, procediendo a su sustitución en caso contrario.
- Para el transporte aéreo de elementos longitudinales se hará uso de eslingas y balancín, para así mantener la carga perfectamente equilibrada de dos puntos separados.
- Los elementos longitudinales (camisas, armaduras, etc.), en suspensión vertical, se dirigirán mediante sogas atadas al extremo libre y nunca directamente con las manos.
- No se usarán los flejes como asideros de carga.

Atropellos o golpes con vehículos:

- Se establecerán caminos distintos para acceso a la obra de vehículos y personas, debiendo estar perfectamente señalizados. Cuando necesariamente hayan de ser comunes se delimitará los de peatones por medio de vallas, aceras o medios equivalentes.
- No deberá haber nunca personal de la obra trabajando en las zonas de alcance de la maquinaria para evitar golpes, atropellos, atrapamientos e incluso el exceso de ruido producido por la máquina.
- Se deberán evitar los trabajos sobre superficies embarradas por el posible deslizamiento o vuelco de la maquinaria.
- Siempre que un vehículo parado inicie un movimiento lo anunciará con una señal acústica.
- No se permitirá la elevación o transporte de personas en máquinas no diseñadas expresamente para ello. Está prohibido específicamente el transporte de trabajadores en el interior de cazos o cucharas.
- Si las máquinas afectan a viales públicos, durante el trabajo dispondrán en su parte superior de luces giratorias de advertencia.

Vuelco de máquinas o vehículos:

- Las maniobras de aproximación de vehículos pesados al borde de la excavación serán dirigidas por un auxiliar. Siempre que no existan topes fijos se colocarán calzos a las ruedas traseras antes de iniciar la operación de descarga.

- Toda la maquinaria por emplear deberá disponer de cabinas o pórticos de seguridad, debiendo hacer uso el maquinista del cinturón de seguridad del vehículo.

Atrapamientos:

- Toda la maquinaria utilizada en el tajo deberá encontrarse en perfectas condiciones de funcionamiento y con todas las medidas de protección colocadas (resguardos).

Riesgo eléctrico:

- Se prohíbe el conexionado de cables eléctricos de alimentación sin la utilización de clavijas macho-hembra.
- Los vibradores de hormigón deberán disponer de una adecuada puesta a tierra.
- Se prestará especial atención en casos de proximidad de los trabajos a líneas eléctricas aéreas, respetándose las distancias de seguridad:

Tensión entre fases (kV)	Distancia mínima (m)
≤ 66	3
66 < Vf ≤ 220	5
> 220	7


- En los trabajos efectuados a distancias menores de las indicadas se adoptarán medidas complementarias que garanticen su realización con seguridad, tales como interposición de pantallas aislantes protectoras, obstáculos en el área de trabajo, resguardos en torno a la línea, etc. En el caso de que estas medidas no puedan realizarse o no sean efectivas, se solicitará la consignación o descargo de las instalaciones próximas en tensión.
- Las mangueras eléctricas se colocarán amarradas a postes y circularán a cierta altura sobre el terreno (2m sobre lugares peatonales y 5m en los de vehículos), para evitar que puedan ser pisadas por personas o vehículos. Si ello no fuera viable se protegerán los cables en su intersección con las vías de circulación de vehículos mediante elementos resistentes como rasillas, tejadillos, etc.

Ruido:

- Las fuentes de ruido se situarán lo más alejadas posibles de las personas, haciendo uso de protectores auditivos en caso necesario.

Pilotes:

- El personal de pilotar será perfecto conocedor del sistema de pilotaje elegido, así como de la maquinaria empleada, debiendo estar dirigidos por un mando especializado.
- No se permitirá la presencia de personal ajeno a estos trabajos durante la ejecución de los pozos. Para ello se acordará con banderolas o cinta la zona circundante.
- Cuando se deban alcanzar profundidades superiores a 2m se cercará el lugar de perforación a una distancia prudencial entorno al pilote, mediante barandilla rígida (ferralla, maderas, vallas peatonales, etc.).



**GRADUADOS EN INGENIERIA
INGENIEROS TÉCNICOS INDUSTRIALES
NAVARRA**

http://visado.cifhnavarra.com/icsv/WRBH0757B3EK3SNS

Nº: 2022-1581-0
Fecha: 30/6/2022

VISADO


- Los pozos excavados y en espera de ser hormigonados, permanecerán protegidos con barandillas rígidas en tanto persista el riesgo de caída.
- El acceso a los pozos se hará siempre a través de escaleras de mano metálicas de suficiente longitud y con taco antideslizante en su base.
- Siempre que el pilote rebase la superficie del terreno y sea preciso su descabezado, se protegerá convenientemente la armadura.
- El maquinista de la máquina de pilotaje usará en todo momento el cinturón anti vibratorio que deberá tener a su disposición.
- Durante la operación de excavación con la máquina de pilotaje, los operarios de a pie estarán situados a una distancia prudencial de la misma, en prevención de resultar afectados por una eventual proyección de partículas o materiales.

Muros:

- Previamente a la iniciación de los trabajos se estudiará la posible alteración en la estabilidad en áreas próximas a consecuencia de estos, para tomar medidas oportunas.
- En la excavación se evitará en lo posible el uso de medios manuales.
- Siempre que no se pueda dar a los laterales de la excavación talud estable se entibará.
- Cuando las zanjas de los cimientos tengan una profundidad superior a 1,50m se dispondrán escaleras distanciadas 25m como máximo.
- Siempre que se trabaje simultáneamente en distintos niveles se adoptarán las precauciones necesarias para la protección de los trabajadores ocupados en los niveles inferiores.
- En las operaciones de desencofrado se tomará la precaución de acotar las áreas donde podrían caer los tableros u otros elementos en previsión de accidentes.
- Los materiales procedentes de desencofrados se apilarán a distancia suficiente de las zonas de circulación y trabajo. Se quitarán de la madera los clavos salientes.
- En muros elevados, durante el ferrallado, los trabajadores estarán provistos de cinturón de seguridad y en el tajo se dispondrá de escaleras metálicas manuales y módulos de andamios con plataforma de trabajo y protección perimetral adecuadas al trabajo a desarrollar en el momento.
- Siempre que el procedimiento constructivo lo permita, se colocarán las plataformas de trabajo con sus correspondientes protecciones en los paneles de encofrado, antes de que estos sean colocados para el posterior hormigonado del muro.
- Siempre que sea obligado trabajar en altura sin protección de barandilla, andamio o dispositivos equivalente, será obligatorio el uso del arnés de seguridad, cuyos puntos de enganche se habrán establecido previamente.
- En las operaciones de impermeabilización el transporte de líquidos a alta temperatura se realizará en recipientes que no se llenarán más de 2/3 de su capacidad.
- Igualmente, el vertido de dichos líquidos se realizará con precaución para evitar derrames accidentales y salpicaduras.

Pantallas:

- Previamente a la iniciación de los trabajos se estudiará la posible influencia de estos en la estabilidad de edificaciones próximas.
- Para el acceso de vehículos a la zona de trabajo se construirán rampas procurando que su pendiente no sea superior al 8%.

 GRADUADOS EN INGENIERIA INGENIEROS TÉCNICOS INDUSTRIALES NAVARRA http://isado.cifhnavarra.com/icsv/WRBH0757B3EK3SNS	Nº: 2022-1581-0 Fecha: 30/6/2022	VISADO
--	-------------------------------------	--------

- Cuando el acceso de peatones al tajo haya de realizarse obligadamente por la rampa para vehículos se determinará el mismo por medio de vallas, aceras o medios equivalentes.
- En el caso de utilización de lodos bentónicos, se estudiarán los puntos conflictivos por donde pasarán las tuberías de aprovisionamiento de lodos y se preverán fosos de acopio del lodo debidamente protegidos.
- Igualmente se revisará periódicamente el correcto funcionamiento del filtro del silo de almacenamiento, así como la cimentación del depósito de lodos.

Revisión:

- Al comienzo de cada jornada de trabajo se revisará el estado de todas las protecciones colectivas, reponiendo las que se hubiesen eliminado.
- Se observará periódicamente la superficie del talud en especial después de periodos de lluvia para controlar la posible aparición de grietas que puedan significar un próximo desequilibrio de este. Si fuese preciso se dispondrán testigos o sistemas de medida que faciliten la observación.
- La maquinaria utilizada deberá someterse a un adecuado mantenimiento según las indicaciones del fabricante.
- Las cadenas, cables, ganchos, cuerdas y demás aparejos de izar se revisarán periódicamente para asegurar el buen estado de estos.


Equipos de protección individual

- Casco de seguridad.
- Gafas de seguridad contra impactos.
- Guantes de protección.
- Calzado de seguridad con plantilla anticlavos.
- Traje impermeable en ambientes húmedos.
- Botas impermeables.
- Arnés de seguridad.
- Cinturón portaherramientas.
- Cinturón anti vibratorio.
- Mascarillas adecuadas para ambiente pulvígeno.

12.2.4. ENCOFRADO Y DESENCOFRADO

Riesgos

- Caída de personas a distinto nivel (desde el borde de encofrado de forjados, por huecos en forjados, a través de bovedillas a la planta inmediata inferior).
- Caída de personas al mismo nivel.
- Caída de objetos por desplome o derrumbamiento (mal apilado de materiales).
- Caída de objetos en manipulación.
- Caída de objetos desprendidos (durante las operaciones de transporte mediante grúa, por rotura de los cables de la grúa).
- Pisadas sobre objetos.
- Choque con objetos inmóviles.

 <p>GRADUADOS EN INGENIERIA INGENIEROS TÉCNICOS INDUSTRIALES NAVARRA http://visado.cifhnavarra.com/icsv/WRBH075783EK3SNS</p>	<p>Nº: 2022-1581-0 Fecha: 30/6/2022</p>	<p>VISADO</p>
---	--	----------------------

- Choque o contacto con objetos o herramientas.
- Proyección de fragmentos o partículas.
- Atrapamiento por o entre objetos (por órganos móviles de maquinaria sin proteger).
- Sobreesfuerzos.
- Exposición a temperaturas ambientales extremas.
- Contactos eléctricos.
- Contactos con sustancias cáusticas o corrosivas.
- Incendios.
- Atropellos o goles con vehículos.
- Exposición a agentes físicos: ruido.
- Exposición a agentes físicos: vibraciones.

Medidas preventivas

Orden y limpieza:


- Para evitar la pisada sobre objetos punzantes resulta fundamental mantener el orden y la limpieza en la zona de trabajo, debido a la gran cantidad de restos de desencofrado que en muchos casos aún tienen las puntas clavadas.
- No se deberán dejar nunca clavos en la madera (se extraerán o remacharán), salvo que ésta quede acopiada en lugar donde nadie pueda pisar.
- Al final de la jornada de trabajo se procederá a realizar operaciones de limpieza en las inmediaciones.
- Se mantendrá el lugar de trabajo libre de escombros y restos de materiales que entorpezcan el paso de vehículos o personas.

Señalización:

- Se acotará el perímetro de la planta baja (con malla naranja en la zona exterior e interior) definiendo las vías de acceso necesarias y protegiendo estas con tejadillos o marquesinas.

Protección colectiva:

- Siempre que exista riesgo de caída a más de 2m, se colocará en todo el perímetro de la planta y en los huecos interiores, barandilla rígida a 90cm, con listón intermedio y rodapié de 15cm.
- Siempre se montarán y mantendrán perfectamente montadas las protecciones de las plataformas de trabajo y sus cierres laterales.
- En patios interiores y huecos de dimensiones mayores de 2x2m se colocarán redes horizontales ancladas al forjado.
- Las horcas y redes de protección se colocarán a partir del primer forjado ejecutado y se izarán previamente la red y anclándolo al forjado superior y posteriormente elevando las horcas.
- Si no se realiza el entablado cuajado se montarán redes horizontales en:
 - a) Crujías previo a la colocación de viguetas y bovedilla (en forjado tradicional).
 - b) En apeos antes de la colocación de los casetones recuperables (en forjados reticulares).

 GRADUADOS EN INGENIERIA INGENIEROS TÉCNICOS INDUSTRIALES NAVARRA http://visado.cifhnavarra.com/icsv/WRBH0757B3EK3SNS	Nº: 2022-1581-0 Fecha: 30/6/2022	VISADO
--	-------------------------------------	--------

- Se instalarán cubridores de madera sobre las esperas de ferralla de las losas de escalera (sobre las puntas de los redondos, para evitar su hincas en las personas).

Caída en altura:

- En los fondos de las losas de escalera se clavarán listones atravesados para facilitar el acceso a plantas superiores y así lograr un tránsito más seguro.
- Una vez montados los encofrados se comprobará la perfecta estabilidad de estos, así como el estado de los puntales, antes de permitir a nadie el acceso a los mismos.
- Para la ejecución de encofrados de pilares se utilizarán medios auxiliares adecuados (castilletes protegidos). Nunca se trepará por los encofrados para el desenganche o colocación de estos.
- El acceso a encofrados de jácenas y vigas se hará con escalera de mano metálica. Cuando la altura sea superior a 3m se recomienda usar andamios-escalera.
- Para la ejecución de los forjados se utilizarán preferentemente el entablado cuajado que elimina en gran medida el riesgo de caída en altura durante la colocación de vigueta y bovedillas o casetones recuperables. Si bien se pondrá atención al andar sobre los tablonos, procurando pisar siempre en la unión entre dos.

Equipo de protección individual:

- Además de las protecciones colectivas, para el encofrado de jácenas y pilares exteriores, los encofradores utilizarán arnés de seguridad.

Acopio de material:

- El material, herramientas y medios auxiliares se distribuirán o acopiarán adecuadamente en lugares previamente establecidos, evitando que se interfieran accesos a zonas de paso y puedan provocar tropiezos.

Incendios:

- En época de frío y ante la necesidad de hacer fuegos, se evitarán éstos directamente sobre los forjados o en la proximidad de materiales combustibles, utilizando para tal fin recipientes aislados.

Desplomes:

- Las cimbras y encofrados, así como las uniones de sus distintos elementos, poseerán una resistencia y rigidez suficiente para resistir, sin asentamientos ni deformaciones perjudiciales, las cargas y acciones de cualquier naturaleza que puedan producirse sobre ellos como consecuencia del proceso de hormigonado y, especialmente, las debidas a la compactación de la masa.
- Todos los puntales se colocarán sobre durmientes de tablón, bien nivelados y perfectamente aplomados.
- Cuando se coloquen puntales inclinados, se acuñará el durmiente de tablón, nunca el puntal. En estos casos se habrá de tener en cuenta el exceso de carga sobre el punto de apoyo de los puntales. Los puntales inclinados irán siempre arriostrados a puntales verticales.
- Es necesario realizar el hormigonado tratando de no desequilibrar las cargas que van a recibir los puntales, para lo cual se deberán tener en cuenta los ejes de simetría.
- Una vez los puntales entren en carga no podrán aflojarse ni tensarse y si por cualquier razón se viera en alguno de los puntales que trabaja con exceso de carga, se colocarán a su lado otros que absorban el exceso de carga sin tocar para nada el sobrecargado.

- Procurar no usar nunca los puntales a su altura máxima y en caso de que las necesidades de la obra obliguen a ello, estos puntales se deberán arriostrar transversalmente en las dos direcciones, utilizando para ello las abrazaderas que suministran las casas proveedoras.
- El montaje de sopandas y estructuras soporte de tableros para el encofrado de forjados, se realizará con todos los elementos necesarios, comprobando cangrejos, pasadores, camones y se desechará cualquier tablero, puntal, sopanda que presente evidencias de deterioro.
- No se golpearán las sopandas colocadas ya que esto puede dar lugar a que salten los anclajes.
- En general para la ejecución de forjados de una altura superior a 5m se recurrirá a cimbras o estructuras tubulares modulares, para asegurar un perfecto arriostramiento, evitando siempre los dobles apuntalamientos.

Caída de objetos desprendidos:

- Antes de proceder al vertido de hormigón se comprobará que el encofrado forma un conjunto estable.
- Se desecharán los materiales (maderas, puntales, etc.) que se encuentren en mal estado.

Izado de cargas:

- En todo momento se evitará que las cargas suspendidas pasen por encima de personas, para lo que es conveniente la formación y el adiestramiento de los operarios encargados de las grúas.
- Se evitará la permanencia de personas alrededor de zonas de batido de cargas durante las operaciones de izado y transporte de cargas.
- El izado de material a los forjados se efectuará mediante bateas en cuyo interior se dispondrán los materiales a izar perfectamente inmovilizados, o bien eslingado las cargas de dos puntos como mínimo.
- Al recibirlas en planta se pondrá especial atención y se evitará guiarlas manualmente hasta que no se depositen en el forjado.
- Los tableros se izarán en bateas emplintadas o de forma que se asegure su estabilidad y no exista posibilidad de caída o desplome de estos.

Atrapamientos:

- Toda la maquinaria utilizada, y en especial la de confección de tableros y paneles (sierra, cepillo, etc.), deberá encontrarse en perfectas condiciones de funcionamiento y con todas las medidas de protección colocadas.

Riesgo eléctrico:


- Se prohíbe el conexionado de cables eléctricos a los cuadros de alimentación sin la utilización de clavijas macho-hembra.

Ruido:

- Las fuentes de ruido se situarán lo más alejadas posibles de las personas, haciendo uso de protectores auditivos en caso necesario.

Encofrado de muros:

- Cuando la altura del encofrado sea inferior a 4m, los paneles se montarán con todos sus elementos en el suelo, previo a su izado y colocación.
- Cuando la altura del encofrado sea superior a 4 m, las uniones entre paños, retirada de eslingas, arriostramientos, etc., se realizarán con plataforma elevadora, con andamio tubular fijo o móvil, con plataformas de trabajo acopladas a paneles o con arnés de seguridad (con

 GRADUADOS EN INGENIERIA INGENIEROS TÉCNICOS INDUSTRIALES NAVARRA http://visado.cifhnavarra.com/icsv/WRBH0757B3EK3SNS	Nº: 2022-1581-0 Fecha: 30/6/2022	VISADO
--	--	---------------

dispositivo anticaída enrollador, adaptando el cable de seguridad en la parte superior del panel para facilitar movimientos horizontales), siempre en este orden de preferencia.

- Los empalmes entre los paneles se realizarán previo arriostamiento de los paños anteriores, utilizando escaleras de mano debidamente aseguradas.
- Se preverá un sistema de sujeción de los tableros o paneles que evite su vuelco (apuntalamiento, etc.) y no se desengancharán de la grúa hasta que no esté asegurada dicha estabilidad.
- Se pondrá especial atención en la colocación de los paneles para evitar atrapamientos. Nunca se guiarán manualmente.
- El acceso a las plataformas se realizará con andamio con escalera incorporada, con escaleras incorporadas a la plataforma, con escaleras con aros incorporada al panel o bien con escalera de mano si la altura es menor de 4 m.

Desencofrado:


- El perímetro de la planta baja se mantendrá balizado de forma que se prohíba el paso de operarios bajo zonas de desencofrado.
- Se avisará al resto de los operarios del comienzo de las operaciones de desencofrado.
- La salida de materiales de desencofrado se realizará a través de plataformas de descarga situadas en las plantas sin afectar a las protecciones colectivas.
- El desencofrado se realizará siempre con ayuda de uñas metálicas realizándose siempre desde el lado del que no se puede desprender la madera, es decir, desde el ya desencofrado.
- Se mantendrán los pasillos de acceso seguros mediante marquesinas de adecuada resistencia.
- El perímetro de las plantas y huecos en forjado donde se realicen los trabajos de desencofrado se protegerán con redes sólidamente sujetas a los forjados superior e inferior, para evitar la caída de personas o materiales.
- La retirada de las redes de simultaneará con la colocación de barandillas resistentes.
- No se desencofrará nunca de espaldas al vacío.
- Al finalizar las operaciones las maderas y puntales se apilarán de modo que no puedan caer elementos sueltos a niveles inferiores.
- Si fuese necesario por el peligro que suponga la acción, los operarios deberán hacer uso de arnés de seguridad fijado a un punto seguro de la estructura.

Revisión:

- Diariamente, antes de iniciar los trabajos en los andamios, se revisará su estabilidad, así como la sujeción de los tableros de andamiada y escaleras de acceso.
- Al comienzo de cada jornada de trabajo se revisará el estado de todas las protecciones colectivas, reponiendo las que se hubiesen eliminado.

Equipos de protección individual

- Casco de seguridad.
- Gafas de seguridad contra impactos.
- Guantes de protección (para las operaciones de vertido líquido desencofrante).
- Calzado de seguridad con plantilla anticlavos.
- Traje impermeable en ambientes húmedos.

 GRADUADOS EN INGENIERIA INGENIEROS TÉCNICOS INDUSTRIALES NAVARRA http://isado.cifhnavarra.com/icsv/WRBH0757B3EK3SNS	Nº: 2022-1581-0 Fecha: 30/6/2022	VISADO
--	-------------------------------------	--------

- Botas impermeables.
- Arnés de seguridad.
- Cinturón portaherramientas.
- Mascarillas adecuadas para ambiente pulvígeno.

12.2.5. TRABAJOS CON HIERRO (FERRALLADO)


Riesgos

- Caída de personas a distinto nivel.
- Caída de personas al mismo nivel.
- Caída de objetos por desplome o derrumbamiento (mal apilado de materiales).
- Caída de objetos en manipulación.
- Caída de objetos desprendidos (durante las operaciones de transporte mediante grúa, por rotura de los cables de la grúa).
- Pisadas sobre objetos.
- Choque con objetos inmóviles.
- Choque o contacto con objetos o elementos móviles.
- Golpes y cortes por objetos o herramientas.
- Proyección de fragmentos o partículas (proyección de partículas en operaciones de soldadura u oxicorte).
- Atrapamiento por o entre objetos (con la dobladora, por órganos móviles de maquinaria sin proteger).
- Sobreesfuerzos.
- Exposición a temperaturas ambientales extremas.
- Contactos térmicos.
- Contactos eléctricos.
- Incendios.
- Exposición a agentes físicos: ruido.
- Exposición a agentes físicos: vibraciones.
- Exposición a agentes físicos: radiaciones no ionizantes (operaciones de soldadura y oxicorte).

Medidas preventivas

Orden y limpieza:

- Se ubicará un lugar adecuado para el almacenaje del material de ferralla. Este lugar será próximo al taller de ferralla donde se ejecutará el montaje de armaduras.
- Los restos o recortes se recogerán y acopiarán en lugar aparte para su posterior carga y transporte.
- Asimismo, se tendrá la zona de trabajo libre de restos de alambres o clavos mediante barridos periódicos.

 GRADUADOS EN INGENIERIA INGENIEROS TÉCNICOS INDUSTRIALES NAVARRA http://isado.cifhnavarra.com/icsv/RRBH0757B3EK3SNS	Nº: 2022-1581-0 Fecha: 30/6/2022	VISADO
--	--	---------------

- Al final de la jornada de trabajo se procederá a realizar operaciones de limpieza en las inmediaciones.

Señalización:

- Si el almacenamiento de ferralla pudiera presentar riesgo de tropiezo, golpes por su proximidad a zonas de paso u otros lugares de trabajo, ésta se señalará utilizando algún distintivo (preferentemente amarillo-negro) en el punto de riesgo.

Protección colectiva:

- Siempre que exista riesgo de caída a más de 2 m, se colocará en todo el perímetro de la planta y en los huecos interiores, barandilla rígida a 90 cm, con listón intermedio y rodapié de 15 cm.
- Siempre se montarán y mantendrán perfectamente montadas las protecciones de las plataformas de trabajo y sus cierres laterales.
- En patios interiores y huecos de dimensiones mayores de 2 x 2 m se colocarán redes horizontales ancladas al forjado.
- Se instalarán cubridores de madera sobre las esperas de ferralla de las losas de escalera (sobre las puntas de los redondos, para evitar su hinca en las personas).

Caída en altura:

- No se deberá caminar, dentro de lo posible, sobre los fondillos de las vigas. Para el acceso a las mismas, se hará uso de castilletes, andamios sobre ruedas, etc.
- No se circulará pisando directamente sobre la ferralla, se colocarán tableros o tablas de ancho suficiente (mínimo 60 cm) para que se circule por ellas. Estas pasarelas se utilizarán también para el hormigonado.
- Los operarios no treparán por la ferralla, sino que emplearán los medios auxiliares correspondientes: escaleras, andamios, pasarelas, etc.
- En los fondos de las losas de escalera se clavarán listones atravesados para facilitar el acceso a plantas superiores y así lograr un tránsito más seguro.

Equipo de protección individual:


- Si es necesario realizar alguna operación de corte con radial u operación de soldadura, se utilizarán gafas antiproyecciones en el primer caso y pantalla de soldador, guantes, polainas y peto de cuero en el segundo caso.

Acopio de material:

- El material, herramientas y medios auxiliares se distribuirán o acopiarán adecuadamente en lugares previamente establecidos, evitando que se interfieran accesos a zonas de paso y puedan provocar tropiezos.
- Los redondos de acero se acopiarán sobre durmientes de madera y de tal forma que no se permita su deslizamiento, evitando acopios en pilas superiores a 1,5 m.
- El material acopiado se repartirá con el fin de no sobrecargar los forjados, caso de que sea el lugar elegido para el acopio.
- Se deberá mantener una distancia de seguridad entre el acopio o almacenamiento de ferralla y el material eléctrico.

Izado de cargas:

- En todo momento de evitará que las cargas suspendidas pasen por encima de personas, para lo que es conveniente la formación y el adiestramiento de los operarios encargados de las grúas.

 GRADUADOS EN INGENIERIA INGENIEROS TÉCNICOS INDUSTRIALES NAVARRA http://visado.cifhnavarra.com/icsv/WRBH0757B3EK3SNS	Nº: 2022-1581-0 Fecha: 30/6/2022	VISADO
--	-------------------------------------	--------

- Se evitará la permanencia de personas alrededor de zonas de batido de cargas durante las operaciones de izado y transporte de cargas.
- Para el transporte aéreo de hará uso de eslingas para coger la ferralla perfectamente equilibrada de dos puntos separados.
- Para desenganchar de la grúa la armadura de los pilares, se usarán torretas o plataformas elevadas, huyendo siempre de trepar por dichas armaduras.
- En la elevación y transporte de los paquetes de ferralla nunca se suspenderán de los latiguillos (alambres) de atado de los propios paquetes, éstos se ahorcarán (rodeando con la eslinga) siempre de dos puntos, formando un ángulo igual o menor a 90º.
- Las armaduras montadas nunca se transportarán en posición vertical (sólo para la ubicación exacta "in situ").

Atrapamientos:

- Toda la maquinaria utilizada en el tajo (sierra, dobladora, etc.), deberá encontrarse en perfectas condiciones de funcionamiento y con todas las medidas de protección colocadas.
- Las maniobras de ubicación "in situ" de ferralla montada no se guiará manualmente, sino con sogas en dos direcciones. Una vez colocada en posición, el aplomado ya si se realizará manualmente.

Riesgo eléctrico

- Se prohíbe el conexionado de cables eléctricos a los cuadros de alimentación sin la utilización de clavijas macho-hembra.
- En las armaduras no se colgarán cables eléctricos ni focos de alumbrado.
- Se evitará siempre la intersección, contacto o atrapamiento de las mangueras eléctricas por la ferralla almacenada o la armadura ya elaborada.
- Se pondrá especial cuidado en la manipulación de elementos metálicos de gran longitud (tubos, redondos de acero, etc.) de manera que no se produzca el contacto con tendidos eléctricos aéreos.

Ruido:


- Las fuentes de ruido se situarán lo más alejadas posibles de las personas, haciendo uso de protectores auditivos en caso necesario.

Revisión:

- Diariamente, antes de iniciar los trabajos en los andamios, se revisará su estabilidad, así como la sujeción de los tablonos de andamiada y escaleras de acceso.
- Al comienzo de cada jornada de trabajo se revisará el estado de todas las protecciones colectivas, reponiendo las que se hubiesen eliminado.
- Antes del comienzo diario de los trabajos, se verificará el buen estado de la maquinaria a utilizar (dobladoras, cortadoras, etc.).

Equipos de protección individual

- Casco de seguridad.
- Gafas de seguridad contra impactos.
- Guantes de protección (para las operaciones de vertido de líquido desencofrante).

 GRADUADOS EN INGENIERIA INGENIEROS TÉCNICOS INDUSTRIALES NAVARRA <small>http://visado.cifhnavarra.com/icsv/WRBH0757B3EK3SNS</small>
Nº: 2022-1581-0 Fecha: 30/6/2022
VISADO

- Calzado de seguridad con plantilla anticlavos.
- Prendas para soldadura (yelmo de soldador, manguitos, polainas, guantes y mandiles de cuero).
- Arnés de seguridad.
- Cinturón portaherramientas.

12.2.6. MANIPULACIÓN DE HORMIGÓN

Riesgos

- Caída de personas a distinto nivel.
- Caída de personas al mismo nivel.
- Caída de objetos por desplome o derrumbamiento.
- Caída de objetos en manipulación.
- Caída de objetos desprendidos (durante las operaciones de transporte mediante grúa, por rotura de los cables de la grúa).
- Pisadas sobre objetos.
- Choque con objetos inmóviles.
- Choque o contacto con objetos o elementos móviles.
- Golpes y cortes por objetos o herramientas.
- Proyección de fragmentos o partículas.
- Atrapamiento por o entre objetos (por órganos móviles de maquinaria sin proteger).
- Sobreesfuerzos.
- Exposición a temperaturas ambientales extremas.
- Contactos eléctricos.
- Exposición a sustancias nocivas o tóxicas.
- Incendios.
- Atropellos o golpes con vehículos.
- Exposición a agentes físicos: ruido.
- Exposición a agentes físicos: vibraciones.

Medidas preventivas

Orden y limpieza:


- Al final de la jornada de trabajo se procederá a realizar operaciones de limpieza en las inmediaciones.

Acopio de material:

- El material, herramientas y medios auxiliares se distribuirán o acopiarán adecuadamente en lugares previamente establecidos, evitando que se interfieran accesos a zonas de paso y puedan provocar tropiezos.

Protección colectiva:

- Siempre que exista riesgo de caída a más de 2 m, se colocará en todo el perímetro de la planta y en los huecos interiores, barandilla rígida a 90 cm, con listón intermedio y rodapié de 15 cm.

 GRADUADOS EN INGENIERIA INGENIEROS TÉCNICOS INDUSTRIALES NAVARRA http://visado.cifhnavarra.com/icsv/WRBH0757B3EK3SNS	Nº: 2022-1581-0 Fecha: 30/6/2022	VISADO
--	--	---------------

- Siempre se montarán y mantendrán perfectamente montadas las protecciones de las plataformas de trabajo y sus cierres laterales.
- En patios interiores y huecos de dimensiones mayores de 2 x 2 m se colocarán redes horizontales ancladas al forjado.

Caída en altura:

- El hormigonado de pilares, jácenas, muros y elementos verticales se realizará estando los trabajadores sobre plataformas adecuadas.
- Estas plataformas podrán ser andamiajes fijos o móviles. También existe la posibilidad de que el propio sistema de encofrado permita la colocación de elementos en ménsula como soportes de las pasarelas.
- Éstas en cualquier caso tendrán un ancho mínimo de 0,6 m y contarán con barandillas resistentes formadas por pasamanos a 0,9 m, listón intermedio y rodapié.
- Atropellos o golpes con vehículos:
- Durante el retroceso de los camiones hormigonera, nadie permanecerá detrás del mismo, debiendo ser dirigida la maniobra por personal especializado.

Izado de cargas:

- En todo momento se evitará que las cargas suspendidas pasen por encima de personas, para lo que es conveniente la formación y el adiestramiento de los operarios encargados de las grúas.
- Se evitará la permanencia de personas alrededor de zonas de batido de cargas durante las operaciones de izado y transporte de cargas.
- El izado de material a los forjados se efectuará mediante bateas en cuyo interior se dispondrán los materiales a izar perfectamente inmovilizados, o bien eslingado las cargas de dos puntos como mínimo.
- Al recibirlas en planta se pondrá especial atención y se evitará guiarlas manualmente hasta que no se depositen en el forjado.

Riesgo eléctrico:

- Se prohíbe el conexionado de cables eléctricos a los cuadros de alimentación sin la utilización de clavijas macho-hembra.
- Los vibradores de hormigón deberán estar disponer de una adecuada puesta a tierra.

Vertido de hormigón mediante cubo o cangilón:


- Se prohíbe cargar el cubo por encima de la carga máxima admisible de la grúa que lo sustenta. Por lo que se recomienda señalar el nivel máximo de llenado del cubo, mediante pintura amarilla, para no sobrepasar la carga admisible.
- La abertura del cubo para vertido se ejecutará exclusivamente accionando la palanca para ello, con las manos protegidas con guantes impermeables.
- La maniobra de aproximación se dirigirá mediante señales preestablecidas fácilmente inteligibles por el gruista.
- Se procurará no golpear con el cubo los encofrados ni las entibaciones.
- Del cubo o cubilote penderán cabos de guía para ayudar a su correcta posición de vertido. Se prohíbe guiarlo o recibirlo directamente, en prevención de caídas por movimientos pendulares del cubo.

Vertido de hormigón por bombeo:

- El equipo encargado en el manejo de la bomba de hormigón estará especializado en este trabajo.
- Antes del inicio del hormigonado de una determinada superficie se establecerá un camino de tabloncillos seguro sobre los que apoyarse los operarios que gobiernan el vertido con la manguera.
- Reducir al mínimo el número de codos y sobre todo evitar utilizar los de radio pequeño, para reducir las pérdidas de carga y taponamiento en la conducción.
- La tubería de la bomba de hormigonado se apoyará sobre caballetes, arriostrándose las partes susceptibles de movimiento.
- Antes de iniciar el bombeo de hormigón se deberá preparar el conducto enviando masas de mortero de dosificación en prevención de posibles tapones y sobrepresiones internas.
- Se prohíbe introducir y utilizar la pelota de limpieza sin antes haber instalado la red de recogida al final de la conducción de la bomba. En caso de detención de la bola, se parará la máquina, se reducirá la presión a cero y se desmontará a continuación la tubería.
- Los operarios amarrarán la manguera terminal a elementos sólidos antes de iniciar el paso de la pelota de limpieza, apartándose del lugar antes de iniciarse el proceso.
- Si se produce algún taponamiento eliminar la presión del tubo y parar la bomba para proceder a su destaponamiento. En primer lugar, localizar el atasco golpeando distintas secciones de tubería y por el sonido determinar el punto exacto, aflojando a continuación la brida más próxima al atasco.
- A la salida del conducto se debe instalar un amortiguador de chorro para disminuir la presión del hormigón.
- La manguera terminal de vertido será gobernada a la vez como mínimo por dos operarios para evitar las caídas por movimiento incontrolado de la misma.
- El hormigonado de pilares y elementos verticales se ejecutará gobernando la manguera desde castilletes de hormigonado.
- El manejo, montaje y desmontaje de la tubería de la bomba de hormigonado será dirigido por un operario especialista, en evitación de accidentes por tapones y sobrepresiones internas.
- Se revisarán periódicamente los circuitos de aceite de la bomba de hormigonado, cumplimentando el libro de mantenimiento del camión bomba.

Equipos de protección individual

- Casco de seguridad.
- Gafas de seguridad contra impactos.
- Guantes de protección (para las operaciones de vertido de líquido desencofrante).
- Calzado de seguridad con plantilla anticlavos.
- Traje impermeable en ambientes húmedos.
- Botas impermeables.
- Arnés de seguridad.
- Cinturón portaherramientas.
- Mascarillas adecuadas para ambiente pulvígeno.

 GRADUADOS EN INGENIERIA INGENIEROS TÉCNICOS INDUSTRIALES NAVARRA http://visado.cifhnavarra.com/icsv/WRBH0757B3EK3SNS
Nº: 2022-1581-0 Fecha: 30/6/2022
VISADO

12.2.7. MONTAJE DE ELEMENTOS PREFABRICADOS PESADOS

Riesgos

- Caída de personas a distinto nivel.
- Caída de personas al mismo nivel.
- Caída de objetos por desplome o derrumbamiento (desplome de piezas prefabricadas).
- Caída de objetos en manipulación.
- Caída de objetos desprendidos.
- Pisadas sobre objetos.
- Choque o contacto con objetos o elementos móviles (transporte en suspensión de grandes piezas).
- Golpes y cortes por objetos o herramientas.
- Atrapamiento por o entre objetos (de manos o pies al recibir las piezas).
- Atropellos o golpes con vehículos.
- Exposición a temperaturas ambientales extremas.
- Contactos eléctricos.
- Sobreesfuerzos.

Medidas preventivas

- Se prepararán zonas de la obra compactadas para facilitar la circulación de camiones de transporte de prefabricados.
- Se deben prevenir riesgos por deslizamientos de cargas sobre sus puntos de apoyos y la de pesos suspendidos mediante maniobras de apuntalamiento, trincado, acompañamiento de vientos, órdenes concretas y directas del gruista y cualquier otra que evite los movimientos imprevisibles de las cargas.
- La orientación de los prefabricados se hará mediante cabos o cuerdas guía situados en los laterales de la pieza.
- Se evitará la permanencia de personas alrededor de las zonas de batido de cargas durante las operaciones de izado y transporte de cargas.
- Los trabajos se suspenderán en condiciones meteorológicas adversas: lluvia, vientos de velocidad mayor de 40 km/h, etc.

Equipos de protección:

- Dada la dificultad para efectuar estos trabajos con una barandilla de por medio, se dispondrán cables fijadores, líneas de vida o puntos fuertes donde amarrar los mosquetones de los arneses de seguridad.
- En los trabajos de montaje de la cubierta se tenderán redes horizontales en previsión del riesgo de caída de altura.

Previo al izado:

- Para el izado y transporte de cargas se ayudará de las indicaciones de un ayudante, que será el que irá dando las instrucciones al gruista para la elevación y transporte de cargas. El gruista tiene la obligación de no cumplir más que las órdenes del ayudante.
- Antes de manejar una carga se debe conocer su peso.

- Se respetarán los límites de carga admisible y se tendrán en cuenta las especificaciones del fabricante en el izado de cargas.
- El amarre de la carga debe ser el adecuado, mediante la utilización de elementos apropiados según peso, volumen, forma y características de la carga, siendo muy recomendable el uso de balancín para la manutención de este tipo de prefabricados (placas de hormigón alveolar), sobre todo en el montaje de la cubierta.

Gruista:

- El gruísta debe ser una persona cualificada, dominar su profesión y apta para el puesto de trabajo a desempeñar.
- El gruísta deberá dominar toda la zona de operaciones, tanto para el amarre y elevación de cargas como para el traslado y descenso de estas.
- Antes de levantar una carga el gruísta debe tensar las eslingas y elevar ligeramente la carga para comprobar el equilibrio de esta.
- No elevará la carga hasta que el ayudante de indicación compruebe que no existe ningún operario sujeto a la carga.
- Si la carga está mal equilibrada o amarrada, el gruísta debe avisar y depositar la carga para que se sujete de nuevo.
- No dejar nunca la carga suspendida encima de un paso de personal.
- El movimiento de descenso de la carga sólo se debe hacer cuando la carga no tenga ninguna oscilación o balanceo. La velocidad de descenso debe ser adecuada.
- No se debe intentar colocar la carga más lejos imprimiéndoles movimientos de balanceo.
- Al depositar la carga, procurar no aprisionar las eslingas; aflojando las mismas un poco, para asegurarse que la carga es estable.


Acopio:

- Para el acopio de placas prefabricadas de hormigón, se seguirán las especificaciones del fabricante y, en todo caso, la altura será inferior a 1,5 metros.
- Los prefabricados se acopiarán en posición horizontal sobre durmientes dispuestos por capas de tal forma que no se dañen los elementos de enganche para su izado.

Riesgo eléctrico:

- Se prestará especial atención en casos de proximidad de los trabajos a líneas eléctricas aéreas, respetándose las distancias de seguridad:

Tensión entre fases (kV)	Distancia mínima (m)
≤ 66	3
66 < Vf ≤ 220	5
> 220	7



GRADUADOS EN INGENIERIA
 INGENIEROS TÉCNICOS INDUSTRIALES
 NAVARRA

http://visado.cifhnavarra.com/icsv/WRBH0757B3EK3SNS

Nº: 2022-1581-0
 Fecha: 30/6/2022

VISADO

- En los trabajos efectuados a distancias menores de las indicadas se adoptarán medidas complementarias que garanticen su realización con seguridad, tales como interposición de pantallas aislantes protectoras, obstáculos en el área de trabajo, resguardos en torno a la línea, etc. En el caso de que estas medidas no puedan realizarse o no sean efectivas, se solicitará la consignación o descargo de las instalaciones próximas en tensión.

Señalización:

- Se delimitará la zona de trabajo de la grúa con vallas o cintas para evitar que cualquier persona ajena al trabajo pase por ella.
- Se señalizará la estancia de la grúa de cara al tráfico, en caso de trabajos en la vía pública.
- Se instalarán señales de “Peligro, paso de cargas suspendidas” bajo los lugares destinados a su paso, así como la que obliga al uso del cinturón de seguridad.

Accesorios de elevación: eslingas, cadenas y ganchos.

- Todas las eslingas, cadenas y ganchos llevarán una placa o anillo que indique la carga que puede soportar.
- Todas las eslingas que se utilicen deberán ser iguales.
- En función del peso de la carga se debe consultar el cuadro de eslingas y si no se dispone de diámetro conveniente se debe tomar una eslinga de diámetro superior. No se deben utilizar eslingas demasiado débiles para la carga a manejar.
- Está prohibido elevar las cargas sobrepasando el límite autorizado por el constructor.
- Se desecharán las eslingas y cadenas que presenten los más mínimos indicios de deterioro.
- Proteger las eslingas contra las aristas vivas de las cargas.
- Evitar doblar las eslingas con radios de curvatura demasiado pequeños.
- Cuando se utilicen cadenas, las aristas de la carga deben coincidir con la articulación de dos eslabones y no con el centro del eslabón. Es recomendable utilizar una cuña o taco de madera.
- Se deben evitar las torsiones de los eslabones y asegurarse de que están bien colocados.
- En cuanto a la colocación del gancho, se debe hacer coincidir el gancho de elevación con la vertical del centro de gravedad de la carga.
- El factor de seguridad de las cadenas será por lo menos de 5, bajo la carga nominal total. Además, los anillos, ganchos, eslabones y argollas de los extremos de cadenas serán de la misma calidad de material.
- Las personas que empleen cadenas serán cuidadosamente instruidas con relación a las cargas admisibles y a los cuadros indicativos.
- Está prohibido trabajar con nudos en las cadenas o unir dos cadenas mediante un nudo entre ambas. Así como empalmar cadenas introduciendo un perno entre dos eslabones.
- No se deben utilizar martillos u otras herramientas similares para forzar a que entre un gancho en un eslabón.
- No se debe trabajar con ángulos de abertura muy abiertos, pues los esfuerzos a que se ven sometidos las eslingas y cadenas aumentan considerablemente. Siempre se debe trabajar con ángulos de abertura de ramales inferiores a 90°.
- Se debe proteger las cadenas y eslingas de la intemperie, de variaciones climáticas acusadas o de ambientes corrosivos.
- Los ganchos en los aparatos de izar tendrán las siguientes características:

- Serán de acero o hierro forjado.
- Estarán equipados con pestillo de seguridad u otro dispositivo de seguridad, o conformado de tal manera, cuando la naturaleza de la carga así lo requiera, que evite que las cargas salgan.
- Las partes que estén en contacto con cadenas, cables o cuerdas serán redondeadas.
- Todos los elementos (eslingas, cadenas y ganchos) se inspeccionarán cada día y previo al comienzo de los trabajos por el responsable del tajo, desechándose todos aquellos que presenten el más mínimo indicio de deterioro.

Equipos de protección individual

- Casco de seguridad.
- Guantes de cuero.
- Calzado de seguridad.
- Arnés de seguridad.
- Cinturón portaherramientas.

12.2.8. ALBAÑILERÍA

Riesgos


- Caída de personas a distinto nivel (trabajos junto a huecos horizontales o verticales, uso de escaleras, andamios, etc.).
- Caída de personas al mismo nivel.
- Caída de objetos por desplome o derrumbamiento.
- Caída de objetos en manipulación.
- Pisadas sobre objetos.
- Golpes y cortes por objetos o herramientas.
- Proyección de fragmentos o partículas.
- Sobreesfuerzos.
- Contactos eléctricos.

Medidas preventivas

Orden y limpieza:

- Realizar un acopio ordenado de los materiales en la zona de trabajo, para evitar obstaculización de paso u otras actividades.
- Se almacenarán los materiales en lugares establecidos, ordenando las herramientas y útiles de trabajo y limpiando de escombros diariamente. Estos escombros se evacuarán mediante trompas de vertido que desemboquen en contenedores o en recintos señalizados correctamente.
- En caso de no instalarse trompas, los escombros y cascotes se apilarán en lugares próximos a un pilar determinado, se palearán a una plataforma de elevación emplintada evitando colmar su capacidad y se descenderán para su vertido mediante la grúa.
- Se prohíbe lanzar cascotes directamente por las aberturas de fachadas, huecos o patios.

Señalización:

 GRADUADOS EN INGENIERIA INGENIEROS TÉCNICOS INDUSTRIALES NAVARRA http://visado.cifhnavarra.com/icsv/WRBH0757B3EK3SNS	Nº: 2022-1581-0 Fecha: 30/6/2022	VISADO
--	--	---------------

- Se acotarán a nivel de terreno, las zonas que se vean afectadas por los trabajos de cerramiento, para evitar el paso o permanencia de otros operarios en la zona ante una eventual caída de objetos, materiales o herramientas. En caso contrario se dispondrán de marquesinas.

Transporte de material:

- El material cerámico se izará sin romper los flejes o envoltura de P.V.C. con las que suministre el fabricante, para evitar riesgos por derrame de la carga. Previamente al izado se comprobará el estado de las envolturas y caso de encontrarse deteriorado se izará en plataformas emplintadas con el material perfectamente amarrado.
- El izado de ladrillos, bloques y en general material de tamaño reducido y suelto, se hará apilado ordenadamente en el interior de plataformas de izar emplintadas (bandejas, cubos o dispositivos similares dotados de laterales fijos o abatibles), vigilando que no puedan caer las piezas por desplome durante el transporte.
- La cerámica paletizada transportada con grúa se gobernará mediante cabos amarrados a la base de la plataforma de elevación, nunca directamente con las manos, en prevención de golpes, atrapamientos o caídas al vacío por péndulo de la carga.
- Las barandillas de cierre perimetral de cada planta se desmontarán únicamente en el tramo necesario para introducir la carga de ladrillo, reponiéndose durante el tiempo muerto entre recepciones de carga.
- Se prohíbe concentrar las cargas de ladrillos sobre vanos. El acopio de pallets se realizará próximo a cada pilar para evitar las sobrecargas de la estructura en los lugares de menor resistencia.

Caída de objetos:

- Se prohíbe izar fábricas de gran superficie bajo régimen de vientos fuertes al poder ser derribados sobre el personal.
- Se prohíbe trabajar junto a los paramentos recién levantados antes de transcurridas 48 horas si existe un régimen de vientos fuertes incidiendo sobre ellos, al poderse derrumbar sobre el personal.
- Se prohíbe permanecer o trabajar en la vertical de un tajo de instalación de vidrio. Además, estas zonas deben estar acotadas.

Andamios:

- Los andamios habrán de disponerse de modo que el operario nunca trabaje por encima de la altura de los hombros.
- El acceso a las andamiadas se efectuará con escaleras adosadas o incorporadas al propio andamio. Se permite el acceso desde las plantas si para ello se dispone de plataformas seguras.
- Los andamios tubulares se apoyarán sobre superficies planas y recipientes, se repartirán las cargas mediante durmientes de madera. Se montarán todos sus elementos de arriostramiento, así como las fijaciones necesarias a la fachada.
- Se prohíbe la formación de andamios a base de bidones, pilas de materiales y asimilables, para evitar la realización de trabajos sobre superficies inseguras.
- En los andamios sólo se almacenará el material imprescindible teniendo en cuenta la carga máxima admisible (máximo 3 hiladas de ladrillo o 2 de bloque).

Plataformas de trabajo:

 GRADUADOS EN INGENIERIA INGENIEROS TÉCNICOS INDUSTRIALES NAVARRA http://visado.cifhnavarra.com/icsv/WRBH0757B3EK3SNS	Nº: 2022-1581-0 Fecha: 30/6/2022	VISADO
--	-------------------------------------	--------

- Toda plataforma de trabajo tendrá un ancho mínimo de 60 cm, con piso antideslizante, recomendándose las pisas metálicas, además contará con barandilla formada por pasamanos a 90 cm, listón intermedio y rodapié.
- El acceso a las zonas de trabajo se hará siempre de forma segura. Se prohíbe pasarelas de un sólo tablón.

Protecciones:

- Se instalarán cables de seguridad en torno de los pilares próximos a la fachada para anclar a ellos los mosquetones de los arneses de seguridad durante las operaciones de replanteo, colocación de mira, ayuda a la descarga de planta y durante las labores de cerramientos de fachada.
- En trabajos sobre andamios suspendidos, los operarios contarán con línea de vida ancladas a puntos resistentes e independientes del andamio, así como puntos de fijación para los arneses de seguridad.
- En las situaciones de riesgo de caída en altura (proximidad de huecos, etc.) se dispondrán protecciones colectivas y se usará el arnés de seguridad.

Riesgo de caída en altura:

- Se prohibirán expresamente los trabajos desde escaleras, salientes, etc., no específicamente diseñados para servir como plataformas.
- Se prohíbe el uso de borriquetas en balcones, terrazas y bordes de forjado si antes no se ha procedido a instalar una adecuada protección.
- Se prohíbe saltar del forjado, peto de cerramientos o alfézares, a los andamios colgados o viceversa.
- Se prohíbe utilizar a modo de borriquetas los bidones, cajas o pilas de material y asimilables, para evitar trabajar sobre superficies inestables.

Riesgo eléctrico:

- Se prohíbe el conexionado de cables eléctricos a los cuadros de alimentación sin la utilización de clavijas macho-hembra.

Sobreesfuerzos:

- No realizar excesivos esfuerzos. Pedir ayuda si la carga es excesivamente pesada.
- No llevar una carga demasiado grande que no permita ver sobre ésta, o hacia los costados.
- Examinar la carga para ver que no tiene bordes cortantes, clavos salientes o puntos de atrapamiento.
- Asegurarse de que la carga está equilibrada. Recordar que los materiales sueltos pueden desplazarse.
- Antes de empezar a caminar, asegurarse hacia dónde va a dirigirse. Planear una ruta directa y libre de obstáculos.
- Una vez que se haya decidido desplazar algo, recordar esta regla: levantar con las piernas, no con la espalda. Emplear el método siguiente:
 - Apartar las piernas colocando un pie delante de otro.
 - Acuclillarse al lado de la carga, con la espalda recta y la barbilla metida.
 - Agarrar firmemente la carga con toda la mano y no solamente con los dedos.
 - Para tener más fuerza, mantener los codos cerca del cuerpo.

- Apoyar el peso directamente sobre los pies y acercar la carga.
- A medida que se levanta, hacer que las piernas, juntamente con el cuerpo, soporten la carga.

Revisión:

- Diariamente, antes de iniciar los trabajos en los andamios, se revisará su estabilidad, así como la sujeción de los tablonos de andamiada y escaleras de acceso.
- Al comienzo de cada jornada de trabajo se revisará el estado de todas las protecciones colectivas, reponiendo las que se hubiesen eliminado.

Equipos de protección individual

- Casco de seguridad.
- Guantes de seguridad contra agresivos mecánicos.
- Guantes de seguridad contra la acción del cemento que eviten aparición de dermatitis.
- Gafas de protección antipartículas.
- Calzado de seguridad.
- Cinturón portaherramientas.
- Arnés de seguridad.

12.2.9. SOLADOS Y ALICATADOS


Riesgos

- Caída de personas a distinto nivel (trabajos junto a huecos horizontales o verticales, uso de escaleras, andamios, etc.).
- Caída de personas al mismo nivel.
- Caída de objetos por desplome o derrumbamiento.
- Caída de objetos en manipulación.
- Pisadas sobre objetos.
- Golpes y cortes por objetos o herramientas.
- Proyección de fragmentos o partículas (en el corte de piezas, en trabajos con pasta, etc.).
- Sobreesfuerzos.
- Contactos eléctricos.
- Exposición a sustancias nocivas o tóxicas (operaciones de corte de piezas).

Medidas preventivas

Orden y limpieza:

- Realizar un acopio ordenado de los materiales en la zona de trabajo, para evitar obstaculización de paso u otras actividades.
- Se almacenarán los materiales en lugares establecidos, ordenando las herramientas y útiles de trabajo y limpiando de escombros diariamente. Estos escombros se evacuarán mediante trompas de vertido que desemboquen en contenedores o en recintos señalizados correctamente.

 GRADUADOS EN INGENIERIA INGENIEROS TÉCNICOS INDUSTRIALES NAVARRA http://visado.cifhnavarra.com/icsv/WRBH075783EK3SNS	Nº: 2022-1581-0 Fecha: 30/6/2022	VISADO
--	--	---------------

- En caso de no instalarse trompas, los escombros y cascotes se apilarán en lugares próximos a un pilar determinado, se palearán a una plataforma de elevación emplintada evitando colmar su capacidad y se descenderán para su vertido mediante la grúa.
- Se prohíbe lanzar escombros directamente por las aberturas de fachadas, huecos o patios.

Señalización:

- En solados en lugares de tránsito de personas se señalará dichas zonas mediante banderolas o medio similar.

Transporte de material:

- El material cerámico se izará sin romper los flejes o envoltura de P.V.C. con las que suministre el fabricante, para evitar riesgos por derrame de la carga. Previamente al izado se comprobará el estado de las envolturas y caso de encontrarse deteriorado se izará en plataformas emplintadas con el material perfectamente amarrado.
- El izado de material de tamaño reducido y suelto, se hará apilado ordenadamente en el interior de plataformas de izar emplintadas (bandejas, cubos o dispositivos similares dotados de laterales fijos o abatibles), vigilando que no puedan caer las piezas por desplome durante el transporte.
- La cerámica paletizada transportada con grúa se gobernará mediante cabos amarrados a la base de la plataforma de elevación, nunca directamente con las manos, en prevención de golpes, atrapamientos o caídas al vacío por péndulo de la carga.
- Las barandillas de cierre perimetral de cada planta se desmontarán únicamente en el tramo necesario para introducir la carga, reponiéndose durante el tiempo muerto entre recepciones de carga.
- Se prohíbe concentrar las cargas de material sobre vanos. El acopio de pallets se realizará próximo a cada pilar para evitar las sobrecargas de la estructura en los lugares de menor resistencia.

Andamios:

- Los andamios habrán de disponerse de modo que el operario nunca trabaje por encima de la altura de los hombros.
- El acceso a las andamiadas se efectuará con escaleras adosadas o incorporadas al propio andamio. Se permite el acceso desde las plantas si para ello se dispone de plataformas seguras.
- Los andamios tubulares se apoyarán sobre superficies planas y recipientes, se repartirán las cargas mediante durmientes de madera. Se montarán todos sus elementos de arriostamiento así como las fijaciones necesarias a la fachada.
- Se prohíbe la formación de andamios a base de bidones, pilas de materiales y asimilables, para evitar la realización de trabajos sobre superficies inseguras.
- En los andamios sólo se almacenará el material imprescindible teniendo en cuenta la carga máxima admisible.

Plataformas de trabajo:

- Toda plataforma de trabajo tendrá un ancho mínimo de 60 cm, con piso antideslizante, recomendándose las pisas metálicas, además contará con barandilla formada por pasamanos a 90 cm, listón intermedio y rodapié.

Protecciones:

- En trabajos sobre andamios suspendidos, los operarios contarán con línea de vida ancladas a puntos resistentes e independientes del andamio, así como puntos de fijación para los arneses de seguridad.
- En las situaciones de riesgo de caída en altura (proximidad de huecos, etc.) se dispondrán protecciones colectivas y se usará el arnés de seguridad.

Riesgo de caída en altura:

- Se prohibirán expresamente los trabajos desde escaleras, salientes, etc., no específicamente diseñados para servir como plataformas.
- Se prohíbe el uso de borriquetas en balcones, terrazas y bordes de forjado si antes no se ha procedido a instalar una adecuada protección.
- Se prohíbe utilizar a modo de borriquetas los bidones, cajas o pilas de material y asimilables, para evitar trabajar sobre superficies inestables.
- En trabajos interiores las escaleras de mano serán de tijera y estarán dotadas de topes en su parte superior, cadenilla de apertura máxima y zapatas antideslizantes.

Contactos con elementos móviles:

- Estará terminantemente prohibido eliminar las protecciones (resguardos fijos o móviles) de las sierras de corte, radial o rotaflex.

Iluminación:

- Con el fin de evitar cualquier tipo de riesgo causado por falta o deficiente iluminación que pueda existir en el lugar de trabajo, se completará los puntos de luz con alumbrado portátil.
- Los portátiles de alumbrado estarán dotados de doble aislamiento, rejilla de protección de la bombilla, protegidos contra chorros de agua y estarán alimentados a 24 voltios.

Exposición a contaminante químico


- El corte de piezas cerámicas, placas de mármol, etc., se efectuará en vía húmeda en evitación de lesiones por trabajar en ambiente pulverulento.
- El corte de piezas en vía seca con sierra circular se efectuará situándose el cortador a sotavento, para evitar en lo posible respirar los productos de corte en suspensión.

Riesgo eléctrico:

- Se prohíbe el conexionado de cables eléctricos a los cuadros de alimentación sin la utilización de clavijas macho-hembra.

Sobreesfuerzos:

- Para el transporte de materiales (placas, sacos, etc.), se hará uso de carretillas manuales con el fin de evitar esfuerzos innecesarios.
- No realizar excesivos esfuerzos. Pedir ayuda si la carga es excesivamente pesada.
- No llevar una carga demasiado grande que no permita ver sobre ésta, o hacia los costados.
- Examinar la carga para ver que no tiene bordes cortantes, clavos salientes o puntos de atrapamiento.
- Asegurarse de que la carga está equilibrada. Recordar que los materiales sueltos pueden desplazarse.
- Antes de empezar a caminar, asegurarse hacia dónde va a dirigirse. Planear una ruta directa y libre de obstáculos.

 GRADUADOS EN INGENIERIA INGENIEROS TÉCNICOS INDUSTRIALES NAVARRA http://visado.cifhnavarra.com/icsv/RRBH0757B3EK3SNS
Nº: 2022-1581-0 Fecha: 30/6/2022
VISADO

- Una vez que se haya decidido desplazar algo, recordar esta regla: levantar con las piernas, no con la espalda. Emplear el método siguiente:
 - Apartar las piernas colocando un pie delante de otro.
 - Acuclillarse al lado de la carga, con la espalda recta y la barbilla metida.
 - Agarrar firmemente la carga con toda la mano y no solamente con los dedos.
 - Para tener más fuerza, mantener los codos cerca del cuerpo.
 - Apoyar el peso directamente sobre los pies y acercar la carga.
 - A medida que se levanta, hacer que las piernas, juntamente con el cuerpo, soporten la carga.

Revisión:

- Al comienzo de cada jornada de trabajo se revisará el estado de todas las protecciones colectivas, reponiendo las que se hubiesen eliminado.

Equipos de protección individual

- Casco de seguridad.
- Guantes de seguridad contra agresivos mecánicos.
- Guantes de seguridad contra la acción del cemento que eviten aparición de dermatitis.
- Gafas de protección antipartículas.
- Calzado de seguridad.
- Mascarilla antipolvo con filtro mecánico.
- Cinturón portaherramientas.
- Arnés de seguridad.
- Rodilleras almohadilladas.

12.2.10. ENFOCADOS Y ENLUCIDOS

Riesgos

- Caída de personas a distinto nivel (trabajos junto a huecos horizontales o verticales, uso de escaleras, andamios, etc.).
- Caída de personas al mismo nivel.
- Caída de objetos por desplome o derrumbamiento.
- Caída de objetos en manipulación.
- Pisadas sobre objetos.
- Golpes y cortes por objetos o herramientas.
- Proyección de fragmentos o partículas.
- Sobreesfuerzos.
- Contactos eléctricos.
- Contactos con sustancias cáusticas y/o corrosivas (dermatitis por contacto con cemento).

Medidas preventivas

Orden y limpieza:

- Realizar un acopio ordenado de los materiales en la zona de trabajo, para evitar obstaculización de paso u otras actividades.
- Se almacenarán los materiales en lugares establecidos, ordenando las herramientas y útiles de trabajo y limpiando de escombros diariamente. Estos escombros se evacuarán mediante trompas de vertido que desemboquen en contenedores o en recintos señalizados correctamente.
- En caso de no instalarse trompas, los escombros y cascotes se apilarán en lugares próximos a un pilar determinado, se palearán a una plataforma de elevación emplintada evitando colmar su capacidad y se descenderán para su vertido mediante la grúa.
- Se prohíbe lanzar escombros directamente por las aberturas de fachadas, huecos o patios.

Señalización:

- En enfoscados y enlucidos en lugares de tránsito de personas se señalizará dichas zonas mediante banderolas o medio similar.

Transporte de material:

- Los elementos se izarán perfectamente flejados o atados.
- Las barandillas de cierre perimetral de cada planta se desmontarán únicamente en el tramo necesario para introducir los elementos necesarios, reponiéndose durante el tiempo muerto entre recepciones de carga.
- Los elementos longitudinales (miras, reglas, tablones, etc.) transportadas a hombro por un sólo hombre, irán inclinadas hacia atrás, procurando que la punta que va por delante, esté a una altura superior a la de una persona, para evitar golpes a otros operarios.

Andamios:


- Los andamios habrán de disponerse de modo que el operario nunca trabaje por encima de la altura de los hombros.
- El acceso a las andamiadas se efectuará con escaleras adosadas o incorporadas al propio andamio. Se permite el acceso desde las plantas si para ello se dispone de plataformas seguras.
- Los andamios tubulares se apoyarán sobre superficies planas y recipientes, se repartirán las cargas mediante durmientes de madera. Se montarán todos sus elementos de arriostramiento así como las fijaciones necesarias a la fachada.
- Se prohíbe la formación de andamios a base de bidones, pilas de materiales y asimilables, para evitar la realización de trabajos sobre superficies inseguras.
- En los andamios sólo se almacenará el material imprescindible teniendo en cuenta la carga máxima admisible.

Plataformas de trabajo:

- Toda plataforma de trabajo tendrá un ancho mínimo de 60 cm, con piso antideslizante, recomendándose las pisas metálicas, además contará con barandilla formada por pasamanos a 90 cm, listón intermedio y rodapié.

Protecciones:

- En trabajos sobre andamios suspendidos, los operarios contarán con línea de vida ancladas a puntos resistentes e independientes del andamio, así como puntos de fijación para los arneses de seguridad.

 GRADUADOS EN INGENIERIA INGENIEROS TÉCNICOS INDUSTRIALES NAVARRA http://visado.cifhnavarra.com/icsv/WRBH0757B3EK3SNS
Nº: 2022-1581-0 Fecha: 30/6/2022
VISADO

- En las situaciones de riesgo de caída en altura (proximidad de huecos, etc.) se dispondrán protecciones colectivas y se usará el arnés de seguridad.

Riesgo de caída en altura:

- Se prohibirán expresamente los trabajos desde escaleras, salientes, etc., no específicamente diseñados para servir como plataformas.
- Se prohíbe el uso de borriquetas en balcones, terrazas y bordes de forjado si antes no se ha procedido a instalar una adecuada protección.
- Se prohíbe utilizar a modo de borriquetas los bidones, cajas o pilas de material y asimilables, para evitar trabajar sobre superficies inestables.
- En trabajos interiores las escaleras de mano serán de tijera y estarán dotadas de topes en su parte superior, cadenilla de apertura máxima y zapatas antideslizantes.

Iluminación:

- Con el fin de evitar cualquier tipo de riesgo causado por falta o deficiente iluminación que pueda existir en el lugar de trabajo, se completará los puntos de luz con alumbrado portátil.
- Los portátiles de alumbrado estarán dotados de doble aislamiento, rejilla de protección de la bombilla, protegidos contra chorros de agua y estarán alimentados a 24 voltios.

Riesgo eléctrico:

- Se prohíbe el conexionado de cables eléctricos a los cuadros de alimentación sin la utilización de clavijas macho-hembra.

Sobreesfuerzos:

- Para el transporte de materiales (sacos de aglomerantes o áridos, etc.), se hará uso de carretillas manuales con el fin de evitar esfuerzos innecesarios.
- No realizar excesivos esfuerzos. Pedir ayuda si la carga es excesivamente pesada.
- No llevar una carga demasiado grande que no permita ver sobre ésta, o hacia los costados.
- Examinar la carga para ver que no tiene bordes cortantes, clavos salientes o puntos de atrapamiento.
- Asegurarse de que la carga está equilibrada. Recordar que los materiales sueltos pueden desplazarse.
- Antes de empezar a caminar, asegurarse hacia dónde va a dirigirse. Planear una ruta directa y libre de obstáculos.
- Una vez que se haya decidido desplazar algo, recordar esta regla: levantar con las piernas, no con la espalda. Emplear el método siguiente:
 - Apartar las piernas colocando un pie delante de otro.
 - Acuclillarse al lado de la carga, con la espalda recta y la barbilla metida.
 - Agarrar firmemente la carga con toda la mano y no solamente con los dedos.
 - Para tener más fuerza, mantener los codos cerca del cuerpo.
 - Apoyar el peso directamente sobre los pies y acercar la carga.
 - A medida que se levanta, hacer que las piernas, juntamente con el cuerpo, soporten la carga.

Revisión:

- Al comienzo de cada jornada de trabajo se revisará el estado de todas las protecciones colectivas, reponiendo las que se hubiesen eliminado.

Equipos de protección individual

- Casco de seguridad.
- Guantes de seguridad contra agresivos mecánicos.
- Guantes de seguridad contra la acción del cemento que eviten aparición de dermatitis.
- Gafas de protección antipartículas.
- Calzado de seguridad.
- Cinturón portaherramientas.
- Arnés de seguridad.

12.2.11. PINTURA Y BARNIZADO

Riesgos

- Caída de personas a distinto nivel (trabajos junto a huecos horizontales o verticales, uso de escaleras, andamios colgados, etc.).
- Caída de personas al mismo nivel.
- Caída de objetos por desplome o derrumbamiento.
- Caída de objetos en manipulación.
- Pisadas sobre objetos.
- Golpes y cortes por objetos o herramientas (rotura de las mangueras de los compresores).
- Proyección de fragmentos o partículas (gotas de pintura, motas de pigmentos).
- Sobreesfuerzos.
- Contactos eléctricos.
- Exposición a sustancias nocivas o tóxicas.
- Contactos con sustancias cáusticas y/o corrosivas (dermatitis por contacto con cemento).
- Incendios y explosiones (empleo de sustancias inflamables).
- Exposición a contaminante químico (inhalación de disolvente orgánicos).
- Exposición a agentes físicos: iluminación.


Medidas preventivas

Orden y limpieza:

- Realizar un acopio ordenado de los materiales en la zona de trabajo, para evitar obstaculización de paso u otras actividades.
- Se almacenarán los materiales en lugares establecidos, ordenando las herramientas y útiles de trabajo y limpiando la zona diariamente.

Señalización:

- En trabajos de pintura y barnizado en lugares de tránsito de personas se señalizará dichas zonas mediante banderolas o medio similar.

 GRADUADOS EN INGENIERIA INGENIEROS TÉCNICOS INDUSTRIALES NAVARRA http://isado.cifhnavarra.com/icsv/WRBH075783EK3SNS	Nº: 2022-1581-0 Fecha: 30/6/2022	VISADO
--	-------------------------------------	--------

- Sobre la hoja de la puerta de acceso al almacén de pinturas se colocará sendas señales de “peligro de incendio” y de “prohibido fumar”.

Andamios:

- Los andamios habrán de disponerse de modo que el operario nunca trabaje por encima de la altura de los hombros.
- El acceso a las andamiadas se efectuará con escaleras adosadas o incorporadas al propio andamio. Se permite el acceso desde las plantas si para ello se dispone de plataformas seguras.
- Los andamios tubulares se apoyarán sobre superficies planas y recipientes, se repartirán las cargas mediante durmientes de madera. Se montarán todos sus elementos de arriostramiento así como las fijaciones necesarias a la fachada.
- Se prohíbe la formación de andamios a base de bidones, pilas de materiales y asimilables, para evitar la realización de trabajos sobre superficies inseguras.
- En los andamios sólo se almacenará el material imprescindible teniendo en cuenta la carga máxima admisible.

Plataformas de trabajo:

- Toda plataforma de trabajo tendrá un ancho mínimo de 60 cm, con piso antideslizante, recomendándose las pisas metálicas, además contará con barandilla formada por pasamanos a 90 cm, listón intermedio y rodapié.

Protecciones:

- En trabajos sobre andamios suspendidos, los operarios contarán con línea de vida ancladas a puntos resistentes e independientes del andamio, así como puntos de fijación para los arneses de seguridad.
- En las situaciones de riesgo de caída en altura (pintado de barandillas, mochetas, dinteles, frentes de forjados en terrazas, proximidad de huecos, etc.) se dispondrán protecciones colectivas y se usará el arnés de seguridad.
- Estará terminantemente prohibido eliminar las protecciones (resguardos fijos o móviles) de los compresores en previsión de contacto con elemento móvil o de quemaduras.

Riesgo de caída en altura:

- En el caso de pintado de torres se cumplirá en todo momento con lo indicado en el apartado de “Trabajos en torres o mástiles con sistema anticaída instalado” así como en “Trabajos en apoyos metálicos de celosía sin sistema anticaída instalado”.
- Se prohibirán expresamente los trabajos desde escaleras, salientes, etc., no específicamente diseñados para servir como plataformas.
- Se prohíbe el uso de borriquetas en balcones, terrazas y bordes de forjado si antes no se ha procedido a instalar una adecuada protección.
- Se prohíbe utilizar a modo de borriquetas los bidones, cajas o pilas de material y asimilables, para evitar trabajar sobre superficies inestables.
- En trabajos interiores las escaleras de mano serán de tijera y estarán dotadas de topes en su parte superior, cadenilla de apertura máxima y zapatillas antideslizantes.

Iluminación:

- Con el fin de evitar cualquier tipo de riesgo causado por falta o deficiente iluminación que pueda existir en el lugar de trabajo, se completará los puntos de luz con alumbrado portátil.

- Los portátiles de alumbrado estarán dotados de doble aislamiento, rejilla de protección de la bombilla, protegidos contra chorros de agua y estarán alimentado a 24 voltios.

Exposición a contaminante químico:

- Seguir las recomendaciones recogidas en las fichas de seguridad de las pinturas y disolventes.
- El vertido de pigmentos en el soporte (acuoso o disolvente) se realizará desde la menor altura posible, en evitación de salpicaduras y formación de atmósferas pulverulentas.
- Se prohibirá fumar y comer en las estancias en las que se pinte con pinturas que contengan disolventes orgánicos o pigmentos tóxicos, así como en aquellos lugares donde se almacenen.
- Se advertirá al personal encargado de manejar disolventes orgánicos o pigmentos tóxicos de la necesidad de una profunda higiene personal (manos y cara) antes de realizar cualquier tipo de ingesta.
- Las operaciones de lijados (tras plastecidos o imprimidos) y las de aplicación de pinturas se ejecutarán siempre bajo ventilación por corriente (ventanas y puertas abiertas) de aire para evitar la inhalación de polvo o gases nocivos.
- Queda prohibido mantener o almacenar botes de pintura o disolventes sin estar perfectamente cerrados.

Incendio y explosiones:

- Se prohíbe realizar trabajos de soldadura y oxicorte en lugares próximos a los tajos en los que se empleen pinturas inflamables, para así evitar el riesgo de explosión o de incendio.
- Se prohíbe realizar “pruebas de funcionamiento” de las instalaciones (tuberías de presión, equipos motobombas, calderas, conductos, etc.) durante los trabajos de pintura.
- Se instalará un extintor de polvo químico seco al lado de la puerta de acceso del almacén de pinturas.

Riesgo eléctrico:


- Se prohíbe el conexionado de cables eléctricos a los cuadros de alimentación sin la utilización de clavijas macho-hembra.

Equipos de Protección Individual:

- En la realización de tareas en las que se puedan proyectar fragmentos o partículas hay que utilizar equipos de protección individual certificados que protejan los ojos.
- Para ello, en el caso de realizar tareas en las que se proyecten partículas, sólidas o líquidas, pero que no impacten agresivamente, se deben utilizar gafas de seguridad del tipo montura panorámica.
- Se deberá utilizar equipos de protección respiratoria adecuados al contaminante químico (para lo cual se recomienda consultar las fichas de seguridad y al proveedor del equipo de protección).
- Se utilizarán guantes de protección contra agresivos químicos orgánicos para evitar contactos con la piel del trabajador.

Sobreesfuerzos:

- No realizar excesivos esfuerzos. Pedir ayuda si la carga es excesivamente pesada.
- No llevar una carga demasiado grande que no permita ver sobre ésta, o hacia los costados.
- Examinar la carga para ver que no tiene bordes cortantes, clavos salientes o puntos de atrapamiento.

 GRADUADOS EN INGENIERIA INGENIEROS TÉCNICOS INDUSTRIALES NAVARRA http://visado.cifhnavarra.com/icsv/WRBH0757B3EK3SNS
Nº: 2022-1581-0 Fecha: 30/6/2022
VISADO

- Asegurarse de que la carga está equilibrada. Recordar que los materiales sueltos pueden desplazarse.
- Antes de empezar a caminar, asegurarse hacia dónde va a dirigirse. Planear una ruta directa y libre de obstáculos.
- Una vez que se haya decidido desplazar algo, recordar esta regla: levantar con las piernas, no con la espalda. Emplear el método siguiente:
 - Apartar las piernas colocando un pie delante de otro.
 - Acuclillarse al lado de la carga, con la espalda recta y la barbilla metida.
 - Agarrar firmemente la carga con toda la mano y no solamente con los dedos.
 - Para tener más fuerza, mantener los codos cerca del cuerpo.
 - Apoyar el peso directamente sobre los pies y acercar la carga.
 - A medida que se levanta, hacer que las piernas, juntamente con el cuerpo, soporten la carga.

Revisión:

- Al comienzo de cada jornada de trabajo se revisará el estado de todas las protecciones colectivas, reponiendo las que se hubiesen eliminado.


Equipos de protección individual

- Casco de seguridad.
- Guantes de seguridad.
- Gafas de protección antipartículas.
- Calzado de seguridad.
- Protección respiratoria (mascarilla con filtro químico recambiable, específico para el producto químico a utilizar).
- Cinturón portaherramientas.
- Arnés de seguridad.

12.2.12. CARPINTERÍA METÁLICA Y DE MADERA

Riesgos

- Caída de personas a distinto nivel (trabajos junto a huecos horizontales o verticales, uso de escaleras, andamios, etc.).
- Caída de personas al mismo nivel.
- Caída de objetos por desplome o derrumbamiento.
- Caída de objetos en manipulación.
- Pisadas sobre objetos.
- Golpes y cortes por objetos o herramientas.
- Proyección de fragmentos o partículas.
- Sobreesfuerzos.
- Contactos eléctricos.

 GRADUADOS EN INGENIERIA INGENIEROS TÉCNICOS INDUSTRIALES NAVARRA http://visado.citnavarra.com/icsv/RRBH0757B3EK3SNS
Nº: 2022-1581-0 Fecha: 30/6/2022
VISADO

- Incendios.
- Exposición a sustancias nocivas o tóxicas.
- Exposición a contaminante químico: humos metálicos (procesos de soldadura).
- Exposición a agente físico: radiación no ionizante (procesos de soldadura).

Medidas preventivas

- El cuelgue de hojas de puerta, marcos correderos o pivotantes y asimilables se efectuará por un mínimo de una cuadrilla, para evitar el riesgo de vuelcos, golpes y caídas.

Orden y limpieza:

- Realizar un acopio ordenado de los materiales en la zona de trabajo, para evitar obstaculización de paso u otras actividades.
- Se almacenarán los materiales en lugares establecidos, ordenando las herramientas y útiles de trabajo y limpiando los escombros diariamente. Estos escombros se evacuarán mediante trompas de vertido que desemboquen en contenedores o en recintos señalizados correctamente.
- En caso de no instalarse trompas, los escombros y cascotes se apilarán en lugares próximos a un pilar determinado, se palearán a una plataforma de elevación emplintada evitando colmar su capacidad y se descenderán para su vertido mediante la grúa.
- Se prohíbe lanzar desperdicios directamente por las aberturas de fachadas, huecos o patios.

Señalización:

- Se acotarán a nivel de terreno, las zonas que se vean afectadas por los trabajos para evitar el paso o permanencia de otros operarios en la zona ante una eventual caída de objetos, materiales o herramientas. En caso contrario se dispondrán de marquesinas.

Transporte de material:


- Los elementos se izarán perfectamente flejados o atados.
- Las barandillas de cierre perimetral de cada planta se desmontarán únicamente en el tramo necesario para introducir los elementos necesarios, reponiéndose durante el tiempo muerto entre recepciones de carga.
- Los tramos metálicos longitudinales transportados a hombro por un sólo hombre irán inclinados hacia atrás, procurando que la punta que va por delante esté a una altura superior a la de una persona, para evitar golpes a otros operarios.

Protecciones:

- En proximidad de huecos se dispondrán protecciones colectivas y se usará el arnés de seguridad.

Riesgo de caída en altura:

- En operaciones donde se tengan que instalar elementos en el exterior de fachadas se utilizará el arnés de seguridad.
- Se prohibirán expresamente los trabajos desde escaleras, salientes, etc., no específicamente diseñados para servir como plataformas.
- Se prohíbe el uso de borriquetas en balcones, terrazas y bordes de forjado si antes no se ha procedido a instalar una adecuada protección.
- Se prohíbe saltar del forjado, peto de cerramientos o alféizares, a los andamios colgados o viceversa.

 GRADUADOS EN INGENIERIA INGENIEROS TÉCNICOS INDUSTRIALES NAVARRA http://visado.cifhnavarra.com/icsv/RRBH0757B3EK3SNS	Nº: 2022-1581-0 Fecha: 30/6/2022	VISADO
--	-------------------------------------	--------

- Se prohíbe utilizar a modo de borriquetas los bidones, cajas o pilas de material y asimilables, para evitar trabajar sobre superficies inestables.

Proyección de partículas:

- En la realización de tareas en las que se puedan proyectar fragmentos o partículas se utilizará Equipos de Protección Individual certificados que protejan los ojos.
- Los equipos de trabajo utilizados deberán estar provistos de sus protecciones, tales como resguardos o pantallas, que cumplen con la función de evitar atrapamientos y evitar que salgan fragmentos o partículas de los materiales hacia el trabajador.

Trabajos con la madera:

- Las operaciones de lijado mediante lijadora eléctrica manual en obra se ejecutarán siempre bajo ventilación por corriente de aire, para evitar las atmósferas con polvo excesivo.
- Se puede producir intoxicación por polvo de maderas tropicales (teca, abebay, etc.), por lo que cuando se usen estos materiales se extremarán las precauciones, favoreciendo una adecuada ventilación y el uso de adecuadas mascarillas.

Exposición a contaminante químico:

- Cuando se usen pegamentos, disolventes, etc. se dispondrá de una adecuada ventilación, recurriendo a un sistema de ventilación forzada si fuera necesario.
- Se prohíbe fumar y comer en lugares donde se esté trabajando con pinturas que contengan disolventes orgánicos o pigmentos tóxicos.

Incendios:

- Se evitará acumular excesivas virutas ni serrín.
- Los revestimientos se almacenarán totalmente separados de colas y disolventes.
- Se prohíbe fumar en los lugares donde se esté trabajando con colas y disolventes.
- El almacén de colas y barnices se ubicará en lugar ventilado y se prohibirá fumar, señalizándolo adecuadamente.
- Las bombonas de gases se almacenarán en lugar específico, bajo llave.

Operaciones de soldadura:

- Se seguirán las normas establecidas en el apartado de “Soldadura oxiacetilénica y oxicorte”.
- Se prohíbe realizar trabajos de soldadura y oxicorte en lugares próximos a los tajos en los que se empleen pinturas inflamables, para evitar el riesgo de explosión o incendio.
- Queda terminantemente prohibido la soldadura en exteriores durante el tiempo lluvioso. Igualmente se prohíbe la soldadura en zonas cuyo grado de humedad podría dar lugar a descargas.

Iluminación:

- Con el fin de evitar cualquier tipo de riesgo causado por falta o deficiente iluminación que pueda existir en el lugar de trabajo, se completará los puntos de luz con alumbrado portátil.

Riesgo eléctrico:

- Se prohíbe el conexionado de cables eléctricos a los cuadros de alimentación sin la utilización de clavijas macho-hembra.

Sobreesfuerzos:

 GRADUADOS EN INGENIERIA INGENIEROS TÉCNICOS INDUSTRIALES NAVARRA http://visado.cifhnavarra.com/icsv/WRBH0757B3EK3SNS
Nº: 2022-1581-0 Fecha: 30/6/2022
VISADO

- No realizar excesivos esfuerzos. Pedir ayuda si la carga es excesivamente pesada o bien buscar la forma de dividirla.
- No llevar una carga demasiado grande que no permita ver sobre ésta, o hacia los costados.
- Examinar la carga para ver que no tiene bordes cortantes, clavos salientes o puntos de atrapamiento.
- Asegurarse de que la carga está equilibrada. Recordar que los materiales sueltos pueden desplazarse.
- Antes de empezar a caminar, asegurarse hacia dónde va a dirigirse. Planear una ruta directa y libre de obstáculos.
- Una vez que se haya decidido desplazar algo, recordar esta regla: levantar con las piernas, no con la espalda. Emplear el método siguiente:
 - Apartar las piernas colocando un pie delante de otro.
 - Acuclillarse al lado de la carga, con la espalda recta y la barbilla metida.
 - Agarrar firmemente la carga con toda la mano y no solamente con los dedos.
 - Para tener más fuerza, mantener los codos cerca del cuerpo.
 - Apoyar el peso directamente sobre los pies y acercar la carga.
 - A medida que se levanta, hacer que las piernas, juntamente con el cuerpo, soporten la carga.

Revisión:

- Al comienzo de cada jornada de trabajo se revisará el estado de todas las protecciones colectivas, reponiendo las que se hubiesen eliminado.
- Antes de la utilización de cualquier máquina-herramienta se comprobará que se encuentra en óptimas condiciones y con todos los mecanismos y protecciones de seguridad instalados y en buen estado.


Equipos de protección individual

- Casco de seguridad.
- Gafas para proyección de partículas.
- Mascarillas adecuadas para ambiente pulvígeno.
- Calzado de protección con plantilla anticlavos.
- Guantes de seguridad certificados contra agresivos mecánicos.
- Equipos para soldadura: guantes, manguitos, polainas, cubrepies y mandiles de cuero, pantallas o gafas de soldador.
- Arnés de seguridad.

12.2.13. USO DE LA ENERGÍA ELÉCTRICA

Riesgos

- Caída al mismo nivel.
- Golpes y cortes por objetos o herramientas.
- Exposición a agentes físicos radiaciones no ionizantes.

 GRADUADOS EN INGENIERIA INGENIEROS TÉCNICOS INDUSTRIALES NAVARRA http://visado.citnavarra.com/icsv/RRBH0757B3EK3SNS
Nº: 2022-1581-0 Fecha: 30/6/2022
VISADO

- Contactos eléctricos.
- Quemaduras.

Medidas preventivas

Formación:

- La instalación provisional será realizada por personal especializado.

Cuadros eléctricos:

- Los cuadros eléctricos estarán ubicados en lugares de fácil acceso y no peligrosos, manteniéndose cerrados bajo llave y con indicación en la puerta del peligro por contacto eléctrico.
- No se permitirá la manipulación de la instalación si no se tiene la formación y autorización necesarias para ello.
- No se manipulará ningún equipo de trabajo bajo tensión.

Conexiones:

- Para la desconexión de los equipos nunca se tirará directamente de la manguera sino del propio enchufe.
- Se utilizarán elementos de conexión adecuados, tales como clavijas, prohibiéndose la conexión con cables pelados.
- No deben instalarse adaptadores (ladrones) en las bases de toma de corriente, ya que existe el riesgo de sobrecargar excesivamente la instalación; ni deben utilizarse cables dañados, clavijas de enchufe resquebrajadas o equipos cuya carcasa tenga desperfectos.

Protecciones:

- Todas las masas susceptibles de estar en tensión estarán puestas a tierra, reafirmando lo anteriormente indicado en el caso de grupos electrógenos.
- Estará terminantemente prohibido puentear o anular cualquier dispositivo de protección existente: magnetotérmicos, interruptores diferenciales, etc.

Aislamiento:

- Debe evitarse realizar reparaciones provisionales. Los cables dañados hay que remplazarlos por otros nuevos. Caso de ser necesario, los empalmes en los conductores serán realizados de tal forma que se mantengan las condiciones de aislamiento.
- Los conductores eléctricos se protegerán mediante canalizaciones de caucho duro o plástico, cuando estén depositados sobre el suelo en zonas de tránsito o de trabajo.

Humedad:

- Se evitará la utilización de equipos eléctricos en caso de lluvia o humedad, cuando los cables u otro material eléctrico atraviesen charcos, los pies pisen agua o alguna parte del cuerpo esté mojada.
- En los locales húmedos será preceptivo la utilización de tensiones de seguridad de 24 V.

Defectos:

- Los operarios deberán avisar inmediatamente a su superior ante cualquier fallo o anomalía.
- Las herramientas eléctricas cuyo aislamiento esté deteriorado serán retiradas y sustituidas por otras en buen estado de forma inmediata.

Comprobaciones:

- Se deberá comprobar quincenalmente el correcto funcionamiento e instalación de los elementos de los que consta la puesta a tierra: electrodos, conductores de protección, línea principal de tierra y derivaciones de la línea principal de tierra.
- Se comprobará quincenalmente el funcionamiento de los interruptores diferenciales a través del pulsador de prueba.
- Los conductores y enchufes eléctricos se deben revisar de forma periódica y sustituir los que se encuentren en mal estado.

Iluminación:

- Con el fin de evitar cualquier tipo de riesgo causado por falta o deficiente iluminación, se debe completar los puntos de luz con alumbrado portátil, si fuera necesario.
- En el caso de disponer de iluminación portátil, se efectuará utilizando portalámparas estancos con mango aislante y rejilla de protección de la bombilla, alimentados a 24 voltios o protegidos contra chorro de agua.

Equipos de protección individual

- Casco de seguridad aislante de la electricidad.
- Calzado de seguridad.

12.2.14. CARGA Y DESCARGA

Riesgos

- Caída de objetos por desplome o derrumbamiento.
- Caída de objetos en manipulación.
- Choque con objetos inmóviles.
- Choque o contacto con objetos o elementos móviles.
- Golpes y cortes por objetos o herramientas.
- Atrapamientos por o entre objetos.
- Atrapamiento por vuelco de máquinas o vehículos.
- Sobreesfuerzos.
- Contactos eléctricos.
- Atropellos o golpes con vehículos.

Medidas preventivas

Recomendaciones generales:

- La carga y descarga de materiales y otros elementos pesados exige como medida previa la inmovilización segura del vehículo mediante freno, velocidad y cuña en las ruedas.
- Las operaciones se realizarán fuera de vías de circulación; si no fuera posible se hará sin ocasionar perjuicios, peligros o perturbaciones; sobre el lado más próximo al borde de la calzada y con el personal y medios necesarios para concluir las en el menor tiempo.
- Antes de iniciar la maniobra se comprobará que el peso a soportar no exceda del permitido en el aparato.
- Se emplearán eslingas de cable con preferencia de las de cadena.
- Aquellas no se apoyarán sobre cantos vivos que puedan deteriorarlas.

- Las anillas, ganchos y argollas, deberán mantenerse en perfecto estado.

Precauciones durante el izado:

- El esfuerzo ejercido será gradual, nunca súbito.
- El tiro, especialmente en el movimiento de arranque, será siempre vertical, jamás inclinado.

Maquinaria:

- Las grúas móviles sobre vehículos a motor no deben funcionar sobre terreno en pendiente debido al riesgo de vuelco.
- El conductor prohibirá que ninguna persona permanezca en la cabina o en la caja, así como tampoco en la trayectoria a efectuar por la grúa y carga.
- La grúa será manejada por un solo empleado responsable y debidamente instruido y asimismo y en caso de ser necesario sólo un operario será el que dé las instrucciones a aquel respecto a los movimientos a efectuar.

Señalización:

- En caso necesario de ocupar calzadas de tránsito rodado se habrá de señalar su presencia, según lo indicado en la Orden de 31 de agosto de 1987, por la que se aprueba la Norma de Carreteras 8.3-IC, "Señalización de Obras", modificada por el R.D. 208/1989.

Revisión:


- Se revisará el estado de los enganches y de los cables. Estos no estarán deshilachados, aplastados o formando cocas; se enrollarán sólo en tambores, ejes o poleas que estén provistos de ranuras que permitan el enrollado sin torceduras.
- Si las eslingas son textiles se tendrá en cuenta:
 - Se emplearán eslingas identificadas en cuanto al material constituyente y a su carga máxima de utilización (CMU).
 - No se utilizará una eslinga dañada. A este fin, se examinará en toda su longitud, antes del uso, apreciando: estado de la superficie, presencia de cortes longitudinales o transversales en la cinta, cortes o abrasión de las orillas, deficiencias de las costuras, daños de los ojales, etc. Las eslingas con cortes de las orillas serán retiradas inmediatamente del servicio.
 - No se emplearán eslingas de lazo, de forma intensiva, sin reforzar el ojal de modo apropiado. Se evitarán los ángulos de abertura del ojal superiores a 20 grados.
 - Las eslingas no presentarán nudos y carecerán de torsiones en el momento de aplicarle esfuerzo. Se protegerán de abrasiones o cortes cuando las cargas tengan bordes agudos. En los desplazamientos las eslingas no se arrastrarán.

Equipos de Protección Individual:

- Utilice botas de seguridad antideslizantes y puntera de seguridad cuando maneje objetos pesados. Use guantes de protección, gafas de seguridad o cualquier otro equipo de protección personal necesario cuando la carga a transportar presente riesgos adicionales.

Equipos de Trabajo:

- Solicite ayuda si la carga es pesada, voluminosa, peligrosa, inestable o la distancia a transportar sea grande. Utilice medios mecánicos auxiliares tales como carretillas automotoras, carros, traspalets, grúas y polipastos, etc., antes de hacerlo manualmente.
- Cuando utilice carros o traspalets para el transporte de materiales, mantenga control visual de la carga que transporte, es recomendable empujar la carga y no tirar de ella.

 GRADUADOS EN INGENIERIA INGENIEROS TÉCNICOS INDUSTRIALES NAVARRA http://visado.citnavarra.com/icsv/RRBH075783EK3SNS	Nº: 2022-1581-0 Fecha: 30/6/2022	VISADO
--	--	---------------


- Si transporta una carga con ayuda de uno o más compañeros, sólo uno será el responsable de dirigir la maniobra.

Recomendaciones para el levantamiento manual de cargas:

- Verifique y evite que las zonas de paso por las que va a transportar la carga presenten obstáculos, aceite, suciedad o humedad en los suelos.
- Inspeccione el lugar donde dejará la carga antes de transportarla y cerciúrese de que es estable y seguro. Prepare el lugar donde dejará la carga si es necesario, colocando listones como base que permita posicionar el objeto sin riesgo para las manos, por ejemplo.
- Analizar previamente la carga:
 - El peso de la carga no deberá exceder los 40 kg para un trabajador entrenado o los 25 kg para el resto.
 - Las zonas de agarre, el contenedor o el recipiente de la carga, deberán ofrecer la suficiente estabilidad y resistencia.
 - Si presenta aristas vivas, cortantes, astillas, objetos punzantes, etc., utilizar guantes de protección adecuados.
- Sitúese lo más cerca posible de la carga, con los pies bien apoyados en el suelo.
- Coloque los pies con una separación entre sí similar al ancho de las caderas o a unos 50 cm aproximadamente, con un pie ligeramente más adelante que el otro para proporcionar más estabilidad.
- Flexione las piernas para coger la carga del suelo y aproxímese lo más posible a la carga, manteniendo la espalda recta.
- Sujete firmemente la carga, utilizando las palmas de las manos y las falanges de los dedos. Conserve los brazos y codos lo más pegado posible al cuerpo.
- Levante la carga utilizando las piernas con un movimiento de extensión, manteniendo la espalda recta, metiendo la barbilla (a fin de que el cuello y la cabeza se alineen con el plano de la espalda), con el abdomen contraído y manteniendo la posición de los brazos.
- No levante una carga pesada por encima de la cintura en un sólo movimiento, una vez erguido, utilice los brazos para hacer fuerza.
- Procure mantener, en la medida de lo posible, los brazos extendidos durante la manipulación manual de cargas, para evitar un esfuerzo y fatiga innecesario.
- No realice giros del tronco, inclinaciones laterales o doble la espalda mientras sostiene o transporte una carga pesada, sólo utilice las piernas para realizar cualquier movimiento o desplazamiento. Camine con la espalda erguida.
- Evite que la carga le impida ver lo que está delante y lleve la carga bien equilibrada.
- Procure llevar cargas en forma simétrica, evite levantar cargas pesadas con un brazo.
- Para dejar una carga en el suelo, observe el procedimiento para levantar la carga; para dejarla en una mesa o estantería, procure situarse lo más próximo a ella, apoye la carga y luego posicónela en su lugar rodándola o deslizándola.
- Utilice el propio peso de su cuerpo para reducir el esfuerzo que se vaya a realizar, como contrapeso para frenar el descenso de una carga, para desequilibrar un objeto que queremos mover, etc.

Equipos de protección individual

- Casco de seguridad aislante.

 GRADUADOS EN INGENIERIA INGENIEROS TÉCNICOS INDUSTRIALES NAVARRA http://visado.cifhnavarra.com/icsv/WRBH075783EK3SNS	Nº: 2022-1581-0 Fecha: 30/6/2022	VISADO
--	-------------------------------------	--------

- Botas de seguridad con suela antideslizante y puntera reforzada.
- Guantes de protección.

12.2.15. TRABAJOS EN APOYOS METÁLICOS DE CELOSÍA SIN SISTEMA ANTICAÍDA INSTALADO

Riesgos

- Caída de personas a distinto nivel.
- Caída de objetos por desplome o derrumbamiento.
- Caída de objetos en manipulación.
- Caída de objetos desprendidos.
- Pisadas sobre objetos.
- Choque o contacto con objetos o elementos móviles.
- Golpes o cortes por objetos o herramientas.
- Atrapamientos.
- Sobreesfuerzos.
- Exposición a temperaturas ambientales extremas.
- Contacto térmico.
- Contactos eléctricos.
- Exposición a agentes físicos: radiaciones no ionizantes.

Medidas preventivas

Formación y certificado de aptitud:


- Los trabajadores que realicen este tipo de trabajos deberán estar adecuadamente formados, debiendo poseer un dominio teórico y práctico de las técnicas de acceso mediante cuerdas. Sin este requisito esencial no se acometerán este tipo de trabajos.
- Todos los trabajadores que realicen trabajos en apoyos sin sistema anticaídas instalado deberán poseer certificado de aptitud o reconocimiento médico específico en el que conste “apto para trabajos en altura”.

Incompatibilidades:

- El personal que realice los trabajos descritos no podrá ser trabajadores pertenecientes a Empresas de Trabajo Temporal puestos a disposición de la empresa usuaria, en cumplimiento del artículo 8 del R.D. 216/99.
- Las personas que estén recibiendo medicación que produzca somnolencia u otros efectos secundarios deberán consultar con un médico si pueden realizar este tipo de trabajos.
- Queda prohibido la realización de trabajos en altura bajo los efectos del alcohol o de algún tipo de droga. Está prohibido fumar cuando se trabaja en altura.
- Los trabajadores provistos de marcapasos se abstendrán de permanecer en las cercanías de los centros emisores de radiación (antenas, parábolas, líneas de alta tensión, etc.).

Organización del trabajo:

- Antes de comenzar cualquier trabajo, el Responsable de los Trabajos y/o el Jefe de Brigada procederán a planificar adecuadamente los mismos (mejor vía de acceso, emplazamiento de la

 GRADUADOS EN INGENIERIA INGENIEROS TÉCNICOS INDUSTRIALES NAVARRA http://visado.cifhnavarra.com/icsv/WRBH075783EK3SNS	Nº: 2022-1581-0 Fecha: 30/6/2022	VISADO
--	-------------------------------------	--------

línea de seguridad, equipo de trabajo a emplear, medios de protección a utilizar, etc.) tanto por la seguridad del personal como ante la posible actuación de los equipos de socorro y emergencia.

Equipos de Protección:

- Es obligatorio la utilización de sistemas anticaídas cuando se realicen trabajos con riesgo de caída a distinto nivel (trabajos a más de dos metros del suelo), debiendo estar asegurados siempre a un punto fijo antes de soltarse del sistema anticaída. El amarre al punto fijo se realizará mediante ganchos de doble amarre que permitan un adecuado reparto de cargas.
- Todos los Equipos de Protección Individual y elementos auxiliares que se empleen deben estar homologados por el fabricante y deben llevar el marcado CE. No serán válidos para su uso y por tanto estarán expresamente prohibidos, aquellos equipos de protección individual y elementos auxiliares que no cumplan esta condición.
- Revisión visual y manual siempre antes y después de realizar el trabajo los equipos de protección, en especial se verificará la ausencia de roturas desgarros, cortes o grietas en el arnés de seguridad, cabo de anclaje doble, cuerdas; ausencia de deformaciones ni oxidación en los mosquetones.
- El sistema anticaídas se colocará en la anilla pectoral del arnés, siempre por encima de la cintura, nunca por debajo.

Cuerdas:


- Se recomienda el uso de cuerdas semi-estáticas con una excelente resistencia a la abrasión y con unas propiedades semi-dinámicas capaces de soportar una posible caída.
- Sólo debe utilizarse en su función de seguridad y nunca como cuerda de servicio o de trabajo.
- Si se realizan nudos sobre ella, debe ser al menos un nudo en ocho u otro que no disminuya su carga de trabajo menos de un 60%.

Condiciones ambientales:

- En caso de helada o escarcha sobre la estructura de la torre no se realizarán trabajos hasta comprobarse visualmente que no existen restos de hielo sobre la misma y que el ascenso no entrañe el riesgo de posibles resbalones.
- No se iniciará ningún trabajo, o se suspenderán si estuvieran comenzados, en caso de condiciones climatológicas adversas: precipitaciones, fuerte viento (superior a 60 km/h), tormenta eléctrica, nevadas o cualquier otra condición ambiental desfavorable que dificulte la visibilidad, o la manipulación de las herramientas.
- Cuando se realicen trabajos sometidos a temperaturas extremadamente elevadas se pospondrán las acciones el tiempo necesario para que baje la temperatura, de forma que no se esté expuesto en ningún momento a un posible golpe de calor.
- No se realizarán trabajos en altura sin la suficiente luz diurna.

Montaje y sujeción a la línea de vida: ascenso del primer trabajador:

- El equipo mínimo de trabajo estará constituido por dos personas: una para ascender y ser la encargada de instalar la línea de seguridad y la otra de apoyo, asegurando al primero, situada en la base, alejada suficientemente de la estructura y con casco de seguridad.
- El operario situado en la base del apoyo instalará un punto de fijación en una peana distinta a la del ascenso, pasará la cuerda que va a su compañero por el modulador y fijará este aparato al punto de fijación avisándole que está preparado para asegurarlo. Durante toda la operación de instalación de la línea de seguridad, permanecerá siempre atendiendo a la progresión de esta, proporcionándole cuerda a medida que la va necesitando.

 GRADUADOS EN INGENIERIA INGENIEROS TÉCNICOS INDUSTRIALES NAVARRA http://visado.cihnavarra.com/icsv/WRBH0757B3EK3SNS	Nº: 2022-1581-0 Fecha: 30/6/2022	VISADO
--	-------------------------------------	--------

- Posteriormente, el operario que ascienda se atará la cuerda directamente y sin ningún otro elemento intermedio al anclaje pectoral del arnés, mediante un nudo en ocho.
- El operario procederá a ascender por el apoyo, y aproximadamente cada 2 metros (es importante respetar esta distancia ya que garantiza la eficacia del sistema al evitar en caso de caída, un factor y una fuerza de choque elevada) coloca una cinta de anclaje con mosquetón al travesañ horizontal de la torre, a través del cual va pasando la cuerda, de forma que a medida que va ascendiendo queda instalada la “línea de vida”.
- En el supuesto que en algún punto de la ascensión el trabajador sufra una caída, quedará sujeto por la cuerda en el último anclaje colocado, ya que el modulador bloqueará la cuerda impidiendo su deslizamiento.
- Cuando el operario llegue a la cruceta a la que tiene que trabajar, se desplazará horizontalmente por la misma colocando cintas de anclaje (cada 2 metros) y pasando la cuerda a través del mosquetón de cada cinta, hasta llegar al extremo de la cruceta, donde se anclará directamente a la misma, procediendo a continuación a sujetar la cuerda que llevaba en el anclaje pectoral, en el extremo de la cruceta, quedando de esta forma instalada la “línea de vida”.

Montaje y sujeción a la línea de vida: ascenso del resto de trabajadores.

- La subida del resto de los trabajadores se realizará desmontando la cuerda del modulador y en su lugar se coloca el bloqueador con el contrapeso, con el fin de que se mantenga tirante.
- Los trabajadores que suben emplearán el dispositivo anticaídas deslizante, basado en un mecanismo de bloqueo, de forma que si el trabajador cae, el dispositivo se bloquea. Este dispositivo funciona tanto en el ascenso como en el descenso, su colocación debe realizarse de manera que la flecha quede hacia arriba.
- Durante el ascenso del segundo trabajador, cada vez que alcanza un punto de anclaje, suelta la línea de seguridad del mosquetón para permitir el paso del dispositivo anticaídas deslizante dejándola suelta para facilitar el paso de posteriores trabajadores.
- Cuando el segundo trabajador llega al anclaje donde se inicia el desplazamiento horizontal por la cruceta, se asegura al apoyo con el dispositivo de doble amarre alternativo, a continuación se suelta del dispositivo anticaídas deslizante y realiza un nudo en el mosquetón de anclaje, para de esta forma independizar el tramo vertical del horizontal.
- El tramo horizontal queda preparado para asegurar al trabajador, utilizando una cuerda doble o un dispositivo anticaídas de cinta; el tramo vertical queda liberado para el ascenso del resto de los trabajadores asegurados con sus propios dispositivos anticaídas deslizantes.

Descenso del apoyo de los trabajadores:


- Para efectuar el descenso el proceso a seguir será el inverso al empleado durante el ascenso, el último trabajador desmontará todo el sistema con el mismo procedimiento, el operario que asegura desde la base del apoyo, irá recuperando cuerda a través del modulador a medida que el primero vaya descendiendo, procurando mantenerla ligeramente tensa y sin desequilibrarlo.

Sujeción en puntos de trabajo:

- Siempre se trabajará estando anclado a dos puntos diferentes que permitan en caso de caída un equilibrio de cargas.

Exposición a campos electromagnéticos:

- Resulta fundamental, evitar las exposiciones innecesarias a los campos electromagnéticos (radiofrecuencias y microondas) por lo que se aconseja:

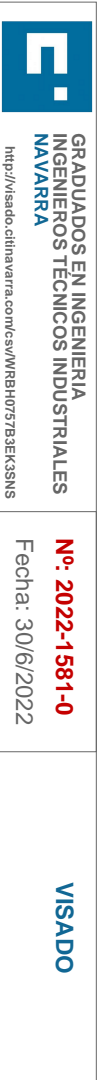

- Eliminar la fuente de radiación: siempre que sea posible los trabajos se realizarán con los equipos ya montados apagados (antenas, parábolas, etc.).
- Mantener una distancia de seguridad: se evitará permanecer y trabajar cerca de los equipos emisores, en especial, estará prohibido situarse frente a las antenas parabólicas.
- Limitar el tiempo de exposición: realizar las operaciones que se puedan (montaje de partes de equipo, etc.) lejos de la fuente emisora (en la base de la torre).

Riesgo eléctrico:

- Los trabajos se ejecutarán teniendo presente lo indicado en el RD 614/2001 sobre disposiciones mínimas para la protección de la salud y seguridad de los trabajadores frente al riesgo eléctrico.
- Antes de iniciar cualquier trabajo en proximidad de elementos en tensión, se debe determinar la viabilidad de este, teniendo en cuenta que deberá permanecer fuera de la zona de peligro y lo más alejado de ella que el trabajo se lo permita.
- Se deberá guardar en todo momento una distancia de seguridad entre el punto más próximo en tensión (sin proteger) y la parte externa del operario, herramientas o equipos utilizados.

Tensión entre fases (kV)	Distancia mínima (m)
≤ 66	3
$66 < V_f \leq 220$	5
> 220	7

- Cuando los trabajos a realizar entrañen riesgo de contacto eléctrico o de contacto térmico como consecuencia de no respetarse las distancias de seguridad, se comunicará al Responsable de los Trabajos y/o el Jefe de Brigada y no se reanudarán hasta que se haya procedido a la supresión de la tensión, o bien se acuerde la realización de los trabajos por parte de trabajadores autorizados (con conocimientos especializados en materia de instalaciones eléctricas, por su formación acreditada, profesional o universitaria, o a su experiencia certificada de dos o más años).
- Para proceder a la supresión de la tensión se deberán desarrollar las siguientes etapas: desconectar; prevenir cualquier posible realimentación; verificar la ausencia de tensión; poner a tierra y en cortocircuito; y si procede, proteger frente a elementos próximos en tensión, en su caso y establecer una señalización de seguridad para delimitar la zona de trabajo.

Prohibiciones:

- La utilización de casco con perforaciones (refresco de aire) al no proteger la cabeza por completo.
- El uso de chaquetas o trajes de agua con capucha debido a la reducción del campo visual.
- El empleo de botas de seguridad contra impacto de objetos debido a la insensibilización de los pies cuando se asciende.
- Usar un sistema anticaídas no adecuado a la línea de vida instalada en el emplazamiento, así como el uso no individual del mismo. No se utilizará en el ascenso un sistema anticaídas compartido por varios operarios.



GRADUADOS EN INGENIERIA
INGENIEROS TÉCNICOS INDUSTRIALES
NAVARRA

http://visado.cifhnavarra.com/icsv/WRBH0757B3EK3SNS

Nº: 2022-1581-0

Fecha: 30/6/2022

VISADO

- La utilización de herramientas sin la posibilidad de la colocación de mosquetones o sistema alternativo que impida su caída.
- Los trabajadores no llevarán objetos conductores, tales como pulseras, relojes, cadenas o cierres de cremallera metálicos que puedan contactar accidentalmente con elementos en tensión.

Revisiones previas:

- Antes de cada puesta en obra, el material será controlado visual y manualmente. Se comprobará especialmente el correcto funcionamiento del sistema de bloqueo.
- Comprobar que la cuerda de seguridad y el dispositivo deslizante son compatibles. Instalar dicho dispositivo de forma que las marcas coincidan.
- La presencia de deformaciones, grietas o desgaste excesivo ya sea en cuerdas como en elementos mecánicos, será motivo inmediato de retirada y destrucción.
- Se tendrá presente la fecha de fabricación de las cuerdas a utilizar, que viene grabada en la vaina que recubre un tramo de cuerda. Su duración será función de su utilización, grado de deterioro y cumplimiento de las instrucciones del fabricante al efecto.

Caída de objetos desprendidos:


- Todos los montajes se realizarán, en la medida de lo posible, en la base del apoyo (cota 0), evitando el riesgo de caída de objetos, así como las posibles caídas de personas.
- Cuando los trabajos conlleven el cambio o reposición de elementos con probabilidad de caída quedará prohibido el trabajo simultáneo a diferentes alturas.
- Se utilizarán cuerdas estáticas y mosquetones para fijar en todo momento el maletín de herramientas y/o herramientas sueltas, de manera que estas no ocasionen lesiones a otros compañeros de niveles inferiores o bien a personas ajenas al emplazamiento.

Precauciones durante el trabajo:

- No se modificarán nunca el equipo ni su forma de utilización.
- Las cuerdas se mantendrán en las bolsas para evitar que se manchen de barro y suciedad.
- Durante su uso se evitará contactos y rozamientos con aristas agudas que las desgastarían o podrían cortarlas.
- Evitar los contactos con superficies calientes, corrosivas o susceptibles de engrasar las zonas de contacto cuerda-metal.
- Evitar que el material se enrede sobre diversos obstáculos, con el fin de no modificar las prestaciones del equipo.
- Cualquier elemento de la línea de vida y sus complementos, en los que pueda quedar suspendido el operario, no podrán ser utilizados simultáneamente por más de una persona. Durante el desarrollo del trabajo, el operario deberá permanecer sujeto a la estructura mediante algún elemento de amarre.

Mantenimiento:

- Los distintos equipos utilizados se deben mantener en correctas condiciones de uso.
- Una vez retirado el equipo se guardará debidamente cada elemento en las bolsas.
- Si se hubiese mojado el equipo no se guardará (con carácter permanente) en estas condiciones, previamente habrá que dejarlos secar en un lugar apropiado.
- Todo equipo que experimente una caída deberá ser revisado por personal especializado.

 GRADUADOS EN INGENIERIA INGENIEROS TÉCNICOS INDUSTRIALES NAVARRA http://visado.cifhnavarra.com/cesv/WRBH0757B3EK3SNS
Nº: 2022-1581-0 Fecha: 30/6/2022
VISADO


- No se repararán ni se modificarán. Las reparaciones las efectuará personal especializado.
- En caso de presentar anomalías retirar el equipo de servicio y mandar a revisión.
- Equipos de fibra:
 - Se tendrá presente que las cuerdas presentan una vida útil máxima de 5 años para un uso esporádico, disminuyendo a 3 años si su uso es frecuente. El resto de equipos de fibra (arneses, cintas, etc.) presentan una vida útil máxima de 5 años.
 - El tiempo máximo de almacenamiento sin uso será de 10 años.
 - No limpiar con agresivos químicos o mecánicos. Se lavará con agua jabonosa limpia, a fin de eliminar toda traza de suciedad.
 - El equipo no debe ser secado al sol ni en estufas.
 - El material debe almacenarse alejado de zonas calientes, en lugares no expuestos al sol ni a la humedad.
- Equipos metálicos:
 - Antes de cada uso se comprobará el correcto funcionamiento del sistema de bloqueo, así como la ausencia de deformaciones y corrosiones.

Equipo de protección individual

- Casco liniero.
- Calzado de seguridad sensible.
- Guantes de protección contra riesgos mecánicos y eléctricos.
- Arnés anticaída con cinturón lumbar y anclajes pectoral, dorsal y lateral.
- Dispositivo deslizante anticaídas con mosquetón.
- Dispositivo de amarre doble alternativo (cabo de doble amarre).
- Dispositivo anticaída retráctil de cinta de 2,5 m de longitud y conectores.
- Bolsa para guardar y transportar el material.

Equipo de protección complementario (material de uso colectivo):

- Cuerdas de seguridad (de 12 mm de diámetro y con una longitud mínima de 2 veces la altura del apoyo).
- Modulador.
- Contrapeso.
- Bloqueador para fijación contrapeso.
- Poleas de cambio de dirección.
- Cintas de anclaje.
- Mosquetones.
- Poleas de salvamento.
- Bolsa para guardar y transportar el material.

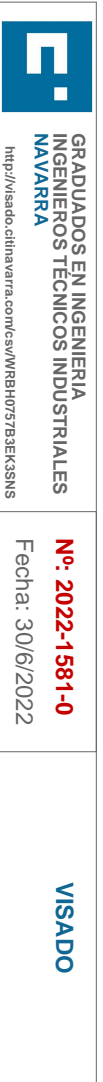

12.2.16. TRABAJOS EN POSTES (APOYOS) METÁLICOS, DE MADERA Y HORMIGÓN

Riesgos

- Caída de personas a distinto nivel.
- Caída de objetos por desplome o derrumbamiento.
- Caída de objetos en manipulación.
- Caída de objetos desprendidos.
- Pisadas sobre objetos.
- Choque o contacto con objetos o elementos móviles.
- Golpes o cortes por objetos o herramientas.
- Atrapamientos.
- Sobreesfuerzos.
- Exposición a temperaturas ambientales extremas.
- Contacto térmico.
- Contactos eléctricos.

Medidas preventivas

Formación y certificado de aptitud:


- Los trabajadores que realicen este tipo de trabajos deberán estar adecuadamente formados, debiendo poseer un dominio teórico y práctico de las técnicas a aplicar. Sin este requisito esencial no se acometerán este tipo de trabajos.
- Todos los trabajadores que realicen trabajos en apoyos sin sistema anticaídas instalado deberán poseer certificado de aptitud o reconocimiento médico específico en el que conste “apto para trabajos en altura”.

Incompatibilidades:

- El personal que realice los trabajos descritos no podrá ser trabajadores pertenecientes a Empresas de Trabajo Temporal puestos a disposición de la empresa usuaria, en cumplimiento del artículo 8 del R.D. 216/99.
- Las personas que estén recibiendo medicación que produzca somnolencia u otros efectos secundarios deberán consultar con un médico si pueden realizar este tipo de trabajos.
- Queda prohibido la realización de trabajos en altura bajo los efectos del alcohol o de algún tipo de droga. Está prohibido fumar cuando se trabaja en altura.

Condiciones previas:

- Previamente a la realización de los trabajos se comprobará que los elementos de protección y trabajo están en buen estado y ofrecen la seguridad necesaria para la función que van a cumplir.
- Se comprobará el estado de las correas, cerciorándose que no presentan grietas, cortes o muescas, desgastes o cualquier otra alteración que haga temer su rotura. De la misma forma que las costuras estén firmes y que el hilo no esté roto. Asegurarse que los remaches están en buen estado, que los ojetes no están desgarrados y que las hebillas no están rotas.

 GRADUADOS EN INGENIERIA INGENIEROS TÉCNICOS INDUSTRIALES NAVARRA http://isado.cifhnavarra.com/icsv/WRBH0757B3EK3SNS	Nº: 2022-1581-0 Fecha: 30/6/2022	VISADO
--	--	---------------

- La presencia de deformaciones, grietas o desgaste excesivo, ya sea en cuerdas como en elementos mecánicos, será motivo inmediato de retirada y destrucción.
- Antes de subir a un poste de madera se adoptarán las medidas preventivas siguientes:
 - Golpear el poste con un objeto duro por todo su entorno hasta una altura de 2 m sobre el nivel del suelo. Si el sonido que proporciona la madera es musical, el poste está en buen estado; por el contrario, si el sonido es sordo, el poste está en condiciones deficientes.
 - En caso de duda de la prueba anterior, se introducirá una herramienta punzante y estrecha; si el poste no opone resistencia estará carcomido interiormente.
 - En los postes de alineación, se moverán ligeramente en sentido transversal de la línea; si se percibe un débil crujido, a nivel del suelo, el poste está en mal estado.
 - Si de las pruebas anteriores se concluye que el poste está defectuoso, bajo ningún concepto se subirá al mismo y se notificará urgentemente al Responsable de los Trabajos para que adopte las medidas necesarias, entre ellas una inspección detallada de la zona de empotramiento. Los postes defectuosos se señalarán a 1,5 m.
- Si la subida al poste se hace con trepadores se comprobará que su espolón está fuertemente sujeto, que no está roto y que no presenta fisuras que haga temer su rotura, en caso necesario, se sustituirá por uno nuevo. Es espolón tendrá asociado su correspondiente protector.
- Es imprescindible el uso complementario del cinturón de seguridad desde el momento en que se accede al poste.
- En un apoyo de hormigón se comprobará que la armadura no es visible, en caso contrario, se estudiará la posibilidad de consolidación del apoyo.
- En los apoyos metálicos se controlará el estado de corrosión de los montantes.

Organización del trabajo:

Los trabajos que impliquen subir al poste en zona interurbana se realizarán acompañados. En zona urbana, de acuerdo con la dificultad y el riesgo, podrá solicitar la ayuda de un compañero, no reiniciándose los mismos hasta su llegada.

Señalización:

En vías urbanas, se delimitará y señalizará convenientemente la zona de obras en los casos necesarios, utilizando los elementos adecuados (señales, vallas, banderolas, etc.).

Equipos de Protección:


Es obligatorio la utilización de sistemas anticaídas cuando se realicen trabajos con riesgo de caída a distinto nivel (trabajos a más de dos metros del suelo), debiendo estar asegurados siempre a un punto fijo antes de soltarse del sistema anticaída.

Todos los Equipos de Protección Individual y elementos auxiliares que se empleen deben estar homologados por el fabricante y deben llevar el marcado CE. No serán válidos para su uso y por tanto estarán expresamente prohibidos, aquellos equipos de protección individual y elementos auxiliares que no cumplan esta condición.

Revisión visual y manual siempre antes y después de realizar el trabajo los equipos de protección, en especial se verificará la ausencia de roturas desgarras, cortes o grietas en el arnés de seguridad, cabo de anclaje doble, cuerdas; ausencia de deformaciones ni oxidación en los mosquetones.

El personal que permanezca en el suelo, aparte de ir dotado con casco de seguridad, se alejará de la base del poste a fin de evitar accidentes por caída de objetos.

El sistema anticaída (de utilizarse) se colocará en la anilla pectoral del arnés, siempre por encima de la cintura, nunca por debajo.

 GRADUADOS EN INGENIERIA INGENIEROS TÉCNICOS INDUSTRIALES NAVARRA http://visado.cihnavarra.com/icsv/WRBH0757B3EK3SNS	Nº: 2022-1581-0 Fecha: 30/6/2022	VISADO
--	--	---------------

Condiciones ambientales:

En caso de helada o escarcha sobre el poste no se realizarán trabajos hasta comprobarse visualmente que no existen restos de hielo sobre la misma y que el ascenso no entrañe el riesgo de posibles resbalones.

No se iniciará ningún trabajo, o se suspenderán si estuvieran comenzados, en caso de condiciones climatológicas adversas: precipitaciones, fuerte viento (superior a 60 km/h), tormenta eléctrica, nevadas o cualquier otra condición ambiental desfavorable que dificulte la visibilidad, o la manipulación de las herramientas.

Cuando se realicen trabajos sometidos a temperaturas extremadamente elevadas se pospondrán las acciones el tiempo necesario para que baje la temperatura, de forma que no se esté expuesto en ningún momento a un posible golpe de calor.

No se realizarán trabajos en altura sin la suficiente luz diurna.

Ascenso y descenso al poste:

El ascenso o descenso de un apoyo se efectuará, obligatoriamente, con las manos libres.

Tanto la subida como la bajada al poste se hará con el cinturón de sujeción (o salvavidas) abrazado al mismo. Es preciso asegurarse que el enganche del mosquetón a la anilla es correcto, no confiando tan sólo en oír el “clic” característico del cierre del mosquetón.

Tan pronto se haya alcanzado la altura deseada, lo inmediato es sujetarse con el cinturón de sujeción situándolo diagonalmente entre el poste y la cruceta. No debe pasarse entre poste y tirante de la cruceta ya que éste podría dañarlo.

Postes de hormigón:

En subida y bajada se utilizarán los alveolos del poste a modo de peldaños hasta una altura que permita colocar los dos pies mientras simultáneamente se desplaza el cinturón de sujeción. Posteriormente se prosigue la ascensión utilizando las barras pasantes, estribos desmontables o medios específicos y situando el cinturón de sujeción (o salvavidas) por encima del último elemento insertado, hasta alcanzar la posición de trabajo.

El descenso se realizará de forma inversa a la subida, retirando los correspondientes elementos empleados y descendiendo en su caso con una cuerda, permaneciendo el trabajador sujeto con el cinturón de sujeción.

Postes de celosía (metálicos):

Se seguirán las recomendaciones indicadas en el apartado: “Trabajos en apoyos metálicos de celosía sin sistema anticaída instalado”.

Escaleras manuales:

En la realización de trabajos en escaleras de mano a más de 3,5 metros de altura que impliquen movimientos o esfuerzos que disminuyan la estabilidad, será obligatorio el uso de cinturón de seguridad. El anclaje del cinturón se realizará a un punto con resistencia suficiente y distinto al de la escalera.

En el momento de subida a la escalera para la realización de los trabajos en el poste, un operario se situará en el suelo, sujetando la escalera por su parte inferior, en evitación de posibles balanceos o deslizamiento de esta.

El apoyo de las escaleras de mano en los postes se llevará a cabo empleando abrazaderas específicamente diseñadas para su anclaje al poste.

Arriostramiento:

 GRADUADOS EN INGENIERIA INGENIEROS TÉCNICOS INDUSTRIALES NAVARRA http://visado.cifhnavarra.com/icsv/WRBH0757B3EK3SNS	Nº: 2022-1581-0 Fecha: 30/6/2022	VISADO
--	-------------------------------------	--------

Cuando sea necesario cortar o desamarrar un cable, o en general, realizar una operación que lleve consigo el modificar el estado de equilibrio de un apoyo, habrá que asegurar el mismo, arriostrándolo convenientemente, sin subir al mismo mediante un arriostrador u otros dispositivos (escalera de tijera, cabria, plataforma elevadora, etc.).

El arriostramiento se realizará por medio de vientos u otro método adecuado. El dispositivo elegido debe llevar al menos tres elementos colocados en tres direcciones distintas, formando un ángulo de 120º y sujetos a puntos fijos suficientemente resistentes.

Caída de objetos desprendidos:

Todos los montajes se realizarán, en la medida de lo posible, en la base de la torre (cota 0), evitando el riesgo de caída de objetos, así como las posibles caídas de personas.

Se utilizarán cuerdas estáticas y mosquetones para fijar en todo momento el maletín de herramientas y/o herramientas sueltas, de manera que estas no ocasionen lesiones a otros compañeros de niveles inferiores o bien a personas ajenas al emplazamiento.

Las herramientas irán en bolsas portaherramientas.

El material y las herramientas no deben lanzarse nunca; se suben o bajan por medio de una cuerda de servicio, a la cual se atan cuidadosamente.

Riesgo eléctrico:

Los trabajos se ejecutarán teniendo presente lo indicado en el RD 614/2001 sobre disposiciones mínimas para la protección de la salud y seguridad de los trabajadores frente al riesgo eléctrico.

Antes de iniciar cualquier trabajo en proximidad de elementos en tensión, se debe determinar la viabilidad del mismo, teniendo en cuenta que deberá permanecer fuera de la zona de peligro y lo más alejado de ella que el trabajo se lo permita.

Se deberá guardar en todo momento una distancia de seguridad entre el punto más próximo en tensión (sin proteger) y la parte externa del operario, herramientas o equipos utilizados.

Tensión entre fases (kV)	Distancia mínima (m)
≤ 66	3
$66 < V_f \leq 220$	5
> 220	7

Cuando los trabajos a realizar entrañen riesgo de contacto eléctrico o de contacto térmico como consecuencia de no respetarse las distancias de seguridad, se comunicará al Responsable de los Trabajos y/o el Jefe de Brigada y no se reanudarán hasta que se haya procedido a la supresión de la tensión, o bien se acuerde la realización de los trabajos por parte de trabajadores autorizados (con conocimientos especializados en materia de instalaciones eléctricas, por su formación acreditada, profesional o universitaria, o a su experiencia certificada de dos o más años).

Para proceder a la supresión de la tensión se deberán desarrollar las siguientes etapas: desconectar; prevenir cualquier posible realimentación; verificar la ausencia de tensión; poner a tierra y en cortocircuito; y si procede, proteger frente a elementos próximos en tensión, en su caso y establecer una señalización de seguridad para delimitar la zona de trabajo.

Prohibiciones:

La utilización de casco con perforaciones (refresco de aire) al no proteger la cabeza por completo.

El uso de chaquetas o trajes de agua con capucha debido a la reducción del campo visual.

El empleo de botas de seguridad contra impacto de objetos debido a la insensibilización de los pies cuando se asciende.

La utilización de herramientas sin la posibilidad de la colocación de mosquetones o sistema alternativo que impida su caída.

Los trabajadores no llevarán objetos conductores, tales como pulseras, relojes, cadenas o cierres de cremallera metálicos que puedan contactar accidentalmente con elementos en tensión.

Precauciones durante el trabajo:

No se modificarán nunca el equipo ni su forma de utilización.

Las cuerdas se mantendrán en las bolsas para evitar que se manchen de barro y suciedad.

Durante su uso se evitará contactos y rozamientos con aristas agudas que las desgastarían o podrían cortarlas.

Evitar los contactos con superficies calientes, corrosivas o susceptibles de engrasar las zonas de contacto cuerda-metal.

Evitar que el material se enrede sobre diversos obstáculos, con el fin de no modificar las prestaciones del equipo.

Cualquier elemento de la línea de vida y sus complementos, en los que pueda quedar suspendido el operario, no podrán ser utilizados simultáneamente por más de una persona. Durante el desarrollo del trabajo, el operario deberá permanecer sujeto a la estructura mediante algún elemento de amarre.

Mantenimiento:

Los distintos equipos utilizados se deben mantener en correctas condiciones de uso.

Una vez retirado el equipo se guardará debidamente cada elemento en las bolsas.

Si se hubiese mojado el equipo no se guardará (con carácter permanente) en estas condiciones, previamente habrá que dejarlos secar en un lugar apropiado.

Todo equipo que experimente una caída deberá ser revisado por personal especializado.

No se repararán ni se modificarán. Las reparaciones las efectuará personal especializado.

En caso de presentar anomalías retirar el equipo de servicio y mandar a revisión.

Después de su uso los equipos de protección se deberán limpiar.

Equipos de fibra:

- Se tendrá presente que las cuerdas presentan una vida útil máxima de 5 años para un uso esporádico, disminuyendo a 3 años si su uso es frecuente. El resto de equipos de fibra (arneses, cintas, etc.) presentan una vida útil máxima de 5 años.
- El tiempo máximo de almacenamiento sin uso será de 10 años.
- No limpiar con agresivos químicos o mecánicos. Se lavará con agua jabonosa limpia, a fin de eliminar toda traza de suciedad.
- El equipo no debe ser secado al sol ni en estufas.
- El material debe almacenarse alejado de zonas calientes, en lugares no expuestos al sol ni a la humedad.

 GRADUADOS EN INGENIERIA INGENIEROS TÉCNICOS INDUSTRIALES NAVARRA http://visado.cifhnavarra.com/icsv/WRBH0757B3EK3SNS	Nº: 2022-1581-0 Fecha: 30/6/2022	VISADO
--	-------------------------------------	--------

Equipos de protección individual

- Casco liniero.
- Calzado de seguridad.
- Guantes de protección contra riesgos mecánicos y eléctricos.
- Arnés anticaída con cinturón lumbar y anclajes pectoral, dorsal y lateral.
- Dispositivo deslizante anticaídas con mosquetón.
- Dispositivo de amarre doble alternativo (cabo de doble amarre).
- Dispositivo anticaída retráctil de cinta de 2,5 m de longitud y conectores.
- Bolsa para guardar y transportar el material.

Equipo de protección complementario (material de uso colectivo)

- Línea de vida con cuerda de vida de longitud adecuada al apoyo.
- Dispositivos para instalar la línea de seguridad.
- Trepadores para postes de madera.
- Arriostador para postes de madera.
- Escalera vertical de tramos acoplables entre sí.
- Elementos de señalización vial (en caso necesario).
- Pértiga de montaje para alcances entre 2 y 6 m según instalación.
- Bolsa para guardar y transportar el material.


12.2.17. TENDIDO DE TUBOS Y ACCESORIOS DE PROTECCIÓN CANALIZACIÓN SUBTERRÁNEA

Riesgos

- Caída al mismo nivel.
- Caídas a distinto nivel.
- Caída de objetos.
- Quemaduras por contacto con objetos calientes.
- Contactos eléctricos directos e indirectos.
- Cortes con objetos.
- Lumbalgia por sobreesfuerzos.
- Atrapamientos y golpes con partes móviles de maquinaria.
- Cuerpos extraños en los ojos.
- Aplastamientos.
- Proyecciones de partículas

Medidas preventivas

- En la descarga de materiales, debe primero escogerse una zona de acopio horizontal, en donde se sitúen los tramos de tubos con las protecciones necesarias, evitando el desplazamiento de estos y por lo tanto su caída.

 GRADUADOS EN INGENIERIA INGENIEROS TÉCNICOS INDUSTRIALES NAVARRA http://visado.cifhnavarra.com/icsv/WRBH0757B3EK3SNS	Nº: 2022-1581-0 Fecha: 30/6/2022	VISADO
--	--	---------------


- En la descarga, mediante grúa, no deben utilizarse las manos para guiar los materiales, estos deben ser conducidos por medio de unas guías de acero o cuerda.
- Se utilizarán eslingas apropiadas y de resistencia comprobada.
- Se prohibirá el paso o permanecer debajo de las cargas suspendidas.
- En caso de apilar tubos, se realizará con cuidado para evitar su posterior derrumbe.
- Una vez preparado el terreno de ubicación del tubo, se procederá al transporte de estos paralelamente al trazado, estas operaciones se realizarán observando las medidas anteriormente descritas.
- En caso de que el maquinista de la grúa no tenga acceso visual al fondo de la zanja, un operario señalista le guiará en la maniobra.
- Durante las operaciones de bajada del tubo, el área de la zanja afectada deberá estar libre de personal y herramientas.
- No se permitirá utilizar el tubo como punto de apoyo para la entrada y salida de la zanja, aunque esté totalmente inmovilizado; se utilizarán las escaleras dispuestas a tal efecto.
- Quedará terminantemente prohibido al personal andar por encima de los tubos.
- Se procederá al correcto manejo de los distintos materiales y medios auxiliares que se empleen en el montaje para evitar lesiones.

Equipos de protección individual

- Casco de seguridad.
- Guantes comunes de trabajo de lona y piel.
- Botas de seguridad impermeables al agua y a la humedad con puntera reforzada.
- Traje de agua.
- Vestuario laboral.
- Chaleco de alta visibilidad.

Equipos de protección colectiva

- Vallas de limitación y protección.
- Pasarelas.
- Señales óptico-acústicas de vehículos de obra.
- Señales de tráfico.
- Señales de seguridad.
- Cinta de balizamiento.
- Balizamiento luminoso.
- Conos de balizamiento.
- Extintores.
- Interruptores diferenciales.
- Tomas de tierra.

 <p>GRADUADOS EN INGENIERIA INGENIEROS TÉCNICOS INDUSTRIALES NAVARRA http://isado.cifhnavarra.com/icsv/WRBH0757B3EK3SNS</p>	<p>Nº: 2022-1581-0 Fecha: 30/6/2022</p>	<p>VISADO</p>
---	--	----------------------

12.2.18. TENDIDO Y EMPALME DE CABLES

Riesgos

- Caídas de personas al mismo nivel.
- Caídas de objetos en manipulación.
- Golpes arrollamiento o atrapamiento de máquinas, vehículos y cables.
- Cortes.
- Quemaduras.
- Sobreesfuerzos.
- Contacto eléctrico.

Medidas preventivas

Selección del lugar de trabajo:

- Antes de la iniciación de los trabajos es preciso determinar el lugar donde se colocarán las bobinas y el sitio idóneo para la ubicación de los gatos elevadores.
- Se elegirá una zona en la que el suelo esté firme y de no ser posible, los gatos se dispondrán utilizando los medios necesarios para garantizar de ese modo solidez y firmeza.
- Para el acopio de bobinas se elegirá una zona lo más cercana al lugar de trabajo y que no obstaculice ningún trabajo.
- Ambas zonas se señalarán adecuadamente.

Transporte de bobinas y herramientas:

- El transporte de bobinas se realizará sobre camión y las operaciones de carga y descarga con el auxilio de una grúa.
- Los riesgos presentes en esta fase del tendido son los golpes y contusiones, heridas y esguinces al realizar las operaciones.
- Para efectuar el control de los riesgos mencionados procederemos de la forma siguiente:
 - Tanto los estrobos y los ejes a emplear no sólo estarán en correcto estado de conservación, sino que serán los adecuados para el peso a transportar.
 - Las bobinas durante el transporte irán calzadas en el interior de la caja del camión, no permaneciendo ningún operario durante el traslado.
 - Los gatos elevadores serán adecuados para elevar el peso de las bobinas y serán revisados y engrasados en el taller antes de llevarlos a la obra.
 - Los gatos, ejes y demás herramental se transportarán a la obra juntamente con las bobinas.
 - El gancho de la grúa del camión dispondrá del pestillo de seguridad.

Preparación del tendido:

- Los riesgos presentes en esta fase del trabajo son caídas a distinto y mismo nivel, golpes y/o contusiones, heridas, atrapamiento por los estrobos y/o cables, etc...
- En todo momento los operarios utilizarán las prendas de protección personal adecuadas como los cascos de seguridad, guantes de protección etc...

- Es muy importante que las bobinas que se empleen se coloquen sobre los soportes adecuados, a fin de evitar que al tirar del cable puedan caerse. El cable se halla contenido en la bobina y ésta a su vez para la operación de tendido se dispondrá adecuadamente suspendida por la grúa, apoyada sobre carro portebobinas o gatos. En este último caso es importante que la bobina quede nivelada.
- Una vez montada la bobina se procederá a quitar las duelas que protegen el cable, se quitarán una a una las duelas y se doblarán los clavos para que no revistan ningún tipo de peligro. Una vez descubierta la bobina, se retirarán de la zona todas las duelas.

Tendido de cable:

- En esta fase del trabajo se prestará especial atención para evitar falsas maniobras, maniobras a destiempo, contusiones y golpes para lo cual deberán de permanecer correctamente sincronizadas todos los operarios que intervengan en la misma.
- Si el recorrido del tendido es tal que no se puede ver la maniobra completa, los operarios deberán emplear medios de comunicación adecuados para estar sincronizadas con la persona/s que dirigen la maniobra. De esta manera se evitarán los problemas existentes con las comunicaciones a voces o con señas a distancia.
- Se revisará el buen estado del cable y demás aparejos que participen en la tracción. Es importante el correcto funcionamiento del nudo giratorio.

Finalización de los trabajos:

- Una vez finalizado el tendido se recogerán los cabrestantes, bobinas y demás herramientas utilizadas en el trabajo, dejando la zona completamente limpia, procediendo finalmente a retirar la señalización colocada.
- Las bobinas no se dejarán en pendiente; en caso de que no hubiese más remedio se calzarán.


Empalmes cables:

- Inicialmente todos los empalmes en la nueva red subterránea, están previstos realizarlos sin tensión
- Con la herramienta adecuada efectuaremos la conexión.
- En el caso de que se tenga que realizar alguna conexión, en tensión o en proximidad, el contratista, en el PSS añadirá un procedimiento de trabajo, en el que se analicen los riesgos, medidas preventivas, equipos de protección individual y colectiva.
- En caso de que exista riesgo eléctrico, por proximidad de conductores, se solicitará a la compañía distribuidora el DESCARGO.

Equipos de protección individual

- Casco de seguridad.
- Cinturón antivibratorio de protección lumbar.
- Guantes comunes de trabajo de lona y piel.
- Gafas de seguridad certificadas.
- Botas de seguridad.
- Chaleco de alta visibilidad
- Traje de agua.
- Vestuario laboral.

Equipos de protección colectivo

 GRADUADOS EN INGENIERIA INGENIEROS TÉCNICOS INDUSTRIALES NAVARRA http://visado.cifhnavarra.com/icsv/WRBH075783EK3SNS	Nº: 2022-1581-0 Fecha: 30/6/2022	VISADO
--	-------------------------------------	--------

- Vallas de limitación y protección.
- Señales de seguridad.
- Cinta de balizamiento.

12.2.19. HORMIGONADO, RELLENO, COMPACTACIÓN DE ZANJAS Y REPOSICIÓN DE PAVIMENTO

Riesgos

- Caída al mismo nivel.
- Caídas a distinto nivel.
- Caída de objetos.
- Afecciones en la piel.
- Contactos eléctricos directos e indirectos.
- Ambiente pulvígeno.
- Lumbalgia por sobreesfuerzo.
- Lesiones en manos.
- Lesiones en pies.
- Lesiones posturales osteoarticulares.
- Choques o golpes contra objetos.
- Golpes por objetos o herramientas.
- Cuerpos extraños en los ojos.

Medidas preventivas


- Cuando las condiciones de visibilidad lo aconsejen, se dotará a los trabajadores de ropa de trabajo que permita a los conductores su correcta identificación.
- Cuando sea imprescindible que un vehículo durante el vertido directo se acerque al borde de la zanja, se dispondrán de topes de seguridad, comprobándose previamente la resistencia del terreno al peso de este. Estos topes deberán estar colocados antes de las operaciones de vertido de hormigón. Las maniobras de los camiones hormigonera deberán ser dirigidas por un operario competente. Los conductores se apearán de los vehículos, para la descarga del material, y se ocuparán de la manipulación de los mandos para efectuar dicha operación.
- El operario que despliegue el canal de vertido de hormigón, del camión hormigonera, deberá prestar sumo cuidado para no verse expuesto a amputaciones traumáticas por cizallamiento en la operación de basculamiento y encaje de los módulos de prolongación.
- Se asignará al equipo de trabajadores, unas distancias mínimas de separación entre operarios, en función de los medios auxiliares que estén haciendo servir, para que no se produzcan alcances e interferencias entre ellos.
- El personal habrá sido instruido sobre la utilización correcta de los equipos individuales de protección, necesarios para la realización de su trabajo.
- Todo el personal que maneje los camiones, dumper (apisonadoras o compactadoras) será especialista en el manejo de estos vehículos, estando en posesión de la documentación de capacitación acreditativa.

 GRADUADOS EN INGENIERIA INGENIEROS TÉCNICOS INDUSTRIALES NAVARRA http://isado.cifhnavarra.com/icsv/WRBH075783EK3SNS	Nº: 2022-1581-0 Fecha: 30/6/2022	VISADO
--	-------------------------------------	--------

- Todos los vehículos serán revisados periódicamente en especial en los órganos de accionamiento neumático, quedando reflejadas las revisiones en el libro de mantenimiento.
- Se prohíbe sobrecargar los vehículos por encima de la carga máxima admisible, que llevarán siempre escrita de forma legible.
- Todos los vehículos de transporte de material empleados especificarán claramente la “Tara” y la “Carga Máxima”.
- Se prohíbe el transporte de personal fuera de la cabina de conducción y/o en número superior a los asientos existentes en el interior.
- Se regarán periódicamente los tajos, las cargas y cajas de camión, para evitar polvaderas. Igualmente, la máquina recortadora de disco para evitar ambiente pulvígeno, será de refrigeración por agua del disco.
- Para el corte de las piezas de los solados, se utilizará un sistema de vía húmeda que evite la emisión de polvo. En el caso de tener que efectuar el corte de las piezas en vía seca, éste se efectuará situándose el operario a sotavento para evitar en lo posible la inhalación de polvo proveniente del corte. Además, el operario deberá ir protegido con gafas de protección ocular y mascarilla antipolvo con filtro de retención mecánica adecuado al material ocular.
- Se señalarán los accesos y recorrido de los vehículos en el interior de la obra para evitar las interferencias.
- Se prohíbe la permanencia de personas en un radio no inferior a los 5 metros en torno a las compactadoras y apisonadoras en funcionamiento (la visibilidad para el maquinista es inferior a la deseable dentro del entorno señalado).
- Todos los vehículos empleados para esta obra serán dotados de bocina automática de marcha hacia atrás.
- Se señalarán los accesos a la vía pública, mediante las señales normalizadas de “peligro indefinido”, “peligro salida de camiones” y “STOP”.
- Los vehículos de compactación y apisonado irán provistos de cabina de seguridad de protección en caso de vuelco.
- Los vehículos utilizados están dotados de la póliza de seguro con responsabilidad civil ilimitada.
- Los conductores de cualquier vehículo provisto de cabina cerrada quedan obligados a utilizar el casco de seguridad y chaleco de alta visibilidad para abandonar la cabina en el interior de la obra.

Equipos de protección individual

- Casco de seguridad.
- Cinturón antivibratorio de protección lumbar.
- Protectores auditivos.
- Equipos de protección de las vías respiratorias.
- Guantes comunes de trabajo de lona y piel.
- Gafas de seguridad certificadas.
- Botas de seguridad impermeables al agua y a la humedad.
- Traje de agua.
- Vestuario laboral.

 GRADUADOS EN INGENIERIA INGENIEROS TÉCNICOS INDUSTRIALES NAVARRA http://visado.cifhnavarra.com/icsv/RRBH0757B3EK3SNS
Nº: 2022-1581-0 Fecha: 30/6/2022
VISADO

- chaleco de alta visibilidad.

Equipos de protección colectiva

- Vallas de limitación y protección.
- Señales de tráfico.
- Señales de seguridad.
- Cinta de balizamiento.
- Topes de desplazamiento de vehículos.
- Conos de balizamiento.
- Extintores.
- Interruptores diferenciales.
- Tomas de tierra.
- Pasarelas sobre zanjas.

12.3 RELATIVOS A LA MAQUINARIA

12.3.1. MAQUINARIA DE MOVIMIENTO DE TIERRAS EN GENERAL

Riesgos


- Caída de personas a distinto nivel.
- Caída de objetos por desplome o derrumbamiento.
- Choques o contacto con objetos o elementos móviles.
- Golpes o cortes por objetos o herramientas.
- Proyección de fragmentos o partículas.
- Explosiones e incendios.
- Atropellos o golpes con vehículos.
- Atrapamiento por vuelco de máquinas o vehículos.
- Atrapamiento por o entre objetos.
- Contactos térmicos.
- Contactos eléctricos.
- Exposición al ruido.

Medidas preventivas

Factor humano

- Sólo se permitirá el manejo a aquellas personas que conozcan su funcionamiento y tengan una categoría profesional adecuada.
- El maquinista tendrá buen conocimiento de las zonas de circulación y trabajo (zanjas, cables, limitaciones de altura, etc.).
- Utilizar las máquinas de acuerdo con las instrucciones del fabricante y sólo en aquellos para los que han sido diseñadas.

- El maquinista se encontrará en perfecto estado de salud antes de subir a la máquina.
- Estará prohibido circular con cualquier tipo de maquinaria que no disponga de matriculación, por carreteras abiertas al tráfico rodado. Cuando la circulación afecta a viales públicos, las máquinas llevarán en zona visible una luz giratoria, siendo aconsejable llevar encendidas las luces de posición en todo momento.
- La máquina se revisará antes de iniciar los trabajos, para que esté en condiciones de realizar su tarea.
- Se respetarán las cargas admisibles para las que está diseñada la máquina.
- No se realizarán maniobras bruscas ni se frenará de repente.
- Se prohíbe la manipulación y operaciones de ajuste y arreglo de máquinas a personal sin la debida preparación y conocimientos de los riesgos a los que puede estar expuesto.
- Cuando abastezca de combustible no lo haga cerca de un punto caliente ni fume.
- No guarde material combustible ni trapos grasientos en la máquina, puede ser el origen de un incendio.
- Si debe arrancar la máquina, mediante la batería de otra, tome precauciones para evitar chisporroteos de los cables. Recuerde que los electrólitos emiten gases inflamables y se puede producir una explosión.
- Para acceder a la máquina se tomarán las siguientes precauciones:
 - Utilice los peldaños y asideros dispuestos para tal fin, se evitará lesiones por caída.
 - Suba y baje de la máquina de forma frontal (mirando hacia ella), asiéndose con ambas manos; lo hará de forma segura.
 - No salte nunca directamente al suelo si no es por peligro inminente para su persona.
- Previo al comienzo de la jornada:
 - Realizar los controles y verificaciones previstas en el libro de instrucciones de la máquina.
 - Comprobar visualmente el estado de la máquina. Limpiar cristales y espejos para así tener una mejor visión.
 - Verificar el panel de mandos y el buen funcionamiento de los diversos órganos de las máquinas, así como frenos, dirección, etc.
 - Comprobar antes de arrancar que los mandos están en posición neutra. Tocar el claxon.
 - Asegurarse del perfecto estado de las señales ópticas y acústicas.
- Durante el desarrollo de la jornada:
 - No subir o bajar del vehículo en marcha.
 - No abandonar la máquina cargada, con el motor en marcha ni con la cuchara subida.
 - Queda terminantemente prohibido el transportar pasajeros, bien en la cabina o en cualquier otra parte de la máquina.
 - Si se detecta cualquier anomalía en la máquina, se parará y se dará parte a su superior. No se reanudará los trabajos hasta que se halla subsanado la avería.
 - Si por cualquier circunstancia se debe abandonar la máquina, se parará el motor y se accionará el mecanismo de frenado.
 - Se respetarán los límites de velocidad, la señalización en la obra y de carreteras, así como las prioridades y prohibiciones fijadas en el Plan de Seguridad.

 GRADUADOS EN INGENIERIA INGENIEROS TÉCNICOS INDUSTRIALES NAVARRA http://visado.cifhnavarra.com/icsv/WRBH0757B3EK3SNS	Nº: 2022-1581-0 Fecha: 30/6/2022	VISADO
--	--	---------------

- Al final de la jornada:
 - Estacionar la máquina en las zonas previstas para ello (en ningún caso a menos de 3 metros del borde de zanjas y vaciados).
 - Apoyar el cazo o la cuchara en el suelo.
 - Accionar el freno de estacionamiento, dejar en punto muerto los diversos mandos, cortar la llave de la batería y sacar la llave de contacto. Desconectar todos los mecanismos de transmisión y bloquear las partes móviles.
 - Cerrar la cabina bajo llave.

Factor mecánico:

- Se usará la máquina más adecuada el trabajo a realizar.
- Sólo se usarán máquinas cuyo funcionamiento sea correcto, comprobadas por personal competente.
- Los resguardos y protecciones de partes móviles estarán colocados correctamente. Si se procediera a quitar alguno, se parará la máquina.
- La cabina estará dotada de extintor timbrado y con las revisiones al día.
- Si las máquinas afectan a viales públicos, durante el trabajo dispondrán en su parte superior de luces giratorias de advertencia.
- El maquinista deberá ajustar su asiento para que de este modo pueda alcanzar los controles sin dificultad.
- Para evitar el peligro de vuelco ningún vehículo podrá ir sobrecargado, especialmente aquellos que han de circular por caminos sinuosos.
- También se evitará el exceso de volumen en la carga de los vehículos y su mala repartición.
- Los dispositivos de frenado han de encontrarse en perfectas condiciones, para lo cual se realizarán revisiones frecuentes.

Factor trabajo:

- Las zonas de trabajo se mantendrán en todo momento limpias y ordenadas. Tendrán además la suficiente iluminación para los trabajos a realizar.
- Se regarán con la frecuencia precisa las áreas en donde los trabajos puedan producir polvaredas.
- Delimitar los accesos y recorridos de los vehículos, siendo estos independientes (siempre que se pueda) de los delimitados para el personal a pie.
- Cuando sea obligatorio el tráfico por zonas de trabajo, estas se delimitarán convenientemente y se indicarán los distintos peligros con sus señales indicativas de riesgo correspondientes.
- La distancia del personal a una máquina que esté trabajando en el mismo tajo vendrá determinada por la suma de la distancia de la zona de influencia de la máquina más 5 metros.
- Existirá una separación entre máquinas que estén trabajando en el mismo tajo de al menos 30 metros.
- Las maniobras de marcha atrás se realizarán con visibilidad adecuada. En caso contrario se contará con la ayuda de otra persona que domine la zona. En ambos casos funcionará en la máquina el dispositivo acústico de marcha atrás.
- Los movimientos de máquinas durante la ejecución de trabajos que puedan producir accidentes serán regulados por personal auxiliar.

- Cualquier máquina o vehículo que vaya cargado tendrán preferencia de paso en pista.
- Se establecerá una limitación de velocidad adecuada para cada máquina.
- Para trabajos en proximidad de líneas eléctricas aéreas consultar las normas dispuestas para ello.

Factor terreno:

- En todo trabajo a realizar con maquinaria de movimiento de tierras se inspeccionarán los tajos a fin de observar posibles desmoronamientos que puedan afectar a las máquinas.
- Para evitar romper en una excavación una conducción enterrada (agua, gas, electricidad, saneamientos, etc.) es imprescindible localizar y señalar de acuerdo con los planos de la zona. Si a pesar de ello se rompe la misma, se interrumpirán los trabajos, se acordará la zona (si se precisa) y se dará aviso inmediato.
- Si topa con cables eléctricos, no salga de la máquina hasta haber interrumpido el contacto y alejado la máquina del lugar. Salte entonces, sin tocar a un tiempo el terreno u objeto en contacto con este.
- Cuando el suelo esté en pendiente, frenar la máquina y trabajar con el equipo orientado hacia la pendiente.
- Las pendientes se bajarán siempre con la misma velocidad a la que se sube.
- Se respetarán las distancias al borde del talud, nunca inferiores a 3 metros, debiendo estar señalado.


Equipos de protección individual

- Casco de seguridad (a usar cuando se abandone la cabina de la máquina).
- Calzado de seguridad.
- Gafas de seguridad (cuando la máquina no disponga de cabina).
- Guantes de cuero.
- Protección auditiva.
- Cinturón antivibratorio para operadores de las máquinas y conductores de los vehículos que lo precisen.
- Chaleco reflectante (a usar cuando se abandone la cabina de la máquina en trabajos nocturnos o lugares con poca iluminación en condiciones de escasa visibilidad y con riesgo de atropello por máquinas o vehículos).

12.3.2. RETROEXCAVADORA

Medidas preventivas

- Serán de aplicación todas las normas recogidas en el apartado “Maquinaria de movimiento de tierras en general”.
- Cuando los productos de la excavación se carguen directamente sobre el camión no se pasará la cuchara por encima del mismo.
- Como norma general se circulará marcha adelante y con la cuchara bajada. No se circulará en punto muerto.
- No se empleará el brazo como grúa.
- No se abandonará la máquina con el motor en marcha ni con la cuchara elevada.

 GRADUADOS EN INGENIERIA INGENIEROS TÉCNICOS INDUSTRIALES NAVARRA http://visado.cifhnavarra.com/icsv/WRBH0757B3EK3SNS	Nº: 2022-1581-0 Fecha: 30/6/2022	VISADO
--	-------------------------------------	--------

- Para desplazarse sobre un terreno en pendiente orientar el brazo hacia la parte de abajo tocando casi el suelo.
- Cuidado con las pendientes de trabajo, no se superará el 20% para terrenos húmedos ni el 30% para terrenos secos pero deslizantes.

12.3.3. CAMIÓN BASCULANTE

Medidas preventivas

- Serán de aplicación todas las normas recogidas en el apartado “Maquinaria de movimiento de tierras en general”.

Formación:

- El personal encargado del manejo de esta máquina será especialista y estará en posesión del preceptivo carné de conducir.

Carga de la caja:

- Las cajas de camiones se irán cargando de forma uniforme y compensando las cargas para no sobrecargar por zonas.
- Una vez llegado al como de la caja, si se trata de materiales sueltos, se procederá a su tapado mediante lona o red para evitar su caída o derrame durante su transporte.
- Durante las operaciones de carga permanecerá dentro de la cabina (si tiene visera de protección) o alejado del área de trabajo de la máquina cargadora.

Actuaciones seguras:


- La caja será bajada inmediatamente después de efectuada la descarga y antes de emprender la marcha.
- Si por cualquier circunstancia tuviera que parar en rampa el vehículo quedará frenado y calzado con topes.
- La velocidad de circulación estará en consonancia con la carga transportada, la visibilidad y las condiciones del terreno.
- En todo momento se respetarán las normas marcadas en el código de circulación vial, así como la señalización de la obra.
- Si se agarrota el freno evite colisiones frontales o contra otros vehículos de su porte. Intente la frenada por roce lateral lo más suavemente posible o bien introdúzcase en terreno blando.
- Las maniobras dentro del recinto de obra se harán sin brusquedades, anunciando con antelación las mismas, auxiliándose del personal de obra.

Vuelco de la maquinaria:

- En la aproximación al borde de la zona de vertido, tendrá especialmente en cuenta la estabilidad del vehículo, asegurándose que dispone de un tope limitador sobre el suelo siempre que se estime oportuno.
- Cuando se descargue material en las proximidades de una zanja se aproximará a una distancia máxima de 1 metro garantizando ésta mediante topes.

Contacto eléctrico:

- Para prevenir el contacto de la caja de camión en el momento de bascular, se señalizará la existencia de líneas aéreas eléctricas mediante banderolas que impidan el paso a vehículos que superen el gálibo marcado.

 GRADUADOS EN INGENIERIA INGENIEROS TÉCNICOS INDUSTRIALES NAVARRA http://isado.citnavarra.com/icsv/WRBH0757B3EK3SNS	Nº: 2022-1581-0 Fecha: 30/6/2022	VISADO
--	-------------------------------------	--------

Mantenimiento:

- Cualquier operación de revisión con el basculante levantado se hará impidiendo su descenso mediante enclavamiento.
- Los caminos de circulación interna de la obra se cuidarán en previsión de barrizales excesivos que mermen la seguridad de la circulación.

12.3.4. DUMPER O AUTOVOLQUETE


Medidas preventivas

- Serán de aplicación todas las normas recogidas en el apartado “Maquinaria de movimiento de tierras en general”.
- No se permitirá el acceso ni la conducción del dumper o autovolquete sin la debida autorización.
- No se sobrecargará la caja ni se colmará la misma ya que en su desplazamiento puede ir perdiendo de forma peligrosa parte de esta. El dumper elegido debe ser el apropiado al volumen de tierras a mover.
- En ningún caso se llenará el cubilote hasta un nivel en que la carga dificulte la visibilidad del conductor.
- Asegúrese siempre de tener una perfecta visibilidad frontal, evitará accidentes. Los dumper se deben conducir mirando al frente, evite que la carga le haga conducir con el cuerpo inclinado mirando por los laterales de la máquina.
- Para descarga de materiales en proximidad de bordes de taludes se colocarán topes de tal forma que se impida la excesiva aproximación del dumper al borde.
- No se admitirán máquinas que no vengán con la protección de cabina antivuelco instalada o pórtico de seguridad.
- Asimismo, estos vehículos dispondrán de cinturón de seguridad que impida que en caso de vuelco el conductor pueda salir despedido.
- Antes de emprender la marcha el basculante deberá estar bajado.
- Al circular cuesta abajo debe estar metida una marcha, nunca debe hacerse en punto muerto.
- La velocidad máxima de circulación en obra será de 20 km/h (deberá existir por ello la pertinente señal en obra).
- En el caso de circular por vía pública cumplirán las indicaciones del código de circulación, por ello deberán estar matriculados y tendrán una luz rotativa indicando su presencia y desplazamiento.
- Si por cualquier circunstancia tuviera que parar en rampa el vehículo quedará frenado y calzado con topes.
- Está absolutamente prohibido transportar personas.
- El conductor deberá utilizar cinturón antivibratorio.

12.3.5. GRÚA AUTOPROPULSADA

Riesgos

- Caída de personas a distinto nivel (durante el estribado o recepción de la carga).

 GRADUADOS EN INGENIERIA INGENIEROS TÉCNICOS INDUSTRIALES NAVARRA http://visado.cifnavarra.com/icsv/WRBH0757B3EK3SNS	Nº: 2022-1581-0 Fecha: 30/6/2022	VISADO
--	--	---------------

- Caída de objetos desprendidos (por fallo del circuito hidráulico o frenos, por choque de la carga o del extremo de la pluma contra obstáculo, por rotura de cables o de otros elementos auxiliares como ganchos y poleas y por enganche o estribado deficiente de la carga).
- Golpes y cortes por objetos y herramientas (golpe por la carga durante la maniobra o por rotura del cable).
- Atrapamientos por o entre objetos (entre elementos auxiliares como ganchos, eslingas, poleas o por la propia carga).
- Atrapamiento por vuelco de máquinas o vehículos (vuelco por nivelación defectuosa, por fallo del terreno donde se asienta, por sobrepasarse el máximo momento de carga admisible o por efecto del viento).
- Atropellos o golpes con vehículos.
- Sobreesfuerzos (durante la preparación de la carga).
- Contactos eléctricos (por contacto con línea eléctrica).
- Contactos térmicos.
- Exposición a contaminante químico: gases (por gases de escape motores combustión por reglaje defectuoso).
- Exposición a agente físico: ruido.

Medidas preventivas

Formación y condiciones del operador:

- El manejo lo realizará personas con formación específica y práctica en esta labor.
- No operar la grúa si no se está en perfectas condiciones físicas. Avisar en caso de enfermedad.

Comprobaciones previas (precauciones):


- La grúa que se utilice será la adecuada, en cuanto a su fuerza de elevación y estabilidad, a la carga que deba izar.
- Limpie sus zapatos del barro o grava que pudieran tener antes de subir a la cabina. Si se resbalan los pedales durante una maniobra o durante la marcha, puede provocar accidentes.
- Antes de la utilización de la grúa habrán de haberse revisado los cables, desechando aquellos que presenten un porcentaje de hilos rotos igual o superior al 10%.
- Antes de utilizar la grúa se comprobará el correcto funcionamiento de los embragues de giro y elevación de carga y pluma. Esta maniobra se hará en vacío.

Emplazamiento:

- Antes de la colocación de la grúa autopropulsada se estudiará el lugar más idóneo, teniendo en cuenta para ello lo siguiente:
 - Deben evitarse las conducciones eléctricas, teniendo en cuenta que ni la pluma, ni el cable, ni la carga pueden pasar en ningún caso a menos de 5 metros de una línea eléctrica.
 - Está prohibido pasar con cargas por encima de personas.

Estabilidad:

- En la proximidad a taludes, zanjas, etc. no se permitirá ubicar la grúa sin permiso del Responsable de la Obra que indicará las distancias de seguridad a la misma y tomará medidas de refuerzo y entibación que fuesen precisas.
- Mantenga la máquina alejada de terrenos inseguros, propensos a hundimientos.

 GRADUADOS EN INGENIERIA INGENIEROS TÉCNICOS INDUSTRIALES NAVARRA http://visado.cifhnavarra.com/icsv/WRBH0757B3EK3SNS	Nº: 2022-1581-0 Fecha: 30/6/2022	VISADO
--	--	---------------

Estabilizadores (apoyos telescópicos):

- Posicionada la máquina, obligatoriamente se extenderán completamente y se utilizarán los apoyos telescópicos de la misma, aun cuando la carga a elevar con respecto al tipo de grúa aparente como innecesaria esta operación. Dichos estabilizadores deberán apoyarse en terreno firme.
- Cuando el terreno ofrezca dudas en cuanto a su resistencia, los estabilizadores se apoyarán sobre tablonos o traviesas de reparto.
- Extendidos los estabilizadores se calculará el área que encierran, comprobando con los diagramas que debe llevar el camión, que es suficiente para la carga y la inclinación requerida.
- Comprobación de la posibilidad de llevar a cabo el transporte de la carga (verificación diagramas, peso carga, inclinación, etc.).
- Antes de operar con la grúa se dejará el vehículo frenado, calzadas sus ruedas y los estabilizadores.
- No desplazar la carga por encima del personal.
- Se transportará la carga evitando oscilaciones pendulares de la misma.

Peso de la carga:

- Con anterioridad al izado se conocerá con exactitud o, en su defecto, se calculará el peso de la carga que se deba elevar.
- Se prohíbe sobrepasar la carga máxima admitida por el fabricante de la grúa, en función de la longitud en servicio del brazo.

Medios de protección:

- El gancho de la grúa autopropulsada estará dotado de pestillo de seguridad, en prevención del riesgo de desprendimiento de carga.
- Deberán ir indicadas las cargas máximas admisibles para los distintos ángulos de inclinación.

Choque con objetos:

- Cuando se trabaje sin carga se elevará el gancho para librar personas y objetos.
- Asegure la inmovilización del brazo de la grúa antes de iniciar ningún desplazamiento.

Precauciones durante el izado:

- Levante una sola carga cada vez y siempre verticalmente.
- Mantenga siempre la vista en la carga. Si debe mirar hacia otro lado pare las maniobras.
- Si la carga, después de izada, se comprueba que no está correctamente situada, debe volver a bajarse despacio.
- No realice nunca arrastres de cargas o tirones sesgados. La grúa puede volcar y en el mejor de los casos, las presiones y esfuerzos realizados pueden dañar los sistemas hidráulicos del brazo.
- Evite pasar el brazo de la grúa, con carga o sin ella, sobre el personal.
- No se permitirá la permanencia de personal en la zona del radio de acción de la grúa, para lo cual previamente se habrá señalizada y acotada esta zona.
- No debe permitirse a otras personas viajar sobre el gancho, eslingas o cargas.
- No debe abandonarse el mando de la máquina mientras penda una carga del gancho.

Condiciones sobre la carga izada:

 GRADUADOS EN INGENIERIA INGENIEROS TÉCNICOS INDUSTRIALES NAVARRA http://visado.citnavarra.com/icsv/WRBH0757B3EK3SNS	Nº: 2022-1581-0 Fecha: 30/6/2022	VISADO
--	--	---------------

- Los materiales que deban ser elevados por la grúa obligatoriamente deben estar sueltos y libres de todo esfuerzo que no sea el de su propio peso.
- Las cargas estarán adecuadamente sujetas mediante flejes o cuerdas. Cuando proceda se usarán bateas emplintadas.
- Las cargas suspendidas se gobernarán mediante cuerdas o cabos para la ubicación de la carga en el lugar deseado.
- Si la carga o descarga del material no fuera visible por el operado se colocará un encargado que señalice las maniobras debiendo cumplir únicamente aquellas que este último le señale.

Señalista:

- En caso de que el operario que maneje la grúa no pueda ver parte del recorrido, precisará la asistencia de un señalista. Para comunicarse entre ellos emplearán el código del Anexo VI del R.D. 485/1997 (sobre disposiciones mínimas en materia de señalización de seguridad y salud en el trabajo) y el código de señales definido por la norma UNE-003, los cuales deberán conocer perfectamente.
- En todo momento la maniobra será dirigida por un único operario que será el que tenga el mando de la grúa, excepto en la parte del recorrido en el que éste no pueda ver la carga, en la que dirigirá la maniobra el señalista.
- El operario que esté dirigiendo la carga ignorará toda señal proveniente de otras personas, salvo una señal de parada de emergencia, señal que estará clara para todo el personal involucrado.
- No se permitirá dar marcha atrás sin la ayuda de un señalista (tras la máquina puede haber operarios y objetos).

Distancias de seguridad:


- En presencia de líneas eléctricas debe evitarse que el extremo de la pluma, cables o la propia carga se aproxime a los conductores a una distancia menor que las indicadas a continuación dependiendo de la tensión nominal de la línea eléctrica:

Tensión entre fases (kV)	Distancia mínima (m)
≤ 66	3
66 < Vf ≤ 220	5
> 220	7

- Si no es posible realizar el trabajo en adecuadas condiciones de seguridad, guardando las distancias de seguridad, se lo comunicará al Responsable de los Trabajos quién decidirá las medidas a adoptar (solicitud a la Compañía Eléctrica del corte del servicio durante el tiempo que requieran los trabajos, instalación de pantallas de protección, colocación de obstáculos en el suelo, etc.).

Contacto eléctrico con línea eléctrica aérea:

- En el caso de contacto con una línea eléctrica aérea el conductor de la grúa seguirá las siguientes instrucciones:



**GRADUADOS EN INGENIERIA
INGENIEROS TÉCNICOS INDUSTRIALES
NAVARRA**

http://visado.cifhnavarra.com/icsv/WRBH075783EK3SNS


Nº: 2022-1581-0
Fecha: 30/6/2022

VISADO

- Permanecerá en la cabina y maniobrá haciendo que cese el contacto.
- Alejará el vehículo del lugar, advirtiendo a las personas que allí se encuentran que no deben tocar la máquina.
- Si no es posible cesar el contacto ni mover el vehículo, permanecerá en la cabina indicando a todas las personas que se alejen del lugar, hasta que le confirmen que la línea ha sido desconectada.
- Si el vehículo se ha incendiado y se ve forzado a abandonarlo podrá hacerlo:
 - o Comprobando que no existen cables de la línea caídos en el suelo o sobre el vehículo, en cuyo caso lo abandonará por el lado contrario.
 - o Descenderá de un salto, de forma que no toque el vehículo y el suelo a un tiempo. Procurará caer con los pies juntos y se alejará dando pasos cortos, sorteando sin tocar los objetos que se encuentren en la zona.


Equipos de protección individual

- Casco de seguridad (a usar cuando se abandone la cabina de la máquina).
- Calzado de seguridad con puntera reforzada y suela antideslizante.
- Guantes de protección.
- Chaleco reflectante (a usar cuando se abandone la cabina de la máquina en trabajos nocturnos o lugares con poca iluminación en condiciones de escasa visibilidad y con riesgo de atropello por máquinas o vehículos).
- Cinturón de banda ancha de cuero para las vértebras dorsolumbares.

 GRADUADOS EN INGENIERIA INGENIEROS TÉCNICOS INDUSTRIALES NAVARRA http://visado.cifhnavarra.com/icsv/RRBH0757B3EK3SNS	Nº: 2022-1581-0 Fecha: 30/6/2022	VISADO
--	--	---------------

Señales para manejo de gruas

Norma UNE 003.
MUÑECO TIPO UNE.

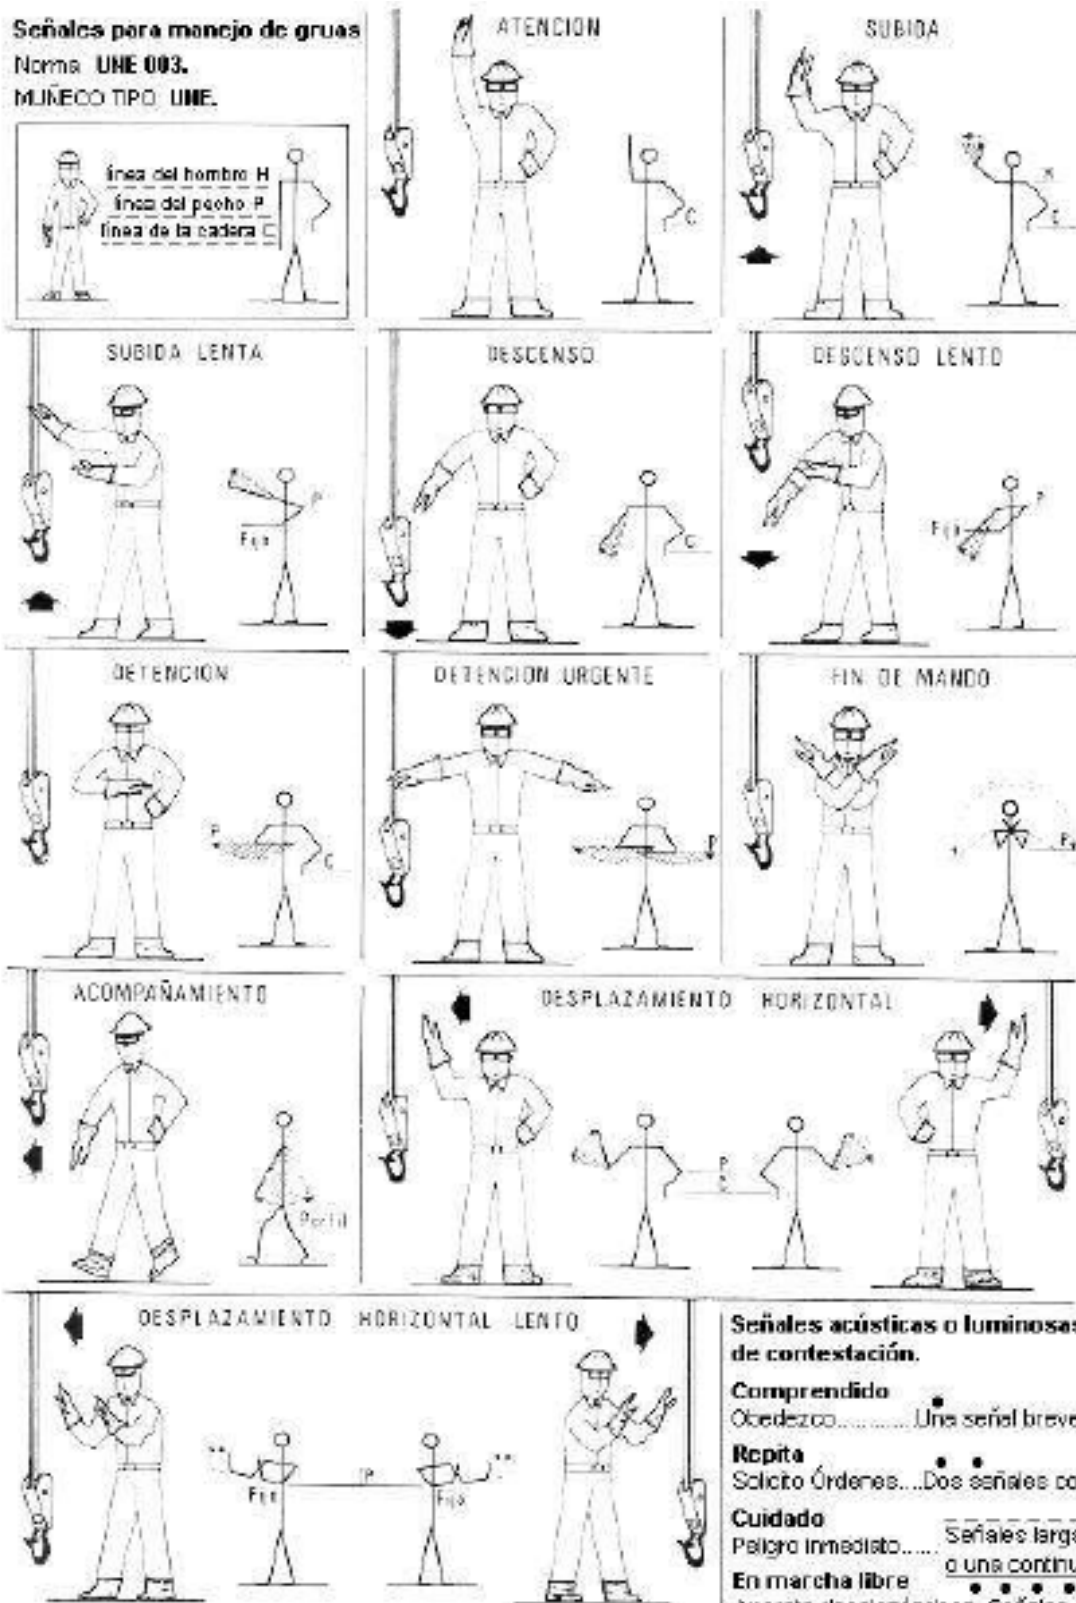

Señales acústicas o luminosas de contextualización.

- Comprendido**
Obedezco.....Una señal breve.
- Repita**
Solicito Órdenes...Dos señales cortas.
- Cuidado**
Peligro Inmediato..... Señales largas o una continua.
- En marcha libre**
Aparato desplazándose...Señales cortas.

12.3.6. CAMIÓN GRÚA

Riesgos

- Caída de personas a distinto nivel.
- Caída de objetos desprendidos.
- Golpes y cortes por objetos y herramientas.
- Atrapamientos por o entre objetos.
- Atropellos o golpes con vehículos.
- Contactos eléctricos.
- Contactos térmicos.

Medidas preventivas

Formación y condiciones del operador:

- El manejo lo realizará personas con formación específica y práctica en esta labor.
- No operar la grúa si no se está en perfectas condiciones físicas. Avisar en caso de enfermedad.

Comprobaciones previas (precauciones):

- El camión grúa que se utilice será adecuado, en cuanto a su fuerza de elevación y estabilidad, a la carga que deba izar.
- Limpie sus zapatos del barro o grava que pudieran tener antes de subir a la cabina. Si se resbalan los pedales durante una maniobra o durante la marcha, puede provocar accidentes.
- Previamente al inicio de las tareas de carga se colocarán calzos en todas las ruedas para evitar deslizamientos.
- Antes de la utilización del camión grúa habrán de haberse revisado los cables, desechando aquellos que presenten un porcentaje de hilos rotos igual o superior al 10%.
- Antes de utilizar la grúa se comprobará el correcto funcionamiento de los embragues de giro y elevación de carga y pluma. Esta maniobra se hará en vacío.

Emplazamiento:


- Antes de la colocación del camión grúa se estudiará el lugar más idóneo, teniendo en cuenta para ello lo siguiente:
 - Deben evitarse las conducciones eléctricas, teniendo en cuenta que ni la pluma, ni el cable, ni la carga pueden pasar en ningún caso a menos de 5 metros de una línea eléctrica.
 - Está prohibido pasar con cargas por encima de personas.

Estabilidad:

- Para evitar la aproximación excesiva de la máquina a bordes de taludes y evitar vuelcos o desprendimientos se señalarán dichos bordes, no permitiendo el acercamiento de maquinaria pesada a menos de 2 metros.
- Mantenga la máquina alejada de terrenos inseguros, propensos a hundimientos.

Estabilizadores (apoyos telescópicos):

- Posicionada la máquina, obligatoriamente se extenderán completamente y se utilizarán los apoyos telescópicos de la misma, aun cuando la carga a elevar con respecto al tipo de grúa

 GRADUADOS EN INGENIERIA INGENIEROS TÉCNICOS INDUSTRIALES NAVARRA http://visado.cifhnavarra.com/icsv/WRBH0757B3EK3SNS	Nº: 2022-1581-0 Fecha: 30/6/2022	VISADO
--	-------------------------------------	--------

aparente como innecesaria esta operación. Dichos estabilizadores deberán apoyarse en terreno firme.

- Cuando el terreno ofrezca dudas en cuanto a su resistencia, los estabilizadores se apoyarán sobre tablonos o traviesas de reparto.
- Extendidos los estabilizadores se calculará el área que encierran, comprobando con los diagramas que debe llevar el camión, que es suficiente para la carga y la inclinación requerida.
- Sólo en aquellos casos en donde la falta de espacio impida el uso de los apoyos telescópicos se procederá al izado de la carga sin mediación de estos cuando se cumpla:
 - Comprobación de la posibilidad de llevar a cabo el transporte de la carga (verificación diagramas, peso carga, inclinación, etc.).
 - Antes de operar con la grúa se dejará el vehículo frenado, calzadas sus ruedas y los estabilizadores.
 - No desplazar la carga por encima del personal.
 - Se transportará la carga evitando oscilaciones pendulares de la misma.

Peso de la carga:

- Con anterioridad al izado se conocerá con exactitud o, en su defecto, se calculará el peso de la carga que se deba elevar.
- No se superará, en ningún caso, la carga máxima de la grúa ni la extensión máxima del brazo en función de dicha carga.

Medios de protección:

- Se comprobará que todos los ganchos están provistos de pestillo de seguridad, en prevención del riesgo de desprendimiento de carga.
- Deberán ir indicadas las cargas máximas admisibles para los distintos ángulos de inclinación.

Choque con objetos:

- Cuando se trabaje sin carga se elevará el gancho para librar personas y objetos.
- Asegure la inmovilización del brazo de la grúa antes de iniciar ningún desplazamiento.

Precauciones durante el izado:

- Levante una sola carga cada vez y siempre verticalmente.
- Mantenga siempre la vista en la carga. Si debe mirar hacia otro lado pare las maniobras.
- Si la carga, después de izada, se comprueba que no está correctamente situada, debe volver a bajarse despacio.
- No realice nunca arrastres de cargas o tirones sesgados. La grúa puede volcar y en el mejor de los casos, las presiones y esfuerzos realizados pueden dañar los sistemas hidráulicos del brazo.
- Evite pasar el brazo de la grúa, con carga o sin ella, sobre el personal.
- No se permitirá la permanencia de personal en la zona del radio de acción de la grúa.
- No se permitirá el transporte de personas colgadas del gancho de la grúa ni encaramados en la carga transportada por la misma.
- No debe abandonarse el mando de la máquina mientras penda una carga del gancho.

Condiciones sobre la carga izada:



- Los materiales que deban ser elevados por la grúa. Obligatoria-mente deben estar sueltos y libres de todo esfuerzo que no sea el de su propio peso.
- Las cargas estarán adecuadamente sujetas mediante flejes o cuerdas. Cuando proceda se usarán bateas emplintadas.
- Las cargas suspendidas se gobernarán mediante cuerdas o cabos para la ubicación de la carga en el lugar deseado.
- Si la carga o descarga del material no fuera visible por el operado se colocará un encargado que señalice las maniobras debiendo cumplir únicamente aquellas que este último le señale.

Señalista:


- En caso de que el operario que maneje la grúa no pueda ver parte del recorrido, precisará la asistencia de un señalista. Para comunicarse entre ellos emplearán el código del Anexo VI del R.D. 485/1997 (sobre disposiciones mínimas en materia de señalización de seguridad y salud en el trabajo), el cual deberán conocer perfectamente.
- En todo momento la maniobra será dirigida por un único operario que será el que tenga el mando de la grúa, excepto en la parte del recorrido en el que éste no pueda ver la carga, en la que dirigirá la maniobra el señalista.
- El operario que esté dirigiendo la carga ignorará toda señal proveniente de otras personas, salvo una señal de parada de emergencia, señal que estará clara para todo el personal involucrado.
- No se permitirá dar marcha atrás sin la ayuda de un señalista (tras la máquina puede haber operarios y objetos).

Señalización:

- Si fuese necesario ocupar transitoriamente la acera se canalizará el tránsito de los peatones de tal forma que, por el exterior de esta, con protección de vallas metálicas de separación de áreas.
- Se acotarán a nivel de terreno, las zonas que se vean afectadas por los trabajos para evitar el paso o permanencia del tránsito de peatones o de otros operarios en la zona ante una eventual caída de objetos, materiales o herramientas.

Contacto eléctrico con línea eléctrica aérea:

- Se señalará la existencia de líneas aéreas eléctricas mediante banderolas que impidan el paso a vehículos que superen el gálibo marcado.
- En el caso de contacto con una línea eléctrica aérea el conductor de la grúa seguirá las siguientes instrucciones:
 - Permanecerá en la cabina y maniobrará haciendo que cese el contacto.
 - Alejará el vehículo del lugar, advirtiendo a las personas que allí se encuentran que no deben tocar la máquina.
 - Si no es posible cesar el contacto ni mover el vehículo, permanecerá en la cabina indicando a todas las personas que se alejen del lugar, hasta que le confirmen que la línea ha sido desconectada.
 - Si el vehículo se ha incendiado y se ve forzado a abandonarlo podrá hacerlo:
 - Comprobando que no existen cables de la línea caídos en el suelo o sobre el vehículo, en cuyo caso lo abandonará por el lado contrario.

 GRADUADOS EN INGENIERIA INGENIEROS TÉCNICOS INDUSTRIALES NAVARRA http://visado.cifhnavarra.com/icsv/WRBH0757B3EK3SNS	Nº: 2022-1581-0 Fecha: 30/6/2022	VISADO
--	--	---------------

- Descenderá de un salto, de forma que no toque el vehículo y el suelo a un tiempo. Procurará caer con los pies juntos y se alejará dando pasos cortos, sorteando sin tocar los objetos que se encuentren en la zona.

Equipos de protección individual

- Casco de seguridad (a usar cuando se abandone la cabina de la máquina).
- Calzado de seguridad con puntera reforzada y suela antideslizante.
- Guantes de protección.
- Chaleco reflectante (a usar cuando se abandone la cabina de la máquina en trabajos nocturnos o lugares con poca iluminación en condiciones de escasa visibilidad y con riesgo de atropello por máquinas o vehículos).
- Cinturón de banda ancha de cuero para las vértebras dorsolumbares.

12.3.7. CAMIÓN HORMIGONERA

Riesgos

- Caída de personas a distinto nivel.
- Caída de personas al mismo nivel.
- Caída de objetos desprendidos.
- Choque con objetos inmóviles.
- Choque o contacto con elementos móviles (por manejo canaleta).
- Golpes y cortes por objetos y herramientas.
- Proyección de fragmentos o partículas.
- Atrapamientos por o entre objetos (durante el despliegue, montaje y desmontaje de las canaletas).
- Atrapamiento por vuelco de máquinas o vehículos (caída a zanjas).
- Atropellos o golpes con vehículos.
- Sobreesfuerzos.
- Contactos térmicos.
- Contactos eléctricos.
- Exposición a sustancias nocivas o tóxicas.
- Exposición a agente físico: ruido.

Medidas preventivas

- El manejo lo realizará personas con formación específica y práctica en esta labor.
- El ascenso y descenso al camión hormigonera se realizará frontalmente al mismo, haciendo uso de los peldaños y asideros dispuestos para tal fin, evitando el ascenso a través de las llantas y el descenso mediante saltos.

Vuelco de la máquina:

- Se evitará que las zonas de acceso o circulación de los camiones se haga por rampas que superen una pendiente de 20% (como norma general), en prevención de atoramientos o vuelco de los camiones hormigoneras.

Operación de vertido:

- Para evitar la aproximación excesiva de la máquina a bordes de taludes y evitar vuelcos o desprendimientos se señalarán dichos bordes, no permitiendo el acercamiento de maquinaria pesada a menos de 2 metros.
- La puesta en estación y los movimientos del camión-hormigonera durante las operaciones de vertido, serán dirigidas por un señalista, en prevención de los riesgos por maniobras incorrectas.
- Durante las operaciones de vertido se calzarán todas las ruedas, con el fin de evitar deslizamientos o movimientos por fallo de los frenos.

Atrapamientos:

- El operario que despliegue el canal de vertido de hormigón del camión hormigonera, deberá prestar sumo cuidado para no verse expuesto a amputaciones traumáticas por cizallamiento en la operación de basculamiento y encaje de los módulos de propagación.
- Una vez que acabe el hormigonado se recogerá la canaleta hasta la posición de lavado del camión hormigonera para evitar movimientos incontrolados.

Mantenimiento:

- La limpieza de la cuba y canaletas se efectuará en los lugares previamente indicados, en prevención de riesgos por la realización de trabajos en zonas próximas a otros tajos.
- El mantenimiento y las intervenciones en el motor se realizarán por personal formado para dichos trabajos previendo las proyecciones de líquidos a altas temperaturas, incendio por líquidos inflamables o atrapamientos por manipulación de motores en marcha o partes en movimiento.

Riesgo eléctrico:

- Se señalará la existencia de líneas aéreas eléctricas mediante banderolas que impidan el paso a vehículos que superen el gálibo marcado.

Equipos de protección individual

- Casco de seguridad (a usar cuando se abandone la cabina de la máquina).
- Calzado de seguridad.
- Guantes de seguridad contra agresivos mecánicos.
- Guantes de seguridad contra la acción del cemento que eviten aparición de dermatitis.
- Chaleco reflectante (a usar cuando se abandone la cabina de la máquina en trabajos nocturnos o lugares con poca iluminación en condiciones de escasa visibilidad y con riesgo de atropello por máquinas o vehículos).

12.3.8. COMPACTADORA

Medidas preventivas

- Serán de aplicación todas las normas recogidas en el apartado “Maquinaria de movimiento de tierras en general”.
- En la corona de un talud no se acercará al borde de este y la compactación se efectuará con pasadas de poca anchura.
- No se admitirán máquinas que no vengan con la protección de cabina antivuelco instalada o pórtico de seguridad.

 GRADUADOS EN INGENIERIA INGENIEROS TÉCNICOS INDUSTRIALES NAVARRA http://visado.cifhnavarra.com/icsv/RRBH075783EK3SNS	Nº: 2022-1581-0 Fecha: 30/6/2022	VISADO
--	-------------------------------------	--------

- Está prohibido acceder a la máquina encaramándose por los rodillos.
- Se mantendrá despejada la zona de actuación impidiendo el acceso de operarios ante el posible riesgo de atropello.
- Se prohíbe expresamente aprovechar la sombra proyectada por el rodillo vibrante.
- El maquinista comprobará siempre, antes de subir a la cabina, que no hay ninguna persona dormitando en la sombra proyectada por la máquina.
- El usuario deberá utilizar expresamente cinturón antivibratorio.


12.3.9. MÁQUINAS HERRAMIENTAS EN GENERAL

Riesgos

- Cortes.
- Quemaduras.
- Golpes.
- Proyección de fragmentos.
- Caída de objetos.
- Contactos con la energía eléctrica.
- Riesgo eléctrico.
- Exposición a agente físico: ruido.
- Exposición a agente físico: vibraciones.
- Explosiones por trasiego de instrumentos.


Medidas preventivas

- Las máquinas-herramientas eléctricas a utilizar en esta obra, estarán protegidas eléctricamente mediante doble aislamiento.
- Los motores eléctricos de las máquinas-herramientas estarán protegidos por la carcasa y resguardos propios de cada aparato para evitar los riesgos de atrapamientos o de contacto con la energía eléctrica.
- Las transmisiones motrices por correas estarán siempre protegidas mediante bastidor que soporte una malla metálica, dispuesta de tal forma que, permitiendo la observación de la correcta transmisión motriz, impida el atrapamiento de los operarios o de los objetos.
- Se prohíbe realizar operaciones o manipulaciones en la máquina accionada por transmisiones por correas en marcha. Las reparaciones, ajustes, etc. se realizarán a motor parado, para evitar accidentes.
- El montaje y ajuste de transmisiones por correas se realizará mediante “montacorreas” (o dispositivos similares), nunca con destornilladores, las manos, etc., para el riesgo de atrapamiento.
- Las transmisiones mediante engranajes accionados mecánicamente estarán protegidas mediante un bastidor soporte de un cerramiento a base de una malla metálica que, permitiendo la observación del buen funcionamiento de la transmisión, impida el atrapamiento de personas u objetos.
- Las máquinas en situación de avería o de semiavería, que no respondan a todas las órdenes recibidas como se desea, pero si a algunas, se paralizarán inmediatamente quedando

 GRADUADOS EN INGENIERIA INGENIEROS TÉCNICOS INDUSTRIALES NAVARRA http://isado.cifhnavarra.com/icsv/WRBH075783EK3SNS	Nº: 2022-1581-0 Fecha: 30/6/2022	VISADO
--	-------------------------------------	--------

señalizadas mediante una señal de peligro con la leyenda: “NO CONECTAR, EQUIPO (O MÁQUINA) AVERIADO”, retirando la manguera de alimentación, y si los lleva quitando los fusibles o contadores.

- Los letreros con leyendas de “MÁQUINA AVERIADA”, “MÁQUINA FUERA DE SERVICIO”, etc., serán instalados y retirados por la misma persona.
- Toda maquinaria por emplear en esta obra dispondrá de los medios de protección (en todos los sentidos) originales de fábrica, aquellas máquinas que por su antigüedad o por cualquier otra razón no disponga de los medios de protección exigibles según Normativa, Plan de Seguridad y Salud o del Responsable de Proyecto (Dirección Facultativa), será rechazado.
- Las máquinas-herramientas con capacidad de corte, tendrán el disco protegido mediante una carcasa antiproyecciones.
- Las máquinas-herramientas no protegidas eléctricamente mediante el sistema de doble aislamiento, tendrán sus carcasas de protección de motores eléctricos, etc., conectadas a la red de tierras en combinación con los disyuntores diferenciales del cuadro eléctrico general de obra.
- Las máquinas-herramientas a utilizar en lugares en los que existen productos inflamables o explosivos (disolventes inflamables, explosivos, combustible y similares), estarán protegidos mediante carcasas antideflagrantes.
- En ambientes húmedos la alimentación para las máquinas-herramienta no protegidas con doble aislamiento, se realizará mediante conexión a transformadores a 24 V.
- El transporte aéreo mediante grúa de las máquinas-herramienta (mesa de sierra, tronadora, dobladora, etc.) se realizará ubicándola flejada en el interior de una batea emplintada resistente, para evitar el riesgo de caída de la carga.
- En prevención de los riegos por inhalación de polvo ambiental, las máquinas-herramientas con producción de polvo se utilizarán en vía húmeda, para eliminar la formación de atmósferas nocivas.
- Siempre que no sea posible lo indicado en el punto anterior, las máquinas-herramienta con producción de polvo se utilizarán a sotavento, para evitar el riesgo por trabajar en el interior de atmósferas nocivas.
- Las máquinas herramientas de alta sonoridad (ruidosas) se utilizarán a una distancia mínima del mismo de 10 metros (como norma general), para evitar el riesgo por alto nivel acústico (compresores, grupos electrógenos, etc.).
- Se prohíbe en esta obra la utilización de herramientas accionadas mediante combustibles líquidos.
- Se prohíbe el uso de máquinas herramientas el personal no autorizado para evitar accidentes por impericia.
- Se prohíbe dejar las herramientas eléctricas de corte o taladro, abandonadas en el suelo, para evitar accidentes.
- Las conexiones eléctricas de todas las máquinas-herramienta a utilizar en esta obra mediante clemas, estarán siempre protegidas con su correspondiente carcasa anticontactos eléctricos.
- Siempre que sea posible, las mangueras de presión para accionamiento de máquinas herramientas, se instalarán de forma aérea. Se señalarán mediante cuerdas de banderolas, los lugares de cruce aéreo de las vías de circulación interna, para prevenir los riegos de tropiezo o corte del circuito de presión.

 GRADUADOS EN INGENIERIA INGENIEROS TÉCNICOS INDUSTRIALES NAVARRA http://visado.cifhnavarra.com/icsv/WRBH0757B3EK3SNS	Nº: 2022-1581-0 Fecha: 30/6/2022	VISADO
--	--	---------------

12.3.10. CABESTRANTE DE IZADO

Riesgos

- Caída de objetos desprendidos.
- Caída de objetos por desplome o derrumbamiento.
- Golpes y cortes por objetos o herramientas.
- Pisadas sobre objetos.
- Choques o contacto con objetos o elementos móviles.
- Proyección de fragmentos o partículas.
- Atrapamientos por o entre objetos.
- Contactos eléctricos (con líneas aéreas).
- Atropellos o golpes con vehículos.

Medidas preventivas

- Se estudiará su traslado con detalle de cargas y dimensiones, tanto del vehículo como de las vías que utilizará.
- Durante la operación de izado, el personal se mantendrá alejado de la vertical de la carga.
- La maquinaria será utilizada preferentemente por la misma persona, debidamente instruida en su utilización y mantenimiento.
- Se procederá a la parada total de la máquina antes de efectuar cualquier reparación, engrase o rectificación de la maquinaria.
- Los cabrestantes deberán llevar un dispositivo que automática o manualmente detenga la carga en la posición que se le marque, así como enclavamiento y marcha atrás.
- Todas las máquinas dispondrán de protecciones que impidan el acceso a las partes móviles de las mismas.
- Se estudiará el emplazamiento más adecuado para las máquinas de tiro, las cuales se colocarán suficientemente ancladas y serán conectadas a una toma de tierra efectiva.


12.3.11. DOBLADORA MECÁNICA DE FERRALLA

Riesgos

- Golpes o cortes por objetos o herramientas.
- Proyección de fragmentos o partículas.
- Atrapamiento por o entre objetos.
- Sobreesfuerzos.
- Contactos eléctricos.

Medidas preventivas

- La descarga de la dobladora y su ubicación "in situ", se realizará suspendiéndola de cuatro puntos, (los 4 ángulos), mediante eslingas; de tal forma, que se garantice su estabilidad durante el recorrido.

 GRADUADOS EN INGENIERIA INGENIEROS TÉCNICOS INDUSTRIALES NAVARRA http://isado.cifhnavarra.com/icsv/RRBH0757B3EK3SNS	Nº: 2022-1581-0 Fecha: 30/6/2022	VISADO
--	--	---------------

- Se mantendrá un orden y limpieza permanente de las zonas de alrededor de la máquina. Se efectuará un barrido periódico del entorno de la dobladora de ferralla en prevención de daños por pisadas sobre objetos cortantes o punzantes.
- La ubicación en la obra del equipo no provocará interferencias con el paso de trabajadores ni otros trabajos.
- El apoyo de la dobladora de ferralla será estable y horizontal.
- Antes de iniciarse la jornada de trabajo se revisará que todos los elementos de seguridad se encuentren en perfecto estado.
- Como todo equipo conectado a la corriente eléctrica, la dobladora de ferralla tendrá conectada a tierra todas sus partes metálicas, en prevención del riesgo eléctrico.
- La manguera de alimentación de la dobladora se llevará hasta esta adecuadamente protegida (enterrada) para evitar los deterioros por roce y aplastamiento durante el manejo de la ferralla.
- Los operarios no inutilizarán ningún resguardo presente en la dobladora.

Equipos de protección individual

- Casco de seguridad.
- Calzado de seguridad.
- Guantes de cuero.
- Gafas antiimpactos o pantalla facial.


12.3.12. MESA DE SIERRA CIRCULAR

Riesgos

- Contacto con el disco en movimiento.
- Retroceso y proyección de la madera.
- Atrapamiento con las correas de transmisión.
- Proyección de partículas y polvo.
- Rotura del disco.
- Cortes y amputaciones.
- Riesgos eléctricos.

Medidas preventivas

- La sierra será utilizada sólo por personal autorizado y con la formación adecuada.
- La ubicación en la obra del equipo no provocará interferencias con el paso de trabajadores ni otros trabajos.
- El apoyo de la sierra será estable y horizontal.
- Nunca se empujará la pieza con los dedos pulgares extendidos. Estos se mantendrán solidarios al resto de la mano.
- Para las piezas pequeñas se utilizará un empujador apropiado.
- Se mantendrá un orden y limpieza permanente de las zonas de alrededor de la máquina.
- Todos los clavos o elementos metálicos se extraerán previamente al corte de la madera.

 GRADUADOS EN INGENIERIA INGENIEROS TÉCNICOS INDUSTRIALES NAVARRA http://visado.cifhnavarra.com/icsv/WRBH0757B3EK3SNS	Nº: 2022-1581-0 Fecha: 30/6/2022	VISADO
--	--	---------------

- Antes de iniciarse la jornada de trabajo se revisará que todos los elementos de seguridad se encuentren en perfecto estado.
- En caso de que el disco muestre síntomas de deterioro (fisuras, dientes rotos, etc.) se sustituirá inmediatamente.
- El disco utilizado será el que corresponda al número de revoluciones de la máquina.
- Los operarios no inutilizarán ningún resguardo presente en la sierra.
- Para proceder a la eliminación de serrín o virutas acumuladas se desconectará previamente la máquina de su fuente de alimentación.
- Se desecharán de la obra los equipos que no cumplan con:
 - La carcasa superior que protege al disco deberá ser regulable automáticamente (el movimiento del resguardo será solidario con el avance de la pieza y soportará la proyección del disco en caso de rotura).
 - La distancia entre el cuchillo divisor y el disco no será mayor de 10 mm y la altura del disco sobre la mesa de corte podrá exceder como máximo en 5 mm a la del cuchillo.
 - El eje de giro estará perfectamente equilibrado (para así evitar roturas).
 - Tendrá un dispositivo de marcha-paro tal que si por cualquier motivo se interrumpe el fluido eléctrico sea necesaria una acción de rearme para que el disco inicie nuevamente el movimiento de giro.

Equipos de protección individual

- Casco de seguridad.
- Calzado de seguridad.
- Guantes de cuero.
- Mascarilla antipolvo.
- Gafas antiimpactos o pantalla facial.

12.3.13. CORTADORA DE MATERIAL CERÁMICO (CORTE HÚMEDO)

Riesgos

- Caída de personas al mismo nivel.
- Pisadas sobre objetos.
- Choques o contacto con objetos o elementos móviles (contacto con el disco en movimiento).
- Golpes o cortes por objetos o herramientas (rotura del disco).
- Atrapamiento por o entre objetos (con las correas de transmisión).
- Proyección de fragmentos o partículas.
- Contactos eléctricos.

Medidas preventivas

- La sierra será utilizada sólo por personal autorizado y con la formación adecuada.
- La ubicación en la obra del equipo no provocará interferencias con el paso de trabajadores ni otros trabajos y además estará bien ventilada si no es del tipo de corte bajo chorro de agua.
- El apoyo de la cortadora será estable y horizontal.

 GRADUADOS EN INGENIERIA INGENIEROS TÉCNICOS INDUSTRIALES NAVARRA http://visado.cifhnavarra.com/icsv/RRBH0757B3EK3SNS	Nº: 2022-1581-0 Fecha: 30/6/2022	VISADO
--	--	---------------

- Se mantendrá un orden y limpieza permanente de las zonas de alrededor de la máquina.
- Nunca se empujará la pieza con los dedos pulgares extendidos. Estos se mantendrán solidarios al resto de la mano.
- Para las piezas pequeñas se utilizará un empujador apropiado.
- La pieza por cortar no deberá presionarse contra el disco, de forma que pueda bloquear éste. Asimismo, la pieza no presionará el disco en oblicuo por el lateral.
- Antes de iniciarse la jornada de trabajo se revisará que todos los elementos de seguridad se encuentren en perfecto estado.
- En caso de que el disco muestre síntomas de deterioro (fisuras, dientes rotos, etc.) se sustituirá inmediatamente.
- El disco utilizado será el que corresponda al número de revoluciones de la máquina.
- Los operarios no inutilizarán ningún resguardo presente en la cortadora.
- La manguera de alimentación eléctrica deberá encontrarse en perfecto estado, prestando especial atención en máquinas de corte con agua.
- Las conexiones de efectuarán con las correspondientes clavijas.
- Se vigilará la correcta puesta a tierra y continuidad de esta línea.

Equipos de protección individual

- Casco de seguridad.
- Calzado de seguridad.
- Guantes de cuero.
- Mascarilla antipolvo.
- Gafas antiimpactos o pantalla facial.


12.3.14. COMPRESOR

Riesgos

- Atrapamiento por o entre objetos.
- Atrapamiento por vuelco de máquinas.
- Choque con objetos móviles (caída de máquina por terraplén).
- Exposición a agente físico: ruido.
- Exposición a agente físico: vibraciones.
- Rotura de la manguera de presión.
- Exposición a sustancias nocivas o tóxicas (emanación de gases tóxicos por escape del motor).
- Contactos térmicos.
- Incendio o explosiones.

Medidas preventivas

- Los compresores se situarán en lugares ventilados, nunca junto a la entrada de pozos o galerías.
- Las operaciones de mantenimiento y de abastecimiento de combustible se efectuarán con el motor parado en prevención de incendios o de explosión.

 GRADUADOS EN INGENIERIA INGENIEROS TÉCNICOS INDUSTRIALES NAVARRA http://visado.cifhnavarra.com/icsv/WRBH0757B3EK3SNS	Nº: 2022-1581-0 Fecha: 30/6/2022	VISADO
--	--	---------------

- Se mantendrá a una distancia mayor de 2 metros del borde de coronación de cortes y taludes (para evitar el desprendimiento de la cabeza del talud por sobrecarga).
- El compresor se situará en terreno horizontal, con sus ruedas calzadas y con la lanza de arrastre en posición horizontal.
- Con el fin de evitar atrapamientos por órganos móviles, quemaduras e incluso disminuir los niveles de ruido, las carcasas deberán permanecer siempre cerradas.
- Es preferible el uso de compresores con bajo nivel de sonoridad, advirtiendo en caso contrario el alto nivel sonoro en la zona alrededor del compresor.
- Se procurará que los trabajadores permanezcan alejados a unos 15 metros de distancia del compresor, evitando así los riesgos producidos por el ruido.
- Las mangueras se protegerán de las agresiones, distribuyéndose evitando zona de pasos de vehículos. Si se distribuyen verticalmente se sostendrán sobre soportes tipo catenarias o cables.
- Se procederá periódicamente a la revisión de elementos del compresor tales como mangueras, carcasas, bridas de conexión y empalme, etc. para evitar un desgaste o deterioro excesivo, procediendo a la sustitución en caso necesario.

Equipos de protección individual

- Casco de seguridad.
- Calzado de seguridad.
- Protectores auditivos (para realizar las maniobras de arranque y parada).
- Guantes de goma o PVC.


12.3.15. MARTILLO NEUMÁTICO

Riesgos

- Caída de personas a distinto nivel.
- Caída de personas al mismo nivel.
- Golpes y cortes por objetos o herramientas.
- Proyección de fragmentos o partículas.
- Sobreesfuerzo.
- Exposición a temperaturas ambientales extremas.
- Contactos eléctricos.
- Atrapamiento por o entre objetos.
- Exposición a agente físico: ruido.
- Exposición a agente físico: vibraciones.
- Rotura de la manguera de presión o proyecciones de aire comprimidos al efectuar conexiones.

Medidas preventivas

- Previamente al comienzo de los trabajos se deberá tener conocimiento del trazado de conducciones enterradas (gas, electricidad, agua, etc.) y solicitar el corte de suministro de la compañía en caso necesario.
- Los compresores se situarán en lugares ventilados, nunca junto a la entrada de pozos o galerías.

 GRADUADOS EN INGENIERIA INGENIEROS TÉCNICOS INDUSTRIALES NAVARRA http://visado.cifhnavarra.com/icsv/WRBH0757B3EK3SNS	Nº: 2022-1581-0 Fecha: 30/6/2022	VISADO
--	--	---------------

- Las operaciones de mantenimiento y de abastecimiento de combustible se efectuarán con el motor parado en prevención de incendios o de explosión.
- Se revisará con periodicidad el estado de las mangueras de presión y compresores, así como los empalmes efectuados en dichas mangueras.
- Las mangueras se distribuirán por zonas donde no haya tránsito de vehículos, protegiéndose de posibles agresiones mecánicas.
- En aquellas situaciones donde exista riesgo de caída de altura, se procurará una protección colectiva (barandilla, etc.) y en el caso de que no sea posible se recurrirá al uso de cinturones de seguridad (anticaídas o sujeción) y se dispondrá de los puntos fuertes adecuados para el amarre de estos.
- Manejar el martillo agarrado a la cintura-pecho. En ocasiones puede emplearse un caballete de apoyo para trabajos en horizontal.
- No se hará palanca con el martillo en marcha.

Equipos de protección individual

- Casco de seguridad.
- Calzado de seguridad.
- Protectores auditivos.
- Guantes.
- Mascarilla antipolvo.
- Gafas para proyección de partículas.
- Cinturón lumbar antivibraciones.
- Chaleco reflectante (en trabajos nocturnos o lugares con poca iluminación en condiciones de escasa visibilidad y con riesgo de atropello por máquinas o vehículos).


12.3.16. PEQUEÑA COMPACTADORA

Riesgos

- Caída de personas al mismo nivel.
- Golpes y cortes por objetos o herramientas.
- Atrapamiento por o entre objetos.
- Atrapamiento por vuelco de máquinas o vehículos.
- Sobreesfuerzos.
- Exposición a temperaturas ambientales extremas.
- Atropellos o golpes con vehículos.
- Exposición a agente físico: ruido.
- Exposición a agente físico: vibraciones.

Medidas preventivas

- El personal que maneje los piones mecánicos conocerá perfectamente su manejo y riesgos profesionales propios de la máquina.

 GRADUADOS EN INGENIERIA INGENIEROS TÉCNICOS INDUSTRIALES NAVARRA http://visado.cifhnavarra.com/icsv/WRBH0757B3EK3SNS	Nº: 2022-1581-0 Fecha: 30/6/2022	VISADO
--	--	---------------

- No se admitirán aquellas máquinas que no dispongan de resguardos que protejan las partes móviles susceptibles de provocar atrapamientos o aplastamientos.
- Los desplazamientos con la máquina serán siempre frontales en ambos sentidos, pero nunca laterales.
- La zona de compactación se encontrará adecuadamente señalizada.
- No se permitirá que el dispositivo de “hombre muerto” se encuentre puenteado.

Equipos de protección individual

- Casco de seguridad.
- Calzado de seguridad.
- Protectores auditivos.
- Guantes.
- Mascarilla antipolvo.
- Chaleco reflectante (en trabajos nocturnos o lugares con poca iluminación en condiciones de escasa visibilidad y con riesgo de atropello por máquinas o vehículos).


12.3.17. HORMIGONERA

Riesgos

- Choques contra objetos móviles.
- Golpes y cortes por objetos o herramientas.
- Choques y contactos con objetos y elementos móviles.
- Proyección de fragmentos o partículas.
- Sobreesfuerzo.
- Atrapamiento por o entre objetos.
- Contactos eléctricos.
- Contactos térmicos.
- Exposición a sustancias nocivas o tóxicas.
- Exposición a agente físico: ruido.

Medidas preventivas

- El personal encargado del manejo de la hormigonera será autorizado mediante acreditación escrita.
- Las hormigoneras se alojarán sobre superficies planas y niveladas y en caso de contar con ruedas estas se calzarán.
- Se evitará la ubicación de estas hormigoneras en la proximidad de bordes de excavación, taludes o forjados, estableciendo una distancia mínima de 2 metros ni en zonas de batido de cargas suspendidas.
- En caso de hormigoneras con motor de explosión se alojarán en lugares ventilados, nunca junto a la entrada de pozos o galerías.
- La botonera de las hormigoneras eléctricas será estanca, debiendo estar situada alejada de los órganos de transmisión.

 GRADUADOS EN INGENIERIA INGENIEROS TÉCNICOS INDUSTRIALES NAVARRA http://visado.cifhnavarra.com/icsv/WRBH0757B3EK3SNS	Nº: 2022-1581-0 Fecha: 30/6/2022	VISADO
--	--	---------------

- Las operaciones de limpieza del interior del bombo se efectuarán con el mismo completamente parado y desconectando la hormigonera de la red eléctrica en caso de estar alimentada por esta fuente de energía.
- Se habilitarán caminos de accesos para los dumpers, para evitar golpes o atropellos.
- Las hormigoneras tendrán protegidos, mediante resguardos, todos los órganos de transmisión (correas, poleas, corona y engranajes).
- No se usarán hormigoneras que no dispongan de pestillo de bloque del bombo, con el fin de evitar movimientos no deseados ni sobreesfuerzos.
- Las carcasas y demás partes metálicas de las hormigoneras estarán conectadas a tierra.
- El traslado de la hormigonera mediante grúa se realizará con la ayuda de un balancín o aparejo indeformable que la suspenderá de cuatro puntos seguros.

Equipos de protección individual

- Casco de seguridad.
- Calzado de seguridad.
- Botas de seguridad de gomas.
- Guantes.
- Gafas para proyección de partículas.
- Mascarilla antipolvo.
- Cinturones lumbares.


12.3.18. GRUPOS ELECTRÓGENOS

Riesgos

- Choque con objetos inmóviles.
- Choques o contacto con objetos o elementos móviles.
- Atrapamiento por o entre objetos.
- Contactos térmicos.
- Contactos eléctricos.
- Incendio.
- Ruido.
- Sobreesfuerzo.

Medidas preventivas

- Los equipos estarán situados en lugares ventilados, alejados de los puestos de trabajo (dado el ruido) y, en cualquier caso, alejados de bocas de pozos, túneles y similares.
- Se asentará sobre superficies planas y niveladas y si dispone de ruedas estas se calzarán.
- Todos los órganos de transmisión (poleas, correas, ...) estarán cubiertos con resguardos fijos o móviles.
- Los bordes de conexión estarán protegidos ante posibles contactos directos.
- El almacenamiento de combustible (gasolina o gasoil) se hará alejado del mismo.

 GRADUADOS EN INGENIERIA INGENIEROS TÉCNICOS INDUSTRIALES NAVARRA http://visado.cifhnavarra.com/icsv/WRBH0757B3EK3SNS	Nº: 2022-1581-0 Fecha: 30/6/2022	VISADO
--	-------------------------------------	--------

- Se dispondrá de extintor de polvo químico o CO2 cerca del equipo.
- El grupo electrógeno deberá contar con un cuadro eléctrico que disponga de protección diferencial y magnetotérmica frente a las corrientes de defecto y contra sobrecargas y cortocircuitos.
- Los cuadros eléctricos a los que alimenta el generador contarán con diferenciales y magnetotérmicos en caja normalizada, puesta a tierra de las masas metálicas, señal indicativa de riesgo eléctrico e imposibilidad de acceso de partes en tensión.
- Las conexiones se realizarán correctamente, mediante las preceptivas clavijas.
- La conexión a tierra se realizará mediante picas de cobre. La resistencia del terreno será la adecuada para la sensibilidad de los diferenciales, recomendándose de forma genérica que no sea superior a los 20 Ω .
- Cada vez que se utilice o cambie de situación y diariamente se comprobará que existe una correcta puesta a tierra de las masas.

12.3.19. EQUIPO DE SOLDADURA TÉCNICA


Riesgos

- Caída de personas a distinto nivel.
- Caída de personas al mismo nivel.
- Caída de objetos en manipulación.
- Pisadas sobre objetos.
- Golpes o cortes por objetos o herramientas.
- Contactos térmicos (quemaduras por salpicadura de metal incandescentes y contactos con los objetos calientes que se están soldando).
- Contactos eléctricos.
- Explosiones.
- Incendios.
- Proyecciones de fragmentos o partículas.
- Exposición a contaminantes químicos: humos metálicos (humos y gases de soldadura, intensificado por sistemas de extracción localiza inexistentes o ineficientes).
- Exposiciones a agentes físicos radiaciones no ionizantes (radiaciones en las bandas de UV visible e IR del espectro en dosis importantes nocivas para los ojos, procedentes del soplete y del metal incandescente del arco de soldadura).

Medidas preventivas

- Riesgo eléctrico:
- Obligatoria esta máquina estará protegida contra los contactos eléctricos indirectos por un dispositivo diferencial y puesta a tierra, además para el circuito secundario se dispondrá de limitador de tensión en vacío.
- Se revisarán periódicamente los revestimientos de las mangueras eléctricas de alimentación de la máquina, aislamiento de los bornes de conexión, aislamiento de la pinza y sus cables.

Uso de equipos de protección:

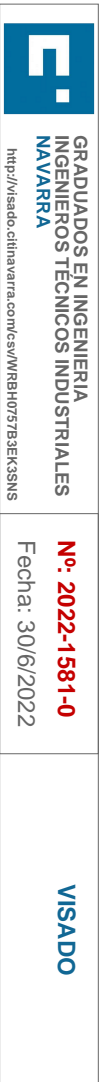

- El operario no deberá trabajar con la ropa manchada de grasa, disolventes o cualquier otra sustancia inflamable.
- Cuando se trabaje en altura y sea necesario utilizar cinturón de seguridad, éste se deberá proteger para evitar que las chispas lo puedan quemar.
- Las proyecciones de partículas de metal fundido pueden producir quemaduras al soldador. Para evitar el riesgo, obligatoriamente el soldador utilizará las prendas enumeradas con anterioridad.

Incendios y explosiones:

- Se prohíben los trabajos de soldadura y corte, en locales donde se almacenan materiales inflamables, combustibles, donde exista riesgo de explosión o en el interior de recipientes que hayan contenido sustancias inflamables.
- Para trabajar en recipientes que hayan contenido sustancias explosivas o inflamables, se debe limpiar con agua caliente y desgasificar con vapor de agua, por ejemplo. Además, se comprobará con la ayuda de un medidor de atmósferas peligrosas (explosímetro), la ausencia total de gases.
- Se debe evitar que las chispas producidas por el soplete alcancen o caigan sobre las botellas, mangueras o líquidos inflamables.


Exposición a radiaciones:

- Se protegerá mediante pantallas opacas el puesto del soldador, evitando así riesgos para el resto del personal.
- Las radiaciones producidas en las operaciones de soldadura pueden dañar a los ojos y cara del operador por lo que estos deberán protegerse adecuadamente contra sus efectos utilizando gafas de montura integral combinados con protectores de casco y sujeción manual adecuadas al tipo de radiaciones emitidas.
- Resulta muy conveniente el uso de placas filtrantes fabricadas de cristal soldadas que se oscurecen y aumentan la capacidad de protección en cuanto se enciende el arco de soldadura; tienen la ventaja que el oscurecimiento se produce casi instantáneamente y en algunos tipos en tan sólo 0,1 ms.
- Las pantallas o gafas deberán ser reemplazadas cuando se rayen o deterioren.
- Para prevenir las quemaduras por salpicaduras, contactos con objetos calientes o proyecciones, deben utilizarse adecuados equipos de protección individual.

Exposición a humos y gases:

- Siempre que sea posible se trabajará en zonas o recintos especialmente preparados para ello y dotados de sistemas de ventilación general y extracción localizada suficientes para eliminar el riesgo.
- Es recomendable que los trabajos de soldadura se realicen en lugares fijos. Si el tamaño de las piezas a soldar lo permite es conveniente disponer de mesas especiales dotadas de extracción localizada lateral o posterior.
- Cuando es preciso desplazarse debido al gran tamaño de la pieza a soldar se deben utilizar sistemas de aspiración desplazables, siendo el caudal de aspiración función de la distancia entre el punto de soldadura y la boca de aspiración.

Mantenimiento:

 GRADUADOS EN INGENIERIA INGENIEROS TÉCNICOS INDUSTRIALES NAVARRA http://visado.cifhnavarra.com/icsv/WRBH0757B3EK3SNS	Nº: 2022-1581-0 Fecha: 30/6/2022	VISADO
--	--	---------------

- Se procederá al cumplimiento de los métodos de mantenimiento preventivo aconsejados por el propio fabricante de la máquina, tanto en su periodicidad, como en los elementos por él destacados como más susceptibles de sufrir averías.

Equipos de protección individual

- Casco de seguridad.
- Calzado de seguridad.
- Polainas de cuero.
- Yelmo de soldador (casco y careta de protección)
- Pantalla de protección de sustentación manual.
- Guantes de cuero de manga larga.
- Manguitos de cuero.
- Mandil de cuero.
- Arnés de seguridad (cuando el trabajo así lo requiera).

12.3.20. RADIAL

Riesgos


- Choques o contacto con objetos o elementos móviles.
- Golpes o cortes por objetos o herramientas.
- Proyección de fragmentos o partículas (rotura del disco).
- Contactos térmicos.
- Contactos eléctricos.

Medidas preventivas

- Sólo se permitirá su uso a personas autorizadas, con conocimientos sobre sus riesgos, medidas preventivas y con habilidades para su manejo con seguridad.
- Sólo se utilizarán radiales con el interruptor del tipo “hombre muerto”.
- La presión que se ejerza con el disco no será excesiva ni lo apretará lateralmente contra las piezas ya que la sobrepresión puede originar la rotura del disco o calentamiento excesivo de la herramienta.

Revisiones previas:

- Diariamente, antes de utilizar la radial se debe inspeccionar el estado de la herramienta, cables, enchufe, carcasa, protección, disco; a fin de verificar deterioro en aislamiento, ajuste de las piezas, roturas, grietas o defectos superficiales en disco, etc. Repare o notifique los daños observados.
- El resguardo del disco debe estar puesto y firmemente ajustado, de modo que proteja en todo momento al operario que la utiliza de la proyección de fragmentos en caso de rotura accidental del disco.
- Verifique que el disco no se emplee a una velocidad mayor que la recomendada por el fabricante, ni que se ha colocado un disco de mayor diámetro, ya que pueden saltar trozos de disco al aumentar considerablemente la velocidad periférica del disco.

 GRADUADOS EN INGENIERIA INGENIEROS TÉCNICOS INDUSTRIALES NAVARRA http://visado.citnavarra.com/icsv/WRBH075783EK3SNS	Nº: 2022-1581-0 Fecha: 30/6/2022	VISADO
--	-------------------------------------	--------

- Verifique la perfecta colocación de tuercas o platos fija-discos en la máquina, que es importante para el funcionamiento correcto y seguro del disco, así como el perfecto equilibrado del disco.

Cambio del disco:

- Se seleccionará el disco correspondiente con el material a cortar o desbarbar.
- Antes de cambiar un disco, inspeccione minuciosamente el disco a instalar para detectar posibles daños, y practique una prueba de sonido, con un ligero golpe seco utilizando un instrumento no metálico. Si el disco está estable y sin daños, dará un tono metálico limpio ("ring"), de lo contrario, si el sonido es corto, seco o quebrado, el disco no deberá utilizarse.
- No utilizar un disco con fecha de fabricación superior al año y medio, aunque su aspecto exterior sea bueno; este factor y la humedad pueden ser motivo de rotura del disco en condiciones de trabajo normales.
- Todos los discos nuevos deben girar a la velocidad de trabajo y con el protector puesto al menos durante un minuto antes de aplicarle trabajo y sin que haya nadie en línea con la abertura del protector.

Equipos de protección individual:

- Utilizar gafas de seguridad y poner pantallas que protejan a compañeros de las proyecciones durante el uso de la radial.

Desconexión:

- Desconecte la herramienta (desenchufándola) al inspeccionarla, cambiar el disco o realizar algún ajuste.
- Para depositar la máquina será necesario que el disco se encuentre completamente parado.

Equipos de protección individual

- Casco de seguridad.
- Gafas de seguridad antiproyecciones o pantallas faciales.
- Guantes de cuero.
- Mandiles de trabajo (según trabajos).

12.3.21. TALADRO

Riesgos

- Atrapamientos.
- Golpes y cortes por objetos o herramientas.
- Proyección de fragmentos o partículas.
- Proyecciones por rotura de broca.
- Contacto eléctrico.

Medidas preventivas

- Se seleccionará la broca adecuada para el material a perforar, así como el diámetro correspondiente al orificio deseado.
- Se evitará tratar de agrandar los orificios realizando movimientos circulares ya que la broca se puede partir.

- El taladro deberá sujetarse firmemente pero no se deberá presionar en exceso ya que se puede llegar a partir la broca.
- Para taladrar piezas pequeñas se deberán sujetar previamente y de forma firme las mismas empleando, si fuese necesario, mordazas.
- Para cambiar las obras se empleará la llave que acompaña al equipo, debiéndose desconectar previamente de la red.
- En los momentos en los que no se usa deberá colocarse en lugar seguro y asegurándose de la total detención del giro de la broca.

Riesgo eléctrico:

- Las conexiones de efectuarán con las correspondientes clavijas.
- El cable de alimentación estará en buen estado.

Uso de Equipo de Protección Individual:

- En los trabajos con riesgo de proyección de partículas se deberá hacer uso de gafas de seguridad contra impactos mecánicos.

Equipos de protección individual

- Casco de seguridad.
- Gafas de seguridad antiproyecciones.
- Guantes de cuero.

12.3.22. VIBRADOR

Riesgos


- Caídas de personas a distinto nivel.
- Golpes o cortes por objetos o herramientas.
- Proyección de fragmentos o partículas (salpicaduras de lechada).
- Contactos eléctricos.

Medidas preventivas

- La operación de vibrado se realizará siempre desde una posición estable.
- En las situaciones de riesgo de caída en altura (proximidad de huecos, etc.) se dispondrán protecciones colectivas y se hará uso del arnés de seguridad.
- Las conexiones de efectuarán con las correspondientes clavijas.
- El cable de alimentación estará en buen estado.
- La manguera de alimentación desde el cuadro eléctrico estará protegida si discurre por zonas de paso.
- El equipo contará con la correspondiente puesta a tierra.
- No se dejará funcionar en vacío, ni se moverá tirando de los cables.
- El operario contará con ropa y calzado impermeables, debiendo hacer uso de protección ocular contra las posibles salpicaduras.

Equipos de protección individual

- Casco de seguridad.

 GRADUADOS EN INGENIERIA INGENIEROS TÉCNICOS INDUSTRIALES NAVARRA http://visado.cifhnavarra.com/icsv/WRBH075783EK3SNS	Nº: 2022-1581-0 Fecha: 30/6/2022	VISADO
--	-------------------------------------	--------

- Gafas de seguridad antiproyecciones.
- Guantes de cuero.
- Ropa de trabajo impermeable.
- Botas de goma.
- Arnés de seguridad.
- Protección auditiva.

12.3.23. HERRAMIENTAS MANUALES

Riesgos

- Golpes y cortes por objetos o herramientas.
- Proyección de fragmentos o partículas.
- Pisadas sobre objetos.
- Trastornos musculoesqueléticos.

Medidas preventivas generales


- Antes de usarlas, inspeccionar cuidadosamente mangos, filos, zonas de ajuste, partes móviles, cortantes y susceptibles de proyección.
- Se utilizarán exclusivamente para la función que fueron diseñados.

Características generales que se deben cumplir:

- Tienen que estar construidas con materiales resistentes, serán las más apropiadas por sus características y tamaño a la operación a realizar y no tendrán defectos ni desgaste que dificulten su correcta utilización.
- La unión entre sus elementos será firme, para evitar cualquier rotura o proyección de estos.
- Los mangos o empuñaduras serán de dimensión adecuada, no tendrán bordes agudos ni superficies resbaladizas y serán aislantes en caso necesario. Las cabezas metálicas deberán carecer de rebabas.
- Se adaptarán protectores adecuados a aquellas herramientas que lo admitan.
- Efectuar un mantenimiento de las herramientas manuales realizándose una revisión periódica, por parte de personal especializado, del buen estado, desgaste, daños, etc.
- Además, este personal se encargará del tratamiento térmico, afilado y reparación de las herramientas que lo precisen. Retirar de uso las que no estén correctamente.

Instrucciones generales para su manejo:

- Seleccionar y realizar un uso de las herramientas manuales adecuado al tipo de tarea, (utilizarlas en aquellas operaciones para las que fueron diseñadas). De ser posible, evitar movimientos repetitivos o continuados.
- Mantener el codo a un costado del cuerpo con el antebrazo semidoblado y la muñeca en posición recta.
- Usar herramientas livianas, bien equilibradas, fáciles de sostener y de ser posible, de accionamiento mecánico.

 GRADUADOS EN INGENIERIA INGENIEROS TÉCNICOS INDUSTRIALES NAVARRA http://visado.cifhnavarra.com/icsv/WRBH0757B3EK3SNS
Nº: 2022-1581-0 Fecha: 30/6/2022
VISADO

- Usar herramientas diseñadas de forma tal que den apoyo a la mano de la guía y cuya forma permita el mayor contacto posible con la mano. Usar también herramientas que ofrezcan una distancia de empuñadura menor de 10 cm entre los dedos pulgar e índice.
- Usar herramientas con esquinas y bordes redondeados.
- Cuando se usan guantes, asegurarse de que ayuden a la actividad manual pero que no impidan los movimientos de la muñeca a que obliguen a hacer una fuerza en posición incómoda.
- Usar herramientas diseñadas de forma tal, que eviten los puntos de pellizco y que reduzca la vibración.
- Durante su uso estarán libres de grasas, aceites y otras sustancias deslizantes.

Medidas preventivas específicas

Cinceles y punzones:

- Se comprobará el estado de las cabezas, desechando aquellos que presenten rebabas o fisuras.
- Se transportarán guardados en fundas portaherramientas.
- El filo se mantendrá en buen uso, y no se afilarán salvo que la casa suministradora indique tal posibilidad.
- Cuando se hayan de usar sobre objetos pequeños, éstos se sujetarán adecuadamente con otra herramienta.
- Se evitará su uso como palanca.
- Las operaciones de cincelado se harán siempre con el filo en la dirección opuesta al operario.


Martillos:

- Se inspeccionará antes de su uso, rechazando aquellos que tengan el mango defectuoso.
- Se usarán exclusivamente para golpear y sólo con la cabeza.
- No se intentarán componer los mangos rajados.
- Las cabezas estarán bien fijadas a los mangos, sin holgura alguna.
- No se aflojarán tuercas con el martillo.
- Cuando se tenga que dar a otro trabajador, se hará cogido por la cabeza. Nunca se lanzará.
- No se usarán martillos cuyas cabezas tengan rebabas.
- Cuando se golpeen piezas que tengan materiales que puedan salir proyectados, el operario empleará gafas contra impacto.
- En ambientes explosivos o inflamables, se utilizarán martillos cuya cabeza sea de bronce, madera o poliéster.

Alicates:

- Para cortar alambres gruesos, se girará la herramienta en un plano perpendicular al alambre, sujetando uno de los extremos de este; emplear gafas contra impactos.
- No se usarán para aflojar o soltar tornillos.
- Nunca se usarán para sujetar piezas pequeñas a taladrar.
- Se evitará su uso como martillo.

Destornilladores:

 GRADUADOS EN INGENIERIA INGENIEROS TÉCNICOS INDUSTRIALES NAVARRA http://visado.cifhnavarra.com/icsv/WRBH0757B3EK3SNS	Nº: 2022-1581-0 Fecha: 30/6/2022	VISADO
--	-------------------------------------	--------

- Se transportarán en fundas adecuadas, nunca sueltos en los bolsillos.
- Las caras estarán siempre bien amoladas.
- Hoja y cabeza estarán bien sujetas.
- No se girará el vástago con alicates.
- El vástago se mantendrá siempre perpendicular a la superficie del tornillo.
- No se apoyará el cuerpo sobre la herramienta.
- Se evitará sujetar con la mano, ni apoyar sobre el cuerpo la pieza en la que se va a atornillar, ni se pondrá la mano detrás o debajo de ella.

Limas:

- Se mantendrán siempre limpias y sin grasa.
- Tendrán el mango bien sujeto.
- Las piezas pequeñas se fijarán antes de limarlas.
- Nunca se sujetará la lima para trabajar por el extremo libre.
- Se evitarán los golpes para limpiarlas.

Llaves:

- Se mantendrán siempre limpias y sin grasa.
- Se utilizarán únicamente para las operaciones que fueron diseñadas. Nunca se usarán para martillar, remachar o como palanca.
- Para apretar o aflojar con llave inglesa, hacerlo de forma que la quijada que soporte el esfuerzo sea la fija.
- No empujar nunca la llave, sino tirar de ella.
- Evitar emplear cuñas. Se usarán las llaves adecuadas a cada tuerca.
- Evitar el uso de tubos para prolongar el brazo de la llave.

12.4 RELATIVOS LOS MEDIOS AUXILIARES


12.4.1. ANDAMIOS EN GENERAL

Riesgos

- Caída de personas a distinto nivel.
- Atrapamientos y cortes durante el montaje.
- Caída de objetos en manipulación.
- Golpes por objetos o herramientas.
- Exposición a las condiciones atmosféricas (derivados del trabajo realizado a la intemperie).
- Contacto eléctrico.

Equipos de protección individual

- Casco.
- Calzado de seguridad.

 GRADUADOS EN INGENIERIA INGENIEROS TÉCNICOS INDUSTRIALES NAVARRA http://visado.cifhnavarra.com/icsv/WRBH0757B3EK3SNS
Nº: 2022-1581-0 Fecha: 30/6/2022
VISADO

- Arnés de seguridad (en las operaciones de montaje y desmontaje y siempre que lo indique el fabricante).
- Cuerdas de amarre.

12.4.2. ANDAMIOS TUBULARES

Medidas preventivas

- Todos los andamios tubulares por utilizar en obra cumplirán con las prescripciones detalladas en el apartado 4 del Pliego de Condiciones sobre “Prescripciones de los medios auxiliares”.
- Está prohibido expresamente el apoyo sobre suplementos formados por ladrillos, bidones, pilas de materiales diversos, etc.
- El acceso a estas estructuras tubulares se hará siempre por medio de escaleras. Sólo en los casos que estén debidamente justificados en la evaluación de riesgos podrá hacerse desde el edificio, por medio de plataformas o pasarelas debidamente protegidas.
- No se apilarán sobre las plataformas de los andamios más materiales que los necesarios para asegurar la continuidad del trabajo.
- Las cargas se repartirán uniformemente sobre las plataformas de trabajo.
- No se amasarán pastas sobre las plataformas, ya que estas pueden provocar que esta se vuelva resbaladiza.
- No se trabajará simultáneamente en dos plataformas que estén en la misma vertical. Si se debiera permitir trabajar al mismo tiempo en plataformas superpuestas, se instalará una visera o plataforma intermedia de protección.
- Estará prohibido trabajar o permanecer a menos de 4 metros del andamio, así como arrojar directamente escombros o material desde las plataformas. Los escombros y asimilables se descenderán en el interior de cubos mediante la garrucha de izado y descenso de cargas.
- Los trabajos se suspenderán con fuertes vientos o tormentas.

12.4.3. ANDAMIOS MÓVILES

Medidas preventivas

- Todos los andamios móviles por utilizar en obra cumplirán con las prescripciones detalladas en el apartado 4 del Pliego de Condiciones sobre “Prescripciones de los medios auxiliares”.
- Los andamios móviles no se emplearán en superficies que no estén a nivel o en pavimentos con pendiente. Si ésta no es muy pronunciada, cuando sea imperativo utilizar un andamio, se bloquearán las ruedas y se corregirá la verticalidad con los husillos de nivelación.
- Se prohibirá desplazar el andamio con material o personal en la plataforma.
- Las cargas se repartirán uniformemente sobre las plataformas de trabajo.
- No se comenzará ningún trabajo sobre las plataformas sin haber fijado los frenos de las ruedas. Está prohibido el uso de cuñas de frenado por ser inseguras.

12.4.4. ANDAMIOS DE BORRIQUETAS

Medidas preventivas

- Todos los andamios de borriquetas a utilizar en obra cumplirán con las prescripciones detalladas en el apartado 4 del Pliego de Condiciones sobre “Prescripciones de los medios auxiliares”.

- No se prepararán andamios de borriquetas sobre las plataformas de otros andamios.
- Estará prohibido formar andamiadas con materiales de construcción como bovedillas, ladrillos, etc., así como bidones o cualquier elemento auxiliar no específico para tal fin.
- No se sobrecargarán las andamiadas.
- Las cargas se repartirán uniformemente sobre las plataformas de trabajo.

12.4.5. PLATAFORMA ELEVADORA AUTOPROPULSADA

Riesgos

- Caída de personas a distinto nivel.
- Caída de objetos en manipulación.
- Golpes por objetos o herramientas.
- Atrapamiento por o entre objetos.
- Atrapamiento por vuelco de máquina o vehículos.
- Exposición a las condiciones atmosféricas (derivados del trabajo realizado a la intemperie).
- Contacto eléctrico con líneas eléctricas aéreas.
- Atropellos o golpes con vehículos.

Equipos de protección individual

- Casco.
- Calzado de seguridad.
- Cinturón portaherramientas.
- Arnés de seguridad.


Medidas preventivas

General:

- Se respetarán todas las recomendaciones de precaución e instrucciones de los adhesivos colocados en el bastidor portante, en la pluma y en la plataforma.
- Rehusar utilizar o subir a una plataforma que no funcione correctamente.
- No se permitirá que ninguna persona carente de autorización utilice la plataforma.
- Ante una situación de vuelco inminente, comenzar a retraer la pluma. Nunca bajarla, ni extenderla, ya que con ello se agravaría el problema.
- Los mandos inferiores de control prioritario sólo deben utilizarse en caso de emergencia.
- No se retirará ningún resguardo de la plataforma elevadora.
- No se utilizará el equipo de trabajo para levantar pesos, de forma no autorizada. No se manipularán materiales voluminosos.

Condiciones técnicas:

- La plataforma dispondrá de barandillas de protección en todo el perímetro.
- Poseerá un órgano de accionamiento para la marcha y otro para el paro.
- Dispondrá de parada de emergencia.

 GRADUADOS EN INGENIERIA INGENIEROS TÉCNICOS INDUSTRIALES NAVARRA http://visado.cifhnavarra.com/icsv/WRBH0757B3EK3SNS	Nº: 2022-1581-0 Fecha: 30/6/2022	VISADO
--	-------------------------------------	--------

- Dispondrá de dos velocidades de desplazamiento, empleando la lenta para moverse con la plataforma elevada.
- Tendrá doble mando en la base y plataforma bloqueables con llave única.
- Dispondrá de una válvula para bajada manual de emergencia.
- Estará dotada de limitadores de carga y alcance y de un control de horizontabilidad.
- Las conexiones eléctricas se realizarán mediante manguera y conectores normalizados.

Previamente al comienzo de los trabajos:

- Se realizará una inspección cuidadosa del terreno sobre el que se vaya a trabajar.
- Se comprobarán las pendientes máximas admisibles (de forma general no deberá conducirse, ni circular por pendientes de más de 5 grados de inclinación) y diagramas de cargas, de acuerdo con lo establecido por el fabricante, que lo indicará en una placa grabada en la zona de operaciones.
- Antes de utilizar la plataforma, asegurarse de que todos los sistemas funcionan perfectamente y que todos los dispositivos de seguridad incorporados operan de modo satisfactorio.
- Antes de manejar los mandos de desplazamiento de la máquina, comprobar la posición de la torre con respecto al sentido de marcha previsto.

Durante la maniobra:

- Antes de elevar la pluma de la plataforma, esta deberá encontrarse situada sobre una superficie firme y perfectamente horizontal, con los neumáticos inflados a la presión correcta. Durante el trabajo la plataforma ha de estar correctamente nivelada.
- Comprobar siempre que haya espacio suficiente para el giro de la parte posterior de la superestructura antes de hacer girar la pluma.
- No deberá rebasarse la capacidad nominal máxima de carga. Esta comprende el peso del personal, los accesorios y todos los demás elementos colocados o incorporados a la plataforma. Las cargas deberán distribuirse uniformemente por el piso de la plataforma elevadora.
- Colocar la pluma siempre orientada en la dirección de desplazamiento. Una persona debe guiar la maniobra si algún obstáculo impide la visibilidad.
- Evitar las arrancadas y paradas bruscas ya que originan un aumento de la carga y puede provocar el vuelco de la máquina o una avería estructural.


Condiciones ambientales:

- Se debe tener en cuenta el estado del tiempo antes de trabajar con la plataforma en exteriores. Se suspenderán los trabajos cuando existan regímenes de fuertes vientos, tormenta eléctrica, nevadas o cualquier otra condición ambiental desfavorable que dificulte la visibilidad, o la manipulación de las herramientas.
- Cuando se realicen trabajos sometidos a temperaturas extremadamente elevadas se pospondrán las acciones el tiempo necesario para que baje la temperatura, de forma que no se esté expuesto en ningún momento a un posible golpe de calor.

Equipos de Protección Individual:

- Utilizar siempre el equipo de protección personal y la ropa de trabajo apropiada para cada tarea u operación, llevar siempre colocado un arnés de seguridad cuando se encuentre en la plataforma.

Distancias de seguridad:

 GRADUADOS EN INGENIERIA INGENIEROS TÉCNICOS INDUSTRIALES NAVARRA http://visado.cifhnavarra.com/icsv/WRBH075783EK3SNS
Nº: 2022-1581-0 Fecha: 30/6/2022
VISADO

- Se prohíbe la permanencia de personas en torno a la plataforma a distancias inferiores a 5 metros.

Riesgo eléctrico:

- Se prestará especial atención en casos de proximidad de los trabajos a líneas eléctricas aéreas, respetándose las distancias de seguridad:

Tensión entre fases (kV)	Distancia mínima (m)
≤ 66	3
$66 < V_f \leq 220$	5
> 220	7

- En los trabajos efectuados a distancias menores de las indicadas se adoptarán medidas complementarias que garanticen su realización con seguridad, tales como interposición de pantallas aislantes protectoras, obstáculos en el área de trabajo, resguardos en torno a la línea, etc. En el caso de que estas medidas no puedan realizarse o no sean efectivas, se solicitará la consignación o descargo de las instalaciones próximas en tensión.
- Se evitará el paso de vehículos sobre cables de alimentación eléctrica. En caso contrario y cuando no se puedan desviar, se colocarán elevados y fuera del alcance de los vehículos o enterrados y protegidos por una canalización resistente.


Mantenimiento:

- La máquina se mantendrá en perfecto estado de limpieza.
- La maquinaria utilizada deberá someterse a un adecuado mantenimiento según las indicaciones del fabricante.
- Las tareas de mantenimiento no se realizarán con la máquina en marcha.

12.4.6. ESCALERAS MANUALES

Riesgos

- Caída de personas a distinto nivel.
- Caída de objetos en manipulación.
- Caída de objetos desprendidos.
- Golpes y cortes por objetos o herramientas.
- Exposición a las condiciones atmosféricas (derivados del trabajo realizado a la intemperie).
- Deslizamientos y vuelcos por apoyos incorrectos y rotura de la escalera por defectos ocultos.
- Los derivados de los usos inadecuados o de los montajes peligrosos (empalme de escaleras, formación de plataformas de trabajo, escaleras “cortas” para la altura a salvar, etc.).
- Contacto eléctrico.



GRADUADOS EN INGENIERIA
 INGENIEROS TÉCNICOS INDUSTRIALES
 NAVARRA

http://visado.cifhnavarra.com/icsv/RRBH0757B3EK3SNS

Nº: 2022-1581-0
 Fecha: 30/6/2022

VISADO

Equipos de protección individual

- Casco.
- Calzado de seguridad.
- Arnés o cinturón de seguridad para trabajos por encima de 3,5 metros de altura.
- Cuerdas de amarre.
- Cinturón portaherramientas.

Medidas preventivas

- Antes de subir a una escalera portátil, verificar que las suelas del calzado no tienen barro, grasa, aceite u otra sustancia que pueda ocasionar resbalones.
- Cuando emplee una escalera para subir a un techo, andamio, plataforma, etc., la parte superior de la escalera ha de sobrepasar por lo menos 1 metro.

Transporte:

- Para transportar una escalera se debe hacer con la parte delantera baja, mirando bien por donde se pisa para evitar tropezar y golpear a otras personas. Para transportar una escalera muy larga, deberá pedirse ayuda a un compañero.

Caída a distinto nivel:


- Nunca subirá a una escalera más de una persona.
- Se prohíbe el transporte y manipulación de cargas por o desde la escalera cuando por su peso o dimensiones puedan comprometer la seguridad del trabajador.
- Subir y bajar de una escalera debe hacerse siempre de frente a ella utilizando las dos manos para asirse a los peldaños (no a los largueros).
- No se ocuparán nunca los últimos peldaños, se colocará a una distancia del punto de trabajo que permita mantener el equilibrio, no se estirará el cuerpo para alcanzar puntos alejados, se desplazará la escalera.
- Se prohíbe específicamente, desplazar, mover o hacer saltar la escalera con un operario sobre la misma. Para los desplazamientos será necesario bajarse cuantas veces sea preciso.

Señalización:

- Cuando se coloque la escalera frente a una puerta o en una zona de paso se adoptarán medidas como bloquear el paso y señalar la ubicación de la escalera.

Estabilidad:

- Antes de utilizar una escalera portátil, verificar sus condiciones y rechazar aquellas que no ofrezcan garantías de seguridad.
- Las escaleras portátiles se utilizarán de la forma y con las limitaciones establecidas por el fabricante.
- Las escaleras deben colocarse con una inclinación correcta. La relación entre longitud de la escalera y la separación en el punto de apoyo será de 4 a 1.
- Las escaleras no deben usarse como soporte de andamios, ni en cualquier otro cometido distinto de aquél para el que han sido diseñadas y construidas.
- No se emplearán escaleras de mano de más de 5 metros de longitud de cuya resistencia no se tengan garantías.

 GRADUADOS EN INGENIERIA INGENIEROS TÉCNICOS INDUSTRIALES NAVARRA http://visado.cifhnavarra.com/icsv/WRBH075783EK3SNS	Nº: 2022-1581-0 Fecha: 30/6/2022	VISADO
--	-------------------------------------	--------

- Los pies de la escalera deben apoyarse en una superficie sólida y bien nivelada, nunca sobre ladrillos, bidones, cajas, etc.
- En el caso de escaleras simples, la parte superior se sujetará, si es necesario, al paramento o estructura sobre el que se apoya y cuando éste no permita un apoyo estable, se sujetará al mismo mediante una abrazadera u otros dispositivos equivalentes.

Subida de equipos o cargas:

- Si han de llevarse herramientas u objetos, deben usarse bolsas o cajas colgadas del cuerpo, de forma que las manos queden libres.
- No se debe subir una carga de más de 30 kg sobre una escalera no reforzada.

Equipo de protección individual:

- Los trabajos a más de 3,5 metros de altura, desde el punto de operación al suelo, que requieran movimientos o esfuerzos peligrosos para la estabilidad del trabajador, solo se efectuarán si se utiliza cinturón de seguridad o se adoptan otras medidas de protección alternativas.
- Siempre que sea posible se utilizará la grúa con cesta, sobre todo en trabajos arriesgados en fachadas y cruces aéreos.

Riesgo eléctrico:

- Se prestará especial atención y se mantendrán las distancias de seguridad con líneas eléctricas en tensión. Su manejo será vigilado directamente por el Jefe de Trabajo (Responsable de los Trabajos), delimitando la zona de trabajo e indicando la prohibición de desplazar la escalera.

Escaleras de tijera:


- La posición de trabajo es la de máxima abertura.
- Nunca se emplearán como borriquetas donde fijar sobre sus peldaños plataformas de trabajo.
- El operario no debe situarse “a caballo” sobre ella. Se aconseja que la posición del trabajador sea tal que su cintura no sobrepase el último peldaño.

Mantenimiento:

- Cuando no se usan, las escaleras portátiles deben almacenarse cuidadosamente y no dejarlas abandonadas sobre el suelo, en lugares húmedos, etc.
- Debe existir un lugar cubierto y adecuado para guardar las escaleras después de usarlas.
- Las escaleras portátiles no deben pintarse, ya que la pintura puede ocultar a la vista defectos o anomalías que pudieran resultar peligrosas. Todo lo más, se le puede aplicar un barniz completamente transparente o aceite de linaza.

Condiciones técnicas:


- Escaleras manuales en general:
 - No se admitirá el uso de escaleras de construcción improvisada.
 - Los espacios entre peldaños deben ser iguales, con una distancia entre ellos de 20 a 30 cm, como máximo.
 - Las escaleras estarán provistas de un dispositivo antideslizante en su pie, por ejemplo zapatas.
 - No se aceptarán escaleras de mano empalmadas, a menos que utilicen un sistema especial y recomendable de extensión de esta.
- Escaleras de madera:

 GRADUADOS EN INGENIERIA INGENIEROS TÉCNICOS INDUSTRIALES NAVARRA http://visado.cifhnavarra.com/cesv/WRBH075783EK3SNS
Nº: 2022-1581-0 Fecha: 30/6/2022
VISADO

- La madera empleada será sana, libre de nudos, roturas y defectos que puedan disminuir su seguridad.
- Los largueros serán de una sola pieza.
- Los peldaños estarán ensamblados a largueros, prohibiéndose las uniones simplemente efectuadas mediante clavos o amarre con cuerdas.
- Las escaleras de madera se protegerán de las inclemencias climatológicas mediante barnices transparentes que no oculten sus defectos, prohibiéndose expresamente pintarlas.
- Escaleras metálicas:
 - Los largueros serán de una sola pieza. Se prohíben los empalmes improvisados o soldados.
 - Sus elementos tanto largueros como peldaños no tendrán defectos ni abolladuras.
- Escaleras de tijera:
 - Independientemente del material que las constituye dispondrán en su articulación superior de topes de seguridad de apertura.
 - Dispondrán además de cadenas o cables situados hacia la mitad de la longitud de los largueros que impidan su apertura accidental, usándose totalmente abierta.

12.5 RELATIVOS AL ENTORNO

Dada las características de los trabajos, no se identifican riesgos de carácter notable debido al entorno. Tan sólo tener en cuenta que los trabajos se realizan en intemperie. La orografía se puede considerar como plana. No se esperan interferencias con otro tipo de actividades, debido a la naturaleza del entorno y al hecho de que el recinto de la obra se vallará, para evitar que personas ajenas a la misma puedan entrar. No obstante, si se pudieran producir interferencias con otros trabajos que se estén realizando en las proximidades de la obra, se establecerán las debidas medidas de coordinación entre las distintas empresas.

 GRADUADOS EN INGENIERIA INGENIEROS TÉCNICOS INDUSTRIALES NAVARRA http://isado.cifhnavarra.com/icsv/RRBH0757B3EK3SNS	Nº: 2022-1581-0 Fecha: 30/6/2022	VISADO
--	--	---------------

13. INFORMACIONES ÚTILES PARA TRABAJOS POSTERIORES


De acuerdo con lo establecido en el R.D. 1627/97, en el presente Estudio de Seguridad y Salud se intenció definir, además de los riesgos previsible inherentes a la ejecución de la obra, los riesgos y sus correspondientes medidas correctoras a considerar en relación con los trabajos de reparación, conservación y mantenimiento de las obras una vez terminadas y durante el posterior proceso de utilización.

Para la realización de los trabajos u operaciones que de ello se deriven, deberán adoptarse idénticas medidas preventivas, de protección colectiva e individual o personal que las descritas en las Fichas Técnicas de Prevención de Riesgos anteriores para el proceso de construcción de elementos similares. Salvo que la Propiedad y usuario en cada momento, puedan disponer una mejor opción aconsejado por un técnico competente.

Pamplona, mayo de 2022
El Ingeniero Técnico Industrial:



Javier Triana Arrondo
Colegiado 4.231 CITI Navarra

 GRADUADOS EN INGENIERIA INGENIEROS TÉCNICOS INDUSTRIALES NAVARRA http://visado.citi.navarra.com/icsv/WRBH0757B3EK3SNS	Nº: 2022-1581-0 Fecha: 30/6/2022	VISADO
--	--	---------------



GRADUADOS EN INGENIERIA
INGENIEROS TECNICOS INDUSTRIALES
NAVARRA

<http://visado.cifhnavarra.co/nesw/RRHH/0757B3EKSSNS>

Nº: 2022-1581-0


Fecha: 30/6/2022

VISADO

**ESTUDIO DE
SEGURIDAD Y SALUD:
PLIEGO DE
CONDICIONES**

ÍNDICE ESTUDIO DE SEGURIDAD Y SALUD – PLIEGO DE CONDICIONES

1.	NORMATIVA LEGAL DE APLICACIÓN	1
1.1	DISPOSICIONES DE LAS NORMAS LEGALES Y REGLAMENTARIAS APLICABLES A LAS ESPECIFICACIONES TÉCNICAS DE LA OBRA	1
1.2	NORMAS LEGALES Y APLICABLES A LAS CONDICIONES DE SEGURIDAD DE LOS ELEMENTOS, MAQUINARIA, ÚTILES, HERRAMIENTAS, EQUIPOS Y SISTEMAS PREVENTIVOS A UTILIZAR EN LA OBRA	2
2.	PRESCRIPCIONES DE LOS MEDIOS DE SEGURIDAD.....	4
2.1	EQUIPOS DE PROTECCIÓN INDIVIDUAL.....	4
3.	PROTECCIONES COLECTIVAS	5
3.1	SEÑALIZACIÓN	5
4.	PRESCRIPCIONES DE LOS MEDIOS AUXILIARES	6
4.1	ESCALERAS MANUALES EN GENERAL	6
4.2	ESCALERAS DE MADERA	6
4.3	ESCALERAS METÁLICAS	7
4.4	ESCALERAS DE TIJERA	7
5.	OBLIGACIONES DE LAS PARTES IMPLICADAS	7
5.1	PROMOTOR	7
5.2	DIRECCIÓN FACULTATIVA.....	7
5.3	COORDINADOR DE SEGURIDAD Y SALUD DURANTE LA EJECUCIÓN	7
5.4	CONTRATISTAS Y SUBCONTRATISTAS	8
5.5	TRABAJADORES AUTÓNOMOS.....	9
6.	ORGANIZACIÓN DE LA PREVENCIÓN EN OBRA	10
6.1	TRAMITACIÓN DEL ESTUDIO DE SEGURIDAD Y SALUD	10
6.2	ORGANIGRAMA DE SEGURIDAD EN OBRA	10
6.3	RESPONSABLES DE SEGURIDAD A PIE DE OBRA	10
6.4	ORGANIZACIÓN PREVENTIVA DE LA EMPRESA CONTRATADA.....	11
7.	REUNIONES DE SEGURIDAD EN OBRA.....	11
7.1	COMITÉ DE SEGURIDAD Y SALUD EN OBRA	11
7.2	DELEGADOS DE PREVENCIÓN.....	12
7.3	SERVICIOS DE PREVENCIÓN.....	12
8.	MEDIDAS DE ACTUACIÓN EN CASO DE EMERGENCIA Y ANTE RIESGO GRAVE E INMINENTE	13
8.1	PRIMEROS AUXILIOS Y ASISTENCIA SANITARIA.....	13
8.2	BOTIQUÍN	14
8.3	EXTINCIÓN DE INCENDIOS.....	14
9.	COMUNICACIÓN DE ACCIDENTES E INCIDENTES	15
9.1	SERVICIOS HIGIÉNICOS	15
9.2	FORMACIÓN E INFORMACIÓN A LOS TRABAJADORES.....	16
10.	VIGILANCIA DE LA SALUD	16
11.	RECURSOS PREVENTIVOS	17



GRADUADOS EN INGENIERIA INGENIEROS TÉCNICOS INDUSTRIALES NAVARRA <small>http://visado.cifhnavarra.com/icsv/WRBH075783EK3SNS</small>
Nº: 2022-1581-0 Fecha: 30/6/2022
VISADO

1. NORMATIVA LEGAL DE APLICACIÓN

1.1 DISPOSICIONES DE LAS NORMAS LEGALES Y REGLAMENTARIAS APLICABLES A LAS ESPECIFICACIONES TÉCNICAS DE LA OBRA

Son de obligado cumplimiento las disposiciones contenidas en:

- Constitución Española de 27 de diciembre de 1978.
- R.D. Legislativo 1/1995, de 24 de marzo, por el que se aprueba el texto refundido de la Ley del Estatuto de los Trabajadores.
- Ley 31/1995, de 8 de noviembre, de Prevención de Riesgos Laborales.
- R.D. 39/1997, de 17 de enero, por el que se aprueba los Reglamentos de los Servicios de Prevención.
- Ley 54/2003, de 12 de Diciembre, de reforma del marco normativo de la prevención de riesgos laborales.
- R.D. 171/2004, de 30 de Enero, por el que se desarrolla el artículo 24 de la Ley 31/1995, de 8 de Noviembre, de Prevención de Riesgos Laborales, en materia de coordinación de actividades empresariales.
- R.D. 1627/1997, de 24 de octubre, por el que se establecen disposiciones mínimas de seguridad y salud en las obras de construcción.
- R.D. 604/2006, de 19 de mayo, por el que se modifican el R.D. 39/1997, de 17 de enero, por el que se aprueba el Reglamento de los Servicios de Prevención, y el R.D. 1627/1997, de 24 de octubre, por el que se establecen las disposiciones mínimas de seguridad y salud en las obras de construcción. BOE núm. 127 del viernes 29 de mayo de 2006.
- Ley 32/2006, de 18 de octubre, reguladora de la subcontratación en el Sector de la Construcción.
- R.D. 1109/2007, de 24 de agosto, por el que se desarrolla la Ley 32/2006, de 18 de octubre, reguladora de la subcontratación en el Sector de la Construcción. BOE núm. 204 de 25 de agosto
- R.D. 337/2010, de 19 de marzo, por el que se modifican el R.D. 39/1997, de 17 de enero, por el que se aprueba el Reglamento de los Servicios de Prevención; el R.D. 1109/2007, de 24 de agosto, por el que se desarrolla la Ley 32/2006, de 18 de octubre, reguladora de la subcontratación en el sector de la construcción y el R.D. 1627/1997, de 24 de octubre, por el que se establecen disposiciones mínimas de seguridad y salud en obras de construcción. BOE nº 71 23/03/2010
- Orden TIN/1071/2010, de 27 de abril, sobre los requisitos y datos que deben reunir las comunicaciones de apertura o de reanudación de actividades en los centros de trabajo
- Ley 38/1999, de 5 de noviembre, de Ordenación de la Edificación.
- R.D. 314/2006, de 17 de marzo, por el que se aprueba el Código Técnico de la Edificación.
- Ley 25/2009, de 22 de diciembre, de modificación de diversas leyes para su adaptación a la Ley sobre el libre acceso a las actividades de servicios y su ejercicio.

 GRADUADOS EN INGENIERIA INGENIEROS TÉCNICOS INDUSTRIALES NAVARRA http://isado.cifhnavarra.com/icsv/WRBH0757B3EK3SNS	Nº: 2022-1581-0 Fecha: 30/6/2022	VISADO
--	--	---------------

1.2 NORMAS LEGALES Y APLICABLES A LAS CONDICIONES DE SEGURIDAD DE LOS ELEMENTOS, MAQUINARIA, ÚTILES, HERRAMIENTAS, EQUIPOS Y SISTEMAS PREVENTIVOS A UTILIZAR EN LA OBRA

Son de obligado cumplimiento las disposiciones contenidas en:

- R.D. 485/1997, de 14 de abril, sobre disposiciones mínimas en materia de señalización de seguridad y salud en el trabajo.
- R.D. 486/1997, de 14 de abril, por el que se establecen las disposiciones mínimas de seguridad y salud en los lugares de trabajo.
- R.D. 487/1997, de 14 de abril, sobre disposiciones mínimas de seguridad y salud relativas a la manipulación manual de cargas que entrañe riesgos, en particular dorsolumbares, para los trabajadores.
- R.D. 488/1997, de 14 de abril, sobre disposiciones mínimas de seguridad y salud relativas al trabajo con equipos que incluyen pantallas de visualización.
- R.D. 664/1997, de 12 de mayo, sobre la protección de los trabajadores contra los riesgos relacionados con la exposición a agentes biológicos durante el trabajo.
- R.D. 374/2001, de 6 de abril sobre la protección de la salud y seguridad de los trabajadores contra los riesgos relacionados con los agentes químicos durante el trabajo.
- R.D. 665/1997, de 12 de mayo, sobre la protección de los trabajadores contra los riesgos relacionados con la exposición a agentes cancerígenos durante el trabajo.
- R.D. 349/2003, de 21 de marzo, por el que se modifica el R.D. 665/1997, de 12 de mayo, sobre la protección de los trabajadores contra los riesgos relacionados con la exposición a agentes cancerígenos durante el trabajo, y por el que se amplía su ámbito de aplicación a los agentes mutágenos.
- R.D. 1124/2000, de 16 de junio, por el que se modifica el R.D. 665/1997, de 12 de mayo, sobre la protección de los trabajadores contra los riesgos relacionados con la exposición a agentes cancerígenos durante el trabajo.
- R.D. 773/1997, de 30 de mayo, sobre disposiciones mínimas de seguridad y salud relativas a la utilización por los trabajadores de equipos de protección individual.
- R.D. 1407/1992, de 20 de noviembre, por el que se regulan las condiciones para la comercialización y libre circulación intracomunitaria de los equipos de protección individual.
- R.D. 1215/1997, de 18 de julio, por el que se establecen las disposiciones mínimas de seguridad y salud para la utilización por los trabajadores de los equipos de trabajo.
- R.D. 2177/2004, de 12 de noviembre, por el que se modifica el R.D. 1215/1997, de 18 de julio, por el que se establecen las disposiciones mínimas de seguridad y salud para la utilización de los trabajadores de los equipos de trabajo, en materia de trabajos temporales en altura.
- R.D. 1644/2008, de 10 de octubre, por el que se establecen las normas para la comercialización y puesta en servicio de las máquinas.
- Directiva 2006/42/CE del Parlamento Europeo y del Consejo de 17 de mayo de 2006 relativa a las máquinas y por la que se modifica la Directiva 95/16/CE (refundición).
- R.D. 212/2002, de 22 de febrero, por el que se regulan las emisiones sonoras en el entorno debidas a determinadas máquinas de uso al aire libre.



- R.D. 286/2006, de 10 de marzo, sobre la protección de la salud y la seguridad de los trabajadores contra los riesgos relacionados con la exposición al ruido.
- R.D. 1311/2005, de 4 de noviembre, sobre la protección de la salud y la seguridad de los trabajadores frente a los riesgos derivados o que puedan derivarse de la exposición a vibraciones mecánicas.
- R.D. 330/2009, de 13 de marzo, por el que se modifica el R.D. 1311/2005, de 4 de noviembre, sobre la protección de la salud y la seguridad de los trabajadores frente a los riesgos derivados o que puedan derivarse de la exposición a vibraciones mecánicas.
- Orden de 23 de mayo de 1977, por la que se aprueba el Reglamento de Aparatos Elevadores para Obras.
- Orden de 30 de Junio de 1966, por la que se aprueba el Reglamento de Aparatos Elevadores, Ascensores y Montacargas.
- R.D. 2291/1985, de 8 de noviembre, por el que se aprueba el Reglamento de Aparatos de Elevación y Manutención.
 - ITC-MIE-AEM 2: Instrucción Técnica Complementaria referente a grúa torre desmontables para obras.
 - R.D. 836/2003, de 27 de junio, por el que se aprueba una nueva Instrucción técnica complementaria "MIE-AEM-2" del Reglamento de aparatos de elevación y manutención, referente a grúas torre para obras u otras aplicaciones.
 - ITC-MIE-AEM 4: Instrucción Técnica Complementaria sobre grúas móviles autopropulsadas usadas.
 - R.D. 837/2003, de 27 de junio, por el que se aprueba el nuevo texto modificado y refundido de la Instrucción técnica complementaria "MIE-AEM-4" del Reglamento de aparatos de elevación y manutención, referente a grúas móviles autopropulsadas.
- R.D. 2267/2004, de 3 de diciembre, por el que se aprueba el Reglamento de seguridad contra incendios en los establecimientos industriales.
- R.D. 473/1988, de 30 de marzo, por el que se dictan las disposiciones de aplicación de la Directiva del Consejo de las Comunidades Europeas 76/767/CEE sobre Aparatos a Presión.
- R.D. 614/2001, de 8 de junio, sobre disposiciones mínimas para la protección de la salud y seguridad de los trabajadores frente al riesgo eléctrico.
- R.D. 842/2002, de 2 de agosto, por el que se aprueba el Reglamento Electrotécnico para Baja Tensión. Instrucciones Técnicas Complementarias.
- R.D. 223/2008, de 15 de febrero, por el que se aprueban el Reglamento sobre condiciones técnicas y garantías de seguridad en líneas eléctricas de alta tensión y sus instrucciones técnicas complementarias ITC-LAT 01 a 09.
- R.D. 337/2014, de 9 de mayo, por el que se aprueban el Reglamento sobre condiciones técnicas y garantías de seguridad en instalaciones eléctricas de alta tensión y sus Instrucciones Técnicas Complementarias ITC-RAT 01 a 23
- R.D. 2060/2008, de 12 de diciembre, por el que se aprueba el Reglamento de equipos a presión y sus instrucciones técnicas complementarias.
- R.D. 379/2001, de 6 de abril, por el que se aprueba el Reglamento de almacenamiento de productos químicos y sus instrucciones técnicas complementarias.
 - MIE-APQ-1: Almacenamiento de líquidos inflamables y combustibles.


<p>GRADUADOS EN INGENIERIA INGENIEROS TÉCNICOS INDUSTRIALES NAVARRA</p> <p><small>http://visado.cifhnavarra.com/icsv/RRBH0757B3EK3SNS</small></p>
<p>Nº: 2022-1581-0 Fecha: 30/6/2022</p>
<p>VISADO</p>

- MIE-APQ-5: Almacenamiento y utilización de botellas y botellones de gases comprimidos, licuados y disueltos a presión.
- MIE-APQ-6: Almacenamiento de líquidos corrosivos.
- MIE-APQ-7: Almacenamiento de líquidos tóxicos.
- R.D. 717/2010, de 28 de mayo, por el que se modifican el R.D. 363/1995, de 10 de marzo, por el que se aprueba el Reglamento sobre clasificación, envasado y etiquetado de sustancias peligrosas y el R.D. 255/2003, de 28 de febrero, por el que se aprueba el Reglamento sobre clasificación, envasado y etiquetado de preparados peligrosos.
- UNE 58-101-92, “Aparatos pesados de elevación. Condiciones de resistencia y seguridad en las grúas torre desmontables para obras”, parte I “Condiciones de diseño y fabricación”, parte II “Condiciones de instalación y utilización”, parte III “Documentación” y parte IV “Vida de la grúa”.

2. PRESCRIPCIONES DE LOS MEDIOS DE SEGURIDAD

2.1 EQUIPOS DE PROTECCIÓN INDIVIDUAL

Los Equipos de Protección Individual, en adelante EPI's, deberán utilizarse cuando los riesgos no se puedan evitar o no puedan limitarse suficientemente por medios técnicos de protección colectiva o mediante medidas, métodos o procedimientos de organización del trabajo.

Los EPI que se utilicen en la obra deberán cumplir con la reglamentación que sobre comercialización (diseño y fabricación) les afecta, a fin de garantizar las exigencias técnicas que de los mismos se requieren. En este sentido, a los EPI les es de aplicación todo lo dispuesto en la legislación vigente:

- R.D. 1407/1992, de 20 de noviembre, por el que se regulan las condiciones para la comercialización y libre circulación intracomunitaria de los equipos de protección individual.
- O.M. de 16 de mayo de 1994, por el que se modifica el R.D. 1407/1992.
- R.D. 159/1995, de 3 de febrero, por el que se modifica el R.D. 1407/1992.
- O.M. de 20 de febrero de 1997, por la que se modifica el anexo del R.D. 159/1995. en lo relativo a su diseño, fabricación y comercialización.

Con carácter general, a la hora de la elección, las características que deben reunir los EPI's son:

- Adecuados a las condiciones existentes en el lugar de trabajo.
- Tener en cuenta las condiciones anatómicas y fisiológicas, así como el estado de salud del trabajador.
- Adecuarse al portador, tras los ajustes adecuados.

Otros aspectos para tener en cuenta con respecto al uso de los equipos son los que a continuación se indican:

- Todos los equipos de protección individual tanto de uso personal como colectiva, tendrán fijado un período de vida útil, desechándose a su término.
- Cuando por las circunstancias del trabajo se produzca un deterioro más rápido de lo habitual en un determinado equipo o prenda, se repondrá independientemente de la duración prevista o fecha de entrega.
- Todo equipo o prenda de protección que haya sufrido un trato límite, es decir, el máximo para el que fue concebido será desechado y reemplazado al momento.


GRADUADOS EN INGENIERIA INGENIEROS TÉCNICOS INDUSTRIALES NAVARRA <small>http://isado.cifhnavarra.com/icsv/RRBH0757B3EK3SNS</small>
Nº: 2022-1581-0 Fecha: 30/6/2022
VISADO

- Aquellos equipos o prendas de protección que por su uso hayan adquirido más holguras o tolerancias superiores a las admitidas por el fabricante, serán repuestos inmediatamente.
- El uso de un equipo o una prenda de protección nunca deberá representar un riesgo por sí mismo.

Todo E.P.I. entregado a los trabajadores, cumplirá la normativa existente respecto de la homologación, por lo que llevarán estampados marcado “CE” indicativo de que el producto es conforme con las “exigencias esenciales de salud y seguridad”.

3. PROTECCIONES COLECTIVAS

3.1 SEÑALIZACIÓN

Sin perjuicio de lo dispuesto específicamente en otras normativas particulares, la señalización de seguridad y salud en el trabajo se utilizará siempre que el análisis de los riesgos existentes, de las situaciones de emergencia previsibles y de las medidas preventivas adoptadas, ponga de manifiesto la necesidad de:

- Llamar la atención de los trabajadores sobre la existencia de determinados riesgos, prohibiciones u obligaciones.
- Alertarlos tras una emergencia que requiera medidas urgentes de protección o evacuación.
- Facilitar a los trabajadores la localización e identificación de determinados medios o instalaciones de protección, evacuación, emergencia o primeros auxilios.
- Orientar o guiar a los trabajadores que realicen determinadas maniobras peligrosas.

La señalización no deberá considerarse una medida sustitutoria de las medidas técnicas y organizativas de protección colectiva, ni de formación e información y se utilizará cuando mediante estas últimas no haya sido posible eliminar riesgos o reducirlos suficientemente. Por otro lado, la señalización deberá permanecer en tanto persista la situación que la motiva.

Los medios y dispositivos de señalización deberán ser, según los casos, limpiados, mantenidos y verificados regularmente y reparados o sustituidos cuando sea necesario, de forma que conserven en todo momento sus cualidades intrínsecas y de funcionamiento. Las señalizaciones que necesiten de una fuente de energía dispondrán de alimentación de emergencia que garantice su funcionamiento en caso de interrupción de aquélla, salvo que el riesgo desaparezca con el corte de suministro.

Las señales se instalarán a una altura y en una posición apropiadas con relación al ángulo visual, teniendo en cuenta posibles obstáculos, en la proximidad inmediata del riesgo u objeto que deba señalizarse o, cuando se trate de un riesgo general en el acceso a la zona de riesgo.

El lugar de emplazamiento de la señal deberá estar bien iluminado, ser accesible y visible. A fin de evitar la disminución de la eficacia de la señalización no se utilizarán demasiadas señales próximas entre sí. Se retirarán cuando deje de existir la situación que las justificaba.

Existirán señales de advertencia, obligación, prohibición, contraincendios, salvamentosocorro; la forma, dimensión y colores de las distintas señales se atenderán a lo dispuesto específicamente en los anexos II y III del R.D. 485/1997, de 14 de abril, sobre disposiciones mínimas en materia de señalización de seguridad y salud en el trabajo; así como a las especificaciones contenidas en el Anexo VII del mismo R.D..

Como norma general la relación de señales en forma de panel que pueden ser de aplicación en la obra son:

- Señales de prohibición:
 - Entrada prohibida a personas no autorizadas.


GRADUADOS EN INGENIERIA INGENIEROS TÉCNICOS INDUSTRIALES NAVARRA http://visado.cifhnavarra.com/icsv/WRBH0757B3EK3SNS
Nº: 2022-1581-0 Fecha: 30/6/2022
VISADO

- Atención, peligro obras.
- Peligro, paso de cargas suspendidas.
- Prohibido maniobrar en la instalación eléctrica.
- Señales de obligación:
 - Protección obligatoria de la cabeza.
 - Protección obligatoria de los pies.
 - Protección obligatoria de las manos.
 - Protección individual obligatoria contra caídas.
 - Vía obligatoria para peatones.
- Lucha contra incendios:
 - Extintor.
 - Dirección que debe seguirse.
- Señales de salvamento o socorro:
 - Primeros auxilios.
 - Salida de socorro.
 - Dirección que debe seguirse.
 - Teléfono de salvamento y primeros auxilios.

Además de las indicadas pueden existir otras señales de advertencia u obligación (caída a distinto nivel, protección de la vista, etc.) y ser necesarias su colocación debido a los riesgos que se presenten durante la realización de los trabajos.

4. PRESCRIPCIONES DE LOS MEDIOS AUXILIARES

4.1 ESCALERAS MANUALES EN GENERAL

No se admitirá el uso de escaleras de construcción improvisada.

Los espacios entre peldaños deben ser iguales, con una distancia entre ellos de 20 a 30 cm, como máximo.

Las escaleras estarán provistas de un dispositivo antideslizante en su pie, por ejemplo, zapatas.

No se aceptarán escaleras de mano empalmadas, a menos que utilicen un sistema especial y recomendable de extensión de esta.


4.2 ESCALERAS DE MADERA

La madera empleada será sana, libre de nudos, roturas y defectos que puedan disminuir su seguridad.

Los largueros serán de una sola pieza.

Los peldaños estarán ensamblados a largueros, prohibiéndose las uniones simplemente efectuadas mediante clavos o amarre con cuerdas.

Las escaleras de madera se protegerán de las inclemencias climatológicas mediante barnices transparentes que no oculten sus defectos, prohibiéndose expresamente pintarlas.

 GRADUADOS EN INGENIERIA INGENIEROS TÉCNICOS INDUSTRIALES NAVARRA http://visado.cifhnavarra.com/icsv/WRBH075783EK3SNS	Nº: 2022-1581-0 Fecha: 30/6/2022	VISADO
--	--	---------------

4.3 ESCALERAS METÁLICAS

Los largueros serán de una sola pieza. Se prohíben los empalmes improvisados o soldados.

Sus elementos tanto largueros como peldaños no tendrán defectos ni abolladuras.

4.4 ESCALERAS DE TIJERA

Independientemente del material que las constituye dispondrán en su articulación superior de topes de seguridad de apertura.

Dispondrán además de cadenas o cables situados hacia la mitad de la longitud de los largueros que impidan su apertura accidental, usándose totalmente abierta.

5. OBLIGACIONES DE LAS PARTES IMPLICADAS

5.1 PROMOTOR

El Promotor es cualquier persona física o jurídica por cuenta de la cual se realiza la obra.

Cuando en la ejecución de la obra intervenga más de una empresa, o una empresa y trabajadores autónomos o diversos trabajadores autónomos, el promotor antes del inicio de los trabajos o tan pronto como se constate dicha circunstancia, designará un Coordinador en materia de Seguridad y Salud durante la ejecución de la obra.

La designación de los coordinadores no eximirá al promotor de sus responsabilidades.

5.2 DIRECCIÓN FACULTATIVA

Son el técnico o técnicos competentes designados por el Promotor, encargados de la dirección y del control de la ejecución de la obra.

Cuando no sea necesaria la designación de coordinador de seguridad y salud, la dirección facultativa asumirá partes de las funciones a desempeñar por del coordinador, en concreto:


- Deberá aprobar el Plan de Seguridad y Salud, antes del comienzo de la obra.
- Adoptará las medidas necesarias para que sólo las personas autorizadas accedan a la obra.
- Facilitar el Libro de incidencias, tenerlo en su poder y en caso de anotación, estará obligado a remitir, en el plazo de 24 horas, una copia a la Inspección de Trabajo y Seguridad Social de la provincia en la que se realiza la obra.

5.3 COORDINADOR DE SEGURIDAD Y SALUD DURANTE LA EJECUCIÓN

El Coordinador en materia de Seguridad y Salud es el técnico competente integrado en la Dirección Facultativa, designado por el Promotor para llevar a cabo las tareas que se mencionan en artículo 9 del R.D. 1627/1997.

Durante la ejecución de la obra deberá desarrollar las siguientes funciones:

- Coordinar la aplicación de los principios generales de prevención y de seguridad.
- Al tomar las decisiones técnicas y de organización con el fin de planificar los distintos trabajos o fases de trabajo que vayan a desarrollarse simultánea o sucesivamente.
- Al estimar la duración requerida para la ejecución de estos distintos trabajos o fases de trabajo.

 GRADUADOS EN INGENIERIA INGENIEROS TÉCNICOS INDUSTRIALES NAVARRA http://isado.cifhnavarra.com/icsv/RRBH0757B3EK3SNS	Nº: 2022-1581-0 Fecha: 30/6/2022	VISADO
--	-------------------------------------	--------

- Coordinar las actividades de la obra para garantizar que los Contratistas y, en su caso, los Subcontratistas y los Trabajadores Autónomos apliquen de manera coherente y responsable los principios de la acción preventiva que se recogen en el artículo 15 de la Ley de Prevención de Riesgos Laborales durante la ejecución de la obra y, en particular, en las tareas o actividades a que se refiere el artículo 10 del R.D. 1627/1997.
- Aprobar el Plan de Seguridad y Salud elaborado por el Contratista y, en su caso, las modificaciones introducidas en el mismo.
- Organizar la coordinación de actividades empresariales previstas en el artículo 24 de la ley de Prevención de Riesgos Laborales.
- Coordinar las acciones y funciones de control de la aplicación correcta de los métodos de trabajo.
- Adoptar las medidas necesarias para que sólo las personas autorizadas puedan acceder a la obra.

5.4 CONTRATISTAS Y SUBCONTRATISTAS

El contratista es la persona física o jurídica que asume contractualmente ante el Promotor, con medios humanos y materiales propios y ajenos, el compromiso de ejecutar la totalidad o parte de las obras con sujeción al proyecto y al contrato.

El subcontratista es la persona física o jurídica que asume contractualmente ante el Contratista, Empresario Principal, el compromiso de realizar determinadas partes o instalaciones de la obra, con sujeción al proyecto por el que se rige su ejecución.

Cada Contratista en aplicación del Estudio de Seguridad y Salud o en su caso el Estudio Básico, elaborará un Plan de Seguridad y Salud en el trabajo en el que se analicen, estudien, desarrollen y complementen las previsiones contenidas en el Estudio o Estudio Básico, en función de su propio sistema de ejecución de la obra. En dicho Plan se incluirán, en su caso, las propuestas de medidas alternativas de prevención que el contratista proponga con la correspondiente justificación técnica, que no podrá implicar disminución de los niveles de protección previstos en el Estudio o Estudio Básico.

En el caso de Planes de Seguridad y Salud elaborados en aplicación del Estudio de Seguridad y Salud las propuestas de medidas alternativas de prevención incluirán la valoración económica de las mismas, que no podrá implicar disminución del importe total, de acuerdo con el segundo párrafo del apartado 4 del artículo 5 del R.D. 1627/1997.

El Plan de Seguridad y Salud deberá ser aprobado antes del inicio de la obra por el Coordinador en materia de seguridad y salud durante la ejecución de la obra.

Cuando no sea necesaria la designación de Coordinador, las funciones que se le atribuyen en los párrafos anteriores serán asumidas por la dirección facultativa.

El Plan de Seguridad y Salud podrá ser modificado por el Contratista en función del proceso de ejecución de la obra, de la evolución de los trabajos y de las posibles incidencias o modificaciones que puedan surgir a lo largo de la obra, pero siempre con la aprobación expresa de los párrafos anteriores.

Los Contratistas y Subcontratistas estarán obligados a:

- Aplicar los principios de la acción preventiva que se recogen en el artículo 15 de la Ley de Prevención de Riesgos Laborales, en particular al desarrollar las tareas o actividades indicadas en el artículo 10 del R.D. 1627/1997.
- Cumplir y hacer cumplir a su personal lo establecido en el Plan de Seguridad y Salud al que se refiere el artículo 7 de dicho R.D..

 GRADUADOS EN INGENIERIA INGENIEROS TÉCNICOS INDUSTRIALES NAVARRA http://isado.cifhnavarra.com/icsv/WRBH0757B3EK3SNS	Nº: 2022-1581-0 Fecha: 30/6/2022	VISADO
--	--	---------------

- Cumplir la normativa en materia de prevención de riesgos laborales, teniendo en cuenta, en su caso, las obligaciones sobre coordinación de actividades empresariales previstas en el artículo 24 de la Ley de Prevención de Riesgos Laborales.
- Informar y proporcionar las instrucciones a los Trabajadores Autónomos sobre todas las medidas que se hayan de adoptar en lo que se refiere a su seguridad y salud en la obra.
- Atender las indicaciones y cumplir las instrucciones del Coordinador en materia de Seguridad y Salud durante la ejecución de la obra o, en su caso, de la Dirección Facultativa.

Los Contratistas y los Subcontratistas serán responsables de la ejecución correcta de las medidas preventivas fijadas en el Plan de Seguridad y Salud en lo relativo a las obligaciones que les correspondan a ellos directamente o, en su caso, a los Trabajadores Autónomos por ellos contratados.

Las responsabilidades de los Coordinadores, de la Dirección Facultativa y del Promotor no eximirán de sus responsabilidades a los Contratistas y a los Subcontratistas.

5.5 TRABAJADORES AUTÓNOMOS

Trabajador Autónomo es la persona física distinta del Contratista y del Subcontratista, que realiza de forma personal y directa una actividad profesional, sin sujeción a un contrato de trabajo, y que asume contractualmente ante el Promotor, el Contratista o el Subcontratista el compromiso de realizar determinadas partes o instalaciones de la obra.

Estarán obligados a:

- Aplicar los principios de la acción preventiva que se recogen en el artículo 15 de la Ley de Prevención de Riesgos Laborales, en particular al desarrollar las tareas o actividades indicadas en el artículo 10 del R.D. 1627/1997.
- Cumplir las disposiciones mínimas de seguridad y salud establecidas en el anexo IV del citado R.D., durante la ejecución de la obra.
- Cumplir las obligaciones en materia de prevención de riesgos que establece para los trabajadores el artículo 29, apartados 1 y 2, de la Ley de Prevención de Riesgos Laborales.
- Ajustar su actuación en la obra conforme a los deberes de coordinación de actividades empresariales establecidos en el artículo 24 de la Ley de Prevención de Riesgos Laborales, participando en particular en cualquier medida de actuación coordinada que se hubiera establecido.
- Utilizar equipos de trabajo que se ajusten a lo dispuesto en el R.D. 1215/1997, de 18 de julio, por el que se establecen las disposiciones mínimas de seguridad y salud para la utilización por los trabajadores de los equipos de trabajo.
- Elegir y utilizar equipos de protección individual en los términos previstos en el R.D. 773/1997, de 30 de mayo, sobre disposiciones mínimas de seguridad y salud para la utilización por los trabajadores de equipos de protección individual.
- Atender las indicaciones y cumplir las instrucciones del Coordinador en materia de seguridad y de salud durante la ejecución de la obra o, en su caso, de la Dirección Facultativa.

Por otra parte, los Trabajadores Autónomos deberán cumplir lo establecido en el Plan de Seguridad y Salud aprobado.



6. ORGANIZACIÓN DE LA PREVENCIÓN EN OBRA


6.1 TRAMITACIÓN DEL ESTUDIO DE SEGURIDAD Y SALUD

El presente estudio de seguridad y salud se facilitará a las empresas contratistas para que tal y como establece el art. 7 del R.D. 1627/97, elaboren el correspondiente plan de seguridad y salud para la obra, en el que se analicen, estudien, desarrollen y complementen las previsiones contenidas en el estudio o estudio básico, en función de su propio sistema de ejecución de la obra.

En dicho plan se incluirán, en su caso, las propuestas de medidas alternativas de prevención que el contratista proponga, con la correspondiente justificación técnica, que no podrán implicar disminución de los niveles de protección previstos en el estudio o estudio básico.

El plan de seguridad y salud deberá ser aprobado, antes del inicio de la obra, por el coordinador de seguridad y salud durante la ejecución de la obra.

6.2 ORGANIGRAMA DE SEGURIDAD EN OBRA

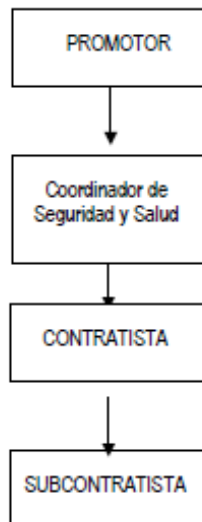

6.3 RESPONSABLES DE SEGURIDAD A PIE DE OBRA

La organización de la seguridad en la obra es responsabilidad del Promotor, quien designará (cuando corresponda) al coordinador en materia de seguridad y salud en la fase de ejecución de obra, con las competencias y funciones descritas en el apartado de Obligaciones de las partes implicadas.

Cada empresa contratista contará a pie de obra un responsable de seguridad y salud, que corresponderá con una persona de acreditada competencia, siendo la encargada de organizar, dirigir y mantener el control y supervisión de los trabajos realizados por empleados de su Empresa así como de los realizados por otras Empresas subcontratadas.

Como norma general tendrá asignadas las siguientes funciones:

- Organizar los trabajos dentro del ámbito de su competencia, para garantizar la realización de estos con las suficientes garantías de seguridad.
- Supervisar y controlar de forma continuada el cumplimiento de las normas de seguridad por parte de trabajadores propios como de trabajadores subcontratados.
- Permitir el acceso de sólo personal autorizado/cualificado a los lugares de especial peligrosidad, o a la realización de actividades de especial riesgo (trabajos en altura, eléctricos, etc.).


<p>GRADUADOS EN INGENIERIA INGENIEROS TÉCNICOS INDUSTRIALES NAVARRA <small>http://visado.cifnavarra.com/icsv/WRBH075783EK3SNS</small></p>
<p>Nº: 2022-1581-0 Fecha: 30/6/2022</p>
<p>VISADO</p>

- Permitir la manipulación de maquinaria y vehículos sólo a aquél personal que posea los permisos necesarios y/o reglamentarios, y estén suficientemente formados y adiestrados.
- Permitir el uso de máquinas, máquinas-herramientas sólo al personal suficientemente formado y adiestrado en su uso.
- Controlar que las instalaciones provisionales de obra no presentan riesgos para los trabajadores.
- Procurar que la obra se encuentre en buen estado de orden y limpieza.
- Controlar el uso efectivo de los Equipos de Protección Individual (EPI's) necesarios para los trabajos, así como se encargará de su suministro y reposición.
- Supervisar la correcta ubicación y funcionamiento de las protecciones colectivas (barandillas de protección, redes, pasarelas, etc.), no permitiendo los trabajos si estas no existen o han sido anuladas.
- Controlar el buen estado y correcto funcionamiento de la maquinaria y medios auxiliares empleados.
- Supervisar que se cumple con las normas y procedimientos establecidos, especialmente con las cinco reglas de oro, para trabajos en instalaciones eléctricas.
- Informar puntualmente a su inmediato superior de los incumplimientos que se produzcan en materia de seguridad.
- Suspender la actividad en caso de riesgo grave e inminente para la seguridad de los trabajadores.
- Tener en su poder una lista con las direcciones y teléfonos de los centros sanitarios y de extinción de incendios más cercanos, por si fuese necesario en caso de accidente.

6.4 ORGANIZACIÓN PREVENTIVA DE LA EMPRESA CONTRATADA

La modalidad de organización de los recursos para el desarrollo de las actividades preventivas de las distintas Empresas que desarrollen los trabajos deberá estar contemplada en lo expresado en el capítulo III del R.D. 39/1997 por el que se aprueba el Reglamento de los Servicios de Prevención.

7. REUNIONES DE SEGURIDAD EN OBRA

A lo largo de la ejecución del proyecto, se deben realizar reuniones de seguridad en obra, donde se traten todos aquellos aspectos que afecten a la seguridad de esta, y especialmente se haga un seguimiento y control sobre los incumplimientos detectados.

A estas reuniones podrán asistir además de las empresas contratistas, subcontratistas y trabajadores autónomos, el coordinador de seguridad y salud durante la ejecución de la obra (en el caso en que sea necesario su nombramiento), la dirección facultativa y el promotor o representante de este.

7.1 COMITÉ DE SEGURIDAD Y SALUD EN OBRA

El Comité de Seguridad y Salud es el órgano paritario y colegiado de participación destinado a la consulta regular y periódica de las actuaciones de la empresa en materia de prevención de riesgos.

Según la Ley de Prevención de Riesgos Laborales, se constituirá un Comité de Seguridad y Salud en todas las empresas o centros de trabajo que cuenten con 50 o más trabajadores.

El Comité estará formado por los Delegados de Prevención, de una parte, y por el empresario y/o sus representantes en número igual al de los Delegados de Prevención, de la otra.

 GRADUADOS EN INGENIERIA INGENIEROS TÉCNICOS INDUSTRIALES NAVARRA http://isado.cifhnavarra.com/icsv/WRBH0757B3EK3SNS	Nº: 2022-1581-0 Fecha: 30/6/2022	VISADO
--	-------------------------------------	--------

En las reuniones del Comité de Seguridad y Salud participarán, con voz, pero sin voto, los Delegados Sindicales y los responsables técnicos de la prevención en la empresa que no estén incluidos en la composición a la que se refiere el párrafo anterior.

El Comité de Seguridad y Salud se reunirá trimestralmente y siempre que lo solicite alguna de las representaciones en el mismo, adoptando sus propias normas de funcionamiento.

Dicho esto, y dado que el número máximo de trabajadores en la obra es muy inferior a 50, no se hace necesario la existencia de este órgano.

7.2 DELEGADOS DE PREVENCIÓN

Los Delegados de Prevención son los representantes de los trabajadores con funciones específicas en materia de prevención de riesgos en el trabajo, reflejadas en el artículo 36 de la Ley de Prevención de Riesgos Laborales (L.P.R.L.).

El número de Delegados de Prevención en la Empresa viene determinado en el artículo 35 de la citada Ley, pudiendo ser:

El Delegado de Personal cuando este exista (artículo 35.2 de la L.P.R.L.).

Por elección por mayoría entre los trabajadores si en el centro de trabajo no hay representantes con antigüedad suficiente (adicional 4ª de la L.P.R.L.).

Cualquier otro trabajador designado por los trabajadores o sus representantes según lo dispuesto en el convenio colectivo (artículo 35.4 de la L.P.R.L.).

7.3 SERVICIOS DE PREVENCIÓN

El Servicio de Prevención es el conjunto de medios humanos y materiales necesarios para realizar las actividades preventivas a fin de garantizar la adecuada protección de la seguridad y la salud de los trabajadores, asesorando y asistiendo para ello al empresario, a los trabajadores ya sus representantes y a los órganos de representación especializados. Para el ejercicio de sus funciones, el empresario deberá facilitar a dicho servicio el acceso a la información y documentación a que se refiere el apartado 3 del artículo 30 de la Ley de Prevención de Riesgos Laborales.

Los servicios de Prevención deberán estar en condiciones de proporcionar a la empresa el asesoramiento y apoyo que precise en función de los tipos de riesgo en ella existentes y en lo referente a:

- El diseño, aplicación y coordinación de los planes y programas de actuación preventiva.
- La evaluación de los factores de riesgo que pueden afectar a la seguridad y la salud de los trabajadores en los términos previstos en el artículo 16 de esta Ley.
- La determinación de las prioridades en la adopción de las medidas preventivas adecuadas y la vigilancia de su eficacia.
- La información y formación de los trabajadores.
- La prestación de los primeros auxilios y planes de emergencia.
- La vigilancia de la salud de los trabajadores en relación con los riesgos derivados del trabajo.

El Servicio de Prevención que tendrá carácter interdisciplinario, debiendo sus medios ser apropiados para cumplir sus funciones. Para ello, la formación, especialidad, capacitación, dedicación y número de componentes de estos servicios, así como sus recursos técnicos deberán ser suficientes a adecuados a las actividades preventivas a desarrollar, en función de las siguientes circunstancias:

- Tamaño de la empresa.
- Tipos de riesgo a los que puedan encontrarse expuestos los trabajadores.

 GRADUADOS EN INGENIERIA INGENIEROS TÉCNICOS INDUSTRIALES NAVARRA http://visado.cifhnavarra.com/icsv/WRBH0757B3EK3SNS
Nº: 2022-1581-0 Fecha: 30/6/2022
VISADO

- Distribución de riesgos en la empresa.

8. MEDIDAS DE ACTUACIÓN EN CASO DE EMERGENCIA Y ANTE RIESGO GRAVE E INMINENTE

El riesgo grave e inminente, se trata de una situación especial, que la Ley define como:

"... aquél que resulte probable racionalmente que se materialice en un futuro inmediato y pueda suponer un daño grave para la salud de los trabajadores.

En el caso de exposición a agentes susceptibles de causar daños graves a la salud de los trabajadores, se considerará que existe un riesgo grave e inminente cuando sea probable racionalmente que se materialice en un futuro inmediato una exposición a dichos agentes de la que puedan derivarse daños graves para la salud, aun cuando éstos no se manifiesten de forma inmediata."

Cuando los trabajadores estén o puedan estar expuestos a un Riesgo Grave e Inminente, el empresario está obligado a:

Informar lo antes posible a todos los trabajadores afectados de la existencia de dicho Riesgo y de las medidas preventivas adoptadas o que, en su caso, deban adoptarse.

Tomar medidas y dar instrucciones para que los trabajadores puedan interrumpir su actividad, y en caso necesario, abandonar de inmediato el lugar de trabajo. No se puede exigir a los trabajadores que reanuden su trabajo mientras no esté resuelto el problema.

Disponer lo necesario para que un trabajador que, sin la posibilidad de ponerse en contacto con su superior jerárquico, entrara en conocimiento de una situación de Riesgo Grave e Inminente para él u otros, esté en condiciones (en función de sus conocimientos y medios técnicos disponibles) de tomar las medidas necesarias para evitar las consecuencias de dicho peligro.

En caso de Riesgo Grave e Inminente:

Los trabajadores afectados tienen derecho a interrumpir su actividad e incluso a abandonar el lugar de trabajo, si lo estiman necesario. También informarán del Riesgo a su superior jerárquico y Servicio de Prevención o equivalente.

Si el empresario no toma o no permite tomar las medidas necesarias (ver más arriba) para garantizar la Seguridad y Salud de los trabajadores, los representantes de éstos podrán acordar, por mayoría de sus miembros (si la situación es lo bastante urgente, basta con la decisión mayoritaria de los Delegados de Prevención, la paralización de la actividad de los trabajadores afectados. La empresa y la autoridad laboral serán informadas inmediatamente de dicho acuerdo, y la segunda lo anulará o ratificará en un plazo de 24 horas.

Los trabajadores o sus representantes no pueden sufrir perjuicio alguno derivado de la adopción de las medidas mencionadas, salvo que se demuestre que han obrado de mala fe o cometido negligencia grave.

Una vez indicado esto, cualquier trabajador que observe en obra una situación que a su juicio pueda entrañar un riesgo grave e inminente para él o para sus compañeros, informará de ello a su inmediato superior (encargado, jefe de trabajos, jefe de obra, etc.), el que una vez evaluada la situación actuará conforme a lo indicado en los párrafos anteriores, adoptará las medidas de seguridad oportunas e informará a su vez a su inmediato superior y su servicio de prevención, con objeto de que adopten ellos también las medidas adecuadas.

8.1 PRIMEROS AUXILIOS Y ASISTENCIA SANITARIA

Como medida general, cada grupo de trabajo o brigada contará con un botiquín de primeros auxilios completo, revisado mensualmente, que estará ubicado en lugar accesible, próximo a los trabajos y

 GRADUADOS EN INGENIERIA INGENIEROS TÉCNICOS INDUSTRIALES NAVARRA http://visado.cifhnavarra.com/icsv/RRBH0757B3EK3SNS	Nº: 2022-1581-0 Fecha: 30/6/2022	VISADO
--	-------------------------------------	--------

conocido por todos los trabajadores, siendo el Jefe de Brigada (Encargado o Capataz) el responsable de revisar y reponer el material.

En caso de producirse un accidente durante la realización de los trabajos, se procederá según la gravedad que presente el accidentado.

Ante los accidentes de carácter leve, se atenderá a la persona afectada en el botiquín instalado a pie de obra, cuyo contenido se detalla más adelante.

Si el accidente tiene visos de importancia (grave) se acudirá al Centro Asistencial de la mutua a la cual pertenece la Contrata o Subcontrata, (para lo cual deberán proporcionar la dirección del centro asistencial más cercano de la mutua a la que pertenezca), donde tras realizar un examen se decidirá su traslado o no a otro centro.

Si el accidente es muy grave, se procederá de inmediato al traslado del accidentado al Hospital más cercano.

Por todo lo anterior, cada grupo de trabajo deberá disponer de un teléfono móvil y un medio de transporte, que le permita la comunicación y desplazamiento en caso de emergencia.

8.2 BOTIQUÍN

El contenido mínimo del botiquín será: desinfectantes y antisépticos autorizados, gasas estériles, algodón hidrófilo, venda, esparadrapo, apósitos adhesivos, tijeras, pinzas y guantes desechables.

Junto al botiquín se dispondrá de un cartel en el que figuren de forma visible los números de teléfonos necesarios en caso de urgencias como los del hospital más próximo, centro asistencial, más cercano, de la mutua de las distintas empresas intervinientes, servicio de ambulancias, bomberos, policía local, ...

8.3 EXTINCIÓN DE INCENDIOS

Este apartado tiene por objeto dar una serie de recomendaciones relativas a la actuación contra el fuego en el caso de que éste llegara a producirse.

En primer lugar, se intentará sofocar el conato de incendio y si se observara que no se puede dominar el incendio, se avisará de inmediato al servicio Municipal de Bomberos.

Para hacer funcionar los extintores portátiles se seguirán los siguientes pasos:

1. Sacar la anilla que hace de seguro.
2. Abrir la válvula de gas impulsor de botellín adosado (si es de presión incorporada no tiene este paso).
3. Apretar la pistola dirigiendo el chorro a la base de las llamas y barrer en abanico.

La posición más ventajosa para atacar el fuego es colocarse de espaldas al viento en el exterior, o a la corriente en el interior de un local.

Es elemental dirigir el chorro de salida hacia la base de las llamas, barriendo en zigzag y desde la parte más próxima hacia el interior del incendio.

Si se utilizan sobre líquidos inflamables, no se debe aproximar mucho al fuego ya que se corre el peligro de que se proyecte el líquido al exterior. Hay que barrer desde lejos y acercarse poco a poco al fuego.

Siempre que las actuaciones para atacar no se dificulten grandemente a consecuencia del humo, no deben abrirse puertas y ventanas; provocarían un tiro que favorecerían la expansión del incendio.

Recordar que, a falta de protección respiratoria, una protección improvisada es colocarse un pañuelo húmedo cubriendo la entrada de las vías respiratorias, procurando ir agachado a ras del suelo, pues el humo por su densidad tiende a ir hacia arriba.

 GRADUADOS EN INGENIERIA INGENIEROS TÉCNICOS INDUSTRIALES NAVARRA http://visado.cifhnavarra.com/icsv/RRBH0757B3EK3SNS	Nº: 2022-1581-0 Fecha: 30/6/2022	VISADO
--	-------------------------------------	--------

Si se inflaman las ropas, no correr, las llamas aumentarían. Revolcarse por el suelo y/o envolverse con manta o abrigo. Si es otra la persona que vemos en dicha situación, tratar de detenerla de igual forma.

9. COMUNICACIÓN DE ACCIDENTES E INCIDENTES

El Empresario cumplimentará el parte de accidente de trabajo (según el modelo oficial) en aquellos accidentes de trabajo o recaídas que conlleven la ausencia del accidentado del lugar de trabajo de, al menos, un día, salvedad hecha del día en que ocurrió el accidente, previa baja médica.

Dicho documento será remitido por la Empresa a la Mutua o Entidad Gestora o Colaboradora de la Seguridad Social, que tiene a su cargo la protección por accidente de trabajo, en el plazo máximo de 5 días hábiles, contados desde la fecha en que se produjo el accidente o desde la fecha de la baja médica.

Aquellos accidentes ocurridos en el centro de trabajo o por desplazamiento en jornada de trabajo que provoquen el fallecimiento del trabajador, que sean considerados como graves o muy graves, o que el accidente ocurrido en un centro de trabajo afecte a más de cuatro trabajadores, pertenezcan o no en su totalidad a la plantilla de la Empresa, esta además de cumplimentar el parte de accidente comunicará éste hecho, en el plazo máximo de 24 horas, por telegrama u otro medio de comunicación análogo, a la Autoridad Laboral de la provincia donde haya ocurrido el accidente, debiendo constar en la comunicación la razón social, domicilio y teléfono de la Empresa, nombre del accidentado, dirección completa del lugar donde ocurrió el accidente así como una breve descripción del mismo.

La relación de accidentes de trabajo ocurridos sin baja médica deberá cumplimentarse mensualmente en aquellos accidentes de trabajo que no hayan causado baja médica.

Dicho documento será remitido por la Empresa, en los modelos oficiales, a la entidad gestora de accidentes de trabajo en los plazos que marca la legislación vigente.

Finalmente, todo incidente o accidente ocurrido en obra debe quedar registrado, debiendo notificarse en todos los casos al Coordinador de Seguridad y Salud, o a la Dirección Facultativa cuando no fuera necesaria su designación, a la mayor brevedad posible.

Todo accidente ocurrido en la obra debe ser investigado por la empresa a la que pertenezca el trabajador, elaborando el preceptivo informe de investigación de accidentes, que deberá ser archivado junto con el resto de documentación del accidente. Este informe estará a disposición del Coordinador de Seguridad y Salud, y de la Dirección Facultativa.

9.1 SERVICIOS HIGIÉNICOS


En aplicación de lo exigido a este respecto por la normativa aplicable, anexo IV parte A del R.D.1627/97, sobre disposiciones mínimas de seguridad y salud en las obras de construcción se deberán destinar los servicios higiénicos (vestuarios, retretes y lavabos) necesarios para los trabajadores.

En el caso en que se utilicen instalaciones provisionales (casetas o similar), se garantizará para todo el periodo que abarque la ejecución, mientras exista personal imputable a la misma.

Las instalaciones se mantendrán en adecuadas condiciones de higiene y limpieza, quedando totalmente prohibido el almacenamiento de sustancias y material de obra en su interior, pues su uso no es el de almacén.

Los suelos, paredes y techos serán lisos e impermeables, permitiendo la limpieza necesaria, debiendo encontrarse los vestuarios próximos a las salas de aseo.

Además, en la obra, los trabajadores dispondrán de suficiente agua potable, la cual se mantendrá en recipientes adecuados para su conservación e higiene y marcados con el nombre de su contenido.

 GRADUADOS EN INGENIERIA INGENIEROS TÉCNICOS INDUSTRIALES NAVARRA http://visado.cifhnavarra.com/icsv/RRBH0757B3EK3SNS	Nº: 2022-1581-0 Fecha: 30/6/2022	VISADO
--	-------------------------------------	--------

9.2 FORMACIÓN E INFORMACIÓN A LOS TRABAJADORES

De conformidad con los artículos 18 y 19 de la Ley de Prevención de Riesgos Laborales, los contratistas y subcontratistas deberán garantizar que los trabajadores reciban una información adecuada de todas las medidas que hayan de adoptarse en lo que se refiere a su seguridad y su salud en la obra.

La información deberá ser comprensible para los trabajadores afectados. Al ingresar en la obra se informará al personal de los riesgos específicos de los trabajos a los cuales van a ser asignados, así como las medidas de seguridad que deberán emplear personal y colectivamente.

Se insistirá en la importancia del uso de los medios preventivos puestos a su disposición, enseñando su correcto uso y explicando las situaciones peligrosas a que la negligencia o la ignorancia pueden llevar.

Conforme al artículo 8 del R.D. 773/1997, de 30 de mayo, el empresario deberá informar a los trabajadores, previamente al uso de los equipos, de los riesgos contra los que les protegen, así como de las actividades u ocasiones en las que deben utilizarse.

Asimismo, deberá proporcionarles instrucciones, preferentemente por escrito, sobre la forma correcta de utilizarlos y mantenerlos.

El empresario garantizará la formación y organizará, en su caso, sesiones de entrenamiento, para la correcta utilización de los Equipos de Protección Individual, especialmente cuando se requieran la utilización simultánea de varios equipos que por su especial complejidad así lo haga necesaria.

Eligiendo al personal más cualificado, se impartirán cursos de socorrismo y primeros auxilios, de forma que en cada obra disponga de algún socorrista con todos los medios que precise.

Por otra parte, conforme el artículo 5 del R.D. 1215/1997, de 18 de julio, por el que se establecen las disposiciones mínimas de seguridad y salud para la utilización por los trabajadores de los equipos de trabajo, los trabajadores y los representantes de los trabajadores deberán recibir una formación e información adecuadas sobre los riesgos derivados de la utilización de los equipos de trabajo, así como las medidas de prevención y protección que hayan de adoptarse.

La información suministrada preferentemente por escrito deberá contener, como mínimo, las indicaciones relativas a:

Las condiciones y forma correcta de utilización de los equipos de trabajo, teniendo en cuenta las instrucciones del fabricante, así como las situaciones o formas de utilización anormales y peligrosas que puedan preverse.

Las conclusiones que, en su caso, se puedan obtener de la experiencia adquirida en la utilización de los equipos de trabajo.

Cualquier otra información de utilidad preventiva.

Igualmente, se informará a los trabajadores sobre la necesidad de prestar atención a los riesgos derivados de los equipos de trabajo presentes en su entorno de trabajo inmediato, o de las modificaciones introducidas en los mismos, aun cuando no los utilicen directamente.

10. VIGILANCIA DE LA SALUD

El empresario garantizará a los trabajadores a su servicio la vigilancia periódica de su estado de salud en función de los riesgos inherentes al trabajo.

Las medidas de vigilancia y control de la salud de los trabajadores se llevarán a cabo respetando siempre el derecho a la intimidad y a la dignidad de la persona del trabajador y la confidencialidad de toda la información relacionada con su estado de salud.

 GRADUADOS EN INGENIERIA INGENIEROS TÉCNICOS INDUSTRIALES NAVARRA http://visado.cifhnavarra.com/icsv/RRBH075783EK3SNS	Nº: 2022-1581-0 Fecha: 30/6/2022	VISADO
--	-------------------------------------	--------

Atendiendo a esta obligación, todo trabajador que se incorpore a la obra habrá pasado un reconocimiento médico que avale su aptitud médica para el desempeño de las actividades que vaya a realizar.

11. RECURSOS PREVENTIVOS

Según se indica en el artículo 4 de la Ley 54/2003, la presencia de Recursos Preventivos, cualquiera que sea la modalidad de organización de dichos recursos, será de obligación en las diferentes fases de la obra en los siguientes casos:

Cuando los riesgos puedan verse agravados o modificados en el desarrollo del proceso o la actividad, por la concurrencia de operaciones diversas que se desarrollan sucesiva o simultáneamente y que hagan preciso el control de la correcta aplicación de los métodos de trabajo.

Cuando se realicen actividades o procesos que reglamentariamente sean considerados como peligrosos o con riesgos especiales.

Cuando la necesidad de dicha presencia sea requerida por la Inspección de Trabajo y Seguridad Social, si las circunstancias del caso así lo exigieran debido a las condiciones de trabajo detectadas.

Se consideran recursos preventivos, a los que el empresario podrá asignar la presencia, los siguientes:

Uno o varios trabajadores designados de la empresa.

Uno o varios miembros del servicio de prevención propio de la empresa.

Uno o varios miembros del o los servicios de prevención ajenos concertados por la empresa.

Cuando la presencia sea realizada por diferentes recursos preventivos éstos deberán colaborar entre sí.

Los recursos preventivos a que se refiere el apartado anterior deberán tener la capacidad suficiente, disponer de los medios necesarios y ser suficientes en número para vigilar el cumplimiento de las actividades preventivas, debiendo permanecer en el centro de trabajo durante el tiempo en que se mantenga la situación que determine su presencia.

Además, el empresario podrá asignar la presencia de forma expresa a uno o varios trabajadores de la empresa que, sin formar parte del servicio de prevención propio ni ser trabajadores designados, reúnan los conocimientos, la cualificación y la experiencia necesarios en las actividades o procesos de la obra y cuenten con la formación preventiva correspondiente, como mínimo, a las funciones del nivel básico.

Por otra parte, en el artículo 7 de la Ley 54/2003 se establece la presencia de recursos preventivos en las obras de construcción, en el cual se indica lo siguiente:

La preceptiva presencia de recursos preventivos se aplicará a cada contratista.

La presencia de los recursos preventivos de cada contratista será necesaria cuando, durante la obra, se desarrollen trabajos con riesgos especiales.

La preceptiva presencia de recursos preventivos tendrá como objeto vigilar el cumplimiento de las medidas incluidas en el plan de seguridad y salud en el trabajo y comprobar la eficacia de éstas.

Además, según el R.D. 604/2006, de 19 de mayo, por el que se modifican el R.D. 39/1997, de 17 de enero, por el que se aprueba el Reglamento de los Servicios de Prevención, y el R.D. 1627/1997, de 24 de octubre, por el que se establecen las disposiciones mínimas de seguridad y salud en las obras de construcción. BOE núm. 127 del viernes 29 de mayo de 2006.dice que:

La presencia en el centro de trabajo de los recursos preventivos de cada contratista prevista en la disposición adicional decimocuarta de la Ley 31/1995, de 8 de noviembre, de Prevención de Riesgos Laborales se aplicará a las obras de construcción reguladas en este R.D., con las siguientes especialidades:

 GRADUADOS EN INGENIERIA INGENIEROS TÉCNICOS INDUSTRIALES NAVARRA http://isado.cifhnavarra.com/icsv/WRBH0757B3EK3SNS	Nº: 2022-1581-0 Fecha: 30/6/2022	VISADO
--	-------------------------------------	--------

- **El plan de seguridad y salud determinará la forma de llevar a cabo la presencia de los recursos preventivos.**

Cuando, como resultado de la vigilancia, se observe un deficiente cumplimiento de las actividades preventivas, las personas a las que se asigne la presencia deberán dar las instrucciones necesarias para el correcto e inmediato cumplimiento de las actividades preventivas y poner tales circunstancias en conocimiento del empresario para que éste adopte las medidas necesarias para corregir las deficiencias observadas, si éstas no hubieran sido aún subsanadas.

Cuando, como resultado de la vigilancia, se observe ausencia, insuficiencia o falta de adecuación de las medidas preventivas, las personas a las que se asigne esta función deberán poner tales circunstancias en conocimiento del empresario, que procederá de manera inmediata a la adopción de las medidas necesarias para corregir las deficiencias y a la modificación del plan de seguridad y salud en los términos previstos en el artículo 7.4 de este R.D..»

Pamplona, mayo de 2022

El Ingeniero Técnico Industrial:

Javier Triana Arrondo
Colegiado 4.231 CITI Navarra

GRADUADOS EN INGENIERIA INGENIEROS TÉCNICOS INDUSTRIALES NAVARRA http://isado.citinarra.com/icsv/RRHH075783EK3SNS
Nº: 2022-1581-0 Fecha: 30/6/2022
VISADO



GRADUADOS EN INGENIERIA
INGENIEROS TECNICOS INDUSTRIALES
NAVARRA

<http://visado.cifhnavarra.co/uf/es/w/RBH075B3EKSSNS>

Nº: 2022-1581-0


Fecha: 30/6/2022

VISADO

ESTUDIO DE SEGURIDAD Y SALUD: PRESUPUESTO

NOMBRE PROYECTO - LOCALIDAD (PROVINCIA)

CÓDIGO	RESUMEN	CANTIDAD	PRECIO	IMPORTE
SS01 PROTECCIONES INDIVIDUALES				
SS01.01	Ud CASCO DE SEGURIDAD Ud. Casco de seguridad con arnés de adaptación, homologado. B.O.E. 30-12-74 y Ordenanza General de Seguridad e Higiene del 9-3-71 Art. 143 MT-1.	10,00	2,15	21,50
SS01.02	Ud CASCO SEGURIDAD DIELECTRICO Ud. Casco de seguridad dieléctrico con pantalla para protección de descargas eléctricas, (amortizable en 5 usos). Ordenanza General de Seguridad e Higiene del 9-3-71 Art. 143 MT-1.	3,00	3,49	10,47
SS01.03	Ud PANTALLA SEGURIDAD SOLDADOR Ud. Pantalla manual de seguridad para soldador, con fijación en cabeza, (amortizable en 5 usos). Ordenanza General de Seguridad e Higiene del 9-3-71 Art. 144-145-146 MT-3.	1,00	3,54	3,54
SS01.04	Ud CINTURON SEGURIDAD Ud. Cinturón de seguridad de sujección, homologado, (amortizable en 4 usos). Ordenanza General de Seguridad e Higiene del 9-3-71 Art. 151 y B.O.E. 2-9-77 y 17-3-81. MT-13.	4,00	14,37	57,48
SS01.05	Ud MONO DE TRABAJO Ud. Mono de trabajo de una pieza de poliéster-algodón. Ordenanza general de Seguridad e Higiene, art. 142.	10,00	9,36	93,60
SS01.06	Ud TRAJE IMPERMEABLE Ud. Traje impermeable de trabajo, 2 piezas de PVC.	10,00	5,28	52,80
SS01.07	Ud PAR GUANTES DE USO GENERAL Ud. Par de guantes de uso general de lona y serraje.	10,00	2,29	22,90
SS01.08	Ud PAR DE BOTAS DE AGUA Ud. Par de botas de agua. Norma MT-27.	10,00	6,52	65,20
SS01.09	Ud PAR DE BOTAS C/PUNTERA METAL. Ud. Par de botas de seguridad con puntera metálica para refuerzo y plantillas de acero flexibles, para riesgos de perforación, (amortizables en 3 usos). MT-5.	10,00	9,98	99,80



**GRADUADOS EN INGENIERIA
INGENIEROS TÉCNICOS INDUSTRIALES
NAVARRA**


http://visado.cifhnavarra.com/efsv/WRBH0757B3EK3SNS

Nº: 2022-1581-0
Fecha: 30/6/2022

VISADO

NOMBRE PROYECTO - LOCALIDAD (PROVINCIA)

CÓDIGO	RESUMEN	CANTIDAD	PRECIO	IMPORTE
SS01.10	Ud GAFAS CONTRA IMPACTOS Ud. Gafas protectoras contra impactos, incoloras, homologadas, (amortizables en 3 usos). B.O.E. 17-8-78 y Ordenanza General de Seguridad e Higiene del 9-3-71 Art. 145-146 MT-16.			
		10,00	2,95	29,50
SS01.11	Ud MASCARILLA ANTIPOLVO Ud. Mascarilla antipolvo doble filtro, (amortizable en 3 usos). Ordenanza General de Seguridad e Higiene del 9-3-71 Art. 141-151 y MT-7.			
		20,00	0,71	14,20
SS01.12	Ud PROTECTORES AUDITIVOS Ud. Protectores auditivos con arnés a la nuca, (amortizables en 3 usos). B.O.E. 1-9-75. Ordenanza General S. H. de 9-3-71, art. 147 MT-2.			
		10,00	4,47	44,70
SS01.13	Ud MANDIL CUERO Ud. Mandil de cuero, (amortizable en 3 usos). Ordenanza General de Seguridad e Higiene del 9-3-71 Art. 148-149.			
		1	1,00	4,19
		1,00	4,19	4,19
	TOTAL SS01 PROTECCIONES INDIVIDUALES.....			519,88



**GRADUADOS EN INGENIERIA
INGENIEROS TÉCNICOS INDUSTRIALES
NAVARRA**


http://isado.cifhnavarra.com/icsv/WRBH0757B3EK3SNS

Nº: 2022-1581-0
Fecha: 30/6/2022

VISADO

NOMBRE PROYECTO - LOCALIDAD (PROVINCIA)

CÓDIGO	RESUMEN	CANTIDAD	PRECIO	IMPORTE
SS02 PROTECCIONES COLECTIVAS				
SS02.01	Ud SEÑAL SEGURIDAD I/SOPORTE Ud. Señal de seguridad normalizada de formas varias, con soporte metálico de acero galvanizado de 80x40x2mm. y 1,2m. de altura, amortizable en cinco usos, i/p.p. de apertura de pozo, hormigonado H-100/40, colocación y desmontaje.			
		3,00	15,07	45,21
SS02.02	Ud PLACA SEÑALIZACION RIESGO Ud. Placa señalización-información en PVC serigrafiado de 50x30cm., fijada mecánicamente, amortizable en tres usos, incluso colocación y desmontaje.			
		4,00	5,65	22,60
SS02.03	MI CINTA SEÑALIZACION BICOLOR Ml. Cinta de señalización bicolor rojo/blanco de material plástico, incluso colocación y desmontaje.			
		225,00	0,38	85,50
SS02.04	MI VALLADO PERIMETRAL DE OBRA Ml. Alquiler m./mes de valla realizada con paneles prefabricados de 3.50x2,00 m. de altura, enrejados de 80x150 mm. y D=8 mm. de espesor, soldado a tubos de D=40 mm. y 1,50 mm. de espesor, todo ello galvanizado en caliente, sobre soporte de hormigón prefabricado separados cada 3,50 m., incluso accesorios de fijación, p.p. de portón, considerando un tiempo mínimo de 12 meses de alquiler, incluso montaje y desmontaje.			
		150,00	1,95	292,50
SS02.05	M2 RED VERTICAL PROTECCIÓN HUECOS M2. Red vertical para protección de huecos de poliamida de hilo de D=4 mm. y malla de 75x75 mm. incluso colocación y desmontado.			
		126,00	2,40	302,40
	TOTAL SS02 PROTECCIONES COLECTIVAS.....			748,21



**GRADUADOS EN INGENIERIA
INGENIEROS TÉCNICOS INDUSTRIALES
NAVARRA**


http://visado.cifnavarra.com/icsv/RRBH0757B3EK3SNS

Nº: 2022-1581-0
Fecha: 30/6/2022

VISADO

NOMBRE PROYECTO - LOCALIDAD (PROVINCIA)

CÓDIGO	RESUMEN	CANTIDAD	PRECIO	IMPORTE
SS03 EXTINCIÓN DE INCENDIOS				
SS03.01	Ud EXTINTOR POLVO ABC 6 kg. PR.INC. Ud. Extintor de polvo químico ABC polivalente antibrasa de eficacia 34A/233B, de 6 kg. de agente extintor, tipo Parsi modelo PI-6-U o similar, con soporte, manómetro comprobable y boquilla con difusor, según norma UNE 23110. Medida la unidad instalada.			
		2,00	18,99	37,98
SS03.02	Ud EXTINTOR CO2 12 KG. Ud. Extintor de nieve carbónica CO2, de eficacia 89B, con 12 kg. de agente extintor, modelo NC-5-P, con soporte y boquilla con difusor, según norma UNE 23110. Medida la unidad instalada.			
		2,00	38,62	77,24
TOTAL SS03 EXTINCIÓN DE INCENDIOS.....				115,22



**GRADUADOS EN INGENIERIA
INGENIEROS TÉCNICOS INDUSTRIALES
NAVARRA**

<http://visado.cifnavarra.com/icsv/WRBH0757B3EK3SNS>

Nº: 2022-1581-0
Fecha: 30/6/2022

VISADO

NOMBRE PROYECTO - LOCALIDAD (PROVINCIA)

CÓDIGO	RESUMEN	CANTIDAD	PRECIO	IMPORTE
SS04 HIGIENE Y BIENESTAR				
SS04.01	Ud ALQ. CASETA OFICINA-ASEO Ud. Alquiler caseta prefabricada para aseos y oficina de obra de 4,00x2,05x2,30m. Estructura y cerramiento de chapa galvanizada pintada, aislamiento de poliestireno expandido. Ventana de 0,84x0,80 m. de aluminio anodizado, corredera, con reja y luna de 6 mm., termo eléctrico de 50 l., dos duchas de fibra de vidrio con terminación de gel-coat blanco y pintura antideslizante, dos inodoros y dos lavabos de porcelana vitrificada, suelo contrachapado hidrófugo con capa fenólica antideslizante y resistente al desgaste, puerta madera en turca, cortina en ducha. Tubería de polibutileno aislante y resistente a incrustaciones, hielo y corrosiones, instalación eléctrica mono. 220 V. con automático. Incluidas acometidas. Con transporte a 100 km. ida. Ordenanza General de Seguridad e Higiene del 9-3-71 Art. 38-43.	3,00	198,48	595,44
SS04.02	Ud ALQ. CASETA VESTUARIOS 20 m2. Ud. Alquiler caseta prefabricada para vestuario en obra de 20 m2. Estructura y cerramiento de chapa galvanizada pintada, aislamiento de poliestireno expandido. Ventana de 0,84x0,80 m. de aluminio anodizado, corredera, con reja y luna de 6 mm., con terminación de gel-coat blanco y pintura antideslizante, suelo contrachapado hidrófugo con capa fenólica antideslizante y resistente al desgaste. Dotada de las instalaciones necesarias y totalmente equipada. Incluso acometidas necesarias.	3,00	309,88	929,64
SS04.03	Ud TAQUILLA METALICA INDIVIDUAL Ud. Taquilla metálica individual para vestuario de 1,80 m. de altura en acero laminado en frío, con tratamiento antifosfatante y anticorrosivo, con pintura seca al horno, cerradura, balda y tubo percha, lamas de ventilación en puerta, colocada, (amortizable en 3 usos).	10,00	25,60	256,00
SS04.04	Ud BANCO MADERA PARA 5 PERSONAS Ud. Banco de madera con capacidad para 5 personas, (amortizable en 2 usos).	2,00	11,78	23,56
SS04.05	Ud MESA MELAMINA PARA 10 PERSONAS Ud. Mesa de melamina para comedor de obra con capacidad para 10 personas, (amortizable en 4 usos).	1,00	50,30	50,30
SS04.06	Ud DEPOSITO-CUBO DE BASURAS Ud. Cubo para recogida de basuras. (amortizable en 2 usos).	3,00	7,54	22,62



**GRADUADOS EN INGENIERIA
INGENIEROS TECNICOS INDUSTRIALES
NAVARRA**

http://vsado.cifhnavarra.com/efsv/WRBH075783EK3SNS

Nº: 2022-1581-0
Fecha: 30/6/2022

VISADO

NOMBRE PROYECTO - LOCALIDAD (PROVINCIA)

CÓDIGO	RESUMEN	CANTIDAD	PRECIO	IMPORTE
SS04.07	Ud ALQUILER CASETA PREFAB. ALMACEN Ud. Més de alquiler de caseta prefabricada para almacén de obra de 6x2.35 m., con estructura metálica mediante perfiles conformados en frío y cerramiento chapa nervada y galvanizada con terminación de pintura prelacada. Revestimiento de P.V.C. en suelos y tablero melaminado en paredes. Ventanas de aluminio anodizado, con persianas correderas de protección, incluso instalación eléctrica con distribución interior de alumbrado y fuerza con toma exterior a 220 V.	3,00	110,47	331,41
SS04.08	Ud TRANSPORTE CASETA PREFABRICADA Ud. Transporte de caseta prefabricada a obra, incluso descarga y posterior recogida.	2,00	216,79	433,58
TOTAL SS04 HIGIENE Y BIENESTAR				2.642,55



**GRADUADOS EN INGENIERIA
 INGENIEROS TECNICOS INDUSTRIALES
 NAVARRA**


http://isado.cifnavarra.com/nc/sv/RRBH0757B3EK3SNS

Nº: 2022-1581-0
 Fecha: 30/6/2022

VISADO

NOMBRE PROYECTO - LOCALIDAD (PROVINCIA)

CÓDIGO	RESUMEN	CANTIDAD	PRECIO	IMPORTE
SS05 MEDICINA Y PRIMEROS AUXILIOS				
SS05.01	Ud BOTIQUIN DE URGENCIA Ud. Botiquín de urgencia para obra con contenidos mínimos obligatorios, colocado. Ordenanza General de Seguridad e Higiene del 9-3-71 Art. 38 a 43.	1	40,73	40,73
SS05.02	Ud REPOSICION BOTIQUIN Ud. Reposición de material de botiquín de urgencia.	1,00	6,12	6,12
SS05.03	Ud RECONOCIMIENTO MÉDICO POR OBRERO Ud. Reconocimiento médico obligatorio anual por obrero.	10,00	11,30	113,00
TOTAL SS05 MEDICINA Y PRIMEROS AUXILIOS.....				159,85
TOTAL.....				4.185,71



GRADUADOS EN INGENIERIA
INGENIEROS TÉCNICOS INDUSTRIALES
NAVARRA
<http://visado.cifhnavarra.com/icsv/WRBH0757B3EK3SNS>

Nº: 2022-1581-0
Fecha: 30/6/2022

VISADO


CAPITULO	RESUMEN	EUROS	%
SS01	PROTECCIONES INDIVIDUALES.....	519,88	12,42
SS02	PROTECCIONES COLECTIVAS.....	748,21	17,88
SS03	EXTINCIÓN DE INCENDIOS.....	115,22	2,75
SS04	HIGIENE Y BIENESTAR.....	2.642,55	63,13
SS05	MEDICINA Y PRIMEROS AUXILIOS.....	159,85	3,82
TOTAL EJECUCIÓN MATERIAL		4.185,71	

El presupuesto de ejecución material asciende a la expresada cantidad de CUATRO MIL CIENTO OCHENTA Y CINCO EUROS con SETENTA Y UN CÉNTIMOS

LA DIRECCIÓN FACULTATIVA



Javier Triana Arrondo
 Ingeniero Técnico
 Industrial
 Colegiado 4.231 CITI Navarra



**GRADUADOS EN INGENIERIA
 INGENIEROS TÉCNICOS INDUSTRIALES
 NAVARRA**

<http://visado.citina Navarra.com/ncsv/RRBH0757B3EK3SNS>

Nº: 2022-1581-0
 Fecha: 30/6/2022

VISADO



GRADUADOS EN INGENIERIA
INGENIEROS TÉCNICOS INDUSTRIALES
NAVARRA
<http://visado.cihnnavarra.co> n/csw/RRHH/0753EKSNS

Nº: 2022-1581-0


Fecha: 30/6/2022

VISADO

**ESTUDIO DE
SEGURIDAD Y SALUD:
PLANOS**

ÍNDICE ESTUDIO DE SEGURIDAD Y SALUD – PLANOS

1. SEÑALIZACIÓN I	1
2. SEÑALIZACIÓN II	2
3. TOPE DE RETROCESO DE VERTIDO DE TIERRAS.....	3
4. BARANDILLA DE PROTECCIÓN	4
5. PROTECCIÓN EN ZANJAS I	5
6. PROTECCIÓN EN ZANJAS II	6
7. BALIZAMIENTO EN CORTES DE CARRETERA CON DESVÍO.....	7
8. PÓRTICO DE BALIZAMIENTO EN LÍNEAS ELÉCTRICAS AÉREAS	8
9. TERRAPLENES Y RELLENOS	9
10. CÓDIGO DE SEÑALES PARA MANIOBRAS	10
11. CÓDIGO DE SEÑALES PARA MANIOBRAS II	11
12. EQUIPOS PARA TRABAJO EN ALTURAS.....	12
13. RIESGOS ELÉCTRICOS I.....	13
14. RIESGOS ELÉCTRICOS II.....	14
15. RIESGOS ELÉCTRICOS III.....	15
16. RIESGOS ELÉCTRICOS V.....	17
17. TRABAJOS DE SOLDADURA.....	18
18. ANDAMIO DE BORRIQUETA	20
19. VALLA MÓVIL DE PROHIBICIÓN Y PROTECCIÓN DE PASO	20
20. ESCALERAS DE MANO.....	21
21. PROTECCIONES INDIVIDUALES	23
22. VESTUARIOS	24
23. SEÑALES DE OBLIGACIÓN.....	25


GRADUADOS EN INGENIERIA INGENIEROS TÉCNICOS INDUSTRIALES NAVARRA <small>http://isado.cifhnavarra.com/icsv/RRBH0757B3EK3SNS</small>
Nº: 2022-1581-0 Fecha: 30/6/2022
VISADO

1. SEÑALIZACIÓN I

PROHIBIDO



PROHIBIDO FUMAR



PROHIBIDO APAGAR
CON AGUA



PROHIBIDO ENCENDER
FUEGO



AGLA NO POTARI



PROHIBIDO A
PEATONES

OBLIGACION



USO OBLIGATORIO
DE MASCARA



USO OBLIGATORIO
DE CASCO PROTECCION



USO OBLIGATORIO
DE GAFAS



USO OBLIGATORIO
DE GUANTES



USO OBLIGATORIO
DE BOTAS DE CALCHO

ADVERTENCIA DE PELIGRO



RIESGO DE INCENDIO
MATERIAL COMBUSTIBLE



RIESGO DE EXPLOSION
MATERIAL EXPLOSIVO



RIESGO DE
RADIACION



RIESGO DE CARGAS
SUSPENDIDAS



RIESGO DE
INTOXICACION



RIESGO DE CORROSION



RIESGO ELECTRICO



RIESGO
INDETERMINADO



RADIACIONES LASER




CARRILLAS DE
MANTENCION


INFORMACION



EQUIPO DE PRIMEROS

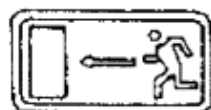


DIRECCION HACIA SALIDA

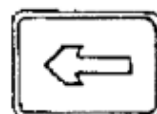

DIRECCION DE EMERGENCIA




2. SEÑALIZACIÓN II

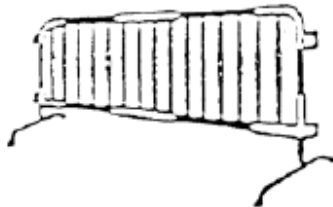

VALLAS DESVIO TRAFICO





CINTA BALIZAMIENTO

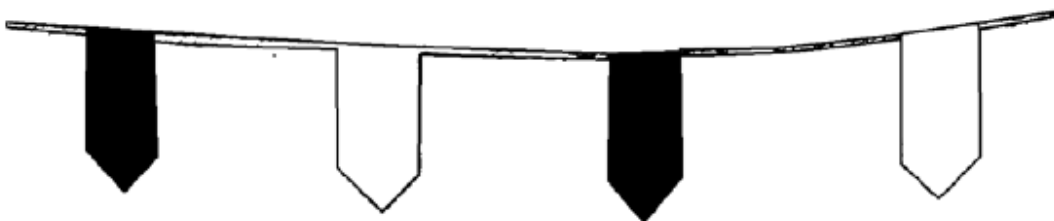


CORDON BALIZAMIENTO



3. TOPE DE RETROCESO DE VERTIDO DE TIERRAS

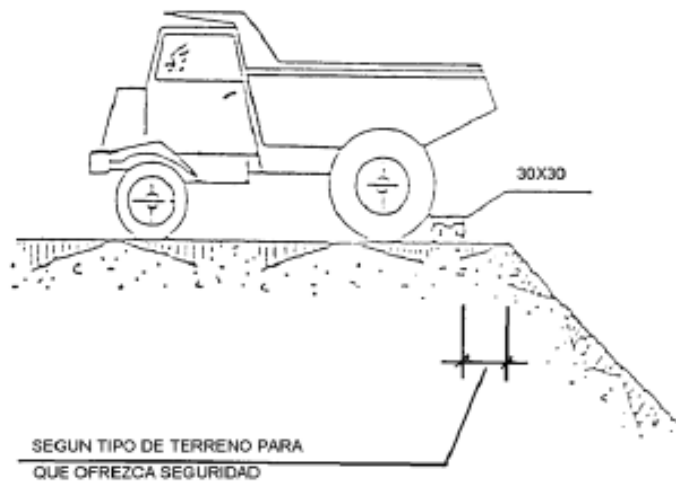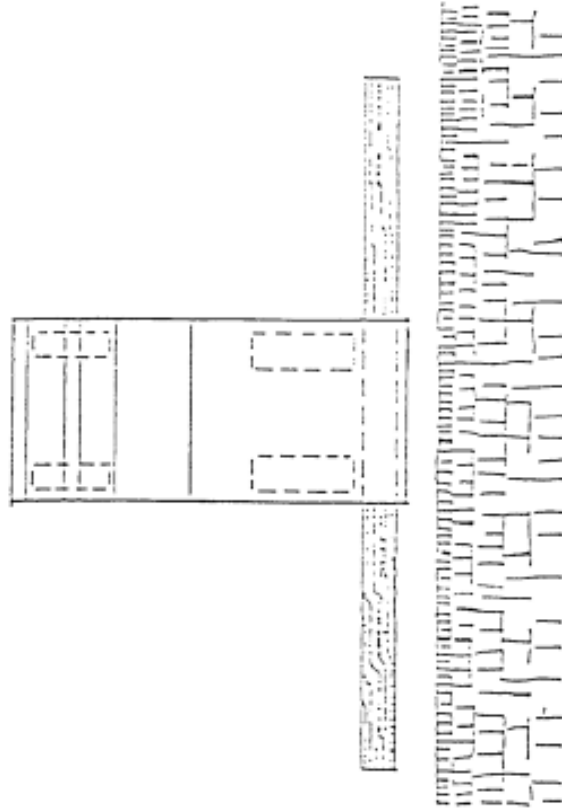

4. BARANDILLA DE PROTECCIÓN

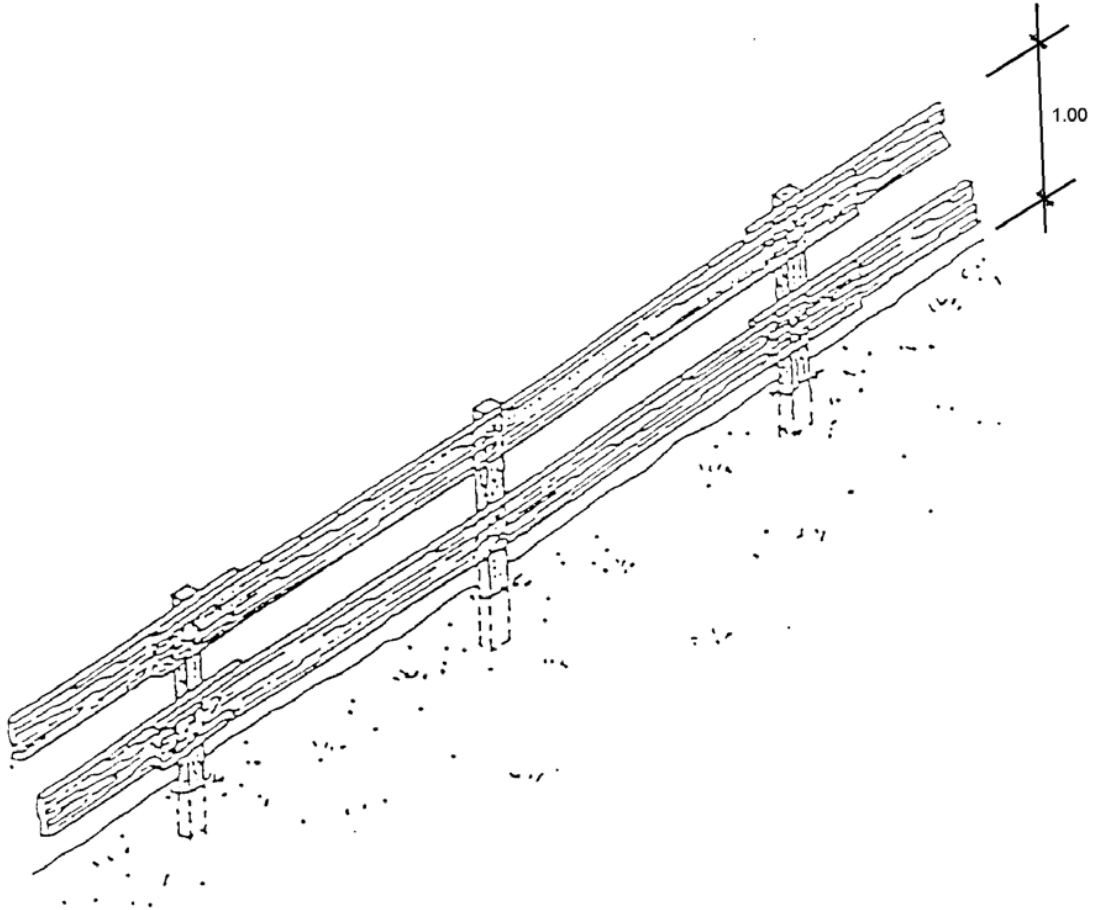


GRADUADOS EN INGENIERIA
INGENIEROS TÉCNICOS INDUSTRIALES
NAVARRA
<http://isado.cifnavarra.com/icsv/WRBH0757B3EK3SNS>

Nº: 2022-1581-0
Fecha: 30/6/2022

VISADO

5. PROTECCIÓN EN ZANJAS I

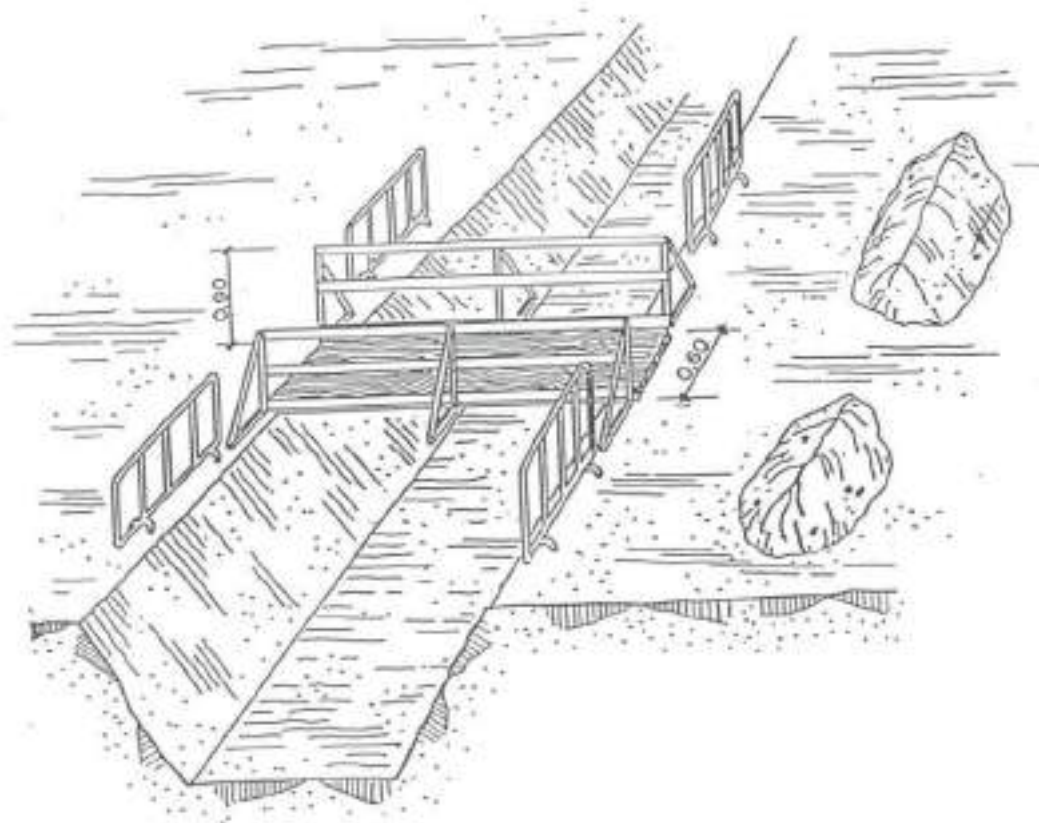


GRADUADOS EN INGENIERIA
INGENIEROS TÉCNICOS INDUSTRIALES
NAVARRA
<http://isado.cifhnavarra.com/efsv/RRBH0757B3EK3SNS>


Nº: 2022-1581-0
Fecha: 30/6/2022


VISADO

6. PROTECCIÓN EN ZANJAS II

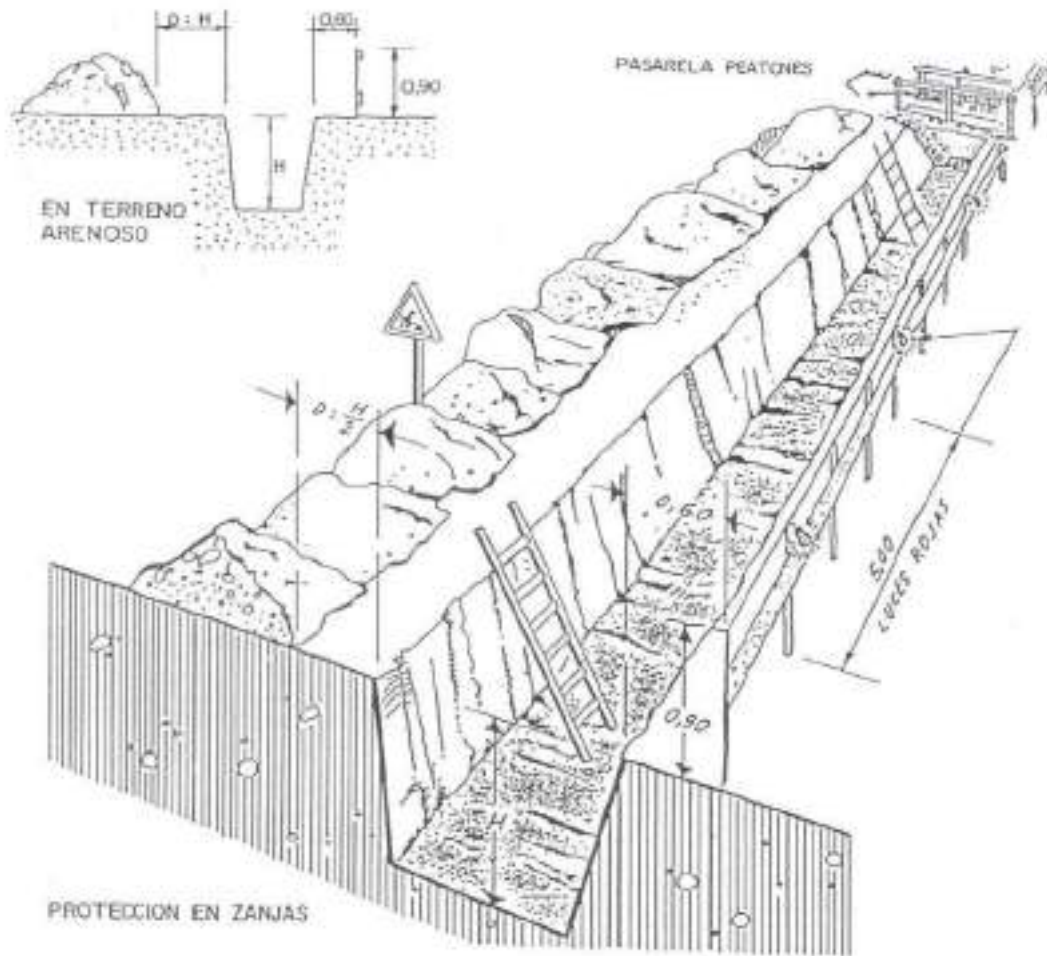


7. BALIZAMIENTO EN CORTES DE CARRETERA CON DESVÍO

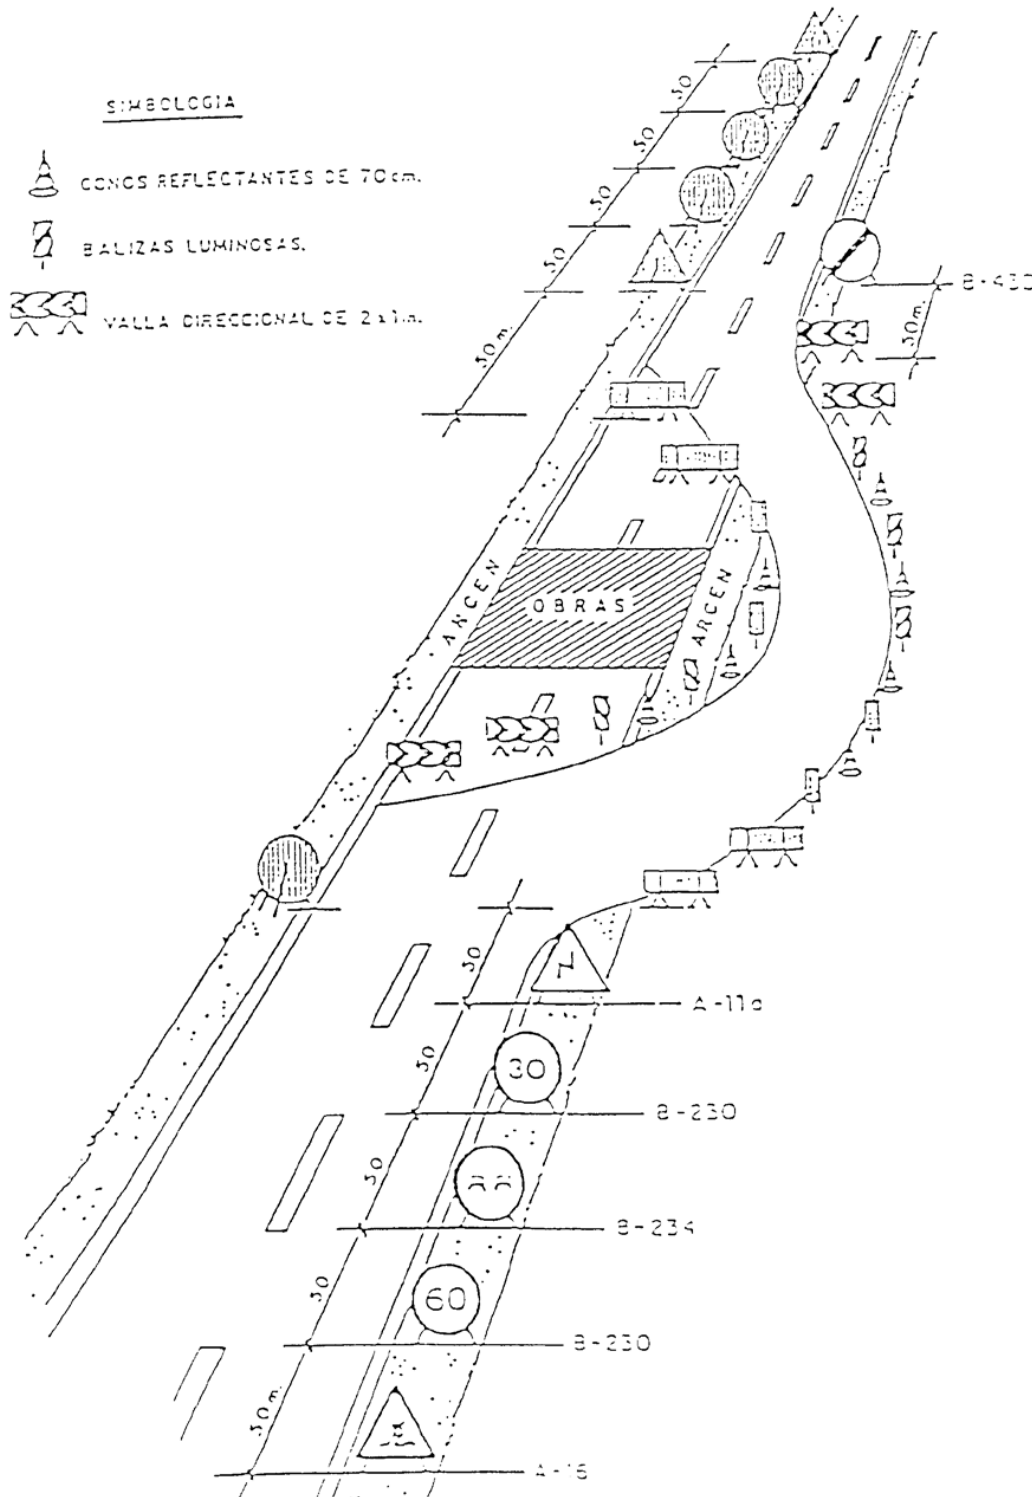


GRADUADOS EN INGENIERIA INGENIEROS TÉCNICOS INDUSTRIALES NAVARRA http://isado.cifnavarra.com/cesv/WRBH075783EK3SNS
Nº: 2022-1581-0 Fecha: 30/6/2022
VISADO


8. PÓRTICO DE BALIZAMIENTO EN LÍNEAS ELÉCTRICAS AÉREAS

PORTICO DE BALIZAMIENTO DE LINEAS ELECTRICAS AEREAS

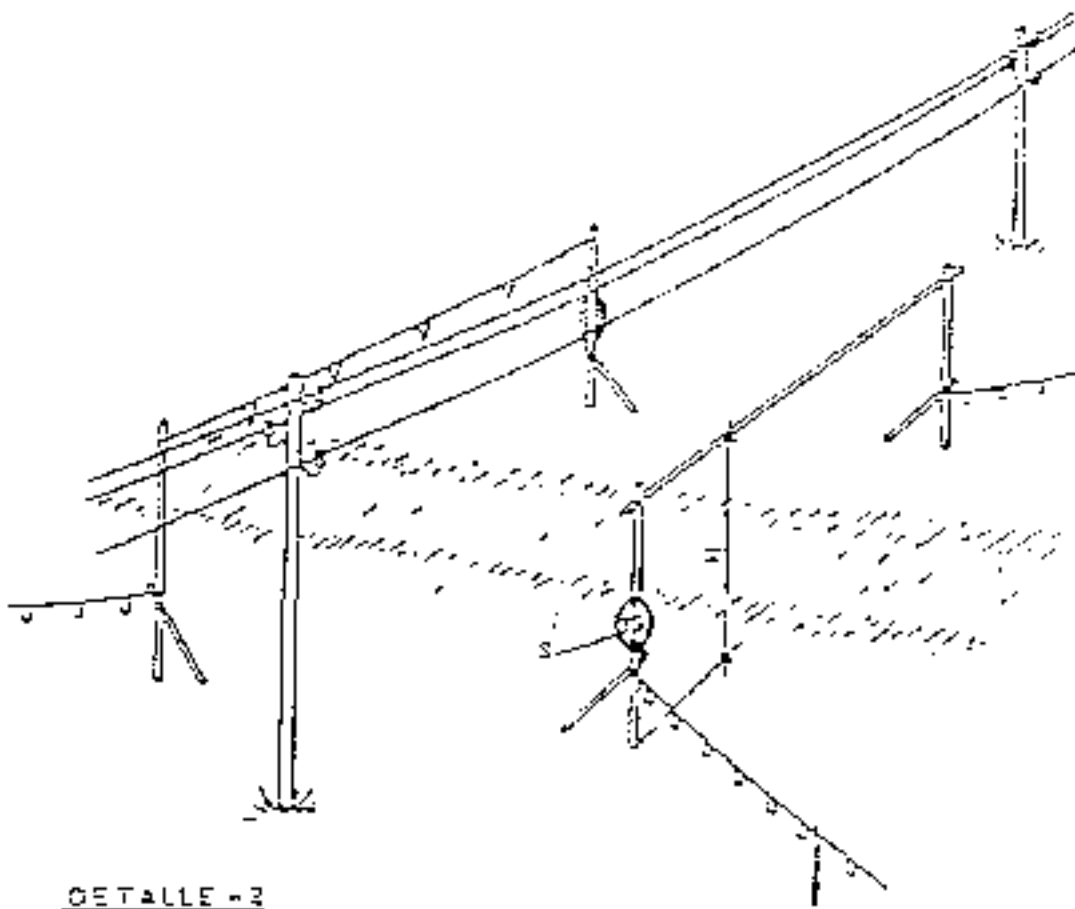

DETALLE - 3

H = PASO LINEA
S = SEÑAL DE ALTURA MAXIMA

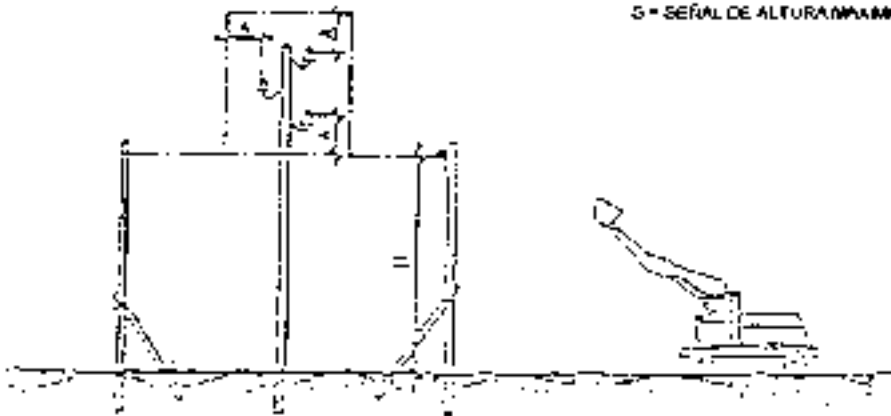


GRADUADOS EN INGENIERIA
INGENIEROS TECNICOS INDUSTRIALES
NAVARRA
<http://isado.cifhnavarra.com/icsv/WRBH0757B3EK3SNS>

Nº: 2022-1581-0
Fecha: 30/6/2022

VISADO

9. TERRAPLENES Y RELLENOS

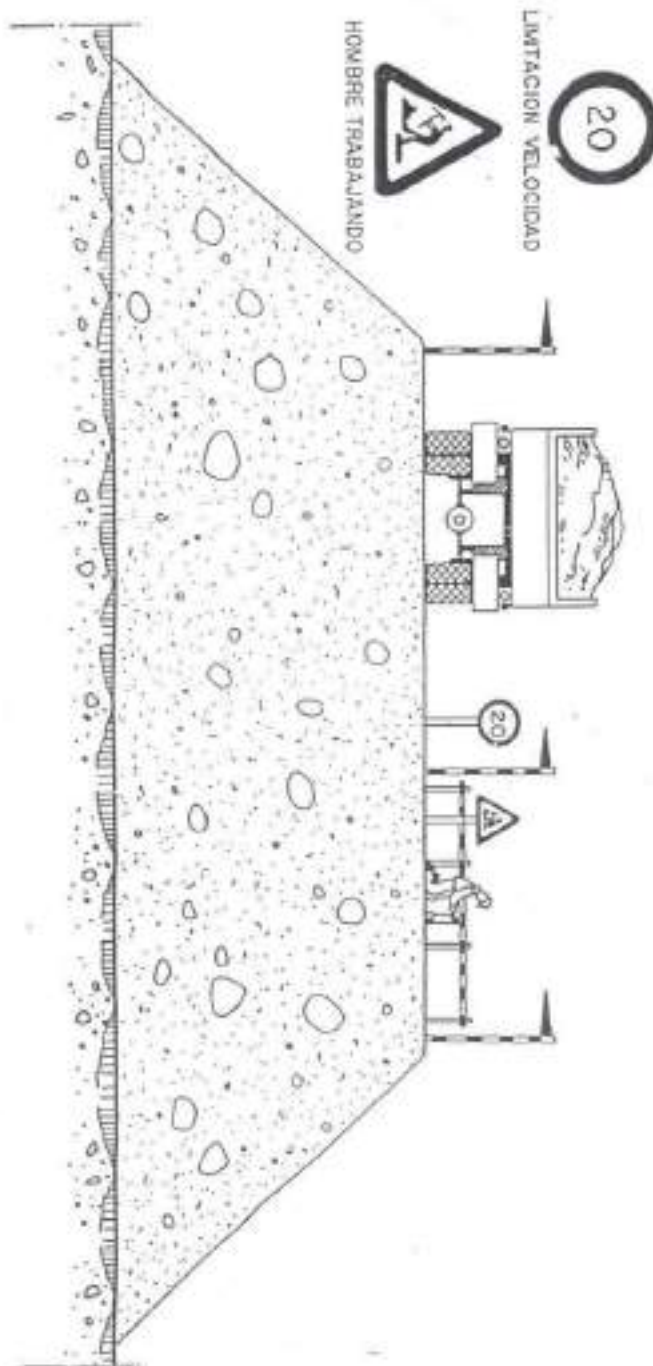

 GRADUADOS EN INGENIERIA INGENIEROS TECNICOS INDUSTRIALES NAVARRA http://visado.cifnavarra.com/icsv/WRBH0757B3EK3SNS	Nº: 2022-1581-0 Fecha: 30/6/2022	VISADO
--	--	---------------

10. CÓDIGO DE SEÑALES PARA MANIOBRAS

CODIGO DE SEÑALES DE MANIOBRAS

Si se quiere que no haya confusiones peligrosas cuando el maquinista o enganchador cambien de una máquina a otra y con mayor razón de un taller a otro, es necesario que todo el mundo hable el mismo idioma y mande con las mismas señales.

Nada mejor para ello que seguir los movimientos que para cada operación se insertan a continuación.

1 Levantar la carga



2 Levantar el gancho o pluma



3 Levantar la carga lentamente



4 Levantar el gancho o pluma lentamente




5 Levantar el gancho o pluma y bajar la carga




6 Bajar la carga




11. CÓDIGO DE SEÑALES PARA MANIOBRAS II

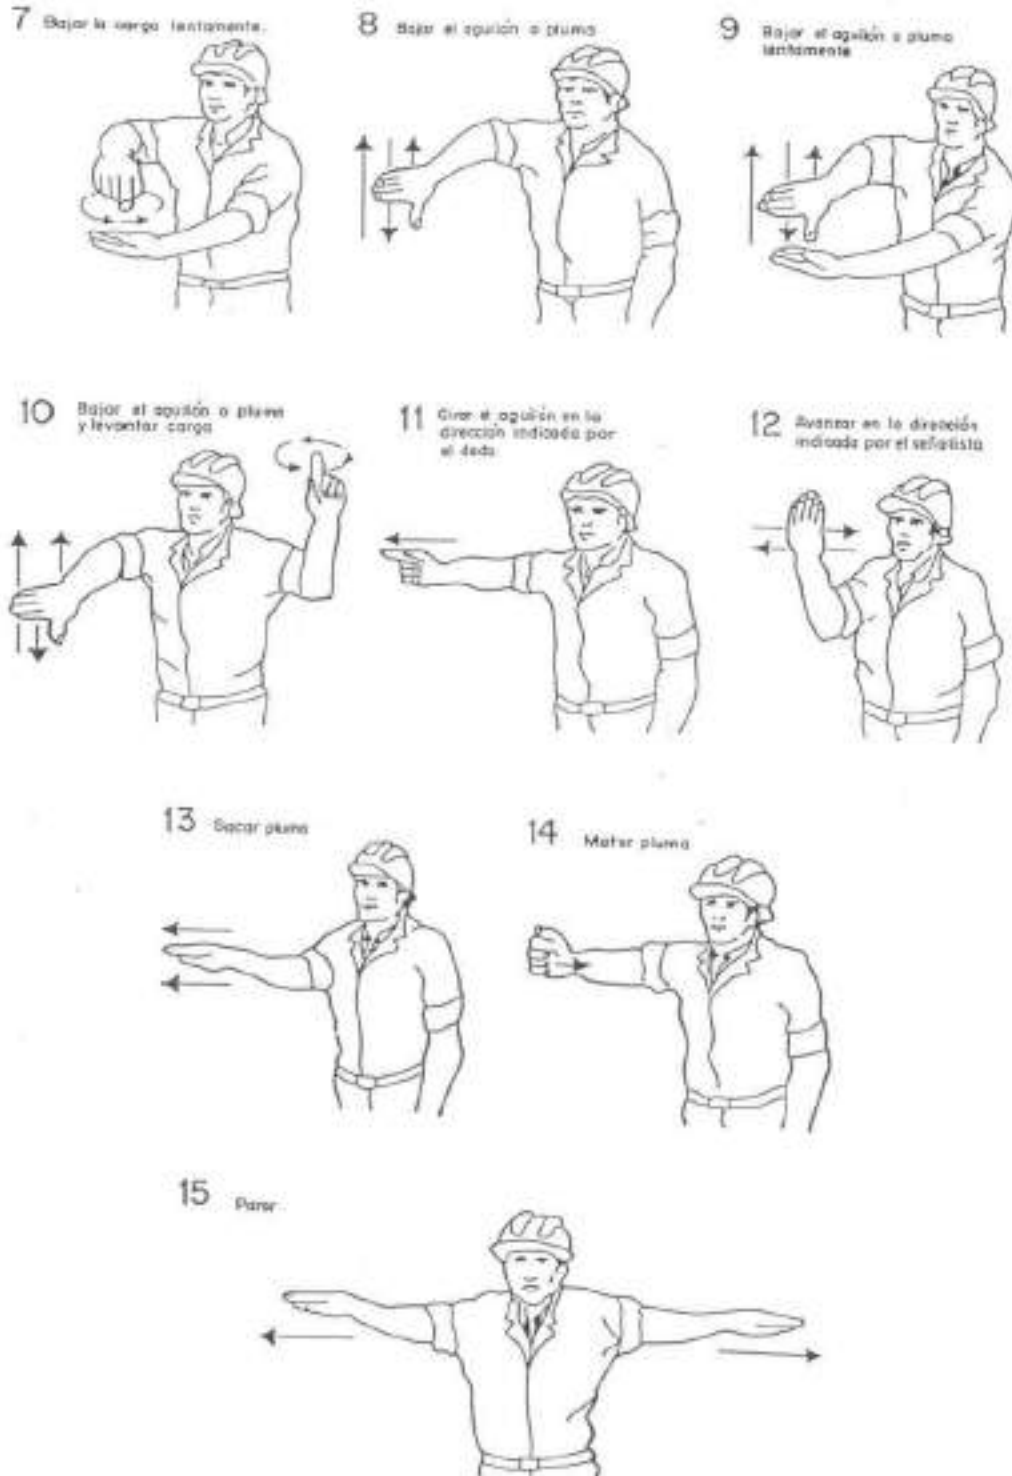


<p>GRADUADOS EN INGENIERIA INGENIEROS TÉCNICOS INDUSTRIALES NAVARRA</p> <p>http://isado.cifnavarra.com/es/v/RBH0757B3EK3SNS</p>
<p>Nº: 2022-1581-0 Fecha: 30/6/2022</p>
<p>VISADO</p>

12. EQUIPOS PARA TRABAJO EN ALTURAS

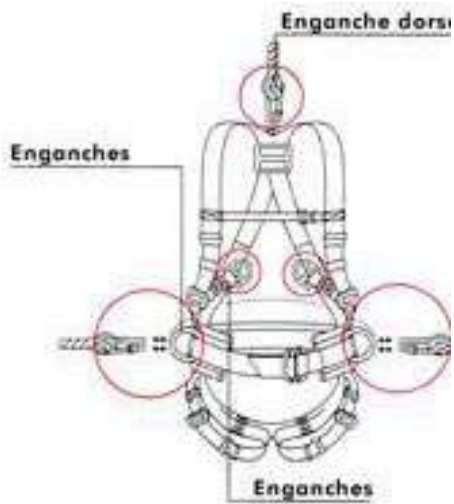




GRADUADOS EN INGENIERIA
INGENIEROS TÉCNICOS INDUSTRIALES
NAVARRA
<http://isado.cifhnavarra.com/icsv/WRBH0757B3EK3SNS>

Nº: 2022-1581-0
Fecha: 30/6/2022




VISADO

13. RIESGOS ELÉCTRICOS I

INCORRECTO

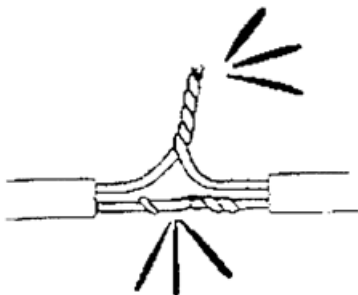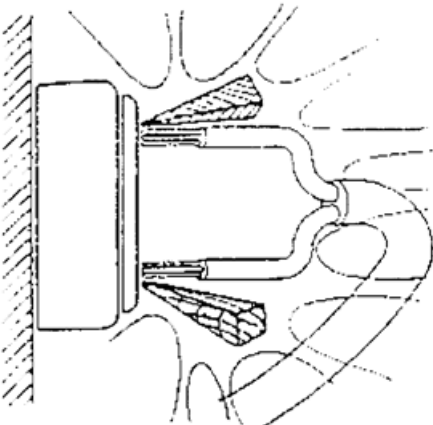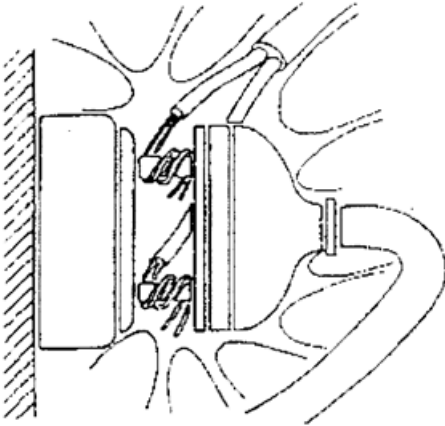





CORRECTO

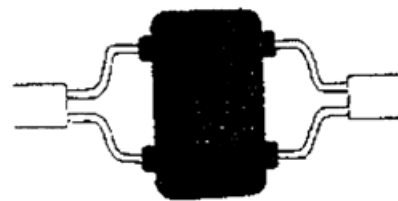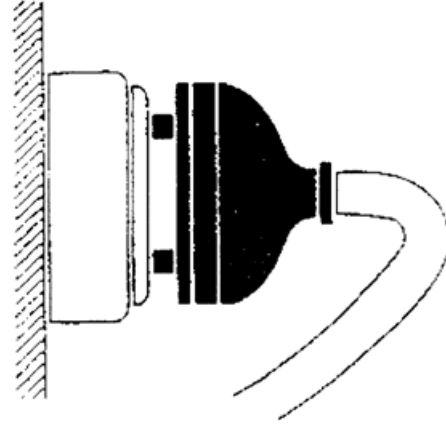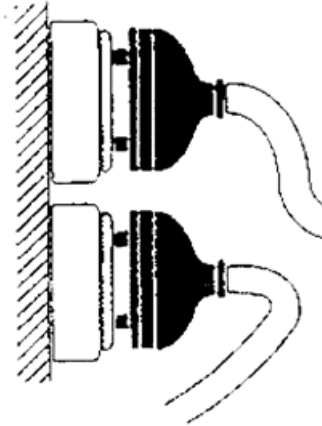





	<p>GRADUADOS EN INGENIERIA INGENIEROS TÉCNICOS INDUSTRIALES NAVARRA http://visado.cifnavarra.com/icsv/WRBH0757B3EK3SNS</p>
<p>Nº: 2022-1581-0 Fecha: 30/6/2022</p>	<p>VISADO</p>

14. RIESGOS ELÉCTRICOS II

INCORRECTO

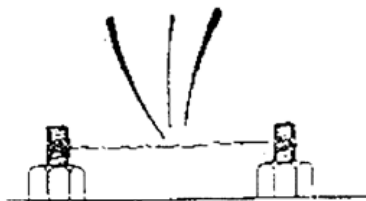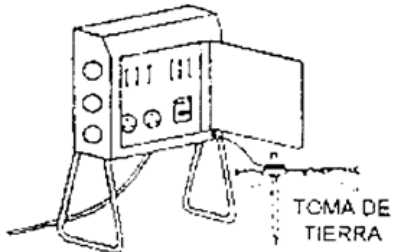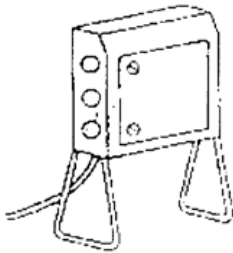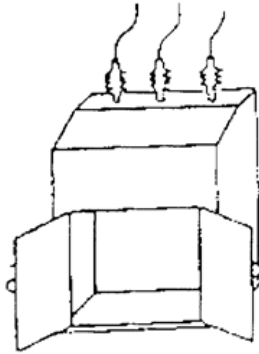

CORRECTO

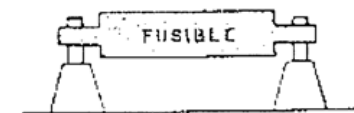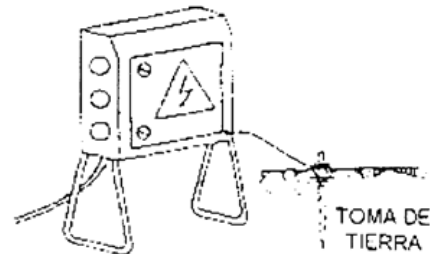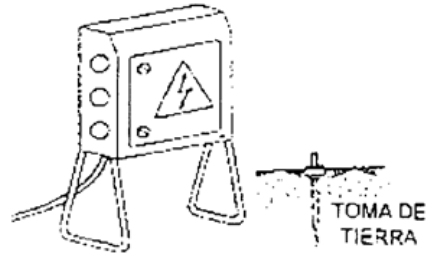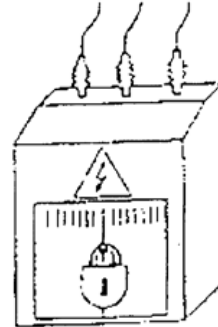


GRADUADOS EN INGENIERIA
INGENIEROS TÉCNICOS INDUSTRIALES
NAVARRA
<http://isado.cifhnavarra.com/icsv/WRBH0757B3EK3SNS>

Nº: 2022-1581-0
Fecha: 30/6/2022

VISADO

15. RIESGOS ELÉCTRICOS III

INCORRECTO

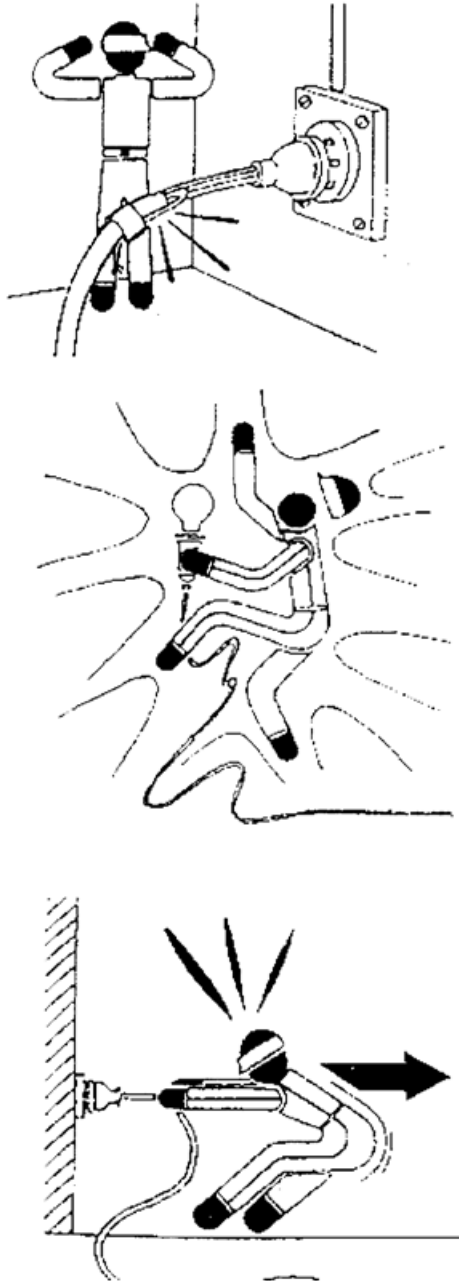

CORRECTO






<p>GRADUADOS EN INGENIERIA INGENIEROS TÉCNICOS INDUSTRIALES NAVARRA</p> <p>http://isado.cifhnavarra.com/icsv/WRBH0757B3EK3SNS</p>
<p>Nº: 2022-1581-0 Fecha: 30/6/2022</p>
<p>VISADO</p>

RIESGOS ELÉCTRICOS IV

INCORRECTO




CORRECTO

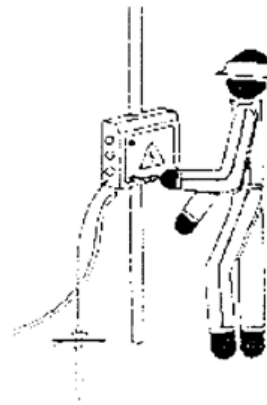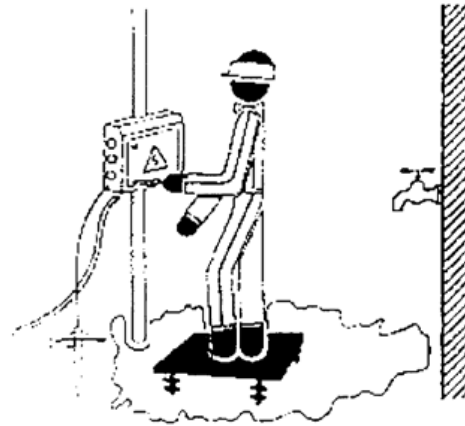


	<p>GRADUADOS EN INGENIERIA INGENIEROS TÉCNICOS INDUSTRIALES NAVARRA http://visado.cifhnavarra.com/icsv/WRBH0757B3EK3SNS</p>
<p>Nº: 2022-1581-0 Fecha: 30/6/2022</p>	<p>VISADO</p>

16. RIESGOS ELÉCTRICOS V

INCORRECTO

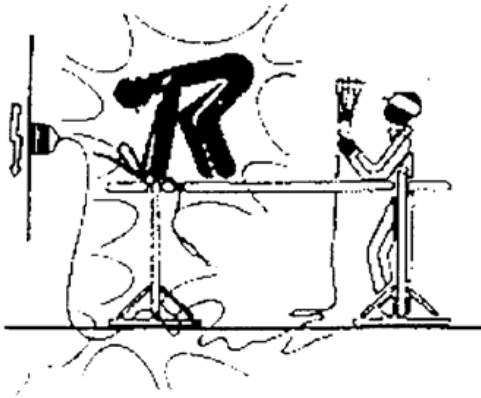

CORRECTO

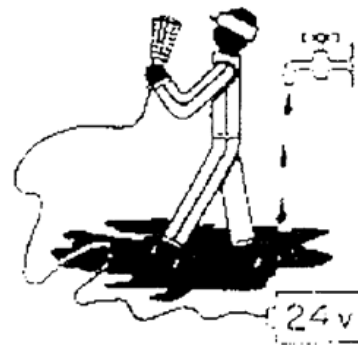


GRADUADOS EN INGENIERIA
INGENIEROS TÉCNICOS INDUSTRIALES
NAVARRA
<http://visado.citnavarra.com/icsv/WRBH075783EK3SNS>

Nº: 2022-1581-0
Fecha: 30/6/2022






VISADO


17. TRABAJOS DE SOLDADURA

INCORRECTO



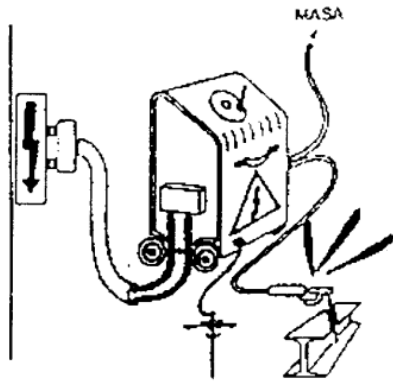


CORRECTO

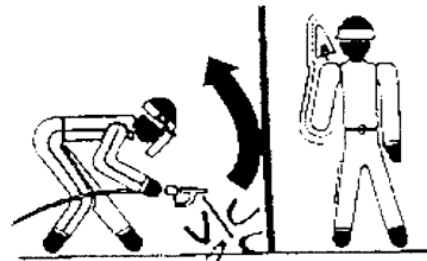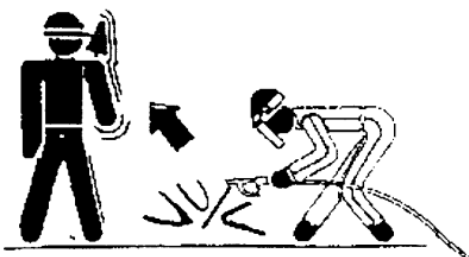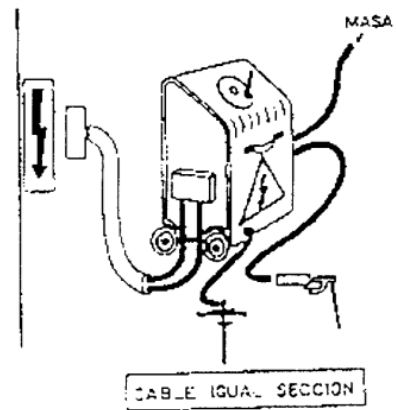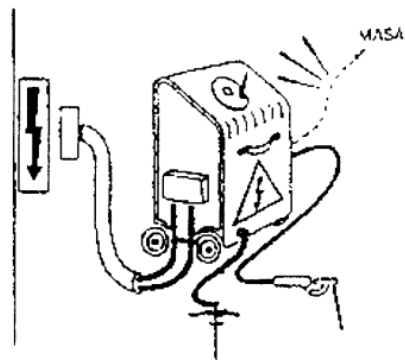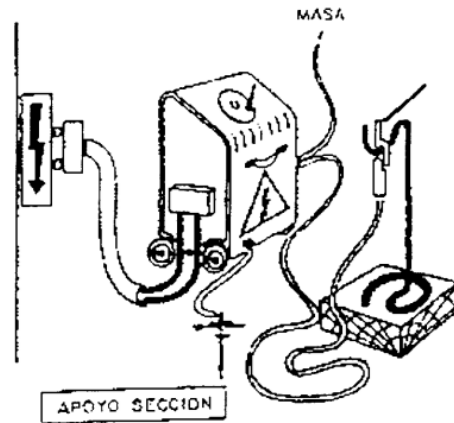

	<p>GRADUADOS EN INGENIERIA INGENIEROS TECNICOS INDUSTRIALES NAVARRA</p> <p>http://visado.cifhnavarra.com/icsv/WRBH075783EK3SNS</p>
	<p>Nº: 2022-1581-0 Fecha: 30/6/2022</p>
<p>VISADO</p>	

MEDIDAS DE SEGURIDAD EN ANDAMIOS

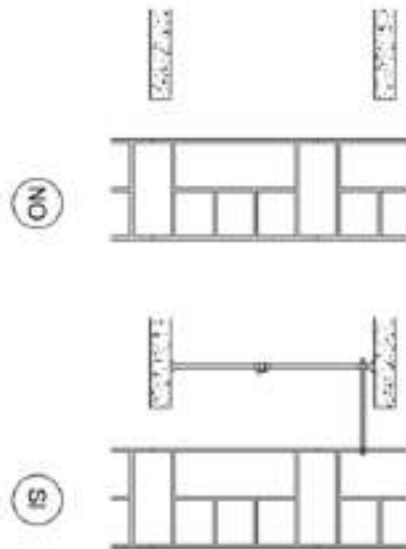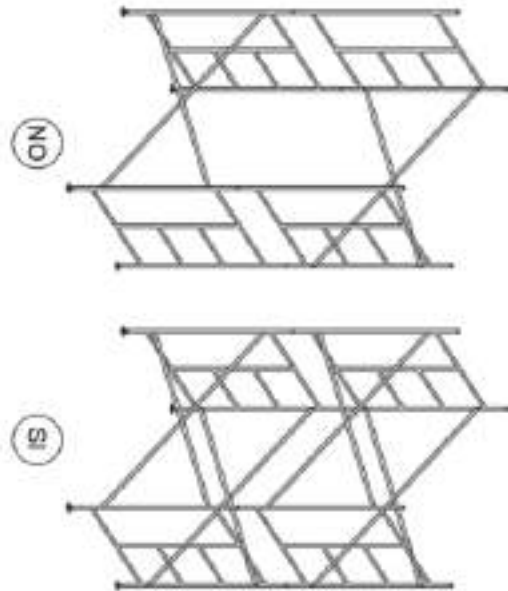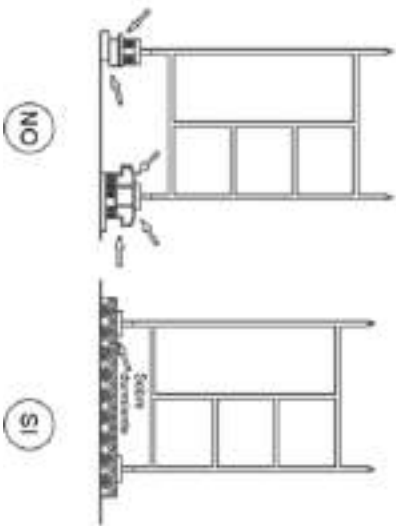


CARACTERÍSTICAS GENERALES


- Los apoyos de los andamios tubulares se asentarán sobre bases sólidas y resistentes.
- Se instalarán de forma que quede asegurada la estabilidad del conjunto.
- Según la subconjuntamente resistentes para soportar las cargas mínimas a las que serán sometidas.
- Los tabloneros irán unidos entre sí y sujetos a la estructura tubular.
- La anchura mínima de la plataforma de trabajo será de 0,60 metros.
- La barandilla exterior será de 0,92 metros, rodopé de 0,16 metros y listón intermedio. La barandilla interior será de 0,70 metros.
- El montaje y desmontaje del andamio se realizará utilizando el cinturón de seguridad.

 <p>GRADUADOS EN INGENIERIA INGENIEROS TÉCNICOS INDUSTRIALES NAVARRA http://vsado.cifhnavarra.com/ce/sv/WRBH0757B3EK3SNS</p>	<p>Nº: 2022-1581-0 Fecha: 30/6/2022</p>	<p>VISADO</p>
--	--	----------------------


18. ANDAMIO DE BORRIQUETA

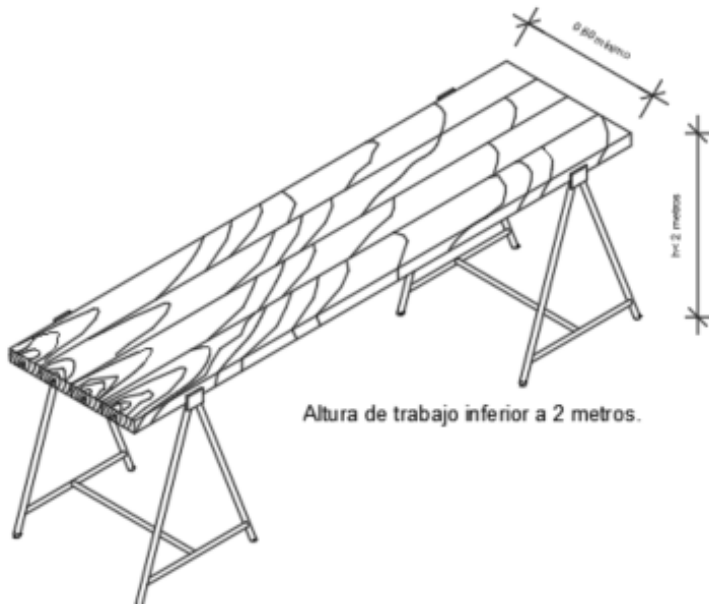


19. VALLA MÓVIL DE PROHIBICIÓN Y PROTECCIÓN DE PASO

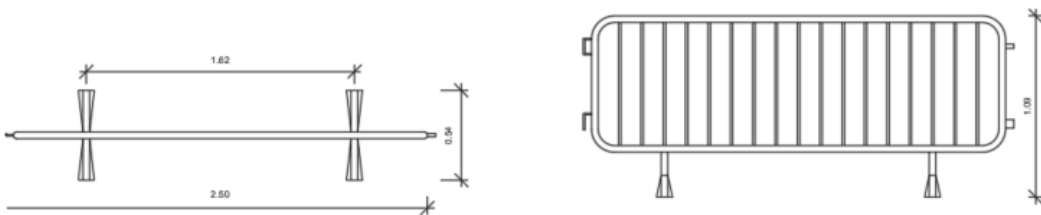

20. ESCALERAS DE MANO

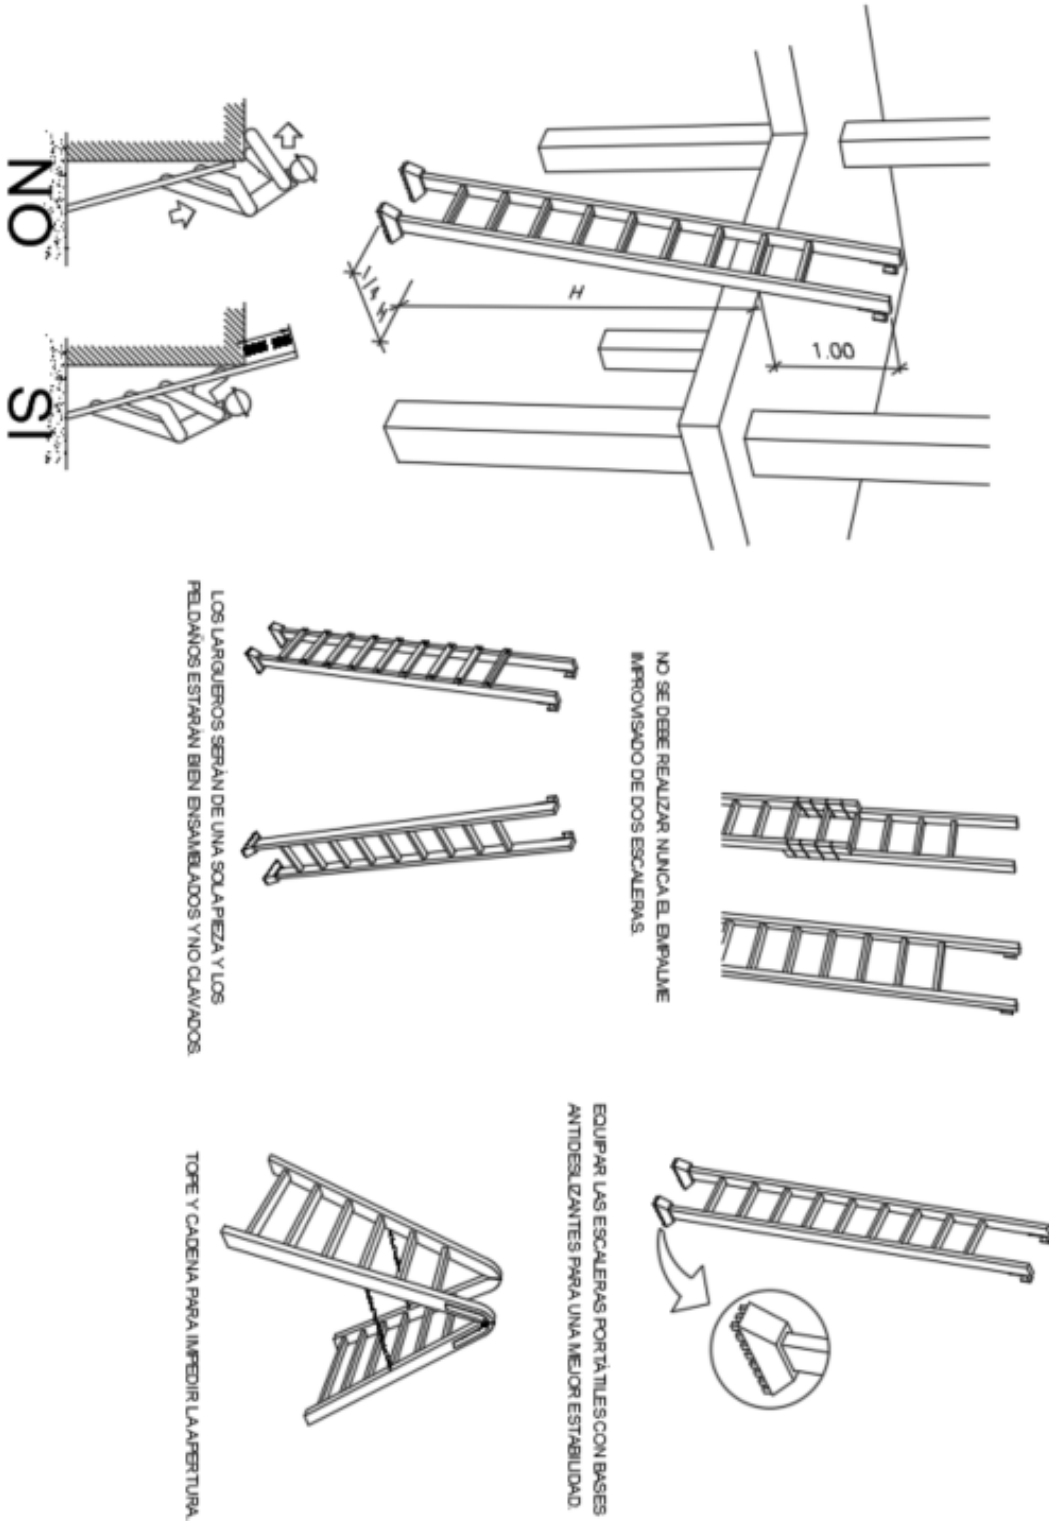


	<p>GRADUADOS EN INGENIERIA INGENIEROS TÉCNICOS INDUSTRIALES NAVARRA http://visado.cifhnavarra.com/fcs/vw/RBH0757B3EK3SNS</p>
<p>Nº: 2022-1581-0 Fecha: 30/6/2022</p>	<p>VISADO</p>

 GRADUADOS EN INGENIERIA INGENIEROS TECNICOS INDUSTRIALES NAVARRA http://isado.cifhnavarra.com/icsv/WRBH0757B3EK3SNS	Nº: 2022-1581-0 Fecha: 30/6/2022	VISADO
--	--	---------------

22. VESTUARIOS

 GRADUADOS EN INGENIERIA INGENIEROS TÉCNICOS INDUSTRIALES NAVARRA http://isado.cifnavarra.com/icsv/WRBH0757B3EK3SNS	Nº: 2022-1581-0 Fecha: 30/6/2022	VISADO
--	--	---------------

MÓDULO PREFABRICADO PARA SERVICIOS SALUBRIDAD Y CONFORT AISLADO.

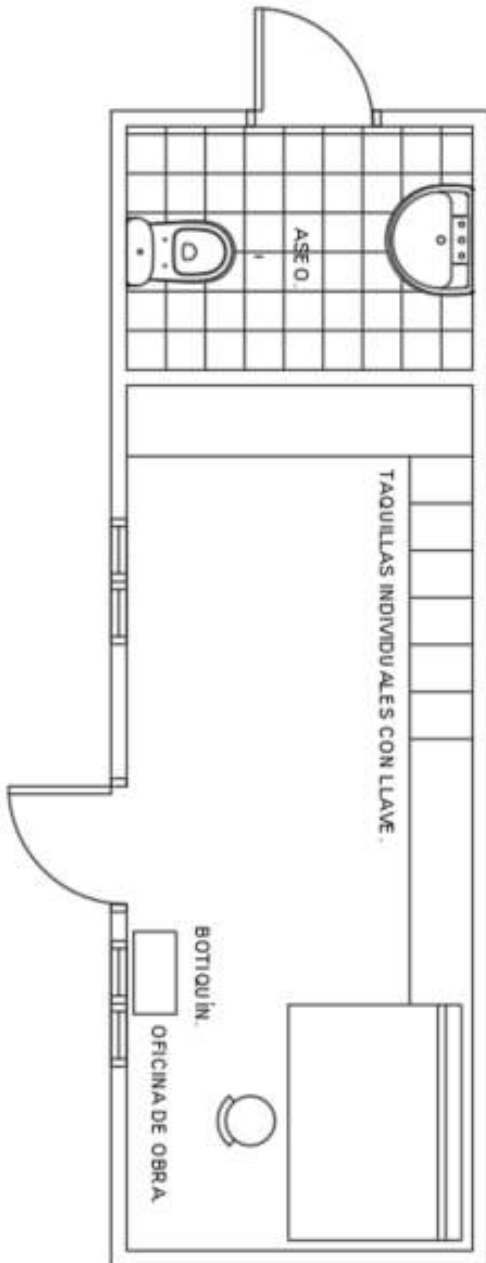

DOTACION: - VESTUARIO PARA 6 TRABAJADORES.
- UN RETRETE
- UN LAVABO

ALTURA 2.61 mts.
SUELO, PARED Y TECHO IMPERMEABLE
VENTILACION DIRECTA
AGUA POTABLE

23. SEÑALES DE OBLIGACIÓN

SIGNIFICADO DE LA SEÑAL	SÍMBOLO	COLORES			SEÑAL DE SEGURIDAD
		DEL SÍMBOLO	DE FONDO	DE BORDE	
PROTECCIÓN OBLIGATORIA DE LAS RESPIRATORIAS		BLANCO	AZUL	BLANCO	
PROTECCIÓN OBLIGATORIA DE LA CABEZA		BLANCO	AZUL	BLANCO	
PROTECCIÓN OBLIGATORIA DE LOS OÍDOS		BLANCO	AZUL	BLANCO	
PROTECCIÓN OBLIGATORIA DE LA VISTA		BLANCO	AZUL	BLANCO	
PROTECCIÓN OBLIGATORIA DE LAS MANOS		BLANCO	AZUL	BLANCO	
PROTECCIÓN OBLIGATORIA DE LOS PIES		BLANCO	AZUL	BLANCO	
USO OBLIGATORIO DE PANTALLA		BLANCO	AZUL	BLANCO	
USO OBLIGATORIO DE PROTECTOR AJUSTABLE		BLANCO	AZUL	BLANCO	

Establecimiento de las dimensiones de una señal hasta una distancia de 50 metros:

$$L \geq \frac{S}{2000}$$

Siendo L, la distancia en metros desde donde se puede ver la señal y S la superficie en metros de la señal


Pamplona, mayo de 2022

El Ingeniero Técnico Industrial:

Javier Triana Arrondo

Colegiado 4.231 CITI Navarra

25



**GRADUADOS EN INGENIERIA
INGENIEROS TÉCNICOS INDUSTRIALES
NAVARRA**

<http://visado.citi.navarra.com/icsv/WRBH075783EK3SNS>

Nº: 2022-1581-0
Fecha: 30/6/2022

VISADO



GRADUADOS EN INGENIERIA
INGENIEROS TECNICOS INDUSTRIALES
NAVARRA

<http://visado.cifhnavarra.co/visado/WRBH075B3EKSSNS>

Nº: 2022-1581-0

Fecha: 30/6/2022

VISADO

PLANOS

ÍNDICE PLANOS

Sección 01: Diseño general

- 01.01 FP Situación y emplazamiento
- 01.02 FP Referencias catastrales
- 01.03 FP Afecciones
- 01.04 FP Layout


Sección 02: Obra civil

- 02.01 FP Vallado perimetral
- 02.02 FP Zanjas

Sección 03: Electricidad

- 03.01 FP Conexión de módulos
- 03.02 FP Cableado N2
- 03.03 FP Cableado N3
- 03.04 FP Red de tierras
- 03.05 FP Esquema unifilar



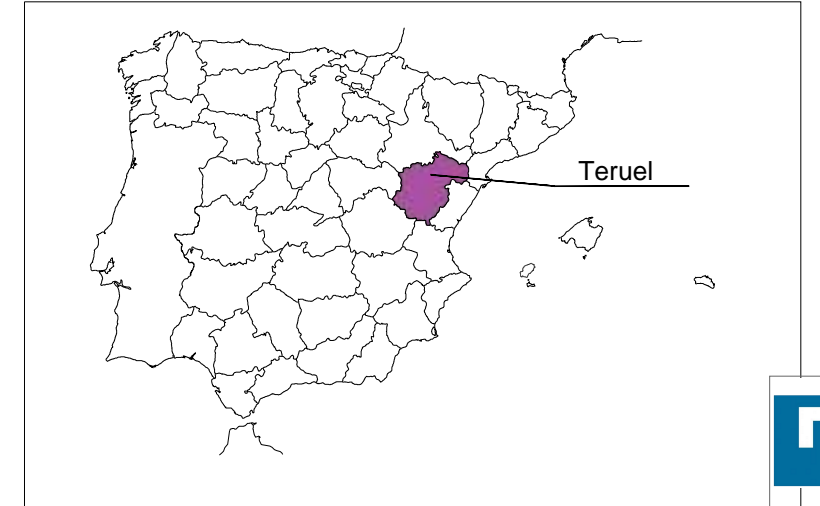

ESCALA
1:200.000



ESCALA
1:20.000



GRADUADOS EN INGENIERIA
INGENIEROS TÉCNICOS INDUSTRIALES
NAVARRA
<http://vsado.citinaarra.com/cv/WIBR/073B3EKSNS>


Nº: 2022-1594-0
Fecha: 30/6/2022


VISADO

-	-	-	-	-	-	AUTOR DE PROYECTO	PROYECTO:	NOMBRE PLANO:	NOMBRE ARCHIVO:				
-	-	-	-	-	-		INSTALACIÓN FOTOVOLTAICA CON CONEXIÓN A RED CALZAPRETA - 499 KW / 627 KWp	SITUACIÓN Y EMPLAZAMIENTO		01.01 FP Situación y emplazamiento.dwg			
0	05/2022	Emisión inicial	A.IBARRA	J.TRIANA			FASE:	SITUACIÓN:	SECCIÓN:	Nº PLANO:	FORMATO:	ESCALA:	HOJA:
REV.	FECHA	DESCRIPCIÓN	PREPARADO	APROBADO	FIRMA		PROYECTO	FUENTES DE RUBIELOS TERUEL - ARAGÓN	Diseño general	01.01	A3	-	=/+ 1/1




NOTA: El área sombreada representa el vallado

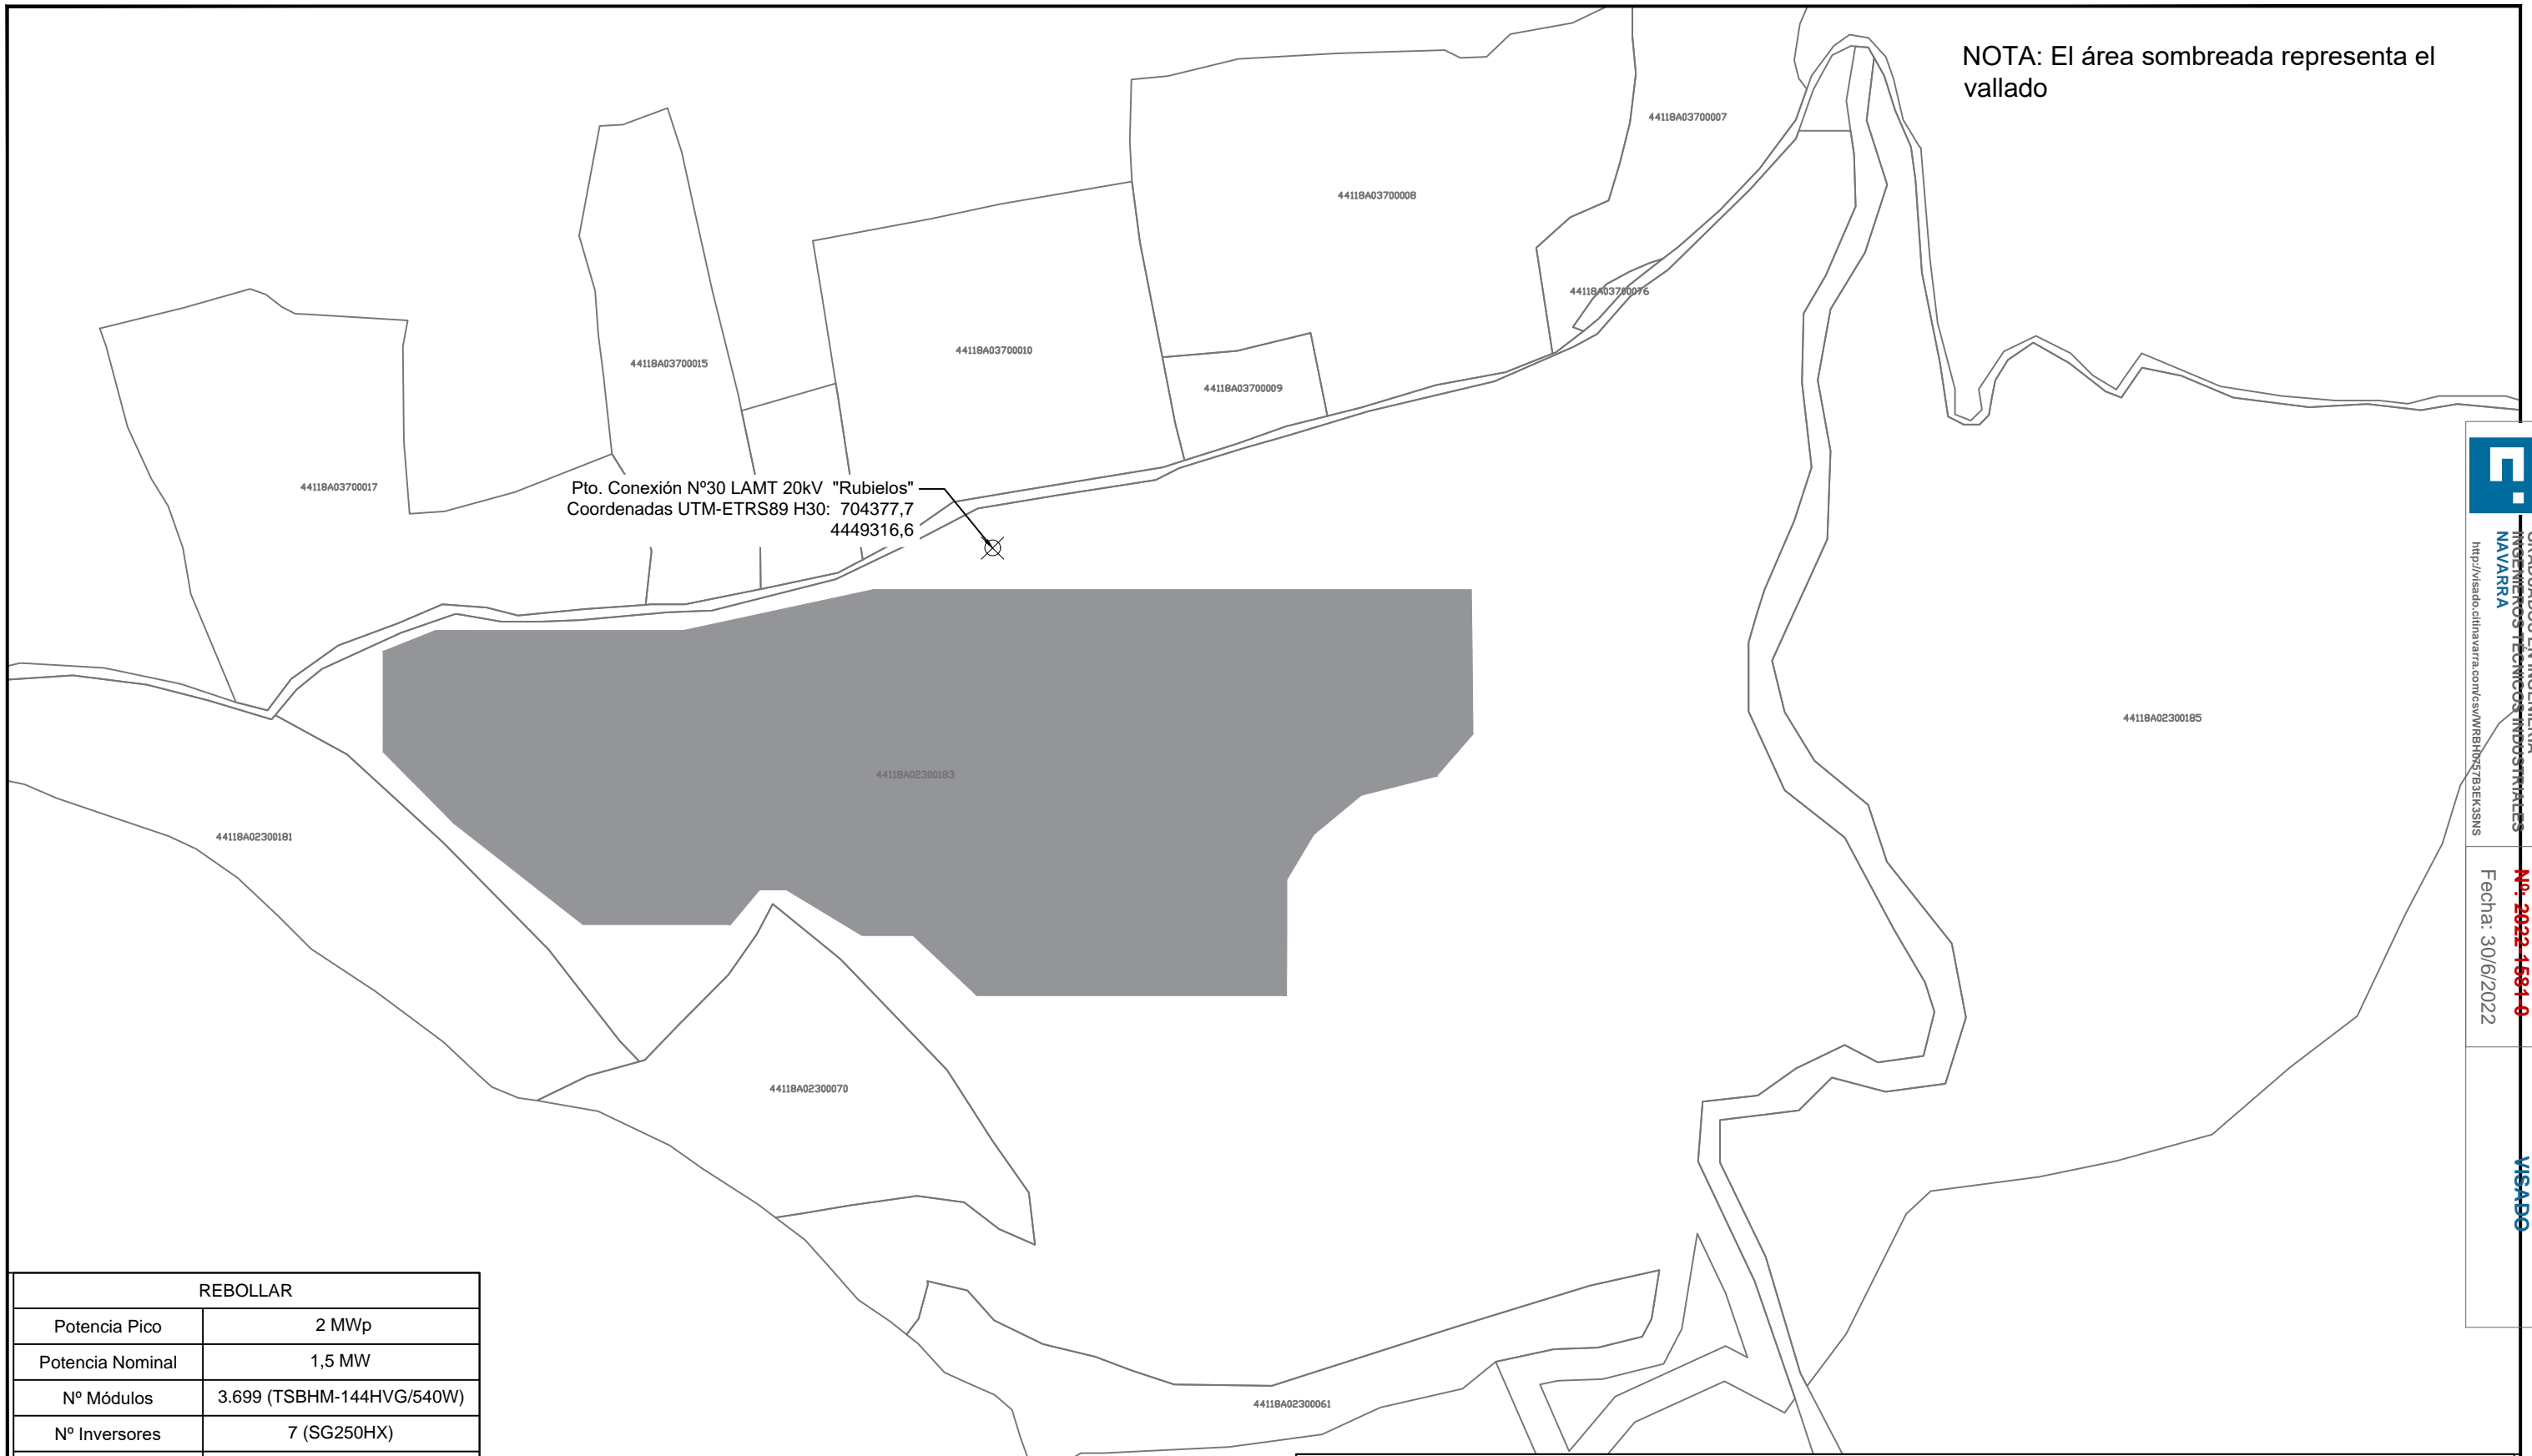





GRADUADOS EN INGENIERIA INDUSTRIAL
INGENIEROS TÉCNICOS INDUSTRIALES NAVARRA
<http://sedeo.citina Navarra.com/cesv/WIB18H03Z3B3EKSNS>
Nº: 2022-1594-0
 Fecha: 30/6/2022
YISABO

REBOLLAR	
Potencia Pico	2 MWp
Potencia Nominal	1,5 MW
Nº Módulos	3.699 (TSBHM-144HVG/540W)
Nº Inversores	7 (SG250HX)
Nº Strings	137
Estructura Portante	Fija 3H 30º @9
Área ocupada (Ha)	3,33

REBOLLAR						
Provincia	Municipio	Polígono	Parcela	Superficie	Referencia catastral	Uso
TERUEL	FUENTES DE RUBIELOS	23	183	10,55 Ha	44118A023001830000II	Agrario

REV.	FECHA	DESCRIPCIÓN	PREPARADO	APROBADO	FIRMA
0	05/2022	Emisión inicial	A.IBARRA	J.TRIANA	

		AUTOR DE PROYECTO: PROYECTO: INSTALACIÓN FOTOVOLTAICA CON CONEXIÓN A RED REBOLLAR - 1,5 MW / 2 MWp		NOMBRE PLANO: REFERENCIAS CATASTRALES		NOMBRE ARCHIVO: 01.02 FP Referencias catastrales			
FASE: PROYECTO		SITUACIÓN: FUENTES DE RUBIELOS TERUEL - ARAGÓN		SECCIÓN: Diseño general		Nº PLANO: 10.02	FORMATO: A3	ESCALA: 1:1000	

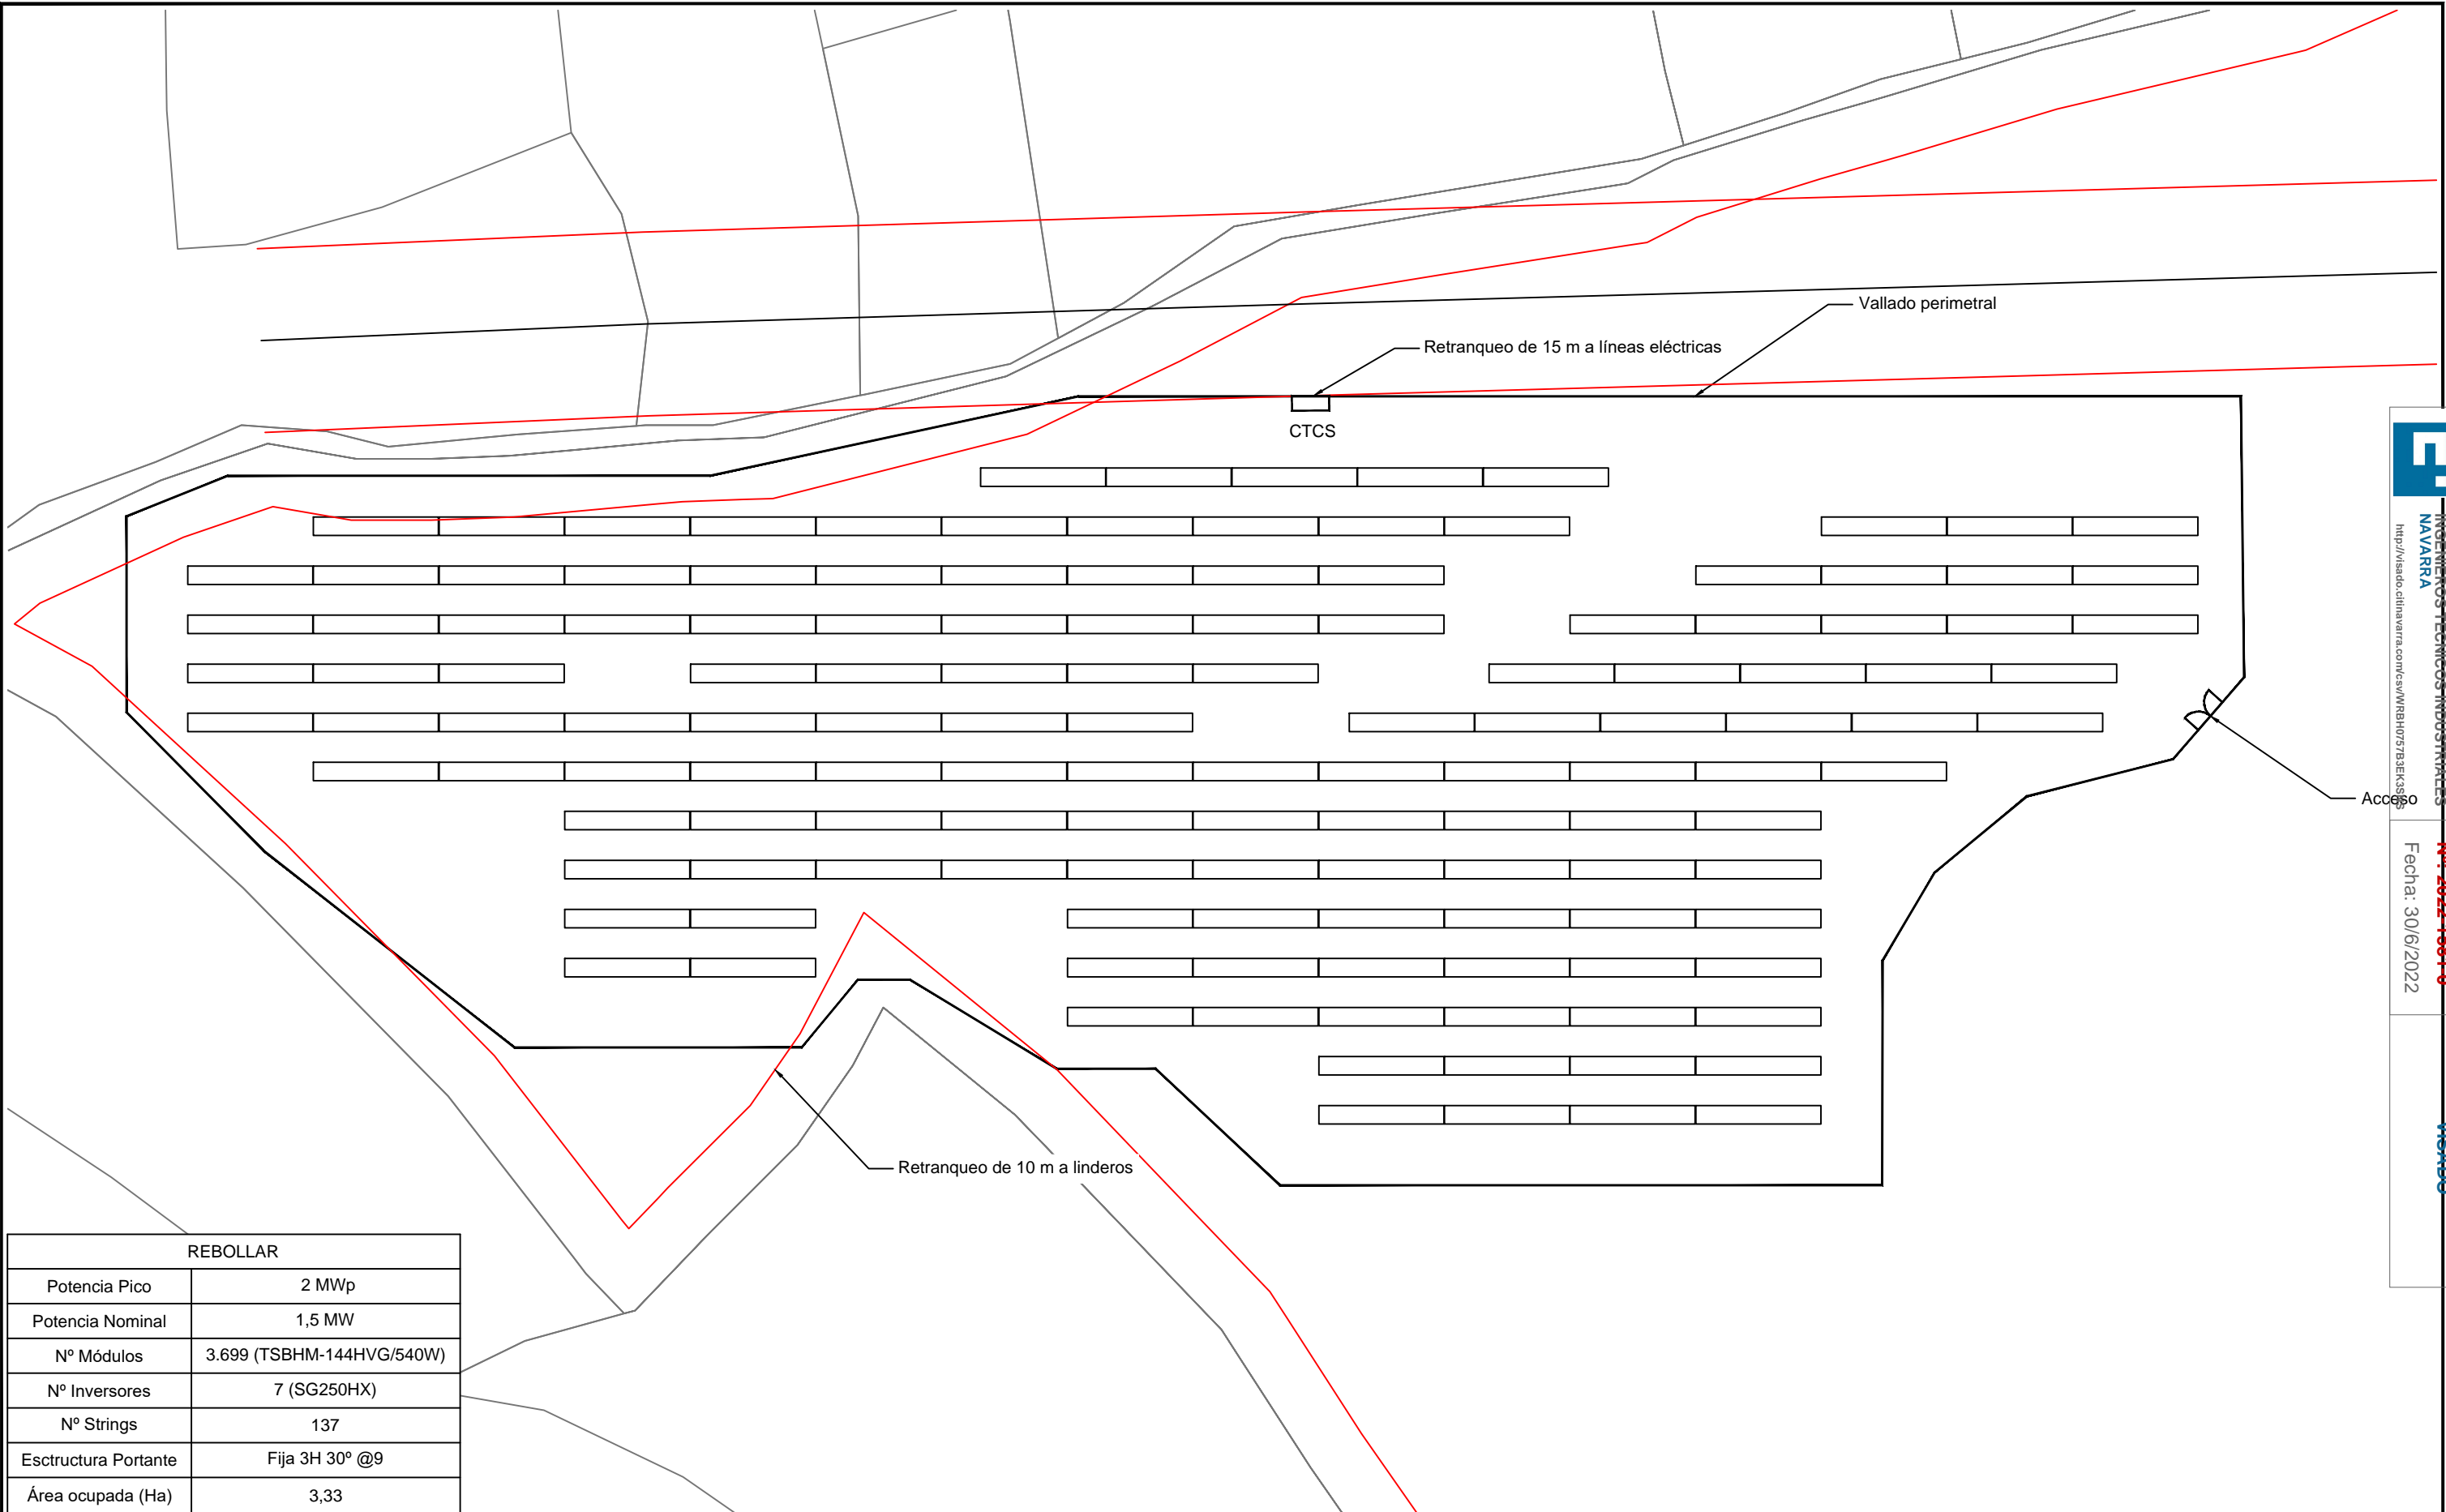

GRADUADOS EN INGENIERIA
 INGENIEROS TÉCNICOS INDUSTRIALES
 NAVARRA
<http://sedeo.cch.navarra.com/cv/W/IBARRA/075739383838>

Nº: 2022-1594-0
 Fecha: 30/6/2022


YISABO

REBOLLAR	
Potencia Pico	2 MWp
Potencia Nominal	1,5 MW
Nº Módulos	3.699 (TSBHM-144HVG/540W)
Nº Inversores	7 (SG250HX)
Nº Strings	137
Estructura Portante	Fija 3H 30° @9
Área ocupada (Ha)	3,33

REV.	FECHA	DESCRIPCIÓN	PREPARADO	APROBADO	FIRMA
0	05/2022	Emisión inicial	A.IBARRA	J.TRIANA	

AUTOR DE PROYECTO 		PROYECTO: INSTALACIÓN FOTOVOLTAICA CON CONEXIÓN A RED REBOLLAR - 1,5 MW / 2 MWp		NOMBRE PLANO: REFERENCIAS CATASTRALES		NOMBRE ARCHIVO: 01.03 FP Referencias catastrales.dwg			
FASE: PROYECTO		SITUACIÓN: FUENTES DE RUBIELOS TERUEL - ARAGÓN		SECCIÓN: Diseño general		Nº PLANO: 01.03	FORMATO: A3	ESCALA: 1:1000	HOJA: =/+ 1/1



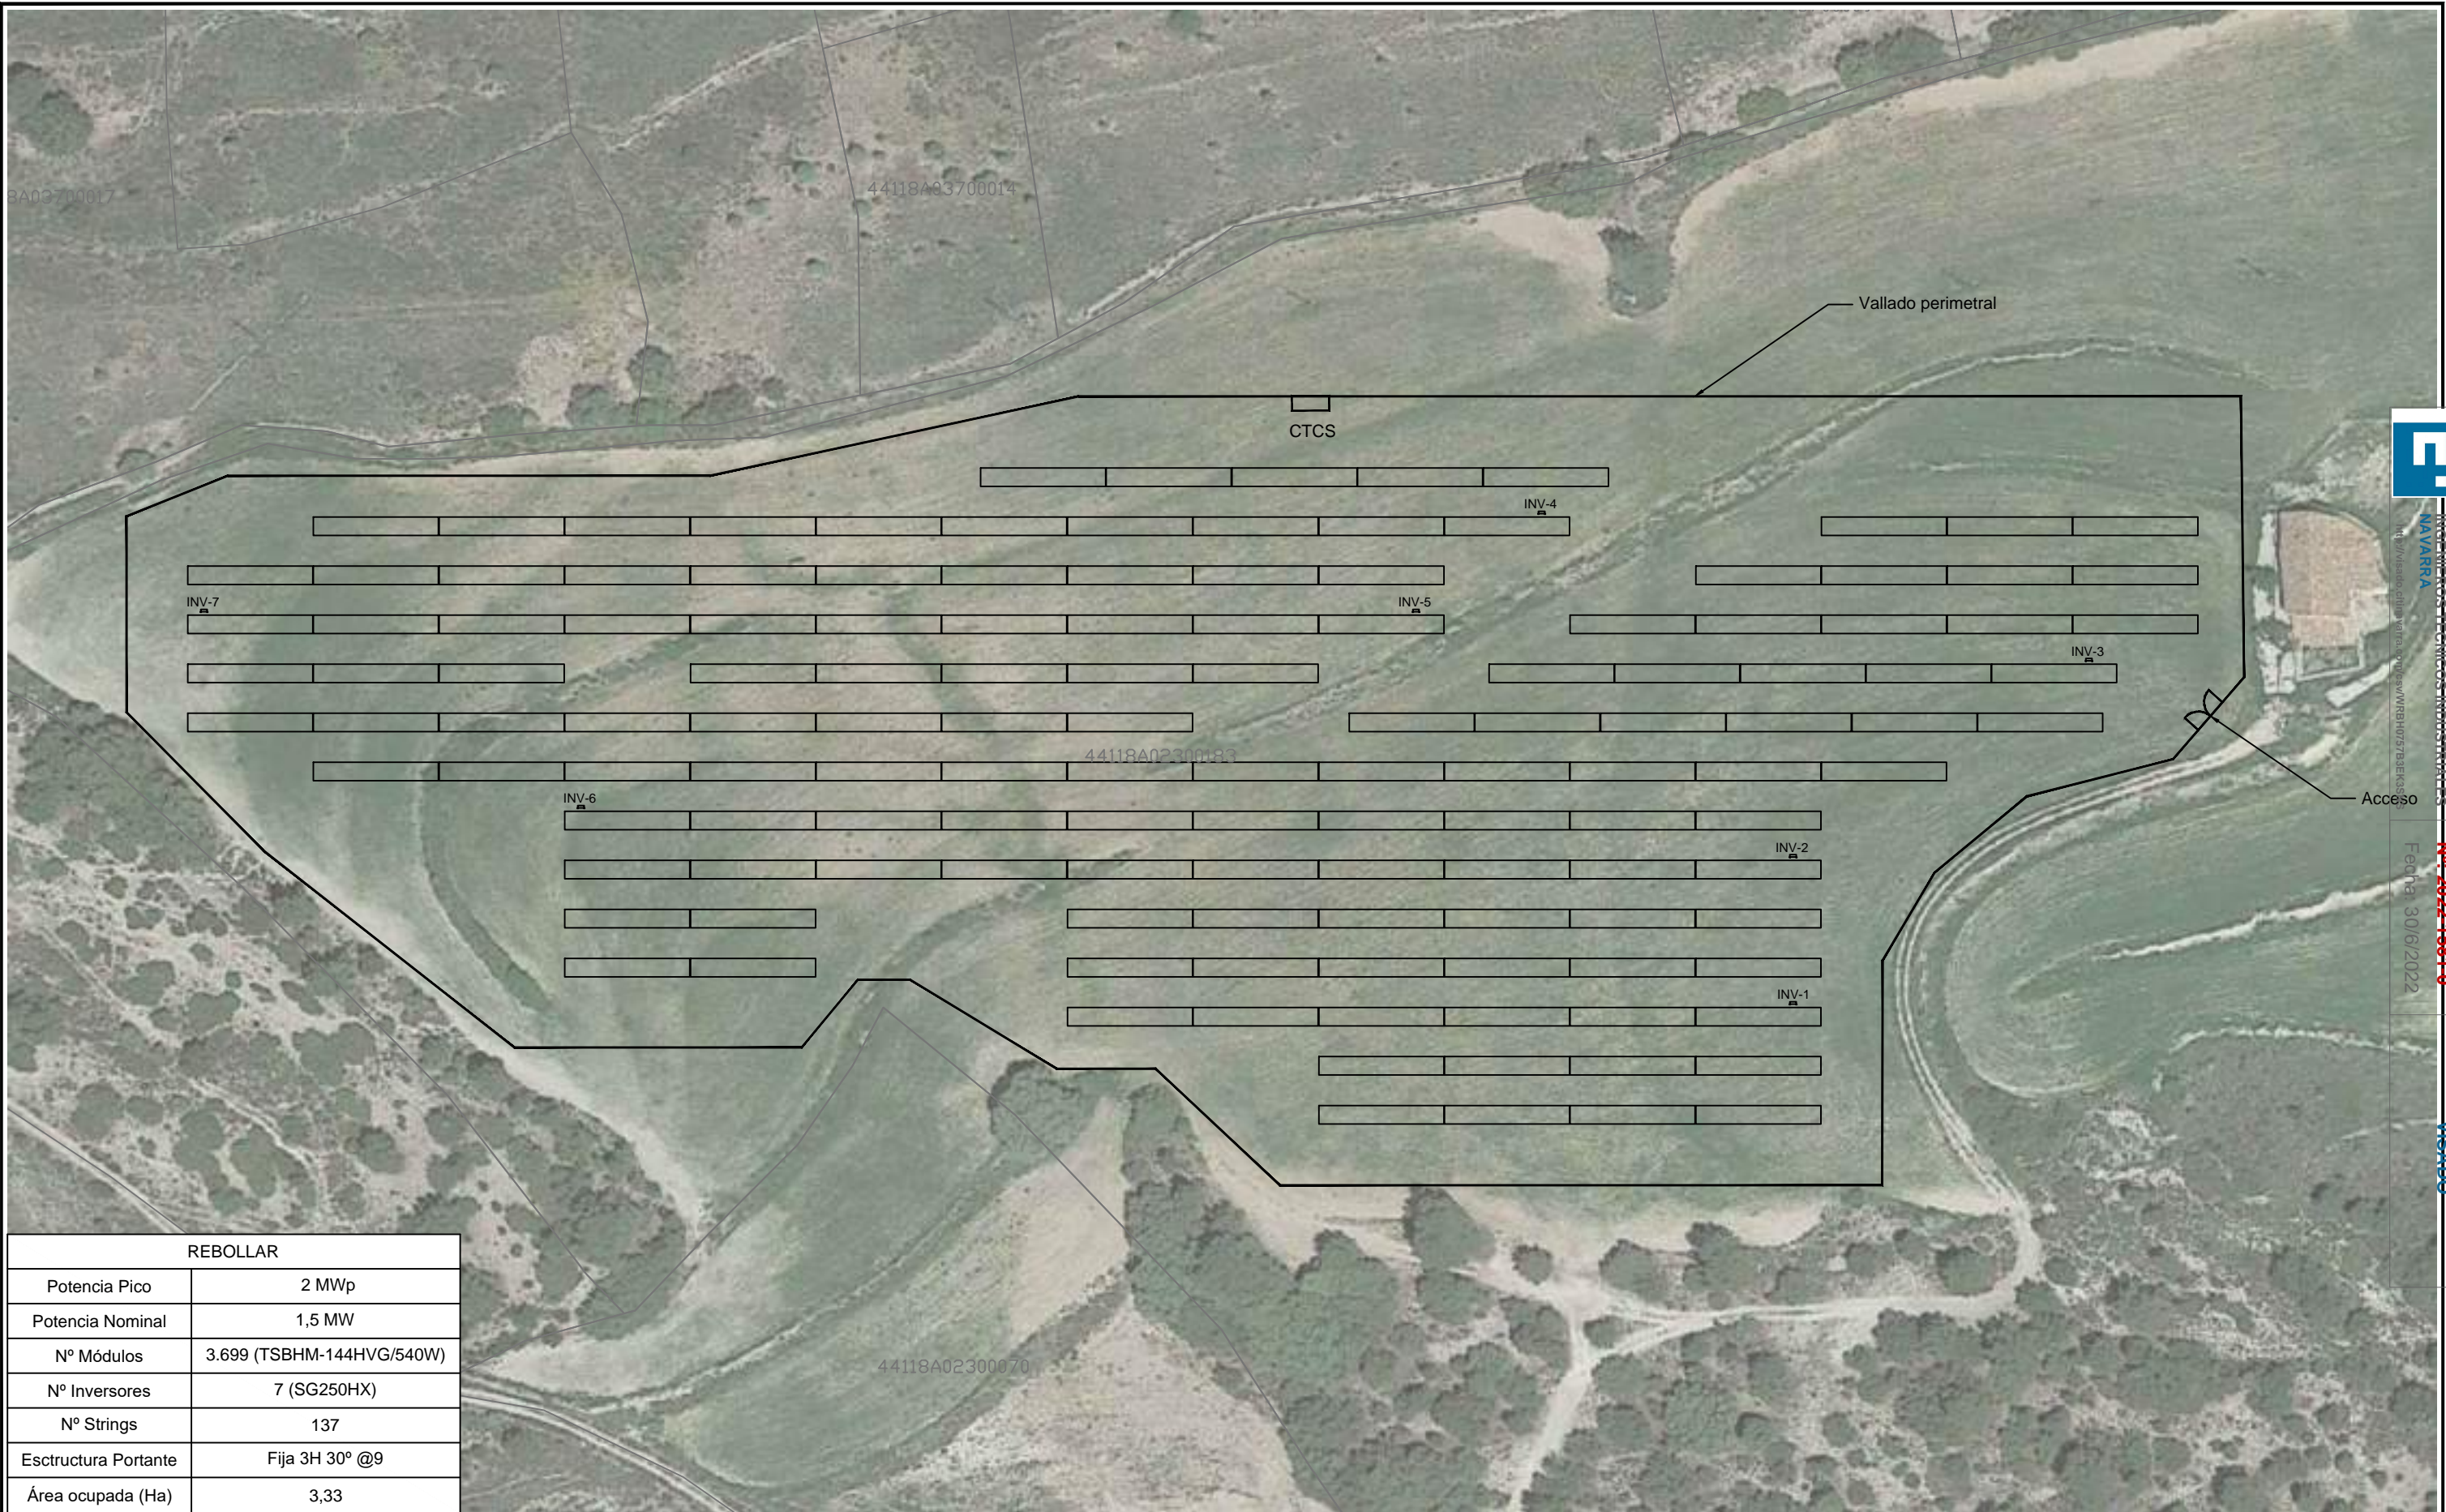




REBOLLAR	
Potencia Pico	2 MWp
Potencia Nominal	1,5 MW
Nº Módulos	3.699 (TSBHM-144HVG/540W)
Nº Inversores	7 (SG250HX)
Nº Strings	137
Esctructura Portante	Fija 3H 30° @9
Área ocupada (Ha)	3,33

-	-	-	-	-	-	AUTOR DE PROYECTO	PROYECTO:	NOMBRE PLANO:	NOMBRE ARCHIVO:			
-	-	-	-	-	-		INSTALACIÓN FOTOVOLTAICA CON CONEXIÓN A RED REBOLLAR - 1,5 MW / 2 MWp	LAYOUT	01.04 FP Layout.dwg			
0	05/2022	Emisión inicial	A.IBARRA	J.TRIANA			FASE:	SITUACIÓN:	SECCIÓN:	Nº PLANO:	FORMATO:	
REV.	FECHA	DESCRIPCIÓN	PREPARADO	APROBADO	FIRMA	PROYECTO	FUENTES DE RUBIELOS TERUEL - ARAGÓN	Diseño general	01.04	A3	1:1000	=/+ 1/1



Coordenadas UTM - ETRS89 30N		
Punto	Coordenada X	Coordenada Y
V1	704201.66	4449297.57
V2	704280.29	4449297.57
V3	704340.46	4449310.55
V4	704530.11	4449310.55
V5	704530.61	4449264.69
V6	704518.98	4449251.32
V7	704495.21	4449245.30
V8	704480.15	4449232.91
V9	704471.63	4449218.53
V10	704471.54	4449181.85
V11	704373.30	4449181.85
V12	704353.04	4449200.85
V13	704336.86	4449200.85
V14	704312.97	4449215.37
V15	704304.44	4449215.37
V16	704295.26	4449204.34
V17	704248.40	4449204.34
V18	704207.47	4449236.43
V19	704185.11	4449259.02
V20	704185.11	4449290.97

REBOLLAR	
Potencia Pico	2 MWp
Potencia Nominal	1,5 MW
Nº Módulos	3.699 (TSBHM-144HVG/540W)
Nº Inversores	7 (SG250HX)
Nº Strings	137
Estructura Portante	Fija 3H 30° @9
Área ocupada (Ha)	3,33

-	-	-	-	-	-	AUTOR DE PROYECTO	PROYECTO:	NOMBRE PLANO:	NOMBRE ARCHIVO:				
-	-	-	-	-	-		INSTALACIÓN FOTOVOLTAICA CON CONEXIÓN A RED REBOLLAR - 1,5 MW / 2 MWp	VALLADO PERIMETRAL	02.01 FP Vallado primetral.dwg				
0	05/2022	Emisión inicial	A.IBARRA	J.TRIANA		FASE:	SITUACIÓN:	SECCIÓN:	Nº PLANO:	FORMATO:	ESCALA:		HOJA:
REV.	FECHA	DESCRIPCIÓN	PREPARADO	APROBADO	FIRMA		PROYECTO	FUENTES DE RUBIELOS TERUEL - ARAGÓN	Obra civil	02.01	A3	1:1000	=/+ 1/1

DETALLES VALLADO

ESPECIFICACIONES: Cerramiento cinético de malla anudada de 200*17*30cm, sin elementos cortantes, con postes separados cada 3 metros y refuerzos cada 25 metros.


Incluida la zapata de colocación de 40x40x40cm con hormigón H-200.

La altura de los postes y de la malla es de 2 metros.


Espacio libre de los primeros 20cm en todo el perímetro.

Hueco de 30x30cm cada 50m de vallado, que permita la entrada y salida de animales.


Incluida 1 placa por cada vano de plástico/metal de 25x25cm de fleje visualizador.

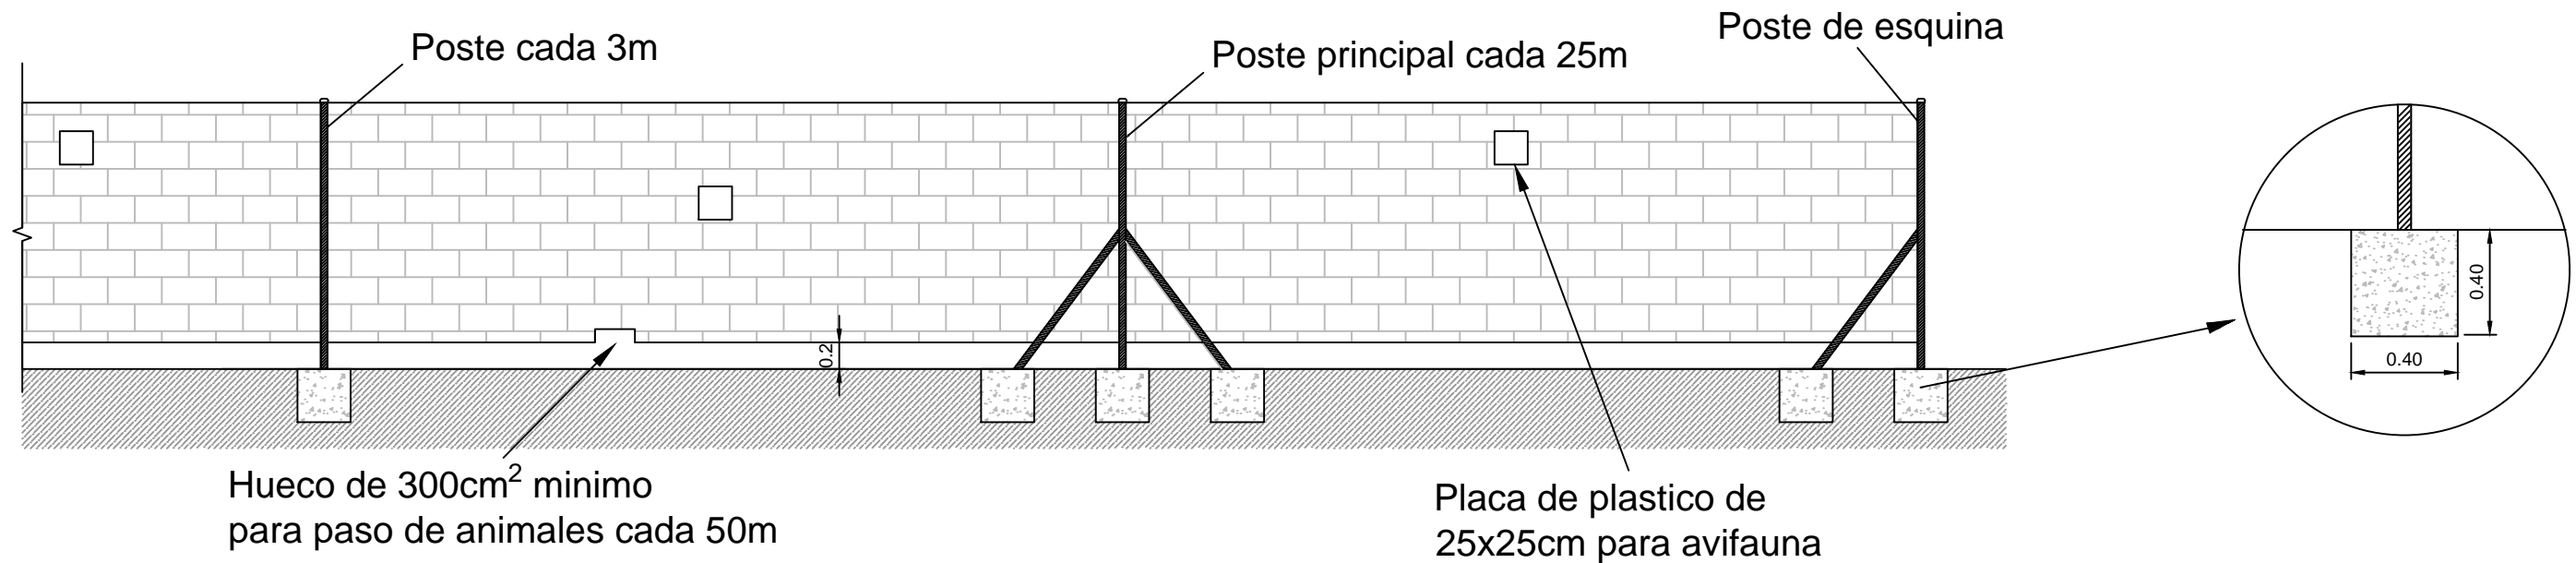

ESPECIFICACIONES: Puerta galvanizada con cerrojo y candado, de dos hojas. De dimensiones 6 metros x 2 metros de altura.

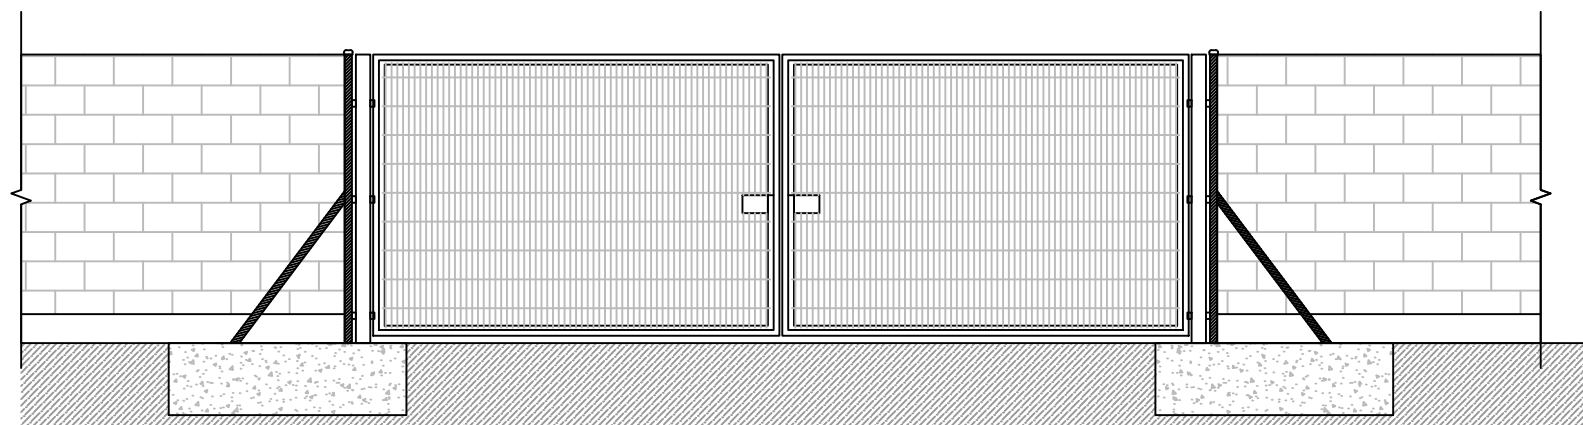










-	-	-	-	-	-	AUTOR DE PROYECTO	PROYECTO:	NOMBRE PLANO:	NOMBRE ARCHIVO:				
-	-	-	-	-	-		INSTALACIÓN FOTOVOLTAICA CON CONEXIÓN A RED REBOLLAR - 1,5 MW / 2 MWp	VALLADO PERIMETRAL DETALLES	02.01 FP Vallado perimetral.dwg				
0	05/2022	Emisión inicial	A.IBARRA	J.TRIANA			FASE:	SITUACIÓN:	SECCIÓN:	Nº PLANO:	FORMATO:		ESCALA:
REV.	FECHA	DESCRIPCIÓN	PREPARADO	APROBADO	FIRMA	PROYECTO	FUENTES DE RUBIELOS TERUEL - ARAGÓN	Obra civil	02.01	A3	-		=/+ 2/1

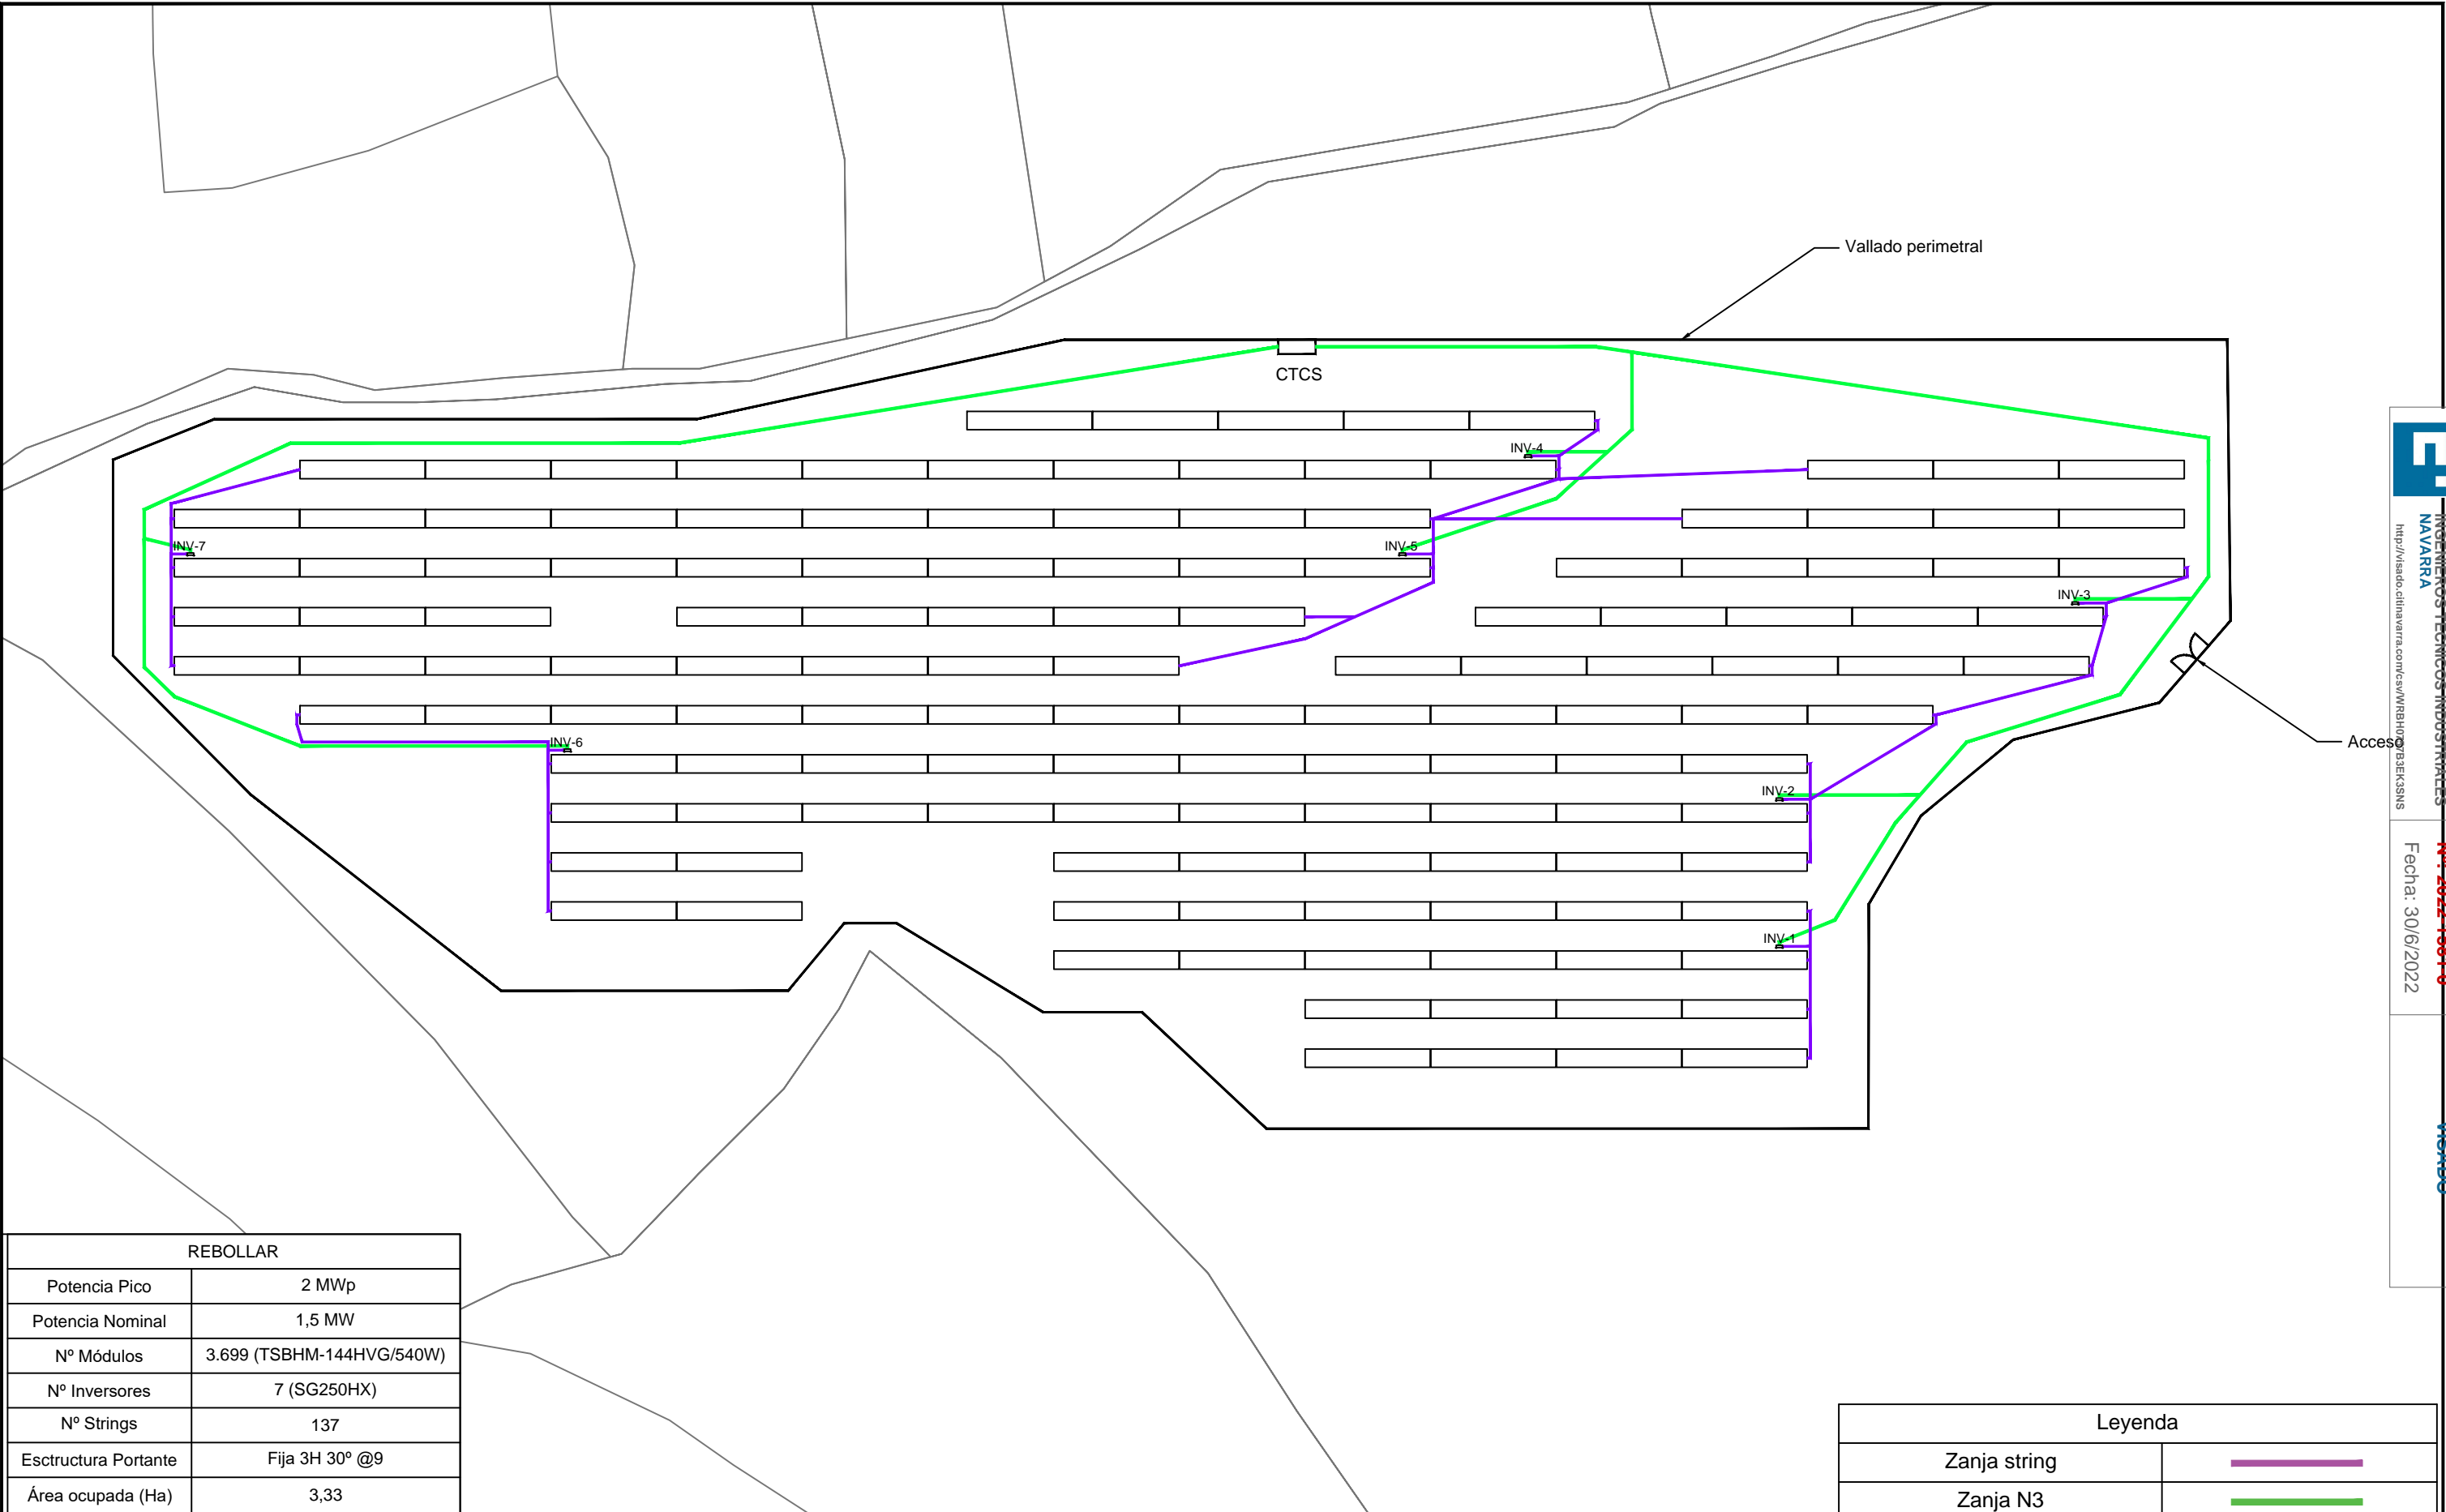

REBOLLAR	
Potencia Pico	2 MWp
Potencia Nominal	1,5 MW
Nº Módulos	3.699 (TSBHM-144HVG/540W)
Nº Inversores	7 (SG250HX)
Nº Strings	137
Estructura Portante	Fija 3H 30° @9
Área ocupada (Ha)	3,33

Legenda	
Zanja string	
Zanja N3	

-	-	-	-	-	-	AUTOR DE PROYECTO	PROYECTO:	NOMBRE PLANO:	NOMBRE ARCHIVO:				
-	-	-	-	-	-		INSTALACIÓN FOTOVOLTAICA CON CONEXIÓN A RED REBOLLAR - 1,5 MW / 2 MWp	ZANJAS	02.01 FP Zanjas1.dwg				
0	05/2022	Emisión inicial	A.IBARRA	J.TRIANA			FASE:	SITUACIÓN:	SECCIÓN:	Nº PLANO:	FORMATO:		ESCALA:
REV.	FECHA	DESCRIPCIÓN	PREPARADO	APROBADO	FIRMA		PROYECTO	FUENTES DE RUBIELOS TERUEL - ARAGÓN	Obra civil	02.02	A3	1:1000	=/+ 1/2

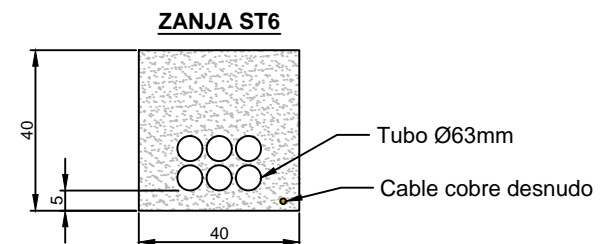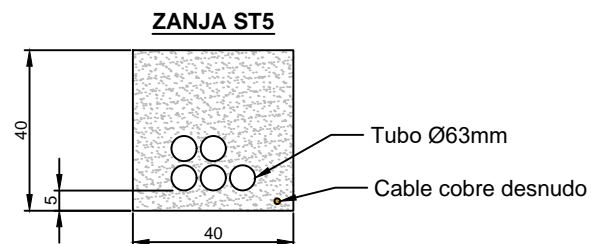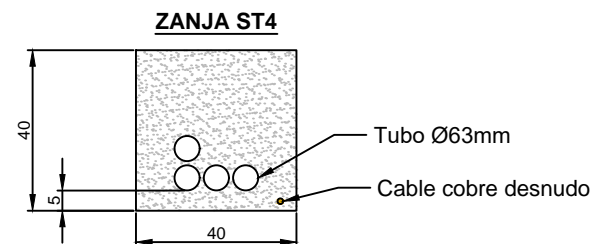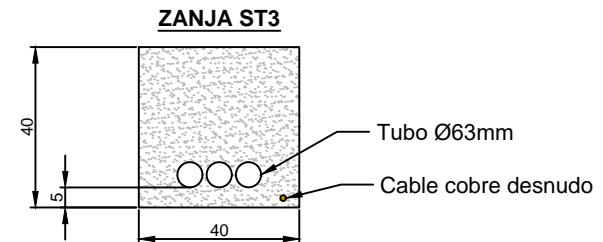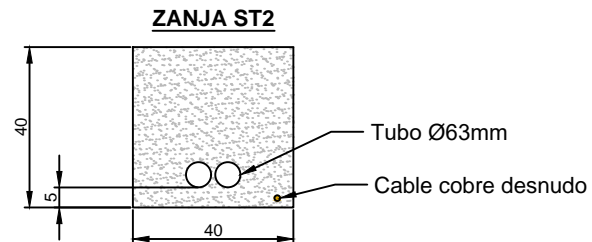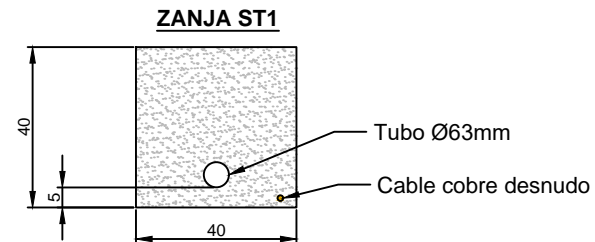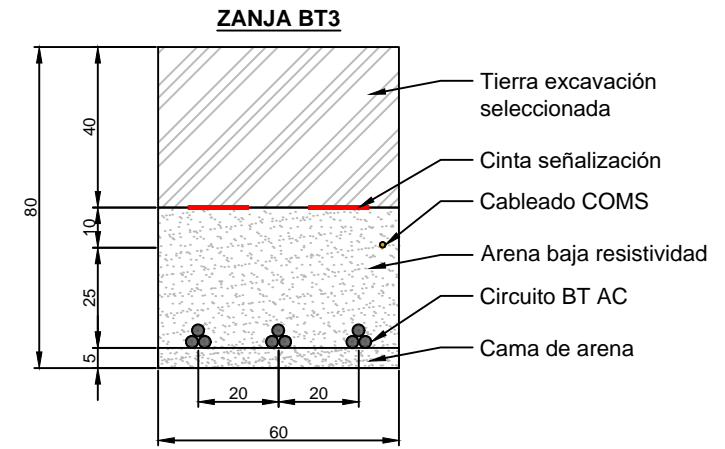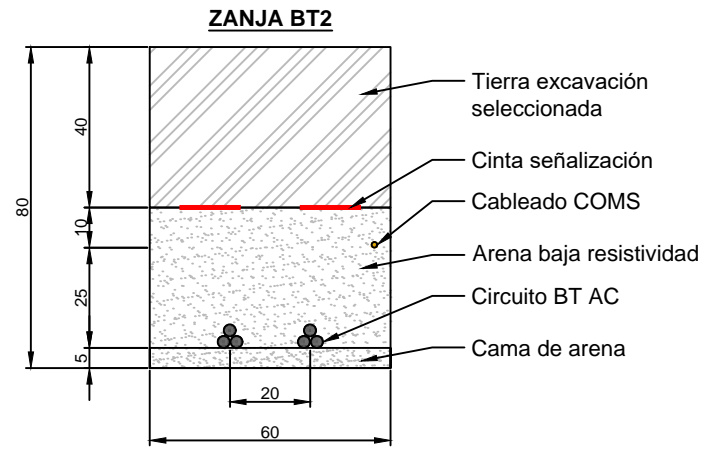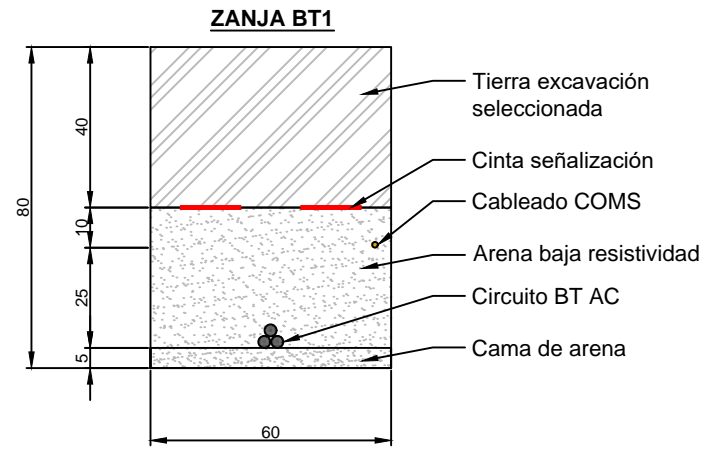

-	-	-	-	-	-
0	05/2022	Emisión inicial	A.IBARRA	J.TRIANA	
REV.	FECHA	DESCRIPCIÓN	PREPARADO	APROBADO	FIRMA



PROYECTO:
INSTALACIÓN FOTOVOLTAICA CON CONEXIÓN A RED
REBOLLAR - 1,5 MW / 2 MWp

FASE:
PROYECTO

SITUACIÓN:
FUENTES DE RUBIELOS
TERUEL - ARAGÓN

NOMBRE PLANO:
ZANJAS
DETALLES

SECCIÓN:
Obra civil

Nº PLANO:
02.02


NOMBRE ARCHIVO:
02.01 FP Zanjas.dwg

FORMATO:
A3

ESCALA:
-


HOJA:
=/+ 2/2



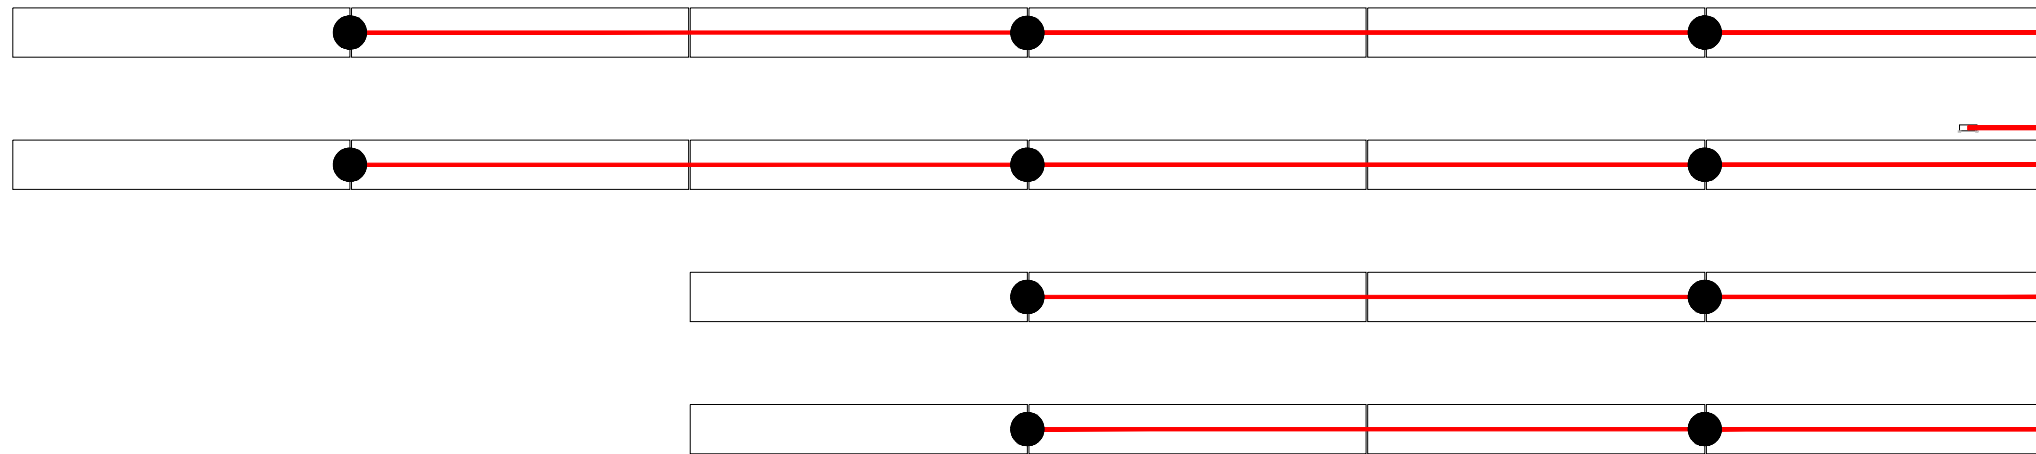


INVERSOR 1 (SG250HX)

● Entrada CC 2-1 strings

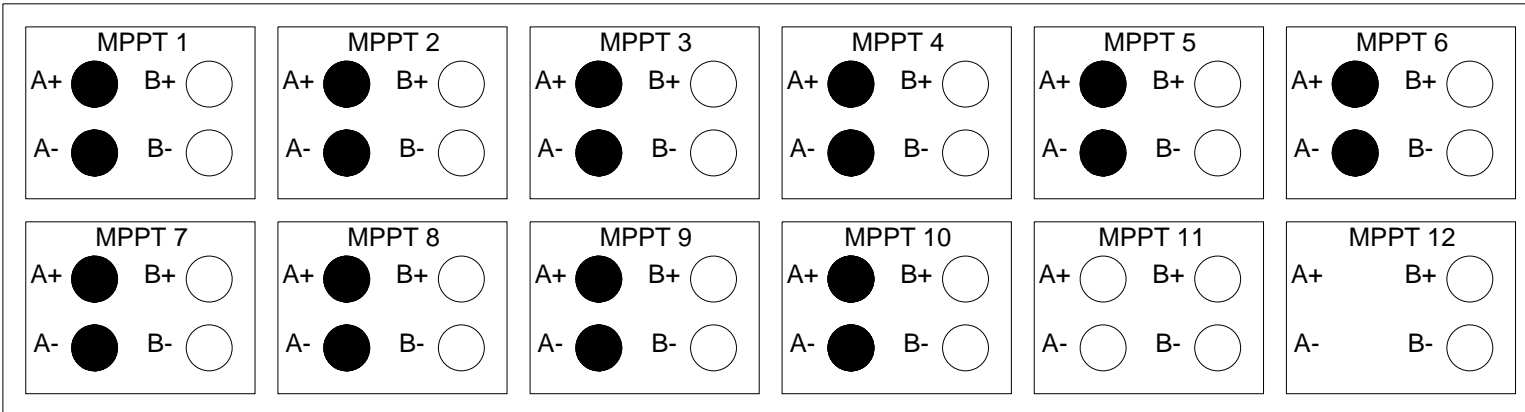


MPPT 1 al 10

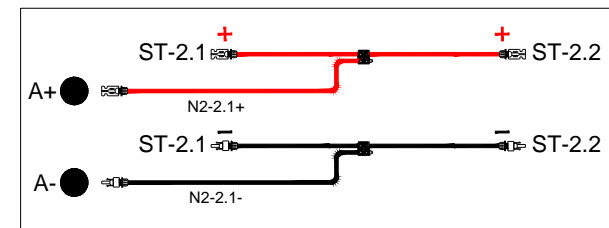

GRUPO	Nº CIRCUITO	DENOMINACIÓN	INICIO	FIN	P (W)	TIPO CABLE	SECCIÓN	L TOTAL (m)
1	1	N2-11+ N2-11-	ST-11+ ST-12+ ST-11- ST-12-	NW-1 NW-1	29'60 29'00	H1Z2Z2-K / 1,5 kv H1Z2Z2-K / 1,5 kv	10 mm ² 10 mm ²	130.02 130.02
	2	N2-12+ N2-12-	ST-13+ ST-14+ ST-13- ST-14-	NW-1 NW-1	29'80 29'60	H17777-K / 1,5 kv H1Z2Z2-K / 1,5 kv	6 mm ² 6 mm ²	86.95 86.95
	3	N2-13+ N2-13-	ST-14+ ST-15+ ST-14- ST-15-	NW-1 NW-1	29'00 29'60	H1Z2Z2-K / 1,5 kv H1Z2Z2-K / 1,5 kv	6 mm ² 6 mm ²	43.9' 43.9'
	4	N2-14+ N2-14-	ST-16+ ST-17+ ST-16- ST-17-	NW-1 NW-1	29'60 29'00	H1Z2Z2-K / 1,5 kv H1Z2Z2-K / 1,5 kv	10 mm ² 10 mm ²	126.32 120.32
	5	N2-15+ N2-15-	ST-18+ ST-19+ ST-18- ST-19-	NW-1 NW-1	29'60 29'60	H1Z2Z2-K / 1,5 kv H1Z2Z2-K / 1,5 kv	6 mm ² 6 mm ²	83.27 83.27
	6	N2-16+ N2-16-	ST-110+ ST-111+ ST-110- ST-111-	NW-1 NW-1	29'80 29'60	H17777-K / 1,5 kv H1Z2Z2-K / 1,5 kv	6 mm ² 6 mm ²	40.27 40.22
	7	N2-17+ N2-17-	ST-112+ ST-113+ ST-112- ST-113-	NW-1 NW-1	29'00 29'80	H1Z2Z2-K / 1,5 kv H17777-K / 1,5 kv	6 mm ² 6 mm ²	91.07 91.67
	8	N2-18+ N2-18-	ST-110+ ST-115+ ST-110- ST-115-	NW-1 NW-1	29'60 29'60	H1Z2Z2-K / 1,5 kv H1Z2Z2-K / 1,5 kv	6 mm ² 6 mm ²	48.50 48.50
	9	N2-19+ N2-19-	ST-116+ ST-117+ ST-116- ST-117-	NW-1 NW-1	29'80 29'60	H17777-K / 1,5 kv H1Z2Z2-K / 1,5 kv	6 mm ² 6 mm ²	100.07 100.07
	10	N2-110+ N2-110-	ST-119+ ST-120+ ST-119- ST-120-	NW-1 NW-1	29'80 29'60	H17777-K / 1,5 kv H1Z2Z2-K / 1,5 kv	6 mm ² 6 mm ²	57.07 57.02


ΔV_{REG}	
0.92%	
ΔV_{MAX}	
1.32%	

-	-	-	-	-	AUTOR DE PROYECTO	PROYECTO:	NOMBRE PLANO:	NOMBRE ARCHIVO:				
-	-	-	-	-		INSTALACIÓN FOTOVOLTAICA CON CONEXIÓN A RED REBOLLAR - 1,5 MW / 2 MWp	CABLEADO N2 INV - 1	03.01 FP Cableado N2.dwg				
0	05/2022	Emisión inicial	A.IBARRA	J.TRIANA		FASE:	SITUACIÓN:	SECCIÓN:	Nº PLANO:	FORMATO:	ESCALA:	HOJA:
REV.	FECHA	DESCRIPCIÓN	PREPARADO	APROBADO	FIRMA	PROYECTO	FUENTES DE RUBIELOS TERUEL (ARAGÓN)	Electricidad	03.01.1	A3	-	=/+ 1/7

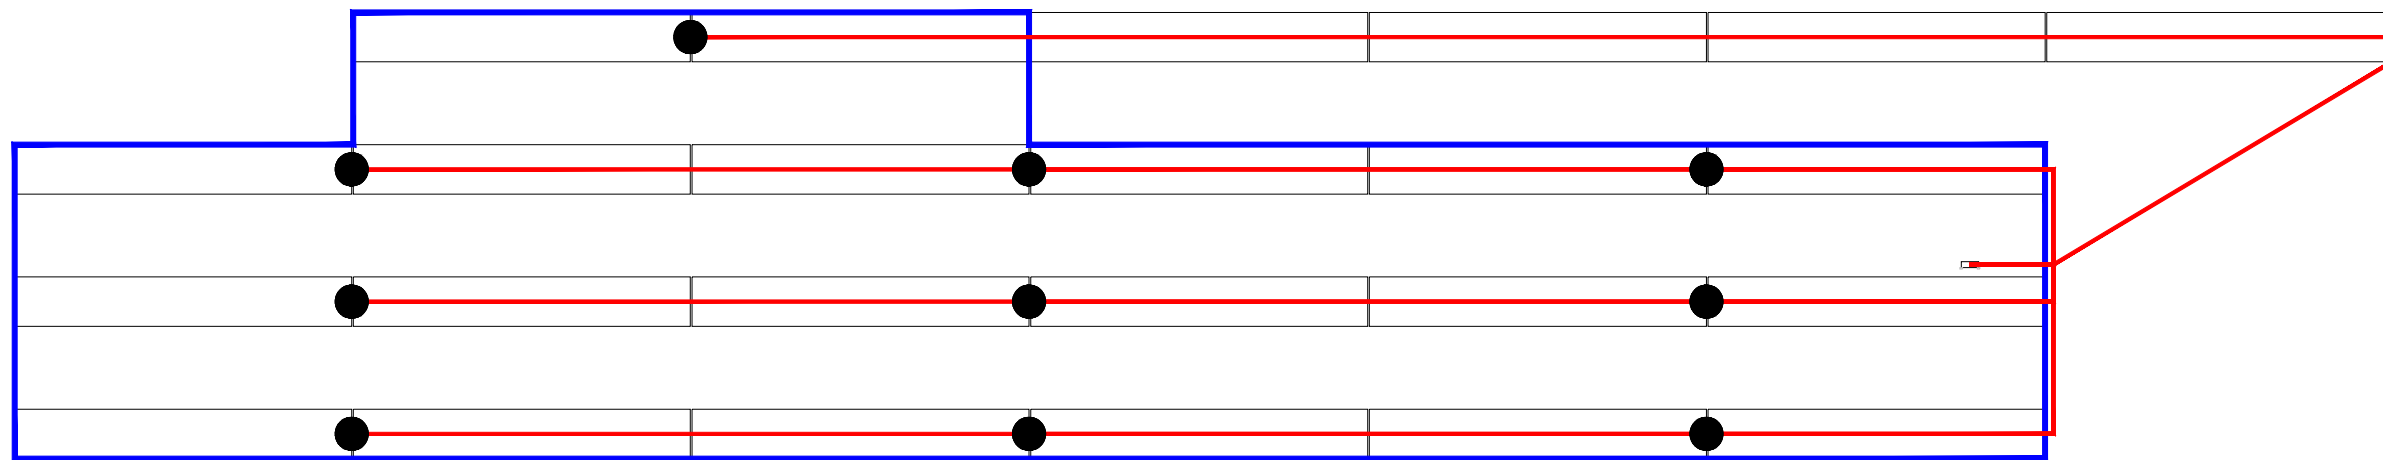


INVERSOR 2 (SG250HX)

● Entrada CC 2-1 strings

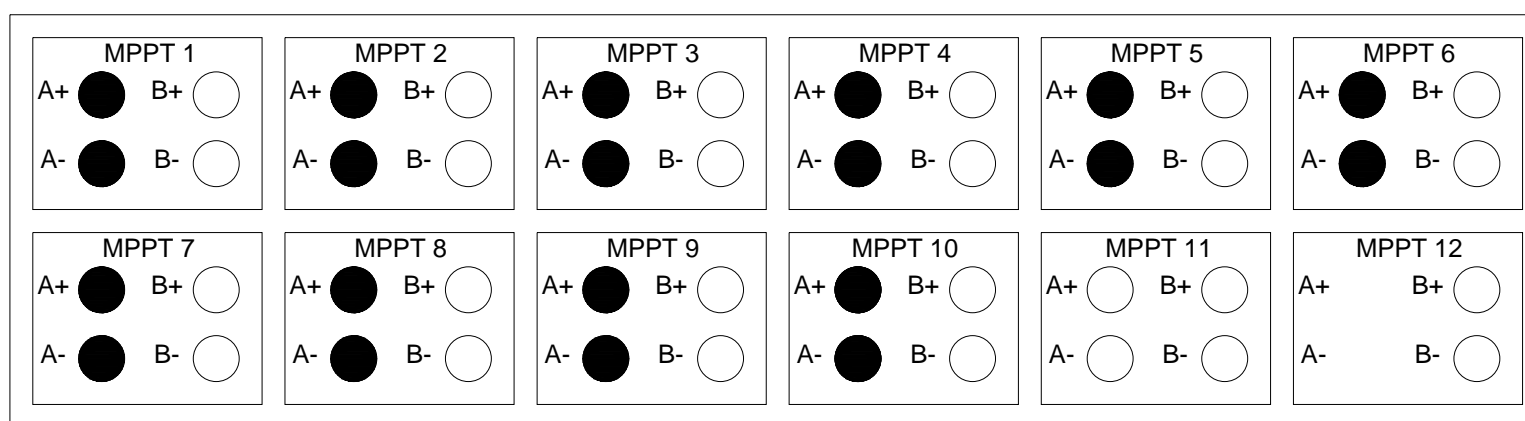


MPPT 1 al 10

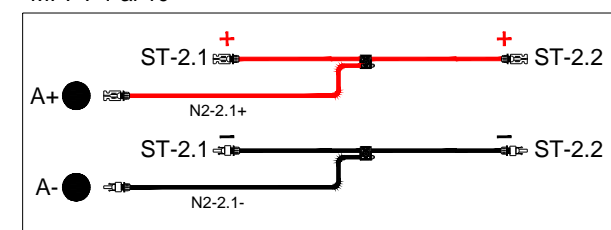

GRUPO	Nº CIRCUITO	DENOMINACIÓN	INICIO	FIN	P (W)	TIPO CABLE	SECCIÓN	L TOTAL (m)	
2	-	N2-2.1+	ST-2.20+	ST-2.1+	INV-2	29.160	H1Z2Z2-K / 1.5 kV	10 mm ²	145.38
		N2-2.1-	ST-2.20-	ST-2.1-	INV-2	29.160	H1Z2Z2-K / 1.5 kV	10 mm ²	145.38
	2	N2-2.2+	ST-2.2-	ST-2.3+	INV-2	29.160	H1Z2Z2-K / 1.5 kV	10 mm ²	124.77
		N2-2.2-	ST-2.2-	ST-2.3-	INV-2	29.160	H1Z2Z2-K / 1.5 kV	10 mm ²	124.77
	3	N2-2.3+	ST-2.4+	ST-2.6+	INV-2	29.160	H1Z2Z2-K / 1.5 kV	6 mm ²	81.71
		N2-2.3-	ST-2.4-	ST-2.6-	INV-2	29.160	H1Z2Z2-K / 1.5 kV	6 mm ²	81.71
	4	N2-2.4+	ST-2.6-	ST-2.7+	INV-2	29.160	H1Z2Z2-K / 1.5 kV	6 mm ²	58.08
		N2-2.4-	ST-2.6-	ST-2.7-	INV-2	29.160	H1Z2Z2-K / 1.5 kV	6 mm ²	58.08
	5	N2-2.5+	ST-2.7+	ST-2.8+	INV-2	29.160	H1Z2Z2-K / 1.5 kV	10 mm ²	121.07
		N2-2.5-	ST-2.7-	ST-2.8-	INV-2	29.160	H1Z2Z2-K / 1.5 kV	10 mm ²	121.07
	6	N2-2.6+	ST-2.10-	ST-2.11-	INV-2	29.160	H1Z2Z2-K / 1.5 kV	6 mm ²	78.02
		N2-2.6-	ST-2.10-	ST-2.11-	INV-2	29.160	H1Z2Z2-K / 1.5 kV	6 mm ²	78.02
	7	N2-2.7+	ST-2.12+	ST-2.13+	INV-2	29.160	H1Z2Z2-K / 1.5 kV	6 mm ²	54.95
		N2-2.7-	ST-2.12-	ST-2.13-	INV-2	29.160	H1Z2Z2-K / 1.5 kV	6 mm ²	54.95
	8	N2-2.8+	ST-2.12-	ST-2.13-	INV-2	29.160	H1Z2Z2-K / 1.5 kV	10 mm ²	128.47
		N2-2.8-	ST-2.12-	ST-2.13-	INV-2	29.160	H1Z2Z2-K / 1.5 kV	10 mm ²	128.47
	9	N2-2.9+	ST-2.14-	ST-2.15-	INV-2	29.160	H1Z2Z2-K / 1.5 kV	6 mm ²	68.42
		N2-2.9-	ST-2.14-	ST-2.15-	INV-2	29.160	H1Z2Z2-K / 1.5 kV	6 mm ²	68.42
	10	N2-2.10+	ST-2.18-	ST-2.19-	INV-2	29.160	H1Z2Z2-K / 1.5 kV	6 mm ²	43.35
		N2-2.10-	ST-2.18-	ST-2.19-	INV-2	29.160	H1Z2Z2-K / 1.5 kV	6 mm ²	43.35




-	-	-	-	-	AUTOR DE PROYECTO	PROYECTO:	NOMBRE PLANO:	NOMBRE ARCHIVO:				
-	-	-	-	-		INSTALACIÓN FOTOVOLTAICA CON CONEXIÓN A RED REBOLLAR - 1,5 MW / 2 MWp	CABLEADO N2 INV - 2	03.01 FP Cableado N2.dwg				
0	05/2022	Emisión inicial	A.IBARRA	J.TRIANA		FASE:	SITUACIÓN:	SECCIÓN:	Nº PLANO:	FORMATO:	ESCALA:	HOJA:
REV.	FECHA	DESCRIPCIÓN	PREPARADO	APROBADO	FIRMA	PROYECTO	FUENTES DE RUBIELOS TERUEL (ARAGÓN)	Electricidad	03.01.2	A3	-	=/+ 2/7

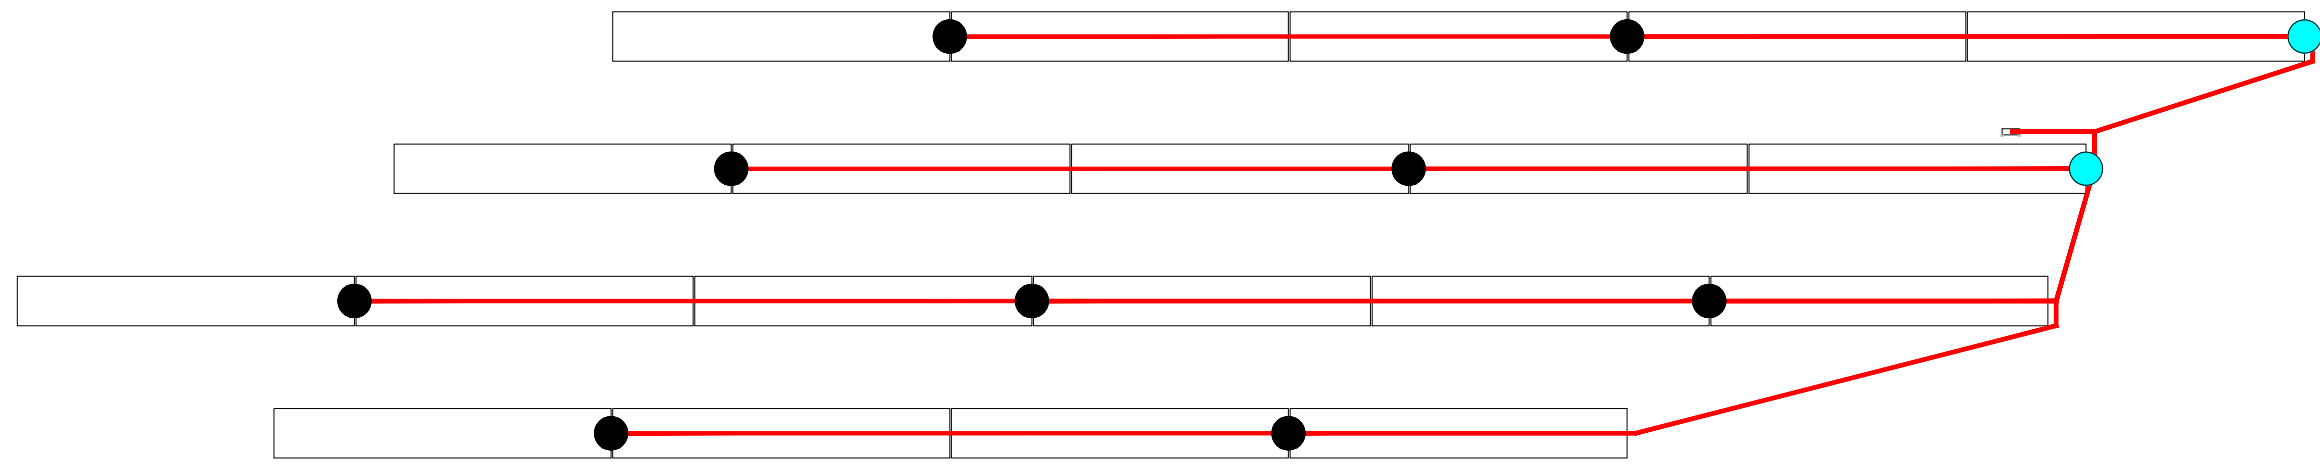

INVERSOR 3 (SG250HX)


● Entrada CC 2-1 strings

● Entrada CC 1 string

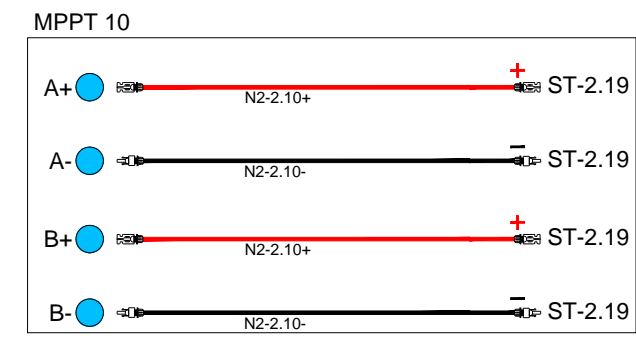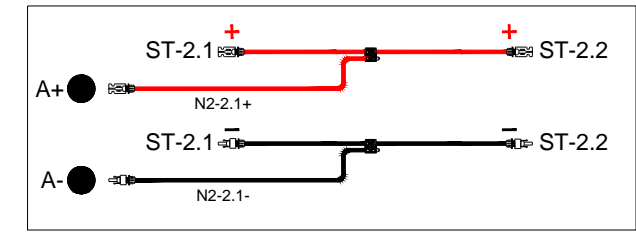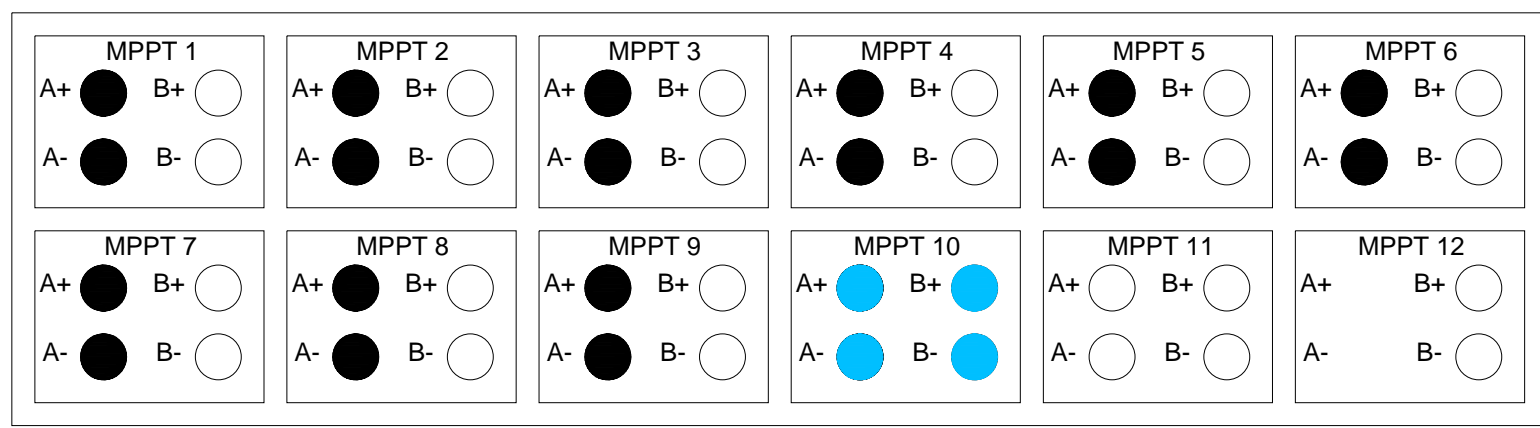

GRUPO	Nº CIRCUITO	DENOMINACIÓN	INICIO	FIN	P [W]	TIPO CABLE	SECCIÓN	L TOTAL (m)
3	1	N2-3.1+ N2-3.1-	ST-3.1+ ST-3.1-	INV-3 INV-3	29.160	H1ZZZ-K: 1.5 kV	10 mm ²	13.61
	2	N2-3.2+ N2-3.2-	ST-3.2+ ST-3.2-	INV-3 INV-3	29.160	H1ZZZ-K: 1.5 kV	8 mm ²	75.55
	3	N2-3.3+ N2-3.3-	ST-3.3+ ST-3.3-	INV-3 INV-3	29.160	H1ZZZ-K: 1.5 kV	6 mm ²	104.79
	4	N2-3.4+ N2-3.4-	ST-3.4+ ST-3.4-	INV-3 INV-3	29.160	H1ZZZ-K: 1.5 kV	6 mm ²	61.73
	5	N2-3.5+ N2-3.5-	ST-3.5+ ST-3.5-	INV-3 INV-3	29.160	H1ZZZ-K: 1.5 kV	10 mm ²	130.06
	6	N2-3.6+ N2-3.6-	ST-3.6+ ST-3.6-	INV-3 INV-3	29.160	H1ZZZ-K: 1.5 kV	10 mm ²	130.06
	7	N2-3.7+ N2-3.7-	ST-3.7+ ST-3.7-	INV-3 INV-3	29.160	H1ZZZ-K: 1.5 kV	6 mm ²	92.01
	8	N2-3.8+ N2-3.8-	ST-3.8+ ST-3.8-	INV-3 INV-3	29.160	H1ZZZ-K: 1.5 kV	6 mm ²	92.00
	9	N2-3.9+ N2-3.9-	ST-3.9+ ST-3.9-	INV-3 INV-3	29.160	H1ZZZ-K: 1.5 kV	8 mm ²	40.94
	10	N2-3.10+ N2-3.10-	ST-3.10+ ST-3.10-	INV-3 INV-3	29.160	H1ZZZ-K: 1.5 kV	8 mm ²	40.94
	11	N2-3.11+ N2-3.11-	ST-3.11+ ST-3.11-	INV-3 INV-3	29.160	H1ZZZ-K: 1.5 kV	10 mm ²	121.18


0	05/2022	Emisión inicial	A.IBARRA	J.TRIANA			AUTOR DE PROYECTO: PROYECTO: INSTALACIÓN FOTOVOLTAICA CON CONEXIÓN A RED REBOLLAR - 1,5 MW / 2 MWp	NOMBRE PLANO: CABLEADO N2 INV - 3	NOMBRE ARCHIVO: 03.01 FP Cableado N2.dwg			
REV.	FECHA	DESCRIPCIÓN	PREPARADO	APROBADO	FIRMA		FASE: PROYECTO	SITUACIÓN: FUENTES DE RUBIELOS TERUEL (ARAGÓN)	SECCIÓN: Electricidad	Nº PLANO: 03.01.3	FORMATO: A3	ESCALA: -

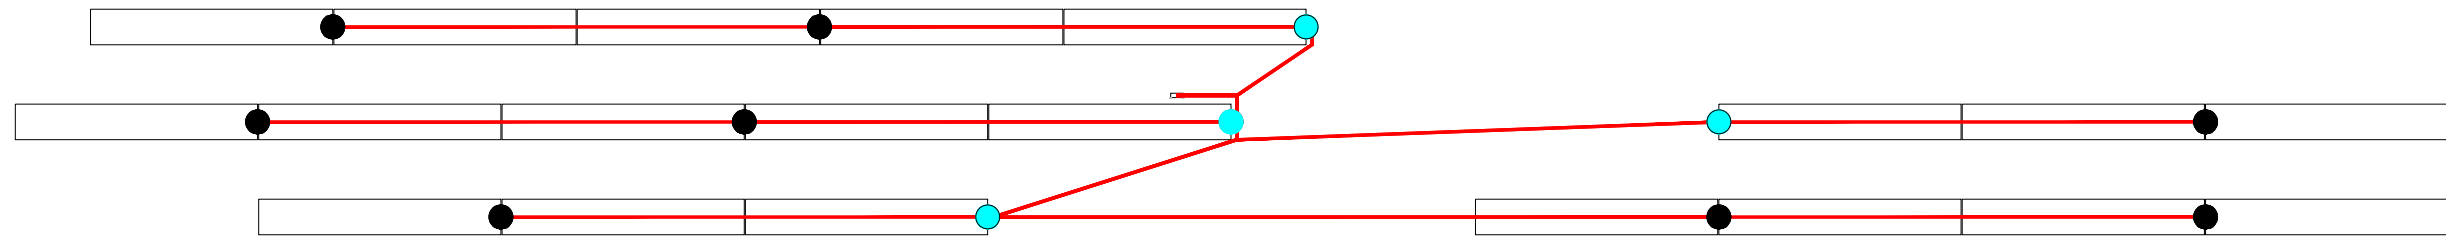


INVERSOR 4 (SG250HX)

● Entrada CC 2-1 strings


● Entrada CC 1 string

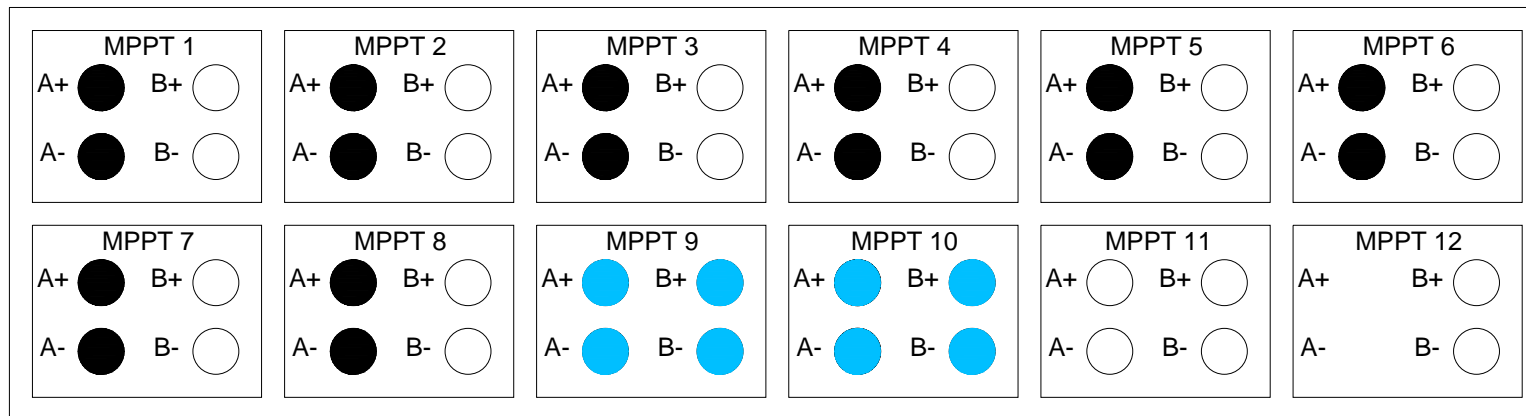

MPPT 1 al 8

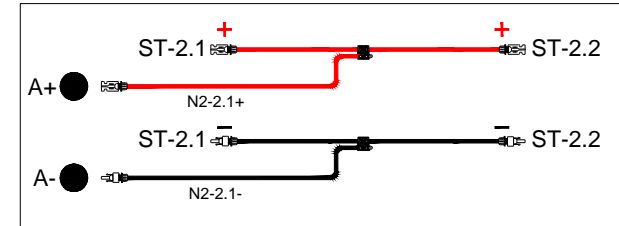

MPPT 9 al 10

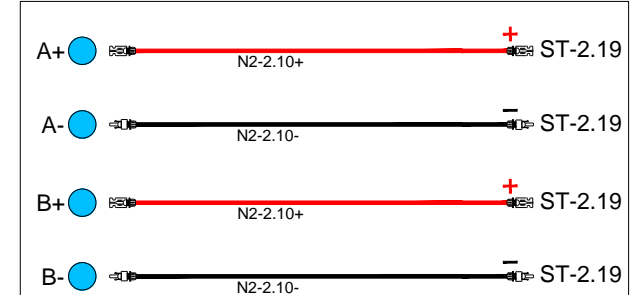



GRUPO	Nº CIRCUITO	DENOMINACION	INICIO	FIN	P (W)	TIPO CABLE	SECCION	L TOTAL (m)
4	1	N2-4.1-	ST-4.1+	ST-4.2+	25.150	H1Z2Z2-K: 1.5 Kv	5 mm2	112.04
	2	N2-4.2-	ST-4.3+	ST-4.4+	25.150	H1Z2Z2-K: 1.5 Kv	5 mm2	68.97
	3	N2-4.3-	ST-4.5+	ST-4.6+	25.150	H1Z2Z2-K: 1.5 Kv	5 mm2	106.00
	4	N2-4.4-	ST-4.7+	ST-4.8+	25.150	H1Z2Z2-K: 1.5 Kv	5 mm2	67.73
	5	N2-4.5-	ST-4.9+	ST-4.10+	25.150	H1Z2Z2-K: 1.5 Kv	5 mm2	95.89
	6	N2-4.6-	ST-4.11+	ST-4.12+	25.150	H1Z2Z2-K: 1.5 Kv	5 mm2	105.44
	7	N2-4.7-	ST-4.13+	ST-4.14+	25.150	H1Z2Z2-K: 1.5 Kv	10 mm2	149.53
	8	N2-4.8-	ST-4.15+	ST-4.16+	25.150	H1Z2Z2-K: 1.5 Kv	5 mm2	106.47
	9	N2-4.9-	ST-4.17+	ST-4.18+	4.580	H1Z2Z2-K: 1.5 Kv	5 mm2	25.91
	10	N2-4.10-	ST-4.19+	ST-4.20+	4.580	H1Z2Z2-K: 1.5 Kv	5 mm2	25.91
	11	N2-4.11-	ST-4.17+	ST-4.18+	4.580	H1Z2Z2-K: 1.5 Kv	5 mm2	25.91
	12	N2-4.12-	ST-4.19+	ST-4.20+	4.580	H1Z2Z2-K: 1.5 Kv	5 mm2	25.91

0	05/2022	Emisión inicial	A.IBARRA	J.TRIANA			AUTOR DE PROYECTO: PROYECTO: INSTALACIÓN FOTOVOLTAICA CON CONEXIÓN A RED REBOLLAR - 1,5 MW / 2 MWp	NOMBRE PLANO: CABLEADO N2 INV - 4	NOMBRE ARCHIVO: 03.01 FP Cableado N2.dwg			
REV.	FECHA	DESCRIPCIÓN	PREPARADO	APROBADO	FIRMA		FASE: PROYECTO	SITUACIÓN: FUENTES DE RUBIELOS TERUEL (ARAGÓN)	SECCIÓN: Electricidad	Nº PLANO: 03.01.4	FORMATO: A3	ESCALA: -


INVERSOR 5 (SG250HX)

● Entrada CC 2-1 strings


● Entrada CC 1 string

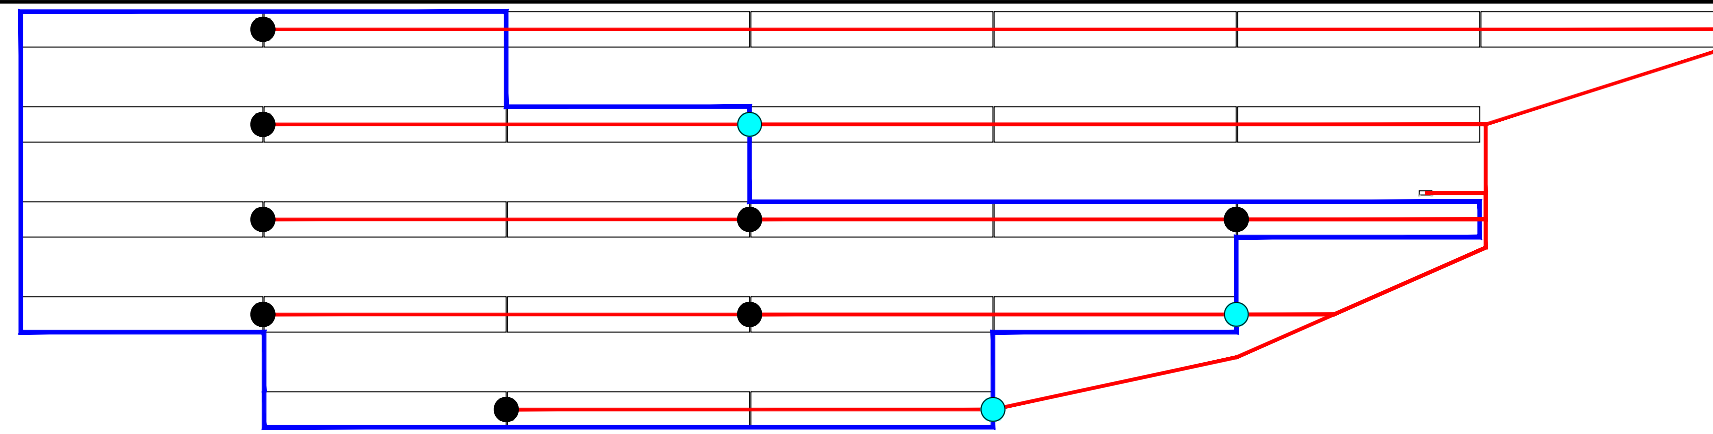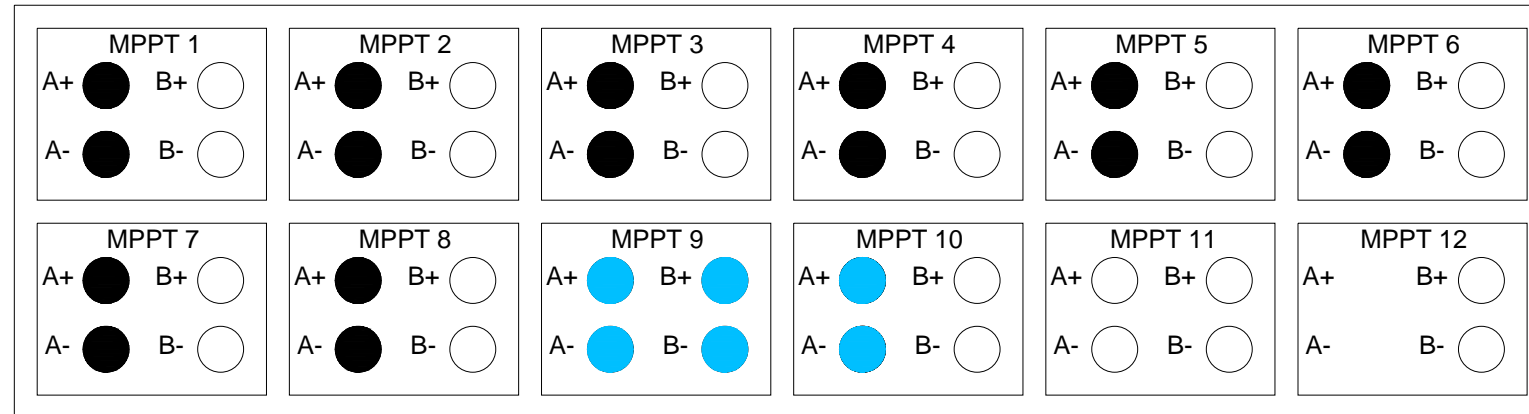


MPPT 1 al 8

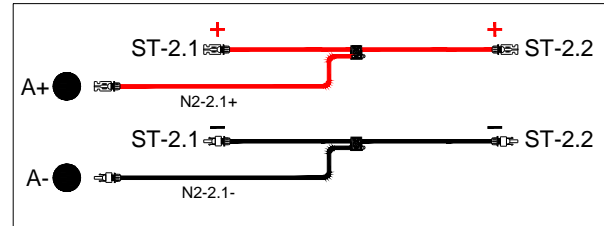

MPPT 9

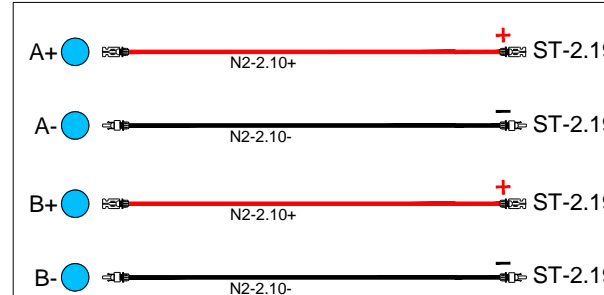


MPPT 10

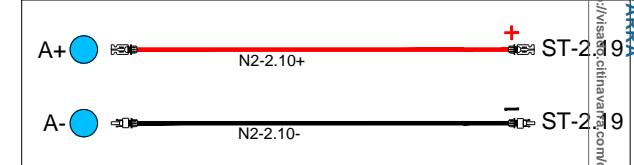

GRUPO	Nº CIRCUITO	DENOMINACIÓN	INICIO	FIN	P (W)	TIPO CABLE	SECCIÓN	L TOTAL (m)
5	1	N2-7.1-	ST-7.1+	ST-7.2+	29.150	H*ZZZ-K / 1.5 kV	10 mm ²	175.71
		N2-7.1+	ST-7.1-	ST-7.2-	29.150	H*ZZZ-K / 1.5 kV	10 mm ²	175.71
	2	N2-7.2+	ST-7.3+	ST-7.4+	29.150	H*ZZZ-K / 1.5 kV	10 mm ²	130.05
		N2-7.2-	ST-7.3-	ST-7.4-	29.150	H*ZZZ-K / 1.5 kV	10 mm ²	130.05
	3	N2-7.3+	ST-7.5+	ST-7.6+	29.150	H*ZZZ-K / 1.5 kV	10 mm ²	126.32
		N2-7.3-	ST-7.5-	ST-7.6-	29.150	H*ZZZ-K / 1.5 kV	10 mm ²	126.32
	4	N2-7.4+	ST-7.7+	ST-7.8+	29.150	H*ZZZ-K / 1.5 kV	6 mm ²	63.27
		N2-7.4-	ST-7.7-	ST-7.8-	29.150	H*ZZZ-K / 1.5 kV	6 mm ²	63.27
	5	N2-7.5+	ST-7.9+	ST-7.10+	29.150	H*ZZZ-K / 1.5 kV	6 mm ²	40.22
		N2-7.5-	ST-7.9-	ST-7.10-	29.150	H*ZZZ-K / 1.5 kV	6 mm ²	40.22
	6	N2-7.6+	ST-7.11+	ST-7.12+	29.150	H*ZZZ-K / 1.5 kV	10 mm ²	130.05
		N2-7.6-	ST-7.11-	ST-7.12-	29.150	H*ZZZ-K / 1.5 kV	10 mm ²	130.05
7	N2-7.7+	ST-7.13+	ST-7.14+	29.150	H*ZZZ-K / 1.5 kV	6 mm ²	66.99	
	N2-7.7-	ST-7.13-	ST-7.14-	29.150	H*ZZZ-K / 1.5 kV	6 mm ²	66.99	
8	N2-7.8+	ST-7.15+	ST-7.16+	29.150	H*ZZZ-K / 1.5 kV	6 mm ²	109.81	
	N2-7.8-	ST-7.15-	ST-7.16-	29.150	H*ZZZ-K / 1.5 kV	6 mm ²	109.81	
9	N2-7.9+	ST-7.17+	ST-7.18+	14.560	H*ZZZ-K / 1.5 kV	6 mm ²	66.99	
	N2-7.9-	ST-7.17-	ST-7.18-	14.560	H*ZZZ-K / 1.5 kV	6 mm ²	66.99	
10	N2-7.10+	ST-7.19+	ST-7.20+	14.560	H*ZZZ-K / 1.5 kV	6 mm ²	43.94	
	N2-7.10-	ST-7.19-	ST-7.20-	14.560	H*ZZZ-K / 1.5 kV	6 mm ²	43.94	
11	N2-7.11+	ST-7.21+	ST-7.22+	14.560	H*ZZZ-K / 1.5 kV	6 mm ²	57.20	
	N2-7.11-	ST-7.21-	ST-7.22-	14.560	H*ZZZ-K / 1.5 kV	6 mm ²	57.20	


AUTOR DE PROYECTO					PROYECTO:		NOMBRE PLANO:		NOMBRE ARCHIVO:		
					INSTALACIÓN FOTOVOLTAICA CON CONEXIÓN A RED REBOLLAR - 1,5 MW / 2 MWp		CABLEADO N2 INV - 5		03.01 FP Cableado N2.dwg		
0 05/2022 Emisión inicial A.IBARRA J.TRIANA					FASE:		SECCIÓN:		Nº PLANO:		FORMATO:
REV. FECHA DESCRIPCIÓN PREPARADO APROBADO FIRMA					PROYECTO		Electricidad		03.01.5		A3
					SITUACIÓN:						ESCALA:
					FUENTES DE RUBIELOS TERUEL (ARAGÓN)						HOJA:
											=/+ 5/7

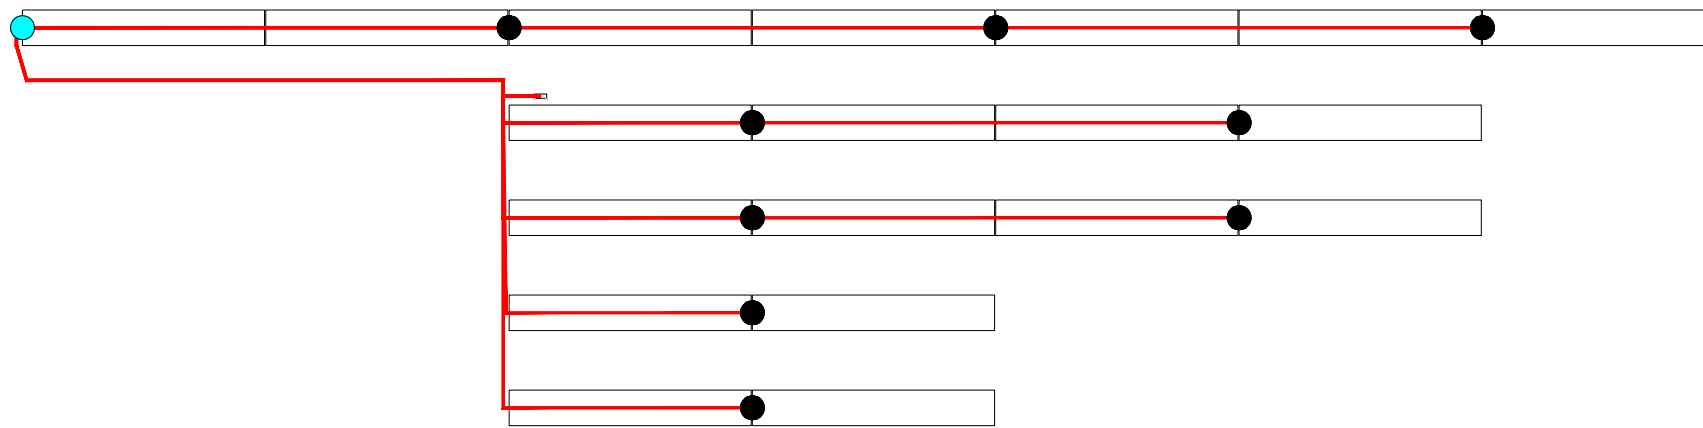


INVERSOR 6 (SG250HX)

● Entrada CC 2-1 strings


● Entrada CC 1 string

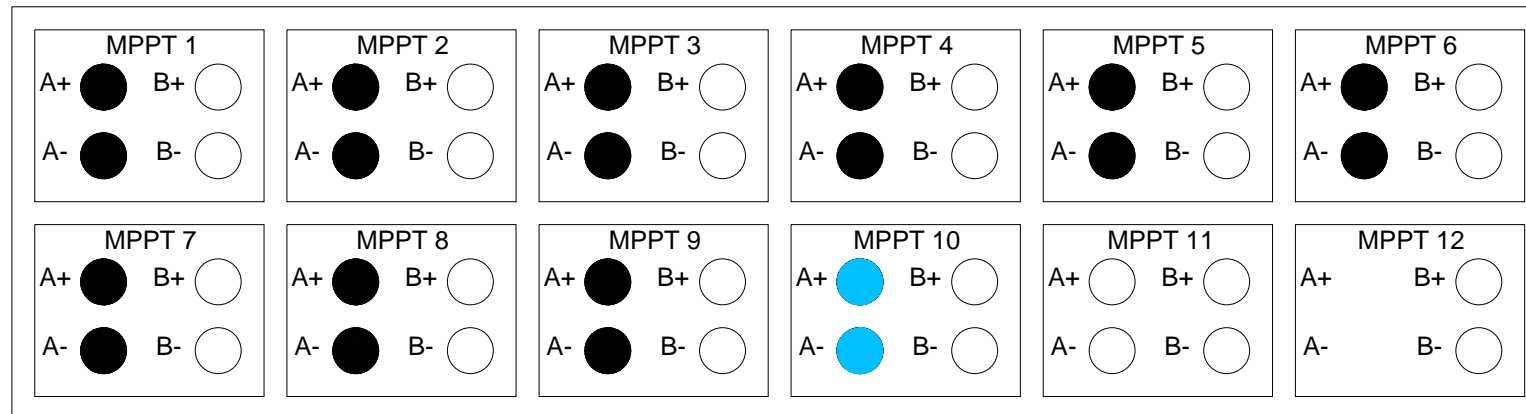

MPPT 1 al 9

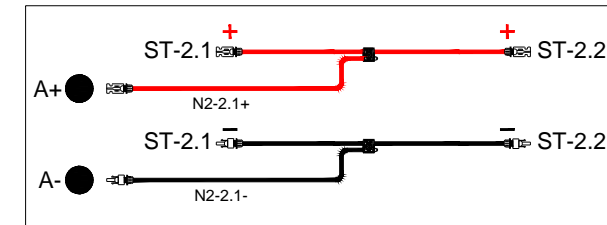


MPPT 10

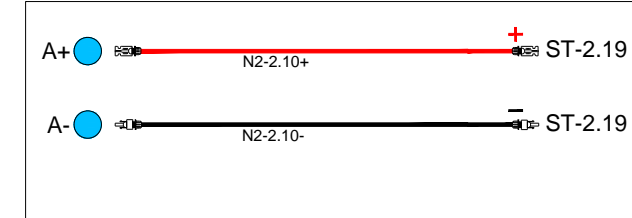


GRUPO	Nº CIRCUITO	DENOMINACIÓN	INICIO	FIN	P (W)	TIPO CABLE	SECCIÓN	L TOTAL (m)	
6	1	N2-8.1+	ST-8.1+	ST-8.2+	INV-8	29.160	H1Z2Z2-K / 1.5 kV	10 mm2	191.64
		N2-8.1-	ST-8.1-	ST-8.2-	INV-8	29.160	H1Z2Z2-K / 1.5 kV	10 mm2	191.64
	2	N2-8.2+	ST-8.3+	ST-8.4+	INV-8	29.160	H1Z2Z2-K / 1.5 kV	10 mm2	148.79
		N2-8.2-	ST-8.3-	ST-8.4-	INV-8	29.160	H1Z2Z2-K / 1.5 kV	10 mm2	148.79
	3	N2-8.3+	ST-8.5+	ST-8.6+	INV-8	29.160	H1Z2Z2-K / 1.5 kV	6 mm2	106.63
		N2-8.3-	ST-8.5-	ST-8.6-	INV-8	29.160	H1Z2Z2-K / 1.5 kV	6 mm2	106.63
	4	N2-8.4+	ST-8.7+	ST-8.8+	INV-8	29.160	H1Z2Z2-K / 1.5 kV	6 mm2	81.27
		N2-8.4-	ST-8.7-	ST-8.8-	INV-8	29.160	H1Z2Z2-K / 1.5 kV	6 mm2	81.27
	5	N2-8.5+	ST-8.9+	ST-8.10+	INV-8	29.160	H1Z2Z2-K / 1.5 kV	6 mm2	38.22
		N2-8.5-	ST-8.9-	ST-8.10-	INV-8	29.160	H1Z2Z2-K / 1.5 kV	6 mm2	38.22
6	N2-8.6+	ST-8.11+	ST-8.12+	INV-8	29.160	H1Z2Z2-K / 1.5 kV	6 mm2	89.67	
	N2-8.6-	ST-8.11-	ST-8.12-	INV-8	29.160	H1Z2Z2-K / 1.5 kV	6 mm2	89.67	
7	N2-8.7+	ST-8.13+	ST-8.14+	INV-8	29.160	H1Z2Z2-K / 1.5 kV	6 mm2	45.62	
	N2-8.7-	ST-8.13-	ST-8.14-	INV-8	29.160	H1Z2Z2-K / 1.5 kV	6 mm2	45.62	
8	N2-8.8+	ST-8.15+	ST-8.16+	INV-8	29.160	H1Z2Z2-K / 1.5 kV	6 mm2	54.74	
	N2-8.8-	ST-8.15-	ST-8.16-	INV-8	29.160	H1Z2Z2-K / 1.5 kV	6 mm2	54.74	
9	N2-8.9+	ST-8.17+	ST-8.18+	INV-8	29.160	H1Z2Z2-K / 1.5 kV	6 mm2	63.42	
	N2-8.9-	ST-8.17-	ST-8.18-	INV-8	29.160	H1Z2Z2-K / 1.5 kV	6 mm2	63.42	
10	N2-8.10+	ST-8.19+		INV-8	14.580	H1Z2Z2-K / 1.5 kV	6 mm2	62.69	
	N2-8.10-	ST-8.19-		INV-8	14.580	H1Z2Z2-K / 1.5 kV	6 mm2	62.69	

-	-	-	-	-	AUTOR DE PROYECTO	PROYECTO:	NOMBRE PLANO:	NOMBRE ARCHIVO:				
-	-	-	-	-		INSTALACIÓN FOTOVOLTAICA CON CONEXIÓN A RED REBOLLAR - 1,5 MW / 2 MWp	CABLEADO N2 INV - 6	03.01 FP Cableado N2.dwg				
0	05/2022	Emisión inicial	A.IBARRA	J.TRIANA		FASE:	SITUACIÓN:	SECCIÓN:	Nº PLANO:	FORMATO:	ESCALA:	HOJA:
REV.	FECHA	DESCRIPCIÓN	PREPARADO	APROBADO	FIRMA	PROYECTO	FUENTES DE RUBIELOS TERUEL (ARAGÓN)	Electricidad	03.01.6	A3	-	=/+ 6/7

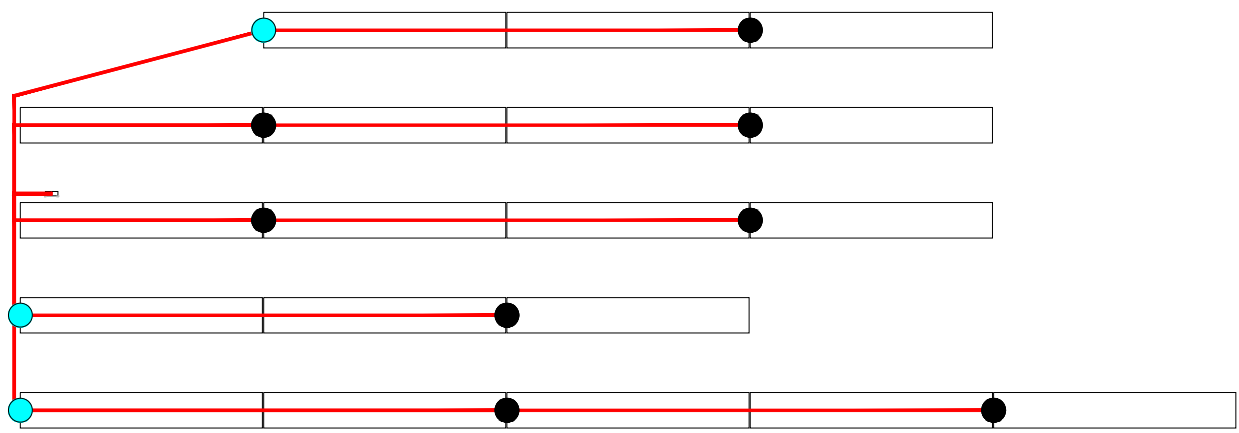


INVERSOR 7 (SG250HX)


● Entrada CC 2-1 strings ● Entrada CC 1 string

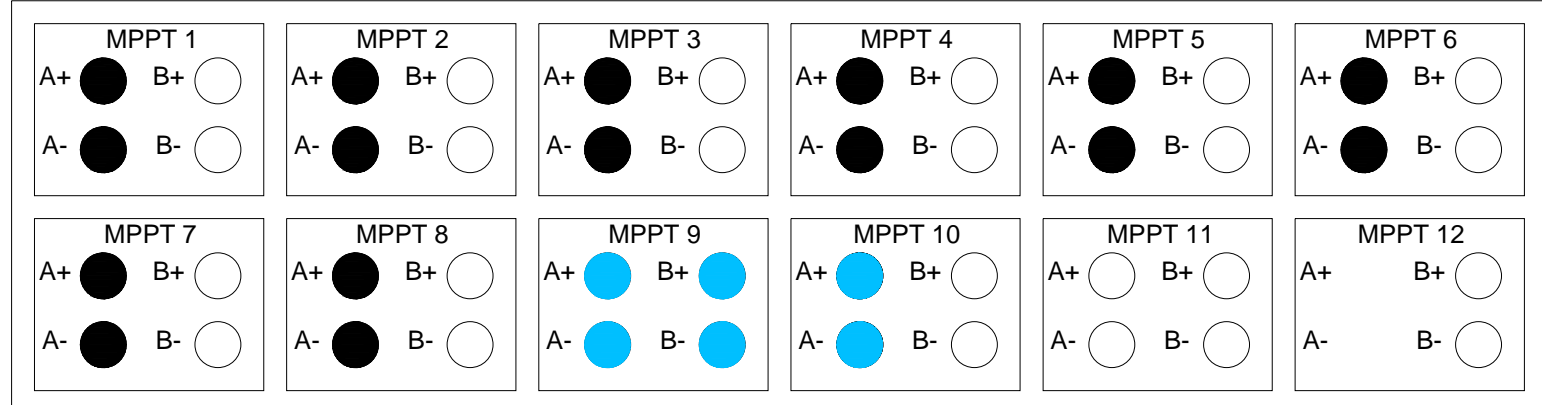


MPPT 1 al 8

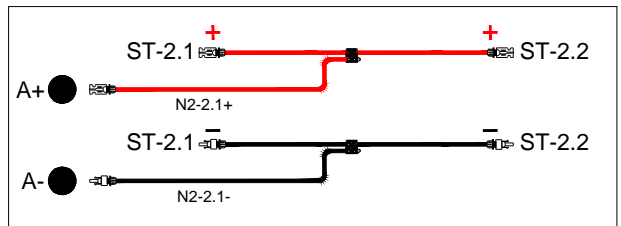

MPPT 9

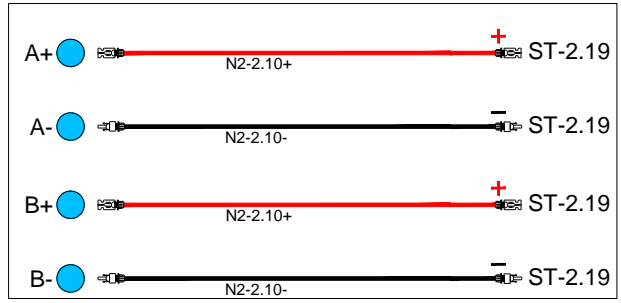


MPPT 10

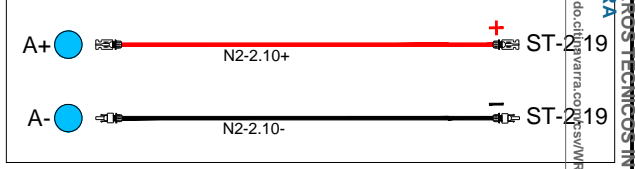

GRUPO	Nº CIRCUITO	DENOMINACIÓN	INICIO	FIN	P (W)	TIPO CABLE	SECCIÓN	L TOTAL (m)
7	1	N2-9.1+ N2-9.1-	ST-9.1+ ST-9.1-	INV-9	20.150	H1222-K/1.5 <v>	6 mm ²	88.32
	2	N2-9.2+ N2-9.2-	ST-9.3+ ST-9.3-	INV-9	29.150	H1222-K/1.5 <v>	6 mm ²	84.97
		N2-9.3+ N2-9.3-	ST-9.5+ ST-9.5-	INV-9	29.150	H1222-K/1.5 <v>	6 mm ²	41.01
	4	N2-9.4+ N2-9.4-	ST-9.7+ ST-9.7-	INV-9	29.150	H1222-K/1.5 <v>	6 mm ²	81.25
		N2-9.5+ N2-9.5-	ST-9.9+ ST-9.9-	INV-9	29.150	H1222-K/1.5 <v>	6 mm ²	38.20
	6	N2-9.6+ N2-9.6-	ST-9.11+ ST-9.11-	INV-9	29.150	H1222-K/1.5 <v>	6 mm ²	68.15
		N2-9.7+ N2-9.7-	ST-9.13+ ST-9.13-	INV-9	29.150	H1222-K/1.5 <v>	10 mm ²	149.60
	8	N2-9.8+ N2-9.8-	ST-9.15+ ST-9.15-	INV-9	29.150	H1222-K/1.5 <v>	6 mm ²	75.55
		N2-9.9+ N2-9.9-	ST-9.17+ ST-9.17-	INV-9	14.580	H1222-K/1.5 <v>	6 mm ²	45.25
	10	N2-9.10+ N2-9.10-	ST-9.18+ ST-9.18-	INV-9	14.580	H1222-K/1.5 <v>	6 mm ²	25.07
		N2-9.11+ N2-9.11-	ST-9.19+ ST-9.19-	INV-9	14.580	H1222-K/1.5 <v>	6 mm ²	33.47

-	-	-	-	-	AUTOR DE PROYECTO	PROYECTO:	NOMBRE PLANO:	NOMBRE ARCHIVO:				
-	-	-	-	-		INSTALACIÓN FOTOVOLTAICA CON CONEXIÓN A RED REBOLLAR - 1,5 MW / 2 MWp	CABLEADO N2 INV - 7	03.01 FP Cableado N2.dwg				
0	05/2022	Emisión inicial	A.IBARRA	J.TRIANA		FASE:	SITUACIÓN:	SECCIÓN:	Nº PLANO:	FORMATO:	ESCALA:	HOJA:
REV.	FECHA	DESCRIPCIÓN	PREPARADO	APROBADO	FIRMA	PROYECTO	FUENTES DE RUBIELOS TERUEL (ARAGÓN)	Electricidad	03.01.7	A3	-	=/+ 7/7

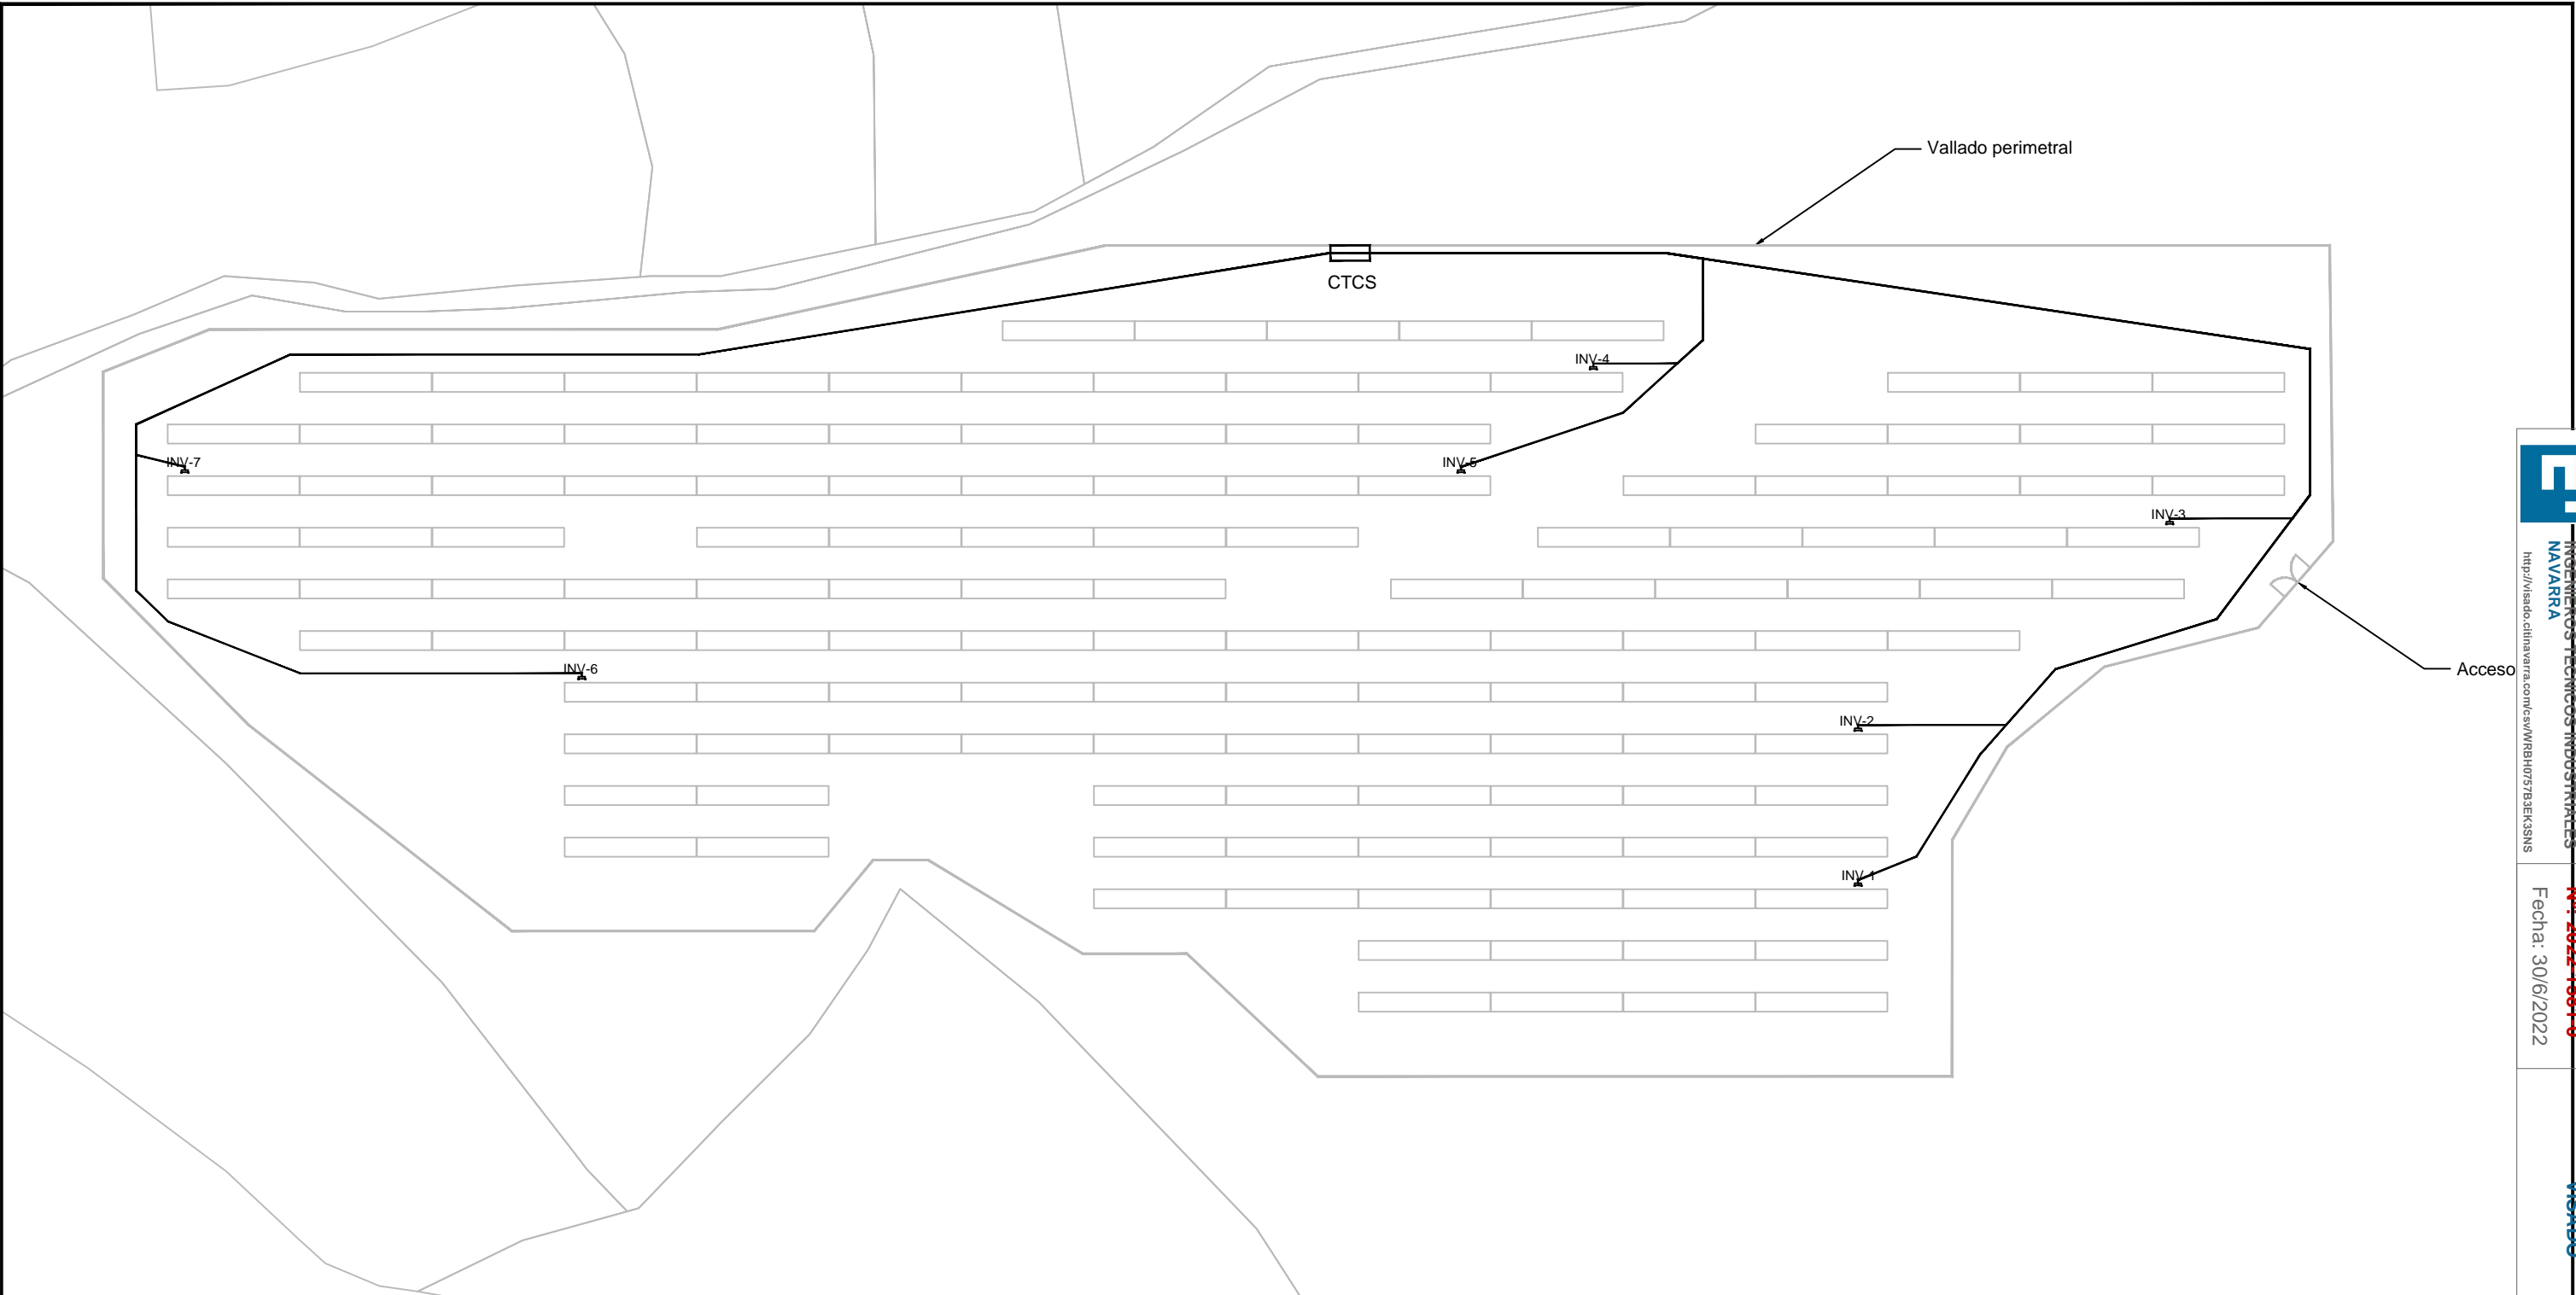


REBOLLAR	
Potencia Pico	2 MWp
Potencia Nominal	1,5 MW
Nº Módulos	3.699 (TSBHM-144HVG/540W)
Nº Inversores	7 (SG250HX)
Nº Strings	137
Estructura Portante	Fija 3H 30° @9
Área ocupada (Ha)	3,33





Nº CT	DENOMINACIÓN	INICIO	FIN	P (W)	TIPO CABLE	SECCIÓN	VENAS	L (m)
1	N3-1.1	INV-1	CST	225.000	XZ1 (S) AL 0,6/1 kV	240 mm ²	1	301,74
	N3-1.2	INV-2	CST	225.000	XZ1 (S) AL 0,6/1 kV	240 mm ²	1	288,90
	N3-1.3	INV-3	CST	225.000	XZ1 (S) AL 0,6/1 kV	240 mm ²	1	223,63
	N3-1.4	INV-4	CST	225.000	XZ1 (S) AL 0,6/1 kV	240 mm ²	1	105,13
	N3-1.5	INV-5	CST	225.000	XZ1 (S) AL 0,6/1 kV	240 mm ²	1	131,61
	N3-1.6	INV-6	CST	225.000	XZ1 (S) AL 0,6/1 kV	240 mm ²	1	312,44
	N3-1.7	INV-7	CST	225.000	XZ1 (S) AL 0,6/1 kV	240 mm ²	1	232,19

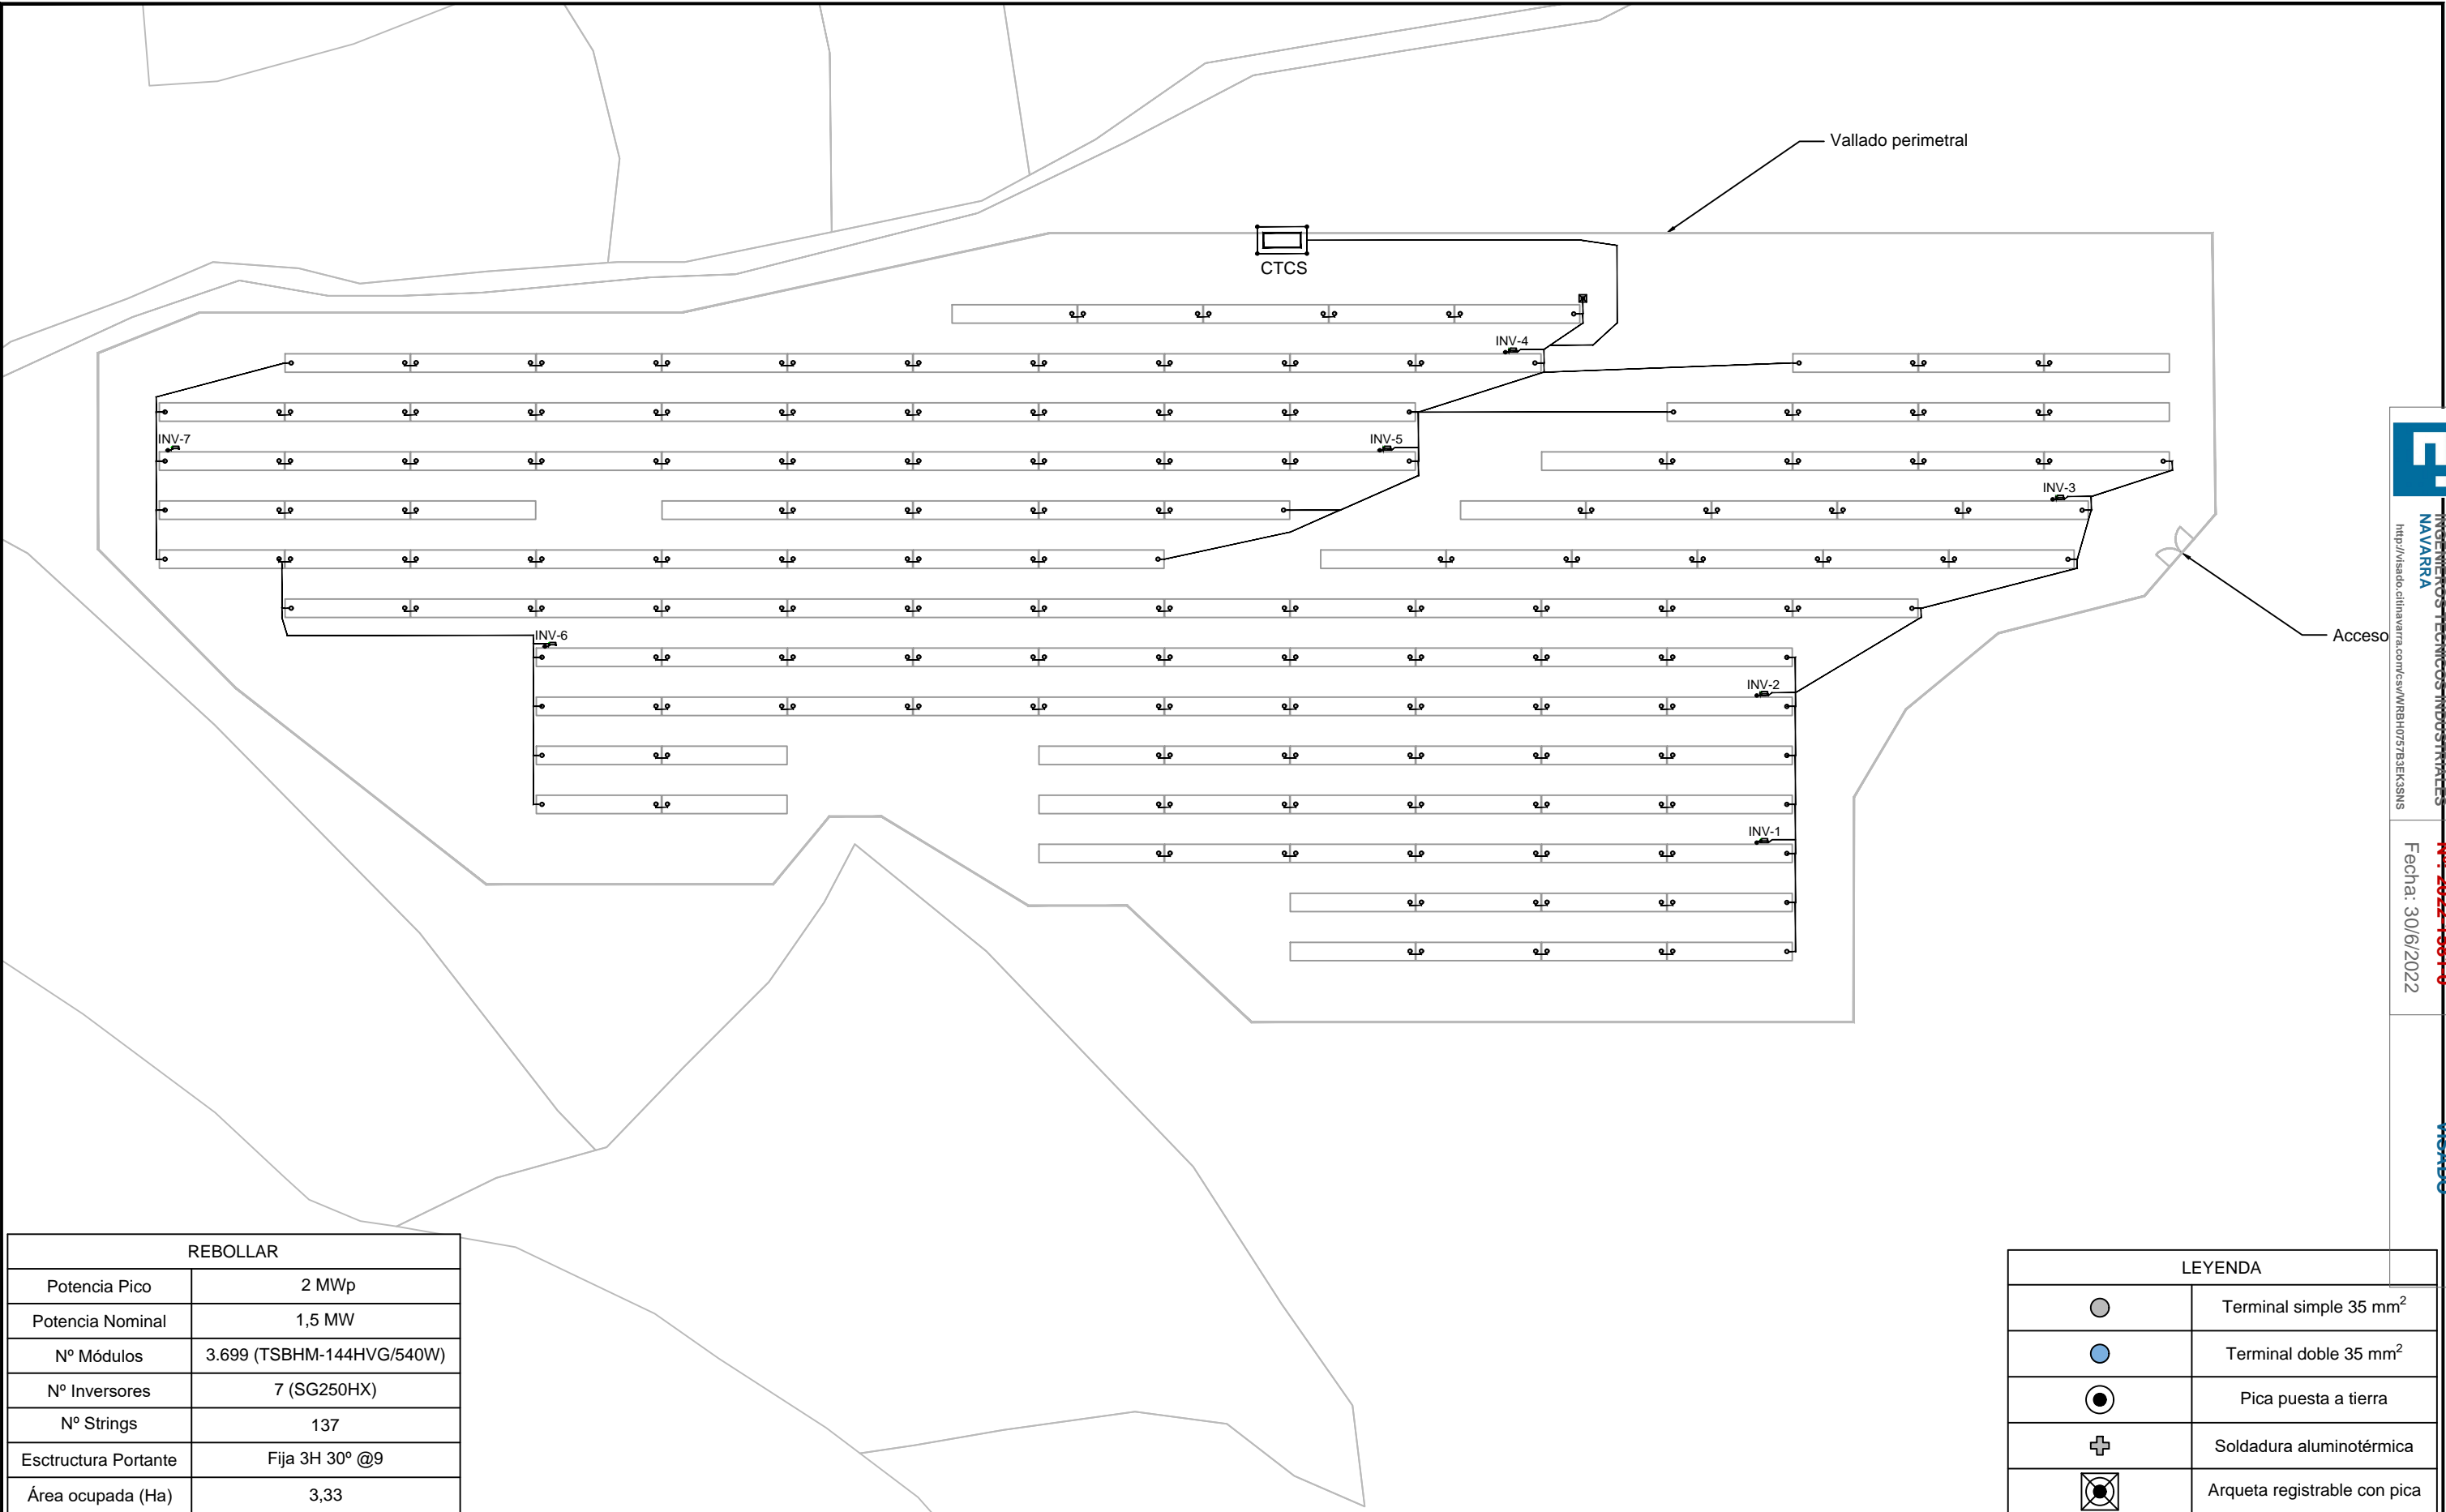


-	-	-	-	-
0	05/2022	Emisión inicial	A.IBARRA	J.TRIANA
REV.	FECHA	DESCRIPCIÓN	PREPARADO	APROBADO
				FIRMA

		AUTOR DE PROYECTO: PROYECTO: INSTALACIÓN FOTOVOLTAICA CON CONEXIÓN A RED REBOLLAR - 1,5 MW / 2 MWp		NOMBRE PLANO: CABLEADO N3		NOMBRE ARCHIVO: 03.02 FP Cableado N3.dwg			
FASE: PROYECTO		SITUACIÓN: FUENTES DE RUBIELOS TERUEL - ARAGÓN		SECCIÓN: Electricidad	Nº PLANO: 03.02	FORMATO: A3	ESCALA: 1:1000	HOJA: =/+ 1/1	




REBOLLAR	
Potencia Pico	2 MWp
Potencia Nominal	1,5 MW
Nº Módulos	3.699 (TSBHM-144HVG/540W)
Nº Inversores	7 (SG250HX)
Nº Strings	137
Estructura Portante	Fija 3H 30° @9
Área ocupada (Ha)	3,33

LEYENDA	
	Terminal simple 35 mm ²
	Terminal doble 35 mm ²
	Pica puesta a tierra
	Soldadura aluminotérmica
	Arqueta registrable con pica


-	-	-	-	-	-	AUTOR DE PROYECTO	PROYECTO:	NOMBRE PLANO:	NOMBRE ARCHIVO:				
-	-	-	-	-	-		INSTALACIÓN FOTOVOLTAICA CON CONEXIÓN A RED REBOLLAR - 1,5 MW / 2 MWp	RED DE TIERRAS	03.03 FP Red de tierras.dwg				
0	05/2022	Emisión inicial	A.IBARRA	J.TRIANA			FASE:	SITUACIÓN:	SECCIÓN:	Nº PLANO:	FORMATO:		ESCALA:
REV.	FECHA	DESCRIPCIÓN	PREPARADO	APROBADO	FIRMA		PROYECTO	FUENTES DE RUBIELOS TERUEL - ARAGÓN	Electricidad	03.03	A3	1:1000	=/+ 1/1

DETALLE DE TOMA DE TIERRA EN ARQUETA REGISTRABLE

*La sección de los conductores, el sistema de unión y sistema estará de acuerdo con la ITC-BT-18.
 *La resistencia máxima del sistema será igual o inferior a 10 Ω.

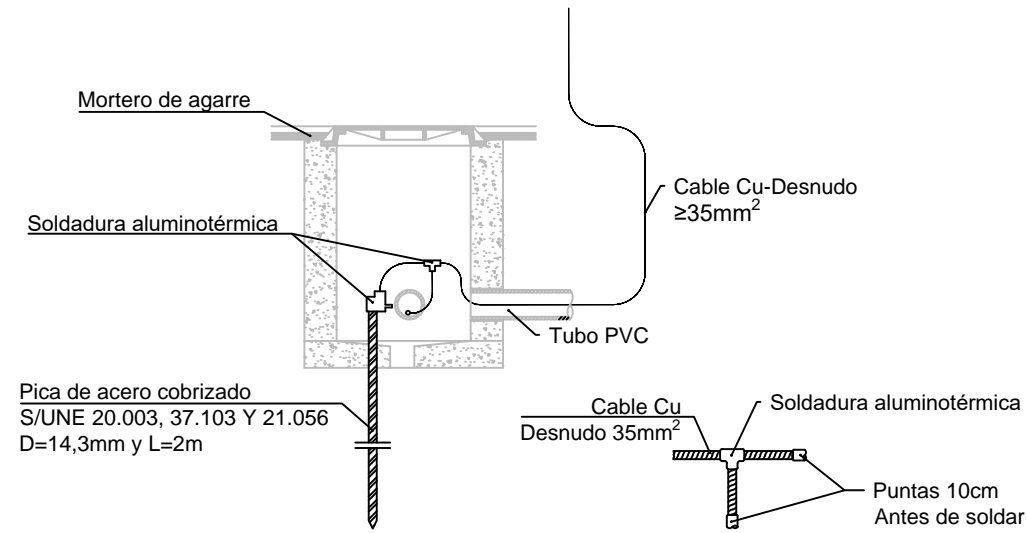


DETALLE DE TOMA DE TIERRA EN INVERSOR DE STRINGS

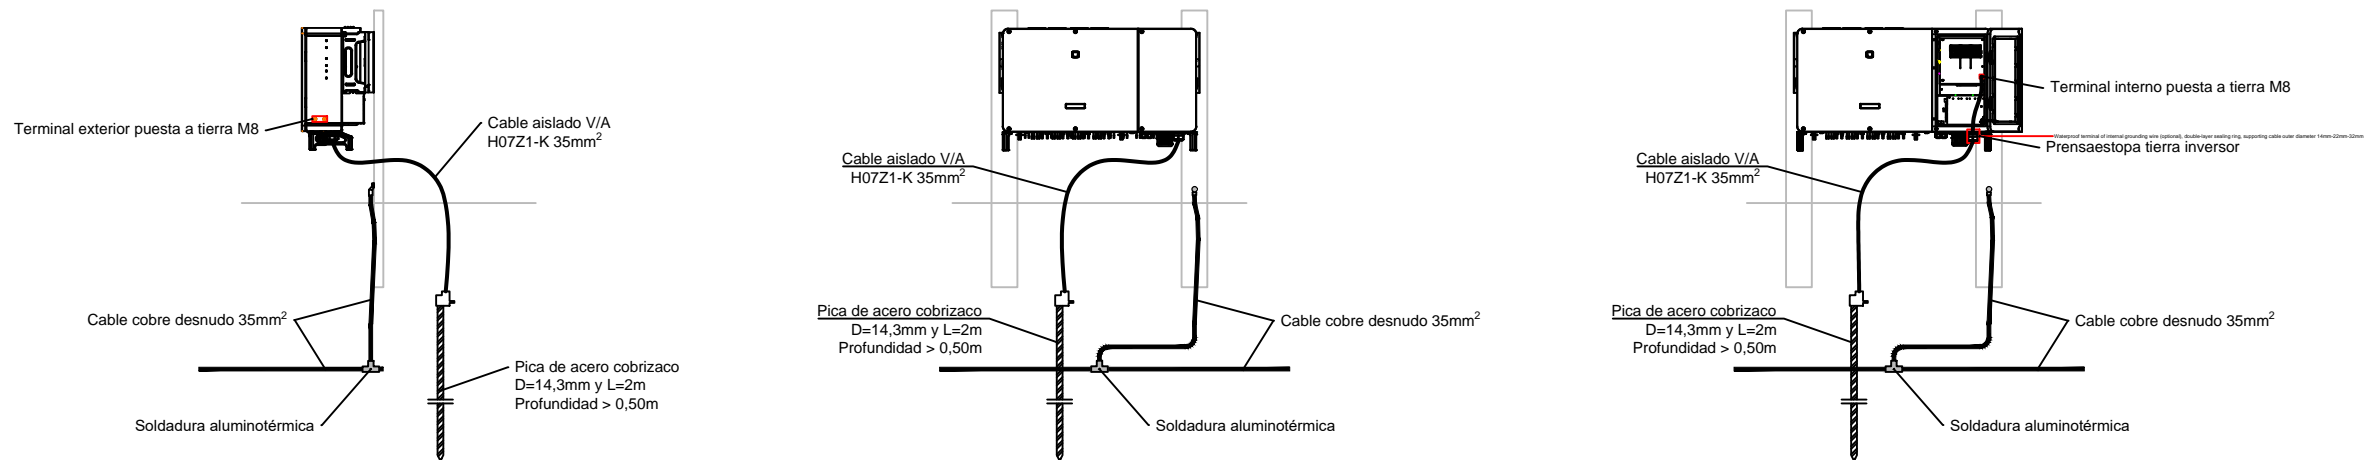


-	-	-	-	-	-	AUTOR DE PROYECTO	PROYECTO:	NOMBRE PLANO:	NOMBRE ARCHIVO:			
-	-	-	-	-	-		INSTALACIÓN FOTOVOLTAICA CON CONEXIÓN A RED REBOLLAR - 1,5 MW / 2 MWp	RED DE TIERRAS	03.03 FP Red de tierras.dwg			
0	05/2022	Emisión inicial	A.IBARRA	J.TRIANA			FASE:	SITUACIÓN:	SECCIÓN:	Nº PLANO:	FORMATO:	ESCALA:
REV.	FECHA	DESCRIPCIÓN	PREPARADO	APROBADO	FIRMA	PROYECTO	FUENTES DE RUBIELOS TERUEL - ARAGÓN	Electricidad	03.03	A3	-	=/+ 2/1




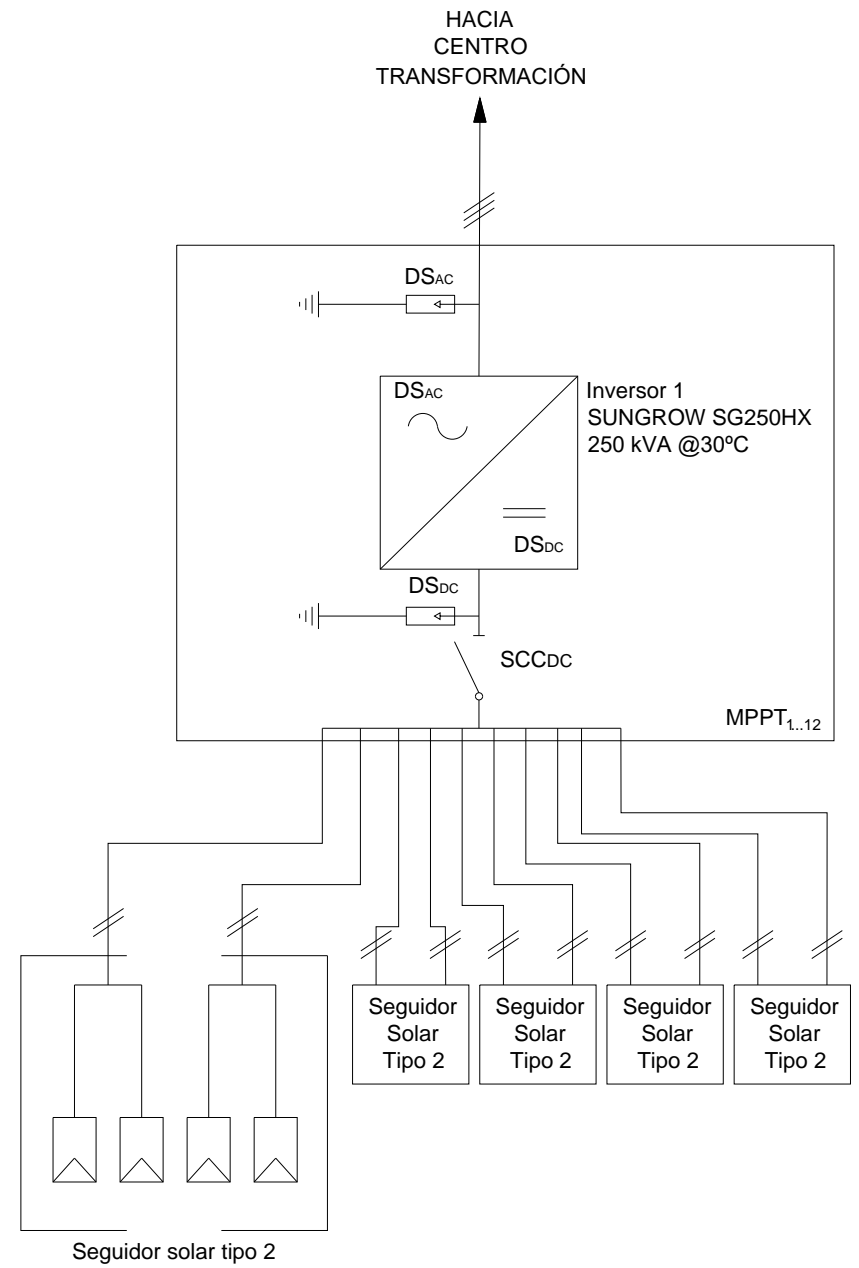


INVERSOR 1 SG250HX



● Entrada CC 2-1 strings ● Entrada CC 1 string

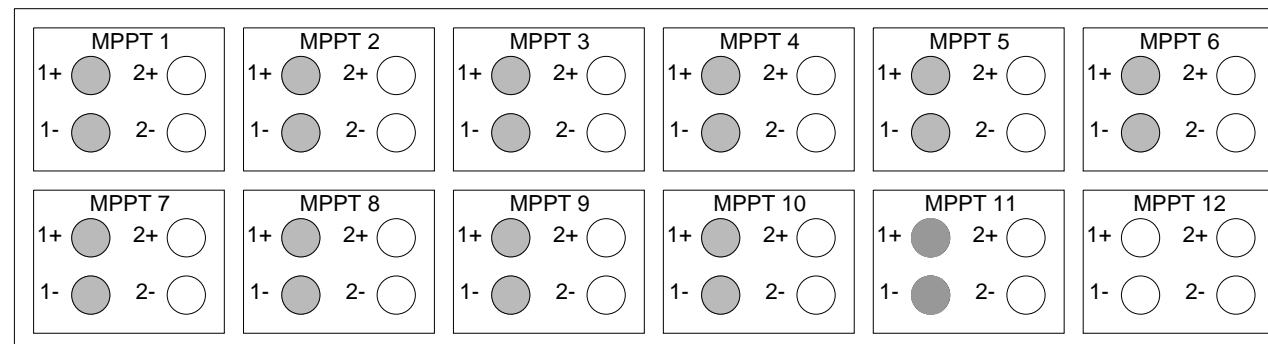


-	-	-	-	-	AUTOR DE PROYECTO	PROYECTO:	NOMBRE PLANO:	NOMBRE ARCHIVO:				
-	-	-	-	-		INSTALACIÓN FOTOVOLTAICA CON CONEXIÓN A RED REBOLLAR - 1,5 MW / 2 MWp	ESQUEMA UNIFILAR INV - 1	03.04 FP Esuema unifilar.dwg				
0	05/2022	Emisión inicial	A.IBARRA	J.TRIANA		FASE:	SITUACIÓN:	SECCIÓN:	Nº PLANO:	FORMATO:	ESCALA:	HOJA:
REV.	FECHA	DESCRIPCIÓN	PREPARADO	APROBADO	FIRMA	PROYECTO	FUENTES DE RUBIELOS TERUEL (ARAGÓN)	Electricidad	03.04.1	A3	-	=/+ 1/7

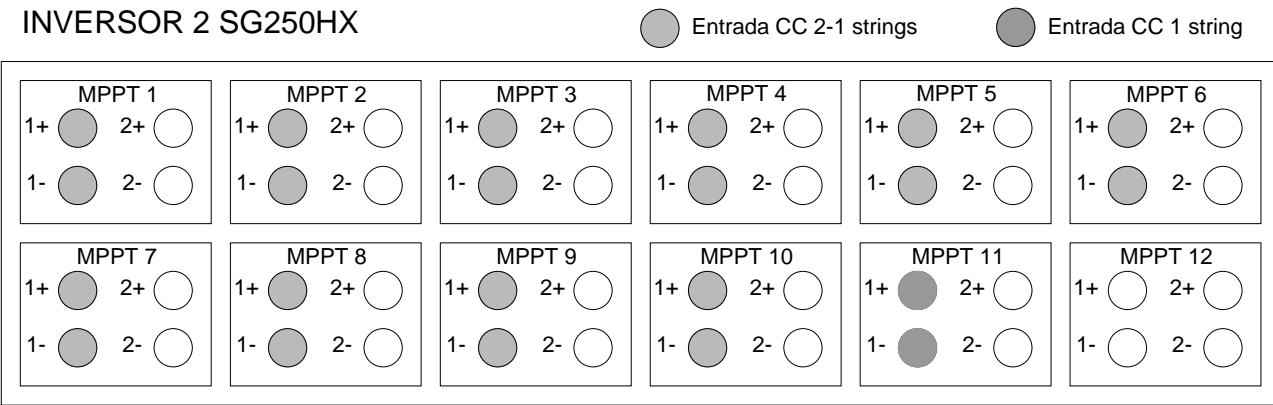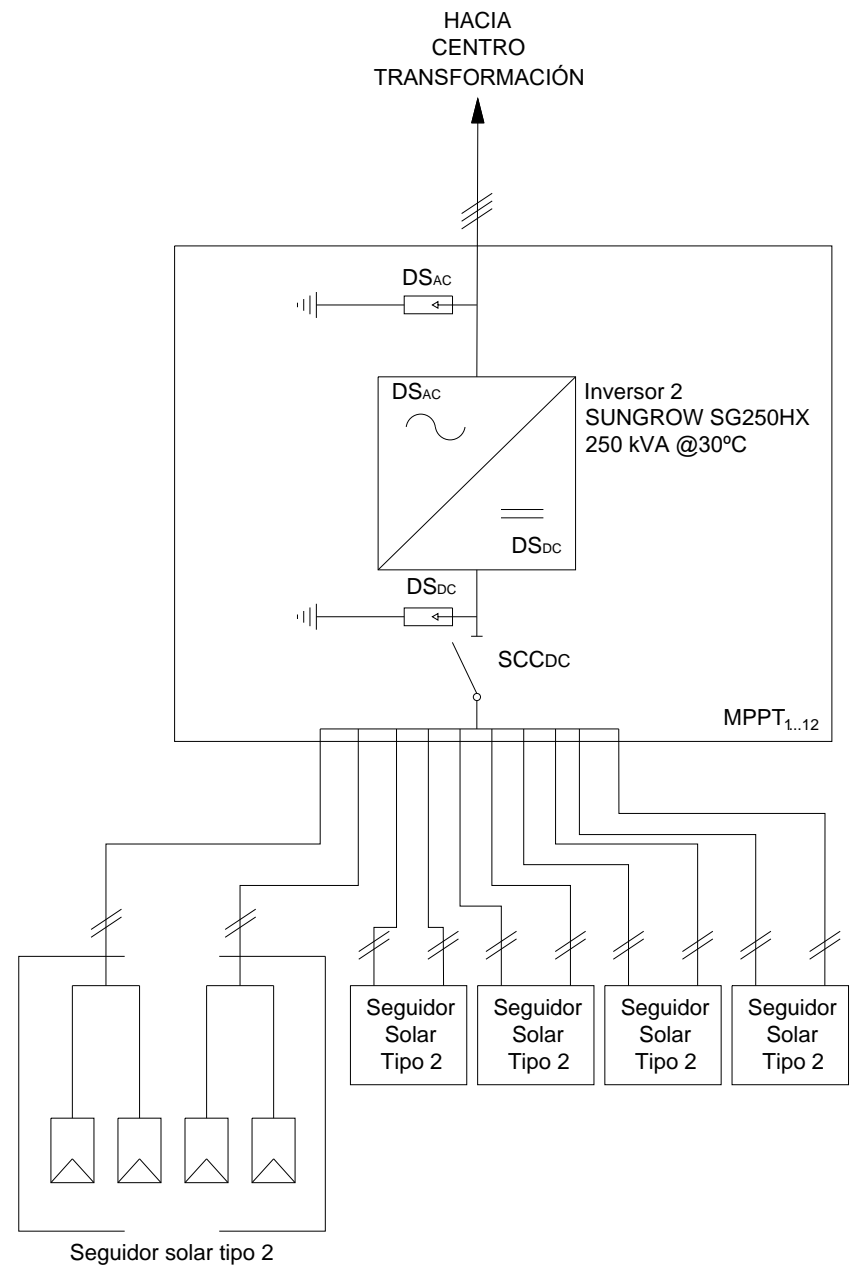

-	-	-	-	-	AUTOR DE PROYECTO	PROYECTO:	NOMBRE PLANO:	NOMBRE ARCHIVO:				
-	-	-	-	-		INSTALACIÓN FOTOVOLTAICA CON CONEXIÓN A RED REBOLLAR - 1,5 MW / 2 MWp	ESQUEMA UNIFILAR INV - 2	03.04 FP Esuema unifilar.dwg				
0	05/2022	Emisión inicial	A.IBARRA	J.TRIANA		FASE:	SITUACIÓN:	SECCIÓN:	Nº PLANO:	FORMATO:	ESCALA:	HOJA:
REV.	FECHA	DESCRIPCIÓN	PREPARADO	APROBADO	FIRMA	PROYECTO	FUENTES DE RUBIELOS TERUEL (ARAGÓN)	Electricidad	03.04.2	A3	-	=/+ 2/7

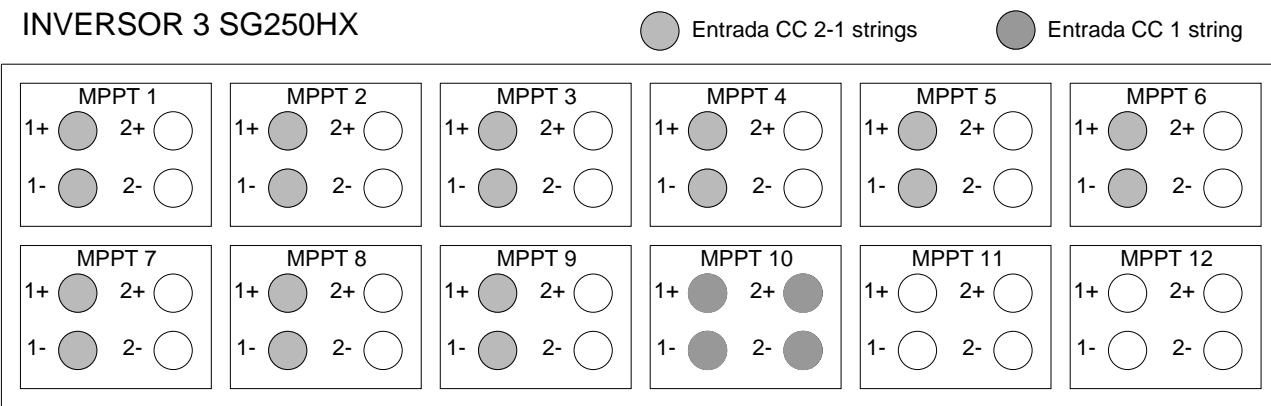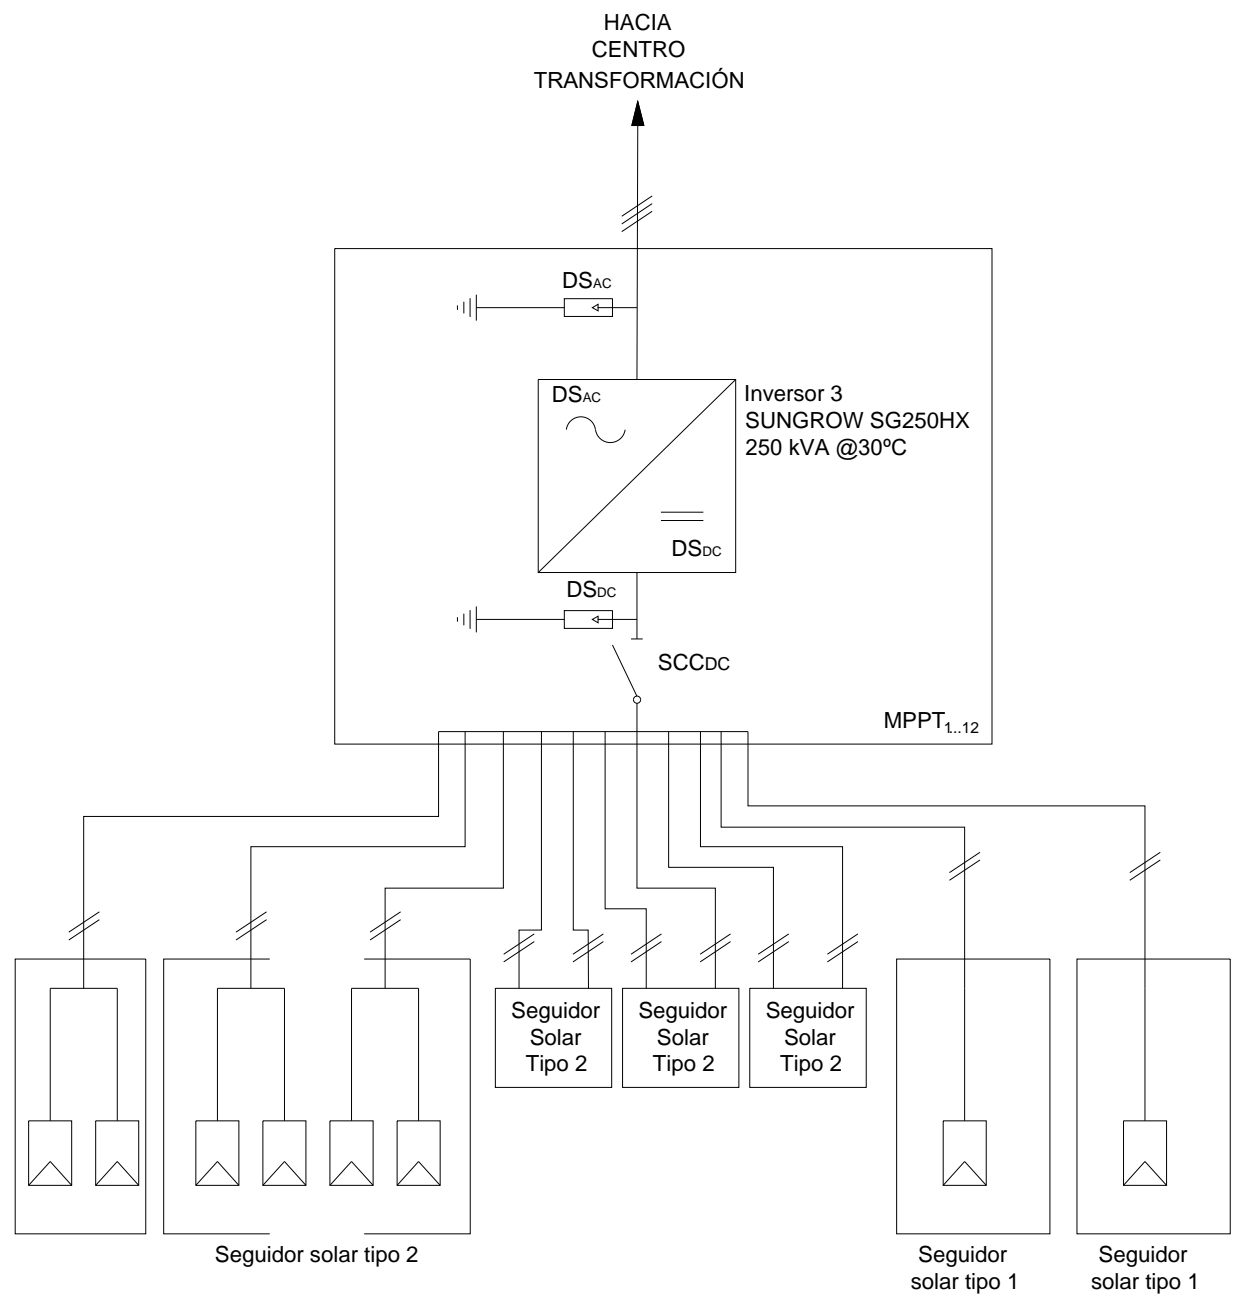


-	-	-	-	-	AUTOR DE PROYECTO	PROYECTO:	NOMBRE PLANO:	NOMBRE ARCHIVO:				
-	-	-	-	-		INSTALACIÓN FOTOVOLTAICA CON CONEXIÓN A RED REBOLLAR - 1,5 MW / 2 MWp	ESQUEMA UNIFILAR INV - 3	03.04 FP Esuema unifilar.dwg				
0	05/2022	Emisión inicial	A.IBARRA	J.TRIANA		FASE:	SITUACIÓN:	SECCIÓN:	Nº PLANO:	FORMATO:	ESCALA:	HOJA:
REV.	FECHA	DESCRIPCIÓN	PREPARADO	APROBADO	FIRMA	PROYECTO	FUENTES DE RUBIELOS TERUEL (ARAGÓN)	Electricidad	03.04.3	A3	-	=/+ 3/7

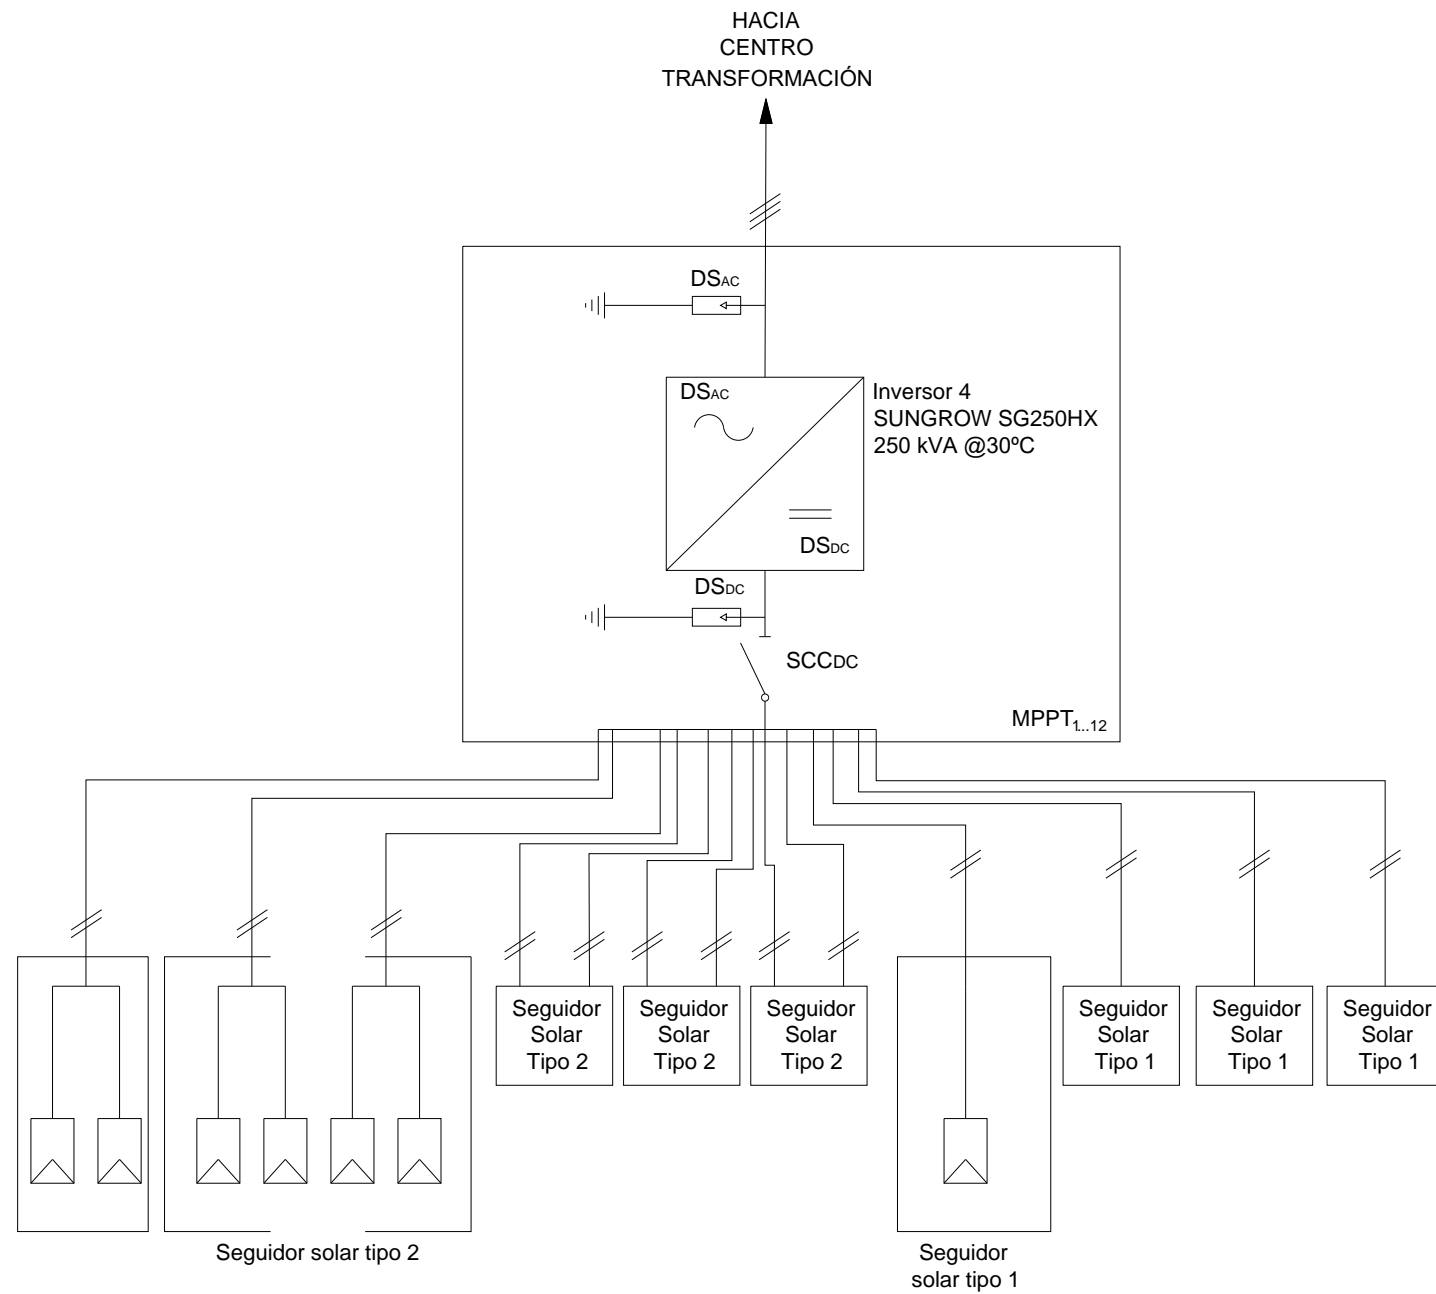


INVERSOR 4 SG250HX

● Entrada CC 2-1 strings ● Entrada CC 1 string

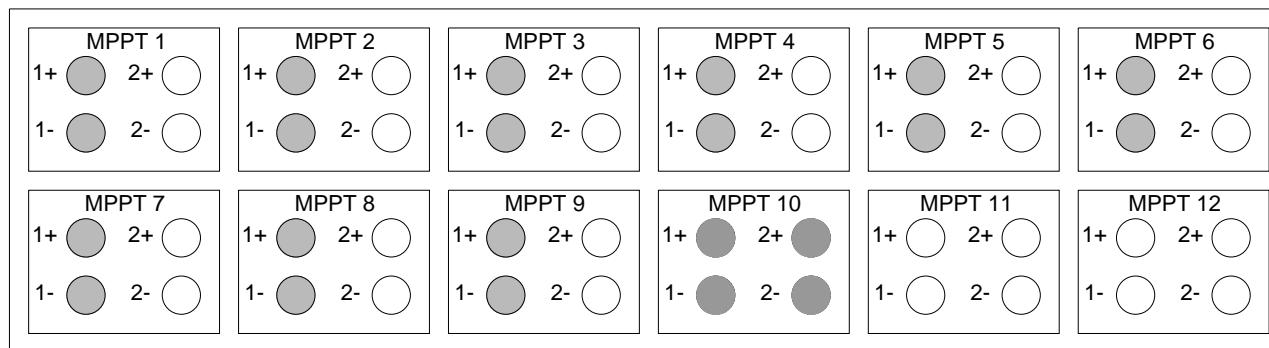


-	-	-	-	-	AUTOR DE PROYECTO	PROYECTO:	NOMBRE PLANO:	NOMBRE ARCHIVO:				
-	-	-	-	-		INSTALACIÓN FOTOVOLTAICA CON CONEXIÓN A RED REBOLLAR - 1,5 MW / 2 MWp	ESQUEMA UNIFILAR INV - 4	03.04 FP Esuema unifilar.dwg				
0	05/2022	Emisión inicial	A.IBARRA	J.TRIANA		FASE:	SITUACIÓN:	SECCIÓN:	Nº PLANO:	FORMATO:	ESCALA:	HOJA:
REV.	FECHA	DESCRIPCIÓN	PREPARADO	APROBADO	FIRMA	PROYECTO	FUENTES DE RUBIELOS TERUEL (ARAGÓN)	Electricidad	03.04.4	A3	-	=/+ 4/7

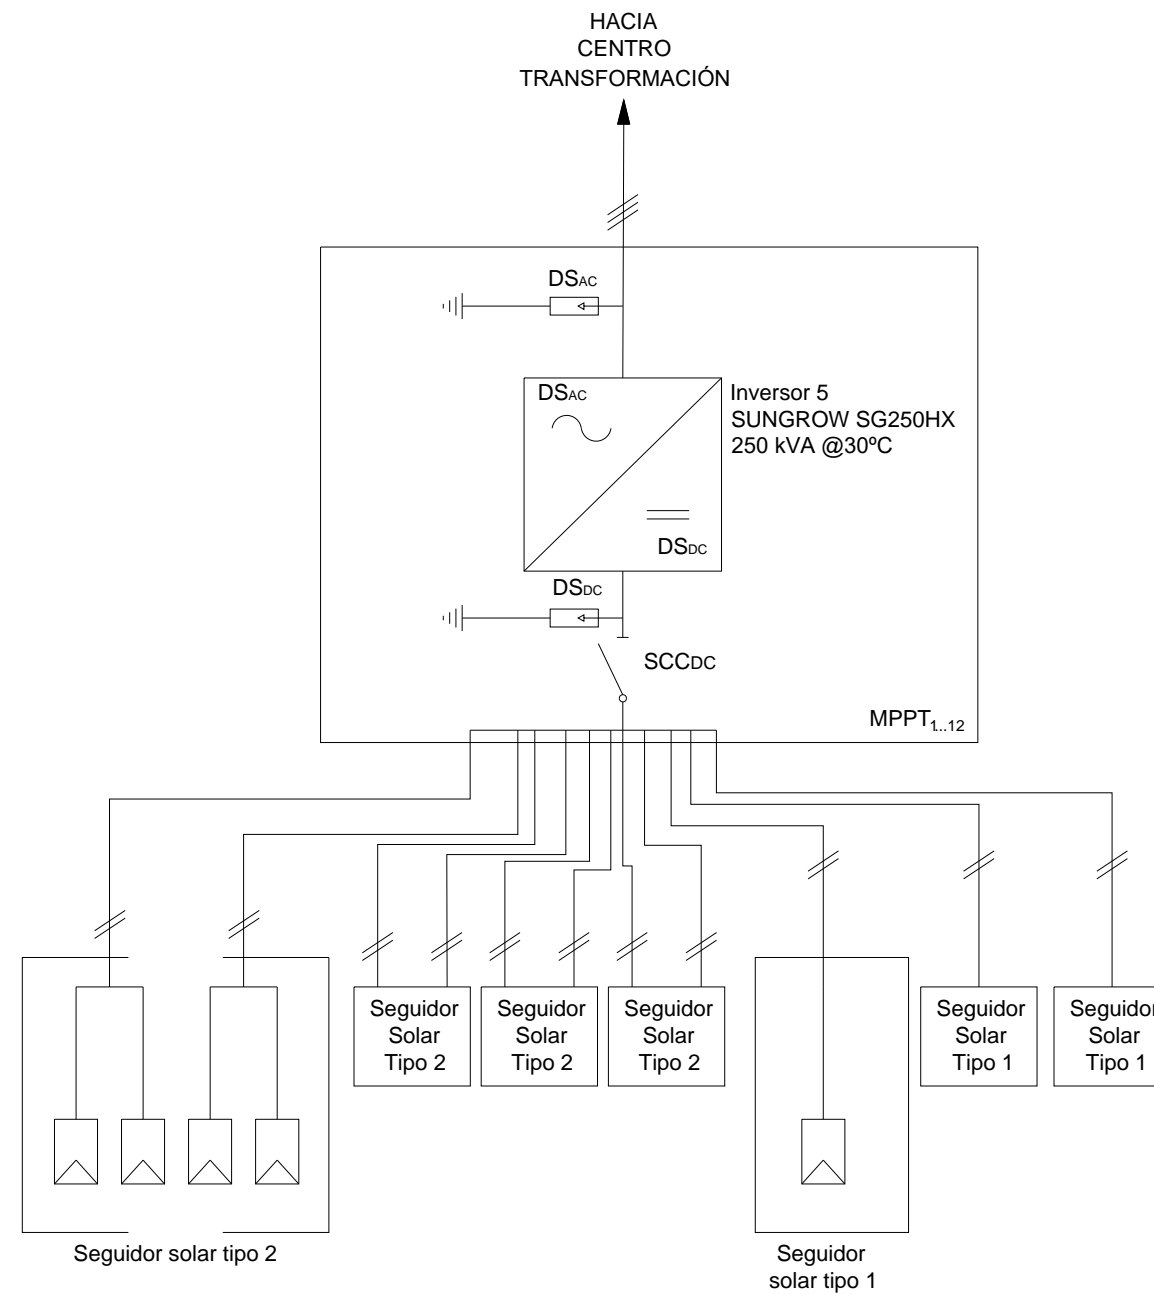


INVERSOR 5 SG250HX

● Entrada CC 2-1 strings ● Entrada CC 1 string

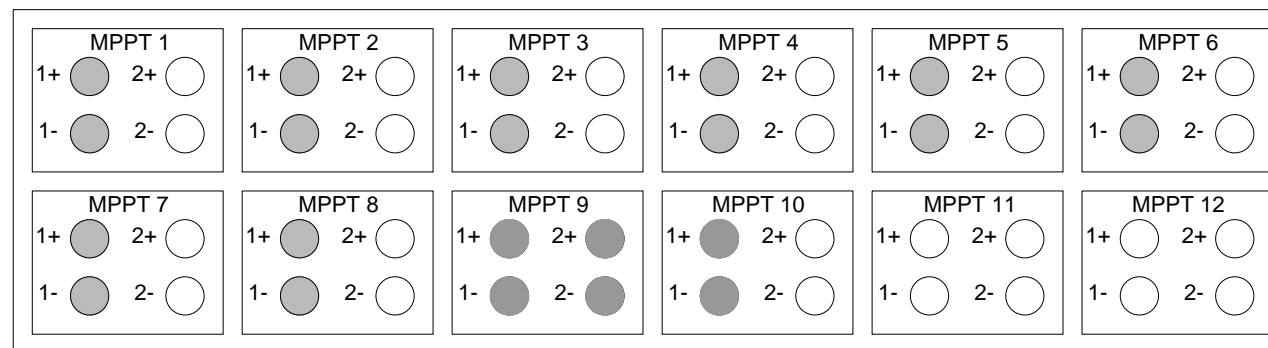


-	-	-	-	-	AUTOR DE PROYECTO	PROYECTO:	NOMBRE PLANO:	NOMBRE ARCHIVO:				
-	-	-	-	-		INSTALACIÓN FOTOVOLTAICA CON CONEXIÓN A RED REBOLLAR - 1,5 MW / 2 MWp	ESQUEMA UNIFILAR INV - 5	03.04 FP Esuema unifilar.dwg				
0	05/2022	Emisión inicial	A.IBARRA	J.TRIANA		FASE:	SITUACIÓN:	SECCIÓN:	Nº PLANO:	FORMATO:	ESCALA:	HOJA:
REV.	FECHA	DESCRIPCIÓN	PREPARADO	APROBADO	FIRMA	PROYECTO	FUENTES DE RUBIELOS TERUEL (ARAGÓN)	Electricidad	03.04.5	A3	-	=/+ 5/7



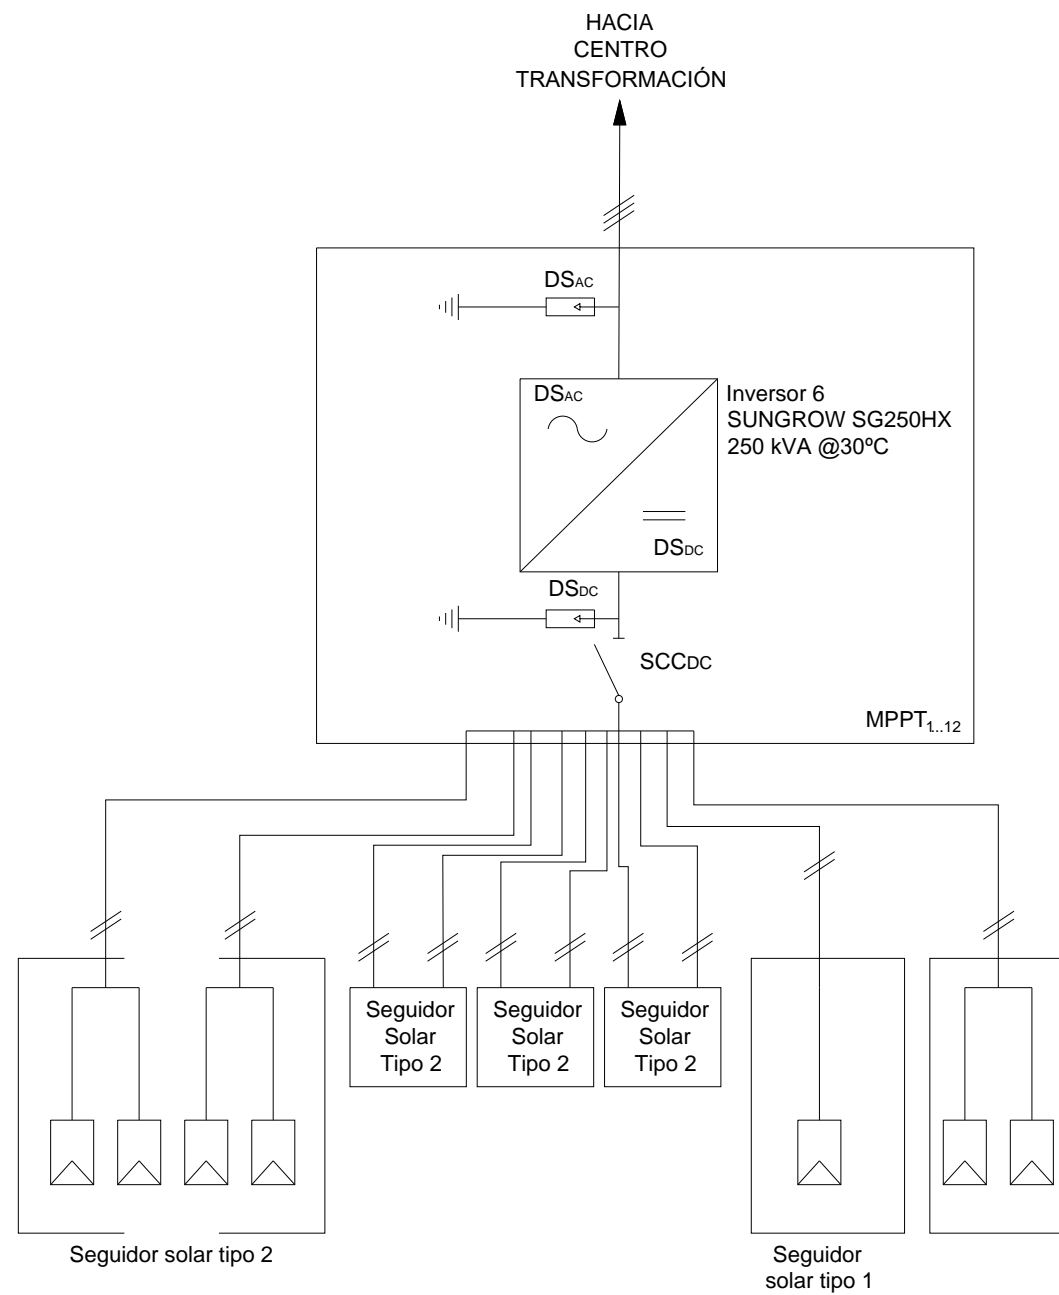


INVERSOR 6 SG250HX

● Entrada CC 2-1 strings ● Entrada CC 1 string

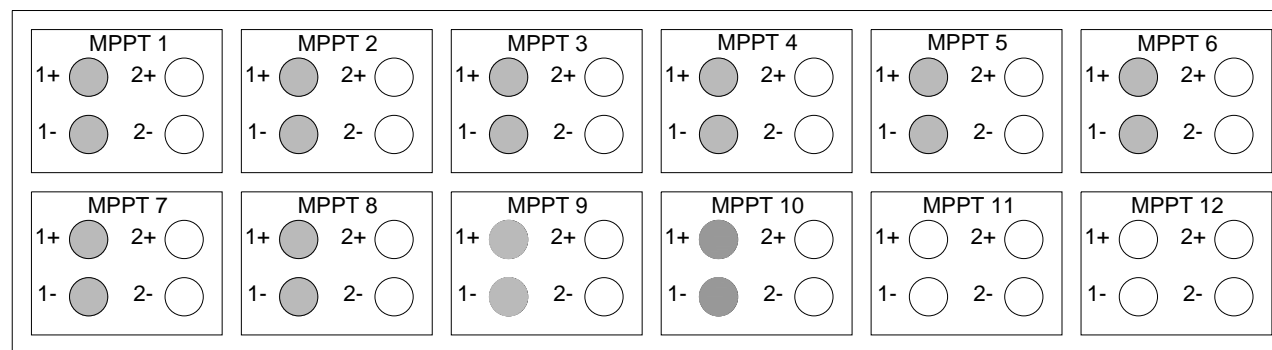


-	-	-	-	-	AUTOR DE PROYECTO	PROYECTO:	NOMBRE PLANO:	NOMBRE ARCHIVO:				
-	-	-	-	-		INSTALACIÓN FOTOVOLTAICA CON CONEXIÓN A RED REBOLLAR - 1,5 MW / 2 MWp	ESQUEMA UNIFILAR INV - 6	03.04 FP Esuema unifilar.dwg				
0	05/2022	Emisión inicial	A.IBARRA	J.TRIANA		FASE:	SITUACIÓN:	SECCIÓN:	Nº PLANO:	FORMATO:	ESCALA:	HOJA:
REV.	FECHA	DESCRIPCIÓN	PREPARADO	APROBADO	FIRMA	PROYECTO	FUENTES DE RUBIELOS TERUEL (ARAGÓN)	Electricidad	03.04.6	A3	-	=/+ 6/7

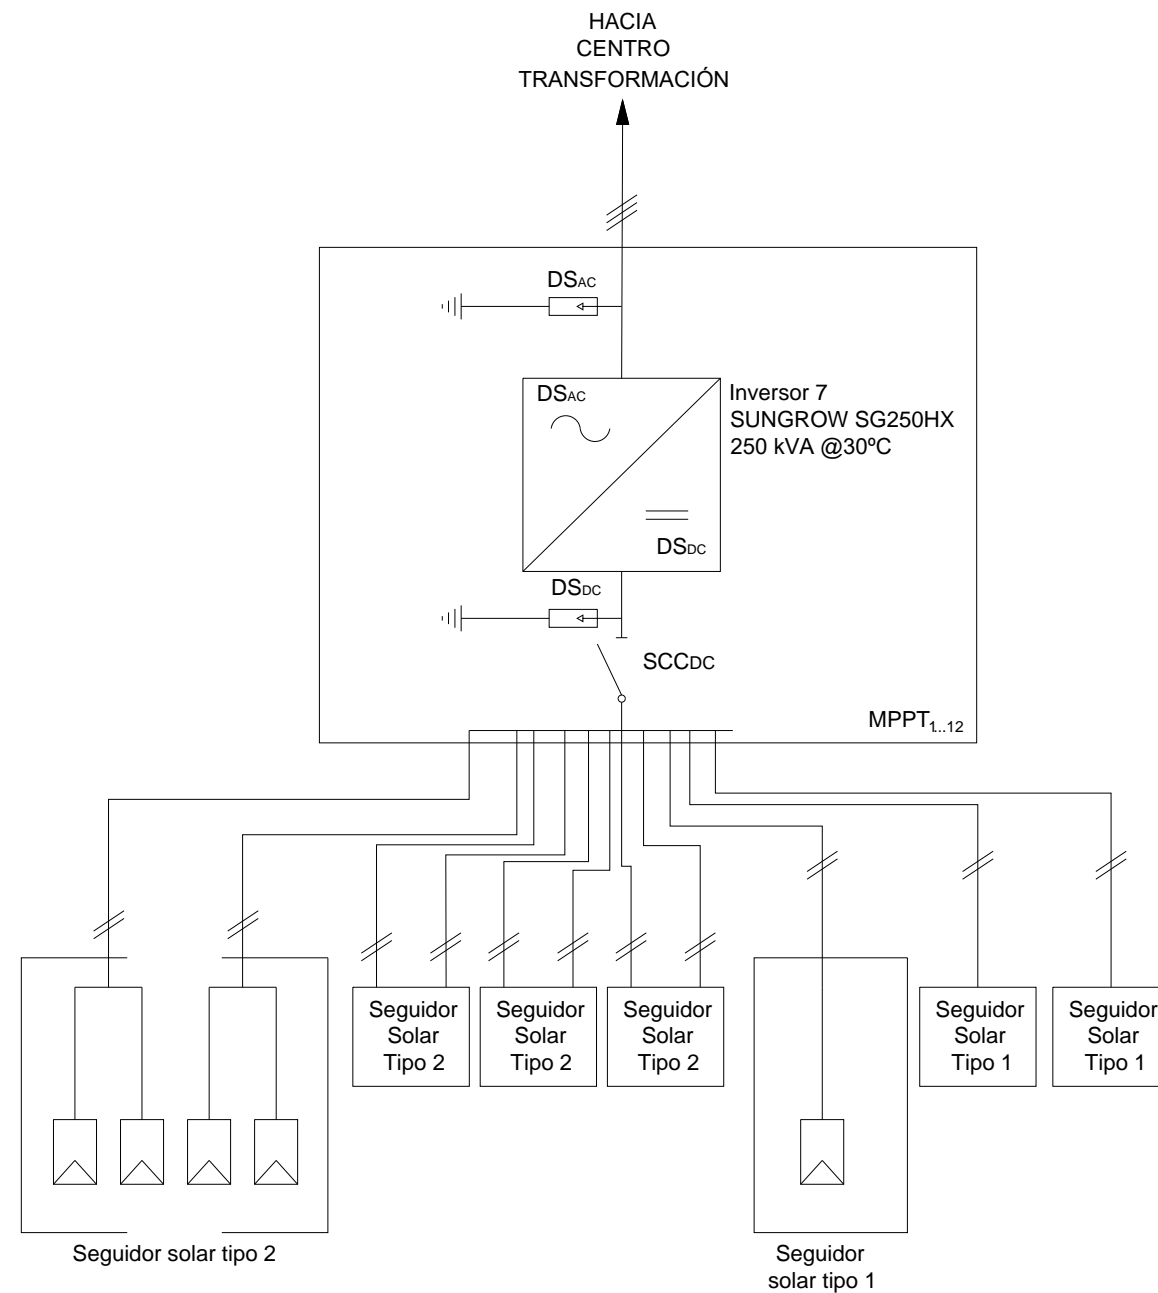

INVERSOR 7 SG250HX


● Entrada CC 2-1 strings ● Entrada CC 1 string

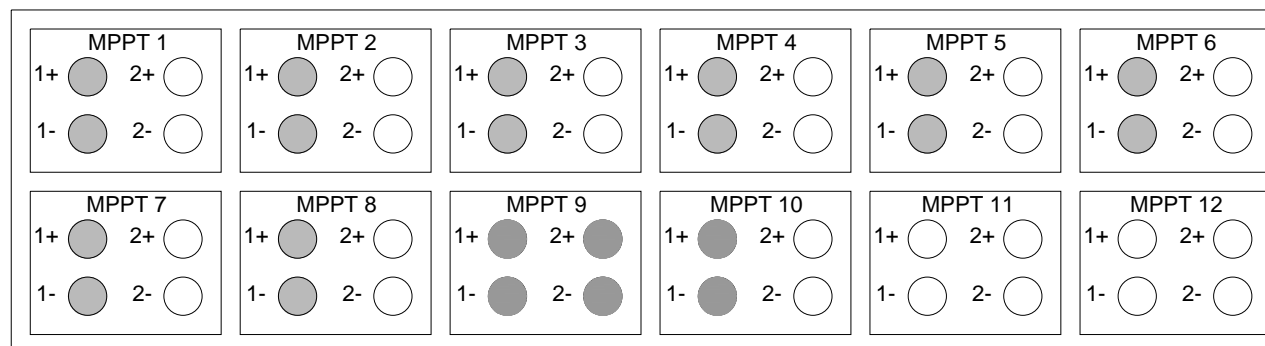

-	-	-	-	-	AUTOR DE PROYECTO	PROYECTO:	NOMBRE PLANO:	NOMBRE ARCHIVO:				
-	-	-	-	-		INSTALACIÓN FOTOVOLTAICA CON CONEXIÓN A RED REBOLLAR - 1,5 MW / 2 MWp	ESQUEMA UNIFILAR INV - 7	03.04 FP Esuema unifilar.dwg				
0	05/2022	Emisión inicial	A.IBARRA	J.TRIANA		FASE:	SITUACIÓN:	SECCIÓN:	Nº PLANO:	FORMATO:	ESCALA:	HOJA:
REV.	FECHA	DESCRIPCIÓN	PREPARADO	APROBADO	FIRMA	PROYECTO	FUENTES DE RUBIELOS TERUEL (ARAGÓN)	Electricidad	03.04.7	A3	-	=/+ 7/7

CUADRO BT


A TRANSFORMADOR

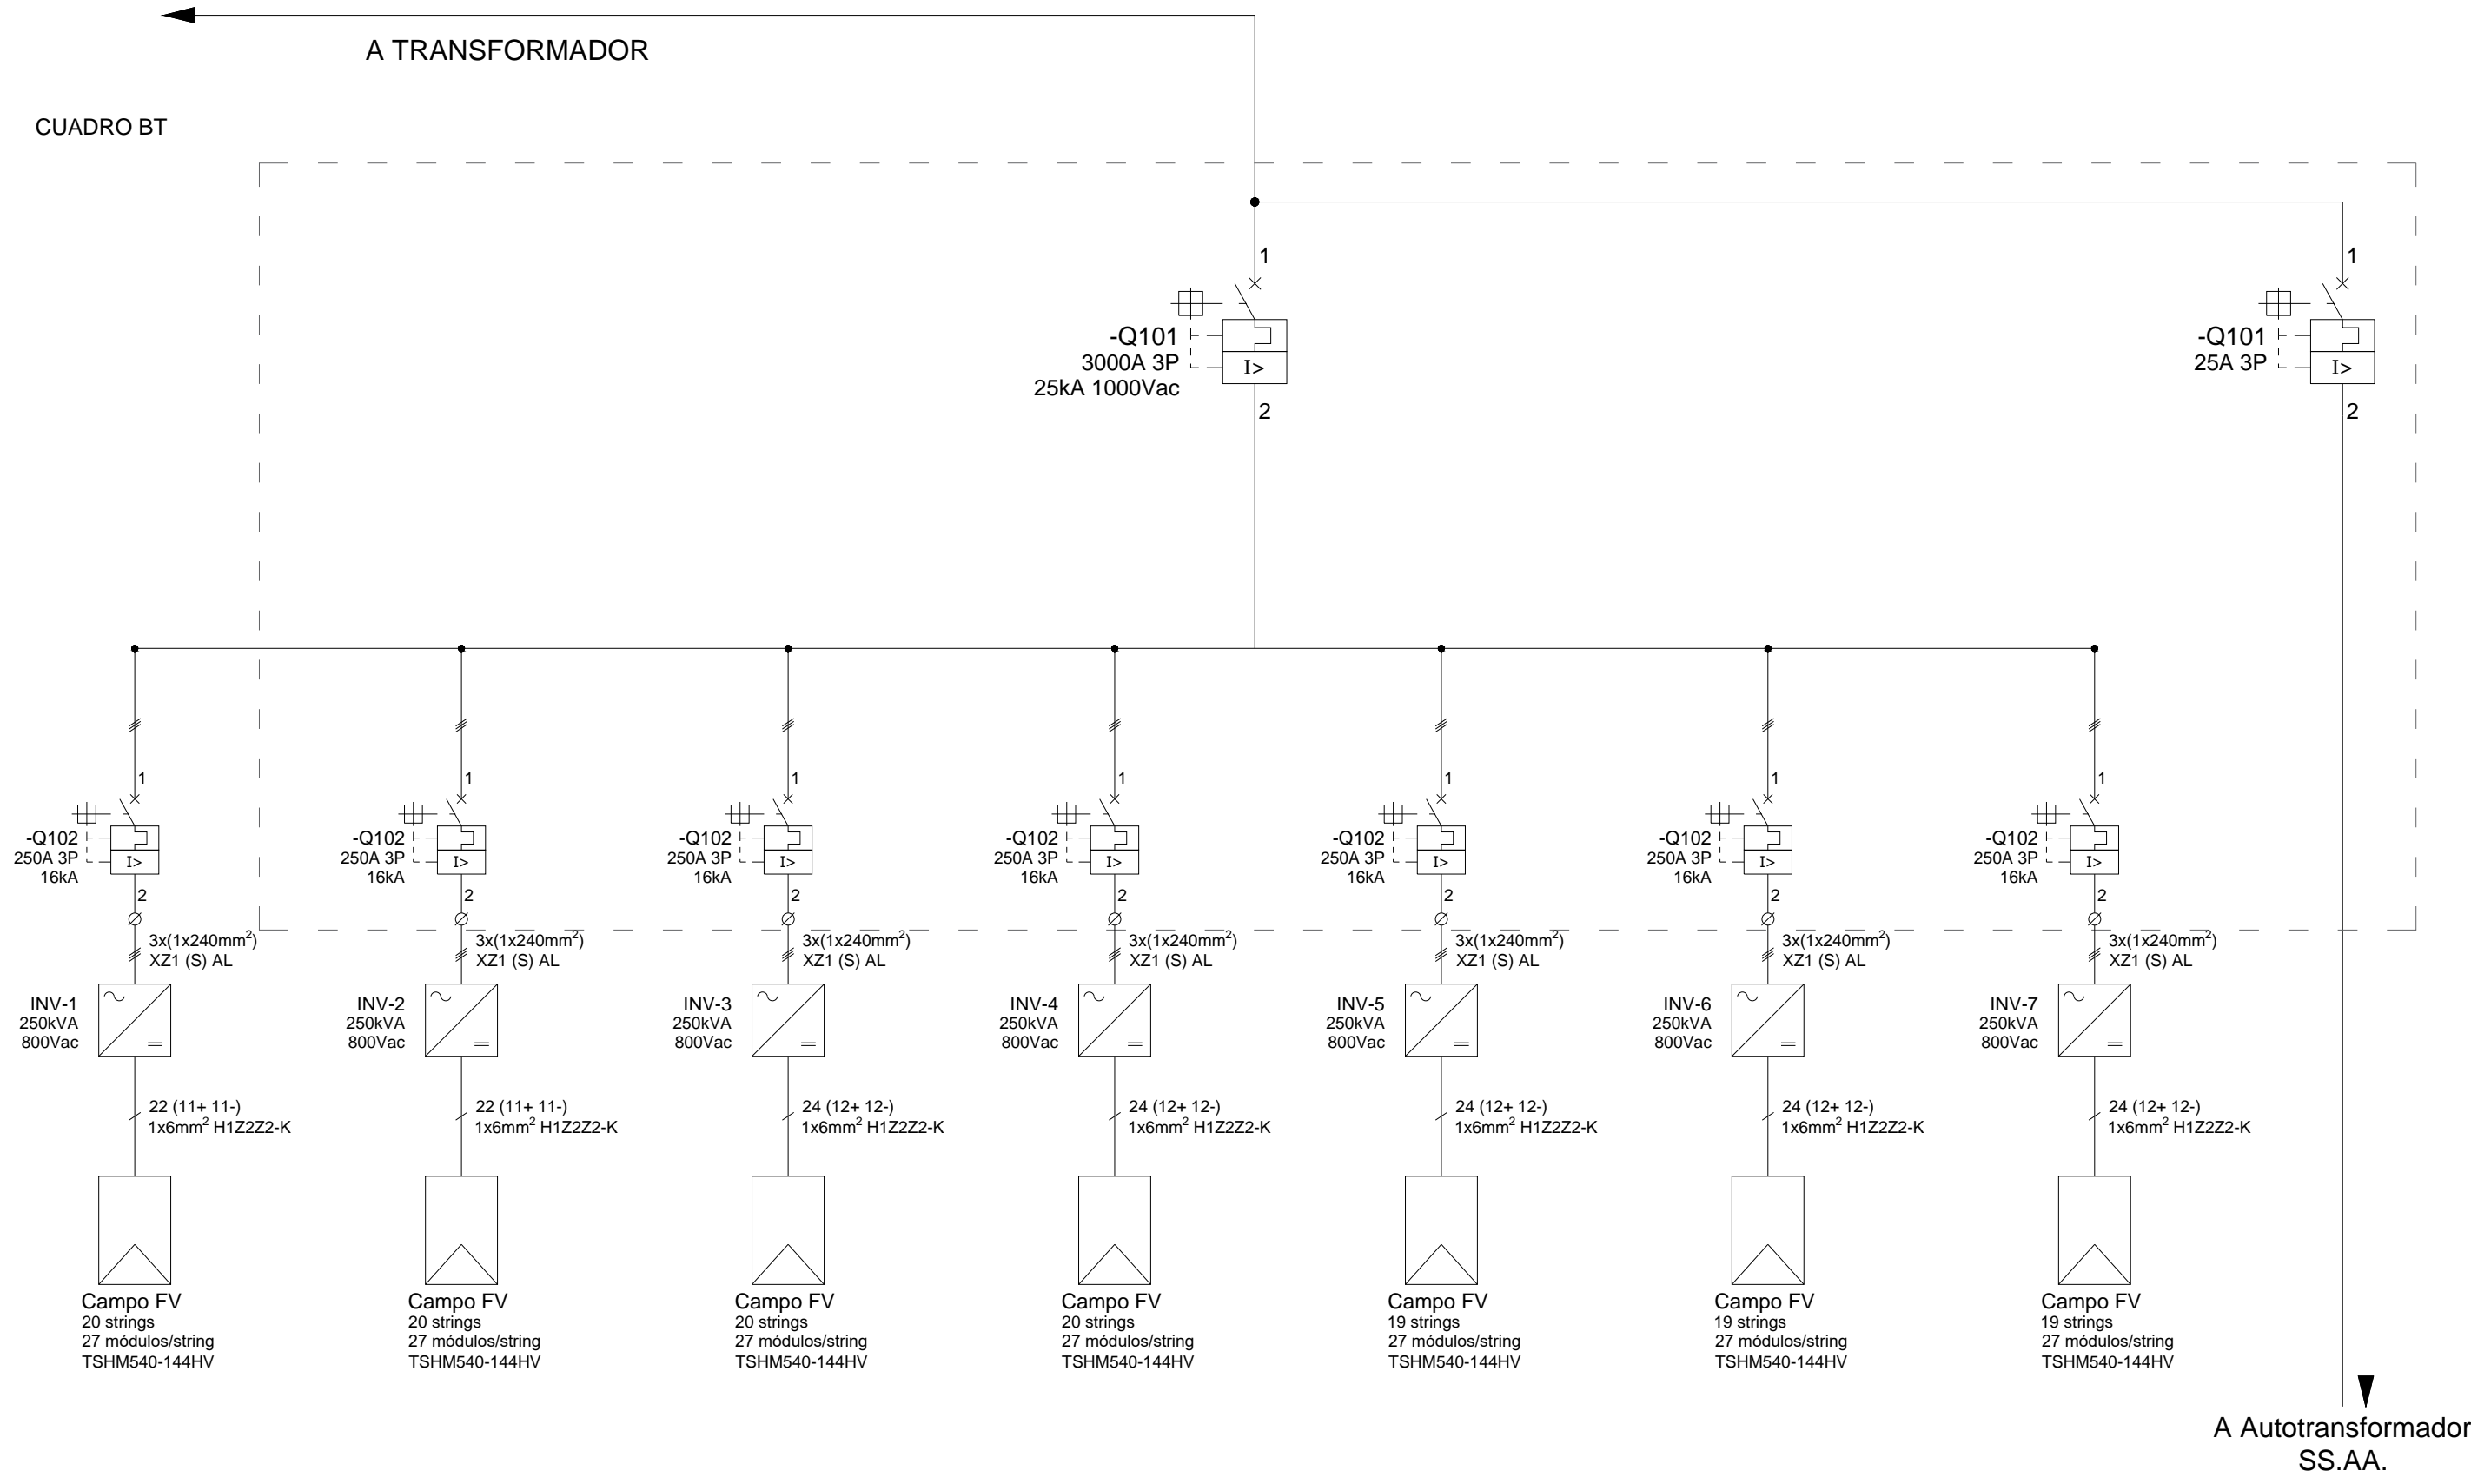

A Autotransformador SS.AA.

-	-	-	-	-	AUTOR DE PROYECTO	PROYECTO:	NOMBRE PLANO:	NOMBRE ARCHIVO:				
-	-	-	-	-		INSTALACIÓN FOTOVOLTAICA CON CONEXIÓN A RED REBOLLAR - 1,5 MW / 2 MWp	ESQUEMA UNIFILAR CUADRO BT	03.04 FP Esuema unifilar.dwg				
0	05/2022	Emisión inicial	A.IBARRA	J.TRIANA		FASE:	SITUACIÓN:	SECCIÓN:	Nº PLANO:	FORMATO:	ESCALA:	HOJA:
REV.	FECHA	DESCRIPCIÓN	PREPARADO	APROBADO	FIRMA	PROYECTO	FUENTES DE RUBIELOS TERUEL (ARAGÓN)	Electricidad	03.04.8	A3	-	=/+ 8/7

CENTRO DE SECCIONAMIENTO, PROTECCIÓN, MEDIDA Y TRANSFORMACIÓN

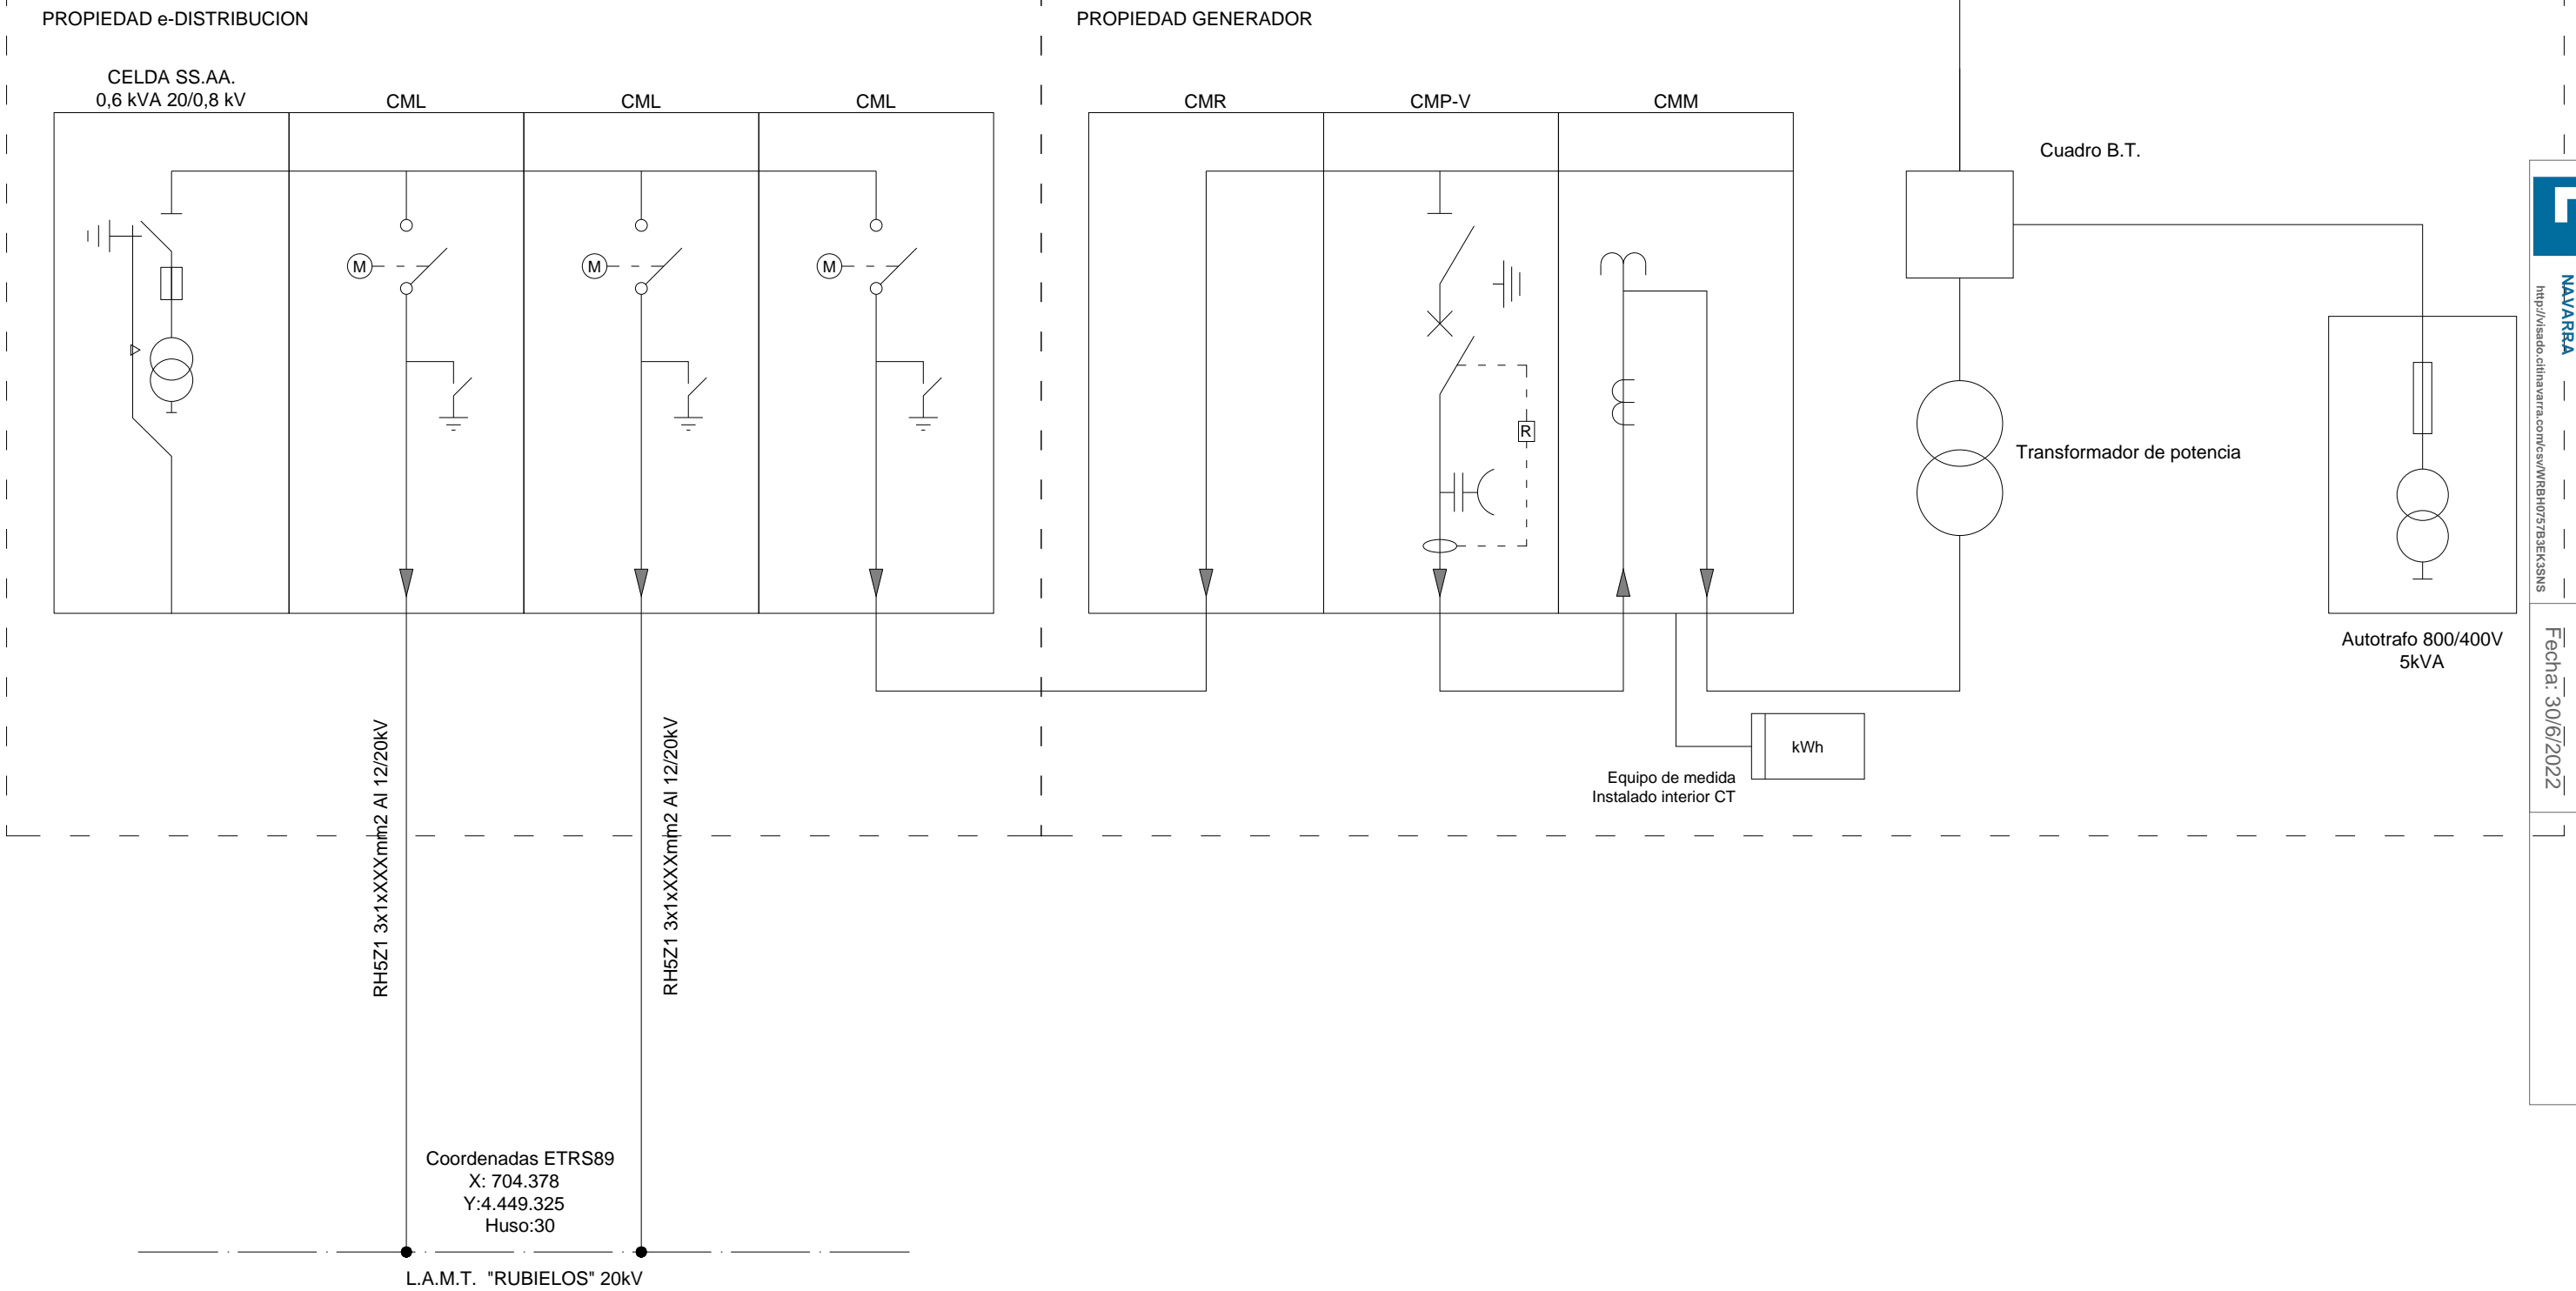

Coordenadas ETRS89
X: 704.378
Y: 4.449.325
Huso: 30

L.A.M.T. "RUBIELOS" 20kV

-	-	-	-	-	AUTOR DE PROYECTO	PROYECTO:	NOMBRE PLANO:	NOMBRE ARCHIVO:				
-	-	-	-	-		INSTALACIÓN FOTOVOLTAICA CON CONEXIÓN A RED REBOLLAR - 1,5 MW / 2 MWp	ESQUEMA UNIFILAR CT CS	03.04 FP Esuema unifilar.dwg				
0	05/2022	Emisión inicial	A.IBARRA	J.TRIANA		FASE:	SITUACIÓN:	SECCIÓN:	Nº PLANO:	FORMATO:	ESCALA:	HOJA:
REV.	FECHA	DESCRIPCIÓN	PREPARADO	APROBADO	FIRMA	PROYECTO	FUENTES DE RUBIELOS TERUEL (ARAGÓN)	Electricidad	03.04.9	A3	-	=/+ 9/7



GRADUADOS EN INGENIERIA
INGENIEROS TECNICOS INDUSTRIALES
NAVARRA
<http://isado.cifhnavarra.com/icsv/WRBH0757B3EK3SNS>

Nº: 2022-1581-0

Fecha: 30/6/2022

VISADO

SEPARATA I
ORGANISMO: AYUNTAMIENTO
FUENTES DE RUBIELOS

REBOLLAR
INSTALACIÓN FOTOVOLTAICA
CON CONEXIÓN A RED 1,5 MW / 2 MWp

Fuentes de Rubielos – Teruel (Aragón)



Mayo 2022



GRADUADOS EN INGENIERIA
INGENIEROS TECNICOS INDUSTRIALES
NAVARRA
<http://visado.cifhnavarra.com/icsv/WRBH0757B3EK3SNS>

Nº: 2022-1581-0
Fecha: 30/6/2022

VISADO

ÍNDICE GENERAL

I – MEMORIA

II – PLANOS



GRADUADOS EN INGENIERIA
INGENIEROS TECNICOS INDUSTRIALES
NAVARRA
<http://visado.cifhnavarra.com/icsv/WRBH0757B3EK3SNS>

Nº: 2022-1581-0


Fecha: 30/6/2022

VISADO

MEMORIA

INDICE MEMORIA

1.	DATOS GENERALES	2
1.1	OBJETO.....	2
1.2	AUTOR DEL ENCARGO.....	2
1.3	AUTOR DEL PROYECTO	2
1.4	EMPLAZAMIENTO	2
1.5	NORMATIVA.....	3
2.	DESCRIPCION DEL PROYECTO.....	4
2.1	DESCRIPCIÓN BÁSICA DE UNA PLANTA FOTOVOLTAICA	4
2.2	JUSTIFICACIÓN AFECCIONES.....	5
2.3	PUNTO DE CONEXIÓN COMPAÑÍA DISTRIBUIDORA.....	6
2.4	VALLADO PERIMETRAL	6
3.	CONCLUSIÓN	7

 GRADUADOS EN INGENIERIA INGENIEROS TÉCNICOS INDUSTRIALES NAVARRA http://visado.cifhnavarra.com/icsv/WRBH0757B3EK3SNS	Nº: 2022-1581-0 Fecha: 30/6/2022	VISADO
--	-------------------------------------	--------

1. DATOS GENERALES

1.1 OBJETO

La sociedad mercantil QOICHI 1 S.L. está realizando la legalización de un parque solar de 1,5 MW de potencia nominal y 2 MWp de potencia pico en el término municipal de Fuentes de Rubielos – Teruel (Aragón).

Por la zona este de la parcela donde va a situarse la instalación fotovoltaica discurre una línea eléctrica aérea de 20 kV de tensión (LAMT RUBIELOS) propiedad de EDISTRIBUCIÓN Redes Digitales S.L. Se han respetado las distancias de seguridad establecidas por el organismo para el diseño de la planta fotovoltaica.

Se presenta esta separata del proyecto ante EDISTRIBUCIÓN Redes Digitales S.L., con el objetivo de definir las características técnicas de la instalación, y obtener la autorización con respecto a la afeción referida.

1.2 AUTOR DEL ENCARGO

El encargo del presente proyecto ha sido realizado por la sociedad mercantil QOICHI 1 S.L. con:

- C.I.F.: B-88302393
- Domicilio social:
Polígono Industrial Mutilva Baja, Calle E, 11 bajo
31192 Aranguren (Navarra)
- Notificaciones:
Andrea Ochoa
Email: aochoa@efelecenergy.com

1.3 AUTOR DEL PROYECTO

El proyecto ha sido realizado por el Ingeniero Javier Triana Arrondo, colegiado nº 4.231 por el Colegio de Graduados en Ingeniería, Ingenieros técnicos de Navarra.

1.4 EMPLAZAMIENTO

La instalación fotovoltaica denominada REBOLLAAR , se va a situar en suelo no urbanizable dentro del término municipal de Fuentes de Rubielos (Teruel) – Aragón, en las parcelas siguientes:

PROVINCIA	MUNICIPIO	POLIGONO	PARCELA	SUP. (Ha)	REFERENCIA CATASTRAL
Teruel	Fuentes de rubielos	23	183	10,55	44118A023001830000JI





SITUACIÓN PLANTA SOLAR – REBOLLAR (TERUEL) – ARAGÓN

1.5 NORMATIVA

Las instalaciones solares fotovoltaicas y sus componentes estarán diseñados con base en las siguientes leyes, decretos, reglamentos, normas y especificaciones nacionales e internacionales:

- Real Decreto 1699/2011, de 18 de noviembre, por el que se regula la conexión a red de instalaciones de producción de energía eléctrica de pequeña potencia.
- Real Decreto 413/2014, de 6 de junio por el que se regula la actividad de producción de energía eléctrica a partir de fuentes de energía renovables, cogeneración y residuos.
- Ley 24/2013, de 26 de diciembre del Sector Eléctrico.
- Real Decreto 842/2002 de 2 de agosto por el que se aprueba el Reglamento Electrotécnico para Baja Tensión e Instrucciones Técnicas Complementarias.
- UNE-HD 60364-7-712:2017 “Instalaciones eléctricas de baja tensión. Parte 7-712: Requisitos para instalaciones o emplazamientos especiales. Sistemas de alimentación solar fotovoltaica (FV).”
- UNE-EN 62446-1:2017/A1:2019 “Sistemas fotovoltaicos (FV). Requisitos para ensayos, documentación y mantenimiento. Parte 1: Sistemas conectados a la red. Documentación, ensayos de puesta en marcha e inspección.”
- UNE-EN 62058-11:2011 “Equipos de medida de la energía eléctrica (c.a.). Inspección de aceptación. Parte 11: Métodos generales de inspección de aceptación”.
- UNE 21310-3:1990 “Contadores de inducción de energía reactiva (varhorímetros)”.
- Directiva 2014/30/UE del Parlamento Europeo y del Consejo, de 26 de febrero de 2014, sobre la armonización de las legislaciones de los Estados miembros en materia de compatibilidad electromagnética (refundición).
- CEC 503, los módulos estarán aprobados y homologados para cumplir los requerimientos de la Comisión Europea en el Centro de Investigación Comunitaria, demostrando la idoneidad del producto para su uso en las condiciones más adversas y su perfecto funcionamiento en ambientes con humedad hasta el 100% y rangos de Tª entre -40°C y +90°C y con velocidades de viento de hasta 180 km/h.
- TÜV Además de la homologación IEC 1215 los módulos deberán ser aprobados por TÜV para su uso con equipos Clase II aprobando su idoneidad para plantas fotovoltaicas con un voltaje de operación de hasta 1500 Vcc.
- Especificaciones técnicas de la compañía distribuidora.

- Código técnico de la Edificación, documento básico de Seguridad estructural del acero. SE-A.
- Real Decreto 997/2002 de 27 de septiembre, por el que se aprueba la norma de construcción sismorresistente NCSE-02.
- Real Decreto 1247/2008, de 18 de julio, por el que se aprueba la instrucción de hormigón estructural (EHE-08).
- Real Decreto 1955/2000 Actividades de transporte, distribución, comercialización, suministro y procedimiento de autorización de instalaciones de energía eléctrica, así como sus actualizaciones posteriores.
- Real Decreto-ley 15/2018, de 5 de octubre, de medidas urgentes para la transición energética y la protección de los consumidores.
- Instrucción 21-01-04 Instrucciones de la Dirección General de Industria, Energía y Minas sobre el procedimiento de puesta en servicio de las instalaciones conectadas a la Red.
- Real Decreto 1098/2001, de 12 de octubre, por el que se aprueba el Reglamento general de la Ley de Contratos de las Administraciones Públicas.
- Real Decreto 1627/1997, de 24 de octubre, por el que se establecen disposiciones mínimas de seguridad y de salud en las obras de construcción.
- Ley 31/1995 de Prevención de Riesgos Laborales.

2. DESCRIPCIÓN DEL PROYECTO

2.1 DESCRIPCIÓN BÁSICA DE UNA PLANTA FOTOVOLTAICA

Una planta fotovoltaica está formada por una extensa superficie destinada a la implantación de estructura metálica (que puede ser estática o con accionamiento mecánico para el seguimiento solar), que servirá de soporte a los módulos fotovoltaicos, constituyendo la extensión mayoritaria del terreno ocupado. Complementariamente se dispondrán centros de transformación de energía, y en algunos casos, una subestación transformadora a alta tensión. La evacuación de la energía será mediante tendido eléctrico aéreo o subterráneo, que comunicará la planta con la subestación de distribuidora. Véase detalle esquemático en la siguiente figura:



2.2 JUSTIFICACIÓN DE AFECCIONES

Para la implantación de la planta fotovoltaica se ha tenido en cuenta las afecciones a los diferentes organismos afectados, cumpliendo en todo momento con las restricciones impuestas por los mismos. Esto se podrá comprobar en el plano de afecciones adjunto a esta separata. Según esto, las prescripciones a seguir con relación al organismo afectado serán las siguientes:

Según el PGOU la parcela sobre la que se pretende realizar la actuación está clasificada como Suelo No Urbanizable Común, según el plano mostrado a continuación.



En el artículo 201 del P.G.O.U. se regulan las condiciones edificatorias de carácter particular del Suelo No Urbanizable genérico. Según el segundo punto, se especifica como uso permitido en el S.N.O.C. las construcciones vinculadas con obras públicas. Estas infraestructuras, por lo tanto, se consideran como usos compatibles –autorizables–, al ser consideradas de utilidad pública e interés social por la normativa vigente.

- Para la autorización de construcción e instalación cuando requiera la ocupación de mas de 3 Ha de terreno o exijan una superficie construida superior a 5.000 m², deberá aprobarse previamente un proyecto supramunicipal.
- En el mismo artículo se establecen 10 metros de retranqueo a linderos.
- La distancia tanto a carreteras como a la vivienda más próxima ya existente es superior a la establecida en dicho artículo.

2.3 PUNTO DE CONEXIÓN COMPAÑÍA DISTRIBUIDORA

Previamente a la realización de este anteproyecto, se ha realizado la petición a la compañía distribuidora (ENDESA DISTRIBUCIÓN ELÉCTRICA S.L. UNIPERSONAL), donde se solicita el punto de conexión para la cesión de la energía producida por la instalación fotovoltaica.

Las condiciones del punto de conexión establecidas por la compañía son:

- Punto de conexión: LAMT "RUBIELOS" 20KV , mediante entrada y salida
- Coordenadas UTM-ETRS89 del punto de conexión: [Huso: 30 X: 704.378Y: 4.449.325]
- Tensión nominal (V): 20.000

Hasta el poste de la línea aérea, en la que se realizará el entronque, partirá una línea subterránea de 20 kV que viene desde el centro de seccionamiento a construir, no objeto del presente proyecto.

La energía será transformada en las condiciones adecuadas para la cesión de esta, especificadas por la compañía distribuidora.

2.4 VALLADO PERIMETRAL


La instalación en su conjunto quedará limitada mediante vallado perimetral de dos metros de altura y malla cinéctica, cuya función, además de delimitar la instalación será la de protegerla frente al robo. Estará fabricado mediante tubos de acero galvanizado en caliente anclados al terreno mediante dados de hormigón de 40x40x40 cm. La malla estará sujeta a los postes con alambres, tensores y abrazaderas.

Dispondrá de puerta de entrada de vehículos y mantenimiento, compuesta por dos hojas de 3m cada una.

La distancia entre los postes será de 3 metros con refuerzos cada 25 metros y en los cambios de orientación.

El vallado perimetral será permeable a la fauna, dejando un espacio libre desde el suelo de 20cm, así como un hueco de 30x30cm cada 50m de vallado.

Para hacerlo visible a la avifauna, se instalarán placas metálicas o de plástico de 25x25cm. Estas placas se sujetarán a cerramiento en dos puntos con alambre liso acerado para evitar su desplazamiento, colocándose al menos una placa por vano entre postes y con una distribución al tresbolillo en diferentes alturas.

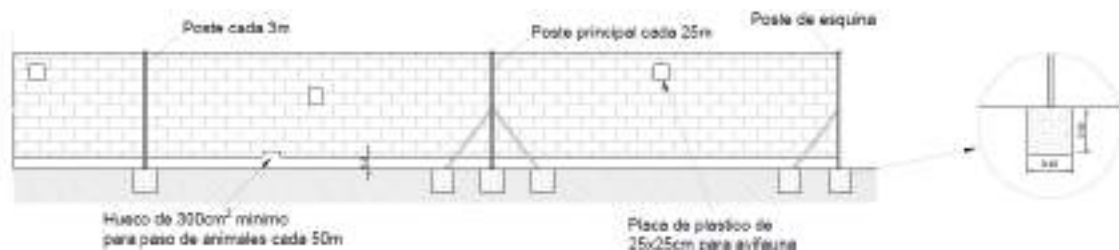

3. CONCLUSIÓN

Por todo lo que se adjunta en la presente separata, estimamos que queda suficientemente explicada la obra a realizar, a la vez que aclaradas las especificaciones técnicas que se van a tener en cuenta para la afeción en cuestión.


Quedamos, así mismo, a disposición de los organismos competentes para cuantas aclaraciones y correcciones estimen oportunas; y esperamos que esta separata surta los efectos deseados a fin de obtener los permisos necesarios.

Pamplona, mayo de 2022

El Ingeniero Técnico Industrial:



Javier Triana Arrondo
Colegiado 4.231 CITI Navarra

 GRADUADOS EN INGENIERIA INGENIEROS TÉCNICOS INDUSTRIALES NAVARRA http://visado.citi.navarra.com/icsv/WRBH0757B3EK3SNS	Nº: 2022-1581-0 Fecha: 30/6/2022	VISADO
--	--	---------------



GRADUADOS EN INGENIERIA
INGENIEROS TECNICOS INDUSTRIALES
NAVARRA
<http://visado.cifhnavarra.com/icsv/WRBH0757B3EK3SNS>

Nº: 2022-1581-0

Fecha: 30/6/2022

VISADO

PLANOS



GRADUADOS EN INGENIERIA
INGENIEROS TECNICOS INDUSTRIALES
NAVARRA
<http://visado.cifhnavarra.com/icsv/WRBH0757B3EK3SNS>


Nº: 2022-1581-0

Fecha: 30/6/2022

VISADO

ÍNDICE PLANOS

- 01.01 Situación y emplazamiento
- 01.02 Referencias catastrales
- 01.03 Afecciones
- 01.04 Layout

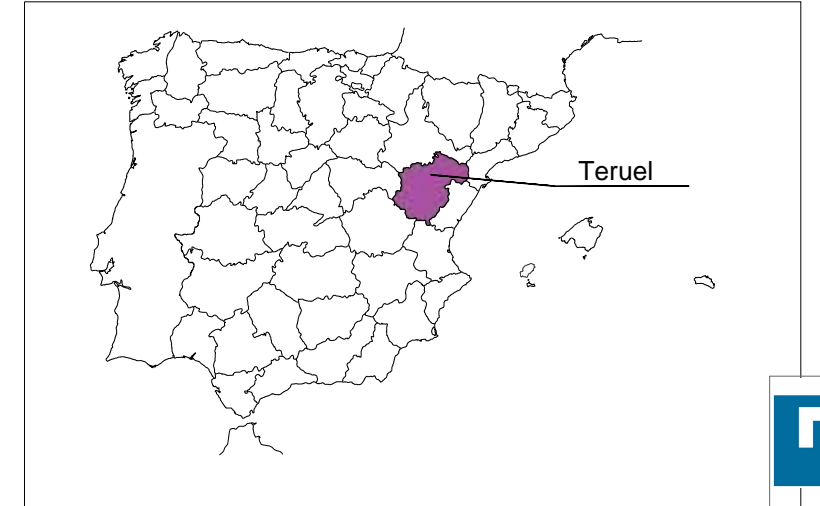

ESCALA
1:200.000



ESCALA
1:20.000



GRADUADOS EN INGENIERIA
INGENIEROS TÉCNICOS INDUSTRIALES
NAVARRA
<http://vsado.citinaarra.com/cv/W/IBARRA/07193EKSNS>


Nº: 2022-1594-0
Fecha: 30/6/2022


VISADO

-	-	-	-	-	-	AUTOR DE PROYECTO	PROYECTO:	NOMBRE PLANO:	NOMBRE ARCHIVO:			
-	-	-	-	-	-		INSTALACIÓN FOTOVOLTAICA CON CONEXIÓN A RED CALZAPRETA - 499 KW / 627 KWp	SITUACIÓN Y EMPLAZAMIENTO		01.01 FP Situación y emplazamiento.dwg		
0	05/2022	Emisión inicial	A.IBARRA	J.TRIANA			FASE:	SITUACIÓN:	SECCIÓN:	Nº PLANO:	FORMATO:	ESCALA:
REV.	FECHA	DESCRIPCIÓN	PREPARADO	APROBADO	FIRMA	PROYECTO	FUENTES DE RUBIELOS TERUEL - ARAGÓN	Diseño general	01.01	A3	-	=/+ 1/1



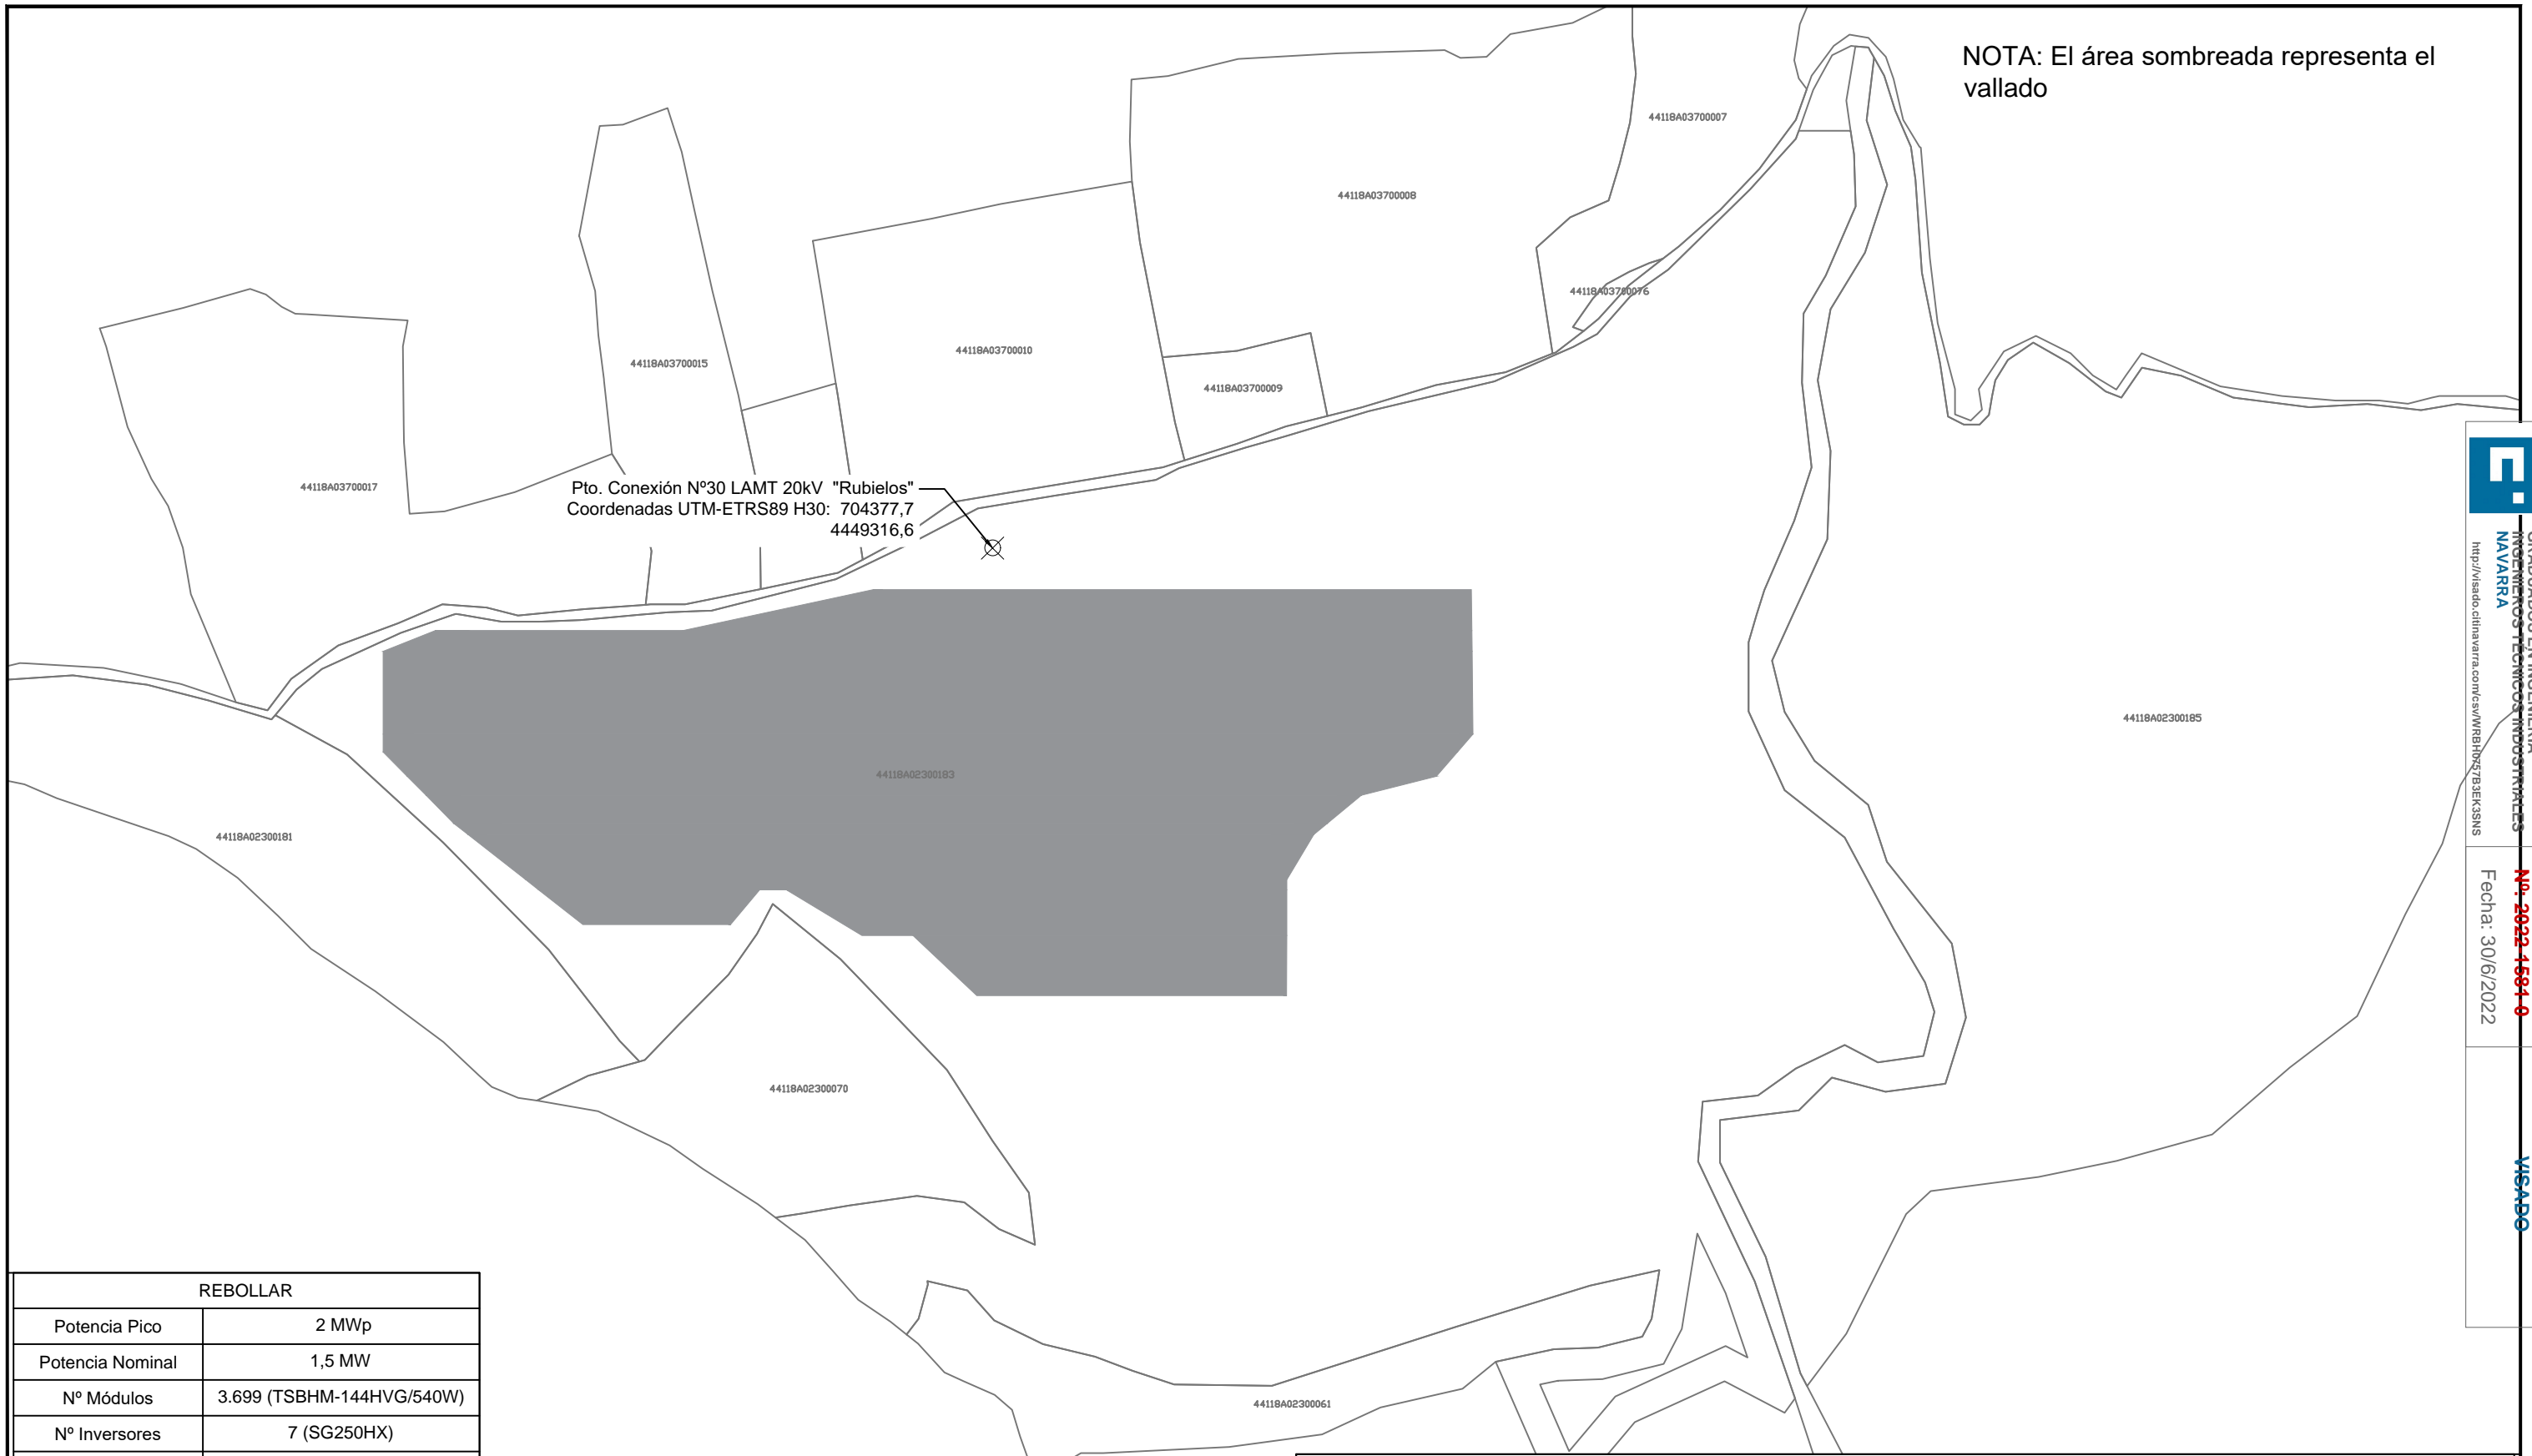


NOTA: El área sombreada representa el vallado




GRADUADOS EN INGENIERIA
INGENIEROS TÉCNICOS INDUSTRIALES
NAVARRA
<http://visado.cilinaarra.com/cas/WEB/INSTRUMENTACION>
Nº: 2022-1594-0
 Fecha: 30/6/2022
VISADO

REBOLLAR	
Potencia Pico	2 MWp
Potencia Nominal	1,5 MW
Nº Módulos	3.699 (TSBHM-144HVG/540W)
Nº Inversores	7 (SG250HX)
Nº Strings	137
Estructura Portante	Fija 3H 30° @9
Área ocupada (Ha)	3,33

REBOLLAR						
Provincia	Municipio	Polígono	Parcela	Superficie	Referencia catastral	Uso
TERUEL	FUENTES DE RUBIELOS	23	183	10,55 Ha	44118A023001830000II	Agrario


-	-	-	-	-	-	AUTOR DE PROYECTO	PROYECTO:	NOMBRE PLANO:	NOMBRE ARCHIVO:				
-	-	-	-	-	-		INSTALACIÓN FOTOVOLTAICA CON CONEXIÓN A RED REBOLLAR - 1,5 MW / 2 MWp	REFERENCIAS CATASTRALES	01.02 FP Referencias catastrales				
0	05/2022	Emisión inicial	A.IBARRA	J.TRIANA			FASE:	SITUACIÓN:	SECCIÓN:	Nº PLANO:	FORMATO:		ESCALA:
REV.	FECHA	DESCRIPCIÓN	PREPARADO	APROBADO	FIRMA		PROYECTO	FUENTES DE RUBIELOS TERUEL - ARAGÓN	Diseño general	10.02	A3	1:1000	=/+ 1/1



GRADUADOS EN INGENIERIA
INGENIEROS TÉCNICOS INDUSTRIALES
NAVARRA
<http://sedeo.cdi.navarra.es/WEB/0757393535>
Nº: 2022-1594-0
 Fecha: 30/6/2022
VISADO

REBOLLAR	
Potencia Pico	2 MWp
Potencia Nominal	1,5 MW
Nº Módulos	3.699 (TSBHM-144HVG/540W)
Nº Inversores	7 (SG250HX)
Nº Strings	137
Estructura Portante	Fija 3H 30° @9
Área ocupada (Ha)	3,33

-	-	-	-	-	-	AUTOR DE PROYECTO	PROYECTO:	NOMBRE PLANO:	NOMBRE ARCHIVO:				
-	-	-	-	-	-		INSTALACIÓN FOTOVOLTAICA CON CONEXIÓN A RED REBOLLAR - 1,5 MW / 2 MWp	REFERENCIAS CATASTRALES	01.03 FP Referencias catastrales.dwg				
0	05/2022	Emisión inicial	A.IBARRA	J.TRIANA			FASE:	SITUACIÓN:	SECCIÓN:	Nº PLANO:	FORMATO:		ESCALA:
REV.	FECHA	DESCRIPCIÓN	PREPARADO	APROBADO	FIRMA		PROYECTO	FUENTES DE RUBIELOS TERUEL - ARAGÓN	Diseño general	01.03	A3	1:1000	=/+ 1/1

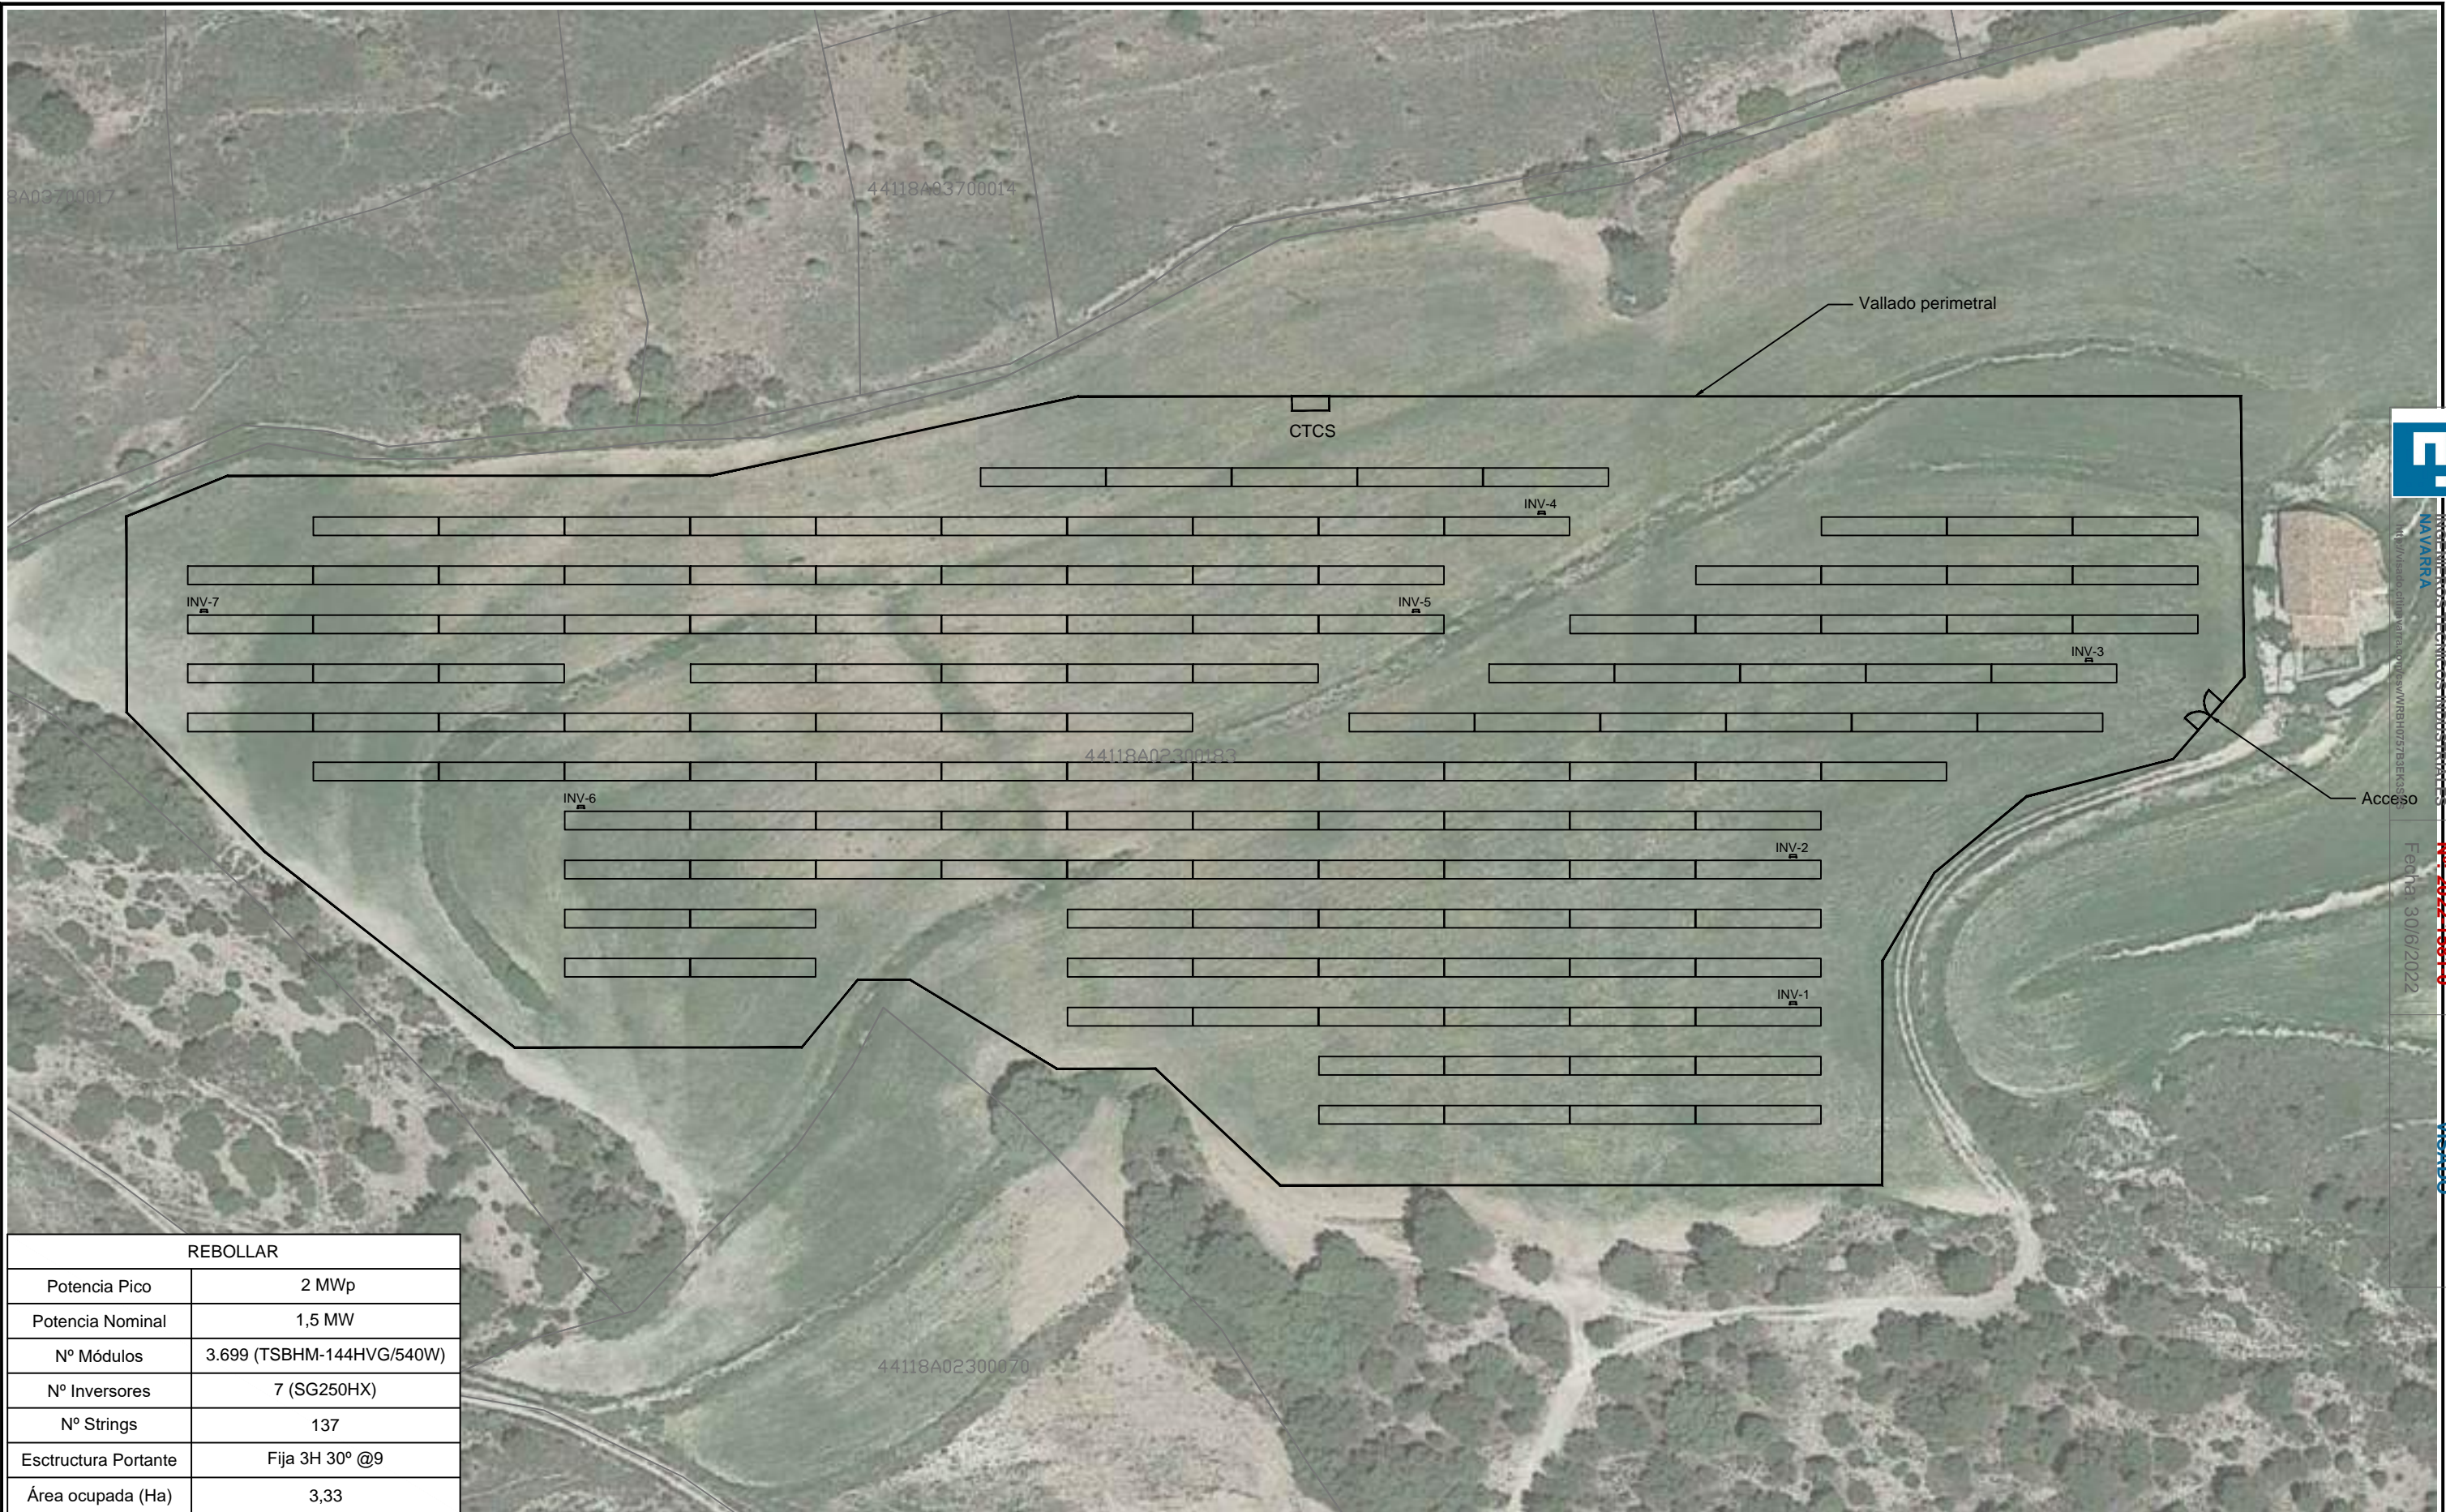

REBOLLAR	
Potencia Pico	2 MWp
Potencia Nominal	1,5 MW
Nº Módulos	3.699 (TSBHM-144HVG/540W)
Nº Inversores	7 (SG250HX)
Nº Strings	137
Esctructura Portante	Fija 3H 30° @9
Área ocupada (Ha)	3,33

-	-	-	-	-	-	AUTOR DE PROYECTO	PROYECTO:	NOMBRE PLANO:	NOMBRE ARCHIVO:				
-	-	-	-	-	-		INSTALACIÓN FOTOVOLTAICA CON CONEXIÓN A RED REBOLLAR - 1,5 MW / 2 MWp	LAYOUT	01.04 FP Layout.dwg				
0	05/2022	Emisión inicial	A.IBARRA	J.TRIANA			FASE:	SITUACIÓN:	SECCIÓN:	Nº PLANO:	FORMATO:		ESCALA:
REV.	FECHA	DESCRIPCIÓN	PREPARADO	APROBADO	FIRMA	PROYECTO	FUENTES DE RUBIELOS TERUEL - ARAGÓN	Diseño general	01.04	A3	1:1000		=/+ 1/1



GRADUADOS EN INGENIERIA
INGENIEROS TECNICOS INDUSTRIALES
NAVARRA
<http://isado.cifhnavarra.com/icsv/WRBH0757B3EK3SNS>

Nº: 2022-1581-0

Fecha: 30/6/2022

VISADO

SEPARATA II

**ORGANISMO: EDISTRIBUCION REDES
DIGITALES S.L.**

REBOLLAR

**INSTALACIÓN FOTOVOLTAICA
CON CONEXIÓN A RED 1,5 MW / 2 MWp**

Fuentes de Rubielos – Teruel (Aragón)



Mayo 2022



GRADUADOS EN INGENIERIA
INGENIEROS TECNICOS INDUSTRIALES
NAVARRA
<http://visado.cifhnavarra.com/icsv/WRBH0757B3EK3SNS>

Nº: 2022-1581-0
Fecha: 30/6/2022

VISADO

ÍNDICE GENERAL

I – MEMORIA

II – PLANOS



GRADUADOS EN INGENIERIA
INGENIEROS TECNICOS INDUSTRIALES
NAVARRA
<http://visado.cifhnavarra.com/icsv/WRBH0757B3EK3SNS>

Nº: 2022-1581-0

Fecha: 30/6/2022

VISADO

MEMORIA

INDICE MEMORIA

1.	DATOS GENERALES	2
1.1	OBJETO.....	2
1.2	AUTOR DEL ENCARGO.....	2
1.3	AUTOR DEL PROYECTO	2
1.4	EMPLAZAMIENTO	2
1.5	NORMATIVA.....	3
2.	DESCRIPCION DEL PROYECTO.....	4
2.1	DESCRIPCIÓN BÁSICA DE UNA PLANTA FOTOVOLTAICA	4
2.2	JUSTIFICACIÓN AFECCIONES.....	5
2.3	PUNTO DE CONEXIÓN COMPAÑÍA DISTRIBUIDORA.....	6
2.4	VALLADO PERIMETRAL	6
3.	CONCLUSIÓN	6



GRADUADOS EN INGENIERIA
INGENIEROS TÉCNICOS INDUSTRIALES
NAVARRA
<http://isado.cihnnavarra.com/icsv/RRBH0757B3EK3SNS>

Nº: 2022-1581-0
Fecha: 30/6/2022

VISADO

1. DATOS GENERALES

1.1 OBJETO

La sociedad mercantil QOICHI 1 S.L. está realizando la legalización de un parque solar de 1,5 MW de potencia nominal y 2 MWp de potencia pico en el término municipal de Fuentes de Rubielos – Teruel (Aragón).

Por la zona este de la parcela donde va a situarse la instalación fotovoltaica discurre una línea eléctrica aérea de 20 kV de tensión (LAMT RUBIELOS) propiedad de EDISTRIBUCIÓN Redes Digitales S.L. Se han respetado las distancias de seguridad establecidas por el organismo para el diseño de la planta fotovoltaica.

Se presenta esta separata del proyecto ante EDISTRIBUCIÓN Redes Digitales S.L., con el objetivo de definir las características técnicas de la instalación, y obtener la autorización con respecto a la afeción referida.

1.2 AUTOR DEL ENCARGO

El encargo del presente proyecto ha sido realizado por la sociedad mercantil QOICHI 1 S.L. con:

- C.I.F.: B-88302393
- Domicilio social:
Polígono Industrial Mutilva Baja, Calle E, 11 bajo
31192 Aranguren (Navarra)
- Notificaciones:
Andrea Ochoa
Email: aochoa@efelecenergy.com


1.3 AUTOR DEL PROYECTO

El proyecto ha sido realizado por el Ingeniero Javier Triana Arrondo, colegiado nº 4.231 por el Colegio de Graduados en Ingeniería, Ingenieros técnicos de Navarra.

1.4 EMPLAZAMIENTO

La instalación fotovoltaica denominada REBOLLAAR , se va a situar en suelo no urbanizable dentro del término municipal de Fuentes de Rubielos (Teruel) – Aragón, en las parcelas siguientes:

PROVINCIA	MUNICIPIO	POLIGONO	PARCELA	SUP. (Ha)	REFERENCIA CATASTRAL
Teruel	Fuentes de rubielos	23	183	10,55	44118A023001830000JI

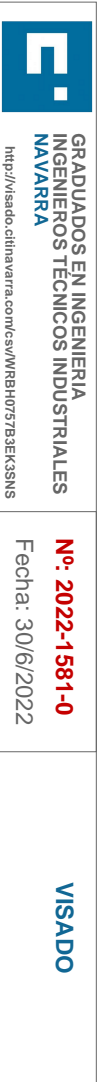



SITUACIÓN PLANTA SOLAR – REBOLLAR (TERUEL) – ARAGÓN

1.5 NORMATIVA

Las instalaciones solares fotovoltaicas y sus componentes estarán diseñados con base en las siguientes leyes, decretos, reglamentos, normas y especificaciones nacionales e internacionales:

- Real Decreto 1699/2011, de 18 de noviembre, por el que se regula la conexión a red de instalaciones de producción de energía eléctrica de pequeña potencia.
- Real Decreto 413/2014, de 6 de junio por el que se regula la actividad de producción de energía eléctrica a partir de fuentes de energía renovables, cogeneración y residuos.
- Ley 24/2013, de 26 de diciembre del Sector Eléctrico.
- Real Decreto 842/2002 de 2 de agosto por el que se aprueba el Reglamento Electrotécnico para Baja Tensión e Instrucciones Técnicas Complementarias.
- UNE-HD 60364-7-712:2017 “Instalaciones eléctricas de baja tensión. Parte 7-712: Requisitos para instalaciones o emplazamientos especiales. Sistemas de alimentación solar fotovoltaica (FV).”
- UNE-EN 62446-1:2017/A1:2019 “Sistemas fotovoltaicos (FV). Requisitos para ensayos, documentación y mantenimiento. Parte 1: Sistemas conectados a la red. Documentación, ensayos de puesta en marcha e inspección.”
- UNE-EN 62058-11:2011 “Equipos de medida de la energía eléctrica (c.a.). Inspección de aceptación. Parte 11: Métodos generales de inspección de aceptación”.
- UNE 21310-3:1990 “Contadores de inducción de energía reactiva (varhorímetros)”.
- Directiva 2014/30/UE del Parlamento Europeo y del Consejo, de 26 de febrero de 2014, sobre la armonización de las legislaciones de los Estados miembros en materia de compatibilidad electromagnética (refundición).
- CEC 503, los módulos estarán aprobados y homologados para cumplir los requerimientos de la Comisión Europea en el Centro de Investigación Comunitaria, demostrando la idoneidad del producto para su uso en las condiciones más adversas y su perfecto funcionamiento en ambientes con humedad hasta el 100% y rangos de Tª entre -40°C y +90°C y con velocidades de viento de hasta 180 km/h.
- TÜV Además de la homologación IEC 1215 los módulos deberán ser aprobados por TÜV para su uso con equipos Clase II aprobando su idoneidad para plantas fotovoltaicas con un voltaje de operación de hasta 1500 Vcc.
- Especificaciones técnicas de la compañía distribuidora.

- Código técnico de la Edificación, documento básico de Seguridad estructural del acero. SE-A.
- Real Decreto 997/2002 de 27 de septiembre, por el que se aprueba la norma de construcción sismorresistente NCSE-02.
- Real Decreto 1247/2008, de 18 de julio, por el que se aprueba la instrucción de hormigón estructural (EHE-08).
- Real Decreto 1955/2000 Actividades de transporte, distribución, comercialización, suministro y procedimiento de autorización de instalaciones de energía eléctrica, así como sus actualizaciones posteriores.
- Real Decreto-ley 15/2018, de 5 de octubre, de medidas urgentes para la transición energética y la protección de los consumidores.
- Instrucción 21-01-04 Instrucciones de la Dirección General de Industria, Energía y Minas sobre el procedimiento de puesta en servicio de las instalaciones conectadas a la Red.
- Real Decreto 1098/2001, de 12 de octubre, por el que se aprueba el Reglamento general de la Ley de Contratos de las Administraciones Públicas.
- Real Decreto 1627/1997, de 24 de octubre, por el que se establecen disposiciones mínimas de seguridad y de salud en las obras de construcción.
- Ley 31/1995 de Prevención de Riesgos Laborales.

2. DESCRIPCIÓN DEL PROYECTO

2.1 DESCRIPCIÓN BÁSICA DE UNA PLANTA FOTOVOLTAICA

Una planta fotovoltaica está formada por una extensa superficie destinada a la implantación de estructura metálica (que puede ser estática o con accionamiento mecánico para el seguimiento solar), que servirá de soporte a los módulos fotovoltaicos, constituyendo la extensión mayoritaria del terreno ocupado. Complementariamente se dispondrán centros de transformación de energía, y en algunos casos, una subestación transformadora a alta tensión. La evacuación de la energía será mediante tendido eléctrico aéreo o subterráneo, que comunicará la planta con la subestación de distribuidora. Véase detalle esquemático en la siguiente figura:



2.2 JUSTIFICACIÓN DE AFECCIONES

Para la implantación de la planta fotovoltaica se ha tenido en cuenta las afecciones a los diferentes organismos afectados, cumpliendo en todo momento con las restricciones impuestas por los mismos. Esto se podrá comprobar en el plano de afecciones adjunto a esta separata. Según esto, las prescripciones a seguir con relación al organismo afectado serán las siguientes:

Según el Decreto 223/08, de 15 de febrero, por el que se aprueba el Reglamento sobre condiciones técnicas y garantías de seguridad en líneas eléctricas de alta tensión y sus instrucciones técnicas complementarias ITC-LAT 01 a 09.

- Conforme a lo establecido en el Real Decreto 1955/2000, de 1 de diciembre, no se construirán edificios e instalaciones industriales en la servidumbre de vuelo, incrementada por la siguiente distancia mínima de seguridad a ambos lados:

$$D_{add} + D_{el} = 3,3 + D_{el} \text{ en metros,}$$

con un mínimo de 5 metros. Los valores de D_{el} se indican en la siguiente tabla, obtenida del apartado 5.2, en función de la tensión más elevada de la línea.


Tensión más elevada de la red U_S (kV)	D_{el} (m)	D_{pp} (m)
3,6	0,08	0,10
7,2	0,09	0,10
12	0,12	0,15
17,5	0,16	0,20
24	0,22	0,25
30	0,27	0,33
36	0,35	0,40
52	0,60	0,70
72,5	0,70	0,80
123	1,00	1,15
145	1,20	1,40
170	1,30	1,50
245	1,70	2,00
420	2,80	3,20

Análogamente, no se construirán líneas por encima de edificios e instalaciones industriales en la franja definida anteriormente.

Con esto, la distancia a respetar sobre puntos accesibles a personas, según el dato obtenido por la tabla anterior, ha de ser 3,52 ($D_{el} + 3,3$) m. Según lo establecido anteriormente la distancia respetada será de 5m por ser el mínimo sobre puntos accesibles a personas.

En las condiciones más desfavorables, se mantendrán las anteriores distancias, en proyección horizontal, entre la servidumbre de vuelo de los conductores de la línea y los edificios y construcciones inmediatas.

Además, en el acceso a la planta se incorporará un doble candado, de modo que EDistribución tenga acceso en cualquier momento a la planta y, por tanto, a la servidumbre de la línea.



GRADUADOS EN INGENIERIA
INGENIEROS TÉCNICOS INDUSTRIALES
NAVARRA

http://visado.cifhnavarra.com/icsv/RRBH075783EK3SNS

Nº: 2022-1581-0
Fecha: 30/6/2022

VISADO

2.3 PUNTO DE CONEXIÓN COMPAÑÍA DISTRIBUIDORA

Previamente a la realización de este anteproyecto, se ha realizado la petición a la compañía distribuidora (ENDESA DISTRIBUCIÓN ELÉCTRICA S.L. UNIPERSONAL), donde se solicita el punto de conexión para la cesión de la energía producida por la instalación fotovoltaica.

Las condiciones del punto de conexión establecidas por la compañía son:

- Punto de conexión: LAMT "RUBIELOS" 20KV , mediante entrada y salida
- Coordenadas UTM-ETRS89 del punto de conexión: [Huso: 30 X: 704.378Y: 4.449.325]
- Tensión nominal (V): 20.000

Hasta el poste de la línea aérea, en la que se realizará el entronque, partirá una línea subterránea de 20 kV que viene desde el centro de seccionamiento a construir, no objeto del presente proyecto.

La energía será transformada en las condiciones adecuadas para la cesión de esta, especificadas por la compañía distribuidora.

2.4 VALLADO PERIMETRAL


La instalación en su conjunto quedará limitada mediante vallado perimetral de dos metros de altura y malla cinégetica, cuya función, además de delimitar la instalación será la de protegerla frente al robo. Estará fabricado mediante tubos de acero galvanizado en caliente anclados al terreno mediante dados de hormigón de 40x40x40 cm. La malla estará sujeta a los postes con alambres, tensores y abrazaderas.

Dispondrá de puerta de entrada de vehículos y mantenimiento, compuesta por dos hojas de 3m cada una.

La distancia entre los postes será de 3 metros con refuerzos cada 25 metros y en los cambios de orientación.

El vallado perimetral será permeable a la fauna, dejando un espacio libre desde el suelo de 20cm, así como un hueco de 30x30cm cada 50m de vallado.

Para hacerlo visible a la avifauna, se instalarán placas metálicas o de plástico de 25x25cm. Estas placas se sujetarán a cerramiento en dos puntos con alambre liso acerado para evitar su desplazamiento, colocándose al menos una placa por vano entre postes y con una distribución al tresbolillo en diferentes alturas.

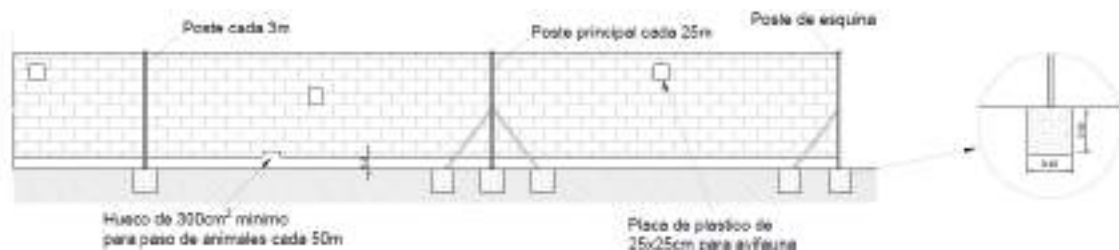


3. CONCLUSIÓN

Por todo lo que se adjunta en la presente separata, estimamos que queda suficientemente explicada la obra a realizar, a la vez que aclaradas las especificaciones técnicas que se van a tener en cuenta para la afeción en cuestión.


Quedamos, así mismo, a disposición de los organismos competentes para cuantas aclaraciones y correcciones estimen oportunas; y esperamos que esta separata surta los efectos deseados a fin de obtener los permisos necesarios.

Pamplona, mayo de 2022

El Ingeniero Técnico Industrial:



Javier Triana Arrondo
Colegiado 4.231 CITI Navarra

 GRADUADOS EN INGENIERIA INGENIEROS TÉCNICOS INDUSTRIALES NAVARRA http://visado.citinarra.com/icsv/RRBH0757B3EK3SNS	Nº: 2022-1581-0 Fecha: 30/6/2022	VISADO
--	--	---------------



GRADUADOS EN INGENIERIA
INGENIEROS TECNICOS INDUSTRIALES
NAVARRA
<http://visado.cifhnavarra.com/icsv/WRBH0757B3EK3SNS>

Nº: 2022-1581-0

Fecha: 30/6/2022

VISADO

PLANOS



GRADUADOS EN INGENIERIA
INGENIEROS TECNICOS INDUSTRIALES
NAVARRA
<http://visado.cifhnavarra.com/icsv/WRBH0757B3EK3SNS>


Nº: 2022-1581-0

Fecha: 30/6/2022

VISADO

ÍNDICE PLANOS

- 01.01 Situación y emplazamiento
- 01.02 Referencias catastrales
- 01.03 Afecciones
- 01.04 Layout

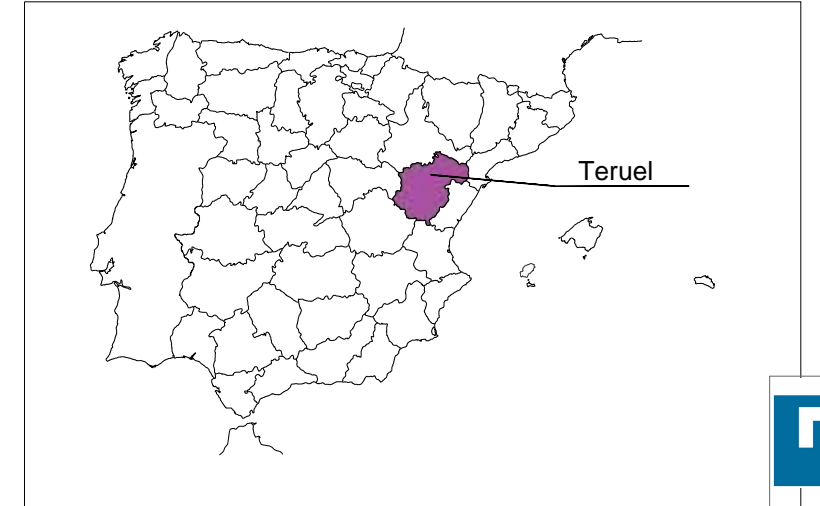

ESCALA
1:200.000



ESCALA
1:20.000



GRADUADOS EN INGENIERIA
INGENIEROS TÉCNICOS INDUSTRIALES
NAVARRA
<http://vsado.citinaarra.com/cev/WIBR/073B3EKSNS>


Nº: 2022-1594-0
Fecha: 30/6/2022


VISADO

-	-	-	-	-	-	AUTOR DE PROYECTO	PROYECTO:	NOMBRE PLANO:	NOMBRE ARCHIVO:			
-	-	-	-	-	-		INSTALACIÓN FOTOVOLTAICA CON CONEXIÓN A RED CALZAPRETA - 499 KW / 627 KWp	SITUACIÓN Y EMPLAZAMIENTO		01.01 FP Situación y emplazamiento.dwg		
0	05/2022	Emisión inicial	A.IBARRA	J.TRIANA			FASE:	SITUACIÓN:	SECCIÓN:	Nº PLANO:	FORMATO:	ESCALA:
REV.	FECHA	DESCRIPCIÓN	PREPARADO	APROBADO	FIRMA	PROYECTO	FUENTES DE RUBIELOS TERUEL - ARAGÓN	Diseño general	01.01	A3	-	=/+ 1/1



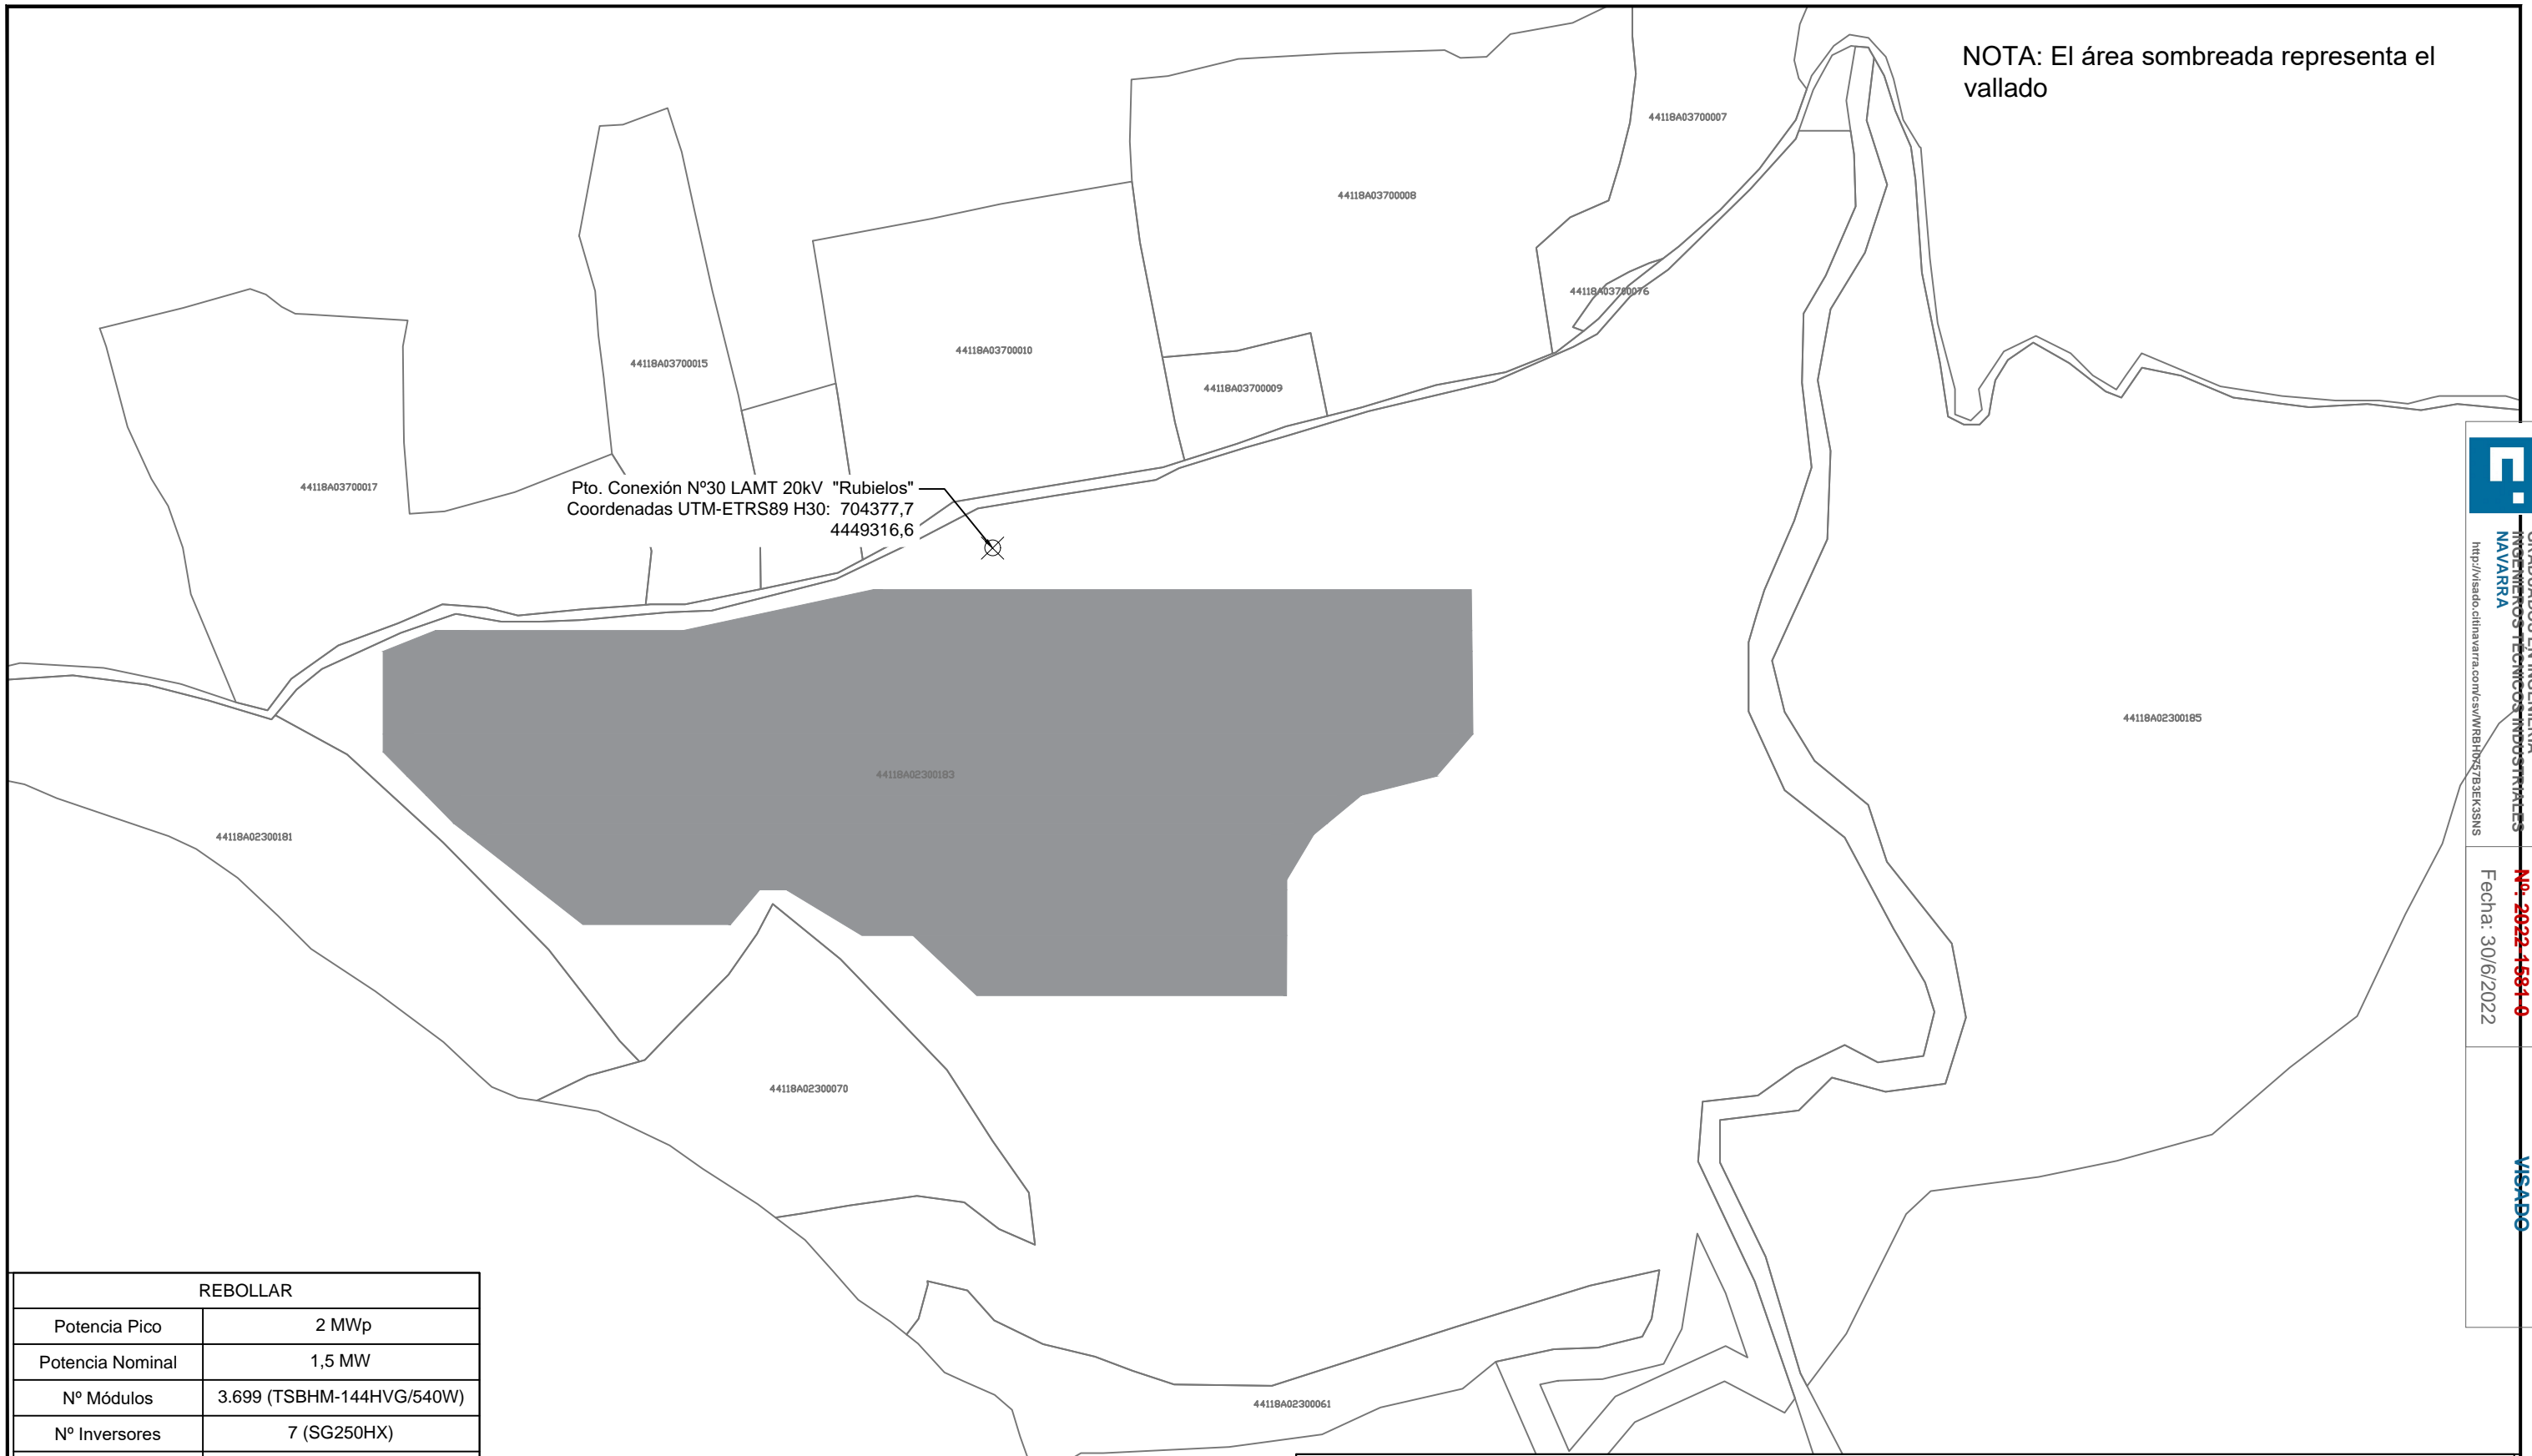


NOTA: El área sombreada representa el vallado





GRADUADOS EN INGENIERIA INDUSTRIAL
INGENIEROS TÉCNICOS INDUSTRIALES
NAVARRA
<http://sede.citina Navarra.com/cesw/WEB/INSTRUMENTALES>
Nº: 2022-1594-0
 Fecha: 30/6/2022
YISABO

REBOLLAR	
Potencia Pico	2 MWp
Potencia Nominal	1,5 MW
Nº Módulos	3.699 (TSBHM-144HVG/540W)
Nº Inversores	7 (SG250HX)
Nº Strings	137
Estructura Portante	Fija 3H 30º @9
Área ocupada (Ha)	3,33




REBOLLAR						
Provincia	Municipio	Polígono	Parcela	Superficie	Referencia catastral	Uso
TERUEL	FUENTES DE RUBIELOS	23	183	10,55 Ha	44118A023001830000II	Agrario


-	-	-	-	-	-	AUTOR DE PROYECTO	PROYECTO:	NOMBRE PLANO:	NOMBRE ARCHIVO:				
-	-	-	-	-	-		INSTALACIÓN FOTOVOLTAICA CON CONEXIÓN A RED REBOLLAR - 1,5 MW / 2 MWp	REFERENCIAS CATASTRALES	01.02 FP Referencias catastrales				
0	05/2022	Emisión inicial	A.IBARRA	J.TRIANA			FASE:	SITUACIÓN:	SECCIÓN:	Nº PLANO:	FORMATO:		ESCALA:
REV.	FECHA	DESCRIPCIÓN	PREPARADO	APROBADO	FIRMA		PROYECTO	FUENTES DE RUBIELOS TERUEL - ARAGÓN	Diseño general	10.02	A3	1:1000	=/+ 1/1




GRADUADOS EN INGENIERIA
INGENIEROS TÉCNICOS INDUSTRIALES
NAVARRA
<http://sedeo.cdi.navarra.com/cesv/WEB/0757393K3S3S>
Nº: 2022-1594-0
 Fecha: 30/6/2022
YISABO

REBOLLAR	
Potencia Pico	2 MWp
Potencia Nominal	1,5 MW
Nº Módulos	3.699 (TSBHM-144HVG/540W)
Nº Inversores	7 (SG250HX)
Nº Strings	137
Estructura Portante	Fija 3H 30° @9
Área ocupada (Ha)	3,33

-	-	-	-	-	-		AUTOR DE PROYECTO: INSTALACIÓN FOTOVOLTAICA CON CONEXIÓN A RED REBOLLAR - 1,5 MW / 2 MWp	NOMBRE PLANO: REFERENCIAS CATASTRALES	NOMBRE ARCHIVO: 01.03 FP Referencias catastrales.dwg				
0	05/2022	Emisión inicial	A.IBARRA	J.TRIANA			FASE: PROYECTO	SITUACIÓN: FUENTES DE RUBIELOS TERUEL - ARAGÓN	SECCIÓN: Diseño general	Nº PLANO: 01.03	FORMATO: A3		ESCALA: 1:1000
REV.	FECHA	DESCRIPCIÓN	PREPARADO	APROBADO	FIRMA								

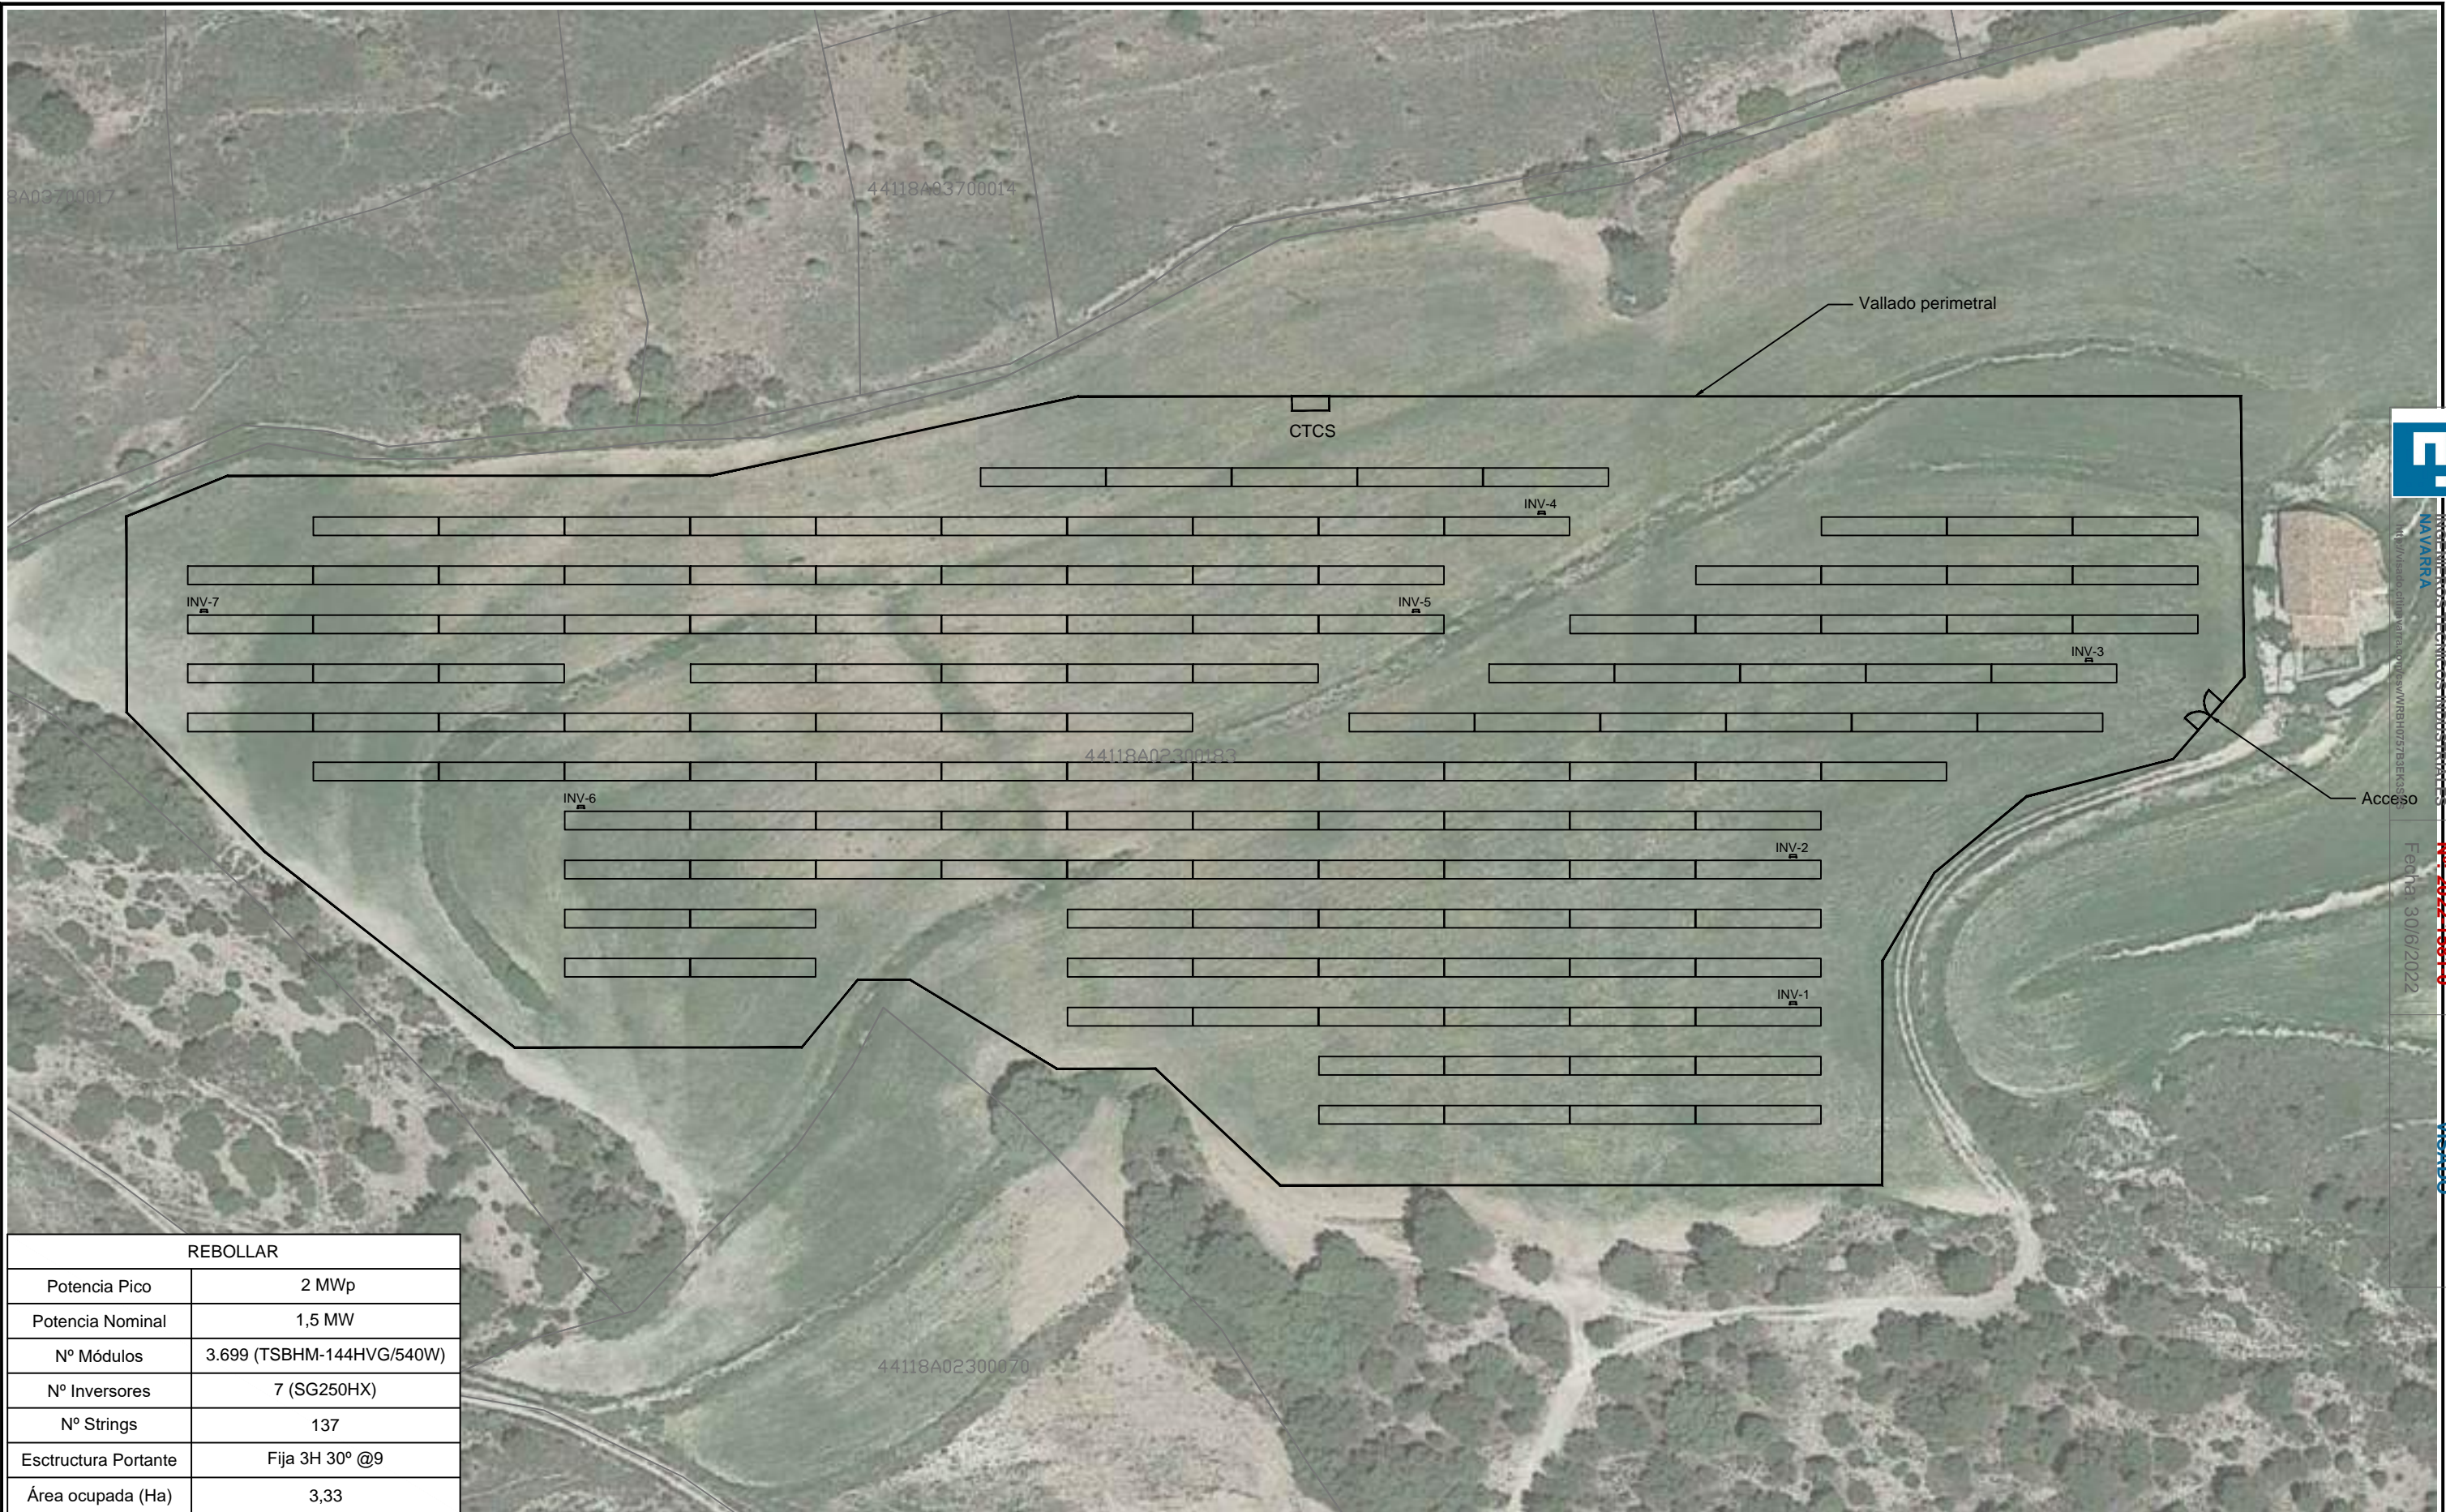

REBOLLAR	
Potencia Pico	2 MWp
Potencia Nominal	1,5 MW
Nº Módulos	3.699 (TSBHM-144HVG/540W)
Nº Inversores	7 (SG250HX)
Nº Strings	137
Estructura Portante	Fija 3H 30° @9
Área ocupada (Ha)	3,33

-	-	-	-	-	AUTOR DE PROYECTO	PROYECTO:	NOMBRE PLANO:	NOMBRE ARCHIVO:				
-	-	-	-	-		INSTALACIÓN FOTOVOLTAICA CON CONEXIÓN A RED REBOLLAR - 1,5 MW / 2 MWp	LAYOUT	01.04 FP Layout.dwg				
0	05/2022	Emisión inicial	A.IBARRA	J.TRIANA		FASE:	SITUACIÓN:	SECCIÓN:	Nº PLANO:	FORMATO:		ESCALA:
REV.	FECHA	DESCRIPCIÓN	PREPARADO	APROBADO	FIRMA	PROYECTO	FUENTES DE RUBIELOS TERUEL - ARAGÓN	Diseño general	01.04	A3	1:1000	=/+ 1/1



GRADUADOS EN INGENIERIA
 INGENIERIA TECNICA EN INGENIERIA DE SISTEMAS
 NAVARRA

Nº: 2022-1584-0
 Fecha: 30/6/2022

YISABO