


ANEXO III: DOCUMENTACIÓN GRÁFICA

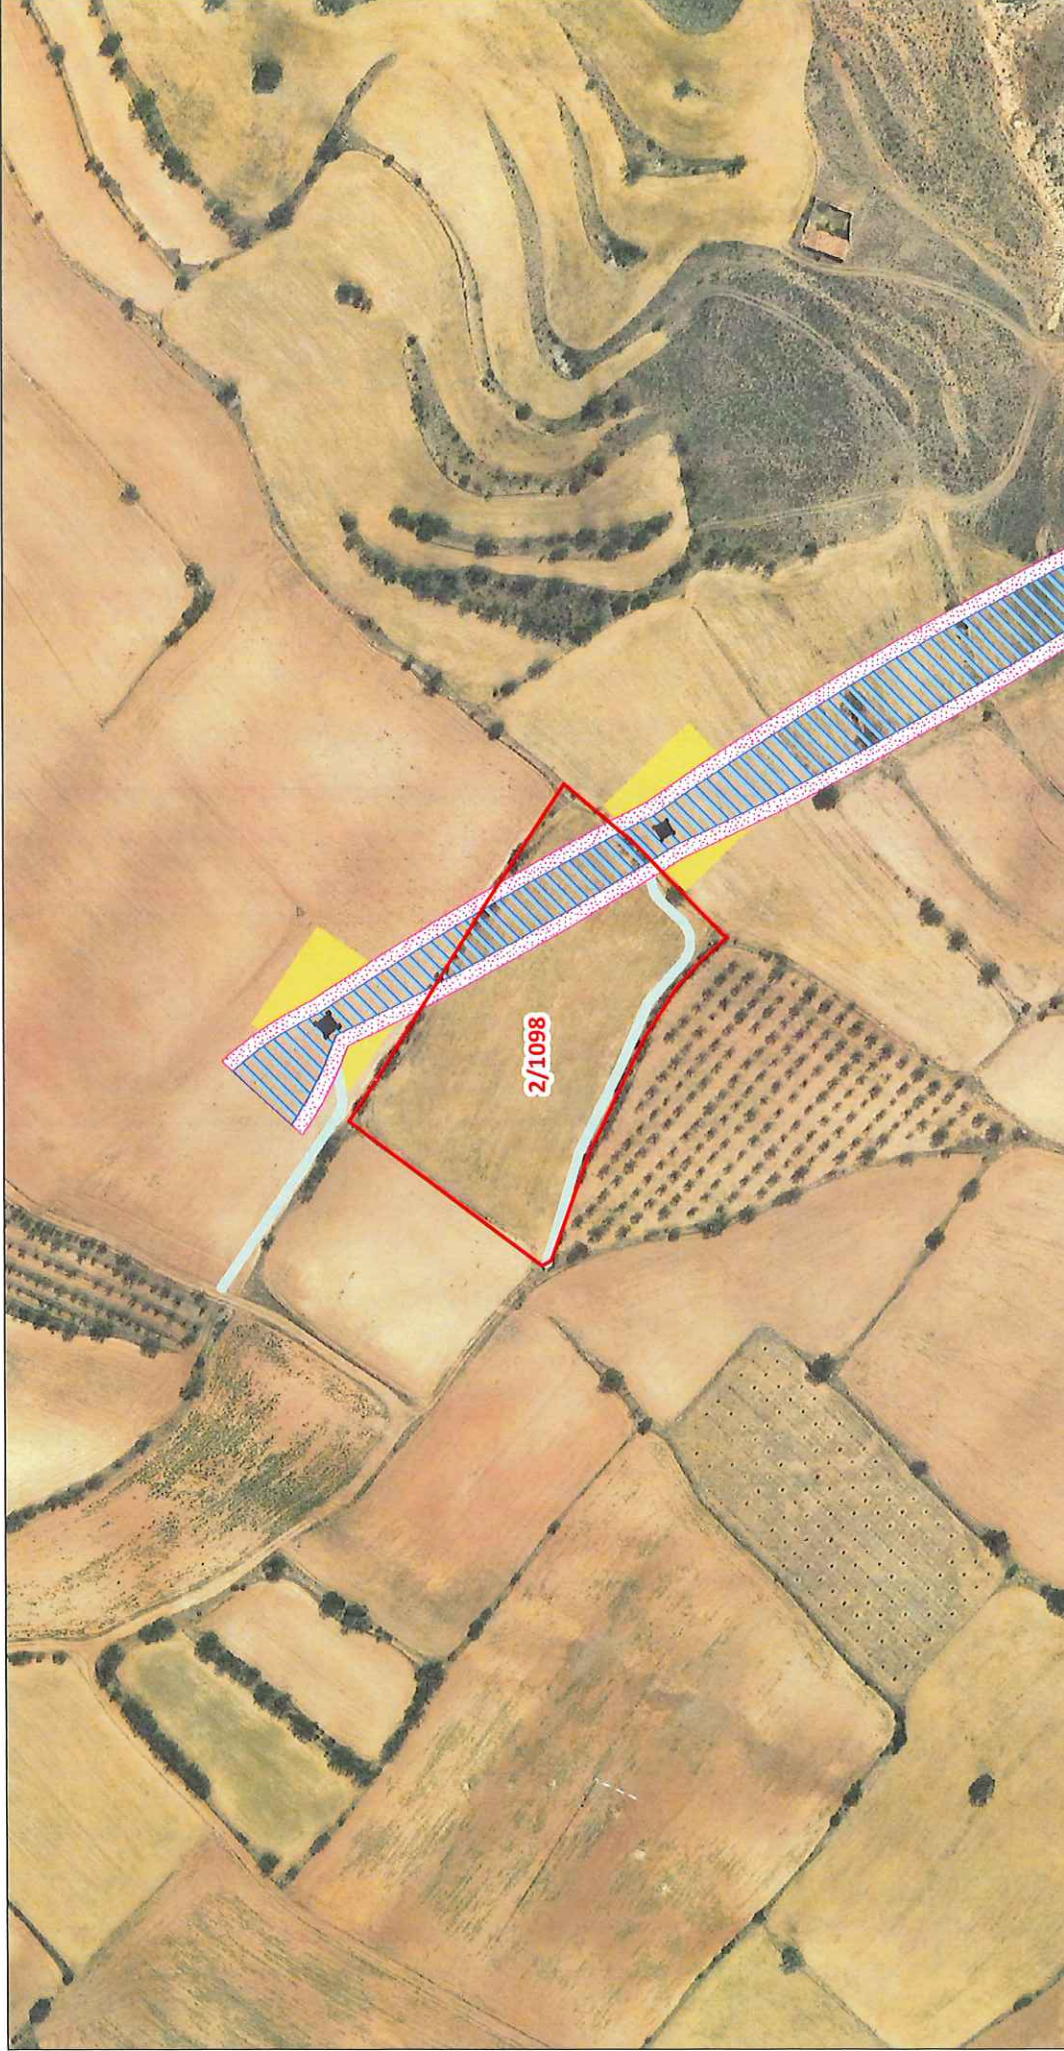

DATOS DE LA PARCELA:
 REF. CATASTRAL: 44145A00201098
 POLÍGONO: 002
 PARCELA: 01098
 MUNICIPIO: Loscos

LEYENDA:

	PARCELA AFECTADA		ELEMENTOS AUX. DE LÍNEA
	CIMENTACIÓN DE LOS APOYOS		VIALES / ACCESOS
	SERVIDUMBRE DE VUELO		SERVIDUMBRE DE ZANJA
	SUPERFICIE DE NO EDIFICABILIDAD		SUPERFICIE DE OCUPACIÓN TEMPORAL

Escala: 1:2.500
 0 50 m.
 ORIGINAL: DIN A4


FECHA: 09/06/2021
 AUTOR: Dpto. Terrenos
 Nº PLANO: Plano 2 de 81
 FUENTE DE INFORMACIÓN: Dirección General de Catastro "Secretaría de Estado de Hacienda"



OBSERVACIÓN: ESTA DOCUMENTACIÓN GRÁFICA ES MERAMENTE INFORMATIVA Y NO GENERA NINGÚN VÍNCULO CONTRACTUAL

PROYECTO: Parque Eólico "LAAT SET SEGURA - SET MONFORTE"

ANEXO III: DOCUMENTACIÓN GRÁFICA

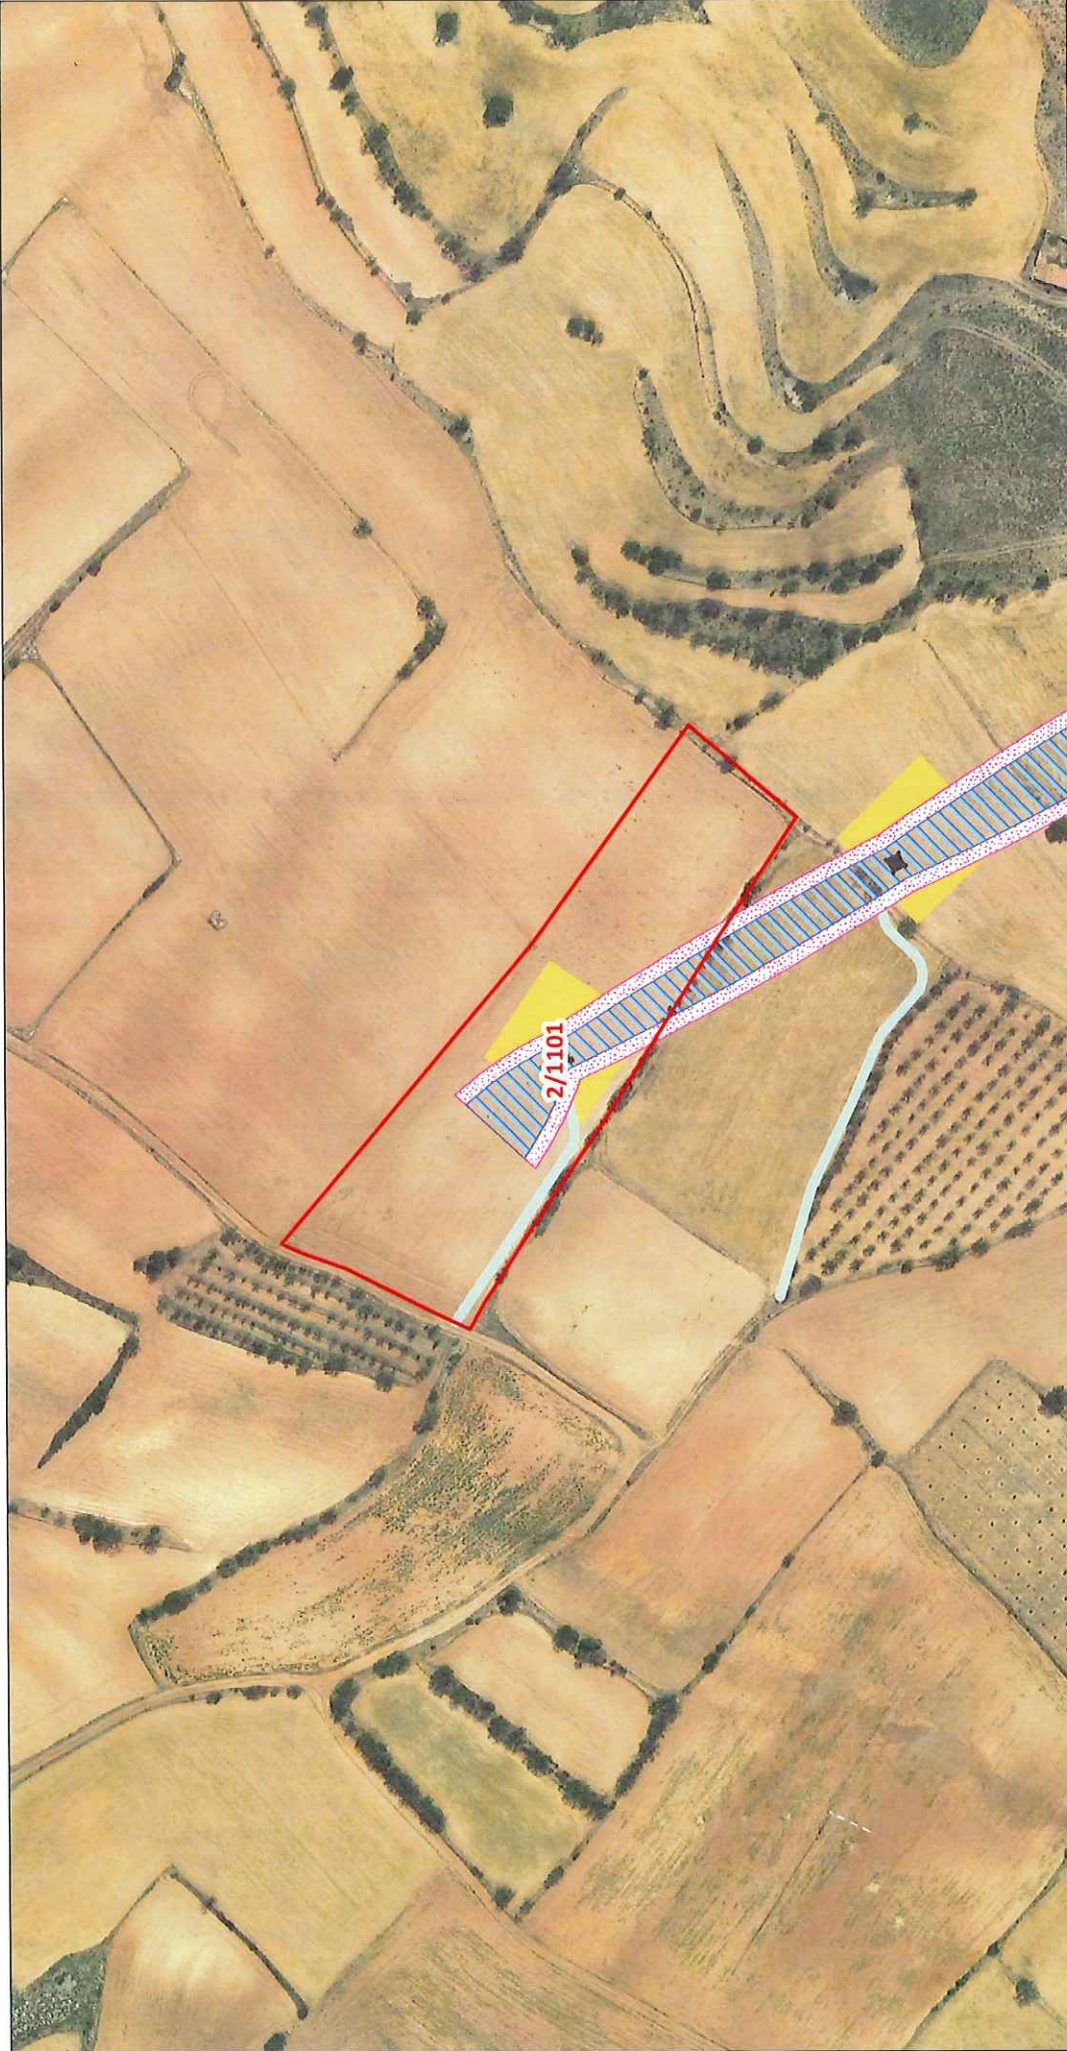

DATOS DE LA PARCELA:
 REF. CATASTRAL: 44145A00201101
 POLÍGONO: 002
 PARCELA: 01101
 MUNICIPIO: Loscos

LEYENDA:

- PARCELA AFECTADA
- CIMENTACIÓN DE LOS APOYOS
- SERVIDUMBRE DE VUELO
- SUPERFICIE DE NO EDIFICABILIDAD
- ELEMENTOS AUX. DE LÍNEA
- VIALES / ACCESOS
- SERVIDUMBRE DE ZANJA
- SUPERFICIE DE OCUPACIÓN TEMPORAL

Escala: 1:2.500
 0 50 m.
 ORIGINAL: DIN A4

FECHA: 09/06/2021
 AUTOR: Dpto. Terrenos
 Nº PLANO: Plano 3 de 81
 FUENTE DE INFORMACIÓN: Dirección General de Catastro "Secretaría de Estado de Hacienda"



OBSERVACIÓN: ESTA DOCUMENTACIÓN GRÁFICA ES MERAMENTE INFORMATIVA Y NO GENERA NINGÚN VÍNCULO CONTRACTUAL

PROYECTO: Parque Eólico "LAAT SET SEGURA - SET MONFORTE"

ANEXO III: DOCUMENTACIÓN GRÁFICA



DATOS DE LA PARCELA:
 REF. CATASTRAL: 44160A00200368
 POLÍGONO: 002
 PARCELA: 00368
 MUNICIPIO: Monforte_de_Moyuela

- LEYENDA:**
- PARCELA AFECTADA
 - CIMENTACIÓN DE LOS APOYOS
 - SERVIDUMBRE DE VUELO
 - SUPERFICIE DE NO EDIFICABILIDAD
 - ELEMENTOS AUX. DE LÍNEA
 - VIALES / ACCESOS
 - SERVIDUMBRE DE ZANJA
 - SUPERFICIE DE OCUPACIÓN TEMPORAL

Escala: 1:2.500
 0 50 m.
ORIGINAL: DIN A4


FECHA: 09/06/2021
AUTOR: Dpto. Terrenos
Nº PLANO: Plano 27 de 81
FUENTE DE INFORMACIÓN: Dirección General de Catastro "Secretaría de Estado de Hacienda"



OBSERVACIÓN: ESTA DOCUMENTACIÓN GRÁFICA ES MERAMENTE INFORMATIVA Y NO GENERA NINGÚN VÍNCULO CONTRACTUAL

PROYECTO: Parque Eólico "LAAT SET SEGURA - SET MONFORTE"

ANEXO III: DOCUMENTACIÓN GRÁFICA

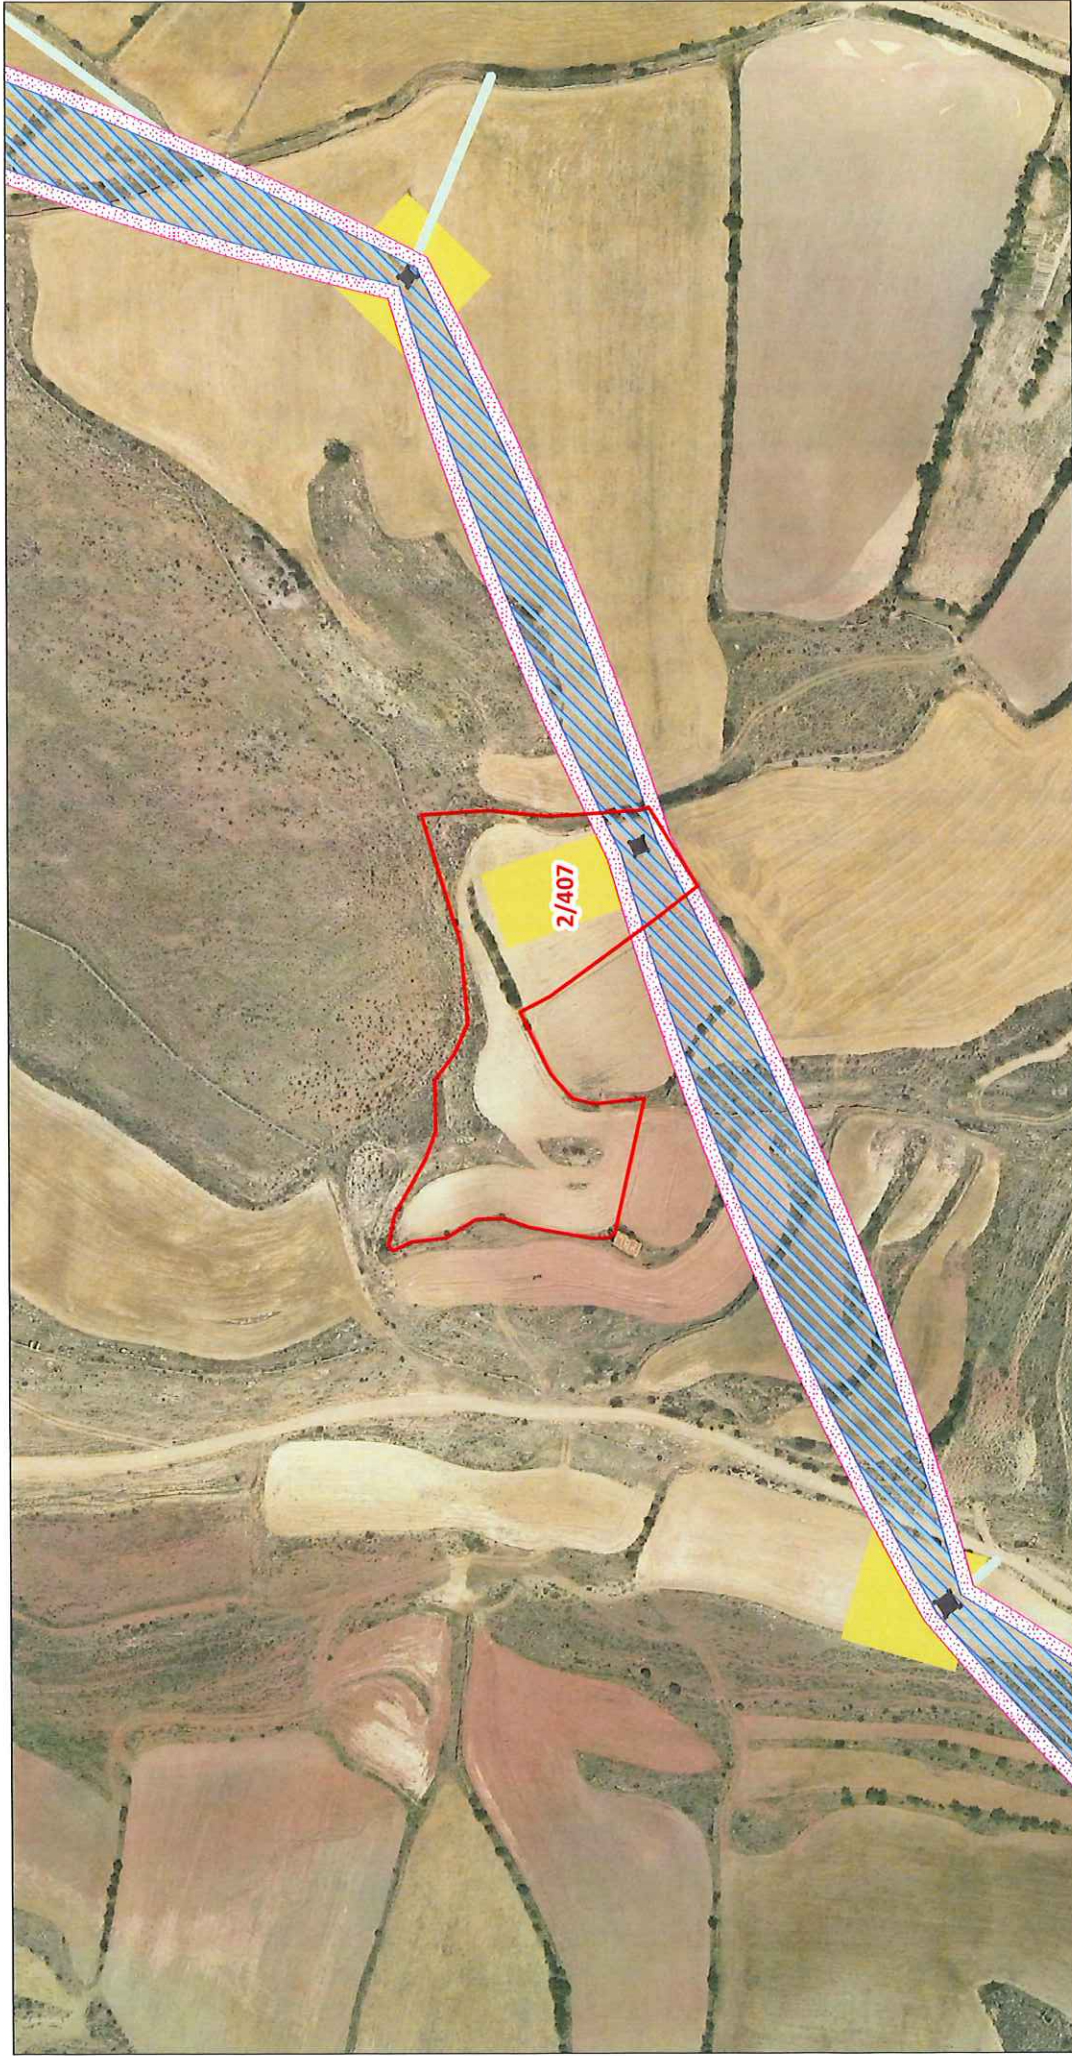

DATOS DE LA PARCELA:
 REF. CATASTRAL: 44160A00200407
 POLÍGONO: 002
 PARCELA: 00407
 MUNICIPIO: Monforte_de_Moyuela

- LEYENDA:**
- PARCELA AFECTADA
 - CIMENTACIÓN DE LOS APOYOS
 - SERVIDUMBRE DE VUELO
 - SUPERFICIE DE NO EDIFICABILIDAD
- ELEMENTOS AUX. DE LÍNEA**
- VIALES / ACCESOS
 - SERVIDUMBRE DE ZANJA
 - SUPERFICIE DE OCUPACIÓN TEMPORAL

Escala: 1:2.500
 0 50 100 m.
ORIGINAL: DIN A4


FECHA: 09/06/2021
AUTOR: Dpto. Terrenos
Nº PLANO: Plano 63 de 81
FUENTE DE INFORMACIÓN: Dirección General de Catastro "Secretaría de Estado de Hacienda"



OBSERVACIÓN: ESTA DOCUMENTACIÓN GRÁFICA ES MERAMENTE INFORMATIVA Y NO GENERA NINGÚN VÍNCULO CONTRACTUAL

PROYECTO: Parque Eólico "LAAT SET SEGURA - SET MONFORTE"

ANEXO III: DOCUMENTACIÓN GRÁFICA

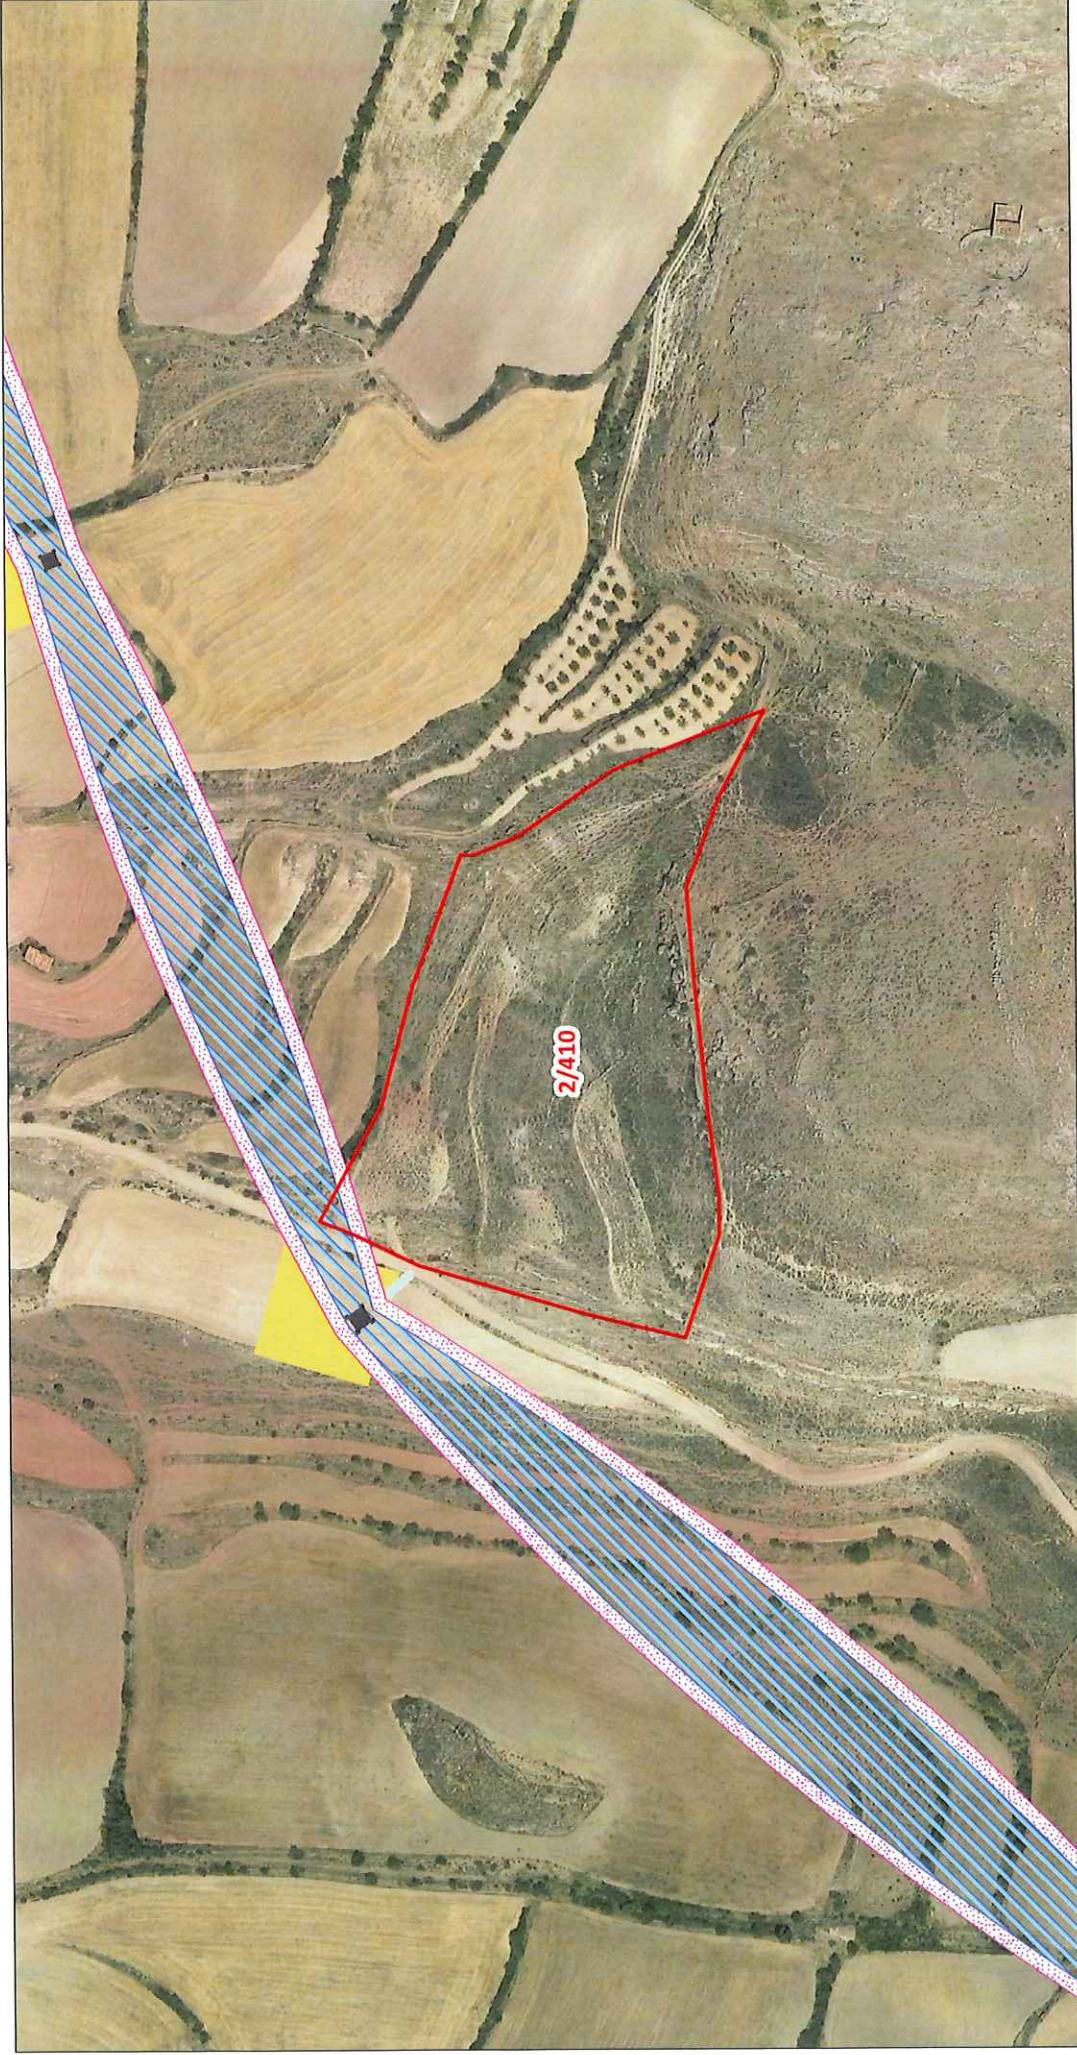

DATOS DE LA PARCELA:
 REF. CATASTRAL: 44160A00200410
 POLÍGONO: 002
 PARCELA: 00410
 MUNICIPIO: Monforte_de_Moyuela

- LEYENDA:**
- PARCELA AFECTADA
 - CIMENTACIÓN DE LOS APOYOS
 - SERVIDUMBRE DE VUELO
 - SUPERFICIE DE NO EDIFICABILIDAD
 - ELEMENTOS AUX. DE LÍNEA
 - VIALES / ACCESOS
 - SERVIDUMBRE DE ZANJA
 - SUPERFICIE DE OCUPACIÓN TEMPORAL

Escala: 1:2.500
 0 50 m.
 ORIGINAL: DIN A4


FECHA: 09/06/2021
 AUTOR: Dpto. Terrenos
 Nº PLANO: Plano 42 de 81
 FUENTE DE INFORMACIÓN: Dirección General de Catastro "Secretaría de Estado de Hacienda"



OBSERVACIÓN: ESTA DOCUMENTACIÓN GRÁFICA ES MERAMENTE INFORMATIVA Y NO GENERA NINGÚN VÍNCULO CONTRACTUAL

PROYECTO: Parque Eólico "LAAT SET SEGURA - SET MONFORTE"

ANEXO III: DOCUMENTACIÓN GRÁFICA

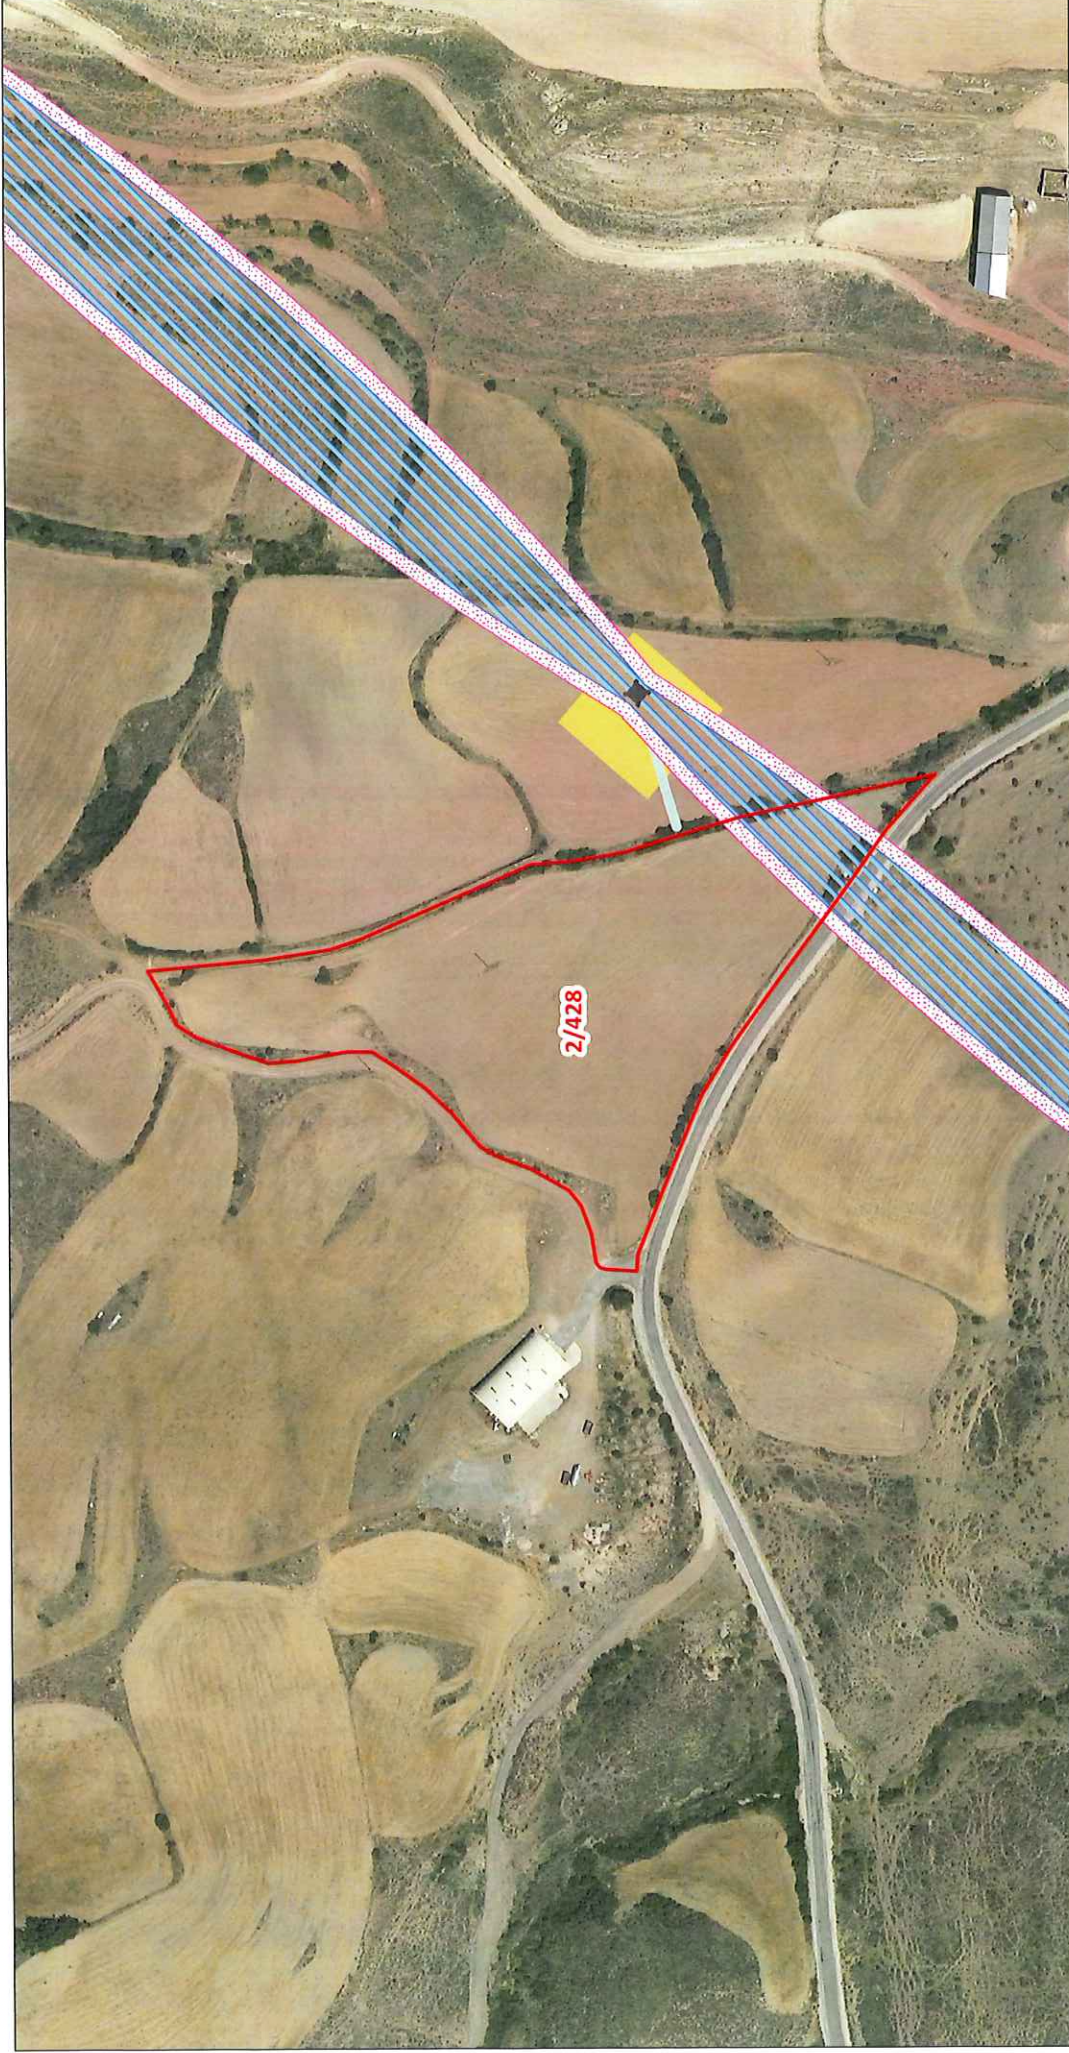

DATOS DE LA PARCELA:
 REF. CATASTRAL: 44160A00200428
 POLÍGONO: 002
 PARCELA: 00428
 MUNICIPIO: Monforte_de_Moyuela

- LEYENDA:**
- PARCELA AFECTADA
 - CIMENTACIÓN DE LOS APOYOS
 - SERVIDUMBRE DE VUELO
 - SUPERFICIE DE NO EDIFICABILIDAD
 - ELEMENTOS AUX. DE LÍNEA
 - VIALES / ACCESOS
 - SERVIDUMBRE DE ZANJA
 - SUPERFICIE DE OCUPACIÓN TEMPORAL

Escala: 1:2.500
 0 50 m.
ORIGINAL: DIN A4


FECHA: 09/06/2021
AUTOR: Dpto. Terrenos
Nº PLANO: Plano 32 de 81
FUENTE DE INFORMACIÓN: Dirección General de Catastro "Secretaría de Estado de Hacienda"



OBSERVACIÓN: ESTA DOCUMENTACIÓN GRÁFICA ES MERAMENTE INFORMATIVA Y NO GENERA NINGÚN VÍNCULO CONTRACTUAL

PROYECTO: Parque Eólico "LAAT SET SEGURA - SET MONFORTE"

ANEXO III: DOCUMENTACIÓN GRÁFICA

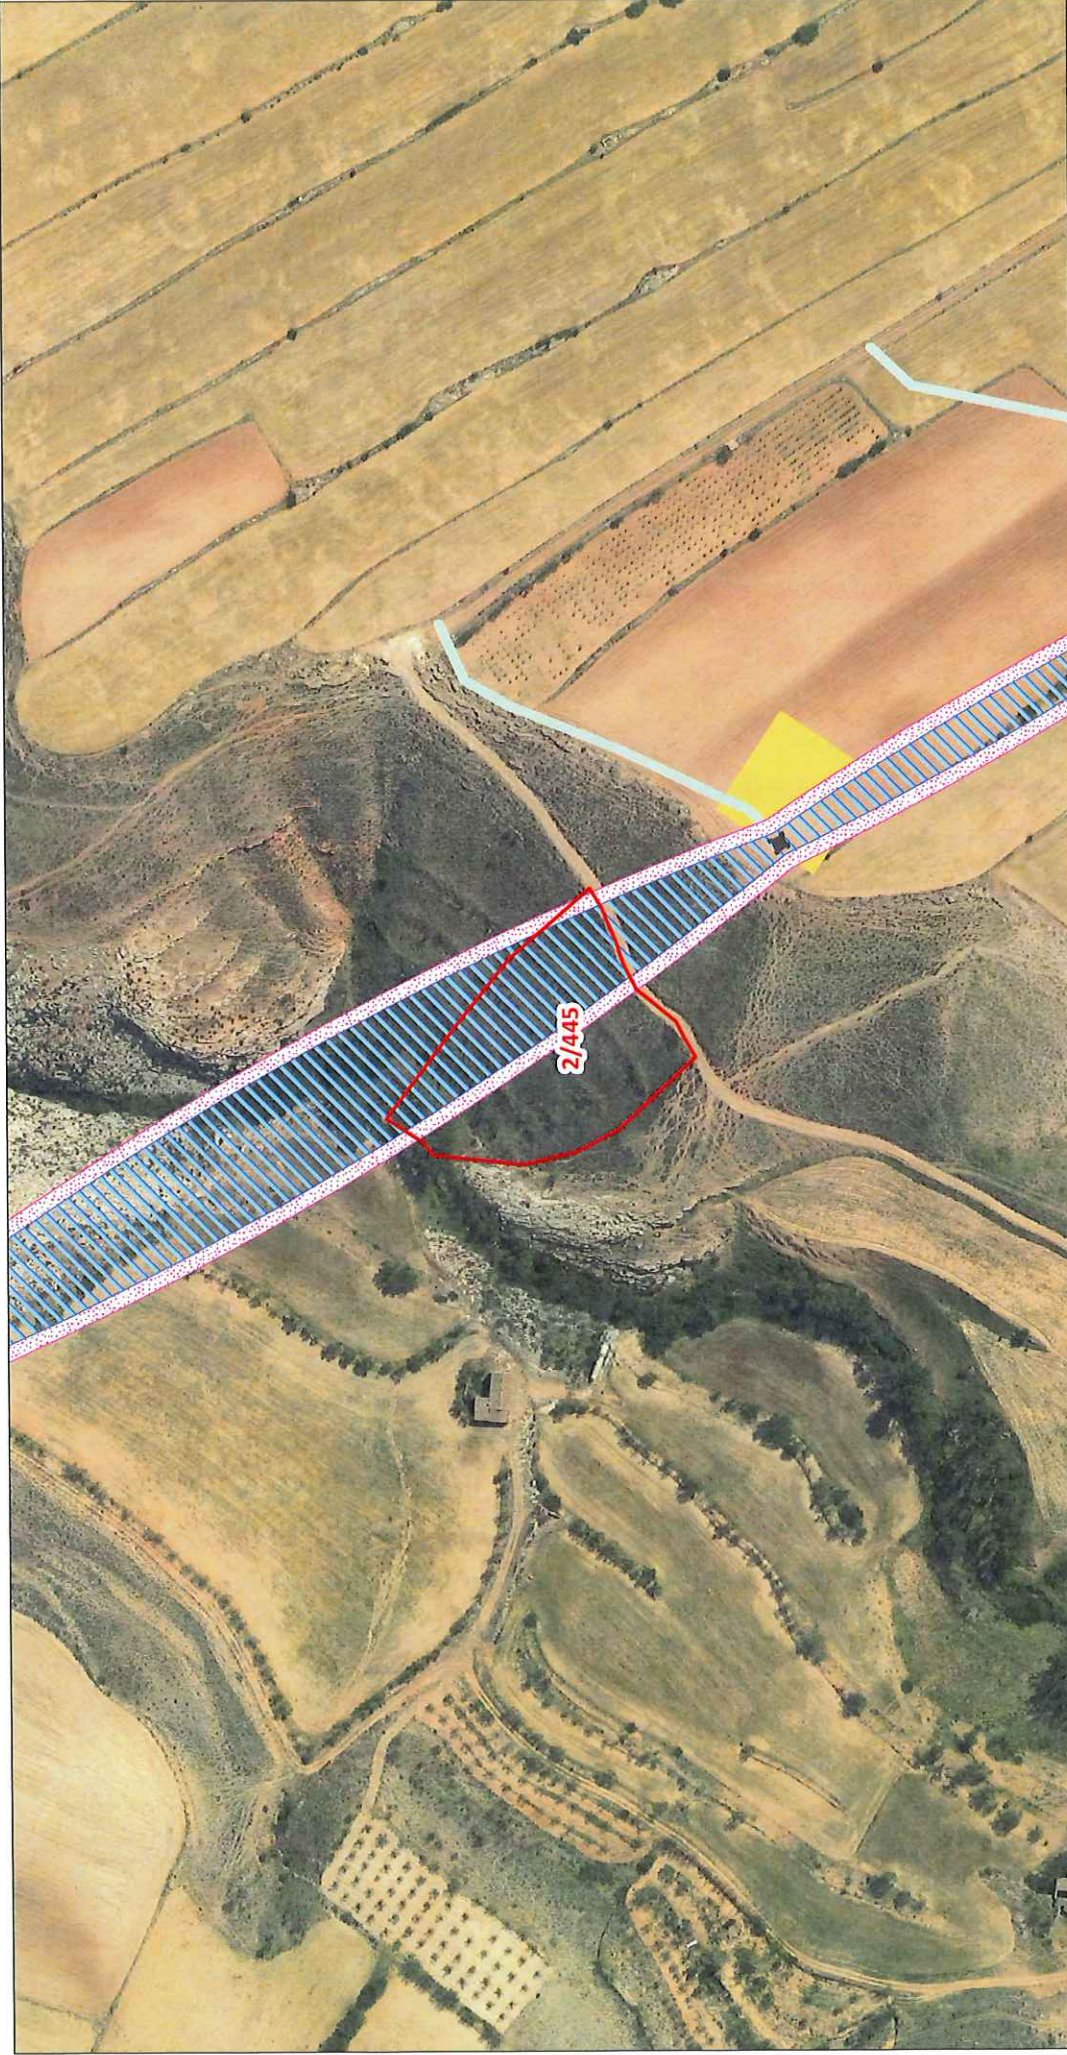

DATOS DE LA PARCELA:

REF. CATASTRAL: 44160A00200445
 POLÍGONO: 002
 PARCELA: 00445
 MUNICIPIO: Monforte_de_Moyuela

LEYENDA:

- PARCELA AFECTADA
- CIMENTACIÓN DE LOS APOYOS
- SERVIDUMBRE DE VUELO
- SUPERFICIE DE NO EDIFICABILIDAD

- ELEMENTOS AUX. DE LÍNEA
- VIALES / ACCESOS
- SERVIDUMBRE DE ZANJA
- SUPERFICIE DE OCUPACIÓN TEMPORAL

Escala: 1:2.500



ORIGINAL: DIN A4

FECHA: 09/06/2021

AUTOR: Dpto. Terrenos

Nº PLANO: Plano 76 de 81

FUENTE DE INFORMACIÓN: Dirección General de Catastro
 "Secretaría de Estado de Hacienda"


OBSERVACIÓN: ESTA DOCUMENTACIÓN GRÁFICA ES MERAMENTE INFORMATIVA Y NO GENERA NINGÚN VÍNCULO CONTRACTUAL

PROYECTO: Parque Eólico "LAAT SET SEGURA - SET MONFORTE"



Departamento de Terrenos

ANEXO III: DOCUMENTACIÓN GRÁFICA

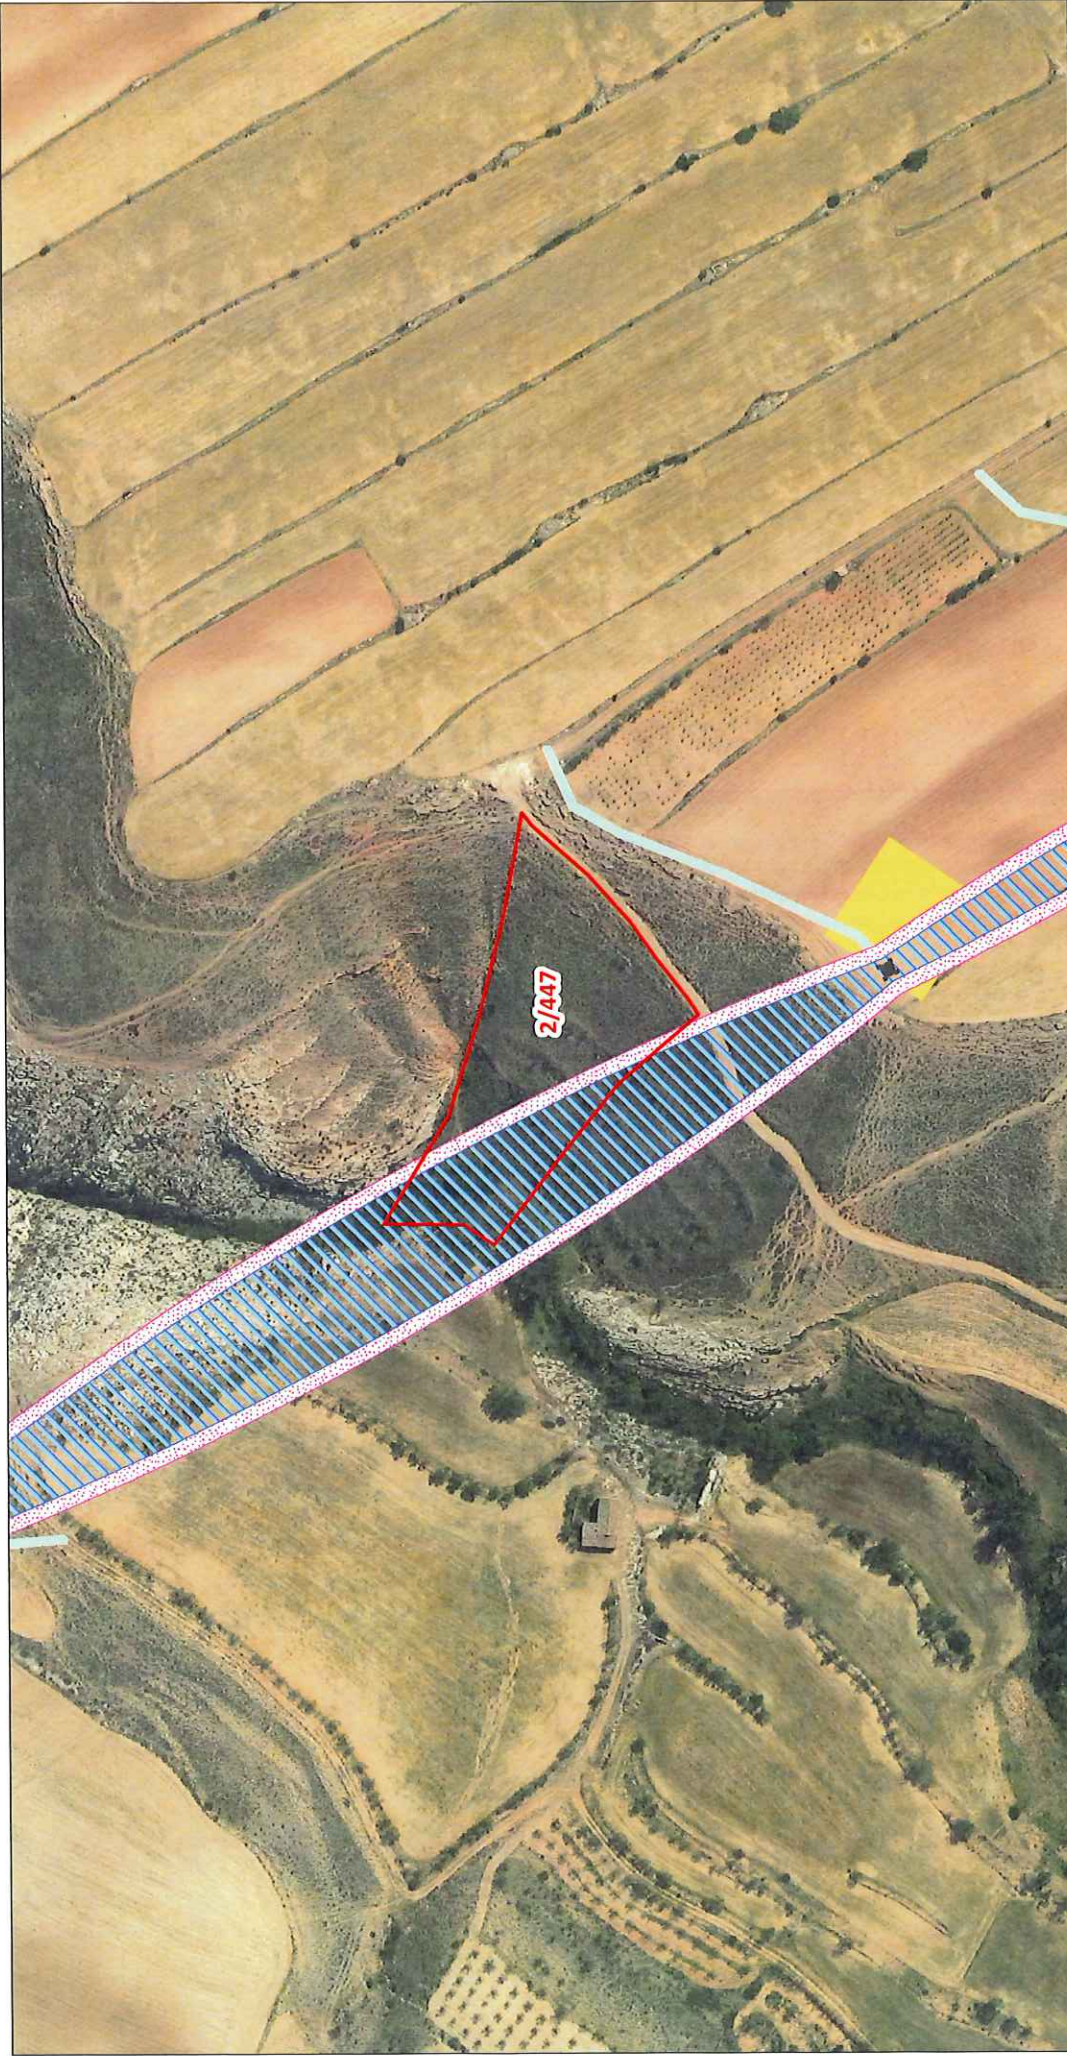

DATOS DE LA PARCELA:
 REF. CATASTRAL: 44160A00200447
 POLÍGONO: 002
 PARCELA: 00447
 MUNICIPIO: Monforte_de_Moyuela

- LEYENDA:**
- PARCELA AFECTADA
 - CIMENTACIÓN DE LOS APOYOS
 - SERVIDUMBRE DE VUELO
 - SUPERFICIE DE NO EDIFICABILIDAD
 - ELEMENTOS AUX. DE LÍNEA
 - VIALES / ACCESOS
 - SERVIDUMBRE DE ZANJA
 - SUPERFICIE DE OCUPACIÓN TEMPORAL

Escala: 1:2.500
 0 50 m.
ORIGINAL: DIN A4

FECHA: 09/06/2021
AUTOR: Dpto. Terrenos
Nº PLANO: Plano 77 de 81
FUENTE DE INFORMACIÓN: Dirección General de Catastro "Secretaría de Estado de Hacienda"

OBSERVACIÓN: ESTA DOCUMENTACIÓN GRÁFICA ES MERAMENTE INFORMATIVA Y NO GENERA NINGÚN VÍNCULO CONTRACTUAL

PROYECTO: Parque Eólico "LAAT SET SEGURA - SET MONFORTE"

ANEXO III: DOCUMENTACIÓN GRÁFICA



FECHA: 09/06/2021
 AUTOR: Dpto. Terrenos
 Nº PLANO: Plano 45 de 81
 FUENTE DE INFORMACIÓN: Dirección General de Catastro "Secretaría de Estado de Hacienda"

Escala: 1:2.500
 0 50 100 m.
 ORIGINAL: DIN A4

- LEYENDA:**
- PARCELA AFECTADA
 - CIMENTACIÓN DE LOS APOYOS
 - SERVIDUMBRE DE VUELO
 - SUPERFICIE DE NO EDIFICABILIDAD
 - ELEMENTOS AUX. DE LÍNEA
 - VIALES / ACCESOS
 - SERVIDUMBRE DE ZANJA
 - SUPERFICIE DE OCUPACIÓN TEMPORAL


DATOS DE LA PARCELA:
 REF. CATASTRAL: 44160A00201548
 POLÍGONO: 002
 PARCELA: 01548
 MUNICIPIO: Monforte_de_Moyuela

forestalia
 FOR THE NEXT ENERGY GENERATION
 Departamento de Terrenos

OBSERVACIÓN: ESTA DOCUMENTACIÓN GRÁFICA ES MERAMENTE INFORMATIVA Y NO GENERA NINGÚN VÍNCULO CONTRACTUAL

PROYECTO: Parque Eólico "LAAT SET SEGURA - SET MONFORTE"

ANEXO III: DOCUMENTACIÓN GRÁFICA

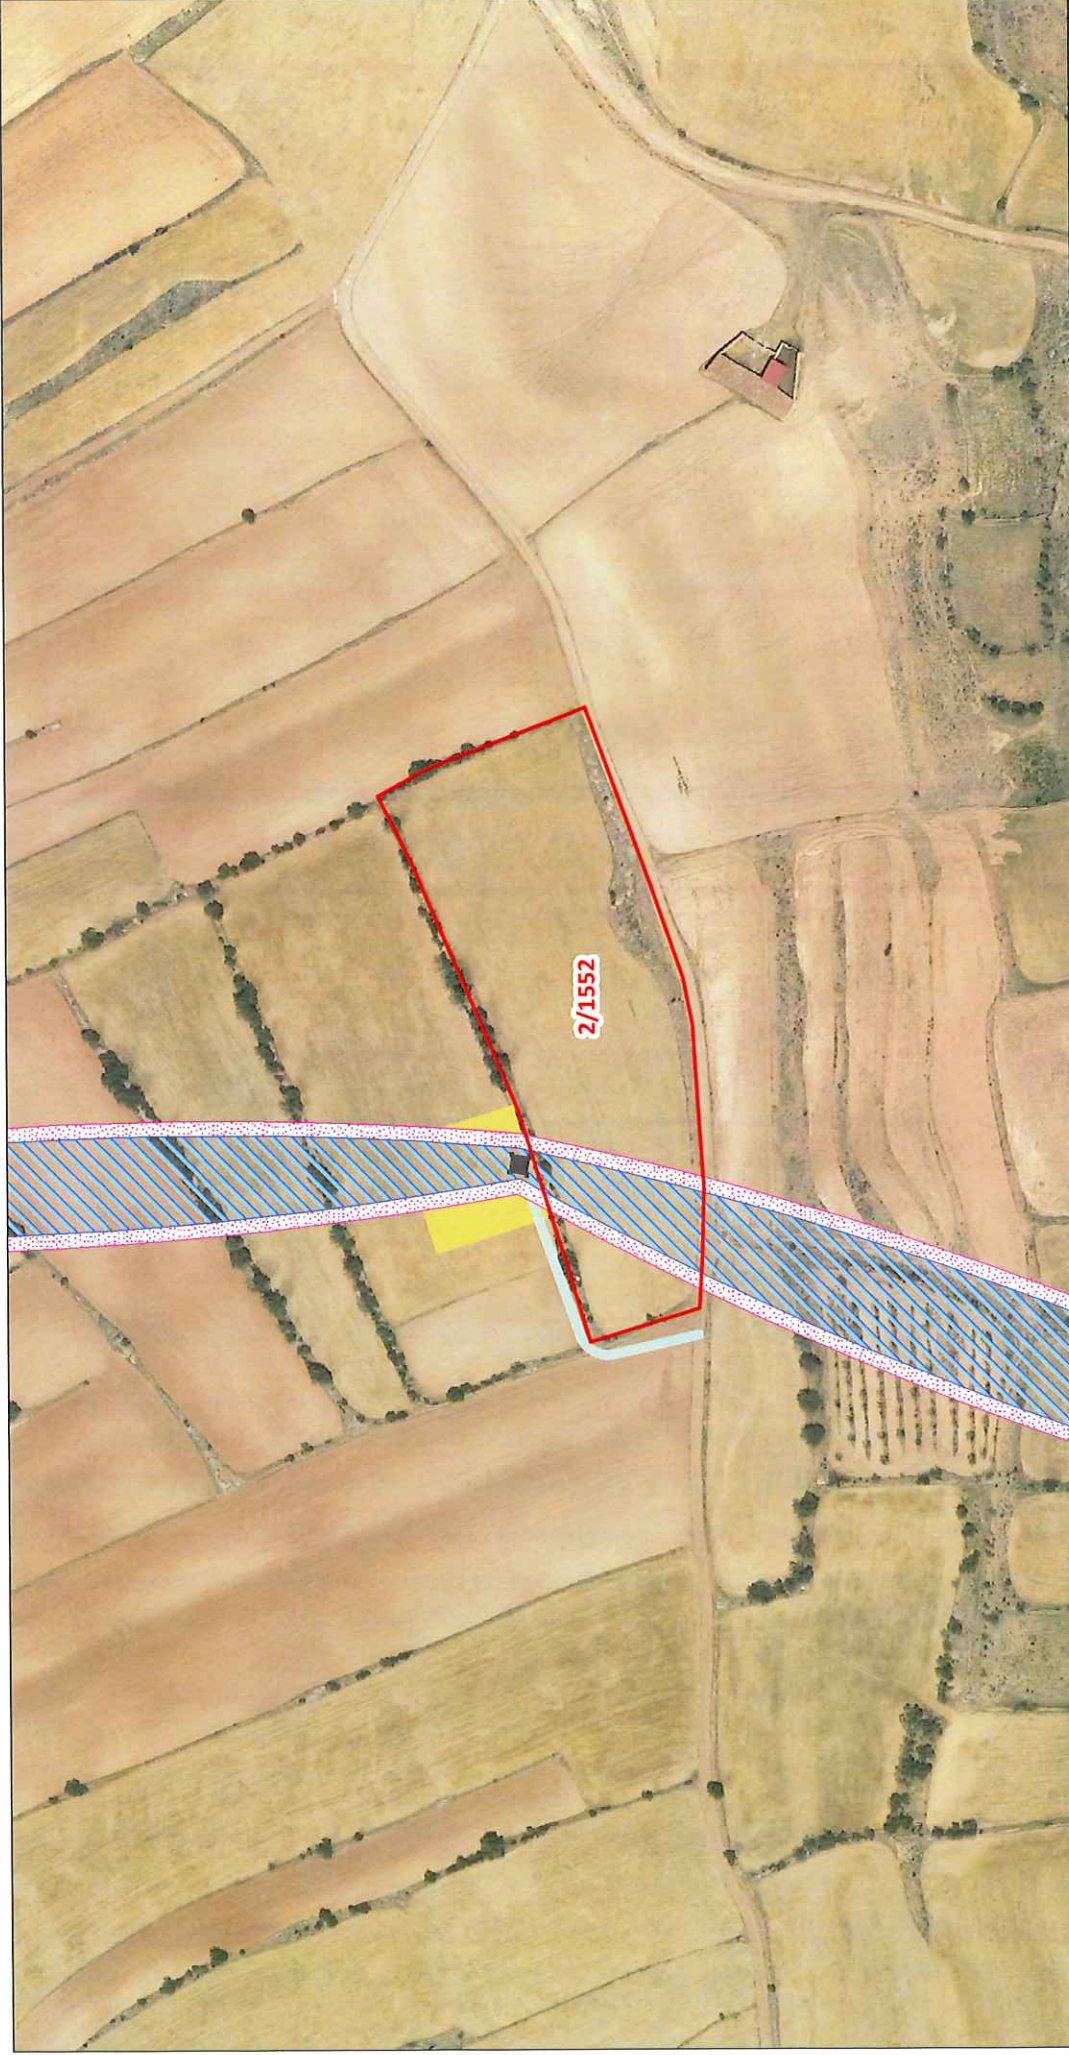

DATOS DE LA PARCELA:
 REF. CATASTRAL: 44160A00201552
 POLÍGONO: 002
 PARCELA: 01552
 MUNICIPIO: Monforte_de_Moyuela

- LEYENDA:**
- PARCELA AFECTADA
 - CIMENTACIÓN DE LOS APOYOS
 - SERVIDUMBRE DE VUELO
 - SUPERFICIE DE NO EDIFICABILIDAD
 - ELEMENTOS AUX. DE LÍNEA
 - VIALES / ACCESOS
 - SERVIDUMBRE DE ZANJA
 - SUPERFICIE DE OCUPACIÓN TEMPORAL

Escala: 1:2.500
 0 50 m.
ORIGINAL: DIN A4


FECHA: 09/06/2021
AUTOR: Dpto. Terrenos
Nº PLANO: Plano 49 de 81
FUENTE DE INFORMACIÓN: Dirección General de Catastro "Secretaría de Estado de Hacienda"



OBSERVACIÓN: ESTA DOCUMENTACIÓN GRÁFICA ES MERAMENTE INFORMATIVA Y NO GENERA NINGÚN VÍNCULO CONTRACTUAL

PROYECTO: Parque Eólico "LAAT SET SEGURA - SET MONFORTE"

ANEXO III: DOCUMENTACIÓN GRÁFICA

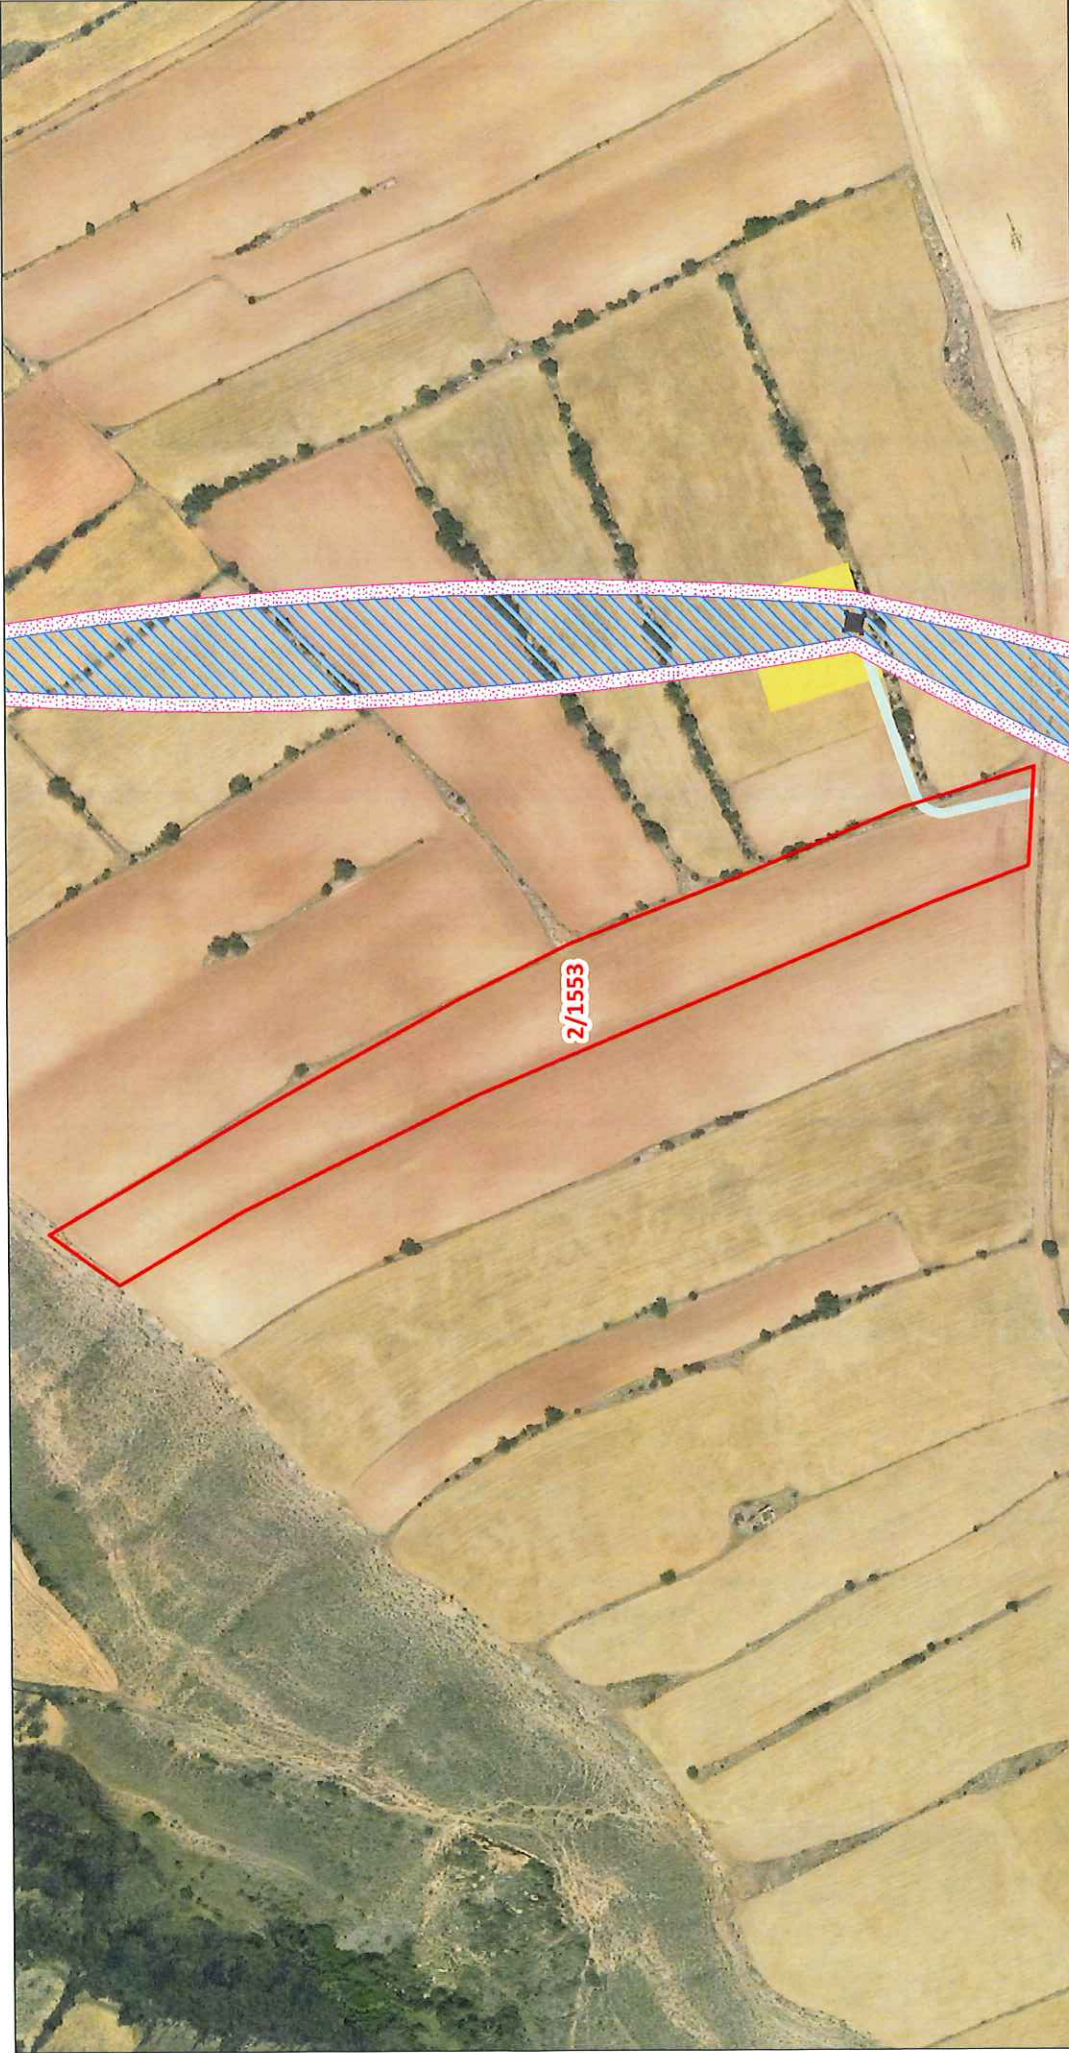

DATOS DE LA PARCELA:
 REF. CATASTRAL: 44160A000201553
 POLÍGONO: 002
 PARCELA: 01553
 MUNICIPIO: Monforte_de_Moyuela

- LEYENDA:**
- PARCELA AFECTADA
 - CIMENTACIÓN DE LOS APOYOS
 - SERVIDUMBRE DE VUELO
 - SUPERFICIE DE NO EDIFICABILIDAD
 - ELEMENTOS AUX. DE LÍNEA
 - VIALES / ACCESOS
 - SERVIDUMBRE DE ZANJA
 - SUPERFICIE DE OCUPACIÓN TEMPORAL

Escala: 1:2.500
 0 50 m.
 ORIGINAL: DIN A4

FECHA: 09/06/2021
 AUTOR: Dpto. Terrenos
 Nº PLANO: Plano 50 de 81
 FUENTE DE INFORMACIÓN: Dirección General de Catastro "Secretaría de Estado de Hacienda"



OBSERVACIÓN: ESTA DOCUMENTACIÓN GRÁFICA ES MERAMENTE INFORMATIVA Y NO GENERA NINGÚN VÍNCULO CONTRACTUAL

PROYECTO: Parque Eólico "LAAT SET SEGURA - SET MONFORTE"

ANEXO III: DOCUMENTACIÓN GRÁFICA



FECHA: 09/06/2021
 AUTOR: Dpto. Terrenos
 Nº PLANO: Plano 51 de 81
 FUENTE DE INFORMACIÓN: Dirección General de Catastro "Secretaría de Estado de Hacienda"

Escala: 1:2.500
 0 50 m.
 ORIGINAL: DIN A4

- LEYENDA:**
- PARCELA AFECTADA
 - CIMENTACIÓN DE LOS APOYOS
 - SERVIDUMBRE DE VUELO
 - SUPERFICIE DE NO EDIFICABILIDAD
 - ELEMENTOS AUX. DE LÍNEA
 - VIALES / ACCESOS
 - SERVIDUMBRE DE ZANJA
 - SUPERFICIE DE OCUPACIÓN TEMPORAL

DATOS DE LA PARCELA:
 REF. CATASTRAL: 44160A00201557
 POLÍGONO: 002
 PARCELA: 01557
 MUNICIPIO: Monforte_de_Moyuela

forestalia
 FOR THE NEXT ENERGY GENERATION
 Departamento de Terrenos

OBSERVACIÓN: ESTA DOCUMENTACIÓN GRÁFICA ES MERAMENTE INFORMATIVA Y NO GENERA NINGÚN VÍNCULO CONTRACTUAL

PROYECTO: Parque Eólico "LAAT SET SEGURA - SET MONFORTE"

ANEXO III: DOCUMENTACIÓN GRÁFICA



DATOS DE LA PARCELA:
 REF. CATASTRAL: 44160A00201558
 POLÍGONO: 002
 PARCELA: 01558
 MUNICIPIO: Monforte_de_Moyuela

- LEYENDA:**
- PARCELA AFECTADA
 - CIMENTACIÓN DE LOS APOYOS
 - SERVIDUMBRE DE VUELO
 - SUPERFICIE DE NO EDIFICABILIDAD
 - ELEMENTOS AUX. DE LÍNEA
 - VIALES / ACCESOS
 - SERVIDUMBRE DE ZANJA
 - SUPERFICIE DE OCUPACIÓN TEMPORAL

Escala: 1:2.500
 0 50 m.
ORIGINAL: DIN A4


FECHA: 09/06/2021
AUTOR: Dpto. Terrenos
Nº PLANO: Plano 52 de 81
FUENTE DE INFORMACIÓN: Dirección General de Catastro "Secretaría de Estado de Hacienda"



OBSERVACIÓN: ESTA DOCUMENTACIÓN GRÁFICA ES MERAMENTE INFORMATIVA Y NO GENERA NINGÚN VÍNCULO CONTRACTUAL

PROYECTO: Parque Eólico "LAAT SET SEGURA - SET MONFORTE"

ANEXO III: DOCUMENTACIÓN GRÁFICA

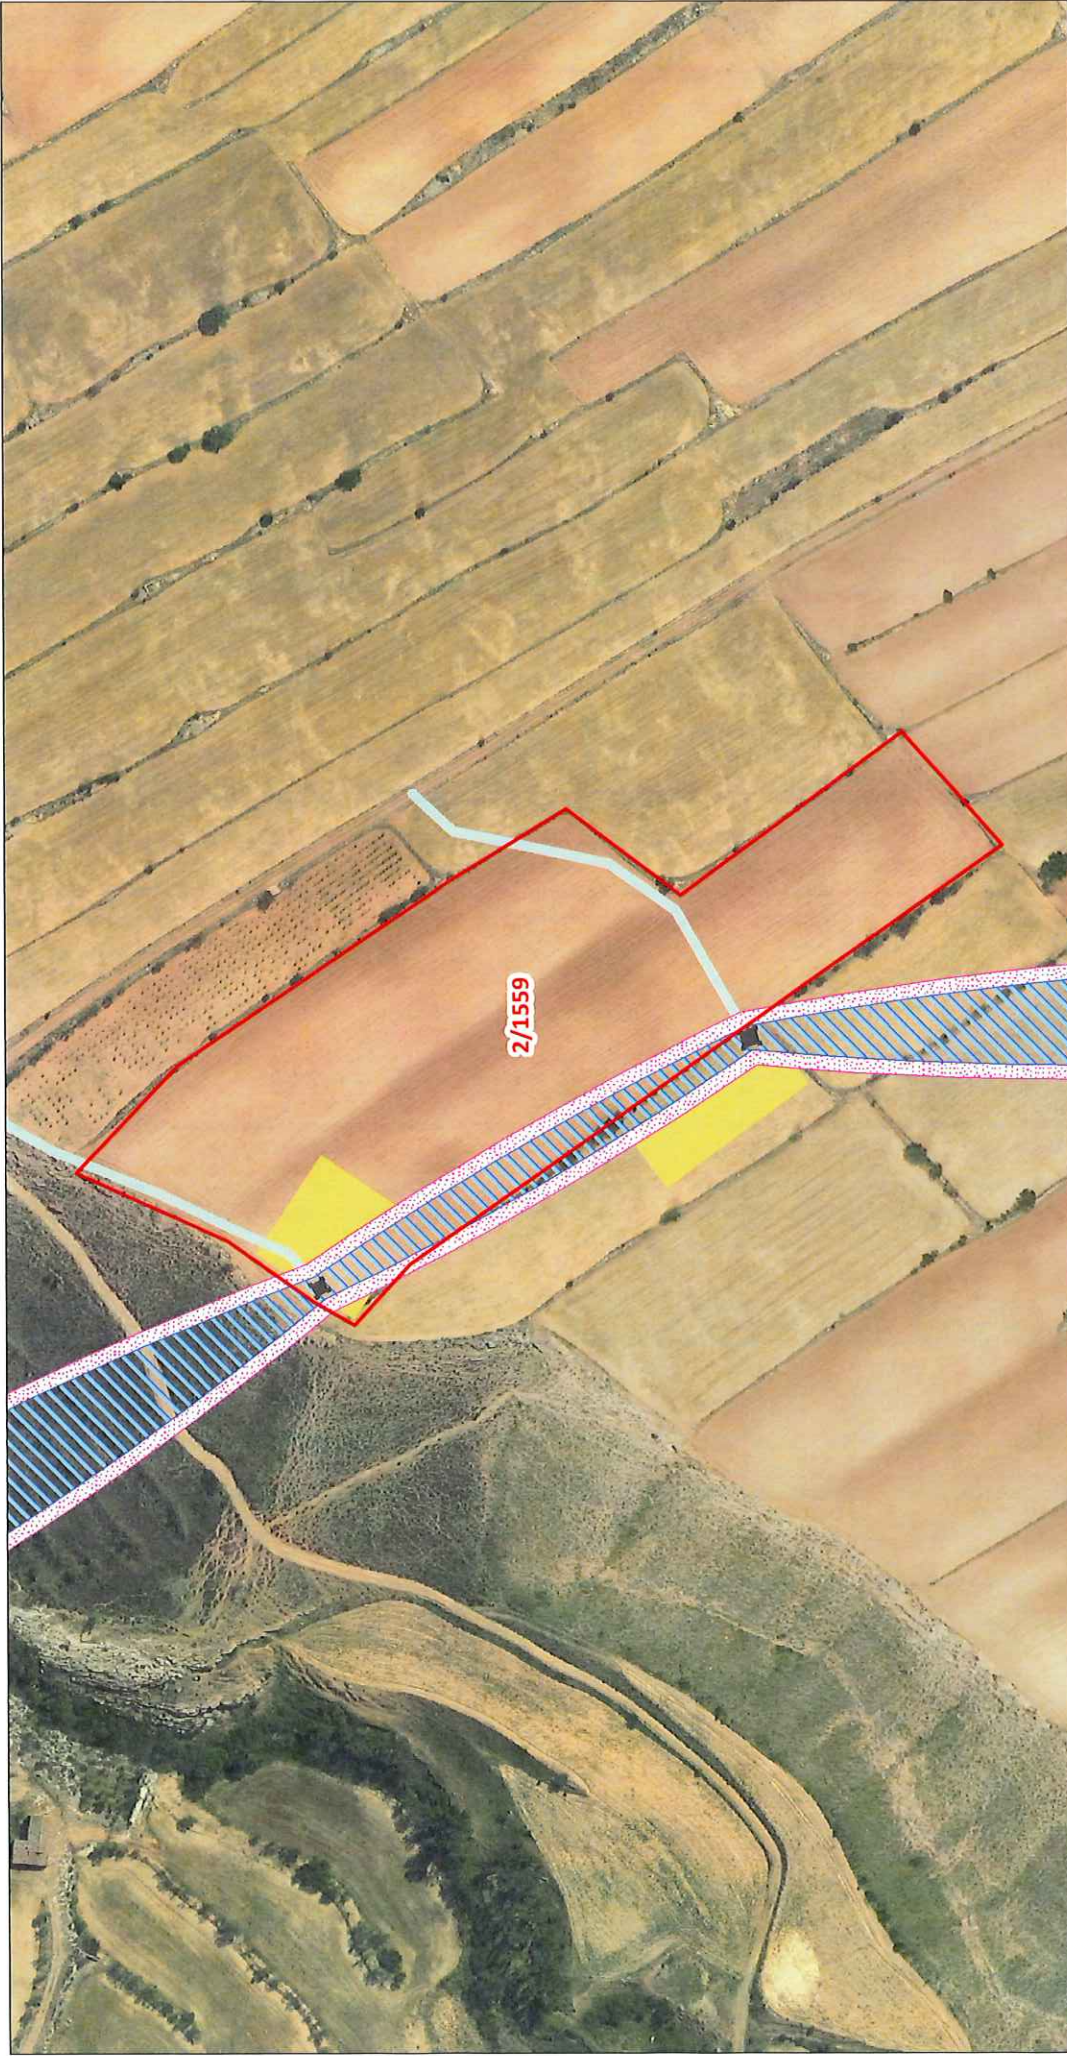

DATOS DE LA PARCELA:
 REF. CATASTRAL: 44160A00201559
 POLÍGONO: 002
 PARCELA: 01559
 MUNICIPIO: Monforte_de_Moyuela

- LEYENDA:**
- PARCELA AFECTADA
 - CIMENTACIÓN DE LOS APOYOS
 - SERVIDUMBRE DE VUELO
 - SUPERFICIE DE NO EDIFICABILIDAD
 - ELEMENTOS AUX. DE LÍNEA
 - VIALES / ACCESOS
 - SERVIDUMBRE DE ZANJA
 - SUPERFICIE DE OCUPACIÓN TEMPORAL

Escala: 1:2.500
 0 50 m.
ORIGINAL: DIN A4

FECHA: 09/06/2021
AUTOR: Dpto. Terrenos
Nº PLANO: Plano 53 de 81
FUENTE DE INFORMACIÓN: Dirección General de Catastro "Secretaría de Estado de Hacienda"



OBSERVACIÓN: ESTA DOCUMENTACIÓN GRÁFICA ES MERAMENTE INFORMATIVA Y NO GENERA NINGÚN VÍNCULO CONTRACTUAL

PROYECTO: Parque Eólico "LAAT SET SEGURA - SET MONFORTE"

ANEXO III: DOCUMENTACIÓN GRÁFICA



DATOS DE LA PARCELA:
 REF. CATASTRAL: 44160A00201670
 POLÍGONO: 002
 PARCELA: 01670
 MUNICIPIO: Monforte_de_Moyuela

LEYENDA:

- PARCELA AFECTADA
- CIMENTACIÓN DE LOS APOYOS
- SERVIDUMBRE DE VUELO
- SUPERFICIE DE NO EDIFICABILIDAD
- ELEMENTOS AUX. DE LÍNEA
- VIALES / ACCESOS
- SERVIDUMBRE DE ZANJA
- SUPERFICIE DE OCUPACIÓN TEMPORAL

Escala: 1:2.500
 0 50 m.
ORIGINAL: DIN A4

FECHA: 09/06/2021
AUTOR: Dpto. Terrenos
Nº PLANO: Plano 7 de 81
FUENTE DE INFORMACIÓN: Dirección General de Catastro "Secretaría de Estado de Hacienda"



OBSERVACIÓN: ESTA DOCUMENTACIÓN GRÁFICA ES MERAMENTE INFORMATIVA Y NO GENERA NINGÚN VÍNCULO CONTRACTUAL

PROYECTO: Parque Eólico "LAAT SET SEGURA - SET MONFORTE"

ANEXO III: DOCUMENTACIÓN GRÁFICA



DATOS DE LA PARCELA:
 REF. CATASTRAL: 44160A00201671
 POLÍGONO: 002
 PARCELA: 01671
 MUNICIPIO: Monforte_de_Moyuela

- LEYENDA:**
- PARCELA AFECTADA
 - CIMENTACIÓN DE LOS APOYOS
 - SERVIDUMBRE DE VUELO
 - SUPERFICIE DE NO EDIFICABILIDAD
 - ELEMENTOS AUX. DE LÍNEA
 - VIALES / ACCESOS
 - SERVIDUMBRE DE ZANJA
 - SUPERFICIE DE OCUPACIÓN TEMPORAL

Escala: 1:2.500
 0 50 m.
ORIGINAL: DIN A4

FECHA: 09/06/2021
AUTOR: Dpto. Terrenos
Nº PLANO: Plano 8 de 81
FUENTE DE INFORMACIÓN: Dirección General de Catastro "Secretaría de Estado de Hacienda"



OBSERVACIÓN: ESTA DOCUMENTACIÓN GRÁFICA ES MERAMENTE INFORMATIVA Y NO GENERA NINGÚN VÍNCULO CONTRACTUAL

PROYECTO: Parque Eólico "LAAT SET SEGURA - SET MONFORTE"

ANEXO III: DOCUMENTACIÓN GRÁFICA



DATOS DE LA PARCELA:
 REF. CATASTRAL: 44160A00201699
 POLÍGONO: 002
 PARCELA: 01699
 MUNICIPIO: Monforte_de_Moyuela

- LEYENDA:**
- PARCELA AFECTADA
 - CIMENTACIÓN DE LOS APOYOS
 - SERVIDUMBRE DE VUELO
 - SUPERFICIE DE NO EDIFICABILIDAD
 - ELEMENTOS AUX. DE LÍNEA
 - VIALES / ACCESOS
 - SERVIDUMBRE DE ZANJA
 - SUPERFICIE DE OCUPACIÓN TEMPORAL

Escala: 1:2.500
 0 50 m.
ORIGINAL: DIN A4


FECHA: 09/06/2021
AUTOR: Dpto. Terrenos
Nº PLANO: Plano 59 de 81
FUENTE DE INFORMACIÓN: Dirección General de Catastro "Secretaría de Estado de Hacienda"



OBSERVACIÓN: ESTA DOCUMENTACIÓN GRÁFICA ES MERAMENTE INFORMATIVA Y NO GENERA NINGÚN VÍNCULO CONTRACTUAL

PROYECTO: Parque Eólico "LAAT SET SEGURA - SET MONFORTE"

ANEXO III: DOCUMENTACIÓN GRÁFICA

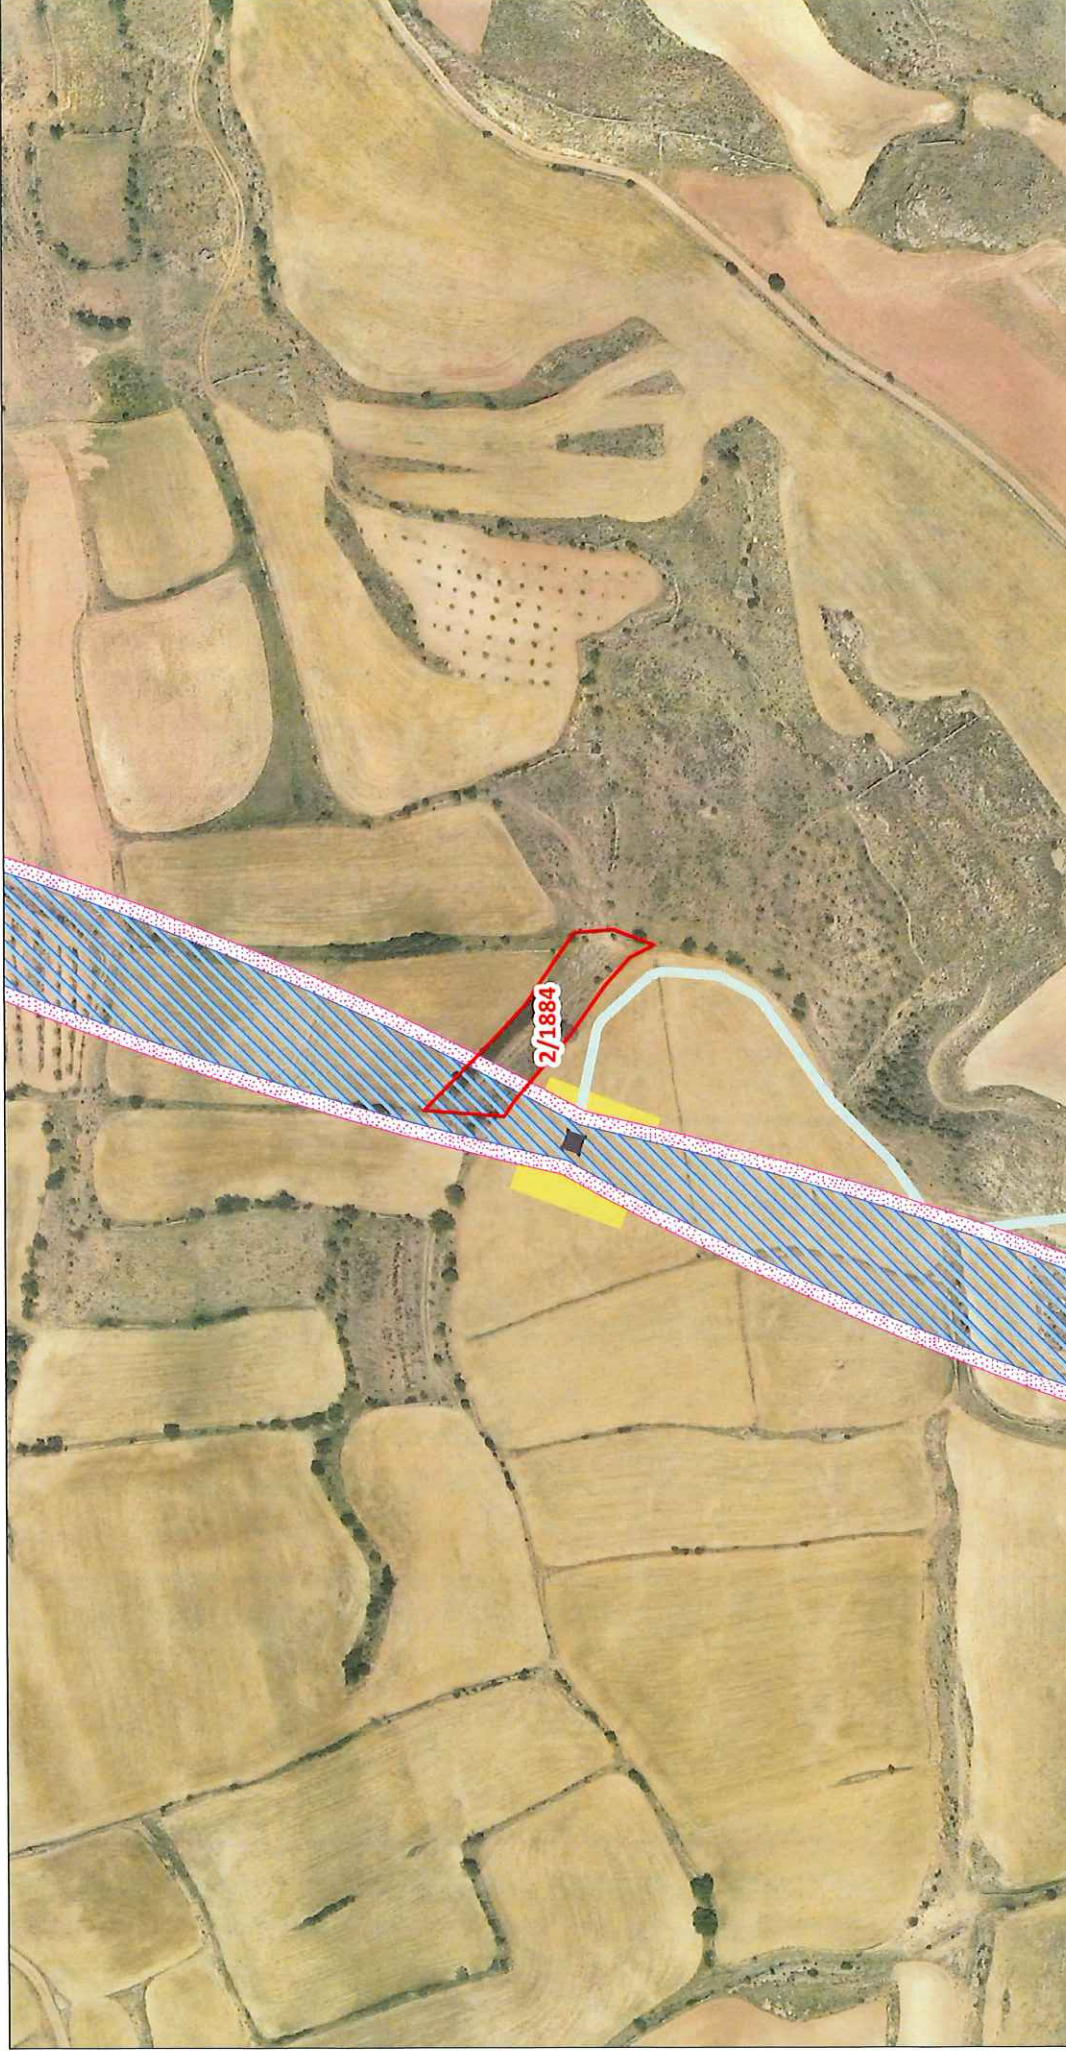

DATOS DE LA PARCELA:
 REF. CATASTRAL: 44160A00201884
 POLÍGONO: 002
 PARCELA: 01884
 MUNICIPIO: Monforte_de_Moyuela

- LEYENDA:**
- PARCELA AFECTADA
 - CIMENTACIÓN DE LOS APOYOS
 - SERVIDUMBRE DE VUELO
 - SUPERFICIE DE NO EDIFICABILIDAD
 - ELEMENTOS AUX. DE LÍNEA
 - VIALES / ACCESOS
 - SERVIDUMBRE DE ZANJA
 - SUPERFICIE DE OCUPACIÓN TEMPORAL

Escala: 1:2.500
 0 50 m.
ORIGINAL: DIN A4

FECHA: 09/06/2021
AUTOR: Dpto. Terrenos
Nº PLANO: Plano 74 de 81
FUENTE DE INFORMACIÓN: Dirección General de Catastro "Secretaría de Estado de Hacienda"



OBSERVACIÓN: ESTA DOCUMENTACIÓN GRÁFICA ES MERAMENTE INFORMATIVA Y NO GENERA NINGÚN VÍNCULO CONTRACTUAL

PROYECTO: Parque Eólico "LAAT SET SEGURA - SET MONFORTE"

ANEXO III: DOCUMENTACIÓN GRÁFICA



DATOS DE LA PARCELA:
 REF. CATASTRAL: 44160A00400261
 POLÍGONO: 004
 PARCELA: 00261
 MUNICIPIO: Monforte_de_Moyuela

forestalia
 FOR THE NEXT ENERGY GENERATION
 Departamento de Terrenos

- LEYENDA:**
- PARCELA AFECTADA
 - CIMENTACIÓN DE LOS APOYOS
 - SERVIDUMBRE DE VUELO
 - SUPERFICIE DE NO EDIFICABILIDAD
 - ELEMENTOS AUX. DE LÍNEA
 - VIALES / ACCESOS
 - SERVIDUMBRE DE ZANJA
 - SUPERFICIE DE OCUPACIÓN TEMPORAL


Escala: 1:2.500
 0 50 m.
ORIGINAL: DIN A4

FECHA: 09/06/2021
AUTOR: Dpto. Terrenos
Nº PLANO: Plano 21 de 81
FUENTE DE INFORMACIÓN: Dirección General de Catastro "Secretaría de Estado de Hacienda"

OBSERVACIÓN: ESTA DOCUMENTACIÓN GRÁFICA ES MERAMENTE INFORMATIVA Y NO GENERA NINGÚN VÍNCULO CONTRACTUAL

PROYECTO: Parque Eólico "LAAT SET SEGURA - SET MONFORTE"

ANEXO III: DOCUMENTACIÓN GRÁFICA

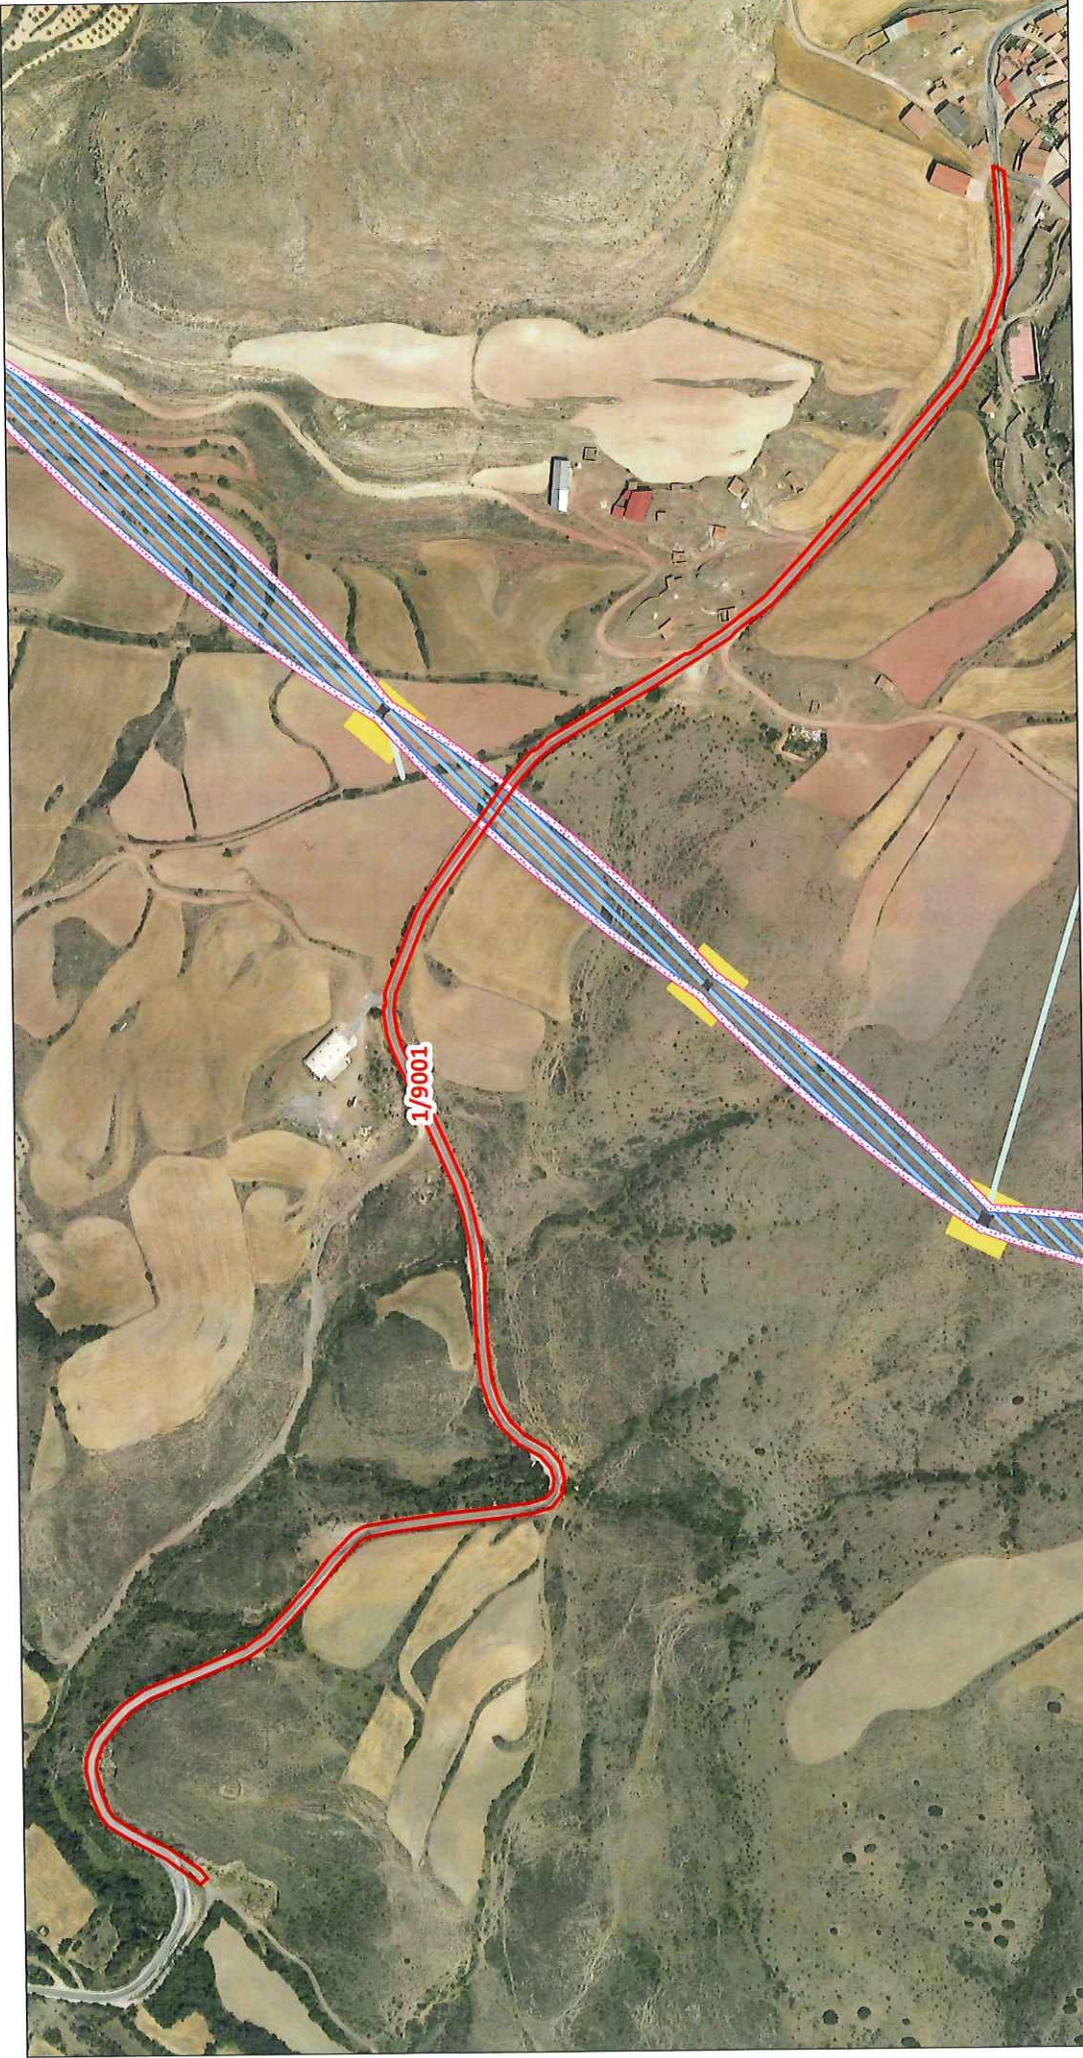

FECHA: 09/06/2021
 AUTOR: Dpto. Terrenos
 Nº PLANO: Plano 22 de 81
 FUENTE DE INFORMACIÓN: Dirección General de Catastro "Secretaría de Estado de Hacienda"

Escala: 1:5.000
 0 100 m.
 ORIGINAL: DIN A4

LEYENDA:

	PARCELA AFECTADA		ELEMENTOS AUX. DE LÍNEA
	CIMENTACIÓN DE LOS APOYOS		VIALES / ACCESOS
	SERVIDUMBRE DE VUELO		SERVIDUMBRE DE ZANJA
	SUPERFICIE DE NO EDIFICABILIDAD		SUPERFICIE DE OCUPACIÓN TEMPORAL


DATOS DE LA PARCELA:
 REF. CATASTRAL: 44160A00109001
 POLÍGONO: 001
 PARCELA: 09001
 MUNICIPIO: Monforte_de_Moyuela

forestalia
 FOR THE NEXT ENERGY GENERATION
 Departamento de Terrenos

OBSERVACIÓN: ÉSTA DOCUMENTACIÓN GRÁFICA ES MERAMENTE INFORMATIVA Y NO GENERA NINGÚN VÍNCULO CONTRACTUAL

PROYECTO: Parque Eólico "LAAT SET SEGURA - SET MONFORTE"

ANEXO III: DOCUMENTACIÓN GRÁFICA

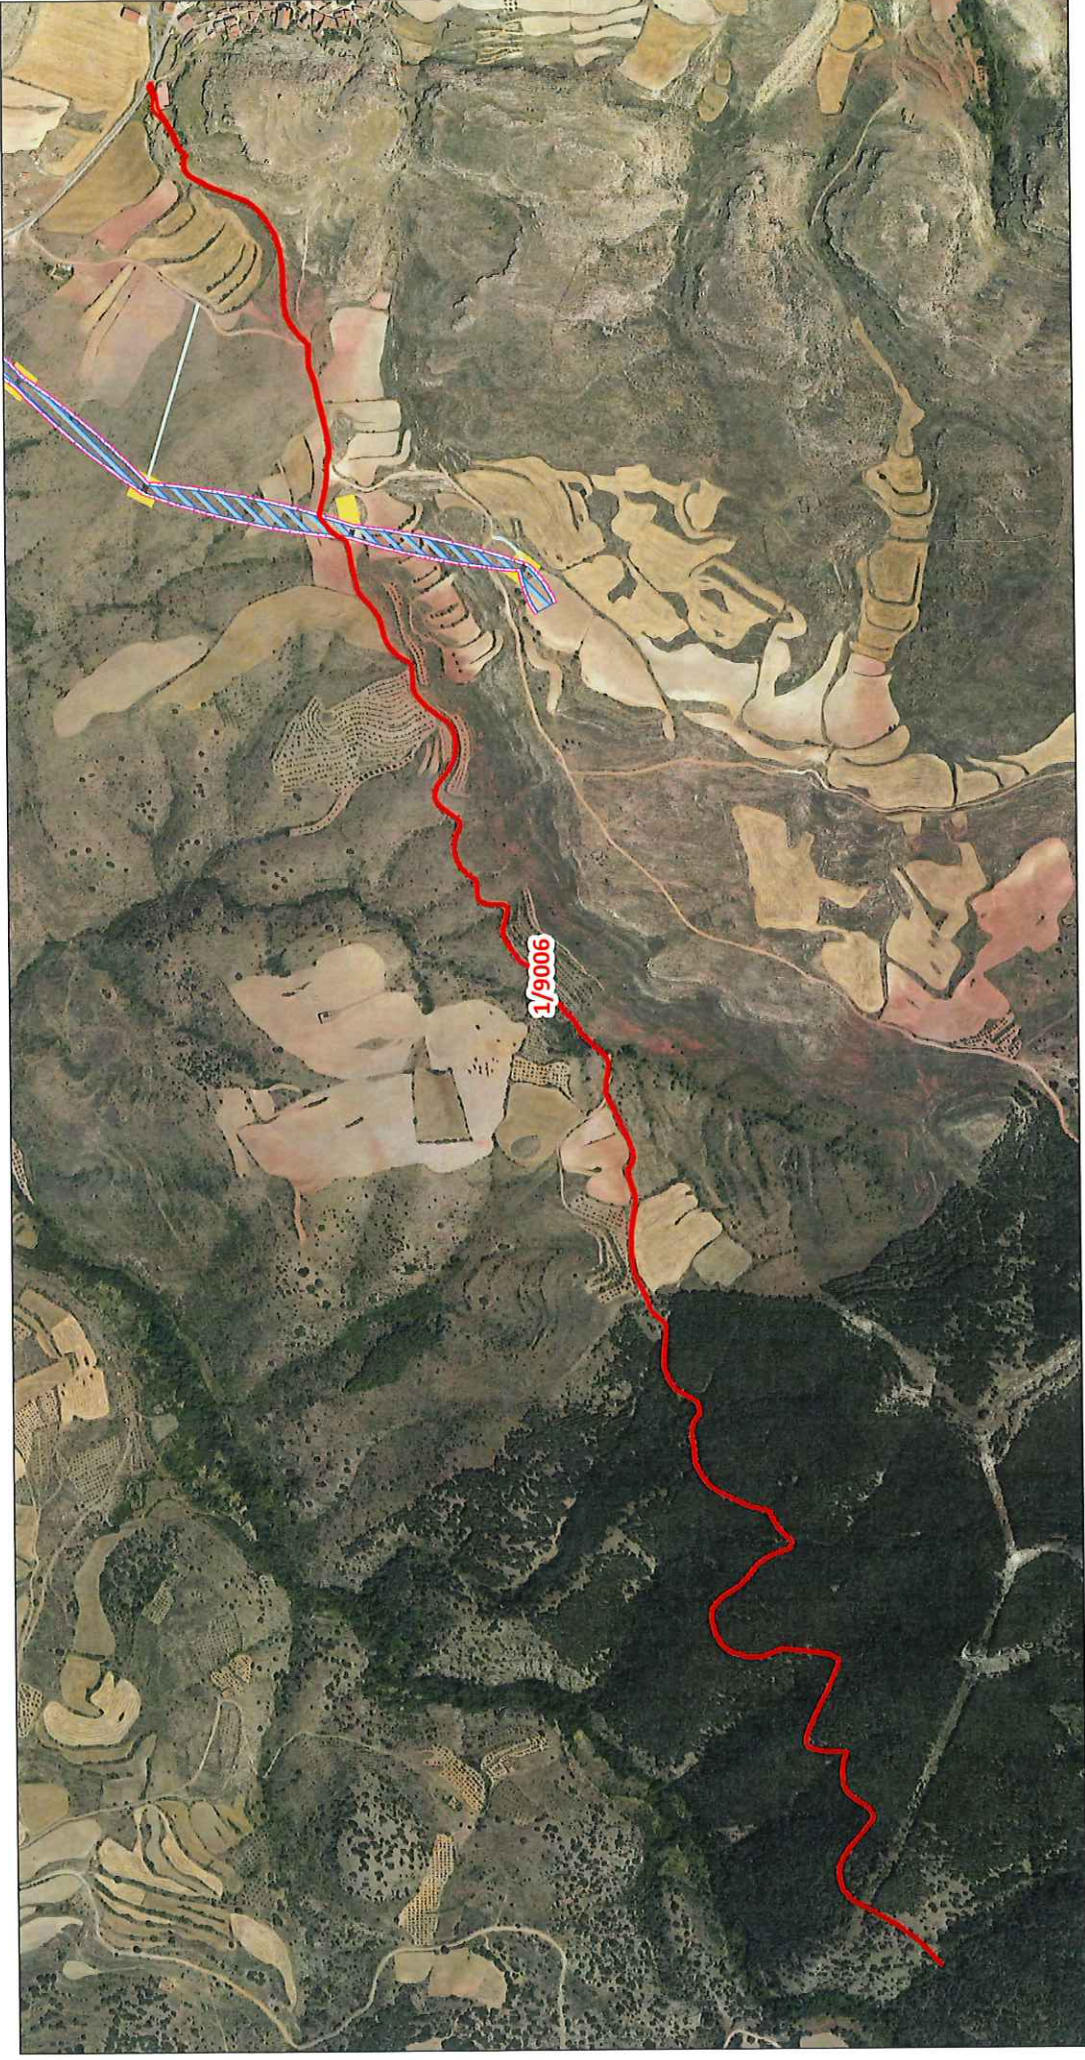

FECHA: 09/06/2021
 AUTOR: Dpto. Terrenos
 Nº PLANO: Plano 24 de 81
 FUENTE DE INFORMACIÓN: Dirección General de Catastro "Secretaría de Estado de Hacienda"

Escala: 1:11.000
 0 220 m.
 ORIGINAL: DIN A4

LEYENDA:

	PARCELA AFECTADA		ELEMENTOS AUX. DE LÍNEA
	CIMENTACIÓN DE LOS APOYOS		VIALES / ACCESOS
	SERVIDUMBRE DE VUELO		SERVIDUMBRE DE ZANJA
	SUPERFICIE DE NO EDIFICABILIDAD		SUPERFICIE DE OCUPACIÓN TEMPORAL

DATOS DE LA PARCELA:
 REF. CATASTRAL: 44160A00109006
 POLÍGONO: 001
 PARCELA: 09006
 MUNICIPIO: Monforte_de_Moyuela

forestalia
 FOR THE NEXT ENERGY GENERATION
 Departamento de Terrenos

OBSERVACIÓN: ESTA DOCUMENTACIÓN GRÁFICA ES MERAMENTE INFORMATIVA Y NO GENERA NINGÚN VÍNCULO CONTRACTUAL

PROYECTO: Parque Eólico "LAAT SET SEGURA - SET MONFORTE"

ANEXO III: DOCUMENTACIÓN GRÁFICA



DATOS DE LA PARCELA:
 REF. CATASTRAL: 44160A00109009
 POLÍGONO: 001
 PARCELA: 09009
 MUNICIPIO: Monforte_de_Moyuela

- LEYENDA:**
- PARCELA AFECTADA
 - CIMENTACIÓN DE LOS APOYOS
 - SERVIDUMBRE DE VUELO
 - SUPERFICIE DE NO EDIFICABILIDAD
 - ELEMENTOS AUX. DE LÍNEA
 - VIALES / ACCESOS
 - SERVIDUMBRE DE ZANJA
 - SUPERFICIE DE OCUPACIÓN TEMPORAL

Escala: 1:15.000
 0 300 m.
ORIGINAL: DIN A4

FECHA: 09/06/2021
AUTOR: Dpto. Terrenos
Nº PLANO: Plano 26 de 81
FUENTE DE INFORMACIÓN: Dirección General de Catastro "Secretaría de Estado de Hacienda"



OBSERVACIÓN: ESTA DOCUMENTACIÓN GRÁFICA ES MERAMENTE INFORMATIVA Y NO GENERA NINGÚN VÍNCULO CONTRACTUAL

PROYECTO: Parque Eólico "LAAT SET SEGURA - SET MONFORTE"

ANEXO III: DOCUMENTACIÓN GRÁFICA



FECHA: 09/06/2021
AUTOR: Dpto. Terrenos
Nº PLANO: Plano 43 de 81
FUENTE DE INFORMACIÓN: Dirección General de Catastro "Secretaría de Estado de Hacienda"

Escala: 1:5.000
 0 100 m.
ORIGINAL: DIN A4


- LEYENDA:**
- PARCELA AFECTADA
 - CIMENTACIÓN DE LOS APOYOS
 - SERVIDUMBRE DE VUELO
 - SUPERFICIE DE NO EDIFICABILIDAD
 - ELEMENTOS AUX. DE LÍNEA
 - VIALES / ACCESOS
 - SERVIDUMBRE DE ZANJA
 - SUPERFICIE DE OCUPACIÓN TEMPORAL

DATOS DE LA PARCELA:
REF. CATASTRAL: 44160A00209001
POLÍGONO: 002
PARCELA: 09001
MUNICIPIO: Monforte_de_Moyuela

OBSERVACIÓN: ESTA DOCUMENTACIÓN GRÁFICA ES MERAMENTE INFORMATIVA Y NO GENERA NINGÚN VÍNCULO CONTRACTUAL

PROYECTO: Parque Eólico "LAAT SET SEGURA - SET MONFORTE"

ANEXO III: DOCUMENTACIÓN GRÁFICA

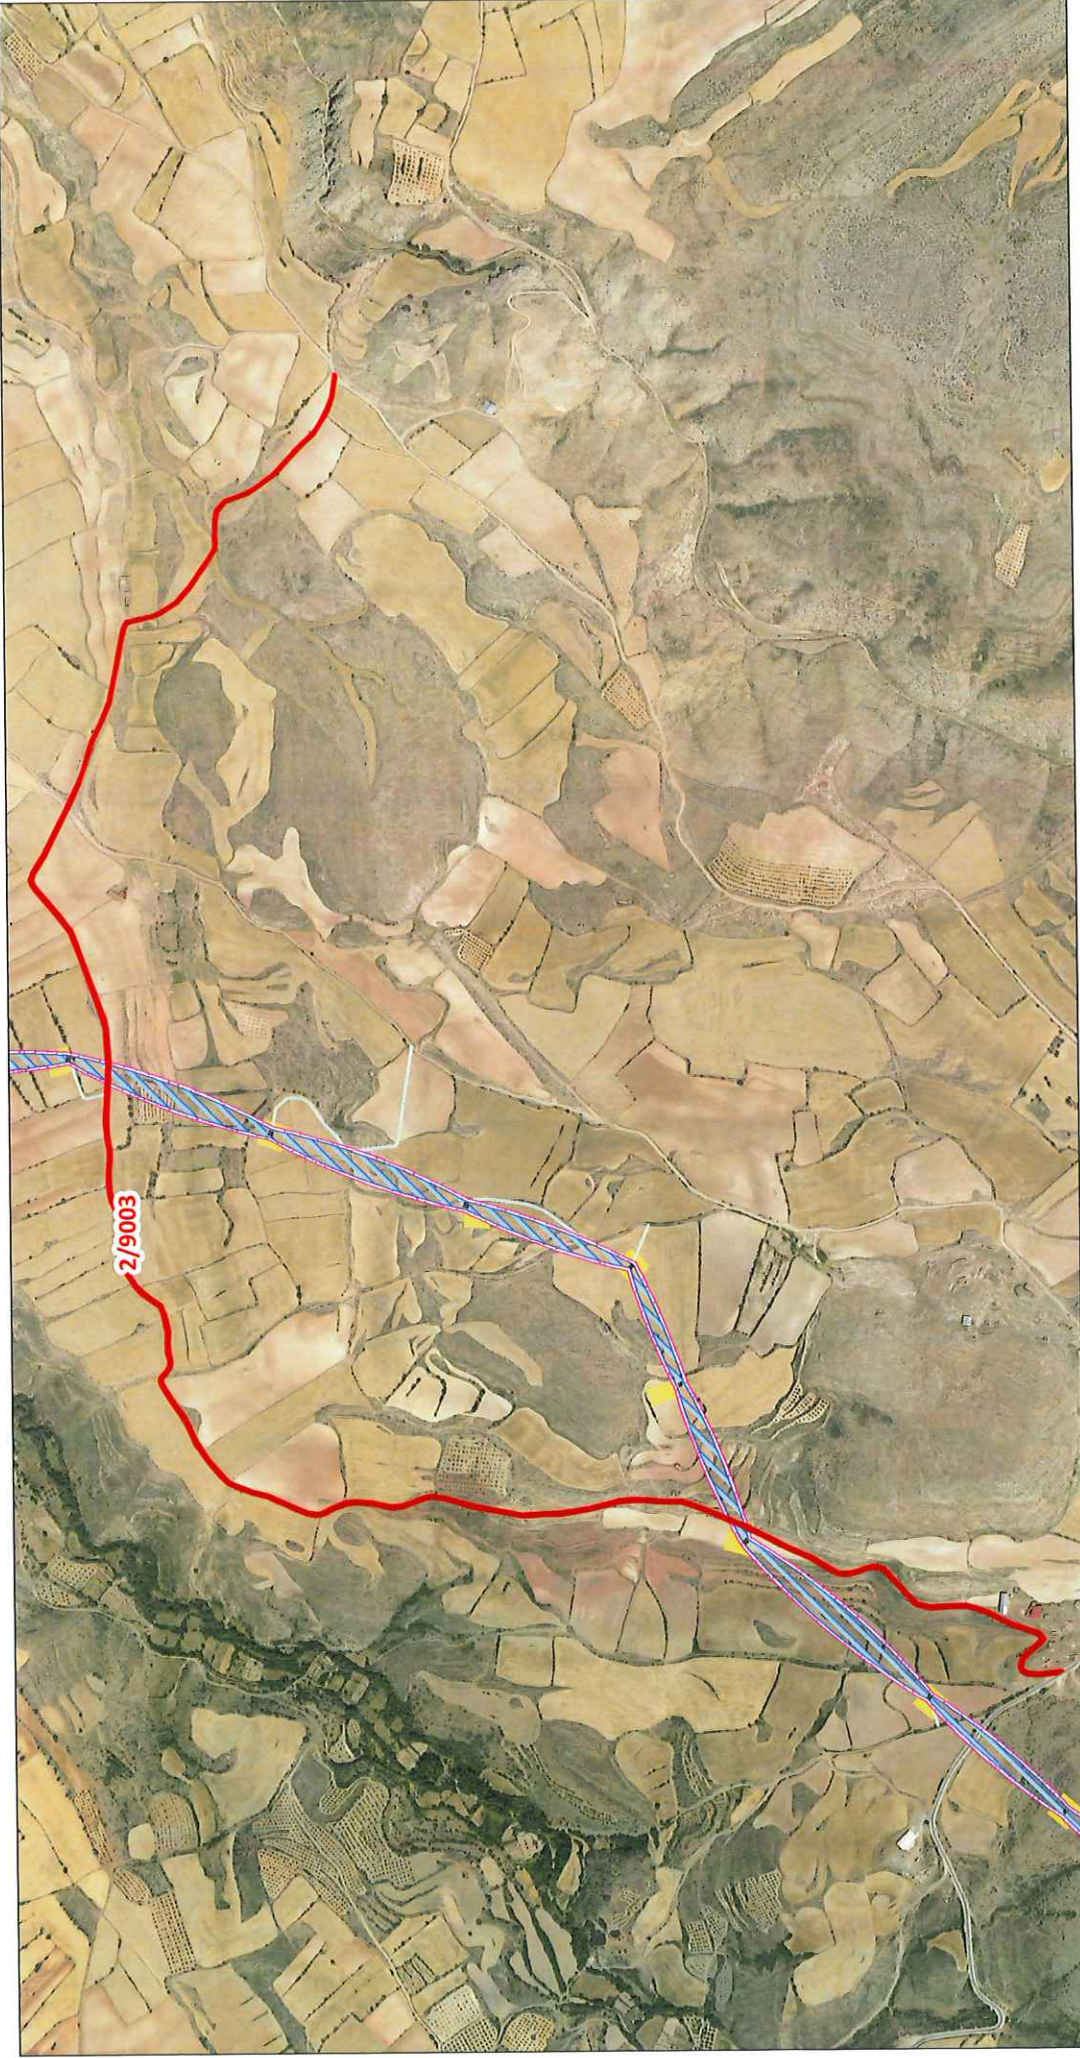

FECHA: 09/06/2021
 AUTOR: Dpto. Terrenos
 Nº PLANO: Plano 44 de 81
 FUENTE DE INFORMACIÓN: Dirección General de Catastro "Secretaría de Estado de Hacienda"

Escala: 1:12.000
 0 240 m.
 ORIGINAL: DIN A4

ELEMENTOS AUX. DE LÍNEA
 VIALES / ACCESOS
 SERVIDUMBRE DE ZANJA
 SUPERFICIE DE OCUPACIÓN TEMPORAL

LEYENDA:
 PARCELA AFECTADA
 CIMENTACIÓN DE LOS APOYOS
 SERVIDUMBRE DE VUELO
 SUPERFICIE DE NO EDIFICABILIDAD

DATOS DE LA PARCELA:
 REF. CATASTRAL: 44160A00209003
 POLÍGONO: 002
 PARCELA: 09003
 MUNICIPIO: Monforte_de_Moyuela

forestalia
 FOR THE NEXT ENERGY GENERATION
 Departamento de Terrenos

OBSERVACIÓN: ESTA DOCUMENTACIÓN GRÁFICA ES MERAMENTE INFORMATIVA Y NO GENERA NINGÚN VÍNCULO CONTRACTUAL

PROYECTO: Parque Eólico "LAAT SET SEGURA - SET MONFORTE"

ANEXO III: DOCUMENTACIÓN GRÁFICA



DATOS DE LA PARCELA:
 REF. CATASTRAL: 44160A00209005
 POLÍGONO: 002
 PARCELA: 09005
 MUNICIPIO: Monforte_de_Moyuela

- LEYENDA:**
- PARCELA AFECTADA
 - CIMENTACIÓN DE LOS APOYOS
 - SERVIDUMBRE DE VUELO
 - SUPERFICIE DE NO EDIFICABILIDAD
 - ELEMENTOS AUX. DE LÍNEA
 - VIALES / ACCESOS
 - SERVIDUMBRE DE ZANJA
 - SUPERFICIE DE OCUPACIÓN TEMPORAL

Escala: 1:7.000

0 140 m.

ORIGINAL: DIN A4


FECHA: 09/06/2021
AUTOR: Dpto. Terrenos
Nº PLANO: Plano 69 de 81
FUENTE DE INFORMACIÓN: Dirección General de Catastro "Secretaría de Estado de Hacienda"



OBSERVACIÓN: ESTA DOCUMENTACIÓN GRÁFICA ES MERAMENTE INFORMATIVA Y NO GENERA NINGÚN VÍNCULO CONTRACTUAL

PROYECTO: Parque Eólico "LAAT SET SEGURA - SET MONFORTE"

ANEXO III: DOCUMENTACIÓN GRÁFICA

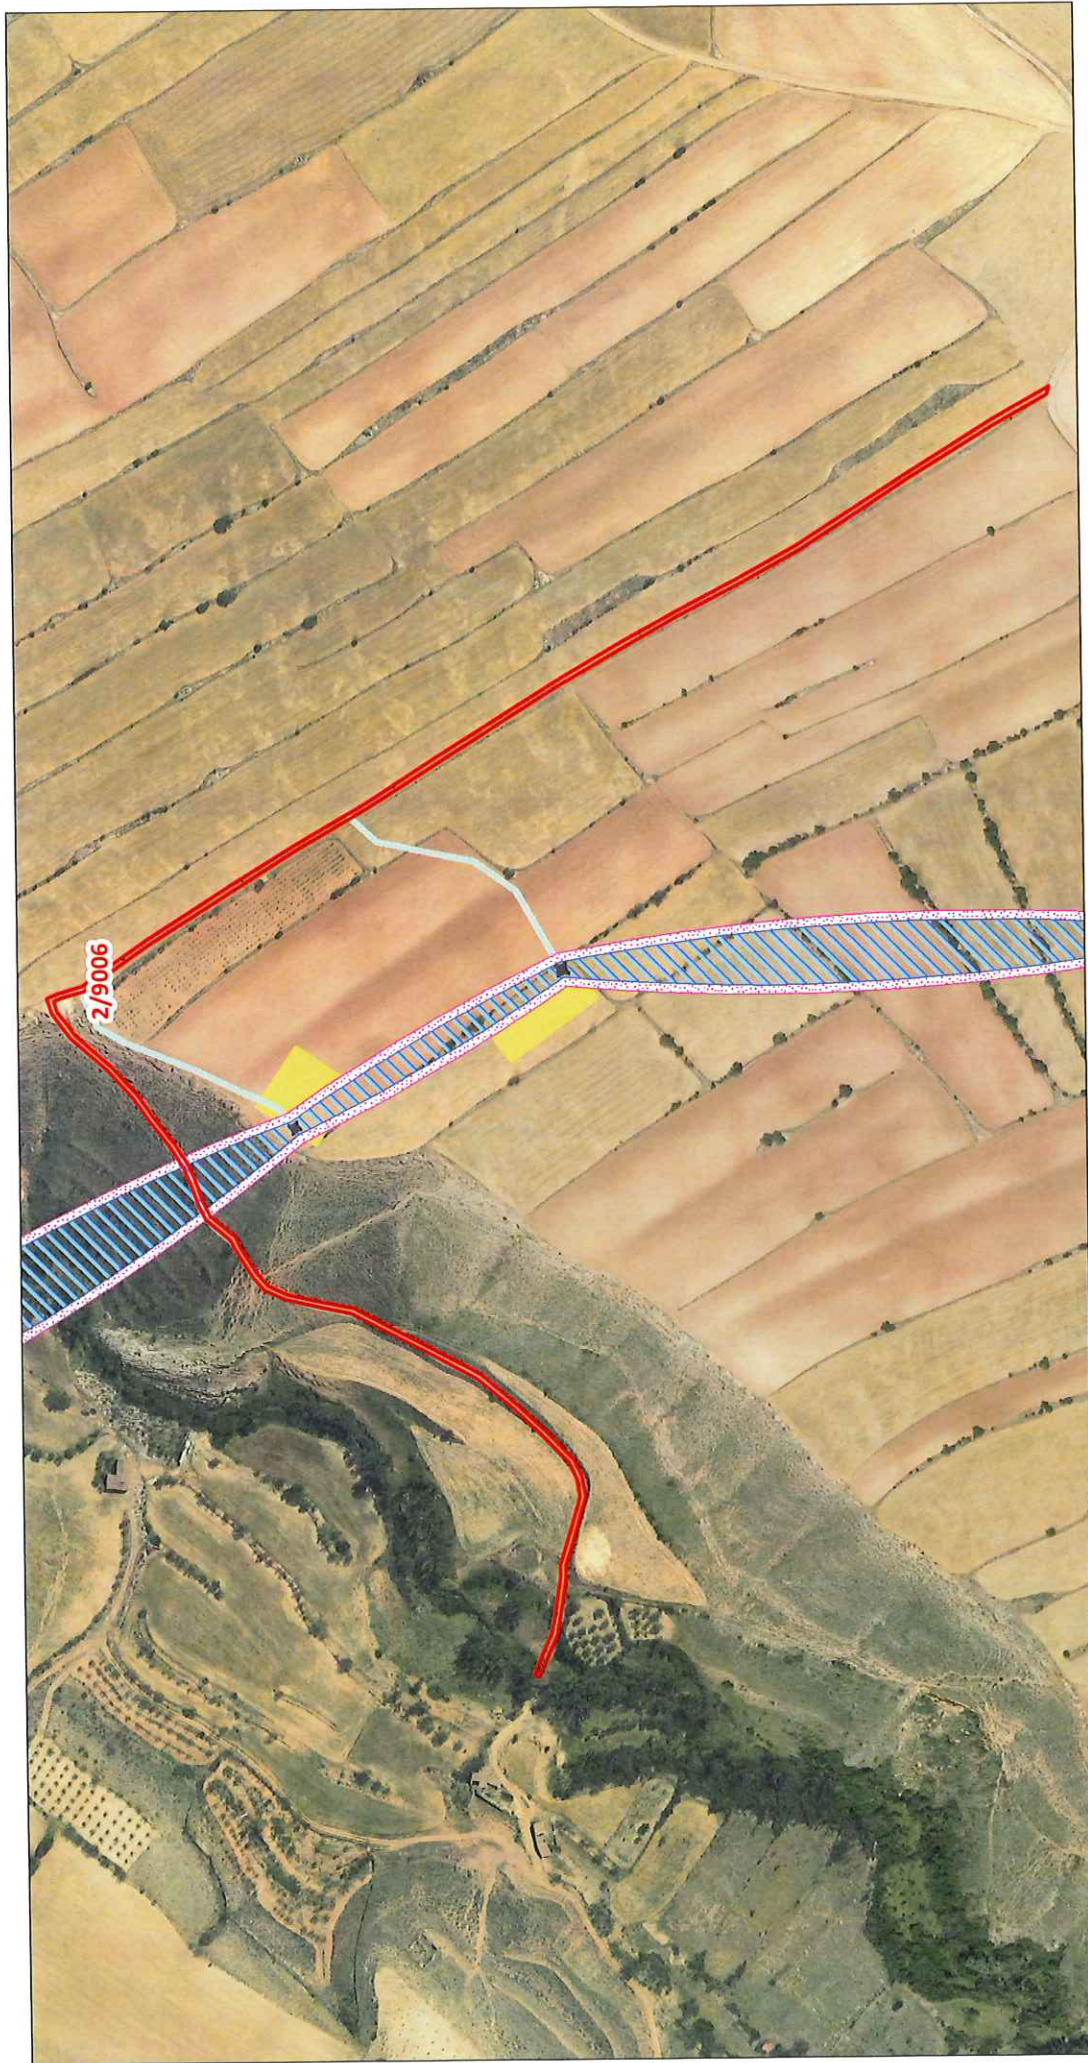

FECHA: 09/06/2021
 AUTOR: Dpto. Terrenos
 Nº PLANO: Plano 70 de 81
 FUENTE DE INFORMACIÓN: Dirección General de Catastro "Secretaría de Estado de Hacienda"

Escala: 1:4.000
 0 80 m.
 ORIGINAL: DIN A4

- LEYENDA:**
- PARCELA AFECTADA
 - CIMENTACIÓN DE LOS APOYOS
 - SERVIDUMBRE DE VUELO
 - SUPERFICIE DE NO EDIFICABILIDAD
 - ELEMENTOS AUX. DE LÍNEA
 - VIALES / ACCESOS
 - SERVIDUMBRE DE ZANJA
 - SUPERFICIE DE OCUPACIÓN TEMPORAL


DATOS DE LA PARCELA:
 REF. CATASTRAL: 44160A00209006
 POLÍGONO: 002
 PARCELA: 09006
 MUNICIPIO: Monforte_de_Moyuela

forestalia
 FOR THE NEXT ENERGY GENERATION
 Departamento de Terrenos

OBSERVACIÓN: ESTA DOCUMENTACIÓN GRÁFICA ES MERAMENTE INFORMATIVA Y NO GENERA NINGÚN VÍNCULO CONTRACTUAL

PROYECTO: Parque Eólico "LAAT SET SEGURA - SET MONFORTE"

ANEXO III: DOCUMENTACIÓN GRÁFICA

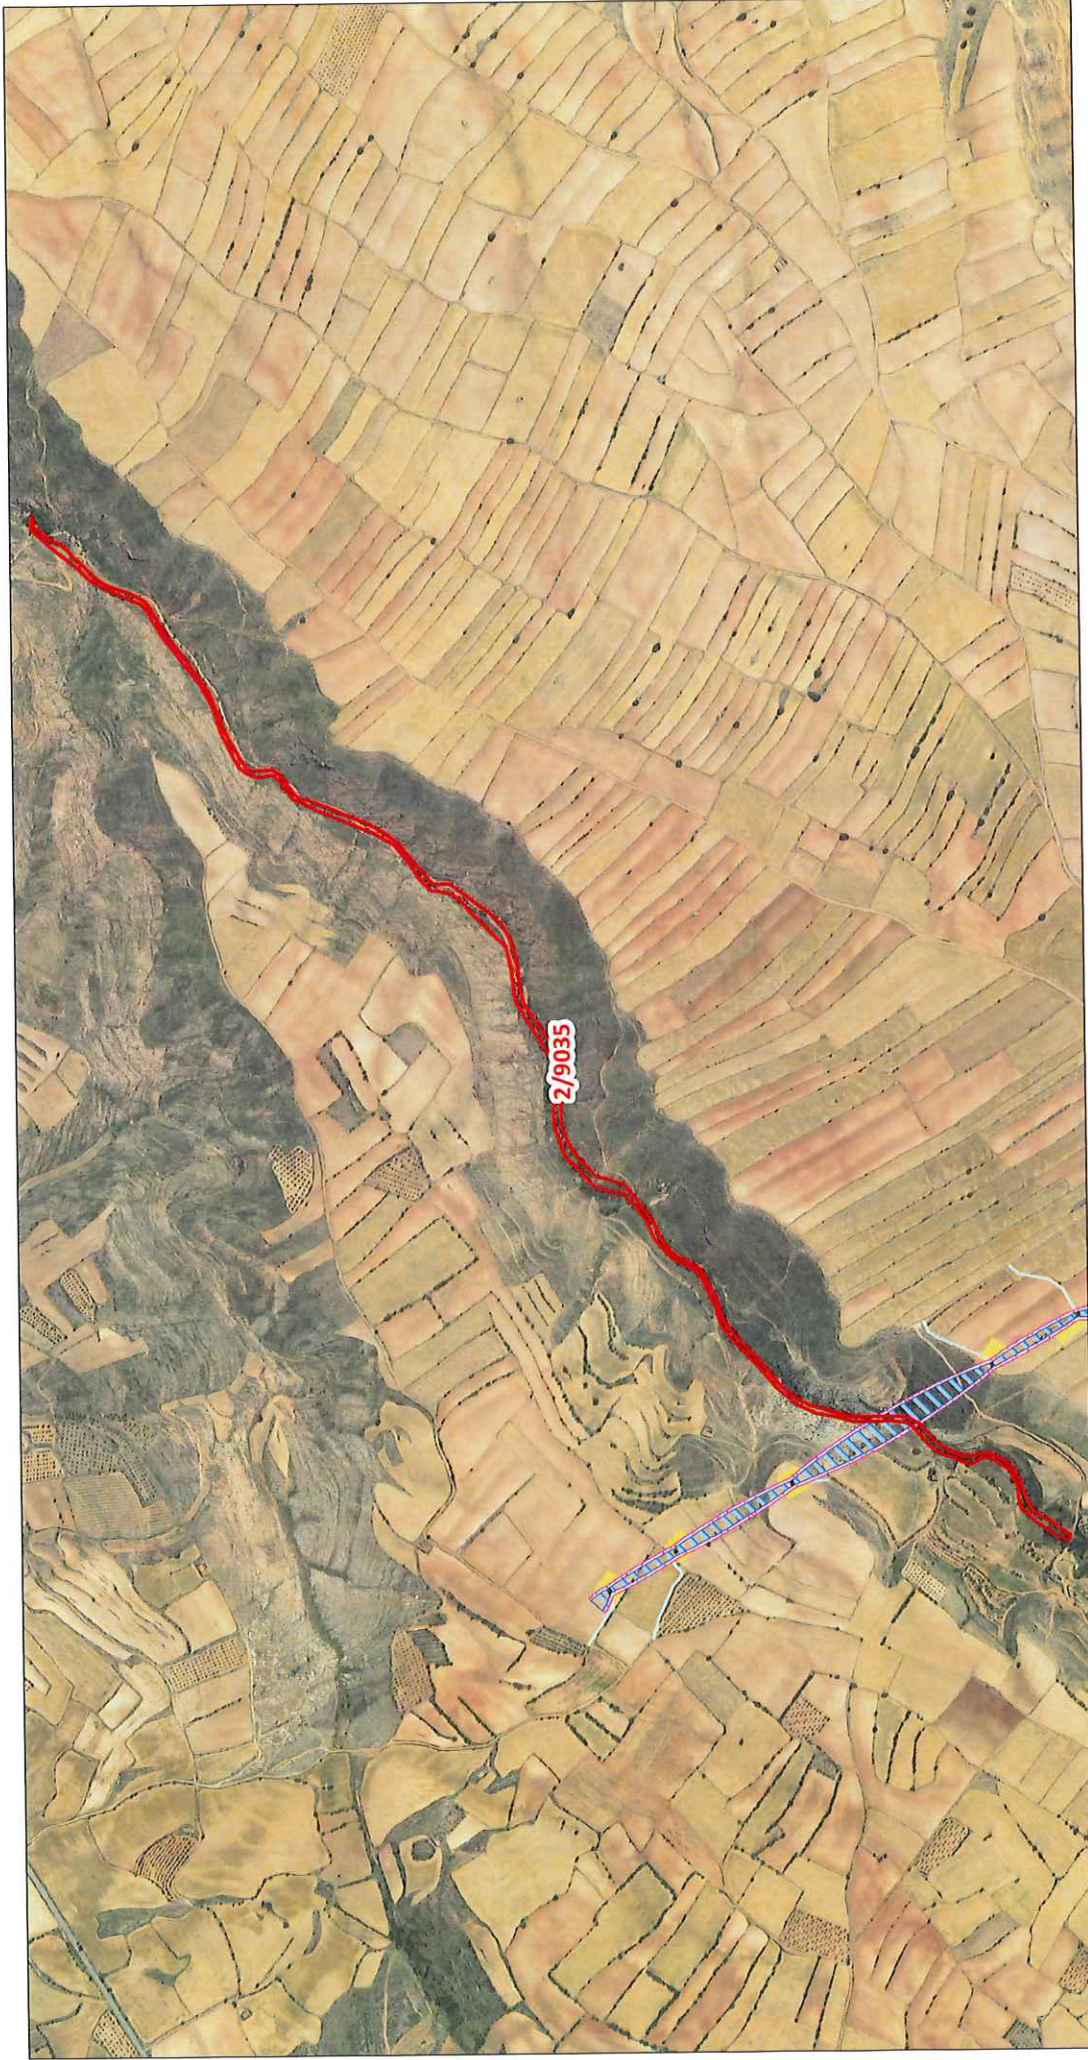

FECHA: 09/06/2021
AUTOR: Dpto. Terrenos
Nº PLANO: Plano 79 de 81
FUENTE DE INFORMACIÓN: Dirección General de Catastro "Secretaría de Estado de Hacienda"

Escala: 1:12.500

ORIGINAL: DIN A4

- LEYENDA:**
- ELEMENTOS AUX. DE LÍNEA
 - PARCELA AFECTADA
 - VIALES / ACCESOS
 - CIMENTACIÓN DE LOS APOYOS
 - SERVIDUMBRE DE ZANJA
 - SERVIDUMBRE DE VUELO
 - SUPERFICIE DE OCUPACIÓN TEMPORAL
 - SUPERFICIE DE NO EDIFICABILIDAD


DATOS DE LA PARCELA:
REF. CATASTRAL: 44160A00209035
POLÍGONO: 002
PARCELA: 09035
MUNICIPIO: Monforte_de_Moyuela


forestalia
 FOR THE NEXT ENERGY GENERATION
 Departamento de Terrenos

OBSERVACIÓN: ESTA DOCUMENTACIÓN GRÁFICA ES MERAMENTE INFORMATIVA Y NO GENERA NINGÚN VÍNCULO CONTRACTUAL

PROYECTO: Parque Eólico "LAAT SET SEGURA - SET MONFORTE"

ANEXO III: DOCUMENTACIÓN GRÁFICA

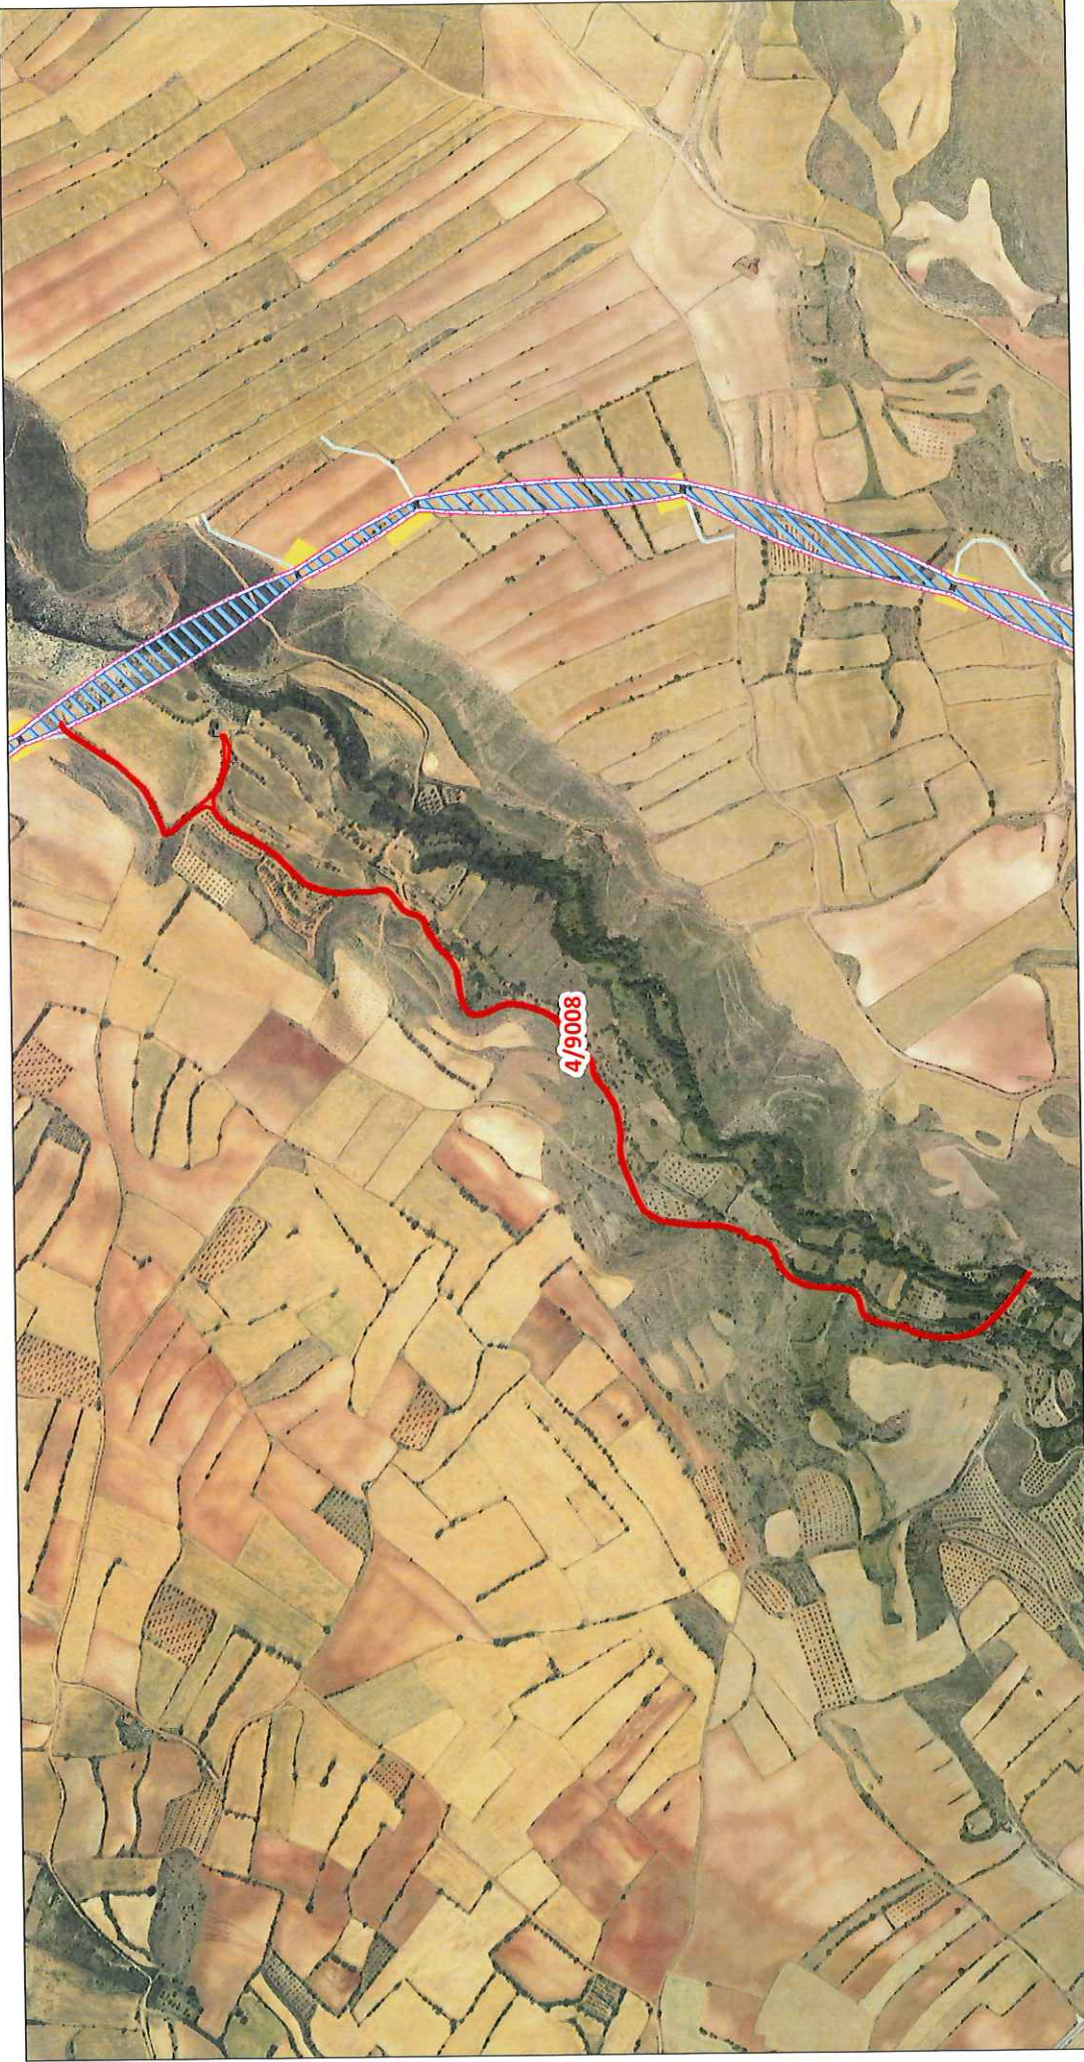

DATOS DE LA PARCELA:
 REF. CATASTRAL: 44160A00409008
 POLÍGONO: 004
 PARCELA: 09008
 MUNICIPIO: Monforte_de_Moyuela

- LEYENDA:**
- PARCELA AFECTADA
 - CIMENTACIÓN DE LOS APOYOS
 - SERVIDUMBRE DE VUELO
 - SUPERFICIE DE NO EDIFICABILIDAD
 - ELEMENTOS AUX. DE LÍNEA
 - VIALES / ACCESOS
 - SERVIDUMBRE DE ZANJA
 - SUPERFICIE DE OCUPACIÓN TEMPORAL

Escala: 1:9.000

ORIGINAL: DIN A4

FECHA: 09/06/2021
AUTOR: Dpto. Terrenos
Nº PLANO: Plano 14 de 81
FUENTE DE INFORMACIÓN: Dirección General de Catastro "Secretaría de Estado de Hacienda"

OBSERVACIÓN: ESTA DOCUMENTACIÓN GRÁFICA ES MERAMENTE INFORMATIVA Y NO GENERA NINGÚN VÍNCULO CONTRACTUAL

PROYECTO: Parque Eólico "LAAT SET SEGURA - SET MONFORTE"