

Nº Referencia: 00028_21_1889

SIR: 56357

SOLICITUD DE DECLARACIÓN DE UTILIDAD PÚBLICA DEL PROYECTO

**REFORMA LÍNEA AÉREA-SUBTERRÁNEA MEDIA TENSIÓN
"LETUX-AZUARA" "L00587003" (P279B) ENTRE APOYOS
Nº5 Y Nº96 EN LOS T.T.M.M. DE AZUARA Y LETUX
(ZARAGOZA)**

Zaragoza, Febrero 2025

Índice general

Memoria.....	3
Relación de Organismos Públicos Afectados	7
Relación de Bienes y Derechos Afectados	10
Planos.....	16

Memoria

1	ANTECEDENTES Y JUSTIFICACIÓN DE LA DECLARACIÓN DE UTILIDAD PÚBLICA	4
2	REGLAMENTACIÓN Y NORMATIVA APLICABLE	5
3	AFECCIONES GENERADAS POR EL PROYECTO	5
4	CONCLUSIÓN	6

1 ANTECEDENTES Y JUSTIFICACIÓN DE LA DECLARACIÓN DE UTILIDAD PÚBLICA

La finalidad del presente proyecto es la reforma de la LAMT "L00587-003" de 15 kV entre los apoyos N°5 y N°96 a instalar, con la finalidad de incrementar la calidad del suministro en la zona, en los T.T.M.M. de Letux y Azuara (provincia de Zaragoza).

Características de la instalación		
Línea aérea de media tensión		
Nombre	Origen	Final
L00587-003	Ap. N° 5 exist.	Ap. N°96 exist.
Tensión	Longitud (m)	Conductor
15 kV	4.528,75	LA-110
Presupuesto LAMT		167.186,06 €
Línea subterránea de media tensión		
Nombre	Origen	Final
L00587-003	Ap. a instalar N°6	Ap. a instalar N°7
Tensión	Longitud (m)	Conductor
15 kV	84	RH5Z1 12/20Kv 3x1x240 mm ² Al
Presupuesto LSMT		7.099,50 €
Presupuesto total		174.285,66 €

La presente propuesta de Declaración de Utilidad Pública surge de la necesidad de avanzar en el proyecto de adecuación de la LAMT, el cual impacta en diversas parcelas particulares. A pesar de los esfuerzos, no ha sido posible llegar a acuerdos con la totalidad de los titulares de los bienes y derechos afectados.

Por la presente SE SOLICITA, reconocimiento de declaración de utilidad pública para la reforma de la línea en concreto de las fincas con las que no se ha podido llegar a acuerdo por la necesidad de adecuar la línea de media tensión a las medidas para la protección de la avifauna en los términos municipales de Letux y Azuara (Provincia de Zaragoza).

2 REGLAMENTACIÓN Y NORMATIVA APLICABLE

Con carácter general se tiene en cuenta la reglamentación indicada en el proyecto tipo AYZ10000.

Adicionalmente se considera válida la normativa autonómica y/o municipal que aplica en nuestro proyecto.

- *Ley de 16 de diciembre de 1954 sobre expropiación forzosa. Artículos 9, 15, 17 y 41.*
- *Real Decreto 1955/2000, de 1 de diciembre, por el que se regulan las actividades de transporte, distribución, comercialización, suministro y procedimientos de autorización de instalaciones de energía eléctrica. Artículos 140, 143, 149, 157, 158, 160, 161 y 162.*

3 AFECCIONES GENERADAS POR EL PROYECTO

Se distinguen varias afecciones hacia una parcela particular cuando se proyecta el trazado de una línea aérea sobre la misma:

- **Servidumbre de vuelo (SV):** superficie en la cual se le impone al titular de la finca el mantenimiento de un uso que sea compatible con los usos previstos por la ley para ese suelo.
 - Curva catenaria de vuelo de conductores en la posición más desfavorable.
- **Servidumbre de accesos (SA):** superficie necesaria para el transporte del material, en una franja de 3 metros, contados, 1'50 y 1'50 metros a cada lado de su eje longitudinal, siempre que se prevea la instalación de un apoyo en la finca afectada.
- **Superficie de Ocupación Definitiva (OD):** superficie de uso permanente cuando se instala un apoyo de media tensión en una parcela.
 - Área comprendida por la cimentación del apoyo por instalar y la zanja prevista para el tendido de una línea subterránea de media tensión.
- **Servidumbre de Línea Subterránea (SLS):** superficie prevista para la operación y mantenimiento de la línea subterránea en el tramo de afección. Superficie comprendida entre la zanja y una línea paralela y exterior a 1'50 metros a cada lado del eje longitudinal de la línea subterránea.
- **Zona de Seguridad de Línea Aérea (ZSLA):** franja perimetral exterior al vuelo de líneas aéreas de media tensión que el Reglamento de Líneas obliga a dejar libre por seguridad para protegerse de masas de arbolado, edificios, construcciones y zonas urbanas.
 - Superficie comprendida entre la curva catenaria del vuelo y una curva paralela a 5'00 metros hacia el exterior de la misma.
- **Superficie de Ocupación Temporal (OT):** área reservada temporalmente para el desarrollo de las actividades necesarias para la instalación de la línea eléctrica y depósito de materiales.
 - Superficie circular de 18'35 metros de radio.
- **Servidumbre de Paso para Vigilancia y Conservación (SPVC):** superficie prevista para la operación y mantenimiento de la línea aérea en el tramo de afección.
 - Área acumulada por la Servidumbre de Vuelo, la Servidumbre de Accesos y la Servidumbre de Línea Subterránea.
- **Zona de No Edificabilidad (ZNE):** área de la parcela en la que no está permitido realizar ninguna edificación después de la declaración de utilidad pública.
 - Superficie acumulada por la Ocupación Definitiva, la Servidumbre de Paso para la Vigilancia y Conservación y la Zona de Seguridad de Línea Aérea.

4 CONCLUSIÓN

La presente memoria y los documentos, que se acompañan, creemos, serán elementos suficientes para poder formar juicio exacto de la instalación proyectada, y pueda servir de base para la tramitación de la solicitud de Declaración de Utilidad Pública, que esta Compañía desea obtener.

Zaragoza, Agosto 2024



Pilar Lázaro Barquín
El Ingeniero Eléctrico
Al servicio de la empresa
Ecointegral Ingeniería, S.L.
Colegiado nº 10001
del Colegio Oficial de Graduados en
Ingeniería de la Rama Industrial,
Ingenieros Técnicos Industriales
y Peritos Industriales de Aragón

.....

Relación de Organismos Públicos Afectados

1	RESUMEN DE ORGANISMOS PÚBLICOS AFECTADOS.....	8
---	---	---

1 RESUMEN DE ORGANISMOS PÚBLICOS AFECTADOS

Los organismos o entidades afectados por la línea aérea en proyecto, bien por cruzamientos, paralelismos o por proximidad, que cumplen lo que al respecto se establece en el apartado 5.3. de la ITC-LAT 07 del Reglamento de Líneas Eléctricas de Alta Tensión.

- Confederación Hidrográfica del Ebro

VANO	AFECCIÓN	TÉRMINO MUNICIPAL
30 - 31	Cruzamiento con Barranco	AZUARA
32 -33	Cruzamiento con Barranco	AZUARA

- INAGA. Vías Pecuarias

VANO	AFECCIÓN	TÉRMINO MUNICIPAL
7 - 9	Cruzamientos con Vereda del Campillo 46,36 m deafección y 154,45 m ² de ocupación	LETUX
24 - 25	Cruzamiento con Herrera de los Navarros a Letux 4,52 m deafección y 16,26 m ² de ocupación	AZUARA

- INAGA. Montes de Utilidad Pública

VANO	AFECCIÓN	TÉRMINO MUNICIPAL
24 - 96 exist.	Cruzamiento con MUP Z-000301 "BLANCO" 1.263,20 m deafección y 7.508,04 m ² de ocupación	LETUX

- Comunidad de Regantes de Letux

VANO	AFECCIÓN	TÉRMINO MUNICIPAL
9 - 10	Cruzamiento con Acequia de Miralbueno	LETUX
16 - 17	Cruzamiento con Acequia nueva	LETUX

Se consideran, adicionalmente, los ayuntamientos de aquellos términos municipales en los que se prevé alguna acción para la reforma de la línea:

- Ayuntamiento de Letux
- Ayuntamiento de Azuara

Zaragoza, Agosto 2024



Pilar Lázaro Barquín
El Ingeniero Eléctrico
Al servicio de la empresa
Ecointegral Ingeniería, S.L.
Colegiado nº 10001
del Colegio Oficial de Graduados en
Ingeniería de la Rama Industrial,
Ingenieros Técnicos Industriales
y Peritos Industriales de Aragón

Relación de Bienes y Derechos Afectados

1	PARCELAS AFECTADAS CON ACUERDOS CONSEGUIDOS.....	11
2	PARCELAS AFECTADAS QUE EL SOLICITANTE CONSIDERA NECESARIA EXPROPIACIÓN.....	12

1 PARCELAS AFECTADAS CON ACUERDOS CONSEGUIDOS

Nº de finca según proyecto	Referencia catastral	Datos de la finca			Afección tramo aéreo		Usos del suelo
		Término municipal	Nº Polígono	Nº parcela	Long. (m)	Número de apoyos	
8	50140A00300007	Letux	3	7	40,91	8	Labor
11	50140A00400176	Letux	4	176	16,82	-	Olivos
15	50140A00400047	Letux	4	47	26,61	-	Olivos
17	50140A00400046	Letux	4	46	25,36	-	Pastos
21	50140A00400057	Letux	4	57	29,07	-	Olivos
23	50140A00400059	Letux	4	59	14,75	-	Olivos
27	50140A00400067	Letux	4	67	31,52	13	Labor
30	50140A00400070	Letux	4	70	8,12	-	Olivos
31	50140A00400071	Letux	4	71	22,37	-	Olivos
32	50140A00400072	Letux	4	72	19,56	-	Olivos
34	50140A00400078	Letux	4	78	8,54	-	Olivos
38	50140A00400082	Letux	4	82	14,98	-	Labor
44	50140A00400407	Letux	4	407	31,97	-	Labor
45	50140A00400399	Letux	4	399	101	18	Labor
46	50140A00400390	Letux	4	390	58,03	19	Labor
47	50140A00400389	Letux	4	389	30,98	-	Labor
48	50140A00400386	Letux	4	386	11,27	-	Labor
49	50140A00400379	Letux	4	379	73,36	-	Labor
50	50140A00400380	Letux	4	380	54,53	-	Labor
52	50140A00400465	Letux	4	465	50,02	-	Labor
55	50140A00400462	Letux	4	462	79,61	-	Labor
56	50140A00400469	Letux	4	469	136,24	21	Labor
57	50140A00400470	Letux	4	470	15,79	-	Labor
60	50140A00400480	Lettux	4	480	57,53	-	Labor
61	50140A00400475	Letux	4	475	54,32	-	Labor
65	50140A01600041	Letux	16	41	4,67	-	Labor
68	50039A01600045	Azuara	16	45	11,25	-	Labor
69	50039A01600046	Azuara	16	46	85,1	-	Labor
70	50039A01600056	Azuara	16	56	521,45	27, 28, 29 y 30	Pastos
73	50039A01600051	Azuara	16	51	50,94	-	Pastos
76	50039A01500122	Azuara	15	122	35,14	-	Pastos
77	50039A01500134	Azuara	15	134	351,49	31 y 32	Pinar
79	50039A01500129	Azuara	15	129	51,05	-	Pinar
80	50039A01500135	Azuara	15	135	336,36	33 y 34	Pinar
81	50039A01500137	Azuara	15	137	25,1	-	Almendros
83	50039A01500142	Azuara	15	142	94,56	-	Labor

2 PARCELAS AFECTADAS QUE EL SOLICITANTE CONSIDERA NECESARIA EXPROPIACIÓN

En la siguiente tabla se incluyen las parcelas con las que no se han logrado acuerdos:

Nº de finca según proyecto	Referencia catastral	Datos de la finca			Afección tramo aéreo		Afección subterránea	Usos del suelo
		Término municipal	Nº Polígono	Nº parcela	Long. (m)	Número de apoyos	Long. (m)	
1	50140A00700497	Letux	7	497	99,42	-	-	Labor
2	50140A00700509	Letux	7	509	5,32	6	7,17	Agrario
5	50140A00600001	Letux	6	1	82,35	7	9,84	Labor
10	50140A00400177	Letux	4	177	26,33	9	-	Olivos
12	50140A00400175	Letux	4	175	24,32	-	-	Olivos
13	50140A00400174	Letux	4	174	7,58	-	-	Olivos
16	50140A00400050	Letux	4	50	15,95	-	-	Olivos
18	50140A00400053	Letux	4	53	21,36	11	-	Labor
19	50140A00400055	Letux	4	55	18,4	-	-	Olivos
20	50140A00400056	Letux	4	56	13,21	-	-	Olivos
22	50140A00400058	Letux	4	58	24,99	12	-	Olivos
24	50140A00400064	Letux	4	64	44,94	-	-	Olivos
25	50140A00400065	Letux	4	65	29,77	-	-	Labor
26	50140A00400066	Letux	4	66	28,75	-	-	Olivos
28	50140A00400069	Letux	4	69	16,16	-	-	Olivos
29	50140A00400575	Letux	4	575	11,24	-	-	Olivos
33	50140A00400075	Letux	4	75	11,68	14	-	Olivos
35	50140A00400568	Letux	4	568	15,35	-	-	Labor
36	50140A00400080	Letux	4	80	12,23	-	-	Olivos
37	50140A00400081	Letux	4	81	13,99	-	-	Olivos
43	50140A00400409	Letux	4	409	74,76	17	-	Labor
39	50140A00400086	Letux	4	86	6,2	-	-	Olivos
40	50140A00400423	Letux	4	423	7,99	-	-	Olivos
41	50140A00400607	Letux	4	607	16	-	-	Olivos
51	50140A00400382	Letux	4	382	14,87	20	-	Labor
53	50140A00400381	Letux	4	381	4,17	-	-	Labor
54	50140A00400463	Letux	4	463	55,38	-	-	Labor
58	50140A00400482	Letux	4	482	48,23	22	-	Labor
59	50140A00400483	Letux	4	483	25,79	-	-	Labor
62	50140A00400473	Letux	4	473	171,63	23 y 24	-	Labor
66	50039A01600040	Azuara	16	40	181,17	25 y 26	-	Labor
67	50039A01600044	Azuara	16	44	32,61	-	-	Labor
71	50039A01600047	Azuara	16	47	82,81	-	-	Pastos

N° de finca según proyecto	Referencia catastral	Datos de la finca			Afección tramo aéreo		Afección subterránea	Usos del suelo
		Término municipal	N° Polígono	N° parcela	Long. (m)	Número de apoyos	Long. (m)	
72	50039A01600050	Azuara	16	50	23,02	-	-	Pastos
74	50039A01600052	Azuara	16	52	117,54	-	-	Pastos
82	50039A01500140	Azuara	15	140	49,14	-	-	Labor
84	50039A01500141	Azuara	15	141	28,2	96 Exist.	-	Labor

Y el resumen de la superficie propuesta para expropiación es el siguiente:

Número de finca según proyecto	Término municipal	Parcela	SV (m²)	SA (m²)	OD (m²)	SZE (m²)	SLS (m²)	ZSLA (m²)	OT (m²)	SPVC (m²)	ZNE (m²)	Longitud de línea de SA (m)
1	Letux	Pol. 7 - Parc. 497	595,82	0	0	0,00	1,45	984,09	340,16	597,27	1.581,36	0,00
2	Letux	Pol. 7 - Parc. 509	6,97	15,47	9,00	2,15	10,94	42,36	390,59	34,23	85,59	6,71
5	Letux	Pol. 6 - Parc. 1	579,98	22,25	9,00	3,78	18,97	718,41	839,73	612,46	1339,87	10,33
10	Letux	Pol. 4 - Parc. 177	131,84	2,65	0,88	0,00	0,00	285,91	539,60	131,84	418,63	9,7
12	Letux	Pol. 4 - Parc. 175	165,34	0,00	0,00	0,00	0,00	218,19	0,00	165,34	383,53	0,00
13	Letux	Pol. 4 - Parc. 174	49,75	0,00	0,00	0,00	0,00	94,22	0,00	49,75	143,98	0,00
16	Letux	Pol. 4 - Parc. 50	30,99	0,00	0,00	0,00	0,00	79,88	0,00	30,99	110,86	0,00
18	Letux	Pol. 4 - Parc. 53	99,43	0,00	0,00	0,00	0,00	193,13	359,17	99,43	292,56	0,00
19	Letux	Pol. 4 - Parc. 55	112,35	0,00	0,00	0,00	0,00	190,01	0,00	112,35	302,36	0,00
20	Letux	Pol. 4 - Parc. 56	86,96	0,00	0,00	0,00	0,00	131,67	0,00	86,96	218,64	0,00
22	Letux	Pol. 4 - Parc. 58	113,40	7,09	3,10	0,00	0,00	187,82	267,35	115,58	306,5	2,37
24	Letux	Pol. 4 - Parc. 64	345,60	0,00	0,00	0,00	0,00	449,38	11,30	345,60	794,97	0,00
25	Letux	Pol. 4 - Parc. 65	234,15	0,00	0,00	0,00	0,00	249,30	0,00	234,15	483,45	0,00
26	Letux	Pol. 4 - Parc. 66	268,67	0,00	0,00	0,00	0,00	217,08	0,00	268,67	485,75	0,00
28	Letux	Pol. 4 - Parc. 69	52,02	0,00	0,00	0,00	0,00	100,04	0,00	52,02	152,06	0,00
29	Letux	Pol. 4 - Parc. 575	40,39	0,00	0,00	0,00	0,00	69,03	0,00	40,39	109,42	0,00
33	Letux	Pol. 4 - Parc. 75	28,59	1,18	1,03	0,00	0,00	59,50	198,81	28,59	89,12	0,6
35	Letux	Pol. 4 - Parc. 568	27,74	0,00	0,00	0,00	0,00	76,19	125,21	27,74	103,93	0,00
36	Letux	Pol. 4 - Parc. 80	44,89	0,00	0,00	0,00	0,00	61,97	0,00	44,89	106,86	0,00
37	Letux	Pol. 4 - Parc. 81	72,92	0,00	0,00	0,00	0,00	71,73	0,00	72,92	144,65	0,00
39	Letux	Pol. 4 - Parc. 86	11,97	0,00	0,00	0,00	0,00	126,62	60,87	11,97	138,59	0,00
40	Letux	Pol. 4 - Parc. 423	85,7	0,00	0,00	0,00	0,00	154,60	0,00	85,70	240,30	0,00
41	Letux	Pol. 4 - Parc. 607	36,05	0,00	0,00	0,00	0,00	204,69	188,48	36,05	240,74	0,00
43	Letux	Pol. 4 - Parc. 409	413,02	0,00	0,84	0,00	0,00	728,60	331,74	413,02	1.142,46	0,00
51	Letux	Pol. 4 - Parc. 382	57,98	18,70	1,10	0,00	0,00	76,41	258,52	57,98	135,49	6,23
53	Letux	Pol. 4 - Parc. 381	14,51	0,00	0,00	0,00	0,00	25,46	79,81	14,51	39,97	0,00
54	Letux	Pol. 4 - Parc. 463	292,65	0,00	0,00	0,00	0,00	278,43	39,69	292,65	571,08	0,00
58	Letux	Pol. 4 - Parc. 482	356,70	41,62	1,14	0,00	0,00	537,58	769,32	356,70	895,43	14,2
59	Letux	Pol. 4 - Parc. 483	205,81	0,00	0,00	0,00	0,00	266,93	66,91	205,81	472,74	0,00
62	Letux	Pol. 4 - Parc. 473	1.026,49	137,48	2,21	0,00	0,00	1.703,93	1.567,45	1.026,49	2.732,62	45,89
66	Azuara	Pol. 16 - Parc. 40	1.315,74	248,48	2,43	0,00	0,00	1.809,61	1.225,90	1.315,74	3.127,77	83,0
67	Azuara	Pol. 16 - Parc. 44	230,81	0,00	0,00	0,00	0,00	305,70	423,73	230,81	536,51	0,00
71	Azuara	Pol. 16 - Parc. 47	980,78	0,00	0,00	0,00	0,00	669,62	2,75	980,78	1.650,39	0,00

Proyecto ejecución LAMT

Rev. 1

Número de finca según proyecto	Término municipal	Parcela	SV (m²)	SA (m²)	OD (m²)	SZE (m²)	SLS (m²)	ZSLA (m²)	OT (m²)	SPVC (m²)	ZNE (m²)	Longitud de línea de SA (m)
72	Azuara	Pol. 16 - Parc. 50	373,29	0,00	0,00	0,00	0,00	448,39	283,15	373,29	821,69	0,00
74	Azuara	Pol. 16 - Parc. 52	1.072,78	0,00	0,00	0,00	0,00	961,64	16,97	1.072,78	2.034,43	0,00
82	Azuara	Pol. 15 - Parc. 140	662,41	0,00	0,00	0,00	0,00	497,54	0,00	662,41	1.159,95	0,00
84	Azuara	Pol. 15 - Parc. 141	177,22	0,00	0,00	0,00	0,00	330,46	0,00	177,22	507,68	0,00

Zaragoza, Agosto 2024



Pilar Lázaro Barquín
 El Ingeniero Eléctrico
 Al servicio de la empresa
 Eointegral Ingeniería, S.L.
 Colegiado nº 10001
 del Colegio Oficial de Graduados en
 Ingeniería de la Rama Industrial,
 Ingenieros Técnicos Industriales
 y Peritos Industriales de Aragón

Planos

- 01. Situación y emplazamiento
- 02.1 Afecciones con Finca 1
- 02.2 Afecciones con Finca 2
- 02.3 Afecciones con Finca 5
- 02.4 Afecciones con Finca 10
- 02.5 Afecciones con Finca 12
- 02.6 Afecciones con Finca 13
- 02.7 Afecciones con Finca 16
- 02.8 Afecciones con Finca 18
- 02.9 Afecciones con Finca 19
- 02.10 Afecciones con Finca 20
- 02.11 Afecciones con Finca 22
- 02.12 Afecciones con Finca 24
- 02.13 Afecciones con Finca 25
- 02.14 Afecciones con Finca 26
- 02.15 Afecciones con Finca 28
- 02.16 Afecciones con Finca 29
- 02.17 Afecciones con Finca 33
- 02.18 Afecciones con Finca 35
- 02.19 Afecciones con Finca 36
- 02.20 Afecciones con Finca 37
- 02.21 Afecciones con Finca 39
- 02.22 Afecciones con Finca 40
- 02.23 Afecciones con Finca 41
- 02.24 Afecciones con Finca 43
- 02.25 Afecciones con Finca 51
- 02.26 Afecciones con Finca 53
- 02.27 Afecciones con Finca 54
- 02.28 Afecciones con Finca 58
- 02.29 Afecciones con Finca 59
- 02.30 Afecciones con Finca 62

- 02.31 Afecciones con Finca 66
- 02.32 Afecciones con Finca 67
- 02.33 Afecciones con Finca 71
- 02.34 Afecciones con Finca 72
- 02.35 Afecciones con Finca 74
- 02.36 Afecciones con Finca 82
- 02.37 Afecciones con Finca 84



AZUARA

LETUX

DECLARACIÓN DE UTILIDAD PÚBLICA DEL PROYECTO DE REFORMA LÍNEA AÉREA-SUBTERRÁNEA MEDIA TENSIÓN "LETUX-AZUARA" "L00587003" (P279B) ENTRE APOYOS Nº5 Y Nº96 EN LOS T.T.M.M. DE AZUARA Y LETUX (ZARAGOZA)

DESTINATARIO DEL PROYECTO:



DIRECCIÓN: Azuara y Letux (Provincia Zaragoza)
MUNICIPIO: Azuara y Letux (Provincia Zaragoza)


TÍTULO PLANO: Situación y emplazamiento

TIPOLOGÍA: Reforma LAMT
PROMOTOR: EDISTRIBUCIÓN Redes Digitales, S.L.U.

Pilar Lázaro Barquín
Ingeniero Eléctrico
COL. Nº 10.001



PLANO Nº: 01
ESCALA: 1:12.000
VERSIÓN: 1
FECHA: Agosto 2024

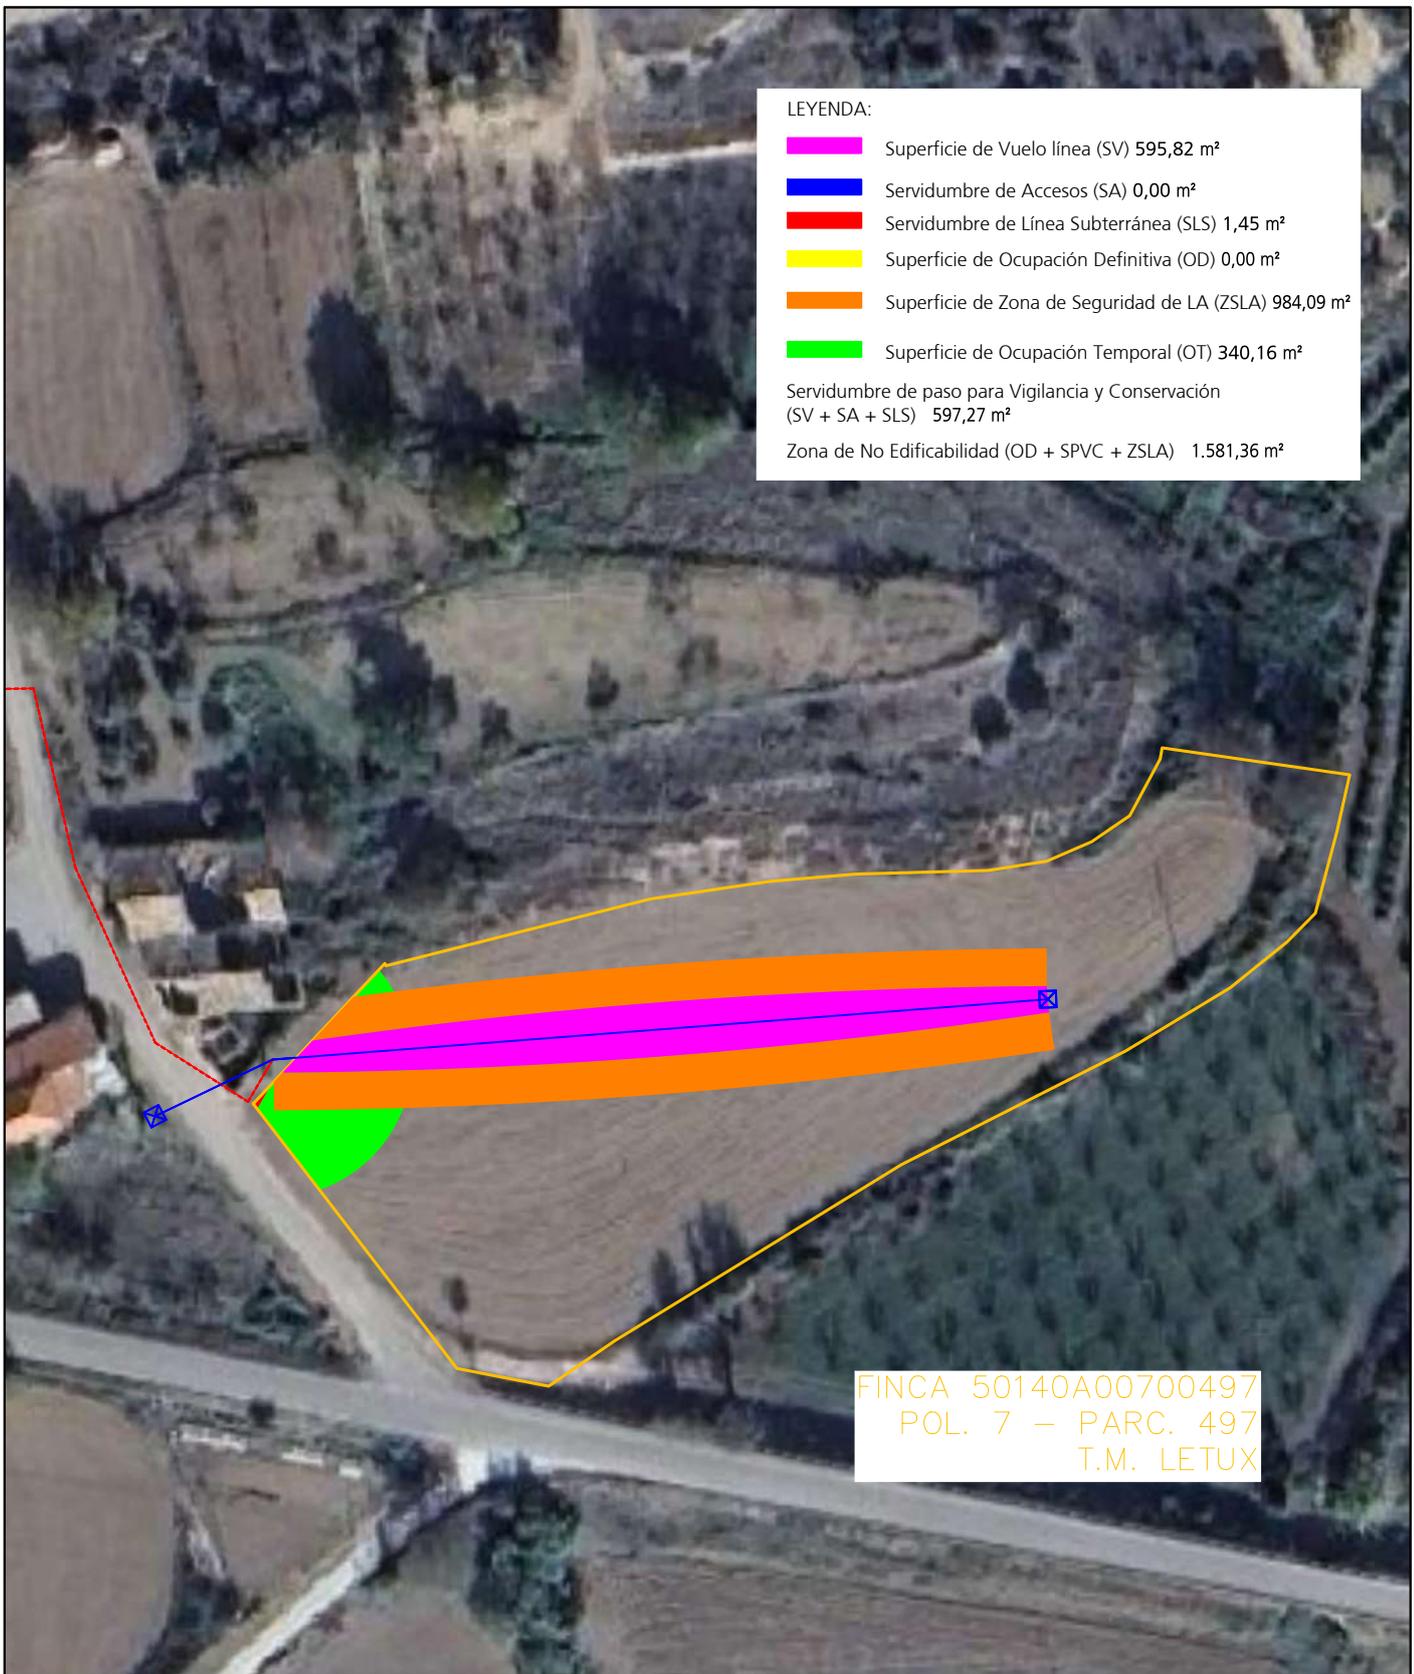

LEYENDA:

█	Superficie de Vuelo línea (SV) 595,82 m ²
█	Servidumbre de Accesos (SA) 0,00 m ²
█	Servidumbre de Línea Subterránea (SLS) 1,45 m ²
█	Superficie de Ocupación Definitiva (OD) 0,00 m ²
█	Superficie de Zona de Seguridad de LA (ZSLA) 984,09 m ²
█	Superficie de Ocupación Temporal (OT) 340,16 m ²
Servidumbre de paso para Vigilancia y Conservación (SV + SA + SLS) 597,27 m ²	
Zona de No Edificabilidad (OD + SPVC + ZSLA) 1.581,36 m ²	

FINCA 50140A00700497
POL. 7 – PARC. 497
T.M. LETUX

DECLARACIÓN DE UTILIDAD PÚBLICA DEL PROYECTO DE REFORMA LÍNEA AÉREA-SUBTERRÁNEA MEDIA TENSIÓN "LETUX-AZUARA" "L00587003" (P279B) ENTRE APOYOS N°5 Y N°96 EN LOS T.T.M.M. DE AZUARA Y LETUX (ZARAGOZA)


DESTINATARIO DEL PROYECTO:



DIRECCIÓN: Pol 7 Parc 497
MUNICIPIO: Letux (Zaragoza)

TÍTULO PLANO: Afecciones con Finca 1

TIPOLOGÍA: Reforma LAMT
PROMOTOR: EDISTRIBUCIÓN Redes Digitales, S.L.U.

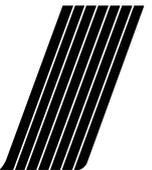

eointegral IDP

Pilar Lázaro Barquín
Ingeniero Eléctrico
COL. N° 10.001

PLANO N°: 02.1
ESCALA: 1:1 000
VERSIÓN: 1
FECHA: Mayo 2024



DECLARACIÓN DE UTILIDAD PÚBLICA DEL PROYECTO DE REFORMA LÍNEA AÉREA-SUBTERRÁNEA MEDIA TENSIÓN "LETUX-AZUARA" "L00587003" (P279B) ENTRE APOYOS N°5 Y N°96 EN LOS T.T.M.M. DE AZUARA Y LETUX (ZARAGOZA)

DESTINATARIO DEL PROYECTO:


e-distribución

DIRECCIÓN: Pol 7 Parc 509
MUNICIPIO: Letux (Zaragoza)

TÍTULO PLANO: Afecciones con Finca 2

TIPOLOGÍA: Reforma LAMT
PROMOTOR: EDISTRIBUCIÓN Redes Digitales, S.L.U.

Pilar Lázaro Barquín
Ingeniero Eléctrico
COL. N° 10.001

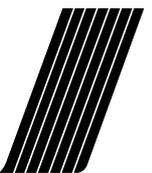


ecoinTEGRA I D P

PLANO N°: 02.2

ESCALA: 1:500

VERSIÓN: 1

FECHA: Mayo 2024

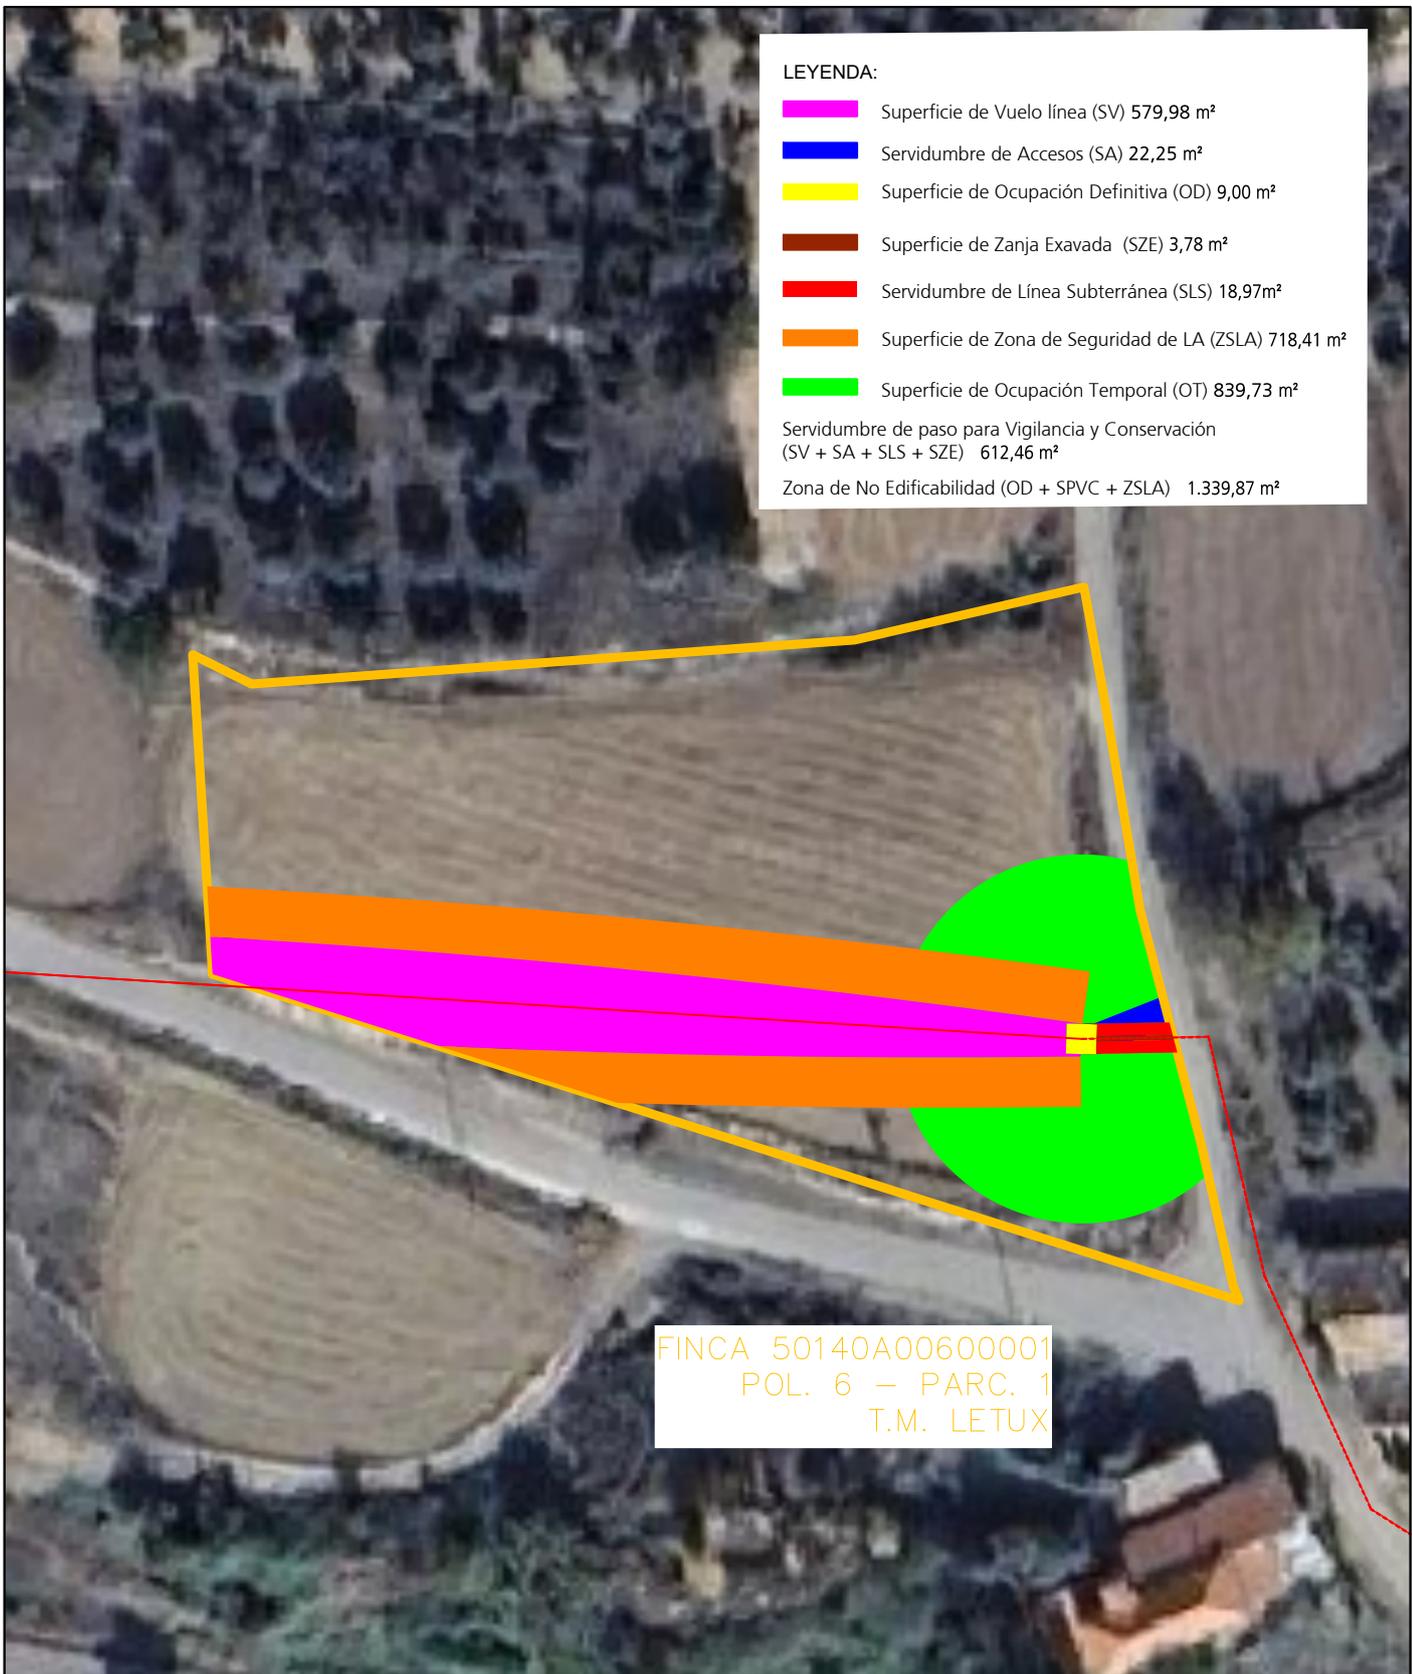

LEYENDA:

	Superficie de Vuelo línea (SV) 579,98 m ²
	Servidumbre de Accesos (SA) 22,25 m ²
	Superficie de Ocupación Definitiva (OD) 9,00 m ²
	Superficie de Zanja Exavada (SZE) 3,78 m ²
	Servidumbre de Línea Subterránea (SLS) 18,97m ²
	Superficie de Zona de Seguridad de LA (ZSLA) 718,41 m ²
	Superficie de Ocupación Temporal (OT) 839,73 m ²
Servidumbre de paso para Vigilancia y Conservación (SV + SA + SLS + SZE) 612,46 m ²	
Zona de No Edificabilidad (OD + SPVC + ZSLA) 1.339,87 m ²	

FINCA 50140A00600001
POL. 6 – PARC. 1
T.M. LETUX

DECLARACIÓN DE UTILIDAD PÚBLICA DEL PROYECTO DE REFORMA LÍNEA AÉREA-SUBTERRÁNEA MEDIA TENSIÓN "LETUX-AZUARA" "L00587003" (P279B) ENTRE APOYOS N°5 Y N°96 EN LOS T.T.M.M. DE AZUARA Y LETUX (ZARAGOZA)


DESTINATARIO DEL PROYECTO:



DIRECCIÓN: Pol 6 Parc 1
MUNICIPIO: Letux (Zaragoza)

TÍTULO PLANO: Afecciones con Finca 5


TIPOLOGÍA: Reforma LAMT
PROMOTOR: EDISTRIBUCIÓN Redes Digitales, S.L.U.

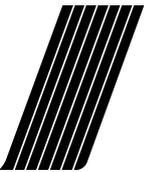

eointegral IDP

Pilar Lázaro Barquín
Ingeniero Eléctrico
COL. N° 10.001

PLANO N°: 02.3
ESCALA: 1:750
VERSIÓN: 1
FECHA: Mayo 2024

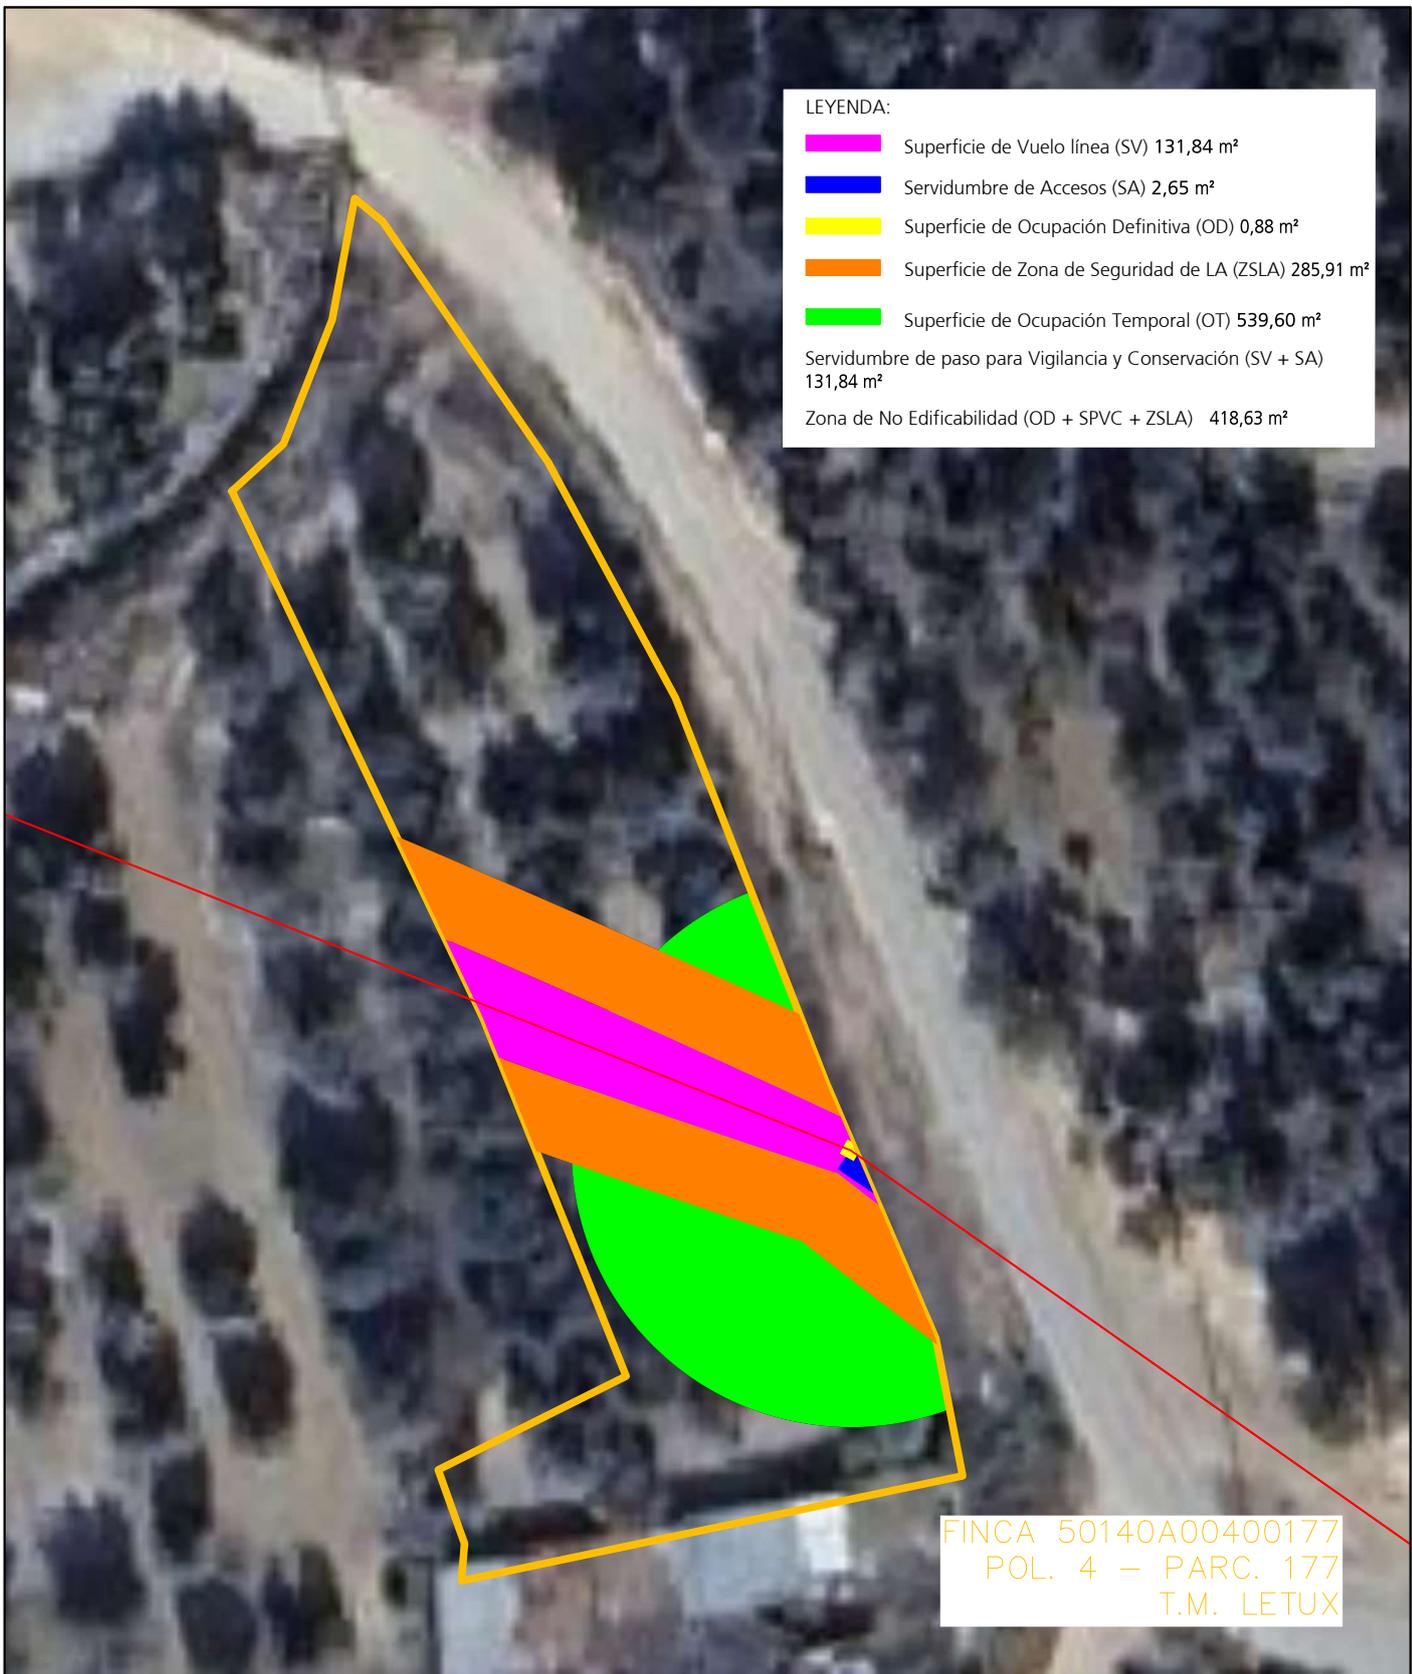

LEYENDA:

	Superficie de Vuelo línea (SV) 131,84 m ²
	Servidumbre de Accesos (SA) 2,65 m ²
	Superficie de Ocupación Definitiva (OD) 0,88 m ²
	Superficie de Zona de Seguridad de LA (ZSLA) 285,91 m ²
	Superficie de Ocupación Temporal (OT) 539,60 m ²
Servidumbre de paso para Vigilancia y Conservación (SV + SA) 131,84 m ²	
Zona de No Edificabilidad (OD + SPVC + ZSLA) 418,63 m ²	

FINCA 50140A00400177
POL. 4 – PARC. 177
T.M. LETUX

DECLARACIÓN DE UTILIDAD PÚBLICA DEL PROYECTO DE REFORMA LÍNEA AÉREA-SUBTERRÁNEA MEDIA TENSIÓN "LETUX-AZUARA" "L00587003" (P279B) ENTRE APOYOS N°5 Y N°96 EN LOS T.T.M.M. DE AZUARA Y LETUX (ZARAGOZA)

DESTINATARIO DEL PROYECTO:



DIRECCIÓN: Pol 4 Parc 177
MUNICIPIO: Letux (Zaragoza)

TÍTULO PLANO: Afecciones con Finca 10

TIPOLOGÍA: Reforma LAMT
PROMOTOR: EDISTRIBUCIÓN Redes Digitales, S.L.U.

Pilar Lázaro Barquín
Ingeniero Eléctrico
COL. N° 10.001



eointegral IDP

PLANO N°: 02.4
ESCALA: 1:500
VERSIÓN: 1
FECHA: Mayo 2024



LEYENDA:

	Superficie de Vuelo línea (SV) 165,34 m ²
	Servidumbre de Accesos (SA) 0,00 m ²
	Superficie de Ocupación Definitiva (OD) 0,00 m ²
	Superficie de Zona de Seguridad de LA (ZSLA) 218,19 m ²
	Superficie de Ocupación Temporal (OT) 0,00 m ²
Servidumbre de paso para Vigilancia y Conservación (SV + SA) 165,34 m ²	
Zona de No Edificabilidad (OD + SPVC + ZSLA) 383,53 m ²	

FINCA 50140A00400175
 POL. 4 – PARC. 175
 T.M. LETUX

DECLARACIÓN DE UTILIDAD PÚBLICA DEL PROYECTO DE REFORMA LÍNEA AÉREA-SUBTERRÁNEA MEDIA TENSIÓN "LETUX-AZUARA" "L00587003" (P279B) ENTRE APOYOS N°5 Y N°96 EN LOS T.T.M.M. DE AZUARA Y LETUX (ZARAGOZA)


DESTINATARIO DEL PROYECTO:



DIRECCIÓN: Pol 4 Parc 175
 MUNICIPIO: Letux (Zaragoza)

TÍTULO PLANO: Afecciones con Finca 12

TIPOLOGÍA: Reforma LAMT
 PROMOTOR: EDISTRIBUCIÓN Redes Digitales, S.L.U.

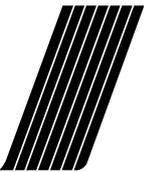

ecointegral **IDP**

Pilar Lázaro Barquín
 Ingeniero Eléctrico
 COL. N° 10.001

PLANO N°: 02.5

ESCALA: 1:500

VERSIÓN: 1

FECHA: Mayo 2024



LEYENDA:

	Superficie de Vuelo línea (SV) 49,75 m ²
	Servidumbre de Accesos (SA) 0,00 m ²
	Superficie de Ocupación Definitiva (OD) 0,00 m ²
	Superficie de Zona de Seguridad de LA (ZSLA) 94,22 m ²
	Superficie de Ocupación Temporal (OT) 0,00 m ²
Servidumbre de paso para Vigilancia y Conservación (SV + SA) 49,75 m ²	
Zona de No Edificabilidad (OD + SPVC + ZSLA) 143,98 m ²	

FINCA 50140A00400174
POL. 4 – PARC. 174
T.M. LETUX

DECLARACIÓN DE UTILIDAD PÚBLICA DEL PROYECTO DE REFORMA LÍNEA AÉREA-SUBTERRÁNEA MEDIA TENSIÓN "LETUX-AZUARA" "L00587003" (P279B) ENTRE APOYOS N°5 Y N°96 EN LOS T.T.M.M. DE AZUARA Y LETUX (ZARAGOZA)

DESTINATARIO DEL PROYECTO:



DIRECCIÓN: Pol 4 Parc 174
MUNICIPIO: Letux (Zaragoza)

TÍTULO PLANO: Afecciones con Finca 13

TIPOLOGÍA: Reforma LAMT
PROMOTOR: EDISTRIBUCIÓN Redes Digitales, S.L.U.



Pilar Lázaro Barquín
Ingeniero Eléctrico
COL. N° 10.001



PLANO N°: 02.6

ESCALA: 1:500

VERSIÓN: 1

FECHA: Mayo 2024



LEYENDA:

	Superficie de Vuelo línea (SV) 30,99 m ²
	Servidumbre de Accesos (SA) 0,00 m ²
	Superficie de Ocupación Definitiva (OD) 0,00 m ²
	Superficie de Zona de Seguridad de LA (ZSLA) 79,88 m ²
	Superficie de Ocupación Temporal (OT) 0,00 m ²
Servidumbre de paso para Vigilancia y Conservación (SV + SA) 30,99 m ²	
Zona de No Edificabilidad (OD + SPVC + ZSLA) 110,86 m ²	

FINCA 50140A00400050
 POL. 4 – PARC. 50
 T.M. LETUX

DECLARACIÓN DE UTILIDAD PÚBLICA DEL PROYECTO DE REFORMA LÍNEA AÉREA-SUBTERRÁNEA MEDIA TENSIÓN "LETUX-AZUARA" "L00587003" (P279B) ENTRE APOYOS N°5 Y N°96 EN LOS T.T.M.M. DE AZUARA Y LETUX (ZARAGOZA)

DESTINATARIO DEL PROYECTO:



DIRECCIÓN: Pol 4 Parc 50
 MUNICIPIO: Letux (Zaragoza)

TÍTULO PLANO: Afecciones con Finca 16

TIPOLOGÍA: Reforma LAMT
 PROMOTOR: EDISTRIBUCIÓN Redes Digitales, S.L.U.

Pilar Lázaro Barquín
 Ingeniero Eléctrico
 COL. N° 10.001



PLANO N°: 02.7

ESCALA: 1:500

VERSIÓN: 1

FECHA: Mayo 2024



LEYENDA:

	Superficie de Vuelo línea (SV) 99,43 m ²
	Servidumbre de Accesos (SA) 0,00 m ²
	Superficie de Ocupación Definitiva (OD) 0,00 m ²
	Superficie de Zona de Seguridad de LA (ZSLA) 193,13 m ²
	Superficie de Ocupación Temporal (OT) 359,17 m ²
Servidumbre de paso para Vigilancia y Conservación (SV + SA) 99,43 m ²	
Zona de No Edificabilidad (OD + SPVC + ZSLA) 292,56 m ²	

FINCA 50140A00400053
POL. 4 – PARC. 53
T.M. LETUX

DECLARACIÓN DE UTILIDAD PÚBLICA DEL PROYECTO DE REFORMA LÍNEA AÉREA-SUBTERRÁNEA MEDIA TENSIÓN "LETUX-AZUARA" "L00587003" (P279B) ENTRE APOYOS N°5 Y N°96 EN LOS T.T.M.M. DE AZUARA Y LETUX (ZARAGOZA)


DESTINATARIO DEL PROYECTO:



DIRECCIÓN: Pol 4 Parc 53
MUNICIPIO: Letux (Zaragoza)

TÍTULO PLANO: Afecciones con Finca 18

TIPOLOGÍA: Reforma LAMT
PROMOTOR: EDISTRIBUCIÓN Redes Digitales, S.L.U.

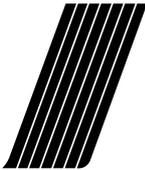

ecointegral 




Pilar Lázaro Barquín
Ingeniero Eléctrico
COL. N° 10.001

PLANO N°: 02.8

ESCALA: 1:500

VERSIÓN: 1

FECHA: Mayo 2024

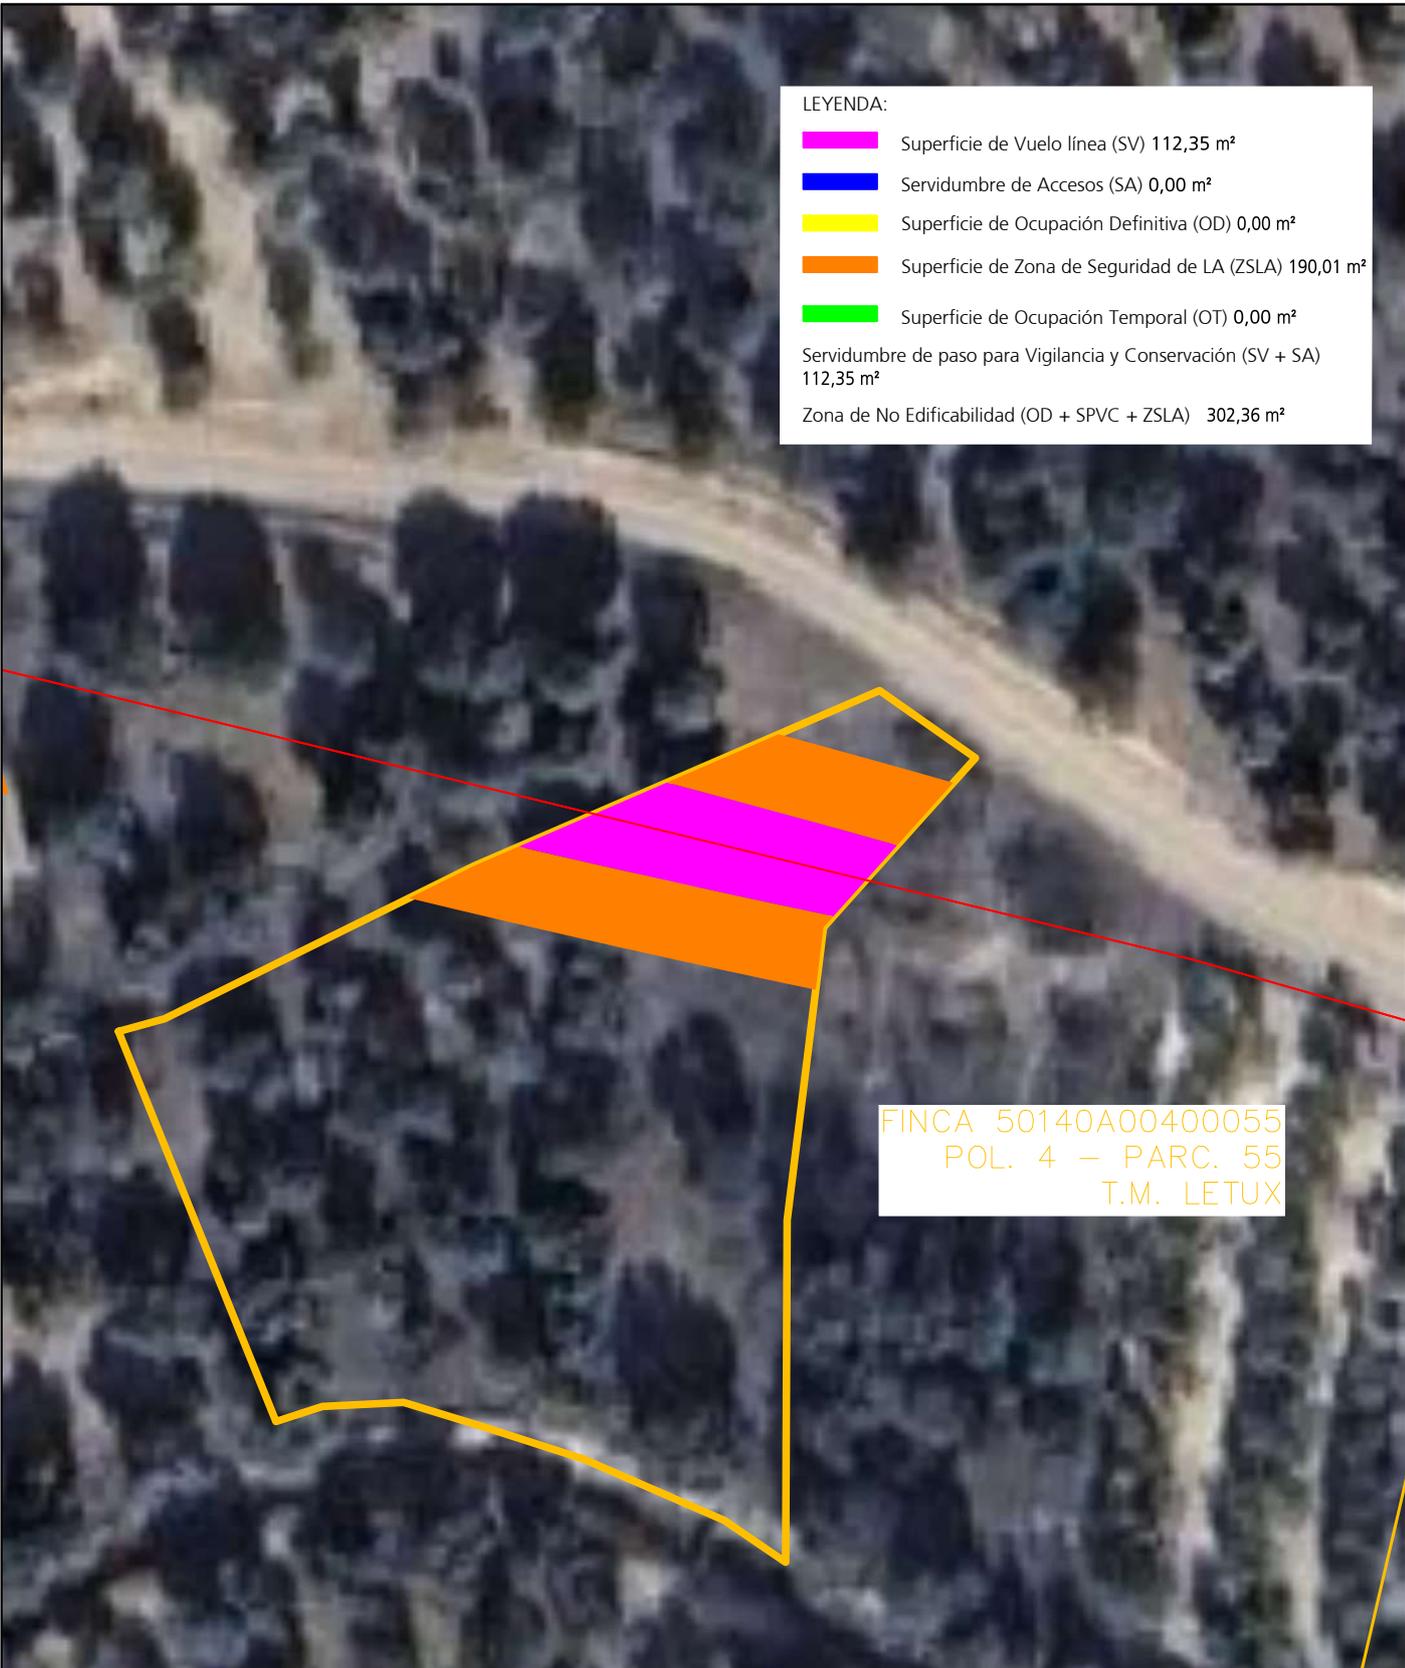

LEYENDA:

	Superficie de Vuelo línea (SV) 112,35 m ²
	Servidumbre de Accesos (SA) 0,00 m ²
	Superficie de Ocupación Definitiva (OD) 0,00 m ²
	Superficie de Zona de Seguridad de LA (ZSLA) 190,01 m ²
	Superficie de Ocupación Temporal (OT) 0,00 m ²
Servidumbre de paso para Vigilancia y Conservación (SV + SA) 112,35 m ²	
Zona de No Edificabilidad (OD + SPVC + ZSLA) 302,36 m ²	

FINCA 50140A00400055
 POL. 4 – PARC. 55
 T.M. LETUX

DECLARACIÓN DE UTILIDAD PÚBLICA DEL PROYECTO DE REFORMA LÍNEA AÉREA-SUBTERRÁNEA MEDIA TENSIÓN "LETUX-AZUARA" "L00587003" (P279B) ENTRE APOYOS N°5 Y N°96 EN LOS T.T.M.M. DE AZUARA Y LETUX (ZARAGOZA)

DESTINATARIO DEL PROYECTO:



DIRECCIÓN: Pol 4 Parc 55
 MUNICIPIO: Letux (Zaragoza)

TÍTULO PLANO: Afecciones con Finca 19

TIPOLOGÍA: Reforma LAMT
 PROMOTOR: EDISTRIBUCIÓN Redes Digitales, S.L.U.


 Pilar Lázaro Barquín
 Ingeniero Eléctrico
 COL. N° 10.001



PLANO N°: 02.9
 ESCALA: 1:500
 VERSIÓN: 1
 FECHA: Mayo 2024

LEYENDA:

- Superficie de Vuelo línea (SV) 86,96 m²
- Servidumbre de Accesos (SA) 0,00 m²
- Superficie de Ocupación Definitiva (OD) 0,00 m²
- Superficie de Zona de Seguridad de LA (ZSLA) 131,67 m²
- Superficie de Ocupación Temporal (OT) 0,00 m²
- Servidumbre de paso para Vigilancia y Conservación (SV + SA) 86,96 m²
- Zona de No Edificabilidad (OD + SPVC + ZSLA) 218,64 m²

FINCA 50140A00400056
POL. 4 – PARC. 56
T.M. LETUX

DECLARACIÓN DE UTILIDAD PÚBLICA DEL PROYECTO DE REFORMA LÍNEA AÉREA-SUBTERRÁNEA MEDIA TENSIÓN "LETUX-AZUARA" "L00587003" (P279B) ENTRE APOYOS N°5 Y N°96 EN LOS T.T.M.M. DE AZUARA Y LETUX (ZARAGOZA)

DESTINATARIO DEL PROYECTO:

e-distribución

DIRECCIÓN: Pol 4 Parc 56
MUNICIPIO: Letux (Zaragoza)

TÍTULO PLANO: Afecciones con Finca 20

TIPOLOGÍA: Reforma LAMT
PROMOTOR: EDISTRIBUCIÓN Redes Digitales, S.L.U.

Pilar Lázaro Barquín
Ingeniero Eléctrico
COL. N° 10.001



PLANO N°: 02.10

ESCALA: 1:500

VERSIÓN: 1

FECHA: Mayo 2024

LEYENDA:

- Superficie de Vuelo línea (SV) 113,40 m²
- Servidumbre de Accesos (SA) 7,09 m²
- Superficie de Ocupación Definitiva (OD) 3,10 m²
- Superficie de Zona de Seguridad de LA (ZSLA) 187,82 m²
- Superficie de Ocupación Temporal (OT) 267,35 m²
- Servidumbre de paso para Vigilancia y Conservación (SV + SA) 115,58 m²
- Zona de No Edificabilidad (OD + SPVC + ZSLA) 306,50 m²

FINCA 50140A00400058
POL. 4 – PARC. 58
T.M. LETUX

DECLARACIÓN DE UTILIDAD PÚBLICA DEL PROYECTO DE REFORMA LÍNEA AÉREA-SUBTERRÁNEA MEDIA TENSIÓN "LETUX-AZUARA" "L00587003" (P279B) ENTRE APOYOS N°5 Y N°96 EN LOS T.T.M.M. DE AZUARA Y LETUX (ZARAGOZA)

DESTINATARIO DEL PROYECTO:

e-distribución

DIRECCIÓN: Pol 4 Parc 58
MUNICIPIO: Letux (Zaragoza)

TÍTULO PLANO: Afecciones con Finca 22

TIPOLOGÍA: Reforma LAMT
PROMOTOR: EDISTRIBUCIÓN Redes Digitales, S.L.U.

Pilar Lázaro Barquín
Ingeniero Eléctrico
COL. N° 10.001



PLANO N°: 02.11

ESCALA: 1:500

VERSIÓN: 1

FECHA: Mayo 2024

LEYENDA:

- Superficie de Vuelo línea (SV) 345,60 m²
- Servidumbre de Accesos (SA) 0,00 m²
- Superficie de Ocupación Definitiva (OD) 0,00 m²
- Superficie de Zona de Seguridad de LA (ZSLA) 449,38 m²
- Superficie de Ocupación Temporal (OT) 11,30 m²
- Servidumbre de paso para Vigilancia y Conservación (SV + SA) 345,60 m²
- Zona de No Edificabilidad (OD + SPVC + ZSLA) 794,97 m²

FINCA 50140A00400064
POL. 4 – PARC. 64
T.M. LETUX

DECLARACIÓN DE UTILIDAD PÚBLICA DEL PROYECTO DE REFORMA LÍNEA AÉREA-SUBTERRÁNEA MEDIA TENSIÓN "LETUX-AZUARA" "L00587003" (P279B) ENTRE APOYOS N°5 Y N°96 EN LOS T.T.M.M. DE AZUARA Y LETUX (ZARAGOZA)

DESTINATARIO DEL PROYECTO:

e-distribución

DIRECCIÓN: Pol 4 Parc 64
MUNICIPIO: Letux (Zaragoza)

TÍTULO PLANO: Afecciones con Finca 24

TIPOLOGÍA: Reforma LAMT
PROMOTOR: EDISTRIBUCIÓN Redes Digitales, S.L.U.

Pilar Lázaro Barquín
Ingeniero Eléctrico
COL. N° 10.001



PLANO N°: 02.12

ESCALA: 1:500

VERSIÓN: 1

FECHA: Mayo 2024



LEYENDA:

	Superficie de Vuelo línea (SV) 234,15 m ²
	Servidumbre de Accesos (SA) 0,00 m ²
	Superficie de Ocupación Definitiva (OD) 0,00 m ²
	Superficie de Zona de Seguridad de LA (ZSLA) 249,30 m ²
	Superficie de Ocupación Temporal (OT) 0,00 m ²
Servidumbre de paso para Vigilancia y Conservación (SV + SA) 234,15 m ²	
Zona de No Edificabilidad (OD + SPVC + ZSLA) 483,45 m ²	

FINCA 50140A00400065
POL. 4 – PARC. 65
T.M. LETUX

DECLARACIÓN DE UTILIDAD PÚBLICA DEL PROYECTO DE REFORMA LÍNEA AÉREA-SUBTERRÁNEA MEDIA TENSIÓN "LETUX-AZUARA" "L00587003" (P279B) ENTRE APOYOS N°5 Y N°96 EN LOS T.T.M.M. DE AZUARA Y LETUX (ZARAGOZA)


DESTINATARIO DEL PROYECTO:



DIRECCIÓN: Pol 4 Parc 65
MUNICIPIO: Letux (Zaragoza)

TÍTULO PLANO: Afecciones con Finca 25

TIPOLOGÍA: Reforma LAMT
PROMOTOR: EDISTRIBUCIÓN Redes Digitales, S.L.U.

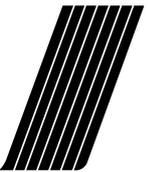

ecointegral **IDP**

Pilar Lázaro Barquín
Ingeniero Eléctrico
COL. N° 10.001

PLANO N°: 02.13

ESCALA: 1:500

VERSIÓN: 1

FECHA: Mayo 2024



LEYENDA:

	Superficie de Vuelo línea (SV) 268,67 m ²
	Servidumbre de Accesos (SA) 0,00 m ²
	Superficie de Ocupación Definitiva (OD) 0,00 m ²
	Superficie de Zona de Seguridad de LA (ZSLA) 217,08 m ²
	Superficie de Ocupación Temporal (OT) 0,00 m ²
Servidumbre de paso para Vigilancia y Conservación (SV + SA) 268,67 m ²	
Zona de No Edificabilidad (OD + SPVC + ZSLA) 485,75 m ²	

FINCA 50140A00400066
POL. 4 - PARC. 66
T.M. LETUX

DECLARACIÓN DE UTILIDAD PÚBLICA DEL PROYECTO DE REFORMA LÍNEA AÉREA-SUBTERRÁNEA MEDIA TENSIÓN "LETUX-AZUARA" "L00587003" (P279B) ENTRE APOYOS N°5 Y N°96 EN LOS T.T.M.M. DE AZUARA Y LETUX (ZARAGOZA)


DESTINATARIO DEL PROYECTO:



DIRECCIÓN: Pol 4 Parc 66
MUNICIPIO: Letux (Zaragoza)

TÍTULO PLANO: Afecciones con Finca 26

TIPOLOGÍA: Reforma LAMT
PROMOTOR: EDISTRIBUCIÓN Redes Digitales, S.L.U.

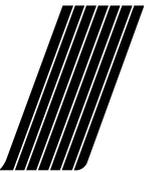

ecointegral **IDP**

Pilar Lázaro Barquín
Ingeniero Eléctrico
COL. N° 10.001

PLANO N°: 02.14

ESCALA: 1:500

VERSIÓN: 1

FECHA: Mayo 2024

LEYENDA:

-  Superficie de Vuelo línea (SV) 52,02 m²
 -  Servidumbre de Accesos (SA) 0,00 m²
 -  Superficie de Ocupación Definitiva (OD) 0,00 m²
 -  Superficie de Zona de Seguridad de LA (ZSLA) 100,04 m²
 -  Superficie de Ocupación Temporal (OT) 0,00 m²
- Servidumbre de paso para Vigilancia y Conservación (SV + SA)
52,02 m²
- Zona de No Edificabilidad (OD + SPVC + ZSLA) 152,06 m²

FINCA 50140A00400069
POL. 4 – PARC. 69
T.M. LETUX

DECLARACIÓN DE UTILIDAD PÚBLICA DEL PROYECTO DE REFORMA LÍNEA AÉREA-SUBTERRÁNEA MEDIA TENSIÓN "LETUX-AZUARA" "L00587003" (P279B) ENTRE APOYOS N°5 Y N°96 EN LOS T.T.M.M. DE AZUARA Y LETUX (ZARAGOZA)

DESTINATARIO DEL PROYECTO:

e-distribución

DIRECCIÓN: Pol 4 Parc 69
MUNICIPIO: Letux (Zaragoza)

TÍTULO PLANO: Afecciones con Finca 28

TIPOLOGÍA: Reforma LAMT
PROMOTOR: EDISTRIBUCIÓN Redes Digitales, S.L.U.



Pilar Lázaro Barquín
Ingeniero Eléctrico
COL. N° 10.001



PLANO N°: 02.15

ESCALA: 1:500

VERSIÓN: 1

FECHA: Mayo 2024

LEYENDA:

-  Superficie de Vuelo línea (SV) 40,39 m²
 -  Servidumbre de Accesos (SA) 0,00 m²
 -  Superficie de Ocupación Definitiva (OD) 0,00 m²
 -  Superficie de Zona de Seguridad de LA (ZSLA) 69,03 m²
 -  Superficie de Ocupación Temporal (OT) 0,00 m²
- Servidumbre de paso para Vigilancia y Conservación (SV + SA) 40,39 m²
- Zona de No Edificabilidad (OD + SPVC + ZSLA) 109,42 m²

FINCA 50140A00400575
POL. 4 – PARC. 575
T.M. LETUX

DECLARACIÓN DE UTILIDAD PÚBLICA DEL PROYECTO DE REFORMA LÍNEA AÉREA-SUBTERRÁNEA MEDIA TENSIÓN "LETUX-AZUARA" "L00587003" (P279B) ENTRE APOYOS N°5 Y N°96 EN LOS T.T.M.M. DE AZUARA Y LETUX (ZARAGOZA)


DESTINATARIO DEL PROYECTO:

e-distribución

DIRECCIÓN: Pol 4 Parc 575
MUNICIPIO: Letux (Zaragoza)

TÍTULO PLANO: Afecciones con Finca 29

TIPOLOGÍA: Reforma LAMT
PROMOTOR: EDISTRIBUCIÓN Redes Digitales, S.L.U.

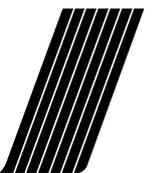

eointegral IDP

Pilar Lázaro Barquín
Ingeniero Eléctrico
COL. N° 10.001

PLANO N°: 02.16

ESCALA: 1:500

VERSIÓN: 1

FECHA: Mayo 2024



LEYENDA:

	Superficie de Vuelo línea (SV) 28,59 m ²
	Servidumbre de Accesos (SA) 1,18 m ²
	Superficie de Ocupación Definitiva (OD) 1,03 m ²
	Superficie de Zona de Seguridad de LA (ZSLA) 59,50 m ²
	Superficie de Ocupación Temporal (OT) 198,81 m ²
Servidumbre de paso para Vigilancia y Conservación (SV + SA) 28,59 m ²	
Zona de No Edificabilidad (OD + SPVC + ZSLA) 89,12 m ²	

FINCA 50140A00400075
POL. 4 - PARC. 75
T.M. LETUX

DECLARACIÓN DE UTILIDAD PÚBLICA DEL PROYECTO DE REFORMA LÍNEA AÉREA-SUBTERRÁNEA MEDIA TENSIÓN "LETUX-AZUARA" "L00587003" (P279B) ENTRE APOYOS N°5 Y N°96 EN LOS T.T.M.M. DE AZUARA Y LETUX (ZARAGOZA)


DESTINATARIO DEL PROYECTO:



DIRECCIÓN: Pol 4 Parc 75
MUNICIPIO: Letux (Zaragoza)

TÍTULO PLANO: Afecciones con Finca 33

TIPOLOGÍA: Reforma LAMT
PROMOTOR: EDISTRIBUCIÓN Redes Digitales, S.L.U.

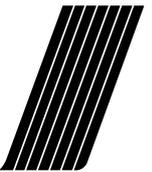

eointegral IDP

Pilar Lázaro Barquín
Ingeniero Eléctrico
COL. N° 10.001

PLANO N°: 02.17

ESCALA: 1:500

VERSIÓN: 1

FECHA: Mayo 2024



LEYENDA:

	Superficie de Vuelo línea (SV) 27,74 m ²
	Servidumbre de Accesos (SA) 0,00 m ²
	Superficie de Ocupación Definitiva (OD) 0,00 m ²
	Superficie de Zona de Seguridad de LA (ZSLA) 76,19 m ²
	Superficie de Ocupación Temporal (OT) 125,21 m ²
Servidumbre de paso para Vigilancia y Conservación (SV + SA) 27,74 m ²	
Zona de No Edificabilidad (OD + SPVC + ZSLA) 103,93 m ²	

FINCA 50140A00400568
POL. 4 – PARC. 568
T.M. LETUX

DECLARACIÓN DE UTILIDAD PÚBLICA DEL PROYECTO DE REFORMA LÍNEA AÉREA-SUBTERRÁNEA MEDIA TENSIÓN "LETUX-AZUARA" "L00587003" (P279B) ENTRE APOYOS N°5 Y N°96 EN LOS T.T.M.M. DE AZUARA Y LETUX (ZARAGOZA)


DESTINATARIO DEL PROYECTO:



DIRECCIÓN: Pol 4 Parc 568
MUNICIPIO: Letux (Zaragoza)

TÍTULO PLANO: Afecciones con Finca 35

TIPOLOGÍA: Reforma LAMT
PROMOTOR: EDISTRIBUCIÓN Redes Digitales, S.L.U.

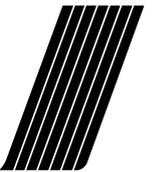

ecointegral 



Pilar Lázaro Barquín
Ingeniero Eléctrico
COL. N° 10.001

PLANO N°: 02.18

ESCALA: 1:500

VERSIÓN: 1

FECHA: Mayo 2024



LEYENDA:

	Superficie de Vuelo línea (SV) 44,89 m ²
	Servidumbre de Accesos (SA) 0,00 m ²
	Superficie de Ocupación Definitiva (OD) 0,00 m ²
	Superficie de Zona de Seguridad de LA (ZSLA) 61,97 m ²
	Superficie de Ocupación Temporal (OT) 0,00 m ²
Servidumbre de paso para Vigilancia y Conservación (SV + SA) 44,89 m ²	
Zona de No Edificabilidad (OD + SPVC + ZSLA) 106,86 m ²	

FINCA 50140A00400080
POL. 4 - PARC. 80
T.M. LETUX

DECLARACIÓN DE UTILIDAD PÚBLICA DEL PROYECTO DE REFORMA LÍNEA AÉREA-SUBTERRÁNEA MEDIA TENSIÓN "LETUX-AZUARA" "L00587003" (P279B) ENTRE APOYOS N°5 Y N°96 EN LOS T.T.M.M. DE AZUARA Y LETUX (ZARAGOZA)


DESTINATARIO DEL PROYECTO:



DIRECCIÓN: Pol 4 Parc 80
MUNICIPIO: Letux (Zaragoza)

TÍTULO PLANO: Afecciones con Finca 36

TIPOLOGÍA: Reforma LAMT
PROMOTOR: EDISTRIBUCIÓN Redes Digitales, S.L.U.

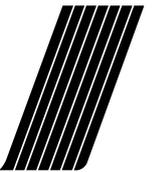

ecointegral **IDP**

Pilar Lázaro Barquín
Ingeniero Eléctrico
COL. N° 10.001

PLANO N°: 02.19

ESCALA: 1:500

VERSIÓN: 1

FECHA: Mayo 2024




LEYENDA:

	Superficie de Vuelo línea (SV) 72,92 m ²
	Servidumbre de Accesos (SA) 0,00 m ²
	Superficie de Ocupación Definitiva (OD) 0,00 m ²
	Superficie de Zona de Seguridad de LA (ZSLA) 71,73 m ²
	Superficie de Ocupación Temporal (OT) 0,00 m ²
Servidumbre de paso para Vigilancia y Conservación (SV + SA) 72,92 m ²	
Zona de No Edificabilidad (OD + SPVC + ZSLA) 144,65 m ²	

FINCA 50140A00400081
POL. 4 - PARC. 81
T.M. LETUX

DECLARACIÓN DE UTILIDAD PÚBLICA DEL PROYECTO DE REFORMA LÍNEA AÉREA-SUBTERRÁNEA MEDIA TENSIÓN "LETUX-AZUARA" "L00587003" (P279B) ENTRE APOYOS N°5 Y N°96 EN LOS T.T.M.M. DE AZUARA Y LETUX (ZARAGOZA)

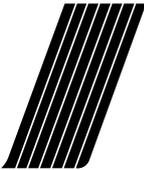

eointegral IDP

DESTINATARIO DEL PROYECTO:



DIRECCIÓN: Pol 4 Parc 81
MUNICIPIO: Letux (Zaragoza)

TÍTULO PLANO: Afecciones con Finca 37

TIPOLOGÍA: Reforma LAMT
PROMOTOR: EDISTRIBUCIÓN Redes Digitales, S.L.U.

Pilar Lázaro Barquín
Ingeniero Eléctrico
COL. N° 10.001

PLANO N°: 02.20

ESCALA: 1:500

VERSIÓN: 1

FECHA: Mayo 2024

LEYENDA:

- Superficie de Vuelo línea (SV) 11,97 m²
- Servidumbre de Accesos (SA) 0,00 m²
- Superficie de Ocupación Definitiva (OD) 0,00 m²
- Superficie de Zona de Seguridad de LA (ZSLA) 126,62 m²
- Superficie de Ocupación Temporal (OT) 60,87 m²
- Servidumbre de paso para Vigilancia y Conservación (SV + SA) 11,97 m²
- Zona de No Edificabilidad (OD + SPVC + ZSLA) 138,59 m²

FINCA 50140A00400086
POL. 4 – PARC. 86
T.M. LETUX

DECLARACIÓN DE UTILIDAD PÚBLICA DEL PROYECTO DE REFORMA LÍNEA AÉREA-SUBTERRÁNEA MEDIA TENSIÓN "LETUX-AZUARA" "L00587003" (P279B) ENTRE APOYOS N°5 Y N°96 EN LOS T.T.M.M. DE AZUARA Y LETUX (ZARAGOZA)

DESTINATARIO DEL PROYECTO:

e-distribución

DIRECCIÓN: Pol 4 Parc 86
MUNICIPIO: Letux (Zaragoza)

TÍTULO PLANO: Afecciones con Finca 39

TIPOLOGÍA: Reforma LAMT
PROMOTOR: EDISTRIBUCIÓN Redes Digitales, S.L.U.

Pilar Lázaro Barquín
Ingeniero Eléctrico
COL. N° 10.001



PLANO N°: 02.21

ESCALA: 1:500

VERSIÓN: 1

FECHA: Mayo 2024

LEYENDA:

- Superficie de Vuelo línea (SV) 85,70 m²
- Servidumbre de Accesos (SA) 0,00 m²
- Superficie de Ocupación Definitiva (OD) 0,00 m²
- Superficie de Zona de Seguridad de LA (ZSLA) 154,60 m²
- Superficie de Ocupación Temporal (OT) 0,00 m²

Servidumbre de paso para Vigilancia y Conservación (SV + SA) 85,70 m²

Zona de No Edificabilidad (OD + SPVC + ZSLA) 240,30 m²

FINCA 50140A00400423
POL. 4 – PARC. 423
T.M. LETUX

DECLARACIÓN DE UTILIDAD PÚBLICA DEL PROYECTO DE REFORMA LÍNEA AÉREA-SUBTERRÁNEA MEDIA TENSIÓN "LETUX-AZUARA" "L00587003" (P279B) ENTRE APOYOS N°5 Y N°96 EN LOS T.T.M.M. DE AZUARA Y LETUX (ZARAGOZA)


DESTINATARIO DEL PROYECTO:

e-distribución

DIRECCIÓN: Pol 4 Parc 423
MUNICIPIO: Letux (Zaragoza)

TÍTULO PLANO: Afecciones con Finca 40

TIPOLOGÍA: Reforma LAMT
PROMOTOR: EDISTRIBUCIÓN Redes Digitales, S.L.U.

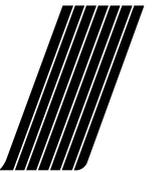

eointegral IDP

Pilar Lázaro Barquín
Ingeniero Eléctrico
COL. N° 10.001

PLANO N°: 02.22

ESCALA: 1:500

VERSIÓN: 1

FECHA: Mayo 2024

LEYENDA:

- Superficie de Vuelo línea (SV) 36,05 m²
- Servidumbre de Accesos (SA) 0,00 m²
- Superficie de Ocupación Definitiva (OD) 0,00 m²
- Superficie de Zona de Seguridad de LA (ZSLA) 204,69 m²
- Superficie de Ocupación Temporal (OT) 188,48 m²
- Servidumbre de paso para Vigilancia y Conservación (SV + SA) 36,05 m²
- Zona de No Edificabilidad (OD + SPVC + ZSLA) 240,74 m²

FINCA 50140A00400607
POL. 4 – PARC. 607
T.M. LETUX

DECLARACIÓN DE UTILIDAD PÚBLICA DEL PROYECTO DE REFORMA LÍNEA AÉREA-SUBTERRÁNEA MEDIA TENSIÓN "LETUX-AZUARA" "L00587003" (P279B) ENTRE APOYOS N°5 Y N°96 EN LOS T.T.M.M. DE AZUARA Y LETUX (ZARAGOZA)

DESTINATARIO DEL PROYECTO:

e-distribución

DIRECCIÓN: Pol 4 Parc 607
MUNICIPIO: Letux (Zaragoza)

TÍTULO PLANO: Afecciones con Finca 41

TIPOLOGÍA: Reforma LAMT
PROMOTOR: EDISTRIBUCIÓN Redes Digitales, S.L.U.

Pilar Lázaro Barquín
Ingeniero Eléctrico
COL. N° 10.001



PLANO N°: 02.23

ESCALA: 1:500

VERSIÓN: 1

FECHA: Mayo 2024



LEYENDA:

	Superficie de Vuelo línea (SV) 413,02 m ²
	Servidumbre de Accesos (SA) 0,00 m ²
	Superficie de Ocupación Definitiva (OD) 0,84 m ²
	Superficie de Zona de Seguridad de LA (ZSLA) 728,60 m ²
	Superficie de Ocupación Temporal (OT) 331,74 m ²
Servidumbre de paso para Vigilancia y Conservación (SV + SA) 413,02 m ²	
Zona de No Edificabilidad (OD + SPVC + ZSLA) 1.142,46 m ²	

FINCA 50140A00400409
POL. 4 - PARC. 409
T.M. LETUX

DECLARACIÓN DE UTILIDAD PÚBLICA DEL PROYECTO DE REFORMA LÍNEA AÉREA-SUBTERRÁNEA MEDIA TENSIÓN "LETUX-AZUARA" "L00587003" (P279B) ENTRE APOYOS N°5 Y N°96 EN LOS T.T.M.M. DE AZUARA Y LETUX (ZARAGOZA)


DESTINATARIO DEL PROYECTO:

e-distribución

DIRECCIÓN: Pol 4 Parc 409
MUNICIPIO: Letux (Zaragoza)

TÍTULO PLANO: Afecciones con Finca 43

TIPOLOGÍA: Reforma LAMT
PROMOTOR: EDISTRIBUCIÓN Redes Digitales, S.L.U.

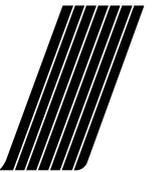

eointegral IDP


Pilar Lázaro Barquín
Ingeniero Eléctrico
COL. N° 10.001

PLANO N°: 02.24

ESCALA: 1:1.000

VERSIÓN: 1

FECHA: Mayo 2024

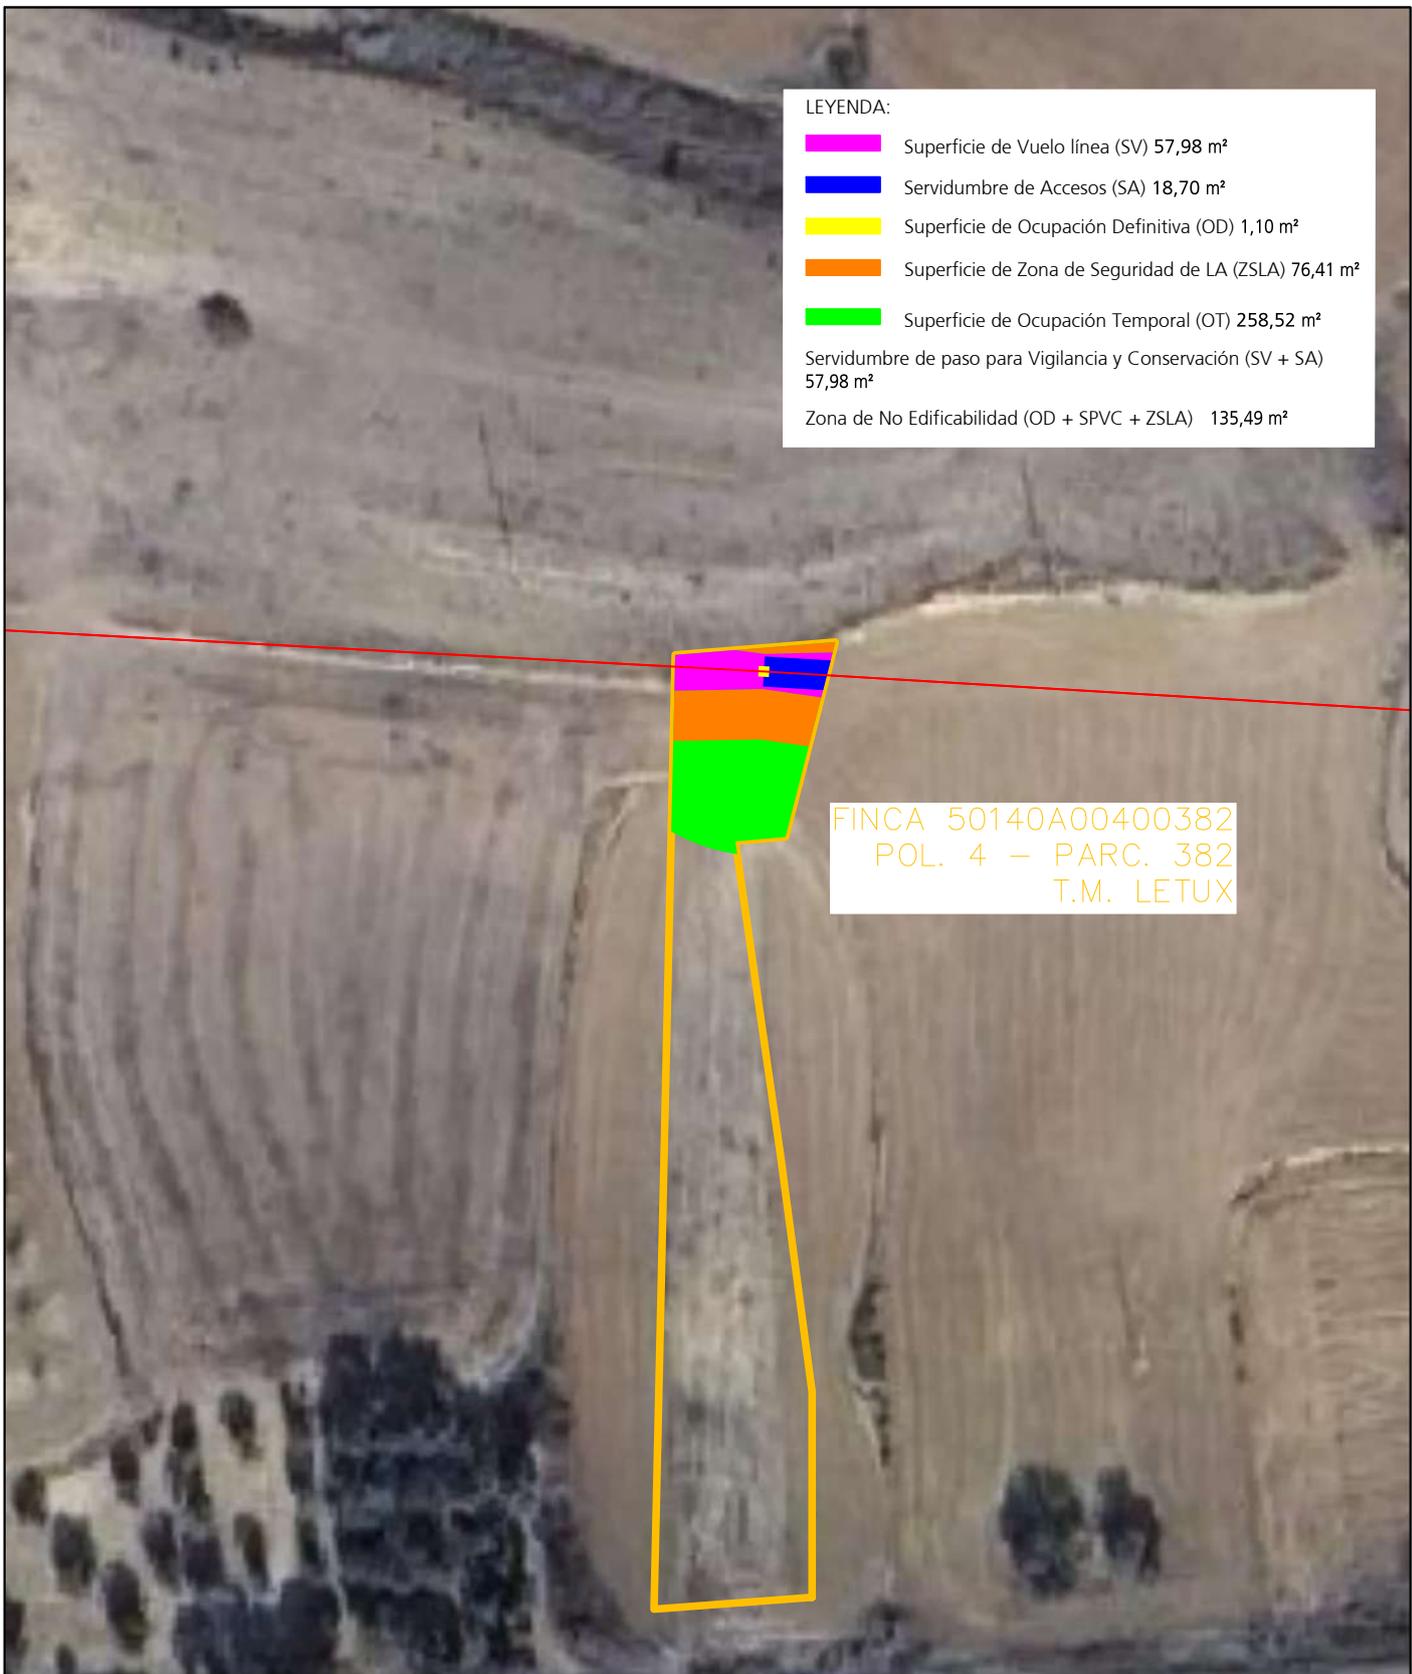

LEYENDA:

	Superficie de Vuelo línea (SV) 57,98 m ²
	Servidumbre de Accesos (SA) 18,70 m ²
	Superficie de Ocupación Definitiva (OD) 1,10 m ²
	Superficie de Zona de Seguridad de LA (ZSLA) 76,41 m ²
	Superficie de Ocupación Temporal (OT) 258,52 m ²
Servidumbre de paso para Vigilancia y Conservación (SV + SA) 57,98 m ²	
Zona de No Edificabilidad (OD + SPVC + ZSLA) 135,49 m ²	

FINCA 50140A00400382
 POL. 4 - PARC. 382
 T.M. LETUX

DECLARACIÓN DE UTILIDAD PÚBLICA DEL PROYECTO DE REFORMA LÍNEA AÉREA-SUBTERRÁNEA MEDIA TENSIÓN "LETUX-AZUARA" "L00587003" (P279B) ENTRE APOYOS N°5 Y N°96 EN LOS T.T.M.M. DE AZUARA Y LETUX (ZARAGOZA)


DESTINATARIO DEL PROYECTO:



DIRECCIÓN: Pol 4 Parc 382
 MUNICIPIO: Letux (Zaragoza)

TÍTULO PLANO: Afecciones con Finca 51

TIPOLOGÍA: Reforma LAMT
 PROMOTOR: EDISTRIBUCIÓN Redes Digitales, S.L.U.

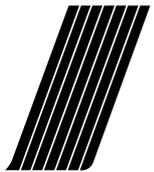

ecointegral 


Pilar Lázaro Barquín
 Ingeniero Eléctrico
 COL. N° 10.001

PLANO N°: 02.25

ESCALA: 1:750

VERSIÓN: 1

FECHA: Mayo 2024

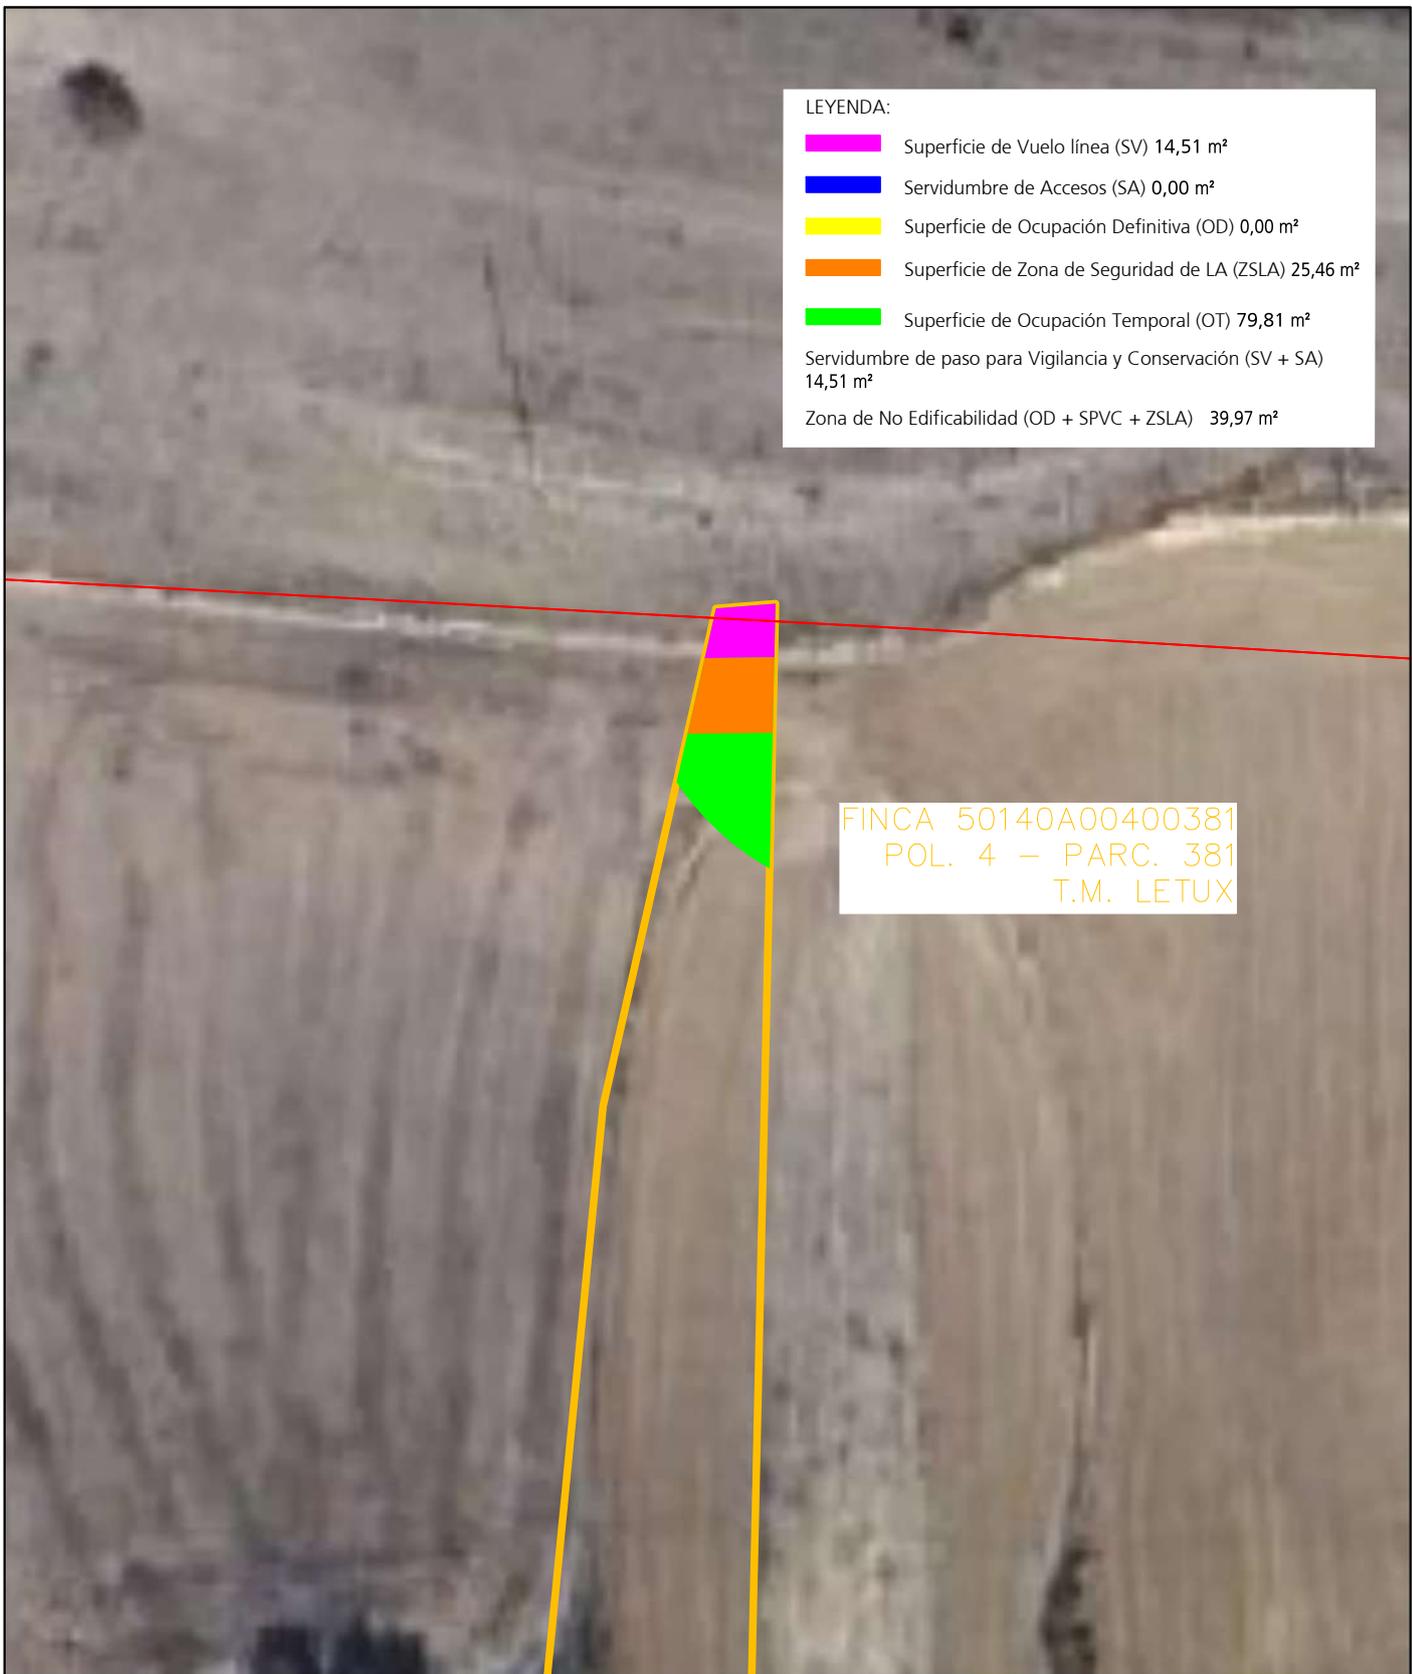

DECLARACIÓN DE UTILIDAD PÚBLICA DEL PROYECTO DE REFORMA LÍNEA AÉREA-SUBTERRÁNEA MEDIA TENSIÓN "LETUX-AZUARA" "L00587003" (P279B) ENTRE APOYOS N°5 Y N°96 EN LOS T.T.M.M. DE AZUARA Y LETUX (ZARAGOZA)

DESTINATARIO DEL PROYECTO:

e-distribución

DIRECCIÓN: Pol 4 Parc 381
 MUNICIPIO: Letux (Zaragoza)

TÍTULO PLANO: Afecciones con Finca 53

TIPOLOGÍA: Reforma LAMT
 PROMOTOR: EDISTRIBUCIÓN Redes Digitales, S.L.U.

Pilar Lázaro Barquín
 Ingeniero Eléctrico
 COL. N° 10.001



PLANO N°: 02.26

ESCALA: 1:500

VERSIÓN: 1

FECHA: Mayo 2024

LEYENDA:

- Superficie de Vuelo línea (SV) 292,65 m²
- Servidumbre de Accesos (SA) 0,00 m²
- Superficie de Ocupación Definitiva (OD) 0,00 m²
- Superficie de Zona de Seguridad de LA (ZSLA) 278,43 m²
- Superficie de Ocupación Temporal (OT) 39,69 m²
- Servidumbre de paso para Vigilancia y Conservación (SV + SA) 292,65 m²
- Zona de No Edificabilidad (OD + SPVC + ZSLA) 571,08 m²

FINCA 50140A00400463
POL. 4 – PARC. 463
T.M. LETUX

DECLARACIÓN DE UTILIDAD PÚBLICA DEL PROYECTO DE REFORMA LÍNEA AÉREA-SUBTERRÁNEA MEDIA TENSIÓN "LETUX-AZUARA" "L00587003" (P279B) ENTRE APOYOS N°5 Y N°96 EN LOS T.T.M.M. DE AZUARA Y LETUX (ZARAGOZA)

DESTINATARIO DEL PROYECTO:

e-distribución

DIRECCIÓN: Pol 4 Parc 463
MUNICIPIO: Letux (Zaragoza)

TÍTULO PLANO: Afecciones con Finca 54

TIPOLOGÍA: Reforma LAMT
PROMOTOR: EDISTRIBUCIÓN Redes Digitales, S.L.U.

Pilar Lázaro Barquín
Ingeniero Eléctrico
COL. N° 10.001




PLANO N°: 02.27

ESCALA: 1:500

VERSIÓN: 1

FECHA: Mayo 2024

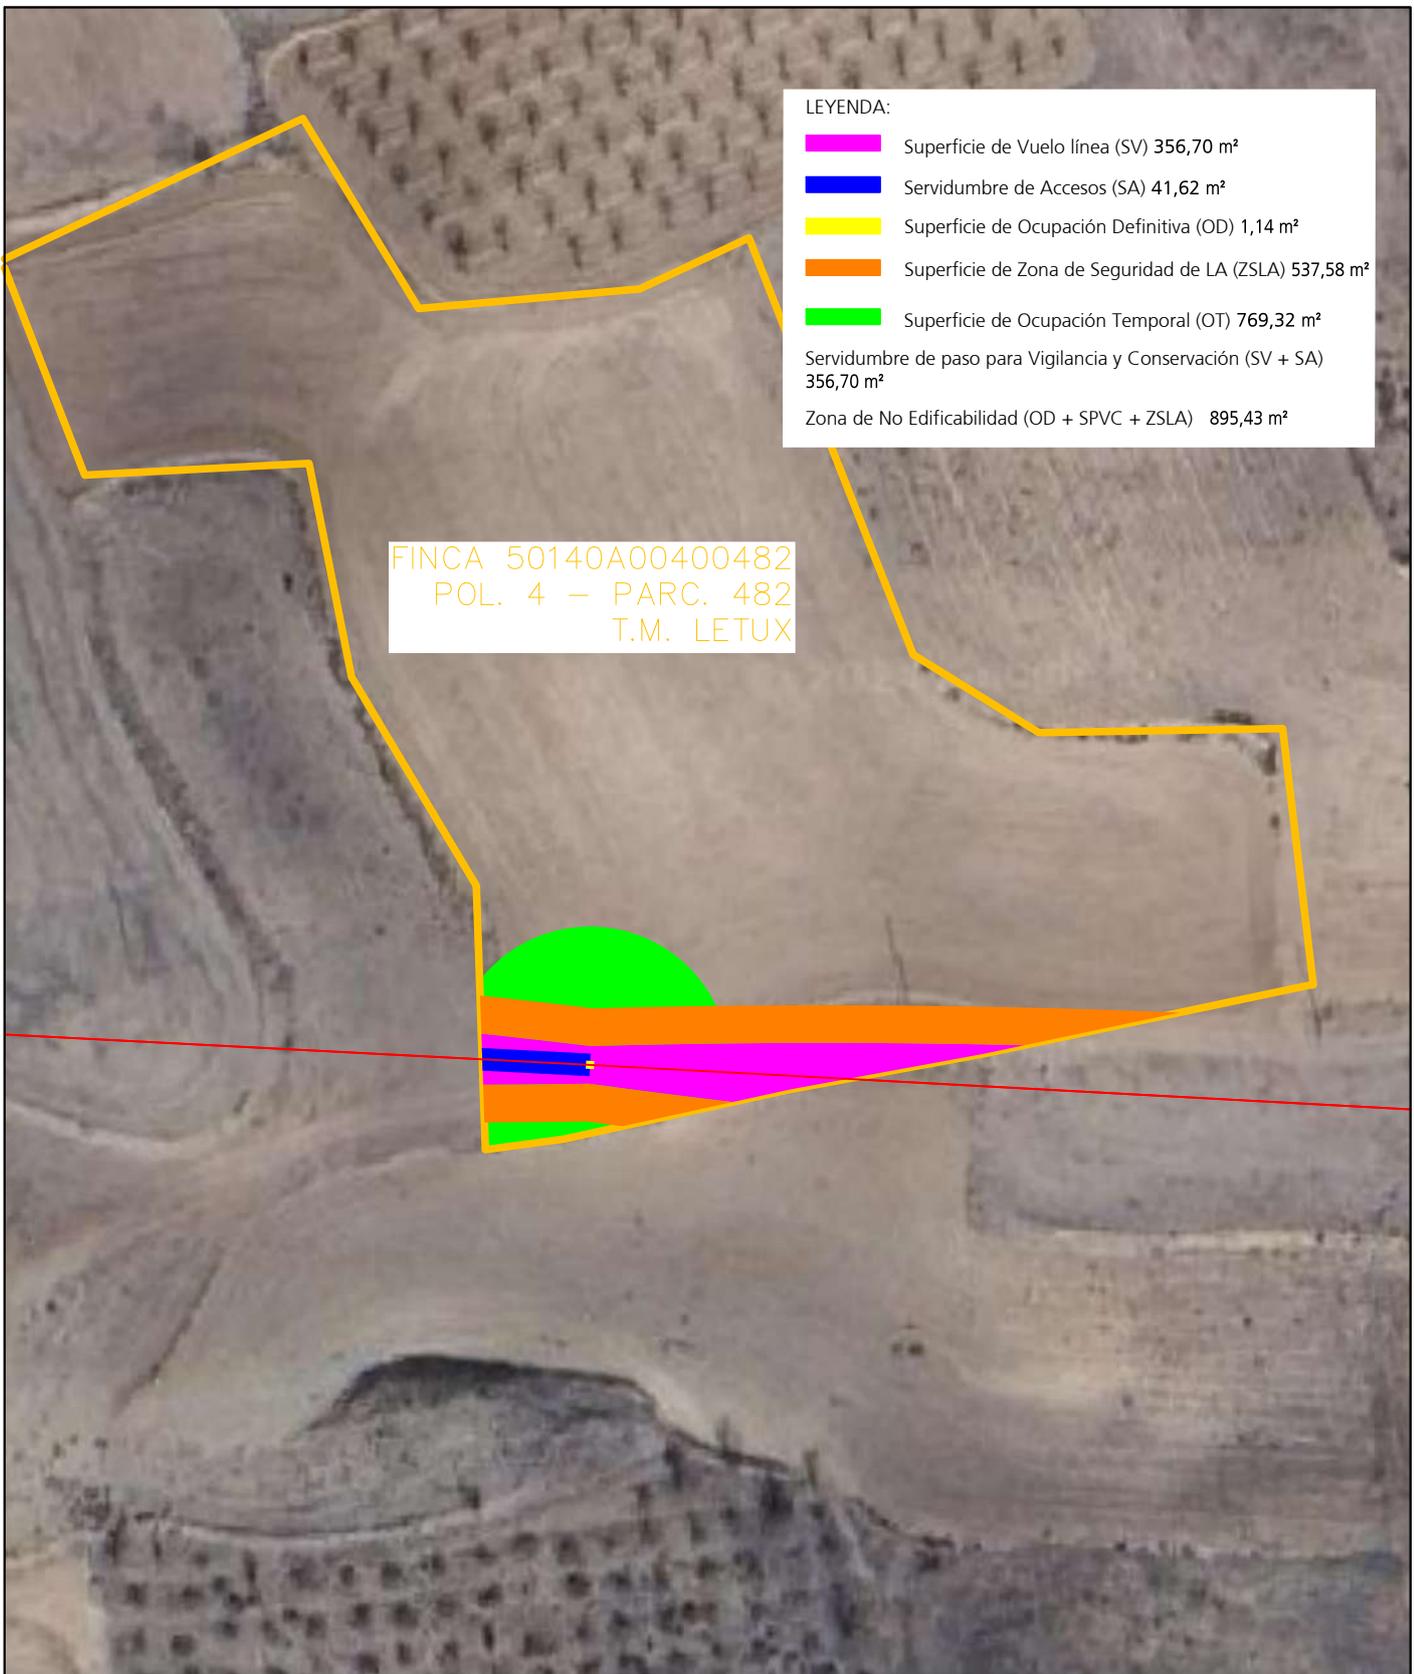

DECLARACIÓN DE UTILIDAD PÚBLICA DEL PROYECTO DE REFORMA LÍNEA AÉREA-SUBTERRÁNEA MEDIA TENSIÓN "LETUX-AZUARA" "L00587003" (P279B) ENTRE APOYOS N°5 Y N°96 EN LOS T.T.M.M. DE AZUARA Y LETUX (ZARAGOZA)

DESTINATARIO DEL PROYECTO:

e-distribución

DIRECCIÓN: Pol 4 Parc 482
 MUNICIPIO: Letux (Zaragoza)


TÍTULO PLANO: Afecciones con Finca 58

TIPOLOGÍA: Reforma LAMT
 PROMOTOR: EDISTRIBUCIÓN Redes Digitales, S.L.U.

Pilar Lázaro Barquín
 Ingeniero Eléctrico
 COL. N° 10.001



PLANO N°: 02.28
 ESCALA: 1:1.000
 VERSIÓN: 1
 FECHA: Mayo 2024

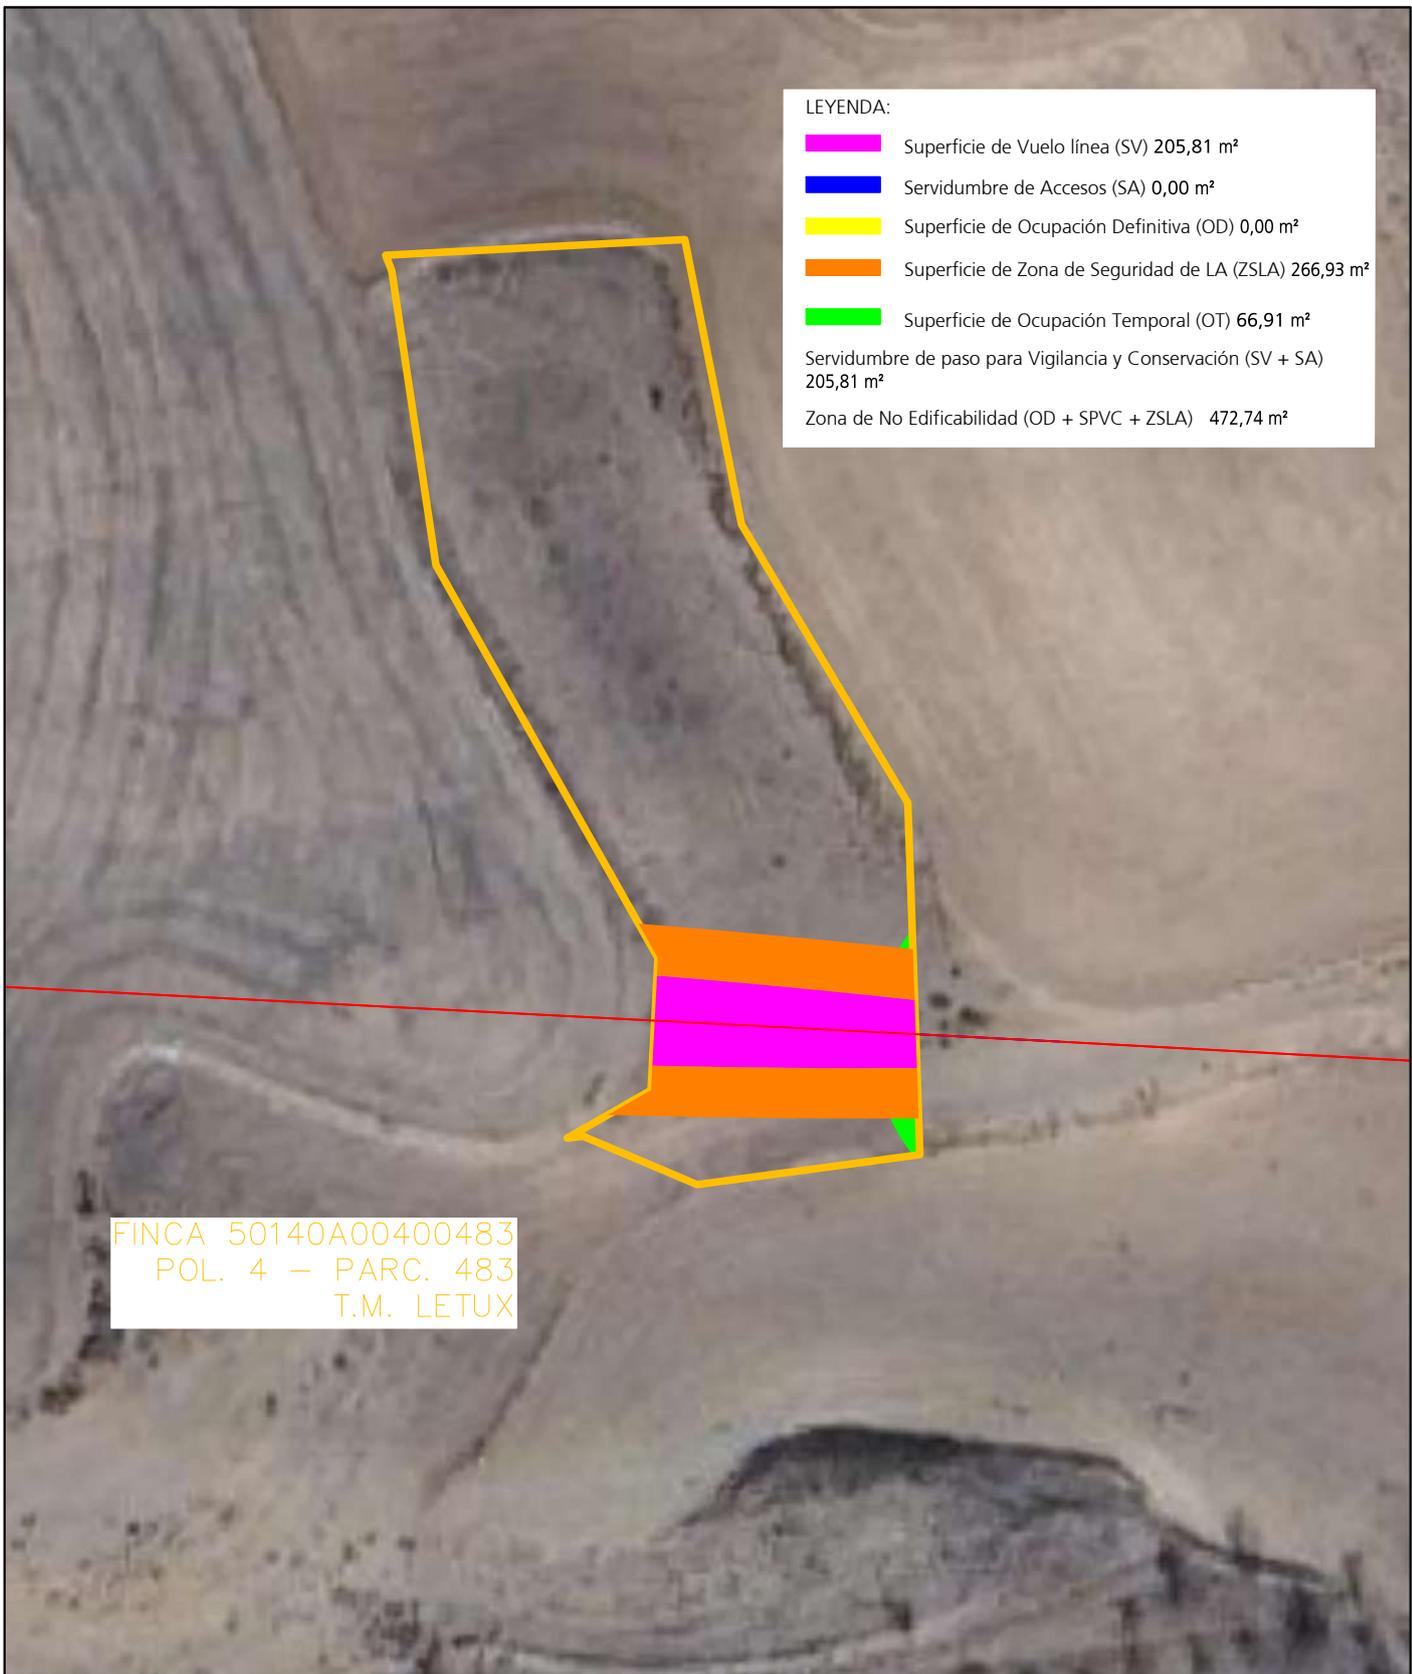


LEYENDA:

	Superficie de Vuelo línea (SV) 205,81 m ²
	Servidumbre de Accesos (SA) 0,00 m ²
	Superficie de Ocupación Definitiva (OD) 0,00 m ²
	Superficie de Zona de Seguridad de LA (ZSLA) 266,93 m ²
	Superficie de Ocupación Temporal (OT) 66,91 m ²
Servidumbre de paso para Vigilancia y Conservación (SV + SA) 205,81 m ²	
Zona de No Edificabilidad (OD + SPVC + ZSLA) 472,74 m ²	

FINCA 50140A00400483
 POL. 4 – PARC. 483
 T.M. LETUX

DECLARACIÓN DE UTILIDAD PÚBLICA DEL PROYECTO DE REFORMA LÍNEA AÉREA-SUBTERRÁNEA MEDIA TENSIÓN "LETUX-AZUARA" "L00587003" (P279B) ENTRE APOYOS N°5 Y N°96 EN LOS T.T.M.M. DE AZUARA Y LETUX (ZARAGOZA)

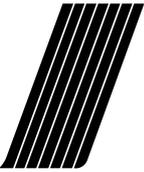

eointegral IDP

DESTINATARIO DEL PROYECTO:



DIRECCIÓN: Pol 4 Parc 483
 MUNICIPIO: Letux (Zaragoza)

TÍTULO PLANO: Afecciones con Finca 59

TIPOLOGÍA: Reforma LAMT
 PROMOTOR: EDISTRIBUCIÓN Redes Digitales, S.L.U.


Pilar Lázaro Barquín
 Ingeniero Eléctrico
 COL. N° 10.001

PLANO N°: 02.29

ESCALA: 1:750

VERSIÓN: 1

FECHA: Mayo 2024

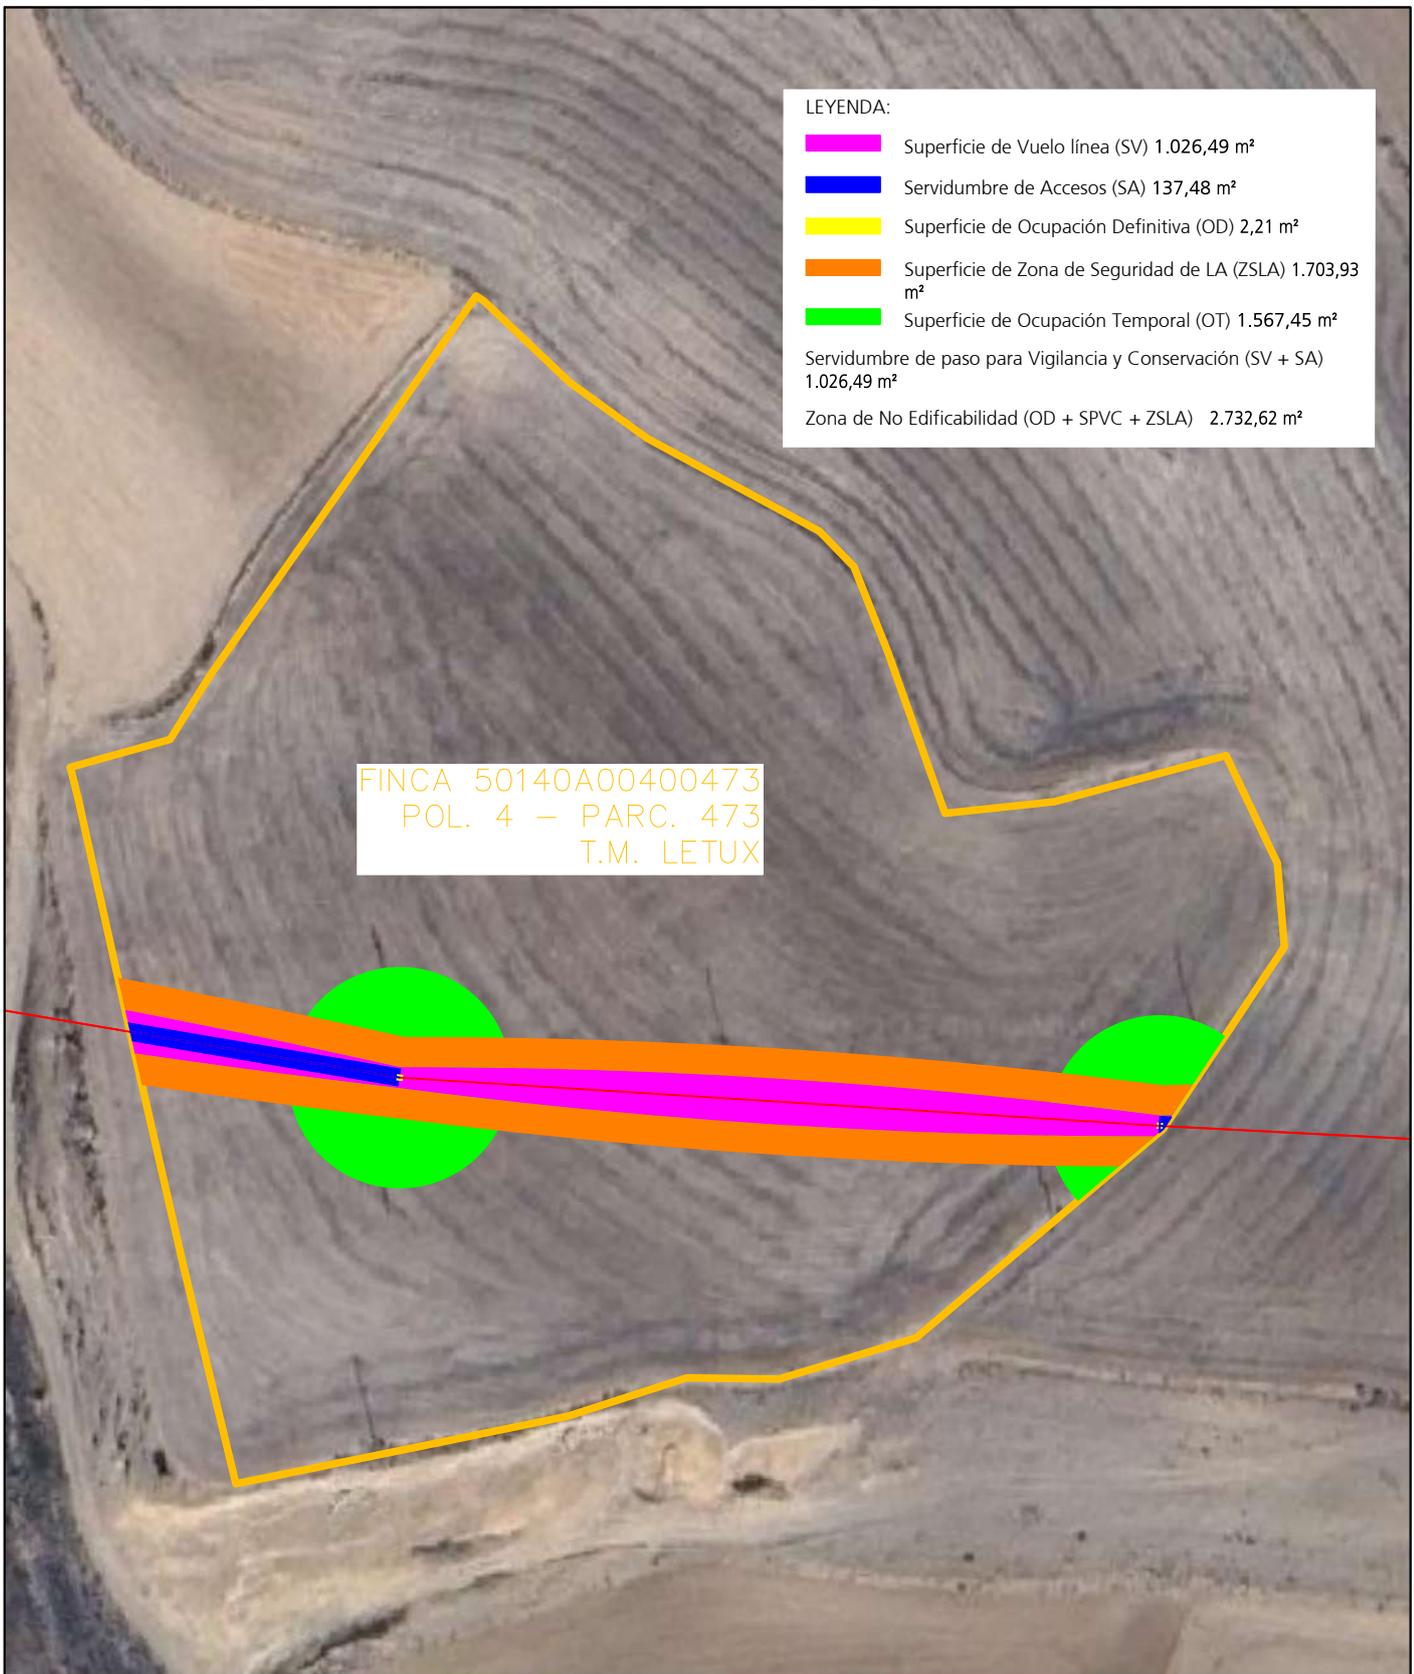

DECLARACIÓN DE UTILIDAD PÚBLICA DEL PROYECTO DE REFORMA LÍNEA AÉREA-SUBTERRÁNEA MEDIA TENSIÓN "LETUX-AZUARA" "L00587003" (P279B) ENTRE APOYOS N°5 Y N°96 EN LOS T.T.M.M. DE AZUARA Y LETUX (ZARAGOZA)


DESTINATARIO DEL PROYECTO:

e-distribución

DIRECCIÓN: Pol 4 Parc 473
MUNICIPIO: Letux (Zaragoza)

TÍTULO PLANO: Afecciones con Finca 62

TIPOLOGÍA: Reforma LAMT
PROMOTOR: EDISTRIBUCIÓN Redes Digitales, S.L.U.

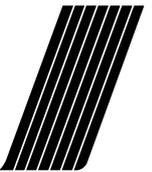

eointegral IDP


Pilar Lázaro Barquín
Ingeniero Eléctrico
COL. N° 10.001

PLANO N°: 02.30

ESCALA: 1:1.250

VERSIÓN: 1

FECHA: Mayo 2024

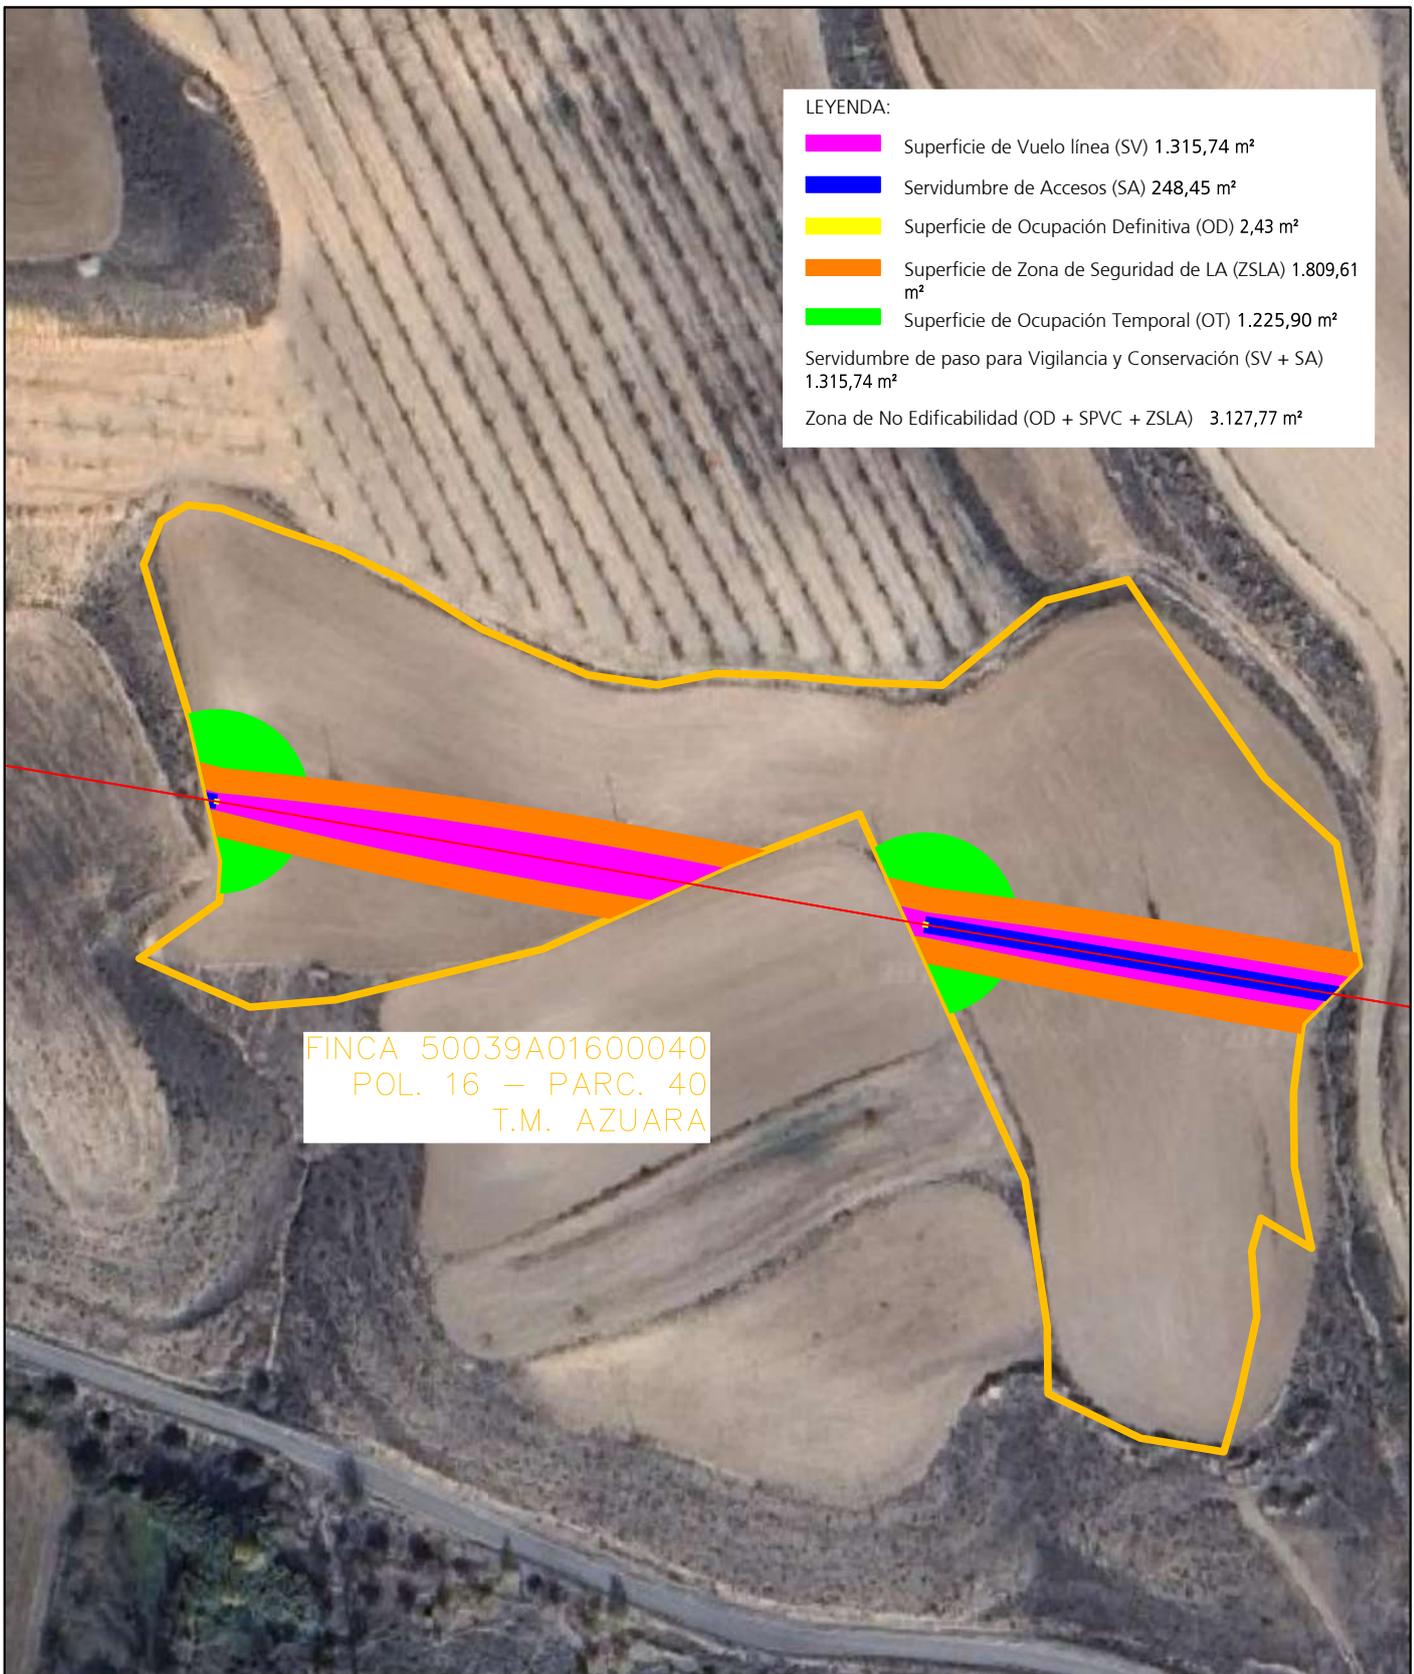

LEYENDA:

	Superficie de Vuelo línea (SV) 1.315,74 m ²
	Servidumbre de Accesos (SA) 248,45 m ²
	Superficie de Ocupación Definitiva (OD) 2,43 m ²
	Superficie de Zona de Seguridad de LA (ZSLA) 1.809,61 m ²
	Superficie de Ocupación Temporal (OT) 1.225,90 m ²
Servidumbre de paso para Vigilancia y Conservación (SV + SA) 1.315,74 m ²	
Zona de No Edificabilidad (OD + SPVC + ZSLA) 3.127,77 m ²	

FINCA 50039A01600040
POL. 16 – PARC. 40
T.M. AZUARA

DECLARACIÓN DE UTILIDAD PÚBLICA DEL PROYECTO DE REFORMA LÍNEA AÉREA-SUBTERRÁNEA MEDIA TENSIÓN "LETUX-AZUARA" "L00587003" (P279B) ENTRE APOYOS N°5 Y N°96 EN LOS T.T.M.M. DE AZUARA Y LETUX (ZARAGOZA)


DESTINATARIO DEL PROYECTO:



DIRECCIÓN: Pol 16 Parc 40
MUNICIPIO: Azuara (Zaragoza)

TÍTULO PLANO: Afecciones con Finca 66

TIPOLOGÍA: Reforma LAMT
PROMOTOR: EDISTRIBUCIÓN Redes Digitales, S.L.U.

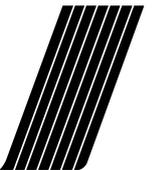

eointegral IDP

Pilar Lázaro Barquín
Ingeniero Eléctrico
COL. N° 10.001

PLANO N°: 02.31
ESCALA: 1:1.500
VERSIÓN: 1
FECHA: Mayo 2024

LEYENDA:

- Superficie de Vuelo línea (SV) 230,81 m²
- Servidumbre de Accesos (SA) 0,00 m²
- Superficie de Ocupación Definitiva (OD) 0,00 m²
- Superficie de Zona de Seguridad de LA (ZSLA) 305,70 m²
- Superficie de Ocupación Temporal (OT) 423,73 m²
- Servidumbre de paso para Vigilancia y Conservación (SV + SA) 230,81 m²
- Zona de No Edificabilidad (OD + SPVC + ZSLA) 536,51 m²

FINCA 50039A01600044
POL. 16 – PARC. 44
T.M. AZUARA

DECLARACIÓN DE UTILIDAD PÚBLICA DEL PROYECTO DE REFORMA LÍNEA AÉREA-SUBTERRÁNEA MEDIA TENSIÓN "LETUX-AZUARA" "L00587003" (P279B) ENTRE APOYOS N°5 Y N°96 EN LOS T.T.M.M. DE AZUARA Y LETUX (ZARAGOZA)

DESTINATARIO DEL PROYECTO:

e-distribución

DIRECCIÓN: Pol 16 Parc 44
MUNICIPIO: Azuara (Zaragoza)

TÍTULO PLANO: Afecciones con Finca 67

TIPOLOGÍA: Reforma LAMT
PROMOTOR: EDISTRIBUCIÓN Redes Digitales, S.L.U.

Pilar Lázaro Barquín
Ingeniero Eléctrico
COL. N° 10.001




PLANO N°: 02.32

ESCALA: 1:500

VERSIÓN: 1

FECHA: Mayo 2024

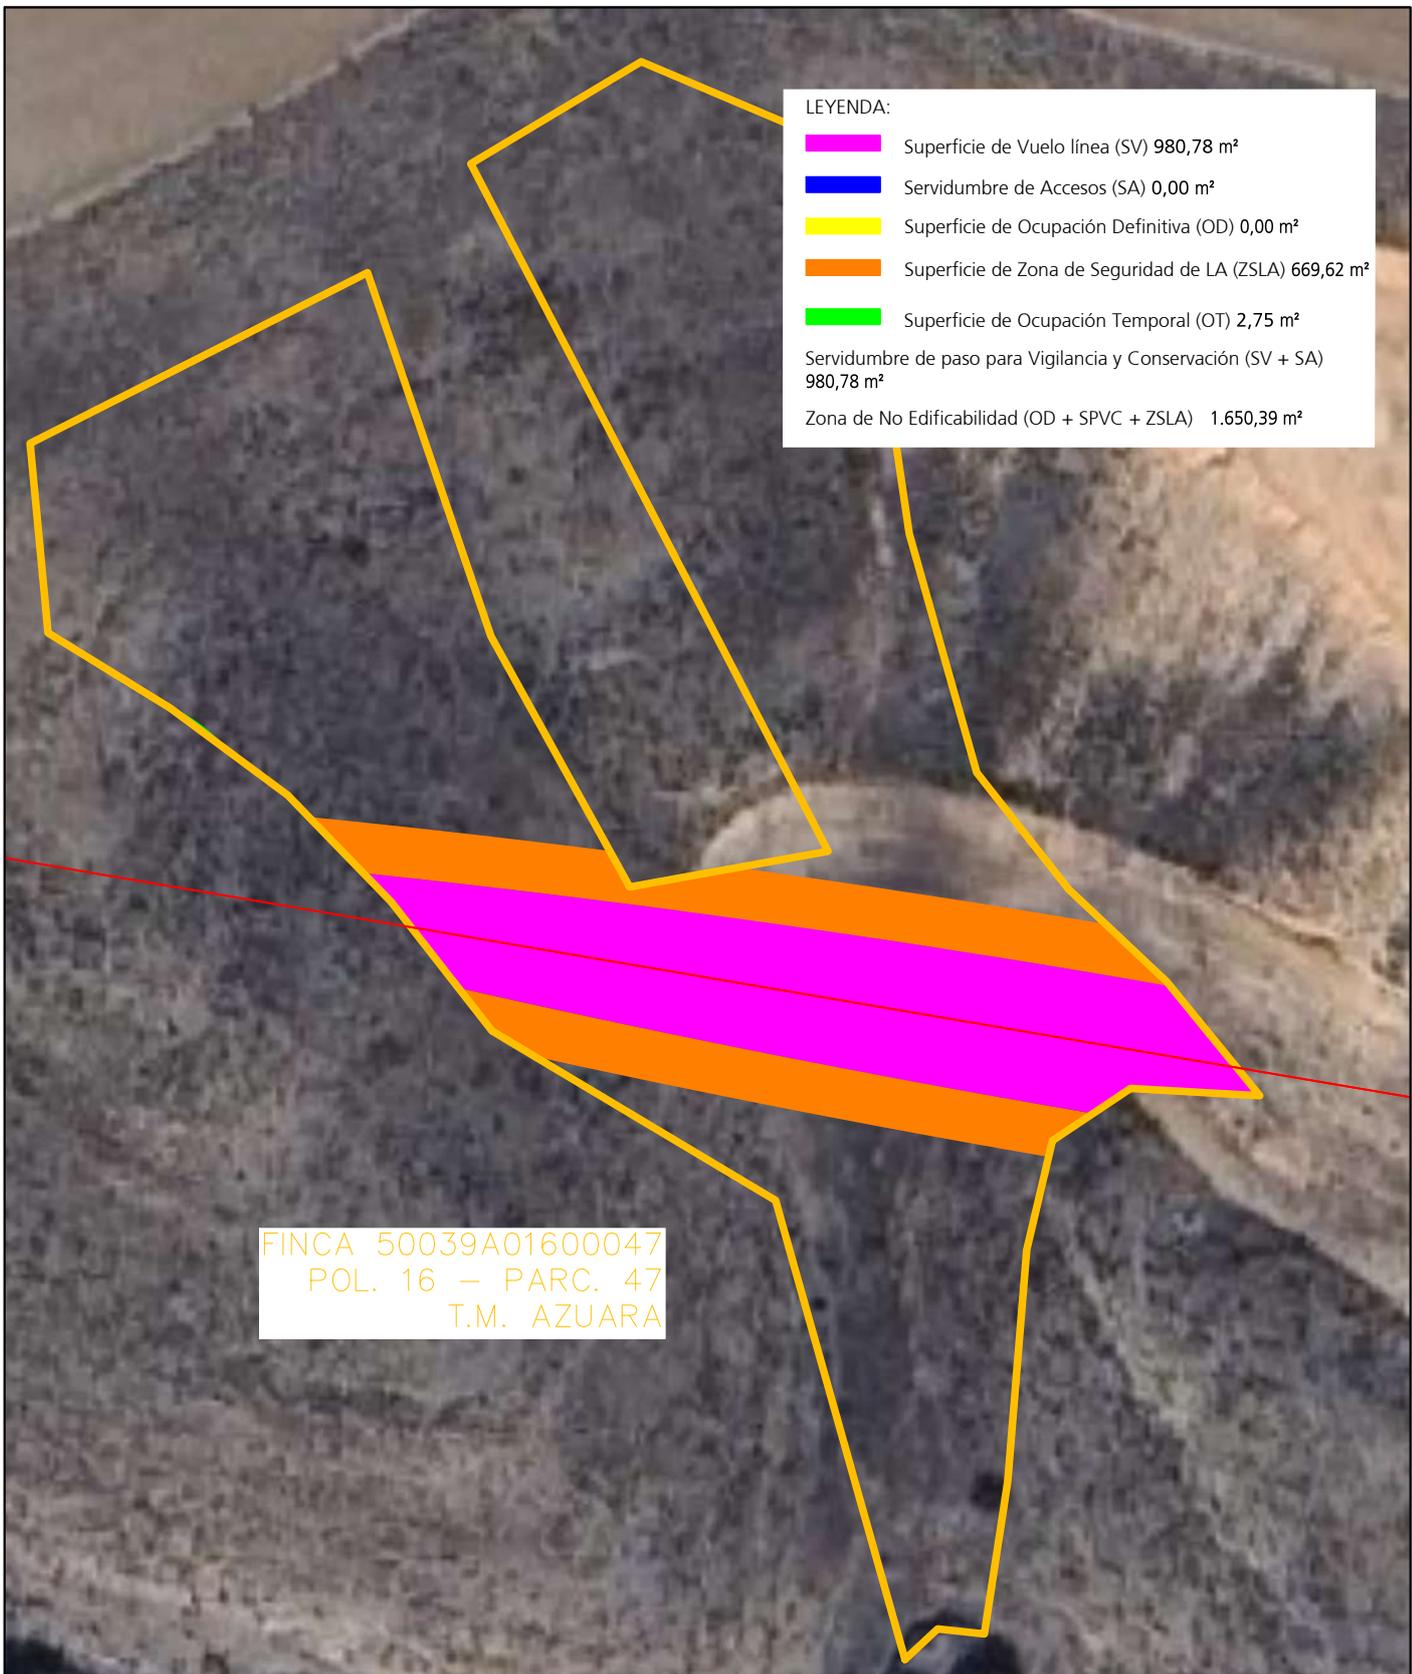

LEYENDA:

█	Superficie de Vuelo línea (SV) 980,78 m ²
█	Servidumbre de Accesos (SA) 0,00 m ²
█	Superficie de Ocupación Definitiva (OD) 0,00 m ²
█	Superficie de Zona de Seguridad de LA (ZSLA) 669,62 m ²
█	Superficie de Ocupación Temporal (OT) 2,75 m ²
Servidumbre de paso para Vigilancia y Conservación (SV + SA) 980,78 m ²	
Zona de No Edificabilidad (OD + SPVC + ZSLA) 1.650,39 m ²	

FINCA 50039A01600047
 POL. 16 – PARC. 47
 T.M. AZUARA

DECLARACIÓN DE UTILIDAD PÚBLICA DEL PROYECTO DE REFORMA LÍNEA AÉREA-SUBTERRÁNEA MEDIA TENSIÓN "LETUX-AZUARA" "L00587003" (P279B) ENTRE APOYOS N°5 Y N°96 EN LOS T.T.M.M. DE AZUARA Y LETUX (ZARAGOZA)


DESTINATARIO DEL PROYECTO:



DIRECCIÓN: Pol 16 Parc 47
MUNICIPIO: Azuara (Zaragoza)

TÍTULO PLANO: Afecciones con Finca 71

TIPOLOGÍA: Reforma LAMT
PROMOTOR: EDISTRIBUCIÓN Redes Digitales, S.L.U.

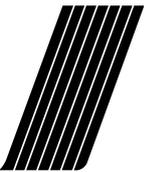

(Handwritten signature)


Pilar Lázaro Barquín
 Ingeniero Eléctrico
 COL. N° 10.001

PLANO N°: 02.33

ESCALA: 1:750

VERSIÓN: 1

FECHA: Mayo 2024

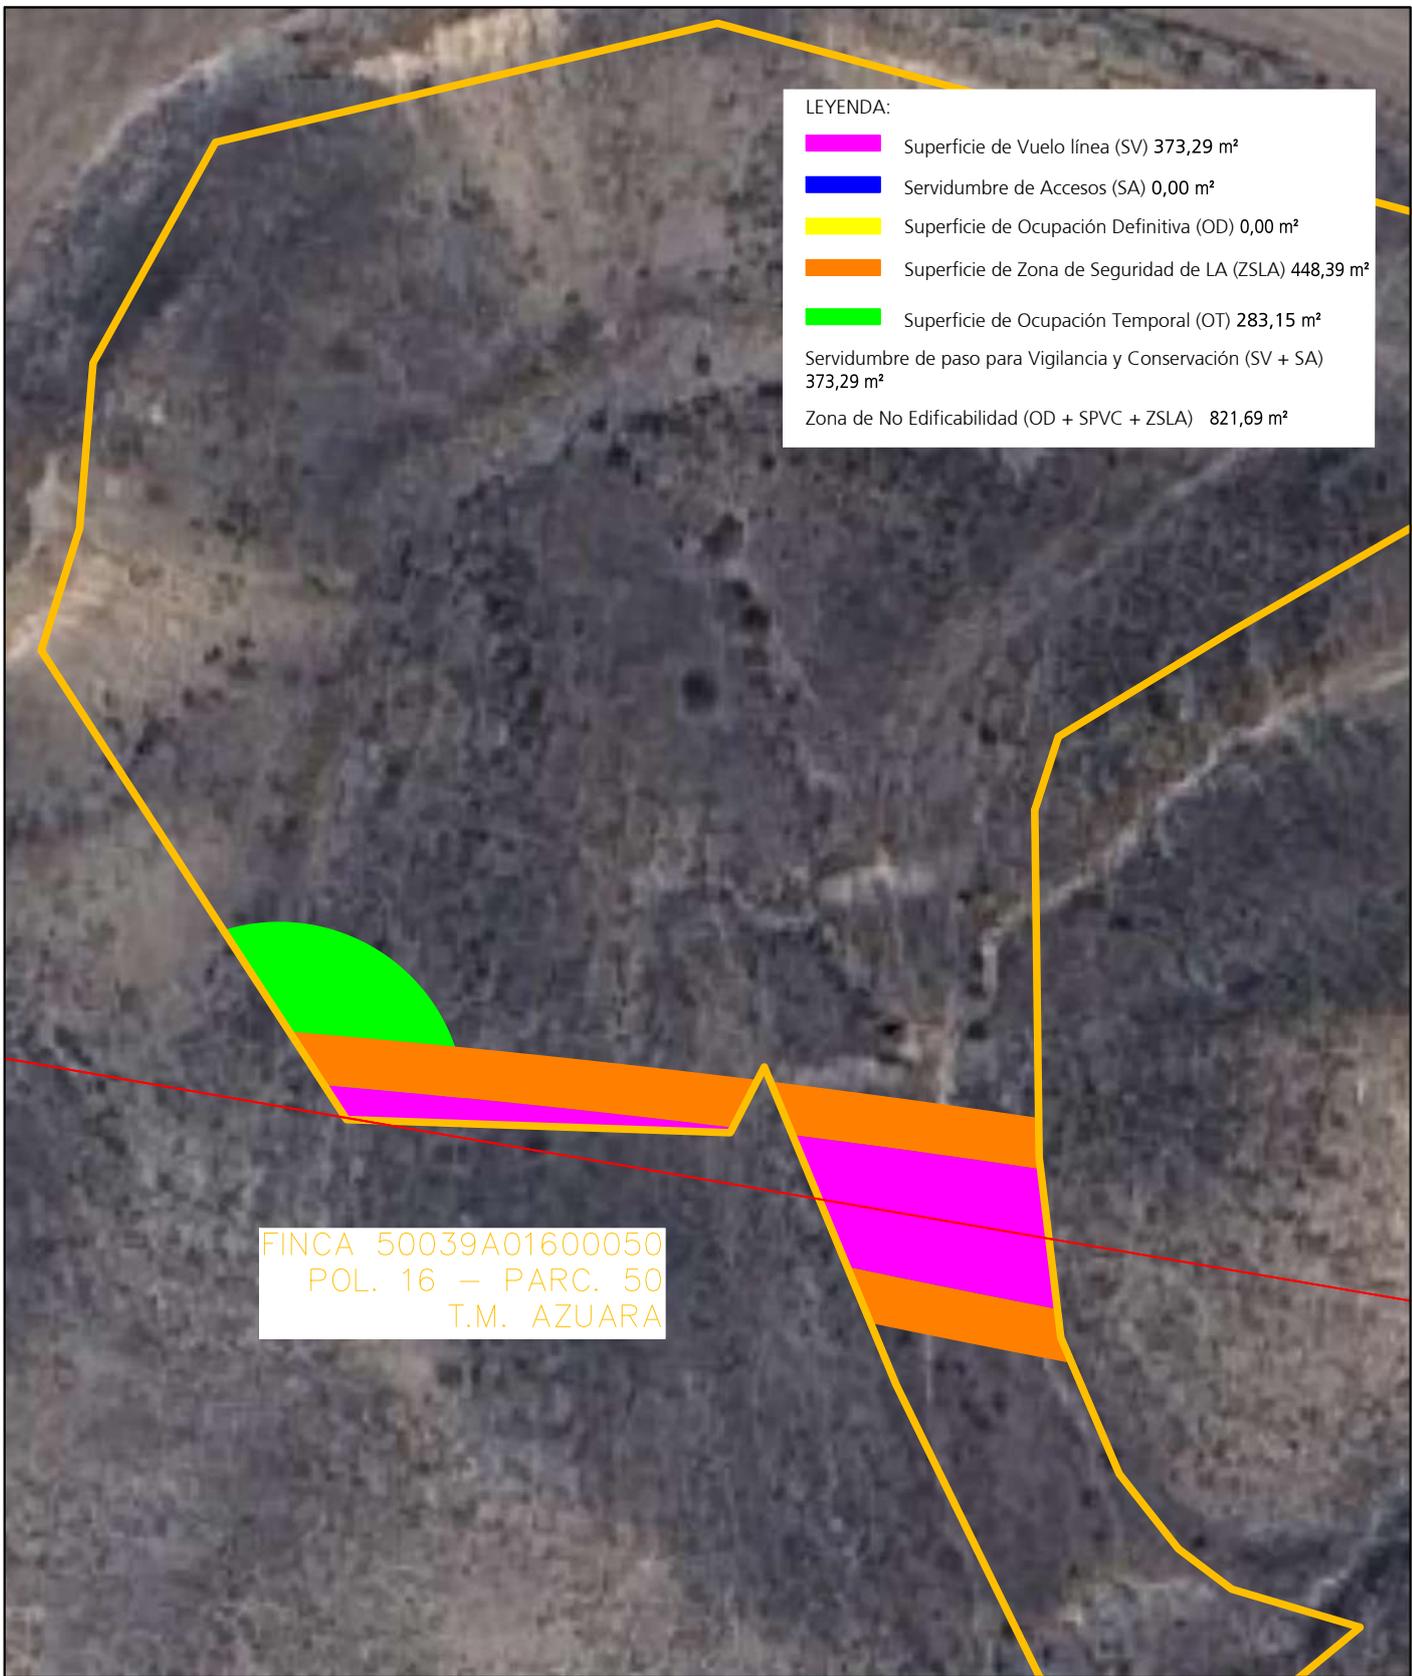

LEYENDA:

	Superficie de Vuelo línea (SV) 373,29 m ²
	Servidumbre de Accesos (SA) 0,00 m ²
	Superficie de Ocupación Definitiva (OD) 0,00 m ²
	Superficie de Zona de Seguridad de LA (ZSLA) 448,39 m ²
	Superficie de Ocupación Temporal (OT) 283,15 m ²
Servidumbre de paso para Vigilancia y Conservación (SV + SA) 373,29 m ²	
Zona de No Edificabilidad (OD + SPVC + ZSLA) 821,69 m ²	

FINCA 50039A01600050
 POL. 16 – PARC. 50
 T.M. AZUARA

DECLARACIÓN DE UTILIDAD PÚBLICA DEL PROYECTO DE REFORMA LÍNEA AÉREA-SUBTERRÁNEA MEDIA TENSIÓN "LETUX-AZUARA" "L00587003" (P279B) ENTRE APOYOS N°5 Y N°96 EN LOS T.T.M.M. DE AZUARA Y LETUX (ZARAGOZA)


DESTINATARIO DEL PROYECTO:



DIRECCIÓN: Pol 16 Parc 50
 MUNICIPIO: Azuara (Zaragoza)

TÍTULO PLANO: Afecciones con Finca 72

TIPOLOGÍA: Reforma LAMT
 PROMOTOR: EDISTRIBUCIÓN Redes Digitales, S.L.U.

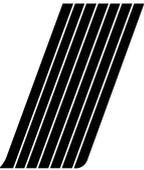

ecointegral **IDP**

Pilar Lázaro Barquín
 Ingeniero Eléctrico
 COL. N° 10.001

PLANO N°: 02.34

ESCALA: 1:750

VERSIÓN: 1

FECHA: Mayo 2024

LEYENDA:

- Superficie de Vuelo línea (SV) 1.072,78 m²
 - Servidumbre de Accesos (SA) 0,00 m²
 - Superficie de Ocupación Definitiva (OD) 0,00 m²
 - Superficie de Zona de Seguridad de LA (ZSLA) 961,64 m²
 - Superficie de Ocupación Temporal (OT) 16,97 m²
- Servidumbre de paso para Vigilancia y Conservación (SV + SA) 1.072,78 m²
- Zona de No Edificabilidad (OD + SPVC + ZSLA) 2.034,43 m²

FINCA 50039A01600052
POL. 16 – PARC. 52
T.M. AZUARA

DECLARACIÓN DE UTILIDAD PÚBLICA DEL PROYECTO DE REFORMA LÍNEA AÉREA-SUBTERRÁNEA MEDIA TENSIÓN "LETUX-AZUARA" "L00587003" (P279B) ENTRE APOYOS N°5 Y N°96 EN LOS T.T.M.M. DE AZUARA Y LETUX (ZARAGOZA)


DESTINATARIO DEL PROYECTO:

e-distribución

DIRECCIÓN: Pol 16 Parc 52
MUNICIPIO: Azuara (Zaragoza)

TÍTULO PLANO: Afecciones con Finca 74

TIPOLOGÍA: Reforma LAMT
PROMOTOR: EDISTRIBUCIÓN Redes Digitales, S.L.U.

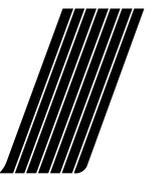

eointegral IDP


Pilar Lázaro Barquín
Ingeniero Eléctrico
COL. N° 10.001

PLANO N°: 02.35

ESCALA: 1:750

VERSIÓN: 1

FECHA: Mayo 2024

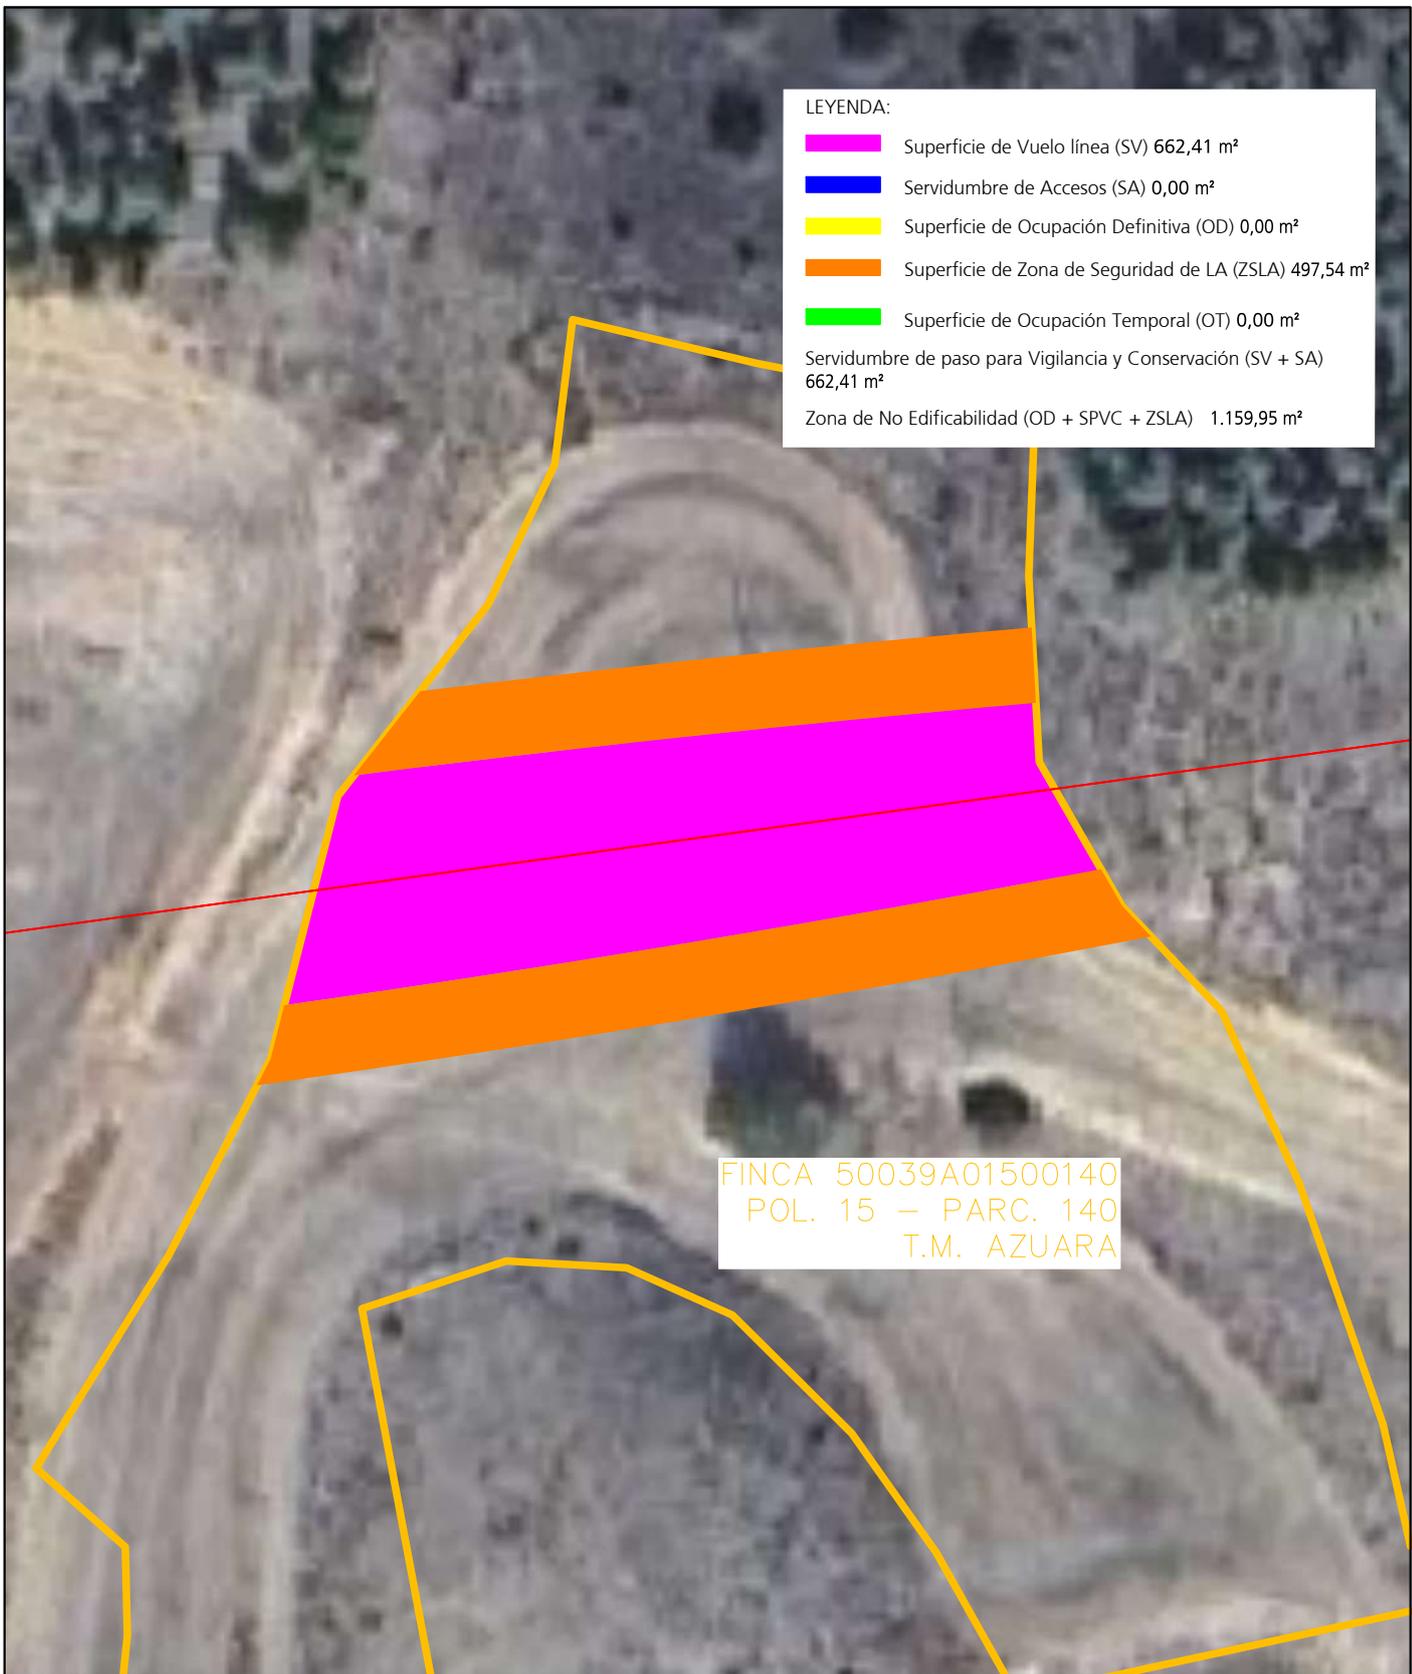

LEYENDA:

■	Superficie de Vuelo línea (SV) 662,41 m ²
■	Servidumbre de Accesos (SA) 0,00 m ²
■	Superficie de Ocupación Definitiva (OD) 0,00 m ²
■	Superficie de Zona de Seguridad de LA (ZSLA) 497,54 m ²
■	Superficie de Ocupación Temporal (OT) 0,00 m ²
	Servidumbre de paso para Vigilancia y Conservación (SV + SA) 662,41 m ²
	Zona de No Edificabilidad (OD + SPVC + ZSLA) 1.159,95 m ²

FINCA 50039A01500140
 POL. 15 – PARC. 140
 T.M. AZUARA

DECLARACIÓN DE UTILIDAD PÚBLICA DEL PROYECTO DE REFORMA LÍNEA AÉREA-SUBTERRÁNEA MEDIA TENSIÓN "LETUX-AZUARA" "L00587003" (P279B) ENTRE APOYOS N°5 Y N°96 EN LOS T.T.M.M. DE AZUARA Y LETUX (ZARAGOZA)

DESTINATARIO DEL PROYECTO:



DIRECCIÓN: Pol 15 Parc 140
MUNICIPIO: Azuara (Zaragoza)

TÍTULO PLANO: Afecciones con Finca 82

TIPOLOGÍA: Reforma LAMT
PROMOTOR: EDISTRIBUCIÓN Redes Digitales, S.L.U.

Pilar Lázaro Barquín
 Ingeniero Eléctrico
 COL. N° 10.001




PLANO N°: 02.36

ESCALA: 1:500

VERSIÓN: 1

FECHA: Mayo 2024

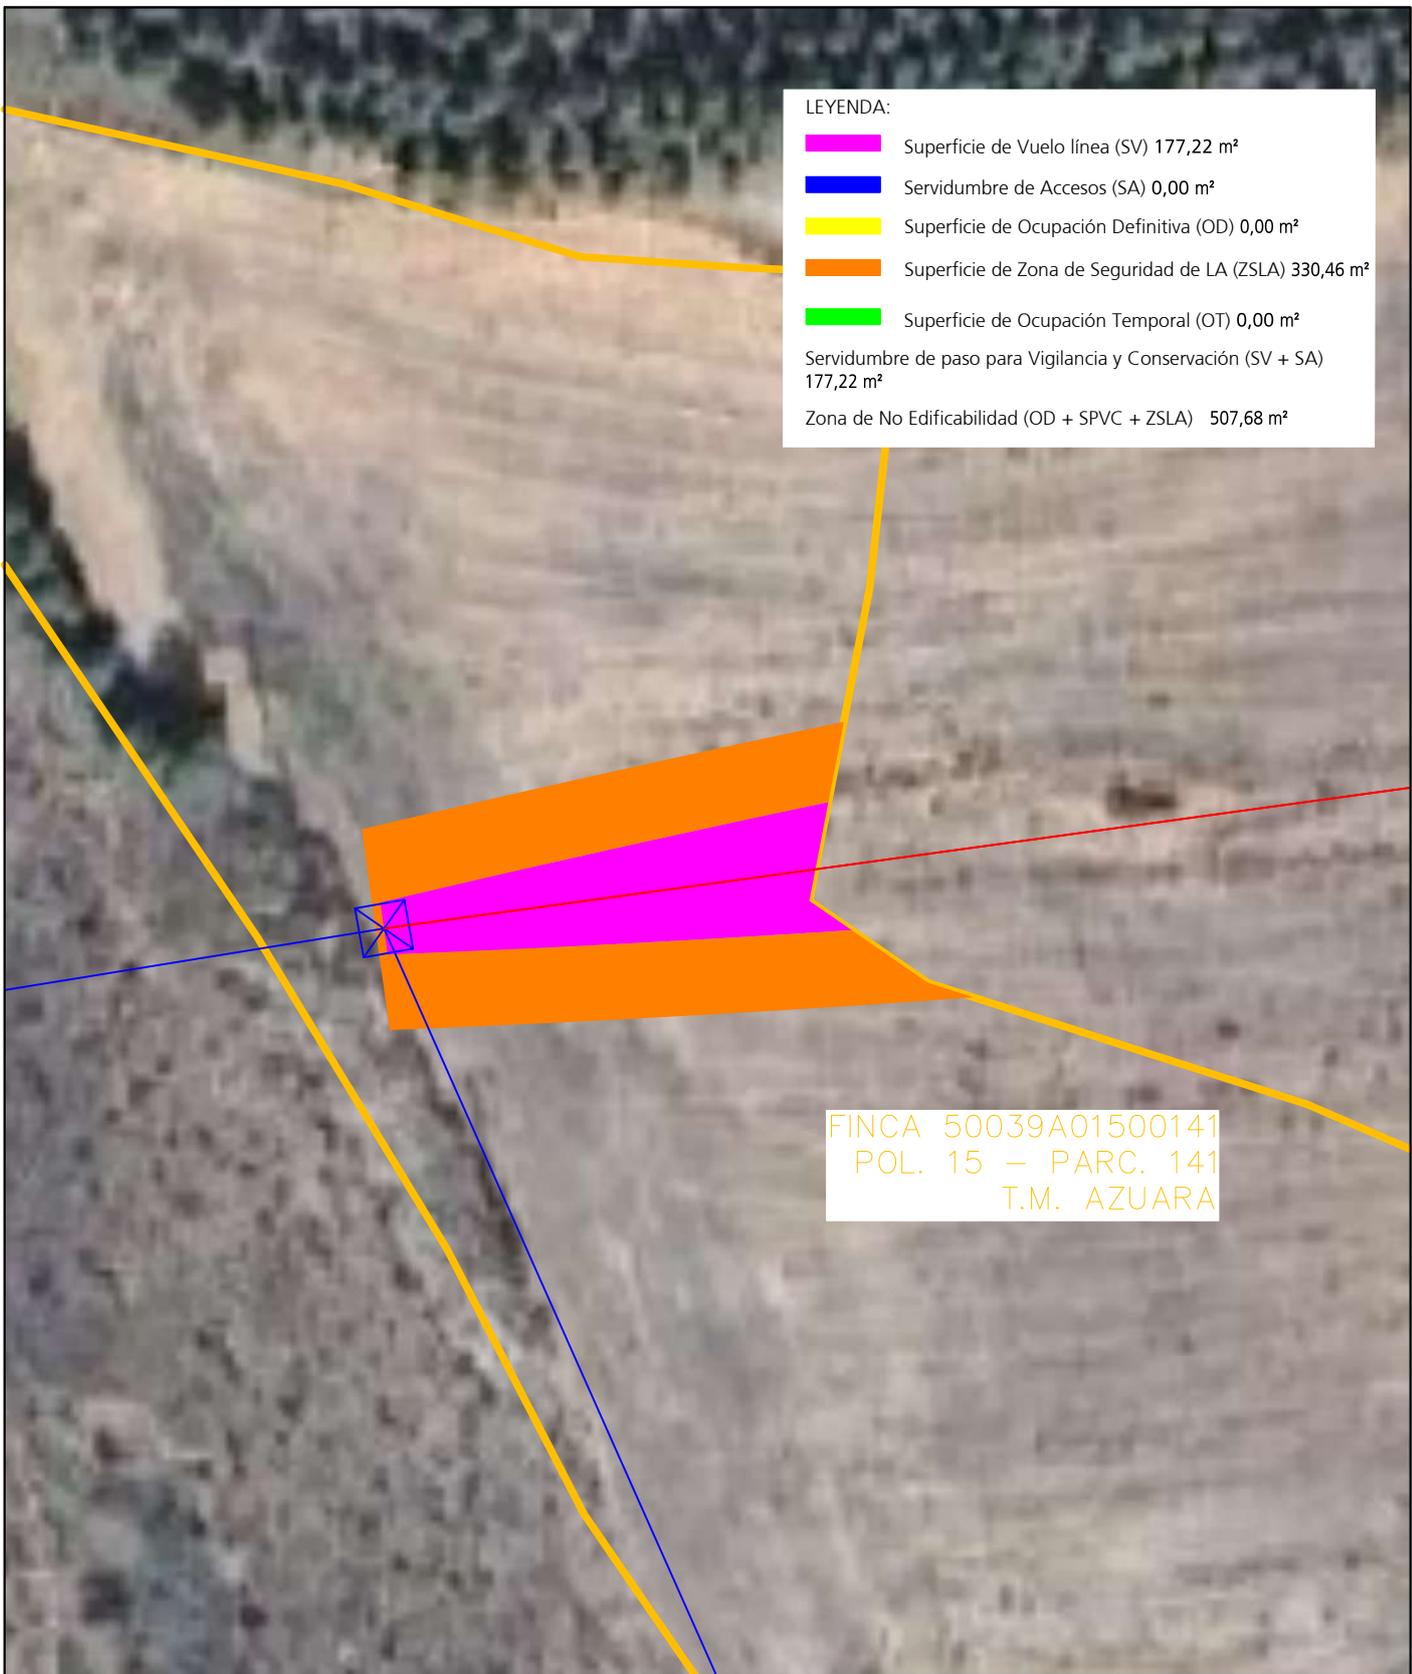

LEYENDA:

	Superficie de Vuelo línea (SV) 177,22 m ²
	Servidumbre de Accesos (SA) 0,00 m ²
	Superficie de Ocupación Definitiva (OD) 0,00 m ²
	Superficie de Zona de Seguridad de LA (ZSLA) 330,46 m ²
	Superficie de Ocupación Temporal (OT) 0,00 m ²
Servidumbre de paso para Vigilancia y Conservación (SV + SA) 177,22 m ²	
Zona de No Edificabilidad (OD + SPVC + ZSLA) 507,68 m ²	

FINCA 50039A01500141
 POL. 15 - PARC. 141
 T.M. AZUARA

DECLARACIÓN DE UTILIDAD PÚBLICA DEL PROYECTO DE REFORMA LÍNEA AÉREA-SUBTERRÁNEA MEDIA TENSIÓN "LETUX-AZUARA" "L00587003" (P279B) ENTRE APOYOS N°5 Y N°96 EN LOS T.T.M.M. DE AZUARA Y LETUX (ZARAGOZA)


DESTINATARIO DEL PROYECTO:



DIRECCIÓN: Pol 15 Parc 141
MUNICIPIO: Azuara (Zaragoza)

TÍTULO PLANO: Afecciones con Finca 84

TIPOLOGÍA: Reforma LAMT
PROMOTOR: EDISTRIBUCIÓN Redes Digitales, S.L.U.

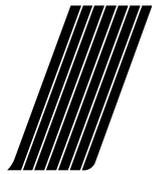

ecointegral **IDP**


 Pilar Lázaro Barquín
 Ingeniero Eléctrico
 COL. N° 10.001

PLANO N°: 02.37
ESCALA: 1:500
VERSIÓN: 1
FECHA: Mayo 2024