

Nº Referencia: 00028_22-0737

ITER: 1886361

SOLICITUD DE DECLARACIÓN DE UTILIDAD PÚBLICA DEL ANEXO DEL PROYECTO

ADECUACIÓN AL RD 1432/2008 SEGÚN LA ORDEN
AGM/920/2022 DE LA DERIVACIÓN LOS ROBLEDOS Y
CEMENTOS (HUESCA) RD1432_0609

Zaragoza, Julio 2024

Índice general

Memoria	3
Planos.....	11
Permisos conseguidos.....	12

Memoria

1	OBJETO DEL DOCUMENTO.....	4
2	RESUMEN DEL PROYECTO.....	4
3	AFECCIONES GENERADAS POR EL PROYECTO.....	4
4	PARCELAS AFECTADAS CON ACUERDOS CONSEGUIDOS	5
5	PARCELAS AFECTADAS QUE EL SOLICITANTE CONSIDERA NECESARIA EXPROPIACIÓN	5
6	CONFECCIÓN DE PLANOS.....	6
7	VALORACIONES PARA LOS TIPOS DE TERRENOS Y VALORACIÓN DE LAS SERVIDUMBRES.....	8
8	CONCLUSIÓN	10

1 OBJETO DEL DOCUMENTO

El presente Documento contiene la relación de las parcelas de propietarios particulares que son afectadas por las obras del anexo del proyecto de ADECUACIÓN AL RD 1432/2008 SEGÚN LA ORDEN AGM/920/2022 DE LA DERIVACIÓN LOS ROBLEDOS Y CEMENTOS (HUESCA) RD1432_0609 y no han dado permiso para la ejecución de la misma.

El objeto de este anejo es el de cumplir los requisitos exigidos en la vigente Ley de Expropiaciones Forzosas, sobre la obligación de formular una relación, concreta e individualizada, de los bienes o derechos cuya expropiación es necesaria, describiendo todos los aspectos, tanto materiales como jurídicos.

Los datos necesarios para la elaboración de este anejo han sido tomados de la Oficina Virtual del Catastro (Ministerio de Economía y Hacienda) y el Departamento de Industria, competitividad y Desarrollo Empresarial del Gobierno de Aragón.

2 RESUMEN DEL PROYECTO

Ubicación de la instalación T.M. Barbastro (Huesca).

Finalidad de la instalación: reformar la LAMT 25kV "BARBASTR3" para adaptar la instalación a las medidas para la protección de la avifauna y mejorar la calidad del suministro en el término municipal de Barbastro (Huesca).

Características de la instalación			
Línea aérea de media tensión			
Nombre	Origen	Final	
BARBASTR3	Tramo 1 Ap. 30 Derivación 1 AP.3 Derivación 2 AP.21 Derivación 3 AP.22	Tramo 1 AP.46 Derivación 1 CT HU60774 Derivación 2 CT HU60893 Derivación 3 CT HU60894	
Tensión	Longitud (m)	Apoyos implicados	57
25 kV	4.400	Apoyos a adecuar	3
Conductor	LA-56	Apoyos a desmantelar	54
Presupuesto Total	126.132,82 €	Apoyos a instalar	33
Afecciones:			
<ul style="list-style-type: none"> - Confederación Hidrográfica del Ebro - Ministerio de Transportes, Movilidad y Agencia Urbana. Dirección General de Carreteras - Comunidad de Regantes Nº1 Canal de Cinca - EDistribución Redes Digitales S.L.U. - Enagás S.A. - Telefónica S.A. 			

3 AFECCIONES GENERADAS POR EL PROYECTO

Se distinguen varias afecciones hacia una parcela particular cuando se proyecta el trazado de una línea área sobre la misma:

- Servidumbre de Vigilancia y Conservación (**SVyC**): superficie prevista para la operación y mantenimiento de la línea aérea en el tramo de afección.
 - Área comprendida entre las distancias horizontales más desfavorables de los apoyos proyectados

- Servidumbre de vuelo (**SV**): superficie en la cual se le impone al titular de la finca el mantenimiento de un uso que sea compatible con los usos previstos por la ley para ese suelo.
 - Curva catenaria de vuelo de conductores en la posición más desfavorable.
- Zona de No Edificabilidad (**ZNE**): área de la parcela en la que no está permitido realizar ninguna edificación después de la declaración de utilidad pública.
 - Superficie comprendida entre la línea aérea de media tensión y una curva paralela a la catenaria del vuelo 5'00 metros hacia el exterior de la misma.
- Superficie de Ocupación Temporal (**OT**): área reservada temporalmente para el desarrollo de las actividades necesarias para la instalación de la línea eléctrica y depósito de materiales.
 - Superficie circular de 18'35 metros de radio dibujada sobre la cimentación de un apoyo por instalar.
- Superficie de Ocupación Definitiva (**OD**): superficie de uso permanente cuando se instala un apoyo de media tensión en una parcela.
 - Área comprendida por la cimentación del apoyo por instalar.

4 PARCELAS AFECTADAS CON ACUERDOS CONSEGUIDOS

La siguiente tabla contiene todas las parcelas afectadas con las que se ha establecido un acuerdo para la ejecución de la instalación prevista del presente proyecto, incluyendo la longitud del tramo de afección, la presencia de elementos de media tensión y el uso del suelo.

Nº de finca	Referencia catastral	Datos de la finca			Afección tramo aéreo		Usos del suelo
		Término municipal	Nº Polígono	Nº parcela	Long. (m)	Número de apoyos	
5	22061A010001860000GM	BARBASTRO	10	186	357,28	13, 14, 15, 16	Agrario
7	22061A010001850000GF	BARBASTRO	10	185	260,28	17, 18	Agrario
9	22061A010001880000GK	BARBASTRO	10	188	121,02	-	Agrario
26	22061A008000470000GZ	BARBASTRO	8	47	140,68	4(deriv2)	Agrario
28	22061A008000110000GI	BARBASTRO	8	11	15,53	2 (deriv3)	Agrario

5 PARCELAS AFECTADAS QUE EL SOLICITANTE CONSIDERA NECESARIA EXPROPIACIÓN

Las parcelas afectadas por el paso de la línea aérea de media tensión cuyos propietarios no han dado permiso para la ejecución de la misma están recogidas en la Relación de Bienes y Derechos que se adjunta.

Se han especificado para cada finca las distintas superficies de afección teniendo en cuenta lo expuesto en el apartado 3. Asimismo, se encuentran representadas en los planos adjuntados al final del Documento.

	Finca	Referencia Catastral	Término Municipal	L LAMT (m)	SVyC (m ²)	SV (m ²)	ZSLA(m ²)	OT (m ²)	OD (m ²)
1	Pol. 10 - Parc. 131	22061A010001310000GI	BARBASTRO	1189,92	4153,57	8195,32	11240,86	4850,12	23,77
3	Pol. 10 - Parc. 139	22061A010001390000GA	BARBASTRO	187,40	650,38	990,65	1876,06	1174,58	5,57
4	Pol. 10 - Parc. 138	22061A010001380000GW	BARBASTRO	46,75	161,06	196,97	465,24	419,29	2,46
11	Pol. 8 - Parc. 45	22061A008000450000GE	BARBASTRO	2,54	8,89	18,90	25,40	0,00	0,00
15	Pol. 8 - Parc. 43	22061A008000430000GI	BARBASTRO	437,95	1513,82	2885,13	4232,61	2149,05	13,61
17	Pol. 8 - Parc. 21	22061A008000210000GW	BARBASTRO	171,98	592,20	867,19	1617,83	550,69	2,46
19	Pol. 8 - Parc. 22	22061A008000220000GA	BARBASTRO	439,61	1527,49	3151,78	4299,64	1517,92	11,14
20	Pol. 8 - Parc. 24	22061A008000240000GY	BARBASTRO	159,60	555,50	1200,86	1598,04	714,06	3,10
22	Pol. 8 - Parc. 26	22061A008000260000GQ	BARBASTRO	136,69	479,09	1078,15	1355,26	526,58	2,79
23	Pol. 8 - Parc. 28	22061A008000280000GL	BARBASTRO	113,48	495,65	1026,08	1141,06	0,00	0,00
24	Pol. 8 - Parc. 29	22061A008000280000GT	BARBASTRO	41,33	197,06	279,45	407,98	0,00	0,00
25	Pol. 8 - Parc. 34	22061A008000340000GM	BARBASTRO	30,23	111,82	166,66	308,32	0,00	0,00


6 CONFECCIÓN DE PLANOS

Se incluye en el presente Anexo plano parcelario en el que se define cada parcela catastral afectada por esta solicitud, contenidas en el Proyecto, delimitándose en los mismos la expropiación por servidumbre de uso y la zona de ocupación permanente y la zona de ocupación temporal.

Las mediciones de superficies y longitudes se realizan digitalmente sobre los planos, una vez definidos los límites de parcelas, en concordancia con los datos obtenidos en la Oficina Virtual del Catastro (Ministerio de Economía y Hacienda).

Como superficie de ocupación de los apoyos, se consideran las superficies más desfavorables de cimentaciones de los mismos, se toman datos del fabricante que mayor amplitud concede al parámetro "a" = Anchura de la cimentación en metros.

Para el cálculo de superficies de la zona de servidumbre de vuelo, se ha tenido en cuenta la anchura de las crucetas y la flecha en condiciones más desfavorables, siguiéndose en método de la curva catenaria con la relación de superficies, que más abajo se presenta.

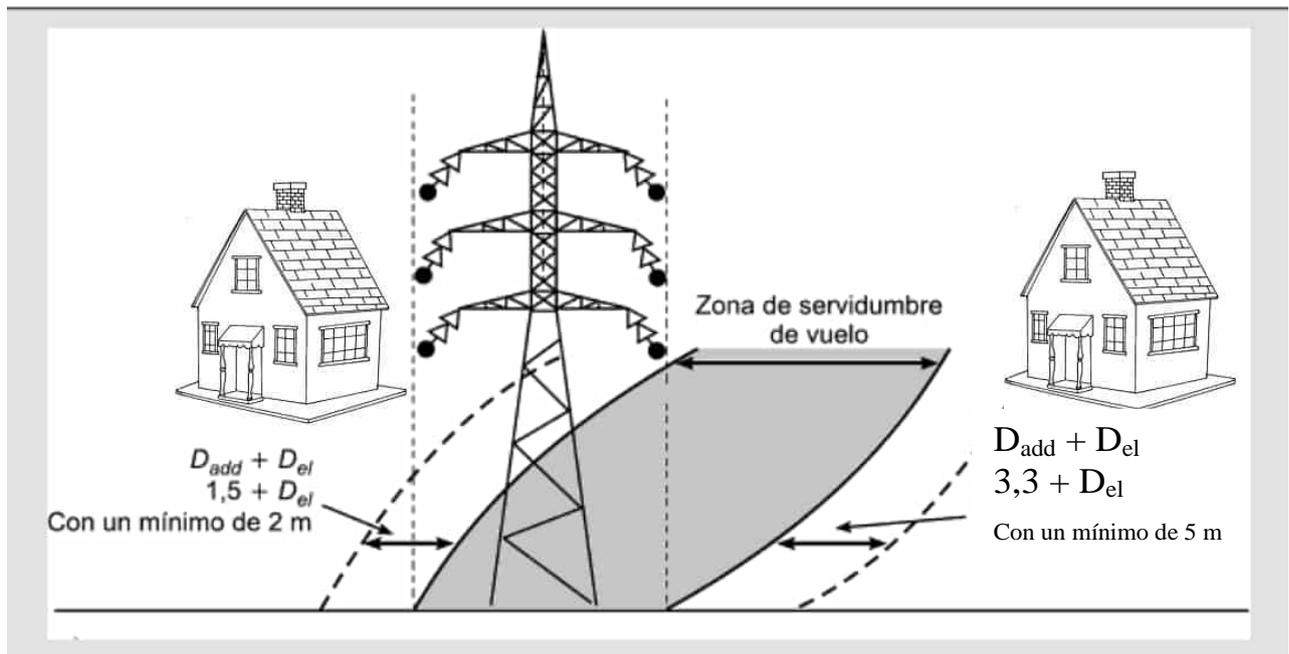

7 VALORACIONES PARA LOS TIPOS DE TERRENOS Y VALORACIÓN DE LAS SERVIDUMBRES

La valoración se realiza por el método que señala el R.D. 1492/2011 de 24 de octubre por el que se aprueba el Reglamento de Valoraciones de la Ley del Suelo. La valoración se tiene que realizar por la capitalización de la renta anual real o potencial, al tratarse de un suelo rural, según su estado en el momento que deba entenderse la referida valoración.

Valoración de los terrenos

Se establece como renta real, el canon de arrendamiento establecido en los datos de cánones de arrendamiento rústico para 2021 (última publicación) publicados por el Departamento de Agricultura, Ganadería y Medio Ambiente del Gobierno de Aragón en el apartado de Estadísticas agrícolas.

El canon de arrendamiento o renta de la tierra agrícola representa el precio medio de alquiler de una hectárea de tierra para uso agrícola en el período de referencia (año calendario), expresado en euros / hectárea. Basadas en la Metodología común de EUROSTAT de febrero de 2017 que sustituye a la versión de 2010.

***Los datos se pueden consultar en la página siguiente**

Valoración de las servidumbres

Los coeficientes para aplicar a cada una de las afecciones, referidas a la renta anual capitalizada son:

- 100% para afecciones en pleno dominio.
- 50% para servidumbres: vigilancia y conservación, zona de no edificabilidad, servidumbre de vuelo y caminos.
- 20% para ocupación temporal.

Fórmulas

Renta anual capitalizada/ha = (Renta anual/ha / tipo interés) x factor localización

Valor por afección = Renta anual capitalizada x Porcentaje de aplicación a cada una de las afecciones

CANONES DE ARRENDAMIENTOS 2021												
Provincia	TIERRAS DE LABOR REGADIO		TIERRAS DE LABOR SECANO		PASTIZAL SECANO		PRADOS NATURALES		VIÑEDO TRANSFORM. SECANO		OLIVO TRANSFORM. SECANO	
	Precio €/ha	Variación	Precio €/ha	Variación	Precio €/ha	Variación	Precio €/ha	Variación	Precio €/ha	Variación	Precio €/ha	Variación
Huesca	411,6	0,89%	111,9	-0,06%	29,0	0,00%	86,0	4,88%	388,0	0,00%	242,0	-0,41%

8 CONCLUSIÓN

La presente memoria y los documentos, que se acompañan, creemos, serán elementos suficientes para poder formar juicio exacto de la instalación proyectada, y pueda servir de base para la tramitación de la solicitud de Declaración de Utilidad Pública, que esta Compañía desea obtener.

Zaragoza, Julio 2024



Pilar Lázaro Barquín
El Ingeniero Eléctrico
Al servicio de la empresa
Ecointegral Ingeniería, S.L.
Colegiado nº 10001
del Colegio Oficial de Graduados en
Ingeniería de la Rama Industrial,
Ingenieros Técnicos Industriales
y Peritos Industriales de Aragón

Planos

- 01.0 Situación y emplazamiento General
- 01.1 Situación y emplazamiento parcelas involucradas Parte 1
- 01.2 Situación y emplazamiento parcelas involucradas Parte 2
- 01.3 Situación y emplazamiento parcelas involucradas Parte 3
- 01.4 Situación y emplazamiento parcelas involucradas Parte 4
- 01.5 Afección con Finca 1
- 01.6 Afección con Finca 3
- 01.7 Afección con Finca 4
- 01.8 Afección con Finca 11
- 01.9 Afección con Finca 15
- 01.10 Afección con Finca 17
- 01.11 Afección con Finca 19
- 01.12 Afección con Finca 20
- 01.13 Afección con Finca 22
- 01.14 Afección con Finca 23
- 01.15 Afección con Finca 24
- 01.16 Afección con Finca 25

Permisos conseguidos



BARBASTRO

ANEXO A PROYECTO DE ADECUACIÓN AL RD 1432/2008 SEGÚN LA ORDEN AGM/920/2022 DE LA DERIVACIÓN LOS ROBLEDOS Y CEMENTOS (HUESCA) RD1432_0609

DESTINATARIO DEL PROYECTO:

EMPLAZAMIENTO: BARBASTRO (PROVINCIA DE HUESCA)
DIRECCIÓN: BARBASTRO (PROVINCIA DE HUESCA)



TÍTULO PLANO: Situación y Emplazamiento

TIPOLOGÍA: LAMT
PROMOTOR: EDISTRIBUCIÓN Redes Digitales, S.L.U.


Pilar Lázaro Barquín
Ingeniero Eléctrico
COL. Nº 10.001

PLANO Nº: 01.0

ESCALA: 1:16.000

VERSIÓN: 1

FECHA: Julio 2024

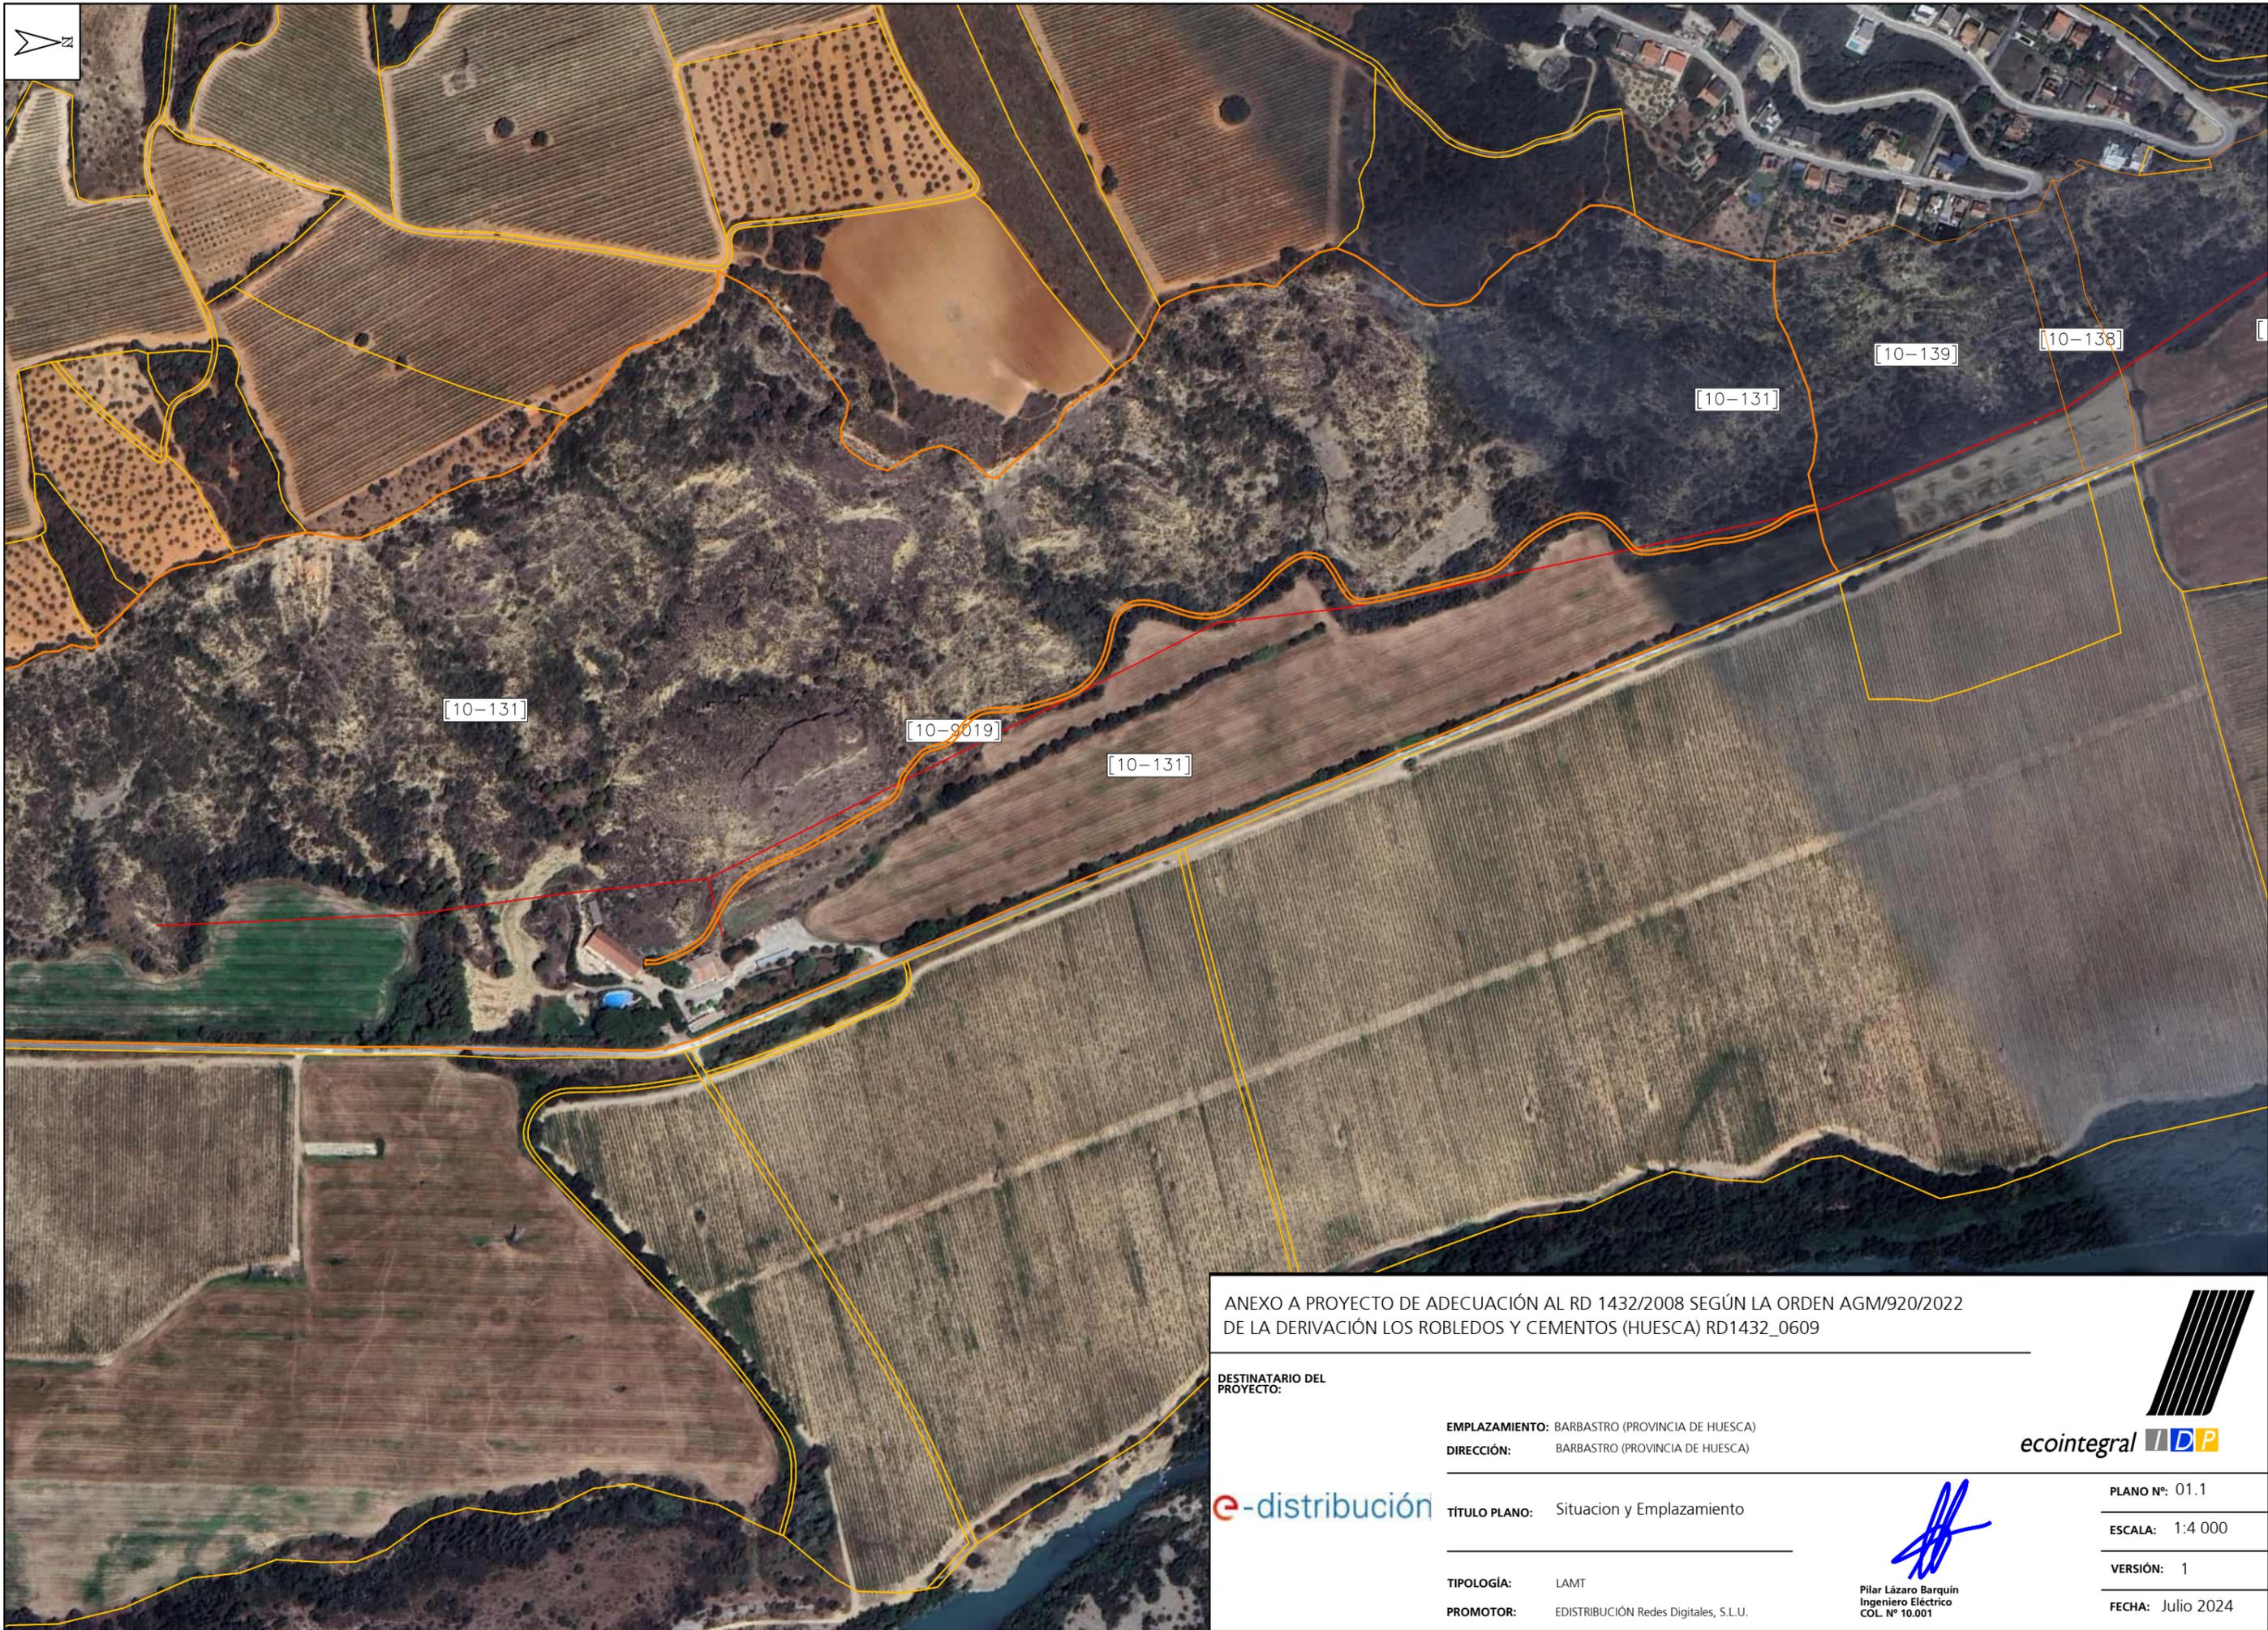

ANEXO A PROYECTO DE ADECUACIÓN AL RD 1432/2008 SEGÚN LA ORDEN AGM/920/2022
DE LA DERIVACIÓN LOS ROBLEDOS Y CEMENTOS (HUESCA) RD1432_0609

DESTINATARIO DEL PROYECTO:

EMPLAZAMIENTO: BARBASTRO (PROVINCIA DE HUESCA)
DIRECCIÓN: BARBASTRO (PROVINCIA DE HUESCA)



TÍTULO PLANO: Situación y Emplazamiento

TIPOLOGÍA: LAMT
PROMOTOR: EDISTRIBUCIÓN Redes Digitales, S.L.U.



[Handwritten Signature]
Pilar Lázaro Barquín
Ingeniero Eléctrico
COL. N° 10.001

PLANO N°: 01.1
ESCALA: 1:4 000
VERSIÓN: 1
FECHA: Julio 2024



ANEXO A PROYECTO DE ADECUACIÓN AL RD 1432/2008 SEGÚN LA ORDEN AGM/920/2022
DE LA DERIVACIÓN LOS ROBLEDOS Y CEMENTOS (HUESCA) RD1432_0609

DESTINATARIO DEL PROYECTO:

EMPLAZAMIENTO: BARBASTRO (PROVINCIA DE HUESCA)
DIRECCIÓN: BARBASTRO (PROVINCIA DE HUESCA)



TÍTULO PLANO: Situación y Emplazamiento

TIPOLOGÍA: LAMT
PROMOTOR: EDISTRIBUCIÓN Redes Digitales, S.L.U.



[Handwritten Signature]


Pilar Lázaro Barquín
Ingeniero Eléctrico
COL. N° 10.001

PLANO N°: 01.2

ESCALA: 1:4 000

VERSIÓN: 1

FECHA: Julio 2024

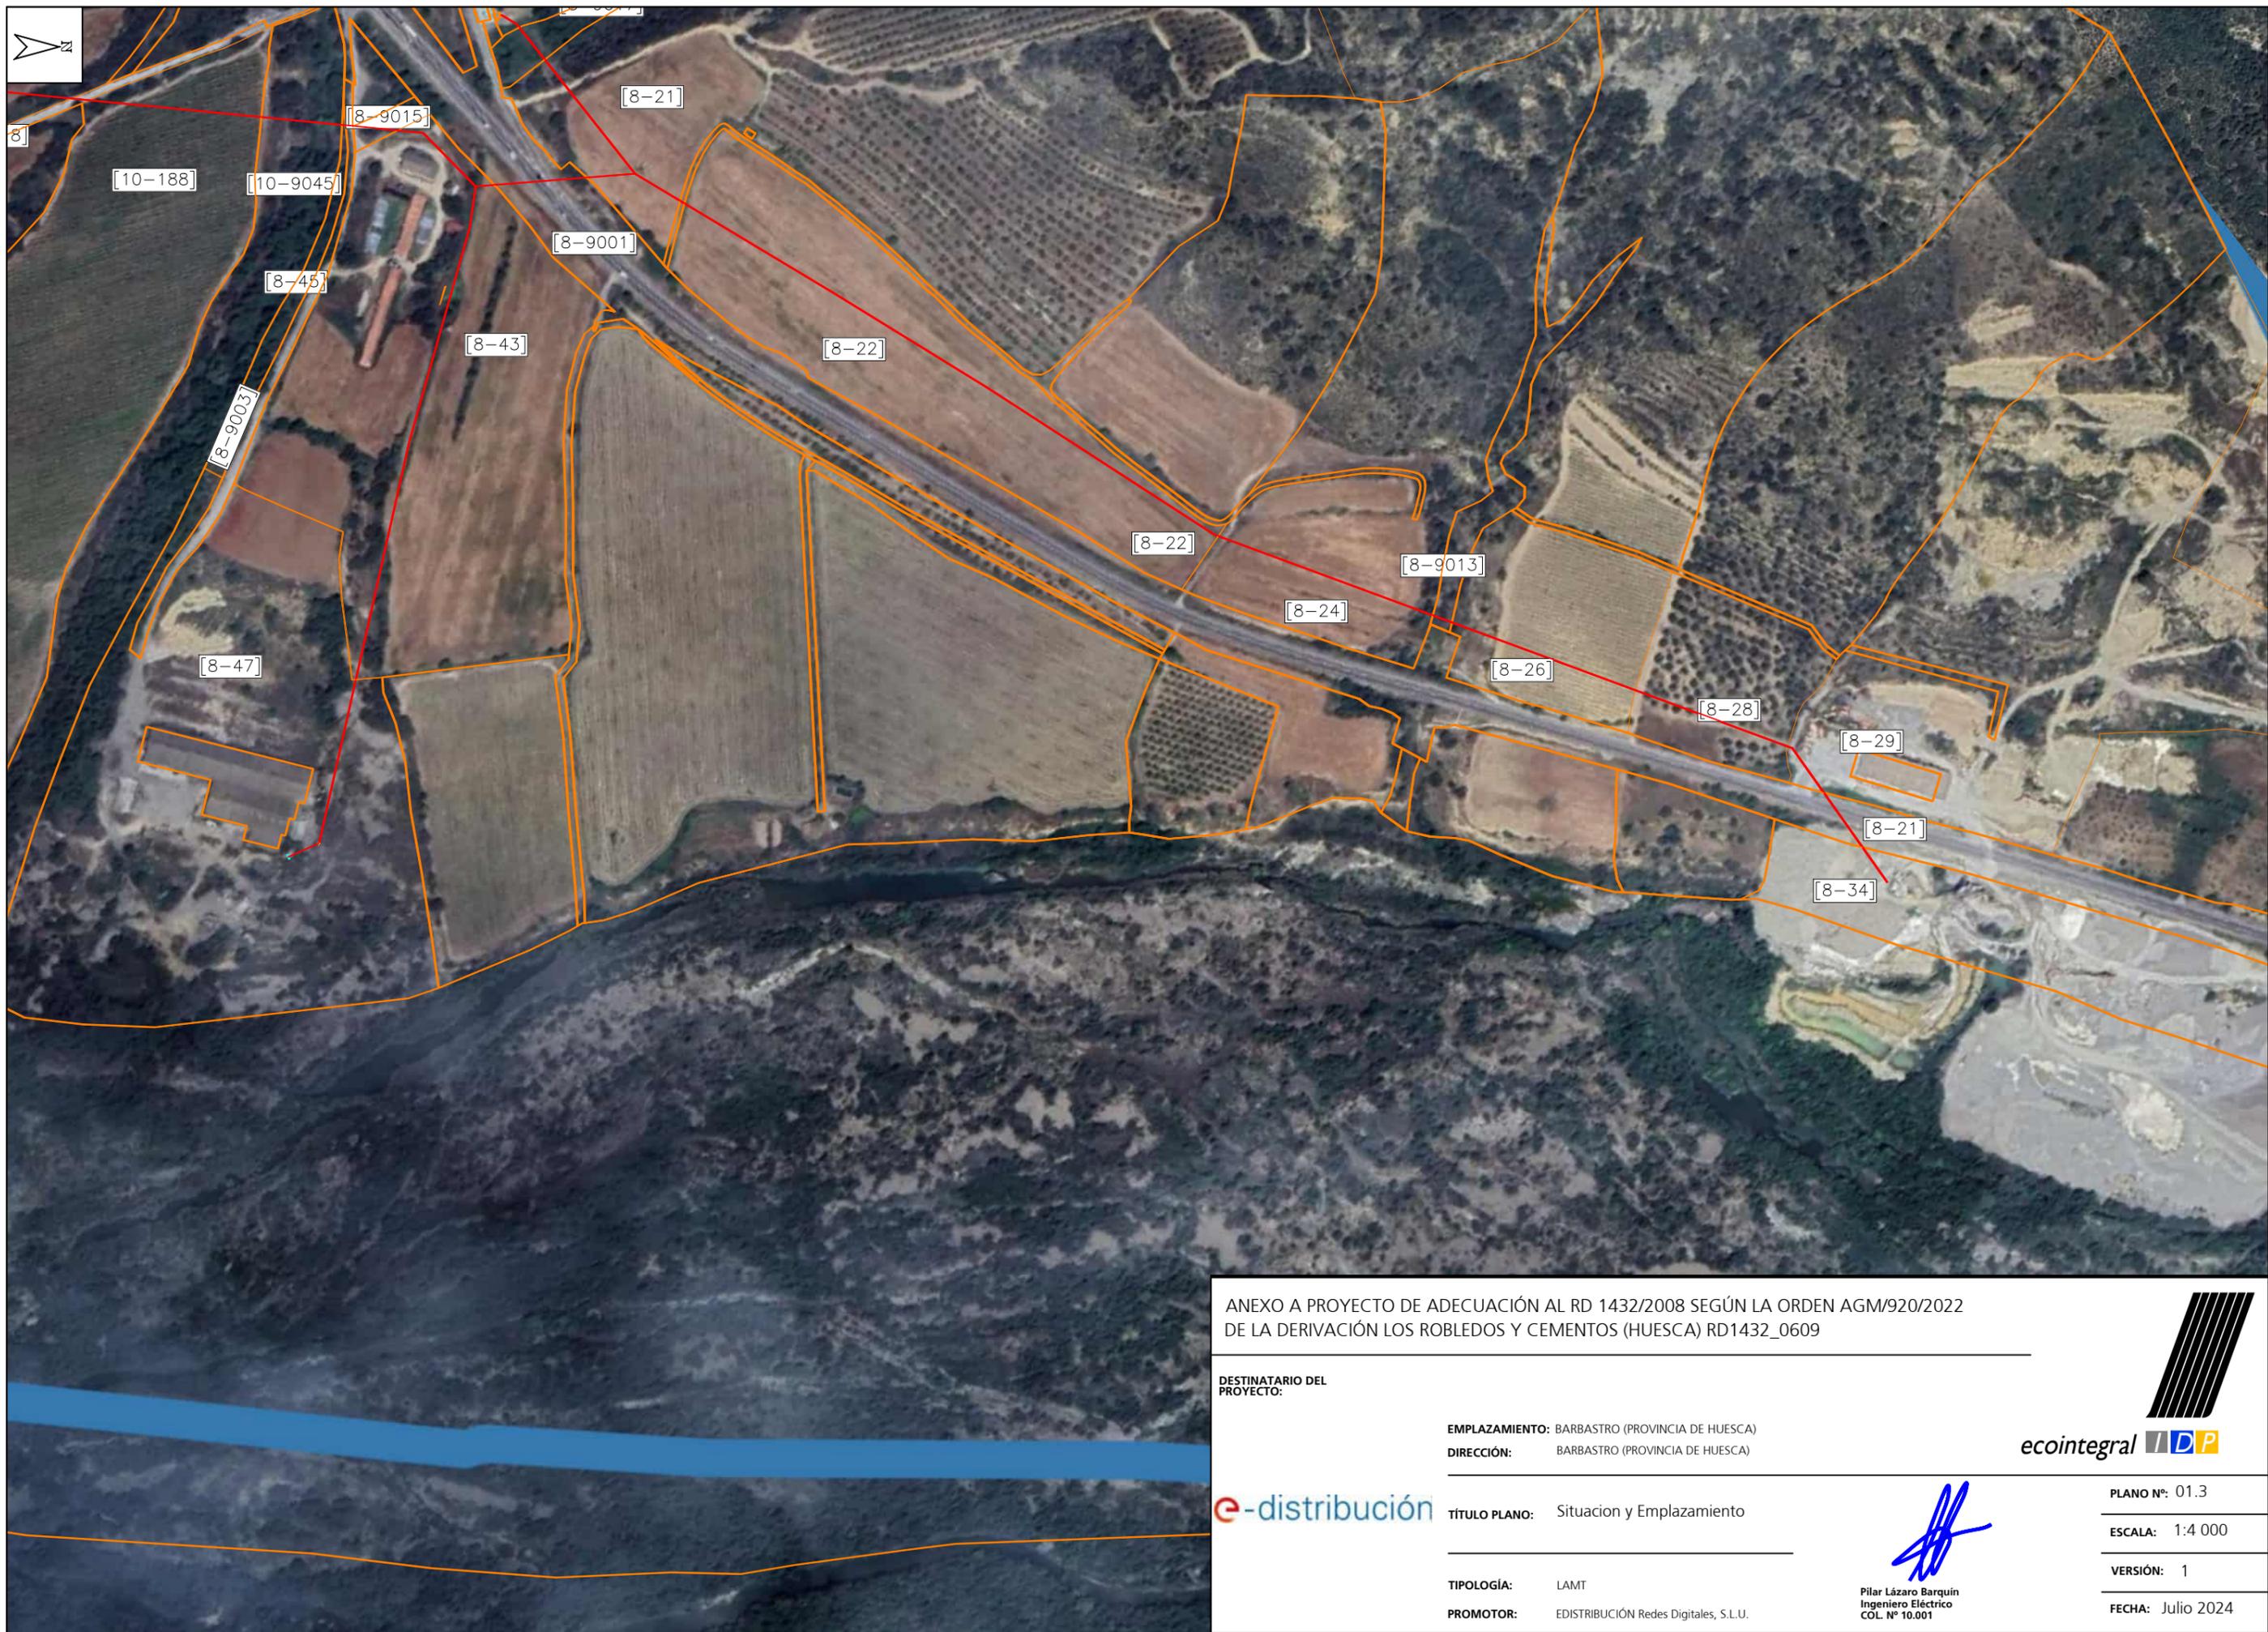

ANEXO A PROYECTO DE ADECUACIÓN AL RD 1432/2008 SEGÚN LA ORDEN AGM/920/2022
DE LA DERIVACIÓN LOS ROBLEDOS Y CEMENTOS (HUESCA) RD1432_0609

DESTINATARIO DEL PROYECTO:

EMPLAZAMIENTO: BARBASTRO (PROVINCIA DE HUESCA)
DIRECCIÓN: BARBASTRO (PROVINCIA DE HUESCA)



TÍTULO PLANO: Situación y Emplazamiento

TIPOLOGÍA: LAMT
PROMOTOR: EDISTRIBUCIÓN Redes Digitales, S.L.U.



[Handwritten Signature]

Pilar Lázaro Barquín
Ingeniero Eléctrico
COL. N° 10.001

PLANO N°: 01.3

ESCALA: 1:4 000

VERSIÓN: 1

FECHA: Julio 2024



LEYENDA:

- Longitud Línea Aérea de Media Tensión 1.189,92 m
- Servidumbre de vigilancia y conservación 4.153,57 m²
- Servidumbre de vuelo 8.195,32 m²
- Superficie de Zona de Seguridad de LA (ZSLA) 11.240,86 m²
- Superficie de ocupación temporal 4.850,12 m²
- Superficie de ocupación definitiva 23,77 m²

FINCA 22061A010001310000GI
 POL. 10 PARC 131
 T.M. BARBASTRO

ANEXO A PROYECTO DE ADECUACIÓN AL RD 1432/2008 SEGÚN LA ORDEN AGM/920/2022
 DE LA DERIVACIÓN LOS ROBLEDOS Y CEMENTOS (HUESCA) RD1432_0609

DESTINATARIO DEL PROYECTO:

EMPLAZAMIENTO: Polígono 10 parcela 131
 DIRECCIÓN: BARBASTRO (PROVINCIA DE HUESCA)



TÍTULO PLANO: Afección con Finca 1

TIPOLOGÍA: LAMT
 PROMOTOR: EDISTRIBUCIÓN Redes Digitales, S.L.U.



(Handwritten signature)

Pilar Lázaro Barquín
 Ingeniero Eléctrico
 COL. N° 10.001

PLANO N°: 01.4

ESCALA: 1:4 000

VERSIÓN: 1

FECHA: Julio 2024



LEYENDA:

	Longitud Línea Aérea de Media Tensión 187,40 m
	Servidumbre de vigilancia y conservación 650,38 m ²
	Servidumbre de vuelo 990,65 m ²
	Superficie de Zona de Seguridad de LA (ZSLA) 1.876,06 m ²
	Superficie de ocupación temporal 1.174,58 m ²
	Superficie de ocupación definitiva 5,57 m ²

FINCA 22061A010001390000GA
 POL. 10 PARC 139
 T.M. BARBASTRO

ANEXO A PROYECTO DE ADECUACIÓN AL RD 1432/2008 SEGÚN LA ORDEN AGM/920/2022 DE LA DERIVACIÓN LOS ROBLEDOS Y CEMENTOS (HUESCA) RD1432_0609

DESTINATARIO DEL PROYECTO:

EMPLAZAMIENTO: Polígono 10 parcela 139
 DIRECCIÓN: BARBASTRO (PROVINCIA DE HUESCA)



TÍTULO PLANO: Afección con Finca 3

TIPOLOGÍA: LAMT
 PROMOTOR: EDISTRIBUCIÓN Redes Digitales, S.L.U.



Pilar Lázaro Barquín
 Ingeniero Eléctrico
 COL. N° 10.001

PLANO N°: 01.5
 ESCALA: 1:1 000
 VERSIÓN: 1
 FECHA: Julio 2024



FINCA 22061A010001380000GW
 POL. 10 PARC 138
 T.M. BARBASTRO

LEYENDA:

- Longitud Línea Aérea de Media Tensión 46,75 m
- Servidumbre de vigilancia y conservación 161,06 m²
- Servidumbre de vuelo 196,97 m²
- Superficie de Zona de Seguridad de LA (ZSLA) 465,24 m²
- Superficie de ocupación temporal 419,29 m²
- Superficie de ocupación definitiva 2,46 m²

ANEXO A PROYECTO DE ADECUACIÓN AL RD 1432/2008 SEGÚN LA ORDEN AGM/920/2022
 DE LA DERIVACIÓN LOS ROBLEDOS Y CEMENTOS (HUESCA) RD1432_0609

DESTINATARIO DEL PROYECTO:

EMPLAZAMIENTO: Polígono 10 parcela 138
 DIRECCIÓN: BARBASTRO (PROVINCIA DE HUESCA)



TÍTULO PLANO: Afección con Finca 4

TIPOLOGÍA: LAMT
 PROMOTOR: EDISTRIBUCIÓN Redes Digitales, S.L.U.



(Handwritten signature)

Pilar Lázaro Barquín
 Ingeniero Eléctrico
 COL. N° 10.001

PLANO N°: 01.6
 ESCALA: 1:500
 VERSIÓN: 1
 FECHA: Julio 2024



- LEYENDA:
- Longitud Línea Aérea de Media Tensión 2,54 m
 - Servidumbre de vigilancia y conservación 8,89 m²
 - Servidumbre de vuelo 18,90 m²
 - Superficie de Zona de Seguridad de LA (ZSLA) 25,40 m²
 - Superficie de ocupación temporal 0,0 m²
 - Superficie de ocupación definitiva 0,00 m²

FINCA 22061A008000450000GE
 POL. 8 PARC 45
 T.M. BARBASTRO

ANEXO A PROYECTO DE ADECUACIÓN AL RD 1432/2008 SEGÚN LA ORDEN AGM/920/2022 DE LA DERIVACIÓN LOS ROBLEDOS Y CEMENTOS (HUESCA) RD1432_0609

DESTINATARIO DEL PROYECTO:

EMPLAZAMIENTO: Polígono 8 parcela 45
DIRECCIÓN: BARBASTRO (PROVINCIA DE HUESCA)

TÍTULO PLANO: Afección con Finca 11


TIPOLOGÍA: LAMT
PROMOTOR: EDISTRIBUCIÓN Redes Digitales, S.L.U.

PLANO Nº: 01.7
ESCALA: 1:500
VERSIÓN: 1
FECHA: Julio 2024




 Pilar Lázaro Barquín
 Ingeniero Eléctrico
 COL. Nº 10.001



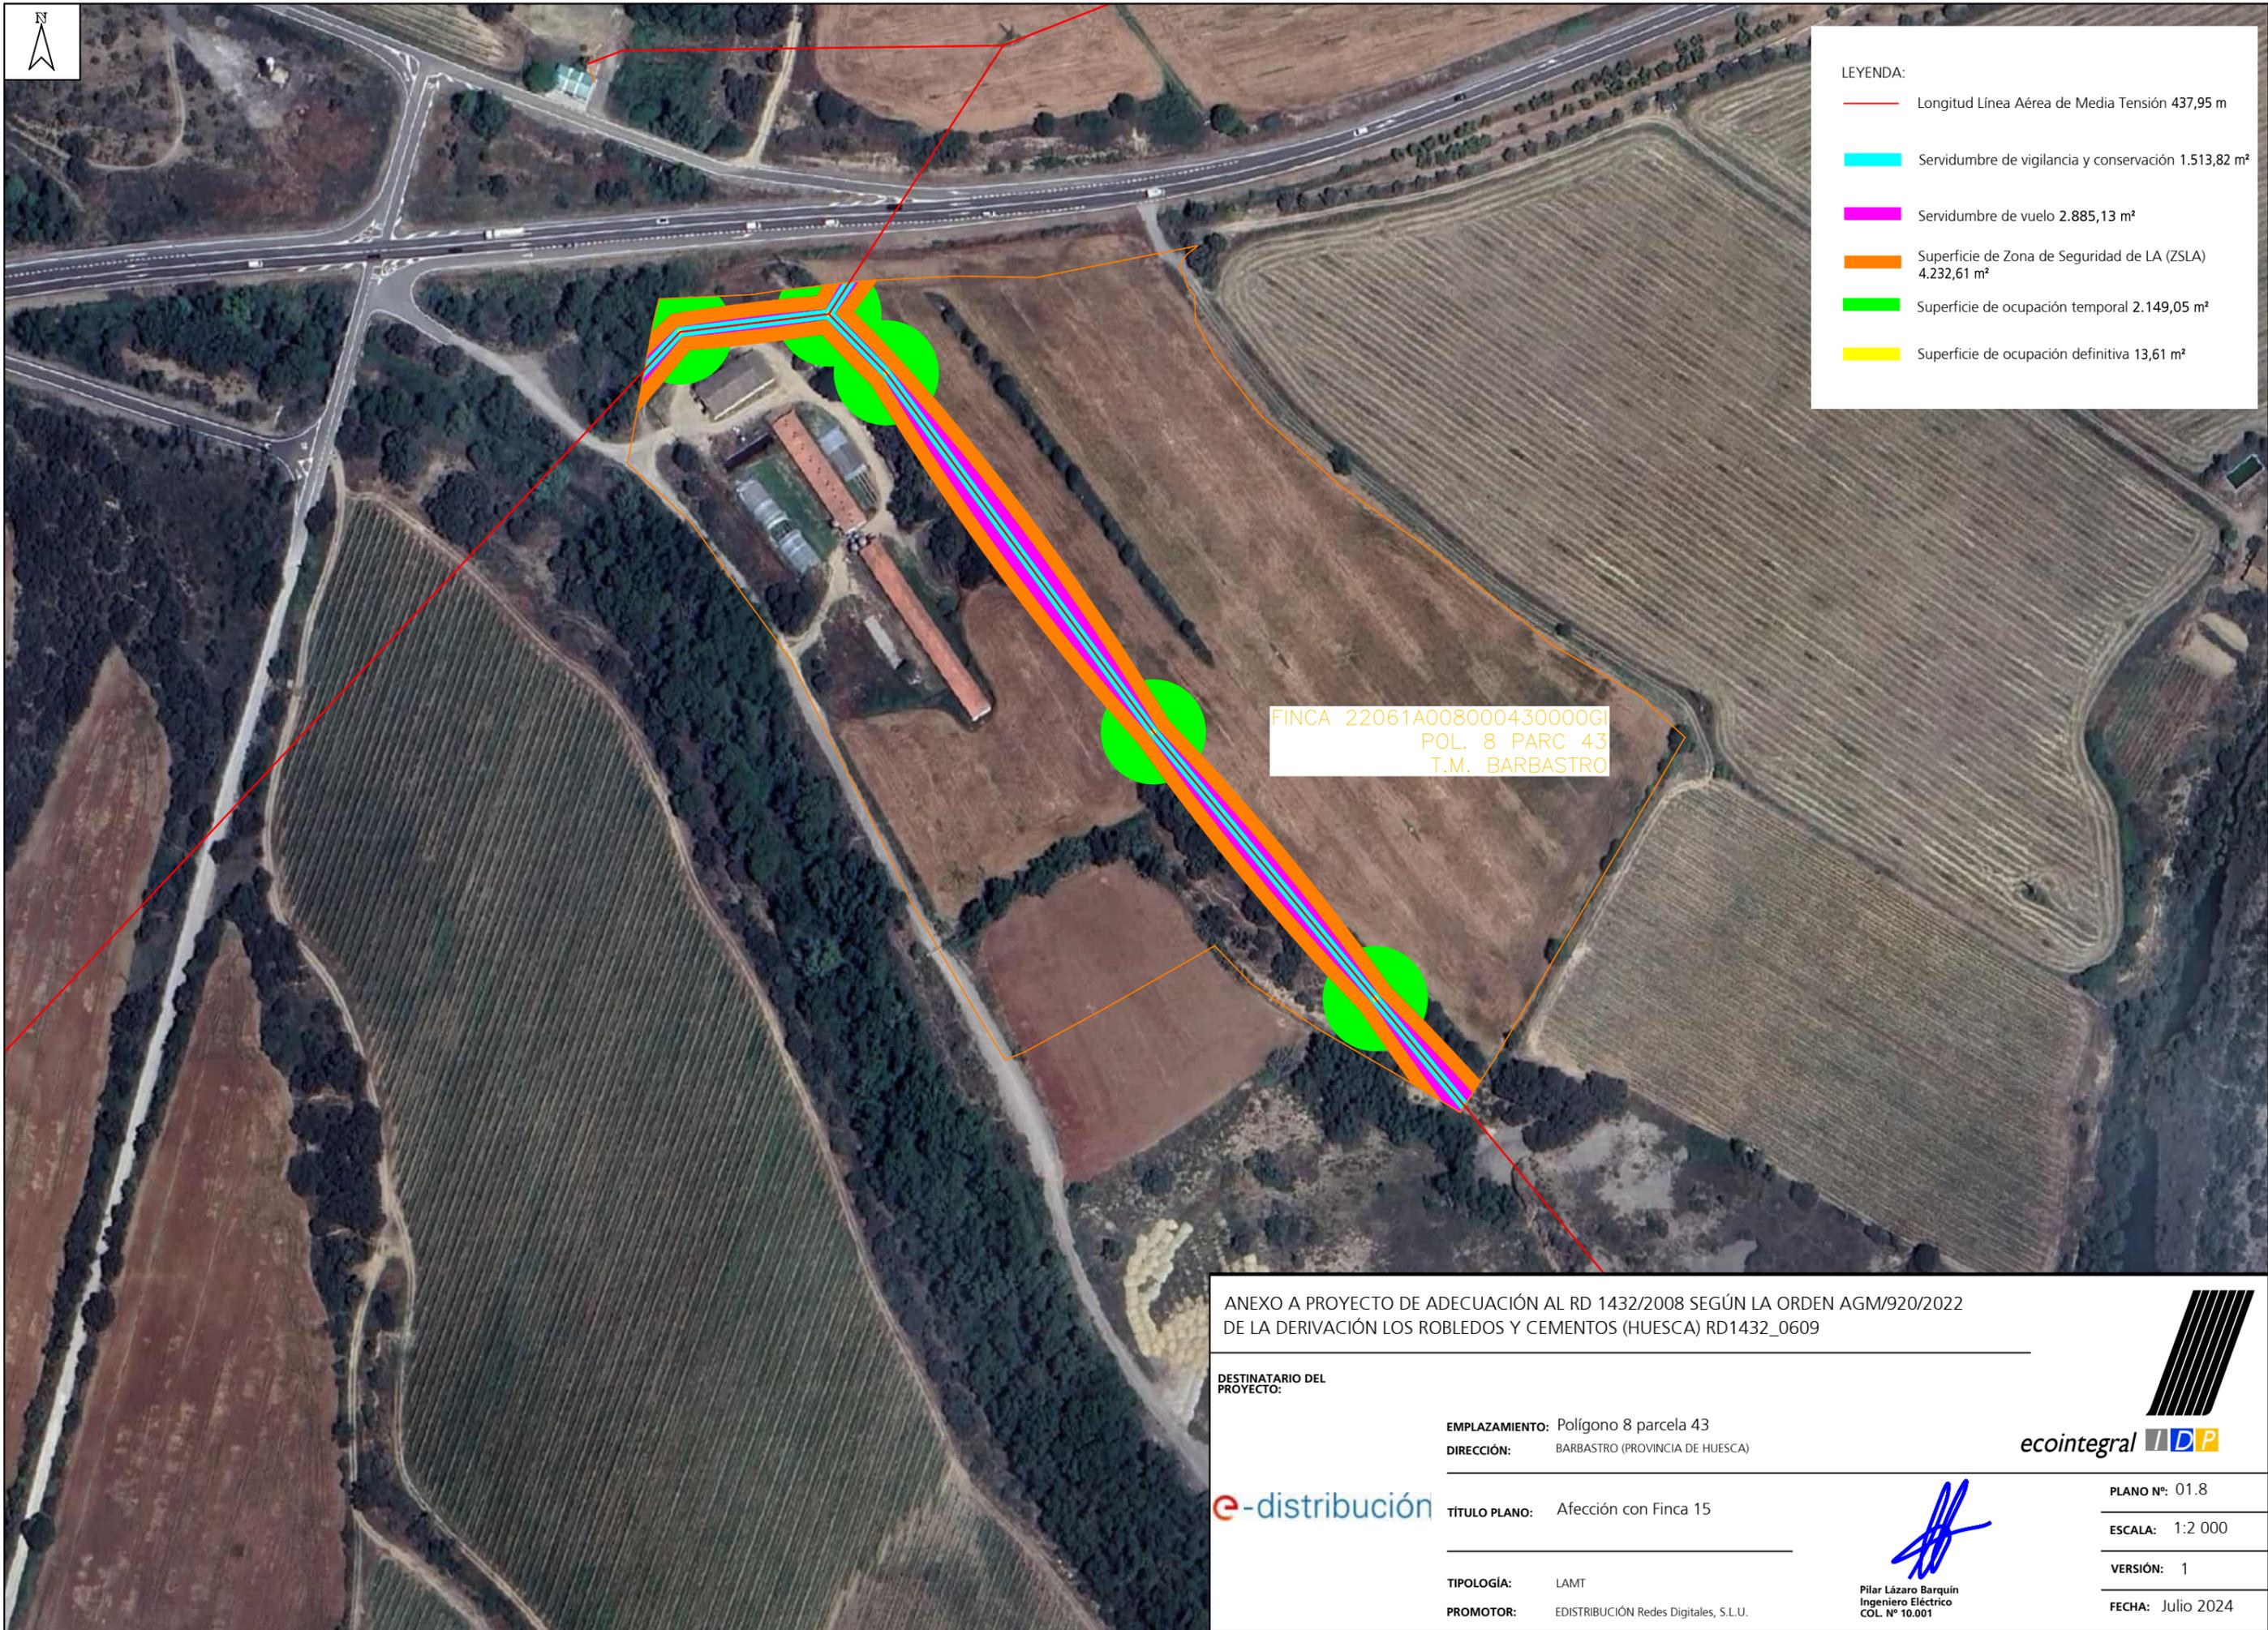

LEYENDA:

- Longitud Línea Aérea de Media Tensión 437,95 m
- █ Servidumbre de vigilancia y conservación 1.513,82 m²
- █ Servidumbre de vuelo 2.885,13 m²
- █ Superficie de Zona de Seguridad de LA (ZSLA) 4.232,61 m²
- █ Superficie de ocupación temporal 2.149,05 m²
- █ Superficie de ocupación definitiva 13,61 m²

FINCA 22061A008000430000GI
 POL. 8 PARC 43
 T.M. BARBASTRO

ANEXO A PROYECTO DE ADECUACIÓN AL RD 1432/2008 SEGÚN LA ORDEN AGM/920/2022
 DE LA DERIVACIÓN LOS ROBLEDOS Y CEMENTOS (HUESCA) RD1432_0609

DESTINATARIO DEL PROYECTO:

EMPLAZAMIENTO: Polígono 8 parcela 43
 DIRECCIÓN: BARBASTRO (PROVINCIA DE HUESCA)



TÍTULO PLANO: Afección con Finca 15

TIPOLOGÍA: LAMT
 PROMOTOR: EDISTRIBUCIÓN Redes Digitales, S.L.U.



(Handwritten signature)

Pilar Lázaro Barquín
 Ingeniero Eléctrico
 COL. N° 10.001

PLANO N°: 01.8

ESCALA: 1:2 000

VERSIÓN: 1

FECHA: Julio 2024



FINCA 22061A008000210000GW
 POL. 8 PARC 21
 T.M. BARBASTRO

LEYENDA:

- Longitud Línea Aérea de Media Tensión 171,98 m
- Servidumbre de vigilancia y conservación 592,20 m²
- Servidumbre de vuelo 867,19 m²
- Superficie de Zona de Seguridad de LA (ZSLA) 1.617,83 m²
- Superficie de ocupación temporal 550,69 m²
- Superficie de ocupación definitiva 2,46 m²

ANEXO A PROYECTO DE ADECUACIÓN AL RD 1432/2008 SEGÚN LA ORDEN AGM/920/2022
 DE LA DERIVACIÓN LOS ROBLEDOS Y CEMENTOS (HUESCA) RD1432_0609

DESTINATARIO DEL PROYECTO:

EMPLAZAMIENTO: Polígono 8 parcela 21
 DIRECCIÓN: BARBASTRO (PROVINCIA DE HUESCA)



TÍTULO PLANO: Afección con Finca 17

TIPOLOGÍA: LAMT
 PROMOTOR: EDISTRIBUCIÓN Redes Digitales, S.L.U.






Pilar Lázaro Barquín
 Ingeniero Eléctrico
 COL. N° 10.001

PLANO N°: 01.9
 ESCALA: 1:500
 VERSIÓN: 1
 FECHA: Julio 2024



LEYENDA:

- Longitud Línea Aérea de Media Tensión 439,61 m
- Servidumbre de vigilancia y conservación 1.527,49 m²
- Servidumbre de vuelo 3.151,78 m²
- Superficie de Zona de Seguridad de LA (ZSLA) 4.299,64 m²
- Superficie de ocupación temporal 1.517,92 m²
- Superficie de ocupación definitiva 11,14 m²

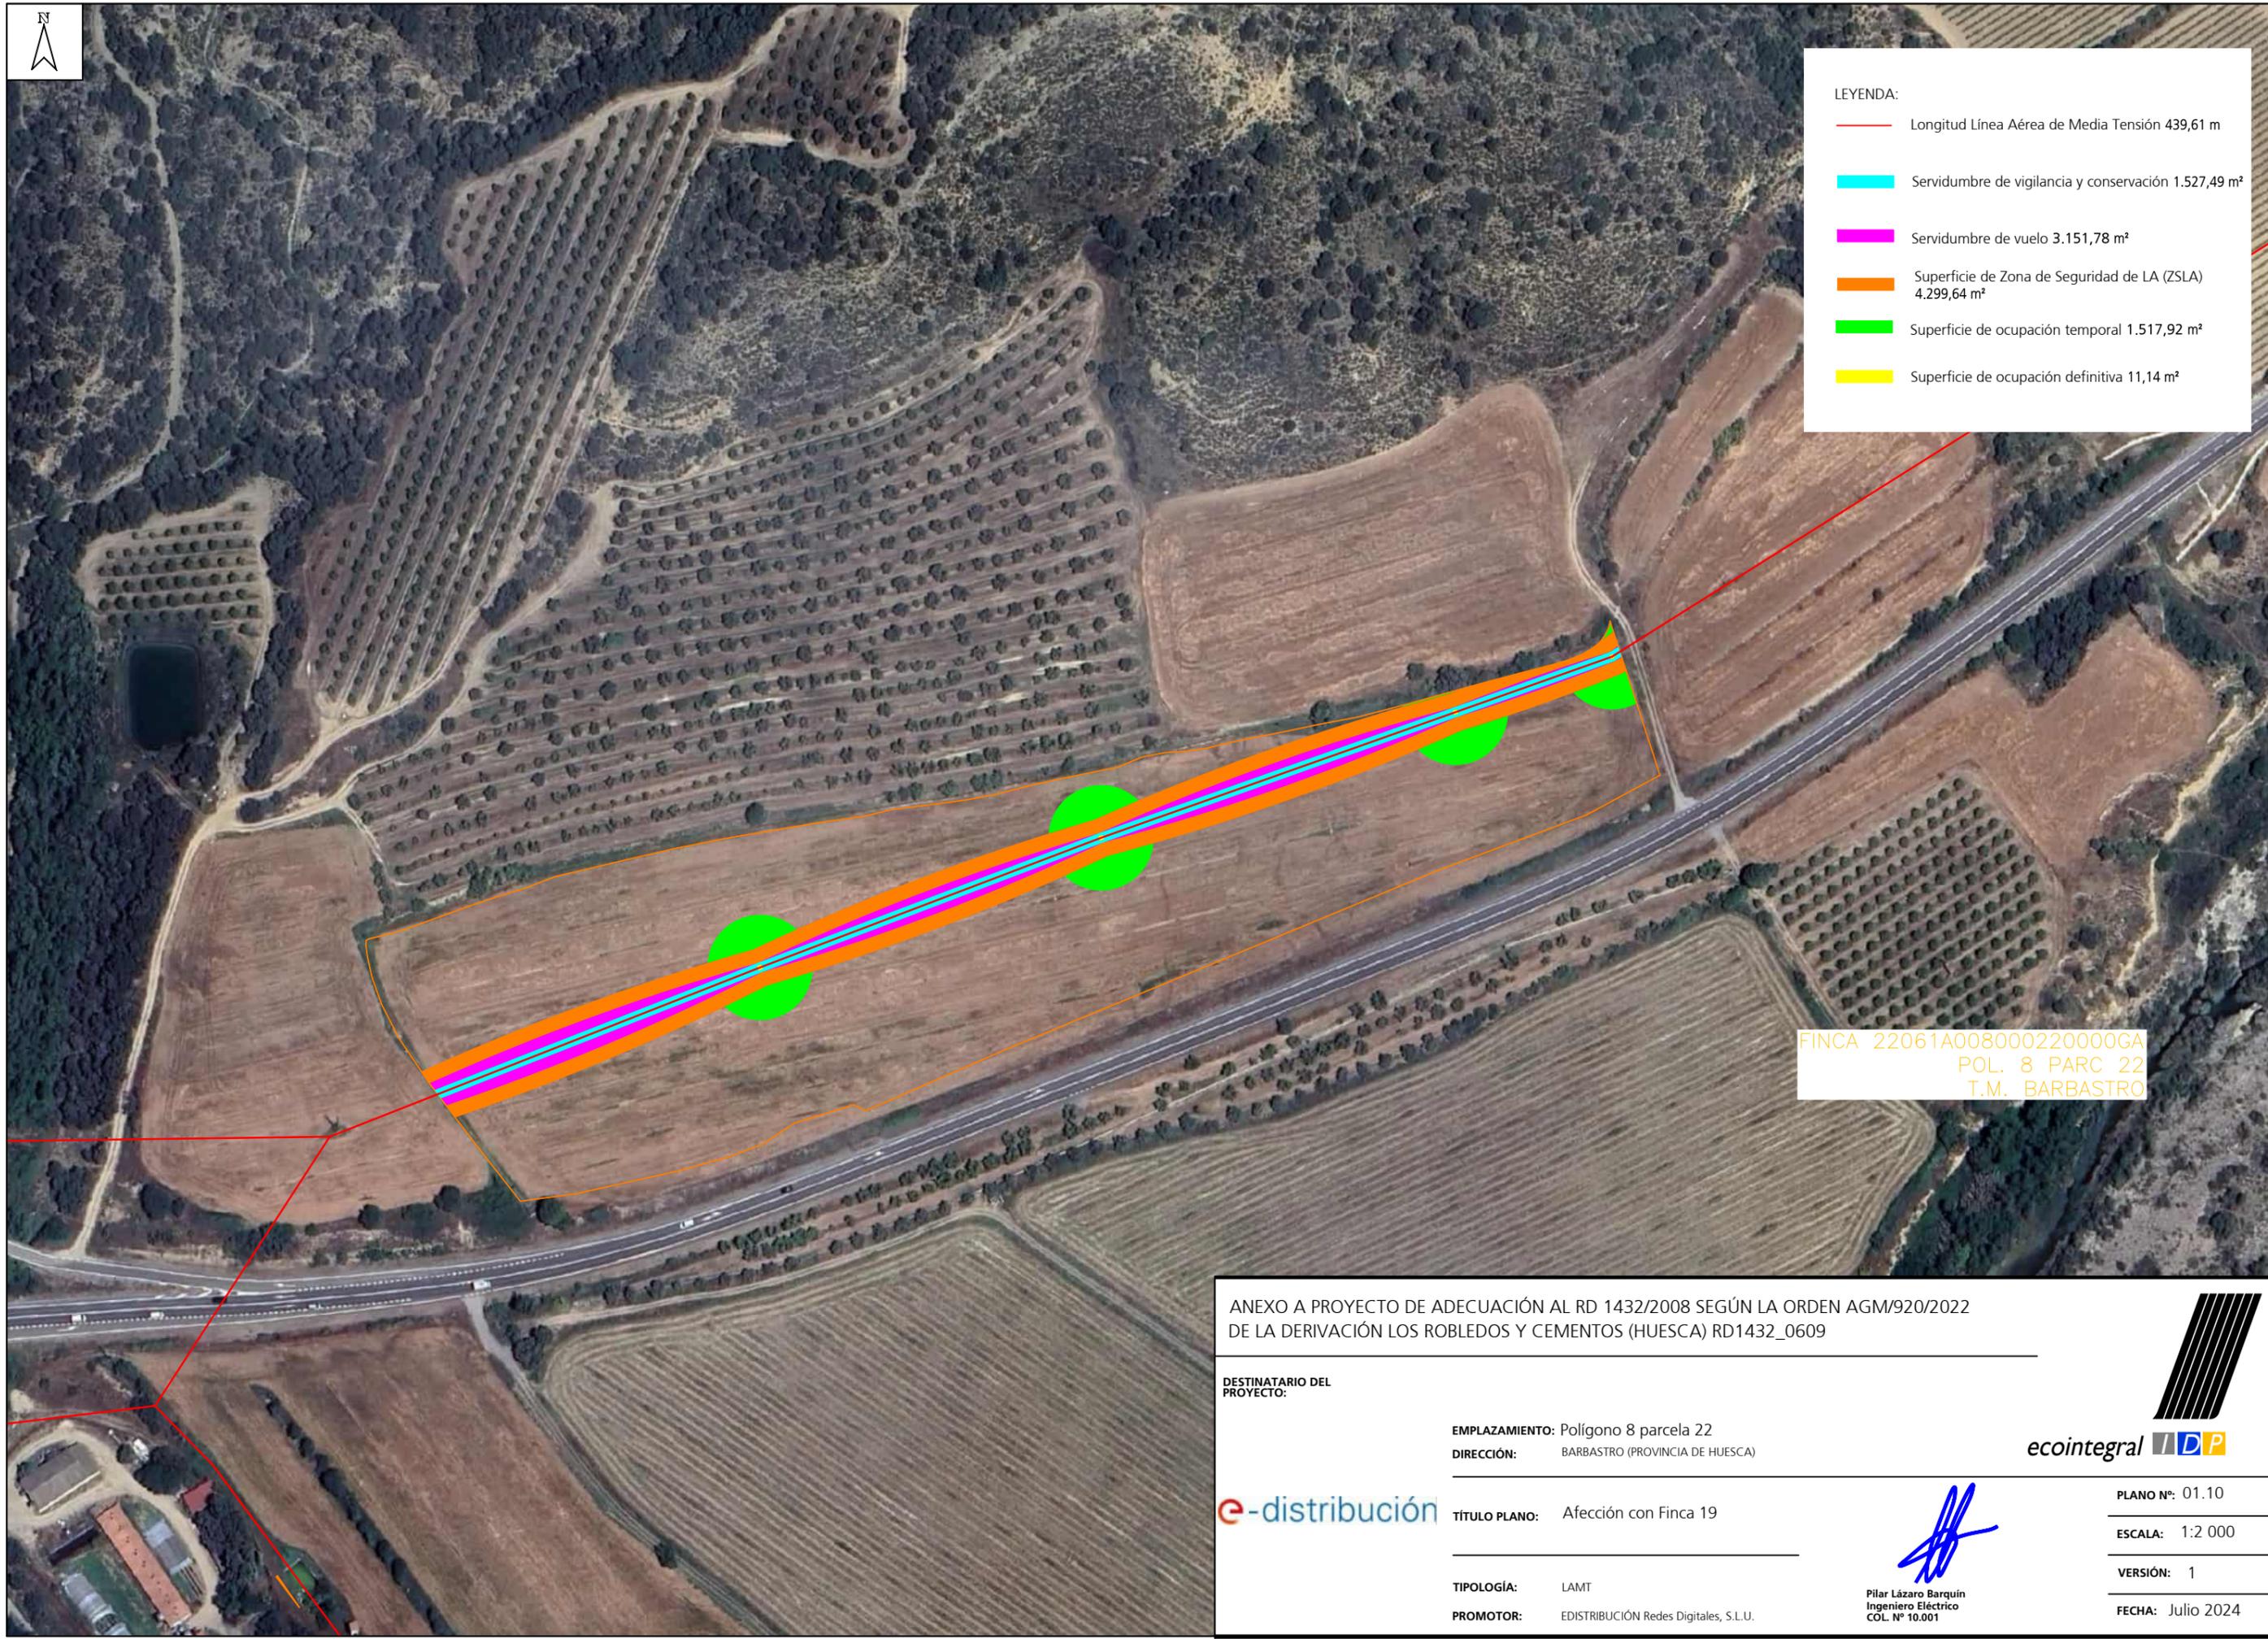

FINCA 22061A008000220000GA
 POL. 8 PARC 22
 T.M. BARBASTRO

ANEXO A PROYECTO DE ADECUACIÓN AL RD 1432/2008 SEGÚN LA ORDEN AGM/920/2022 DE LA DERIVACIÓN LOS ROBLEDOS Y CEMENTOS (HUESCA) RD1432_0609

DESTINATARIO DEL PROYECTO: 	EMPLAZAMIENTO: Polígono 8 parcela 22 DIRECCIÓN: BARBASTRO (PROVINCIA DE HUESCA)	
	TÍTULO PLANO: Afección con Finca 19	
TIPOLOGÍA: LAMT PROMOTOR: EDISTRIBUCIÓN Redes Digitales, S.L.U.	 Pilar Lázaro Barquín Ingeniero Eléctrico COL. Nº 10.001	PLANO Nº: 01.10 ESCALA: 1:2 000 VERSIÓN: 1 FECHA: Julio 2024



FINCA 22061A008000240000GY
 POL. 8 PARC 24
 T.M. BARBASTRO

LEYENDA:

	Longitud Línea Aérea de Media Tensión 159,60 m
	Servidumbre de vigilancia y conservación 555,50 m ²
	Servidumbre de vuelo 1.200,86 m ²
	Superficie de Zona de Seguridad de LA (ZSLA) 1.598,04 m ²
	Superficie de ocupación temporal 714,06 m ²
	Superficie de ocupación definitiva 3,10 m ²

ANEXO A PROYECTO DE ADECUACIÓN AL RD 1432/2008 SEGÚN LA ORDEN AGM/920/2022 DE LA DERIVACIÓN LOS ROBLEDOS Y CEMENTOS (HUESCA) RD1432_0609

DESTINATARIO DEL PROYECTO:

EMPLAZAMIENTO: Polígono 8 parcela 24
DIRECCIÓN: BARBASTRO (PROVINCIA DE HUESCA)

TÍTULO PLANO: Afección con Finca 20

TIPOLOGÍA: LAMT
PROMOTOR: EDISTRIBUCIÓN Redes Digitales, S.L.U.

ecointegral

PLANO Nº: 01.11
ESCALA: 1:500
VERSIÓN: 1
FECHA: Julio 2024

Pilar Lázaro Barquin
 Ingeniero Eléctrico
 COL. Nº 10.001





LEYENDA:

	Longitud Línea Aérea de Media Tensión 136,69 m
	Servidumbre de vigilancia y conservación 479,09 m ²
	Servidumbre de vuelo 1.078,15 m ²
	Superficie de Zona de Seguridad de LA (ZSLA) 1.355,26 m ²
	Superficie de ocupación temporal 526,58 m ²
	Superficie de ocupación definitiva 2,79 m ²

FINCA 22061A008000260000GQ
 POL. 8 PARC 26
 T.M. BARBASTRO

ANEXO A PROYECTO DE ADECUACIÓN AL RD 1432/2008 SEGÚN LA ORDEN AGM/920/2022 DE LA DERIVACIÓN LOS ROBLEDOS Y CEMENTOS (HUESCA) RD1432_0609

	EMPLAZAMIENTO: Polígono 8 parcela 26 DIRECCIÓN: BARBASTRO (PROVINCIA DE HUESCA)	
	TÍTULO PLANO: Afección con Finca 22	
TIPOLOGÍA: LAMT PROMOTOR: EDISTRIBUCIÓN Redes Digitales, S.L.U.	 Pilar Lázaro Barquín Ingeniero Eléctrico COL. N° 10.001	PLANO N°: 01.12 ESCALA: 1:500 VERSIÓN: 1 FECHA: Julio 2024



LEYENDA:

	Longitud Línea Aérea de Media Tensión 113,48 m
	Servidumbre de vigilancia y conservación 495,65 m ²
	Servidumbre de vuelo 1.026,08 m ²
	Superficie de Zona de Seguridad de LA (ZSLA) 1.141,06 m ²
	Superficie de ocupación temporal 0,00 m ²
	Superficie de ocupación definitiva 0,00 m ²

FINCA 22061A008000280000GL
 POL. 8 PARC 28
 T.M. BARBASTRO

ANEXO A PROYECTO DE ADECUACIÓN AL RD 1432/2008 SEGÚN LA ORDEN AGM/920/2022 DE LA DERIVACIÓN LOS ROBLEDOS Y CEMENTOS (HUESCA) RD1432_0609

	DESTINATARIO DEL PROYECTO: EMPLAZAMIENTO: Polígono 8 parcela 28 DIRECCIÓN: BARBASTRO (PROVINCIA DE HUESCA)		PLANO Nº: 01.13
	TÍTULO PLANO: Afección con Finca 23		ESCALA: 1:500
TIPOLOGÍA: LAMT PROMOTOR: EDISTRIBUCIÓN Redes Digitales, S.L.U.	 Pilar Lázaro Barquin Ingeniero Eléctrico COL. Nº 10.001	VERSIÓN: 1	FECHA: Julio 2024



- LEYENDA:
- Longitud Línea Aérea de Media Tensión 41,33 m
 - Servidumbre de vigilancia y conservación 197,06 m²
 - Servidumbre de vuelo 279,45 m²
 - Superficie de Zona de Seguridad de LA (ZSLA) 407,98 m²
 - Superficie de ocupación temporal 0,00 m²
 - Superficie de ocupación definitiva 0,00 m²

FINCA 22061A008000290000GT
 POL. 8 PARC 29
 T.M. BARBASTRO

ANEXO A PROYECTO DE ADECUACIÓN AL RD 1432/2008 SEGÚN LA ORDEN AGM/920/2022
 DE LA DERIVACIÓN LOS ROBLEDOS Y CEMENTOS (HUESCA) RD1432_0609

DESTINATARIO DEL PROYECTO:

EMPLAZAMIENTO: Polígono 8 parcela 29
 DIRECCIÓN: BARBASTRO (PROVINCIA DE HUESCA)



TÍTULO PLANO: Afección con Finca 24

TIPOLOGÍA: LAMT
 PROMOTOR: EDISTRIBUCIÓN Redes Digitales, S.L.U.



(Handwritten signature)

Pilar Lázaro Barquín
 Ingeniero Eléctrico
 COL. N° 10.001

PLANO N°: 01.14
 ESCALA: 1:500
 VERSIÓN: 1
 FECHA: Julio 2024



- LEYENDA:
- Longitud Línea Aérea de Media Tensión 30,23 m
 - Servidumbre de vigilancia y conservación 111,82m²
 - Servidumbre de vuelo 166,66 m²
 - Superficie de Zona de Seguridad de LA (ZSLA) 308,32 m²
 - Superficie de ocupación temporal 0,00 m²
 - Superficie de ocupación definitiva 0,00 m²

FINCA 22061A008000340000GM
 POL. 8 PARC 34
 T.M. BARBASTRO

ANEXO A PROYECTO DE ADECUACIÓN AL RD 1432/2008 SEGÚN LA ORDEN AGM/920/2022 DE LA DERIVACIÓN LOS ROBLEDOS Y CEMENTOS (HUESCA) RD1432_0609

DESTINATARIO DEL PROYECTO:

EMPLAZAMIENTO: Polígono 8 parcela 34
DIRECCIÓN: BARBASTRO (PROVINCIA DE HUESCA)

TÍTULO PLANO: Afección con Finca 25

TIPOLOGÍA: LAMT
PROMOTOR: EDISTRIBUCIÓN Redes Digitales, S.L.U.




PLANO N°: 01.15
ESCALA: 1:500
VERSIÓN: 1
FECHA: Julio 2024



Pilar Lázaro Barquin
 Ingeniero Eléctrico
 COL. N° 10.001