



**LEYENDA:**

Coordinate System: ETRS 1989 UTM Zone 30N  
 Projection: Transverse Mercator  
 Datum: ETRS 1989  
 False Easting: 500,000.0000  
 False Northing: 0.0000  
 Central Meridian: -3.0000  
 Scale Factor: 0.9996  
 Latitude Of Origin: 0.0000  
 Units: Meter

-  LIMITE\_AMPLIACION
-  REGISTRO MINERO

**DENOMINACIÓN DEL PROYECTO:**

**ESTUDIO DE IMPACTO AMBIENTAL**  
 de la Ampliación  
 de los frentes de explotación  
 en la CDE LA LONGATERA.  
 T.M. de ZARAGOZA

**DENOMINACIÓN DEL PLANO:**

**SITUACIÓN GEOGRÁFICA GENERAL**

**PROMOTOR Y SOLICITANTE:**



**AUTOR DEL PLANO:**



D. Alfonso Martínez Andrés.  
 Dr. Ingeniero de Minas.  
 Colegiado nº NE-062-A.

FECHA: ABR 2022

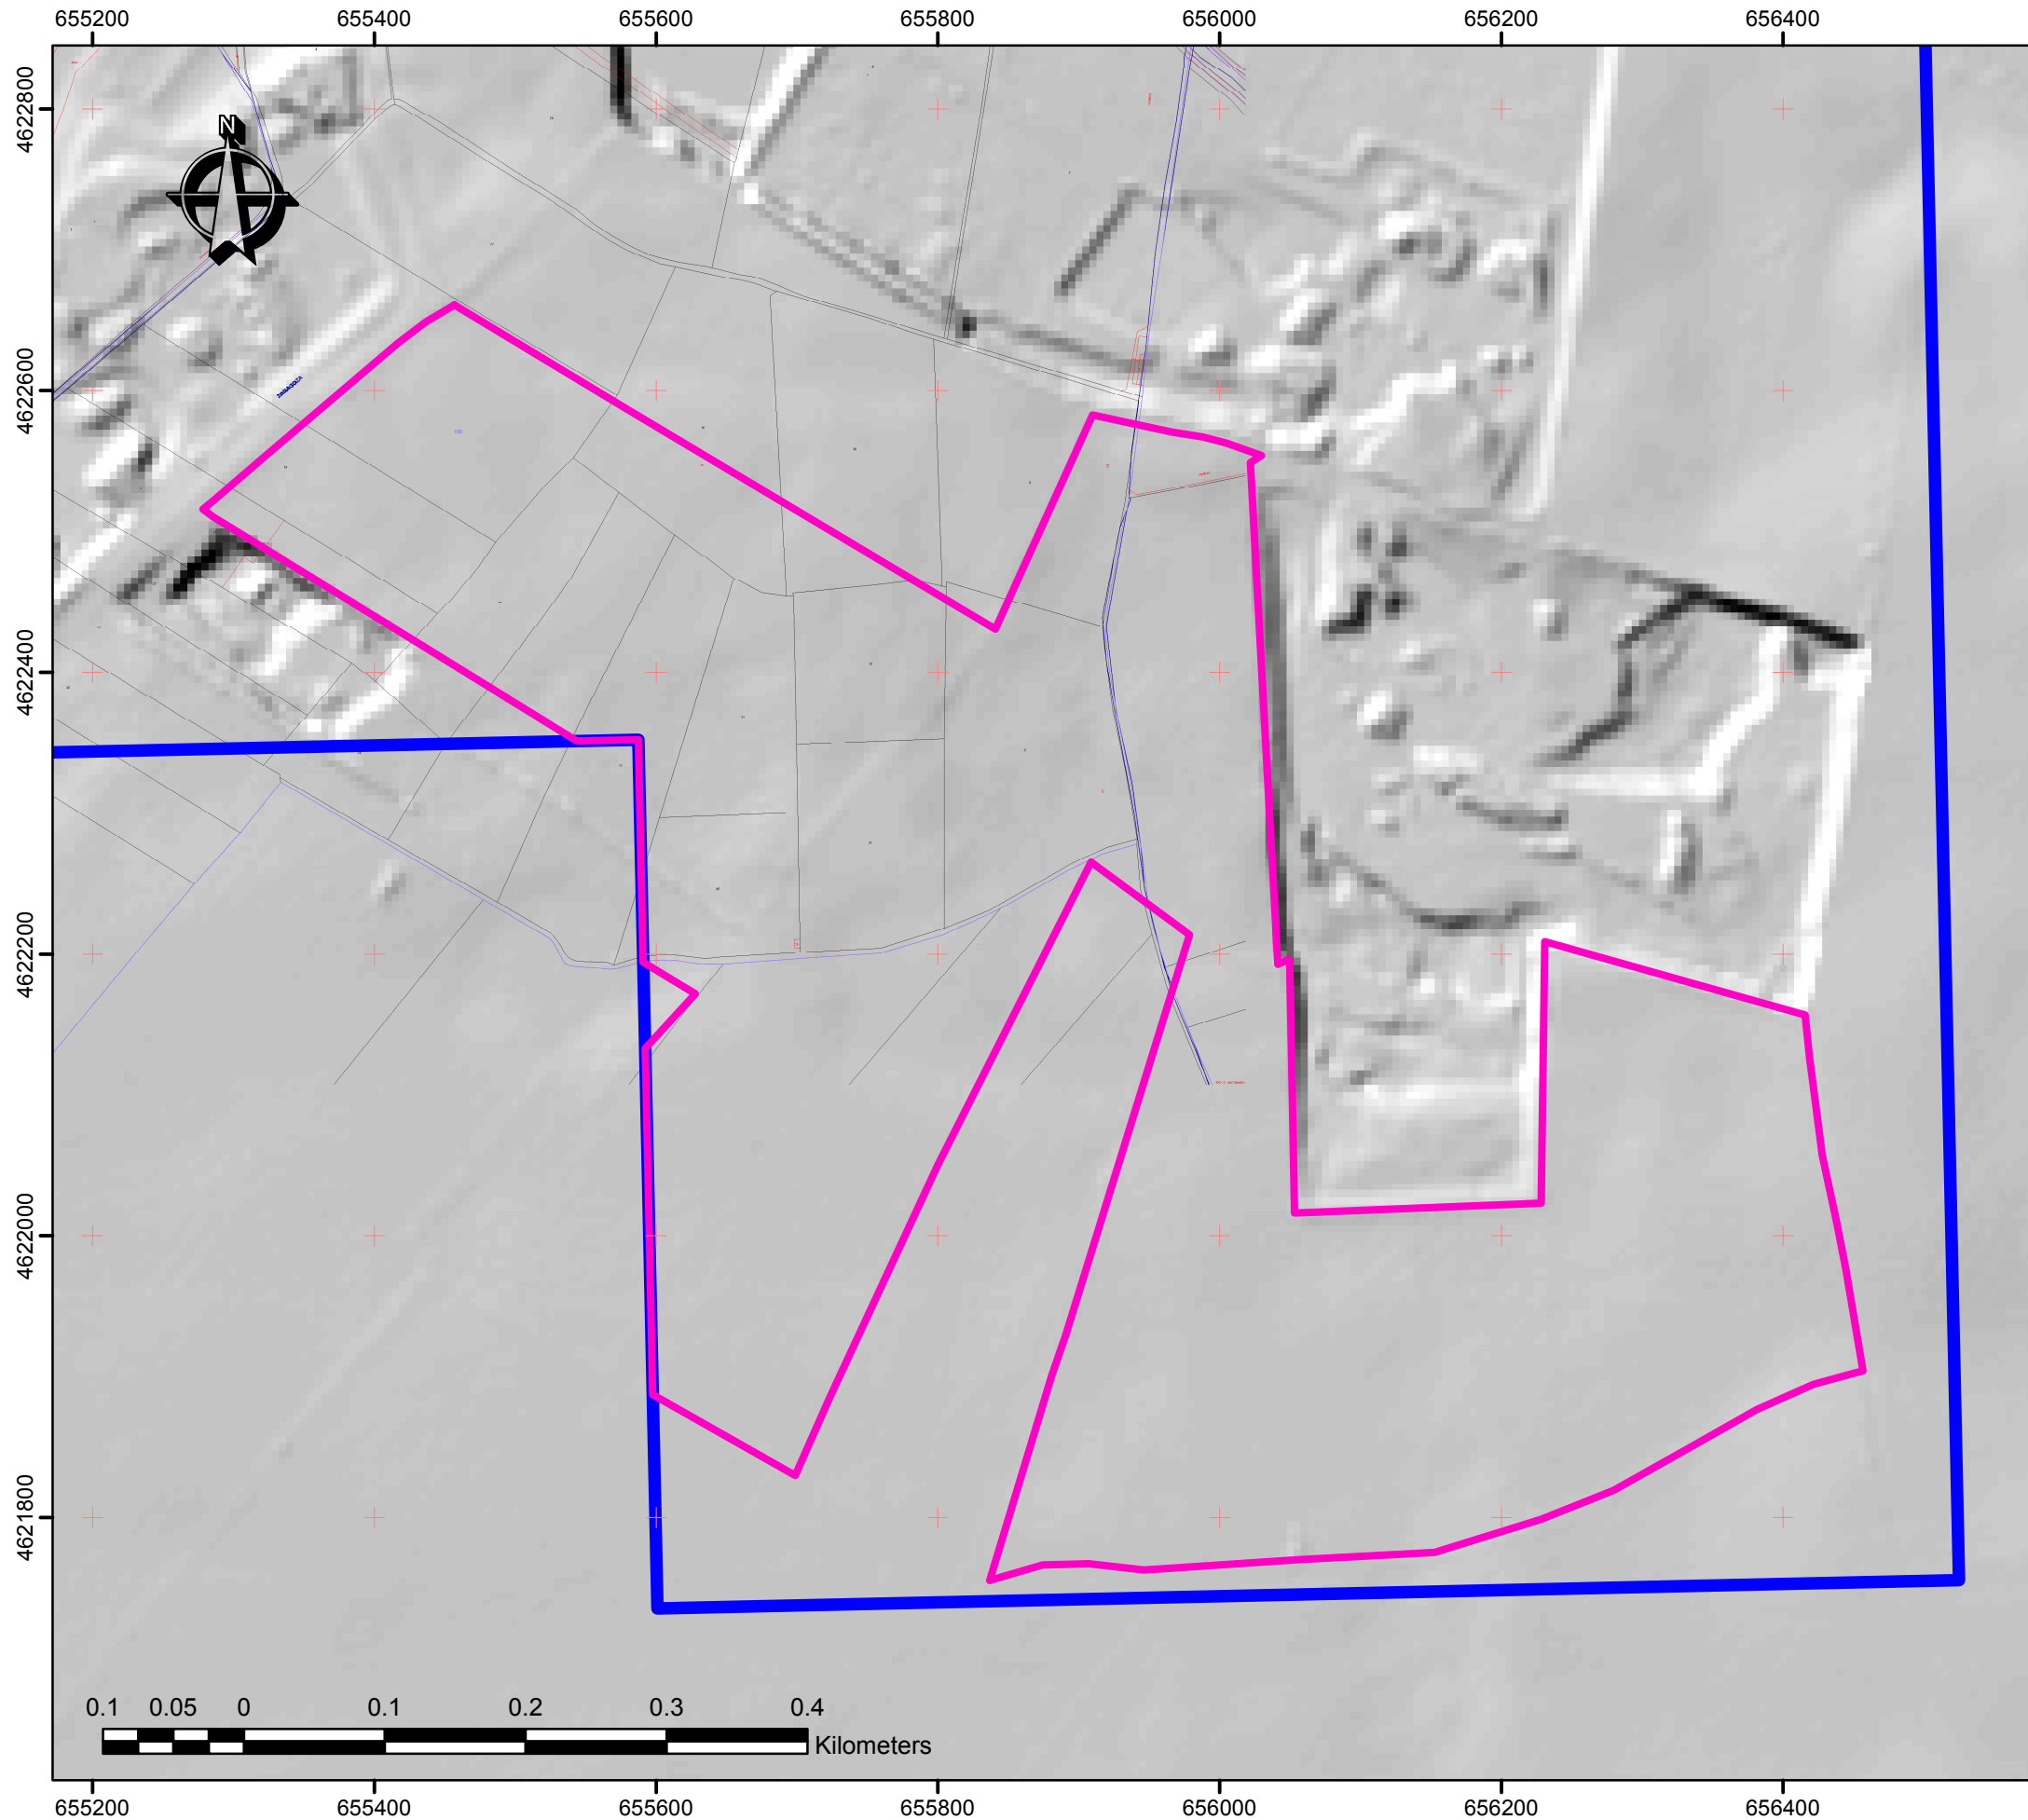
PLANO Nº

ESCALA: 1:25,000

**1**



FUENTE: WMS IGN + IDEARAGON + CAD

TAMAÑO: **A3**



**LEYENDA:**

Coordinate System: ETRS 1989 UTM Zone 30N  
 Projection: Transverse Mercator  
 Datum: ETRS 1989  
 False Easting: 500,000.0000  
 False Northing: 0.0000  
 Central Meridian: -3.0000  
 Scale Factor: 0.9996  
 Latitude Of Origin: 0.0000  
 Units: Meter

-  CDE LONGATERA
-  LIMITE\_AMPLIACION

**DENOMINACIÓN DEL PROYECTO:**

**ESTUDIO DE IMPACTO AMBIENTAL**  
 de la Ampliación  
 de los frentes de explotación  
 en la CDE LA LONGATERA.  
 T.M. de ZARAGOZA

**DENOMINACIÓN DEL PLANO:**

**CATASTRO**

**PROMOTOR Y SOLICITANTE:**



**AUTOR DEL PLANO:**



D. Alfonso Martínez Andrés.  
 Dr. Ingeniero de Minas.  
 Colegiado nº NE-062-A.

FECHA: ABR 2022

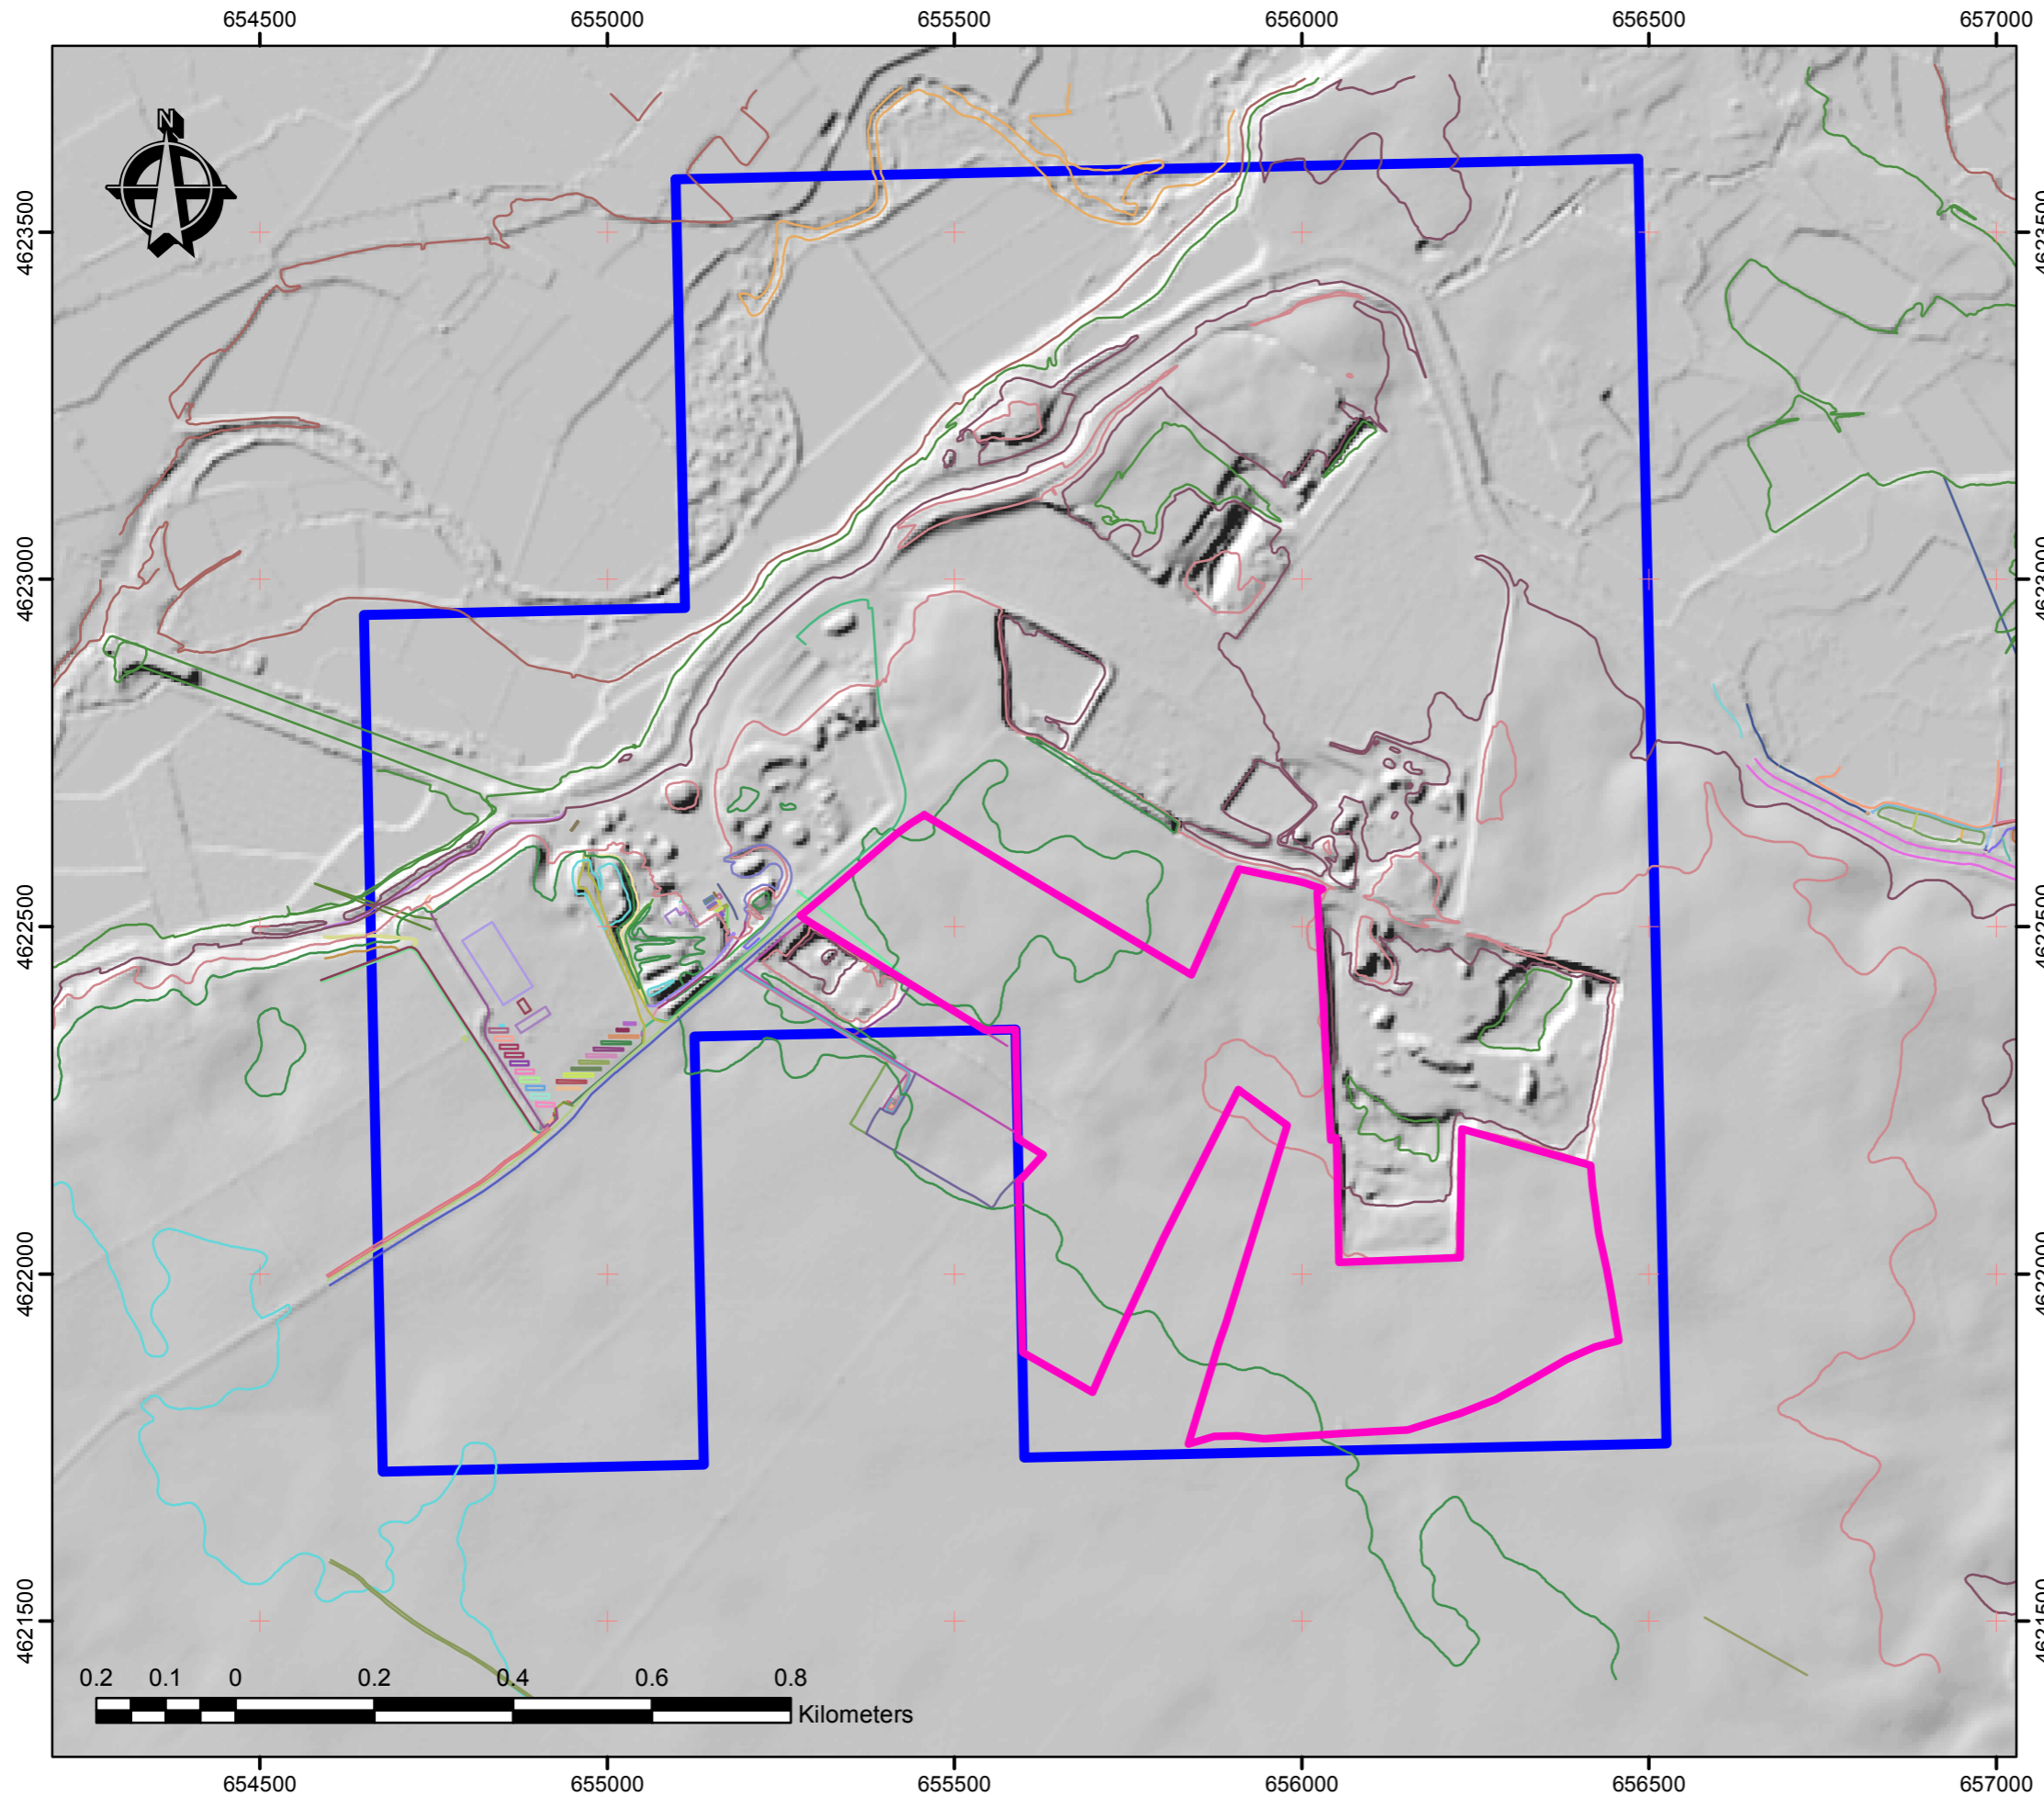
PLANO Nº

ESCALA: 1:5,000

**2**



FUENTE: WMS CATASTRO + IGN + CAD

TAMAÑO: **A3**



**LEYENDA:**

Coordinate System: ETRS 1989 UTM Zone 30N  
 Projection: Transverse Mercator  
 Datum: ETRS 1989  
 False Easting: 500,000.0000  
 False Northing: 0.0000  
 Central Meridian: -3.0000  
 Scale Factor: 0.9996  
 Latitude Of Origin: 0.0000  
 Units: Meter

-  CDE LONGATERA
-  LIMITE\_AMPLIACION

**DENOMINACIÓN DEL PROYECTO:**

**ESTUDIO DE IMPACTO AMBIENTAL**  
 de la Ampliación  
 de los frentes de explotación  
 en la CDE LA LONGATERA.  
 T.M. de ZARAGOZA

**DENOMINACIÓN DEL PLANO:**

**PERIMETRO E INSTALACIONES**

**PROMOTOR Y SOLICITANTE:**



**AUTOR DEL PLANO:**



D. Alfonso Martínez Andrés.  
 Dr. Ingeniero de Minas.  
 Colegiado nº NE-062-A.

FECHA: ABR 2022

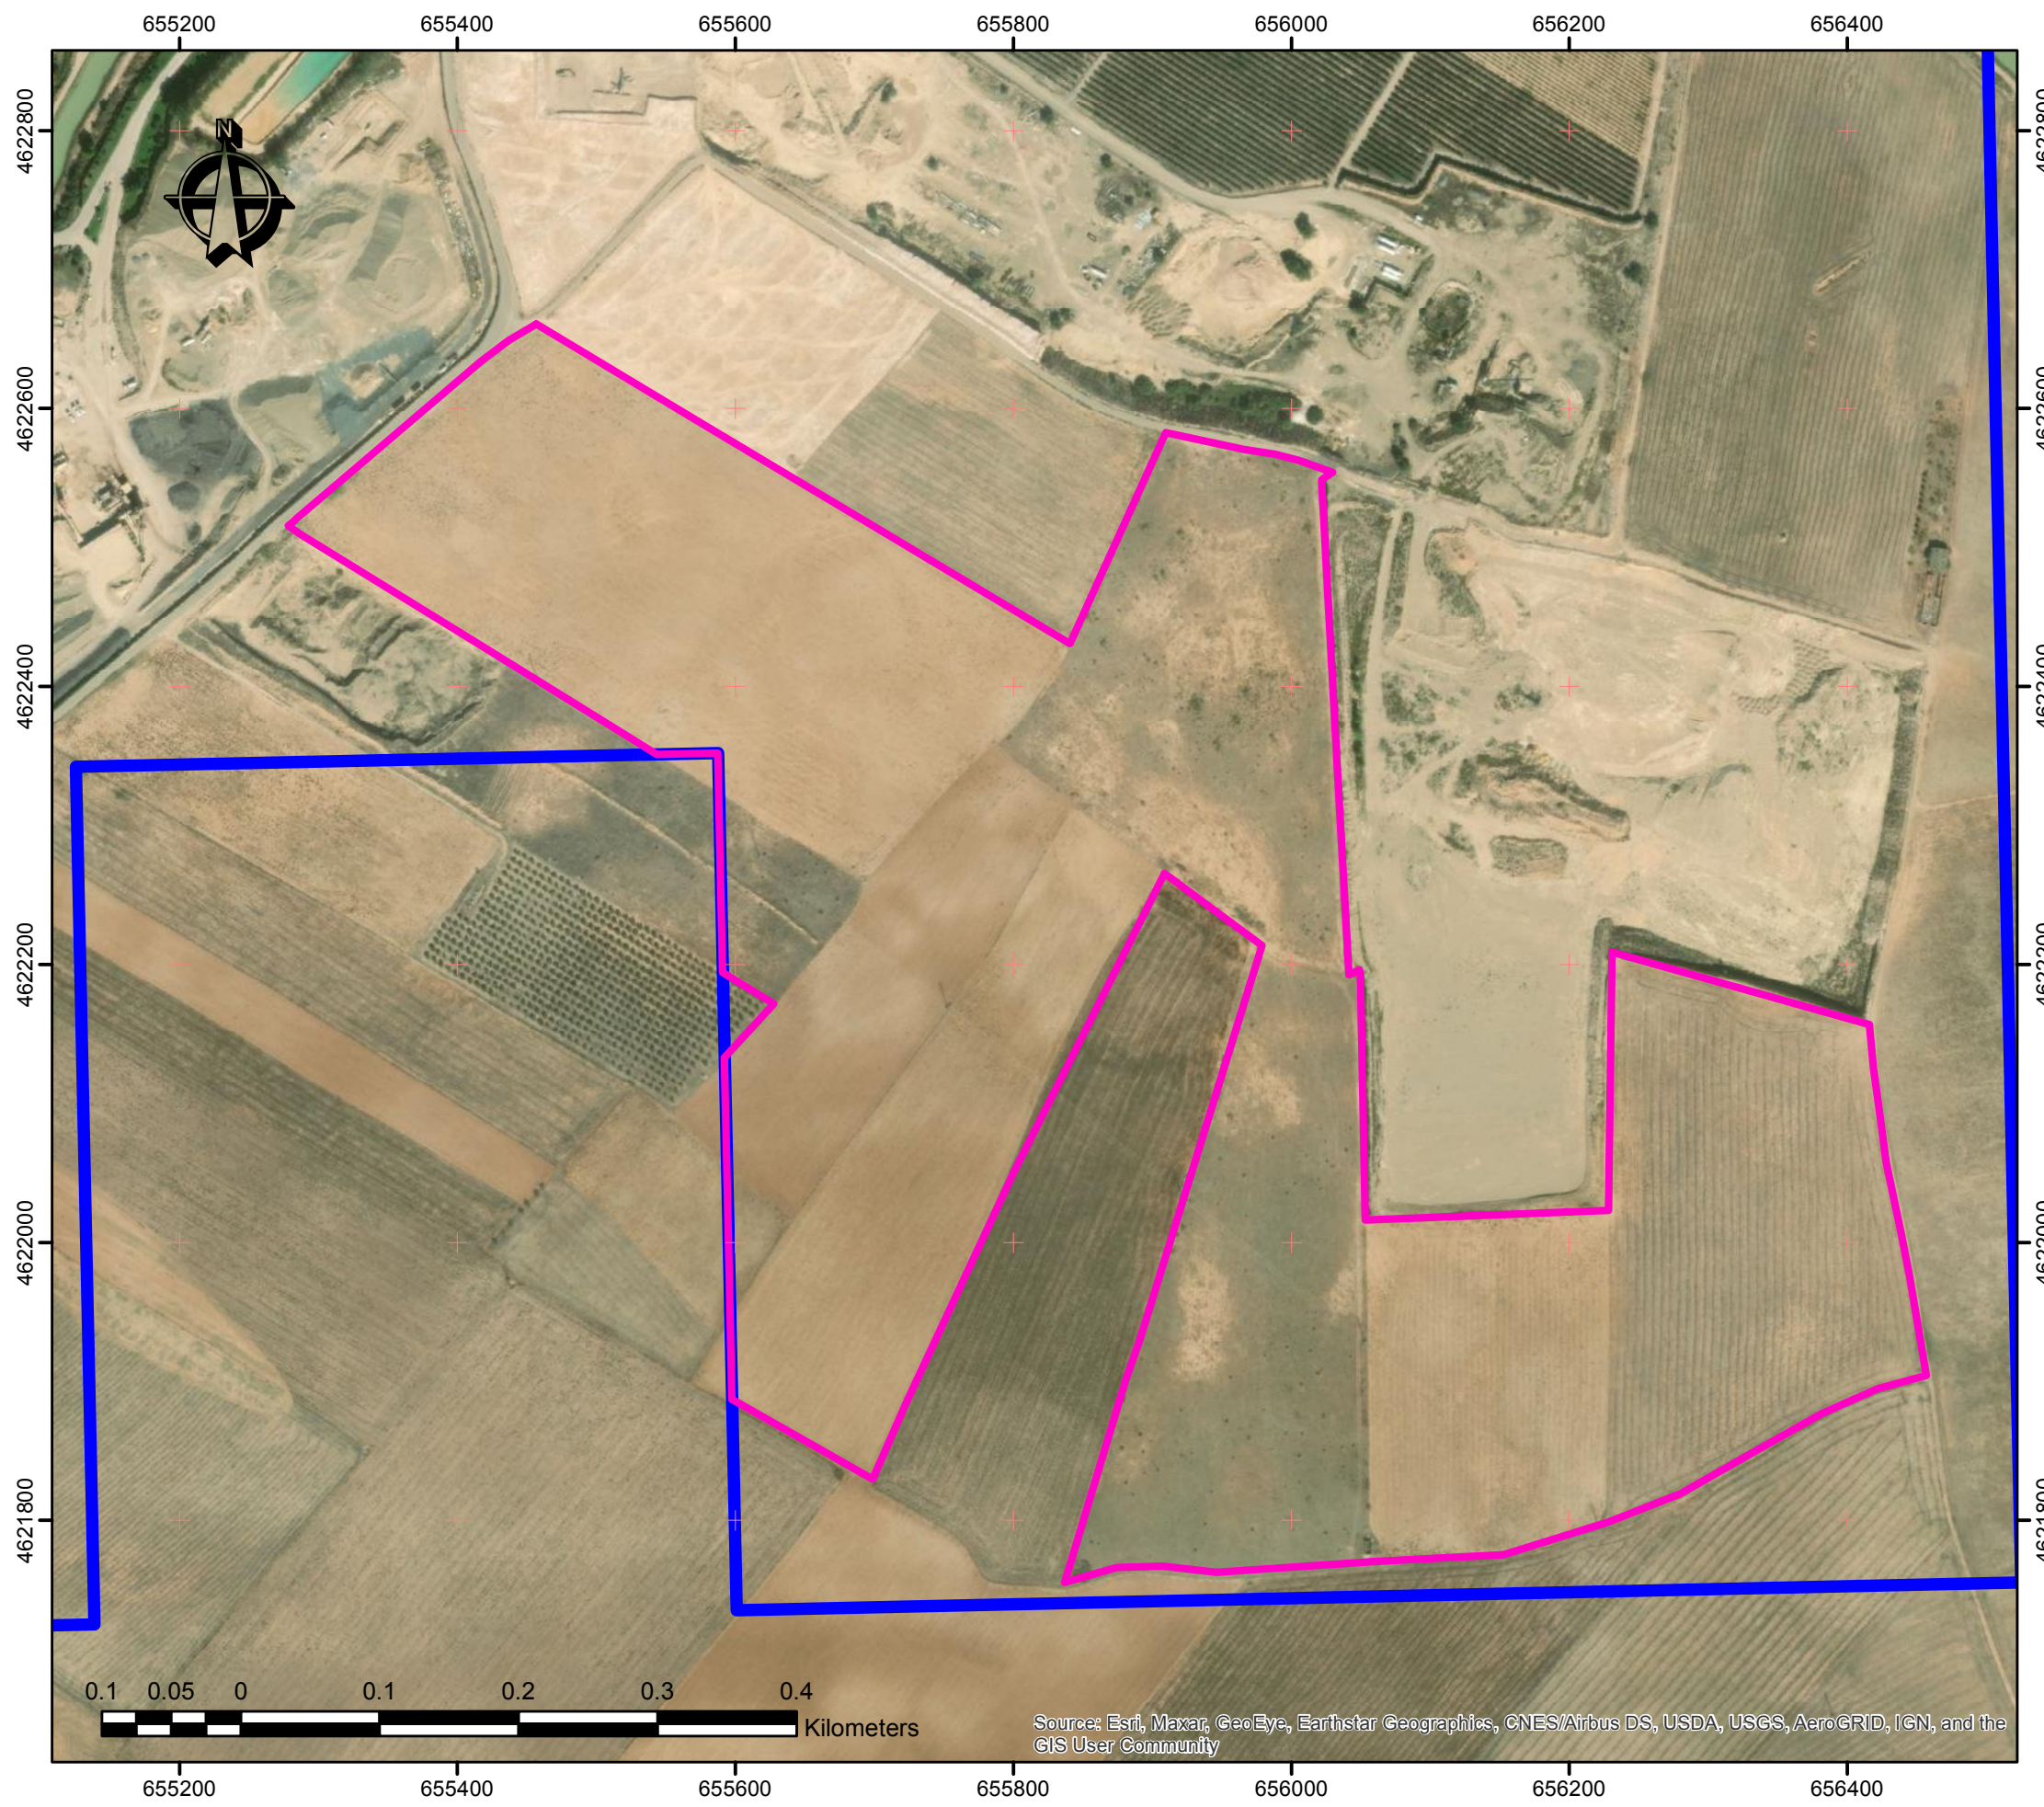
PLANO Nº

ESCALA: 1:10,000

**3**



FUENTE: IDE ARAGON + IGN + Shp

TAMAÑO: **A3**



**LEYENDA:**

Coordinate System: ETRS 1989 UTM Zone 30N  
 Projection: Transverse Mercator  
 Datum: ETRS 1989  
 False Easting: 500,000.0000  
 False Northing: 0.0000  
 Central Meridian: -3.0000  
 Scale Factor: 0.9996  
 Latitude Of Origin: 0.0000  
 Units: Meter

-  CDE LONGATERA
-  LIMITE\_AMPLIACION

**DENOMINACIÓN DEL PROYECTO:**  
**ESTUDIO DE IMPACTO AMBIENTAL**  
**de la Ampliación**  
**de los frentes de explotación**  
**en la CDE LA LONGATERA.**  
**T.M. de ZARAGOZA**

**DENOMINACIÓN DEL PLANO:**  
**ORTOFOTO PNOA**

**PROMOTOR Y SOLICITANTE:**



**AUTOR DEL PLANO:**

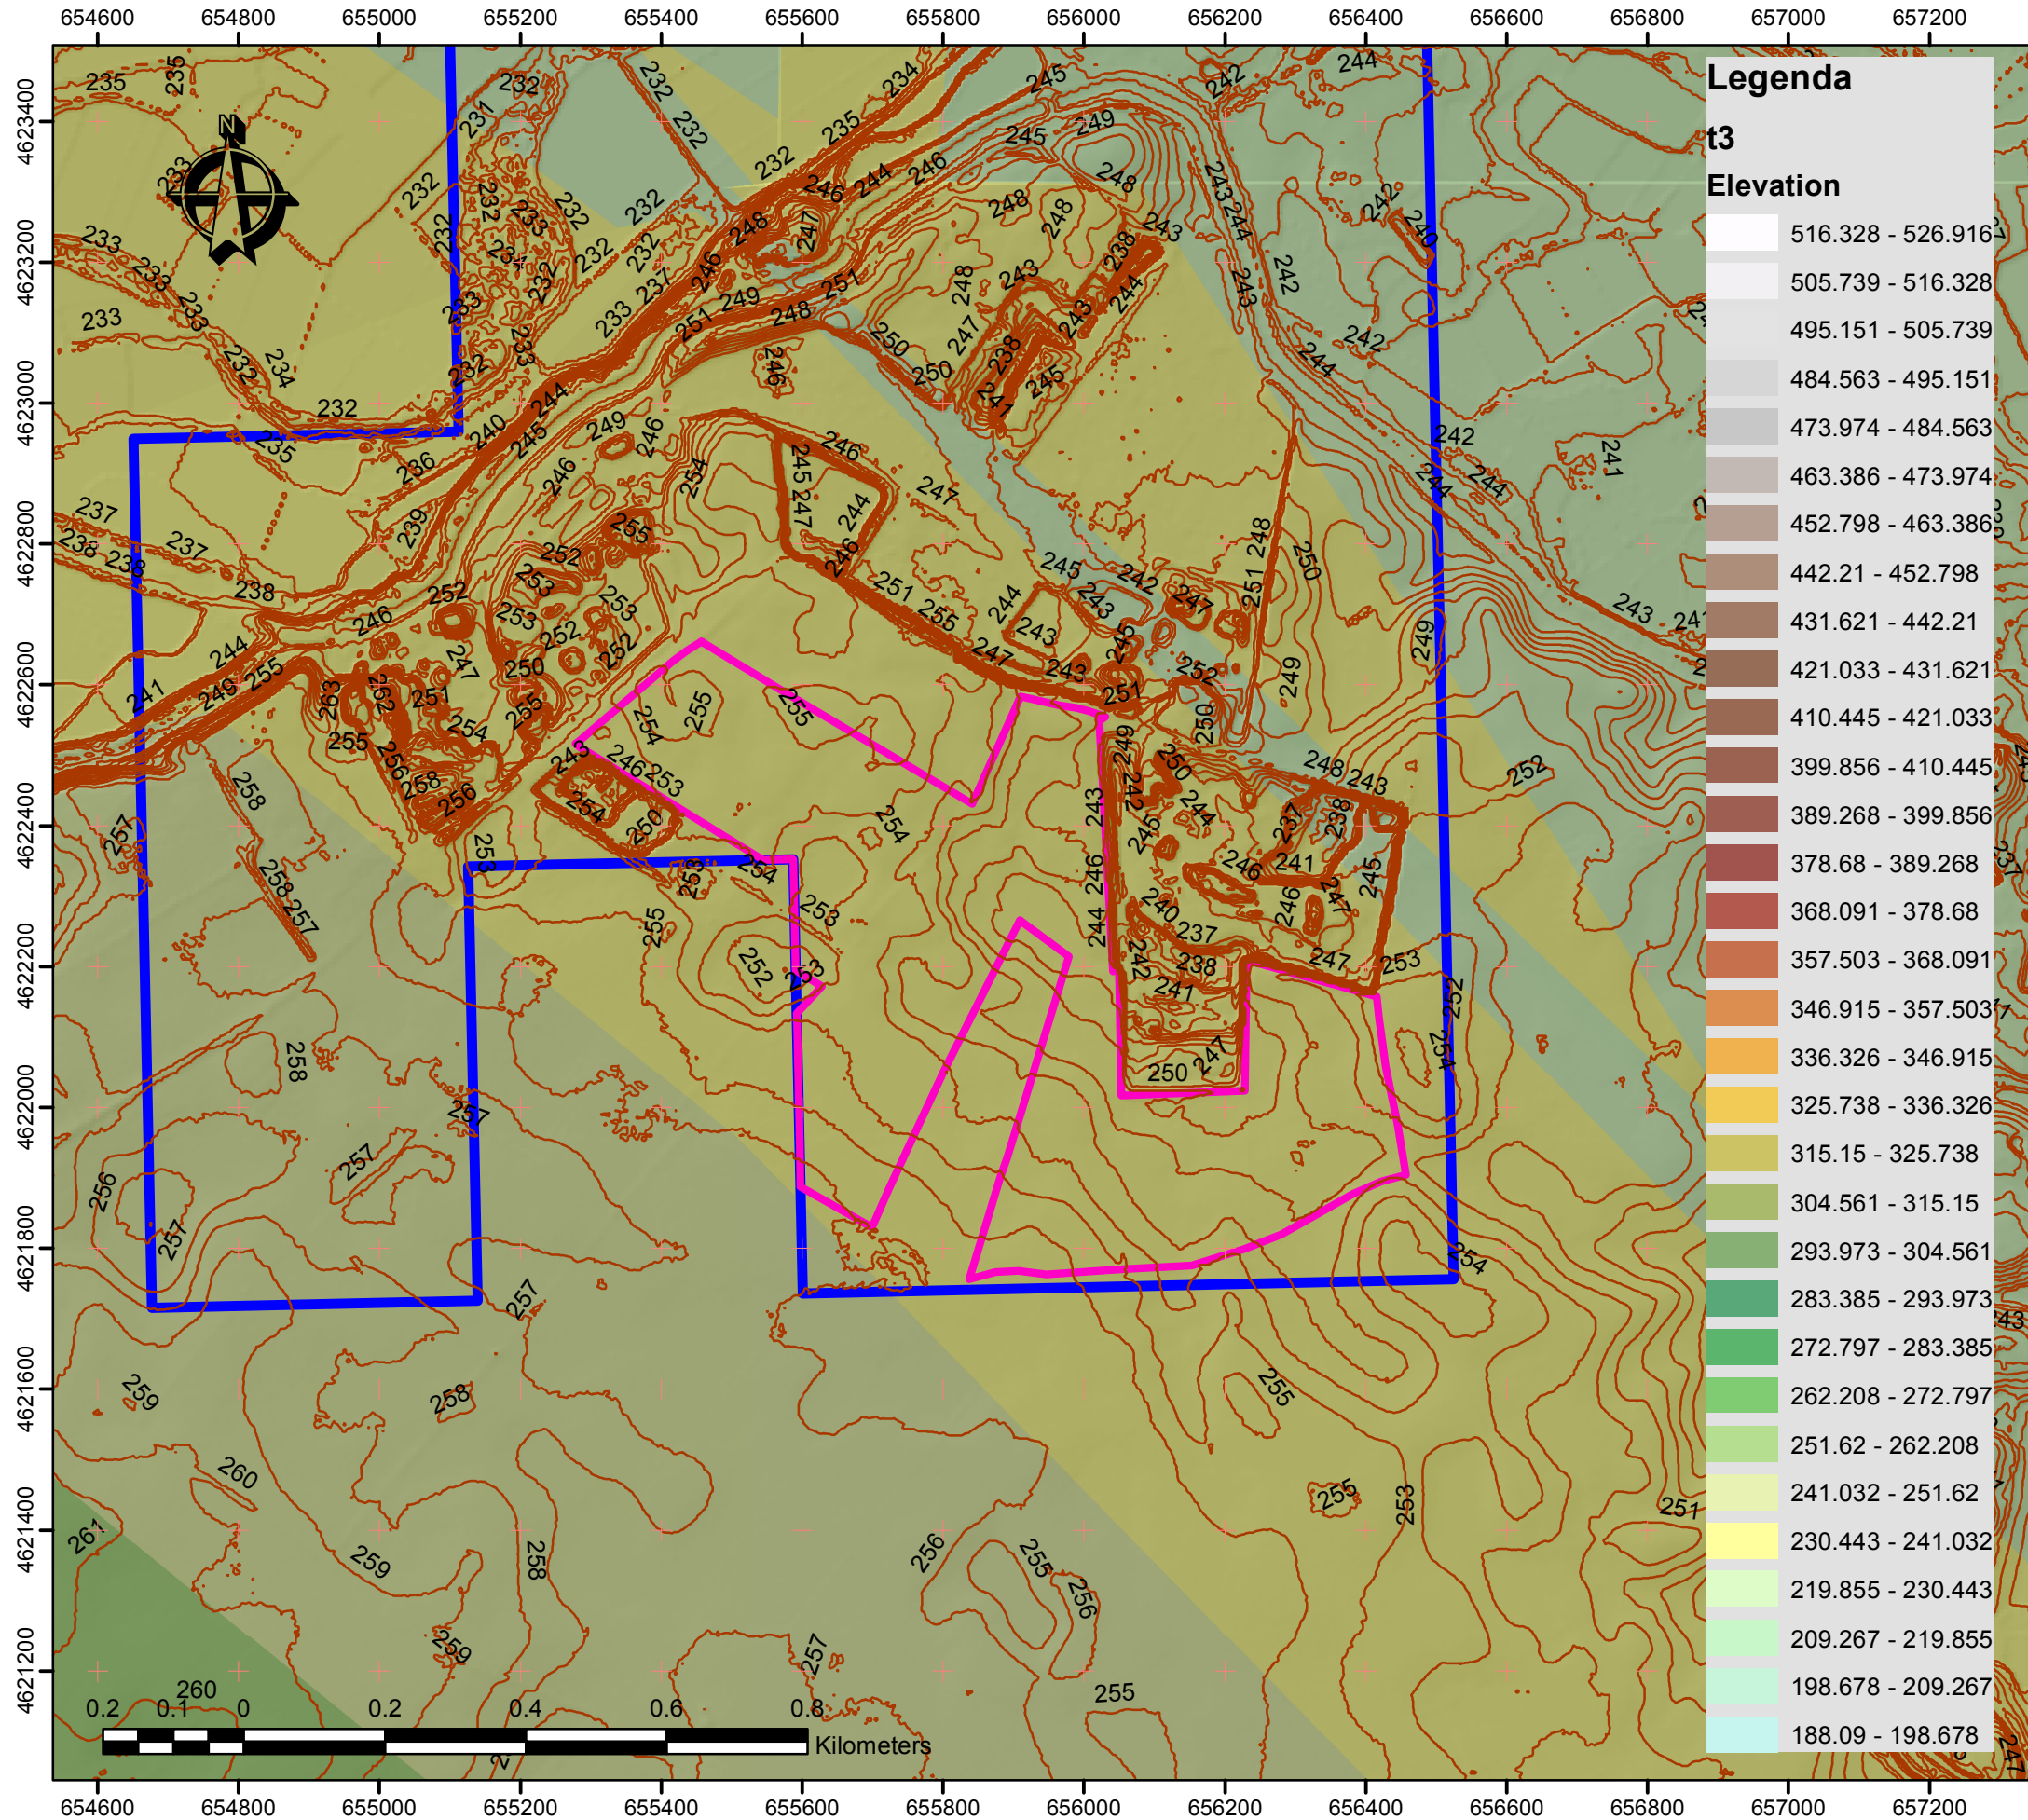



D. Alfonso Martínez Andrés.  
 Dr. Ingeniero de Minas.  
 Colegiado nº NE-062-A.

FECHA: ABR 2022	<b>PLANO Nº</b> <b>4</b>
ESCALA: 1:5,000	

FUENTE: ORTO PNOA + Shp

TAMAÑO: **A3**



**Legenda**

t3

**Elevation**

516.328 - 526.916
505.739 - 516.328
495.151 - 505.739
484.563 - 495.151
473.974 - 484.563
463.386 - 473.974
452.798 - 463.386
442.21 - 452.798
431.621 - 442.21
421.033 - 431.621
410.445 - 421.033
399.856 - 410.445
389.268 - 399.856
378.68 - 389.268
368.091 - 378.68
357.503 - 368.091
346.915 - 357.503
336.326 - 346.915
325.738 - 336.326
315.15 - 325.738
304.561 - 315.15
293.973 - 304.561
283.385 - 293.973
272.797 - 283.385
262.208 - 272.797
251.62 - 262.208
241.032 - 251.62
230.443 - 241.032
219.855 - 230.443
209.267 - 219.855
198.678 - 209.267
188.09 - 198.678

**LEYENDA:**

Coordinate System: ETRS 1989 UTM Zone 30N  
 Projection: Transverse Mercator  
 Datum: ETRS 1989  
 False Easting: 500,000.0000  
 False Northing: 0.0000  
 Central Meridian: -3.0000  
 Scale Factor: 0.9996  
 Latitude Of Origin: 0.0000  
 Units: Meter

— CONTOUR\_1m  
 — LIMITE\_AMPLIACION

**DENOMINACIÓN DEL PROYECTO:**  
**ESTUDIO DE IMPACTO AMBIENTAL**  
 de la Ampliación  
 de los frentes de explotación  
 en la CDE LA LONGATERA.  
 T.M. de ZARAGOZA

**DENOMINACIÓN DEL PLANO:**  
**RASTER DE COTAS**

**PROMOTOR Y SOLICITANTE:**

**AUTOR DEL PLANO:**

D. Alfonso Martínez Andrés.  
 Dr. Ingeniero de Minas.  
 Colegiado nº NE-062-A.

FECHA: ABR 2022	<b>PLANO Nº</b> <b>5</b>
ESCALA: 1:10,000	

FUENTE: IGN + Shp

TAMAÑO: **A3**