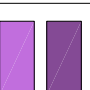



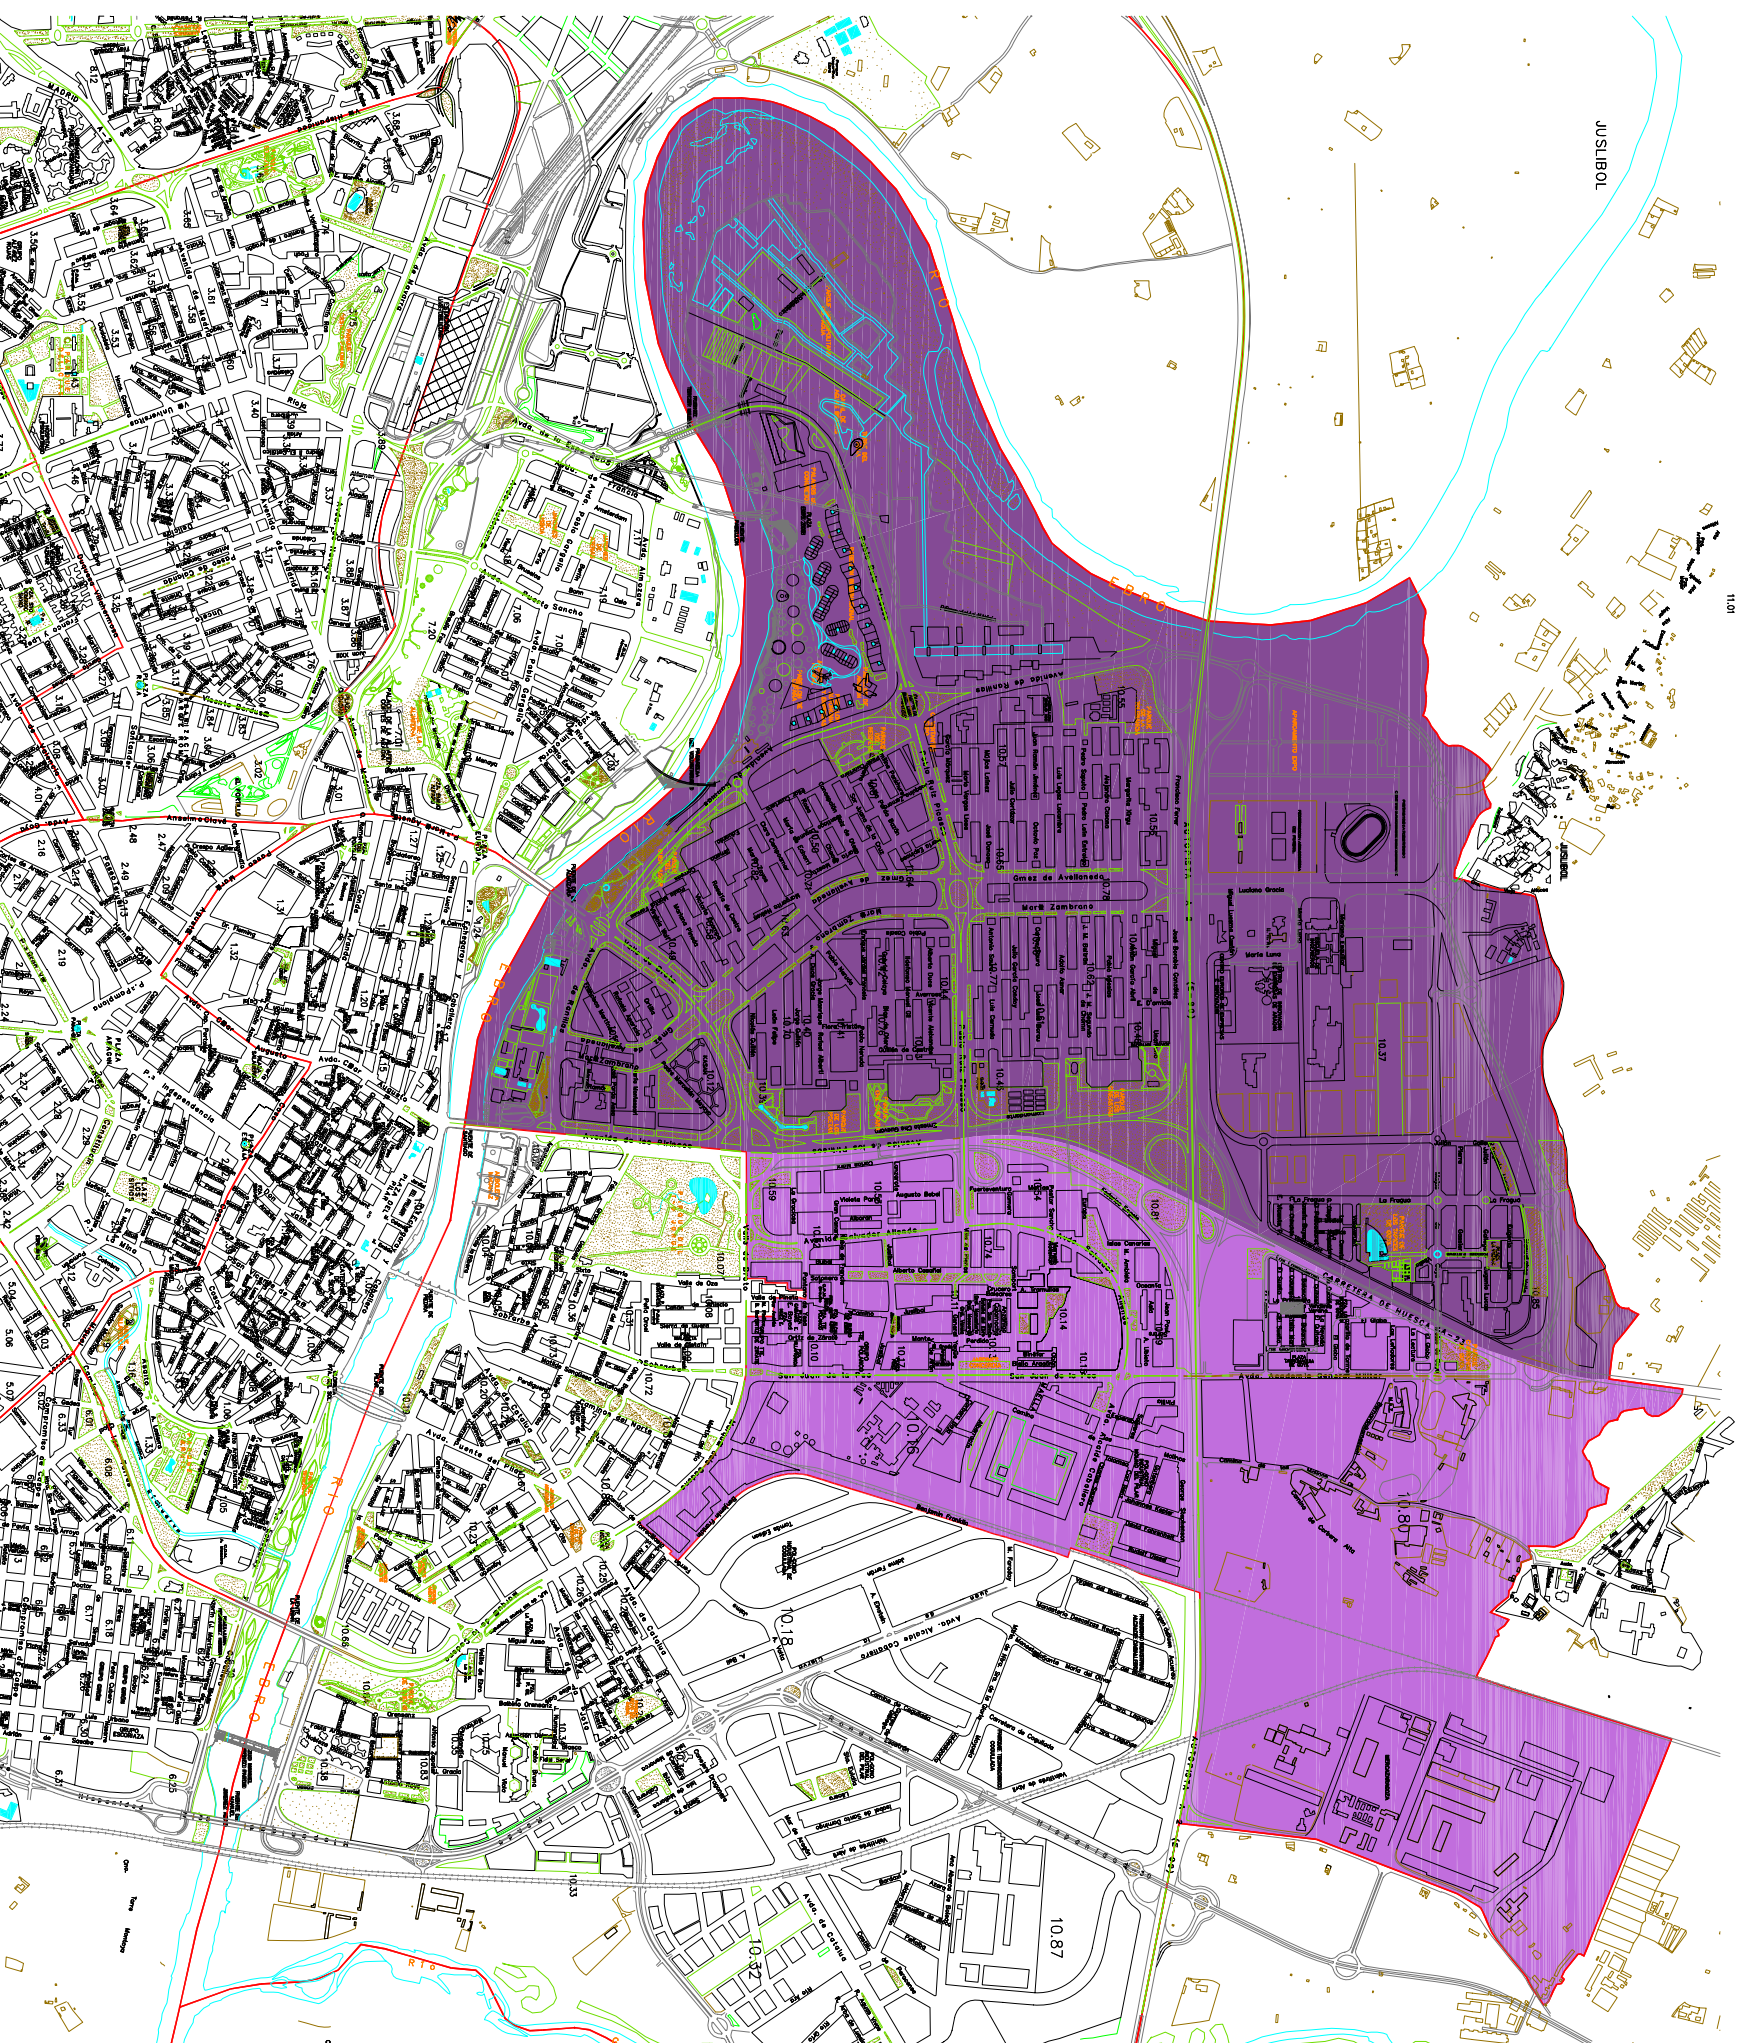
Plan de Equipamientos Comerciales de Zaragoza

Revisión. Año 2009

 Perímetro Área Comercial.

 ZUC-01

 ZUC-02



Cartografía digital del Ayuntamiento de Zaragoza.

A.10.2
Area Comercial 10.
Actur.
Demarcación de Zucs.