


Plan de Equipamientos Comerciales de Zaragoza

Revisión. Año 2009

 Perímetro Área Comercial.

 Zuc-12

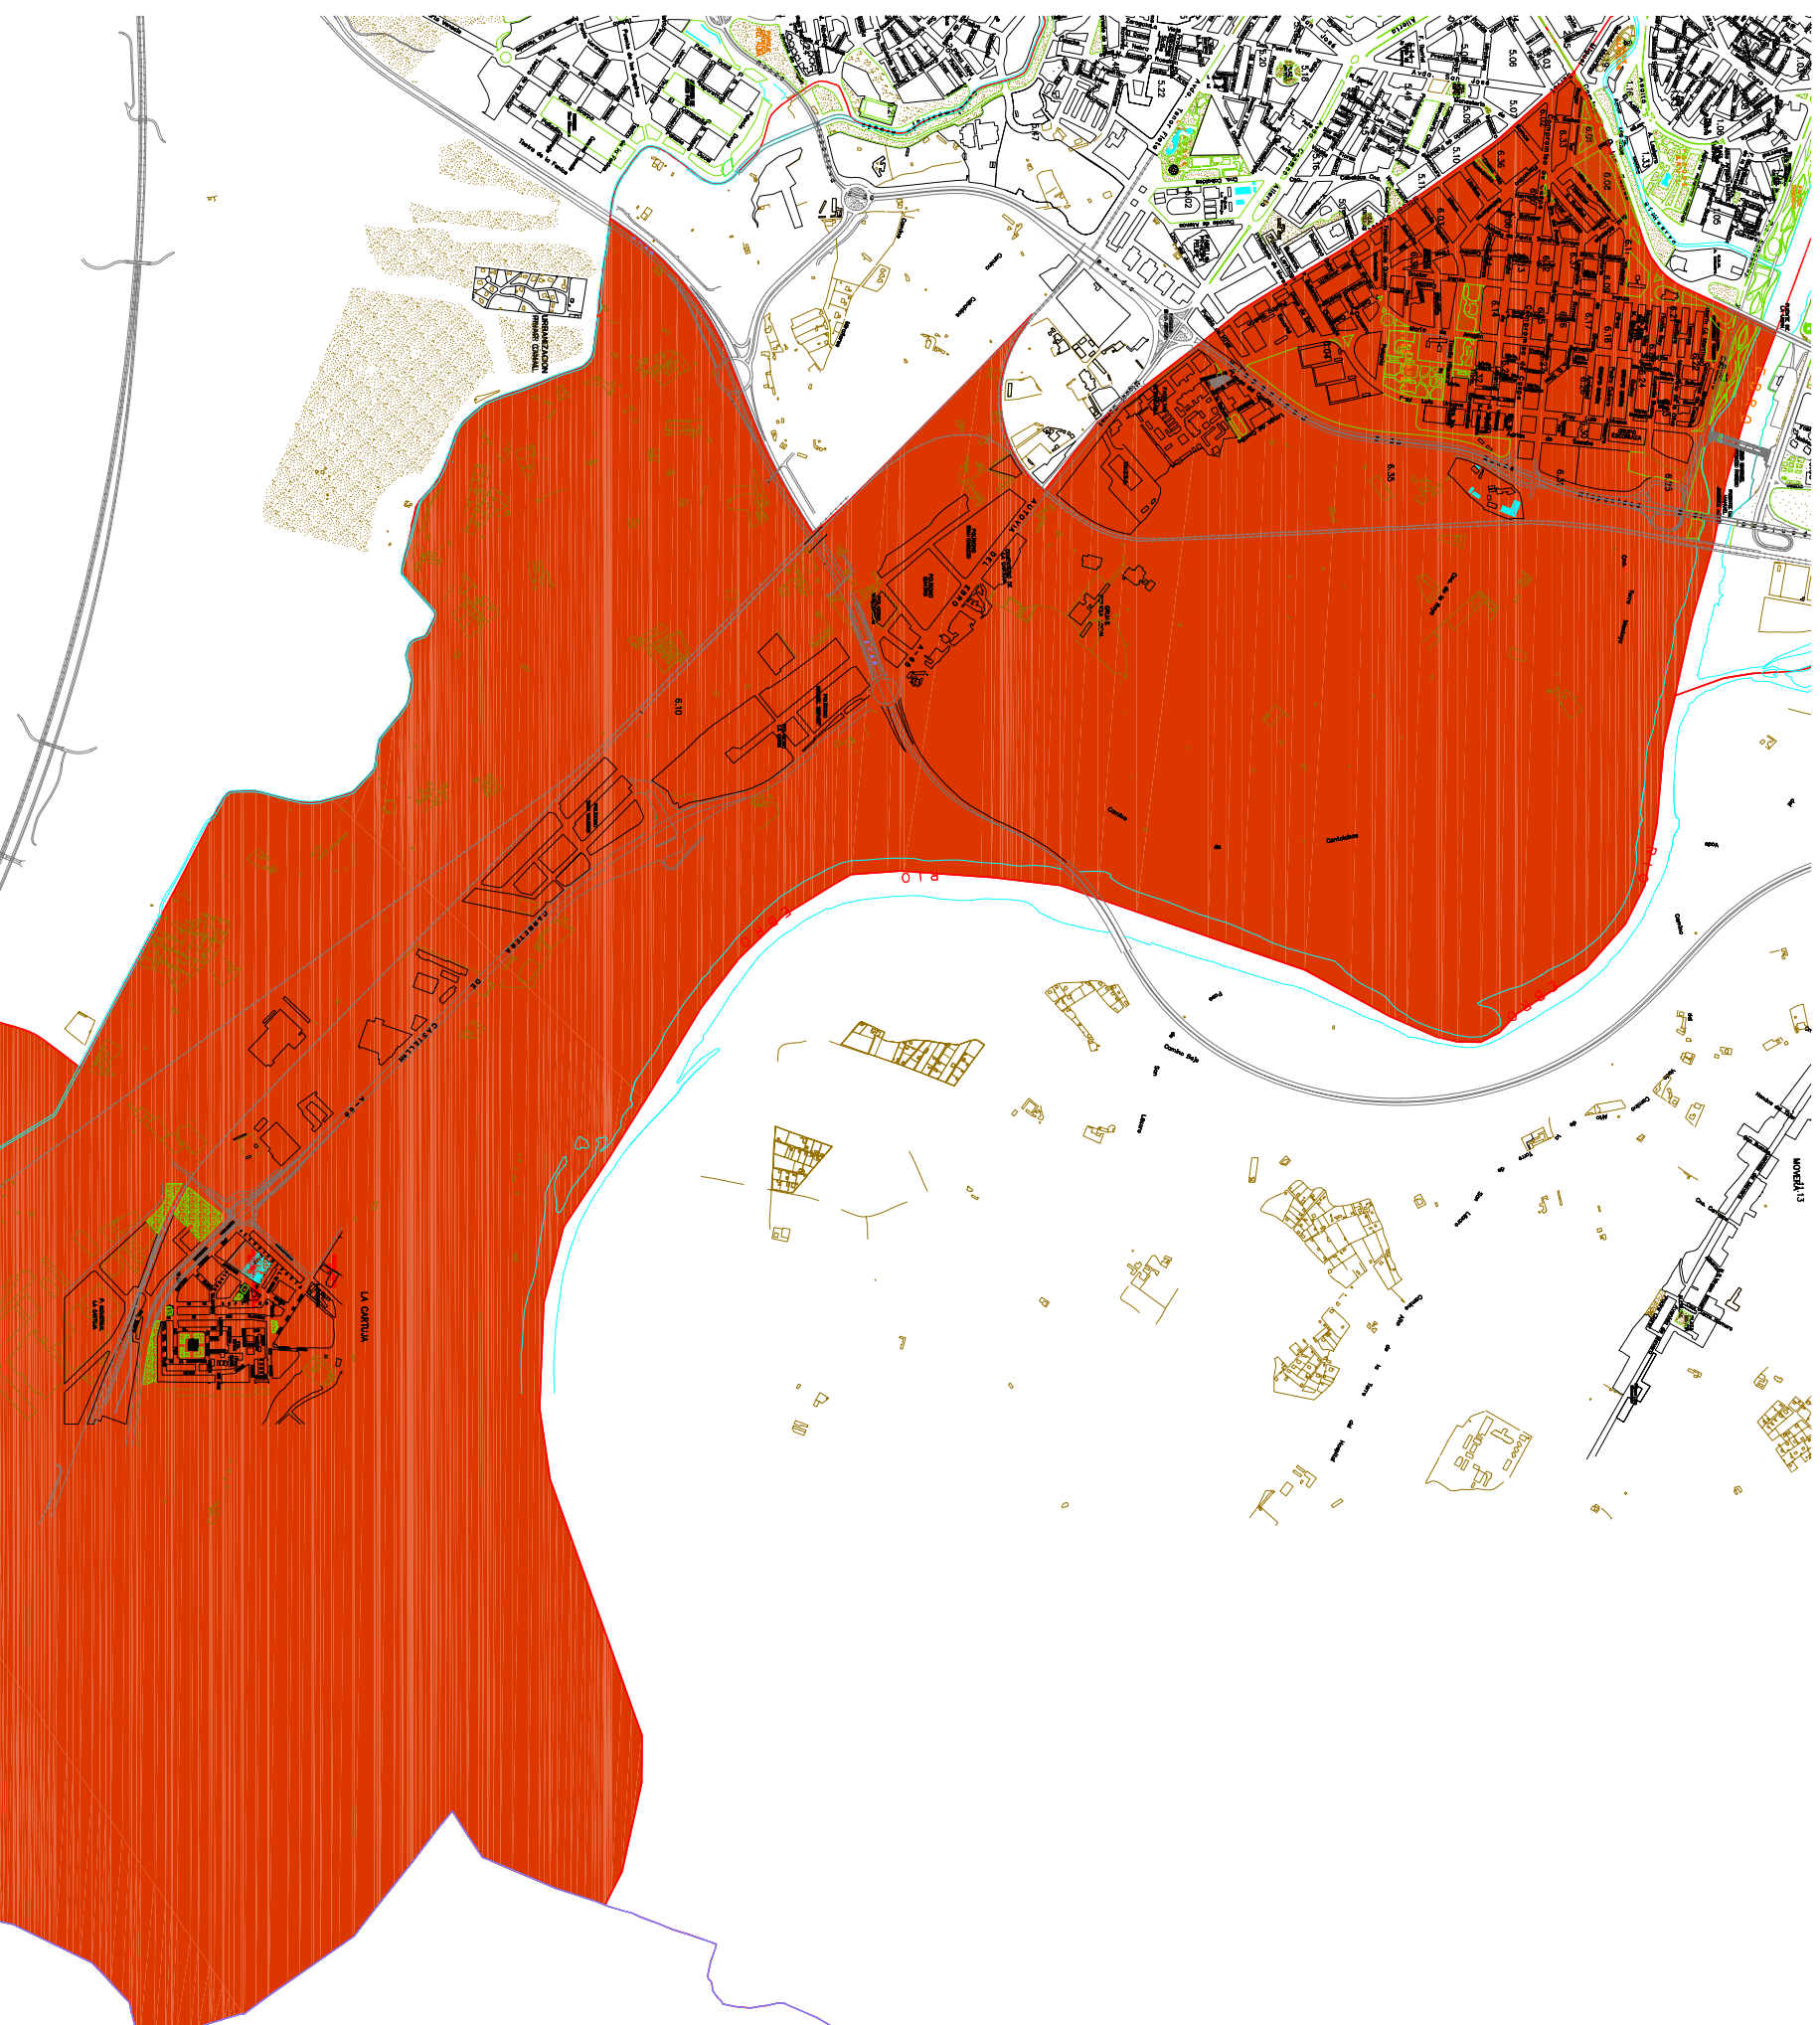

En el plano solo aparece delimitado la zona del casco urbano de la ciudad.
Cartografía digital del Ayuntamiento de Zaragoza.

A.6.2
Area Comercial 6.
Las Fuentes.
Demarcación de Zucs.