




Plan de Equipamientos Comerciales de Zaragoza

Revisión. Año 2009

-  Flujos evadidos.
-  Flujos atraídos.

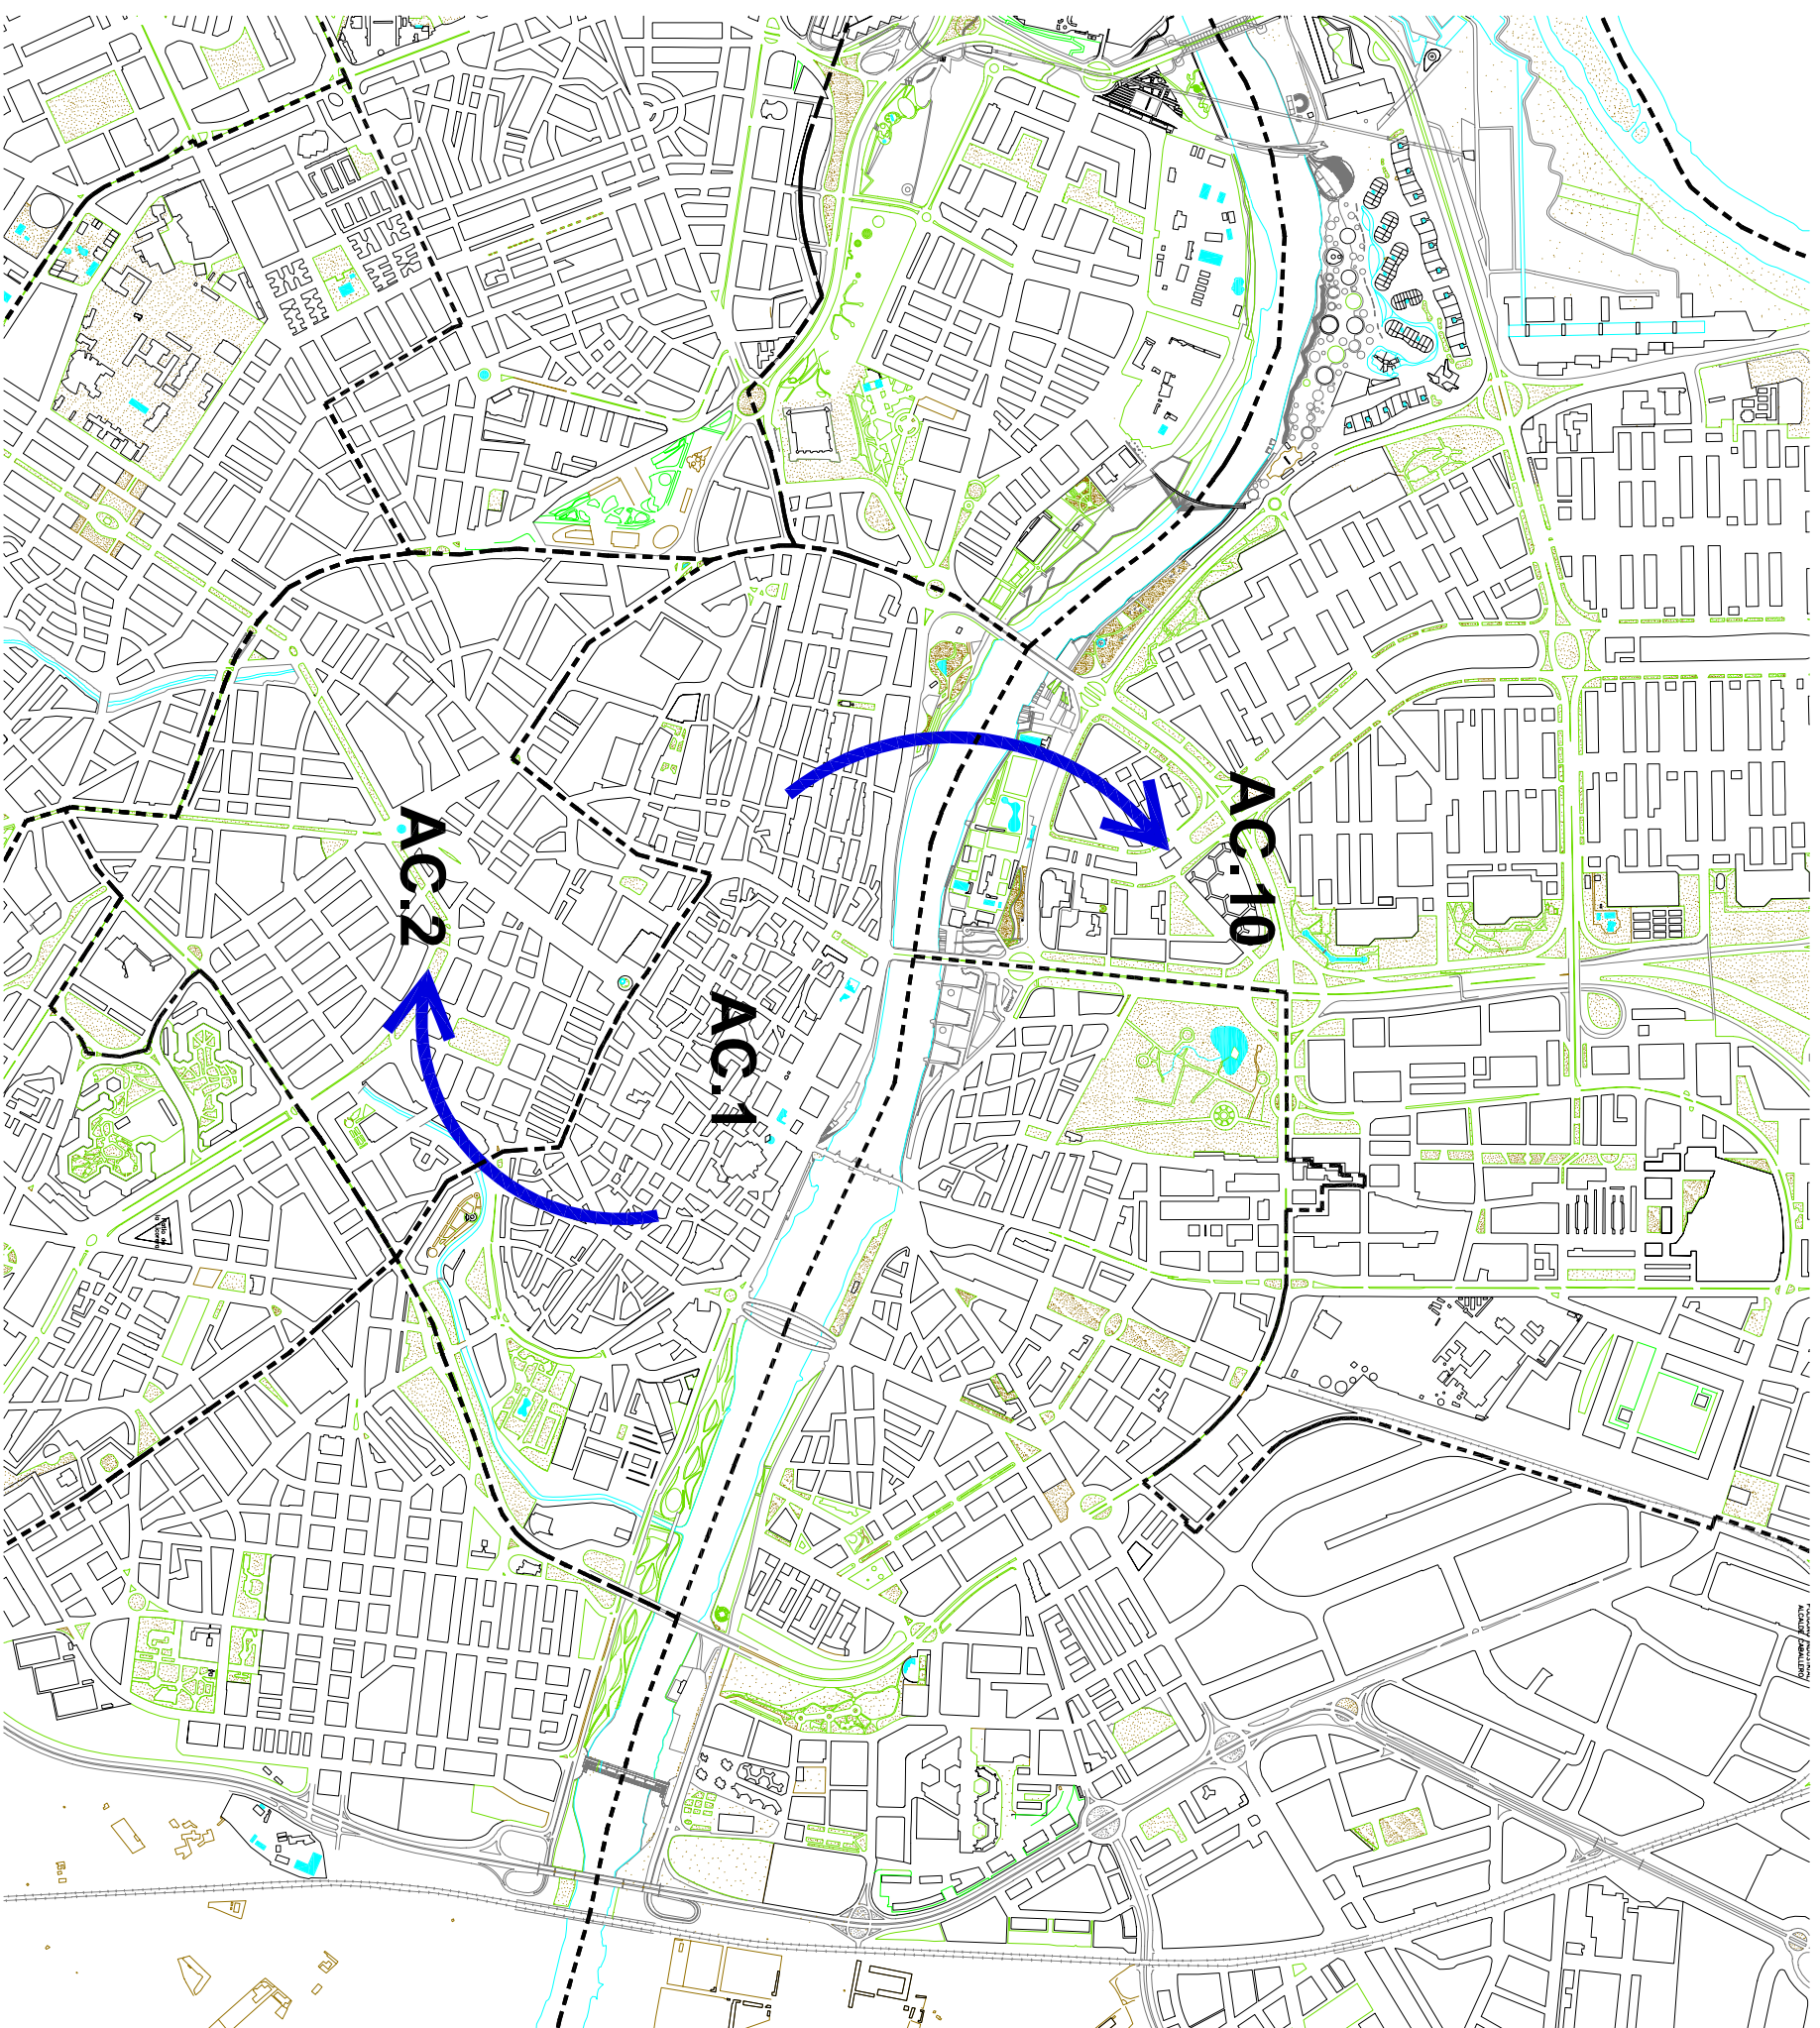

Cartografía digital del Ayuntamiento de Zaragoza.

A.013
Plano de flujos comerciales.
Área comercial 1.