


# Plan de Equipamientos Comerciales de Zaragoza

## Revisión. Año 2009

-  Perímetro Área Comercial.
-  Ejes principales.
-  Ejes secundarios.

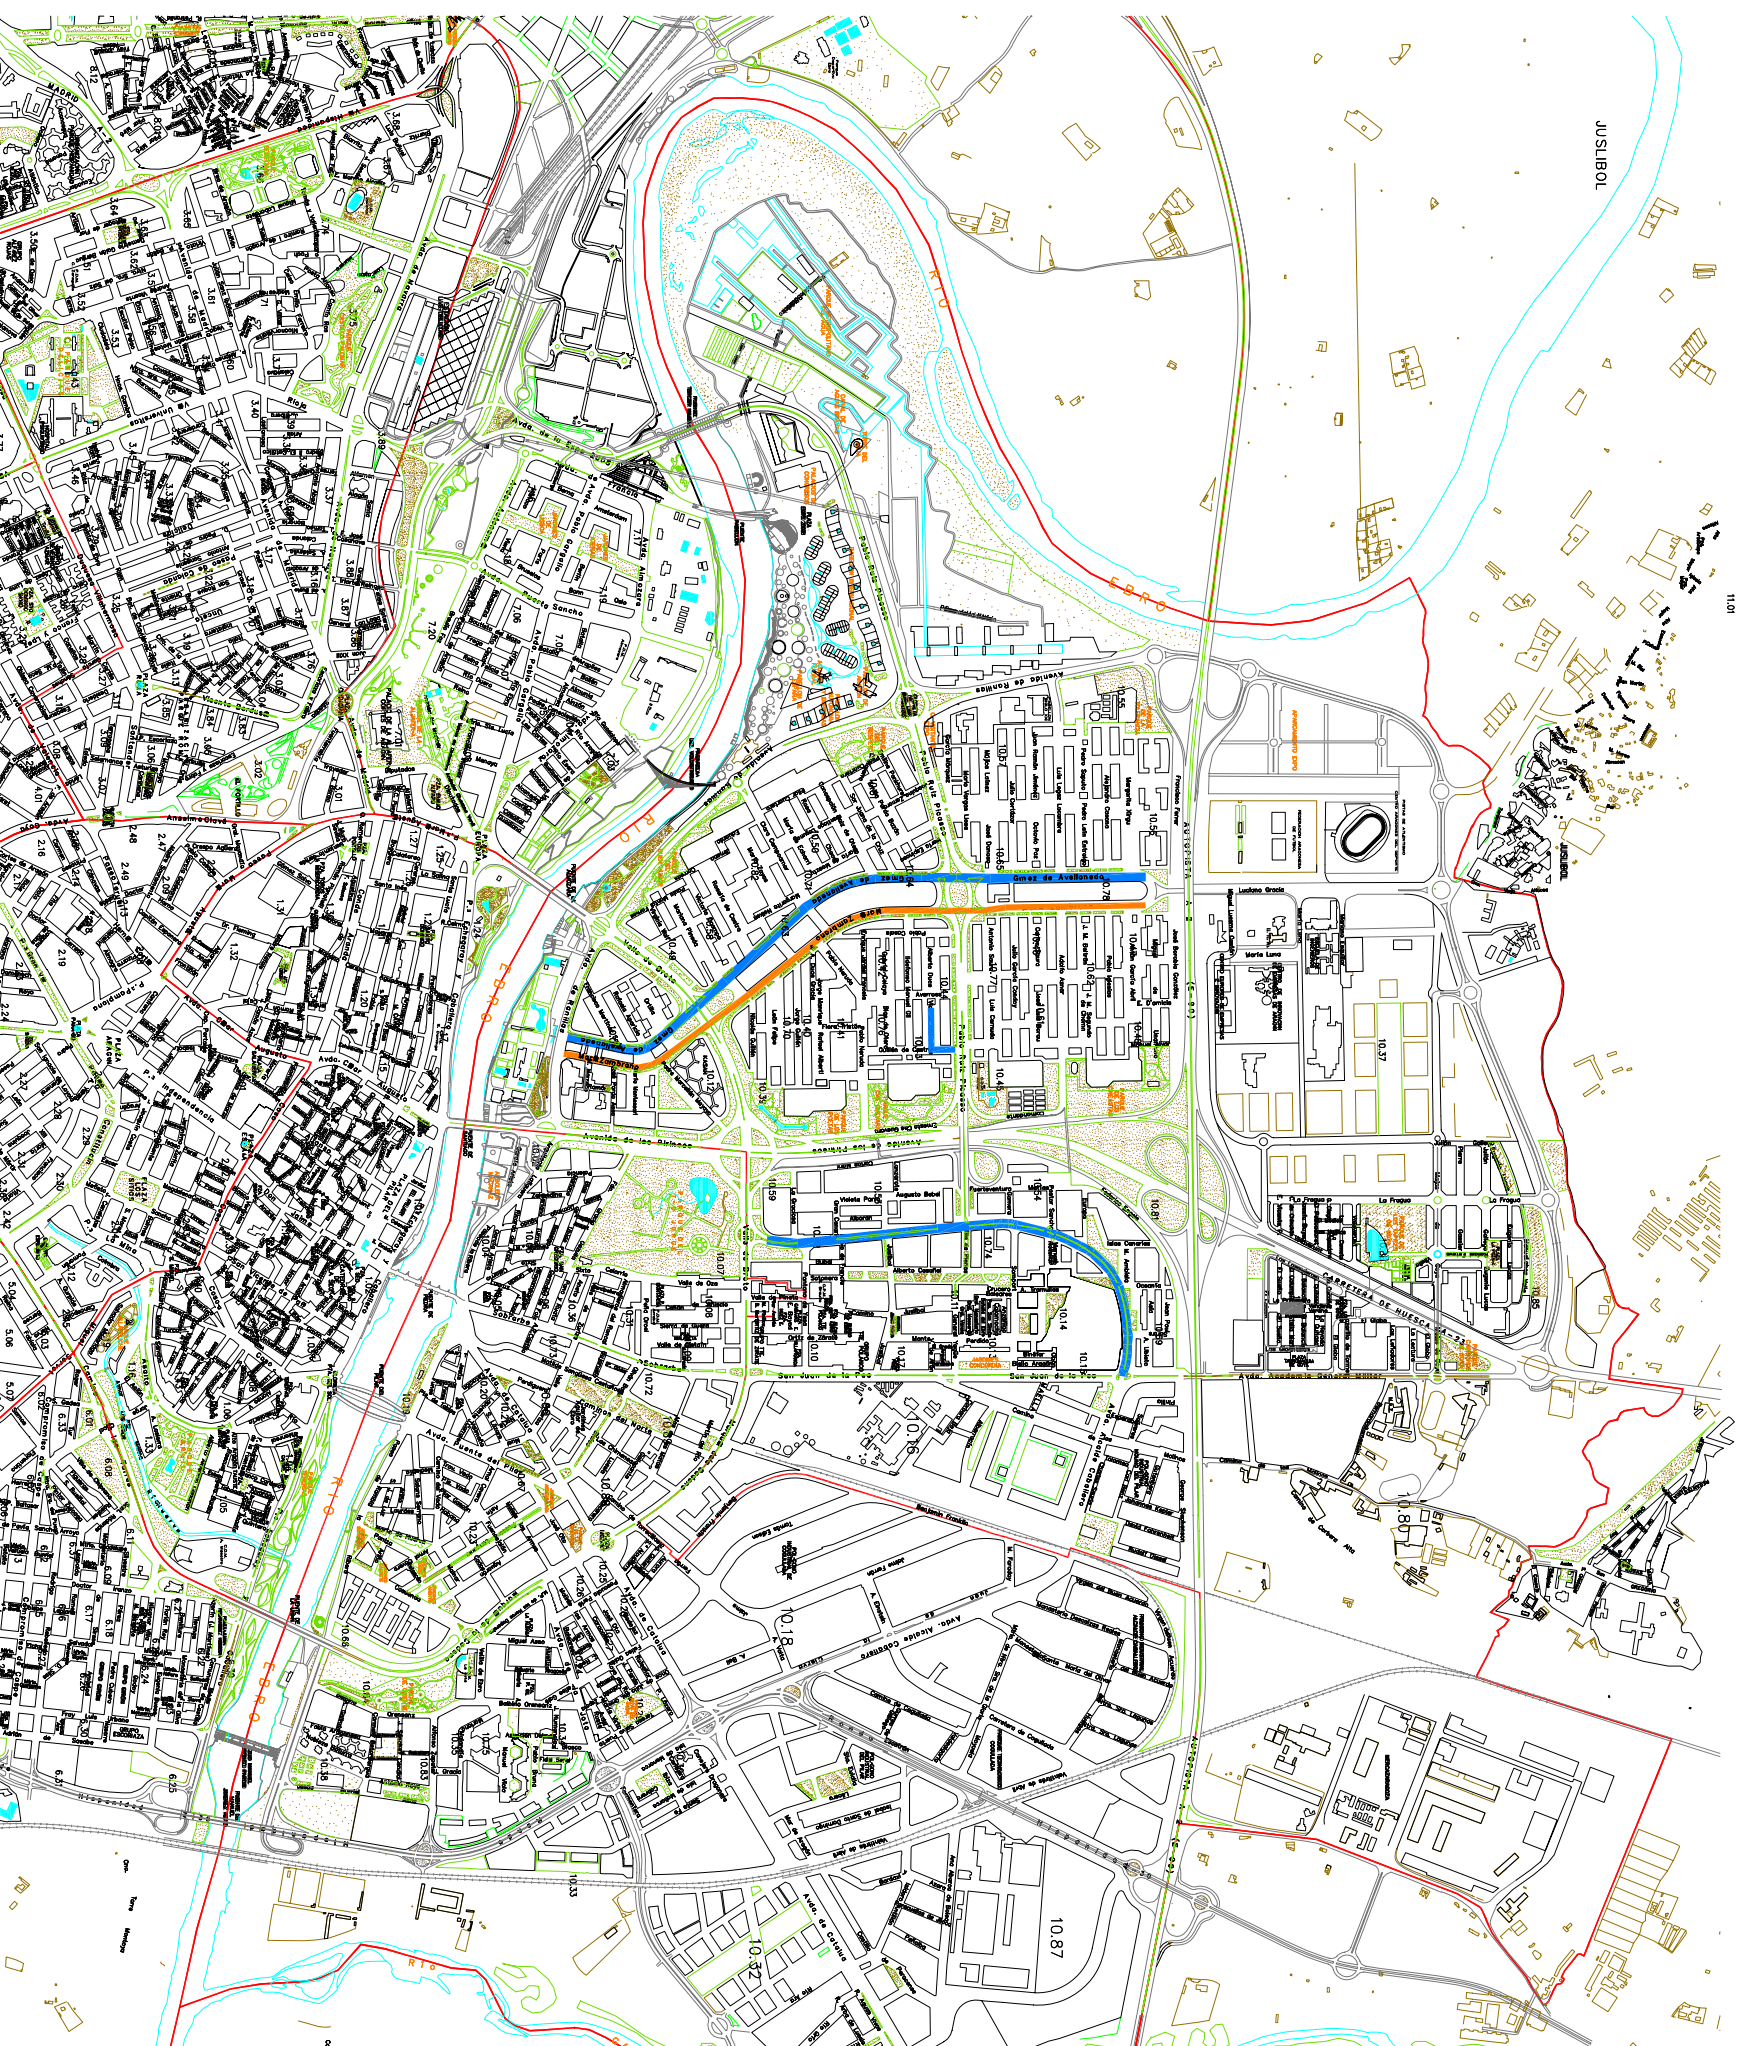

Cartografía digital del Ayuntamiento de Zaragoza.

**A.10.4**  
Calles de referencia  
comercial en  
AC 10-Actur.