


Plan de Equipamientos Comerciales de Zaragoza

Revisión. Año 2009

Perímetro Área Comercial.

Ejes principales.

Ejes secundarios.

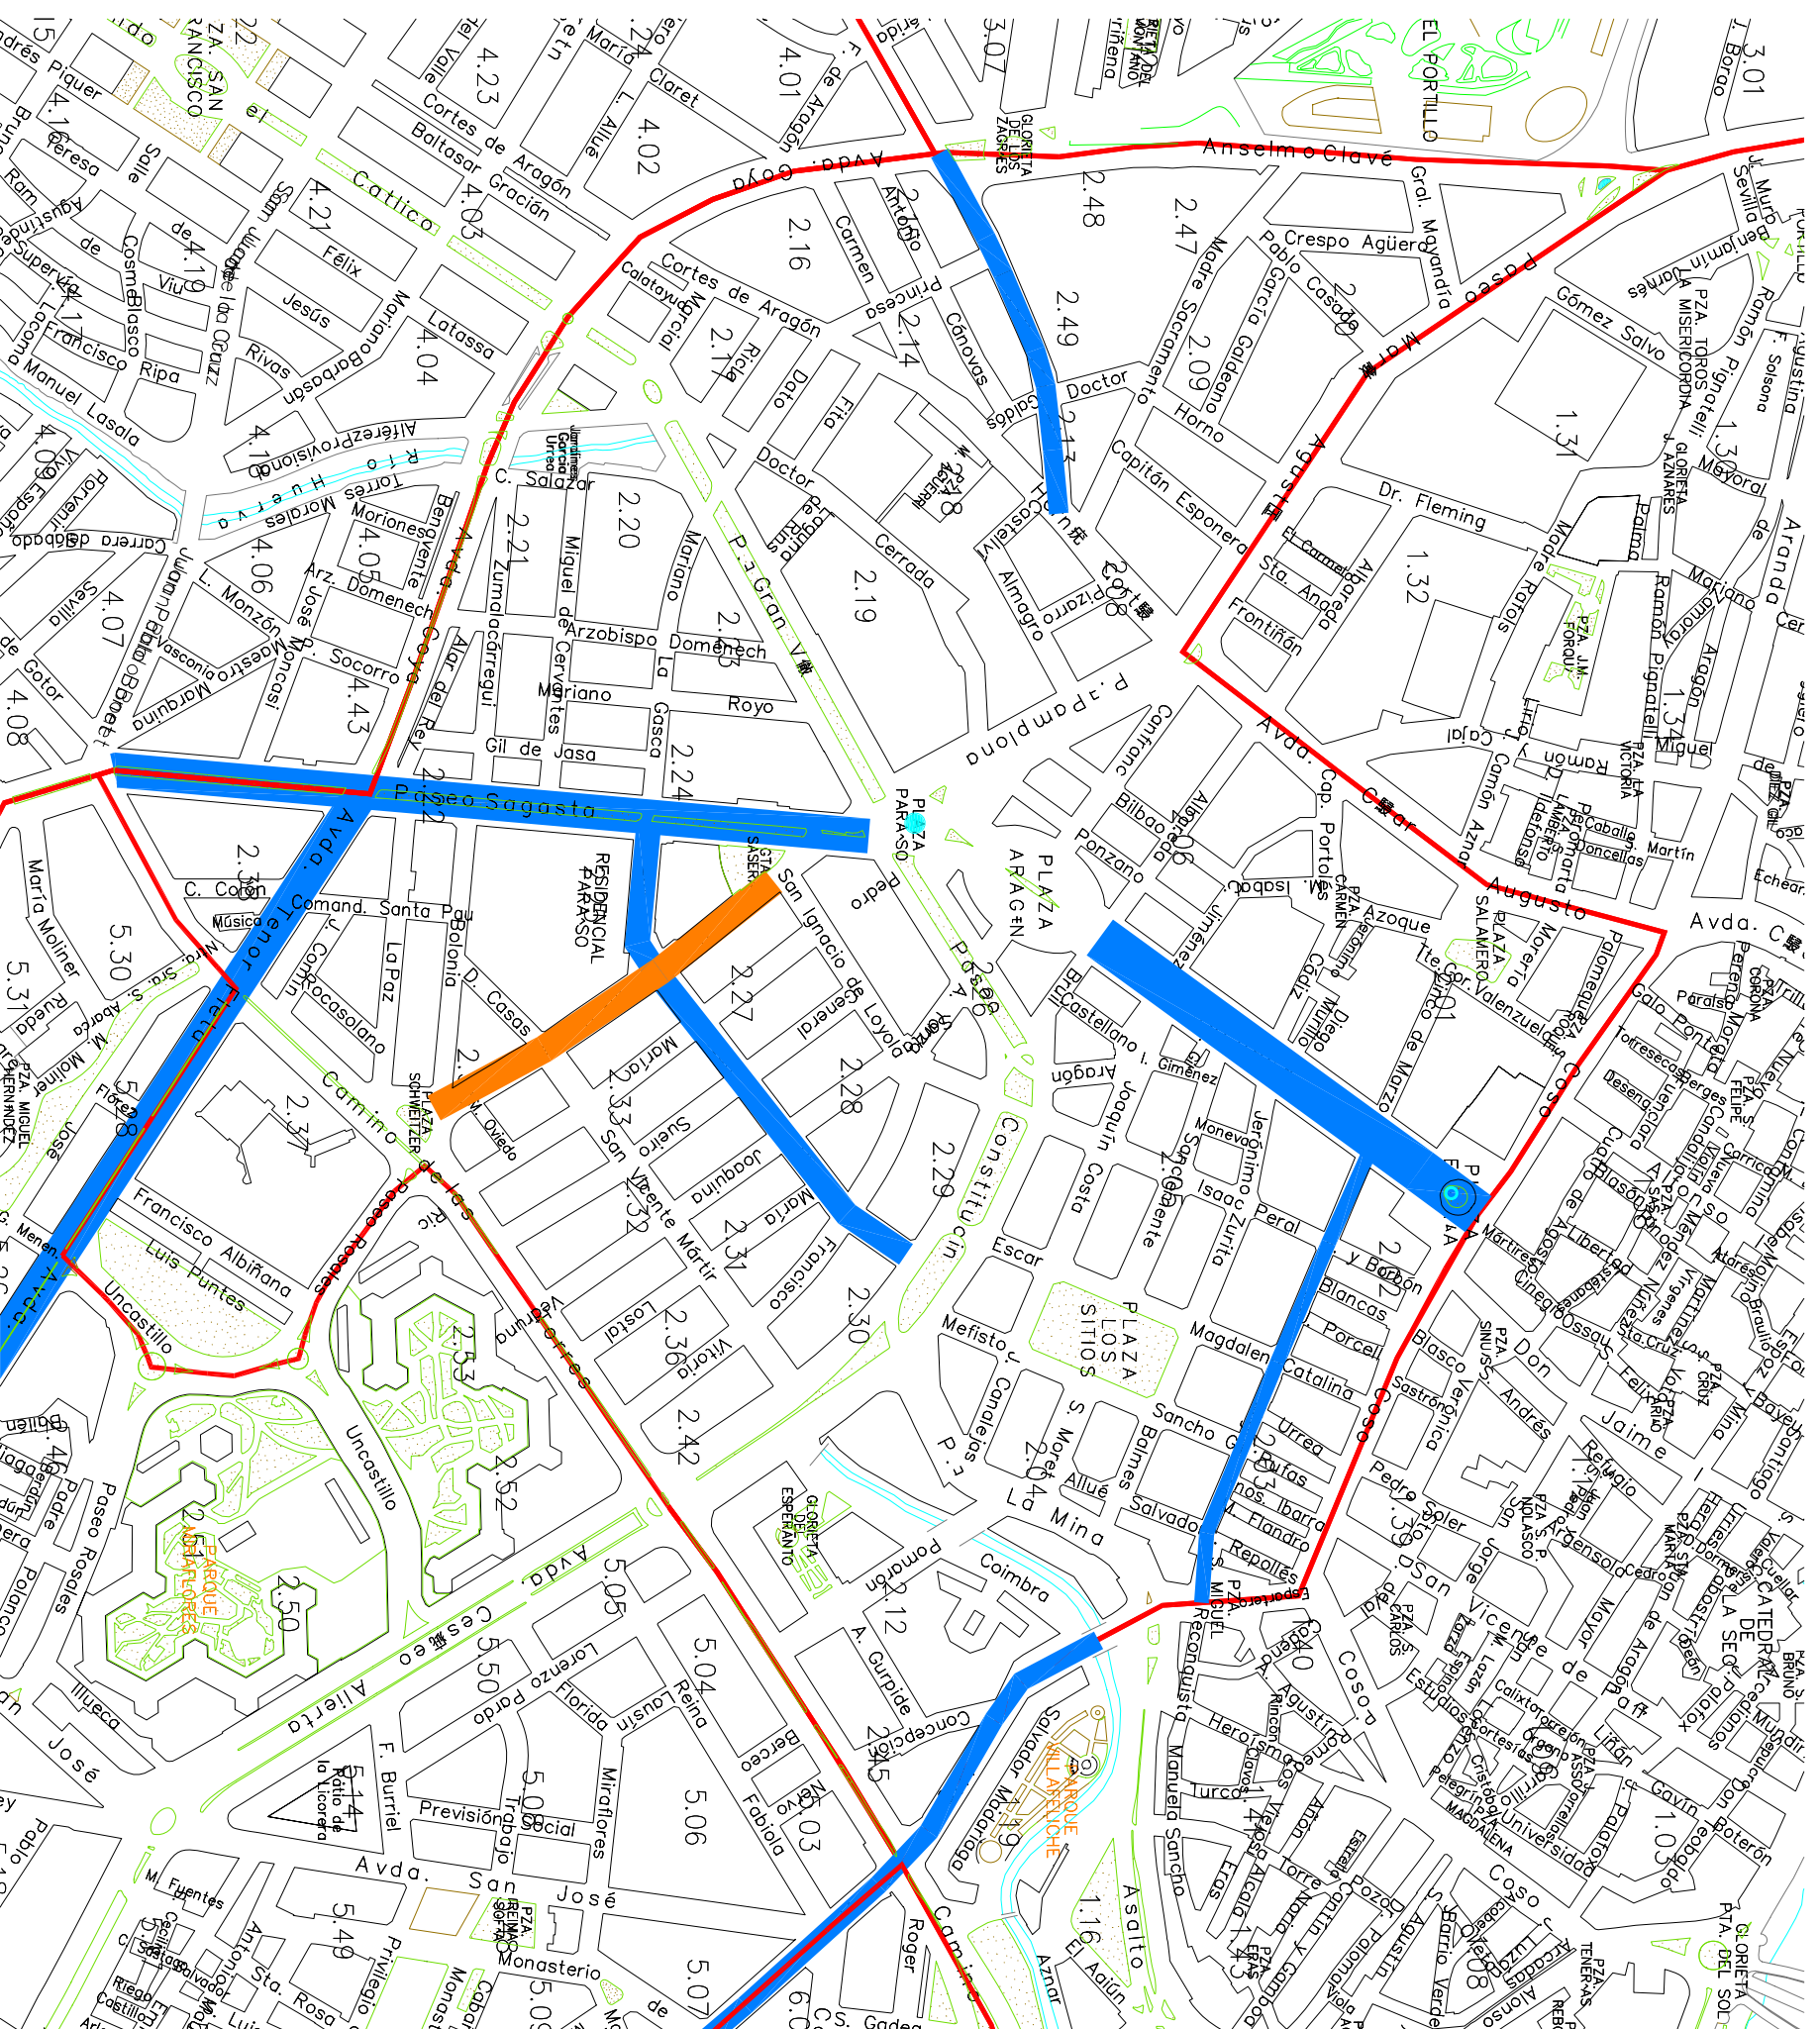

Cartografía digital del Ayuntamiento de Zaragoza.

A.2.4
Calles de referencia
comercial en
AC 2-Centro.