

ANEXO III: DOCUMENTACIÓN GRÁFICA



DATOS DE LA PARCELA:
 REF. CATASTRAL: 44131C10400028
 POLÍGONO: 104
 PARCELA: 00028
 MUNICIPIO: Huesa del Común

- PARCELA AFECTADA
- CIMENTACIÓN DE AEROGENERADOR
- VUELO DE AEROGENERADOR
- PLATAFORMAS DEFINITIVAS
- PLATAFORMAS TEMPORALES
- VIALES DEFINITIVOS
- VIALES TEMPORALES
- SERVIDUMBRE ZANJAS DE M.T.
- ZONAS DE OCUPACIÓN TEMPORAL
- TORRE DE MEDICIÓN
- CENTRO DE SECCIONAMIENTO

Escala: 1:2.500
 0 50 m.
ORIGINAL: DIN A4

FECHA: 08/09/2022
AUTOR: Dpto. Terrenos
Nº PLANO: Plano 1 de 67
FUENTE DE INFORMACIÓN: Dirección General de Catastro "Secretaría de Estado de Hacienda"




Departamento de Terrenos

OBSERVACIÓN: ESTA DOCUMENTACIÓN GRÁFICA ES MERAMENTE INFORMATIVA Y NO GENERA NINGÚN VÍNCULO CONTRACTUAL

PROYECTO: Parque Eólico SEGURA II

ANEXO III: DOCUMENTACIÓN GRÁFICA

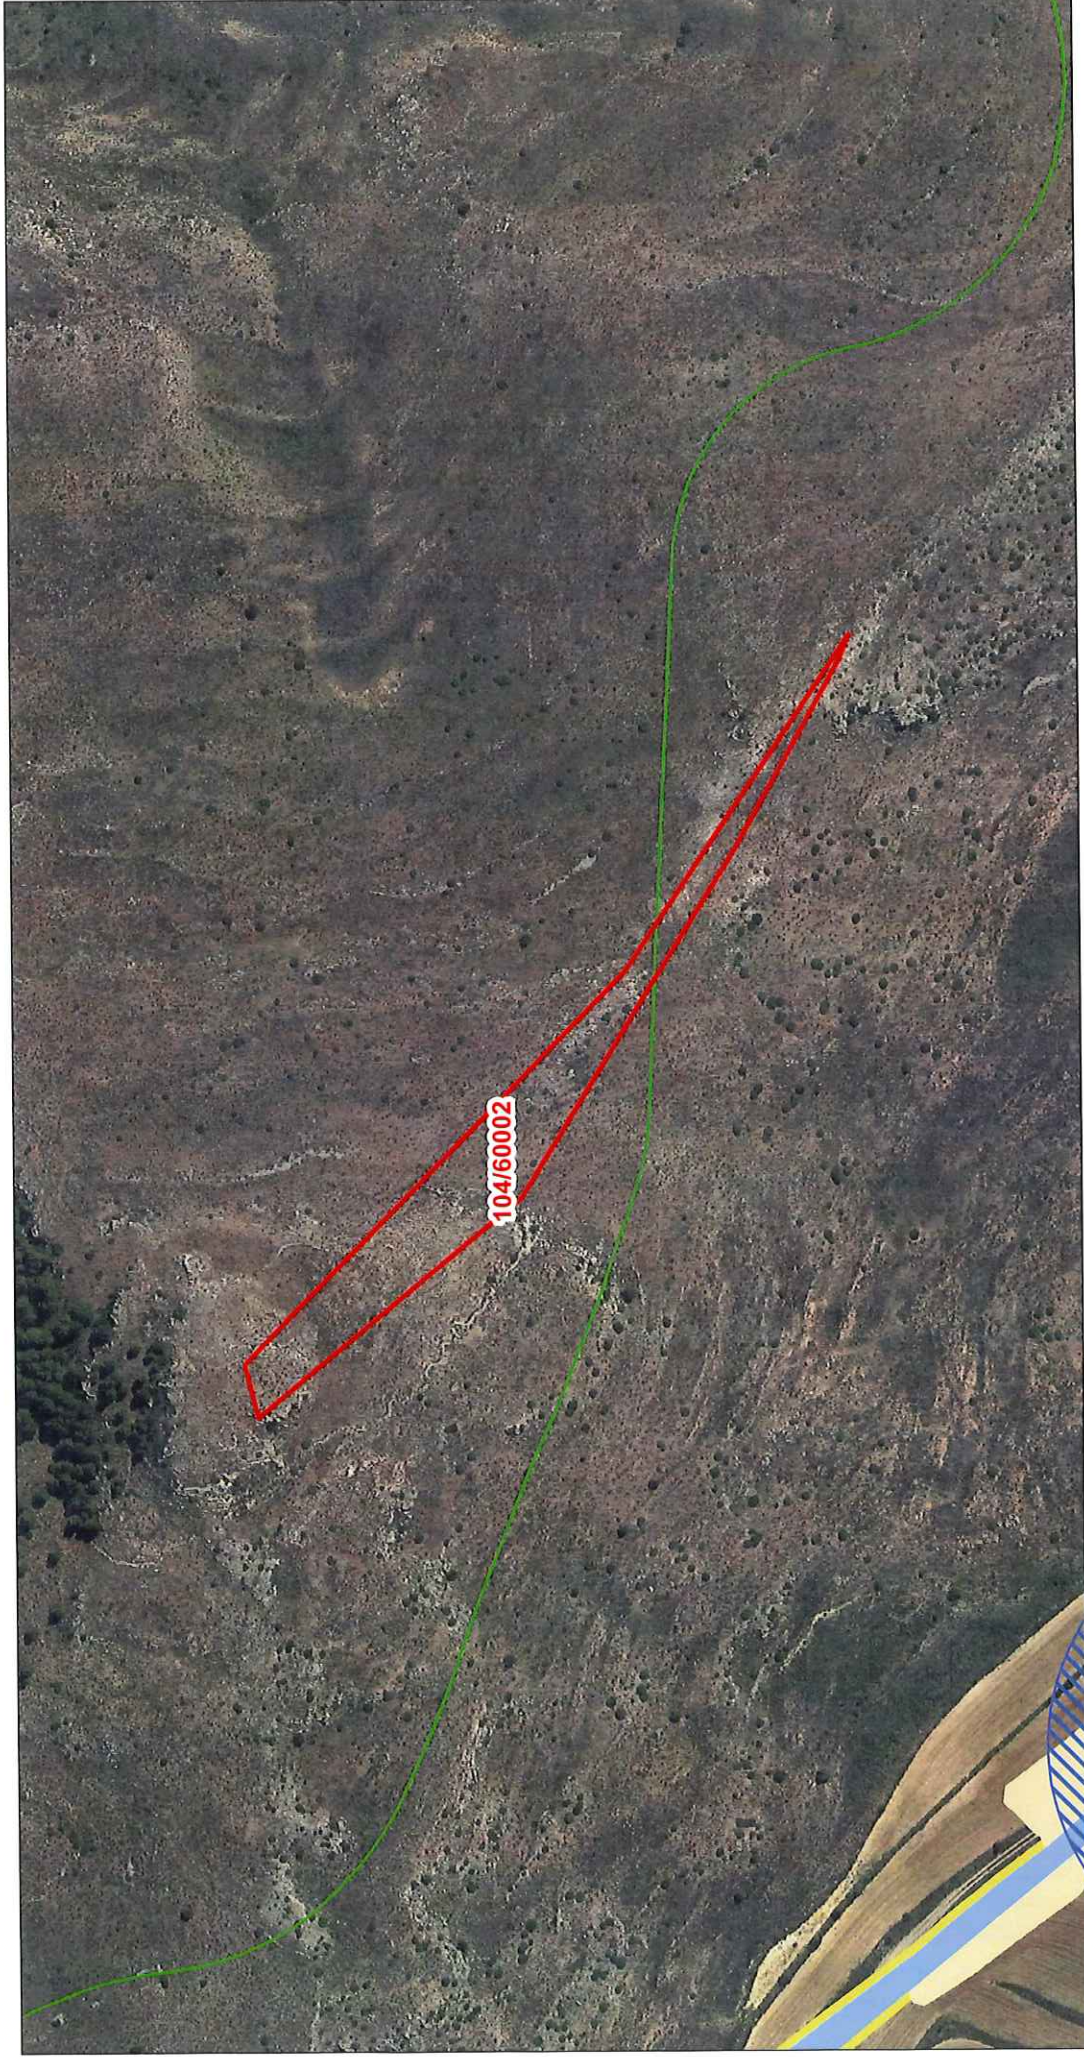

DATOS DE LA PARCELA:
 REF. CATASTRAL: 44131C10460002
 POLÍGONO: 104
 PARCELA: 60002
 MUNICIPIO: Huesa del Común

- PARCELA AFECTADA
- CIMENTACIÓN DE AEROGENERADOR
- VUELO DE AEROGENERADOR
- PLATAFORMAS DEFINITIVAS
- PLATAFORMAS TEMPORALES
- VIALES DEFINITIVOS
- VIALES TEMPORALES
- SERVIDUMBRE ZANJAS DE M.T.
- ZONAS DE OCUPACIÓN TEMPORAL
- TORRE DE MEDICIÓN
- CENTRO DE SECCIONAMIENTO

Escala: 1:2.500
 0 50 m.
ORIGINAL: DIN A4

FECHA: 08/09/2022
AUTOR: Dpto. Terrenos
Nº PLANO: Plano 15 de 67
FUENTE DE INFORMACIÓN: Dirección General de Catastro "Secretaría de Estado de Hacienda"

OBSERVACIÓN: ESTA DOCUMENTACIÓN GRÁFICA ES MERAMENTE INFORMATIVA Y NO GENERA NINGÚN VÍNCULO CONTRACTUAL

PROYECTO: Parque Eólico SEGURA II



Departamento de Terrenos

ANEXO III: DOCUMENTACIÓN GRÁFICA



DATOS DE LA PARCELA:
 REF. CATASTRAL: 44145D30600398
 POLÍGONO: 306
 PARCELA: 00398
 MUNICIPIO: Loscos

- PARCELA AFECTADA
- CIMENTACIÓN DE AEROGENERADOR
- VUELO DE AEROGENERADOR
- PLATAFORMAS DEFINITIVAS
- PLATAFORMAS TEMPORALES
- VIALES DEFINITIVOS
- VIALES TEMPORALES
- SERVIDUMBRE ZANIAS DE M.T.
- ZONAS DE OCUPACIÓN TEMPORAL
- TORRE DE MEDICIÓN
- CENTRO DE SECCIONAMIENTO

Escala: 1:2.500
 0 50 m.
ORIGINAL: DIN A4

FECHA: 08/09/2022
AUTOR: Dpto. Terrenos
Nº PLANO: Plano 22 de 67
FUENTE DE INFORMACIÓN: Dirección General de Catastro "Secretaría de Estado de Hacienda"



OBSERVACIÓN: ESTA DOCUMENTACIÓN GRÁFICA ES MERAMENTE INFORMATIVA Y NO GENERA NINGÚN VÍNCULO CONTRACTUAL

PROYECTO: Parque Eólico SEGURA II

ANEXO III: DOCUMENTACIÓN GRÁFICA



FECHA: 08/09/2022
AUTOR: Dpto. Terrenos
Nº PLANO: Plano 24 de 67
FUENTE DE INFORMACIÓN: Dirección General de Catastro "Secretaría de Estado de Hacienda"

Escala: 1:2.500
 0 50 m.
ORIGINAL: DIN A4

- VIALES DEFINITIVOS
- VIALES TEMPORALES
- SERVIDUMBRE ZANIAS DE M.T.
- ZONAS DE OCUPACIÓN TEMPORAL
- TORRE DE MEDICIÓN
- CENTRO DE SECCIONAMIENTO
- PARCELA AFECTADA
- CIMENTACIÓN DE AEROGENERADOR
- VUELO DE AEROGENERADOR
- PLATAFORMAS DEFINITIVAS
- PLATAFORMAS TEMPORALES

DATOS DE LA PARCELA:
REF. CATASTRAL: 44145D30660001
POLÍGONO: 306
PARCELA: 60001
MUNICIPIO: Loscos

OBSERVACIÓN: ESTA DOCUMENTACIÓN GRÁFICA ES MERAMENTE INFORMATIVA Y NO GENERA NINGÚN VÍNCULO CONTRACTUAL
PROYECTO: Parque Eólico SEGURA II

ANEXO III: DOCUMENTACIÓN GRÁFICA



FECHA: 08/09/2022
AUTOR: Dpto. Terrenos
Nº PLANO: Plano 25 de 67
FUENTE DE INFORMACIÓN: Dirección General de Catastro "Secretaría de Estado de Hacienda"

Escala: 1:2.500
 0 50 100 m.
ORIGINAL: DIN A4

- VIALES DEFINITIVOS
- VIALES TEMPORALES
- SERVIDUMBRE ZANJAS DE M.T.
- ZONAS DE OCUPACIÓN TEMPORAL
- TORRE DE MEDICIÓN
- CENTRO DE SECCIONAMIENTO
- PARCELA AFECTADA
- CIMENTACIÓN DE AEROGENERADOR
- VUELO DE AEROGENERADOR
- PLATAFORMAS DEFINITIVAS
- PLATAFORMAS TEMPORALES


DATOS DE LA PARCELA:
REF. CATASTRAL: 44160A00100580
POLÍGONO: 001
PARCELA: 00580
MUNICIPIO: Monforte de Moyuela




 Departamento de Terrenos

OBSERVACIÓN: ESTA DOCUMENTACIÓN GRÁFICA ES MERAMENTE INFORMATIVA Y NO GENERA NINGÚN VÍNCULO CONTRACTUAL

PROYECTO: Parque Eólico SEGURA II

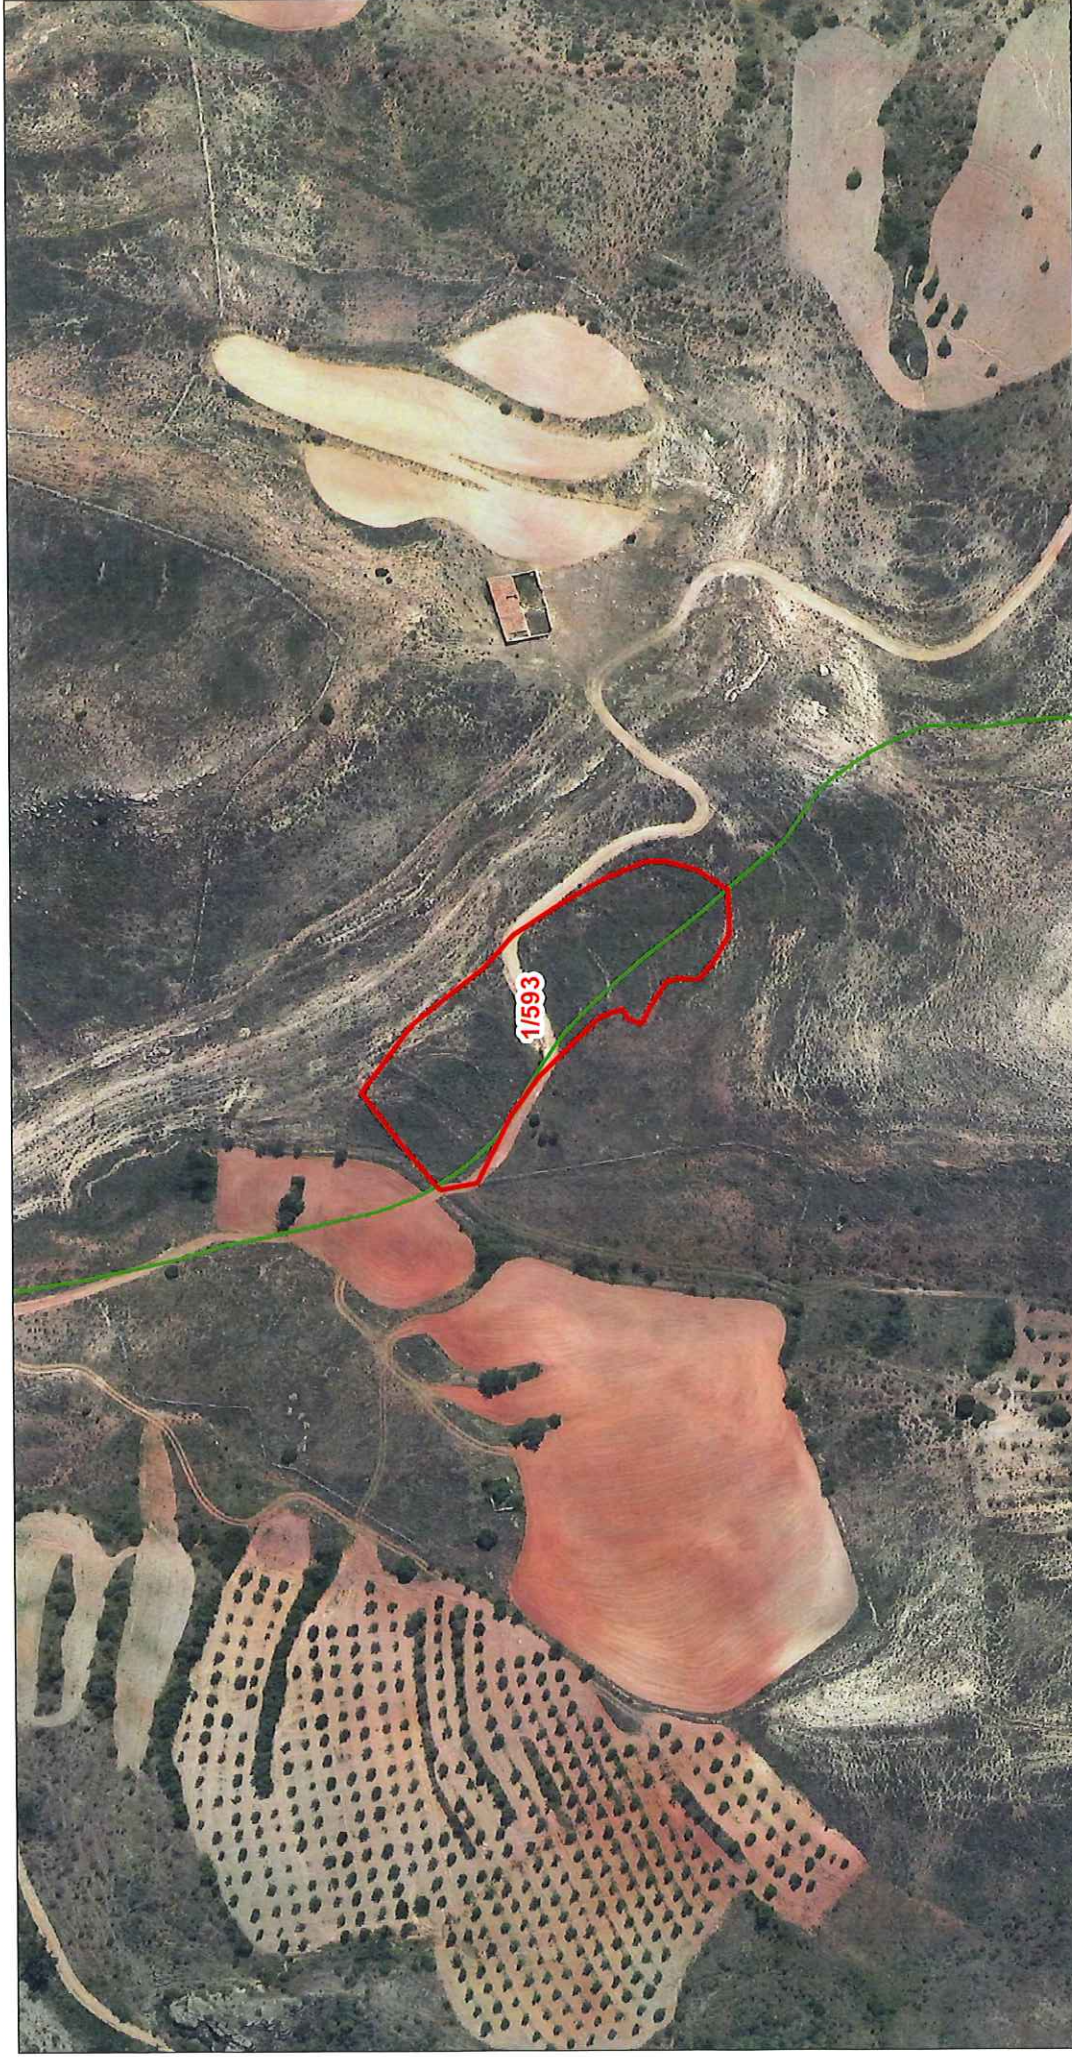ANEXO III: DOCUMENTACIÓN GRÁFICA



 <p>Departamento de Terrenos</p>	<p>DATOS DE LA PARCELA: REF. CATASTRAL: 44160A00100593 POLÍGONO: 001 PARCELA: 00593 MUNICIPIO: Monforte de Moyuela</p>	<p> <input type="checkbox"/> PARCELA AFECTADA <input type="checkbox"/> CIMENTACIÓN DE AEROGENERADOR <input type="checkbox"/> VUELO DE AEROGENERADOR <input type="checkbox"/> PLATAFORMAS DEFINITIVAS <input type="checkbox"/> PLATAFORMAS TEMPORALES <input type="checkbox"/> VIALES DEFINITIVOS <input type="checkbox"/> VIALES TEMPORALES <input type="checkbox"/> SERVIDUMBRE ZANJAS DE M.T. <input type="checkbox"/> ZONAS DE OCUPACIÓN TEMPORAL <input type="checkbox"/> TORRE DE MEDICIÓN <input type="checkbox"/> CENTRO DE SECCIONAMIENTO </p>	<p>Escala: 1:2.500</p>  <p>ORIGINAL: DIN A4</p>	<p>FECHA: 08/09/2022 AUTOR: Dpto. Terrenos Nº PLANO: Plano 27 de 67 FUENTE DE INFORMACIÓN: Dirección General de Catastro "Secretaría de Estado de Hacienda"</p>
<p>OBSERVACIÓN: ESTA DOCUMENTACIÓN GRÁFICA ES MERAMENTE INFORMATIVA Y NO GENERA NINGÚN VÍNCULO CONTRACTUAL</p> <p>PROYECTO: Parque Eólico SEGURA II</p>				

ANEXO III: DOCUMENTACIÓN GRÁFICA



DATOS DE LA PARCELA:

REF. CATASTRAL: 44160A00100610
 POLÍGONO: 001
 PARCELA: 00610
 MUNICIPIO: Monforte de Moyuela

- PARCELA AFECTADA
- CIMENTACIÓN DE AEROGENERADOR
- VUELO DE AEROGENERADOR
- PLATAFORMAS DEFINITIVAS
- PLATAFORMAS TEMPORALES
- VIALES DEFINITIVOS
- VIALES TEMPORALES
- SERVIDUMBRE ZANJAS DE M.T.
- ZONAS DE OCUPACIÓN TEMPORAL
- TORRE DE MEDICIÓN
- CENTRO DE SECCIONAMIENTO

Escala: 1:2.500



ORIGINAL: DIN A4

FECHA: 08/09/2022

AUTOR: Dpto. Terrenos

Nº PLANO: Plano 32 de 67

FUENTE DE INFORMACIÓN: Dirección General de Catastro "Secretaría de Estado de Hacienda"




Departamento de Terrenos

OBSERVACIÓN: ESTA DOCUMENTACIÓN GRÁFICA ES MERAMENTE INFORMATIVA Y NO GENERA NINGÚN VÍNCULO CONTRACTUAL

PROYECTO: Parque Eólico SEGURA II

ANEXO III: DOCUMENTACIÓN GRÁFICA

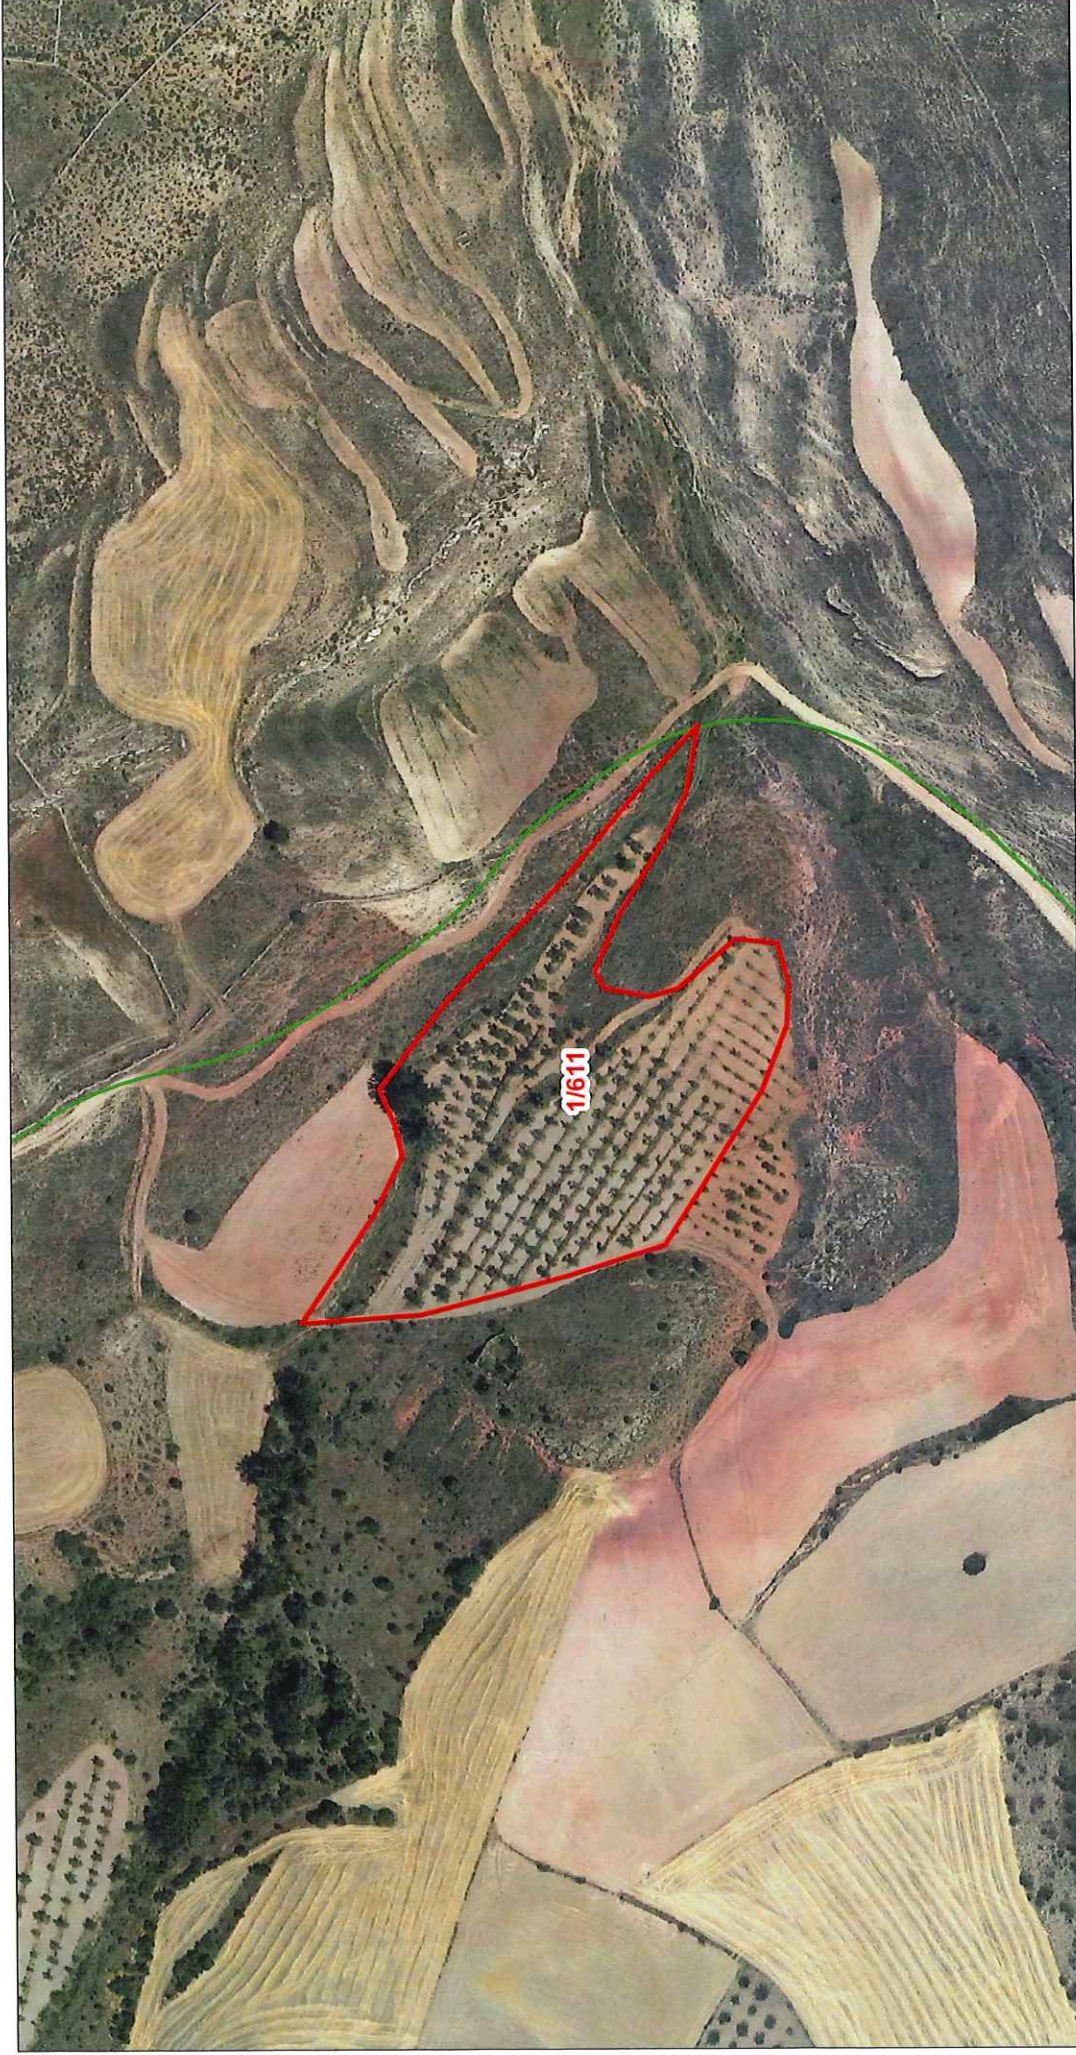

FECHA: 08/09/2022
AUTOR: Dpto. Terrenos
Nº PLANO: Plano 33 de 67
FUENTE DE INFORMACIÓN: Dirección General de Catastro "Secretaría de Estado de Hacienda"

Escala: 1:2.500
 0 50 m.
ORIGINAL: DIN A4

- VIALES DEFINITIVOS
- VIALES TEMPORALES
- SERVIDUMBRE ZANJAS DE M.T.
- ZONAS DE OCUPACIÓN TEMPORAL
- TORRE DE MEDICIÓN
- CENTRO DE SECCIONAMIENTO

- PARCELA AFECTADA
- CIMENTACIÓN DE AEROGENERADOR
- VUELO DE AEROGENERADOR
- PLATAFORMAS DEFINITIVAS
- PLATAFORMAS TEMPORALES

DATOS DE LA PARCELA:
REF. CATASTRAL: 44160A00100611
POLÍGONO: 001
PARCELA: 00611
MUNICIPIO: Monforte de Moyuela

forestalia
 FOR THE NEXT ENERGY GENERATION
 Departamento de Terrenos

OBSERVACIÓN: ESTA DOCUMENTACIÓN GRÁFICA ES MERAMENTE INFORMATIVA Y NO GENERA NINGÚN VÍNCULO CONTRACTUAL

PROYECTO: Parque Eólico SEGURA II

ANEXO III: DOCUMENTACIÓN GRÁFICA



FECHA: 08/09/2022
AUTOR: Dpto. Terrenos
Nº PLANO: Plano 36 de 67
FUENTE DE INFORMACIÓN: Dirección General de Catastro "Secretaría de Estado de Hacienda"

Escala: 1:2.500

ORIGINAL: DIN A4

- VIALES DEFINITIVOS
- VIALES TEMPORALES
- SERVIDUMBRE ZANIAS DE M.T.
- ZONAS DE OCUPACIÓN TEMPORAL
- TORRE DE MEDICIÓN
- CENTRO DE SECCIONAMIENTO
- PARCELA AFECTADA
- CIMENTACIÓN DE AEROGENERADOR
- VUELO DE AEROGENERADOR
- PLATAFORMAS DEFINITIVAS
- PLATAFORMAS TEMPORALES


DATOS DE LA PARCELA:
REF. CATASTRAL: 44160A00100625
POLÍGONO: 001
PARCELA: 00625
MUNICIPIO: Monforte de Moyuela

Departamento de Terrenos

OBSERVACIÓN: ESTA DOCUMENTACIÓN GRÁFICA ES MERAMENTE INFORMATIVA Y NO GENERA NINGÚN VÍNCULO CONTRACTUAL

PROYECTO: Parque Eólico SEGURA II

ANEXO III: DOCUMENTACIÓN GRÁFICA

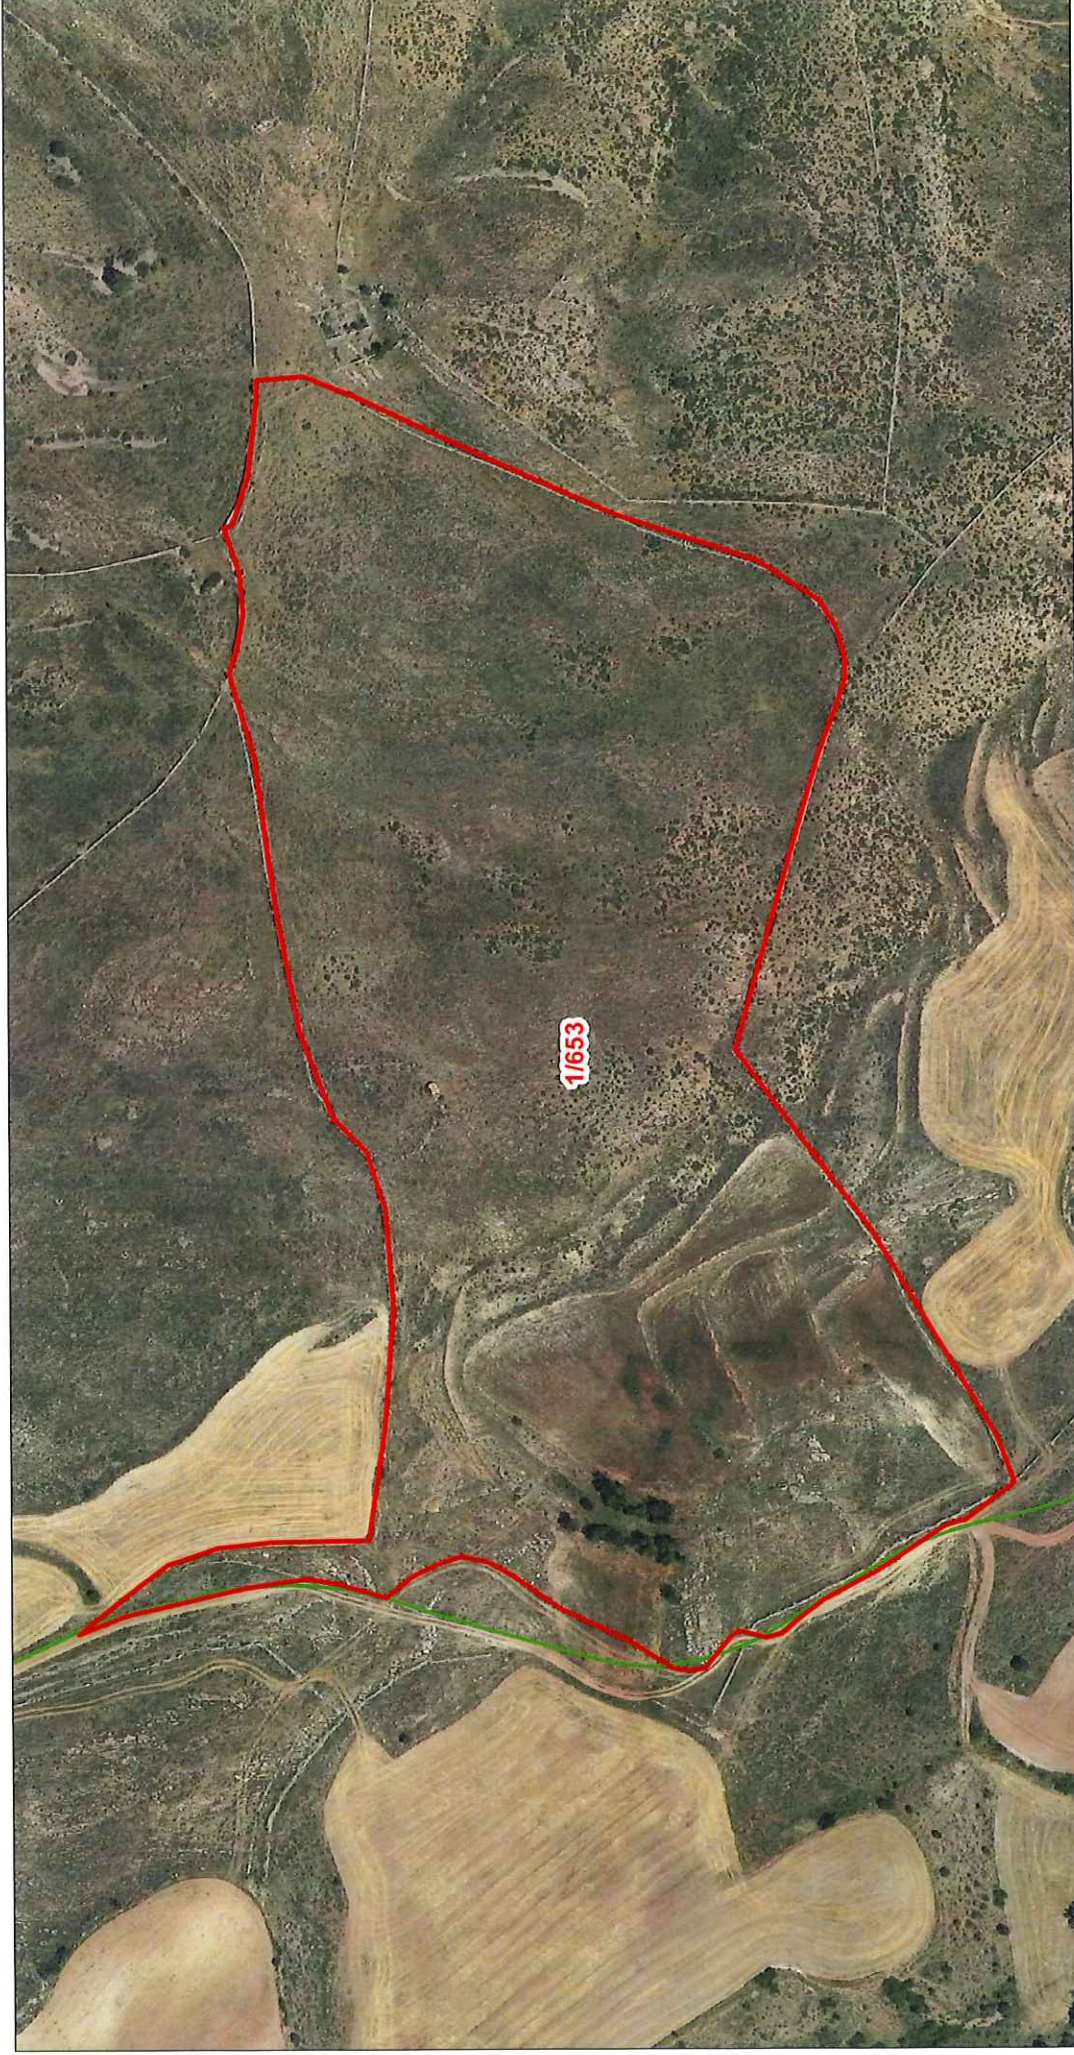

	<p>DATOS DE LA PARCELA: REF. CATASTRAL: 44160A00100653 POLÍGONO: 001 PARCELA: 00653 MUNICIPIO: Monforte de Moyuela</p>	<ul style="list-style-type: none"> ■ PARCELA AFECTADA CIMENTACIÓN DE AEROGENERADOR VUELO DE AEROGENERADOR PLATAFORMAS DEFINITIVAS PLATAFORMAS TEMPORALES VIALES DEFINITIVOS VIALES TEMPORALES SERVIDUMBRE ZANJAS DE M.T. ZONAS DE OCUPACIÓN TEMPORAL TORRE DE MEDICIÓN CENTRO DE SECCIONAMIENTO 	<p>Escala: 1:2.500</p> <p>0 50 100 m.</p> <p>ORIGINAL: DIN A4</p>	<p>FECHA: 08/09/2022 AUTOR: Dpto. Terrenos Nº PLANO: Plano 44 de 67 FUENTE DE INFORMACIÓN: Dirección General de Catastro "Secretaría de Estado de Hacienda"</p>
<p>OBSERVACIÓN: ESTA DOCUMENTACIÓN GRÁFICA ES MERAMENTE INFORMATIVA Y NO GENERA NINGÚN VÍNCULO CONTRACTUAL</p> <p>PROYECTO: Parque Eólico SEGURA II</p>				

ANEXO III: DOCUMENTACIÓN GRÁFICA



	<p>DATOS DE LA PARCELA: REF. CATASTRAL: 44160A00100746 POLÍGONO: 001 PARCELA: 00746 MUNICIPIO: Monforte de Moyuela</p>	<ul style="list-style-type: none"> □ PARCELA AFECTADA CIMENTACIÓN DE AEROGENERADOR VUELO DE AEROGENERADOR PLATAFORMAS DEFINITIVAS PLATAFORMAS TEMPORALES VIALES DEFINITIVOS VIALES TEMPORALES SERVIDUMBRE ZANIAS DE M.T. ZONAS DE OCUPACIÓN TEMPORAL TORRE DE MEDICIÓN CENTRO DE SECCIONAMIENTO 	<p>Escala: 1:2.500</p> <p>ORIGINAL: DIN A4</p>	<p>FECHA: 08/09/2022 AUTOR: Dpto. Terrenos Nº PLANO: Plano 51 de 67 FUENTE DE INFORMACIÓN: Dirección General de Catastro "Secretaría de Estado de Hacienda"</p>
<p>PROYECTO: Parque Eólico SEGURA II</p>				
<p>OBSERVACIÓN: ESTA DOCUMENTACIÓN GRÁFICA ES MERAMENTE INFORMATIVA Y NO GENERA NINGÚN VÍNCULO CONTRACTUAL</p>				

ANEXO III: DOCUMENTACIÓN GRÁFICA



DATOS DE LA PARCELA:
 REF. CATASTRAL: 44160A000101079
 POLÍGONO: 001
 PARCELA: 01079
 MUNICIPIO: Monforte de Moyuela

- PARCELA AFECTADA
- CIMENTACIÓN DE AEROGENERADOR
- VUELO DE AEROGENERADOR
- PLATAFORMAS DEFINITIVAS
- PLATAFORMAS TEMPORALES
- VIALES DEFINITIVOS
- VIALES TEMPORALES
- SERVIDUMBRE ZANJAS DE M.T.
- ZONAS DE OCUPACIÓN TEMPORAL
- TORRE DE MEDICIÓN
- CENTRO DE SECCIONAMIENTO

Escala: 1:2.500
 0 50 m.
ORIGINAL: DIN A4

FECHA: 08/09/2022
AUTOR: Dpto. Terrenos
Nº PLANO: Plano 62 de 67
FUENTE DE INFORMACIÓN: Dirección General de Catastro "Secretaría de Estado de Hacienda"



OBSERVACIÓN: ESTA DOCUMENTACIÓN GRÁFICA ES MERAMENTE INFORMATIVA Y NO GENERA NINGÚN VÍNCULO CONTRACTUAL

PROYECTO: Parque Eólico SEGURA II

ANEXO III: DOCUMENTACIÓN GRÁFICA



DATOS DE LA PARCELA:
 REF. CATASTRAL: 44160A00160001
 POLÍGONO: 001
 PARCELA: 60001
 MUNICIPIO: Monforte de Moyuela

- PARCELA AFECTADA
- CIMENTACIÓN DE AEROGENERADOR
- VUELO DE AEROGENERADOR
- PLATAFORMAS DEFINITIVAS
- PLATAFORMAS TEMPORALES
- VIALES DEFINITIVOS
- VIALES TEMPORALES
- SERVIDUMBRE ZANJAS DE M.T.
- ZONAS DE OCUPACIÓN TEMPORAL
- TORRE DE MEDICIÓN
- CENTRO DE SECCIONAMIENTO

Escala: 1:2.500

ORIGINAL: DIN A4

FECHA: 08/09/2022
AUTOR: Dpto. Terrenos
Nº PLANO: Plano 67 de 67
FUENTE DE INFORMACIÓN: Dirección General de Catastro "Secretaría de Estado de Hacienda"

OBSERVACIÓN: ESTA DOCUMENTACIÓN GRÁFICA ES MERAMENTE INFORMATIVA Y NO GENERA NINGÚN VÍNCULO CONTRACTUAL

PROYECTO: Parque Eólico SEGURA II

ANEXO III: DOCUMENTACIÓN GRÁFICA



FECHA: 08/09/2022
AUTOR: Dpto. Terrenos
Nº PLANO: Plano 63 de 67
FUENTE DE INFORMACIÓN: Dirección General de Catastro "Secretaría de Estado de Hacienda"

Escala: 1:15.000

ORIGINAL: DIN A4

- VIALES DEFINITIVOS
- VIALES TEMPORALES
- SERVIDUMBRE ZANIAS DE M.T.
- ZONAS DE OCUPACIÓN TEMPORAL
- TORRE DE MEDICIÓN
- CENTRO DE SECCIONAMIENTO

- PARCELA AFECTADA
- CIMENTACIÓN DE AEROGENERADOR
- VUELO DE AEROGENERADOR
- PLATAFORMAS DEFINITIVAS
- PLATAFORMAS TEMPORALES


DATOS DE LA PARCELA:
REF. CATASTRAL: 44160A00109009
POLÍGONO: 001
PARCELA: 09009
MUNICIPIO: Monforte de Moyuela

forestalia
 FOR THE NEXT ENERGY GENERATION
 Departamento de Terrenos

OBSERVACIÓN: ESTA DOCUMENTACIÓN GRÁFICA ES MERAMENTE INFORMATIVA Y NO GENERA NINGÚN VÍNCULO CONTRACTUAL

PROYECTO: Parque Eólico SEGURA II

ANEXO III: DOCUMENTACIÓN GRÁFICA

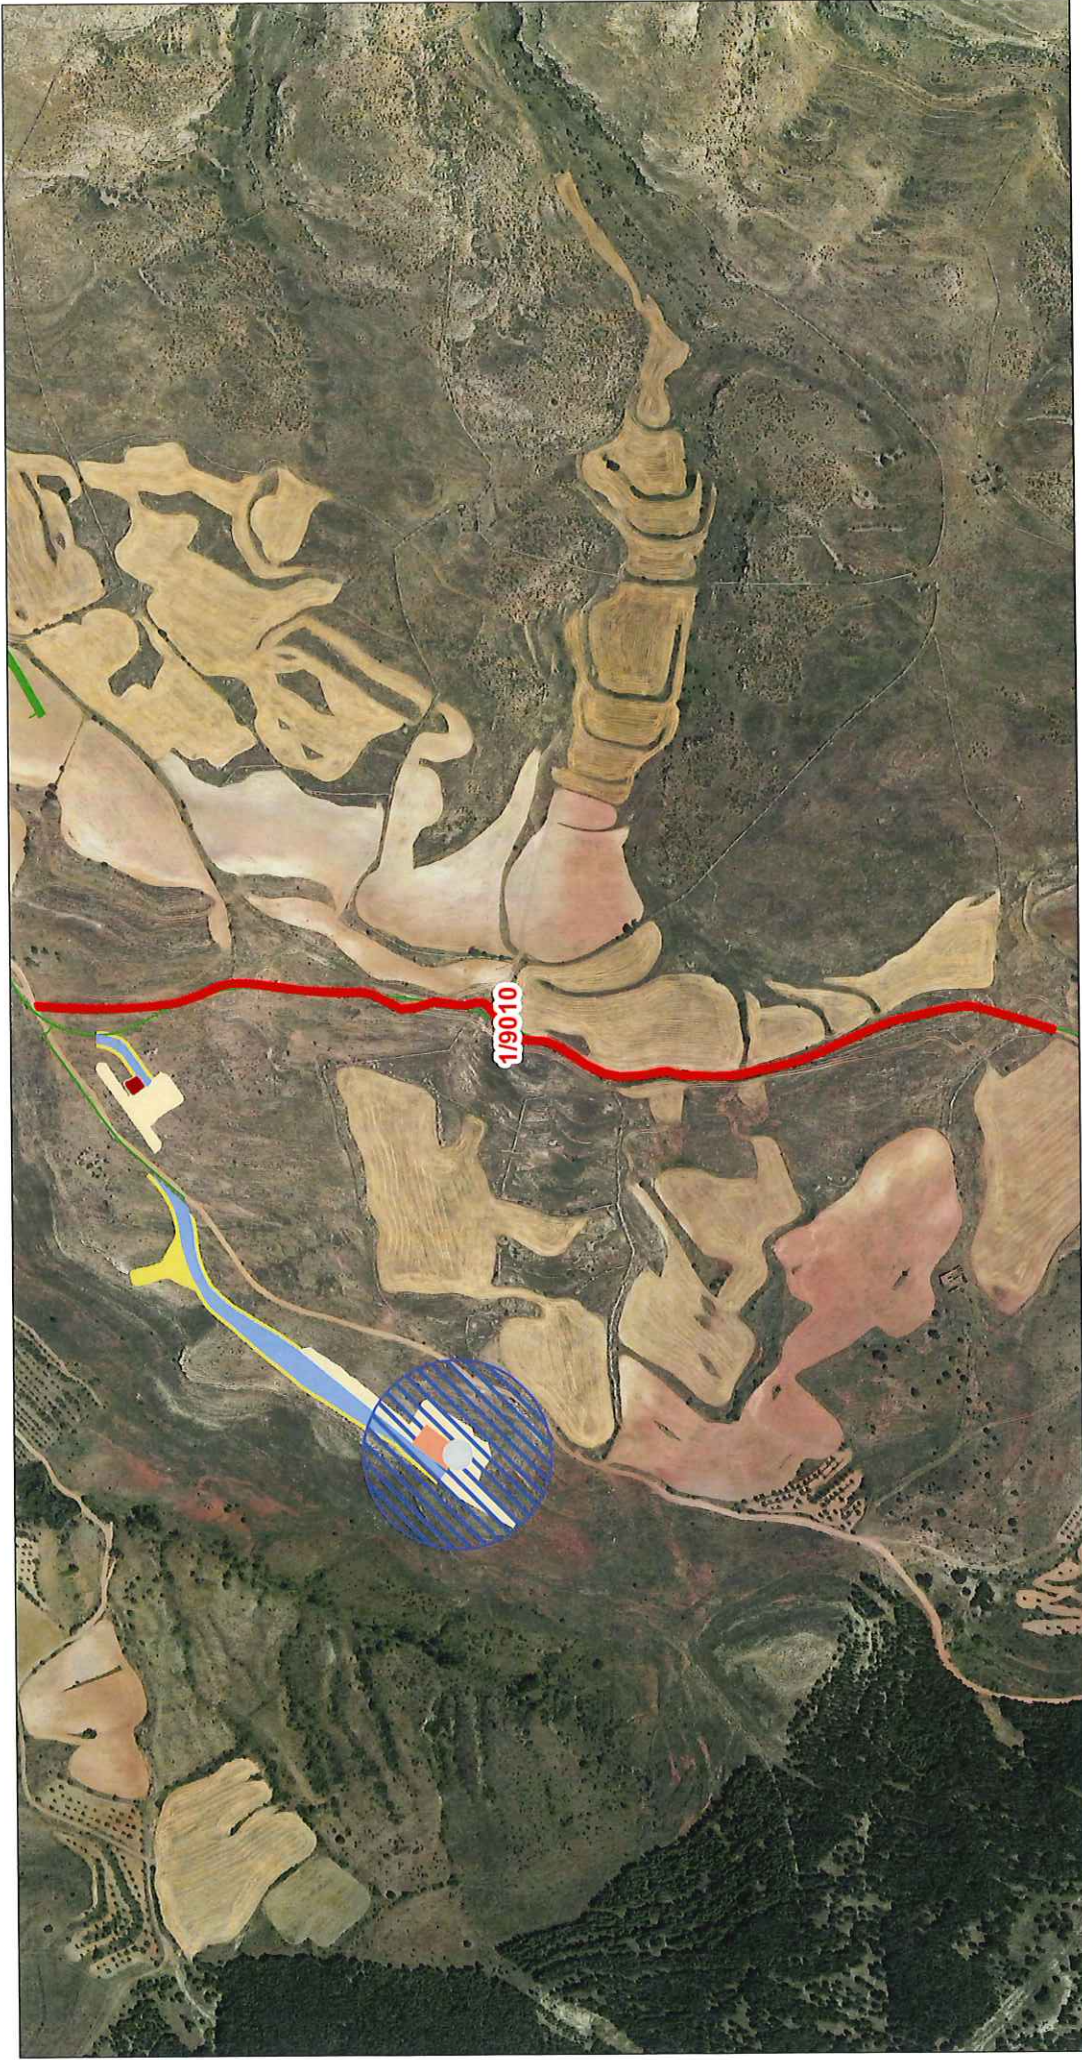

FECHA: 08/09/2022
AUTOR: Dpto. Terrenos
Nº PLANO: Plano 64 de 67
FUENTE DE INFORMACIÓN: Dirección General de Catastro "Secretaría de Estado de Hacienda"

Escala: 1:6.000

ORIGINAL: DIN A4

- VIALES DEFINITIVOS
- VIALES TEMPORALES
- SERVIDUMBRE ZANJAS DE M.T.
- ZONAS DE OCUPACIÓN TEMPORAL
- TORRE DE MEDICIÓN
- CENTRO DE SECCIONAMIENTO

- PARCELA AFECTADA
- CIMENTACIÓN DE AEROGENERADOR
- VUELO DE AEROGENERADOR
- PLATAFORMAS DEFINITIVAS
- PLATAFORMAS TEMPORALES


DATOS DE LA PARCELA:
REF. CATASTRAL: 44160A00109010
POLÍGONO: 001
PARCELA: 09010
MUNICIPIO: Monforte de Moyuela

forestalia
 FOR THE NEXT ENERGY GENERATION
 Departamento de Terrenos

OBSERVACIÓN: ESTA DOCUMENTACIÓN GRÁFICA ES MERAMENTE INFORMATIVA Y NO GENERA NINGÚN VÍNCULO CONTRACTUAL

PROYECTO: Parque Eólico SEGURA II

ANEXO III: DOCUMENTACIÓN GRÁFICA

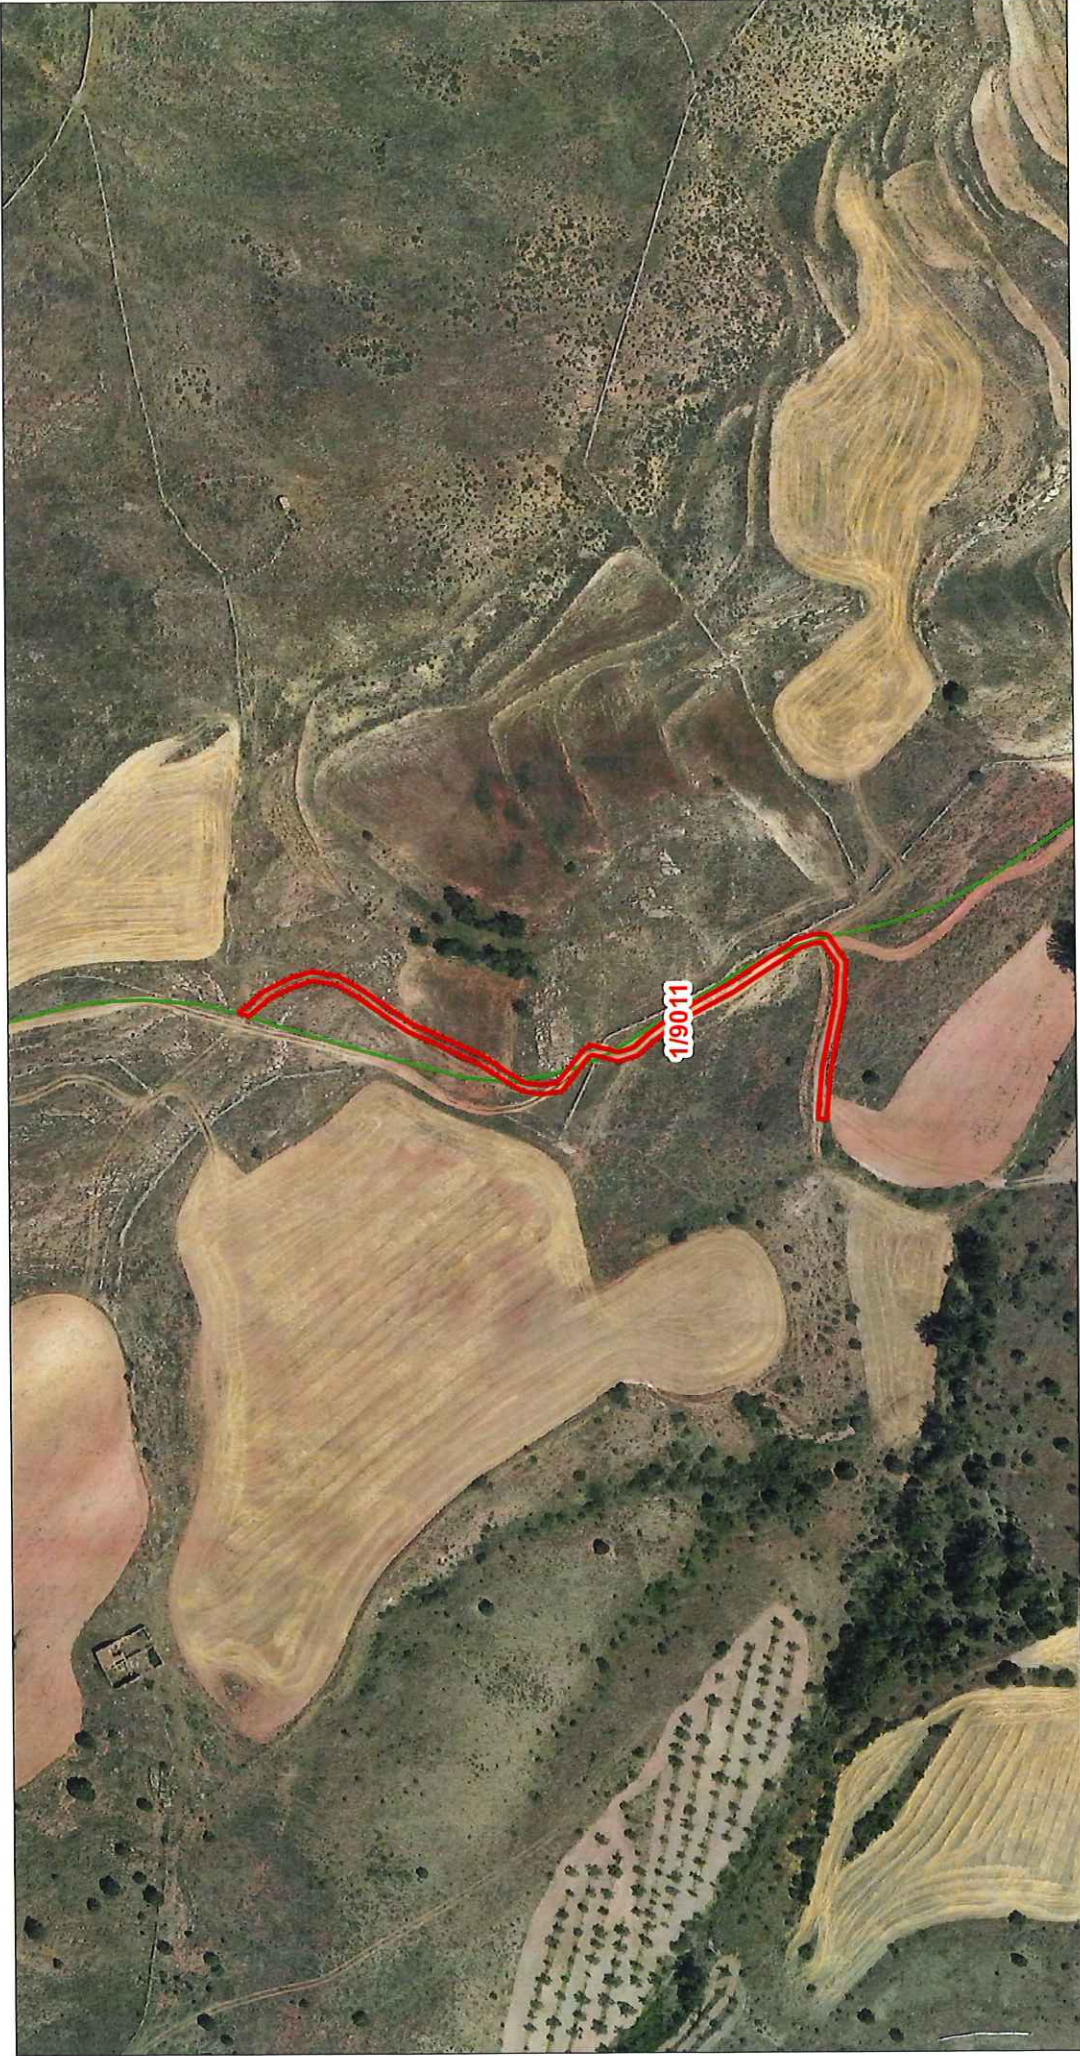

FECHA: 08/09/2022
AUTOR: Dpto. Terrenos
Nº PLANO: Plano 65 de 67
FUENTE DE INFORMACIÓN: Dirección General de Catastro "Secretaría de Estado de Hacienda"

Escala: 1:2.500

ORIGINAL: DIN A4

- VIALES DEFINITIVOS
 - VIALES TEMPORALES
 - SERVIDUMBRE ZANJAS DE M.T.
 - ZONAS DE OCUPACIÓN TEMPORAL
 - TORRE DE MEDICIÓN
 - CENTRO DE SECCIONAMIENTO
- PARCELA AFECTADA
 - CIMENTACIÓN DE AEROGENERADOR
 - VUELO DE AEROGENERADOR
 - PLATAFORMAS DEFINITIVAS
 - PLATAFORMAS TEMPORALES


DATOS DE LA PARCELA:
REF. CATASTRAL: 44160A00109011
POLIGONO: 001
PARCELA: 09011
MUNICIPIO: Monforte de Moyuela

forestalia
 FOR THE NEXT ENERGY GENERATION
 Departamento de Terrenos

OBSERVACIÓN: ESTA DOCUMENTACIÓN GRÁFICA ES MERAMENTE INFORMATIVA Y NO GENERA NINGÚN VÍNCULO CONTRACTUAL

PROYECTO: Parque Eólico SEGURA II

ANEXO III: DOCUMENTACIÓN GRÁFICA

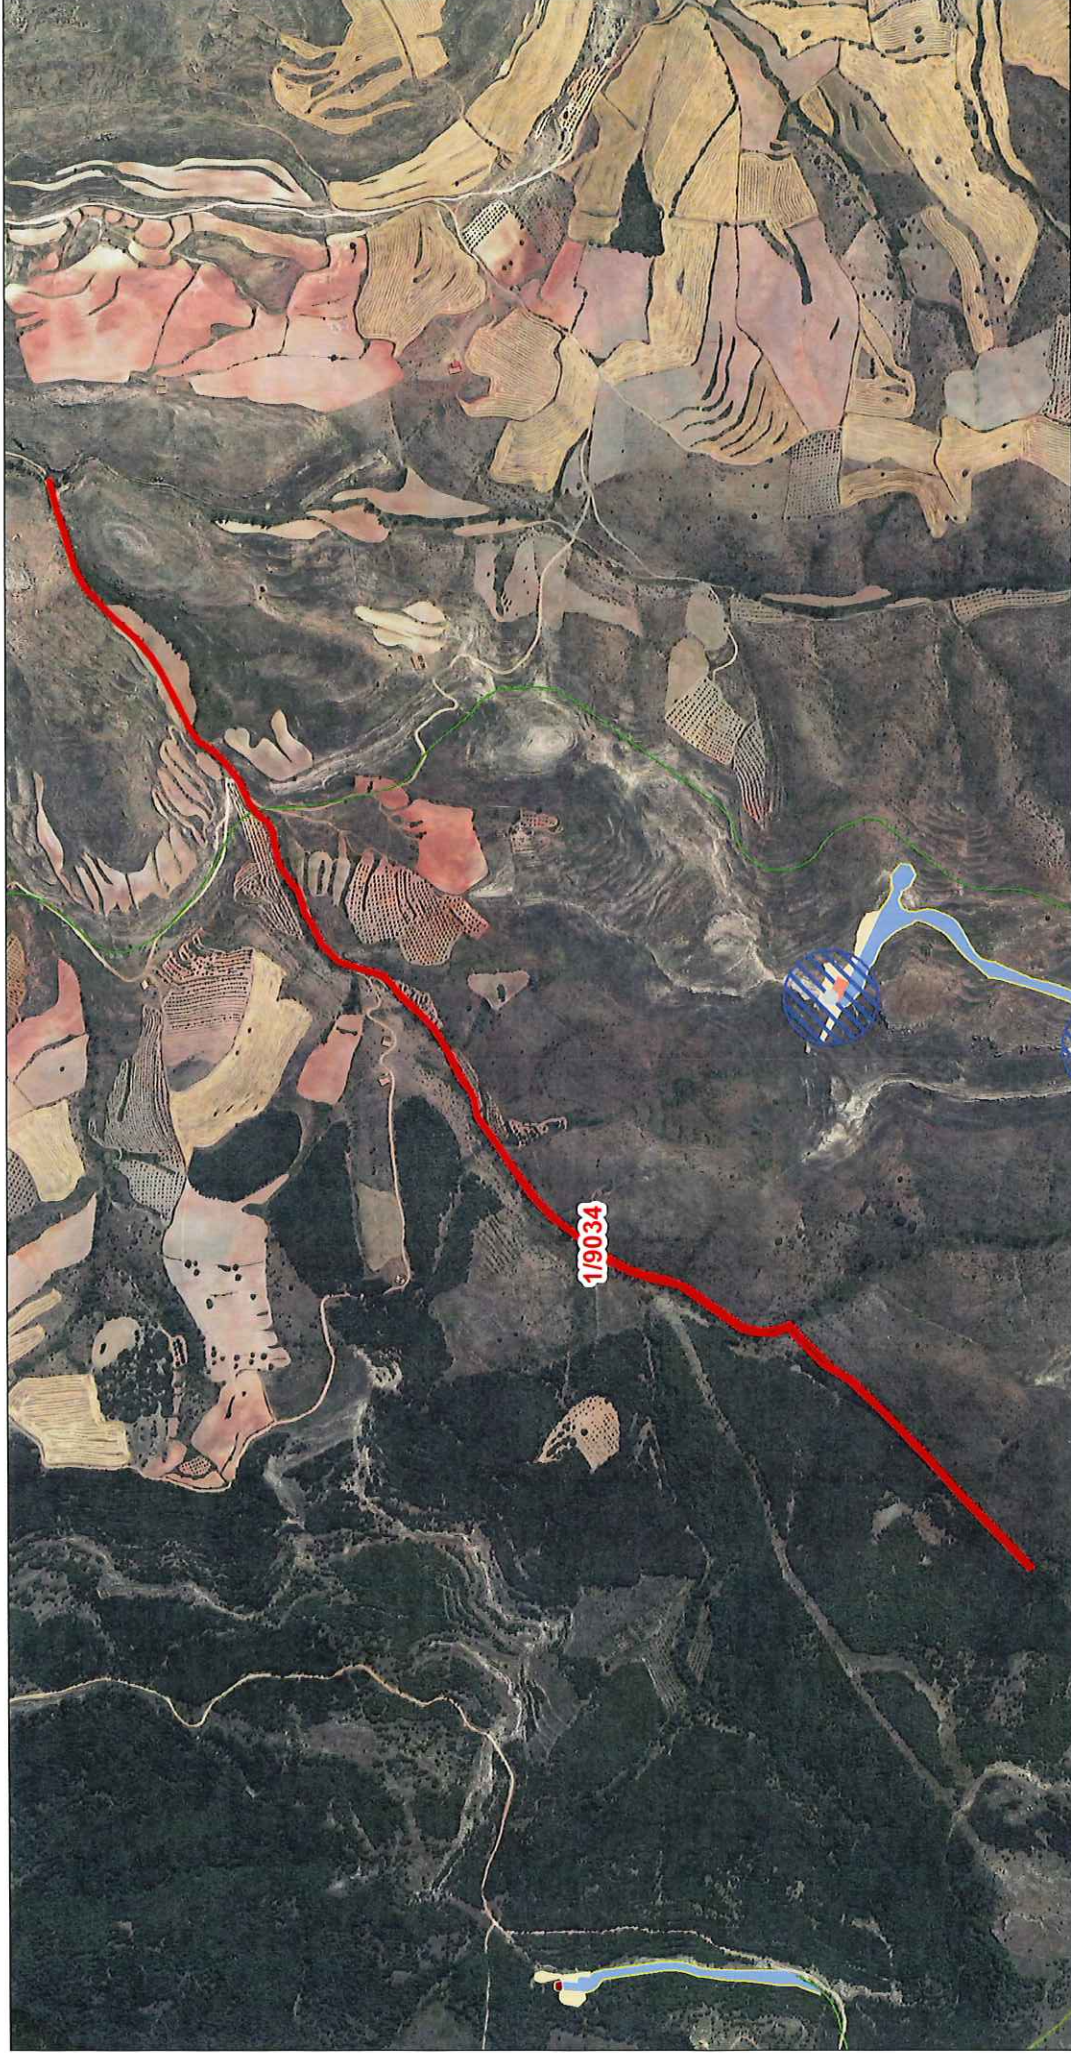

DATOS DE LA PARCELA:
 REF. CATASTRAL: 44160A00109034
 POLÍGONO: 001
 PARCELA: 09034
 MUNICIPIO: Monforte de Moyuela

- PARCELA AFECTADA
- CIMENTACIÓN DE AEROGENERADOR
- VUELO DE AEROGENERADOR
- PLATAFORMAS DEFINITIVAS
- PLATAFORMAS TEMPORALES
- VIALES DEFINITIVOS
- VIALES TEMPORALES
- SERVIDUMBRE ZANJAS DE M.T.
- ZONAS DE OCUPACIÓN TEMPORAL
- TORRE DE MEDICIÓN
- CENTRO DE SECCIONAMIENTO

Escala: 1:12.000
 0 240 m.

FECHA: 08/09/2022
 AUTOR: Dpto. Terrenos
 Nº PLANO: Plano 66 de 67
 FUENTE DE INFORMACIÓN: Dirección General de Catastro "Secretaría de Estado de Hacienda"



OBSERVACIÓN: ESTA DOCUMENTACIÓN GRÁFICA ES MERAMENTE INFORMATIVA Y NO GENERA NINGÚN VÍNCULO CONTRACTUAL

PROYECTO: Parque Eólico SEGURA II