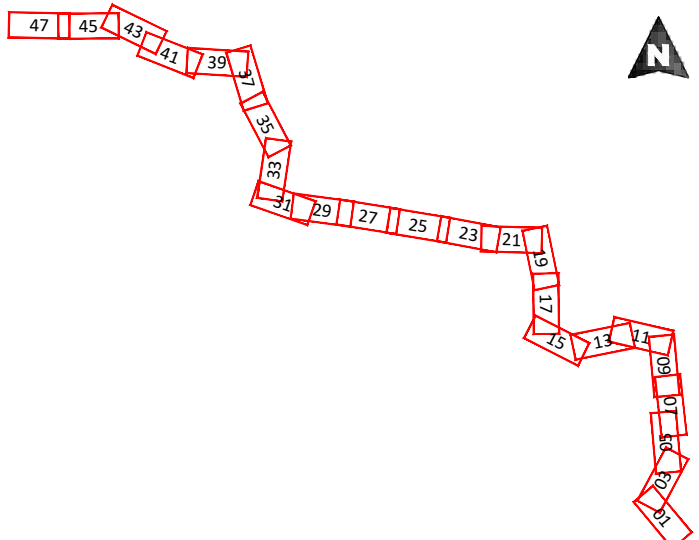



 Enrique Romero Sendino Ingeniero Industrial Colegiado en Burgos nº 1329	LEYENDA	DISTRIBUCIÓN HOJAS: 	
<table border="0" style="width:100%;"> <tr> <td style="width:33%;"> <ul style="list-style-type: none"> — Tramo Directamente Enterrado. — Tramo Tubo Hormigonado. — Tramo Tubo Hormigonado Barranco. — Tramo Perforación Dirigida — Ocupación Permanente Límite de parcela. Límite término municipal. ◆ Vallados. </td> <td style="width:33%;"> <ul style="list-style-type: none"> — Caminos. — Cañada Real. — Cuneta. — Zona Dominio público carretera. — Zona de servidumbre carretera. — Zona Dominio público autovía. — Zona de servidumbre autovía. — Gasoducto. Tomas de riego. </td> <td style="width:33%;"> <ul style="list-style-type: none"> LATs — Líneas Aéreas AT — Líneas Aéreas MT Línea Telecomunicaciones. Línea BT. Zona Dominio Público Hidrológico. Zona Servidumbre Hidrológica. Zona Hidrológica de Policía. Tubería de riego. Tubería líneas terciarias. Desgüe. </td> </tr> </table>	<ul style="list-style-type: none"> — Tramo Directamente Enterrado. — Tramo Tubo Hormigonado. — Tramo Tubo Hormigonado Barranco. — Tramo Perforación Dirigida — Ocupación Permanente Límite de parcela. Límite término municipal. ◆ Vallados. 	<ul style="list-style-type: none"> — Caminos. — Cañada Real. — Cuneta. — Zona Dominio público carretera. — Zona de servidumbre carretera. — Zona Dominio público autovía. — Zona de servidumbre autovía. — Gasoducto. Tomas de riego. 	<ul style="list-style-type: none"> LATs — Líneas Aéreas AT — Líneas Aéreas MT Línea Telecomunicaciones. Línea BT. Zona Dominio Público Hidrológico. Zona Servidumbre Hidrológica. Zona Hidrológica de Policía. Tubería de riego. Tubería líneas terciarias. Desgüe.
<ul style="list-style-type: none"> — Tramo Directamente Enterrado. — Tramo Tubo Hormigonado. — Tramo Tubo Hormigonado Barranco. — Tramo Perforación Dirigida — Ocupación Permanente Límite de parcela. Límite término municipal. ◆ Vallados. 	<ul style="list-style-type: none"> — Caminos. — Cañada Real. — Cuneta. — Zona Dominio público carretera. — Zona de servidumbre carretera. — Zona Dominio público autovía. — Zona de servidumbre autovía. — Gasoducto. Tomas de riego. 	<ul style="list-style-type: none"> LATs — Líneas Aéreas AT — Líneas Aéreas MT Línea Telecomunicaciones. Línea BT. Zona Dominio Público Hidrológico. Zona Servidumbre Hidrológica. Zona Hidrológica de Policía. Tubería de riego. Tubería líneas terciarias. Desgüe. 	

NOTAS GENERALES:	<table border="1" style="width:100%; border-collapse: collapse;"> <tr><td style="width:5%;">06</td><td style="width:15%;"></td><td style="width:60%;"></td><td style="width:20%;"></td></tr> <tr><td>05</td><td>16.11.21</td><td>COMENTARIOS CLIENTE</td><td>E.R.S.</td></tr> <tr><td>04</td><td>29.10.21</td><td>COMENTARIOS CLIENTE</td><td>E.R.S.</td></tr> <tr><td>03</td><td>01.10.21</td><td>COMENTARIOS CLIENTE</td><td>E.R.S.</td></tr> <tr><td>02</td><td>09.09.21</td><td>COMENTARIOS CLIENTE</td><td>E.R.S.</td></tr> <tr><td>01</td><td>10.08.21</td><td>INICIO PROYECTO</td><td>E.R.S.</td></tr> <tr><td>REV.</td><td>FECHA</td><td>DESCRIPCIÓN</td><td>FIRMA</td></tr> </table>	06				05	16.11.21	COMENTARIOS CLIENTE	E.R.S.	04	29.10.21	COMENTARIOS CLIENTE	E.R.S.	03	01.10.21	COMENTARIOS CLIENTE	E.R.S.	02	09.09.21	COMENTARIOS CLIENTE	E.R.S.	01	10.08.21	INICIO PROYECTO	E.R.S.	REV.	FECHA	DESCRIPCIÓN	FIRMA	EMITIDO PARA: <input type="checkbox"/> Solo información <input type="checkbox"/> Aprobar <input type="checkbox"/> Presupuestar <input type="checkbox"/> Construcción <input type="checkbox"/> AS Built	 	TÍTULO DE PROYECTO: LÍNEA SUBTERRÁNEA 25 kV PLANTA FOTOVOLTAICA BERLÍN I TÍTULO DEL PLANO: PLANTA Y PERFIL LONGITUDINAL REF. PLANO: SOIL2039402ALPCPP11 ESCALA: 1:1.000 Nº HOJA: 17 de 48 REV: 05	<table border="1" style="width:100%; border-collapse: collapse;"> <tr> <td style="width:10%;">PROYECTADO</td> <td style="width:10%;">A.G.S.</td> <td style="width:10%;"></td> <td style="width:10%;"></td> <td style="width:10%;"></td> <td style="width:10%;">10.08.2021</td> </tr> <tr> <td>DIBUJADO</td> <td>E.R.S.</td> <td></td> <td></td> <td></td> <td>10.08.2021</td> </tr> <tr> <td>APROBADO</td> <td>E.R.S.</td> <td></td> <td></td> <td></td> <td>10.08.2021</td> </tr> </table>	PROYECTADO	A.G.S.				10.08.2021	DIBUJADO	E.R.S.				10.08.2021	APROBADO	E.R.S.				10.08.2021
06	
05	16.11.21	COMENTARIOS CLIENTE	E.R.S.	
04	29.10.21	COMENTARIOS CLIENTE	E.R.S.	
03	01.10.21	COMENTARIOS CLIENTE	E.R.S.	
02	09.09.21	COMENTARIOS CLIENTE	E.R.S.	
01	10.08.21	INICIO PROYECTO	E.R.S.	
REV.	FECHA	DESCRIPCIÓN	FIRMA	
PROYECTADO	A.G.S.				10.08.2021	
DIBUJADO	E.R.S.				10.08.2021	
APROBADO	E.R.S.				10.08.2021	

A

B

C

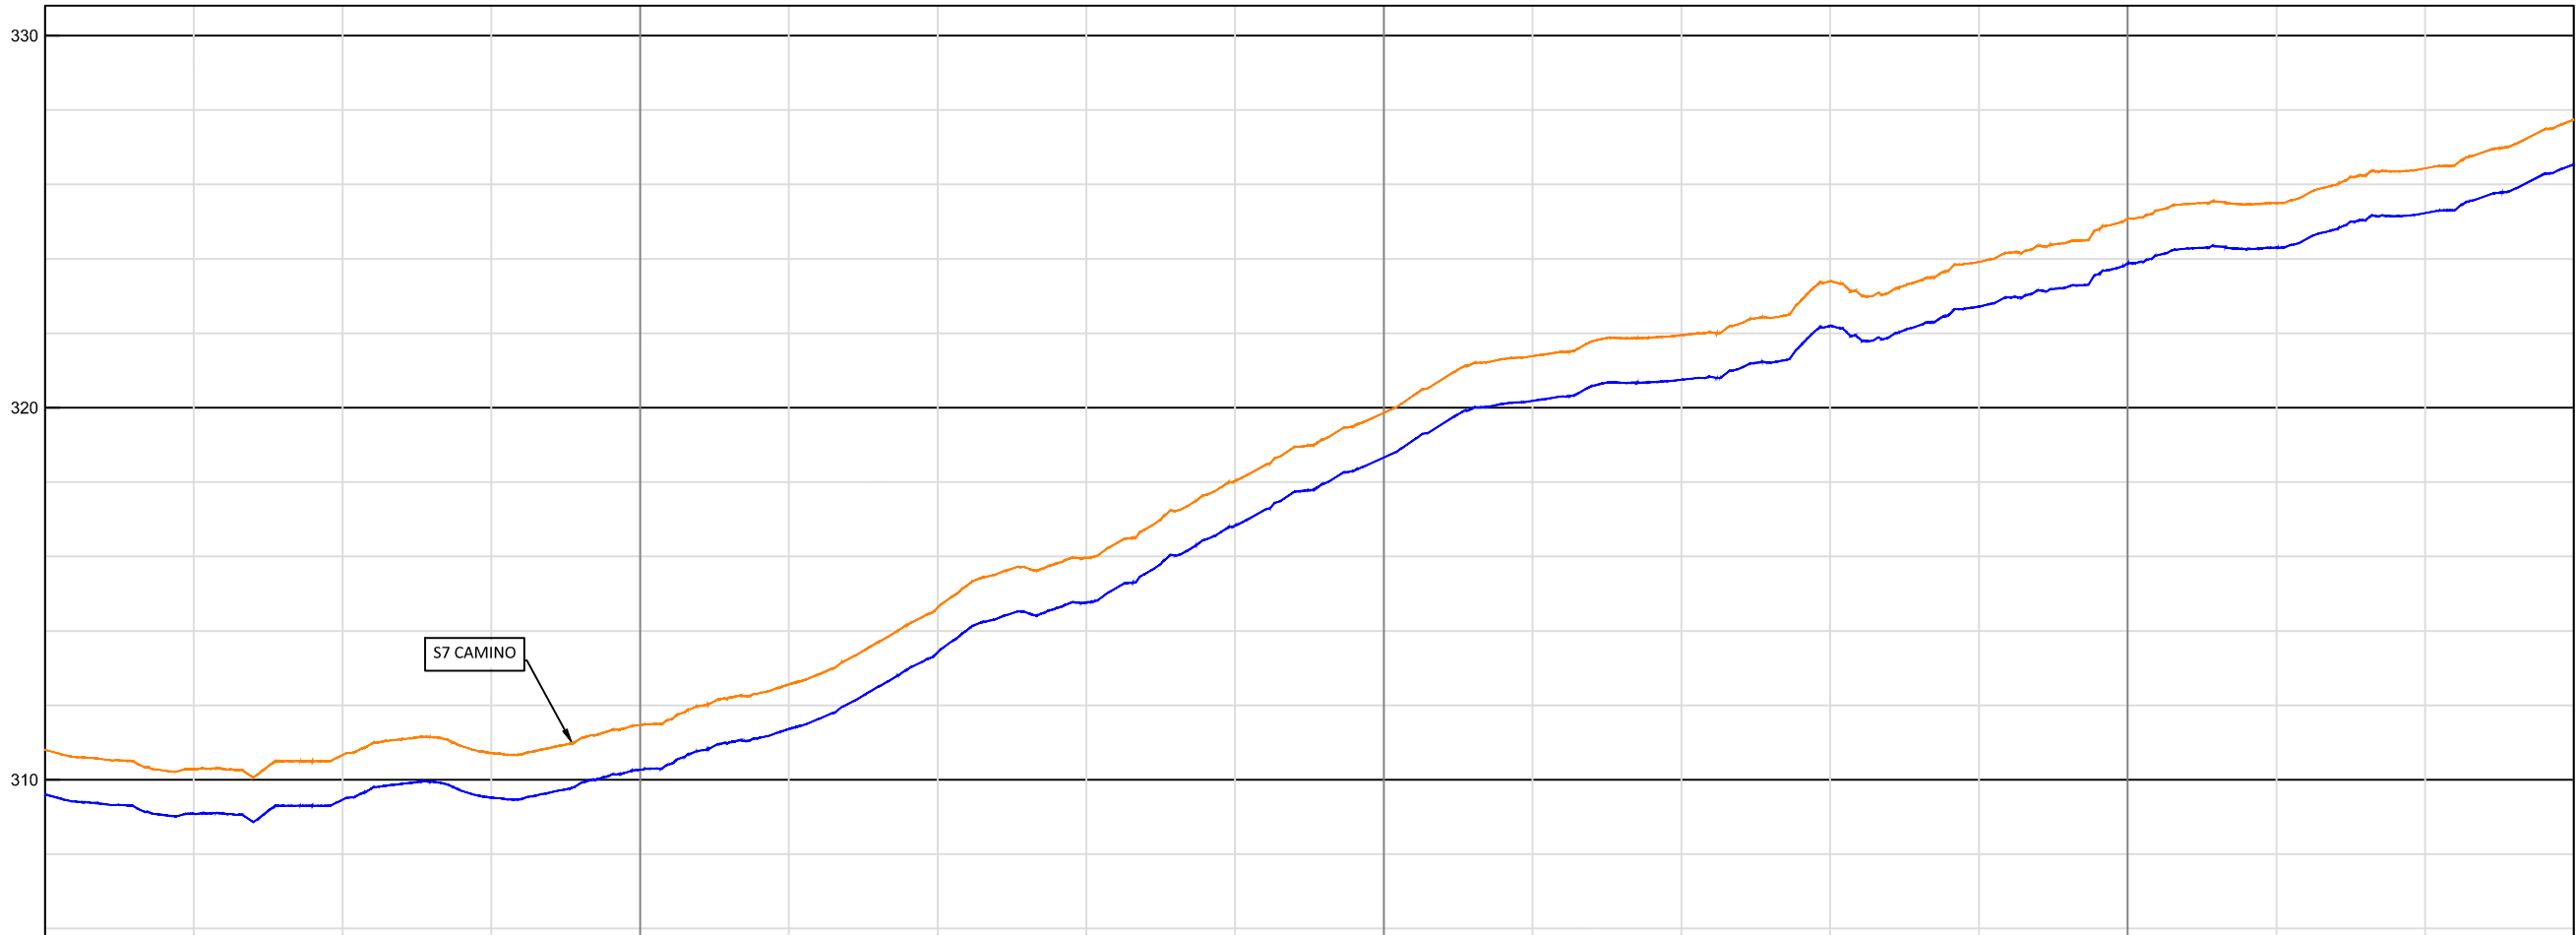

P.K.		2+720	2+800	2+900	3+000	3+060													
COTAS	TERRENO	310.81	310.28	310.66	310.72	311.47	312.56	314.62	315.96	318.03	319.86	321.38	321.95	323.40	323.92	325.08	325.50	326.43	327.74
	RASANTE	309.61	309.08	309.46	309.52	310.27	311.36	313.42	314.76	316.83	318.66	320.18	320.75	322.20	322.72	323.88	324.30	325.23	326.54
	ROJA	1:20	1:20	1:20	1:20	1:20	1:20	1:20	1:20	1:20	1:20	1:20	1:20	1:20	1:20	1:20	1:20	1:20	1:20

D

Enrique Romero Sendino
Ingeniero Industrial
Colegiado en Burgos nº 1329

E

NOTAS GENERALES:

REV.	FECHA	DESCRIPCIÓN	FIRMA
06			
05	16.11.21	COMENTARIOS CLIENTE	E.R.S.
04	29.10.21	COMENTARIOS CLIENTE	E.R.S.
03	01.10.21	COMENTARIOS CLIENTE	E.R.S.
02	09.09.21	COMENTARIOS CLIENTE	E.R.S.
01	10.08.21	INICIO PROYECTO	E.R.S.

- EMITIDO PARA:
- Solo información
 - Aprobar
 - Presupuestar
 - Construcción
 - AS Built




TÍTULO DE PROYECTO: LÍNEA SUBTERRÁNEA 25 kv PLANTA FOTOVOLTAICA BERLÍN I			
TÍTULO DEL PLANO: PLANTA Y PERFIL LONGITUDINAL		REF. PLANO: SOIL2039402ALPCPP11	
ESCALA: H= 1:1.000 V= 1:200	Nº HOJA: 18 de 48	PROYECTADO	A.G.S.
	REV: 05	DIBUJADO	E.R.S.
		APROBADO	E.R.S.
			10.08.2021
			10.08.2021
			10.08.2021




 Enrique Romero Sendino
 Ingeniero Industrial
 Colegiado en Burgos nº 1329

LEYENDA			
	Tramo Directamente Enterrado.		Caminos.
	Tramo Tubo Hormigonado.		Cañada Real.
	Tramo Tubo Hormigonado Barranco.		Cuneta.
	Tramo Perforación Dirigida		Zona Dominio público carretera.
	Ocupación Permanente		Zona de servidumbre carretera.
	Límite de parcela.		Zona Dominio público autovía.
	Límite término municipal.		Zona de servidumbre autovía.
	Vallados.		Gasoducto.
	Tomas de riego.		LATs
	Líneas Aéreas AT		Líneas Aéreas MT
	Línea Telecomunicaciones.		Línea BT.
	Zona Dominio Público Hidrológico.		Zona Servidumbre Hidrológica.
	Zona Hidrológica de Policía.		Tubería de riego.
	Tubería líneas terciarias.		Desgue.

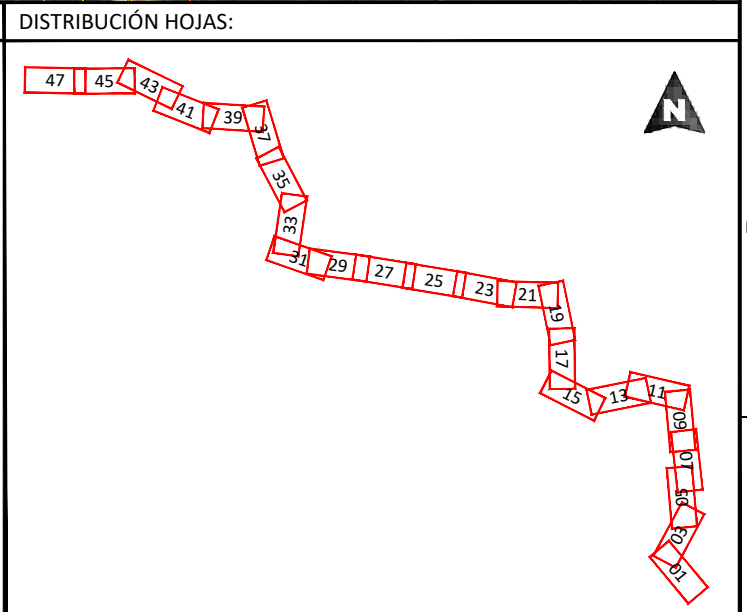

NOTAS GENERALES:


REV.	FECHA	DESCRIPCIÓN	FIRMA
06			
05	16.11.21	COMENTARIOS CLIENTE	E.R.S.
04	29.10.21	COMENTARIOS CLIENTE	E.R.S.
03	01.10.21	COMENTARIOS CLIENTE	E.R.S.
02	09.09.21	COMENTARIOS CLIENTE	E.R.S.
01	10.08.21	INICIO PROYECTO	E.R.S.

EMITIDO PARA:	<input type="checkbox"/> Solo información <input type="checkbox"/> Aprobar <input type="checkbox"/> Presupuestar <input type="checkbox"/> Construcción <input type="checkbox"/> AS Built
---------------	--



TÍTULO DE PROYECTO:				LÍNEA SUBTERRÁNEA 25 KV PLANTA FOTOVOLTAICA BERLÍN I			
TÍTULO DEL PLANO:				PLANTA Y PERFIL LONGITUDINAL		REF. PLANO:	
						SOIL2039402ALPCPP11	
ESCALA:		Nº HOJA:		PROYECTADO		A.G.S.	
1:1.000		19 de 48				10.08.2021	
		REV:		DIBUJADO		E.R.S.	
		05				10.08.2021	
				APROBADO		E.R.S.	
						10.08.2021	

A
B
C

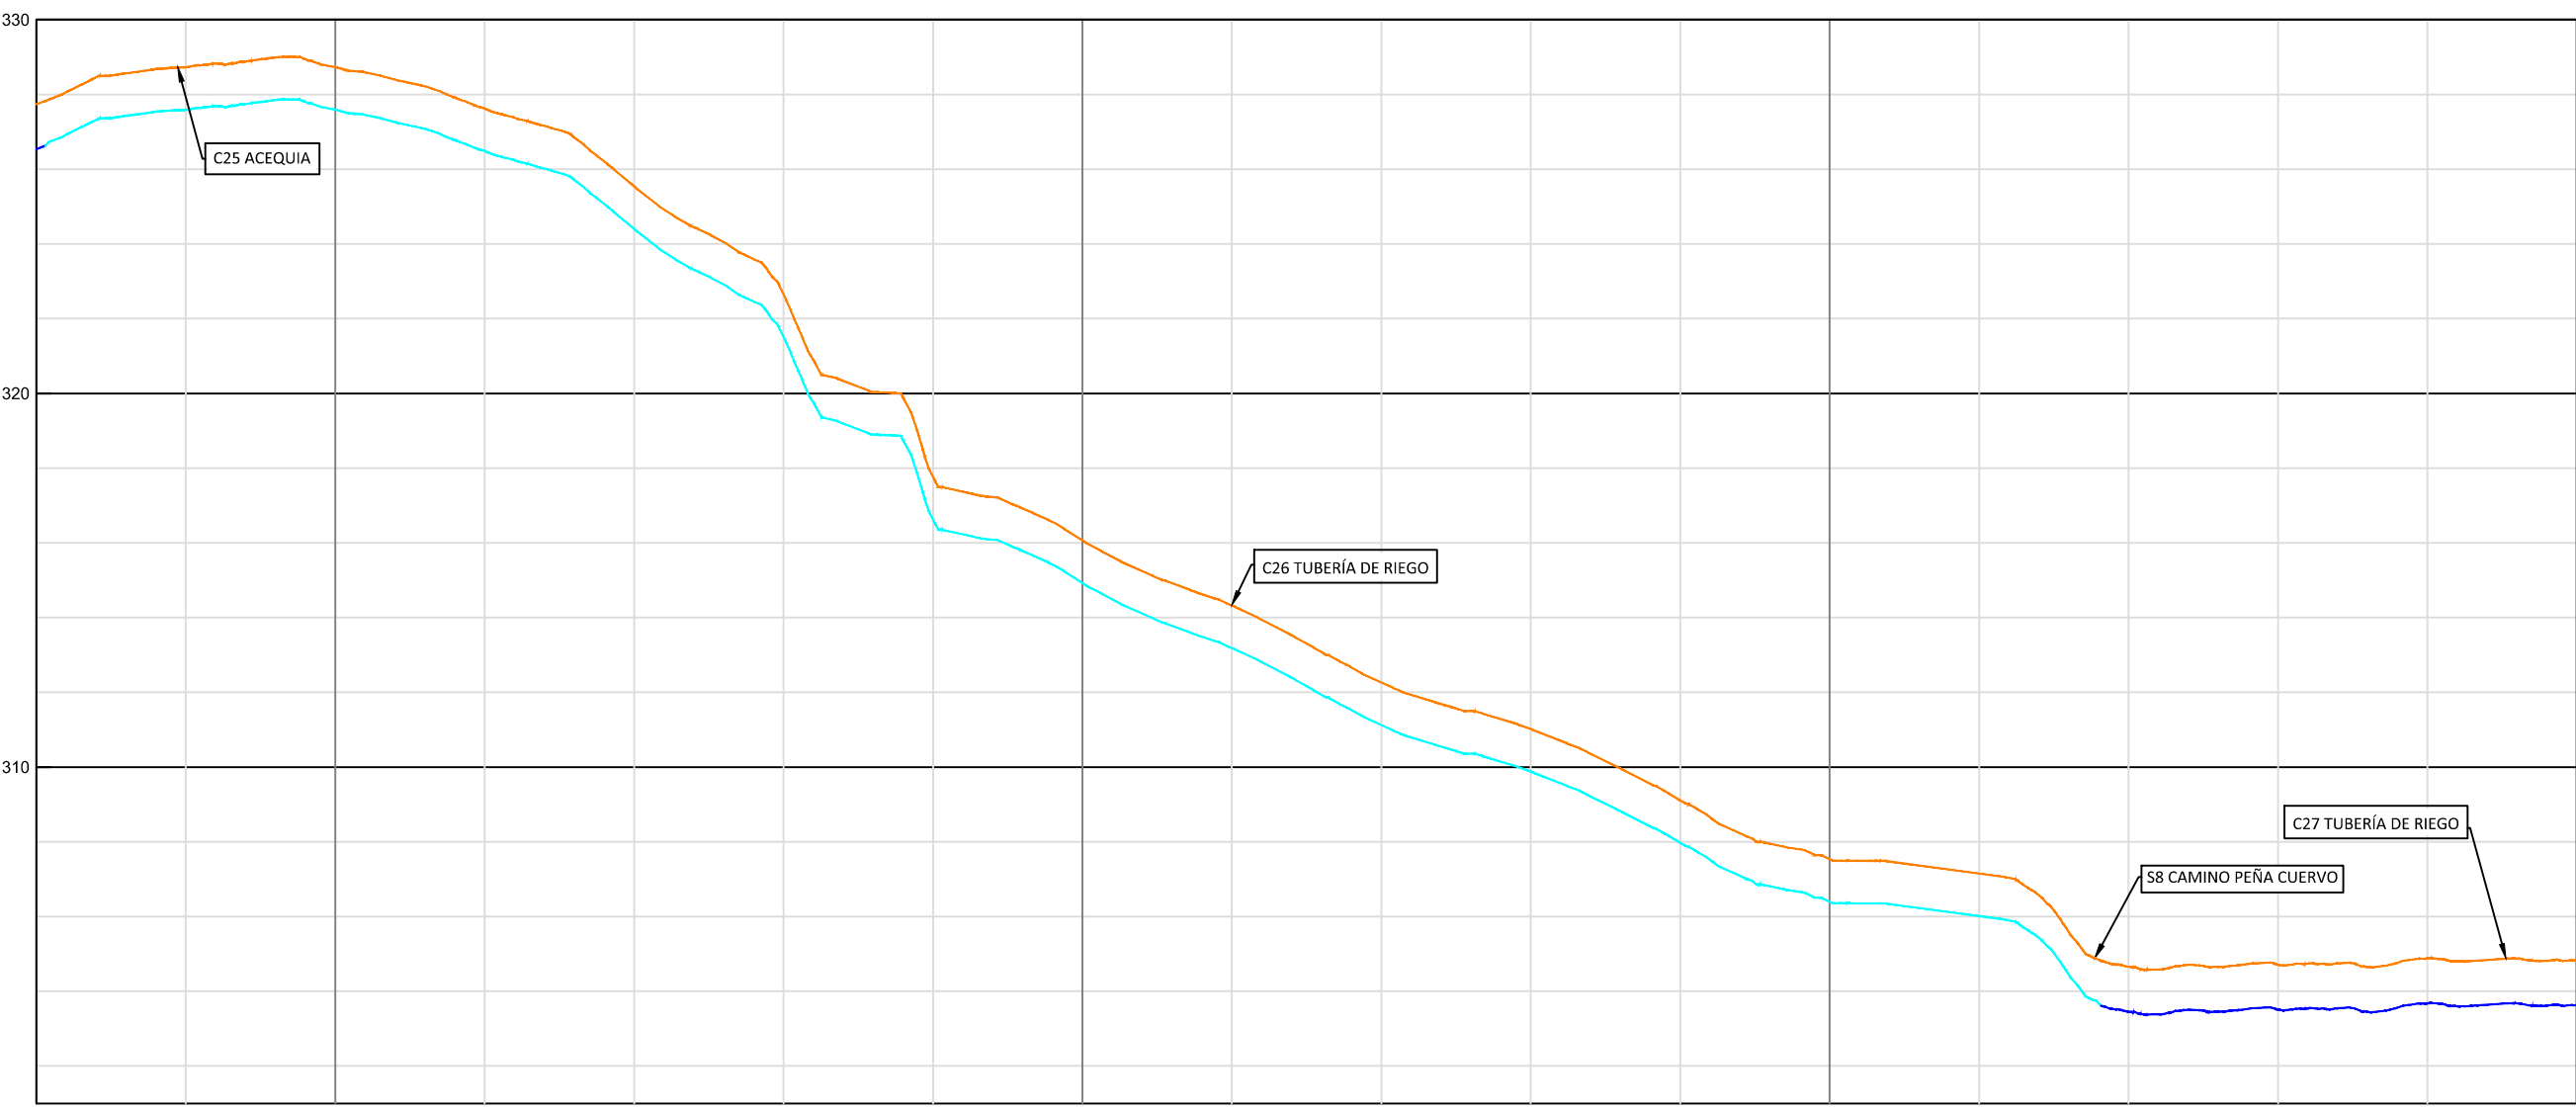

P.K.	3+060	3+100	3+200	3+300	3+400													
RASANTE TERRENO	327.74	328.73	328.73	327.63	325.54	322.85	317.77	316.06	314.32	312.26	311.02	309.11	307.53	307.15	304.66	304.71	304.88	304.83
COTAS	326.54	327.59	327.59	326.49	324.40	321.51	316.63	314.92	313.19	311.12	309.88	307.97	306.39	306.01	303.46	303.51	303.68	303.63
		1.14	1.14	1.14	1.14	1.14	1.14	1.14	1.14	1.14	1.14	1.14	1.14	1.14	1.20	1.20	1.20	1.20


 Enrique Romero Sendino
 Ingeniero Industrial
 Colegiado en Burgos nº 1329


NOTAS GENERALES:

REV.	FECHA	DESCRIPCIÓN	FIRMA
06			
05	16.11.21	COMENTARIOS CLIENTE	E.R.S.
04	29.10.21	COMENTARIOS CLIENTE	E.R.S.
03	01.10.21	COMENTARIOS CLIENTE	E.R.S.
02	09.09.21	COMENTARIOS CLIENTE	E.R.S.
01	10.08.21	INICIO PROYECTO	E.R.S.

- EMITIDO PARA:
- Solo información
 - Aprobar
 - Presupuestar
 - Construcción
 - AS Built




TÍTULO DE PROYECTO: LÍNEA SUBTERRÁNEA 25 KV PLANTA FOTOVOLTAICA BERLÍN I			
TÍTULO DEL PLANO: PLANTA Y PERFIL LONGITUDINAL		REF. PLANO: SOIL2039402ALPCPP11	
ESCALA: H= 1:1.000 V= 1:200	Nº HOJA: 20 de 48	PROYECTADO	A.G.S.
	REV: 05	DIBUJADO	E.R.S.
		APROBADO	E.R.S.
			10.08.2021
			10.08.2021
			10.08.2021

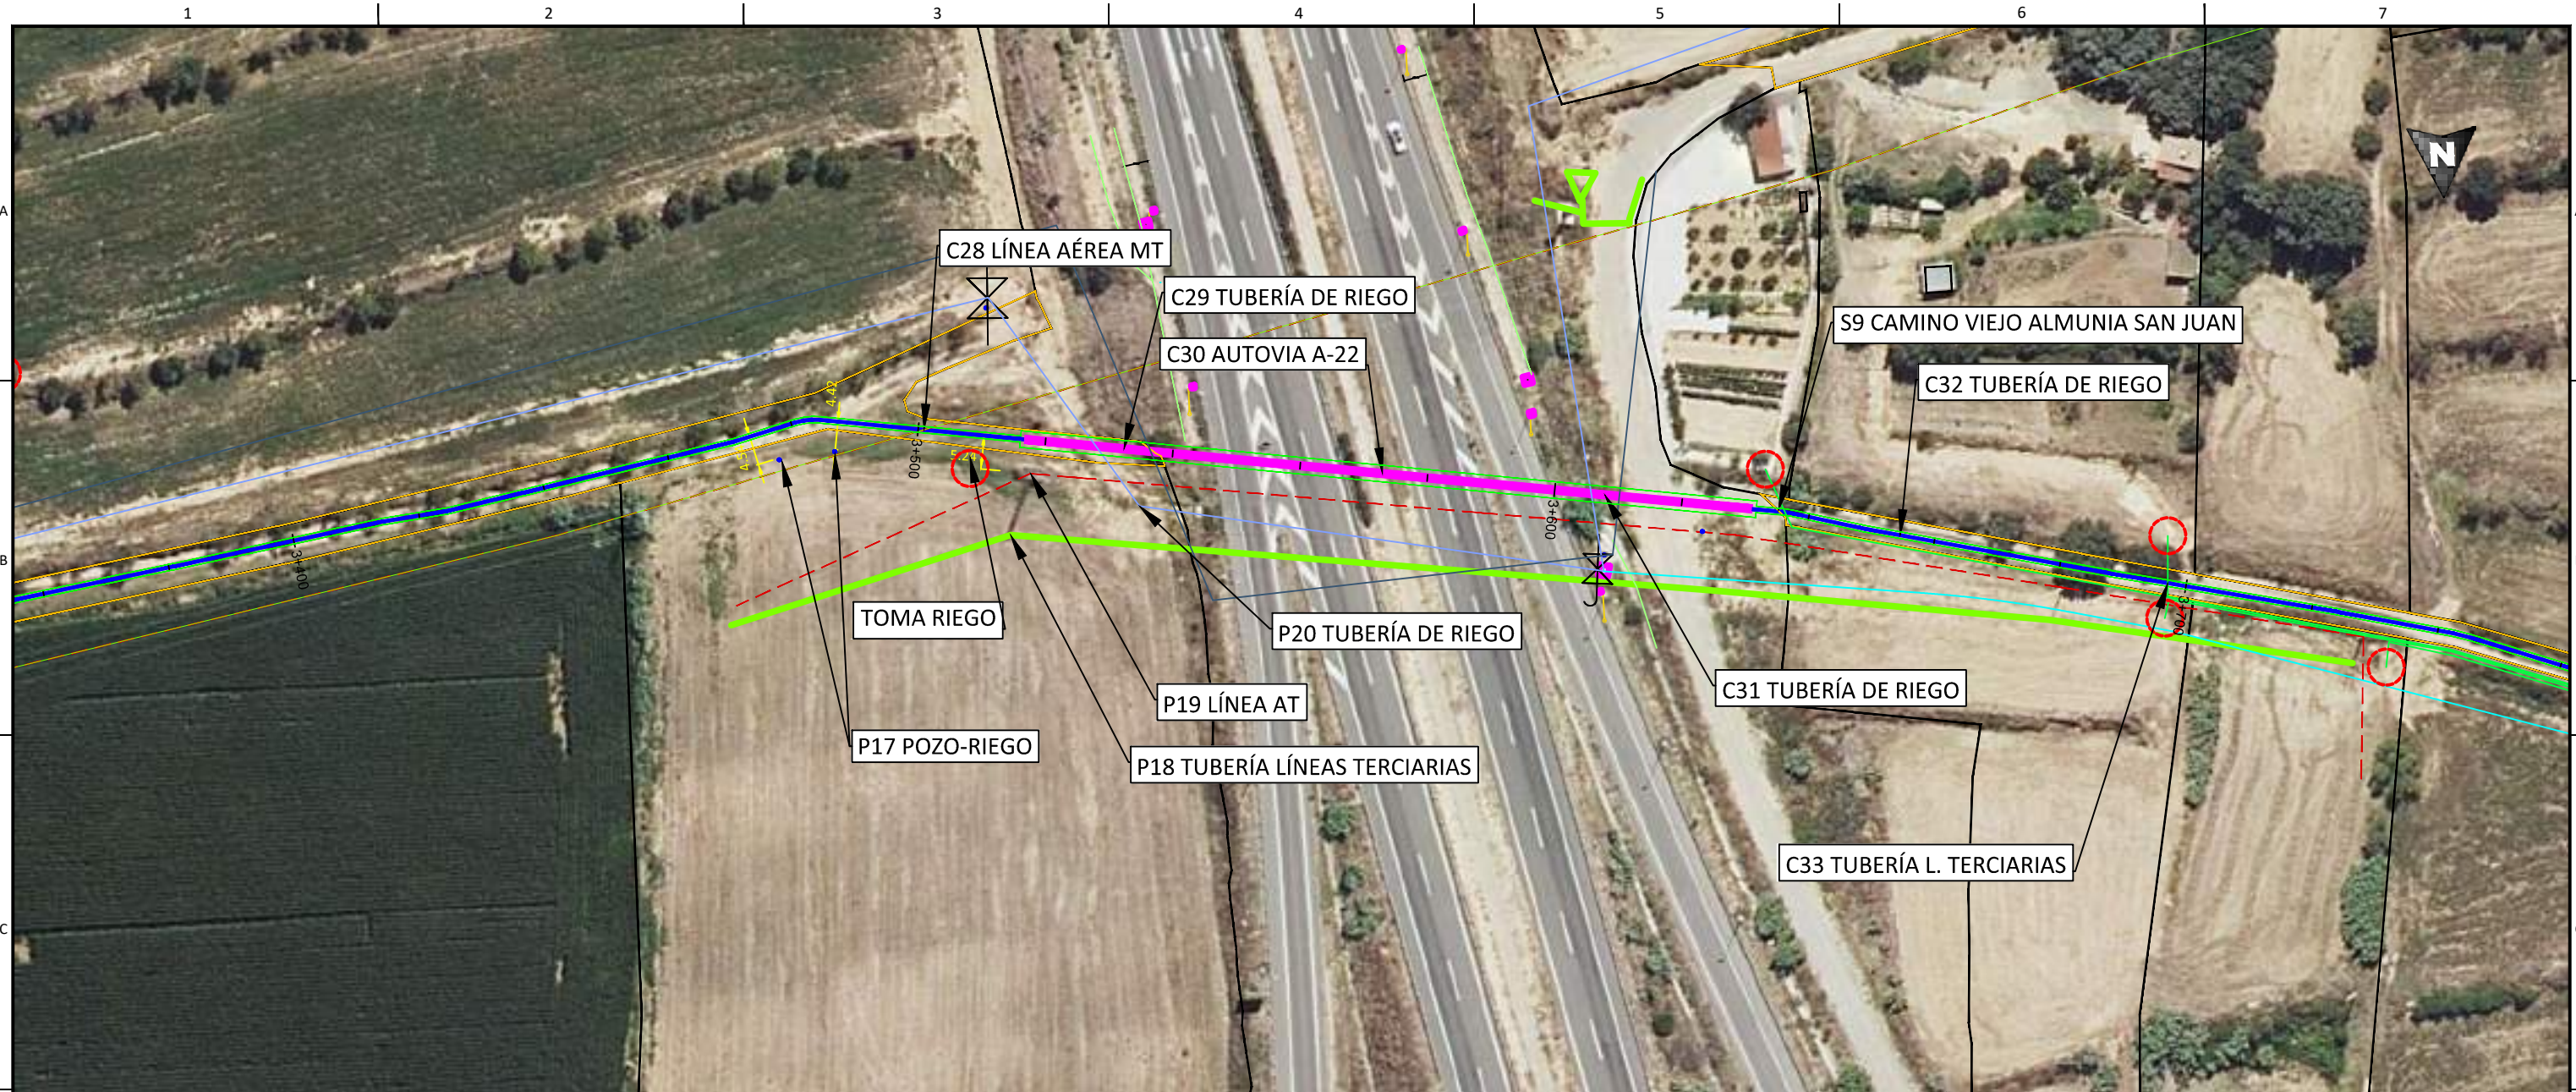


 Enrique Romero Sendino
 Ingeniero Industrial
 Colegiado en Burgos nº 1329

LEYENDA			
	Tramo Directamente Enterrado.		Caminos.
	Tramo Tubo Hormigonado.		Cañada Real.
	Tramo Tubo Hormigonado Barranco.		Cuneta.
	Tramo Perforación Dirigida		Zona Dominio público carretera.
	Ocupación Permanente		Zona de servidumbre carretera.
	Límite de parcela.		Zona Dominio público autovía.
	Límite término municipal.		Zona de servidumbre autovía.
	Vallados.		Gasoducto.
	LATs		Tomas de riego.
	Líneas Aéreas AT		
	Líneas Aéreas MT		
	Línea Telecomunicaciones.		
	Línea BT.		
	Zona Dominio Público Hidrológico.		
	Zona Servidumbre Hidrológica.		
	Zona Hidrológica de Policía.		
	Tubería de riego.		
	Tubería líneas terciarias.		
	Desgue.		

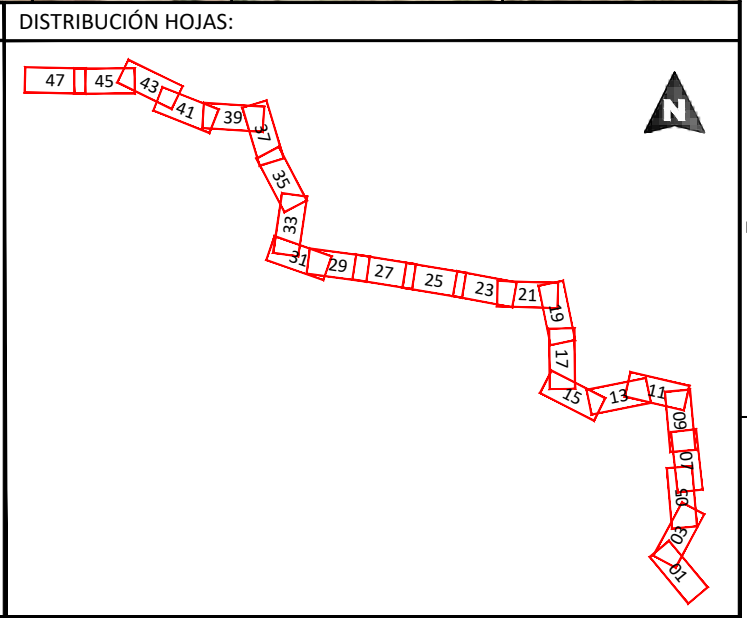


NOTAS GENERALES:

REV.	FECHA	DESCRIPCIÓN	FIRMA
06			
05	16.11.21	COMENTARIOS CLIENTE	E.R.S.
04	29.10.21	COMENTARIOS CLIENTE	E.R.S.
03	01.10.21	COMENTARIOS CLIENTE	E.R.S.
02	09.09.21	COMENTARIOS CLIENTE	E.R.S.
01	10.08.21	INICIO PROYECTO	E.R.S.

EMITIDO PARA:	<input type="checkbox"/> Solo información <input type="checkbox"/> Aprobar <input type="checkbox"/> Presupuestar <input type="checkbox"/> Construcción <input type="checkbox"/> AS Built
---------------	--



TÍTULO DE PROYECTO:				LÍNEA SUBTERRÁNEA 25 kV PLANTA FOTOVOLTAICA BERLÍN I			
TÍTULO DEL PLANO:				PLANTA Y PERFIL LONGITUDINAL		REF. PLANO:	
						SOIL2039402ALPCPP11	
ESCALA:		Nº HOJA:		PROYECTADO		A.G.S.	
1:1.000		21 de 48				10.08.2021	
		REV:		DIBUJADO		E.R.S.	
		05				10.08.2021	
				APROBADO		E.R.S.	
						10.08.2021	

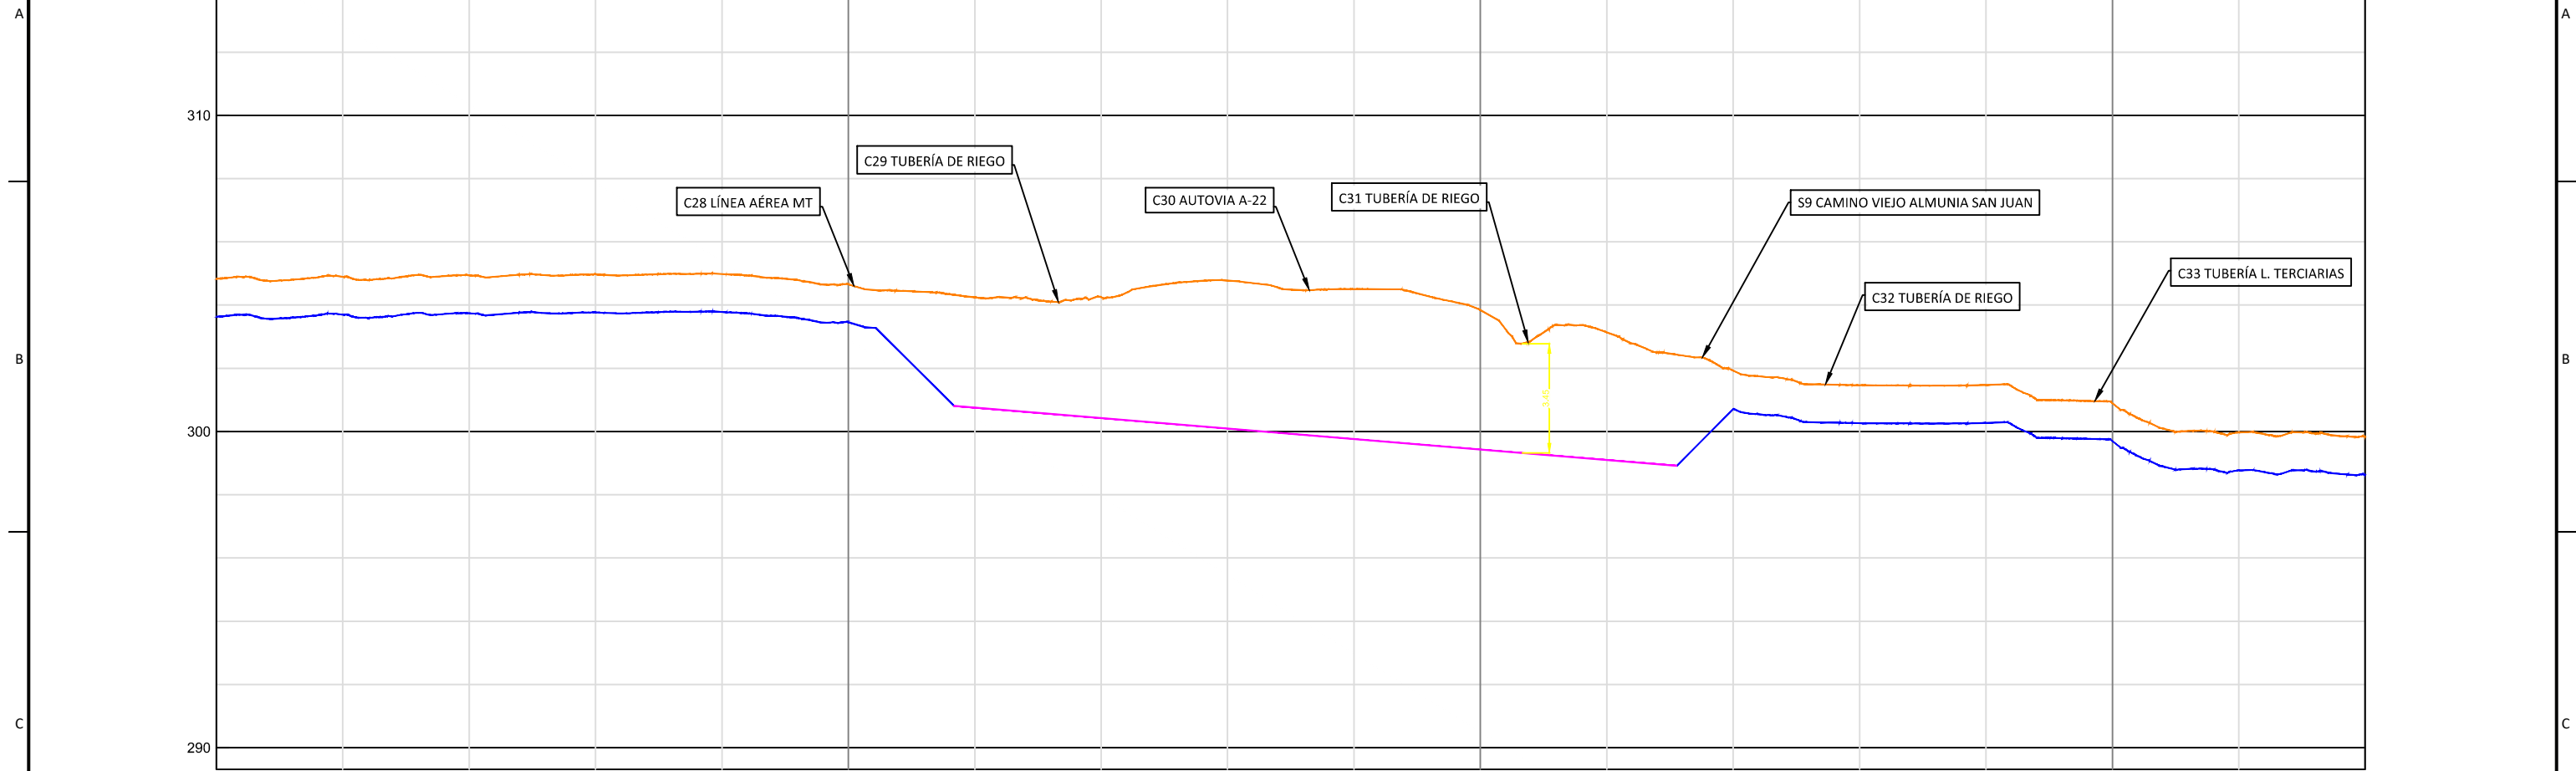

P.K.	3+400	3+500	3+600	3+700	3+740													
TERRENO	304.83	304.89	304.94	304.97	304.98	304.66	304.24	304.25	304.78	304.50	303.85	303.14	301.93	301.47	301.47	300.90	299.97	299.83
RASANTE	303.63	303.69	303.74	303.77	303.78	303.46	300.76	300.43	300.10	299.77	299.44	299.10	300.73	300.27	300.27	299.70	298.77	298.63
ROJA	1.20	1.20	1.20	1.20	1.20	1.20	3.48	3.82	4.68	4.73	4.41	4.04	1.20	1.20	1.20	1.20	1.20	1.20


 Enrique Romero Sendino
 Ingeniero Industrial
 Colegiado en Burgos nº 1329

NOTAS GENERALES:

REV.	FECHA	DESCRIPCIÓN	FIRMA
06			
05	16.11.21	COMENTARIOS CLIENTE	E.R.S.
04	29.10.21	COMENTARIOS CLIENTE	E.R.S.
03	01.10.21	COMENTARIOS CLIENTE	E.R.S.
02	09.09.21	COMENTARIOS CLIENTE	E.R.S.
01	10.08.21	INICIO PROYECTO	E.R.S.

EMITIDO PARA:

- Solo información
- Aprobar
- Presupuestar
- Construcción
- AS Built



TÍTULO DE PROYECTO: LÍNEA SUBTERRÁNEA 25 KV PLANTA FOTOVOLTAICA BERLÍN I			
TÍTULO DEL PLANO: PLANTA Y PERFIL LONGITUDINAL		REF. PLANO: SOIL2039402ALPCPP11	
ESCALA: H= 1:1.000 V= 1:200	Nº HOJA: 22 de 48	PROYECTADO	A.G.S.
	REV: 05	DIBUJADO	E.R.S.
		APROBADO	E.R.S.
			10.08.2021
			10.08.2021
			10.08.2021




LEYENDA


— Tramo Directamente Enterrado.	— Caminos.	— LATs
— Tramo Tubo Hormigonado.	— Cañada Real.	— Líneas Aéreas AT
— Tramo Tubo Hormigonado Barranco.	— Cuneta.	— Líneas Aéreas MT
— Tramo Perforación Dirigida	— Zona Dominio público carretera.	— Línea Telecomunicaciones.
— Ocupación Permanente	— Zona de servidumbre carretera.	— Línea BT.
— Límite de parcela.	— Zona Dominio público autovía.	— Zona Dominio Público Hidrológico.
— Límite término municipal.	— Zona de servidumbre autovía.	— Zona Servidumbre Hidrológica.
— Vallados.	— Gasoducto.	— Zona Hidrológica de Policía.
	— Tomas de riego.	— Tubería de riego.
		— Tubería líneas terciarias.
		— Desgue.

DISTRIBUCIÓN HOJAS:

<p>NOTAS GENERALES:</p>	06				<p>EMITIDO PARA:</p> <input type="checkbox"/> Solo información <input type="checkbox"/> Aprobar <input type="checkbox"/> Presupuestar <input type="checkbox"/> Construcción <input type="checkbox"/> AS Built	 	TÍTULO DE PROYECTO: LÍNEA SUBTERRÁNEA 25 kV PLANTA FOTOVOLTAICA BERLÍN I			
	05	16.11.21	COMENTARIOS CLIENTE	E.R.S.			TÍTULO DEL PLANO: PLANTA Y PERFIL LONGITUDINAL		REF. PLANO: SOIL2039402ALPCPP11	
	04	29.10.21	COMENTARIOS CLIENTE	E.R.S.		ESCALA: 1:1.000	Nº HOJA: 23 de 48	PROYECTADO	A.G.S.	10.08.2021
	03	01.10.21	COMENTARIOS CLIENTE	E.R.S.			REV: 05	DIBUJADO	E.R.S.	10.08.2021
	02	09.09.21	COMENTARIOS CLIENTE	E.R.S.				APROBADO	E.R.S.	10.08.2021
	01	10.08.21	INICIO PROYECTO	E.R.S.					E.R.S.	10.08.2021
	REV.	FECHA	DESCRIPCIÓN	FIRMA						DIN-A3

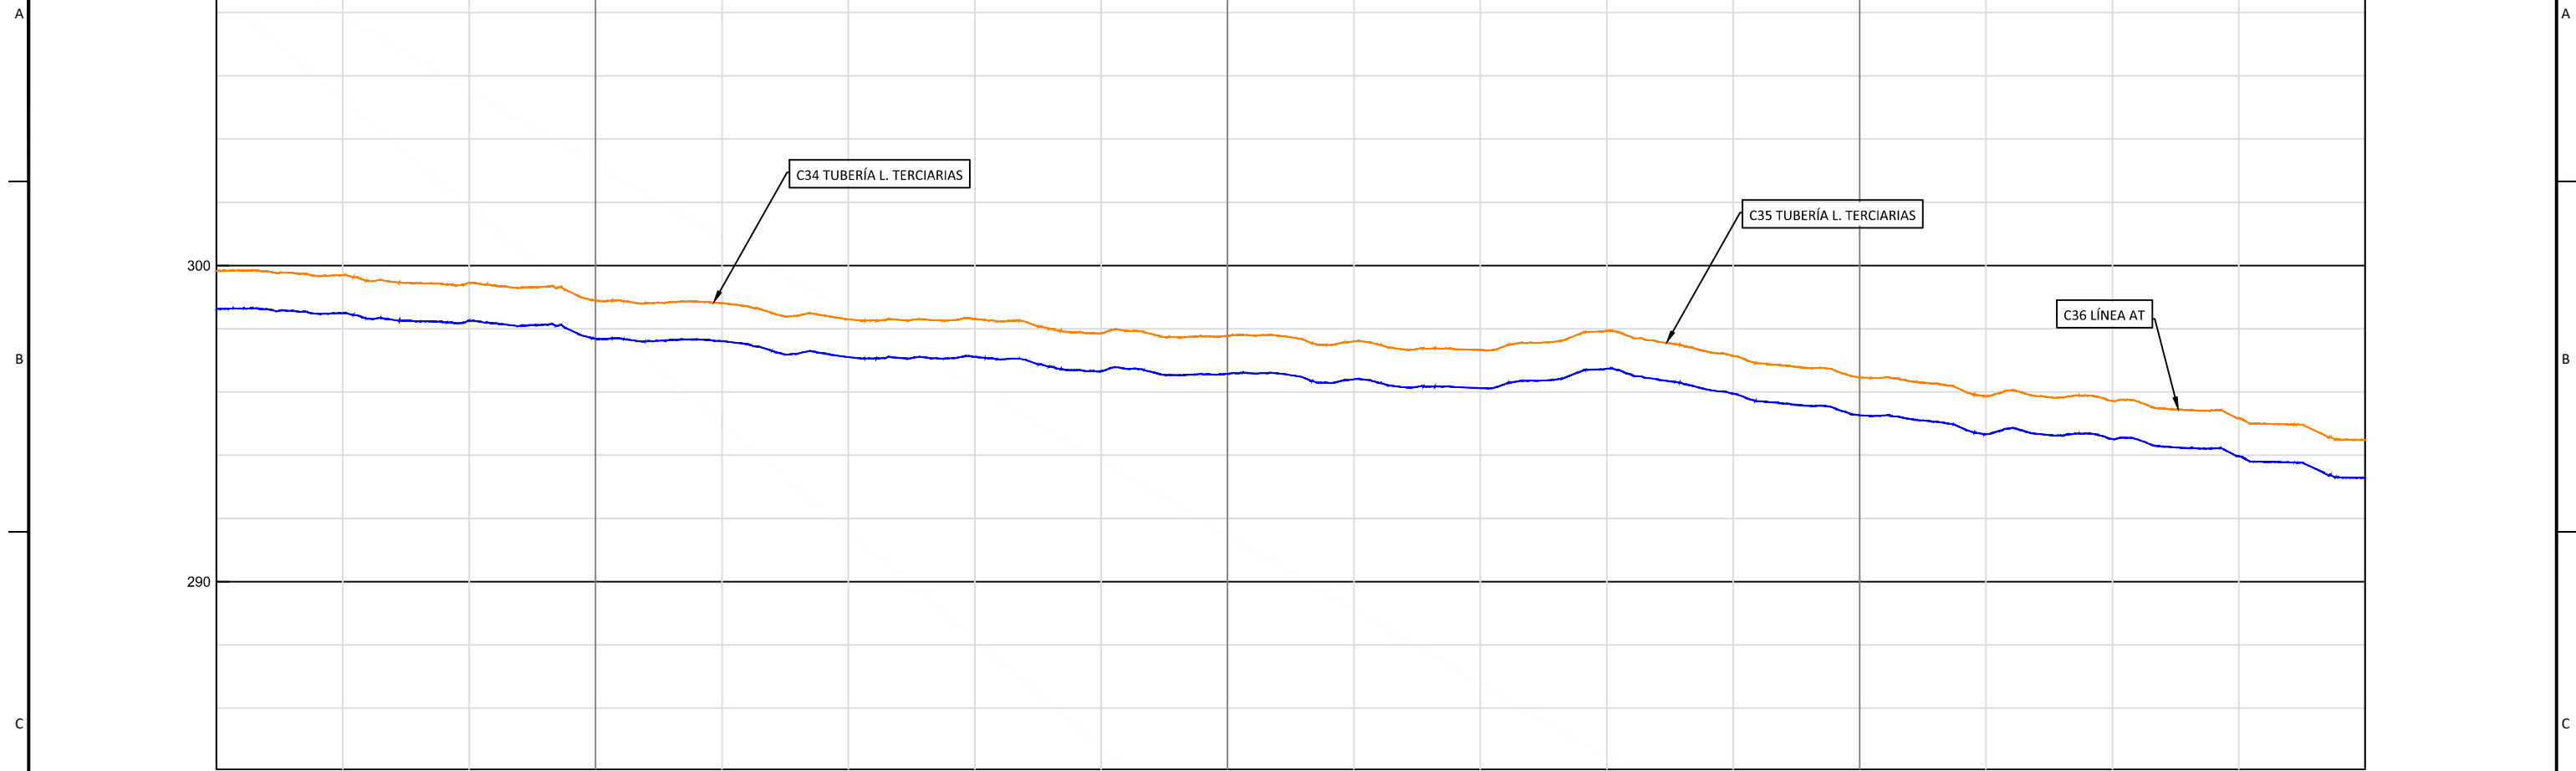

P.K.		3+740	3+800	3+900	4+000	4+080													
COTAS	TERRENO	299.83	299.70	299.45	298.89	298.81	298.30	298.31	297.86	297.77	297.60	297.32	297.93	297.14	296.47	295.87	295.71	295.17	294.47
	RASANTE	298.63	298.50	298.25	297.69	297.61	297.10	297.11	296.66	296.57	296.40	296.12	296.73	295.94	295.27	294.67	294.51	293.97	293.27
	ROJA	1.20	1.20	1.20	1.20	1.20	1.20	1.20	1.20	1.20	1.20	1.20	1.20	1.20	1.20	1.20	1.20	1.20	1.20


 Enrique Romero Sendino
 Ingeniero Industrial
 Colegiado en Burgos nº 1329

NOTAS GENERALES:


REV.	FECHA	DESCRIPCIÓN	FIRMA
06			
05	16.11.21	COMENTARIOS CLIENTE	E.R.S.
04	29.10.21	COMENTARIOS CLIENTE	E.R.S.
03	01.10.21	COMENTARIOS CLIENTE	E.R.S.
02	09.09.21	COMENTARIOS CLIENTE	E.R.S.
01	10.08.21	INICIO PROYECTO	E.R.S.

EMITIDO PARA:

- Solo información
- Aprobar
- Presupuestar
- Construcción
- AS Built




TÍTULO DE PROYECTO: LÍNEA SUBTERRÁNEA 25 KV PLANTA FOTOVOLTAICA BERLÍN I			
TÍTULO DEL PLANO: PLANTA Y PERFIL LONGITUDINAL		REF. PLANO: SOIL2039402ALPCPP11	
ESCALA: H= 1:1.000 V= 1:200	Nº HOJA: 24 de 48	PROYECTADO	A.G.S.
	REV: 05	DIBUJADO	E.R.S.
		APROBADO	E.R.S.
			10.08.2021
			10.08.2021
			10.08.2021

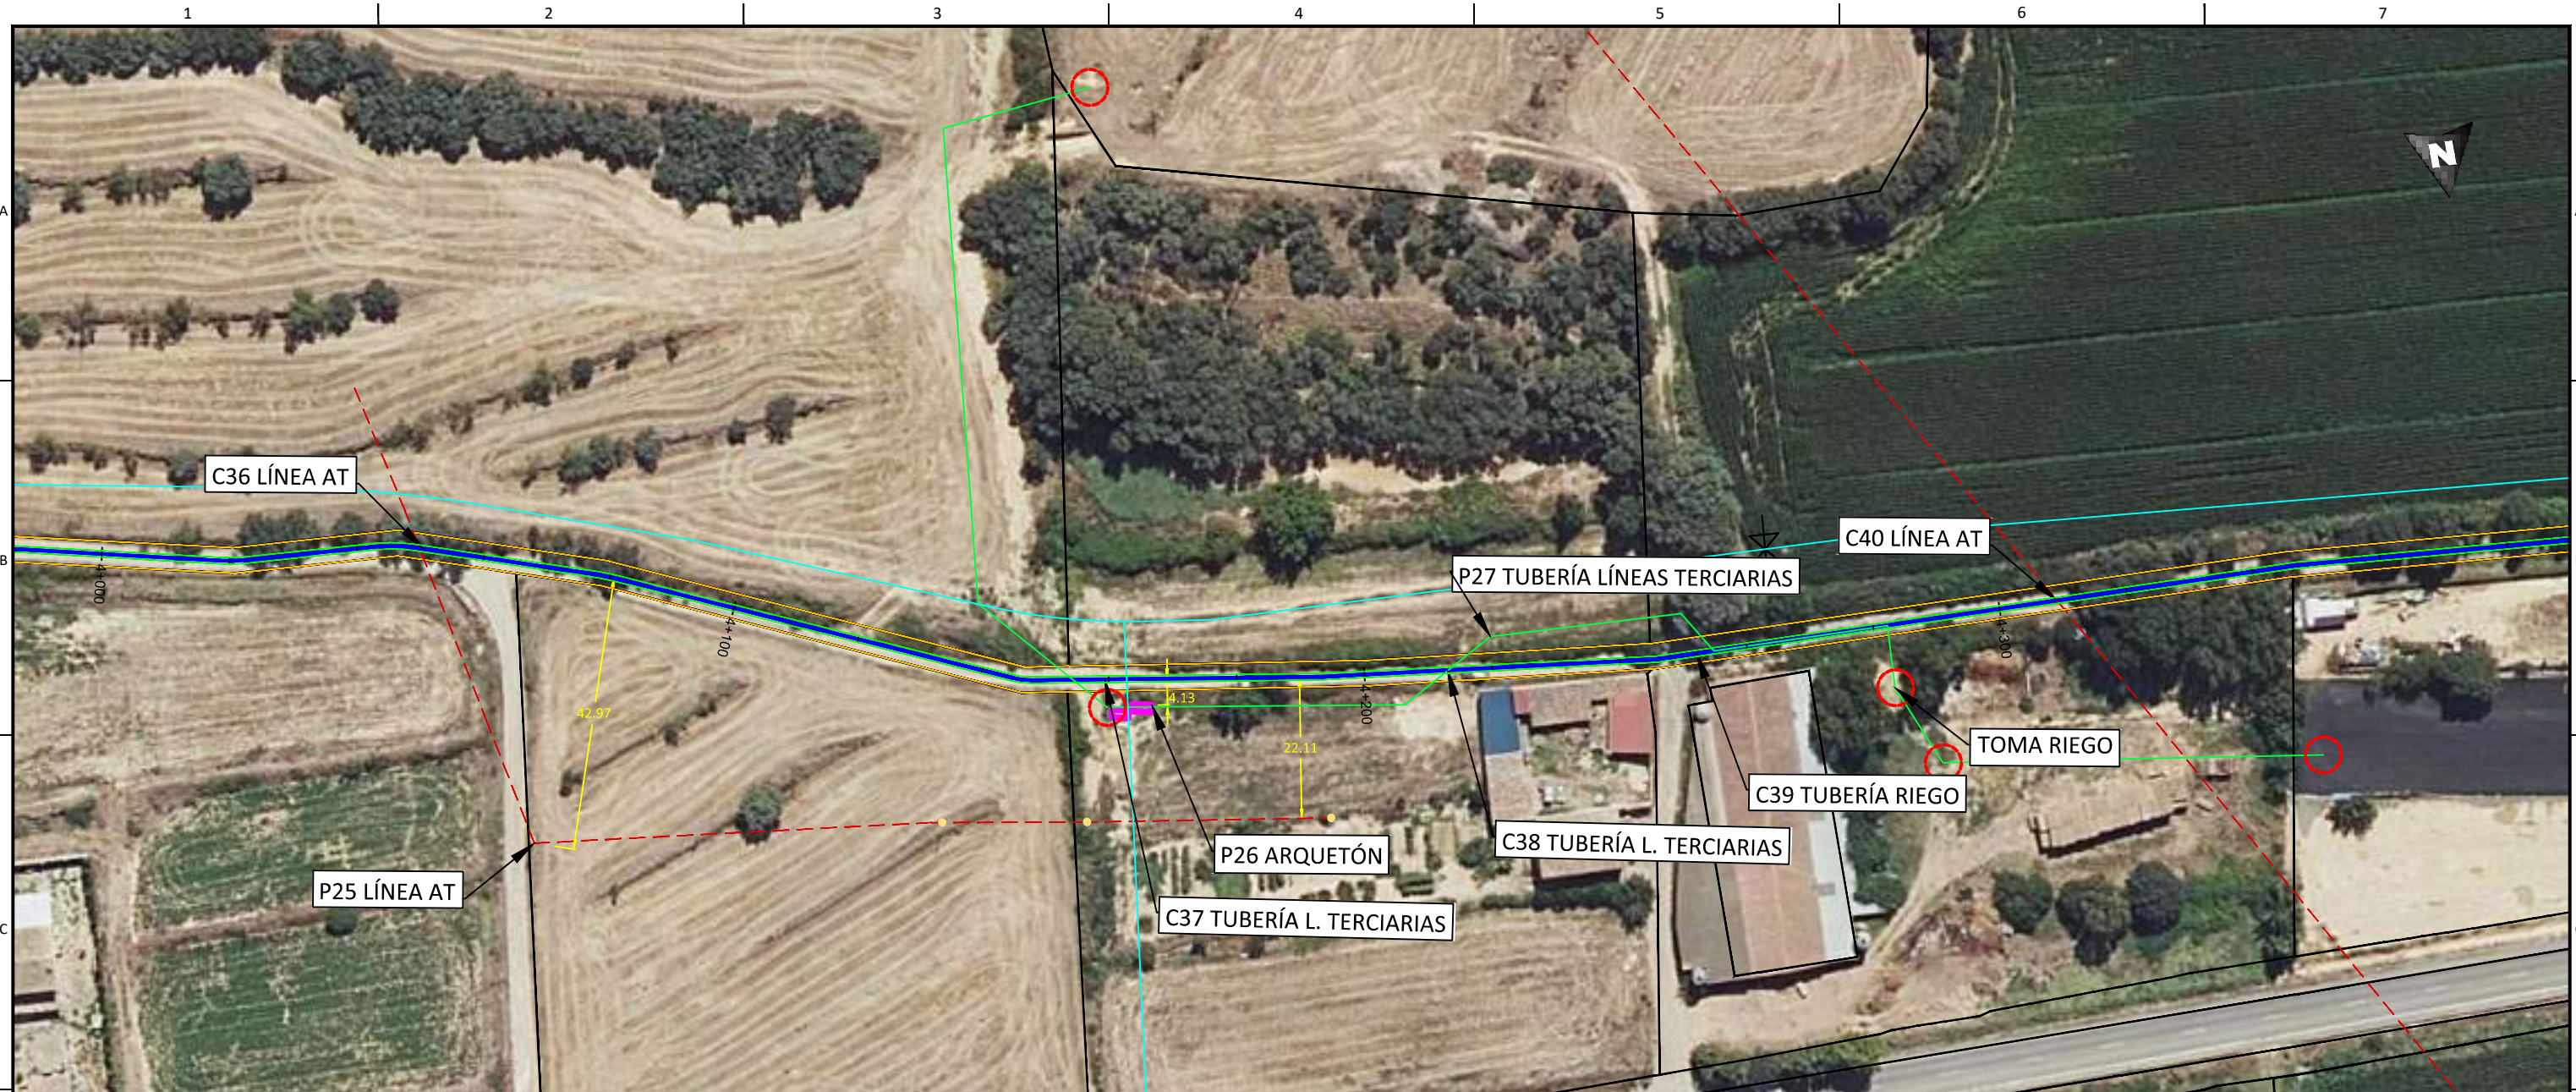


Enrique Romero Sendino
 Ingeniero Industrial
 Colegiado en Burgos nº 1329

LEYENDA			
	Tramo Directamente Enterrado.		Caminos.
	Tramo Tubo Hormigonado.		Cañada Real.
	Tramo Tubo Hormigonado Barranco.		Cuneta.
	Tramo Perforación Dirigida		Zona Dominio público carretera.
	Ocupación Permanente		Zona de servidumbre carretera.
	Límite de parcela.		Zona Dominio público autovía.
	Límite término municipal.		Zona de servidumbre autovía.
	Vallados.		Gasoducto.
	LATs		Líneas Aéreas AT
	Líneas Aéreas AT		Líneas Aéreas MT
	Líneas Aéreas MT		Línea Telecomunicaciones.
	Línea Telecomunicaciones.		Línea BT.
	Línea BT.		Zona Dominio Público Hidrológico.
	Zona Dominio Público Hidrológico.		Zona Servidumbre Hidrológica.
	Zona Servidumbre Hidrológica.		Zona Hidrológica de Policía.
	Zona Hidrológica de Policía.		Tubería de riego.
	Tubería de riego.		Tubería líneas terciarias.
	Tubería líneas terciarias.		Desgue.
	Tomas de riego.		

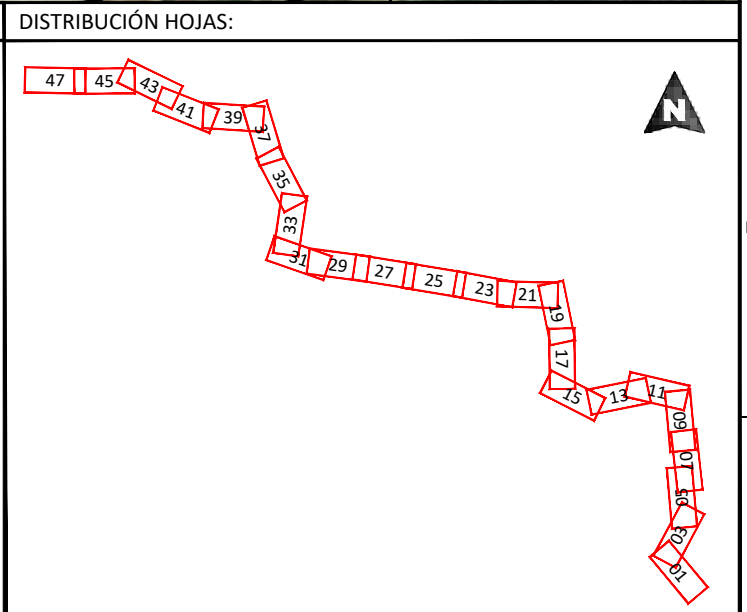

NOTAS GENERALES:

REV.	FECHA	DESCRIPCIÓN	FIRMA
06			
05	16.11.21	COMENTARIOS CLIENTE	E.R.S.
04	29.10.21	COMENTARIOS CLIENTE	E.R.S.
03	01.10.21	COMENTARIOS CLIENTE	E.R.S.
02	09.09.21	COMENTARIOS CLIENTE	E.R.S.
01	10.08.21	INICIO PROYECTO	E.R.S.

EMITIDO PARA:	<input type="checkbox"/> Solo información <input type="checkbox"/> Aprobar <input type="checkbox"/> Presupuestar <input type="checkbox"/> Construcción <input type="checkbox"/> AS Built
---------------	--





TÍTULO DE PROYECTO:				LÍNEA SUBTERRÁNEA 25 KV PLANTA FOTOVOLTAICA BERLÍN I			
TÍTULO DEL PLANO:				PLANTA Y PERFIL LONGITUDINAL		REF. PLANO: SOIL2039402ALPCPP11	
ESCALA:		Nº HOJA:		PROYECTADO		A.G.S.	
1:1.000		25 de 48		DIBUJADO		E.R.S.	
		REV: 05		APROBADO		E.R.S.	
						10.08.2021	
						10.08.2021	
						10.08.2021	


A

B

C

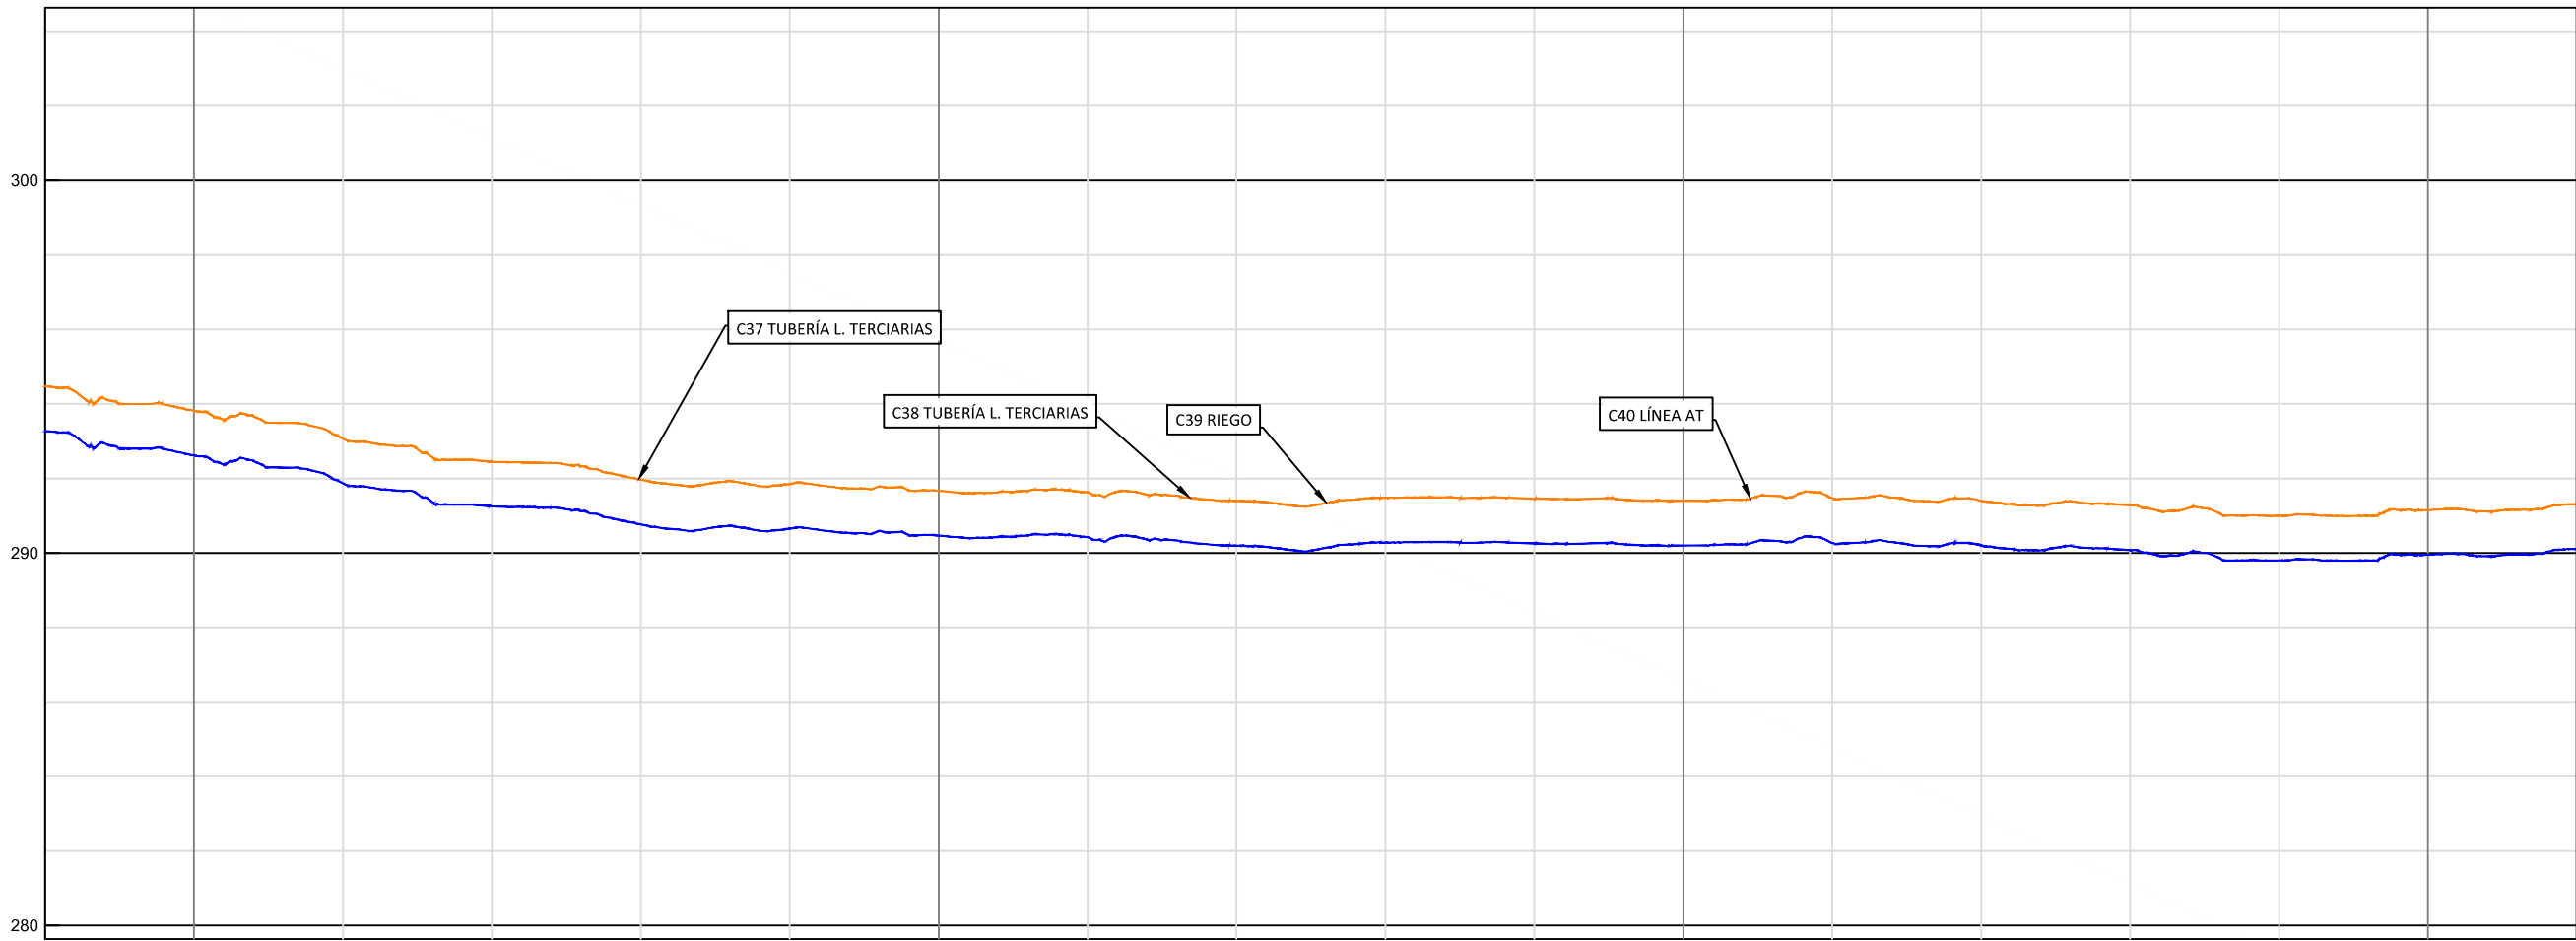

P.K.	4+080	4+100	4+200	4+300	4+400	4+420												
TERRENO	294.47	293.82	293.07	292.45	291.97	291.85	291.67	291.62	291.39	291.48	291.45	291.40	291.47	291.40	291.28	291.00	291.15	291.30
RASANTE	293.27	292.62	291.87	291.25	290.77	290.65	290.47	290.42	290.19	290.28	290.25	290.20	290.27	290.20	290.08	289.80	289.95	290.10
ROJA	1:20	1:20	1:20	1:20	1:20	1:20	1:20	1:20	1:20	1:20	1:20	1:20	1:20	1:20	1:20	1:20	1:20	1:20


 Enrique Romero Sendino
 Ingeniero Industrial
 Colegiado en Burgos nº 1329

NOTAS GENERALES:

REV.	FECHA	DESCRIPCIÓN	FIRMA
06			
05	16.11.21	COMENTARIOS CLIENTE	E.R.S.
04	29.10.21	COMENTARIOS CLIENTE	E.R.S.
03	01.10.21	COMENTARIOS CLIENTE	E.R.S.
02	09.09.21	COMENTARIOS CLIENTE	E.R.S.
01	10.08.21	INICIO PROYECTO	E.R.S.

- EMITIDO PARA:
- Solo información
 - Aprobar
 - Presupuestar
 - Construcción
 - AS Built




TÍTULO DE PROYECTO: LÍNEA SUBTERRÁNEA 25 kv PLANTA FOTOVOLTAICA BERLÍN I			
TÍTULO DEL PLANO: PLANTA Y PERFIL LONGITUDINAL		REF. PLANO: SOIL2039402ALPCPP11	
ESCALA: H= 1:1.000 V= 1:200	Nº HOJA: 26 de 48	PROYECTADO	A.G.S. 10.08.2021
	REV: 05	DIBUJADO	E.R.S. 10.08.2021
		APROBADO	E.R.S. 10.08.2021




 Enrique Romero Sendino
 Ingeniero Industrial
 Colegiado en Burgos nº 1329

LEYENDA			
	Tramo Directamente Enterrado.		Caminos.
	Tramo Tubo Hormigonado.		Cañada Real.
	Tramo Tubo Hormigonado Barranco.		Cuneta.
	Tramo Perforación Dirigida		Zona Dominio público carretera.
	Ocupación Permanente		Zona de servidumbre carretera.
	Límite de parcela.		Zona Dominio público autovía.
	Límite término municipal.		Zona de servidumbre autovía.
	Vallados.		Gasoducto.
	Tomas de riego.		LATs
			Líneas Aéreas AT
			Líneas Aéreas MT
			Línea Telecomunicaciones.
			Línea BT.
			Zona Dominio Público Hidrológico.
			Zona Servidumbre Hidrológica.
			Zona Hidrológica de Policía.
			Tubería de riego.
			Tubería líneas terciarias.
			Desgüe.

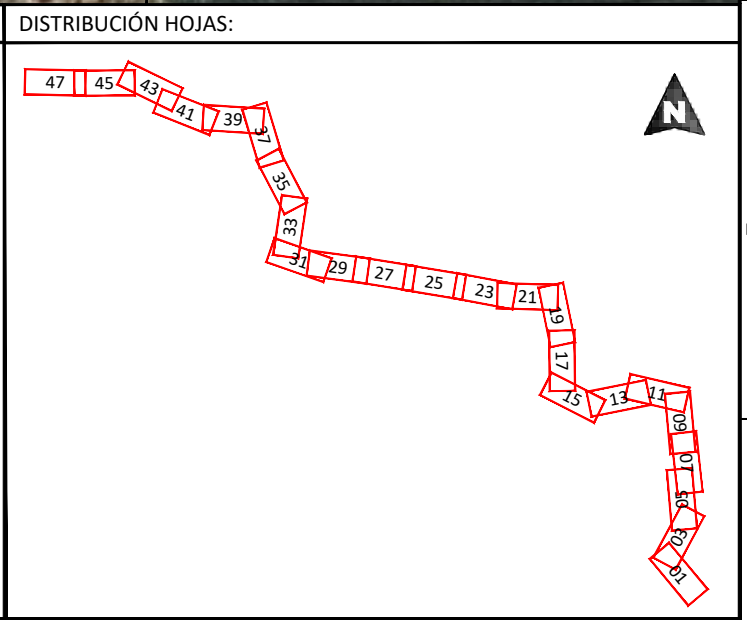


NOTAS GENERALES:

REV.	FECHA	DESCRIPCIÓN	FIRMA
06			
05	16.11.21	COMENTARIOS CLIENTE	E.R.S.
04	29.10.21	COMENTARIOS CLIENTE	E.R.S.
03	01.10.21	COMENTARIOS CLIENTE	E.R.S.
02	09.09.21	COMENTARIOS CLIENTE	E.R.S.
01	10.08.21	INICIO PROYECTO	E.R.S.

EMITIDO PARA:	<input type="checkbox"/> Solo información <input type="checkbox"/> Aprobar <input type="checkbox"/> Presupuestar <input type="checkbox"/> Construcción <input type="checkbox"/> AS Built
---------------	--



TÍTULO DE PROYECTO:				LÍNEA SUBTERRÁNEA 25 kV PLANTA FOTOVOLTAICA BERLÍN I			
TÍTULO DEL PLANO:				PLANTA Y PERFIL LONGITUDINAL		REF. PLANO: SOIL2039402ALPCPP11	
ESCALA:		Nº HOJA:		PROYECTADO		A.G.S.	
1:1.000		27 de 48				10.08.2021	
		REV:		DIBUJADO		E.R.S.	
		05				10.08.2021	
				APROBADO		E.R.S.	
						10.08.2021	

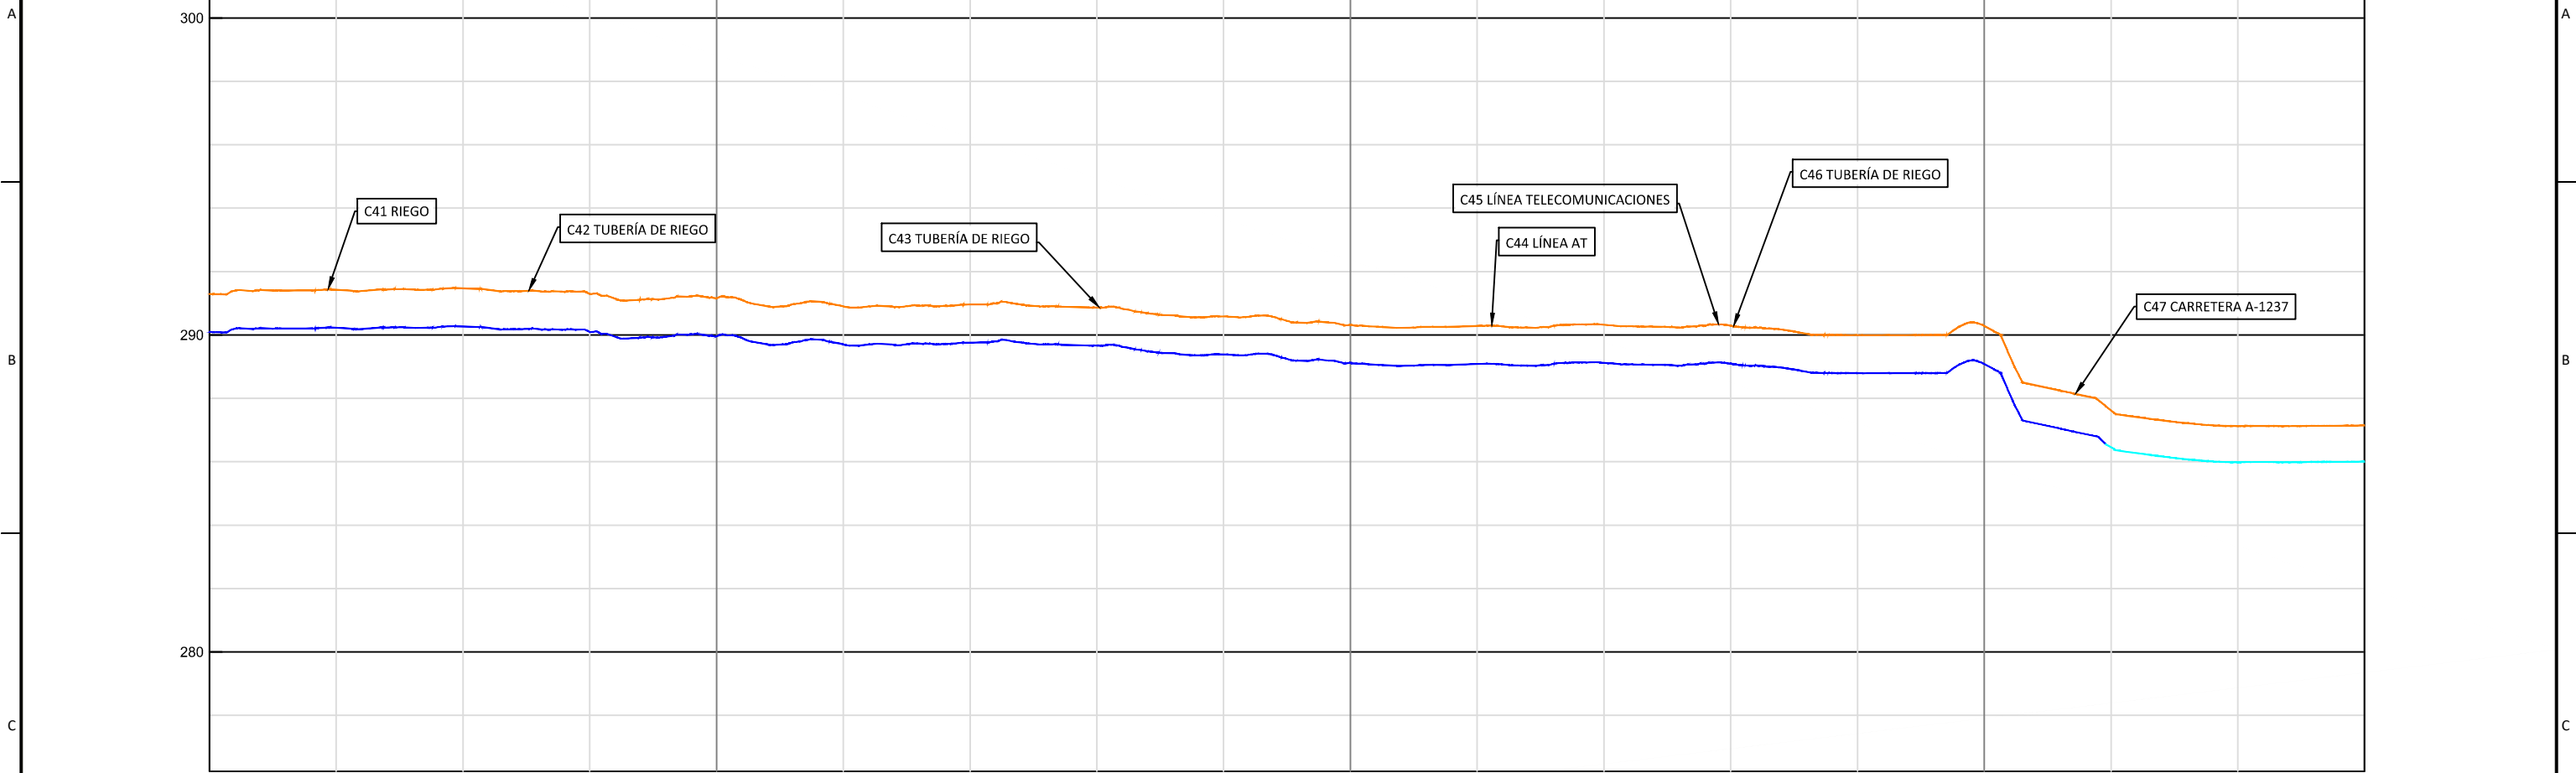

P.K.		4+420	4+430	4+440	4+450	4+460	4+470	4+480	4+490	4+500	4+510	4+520	4+530	4+540	4+550	4+560	4+570	4+580	4+590	4+600	4+610	4+620	4+630	4+640	4+650	4+660	4+670	4+680	4+690	4+700	4+710	4+720	4+730	4+740	4+750	4+760	
COTAS	TERRENO	291,30	291,43	291,47	291,29	291,16	290,91	290,96	290,87	290,58	290,31	290,28	290,32	290,29	289,99	290,28	287,62	287,13	287,14	291,30	291,43	291,47	291,29	291,16	290,91	290,96	290,87	290,58	290,31	290,28	290,32	290,29	289,99	290,28	287,62	287,13	287,14
	RASANTE	290,10	290,23	290,27	290,09	289,96	289,71	289,76	289,67	289,38	289,11	289,08	289,12	289,09	288,79	289,08	286,46	285,99	286,00	290,10	290,23	290,27	290,09	289,96	289,71	289,76	289,67	289,38	289,11	289,08	289,12	289,09	288,79	289,08	286,46	285,99	286,00
	ROJA	1,20	1,20	1,20	1,20	1,20	1,20	1,20	1,20	1,20	1,20	1,20	1,20	1,20	1,20	1,20	1,16	1,14	1,14	1,20	1,20	1,20	1,20	1,20	1,20	1,20	1,20	1,20	1,20	1,20	1,20	1,20	1,16	1,14	1,14		


 Enrique Romero Sendino
 Ingeniero Industrial
 Colegiado en Burgos nº 1329

NOTAS GENERALES:

REV.	FECHA	DESCRIPCIÓN	FIRMA
06			
05	16.11.21	COMENTARIOS CLIENTE	E.R.S.
04	29.10.21	COMENTARIOS CLIENTE	E.R.S.
03	01.10.21	COMENTARIOS CLIENTE	E.R.S.
02	09.09.21	COMENTARIOS CLIENTE	E.R.S.
01	10.08.21	INICIO PROYECTO	E.R.S.

EMITIDO PARA:

- Solo información
- Aprobar
- Presupuestar
- Construcción
- AS Built




TÍTULO DE PROYECTO: LÍNEA SUBTERRÁNEA 25 kv PLANTA FOTOVOLTAICA BERLÍN I			
TÍTULO DEL PLANO: PLANTA Y PERFIL LONGITUDINAL		REF. PLANO: SOIL2039402ALPCPP11	
ESCALA: H= 1:1.000 V= 1:200	Nº HOJA: 28 de 48	PROYECTADO	A.G.S.
	REV: 05	DIBUJADO	E.R.S.
		APROBADO	E.R.S.
			10.08.2021
			10.08.2021
			10.08.2021




 Enrique Romero Sendino
 Ingeniero Industrial
 Colegiado en Burgos nº 1329

LEYENDA			
	Tramo Directamente Enterrado.		Caminos.
	Tramo Tubo Hormigonado.		Cañada Real.
	Tramo Tubo Hormigonado Barranco.		Cuneta.
	Tramo Perforación Dirigida		Zona Dominio público carretera.
	Ocupación Permanente		Zona de servidumbre carretera.
	Límite de parcela.		Zona Dominio público autovía.
	Límite término municipal.		Zona de servidumbre autovía.
	Vallados.		LATs
			Líneas Aéreas AT
			Líneas Aéreas MT
			Línea Telecomunicaciones.
			Línea BT.
			Zona Dominio Público Hidrológico.
			Zona Servidumbre Hidrológica.
			Zona Hidrológica de Policía.
			Tubería de riego.
			Tubería líneas terciarias.
	Tomas de riego.		Desgüe.

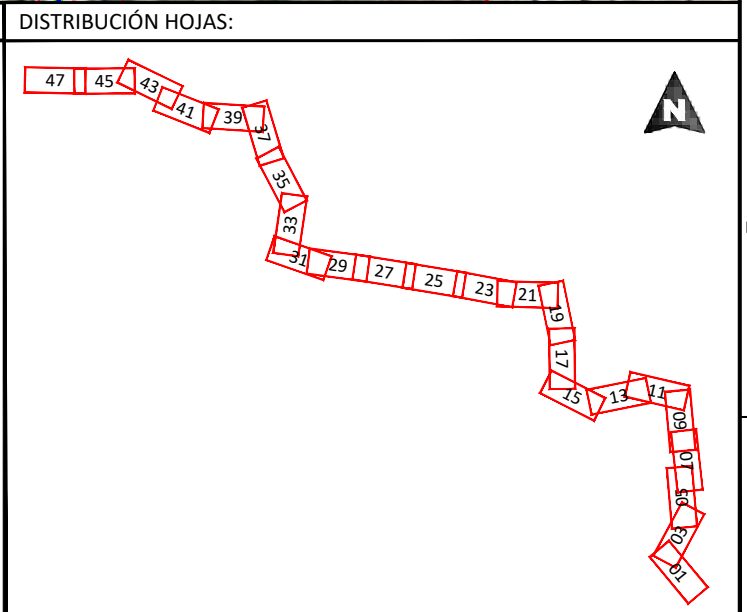

NOTAS GENERALES:

REV.	FECHA	DESCRIPCIÓN	FIRMA
06			
05	16.11.21	COMENTARIOS CLIENTE	E.R.S.
04	29.10.21	COMENTARIOS CLIENTE	E.R.S.
03	01.10.21	COMENTARIOS CLIENTE	E.R.S.
02	09.09.21	COMENTARIOS CLIENTE	E.R.S.
01	10.08.21	INICIO PROYECTO	E.R.S.


EMITIDO PARA:	<input type="checkbox"/> Solo información <input type="checkbox"/> Aprobar <input type="checkbox"/> Presupuestar <input type="checkbox"/> Construcción <input type="checkbox"/> AS Built
---------------	--



TÍTULO DE PROYECTO: LÍNEA SUBTERRÁNEA 25 kV PLANTA FOTOVOLTAICA BERLÍN I			
TÍTULO DEL PLANO: PLANTA Y PERFIL LONGITUDINAL		REF. PLANO: SOIL2039402ALPCPP11	
ESCALA: 1:1.000	Nº HOJA: 31 de 48	PROYECTADO	A.G.S. 10.08.2021
	REV: 05	DIBUJADO	E.R.S. 10.08.2021
		APROBADO	E.R.S. 10.08.2021

A
B
C


A
B
C

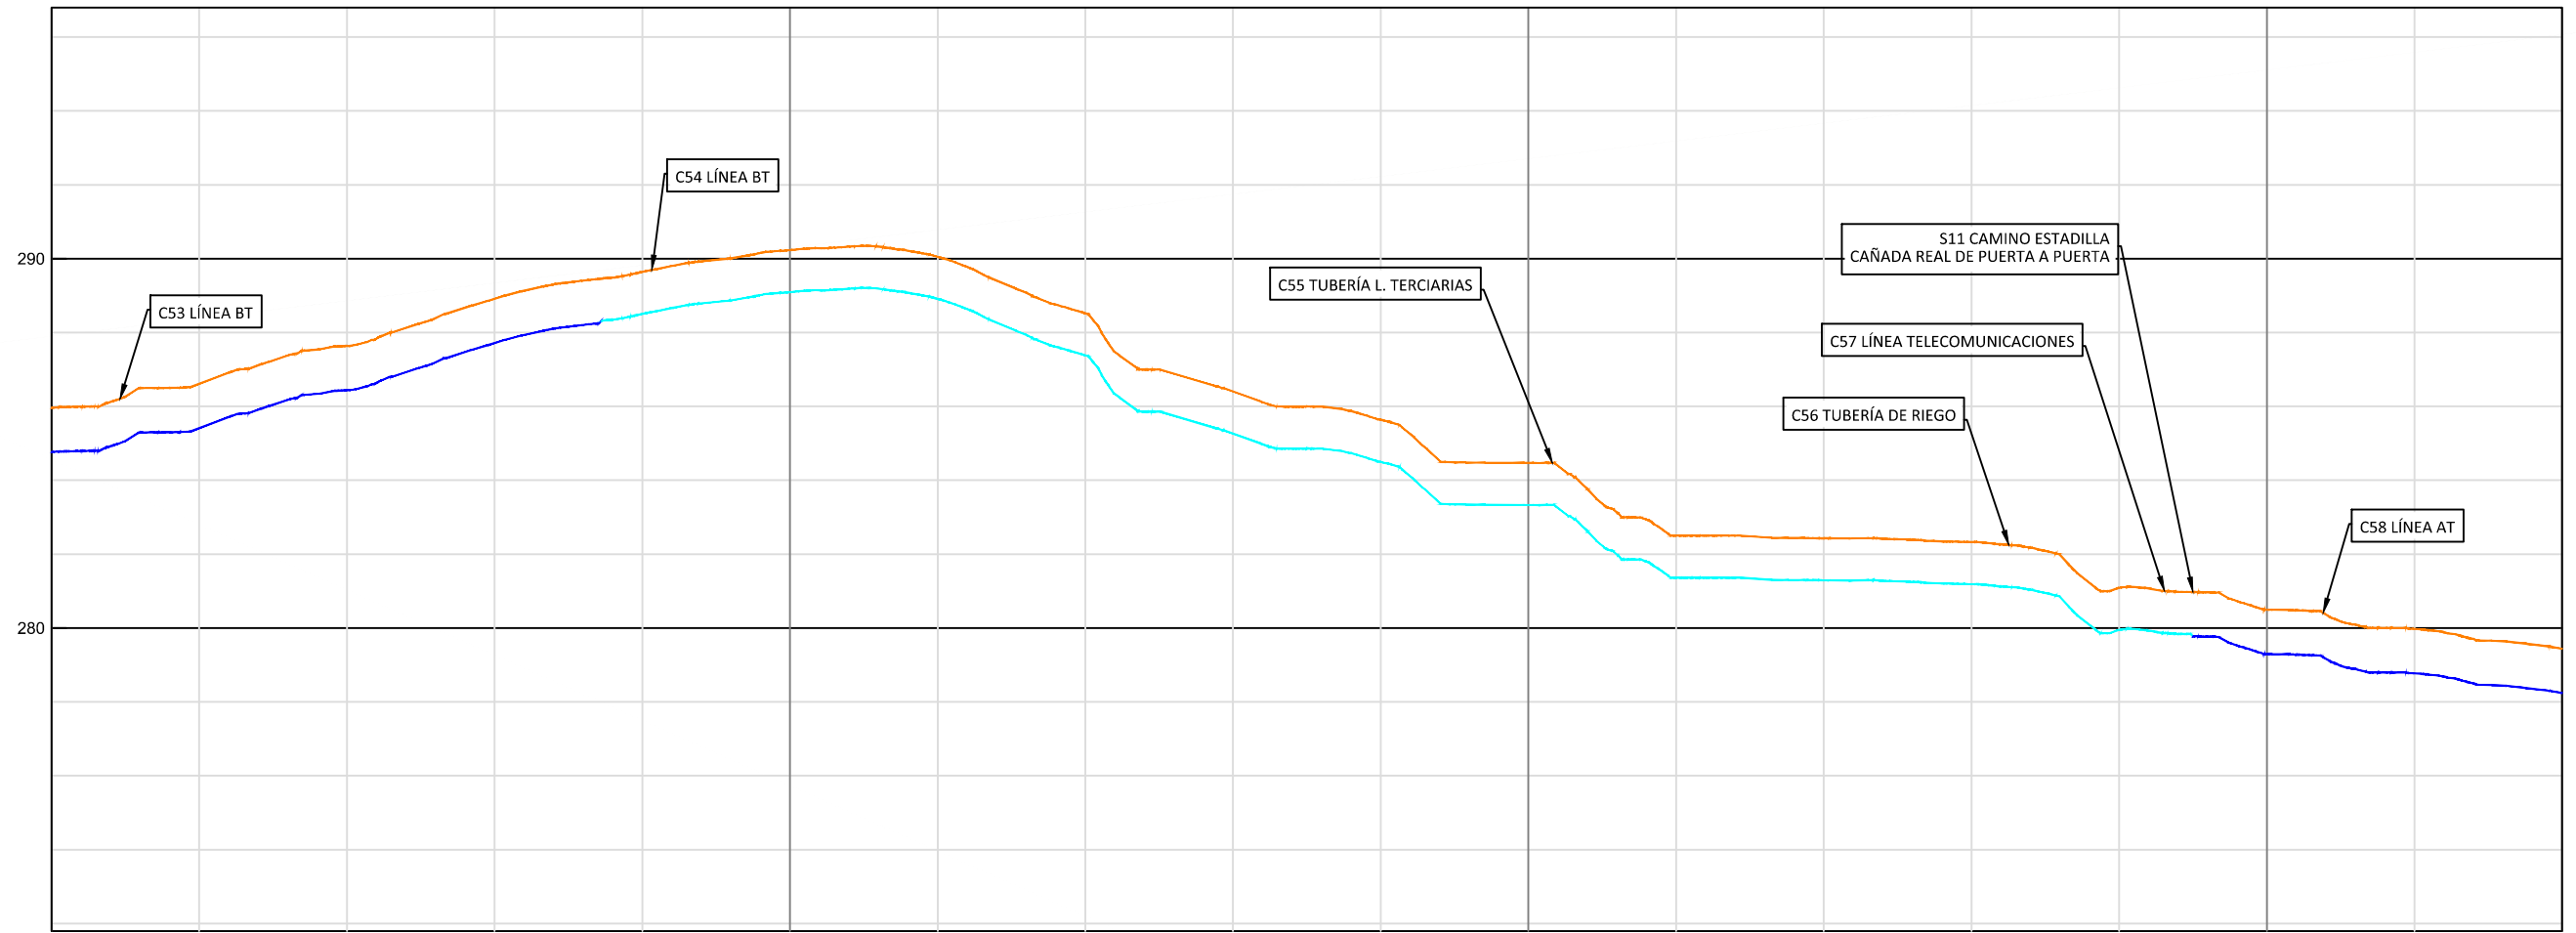

COTAS		P.K.	5+100	5+200	5+300	5+400	5+440														
ROJA	RASANTE TERRENO		284,77	285,97	286,61	287,64	288,92	289,64	290,23	290,05	288,52	286,41	285,63	284,47	282,50	282,43	282,33	281,09	280,50	279,97	279,44
			1,20	1,20	1,20	1,20	1,14	1,14	1,14	1,14	1,14	1,14	1,14	1,14	1,14	1,14	1,14	1,14	1,20	1,20	1,20

D

D


 Enrique Romero Sendino
 Ingeniero Industrial
 Colegiado en Burgos nº 1329


NOTAS GENERALES:

REV.	FECHA	DESCRIPCIÓN	FIRMA
06			
05	16.11.21	COMENTARIOS CLIENTE	E.R.S.
04	29.10.21	COMENTARIOS CLIENTE	E.R.S.
03	01.10.21	COMENTARIOS CLIENTE	E.R.S.
02	09.09.21	COMENTARIOS CLIENTE	E.R.S.
01	10.08.21	INICIO PROYECTO	E.R.S.

EMITIDO PARA:
 Solo información
 Aprobar
 Presupuestar
 Construcción
 AS Built




TÍTULO DE PROYECTO: LÍNEA SUBTERRÁNEA 25 KV PLANTA FOTOVOLTAICA BERLÍN I			
TÍTULO DEL PLANO: PLANTA Y PERFIL LONGITUDINAL		REF. PLANO: SOIL2039402ALPCPP11	
ESCALA: H= 1:1.000 V= 1:200	Nº HOJA: 32 de 48	PROYECTADO	A.G.S.
	REV: 05	DIBUJADO	E.R.S.
		APROBADO	E.R.S.
			10.08.2021
			10.08.2021
			10.08.2021

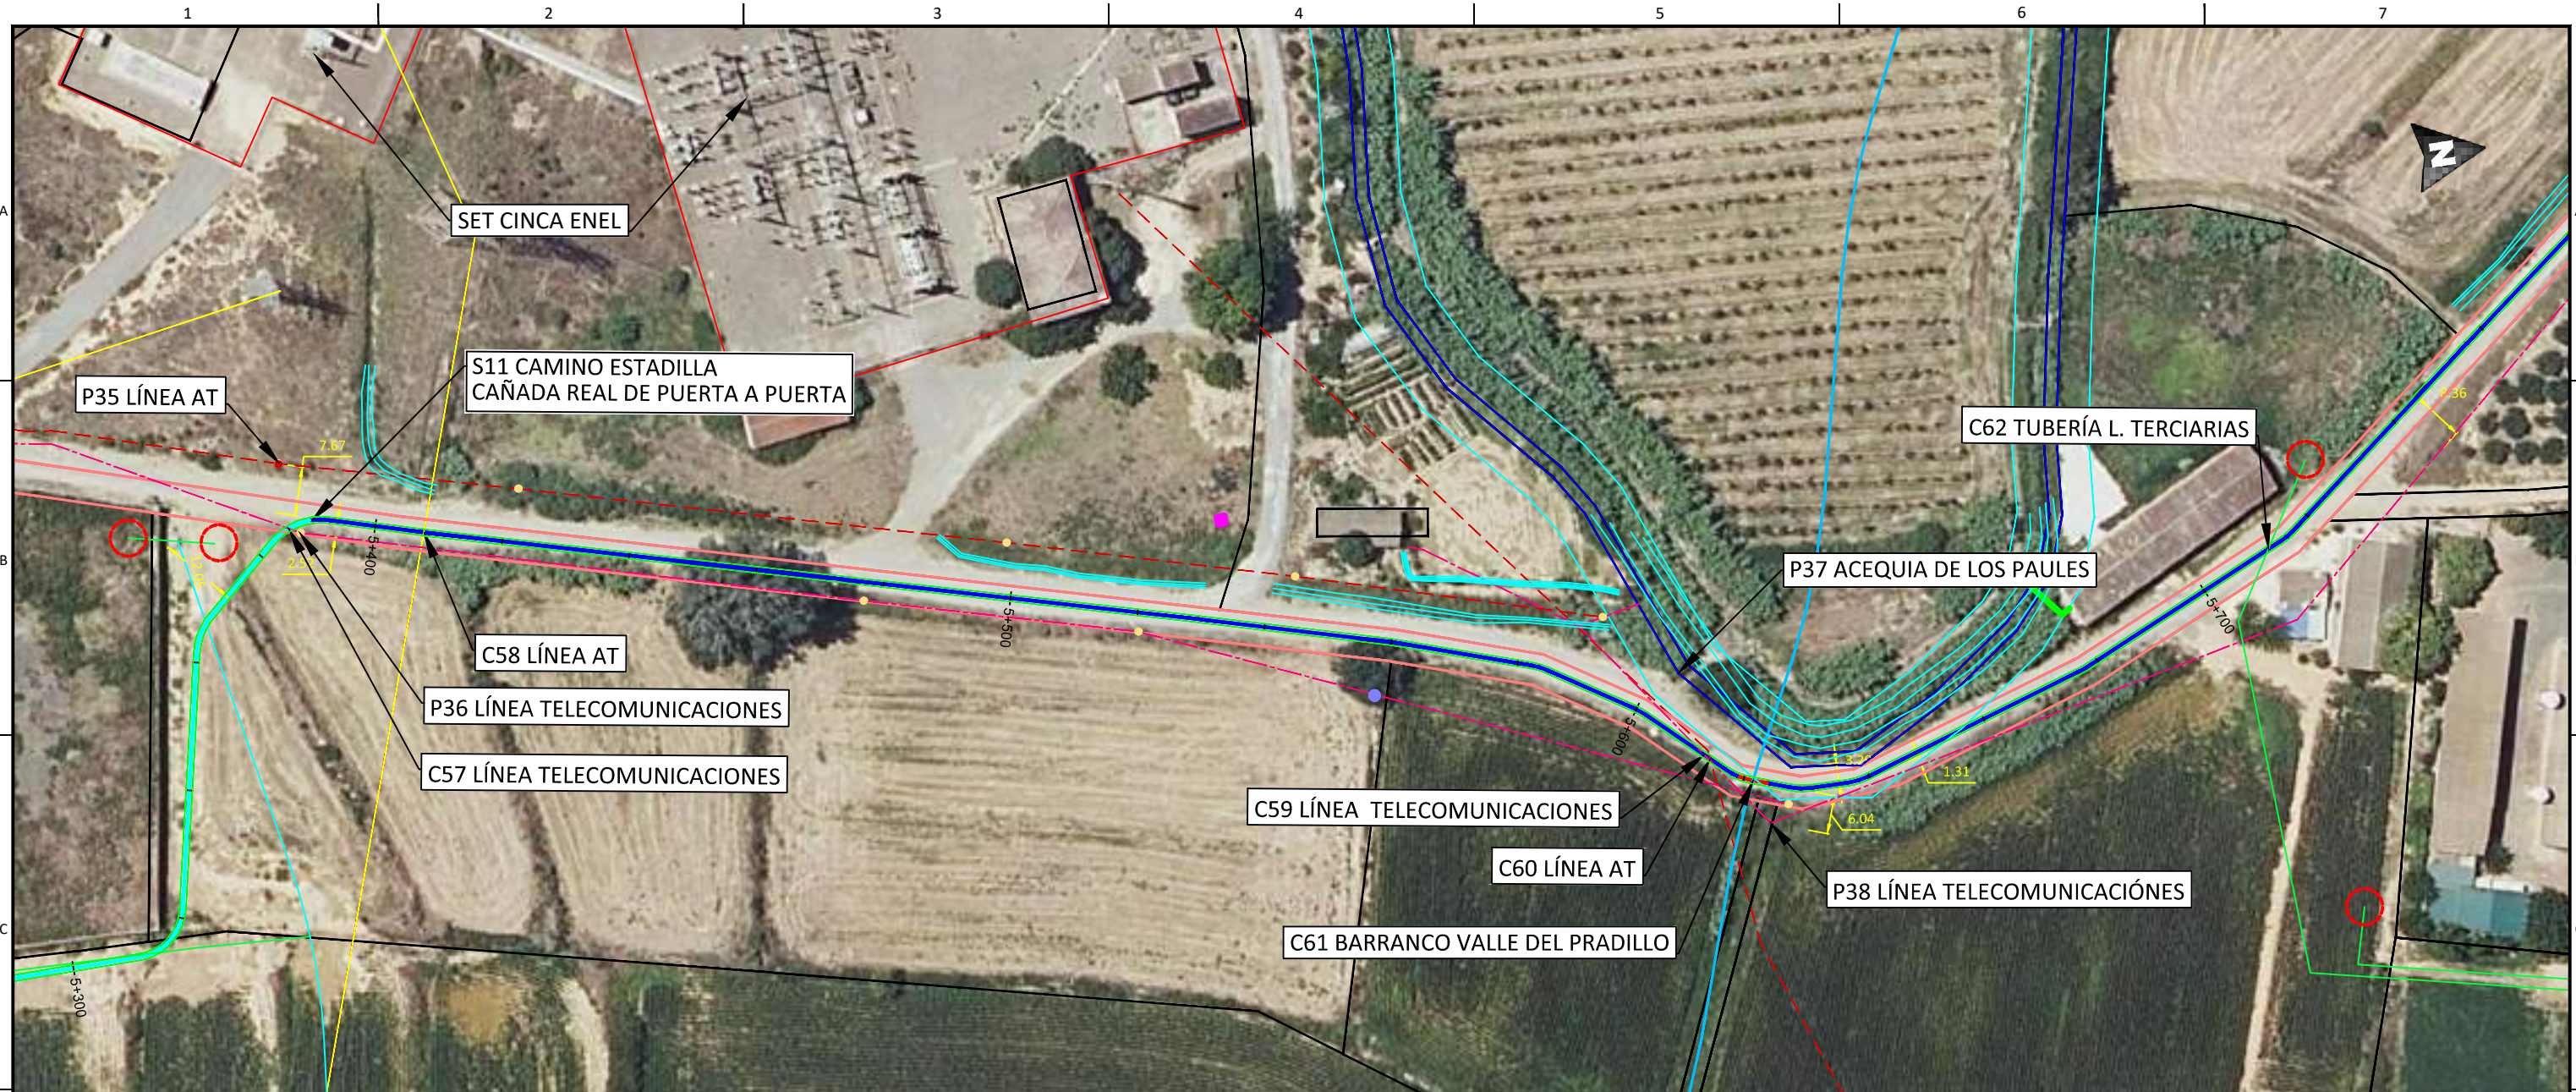


 Enrique Romero Sendino
 Ingeniero Industrial
 Colegiado en Burgos nº 1329

LEYENDA			
	Tramo Directamente Enterrado.		Caminos.
	Tramo Tubo Hormigonado.		Cañada Real.
	Tramo Tubo Hormigonado Barranco.		Cuneta.
	Tramo Perforación Dirigida		Zona Dominio público carretera.
	Ocupación Permanente		Zona de servidumbre carretera.
	Límite de parcela.		Zona Dominio público autovía.
	Límite término municipal.		Zona de servidumbre autovía.
	Vallados.		LATs
			Líneas Aéreas AT
			Líneas Aéreas MT
			Línea Telecomunicaciones.
			Línea BT.
			Zona Dominio Público Hidrológico.
			Zona Servidumbre Hidrológica.
			Zona Hidrológica de Policía.
			Tubería de riego.
			Tubería líneas terciarias.
	Tomas de riego.		Desgue.

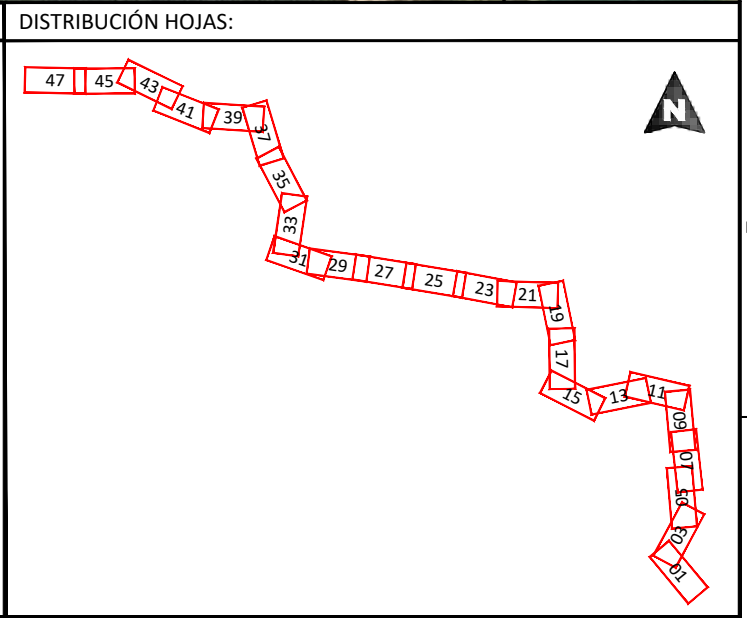

NOTAS GENERALES:


REV.	FECHA	DESCRIPCIÓN	FIRMA
06			
05	16.11.21	COMENTARIOS CLIENTE	E.R.S.
04	29.10.21	COMENTARIOS CLIENTE	E.R.S.
03	01.10.21	COMENTARIOS CLIENTE	E.R.S.
02	09.09.21	COMENTARIOS CLIENTE	E.R.S.
01	10.08.21	INICIO PROYECTO	E.R.S.

EMITIDO PARA:	<input type="checkbox"/> Solo información <input type="checkbox"/> Aprobar <input type="checkbox"/> Presupuestar <input type="checkbox"/> Construcción <input type="checkbox"/> AS Built
---------------	--




TÍTULO DE PROYECTO:				LÍNEA SUBTERRÁNEA 25 kV PLANTA FOTOVOLTAICA BERLÍN I			
TÍTULO DEL PLANO:				PLANTA Y PERFIL LONGITUDINAL		REF. PLANO: SOIL2039402ALPCPP11	
ESCALA:		Nº HOJA:		PROYECTADO		A.G.S.	
1:1.000		33 de 48				10.08.2021	
		REV:		DIBUJADO		E.R.S.	
		05				10.08.2021	
				APROBADO		E.R.S.	
						10.08.2021	

A
B
C
D
E

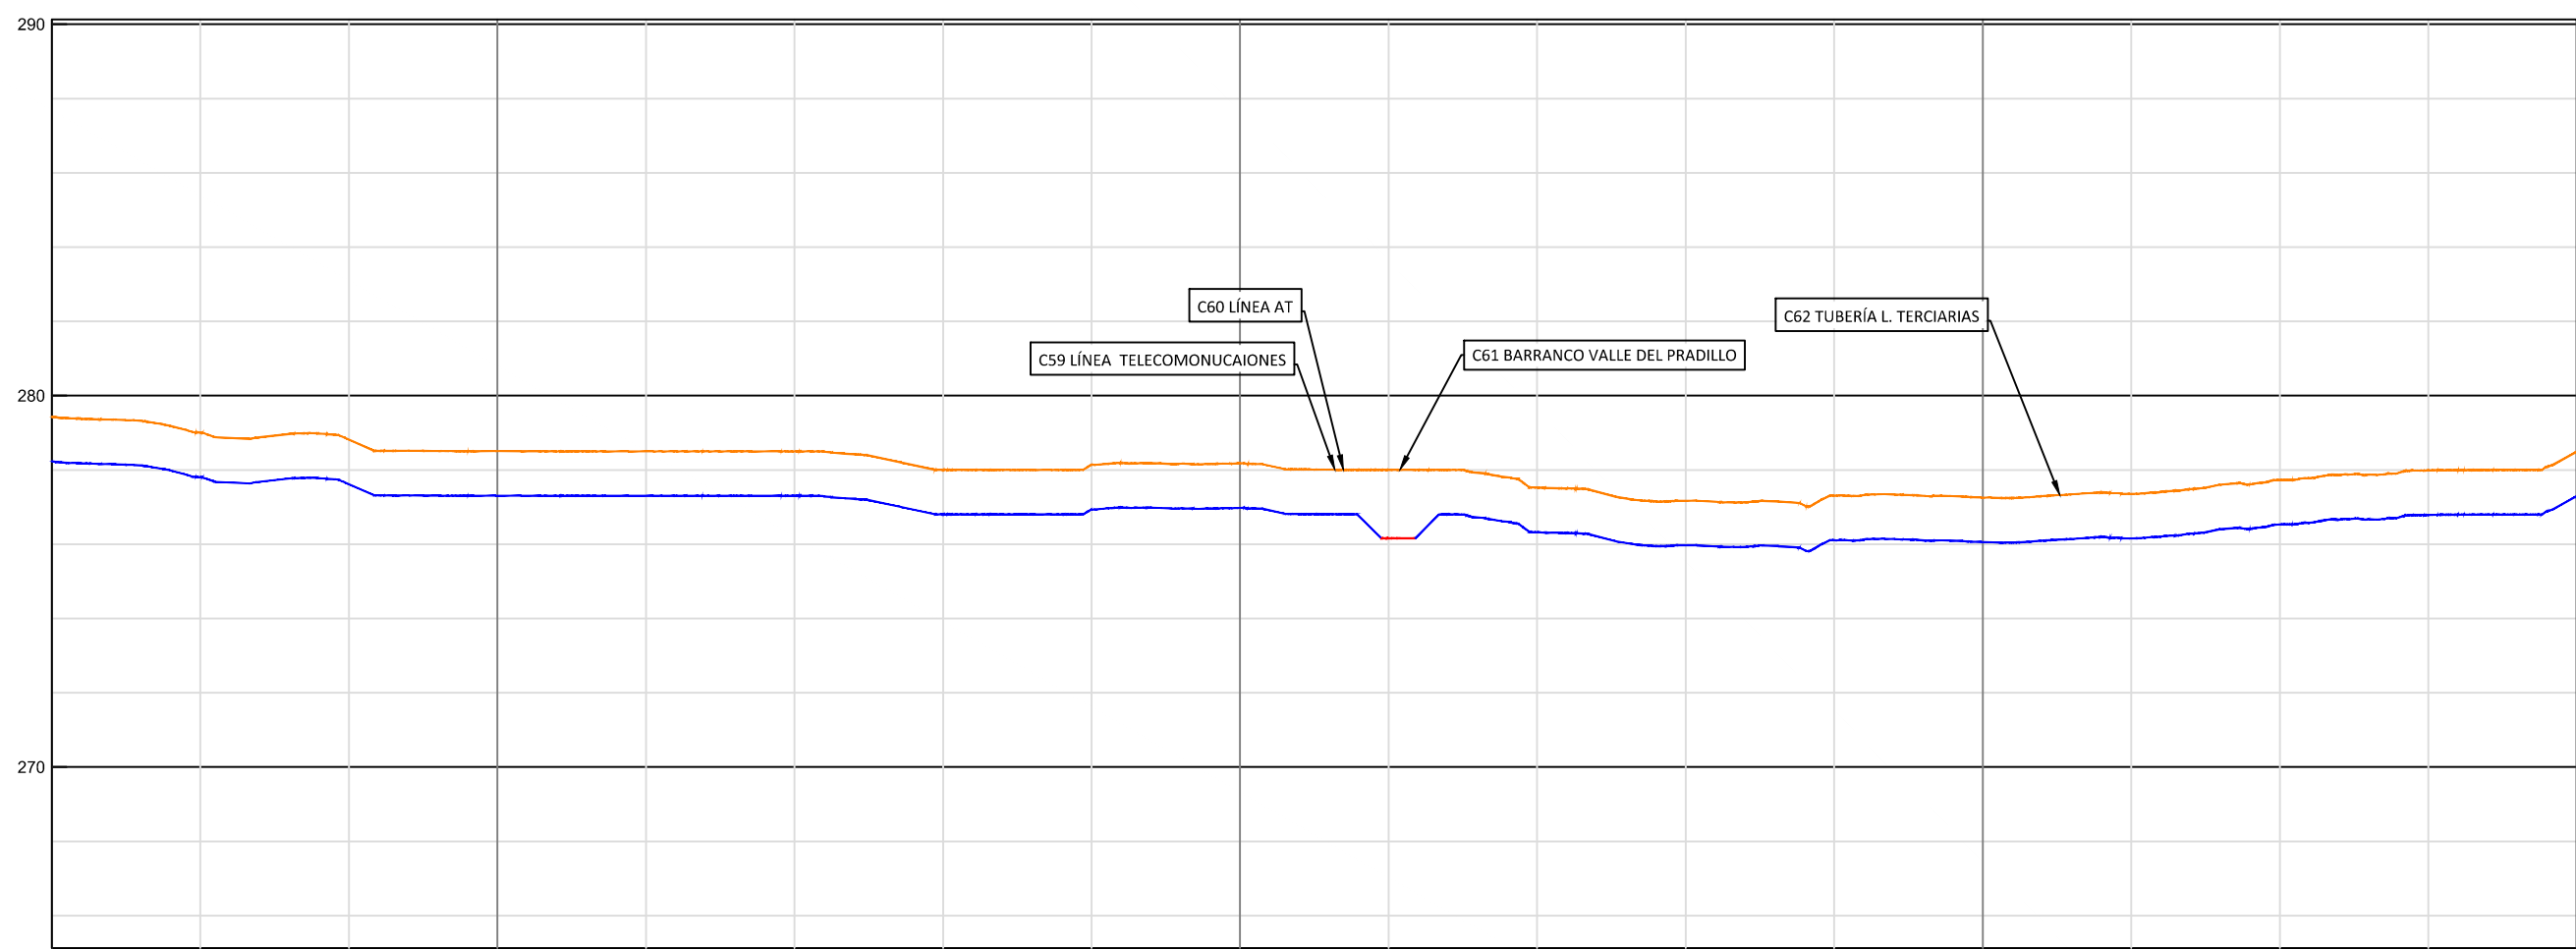

P.K.		5+440	5+500	5+600	5+700	5+780													
COTAS	TERRENO	279,44	279,00	278,82	278,51	278,50	278,50	278,00	278,14	278,18	278,00	277,52	277,17	277,31	277,26	277,36	277,73	277,99	278,48
	RASANTE	278,24	277,80	277,62	277,31	277,30	277,30	276,80	276,94	276,98	276,16	276,32	275,97	276,11	276,06	276,16	276,53	276,79	277,28
	ROJA	1,20	1,20	1,20	1,20	1,20	1,20	1,20	1,20	1,20	1,84	1,20	1,20	1,20	1,20	1,20	1,20	1,20	1,20


 Enrique Romero Sendino
 Ingeniero Industrial
 Colegiado en Burgos nº 1329


NOTAS GENERALES:

REV.	FECHA	DESCRIPCIÓN	FIRMA
06			
05	16.11.21	COMENTARIOS CLIENTE	E.R.S.
04	29.10.21	COMENTARIOS CLIENTE	E.R.S.
03	01.10.21	COMENTARIOS CLIENTE	E.R.S.
02	09.09.21	COMENTARIOS CLIENTE	E.R.S.
01	10.08.21	INICIO PROYECTO	E.R.S.

- EMITIDO PARA:
- Solo información
 - Aprobar
 - Presupuestar
 - Construcción
 - AS Built




TÍTULO DE PROYECTO: LÍNEA SUBTERRÁNEA 25 KV PLANTA FOTOVOLTAICA BERLÍN I			
TÍTULO DEL PLANO: PLANTA Y PERFIL LONGITUDINAL		REF. PLANO: SOIL2039402ALPCPP11	
ESCALA: H= 1:1.000 V= 1:200	Nº HOJA: 34 de 48	PROYECTADO	A.G.S.
	REV: 05	DIBUJADO	E.R.S.
		APROBADO	E.R.S.
			10.08.2021
			10.08.2021
			10.08.2021

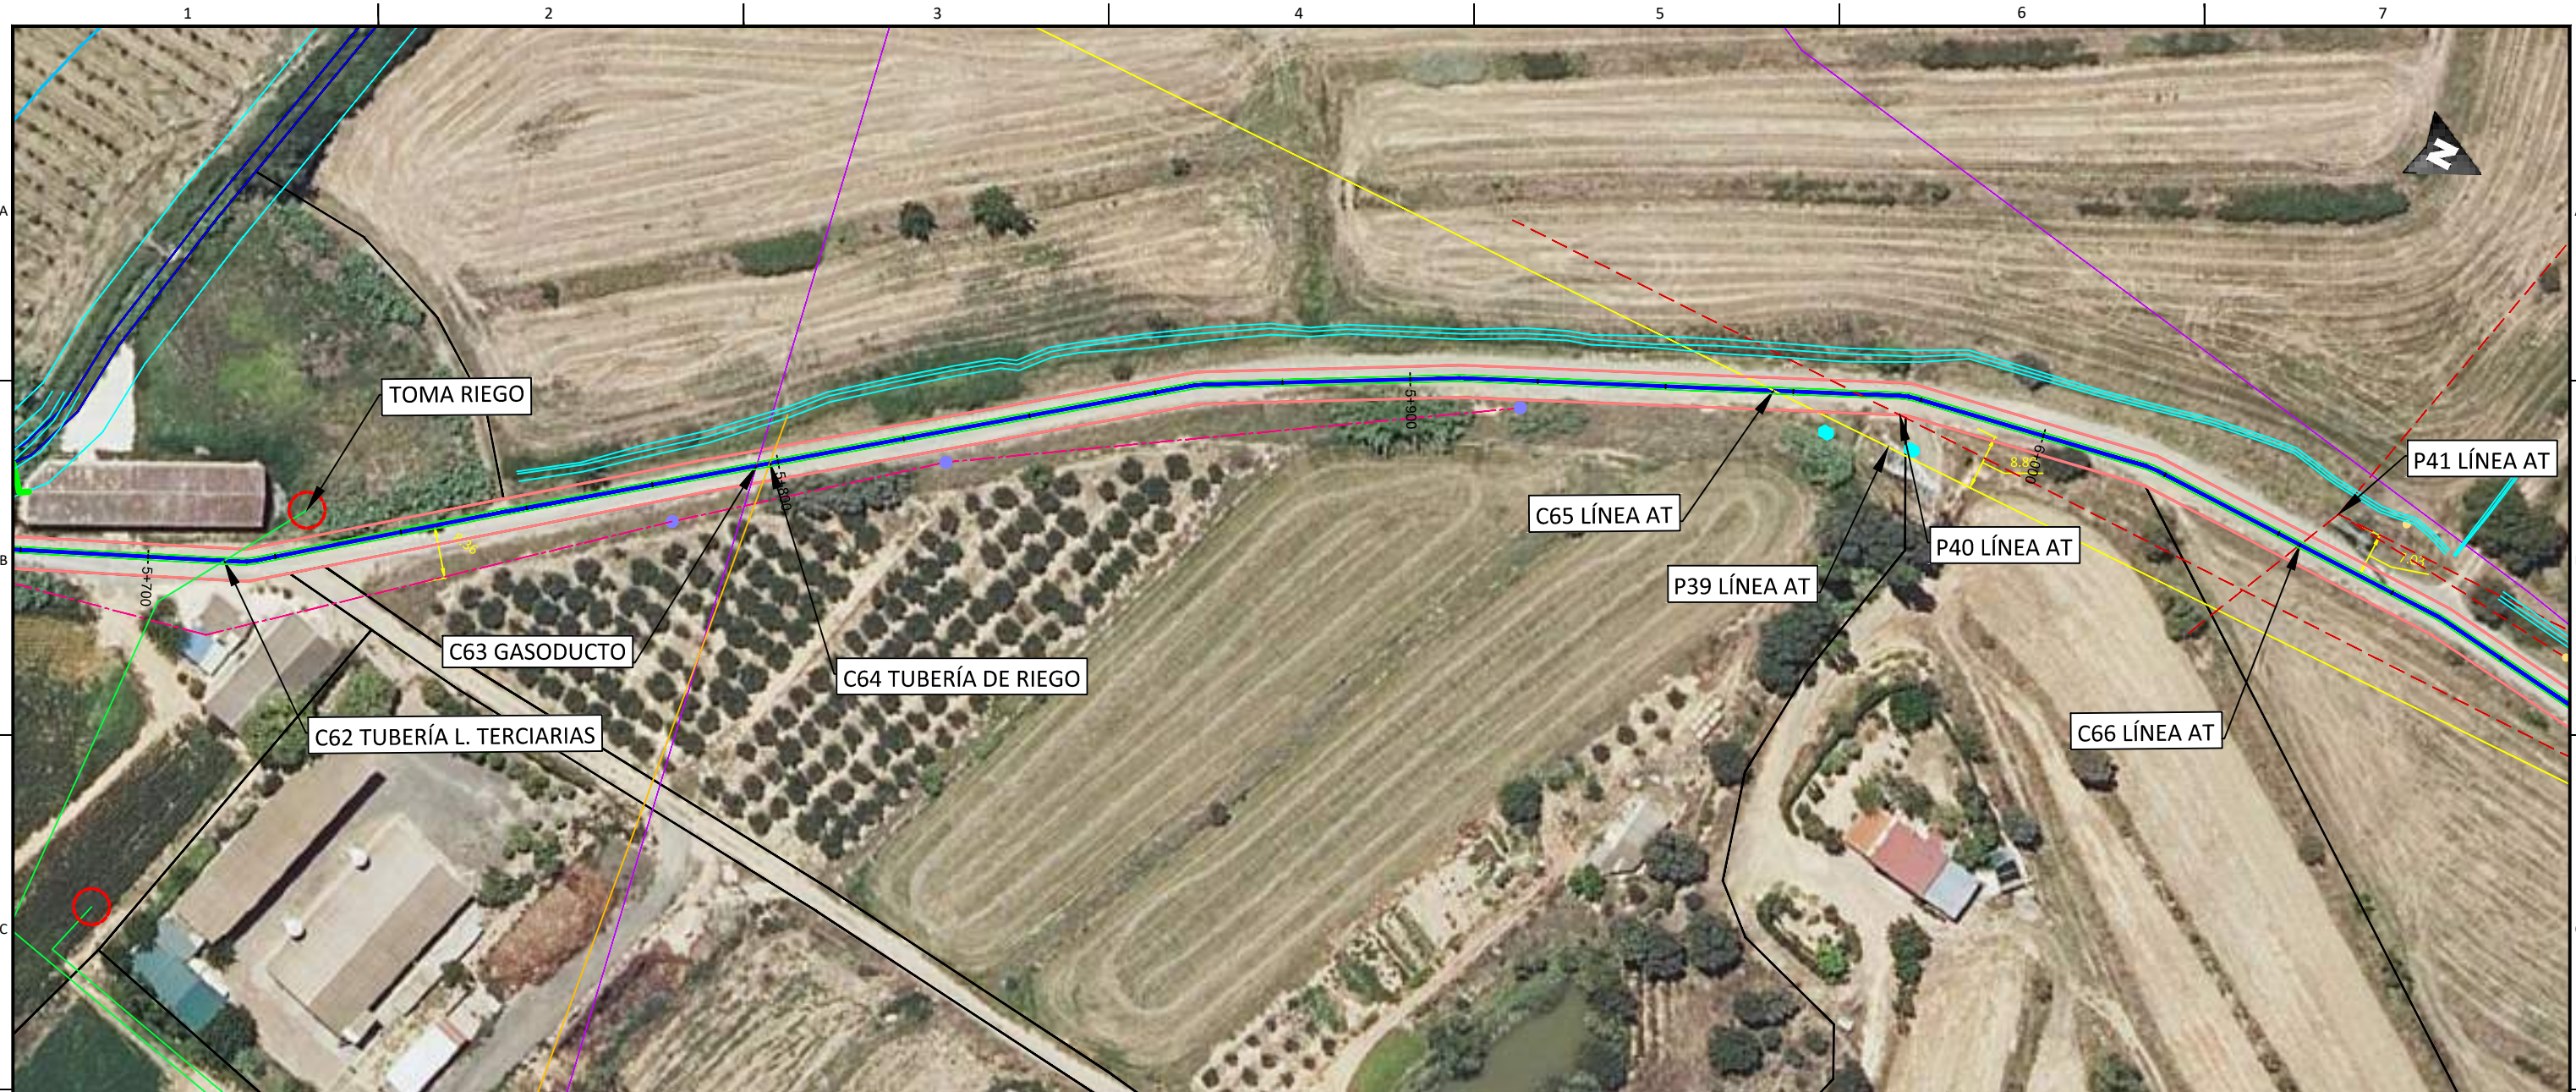


 Enrique Romero Sendino
 Ingeniero Industrial
 Colegiado en Burgos nº 1329

LEYENDA			
	Tramo Directamente Enterrado.		Caminos.
	Tramo Tubo Hormigonado.		Cañada Real.
	Tramo Tubo Hormigonado Barranco.		Cuneta.
	Tramo Perforación Dirigida		Zona Dominio público carretera.
	Ocupación Permanente		Zona de servidumbre carretera.
	Límite de parcela.		Zona Dominio público autovía.
	Límite término municipal.		Zona de servidumbre autovía.
	Vallados.		Gasoducto.
	Tomas de riego.		LATs
			Líneas Aéreas AT
			Líneas Aéreas MT
			Línea Telecomunicaciones.
			Línea BT.
			Zona Dominio Público Hidrológico.
			Zona Servidumbre Hidrológica.
			Zona Hidrológica de Policía.
			Tubería de riego.
			Tubería líneas terciarias.
			Desgue.

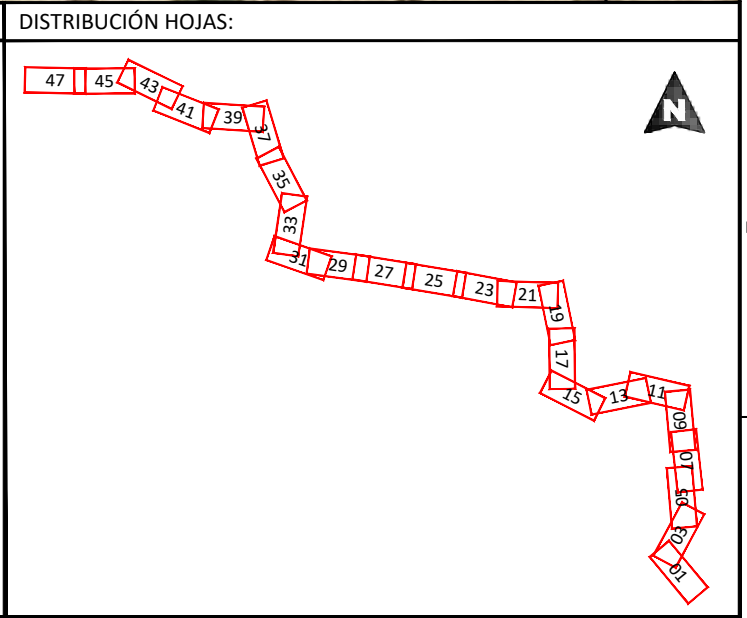

NOTAS GENERALES:

REV.	FECHA	DESCRIPCIÓN	FIRMA
06			
05	16.11.21	COMENTARIOS CLIENTE	E.R.S.
04	29.10.21	COMENTARIOS CLIENTE	E.R.S.
03	01.10.21	COMENTARIOS CLIENTE	E.R.S.
02	09.09.21	COMENTARIOS CLIENTE	E.R.S.
01	10.08.21	INICIO PROYECTO	E.R.S.


EMITIDO PARA:

- Solo información
- Aprobar
- Presupuestar
- Construcción
- AS Built



TÍTULO DE PROYECTO: LÍNEA SUBTERRÁNEA 25 kV PLANTA FOTOVOLTAICA BERLÍN I			
TÍTULO DEL PLANO: PLANTA Y PERFIL LONGITUDINAL		REF. PLANO: SOIL2039402ALPCPP11	
ESCALA: 1:1.000	Nº HOJA: 35 de 48	PROYECTADO	A.G.S. 10.08.2021
	REV: 05	DIBUJADO	E.R.S. 10.08.2021
		APROBADO	E.R.S. 10.08.2021

A
B
C

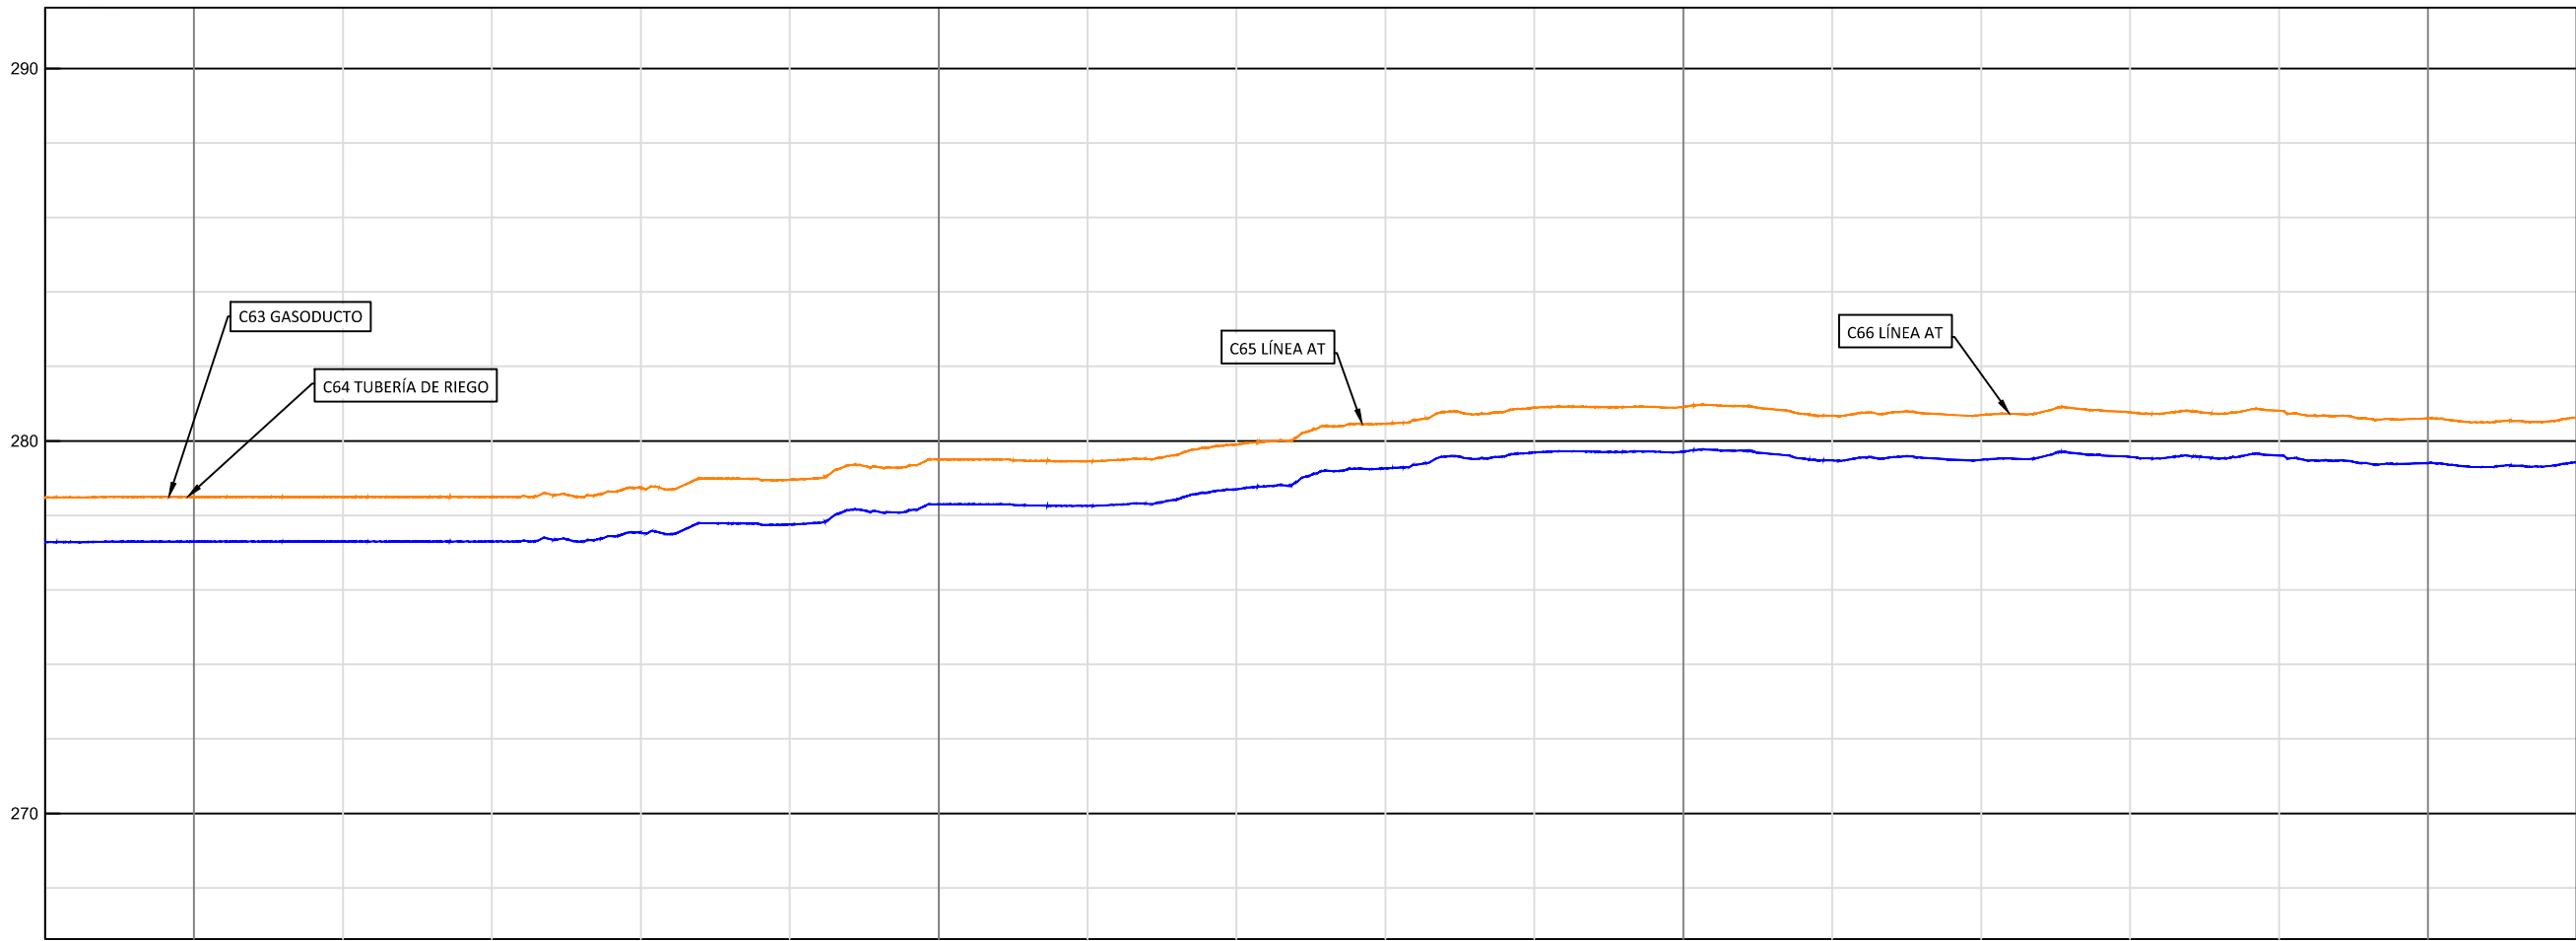

P.K.	5+780	5+800	5+900	6+000	6+100	6+120												
TERRENO	278.48	278.50	278.50	278.50	278.73	278.96	279.50	279.46	279.90	280.46	280.89	280.91	280.68	280.69	280.77	280.81	280.61	280.62
RASANTE	277.28	277.30	277.30	277.30	277.53	277.76	278.30	278.26	278.70	279.26	279.69	279.71	279.48	279.49	279.57	279.61	279.41	279.42
ROJA	1.20	1.20	1.20	1.20	1.20	1.20	1.20	1.20	1.20	1.20	1.20	1.20	1.20	1.20	1.20	1.20	1.20	1.20

D

Enrique Romero Sendino
Ingeniero Industrial
Colegiado en Burgos nº 1329

E


NOTAS GENERALES:

REV.	FECHA	DESCRIPCIÓN	FIRMA
06			
05	16.11.21	COMENTARIOS CLIENTE	E.R.S.
04	29.10.21	COMENTARIOS CLIENTE	E.R.S.
03	01.10.21	COMENTARIOS CLIENTE	E.R.S.
02	09.09.21	COMENTARIOS CLIENTE	E.R.S.
01	10.08.21	INICIO PROYECTO	E.R.S.

- EMITIDO PARA:
- Solo información
 - Aprobar
 - Presupuestar
 - Construcción
 - AS Built



TÍTULO DE PROYECTO: LÍNEA SUBTERRÁNEA 25 kv PLANTA FOTOVOLTAICA BERLÍN I			
TÍTULO DEL PLANO: PLANTA Y PERFIL LONGITUDINAL		REF. PLANO: SOIL2039402ALPCPP11	
ESCALA: H= 1:1.000 V= 1:200	Nº HOJA: 36 de 48	PROYECTADO	A.G.S.
	REV: 05	DIBUJADO	E.R.S.
		APROBADO	E.R.S.
			10.08.2021
			10.08.2021
			10.08.2021

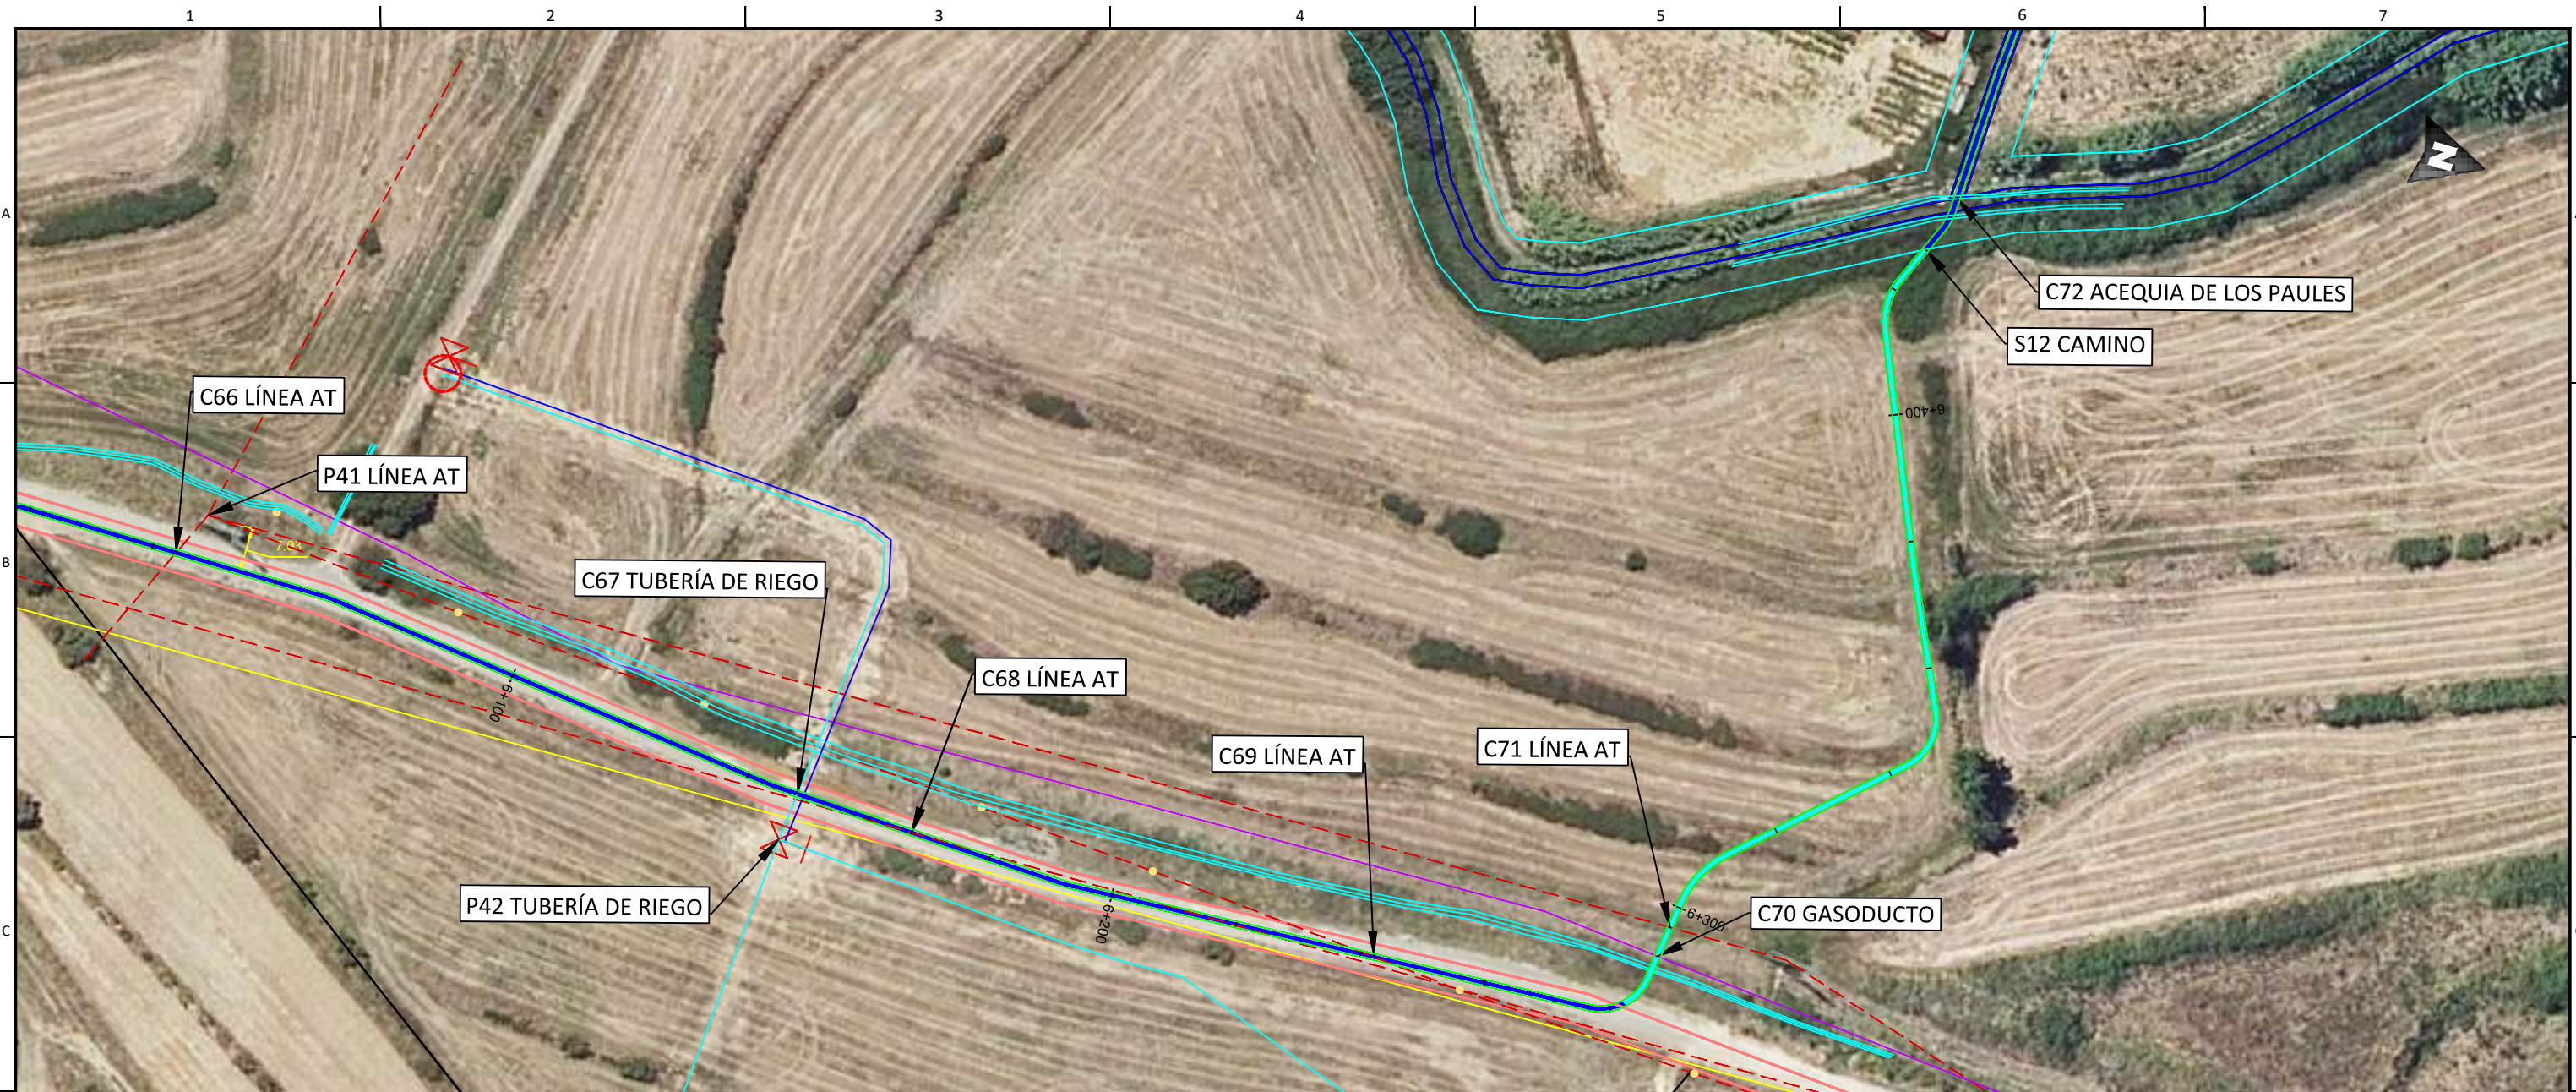


LEYENDA

Tramo Directamente Enterrado.	Caminos.	LATs
Tramo Tubo Hormigonado.	Cañada Real.	Líneas Aéreas AT
Tramo Tubo Hormigonado Barranco.	Cuneta.	Líneas Aéreas MT
Tramo Perforación Dirigida	Zona Dominio público carretera.	Línea Telecomunicaciones.
Ocupación Permanente	Zona de servidumbre carretera.	Línea BT.
Límite de parcela.	Zona Dominio público autovía.	Zona Dominio Público Hidrológico.
Límite término municipal.	Zona de servidumbre autovía.	Zona Servidumbre Hidrológica.
Vallados.	Gasoducto.	Zona Hidrológica de Policía.
	Tomas de riego.	Tubería de riego.
		Tubería líneas terciarias.
		Desgue.


DISTRIBUCIÓN HOJAS:

<p>NOTAS GENERALES:</p>	06				<p>EMITIDO PARA:</p> <input type="checkbox"/> Solo información <input type="checkbox"/> Aprobar <input type="checkbox"/> Presupuestar <input type="checkbox"/> Construcción <input type="checkbox"/> AS Built	 	<p>TÍTULO DE PROYECTO: LÍNEA SUBTERRÁNEA 25 kV PLANTA FOTOVOLTAICA BERLÍN I</p>					
	05	16.11.21	COMENTARIOS CLIENTE	E.R.S.			<p>TÍTULO DEL PLANO: PLANTA Y PERFIL LONGITUDINAL</p>		<p>REF. PLANO: SOIL2039402ALPCPP11</p>			
	04	29.10.21	COMENTARIOS CLIENTE	E.R.S.			<p>ESCALA: 1:1.000</p>		<p>Nº HOJA: 37 de 48</p>	<p>PROYECTADO</p>	<p>A.G.S.</p>	<p>10.08.2021</p>
	03	01.10.21	COMENTARIOS CLIENTE	E.R.S.			<p>REV: 05</p>		<p>DIBUJADO</p>	<p>E.R.S.</p>	<p>10.08.2021</p>	
02	09.09.21	COMENTARIOS CLIENTE	E.R.S.	<p>APROBADO</p>		<p>E.R.S.</p>	<p>10.08.2021</p>					
01	10.08.21	INICIO PROYECTO	E.R.S.									
REV.	FECHA	DESCRIPCIÓN	FIRMA									

A
B
C
D
E

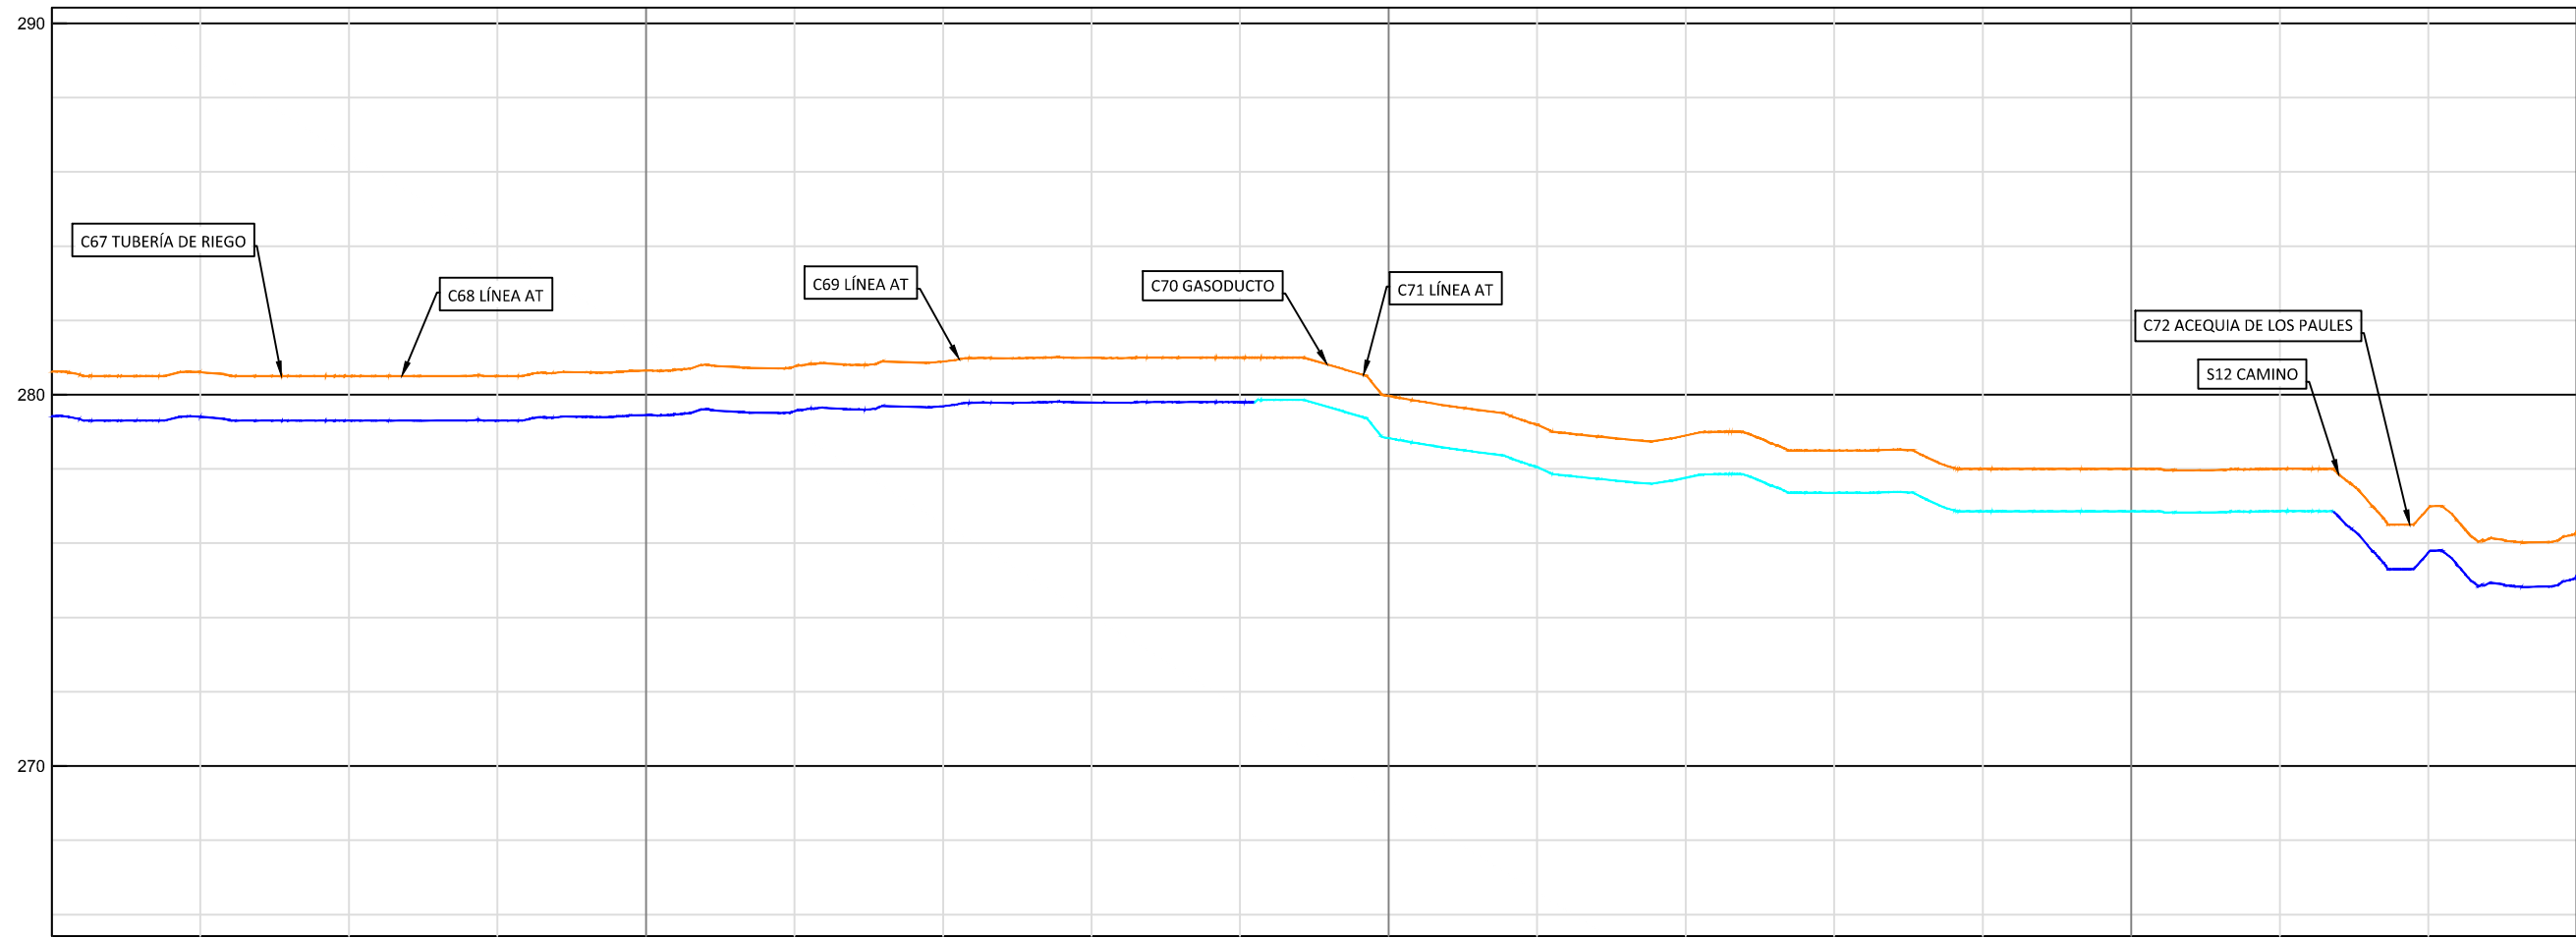

P.K.	6+120	6+200	6+300	6+400	6+460													
TERRENO	280.62	280.61	280.50	280.50	280.65	280.76	280.89	280.99	281.00	279.97	279.19	278.90	278.49	278.00	278.00	278.00	276.95	276.32
RASANTE	279.42	279.41	279.30	279.30	279.45	279.56	279.69	279.79	279.80	278.83	278.05	277.76	277.36	276.86	276.86	276.87	275.75	275.12
ROJA	1.20	1.20	1.20	1.20	1.20	1.20	1.20	1.20	1.20	1.14	1.14	1.14	1.14	1.14	1.14	1.14	1.20	1.20


 Enrique Romero Sendino
 Ingeniero Industrial
 Colegiado en Burgos nº 1329

NOTAS GENERALES:


REV.	FECHA	DESCRIPCIÓN	FIRMA
06			
05	16.11.21	COMENTARIOS CLIENTE	E.R.S.
04	29.10.21	COMENTARIOS CLIENTE	E.R.S.
03	01.10.21	COMENTARIOS CLIENTE	E.R.S.
02	09.09.21	COMENTARIOS CLIENTE	E.R.S.
01	10.08.21	INICIO PROYECTO	E.R.S.

- EMITIDO PARA:
- Solo información
 - Aprobar
 - Presupuestar
 - Construcción
 - AS Built




TÍTULO DE PROYECTO: LÍNEA SUBTERRÁNEA 25 KV PLANTA FOTOVOLTAICA BERLÍN I			
TÍTULO DEL PLANO: PLANTA Y PERFIL LONGITUDINAL		REF. PLANO: SOIL2039402ALPCPP11	
ESCALA: H= 1:1.000 V= 1:200	Nº HOJA: 38 de 48	PROYECTADO	A.G.S.
	REV: 05	DIBUJADO	E.R.S.
		APROBADO	E.R.S.
			10.08.2021
			10.08.2021
			10.08.2021


SECCIÓN TIPO CANALIZACIÓN SIMPLE CIRCUITO DIRECTAMENTE ENTERRADO
CON UN CONDUCTOR POR FASE

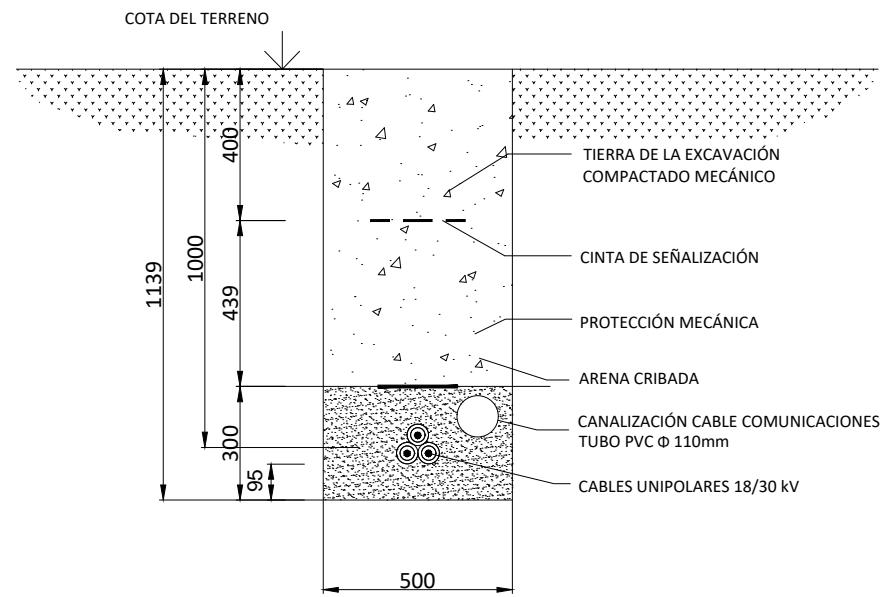


SECCIÓN TIPO CANALIZACIÓN SIMPLE CIRCUITO BAJO CAMINO
CON UN CONDUCTOR POR FASE

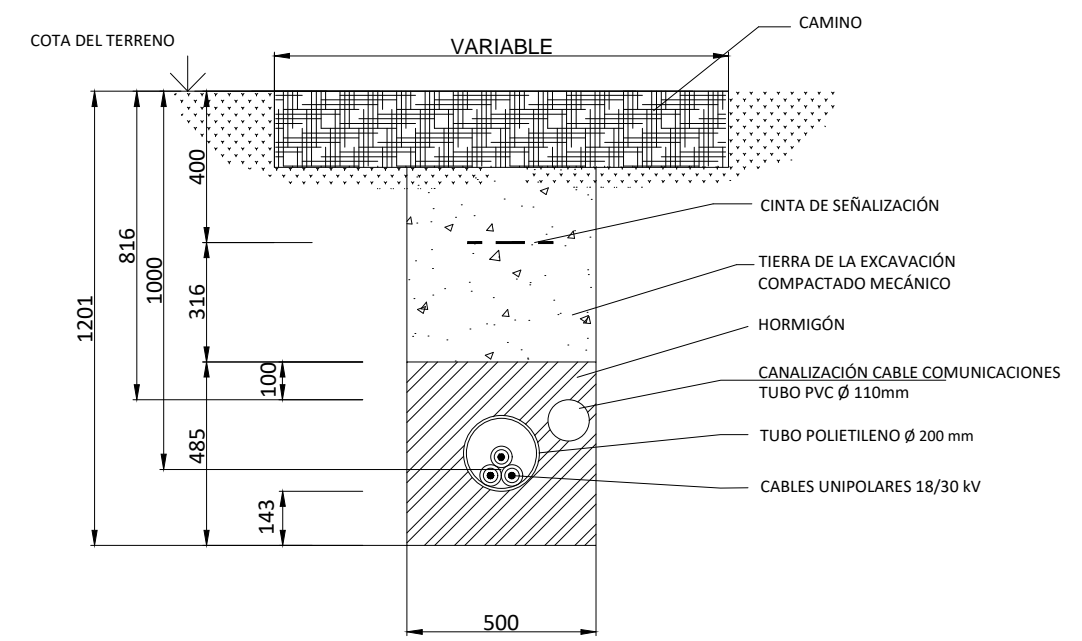

SECCIÓN TIPO CANALIZACIÓN SIMPLE CIRCUITO BAJO BARRANCO
CON UN CONDUCTOR POR FASE

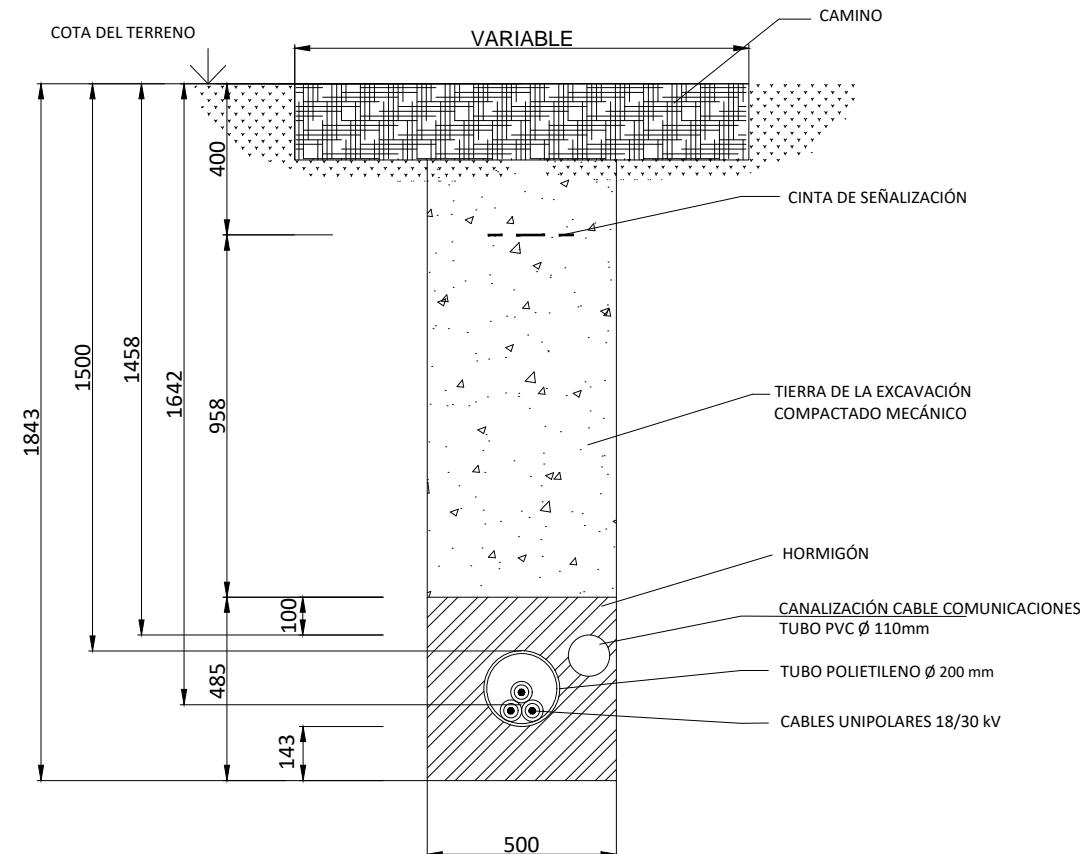

DETALLE PERFORACIÓN HORIZONTAL DIRIGIDA

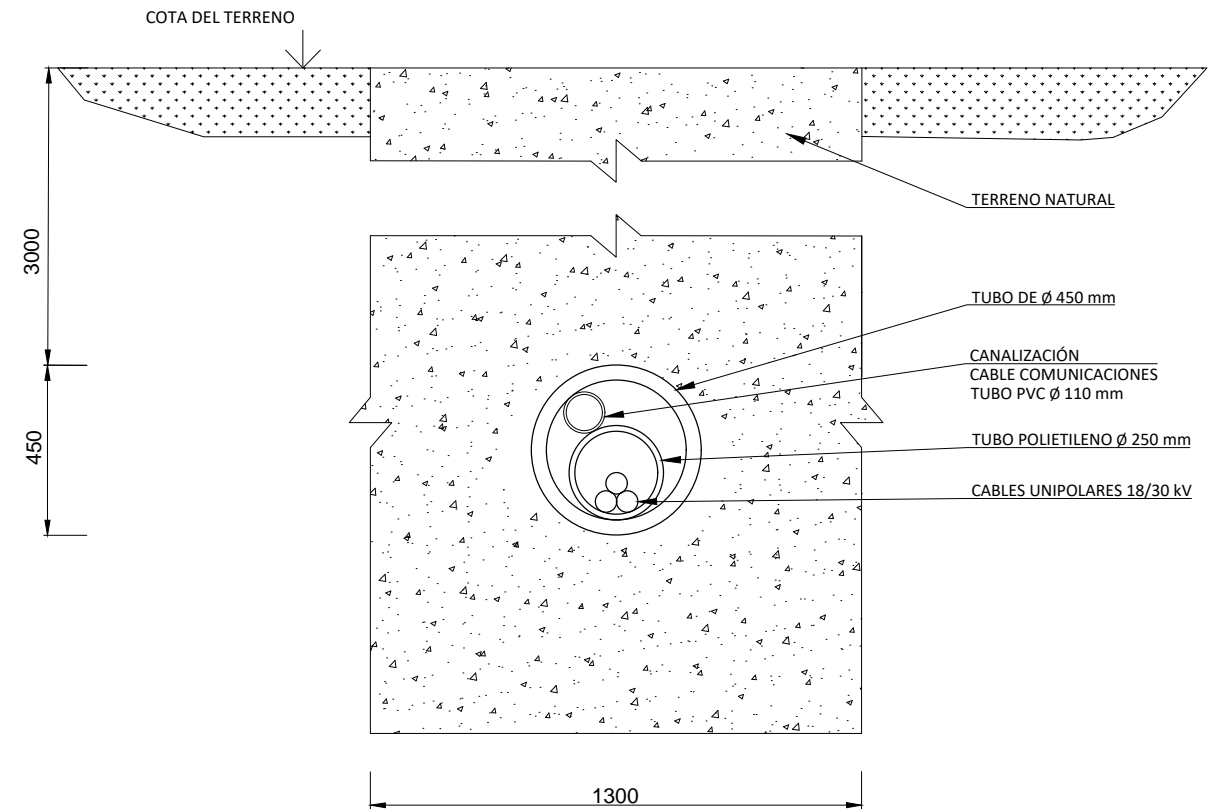

Enrique Romero Sendino
Ingeniero Industrial
Colegiado en Burgos nº 1329

NOTAS GENERALES:

REV.	FECHA	DESCRIPCIÓN	FIRMA
06			
05			
04			
03			
02			
01	10.08.21	INICIO PROYECTO	E.R.S.

EMITIDO PARA:	
<input type="checkbox"/>	Solo información
<input type="checkbox"/>	Aprobar
<input type="checkbox"/>	Presupuestar
<input type="checkbox"/>	Construcción
<input type="checkbox"/>	AS Built


ZARAGOZA
GRUPO EMPRESARIAL

solida


TÍTULO DE PROYECTO: LÍNEA SUBTERRÁNEA 25 kV PLANTA FOTOVOLTAICA BERLÍN I				
TÍTULO DEL PLANO: ZANJAS TIPO			REF. PLANO: SOIL2039402ALPCZA2	
ESCALA: S/E	Nº HOJA: 01 de 01	PROYECTADO	A.G.S.	10.08.2021
	REV: 01	DIBUJADO	E.R.S.	10.08.2021
		APROBADO	E.R.S.	10.08.2021

CENTRO DE CONTROL, MEDIDA Y PROTECCIÓN
PLANTA FOTOVOLTAICA BERLÍN I

SUBESTACIÓN MONZÓN

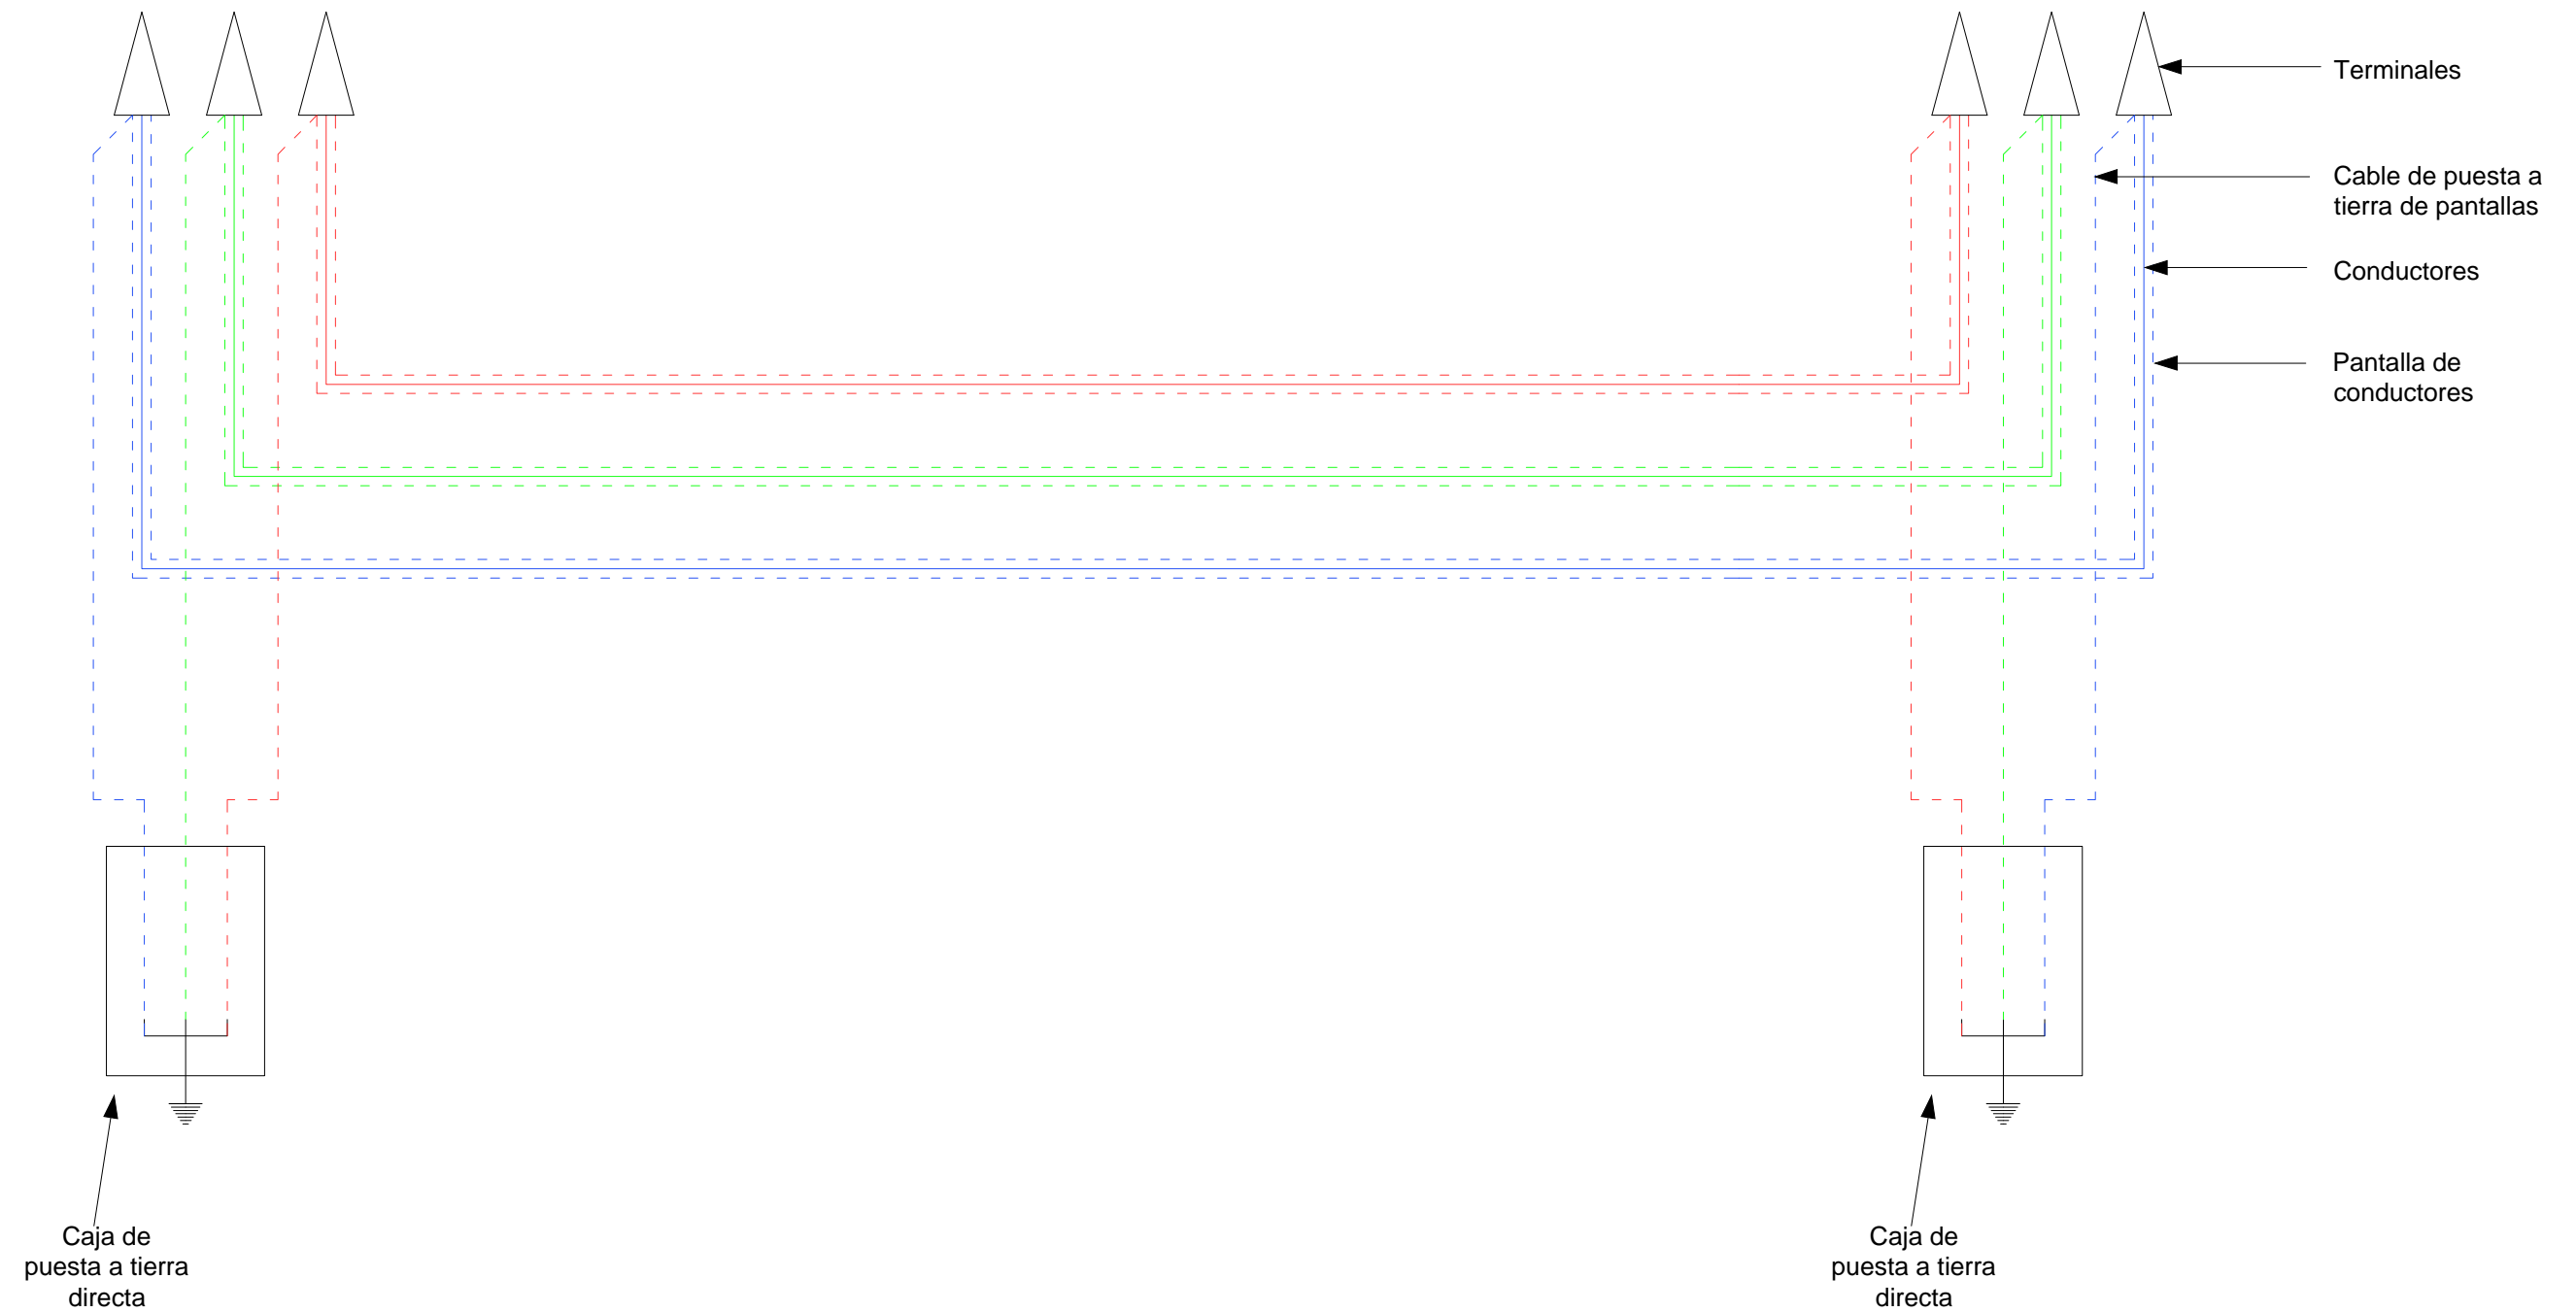

**PUESTA A TIERRA DE PANTALLAS
SISTEMA SOLID BONDING
(SISTEMA DE CONEXIÓN RÍGIDA A
TIERRA EN AMBOS EXTREMOS)**


Enrique Romero Sendino
Ingeniero Industrial
Colegiado en Burgos nº 1329

NOTAS GENERALES:

REV.	FECHA	DESCRIPCIÓN	FIRMA
06			
05			
04			
03			
02			
01	10.08.21	INICIO PROYECTO	E.R.S.

EMITIDO PARA:

- Solo información
- Aprobar
- Presupuestar
- Construcción
- AS Built



TÍTULO DE PROYECTO:

LÍNEA SUBTERRÁNEA 25 kV PLANTA FOTOVOLTAICA BERLÍN I

TÍTULO DEL PLANO:

PUESTA A TIERRA DE PANTALLAS

REF. PLANO:

SOIL2039402ALPEPT2

ESCALA:

S/E

Nº HOJA:

01 de 01

REV:

01

PROYECTADO

A.G.S.

10.08.2021

DIBUJADO

E.R.S.

10.08.2021

APROBADO

E.R.S.

10.08.2021