


Plan de Equipamientos Comerciales de Zaragoza

Revisión. Año 2009

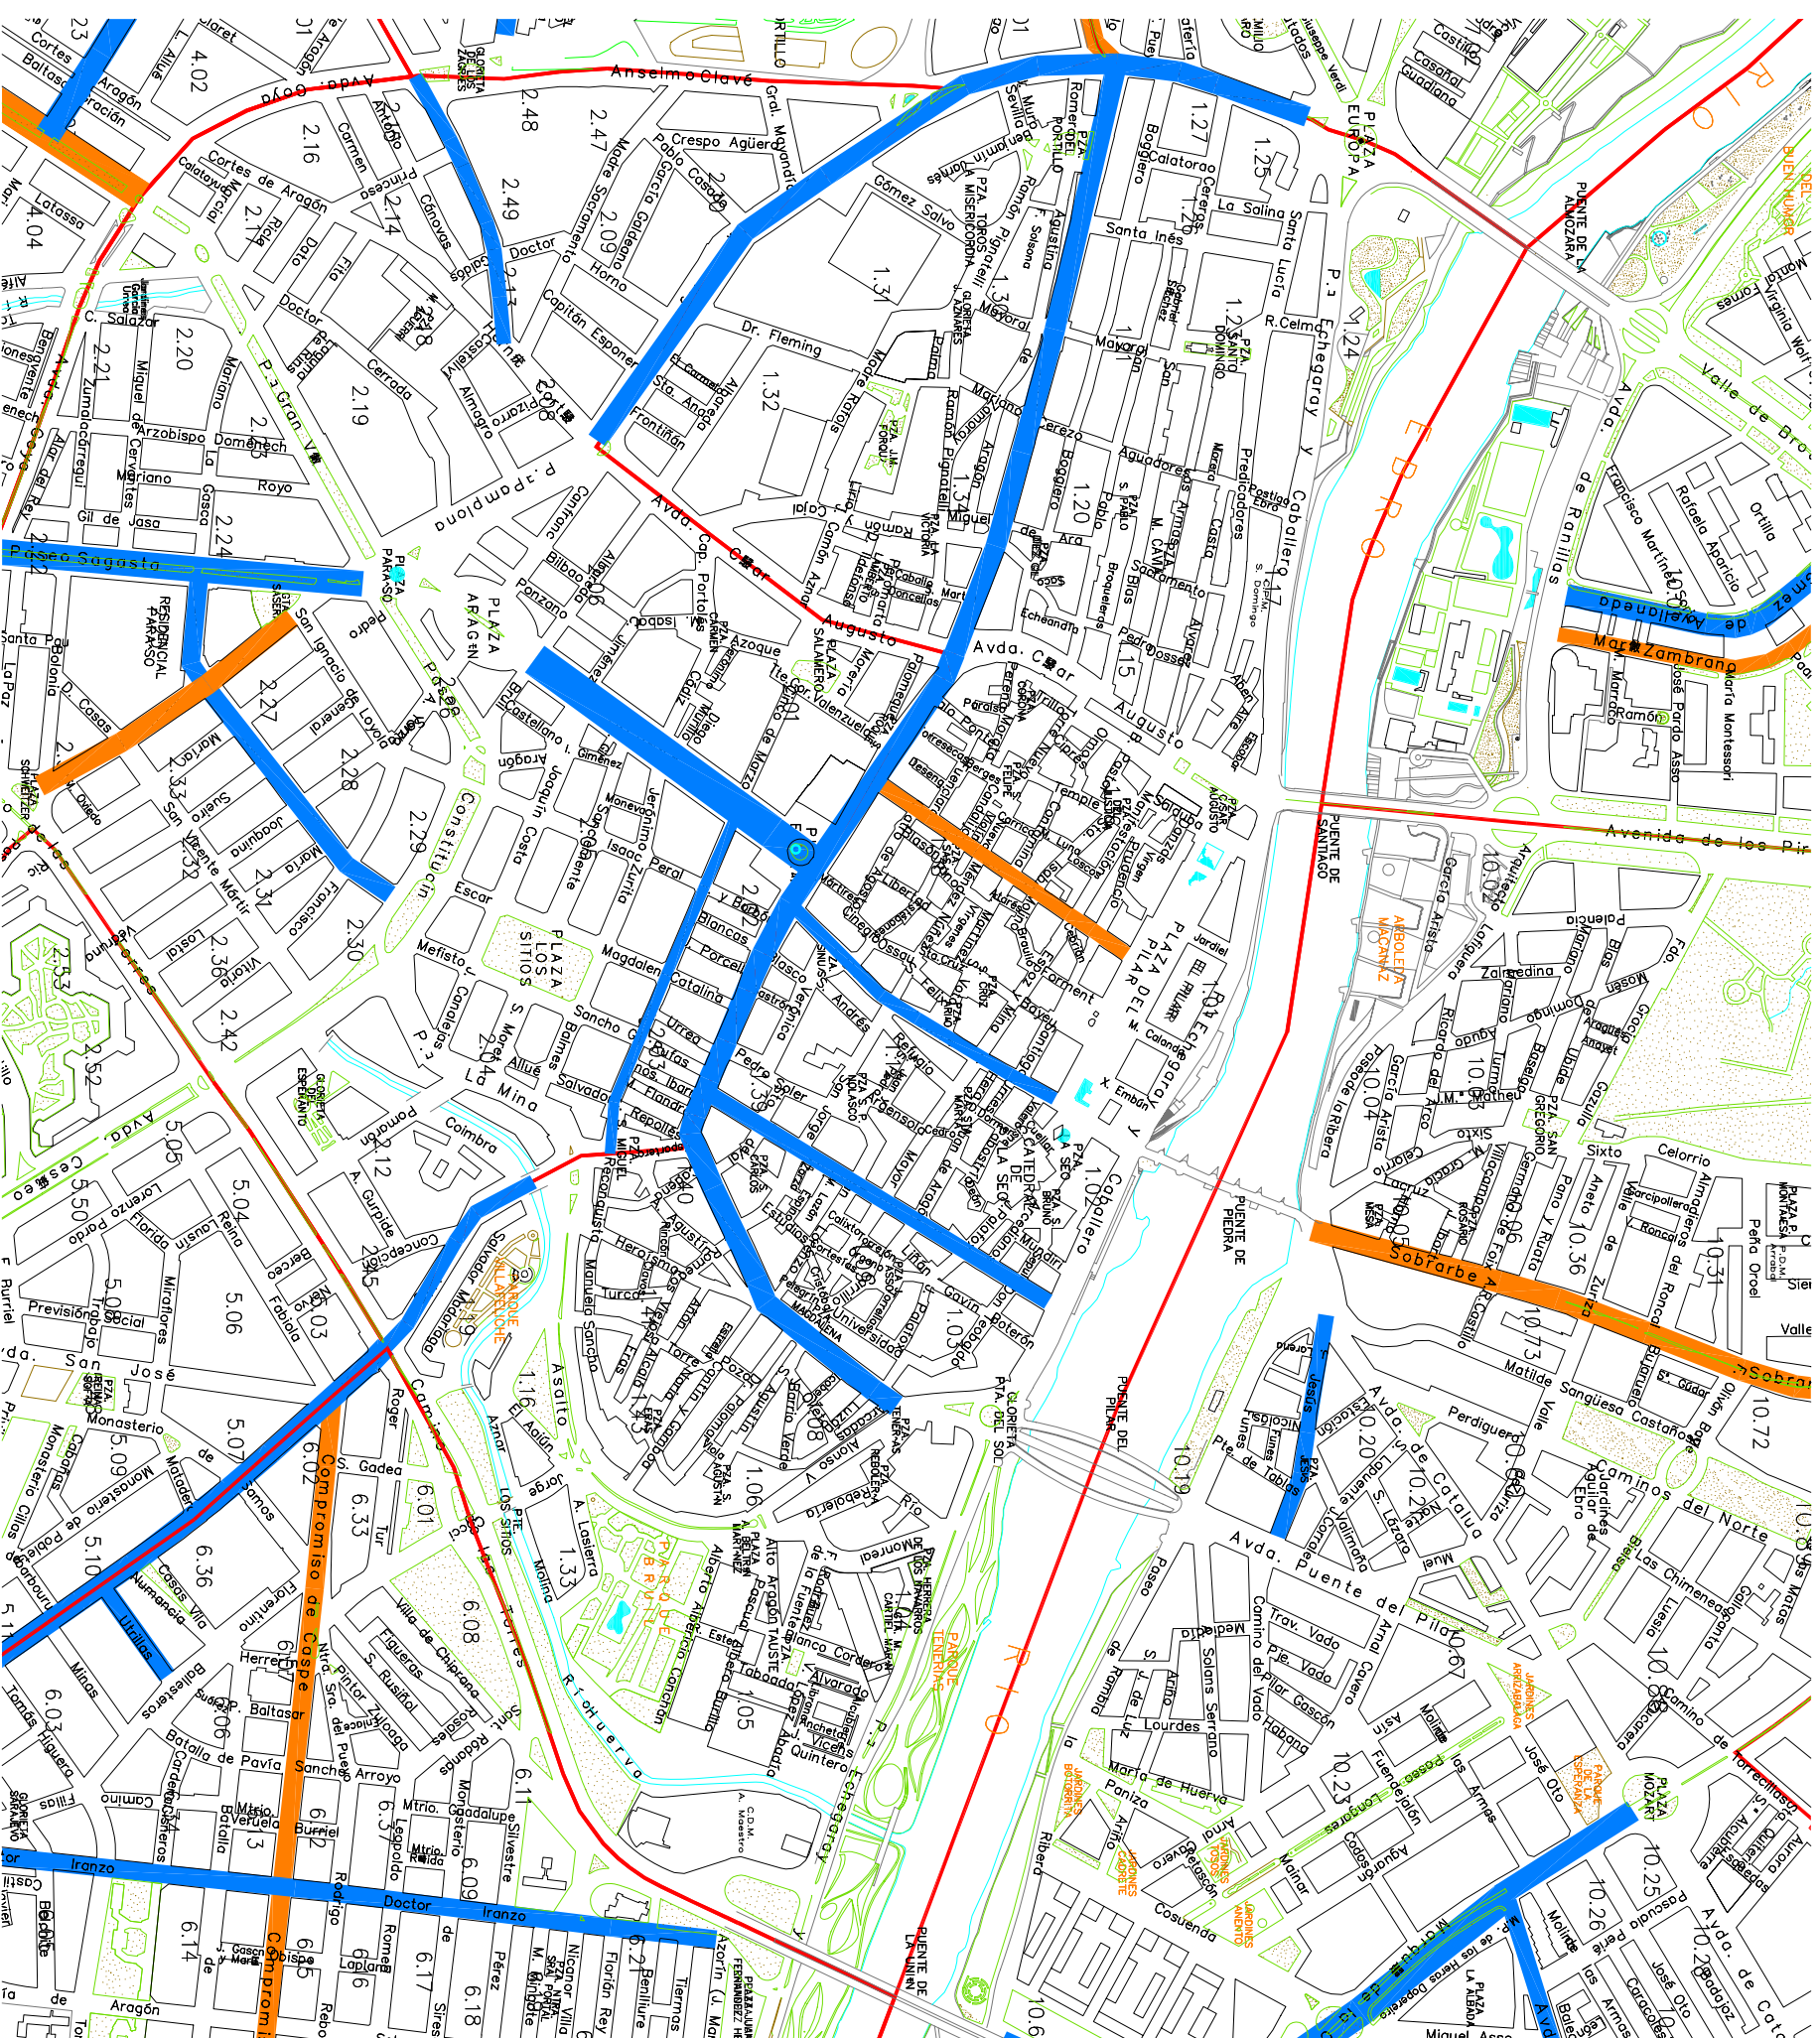

- Perímetro Área Comercial.
- Ejes principales.
- Ejes secundarios.

A.1.4
Calles de referencia
comercial en
AC 1-Casco Histórico.

Cartografía digital del Ayuntamiento de Zaragoza.