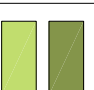



Plan de Equipamientos Comerciales de Zaragoza

Revisión. Año 2009

 Perímetro Área Comercial.

 Zuc-34

 Zuc-35

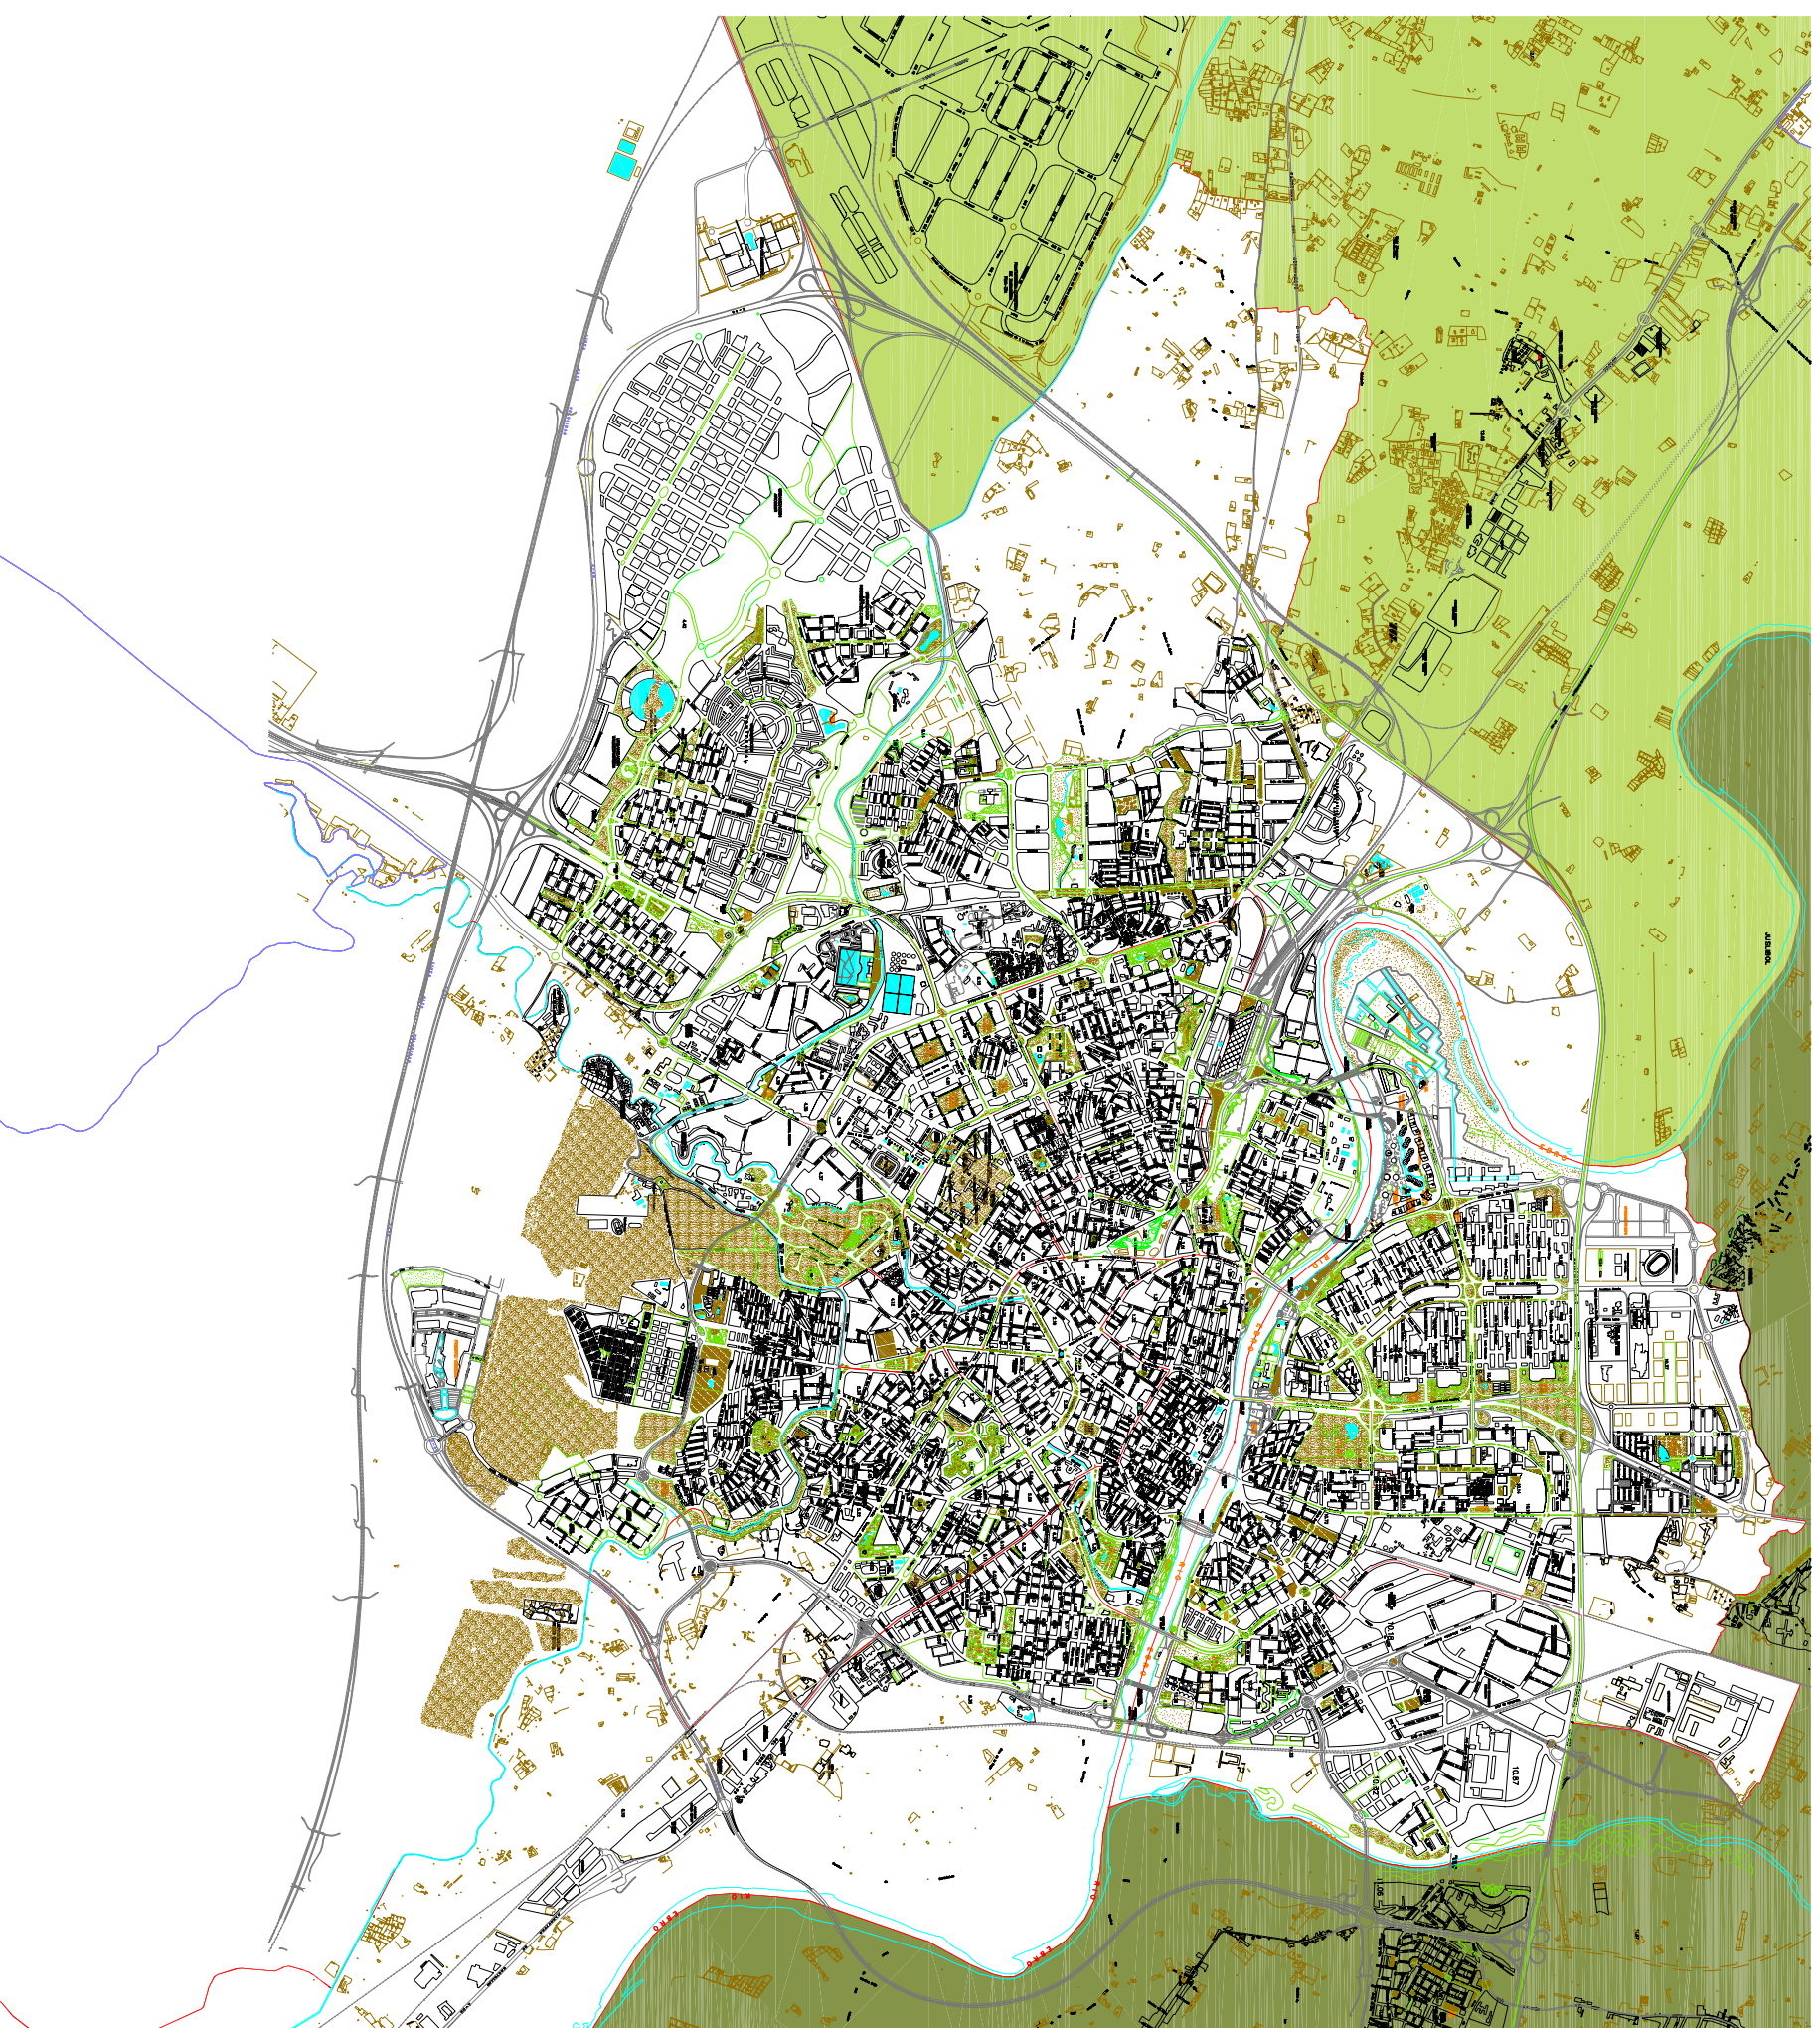

En el plano solo aparece delimitado la zona del casco urbano de la ciudad.
Cartografía digital del Ayuntamiento de Zaragoza.

A.11.2
Area Comercial 11.
Periferia (Santa Isabel
y Casetas).
Demarcación de Zucs.