




# Plan de Equipamientos Comerciales de Zaragoza

## Revisión. Año 2009

 Flujos evadidos.

 Flujos atraídos.

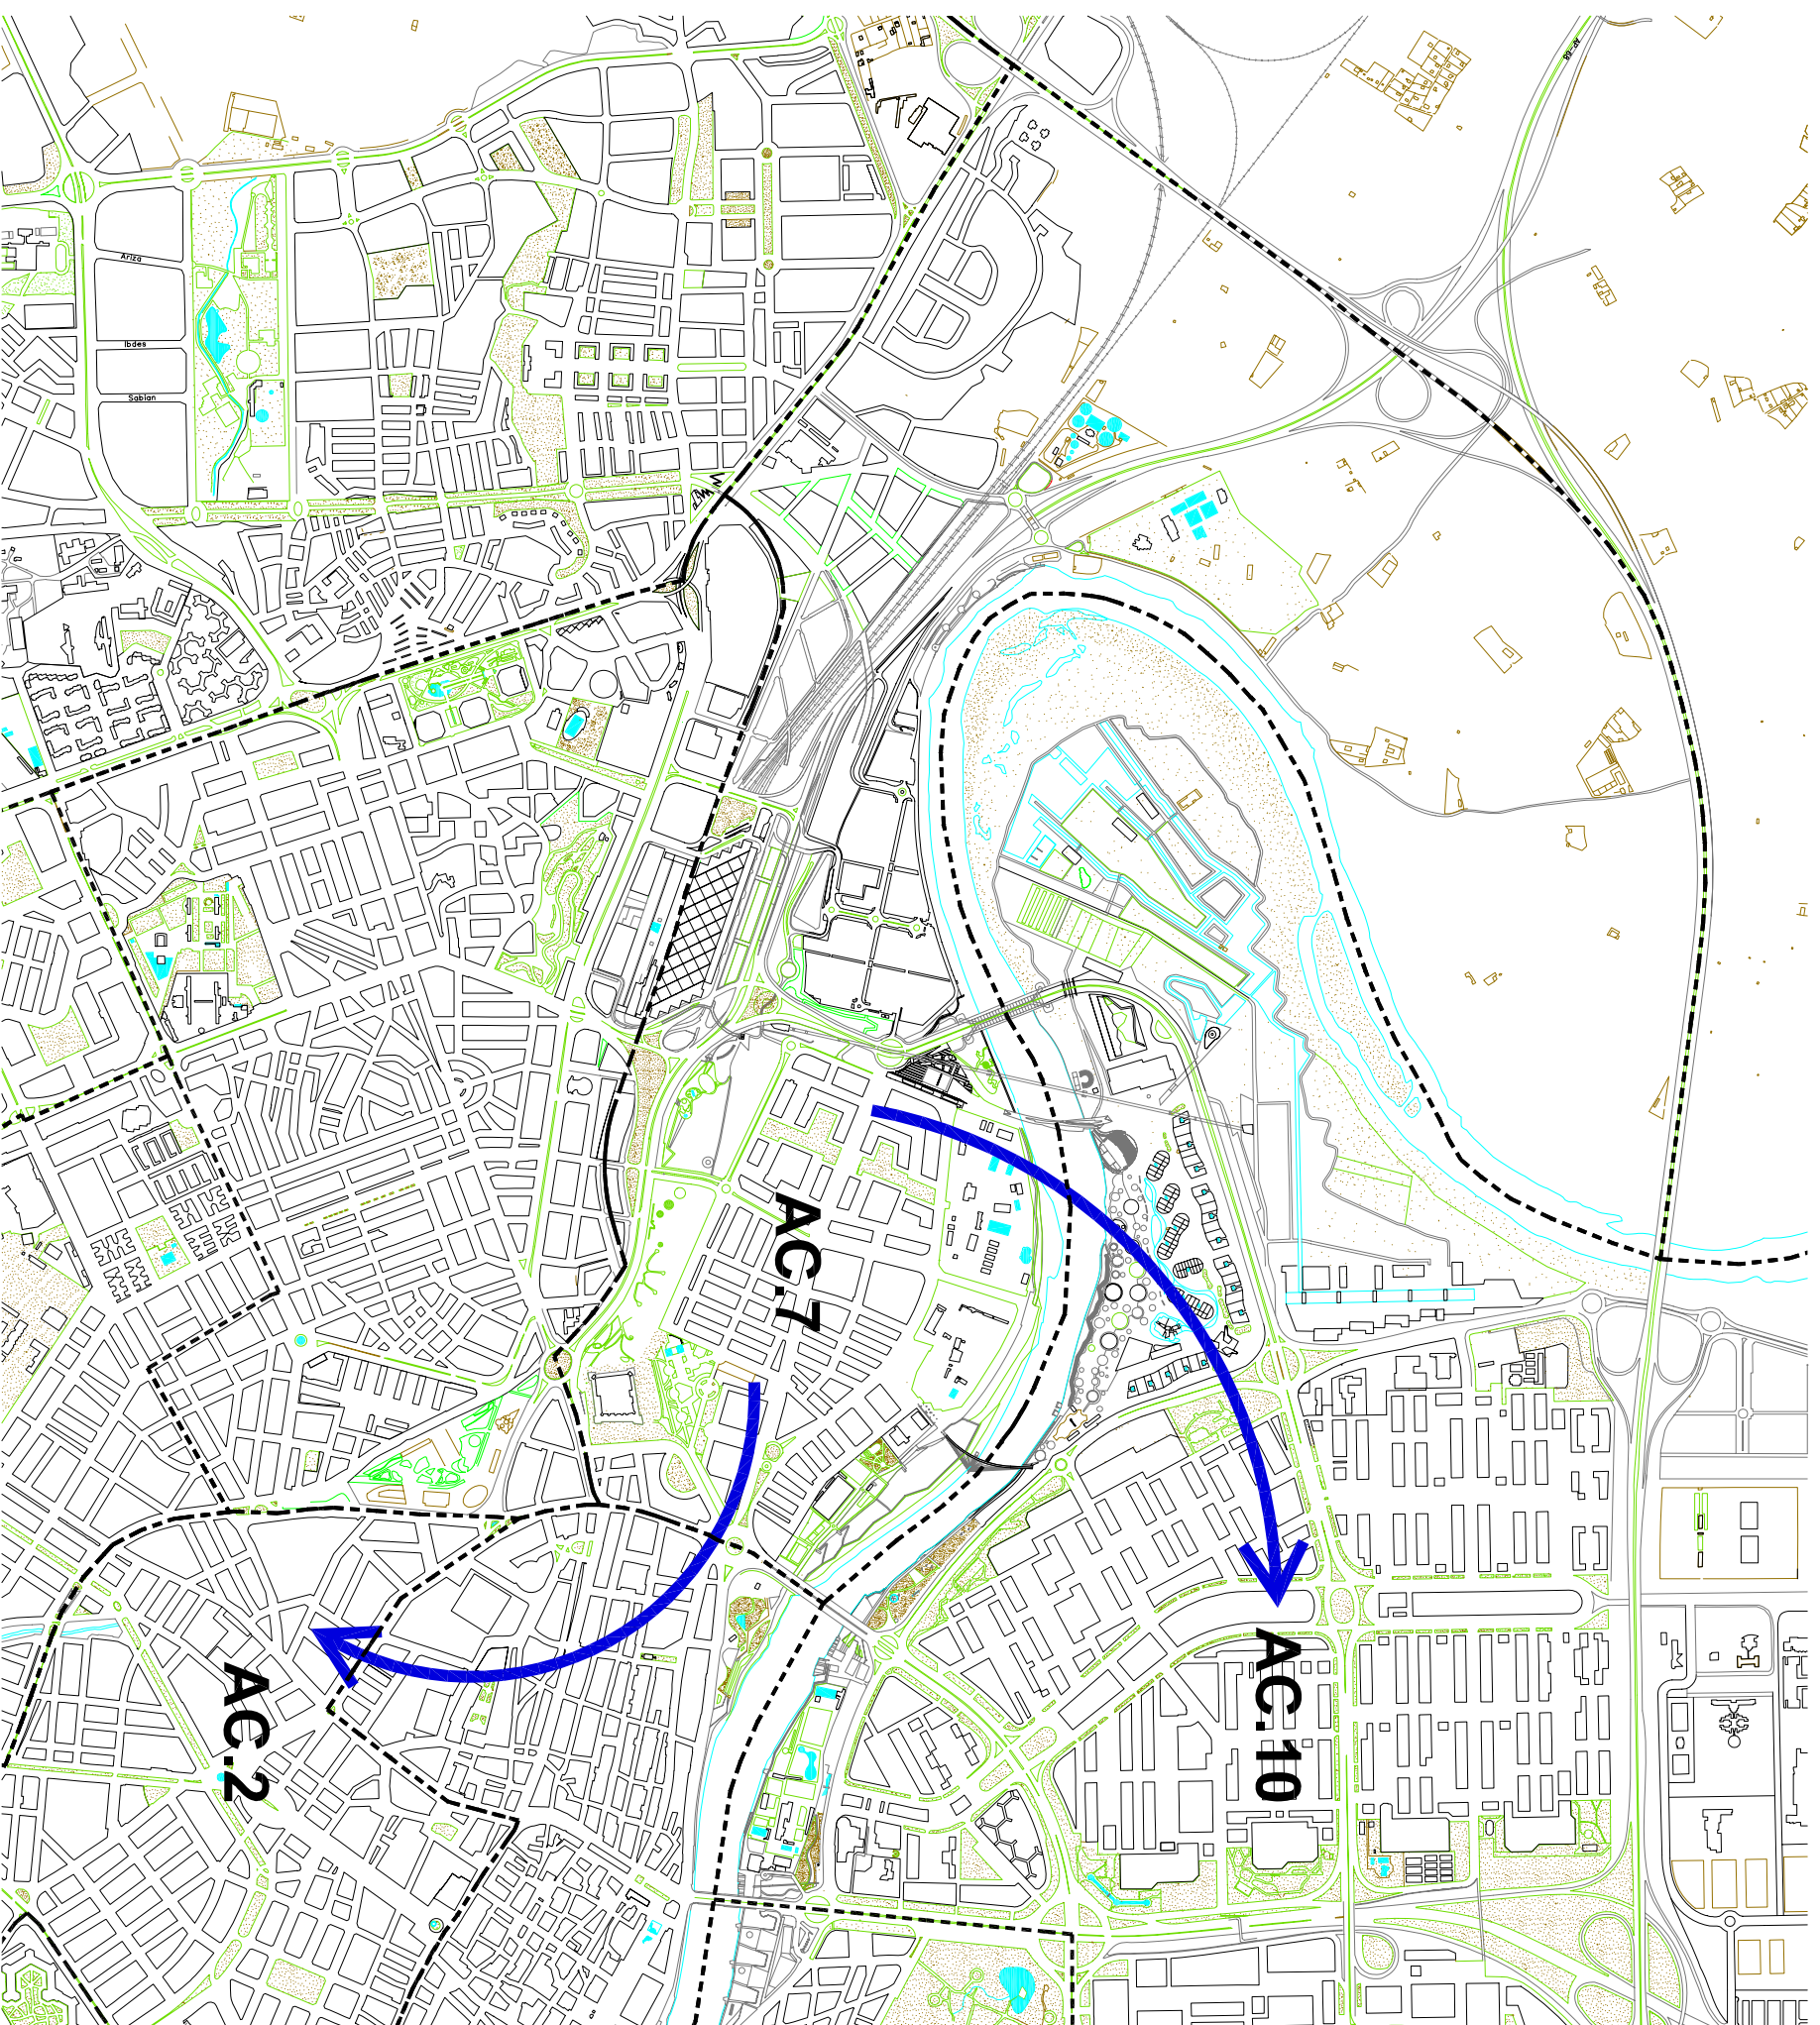

Cartografía digital del Ayuntamiento de Zaragoza.

**A.07.3**  
Plano de flujos comerciales.  
Área comercial 7.