
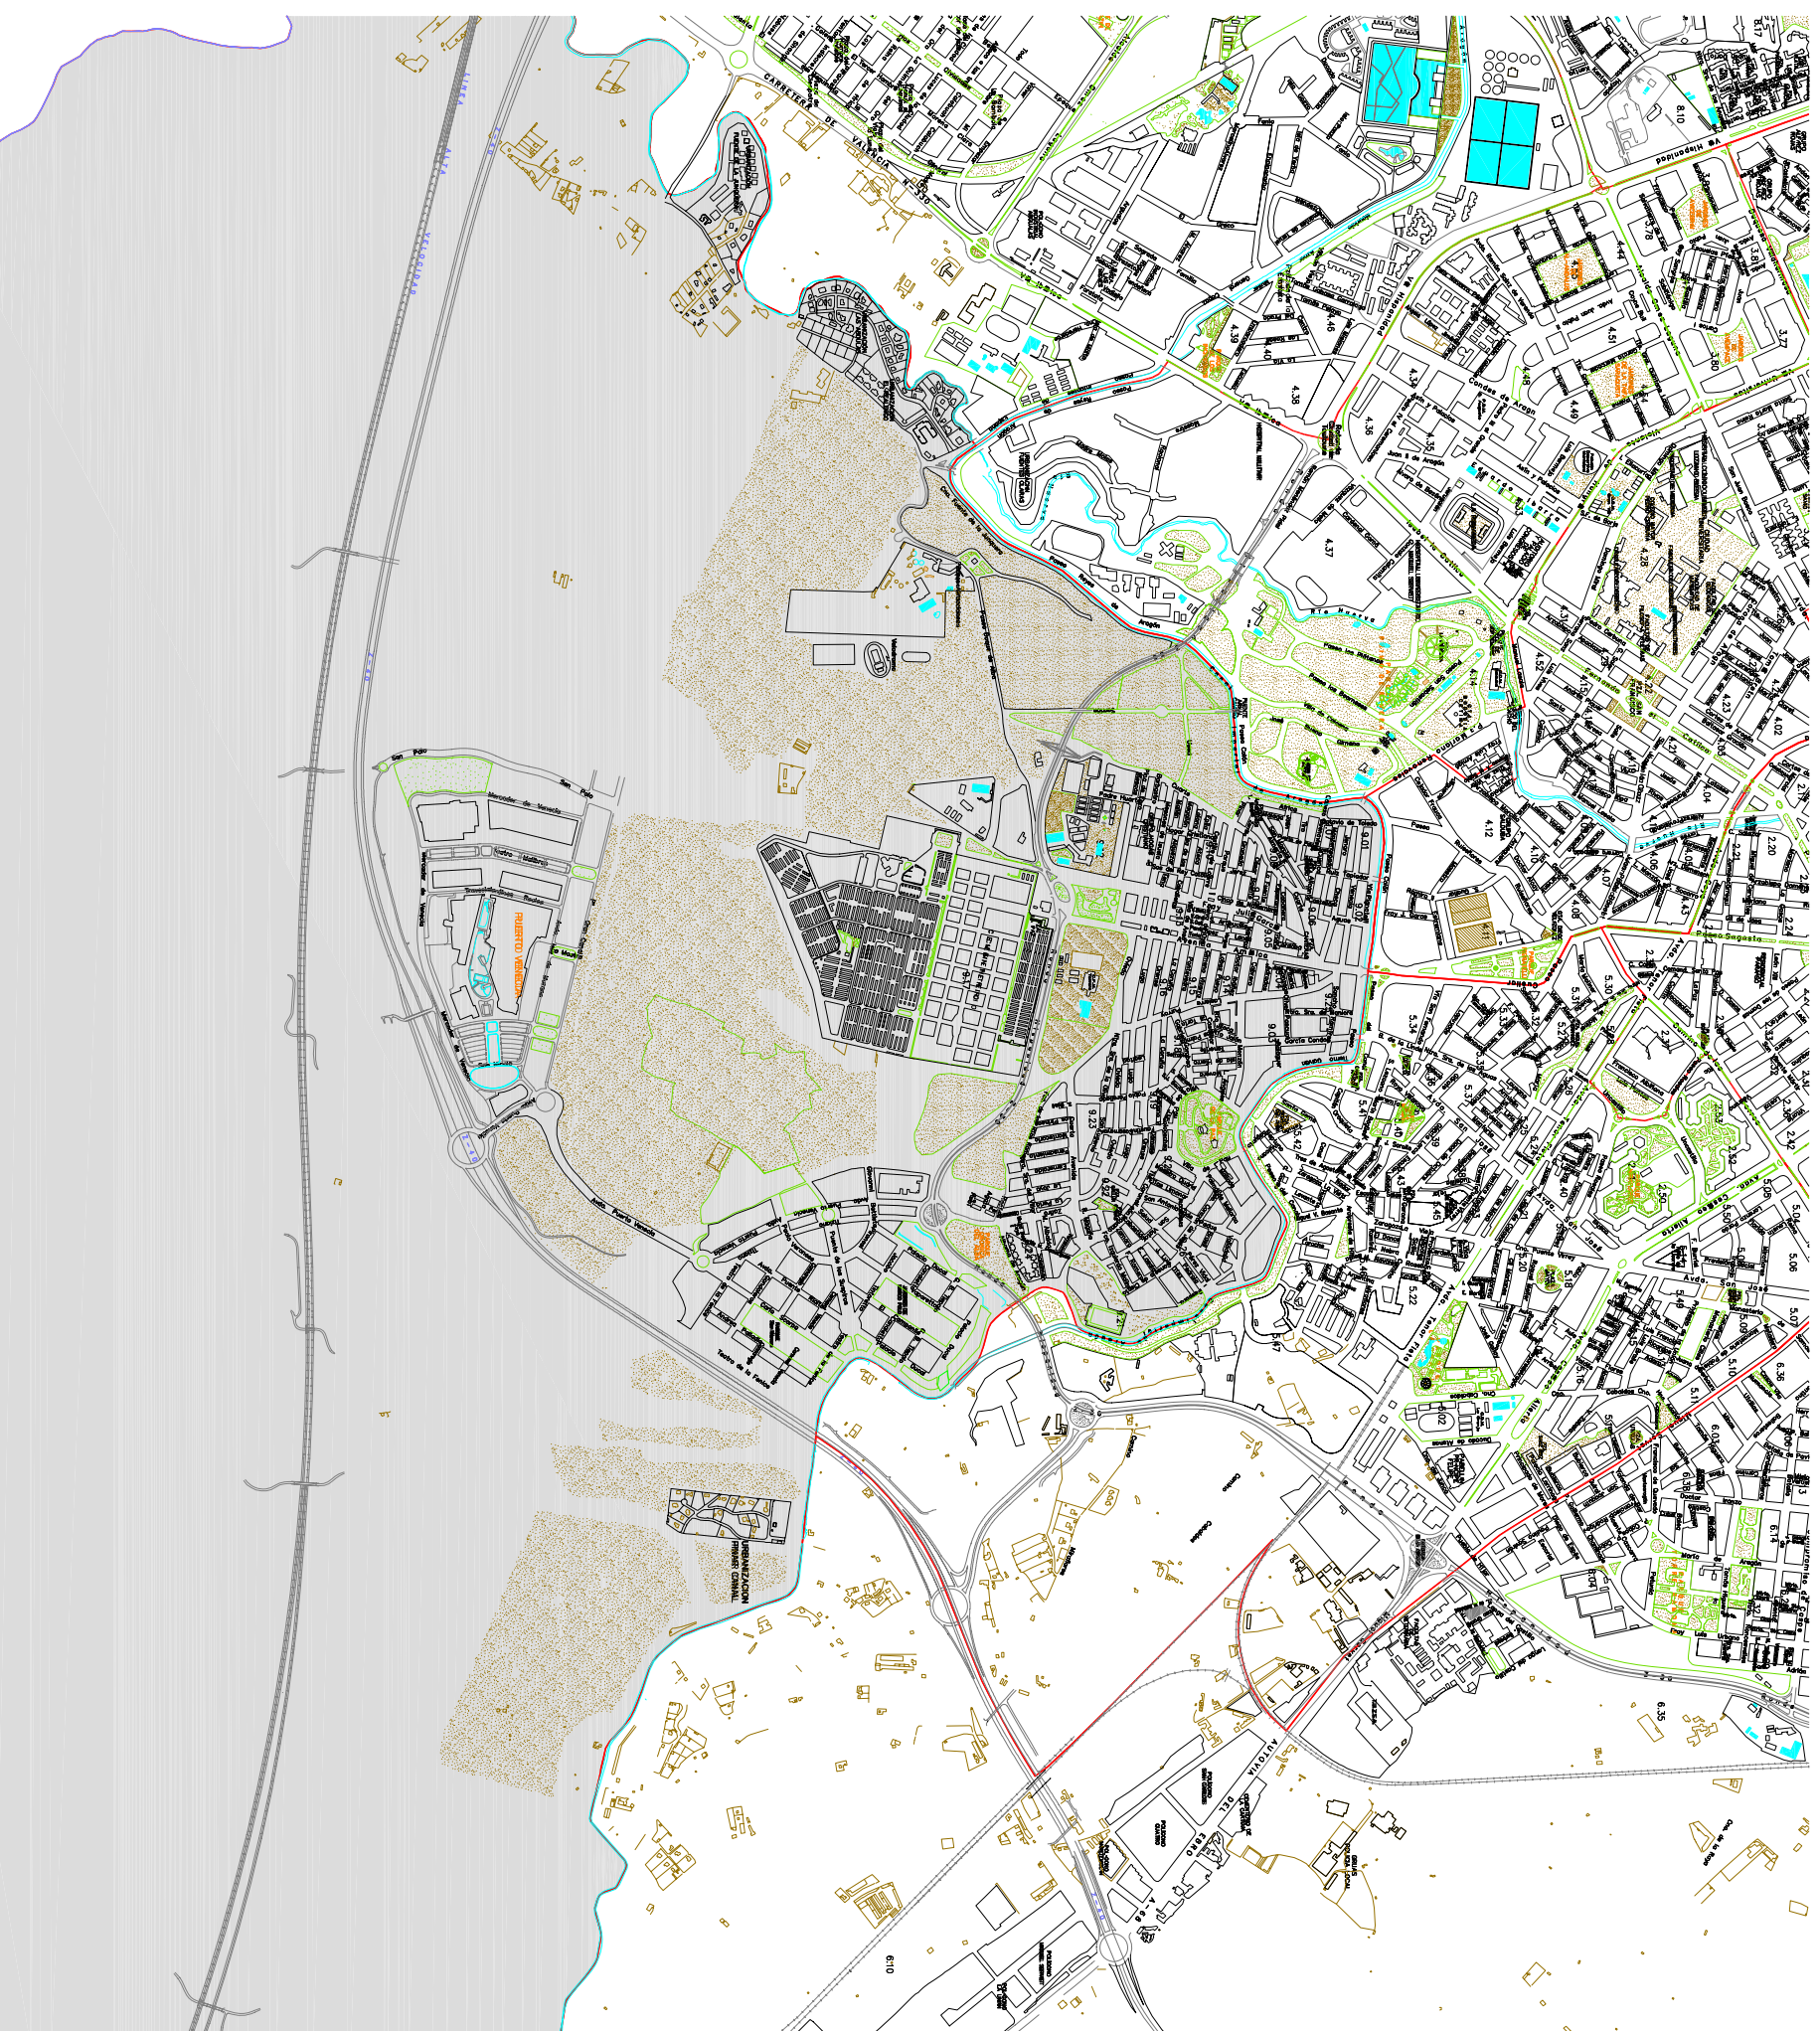


Plan de Equipamientos Comerciales de Zaragoza

Revisión. Año 2009

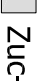

 Perímetro Área Comercial.

 Zuc-33

En el plano solo aparece delimitado la zona del casco urbano de la ciudad.
Cartografía digital del Ayuntamiento de Zaragoza.

A.9.2
Area Comercial 9.
Torero.
Demarcación de Zucs.