


Plan de Equipamientos Comerciales de Zaragoza

Revisión. Año 2009

Flujos evadidos.

Flujos atraídos.

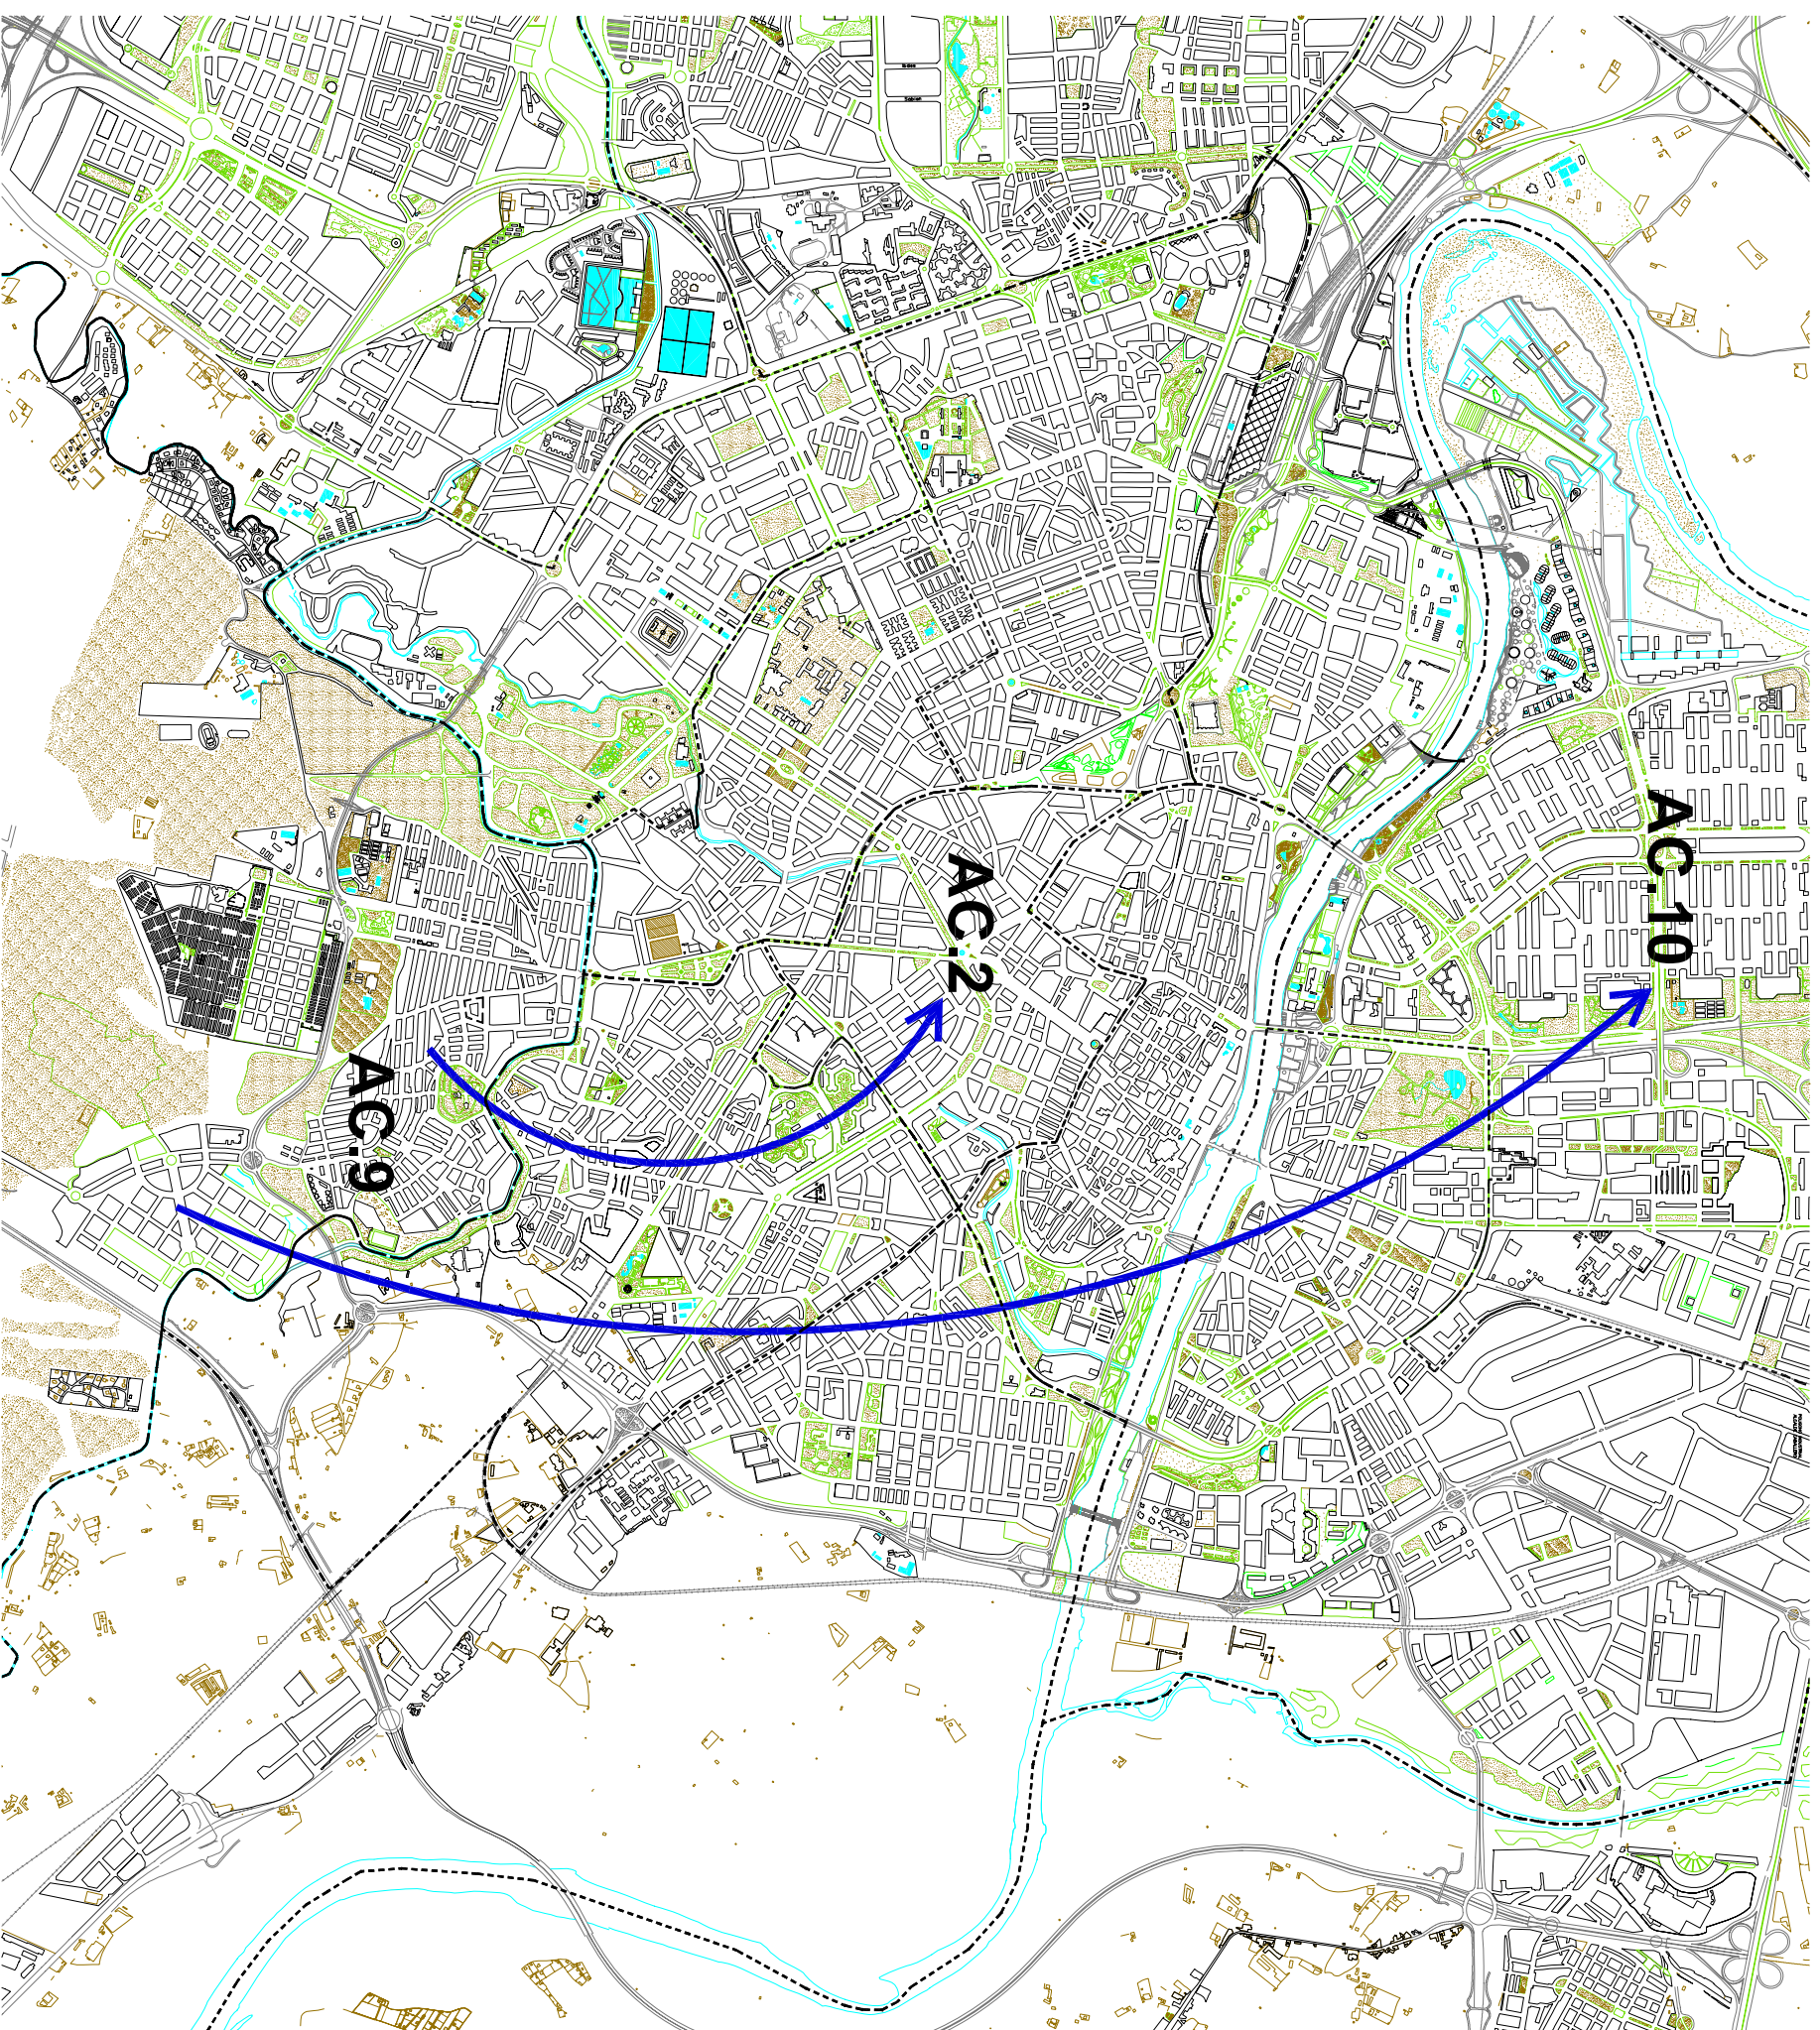

Cartografía digital del Ayuntamiento de Zaragoza.

A.09.3 Plano de flujos comerciales.

Área comercial 9.