

PETICIONARIO:
RENOVABLES DEL RIGUEL S.L.

TITULO:
ESTUDIO DE IMPACTO AMBIENTAL DEL PROYECTO PARQUE FOTOVOLTAICO FRAGA 2 Y SU INFRAESTRUCTURA DE EVACUACIÓN EN EL TÉRMINO MUNICIPAL DE FRAGA (HUESCA)

EQUIPO REDACTOR:

 León XIII, nº10, 2 izq. Zaragoza
 Tel.: 976 23 38 51


 Neus Vinyet
 Ingeniera de Montes

ESCALA:
 1 : 50.000

Nº PLANO:
15

DESIGNACION:
USOS DEL SUELO

FECHA:
 JUNIO 2021
 PAGINA:
 1 de 1

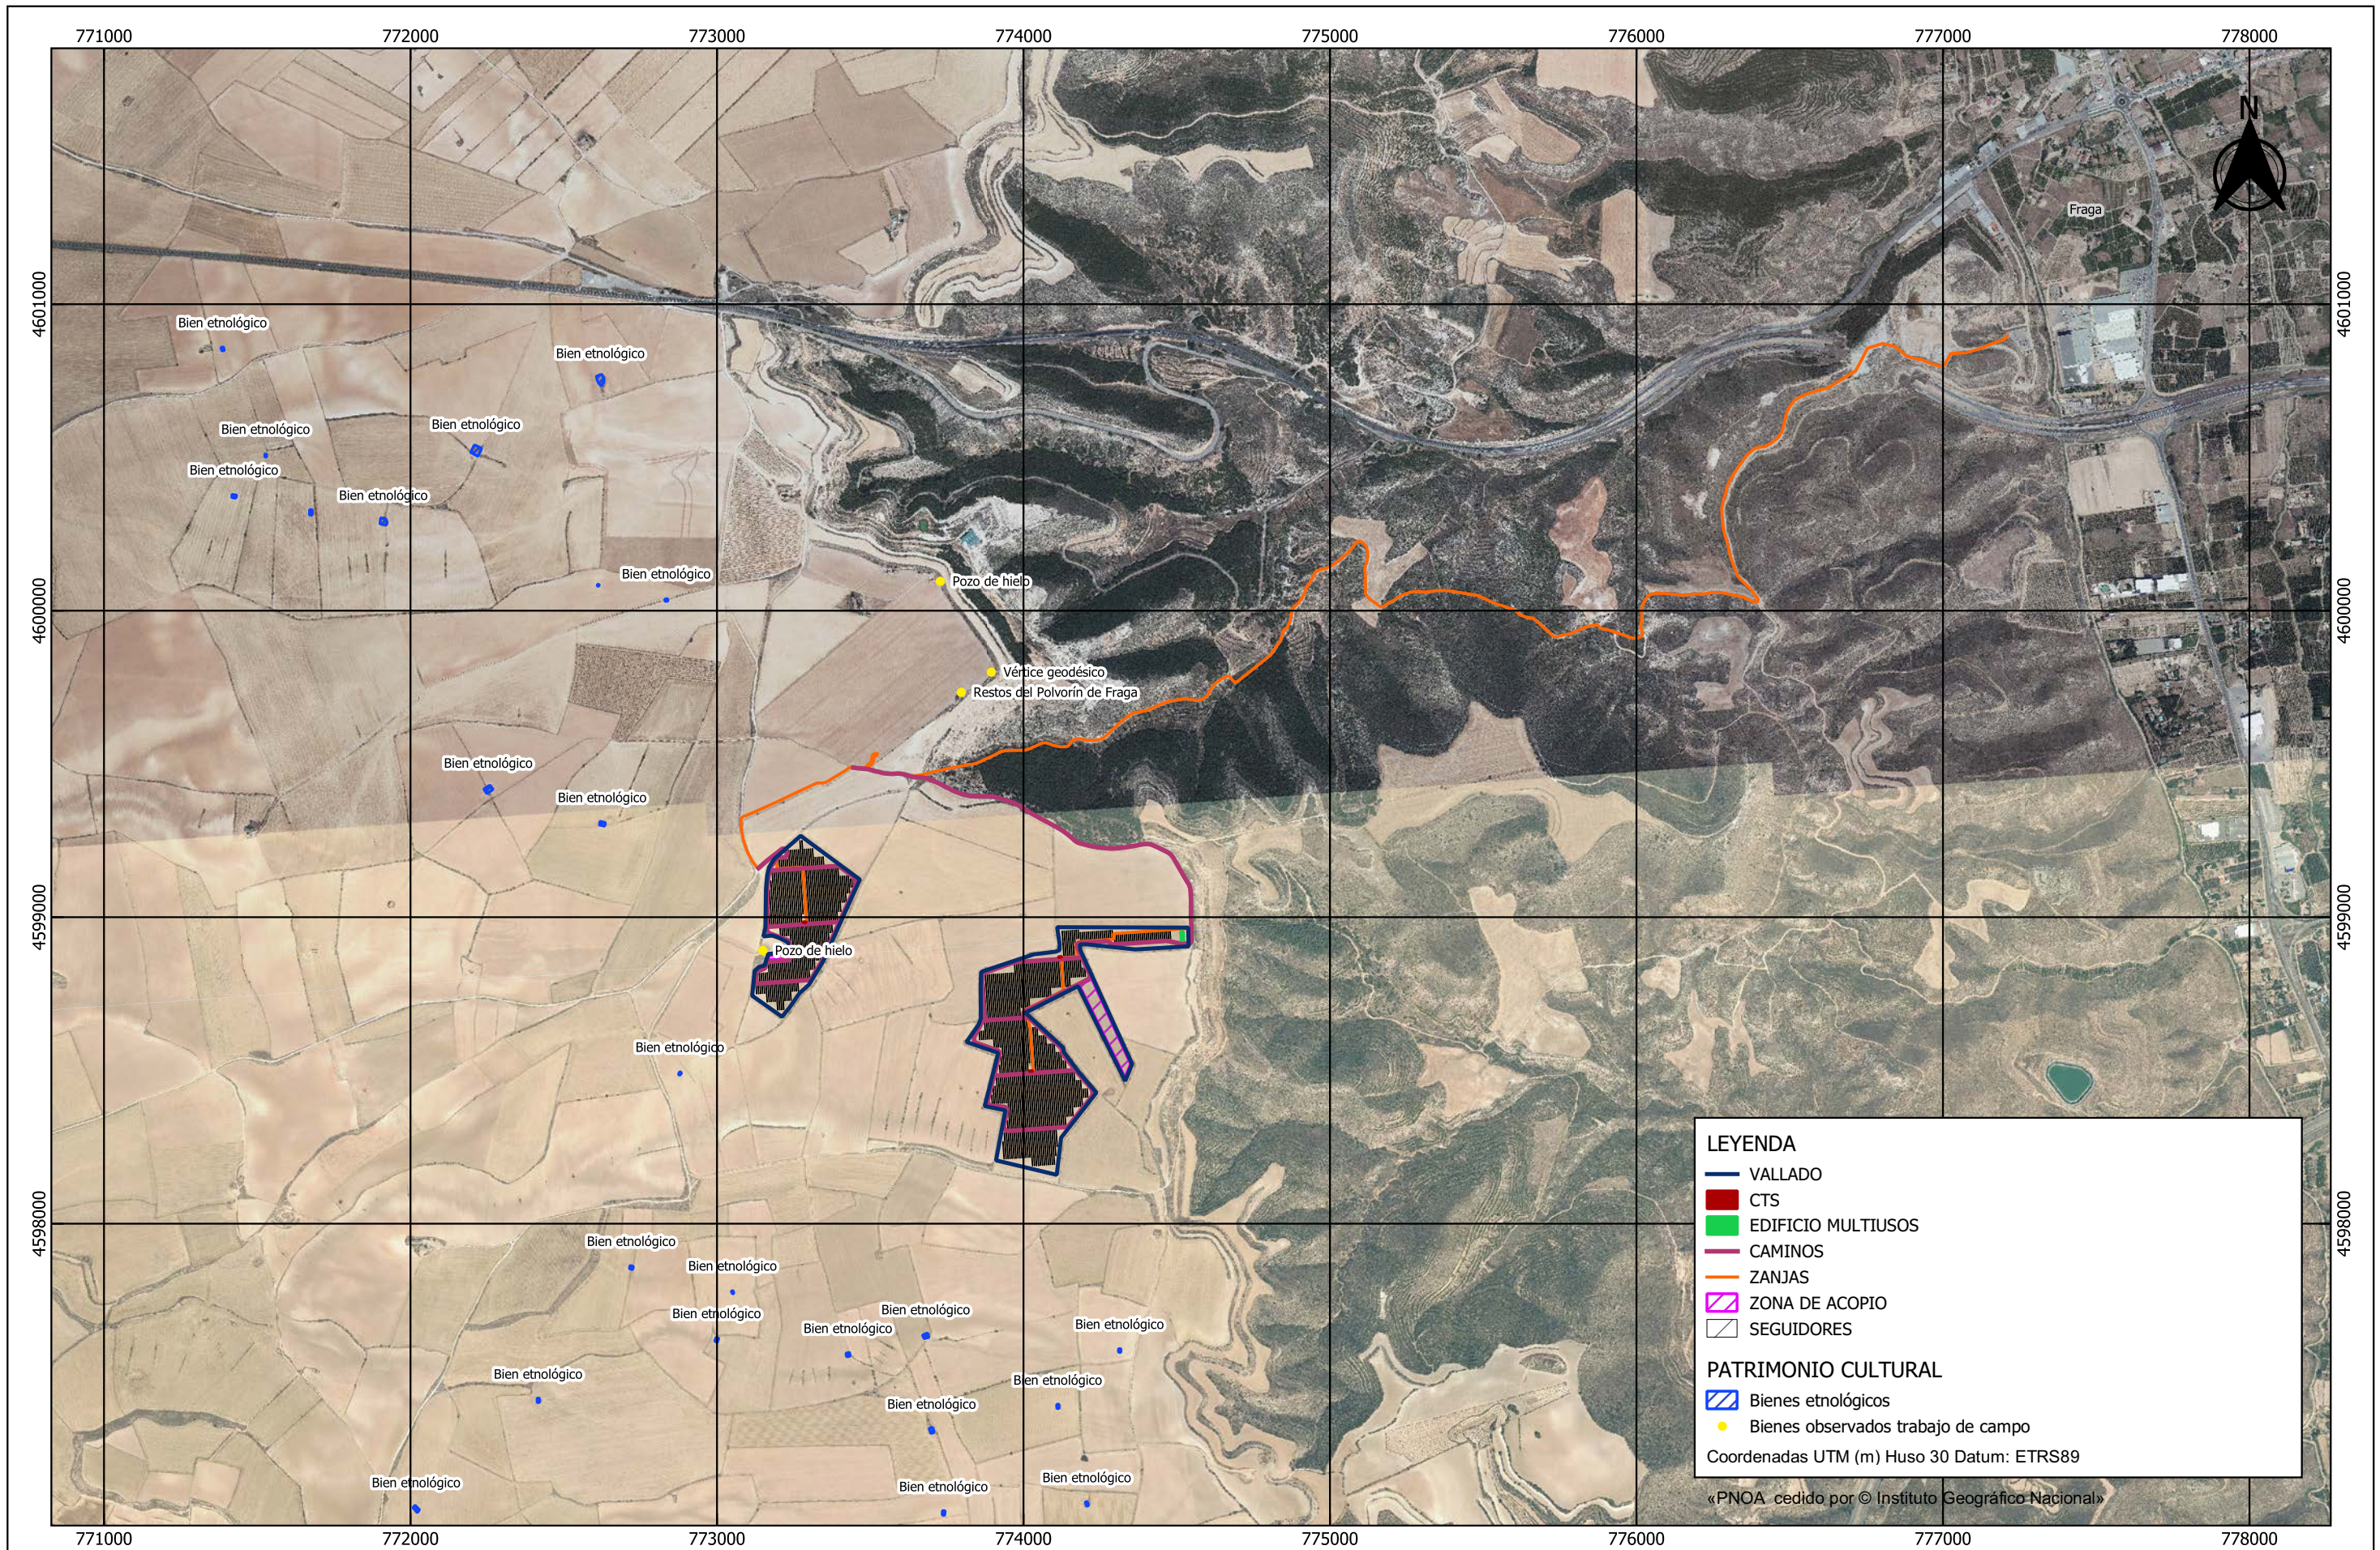

PETICIONARIO:
RENOVABLES DEL RIGUEL S.L.

TITULO:
ESTUDIO DE IMPACTO AMBIENTAL DEL PROYECTO PARQUE FOTOVOLTAICO FRAGA 2 Y SU INFRAESTRUCTURA DE EVACUACIÓN EN EL TÉRMINO MUNICIPAL DE FRAGA (HUESCA)

EQUIPO REDACTOR:

 León XIII, nº10, 2 izq. Zaragoza
 Tel.: 976 23 38 51

 Neus Vinyet
 Ingeniera de Montes

ESCALA:
1 : 20.000

Nº PLANO:
16

DESIGNACION:
PATRIMONIO CULTURAL

FECHA:
JUNIO 2021
PAGINA:
1 de 1