

ANEXO III: DOCUMENTACIÓN GRÁFICA



Departamento de Terrenos

DATOS DE LA PARCELA:

REF. CATASTRAL: 22242A01709001
POLÍGONO: 017
PARCELA: 09001
MUNICIPIO: Peralta de Alcofea

- PARCELA AFECTADA
- CIMENTACIÓN DE AEROGENERADOR
- VUELO DE AEROGENERADOR
- PLATAFORMAS DEFINITIVAS
- PLATAFORMAS TEMPORALES
- VIALES DEFINITIVOS
- VIALES TEMPORALES
- SERVIDUMBRE ZANJAS DE M.T.
- ZONAS DE OCUPACIÓN TEMPORAL
- TORRE DE PARQUE
- CENTRO DE SECCIONAMIENTO

Escala: 1:27.500



ORIGINAL: DIN A4


FECHA: 16/06/2022
AUTOR: Dpto. Terrenos
Nº PLANO: Plano 149 de 214

FUENTE DE INFORMACIÓN: Dirección General de Catastro
"Secretaría de Estado de Hacienda"

OBSERVACIÓN: ESTA DOCUMENTACIÓN GRÁFICA ES MERAMENTE INFORMATIVA Y NO GENERA NINGÚN VÍNCULO CONTRACTUAL

PROYECTO: PE SAN ISIDRO II

ANEXO III: DOCUMENTACIÓN GRÁFICA

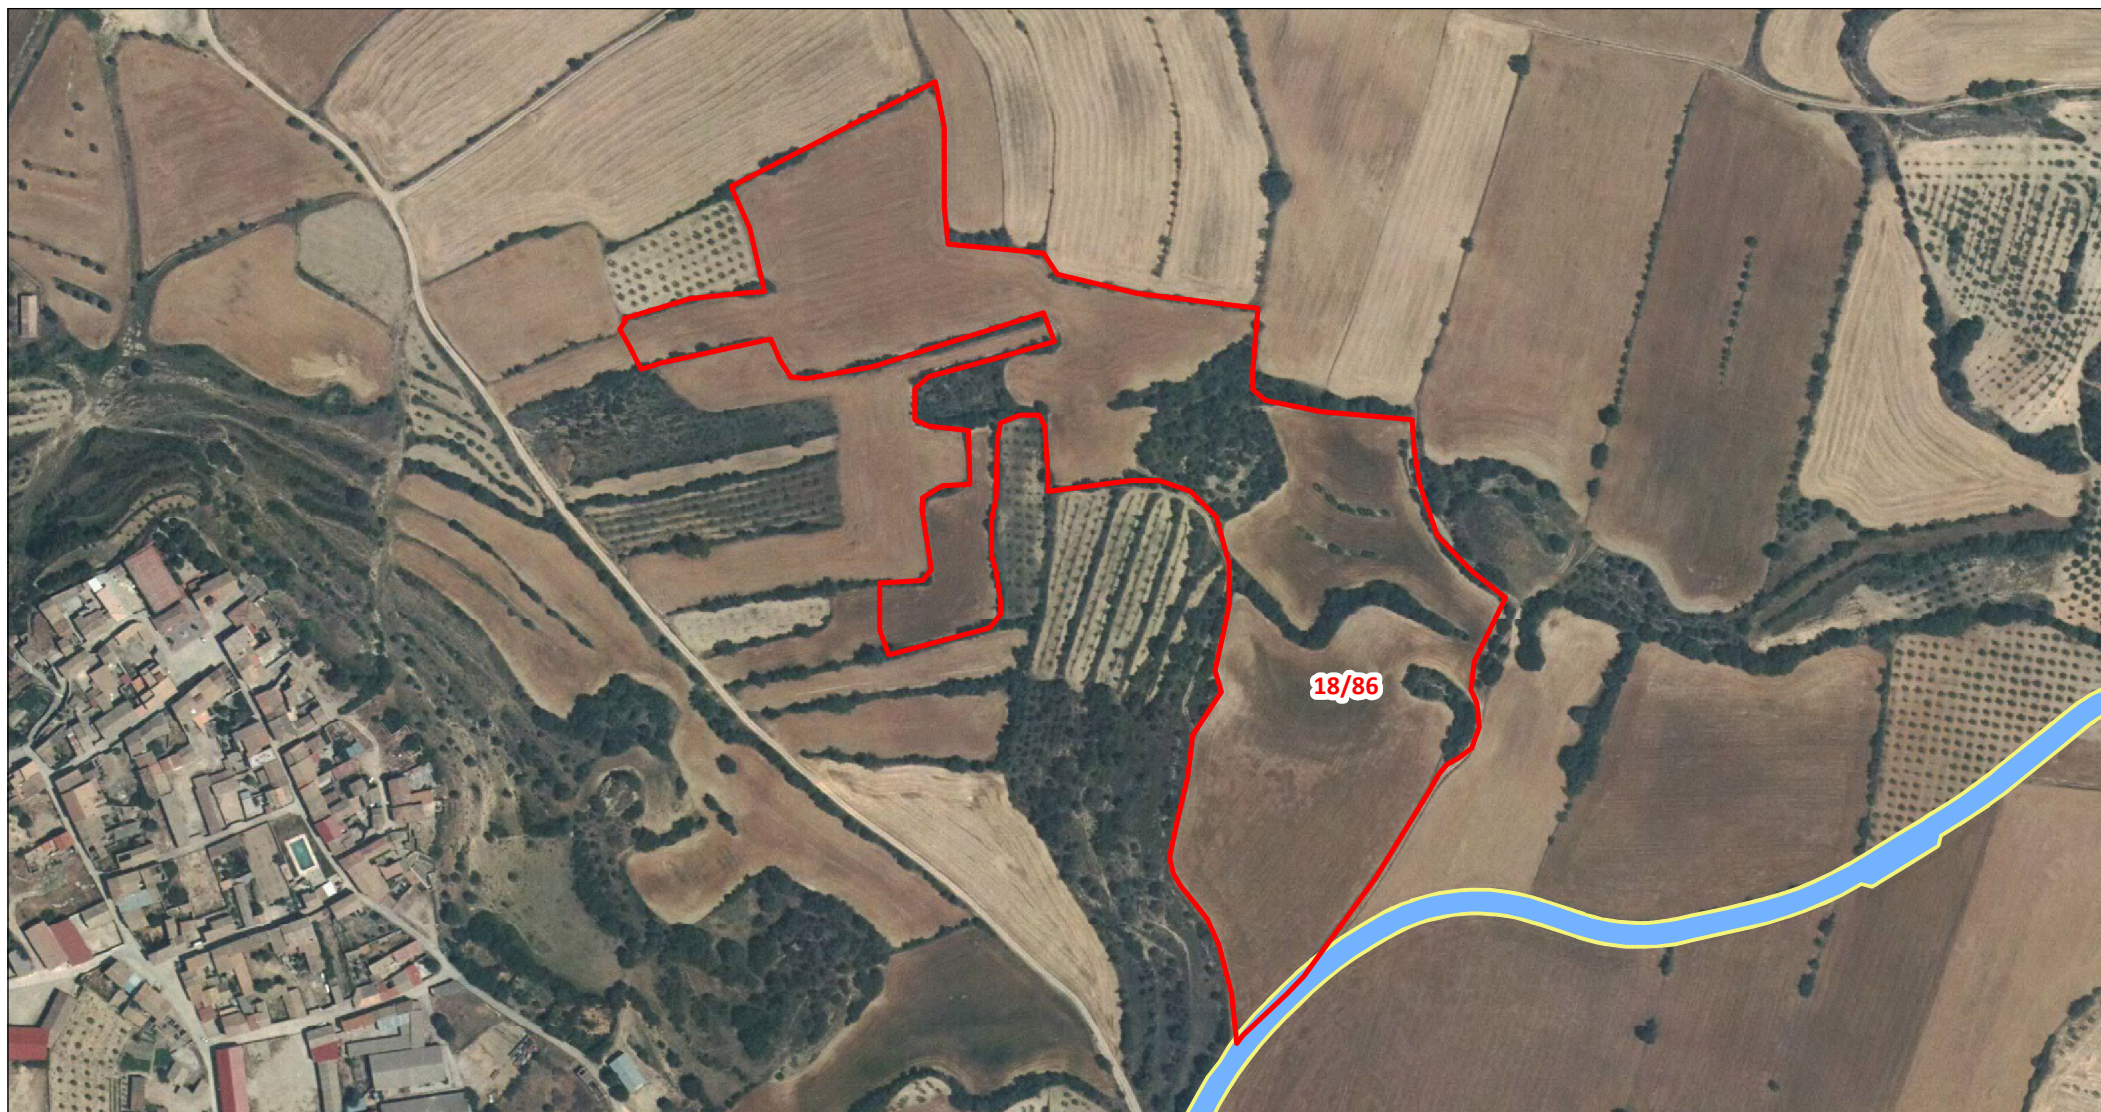

Departamento de Terrenos

DATOS DE LA PARCELA:

REF. CATASTRAL: 22242A01800086
POLÍGONO: 018
PARCELA: 00086
MUNICIPIO: Peralta de Alcofea

- | | |
|--|--|
| PARCELA AFECTADA | VIALES DEFINITIVOS |
| CIMENTACIÓN DE AEROGENERADOR | VIALES TEMPORALES |
| VUELO DE AEROGENERADOR | SERVIDUMBRE ZANJAS DE M.T. |
| PLATAFORMAS DEFINITIVAS | ZONAS DE OCUPACIÓN TEMPORAL |
| PLATAFORMAS TEMPORALES | TORRE DE PARQUE |
| | CENTRO DE SECCIONAMIENTO |

Escala: 1:4.000



ORIGINAL: DIN A4

FECHA: 16/06/2022

AUTOR: Dpto. Terrenos

Nº PLANO: Plano 156 de 214

FUENTE DE INFORMACIÓN: Dirección General de Catastro
"Secretaría de Estado de Hacienda"

OBSERVACIÓN: ESTA DOCUMENTACIÓN GRÁFICA ES MERAMENTE INFORMATIVA Y NO GENERA NINGÚN VÍNCULO CONTRACTUAL

PROYECTO: PE SAN ISIDRO II

ANEXO III: DOCUMENTACIÓN GRÁFICA



Departamento de Terrenos

DATOS DE LA PARCELA:

REF. CATASTRAL: 22072A01000011
POLÍGONO: 010
PARCELA: 00011
MUNICIPIO: Berbegal

- | | |
|---|---|
| □ PARCELA AFECTADA | □ VIALES DEFINITIVOS |
| □ CIMENTACIÓN DE AEROGENERADOR | □ VIALES TEMPORALES |
| □ VUELO DE AEROGENERADOR | □ SERVIDUMBRE ZANJAS DE M.T. |
| □ PLATAFORMAS DEFINITIVAS | □ ZONAS DE OCUPACIÓN TEMPORAL |
| □ PLATAFORMAS TEMPORALES | ■ TORRE DE PARQUE |
| | □ CENTRO DE SECCIONAMIENTO |

Escala: 1:2.500



ORIGINAL: DIN A4

FECHA: 16/06/2022
AUTOR: Dpto. Terrenos
Nº PLANO: Plano 5 de 214

FUENTE DE INFORMACIÓN: Dirección General de Catastro
"Secretaría de Estado de Hacienda"

OBSERVACIÓN: ESTA DOCUMENTACIÓN GRÁFICA ES MERAMENTE INFORMATIVA Y NO GENERA NINGÚN VÍNCULO CONTRACTUAL

PROYECTO: PE SAN ISIDRO II