
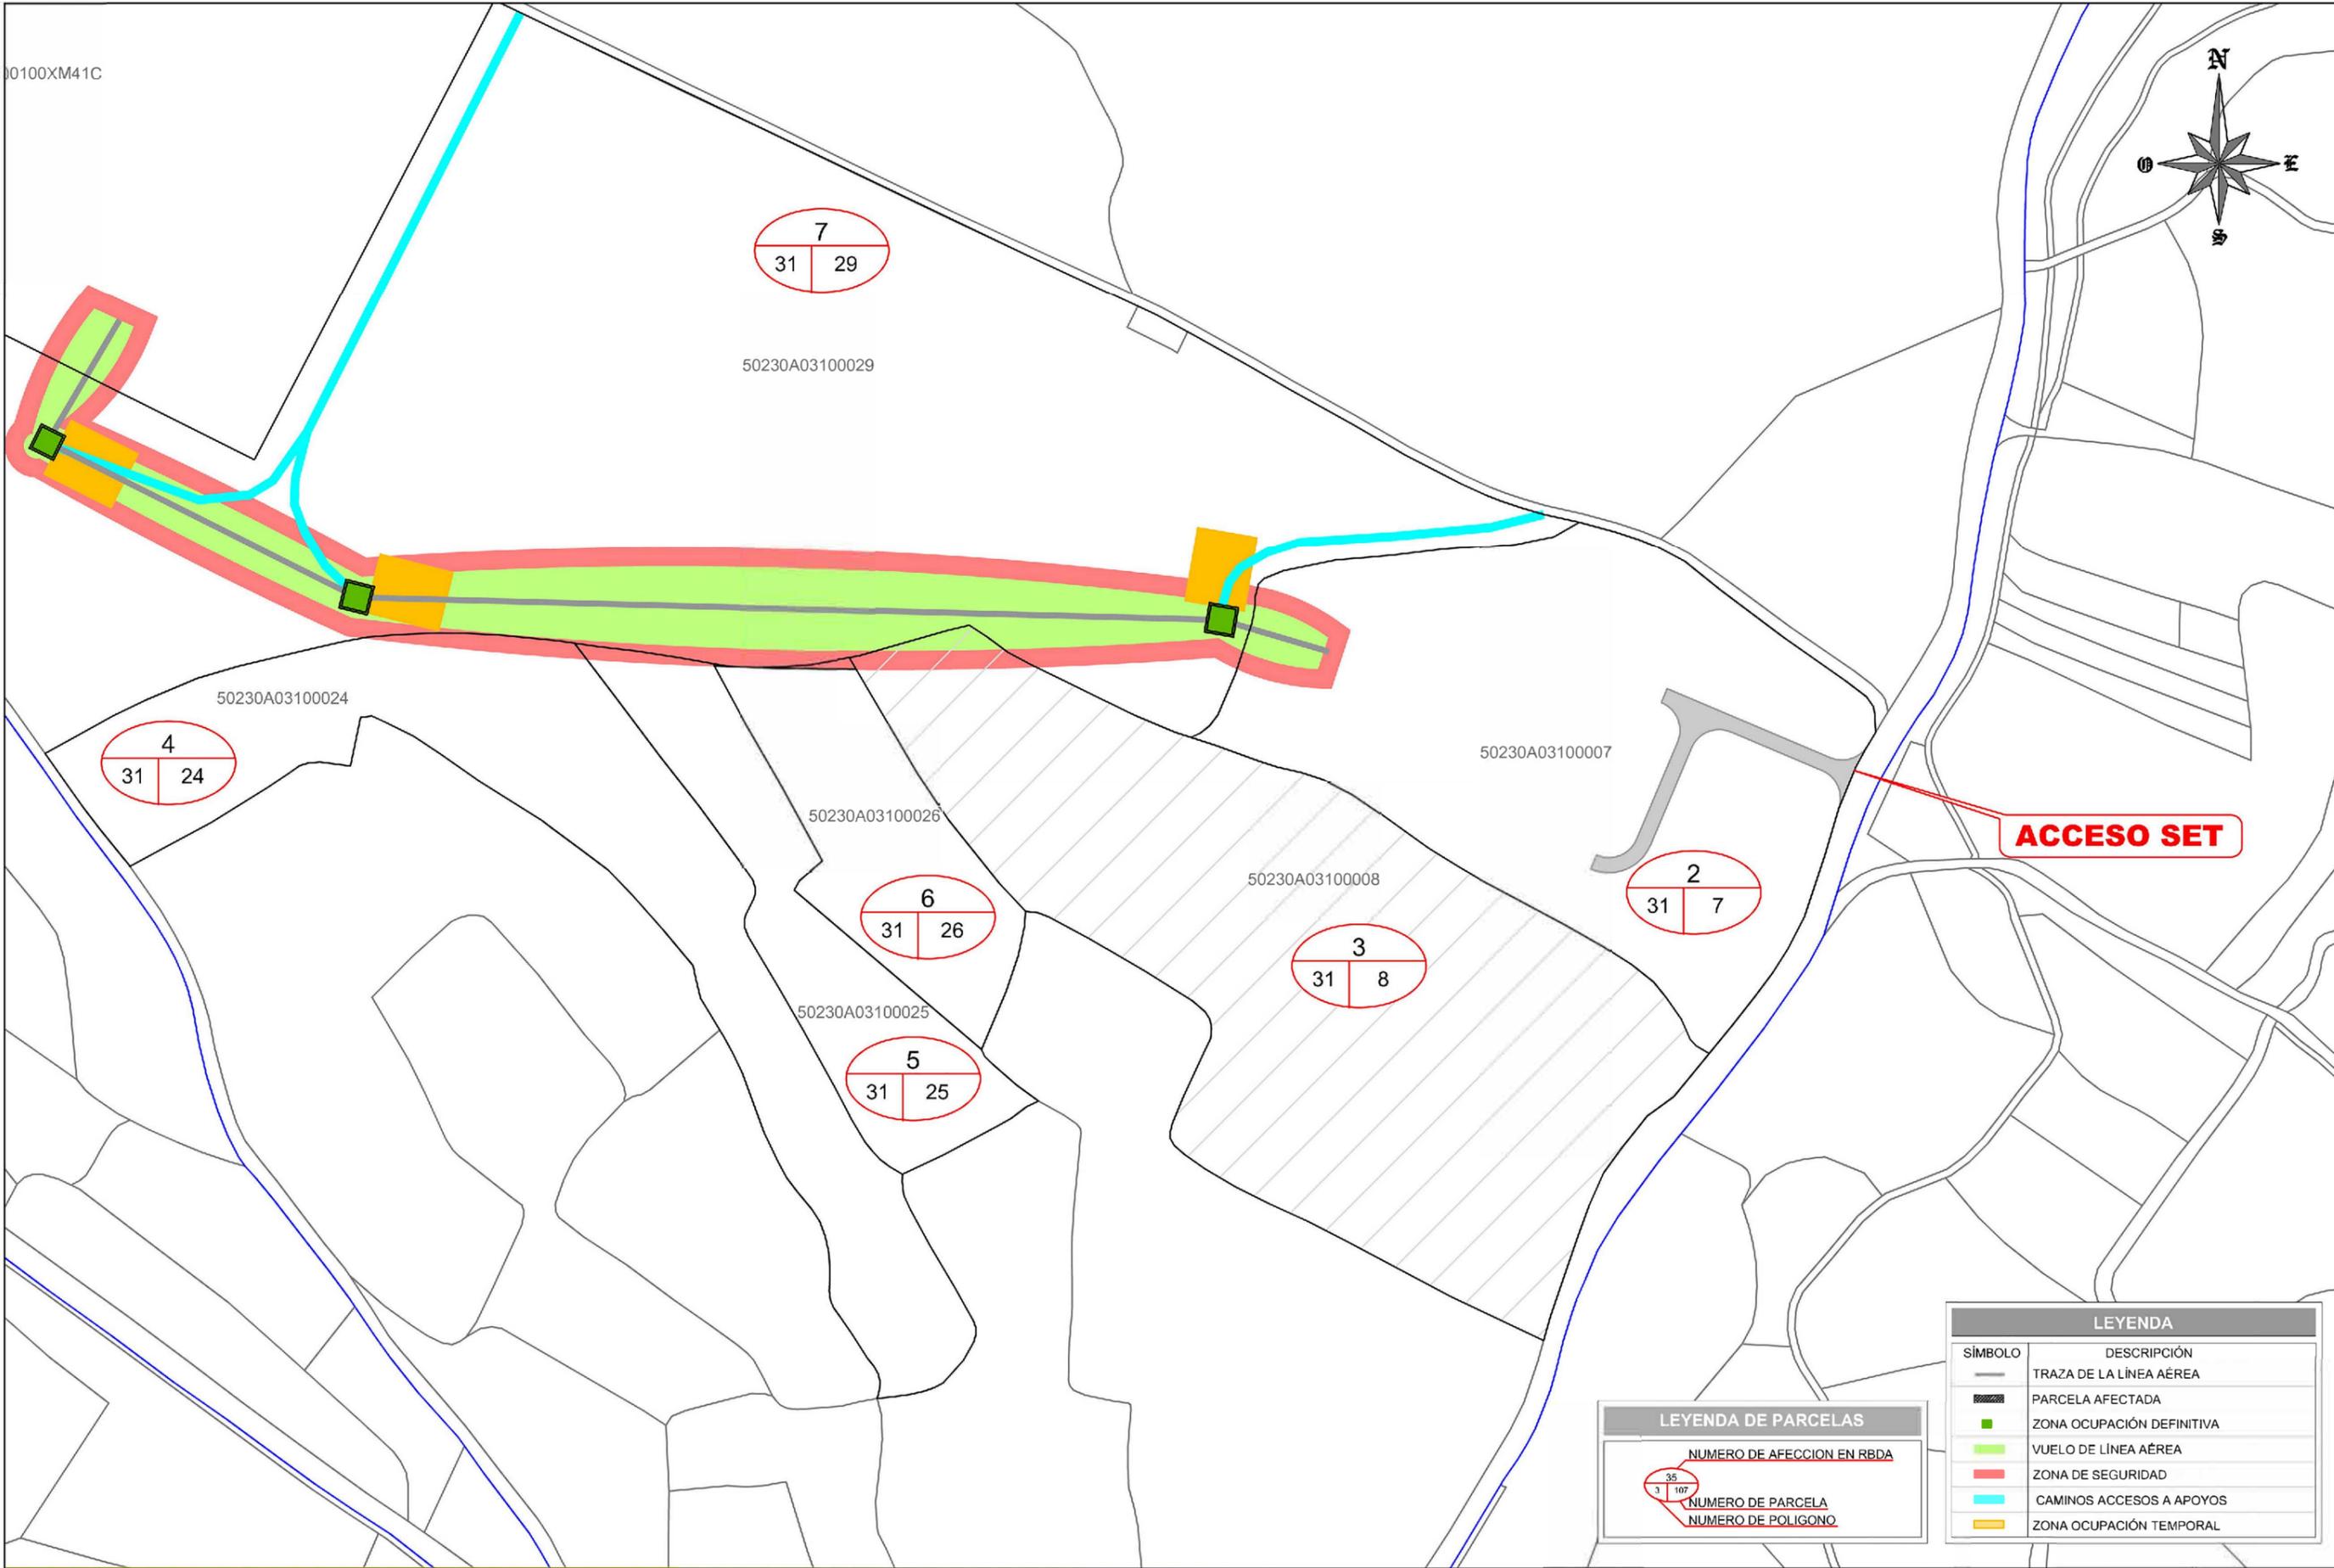


0100XM41C

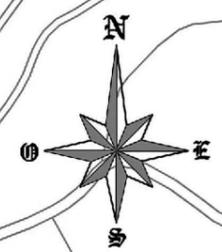

ACCESO SET

LEYENDA	
SÍMBOLO	DESCRIPCIÓN
	TRAZA DE LA LÍNEA AÉREA
	PARCELA AFECTADA
	ZONA OCUPACIÓN DEFINITIVA
	VUELO DE LÍNEA AÉREA
	ZONA DE SEGURIDAD
	CAMINOS ACCESOS A APOYOS
	ZONA OCUPACIÓN TEMPORAL


LEYENDA DE PARCELAS		
	NUMERO DE AFECCION EN RBDA	
	NUMERO DE PARCELA	
	NUMERO DE POLIGONO	

RELACIÓN DE LOS BIENES Y DERECHOS AFECTADOS POR LA DECLARACIÓN DE UTILIDAD PÚBLICA									
LAAT 400 KV SET PRE-RUEDA - SET RUEDA DE JALÓN									
DATOS DEL PROYECTO									
Nº Finca	Polígono	Parcela	Ref. Catastral	Nº Apoyos	Sup. Apoyos	Sup. Vuuelos	Oc. Temp	Zona de seg.	Cam. Acceso
3	31	8	50230A03100008			183,42		329,73	

GESTIÓN RUEDA
PROMOTORES
S.L.

TÍTULO DEL PLANO
DECLARACIÓN DE UTILIDAD PÚBLICA
BIENES Y DERECHOS AFECTADOS

ESCALA
1:2000
Nº
3 de 7

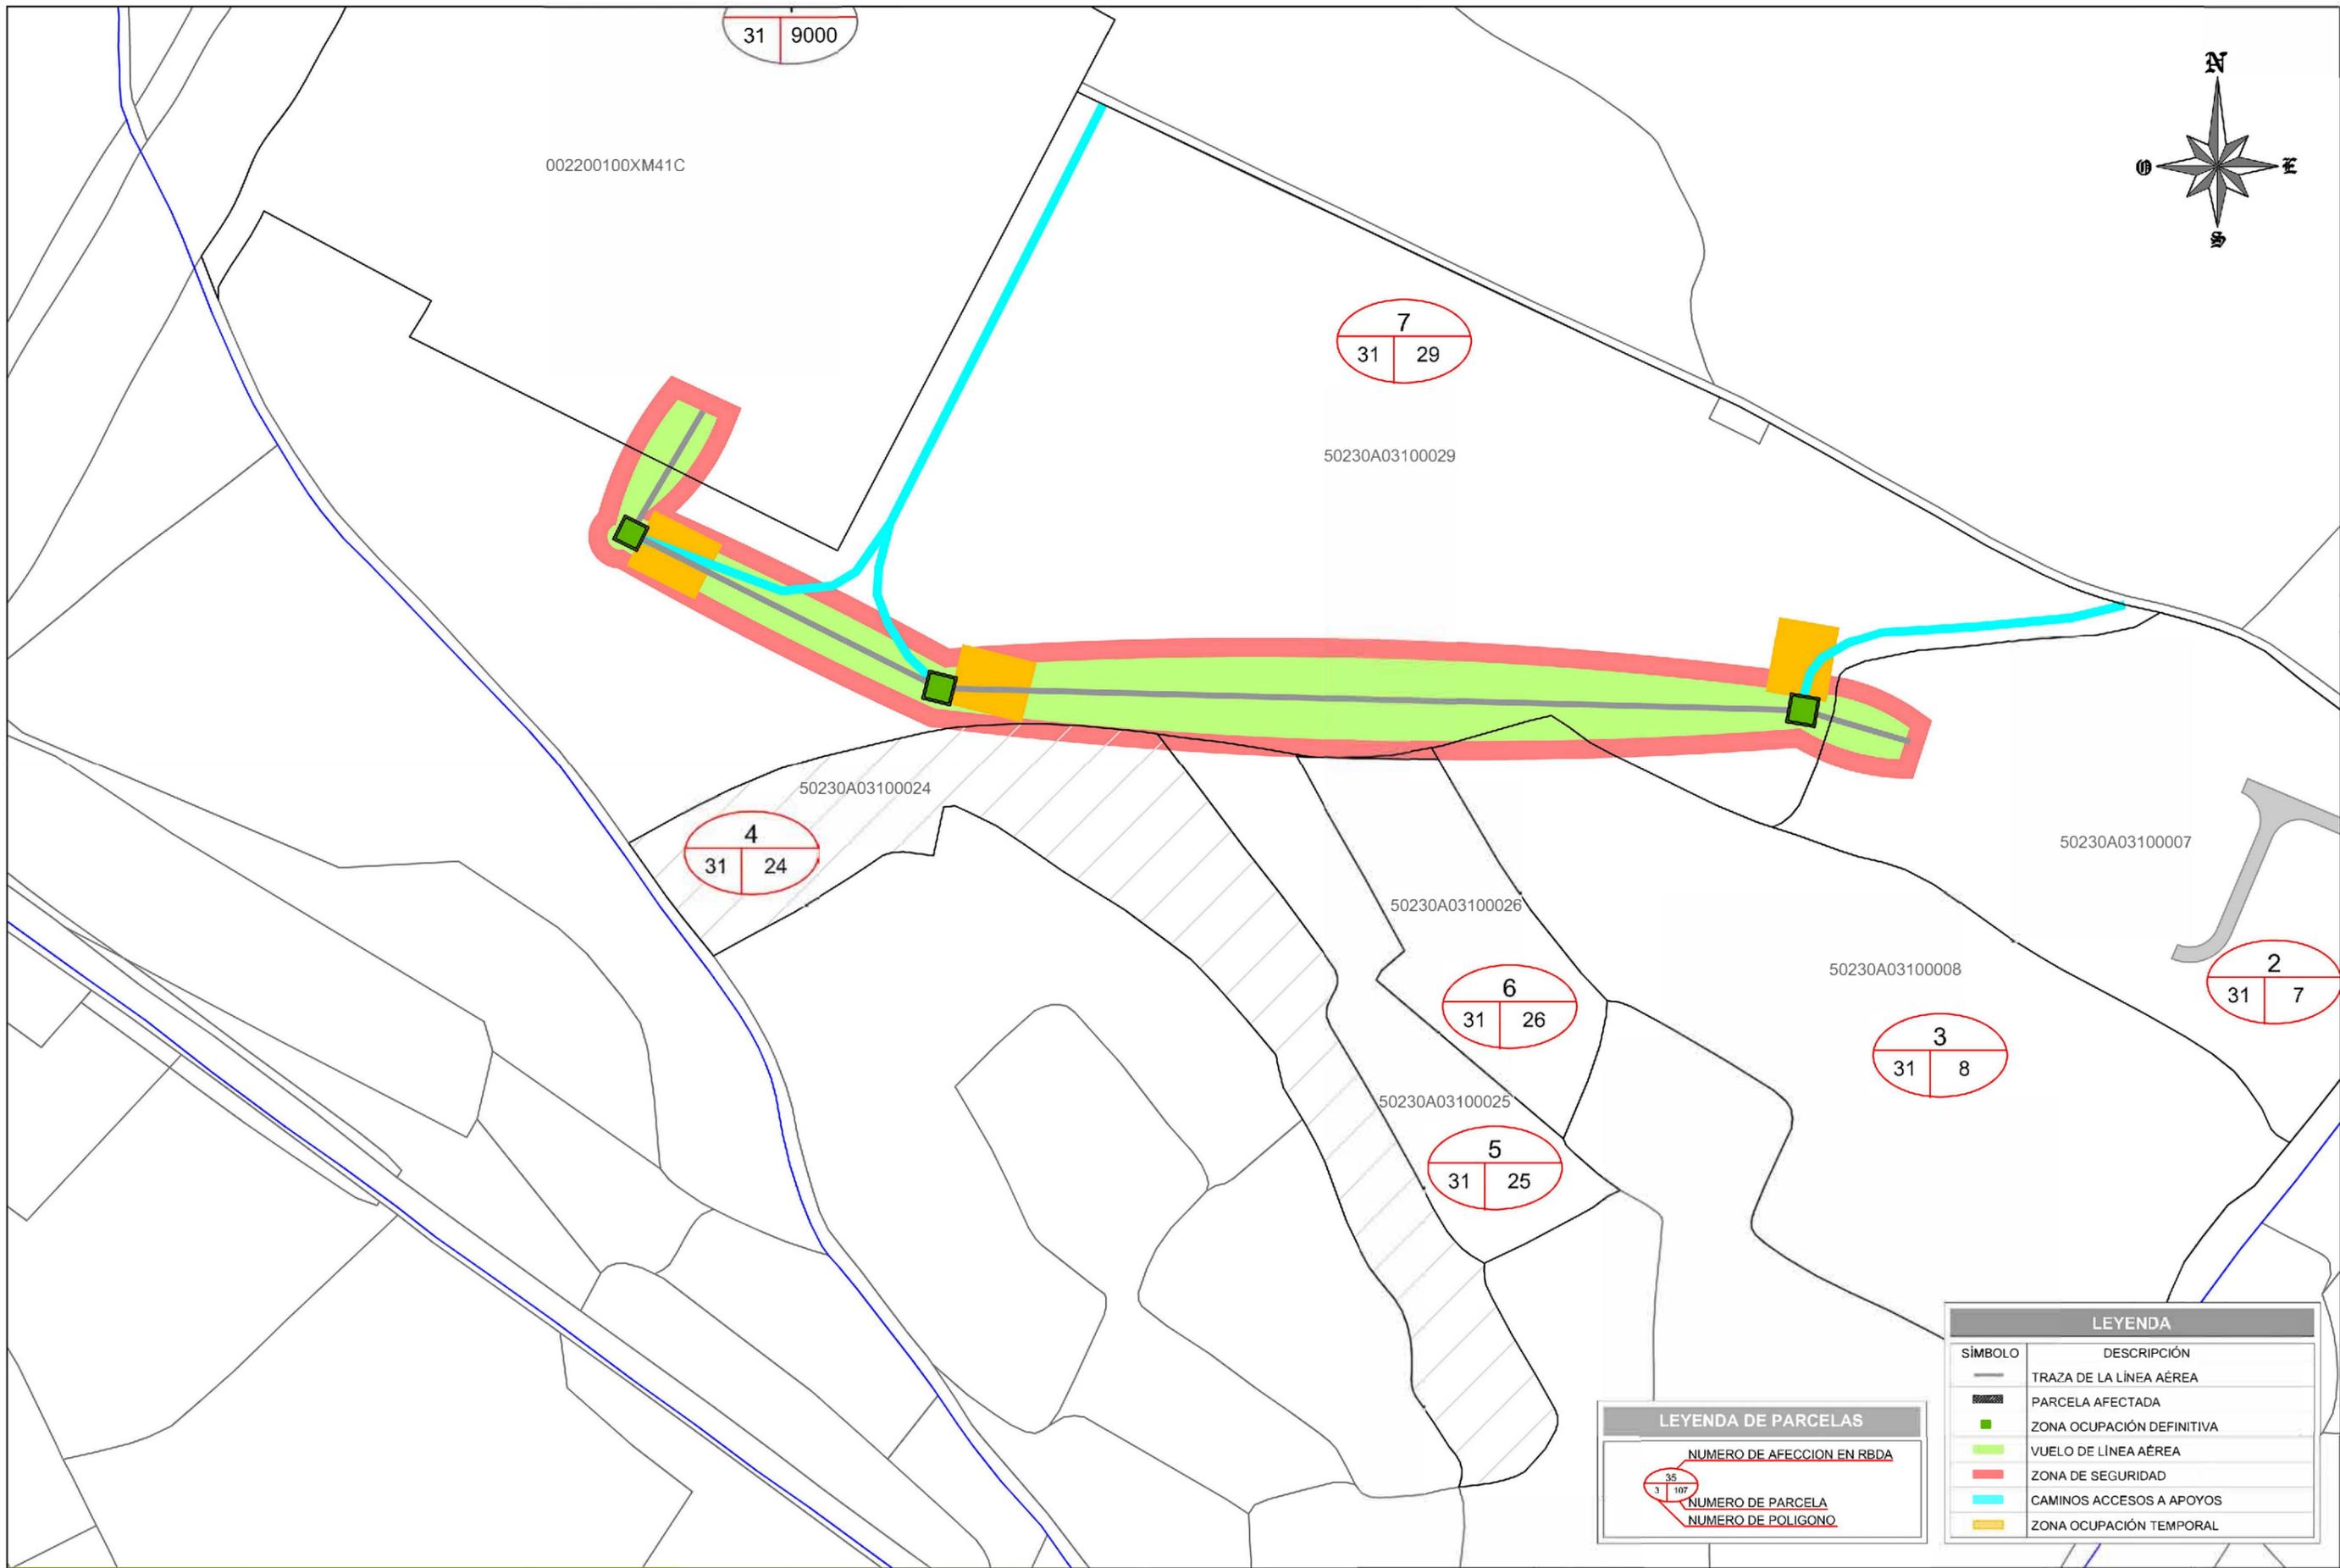

LEYENDA	
SÍMBOLO	DESCRIPCIÓN
	TRAZA DE LA LÍNEA AÉREA
	PARCELA AFECTADA
	ZONA OCUPACIÓN DEFINITIVA
	VUELO DE LÍNEA AÉREA
	ZONA DE SEGURIDAD
	CAMINOS ACCESOS A APOYOS
	ZONA OCUPACIÓN TEMPORAL

LEYENDA DE PARCELAS	
	NUMERO DE AFECCION EN RBDA
	NUMERO DE PARCELA
	NUMERO DE POLIGONO



RELACIÓN DE LOS BIENES Y DERECHOS AFECTADOS POR LA DECLARACIÓN DE UTILIDAD PÚBLICA									
LAAT 400 KV SET PRE-RUEDA - SET RUEDA DE JALÓN									
DATOS DEL PROYECTO									
Nº Finca	Polígono	Parcela	Ref. Catastral	Nº Apoyos	Sup. Apoyos	Sup. Vuelos	Oc. Temp	Zona de seg.	Cam. Acceso
4	31	24	50230A03100024					307,59	

GESTIÓN RUEDA
PROMOTORES
S.L.

TÍTULO DEL PLANO
DECLARACIÓN DE UTILIDAD PÚBLICA
BIENES Y DERECHOS AFECTADOS

ESCALA
1:2000

Nº
4 de 7

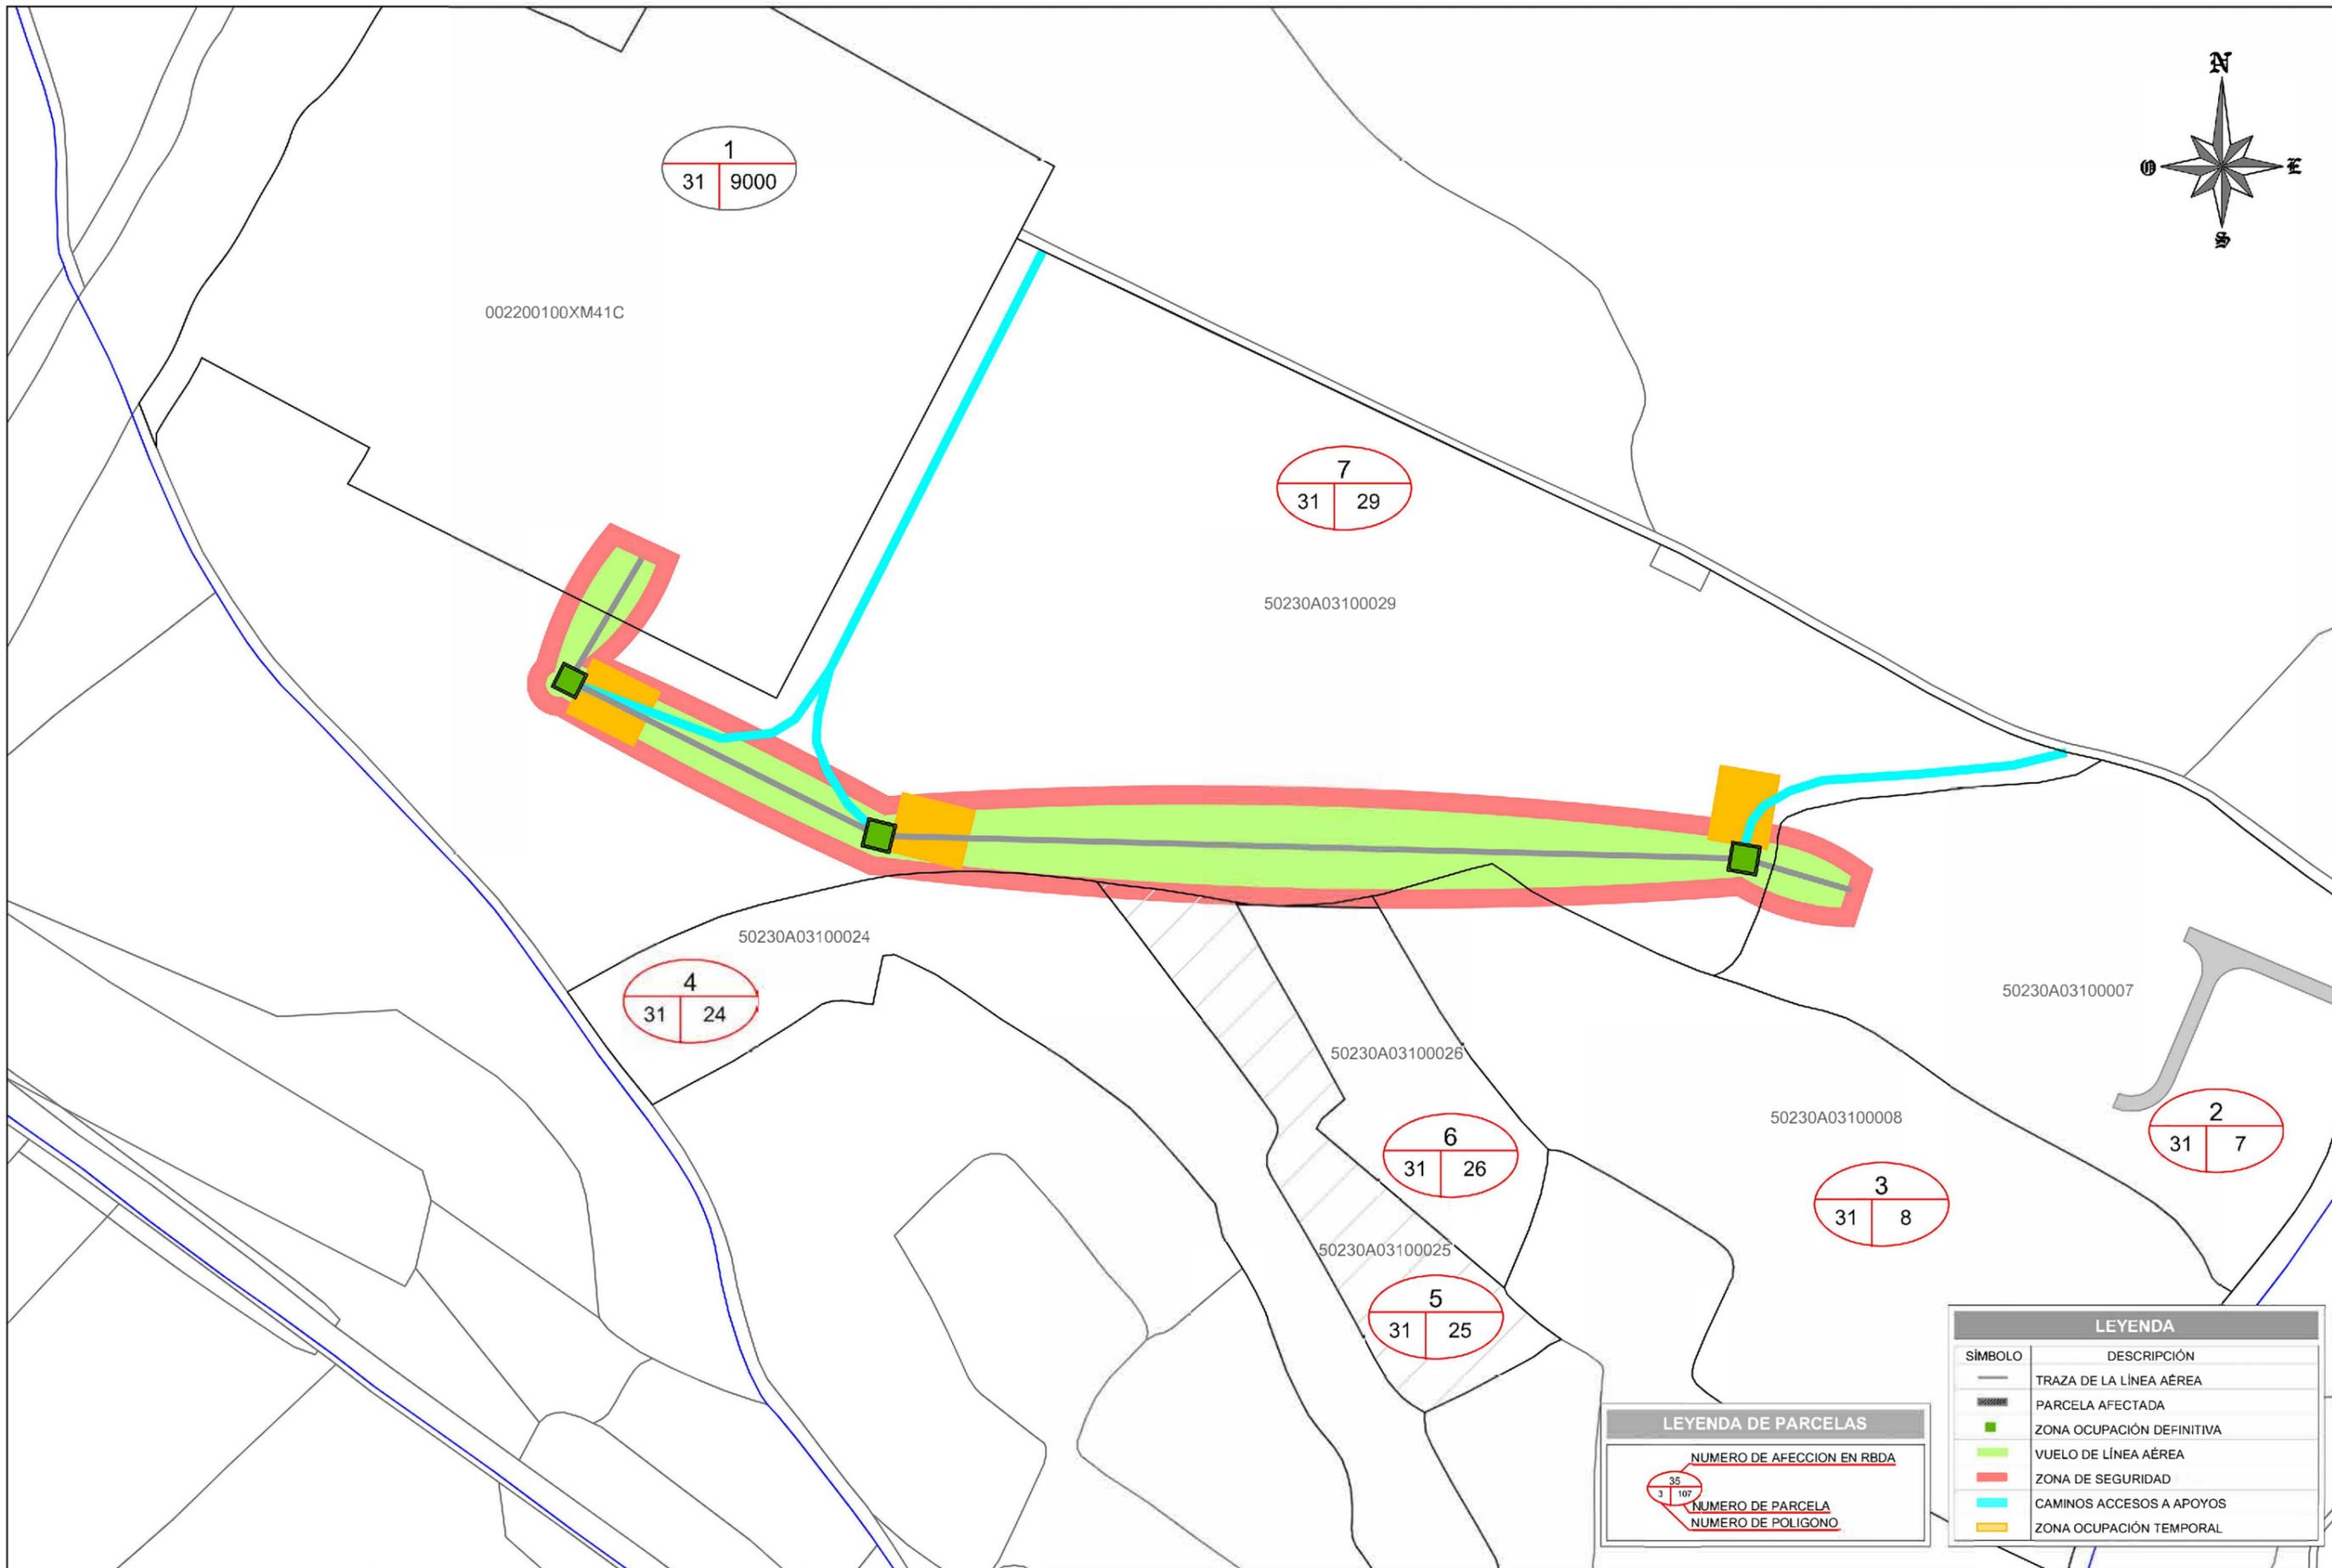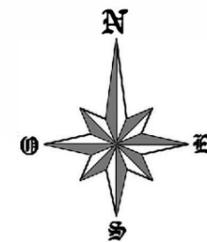

LEYENDA	
SÍMBOLO	DESCRIPCIÓN
	TRAZA DE LA LÍNEA AÉREA
	PARCELA AFECTADA
	ZONA OCUPACIÓN DEFINITIVA
	VUELO DE LÍNEA AÉREA
	ZONA DE SEGURIDAD
	CAMINOS ACCESOS A APOYOS
	ZONA OCUPACIÓN TEMPORAL

LEYENDA DE PARCELAS	
	NUMERO DE AFECCION EN RBDA
	NUMERO DE PARCELA
	NUMERO DE POLIGONO

RELACIÓN DE LOS BIENES Y DERECHOS AFECTADOS POR LA DECLARACIÓN DE UTILIDAD PÚBLICA									
LAAT 400 KV SET PRE-RUEDA - SET RUEDA DE JALÓN									
DATOS DEL PROYECTO									
Nº Finca	Polígono	Parcela	Ref. Catastral	Nº Apoyos	Sup. Apoyos	Sup. Vuelos	Oc. Temp	Zona de seg	Cam. Acceso
5	31	25	50230A03100025					136,94	

GESTIÓN RUEDA PROMOTORES S.L.

TÍTULO DEL PLANO
DECLARACIÓN DE UTILIDAD PÚBLICA BIENES Y DERECHOS AFECTADOS

ESCALA
1:2000

Nº
5 de 7




RELACIÓN DE LOS BIENES Y DERECHOS AFECTADOS POR LA DECLARACIÓN DE UTILIDAD PÚBLICA									
LAAT 400 KV SET PRE-RUEDA - SET RUEDA DE JALÓN									
DATOS DEL PROYECTO									
Nº Finca	Polígono	Parcela	Ref. Catastral	Nº Apoyos	Sup. Apoyos	Sup. Vuelos	Oc. Temp	Zona de seg.	Cam. Acceso
6	31	26	50230A03100026					50,11	

GESTIÓN RUEDA PROMOTORES S.L.

TÍTULO DEL PLANO
DECLARACIÓN DE UTILIDAD PÚBLICA BIENES Y DERECHOS AFECTADOS

ESCALA
1:2000

Nº
6 de 7

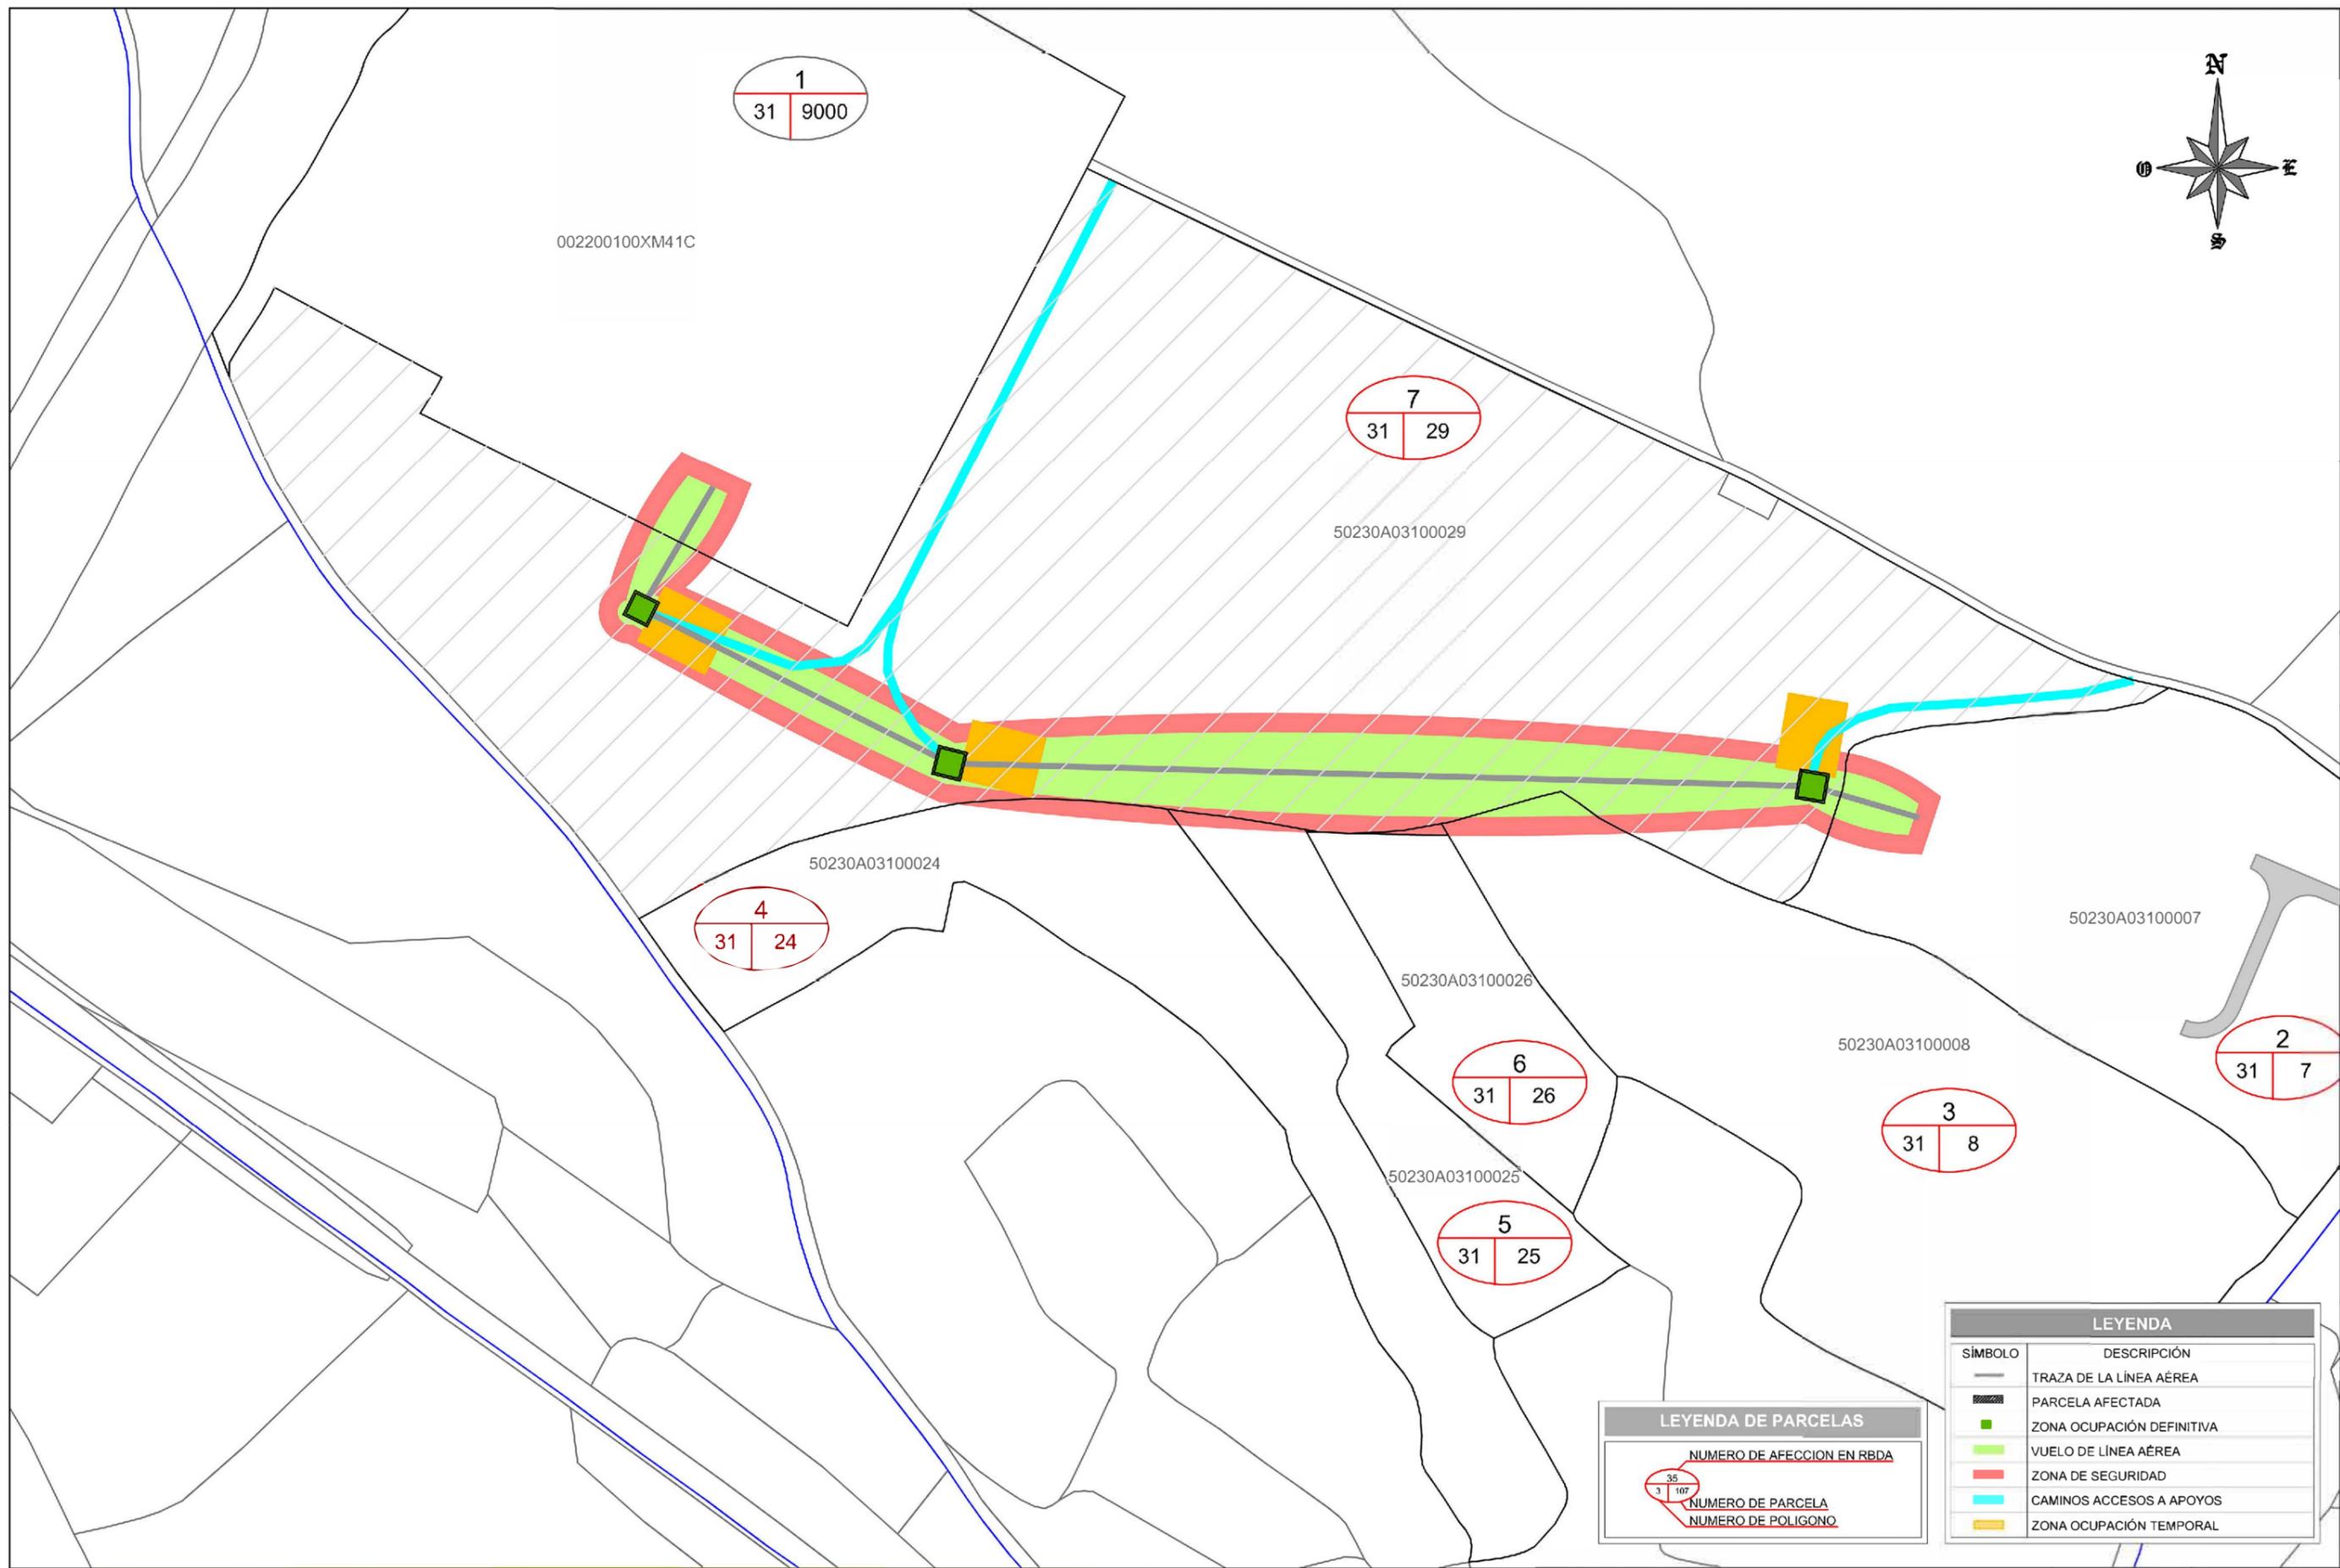

LEYENDA	
SÍMBOLO	DESCRIPCIÓN
	TRAZA DE LA LÍNEA AÉREA
	PARCELA AFECTADA
	ZONA OCUPACIÓN DEFINITIVA
	VUELO DE LÍNEA AÉREA
	ZONA DE SEGURIDAD
	CAMINOS ACCESOS A APOYOS
	ZONA OCUPACIÓN TEMPORAL

LEYENDA DE PARCELAS		
	NUMERO DE AFECCION EN RBDA	
	NUMERO DE PARCELA	
	NUMERO DE POLIGONO	

RELACIÓN DE LOS BIENES Y DERECHOS AFECTADOS POR LA DECLARACIÓN DE UTILIDAD PÚBLICA									
LAAT 400 KV SET PRE-RUEDA - SET RUEDA DE JALÓN									
DATOS DEL PROYECTO									
Nº Finca	Polígono	Parcela	Ref. Catastral	Nº Apoyos	Sup. Apoyos	Sup. Vuelos	Oc. Temp	Zona de seg.	Cam. Acceso
7	31	29	50230A03100029	AP01,AP02,AP03	260,22	8.474,75	1.500,00	4.561,61	1.287,68

GESTIÓN RUEDA PROMOTORES S.L.	TÍTULO DEL PLANO	ESCALA	Nº
	DECLARACIÓN DE UTILIDAD PÚBLICA BIENES Y DERECHOS AFECTADOS	1:2000	7 de 7