

Documento 3  
PLANOS

 COLEGIO OFICIAL DE PERITOS E INGENIEROS TÉCNICOS INDUSTRIALES DE ARAGÓN VISADO : VIZA222977 <a href="http://cogitaragon.e-vizado.net/ValidarCSV.aspx?CSV=GCEDA48L19FJTW54E">http://cogitaragon.e-vizado.net/ValidarCSV.aspx?CSV=GCEDA48L19FJTW54E</a>	31/3 2022	Habilitación Coleg: 9957 (al servicio de la empresa) Profesional Navarro León, Francisco Javier
---	--------------	--

## ÍNDICE


- 01. SITUACIÓN Y EMPLAZAMIENTO
- 02.01. PLANO PLANTA GENERAL. ESTADO A DESMANTELAR (1)
- 02.02. PLANO PLANTA GENERAL. ESTADO A DESMANTELAR (2)
- 02.03. PLANO PLANTA GENERAL. ESTADO A DESMANTELAR (3)
- 02.04. PLANO PLANTA GENERAL. ESTADO A DESMANTELAR (4)
- 02.05. PLANO PLANTA GENERAL. ESTADO A DESMANTELAR (5)
- 02.06. PLANO PLANTA GENERAL. ESTADO A DESMANTELAR (6)
- 02.07. PLANO PLANTA GENERAL. ESTADO A DESMANTELAR (7)
- 02.08. PLANO PLANTA GENERAL. ESTADO A DESMANTELAR (8)
- 02.09. PLANO PLANTA GENERAL. ESTADO A DESMANTELAR (9)
- 02.10. PLANO PLANTA GENERAL. ESTADO A DESMANTELAR (10)
- 02.11. PLANO PLANTA GENERAL. ESTADO A DESMANTELAR (11)
- 02.12. PLANO PLANTA GENERAL. ESTADO A DESMANTELAR (12)
- 02.13. PLANO PLANTA GENERAL. ESTADO A DESMANTELAR (13)
- 02.14. PLANO PLANTA GENERAL. ESTADO PREVISTO (1)
- 02.15. PLANO PLANTA GENERAL. ESTADO PREVISTO (2)
- 02.16. PLANO PLANTA GENERAL. ESTADO PREVISTO (3)
- 02.17. PLANO PLANTA GENERAL. ESTADO PREVISTO (4)
- 02.18. PLANO PLANTA GENERAL. ESTADO PREVISTO (5)
- 02.19. PLANO PLANTA GENERAL. ESTADO PREVISTO (6)
- 03.01. PLANO PERFIL LONGITUDINAL
- 03.02. CRUZAMIENTO ACEQUIAS Y DESAGÜES
- 03.03. CRUZAMIENTO CARRETERA CHE-1407A P.K. 2+30, VANO 49-50
- 03.04. CRUZAMIENTO LABT, VANO 51-52
- 04. DETALLE DE CIMENTACIONES
- 05. DETALLE PUESTA A TIERRA APOYOS NO FRECUENTADOS
- 06. DETALLE DE CADENAS DE AMARRE Y SUSPENSIÓN
- 07. DETALLE APOYO DERIVACIÓN

- 08. DETALLE APOYO TRESBOLILLO
- 09. APLICACIÓN RD 1432/2008. PROVINCIA DE HUESCA
- 10. DETALLE DE BALIZAS SALVAPÁJAROS

 COLEGIO OFICIAL DE PERITOS E INGENIEROS TÉCNICOS INDUSTRIALES DE ARAGÓN VISADO : VIZA222977 <a href="http://cogitaragon.e-vizado.net/ValidarCSV.aspx?CSV=0CED48L19FJTW54E">http://cogitaragon.e-vizado.net/ValidarCSV.aspx?CSV=0CED48L19FJTW54E</a>	31/3 2022	Habilitación Coleg: 9957 (al servicio de la empresa) Profesional Navarro León, Francisco Javier
---	--------------	--


Plano de situación general

Sin escala

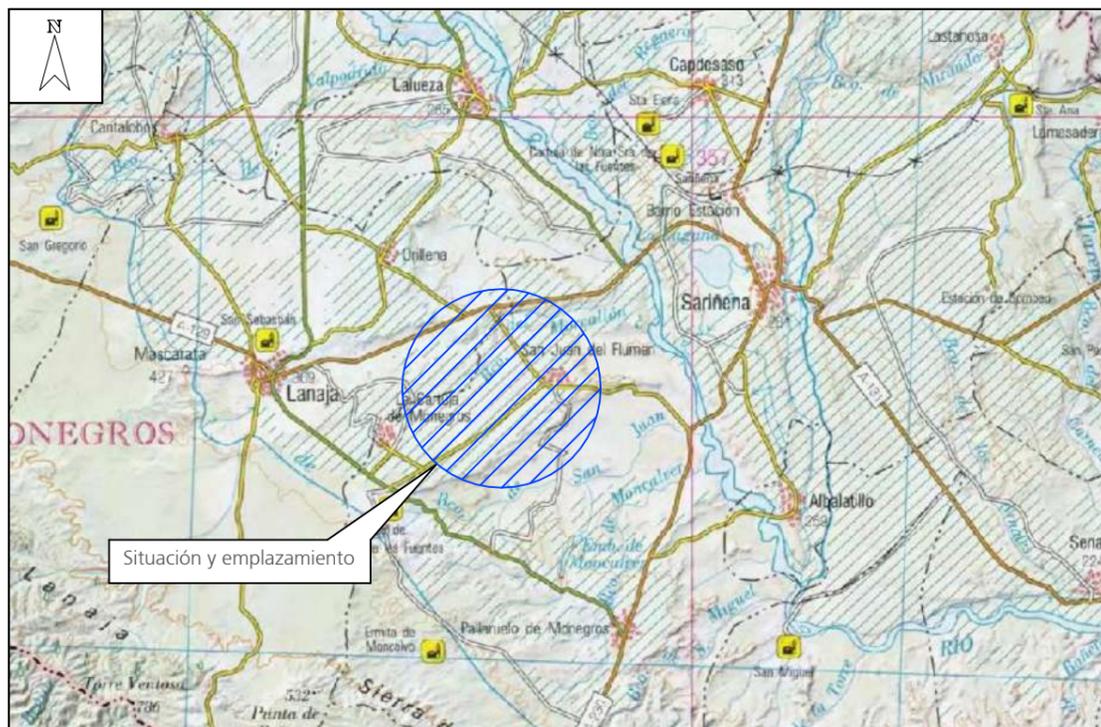

Plano de situación instalación

Sin escala

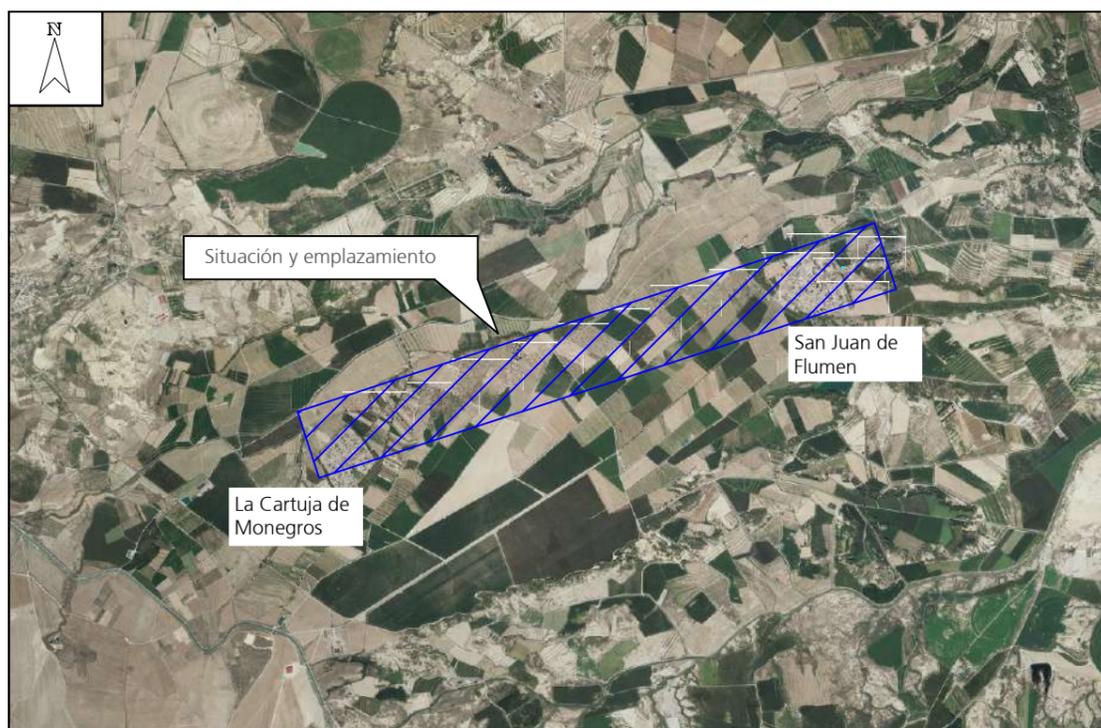

PROYECTO DE EJECUCIÓN REFORMA LÍNEA AÉREA DE MEDIA TENSIÓN 15 KV "LANAJA" ENTRE LAS LOCALIDADES DE LA CARTUJA DE MONEGROS Y SAN JUAN DE FLUMEN TÉRMINO MUNICIPAL DE SARIÑENA (PROVINCIA DE HUESCA)

DESTINATARIO DEL PROYECTO:



EMPLAZAMIENTO: Polígonos 10, 11, 12 y 15  
 DIRECCIÓN: Polígonos 10, 11, 12 y 15  
 MUNICIPIO: Término municipal de Sariñena (provincia de Huesca)

TÍTULO PLANO: Plano Emplazamiento

TIPOLOGÍA: Reforma LAMT  
 PROMOTOR: EDISTRIBUCIÓN Redes Digitales, S.L.U.

eointegral

Francisco Javier Navarro León  
 Ingeniero Técnico Industrial  
 COL. Nº 9957


PLANO Nº: 01  
 ESCALA: S/E  
 VERSIÓN: 1  
 FECHA: Marzo 2022



COLEGIO OFICIAL DE PERITOS E INGENIEROS TÉCNICOS INDUSTRIALES DE ARAGÓN  
 VISADO : VIZA222977  
<http://cogitaragon.es/visado/verValidarCSV.aspx?CSV=CCE0204119FJTWS4E>

31/3  
 2022

Habilitación Coleg. 9957 (al servicio de la empresa)  
 Profesional Navarro León, Francisco Javier

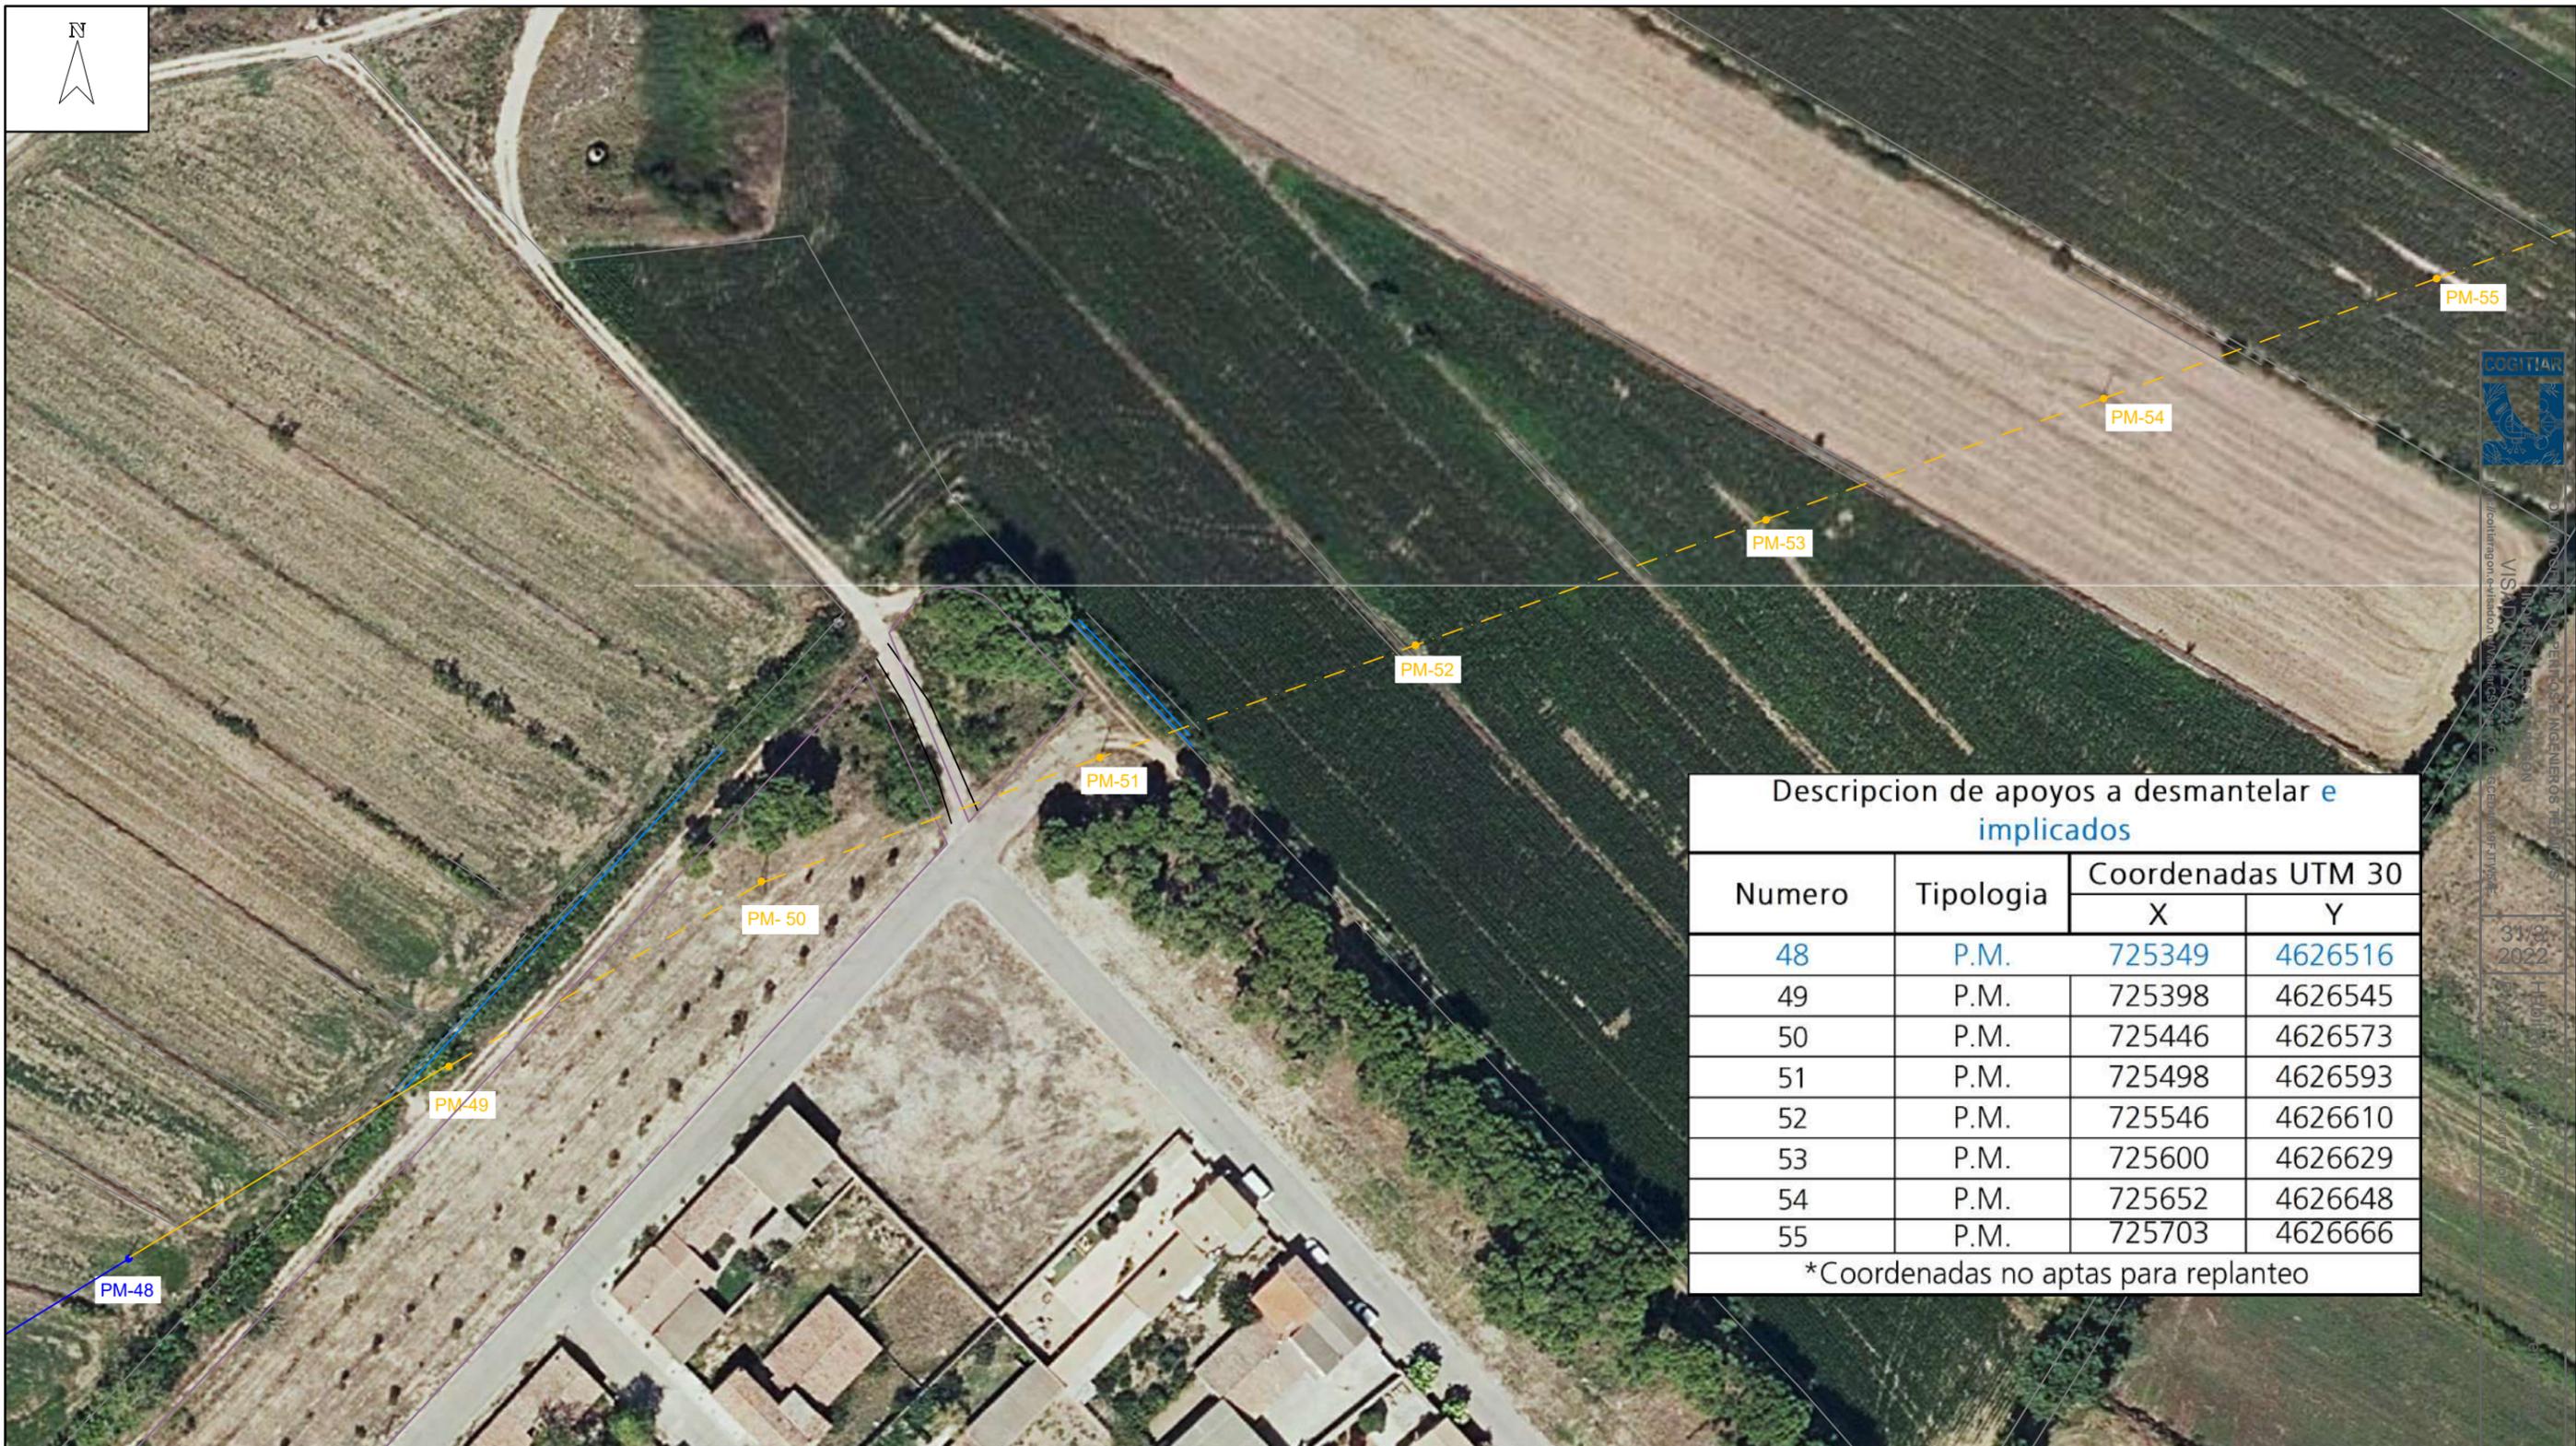

**Descripcion de apoyos a dismantelar e implicados**

Numero	Tipologia	Coordenadas UTM 30	
		X	Y
48	P.M.	725349	4626516
49	P.M.	725398	4626545
50	P.M.	725446	4626573
51	P.M.	725498	4626593
52	P.M.	725546	4626610
53	P.M.	725600	4626629
54	P.M.	725652	4626648
55	P.M.	725703	4626666

\*Coordenadas no aptas para replanteo

**LEYENDA:**

- L.A.M.T "LANAJA" LA27 a dismantelar
- Apoyo hormigon/madera a dismantelar



**PROYECTO DE EJECUCIÓN REFORMA LÍNEA AÉREA DE MEDIA TENSIÓN 15 KV "LANAJA" ENTRE LAS LOCALIDADES DE LA CARTUJA DE MONEGROS Y SAN JUAN DE FLUMEN TÉRMINO MUNICIPAL DE SARIÑENA (PROVINCIA DE HUESCA)**

**DESTINATARIO DEL PROYECTO:**



**EMPLAZAMIENTO:** Polígonos 10, 11, 12 y 15  
**DIRECCIÓN:** Polígonos 10, 11, 12 y 15  
**MUNICIPIO:** Término municipal de Sariñena (provincia de Huesca)

**TÍTULO PLANO:** Plano planta general.  
Estado a dismantelar (P.1)

**TIPOLOGÍA:** Reforma LAMT  
**PROMOTOR:** EDISTRIBUCIÓN Redes Digitales, S.L.U.

**Francisco Javier Navarro León**  
 Ingeniero Técnico Industrial  
 COL. N° 9957



**PLANO N°:** 02.01  
**ESCALA:** 1:1000  
**VERSIÓN:** 1  
**FECHA:** Marzo 2022

COGITAR  
 INGENIEROS DE ENGENNEROS TÉCNICOS  
 VISIÓN MAJES  
 31/3/2022  
 HUBO...

