



Descripcion de apoyos a dismantlar e implicados

Numero	Tipologia	Coordenadas UTM 30	
		X	Y
89	P.M.	727366	4627262
90	P.M.	727411	4627278
91	P.M.	727453	4627294
92	P.M.	727498	4627310
93	P.M.	727513	4627315
94	P.M.	727558	4627331
95	P.M.	727619	4627353
96	P.M.	727659	4627367
97	P.M.	727708	4627384

*Coordenadas no aptas para replanteo




COLEGIO OFICIAL DE PERITOS E INGENIEROS TÉCNICOS INDUSTRIALES DE ARAGÓN
 VISADO : VIZA222977
<http://cogitar.org/>

31/3
2022

Habilitación Coleg. 9957 (al servicio de la empresa)
 Profesional Navarro León, Francisco Javier

LEYENDA:

- L.A.M.T "LANAJA" LA27 a dismantlar
- Apoyo hormigon/madera a dismantlar

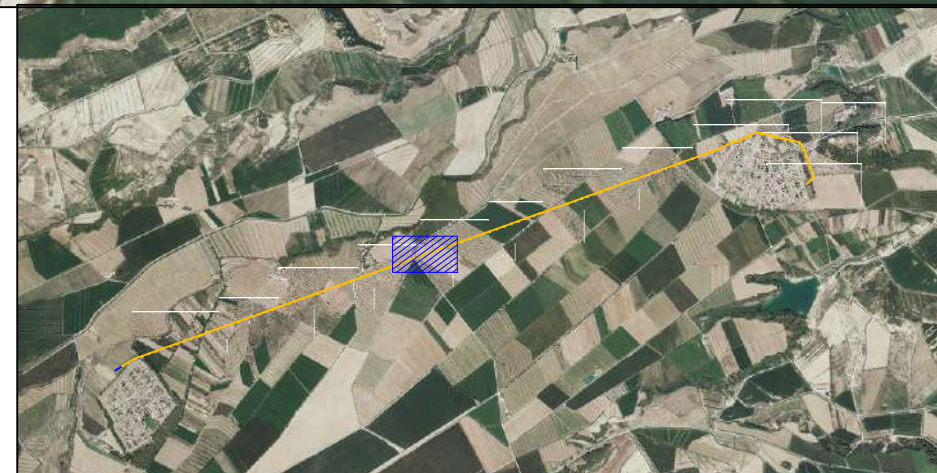

PROYECTO DE EJECUCIÓN REFORMA LÍNEA AÉREA DE MEDIA TENSIÓN 15 KV "LANAJA" ENTRE LAS LOCALIDADES DE LA CARTUJA DE MONEGROS Y SAN JUAN DE FLUMEN TÉRMINO MUNICIPAL DE SARIÑENA (PROVINCIA DE HUESCA)

DESTINATARIO DEL PROYECTO:



EMPLAZAMIENTO: Polígonos 10, 11, 12 y 15
 DIRECCIÓN: Polígonos 10, 11, 12 y 15
 MUNICIPIO: Término municipal de Sariñena (provincia de Huesca)


TÍTULO PLANO: Plano planta general.
 Estado a dismantlar (P.6)

TIPOLOGÍA: Reforma LAMT
 PROMOTOR: EDISTRIBUCIÓN Redes Digitales, S.L.U.



Francisco Javier Navarro León
 Ingeniero Técnico Industrial
 COL. Nº 9957

PLANO Nº: 02.06
 ESCALA: 1:1000
 VERSIÓN: 1
 FECHA: Marzo 2022

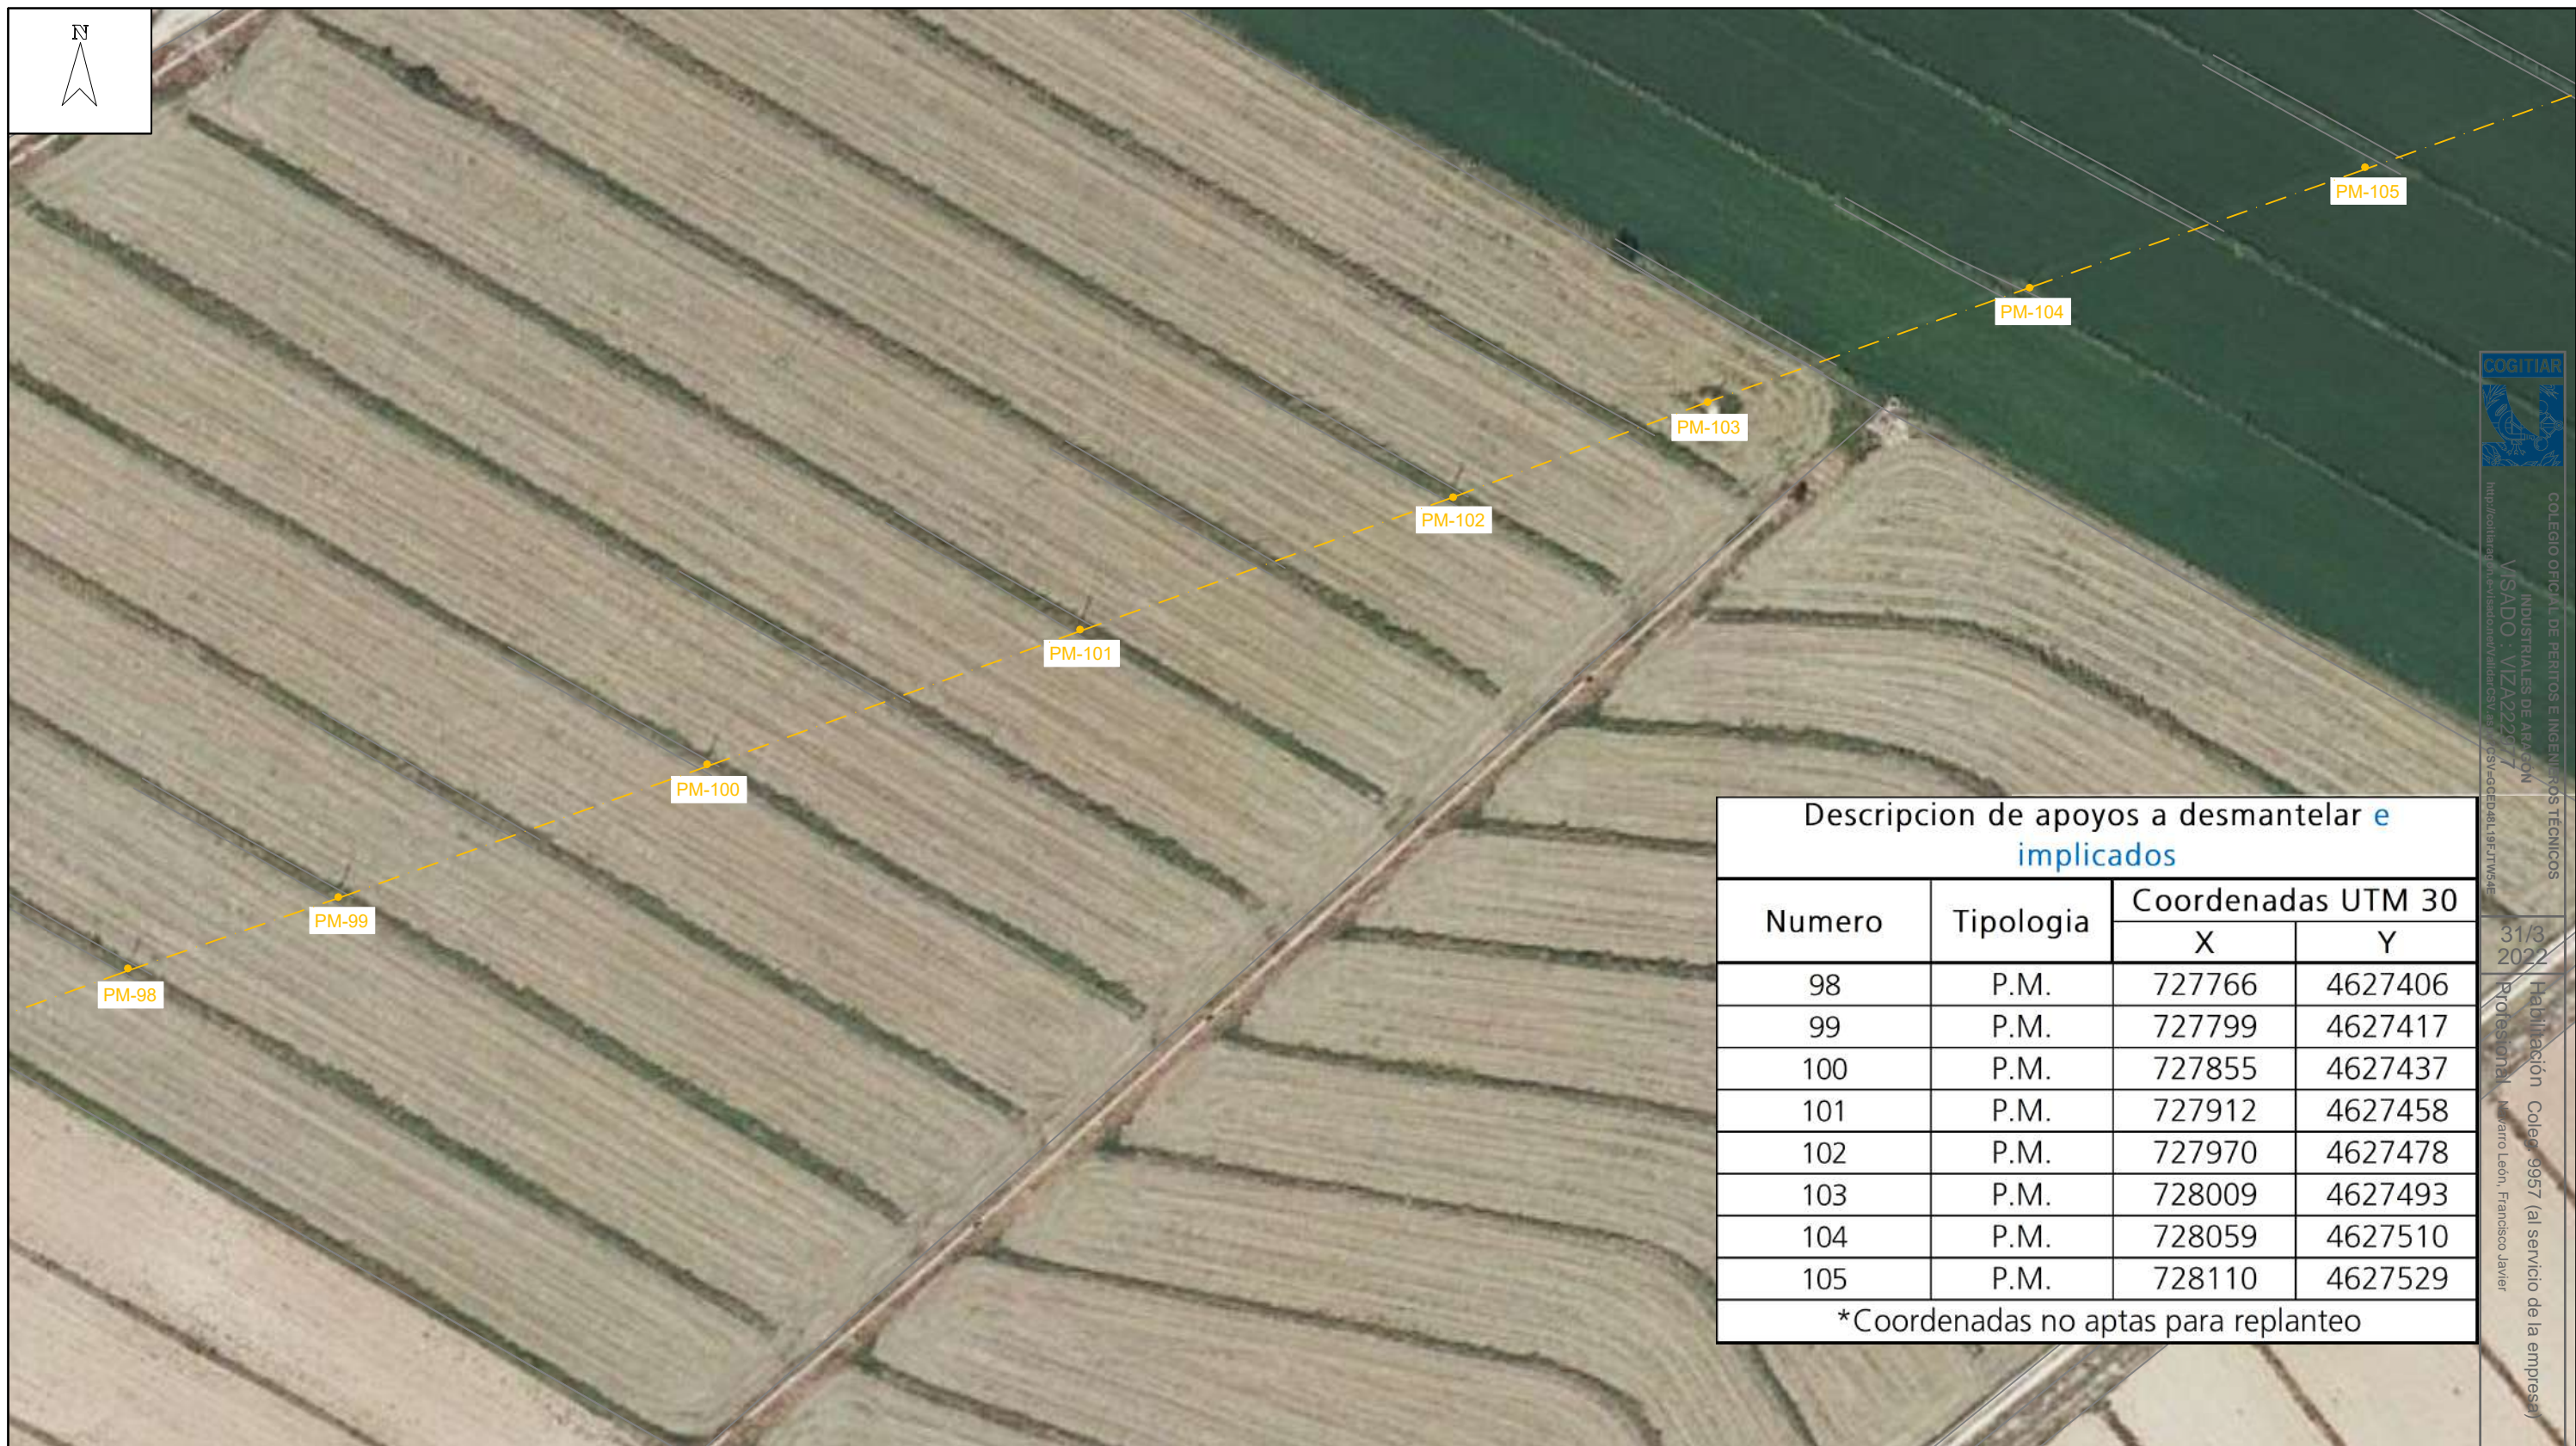


Descripcion de apoyos a dismantelar e implicados

Numero	Tipologia	Coordenadas UTM 30	
		X	Y
98	P.M.	727766	4627406
99	P.M.	727799	4627417
100	P.M.	727855	4627437
101	P.M.	727912	4627458
102	P.M.	727970	4627478
103	P.M.	728009	4627493
104	P.M.	728059	4627510
105	P.M.	728110	4627529

*Coordenadas no aptas para replanteo

LEYENDA:

- L.A.M.T "LANAJA" LA27 a dismantelar
- Apoyo hormigon/madera a dismantelar

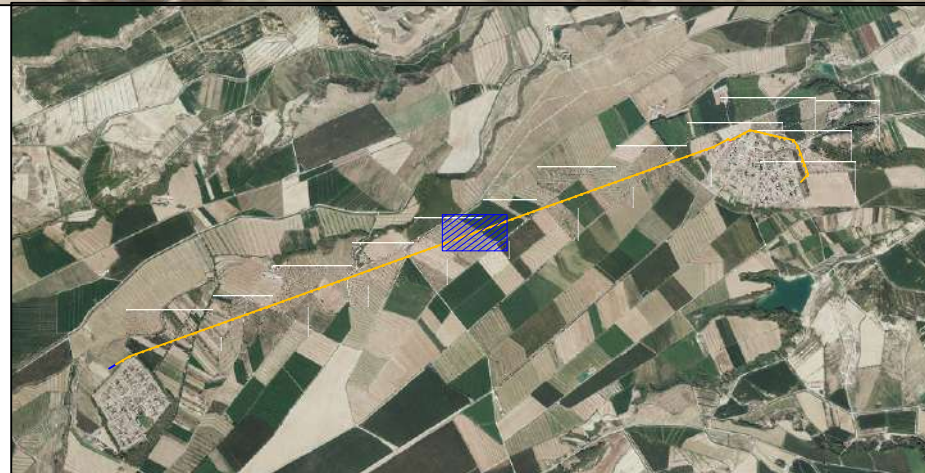

PROYECTO DE EJECUCIÓN REFORMA LÍNEA AÉREA DE MEDIA TENSIÓN 15 KV "LANAJA" ENTRE LAS LOCALIDADES DE LA CARTUJA DE MONEGROS Y SAN JUAN DE FLUMEN TÉRMINO MUNICIPAL DE SARIÑENA (PROVINCIA DE HUESCA)

DESTINATARIO DEL PROYECTO:



EMPLAZAMIENTO: Polígonos 10, 11, 12 y 15
DIRECCIÓN: Polígonos 10, 11, 12 y 15
MUNICIPIO: Término municipal de Sariñena (provincia de Huesca)

TÍTULO PLANO: Plano planta general.
Estado a dismantelar (P.7)

TIPOLOGÍA: Reforma LAMT
PROMOTOR: EDISTRIBUCIÓN Redes Digitales, S.L.U.



Francisc Javier Navarro León
Ingeniero Técnico Industrial
COL. Nº 9957

PLANO Nº: 02.07
ESCALA: 1:1000
VERSIÓN: 1
FECHA: Marzo 2022

COLEGIO OFICIAL DE PERITOS E INGENIEROS TÉCNICOS INDUSTRIALES DE ARAGÓN
 VISADO: VIZA222077
 http://colite.org.aragon.es/usuarios/usuario.php?id_usuario=10540&id_perite=10540
 31/3/2022
 Habilitación Coleg. 9957 (al servicio de la empresa)
 Profesional Navarro León, Francisco Javier

