
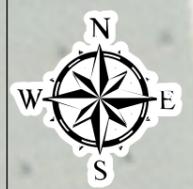


**Relación de planos para propietarios afectados**

Nº Finca Proyecto	Titular	T.M.	Polígono	Parcela	Planos
<b>A3</b>	FUERTES BONA MARIA BLANCA	Fraga	54	222	PLANO Nº 1
	SISO ESPITIA ANTONIA				PLANO Nº 1
	SISO ESPITIA JOAQUINA				PLANO Nº 1
	SISO ESPITIA ANGEL ANTONIO				PLANO Nº 1
	SISO ESPITIA ANDRES CARLOS				PLANO Nº 1
	SISO ESPITIA MARIA PILAR				PLANO Nº 1
	SISO ESPITIA FRANCISCO ANGEL				PLANO Nº 1
	SISO FUERTES IRENE				PLANO Nº 1
<b>1</b>	FUERTES BONA MARIA BLANCA	Fraga	54	33	PLANO Nº 1
	SISO ESPITIA ANTONIA				PLANO Nº 1
	SISO ESPITIA JOAQUINA				PLANO Nº 1
	SISO ESPITIA ANGEL ANTONIO				PLANO Nº 1
	SISO ESPITIA ANDRES CARLOS				PLANO Nº 1
	SISO ESPITIA MARIA PILAR				PLANO Nº 1
	SISO ESPITIA FRANCISCO ANGEL				PLANO Nº 1
	SISO FUERTES IRENE				PLANO Nº 1
<b>2</b>	FUERTES BONA MARIA BLANCA	Fraga	54	33	PLANO Nº 1
	SISO ESPITIA ANTONIA				PLANO Nº 1
	SISO ESPITIA JOAQUINA				PLANO Nº 1
	SISO ESPITIA ANGEL ANTONIO				PLANO Nº 1
	SISO ESPITIA ANDRES CARLOS				PLANO Nº 1
	SISO ESPITIA MARIA PILAR				PLANO Nº 1
	SISO ESPITIA FRANCISCO ANGEL				PLANO Nº 1
	SISO FUERTES IRENE				PLANO Nº 1
<b>4</b>	FUERTES BONA MARIA BLANCA	Fraga	54	212	PLANO Nº 1
	SISO ESPITIA ANTONIA				PLANO Nº 1
	SISO ESPITIA JOAQUINA				PLANO Nº 1
	SISO ESPITIA ANGEL ANTONIO				PLANO Nº 1
	SISO ESPITIA ANDRES CARLOS				PLANO Nº 1
	SISO ESPITIA MARIA PILAR				PLANO Nº 1
	SISO ESPITIA FRANCISCO ANGEL				PLANO Nº 1
	SISO FUERTES IRENE				PLANO Nº 1
<b>5</b>	FUERTES BONA MARIA BLANCA	Fraga	54	220	PLANO Nº 1
	SISO ESPITIA ANTONIA				PLANO Nº 1
	SISO ESPITIA JOAQUINA				PLANO Nº 1
	SISO ESPITIA ANGEL ANTONIO				PLANO Nº 1
	SISO ESPITIA ANDRES CARLOS				PLANO Nº 1
	SISO ESPITIA MARIA PILAR				PLANO Nº 1
	SISO ESPITIA FRANCISCO ANGEL				PLANO Nº 1
	SISO FUERTES IRENE				PLANO Nº 1
<b>7</b>	FUERTES BONA MARIA BLANCA	Fraga	54	47	PLANO Nº 2
	SISO ESPITIA ANTONIA				PLANO Nº 2
	SISO ESPITIA JOAQUINA				PLANO Nº 2
	SISO ESPITIA ANGEL ANTONIO				PLANO Nº 2
	SISO ESPITIA ANDRES CARLOS				PLANO Nº 2
	SISO ESPITIA MARIA PILAR				PLANO Nº 2
	SISO ESPITIA FRANCISCO ANGEL				PLANO Nº 2
	SISO FUERTES IRENE				PLANO Nº 2
<b>9</b>	FUERTES BONA MARIA BLANCA	Fraga	54	00046	PLANO Nº 3
	SISO ESPITIA ANTONIA				PLANO Nº 3
	SISO ESPITIA JOAQUINA				PLANO Nº 3
	SISO ESPITIA ANGEL ANTONIO				PLANO Nº 3
	SISO ESPITIA ANDRES CARLOS				PLANO Nº 3
	SISO ESPITIA MARIA PILAR				PLANO Nº 3
	SISO ESPITIA FRANCISCO ANGEL				PLANO Nº 3
	SISO FUERTES IRENE				PLANO Nº 3
<b>10</b>	FUERTES BONA MARIA BLANCA	Fraga	54	00020	PLANO Nº 3
	SISO ESPITIA ANTONIA				PLANO Nº 3
	SISO ESPITIA JOAQUINA				PLANO Nº 3
	SISO ESPITIA ANGEL ANTONIO				PLANO Nº 3
	SISO ESPITIA ANDRES CARLOS				PLANO Nº 3

	SISO ESPITIA MARIA PILAR				PLANO Nº 3
	SISO ESPITIA FRANCISCO ANGEL				PLANO Nº 3
	SISO FUERTES IRENE				PLANO Nº 3
11	FUERTES BONA MARIA BLANCA	Fraga	54	00021	PLANO Nº 3
	SISO ESPITIA ANTONIA				PLANO Nº 3
	SISO ESPITIA JOAQUINA				PLANO Nº 3
	SISO ESPITIA ANGEL ANTONIO				PLANO Nº 3
	SISO ESPITIA ANDRES CARLOS				PLANO Nº 3
	SISO ESPITIA MARIA PILAR				PLANO Nº 3
	SISO ESPITIA FRANCISCO ANGEL				PLANO Nº 3
	SISO FUERTES IRENE				PLANO Nº 3
12	FUERTES BONA MARIA BLANCA	Fraga	54	00020	PLANO Nº 3
	SISO ESPITIA ANTONIA				PLANO Nº 3
	SISO ESPITIA JOAQUINA				PLANO Nº 3
	SISO ESPITIA ANGEL ANTONIO				PLANO Nº 3
	SISO ESPITIA ANDRES CARLOS				PLANO Nº 3
	SISO ESPITIA MARIA PILAR				PLANO Nº 3
	SISO ESPITIA FRANCISCO ANGEL				PLANO Nº 3
	SISO FUERTES IRENE				PLANO Nº 3
13	FUERTES BONA MARIA BLANCA	Fraga	54	00046	PLANO Nº 3
	SISO ESPITIA ANTONIA				PLANO Nº 3
	SISO ESPITIA JOAQUINA				PLANO Nº 3
	SISO ESPITIA ANGEL ANTONIO				PLANO Nº 3
	SISO ESPITIA ANDRES CARLOS				PLANO Nº 3
	SISO ESPITIA MARIA PILAR				PLANO Nº 3
	SISO ESPITIA FRANCISCO ANGEL				PLANO Nº 3
	SISO FUERTES IRENE				PLANO Nº 3
14	FUERTES BONA MARIA BLANCA	Fraga	54	00019	PLANO Nº 3
	SISO ESPITIA ANTONIA				PLANO Nº 3
	SISO ESPITIA JOAQUINA				PLANO Nº 3
	SISO ESPITIA ANGEL ANTONIO				PLANO Nº 3
	SISO ESPITIA ANDRES CARLOS				PLANO Nº 3
	SISO ESPITIA MARIA PILAR				PLANO Nº 3
	SISO ESPITIA FRANCISCO ANGEL				PLANO Nº 3
	SISO FUERTES IRENE				PLANO Nº 3
15	FUERTES BONA MARIA BLANCA	Fraga	54	00046	PLANO Nº 3
	SISO ESPITIA ANTONIA				PLANO Nº 3
	SISO ESPITIA JOAQUINA				PLANO Nº 3
	SISO ESPITIA ANGEL ANTONIO				PLANO Nº 3
	SISO ESPITIA ANDRES CARLOS				PLANO Nº 3
	SISO ESPITIA MARIA PILAR				PLANO Nº 3
	SISO ESPITIA FRANCISCO ANGEL				PLANO Nº 3
	SISO FUERTES IRENE				PLANO Nº 3
16	FUERTES BONA MARIA BLANCA	Fraga	54	00046	PLANO Nº 3
	SISO ESPITIA ANTONIA				PLANO Nº 3
	SISO ESPITIA JOAQUINA				PLANO Nº 3
	SISO ESPITIA ANGEL ANTONIO				PLANO Nº 3
	SISO ESPITIA ANDRES CARLOS				PLANO Nº 3
	SISO ESPITIA MARIA PILAR				PLANO Nº 3
	SISO ESPITIA FRANCISCO ANGEL				PLANO Nº 3
	SISO FUERTES IRENE				PLANO Nº 3
17	BARRAFON CABRERA JOSE	Fraga	54	00017	PLANO Nº 4
18	FUERTES BONA MARIA BLANCA	Fraga	54	00046	PLANO Nº 3
	SISO ESPITIA ANTONIA				PLANO Nº 3
	SISO ESPITIA JOAQUINA				PLANO Nº 3
	SISO ESPITIA ANGEL ANTONIO				PLANO Nº 3
	SISO ESPITIA ANDRES CARLOS				PLANO Nº 3
	SISO ESPITIA MARIA PILAR				PLANO Nº 3
	SISO ESPITIA FRANCISCO ANGEL				PLANO Nº 3
	SISO FUERTES IRENE				PLANO Nº 3
19	FUERTES BONA MARIA BLANCA	Fraga	54	00011	PLANO Nº 5
	SISO ESPITIA ANTONIA				PLANO Nº 5
	SISO ESPITIA JOAQUINA				PLANO Nº 5
	SISO ESPITIA ANGEL ANTONIO				PLANO Nº 5
	SISO ESPITIA ANDRES CARLOS				PLANO Nº 5

	SISO ESPITIA MARIA PILAR				PLANO Nº 5
	SISO ESPITIA FRANCISCO ANGEL				PLANO Nº 5
	SISO FUERTES IRENE				PLANO Nº 5
<b>20</b>	FUERTES BONA MARIA BLANCA	Fraga	54	00010	PLANO Nº 6
	SISO ESPITIA ANTONIA				PLANO Nº 6
	SISO ESPITIA JOAQUINA				PLANO Nº 6
	SISO ESPITIA ANGEL ANTONIO				PLANO Nº 6
	SISO ESPITIA ANDRES CARLOS				PLANO Nº 6
	SISO ESPITIA MARIA PILAR				PLANO Nº 6
	SISO ESPITIA FRANCISCO ANGEL				PLANO Nº 6
SISO FUERTES IRENE	PLANO Nº 6				
<b>22</b>	SANTANDER GUARDIOLA ANTONIO	Fraga	54	00001	PLANO Nº 7
<b>26</b>	CALDERO BELTRAN ASUNCION	Fraga	27	00096	PLANO Nº 8
<b>25</b>	DOMINGO SAURET ESTEVE	Fraga	27	5	PLANO Nº 9

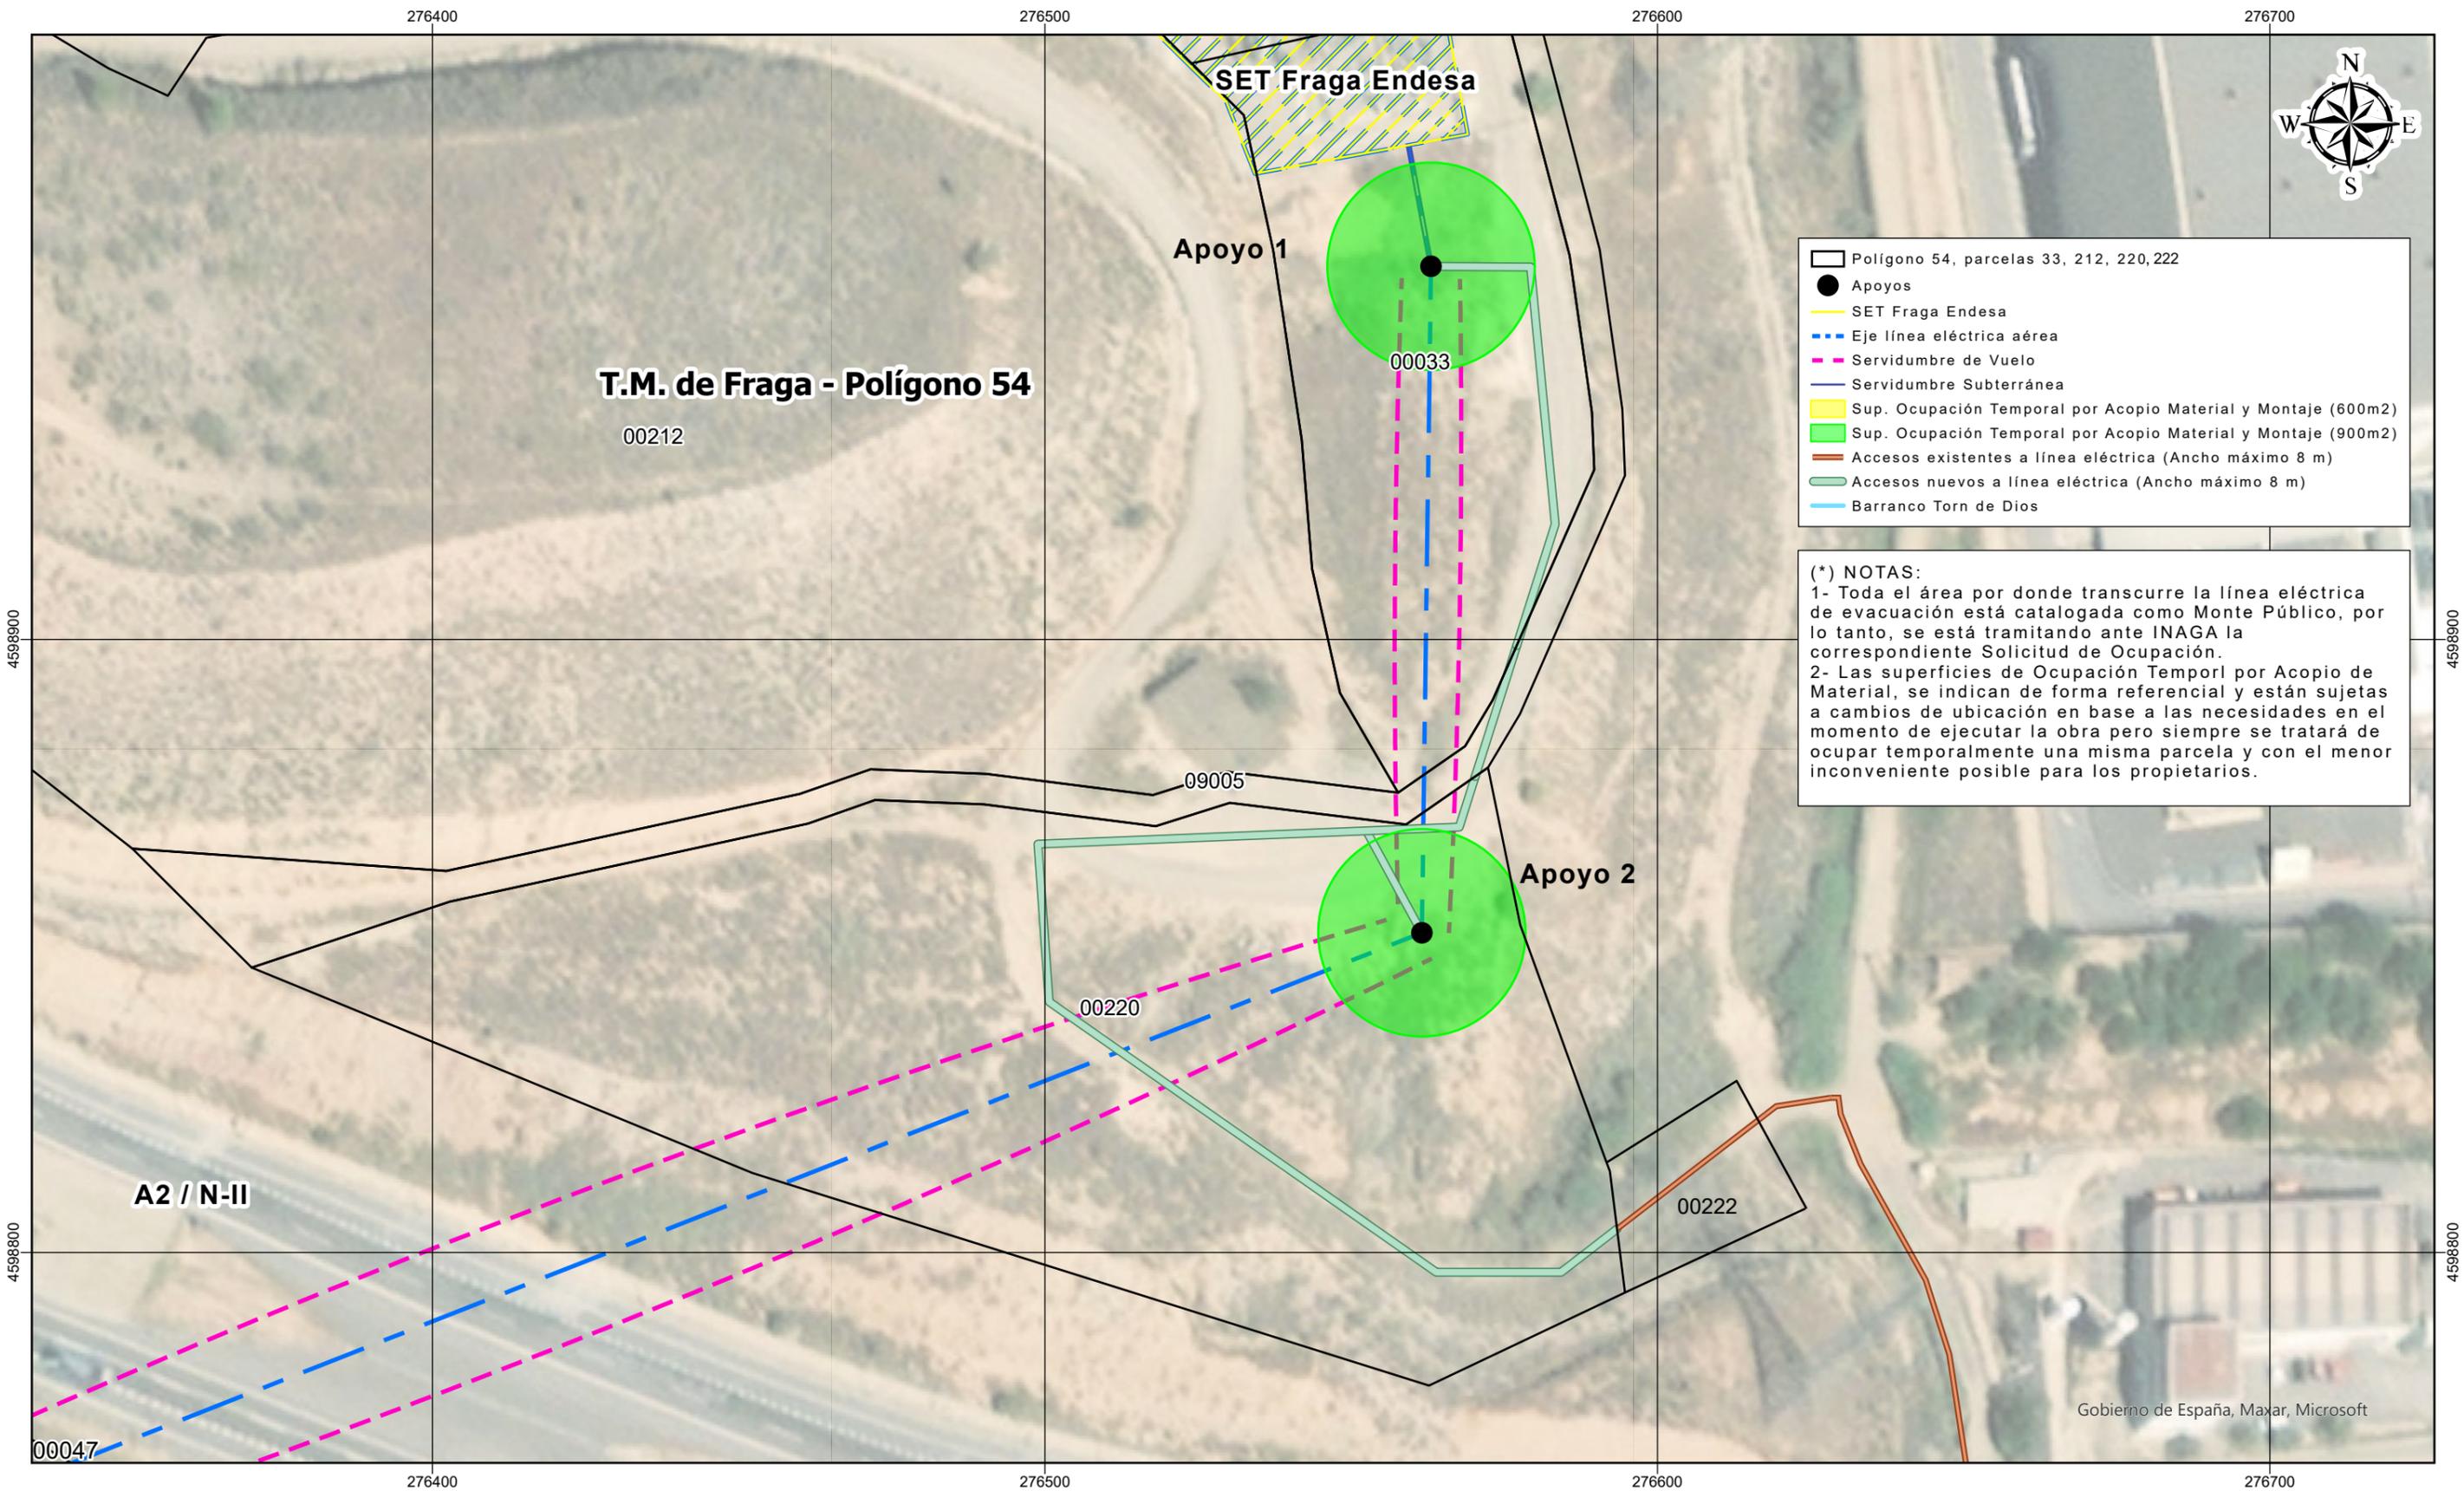

- Polígono 54, parcelas 33, 212, 220, 222
- Apoyos
- SET Fraga Endesa
- Eje línea eléctrica aérea
- Servidumbre de Vuelo
- Servidumbre Subterránea
- Sup. Ocupación Temporal por Acopio Material y Montaje (600m<sup>2</sup>)
- Sup. Ocupación Temporal por Acopio Material y Montaje (900m<sup>2</sup>)
- Accesos existentes a línea eléctrica (Ancho máximo 8 m)
- Accesos nuevos a línea eléctrica (Ancho máximo 8 m)
- Barranco Torn de Dios

(\*) NOTAS:  
 1- Toda el área por donde transcorre la línea eléctrica de evacuación está catalogada como Monte Público, por lo tanto, se está tramitando ante INAGA la correspondiente Solicitud de Ocupación.  
 2- Las superficies de Ocupación Temporal por Acopio de Material, se indican de forma referencial y están sujetas a cambios de ubicación en base a las necesidades en el momento de ejecutar la obra pero siempre se tratará de ocupar temporalmente una misma parcela y con el menor inconveniente posible para los propietarios.

**T.M. de Fraga - Polígono 54**  
00212

A2 / N-II

Gobierno de España, Maxar, Microsoft


PROMOTOR:  
**PARQUE SOLAR ENERGY 01 S.L.**




TRABAJO:  
 SOLICITUD DE DECLARACIÓN DE UTILIDAD PÚBLICA DE LA LÍNEA ELÉCTRICA AÉREA/SUBTERRÁNEA 110 KV PARA LA EVACUACIÓN DE LA PLANTA FOTOVOLTAICA CF FRAGA I 39,91 MWp

DATUM: ETRS89  
 HUSO: 31  
 FORMATO DIN A3  
 ESCALA: 1:1.000

TÍTULO:  
 PLANO DE RELACIÓN DE BIENES Y DERECHOS AFECTADOS DE NECESARIA EXPROPIACIÓN  
 FAMILIA SISIO ESPITIA, FUERTES SISIO Y FUERTES BONA  
 POLÍGONO 54 / PARCELAS 33, 212, 220 y 222

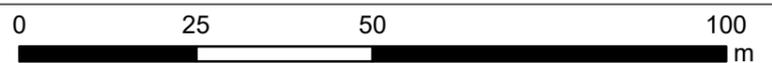

PLANO Nº  
 1  
 Hoja 1 de 1

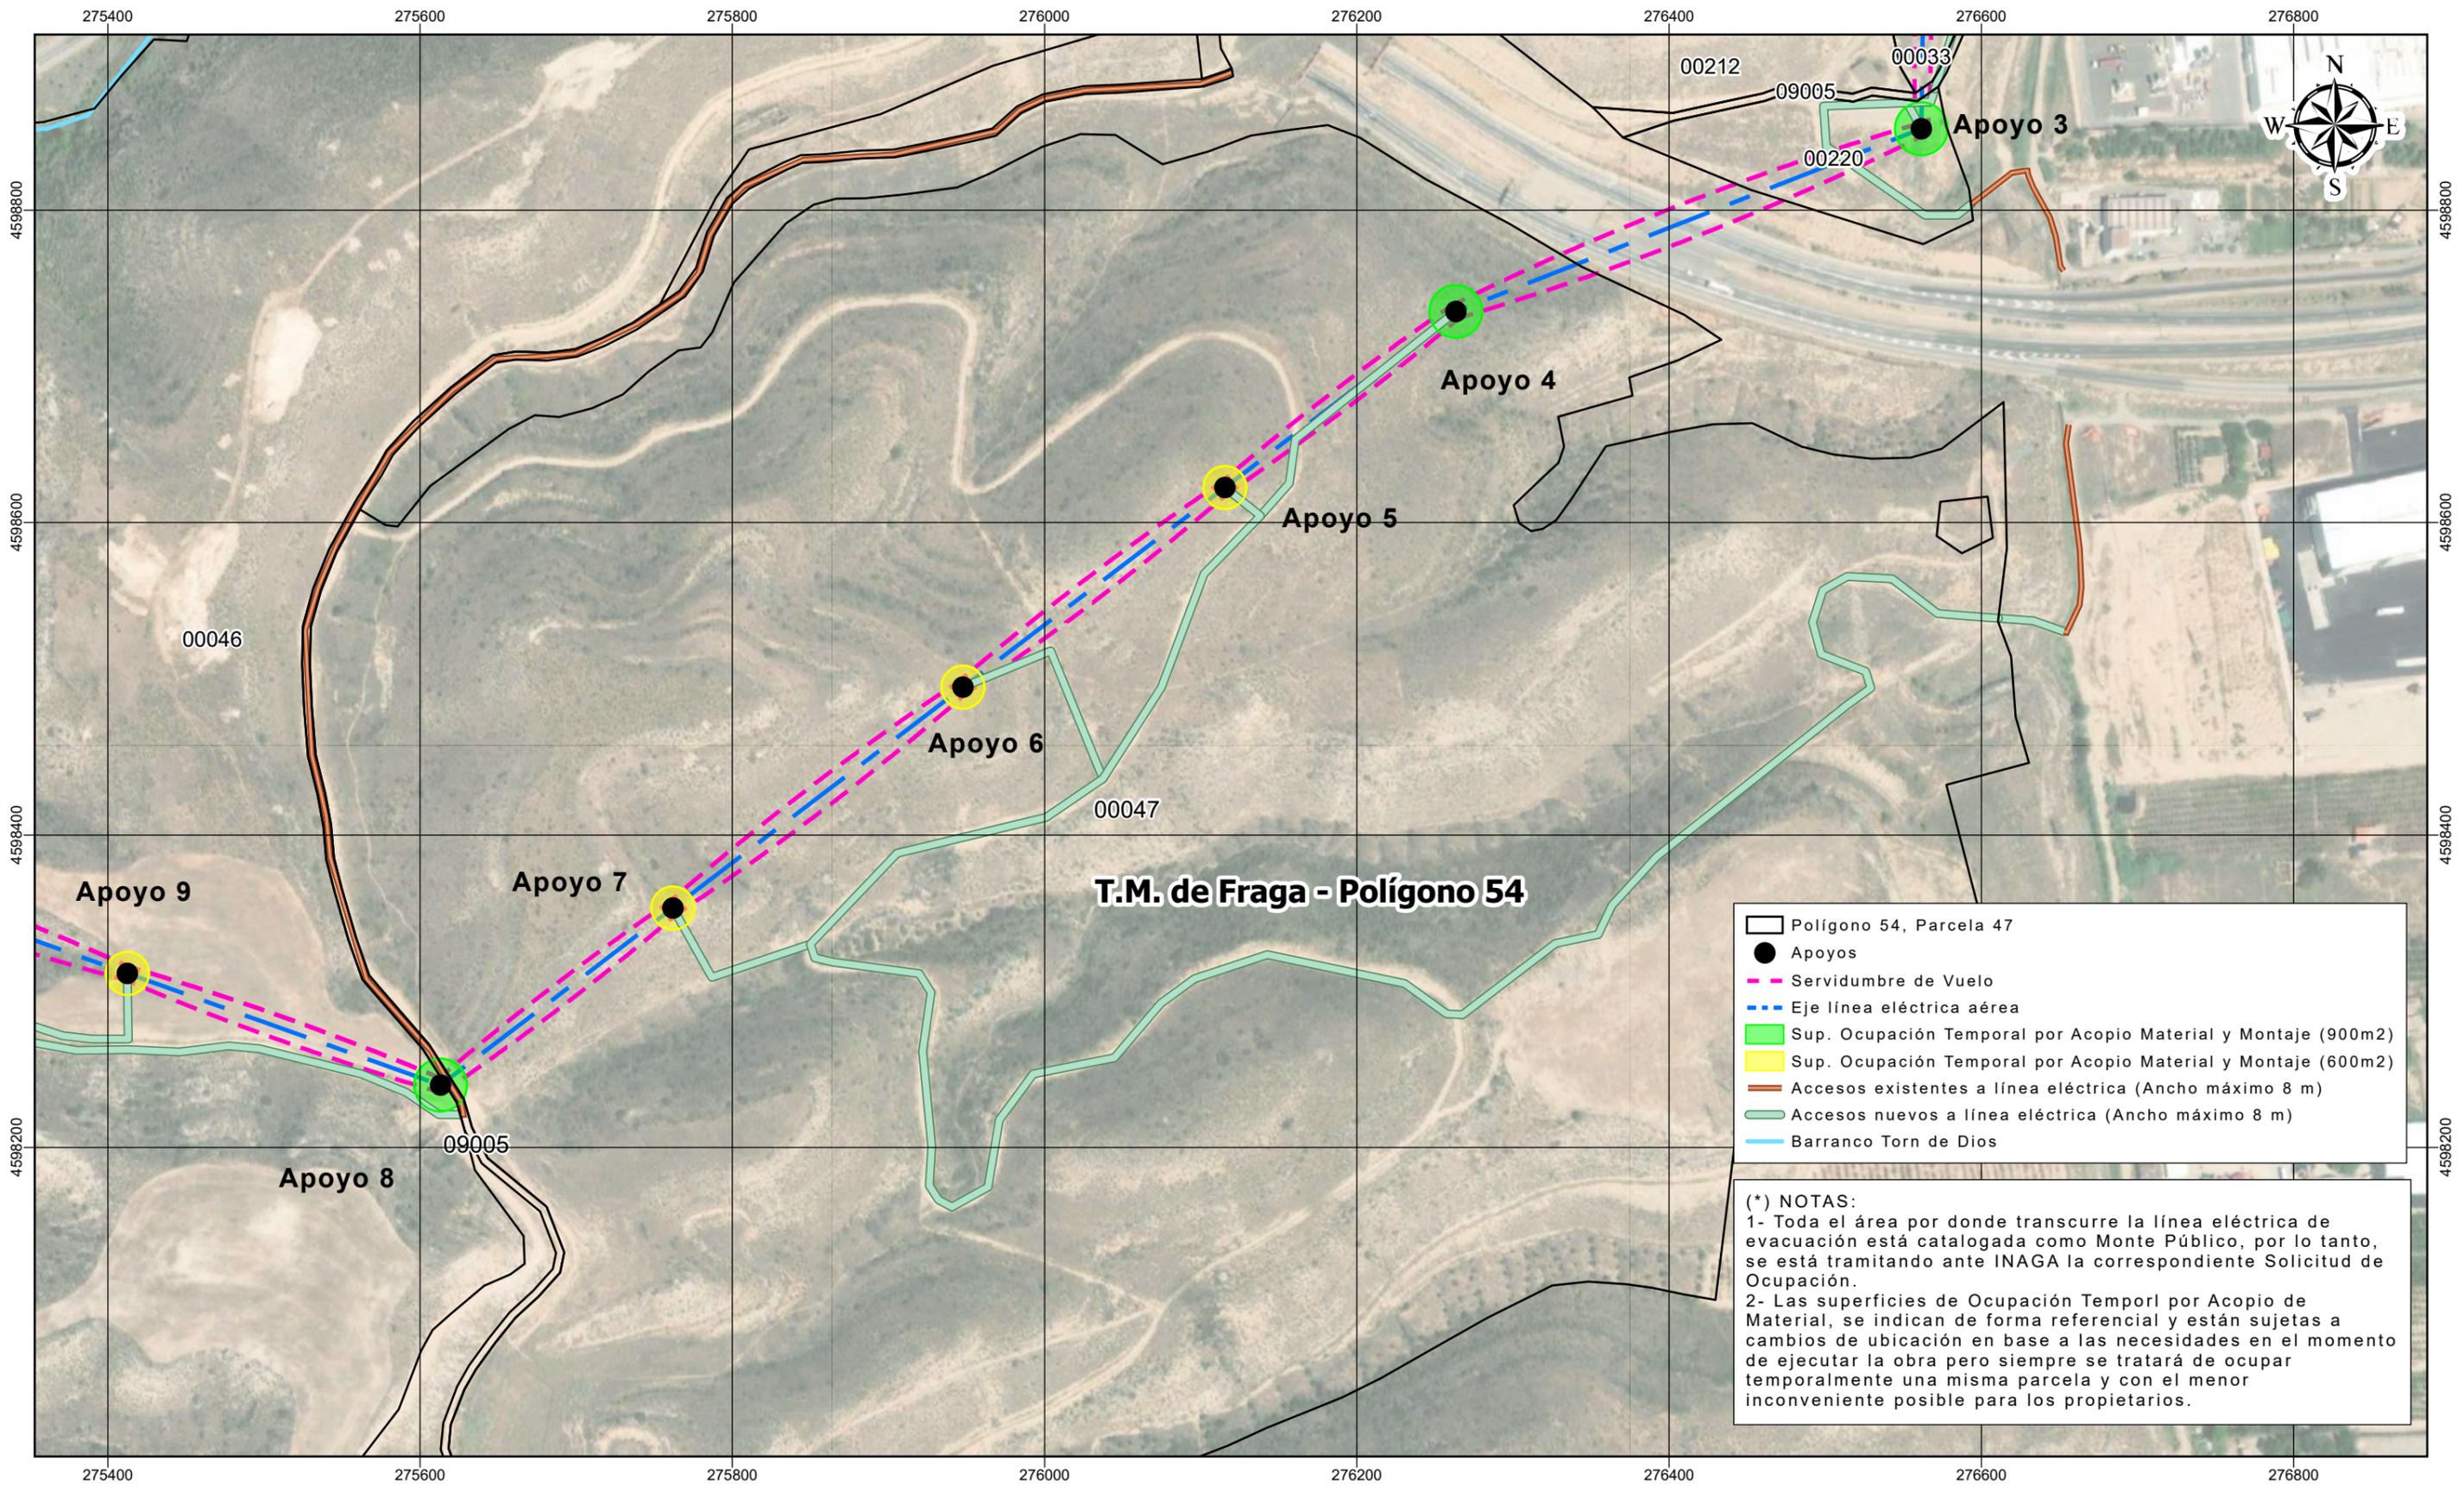

PROMOTOR:

**PARQUE SOLAR  
ENERGY 01 S.L.**

PROYECTADO POR:



TRABAJO:

SOLICITUD DE DECLARACIÓN DE UTILIDAD PÚBLICA DE LA LÍNEA ELÉCTRICA AÉREA/SUBTERRÁNEA 110 KV PARA LA EVACUACIÓN DE LA PLANTA FOTOVOLTAICA CF FRAGA I 39,91 MWp

DATUM: ETRS89

HUSO: 31

FORMATO DIN A3

ESCALA: 1:2.500

TÍTULO:


PLANO DE RELACIÓN DE BIENES Y DERECHOS AFECTADOS DE NECESARIA EXPROPIACIÓN  
FAMILIA SISO ESPITIA, FUERTES SISO Y FUERTES BONA  
POLÍGONO 54 / PARCELAS 47




PLANO Nº

2


Hoja 1 de 1

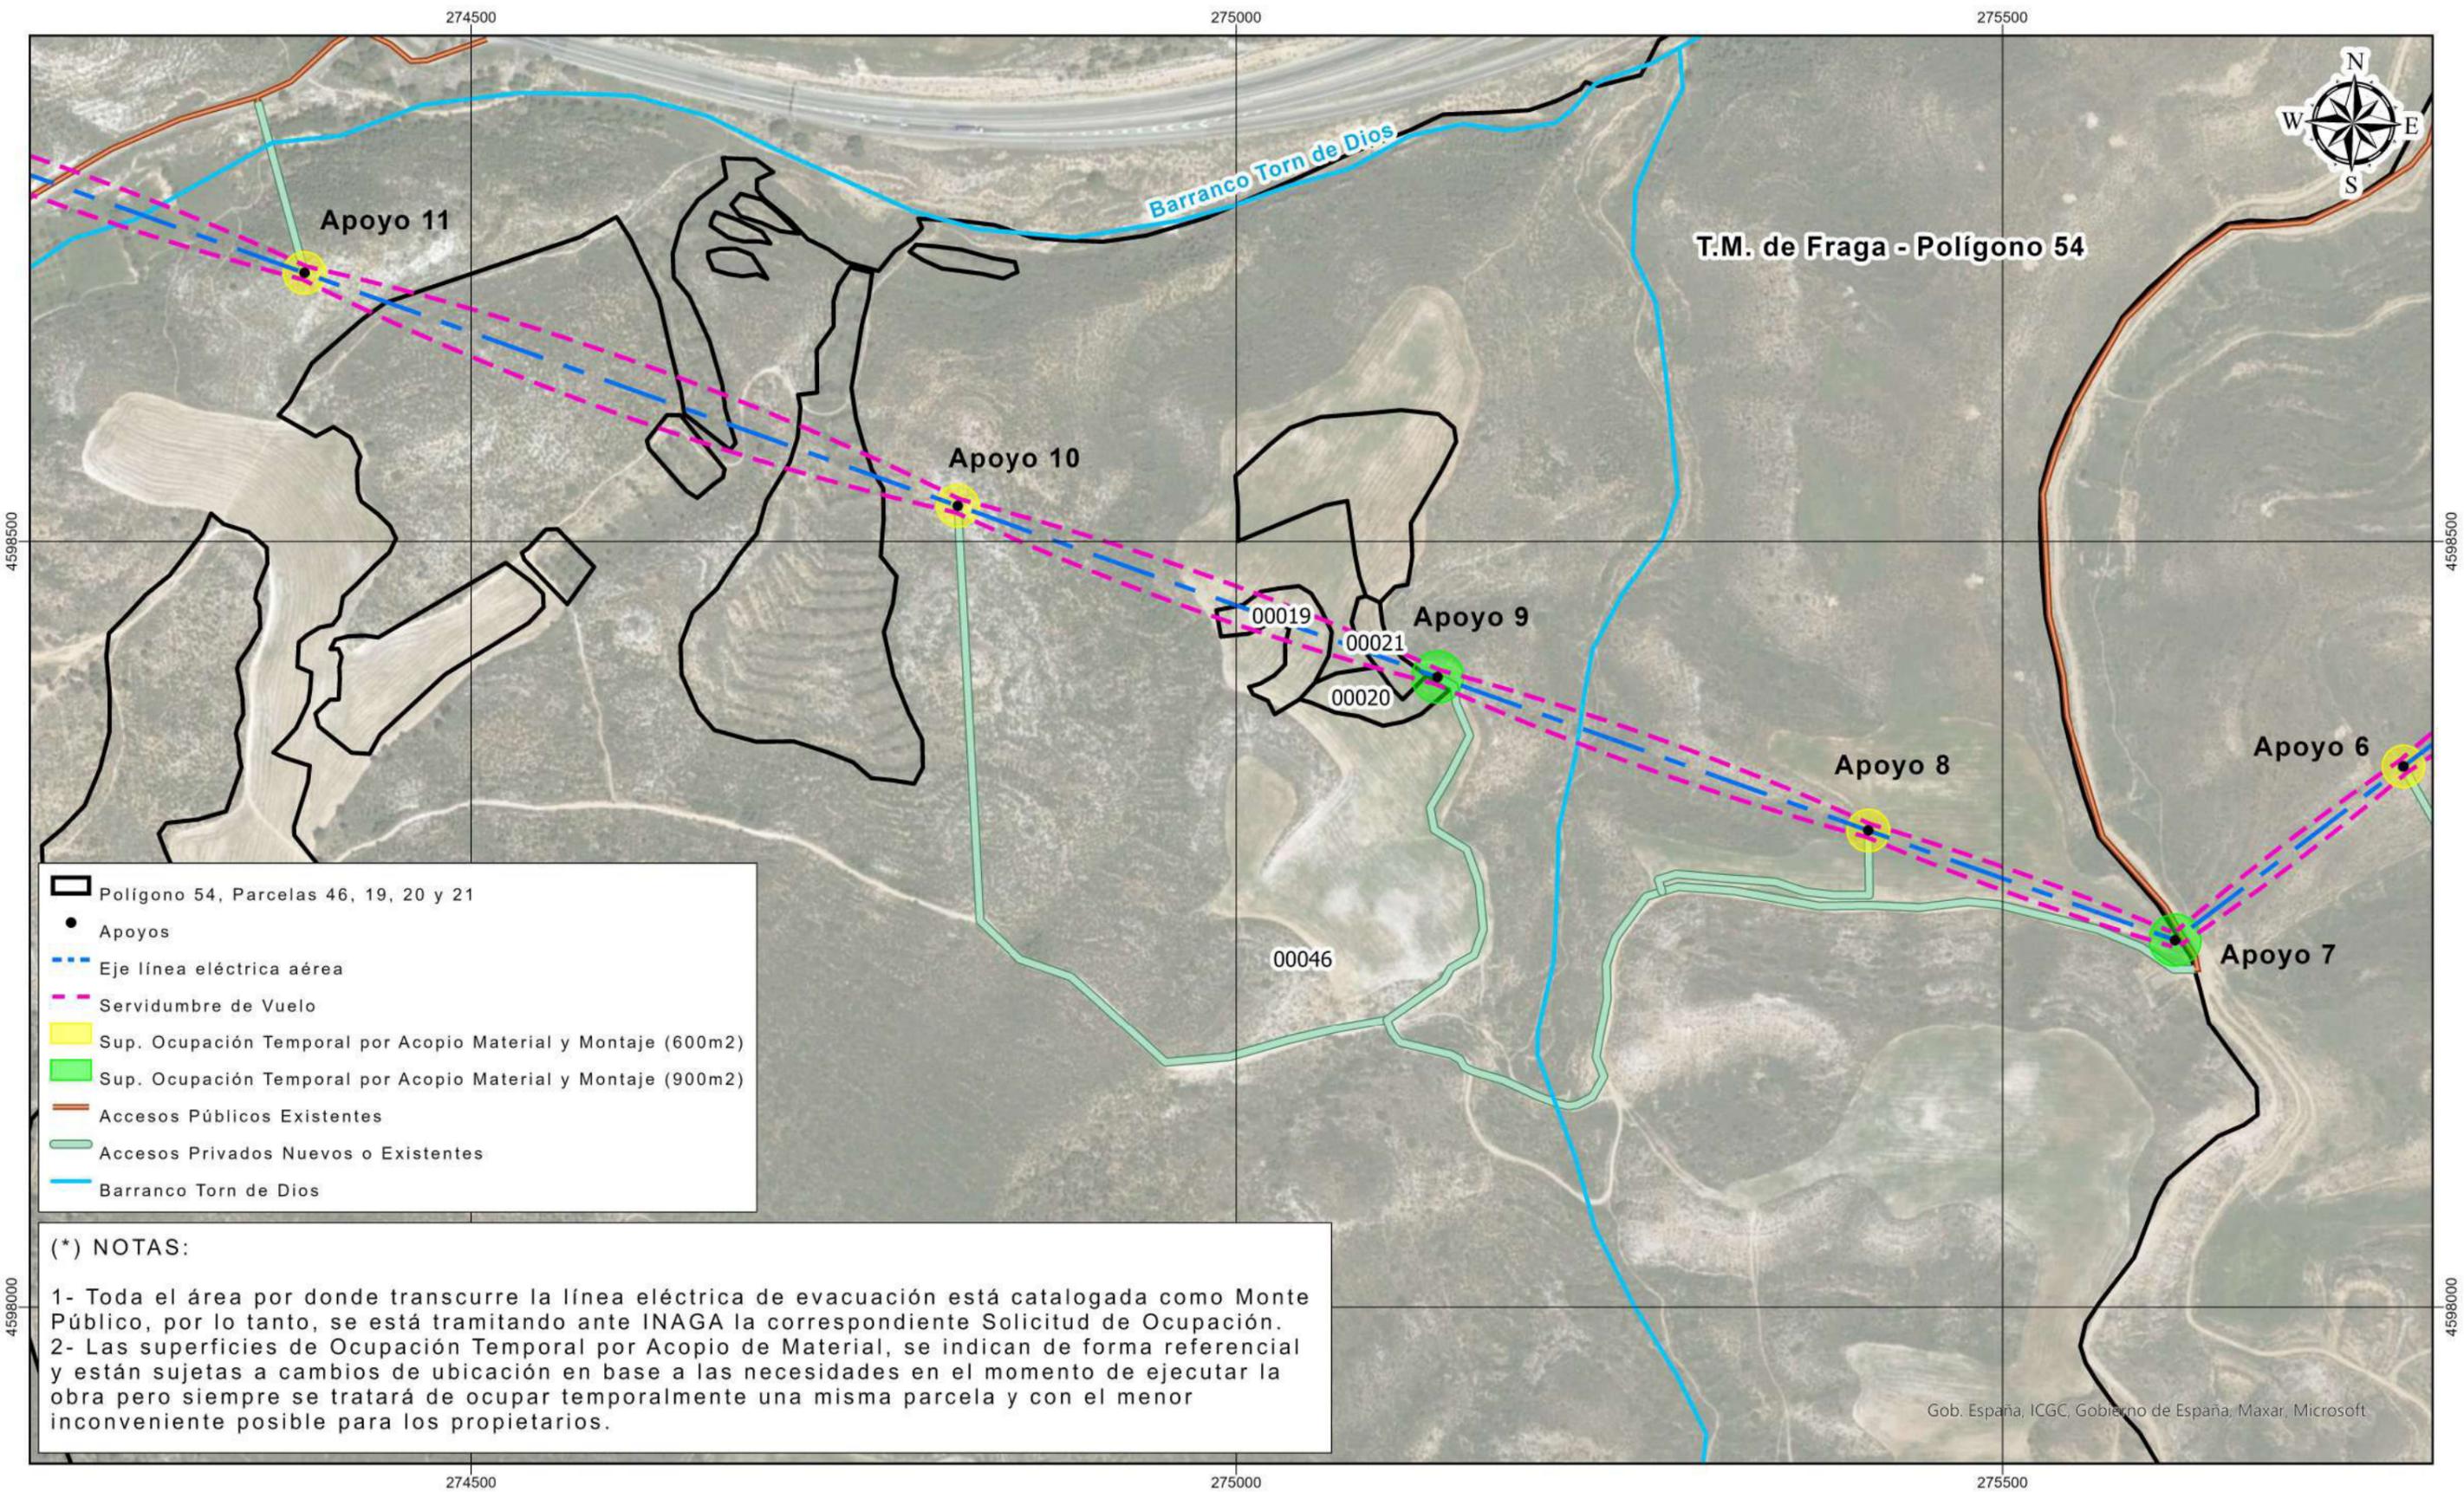

<b>PROMOTOR:</b>  <b>PARQUE SOLAR ENERGY 01 S.L.</b>	<b>PROYECTADO POR:</b>   the energy at your service	<b>TRABAJO:</b>  SOLICITUD DE DECLARACIÓN DE UTILIDAD PÚBLICA DE LA LÍNEA ELÉCTRICA AÉREA/SUBTERRÁNEA 110 KV PARA LA EVACUACIÓN DE LA PLANTA FOTOVOLTAICA CF FRAGA I 39,91 MWp	<b>DATUM:</b> ETRS89 <b>HUSO:</b> 31  <b>FORMATO:</b> DIN A3  <b>ESCALA:</b> 1:4.000	<b>TÍTULO:</b> PLANO DE RELACIÓN DE BIENES Y DERECHOS AFECTADOS DE NECESARIA EXPROPIACIÓN FAMILIA SISO ESPITIA, FUERTES SISO Y FUERTES BONA POLÍGONO 54 / PARCELAS 46, 19, 20, 21  	<b>PLANO N°</b>  3  Hoja 1 de 1
--	---	--	---	---	---

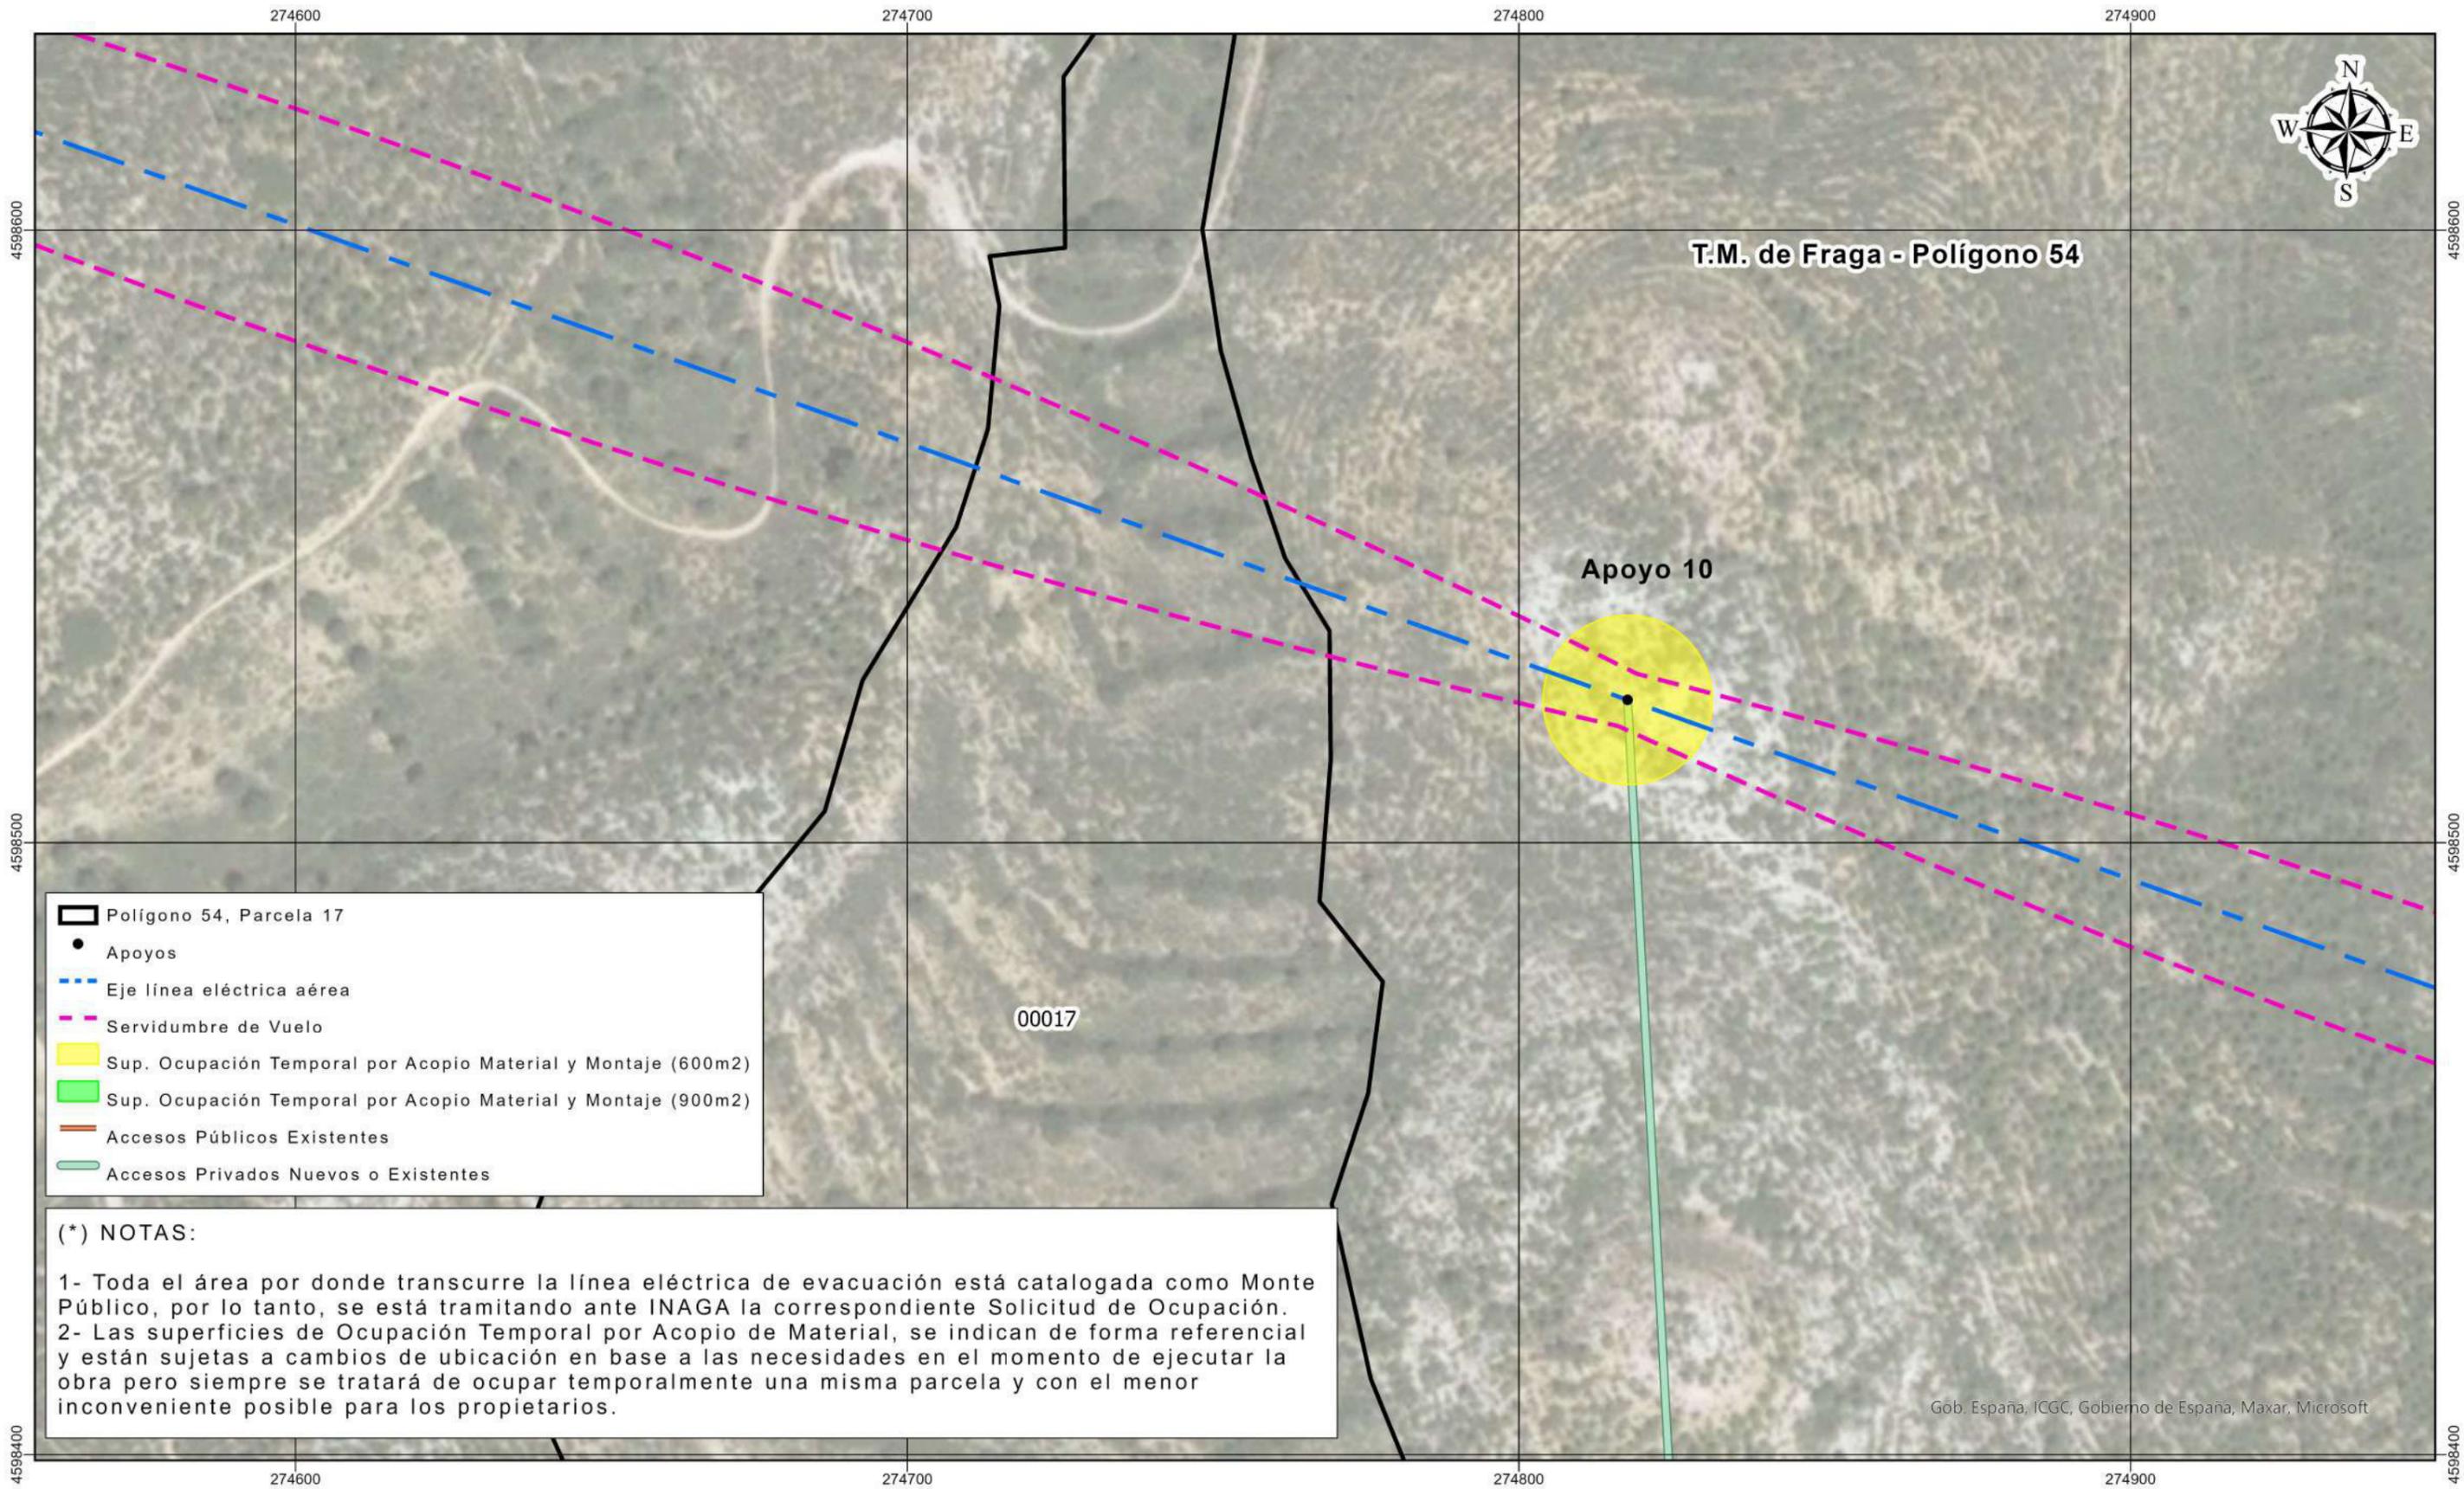

<b>PROMOTOR:</b>  <b>PARQUE SOLAR ENERGY 01 S.L.</b>	<b>PROYECTADO POR:</b>   <small>the energy at your service</small>	<b>TRABAJO:</b>  SOLICITUD DE DECLARACIÓN DE UTILIDAD PÚBLICA DE LA LÍNEA ELÉCTRICA AÉREA/SUBTERRÁNEA 110 KV PARA LA EVACUACIÓN DE LA PLANTA FOTOVOLTAICA CF FRAGA I 39,91 MWp	<b>DATUM:</b> ETRS89 <b>HUSO:</b> 31  <b>FORMATO:</b> DIN A3  <b>ESCALA:</b> 1:1.000	<b>TÍTULO:</b> PLANO DE RELACIÓN DE BIENES Y DERECHOS AFECTADOS DE NECESARIA EXPROPIACIÓN JOSE BARRAFON CABRERA POLÍGONO 54 / PARCELA 17	<b>PLANO N°</b>  4  Hoja 1 de 1

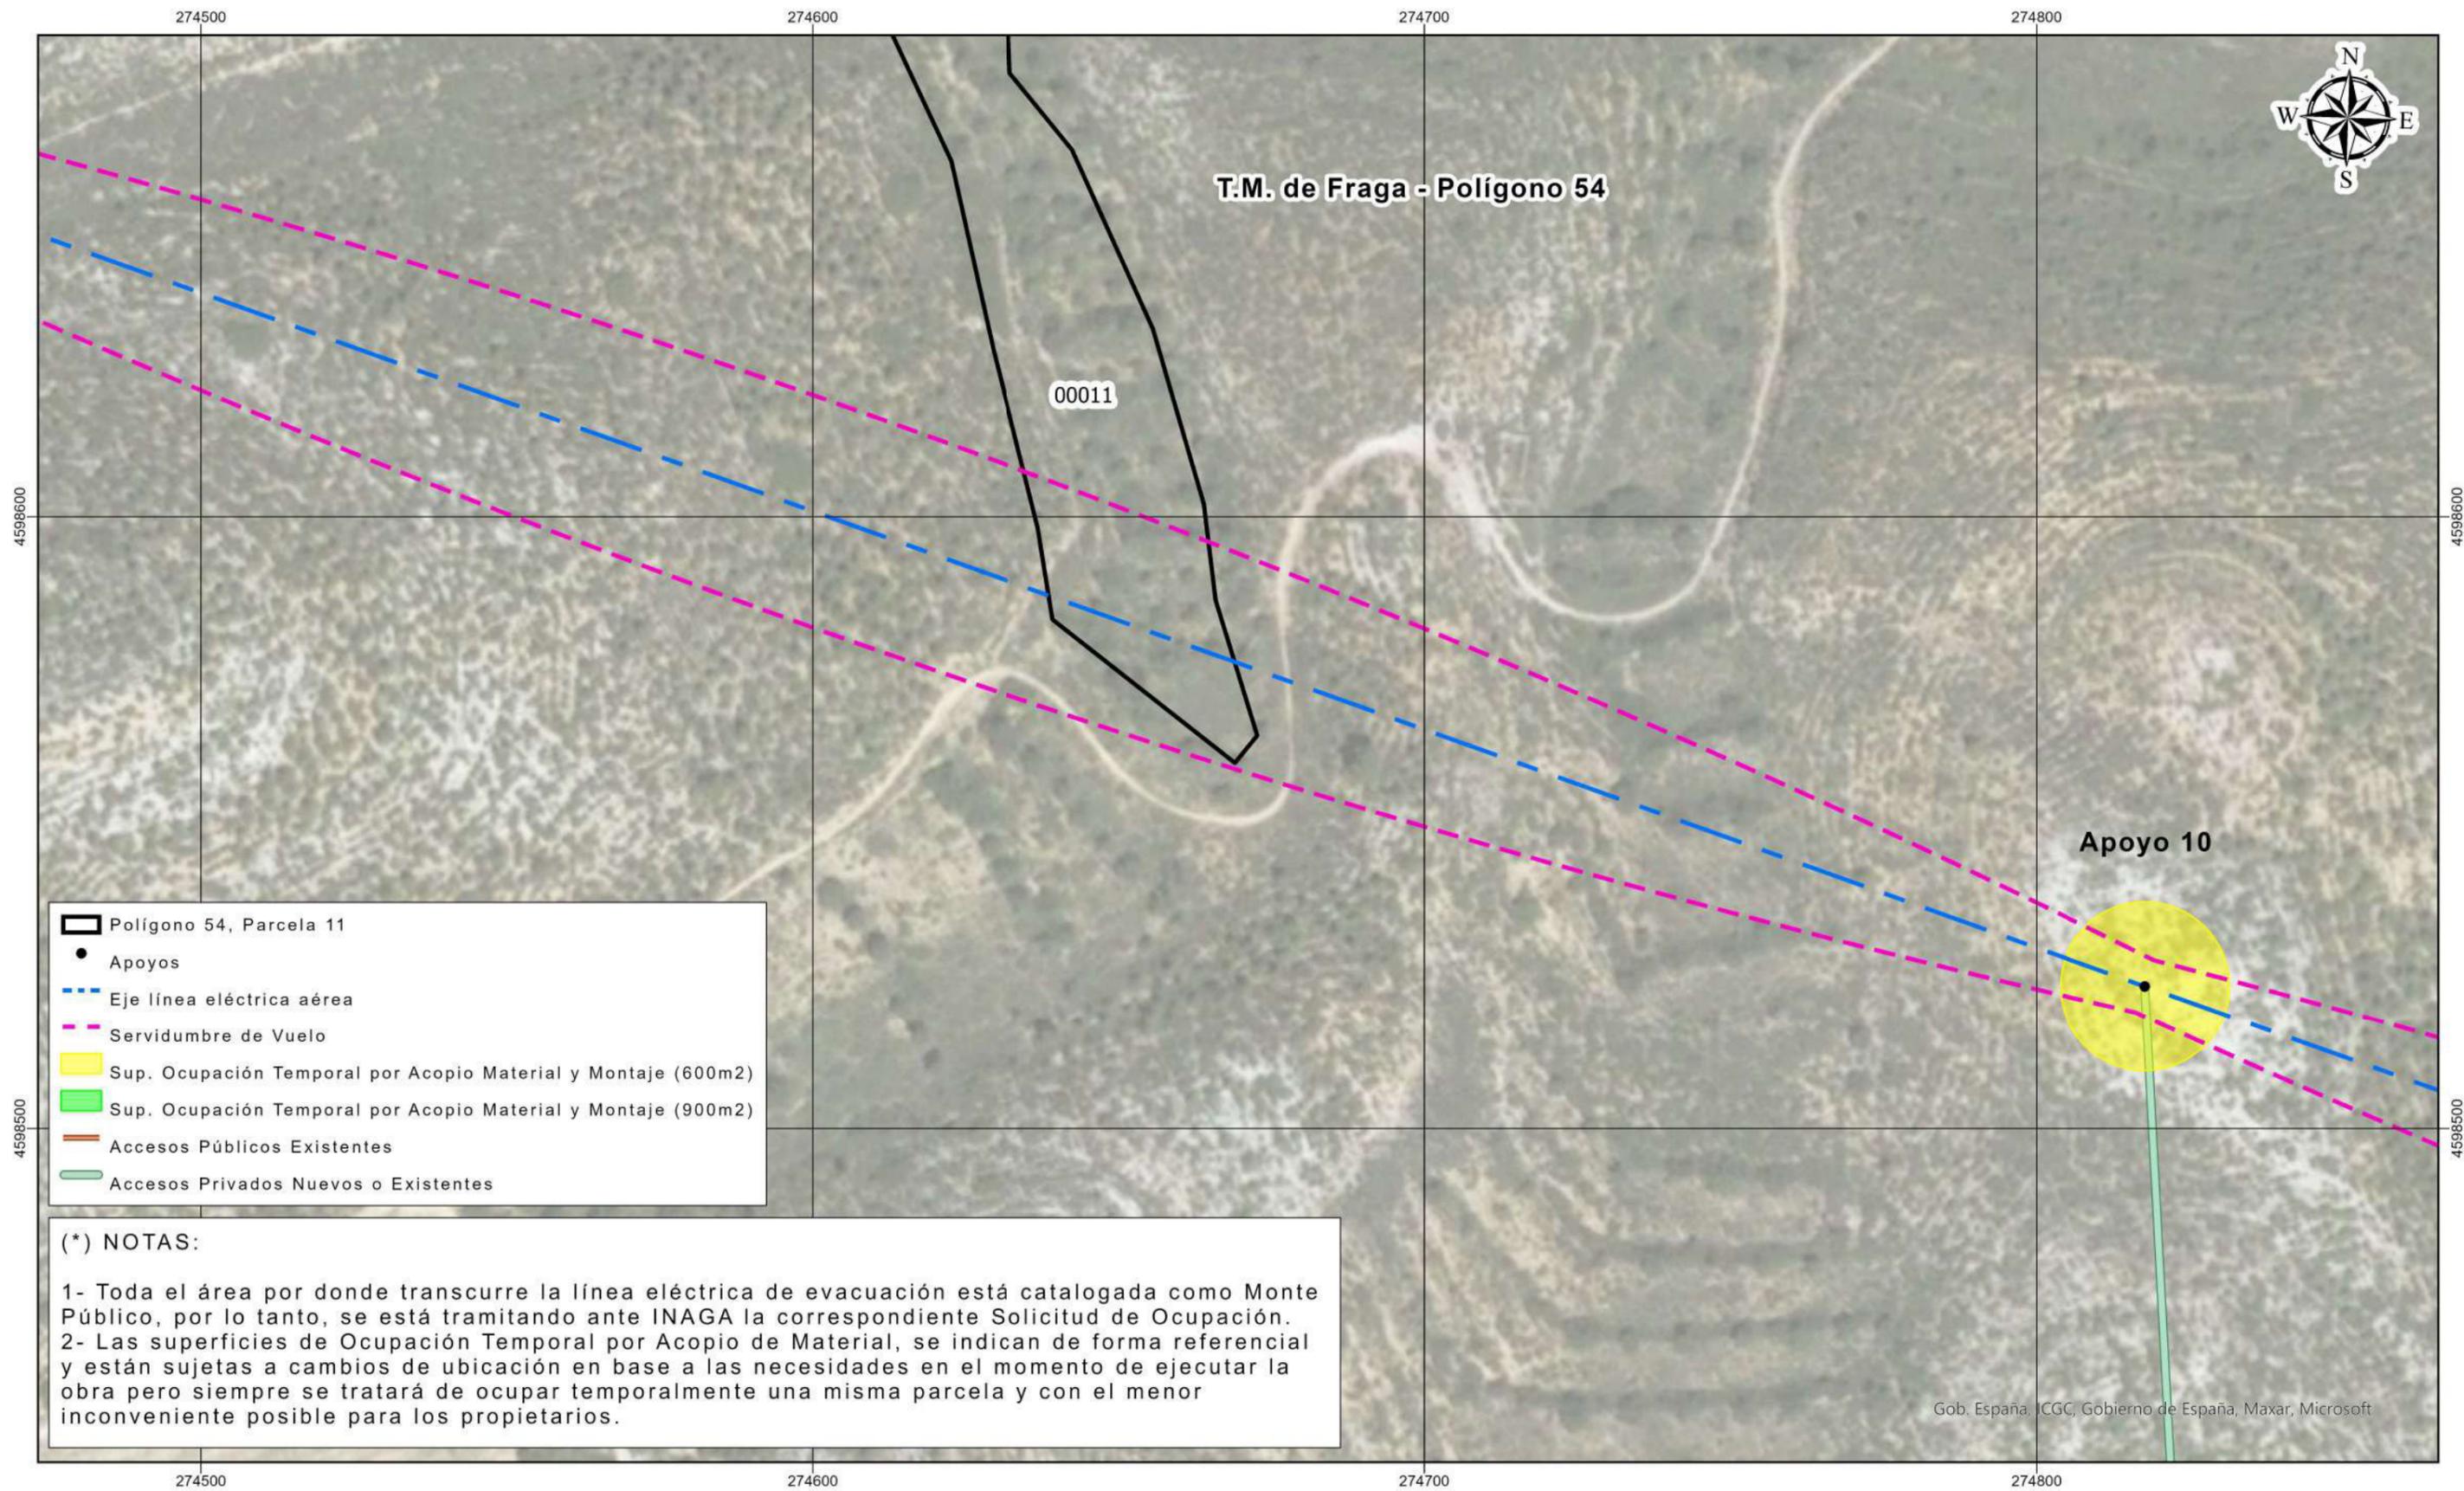

- Polígono 54, Parcela 11
- Apoyos
- Eje línea eléctrica aérea
- Servidumbre de Vuelo
- Sup. Ocupación Temporal por Acopio Material y Montaje (600m2)
- Sup. Ocupación Temporal por Acopio Material y Montaje (900m2)
- Accesos Públicos Existentes
- Accesos Privados Nuevos o Existentes

(\*) NOTAS:

1- Toda el área por donde transcurre la línea eléctrica de evacuación está catalogada como Monte Público, por lo tanto, se está tramitando ante INAGA la correspondiente Solicitud de Ocupación.

2- Las superficies de Ocupación Temporal por Acopio de Material, se indican de forma referencial y están sujetas a cambios de ubicación en base a las necesidades en el momento de ejecutar la obra pero siempre se tratará de ocupar temporalmente una misma parcela y con el menor inconveniente posible para los propietarios.

Gob. España, ICGC, Gobierno de España, Maxar, Microsoft

PROMOTOR:  
**PARQUE SOLAR ENERGY 01 S.L.**

PROYECTADO POR:  
**sofos**  
the energy at your service


TRABAJO:  
SOLICITUD DE DECLARACIÓN DE UTILIDAD PÚBLICA DE LA LÍNEA ELÉCTRICA AÉREA/SUBTERRÁNEA 110 KV PARA LA EVACUACIÓN DE LA PLANTA FOTOVOLTAICA CF FRAGA I 39,91 MWp

DATUM: ETRS89  
HUSO: 31  
FORMATO DIN A3  
ESCALA: 1:1.000

TÍTULO:  
PLANO DE RELACIÓN DE BIENES Y DERECHOS AFECTADOS DE NECESARIA EXPROPIACIÓN FAMILIA SISO ESPITIA, FUERTES SISO Y FUERTES BONA POLÍGONO 54 / PARCELA 11

0 25 50 100 m

PLANO N°  
5  
Hoja 1 de 1

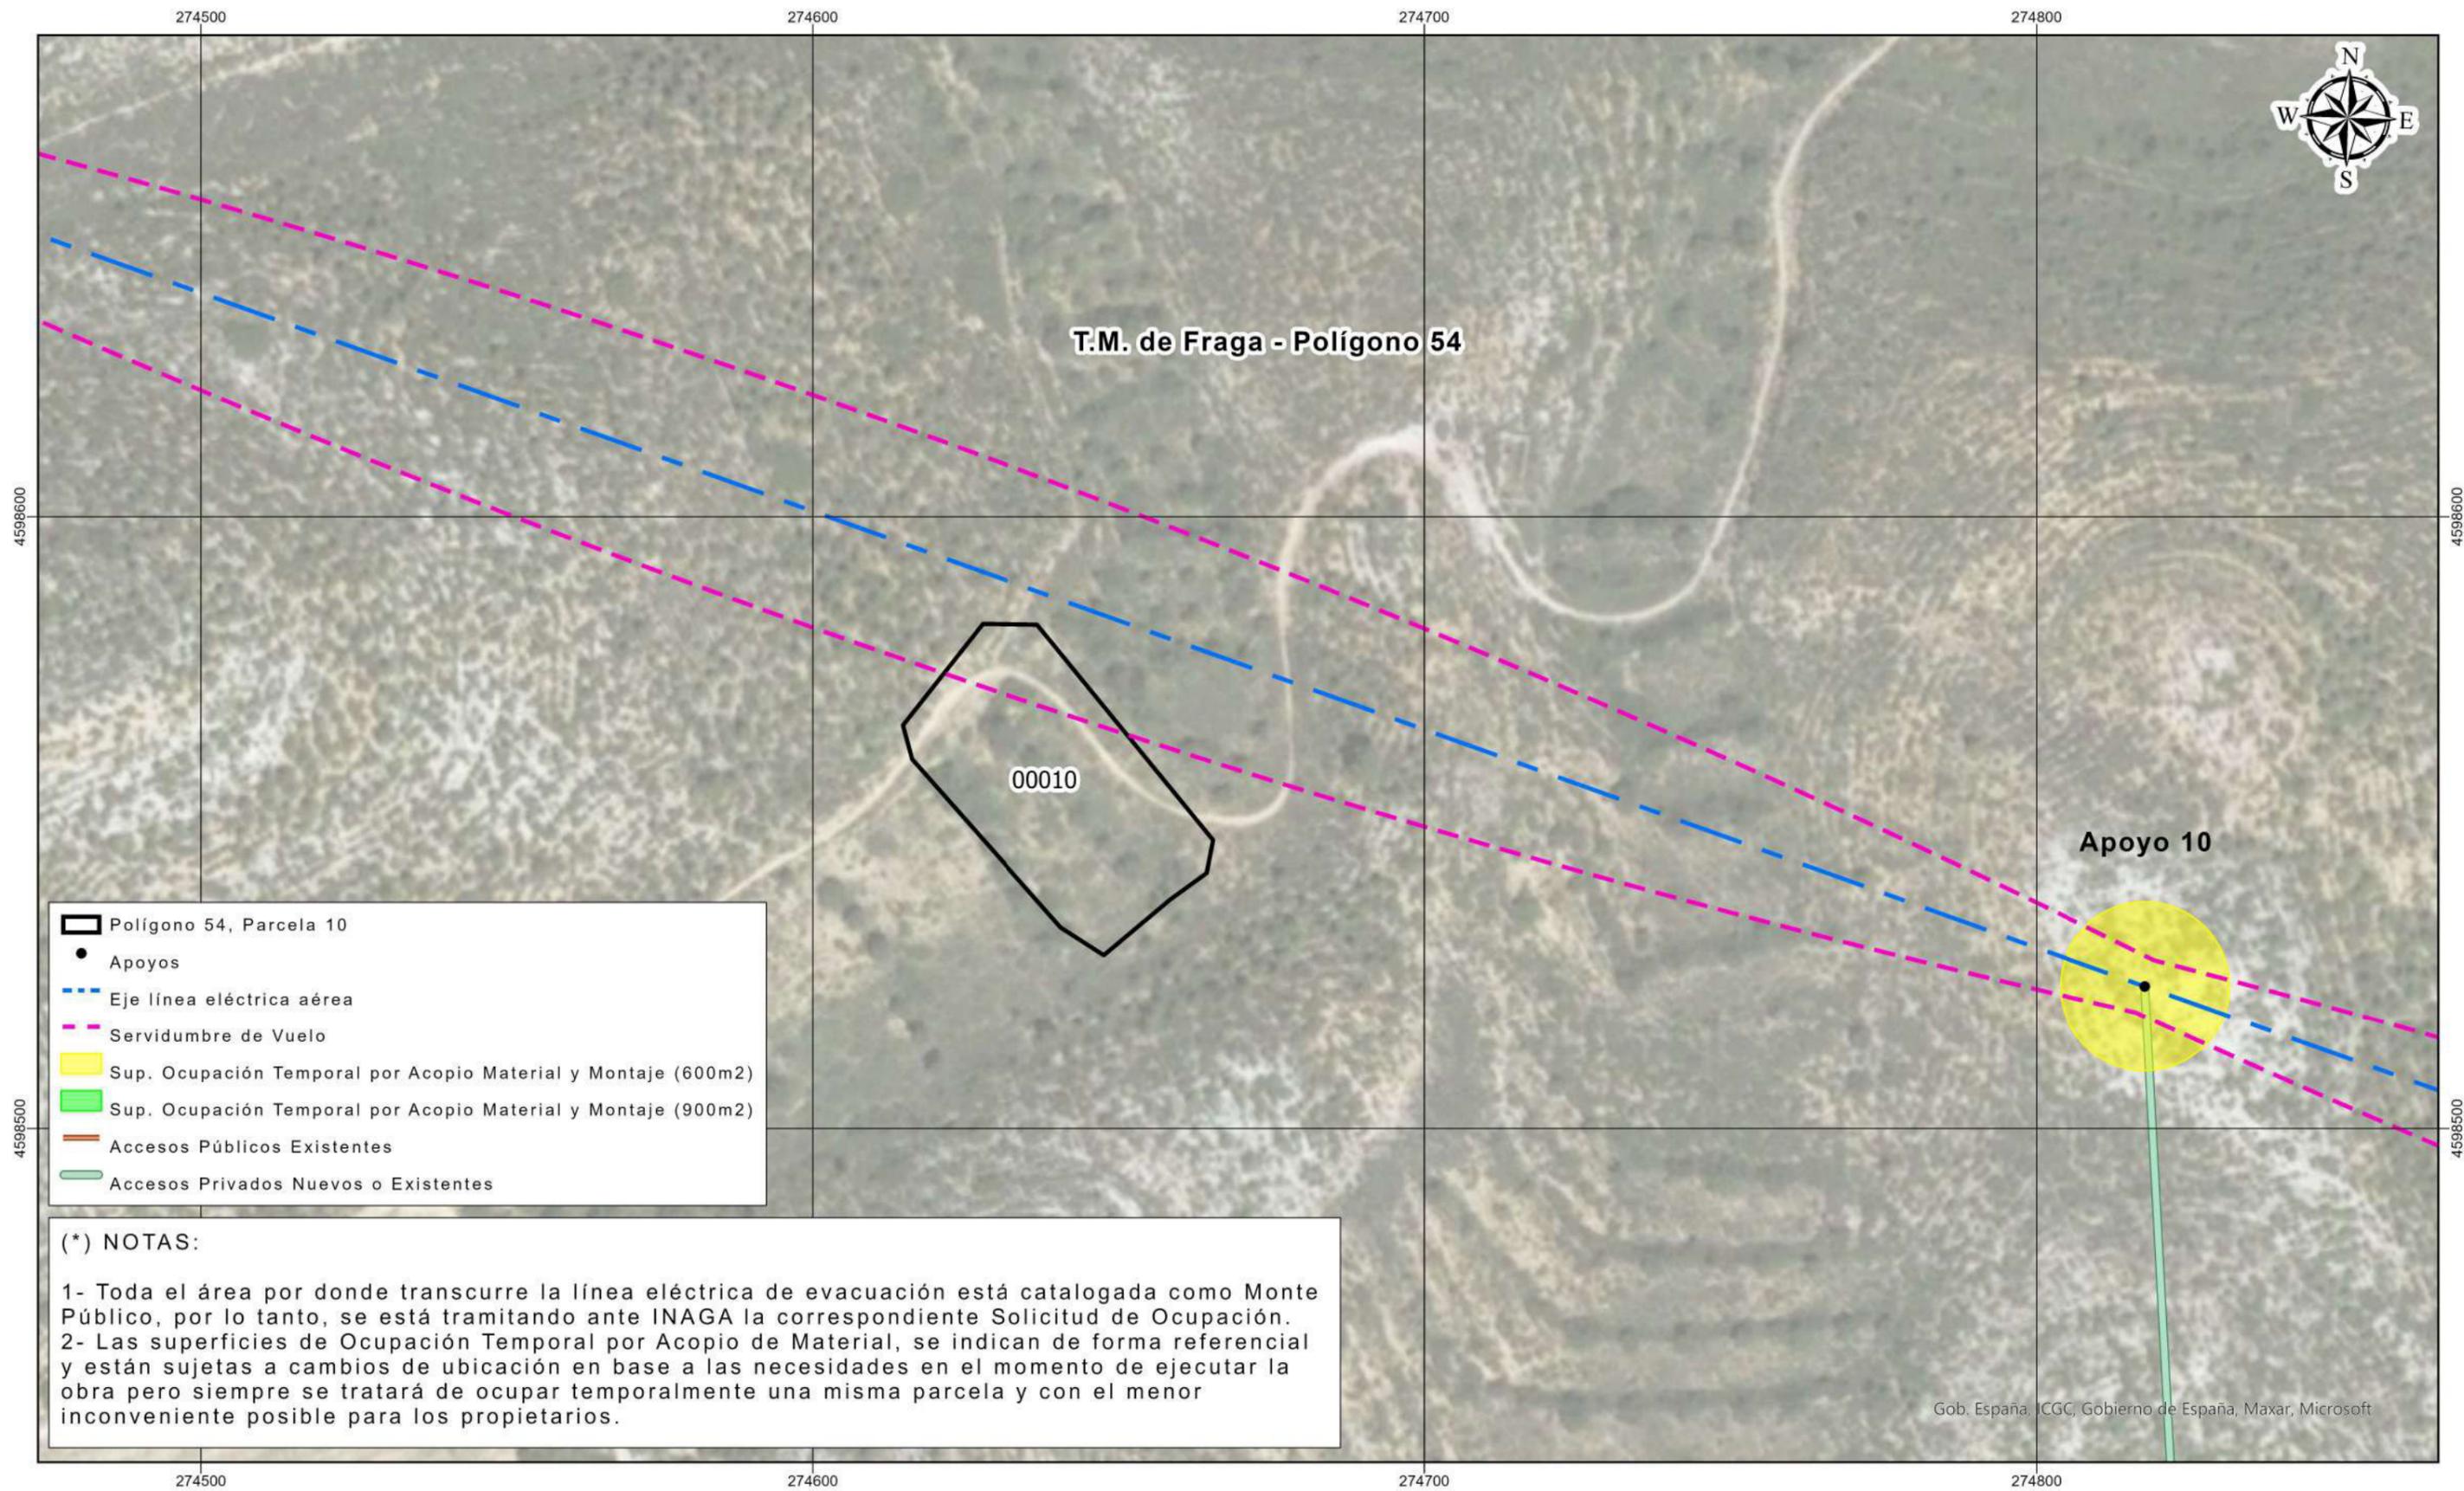

PROMOTOR:  
**PARQUE SOLAR ENERGY 01 S.L.**

PROYECTADO POR:  
**sofos**  
the energy at your service

TRABAJO:  
SOLICITUD DE DECLARACIÓN DE UTILIDAD PÚBLICA DE LA LÍNEA ELÉCTRICA AÉREA/SUBTERRÁNEA 110 KV PARA LA EVACUACIÓN DE LA PLANTA FOTOVOLTAICA CF FRAGA I 39,91 MWp

DATUM: ETRS89  
HUSO: 31  
FORMATO DIN A3  
ESCALA: 1:1.000

TÍTULO:  
PLANO DE RELACIÓN DE BIENES Y DERECHOS AFECTADOS DE NECESARIA EXPROPIACIÓN FAMILIA SISO ESPITIA, FUERTES SISO Y FUERTES BONA POLÍGONO 54 / PARCELA 10




PLANO N°  
6  
Hoja 1 de 1

LEYENDA

- EJE LÍNEA AÉREA 110kV PROYECTADA
- SERVIDUMBRE DE VUELO.DESVÍO CONDUCTORES TENDIDO 15°C+viento<sub>(120km/h)</sub>
- ⊠ APOYO PROYECTADO. N°xx
- LÍMITE PARCELA CATASTRO
- EJE LÍNEA SUBTERRÁNEA 110kV PROYECTADA
- CAMINO DE ACCESO AL APOYO (3m)
- CAMINO PÚBLICO DE ACCESO AL APOYO
- SUPERFICIE DE ACOPIO MATERIAL DE CONSTRUCCIÓN = 900 m2 \*
- SUPERFICIE DE ACOPIO MATERIAL DE CONSTRUCCIÓN = 600 m2 \*

\*Las superficies de Ocupación Temporal por Acopio de Material, se indican de forma referencial y están sujetas a cambios de ubicación en base a las necesidades en el momento de ejecutar la obra pero siempre se tratará de ocupar temporalmente una misma parcela y con el menor inconveniente posible para los propietarios.

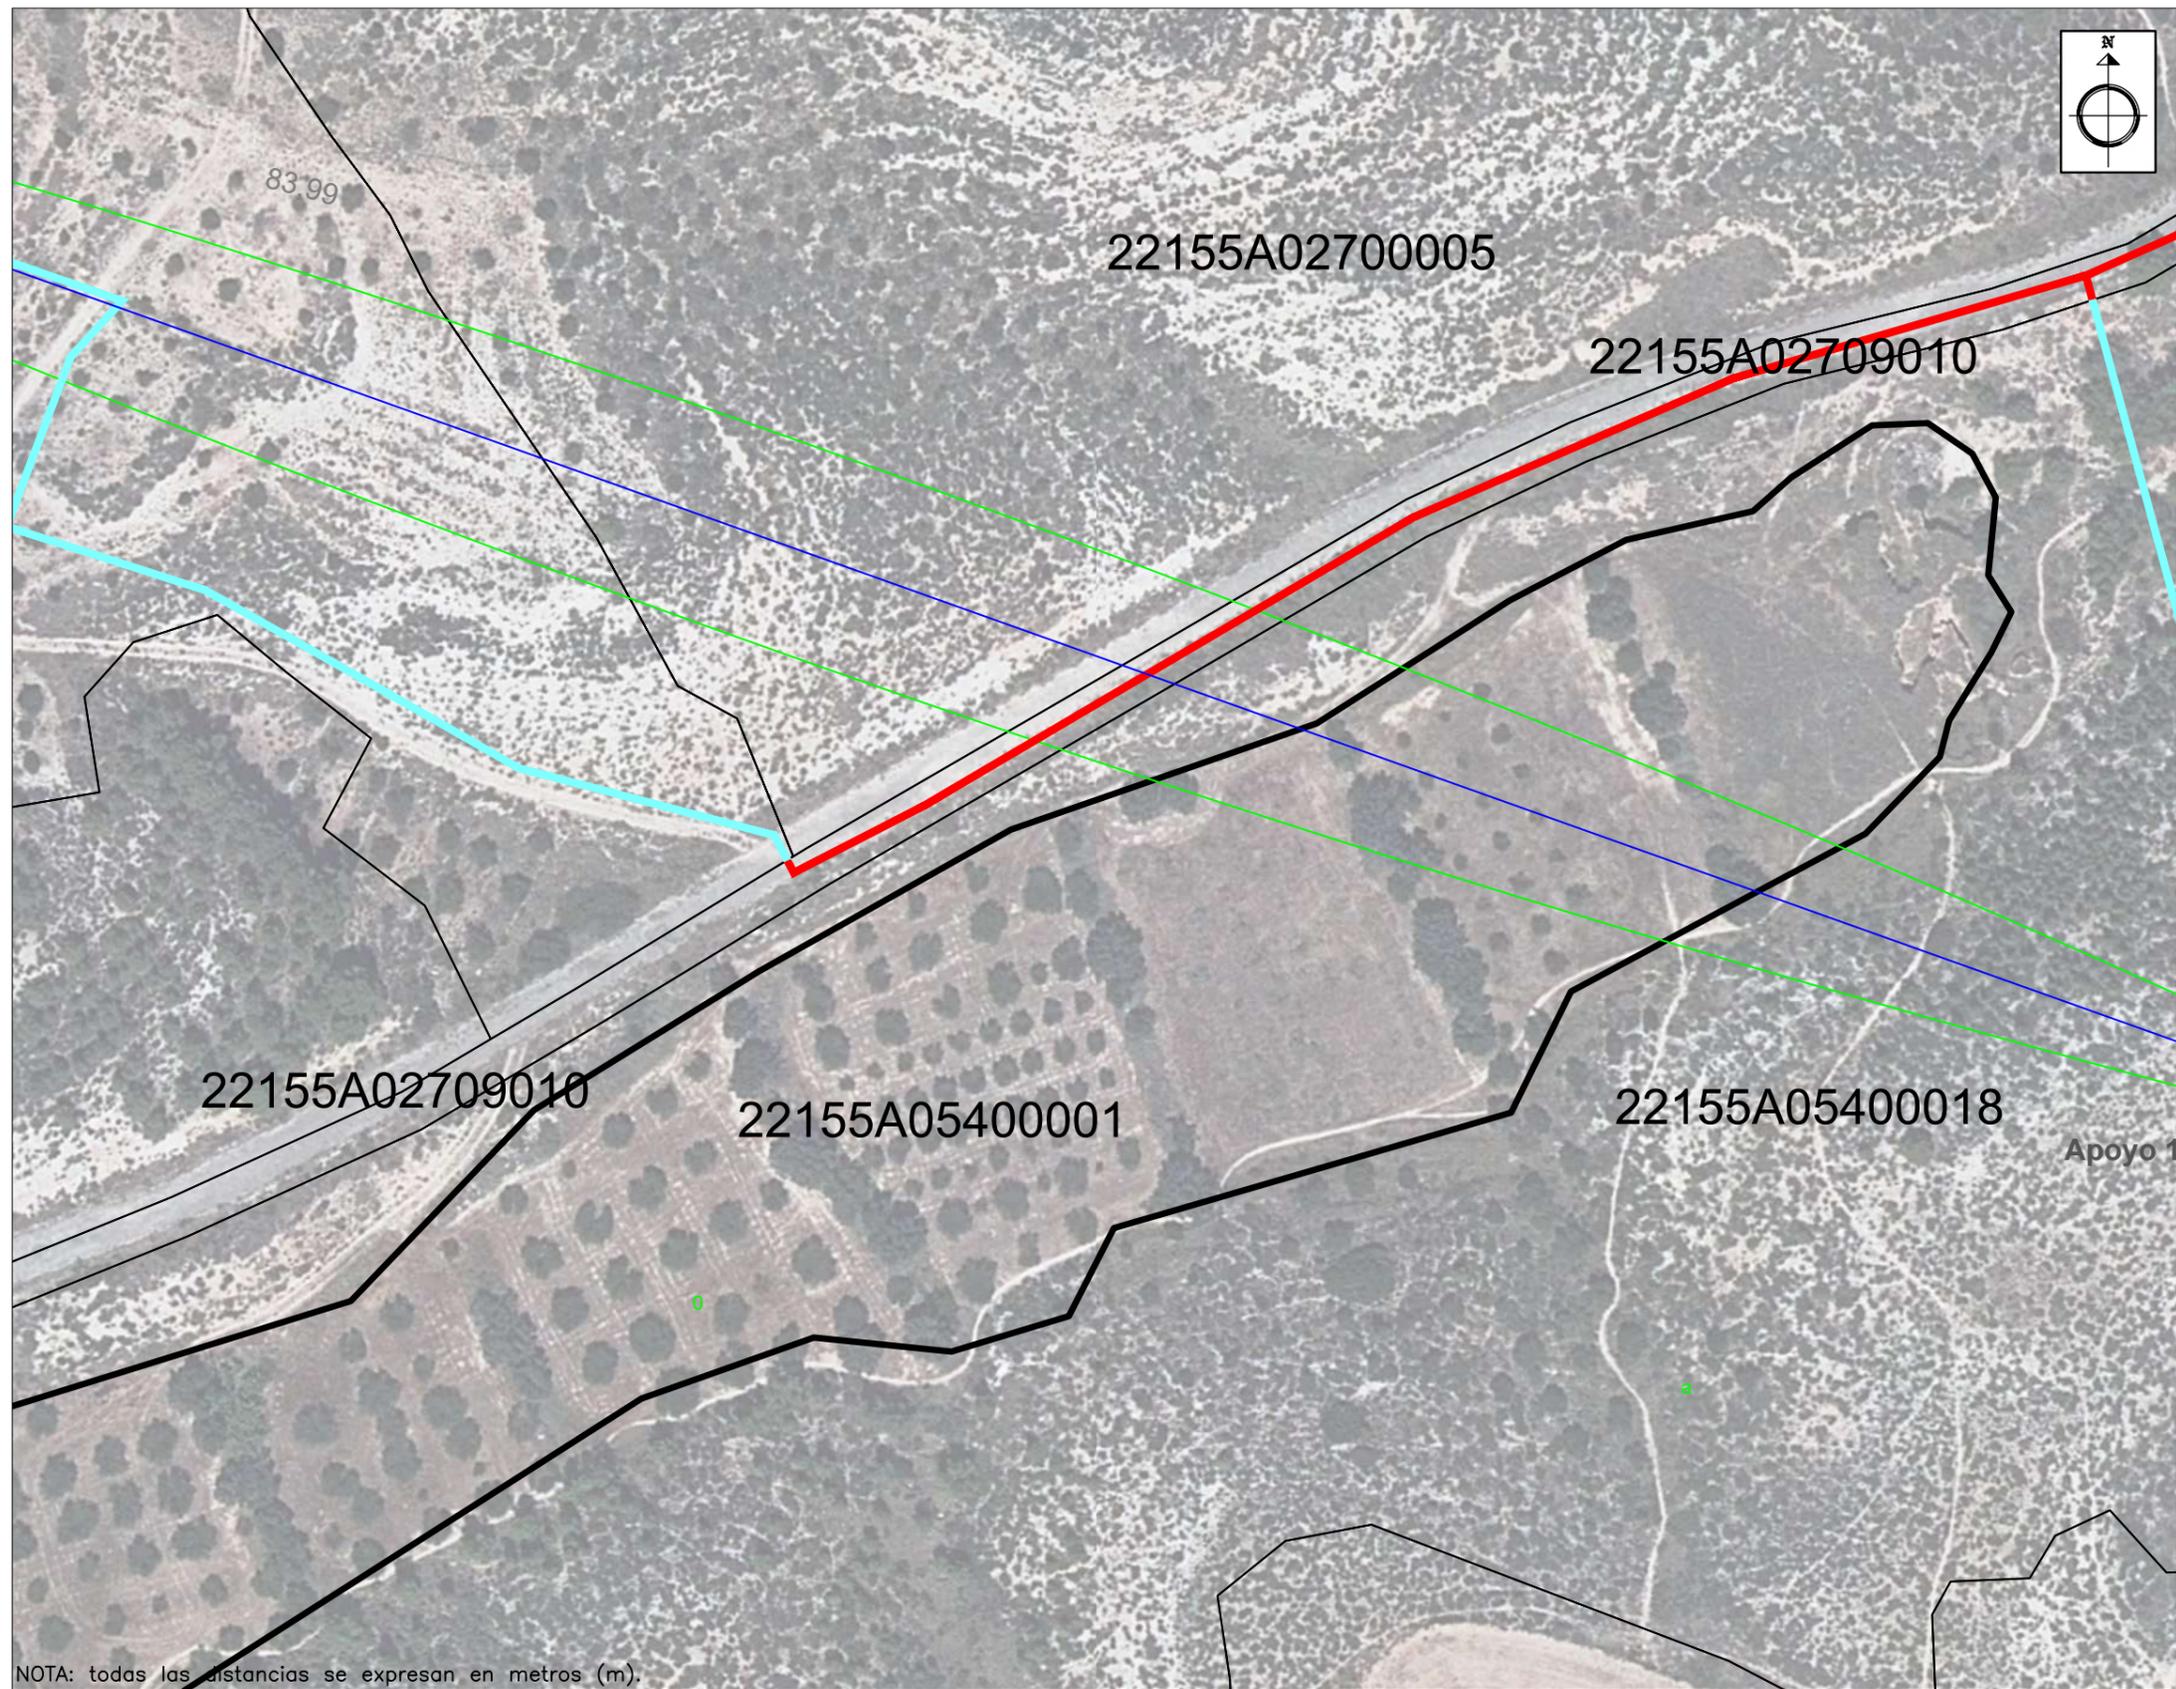


NOTA: todas las distancias se expresan en metros (m).

Promotor	PARQUE SOLAR ENERGY 01 S.L.	Dirigido a	FRAGA (HUESCA)		
Título de plano	PLANO DE RELACIÓN DE BIENES Y DERECHOS AFECTADOS DE NECESARIA EXPROPIACIÓN	ANTONIO SANTIAGO GUARDIOLA	Polígono y parcela/s		
			Polígono 54, parcela 1		
			Ref. catastral		
			22155A05400001		
Proyecto	LÍNEA ELÉCTRICA AÉREA/SUBTERRÁNEA 110kV "SET FRAGA"- "SET FRAGA SOLAR" PARA LA EVACUACIÓN DE PLANTA FOTOVOLTAICA "FRAGA I"	Plano nº	7	Hoja:	1 de 1
		Datum: ETRS 89 Huso: 31		Escala	1:1.000
				Rev:	00

LEYENDA

- EJE LÍNEA AÉREA 110kV PROYECTADA
- SERVIDUMBRE DE VUELO.DESVÍO CONDUCTORES TENDIDO 15°C+viento<sub>(120km/h)</sub>
- ⊠ APOYO PROYECTADO. N°xx
- LÍMITE PARCELA CATASTRO
- EJE LÍNEA SUBTERRÁNEA 110kV PROYECTADA
- CAMINO DE ACCESO AL APOYO (3m)
- CAMINO PÚBLICO DE ACCESO AL APOYO
- SUPERFICIE DE ACOPIO MATERIAL DE CONSTRUCCIÓN = 900 m2 \*
- SUPERFICIE DE ACOPIO MATERIAL DE CONSTRUCCIÓN = 600 m2 \*

\*Las superficies de Ocupación Temporal por Acopio de Material, se indican de forma referencial y están sujetas a cambios de ubicación en base a las necesidades en el momento de ejecutar la obra pero siempre se tratará de ocupar temporalmente una misma parcela y con el menor inconveniente posible para los propietarios.

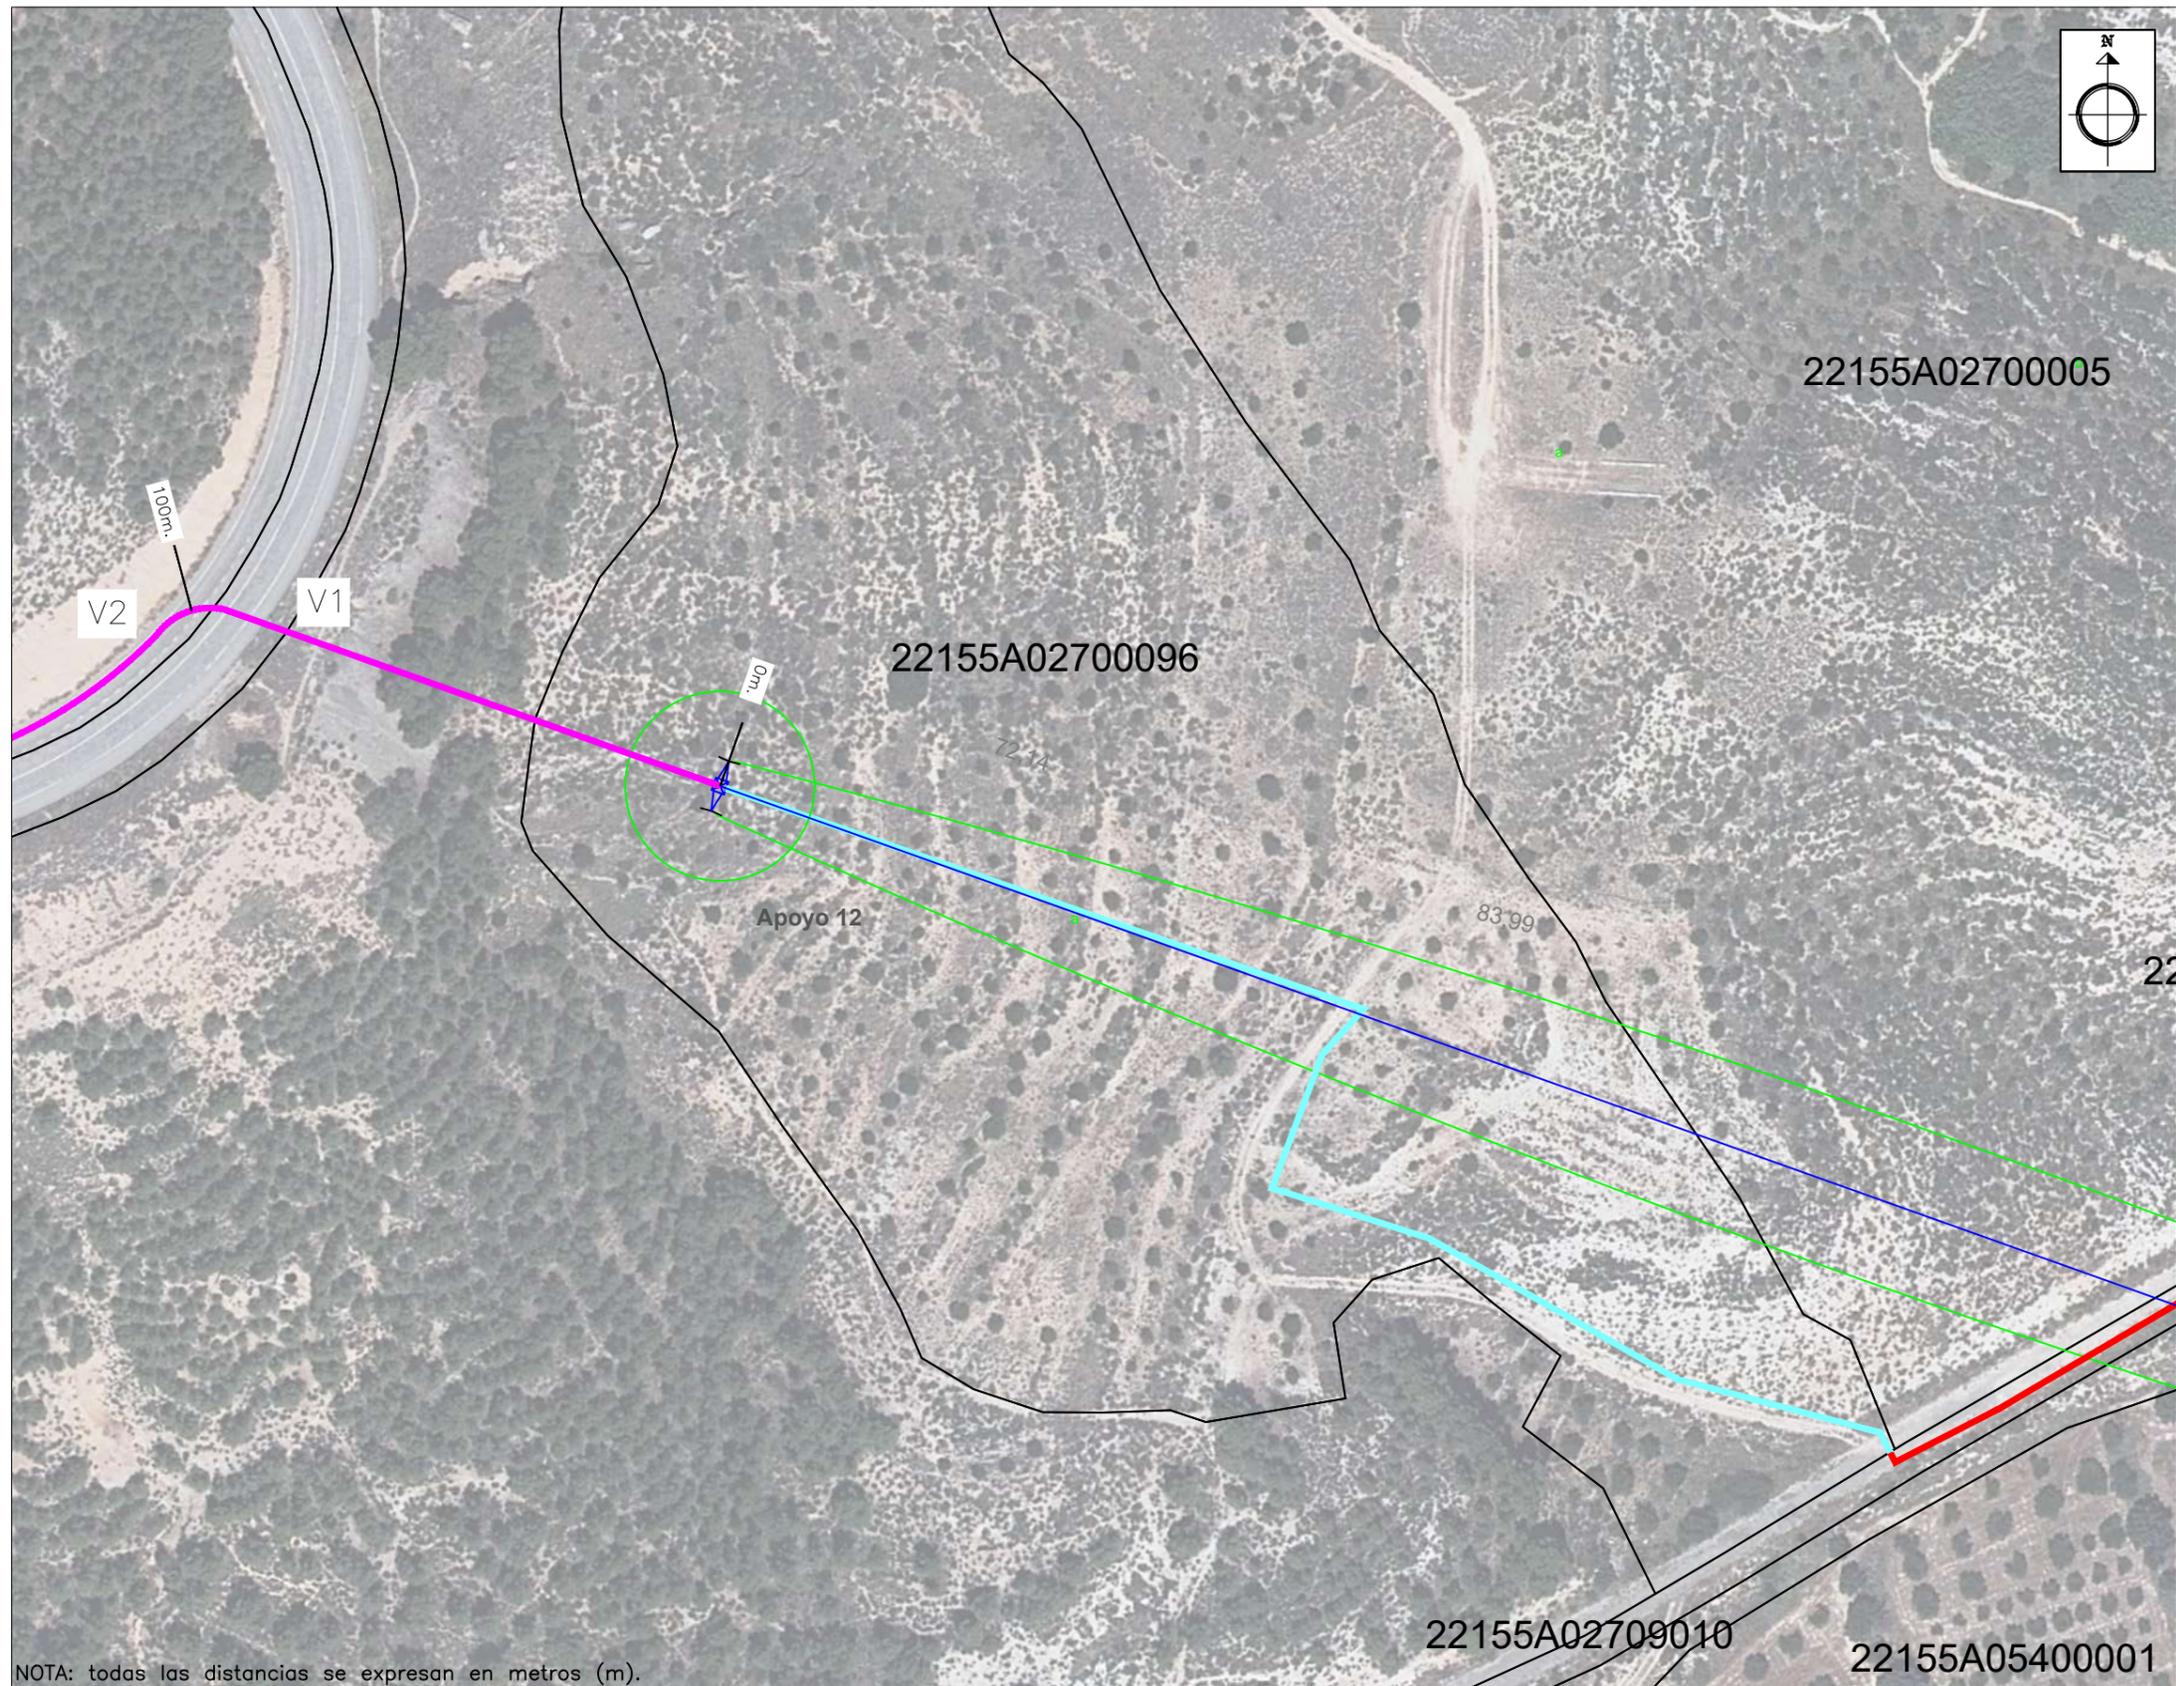


NOTA: todas las distancias se expresan en metros (m).

Promotor	PARQUE SOLAR ENERGY 01 S.L.	Dirigido a	FRAGA (HUESCA)	
Título de plano	PLANO DE RELACIÓN DE BIENES Y DERECHOS AFECTADOS DE NECESARIA EXPROPIACIÓN	ASUNCIÓN CALDERO BELTRÁN	Polígono y parcela/s Polígono 27, parcela 96	
Proyecto	LÍNEA ELÉCTRICA AÉREA/SUBTERRÁNEA 110kV "SET FRAGA"- "SET FRAGA SOLAR" PARA LA EVACUACIÓN DE PLANTA FOTOVOLTAICA "FRAGA I"		Ref. catastral 22155A02700096	
			Plano nº 8	Hoja: 1 de 1
			Datum: ETRS 89 Huso: 31	Rev: 00
			Escala 1:800	Formato A3

# LEYENDA

- EJE LÍNEA AÉREA 110kV PROYECTADA
- SERVIDUMBRE DE VUELO.DESVÍO CONDUCTORES TENDIDO 15°C+viento<sub>(120km/h)</sub>
- ⊠ APOYO PROYECTADO. N°xx
- LÍMITE PARCELA CATASTRO
- EJE LÍNEA SUBTERRÁNEA 110kV PROYECTADA
- CAMINO DE ACCESO AL APOYO (3m)
- CAMINO PÚBLICO DE ACCESO AL APOYO
- SUPERFICIE DE ACOPIO MATERIAL DE CONSTRUCCIÓN = 900 m2 \*
- SUPERFICIE DE ACOPIO MATERIAL DE CONSTRUCCIÓN = 600 m2 \*

\*Las superficies de Ocupación Temporal por Acopio de Material, se indican de forma referencial y están sujetas a cambios de ubicación en base a las necesidades en el momento de ejecutar la obra pero siempre se tratará de ocupar temporalmente una misma parcela y con el menor inconveniente posible para los propietarios.

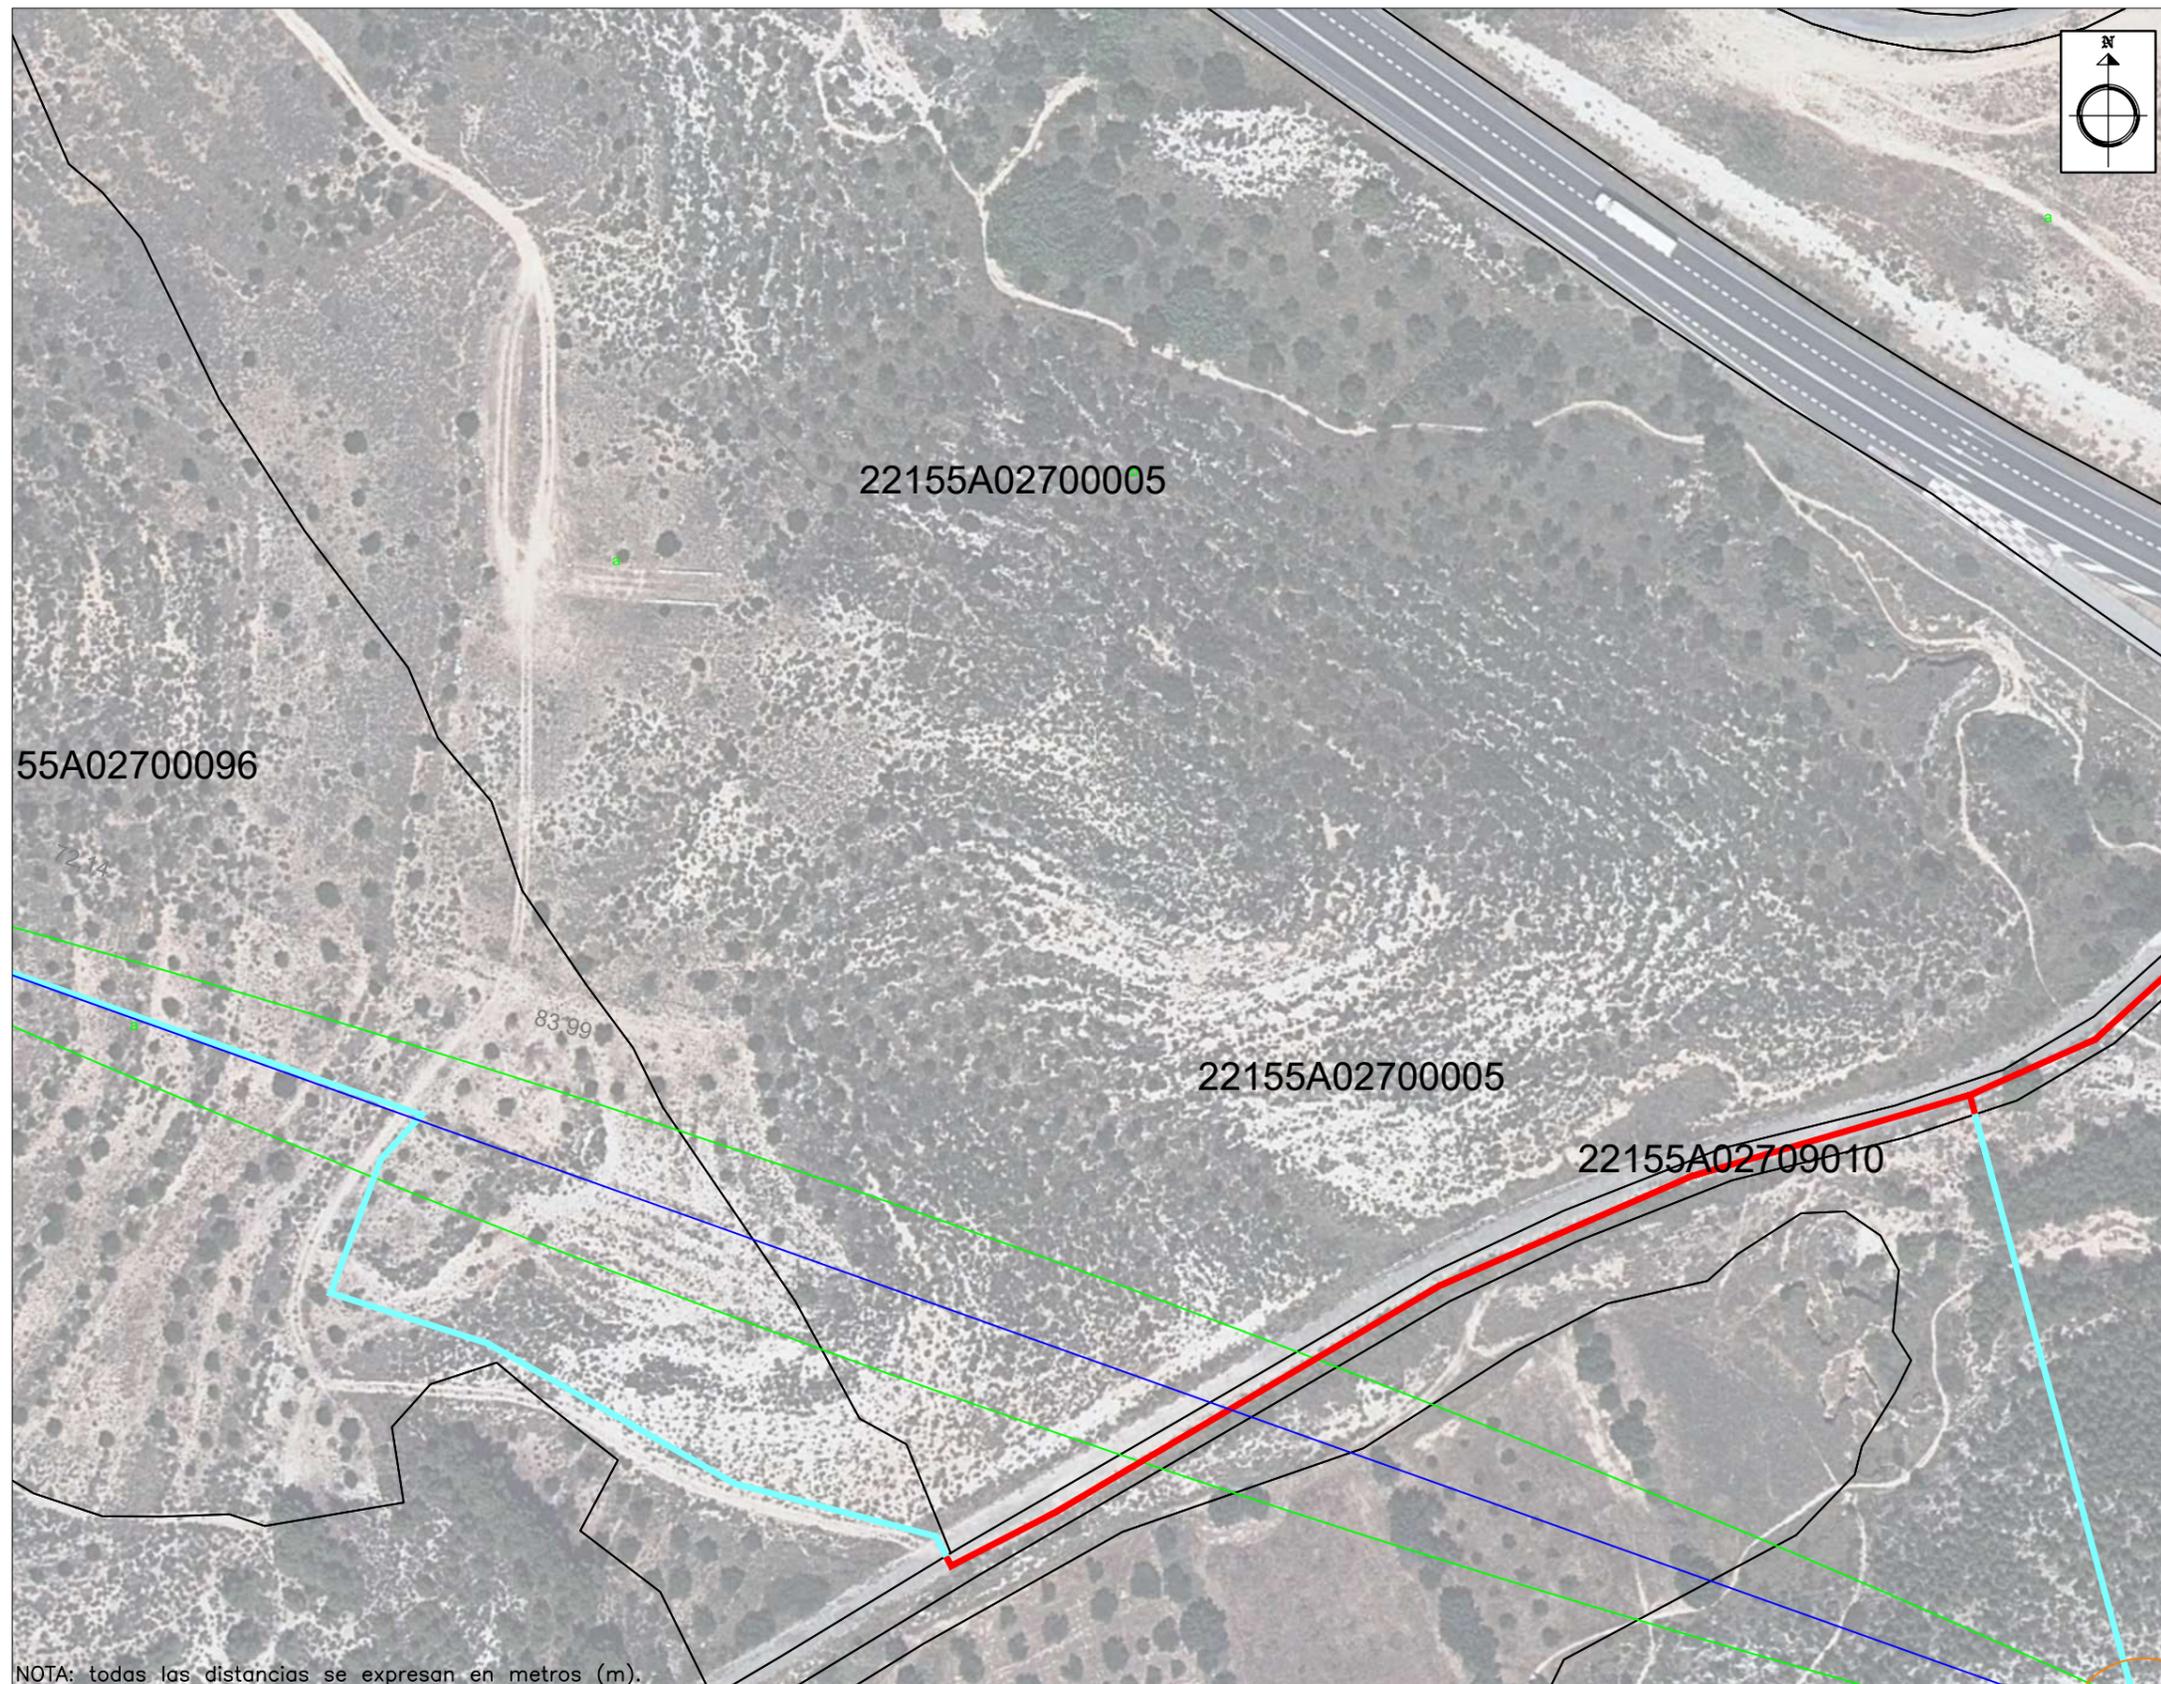

NOTA: todas las distancias se expresan en metros (m).

Promotor	PARQUE SOLAR ENERGY 01 S.L.	Dirigido a	FRAGA (HUESCA)	
Título de plano	PLANO DE RELACIÓN DE BIENES Y DERECHOS AFECTADOS DE NECESARIA EXPROPIACIÓN	DOMINGO SAURET ESTEVE	Polígono y parcela/s Polígono 27, parcela 5	
Proyecto	LÍNEA ELÉCTRICA AÉREA/SUBTERRÁNEA 110kV "SET FRAGA"- "SET FRAGA SOLAR" PARA LA EVACUACIÓN DE PLANTA FOTOVOLTAICA "FRAGA I"		Ref. catastral 22155A02700005	
			Plano nº 9	Hoja: 1 de 1
			Datum: ETRS 89 Huso: 31	Rev: 00
			Escala 1:800	Formato A3