



**SEPARATA AL PROYECTO DE INSTALACIÓN
FOTOVOLTAICA DE 16 Mwn / 20,80 Mwp (CP ESPARTAL I)
CONEXIÓN A LA RED DE 45 Kv EN SET ESPARTAL**

ZARAGOZA (ZARAGOZA)

CLIENTE: SOLAR ENERGY LEON, S.L.

ORGANISMO AFECTADO:

PROYECTO PLANTA FOTOVOLTAICA

ANTECEDENTES

Promotor:

- Nombre: SOLAR ENERGY LEON, S.L.
- C.I.F.: B-24726127
- Domicilio: C/ Ctra. Santader, 14 Bajo C 24195 Villaobispo de Regueras – Leon

REPRESENTANTE

- Nombre: José Jesús Carrió Cuesta
- D.N.I.: 28.996.801 –B
- Domicilio: Pda. Salomó, 3 03760 Ondara (Alicante)

Emplazamiento de la instalación:

La Planta se ubicará en:

- Pol. 78, parc.3
- Término municipal de Zaragoza (Zaragoza)
- Superficie vallada: 28,52 Ha.

La localización exacta de las parcelas, así como sus características físicas exactas se detallan en este Proyecto.

La localización de la instalación es: en coordenadas UTM:

X 692366

Y 4598074

Huso: 30 ETRS89

DESCRIPCIÓN DE LA PLANTA FV Y LINEA DE EVACUACIÓN .

1. Instalaciones de conexión con la red de distribución para la evacuación de la energía generada:

La conexión se realizará en barras de la SET "EL ESPARTAL" titularidad de E-DISTRIBUCION a través de las siguientes instalaciones:

2. Líneas de evacuación de la planta fotovoltaica, línea subterránea de salida en SE TRANSFORMADOR DEL PARQUE FOTOVOLTAICO 30/45 kV y llegada a la SET "EL ESPARTAL".

Tensión nominal (kV): 45

Tensión más elevada de la red (kV): 52

Potencia nominal a evacuar: 16000 kW

Características LSMT 45 KV:

Longitud: 7936 m

Cable: RHZ1(AS) 3X(1X400) mm² Al+ H50 mm².

Origen: Subestación transformador interior parque fotovoltaico 30 / 45 kV – 16 MVA.

Destino: BARRAS SET EL ESPARTAL

3. Instalación generadora, emplazamiento:

Polígono 78, parcela 3 ZARAGOZA (ZARAGOZA)

4. Planta solar fotovoltaica:

Nº módulos (paneles) fotovoltaicos: 46.144

Potencia unitaria módulo: 450 Wp (silicio MONOCRISTALINO).

Nº inversores:

160 uds. x 100 kw

Potencia nominal planta:

Total = 16 Mwn.

Potencia pico planta:

20,80 Mwp

5. Subestación transformador aérea interior de la planta solar:

Nº centros de transformación: 1

Tensiones nominales: 30/45 kV.

Tipo: Transformador intemperie y pórticos intemperie de MT

RED INTERIOR AT A 30 KV: Cable 3x400 mm² Al 30 Kv subterránea.....1475 m.

LINEA 1

- SUBESTACION TRANSFORMADORA HASTA BARRAS SET EL ESPARTAL:
 - línea 3x400 mm² Al 45 kV subterránea .. 7936 M.

CARACTERÍSTICAS GENERALES DEL PROYECTO

FINALIDAD:	Evacuar la energía generada por el parque FV Espartal I
TERMINOS MUNICIPALES:	Zaragoza
•	El Burgo de Ebro.
PROVINCIA:	Zaragoza

ORGANISMOS AFECTADOS:

La instalación que tiene la afección es la línea de evacuación de 3x400mm² AI, 45 kV, subterránea entubada y el propio parque fotovoltaico.

Las coordenadas que se ofrecen son UTM30 ETRS 89.

Ministerio de Fomento: Vías Ferroviarias.

AVE: se respeta un retranqueo de 75 m desde la arista exterior de la línea, mayor que lo prescrito por normativa.

AVE: por debajo de paso elevado (x: 691879 y: 4598870). Se cruzará mediante la misma zanja con la que discurre el resto de la línea.

Línea Madrid-Barcelona: Se cruzará mediante topo (x:693263 y: 4601237)

Ministerio de Fomento. CN 232.km 216

Cruzamiento por topo en x: 693263 y: 4601237 (sería prolongación del topo bajo la línea Madrid – Barcelona anterior.)

Si el organismo afectado no da ninguna indicación, se seguirán las pautas siguientes:

Condiciones de los Cruces:

CRUZAMIENTOS, PROXIMIDADES Y PARALELISMOS.

El soterramiento de cables deberá cumplir con todos los requisitos señalados en el presente apartado y con todas las condiciones que pudieran imponer otros Organismos Competentes afectados, como consecuencia de disposiciones legales, cuando sus instalaciones fueran afectadas por tendidos de cables subterráneos de alta tensión.

Las distancias de seguridad y las condiciones generales en situaciones de cruzamiento o paralelismos, cumplirán estrictamente con lo indicado en este apartado que, en general, se corresponden con lo dispuesto en el apartado 5 de la ITC-LAT 06 del Reglamento sobre condiciones técnicas y garantías de seguridad en líneas de alta tensión.

Cruzamientos.

A continuación se fijan, para cada uno de los casos indicados, las condiciones a que deben responder los cruzamientos de cables subterráneos de alta tensión.

1. **Con calles y carreteras:** la profundidad a la que irá el cruzamiento será la misma de la línea en general. Siempre que sea posible, el cruce se hará perpendicular al eje del vial. No se permite la ubicación de empalmes en estos cruces, debiendo estar dichos empalmes a una distancia superior a 3 metros del cruzamiento.

2. **Con ferrocarriles:** los cables se colocarán perpendiculares a la vía siempre que sea posible, y a una profundidad mínima de 1,3 m respecto a la cara inferior de la traviesa. No se permite la ubicación de empalmes en estos cruces, debiendo estar dichos empalmes a una distancia superior a 3 metros del cruzamiento

3. **Con ríos:** se seguirán las prescripciones particulares establecidas por la autoridad Hidrográfica correspondiente. En caso de ausencia de éstas, se cruzará por debajo del cauce mediante la ejecución de zanjas o mediante perforaciones subterráneas dirigidas tipo "topo", cuando no sea posible realizar el paso del río sobre puentes.

Para minimizar los efectos de la erosión que pueda producirse por arrastre de las aguas, se mantendrá una distancia mínima de 1,5 m entre el lecho del cauce y la parte superior del prisma de hormigón que cubre los tubos de polietileno (en caso de canalización mediante zanjas) o de 1,5 m entre el lecho del cauce y la superior de la tubería por la que van los cables (en caso de que el cruce se realice mediante perforación subterránea dirigida). En los casos en que el lecho del cauce del río esté constituido por terrenos fangosos será necesario hacer un estudio de erosionabilidad del río para establecer la profundidad a la que debe de situarse la canalización.

En caso de que la canalización subterránea tenga grandes dificultades constructivas y además no sea posible el paso sobre puentes, se podrá canalizar la línea por una estructura resistente (viga) que se ejecute expresamente para unir dos zonas aproximadamente al mismo nivel y así poder canalizar los cables de energía por ella.


Se adjuntan planos con los trazados de las líneas, posición de las afecciones, esquemas de la zanja.

Zaragoza, Enero de 2021


Ingeniero técnico Industrial

Col. 2666

José Jesús Carrió Cuesta.

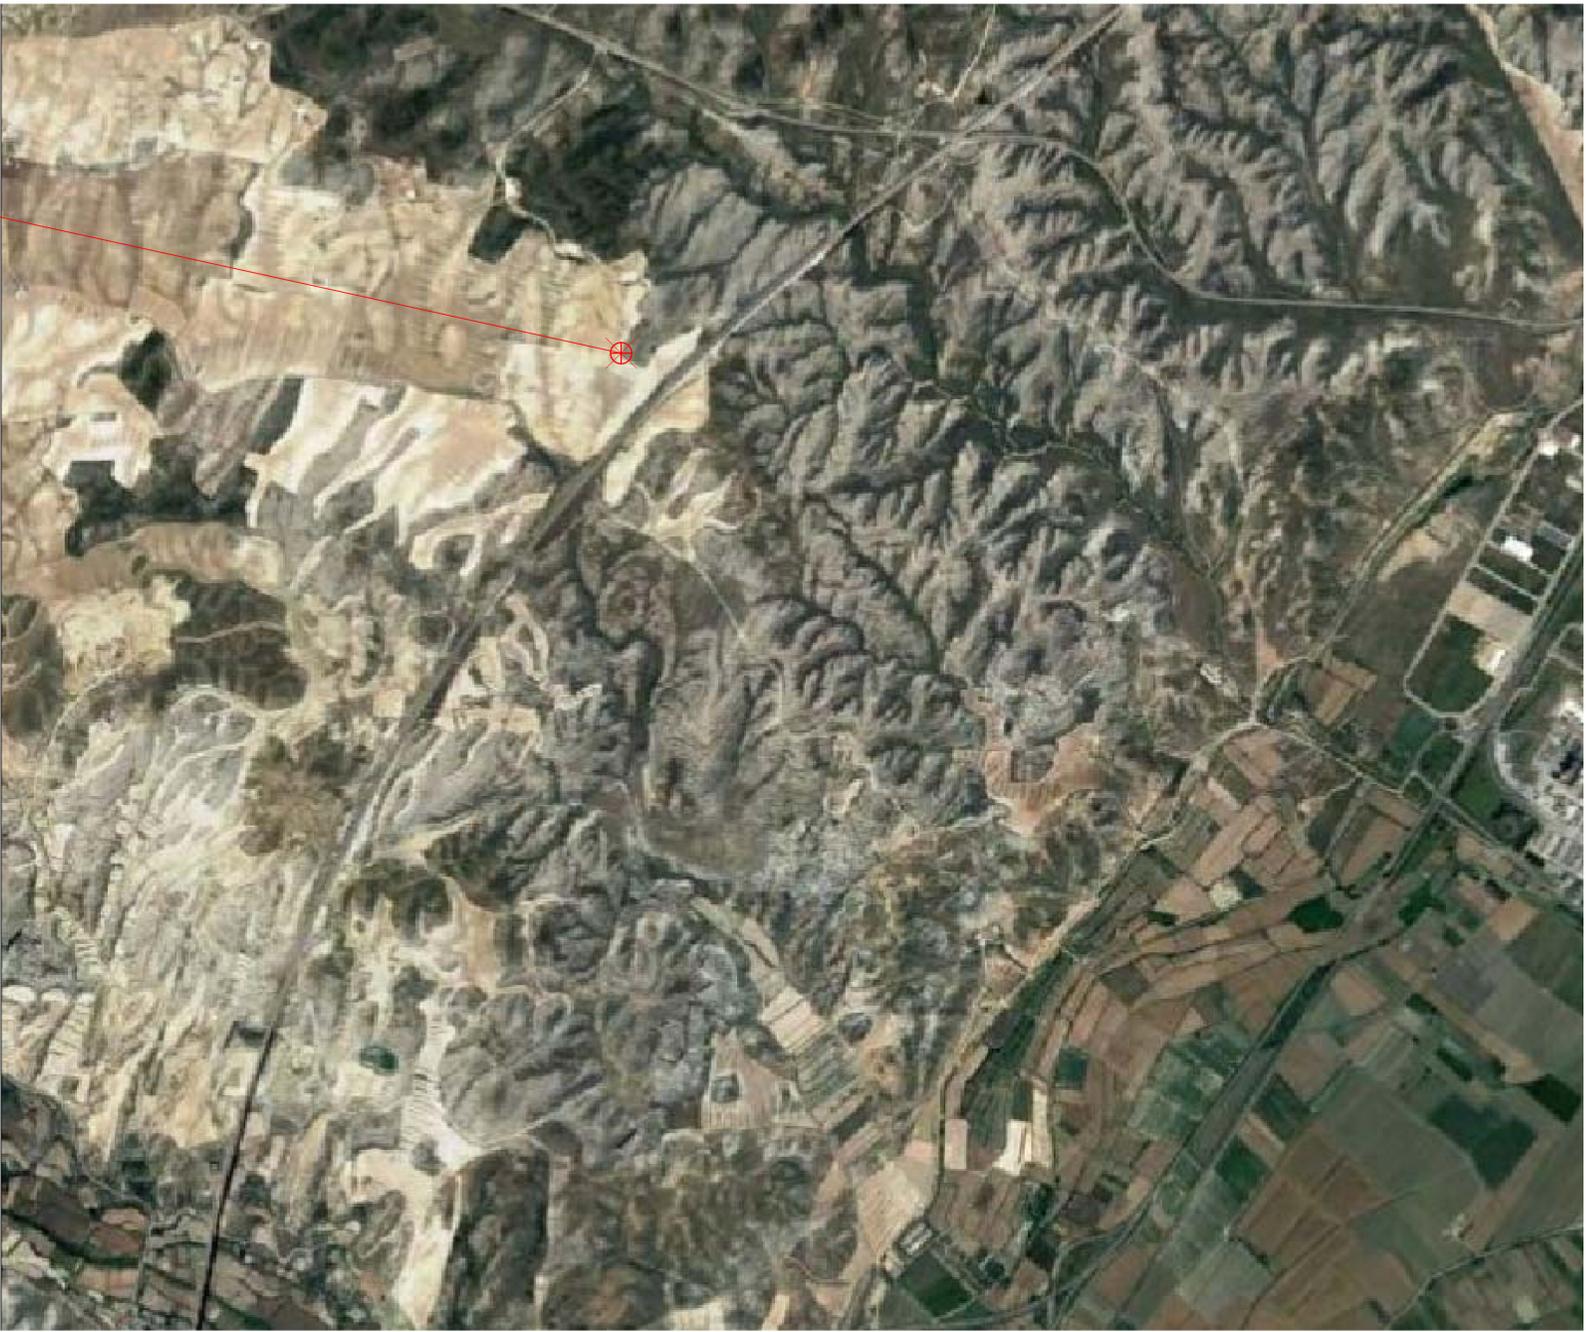


Coordenadas UTM Huso 30 ETRS89:
 X: 692366
 Y: 4598074

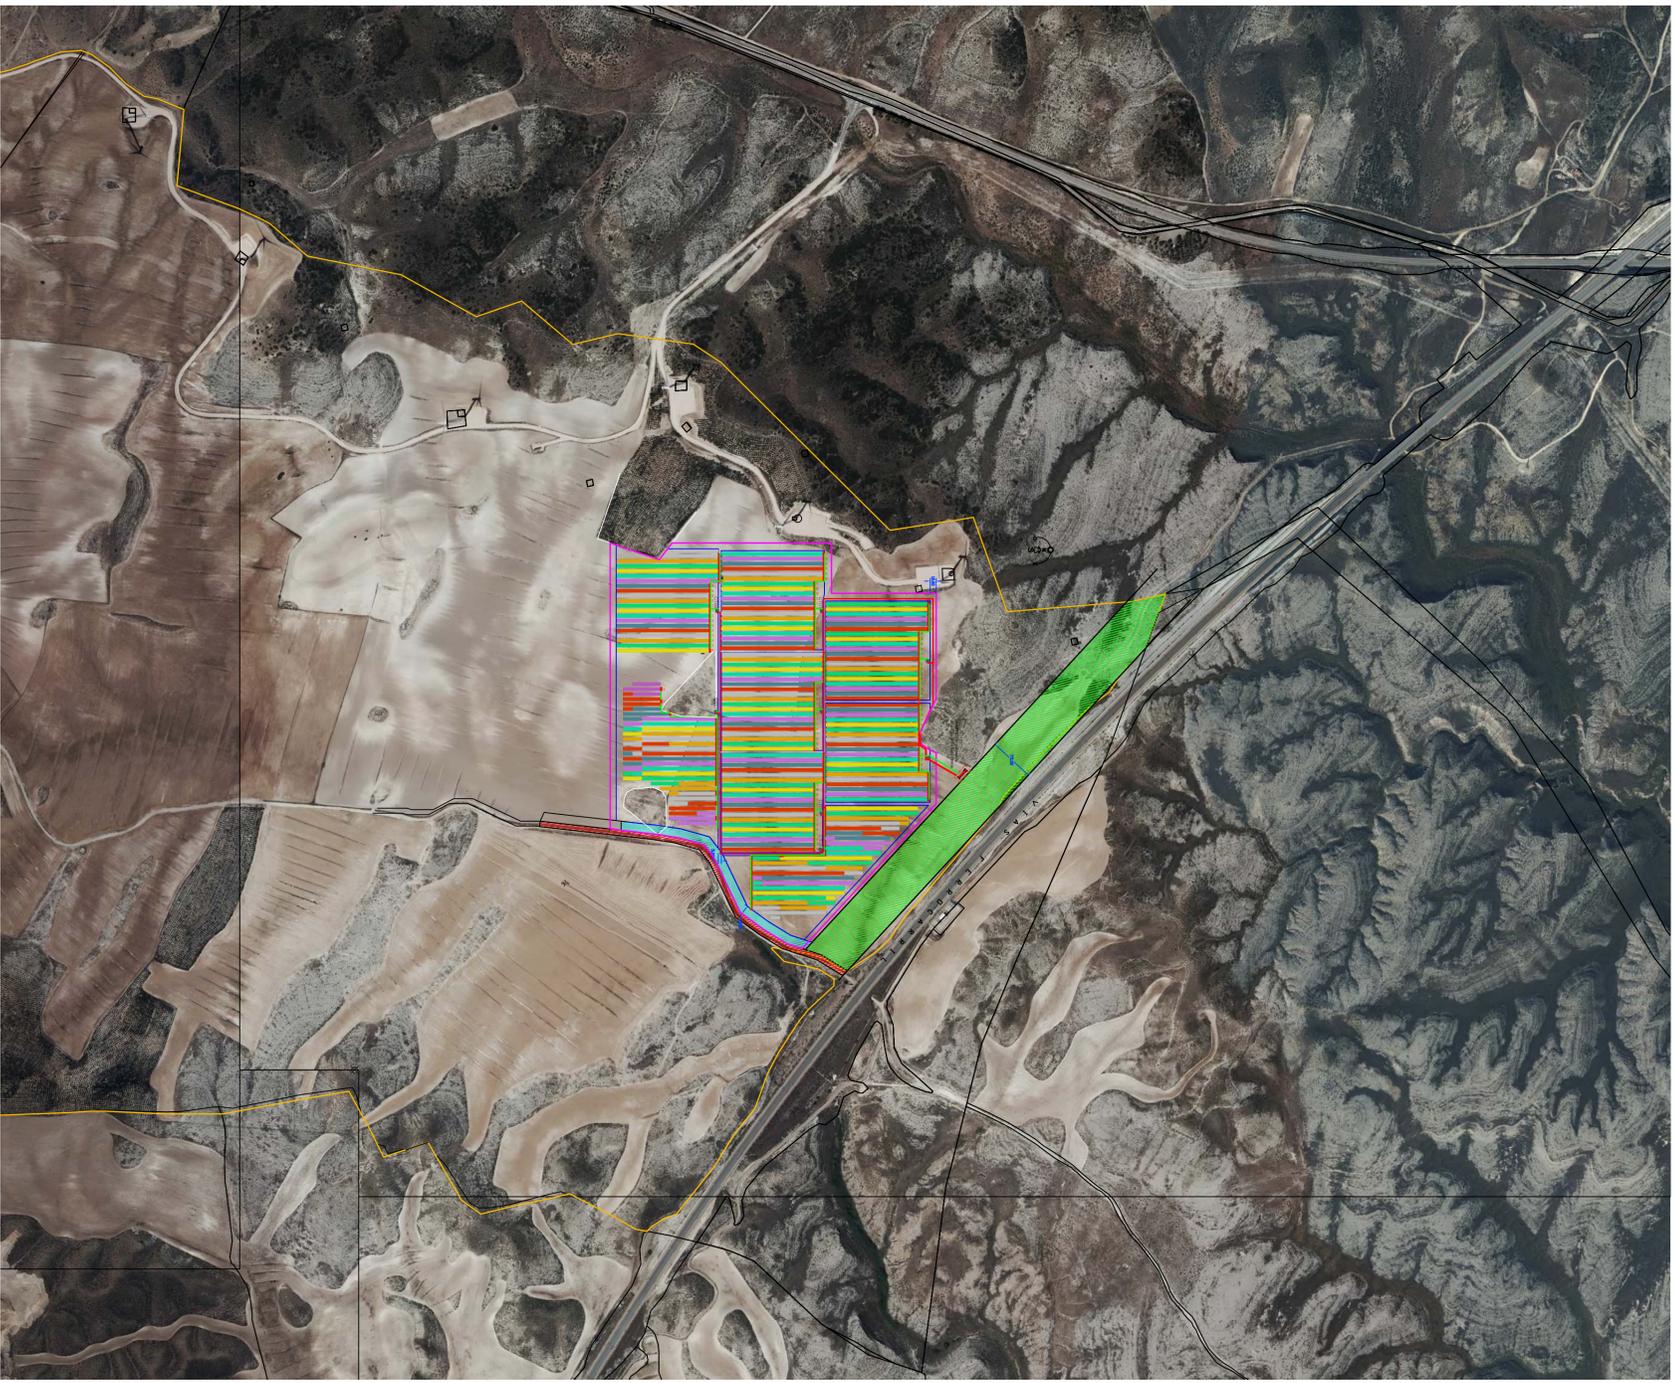

1/1500

PROYECTO PARQUE FOTOVOLTAICO
 ESPARTAL I

SITUACION : POL. 78 PARC. 3
 ZARAGOZA (ZARAGOZA).
 PROMOTOR : SOLAR ENERGY LEON S.L.
 PLANO : SITUACION
 ESCALA :
 FECHA : OCTUBRE 2020 REV :1-10/20 NÚMERO : |
ESING CONSEJO REGULADOR
INGENIERO INDUSTRIAL
COL. 3562
 PEPERO J. MAILLO, FÉREZ - JOSÉ J. CABRILLO, CUESTA
INGENIEROS TÉCNICOS INDUSTRIALES
COL. 2666

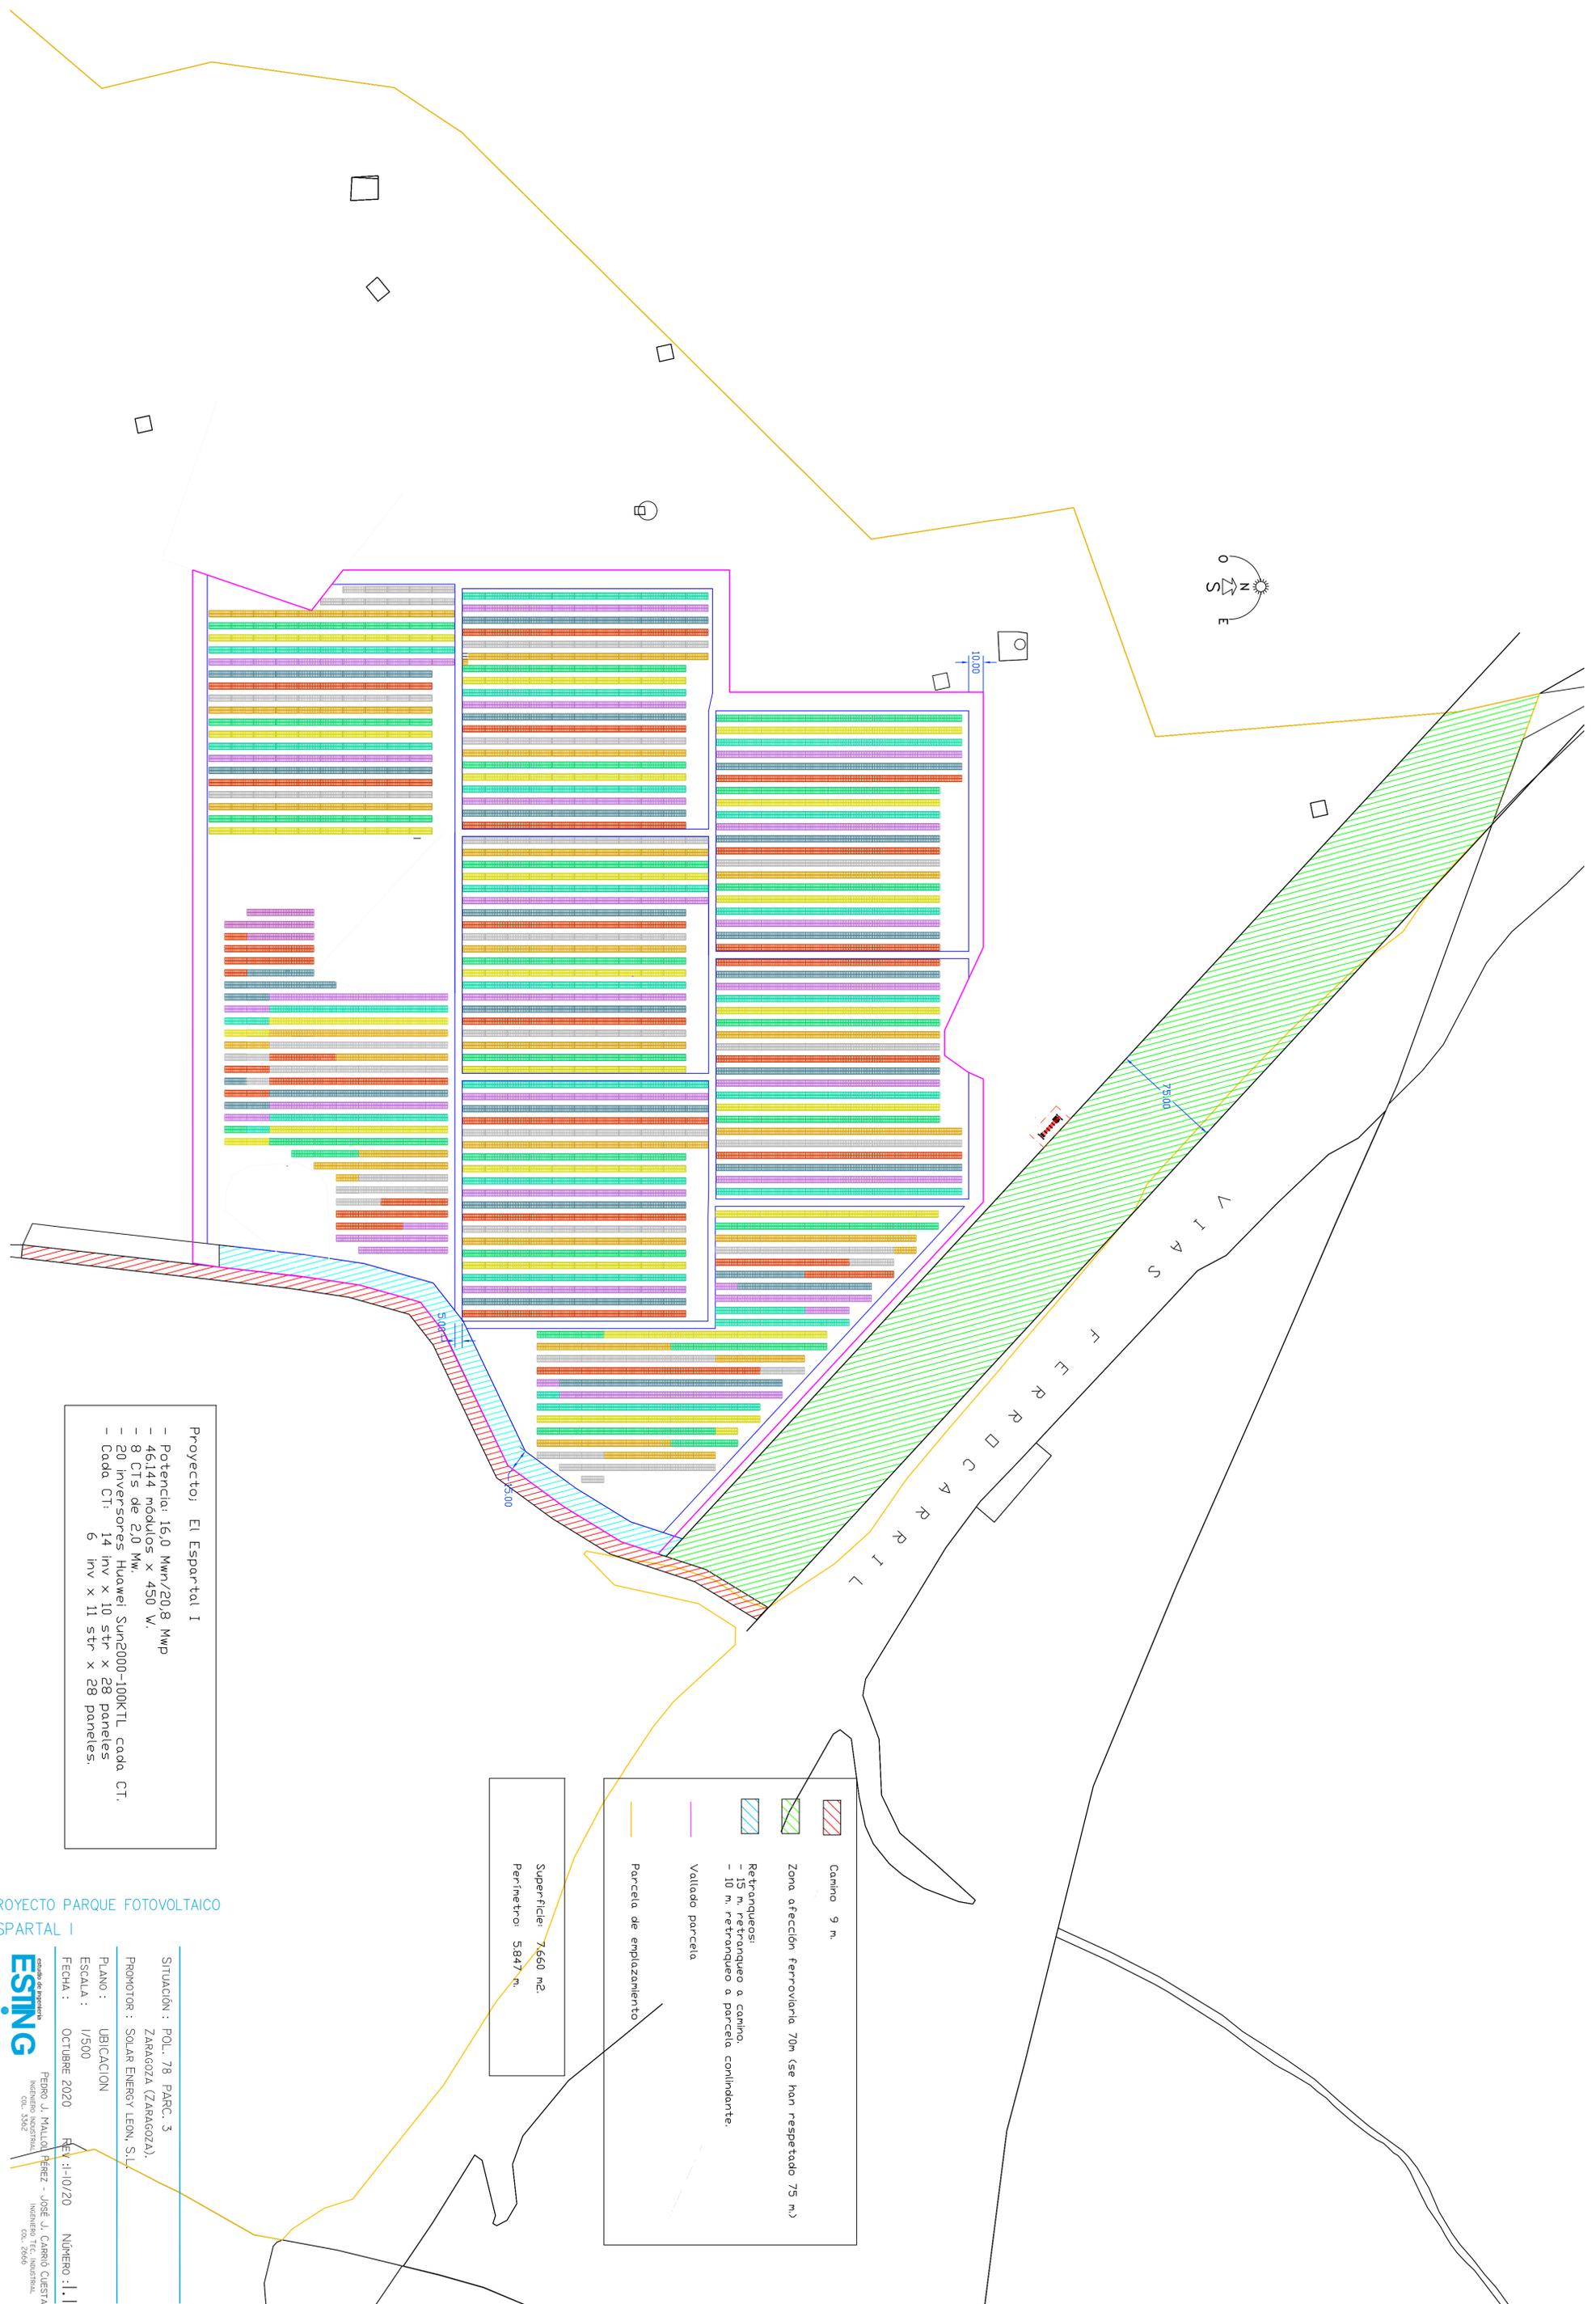

Proyecto: El Espartal I

- Potencia: 16,0 Mwp/20,8 Mwp
- 46144 módulos x 450 W.
- 8 Cts de 2,0 Mw.
- 20 inversores Huawei Sun2000-100KTL cada CT.
- Cada CT: 14 Inv x 10 str x 28 paneles.
- 6 Inv x 11 str x 28 paneles.

Superficie: 7.660 m²
Perímetro: 5847 m.



	Camino 9 m.
	Zona afectación ferroviaria 70m (se han respetado 75 m.)
	Retranqueos: - 15 m. retranqueo a campo. - 10 m. retranqueo a parcela colindante.
	Vallado parcela
	Parcela de emplazamiento

PROYECTO PARQUE FOTOVOLTAICO
ESPARTAL I

SITUACIÓN : FOL. 78 PARC. 3
ZARAGOZA (ZARAGOZA),
PROMOTOR : SOLAR ENERGY LEON, S.L.
PLANO : UBICACION
ESCALA : 1/500
FECHA : OCTUBRE 2020
REV : 1-10/20
NÚMERO : 1.1

PEPPO J. MALLO Pérez - JOSÉ J. CABRÍA CUESTA
Ingeniero Industrial
COL. 3562

ESING
Ingeniería y Arquitectura
COL. 2666

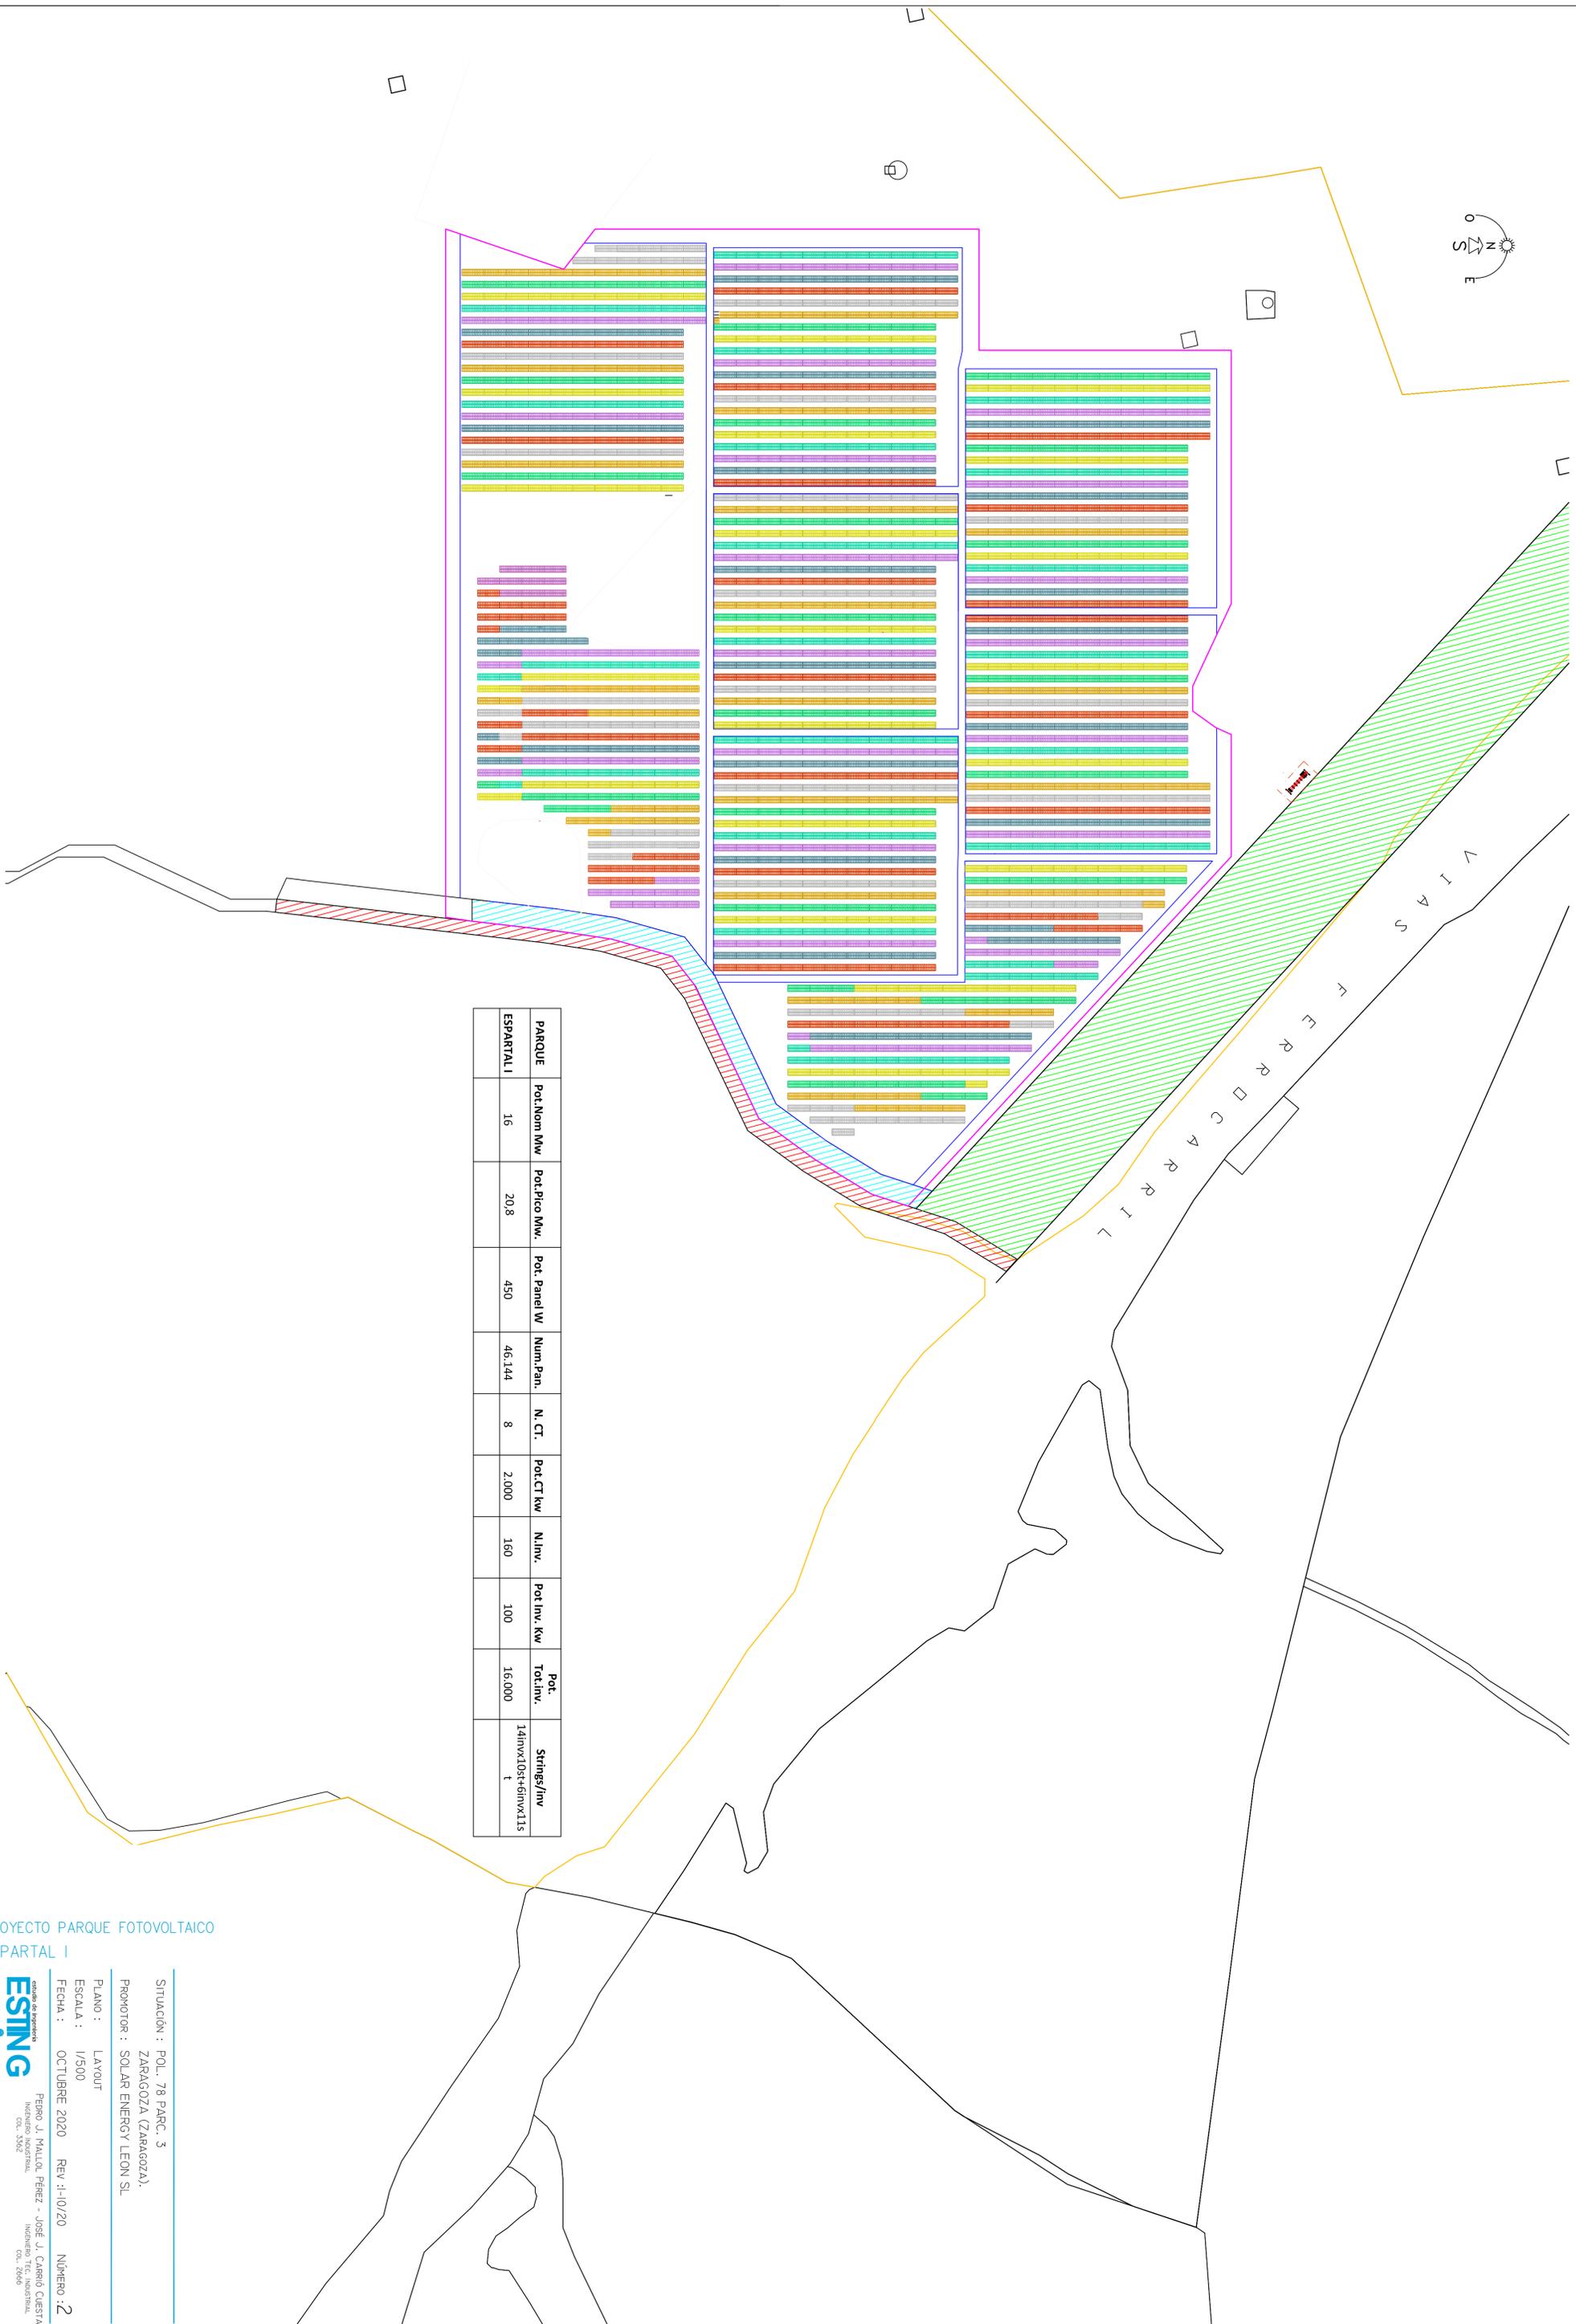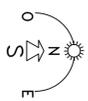

PARQUE	Pot.Nom Mw	Pot.Pico Mw.	Pot. Panel W	Num.Pan.	N. CT.	Pot.CT kw	N.Inv.	Pot Inv. kw	Pot. Tot.Inv.	Strings/Inv
ESPARTAL I	16	20,8	450	46.144	8	2.000	160	100	16.000	14Invx10st+6Invx11s t

PROYECTO PARQUE FOTOVOLTAICO
ESPARTAL I

SITUACION : POL. 78 PARC. 3

ZARAGOZA (ZARAGOZA).

PROMOTOR : SOLAR ENERGY LEON SL

PLANO : LAYOUT

ESCALA : 1/500

FECHA : OCTUBRE 2020 REV :1-10/20

NÚMERO : 2

ESING

Estudio de Ingeniería


CONSEJO REGULADOR

PERRO J. MAJOLA, FÉREZ - JOSÉ J. CABRILLO, CUESTA
INGENIEROS TÉCNICOS INDUSTRIALES
C.O.I. 2666


ESING S.L. C/Requena 20-1º-1ºA-2, E-30400 ESTREMURZENDES TEL. 96.643.11.00 FAX 96.643.32.32

TOMA DE TIERRA INDEPENDIENTE


La sección del conductor de salida de pica, sera como minimo 50 mm² Cu.

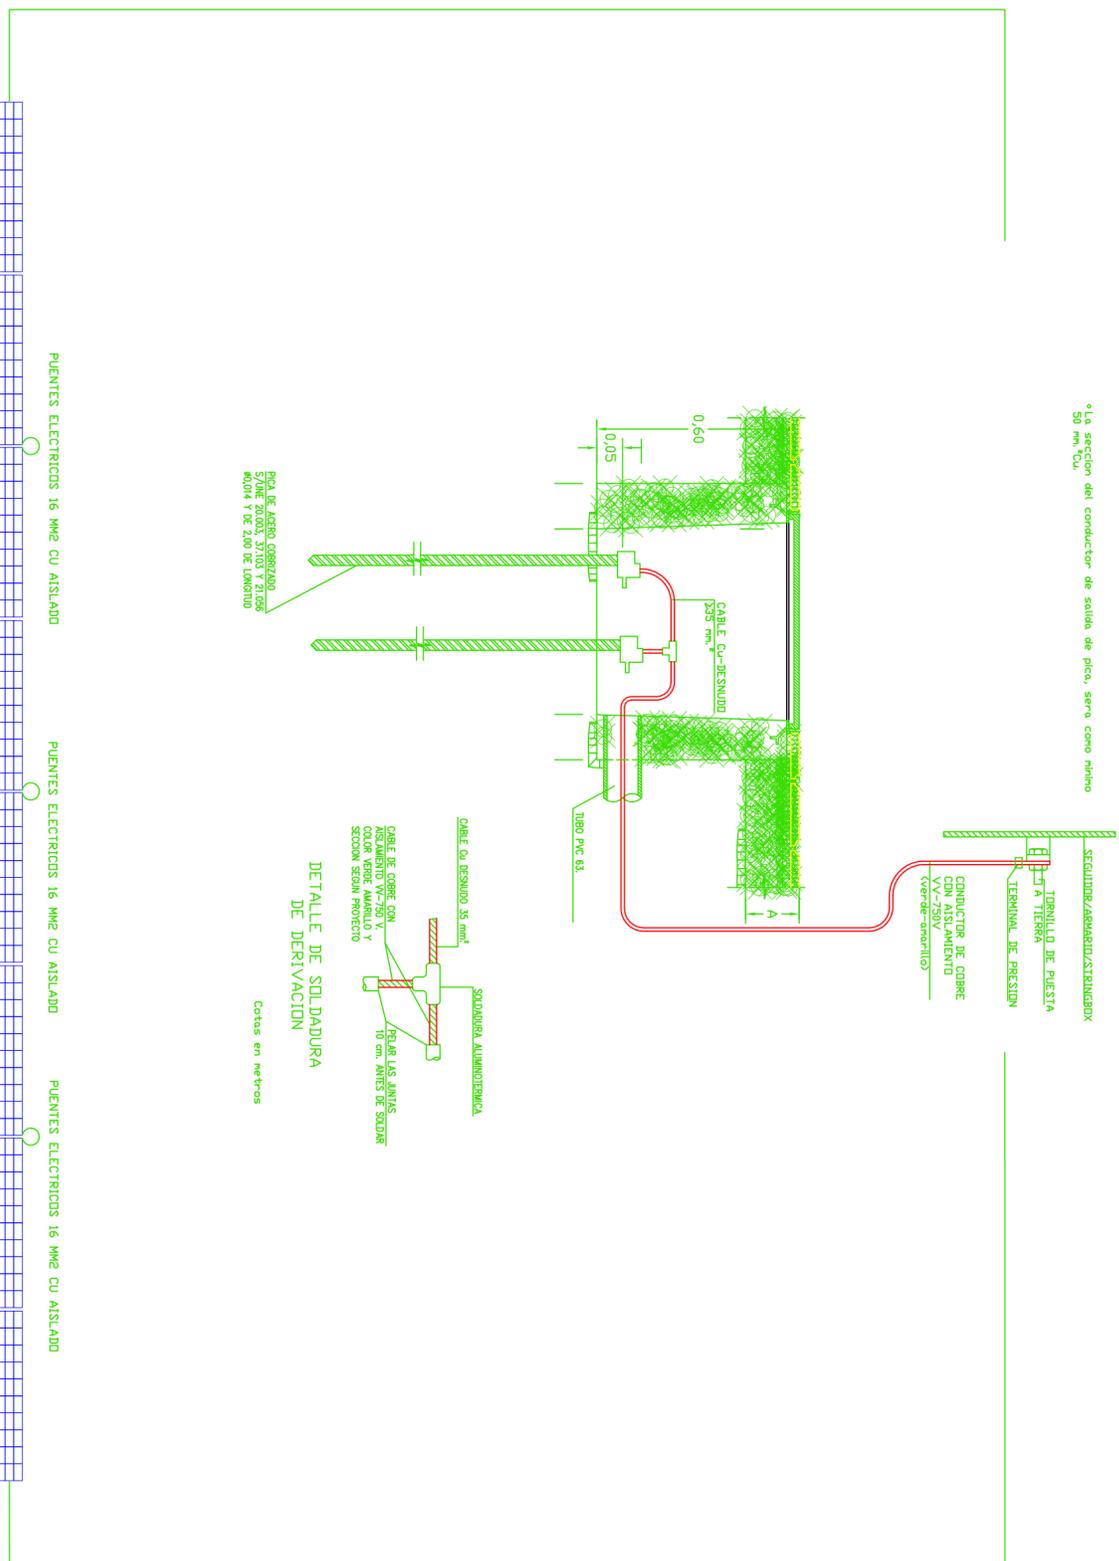


ZANJA BT EN VIAL

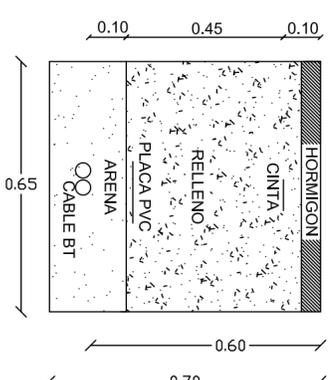


ZANJA BT FUERA VIAL

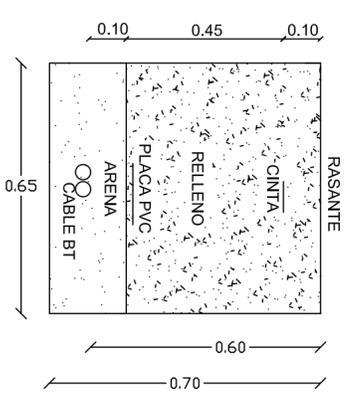


ZANJA MT EN VIAL

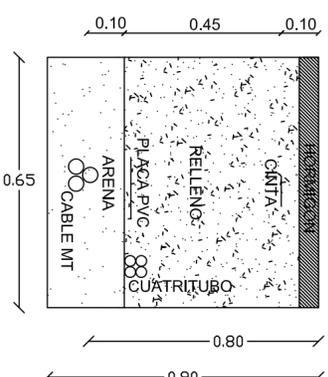


ZANJA MT FUERA VIAL

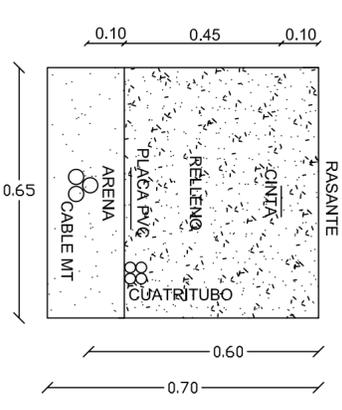

ZANJA MT/BT FUERA VIAL

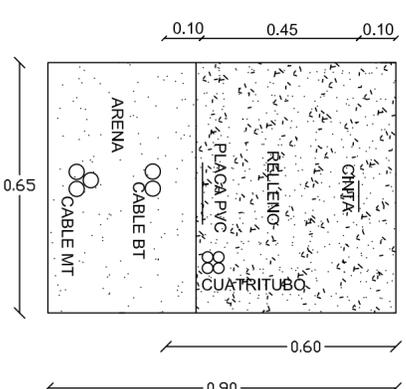

ZANJA MT/BT EN VIAL

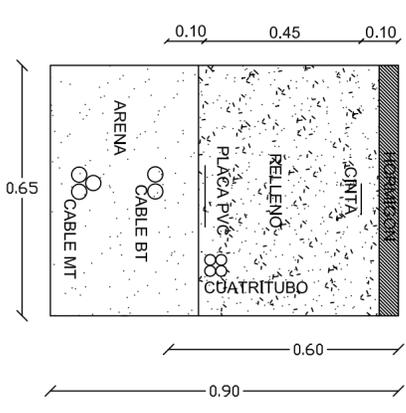

PROYECTO PARQUE FOTOVOLTAICO ESPARTAL I

SITUACIÓN : POL. 78 PARC. 3
 ZARAGOZA (ZARAGOZA).

PROMOTOR : ENERGY SOLAR LEON, S.L.

PLANO : TOMA DE TIERRA Y DETALLE ZANJAS

ESCALA :


FECHA : OCTUBRE 2020 REV :I-10/20 NÚMERO : 8

estudio de Ingeniería
ESTING
 PEDRO J. MALLOL PÉREZ - JOSÉ J. CARRIÓ CUESTA
 INGENIERO INDUSTRIAL COL. 3362 INGENIERO TÈC. INDUSTRIAL COL. 2666



PROYECTO PARQUE FOTOVOLTAICO
ESPARTAL I

LINEA SUBTERRANEA EVACUACION 45 KV.	
SET EL ESPARTAL-SE PARQUE = 0,47 %	
HEPR21 3x400 mm ² AL 26/45 KV + H50 mm ²	
Situación : POL. 78 PARC. 3	
ZARAGOZA (ZARAGOZA),	
PROMOTOR : SOLAR ENERGY LEON, SL.	
PLANO :	EVACUACION
ESCALA :	1/2000
FECHA :	OCTUBRE 2020
REV :1:10/20	NÚMERO :12
Pepe J. MALLO, Pérez - JOSÉ J. CABRILLO, CUESTA	
Ingeniero Técnico Industrial	
C.O.I. 3562	
E.S.I.N.G	
E.S.I.N.G S.L. C/Reverde nº 201-1º PLAZ. 1.ª S.O.L. ESTADÍSTICAS TEL. 96.64.31.10 FAX 96.64.32.32	

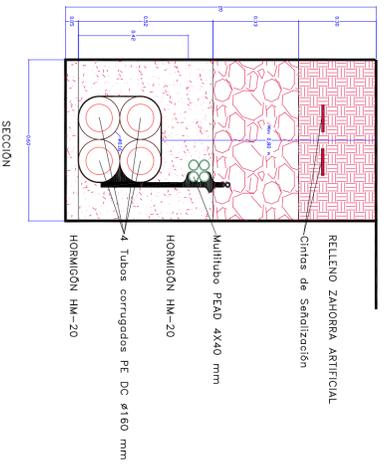

CAMINO / CALLE SIN ASFALTAR