

ADENDA AL PROYECTO DE EJECUCIÓN

Parque fotovoltaico Navel Energías Renovables

Nº Expediente Industria: GZ-2021-035

Código de proyecto: PRO19-06-004

Octubre 2021

Índice

1. ANTECEDENTES	4
2. OBJETO.....	4
3. AFECCIONES DE LA PLANTA SOLAR FOTOVOLTAICA NAVEL	5
4. ORGANISMOS AFECTADOS POR LA PSF NAVEL ENERGÍAS RENOVABLES	5
5. RELACIÓN DE BIENES Y DERECHOS AFECTADOS.....	6
6. PLANO RESUMEN DE AFECCIONES.....	6



1. ANTECEDENTES

La entidad propietaria, titular administrativa y promotora de la instalación descrita en el proyecto técnico administrativo al que se hace referencia, es la siguiente:

NAVEL ENERGÍAS RENOVABLES, S.L.

CIF: B40579872

Parque empresarial Táctica, calle Botiguers,
número 3 Oficina 2C
46980 Paterna (Valencia)

En el ejercicio de estas funciones, NAVEL ENERGÍAS RENOVABLES proyectó la ejecución de la **planta solar fotovoltaica PSF Navel**, según el Proyecto de Ejecución de título "Planta Solar Fotovoltaica Navel", registrado en la Secretaria General Técnica del Departamento de Industria, Competitividad y Desarrollo Empresarial, con N.º. de Registro: RT_3002573007/2021.

Tras la admisión a trámite del proyecto se recibe por parte del Servicio de Industria de Aragón un requerimiento mediante el cual se solicita a la entidad propietaria interesada una serie de información adicional que debe de acompañar al proyecto constructivo presentado.

La información requerida que debe complementar al proyecto ya presentado es la siguiente:

- Identificación de los organismos afectados por la planta solar fotovoltaica
- Resumen de las afecciones a cada uno de los organismos afectados.
- Inclusión de la Relación de Bienes y Derechos Afectados por la planta solar fotovoltaica.

Se incorpora, pues, en esta adenda al proyecto, la información relativa a este requerimiento para completar la información solicitada en el proyecto constructivo de la planta solar fotovoltaica Navel Energías Renovables.

2. OBJETO

De conformidad con lo expuesto anteriormente, dar continuidad al expediente administrativo, bajo las vigentes exigencias legales y reglamentarias.



3. AFECCIONES DE LA PLANTA SOLAR FOTOVOLTAICA NAVEL

En la siguiente tabla se muestran las afecciones de la planta solar fotovoltaica Navel Solar. Dichas afecciones se pueden apreciar gráficamente en el plano incluido en el capítulo 6 del presente documento.

Identificador	Tipo de Afección	Coordenadas	
		Abcisa (X, m.)	Ordenada (Y, m.)
Afección 1	Proximidad a Cañada Real de Castejón	677823	4624328
Afección 2	Proximidad a Línea Aérea de Media Tensión 10 kV	678031	4624346
Afección 3	Cruzamiento de línea de MT enterrada sobre camino público	678282	4624594
Afección 4	Cruzamiento de línea de MT enterrada sobre camino público	678282	4624594
Afección 5	Cruzamiento de línea de MT sobre parcela	678303	4625155
Afección 6	Barranco de la Lomaza	678035	4625190

4. ORGANISMOS AFECTADOS POR LA PSF NAVEL ENERGÍAS RENOVABLES

Se enviarán separatas del presente proyecto a los siguientes organismos, cuyos bienes y/o servicios podrían verse afectados por la construcción de las instalaciones de la planta solar fotovoltaica:

- Ayuntamiento de Villanueva de Gállego
- Instituto Aragonés de Gestión Ambiental (INAGA)
- Endesa Distribución
- Confederación Hidrográfica del Ebro

Adicionalmente, y a título informativo, ya que no se producen afecciones propiamente dichas a los bienes y/o servicios gestionados por estas entidades, se enviarán separatas del presente proyecto a los siguientes organismos:

- Dirección General del Medio Natural y Forestal
- Servicio Provincial de Educación, Cultura y Deporte




5. RELACIÓN DE BIENES Y DERECHOS AFECTADOS







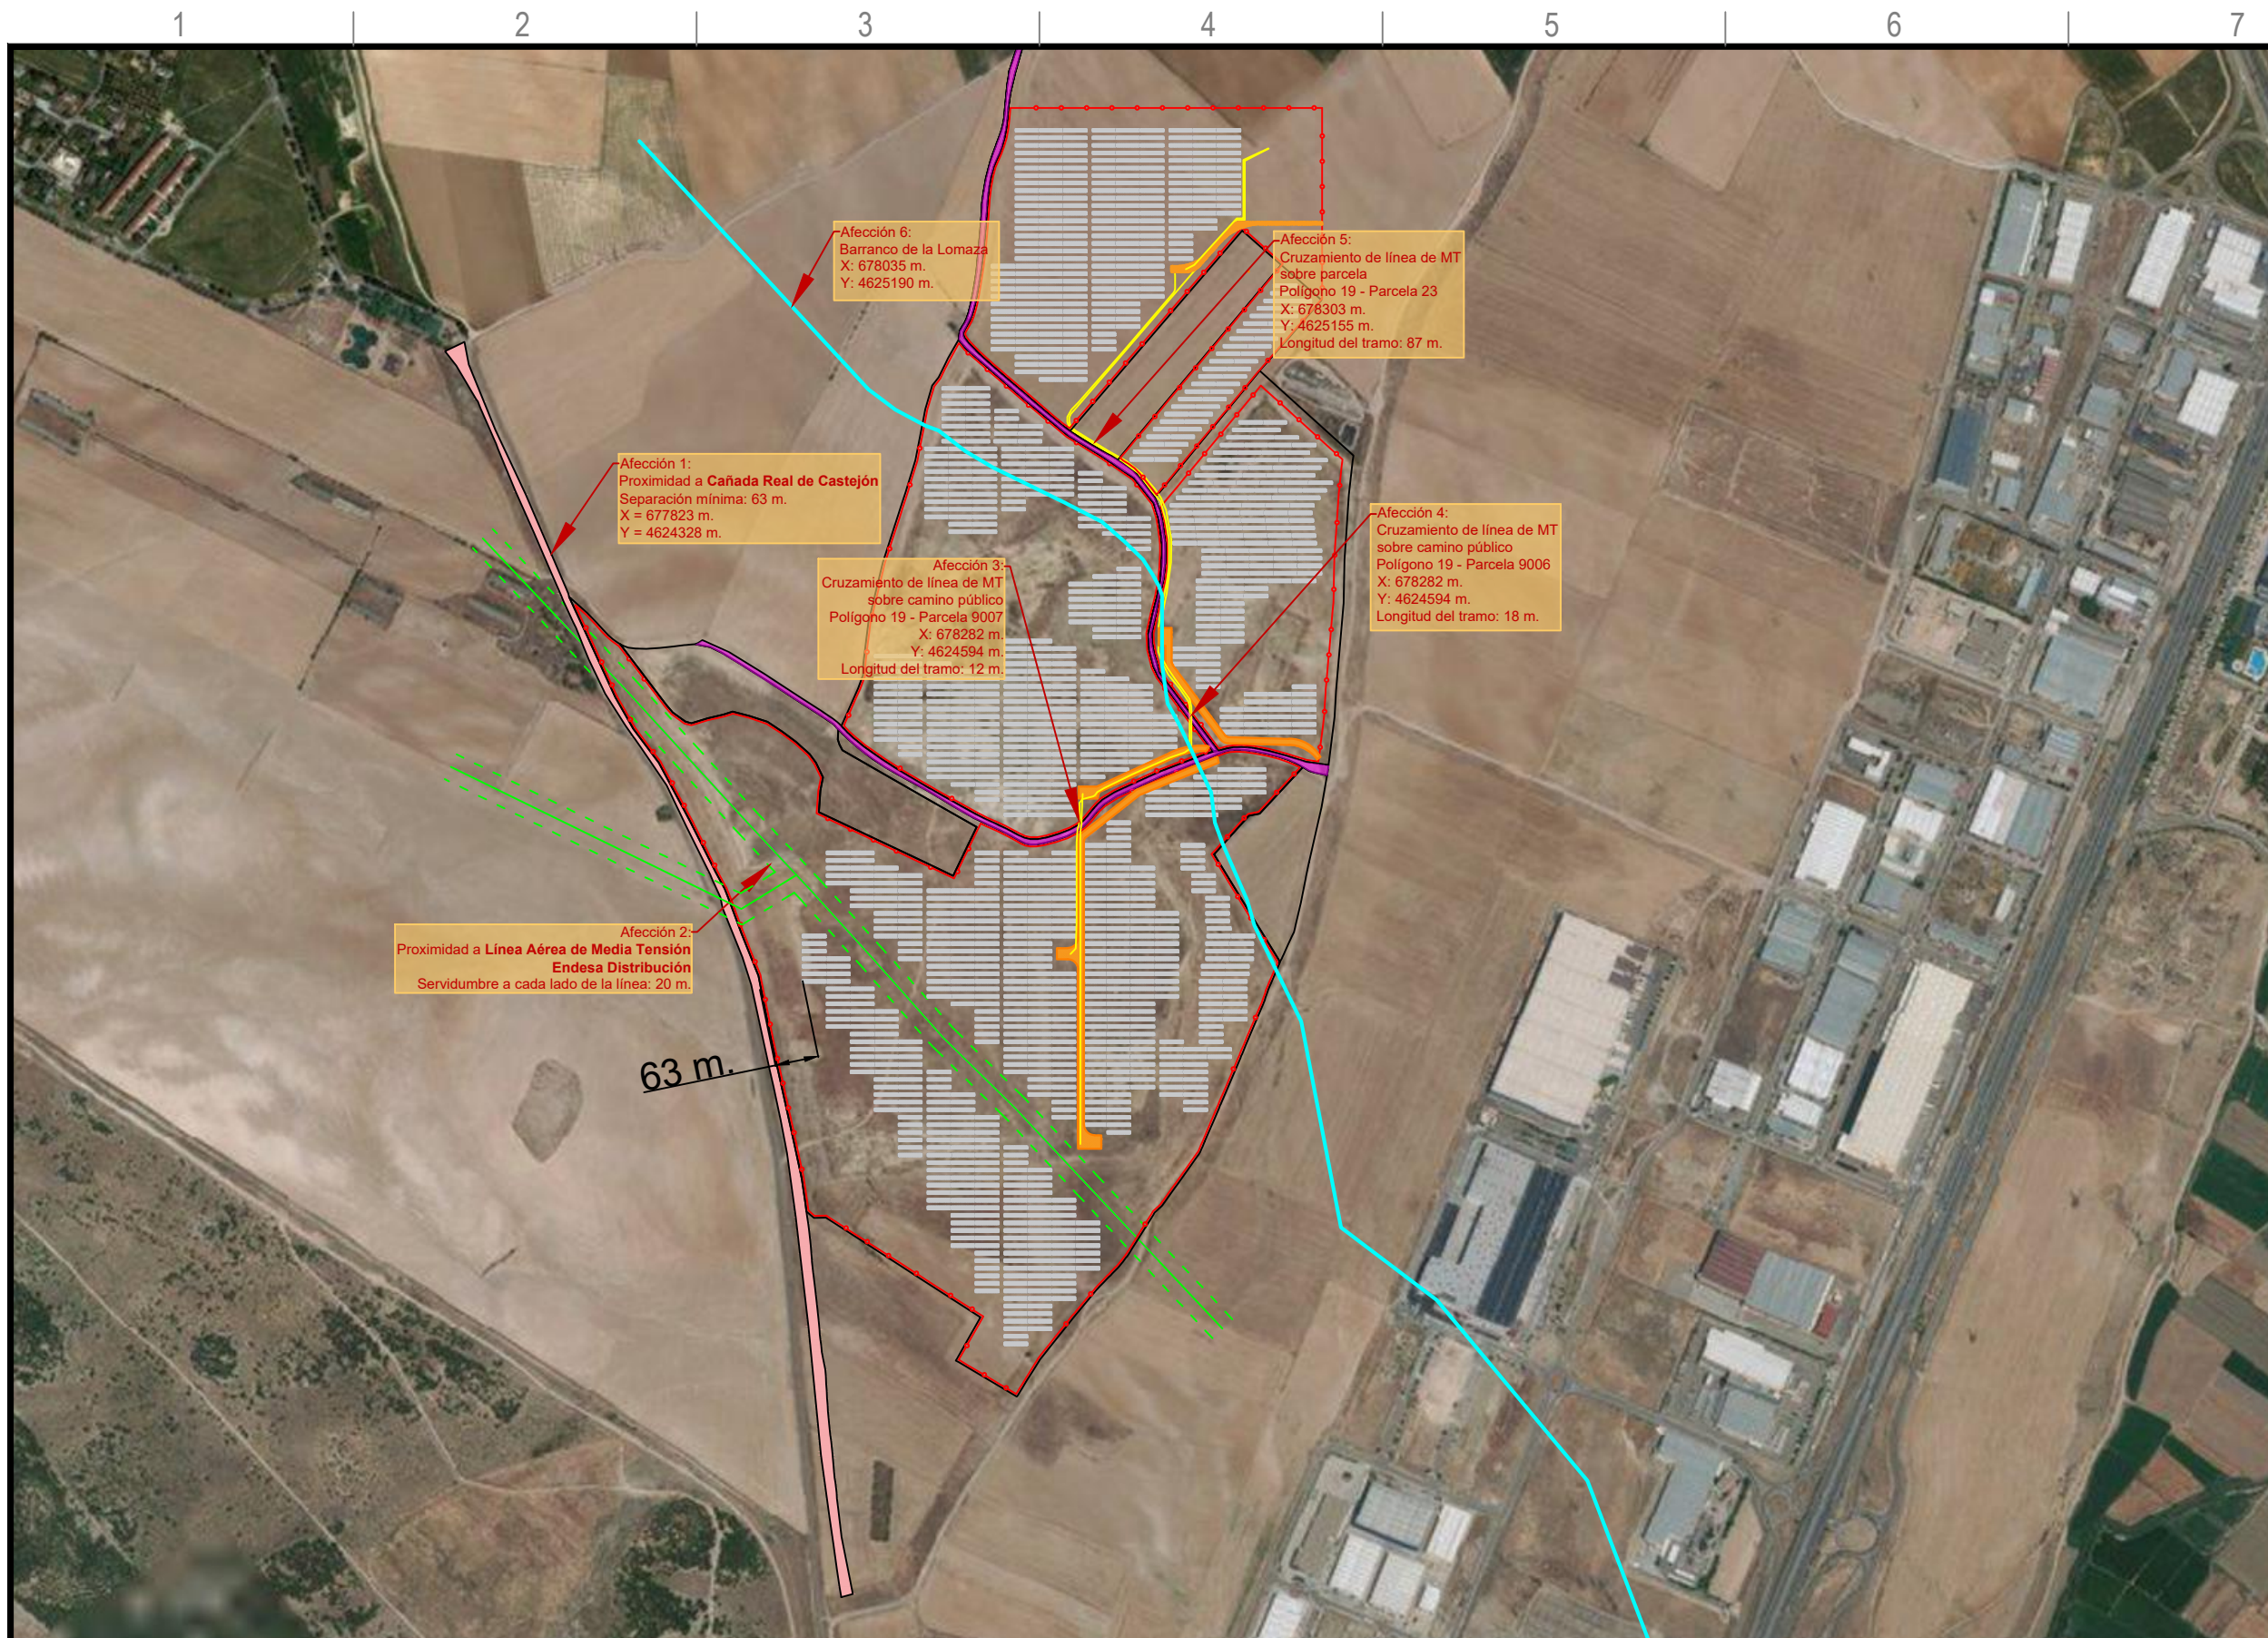




PROYECTO "PLANTA SOLAR FOTOVOLTAICA NAVEL"								
DATOS PARCELA						PLANTA FOTOVOLTAICA	TRAMO SUBTERRÁNEO LÍNEA	
ID.	Ref. Catastral	Polígono	Parcela	Sup. Parcela (m2)	Término Municipal	Sup. Afectada (m2)	Afección Lineal (m)	Sup. Afectada (m2)
1	50293A019000010000WL	19	1	431,311	Villanueva de Gállego	156,429	-	-
2	50293A019000220000WH	19	22	28,297	Villanueva de Gállego	28,297	-	-
3	50293A019000120000WX	19	12	124,171	Villanueva de Gállego	124,171	-	-
4	50293A019000110000WD	19	11	233,041	Villanueva de Gállego	233,041	-	-
5	50293A019000160000WS	19	16	502,523	Villanueva de Gállego	502,523	-	-
6	50293A019090060000WJ	19	9006	7,338	Villanueva de Gállego	-	18	18
7	50293A019090070000WE	19	9007	6,494	Villanueva de Gállego	-	12	12
8	50293A019000230000WW	19	23	29,495	Villanueva de Gállego	-	87	87

6. PLANO RESUMEN DE AFECCIONES



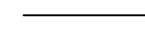

LEYENDA:

-  Tracker
-  Vallado
-  Camino Público
-  Cañada Real
-  Canalización MT
-  Camino interno PSF
-  Centro de Transformación
-  Límite Parcela Catastral
-  Línea Endesa MT
-  Servidumbre 20 m.
-  Barranco de la Lomaza

Modelo del módulo: LR5-72 HIBD 520 M
 Dimensiones del módulo: 2,256 x 1,133 m.
 Uds. módulo: 80.880

Modelo del inversor: FS 3300K 660 V
 Uds. Inversores: 10

Módulo: 520 Wp
 Estructura: 2Vx30

Anchura de caminos internos: 5 m.
 Distancia valla - tracker: 8 m.

Nota:
 Layout basado en información pública; el diseño final del sistema puede variar.

REV	DATE/FECHA	ISSUE/DESCRIPCIÓN DE LOS CAMBIOS	PROJECTED/PROYECTO	DRAWN/DIBUJO	REVIEWED/REVISÓ	VERIFIED/VERIFICÓ
0	08/11/21	Emisión Inicial	MF	MF	MF	MF

PSF NAVEL ENERGÍAS RENOVABLES

PRO19-06-004

PLANO DE AFECCIONES

CAD: Adenda_Navel.dwg PAGE/PÁGINA: 1/1

SCALE/ESCALA: 1:10.000 FORMAT/FORMATO: A3



ESTE DOCUMENTO CONTIENE INFORMACIÓN CONFIDENCIAL Y ES PROPIEDAD INTELECTUAL DE DIVERXIA INFRAESTRUCTURAS S.L., POR LO QUE QUEDA TERMINANTEMENTE PROHIBIDA LA REPRODUCCIÓN TOTAL O PARCIAL DEL MISMO O LA CESIÓN A TERCEROS SIN AUTORIZACIÓN PREVIA.