

ANEXO MODIFICADO DE PROYECTO:

**LAT (25 kV) PUEBLA DE RODA-LAGUARRES (EJE SUR) / FASE 6
VARIANTE DERIVACION A CTI EL SOLER**


(TÉRMINO MUNICIPAL DE GRAUS)

Nº J49805B

FICHAS DE EXPROPIACION

EDICION	FECHA	FIRMA	EDICION	FECHA	FIRMA	EDICION	FECHA	FIRMA	EDICION	FECHA	FIRMA
D			C			B			A		

COORDENADAS UTM ETRS89				
HUSO 30			HUSO 31	
Nº APOYO	X	Y	X	Y
891	785663,09	4678999,52	290378,09	4676321,97
892	785603,84	4679021,21	290320,55	4676347,76

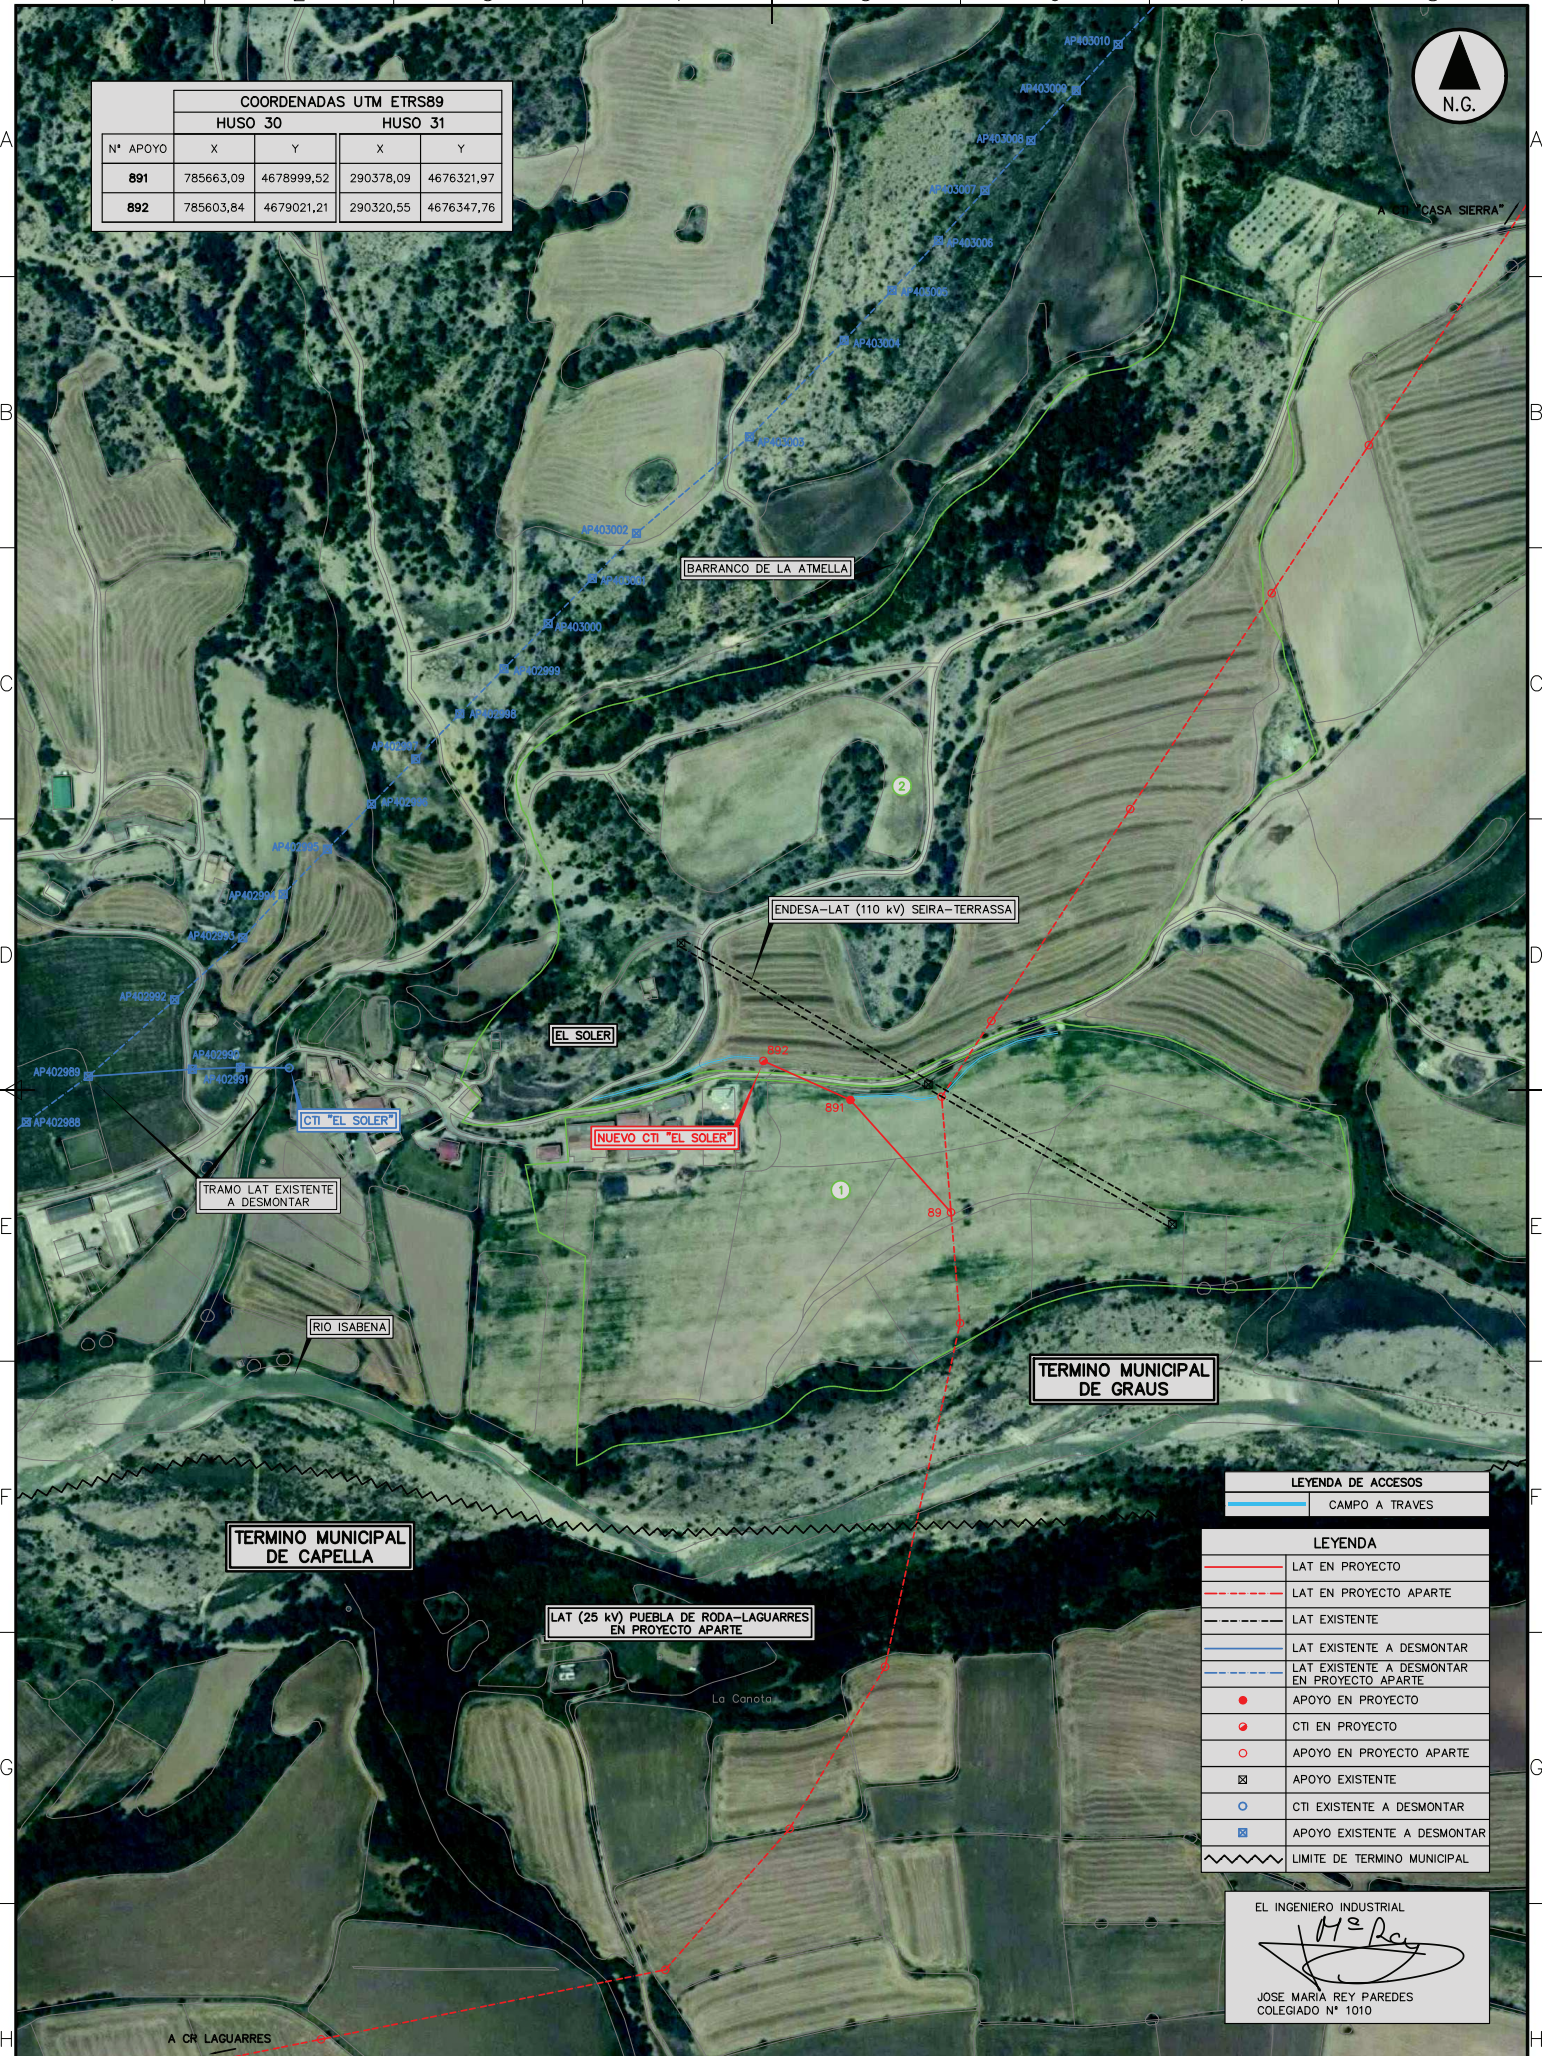

LEYENDA DE ACCESOS	
	CAMPO A TRAVES



LEYENDA	
	LAT EN PROYECTO
	LAT EN PROYECTO APARTE
	LAT EXISTENTE
	LAT EXISTENTE A DESMONTAR
	LAT EXISTENTE A DESMONTAR EN PROYECTO APARTE
	APOYO EN PROYECTO
	CTI EN PROYECTO
	APOYO EN PROYECTO APARTE
	APOYO EXISTENTE
	CTI EXISTENTE A DESMONTAR
	APOYO EXISTENTE A DESMONTAR
	LMITE DE TERMINO MUNICIPAL

EL INGENIERO INDUSTRIAL

 JOSE MARIA REY PAREDES
 COLEGIADO Nº 1010

E						ESCALA= 1: 2.500	REDES novotec ANEXO MODIFICADO DE PROYECTO PUEBLA DE RODA-LAGUARRES (EJE SUR) / FASE 6 VARIANTE DERIVACION A CTI EL SOLER SITUACION EXPEDIENTE EXPROPIACION (Termino Municipal de Graus)	EDICION ACTUAL: A	---
D						ED. A Dibujado NOVOTEC		L20BLJ49805B09	Hoja: ---
C						06/21 Verificada NOVOTEC		PR. o EXP: J49805B	Sigue: ---
B						06/21 Revisado JFB			
A						Hidrocantabrico Distribucion Electrica, S.A.U.			
EDIC.	FECHA	DIBUJADO	VERIFICADO	REVISADO	MODIFICACION				

DETALLE TOMA DE TIERRA

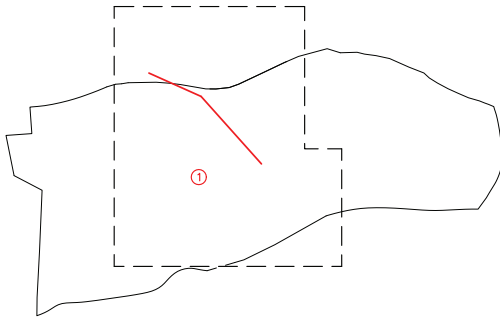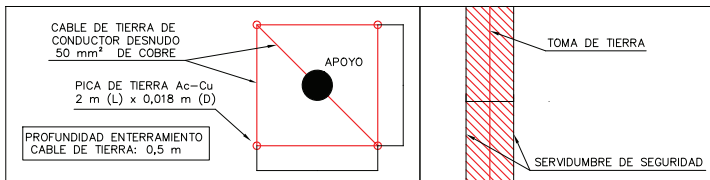

Datos catastrales: Polígono 1 - Parcela 12
Calificación urbanística: Suelo No Urbanizable Genérico (SNU-G)

Municipio: Graus
Situación: Campos
Denominación: --
Superficie total de la finca: 96.386m²
Clase de cultivo: Labor (Lb.)

Propietario: JOSE MANUEL LLENA BAFALUY (N.I.F. 18.009.7745)
Dirección: BO EL SOLER - 22430 GRAUS (HUESCA)

Vuelo de línea medido sobre el eje (m): 132
Altura mínima del conductor inferior sobre la finca (m): 10,5
Superficie afectada por la servidumbre de vuelo (m²): 649
Superficie afectada por la servidumbre de seguridad (m²): 1187
Superficie afectada por la servidumbre total (m²): 1836

Apoyos que se instalan: 1 (N°891)


Superficie ocupada por el apoyo (m²): 1,35
Superficie ocupada por la toma de tierra (m²): 4

SUPERFICIES YA INCLUIDAS EN LA SERVIDUMBRE TOTAL

1:1.000

PLANO PARCELARIO


AFECCION A FINCA N° 1

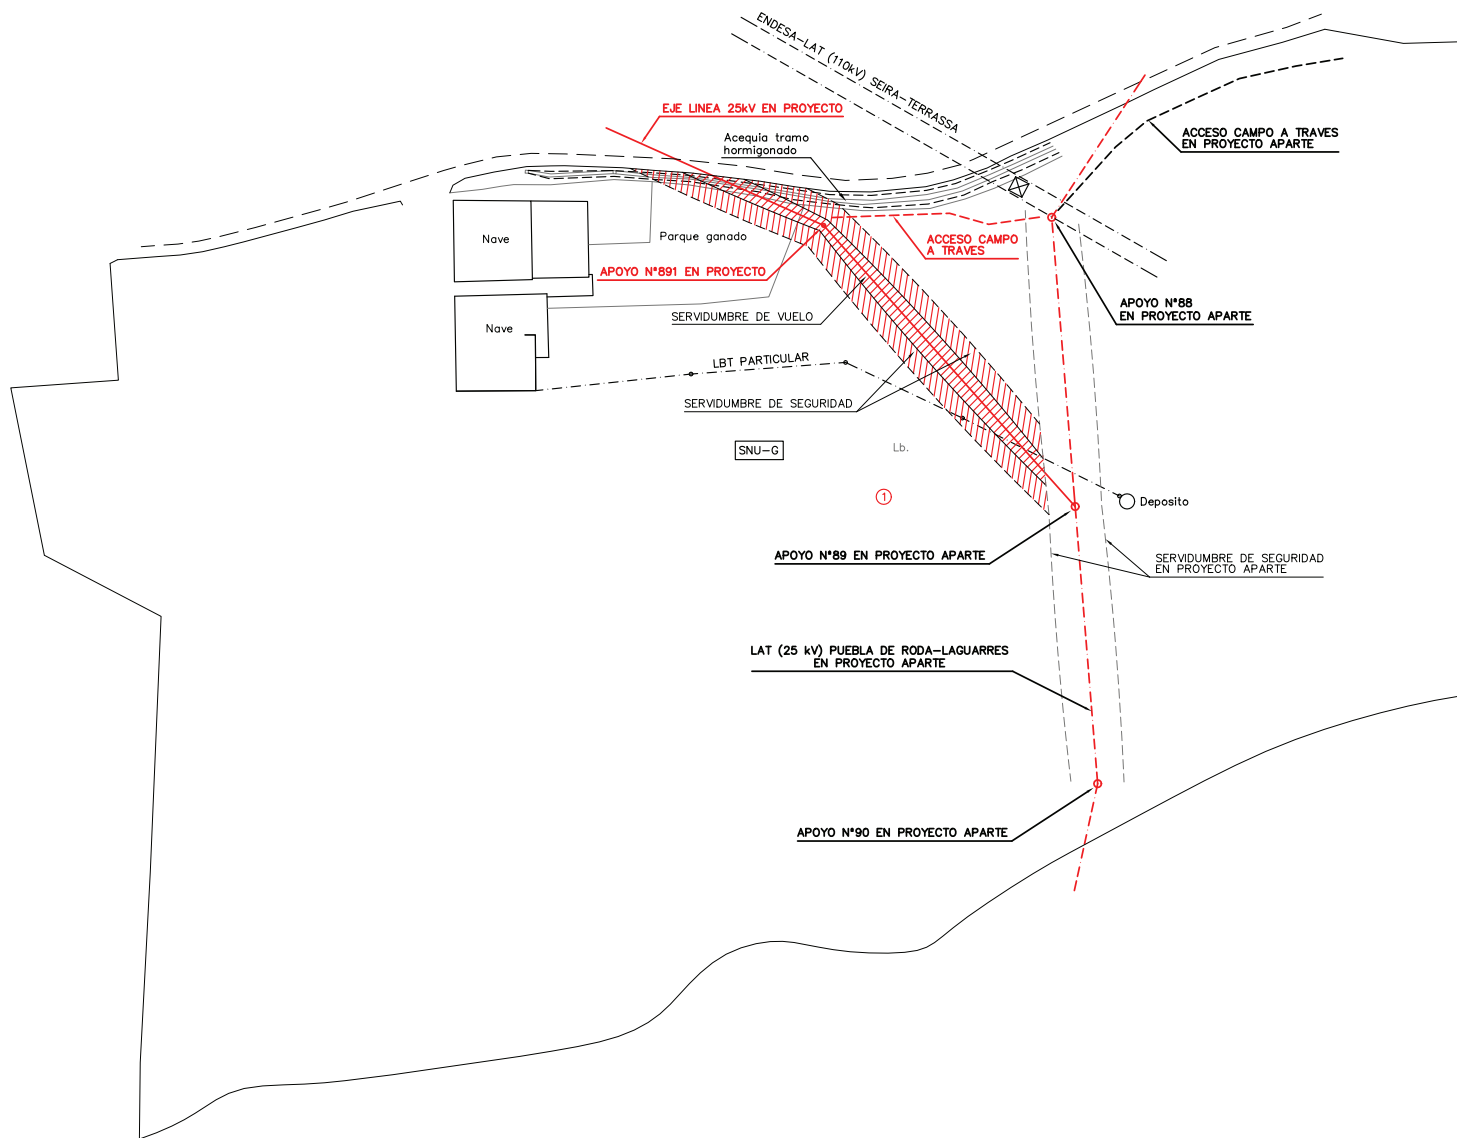

EDICION	FECHA	FIRMA	EDICION	FECHA	FIRMA	EDICION	FECHA	FIRMA	EDICION	FECHA	FIRMA	
D			C			B			A	06	21	NOVOTEC

EXTRACTO FINCA N° 1

A CR LAGUARRES
(EN PROYECTO APARTE)
74m (SN)
94-AL1/22-ST1A (LA-110)
T. MAX=1200Kg
ADSS-48
T. MAX=750Kg

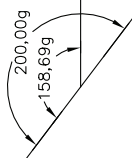


A CTI "CASA SIERRA"
(EN PROYECTO APARTE)
77m (SR)
94-AL1/22-ST1A (LA-110)
T. MAX=1200Kg
ADSS-48
T. MAX=750Kg

**ASLAMIENTO DE PUENTES
MEDIANTE CINTA OLIT 25KV
(o similar)**
PARARRAYOS
CORTACIRCUITOS FUSIBLES
NUOVO CTI "EL SOLER"
ANTIESCALO DE LADRILLO

**ASLAMIENTO DE PUENTES
MEDIANTE CINTA OLIT 25KV
(o similar)**
SECCIONADORES UNIPOLARES
ANTIESCALO DE LADRILLO

**PASO DE FASE EXISTENTE
(LINEA GENERAL)**


**PASO DE FASE PROYECTADO
(DERIVACION)**

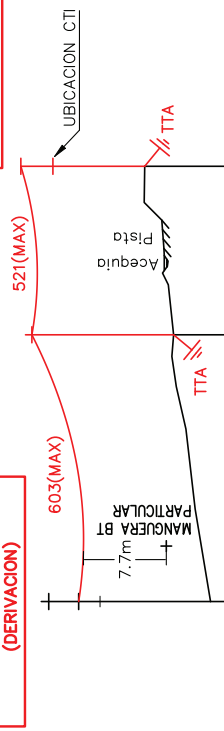


540,00

PLANO DE COMPARACION



TIPO DE CADENA	H	H	H	H
NUMERO DEL APOYO Y VANO (m)	89	100	891	63 892
COTAS DEL TERRENO (m)	545,05	548,51	551,21	
TIPO DE APOYO	HALCON-3000/14 (H1200+H1200 EN CABEZA SH1) (SR) C-3000/16 (H1175) (SR) C-4500/14 (H175) (SR)			
DISTANCIAS AL ORIGEN (m)	0	100	163	

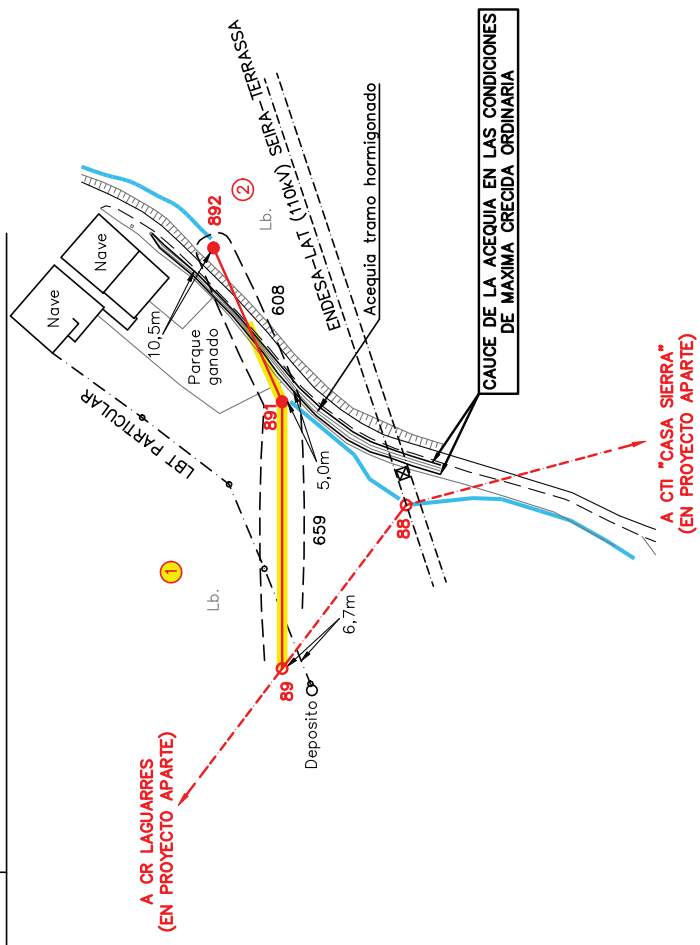

DETALLE TOMA DE TIERRA LAT

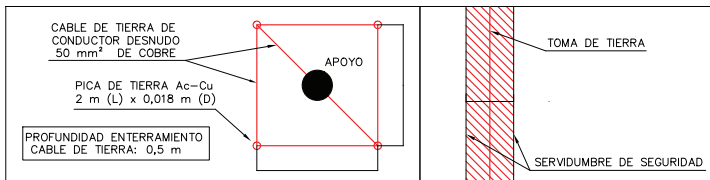

DETALLE TOMA DE TIERRA LBT

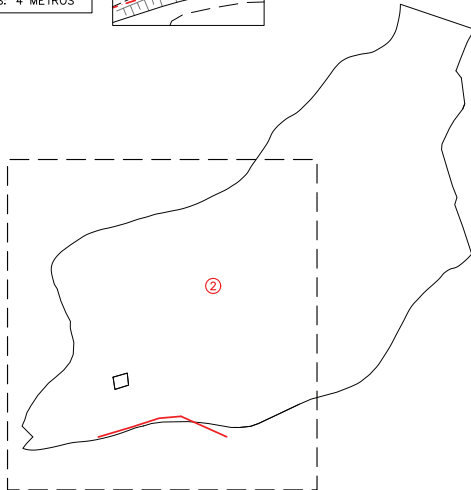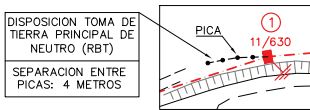

Datos catastrales: Polígono 1 - Parcela 119
 Calificación urbanística: Suelo No Urbanizable Genérica (SNU-G) y Suelo No Urbanizable Especial- Espacio natural (SNU-E)

Municipio: Graus
 Situación: Grallan
 Denominación: --
 Superficie total de la finca: 164.345 m²
 Clase de cultivo: Labor (Lb.)

Propietario: MARIA TERESA FERRAZ MENTUY (N.I.F. 73.180.715M)
 Dirección: BO EL SOLER - 22430 GRAUS (HUESCA)

TRAMO LAT

Vuelo de línea medido sobre el eje (m): 20
 Altura mínima del conductor inferior sobre la finca (m): 10,7
 Superficie afectada por la servidumbre de vuelo (m²): 89
 Superficie afectada por la servidumbre de seguridad (m²): 277
 Superficie afectada por la servidumbre total (m²): 366
 Apoyos que se instalan: 1 (N°892)

Superficie ocupada por los apoyos (m²): 1,19	SUPERFICIES YA INCLUIDAS EN LA SERVIDUMBRE TOTAL
Superficie ocupada por la toma de tierra (m²): 4	

TRAMO LBT


Vuelo de línea medido sobre el eje (m): 109
 Altura mínima del conductor inferior sobre la finca (m): 7,5
 Superficie afectada por la servidumbre de la línea (m²): 146
 Apoyos que se instalan: 2 (HV 11/630 Y HV 11/400)

Superficie ocupada por los apoyos (m²): 1,28	SUPERFICIES YA INCLUIDAS EN LA SERVIDUMBRE
Superficie ocupada por la toma de tierra (m²): 4	

1:1.000


PLANO PARCELARIO

AFECCION A FINCA N° 2

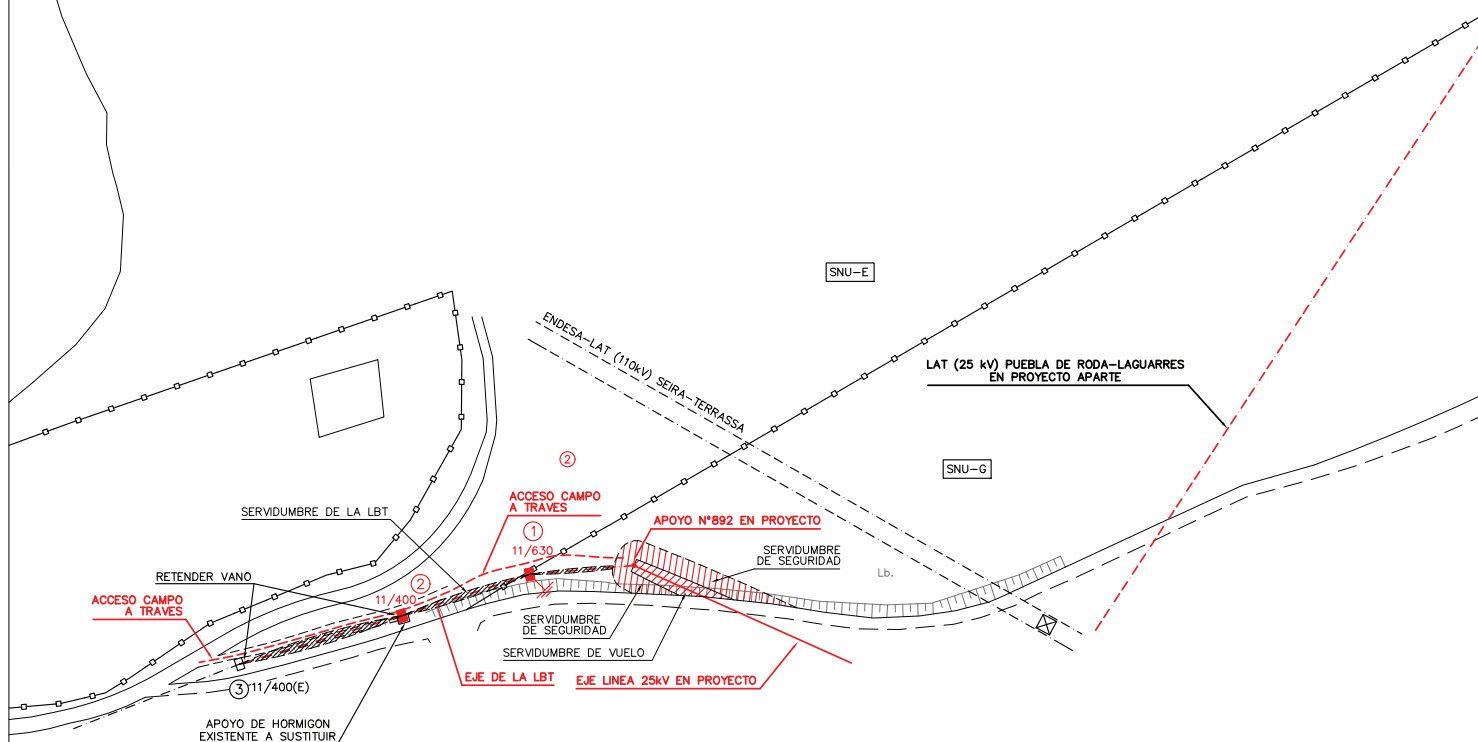

EXTRACTO FINCA N° 2

TRAMO LAT

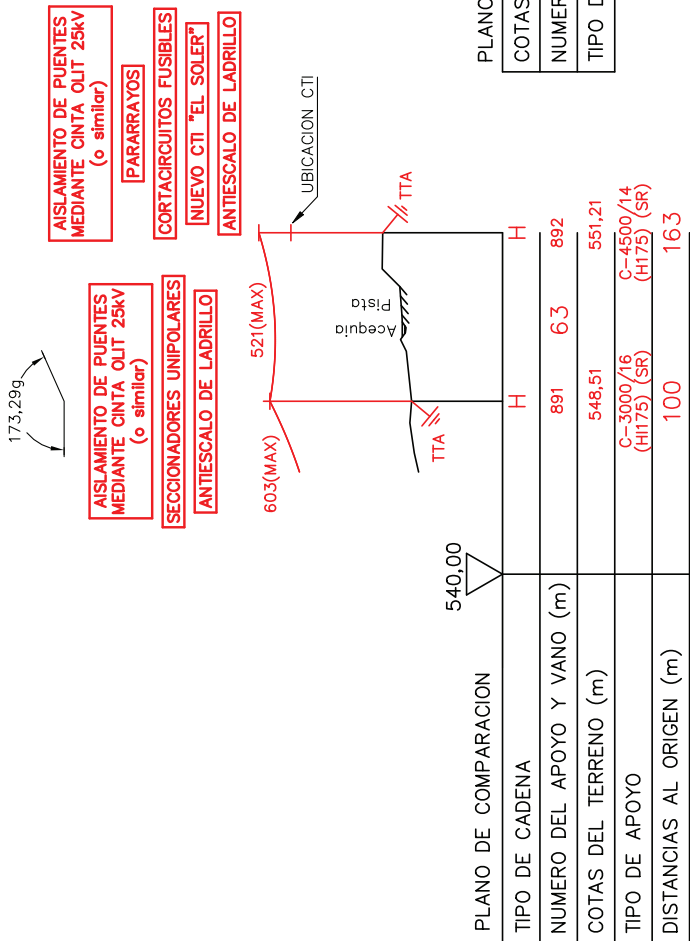

TRAMO LBT

