



---

# PROYECTO PFV LA HOYA Y SU INFRAESTRUCTURA DE EVACUACIÓN

## SEPARATA AYUNTAMIENTO DE HUESCA

Término Municipal de Huesca

---



*En Zaragoza, noviembre de 2021*

## ÍNDICE

1	ANTECEDENTES.....	6
2	OBJETO .....	7
3	DATOS DEL PROMOTOR .....	7
4	CONEXIÓN A LA RED .....	8
5	UBICACIÓN.....	9
6	DESCRIPCIÓN DE LA AFECCIÓN.....	10
6.1	COORDENADAS DE LOS LÍMITES DEL PFV .....	11
6.1.1	POLIGONAL .....	12
6.1.2	VALLADOS .....	13
6.1.3	LÍNEA DE EVACUACIÓN.....	16
6.2	RESUMEN PRESUPUESTO DE LA PARTE AFECTADA EN EL T.M. ....	17
6.3	RELACIÓN DE BIENES Y DERECHOS AFECTADOS .....	18
7	PARQUE FOTOVOLTAICO .....	19
7.1	DESCRIPCIÓN GENERAL.....	19
7.2	INFRAESTRUCTURA ELÉCTRICA .....	19
7.2.1	CIRCUITOS ELÉCTRICOS .....	19
7.2.2	PUESTA A TIERRA .....	22
7.3	OBRA CIVIL.....	23
7.3.1	DESBROCE, LIMPIEZA DEL TERRENO Y GESTIÓN DE LA TIERRA VEGETAL .....	23
7.3.2	MOVIMIENTO DE TIERRAS .....	23
7.3.3	VIALES DEL PARQUE FOTOVOLTAICO.....	25
7.3.4	HINCADO DE LOS SEGUIDORES SOLARES .....	27
7.3.5	CIMENTACIÓN DE POWER STATIONS .....	27
7.3.6	ZANJAS PARA EL CABLEADO .....	27
7.3.7	ARQUETAS .....	28
7.3.8	HITOS DE SEÑALIZACIÓN .....	29
7.4	INSTALACIONES AUXILIARES .....	29
7.4.1	ZONA DE ACOPIO Y MAQUINARIA.....	29
7.4.2	VALLADO PERIMETRAL .....	29
7.4.3	SISTEMA DE SEGURIDAD Y VIGILANCIA.....	30
7.4.4	EDIFICIO DE CONTROL Y MANTENIMIENTO .....	30
7.4.5	PUNTO LIMPIO .....	31
7.4.6	ESTACIÓN METEOROLÓGICA.....	31
8	INFRAESTRUCTURAS DE EVACUACIÓN DE ENERGÍA DEL PARQUE FOTOVOLTAICO LA HOYA.....	32
8.1	CENTRO DE ENTREGA PFV LA HOYA.....	32
8.1.1	CARACTERÍSTICAS DEL CENTRO DE ENTREGA .....	32
8.1.2	CARACTERÍSTICAS DE LA OBRA CIVIL .....	33
8.2	LÍNEA SUBTERRÁNEA 15 kV CENTRO DE ENTREGA PFV LA HOYA – SET PLHUS .....	33
8.2.1	CABLE AISLADO DE POTENCIA .....	34
8.2.2	TERMINACIONES .....	34
8.2.3	EMPALMES .....	35
8.2.4	PUESTAS A TIERRA.....	35
8.2.5	CANALIZACIÓN SUBTERRÁNEA .....	35



PFV LA HOYA



COLEGIO OFICIAL DE INGENIEROS INDUSTRIALES DE ARAGON Y LA RIOJA  
Nº Colegiado: 0002474  
PEDRO MACHIN ITURRIA  
ATA Nº: VD00221-22A  
DE FECHA: 26/1/22  
**E-VISADO**

9 PLANIFICACIÓN ..... 40  
10 CONCLUSIÓN ..... 41  
PLANOS ..... 42

TABLAS RESUMEN Tabla 1: Resumen PFV

PARQUE FOTOVOLTAICO LA HOYA	
Datos generales	
Promotor	BARUES RENOVABLES SL CIF B99524100
Término municipal del PFV	Huesca
Capacidad de acceso	10 MW
Potencia inversores (a 40°C)	11,46 MVA
Potencia total módulos fotovoltaicos	13 MWp
Superficie poligonal del PFV	33,23 ha
Superficie vallada del PFV	24,94 ha
Perímetro del vallado del PFV	4,23 km
Ratio ha/MWp	1,92
Radiación	
Índice de radiación MEDIO DIARIO del PFV	4,63 kWh/m <sup>2</sup> /día
Índice de radiación ANUAL de la planta en <i>(dato medio diario x 365 días)</i>	1.691 kWh/m <sup>2</sup>
Producción energía	
Estimación de la energía eléctrica producida anual	23.290 MWh/año
Producción específica	1.791 kWh/kWp/año
Performance ratio	80,42 %
Datos técnicos	
Número de módulos 670 Wp	19.410
Seguidor solar 1 eje para 60 módulos (1V60)	235
Seguidor solar 1 eje para 30 módulos (1V30)	177
Cajas de seccionamiento y protección (CSP)	52
Inversor 3.820 kVA	3
Power Station 3,82 MVA (Inversor + CT)	3

Tabla 2: Resumen Centro de Entrega

CENTRO DE ENTREGA PFV LA HOYA 15 kV	
Tipo	Aparamenta GIS
Tensión nominal	15 kV <sub>ef</sub>
Tensión asignada	24 kV <sub>ef</sub>
Frecuencia nominal	50 Hz
Celdas	
<ul style="list-style-type: none"> <li>- 3 Celdas de línea con interruptor-seccionador.</li> <li>- 1 Celda de medida y cuadro de medida.</li> <li>- 1 Celda de protección con interruptor automático y protecciones.</li> </ul>	

Tabla 3: Resumen Línea de evacuación

LÍNEA SUBTERRÁNEA DE 15 kV CENTRO DE ENTREGA PFV LA HOYA – SET PLHUS	
Tensión nominal	15 kV
Tensión más elevada	17,5 kV
Factor de potencia (cos φ)	0,95
Categoría	Tercera
Frecuencia	50 Hz
Categoría	A
Nº de circuitos	2
Cable	Cable RH5Z1 XLPE 3x1x400 mm <sup>2</sup> Al
Longitud de línea	5.090 m
Longitud de zanja	4.883 m

## 1 ANTECEDENTES

La sociedad BARUES RENOVABLES S.L. es la promotora del Parque Fotovoltaico (PFV) LA HOYA en el Término Municipal de Huesca (Huesca).

Con fecha 5 de octubre de 2018, la sociedad BARUES RENOVABLES S.L. depositó aval en cumplimiento del artículo 66 bis del RD 1955/2000, de 1 de diciembre, por el que se regulan las actividades de transporte, distribución, comercialización, suministro y procedimientos de autorización de instalaciones de energía eléctrica, para la tramitación de las solicitudes de acceso a la Red de Distribución.

La sociedad anteriormente mencionada solicitó punto de conexión para el PFV LA HOYA de 10 MW, obteniendo acceso favorable en SET PLHUS 15 kV por parte ENDESA-DISTRIBUCIÓN con fecha 5 de noviembre de 2018.

Con fecha 8 de febrero de 2019, Red Eléctrica de España emitió informe favorable desde la perspectiva de la red de transporte a dicha conexión.

Continuando con el procedimiento de conexión, con fecha 9 de septiembre de 2019, BARUES RENOVABLES S.L. ha recibido por parte de E-Distribución las Condiciones Técnico – Económicas para la conexión del PFV LA HOYA en la SET PLHUS 15 kV.

El 30 de noviembre de 2020 se presentó la solicitud de Autorización Administrativa Previa del Parque Fotovoltaico LA HOYA y su infraestructura de evacuación ante el Servicio Provincial de Huesca Sección de Energía Eléctrica, proyecto redactado por el ingeniero industrial Pedro Machín Iturria con número de visado VD03855-20A y fecha 19/11/2020.

En esa misma fecha se presentó la Solicitud de Estudio de Impacto Ambiental Simplificada ante el Instituto Aragonés de Gestión Ambiental (INAGA).

Con fecha 18 de diciembre de 2020, el Servicio Provincial de Huesca - Sección de Energía Eléctrica, admitió a trámite de Autorización Administrativa Previa el proyecto de instalación del Parque Fotovoltaico LA HOYA y su infraestructura de evacuación con número de expediente AT-220/2020.

Para dar continuidad a la tramitación de esta instalación de parque fotovoltaico se redacta el presente proyecto.

## 2 OBJETO

La presente separata se redacta para informar al Ayuntamiento de Huesca de las actuaciones correspondientes al proyecto del Parque Fotovoltaico LA HOYA Y SUS INFRAESTRUCTURAS DE EVACUACIÓN en su término municipal.

## 3 DATOS DEL PROMOTOR

- Titular: BARUES RENOVABLES S.L.
- CIF: B99524100
- Domicilio a efectos de notificaciones: C/ Argualas nº40, 1ª planta, D, CP 50.012 Zaragoza
- Teléfono: 876 712 891
- Correo electrónico: info@atalaya.eu

## 4 CONEXIÓN A LA RED

Las infraestructuras de evacuación de energía del PFV LA HOYA son las siguientes:

- CENTRO DE ENTREGA PFV LA HOYA 15 kV
- LÍNEA SUBTERRÁNEA 15 kV CENTRO DE ENTREGA PFV LA HOYA – SET PLHUS
- SET PLHUS 15 kV (existente)

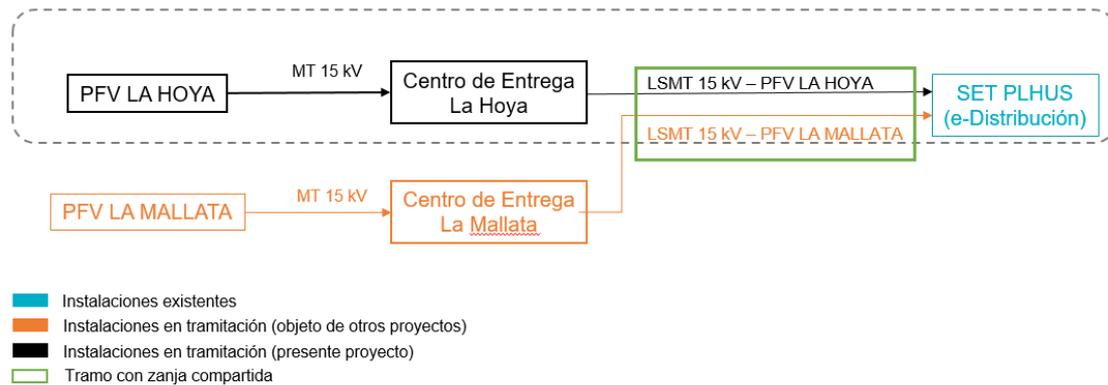


Ilustración 1: Infraestructuras de evacuación

En cumplimiento de la disposición adicional primera del RD 1183/2020, el PFV dispondrá de un sistema de control, coordinado para todos los módulos de generación e instalaciones de almacenamiento que la integren, que impida que la potencia activa que éste pueda inyectar a la red supere su capacidad de acceso (10 MW). Este control se realizará mediante el Power Plant Controller (PPC), ubicado en el Centro de Entrega.

## 5 UBICACIÓN

El PFV LA HOYA está ubicado a unos 460 metros sobre el nivel del mar en el Término Municipal de Huesca, en la provincia de Huesca.

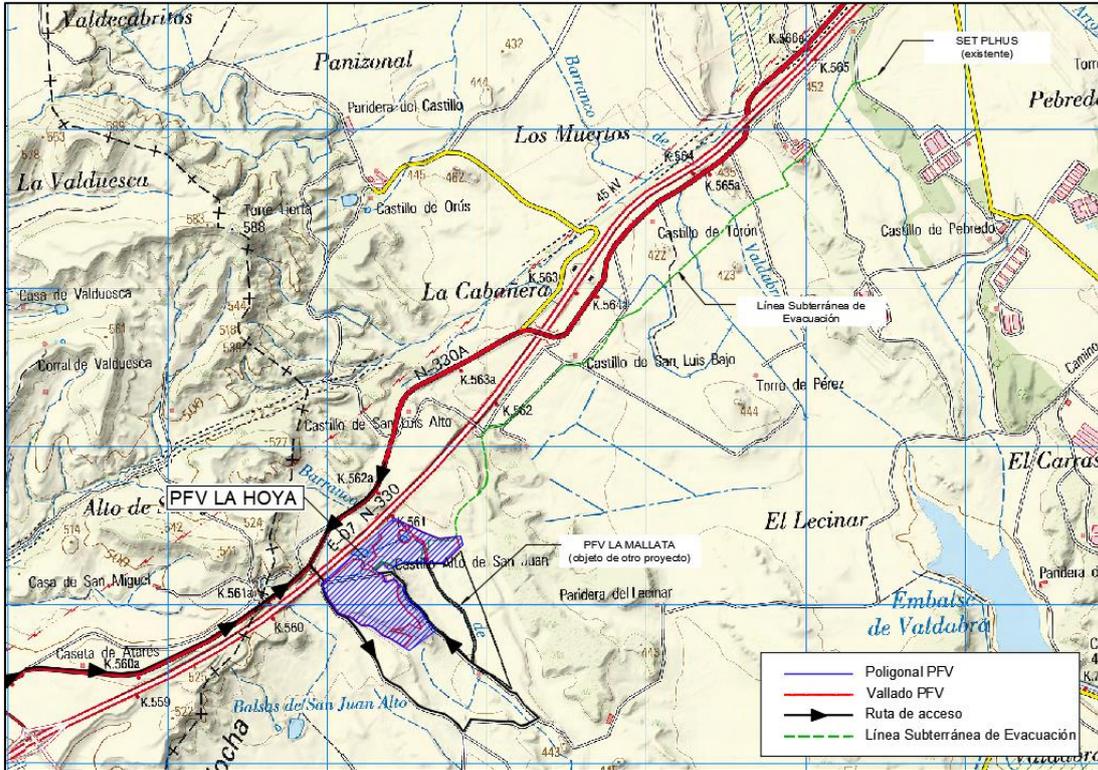


Ilustración 2: Ubicación del PFV

En la siguiente tabla se recogen las dimensiones generales del parque:

Tabla 4: Dimensiones PFV

Dimensiones PFV	
Superficie poligonal del PFV	33,23 ha
Superficie vallado PFV	24,94 ha
Longitud del vallado del PFV	4,23 km

## 6 DESCRIPCIÓN DE LA AFECCIÓN

El Parque Fotovoltaico La Hoya y sus infraestructuras de evacuación se encuentran íntegramente dentro del término municipal de Huesca en Suelo No Urbanizable Genérico – Secano.

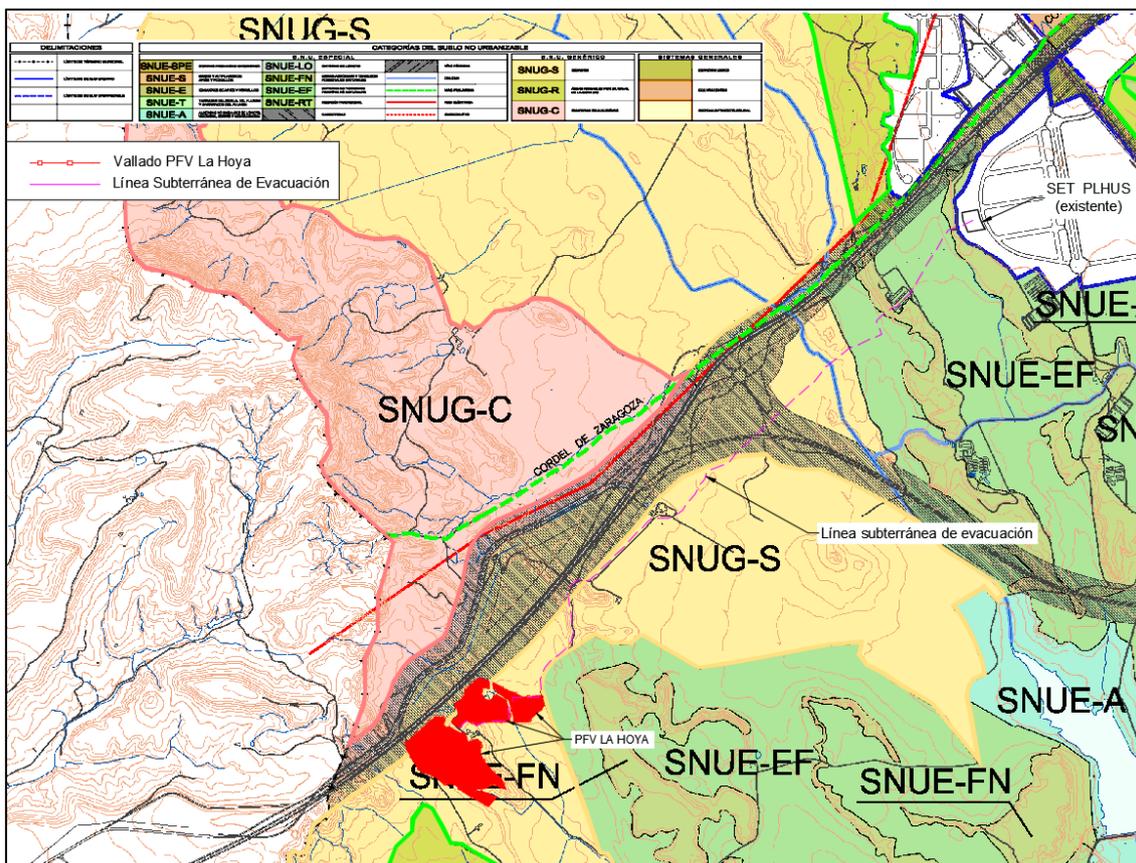


Ilustración 3: PFV sobre PGOU

## 6.1 MODIFICACIÓN DEL CAMINO 13-9008

Existe un camino público que atraviesa la superficie en la que se ubica el PFV, en la zona oeste del mismo. Se trata del Camino de las Heredades, con referencia catastral 22901A013090080000QF (Polígono 13, parcela 9008 del término municipal de Huesca), el cual queda afectado debido a la implantación del PFV. Para mantener la continuidad del camino se realiza una modificación del trazado en el tramo ocupado por el parque, siendo desviado por el norte, siguiendo el perímetro exterior del vallado, tal y como se observa en los planos.

Los nuevos tramos de camino público tendrán condiciones similares a las de los caminos existentes: anchura de 4 metros y perfilado de la cuneta triangular.

El trazado en alzado se ha diseñado ajustando la rasante lo máximo posible al terreno natural en la totalidad del eje para minimizar los movimientos de tierras y las afecciones.

En los puntos bajos del camino nuevo en los que se prevean posibles acumulaciones de agua se dispondrán de obras de drenaje y/o vados hormigonados.

En las intersecciones del nuevo vial con los caminos existentes se adecuarán los entronques para permitir la circulación en todos los sentidos.

Con el diseño de este nuevo trazado se asegura la continuidad del camino catastral así como el acceso a todas las parcelas y fincas particulares.

## 6.2 COORDENADAS DE LOS LÍMITES DEL PFV

### 6.2.1 POLIGONAL

POLIGONAL PFV LA HOYA					
Coordenadas UTM ETRS 89 30N					
Vértice	X <sub>UTM</sub>	Y <sub>UTM</sub>	Vértice	X <sub>UTM</sub>	Y <sub>UTM</sub>
1	707.417	4.661.535	21	707.481	4.661.065
2	707.613	4.661.443	22	707.512	4.661.020
3	707.697	4.661.407	23	707.592	4.660.946
4	707.830	4.661.422	24	707.633	4.660.873
5	707.844	4.661.371	25	707.678	4.660.829
6	707.726	4.661.251	26	707.508	4.660.701
7	707.467	4.661.251	27	707.434	4.660.748
8	707.383	4.661.215	28	707.379	4.660.779
9	707.346	4.661.248	29	707.342	4.660.796
10	707.302	4.661.203	30	707.306	4.660.825
11	707.323	4.661.185	31	707.278	4.660.846
12	707.343	4.661.183	32	707.258	4.660.859
13	707.346	4.661.175	33	707.210	4.660.856
14	707.354	4.661.159	34	707.142	4.660.911
15	707.361	4.661.133	35	707.077	4.660.930
16	707.414	4.661.149	36	707.059	4.660.943
17	707.428	4.661.140	37	707.012	4.661.009
18	707.447	4.661.109	38	706.981	4.661.066
19	707.455	4.661.105	39	706.969	4.661.103
20	707.481	4.661.100	40	706.971	4.661.130

## 6.2.2 VALLADOS

### 6.2.2.1 RECINTO 1

VALLADO RECINTO 1 PFV LA HOYA					
Coordenadas UTM ETRS 89 30N					
Vértice	X <sub>UTM</sub>	Y <sub>UTM</sub>	Vértice	X <sub>UTM</sub>	Y <sub>UTM</sub>
1	707.347	4.661.153	23	707.330	4.660.817
2	707.357	4.661.124	24	707.281	4.660.856
3	707.417	4.661.143	25	707.256	4.660.866
4	707.440	4.661.115	26	707.213	4.660.864
5	707.434	4.661.080	27	707.146	4.660.917
6	707.435	4.661.051	28	707.081	4.660.937
7	707.444	4.661.022	29	707.065	4.660.948
8	707.504	4.660.943	30	707.025	4.661.003
9	707.544	4.660.911	31	707.019	4.661.013
10	707.563	4.660.889	32	706.989	4.661.069
11	707.578	4.660.858	33	706.977	4.661.104
12	707.585	4.660.837	34	706.977	4.661.120
13	707.567	4.660.839	35	707.159	4.661.277
14	707.546	4.660.849	36	707.195	4.661.275
15	707.514	4.660.867	37	707.213	4.661.270
16	707.468	4.660.841	38	707.218	4.661.258
17	707.405	4.660.833	39	707.208	4.661.231
18	707.395	4.660.823	40	707.216	4.661.220
19	707.423	4.660.819	41	707.230	4.661.213
20	707.485	4.660.805	42	707.249	4.661.213
21	707.526	4.660.782	43	707.311	4.661.176
22	707.483	4.660.729	44	707.336	4.661.179

6.2.2.2 RECINTO 2

VALLADO RECINTO 2 PFV LA HOYA					
Coordenadas UTM ETRS 89 30N					
Vértice	X <sub>UTM</sub>	Y <sub>UTM</sub>	Vértice	X <sub>UTM</sub>	Y <sub>UTM</sub>
1	707.259	4.661.243	19	707.439	4.661.423
2	707.257	4.661.250	20	707.441	4.661.409
3	707.262	4.661.260	21	707.460	4.661.387
4	707.289	4.661.275	22	707.479	4.661.378
5	707.303	4.661.293	23	707.502	4.661.384
6	707.284	4.661.344	24	707.529	4.661.416
7	707.279	4.661.362	25	707.582	4.661.383
8	707.300	4.661.372	26	707.589	4.661.374
9	707.319	4.661.388	27	707.608	4.661.314
10	707.336	4.661.414	28	707.611	4.661.251
11	707.334	4.661.436	29	707.467	4.661.251
12	707.420	4.661.520	30	707.409	4.661.226
13	707.479	4.661.498	31	707.390	4.661.242
14	707.483	4.661.489	32	707.367	4.661.249
15	707.490	4.661.456	33	707.351	4.661.253
16	707.455	4.661.460	34	707.341	4.661.251
17	707.446	4.661.455	35	707.331	4.661.244
18	707.446	4.661.437	36	707.304	4.661.213

### 6.2.2.3 RECINTO 3

VALLADO RECINTO 3 PFV LA HOYA		
Coordenadas UTM ETRS 89 30N		
Vértice	X <sub>UTM</sub>	Y <sub>UTM</sub>
1	707.804	4.661.413
2	707.749	4.661.404
3	707.693	4.661.399
4	707.634	4.661.427
5	707.610	4.661.436
6	707.556	4.661.462
7	707.536	4.661.475
8	707.509	4.661.486
9	707.512	4.661.471
10	707.517	4.661.458
11	707.527	4.661.444
12	707.537	4.661.434
13	707.603	4.661.385
14	707.626	4.661.321
15	707.633	4.661.278
16	707.635	4.661.251
17	707.726	4.661.251
18	707.823	4.661.349



6.2.3 LÍNEA DE EVACUACIÓN

LÍNEA SUBTERRÁNEA DE EVACUACIÓN 15kV PFV LA HOYA					
Coordenadas UTM ETRS 89 30N					
Vértice	X <sub>UTM</sub>	Y <sub>UTM</sub>	Vértice	X <sub>UTM</sub>	Y <sub>UTM</sub>
1 (SET)	710.440	4.664.332	44	708.094	4.662.120
2	710.395	4.664.310	45	708.084	4.662.118
3	710.324	4.664.287	46	708.063	4.662.118
4	710.291	4.664.278	47	708.040	4.662.123
5	710.058	4.663.887	48	708.019	4.662.117
6	710.025	4.663.856	49	708.002	4.662.103
7	710.003	4.663.835	50	707.984	4.662.082
8	709.995	4.663.826	51	707.964	4.662.049
9	709.992	4.663.817	52	707.985	4.661.934
10	709.978	4.663.804	53	707.990	4.661.902
11	709.965	4.663.801	54	707.989	4.661.865
12	709.945	4.663.793	55	708.000	4.661.816
13	709.885	4.663.749	56	707.999	4.661.784
14	709.850	4.663.715	57	707.992	4.661.753
15	709.860	4.663.689	58	707.979	4.661.730
16	709.884	4.663.632	59	707.951	4.661.697
17	709.775	4.663.587	60	707.951	4.661.697
18	709.682	4.663.545	61	707.951	4.661.697
19	709.545	4.663.436	62	707.905	4.661.658
20	709.474	4.663.346	63	707.905	4.661.658
21	709.304	4.663.193	64	707.905	4.661.658
22	708.989	4.662.894	65	707.905	4.661.658
23	708.953	4.662.849	66	707.905	4.661.658
24	708.839	4.662.800	67	707.905	4.661.658
25	708.824	4.662.794	68	707.858	4.661.619
26	708.810	4.662.772	69	707.825	4.661.583
27	708.804	4.662.746	70	707.799	4.661.514
28	708.792	4.662.728	71	707.806	4.661.427
29	708.769	4.662.701	72	707.785	4.661.398
30	708.742	4.662.650	73	707.628	4.661.398
31	708.664	4.662.551	74	707.628	4.661.344
32	708.622	4.662.521	75	707.621	4.661.338
33	708.605	4.662.512	76	707.603	4.661.332
34	708.578	4.662.503	77	707.607	4.661.254
35	708.545	4.662.499	78	707.470	4.661.254
36	708.505	4.662.499	79	707.411	4.661.229
37	708.482	4.662.504	80	707.399	4.661.237
38	708.473	4.662.498	81	707.391	4.661.244
39	708.451	4.662.474	82	707.368	4.661.251
40	708.254	4.662.271	83	707.351	4.661.255
41	708.170	4.662.189	84	707.350	4.661.255
42	708.116	4.662.134	85	707.335	4.661.252
43	708.103	4.662.121	86 (CE)	707.305	4.661.216

### 6.3 RESUMEN PRESUPUESTO DE LA PARTE AFECTADA EN EL T.M.

<b>Parque Fotovoltaico LA HOYA</b>	
<b>CONCEPTO</b>	<b>PRECIO</b>
1.1 Módulos fotovoltaicos	4.465.308 €
1.2 Obra civil	328.360 €
1.3 Centros de transformación e inversores	540.892 €
1.4 Conductores C.C.	255.686 €
1.5 Conductores C.A.	14.652 €
1.6 Sistema de vigilancia	104.231 €
1.7 Varios	17.500 €
1.8 Monitoring & Control	245.000 €
<b>Presupuesto de ejecución material PFV</b>	<b>5.971.629 €</b>

<b>Centro de entrega PFV La Hoya</b>	
<b>CONCEPTO</b>	<b>PRECIO</b>
2.1 Obra civil - centro de entrega	693 €
2.2 Centro de entrega	31.000 €
<b>Presupuesto de ejecución material Centro de entrega</b>	<b>31.693 €</b>

<b>Línea subterránea evacuación 15 kV</b>	
<b>CONCEPTO</b>	<b>PRECIO</b>
3.1 Obra civil - línea subterránea	72.293 €
3.2 Conductores/Accesorios - línea subterránea	247.092 €
<b>Presupuesto de ejecución material Línea Subterránea 15 kV</b>	<b>303.548 €</b>

<b>TOTAL PFV La Hoya y sus infraestructuras de evacuación</b>	
<b>CONCEPTO</b>	<b>PRECIO</b>
Presupuesto de ejecución material PFV + CE + LSMT	6.322.707 €
Estudio de Seguridad y Salud	24.490 €
<b>TOTAL PRESUPUESTO DE EJECUCIÓN MATERIAL</b>	<b>6.347.197 €</b>
Gastos generales y dirección de obra 13%	825.136 €
Beneficio Industrial 6%	380.832 €
<b>Total ejecución</b>	<b>7.553.165 €</b>

El presupuesto de ejecución material del PFV LA HOYA y su infraestructura de evacuación asciende a **SEIS MILLONES TRESCIENTOS CUARENTA Y SIETE MIL CIENTO NOVENTA Y SIETE EUROS (6.347.197 €)**

## 6.4 RELACIÓN DE BIENES Y DERECHOS AFECTADOS

Término Municipal	Polígono	Parcela	Referencia Catastral	Uso	Sup. PFV (m²)	Sup. camino (m²)	Sup. veget (m²)	Línea Subterránea			
								Long. (m)	Sup. ocupac. (m²)	Serv. paso (m²)	Ocup. temp. (m²)
Huesca	13	5	22901A01300005	Labor o Labradío seco				143,14	114,52	429,43	200,97
Huesca	13	6	22901A01300006	Labor o Labradío regadío				328,17	262,54	984,52	458,39
Huesca	13	7	22901A01300007	Labor o Labradío regadío				240,98	192,78	722,78	337,43
Huesca	13	8	22901A01300008	Labor o Labradío seco				766,75	613,40	2.300,24	1.069,91
Huesca	13	10	22901A01300010	Labor o Labradío seco				1.537,28	1.229,82	4.611,84	2.149,19
Huesca	13	12	22901A01300012	Labor o Labradío seco	107.285,70	4.531,88	5.580,84	58,16	46,53	174,47	81,51
Huesca	13	14	22901A01300014	Pastos		223,38					
Huesca	13	9002	22901A01309002	Improductivo		7,41					
Huesca	13	9003	22901A01309003	Improductivo				6,09	4,87	18,28	8,38
Huesca	13	9008	22901A01309008	Vía de comunicación de dominio público	899,66	6.207,43	18,27				
Huesca	13	15	22901A01300015	Labor o Labradío seco	141.276,00	1.297,49	6.190,67				
Huesca	13	16	22901A01300016	Labor o Labradío seco		637,30					
Huesca	13	17	22901A01300017	Labor o Labradío seco		1.012,10					
Huesca	13	18	22901A01300018	Labor o Labradío seco		275,15					
Huesca	13	9004	22901A01309004	Improductivo				12,81	10,25	38,59	20,71
Huesca	13	9005	22901A01309005	Improductivo				18,46	14,77	55,39	24,82
Huesca	13	9006	22901A01309006	Improductivo				5,08	4,06	15,23	7,28
Huesca	14	9002	22901A01409002	Improductivo		51,72					
Huesca	14	9003	22901A01409003	Improductivo		5.938,78					
Huesca	14	3	22901A01400003	Labor o Labradío seco		217,58					
Huesca	12	4	22901A01200004	Labor o Labradío seco				448,41	358,76	1.345,85	630,54
Huesca	12	5	22901A01200005	Labor o Labradío seco				366,92	293,54	1.100,18	485,37
Huesca	12	6	22901A01200006	Labor o Labradío seco				222,25	177,80	667,33	338,01
Huesca	12	9000	22901A01209000					62,20	49,76	186,41	86,40
Huesca	12	33	22901A01200033	Monte bajo				38,89	31,08	116,04	52,83
Huesca	12	9007	22901A01209007	Improductivo				6,11	4,89	18,32	8,59
Huesca	12	9009	22901A01209009	Improductivo				3,63	2,90	11,07	5,17

## 7 PARQUE FOTOVOLTAICO

### 7.1 DESCRIPCIÓN GENERAL

Las infraestructuras del sistema fotovoltaico de conexión a red eléctrica se componen de dos partes fundamentales: un generador fotovoltaico donde se recoge y se transforma la energía de la radiación solar en electricidad, mediante módulos fotovoltaicos, y una parte de transformación de esta energía eléctrica de corriente continua a corriente alterna que se realiza en el inversor y en los transformadores, para su inyección a la red.

El conjunto está formado por 19.410 módulos fotovoltaicos de silicio monocristalino de 670 Wp, 235 seguidores fotovoltaicos a un eje de 1Vx60 y 177 seguidores fotovoltaicos a un eje de 1Vx30 con pitch de entre 5 y 6 metros, 52 cajas de seccionamiento y protección (CSP) y 3 Power Station (PS) de 3,82 MVA conectadas en dos circuitos eléctricos con el Centro de Entrega mediante una red subterránea a 15 kV.

### 7.2 INFRAESTRUCTURA ELÉCTRICA

#### 7.2.1 CIRCUITOS ELÉCTRICOS

##### 7.2.1.1 Circuitos de Baja Tensión

Los circuitos de energía eléctrica en BT corresponden a los circuitos de corriente continua desde las ramas de módulos fotovoltaicos hasta las CSP y a los circuitos de corriente continua desde las CSP hasta los inversores.

Los cables de las ramas serán de tipo solar e irán instalados bajo los seguidores fotovoltaicos hasta uno de los extremos donde bajarán a tierra e irán enterrados bajo tubo hasta las CSP. Serán necesarios para evacuar la energía generada cables de cobre (Cu) 2 x 1 x 6 de sección tipo ZZ-F/H1Z2Z2-K. Estos cables serán – según IEC 60228 - de cobre electrolítico estañado clase 5, finamente trenzado, con aislamiento de polietileno reticulado (XLPE) HEPR 120°C y cubierta exterior de elastómero termoestable libre de halógenos. El aislamiento y la cubierta están sólidamente unidos (aislamiento de dos capas). La tensión nominal del cable en CC es de 1,5 kV, siendo la máxima tensión de servicio admisible de 1,8 kV.

Los cables de BT para la conexión entre las CSP y el inversor central serán de aluminio (Al) de 2 x 2 x 240 mm<sup>2</sup> de sección tipo XZ1. Según UNE-EN 60228, serán cables rígidos de clase 2, con aislamiento XLPE tipo DIX3 y cubierta tipo cubierta exterior de poliolefina

termoplástica libre de halógenos. El nivel de aislamiento del cable será de 0,6/1 kV en CA e irá directamente enterrado en zanja excepto en los cruces donde irá entubado.

### 7.2.1.2 Circuitos de Media Tensión

La energía generada en el parque fotovoltaico se recoge con dos circuitos subterráneos de media tensión (15 kV) pasando por las Power Stations hasta el Centro de Entrega de 15 kV.

Esta red subterránea será en régimen permanente, con corriente alterna trifásica, a 50 Hz de frecuencia y a la tensión nominal de 15 kV.

Circuito	Tramo	Potencia Acumulada	Intensidad Acumulada	Long km	Nº Ternas	Sección	Imax	Caída tensión	Pérdida potencia	
		MW	A			mm <sup>2</sup>	A	%	%	kW
1	PS1 - PS2	3,82	154,8	0,30	1	150	245,0	0,15%	0,15%	5,60
	PS2 - CE	7,64	309,5	0,08	1	240	345,0	0,05%	0,05%	3,70
<b>TOTAL Circuito1</b>		<b>7,64</b>						<b>0,21%</b>	<b>0,12%</b>	<b>9,30</b>
2	PS3 - CE	3,82	154,8	0,28	1	150	260,0	0,14%	0,14%	5,22
<b>TOTAL Circuito2</b>		<b>3,82</b>						<b>0,14%</b>	<b>0,14%</b>	<b>5,22</b>
<b>TOTAL PFV</b>		<b>11,46</b>	<b>MW</b>						<b>0,13%</b>	<b>14,52</b>

Se puede ver que tanto las pérdidas de potencia como la máxima caída de tensión son inferiores a los límites establecidos.

La sección de conductor en los diferentes tramos podrá ser variable dentro del rango: 95, 150, 240, 400, 630 mm<sup>2</sup>, y será calculada con mayor detalle en el proyecto constructivo.

#### Cable aislado de potencia

Los conductores a utilizar serán cables unipolares tipo RH5Z1 12/20 kV de Aluminio, con aislamiento de polietileno reticulado (XLPE) y cubierta exterior de poliolefina termoplástica.

Estarán debidamente apantallados y protegidos contra la corrosión que pueda provocar el terreno donde se instale o la producida por corrientes vagabundas, y tendrá suficiente resistencia para soportar los esfuerzos a que pueda ser sometido durante el tendido.

Las pantallas metálicas de los cables de Media Tensión se conectarán a tierra en cada uno de sus extremos.

Se dispondrán directamente enterrados en terreno, formando una terna. El número de ternas, sección y longitud de los conductores varía según el tramo.

Las características principales de los cables serán:

- *Tipo de cable:*.....RH5Z1
- *Tensión:* ..... 12/20 kV
- *Conductor:*..... Aluminio
- *Aislamiento:*.....Polietileno Reticulado (XLPE)
- *Pantalla:* ..... Corona de hilos de Cu

### Terminaciones

Las terminaciones se instalarán en los extremos de los cables para garantizar la unión eléctrica de éste con otras partes de la red, manteniendo el aislamiento hasta el punto de la conexión.

Las terminaciones limitarán la capacidad de transporte de los cables, tanto en servicio normal como en régimen de sobrecarga, dentro de las condiciones de funcionamiento admitidas.

Del mismo modo, las terminaciones admitirán las mismas corrientes de cortocircuito que las definidas para el cable sobre el cual se van a instalar.

### Empalmes

Los empalmes serán adecuados para el tipo de conductores empleados y aptos igualmente para la tensión de servicio.

Estos empalmes podrán ser enfilables, retráctiles en frío o con relleno de resina y no deberán disminuir en ningún caso las características eléctricas y mecánicas del cable empalmado.

### Protecciones

Para la protección contra sobrecargas, sobretensiones, cortocircuitos y puestas a tierra se dispondrán en las Subestaciones Transformadoras los oportunos elementos (interruptores automáticos, relés, etc.), los cuales corresponderán a las exigencias que presente el conjunto de la instalación de la que forme parte la línea subterránea en proyecto.

## 7.2.2 PUESTA A TIERRA

La puesta a tierra consiste en una unión metálica directa entre los elementos eléctricos que componen el PFV y electrodos enterrados en el suelo con objeto de garantizar la seguridad de personas y equipos en caso de faltas o descargas a tierra.

La red de tierras se realizará siguiendo un esquema TT. De esta forma, se conectarán todas las masas del parque entre sí y por otro lado se realizará un mallazo de tierra independiente para cada transformador de servicios auxiliares de los inversores.

Todo el sistema estará interconectado en paralelo, y unirá también mediante un latiguillo de tierras toda la estructura metálica de la planta.

Alrededor de los centros de transformación e inversión se instalará un mallazo de tierra al cual se conectará todas las puestas a tierra previstas de los equipos, de forma que se forme un anillo entre los centros de transformación e inversión y el centro de control del parque. Este anillo será interconectado con la red de tierras de la planta.

Además de este mallazo, se realizará otro mallazo independiente cercano a cada inversor para conectar el neutro de los transformadores de servicios auxiliares de los inversores.

La instalación de puesta a tierra estará constituida por una red de tierra mallada, reforzada por electrodos de puesta a tierra (en caso de ser necesario) para asegurar un valor de resistencia de puesta a tierra acorde a las indicaciones de los estándares de aplicación. A la malla se conectarán alternativamente las armaduras metálicas de pilares de hormigón, así como las estructuras metálicas.

Las características principales de los componentes de la red de tierras serán:

- Cable de cobre desnudo
  - Alrededor de las Power Station.....50 mm<sup>2</sup>
  - Resto de zonas .....35 / 50 mm<sup>2</sup>
- Picas de acero recubierto de cobre de 2 metros de longitud y diámetro de 14 mm<sup>2</sup>:
  - En cada CSP
  - En las esquinas del mallazo de cada Power Station
  - A lo largo del vallado perimetral, ubicadas en los puntos donde se hallan los báculos del sistema CCTV
  - En las esquinas del mallazo de cada transformador de servicios auxiliares

Los conductores de tierra se tenderán en la misma zanja que los circuitos de fuerza del parque directamente enterrados, y grapados a los postes de los seguidores hasta su canalización por zanja.

### 7.3 OBRA CIVIL

La instalación del PFV requiere una serie de actuaciones sobre el terreno para poder implantar todas las instalaciones necesarias para su construcción. Estas actuaciones comienzan con el desbroce y limpieza del terreno, y el movimiento de tierras necesario incluyendo accesos y viales interiores, así como las zanjas para el tendido de los diferentes circuitos de baja y media tensión.

Además, se realizarán todas las catas del terreno necesarias para efectuar todos los trabajos objeto del presente documento.

#### 7.3.1 DESBROCE, LIMPIEZA DEL TERRENO Y GESTIÓN DE LA TIERRA VEGETAL

Se trata de un terreno de tierra labrada sin vegetación, por lo tanto, el desbroce se considerará casi nulo.

El desbroce y limpieza del terreno de la zona afectada se realizará mediante medios mecánicos. Comprenderá los trabajos necesarios para la retirada de maleza, broza, maderas caídas, escombros, basuras o cualquier otro material existente en la zona proyectada.

En el trazado de caminos y zanjas se retirará la capa de tierra vegetal hasta una profundidad media de 25 cm.

La tierra vegetal no se llevará a vertedero. En el caso de la zanja, se acopiará en un cordón lateral de no más de 1 metro de altura junto a la excavación de la misma para su posterior extendido sobre ella, minimizando así el posible impacto visual que se podría generar. En el caso de caminos, se acopiará la tierra vegetal retirada para su posterior extendido en parcelas adyacentes.

#### 7.3.2 MOVIMIENTO DE TIERRAS

Dadas las características de la orografía del terreno, solo será necesario realizar movimientos de tierra en algunas zonas de la explanada donde se ubican los seguidores con objeto de adecuar el terreno a la pendiente asumible por los mismos.

Otros movimientos de tierra a realizar en la construcción del parque son los asociados a la formación de la explanada donde se ubica el centro de transformación, al trazado

de los caminos interiores y de acceso al parque, así como a la ejecución de las zanjas para el alojamiento de los cables de baja y media tensión.

El trazado en planta y alzado de los caminos se ha ajustado a la orografía del terreno con el fin de minimizar el movimiento de tierras y siempre atendiendo al criterio de menor afección al medio.

Para poder calcular el volumen de las tierras se ha descargado del Centro Nacional de Información Geográfica un modelo digital del terreno obtenido por interpolación a partir de la clase terreno de vuelos Lidar del Plan Nacional de Ortofotografía Aérea (PNOA) obtenidas por estereocorrelación automática de vuelo fotogramétrico PNOA con resolución de 25 a 50 cm/pixel.

Se ha intentado compensar el volumen de desmonte y terraplenado para aprovechar al máximo las tierras, de forma que el transporte de tierras a vertedero se vea reducido al mínimo posible.

El cálculo de la cubicación se ha realizado con el software topográfico MDT, obteniendo los siguientes resultados (ver tabla):

Tabla 5: Volumen de tierras y firmes de los ramales del PFV

EJE	Longitud (m)	Volumen Tierras			Volumen Firmes	
		Desmonte (m <sup>3</sup> )	Terraplén (m <sup>3</sup> )	T. Vegetal (m <sup>3</sup> )	Subbase (m <sup>3</sup> )	Base (m <sup>3</sup> )
ADECUACIÓN VIAL ACCESO EXISTENTE	2.161,59	-	-	-	1.791,53	1.113,22
VIAL DE ACCESO	1.392,16	881,85	587,90	293,95	1.153,82	716,96
DESVÍO CAMINO CATASTRAL	468,72	562,46	374,98	187,49	388,48	241,39
VIALES INTERIORES	2.365,73	1.288,46	789,69	3.999,19	1.606,99	982,61
EXPLANADAS PS	-	30,41	36,50	30,41	-	-
EXPLANADA CE	-	4,63	4,63	5,55	-	-
EXPLANADA PFV	-	6.563,20	7.397,02	4.289,15	-	-
EXPLANADA EDIFICIO CONTROL	-	68,75	7,47	71,00	-	-
<b>SUMA TOTAL</b>	<b>6.388,20</b>	<b>9.399,75</b>	<b>9.198,17</b>	<b>8.876,74</b>	<b>4.940,81</b>	<b>3.054,18</b>

- Volumen de desmonte = 9.399,75 m<sup>3</sup>
- Volumen de terraplén = 9.198,17 m<sup>3</sup>

De lo anterior se obtiene un balance de tierras de 201,58 m<sup>3</sup>, en este caso se trata de tierras sobrantes. La gestión de las tierras consiste en reutilizarlas en la medida de lo posible en la propia obra, siendo el resto retirado prioritariamente a plantas de

fabricación de áridos para su reciclaje o, si esto no fuera posible, a vertederos autorizados.

El movimiento de tierras calculado se ha realizado en base a cartografía básica, tal y como se ha indicado anteriormente, por lo que podrá sufrir variaciones con el estudio topográfico de detalle que se llevará a cabo antes de la ejecución del parque.

### 7.3.3 VIALES DEL PARQUE FOTOVOLTAICO

La red de viales del parque fotovoltaico está constituida por el vial de acceso al parque y los caminos interiores para el montaje y mantenimiento de los diferentes componentes.

En el diseño de la red de viales, se procede a la adecuación de los caminos existentes en los tramos en los que no tengan los requisitos mínimos necesarios para la circulación de los vehículos especiales, y en aquellos puntos donde no existan caminos se prevé la construcción de nuevos caminos.

Como características más importantes de los viales del parque hay que señalar el hecho de que se cumple con las especificaciones mínimas necesarias con un aprovechamiento máximo de los viales existentes, por lo que la afección resultante es la menor posible.

#### 7.3.3.1 Vial de acceso

El acceso al PFV se realiza desde la Autovía Mudéjar A-23/E-7 tomando la salida 347 hacia la carretera nacional N-330, por la cual se continúa durante 2,2 kilómetros hasta tomar una salida a la derecha que cruza la autovía A-23/E-70 por un paso subterráneo y se llega a los caminos que rodean la zona en la que se ubica el PFV.

Se contempla la adecuación del camino existente en los tramos en los que no tenga los requisitos mínimos necesarios para la circulación de vehículos de montaje y mantenimiento de los componentes fotovoltaicos.

Los caminos tendrán las siguientes características:

- Anchura del vial: 5 m
- Sección de firme formada por dos capas: 10 cm de espesor de base y 15 cm de espesor de sub-base de zahorra, compactada al 98 % P.M.
- Pendiente longitudinal máxima del 8 %.
- Radio mínimo de curvatura en el eje de 10 m.
- Talud de desmonte 1/1.
- Talud de terraplén 3/2.
- Talud de firme 3/2.

- Cunetas de 80 cm de anchura y 40 cm de profundidad (para la evacuación de las aguas de escorrentía).
- Espesor de excavación de tierra vegetal de 25 cm.

### 7.3.3.2 Viales interiores

Los viales interiores del parque fotovoltaico partirán desde los puntos de acceso al recinto. Se construirán caminos principales que llegarán a los Centros de Transformación, así como viales perimetrales que se conectarán con los caminos principales.

Tendrán las siguientes características:

- Anchura del vial: 4 m
- Sección de firme formada por dos capas: 10 cm de espesor de base y 15 cm de espesor de sub-base de zahorra, compactada al 98 % P.M.
- Pendiente longitudinal máxima del 8 %.
- Radio mínimo de curvatura en el eje de 10 m.
- Talud de desmote 1/1.
- Talud de terraplén 3/2.
- Talud de firme 3/2.
- Cunetas de 80 cm de anchura y 40 cm de profundidad (para la evacuación de las aguas de escorrentía).

### 7.3.3.3 Caminos públicos

La modificación del camino público 13-9008 ya ha quedado descrita en apartados anteriores de este documento.

### 7.3.3.4 Drenaje

Para la evacuación de las aguas de escorrentía se dispone de dos tipos de drenaje: drenaje longitudinal y drenaje transversal.

Para el tipo de drenaje longitudinal, se han previsto cunetas laterales de tipo "V" a ambos márgenes de los viales con la sección y dimensiones adecuadas.

El tipo de drenaje transversal se utilizará en los puntos bajos de los viales interiores en los que se puedan producir acumulaciones de agua, instalando en esos puntos obras de fábrica y/o vados hormigonados que faciliten la evacuación del agua.

### 7.3.4 HINCADO DE LOS SEGUIDORES SOLARES

El método principal de instalación de seguidores fotovoltaicos en este parque es el hincado, ya que es el más apropiado debido a las características geológicas del terreno. Esta tecnología permite minimizar la afcción sobre el terreno ya que no requiere cimentaciones.

Este sistema permite fijar cada pilote al terreno ajustando la profundidad del hincado mediante la utilización de una máquina hidráulica. Para ello, se fija el pilote a la parte superior de la máquina y mediante un control electrónico, se regula la velocidad, orientación y fuerza de hincado. Este proceso resulta ágil y económico.

Durante la fase de construcción del parque se llevará a cabo un estudio geotécnico del terreno, así como el test de hincado. Si en alguna de las zonas, el terreno no fuese apropiado para este método, se estudiará otro tipo de anclaje de la estructura, como podría ser mediante tornillo o zapata de hormigón.

### 7.3.5 CIMENTACIÓN DE POWER STATIONS

El inversor y centro de transformación forman la Power Station que se ubicará sobre plataforma de hormigón cubierta de cama de arena y con un acerado perimetral que evite la entrada de humedad, tanto si es un contenedor metálico o un prefabricado de hormigón.

La cimentación se realizará con base de zapatas de hormigón y muros de ladrillo de fábrica para el apoyo del contenedor y elevarlo sobre el nivel del terreno para facilitar la ventilación y el acceso al montaje y mantenimiento del cableado.

### 7.3.6 ZANJAS PARA EL CABLEADO

Las zanjas tendrán por objeto alojar las líneas subterráneas de baja y media tensión, el conductor de puesta a tierra, el cableado de vigilancia y la red de comunicaciones.

El trazado de las zanjas se ha diseñado tratando que sea lo más rectilíneo posible y respetando los radios de curvatura mínimos de cada uno de los cables utilizados.

Las canalizaciones principales se dispondrán junto a los caminos de servicio, tratando de minimizar el número de cruces, así como la afcción al medio ambiente y a los propietarios de las fincas por las que trascurren.

En el parque nos encontraremos con dos tipos de zanjas:

- Zanja en tierra
- Zanja para cruces

### 7.3.6.1 Zanja en tierra

La zanja en tierra se caracteriza porque los cables se disponen enterrados directamente en el terreno, sobre un lecho de arena lavada de río. Las dimensiones de la zanja atenderán al número de cables a instalar.

Los cables se tienden sobre una capa base de unos 10 cm de espesor, y encima de ellos irá otra capa de arena hasta completar un mínimo de 30 cm. Sobre ésta se coloca transversalmente una protección mecánica (ladrillos, rasillas, cerámicas de PPC, etc.).

Posteriormente se rellenará la zanja con una capa de espesor variable de material seleccionado y se terminará de rellenar con tierras procedentes de la excavación, colocando a 25-35 cm de la superficie la cinta de señalización que advierta de la existencia de cables eléctricos.

### 7.3.6.2 Zanjas para cruces

Las canalizaciones en cruces serán entubadas y estarán constituidas por tubos de material sintético y amagnético, hormigonados, de suficiente resistencia mecánica y debidamente enterrados en la zanja.

El diámetro interior de los tubos para el tendido de los cables será de 160 ó 200 mm en función de la sección de conductor, debiendo permitir la sustitución del cable averiado.

Estas canalizaciones deberán quedar debidamente selladas en sus extremos.

Las zanjas se excavarán según las dimensiones indicadas en planos, atendiendo al número de cables a instalar. Sus paredes serán verticales, proveyéndose entibaciones en los casos que la naturaleza del terreno lo haga necesario. Los cables entubados irán protegidos por una capa de hormigón de HM-20 de espesor variable en función de los conductores tendidos.

El resto de la zanja se rellenará con tierras procedentes de la excavación, con el mismo material que existía en ella antes de su apertura, colocando a 25-35 cm de la superficie la cinta de señalización que advierta de la existencia de cables eléctricos.

## 7.3.7 ARQUETAS

Las arquetas serán prefabricadas o de ladrillo sin fondo para favorecer la filtración de agua. En la arqueta, los tubos quedarán como mínimo a 25 cm por encima del fondo para permitir la colocación de rodillos en las operaciones de tendido. Una vez tendido el cable, los tubos se sellarán con material expansible, yeso o mortero ignífugo de forma

que el cable quede situado en la parte superior del tubo. La situación de los tubos en la arqueta será la que permita el máximo radio de curvatura.

Las arquetas ciegas se rellenarán con arena. Por encima de la capa de arena se rellenará con tierra cribada compactada hasta la altura que se precise en función del acabado superficial que le corresponda.

En todos los casos, deberá estudiarse por el proyectista el número de arquetas y su distribución, en base a las características del cable y, sobre todo, al trazado, cruces, obstáculos, cambios de dirección, etc., que serán realmente los que determinarán las necesidades para hacer posible el adecuado tendido del cable.

### 7.3.8 HITOS DE SEÑALIZACIÓN

Para identificar el trazado de la red subterránea de media tensión fuera del parque fotovoltaico se colocarán hitos de señalización de hormigón prefabricados cada 50 m y en los cambios de dirección.

En estos hitos de señalización se indicará en la parte superior una referencia que advierta de la existencia de cables eléctricos.

## 7.4 INSTALACIONES AUXILIARES

Se construirán instalaciones auxiliares para mantener la seguridad y el correcto funcionamiento del parque. Durante la fase de construcción se habilitará una zona de acopio que permita el desarrollo de la obra. El resto de instalaciones descritas a continuación serán de carácter permanente.

### 7.4.1 ZONA DE ACOPIO Y MAQUINARIA

Para facilitar las labores de construcción del PFV se dispondrá de zona de acopio para depositar el material y maquinaria necesarios.

### 7.4.2 VALLADO PERIMETRAL

Para disminuir el efecto barrera debido a la instalación de la planta fotovoltaica, y para permitir el paso de fauna, el vallado perimetral de la planta se ejecutará dejando un espacio libre desde el suelo de 20 cm y con malla cinegética. La malla del vallado en su parte inferior estará formada por cuadros con un área mínima de 300 cm<sup>2</sup>. El vallado perimetral tendrá una altura de 2 metros y carecerá de elementos cortantes o punzantes como alambres de espino o similar. En el recinto quedarán encerrados todos los elementos descritos de las instalaciones y dispondrá de una puerta de dos hojas, para acceso a la planta solar.

Se ejecutará una franja vegetal en torno al vallado perimetral de la planta fotovoltaica con especies propias de la zona de tipo arbustivo y arbóreo, mediante plantaciones al tresbolillo de plantas procedentes de vivero de al menos dos sabias en una densidad suficiente, de forma que se minimice la afección de las instalaciones fotovoltaicas en el paisaje. Se realizarán riegos periódicos al objeto de favorecer el más rápido crecimiento durante al menos los tres primeros años desde su plantación. Asimismo, se realizará la reposición de marras que sea necesaria para completar el apantallamiento vegetal. La anchura de la franja vegetal será de 8 metros, salvo en zonas colindantes con vegetación natural o con viales de acceso al parque.

### 7.4.3 SISTEMA DE SEGURIDAD Y VIGILANCIA

Para la protección del perímetro se utilizará un sistema de vídeo vigilancia con cámaras térmicas motorizadas. Las cámaras se distribuirán por todo el perímetro de la instalación alimentándose mediante un Sistema de Alimentación Ininterrumpida (SAI), los cables para esta alimentación se llevarán enterrados en zanjas que discurren por todo el perímetro del vallado.

El sistema analiza las imágenes de las cámaras detectando los objetos móviles e identifica personas o el tipo de objetos indicados. El sistema descarta objetos como bolsas, sombras, reflejos, pequeños animales, etc... Cuando una persona accede al área que se ha señalado como protegida, un vídeo con la alarma es enviado a la central de monitorización, que chequea la alarma en cuestión.

No es imprescindible que el centro de control se sitúe dentro del parque fotovoltaico, ya que el sistema de vigilancia es accesible desde cualquier lugar vía internet.

### 7.4.4 EDIFICIO DE CONTROL Y MANTENIMIENTO

El edificio de control y mantenimiento del PFV se encuentra junto a una de las puertas de acceso del PFV, como se muestra en los planos.

El edificio integrará el control operativo y de seguridad del parque fotovoltaico. Incluirá todas las instalaciones auxiliares necesarias para su correcto uso. El edificio de operación y mantenimiento (O&M) se construirá con paneles prefabricados de hormigón y la cubierta será de panel sándwich con una pendiente del 10%, y tendrá una altura interior máxima de 2,40 m.

El edificio no tiene necesidad de dotación de servicios urbanísticos de abastecimiento de agua ni de suministro de energía eléctrica. El agua potable necesaria se transportará mediante un camión cisterna y se almacenará en un depósito. Las aguas residuales

serán retiradas por un gestor autorizado de residuos. Estas aguas serán recogidas mediante una red horizontal de tuberías, que por gravedad se evacuarán al exterior a través de una arqueta sifónica y tuberías de PVC que las conducirán a una fosa séptica dimensionada con la capacidad suficiente para la ocupación prevista del edificio. La fosa se equipará con una alarma que advierta del llenado o saturación de los tanques. El edificio se alimentará eléctricamente desde el cuadro de baja tensión de los centros de transformación.

Se citan a continuación las áreas que albergará el edificio principal de operación y mantenimiento.

- Cocina.
- Aseos y vestuarios.
- Despacho y sala de reuniones.
- Sala de operadores.
- Sala de CCTV.
- Almacén principal.

Además, la instalación contará con un área al aire libre anexa al edificio que permitirá el acceso a vehículos para el correcto mantenimiento del parque.

#### 7.4.5 PUNTO LIMPIO

El PFV contará con un Punto Limpio instalado en módulo de residuos tipo ARC RES 1A, que quedará ubicado próximo a una de las entradas y junto al camino principal.

#### 7.4.6 ESTACIÓN METEOROLÓGICA

Para el correcto funcionamiento del PFV es necesario conocer las condiciones ambientales en tiempo real. Para ello, se propone la inclusión de una estación meteorológica con un mínimo de cuatro puntos de monitorización ambiental.

La estación meteorológica deberá medir las siguientes variables: irradiación, precipitaciones, temperatura, velocidad y dirección del viento.

## 8 INFRAESTRUCTURAS DE EVACUACIÓN DE ENERGÍA DEL PARQUE FOTOVOLTAICO LA HOYA

Las infraestructuras de evacuación de energía del PFV LA HOYA son las siguientes:

- CENTRO DE ENTREGA PFV LA HOYA 15 kV
- LÍNEA SUBTERRÁNEA 15 kV CENTRO DE ENTREGA PFV LA HOYA – SET PLHUS
- SET PLHUS 15 kV (existente)

### 8.1 CENTRO DE ENTREGA PFV LA HOYA

El presente proyecto contempla la construcción de un Centro de Entrega (CE) que recoja la energía generada en el PFV, la cuantifique y la evacue a través de la Línea Subterránea de 15 kV. El CE es una caseta prefabricada que incluye toda la aparamenta necesaria, se ubica en el límite del recinto vallado siendo accesible desde el exterior y encontrándose debidamente señalizado. Se facilitará el acceso libre, directo y permanente a dicho centro de entrega a E-Distribución como empresa propietaria de la distribución de energía de la zona.

#### 8.1.1 CARACTERÍSTICAS DEL CENTRO DE ENTREGA

El Centro de Entrega objeto de este proyecto consta de una única envolvente, en la que se encuentra toda la aparamenta eléctrica, máquinas y demás equipos. Ver Ilustración 4.

El Centro de Entrega albergará la siguiente equipación:

- Una celda de medida contador
- Una celda de protección con interruptor automático y protecciones
- Tres celdas entrada/salida interruptor-seccionador

El edificio no tiene necesidad de dotación de servicios urbanísticos, de servicios de abastecimiento, evacuación de agua, energía eléctrica ni eliminación de residuos.

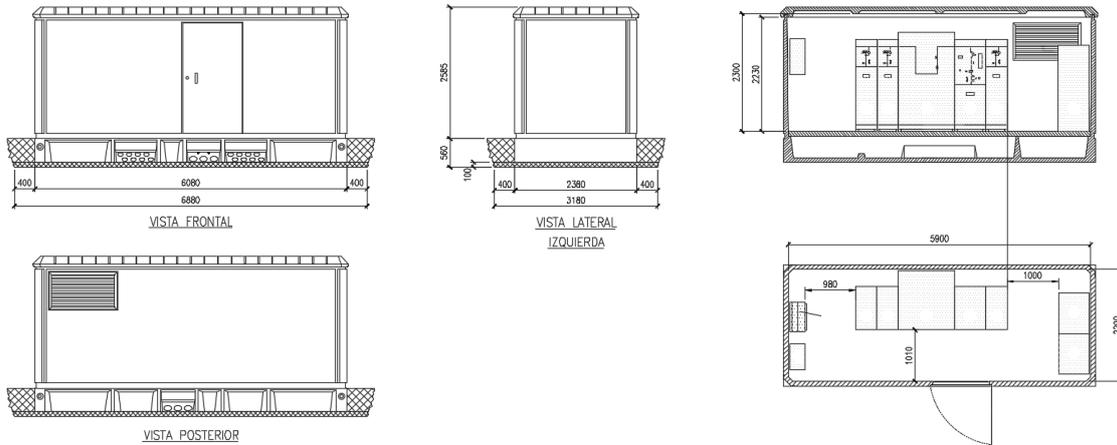


Ilustración 4. Centro de Entrega 15 kV

### 8.1.2 CARACTERÍSTICAS DE LA OBRA CIVIL

El Centro de Entrega, consta de una única envolvente, en la que se encuentra toda la aparamenta eléctrica, y demás equipos.

Se construirá una solera de hormigón capaz de soportar los esfuerzos verticales previstos con las siguientes características:

- Estará construida en hormigón armado de 15 cm de grosor con varillas de 4 mm y cuadro 20 x 20 cm.
- Tendrá unas dimensiones tales que abarquen la totalidad de la superficie del Centro de Medida, sobresaliendo 25 cm por cada lado.
- Incorporará la instalación de tubos de paso para las puestas a tierra.
- Sobre la solera, y para que el edificio se asiente correctamente, se dispondrá una capa de arena de 10 cm de grosor.

### 8.2 LÍNEA SUBTERRÁNEA 15 kV CENTRO DE ENTREGA PFV LA HOYA – SET PLHUS

Desde el Centro de Entrega del Parque Fotovoltaico La Hoya se evacúa la energía mediante una Línea Subterránea de Media Tensión de 15 kV hasta la SET PLHUS. El trazado de dicha línea de evacuación se realiza por el término municipal de Huesca y comparte zanja con la línea subterránea de evacuación del Parque Fotovoltaico La Hoya, instalación desarrollada por otra sociedad en las proximidades.

La instalación proyectada se trata de una línea de tercera categoría, en la que el suministro se realizará bajo tensión alterna trifásica de 15 kV de tensión nominal a una

frecuencia de 50 Hz. La longitud desde el Centro de Entrega hasta la SET es de aproximadamente 5 kilómetros. La línea discurre principalmente por lindes de parcelas y caminos públicos.

Los conductores serán de aluminio del tipo Al RH5Z1 12 / 20 kV, con aislamiento de polietileno reticulado (XLPE) y cubierta de policloruro de vinilo, enterrados directamente en terreno. Como se puede ver en la Tabla 6, la máxima caída de tensión es de **1,68 %**, valor por debajo del límite recomendado del 2 %.

Tabla 6. Caída de tensión en circuito de media tensión de CE a SET

Circuito	De	A	Potencia Acumulada MW	Intensidad Acumulada A	Long km	Nº Ternas	Sección mm <sup>2</sup>	I <sub>max</sub> A	Caída tensión %	Pérdida potencia %	kW
CE-SET	CE	SET	11,46	464,31	4,95	2	400	581,00	1,68%	1,40%	160,07

### 8.2.1 CABLE AISLADO DE POTENCIA

Los cables a utilizar en la red subterránea de media tensión serán cables subterráneos unipolares de aluminio, con aislamiento seco termoestable (polietileno reticulado XLPE), con pantalla semiconductor sobre conductor y sobre aislamiento y con pantalla metálica de aluminio.

Se ajustarán a lo indicado en las normas UNE-HD 620-10E, UNE 211620 y en la ITC-LAT 06 del RLAT.

El circuito de la línea subterránea de media tensión se compondrá de dos ternas de tres conductores unipolares y de las características que se indican en la siguiente tabla:

Características	Valores
Nivel de aislamiento	12/20 (kV)
Naturaleza del conductor	Aluminio
Sección del conductor	400 mm <sup>2</sup>

### 8.2.2 TERMINACIONES

Las terminaciones serán adecuadas al tipo de conductor empleado en cada caso. Existen dos tipos de terminaciones para las líneas de Media Tensión:

- Terminaciones convencionales contráctiles o enfilables en frío, tanto de exterior como de interior: se utilizarán estas terminaciones para la conexión a instalaciones existentes con celdas de aislamiento al aire o en las conversiones aéreo-subterráneas. Estas terminaciones serán acordes a las normas UNE 211027, UNE HD 629-1 y UNE EN 61442.

- Conectores separables: se utilizarán para instalaciones con celdas de corte y aislamiento en SF6. Serán acordes a las normas UNE-HD629-1 y UNE-EN 61442.

### 8.2.3 EMPALMES

Los empalmes serán adecuados para el tipo de conductor empleado y serán aptos igualmente para la tensión de servicio.

En general se utilizarán siempre empalmes contráctiles en frío, tomando como referencia las normas UNE: UNE211027, UNE-HD629-1 y UNE-EN 61442.

En aquellos casos en los que requiera el uso de otro tipo de empalmes (cables de distintas tecnologías, etc.) será necesario el acuerdo previo con la compañía distribuidora.

### 8.2.4 PUESTAS A TIERRA

Las pantallas metálicas de los cables de Media Tensión se conectarán a tierra en cada uno de sus extremos.

### 8.2.5 CANALIZACIÓN SUBTERRÁNEA

Las zanjas tendrán por objeto alojar la línea subterránea de media tensión, el conductor de puesta a tierra y la red de comunicaciones.

El trazado de la zanja se ha diseñado tratando que sea lo más rectilíneo posible y respetando los radios de curvatura mínimos de cada uno de los cables utilizados.

Las canalizaciones principales se dispondrán junto a los caminos de servicio, tratando de minimizar el número de cruces así como la afección al medio ambiente y a los propietarios de las fincas por las que trascurren.

En la línea, al igual que para el parque fotovoltaico, nos encontraremos con dos tipos de zanjas:

- Zanja en tierra
- Zanja para cruces

#### 8.2.5.1 Zanja en tierra

La zanja en tierra se caracteriza porque los cables se disponen enterrados directamente en el terreno, sobre un lecho de arena lavada de río. Las dimensiones de la zanja atenderán al número de cables a instalar.

Los cables se tienden sobre una capa base de unos 10 cm de espesor, y encima de ellos irá otra capa de arena hasta completar un mínimo de 30 cm. Sobre ésta se coloca transversalmente una protección mecánica (ladrillos, rasillas, cerámicas de PPC, etc.).

Posteriormente se rellenará la zanja con una capa de espesor variable de material seleccionado y se terminará de rellenar con tierras procedentes de la excavación, colocando a 25-35 cm de la superficie la cinta de señalización que advierta de la existencia de cables eléctricos.

#### 8.2.5.2 Zanja para cruces

Las canalizaciones en cruces serán entubadas y estarán constituidas por tubos de material sintético y amagnético, hormigonados, de suficiente resistencia mecánica, debidamente enterrados en la zanja.

El diámetro interior de los tubos para el tendido de los cables será de 160 ó 200 mm en función de la sección de conductor, debiendo permitir la sustitución del cable averiado.

Estas canalizaciones deberán quedar debidamente selladas en sus extremos.

Las zanjas se excavarán según las dimensiones indicadas en planos, atendiendo al número de cables a instalar. Sus paredes serán verticales, proveyéndose entibaciones en los casos que la naturaleza del terreno lo haga necesario. Los cables entubados irán protegidos por una capa de hormigón de HM-20 de espesor variable en función de los conductores tendidos.

El resto de la zanja se rellenara con tierras procedentes de la excavación, con el mismo material que existía en ella antes de su apertura, colocando a 25 – 35 cm de la superficie la cinta de señalización que advierta de la existencia de cables eléctricos.

#### 8.2.5.3 Arquetas

Las arquetas serán prefabricadas o de ladrillo sin fondo para favorecer la filtración de agua. En la arqueta, los tubos quedarán como mínimo a 25 cm por encima del fondo para permitir la colocación de rodillos en las operaciones de tendido. Una vez tendido el cable, los tubos se sellarán con material expansible, yeso o mortero ignífugo de forma que el cable quede situado en la parte superior del tubo. La situación de los tubos en la arqueta será la que permita el máximo radio de curvatura.

Las arquetas ciegas se rellenarán con arena. Por encima de la capa de arena se rellenará con tierra cribada compactada hasta la altura que se precise en función del acabado superficial que le corresponda.

En todos los casos, deberá estudiarse en fase de ejecución el número de arquetas y su distribución, en base a las características del cable y, sobre todo, al trazado, cruces,

obstáculos, cambios de dirección, etc., que serán realmente los que determinarán las necesidades para hacer posible el adecuado tendido del cable.

#### 8.2.5.4 Cruzamientos, proximidades y paralelismos en la línea subterránea de evacuación

Los cables subterráneos deberán cumplir los requisitos señalados en el apartado 5 de la ITC-LAT 06 del RLAT, las correspondientes Especificaciones Particulares de la compañía distribuidora aprobadas por la Administración y las condiciones que pudieran imponer otros órganos competentes de la Administración o empresas de servicios, cuando sus instalaciones fueran afectadas por tendidos de cables subterráneos de MT. Cuando no se puedan respetar aquellas distancias, deberán añadirse las protecciones mecánicas especificadas en el propio reglamento.

No se prevé que se produzcan otros cruzamientos distintos de los contemplados en los planos que se adjuntan. No obstante, antes de proceder a la apertura de zanjas se abrirán unas catas de reconocimiento para confirmar o rectificar el trazado previsto en el proyecto.

A continuación se resumen, las condiciones a que deben responder los cruzamientos, proximidades y paralelismos de cables subterráneos.

DISTANCIAS DE SEGURIDAD			
Cruzamiento	Instalación	Profundidad	Observaciones
Carreteras	Entubada y hormigonada	$\geq 0,6$ m de vial	Siempre que sea posible, el cruce se realizará perpendicular al eje del vial
Ferrocarriles	Entubada y hormigonada	$\geq 1,1$ m de la cara inferior de la traviesa	La canalización entubada se rebasará 1,5 m por cada extremo. Siempre que sea posible, el cruce se realizará perpendicular a la vía.
Depósitos de carburante	Entubada (*)	$\geq 1,2$ m	La canalización rebasará al depósito en 2 m por cada extremo.
Conducciones de alcantarillado	Enterrada ó entubada	-	Se procurará pasar los cables por encima de las conducciones de alcantarillado (**).

(\*): Los cables se dispondrán separados mediante tubos, conductos o divisorias constituidos por materiales de adecuada resistencia mecánica.

(\*\*): En el caso de que no sea posible, el cable se pasará por debajo y se dispondrán separados mediante tubos, conductos o divisorias, constituidos por materiales de adecuada resistencia mecánica.

DISTANCIAS DE SEGURIDAD			
Cruzamiento	Instalación	Distancia	Observaciones
Cables eléctricos	Enterrada ó entubada	≥ 25 cm	Siempre que sea posible, los conductores de AT discurrirán por debajo de los de BT. Los empalmes de ambas instalaciones distarán al menos 1 m del punto de cruce (*).
Cables telecomunicaciones	Enterrada ó entubada	≥ 20 cm	Los empalmes de ambas instalaciones distarán al menos 1 m del punto de cruce (*).
Canalizaciones de agua	Enterrada ó entubada	≥ 20 cm	Los empalmes de ambas instalaciones distarán al menos 1 m del punto de cruce (*).
Acometidas o Conexiones de servicio a un edificio	-	≥ 30 cm a ambos lados	La entrada de las conexiones de servicio a los edificios, tanto de BT como de MT, deberá taponarse hasta conseguir una estanqueidad perfecta (*).

(\*): En el caso de que no sea posible cumplir con esta condición, será necesario separar ambos servicios mediante colocación bajo tubos de la nueva instalación, conductos o colocación de divisorias constituidos por materiales de adecuada resistencia mecánica.

DISTANCIAS DE SEGURIDAD				
Cruzamiento	Instalación	Presión de la instalación	Distancia sin protección adicional	Distancia con protección adicional (*)
Canalizaciones y acometidas de gas	Enterrada ó entubada	En alta presión > 4 bar	≥ 40 cm	≥ 25 cm
		En baja y media presión ≤ 4 bar	≥ 40 cm	≥ 25 cm
Acometida interior de gas (**)	Enterrada ó entubada	En alta presión > 4 bar	≥ 40 cm	≥ 25 cm
		En baja y media presión ≤ 4 bar	≥ 20 cm	≥ 10 cm

(\*): La protección complementaria estará constituida preferentemente por materiales cerámicos y garantizará una cobertura mínima de 0,45 m a ambos lados del cruce y 0,30 m de anchura centrada con la instalación que se pretende proteger. En el caso de líneas subterráneas de alta tensión entubadas, se considerará como protección suplementaria el propio tubo.

(\*\*): Se entenderá por acometida interior de gas el conjunto de conducciones y accesorios comprendidos entre la llave general de la compañía suministradora y la válvula de seccionamiento existente entre la regulación y medida.

DISTANCIAS DE SEGURIDAD			
Proximidad o paralelismo	Instalación	Distancia	Observaciones
Cables eléctricos	Enterrada ó entubada	≥ 25 cm	Los conductores de AT podrán instalarse paralelamente a conductores de BT o AT (*).
Cables telecomunicaciones	Enterrada ó entubada	≥ 20 cm	(*)
Canalizaciones de agua	Enterrada ó entubada	≥ 20 cm	Los empalmes de ambas instalaciones distarán al menos 1m del punto de cruce (*).

(\*): En el caso de que no sea posible cumplir con esta condición, será necesario separar ambos servicios mediante colocación bajo tubos de la nueva instalación, conductos o colocación de divisorias constituidos por materiales de adecuada resistencia mecánica.

DISTANCIAS DE SEGURIDAD				
Proximidad o paralelismo	Instalación	Presión de la instalación	Distancia sin protección adicional	Distancia con protección adicional (*)
Canalizaciones y acometidas de gas	Enterrada ó entubada	En alta presión > 4 bar	≥ 40 cm	≥ 25 cm
		En baja y media presión ≤ 4 bar	≥ 25 cm	≥ 15 cm
Acometida interior de gas (**)	Enterrada ó entubada	En alta presión > 4 bar	≥ 40 cm	≥ 25 cm
		En baja y media presión ≤ 4 bar	≥ 20 cm	≥ 10 cm

(\*): La protección complementaria estará constituidos preferentemente por materiales cerámicos o por tubos de adecuada resistencia.

(\*\*): Se entenderá por acometida interior de gas el conjunto de conducciones y accesorios comprendidos entre la llave general de la compañía suministradora y la válvula de seccionamiento existente entre la regulación y medida.

## 9 PLANIFICACIÓN

Descripción	MES 1		MES 2		MES 3		MES 4		MES 5		MES 6	
	SEMANA 1-2	SEMANA 3-4	SEMANA 5-6	SEMANA 7-8	SEMANA 9-10	SEMANA 11-12	SEMANA 13-14	SEMANA 15-16	SEMANA 17-18	SEMANA 19-20	SEMANA 21-22	SEMANA 23-24
<b>INICIO DE OBRAS</b>												
<b>OBRA CIVIL</b>												
Replanteos												
Caminos												
Hirado de placas												
Apertura zanjas												
Acondicionamiento zanjas												
Cierre de zanjas												
Restauración												
<b>OBRA ELÉCTRICA</b>												
Acopio												
Tendido												
Conexión												
<b>MONTAJE PARQUE</b>												
Montaje												
Conexión eléctrico												
Acabado final												
<b>SUBESTACIÓN / CENTRO DE ENTREGA</b>												
Obra civil												
Acopio de materiales												
Montaje electro mecánico												
Puesta en marcha												
<b>LINEA DE EVACUACIÓN</b>												
Obra civil												
Tendido de conductores												
Conexión												
Puesta en marcha												
<b>TENSIÓN DISPONIBLE</b>												
<b>PUESTA EN MARCHA Y PRUEBAS</b>												
Puesta en marcha												
Fase de pruebas												
<b>FUNCIONAMIENTO COMERCIAL DEL PARQUE</b>												

## 10 CONCLUSIÓN

Con la presente separata, se entiende haber descrito adecuadamente las diferentes instalaciones del Parque Fotovoltaico LA HOYA y su infraestructura de evacuación sobre el término municipal de Huesca, sin perjuicio de cualquier otra ampliación o aclaración que las autoridades competentes consideren oportunas.




Zaragoza, noviembre 2021  
Fdo. Pedro Machín Iturría  
Ingeniero Industrial  
Colegiado Nº 2.474 COILIAR

## PLANOS

- Situación
- Emplazamiento
- Planta general
- Ortofoto
- Trazado caminos
- Sección tipo caminos
- Zanjas tipo
- Parcelario
- Vallado
- Edificio de control
- Centro de Entrega
- PGOU


COLEGIO OFICIAL DE INGENIEROS INDUSTRIALES DE ARAGÓN Y LA RIOJA  
 N.º Colegiado: 0802474  
 PEDRO MACHÍN ITURRIA  
 VISADO N.º: VD00221-22A  
 DE FECHA: 26/1/22  
**EVISADO**

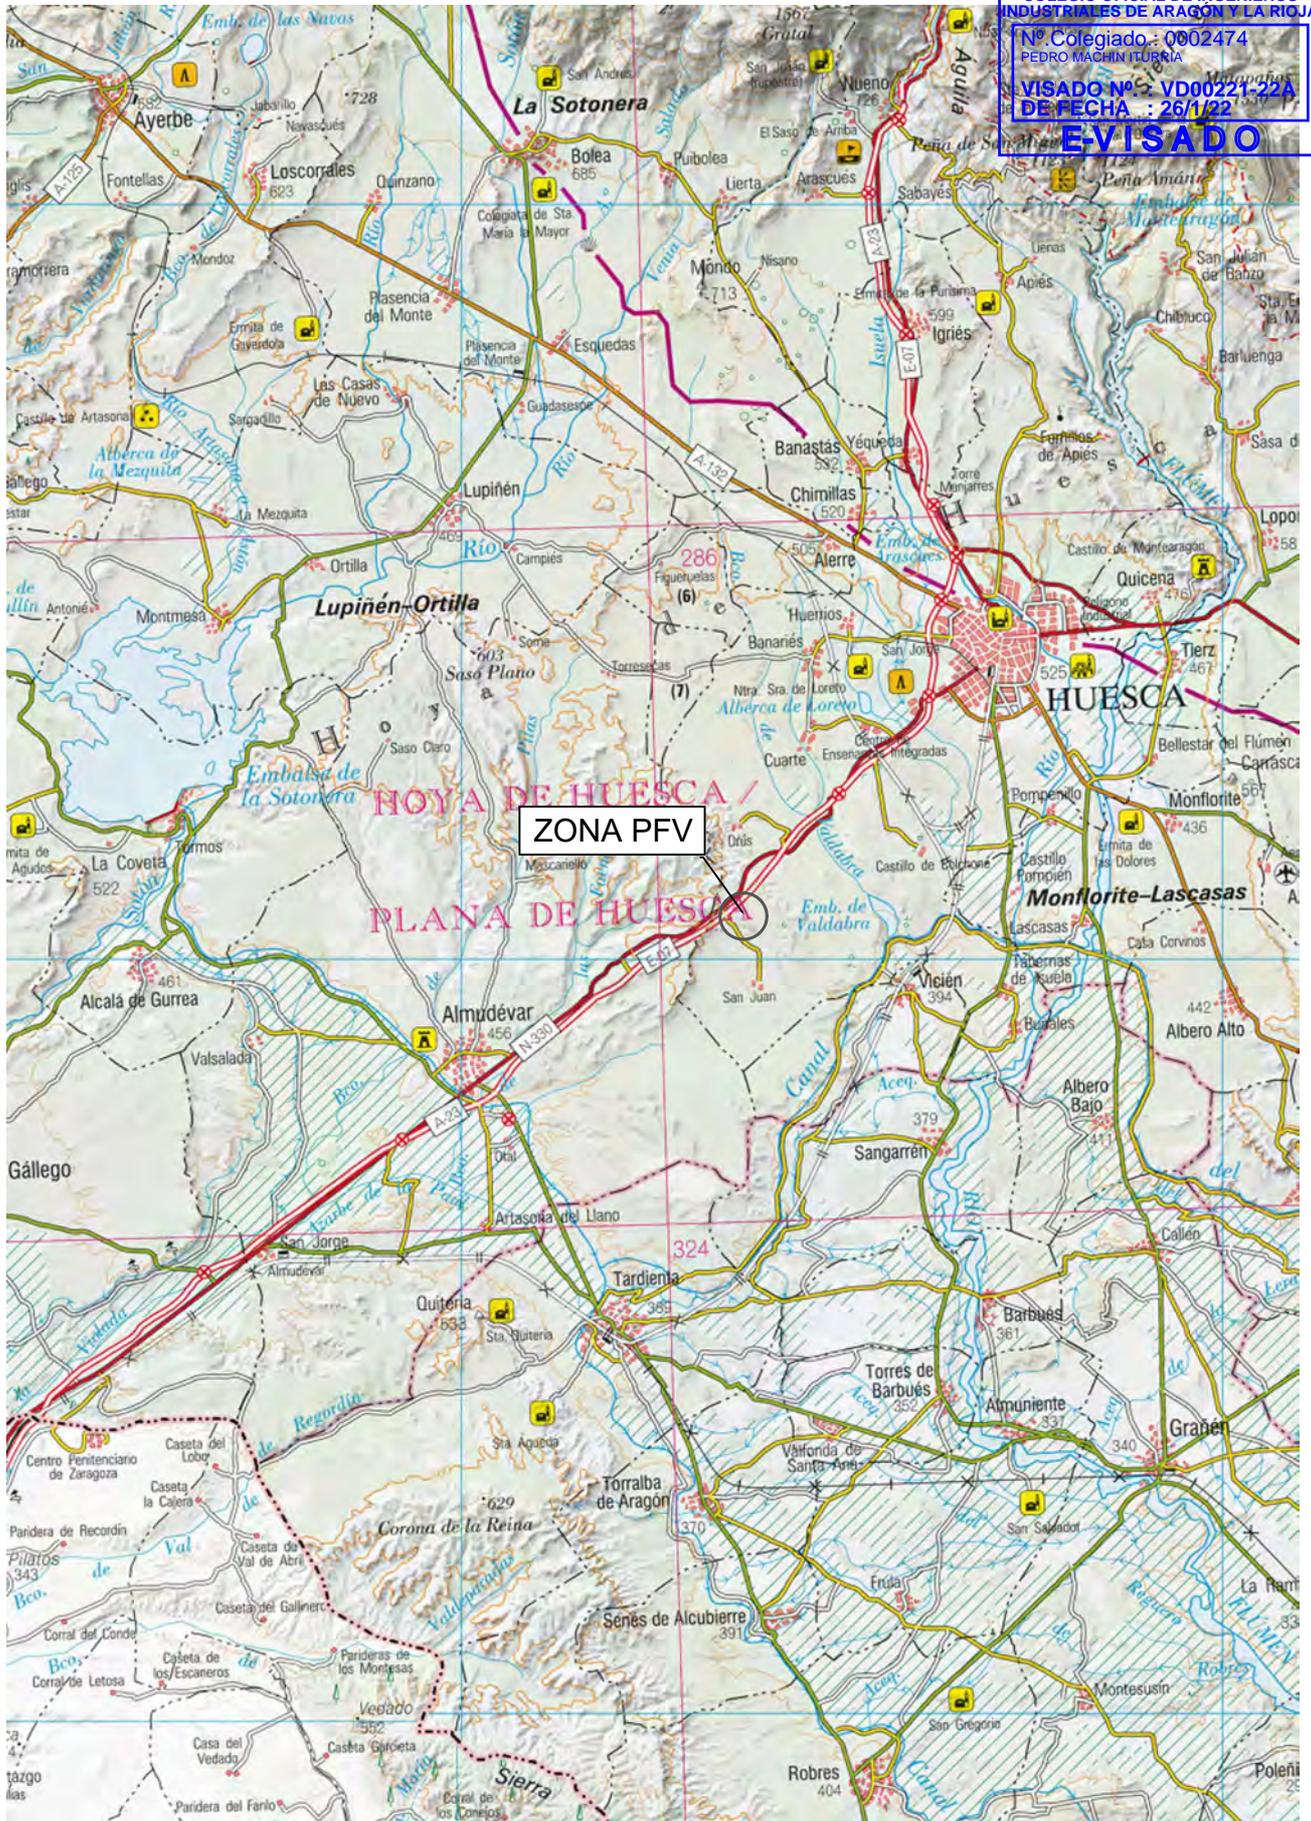

<b>BARUES RENOVABLES SL</b> 	1ª EMISIÓN	DIBUJADO	COMPROB.	 PEDRO MACHÍN ITURRIA INGENIERO INDUSTRIAL Colegiado n.º 2474
	FECHA	NOV. 2021	NOV. 2021	
<b>PROYECTO</b> PARQUE FOTOVOLTAICO LA HOYA	NOMBRE	MAS	APS	
	PLANO N	HOJA	ESCALA	
<b>TÍTULO</b> SITUACIÓN	01		1 : 200.000	

Documento original depositado en los archivos del Colegio Oficial de Ingenieros Industriales de Aragón y La Rioja con Reg. Entrada nº RG00276-22 y VISADO electrónico VD00221-22A de 26/01/2022. CSV = FVLZSOZPJGJUN4HSR verificable en https://coliar.e-gestion.es



POLIGONAL PFV LA HOYA					
Coordenadas UTM ETRS 89 30N					
Vértice	X <sub>UTM</sub>	Y <sub>UTM</sub>	Vértice	X <sub>UTM</sub>	Y <sub>UTM</sub>
1	707.417	4.661.535	21	707.481	4.661.065
2	707.613	4.661.443	22	707.512	4.661.020
3	707.697	4.661.407	23	707.592	4.660.946
4	707.830	4.661.422	24	707.633	4.660.873
5	707.844	4.661.371	25	707.678	4.660.829
6	707.726	4.661.251	26	707.508	4.660.701
7	707.467	4.661.251	27	707.434	4.660.748
8	707.383	4.661.215	28	707.379	4.660.779
9	707.346	4.661.248	29	707.342	4.660.796
10	707.302	4.661.203	30	707.306	4.660.825
11	707.323	4.661.185	31	707.278	4.660.846
12	707.343	4.661.183	32	707.258	4.660.859
13	707.346	4.661.175	33	707.210	4.660.856
14	707.354	4.661.159	34	707.142	4.660.911
15	707.361	4.661.133	35	707.077	4.660.930
16	707.414	4.661.149	36	707.059	4.660.943
17	707.428	4.661.140	37	707.012	4.661.009
18	707.447	4.661.109	38	706.981	4.661.066
19	707.455	4.661.105	39	706.969	4.661.103
20	707.481	4.661.100	40	706.971	4.661.130

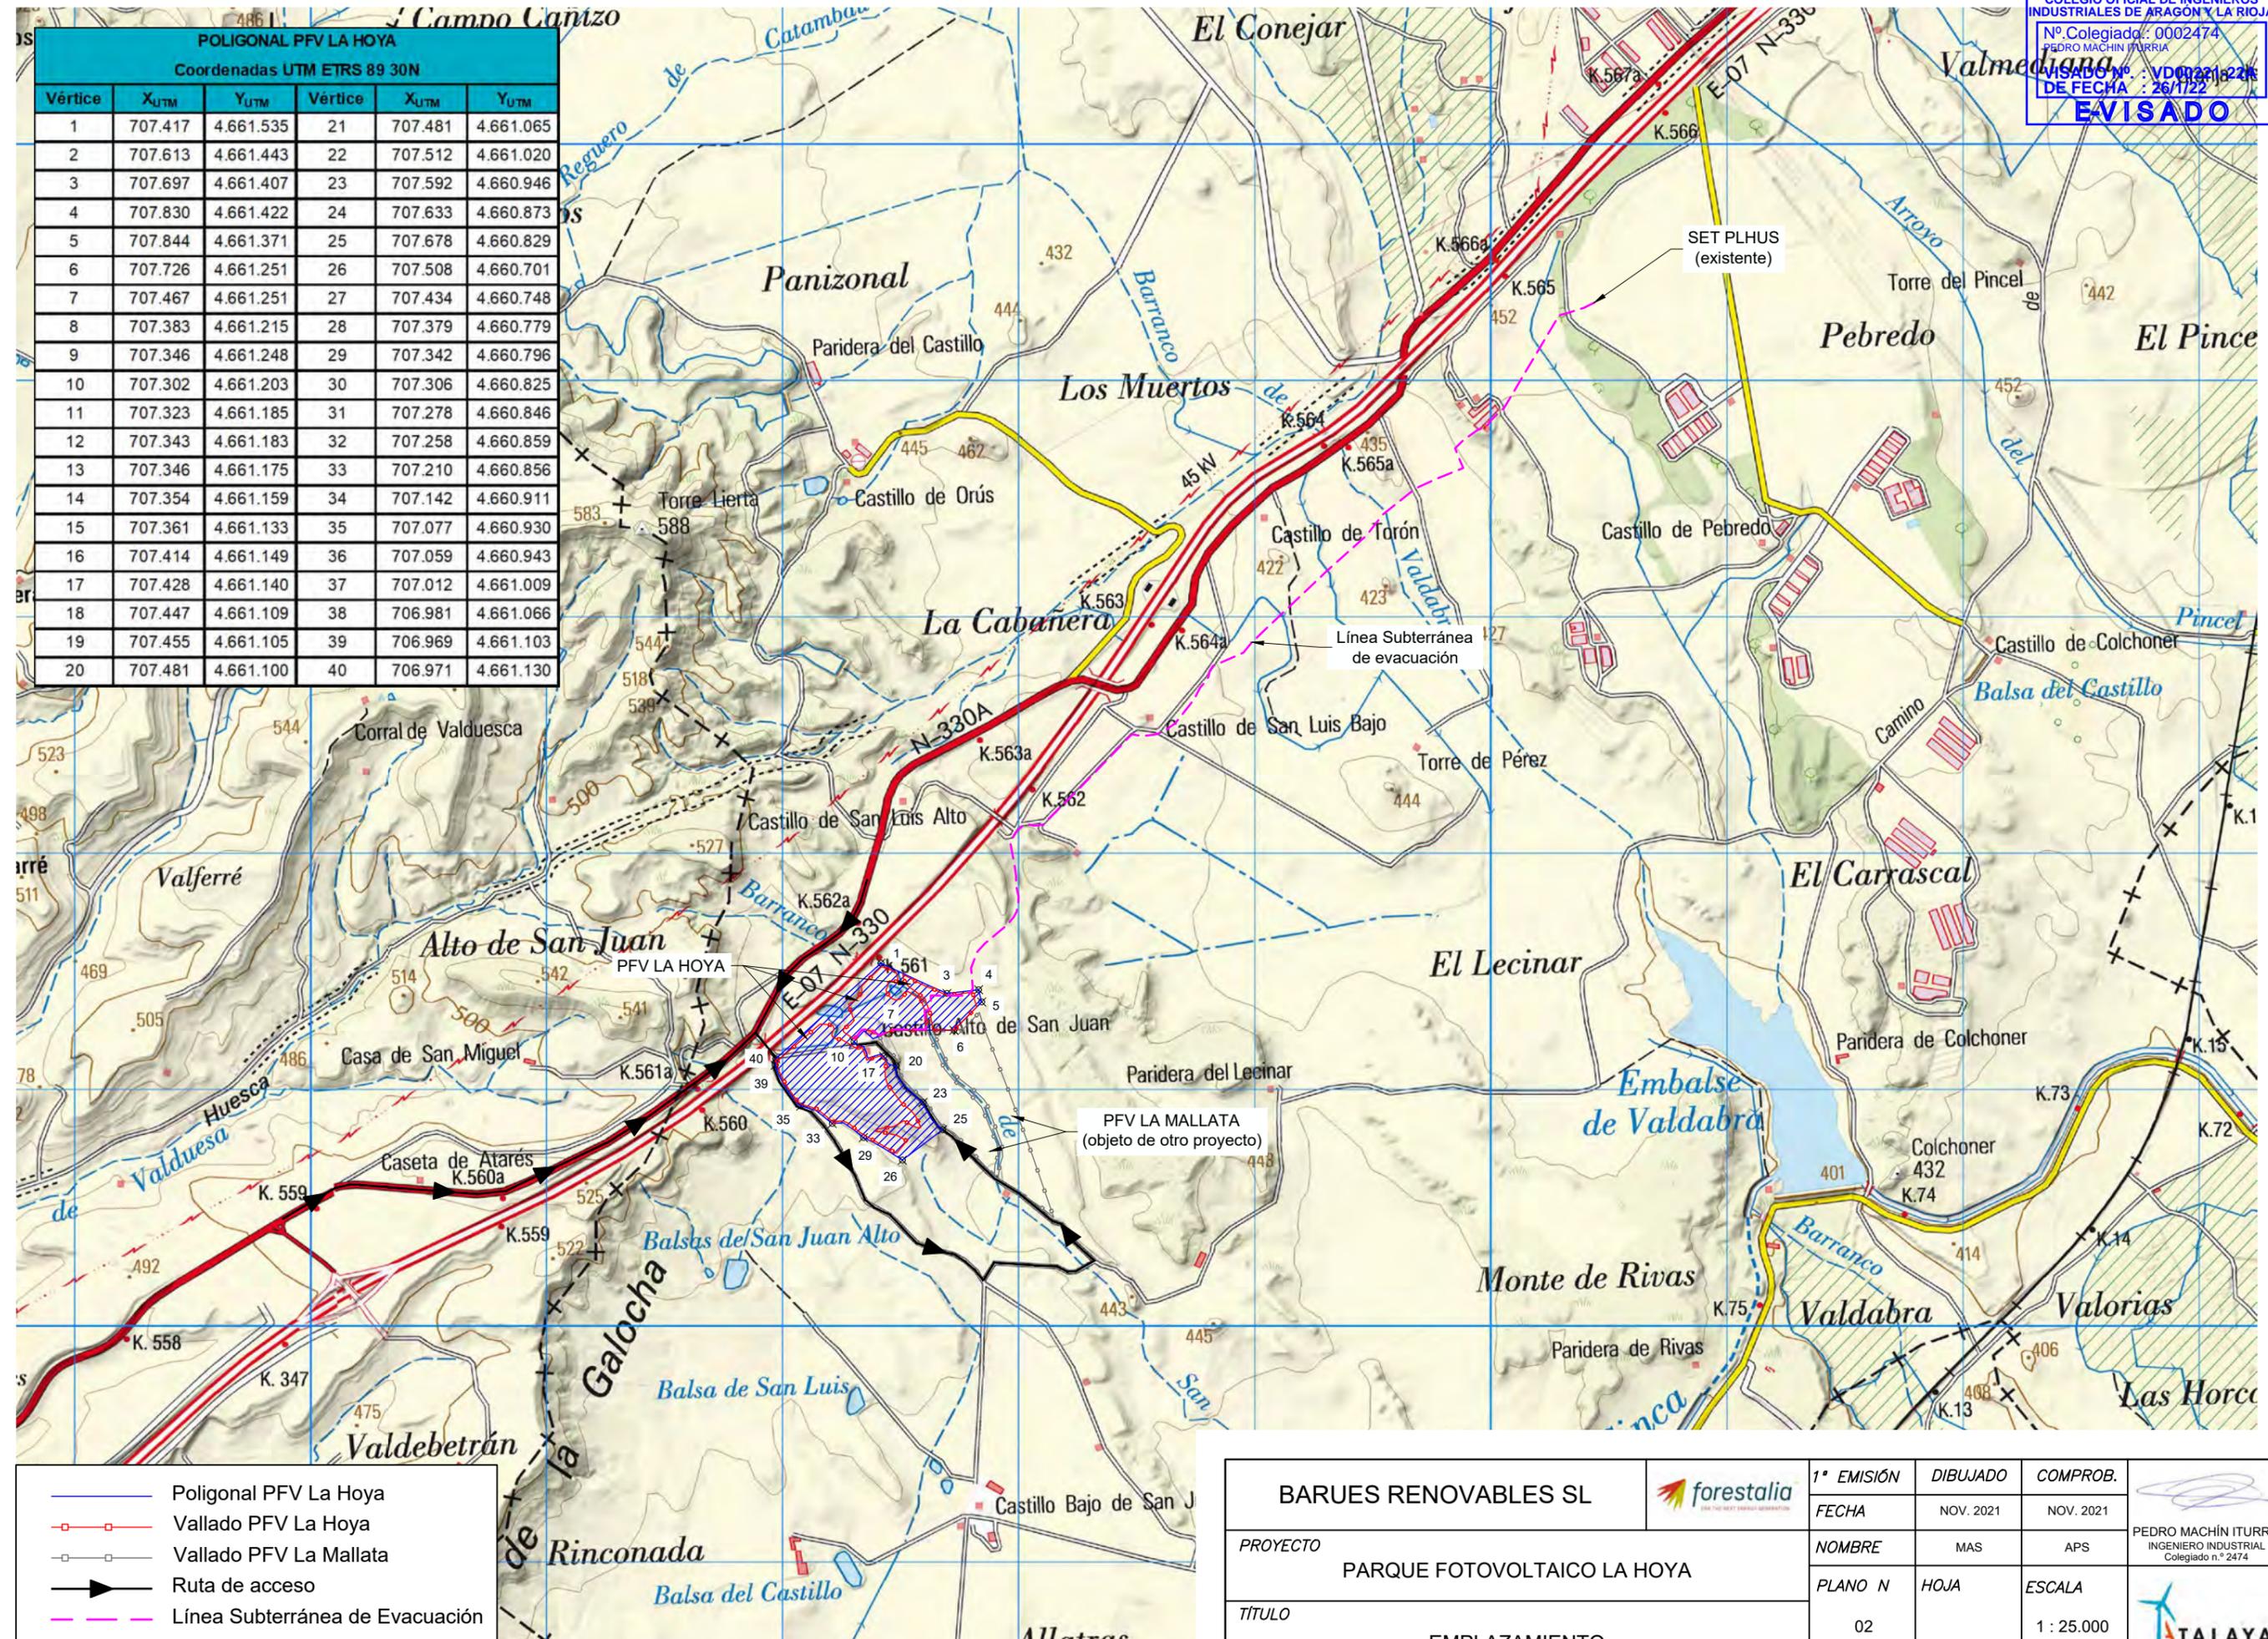

- Poligonal PFV La Hoya
- Vallado PFV La Hoya
- Vallado PFV La Mallata
- Ruta de acceso
- - - Línea Subterránea de Evacuación

<b>BARUES RENOVABLES SL</b> 	1ª EMISIÓN	DIBUJADO	COMPROB.	 PEDRO MACHÍN ITURRIA INGENIERO INDUSTRIAL Colegiado n.º 2474
	FECHA	NOV. 2021	NOV. 2021	
<b>PROYECTO</b> PARQUE FOTOVOLTAICO LA HOYA	NOMBRE	MAS	APS	
	TÍTULO	EMPLAZAMIENTO	ESCALA	
	PLANO N	HOJA		
	02			



COLEGIO OFICIAL DE INGENIEROS INDUSTRIALES DE ARAGÓN Y LA RIOJA  
 Nº.Colegiado.: 0002474  
 PEDRO MACHÍN ITURRIA  
 VISADO Nº.: VD00221-22A  
 DE FECHA : 26/1/22  
**EVISADO**

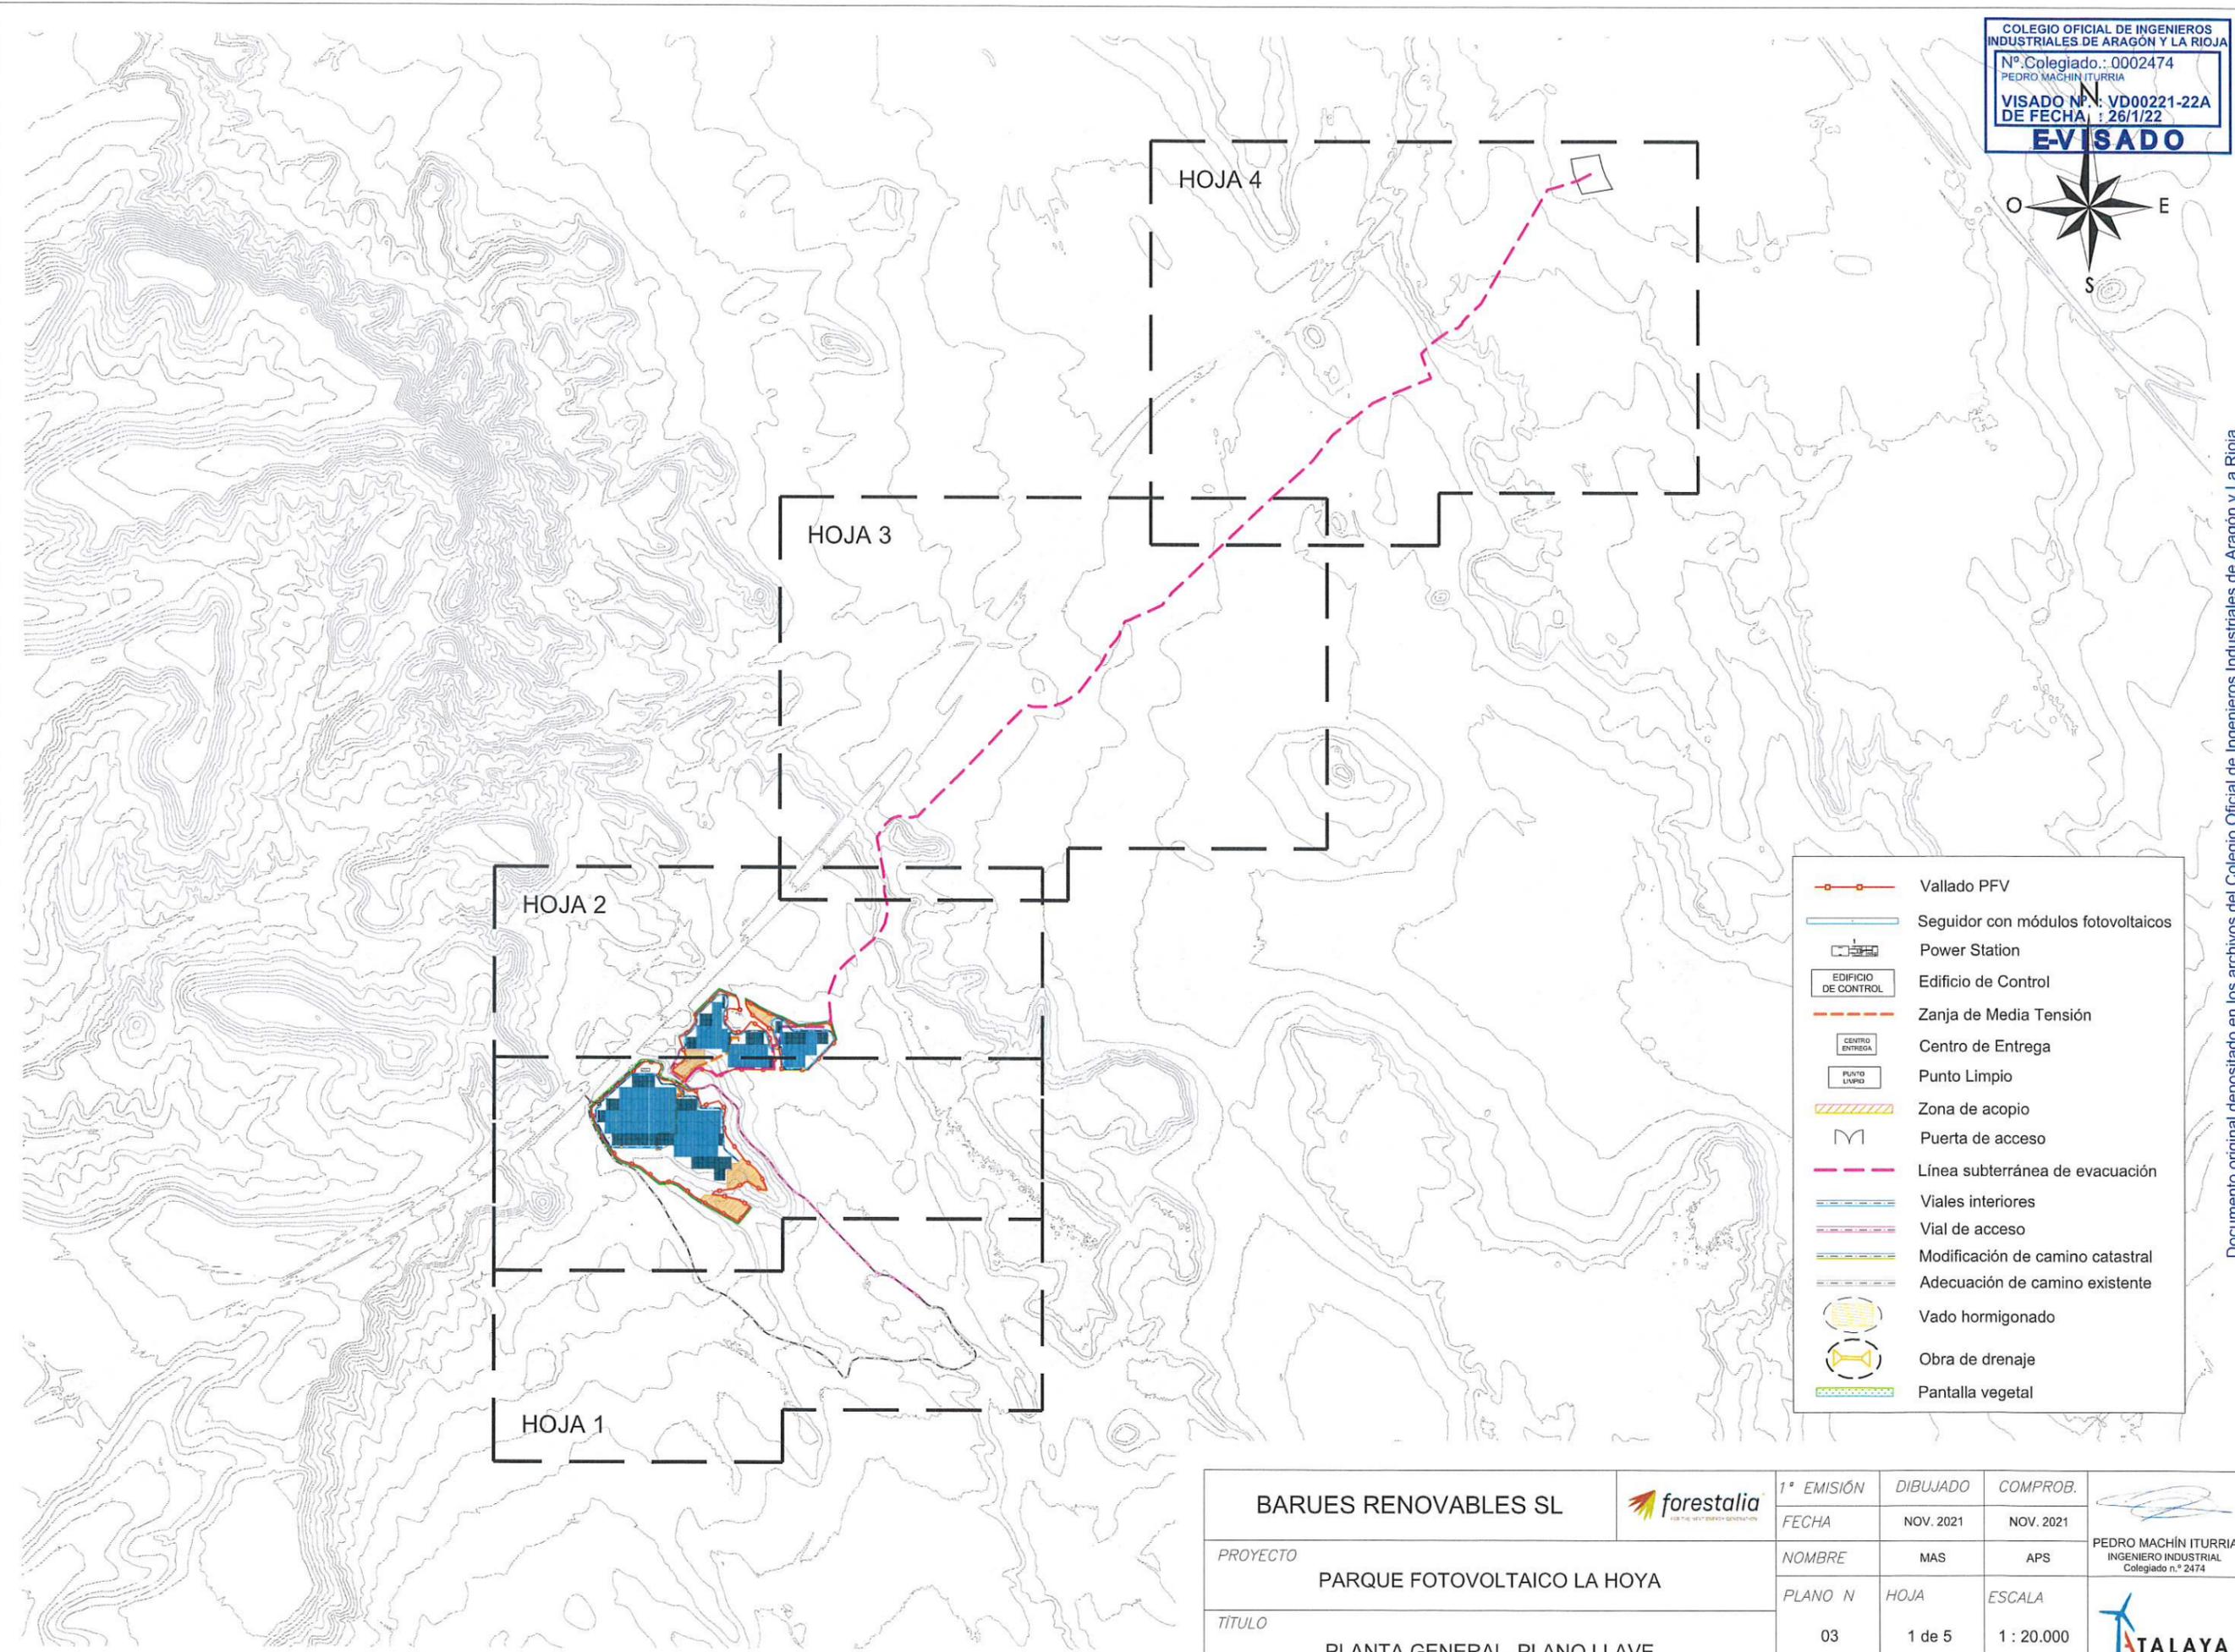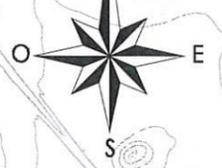

- Vallado PFV
- Seguidor con módulos fotovoltaicos
- Power Station
- EDIFICIO DE CONTROL
- Zanja de Media Tensión
- CENTRO ENTREGA
- PUNTO LIMPIO
- Zona de acopio
- Puerta de acceso
- Línea subterránea de evacuación
- Viales interiores
- Vial de acceso
- Modificación de camino catastral
- Adecuación de camino existente
- Vado hormigonado
- Obra de drenaje
- Pantalla vegetal


BARUES RENOVABLES SL			1ª EMISIÓN	DIBUJADO	COMPROB.	
PROYECTO			FECHA	NOV. 2021	NOV. 2021	
PARQUE FOTOVOLTAICO LA HOYA			NOMBRE	MAS	APS	
TÍTULO			PLANO N	HOJA	ESCALA	
PLANTA GENERAL. PLANO LLAVE			03	1 de 5	1 : 20.000	

Documento original depositado en los archivos del Colegio Oficial de Ingenieros Industriales de Aragón y La Rioja con Reg. Entrada nº RG00276-22 y VISADO electrónico VD00221-22A de 26/01/2022. CSV = FVLZSOZPJGJN4HSR verificable en https://coi.ar.e-gestion.es

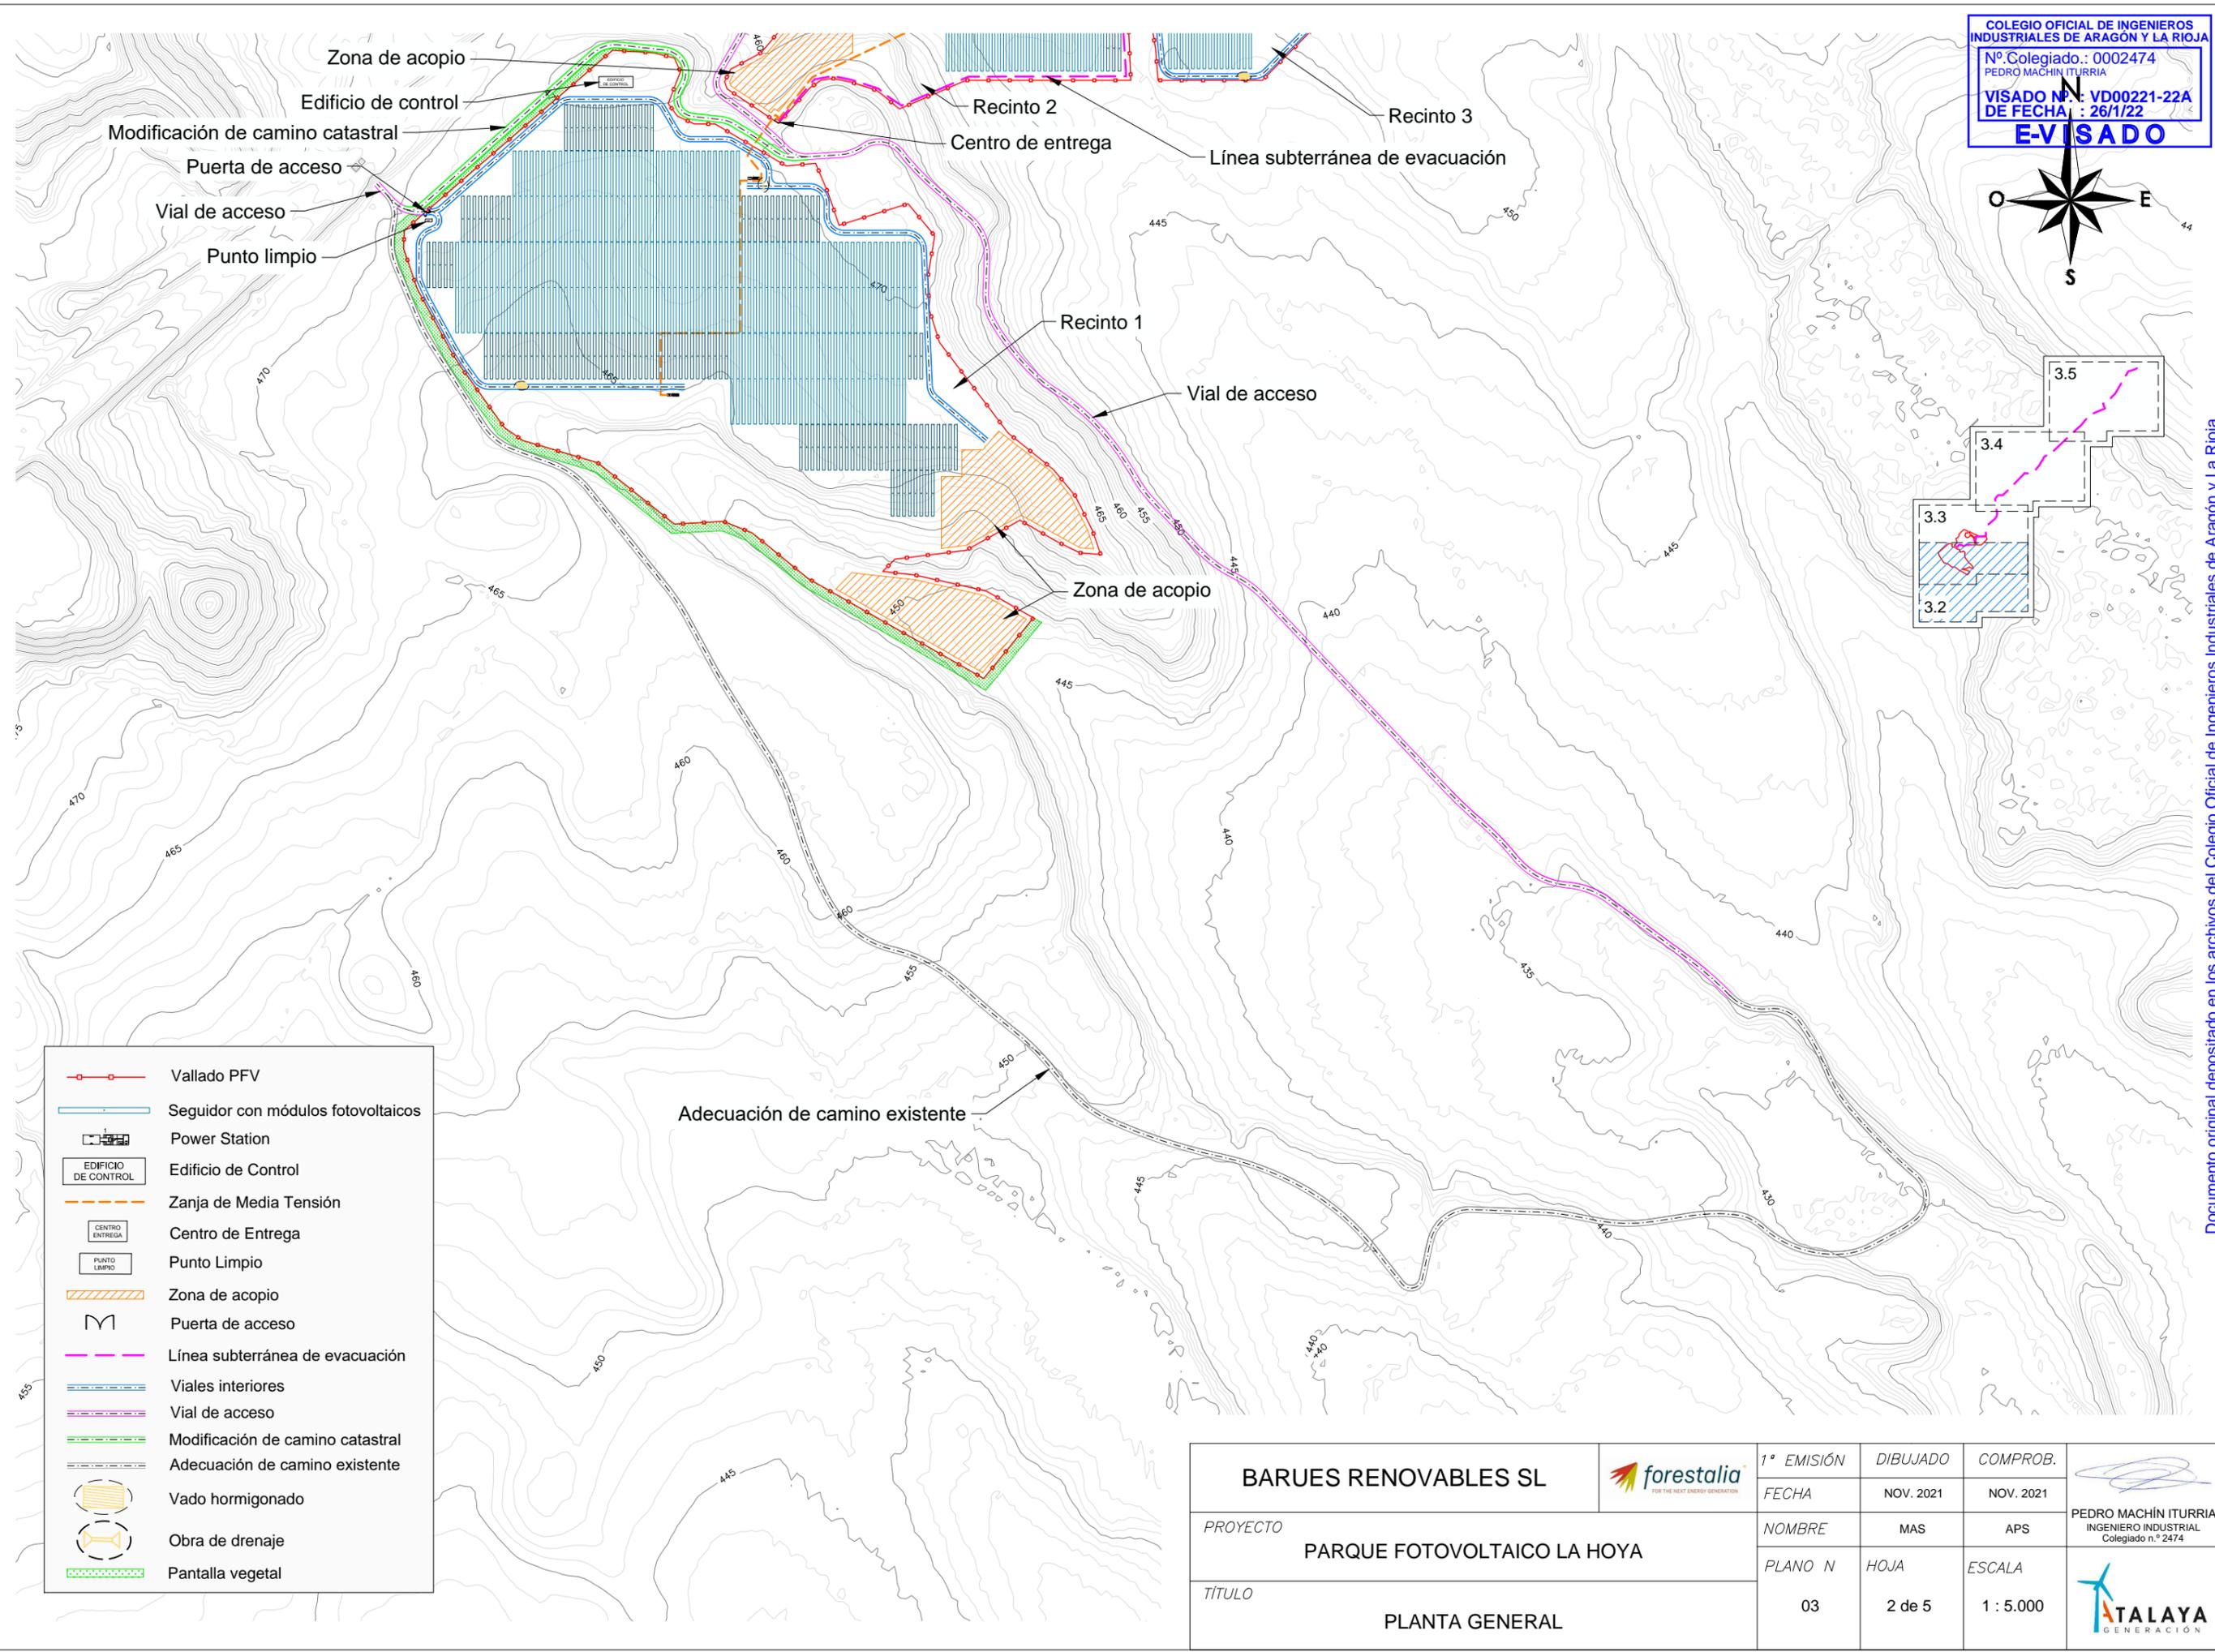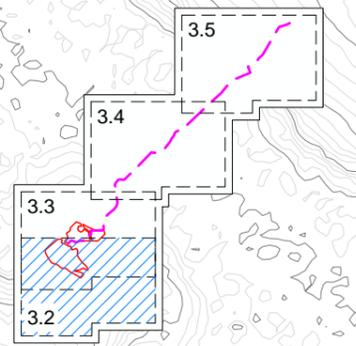


	Vallado PFV
	Seguidor con módulos fotovoltaicos
	Power Station
	Edificio de Control
	Zanja de Media Tensión
	Centro de Entrega
	Punto Limpio
	Zona de acopio
	Puerta de acceso
	Línea subterránea de evacuación
	Viales interiores
	Vial de acceso
	Modificación de camino catastral
	Adecuación de camino existente
	Vado hormigonado
	Obra de drenaje
	Pantalla vegetal

<b>BARUES RENOVABLES SL</b> 	1ª EMISIÓN	DIBUJADO	COMPROB.	 PEDRO MACHÍN ITURRIA INGENIERO INDUSTRIAL Colegiado n.º 2474
	FECHA	NOV. 2021	NOV. 2021	
PROYECTO <b>PARQUE FOTOVOLTAICO LA HOYA</b>	NOMBRE	MAS	APS	
	PLANO N	HOJA	ESCALA	
TÍTULO	03	2 de 5	1 : 5.000	
<b>PLANTA GENERAL</b>				


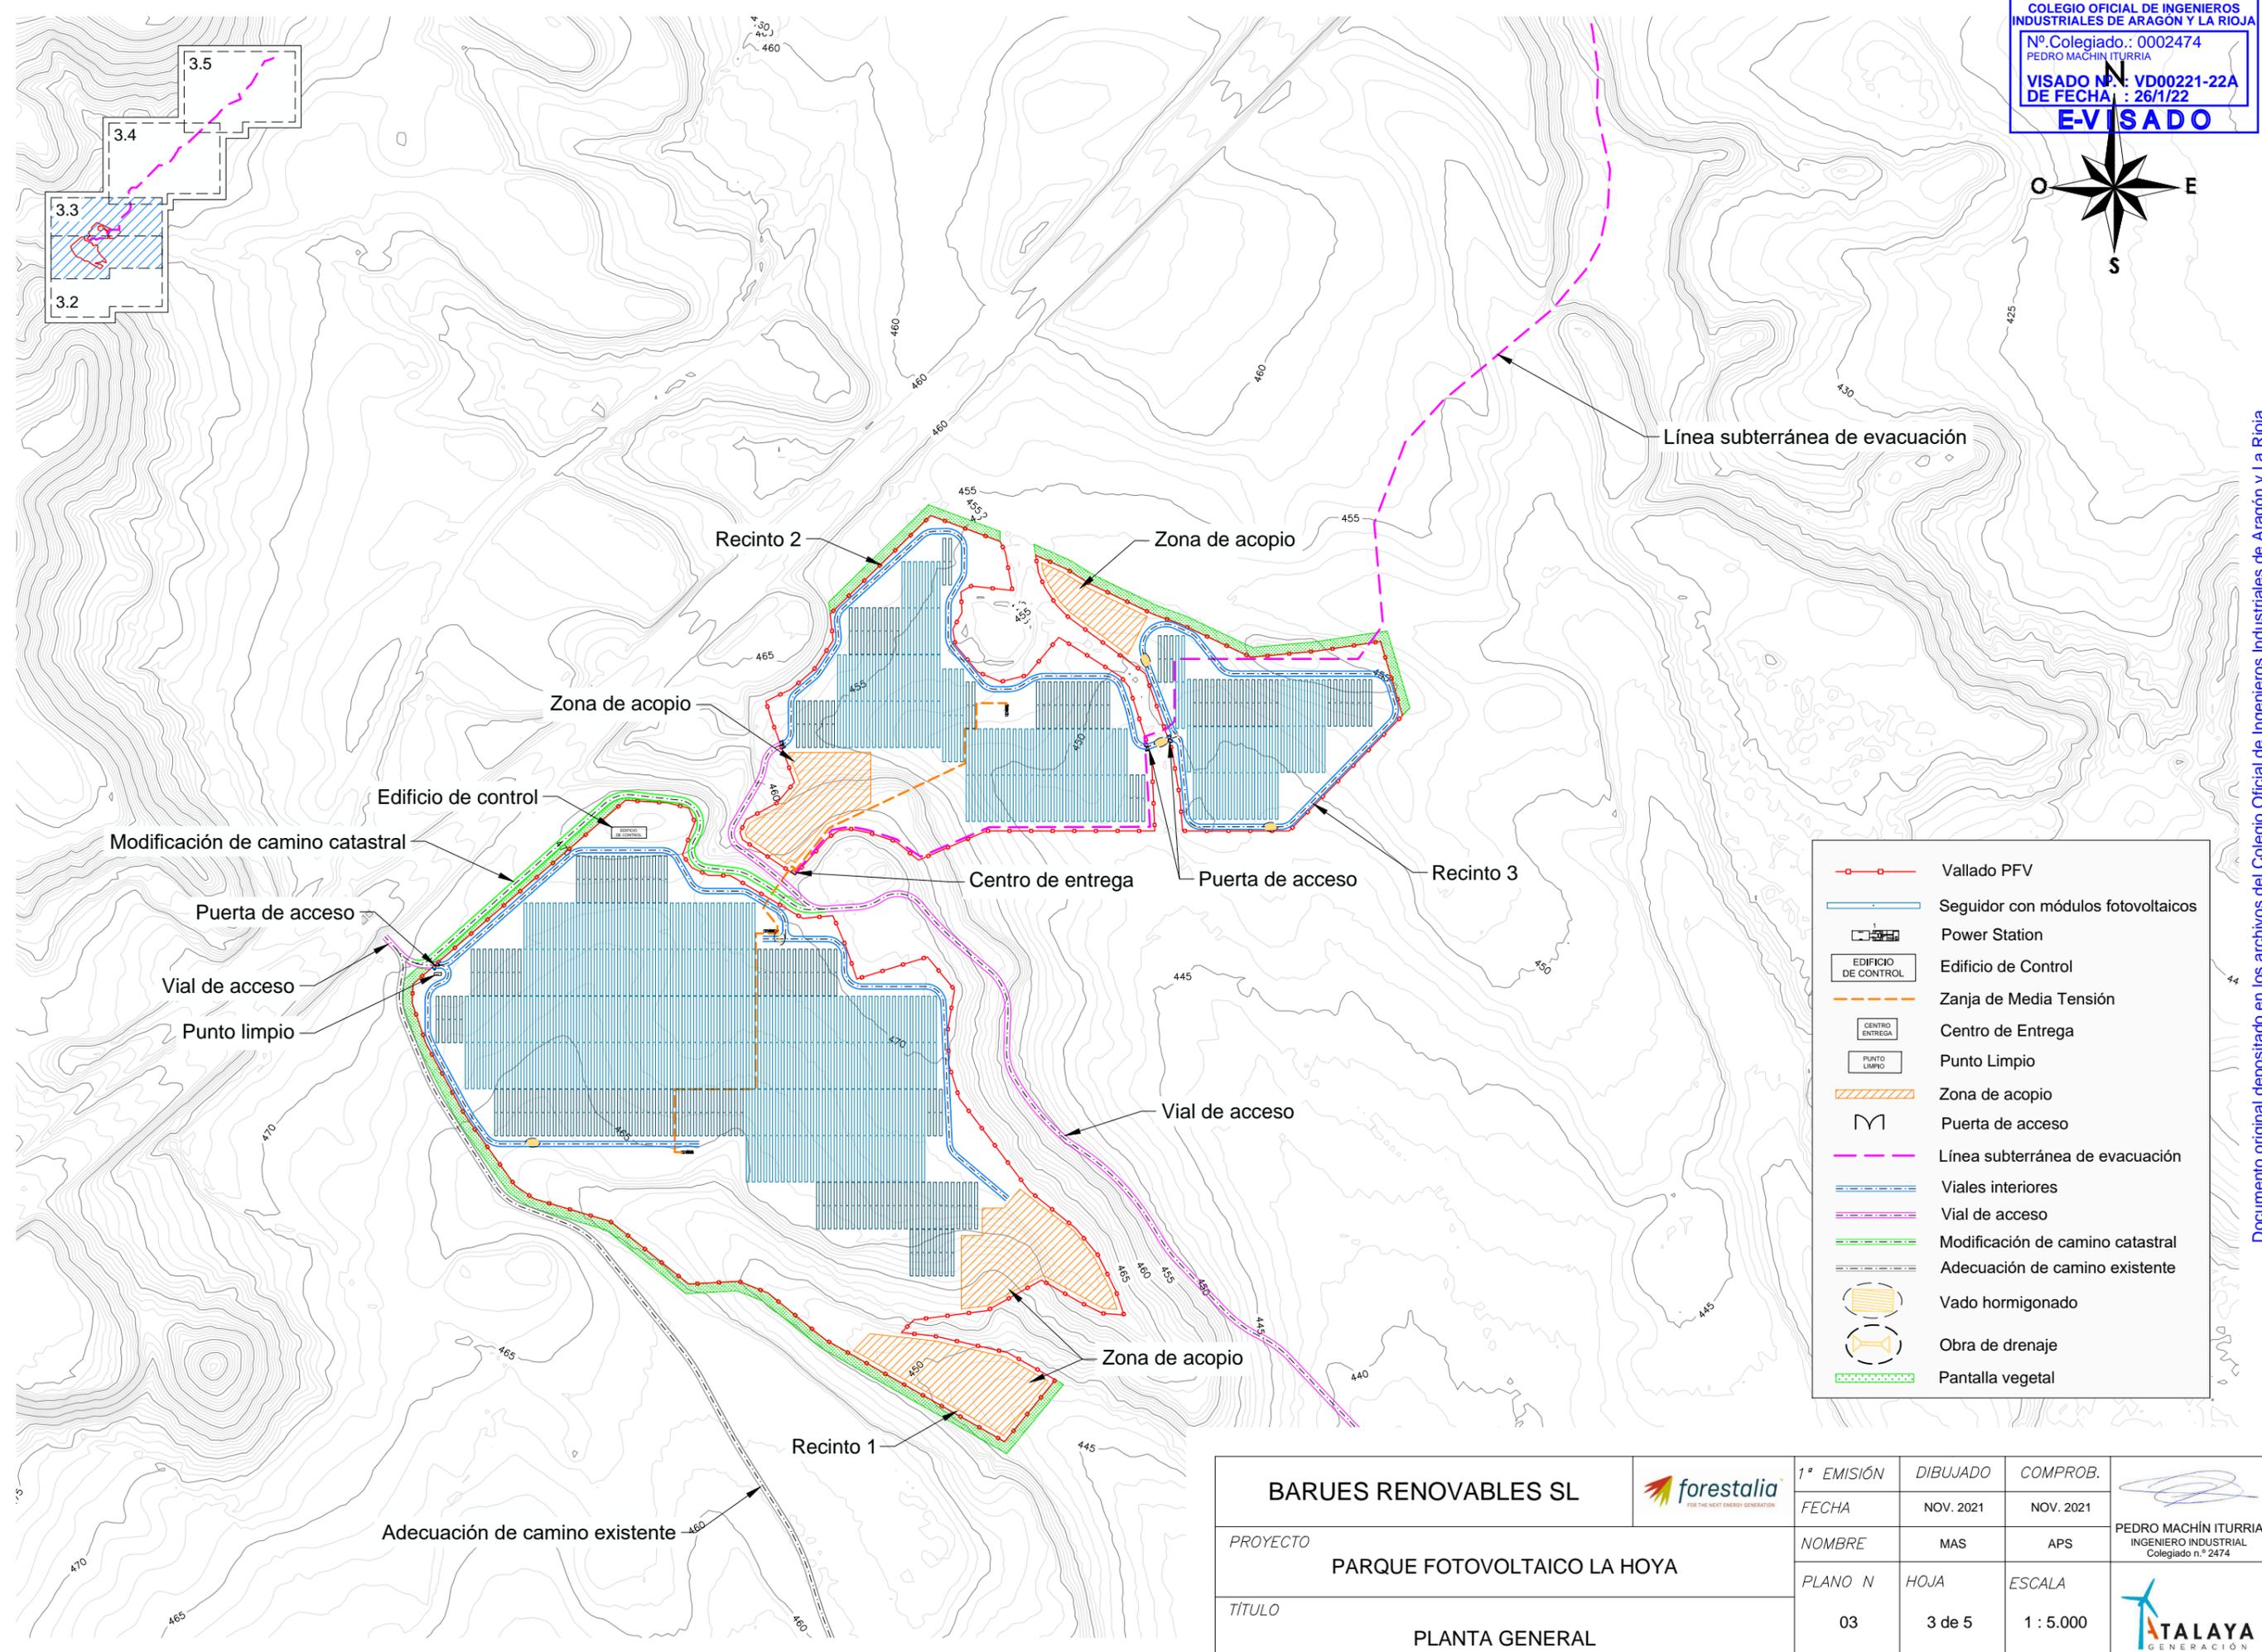


	Vallado PFV
	Seguidor con módulos fotovoltaicos
	Power Station
	Edificio de Control
	Zanja de Media Tensión
	Centro de Entrega
	Punto Limpio
	Zona de acopio
	Puerta de acceso
	Línea subterránea de evacuación
	Viales interiores
	Vial de acceso
	Modificación de camino catastral
	Adecuación de camino existente
	Vado hormigonado
	Obra de drenaje
	Pantalla vegetal


<b>BARUES RENOVABLES SL</b> 	1ª EMISIÓN	DIBUJADO	COMPROB.	 PEDRO MACHÍN ITURRIA INGENIERO INDUSTRIAL Colegiado n.º 2474
	FECHA	NOV. 2021	NOV. 2021	
PROYECTO <b>PARQUE FOTOVOLTAICO LA HOYA</b>	NOMBRE	MAS	APS	
	PLANO N	HOJA	ESCALA	
TÍTULO	03	3 de 5	1 : 5.000	
<b>PLANTA GENERAL</b>				

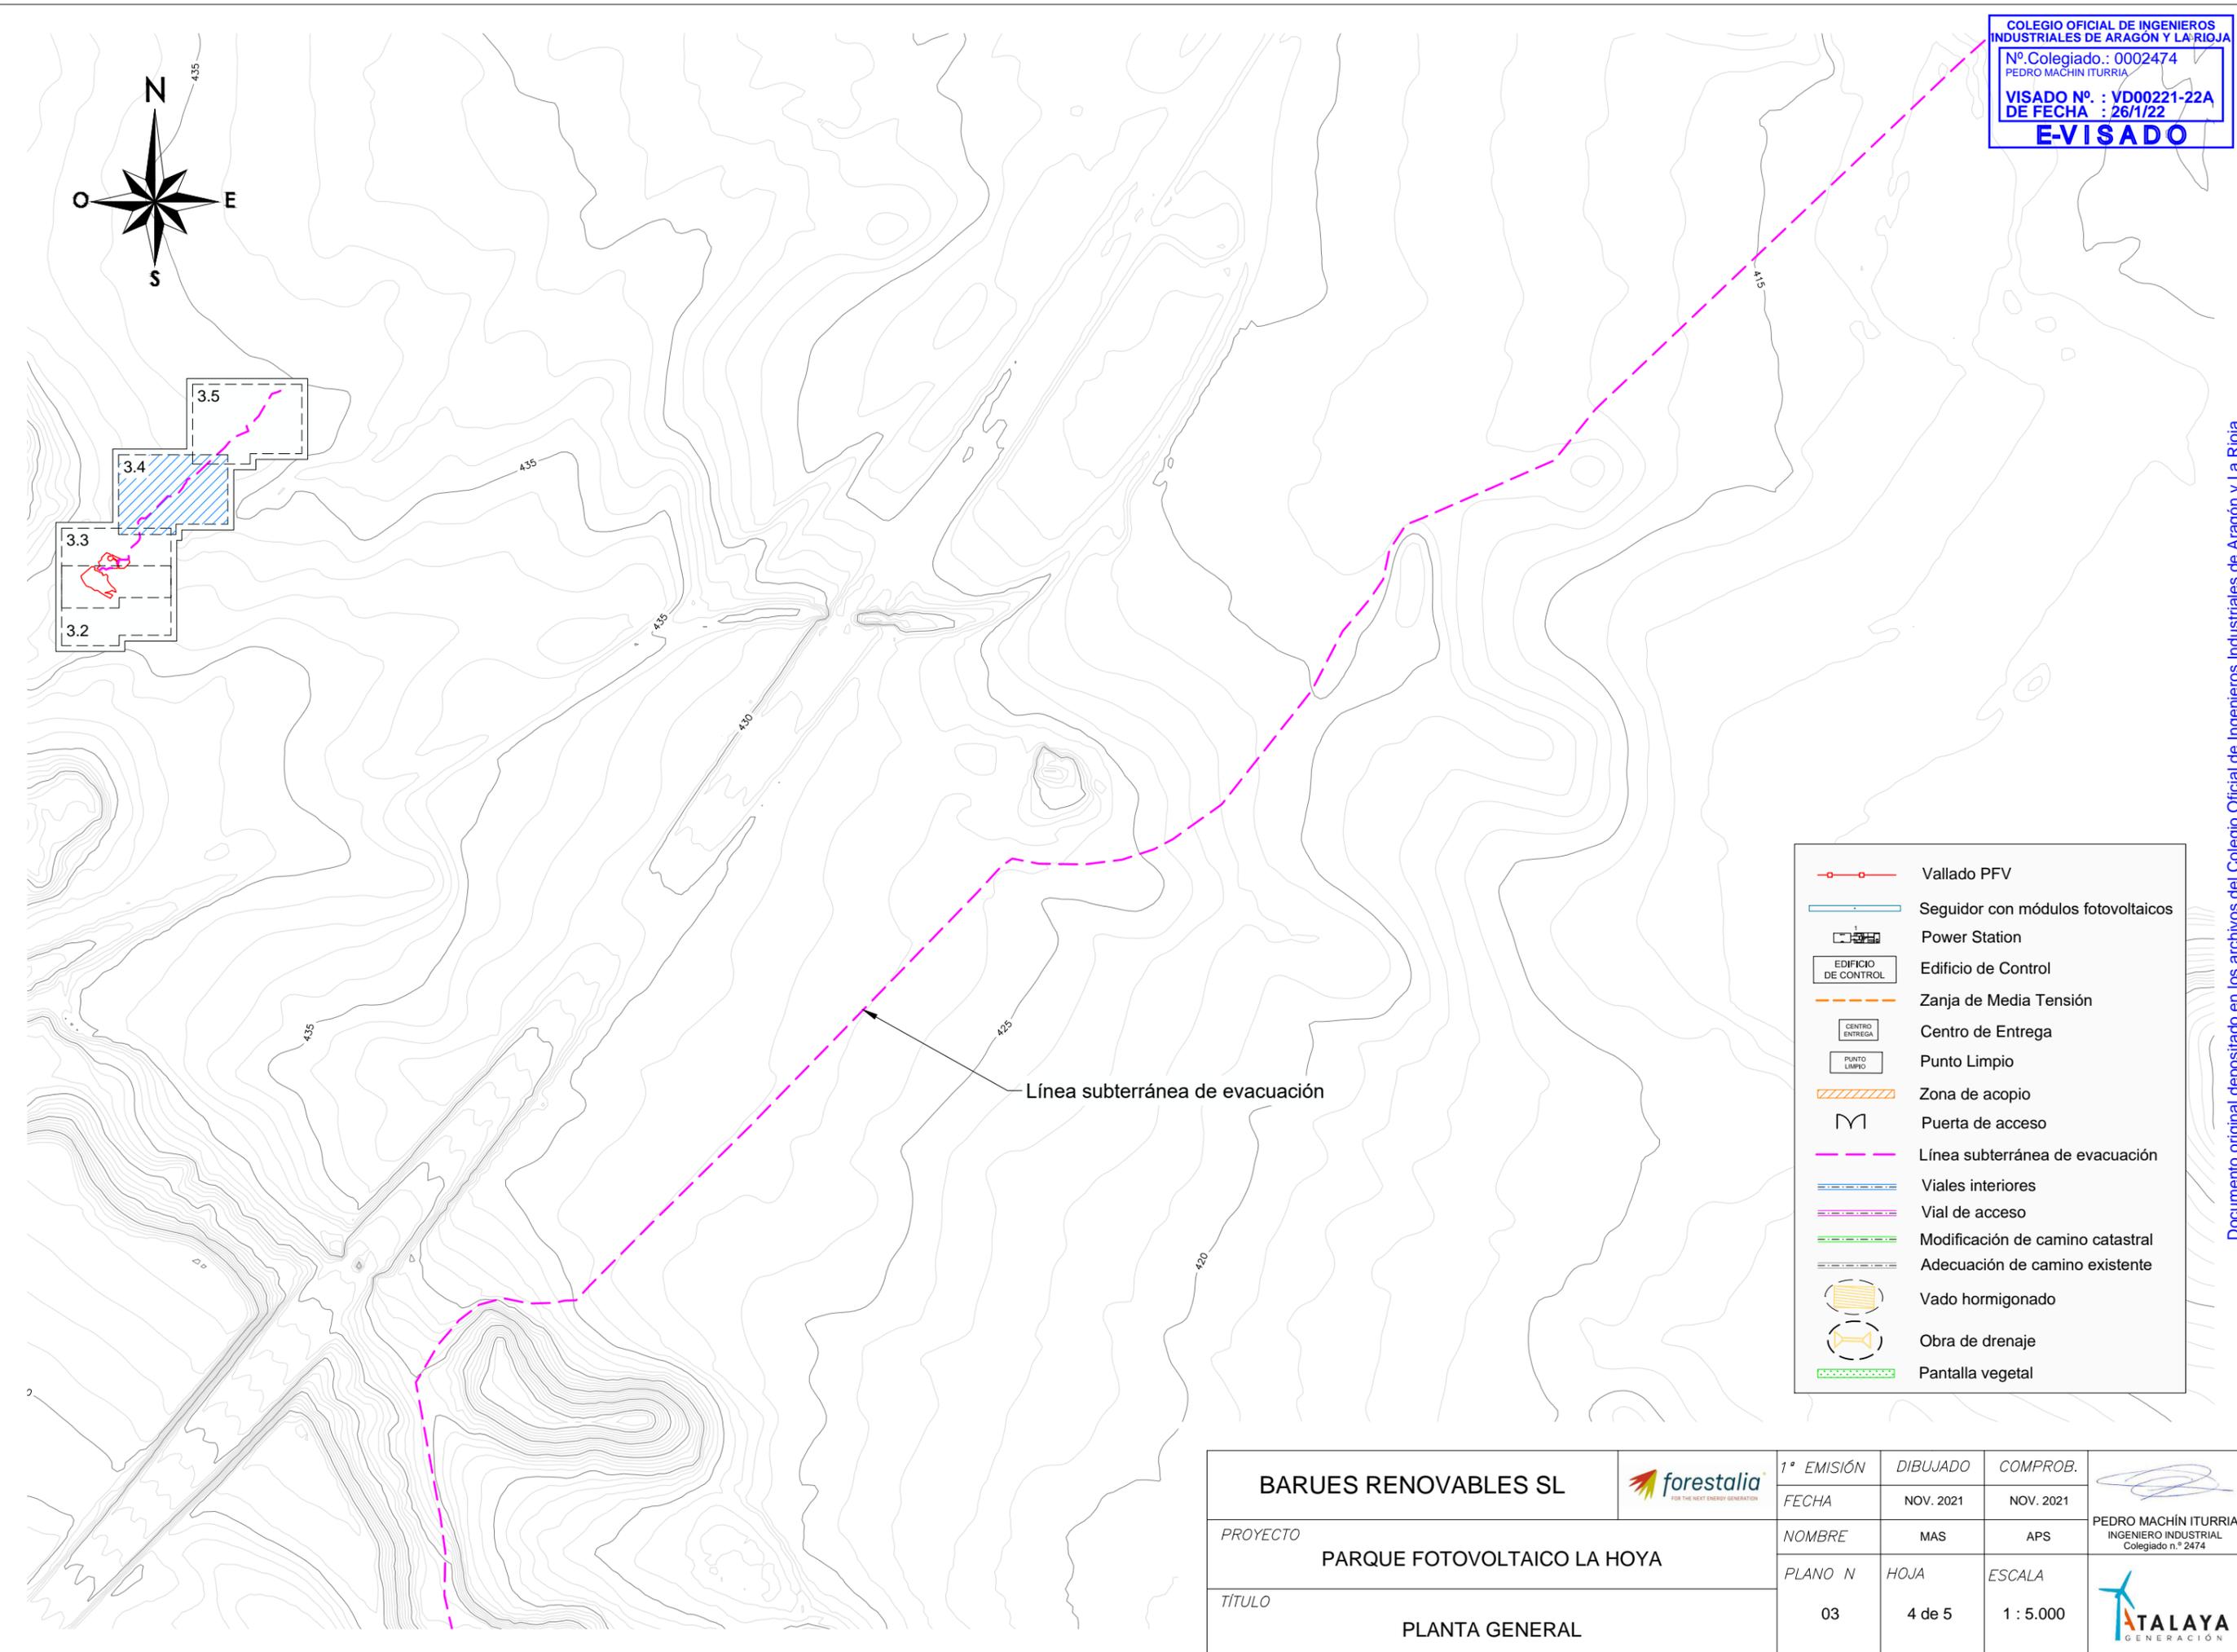

Línea subterránea de evacuación

  -  Vallado PFV
-  Seguidor con módulos fotovoltaicos
-  Power Station
-  Edificio de control
-  Zanja de Media Tensión
-  Centro de Entrega
-  Punto Limpio
-  Zona de acopio
-  Puerta de acceso
-  Línea subterránea de evacuación
-  Viales interiores
-  Vial de acceso
-  Modificación de camino catastral
-  Adecuación de camino existente
-  Vado hormigonado
-  Obra de drenaje
-  Pantalla vegetal

<b>BARUES RENOVABLES SL</b>			1ª EMISIÓN	DIBUJADO	COMPROB.	 PEDRO MACHÍN ITURRIA INGENIERO INDUSTRIAL Colegiado n.º 2474
PROYECTO		<b>PARQUE FOTOVOLTAICO LA HOYA</b>	FECHA	NOV. 2021	NOV. 2021	
TÍTULO		<b>PLANTA GENERAL</b>	NOMBRE	MAS	APS	
			PLANO N	HOJA	ESCALA	
			03	4 de 5	1 : 5.000	

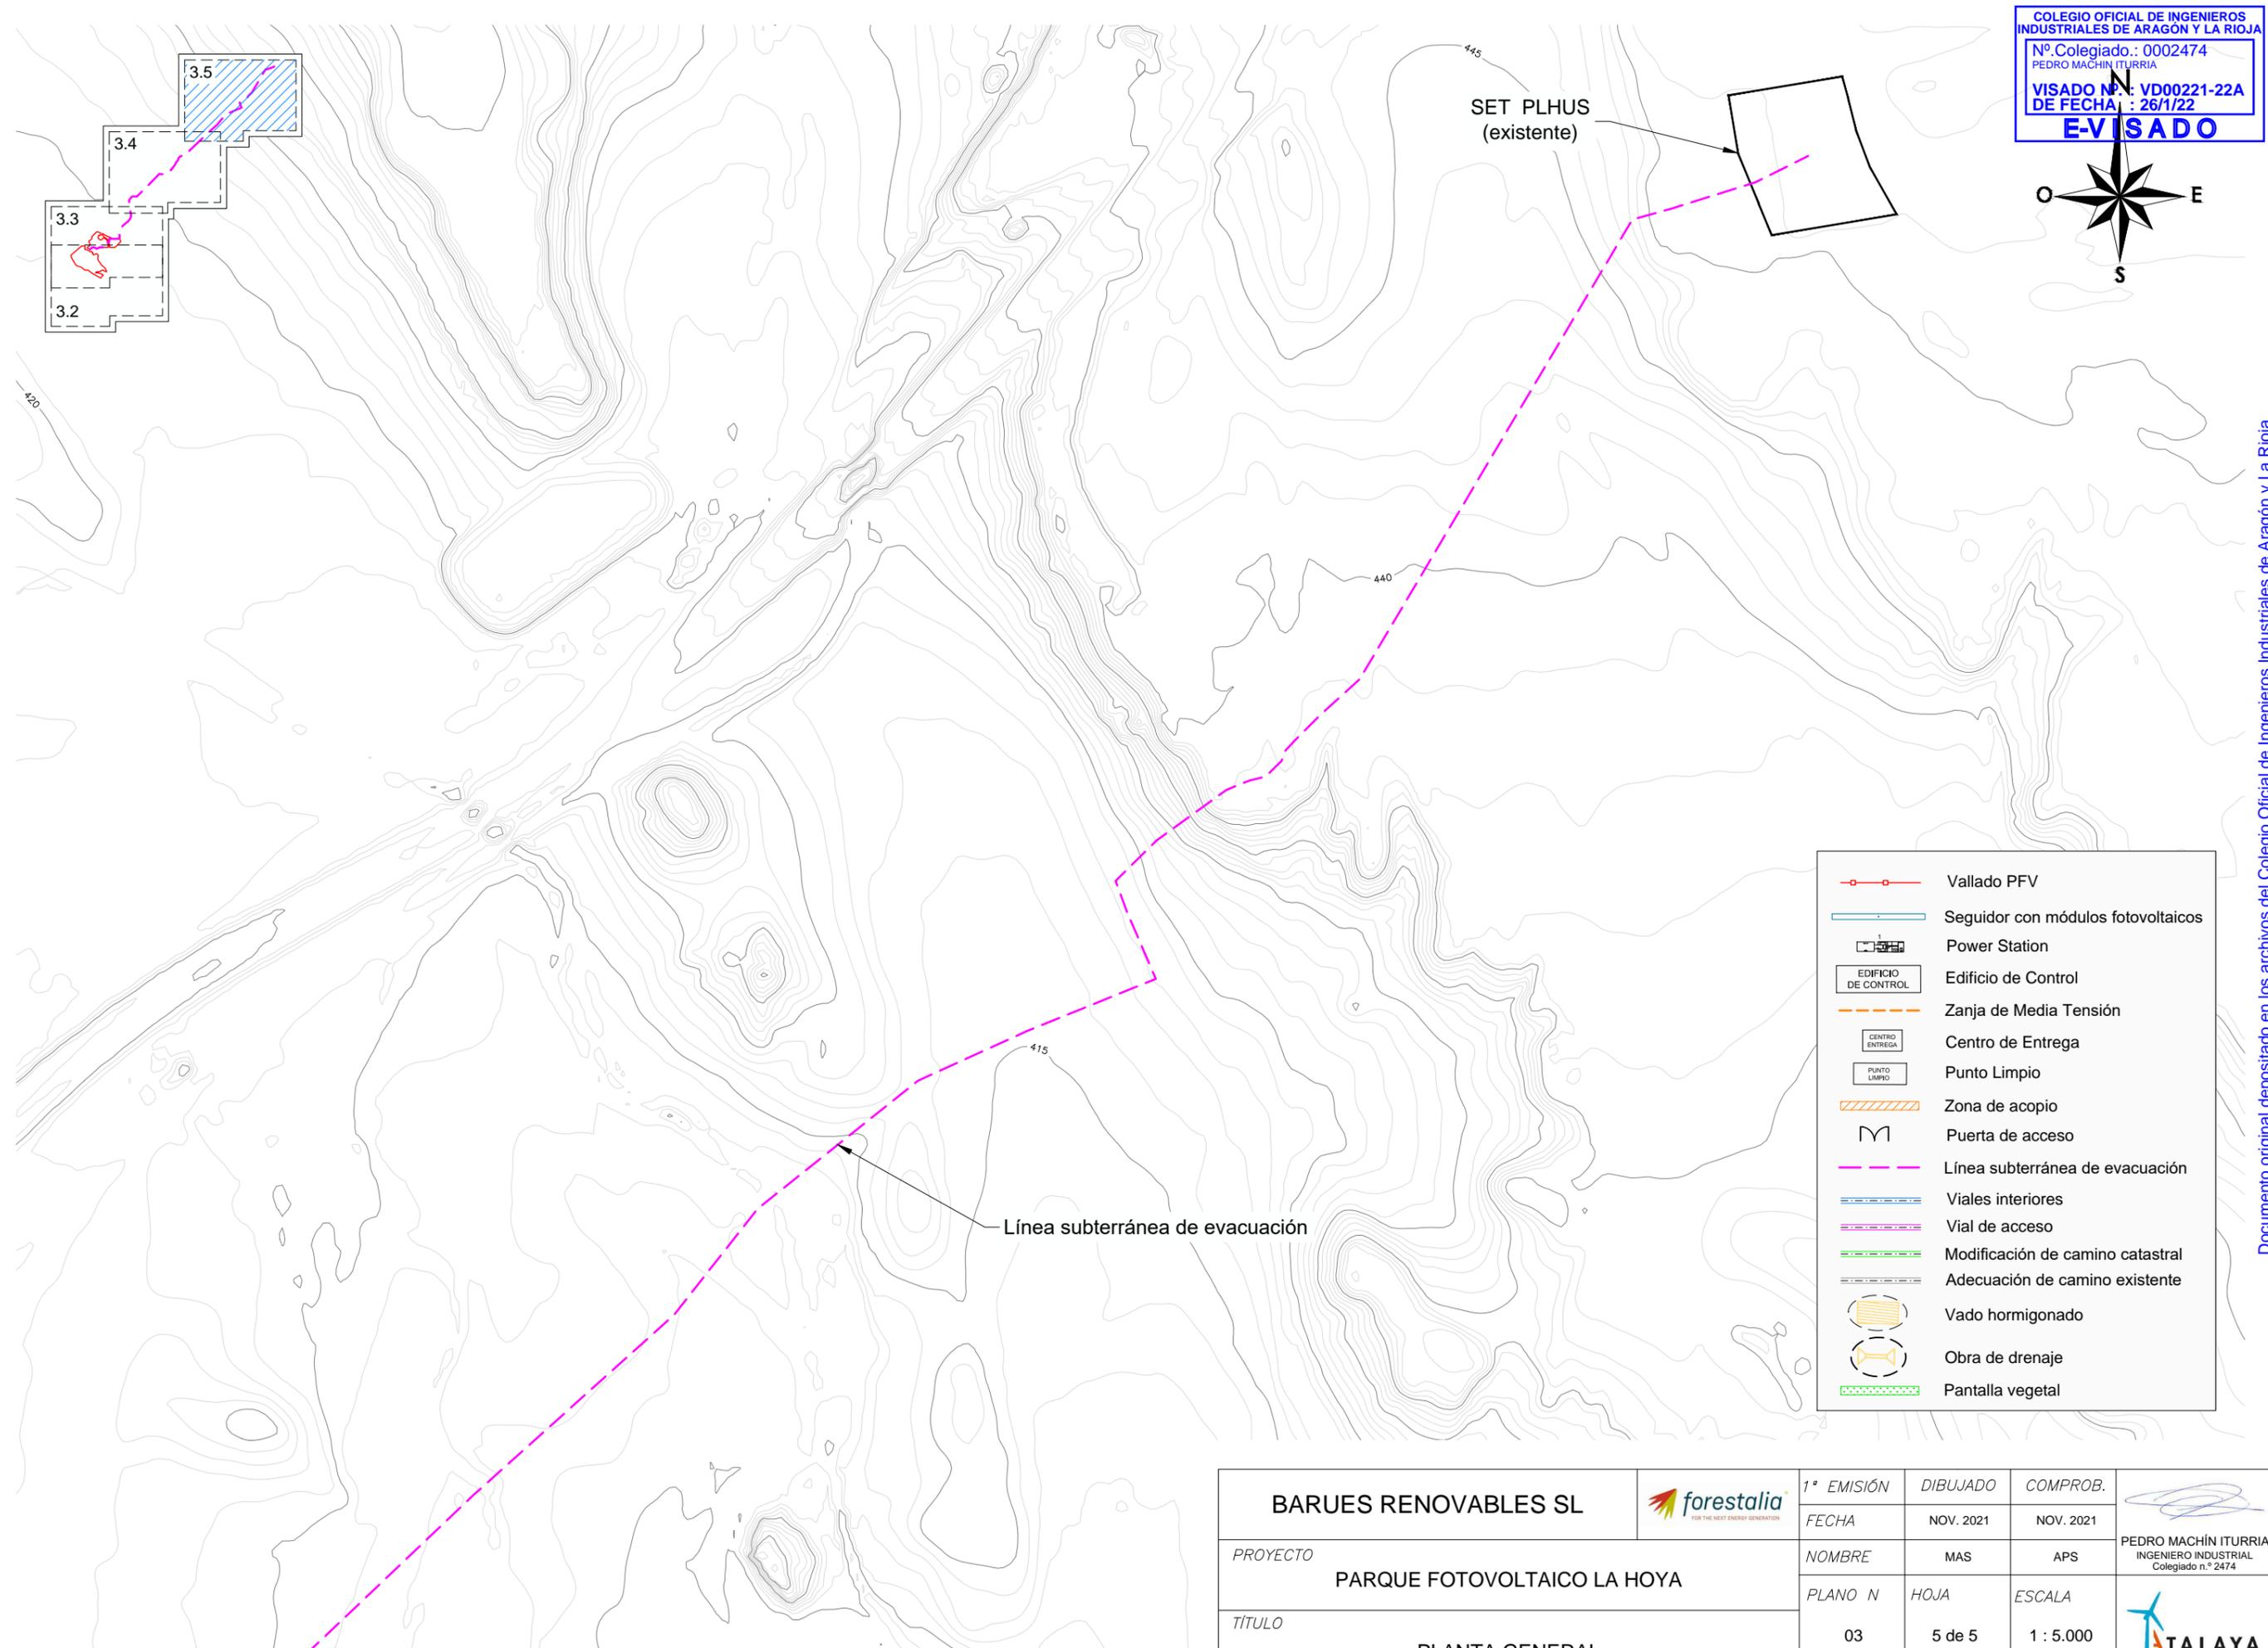

- Vallado PFV
- Seguidor con módulos fotovoltaicos
- Power Station
- Edificio de Control
- Zanja de Media Tensión
- Centro de Entrega
- Punto Limpio
- Zona de acopio
- Puerta de acceso
- Línea subterránea de evacuación
- Viales interiores
- Vial de acceso
- Modificación de camino catastral
- Adecuación de camino existente
- Vado hormigonado
- Obra de drenaje
- Pantalla vegetal

<b>BARUES RENOVABLES SL</b> 	1ª EMISIÓN	DIBUJADO	COMPROB.	 PEDRO MACHÍN ITURRIA INGENIERO INDUSTRIAL Colegiado n.º 2474
	FECHA	NOV. 2021	NOV. 2021	
PROYECTO	<b>PARQUE FOTOVOLTAICO LA HOYA</b>			
TÍTULO	<b>PLANTA GENERAL</b>			
	NOMBRE	MAS	APS	
	PLANO N	HOJA	ESCALA	
	03	5 de 5	1 : 5.000	