


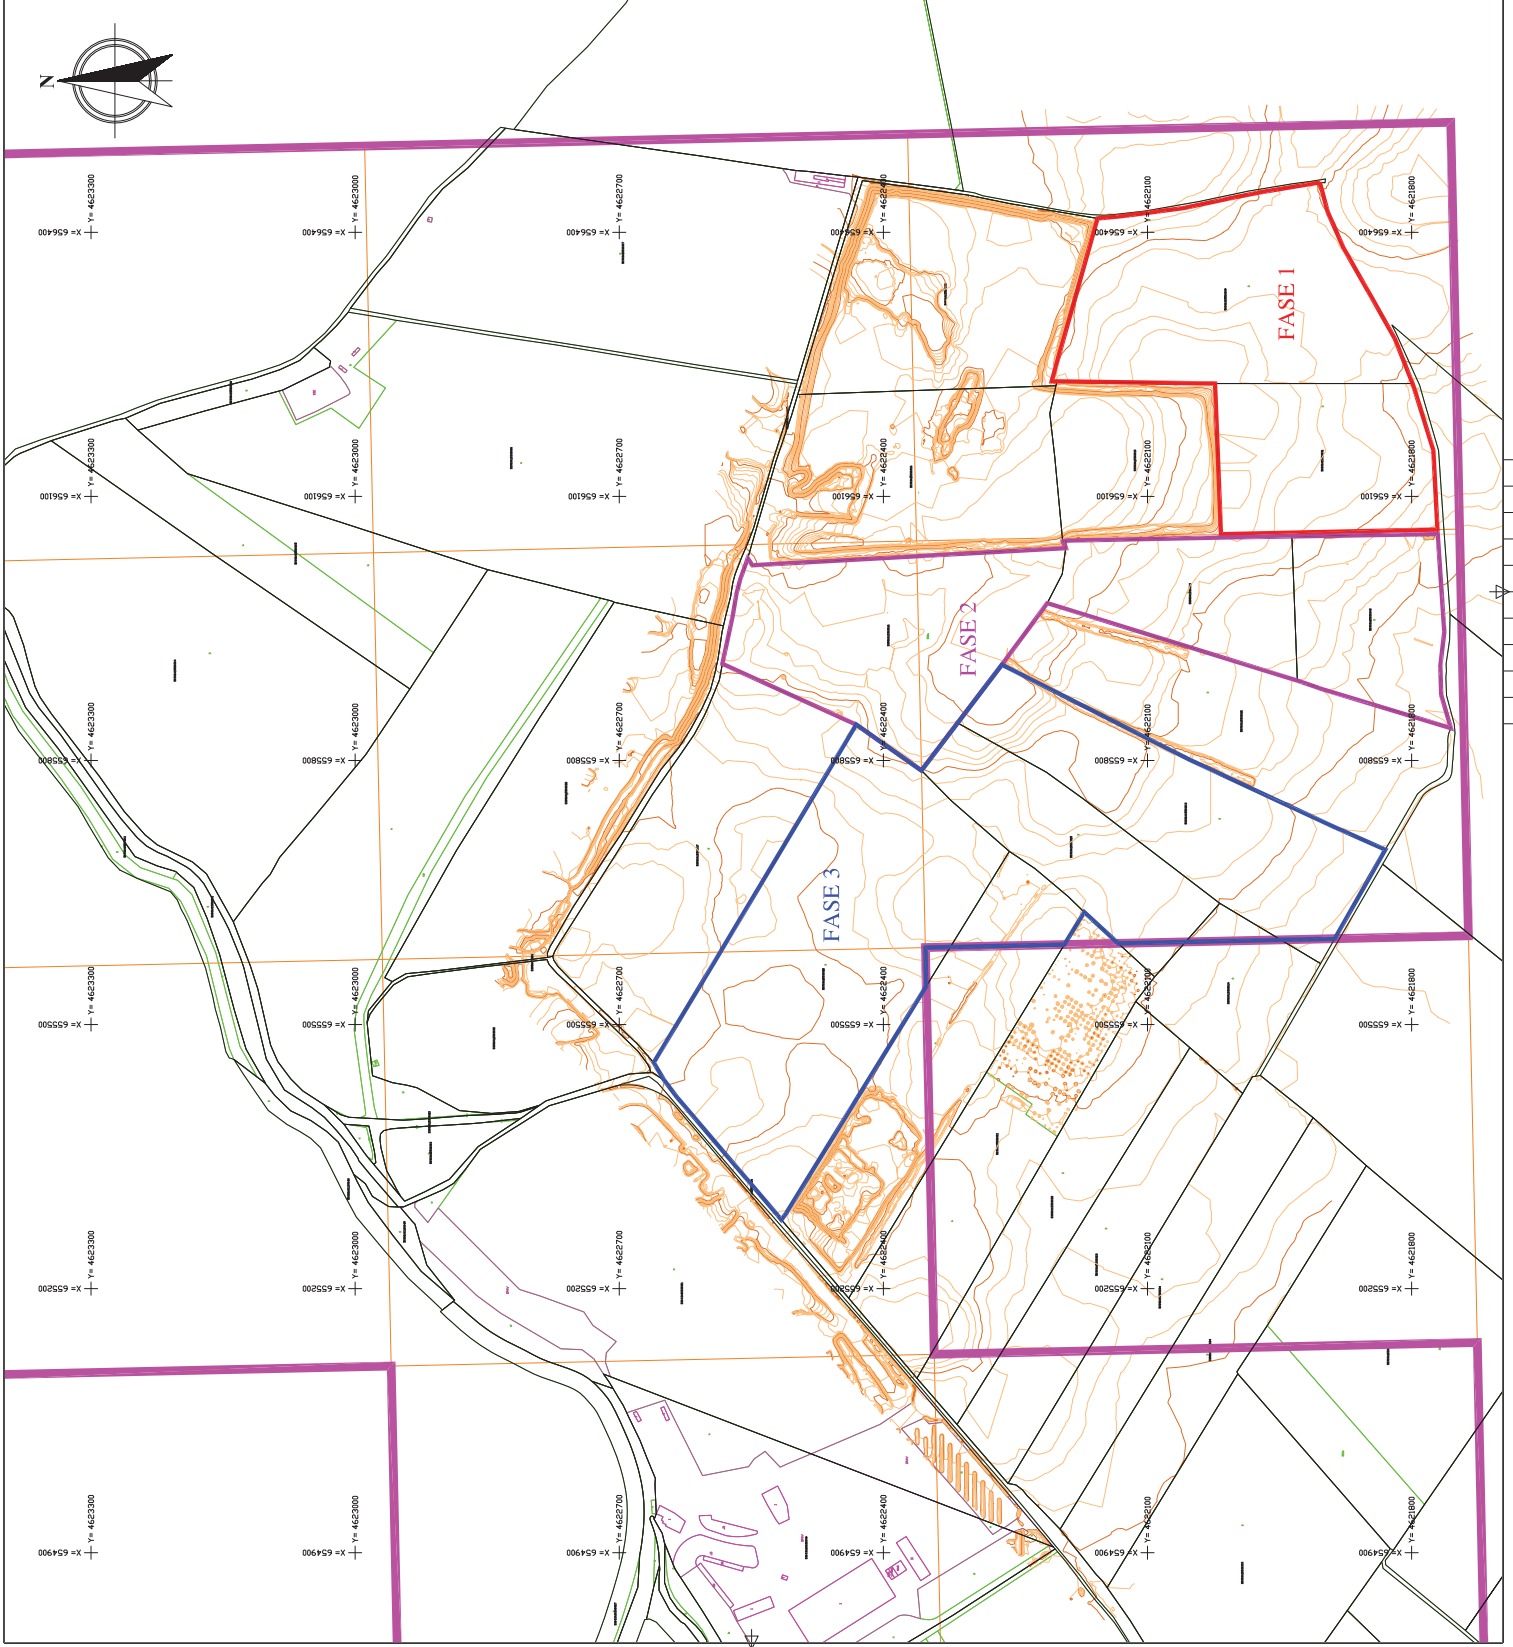


LEYENDA:

-  Curva de Nivel (equidist. 0,5 m)
-  Curva Directora (equidist. 2,5 m)
-  Parcelas Catastrales

 PERIMETRO DEMARCACION CUADRICULAS CE LONGATERA

 PERIMETRO AMPLIACION FRENTES EXPLOTACION CE LONGATERA



NOTAS:

Sistema geodésico de referencia: ETRS89; Proyección UTM, HUSO 30.  
Fuente: Levantamiento topográfico propio.

TITULAR:



DENOMINACION PROYECTO:

PROYECTO GENERAL DE EXPLOTACION AMPLIACION CDE "LA LONGATERA"

DENOMINACION PLANO:

TOPOGRAFIA DE DETALLE FASES EXPLOTACION ESTADO PREOPERACIONAL

PROYECTADO POR: AUTOR DEL PROYECTO:



Alfonso Martínez Andrés  
Dr. Ingeniero de Minas

EMPLAZAMIENTO:

T.M. ZARAGOZA

FECHA:

04/2022

PLANO N°:


14

ESCALA: 1:3000

TAMAÑO: A1

HOJA: 1/1

REV:1

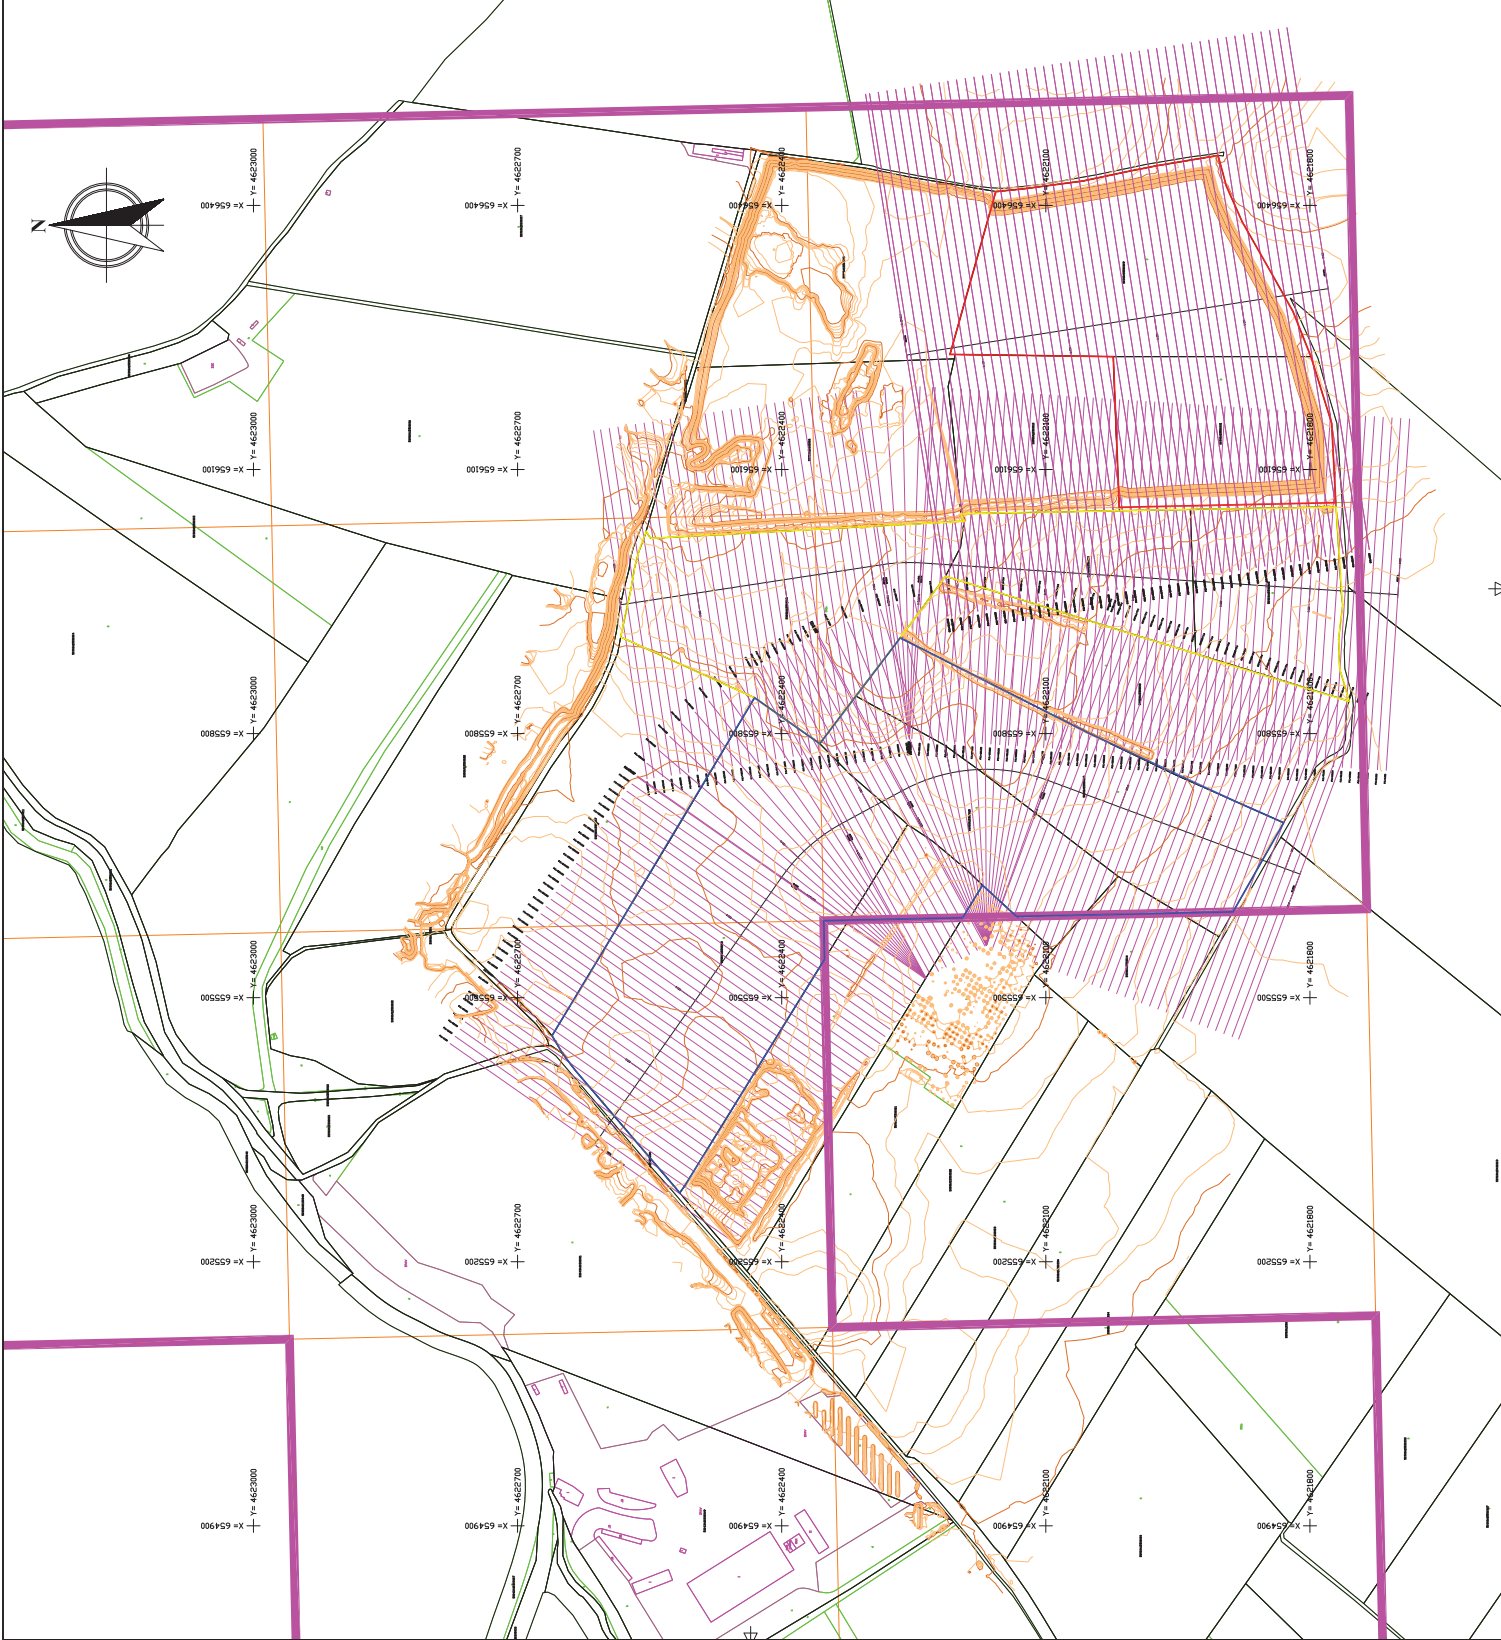

LEYENDA:

-  Curva de Nivel (equidist. 0.5 m)
-  Curva Directora (equidist. 2.5 m)
-  Parcelas Catastrales
-  Perfiles transversales
-  PERIMETRO DEMARCOMACION CUADRICULAS CE LONGATERA
-  PERIMETRO AMPLIACION FRENTES EXPLOTACION CE LONGATERA
-  FASE 1

NOTAS:

Sistema geodésico de referencia: ETRS89; Proyección UTM, HUSO 30.  
Fuente: Levantamiento topográfico propio.

TITULAR:



DENOMINACION PROYECTO:

PROYECTO GENERAL DE EXPLOTACION AMPLIACION CDE "LA LONGATERA"

DENOMINACION PLANO:

TOPOGRAFIA DE DETALLE CON UBICACION PERFILES FASE 1

PROYECTADO POR: AUTOR DEL PROYECTO:



Alfonso Martínez Andrés  
Dr. Ingeniero de Minas

EMPLAZAMIENTO:

T.M. ZARAGOZA

FECHA: 04/2022

PLANO N°: 15

ESCALA: 1:3000

TAMAÑO: A1

HOJA: 1/1

REV: 1

LEYENDA:

- Estado preoperacional
- Estado final

NOTAS:

Sistema geodésico de referencia: ETRS89; Proyección UTM, HUSO 30.  
Fuente: Levantamiento topográfico propio.

TITULAR:



DENOMINACION PROYECTO:

PROYECTO GENERAL DE EXPLOTACION  
AMPLIACION CDE "LA LONGATERA"

DENOMINACION PLANO:

PERFILES LONGITUDINALES FASE 1

PROYECTADO POR:



Alfonso Martínez Andrés  
Dr. Ingeniero de Minas

EMPLAZAMIENTO:

T.M. ZARAGOZA

FECHA:

04/2022

PLANO N°:


16

ESCALA:

1:1500

TAMAÑO: A1

HOJA: 1/1

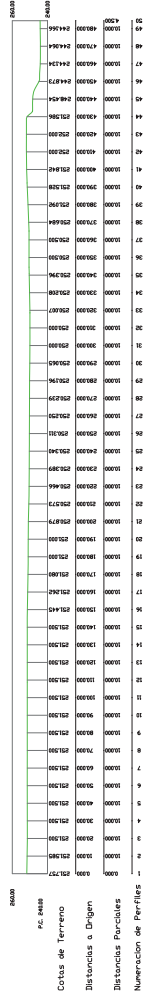

LEYENDA:

- Estado preoperacional
- Estado final

NOTAS:

Sistema geodésico de referencia: ETRS89; Proyección UTM, HUSO 30.  
Fuente: Levantamiento topográfico propio.

TITULAR:



DENOMINACION PROYECTO:

PROYECTO GENERAL DE EXPLOTACION  
AMPLIACION CDE "LA LONGATERA"

DENOMINACION PLANO:

PERFILES TRANSVERSALES FASE 1

PROYECTADO POR: AUTOR DEL PROYECTO:



Alfonso Martínez Andrés  
Dr. Ingeniero de Minas

EMPLAZAMIENTO:  
T.M. ZARAGOZA

FECHA:  
04/2022



PLANO N°:  
17.1.

ESCALA: 1:3000

TAMAÑO: A1

HOJA: 1/1



REV: 1

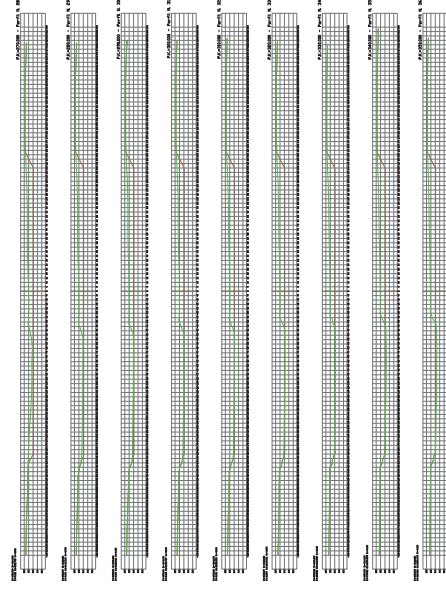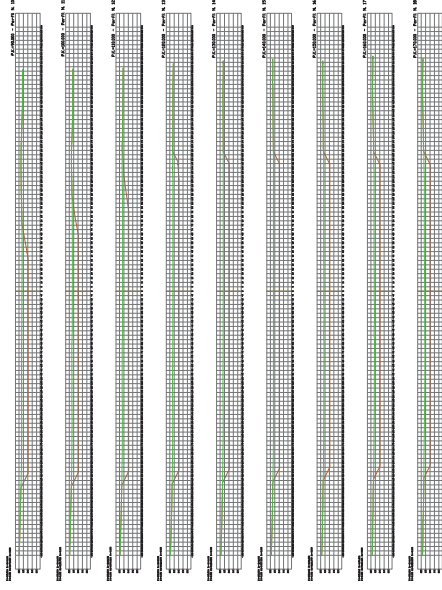



LEYENDA:

- Estado preoperacional
- Estado final

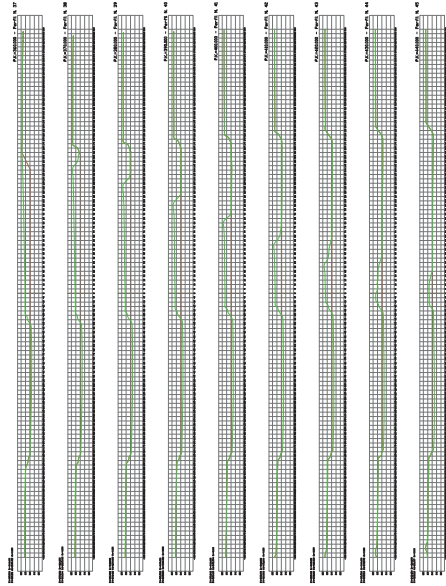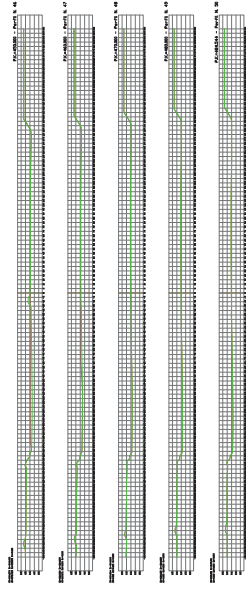

NOTAS:

Sistema geodésico de referencia: ETRS89; Proyección UTM, HUSO 30.  
Fuente: Levantamiento topográfico propio.

TITULAR:



DENOMINACION PROYECTO:

PROYECTO GENERAL DE EXPLOTACION  
AMPLIACION CDE "LA LONGATERA"

DENOMINACION PLANO:

PERFILES TRANSVERSALES FASE 1

PROYECTADO POR: AUTOR DEL PROYECTO:



Alfonso Martínez Andrés  
Dr. Ingeniero de Minas

EMPLAZAMIENTO:  
T.M. ZARAGOZA

FECHA:  
04/2022


PLANO N°:  
17.2.

ESCALA: 1:3000

TAMAÑO: A1

HOJA: 1/1

REV: 1

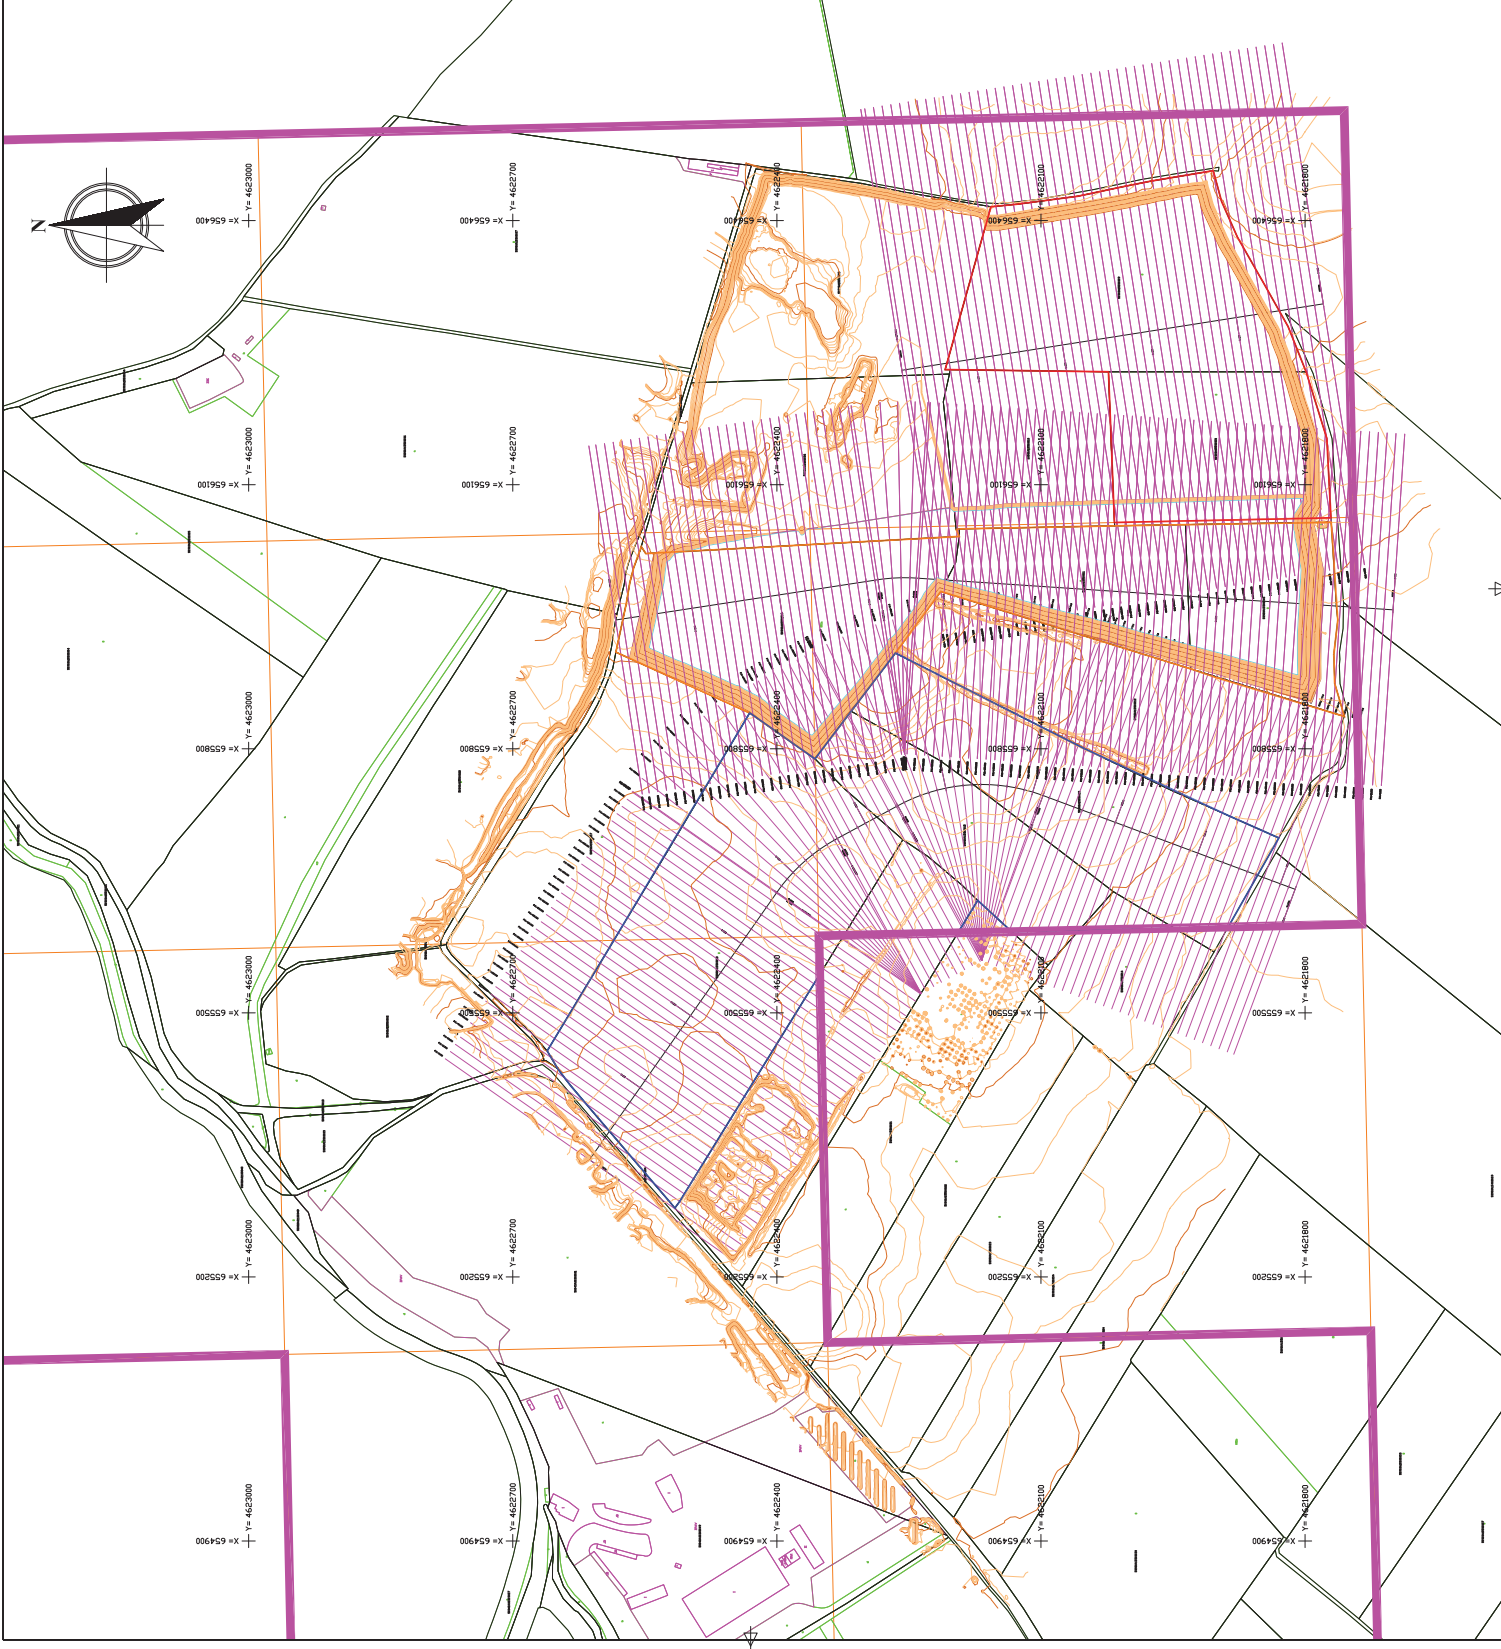

LEYENDA:

- Curva de Nivel (equidist. 0,5 m)
- Curva Directora (equidist. 2,5 m)
- Parcelas Catastrales
- Perfiles transversales
- PERIMETRO DEMARCACION CUADRICULAS CE LONGATERA
- PERIMETRO AMPLIACION FRENTES EXPLOTACION CE LONGATERA

- FASE 1
- FASE 2

NOTAS:

Sistema geodésico de referencia: ETRS89; Proyección UTM, HUSO 30.  
Fuente: Levantamiento topográfico propio.

TITULAR:



DENOMINACION PROYECTO:

PROYECTO GENERAL DE EXPLOTACION AMPLIACION CDE "LA LONGATERA"

DENOMINACION PLANO:

TOPOGRAFIA DE DETALLE CON UBICACION PERFILES FASE 2

PROYECTADO POR: AUTOR DEL PROYECTO:



Alfonso Martínez Andrés  
Dr. Ingeniero de Minas

EMPLAZAMIENTO:

T.M. ZARAGOZA

FECHA: 04/2022

PLANO N°: 18

ESCALA: 1:3000

TAMAÑO: A1

HOJA: 1/1

REV: 1

LEYENDA:

- Estado preoperacional
- Estado final

NOTAS:

Sistema geodésico de referencia: ETRS89; Proyección UTM, HUSO 30.  
Fuente: Levantamiento topográfico propio.

TITULAR:



DENOMINACION PROYECTO:

PROYECTO GENERAL DE EXPLOTACION  
AMPLIACION CDE "LA LONGATERA"

DENOMINACION PLANO:

PERFILES LONGITUDINALES FASE 2

PROYECTADO POR: AUTOR DEL PROYECTO:



Alfonso Martínez Andrés  
Dr. Ingeniero de Minas

EMPLAZAMIENTO:

T.M. ZARAGOZA

FECHA:

04/2022

PLANO N°:



19

ESCALA: 1:1500

TAMAÑO: A1

HOJA: 1/1














REV: 1

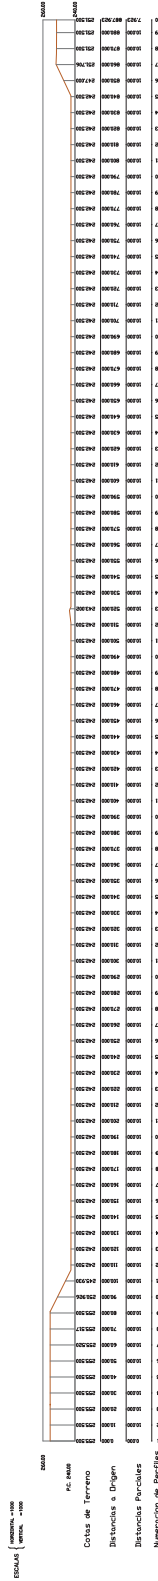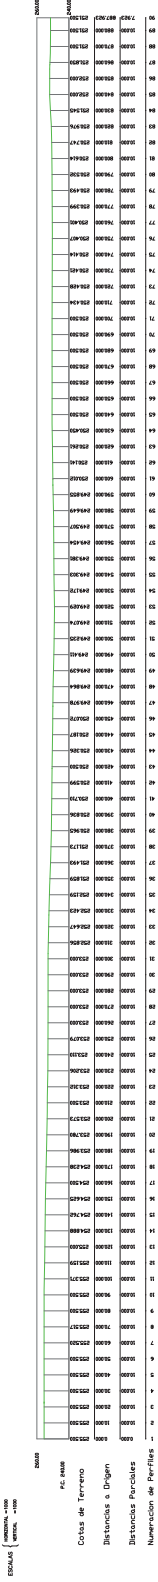

LEYENDA:

Estado preoperacional

Estado final

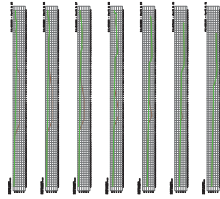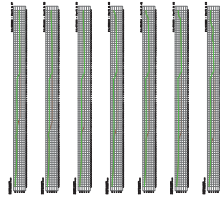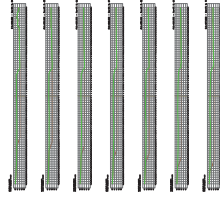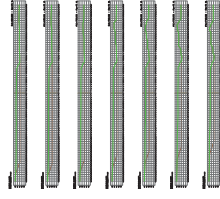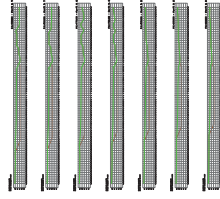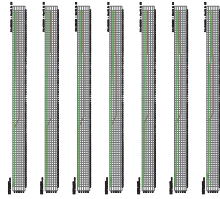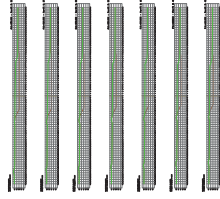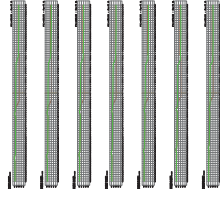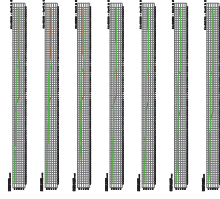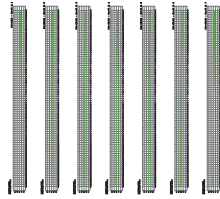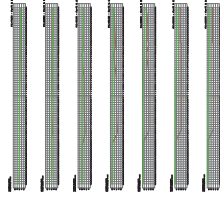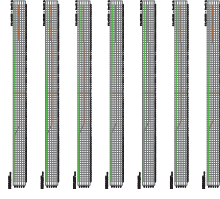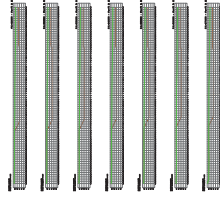

NOTAS:

Sistema geodésico de referencia: ETRS89; Proyección UTM, HUSO 30.  
Fuente: Levantamiento topográfico propio.

TITULAR:



DENOMINACION PROYECTO:

PROYECTO GENERAL DE EXPLOTACION  
AMPLIACION CDE "LA LONGATERA"

DENOMINACION PLANO:

PERFILES TRANSVERSALES FASE 2

PROYECTADO POR: AUTOR DEL PROYECTO:



Alfonso Martínez Andrés  
Dr. Ingeniero de Minas

EMPLAZAMIENTO:  
T.M. ZARAGOZA

FECHA:  
04/2022

PLANO N°:  
20

ESCALA: 1:6000

TAMAÑO: A1

HOJA: 1/1

REV: 1