


ANEXO III: DOCUMENTACIÓN GRÁFICA

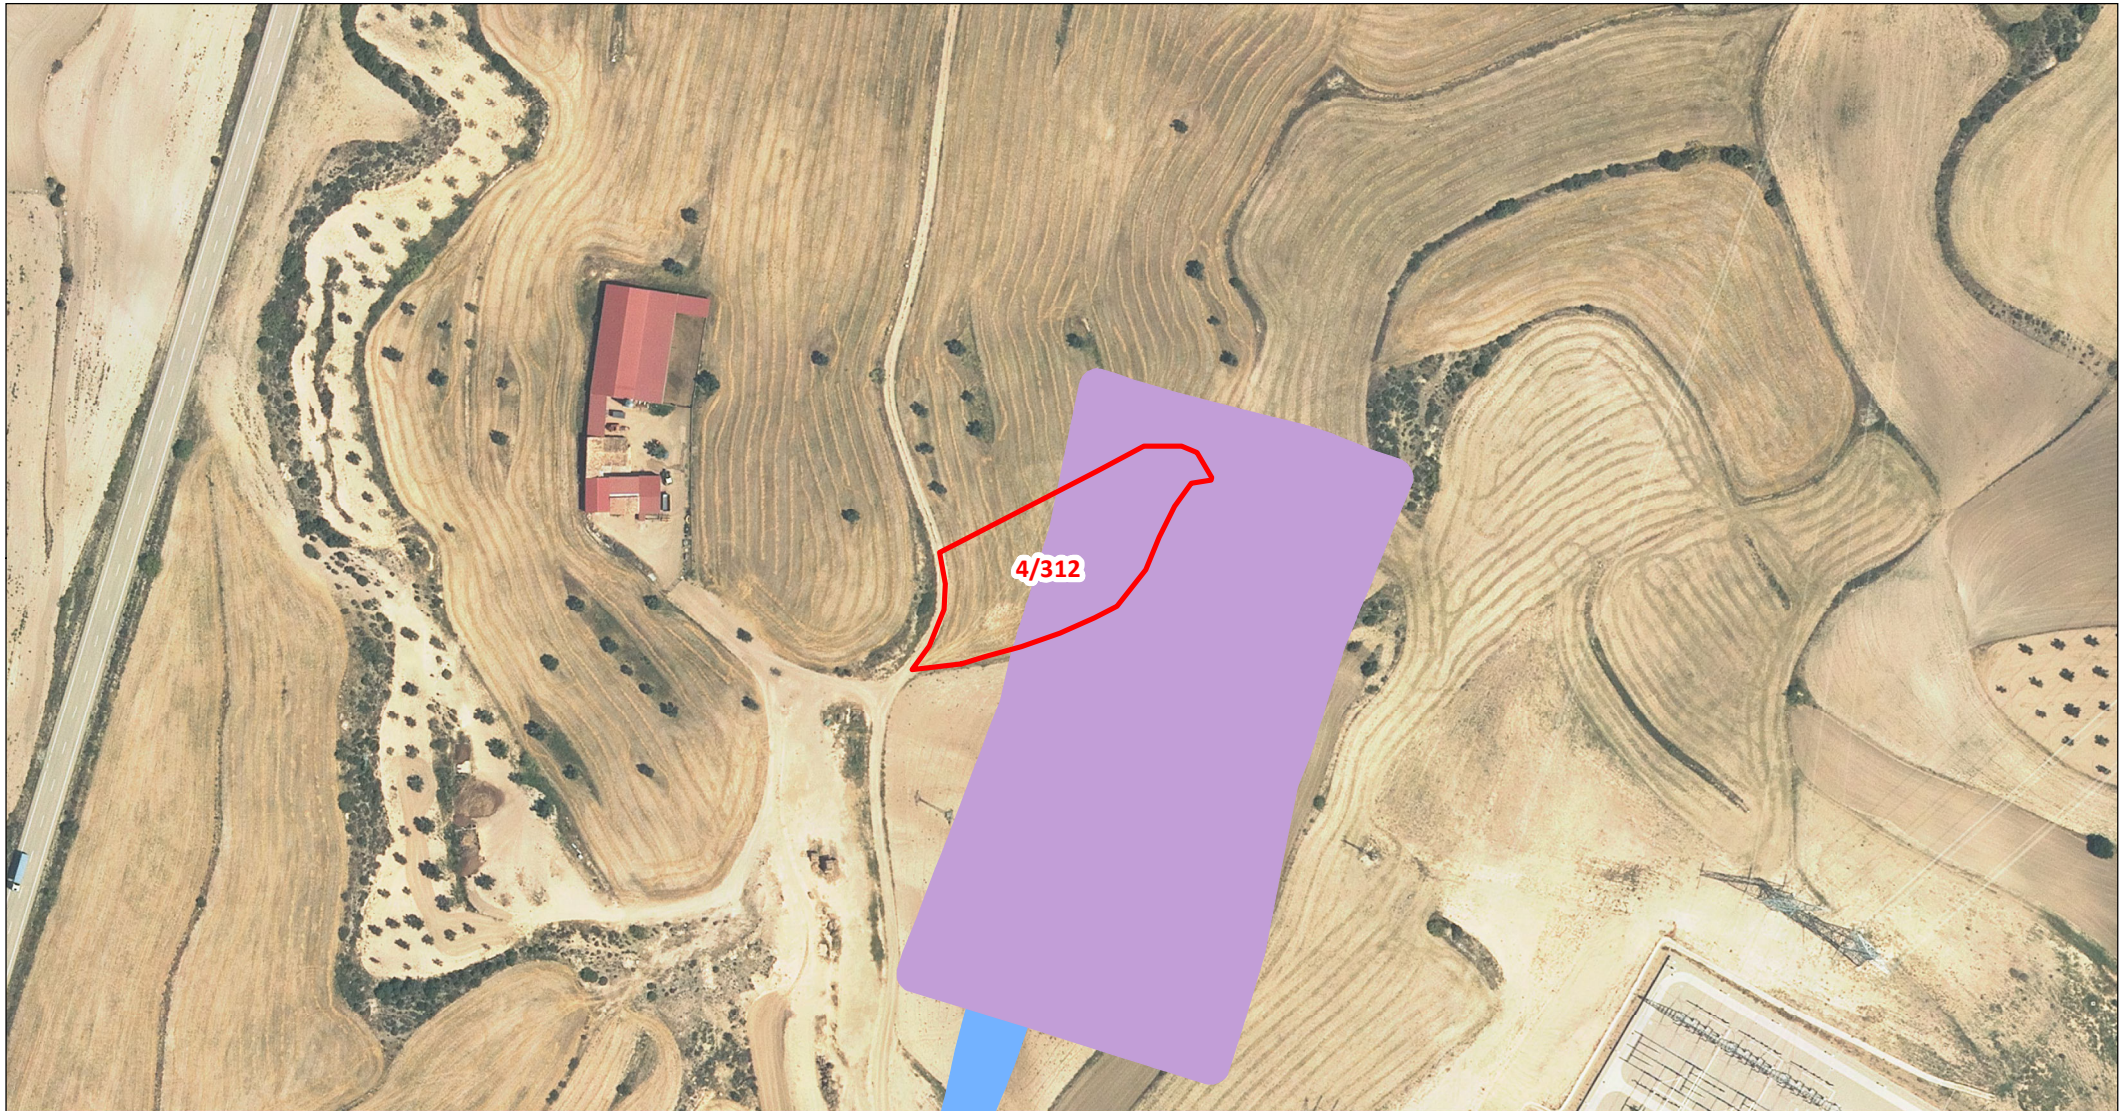

Departamento de Terrenos

DATOS DE LA PARCELA:

REF. CATASTRAL: 44025A00400312
POLÍGONO: 004
PARCELA: 00312
MUNICIPIO: Andorra

FIRMAS:

PROMOTORA

TITULAR

LEYENDA:

- PARCELA AFECTADA
- VIALES
- OCUPACIÓN TEMPORAL
- SUBESTACIÓN

Escala: 1:2.500



ORIGINAL: DIN A4

FECHA: 23/12/2021

AUTOR: Dpto. Terrenos

Nº PLANO: Plano 4 de 27

FUENTE DE INFORMACIÓN: Dirección General de Catastro
"Secretaría de Estado de Hacienda"

OBSERVACIÓN: ESTA DOCUMENTACIÓN GRÁFICA ES MERAMENTE INFORMATIVA Y NO GENERA NINGÚN VÍNCULO CONTRACTUAL

PROYECTO: SET MUDEJAR PROMOTORES