


ANEXO III: DOCUMENTACIÓN GRÁFICA

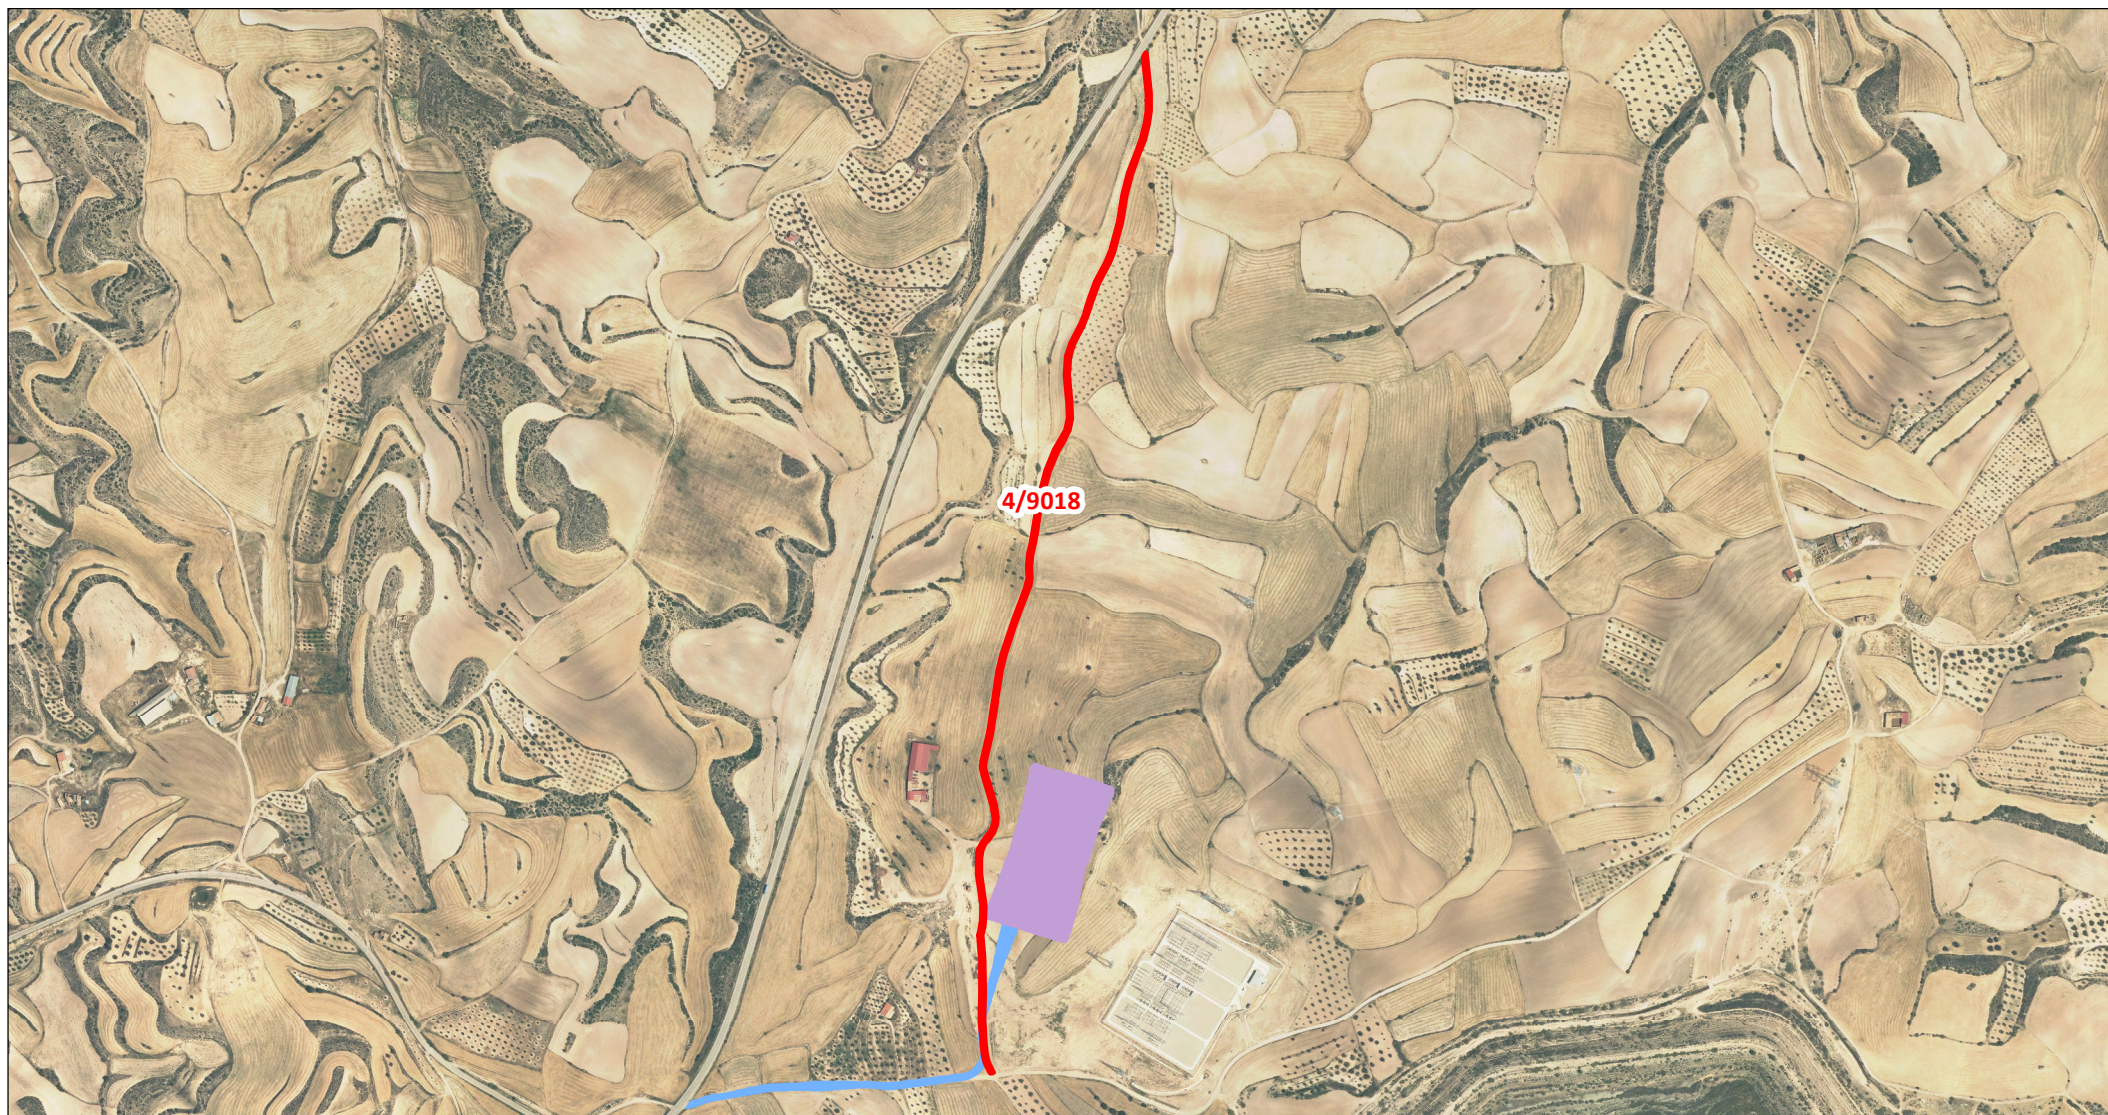

Departamento de Terrenos

DATOS DE LA PARCELA:

REF. CATASTRAL: 44025A00409018

POLÍGONO: 004

PARCELA: 09018





MUNICIPIO: Andorra

FIRMAS:

PROMOTORA

TITULAR

LEYENDA:

-  PARCELA AFECTADA
-  VIALES
-  OCUPACIÓN TEMPORAL
-  SUBESTACIÓN

Escala: 1:10.000



ORIGINAL: DIN A4

FECHA: 23/12/2021

AUTOR: Dpto. Terrenos

Nº PLANO: Plano 17 de 27

FUENTE DE INFORMACIÓN: Dirección General de Catastro
"Secretaría de Estado de Hacienda"

OBSERVACIÓN: ESTA DOCUMENTACIÓN GRÁFICA ES MERAMENTE INFORMATIVA Y NO GENERA NINGÚN VÍNCULO CONTRACTUAL

PROYECTO: SET MUDEJAR PROMOTORES