




Plan de Equipamientos Comerciales de Zaragoza

Revisión. Año 2009

-  Flujos evadidos.
-  Flujos atraídos.

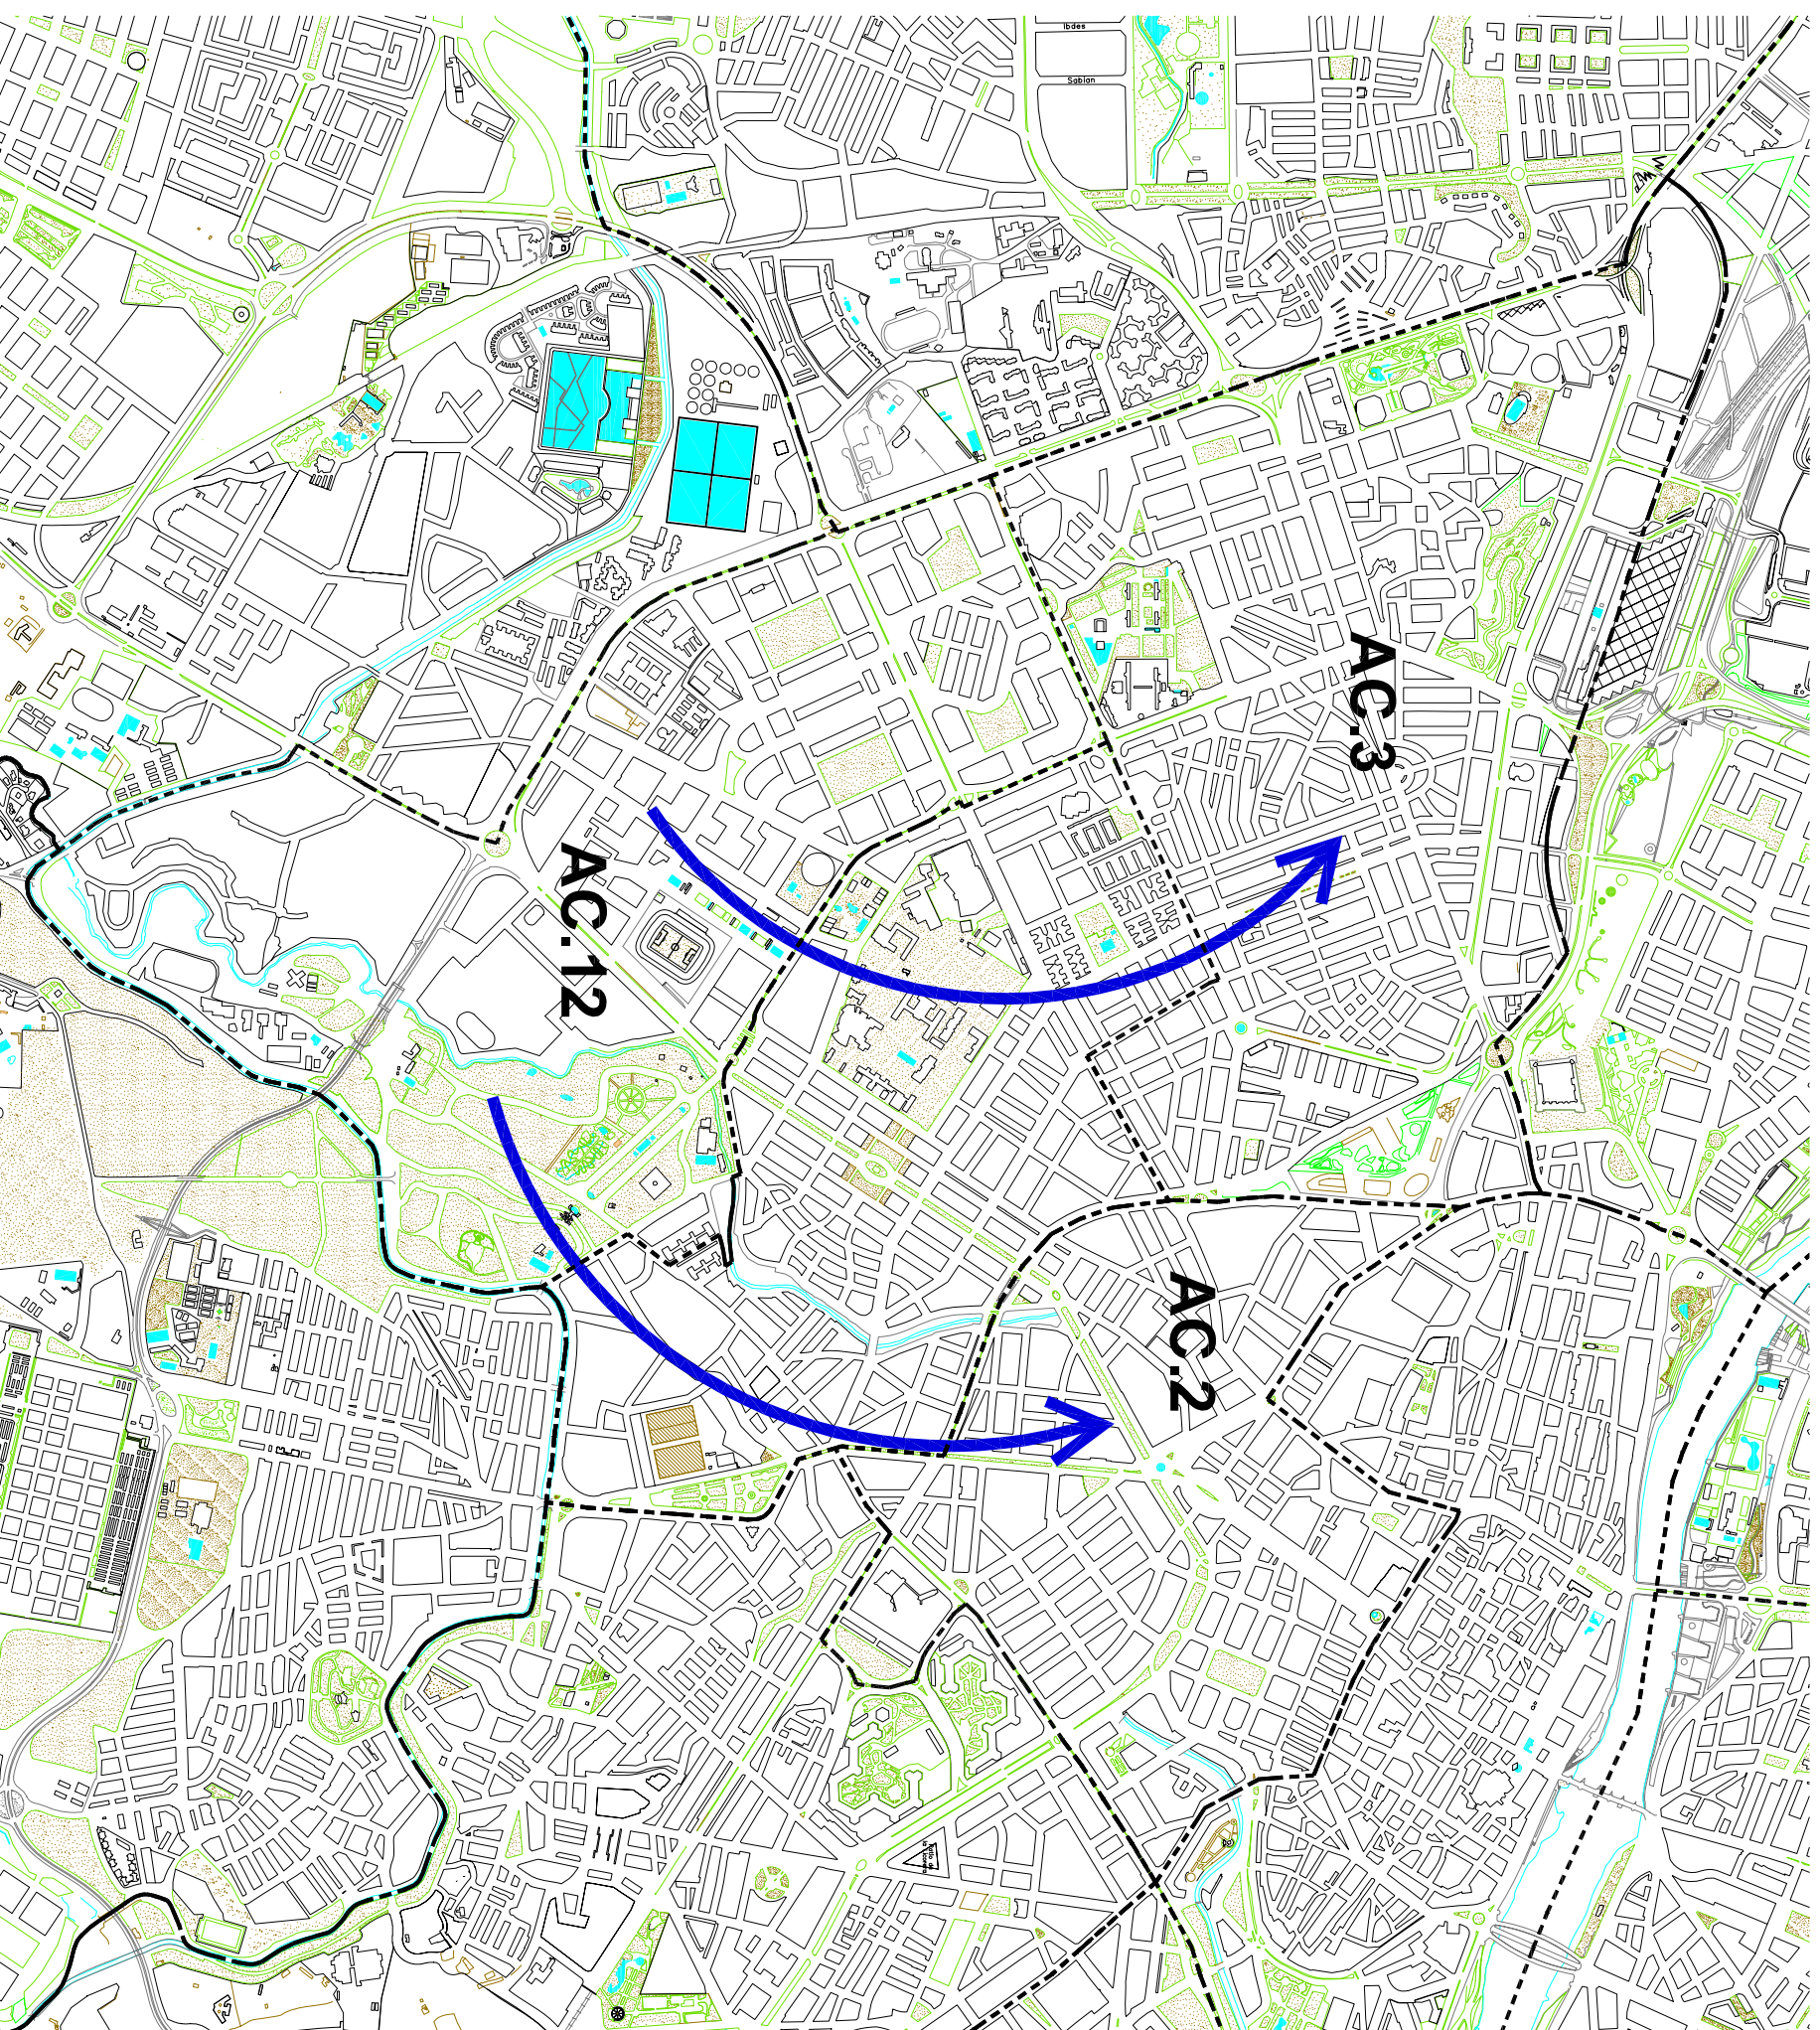

Cartografía digital del Ayuntamiento de Zaragoza.

A.12.3 Plano de flujos comerciales.
Área comercial 12.