


Plan de Equipamientos Comerciales de Zaragoza

Revisión. Año 2009

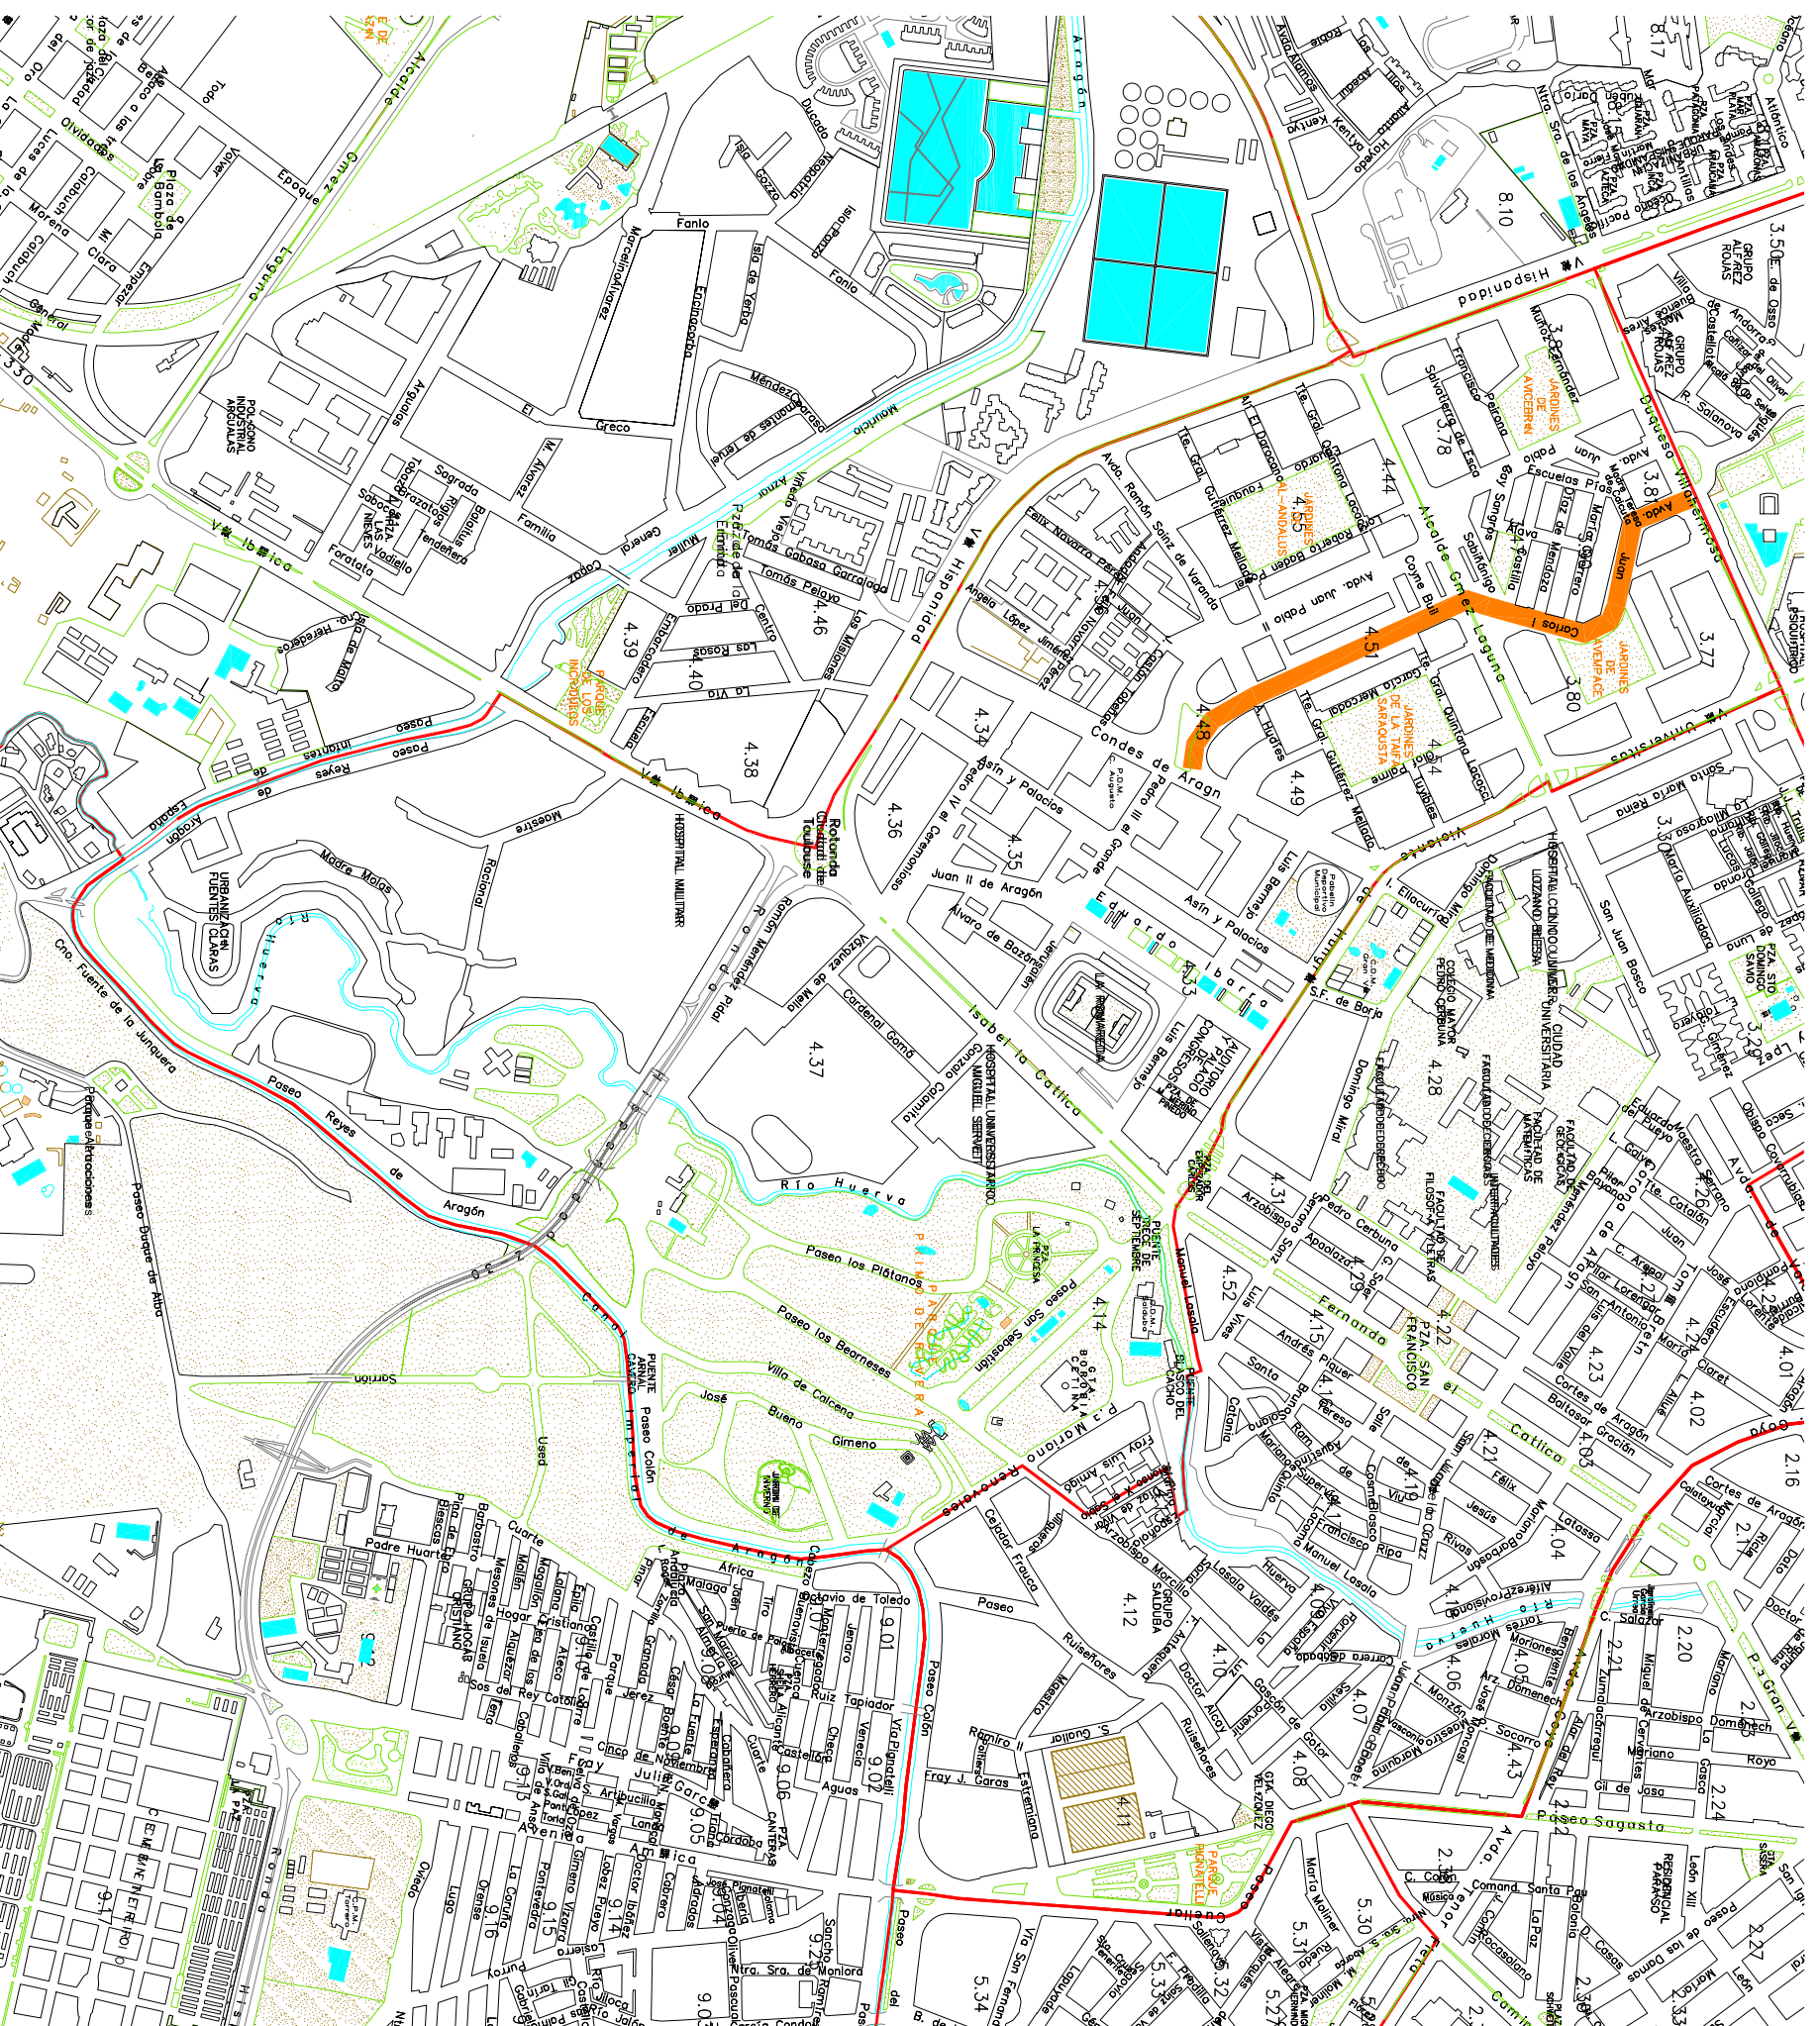

- Perímetro Área Comercial.
- Ejes principales.
- Ejes secundarios.

Cartografía digital del Ayuntamiento de Zaragoza.

A.12.4
Calles de referencia
comercial en
AC 12-Romareda-Juan
Pablo II.