


Plan de Equipamientos Comerciales de Zaragoza

Revisión. Año 2009

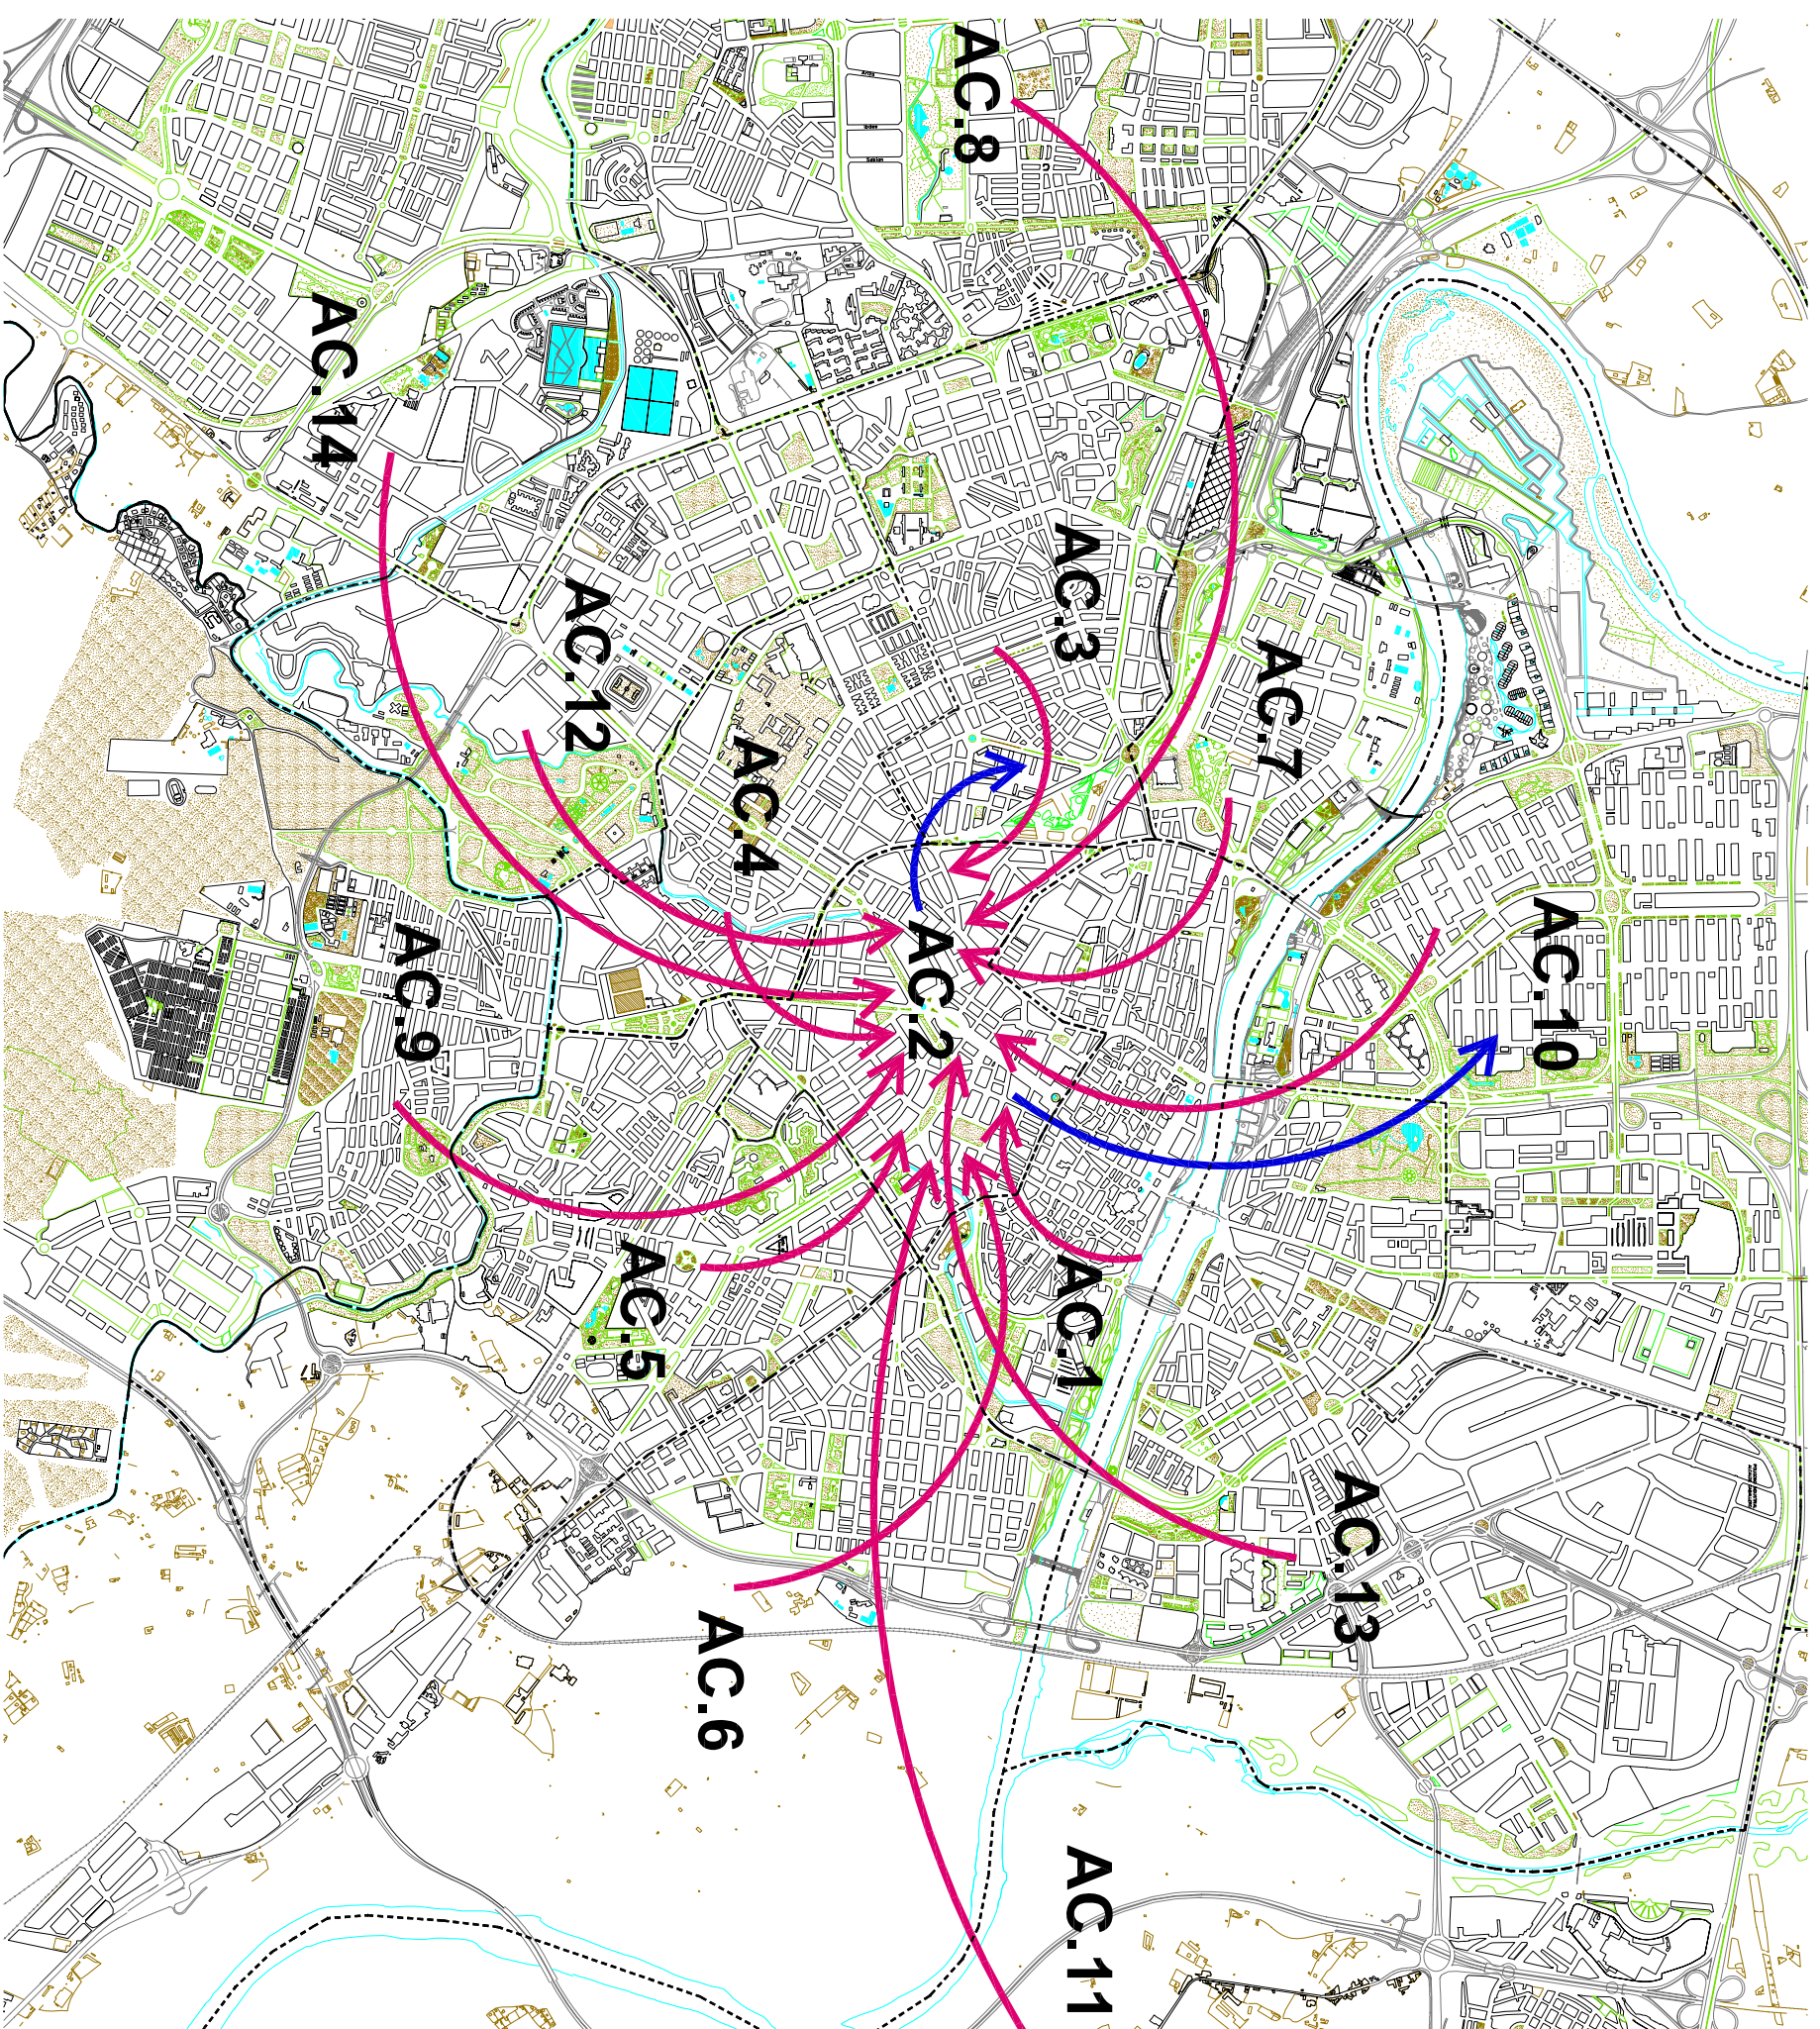

Flujos evadidos.

Flujos atraídos.

Cartografía digital del Ayuntamiento de Zaragoza.

A.02.3 Plano de flujos comerciales.

Área comercial 2.