

PLANTILLA DE FIRMAS ELECTRÓNICAS

Firma Colegiado 1.


Firma Colegiado 2.

Firma Colegio o Institución 1.

Firma Colegio o Institución 2.

Este documento contiene campos de firma electrónica. Si estos campos están firmados se aconseja validar las firmas para comprobar su autenticidad. Tenga en cuenta que la última firma aplicada al documento (firma del Colegio o Institución) debe GARANTIZAR QUE EL DOCUMENTO NO HA SIDO MODIFICADO DESDE QUE SE FIRMÓ.

El Colegio garantiza y declara que la firma electrónica aplicada en este documento es totalmente válida a la fecha en la que se aplicó, que no está revocada ni anulada. En caso contrario el Colegio NO ASUMIRÁ ninguna responsabilidad sobre el Visado aplicado en el documento, quedando ANULADO a todos los efectos.

 COLEGIO OFICIAL DE PERITOS E INGENIEROS TÉCNICOS INDUSTRIALES DE ARAGÓN VISADO : VIZA205709 http://cogitiaragon.es/visado/validarCSV.asp?x7CSV=w98KYN31WVJ00T5	6/10 2020	Habilitación Coleg. 6557 Profesional QUERALT SOLARI, ENRIQUE VICENTE
---	--------------	-------------------------------------------------------------------------

Enrique Queralt Solari. Ingeniero Técnico Industrial Colegiado 6557 COGITIAR.

PLANOS

MODIFICADO AL PROYECTO PARQUE EÓLICO “MINGUEZ”

TT.MM. DE PANCRUDO Y ALPEÑÉS (TERUEL)
Octubre 2020



COLEGIO OFICIAL DE PERITOS E INGENIEROS TÉCNICOS
INDUSTRIALES DE ARAGÓN
VISADO : VIZA205709
<http://cogitiar.org/validador/validarCSV.asp?x7CSV=V98KYN31WVJ0075>


6/10
2020


Habilitación Coleg. 6557
Profesional QUERALT SOLARI, ENRIQUE VICENTE

ÍNDICE

PLANOS


- 01 – P.E. MINGUEZ – SITUACIÓN.
- 02 – P.E. MINGUEZ – EMPLAZAMIENTO.
- 03 – P.E. MINGUEZ – PLANTA GENERAL DE LAS INSTALACIONES.
- 04 – P.E. MINGUEZ – PLANTA GENERAL DE VIALES.
- 05 – P.E. MINGUEZ – PLANTA GENERAL DIRECTORA.
- 06 – P.E. MINGUEZ – PLANTAS DE VIALES Y ZANJAS.
- 07 – P.E. MINGUEZ – PERFILES LONGITUDINALES.
- 08 – P.E. MINGUEZ – PLANOS TIPO DE CAMINOS Y PLATAFORMAS.
- 09 – P.E. MINGUEZ – SECCIONES TIPO DE ZANJAS.
- 10 – P.E. MINGUEZ – RED DE MEDIA TENSION.
- 11 – P.E. MINGUEZ – ESQUEMA UNIFILAR DEL AEROGENERADOR.
- 12 – P.E. MINGUEZ – ESQUEMAS UNIFILARES.
- 13 – P.E. MINGUEZ – RED DE TIERRAS.
- 14 – P.E. MINGUEZ – AEROGENERADOR.

COGITIAR	
	
<small>COLEGIO OFICIAL DE PERITOS E INGENIEROS TÉCNICOS INDUSTRIALES DE ARAGÓN VISADO : VIZA205709 http://cogitiaragon.e-visado.net/ValidarCSV.asp?x7CSV=w98KYN31WVJ0075</small>	
6/10	Habilitación
2020	Coleg. 6557
Profesional	QUERALT SOLARI, ENRIQUE VICENTE

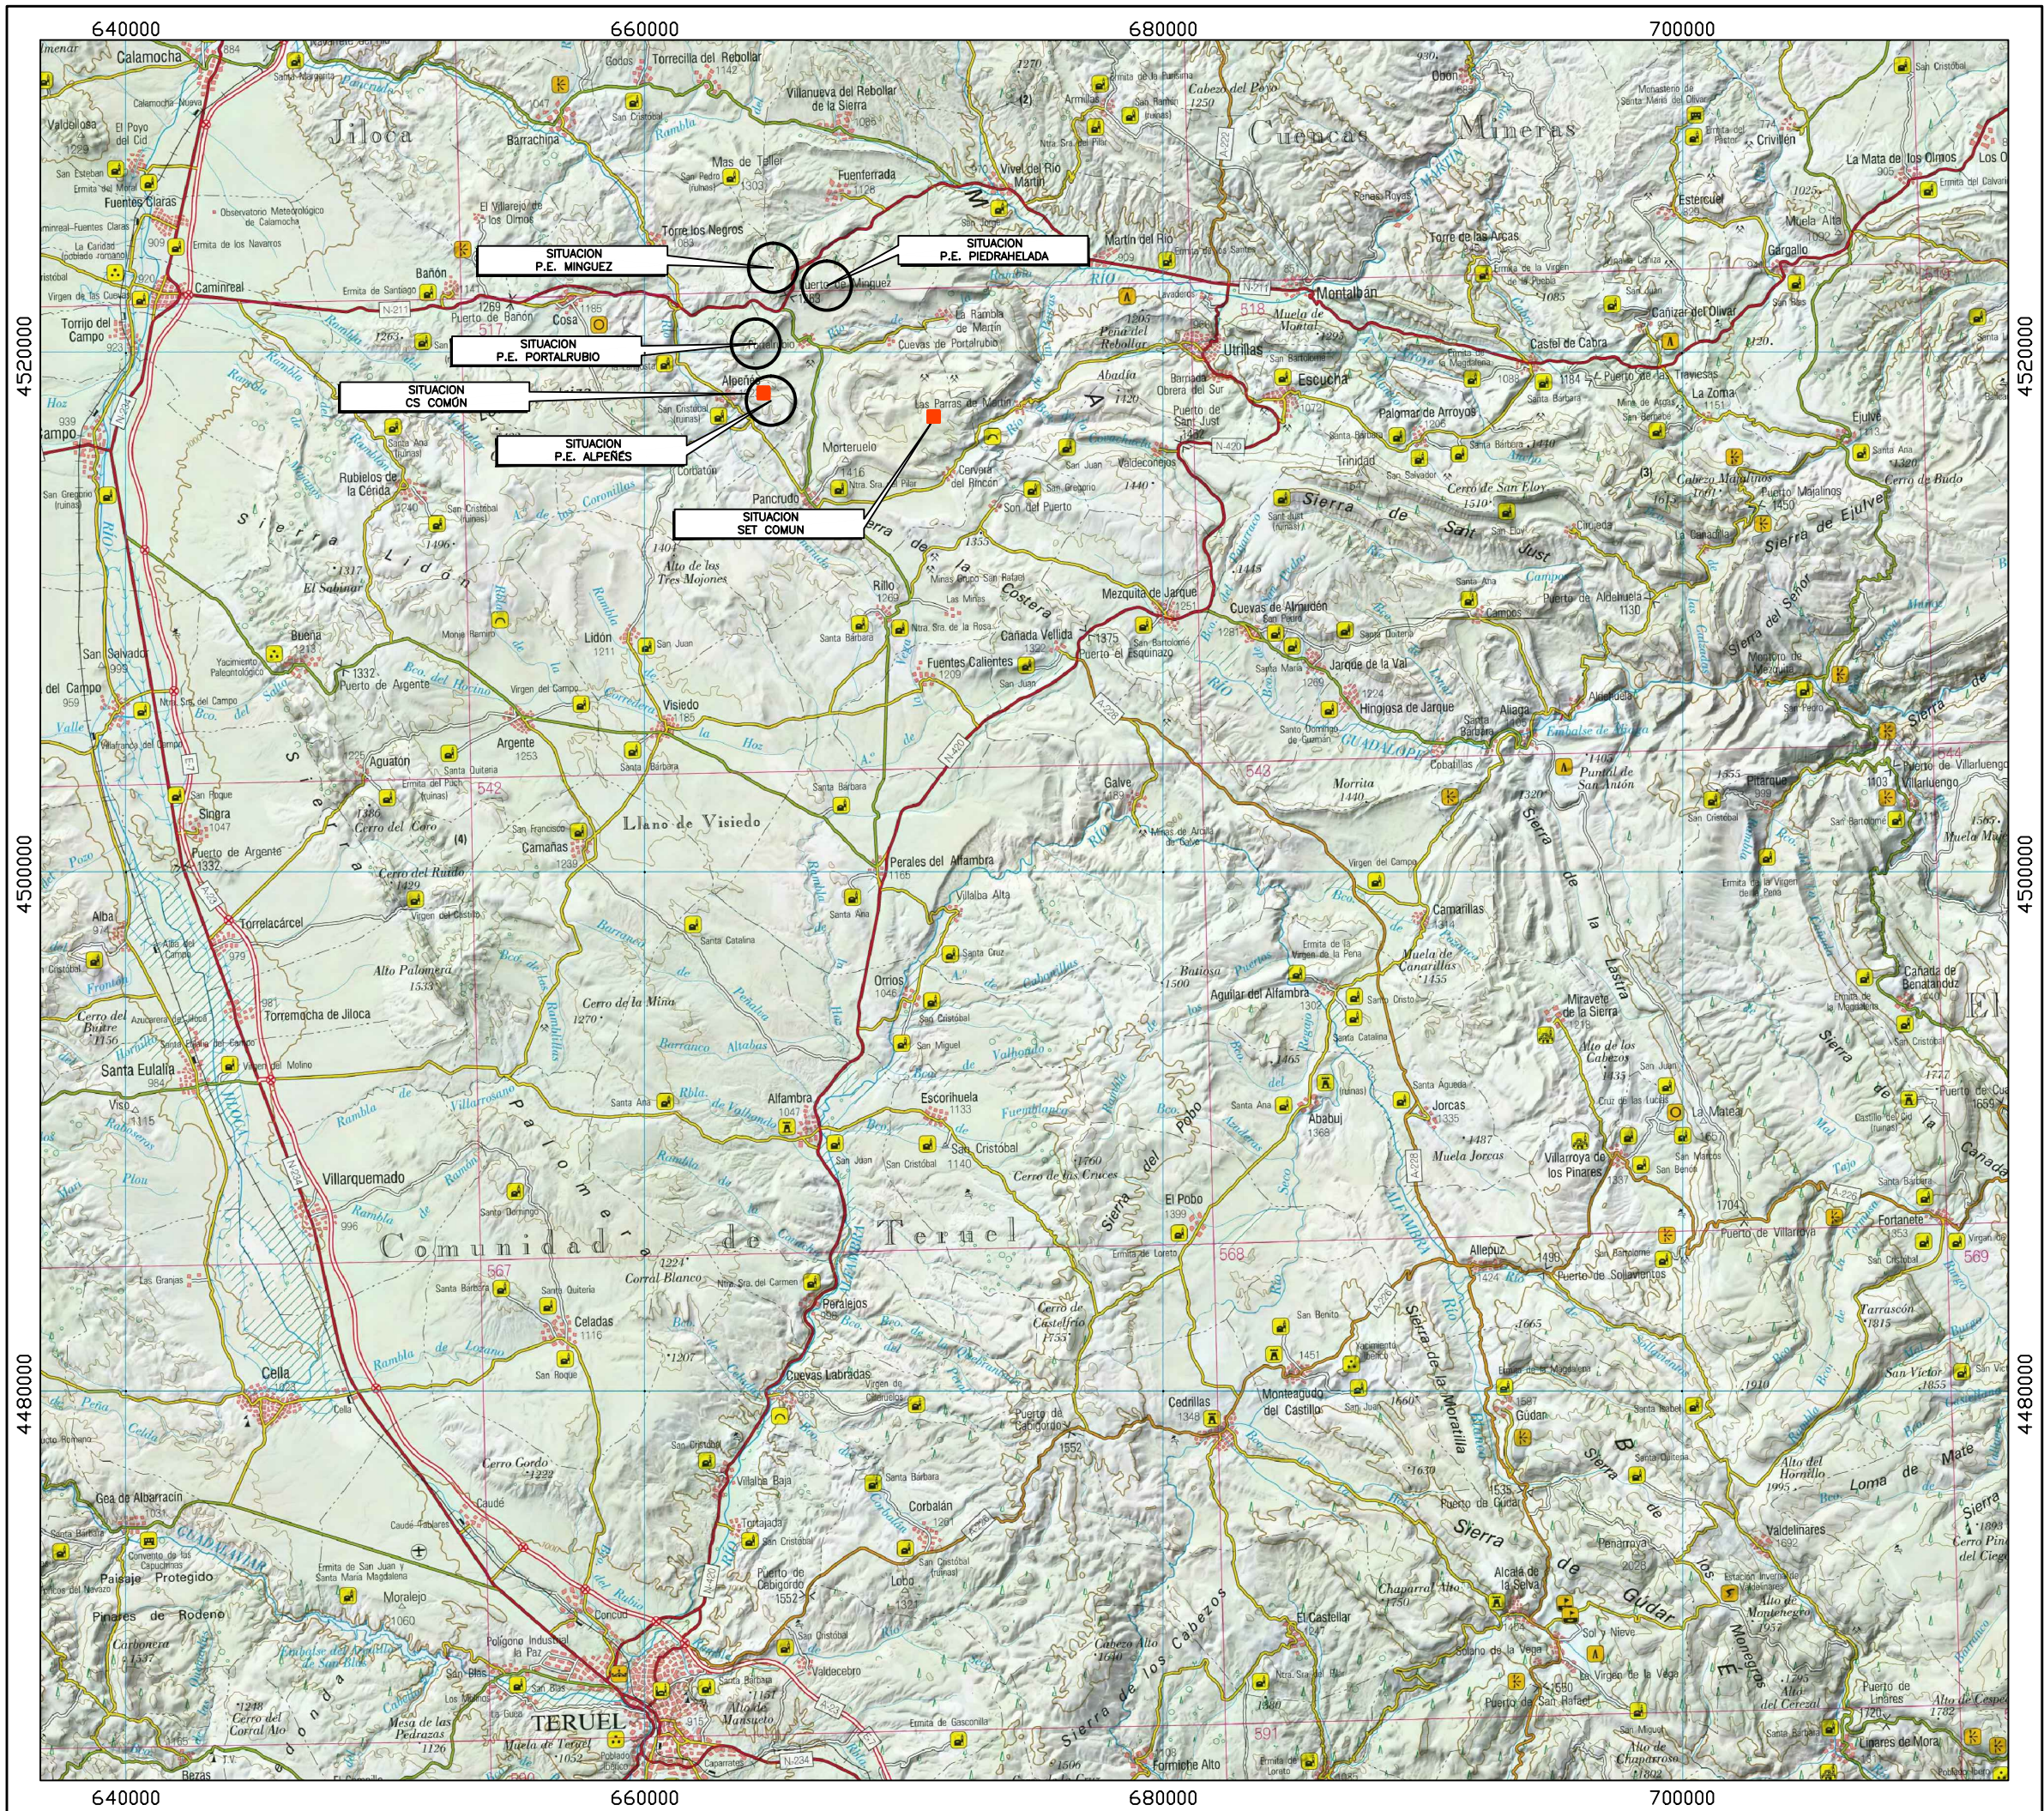

MODIFICADO AL PROYECTO
PARQUE EÓLICO MINGUEZ

TT.MM. PANCRUDO Y ALPEÑÉS
(TERUEL)

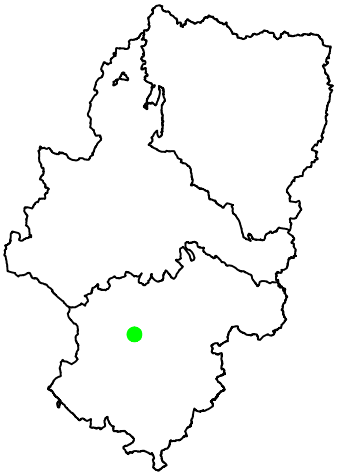


Leyenda Tematica

Base Cartográfica CNIG UTM ETRS89 USD 30

SITUACION


El Ingeniero Técnico Industrial

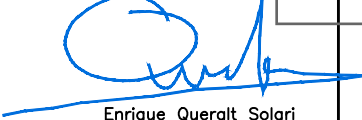
Enrique Queralt Solari
Colegiado N°6557 C.O.I.T.I.A.

Plano: 01

Fecha: Octubre 2020

DIN A3

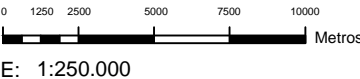

COLEGIO OFICIAL DE PERITOS E INGENIEROS TÉCNICOS
INDUSTRIALES DE ARAGON
VISADO : VIZ2020709
<http://colite.aragon.es/visado/verValidarCS.asp?KCSA=AMBRK1N33WVJ00T5>


6/10
2020

Habilitación: Coleg-6657
Profesional QUERALT SOLARI, ENRIQUE VICENTE



MODIFICADO AL PROYECTO
PARQUE EÓLICO MINGUEZ

TT.MM. PANCRUDO Y ALPEÑÉS
(TERUEL)

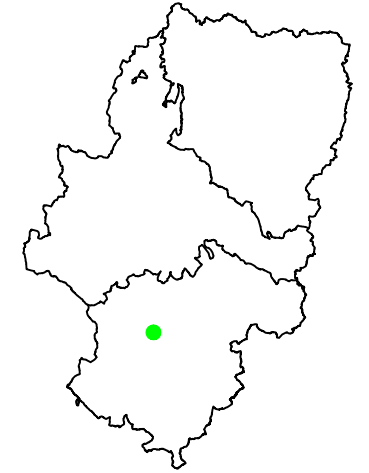

COLEGIO OFICIAL DE PERITOS E INGENIEROS TÉCNICOS
INDUSTRIALES DE ARAGÓN
VISADO : VIZA203709
<http://colitearagon.es/visado/verValidarCS.asp?KCS=ANBRKYN33WVJ00T5>

6/10
2020

Habilitación Coleg-6657
Profesional QUERALT SOLARI, ENRIQUE VICENTE


- Leyenda Tematica**
- MI x = Turbina y area de maniobra y acopio del parque eólico
 - = Viales del Parque Eólico
 - = Linea MT Evacuación
 - CC = Centro de Control
 - CS = Centro de Seccionamiento
 - ELC = Lineas Electr. Existentes

— + — = Limite de Termino Municipal
Coordenadas Aerogeneradores
MI -01 665.110,0 4.522.256,0
MI -02 664.920,0 4.523.175,0
MI -03 665.464,0 4.523.152,0

En gris, instalaciones PE ALPEÑÉS
Base Cartográfica PNOA
Coordenadas UTM ETRS89 USO 30

Planta General de las Instalaciones

El Ingeniero Técnico Industrial

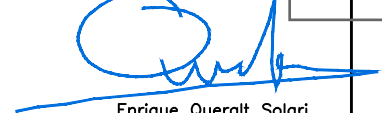

Enrique Queralt Solari
Colegiado N°6557 C.O.I.T.I.A.

Plano: 03

Fecha: Octubre 2020

DIN A3

0 12,5 250 500 750 1000 Metros


E: 1:25.000





MODIFICADO AL PROYECTO
PARQUE EÓLICO MINGUEZ

TT.MM. PANCRUDO Y ALPEÑÉS
(TERUEL)

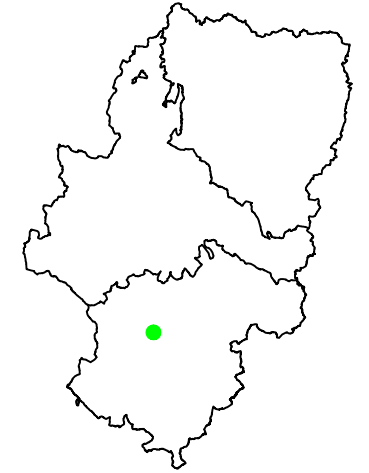

COLEGIO OFICIAL DE PERITOS E INGENIEROS TÉCNICOS
INDUSTRIALES DE ARAGON
VISADO : VIZA203709
<http://colitearagon.es/visado/ver/validar/CS.asp?KCSV=ANBRKYN33MWJ00T5>

6/10
2020

Habilitación: Coleg-6657
Profesional: QUERALT SOLARI, ENRIQUE VICENTE

- Leyenda Temática**
MI x Ø170m
- = Turbina y área de maniobra y acopio del parque eólico
 - = Viales existentes del Parque Eólico
 - = Viales nuevos del Parque Eólico
 - = Línea MT Evacuación
 - = Centro de Control
 - = Centro de Seccionamiento
 - = Líneas Electr. Existentes
 - = Límite de Termino Municipal

En gris, instalaciones PE ALPEÑÉS
Base Cartográfica PNOA
Coordenadas UTM ETRS89 USO 30

Planta General de viales

El Ingeniero Técnico Industrial

Enrique Queralt Solari
Colegiado N°6557 C.O.I.T.I.A.

Plano: 04

Fecha: Octubre 2020

DIN A3

0 12,5 250 500 750 1000 Metros


E: 1:25.000





MODIFICADO AL PROYECTO
PARQUE EÓLICO MINGUEZ

TT.MM. PANCRUDO Y ALPEÑÉS
(TERUEL)

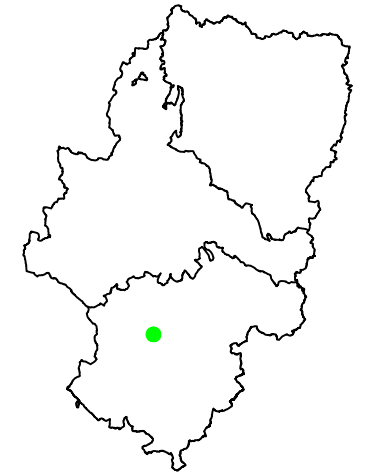

COLEGIO OFICIAL DE PERITOS E INGENIEROS TÉCNICOS
INDUSTRIALES DE ARAGÓN
VISADO : VIZA208709
<http://colitiaraque-aragon.net/validarCS.asp?KCSA=WBKRYN33WVJ00T5>

6/10
2020

Habilitación: Coleg-6657
Profesional: QUERALT SOLARI, ENRIQUE VICENTE

- Leyenda Temática**
MI x Ø170m
- = Turbina y area de maniobra y acopio del parque eólico
 - = Viales del Parque Eólico
 - = Línea MT Evacuación
 - = Centro de Control
 - = Centro de Seccionamiento
 - = Líneas Electr. Existentes
 - = Límite de Termino Municipal

Base Cartográfica PNOA
Coordenadas UTM ETRS89 USO 30

Planta General Directora

El Ingeniero Técnico Industrial

Enrique Queralt Solari
Colegiado N°6557 C.O.I.T.I.A.

Plano: 05

Fecha: Octubre 2020

DIN A3

0 12,5 250 500 750 1000 Metros

E: 1:25.000

