



PROYECTO DEL MÓDULO DE GENERACIÓN
FOTOVOLTAICO PARA LA HIBRIDACIÓN DEL PARQUE
EÓLICO EL CAMPILLO
Separata FERROVIAL AGROMAN, S.A.

Madrid, septiembre de 2024

Alejandro García Galiano
47305899-M
Colegiado nº 18.428
Colegio Oficial de Ingenieros Industriales de Madrid

	COLEGIO OFICIAL DE INGENIEROS INDUSTRIALES COIIM - MADRID
Nº VISADO 202304898	FECHA DE VISADO 06/09/2024
VISADO	
DOCUMENTO VISADO CON FIRMA ELECTRÓNICA	
COLEGIADO/A Nº:	NOMBRE
18428 COIIM ALEJANDRO GARCIA GALIANO	

ÍNDICE

1. Objeto y alcance	1
2. Peticionario	1
3. Descripción general del proyecto.....	1
3.1. Panel fotovoltaico	3
3.2. Estructura	4
3.3. Inversor	5
3.4. Centro de transformación	6
3.5. Línea de evacuación	6
3.6. Configuración de diseño adoptado.....	8
4. Descripción de las afecciones.....	9
5. Conclusión.....	10
ANEXO 1: PLANO SEPARATA	11
ANEXO 2: PLANOS DE PROYECTO	12

1. Objeto y alcance

Esta separata se presenta como Anexo al Proyecto del módulo de generación fotovoltaico EL CAMPILLO y su línea de evacuación. Este documento recoge las posibles afecciones de la línea de evacuación del proyecto sobre el área de concesión de explotación minera de FERROVIAL AGROMAN, S.A.

En este caso se hace mención a FERROVIAL AGROMAN, S.A., con domicilio social en Calle Ribera del Loira (PQ E PTA. de las Naciones), 42, 28042, Madrid, España.

Así mismo, se pretende describir la instalación de las partes del Proyecto causantes de las posibles afecciones permitiendo de esta manera la evaluación de estos impactos por parte de la autoridad antes mencionada.

2. Peticionario

El petionario y promotor de las instalaciones objeto del presente documento es la sociedad mercantil ENERGIAS RENOVABLES DE REDUX S.L. con CIF B88007687 y domicilio social Calle Jose Ortega y Gasset, 20, planta 2, 28006 Madrid, siendo una sociedad perteneciente al Grupo Forestalia.

3. Descripción general del proyecto

El módulo de generación fotovoltaico EL CAMPILLO, de 53,99 MWp y 49,11 MWins., se encuentra ubicado en el Término municipal de Zaragoza, al igual que su infraestructura de evacuación, que pertenece a la provincia de Zaragoza (Aragón). Se compone de cuatro recintos de vallado y cuenta con 7 bloques de potencia.

- Provincia: Zaragoza.
- Municipios: Zaragoza.
- Coordenadas de la implantación: X: 661950.8156 Y: 4610369.8902

El acceso a los recintos de la planta se realiza por la autopista A-2 entre los p.k. 305 y 306, y por caminos públicos y privados, que se acondicionarán en el caso de ser necesario. El acceso se muestra en el plano “CE-DW-07”.

Las coordenadas generales UTM (Sistema de coordenadas ETRS89 Huso 30-N) de los accesos son las siguientes:

Tabla 1: Coordenadas de los accesos al módulo de generación fotovoltaico

	COORDENADAS DE ACCESO	
	X	Y
RECINTO 1	661725,9399	4610520.7287
RECINTO 2	661972.8262	4610429.1253

RECINTO 3	661869.3856	4610089.4764
RECINTO 4	662244.5915	4609884.9757

En la siguiente imagen se muestra una vista general del emplazamiento y sus accesos.



Ilustración 1: Vista general del emplazamiento y sus accesos

El Proyecto consiste en un módulo de generación fotovoltaico, en el que se produce energía cuando la radiación solar incide sobre los paneles que lo componen, generando así una corriente continua.

Los paneles fotovoltaicos que están colocados sobre una estructura están eléctricamente conectados en series entre sí (conocidos como strings), y posteriormente estas series (o strings) se conectan en paralelo en las cajas de string (también conocidas como combiner box y por sus siglas en inglés CB).

Desde las cajas de string se llevan los circuitos de baja tensión (BT) de corriente continua (CC) hasta la entrega de CC al inversor, en el que a través de electrónica de potencia se convierte la CC en corriente alterna (CA o AC). La salida en CA del inversor está eléctricamente conectada con el transformador elevador del centro de transformación para elevar la tensión de salida del inversor hasta el nivel de media tensión (MT) en CA del módulo de generación fotovoltaico.

El centro de transformación se completa con las celdas necesarias para disponer de las protecciones necesarias para evacuar la energía en condiciones de seguridad del centro de transformación hasta la subestación del módulo de generación fotovoltaico.

Tabla 2. Coordenadas SET EL CAMPILLO

SET EL CAMPILLO

COORD -X	COORD-Y
669492,3813	4609048,7338

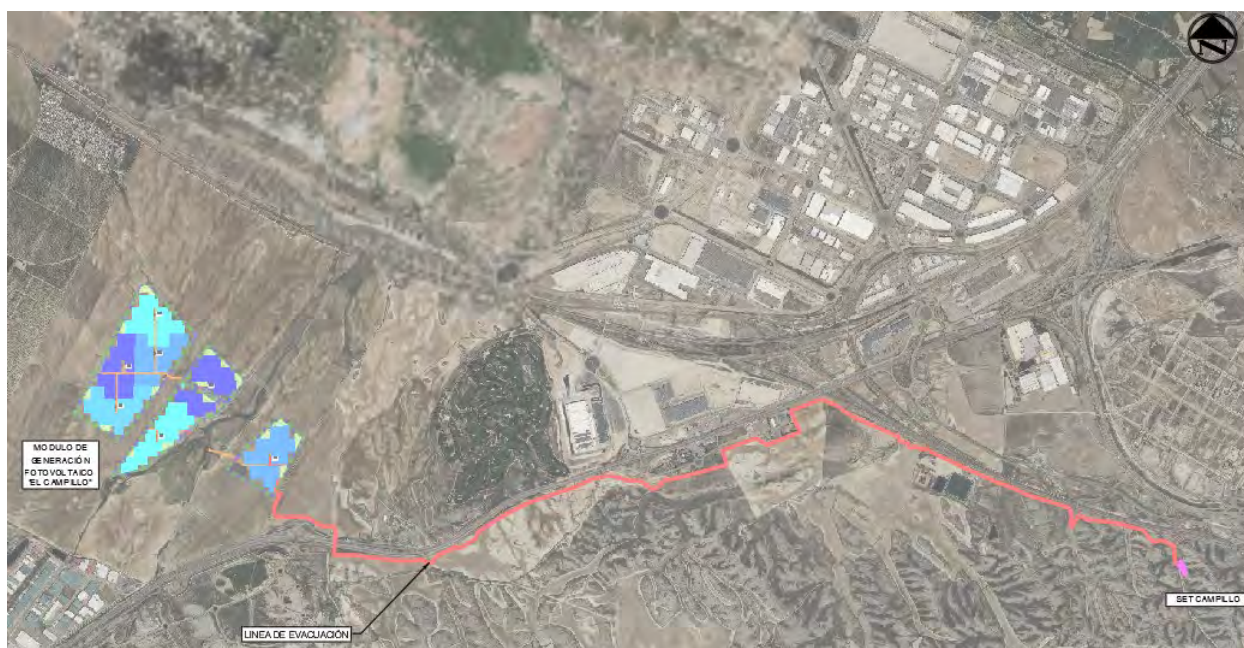


Ilustración 2: Vista general del módulo de generación fotovoltaico y su línea de evacuación

Además de los componentes principales, la instalación contará con una serie de componentes estándar (sistema de monitorización, sistema de seguridad, sistema anti-incendios, etc.) que serán definidos en una fase posterior del proyecto.

La instalación posee elementos de protección tales como el interruptor automático de la interconexión o interruptor general manual que permite aislar eléctricamente la instalación fotovoltaica del resto de la red eléctrica. De cualquier modo, las características principales de los equipos, cableado y protecciones se especificarán a lo largo del presente documento.

La instalación incorpora todos los elementos necesarios para garantizar en todo momento la protección física de la persona, la calidad de suministro y no provocar averías en la red.

3.1. Panel fotovoltaico

Para este proyecto, se han considerado paneles fotovoltaicos bifaciales de silicio monocristalino de alta eficiencia, los cuales, serán los encargados de producir energía eléctrica a partir de la energía procedente de la radiación solar.

Estos paneles disponen de las acreditaciones de calidad y seguridad exigidas por la Comunidad Europea y están sobradamente probados e instalados en numerosas instalaciones de generación en todo el mundo.

El fabricante del panel será Jinko Solar o similar, y tendrá las siguientes características:

Tabla 3. Características técnicas principales del panel fotovoltaico en condiciones STC

Datos eléctricos (en condiciones estándar STC)	
Potencia máxima, Wp	520
Tolerancia de potencia nominal (%)	3
Tensión en el punto P _{máx} -VMPP (V)	41,8
Corriente en el punto P _{máx} -IMPP (A)	12,44
Tensión en circuito abierto-VOC (V)	49,34
Corriente de cortocircuito-ISC (A)	13,16
Eficiencia del panel (%)	21,01
Dimensiones (mm)	2206×1122×35
Peso (kg)	28,2

3.2. Estructura

Los paneles fotovoltaicos se instalarán sobre estructuras metálicas denominadas seguidores solares, debido a que permiten el movimiento sobre un eje horizontal orientado norte-sur para realizar el seguimiento al sol en sentido este-oeste a lo largo del día, maximizando así la producción de los paneles fotovoltaicos en cada momento.

La estructura está constituida por diferentes perfiles y soportes metálicos y cuenta con un sistema de accionamiento para el seguimiento solar gobernado por un sistema de control que permite, entre otras funciones, llevar y bloquear el seguidor en posición de defensa en caso de vientos fuertes, o rectificar el ángulo de giro para evitar sombras entre paneles fotovoltaicos de seguidores adyacentes, lo que se denomina Backtracking.

La estructura considerada en este proyecto es NX Horizon 1V del fabricante NEXTracker con una configuración de paneles de 1 en vertical.

Como criterio general, la estructura tendrá una altura tal que se garantice una distancia libre desde el suelo a la parte baja del panel cuando éste esté en su máximo ángulo de giro de 50 cm.

El sistema de fijación de los seguidores al terreno se realizará siguiendo las recomendaciones establecidas en el estudio geotécnico del emplazamiento y los requerimientos del fabricante. Por lo general, será mediante el hincado directo de perfiles metálicos.

En la siguiente tabla están las características principales del seguidor.

Tabla 4. Características del seguidor

Características	Estructura
Nº paneles por estructura	81/54
Ángulo rotación	± 60°

Características	Estructura
Longitud de la fila (m)	92,98/62,14
Paso entre filas (pitch) (m)	5,5

3.3. Inversor

El inversor es el encargado de convertir la corriente continua generada por los paneles fotovoltaicos en corriente alterna a la misma frecuencia de la red eléctrica del punto de conexión.

Los inversores disponen de un sistema de control que permite un funcionamiento completamente automatizado. Debido a la característica de intermitencia y dependencia del recurso solar para variar la tensión e intensidad del panel, el inversor debe contar con un rango de tensiones de entrada amplio que permita obtener la máxima eficiencia posible en el rango más amplio de funcionamiento.

La potencia de los inversores, así como el factor de potencia se controla y limita mediante los equipos de control del módulo de generación fotovoltaico, en concreto a través del sistema de monitorización (SCADA) y del controlador de los inversores (Power Plant Controller o PPC por sus siglas en inglés).

Esto permite de forma dinámica reducir el nivel de potencia activa o variar la potencia reactiva para ayudar en la gestión de la red eléctrica en el punto de interconexión.

En la salida del inversor al transformador, irá equipado con un interruptor magnetotérmico de capacidad adecuada a la potencia.

El inversor incluye fusibles en la entrada de CC e interruptor automático en la salida CA.

Los inversores considerados para este proyecto son veintiocho (28) unidades INGECON SUN 1755TL B675 de Ingeteam. Las principales características son las indicadas en las siguientes tablas:

Tabla 5: Características eléctricas del inversor INGECON SUN 1755TL B675

VALORES DE ENTRADA (CC)	
Rango de tensión MPP	957 - 1.300 V
Tensión máxima	1.500 V
Corriente máxima	1.870 A
Nº entradas con porta-fusibles	6-15
Entradas MPPT independientes	1
PROTECCIONES DE ENTRADA	
Protecciones de sobretensión	Type II surge arresters (type I+II optional)
Protección DC	Motorized DC load break disconnect
VALORES DE SALIDA (AC)	

Potencia	1.754 / 1.578 kVA (a 30°C / 50°C)
Corriente	1.500 / 1.350 A (a 30°C / 50°C)
Tensión nominal	675 V
Frecuencia nominal	50 / 60 Hz
Coseno Phi ajustable	0-1
THD (Distorsión Armónica Total)	< 3 %
PROTECCIONES DE SALIDA	
Protecciones de sobretensión	Type II surge arresters
Protección AC	Motorized AC Circuit Breaker
DATOS GENERALES	
Dimensiones (ancho x alto x fondo)	2,82 x 2,27 x 0,825 m
Temperatura de funcionamiento	-20 / +57°C
Humedad relativa (sin condensación)	0-100 % (rated for outdoor installation)
Grado de protección	IP54
Altitud máxima	4500 m
Emisión acústica	≤ 66 / 54,5 dBA (a 10 m)

3.4. Centro de transformación

En los centros de transformación se ubicarán todos los equipos necesarios para la conversión de la corriente continua en baja tensión en corriente alterna en media tensión, así como los servicios auxiliares del módulo de generación fotovoltaico.

Los principales elementos de los que consta un centro de transformación son:

- Inversores fotovoltaicos.
- Transformador de potencia.
- Celdas de media tensión.
- Cuadro de SSAA.
- Cuadro de comunicaciones SCADA.
- Cuadro de seguridad.

Para este proyecto los centros de transformación considerados son de un único tipo:

- CT1 de potencia 7.016 kVA: compuesto por cuatro (4) inversores INGECON SUN 1755TL B675.

3.5. Línea de evacuación

La evacuación de la energía generada del módulo de generación fotovoltaico se realizará mediante una red subterránea de media tensión a 30 kV que conectará los centros de transformación y transportará la energía hasta la subestación EL CAMPILLO mediante un solo circuito.

El número máximo de ternas por zanja será de 3, tanto dentro del recinto del vallado, como a lo largo de la línea de evacuación, hasta la subestación EL CAMPILLO.

La siguiente imagen muestra el detalle típico de zanja y sus servidumbres. En el caso de este proyecto, el ancho de zanja será de 1,2 m:

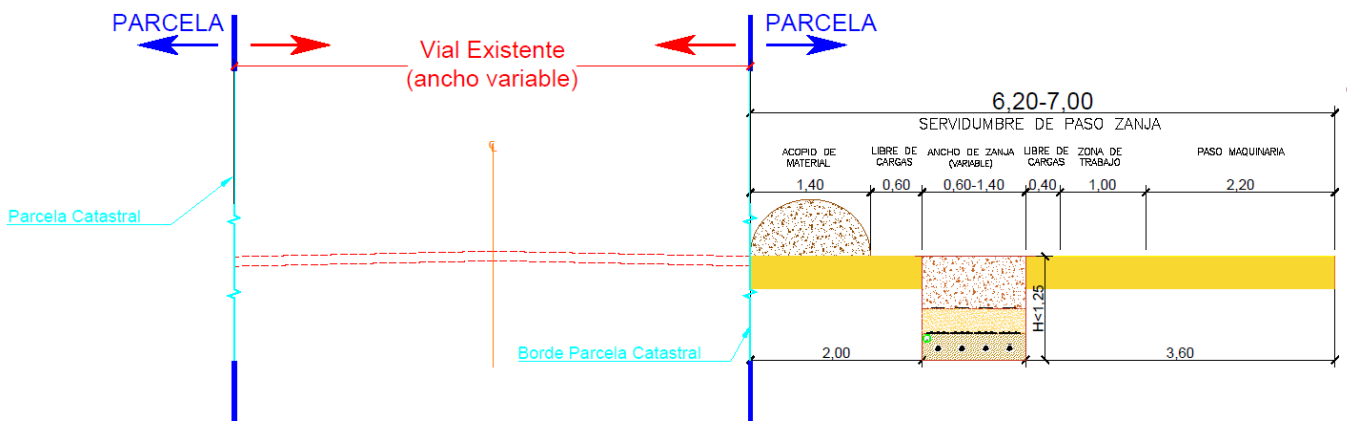


Ilustración 3: Zanja y servidumbre tipo

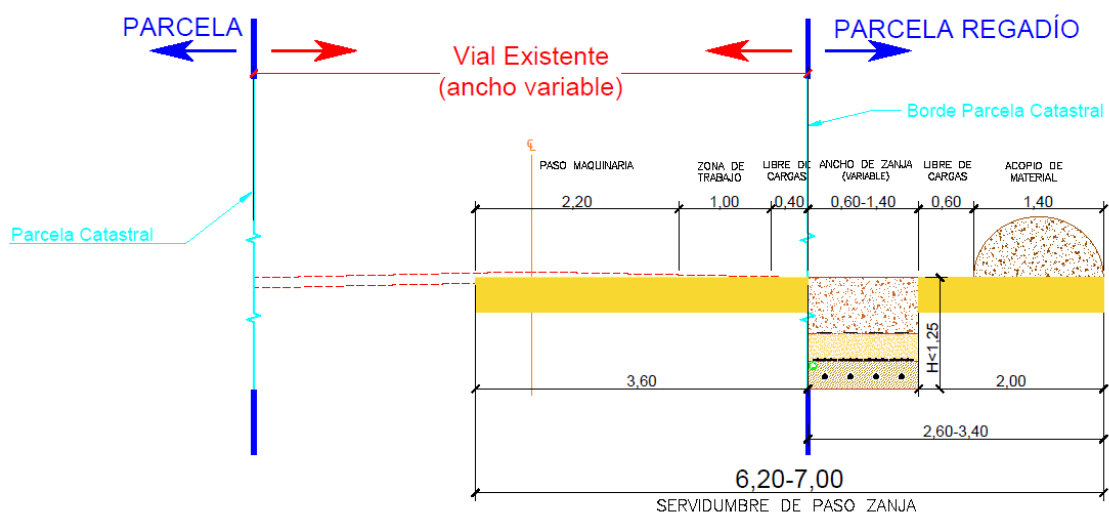


Ilustración 4: Zanja y servidumbre tipo en zonas de regadío

La potencia del módulo de generación fotovoltaico transportada por la red de media tensión es de 49,11 MVA, potencia obtenida de los 28 inversores instalados en los 7 centros de transformación.

Tabla 6: Configuración de la red subterránea de media tensión

CIRCUITO 1			
Desde	Hasta	Longitud (m)	Sección (mm2)
CT01	CT03	289	1 x (Al 3x150)
CT04	CT02	358	1 x (Al 3x240)
CT02	CT03	429	1 x (Al 3x400)
CT03	CT05	614	2 x (Al 3x630)
CT05	CT06	772	2 x (Al 3x630)
CT06	CT07	1.086	2 x (Al 3x630)
CT07	SET EL CAMPILLO	9.186	3 x (Al 3x630)

El trazado de la línea subterránea que evacúa la energía generada en el módulo de generación fotovoltaico hasta la subestación tiene una longitud aproximada de 9.186 m.

3.6. Configuración de diseño adoptado

A continuación, se resumen las características principales del proyecto:

Tabla 7. Características principales del Proyecto

CARACTERÍSTICAS PRINCIPALES DEL PROYECTO	
DENOMINACIÓN	MÓDULO DE GENERACIÓN FOTOVOLTAICO EL CAMPILLO
PROMOTOR	ENERGIAS RENOVABLES DE REDUX S.L.
EMPLAZAMIENTO	España
Localidad	Zaragoza
Provincia	Zaragoza
Tipo de instalación	Conectada a red
Potencia instalada (MW)	49,112
Potencia nominal (MW)	49,112
PANEL FOTOVOLTAICO	
Potencia panel (Wp)	520 (Bifacial)
Número total de paneles	103.842
Potencia Pico total (MWp)	53,99
Nº de paneles por string	27

ESTRUCTURA DE SOPORTE DE PANELES	
Tipo de estructura	Seguidor a un eje 1V x 81/54
Nº de estructuras	1.154 de 3 st y 192 de 2 st
INVERSORES (INGECON SUN 1755TL B675)	
Potencia de inversor (KVA) a 30°C	1.754
Potencia de inversor (KVA) a 50°C	1.578
Número de inversores	28
Potencia máxima de inversores (CT1-CT7) (MVA a 30°C)	(7,016) 49,112
Ratio DC/AC de la instalación	1,099
CENTROS DE TRANSFORMACIÓN	
Tipo	Inversor central
Potencia unitaria / relación / tipo (CT1-CT7)	7,016 MVA / 30 kV/0,675 kV / Dy11
Número de centros de transformación	7
Transformador servicios auxiliares por centro	1
LÍNEAS SUBTERRÁNEAS DE MT 30KV	
Tipo de montaje	Directamente enterrado
Tipo de conductor	3 x (3x1 AL XLPE 18/30 kV)
Sección (mm ²)	630
Número de circuitos	1

* Sujeta a posibles modificaciones dependiendo del avance de la tecnología, nunca superiores a las limitaciones establecidas en la legislación vigente

4. Descripción de las afecciones

Parte de la implantación del módulo fotovoltaico El Campillo está situado sobre una cuadrícula minera en trámite de gravas, llamada Acampo Ibáñez 2 de la empresa FERROVIAL AGROMAN, S.A.

La superficie de afección es de 7,26 ha sobre las 49,649 ha que ocupa dicha cuadrícula

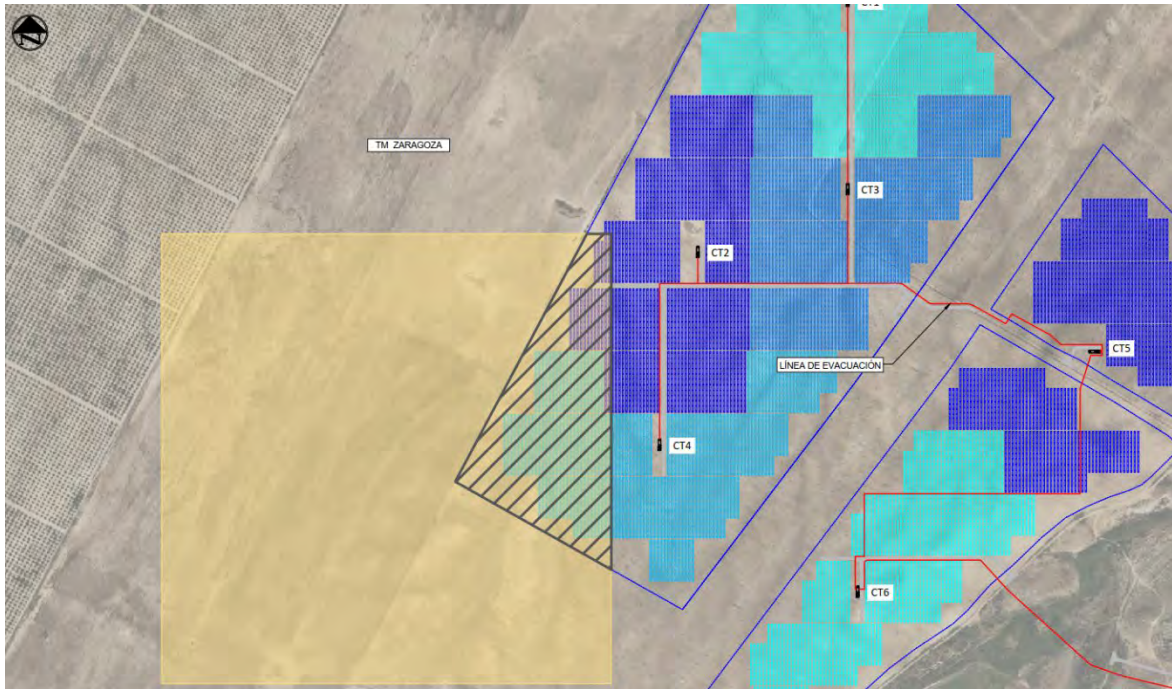


Ilustración 5: Afección de vallado con superficie de explotación minera FERROVIAL AGROMAN, S.A.

Tabla 8. Ocupación de superficie de explotación minera de FERROVIAL AGROMAN, S.A.


OCUPACIÓN DE EXPLOTACIÓN MINERA	
EMPRESA	SUPERFICIE AFECTADA
FERROVIAL AGROMAN, S.A.	72664,27 m ²

Todo lo indicado anteriormente se muestra en el PLANO DE SEPARATA FERROVIAL AGROMAN, S.A

5. Conclusión

Con la presente separata, se entiende haber descrito adecuadamente las diferentes instalaciones del módulo de generación fotovoltaico EL CAMPILLO con la superficie de la explotación minera indicada en este documento, para tramitar su autorización, sin perjuicio de cualquier otra ampliación o aclaración que las autoridades competentes consideren oportunas.

ANEXO 1: PLANO SEPARATA

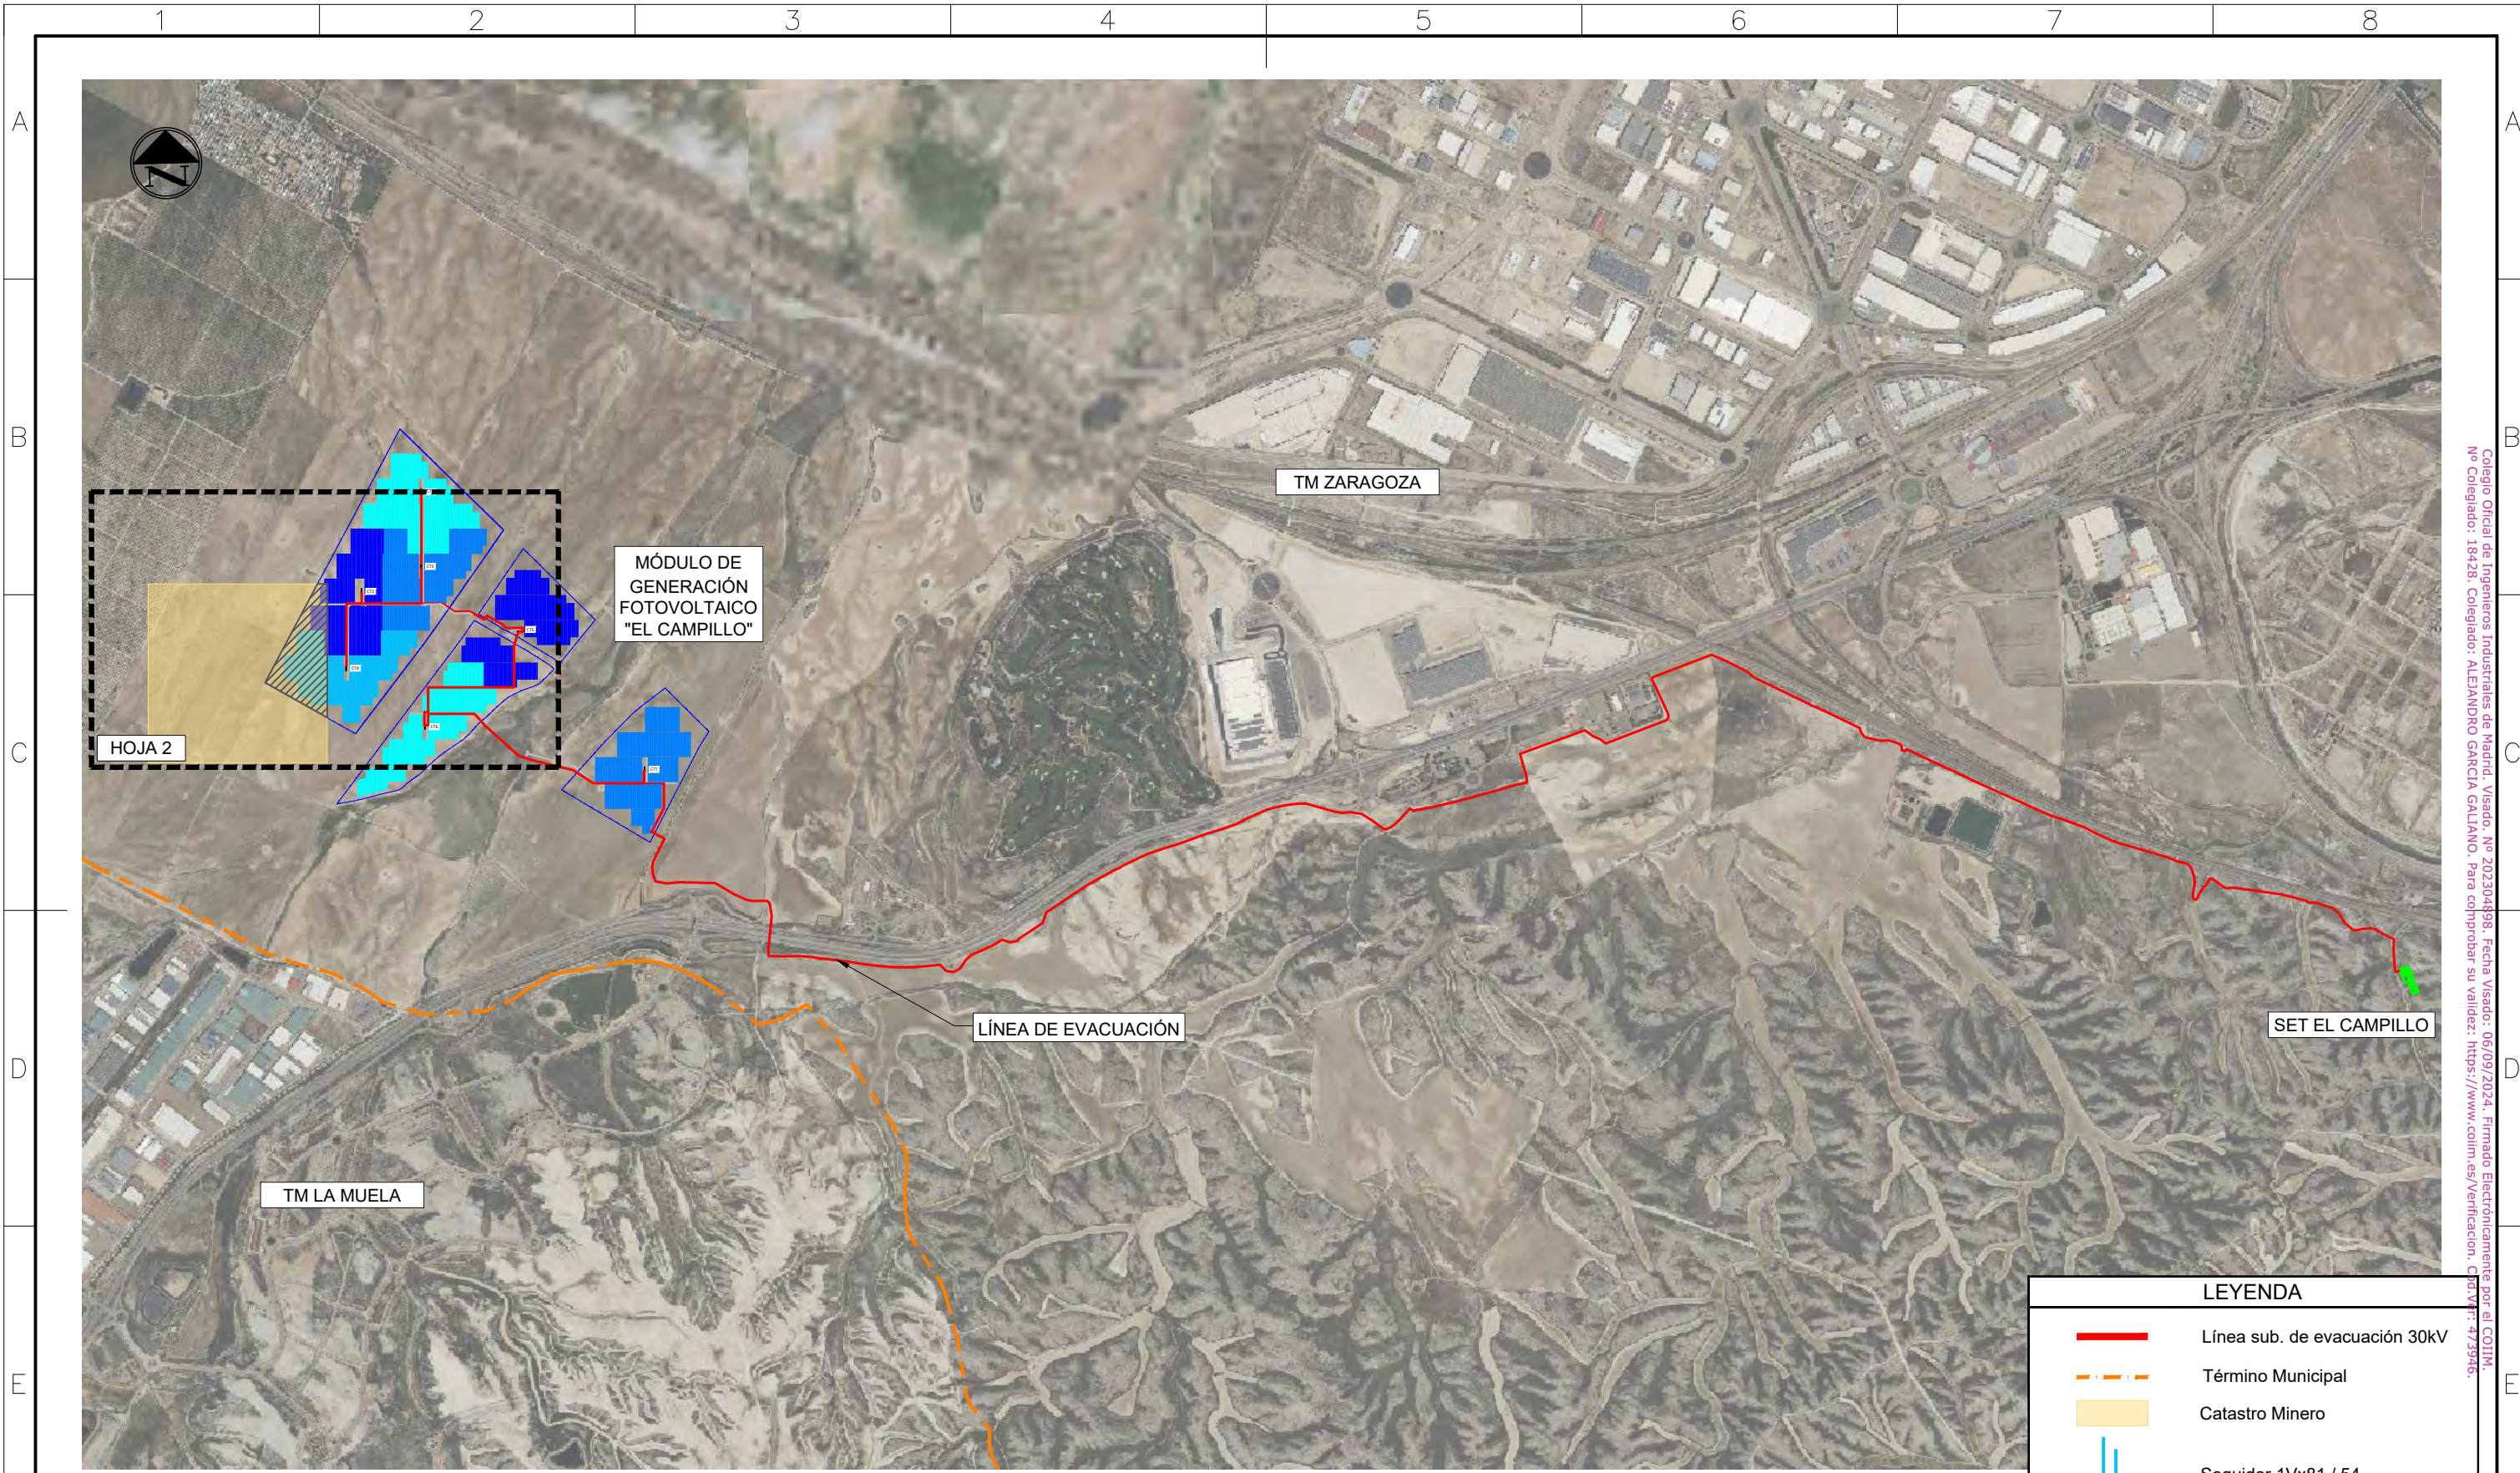


1 PLANTA GENERAL Y LÍNEA DE EVACUACIÓN
Escala: 1:25.000

LEYENDA	
	Línea sub. de evacuación 30kV
	Término Municipal
	Catastro Minero
	Seguidor 1Vx81 / 54
	Vallado
	Centro de transformación
	Viales interiores

Cliente : 	Autor :	Proyecto: MÓDULO DE GENERACION FOTOVOLTAICO - EL CAMPILLO					Tipo: PROYECTO ADMINISTRATIVO	ESCALA : 1:25.000	DIN A3
		Plano: PLANO SEPARATA ENERLAND GENERACIÓN SOLAR 4 S.L.	00 EMISIÓN INICIAL	240906 Fecha	DCG Dibujado	DAJ Revisado	AGG Aprobado	N° Plano: -	Hoja: 1 de 2
		REV.	DESCRIPCIÓN	Fecha	DCG	DAJ	AGG		

Todos los derechos reservados. La reproducción total o parcial de este dibujo sin autorización del propietario está prohibida.

Colegio Oficial de Ingenieros Industriales de Madrid. Visado. Nº 202304898. Fecha Visado: 06/09/2024. Firmado Electrónicamente por el COIIM.
 Nº Colegiado: 18428. Colegiado: ALEJANDRO GARCÍA GALLIANO. Para comprobar su validez: https://www.colim.es/Verificacion. CDT: VRF: 473946.

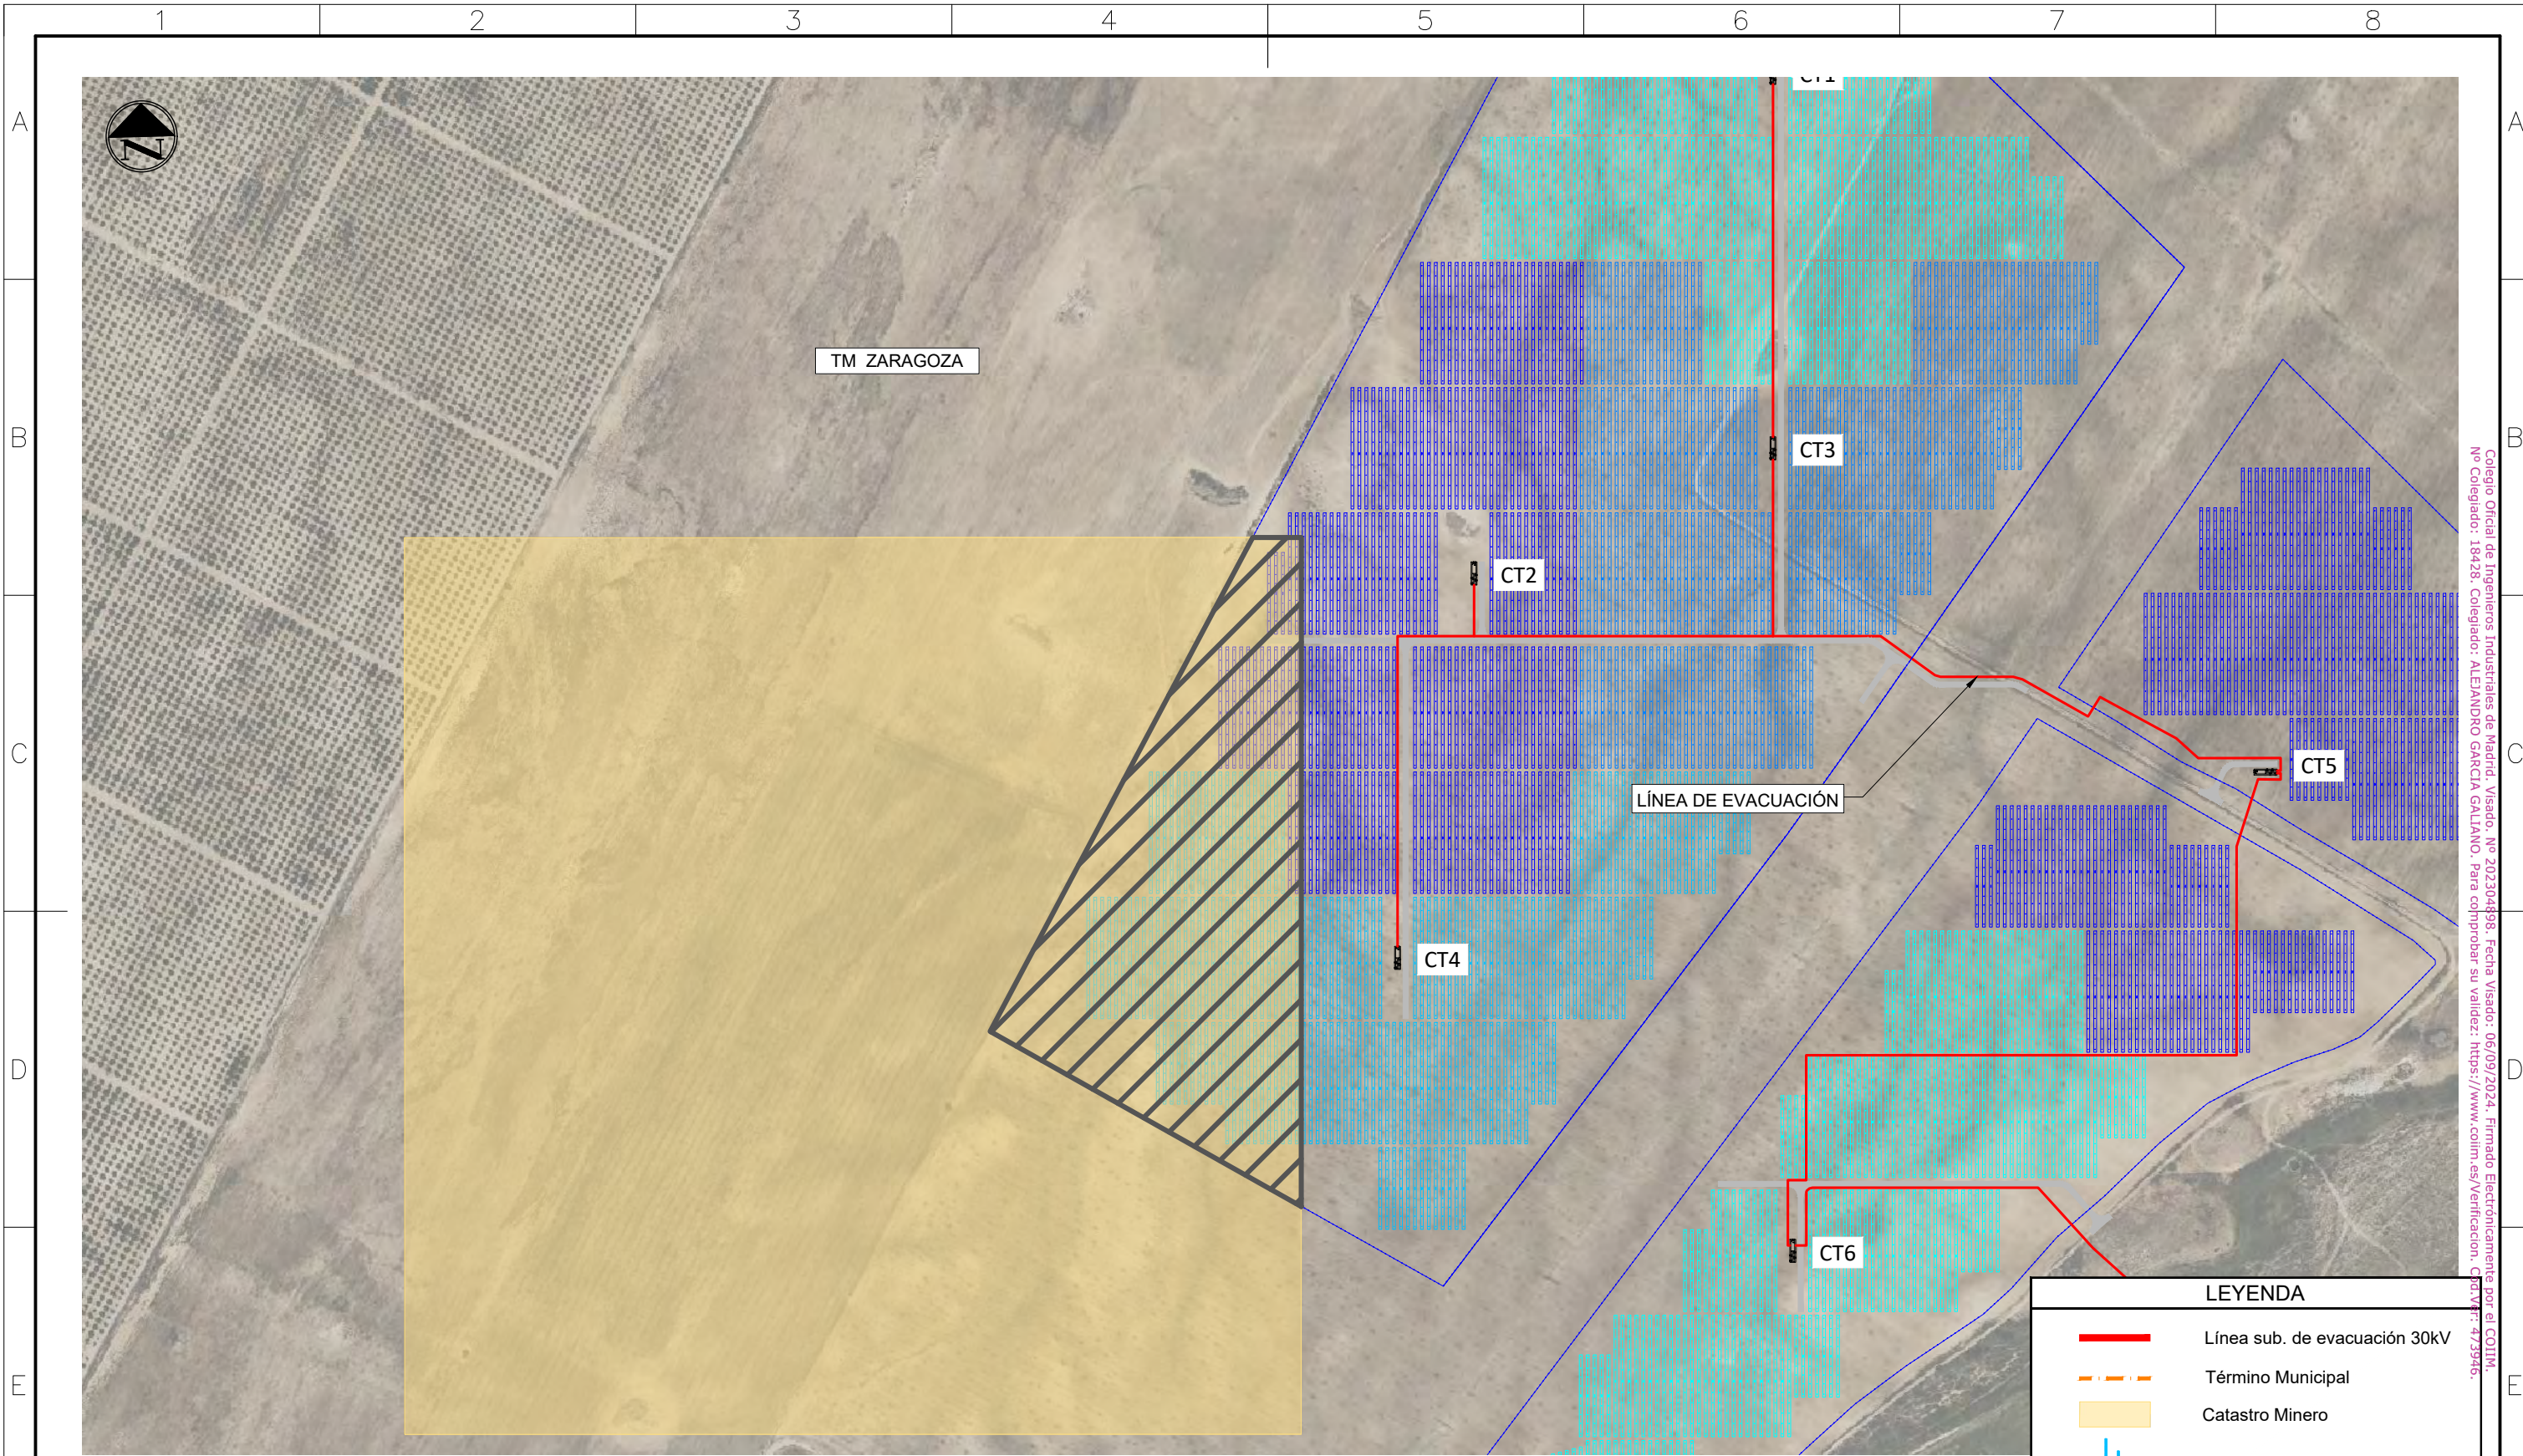

OCUPACIÓN DE CATASTRO MINERO	
EMPRESA	SUPERFICIE AFECTADA
FERROVIAL AGROMAN, S.A.	72664,27 m ²

1 PLANTA GENERAL Y LÍNEA DE EVACUACIÓN
Escala: 1:5.000

LEYENDA

- Línea sub. de evacuación 30kV
- Término Municipal
- Catastro Minero
- Seguidor 1Vx81 / 54
- Vallado
- Centro de transformación
- Viales interiores

Sistema de coordenadas. UTM ETRS89 Huso 30N

Cliente :	Autor :	Proyecto: MÓDULO DE GENERACION FOTOVOLTAICO - EL CAMPILLO					Tipo: PROYECTO ADMINISTRATIVO	ESCALA : 1:5.000	DIN A3
		Plano: PLANO SEPARATA ENERLAND GENERACIÓN SOLAR 4 S.L.	00	EMISIÓN INICIAL	240906	DCG	DAJ	AGG	N° Plano: -
		REV.	DESCRIPCIÓN	Fecha	Dibujado	Revisado	Aprobado	Hoja: 2 de 2	


Todos los derechos reservados. La reproducción total o parcial de este dibujo sin autorización del propietario está prohibida.

Colegio Oficial de Ingenieros Industriales de Madrid. Visado: Nº 202304898. Fecha Visado: 06/09/2024. Firmado Electrónicamente por el COIIM.
 Nº Colegiado: 18428. Colegiado: ALEJANDRO GARCÍA GALLIANO. Para comprobar su validez: https://www.colim.es/verificacion. CDT-VF: 473946.

ANEXO 2: PLANOS DE PROYECTO




El proyecto se ubica en el T.M de Zaragoza (Zaragoza).
 Coordenadas:
 X: 661950.8156
 Y: 4610369.8902
 Sistema de coordenadas: UTM-ETRS89 Huso 30-N

Cliente : 	Autor :	Proyecto: MÓDULO DE GENERACION FOTOVOLTAICO - EL CAMPILLO					Tipo: PROYECTO ADMINISTRATIVO	ESCALA : SE	DIN A3
		Plano: SITUACIÓN Y EMPLAZAMIENTO	00	EMISIÓN INICIAL	230628	DCG	DAJ	AGG	
		REV.	DESCRIPCIÓN	Fecha	Dibujado	Revisado	Aprobado	Hoja: 1 de 1	

Todos los derechos reservados. La reproducción total o parcial de este dibujo sin autorización del propietario está prohibida.

Colegio Oficial de Ingenieros Industriales de Madrid. Visado: Nº 202304898. Fecha Visado: 06/09/2024. Firmado Electrónicamente por el COIIM.
 Nº Colegiado: 18428. Colegiado: ALEJANDRO GARCÍA GALLIANO. Para comprobar su validez: https://www.colim.es/verificacion. Cod.Ver: 473946.

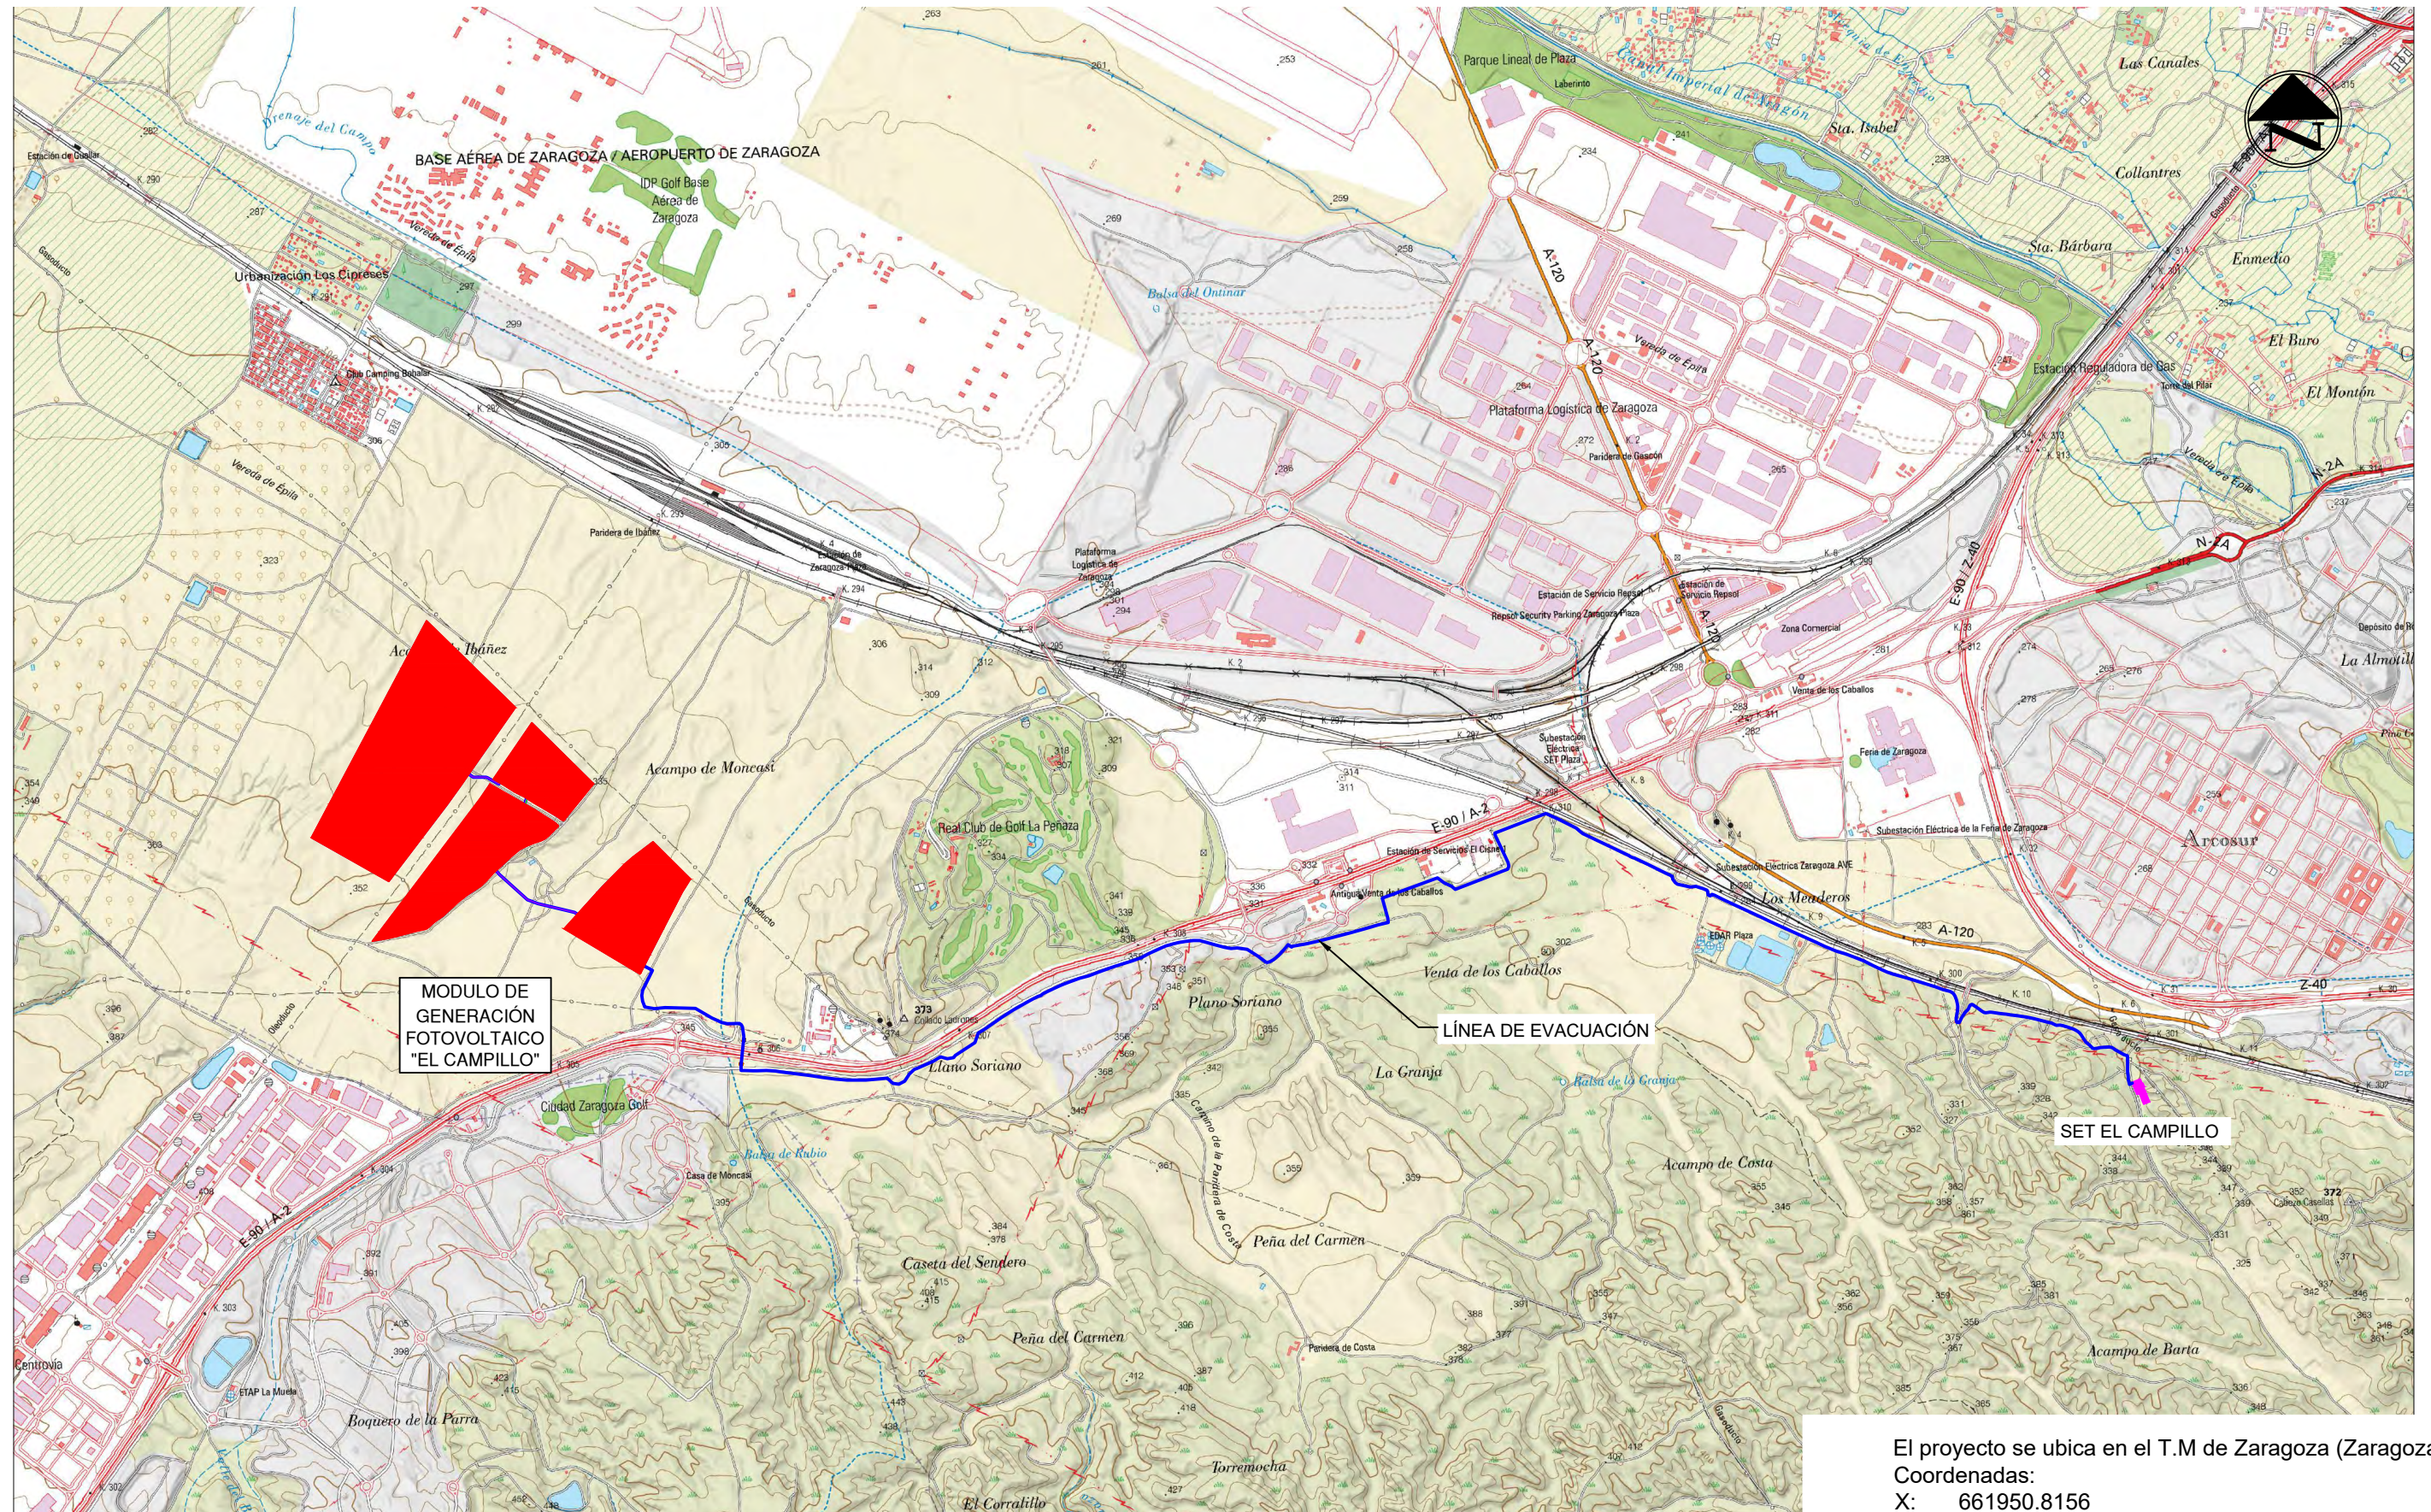

MODULO DE GENERACION FOTOVOLTAICO "EL CAMPILLO"

LÍNEA DE EVACUACIÓN

SET EL CAMPILLO


El proyecto se ubica en el T.M de Zaragoza (Zaragoza).
 Coordenadas:
 X: 661950.8156
 Y: 4610369.8902
 Sistema de coordenadas: UTM-ETRS89 Huso 30-N

1 LOCALIZACIÓN
 Escala: 1:30.000

Cliente : 	Autor :	Proyecto: MODULO DE GENERACION FOTOVOLTAICO - EL CAMPILLO					Tipo: PROYECTO ADMINISTRATIVO	ESCALA : 1:30.000	DIN A3
		Plano: LOCALIZACIÓN	00 EMISIÓN INICIAL	230628	DCG	DAJ	AGG	Nº Plano: CE-DW-02	
		REV.	DESCRIPCIÓN	Fecha	Dibujado	Revisado	Aprobado	Hoja: 1 de 1	

Todos los derechos reservados. La reproducción total o parcial de este dibujo sin autorización del propietario está prohibida.

Colegio Oficial de Ingenieros Industriales de Madrid. Visado: Nº 202304898. Fecha Visado: 06/09/2024. Firmado Electrónicamente por el COIIM.
 Nº Colegiado: 18428. Colegiado: ALEJANDRO GARCÍA GALIANO. Para comprobar su validez: https://www.colim.es/verificacion. Cod.Ver: 473946.

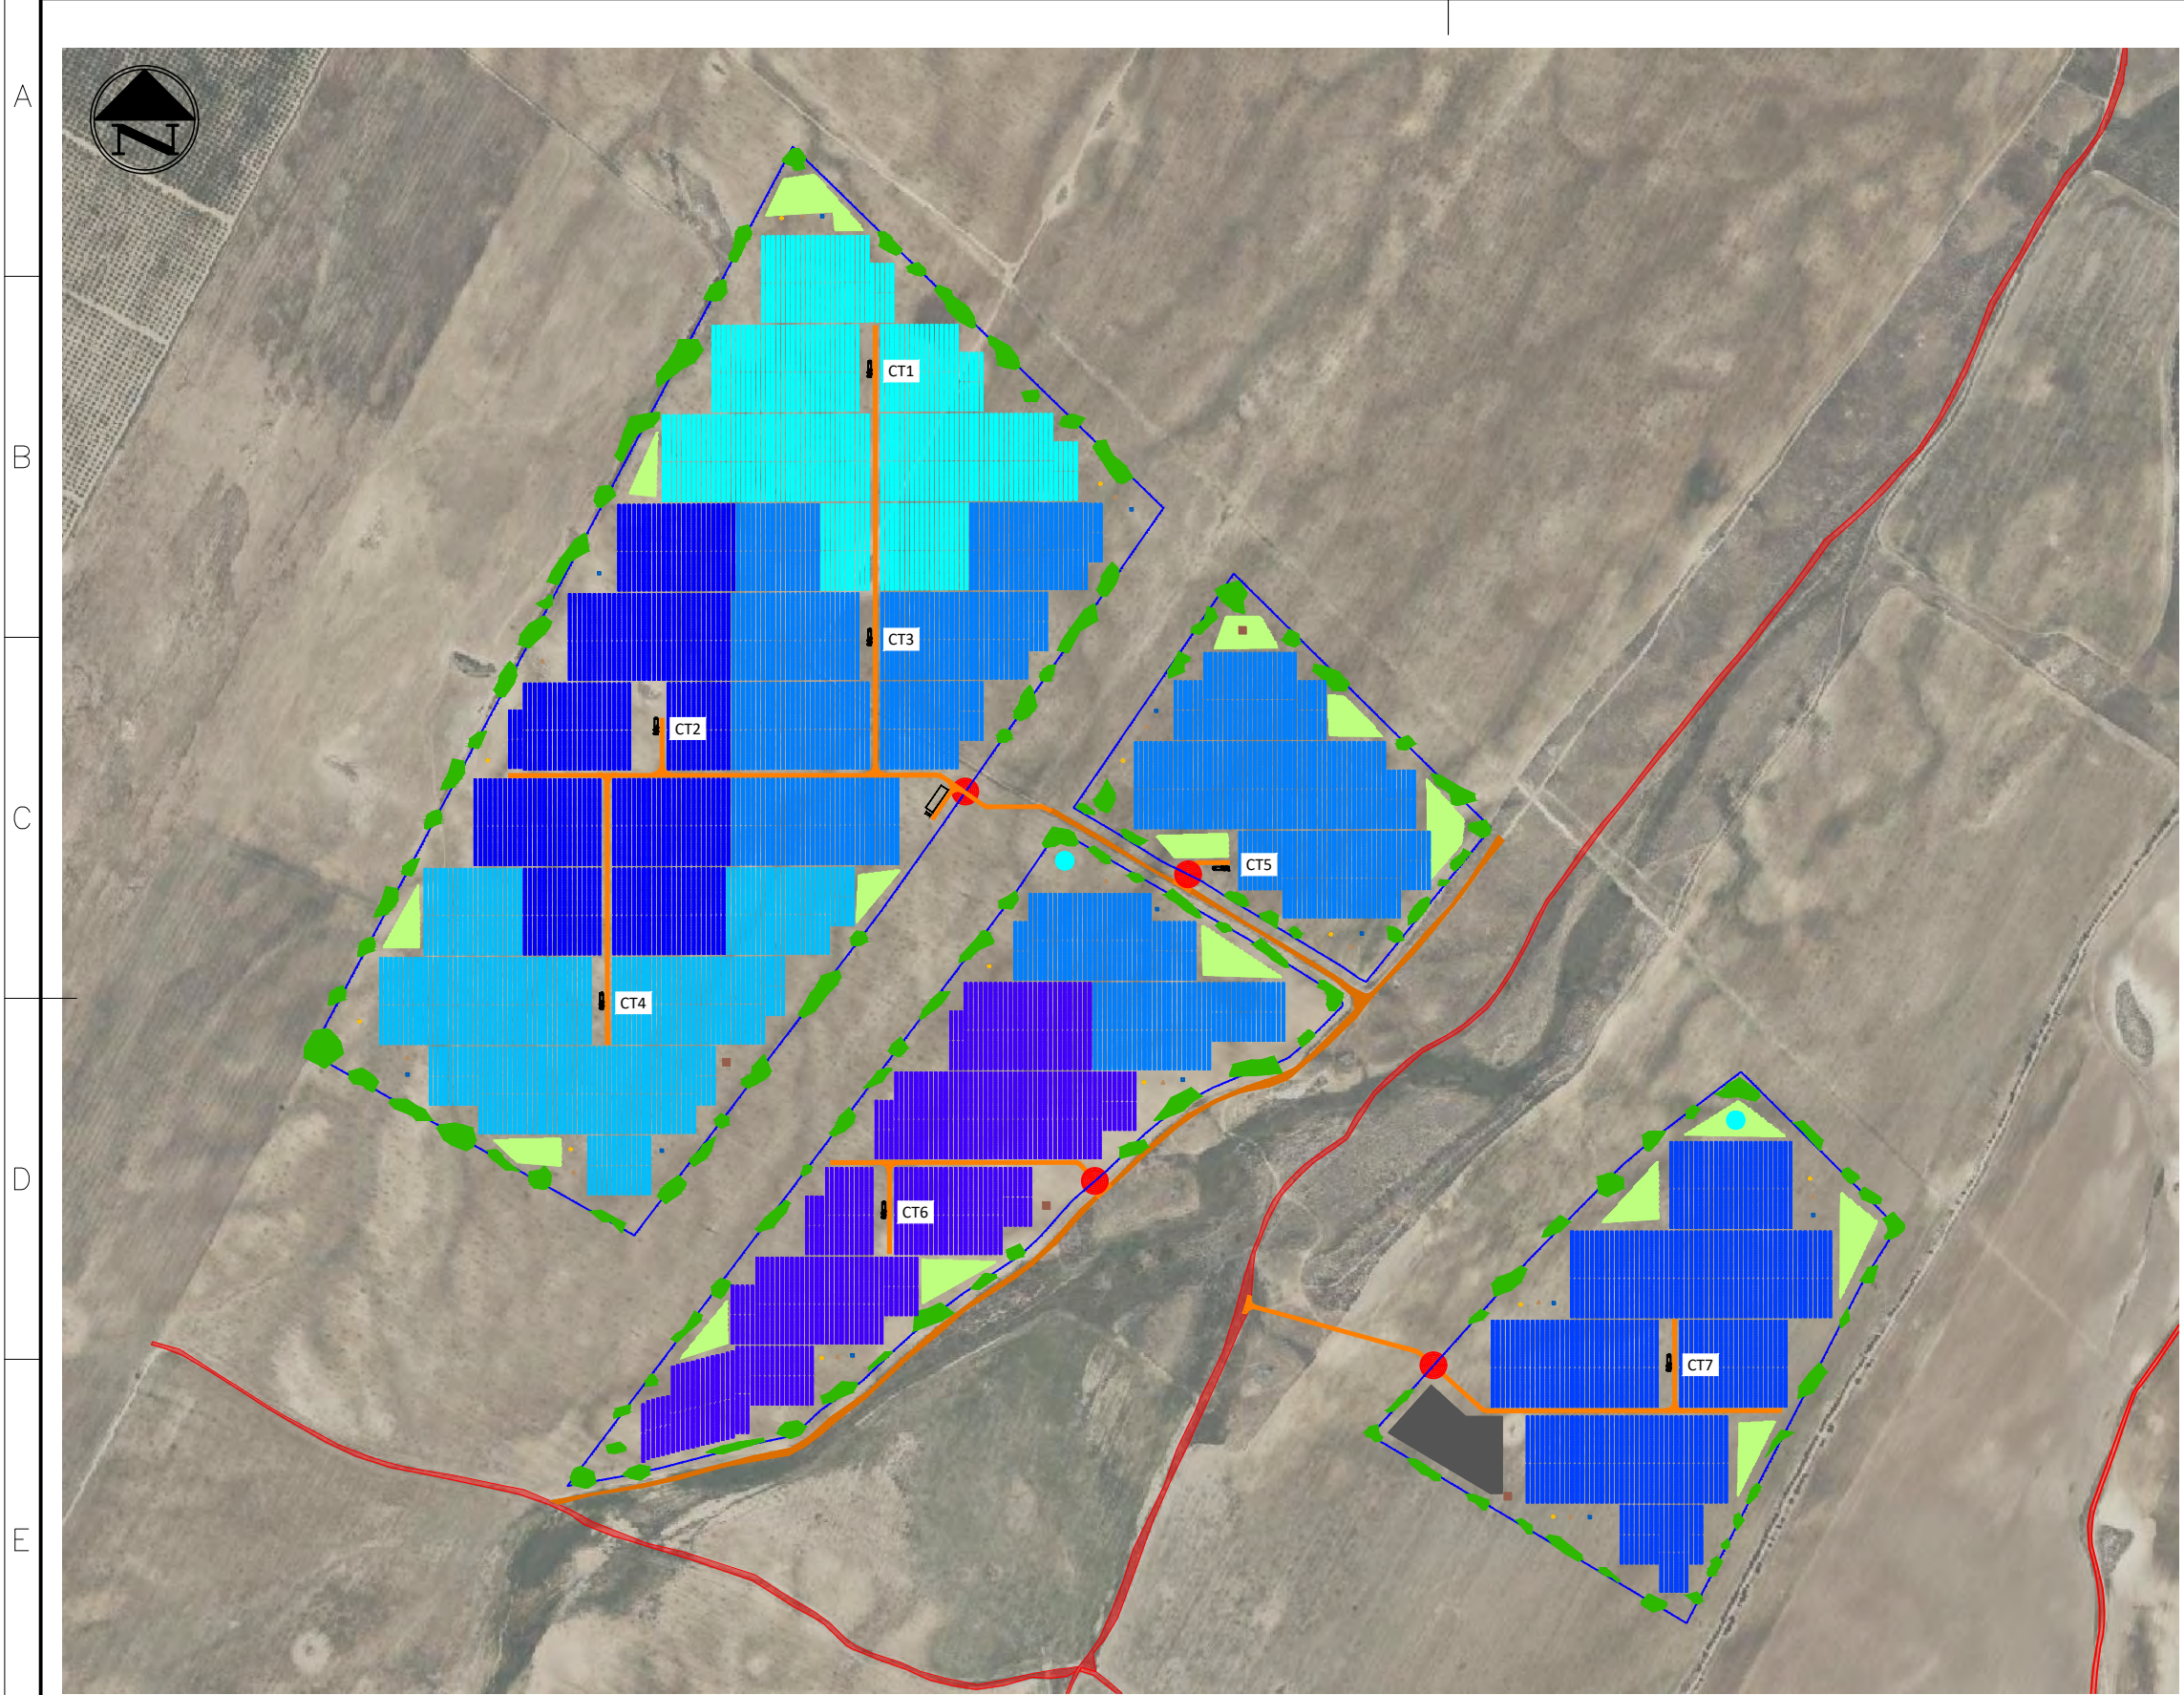

Características de la Planta FV

Potencia pico: 53.997,84kWp
 Potencia total en Inversores @30°: 49,112 MVA
 Potencia instalada: 49,112 MW
 Potencia nominal: 49,112 MWn
 Número de módulos FV: 103.842
 Potencia módulo: 520 Wp - Bifacial

Modelo módulo:
 JINKO JKM520M-7TL4-TV
 Número módulos en serie: 27
 Número de series: 3.846

Modelo Inversor:
 INGECON® SUN 1755TL B675 (28 Uds)
 Potencia Inversores @30°: 1754 kVA
 Número Centros transformación: 7
 CT tipo 1: 7.016 kVA (4 inversores)
 Número CTs tipo 1: 7 Uds

Estructura:
 Seguidor Monofila 1V x 81
 Seguidor Monofila 1V x 54
 Número de seguidores (81): 1.154 Uds.
 Número de seguidores (54): 192 Uds.
 Pitch: 5'5 m; GCR: 0,401

Área ocupada (Vallado): 100,54 Ha
 Coordenadas módulo:
 X: 661950.8156
 Y: 4610369.8902

Legenda


- Vallado perimetral
- Seguidor 1Vx81 / 54
- Centro de transformación
- Viales interiores
- Caminos públicos
- Caminos privados
- Acceso
- Edificio multiusos y punto limpio
- Zona de acopio
- Pantalla vegetal de bosquetes
- Refugio terrestre, hotel de insectos y arenero
- Hidrosiembra
- Balsa
- Caja nido

1 PLANTA GENERAL
Escala 1:8.000

Colegio Oficial de Ingenieros Industriales de Madrid, Visado, Nº 20130489, Fecha Visado: 06/09/2024, Firmado Electrónicamente por el COIIM, Nº Colegiado: 18428, Colegiado: ALEJANDRO GARCIA GALLANO, Para comprobar su validez: https://www.colim.es/Verificacion, Cod.Ver: 473946.

Cliente :	Autor :	Proyecto: MÓDULO DE GENERACION FOTOVOLTAICO - EL CAMPILLO					Tipo: PROYECTO ADMINISTRATIVO	ESCALA : 1:8.000	DIN A3
		Plano: IMPLANTACIÓN GENERAL DEL PARQUE	00 EMISIÓN INICIAL	230823 Fecha	DCG Dibujado	DAJ Revisado	AGG Aprobado	Nº Plano: CE-DW-04	
		REV.	DESCRIPCIÓN	Fecha	DCG	DAJ	AGG	Hoja: 1 de 1	

Todos los derechos reservados. La reproducción total o parcial de este dibujo sin autorización del propietario está prohibida.

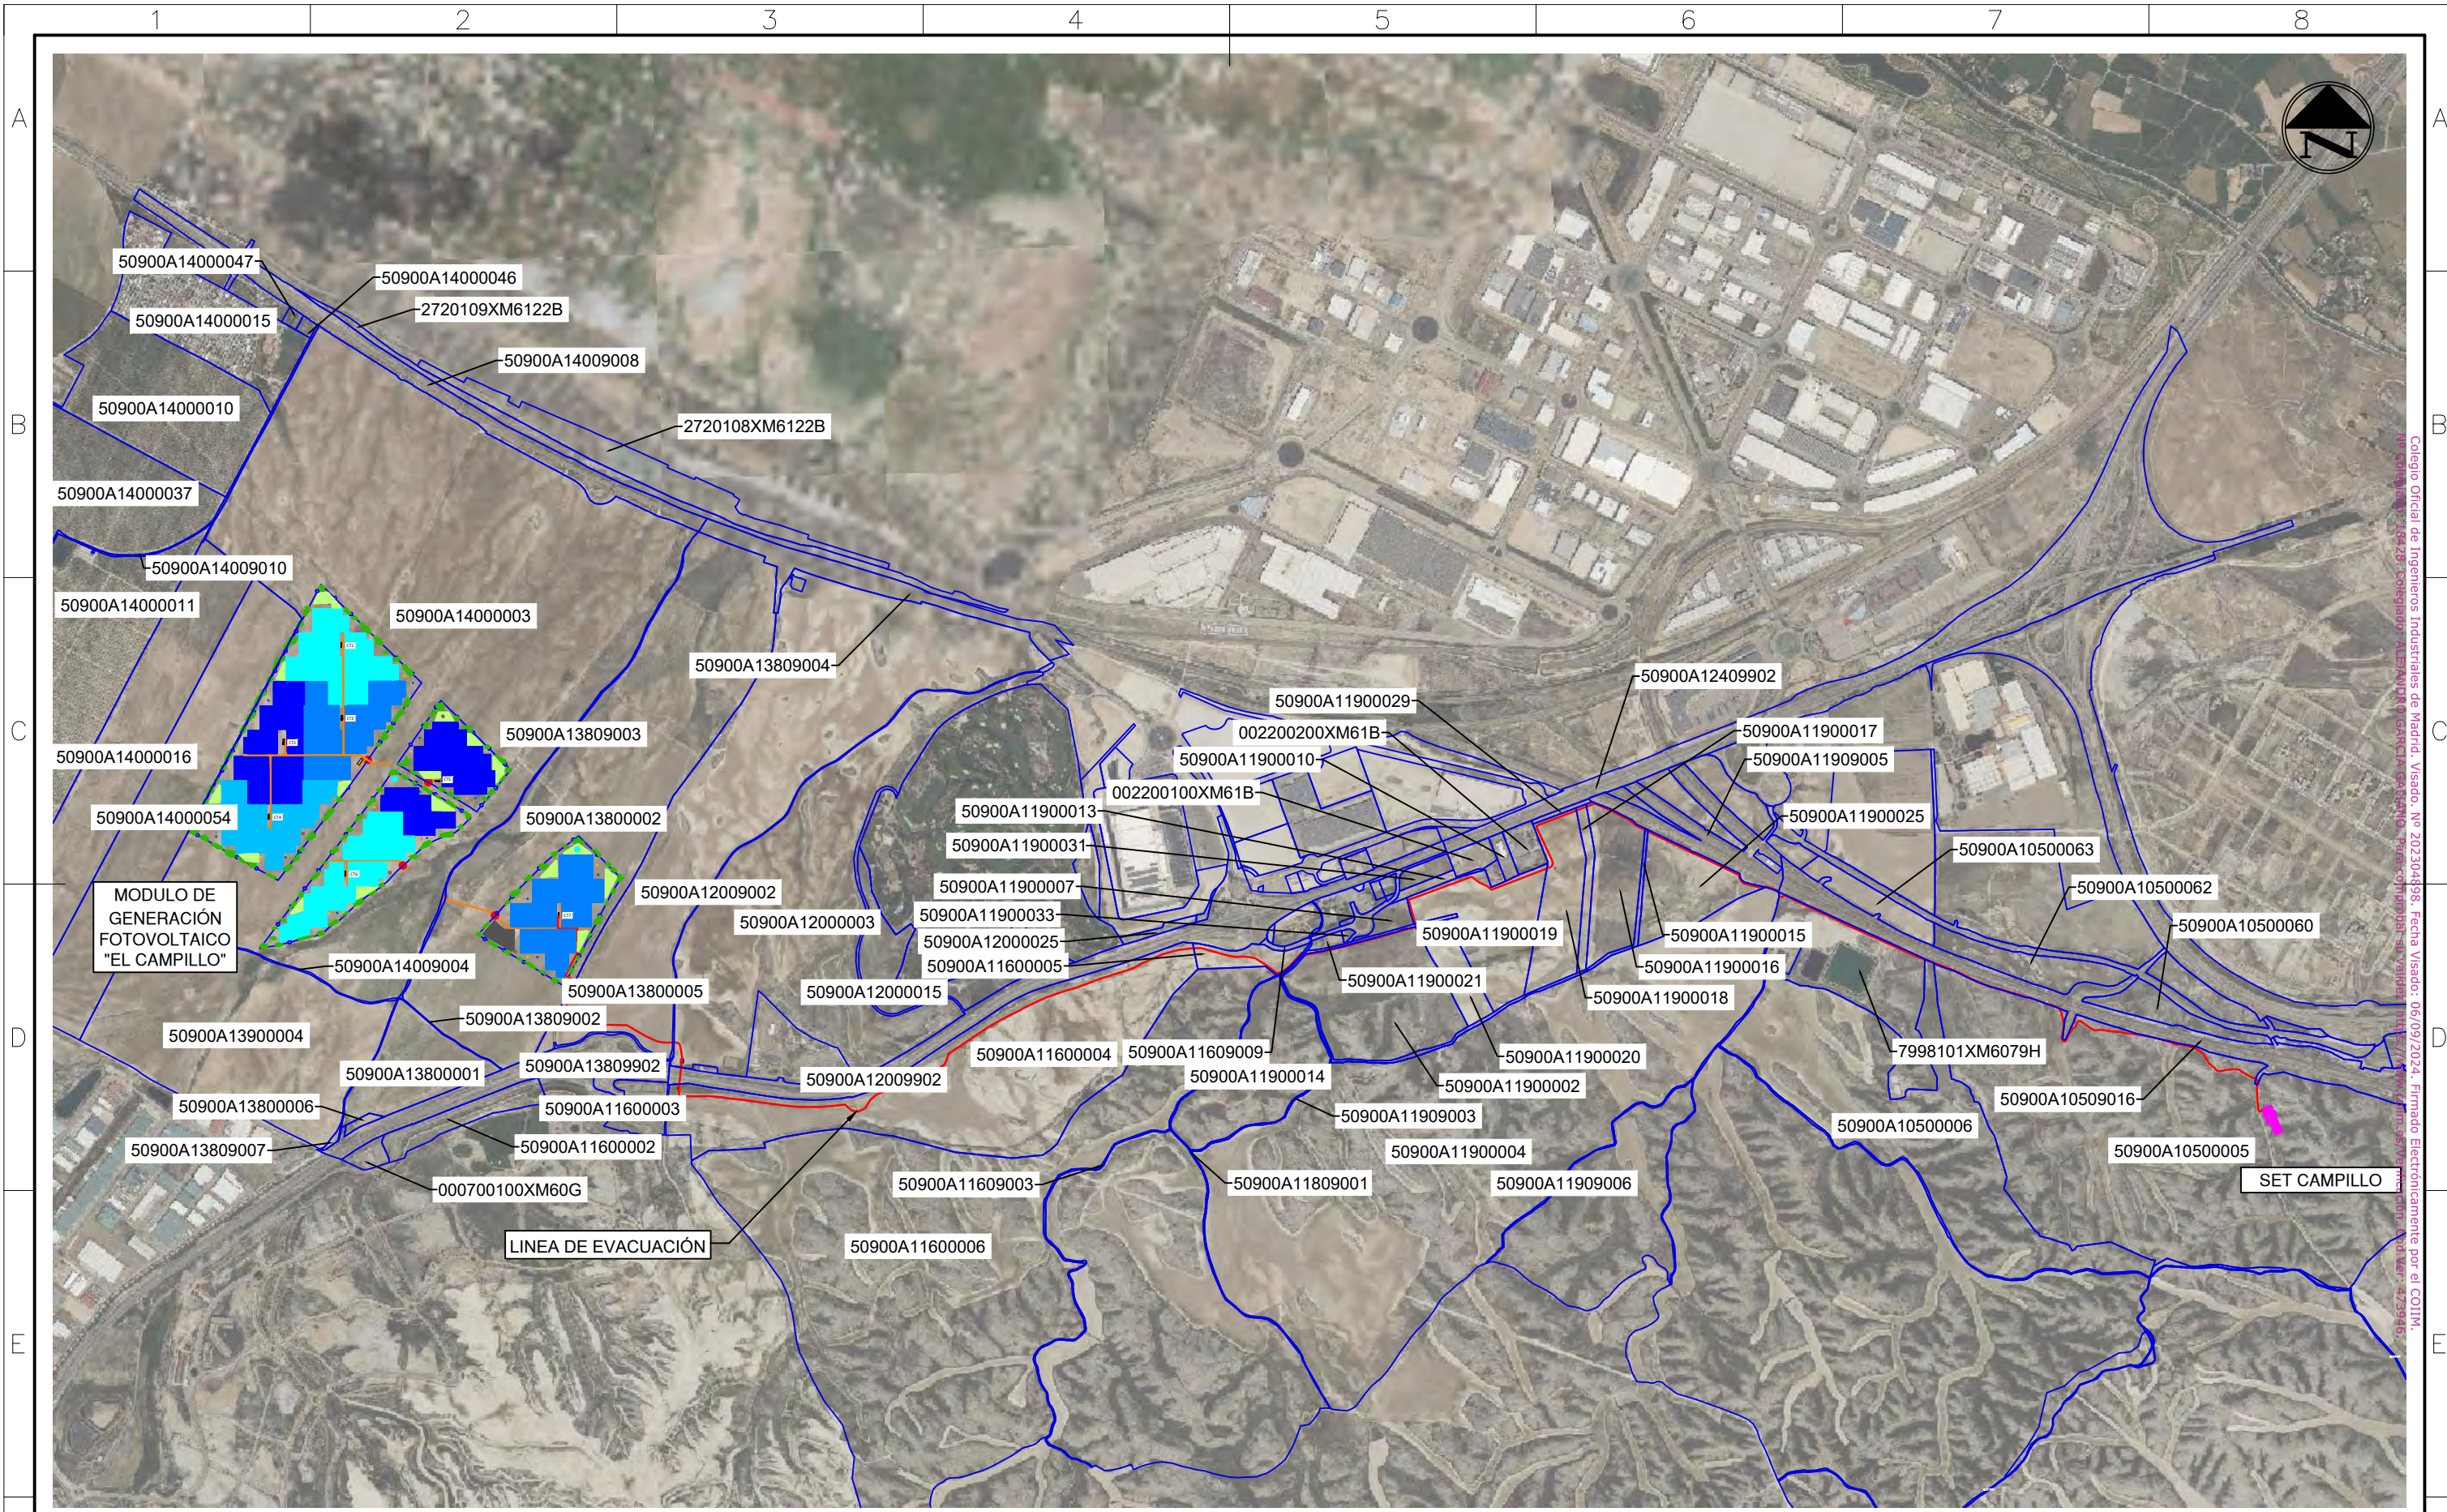

1 PLANTA, LÍNEA DE EVACUACIÓN Y SET
Escala 1:25.000

Sistema de coordenadas: UTM-ETRS89 Huso 30-N

Cliente : 	Autor :	Proyecto: MODULO DE GENERACION FOTOVOLTAICO - EL CAMPILLO					Tipo: PROYECTO ADMINISTRATIVO	ESCALA : 1:25.000	DIN A3
		Plano: PLANTA GENERAL DEL PARQUE Y EVACUACIÓN	00 REV.	EMISIÓN INICIAL DESCRIPCIÓN	230823 Fecha	DCG Dibujado	DAJ Revisado	AGG Aprobado	

Todos los derechos reservados. La reproducción total o parcial de este dibujo sin autorización del propietario está prohibida.