


TÉRMINO MUNICIPAL DE YEBRA DE BASA

TÉRMINO MUNICIPAL DE SABIÑÁNIGO

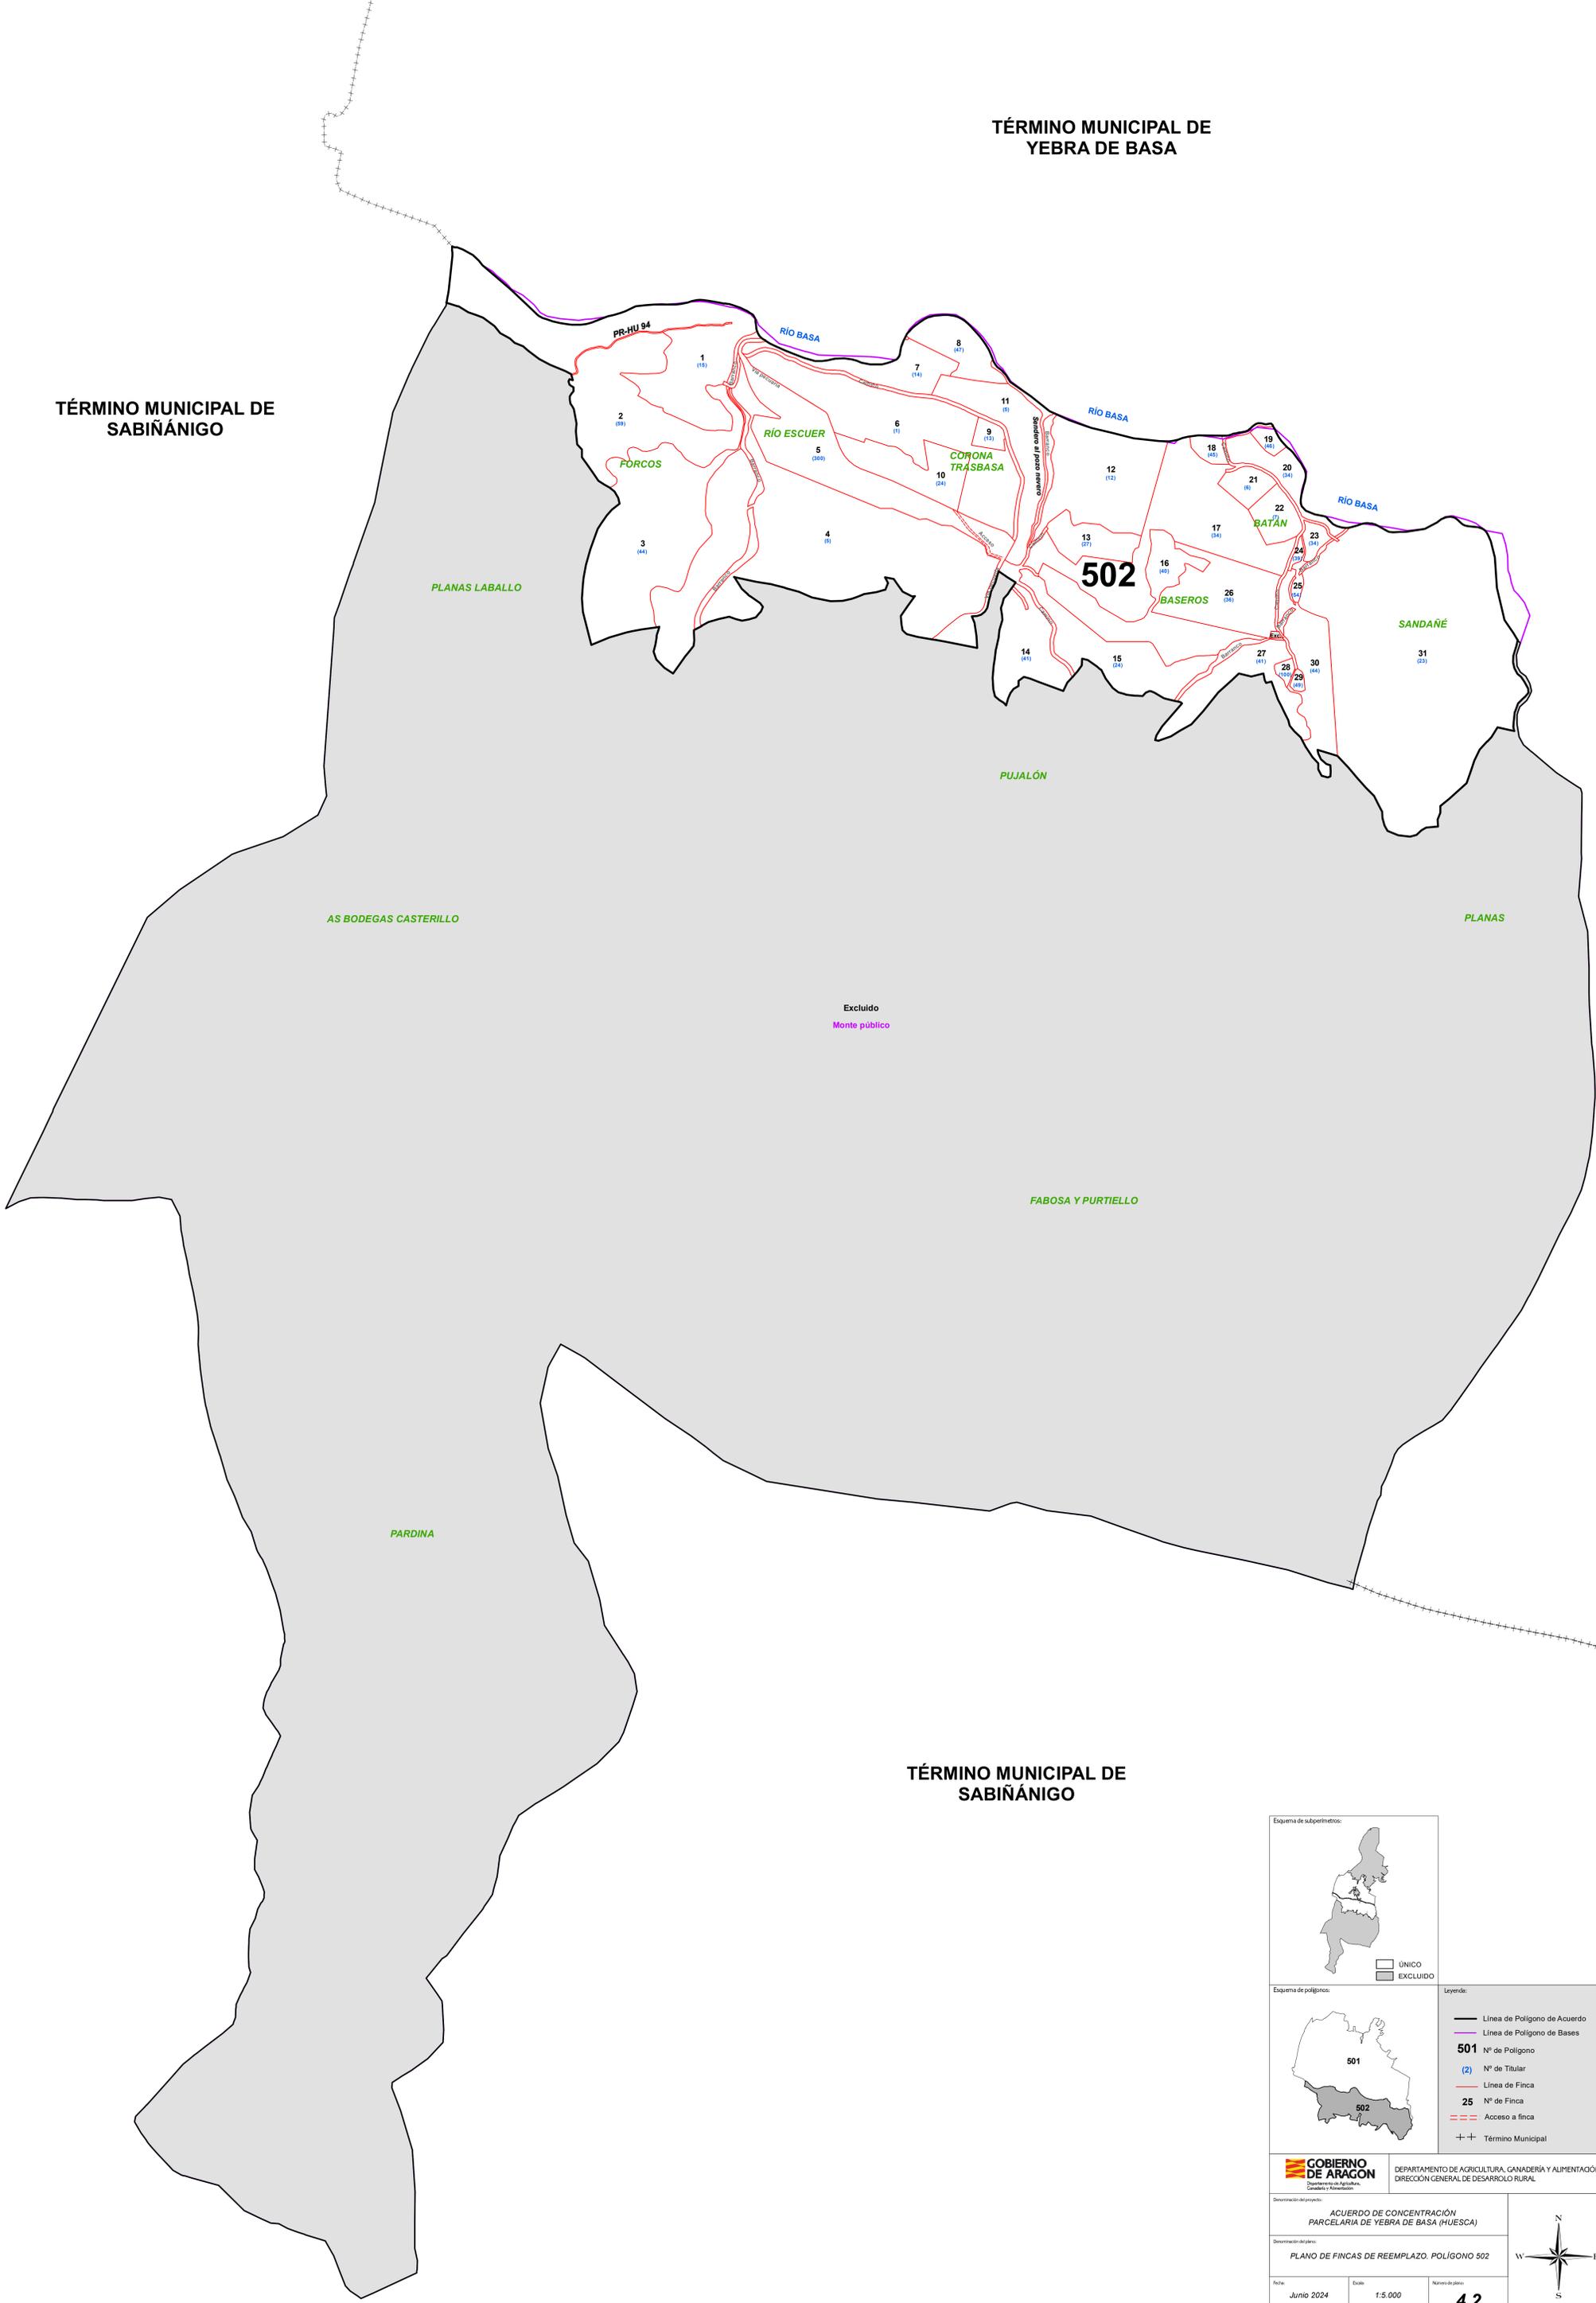

TÉRMINO MUNICIPAL DE SABIÑÁNIGO



Leyenda:

- Línea de Polígono de Acuerdo
- Línea de Polígono de Bases
- 501** Nº de Polígono
- (2)** Nº de Titular
- Línea de Finca
- 25** Nº de Finca
- Acceso a finca
- ++ Término Municipal

**GOBIERNO DE ARAGÓN**  
 DEPARTAMENTO DE AGRICULTURA, GANADERÍA Y ALIMENTACIÓN  
 DIRECCIÓN GENERAL DE DESARROLLO RURAL

Denominación del proyecto: ACUERDO DE CONCENTRACIÓN PARCELARIA DE YEBRA DE BASA (HUESCA)

Denominación del plano: PLANO DE FINCAS DE REEMPLAZO, POLIGONO 502

Fecha: Junio 2024      Escala: 1:5.000      Número de plano: **4.2**

