


Une con T.M. de
Aínsa-Sobrarbe

Une con T.M. de
Aínsa-Sobrarbe

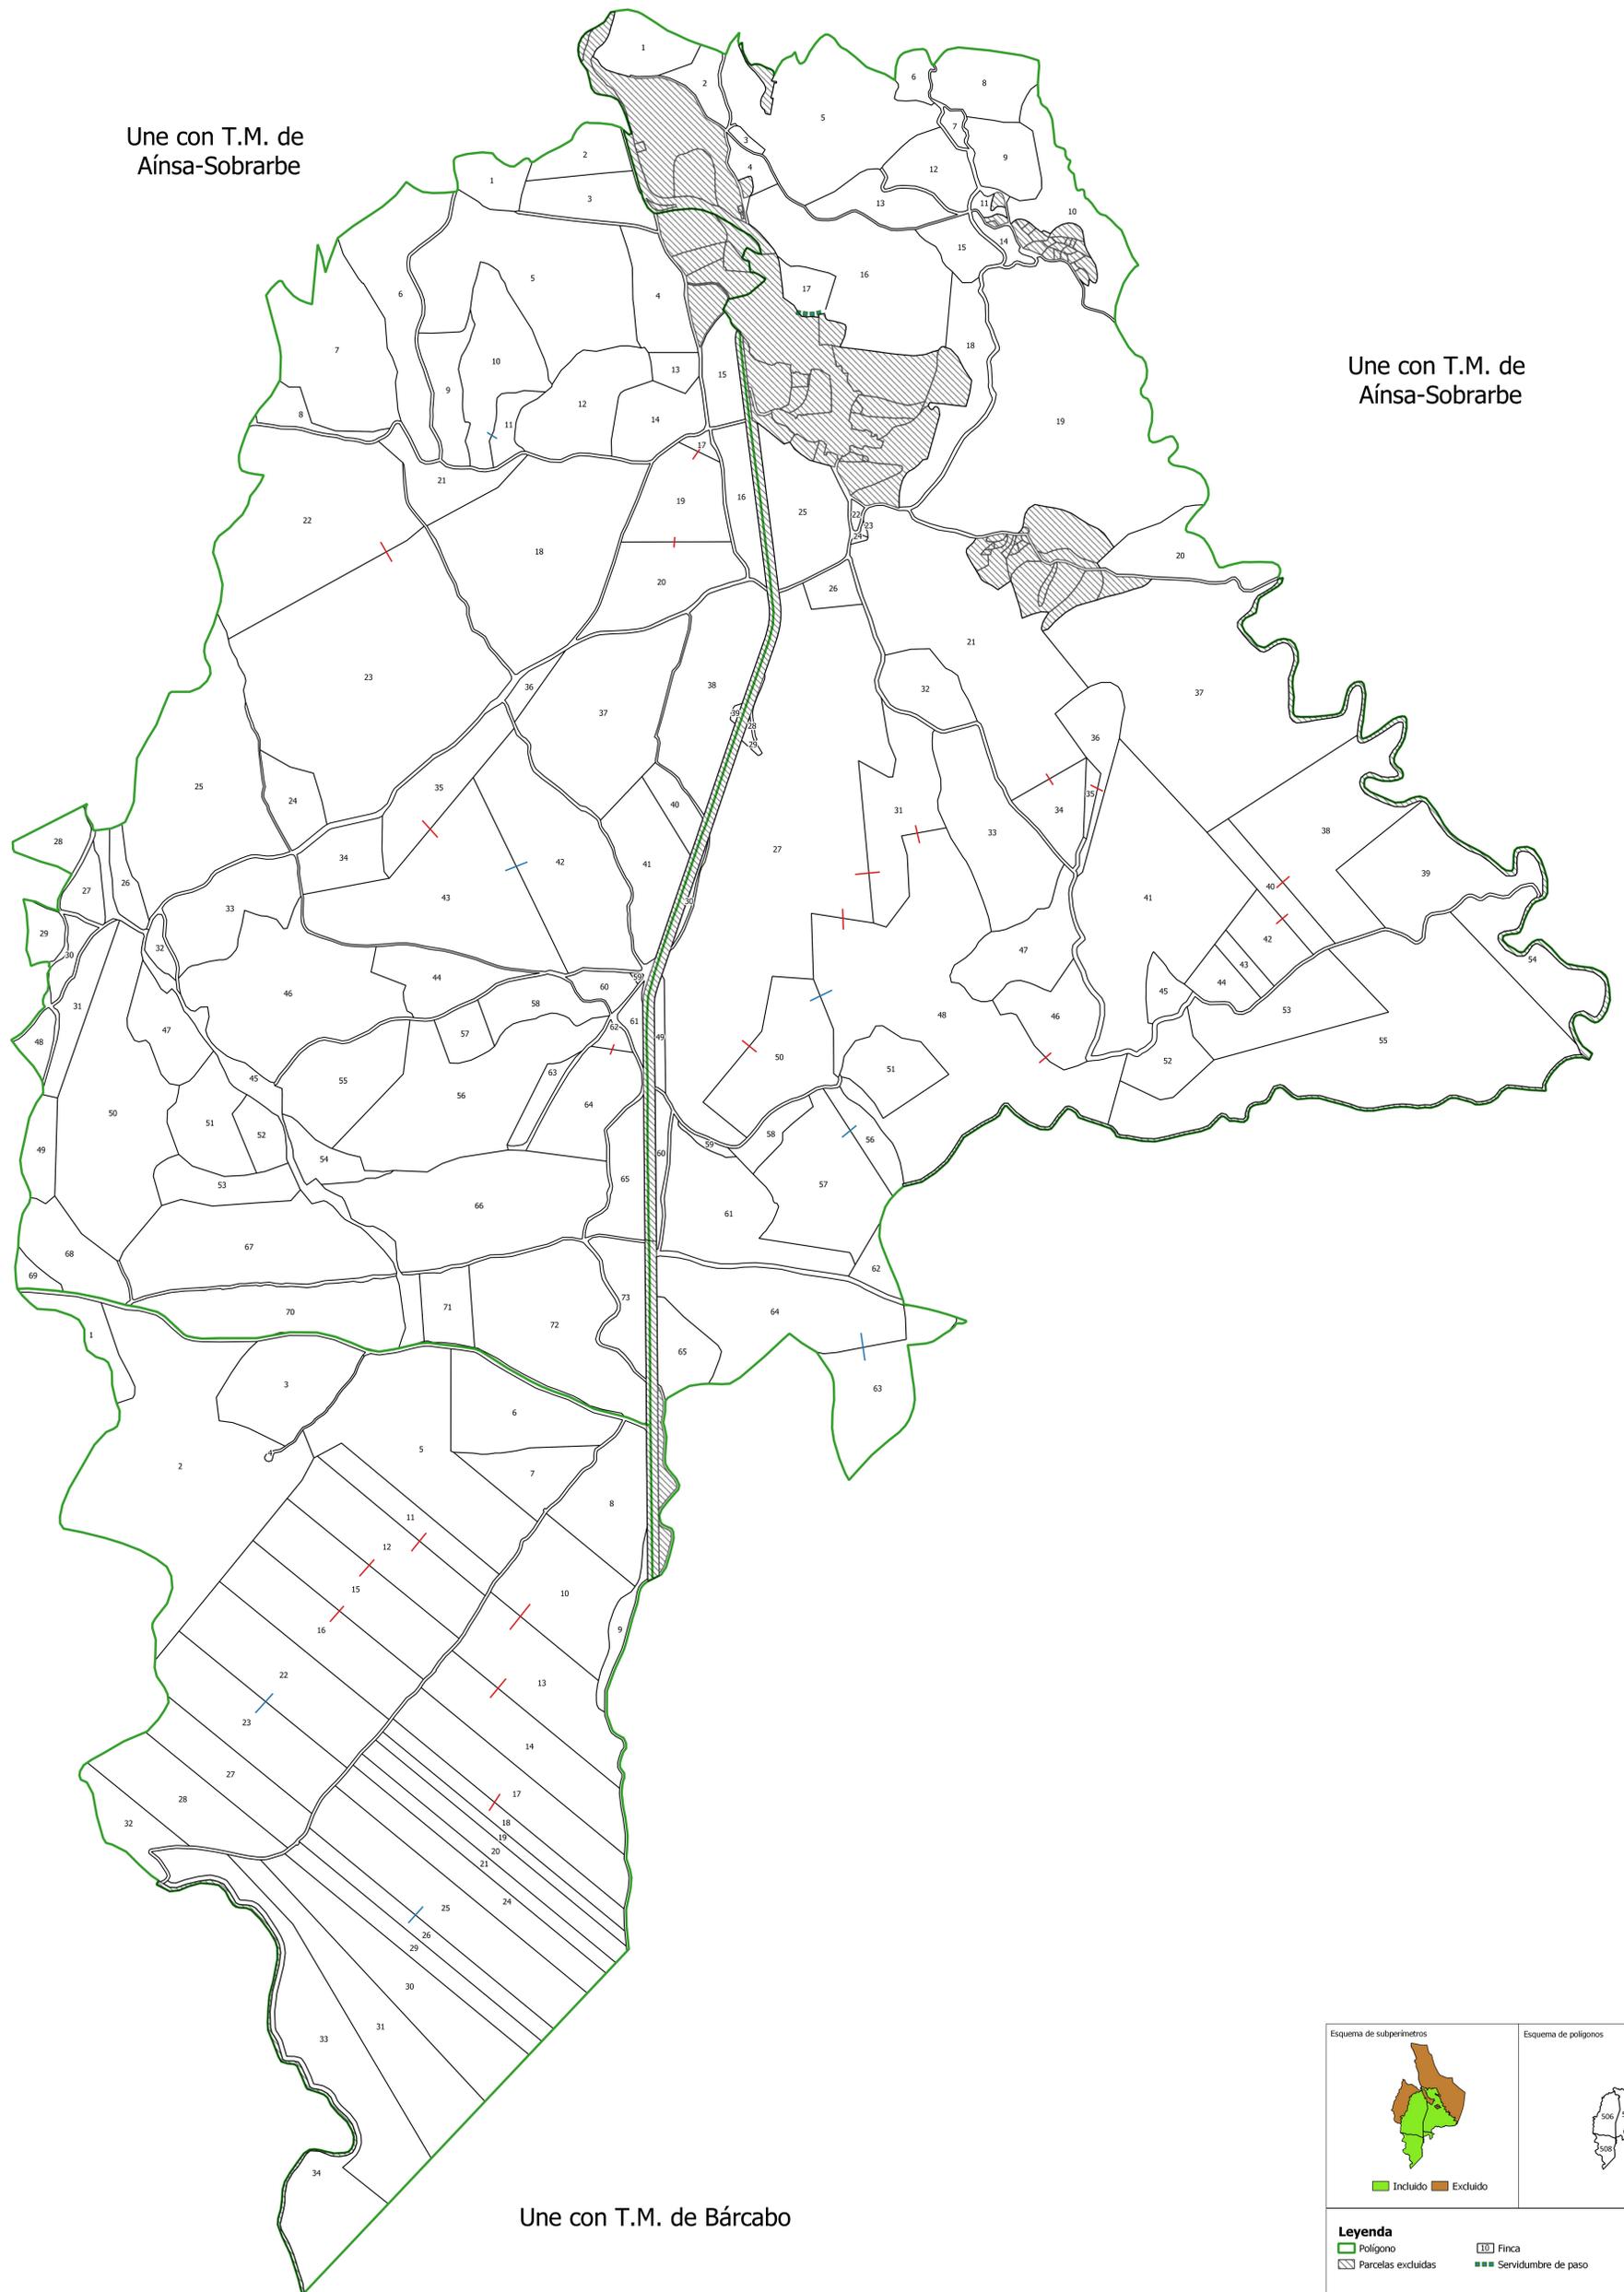

Une con T.M. de Bârcabo

Esquema de subperímetros		Esquema de polígonos	
Legenda		Agrupaciones	
Polígono	Finca	Explotación	Propietario
Parcelas excluidas	Servidumbre de paso		
GOBIERNO DE ARAGON		DEPARTAMENTO DE AGRICULTURA, GANADERÍA Y ALIMENTACIÓN	
Denominación del proyecto: BASES DEFINITIVAS Y ACUERDO DE LA ZONA DE CONCENTRACIÓN PARCELARIA DE ARCUSA (HUESCA)			
Denominación del plano: PLANO PARCELARIO DE FINCAS DE REEMPLAZO. POLÍGONOS 506, 507 Y 508			
Fecha: Mayo 2024	Escala: 1:5.000	Para DINAO	Número de plano: 07

