

DATOS DE LA PARCELA:

REF. CATASTRAL: 50073A06700036
 POLÍGONO: 067
 PARCELA: 00036
 MUNICIPIO: Cariñena

- PARCELA AFECTADA
- CIMENTACIÓN APOYO DE LINEA 30,01 m²
- VUELO DE LINEA 1814,87 m²
- ZONA DE SEGURIDAD 1379,45 m²

- VIALES TEMPORALES 237,18 m²
- SERVIDUMBRE ZANJAS DE M.T. 0 m²
- ZONAS DE OCUPACIÓN TEMPORAL 1236,18 m²

RESUMEN:

SERVIDUMBRE DE PASO (m²): 2052,05
 ZONA DE SEGURIDAD (m²): 1379,45
 OCUPACIÓN TEMPORAL (m²): 1236,18
 OCUPACIÓN DEFINITIVA (m²): 30,01



PROYECTO:
 LAAT "SET CUEVAS-SET CARIÑENA"

Escala: 1:6.000




ORIGINAL: DIN A4

FECHA:
 03/10/2023

AUTOR: DEPARTAMENTO DE TERRENOS

FUENTE DE INFORMACIÓN :
 Dirección General de Catastro "Secretaría de Estado de Hacienda"

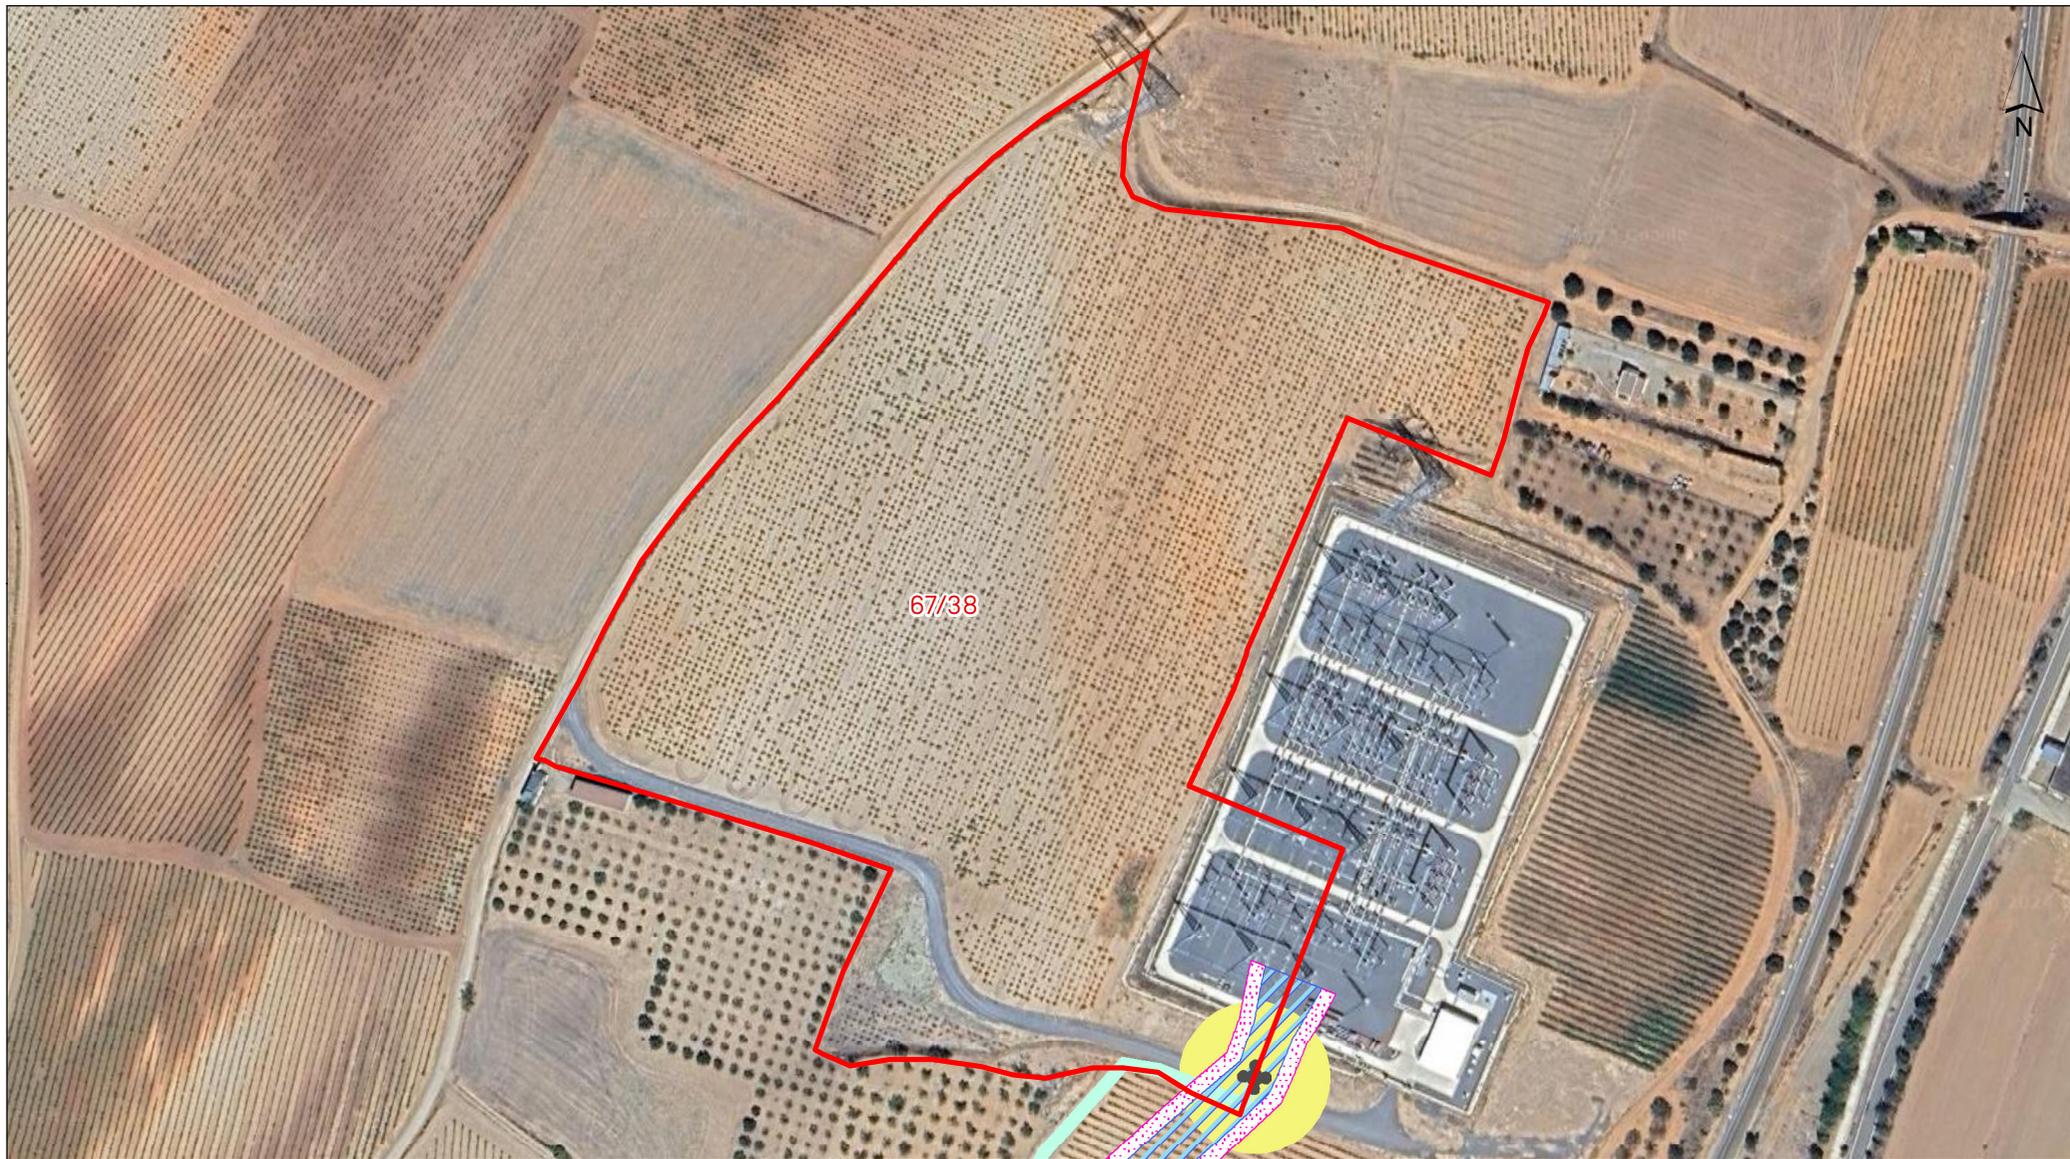

67/38

DATOS DE LA PARCELA:

REF. CATASTRAL: 50073A06700038
 POLÍGONO: 067
 PARCELA: 00038
 MUNICIPIO: Cariñena

- PARCELA AFECTADA
- CIMENTACIÓN APOYO DE LINEA 30,07 m²
- VUELO DE LINEA 389,78 m²
- ZONA DE SEGURIDAD 250,36 m²

- VIALES TEMPORALES 107,76 m²
- SERVIDUMBRE ZANJAS DE M.T. 0 m²
- ZONAS DE OCUPACIÓN TEMPORAL 428,01 m²

RESUMEN:

SERVIDUMBRE DE PASO (m²): 497,54
 ZONA DE SEGURIDAD (m²): 250,36
 OCUPACIÓN TEMPORAL (m²): 428,01
 OCUPACIÓN DEFINITIVA (m²): 30,07



PROYECTO:
 LAAT "SET CUEVAS-SET CARIÑENA"

Escala: 1:2.500



ORIGINAL: DIN A4

FECHA:
 03/10/2023

AUTOR: DEPARTAMENTO DE TERRENOS

FUENTE DE INFORMACIÓN :
 Dirección General de Catastro "Secretaría de Estado de Hacienda"



DATOS DE LA PARCELA:

REF. CATASTRAL: 50073A06700087
 POLÍGONO: 67
 PARCELA: 87
 MUNICIPIO: Cariñena

□ PARCELA AFECTADA
■ SUBESTACIÓN 0 m²
■ VIAL 45,63 m²

RESUMEN:

SERVIDUMBRE DE PASO (m ²):	0
ZONA DE SEGURIDAD DE LÍNEA (m ²):	0
OCUPACIÓN TEMPORAL (m ²):	0
OCUPACIÓN DEFINITIVA (m ²):	45,63



PROYECTO:
SET CUEVAS

Escala: 1:2.500



ORIGINAL: DIN A4

FECHA:
06/02/2024

AUTOR: DEPARTAMENTO DE TERRENOS

FUENTE DE INFORMACIÓN :
Dirección General de Catastro "Secretaría de Estado de Hacienda"



DATOS DE LA PARCELA:

REF. CATASTRAL: 50073A06709011
 POLÍGONO: 67
 PARCELA: 9011
 MUNICIPIO: Cariñena

□ PARCELA AFECTADA
■ SUBESTACIÓN 178,53 m²
■ VIAL 1,06 m²

RESUMEN:

SERVIDUMBRE DE PASO (m ²):	1,06
ZONA DE SEGURIDAD DE LÍNEA (m ²):	0
OCUPACIÓN TEMPORAL (m ²):	0
OCUPACIÓN DEFINITIVA (m ²):	178,53



PROYECTO:
SET CUEVAS

Escala: 1:2.500



ORIGINAL: DIN A4

FECHA:
06/02/2024

AUTOR: DEPARTAMENTO DE TERRENOS

FUENTE DE INFORMACIÓN :
Dirección General de Catastro "Secretaría de Estado de Hacienda"