



# Anexo de modificación al Proyecto para Autorización Administrativa de Construcción Línea subterránea 25 kV Planta Fotovoltaica Berlín I

Febrero 2023 - v01

Separata de afección a e-Distribución Redes  
Digitales S.L.U.

Versión	Creado	Revisado	Fecha	Comentarios
01	D.S.M.	E.R.S.	14/02/2023	Edición inicial

# Contenido

<b>1</b>	<b>OBJETO</b>	<b>3</b>
<b>2</b>	<b>DESCRIPCIÓN DE LA AFECCIÓN</b>	<b>4</b>
2.1	Relación de Cruzamientos .....	4
2.1.1	Líneas eléctricas.....	4
2.2	Relación de Paralelismos .....	5
<b>3</b>	<b>DESCRIPCIÓN DEL TRAZADO DE LA LINEA</b>	<b>7</b>
<b>4</b>	<b>DESCRIPCIÓN DE LA LINEA</b>	<b>9</b>
<b>5</b>	<b>CARACTERÍSTICAS</b>	<b>10</b>
<b>6</b>	<b>PLANOS</b>	<b>11</b>

# 1 OBJETO

El presente documento se redacta con el objeto de dar cumplimiento a lo establecido en el RC 1955/2000 por el que se regulan las actividades de transporte, distribución, comercialización, suministro y procedimientos de autorización de instalaciones de energía eléctrica, por el artículo 123 “Contenido de la solicitud de aprobación del proyecto” que establece la necesidad de separatas de afecciones a las administraciones públicas, organismos y, en su caso, empresas de servicio público o de servicios de interés general.

Este documento se elabora como una información adicional a la separata de afección a e-Distribución Redes Digitales S.L.U., informando de los cambios que sufre dicha separata como consecuencia de la modificación del Proyecto para AAC Línea Eléctrica 25 kV Planta Fotovoltaica Berlín I.

Las mencionadas modificaciones en el proyecto se resumen en las siguientes:

- Se ha modificado el trazado en la Parcela 22 del Polígono 8 de Monzón debido a futura instalación de una planta de biomasa en la parcela mencionada.
- Se ha modificado el trazado para evitar la afección a la parcela 77 del polígono 9 de Monzón, debido a la existencia de una industria que impide el tendido de la línea en dicha parcela. Tras la modificación, la línea discurrirá por la parcela 75 del polígono 9 de Monzón.
- Se ha modificado el trazado en la parcela 65 del polígono 9 de Monzón debido a la previsión de la futura construcción de una nueva rotonda y variante de la carretera A-1237.
- Se ha modificado el trazado en la parcela 106 del Polígono 15 de Monzón para evitar la afección a la misma. Tras la modificación la línea discurrirá por la Parcela 107 del Polígono 15 de Monzón.

En este documento adicional a la separata a e-Distribución Redes Digitales S.L.U. se recogen únicamente los apartados que sufren modificaciones respecto a la separata original.

## 2 DESCRIPCIÓN DE LA AFECCIÓN

El objetivo del presente apartado es la descripción de las afecciones a e-Distribución Redes Digitales S.L.U. ocasionadas por la Línea Eléctrica 25kV Planta Fotovoltaica Berlín I.

Dichas afecciones consisten en:

- Afección producida por el cruzamiento de la línea de evacuación con otras líneas eléctricas pertenecientes a e-Distribución Redes Digitales S.L.U.
- Afección producida por el paralelismo de la línea de evacuación con otras líneas eléctricas pertenecientes a e-Distribución Redes Digitales S.L.U.

Estas afecciones pueden observarse con mayor detalle en el plano de “Planta General” adjunto al documento.

### 2.1 Relación de Cruzamientos

A lo largo de la línea de evacuación, se producen los siguientes cruzamientos con afección a e-Distribución Redes Digitales S.L.U. (Coordenadas ETRS89 H31):

#### 2.1.1 Líneas eléctricas

Nº	Descripción	Coord. X	Coord. Y	D.min (m)	D.real (m)	Organismo o propietario afectado
C3	LÍNEA AT	270.073	4.642.849	-	-	e-Distribución
C6	LÍNEA AT	269.945	4.643.102	-	-	e-Distribución
C7	LÍNEA AT	269.989	4.643.159	-	-	e-Distribución
C8	LÍNEA AT	270.056	4.643.186	-	-	e-Distribución
C9	LÍNEA AT	270.076	4.643.209	-	-	e-Distribución
C11	LÍNEA BT	270.033	4.643.304	-	-	e-Distribución
C12	LÍNEA BT	269.949	4.643.478	-	-	e-Distribución
C26	LÍNEA MT	269.050	4.644.749	-	-	e-Distribución
C34	LÍNEA AT	268.510	4.644.842	-	-	e-Distribución
C38	LÍNEA AT	268.259	4.644.893	-	-	e-Distribución
C42	LÍNEA AT	267.947	4.644.902	-	-	e-Distribución
C46	LÍNEA AT	267.801	4.644.995	-	-	e-Distribución
C49	LÍNEA AT	267.666	4.644.982	-	-	e-Distribución
C50	LÍNEA BT	267.590	4.644.987	-	-	e-Distribución
C54	LÍNEA AT	267.398	4.645.099	-	-	e-Distribución

Nº	Descripción	Coord. X	Coord. Y	D.min (m)	D.real (m)	Organismo o propietario afectado
C56	LÍNEA AT	267.463	4.645.293	-	-	e-Distribución
C61	LÍNEA AT	267.308	4.645.587	-	-	e-Distribución
C62	LÍNEA AT	267.291	4.645.671	-	-	e-Distribución
C64	LÍNEA AT	267.301	4.645.794	-	-	e-Distribución
C65	LÍNEA AT	267.299	4.645.869			e-Distribución
C67	LÍNEA AT	267.287	4.645.922	-	-	e-Distribución
C75	LÍNEA AT	266.182	4.646.176	-	-	e-Distribución
C76	LÍNEA AT	266.140	4.646.175	-	-	e-Distribución
C77	LÍNEA AT	266.013	4.646.175	-	-	e-Distribución
C78	LÍNEA MT	265.950	4.646.175	-	-	e-Distribución
C79	LÍNEA AT	265.936	4.646.176	-	-	e-Distribución
C80	LÍNEA AT	265.928	4.646.177	-	-	e-Distribución
C81	LÍNEA AT	265.905	4.646.163	-	-	e-Distribución
C82	LÍNEA AT	265.898	4.646.151	-	-	e-Distribución

## 2.2 Relación de Paralelismos

A lo largo de la línea de evacuación, dentro del término municipal se producen los siguientes paralelismos (Coordenadas ETRS89 H31):

Nº	Descripción	Coord. X	Coord. Y	D.min (m)	D.real (m)	Organismo o propietario afectado
P0	LÍNEA AT	270.105	4.642.802	-	-	e-Distribución
P3	LÍNEA BT	270.035	4.643.307	-	-	e-Distribución
P11	LÍNEA AT	269.444	4.644.071	-	-	e-Distribución
P13	ARQUETON	269.220	4.644.526	-	-	e-Distribución
P15	LÍNEA AT	269.034	4.644.756	-	-	e-Distribución
P21	LÍNEA AT	268.501	4.644.890	-	-	e-Distribución
P24	LÍNEA AT	268.082	4.644.901	-	-	e-Distribución
P32	LÍNEA AT	267.384	4.645.078	-	-	e-Distribución
P36	LÍNEA AT	267.308	4.645.607	-	-	e-Distribución
P37	LÍNEA AT	267.302	4.645.606	-	-	e-Distribución
P38	LÍNEA AT	267.284	4.645.674	-	-	e-Distribución

Nº	Descripción	Coord. X	Coord. Y	D.min (m)	D.real (m)	Organismo o propietario afectado
P45	LÍNEA AT	266.411	4.646.208	-	-	e-Distribución
P46	LÍNEA AT	266.006	4.646.170	-	-	e-Distribución

### 3 DESCRIPCIÓN DEL TRAZADO DE LA LINEA

La línea eléctrica de 25 kV conectará el centro de protección, control y medida de la Planta Fotovoltaica Berlín I, con la Subestación Monzón, ambas situadas en el término municipal de Monzón, con el objetivo de evacuar la energía generada por la planta fotovoltaica Berlín I. La línea discurre por el término municipal de Monzón, provincia de Huesca.

La línea eléctrica tendrá una longitud total de 7.894 m. La línea tendrá su origen en las celdas del centro de protección, control y medida de la Plata Fotovoltaica Berlín I y su fin en las celdas de la Subestación Monzón. La línea será en su totalidad subterránea.

La línea transcurrirá mayormente por caminos de dominio público de dicho término municipal, y cruzará carreteras y caminos asfaltados, así como caminos no asfaltados, cursos de agua sin caudal o de muy bajo caudal, y por lo tanto no navegables. Además, tendremos cruzamientos con gaseoductos. En cuanto a cruzamientos con infraestructuras eléctricas, se realiza el cruzamiento con otras líneas de alta tensión y de telecomunicación.

Los puntos de inicio y fin de línea se detallan en las siguientes tablas:

Tabla 1. Coordenadas de inicio de la línea eléctrica (coordenadas ETRS89 H31)

INICIO	LUGAR	X (m)	Y (m)	PROVINCIA	MUNICIPIO	POLIGONO	PARCELA
Línea Subterránea	Centro de protección, control y medida "Berlín I"	270.101	4.642.804	Huesca	Monzón	19	40

Tabla 2. Coordenadas de y fin de la línea eléctrica (coordenadas ETRS89 H31)

FINAL	LUGAR	X (m)	Y (m)	PROVINCIA	MUNICIPIO	POLIGONO	PARCELA
Línea Subterránea	ST Monzón	265.875	4.646.150	Huesca	Monzón	6	201

A continuación, se muestran las parcelas por las que discurre la línea eléctrica de evacuación:

Referencia Catastral	Polígono	Parcela	Término Municipal
MONZÓN	19	40	22218A01900040
MONZÓN	19	9018	22218A01909018
MONZÓN	18	9001	22218A01809001
MONZÓN	18	9014	22218A01809014
MONZÓN	16	9065	22218A01609065
MONZÓN	16	9015	22218A01609015
MONZÓN	16	9040	22218A01609040

Referencia Catastral	Polígono	Parcela	Término Municipal
MONZÓN	16	181	22218A01600181
MONZÓN	16	9021	22218A01609021
MONZÓN	16	9026	22218A01609026
MONZÓN	16	93	22218A01600093
MONZÓN	15	9001	22218A01509001
MONZÓN	15	143	22218A01500143
MONZÓN	15	208	22218A01500208
MONZÓN	15	9017	22218A01509017
MONZÓN	15	207	22218A01500207
MONZÓN	15	9009	22218A01509009
MONZÓN	15	9024	22218A01509024
MONZÓN	15	9022	22218A01509022
MONZÓN	15	108	22218A01500108
MONZÓN	15	107	22218A01500107
MONZÓN	15	9023	22218A01509023
MONZÓN	15	9002	22218A01509002
MONZÓN	15	9	22218A01500009
MONZÓN	14	9001	22218A01409001
MONZÓN	14	9023	22218A01409023
MONZÓN	14	3	22218A01400003
MONZÓN	14	1	22218A01400001
MONZÓN	9	9007	22218A00909007
MONZÓN	9	65	22218A00900065
MONZÓN	9	75	22218A00900075
MONZÓN	8	9013	22218A00809013
MONZÓN	8	22	22218A00800022
MONZÓN	7	9027	22218A00709027
MONZÓN	7	9019	22218A00709019
MONZÓN	7	57	22218A00700057
MONZÓN	7	9020	22218A00709020
MONZÓN	6	9001	22218A00609001
MONZÓN	6	9020	22218A00609020
MONZÓN	6	243	22218A00600243
MONZÓN	6	244	22218A00600244
MONZÓN	6	248	22218A00600248
MONZÓN	6	249	22218A00600249
MONZÓN	6	250	22218A00600250
MONZÓN	6	201	22218A00600201
MONZÓN	100	0	001100100BG64F

## 4 DESCRIPCIÓN DE LA LÍNEA

Una vez descrito el trazado de la línea, se procede a presentar las principales características eléctricas y generales.

Las principales características eléctricas de la línea son:

*Tabla 3. Características eléctricas de la línea*

Características generales	
Tensión (kV)	25
Tensión más elevada de la red (kV)	30
Frecuencia (Hz)	50
Potencia a transportar (MW)	5
f.d.p	0,90

La línea eléctrica objeto del presente Proyecto Administrativo será en su totalidad subterránea. Saldrá del centro de protección, control y medida de la Planta Fotovoltaica Berlín I, llegando a la Subestación Monzón con una longitud de 7.894 metros.

Las características de la línea se definen con mayor detalle en el siguiente punto.

## 5 CARACTERÍSTICAS

Las principales características de la línea son la siguientes:

Características eléctricas	
Tensión (kV)	25
Tensión más elevada de la red (kV)	30
Frecuencia (Hz)	50
Potencia máxima a transportar (MW)	5


Características generales de la línea	
Origen	Centro de protección, control y medida PFV Berlín I
Final	Sala de celdas Subestación Monzón
Longitud (m)	7.894 m
Categoría de la línea	3ª
Categoría de la red	A
Tipo de montaje	Simple circuito
Nº de conductores por fase	1
Configuración del circuito	Triángulo
Tipo de instalación	Directamente enterrado Enterrado bajo tubo hormigonado Perforación horizontal dirigida
Conductores por tubo	3
Diámetro del tubo	200 mm
Material del tubo	Polietileno de alta densidad (PEAD)
Tipo de conexión de las pantallas	Solid Bonding
Profundidad de enterramiento de los cables (centro del tresbolillo)	0,8-1 m
Resistividad del terreno	1,5 K·m/W
Resistividad del hormigón	1 K·m/W
Temperatura del terreno	25°C

## 6 PLANOS


---

- Localización
- Emplazamiento
- Planta General
- Planta y perfil longitudinal

Madrid, febrero de 2023.

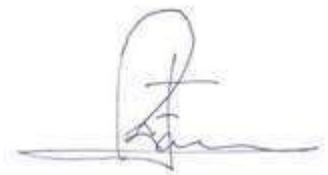

Enrique Romero Sendino  
Ingeniero Industrial  
Colegiado en Burgos nº 1.329

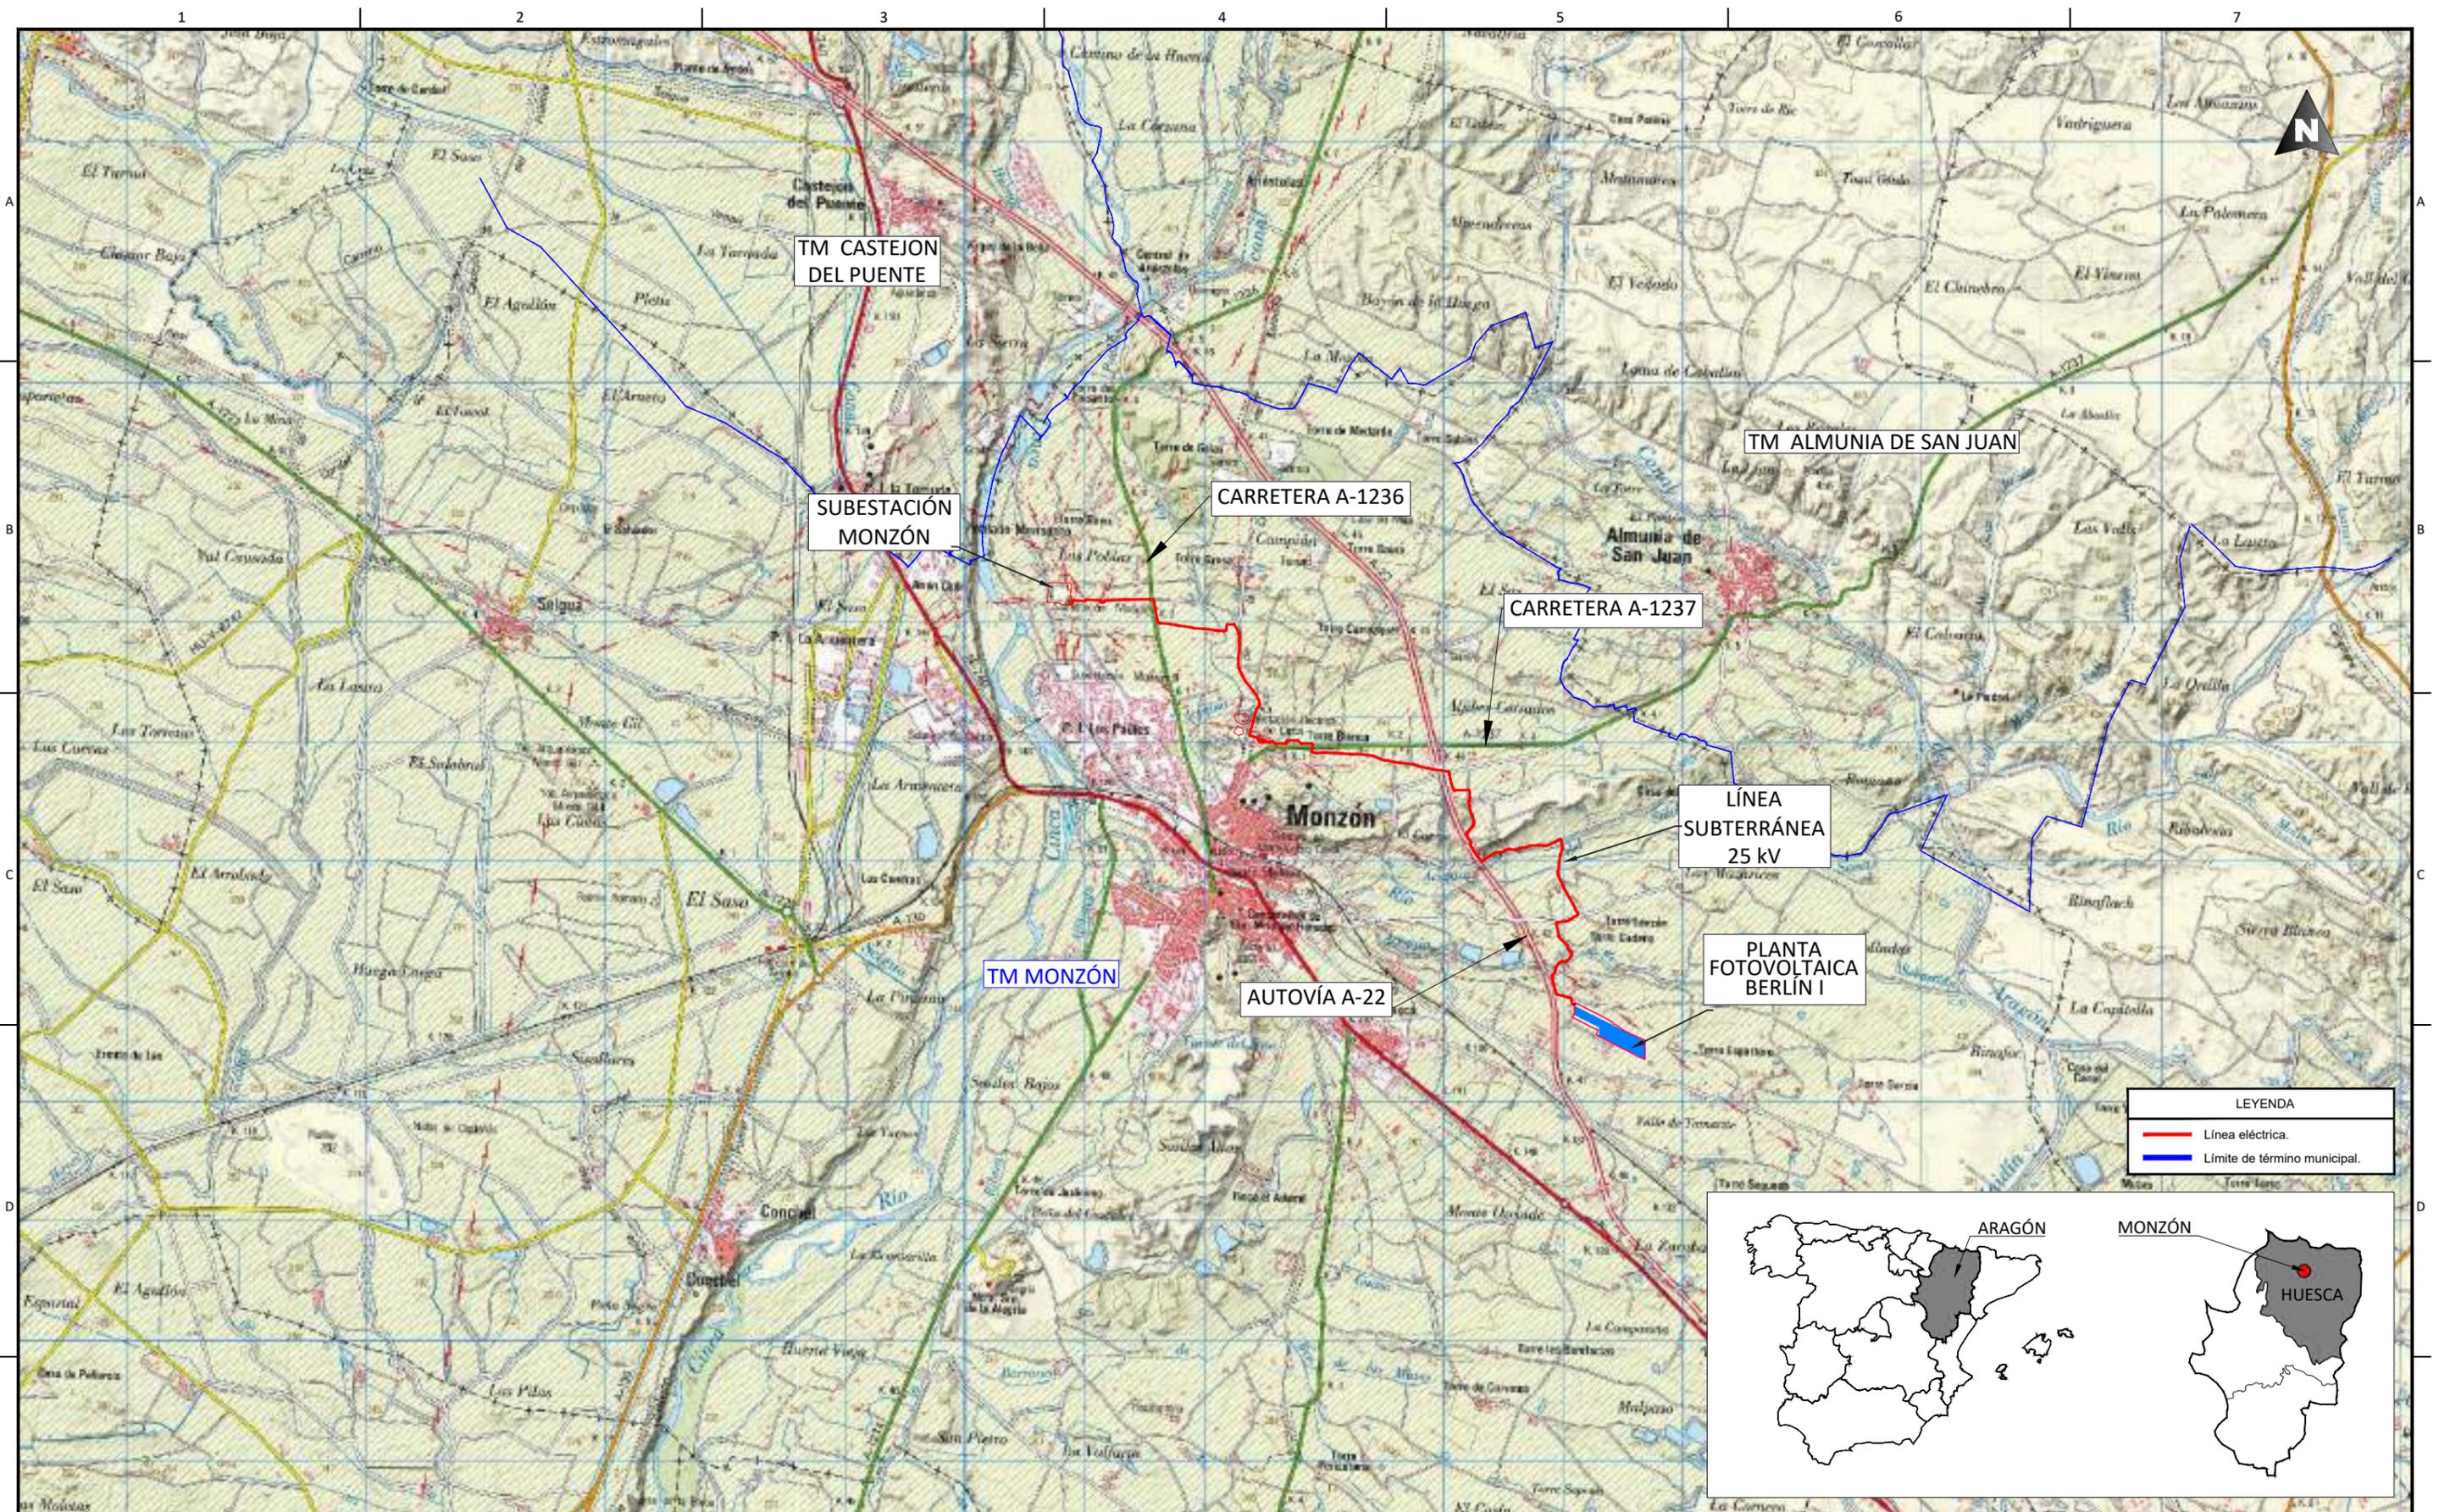

LEYENDA	
<span style="color: red;">—</span>	Línea eléctrica.
<span style="color: blue;">—</span>	Límite de término municipal.



NOTAS GENERALES:			
06			
05			
04			
03			
02			
01	19.01.23	INICIO PROYECTO	E.R.S.
REV.	FECHA	DESCRIPCIÓN	FIRMA

EMITIDO PARA:	
<input type="checkbox"/>	Solo información
<input type="checkbox"/>	Aprobar
<input type="checkbox"/>	Presupuestar
<input type="checkbox"/>	Construcción
<input type="checkbox"/>	AS Built



TÍTULO DE PROYECTO:				
LÍNEA SUBTERRÁNEA 25 KV PLANTA FOTOVOLTAICA BERLÍN I				
TÍTULO DEL PLANO:			REF. PLANO:	
LOCALIZACIÓN			SOIL2039402CLPGGE1	
ESCALA:	Nº HOJA:	PROYECTADO	A.G.S.	
1:50.000	01 de 02			19.01.2023
	REV:	DIBUJADO	E.R.S.	
	01			19.01.2023
		APROBADO	E.R.S.	



SUBESTACIÓN  
MONZÓN

TM ALMUNIA DE SAN JUAN

LÍNEA  
SUBTERRÁNEA  
25 kV

TM MONZÓN

PLANTA  
FOTOVOLTAICA  
BERLÍN I

COORDENADAS LÍNEA ELÉCTRICA UTM ETRS89 HUSO 31		
	X (m)	Y (m)
INICIO	270.101	4.642.804
FIN	265.875	4.646.150


LEYENDA	
<span style="color: red;">—</span>	Línea eléctrica.
<span style="color: blue;">—</span>	Límite de término municipal.

NOTAS GENERALES:			
06			
05			
04			
03			
02			
01	19.01.23	INICIO PROYECTO	E.R.S.
REV.	FECHA	DESCRIPCIÓN	FIRMA

EMITIDO PARA:	
<input type="checkbox"/>	Solo información
<input type="checkbox"/>	Aprobar
<input type="checkbox"/>	Presupuestar
<input type="checkbox"/>	Construcción
<input type="checkbox"/>	AS Built



TÍTULO DE PROYECTO:					
LÍNEA SUBTERRÁNEA 25 kV PLANTA FOTOVOLTAICA BERLÍN I					
TÍTULO DEL PLANO:			REF. PLANO:		
EMPLAZAMIENTO			SOIL2039402CLPGGE1		
ESCALA:	Nº HOJA:	PROYECTADO	A.G.S.		
1:20.000	02 de 02				19.01.2023
	REV:	DIBUJADO	E.R.S.		
	01				19.01.2023
		APROBADO	E.R.S.		
					19.01.2023

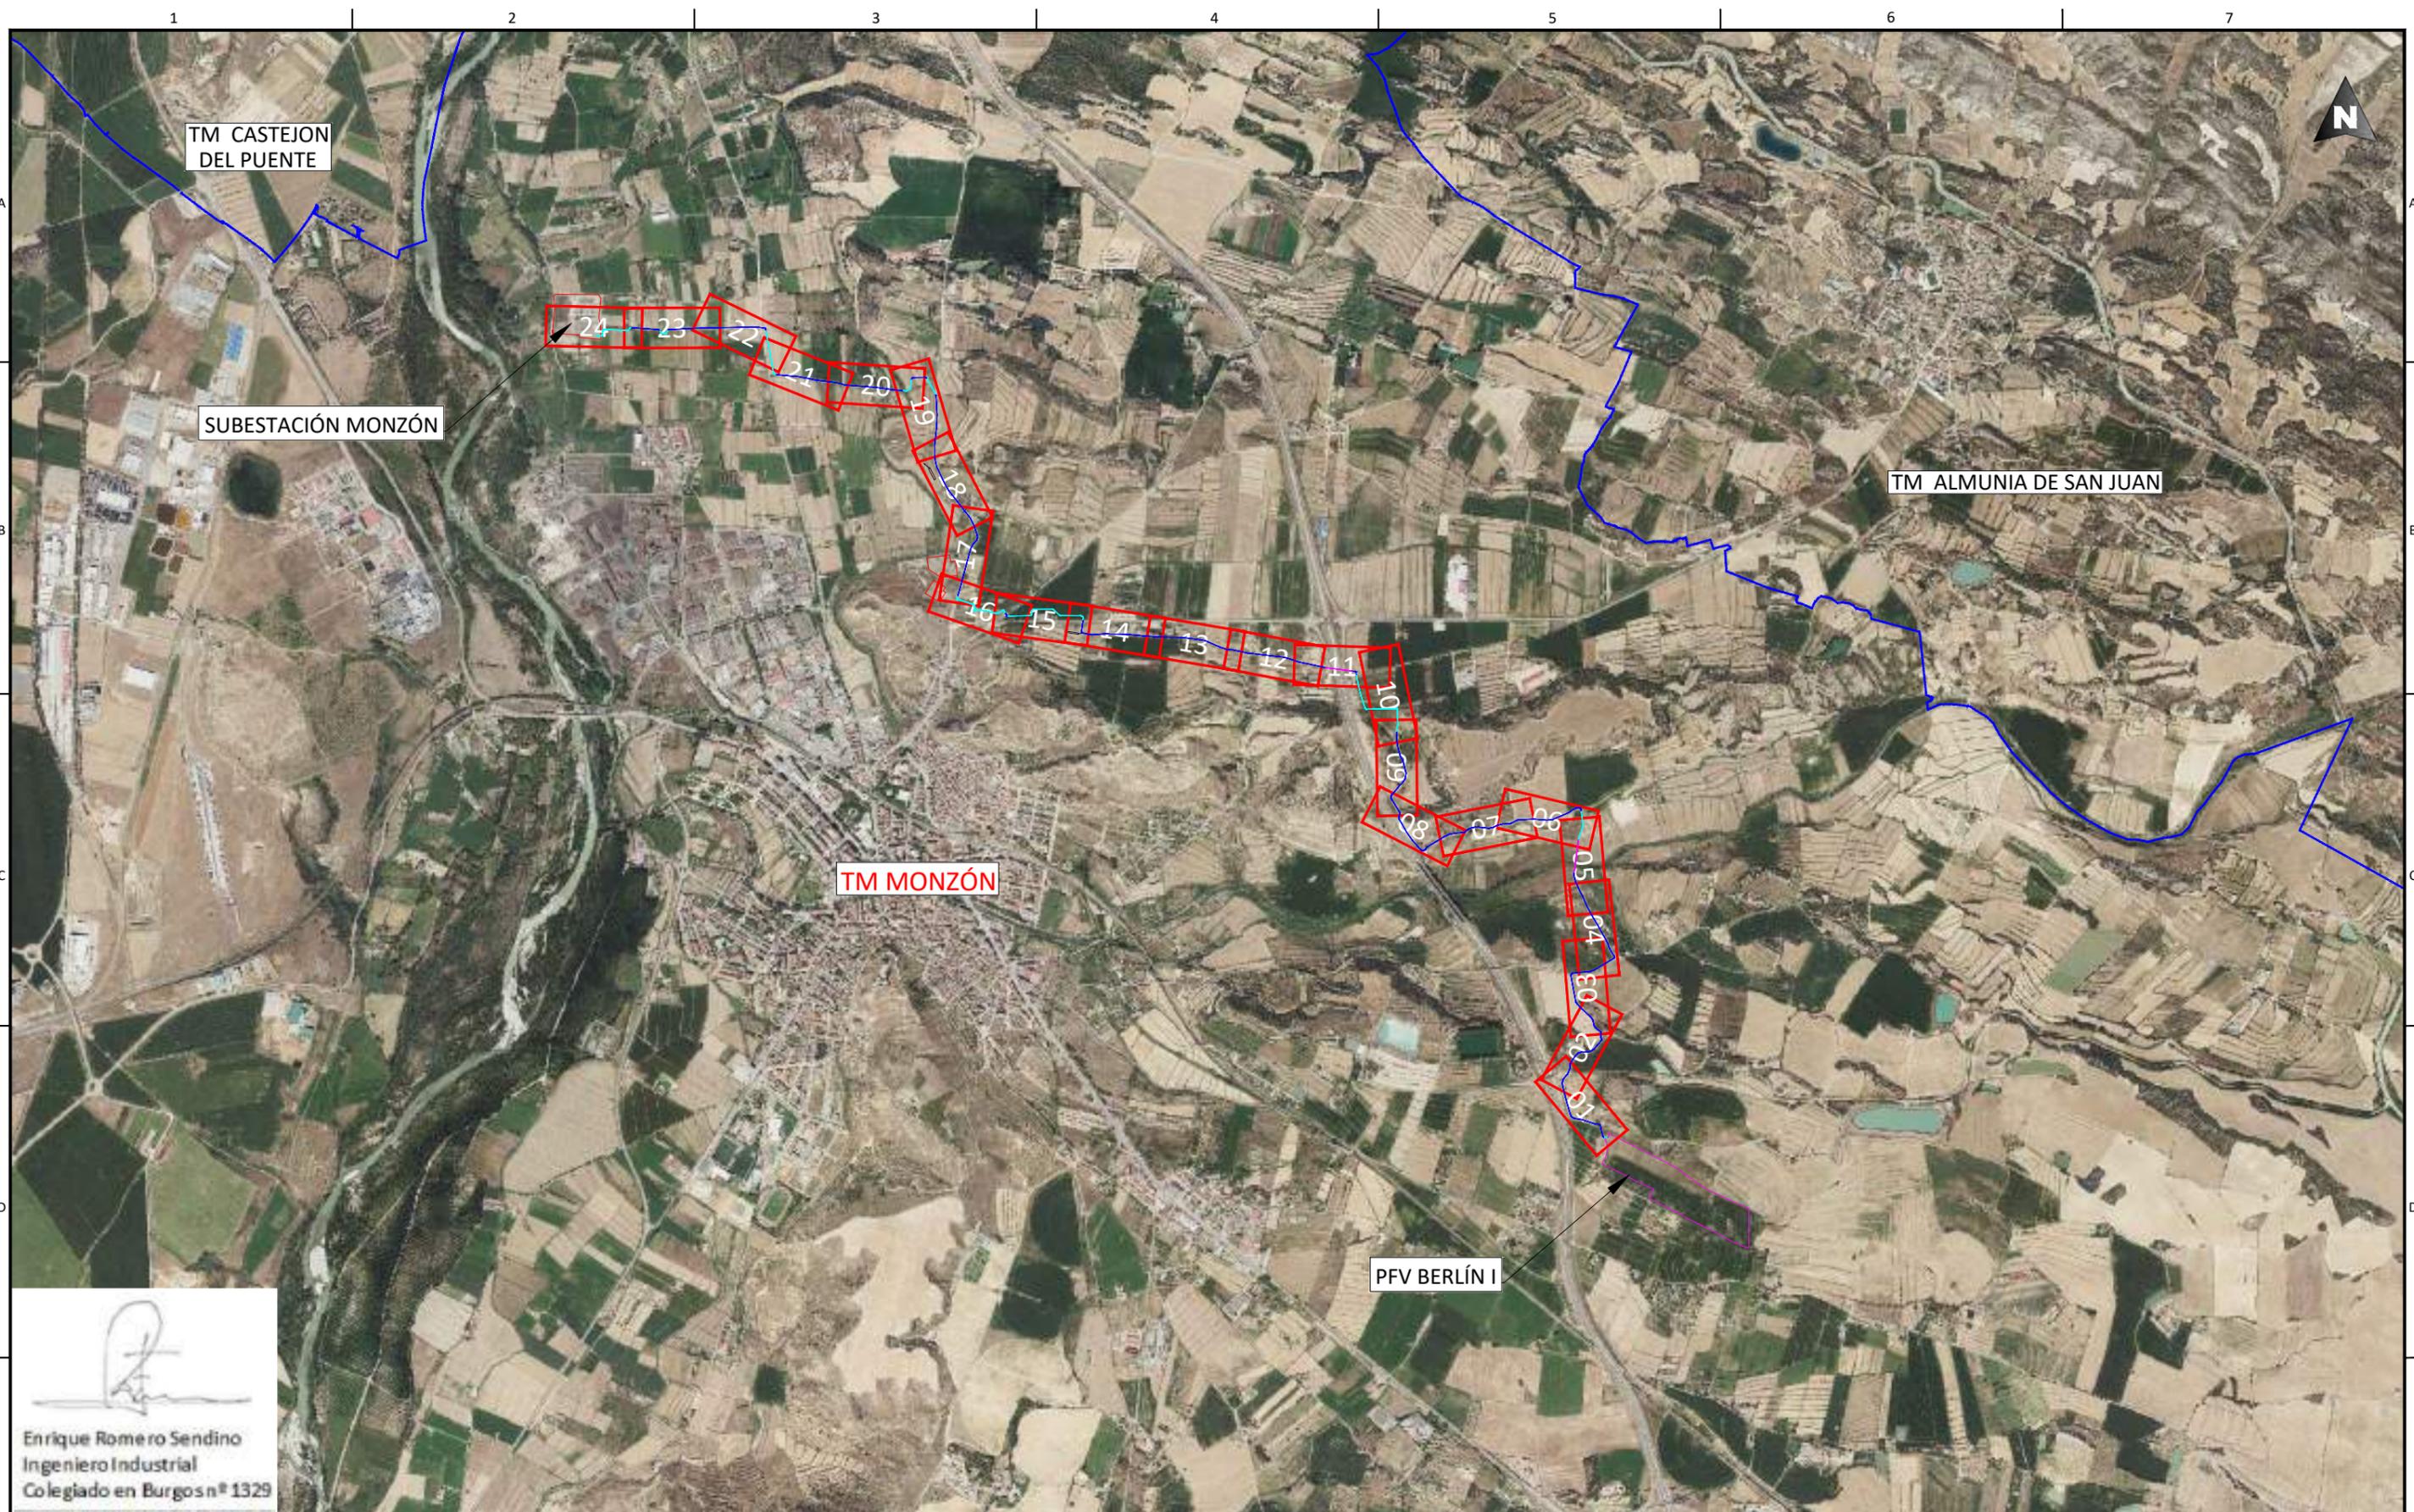

  
 Enrique Romero Sendino  
 Ingeniero Industrial  
 Colegiado en Burgos nº 1329

NOTAS GENERALES:			
06			
05			
04			
03			
02	31.01.23	COMENTARIOS CLIENTE	E.R.S.
01	19.01.23	INICIO PROYECTO	E.R.S.
REV.	FECHA	DESCRIPCIÓN	FIRMA

EMITIDO PARA:			
<input type="checkbox"/>	Solo información		
<input type="checkbox"/>	Aprobar		
<input type="checkbox"/>	Presupuestar		
<input type="checkbox"/>	Construcción		
<input type="checkbox"/>	AS Built		


  


TÍTULO DE PROYECTO: LÍNEA SUBTERRÁNEA 25 KV PLANTA FOTOVOLTAICA BERLÍN I				
TÍTULO DEL PLANO: PLANTA GENERAL			REF. PLANO: SOIL2039402CLPCPP01	
ESCALA: 1:25.000	Nº HOJA: 00 de 24	PROYECTADO	A.G.S.	31.01.2023
	REV: 02	DIBUJADO	E.R.S.	31.01.2023
		APROBADO	E.R.S.	31.01.2023



  
 Enrique Romero Sendino  
 Ingeniero Industrial  
 Colegiado en Burgos nº 1329

LEYENDA	
	Tramo Directamente Enterrado.
	Tramo Tubo Hormigonado.
	Tramo Tubo Hormigonado Barranco.
	Tramo Perforación Dirigida
	Límite de parcela.
	Límite término municipal.
	Vallados.
	Caminos.
	Cañada Real.
	Cuneta.
	Gasoducto.
	Tubería de riego.
	Tubería líneas terciarias.
	Zona Dominio público carretera.
	Zona de servidumbre carretera.
	Zona Dominio público autovía.
	Zona de servidumbre autovía.
	Zona límite de explanación
	LAT
	Líneas Aéreas AT
	Líneas Aéreas MT
	Línea Telecomunicaciones.
	Línea BT.
	Zona Dominio Público Hidrológico.
	Zona Servidumbre Hidrológica.
	Zona Hidrológica de Policía.
	Tomas de riego.

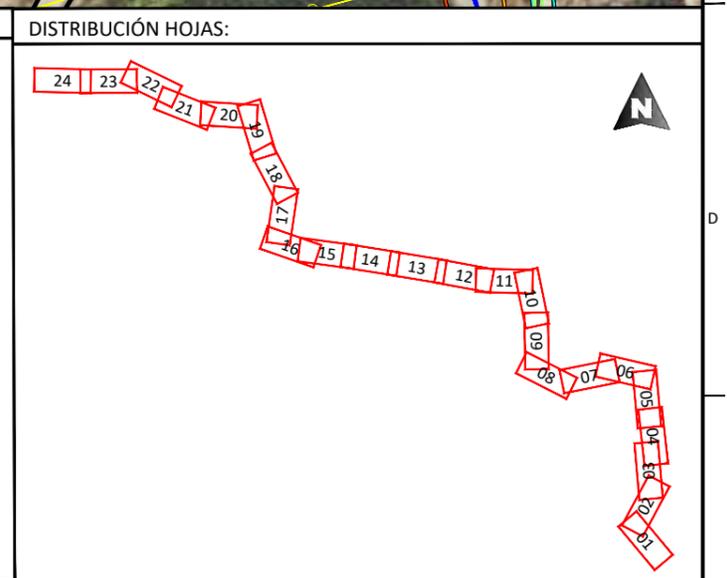

NOTAS GENERALES:

06			
05			
04			
03			
02	31.01.23	COMENTARIOS CLIENTE	E.R.S.
01	19.01.23	INICIO PROYECTO	E.R.S.
REV.	FECHA	DESCRIPCIÓN	FIRMA

EMITIDO PARA:

Solo información  
 Aprobar  
 Presupuestar  
 Construcción  
 AS Built


  


TÍTULO DE PROYECTO: LÍNEA SUBTERRÁNEA 25 KV PLANTA FOTOVOLTAICA BERLÍN I

TÍTULO DEL PLANO: PLANTA GENERAL REF. PLANO: SOIL2039402CLPCPP01


ESCALA:	1:1.000	Nº HOJA:	01 de 24	PROYECTADO	A.G.S.		31.01.2023
REV:	02	DIBUJADO		E.R.S.			31.01.2023
		APROBADO		E.R.S.			31.01.2023

DIN-A3

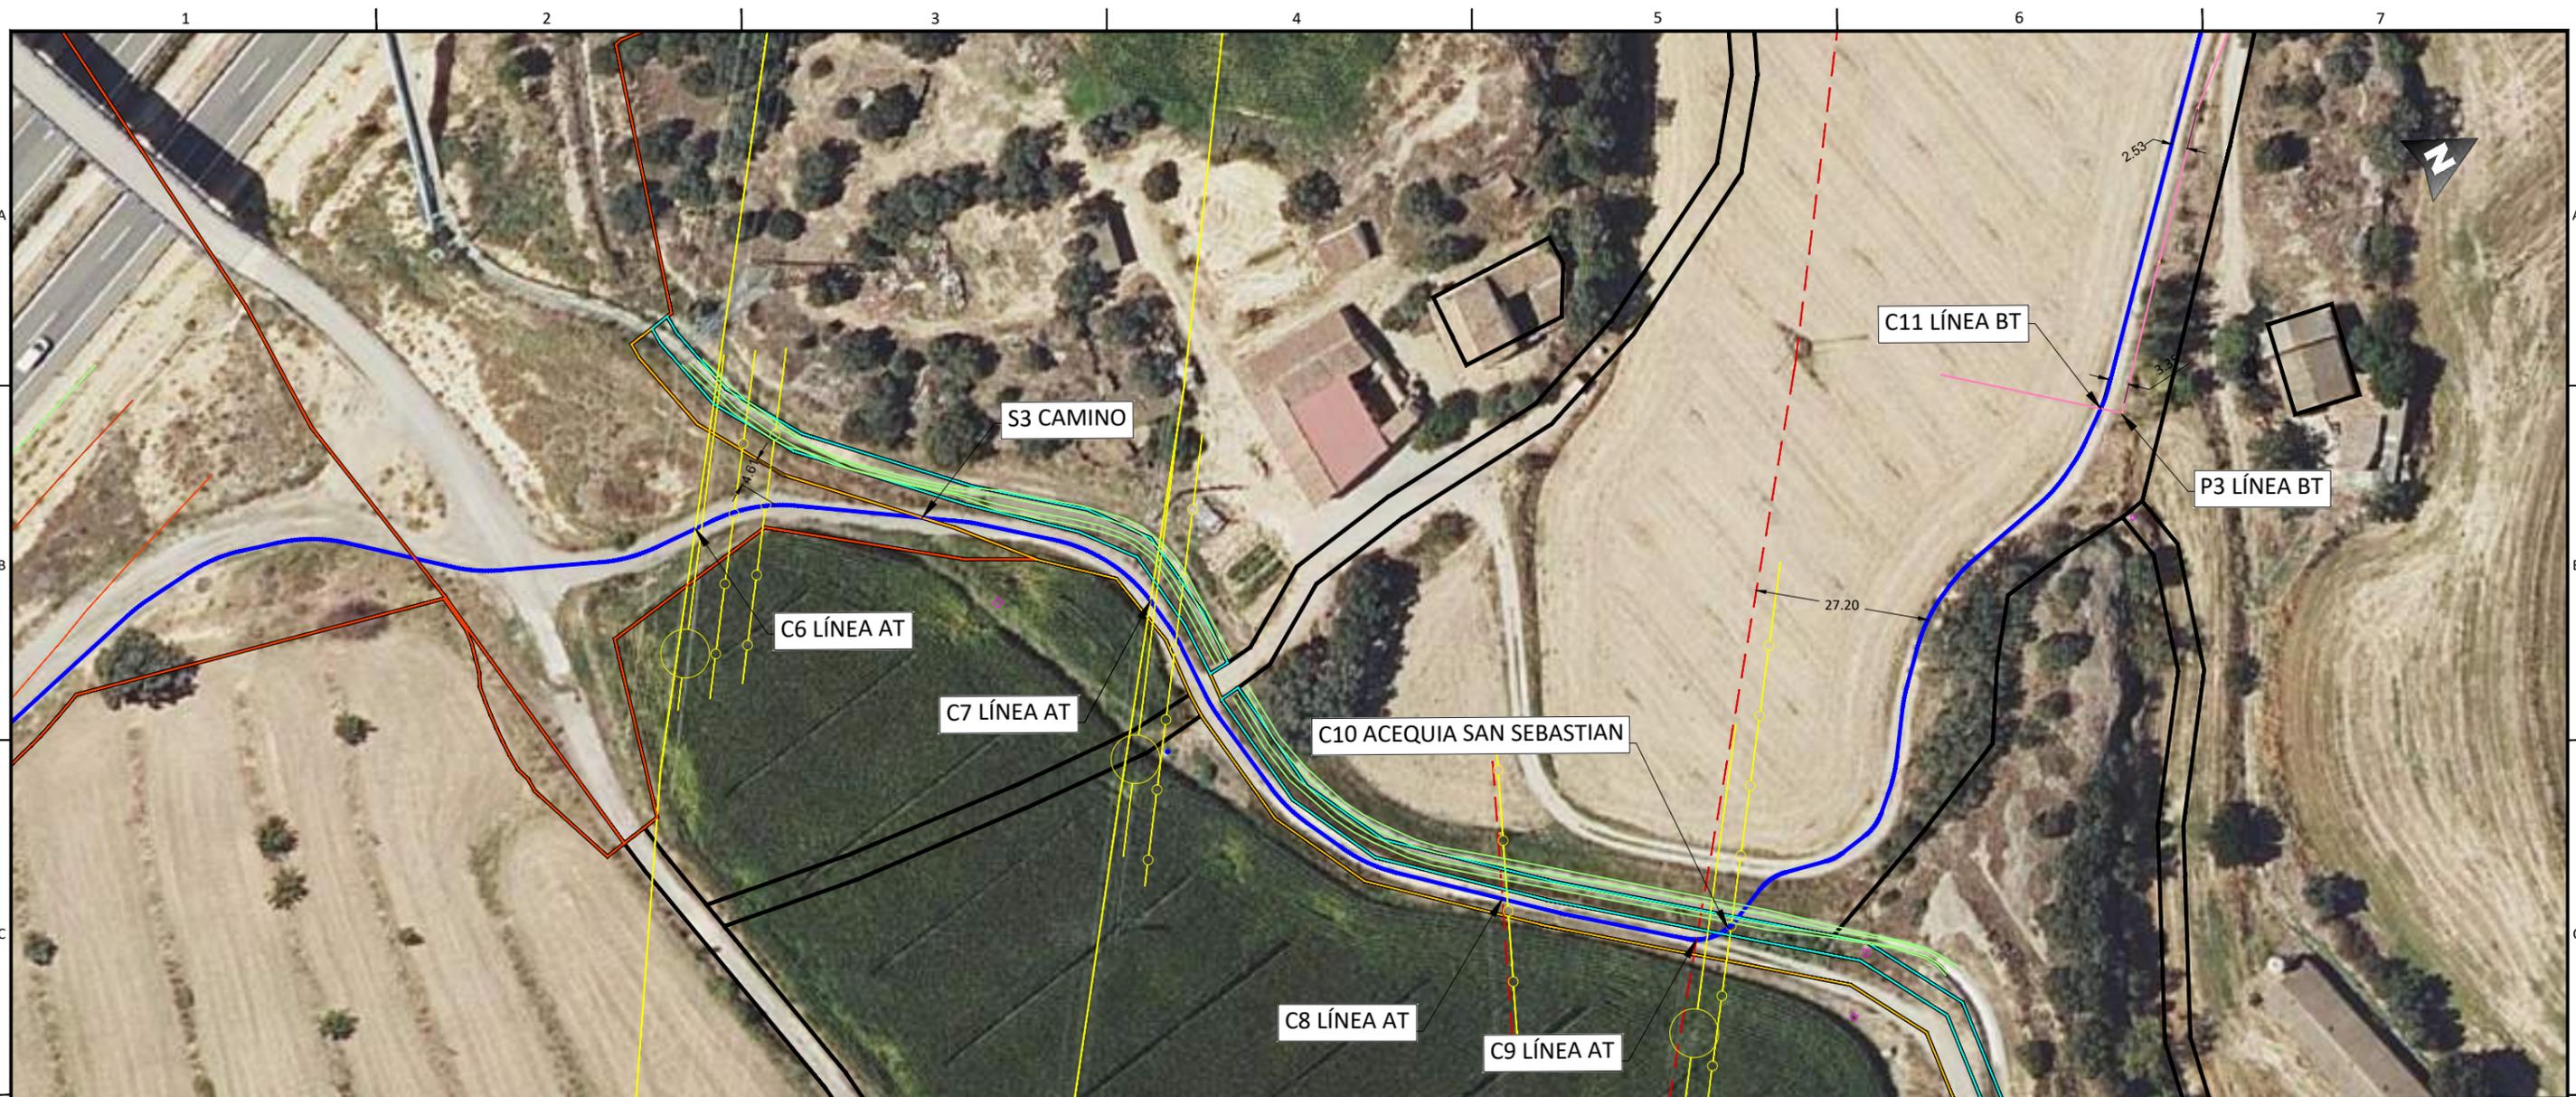

  
 Enrique Romero Sendino  
 Ingeniero Industrial  
 Colegiado en Burgos nº 1329

LEYENDA	
	Tramo Directamente Enterrado.
	Tramo Tubo Hormigonado.
	Tramo Tubo Hormigonado Barranco.
	Tramo Perforación Dirigida
	Límite de parcela.
	Límite término municipal.
	Vallados.
	Camino.
	Cañada Real.
	Cuneta.
	Gasoducto.
	Tubería de riego.
	Tubería líneas terciarias.
	Zona Dominio público carretera.
	Zona de servidumbre carretera.
	Zona Dominio público autovía.
	Zona de servidumbre autovía.
	Zona límite de explanación
	LAT
	Líneas Aéreas AT
	Líneas Aéreas MT
	Línea Telecomunicaciones.
	Línea BT.
	Zona Dominio Público Hidrológico.
	Zona Servidumbre Hidrológica.
	Zona Hidrológica de Policía.
	Tomas de riego.

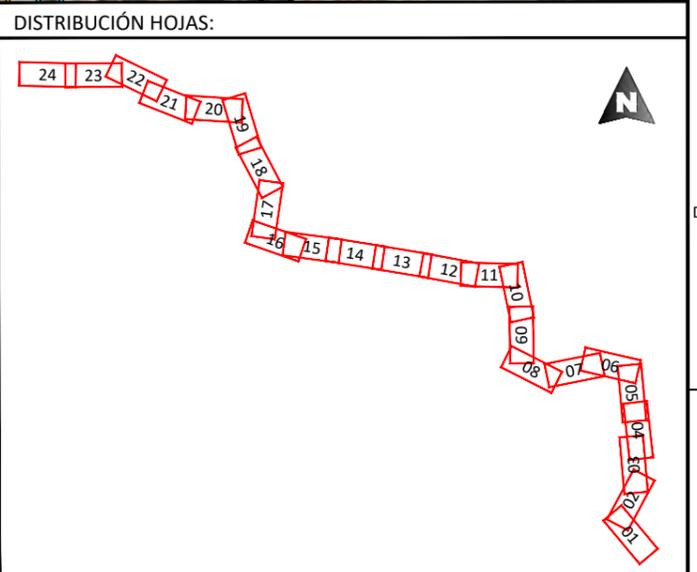

NOTAS GENERALES:

REV.	FECHA	DESCRIPCIÓN	FIRMA
06			
05			
04			
03			
02	31.01.23	COMENTARIOS CLIENTE	E.R.S.
01	19.01.23	INICIO PROYECTO	E.R.S.

EMITIDO PARA:

<input type="checkbox"/>	Solo información
<input type="checkbox"/>	Aprobar
<input type="checkbox"/>	Presupuestar
<input type="checkbox"/>	Construcción
<input type="checkbox"/>	AS Built


  


TÍTULO DE PROYECTO: LÍNEA SUBTERRÁNEA 25 KV PLANTA FOTOVOLTAICA BERLÍN I				
TÍTULO DEL PLANO: PLANTA GENERAL			REF. PLANO: SOIL2039402CLPCPP01	
ESCALA: 1:1.000	Nº HOJA: 02 de 24	PROYECTADO	A.G.S.	31.01.2023
	REV: 02	DIBUJADO	E.R.S.	31.01.2023
		APROBADO	E.R.S.	31.01.2023



  
 Enrique Romero Sendino  
 Ingeniero Industrial  
 Colegiado en Burgos nº 1329

LEYENDA	
	Tramo Directamente Enterrado.
	Tramo Tubo Hormigonado.
	Tramo Tubo Hormigonado Barranco.
	Tramo Perforación Dirigida
	Límite de parcela.
	Límite término municipal.
	Vallados.
	Caminos.
	Cañada Real.
	Cuneta.
	Gasoducto.
	Tubería de riego.
	Tubería líneas terciarias.
	Zona Dominio público carretera.
	Zona de servidumbre carretera.
	Zona Dominio público autovía.
	Zona de servidumbre autovía.
	Zona límite de explanación
	LAT
	Líneas Aéreas AT
	Líneas Aéreas MT
	Línea Telecomunicaciones.
	Línea BT.
	Zona Dominio Público Hidrológico.
	Zona Servidumbre Hidrológica.
	Zona Hidrológica de Policía.
	Tomas de riego.

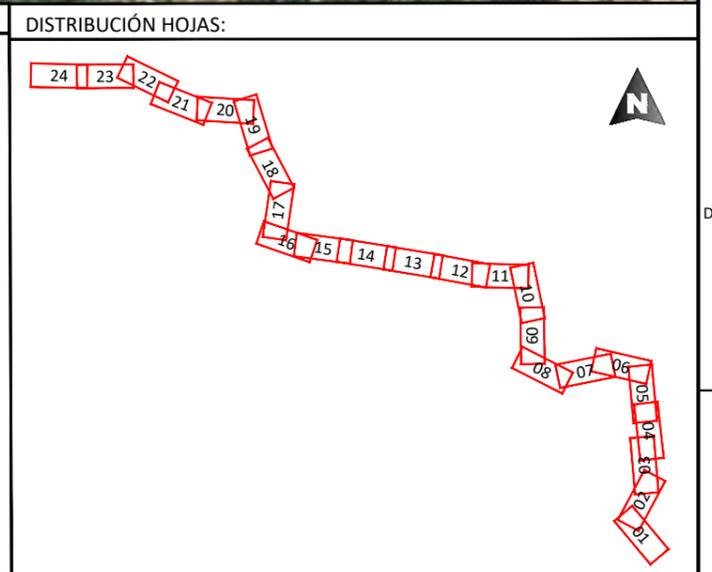

NOTAS GENERALES:


REV.	FECHA	DESCRIPCIÓN	FIRMA
06			
05			
04			
03			
02	31.01.23	COMENTARIOS CLIENTE	E.R.S.
01	19.01.23	INICIO PROYECTO	E.R.S.

EMITIDO PARA:

Solo información  
 Aprobar  
 Presupuestar  
 Construcción  
 AS Built


  


TÍTULO DE PROYECTO: LÍNEA SUBTERRÁNEA 25 KV PLANTA FOTOVOLTAICA BERLÍN I			
TÍTULO DEL PLANO: PLANTA GENERAL		REF. PLANO: SOIL2039402CLPCPP01	
ESCALA: 1:1.000	Nº HOJA: 03 de 24	PROYECTADO	A.G.S.
	REV: 02	DIBUJADO	E.R.S.
		APROBADO	E.R.S.
			31.01.2023

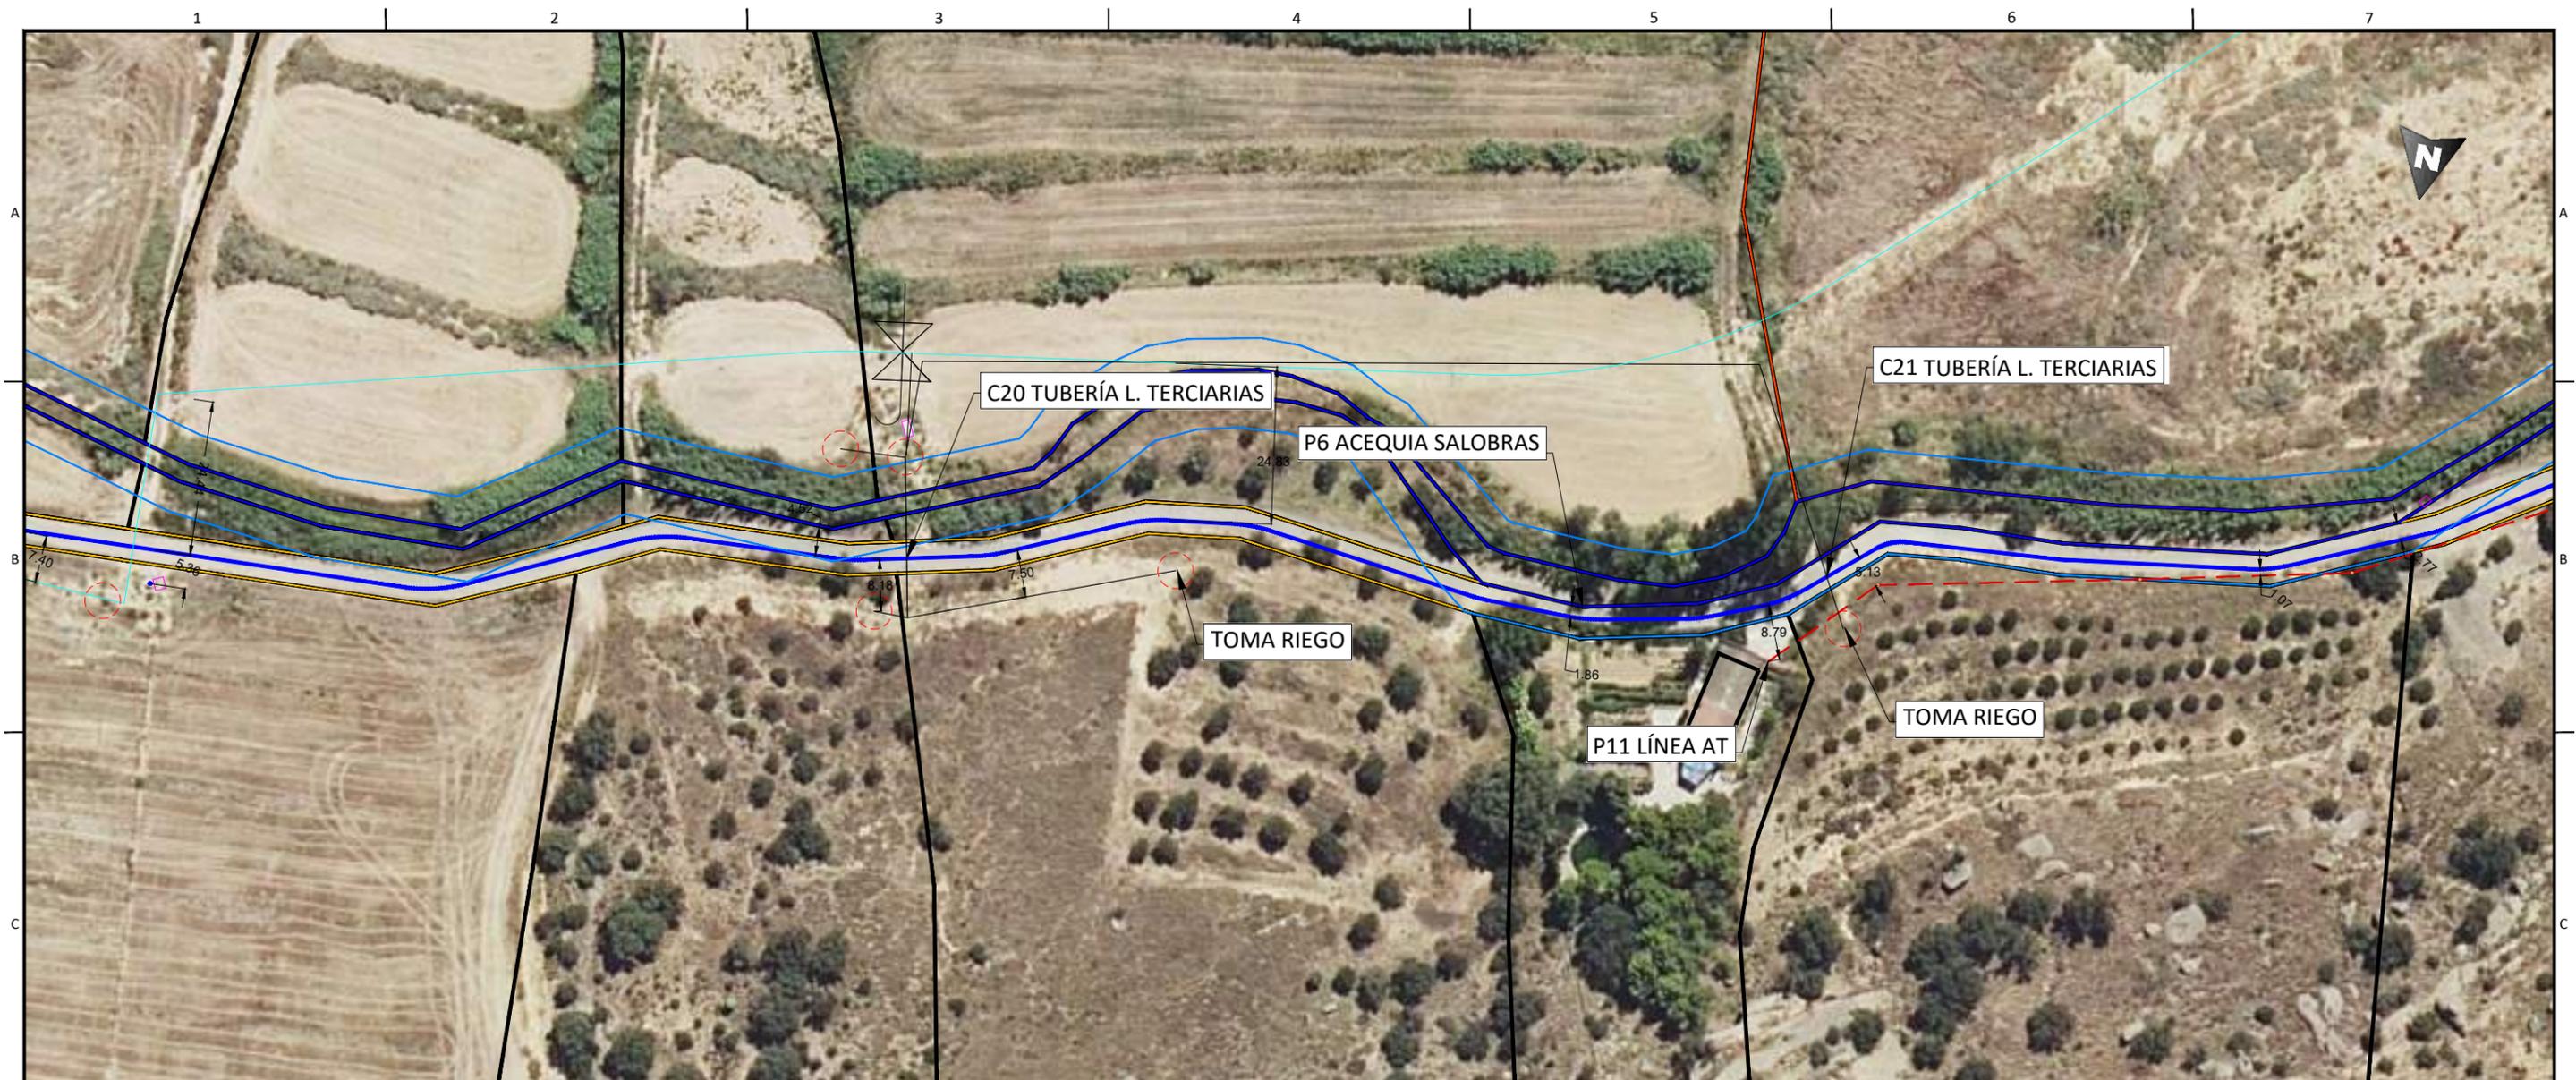

  
**Enrique Romero Sendino**  
 Ingeniero Industrial  
 Colegiado en Burgos nº 1329

LEYENDA	
	Tramo Directamente Enterrado.
	Tramo Tubo Hormigonado.
	Tramo Tubo Hormigonado Barranco.
	Tramo Perforación Dirigida
	Límite de parcela.
	Límite término municipal.
	Vallados.
	Caminos.
	Cañada Real.
	Cuneta.
	Gasoducto.
	Tubería de riego.
	Tubería líneas terciarias.
	Zona Dominio público carretera.
	Zona de servidumbre carretera.
	Zona Dominio público autovía.
	Zona de servidumbre autovía.
	Zona límite de explanación
	LAT
	Líneas Aéreas AT
	Líneas Aéreas MT
	Línea Telecomunicaciones.
	Línea BT.
	Zona Dominio Público Hidrológico.
	Zona Servidumbre Hidrológica.
	Zona Hidrológica de Policía.
	Tomas de riego.

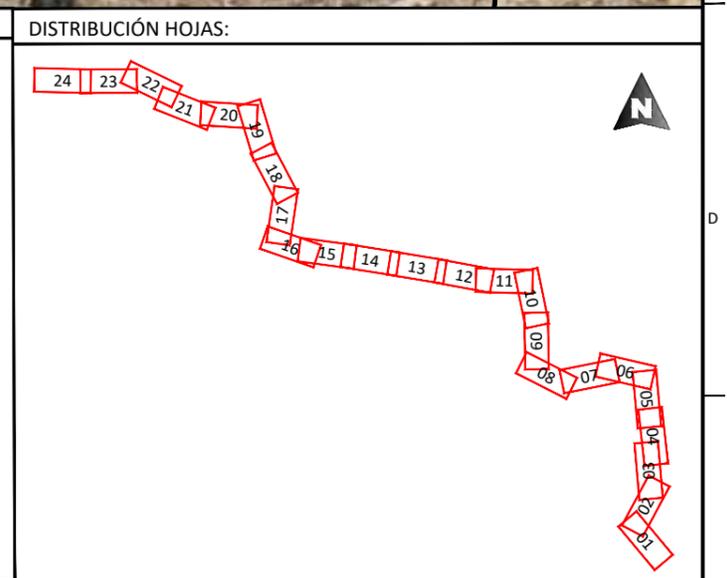

NOTAS GENERALES:

06			
05			
04			
03			
02	31.01.23	COMENTARIOS CLIENTE	E.R.S.
01	19.01.23	INICIO PROYECTO	E.R.S.
REV.	FECHA	DESCRIPCIÓN	FIRMA

EMITIDO PARA:

<input type="checkbox"/>	Solo información
<input type="checkbox"/>	Aprobar
<input type="checkbox"/>	Presupuestar
<input type="checkbox"/>	Construcción
<input type="checkbox"/>	AS Built


  


TÍTULO DE PROYECTO: LÍNEA SUBTERRÁNEA 25 KV PLANTA FOTOVOLTAICA BERLÍN I

TÍTULO DEL PLANO: PLANTA GENERAL REF. PLANO: SOIL2039402CLPCPP01


ESCALA:	1:1.000	Nº HOJA:	07 de 24	PROYECTADO	A.G.S.		31.01.2023
REV:	02	DIBUJADO		E.R.S.			31.01.2023
		APROBADO		E.R.S.			31.01.2023

DIN-A3

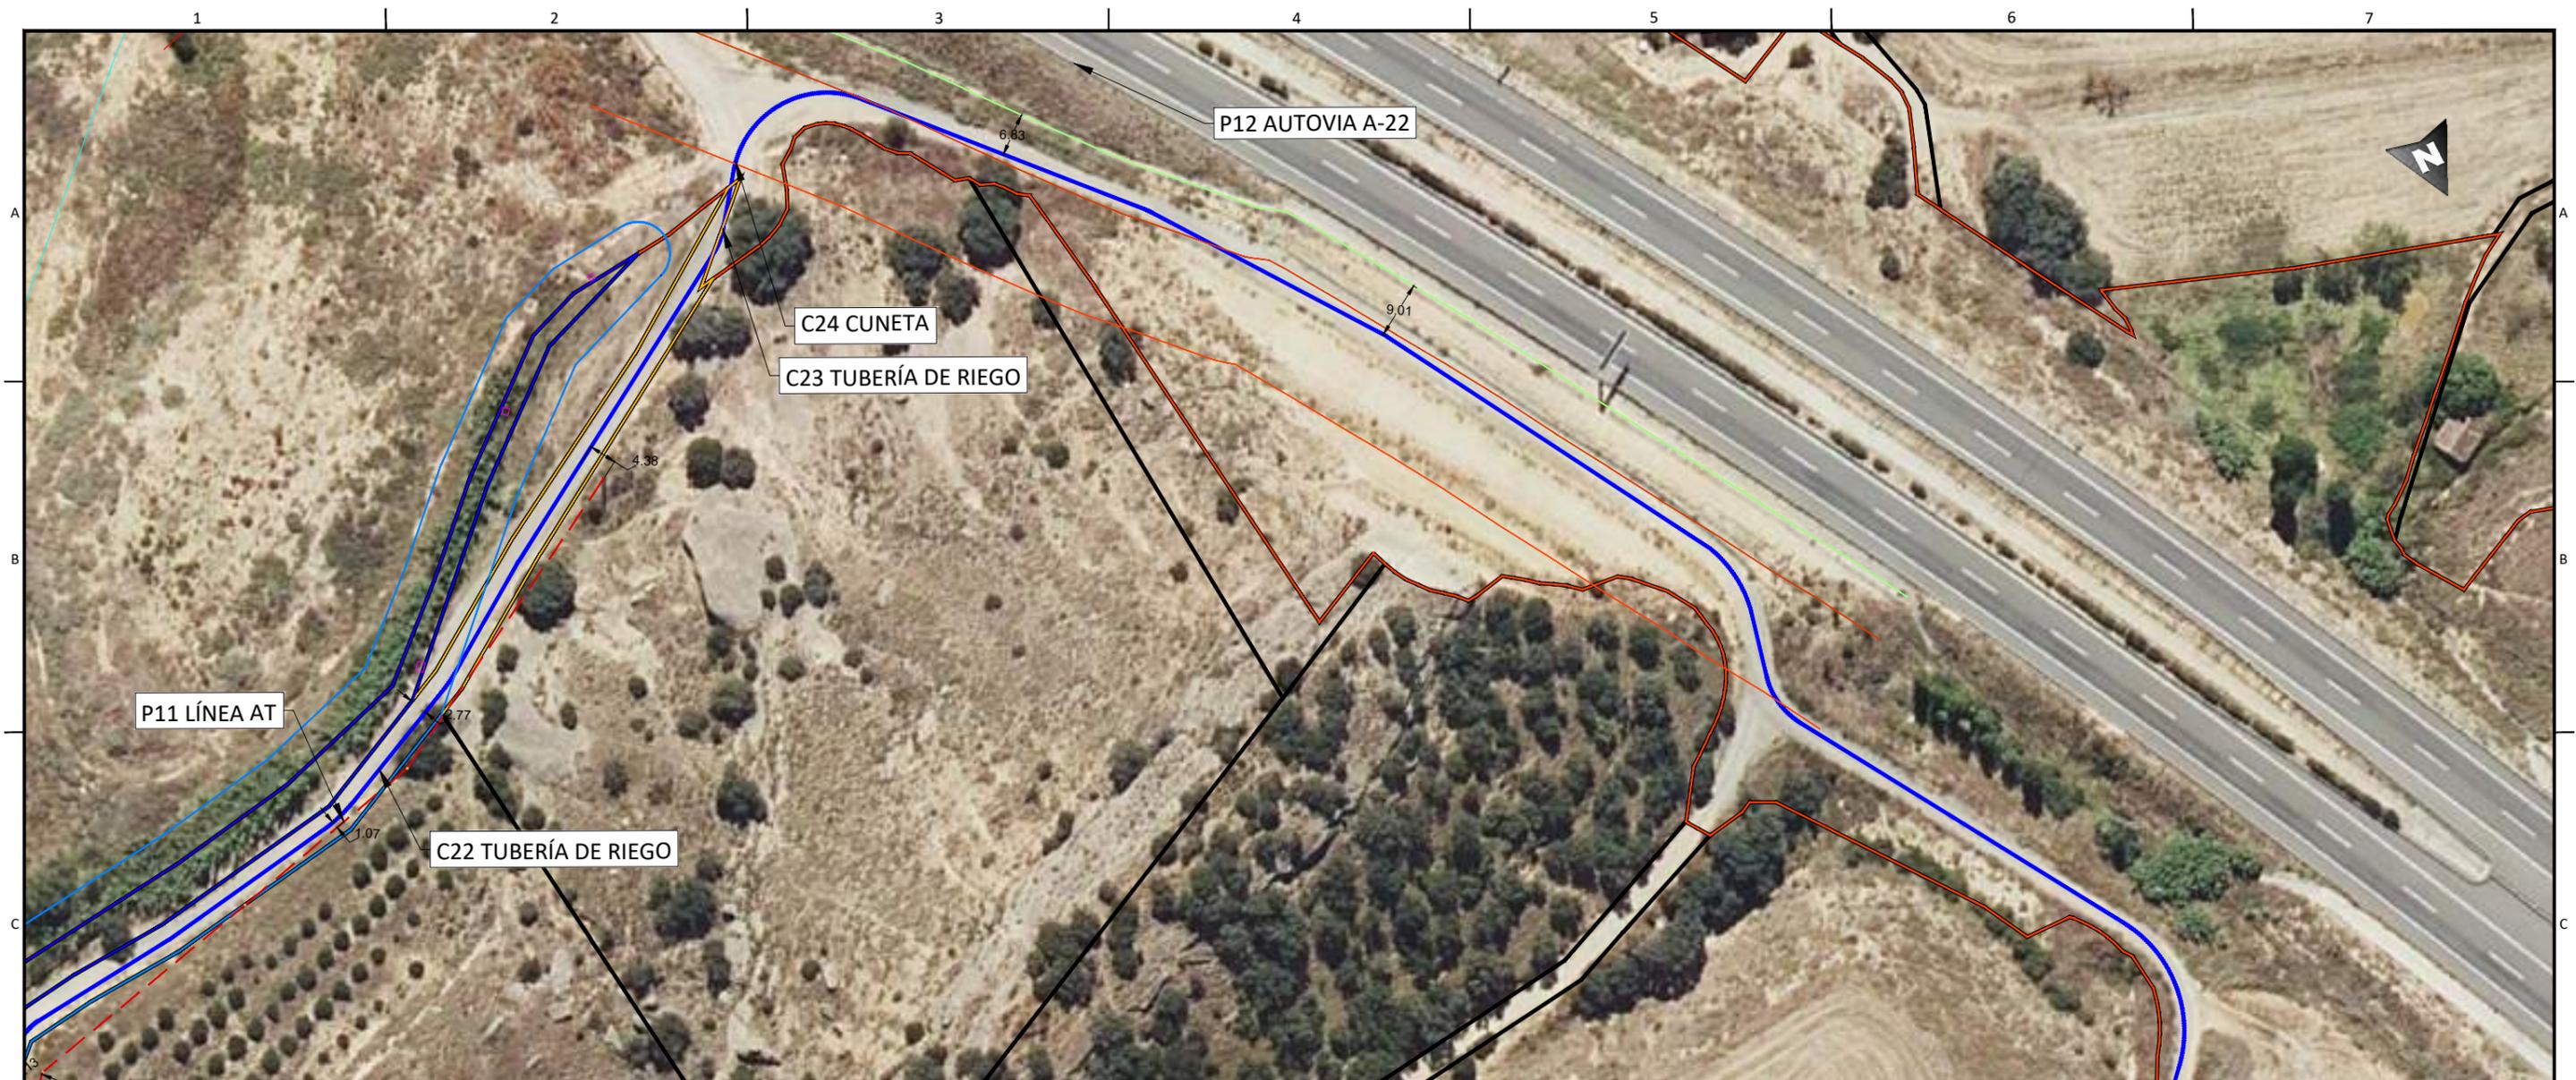

  
 Enrique Romero Sendino  
 Ingeniero Industrial  
 Colegiado en Burgos nº 1329

LEYENDA	
	Tramo Directamente Enterrado.
	Tramo Tubo Hormigonado.
	Tramo Tubo Hormigonado Barranco.
	Tramo Perforación Dirigida
	Límite de parcela.
	Límite término municipal.
	Vallados.
	Caminos.
	Cañada Real.
	Cuneta.
	Gasoducto.
	Tubería de riego.
	Tubería líneas terciarias.
	Zona Dominio público carretera.
	Zona de servidumbre carretera.
	Zona Dominio público autovía.
	Zona de servidumbre autovía.
	Zona límite de explanación
	LAT
	Líneas Aéreas AT
	Líneas Aéreas MT
	Línea Telecomunicaciones.
	Línea BT.
	Zona Dominio Público Hidrológico.
	Zona Servidumbre Hidrológica.
	Zona Hidrológica de Policía.
	Tomas de riego.

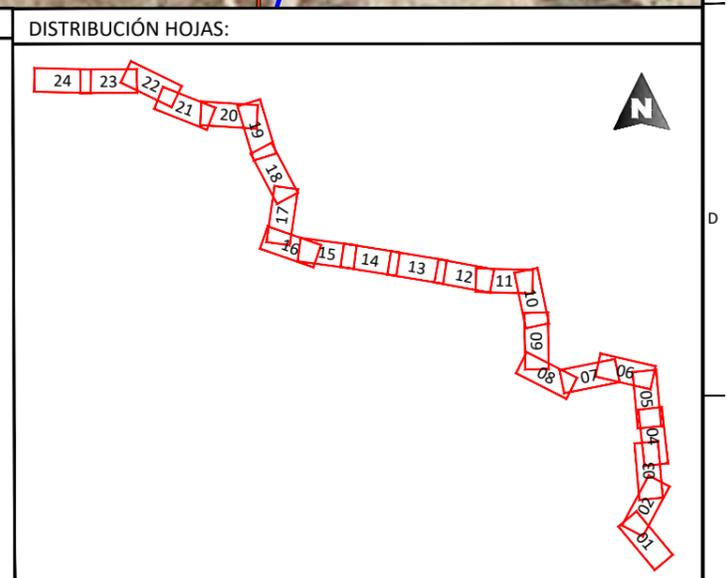

NOTAS GENERALES:

REV.	FECHA	DESCRIPCIÓN	FIRMA
06			
05			
04			
03			
02	31.01.23	COMENTARIOS CLIENTE	E.R.S.
01	19.01.23	INICIO PROYECTO	E.R.S.

EMITIDO PARA:

Solo información  
 Aprobar  
 Presupuestar  
 Construcción  
 AS Built


  


TÍTULO DE PROYECTO: LÍNEA SUBTERRÁNEA 25 KV PLANTA FOTOVOLTAICA BERLÍN I

TÍTULO DEL PLANO: PLANTA GENERAL REF. PLANO: SOIL2039402CLPCPP01


ESCALA:	Nº HOJA:	PROYECTADO	A.G.S.	31.01.2023
1:1.000	08 de 24	DIBUJADO	E.R.S.	31.01.2023
	REV: 02	APROBADO	E.R.S.	31.01.2023

DIN-A3

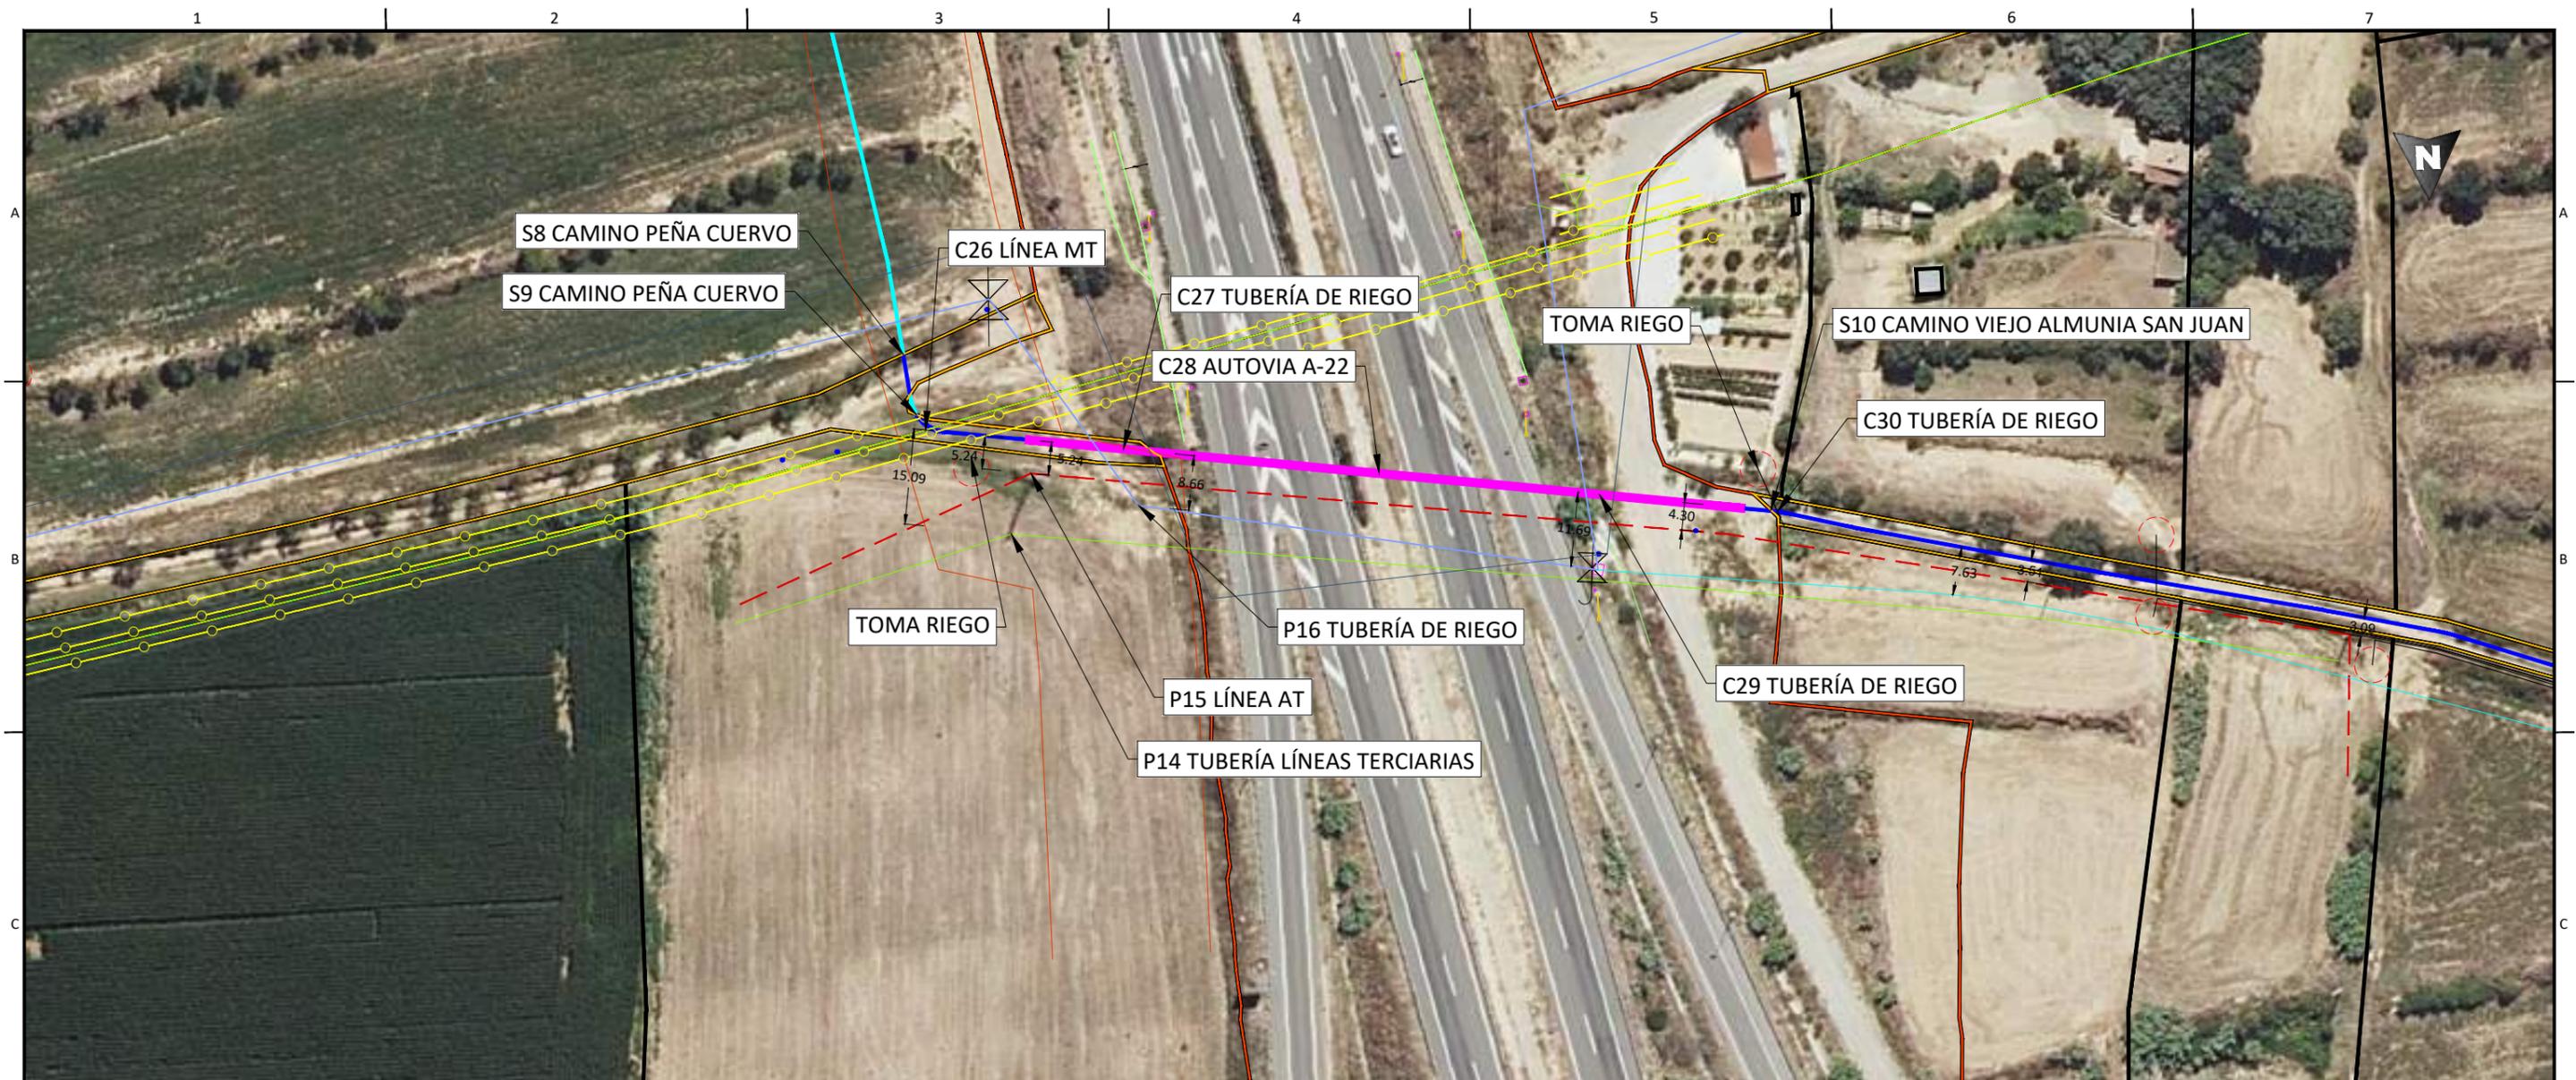

  
**Enrique Romero Sendino**  
 Ingeniero Industrial  
 Colegiado en Burgos nº 1329

LEYENDA	
	Tramo Directamente Enterrado.
	Tramo Tubo Hormigonado.
	Tramo Tubo Hormigonado Barranco.
	Tramo Perforación Dirigida
	Límite de parcela.
	Límite término municipal.
	Vallados.
	Caminos.
	Cañada Real.
	Cuneta.
	Gasoducto.
	Tubería de riego.
	Tubería líneas terciarias.
	Zona Dominio público carretera.
	Zona de servidumbre carretera.
	Zona Dominio público autovía.
	Zona de servidumbre autovía.
	Zona límite de explanación
	LAT
	Líneas Aéreas AT
	Líneas Aéreas MT
	Línea Telecomunicaciones.
	Línea BT.
	Zona Dominio Público Hidrológico.
	Zona Servidumbre Hidrológica.
	Zona Hidrológica de Policía.
	Tomas de riego.

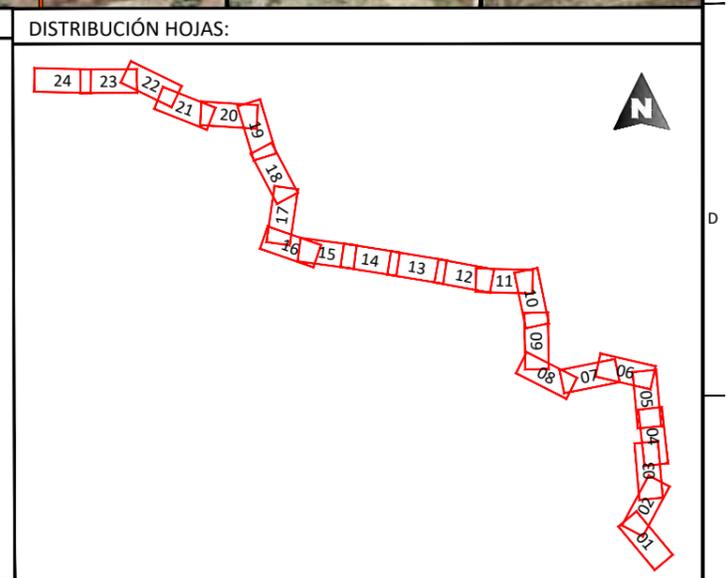

NOTAS GENERALES:

REV.	FECHA	DESCRIPCIÓN	FIRMA
06			
05			
04			
03			
02	31.01.23	COMENTARIOS CLIENTE	E.R.S.
01	19.01.23	INICIO PROYECTO	E.R.S.

EMITIDO PARA:

Solo información  
 Aprobar  
 Presupuestar  
 Construcción  
 AS Built

TÍTULO DE PROYECTO: **LÍNEA SUBTERRÁNEA 25 KV PLANTA FOTOVOLTAICA BERLÍN I**

TÍTULO DEL PLANO: **PLANTA GENERAL**

REF. PLANO: **SOIL2039402CLPCPP01**

ESCALA: **1:1.000**


Nº HOJA: **11 de 24**

REV: **02**



PROYECTADO	A.G.S.	31.01.2023
DIBUJADO	E.R.S.	31.01.2023
APROBADO	E.R.S.	31.01.2023

DIN-A3

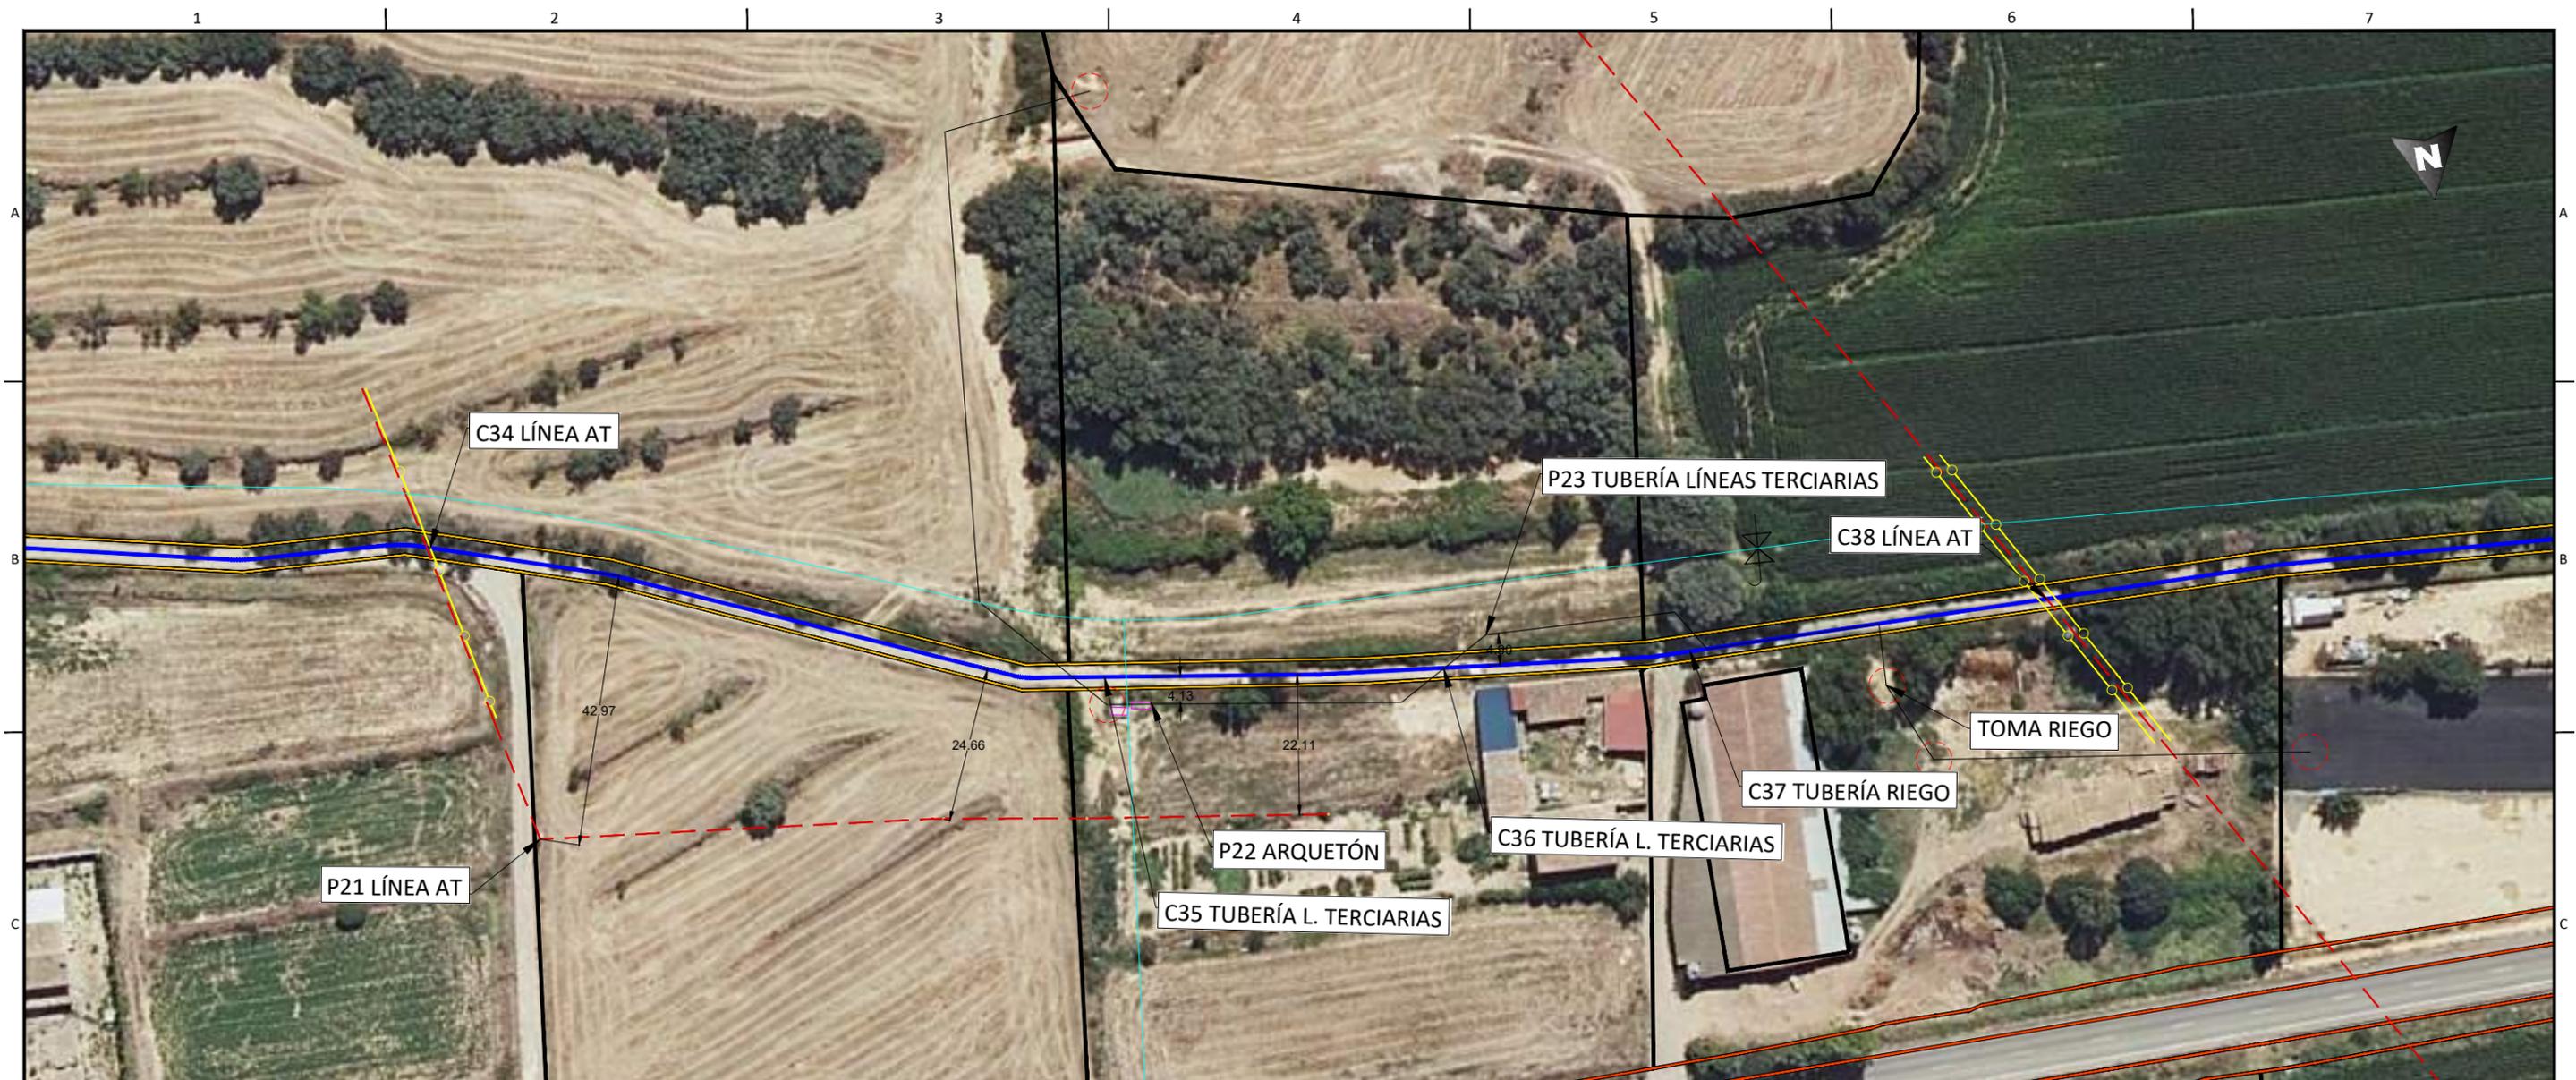

**Enrique Romero Sendino**  
Ingeniero Industrial  
Colegiado en Burgos nº 1329

LEYENDA	
	Tramo Directamente Enterrado.
	Tramo Tubo Hormigonado.
	Tramo Tubo Hormigonado Barranco.
	Tramo Perforación Dirigida
	Límite de parcela.
	Límite término municipal.
	Vallados.
	Caminos.
	Cañada Real.
	Cuneta.
	Gasoducto.
	Tubería de riego.
	Tubería líneas terciarias.
	Zona Dominio público carretera.
	Zona de servidumbre carretera.
	Zona Dominio público autovía.
	Zona de servidumbre autovía.
	Zona límite de explanación
	LAT
	Líneas Aéreas AT
	Líneas Aéreas MT
	Línea Telecomunicaciones.
	Línea BT.
	Zona Dominio Público Hidrológico.
	Zona Servidumbre Hidrológica.
	Zona Hidrológica de Policía.
	Tomas de riego.

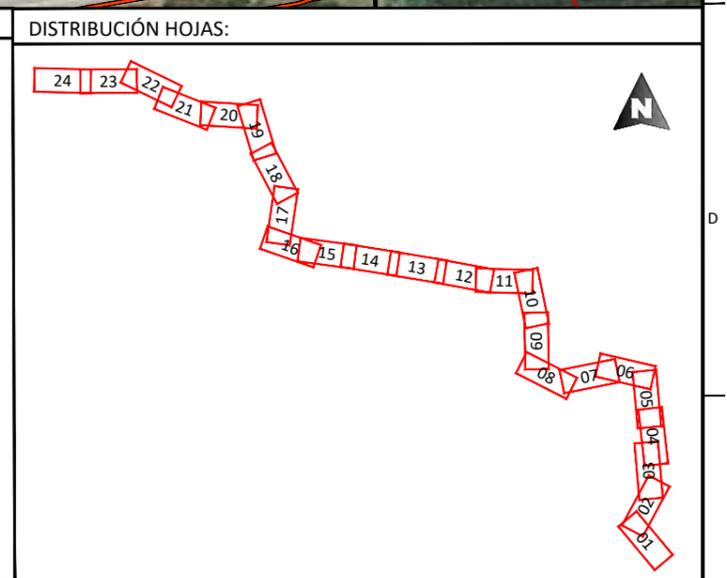

NOTAS GENERALES:

REV.	FECHA	DESCRIPCIÓN	FIRMA
06			
05			
04			
03			
02	31.01.23	COMENTARIOS CLIENTE	E.R.S.
01	19.01.23	INICIO PROYECTO	E.R.S.

EMITIDO PARA:

Solo información  
 Aprobar  
 Presupuestar  
 Construcción  
 AS Built


**ZARAGOZÁ**  
GRUPO EMPRESARIAL

**solida**

TÍTULO DE PROYECTO: LÍNEA SUBTERRÁNEA 25 KV PLANTA FOTOVOLTAICA BERLÍN I


TÍTULO DEL PLANO: PLANTA GENERAL REF. PLANO: SOIL2039402CLPCPP01

ESCALA:	Nº HOJA:	PROYECTADO	A.G.S.	31.01.2023
1:1.000	13 de 24	DIBUJADO	E.R.S.	31.01.2023
	REV: 02	APROBADO	E.R.S.	31.01.2023

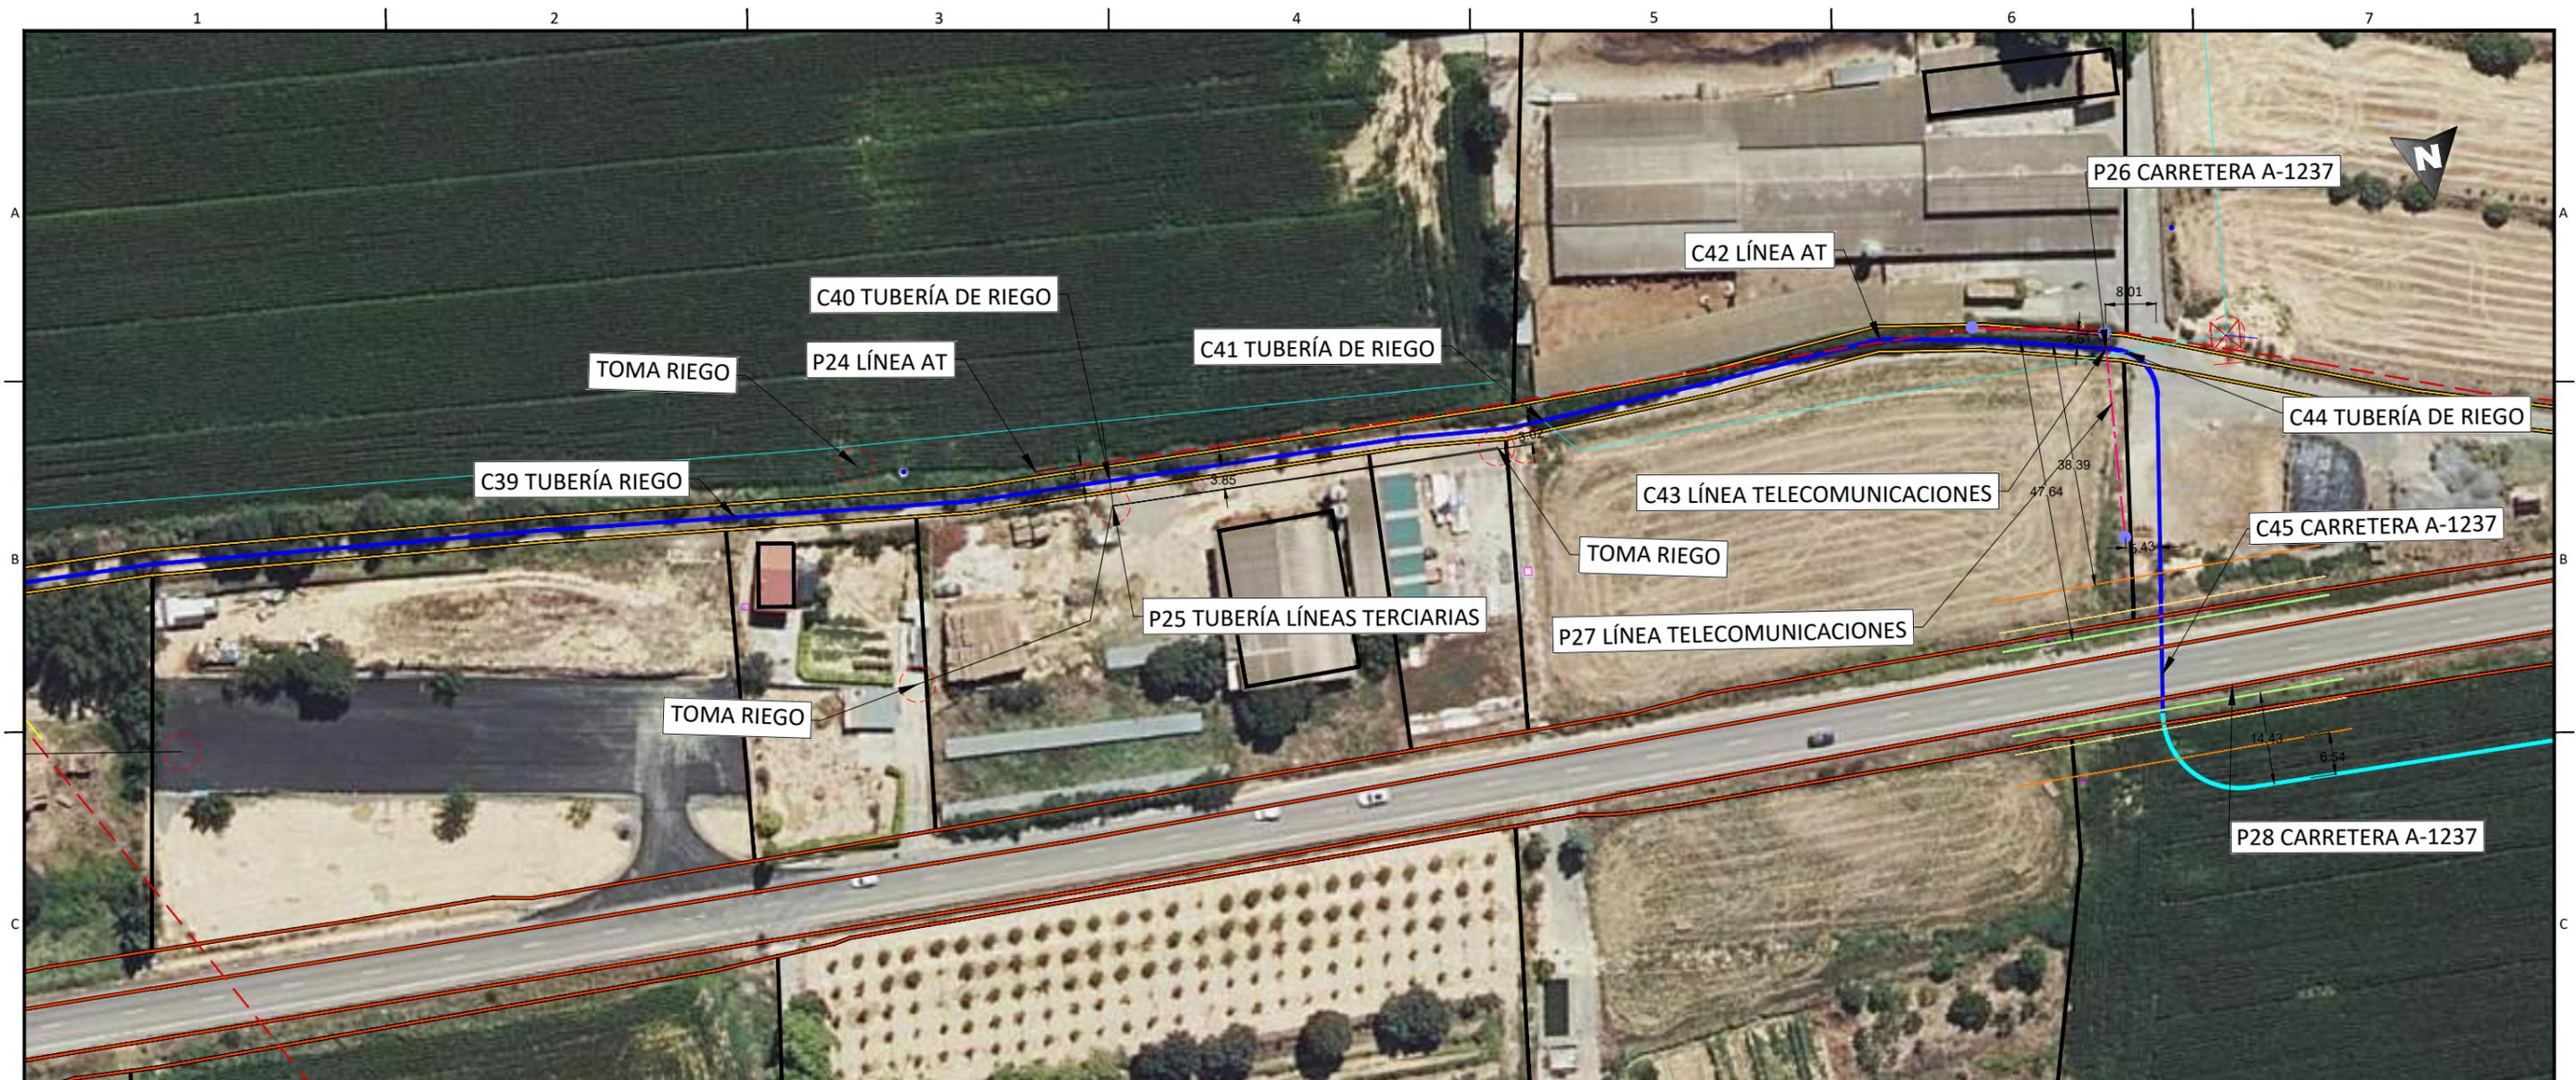

  
 Enrique Romero Sendino  
 Ingeniero Industrial  
 Colegiado en Burgos nº 1329

LEYENDA	
	Tramo Directamente Enterrado.
	Tramo Tubo Hormigonado.
	Tramo Tubo Hormigonado Barranco.
	Tramo Perforación Dirigida
	Límite de parcela.
	Límite término municipal.
	Vallados.
	Caminos.
	Cañada Real.
	Cuneta.
	Gasoducto.
	Tubería de riego.
	Tubería líneas terciarias.
	Zona Dominio público carretera.
	Zona de servidumbre carretera.
	Zona Dominio público autovía.
	Zona de servidumbre autovía.
	Zona límite de explanación
	LAT
	Líneas Aéreas AT
	Líneas Aéreas MT
	Línea Telecomunicaciones.
	Línea BT.
	Zona Dominio Público Hidrológico.
	Zona Servidumbre Hidrológica.
	Zona Hidrológica de Policía.
	Tomas de riego.

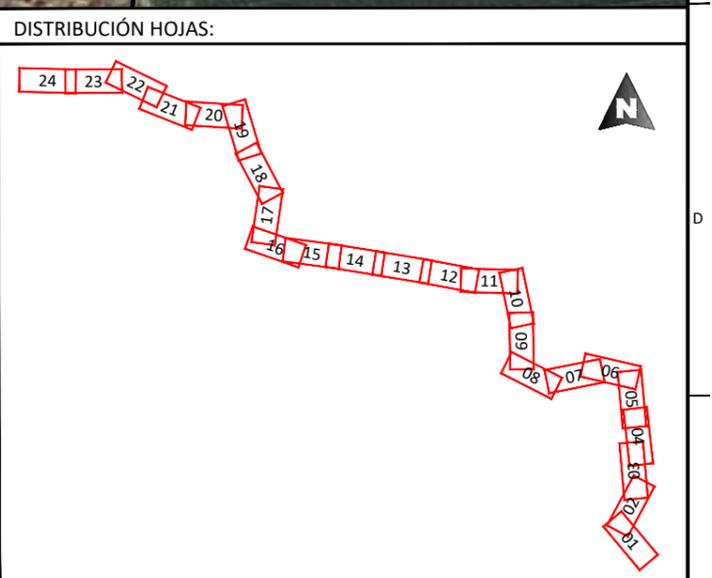

NOTAS GENERALES:

REV.	FECHA	DESCRIPCIÓN	FIRMA
06			
05			
04			
03			
02	31.01.23	COMENTARIOS CLIENTE	E.R.S.
01	19.01.23	INICIO PROYECTO	E.R.S.

EMITIDO PARA:

Solo información  
 Aprobar  
 Presupuestar  
 Construcción  
 AS Built


  


TÍTULO DE PROYECTO: LÍNEA SUBTERRÁNEA 25 KV PLANTA FOTOVOLTAICA BERLÍN I

TÍTULO DEL PLANO: PLANTA GENERAL REF. PLANO: SOIL2039402CLPCPP01


ESCALA:	Nº HOJA:	PROYECTADO	A.G.S.	31.01.2023
1:1.000	14 de 24	DIBUJADO	E.R.S.	31.01.2023
	REV: 02	APROBADO	E.R.S.	31.01.2023

DIN-A3

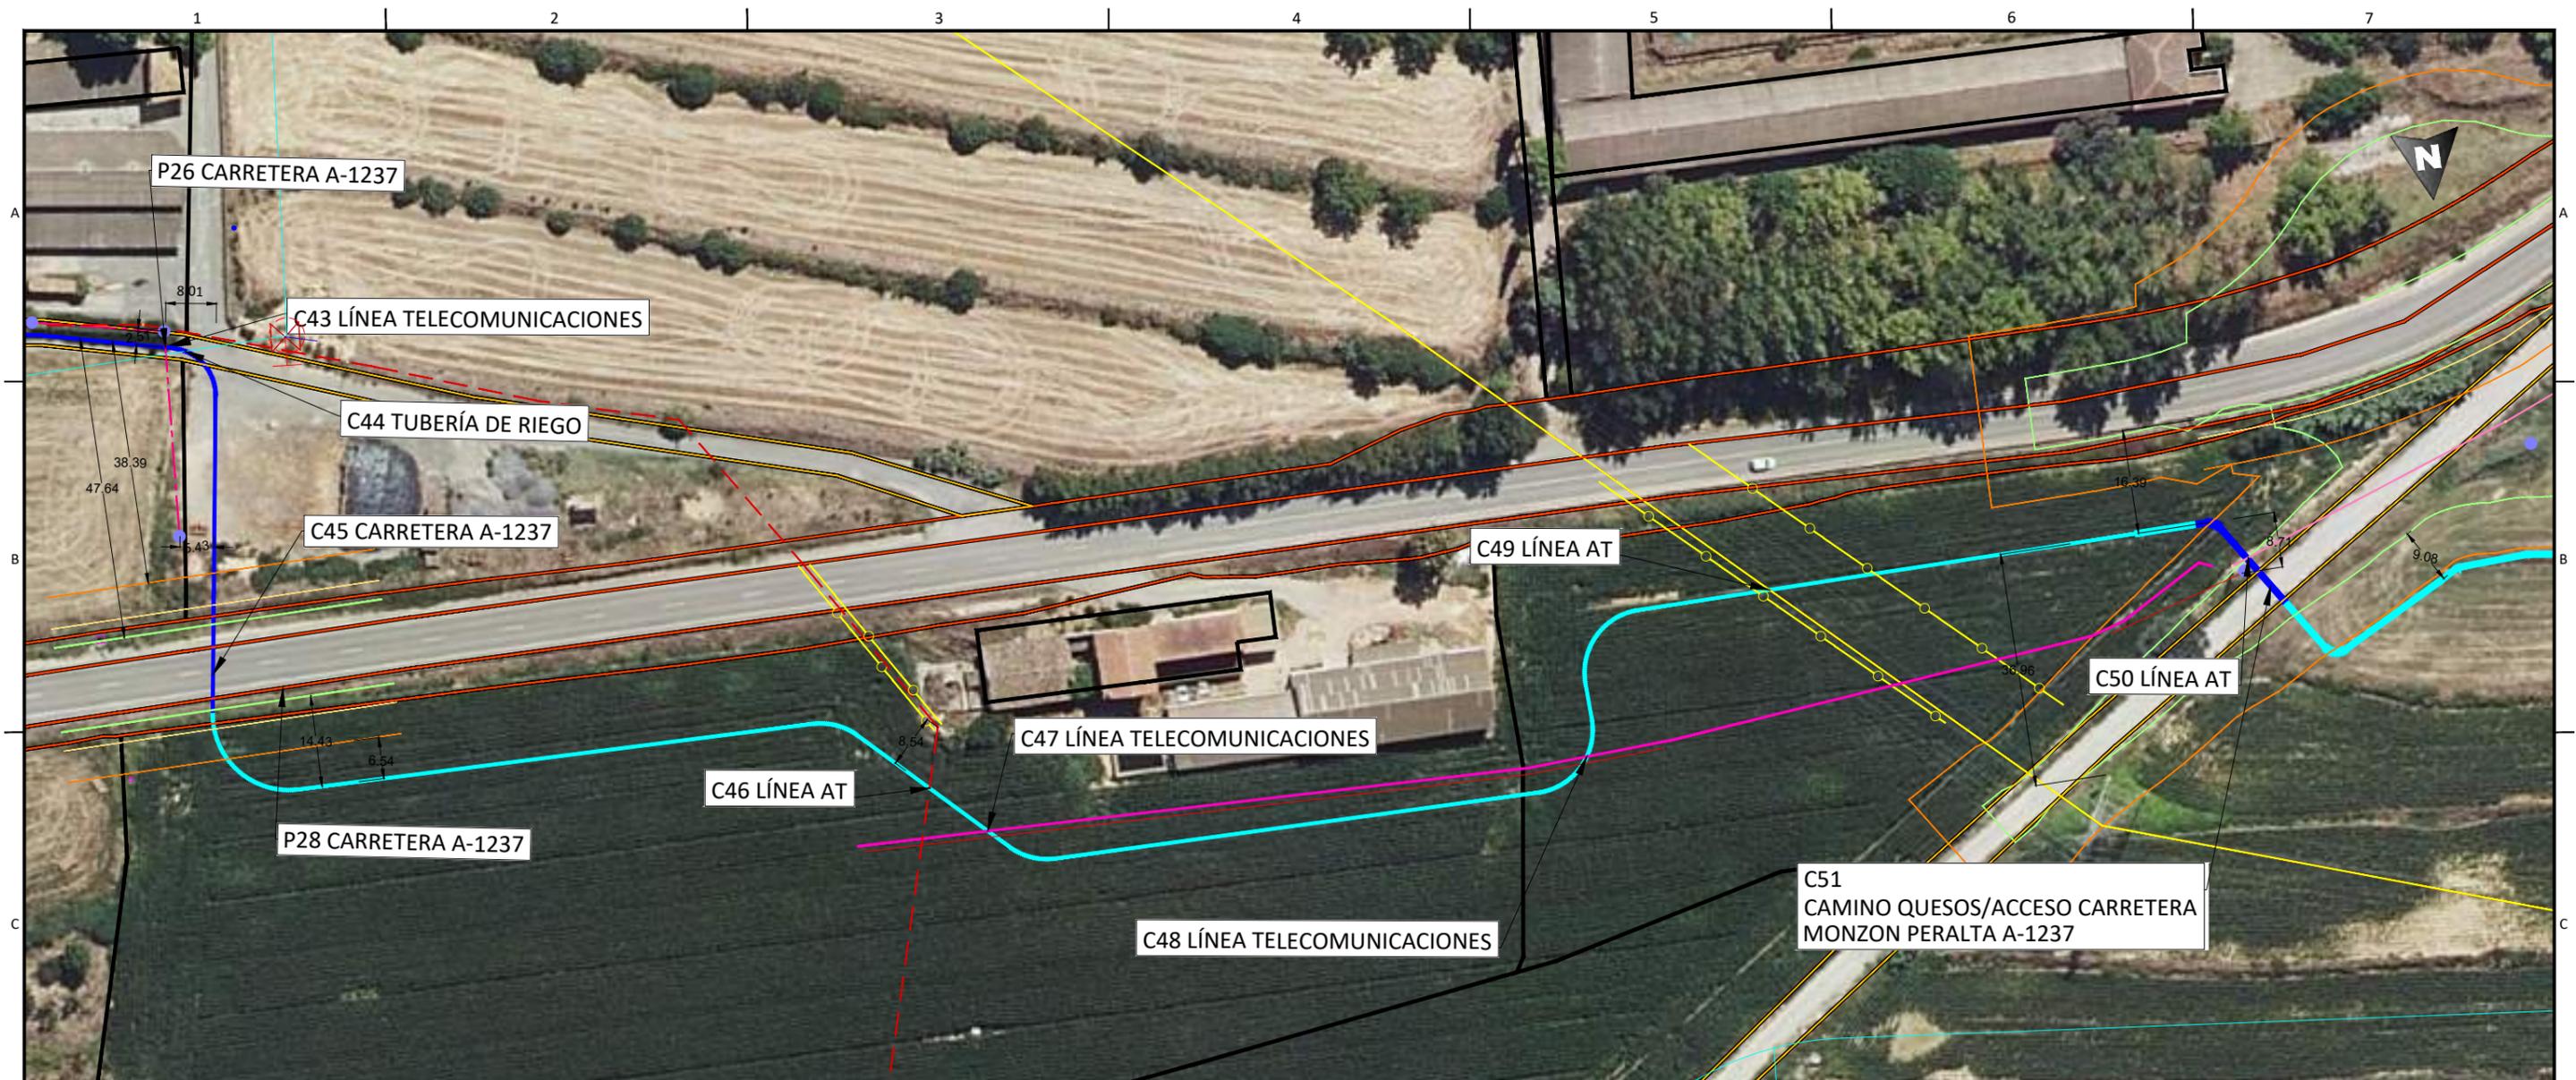

  
 Enrique Romero Sendino  
 Ingeniero Industrial  
 Colegiado en Burgos nº 1329

LEYENDA	
	Tramo Directamente Enterrado.
	Tramo Tubo Hormigonado.
	Tramo Tubo Hormigonado Barranco.
	Tramo Perforación Dirigida
	Límite de parcela.
	Límite término municipal.
	Vallados.
	Caminos.
	Cañada Real.
	Cuneta.
	Gasoducto.
	Tubería de riego.
	Tubería líneas terciarias.
	Zona Dominio público carretera.
	Zona de servidumbre carretera.
	Zona Dominio público autovía.
	Zona de servidumbre autovía.
	Zona límite de explanación
	LAT
	Líneas Aéreas AT
	Líneas Aéreas MT
	Línea Telecomunicaciones.
	Línea BT.
	Zona Dominio Público Hidrológico.
	Zona Servidumbre Hidrológica.
	Zona Hidrológica de Policía.
	Tomas de riego.

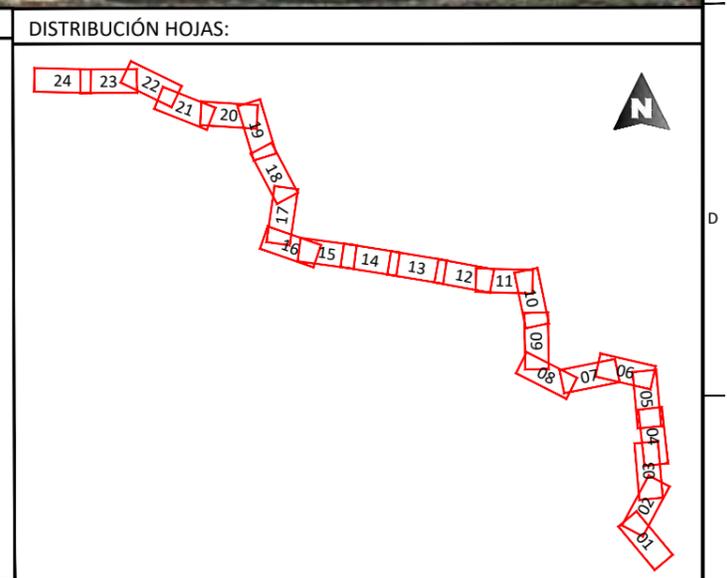

NOTAS GENERALES:

REV.	FECHA	DESCRIPCIÓN	FIRMA
06			
05			
04			
03			
02	31.01.23	COMENTARIOS CLIENTE	E.R.S.
01	19.01.23	INICIO PROYECTO	E.R.S.

EMITIDO PARA:

<input type="checkbox"/>	Solo información
<input type="checkbox"/>	Aprobar
<input type="checkbox"/>	Presupuestar
<input type="checkbox"/>	Construcción
<input type="checkbox"/>	AS Built

TÍTULO DE PROYECTO: **LÍNEA SUBTERRÁNEA 25 KV PLANTA FOTOVOLTAICA BERLÍN I**

TÍTULO DEL PLANO: **PLANTA GENERAL**

REF. PLANO: **SOIL2039402CLPCPP01**

ESCALA: **1:1.000**


Nº HOJA: **15 de 24**

REV: **02**



PROYECTADO	A.G.S.	31.01.2023
DIBUJADO	E.R.S.	31.01.2023
APROBADO	E.R.S.	31.01.2023

DIN-A3

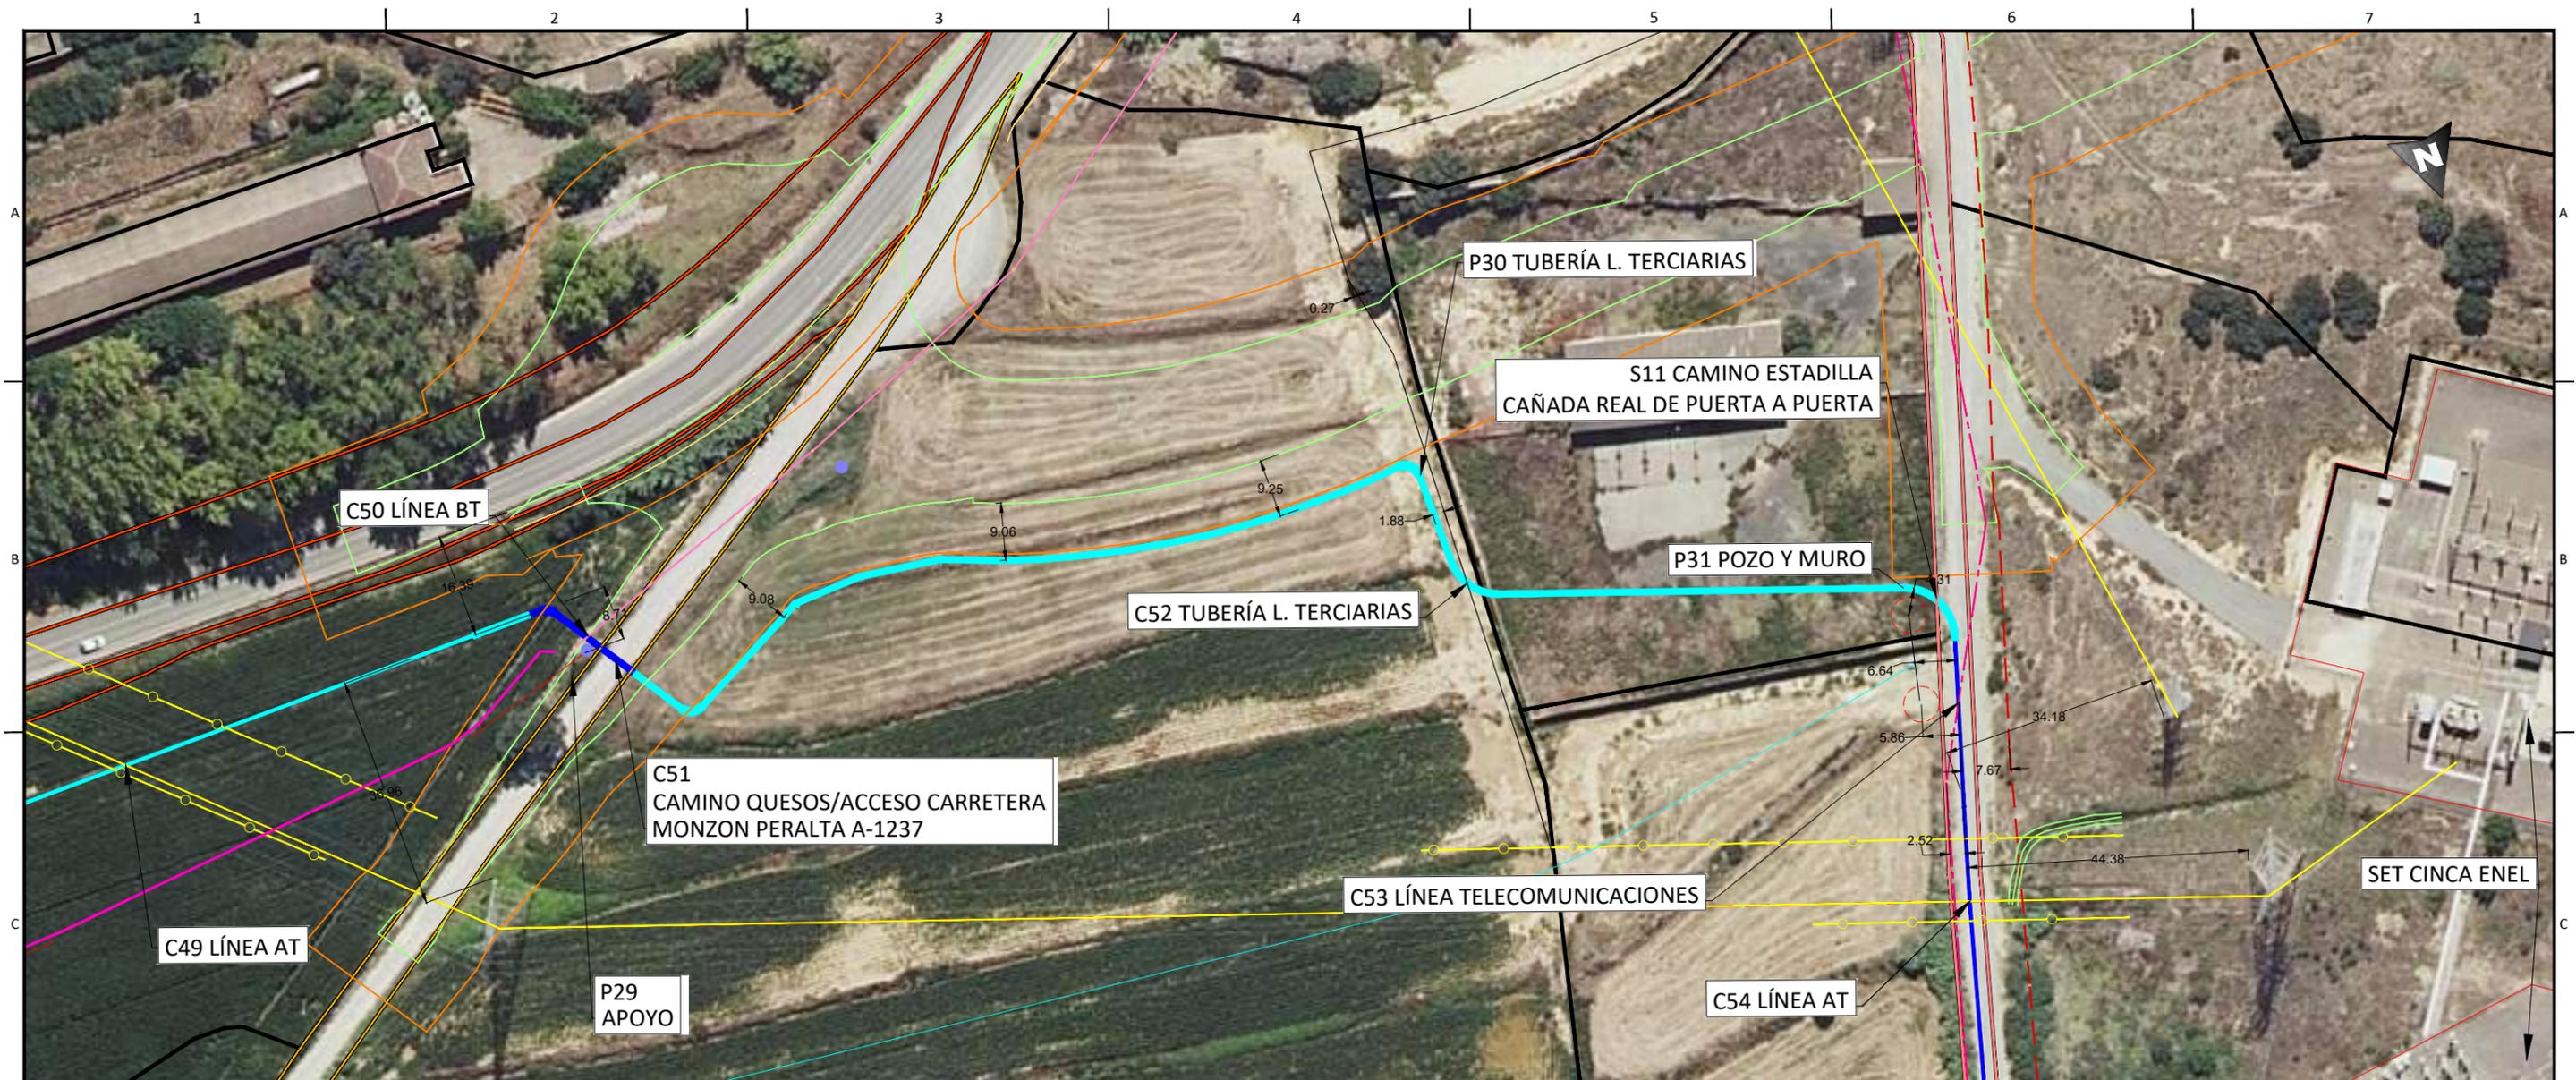

Enrique Romero Sendino  
Ingeniero Industrial  
Colegiado en Burgos nº 1329

LEYENDA	
	Tramo Directamente Enterrado.
	Tramo Tubo Hormigonado.
	Tramo Tubo Hormigonado Barranco.
	Tramo Perforación Dirigida
	Límite de parcela.
	Límite término municipal.
	Vallados.
	Caminos.
	Cañada Real.
	Cuneta.
	Gasoducto.
	Tubería de riego.
	Tubería líneas terciarias.
	Zona Dominio público carretera.
	Zona de servidumbre carretera.
	Zona Dominio público autovía.
	Zona de servidumbre autovía.
	Zona límite de explanación
	LAT
	Líneas Aéreas AT
	Líneas Aéreas MT
	Línea Telecomunicaciones.
	Línea BT.
	Zona Dominio Público Hidrológico.
	Zona Servidumbre Hidrológica.
	Zona Hidrológica de Policía.
	Tomas de riego.

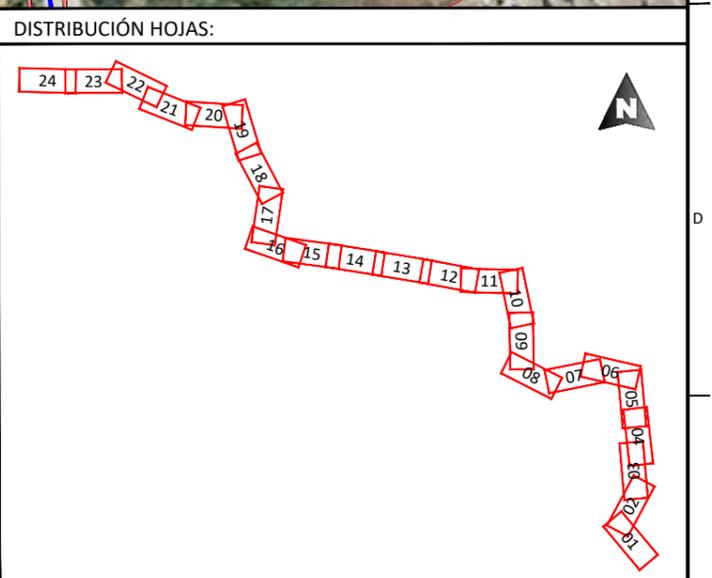

NOTAS GENERALES:

REV.	FECHA	DESCRIPCIÓN	FIRMA
06			
05			
04			
03			
02	31.01.23	COMENTARIOS CLIENTE	E.R.S.
01	19.01.23	INICIO PROYECTO	E.R.S.

EMITIDO PARA:

Solo información  
 Aprobar  
 Presupuestar  
 Construcción  
 AS Built

TÍTULO DE PROYECTO: LÍNEA SUBTERRÁNEA 25 KV PLANTA FOTOVOLTAICA BERLÍN I

TÍTULO DEL PLANO: PLANTA GENERAL

ESCALA: 1:1.000

Nº HOJA: 16 de 24


REV: 02

LOGOS: ZARAGOZA GRUPO EMPRESARIAL, solida

PROYECTADO	A.G.S.	31.01.2023
DIBUJADO	E.R.S.	31.01.2023
APROBADO	E.R.S.	31.01.2023


REF. PLANO: SOIL2039402CLPCPP01

DIN-A3

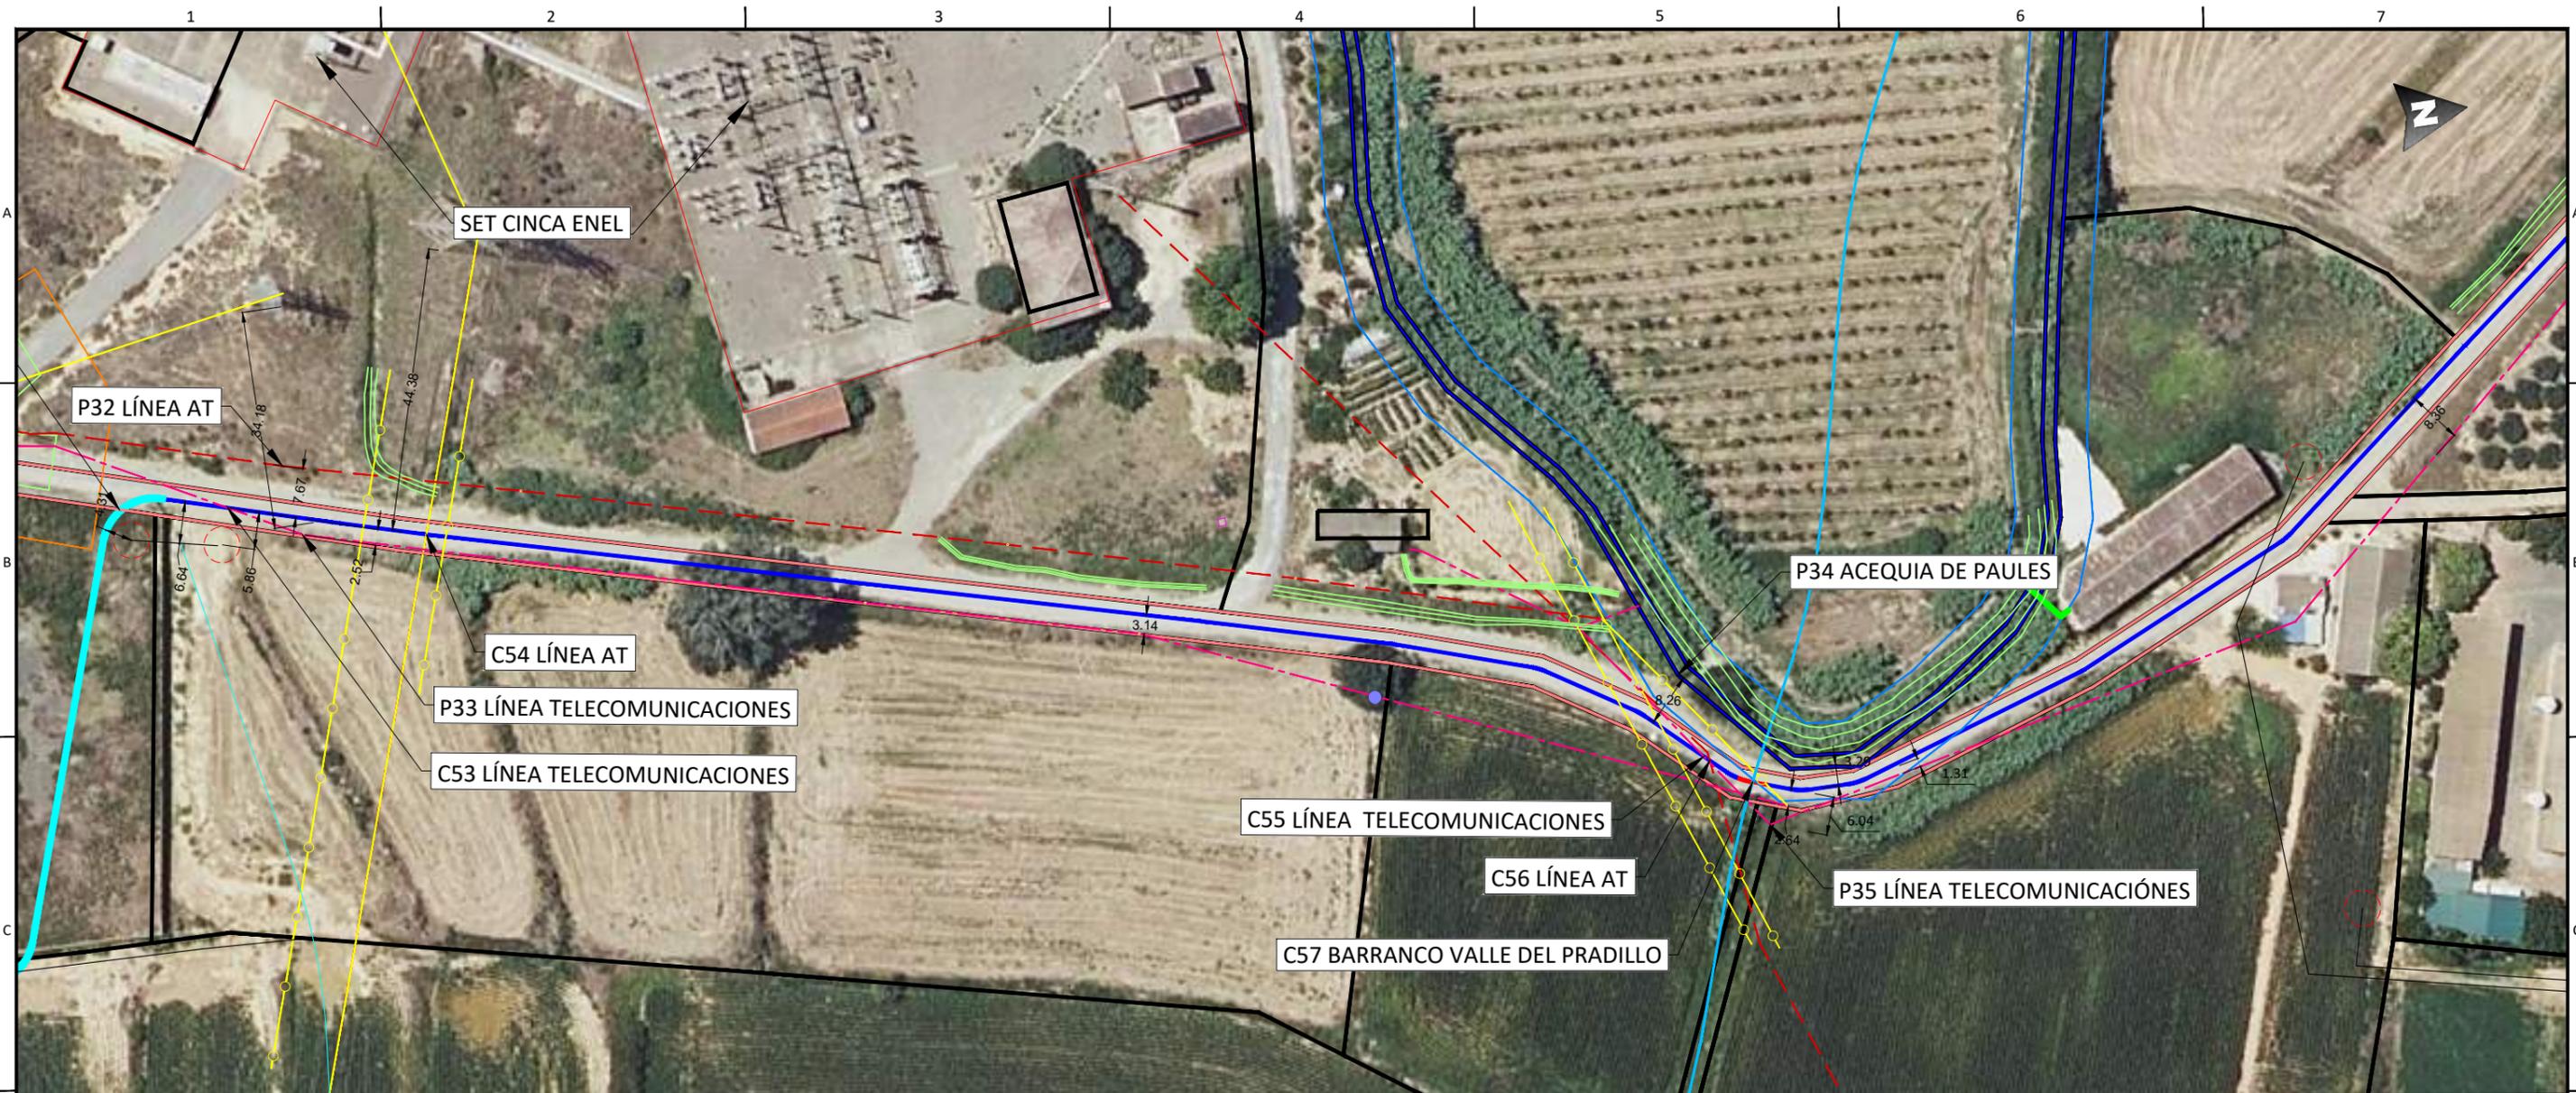

  
 Enrique Romero Sendino  
 Ingeniero Industrial  
 Colegiado en Burgos nº 1329

LEYENDA	
	Tramo Directamente Enterrado.
	Tramo Tubo Hormigonado.
	Tramo Tubo Hormigonado Barranco.
	Tramo Perforación Dirigida
	Límite de parcela.
	Límite término municipal.
	Vallados.
	Caminos.
	Cañada Real.
	Cuneta.
	Gasoducto.
	Tubería de riego.
	Tubería líneas terciarias.
	Zona Dominio público carretera.
	Zona de servidumbre carretera.
	Zona Dominio público autovía.
	Zona de servidumbre autovía.
	Zona límite de explanación
	LAT
	Líneas Aéreas AT
	Líneas Aéreas MT
	Línea Telecomunicaciones.
	Línea BT.
	Zona Dominio Público Hidrológico.
	Zona Servidumbre Hidrológica.
	Zona Hidrológica de Policía.
	Tomas de riego.

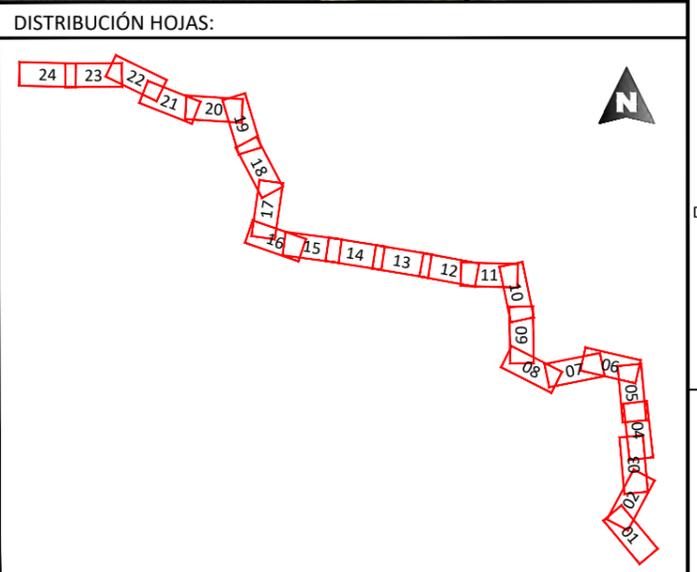

NOTAS GENERALES:

REV.	FECHA	DESCRIPCIÓN	FIRMA
06			
05			
04			
03			
02	31.01.23	COMENTARIOS CLIENTE	E.R.S.
01	19.01.23	INICIO PROYECTO	E.R.S.

EMITIDO PARA:

Solo información  
 Aprobar  
 Presupuestar  
 Construcción  
 AS Built

TÍTULO DE PROYECTO: LÍNEA SUBTERRÁNEA 25 KV PLANTA FOTOVOLTAICA BERLÍN I

TÍTULO DEL PLANO: PLANTA GENERAL

ESCALA: 1:1.000

Nº HOJA: 17 de 24


REV: 02


PROYECTADO	A.G.S.	31.01.2023
DIBUJADO	E.R.S.	31.01.2023
APROBADO	E.R.S.	31.01.2023


REF. PLANO: SOIL2039402CLPCPP01

DIN-A3

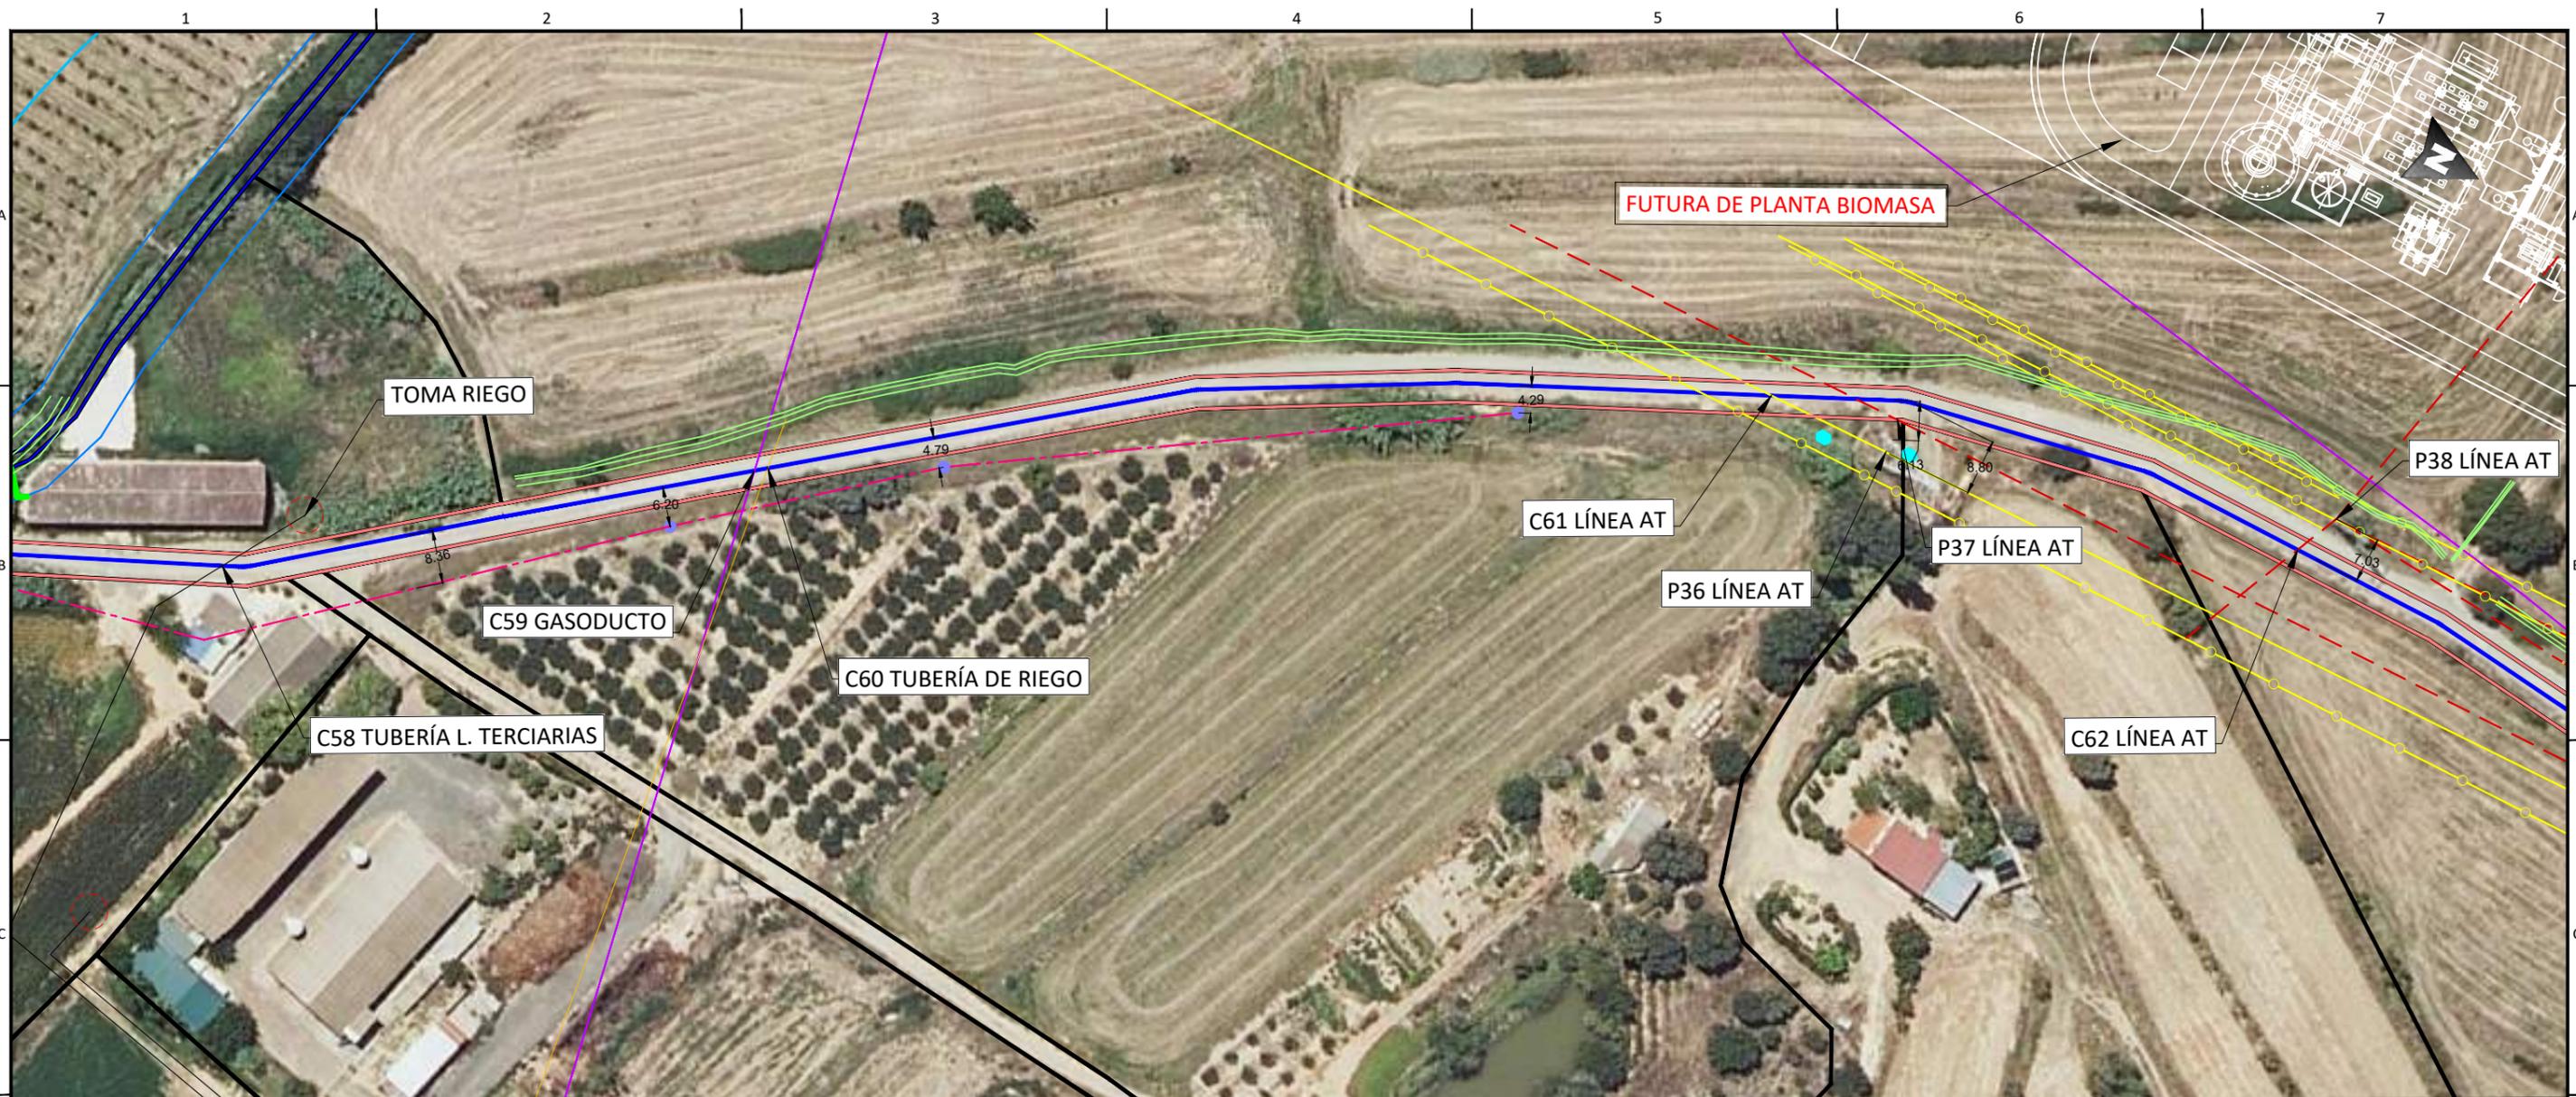

  
 Enrique Romero Sendino  
 Ingeniero Industrial  
 Colegiado en Burgos nº 1329

LEYENDA	
	Tramo Directamente Enterrado.
	Tramo Tubo Hormigonado.
	Tramo Tubo Hormigonado Barranco.
	Tramo Perforación Dirigida
	Límite de parcela.
	Límite término municipal.
	Vallados.
	Caminos.
	Cañada Real.
	Cuneta.
	Gasoducto.
	Tubería de riego.
	Tubería líneas terciarias.
	Zona Dominio público carretera.
	Zona de servidumbre carretera.
	Zona Dominio público autovía.
	Zona de servidumbre autovía.
	Zona límite de explanación
	LAT
	Líneas Aéreas AT
	Líneas Aéreas MT
	Línea Telecomunicaciones.
	Línea BT.
	Zona Dominio Público Hidrológico.
	Zona Servidumbre Hidrológica.
	Zona Hidrológica de Policía.
	Tomas de riego.

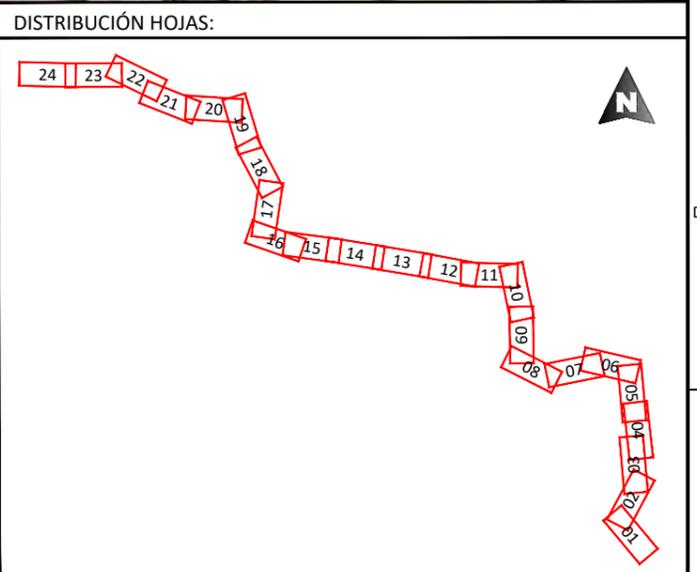


NOTAS GENERALES:

REV.	FECHA	DESCRIPCIÓN	FIRMA
06			
05			
04			
03			
02	31.01.23	COMENTARIOS CLIENTE	E.R.S.
01	19.01.23	INICIO PROYECTO	E.R.S.

EMITIDO PARA: <input type="checkbox"/> Solo información <input type="checkbox"/> Aprobar <input type="checkbox"/> Presupuestar <input type="checkbox"/> Construcción <input type="checkbox"/> AS Built	 
---	--


TÍTULO DE PROYECTO: LÍNEA SUBTERRÁNEA 25 KV PLANTA FOTOVOLTAICA BERLÍN I			
TÍTULO DEL PLANO: PLANTA GENERAL		REF. PLANO: SOIL2039402CLPCPP01	
ESCALA: 1:1.000	Nº HOJA: 18 de 24	PROYECTADO	A.G.S. 31.01.2023
	REV: 02	DIBUJADO	E.R.S. 31.01.2023
		APROBADO	E.R.S. 31.01.2023

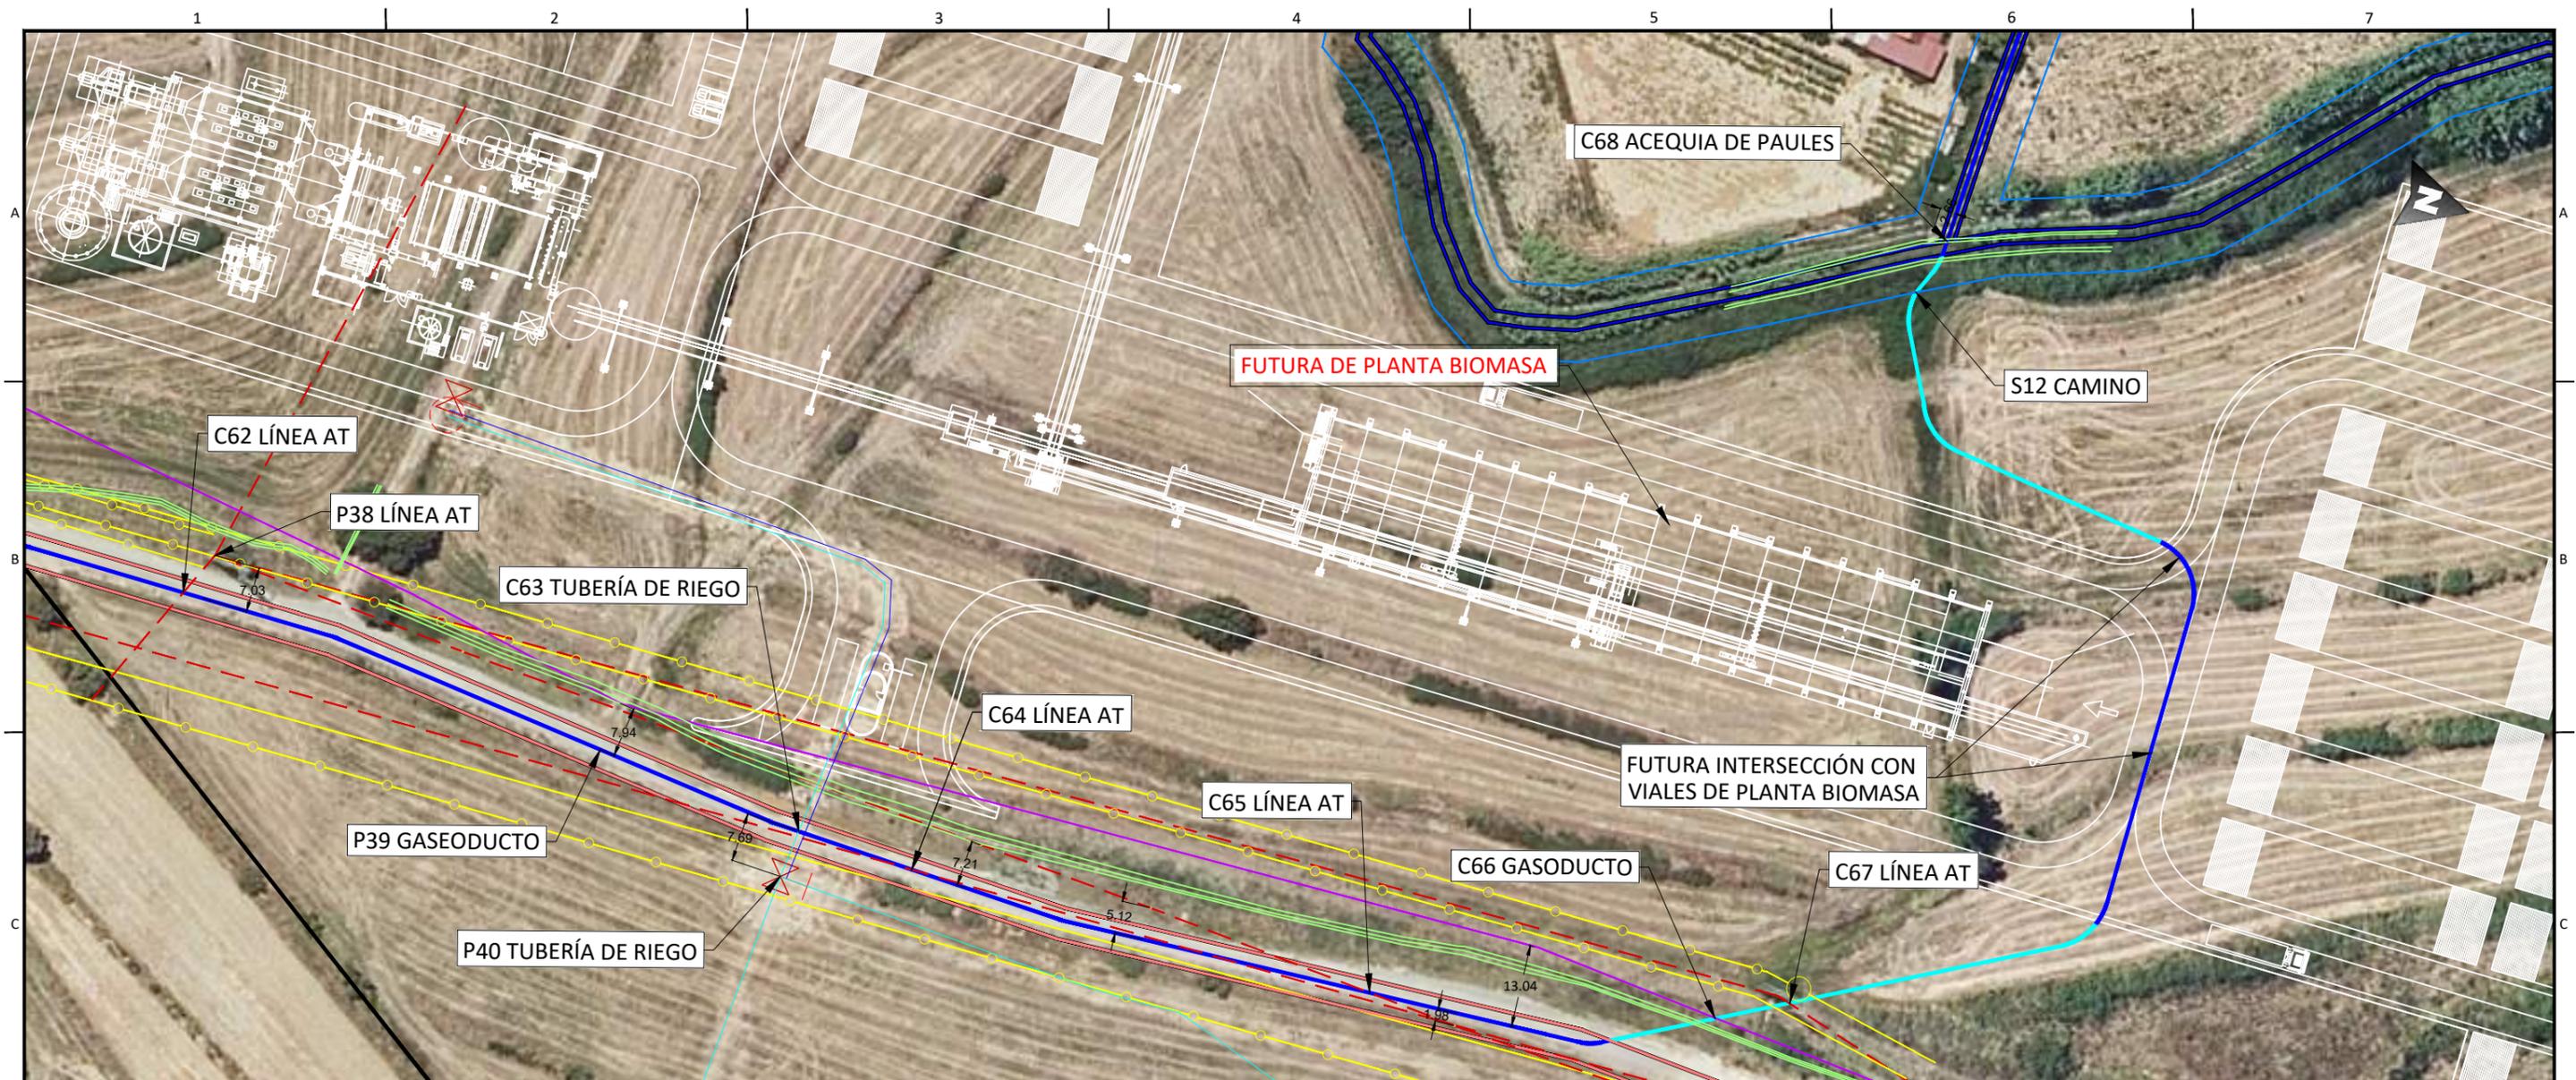

  
 Enrique Romero Sendino  
 Ingeniero Industrial  
 Colegiado en Burgos nº 1329

REV.	FECHA	DESCRIPCIÓN	FIRMA
06			
05			
04			
03			
02	31.01.23	COMENTARIOS CLIENTE	E.R.S.
01	19.01.23	INICIO PROYECTO	E.R.S.

LEYENDA	
	Tramo Directamente Enterrado.
	Tramo Tubo Hormigonado.
	Tramo Tubo Hormigonado Barranco.
	Tramo Perforación Dirigida
	Límite de parcela.
	Límite término municipal.
	Vallados.
	Camino.
	Cañada Real.
	Cuneta.
	Gasoducto.
	Tubería de riego.
	Tubería líneas terciarias.
	Zona Dominio público carretera.
	Zona de servidumbre carretera.
	Zona Dominio público autovía.
	Zona de servidumbre autovía.
	Zona límite de explanación
	LAT
	Líneas Aéreas AT
	Líneas Aéreas MT
	Línea Telecomunicaciones.
	Línea BT.
	Zona Dominio Público Hidrológico.
	Zona Servidumbre Hidrológica.
	Zona Hidrológica de Policía.
	Tomas de riego.

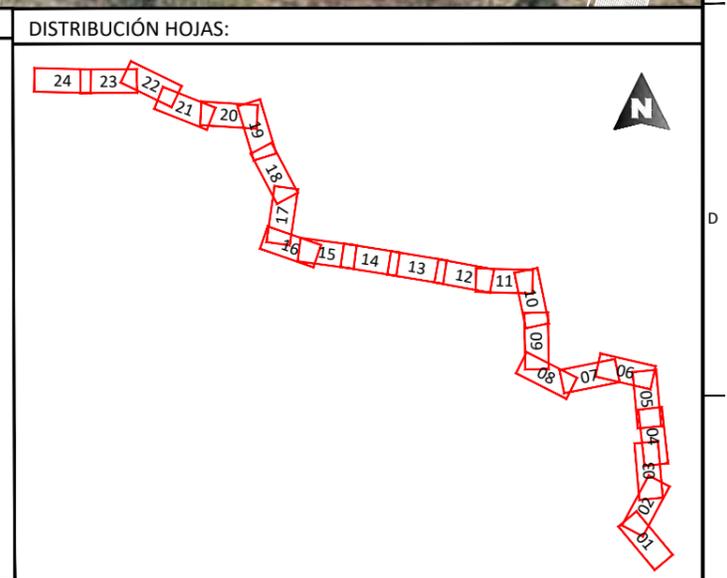


NOTAS GENERALES:

EMITIDO PARA:	<input type="checkbox"/> Solo información
	<input type="checkbox"/> Aprobar
	<input type="checkbox"/> Presupuestar
	<input type="checkbox"/> Construcción
	<input type="checkbox"/> AS Built


  


TÍTULO DE PROYECTO: LÍNEA SUBTERRÁNEA 25 KV PLANTA FOTOVOLTAICA BERLÍN I			
TÍTULO DEL PLANO: PLANTA GENERAL		REF. PLANO: SOIL2039402CLPCPP01	
ESCALA: 1:1.000	Nº HOJA: 19 de 24	PROYECTADO	A.G.S. 31.01.2023
	REV: 02	DIBUJADO	E.R.S. 31.01.2023
		APROBADO	E.R.S. 31.01.2023

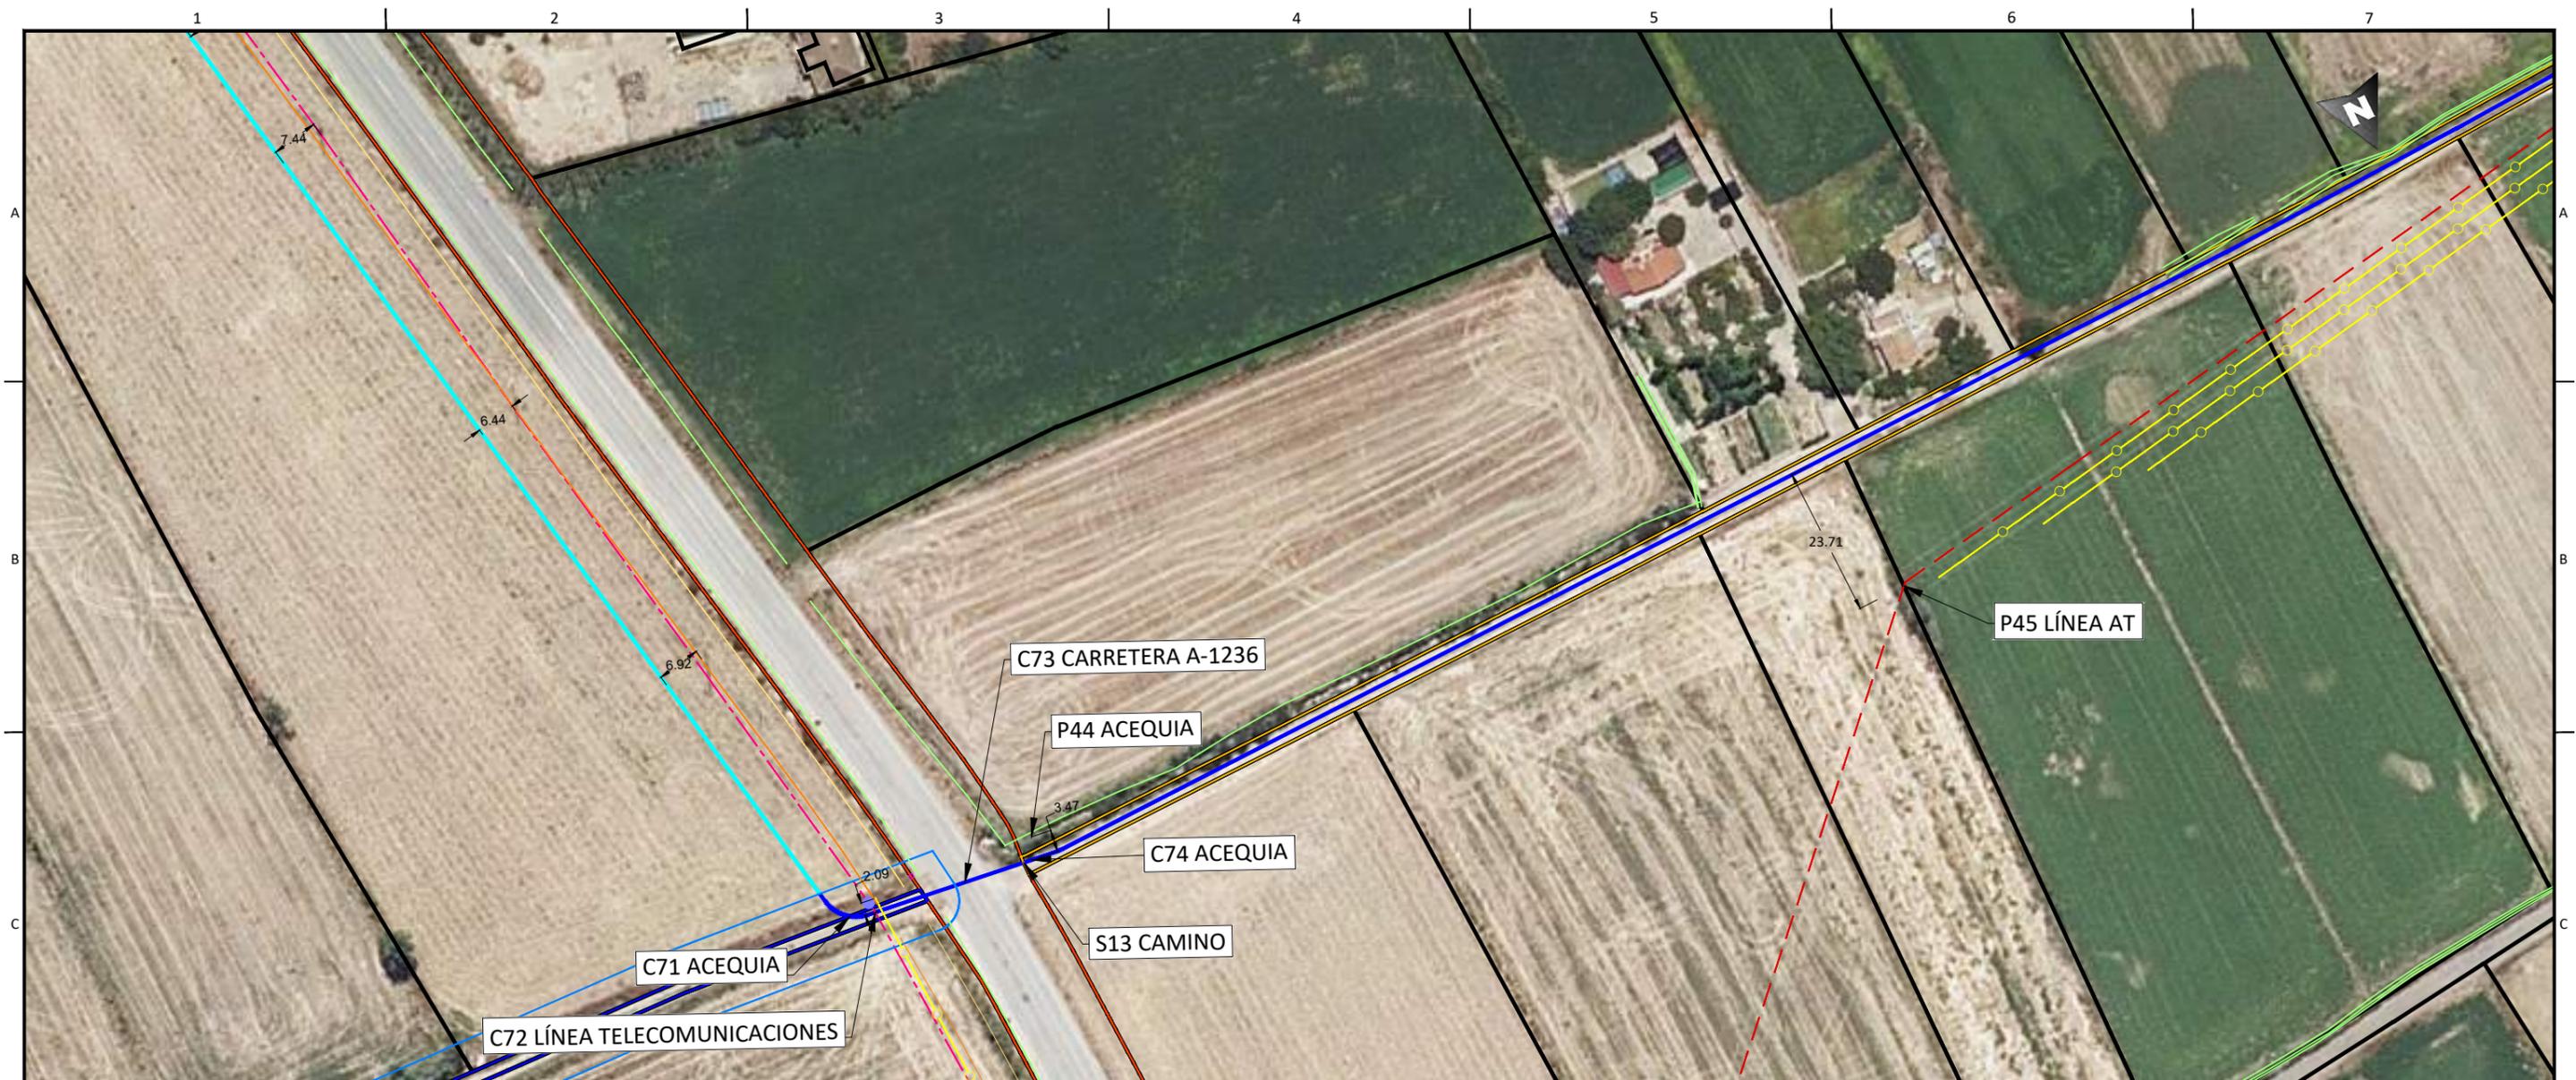

  
**Enrique Romero Sendino**  
 Ingeniero Industrial  
 Colegiado en Burgos nº 1329

LEYENDA	
	Tramo Directamente Enterrado.
	Tramo Tubo Hormigonado.
	Tramo Tubo Hormigonado Barranco.
	Tramo Perforación Dirigida
	Límite de parcela.
	Límite término municipal.
	Vallados.
	Caminos.
	Cañada Real.
	Cuneta.
	Gasoducto.
	Tubería de riego.
	Tubería líneas terciarias.
	Zona Dominio público carretera.
	Zona de servidumbre carretera.
	Zona Dominio público autovía.
	Zona de servidumbre autovía.
	Zona límite de explanación
	LAT
	Líneas Aéreas AT
	Líneas Aéreas MT
	Línea Telecomunicaciones.
	Línea BT.
	Zona Dominio Público Hidrológico.
	Zona Servidumbre Hidrológica.
	Zona Hidrológica de Policía.
	Tomas de riego.

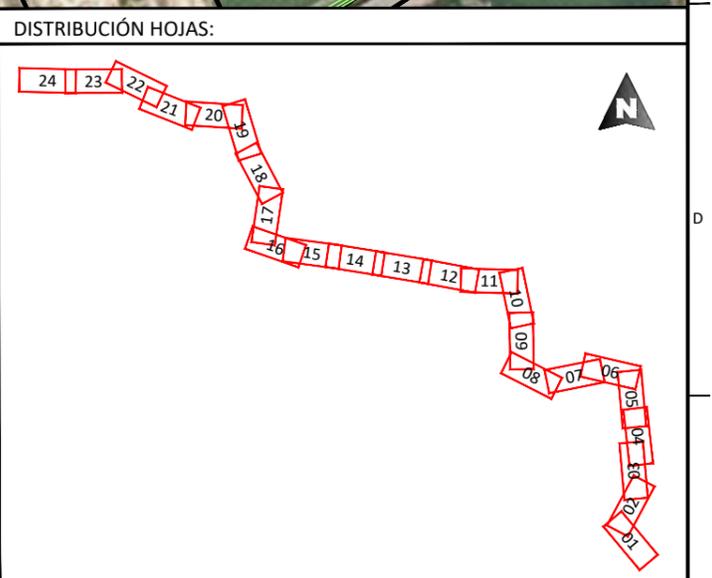

NOTAS GENERALES:


REV.	FECHA	DESCRIPCIÓN	FIRMA
06			
05			
04			
03			
02	31.01.23	COMENTARIOS CLIENTE	E.R.S.
01	19.01.23	INICIO PROYECTO	E.R.S.

EMITIDO PARA:

<input type="checkbox"/>	Solo información
<input type="checkbox"/>	Aprobar
<input type="checkbox"/>	Presupuestar
<input type="checkbox"/>	Construcción
<input type="checkbox"/>	AS Built



TÍTULO DE PROYECTO: LÍNEA SUBTERRÁNEA 25 KV PLANTA FOTOVOLTAICA BERLÍN I				
TÍTULO DEL PLANO: PLANTA GENERAL			REF. PLANO: SOIL2039402CLPCPP01	
ESCALA: 1:1.000	Nº HOJA: 22 de 24	PROYECTADO	A.G.S.	31.01.2023
	REV: 02	DIBUJADO	E.R.S.	31.01.2023
		APROBADO	E.R.S.	31.01.2023

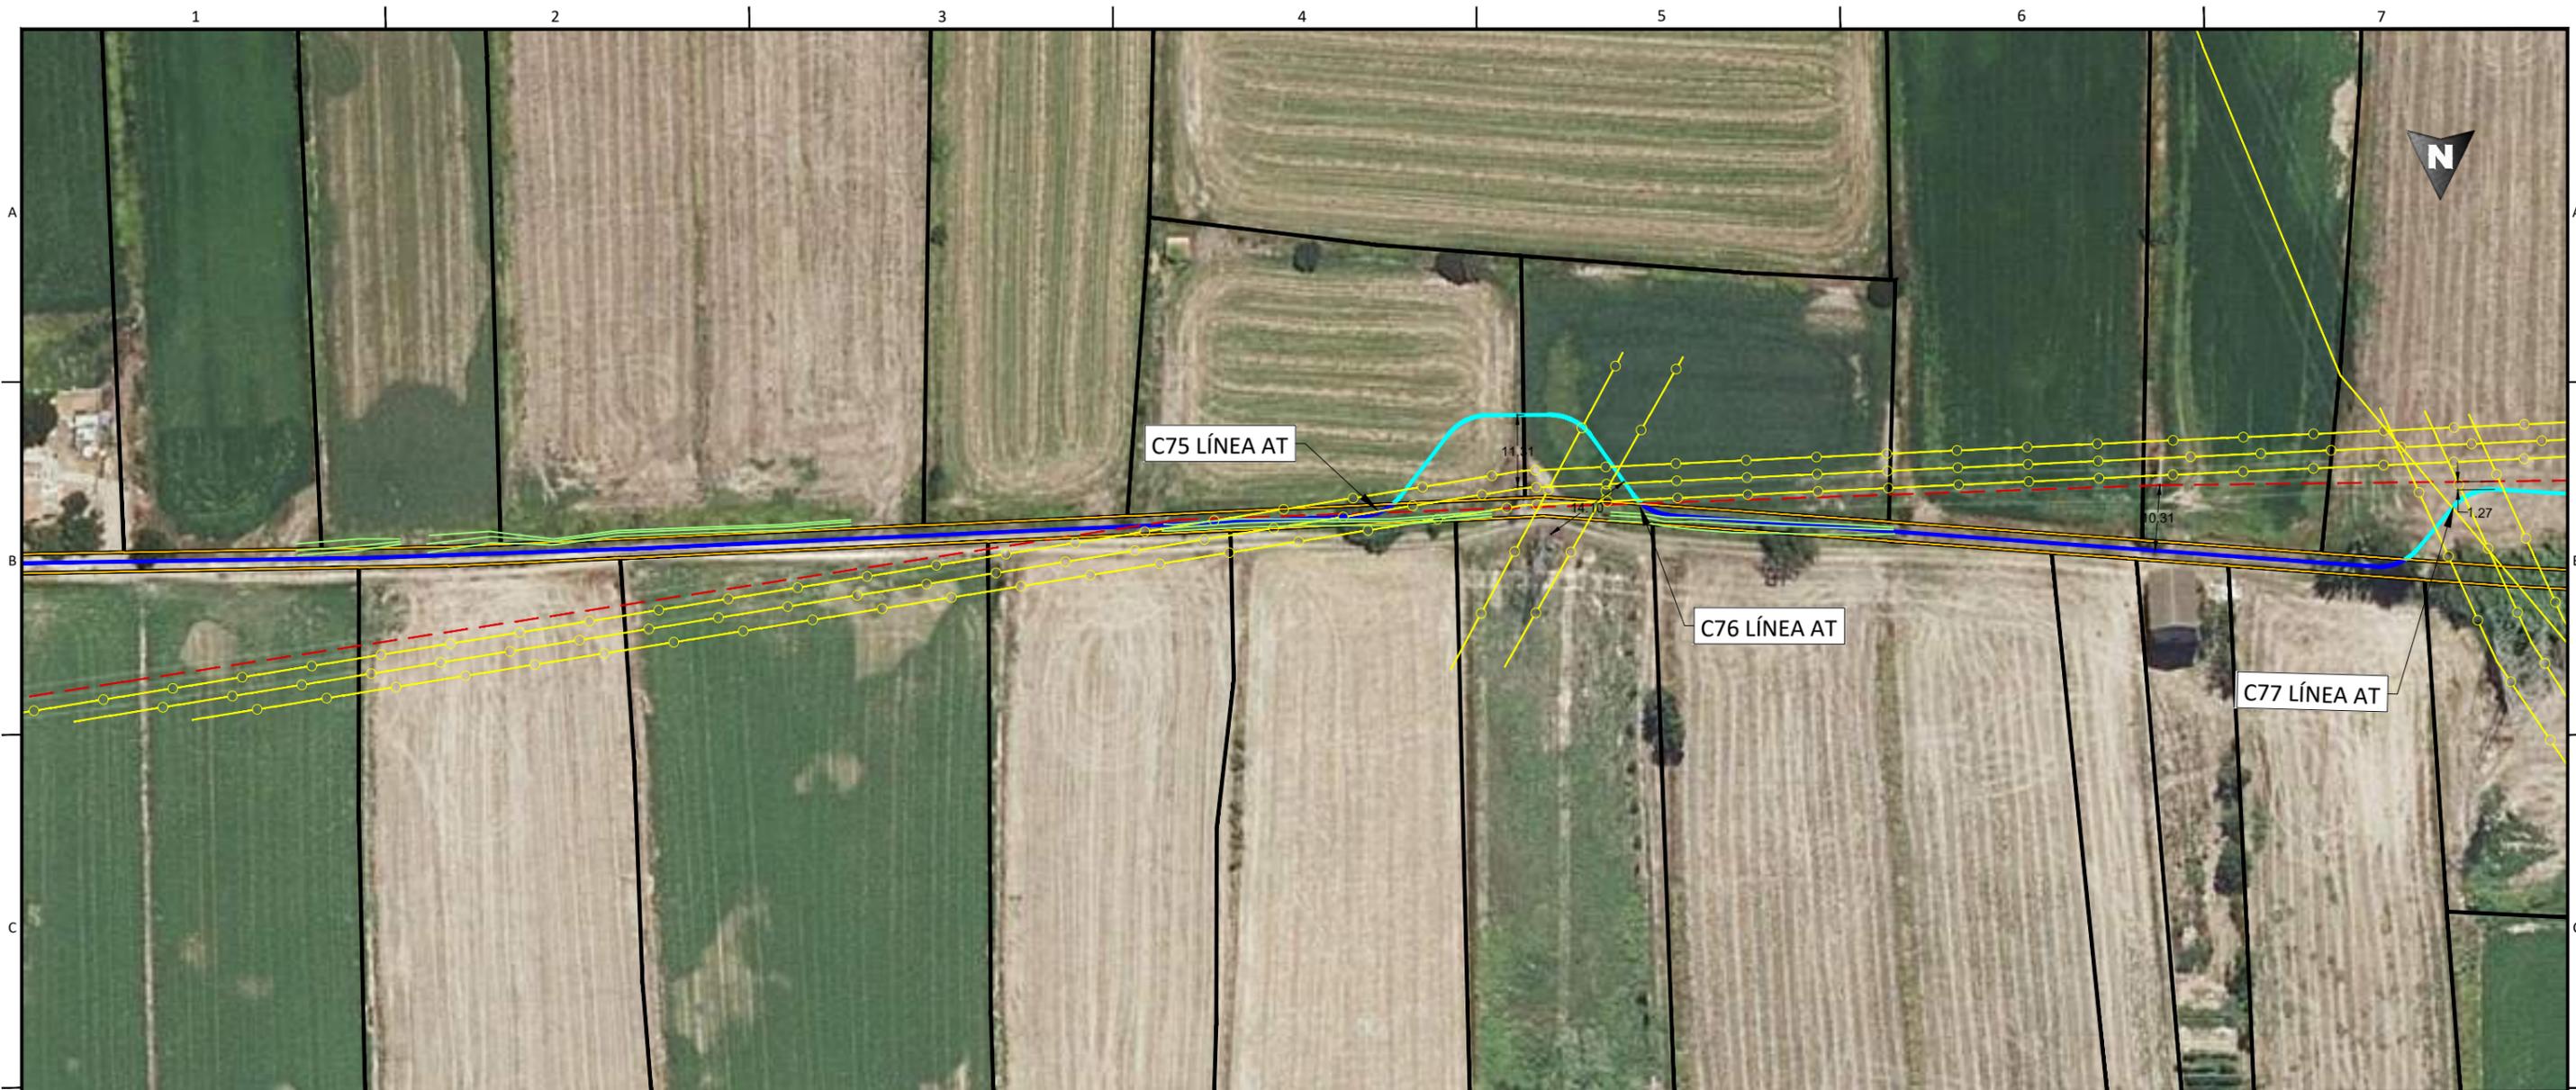

LEYENDA

- |                                  |                                   |
|----------------------------------|-----------------------------------|
| Tramo Directamente Enterrado.    | Zona Dominio público carretera.   |
| Tramo Tubo Hormigonado.          | Zona de servidumbre carretera.    |
| Tramo Tubo Hormigonado Barranco. | Zona Dominio público autovía.     |
| Tramo Perforación Dirigida       | Zona de servidumbre autovía.      |
| Límite de parcela.               | Zona límite de explanación        |
| Límite término municipal.        | LAT                               |
| Vallados.                        | Líneas Aéreas AT                  |
| Caminos.                         | Líneas Aéreas MT                  |
| Cañada Real.                     | Línea Telecomunicaciones.         |
| Cuneta.                          | Línea BT.                         |
| Gasoducto.                       | Zona Dominio Público Hidrológico. |
| Tubería de riego.                | Zona Servidumbre Hidrológica.     |
| Tubería líneas terciarias.       | Zona Hidrológica de Policía.      |
|                                  | Tomas de riego.                   |

DISTRIBUCIÓN HOJAS:

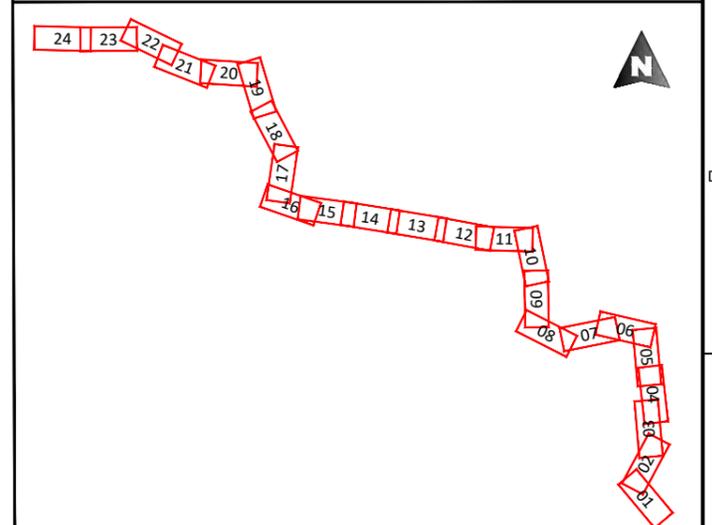

Enrique Romero Sendino  
 Ingeniero Industrial  
 Colegiado en Burgos nº 1329

NOTAS GENERALES:


REV.	FECHA	DESCRIPCIÓN	FIRMA
06			
05			
04			
03			
02	31.01.23	COMENTARIOS CLIENTE	E.R.S.
01	19.01.23	INICIO PROYECTO	E.R.S.

EMITIDO PARA:

<input type="checkbox"/> Solo información
<input type="checkbox"/> Aprobar
<input type="checkbox"/> Presupuestar
<input type="checkbox"/> Construcción
<input type="checkbox"/> AS Built




TÍTULO DE PROYECTO: LÍNEA SUBTERRÁNEA 25 KV PLANTA FOTOVOLTAICA BERLÍN I				
TÍTULO DEL PLANO: PLANTA GENERAL			REF. PLANO: SOIL2039402CLPCPP01	
ESCALA: 1:1.000	Nº HOJA: 23 de 24	PROYECTADO	A.G.S.	31.01.2023
	REV: 02	DIBUJADO	E.R.S.	31.01.2023
		APROBADO	E.R.S.	31.01.2023

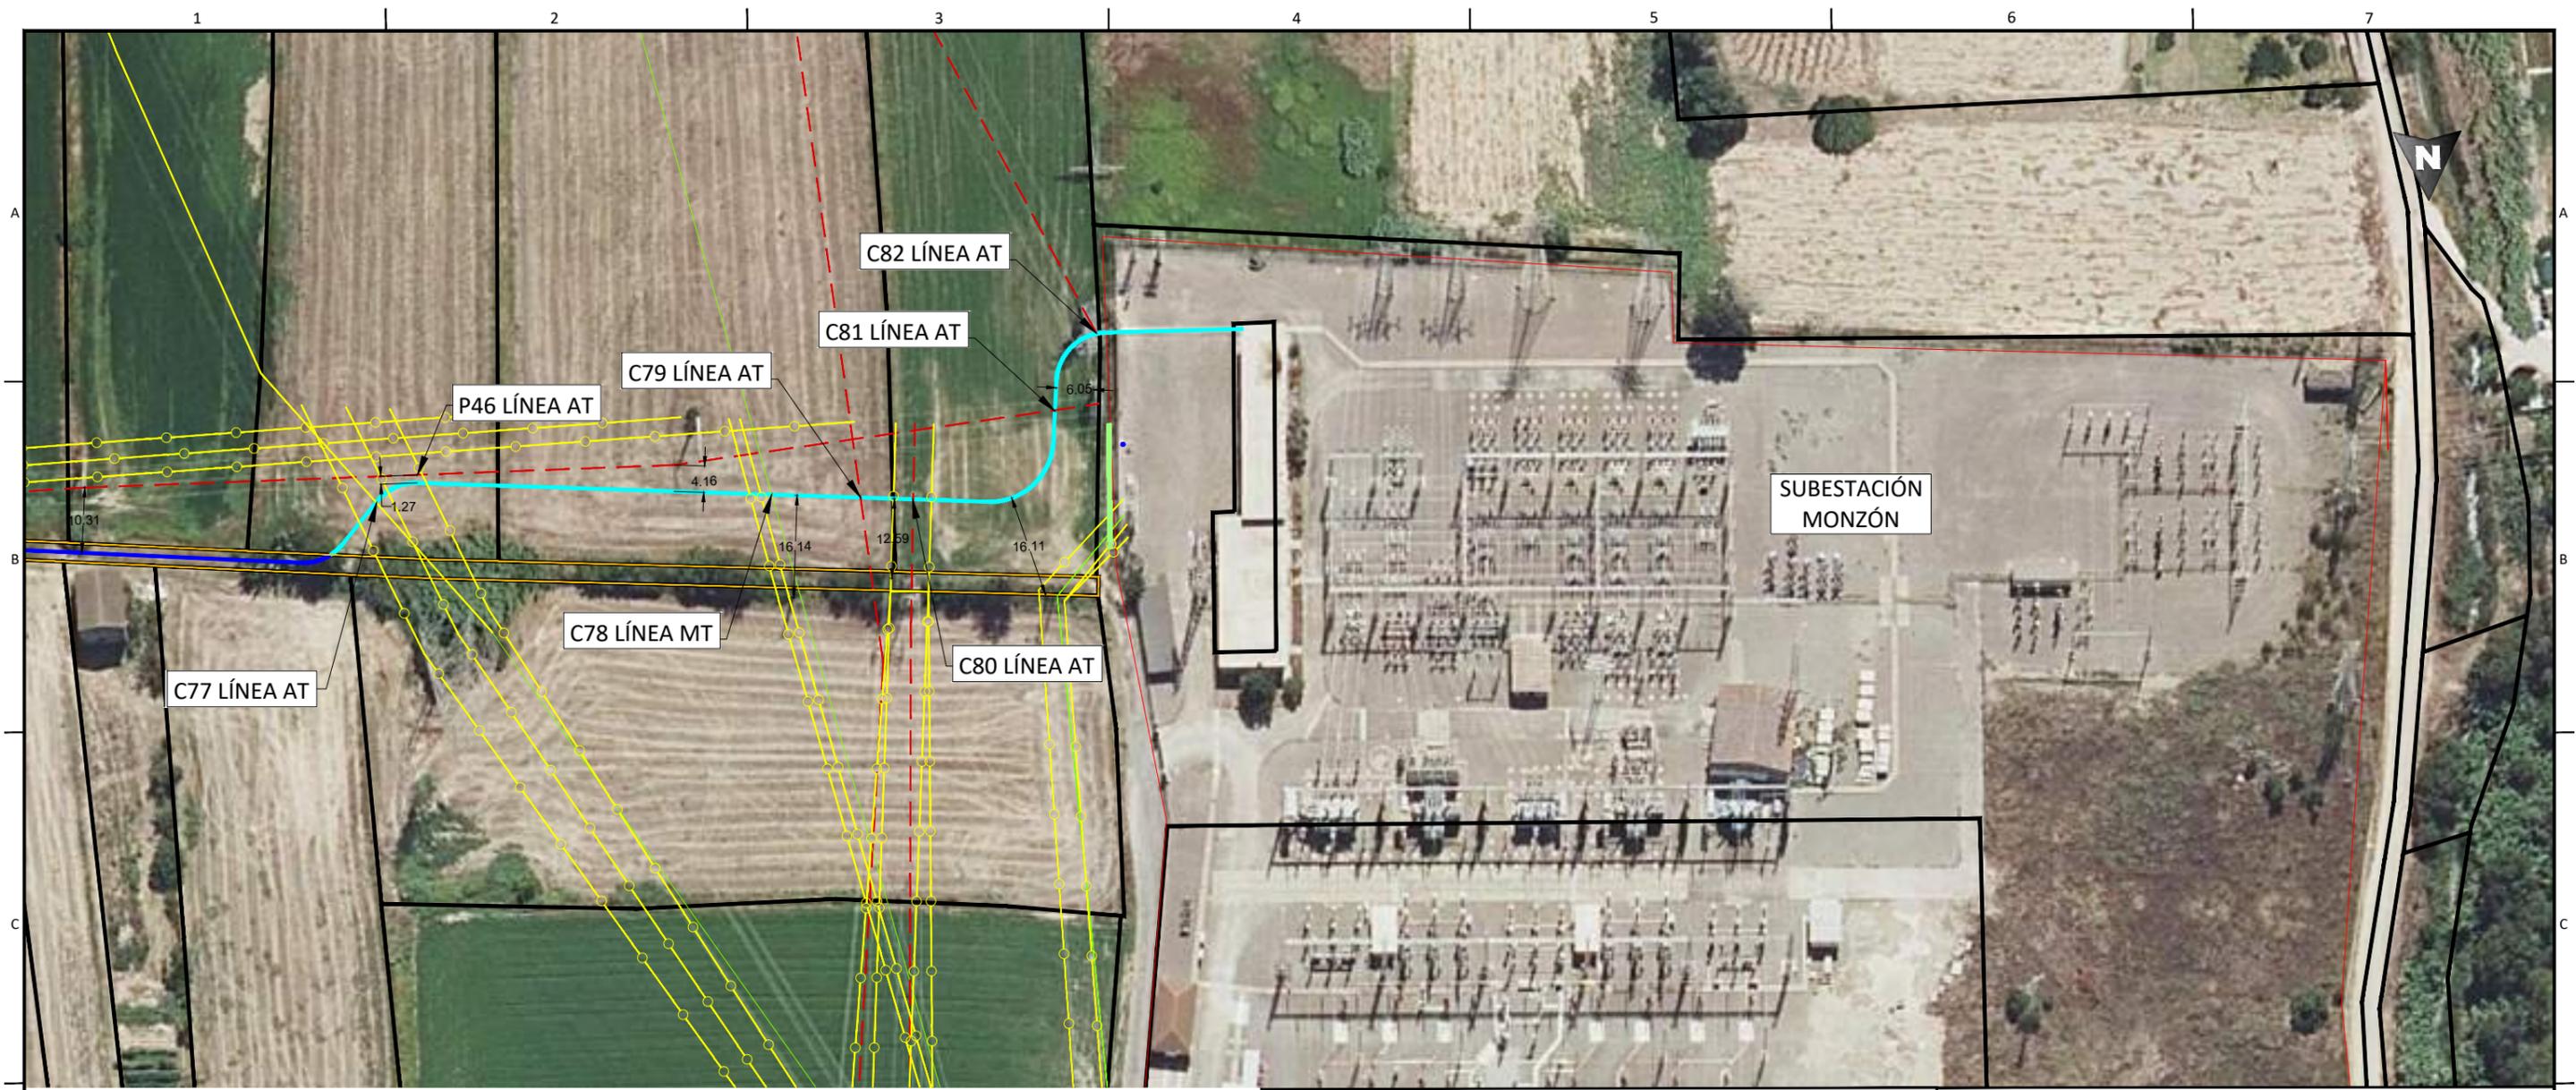

LEYENDA

- |                                  |                                   |
|----------------------------------|-----------------------------------|
| Tramo Directamente Enterrado.    | Zona Dominio público carretera.   |
| Tramo Tubo Hormigonado.          | Zona de servidumbre carretera.    |
| Tramo Tubo Hormigonado Barranco. | Zona Dominio público autovía.     |
| Tramo Perforación Dirigida       | Zona de servidumbre autovía.      |
| Límite de parcela.               | Zona límite de explanación        |
| Límite término municipal.        | LAT                               |
| Vallados.                        | Líneas Aéreas AT                  |
| Caminos.                         | Líneas Aéreas MT                  |
| Cañada Real.                     | Línea Telecomunicaciones.         |
| Cuneta.                          | Línea BT.                         |
| Gasoducto.                       | Zona Dominio Público Hidrológico. |
| Tubería de riego.                | Zona Servidumbre Hidrológica.     |
| Tubería líneas terciarias.       | Zona Hidrológica de Policía.      |
|                                  | Tomas de riego.                   |

DISTRIBUCIÓN HOJAS:

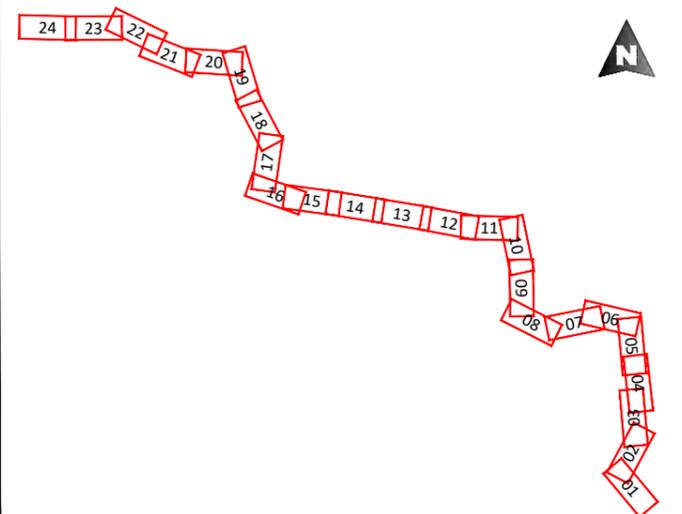

Enrique Romero Sendino  
 Ingeniero Industrial  
 Colegiado en Burgos nº 1329

NOTAS GENERALES:


REV.	FECHA	DESCRIPCIÓN	FIRMA
06			
05			
04			
03			
02	31.01.23	COMENTARIOS CLIENTE	E.R.S.
01	19.01.23	INICIO PROYECTO	E.R.S.

EMITIDO PARA:

<input type="checkbox"/> Solo información
<input type="checkbox"/> Aprobar
<input type="checkbox"/> Presupuestar
<input type="checkbox"/> Construcción
<input type="checkbox"/> AS Built



TÍTULO DE PROYECTO: LÍNEA SUBTERRÁNEA 25 KV PLANTA FOTOVOLTAICA BERLÍN I			
TÍTULO DEL PLANO: PLANTA GENERAL		REF. PLANO: SOIL2039402CLPCPP01	
ESCALA: 1:1.000	Nº HOJA: 24 de 24	PROYECTADO	A.G.S.
	REV: 02	DIBUJADO	E.R.S.
		APROBADO	E.R.S.
			31.01.2023

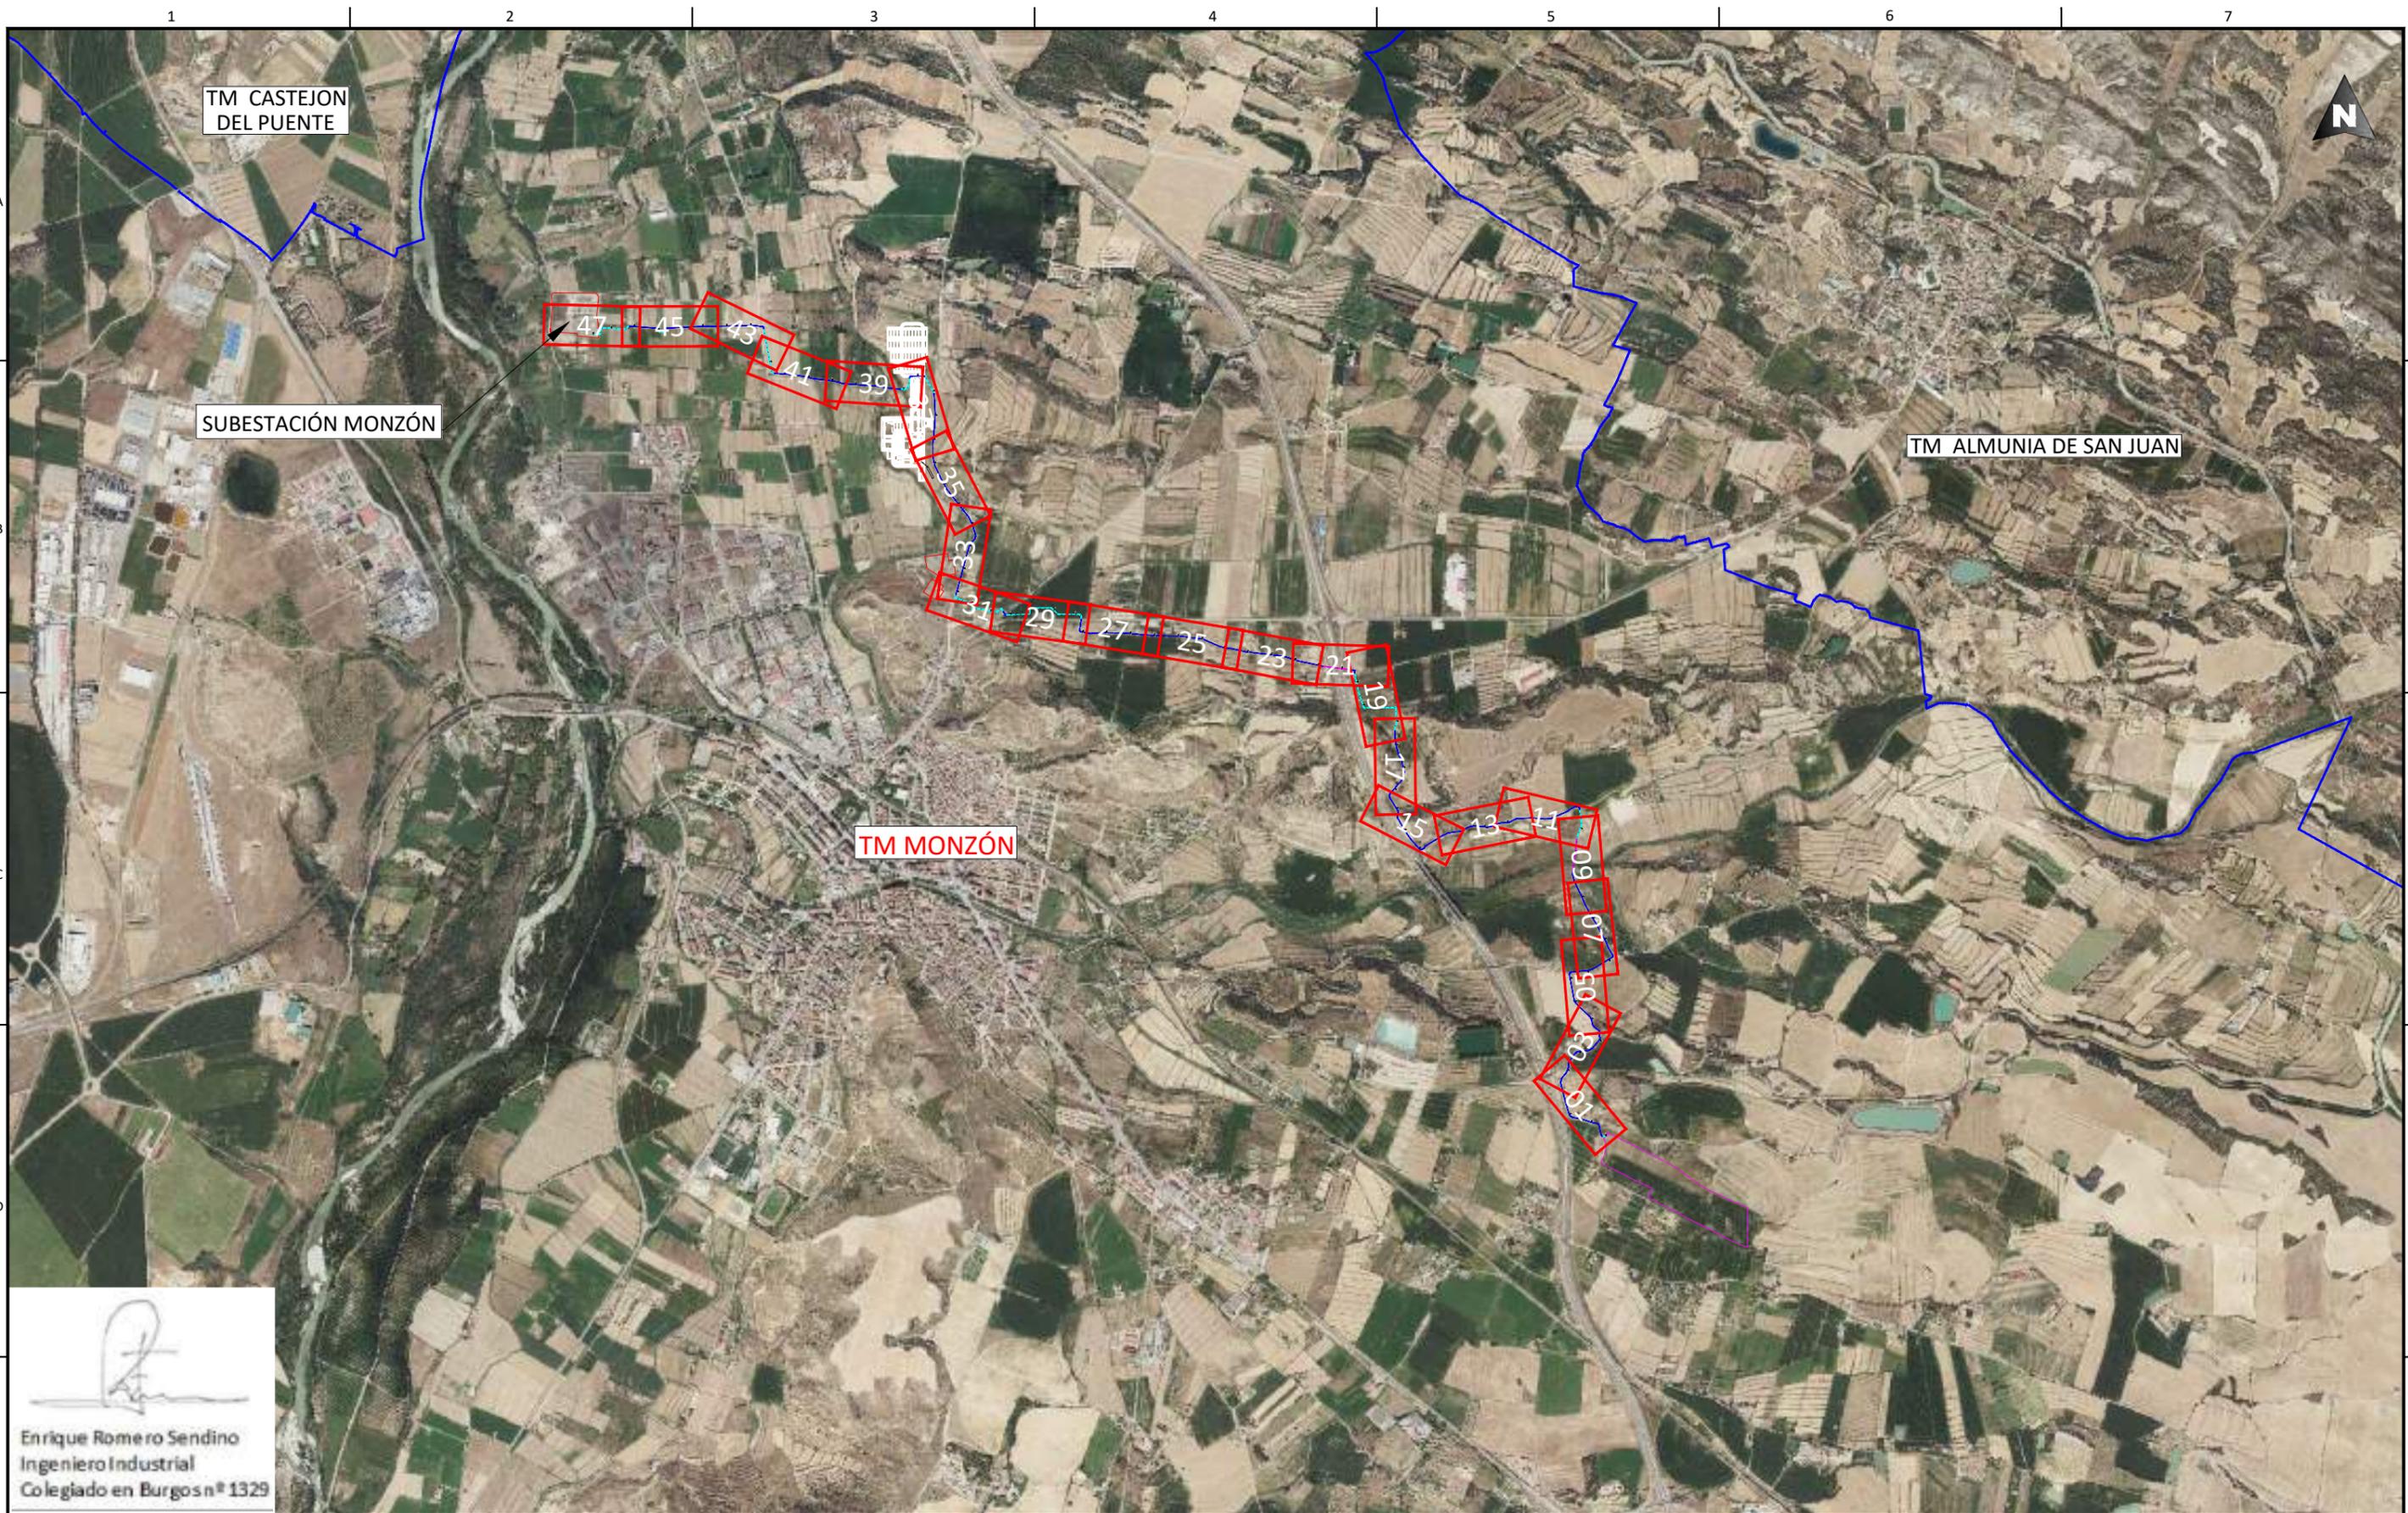

  
 Enrique Romero Sendino  
 Ingeniero Industrial  
 Colegiado en Burgos nº 1329

NOTAS GENERALES:

REV.	FECHA	DESCRIPCIÓN	FIRMA
06			
05			
04			
03			
02	31.01.23	COMENTARIOS CLIENTE	E.R.S.
01	19.01.23	INICIO PROYECTO	E.R.S.

- EMITIDO PARA:
- Solo información
  - Aprobar
  - Presupuestar
  - Construcción
  - AS Built


  


TÍTULO DE PROYECTO: LÍNEA SUBTERRÁNEA 25 KV PLANTA FOTOVOLTAICA BERLÍN I				
TÍTULO DEL PLANO: PLANTA Y PERFIL LONGITUDINAL			REF. PLANO: SOIL2039402CLPCPP11	
ESCALA: 1:25.000	Nº HOJA: 00 de 48	PROYECTADO	A.G.S.	31.01.2023
	REV: 02	DIBUJADO	E.R.S.	31.01.2023
		APROBADO	E.R.S.	31.01.2023



  
**Enrique Romero Sendino**  
 Ingeniero Industrial  
 Colegiado en Burgos nº 1329

LEYENDA	
	Tramo Directamente Enterrado.
	Tramo Tubo Hormigonado.
	Tramo Tubo Hormigonado Barranco.
	Tramo Perforación Dirigida
	Límite de parcela.
	Límite término municipal.
	Vallados.
	Caminos.
	Cañada Real.
	Cuneta.
	Gasoducto.
	Tubería de riego.
	Tubería líneas terciarias.
	Zona Dominio público carretera.
	Zona de servidumbre carretera.
	Zona Dominio público autovía.
	Zona de servidumbre autovía.
	Zona límite de explanación
	LAT
	Líneas Aéreas AT
	Líneas Aéreas MT
	Línea Telecomunicaciones.
	Línea BT.
	Zona Dominio Público Hidrológico.
	Zona Servidumbre Hidrológica.
	Zona Hidrológica de Policía.
	Tomas de riego.

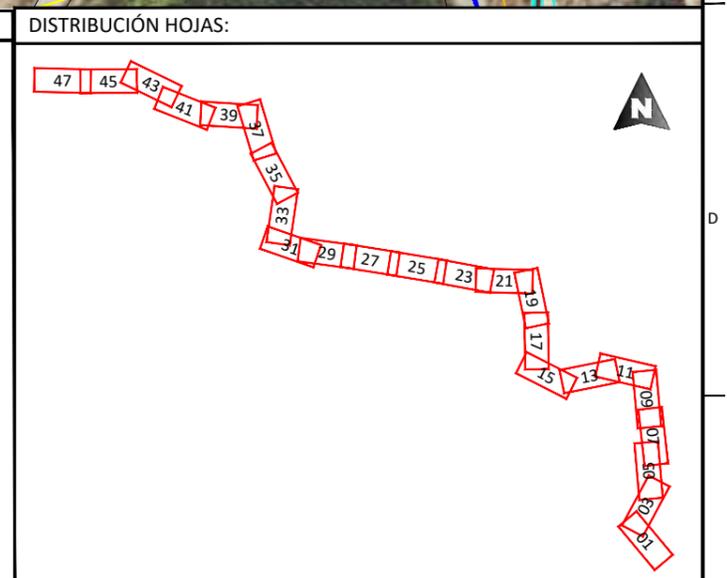

NOTAS GENERALES:			
06			
05			
04			
03			
02	31.01.23	COMENTARIOS CLIENTE	E.R.S.
01	19.01.23	INICIO PROYECTO	E.R.S.
REV.	FECHA	DESCRIPCIÓN	FIRMA

EMITIDO PARA:	
<input type="checkbox"/>	Solo información
<input type="checkbox"/>	Aprobar
<input type="checkbox"/>	Presupuestar
<input type="checkbox"/>	Construcción
<input type="checkbox"/>	AS Built



TÍTULO DE PROYECTO: LÍNEA SUBTERRÁNEA 25 KV PLANTA FOTOVOLTAICA BERLÍN I			
TÍTULO DEL PLANO: PLANTA Y PERFIL LONGITUDINAL		REF. PLANO: SOIL2039402CLPCPP11	
ESCALA: 1:1.000	Nº HOJA: 01 de 48	PROYECTADO	A.G.S.
	REV: 02	DIBUJADO	E.R.S.
		APROBADO	E.R.S.
			31.01.2023
			31.01.2023
			31.01.2023





  
**Enrique Romero Sendino**  
 Ingeniero Industrial  
 Colegiado en Burgos nº 1329

LEYENDA	
	Tramo Directamente Enterrado.
	Tramo Tubo Hormigonado.
	Tramo Tubo Hormigonado Barranco.
	Tramo Perforación Dirigida
	Límite de parcela.
	Límite término municipal.
	Vallados.
	Caminos.
	Cañada Real.
	Cuneta.
	Gasoducto.
	Tubería de riego.
	Tubería líneas terciarias.
	Zona Dominio público carretera.
	Zona de servidumbre carretera.
	Zona Dominio público autovía.
	Zona de servidumbre autovía.
	Zona límite de explanación
	LAT
	Líneas Aéreas AT
	Líneas Aéreas MT
	Línea Telecomunicaciones.
	Línea BT.
	Zona Dominio Público Hidrológico.
	Zona Servidumbre Hidrológica.
	Zona Hidrológica de Policía.
	Tomas de riego.

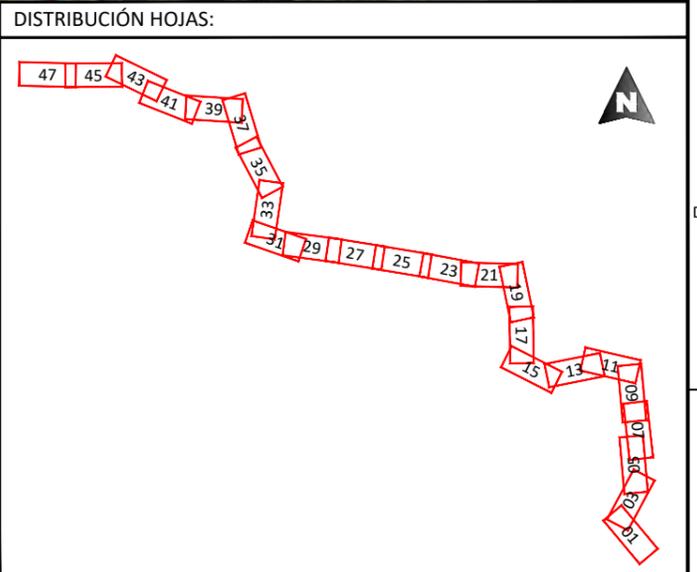

NOTAS GENERALES:


06			
05			
04			
03			
02	31.01.23	COMENTARIOS CLIENTE	E.R.S.
01	19.01.23	INICIO PROYECTO	E.R.S.
REV.	FECHA	DESCRIPCIÓN	FIRMA

EMITIDO PARA:

<input type="checkbox"/>	Solo información
<input type="checkbox"/>	Aprobar
<input type="checkbox"/>	Presupuestar
<input type="checkbox"/>	Construcción
<input type="checkbox"/>	AS Built


TÍTULO DE PROYECTO:		LÍNEA SUBTERRÁNEA 25 KV PLANTA FOTOVOLTAICA BERLÍN I			
TÍTULO DEL PLANO:		PLANTA Y PERFIL LONGITUDINAL		REF. PLANO: SOIL2039402CLPCPP11	
ESCALA:	H= 1:1.000 V= 1:200	Nº HOJA:	03 de 48	PROYECTADO	A.G.S.
		REV:	02	DIBUJADO	E.R.S.
				APROBADO	E.R.S.
					31.01.2023
					31.01.2023
					31.01.2023

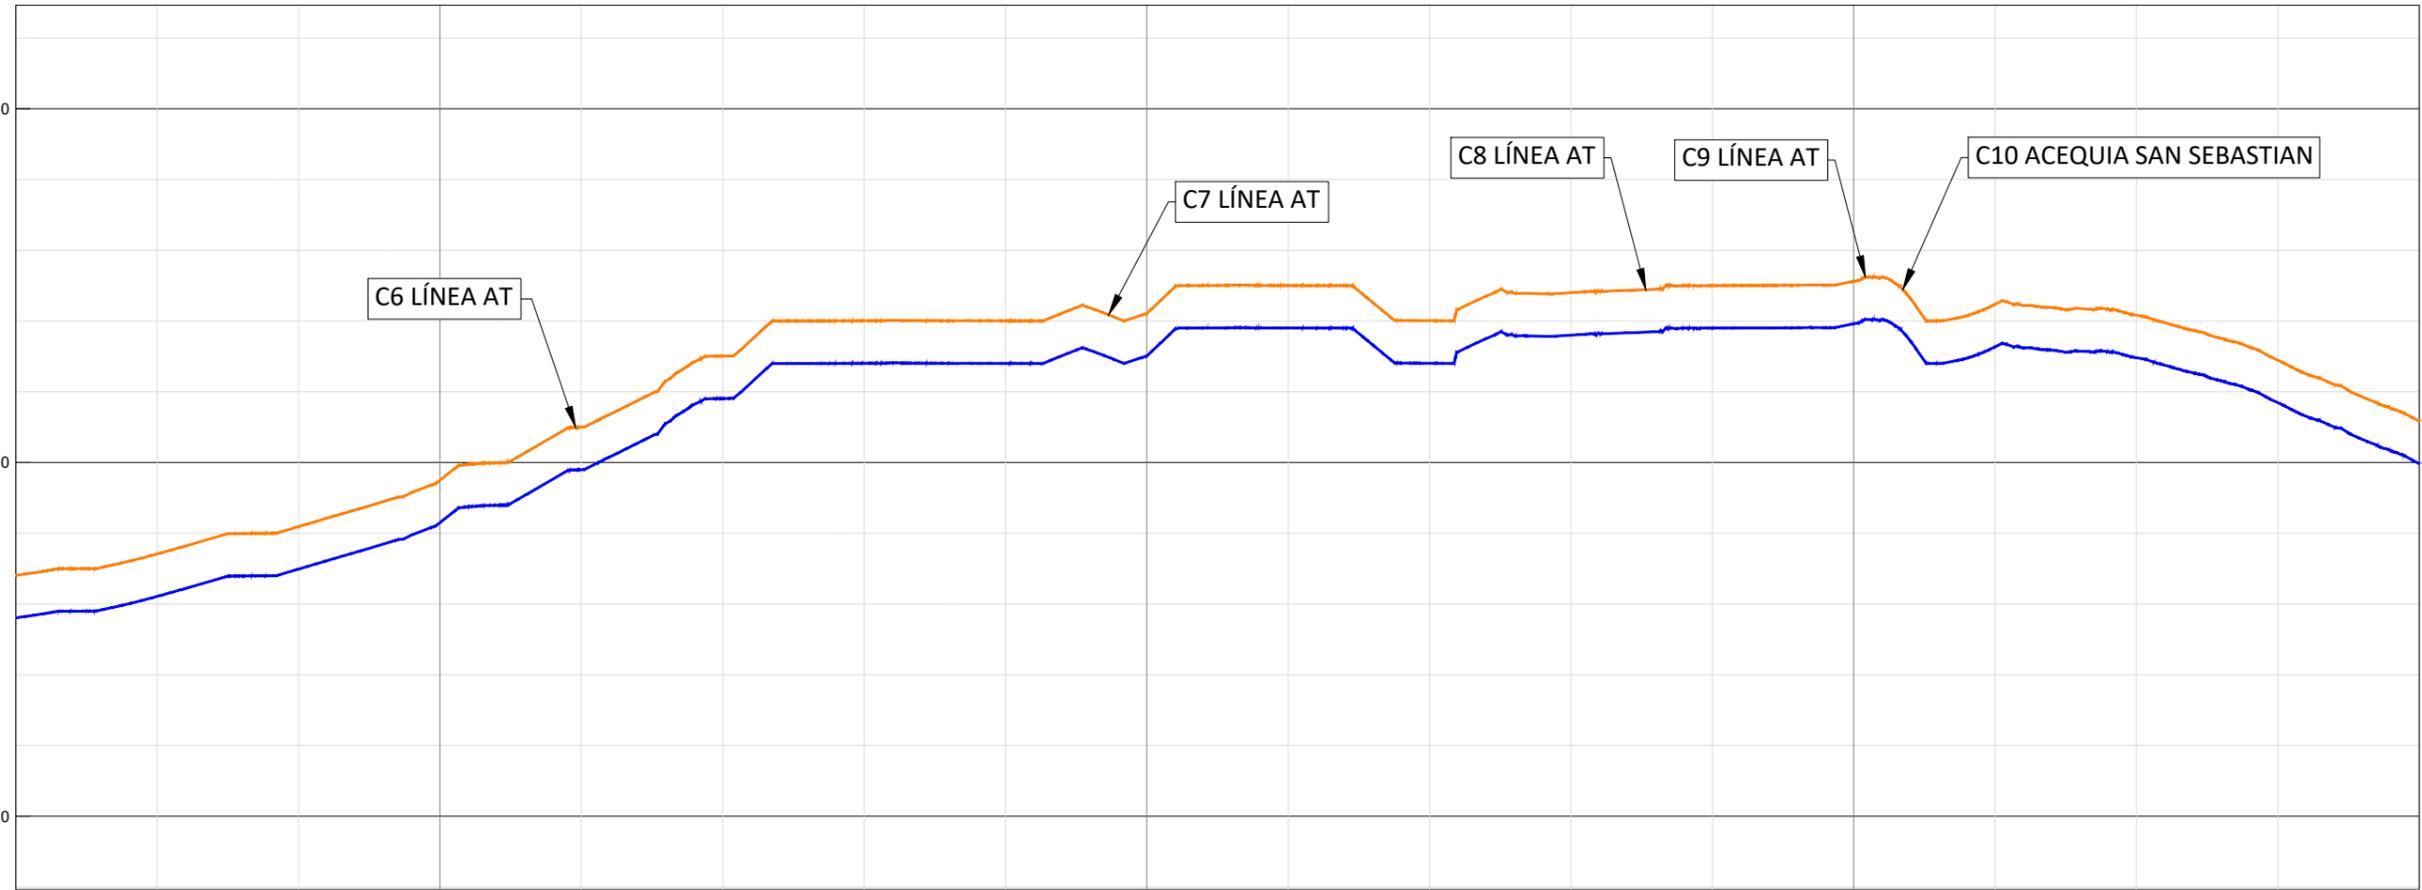

P.K.	0+340	0+400	0+500	0+600	0+680
COTAS					
TERRENO	326.81	327.42	328.19	329.50	331.00
RASANTE	325.61	326.21	326.99	328.30	329.80
ROJA	1.20	1.20	1.20	1.20	1.20
	326.81	327.42	328.19	329.50	331.00
	326.21	326.99	328.30	329.80	331.81
	326.99	328.30	329.80	331.81	332.80
	328.30	329.80	331.81	332.80	334.01
	329.80	331.81	332.80	334.01	335.00
	331.81	332.80	334.01	335.00	334.01
	332.80	334.01	335.00	334.01	334.80
	334.01	335.00	334.01	334.80	335.00
	335.00	334.01	334.80	335.00	335.12
	334.80	335.00	335.12	334.47	334.16
	335.12	334.47	334.16	332.89	331.17
	334.47	334.16	332.89	331.17	329.97
	334.16	332.89	331.17	329.97	329.97
	332.89	331.17	329.97	329.97	329.97
	331.17	329.97	329.97	329.97	329.97

  
 Enrique Romero Sendino  
 Ingeniero Industrial  
 Colegiado en Burgos n° 1329

NOTAS GENERALES:

REV.	FECHA	DESCRIPCIÓN	FIRMA
06			
05			
04			
03			
02	31.01.23	COMENTARIOS CLIENTE	E.R.S.
01	19.01.23	INICIO PROYECTO	E.R.S.

EMITIDO PARA:

- Solo información
- Aprobar
- Presupuestar
- Construcción
- AS Built




TÍTULO DE PROYECTO: LÍNEA SUBTERRÁNEA 25 KV PLANTA FOTOVOLTAICA BERLÍN I				
TÍTULO DEL PLANO: PLANTA Y PERFIL LONGITUDINAL			REF. PLANO: SOIL2039402CLPCPP11	
ESCALA:	Nº HOJA:	PROYECTADO	A.G.S.	31.01.2023
H= 1:1.000	04 de 48	DIBUJADO	E.R.S.	31.01.2023
V= 1:200	REV: 02	APROBADO	E.R.S.	31.01.2023



  
**Enrique Romero Sendino**  
 Ingeniero Industrial  
 Colegiado en Burgos nº 1329

LEYENDA	
	Tramo Directamente Enterrado.
	Tramo Tubo Hormigonado.
	Tramo Tubo Hormigonado Barranco.
	Tramo Perforación Dirigida
	Límite de parcela.
	Límite término municipal.
	Vallados.
	Caminos.
	Cañada Real.
	Cuneta.
	Gasoducto.
	Tubería de riego.
	Tubería líneas terciarias.
	Zona Dominio público carretera.
	Zona de servidumbre carretera.
	Zona Dominio público autovía.
	Zona de servidumbre autovía.
	Zona límite de explanación
	LAT
	Líneas Aéreas AT
	Líneas Aéreas MT
	Línea Telecomunicaciones.
	Línea BT.
	Zona Dominio Público Hidrológico.
	Zona Servidumbre Hidrológica.
	Zona Hidrológica de Policía.
	Tomas de riego.

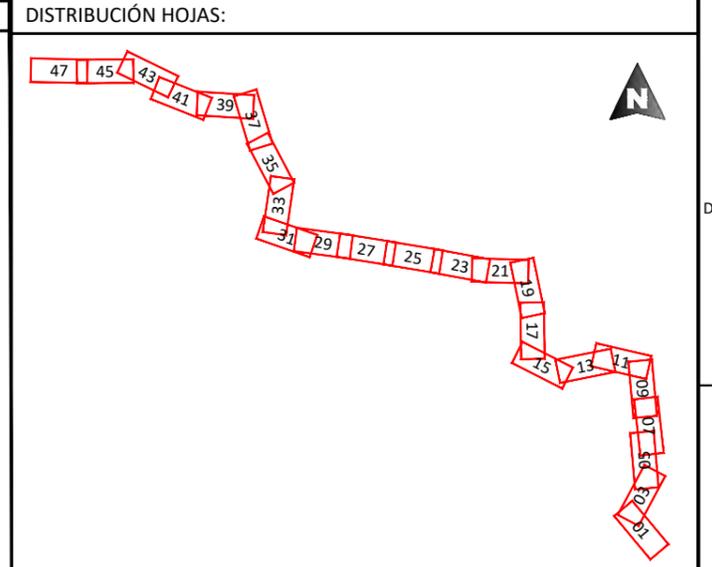

NOTAS GENERALES:


REV.	FECHA	DESCRIPCIÓN	FIRMA
06			
05			
04			
03			
02	31.01.23	COMENTARIOS CLIENTE	E.R.S.
01	19.01.23	INICIO PROYECTO	E.R.S.

EMITIDO PARA:

<input type="checkbox"/>	Solo información
<input type="checkbox"/>	Aprobar
<input type="checkbox"/>	Presupuestar
<input type="checkbox"/>	Construcción
<input type="checkbox"/>	AS Built


TÍTULO DE PROYECTO:		LÍNEA SUBTERRÁNEA 25 KV PLANTA FOTOVOLTAICA BERLÍN I			
TÍTULO DEL PLANO:		PLANTA Y PERFIL LONGITUDINAL		REF. PLANO: SOIL2039402CLPCPP11	
ESCALA:	1:1.000	Nº HOJA:	05 de 48	PROYECTADO	A.G.S.
REV:	02	DIBUJADO	E.R.S.		31.01.2023
		APROBADO	E.R.S.		31.01.2023

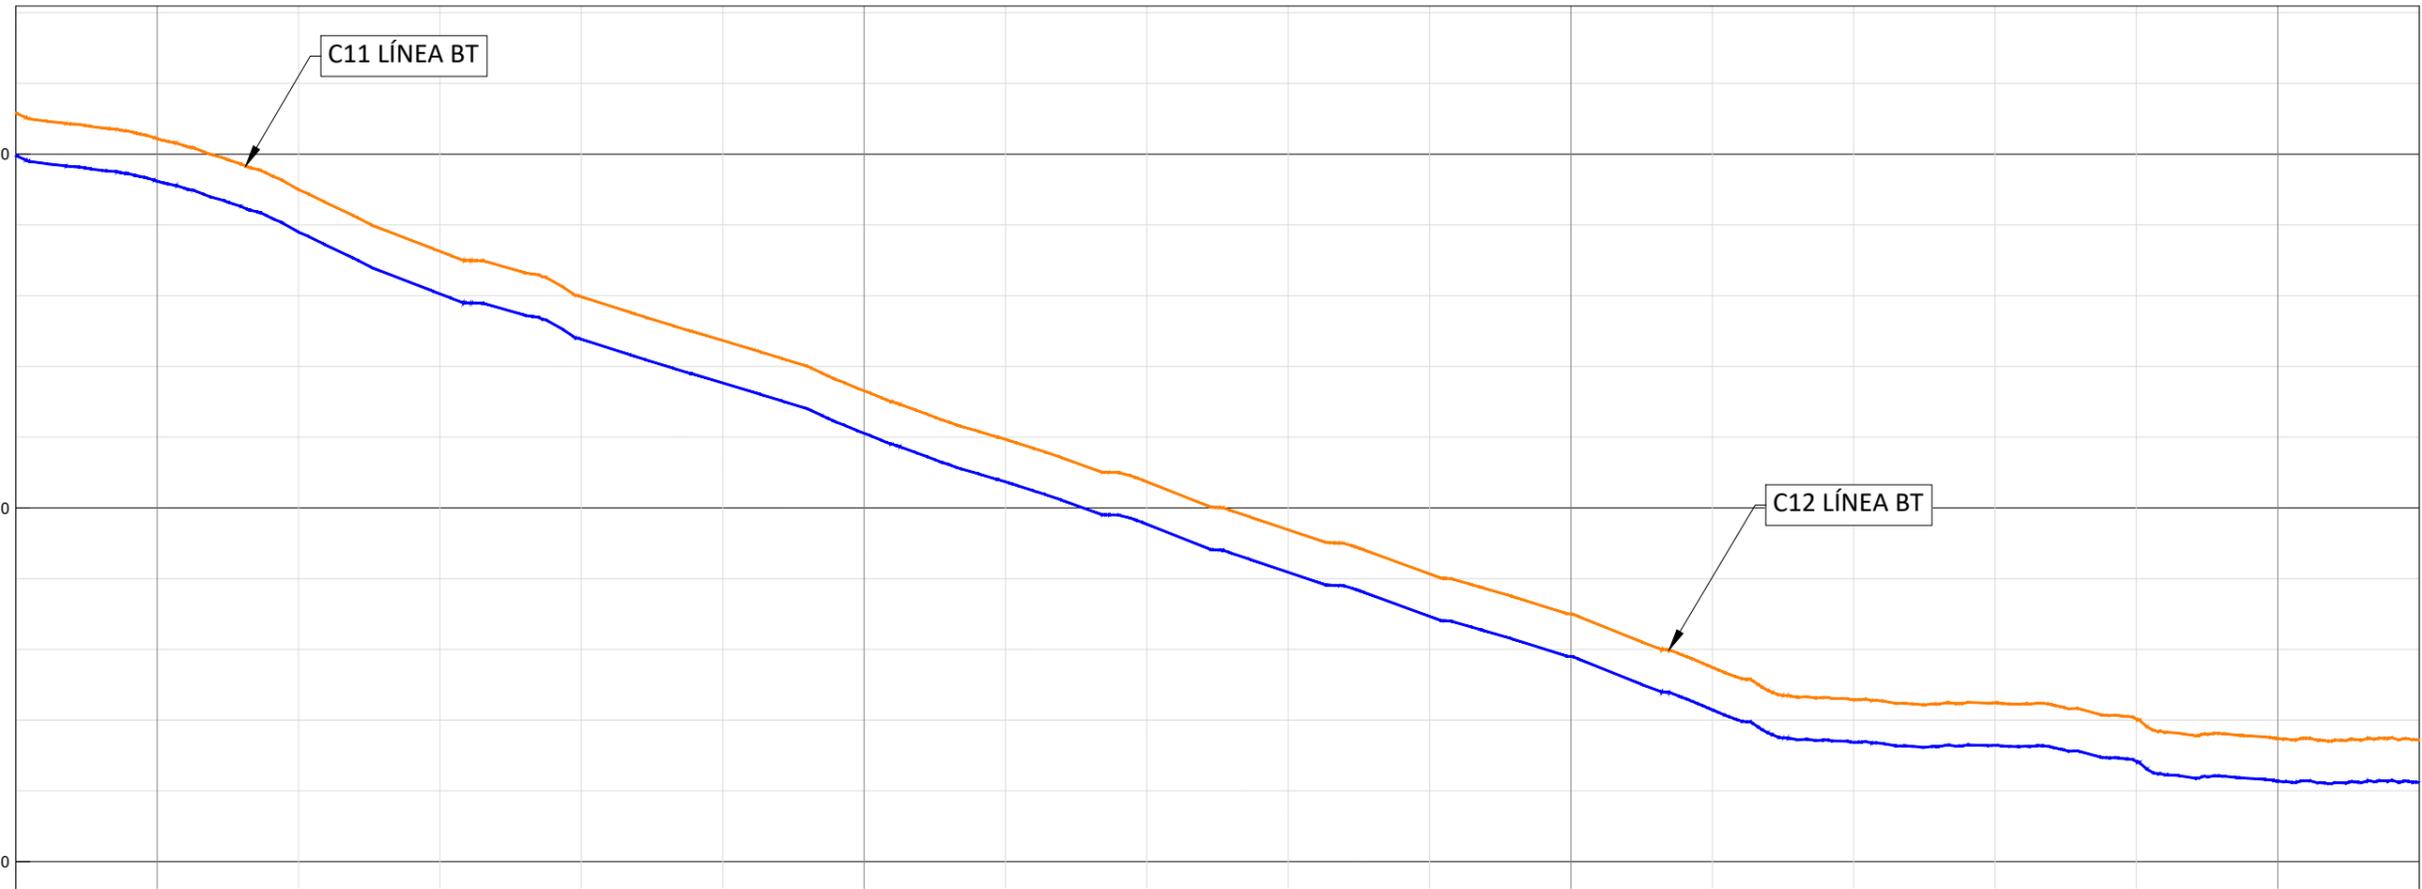

P.K.		0+680	0+700	0+800	0+900	1+000	1+020												
COTAS	TERRENO	331.17	330.44	329.00	327.25	325.97	324.73	323.31	321.94	320.74	319.38	318.13	317.00	315.49	314.58	314.49	314.03	313.48	313.44
	RASANTE	329.97	329.23	327.80	326.05	324.77	323.53	322.11	320.74	319.54	318.18	316.93	315.80	314.29	313.38	313.29	312.83	312.28	312.24
	ROJA	1.20	1.20	1.20	1.20	1.20	1.20	1.20	1.20	1.20	1.20	1.20	1.20	1.20	1.20	1.20	1.20	1.20	


  
 Enrique Romero Sendino  
 Ingeniero Industrial  
 Colegiado en Burgos nº 1329

REV.	FECHA	DESCRIPCIÓN	FIRMA
06			
05			
04			
03			
02	31.01.23	COMENTARIOS CLIENTE	E.R.S.
01	19.01.23	INICIO PROYECTO	E.R.S.

EMITIDO PARA:	
<input type="checkbox"/>	Solo información
<input type="checkbox"/>	Aprobar
<input type="checkbox"/>	Presupuestar
<input type="checkbox"/>	Construcción
<input type="checkbox"/>	AS Built


  


TÍTULO DE PROYECTO: LÍNEA SUBTERRÁNEA 25 KV PLANTA FOTOVOLTAICA BERLÍN I				
TÍTULO DEL PLANO: PLANTA Y PERFIL LONGITUDINAL			REF. PLANO: SOIL2039402CLPCPP11	
ESCALA:	Nº HOJA:	PROYECTADO	A.G.S.	31.01.2023
H= 1:1.000	06 de 48	DIBUJADO	E.R.S.	31.01.2023
V= 1:200	REV: 02	APROBADO	E.R.S.	31.01.2023

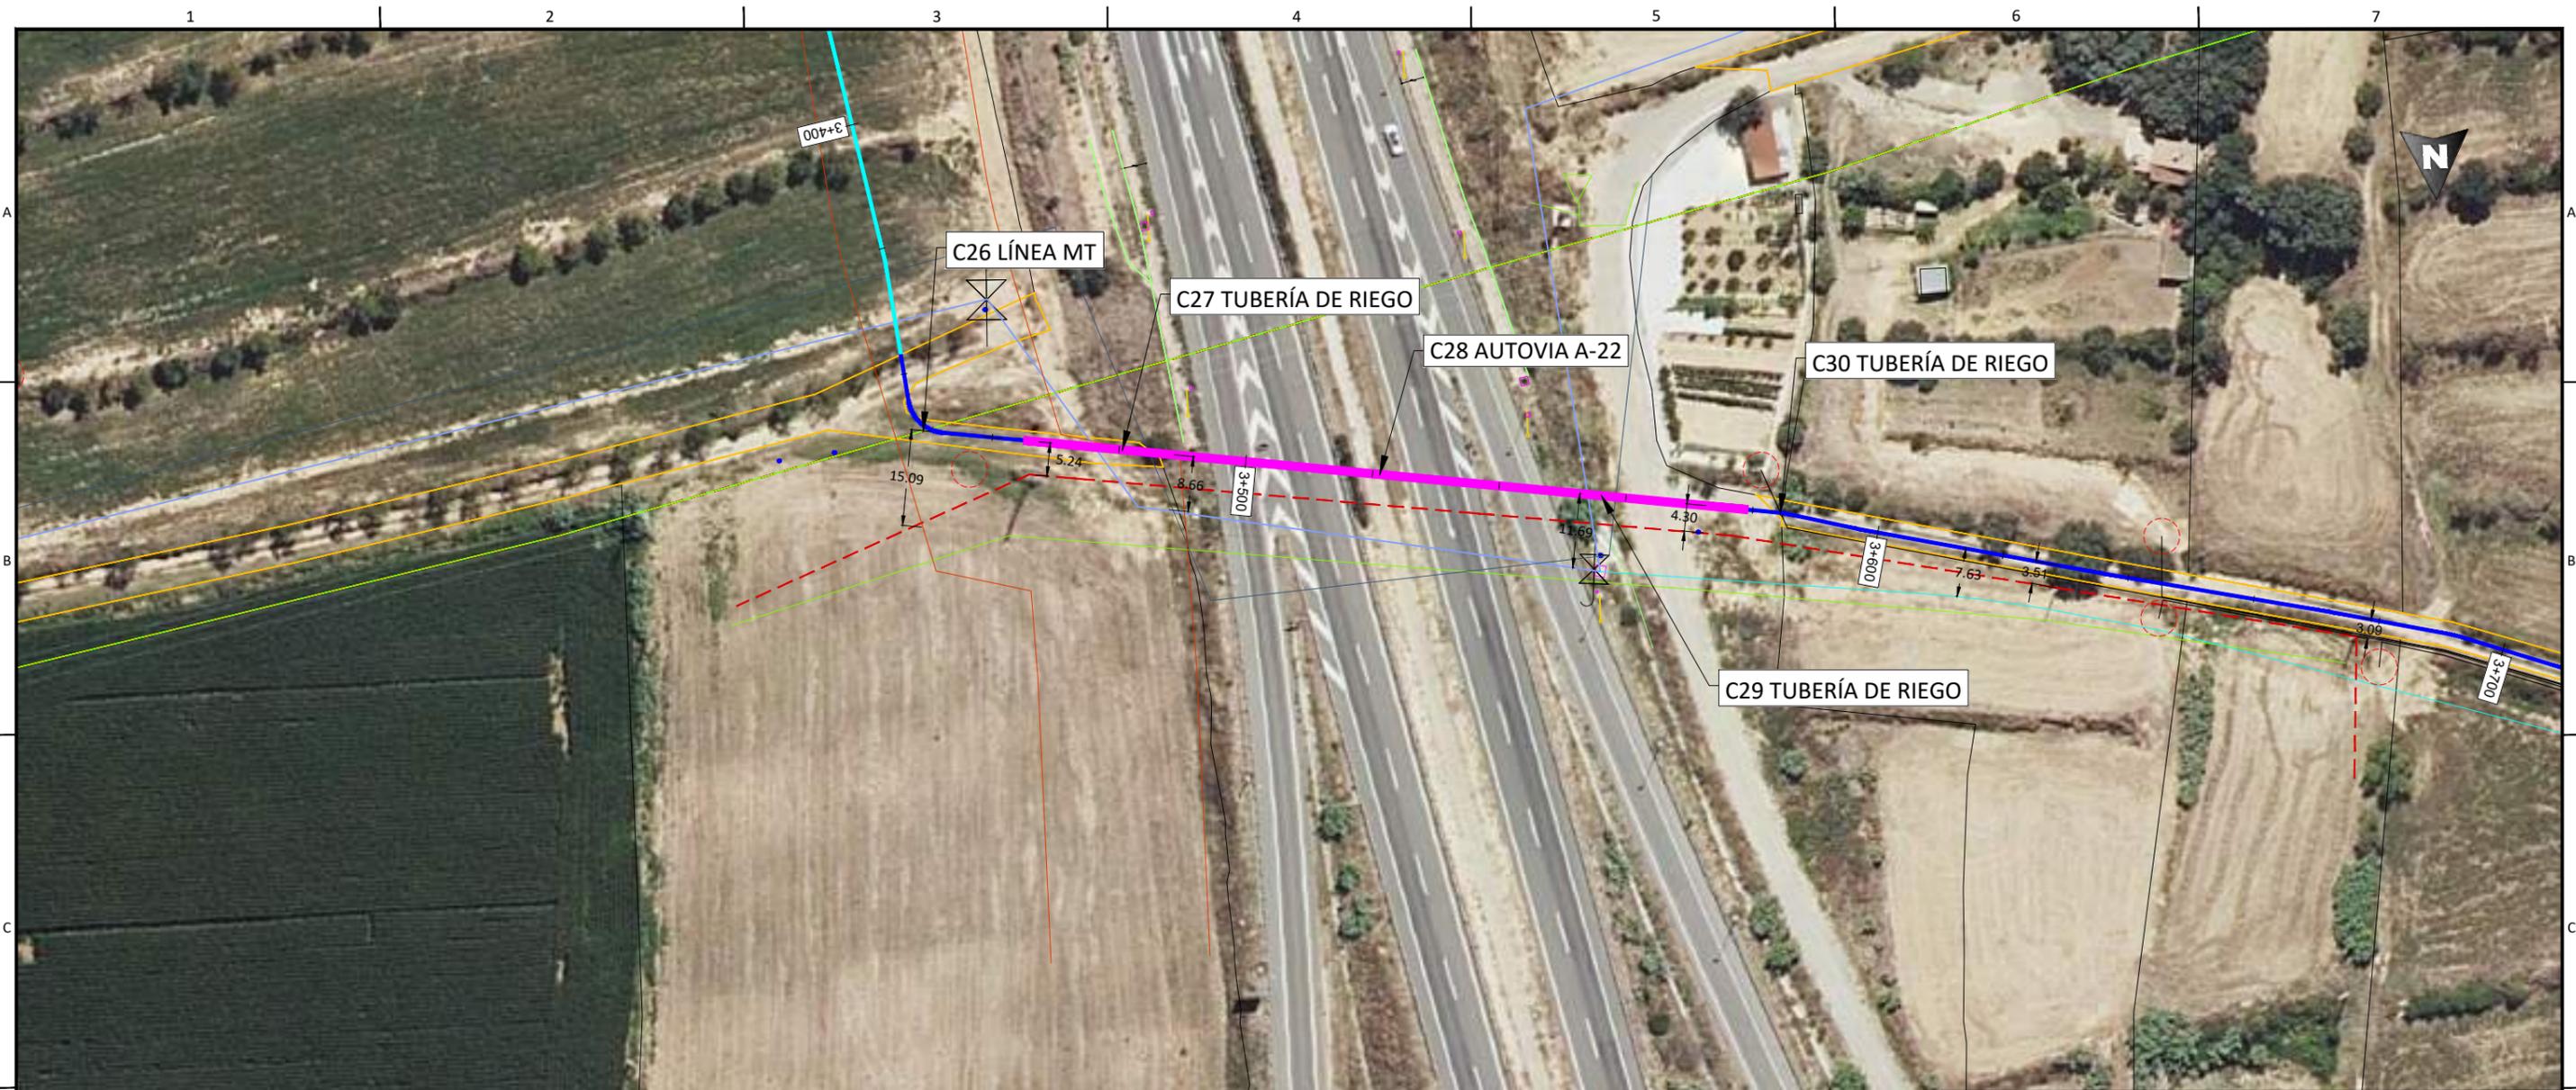

  
 Enrique Romero Sendino  
 Ingeniero Industrial  
 Colegiado en Burgos nº 1329

LEYENDA	
	Tramo Directamente Enterrado.
	Tramo Tubo Hormigonado.
	Tramo Tubo Hormigonado Barranco.
	Tramo Perforación Dirigida
	Límite de parcela.
	Límite término municipal.
	Vallados.
	Caminos.
	Cañada Real.
	Cuneta.
	Gasoducto.
	Tubería de riego.
	Tubería líneas terciarias.
	Zona Dominio público carretera.
	Zona de servidumbre carretera.
	Zona Dominio público autovía.
	Zona de servidumbre autovía.
	Zona límite de explanación
	LAT
	Líneas Aéreas AT
	Líneas Aéreas MT
	Línea Telecomunicaciones.
	Línea BT.
	Zona Dominio Público Hidrológico.
	Zona Servidumbre Hidrológica.
	Zona Hidrológica de Policía.
	Tomas de riego.

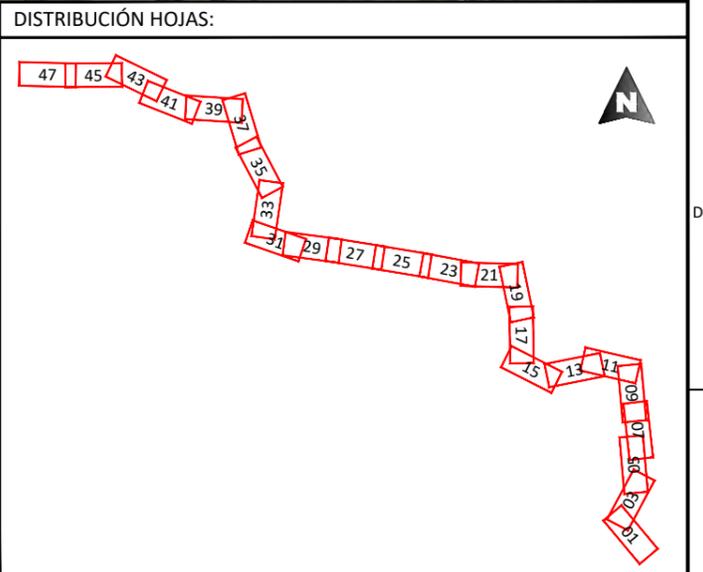


NOTAS GENERALES:

REV.	FECHA	DESCRIPCIÓN	FIRMA
06			
05			
04			
03			
02	31.01.23	COMENTARIOS CLIENTE	E.R.S.
01	19.01.23	INICIO PROYECTO	E.R.S.

EMITIDO PARA: <input type="checkbox"/> Solo información <input type="checkbox"/> Aprobar <input type="checkbox"/> Presupuestar <input type="checkbox"/> Construcción <input type="checkbox"/> AS Built	 
---	--

TÍTULO DE PROYECTO:		LÍNEA SUBTERRÁNEA 25 KV PLANTA FOTOVOLTAICA BERLÍN I			
TÍTULO DEL PLANO:		PLANTA Y PERFIL LONGITUDINAL		REF. PLANO: SOIL2039402CLPCPP11	
ESCALA:	Nº HOJA:	PROYECTADO	A.G.S.		31.01.2023
1:1.000	21 de 48	DIBUJADO	E.R.S.		31.01.2023
	REV: 02	APROBADO	E.R.S.		31.01.2023

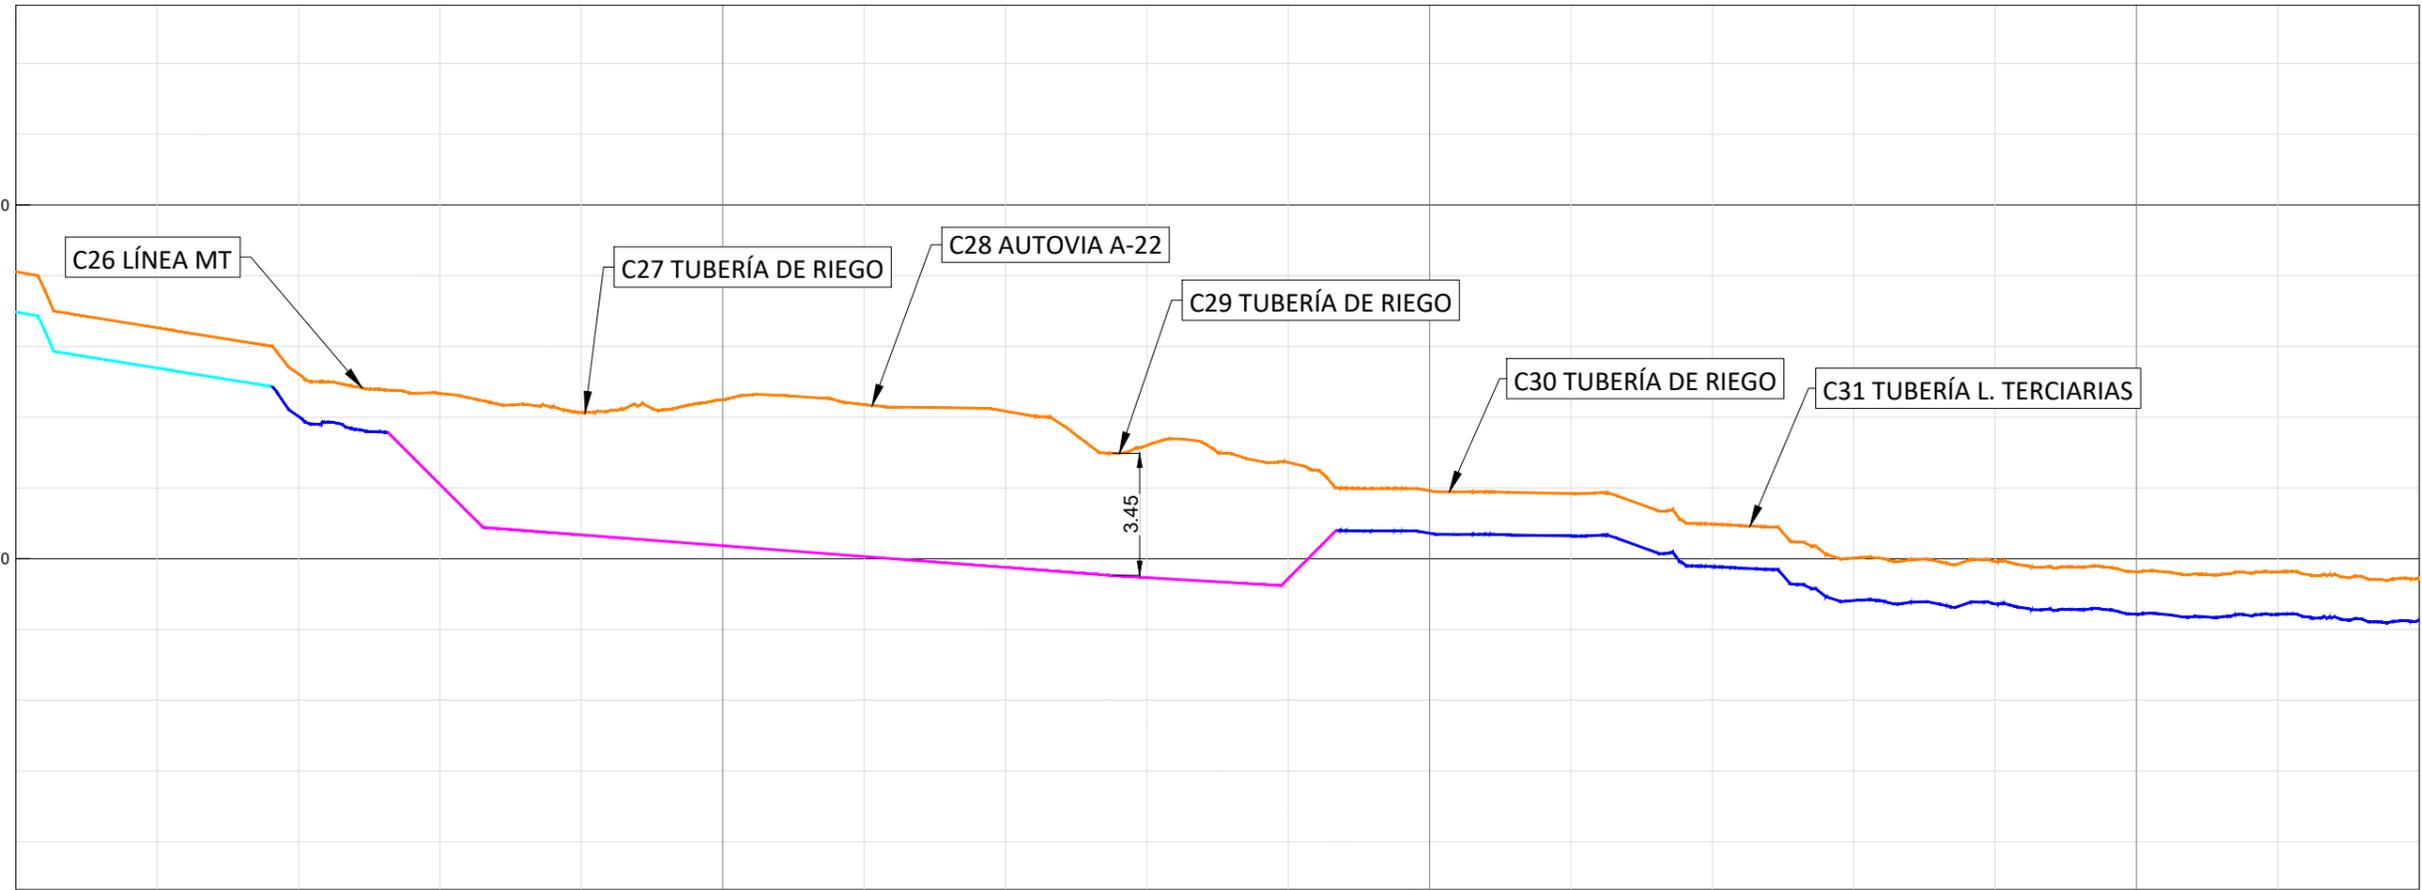

P.K.	3+400	3+500	3+600	3+700	3+740													
COTAS																		
RASANTE	308.12	306.53	305.22	304.67	304.13	304.49	304.36	304.17	303.20	302.72	301.92	301.84	300.98	300.02	299.92	299.63	299.63	299.46
ROJA	306.98	305.39	304.02	302.10	300.68	300.37	300.07	299.76	299.47	299.44	300.72	300.64	299.78	298.82	298.72	298.43	298.42	298.26
	1.14	1.14	1.20	2.57	3.45	4.12	4.29	4.41	3.73	3.28	1.20	1.20	1.20	1.20	1.20	1.20	1.20	1.20

  
 Enrique Romero Sendino  
 Ingeniero Industrial  
 Colegiado en Burgos nº 1329

NOTAS GENERALES:


06			
05			
04			
03			
02	31.01.23	COMENTARIOS CLIENTE	E.R.S.
01	19.01.23	INICIO PROYECTO	E.R.S.
REV.	FECHA	DESCRIPCIÓN	FIRMA

EMITIDO PARA:

- Solo información
- Aprobar
- Presupuestar
- Construcción
- AS Built



TÍTULO DE PROYECTO: LÍNEA SUBTERRÁNEA 25 KV PLANTA FOTOVOLTAICA BERLÍN I				
TÍTULO DEL PLANO: PLANTA Y PERFIL LONGITUDINAL			REF. PLANO: SOIL2039402CLPCPP11	
ESCALA:	Nº HOJA:	PROYECTADO	A.G.S.	31.01.2023
H= 1:1.000	22 de 48	DIBUJADO	E.R.S.	31.01.2023
V= 1:200	REV: 02	APROBADO	E.R.S.	31.01.2023

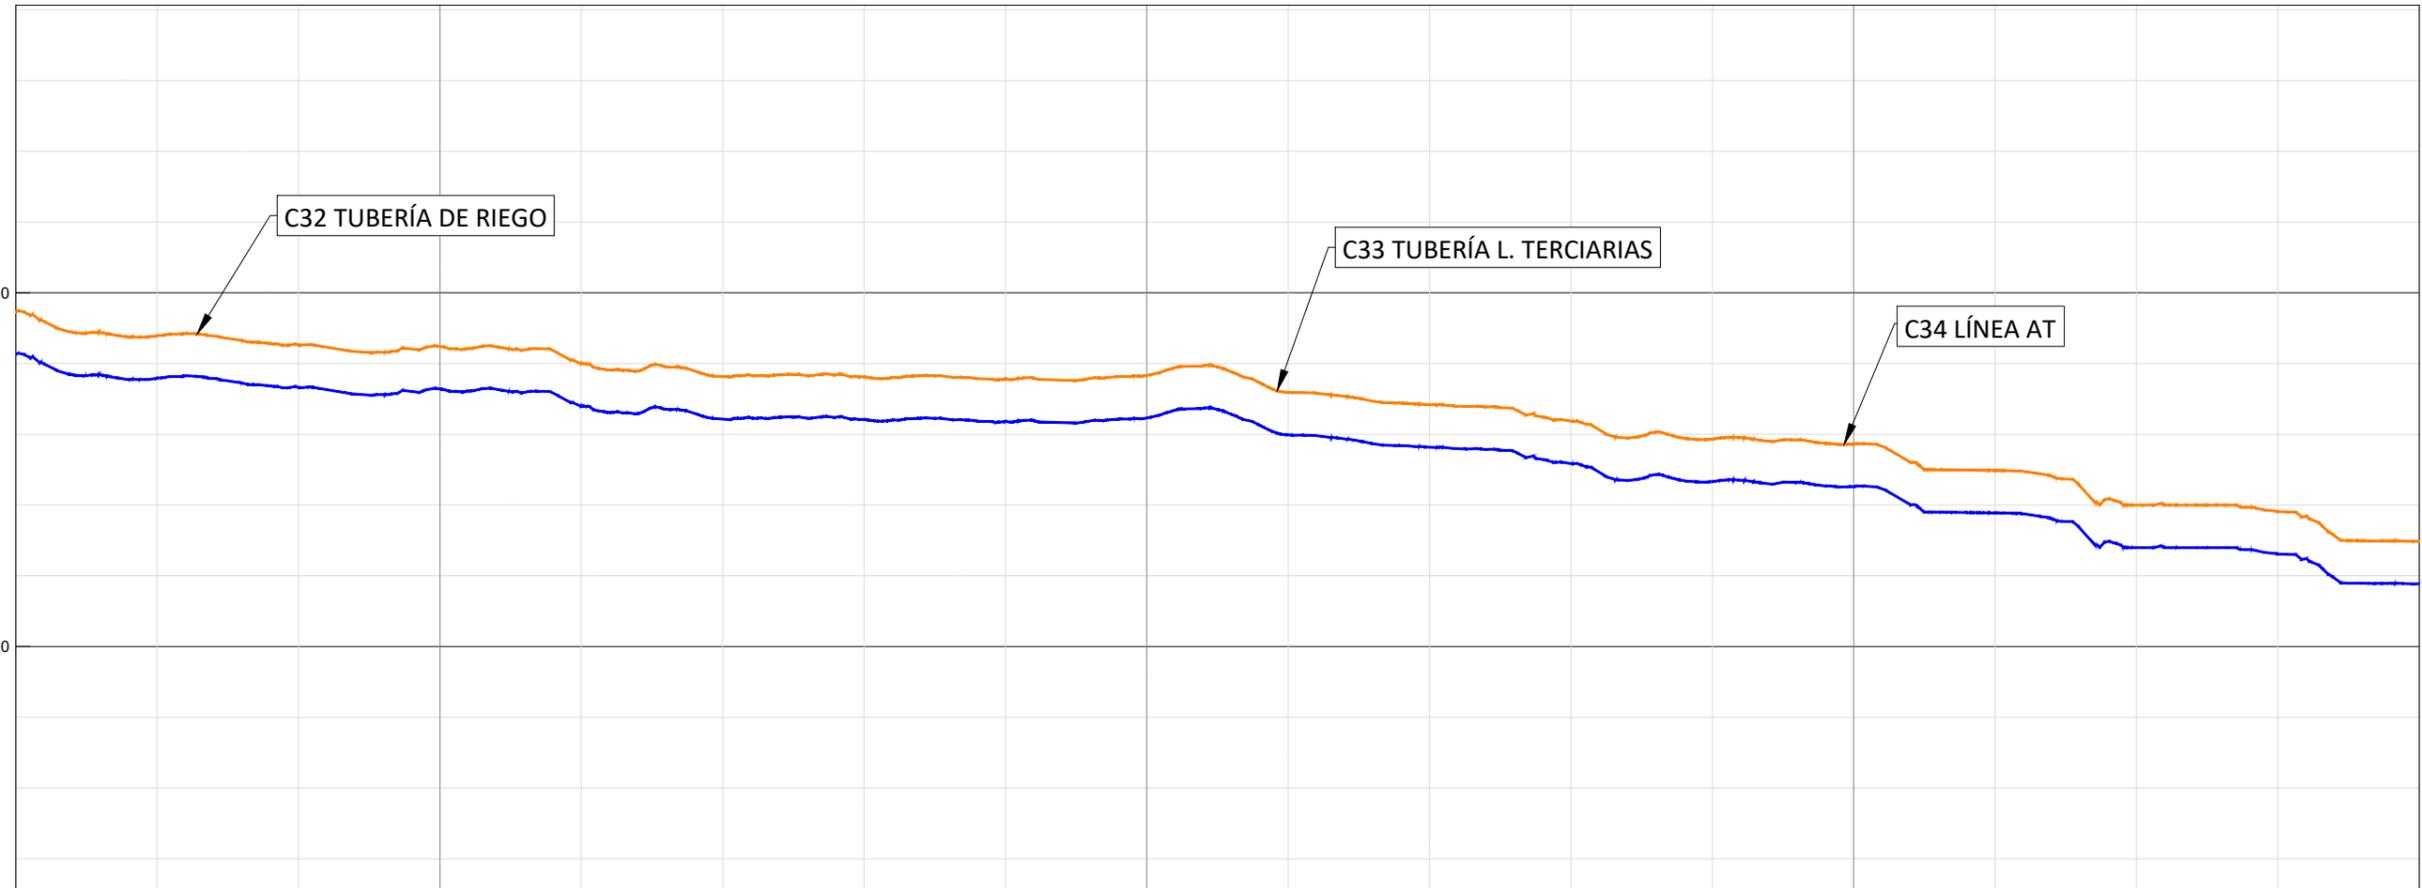

COTAS	P.K.	3+740	3+800	3+900	4+000	4+080													
	TERRENO		299.46	298.79	298.53	298.48	298.00	297.63	297.62	297.56	297.66	297.18	296.84	296.37	295.86	295.72	294.98	294.00	293.81
RASANTE		298.26	297.59	297.33	297.28	296.80	296.43	296.42	296.36	296.46	295.98	295.64	295.17	294.66	294.52	293.78	292.80	292.61	291.77
ROJA		1.20	1.20	1.20	1.20	1.20	1.20	1.20	1.20	1.20	1.20	1.20	1.20	1.20	1.20	1.20	1.20	1.20	

  
 Enrique Romero Sendino  
 Ingeniero Industrial  
 Colegiado en Burgos nº 1329


NOTAS GENERALES:

REV.	FECHA	DESCRIPCIÓN	FIRMA
06			
05			
04			
03			
02	31.01.23	COMENTARIOS CLIENTE	E.R.S.
01	19.01.23	INICIO PROYECTO	E.R.S.

EMITIDO PARA:	
<input type="checkbox"/>	Solo información
<input type="checkbox"/>	Aprobar
<input type="checkbox"/>	Presupuestar
<input type="checkbox"/>	Construcción
<input type="checkbox"/>	AS Built




TÍTULO DE PROYECTO: LÍNEA SUBTERRÁNEA 25 KV PLANTA FOTOVOLTAICA BERLÍN I				
TÍTULO DEL PLANO: PLANTA Y PERFIL LONGITUDINAL			REF. PLANO: SOIL2039402CLPCPP11	
ESCALA:	Nº HOJA:	PROYECTADO	A.G.S.	31.01.2023
H= 1:1.000	24 de 48	DIBUJADO	E.R.S.	31.01.2023
V= 1:200	REV: 02	APROBADO	E.R.S.	31.01.2023

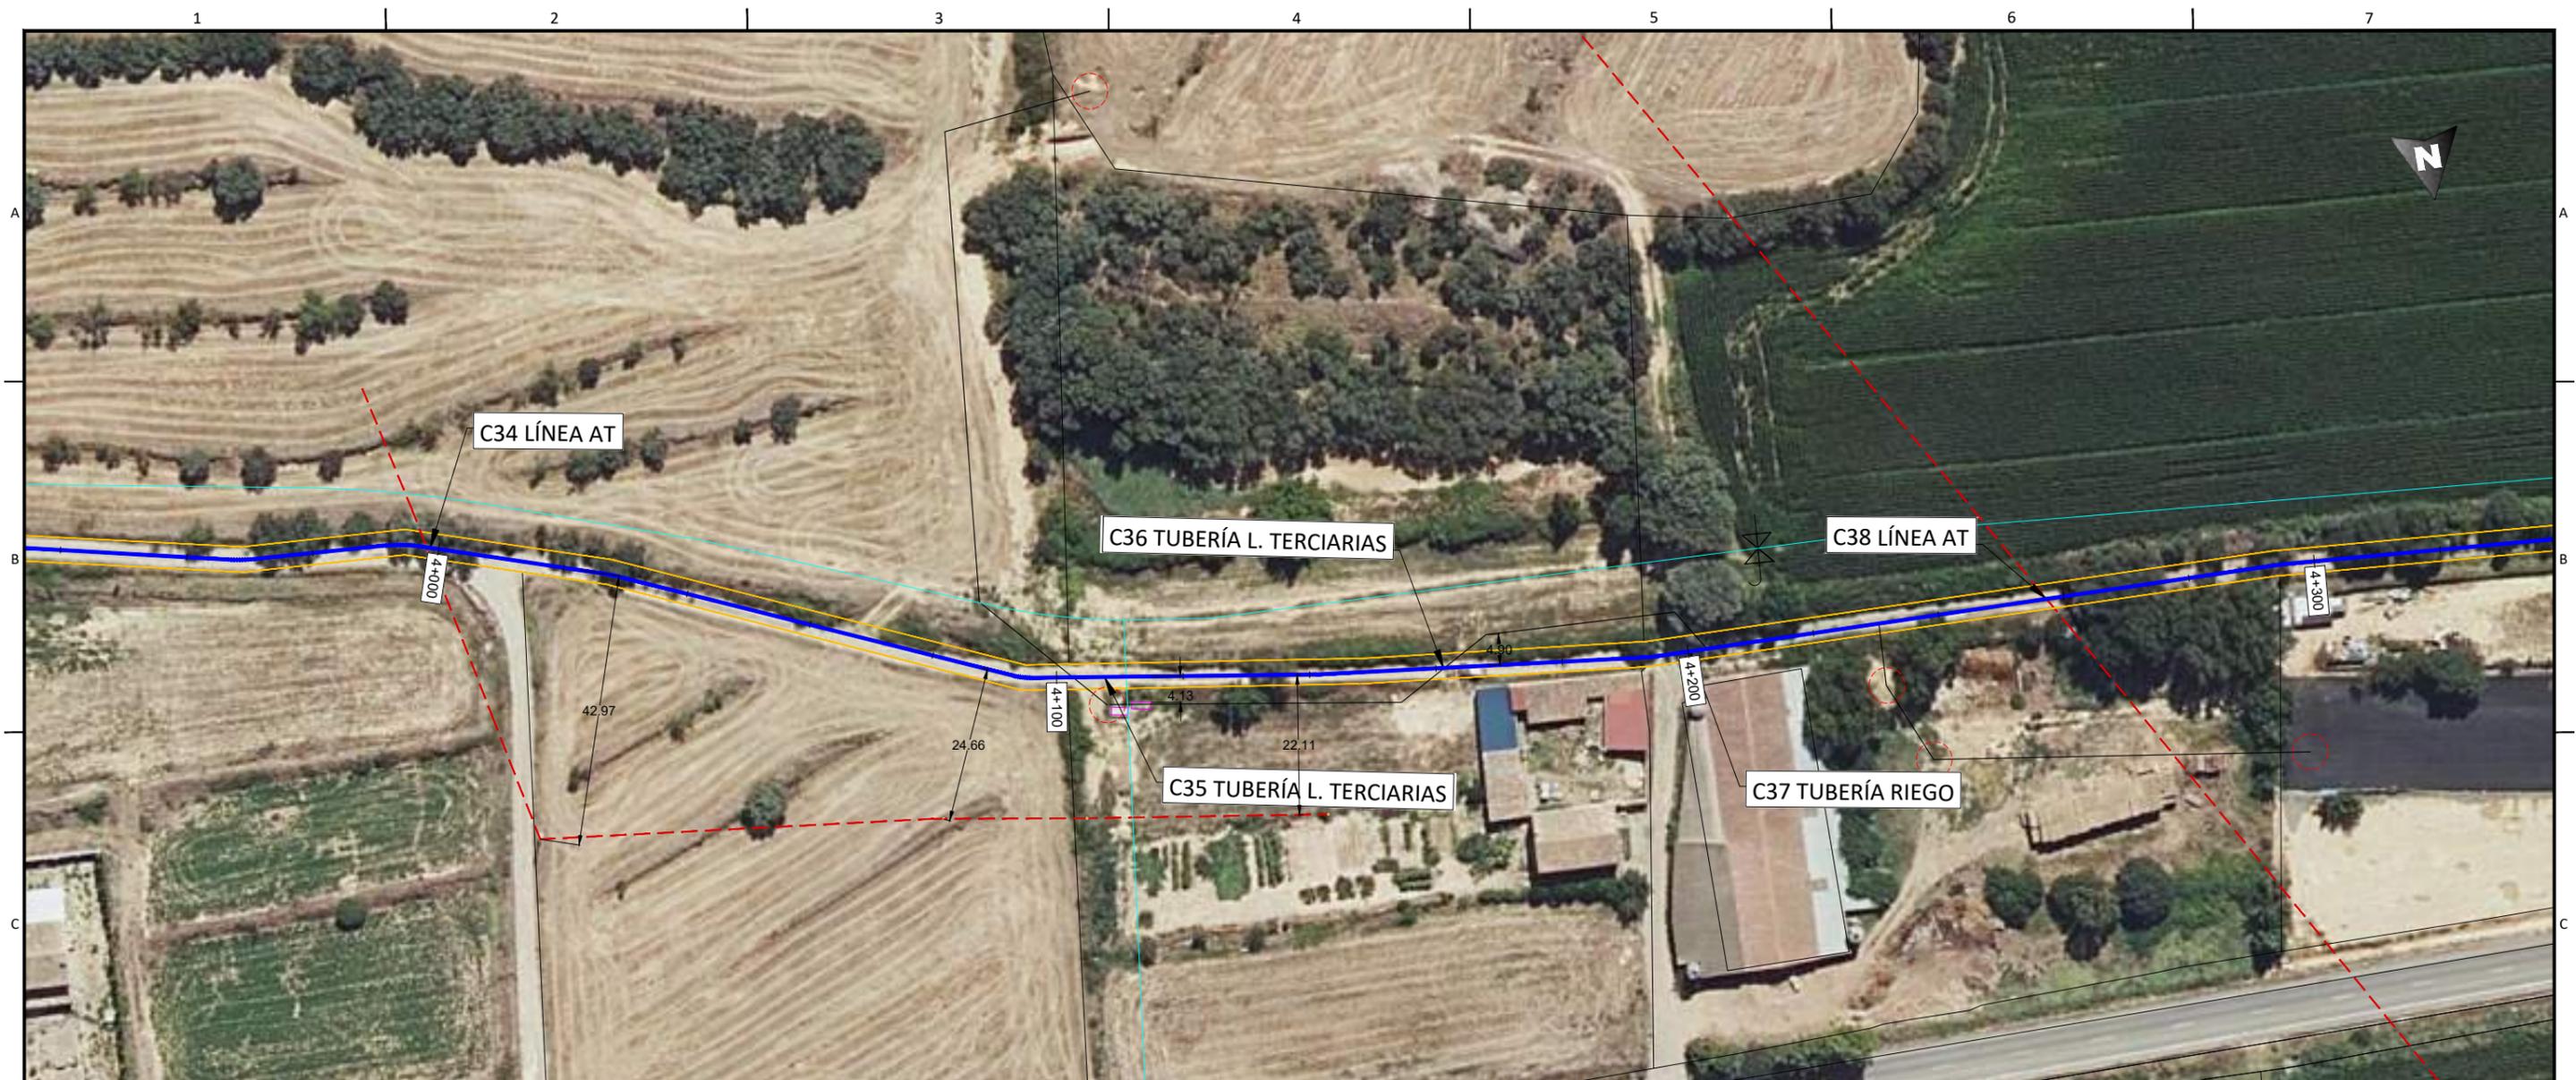

  
**Enrique Romero Sendino**  
 Ingeniero Industrial  
 Colegiado en Burgos nº 1329

LEYENDA	
	Tramo Directamente Enterrado.
	Tramo Tubo Hormigonado.
	Tramo Tubo Hormigonado Barranco.
	Tramo Perforación Dirigida
	Límite de parcela.
	Límite término municipal.
	Vallados.
	Caminos.
	Cañada Real.
	Cuneta.
	Gasoducto.
	Tubería de riego.
	Tubería líneas terciarias.
	Zona Dominio público carretera.
	Zona de servidumbre carretera.
	Zona Dominio público autovía.
	Zona de servidumbre autovía.
	Zona límite de explanación
	LAT
	Líneas Aéreas AT
	Líneas Aéreas MT
	Línea Telecomunicaciones.
	Línea BT.
	Zona Dominio Público Hidrológico.
	Zona Servidumbre Hidrológica.
	Zona Hidrológica de Policía.
	Tomas de riego.

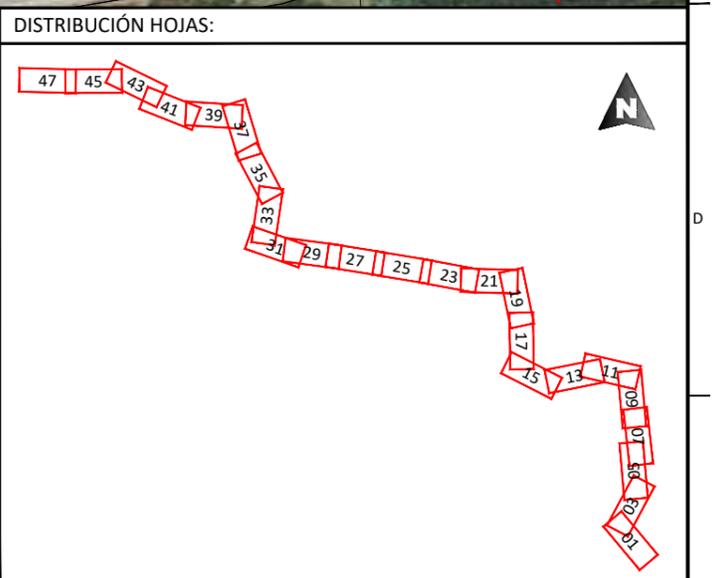

NOTAS GENERALES:

REV.	FECHA	DESCRIPCIÓN	FIRMA
06			
05			
04			
03			
02	31.01.23	COMENTARIOS CLIENTE	E.R.S.
01	19.01.23	INICIO PROYECTO	E.R.S.

EMITIDO PARA:


<input type="checkbox"/>	Solo información
<input type="checkbox"/>	Aprobar
<input type="checkbox"/>	Presupuestar
<input type="checkbox"/>	Construcción
<input type="checkbox"/>	AS Built


TÍTULO DE PROYECTO: LÍNEA SUBTERRÁNEA 25 KV PLANTA FOTOVOLTAICA BERLÍN I

TÍTULO DEL PLANO: PLANTA Y PERFIL LONGITUDINAL REF. PLANO: SOIL2039402CLPCPP11

ESCALA:	1:1.000	Nº HOJA:	25 de 48	PROYECTADO	A.G.S.	31.01.2023
REV:	02	DIBUJADO	E.R.S.	31.01.2023		
		APROBADO	E.R.S.	31.01.2023		

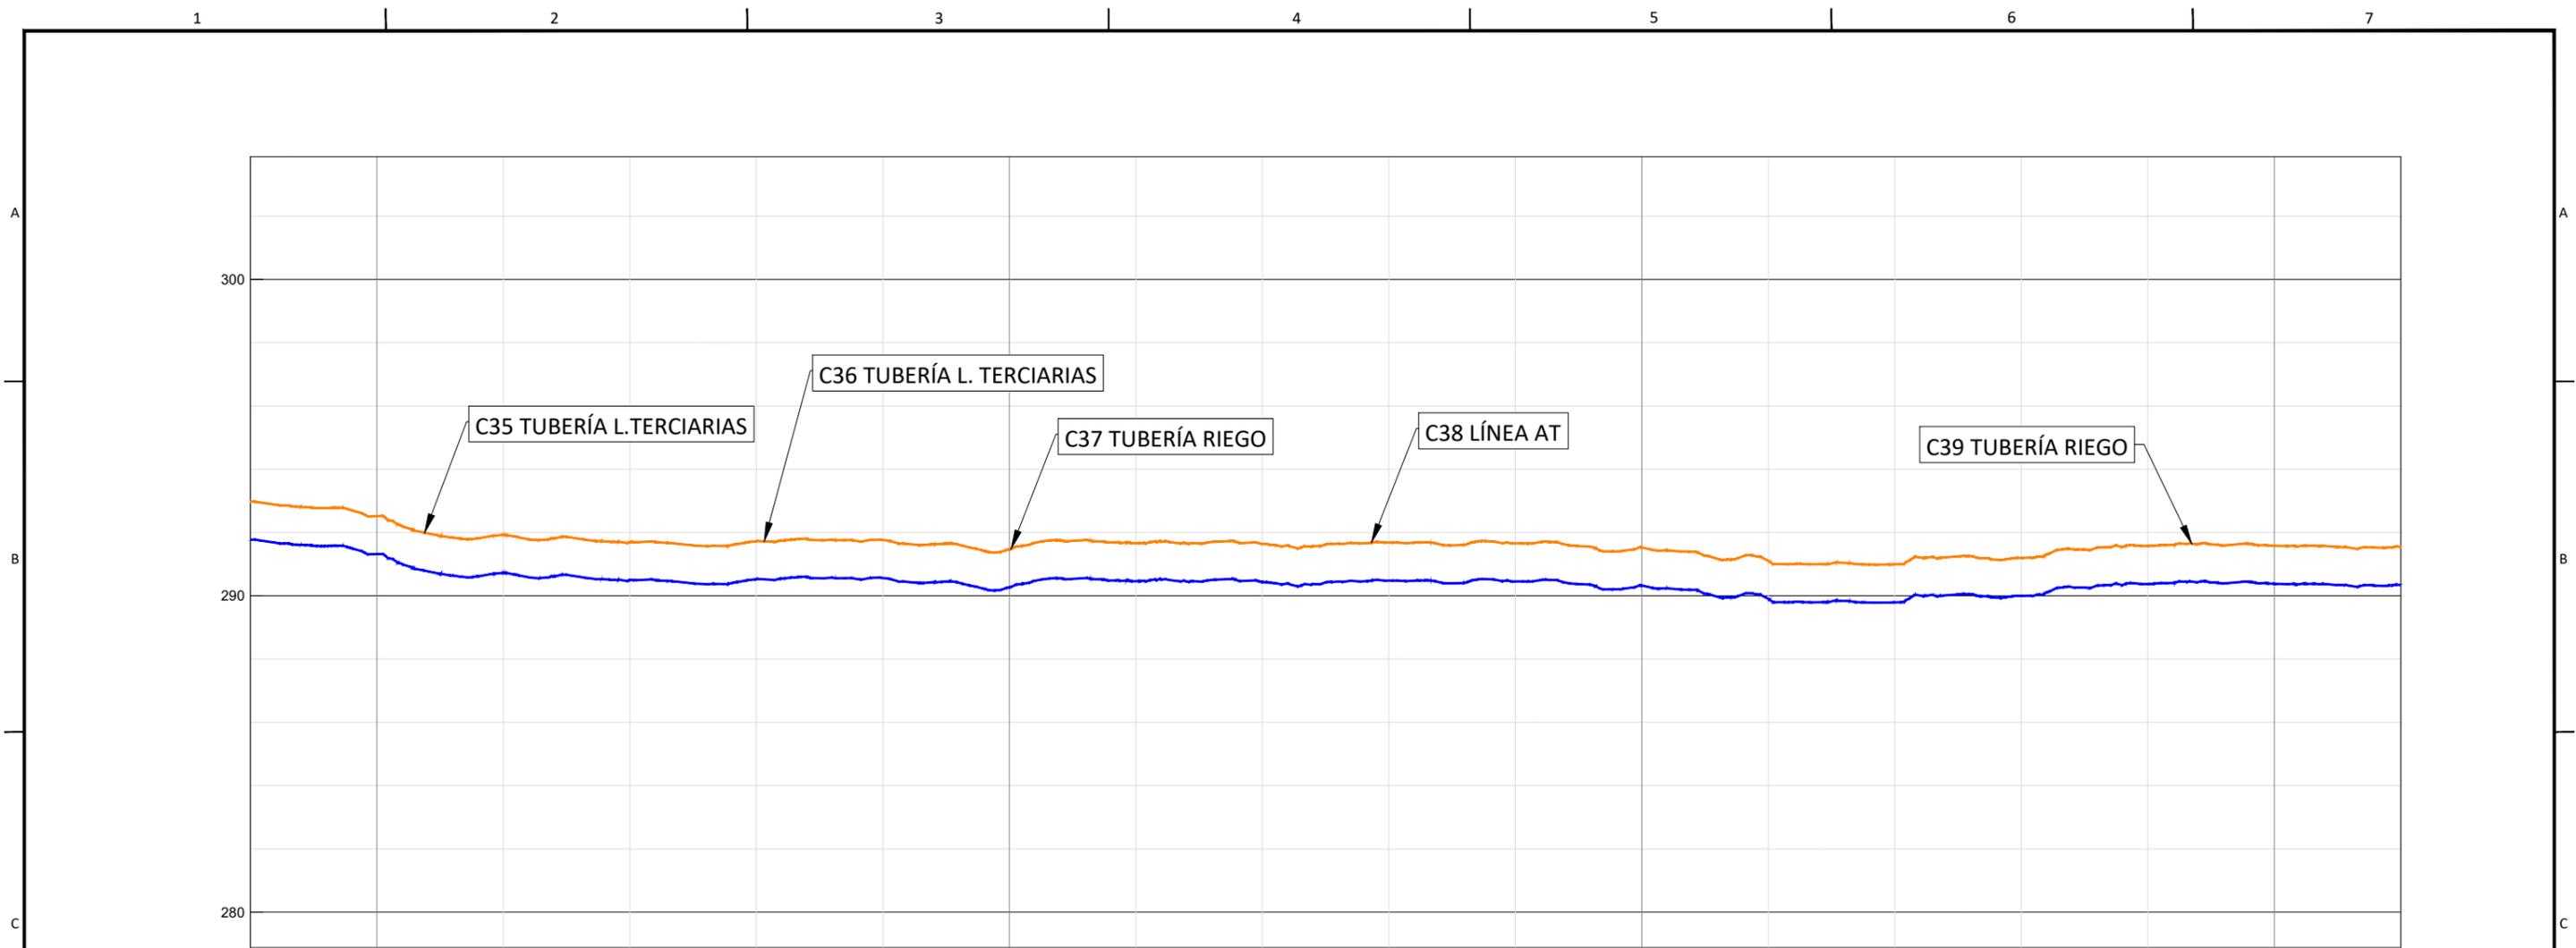

P.K.	4+080	4+100	4+200	4+300	4+400	4+420
COTAS						
TERRENO	292.97	292.52	291.92	291.70	291.73	291.76
RASANTE	291.77	291.32	290.72	290.50	290.53	290.56
ROJA	1.20	1.20	1.20	1.20	1.20	1.20

  
 Enrique Romero Sendino  
 Ingeniero Industrial  
 Colegiado en Burgos nº 1329

NOTAS GENERALES:

06			
05			
04			
03			
02	31.01.23	COMENTARIOS CLIENTE	E.R.S.
01	19.01.23	INICIO PROYECTO	E.R.S.
REV.	FECHA	DESCRIPCIÓN	FIRMA

EMITIDO PARA:	
<input type="checkbox"/>	Solo información
<input type="checkbox"/>	Aprobar
<input type="checkbox"/>	Presupuestar
<input type="checkbox"/>	Construcción
<input type="checkbox"/>	AS Built




TÍTULO DE PROYECTO: LÍNEA SUBTERRÁNEA 25 KV PLANTA FOTOVOLTAICA BERLÍN I				
TÍTULO DEL PLANO: PLANTA Y PERFIL LONGITUDINAL			REF. PLANO: SOIL2039402CLPCPP11	
ESCALA:	Nº HOJA:	PROYECTADO	A.G.S.	31.01.2023
H= 1:1.000	26 de 48	DIBUJADO	E.R.S.	31.01.2023
V= 1:200	REV: 02	APROBADO	E.R.S.	31.01.2023



  
 Enrique Romero Sendino  
 Ingeniero Industrial  
 Colegiado en Burgos nº 1329

LEYENDA	
	Tramo Directamente Enterrado.
	Tramo Tubo Hormigonado.
	Tramo Tubo Hormigonado Barranco.
	Tramo Perforación Dirigida
	Límite de parcela.
	Límite término municipal.
	Vallados.
	Caminos.
	Cañada Real.
	Cuneta.
	Gasoducto.
	Tubería de riego.
	Tubería líneas terciarias.
	Zona Dominio público carretera.
	Zona de servidumbre carretera.
	Zona Dominio público autovía.
	Zona de servidumbre autovía.
	Zona límite de explanación
	LAT
	Líneas Aéreas AT
	Líneas Aéreas MT
	Línea Telecomunicaciones.
	Línea BT.
	Zona Dominio Público Hidrológico.
	Zona Servidumbre Hidrológica.
	Zona Hidrológica de Policía.
	Tomas de riego.

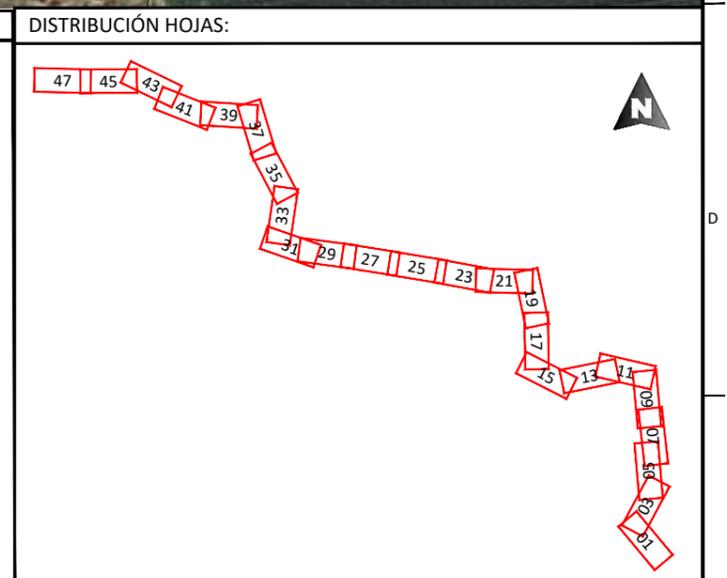

NOTAS GENERALES:


REV.	FECHA	DESCRIPCIÓN	FIRMA
06			
05			
04			
03			
02	31.01.23	COMENTARIOS CLIENTE	E.R.S.
01	19.01.23	INICIO PROYECTO	E.R.S.

EMITIDO PARA:

<input type="checkbox"/>	Solo información
<input type="checkbox"/>	Aprobar
<input type="checkbox"/>	Presupuestar
<input type="checkbox"/>	Construcción
<input type="checkbox"/>	AS Built


TÍTULO DE PROYECTO:		LÍNEA SUBTERRÁNEA 25 KV PLANTA FOTOVOLTAICA BERLÍN I			
TÍTULO DEL PLANO:		PLANTA Y PERFIL LONGITUDINAL		REF. PLANO: SOIL2039402CLPCPP11	
ESCALA:	Nº HOJA:	PROYECTADO	A.G.S.		31.01.2023
1:1.000	27 de 48	DIBUJADO	E.R.S.		31.01.2023
	REV: 02	APROBADO	E.R.S.		31.01.2023

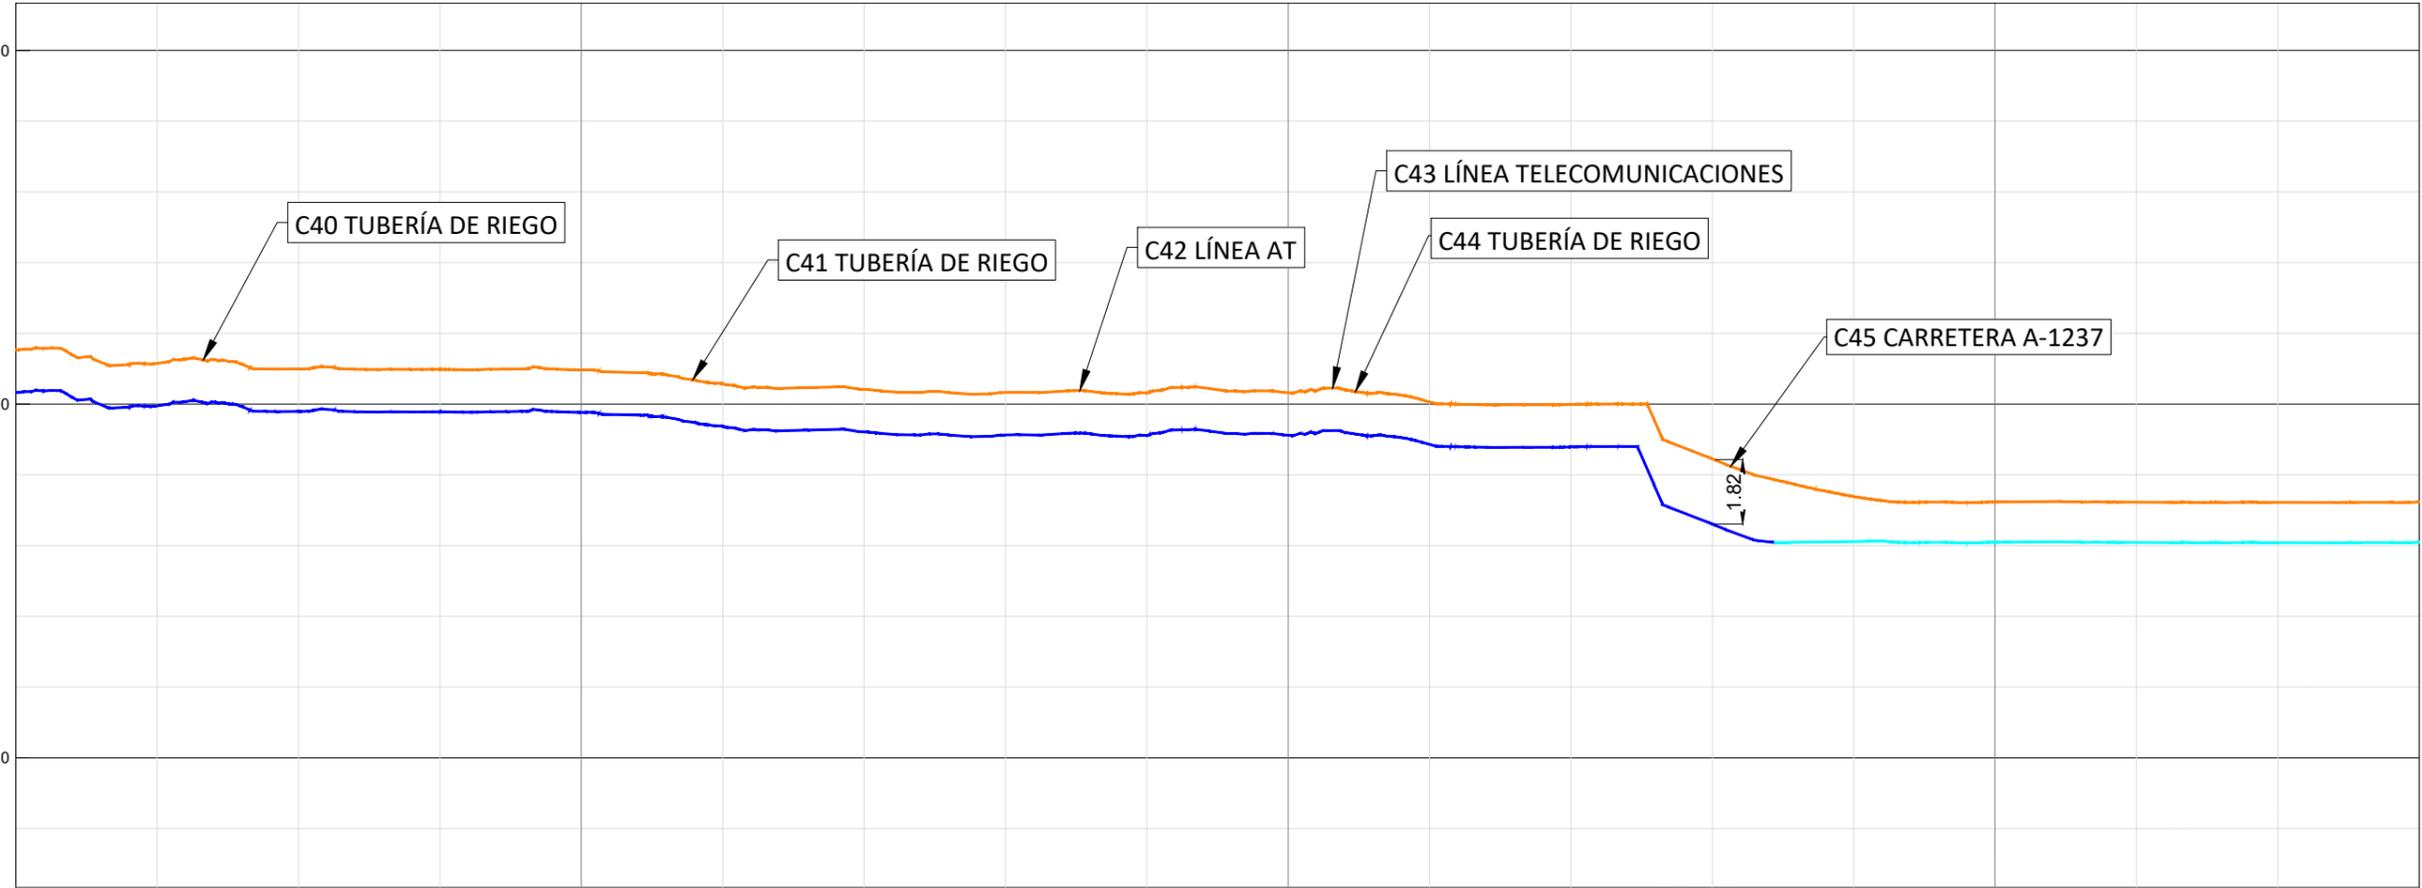

P.K.	4+420	4+500	4+600	4+700	4+760															
COTAS	TERRENO	291.54	291.15	290.99	290.98	290.97	290.57	290.42	290.33	290.32	290.32	290.06	289.99	288.45	287.39	287.23	287.23	287.22	287.23	
	RASANTE	290.34	289.95	289.79	289.78	289.77	289.37	289.22	289.13	289.11	289.12	288.86	288.79	287.25	286.25	286.10	286.09	286.09	286.09	286.09
	ROJA	1.20	1.20	1.20	1.20	1.20	1.20	1.20	1.20	1.20	1.20	1.20	1.20	1.82	1.14	1.14	1.14	1.14	1.14	


  
 Enrique Romero Sendino  
 Ingeniero Industrial  
 Colegiado en Burgos nº 1329

REV.	FECHA	DESCRIPCIÓN	FIRMA
06			
05			
04			
03			
02	31.01.23	COMENTARIOS CLIENTE	E.R.S.
01	19.01.23	INICIO PROYECTO	E.R.S.

EMITIDO PARA:	
<input type="checkbox"/> Solo información	
<input type="checkbox"/> Aprobar	
<input type="checkbox"/> Presupuestar	
<input type="checkbox"/> Construcción	
<input type="checkbox"/> AS Built	


  


TÍTULO DE PROYECTO: LÍNEA SUBTERRÁNEA 25 KV PLANTA FOTOVOLTAICA BERLÍN I				
TÍTULO DEL PLANO: PLANTA Y PERFIL LONGITUDINAL			REF. PLANO: SOIL2039402CLPCPP11	
ESCALA:	Nº HOJA:	PROYECTADO	A.G.S.	31.01.2023
H= 1:1.000	28 de 48	DIBUJADO	E.R.S.	31.01.2023
V= 1:200	REV: 02	APROBADO	E.R.S.	31.01.2023

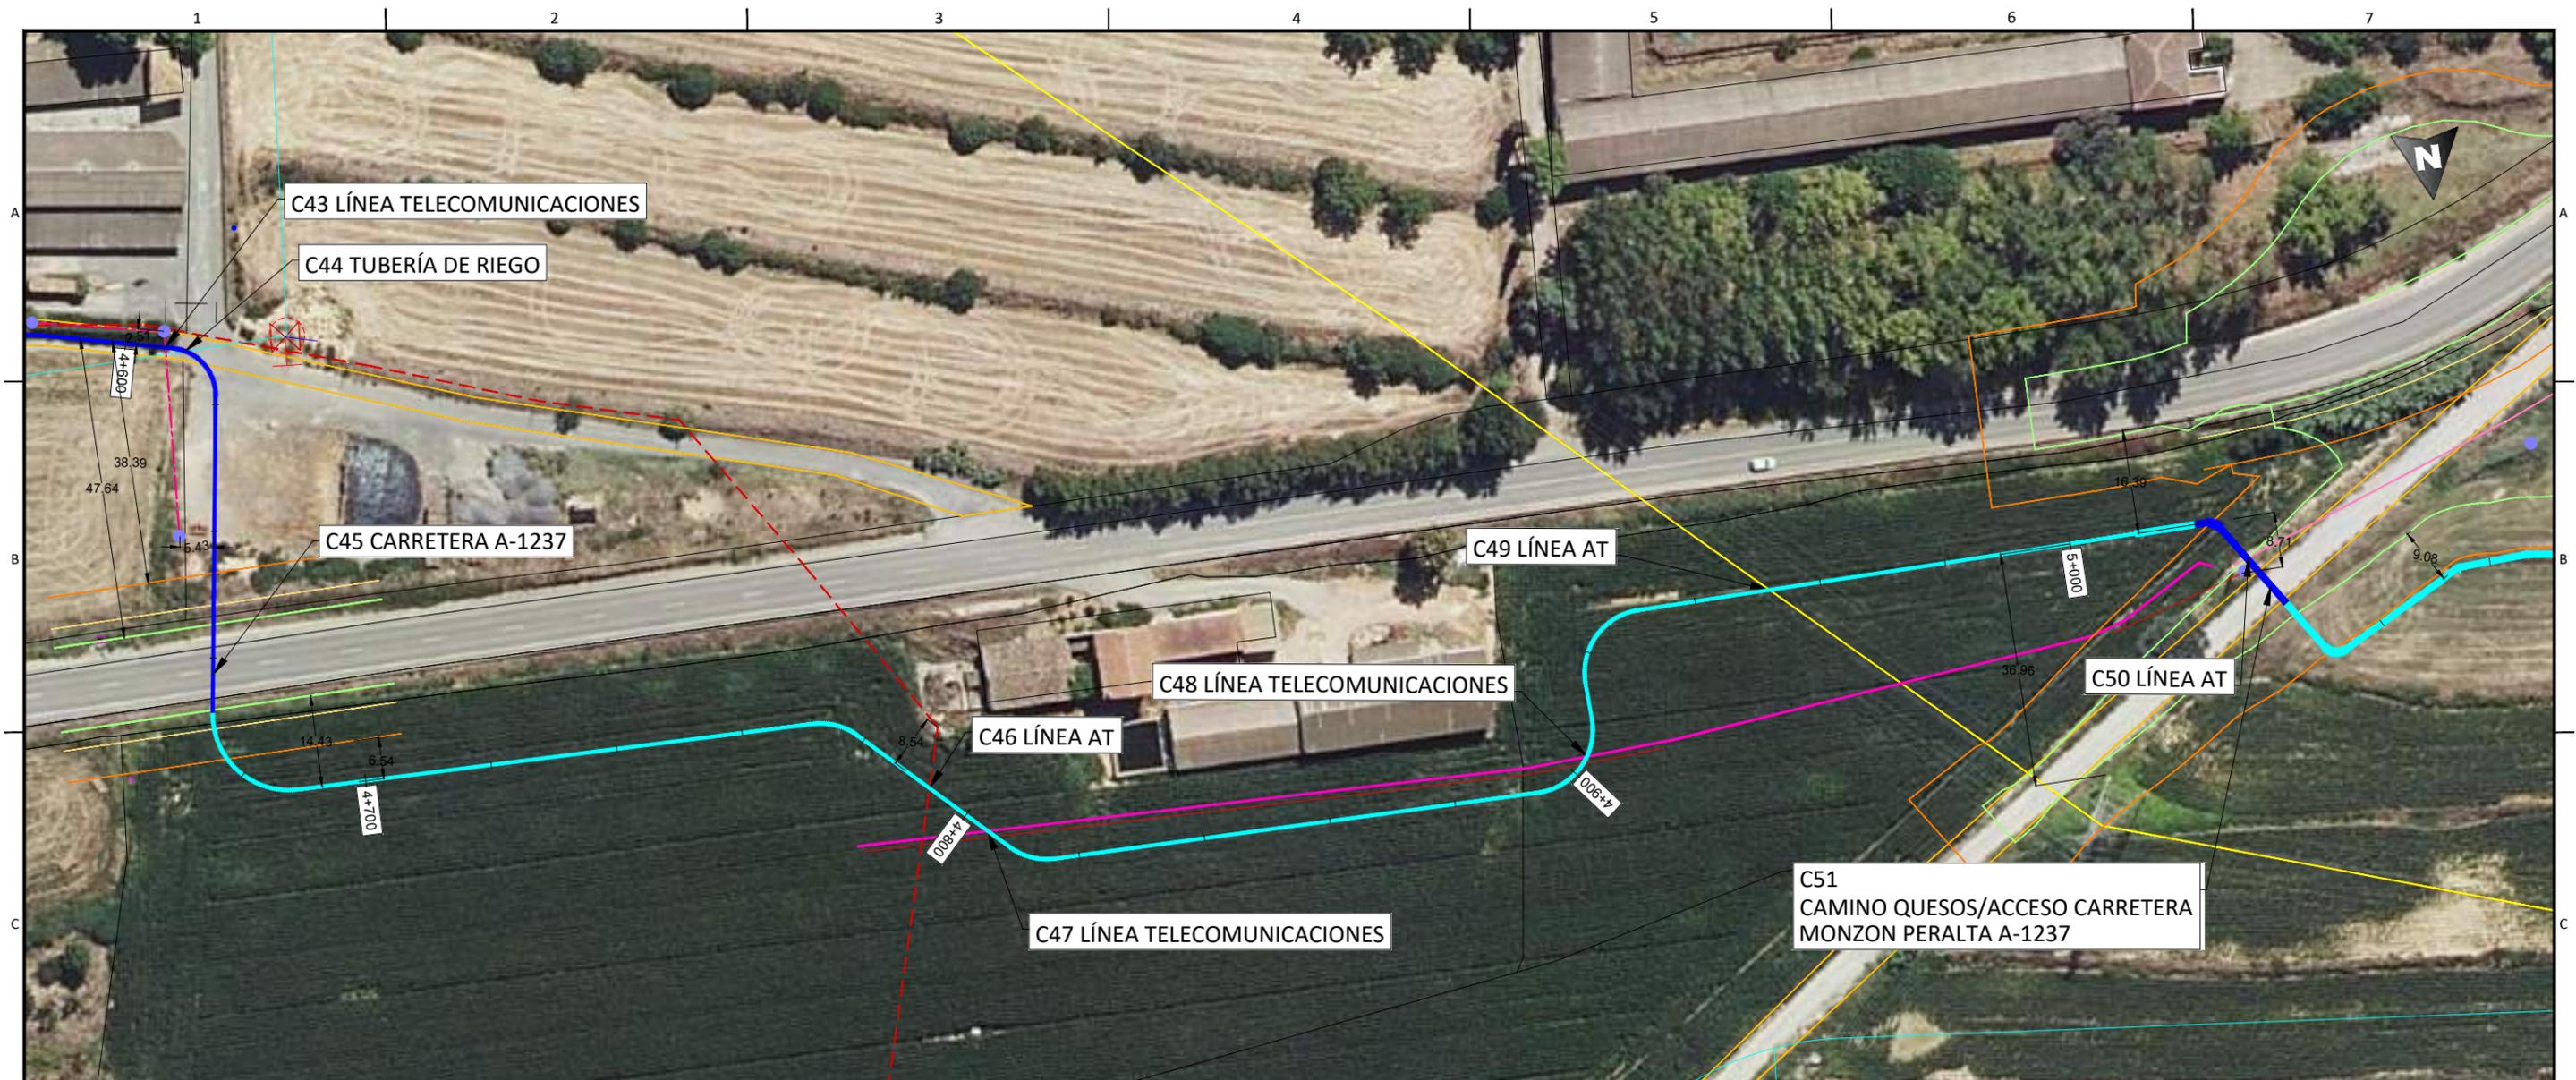

  
**Enrique Romero Sendino**  
 Ingeniero Industrial  
 Colegiado en Burgos nº 1329

LEYENDA	
	Tramo Directamente Enterrado.
	Tramo Tubo Hormigonado.
	Tramo Tubo Hormigonado Barranco.
	Tramo Perforación Dirigida
	Límite de parcela.
	Límite término municipal.
	Vallados.
	Caminos.
	Cañada Real.
	Cuneta.
	Gasoducto.
	Tubería de riego.
	Tubería líneas terciarias.
	Zona Dominio público carretera.
	Zona de servidumbre carretera.
	Zona Dominio público autovía.
	Zona de servidumbre autovía.
	Zona límite de explanación
	LAT
	Líneas Aéreas AT
	Líneas Aéreas MT
	Línea Telecomunicaciones.
	Línea BT.
	Zona Dominio Público Hidrológico.
	Zona Servidumbre Hidrológica.
	Zona Hidrológica de Policía.
	Tomas de riego.

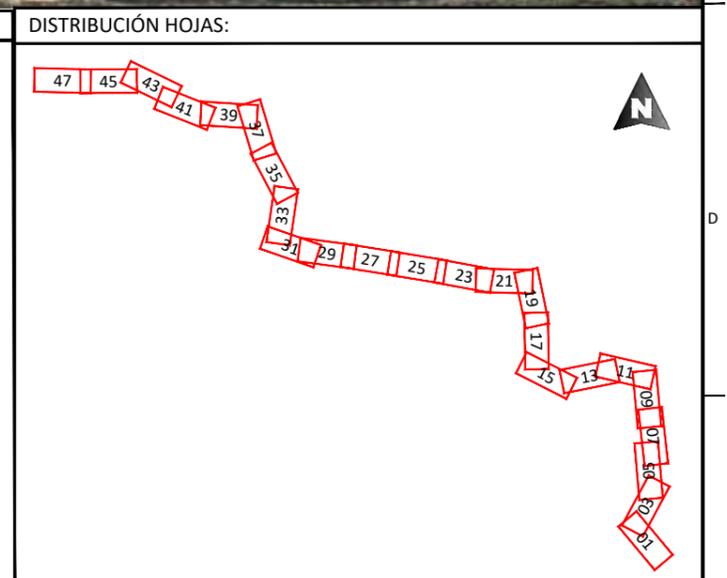

NOTAS GENERALES:


REV.	FECHA	DESCRIPCIÓN	FIRMA
06			
05			
04			
03			
02	31.01.23	COMENTARIOS CLIENTE	E.R.S.
01	19.01.23	INICIO PROYECTO	E.R.S.

EMITIDO PARA:

<input type="checkbox"/>	Solo información
<input type="checkbox"/>	Aprobar
<input type="checkbox"/>	Presupuestar
<input type="checkbox"/>	Construcción
<input type="checkbox"/>	AS Built


TÍTULO DE PROYECTO: LÍNEA SUBTERRÁNEA 25 KV PLANTA FOTOVOLTAICA BERLÍN I			
TÍTULO DEL PLANO: PLANTA Y PERFIL LONGITUDINAL		REF. PLANO: SOIL2039402CLPCPP11	
ESCALA: 1:1.000	Nº HOJA: 29 de 48	PROYECTADO	A.G.S.
	REV: 02	DIBUJADO	E.R.S.
		APROBADO	E.R.S.
			31.01.2023

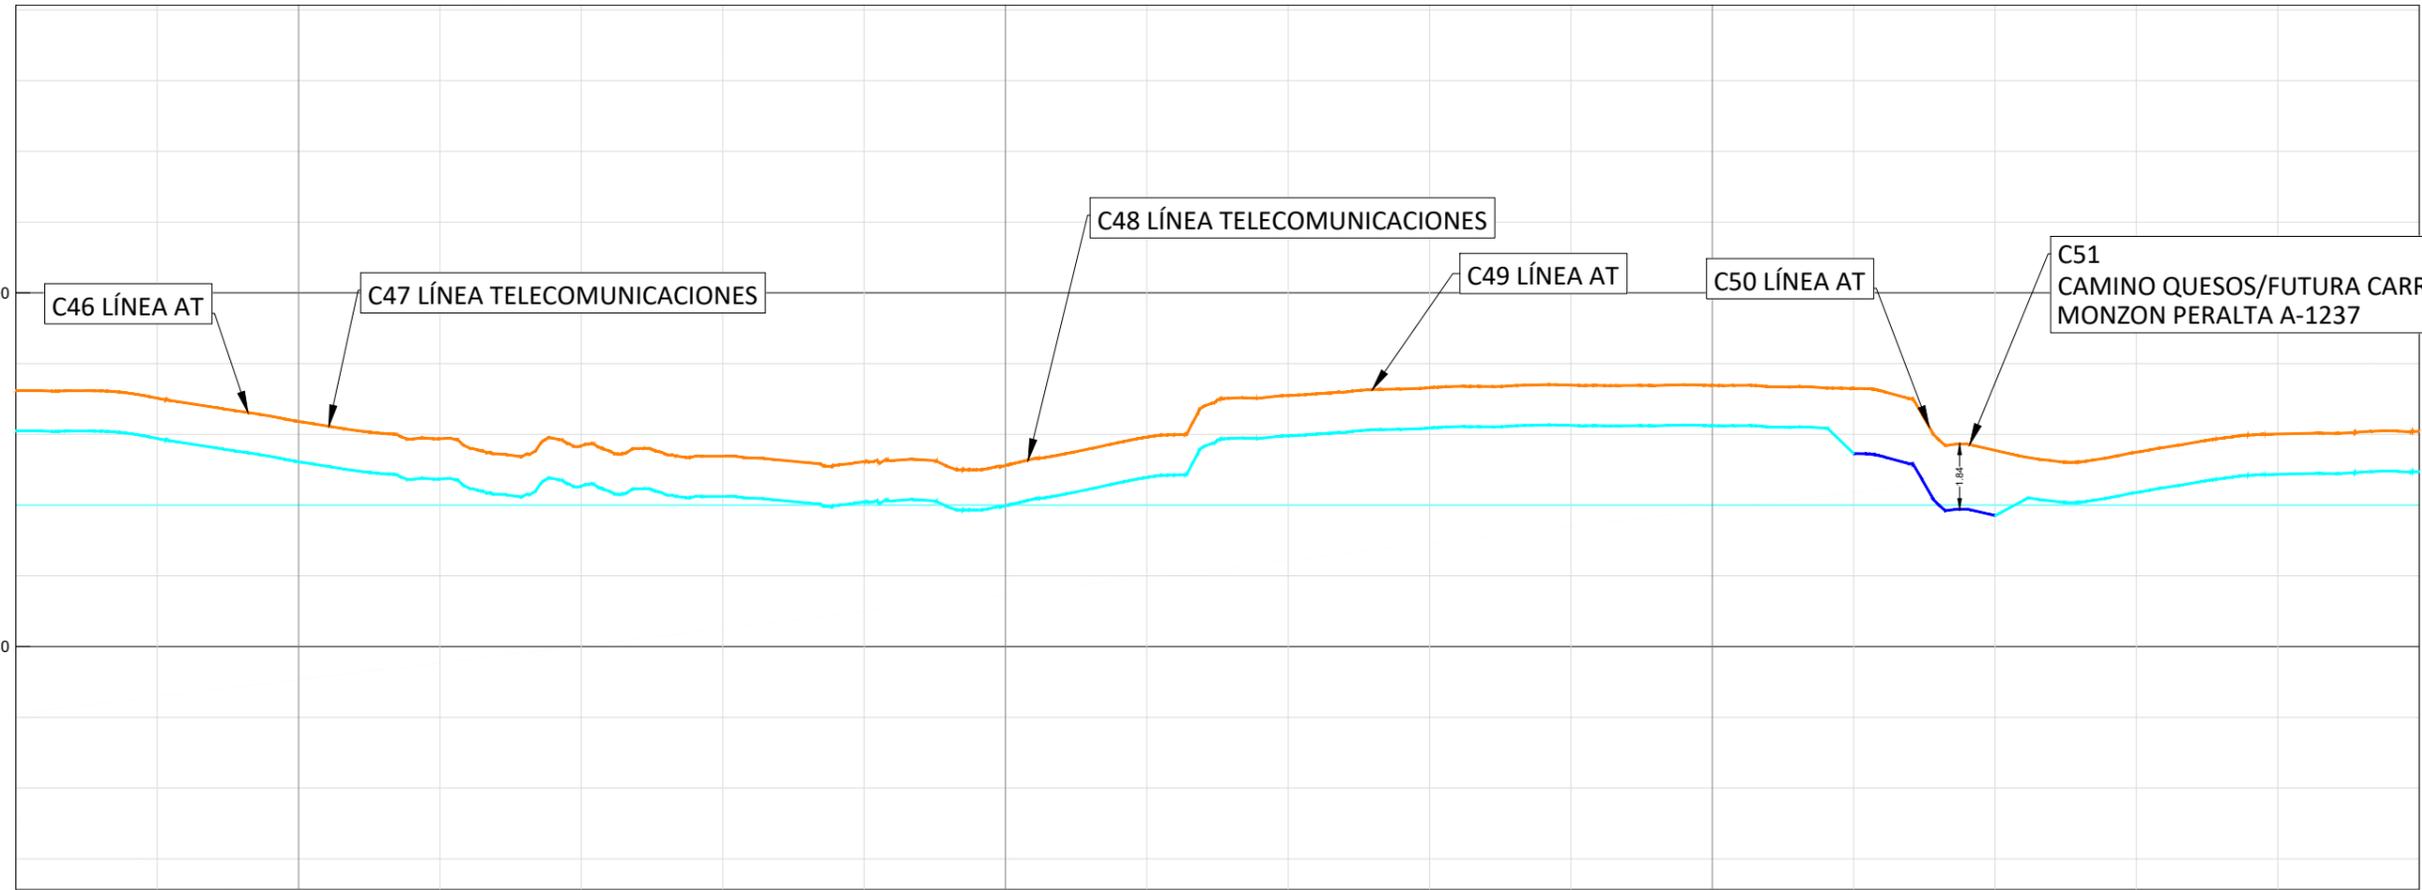

P.K.	4+760	4+800	4+900	5+000	5+100
ROJA	1.14	1.14	1.14	1.14	1.14
RASANTE	286.09	285.88	284.74	286.16	284.87
TERRENO	287.23	287.02	285.88	287.30	286.01

  
 Enrique Romero Sendino  
 Ingeniero Industrial  
 Colegiado en Burgos nº 1329

NOTAS GENERALES:

REV.	FECHA	DESCRIPCIÓN	FIRMA
06			
05			
04			
03			
02	31.01.23	COMENTARIOS CLIENTE	E.R.S.
01	19.01.23	INICIO PROYECTO	E.R.S.

EMITIDO PARA:	
<input type="checkbox"/>	Solo información
<input type="checkbox"/>	Aprobar
<input type="checkbox"/>	Presupuestar
<input type="checkbox"/>	Construcción
<input type="checkbox"/>	AS Built




TÍTULO DE PROYECTO: LÍNEA SUBTERRÁNEA 25 KV PLANTA FOTOVOLTAICA BERLÍN I				
TÍTULO DEL PLANO: PLANTA Y PERFIL LONGITUDINAL			REF. PLANO: SOIL2039402CLPCPP11	
ESCALA:	Nº HOJA:	PROYECTADO	A.G.S.	31.01.2023
H= 1:1.000	30 de 48	DIBUJADO	E.R.S.	31.01.2023
V= 1:200	REV: 02	APROBADO	E.R.S.	31.01.2023



Enrique Romero Sendino  
Ingeniero Industrial  
Colegiado en Burgos nº 1329

LEYENDA	
	Tramo Directamente Enterrado.
	Tramo Tubo Hormigonado.
	Tramo Tubo Hormigonado Barranco.
	Tramo Perforación Dirigida
	Límite de parcela.
	Límite término municipal.
	Vallados.
	Caminos.
	Cañada Real.
	Cuneta.
	Gasoducto.
	Tubería de riego.
	Tubería líneas terciarias.
	Zona Dominio público carretera.
	Zona de servidumbre carretera.
	Zona Dominio público autovía.
	Zona de servidumbre autovía.
	Zona límite de explanación
	LAT
	Líneas Aéreas AT
	Líneas Aéreas MT
	Línea Telecomunicaciones.
	Línea BT.
	Zona Dominio Público Hidrológico.
	Zona Servidumbre Hidrológica.
	Zona Hidrológica de Policía.
	Tomas de riego.

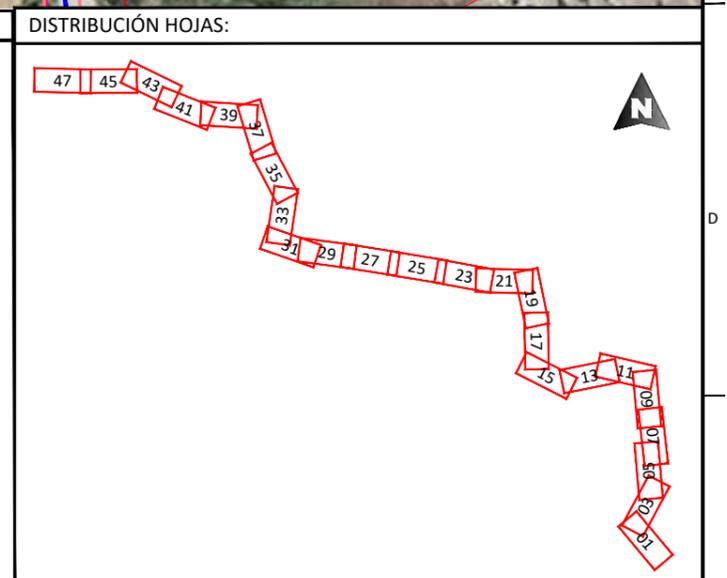

NOTAS GENERALES:			
06			
05			
04			
03			
02	31.01.23	COMENTARIOS CLIENTE	E.R.S.
01	19.01.23	INICIO PROYECTO	E.R.S.
REV.	FECHA	DESCRIPCIÓN	FIRMA

EMITIDO PARA:	
<input type="checkbox"/>	Solo información
<input type="checkbox"/>	Aprobar
<input type="checkbox"/>	Presupuestar
<input type="checkbox"/>	Construcción
<input type="checkbox"/>	AS Built

TÍTULO DE PROYECTO: LÍNEA SUBTERRÁNEA 25 KV PLANTA FOTOVOLTAICA BERLÍN I

TÍTULO DEL PLANO: PLANTA Y PERFIL LONGITUDINAL

ESCALA: 1:1.000

Nº HOJA: 31 de 48

REV: 02

PROYECTADO: A.G.S. 31.01.2023

DIBUJADO: E.R.S. 31.01.2023


APROBADO: E.R.S. 31.01.2023

REF. PLANO: SOIL2039402CLPCPP11

**ZARAGOZÁ** GRUPO EMPRESARIAL

**solida**

47	45	43	41	39	37	35	33	31	29	27	25	23	21	19	17	15	13	11	09	07	05	03	01
----	----	

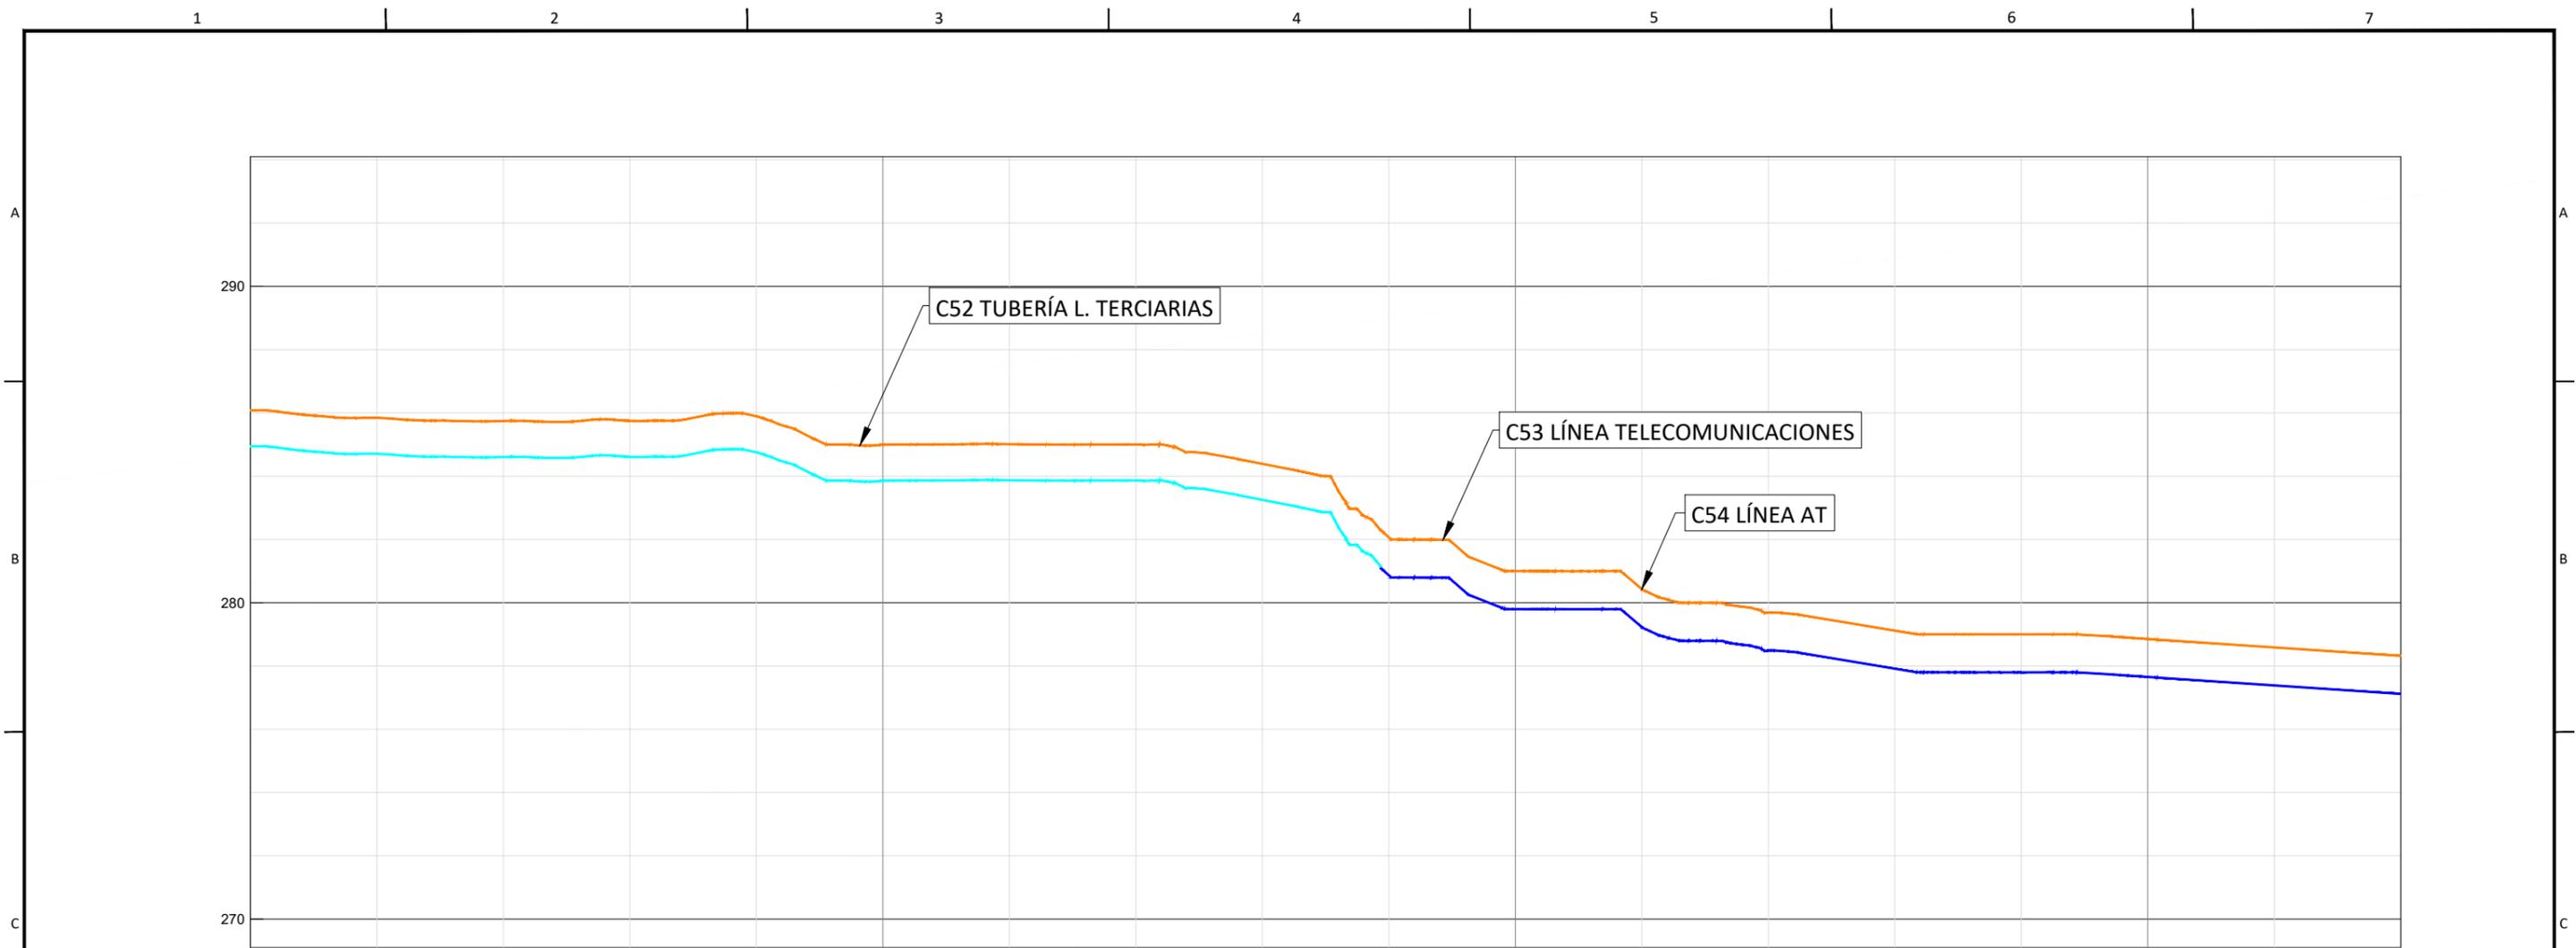

P.K.	5+100	5+200	5+300	5+400	5+440
COTAS					
RASANTE	286.08	285.85	285.74	285.75	285.89
ROJA	284.94	284.71	284.61	284.61	284.75
	1.14	1.14	1.14	1.14	1.14
	283.86	283.87	283.86	283.87	283.86
	284.39	284.39	284.39	284.39	284.39
	282.06	282.06	282.06	282.06	282.06
	281.00	281.00	281.00	281.00	281.00
	280.43	280.43	280.43	280.43	280.43
	279.69	279.69	279.69	279.69	279.69
	279.12	279.12	279.12	279.12	279.12
	279.00	279.00	279.00	279.00	279.00
	278.85	278.85	278.85	278.85	278.85
	278.59	278.59	278.59	278.59	278.59
	278.32	278.32	278.32	278.32	278.32
	277.12	277.12	277.12	277.12	277.12
	1.20	1.20	1.20	1.20	1.20


  
 Enrique Romero Sendino  
 Ingeniero Industrial  
 Colegiado en Burgos nº 1329

REV.	FECHA	DESCRIPCIÓN	FIRMA
06			
05			
04			
03			
02	31.01.23	COMENTARIOS CLIENTE	E.R.S.
01	19.01.23	INICIO PROYECTO	E.R.S.

EMITIDO PARA:	
<input type="checkbox"/>	Solo información
<input type="checkbox"/>	Aprobar
<input type="checkbox"/>	Presupuestar
<input type="checkbox"/>	Construcción
<input type="checkbox"/>	AS Built




TÍTULO DE PROYECTO:		LÍNEA SUBTERRÁNEA 25 KV PLANTA FOTOVOLTAICA BERLÍN I			
TÍTULO DEL PLANO:		PLANTA Y PERFIL LONGITUDINAL		REF. PLANO: SOIL2039402CLPCPP11	
ESCALA:	H= 1:1.000 V= 1:200	Nº HOJA:	32 de 48	PROYECTADO	A.G.S.
REV:	02	DIBUJADO	E.R.S.		31.01.2023
		APROBADO	E.R.S.		31.01.2023

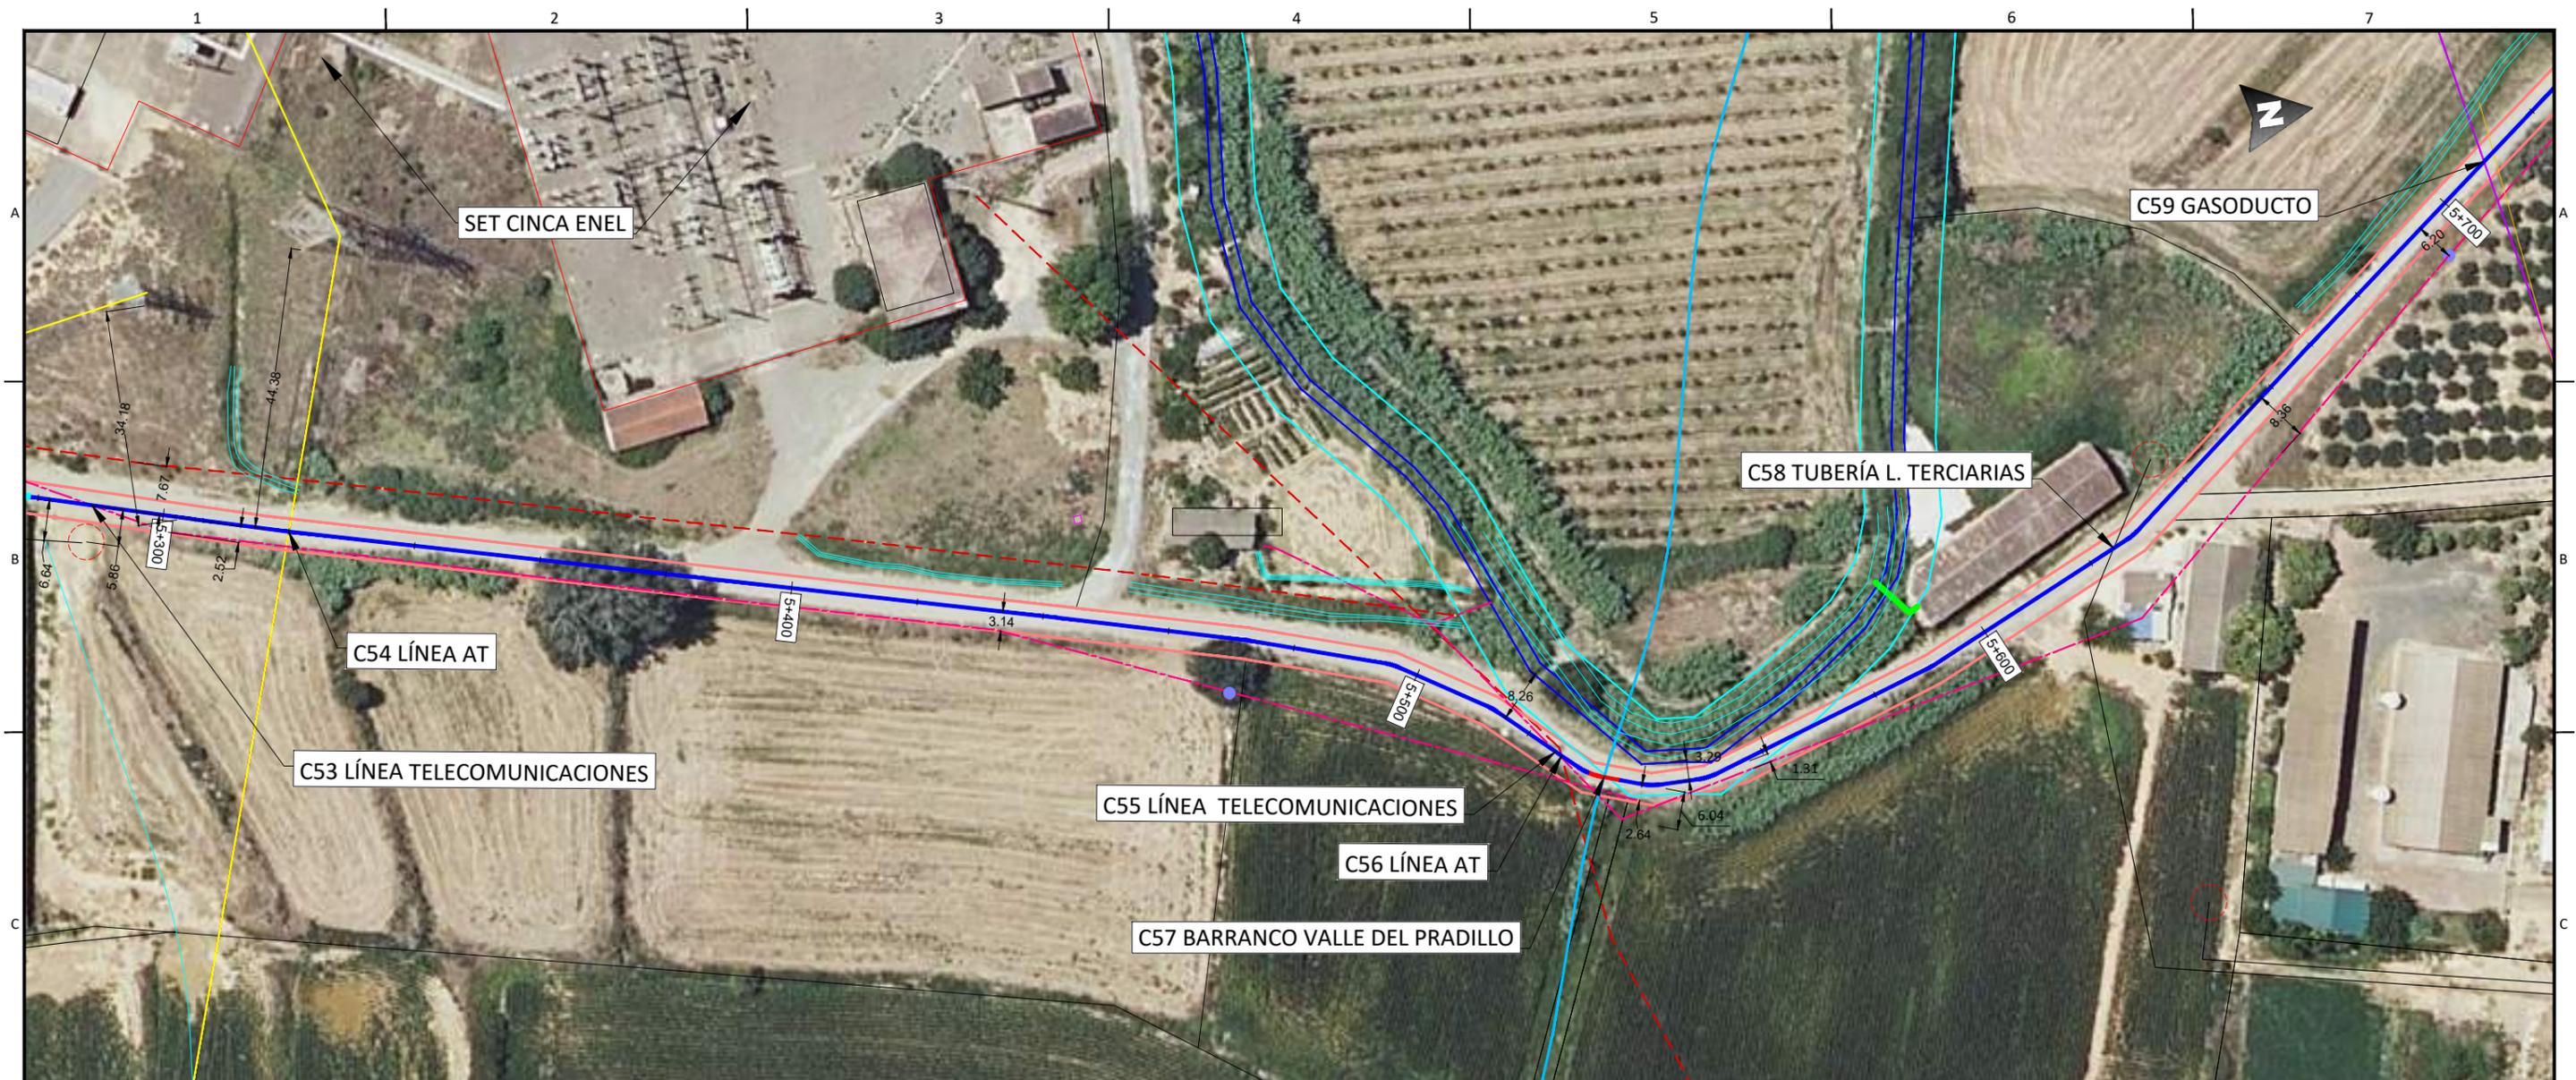

  
**Enrique Romero Sendino**  
 Ingeniero Industrial  
 Colegiado en Burgos nº 1329

LEYENDA	
	Tramo Directamente Enterrado.
	Tramo Tubo Hormigonado.
	Tramo Tubo Hormigonado Barranco.
	Tramo Perforación Dirigida
	Límite de parcela.
	Límite término municipal.
	Vallados.
	Caminos.
	Cañada Real.
	Cuneta.
	Gasoducto.
	Tubería de riego.
	Tubería líneas terciarias.
	Zona Dominio público carretera.
	Zona de servidumbre carretera.
	Zona Dominio público autovía.
	Zona de servidumbre autovía.
	Zona límite de explanación
	LAT
	Líneas Aéreas AT
	Líneas Aéreas MT
	Línea Telecomunicaciones.
	Línea BT.
	Zona Dominio Público Hidrológico.
	Zona Servidumbre Hidrológica.
	Zona Hidrológica de Policía.
	Tomas de riego.

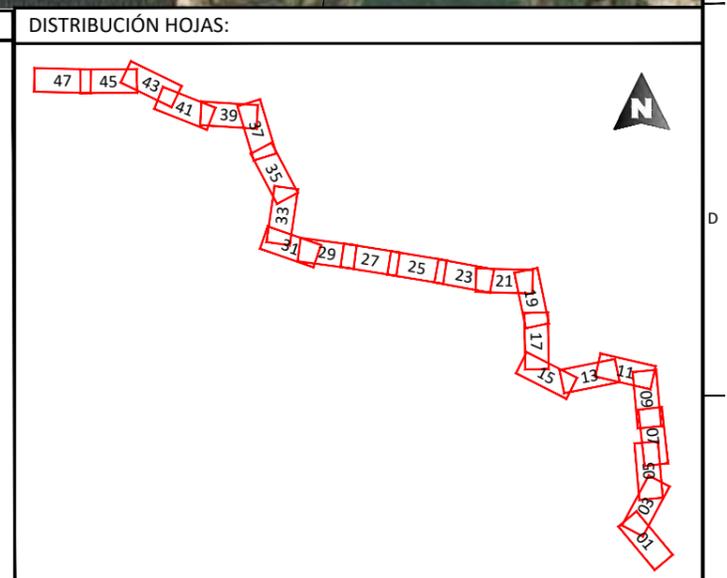

NOTAS GENERALES:

REV.	FECHA	DESCRIPCIÓN	FIRMA
06			
05			
04			
03			
02	31.01.23	COMENTARIOS CLIENTE	E.R.S.
01	19.01.23	INICIO PROYECTO	E.R.S.

EMITIDO PARA:


Solo información  
 Aprobar  
 Presupuestar  
 Construcción  
 AS Built


TÍTULO DE PROYECTO: LÍNEA SUBTERRÁNEA 25 KV PLANTA FOTOVOLTAICA BERLÍN I

TÍTULO DEL PLANO: PLANTA Y PERFIL LONGITUDINAL REF. PLANO: SOIL2039402CLPCPP11

ESCALA:	1:1.000	Nº HOJA:	33 de 48	PROYECTADO	A.G.S.	31.01.2023
REV:	02	DIBUJADO	E.R.S.	31.01.2023		
		APROBADO	E.R.S.	31.01.2023		

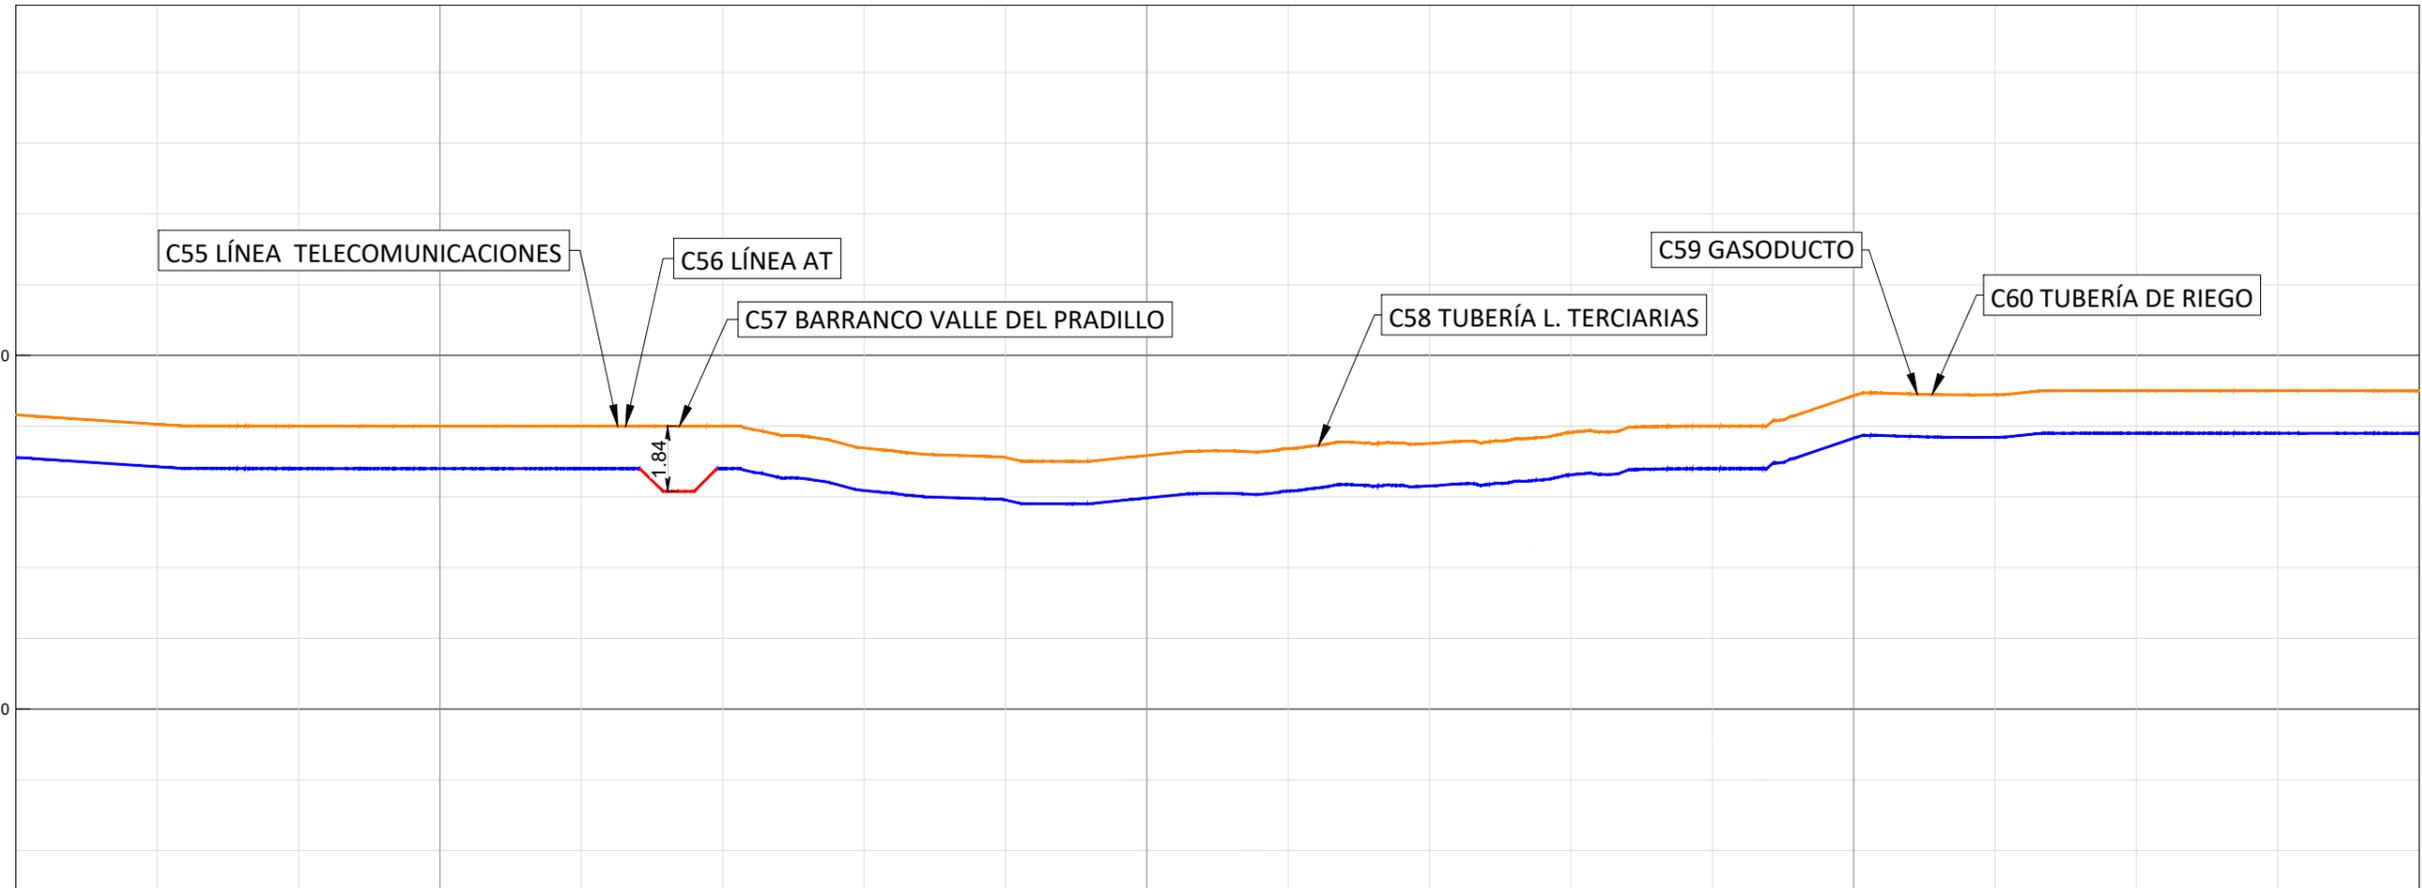

P.K.	5+440	5+500	5+600	5+700	5+780
COTAS					
ROJA	1.20	1.20	1.20	1.20	1.20
RASANTE	277.12	276.85	276.80	276.80	276.80
TERRENO	278.32	278.05	278.00	278.00	278.00

  
 Enrique Romero Sendino  
 Ingeniero Industrial  
 Colegiado en Burgos nº 1329


NOTAS GENERALES:

REV.	FECHA	DESCRIPCIÓN	FIRMA
06			
05			
04			
03			
02	31.01.23	COMENTARIOS CLIENTE	E.R.S.
01	19.01.23	INICIO PROYECTO	E.R.S.

EMITIDO PARA:
<input type="checkbox"/> Solo información
<input type="checkbox"/> Aprobar
<input type="checkbox"/> Presupuestar
<input type="checkbox"/> Construcción
<input type="checkbox"/> AS Built


  


TÍTULO DE PROYECTO: LÍNEA SUBTERRÁNEA 25 KV PLANTA FOTOVOLTAICA BERLÍN I				
TÍTULO DEL PLANO: PLANTA Y PERFIL LONGITUDINAL			REF. PLANO: SOIL2039402CLPCPP11	
ESCALA:	Nº HOJA:	PROYECTADO	A.G.S.	31.01.2023
H= 1:1.000	34 de 48	DIBUJADO	E.R.S.	31.01.2023
V= 1:200	REV: 02	APROBADO	E.R.S.	31.01.2023

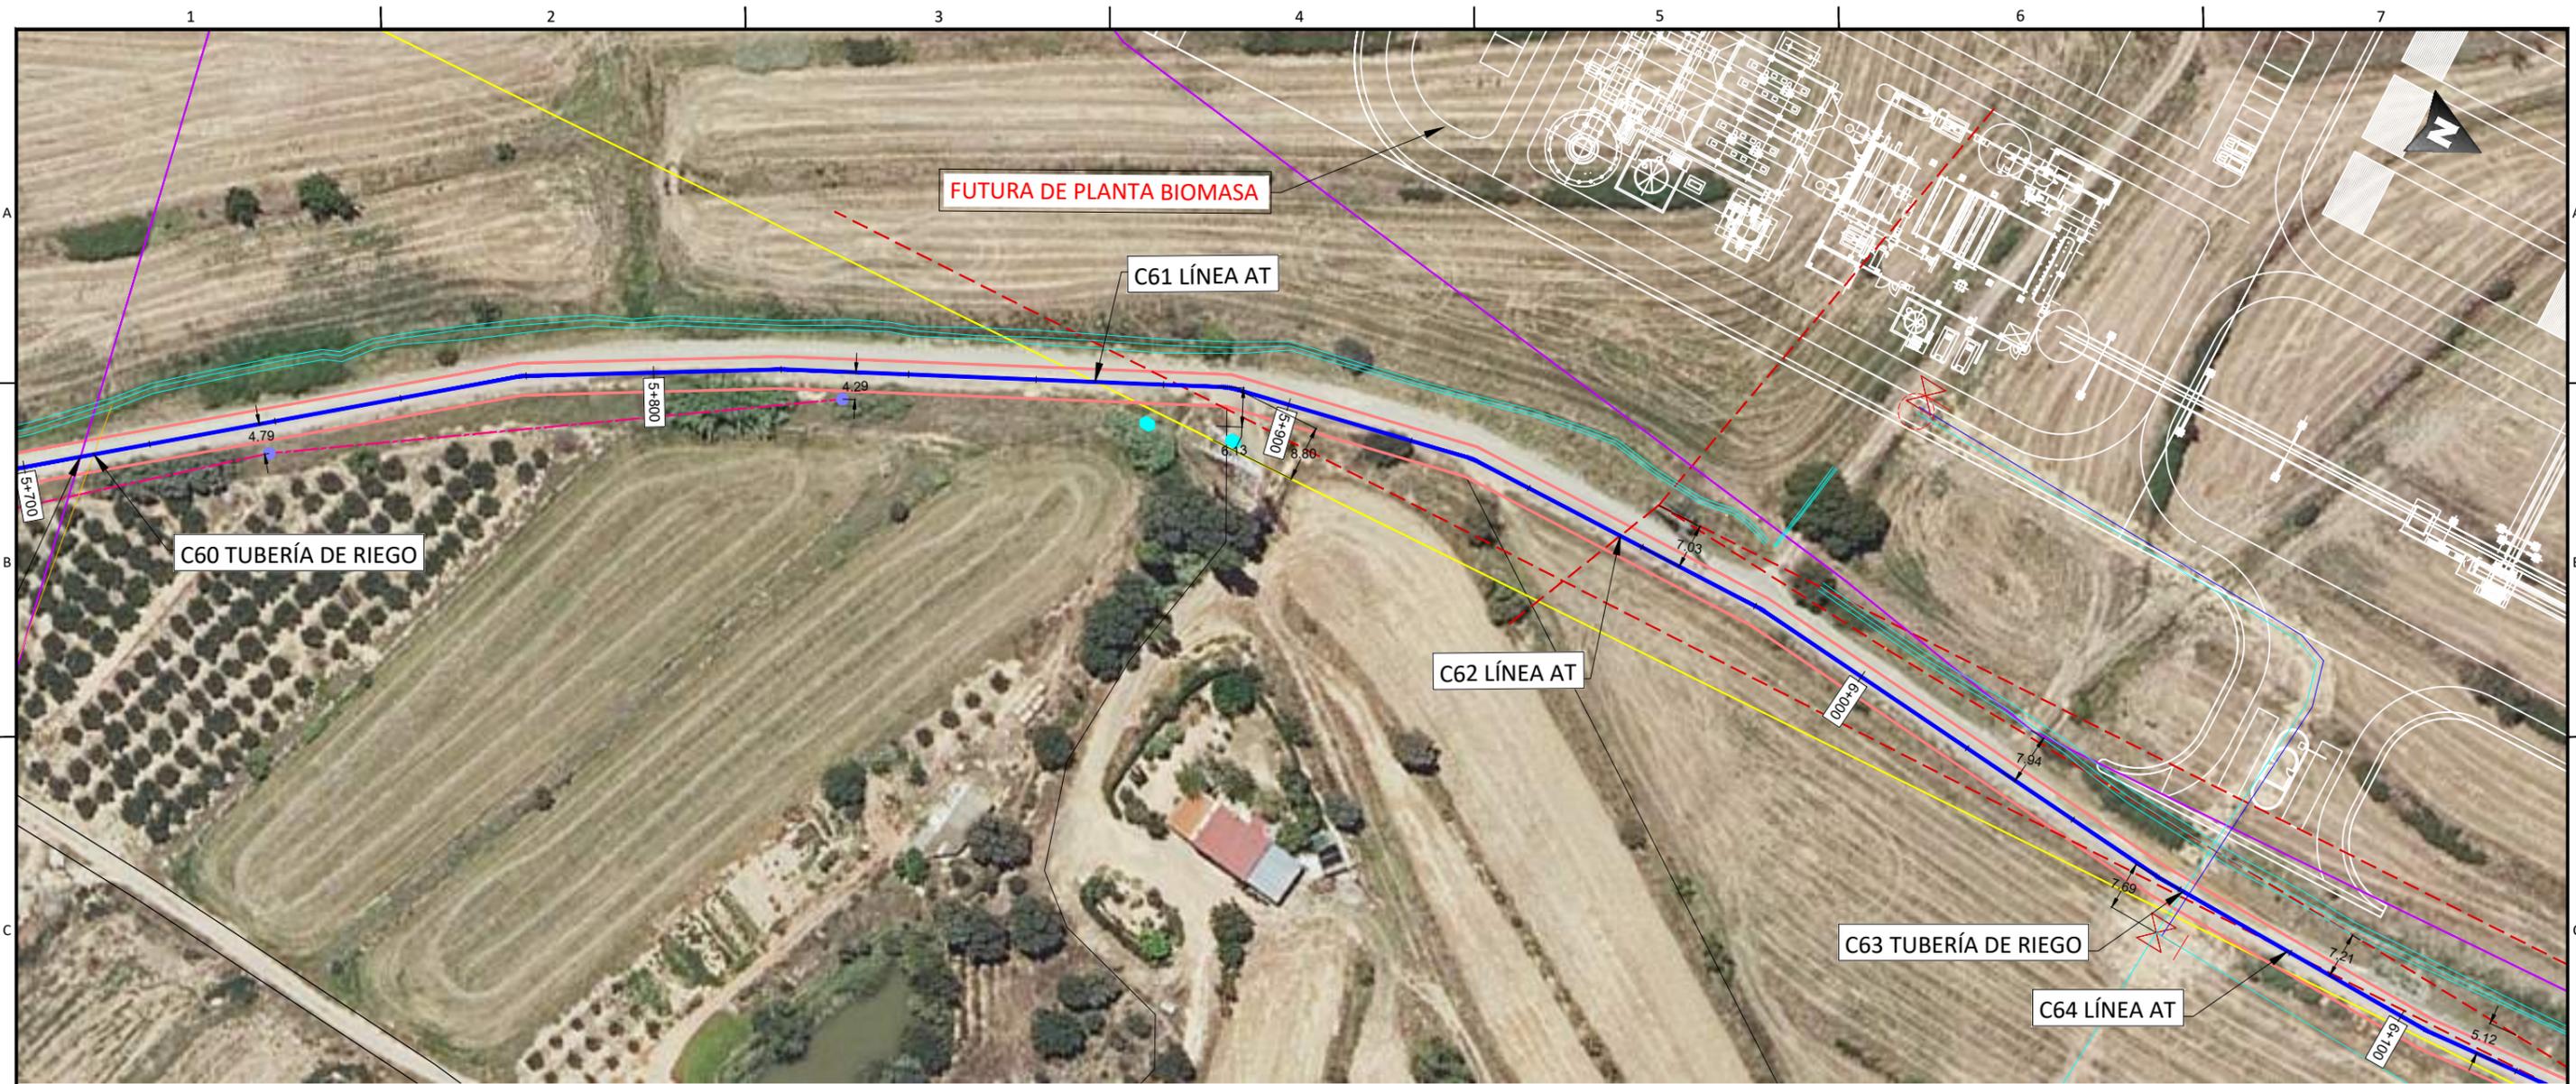

  
 Enrique Romero Sendino  
 Ingeniero Industrial  
 Colegiado en Burgos nº 1329

LEYENDA	
	Tramo Directamente Enterrado.
	Tramo Tubo Hormigonado.
	Tramo Tubo Hormigonado Barranco.
	Tramo Perforación Dirigida
	Límite de parcela.
	Límite término municipal.
	Vallados.
	Caminos.
	Cañada Real.
	Cuneta.
	Gasoducto.
	Tubería de riego.
	Tubería líneas terciarias.
	Zona Dominio público carretera.
	Zona de servidumbre carretera.
	Zona Dominio público autovía.
	Zona de servidumbre autovía.
	Zona límite de explanación
	LAT
	Líneas Aéreas AT
	Líneas Aéreas MT
	Línea Telecomunicaciones.
	Línea BT.
	Zona Dominio Público Hidrológico.
	Zona Servidumbre Hidrológica.
	Zona Hidrológica de Policía.
	Tomas de riego.

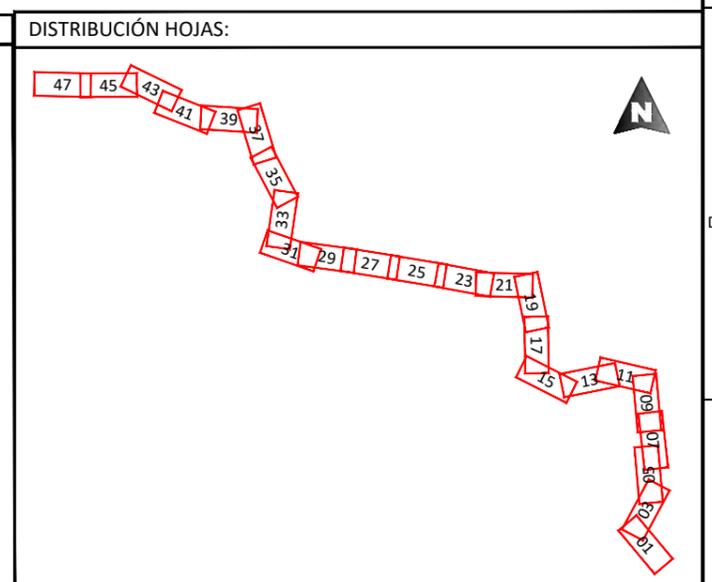


NOTAS GENERALES:

REV.	FECHA	DESCRIPCIÓN	FIRMA
06			
05			
04			
03			
02	31.01.23	COMENTARIOS CLIENTE	E.R.S.
01	19.01.23	INICIO PROYECTO	E.R.S.

EMITIDO PARA: <input type="checkbox"/> Solo información <input type="checkbox"/> Aprobar <input type="checkbox"/> Presupuestar <input type="checkbox"/> Construcción <input type="checkbox"/> AS Built	 
---	--

TÍTULO DE PROYECTO: LÍNEA SUBTERRÁNEA 25 KV PLANTA FOTOVOLTAICA BERLÍN I													
TÍTULO DEL PLANO: PLANTA Y PERFIL LONGITUDINAL	REF. PLANO: SOIL2039402CLPCPP11												
ESCALA: 1:1.000	<table border="1"> <tr> <td>Nº HOJA: 35 de 48</td> <td>PROYECTADO</td> <td>A.G.S.</td> <td>31.01.2023</td> </tr> <tr> <td>REV: 02</td> <td>DIBUJADO</td> <td>E.R.S.</td> <td>31.01.2023</td> </tr> <tr> <td></td> <td>APROBADO</td> <td>E.R.S.</td> <td>31.01.2023</td> </tr> </table>	Nº HOJA: 35 de 48	PROYECTADO	A.G.S.	31.01.2023	REV: 02	DIBUJADO	E.R.S.	31.01.2023		APROBADO	E.R.S.	31.01.2023
Nº HOJA: 35 de 48	PROYECTADO	A.G.S.	31.01.2023										
REV: 02	DIBUJADO	E.R.S.	31.01.2023										
	APROBADO	E.R.S.	31.01.2023										

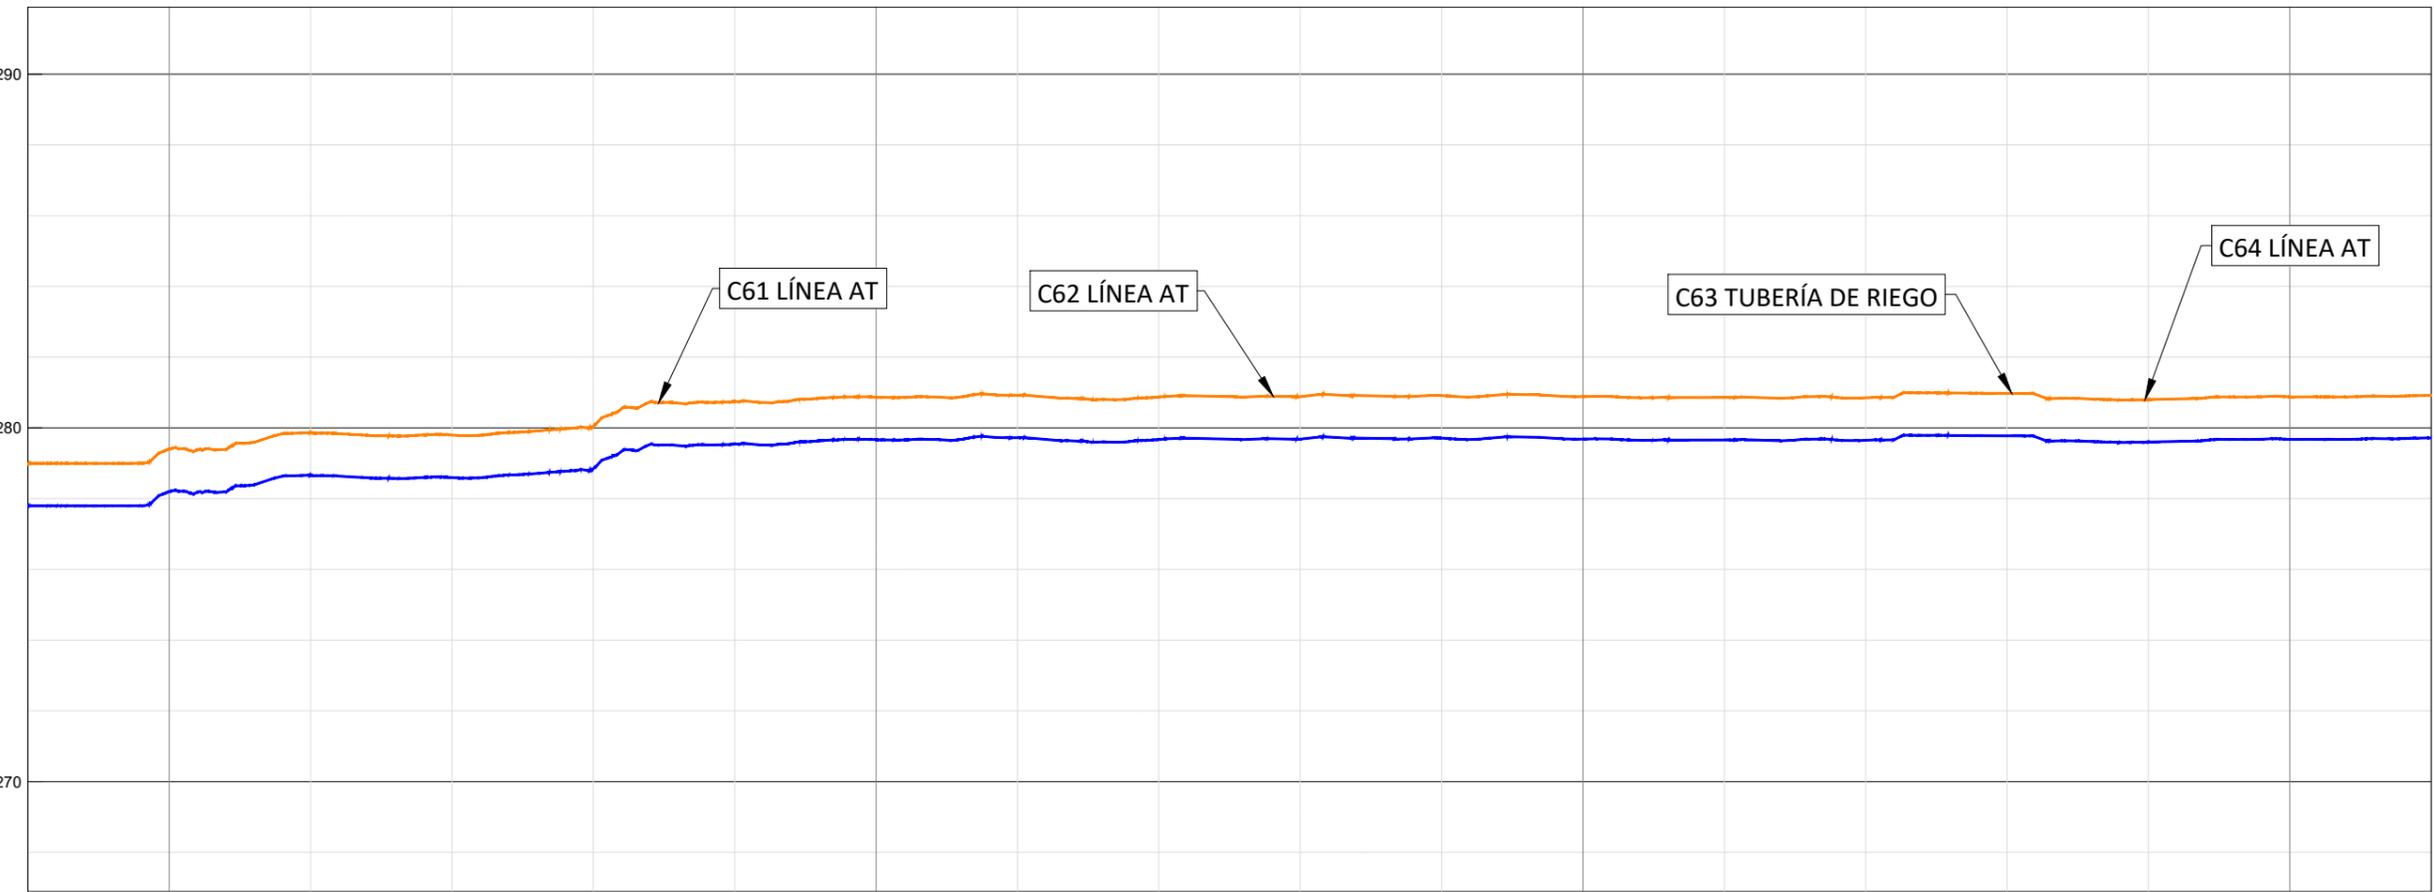

P.K.	5+780	5+800	5+900	6+000	6+100	6+120
ROJA	1.20	1.20	1.20	1.20	1.20	1.20
RASANTE	277.80	278.20	278.66	278.60	278.85	279.54
TERRENO	279.00	279.40	279.86	279.80	280.05	280.75

  
 Enrique Romero Sendino  
 Ingeniero Industrial  
 Colegiado en Burgos nº 1329


NOTAS GENERALES:

REV.	FECHA	DESCRIPCIÓN	FIRMA
06			
05			
04			
03			
02	31.01.23	COMENTARIOS CLIENTE	E.R.S.
01	19.01.23	INICIO PROYECTO	E.R.S.

EMITIDO PARA:	
<input type="checkbox"/>	Solo información
<input type="checkbox"/>	Aprobar
<input type="checkbox"/>	Presupuestar
<input type="checkbox"/>	Construcción
<input type="checkbox"/>	AS Built




TÍTULO DE PROYECTO: LÍNEA SUBTERRÁNEA 25 KV PLANTA FOTOVOLTAICA BERLÍN I				
TÍTULO DEL PLANO: PLANTA Y PERFIL LONGITUDINAL			REF. PLANO: SOIL2039402CLPCPP11	
ESCALA:	Nº HOJA:	PROYECTADO	A.G.S.	31.01.2023
H= 1:1.000	36 de 48	DIBUJADO	E.R.S.	31.01.2023
V= 1:200	REV: 02	APROBADO	E.R.S.	31.01.2023

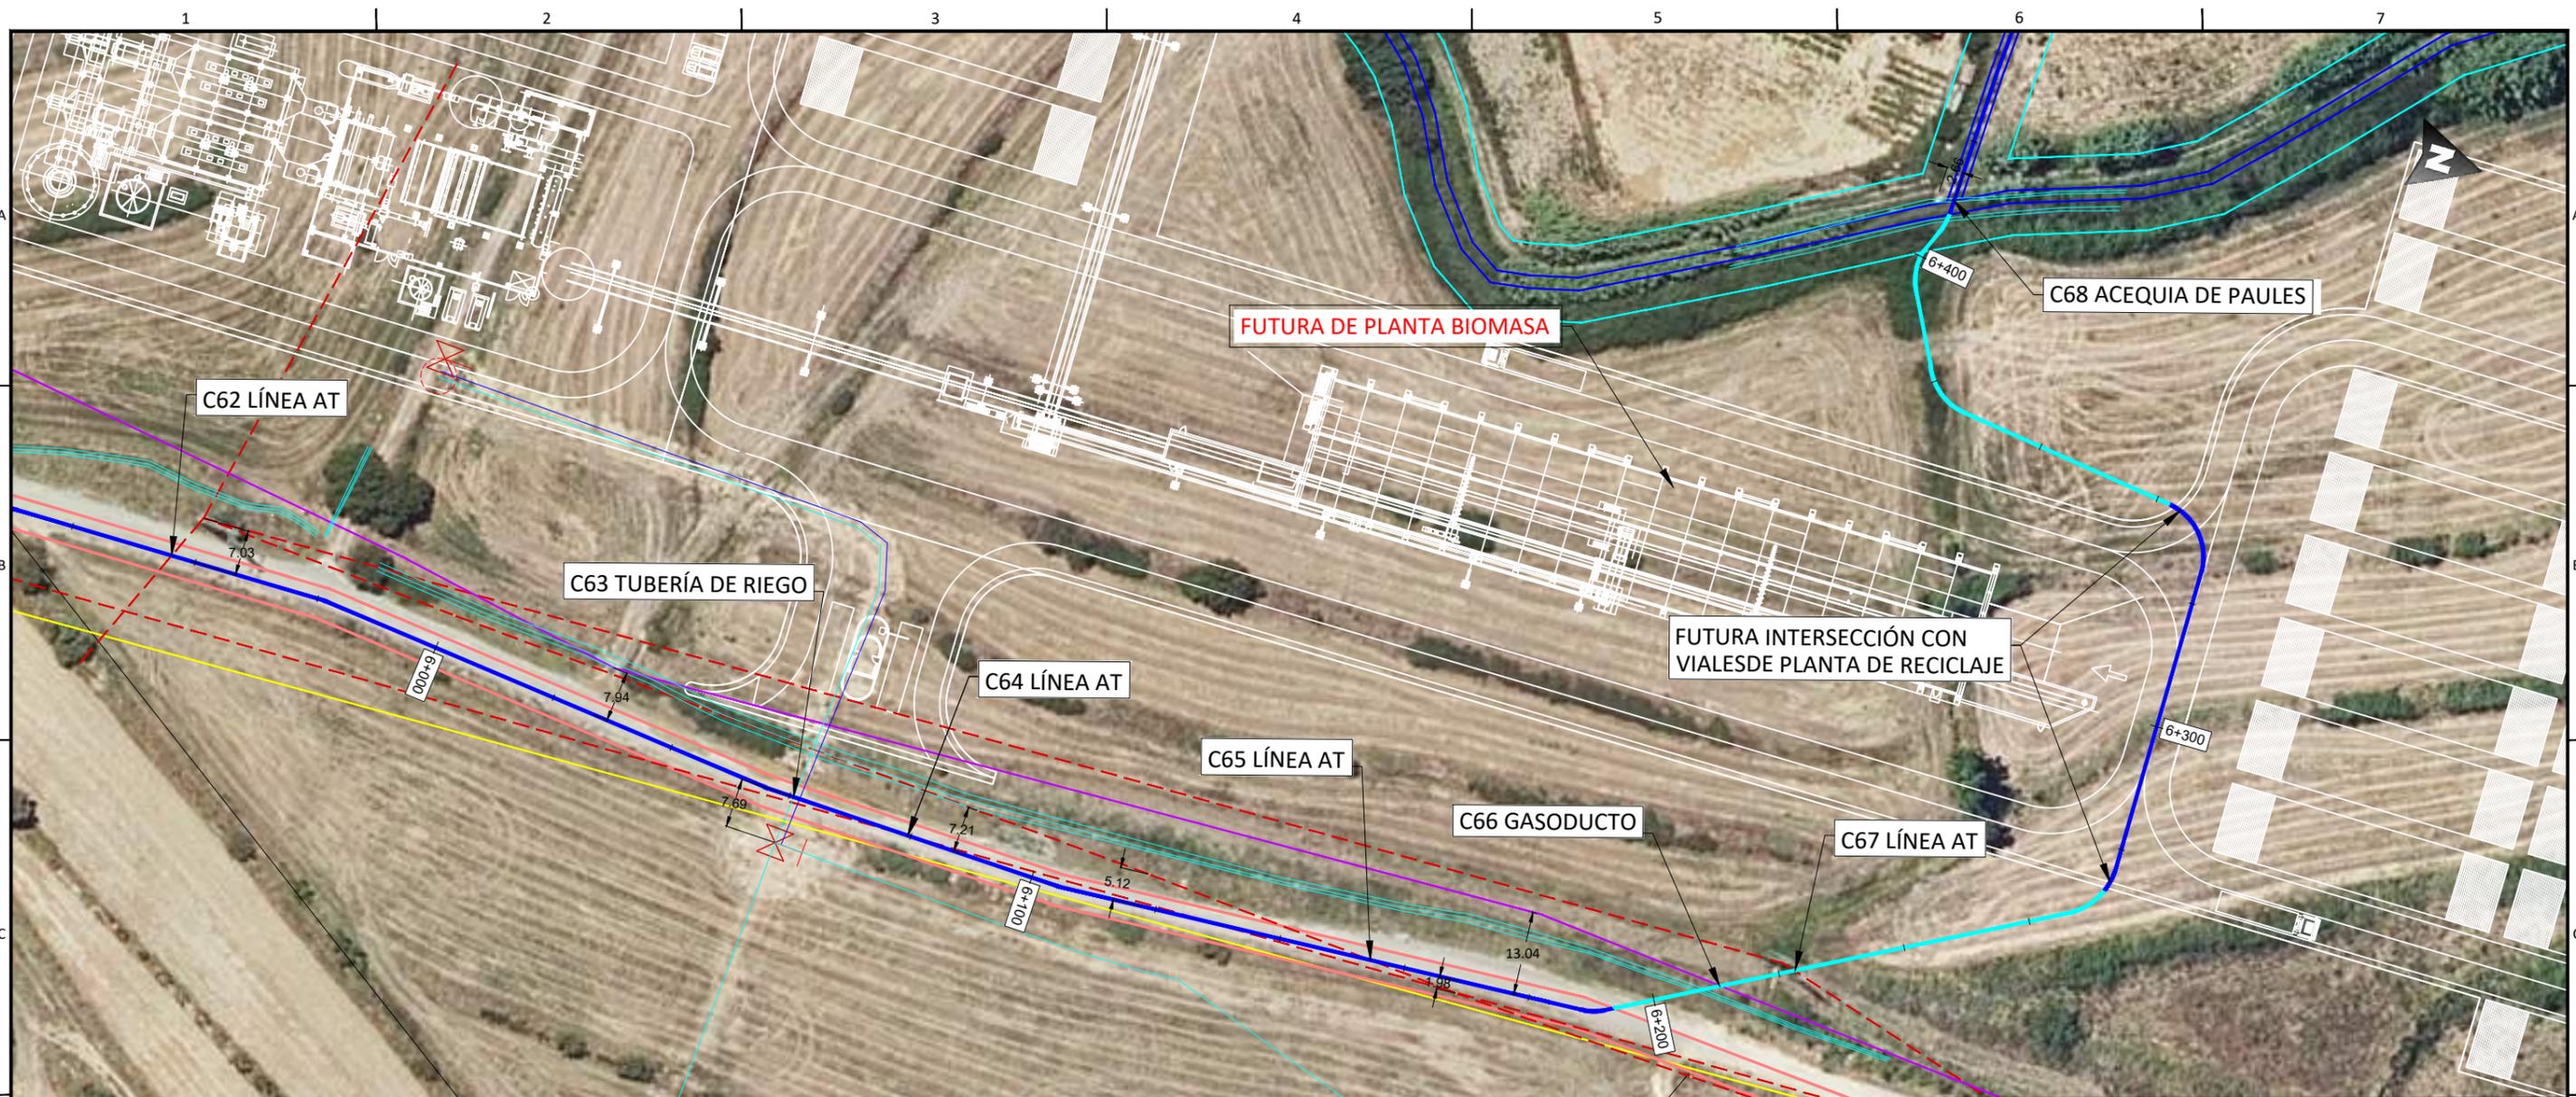

**Enrique Romero Sendino**  
Ingeniero Industrial  
Colegiado en Burgos nº 1329

LEYENDA	
	Tramo Directamente Enterrado.
	Tramo Tubo Hormigonado.
	Tramo Tubo Hormigonado Barranco.
	Tramo Perforación Dirigida
	Límite de parcela.
	Límite término municipal.
	Vallados.
	Camino.
	Cañada Real.
	Cuneta.
	Gasoducto.
	Tubería de riego.
	Tubería líneas terciarias.
	Zona Dominio público carretera.
	Zona de servidumbre carretera.
	Zona Dominio público autovía.
	Zona de servidumbre autovía.
	Zona límite de explanación
	LAT
	Líneas Aéreas AT
	Líneas Aéreas MT
	Línea Telecomunicaciones.
	Línea BT.
	Zona Dominio Público Hidrológico.
	Zona Servidumbre Hidrológica.
	Zona Hidrológica de Policía.
	Tomas de riego.

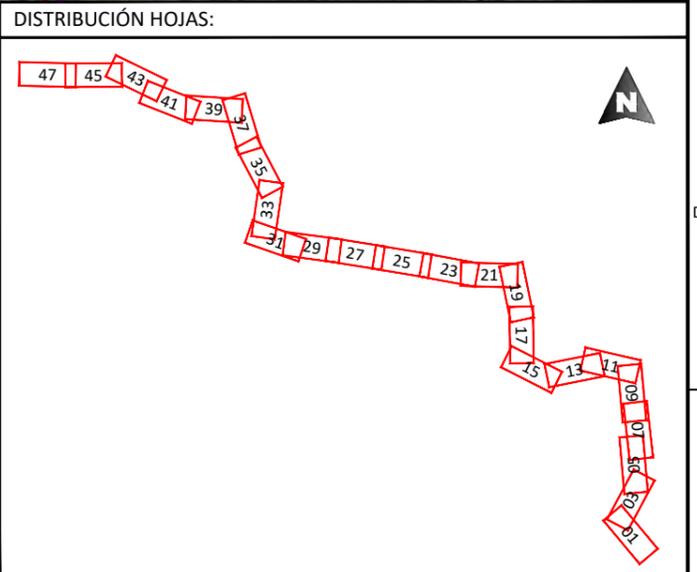

**NOTAS GENERALES:**

REV.	FECHA	DESCRIPCIÓN	FIRMA
06			
05			
04			
03			
02	31.01.23	COMENTARIOS CLIENTE	E.R.S.
01	19.01.23	INICIO PROYECTO	E.R.S.

**EMITIDO PARA:**

<input type="checkbox"/>	Solo información
<input type="checkbox"/>	Aprobar
<input type="checkbox"/>	Presupuestar
<input type="checkbox"/>	Construcción
<input type="checkbox"/>	AS Built

**ZARAGOZA**  
GRUPO EMPRESARIAL


**solida**

**TÍTULO DE PROYECTO:** LÍNEA SUBTERRÁNEA 25 KV PLANTA FOTOVOLTAICA BERLÍN I

**TÍTULO DEL PLANO:** PLANTA Y PERFIL LONGITUDINAL

**REF. PLANO:** SOIL2039402CLPCPP11

ESCALA:	Nº HOJA:	PROYECTADO	A.G.S.	FECHA
1:1.000	37 de 48			31.01.2023
	REV: 02	DIBUJADO	E.R.S.	31.01.2023
		APROBADO	E.R.S.	31.01.2023

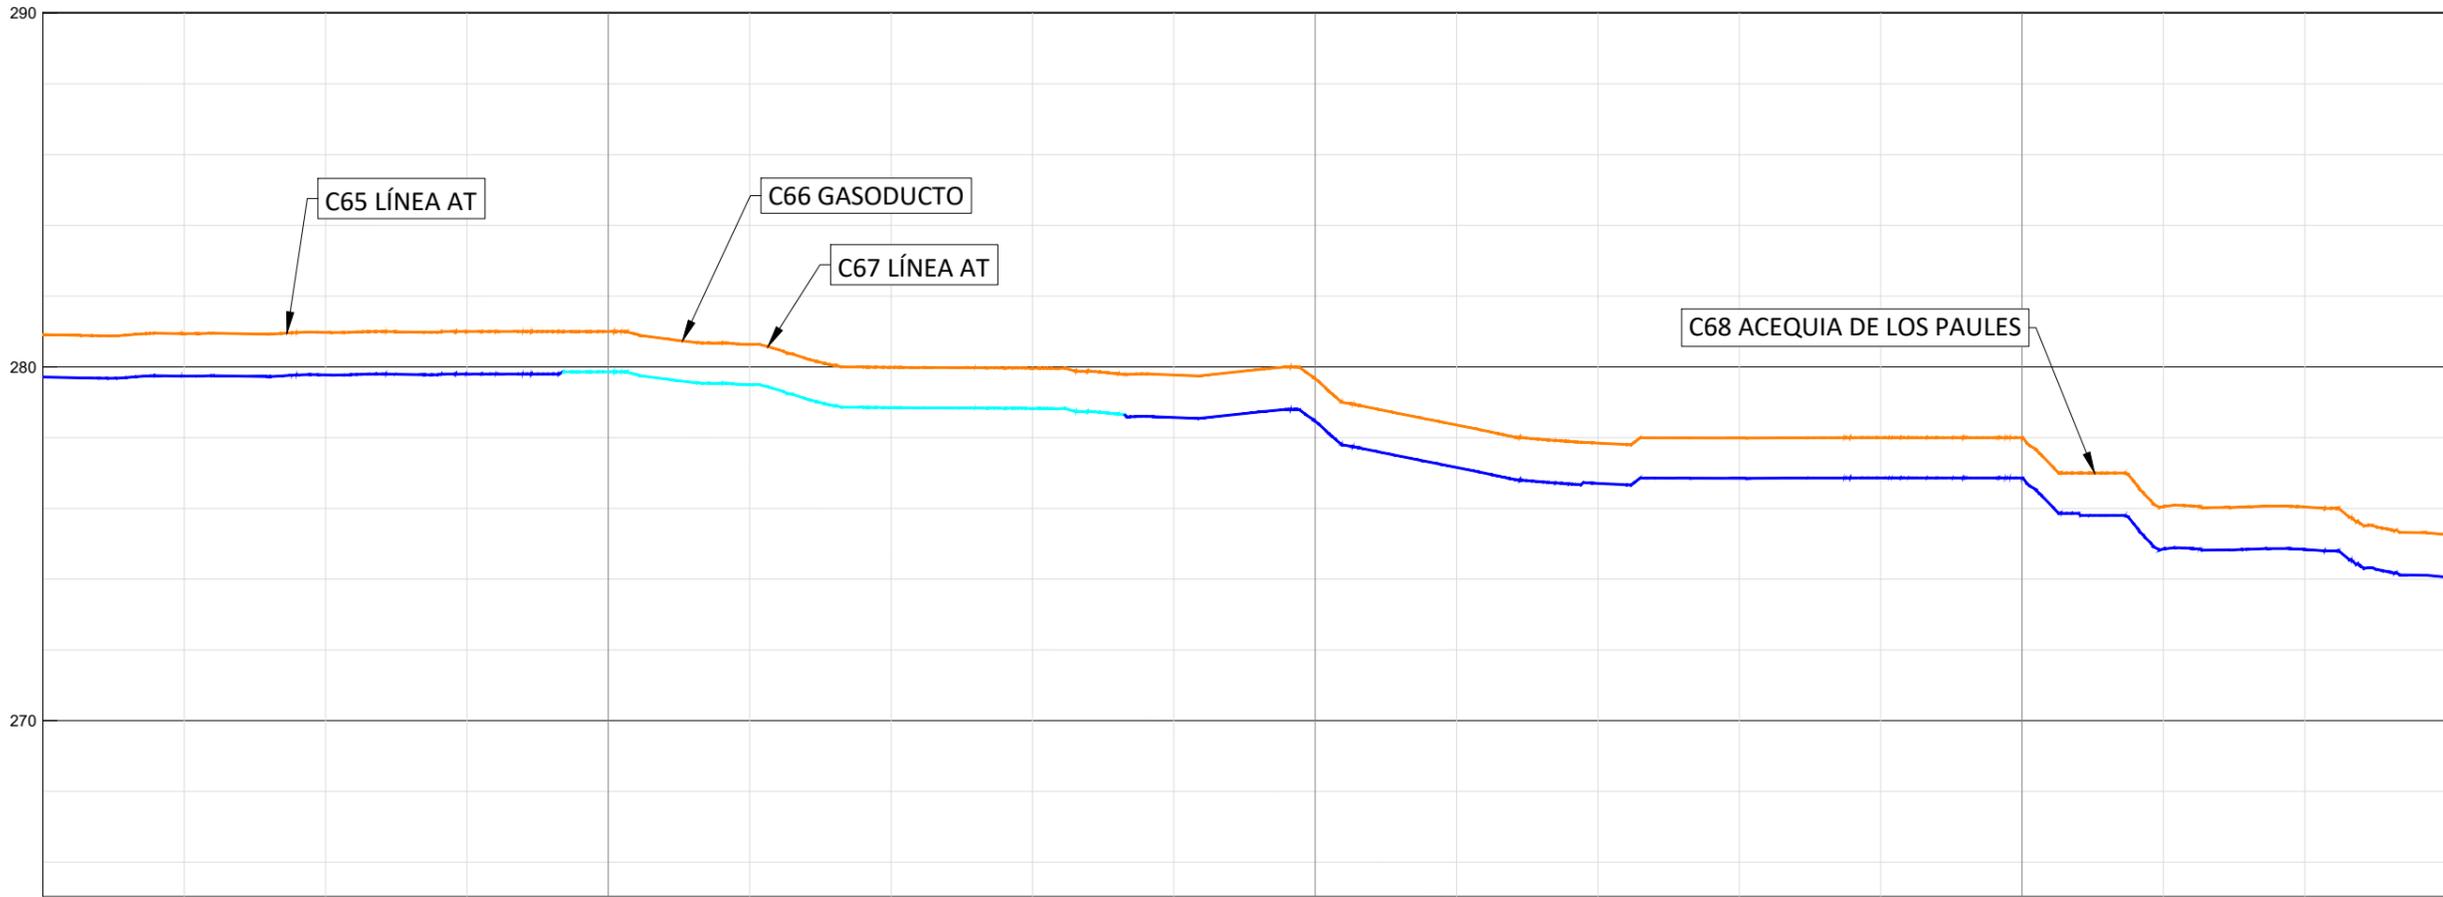

P.K.	6+120	6+200	6+300	6+400	6+460													
TERRENO	280.91	280.94	280.97	281.00	281.00	280.64	279.99	279.96	279.77	279.66	278.36	277.84	277.99	278.00	278.00	276.06	276.04	275.26
RASANTE	279.71	279.74	279.77	279.80	279.86	279.50	278.85	278.82	278.57	278.46	277.16	276.71	276.85	276.86	276.86	274.85	274.84	274.06
ROJA	1.20	1.20	1.20	1.20	1.14	1.14	1.14	1.14	1.20	1.20	1.20	1.14	1.14	1.14	1.14	1.20	1.20	1.20

  
 Enrique Romero Sendino  
 Ingeniero Industrial  
 Colegiado en Burgos nº 1329


REV.	FECHA	DESCRIPCIÓN	FIRMA
06			
05			
04			
03			
02	31.01.23	COMENTARIOS CLIENTE	E.R.S.
01	19.01.23	INICIO PROYECTO	E.R.S.

NOTAS GENERALES:

- EMITIDO PARA:
- Solo información
  - Aprobar
  - Presupuestar
  - Construcción
  - AS Built




TÍTULO DE PROYECTO: LÍNEA SUBTERRÁNEA 25 KV PLANTA FOTOVOLTAICA BERLÍN I				
TÍTULO DEL PLANO: PLANTA Y PERFIL LONGITUDINAL			REF. PLANO: SOIL2039402CLPCPP11	
ESCALA:	Nº HOJA:	PROYECTADO	A.G.S.	31.01.2023
H= 1:1.000	38 de 48	DIBUJADO	E.R.S.	31.01.2023
V= 1:200	REV: 02	APROBADO	E.R.S.	31.01.2023

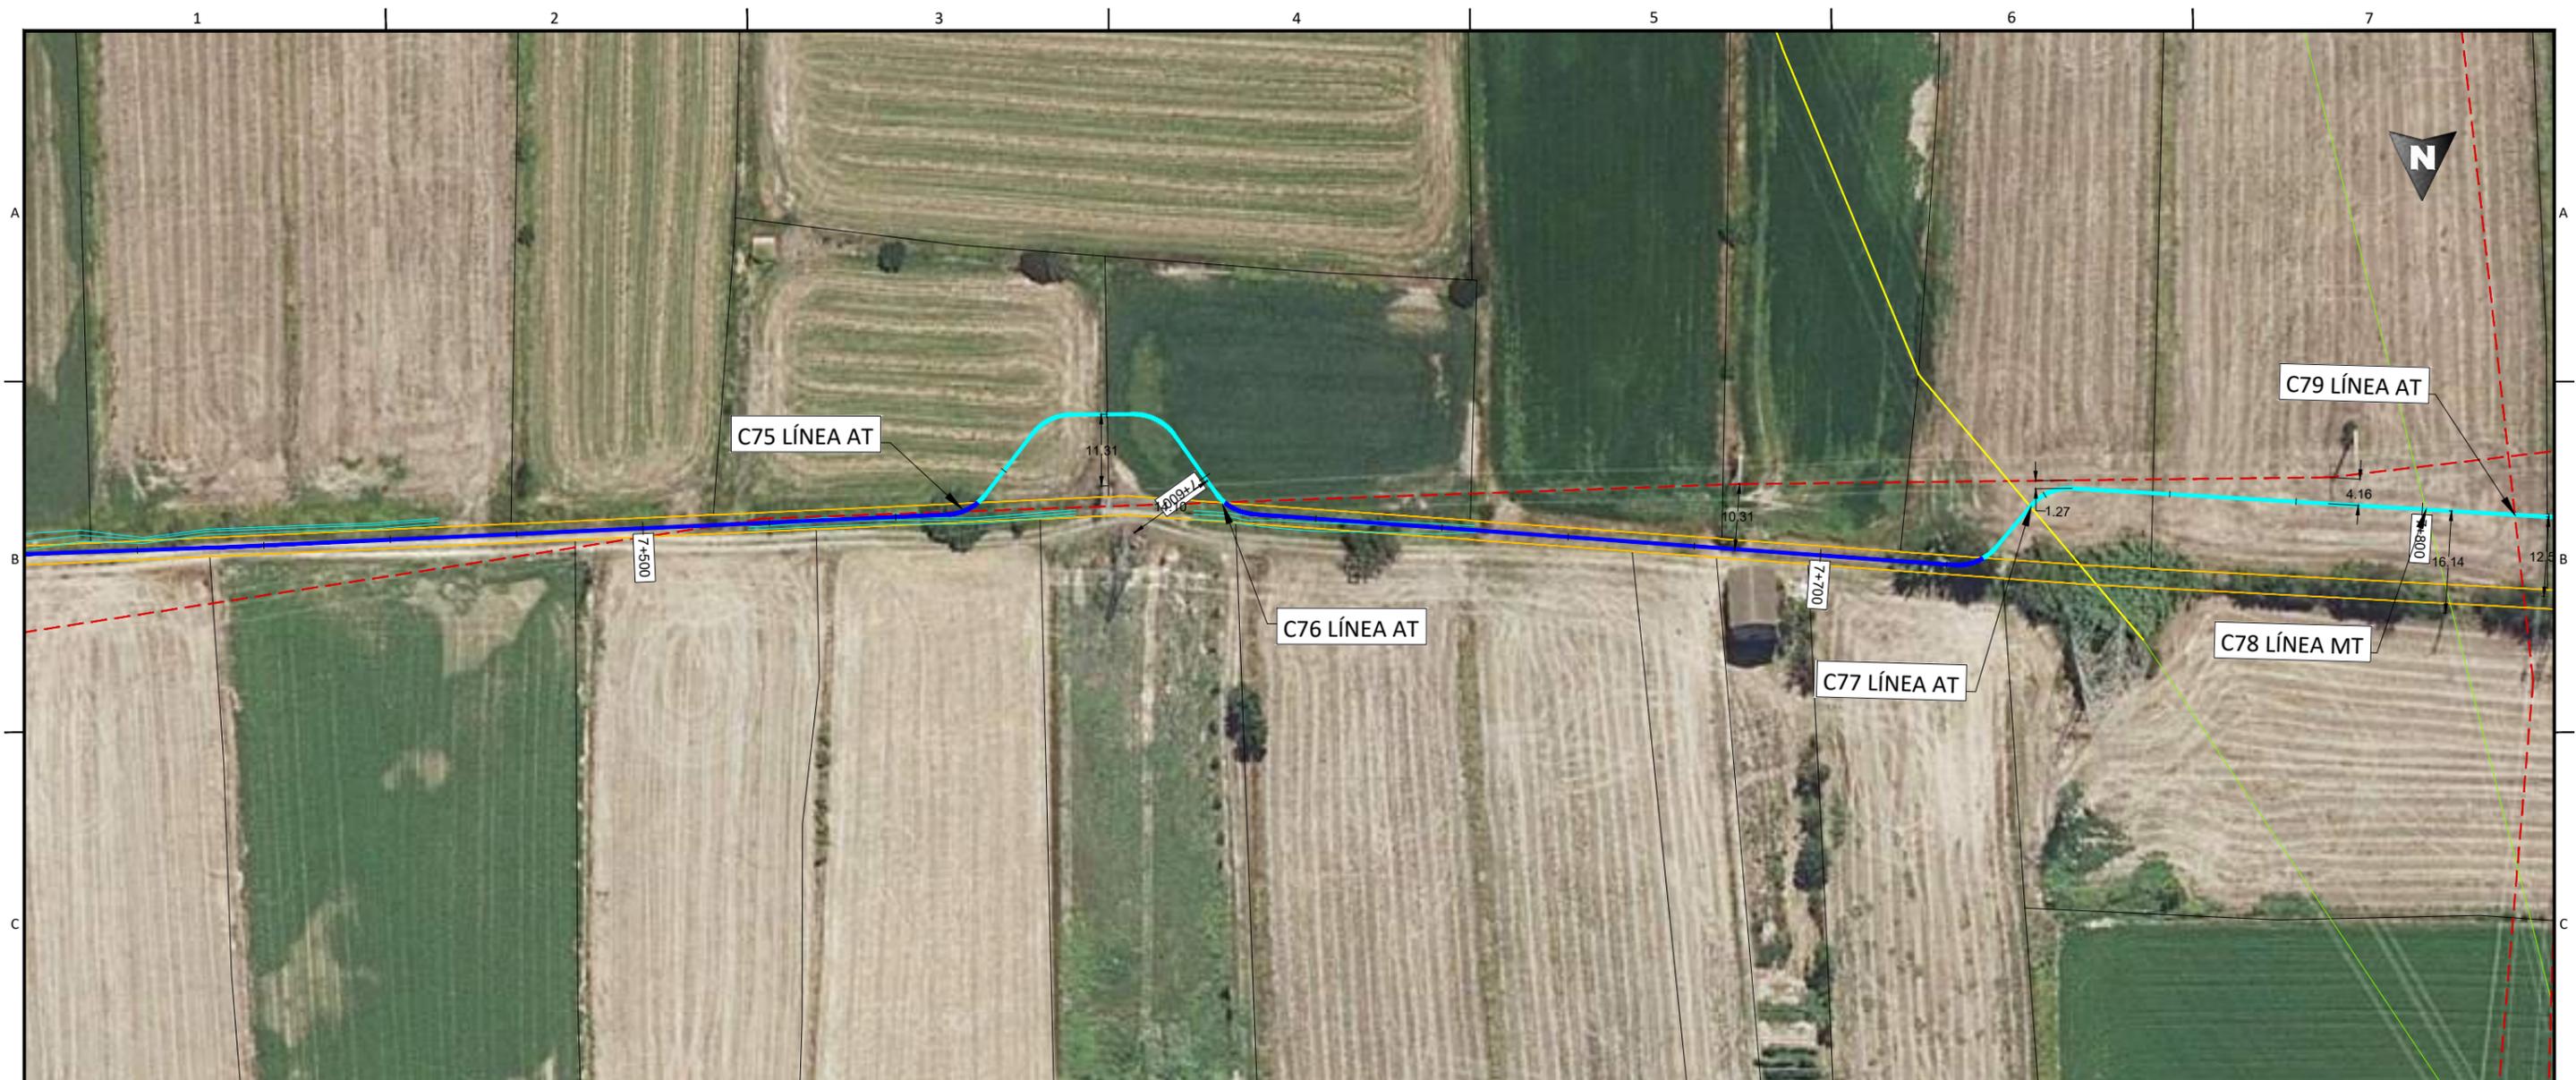

**LEYENDA**

- |  |                                  |  |                                   |
|--|----------------------------------|--|-----------------------------------|
|  | Tramo Directamente Enterrado.    |  | Zona Dominio público carretera.   |
|  | Tramo Tubo Hormigonado.          |  | Zona de servidumbre carretera.    |
|  | Tramo Tubo Hormigonado Barranco. |  | Zona Dominio público autovía.     |
|  | Tramo Perforación Dirigida       |  | Zona de servidumbre autovía.      |
|  | Límite de parcela.               |  | Zona límite de explanación        |
|  | Límite término municipal.        |  | LAT                               |
|  | Vallados.                        |  | Líneas Aéreas AT                  |
|  | Caminos.                         |  | Líneas Aéreas MT                  |
|  | Cañada Real.                     |  | Línea Telecomunicaciones.         |
|  | Cuneta.                          |  | Línea BT.                         |
|  | Gasoducto.                       |  | Zona Dominio Público Hidrológico. |
|  | Tubería de riego.                |  | Zona Servidumbre Hidrológica.     |
|  | Tubería líneas terciarias.       |  | Zona Hidrológica de Policía.      |
|  |                                  |  | Tomas de riego.                   |

**DISTRIBUCIÓN HOJAS:**

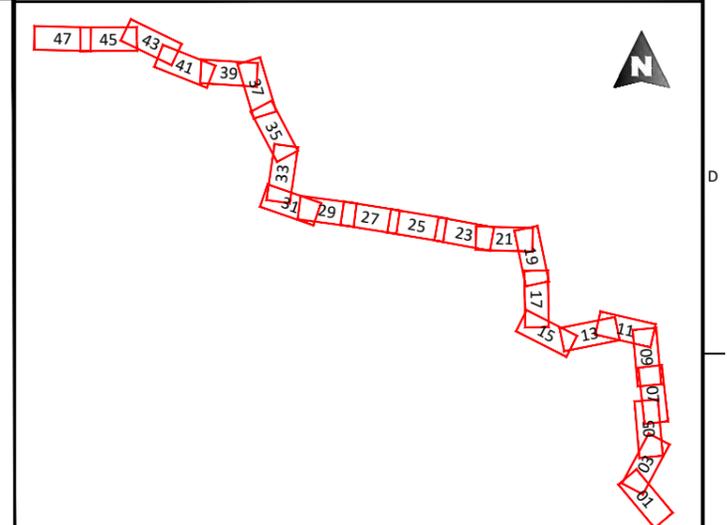

Enrique Romero Sendino  
 Ingeniero Industrial  
 Colegiado en Burgos nº 1329

NOTAS GENERALES:


REV.	FECHA	DESCRIPCIÓN	FIRMA
06			
05			
04			
03			
02	31.01.23	COMENTARIOS CLIENTE	E.R.S.
01	19.01.23	INICIO PROYECTO	E.R.S.

EMITIDO PARA:

<input type="checkbox"/>	Solo información
<input type="checkbox"/>	Aprobar
<input type="checkbox"/>	Presupuestar
<input type="checkbox"/>	Construcción
<input type="checkbox"/>	AS Built



TÍTULO DE PROYECTO:		LÍNEA SUBTERRÁNEA 25 KV PLANTA FOTOVOLTAICA BERLÍN I			
TÍTULO DEL PLANO:		PLANTA Y PERFIL LONGITUDINAL		REF. PLANO: SOIL2039402CLPCPP11	
ESCALA:	Nº HOJA:	PROYECTADO	A.G.S.		31.01.2023
1:1.000	45 de 48	DIBUJADO	E.R.S.		31.01.2023
	REV: 02	APROBADO	E.R.S.		31.01.2023

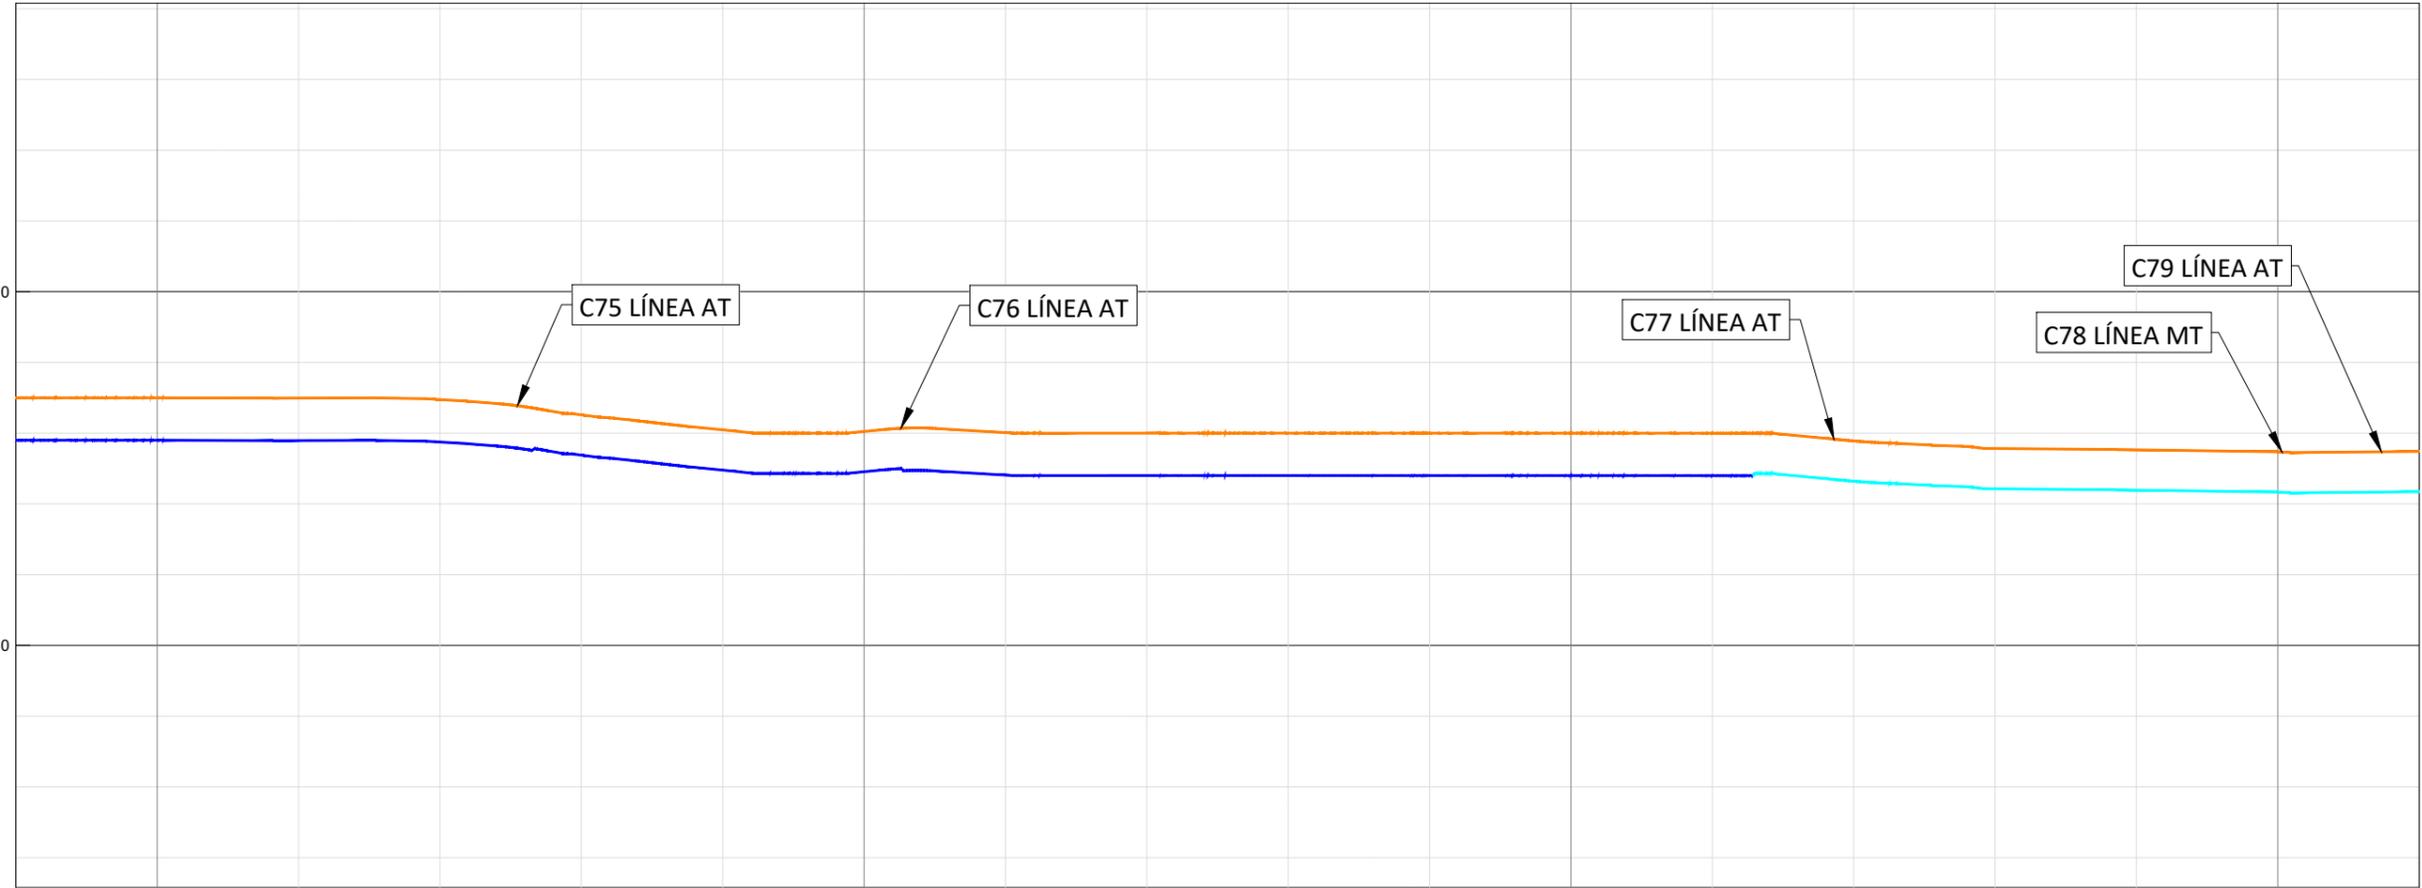

P.K.	7+480	7+500	7+600	7+700	7+800	7+820
COTAS						
RASANTE	267.00	267.00	266.95	266.00	265.57	265.48
TERRENO	267.00	267.00	266.95	266.00	265.57	265.48
ROJA	1.20	1.20	1.14	1.20	1.14	1.14

Enrique Romero Sendino  
Ingeniero Industrial  
Colegiado en Burgos nº 1329

NOTAS GENERALES:


06			
05			
04			
03			
02	31.01.23	COMENTARIOS CLIENTE	E.R.S.
01	19.01.23	INICIO PROYECTO	E.R.S.
REV.	FECHA	DESCRIPCIÓN	FIRMA

EMITIDO PARA:

- Solo información
- Aprobar
- Presupuestar
- Construcción
- AS Built




TÍTULO DE PROYECTO: LÍNEA SUBTERRÁNEA 25 KV PLANTA FOTOVOLTAICA BERLÍN I				
TÍTULO DEL PLANO: PLANTA Y PERFIL LONGITUDINAL			REF. PLANO: SOIL2039402CLPCPP11	
ESCALA:	Nº HOJA:	PROYECTADO	A.G.S.	31.01.2023
H= 1:1.000	46 de 48	DIBUJADO	E.R.S.	31.01.2023
V= 1:200	REV: 02	APROBADO	E.R.S.	31.01.2023

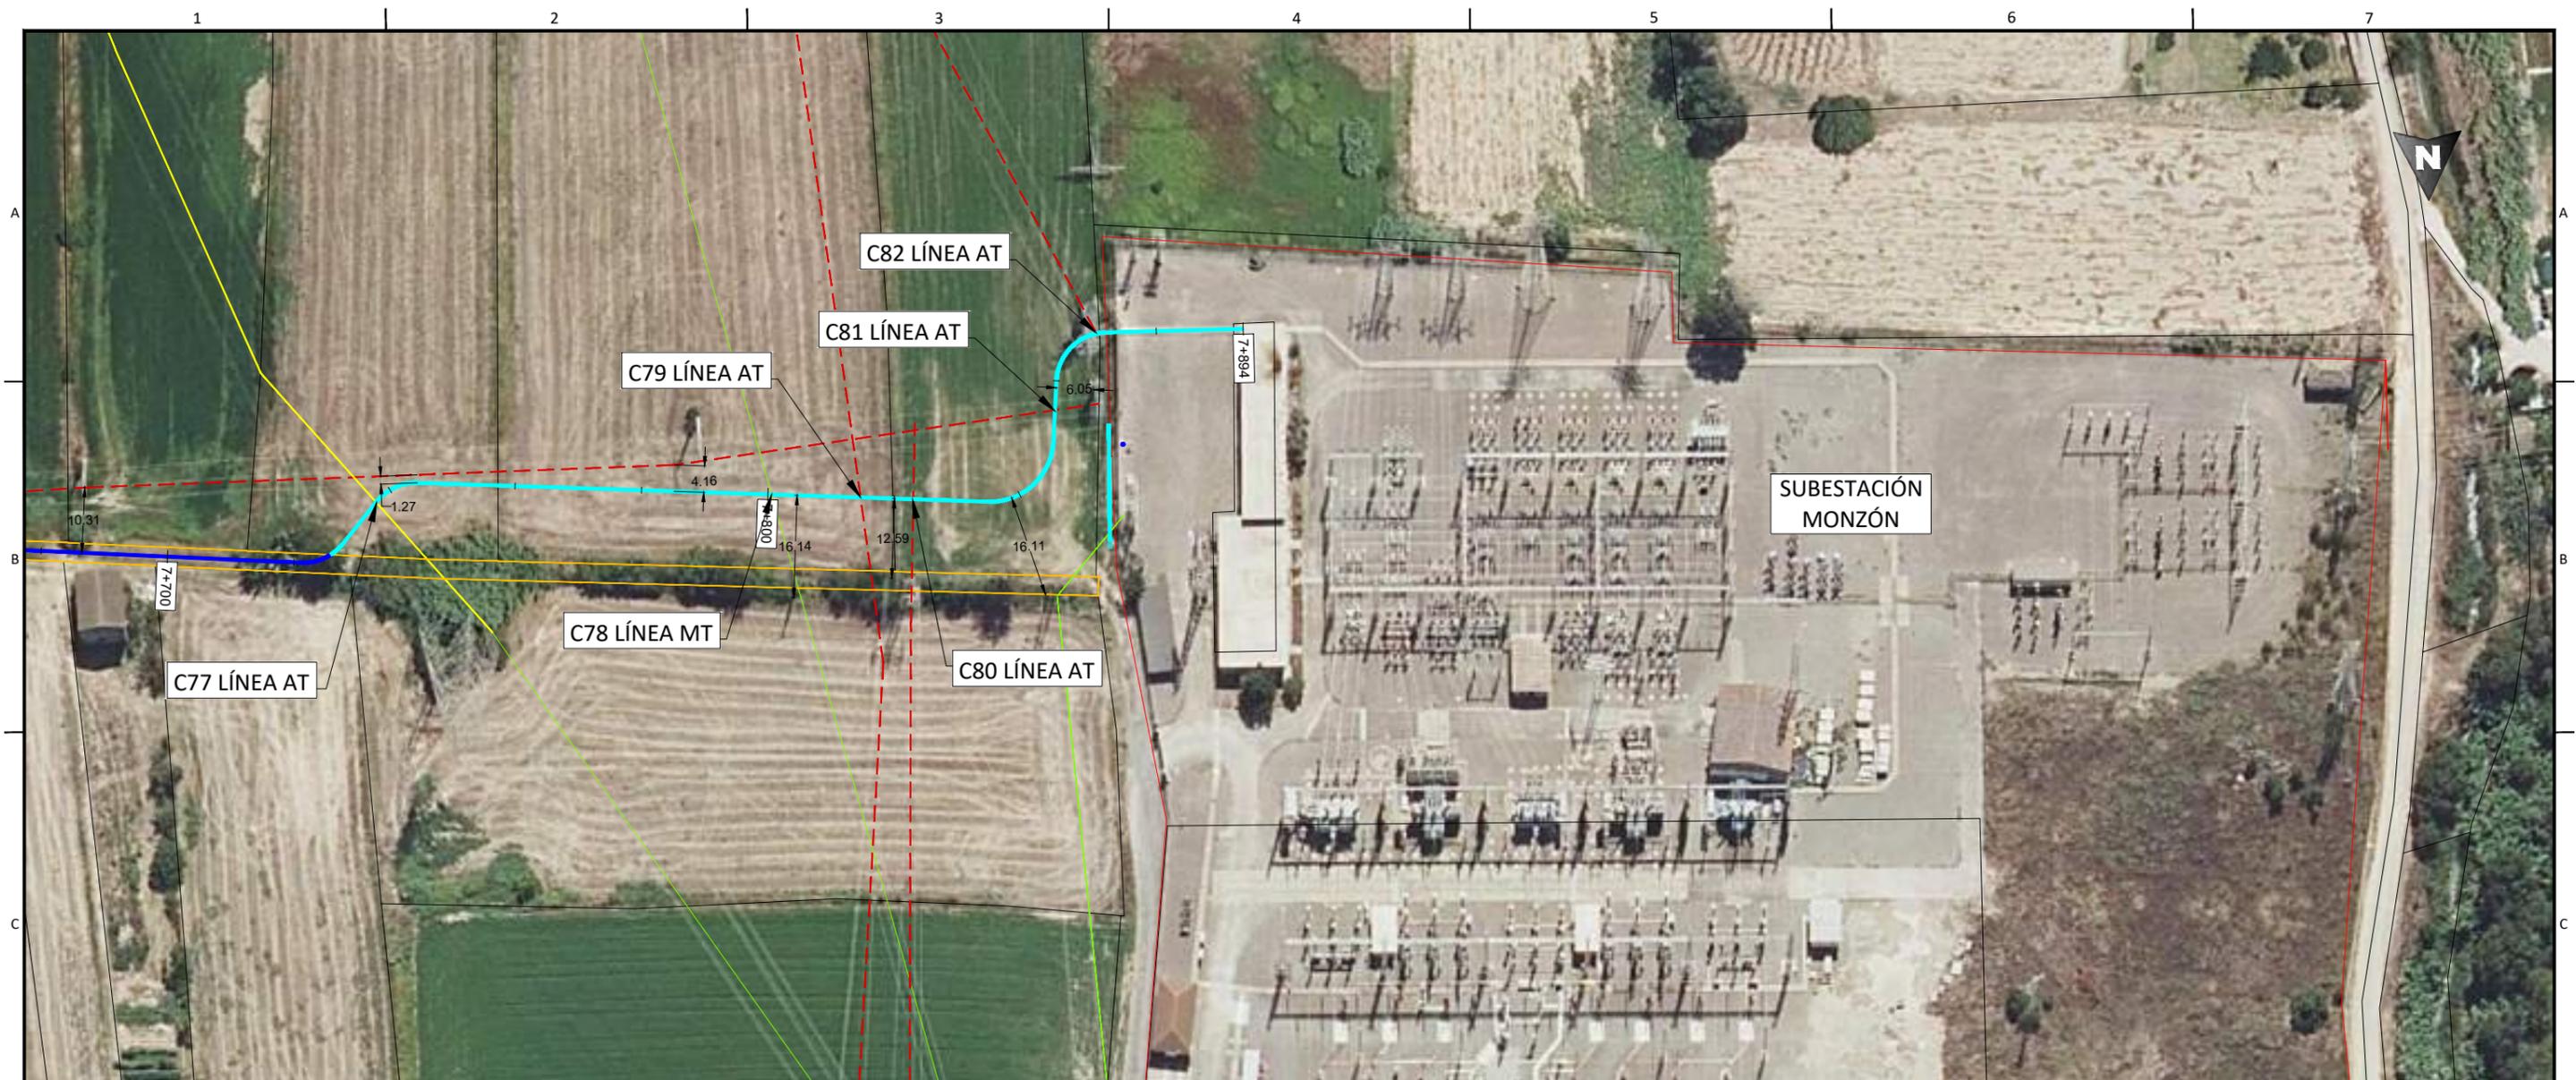

LEYENDA

- |                                  |                                   |
|----------------------------------|-----------------------------------|
| Tramo Directamente Enterrado.    | Zona Dominio público carretera.   |
| Tramo Tubo Hormigonado.          | Zona de servidumbre carretera.    |
| Tramo Tubo Hormigonado Barranco. | Zona Dominio público autovía.     |
| Tramo Perforación Dirigida       | Zona de servidumbre autovía.      |
| Límite de parcela.               | Zona límite de explanación        |
| Límite término municipal.        | LAT                               |
| Vallados.                        | Líneas Aéreas AT                  |
| Caminos.                         | Líneas Aéreas MT                  |
| Cañada Real.                     | Línea Telecomunicaciones.         |
| Cuneta.                          | Línea BT.                         |
| Gasoducto.                       | Zona Dominio Público Hidrológico. |
| Tubería de riego.                | Zona Servidumbre Hidrológica.     |
| Tubería líneas terciarias.       | Zona Hidrológica de Policía.      |
|                                  | Tomas de riego.                   |

DISTRIBUCIÓN HOJAS:

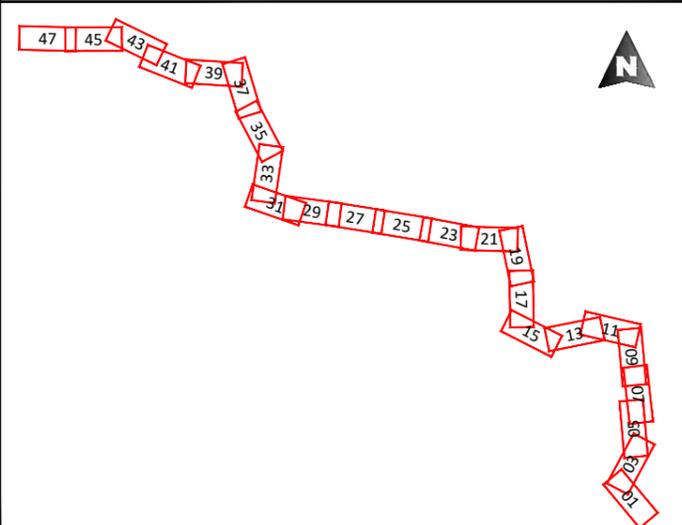

Enrique Romero Sendino  
 Ingeniero Industrial  
 Colegiado en Burgos nº 1329

REV.	FECHA	DESCRIPCIÓN	FIRMA
06			
05			
04			
03			
02	31.01.23	COMENTARIOS CLIENTE	E.R.S.
01	19.01.23	INICIO PROYECTO	E.R.S.

REV.	FECHA	DESCRIPCIÓN	FIRMA
06			
05			
04			
03			
02	31.01.23	COMENTARIOS CLIENTE	E.R.S.
01	19.01.23	INICIO PROYECTO	E.R.S.

EMITIDO PARA:  
 Solo información  
 Aprobar  
 Presupuestar  
 Construcción  
 AS Built



TÍTULO DE PROYECTO: LÍNEA SUBTERRÁNEA 25 KV PLANTA FOTOVOLTAICA BERLÍN I		REF. PLANO: SOIL2039402CLPCPP11	
TÍTULO DEL PLANO: PLANTA Y PERFIL LONGITUDINAL		Nº HOJA: 47 de 48	
ESCALA: 1:1.000	PROYECTADO A.G.S.	DIBUJADO E.R.S.	31.01.2023
REV: 02	APROBADO E.R.S.		31.01.2023


A

B

C

D

E

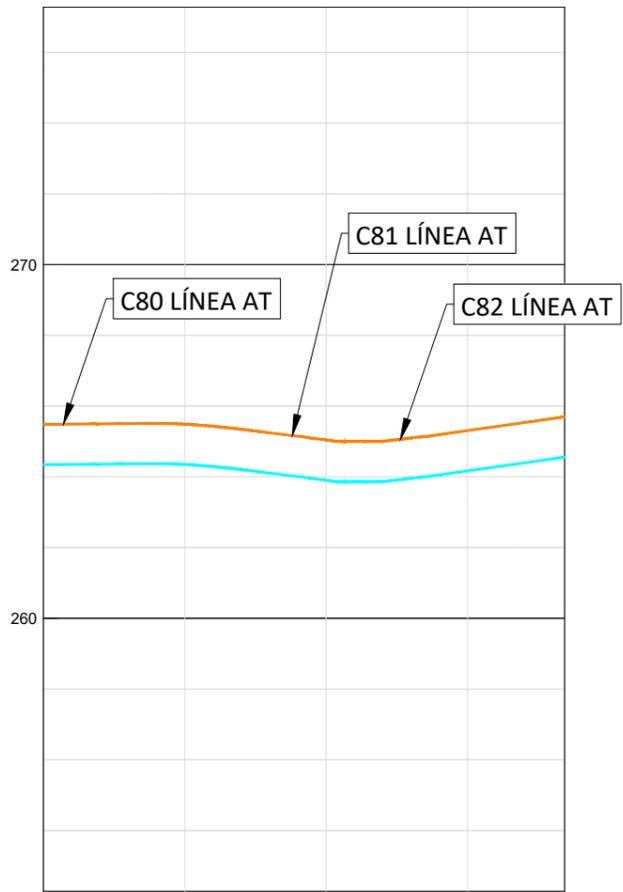

COTAS		P.K. 7+820				7+893,74
ROJA	RASANTE	264,34	264,35	263,90	264,17	264,55
	TERRENO	265,48	265,49	265,04	265,31	265,69
		1,14	1,14	1,14	1,14	1,14

Enrique Romero Sendino  
Ingeniero Industrial  
Colegiado en Burgos nº 1329

REV.	FECHA	DESCRIPCIÓN	FIRMA
06			
05			
04			
03			
02	31.01.23	COMENTARIOS CLIENTE	E.R.S.
01	19.01.23	INICIO PROYECTO	E.R.S.

NOTAS GENERALES:

EMITIDO PARA:

- Solo información
- Aprobar
- Presupuestar
- Construcción
- AS Built



TÍTULO DE PROYECTO: LÍNEA SUBTERRÁNEA 25 KV PLANTA FOTOVOLTAICA BERLÍN I				
TÍTULO DEL PLANO: PLANTA Y PERFIL LONGITUDINAL			REF. PLANO: SOIL2039402CLPCPP11	
ESCALA:	Nº HOJA:	PROYECTADO	A.G.S.	31.01.2023
H= 1:1.000	48 de 48	DIBUJADO	E.R.S.	31.01.2023
V= 1:200	REV: 02	APROBADO	E.R.S.	31.01.2023