
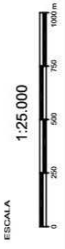


742500
741500
740500
739500
738500
737500
736500
735500
734500
733500

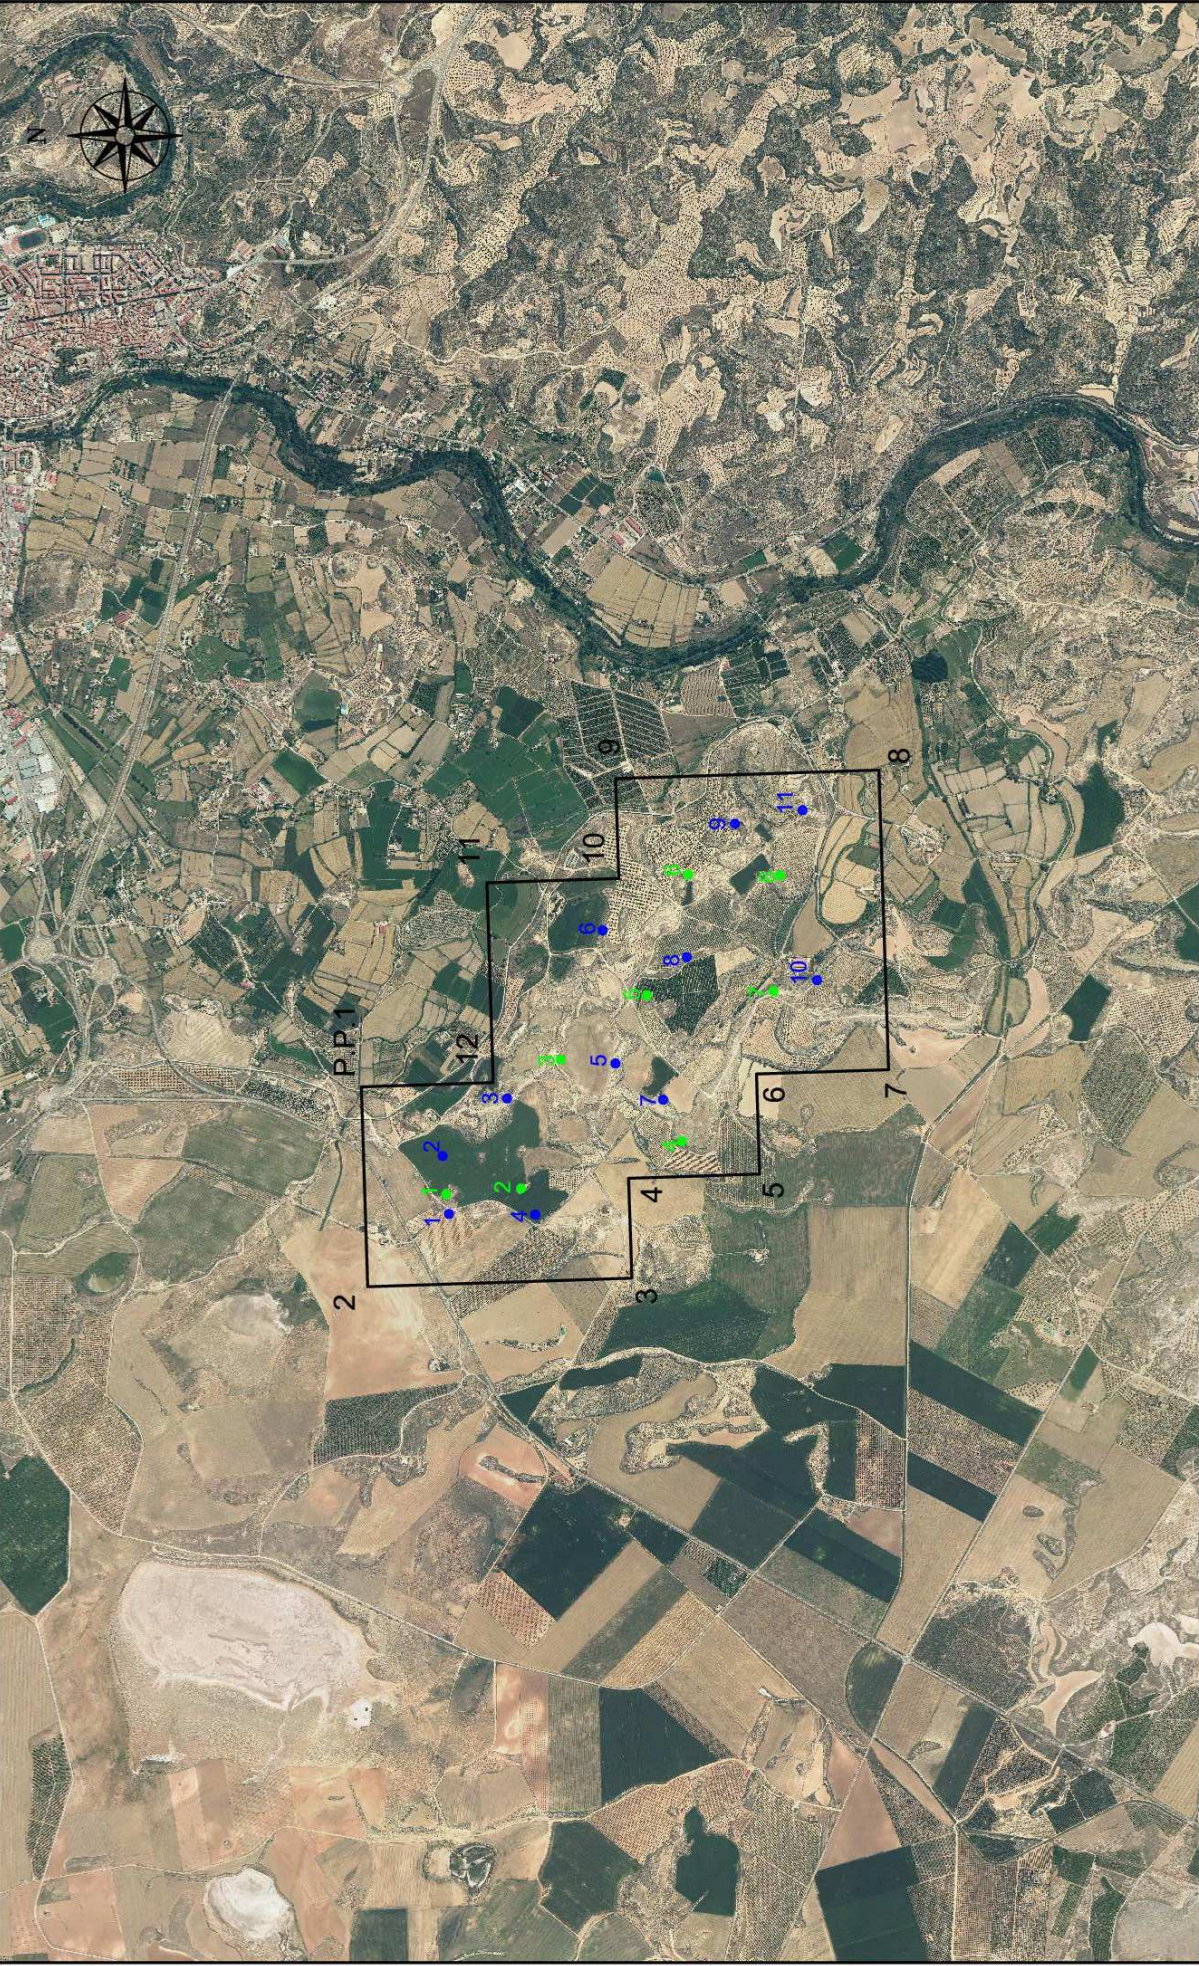

JOSÉ FRANCISCO HUESA ORTA

PETICIONARIO		DESIGNACIÓN DEL PLANO	
EL INGENIERO DE BARRIOS		SITUACIÓN DE LABORES DE INVESTIGACIÓN PROYECTADAS EN EL P.I. LA PEDROSA	
EL DIBUJANTE		Nº PLANO	
Foto: Carlos Hueso Barrio		4	
Foto: José Miguel Álvarez Álvarez		FECHA	
		Septiembre 2004	
		ESCALA	
		1:25.000	

SONDEO DE INVESTIGACIÓN	●
Nº SONDEO DE INVESTIGACIÓN	1
CALICATA DE INVESTIGACIÓN	●
Nº CALICATA DE INVESTIGACIÓN	1

4548500
4547500
4546500
4545500
4544500