

## **PLANOS**

Plano nº 1. Situación. Escala 1:25.000

Plano nº 2. Geológico. Escala 1:25000

Plano nº 3. Posición actual. Escala 1:1.000

Plano nº 4.1. Posición Hueco Excavado. Escala 1:1.000

Plano nº 4.2. Perfiles excavación. Escala 1:1.000

Plano nº 5.1. Posición hueco restaurado. Escala 1:1.000

Plano nº 5.2. Perfiles restauración. Escala 1:1.000

Plano nº 6. Parcelario. Escala 1:2.500

Plano nº 7. Fases de explotación. Detalle Fase 1. Escala 1:2.500


Plano nº 8. Vegetación y usos del suelo cantera. Escala 1:2.000

Plano nº 9.1 Áreas críticas fauna. Escala 1:50.000

Plano nº 9.2. Ámbitos de protección. Escala 1:50.000

Plano nº 10. Visibilidad. Escala 1:40.000




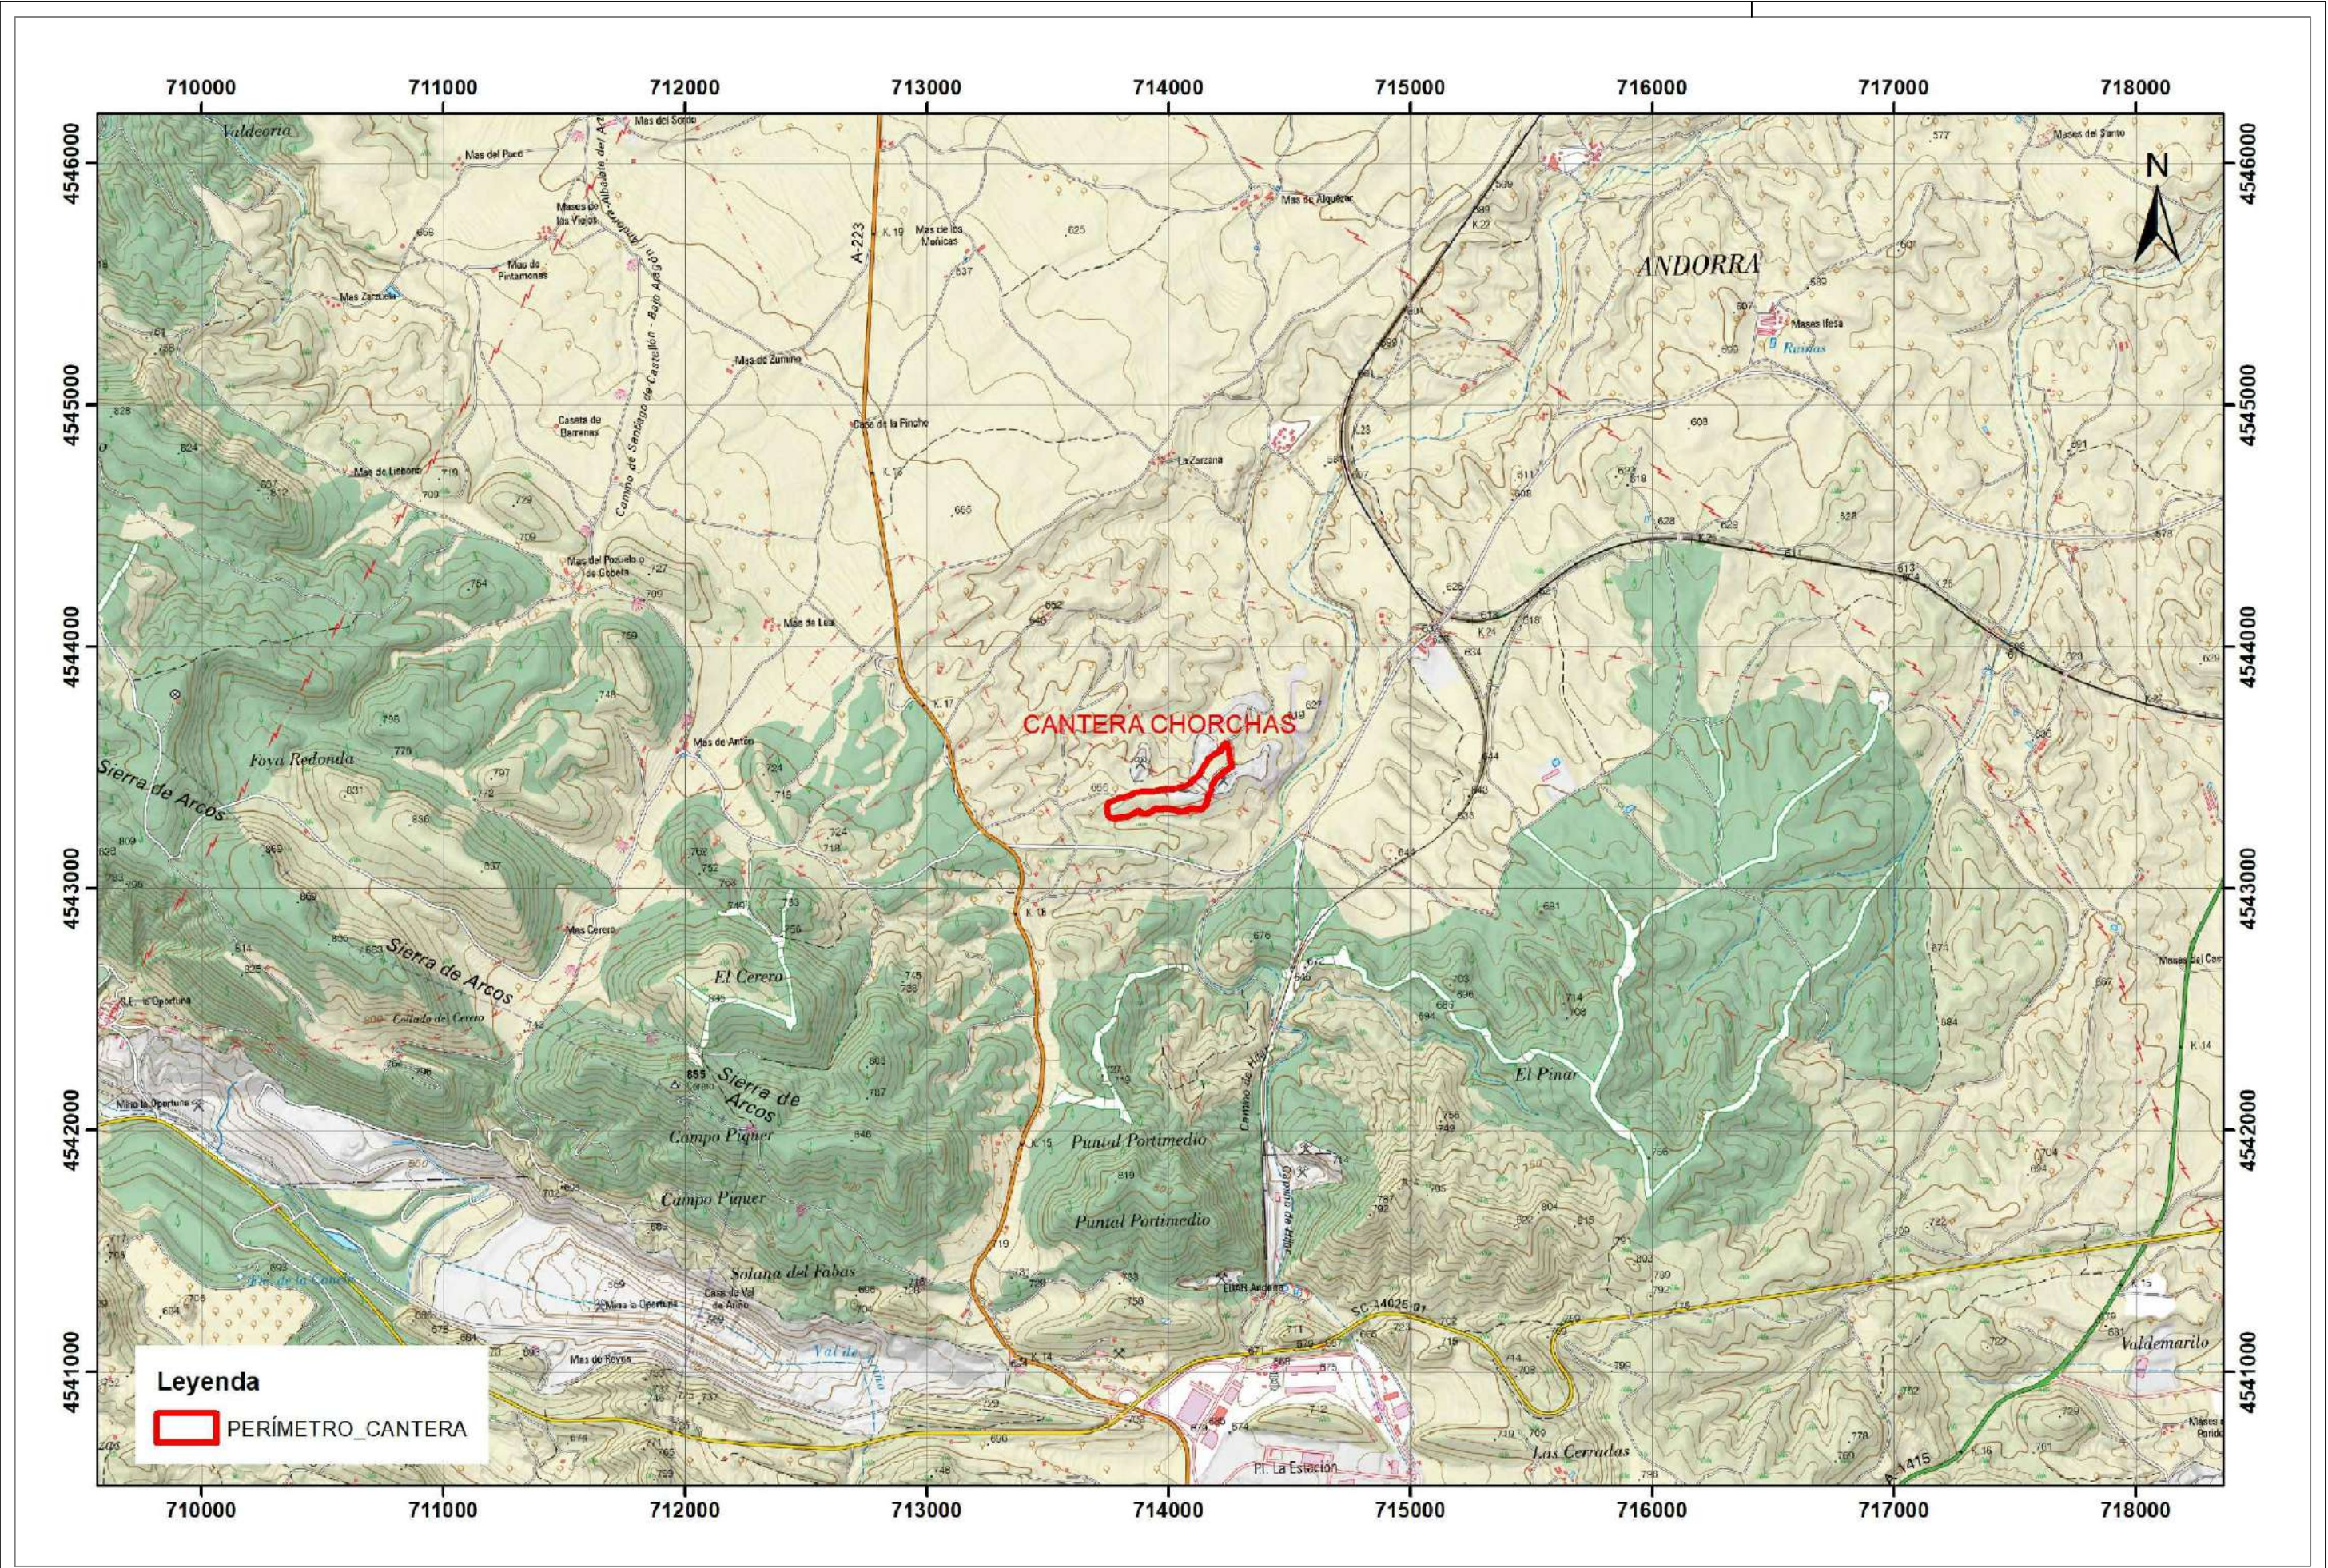







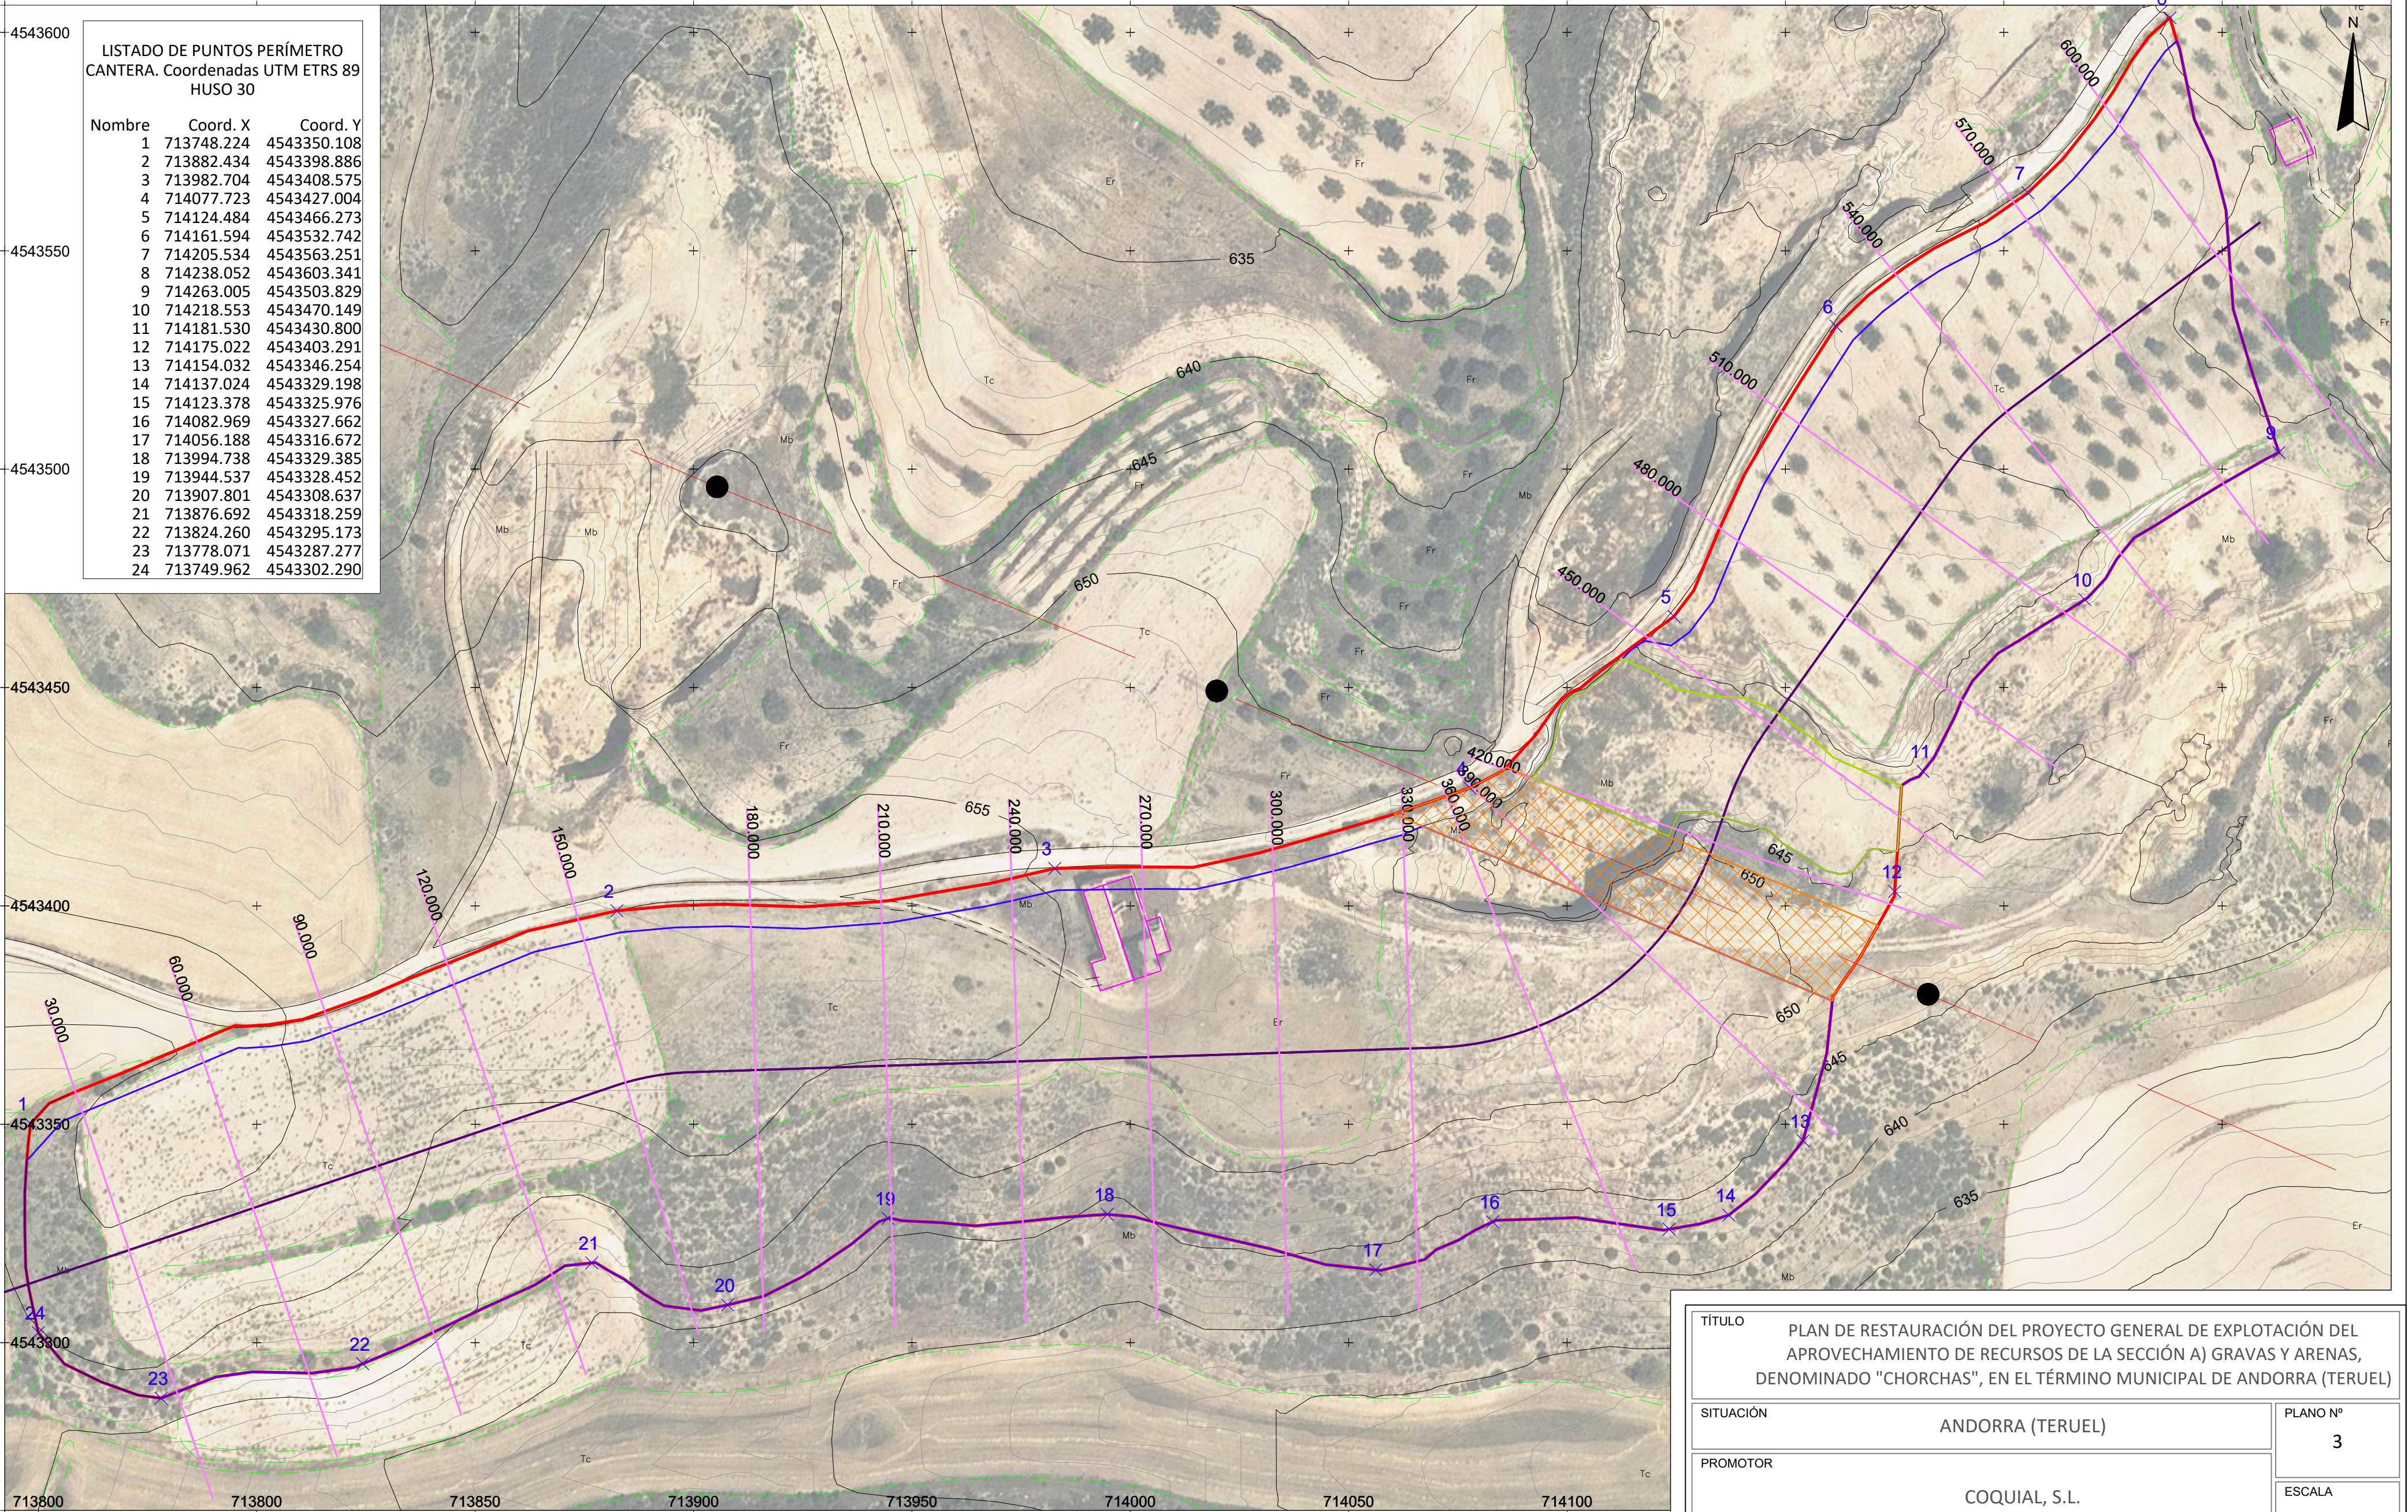

LISTADO DE PUNTOS PERÍMETRO  
CANTERA. Coordenadas UTM ETRS 89  
HUSO 30

Nombre	Coord. X	Coord. Y
1	713748.224	4543350.108
2	713882.434	4543398.886
3	713982.704	4543408.575
4	714077.723	4543427.004
5	714124.484	4543466.273
6	714161.594	4543532.742
7	714205.534	4543563.251
8	714238.052	4543603.341
9	714263.005	4543503.829
10	714218.553	4543470.149
11	714181.530	4543430.800
12	714175.022	4543403.291
13	714154.032	4543346.254
14	714137.024	4543329.198
15	714123.378	4543325.976
16	714082.969	4543327.662
17	714056.188	4543316.672
18	713994.738	4543329.385
19	713944.537	4543328.452
20	713907.801	4543308.637
21	713876.692	4543318.259
22	713824.260	4543295.173
23	713778.071	4543287.277
24	713749.962	4543302.290

LEYENDA


Perfiles transversales  
Perfil longitudinal




Perímetro cantera  
Puntos perímetro cantera



Zonas de explotación

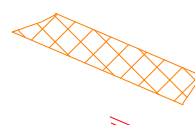

Zona de protección  
línea eléctrica

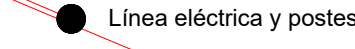

Línea eléctrica y postes

TÍTULO  
PLAN DE RESTAURACIÓN DEL PROYECTO GENERAL DE EXPLOTACIÓN DEL  
APROVECHAMIENTO DE RECURSOS DE LA SECCIÓN A) GRAVAS Y ARENAS,  
DENOMINADO "CHORCHAS", EN EL TÉRMINO MUNICIPAL DE ANDORRA (TERUEL)


SITUACIÓN  
ANDORRA (TERUEL)  
PLANO Nº  
3

PROMOTOR  
COQUIAL, S.L.  
ESCALA  
1:1.000

PLANO  
POSICIÓN ACTUAL  
FECHA  
DICIEMBRE  
2023



















CONSULTOR  
**IngeoRem**  
CONSULTORIA Y GESTIÓN DE RECURSOS MINEROS, S.R.L.  
TÉCNICO  
  
Olga Pilar Millán López  
Ingeniera Técnica de Minas



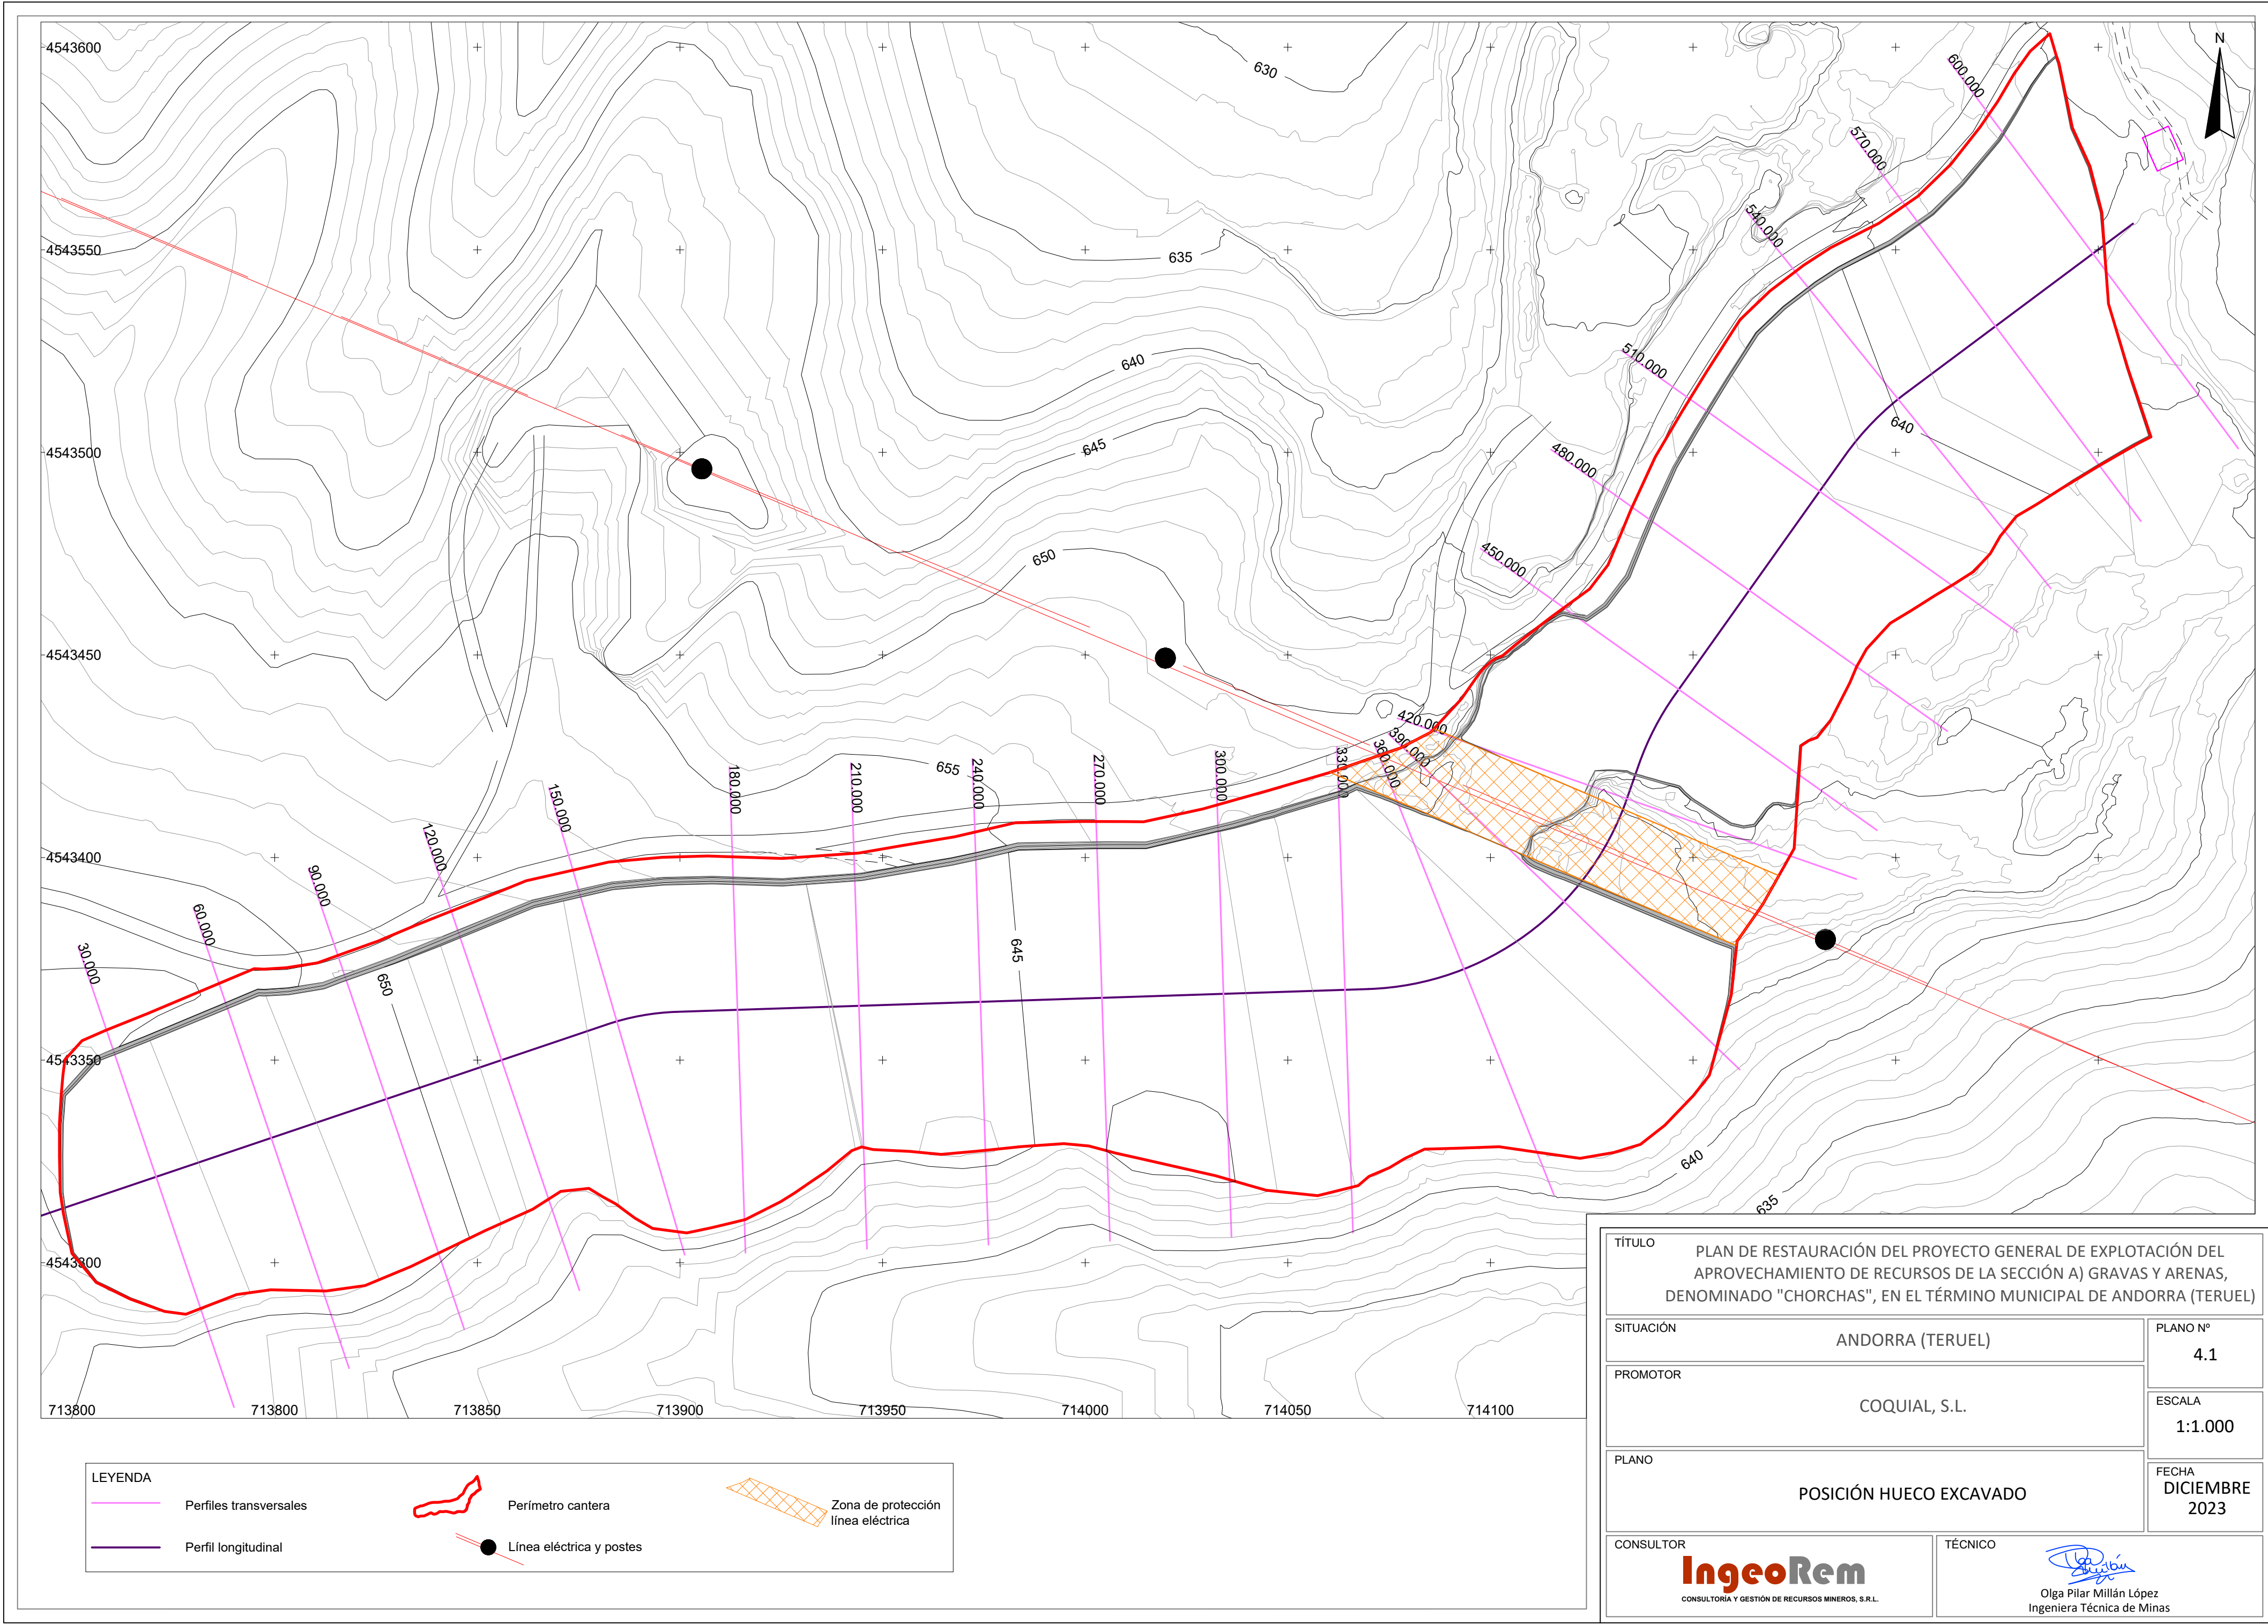



TÍTULO			PLAN DE RESTAURACIÓN DEL PROYECTO GENERAL DE EXPLOTACIÓN DEL APROVECHAMIENTO DE RECURSOS DE LA SECCIÓN A) GRAVAS Y ARENAS, DENOMINADO "CHORCHAS", EN EL TÉRMINO MUNICIPAL DE ANDORRA (TERUEL)	
SITUACIÓN		ANDORRA (TERUEL)		PLANO Nº 4.1
PROMOTOR		COQUIAL, S.L.		ESCALA 1:1.000
PLANO		POSICIÓN HUECO EXCAVADO		FECHA DICIEMBRE 2023
CONSULTOR		TÉCNICO		
<div>IngeoRem</div> <div>CONSULTORIA Y GESTIÓN DE RECURSOS MINEROS, S.R.L.</div>		<div></div> <div>Olga Pilar Millán López Ingeniera Técnica de Minas</div>		


# PERFILES TRANSVERSALES

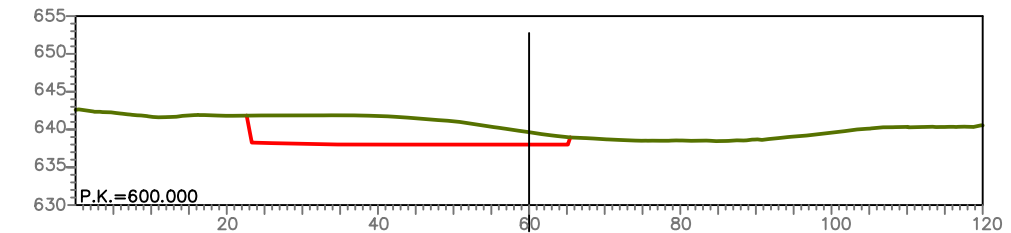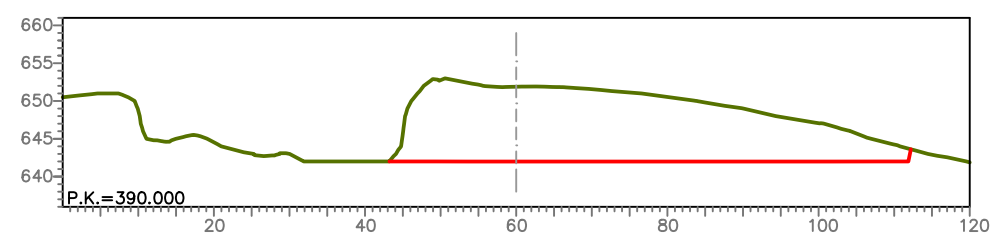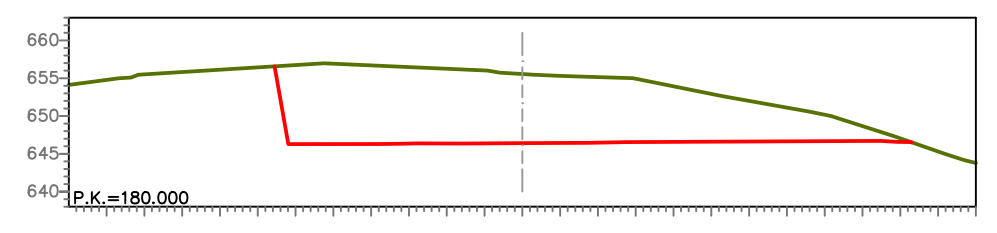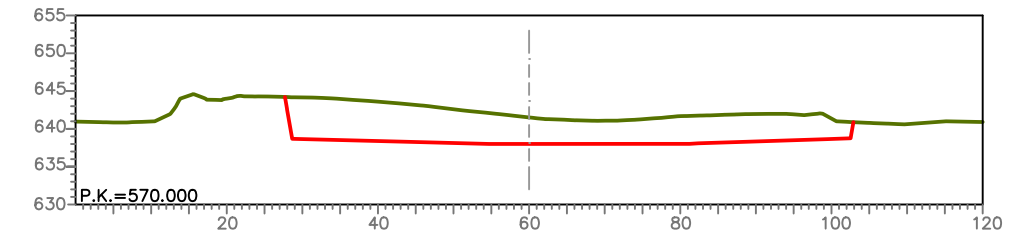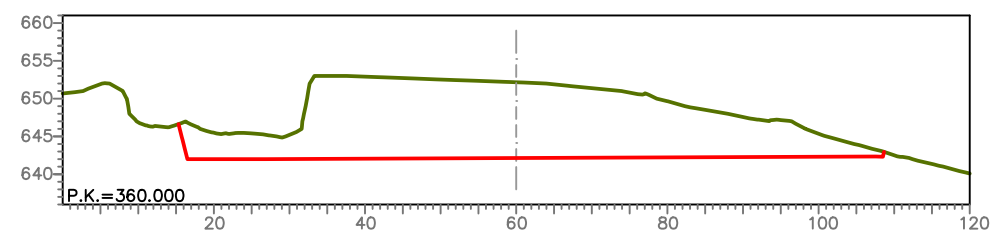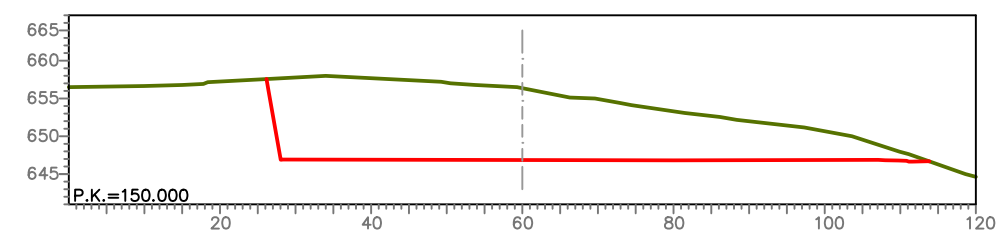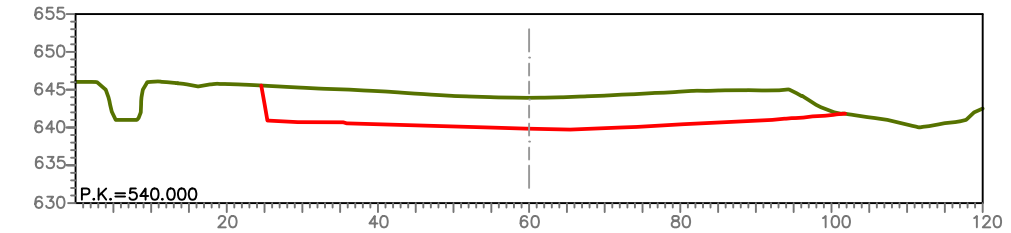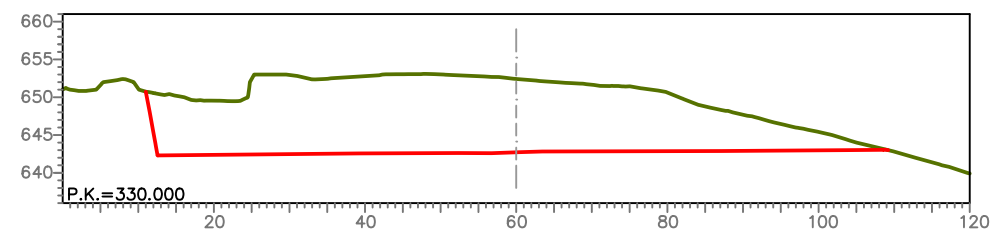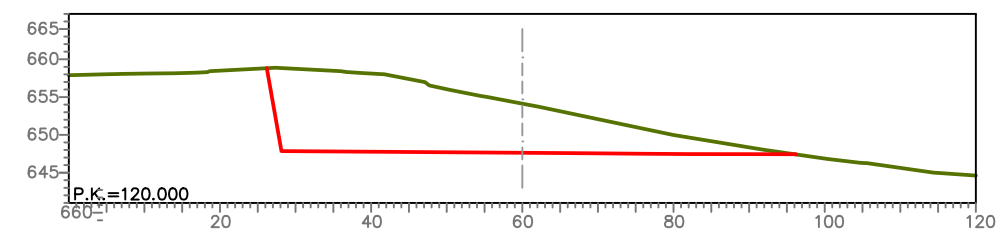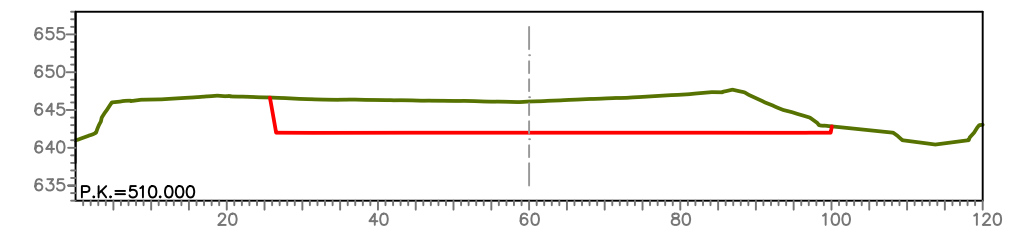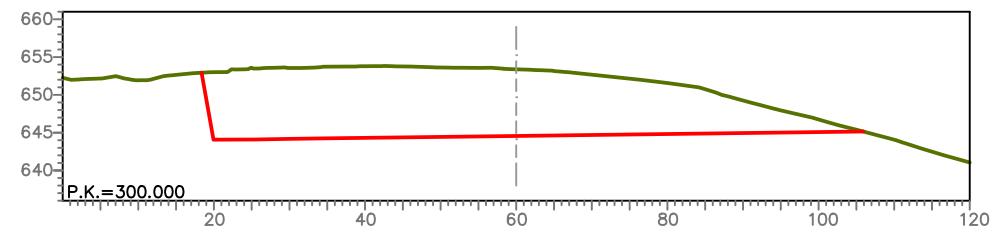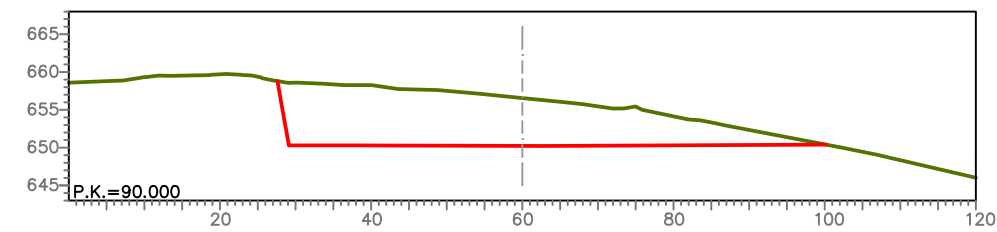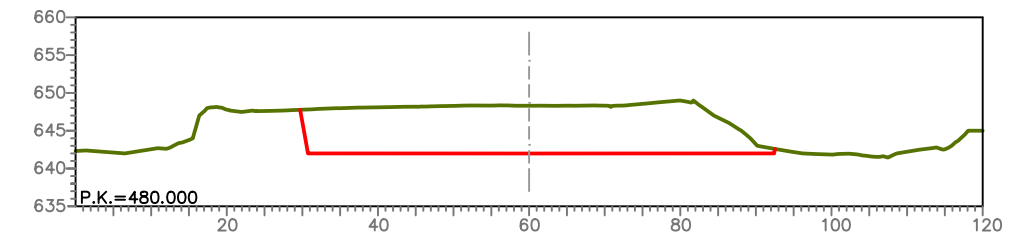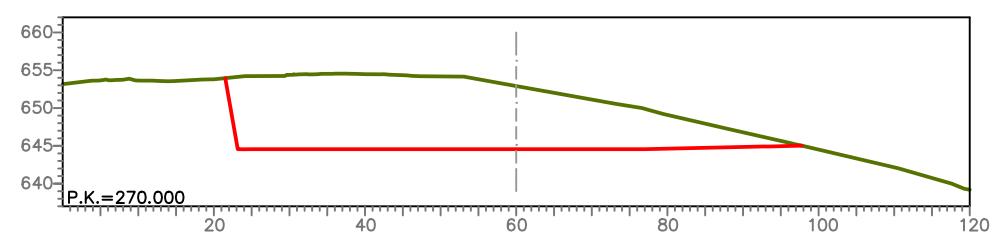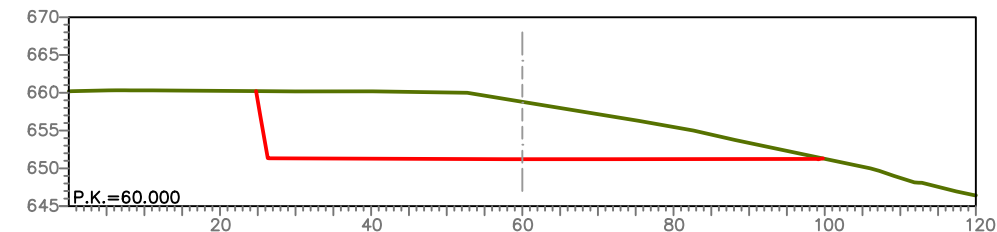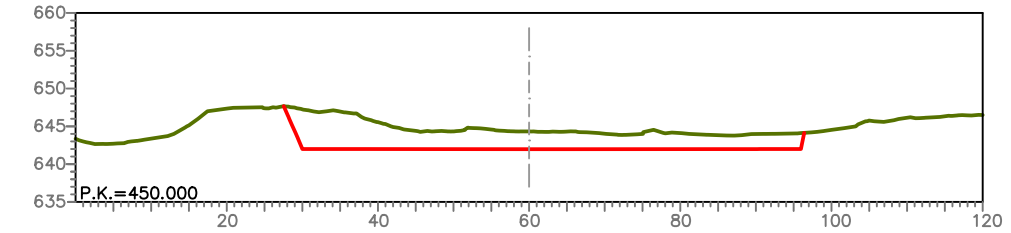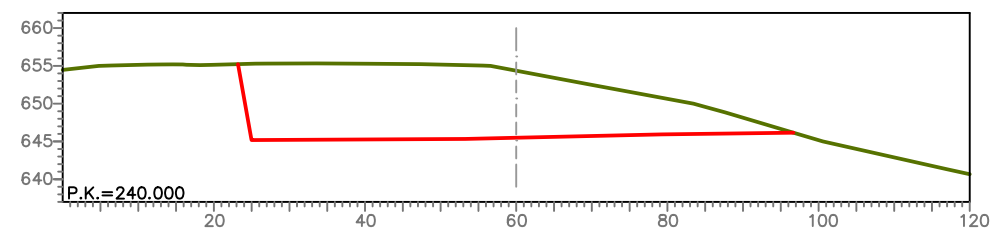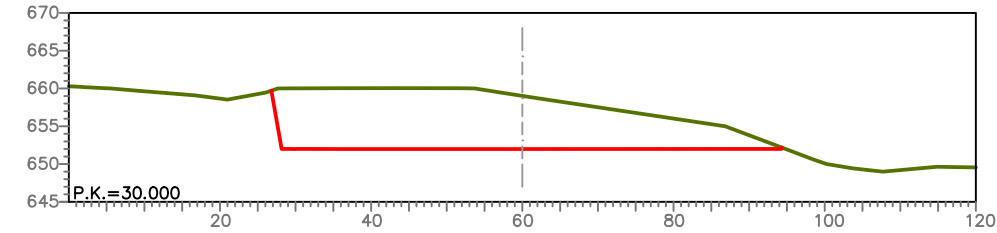


LEYENDA  
 — Terreno actual  
 — Hueco excavado

## PERFIL LONGITUDINAL

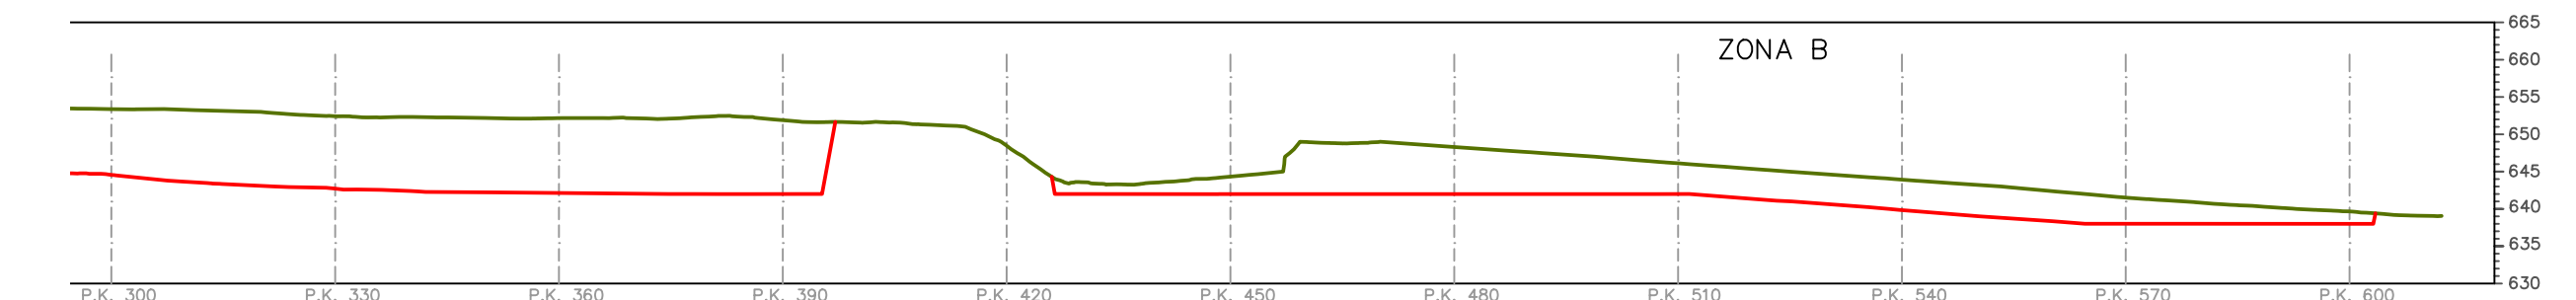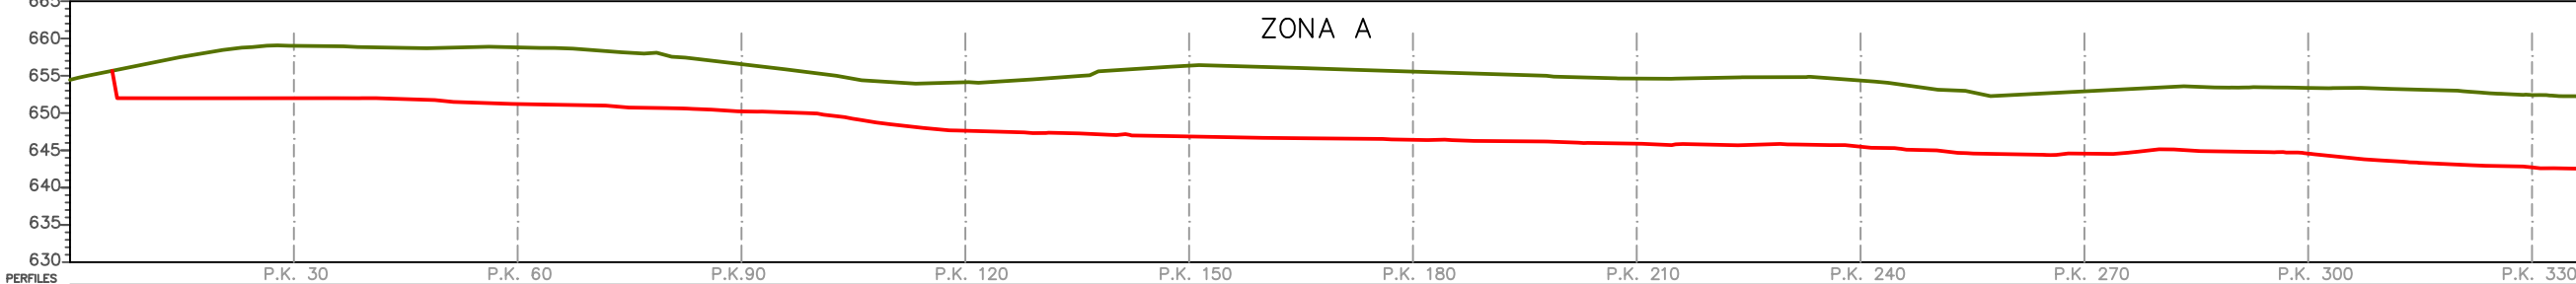

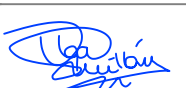TÍTULO	PROYECTO GENERAL DE EXPLOTACIÓN DEL APROVECHAMIENTO DE RECURSOS DE LA SECCIÓN A) GRAVAS Y ARENAS, DENOMINADO "CHORCHAS", EN EL TÉRMINO MUNICIPAL DE ANDORRA (TERUEL)		
SITUACIÓN	ANDORRA (TERUEL)		PLANO Nº 4.2
PROMOTOR	COQUIAL, S.L.		ESCALA 1:1.000
PLANO	PERFILES EXPLOTACIÓN		FECHA DICIEMBRE 2023
CONSULTOR	<b>IngeoRem</b> <small>CONSULTORÍA Y GESTIÓN DE RECURSOS MINEROS, S.R.L.</small>		TÉCNICO  Olga Pilar Millán López Ingeniera Técnica de Minas
























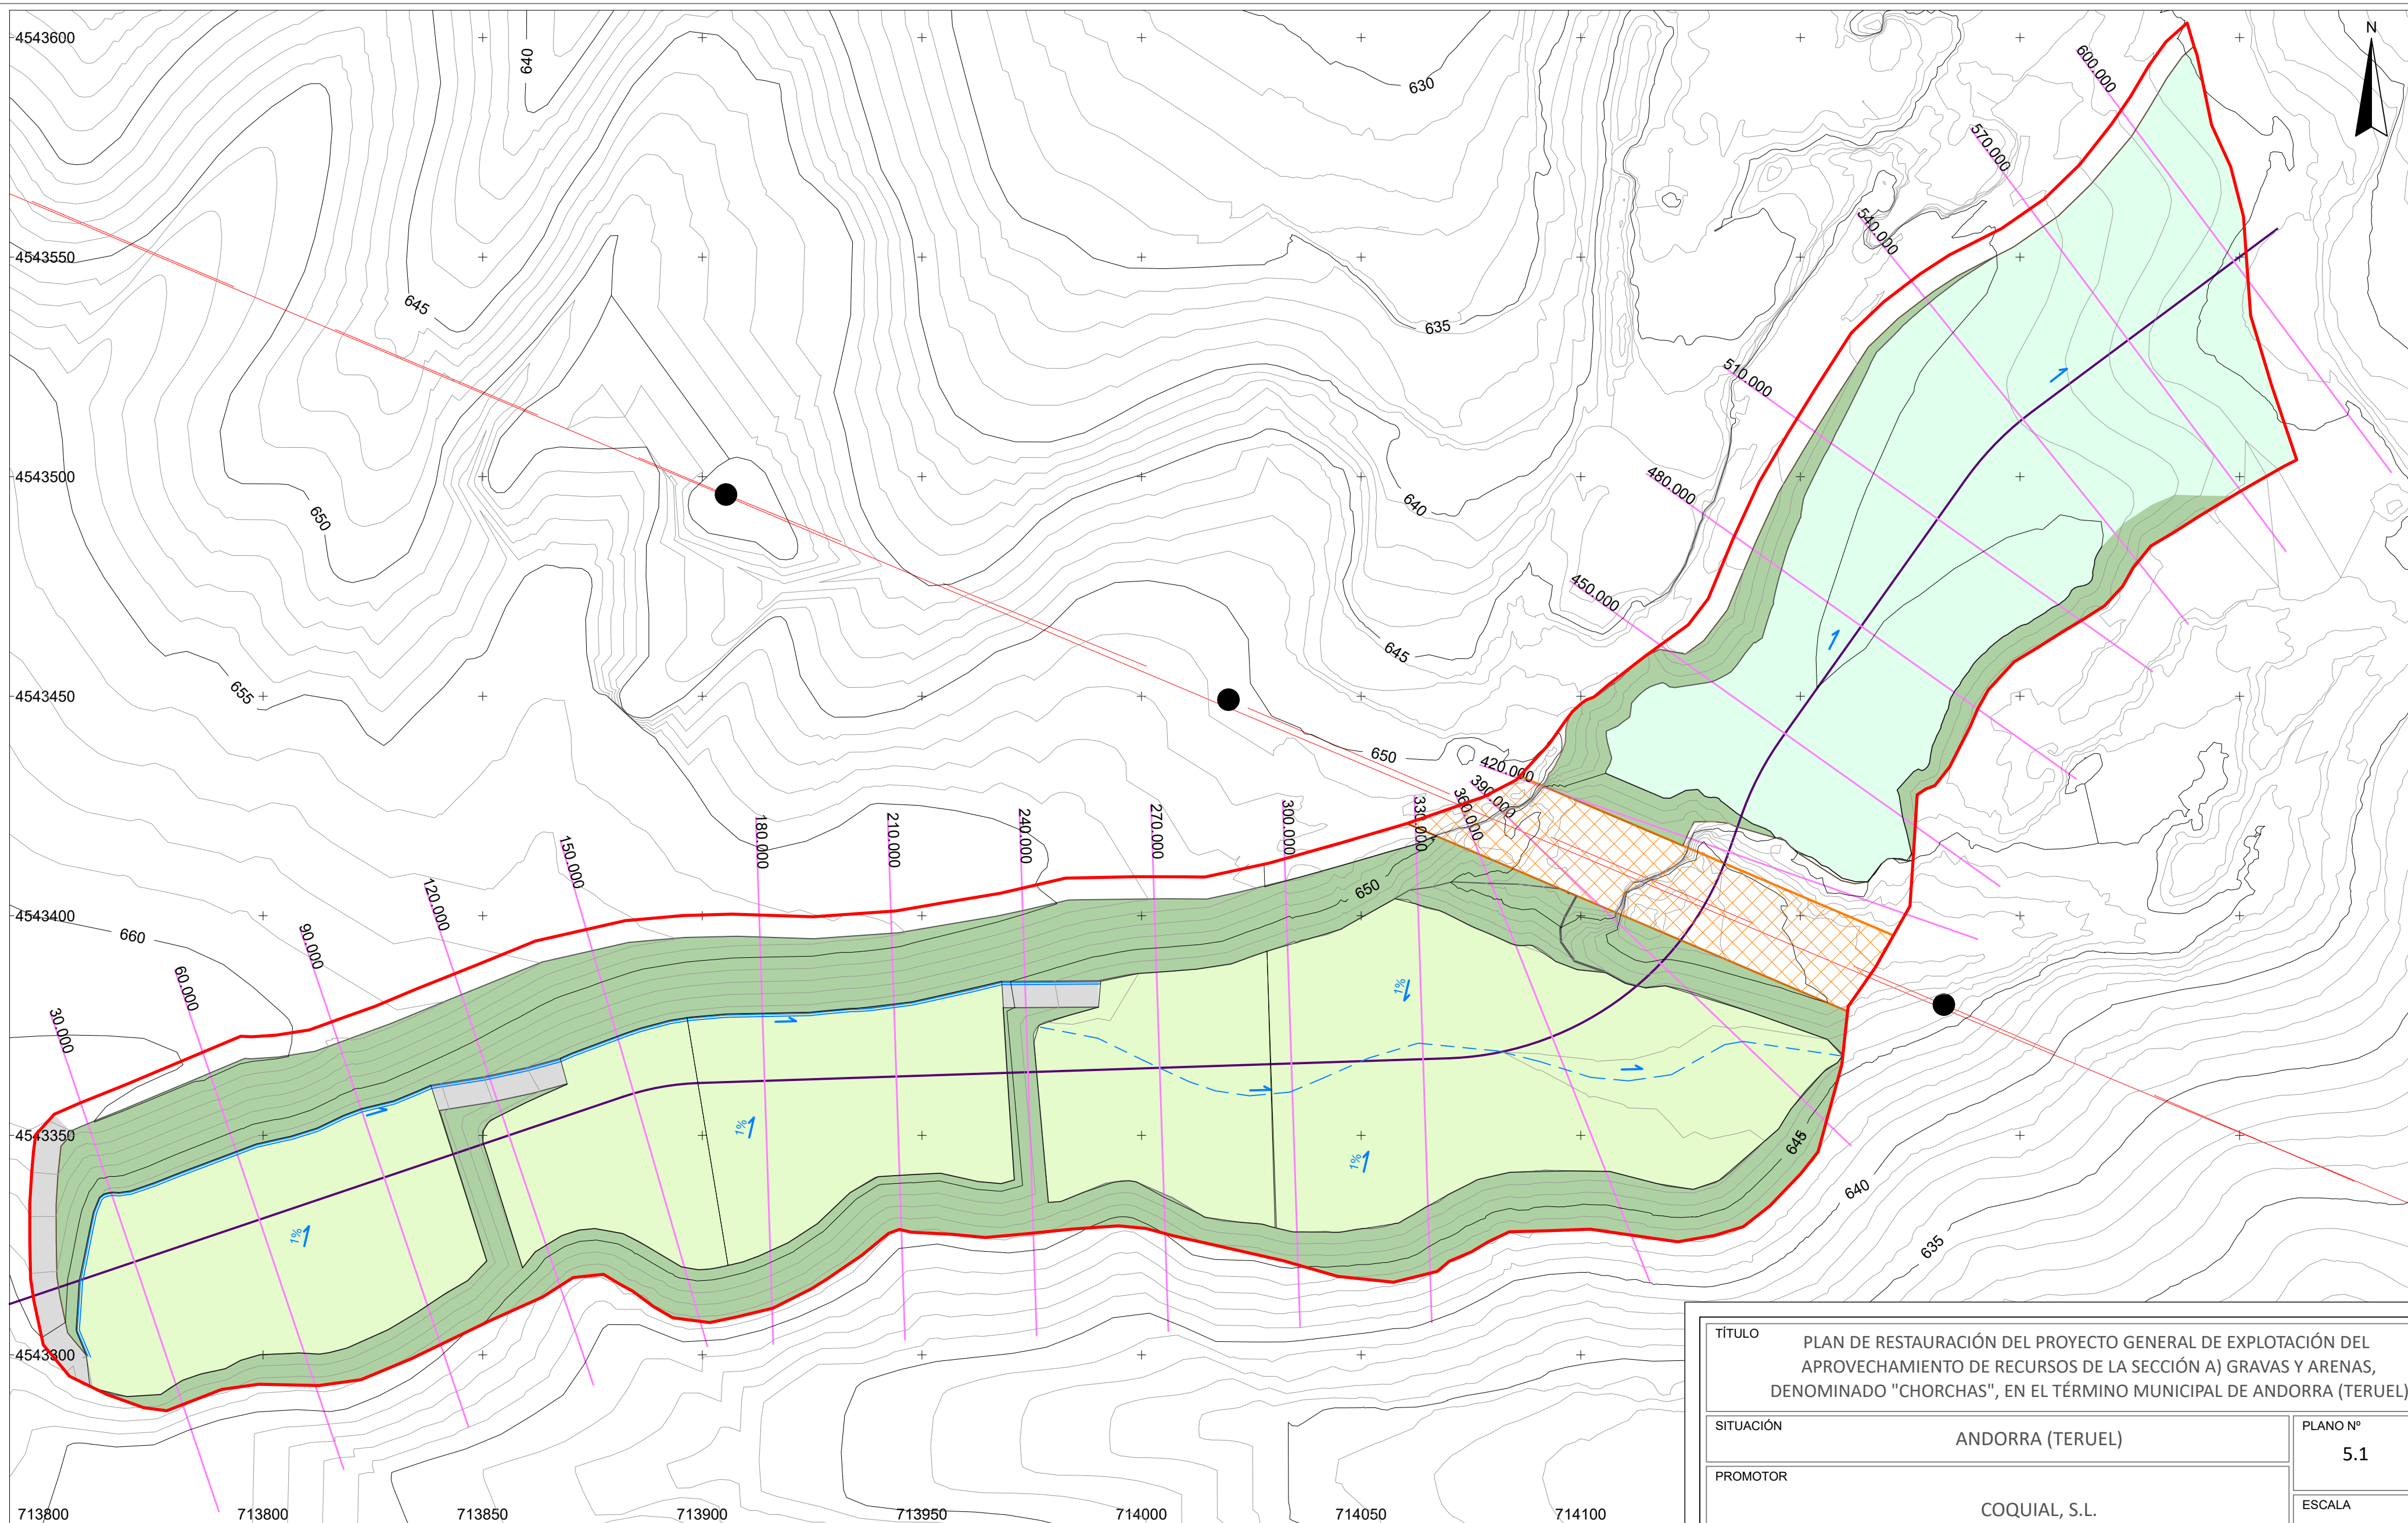

LEYENDA					
	Perfiles transversales		Perímetro cantera		Siembra de herbáceas y matorral
	Perfil longitudinal		Pendiente		Siembra de cereal
					Canalizaciones
					Plantación Almendros
					Zona de protección línea eléctrica
					Línea eléctrica y postes

TÍTULO			PLAN DE RESTAURACIÓN DEL PROYECTO GENERAL DE EXPLOTACIÓN DEL APROVECHAMIENTO DE RECURSOS DE LA SECCIÓN A) GRAVAS Y ARENAS, DENOMINADO "CHORCHAS", EN EL TÉRMINO MUNICIPAL DE ANDORRA (TERUEL)		
SITUACIÓN		ANDORRA (TERUEL)		PLANO Nº	5.1
PROMOTOR		COQUIAL, S.L.		ESCALA	1:1.000
PLANO		POSICIÓN HUECO RESTAURADO		FECHA	DICIEMBRE 2023
CONSULTOR			TÉCNICO		
CONSULTORÍA Y GESTIÓN DE RECURSOS MINEROS, S.R.L.			Olga Pilar Millán López Ingeniera Técnica de Minas		



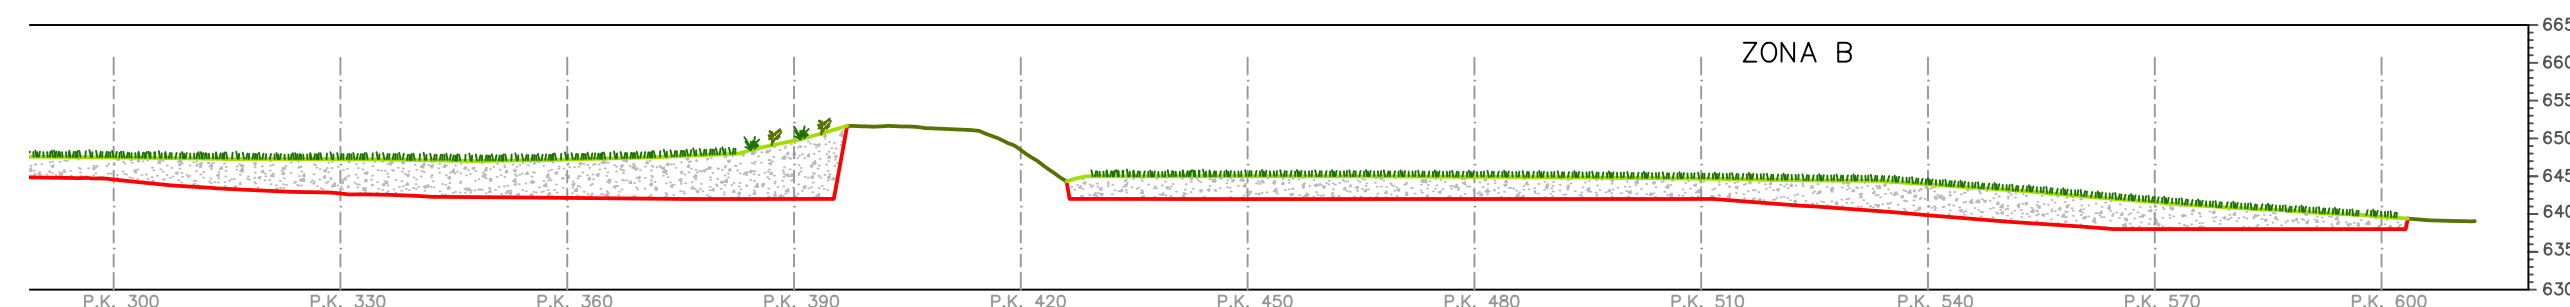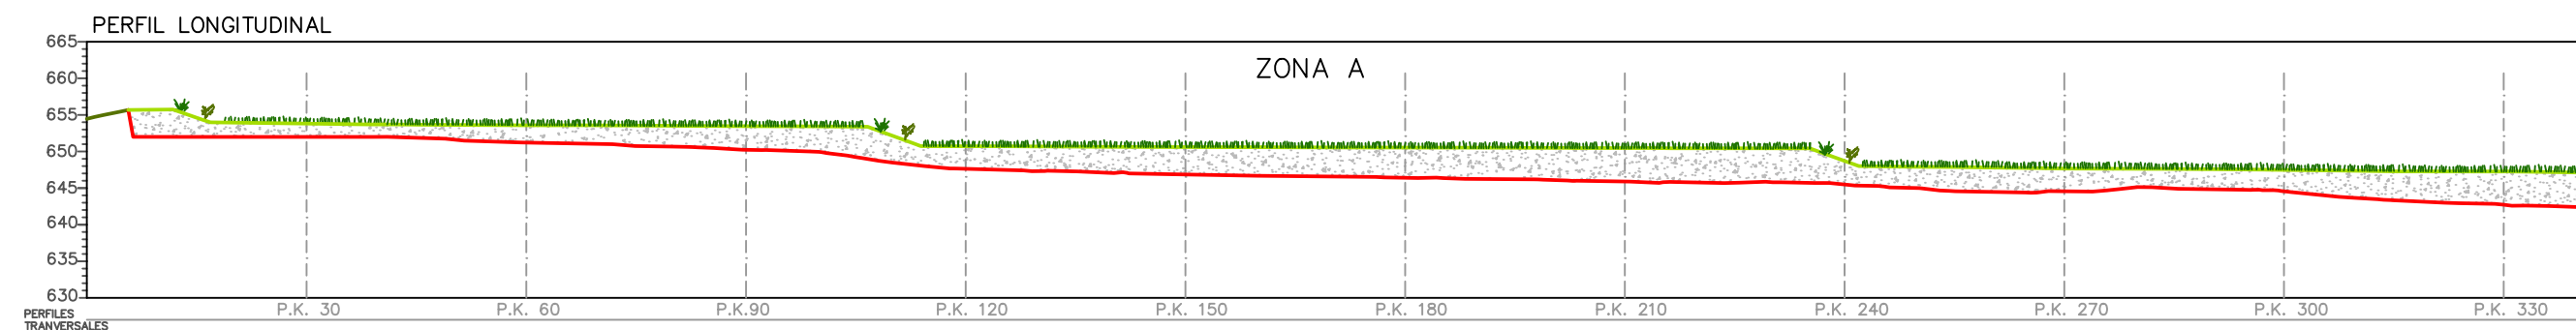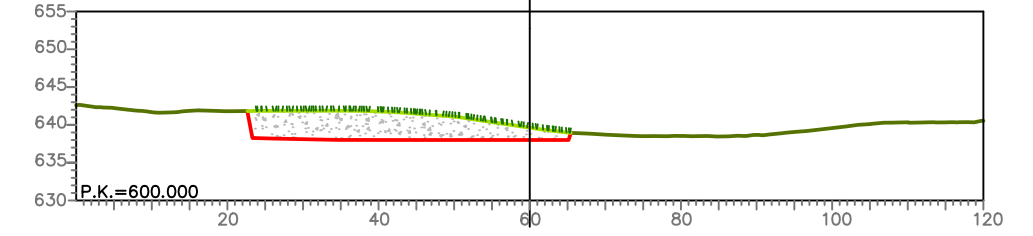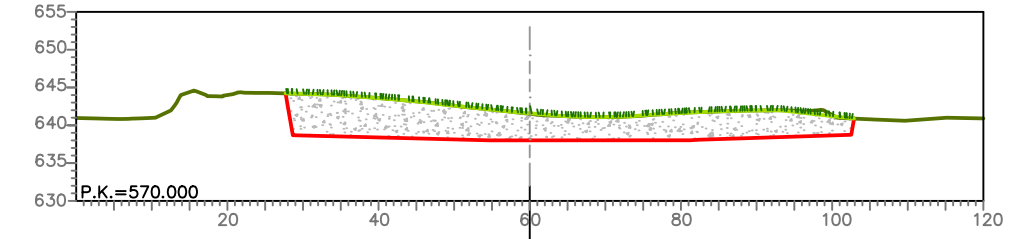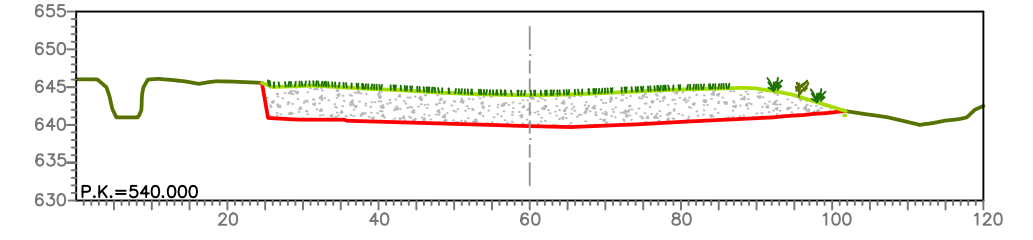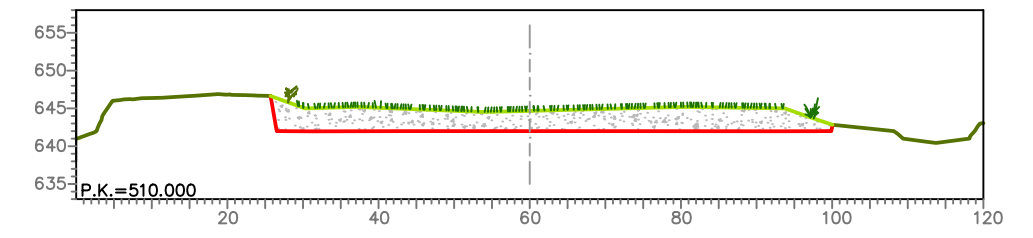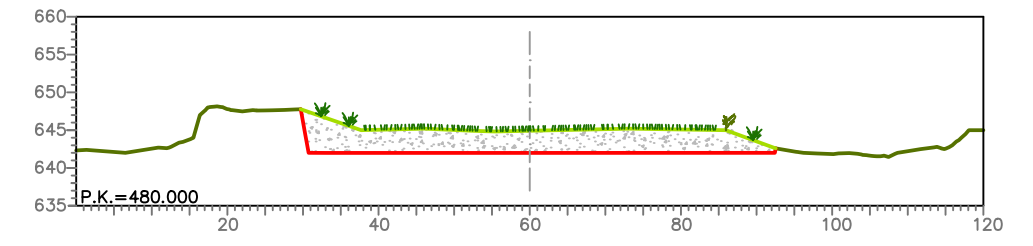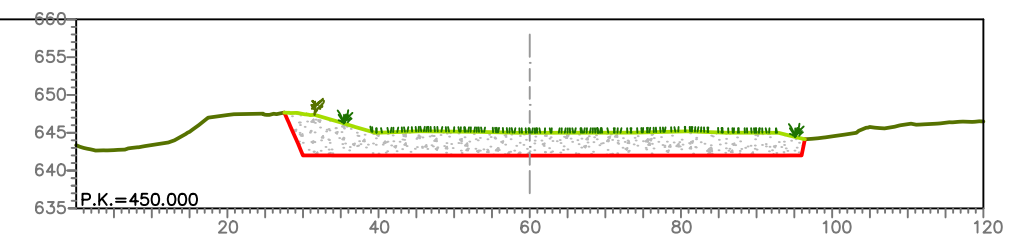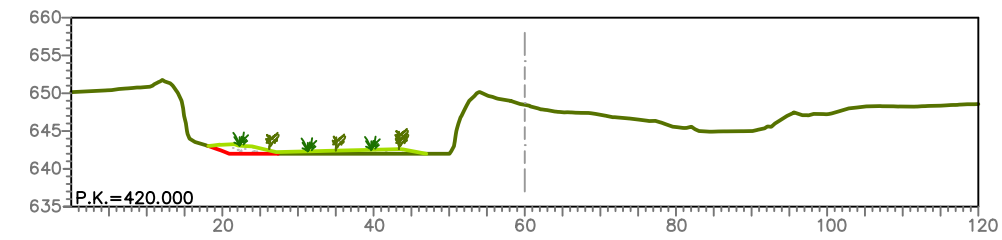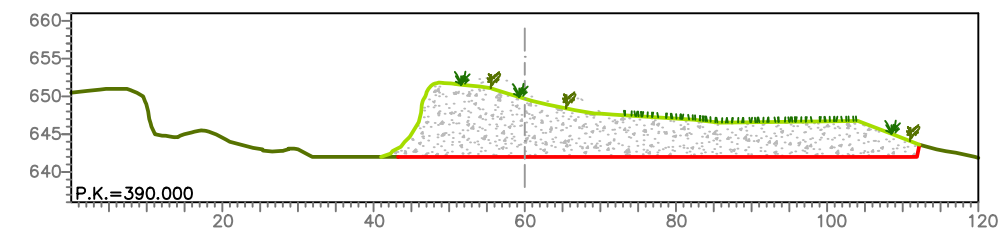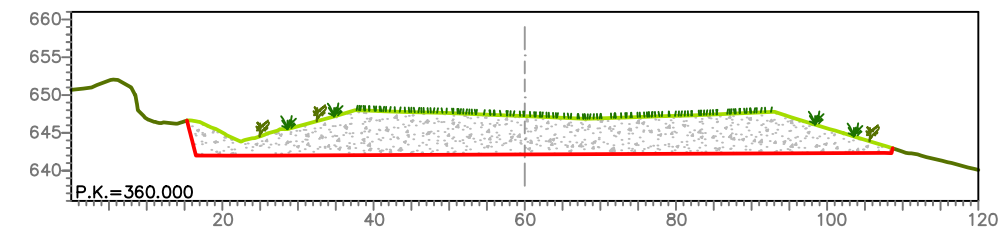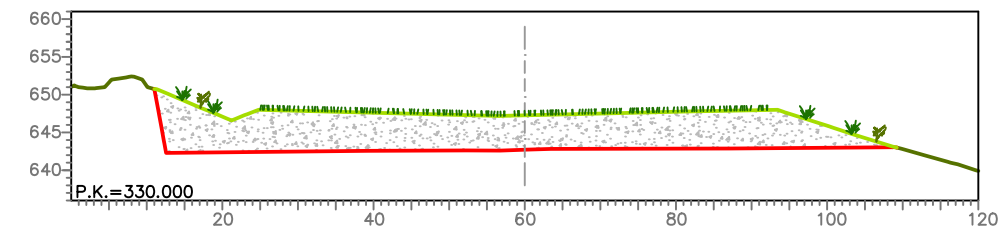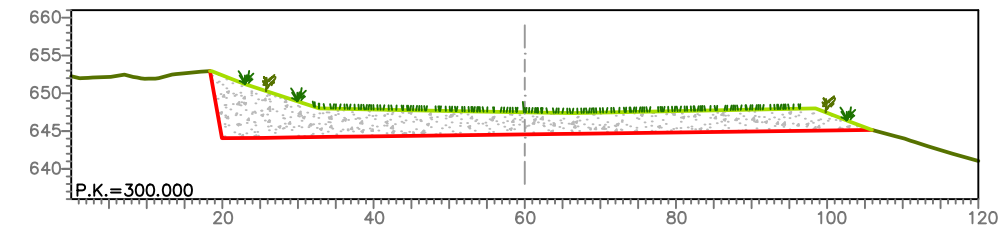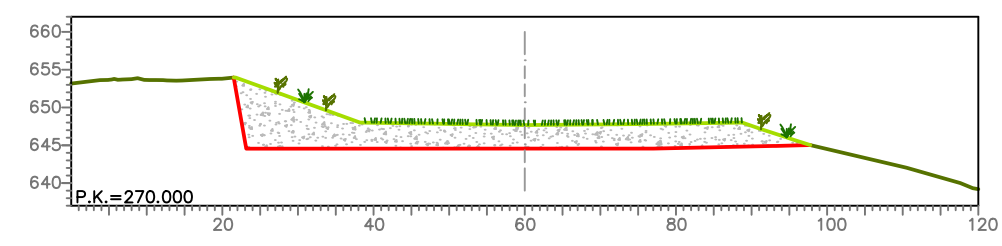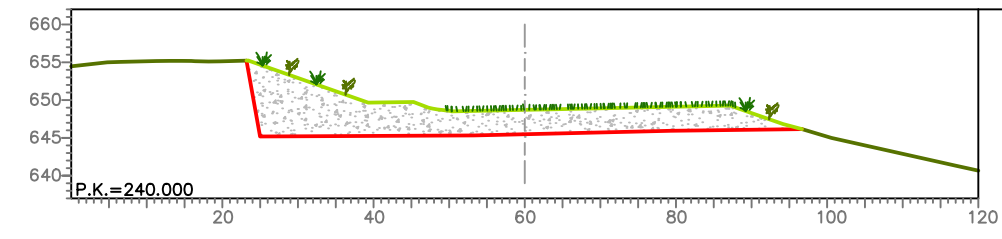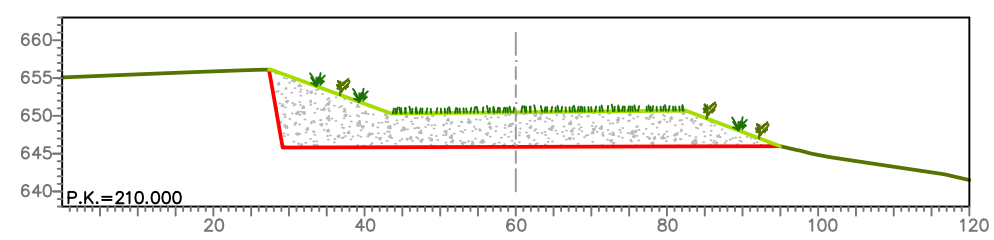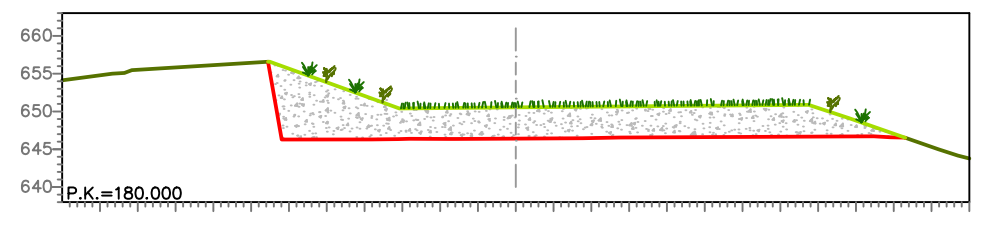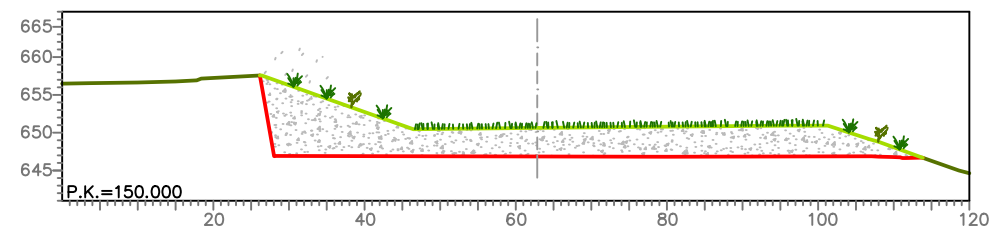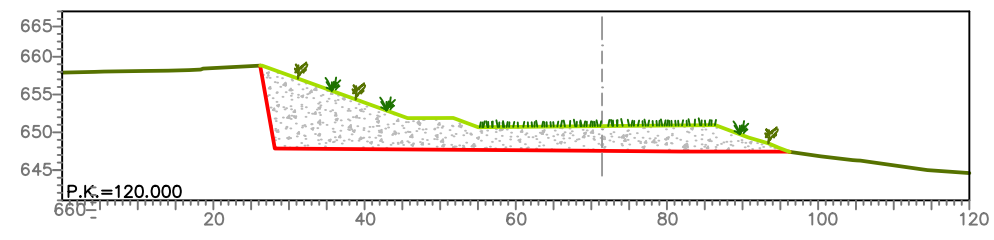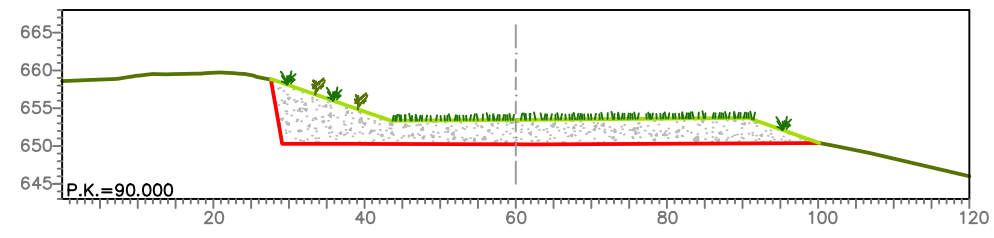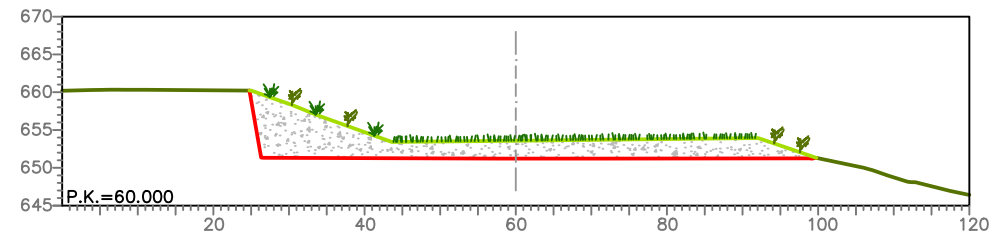

— Terreno actual  
— Huevo excavado

Relleno con estéril  
y RIAs

**Cultivo de cereal**



### Siembra de herbáceas y arbustivas

PLAN DE RESTAURACIÓN DEL PROYECTO GENERAL DE EXPLOTACIÓN DEL APROVECHAMIENTO DE RECURSOS DE LA SECCIÓN A) GRAVAS Y ARENAS, DENOMINADO "CHORCHAS", EN EL TÉRMINO MUNICIPAL DE ANDORRA (TERUEL)

ANDORRA (TERUEL)

PLANO Nº

5.2

COQUIAL, S.L.

ESCALA

1:1.000

PERFILES RESTAURACIÓN


**IngeoRem**  
CONSULTORIA Y GESTIÓN DE RECURSOS MINEROS, S.R.L.

TÉCNICO

Uga  
Suyibau

Olga Pilar Millán López  
Ingeniera Técnica de Minas



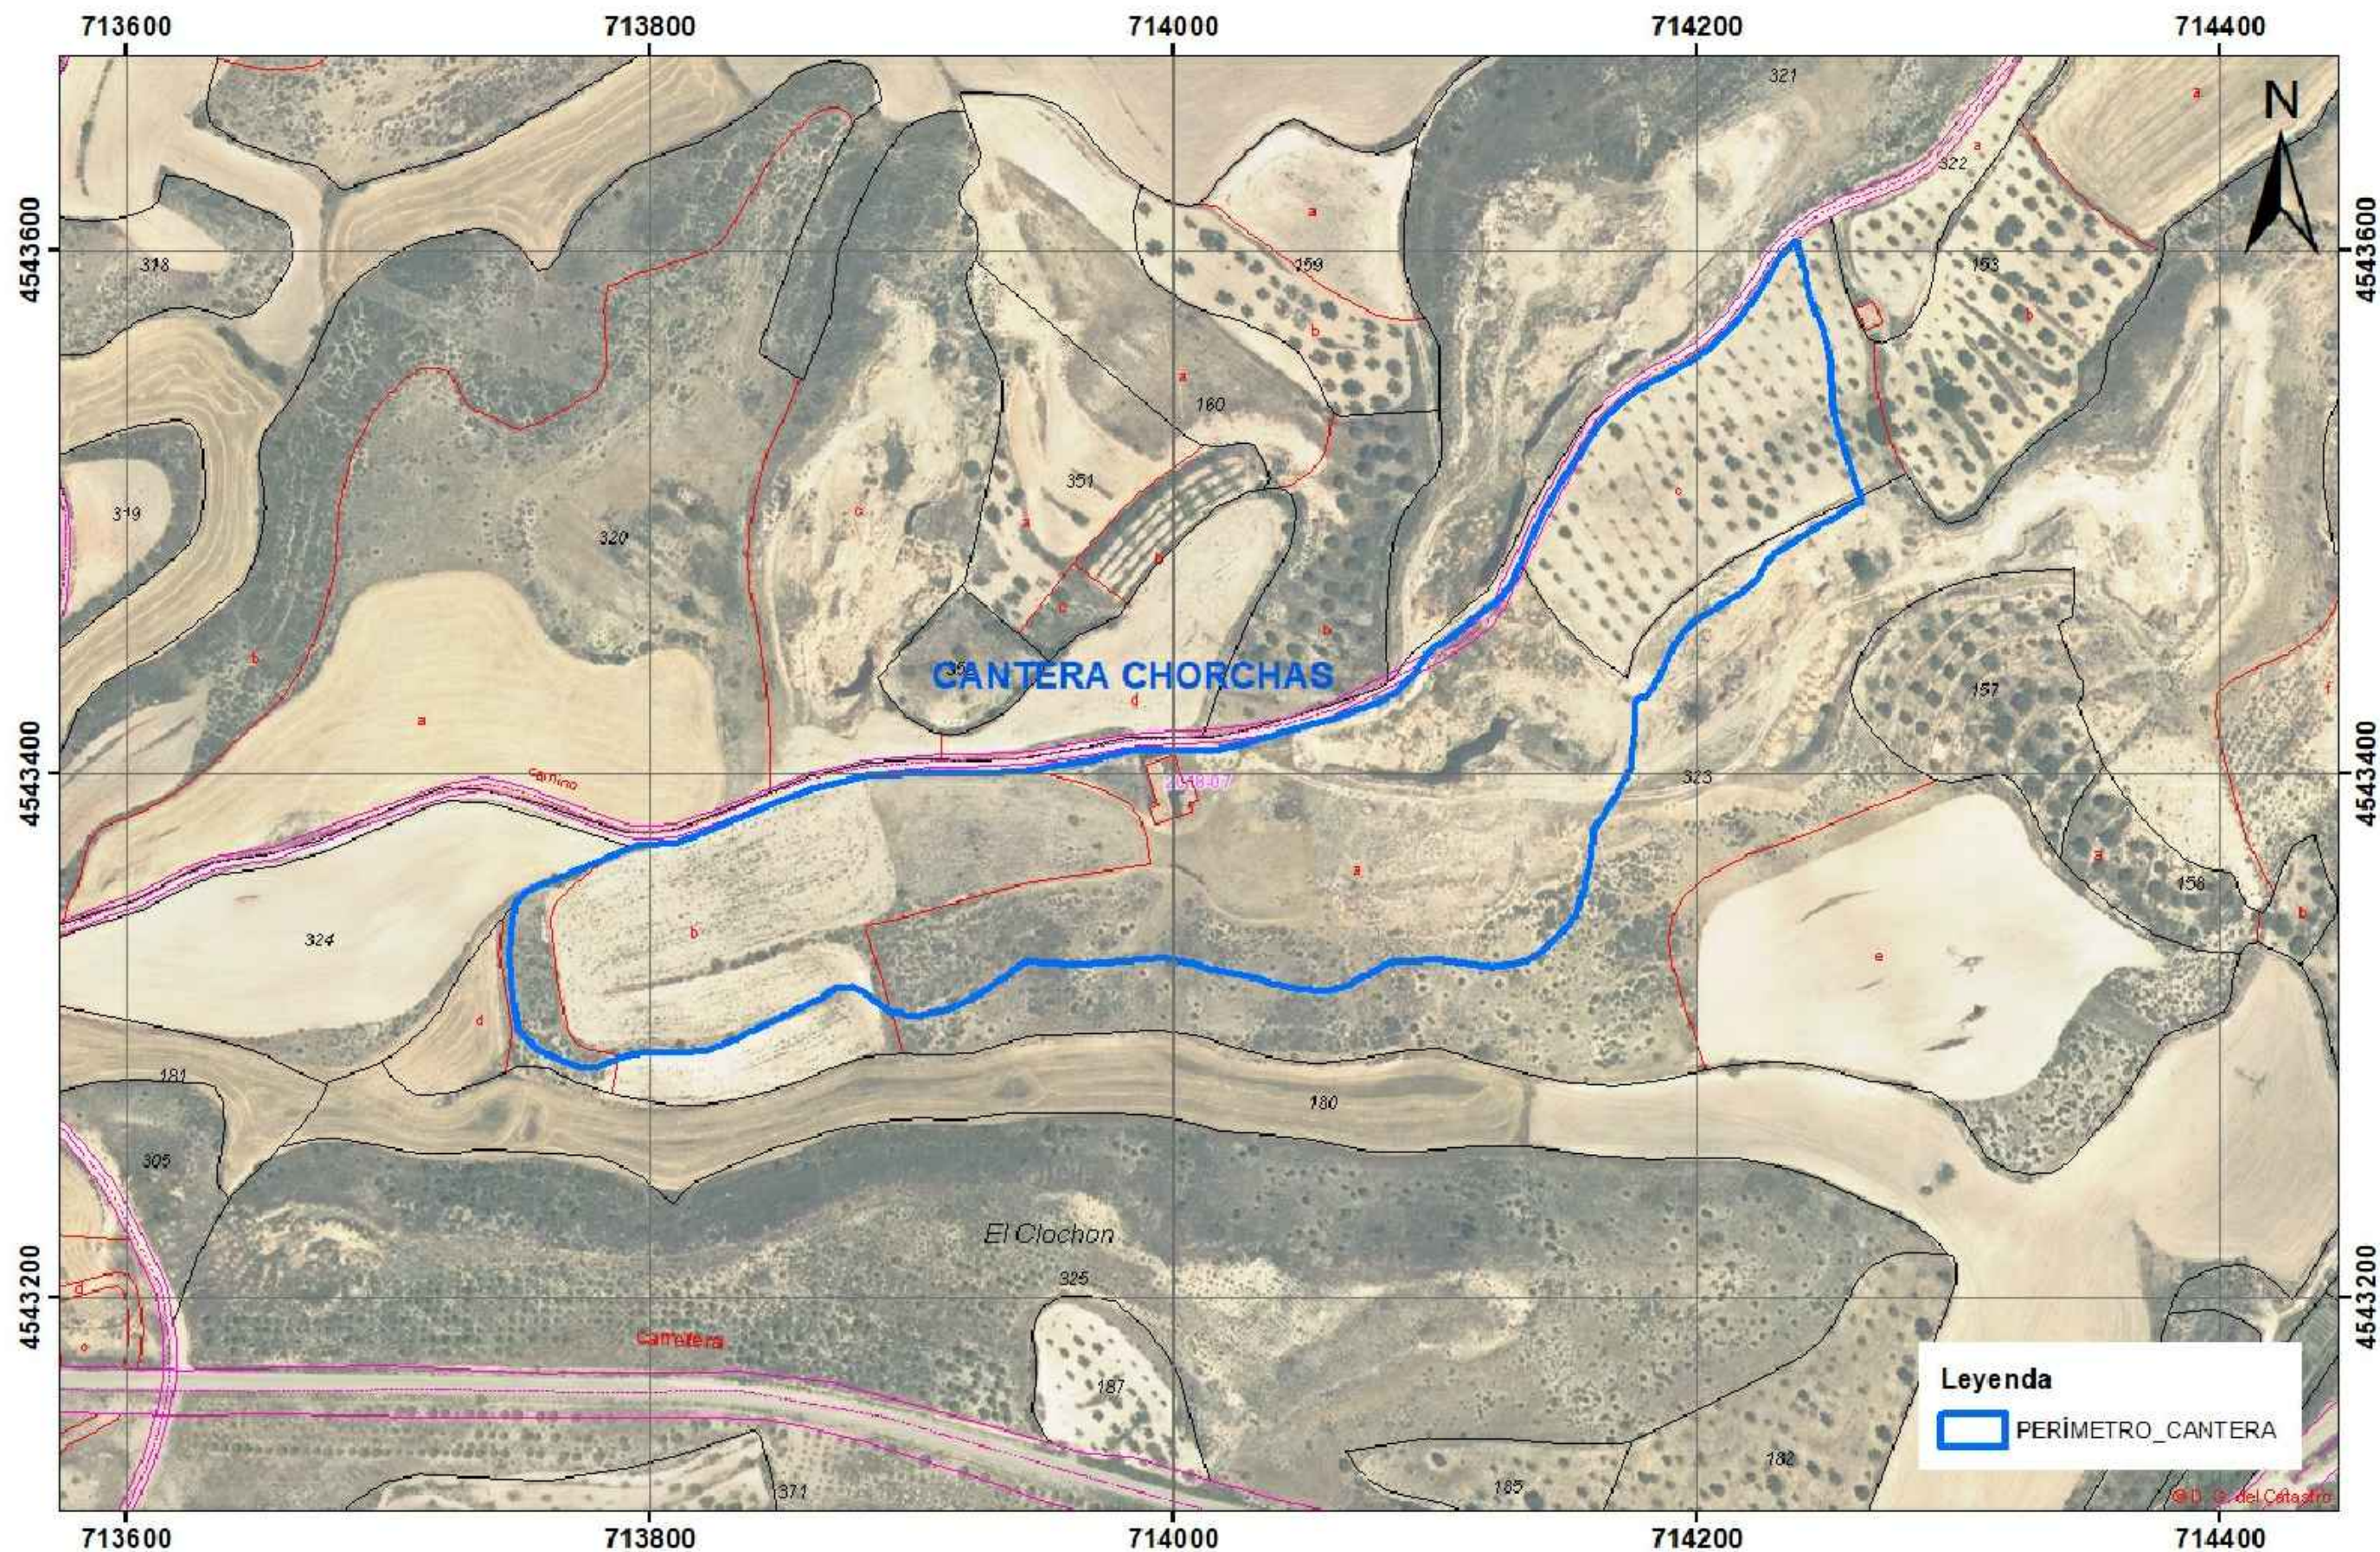

PROMOTOR

COQUIAL, S.L.

EL CONSULTOR

**IngeoRem**

CONSULTORIA Y GESTION DE RECURSOS MINEROS, S.R.L.

*Olga P. Millán Lopez*  
Ingeniera Técnica de Minas

TÍTULO

PLAN DE RESTAURACIÓN DEL PROYECTO GENERAL DE EXPLOTACIÓN DEL APROVECHAMIENTO DE RECURSOS DE LA SECCIÓN A) GRAVAS Y ARENAS, DENOMINADO "CHORCHAS", EN EL TÉRMINO MUNICIPAL DE ANDORRA (TERUEL)

FECHA: DICIEMBRE 2023

ESC: 1:2.500

ESCALA GRAFICA:

0 25 50 m






PLANO

PARCELARIO

PLANO Nº

6




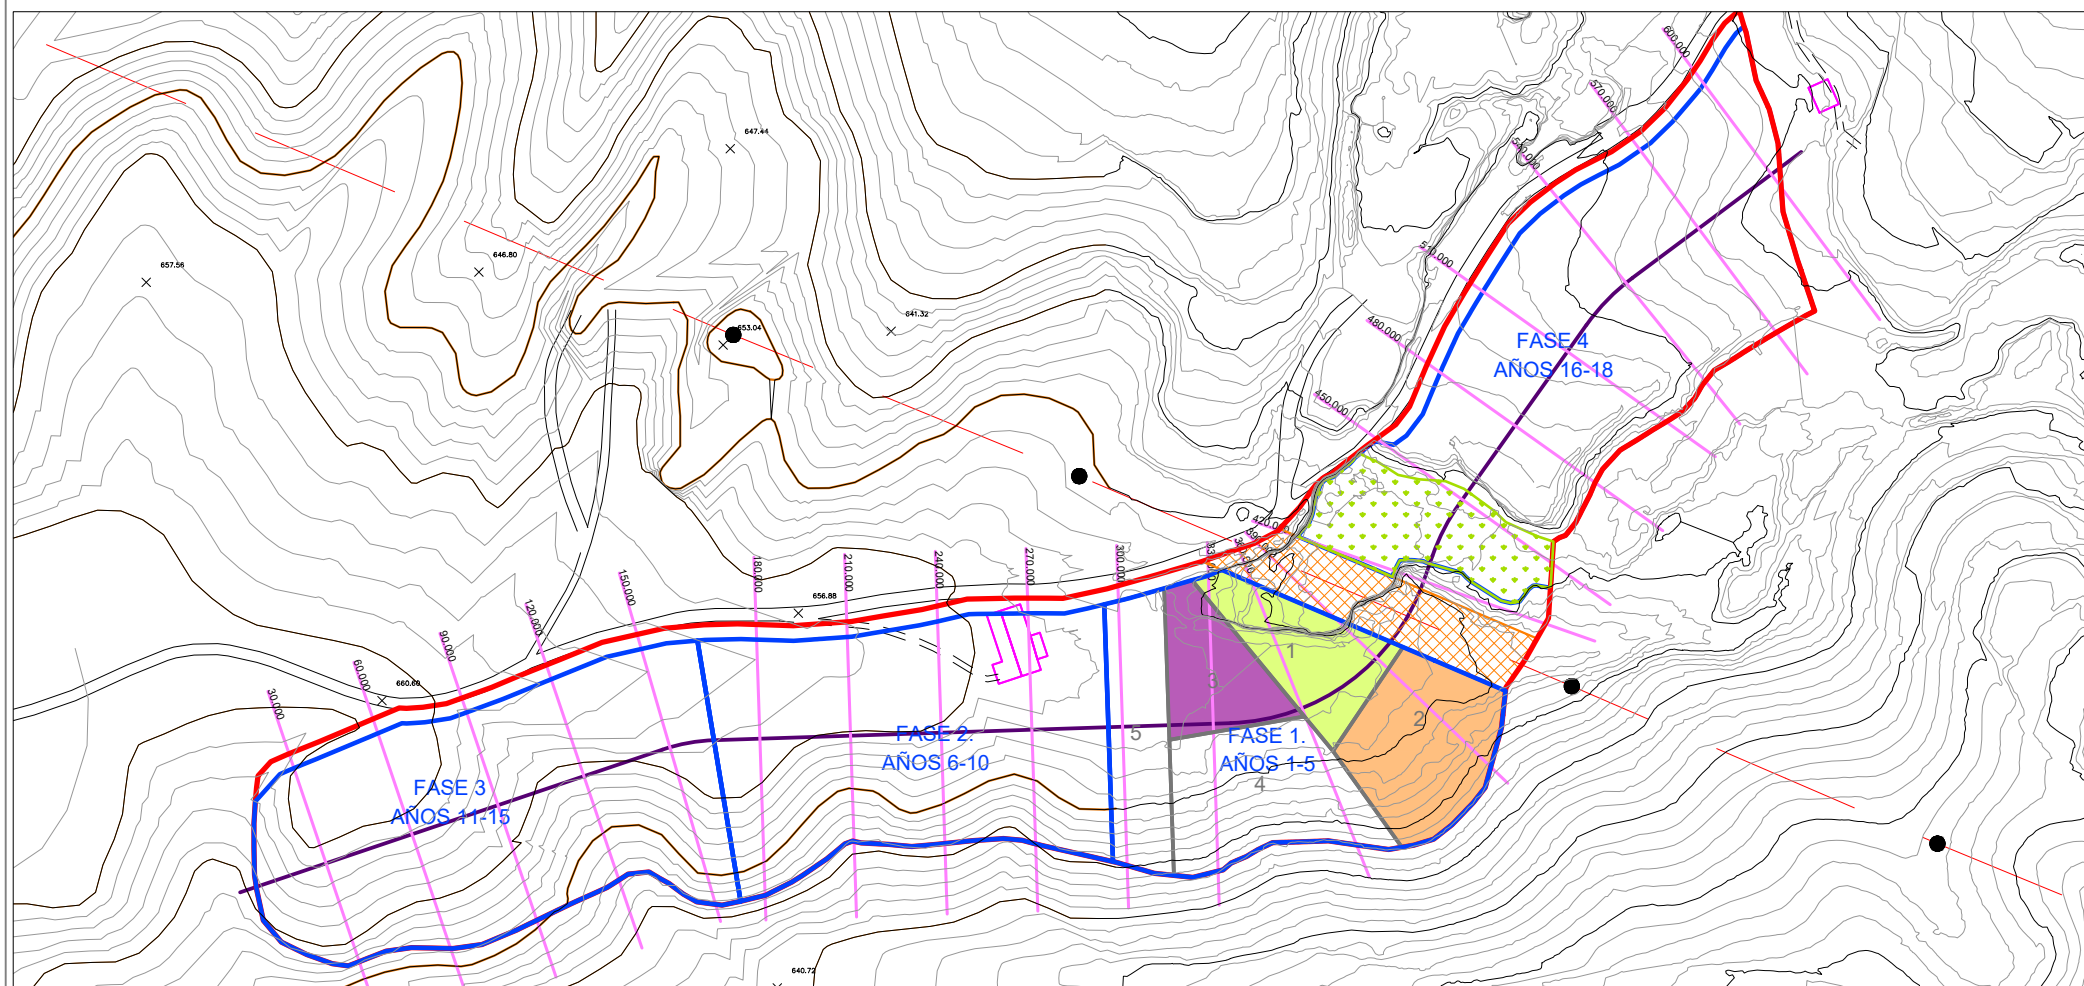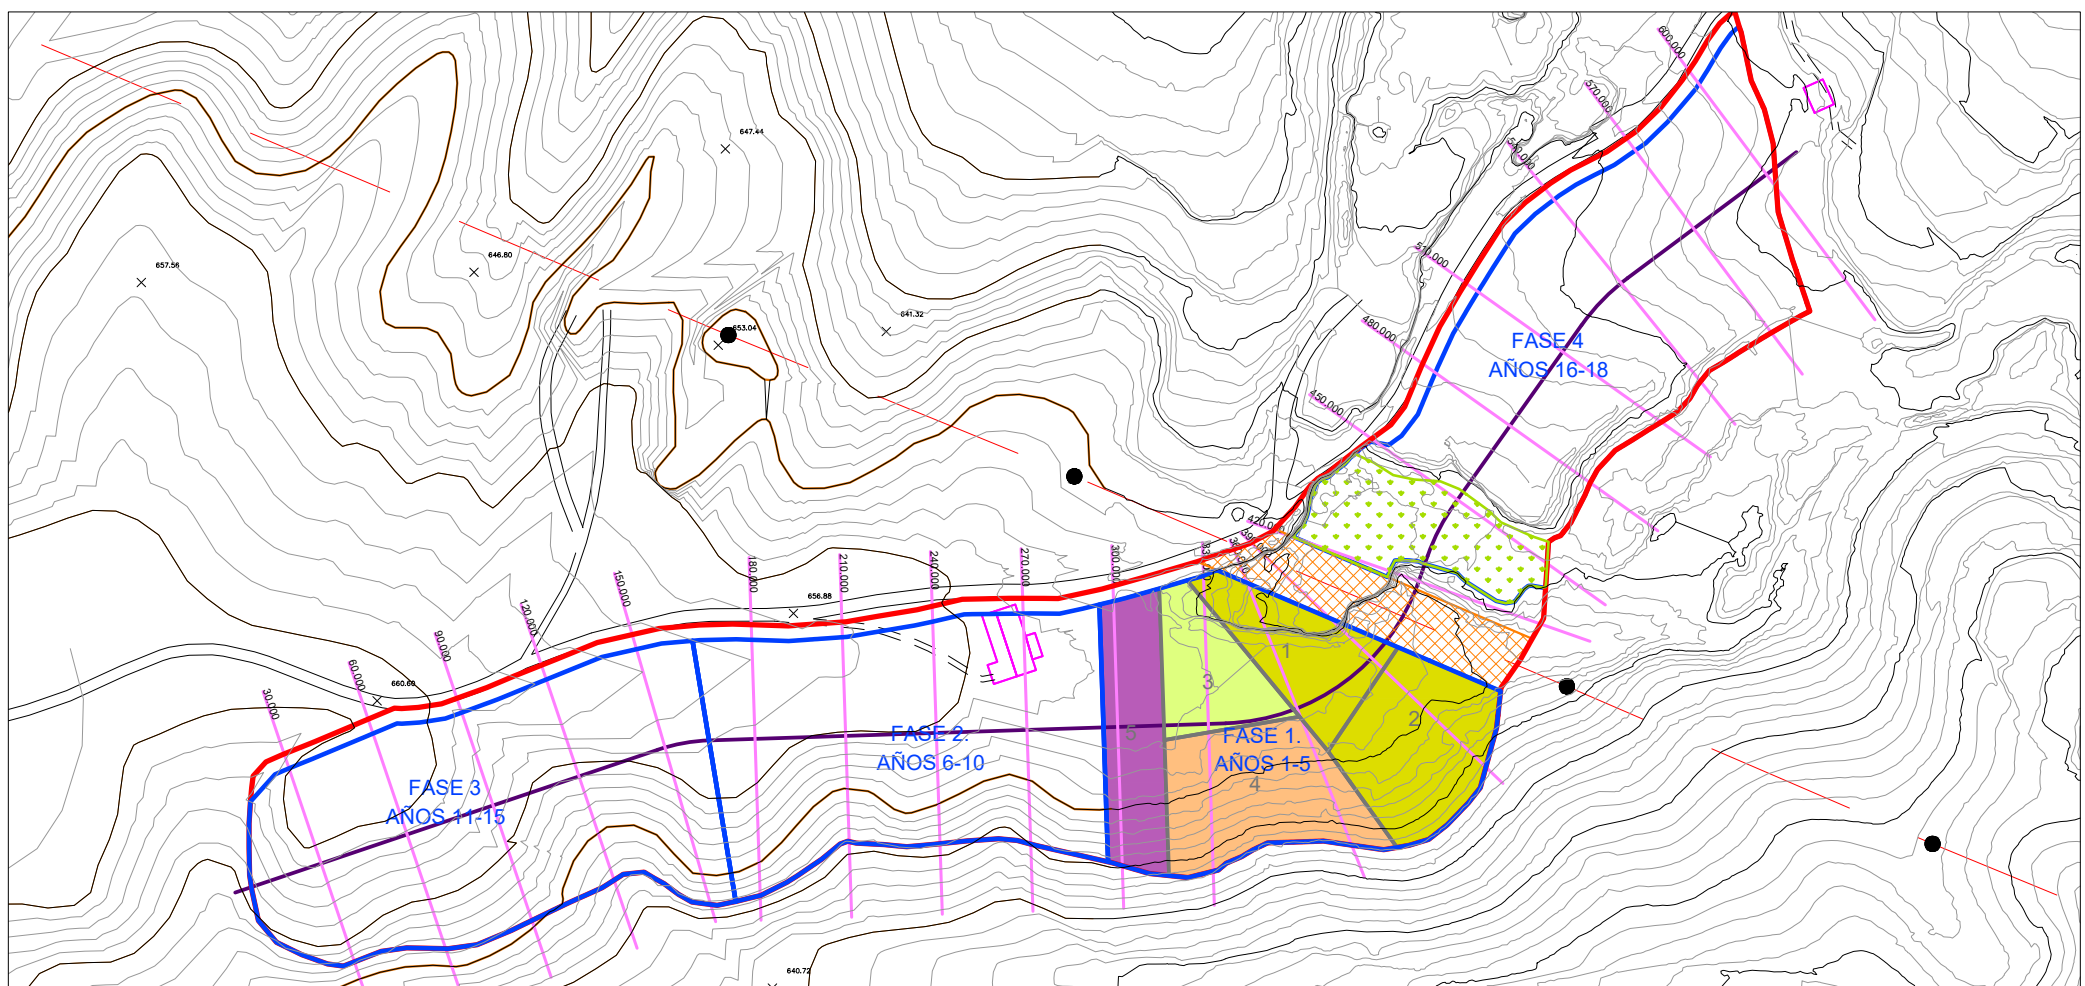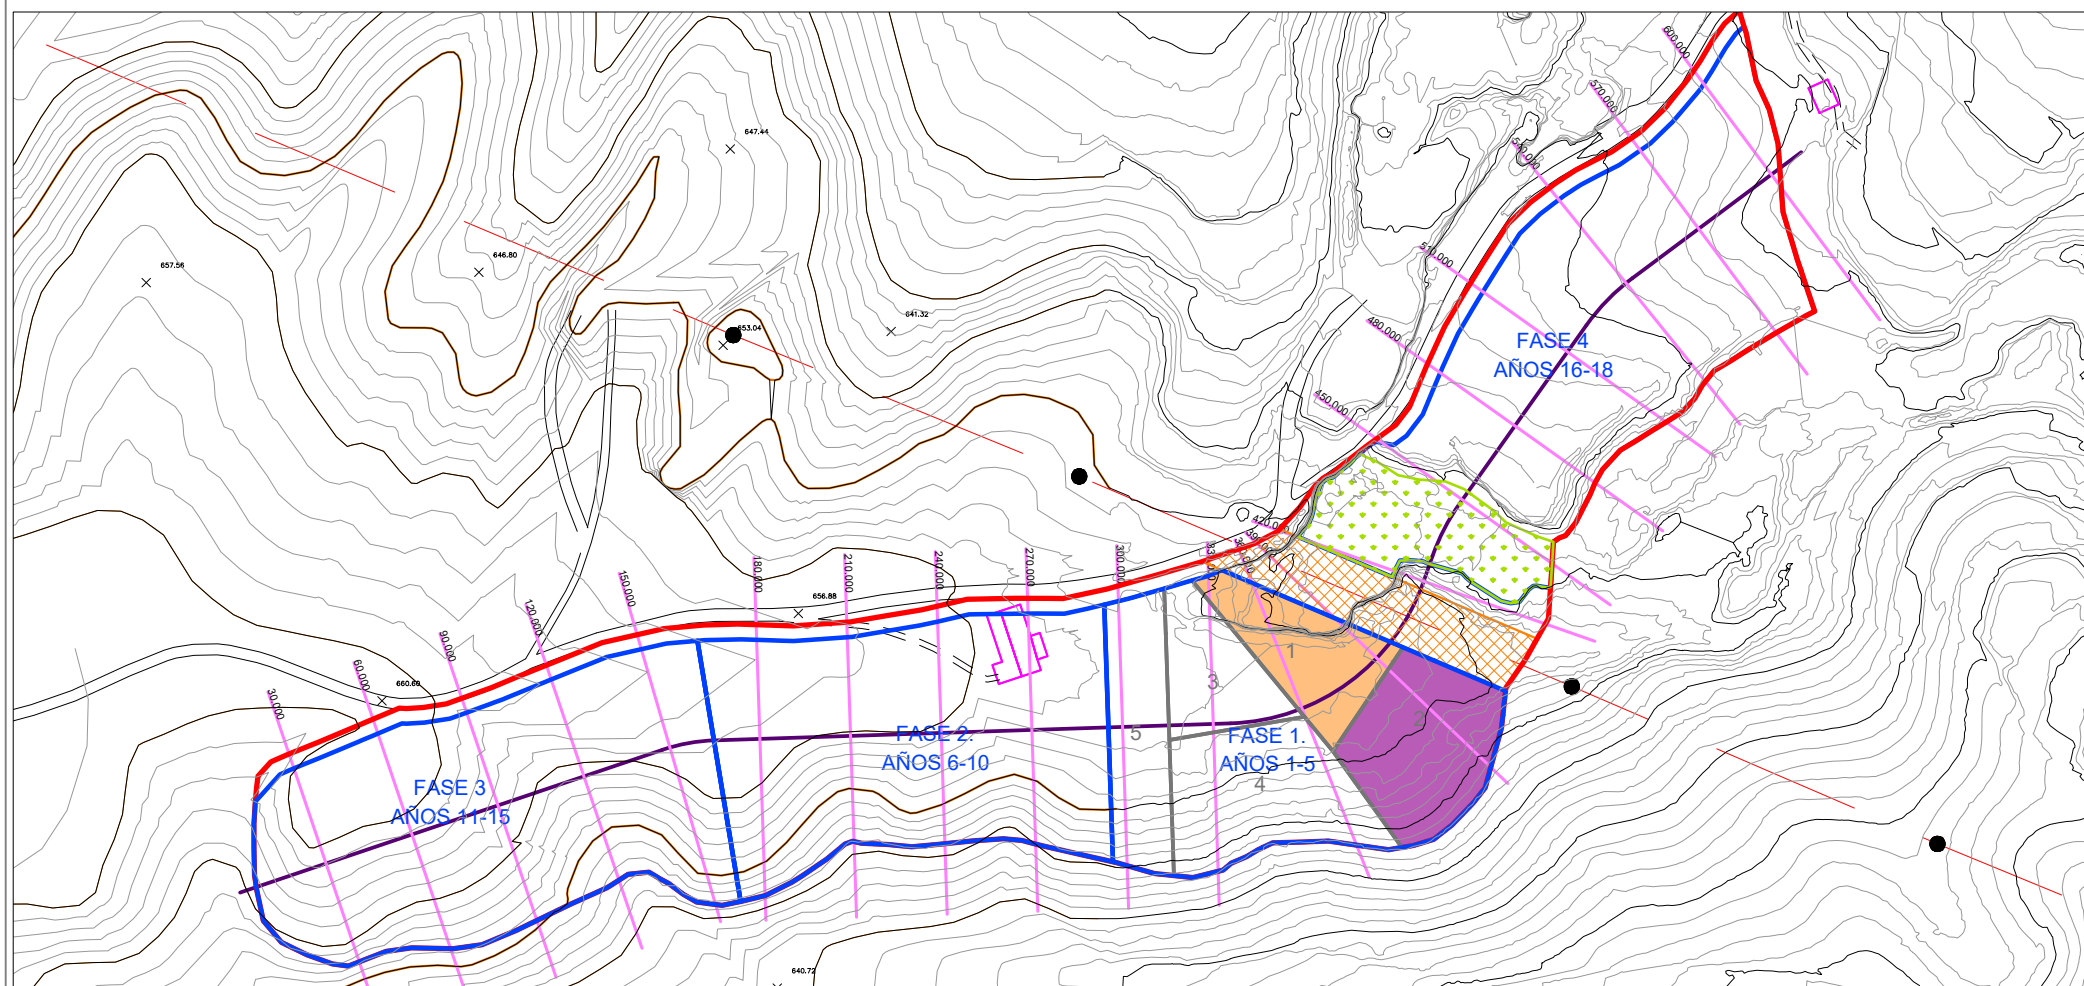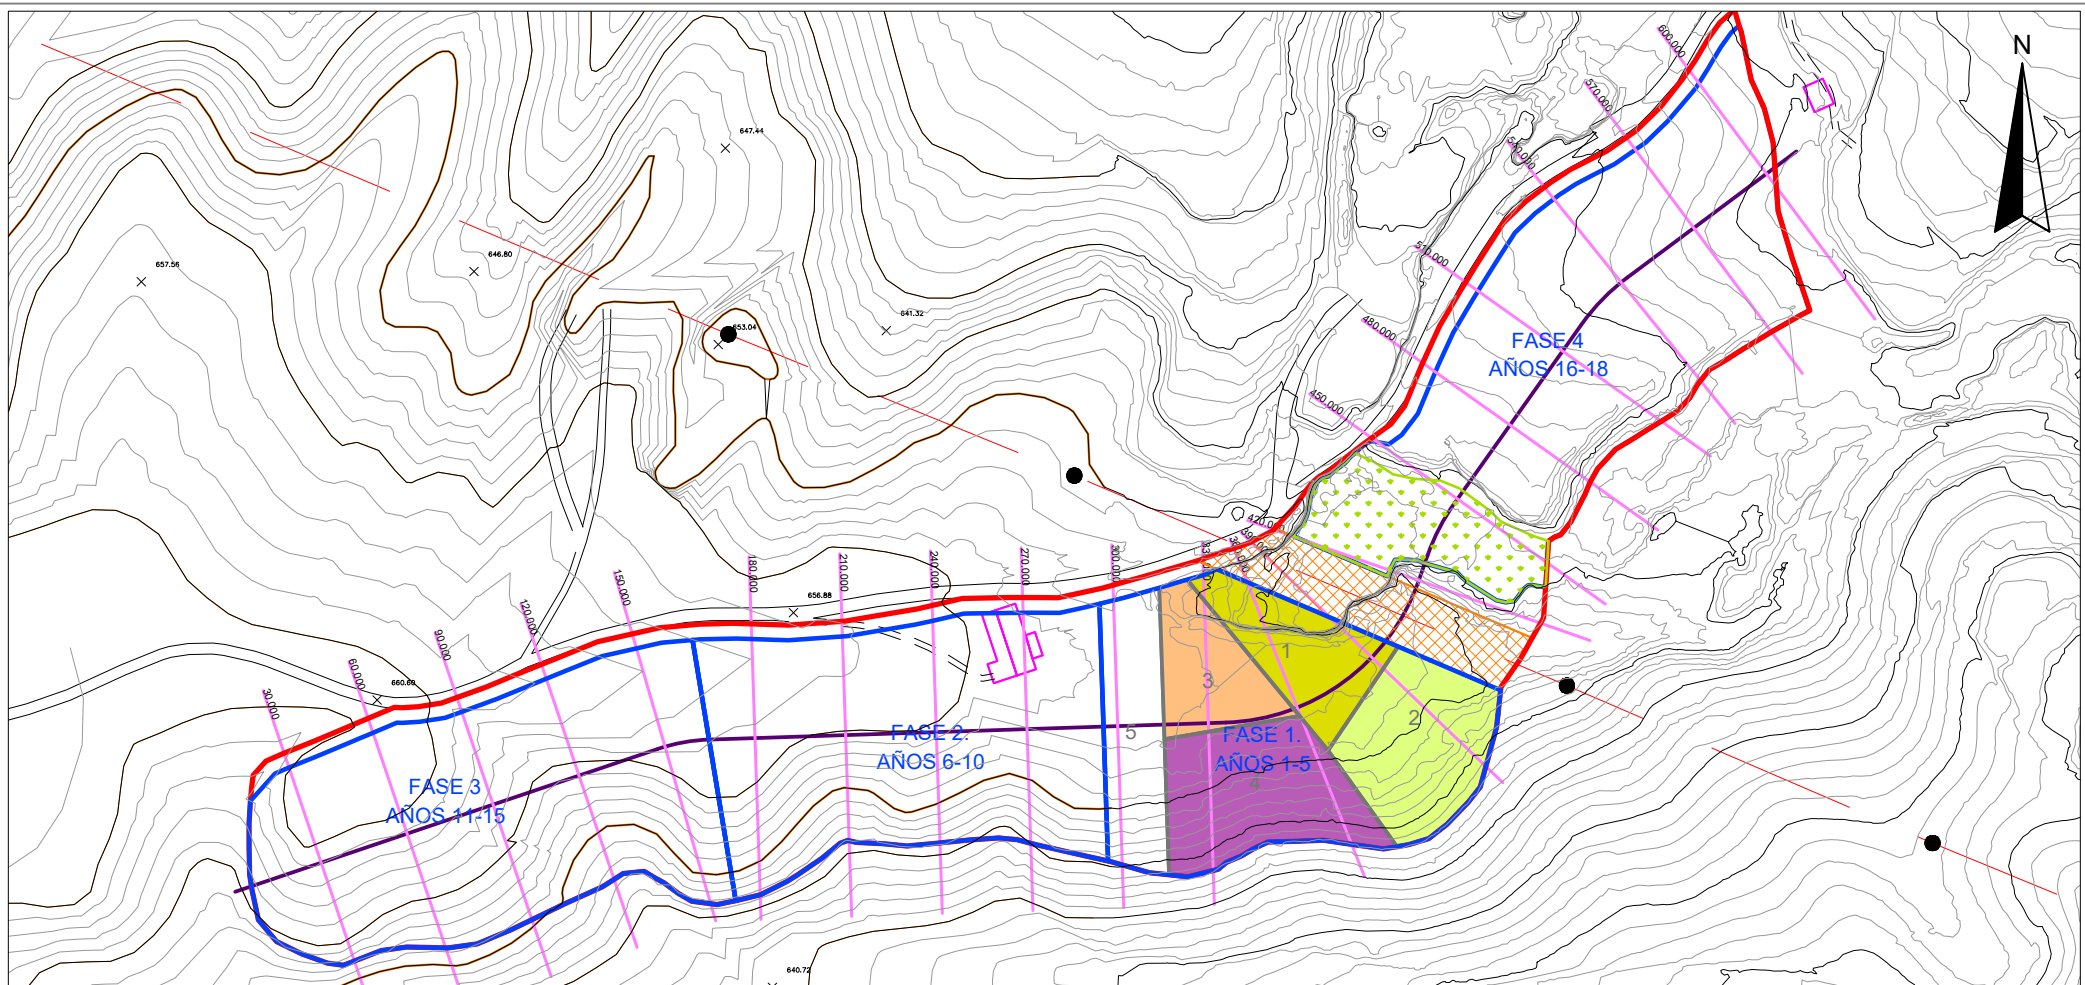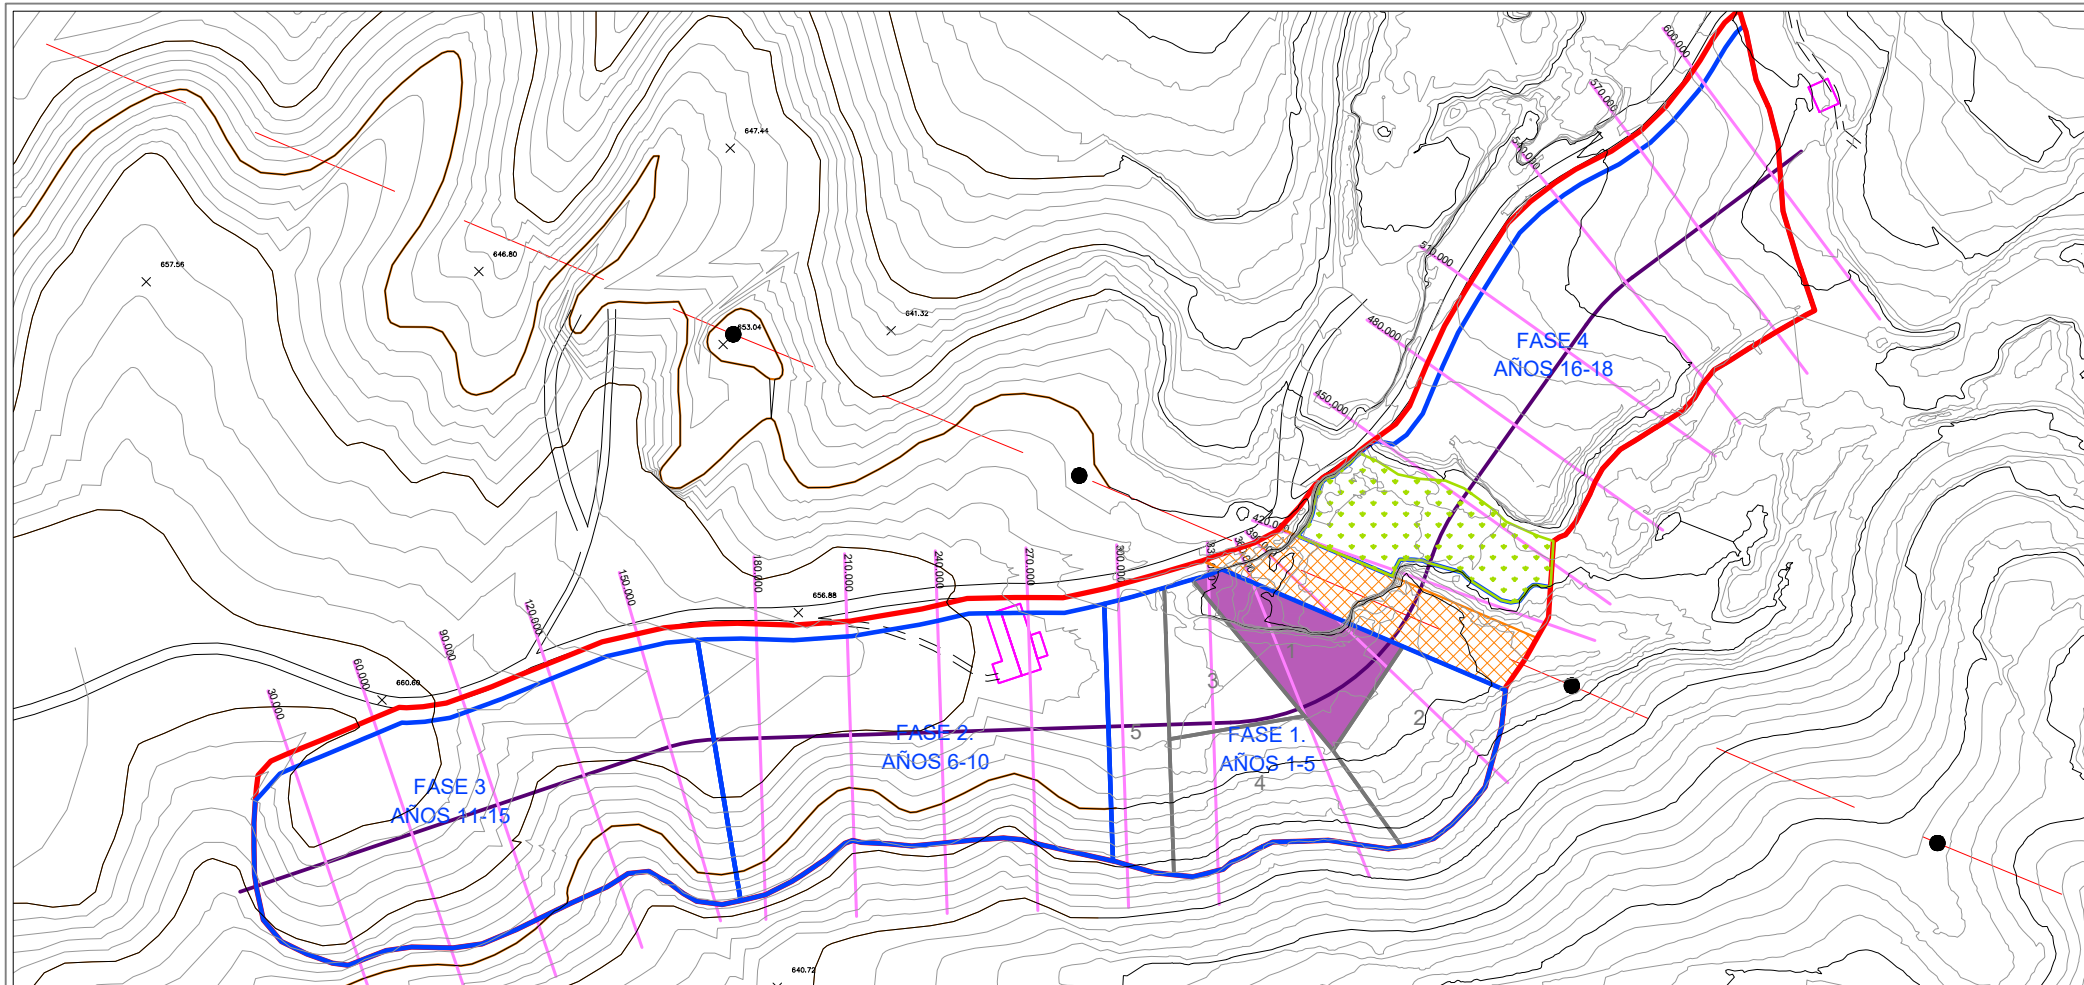


- LEYENDA
- Explotado año en curso
  - En restauración año en curso
  - Explotado año anterior, pendiente de restaurar.
  - Restaurado anteriores
  - Años de explotación
  - Fases explotación
  - Zona de acopio de tierra vegetal

TÍTULO			PLAN DE RESTAURACIÓN DEL PROYECTO GENERAL DE EXPLOTACIÓN DEL APROVECHAMIENTO DE RECURSOS DE LA SECCIÓN A) GRAVAS Y ARENAS, DENOMINADO "CHORCHAS", EN EL TÉRMINO MUNICIPAL DE ANDORRA (TERUEL)	
SITUACIÓN		ANDORRA (TERUEL)		PLANO Nº
PROMOTOR		COQUIAL, S.L.		7
PLANO		FASES EXPLOTACIÓN. DETALLE FASE 1		ESCALA
CONSULTOR		IngeoRem		1:2.500
TÉCNICO		Olga Pilar Millán López		FECHA
				DICIEMBRE
				2023



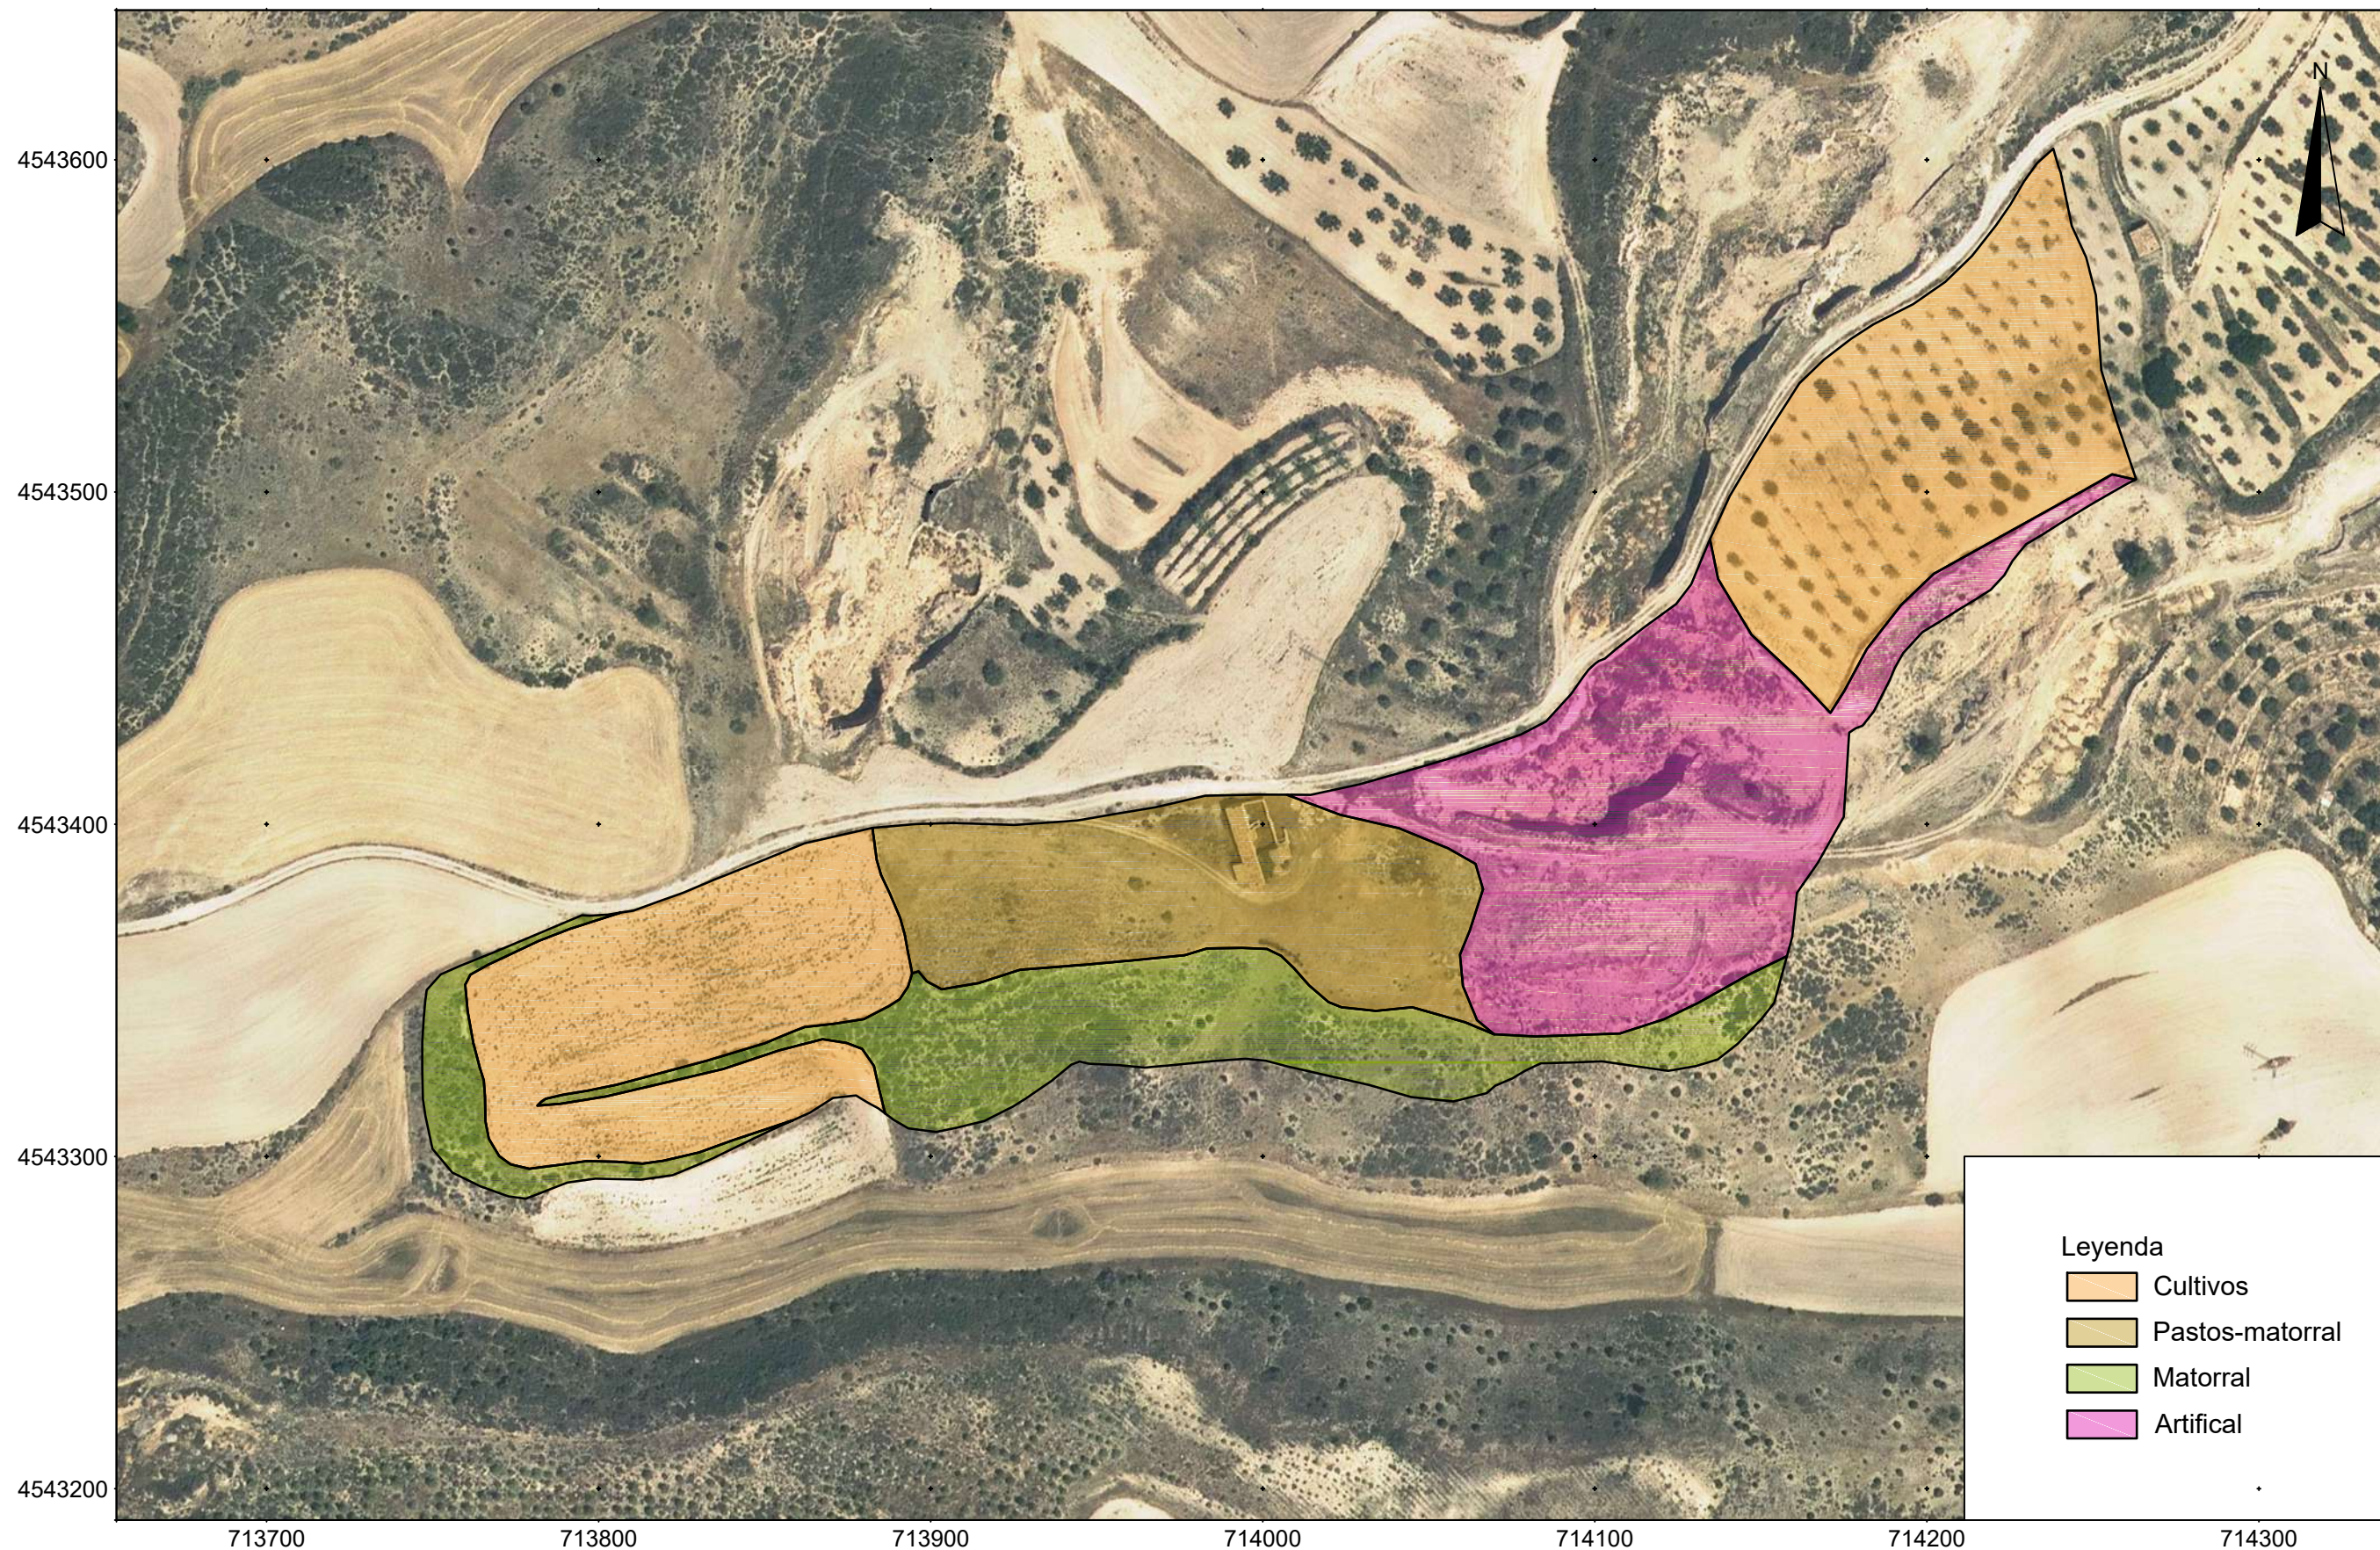




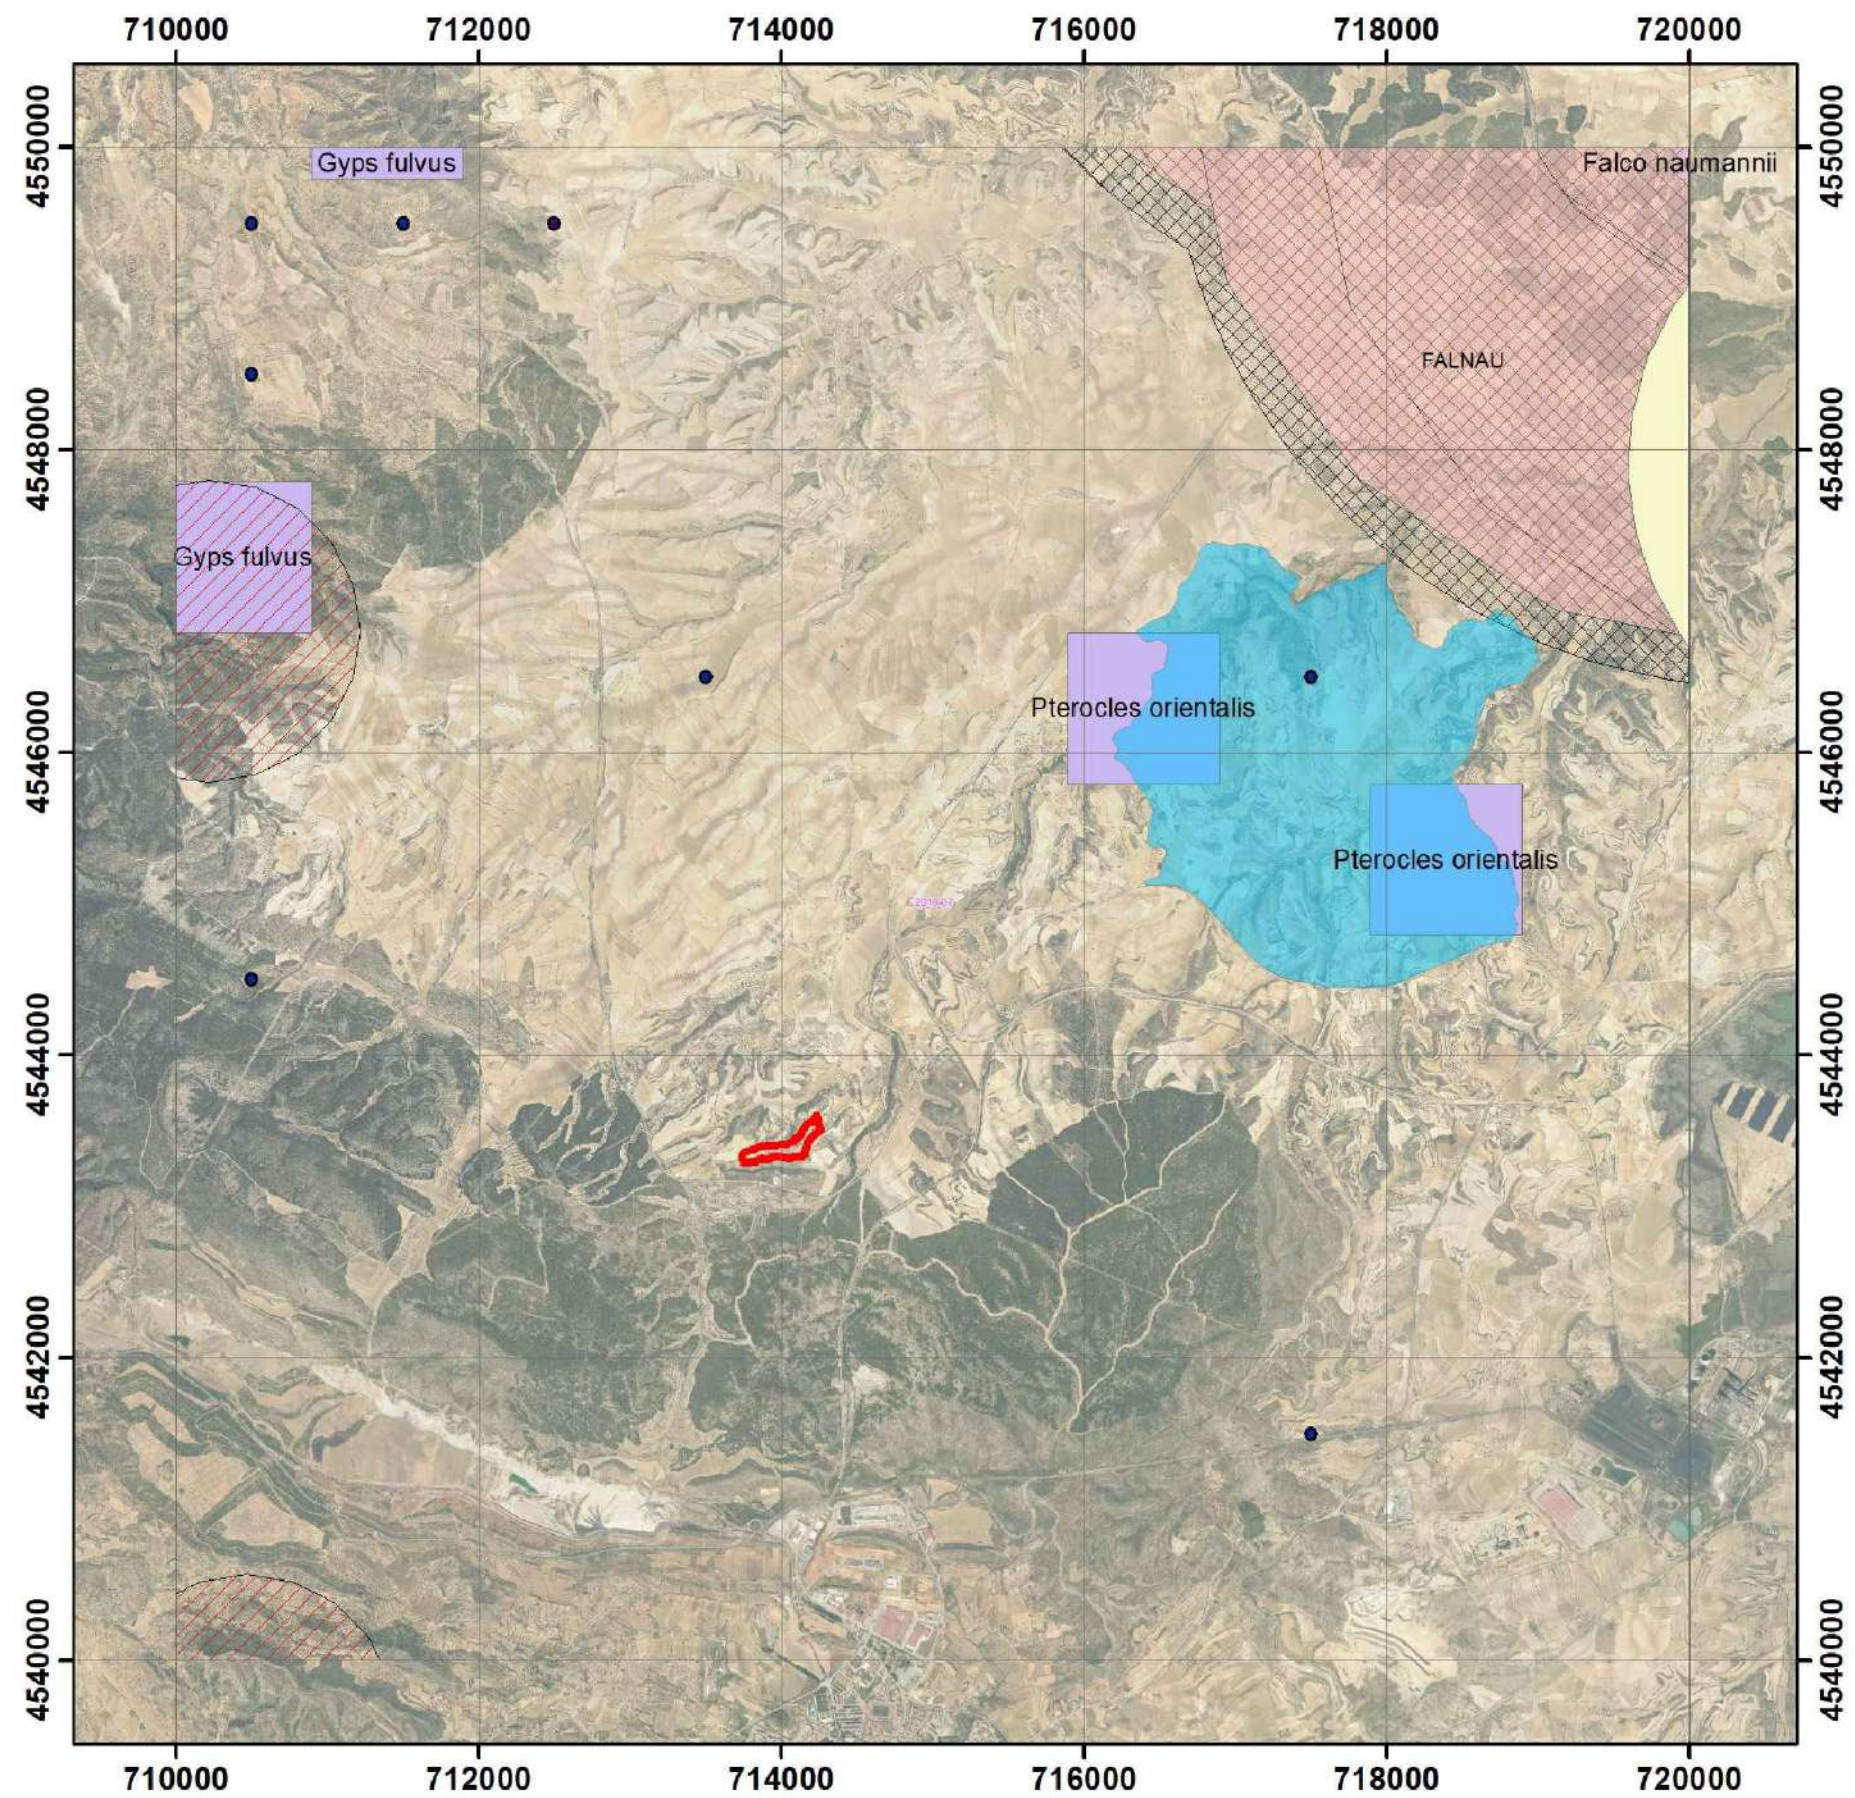


**Leyenda**

- PERÍMETRO\_CANTERA
- 4683\_Anfibios\_
- 4683\_Reptiles\_
- 4683\_AguilaReal\_buff-2km
- 4683\_AreaCritica\_CernicaloPrimilla
- 4683\_AreaCritica\_esteparias
- 4683\_Áreas Criticas Protección Especies Amenazadas
- 4683\_Buitre\_Buffer\_1km\_
- 4683\_Fauna\_UTM1



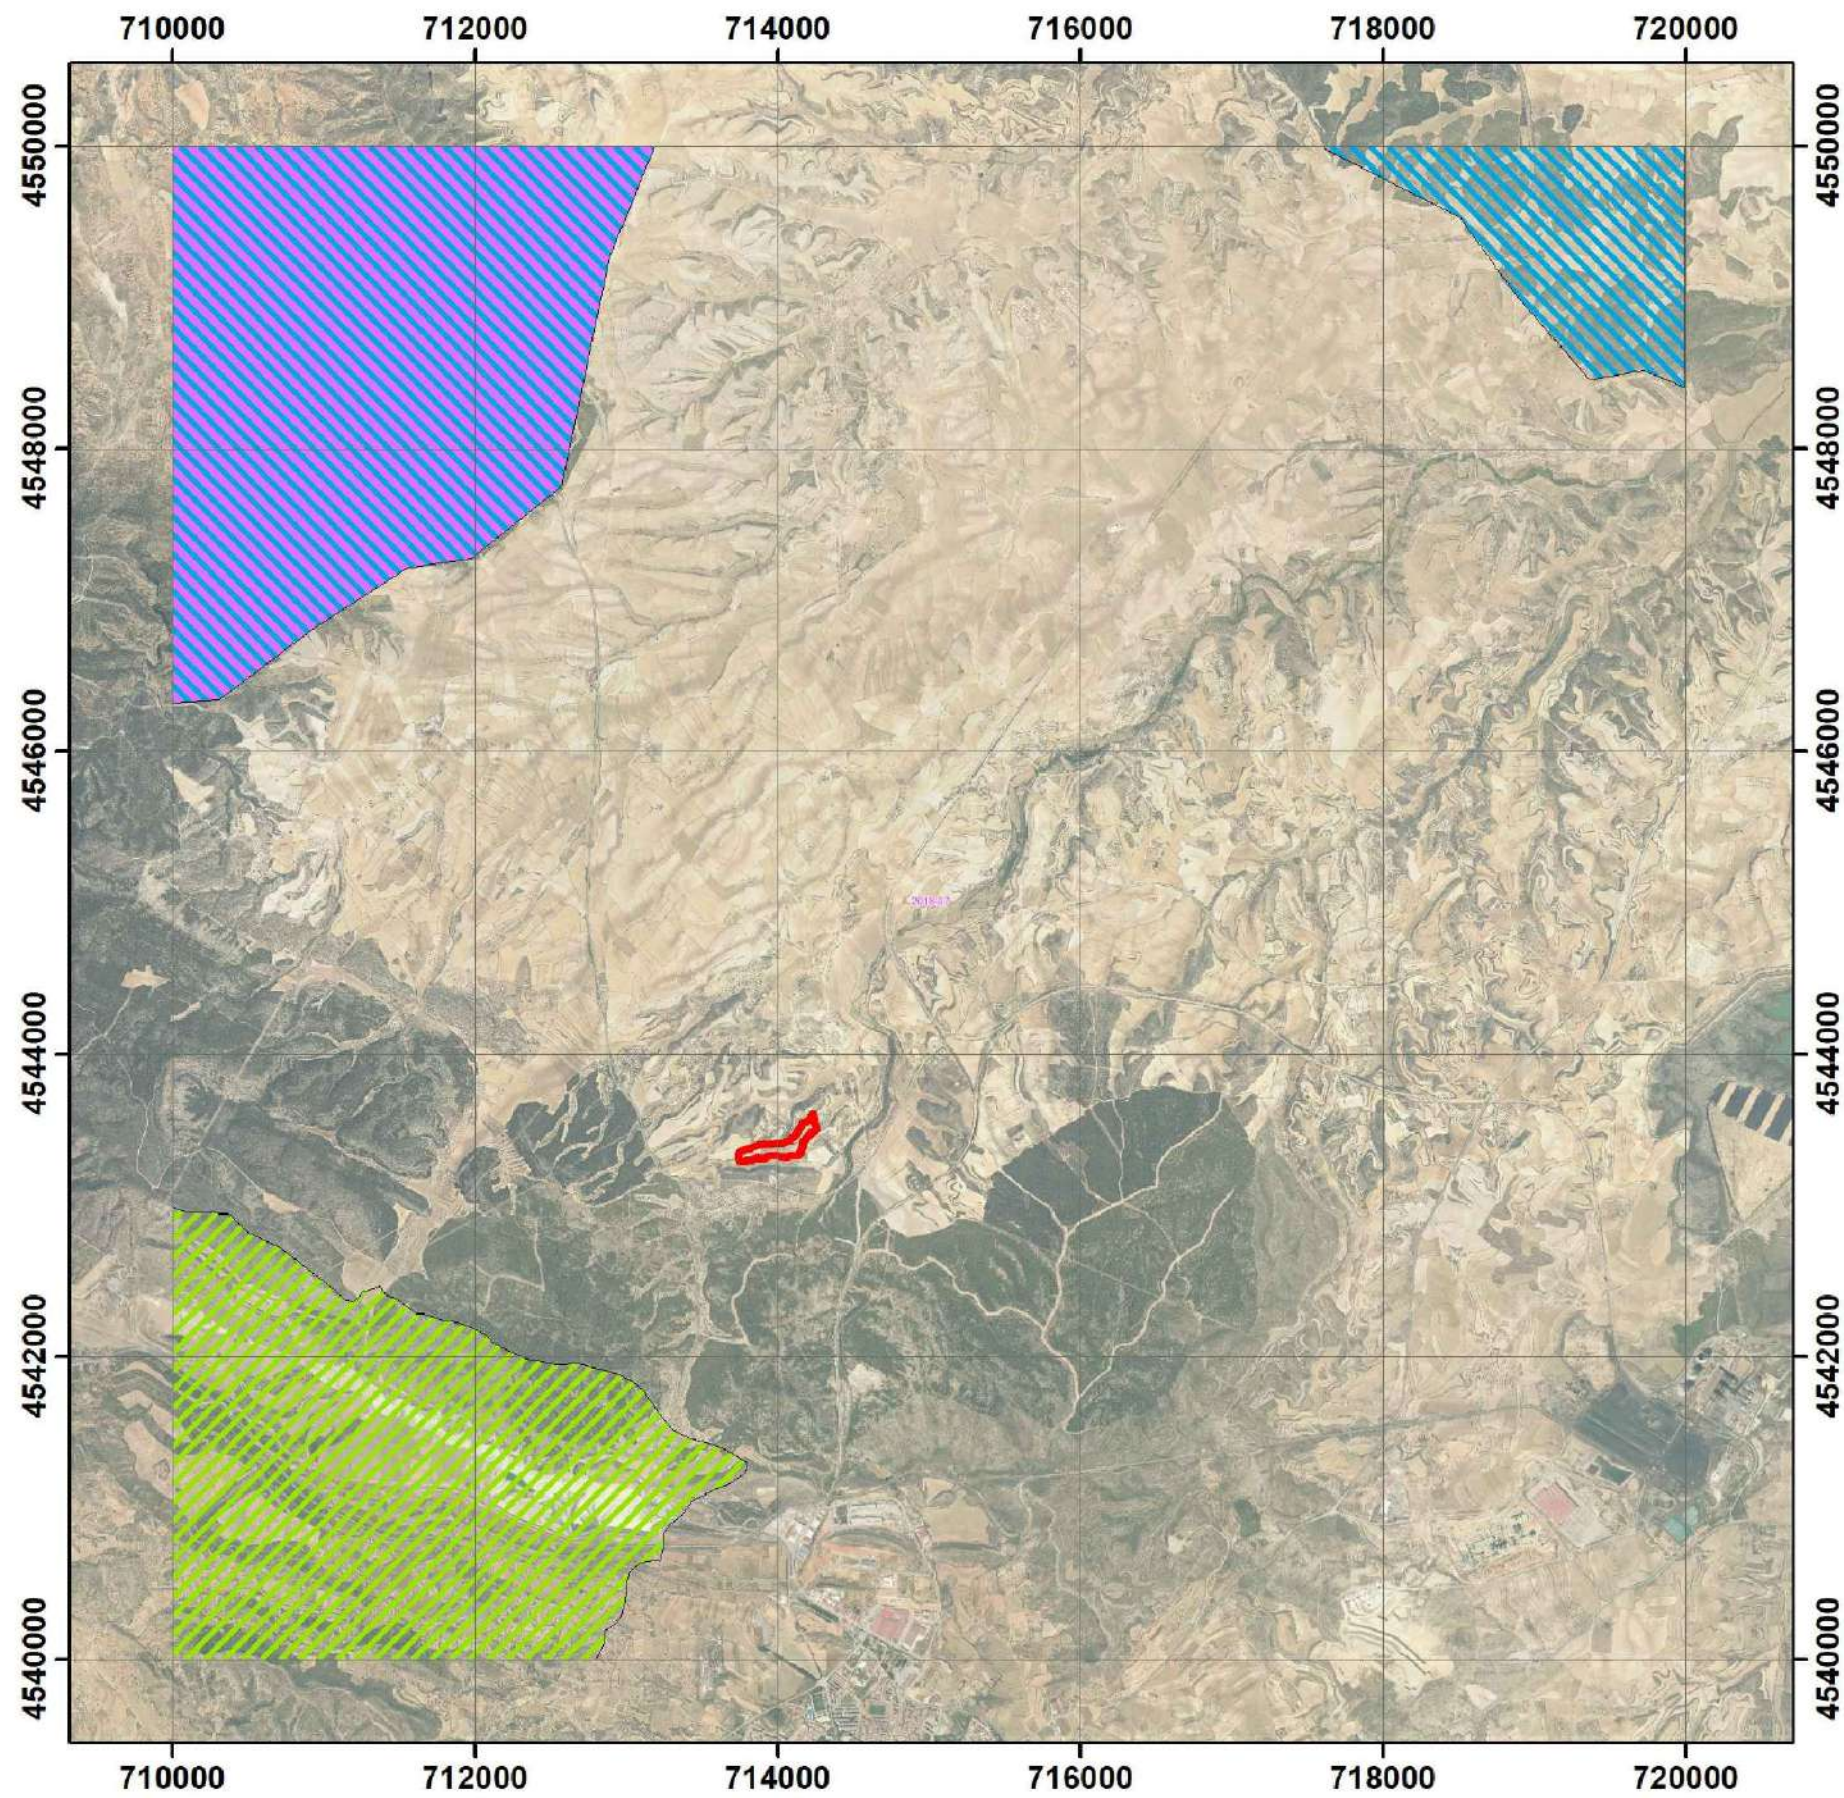

- Leyenda**
-  PERÍMETRO\_CANTERA
  - descripcio**
  -  Àmbito de protecció de AUSTROPOTAMOBUS PALLIPES
  -  Àmbito de protecció de FALCO NAUMANNI
  -  Àmbito de protecció de HIERAAETUS FASCIATUS



