



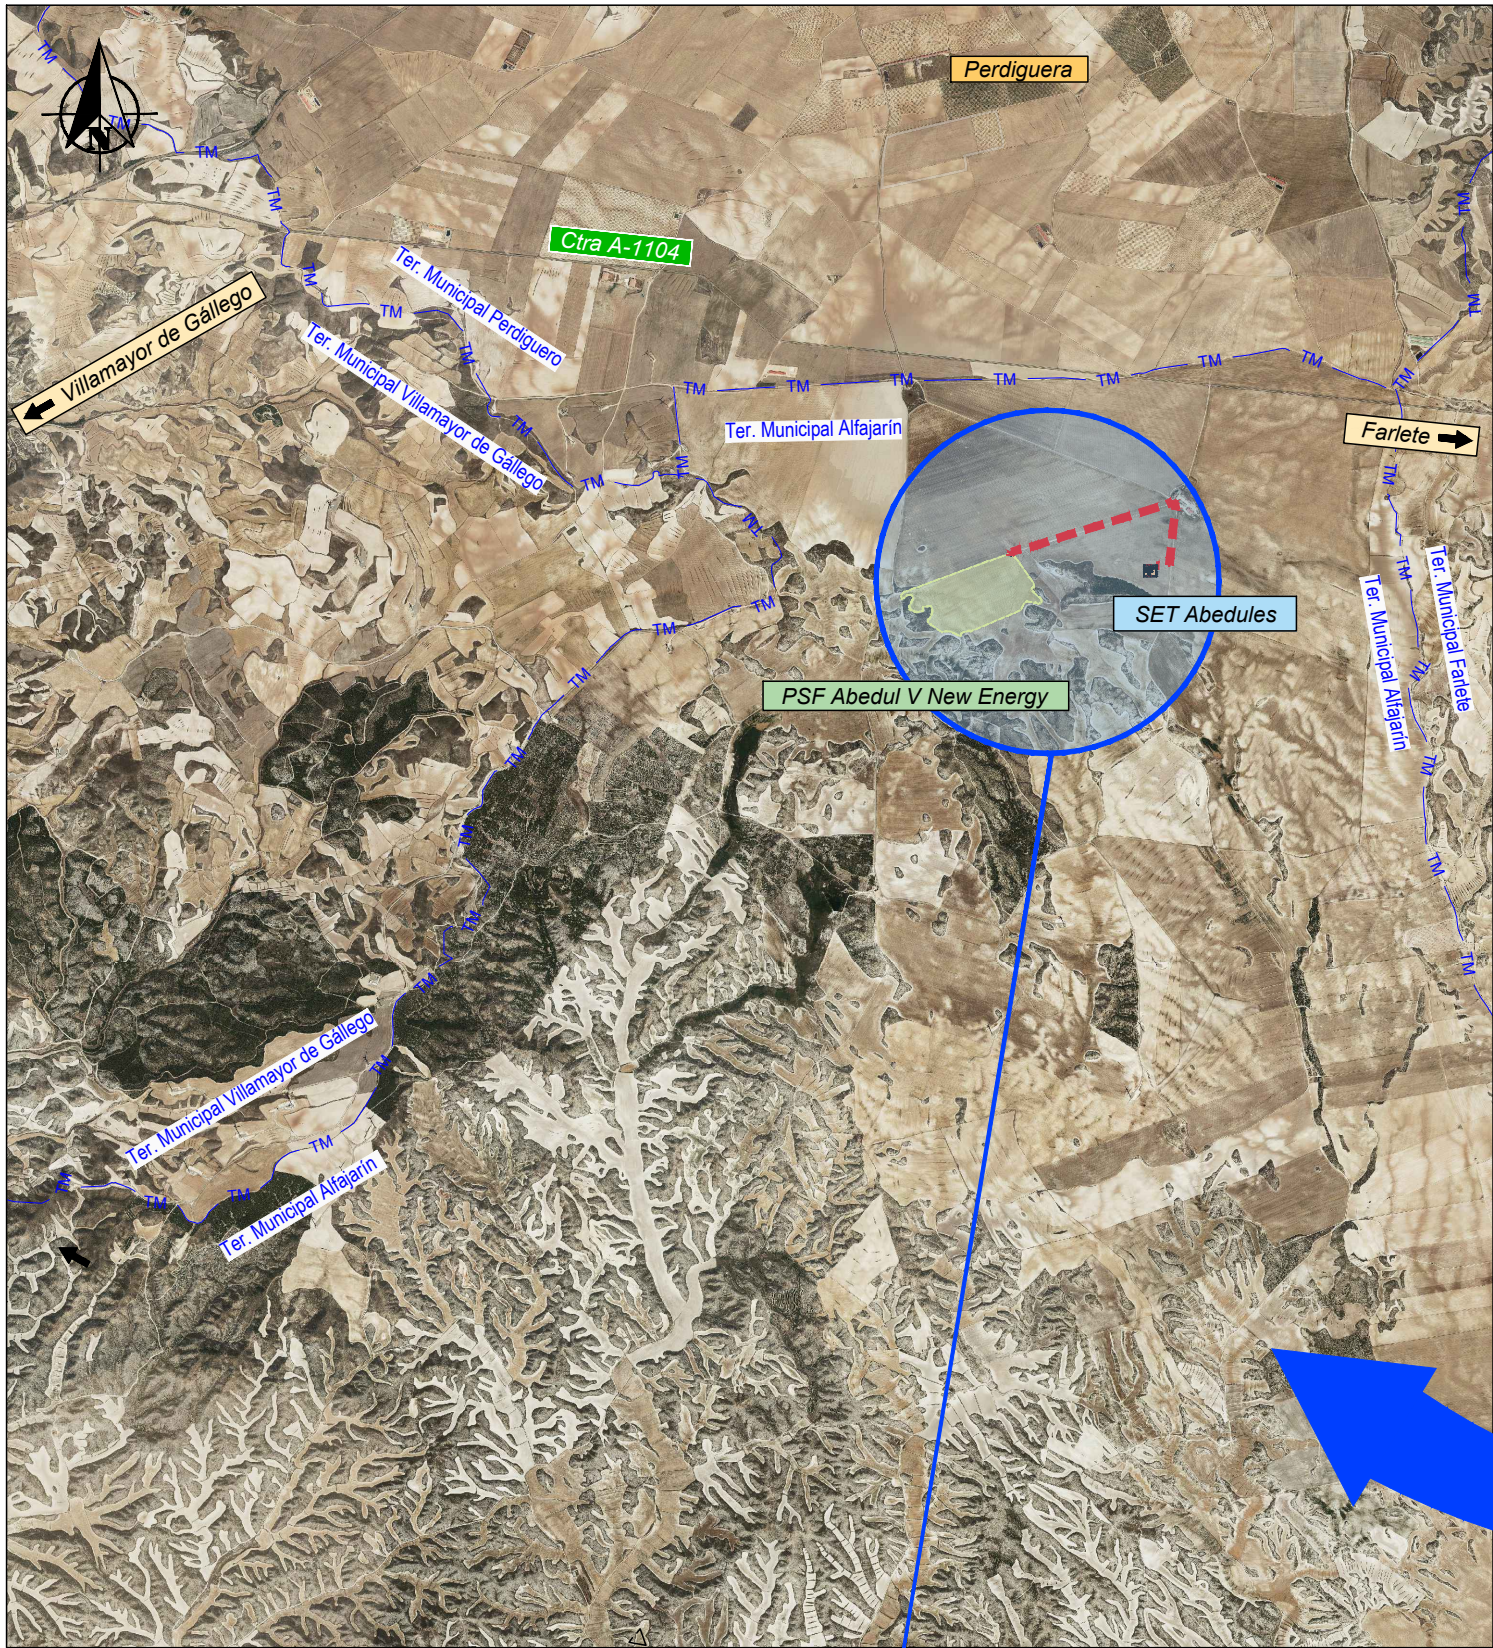

Localización
Escala: 1/50.000

Localización

Nacional
Escala: 1/5.000.000

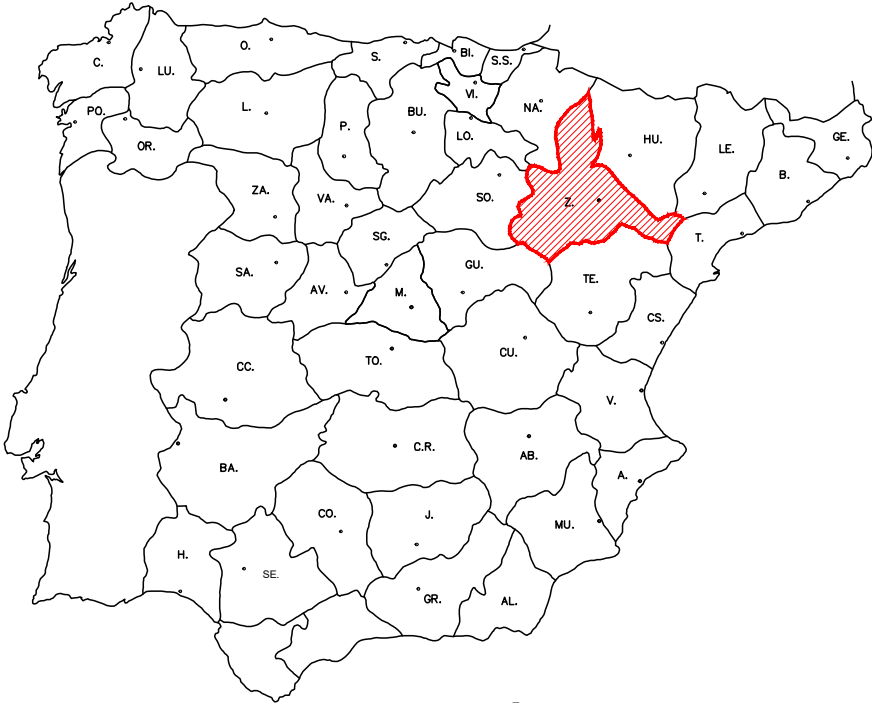

Provincia de Zaragoza
Escala: 1/1.700.000



Situación



RELACIÓN DE BIENES Y DERECHOS AFECTADOS DE LA LÍNEA ELÉCTRICA DE ALTA TENSIÓN 30 KV ABEDUL V. Parcelas Afectadas.

PROYECTO DE EJECUCIÓN DE LÍNEA ELÉCTRICA DE ALTA TENSIÓN 30 KV PFV ABEDUL V NEW ENERGY - SET ABEDULES

1

ABEDUL NEW ENERGY, S.L.

Situación y Emplazamiento

ZARAGOZA


1 de 1

FECHA	REVISIÓN
0	JUAN JOSÉ GÁZQUEZ GONZÁLEZ Ingeniero Técnico Industrial - Colegiado Nº : 845
1	GUILLERMO BERBEL CASTILLO Ingeniero de Caminos, Canales y Puertos - Colegiado Nº : 15152
2	
3	

DISEÑADO	DIBUJADO	REVISADO	APROBADO	ESCALA
				Indicadas
FECHA	FECHA	FECHA	FECHA	Diciembre-2024

T.M. DE ALFAJARIN. TRAMO SOTERRADO

Nº Parcela	Ref. Catastral	Término Municipal	Polígono	Parcela	Paraje	Naturaleza del Terreno	LS-LO Longitud Subterránea (m)	LS-OD Sup. Serv. Subterránea Ocupada Arqueta/CE (m2)	LS-SU Servidumbre Superficie Ocupada Línea (m2)	LS-SE Sup. Servidumbre a ambos lados de la zanja	SP-VC Servidumbre Derecho de Paso (m2)	OC-TE Ocupación Temporal (m2)	OC-DE Ocupación Definitiva (m2)
2	50017A00409007	ALFAJARÍN	4	9007	CM CASERIO DEL LLANO	Improductivo	1114,60	0	891,68	2452,12	3343,80	5159,45	0

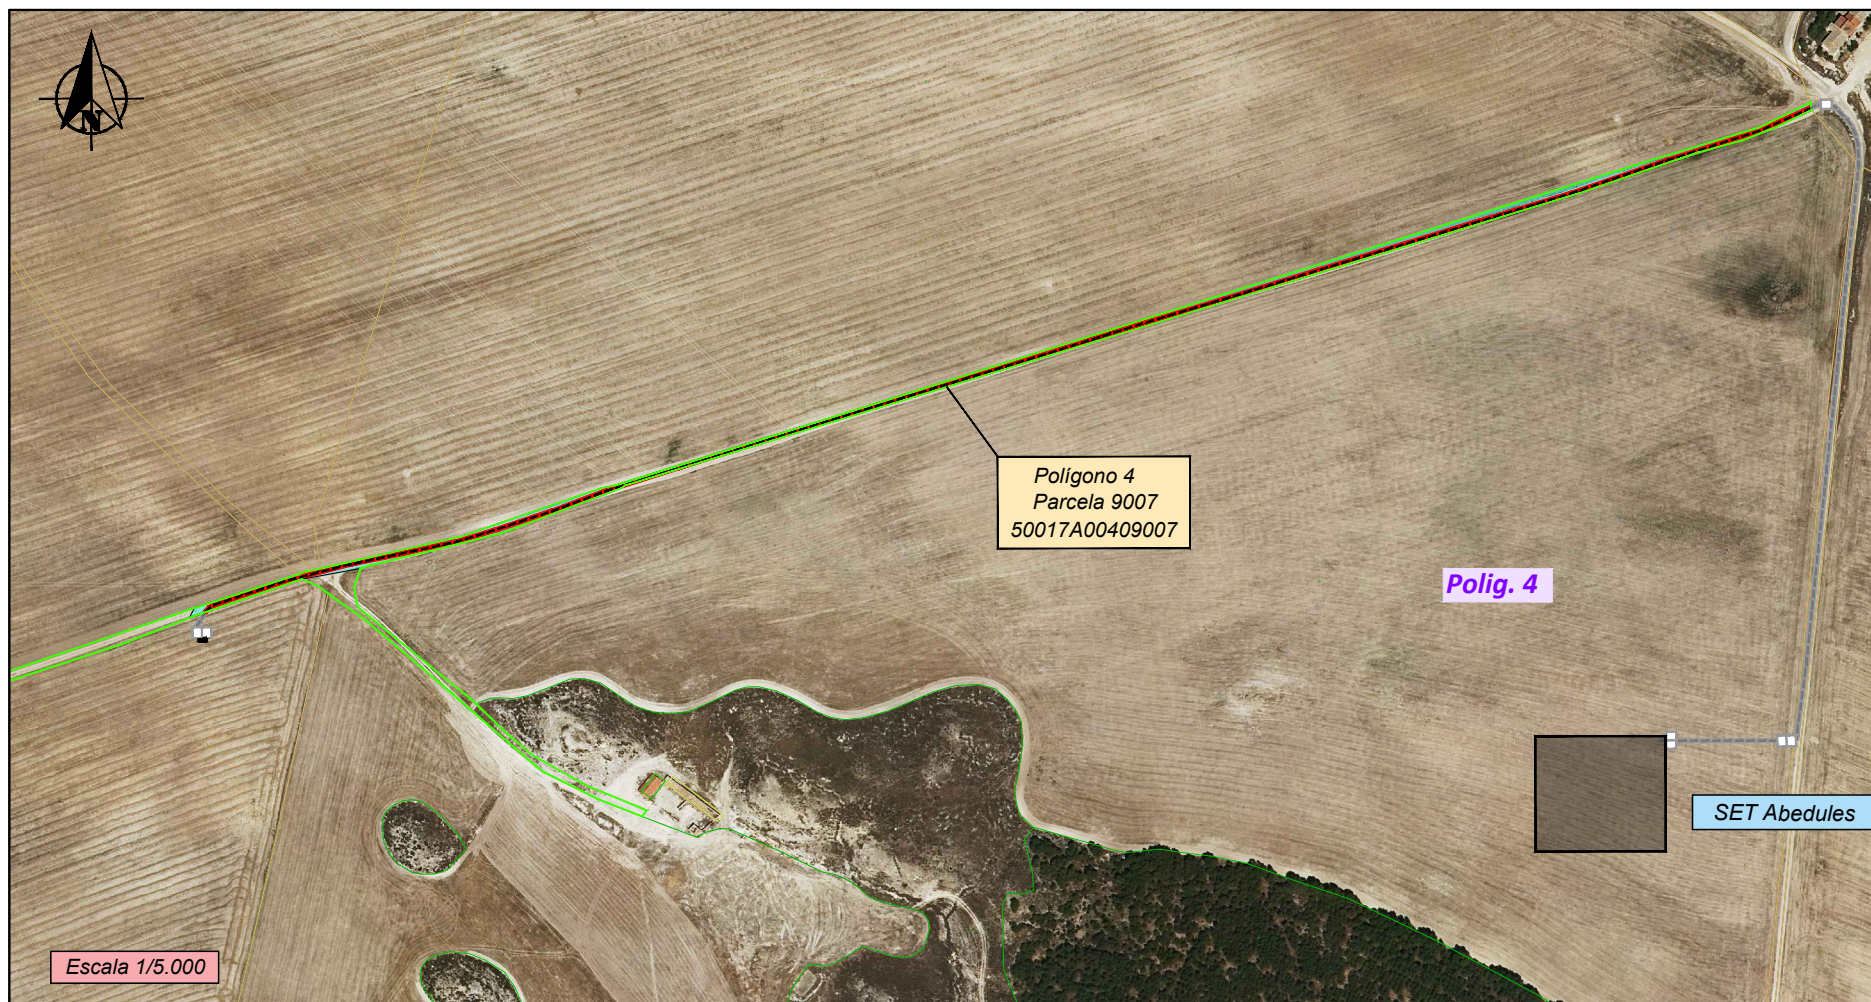

Leyenda

- Arqueta Tipo A1
- Arqueta Tipo A2
- Zona de Ocupación Temporal Hincas
- Ocupación Temporal Zanja
- Servidumbre Subterránea (ancho Zanja, 0,8 m)
- Servidumbre de Paso (ancho 3 m)

Progressum

RELACIÓN DE BIENES Y DERECHOS AFECTADOS DE LA LÍNEA ELÉCTRICA DE ALTA TENSIÓN 30 KV ABEDUL V. Parcelas Afectadas.

PROYECTO DE EJECUCIÓN DE LÍNEA ELÉCTRICA DE ALTA TENSIÓN 30 KV PPV ABEDUL V NEW ENERGY - SET ABEDULES

NÚMERO PLANO:
2

ABEDUL NEW ENERGY, S.L.

RBDA. Abedul V. Parcelas Afectadas. Parcela 2



LOCALIZACIÓN:
ZARAGOZAHOJA:
1 de 1

FECHA	REVISIÓN
0	JUAN JOSÉ GÁZQUEZ GONZÁLEZ Ingeniero Técnico Industrial - Colegiado Nº : 845
1	GUILLERMO BERBEL CASTILLO Ingeniero de Caminos, Canales y Puertos - Colegiado Nº : 15152
2	
3	

DISEÑADO	DIBUJADO	REVISADO	APROBADO	ESCALA
				Indicadas
FECHA	FECHA	FECHA	FECHA	Diciembre-2024

T.M. DE ALFAJARIN. TRAMO SOTERRADO

Nº Parcela	Ref. Catastral	Término Municipal	Polígono	Parcela	Paraje	Naturaleza del Terreno	LS-LO Longitud Subterránea (m)	LS-OD Sup. Serv. Subterránea Ocupada Arqueta/CE (m2)	LS-SU Servidumbre Superficie Ocupada Línea (m2)	LS-SE Sup. Servidumbre a ambos lados de la zanja	SP-VC Servidumbre Derecho de Paso (m2)	OC-TE Ocupación Temporal (m2)	OC-DE Ocupación Definitiva (m2)
3	50017A00400015	ALFAJARIN	4	15	EL LLANO	Labor o Labradío seco no Improductivo	56,12	0,5	44,90	123,46	168,36	763,70	0,5

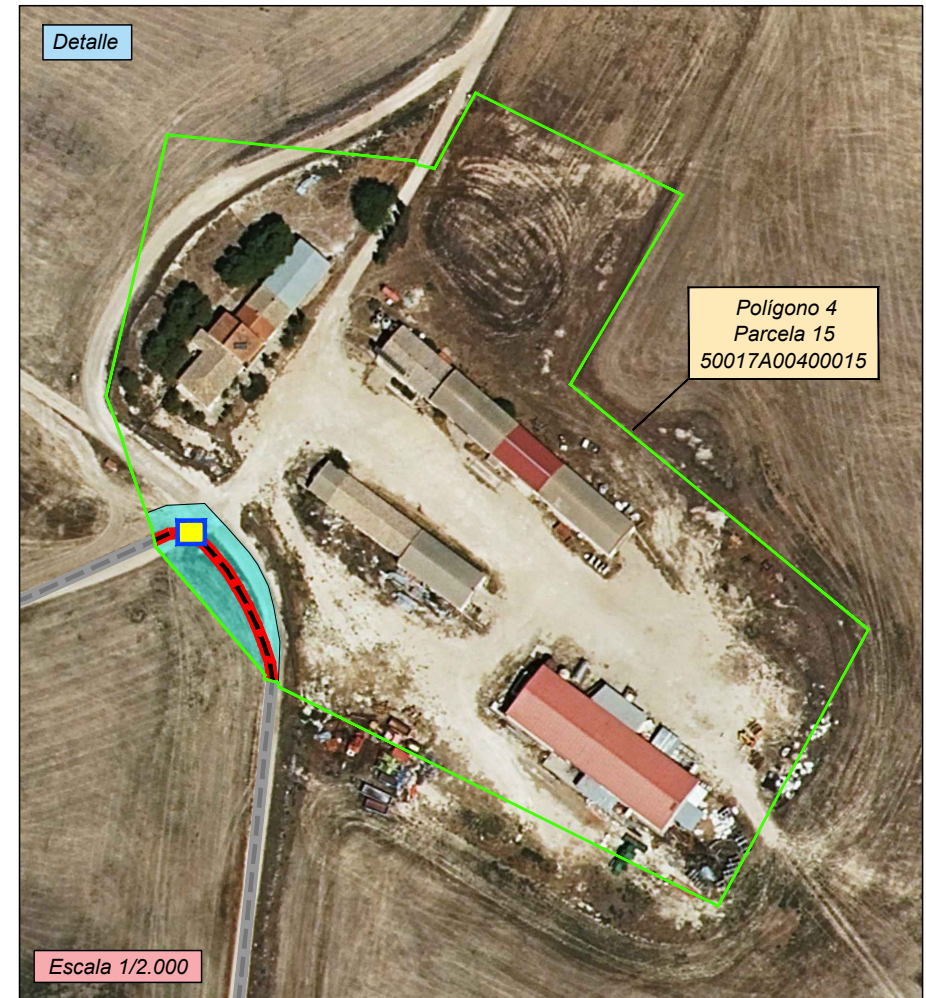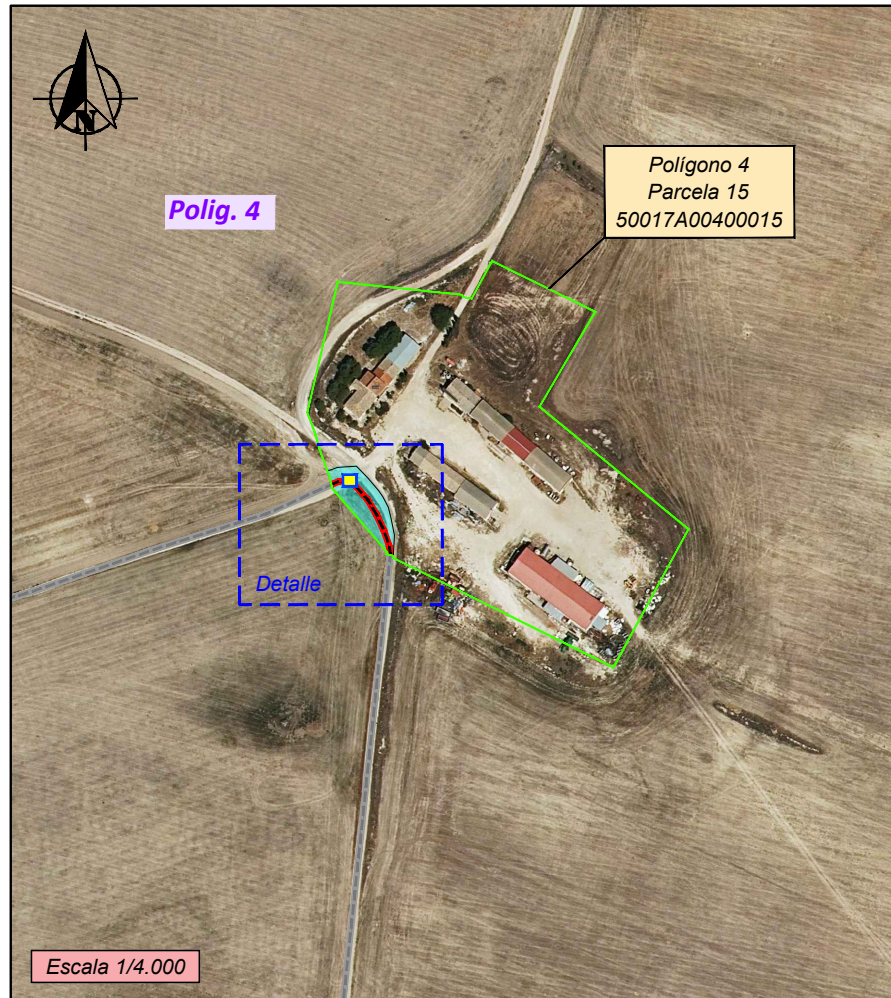

Leyenda

- Arqueta Tipo A1
- Arqueta Tipo A2
- Zona de Ocupación Temporal Hincia
- Ocupación Temporal Zanja
- Servidumbre Subterránea (ancho Zanja, 0.8 m)
- Servidumbre de Paso (ancho 3 m)

Progressum

RELACIÓN DE BIENES Y DERECHOS AFECTADOS DE LA LÍNEA ELÉCTRICA DE ALTA TENSIÓN 30 KV ABEDUL V. Parcelas Afectadas.

PROYECTO DE EJECUCIÓN DE LÍNEA ELÉCTRICA DE ALTA TENSIÓN 30 KV PPV ABEDUL V NEW ENERGY - SET ABEDULES

NÚMERO PLANO: 2

ABEDUL NEW ENERGY, S.L.

RBDA. Abedul V. Parcelas Afectadas. Parcela 3

LOCALIZACIÓN: ZARAGOZA


HOJA: 1 de 1

FECHA	REVISIÓN
0	JUAN JOSÉ GÁZQUEZ GONZÁLEZ Ingeniero Técnico Industrial - Colegiado Nº : 845
1	GUILLERMO BERBEL CASTILLO Ingeniero de Caminos, Canales y Puertos - Colegiado Nº : 15152
2	
3	

DISEÑADO	DIBUJADO	REVISADO	APROBADO	ESCALA
				Indicadas
FECHA	FECHA	FECHA	FECHA	Diciembre-2024

T.M. DE ALFAJARIN. TRAMO SOTERRADO

Nº Parcela	Ref. Catastral	Término Municipal	Polígono	Parcela	Paraje	Naturaleza del Terreno	LS-LO Longitud Subterránea (m)	LS-OD Sup. Serv. Subterránea Ocupada Arqueta/CE (m2)	LS-SU Servidumbre Superficie Ocupada Línea (m2)	LS-SE Sup. Servidumbre a ambos lados de la zanja	SP-VC Servidumbre Derecho de Paso (m2)	OC-TE Ocupación Temporal (m2)	OC-DE Ocupación Definitiva (m2)
4	50017A00409008	ALFAJARÍN	4	9008	CAMINO DE PERALTA	Improductivo	385,81	0,5	308,65	848,78	1157,43	2299,47	0,5

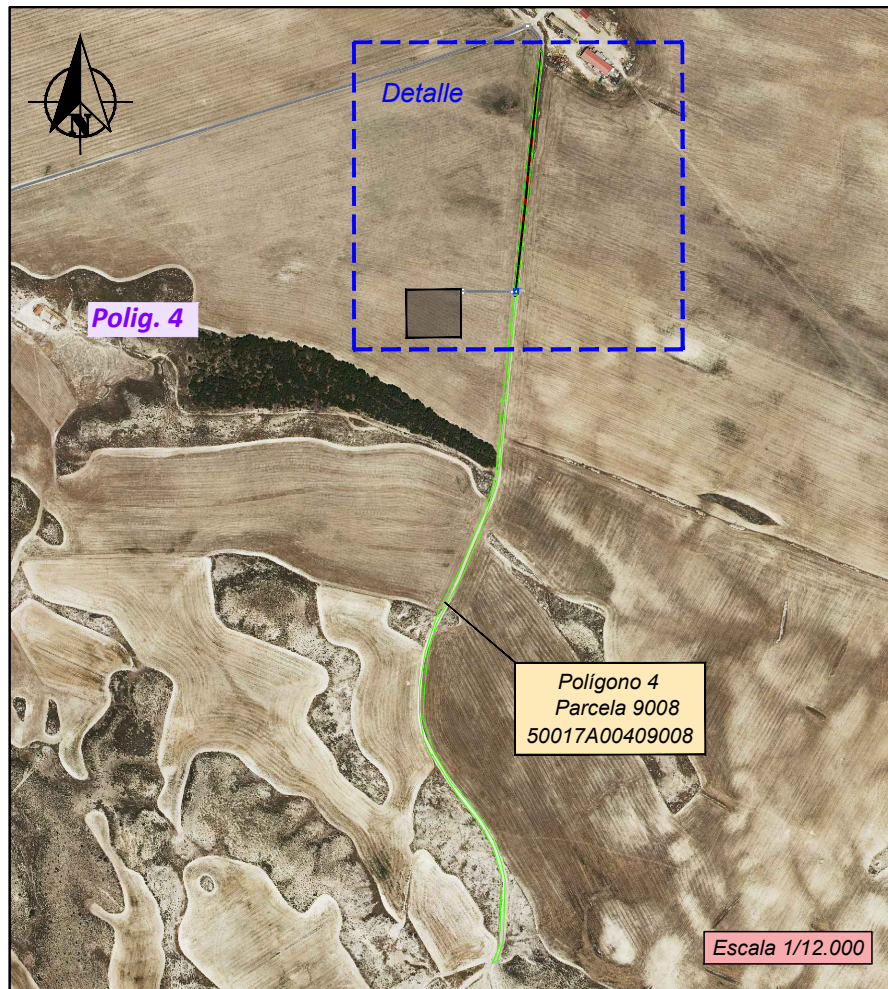

Leyenda

- Arqueta Tipo A1
- Arqueta Tipo A2
- Zona de Ocupación Temporal Hincas
- Ocupación Temporal Zanja
- Servidumbre Subterránea (ancho Zanja, 0,8 m)
- Servidumbre de Paso (ancho 3 m)

Progressum

RELACIÓN DE BIENES Y DERECHOS AFECTADOS DE LA LÍNEA ELÉCTRICA DE ALTA TENSIÓN 30 KV ABEDUL V. Parcelas Afectadas.

PROYECTO DE EJECUCIÓN DE LÍNEA ELÉCTRICA DE ALTA TENSIÓN 30 KV PPV ABEDUL V NEW ENERGY - SET ABEDULES

NÚMERO PLANO: 2

ABEDUL NEW ENERGY, S.L.

RBDA. Abedul V. Parcelas Afectadas. Parcela 4

ZARAGOZA

Hojas: 1 de 1

FECHA	REVISIÓN
0	JUAN JOSÉ GÁZQUEZ GONZÁLEZ Ingeniero Técnico Industrial - Colegiado Nº : 845
1	GUILLERMO BERBEL CASTILLO Ingeniero de Caminos, Canales y Puertos - Colegiado Nº : 15152
2	
3	

DISEÑADO	DIBUJADO	REVISADO	APROBADO	ESCALA
				Indicadas
FECHA	FECHA	FECHA	FECHA	Diciembre-2024