

PLANOS

Plano nº 1. Situación. Escala 1:25.000

Plano nº 2. Geológico. Escala 1:25000

Plano nº 3. Posición actual. Escala 1:1.000

Plano nº 4.1. Posición Hueco Excavado. Escala 1:1.000

Plano nº 4.2. Perfiles excavación. Escala 1:1.000

Plano nº 5.1. Posición hueco restaurado. Escala 1:1.000

Plano nº 5.2. Perfiles restauración. Escala 1:1.000

Plano nº 6. Parcelario. Escala 1:2.500


Plano nº 7. Fases de explotación. Detalle Fase 1. Escala 1:2.500


Plano nº 8. Vegetación y usos del suelo cantera. Escala 1:2.000


Plano nº 9.1 Áreas críticas fauna. Escala 1:50.000

Plano nº 9.2. Ámbitos de protección. Escala 1:50.000

Plano nº 10. Visibilidad. Escala 1:40.000

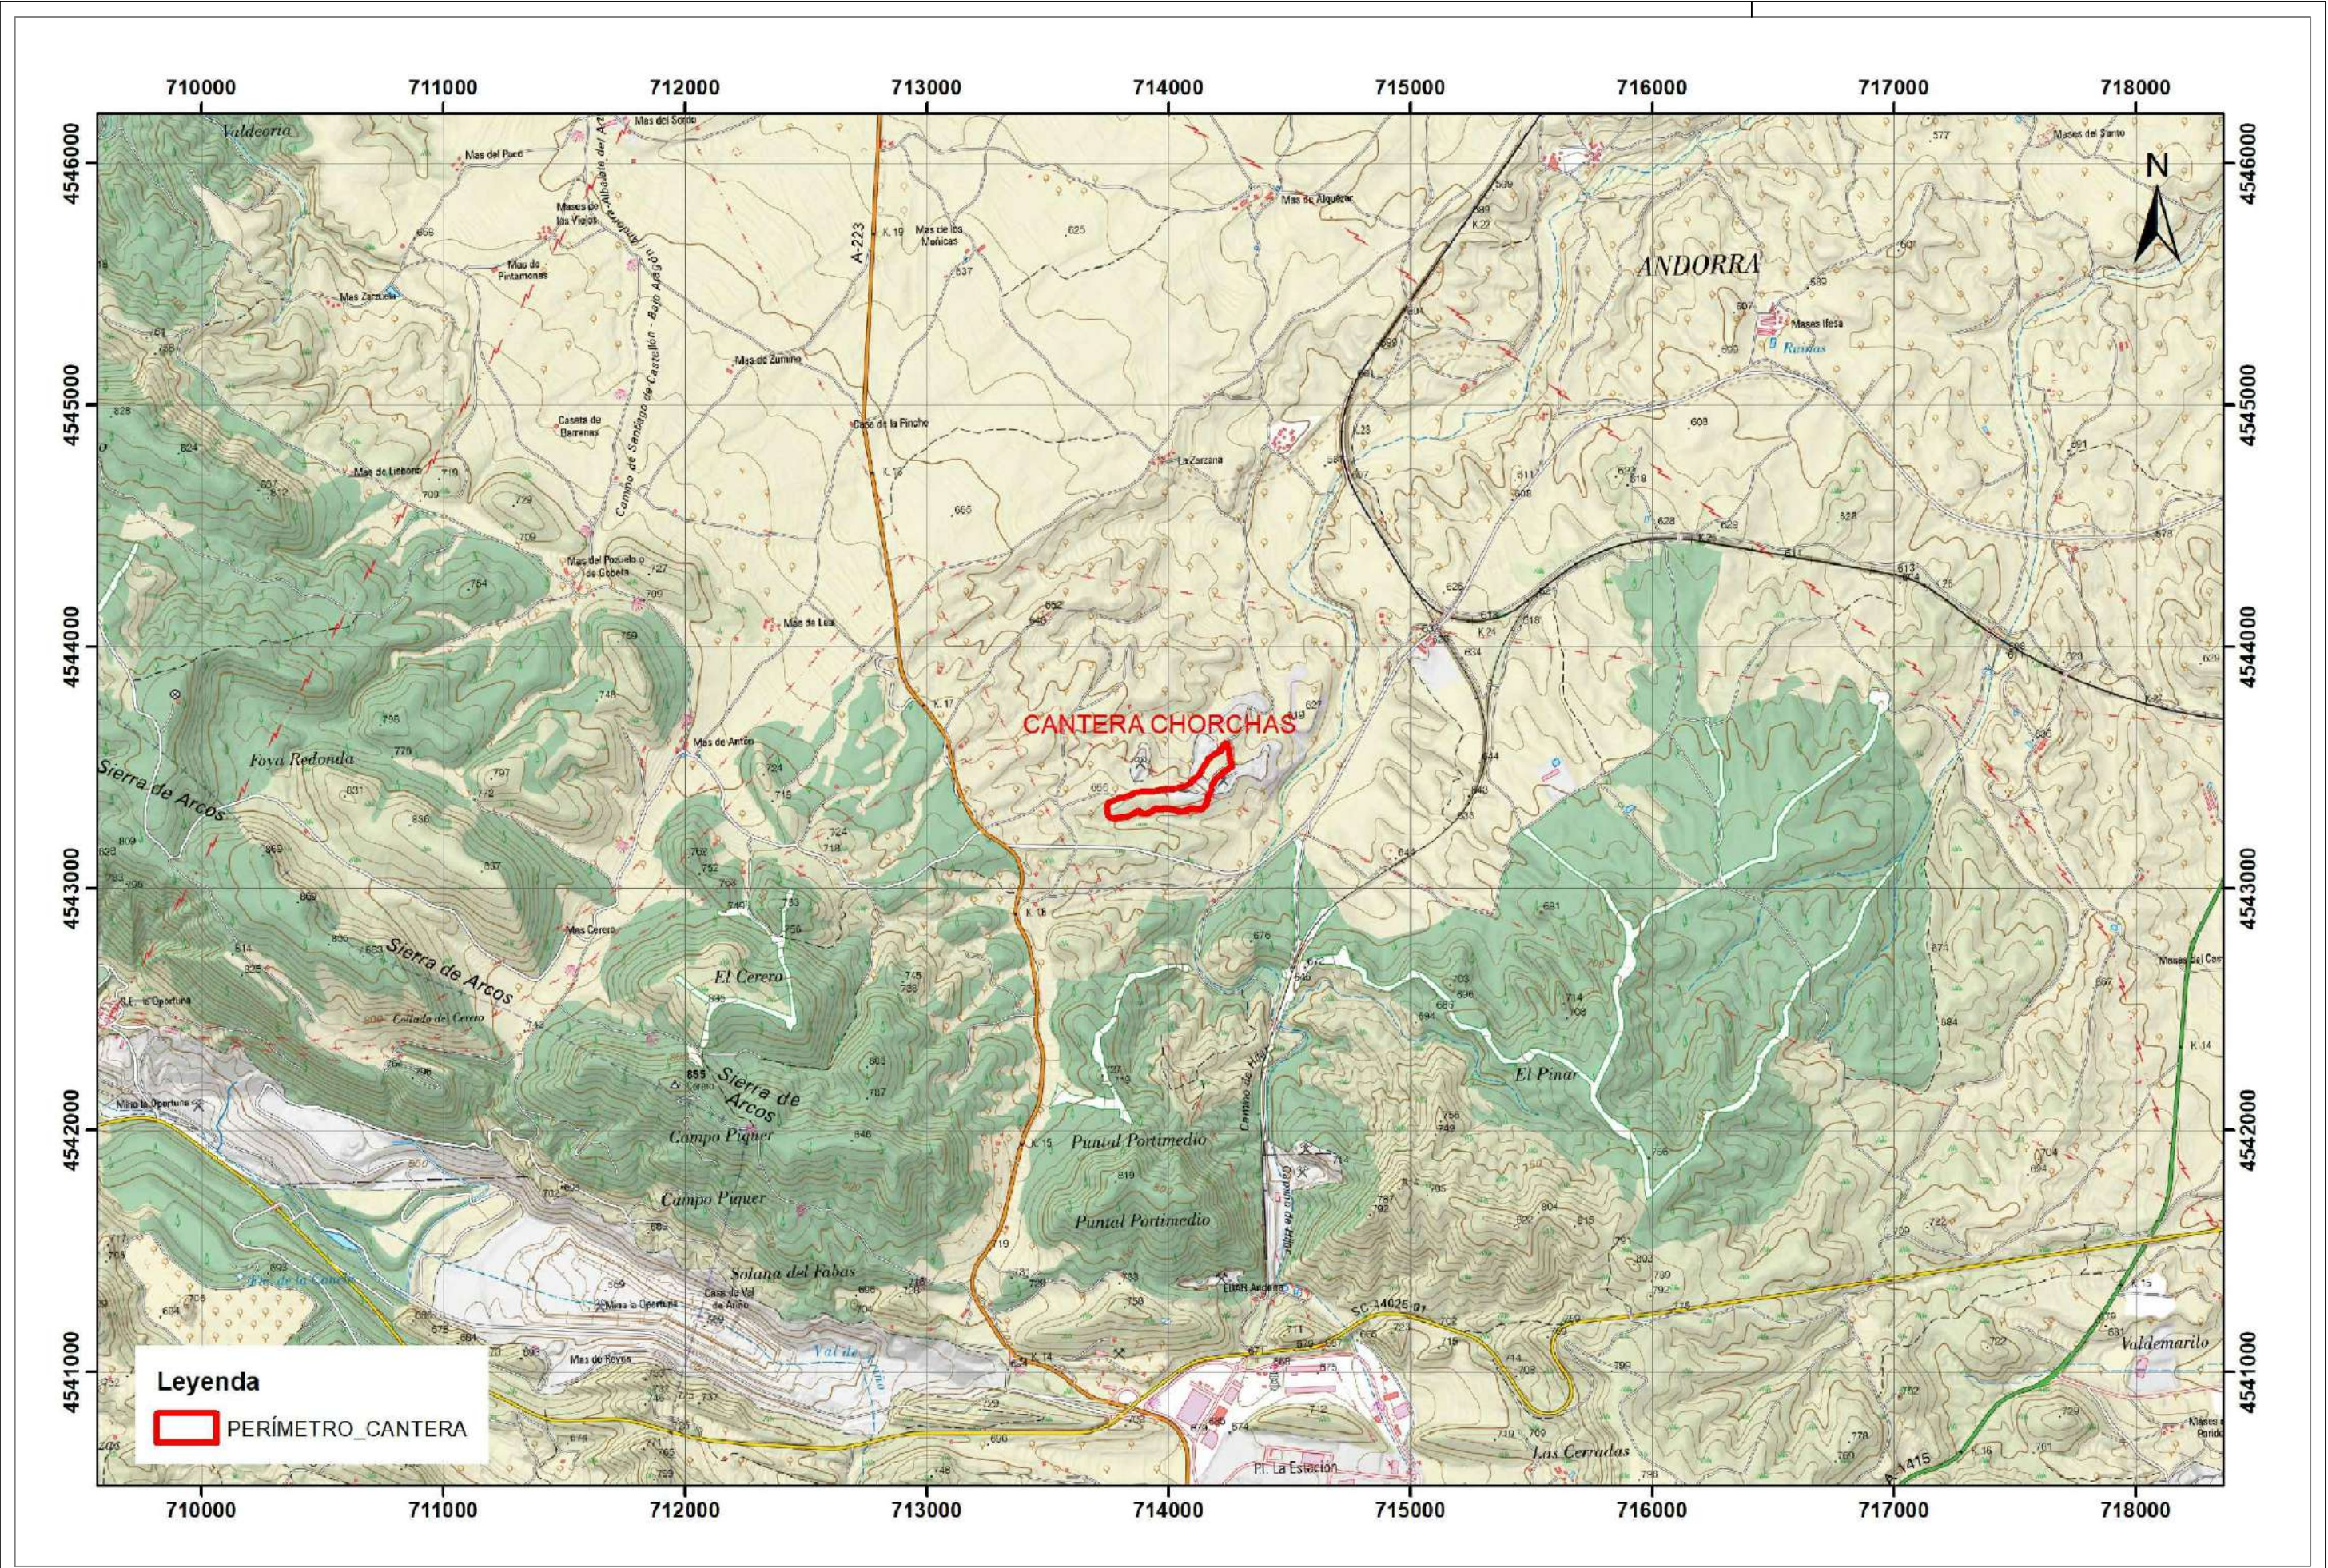

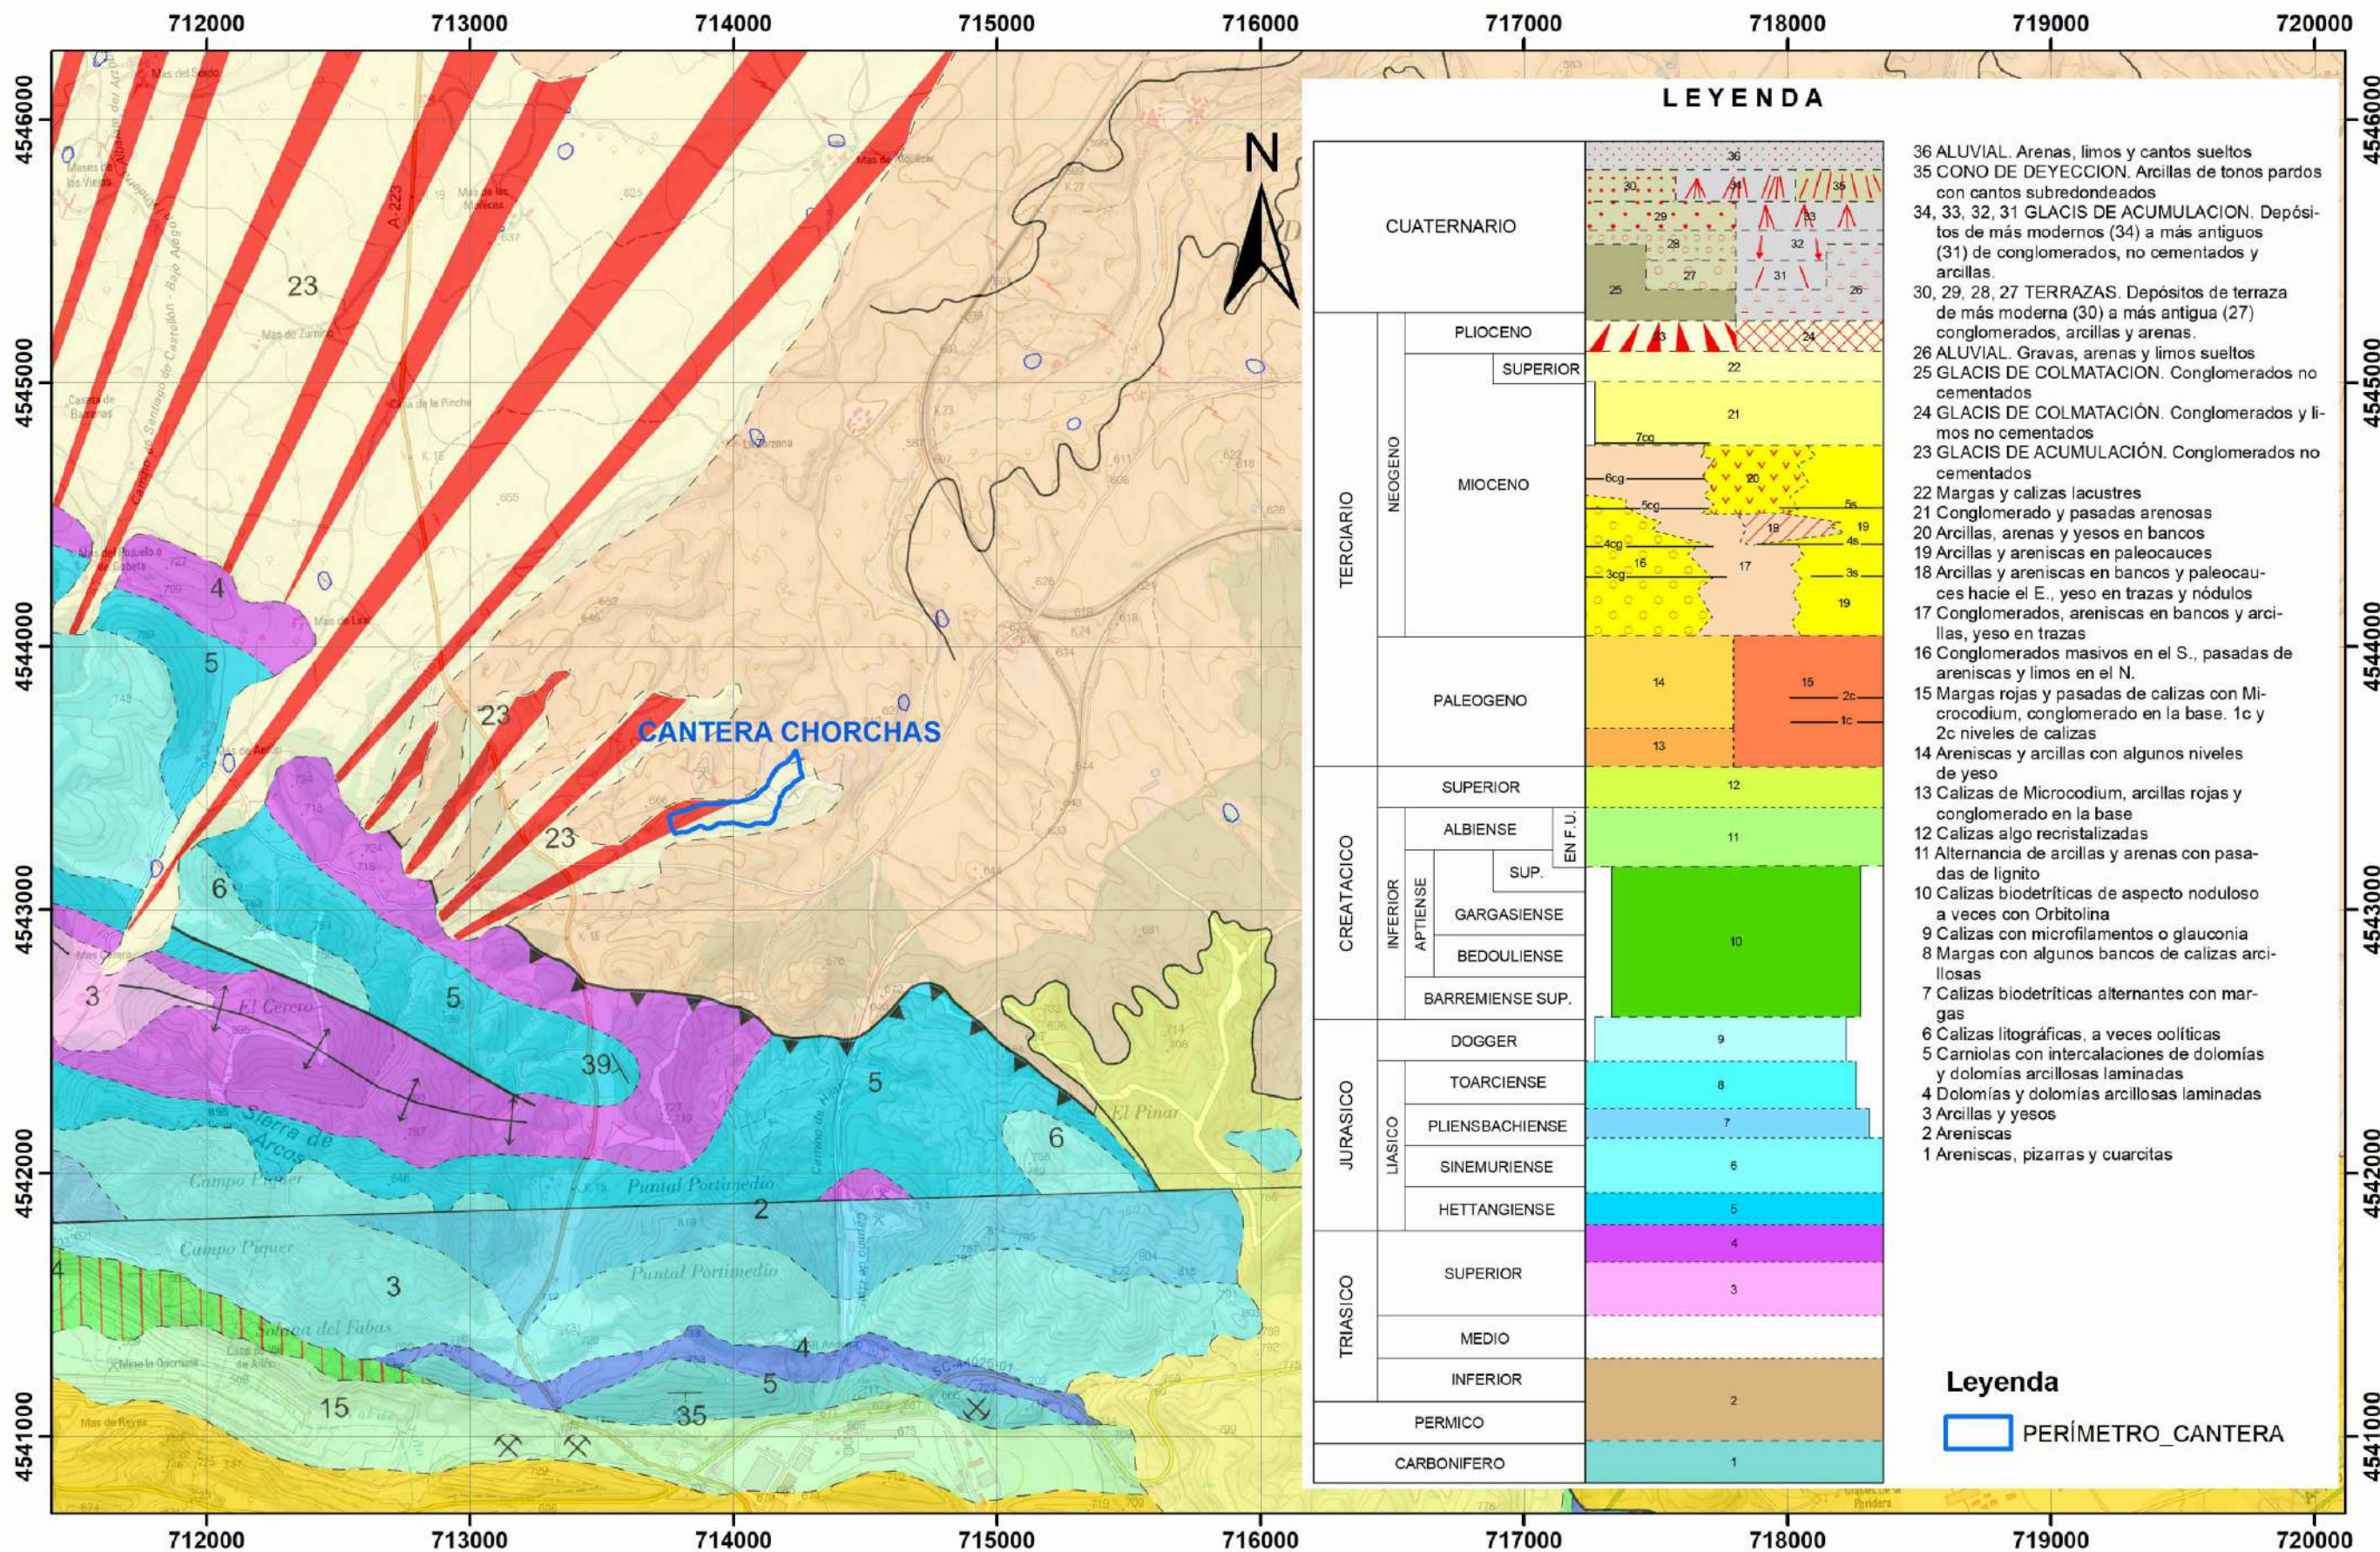

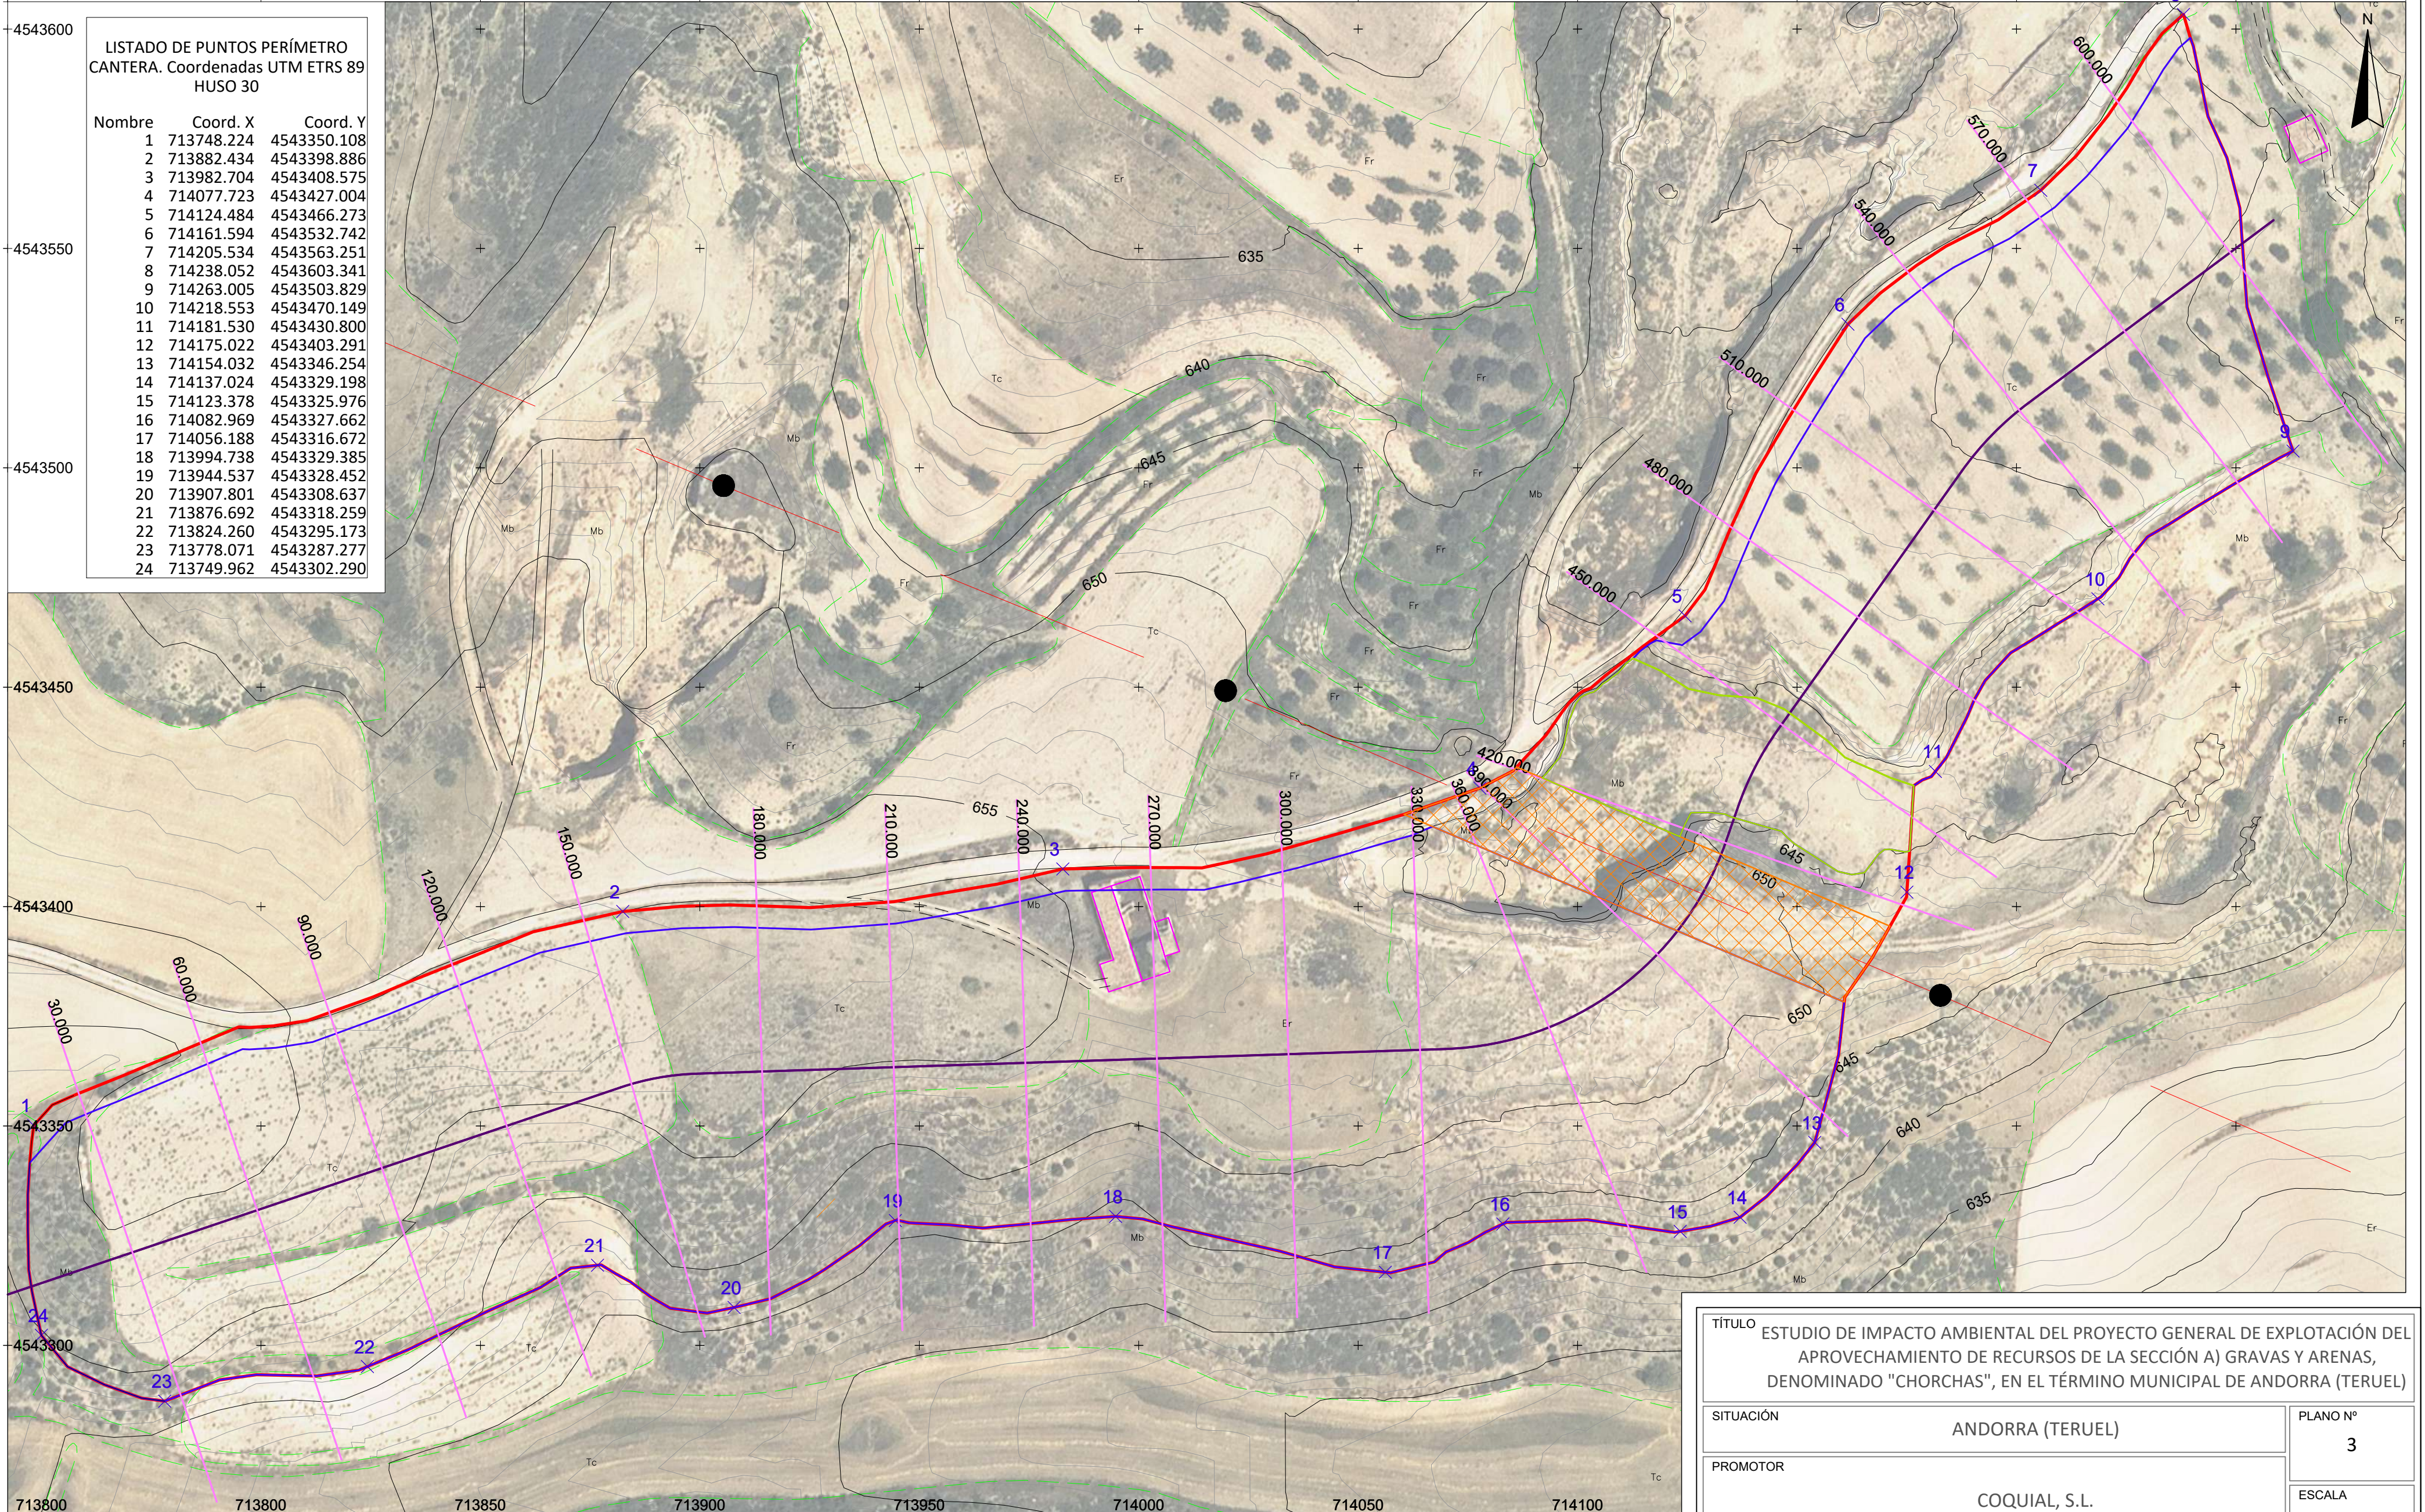

LISTADO DE PUNTOS PERÍMETRO CANTERA. Coordenadas UTM ETRS 89 HUSO 30		
Nombre	Coord. X	Coord. Y
1	713748.224	4543350.108
2	713882.434	4543398.886
3	713982.704	4543408.575
4	714077.723	4543427.004
5	714124.484	4543466.273
6	714161.594	4543532.742
7	714205.534	4543563.251
8	714238.052	4543603.341
9	714263.005	4543503.829
10	714218.553	4543470.149
11	714181.530	4543430.800
12	714175.022	4543403.291
13	714154.032	4543346.254
14	714137.024	4543329.198
15	714123.378	4543325.976
16	714082.969	4543327.662
17	714056.188	4543316.672
18	713994.738	4543329.385
19	713944.537	4543328.452
20	713907.801	4543308.637
21	713876.692	4543318.259
22	713824.260	4543295.173
23	713778.071	4543287.277
24	713749.962	4543302.290

LEYENDA

Perfiles transversales

Perfil longitudinal

Perímetro cantera

Zonas de explotación

Zona de protección línea eléctrica

Línea eléctrica y postes

Puntos perímetro cantera

TÍTULO

ESTUDIO DE IMPACTO AMBIENTAL DEL PROYECTO GENERAL DE EXPLOTACIÓN DEL APROVECHAMIENTO DE RECURSOS DE LA SECCIÓN A) GRAVAS Y ARENAS, DENOMINADO "CHORCHAS", EN EL TÉRMINO MUNICIPAL DE ANDORRA (TERUEL)

SITUACIÓN

ANDORRA (TERUEL)

PROMOTOR

COQUIAL, S.L.

PLANO

POSICIÓN ACTUAL

CONSULTOR

IngeoRem
CONSULTORIA Y GESTIÓN DE RECURSOS MINEROS, S.R.L.

TÉCNICO

Olga Pilar Millán López
Ingeniera Técnica de Minas

PLANO Nº


3

ESCALA

1:1.000

FECHA

DICIEMBRE 2023

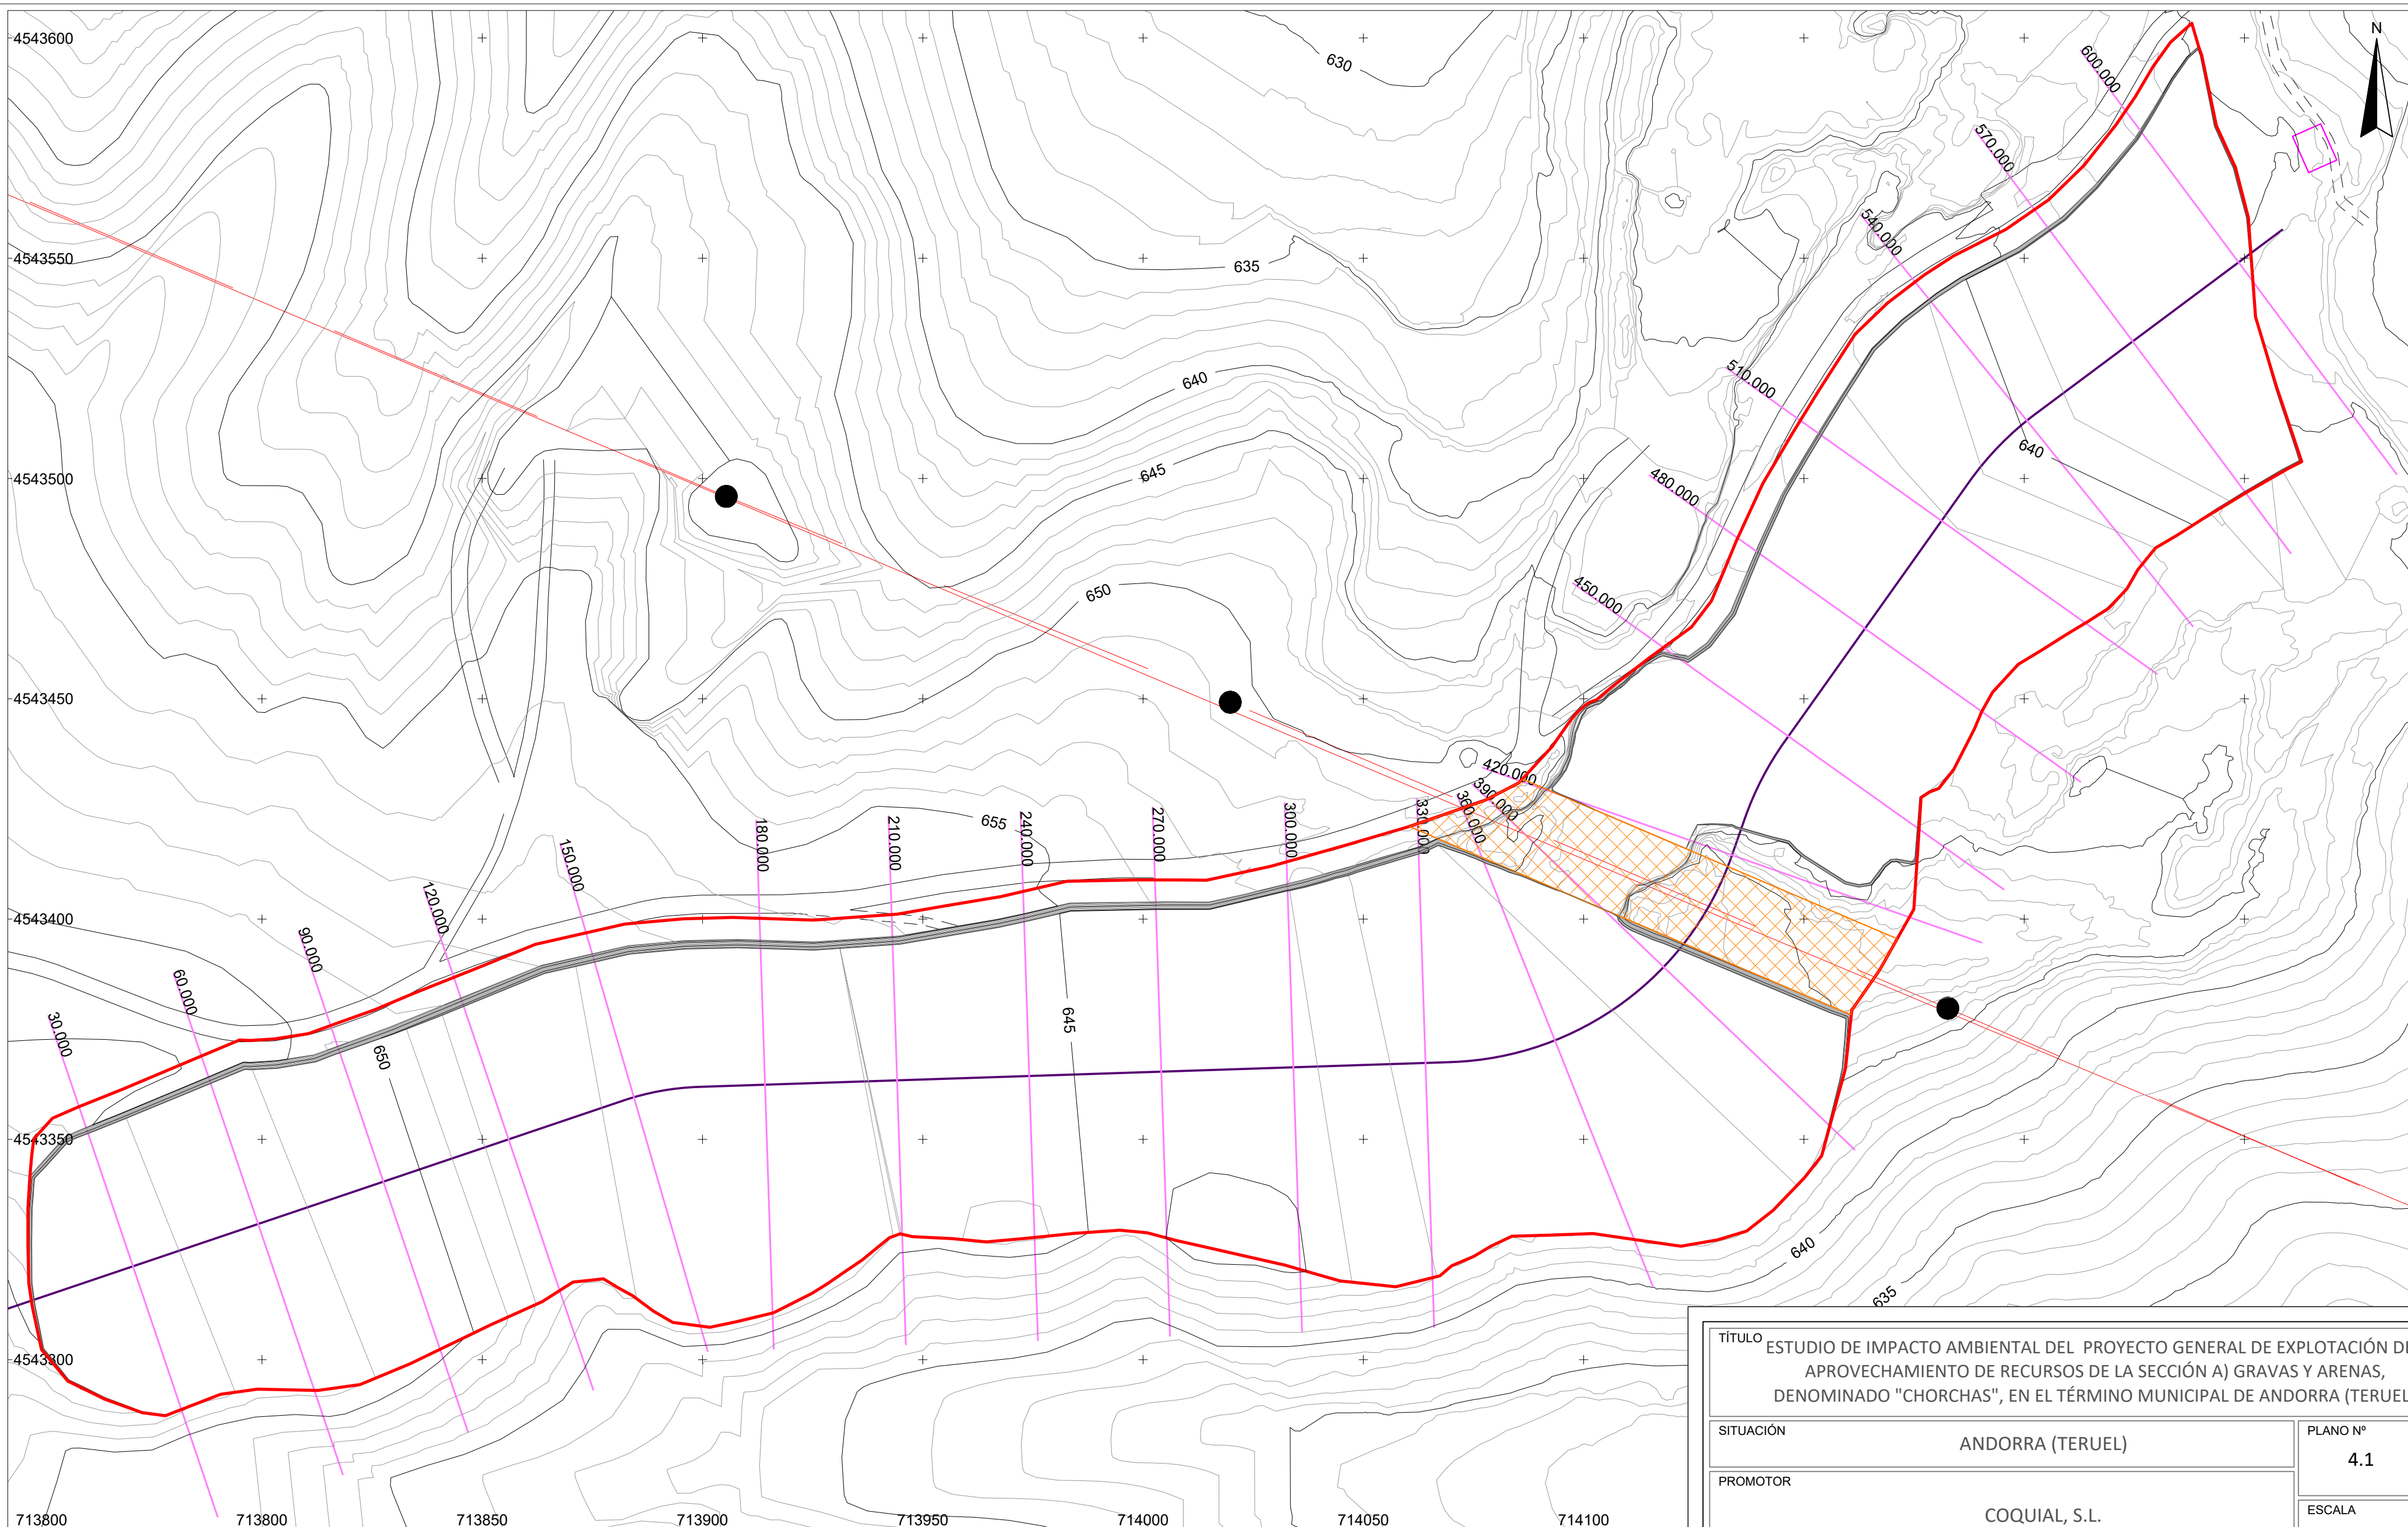

TÍTULO			ESTUDIO DE IMPACTO AMBIENTAL DEL PROYECTO GENERAL DE EXPLOTACIÓN DEL APROVECHAMIENTO DE RECURSOS DE LA SECCIÓN A) GRAVAS Y ARENAS, DENOMINADO "CHORCHAS", EN EL TÉRMINO MUNICIPAL DE ANDORRA (TERUEL)	
SITUACIÓN		ANDORRA (TERUEL)		PLANO Nº
PROMOTOR		COQUIAL, S.L.		4.1
PLANO		POSICIÓN HUECO EXCAVADO		ESCALA
CONSULTOR		IngeoRem		1:1.000
TÉCNICO		Olga Pilar Millán López		FECHA
				DICIEMBRE
				2023

LEYENDA




















Perfiles transversales

Perímetro cantera

Zona de protección línea eléctrica

Perfil longitudinal

Línea eléctrica y postes

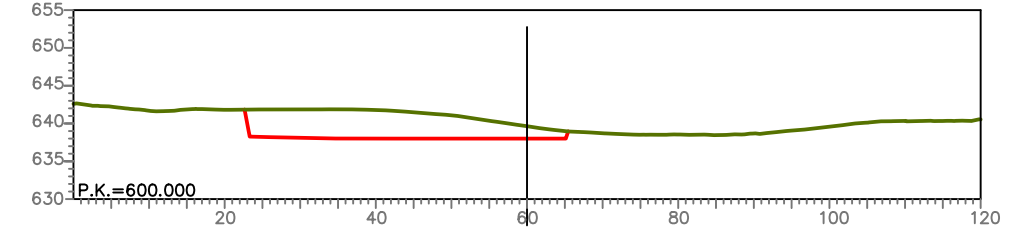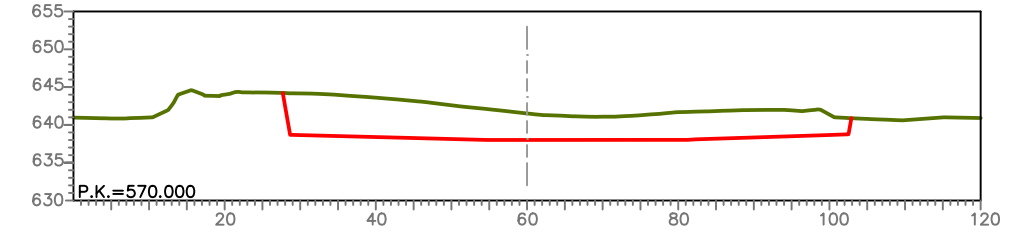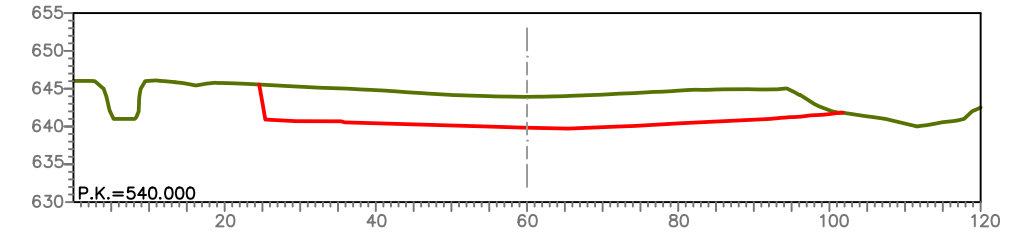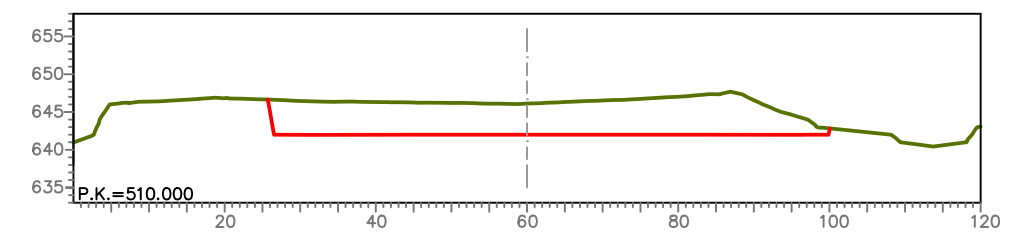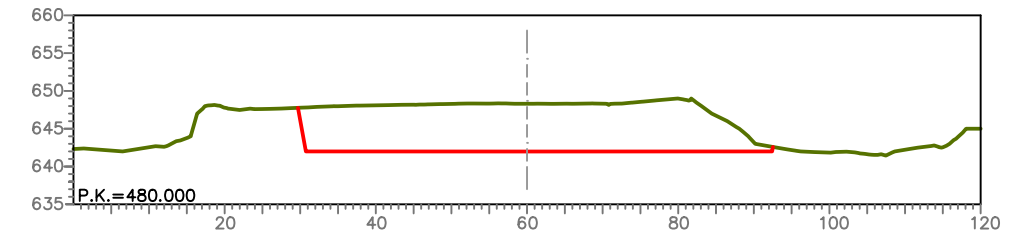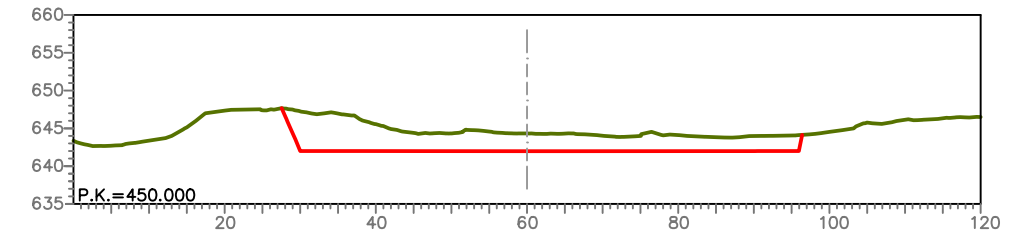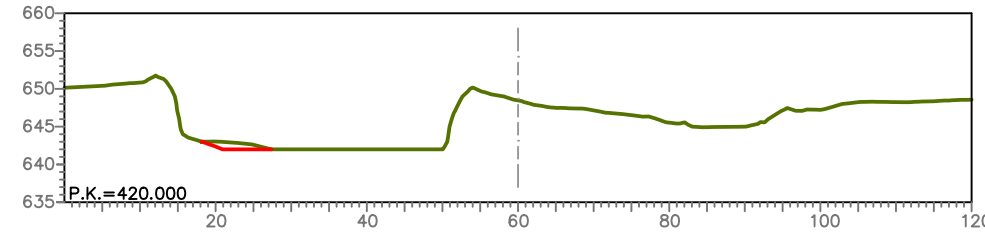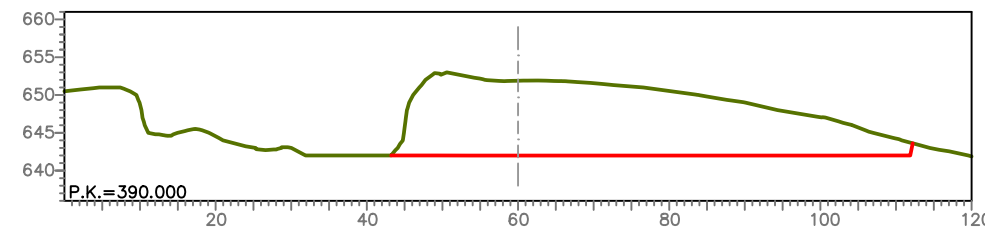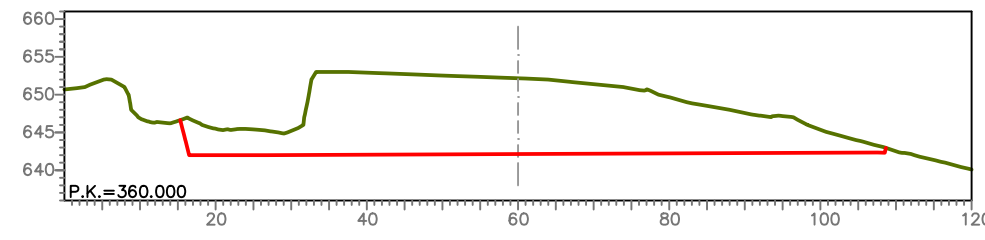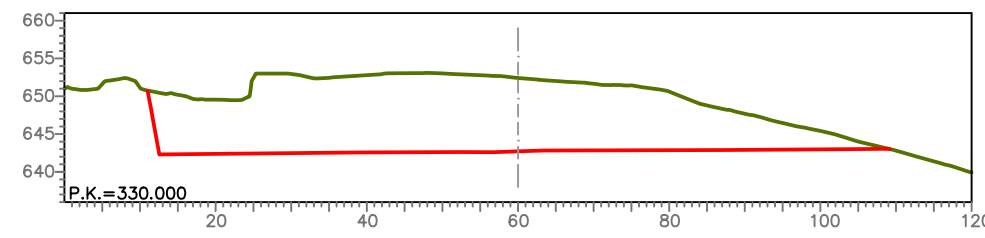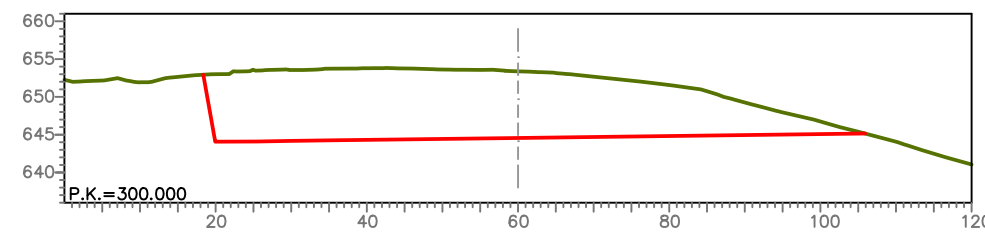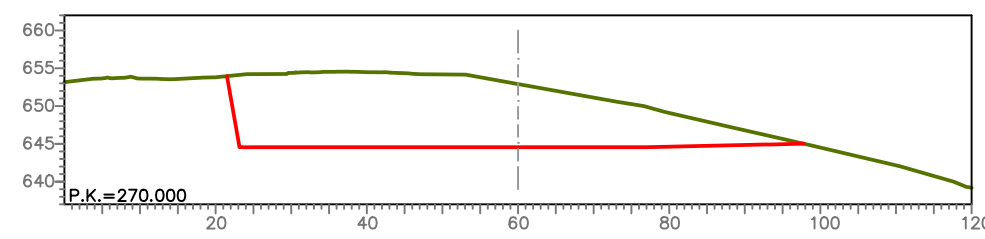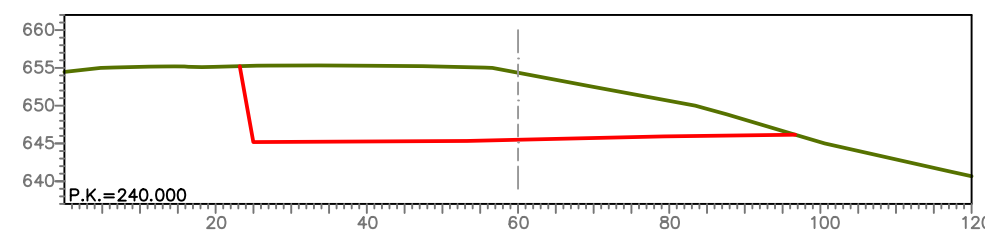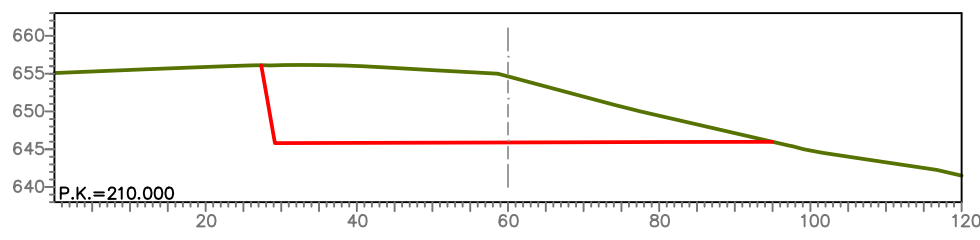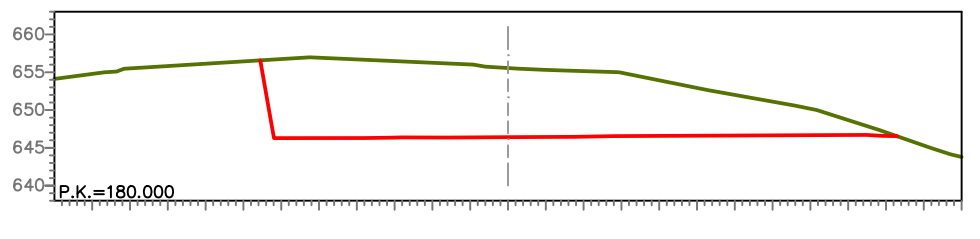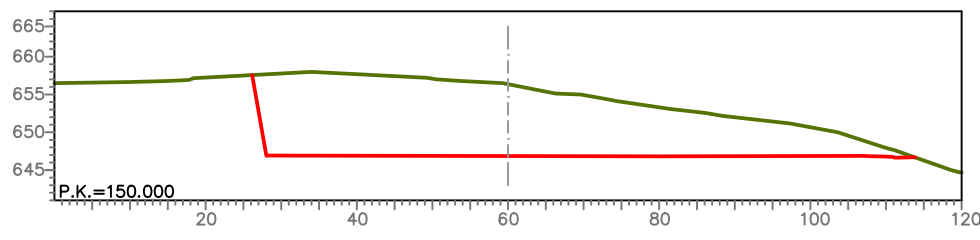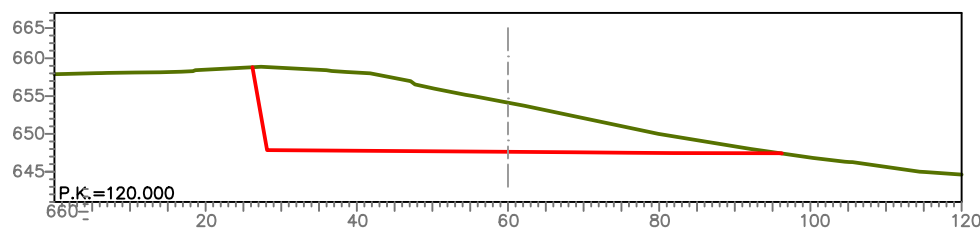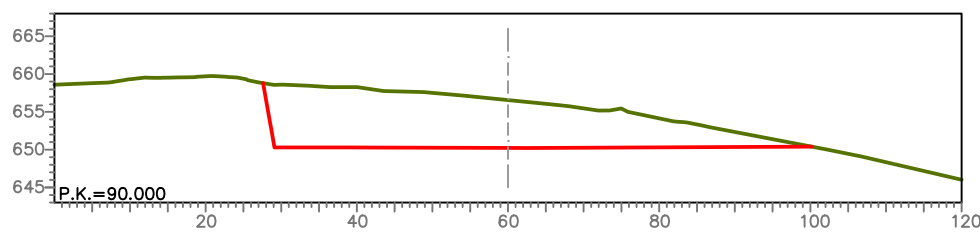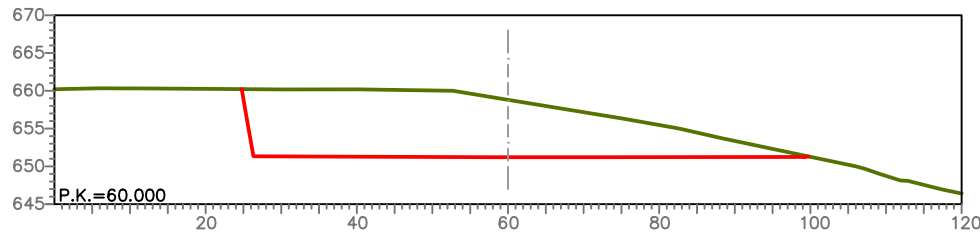


PERFIL LONGITUDINAL

PERFILES

ZONA A


P.K.	Green Line (m)	Red Line (m)
30	655	655
60	659	652
90	658	651
120	654	648
150	656	647
180	655	646
210	654	645
240	654	645
270	653	644
300	653	644
330	652	638

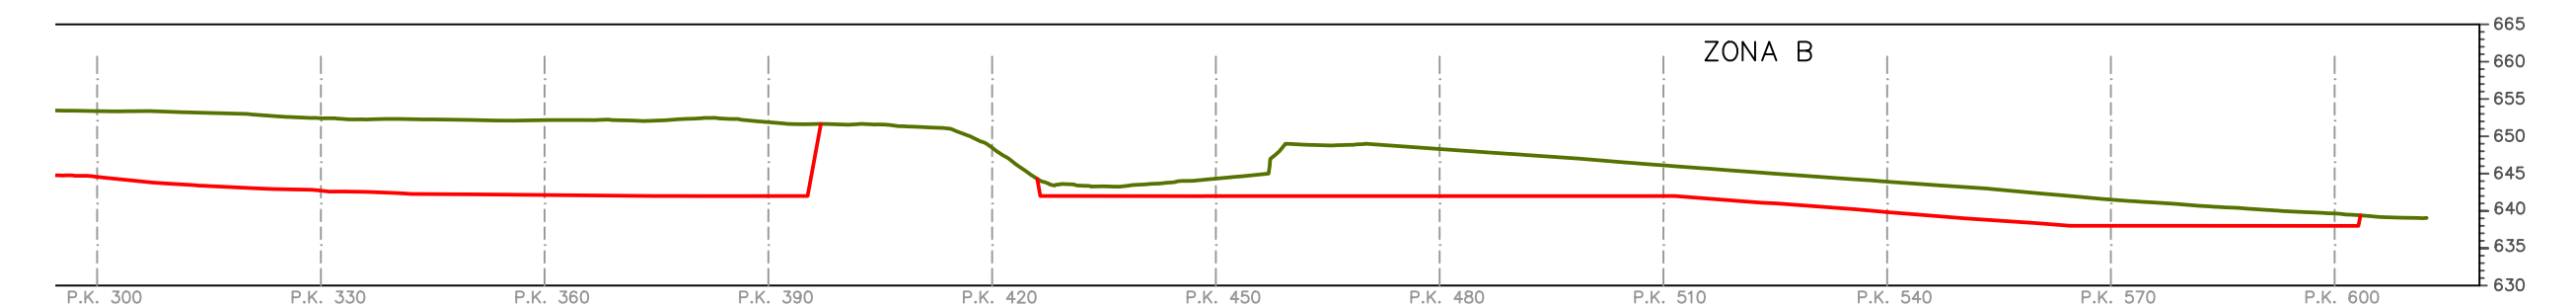


SITUACIÓN	ANDORRA (TERUEL)	PLANO Nº
		42

PROMOTOR	COQUIAL, S.L.	ESCALA 1:1.000
----------	---------------	-------------------

PLANO	FECHA DICIEMBRE 2023
-------	----------------------------

<p>CONSULTOR</p> <p>IngeoRem</p> <p>CONSULTORIA Y GESTIÓN DE RECURSOS MINEROS, S.R.L.</p>	<p>TÉCNICO</p> <p></p> <p>Olga Pilar Millán López Ingeniera Técnica de Minas</p>
--	---

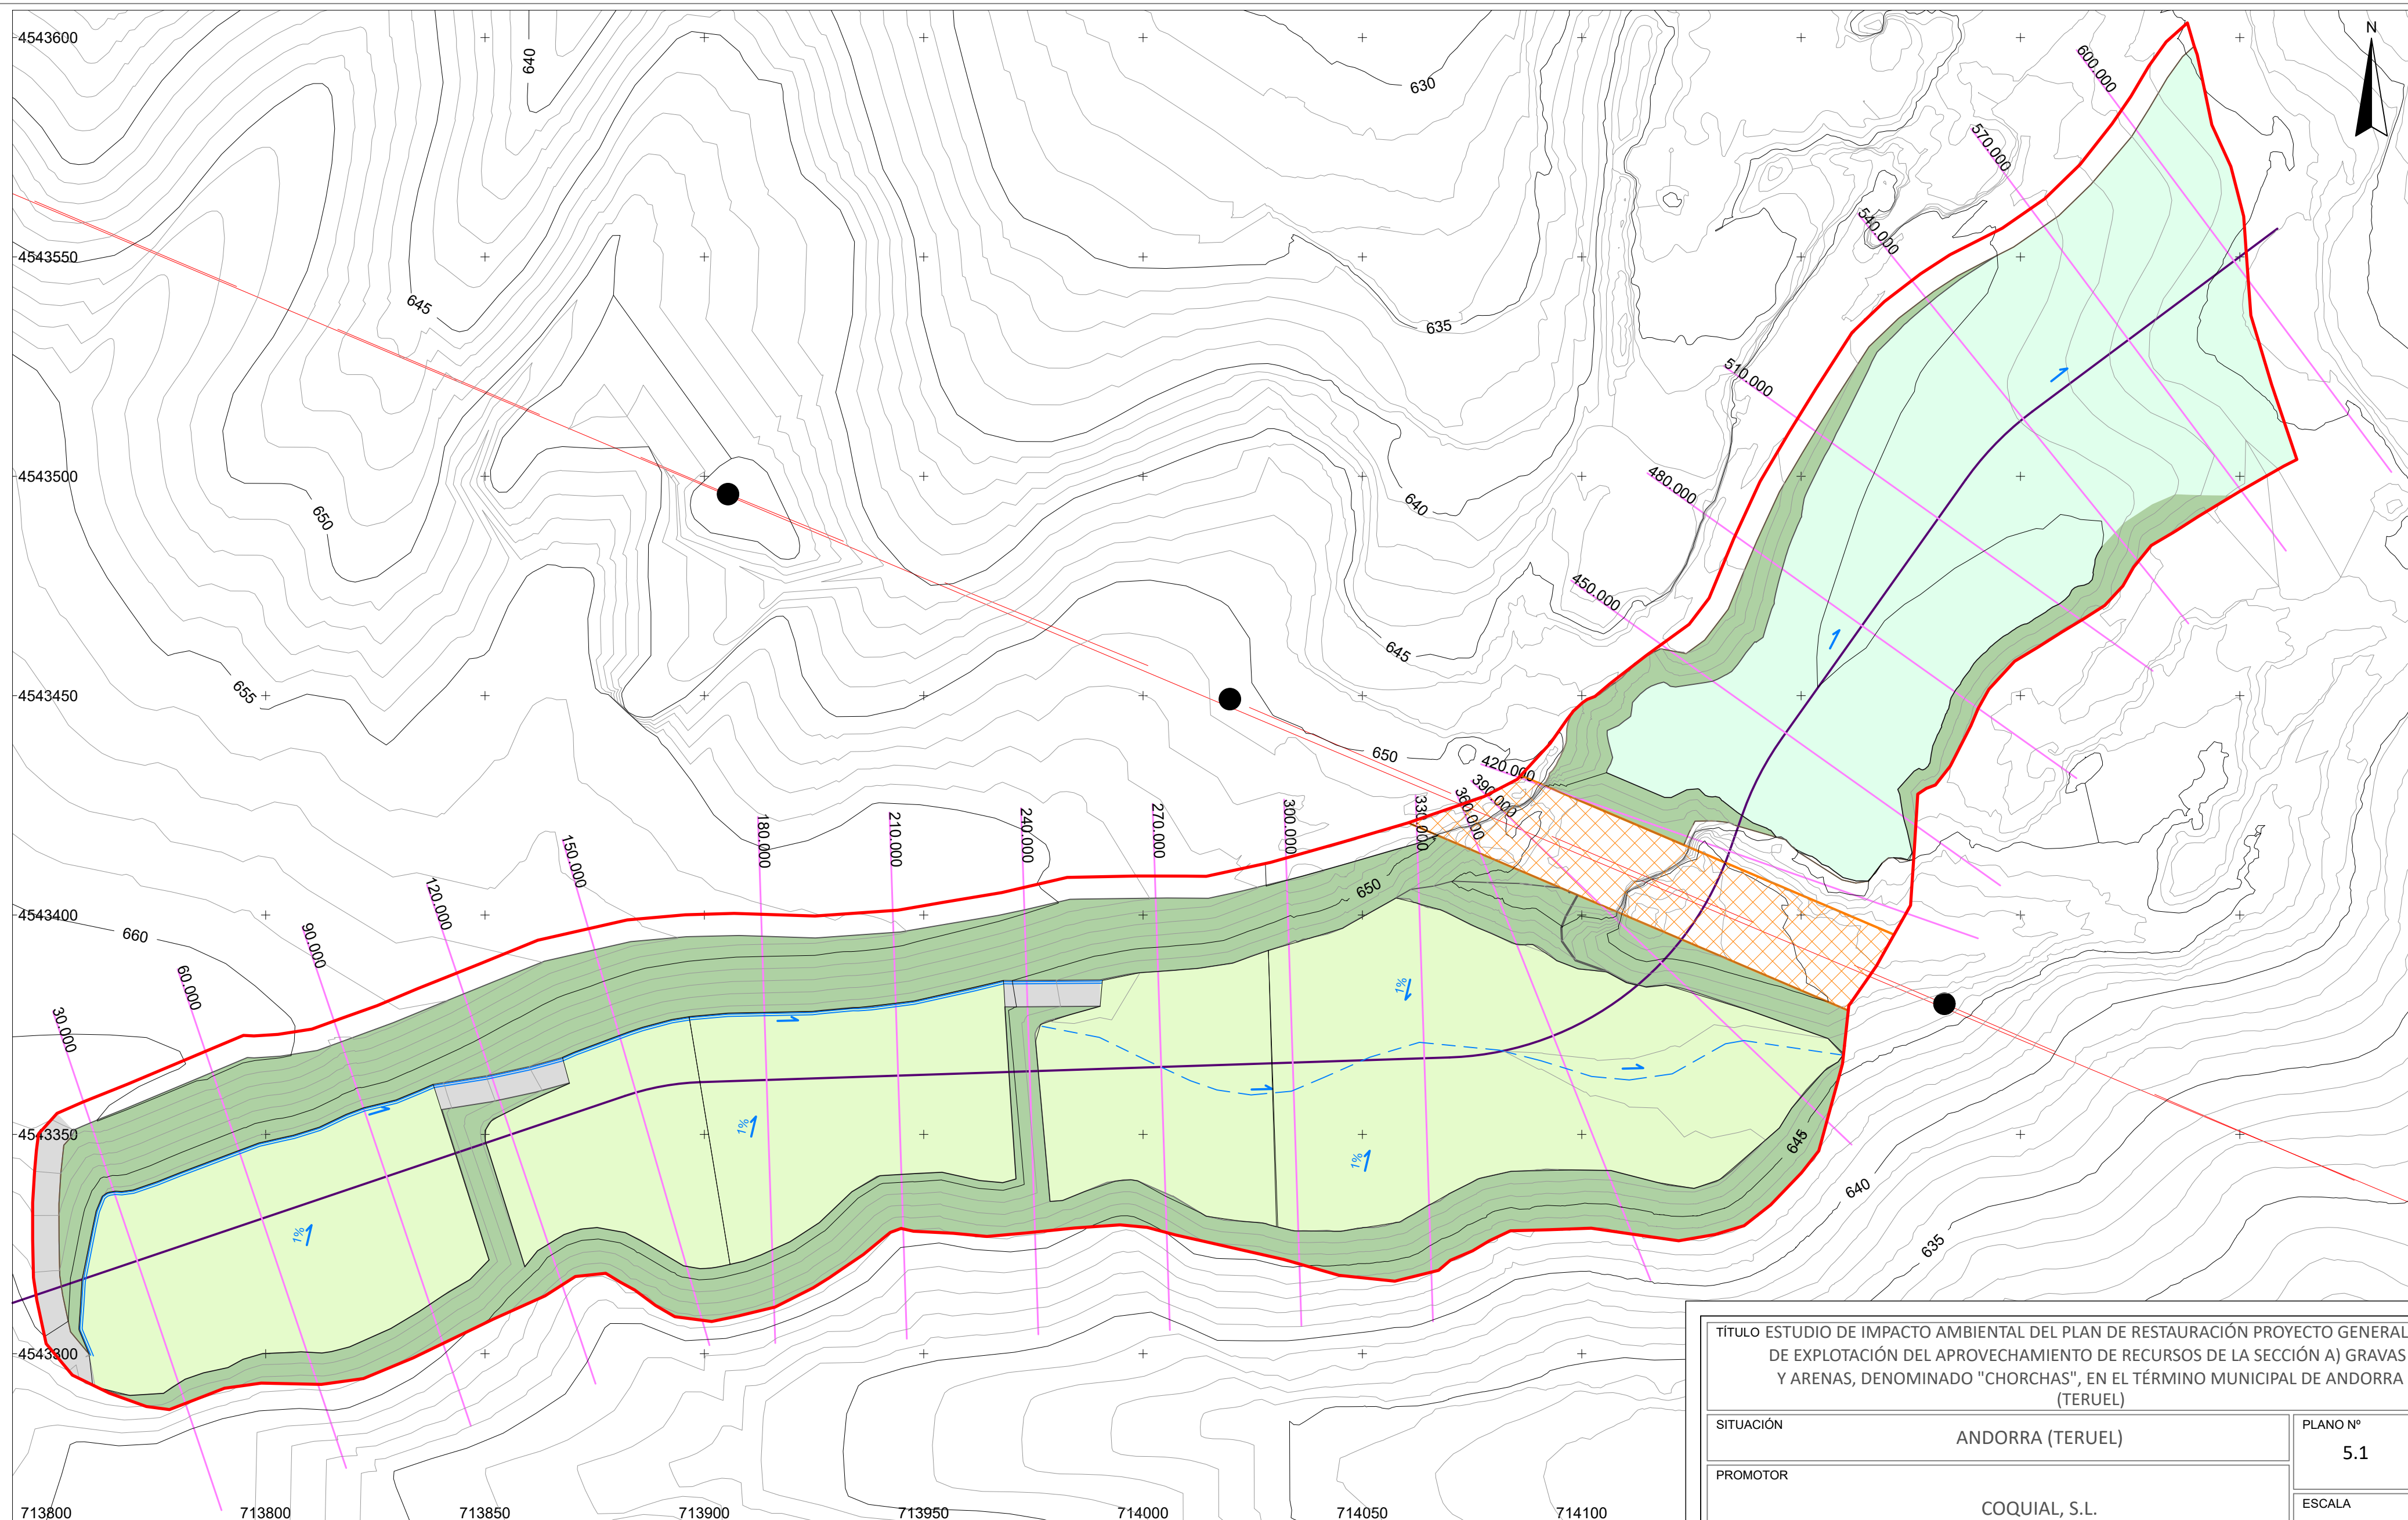

LEYENDA

- | | | | | | | | | | |
|--|------------------------|--|-------------------|--|---------------------------------|--|----------------------|--|------------------------------------|
| | Perfiles transversales | | Perímetro cantera | | Siembra de herbáceas y matorral | | Canalizaciones | | Zona de protección línea eléctrica |
| | Perfil longitudinal | | Pendiente | | Siembra de cereal | | Plantación Almendros | | Línea eléctrica y postes |






















TÍTULO ESTUDIO DE IMPACTO AMBIENTAL DEL PLAN DE RESTAURACIÓN PROYECTO GENERAL DE EXPLOTACIÓN DEL APROVECHAMIENTO DE RECURSOS DE LA SECCIÓN A) GRAVAS Y ARENAS, DENOMINADO "CHORCHAS", EN EL TÉRMINO MUNICIPAL DE ANDORRA (TERUEL)

SITUACIÓN	ANDORRA (TERUEL)	PLANO Nº	5.1
-----------	------------------	----------	-----

PROMOTOR	COQUIAL, S.L.	ESCALA	1:1.000
----------	---------------	--------	---------

PLANO	POSICIÓN HUECO RESTAURADO	FECHA	DICIEMBRE 2023
-------	---------------------------	-------	----------------

CONSULTOR	IngeoRem CONSULTORÍA Y GESTIÓN DE RECURSOS MINEROS, S.R.L.	TÉCNICO	 Olga Pilar Millán López Ingeniera Técnica de Minas
-----------	--	---------	---

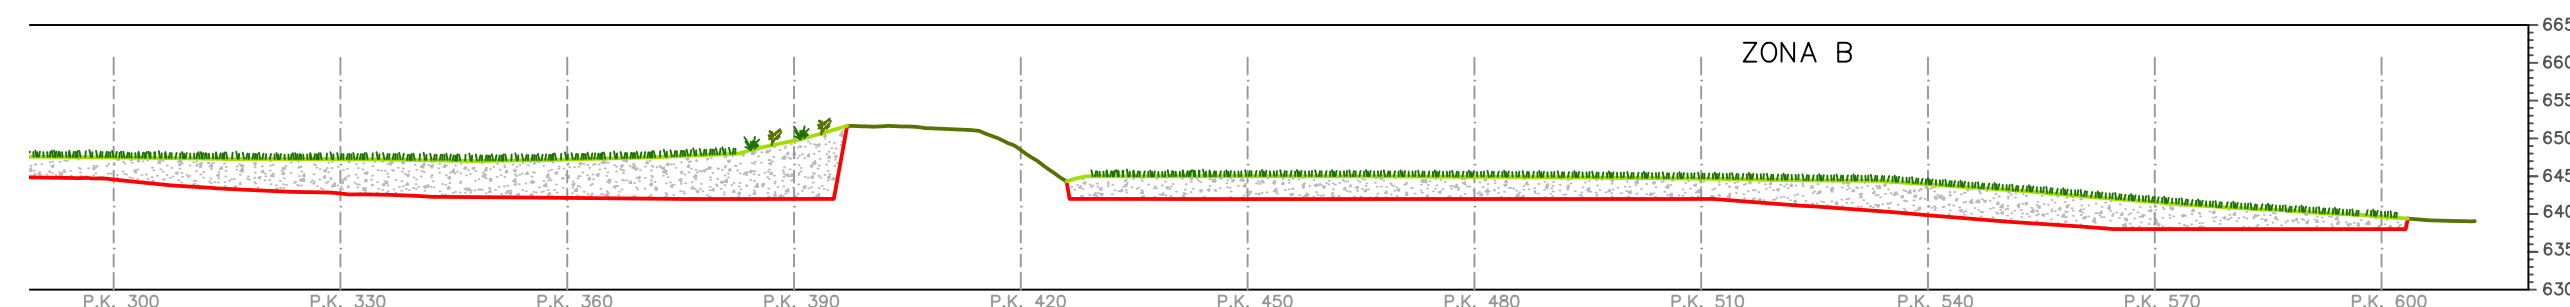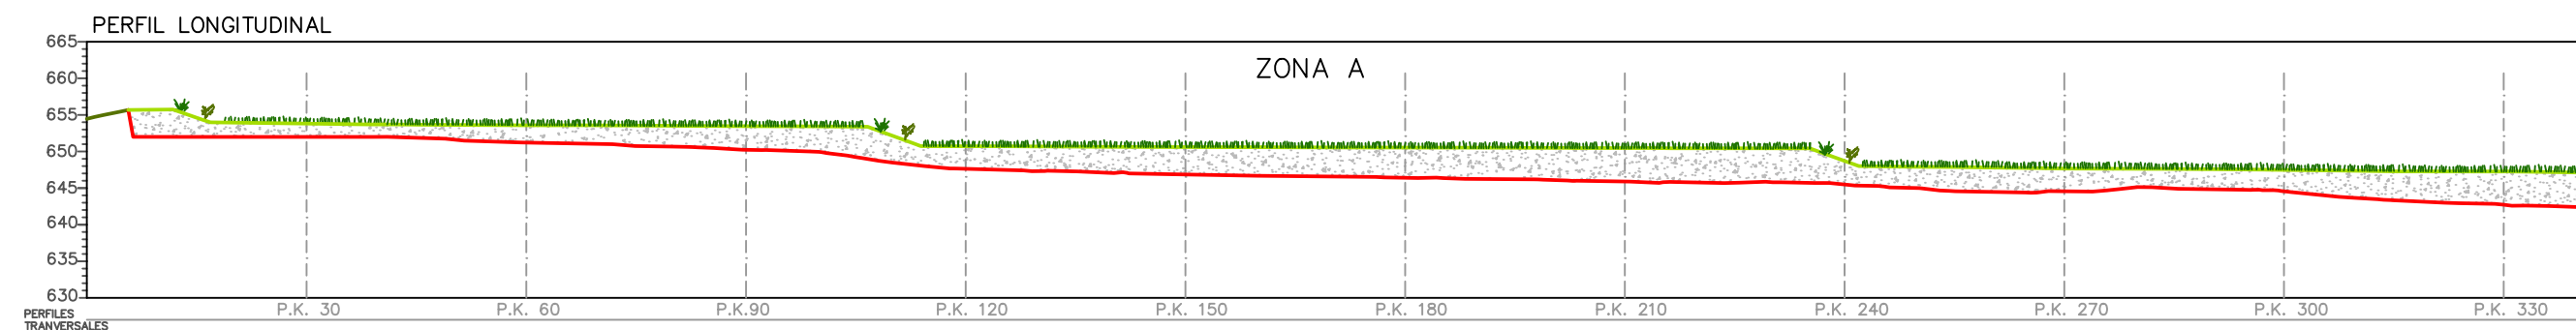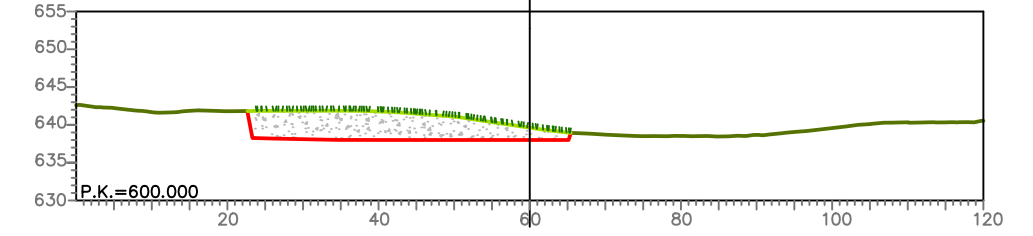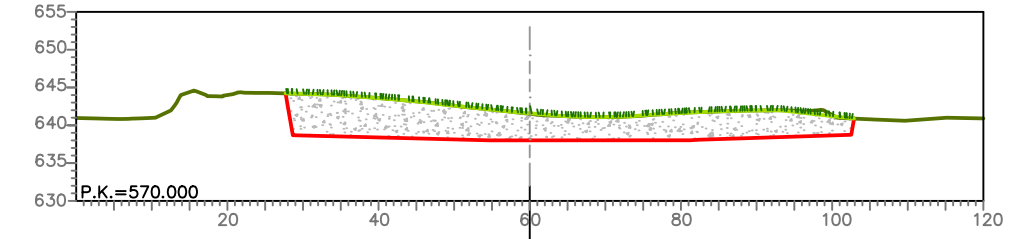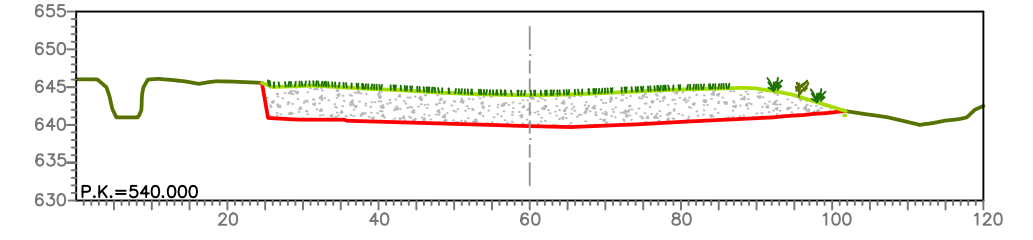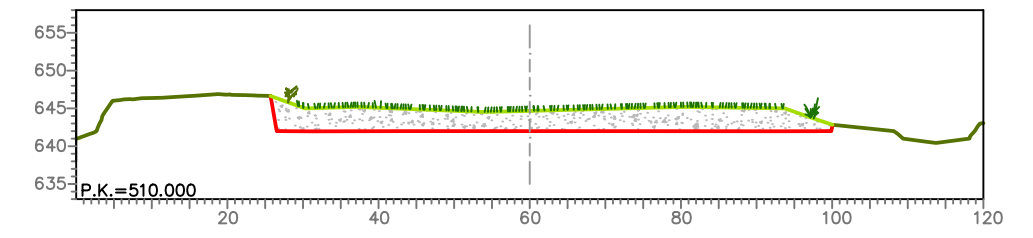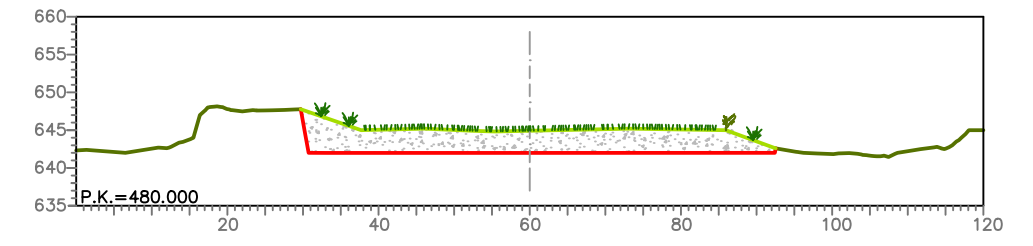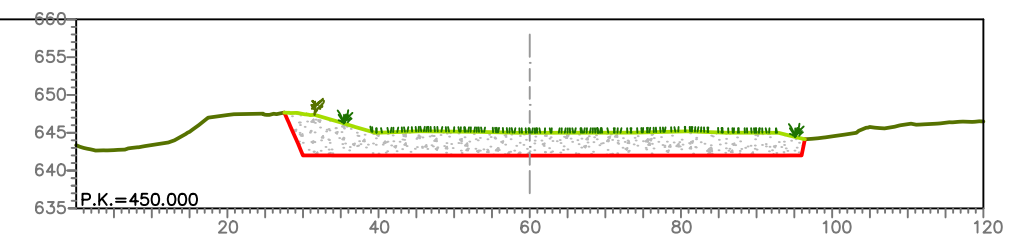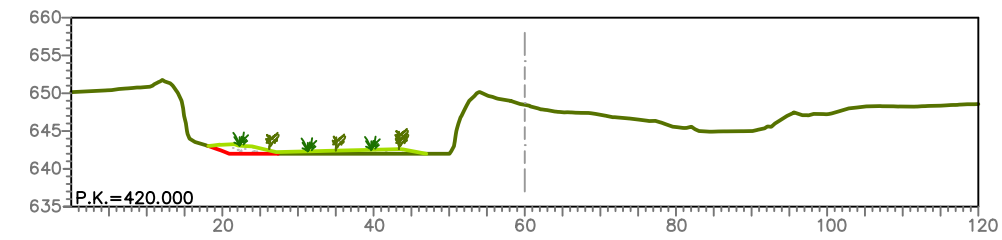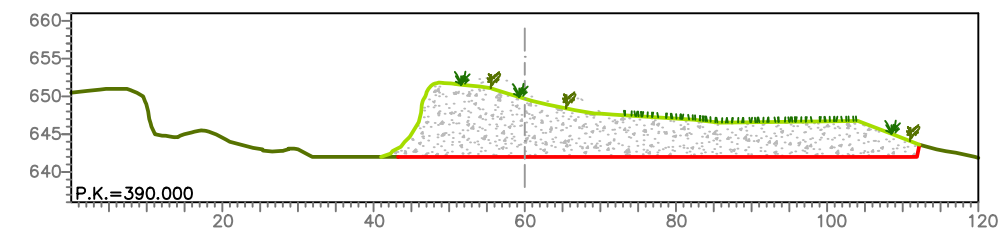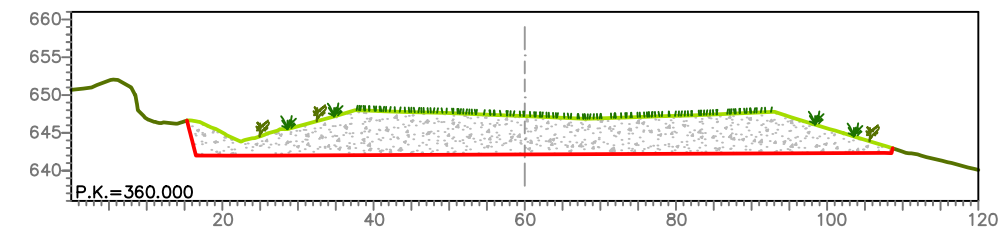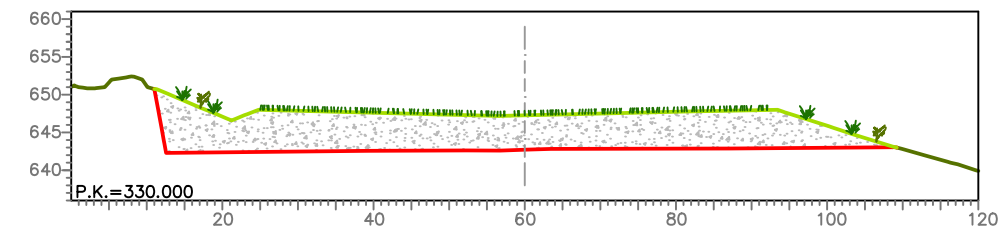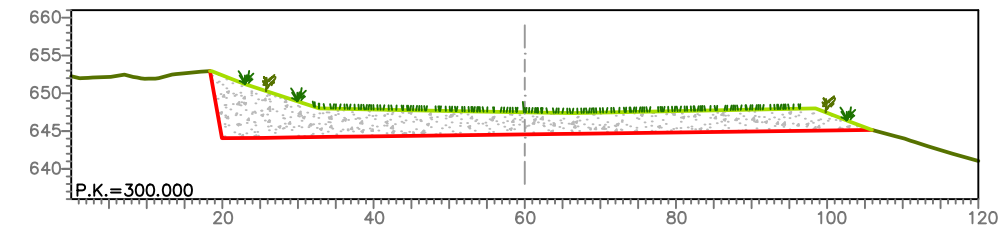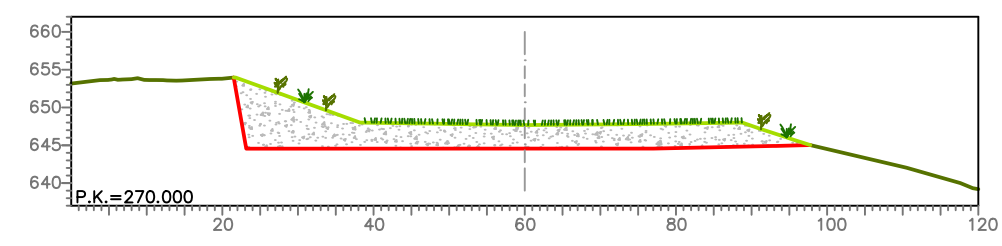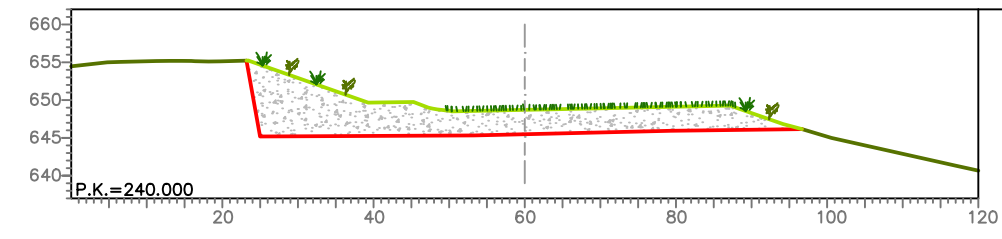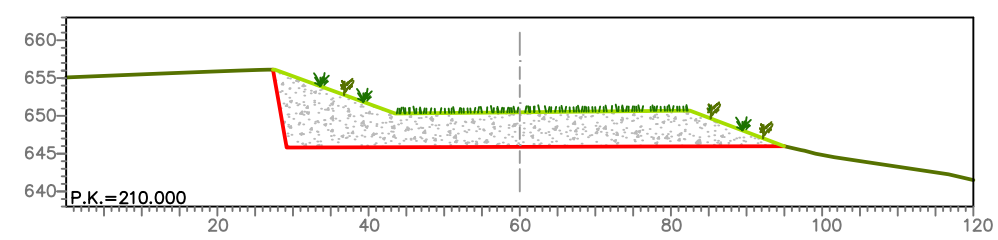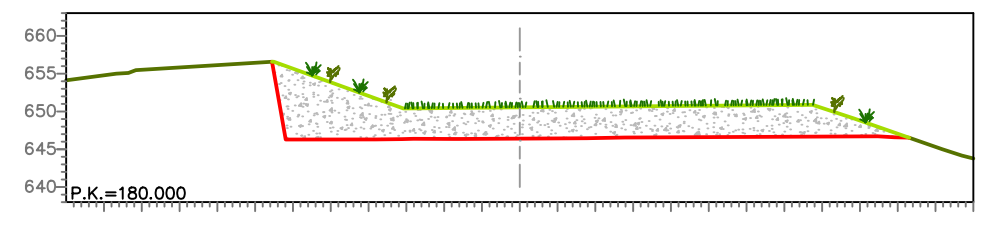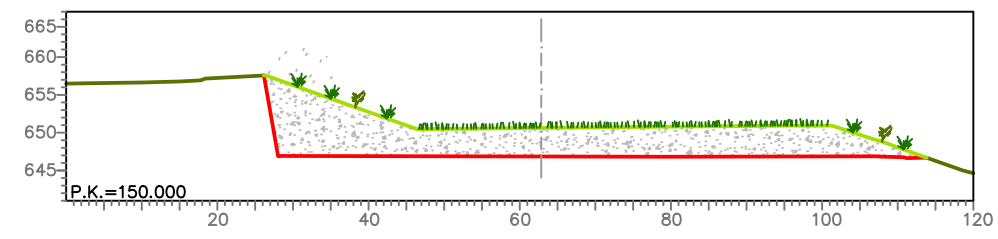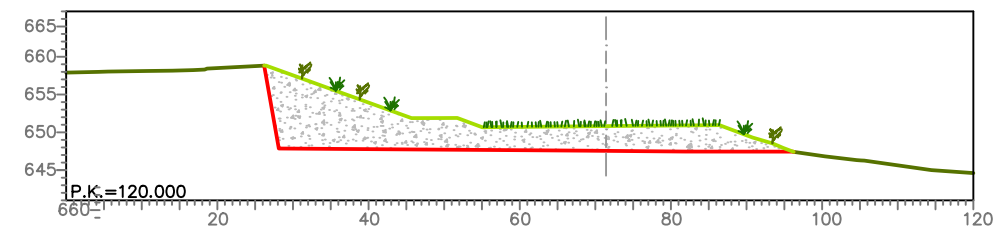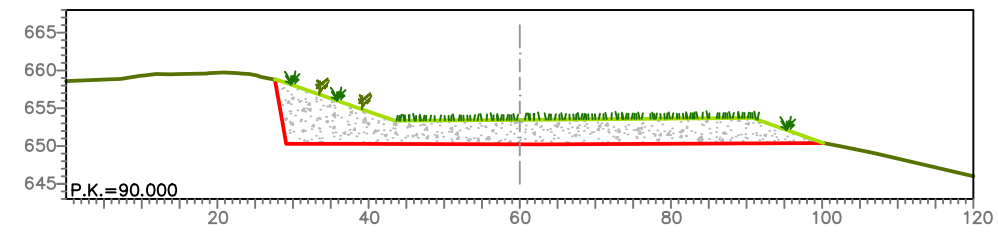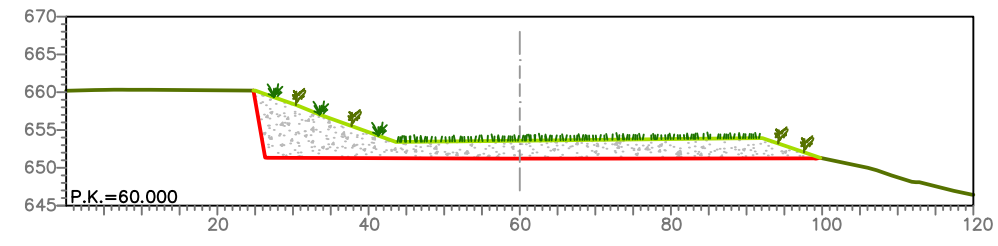

— Terreno actual
— Huevo excavado

Relleno con estéril
y RIAs

 Siembra de herbáceas y arbustivas

TÍTULO ESTUDIO DE IMPACTO AMBIENTAL DEL PROYECTO GENERAL DE EXPLOTACIÓN DEL APROVECHAMIENTO DE RECURSOS DE LA SECCIÓN A) GRAVAS Y ARENAS, DENOMINADO "CHORCHAS", EN EL TÉRMINO MUNICIPAL DE ANDORRA (TERUEL)

SITUACIÓN	ANDORRA (TERUEL)
-----------	------------------

PLANO Nº

5.2

PROMOTOR	COQUIAL, S.L.
----------	---------------

ESCALA
1:1.000

PLANO	PERFILES RESTAURACIÓN
-------	-----------------------

FECHA
DICIEMBRE
2023


CONSULTOR






IngeoRem
CONSULTORIA Y GESTIÓN DE RECURSOS MINEROS, S.R.L.

TÉCNICO

Ugah
Seyitba

Olga Pilar Millán López
Ingeniera Técnica de Minas

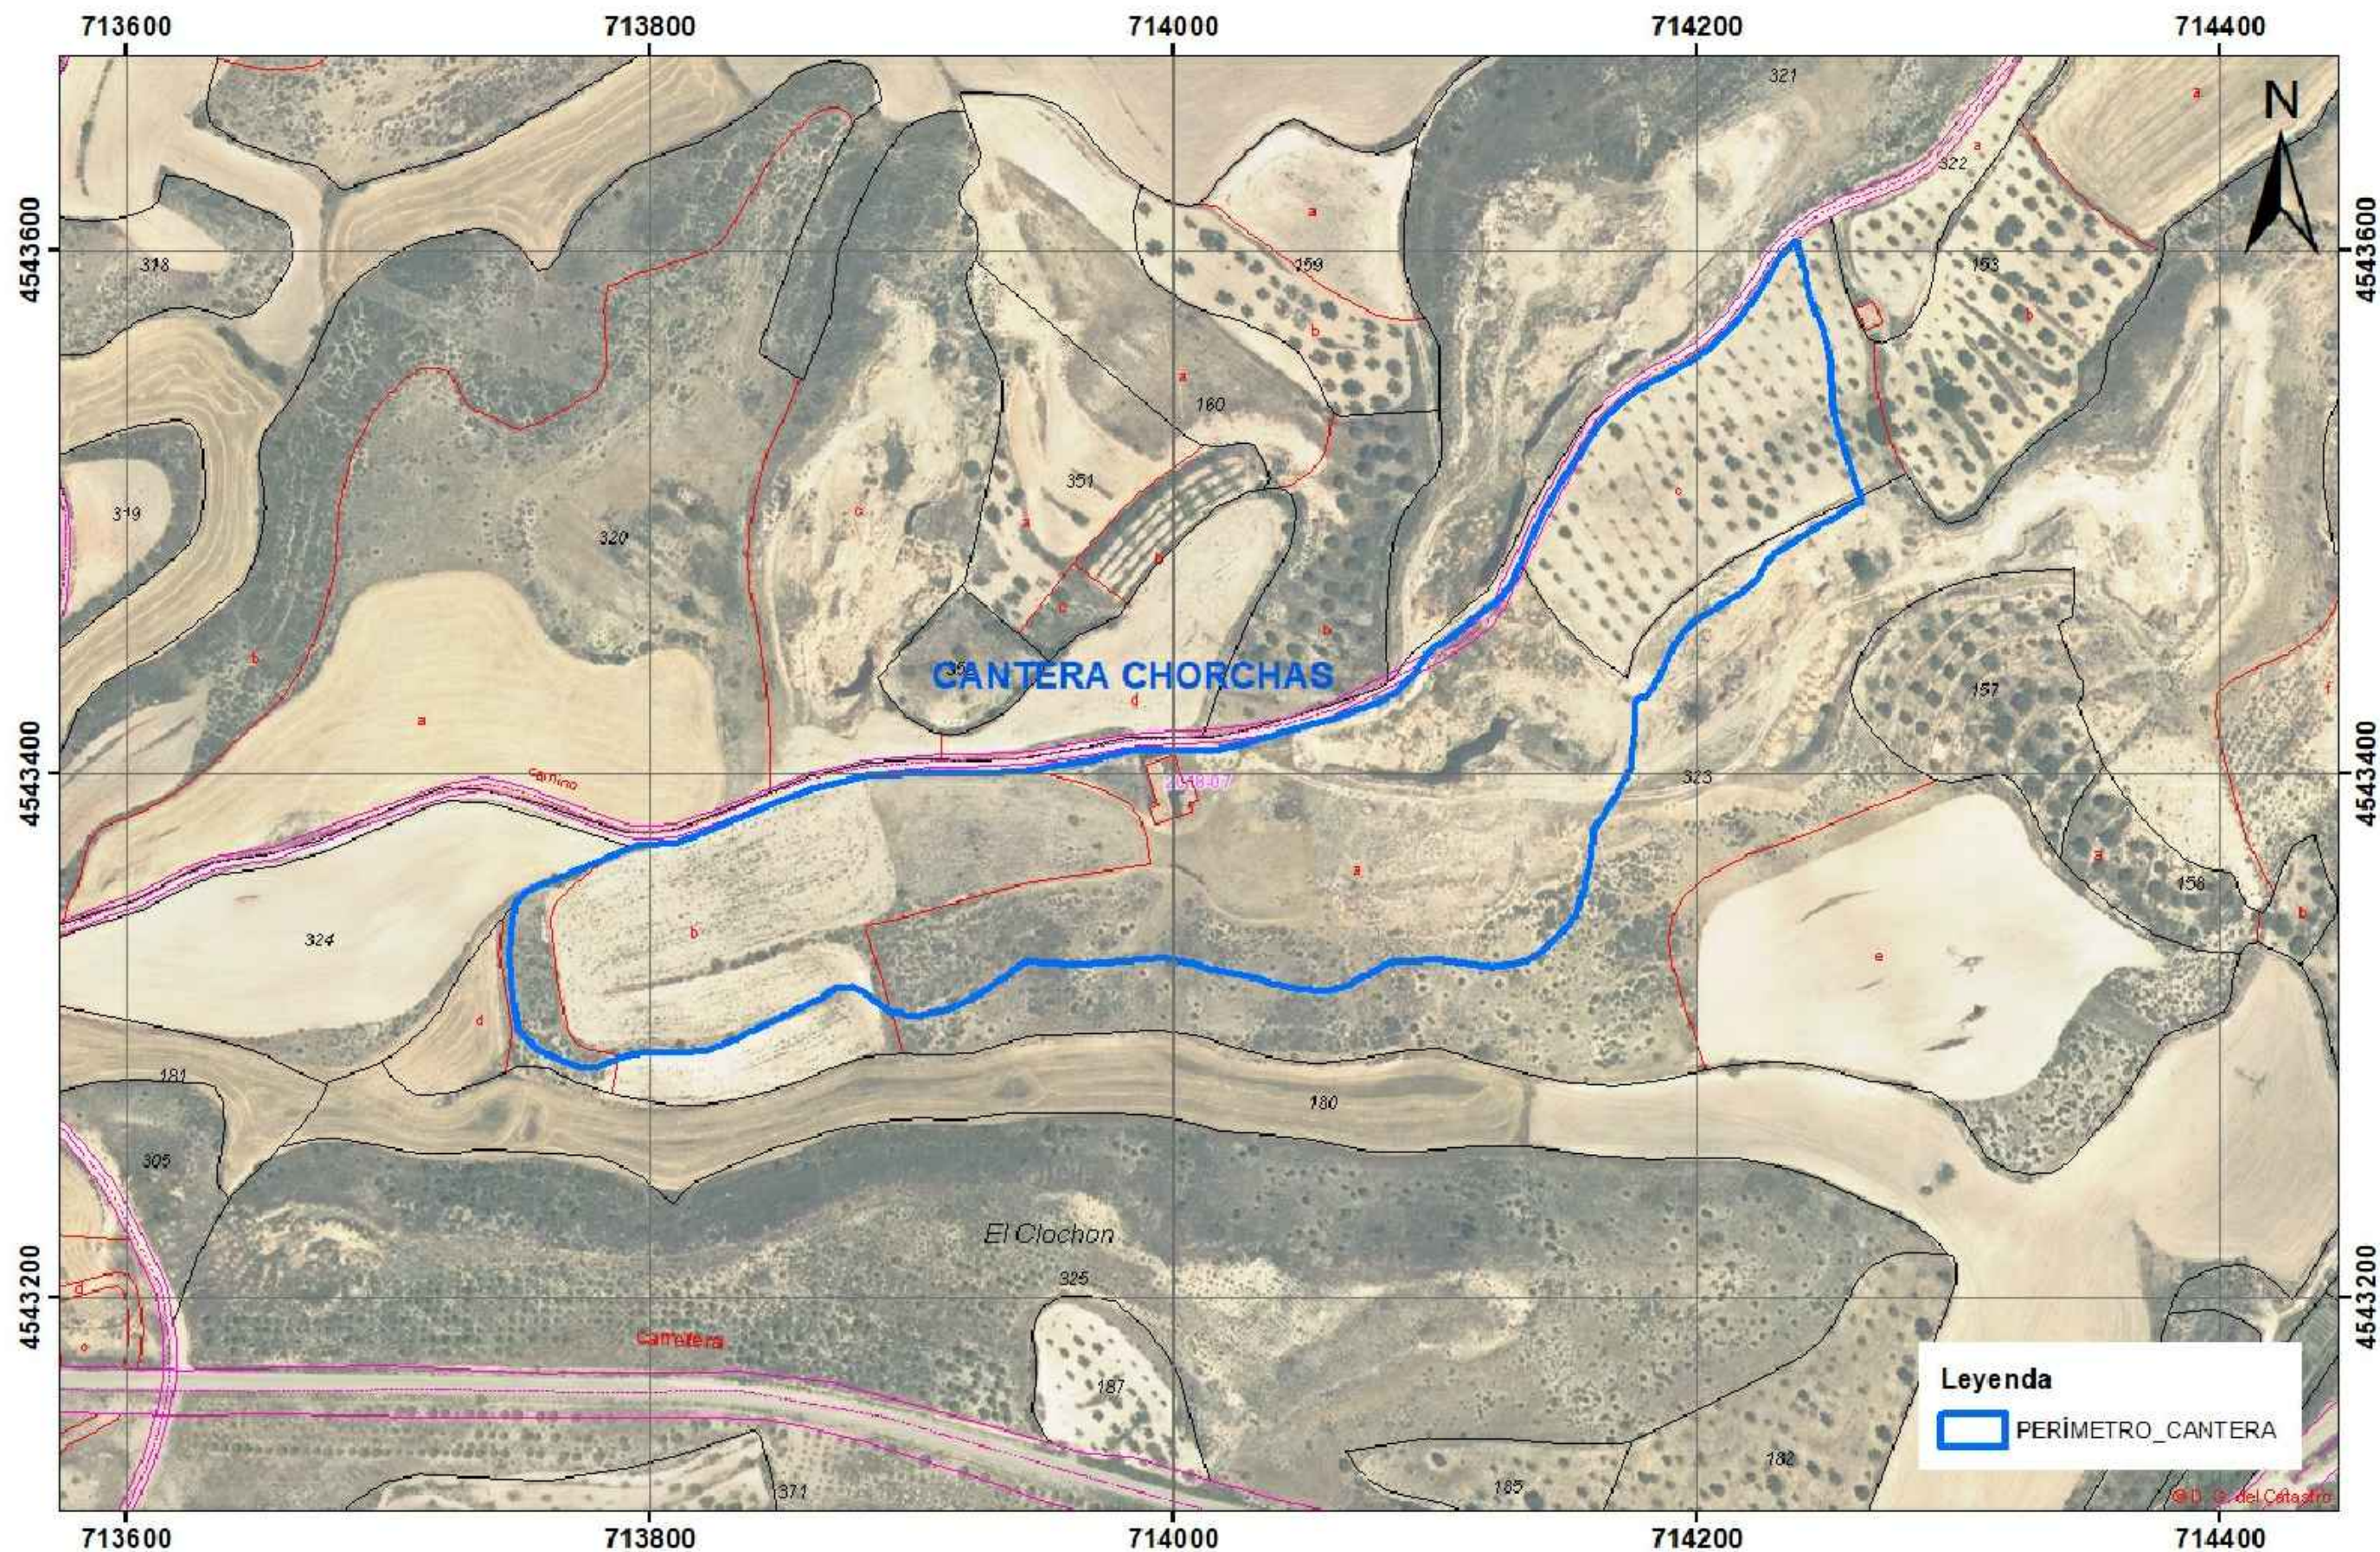

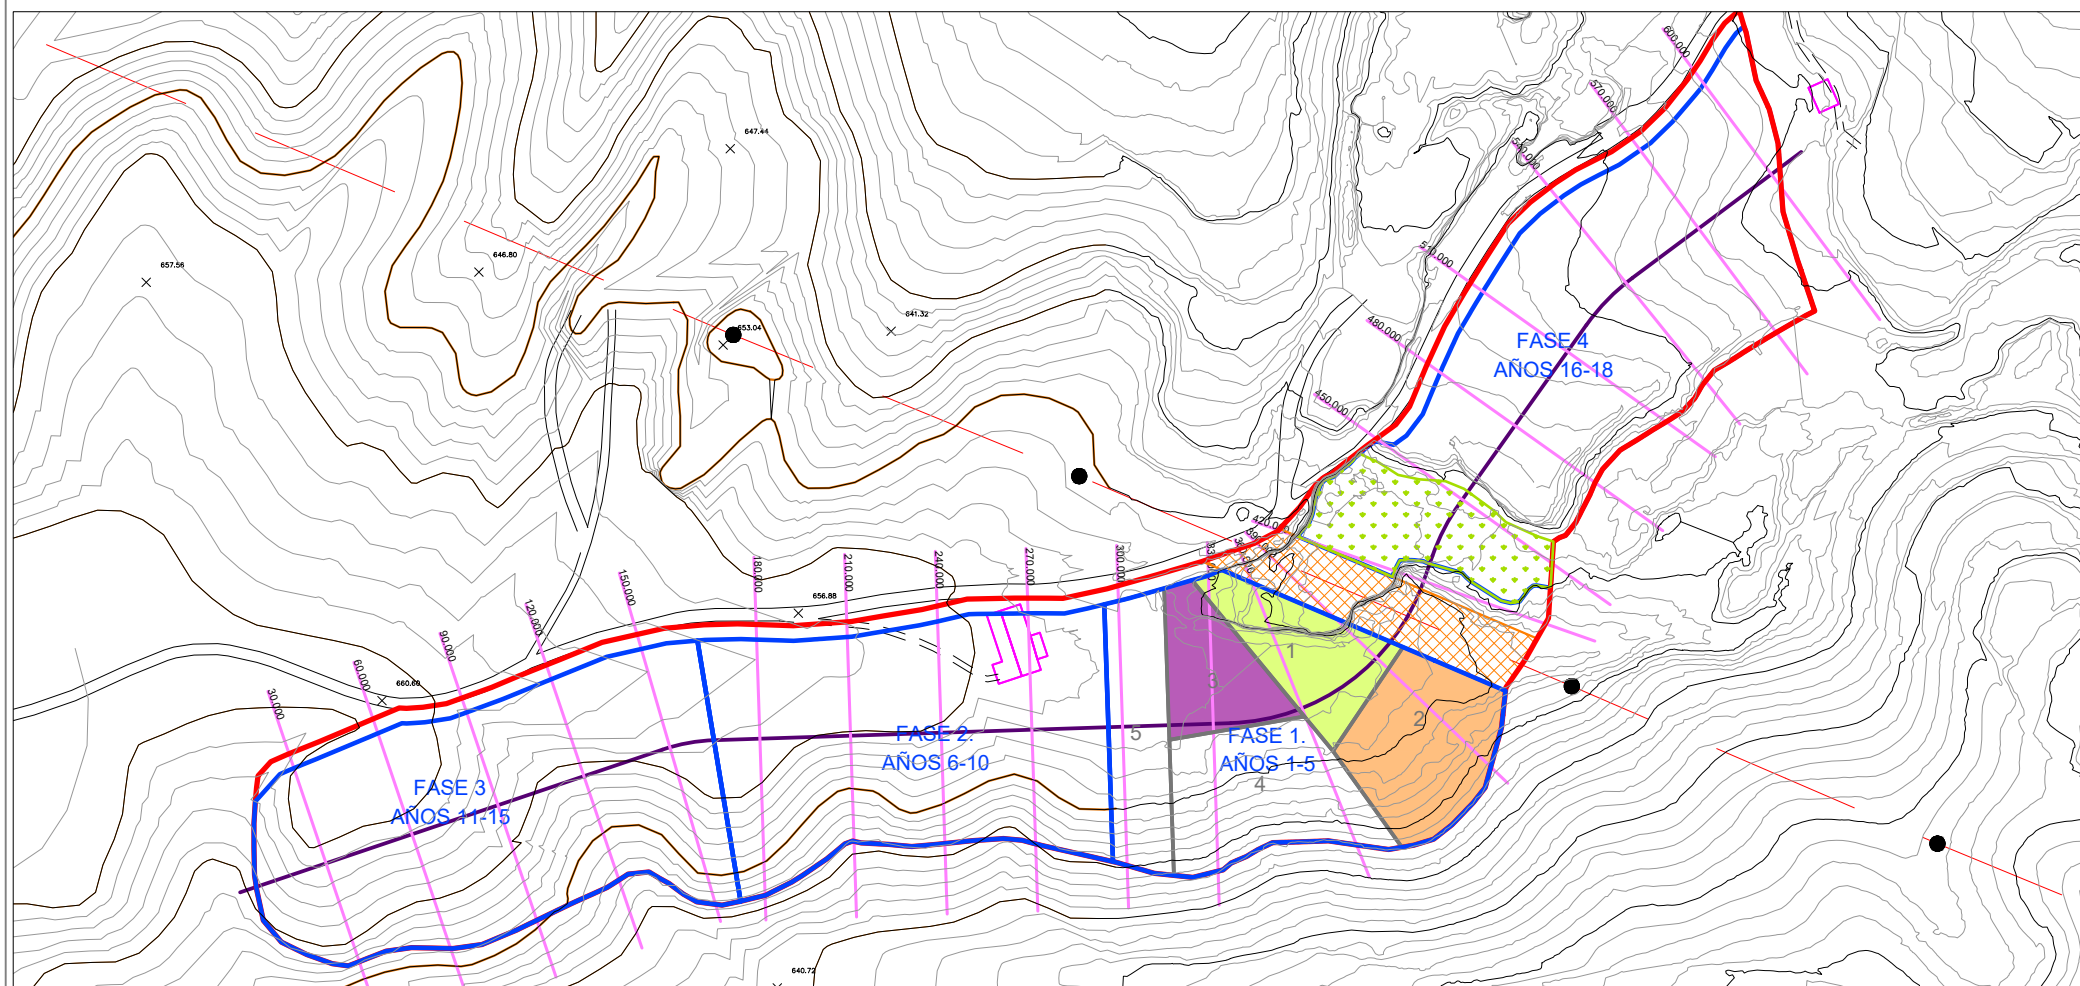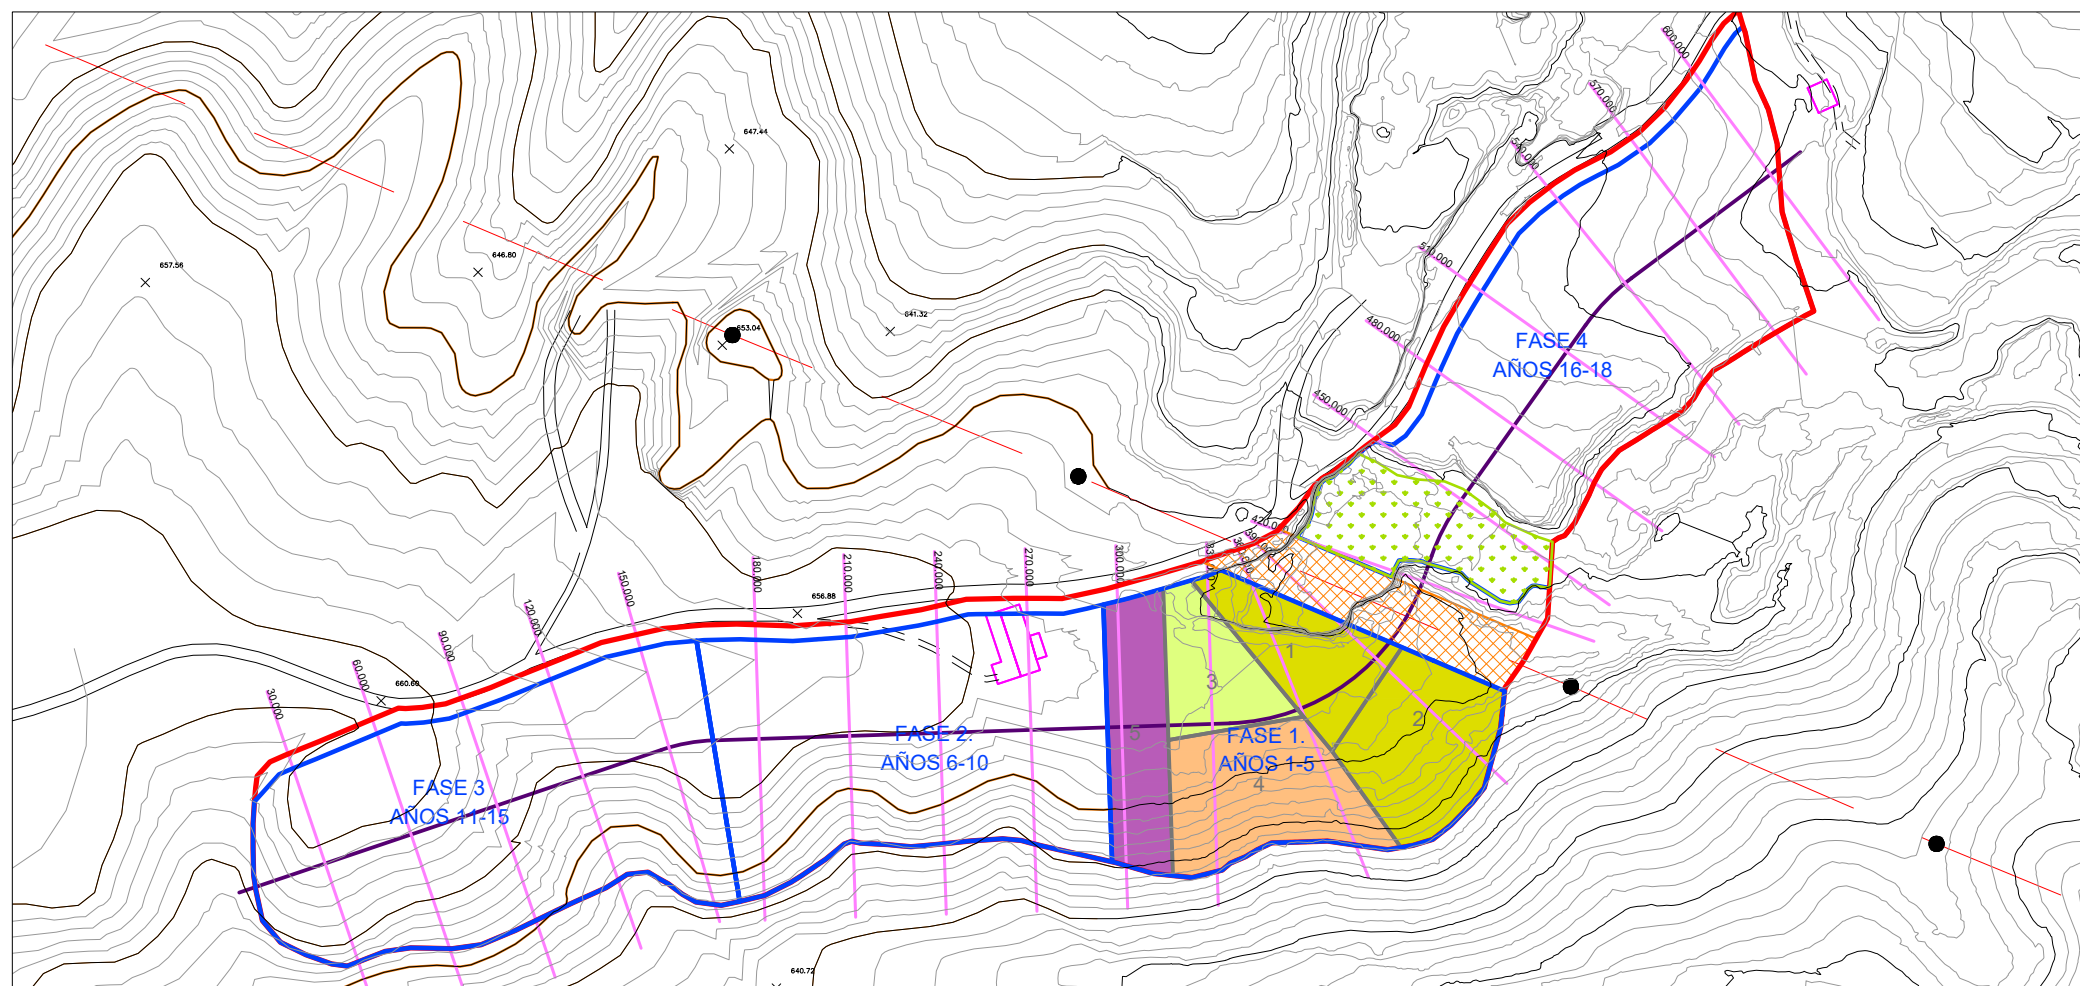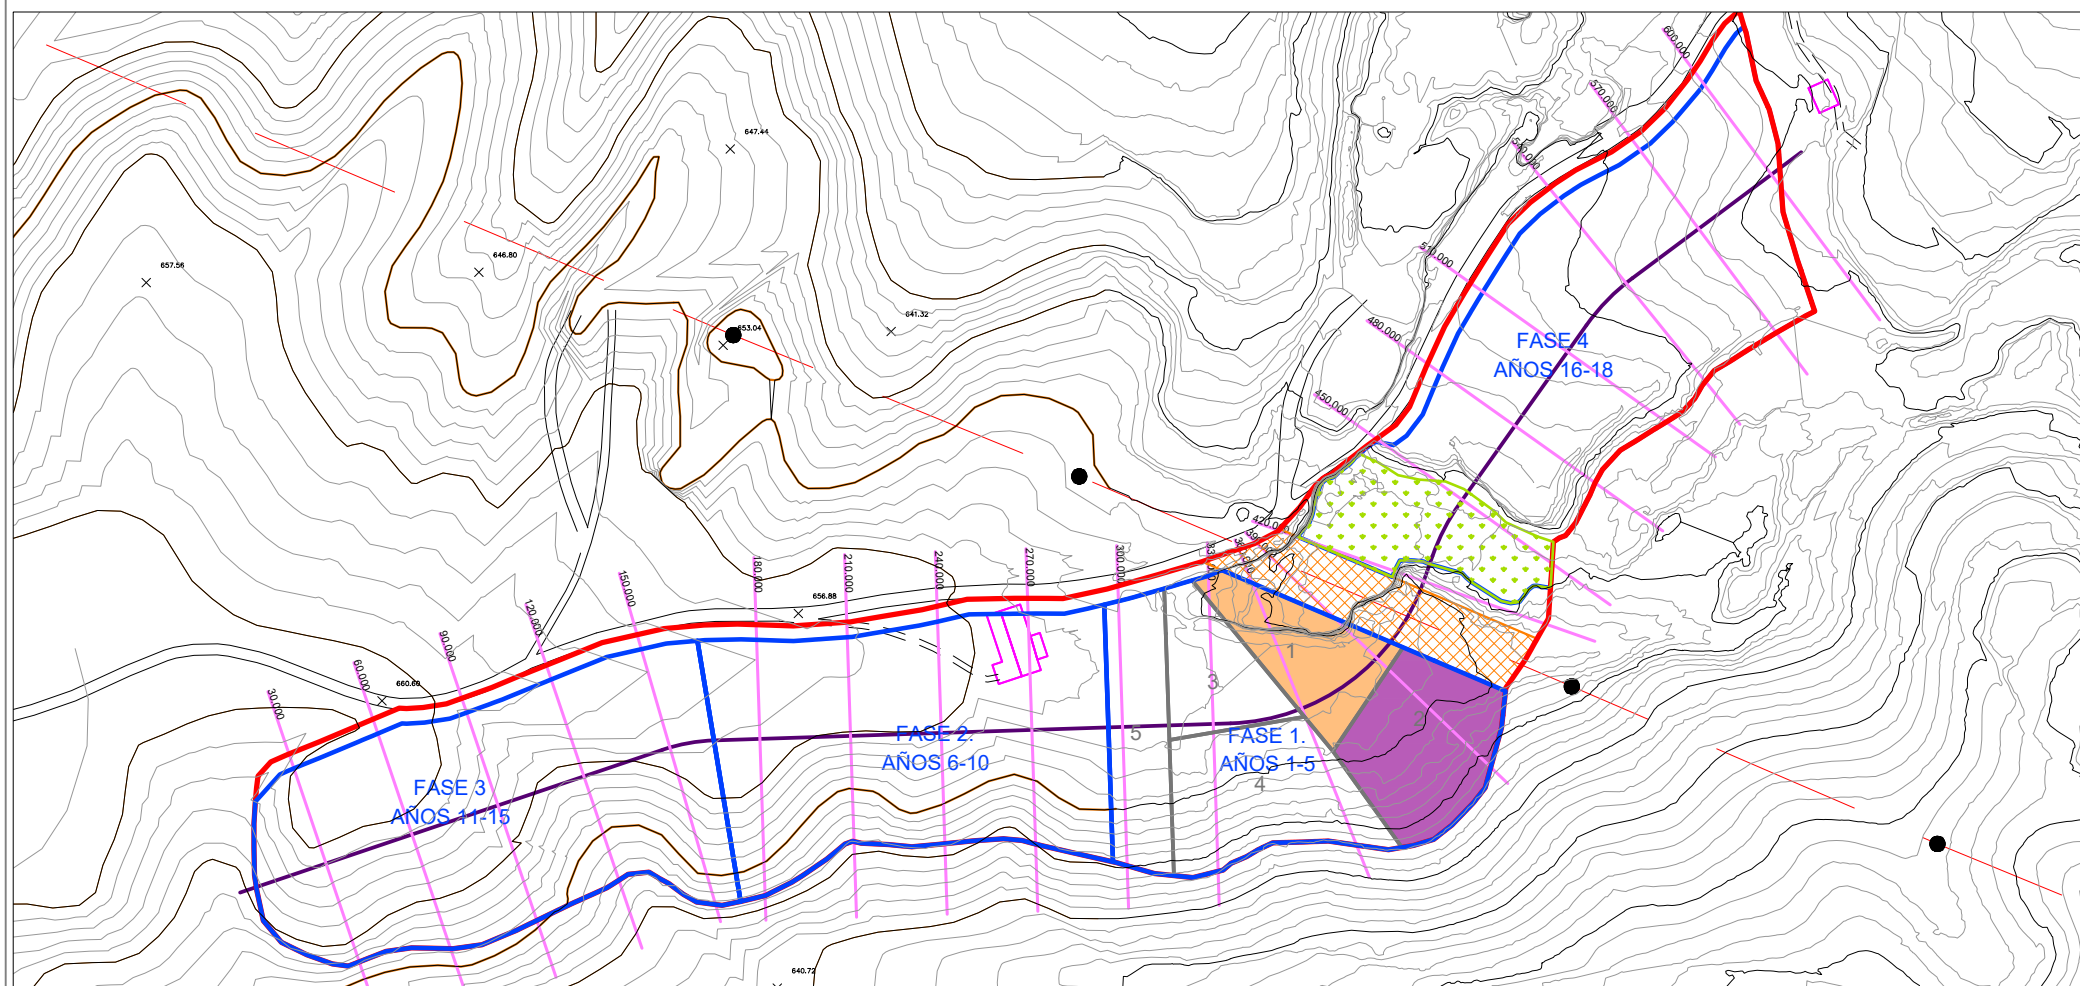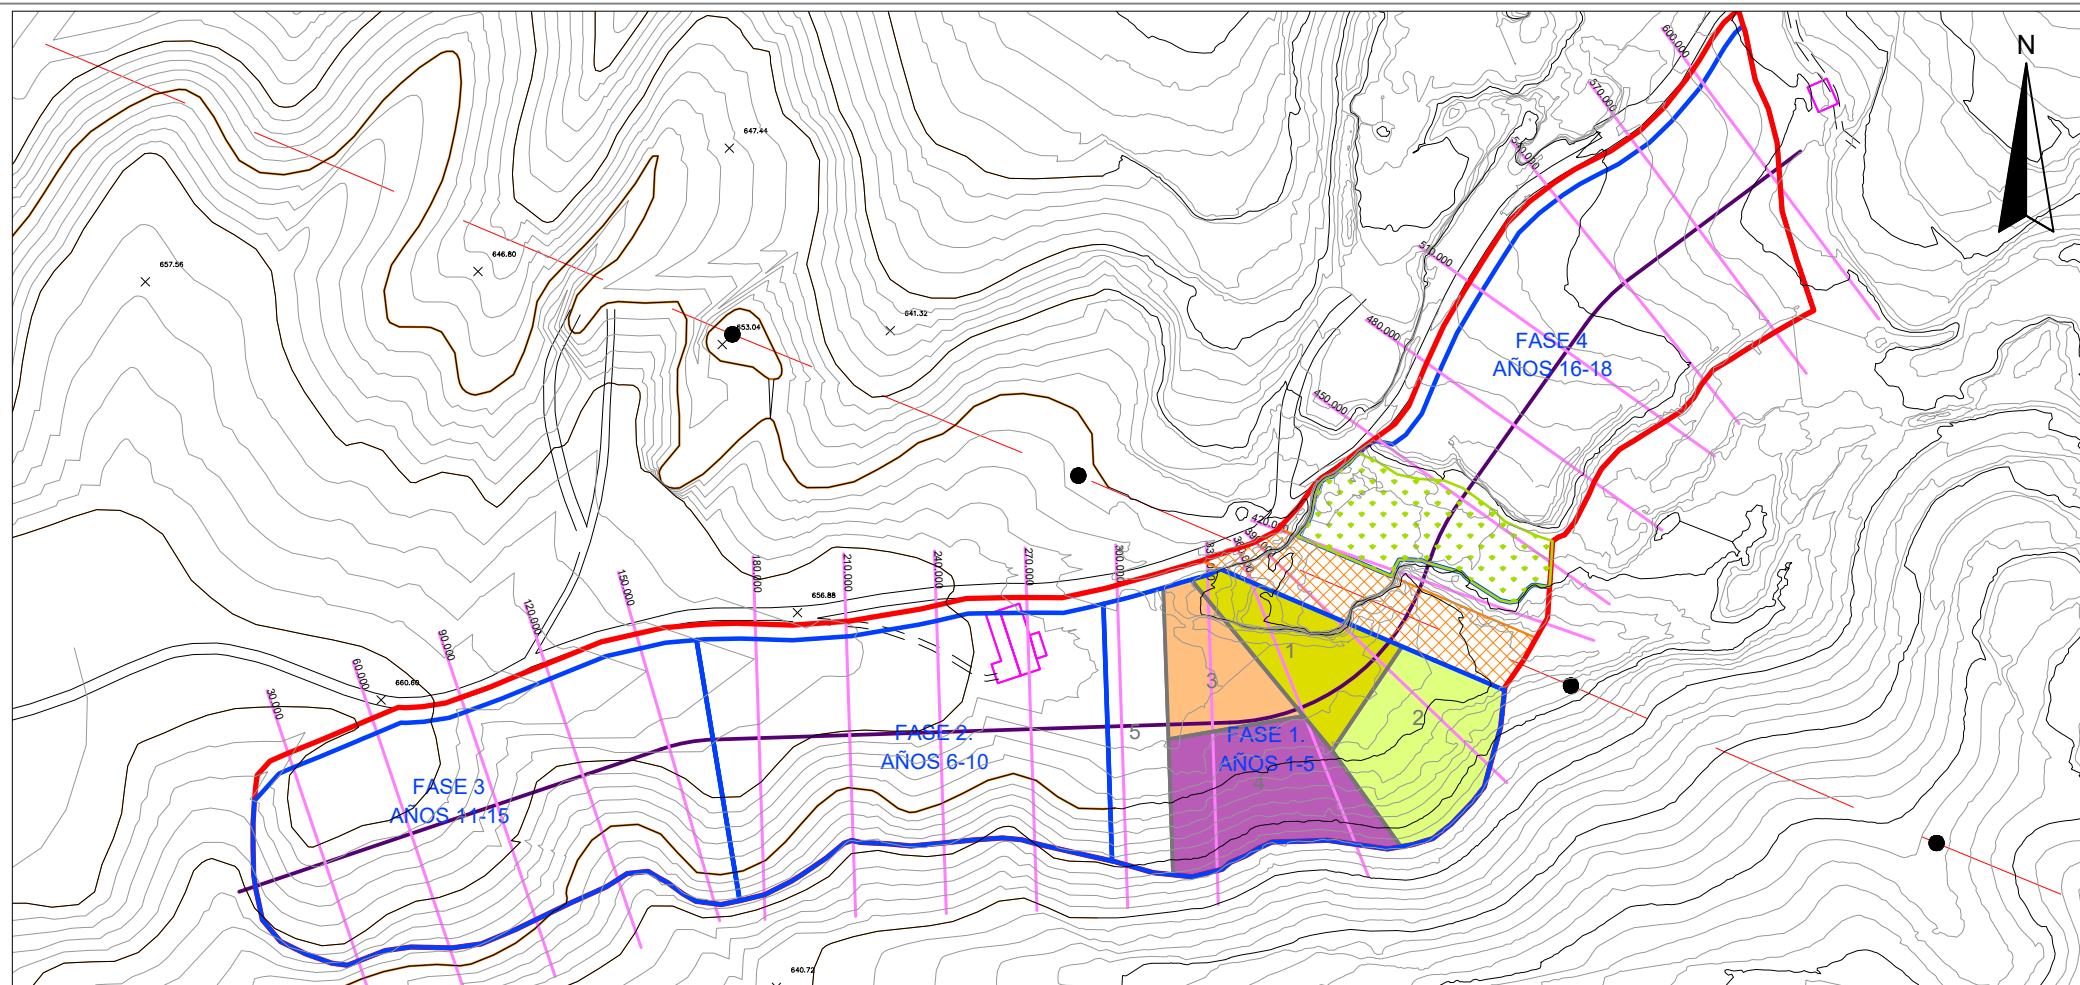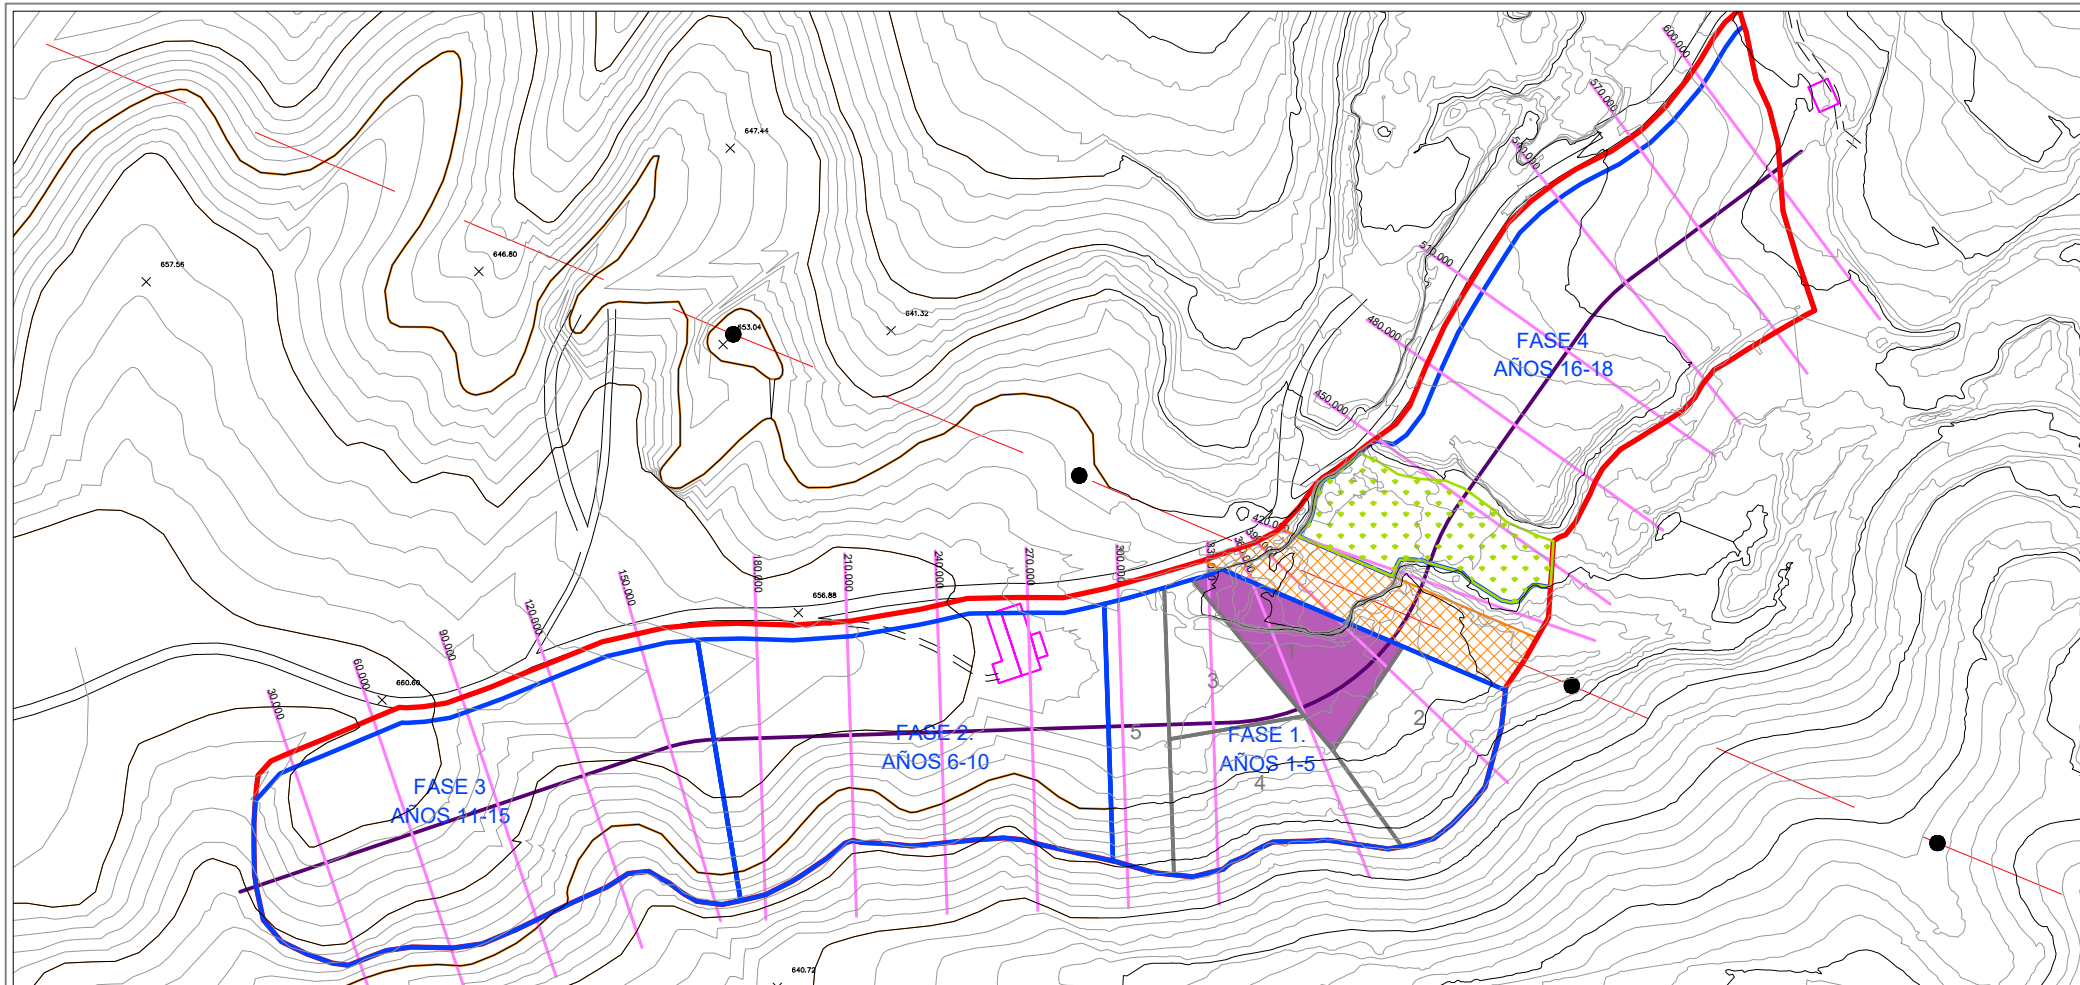


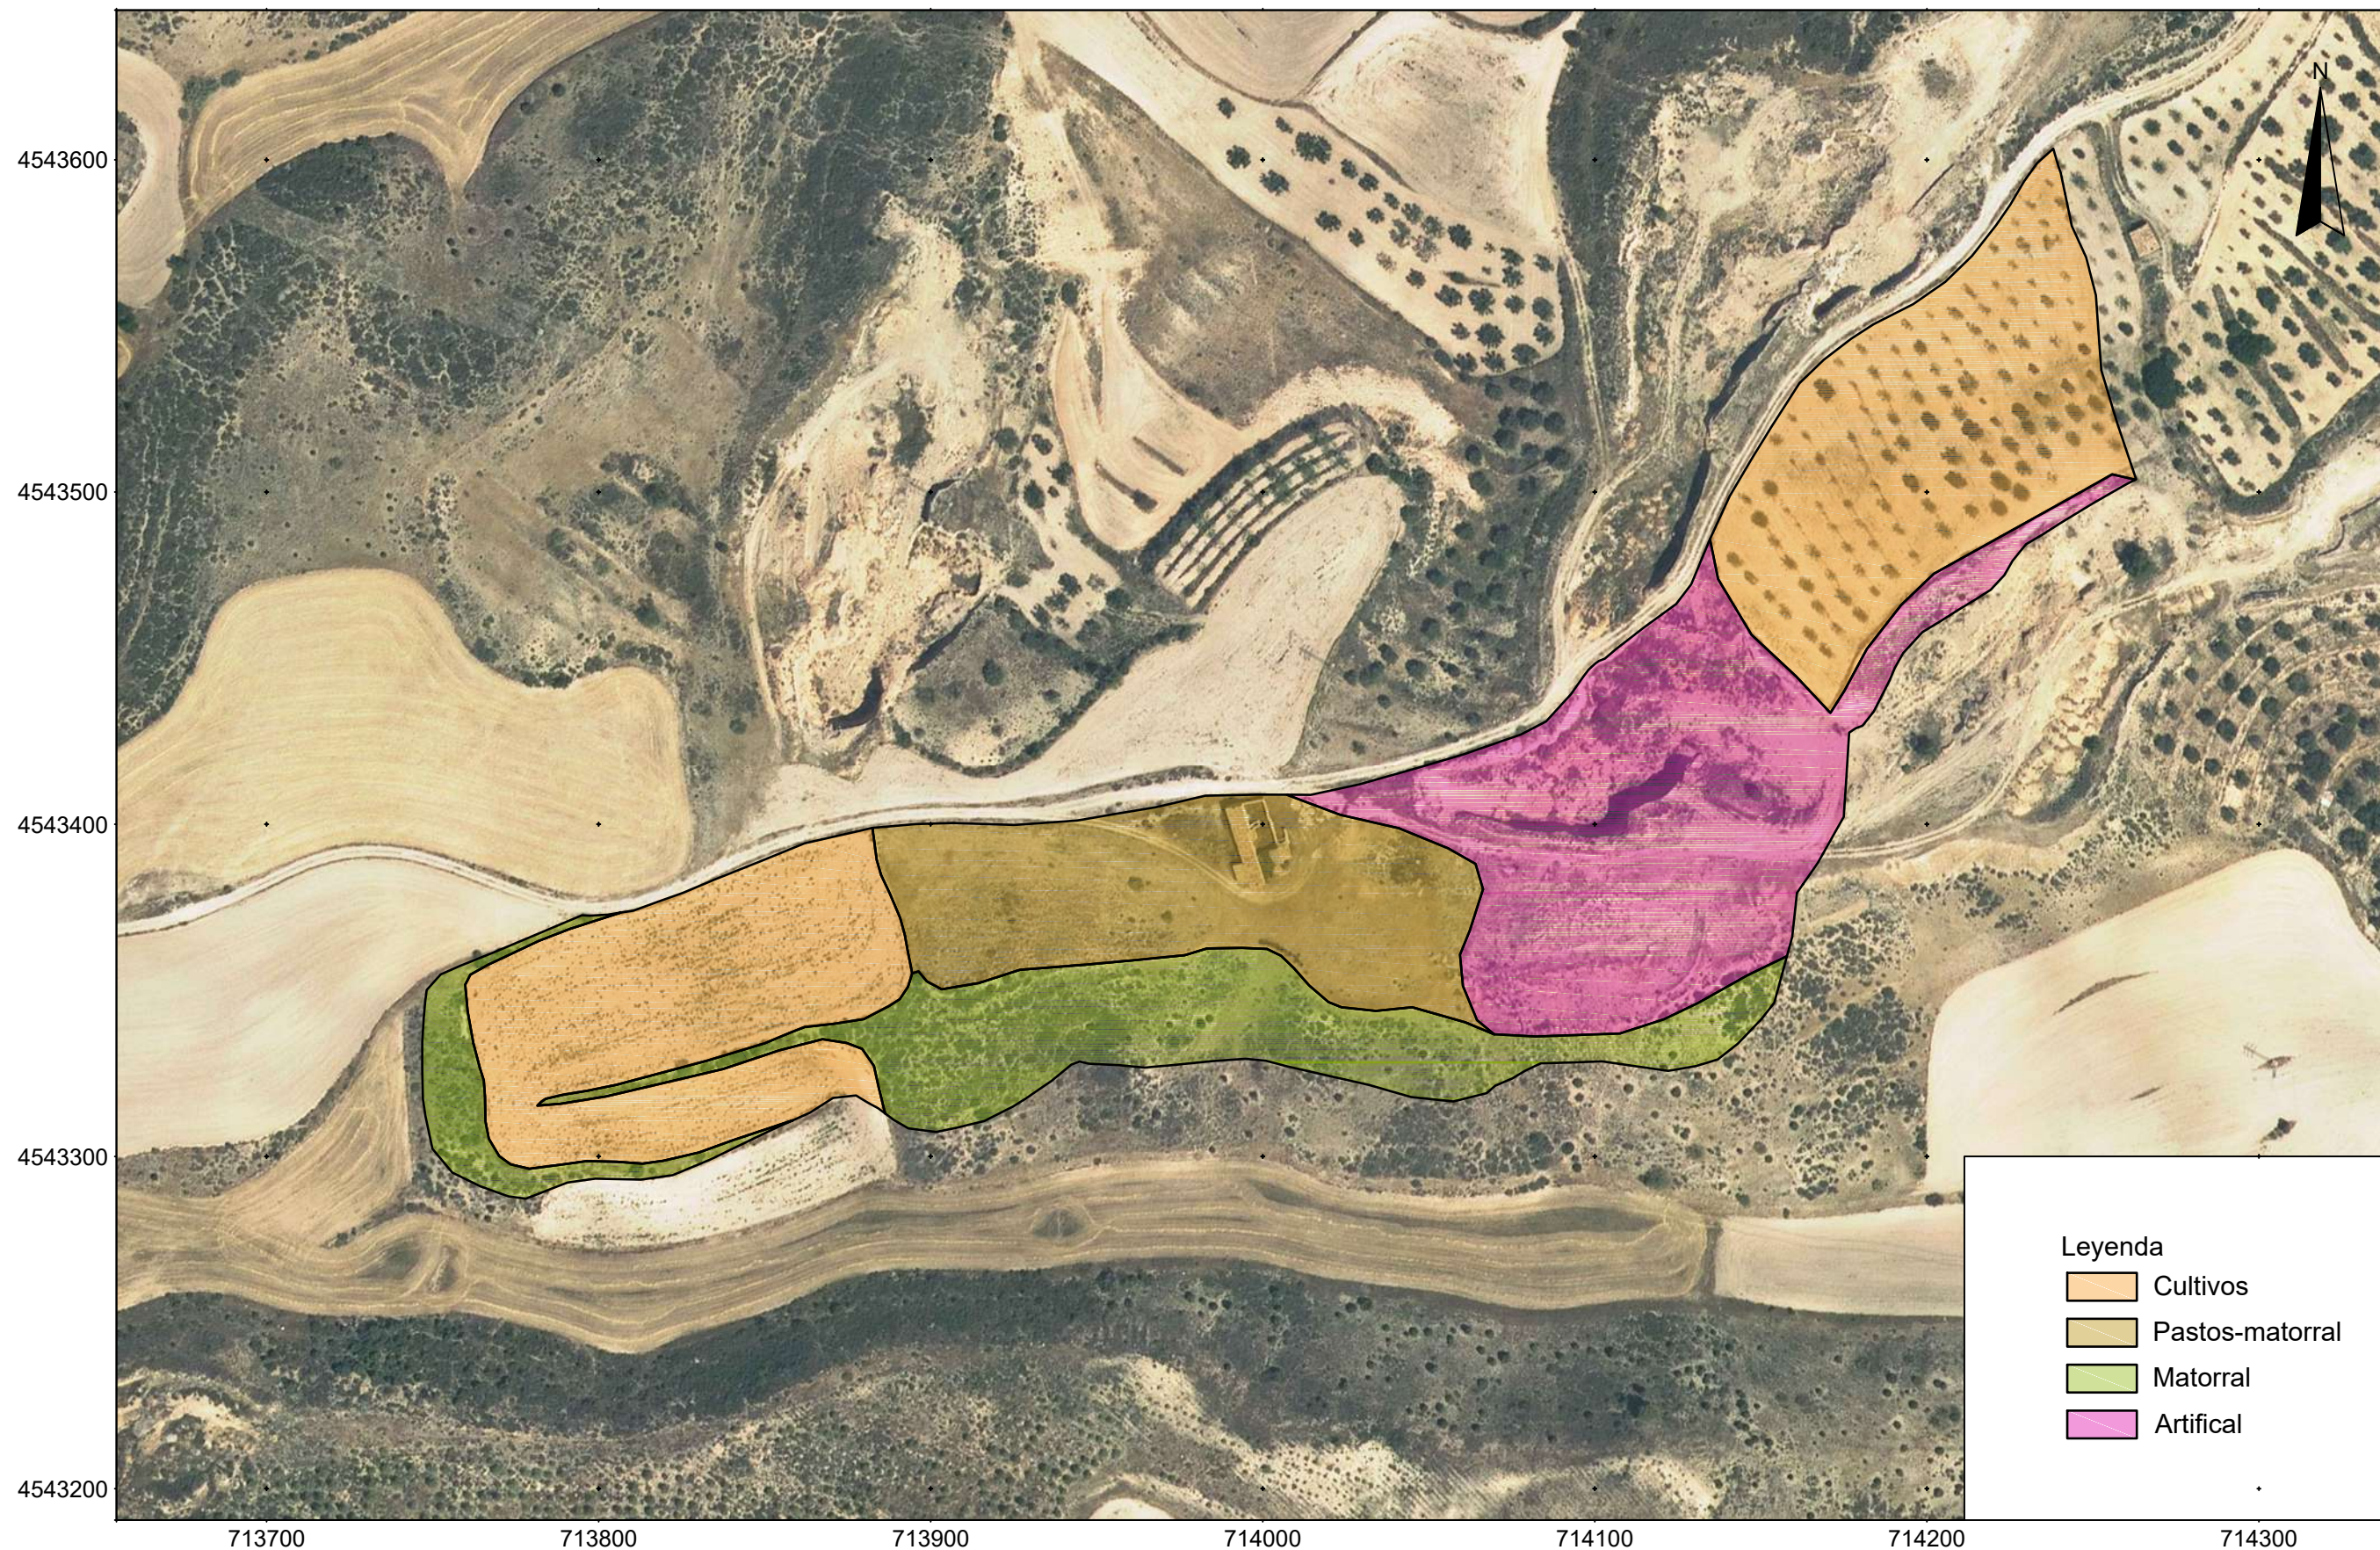
LEYENDA


- Explotado año en curso
- En restauración año en curso
- Explotado año anterior, pendiente de restaurar.
- Restaurado anteriores
- Años de explotación
- Fases explotación
- Zona de acopio de tierra vegetal

TÍTULO ESTUDIO DE IMPACTO AMBIENTAL DEL PROYECTO GENERAL DE EXPLOTACIÓN DEL APROVECHAMIENTO DE RECURSOS DE LA SECCIÓN A) GRAVAS Y ARENAS, DENOMINADO "CHORCHAS", EN EL TÉRMINO MUNICIPAL DE ANDORRA (TERUEL)

SITUACIÓN	ANDORRA (TERUEL)	PLANO Nº	7
PROMOTOR	COQUIAL, S.L.	ESCALA	1:2.500
PLANO	FASES EXPLOTACIÓN. DETALLE FASE 1	FECHA	DICIEMBRE 2023


CONSULTOR **IngeoRem** CONSULTORIA Y GESTIÓN DE RECURSOS MINEROS, S.R.L. TÉCNICO  Olga Pilar Millán López Ingeniera Técnica de Minas



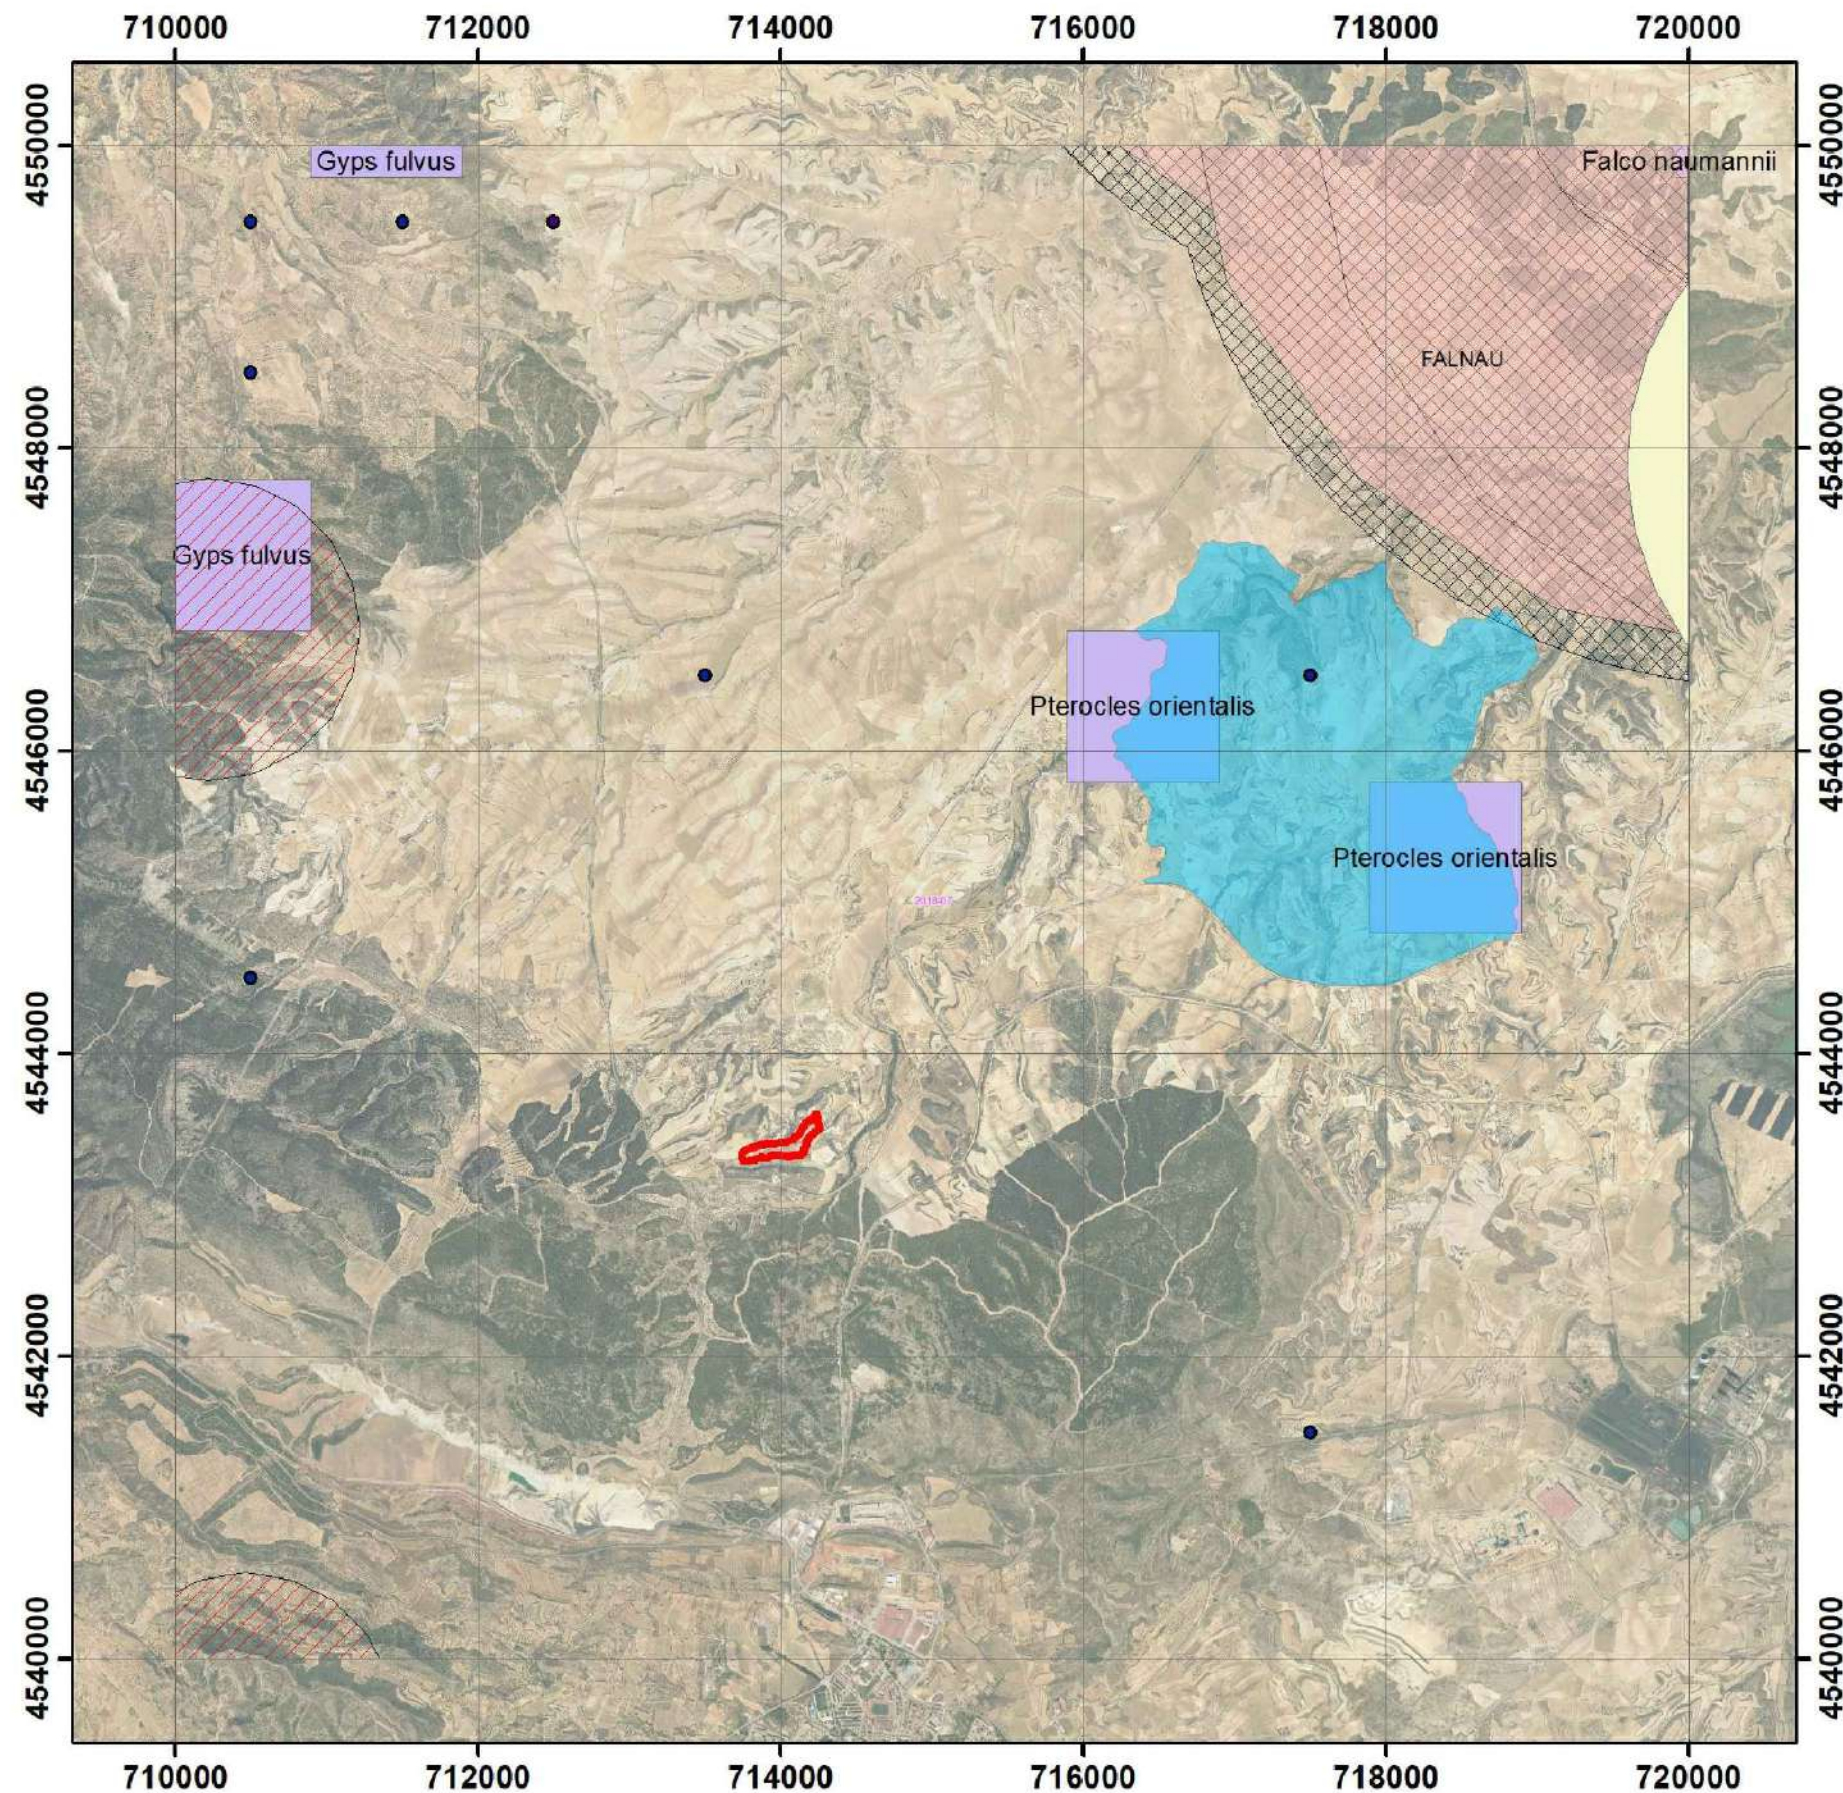

Leyenda

- PERÍMETRO_CANTERA
- 4683_Anfibios_
- 4683_Reptiles_
- 4683_AguilaReal_buff-2km
- 4683_AreaCritica_CernicaloPrimilla
- 4683_AreaCritica_esteparias
- 4683_Áreas Criticas Protección Especies Amenazadas
- 4683_Buitre_Buffer_1km_
- 4683_Fauna_UTM1

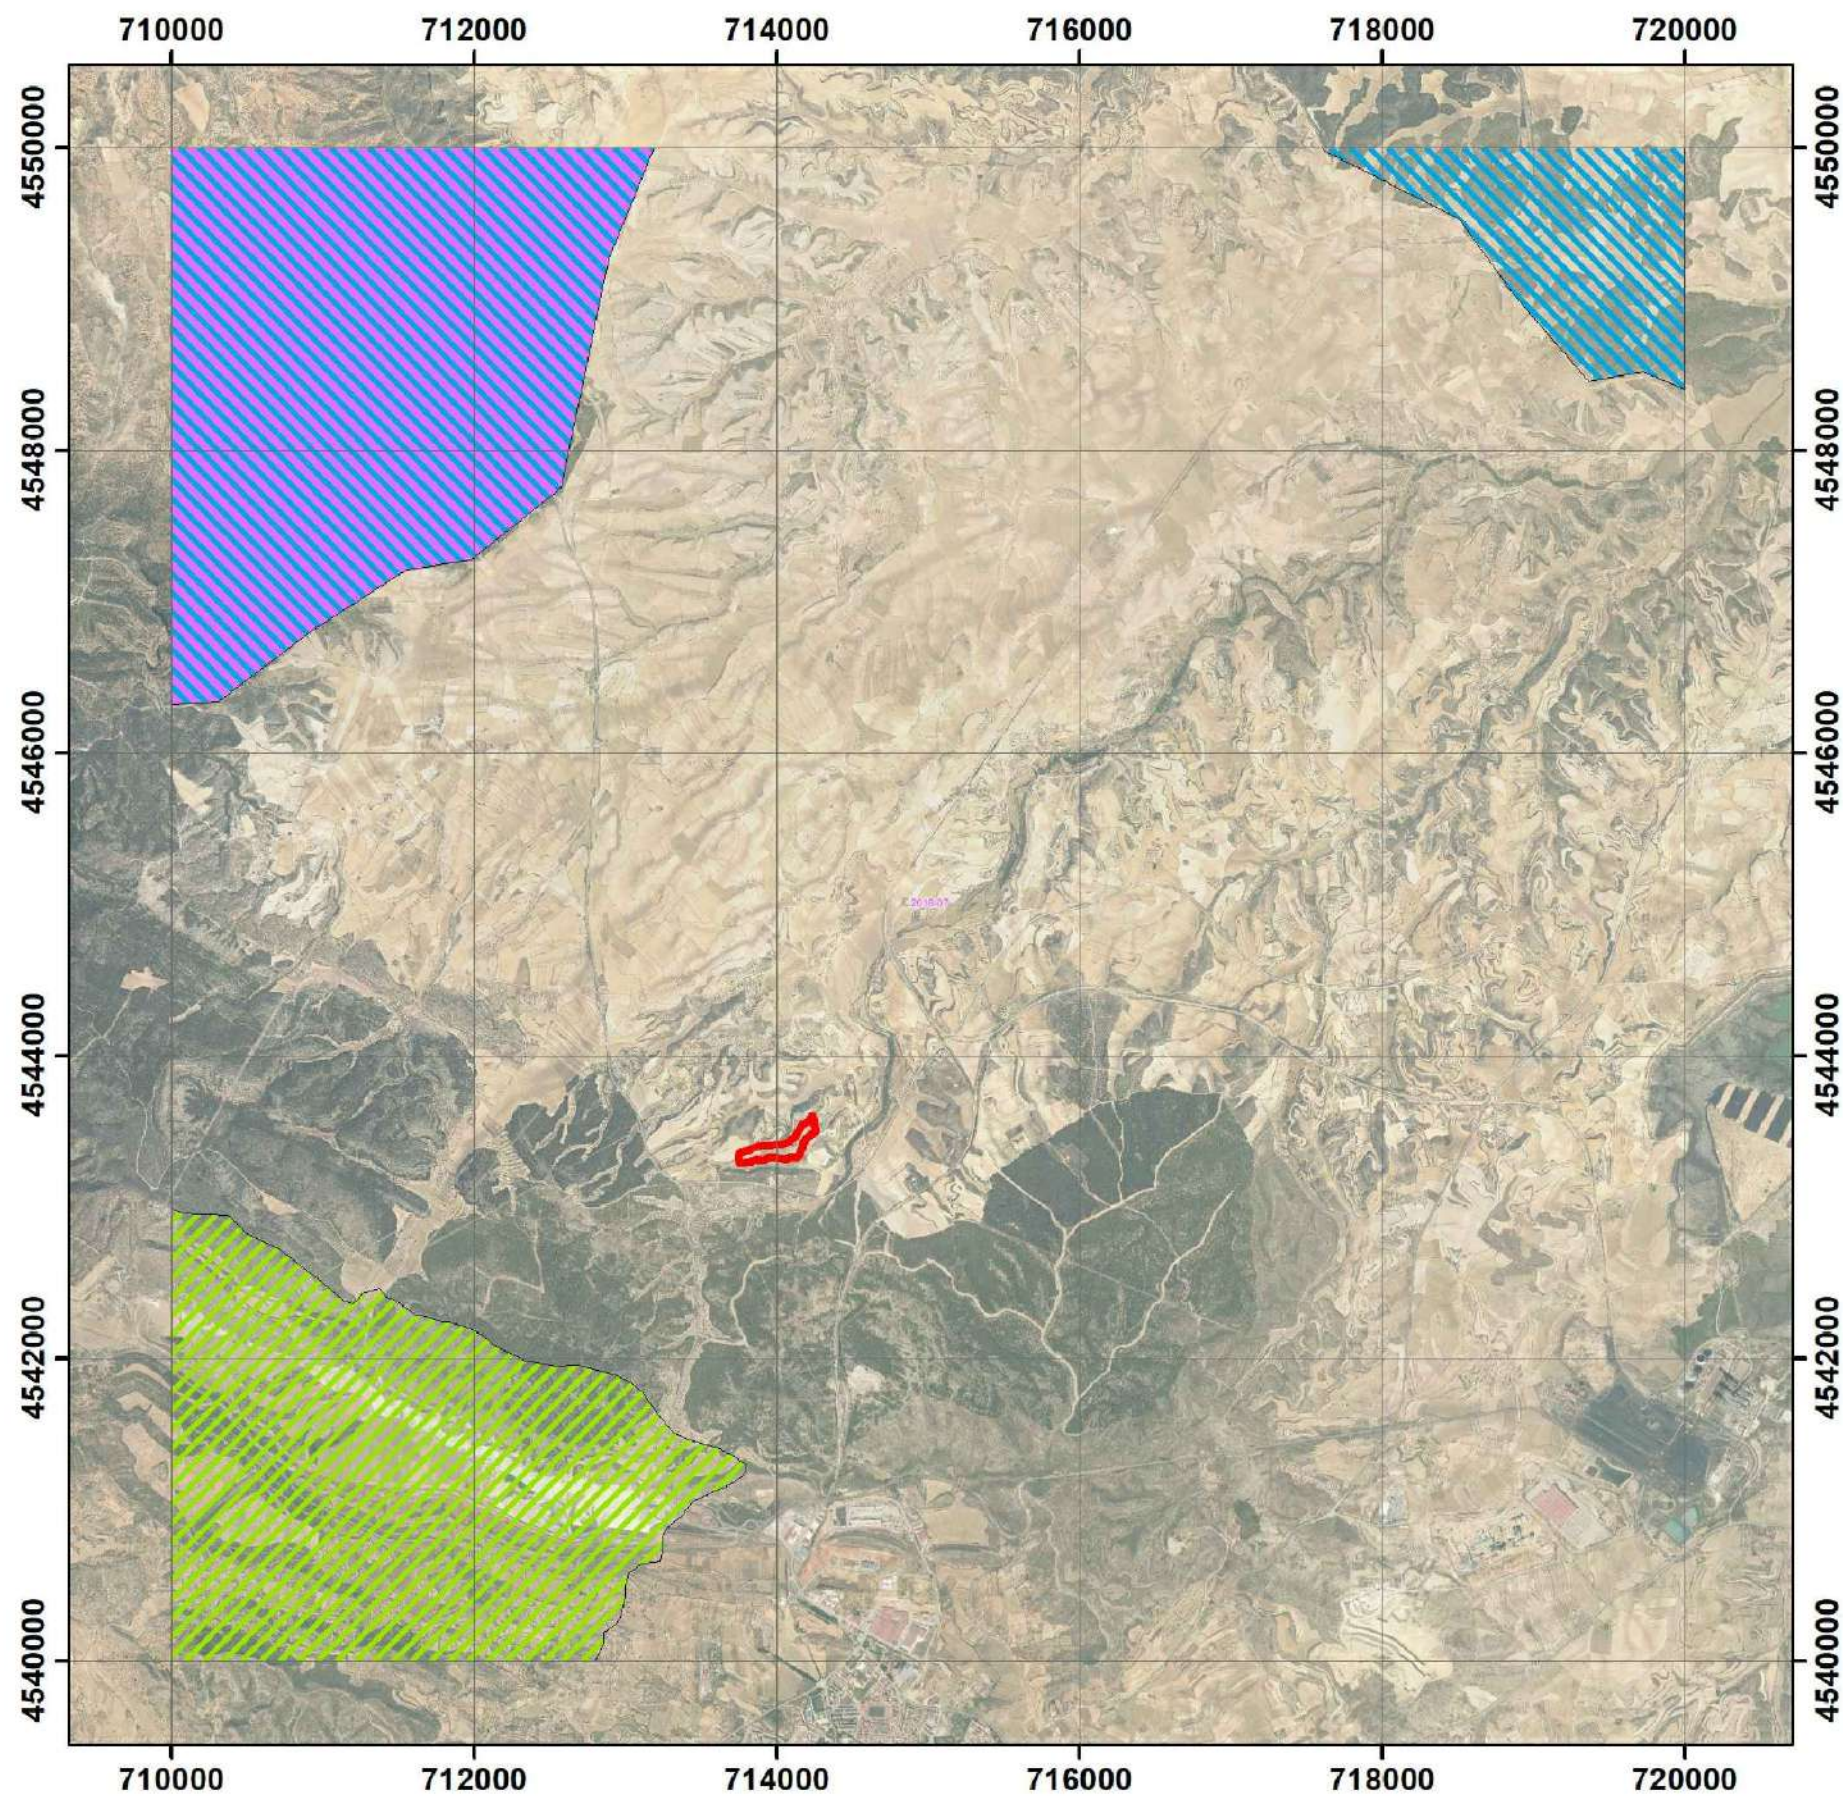

Leyenda

PERÍMETRO_CANTERA

descripcio

- Àmbito de protecció de AUSTROPOTAMOBIOUS PALLIPES
- Àmbito de protecció de FALCO NAUMANNI
- Àmbito de protecció de HIERAAETUS FASCIATUS

