

LISTADO DE PUNTOS

Nombre	LONGITUD	LATITUD
1	1º 29' 20"	41º 30' 40"
2	1º 28' 40"	41º 30' 40"
3	1º 28' 40"	41º 30' 00"
4	1º 28' 00"	41º 30' 00"
5	1º 28' 00"	41º 29' 20"
6	1º 29' 20"	41º 29' 20"

PROYECTO:
**E.I.A. del Proy de Explotación
 C.E LAS TORCAS 2087**

TITULAR:
HERGIA, S.L.

PLANO DE:
SITUACIÓN
 TÉRMINO MUNICIPAL:
CHODES -ZARAGOZA-


Plano elaborado por: 

Escala: 1:50.000
 Formato: DIN A - 3

0 250 500 750 1000

Número de Plano: 1
 Fecha: Dic- 2023.

Jesús Dorado Saucedo
 Col: 345 C.O.I.T.G.M.E.A.
 C/ Domingo Lobero 1 Local 50008 Zaragoza Telf. 976.13.32.30 - 607.780.045 e-mail:jesus@tecma.net
 Ps. Maragall 48-50 1º-1ª 08041 Barcelona Telf. 93.450.01.73 - Fax 93.433.45.47 - e-mail:info@tecma.net

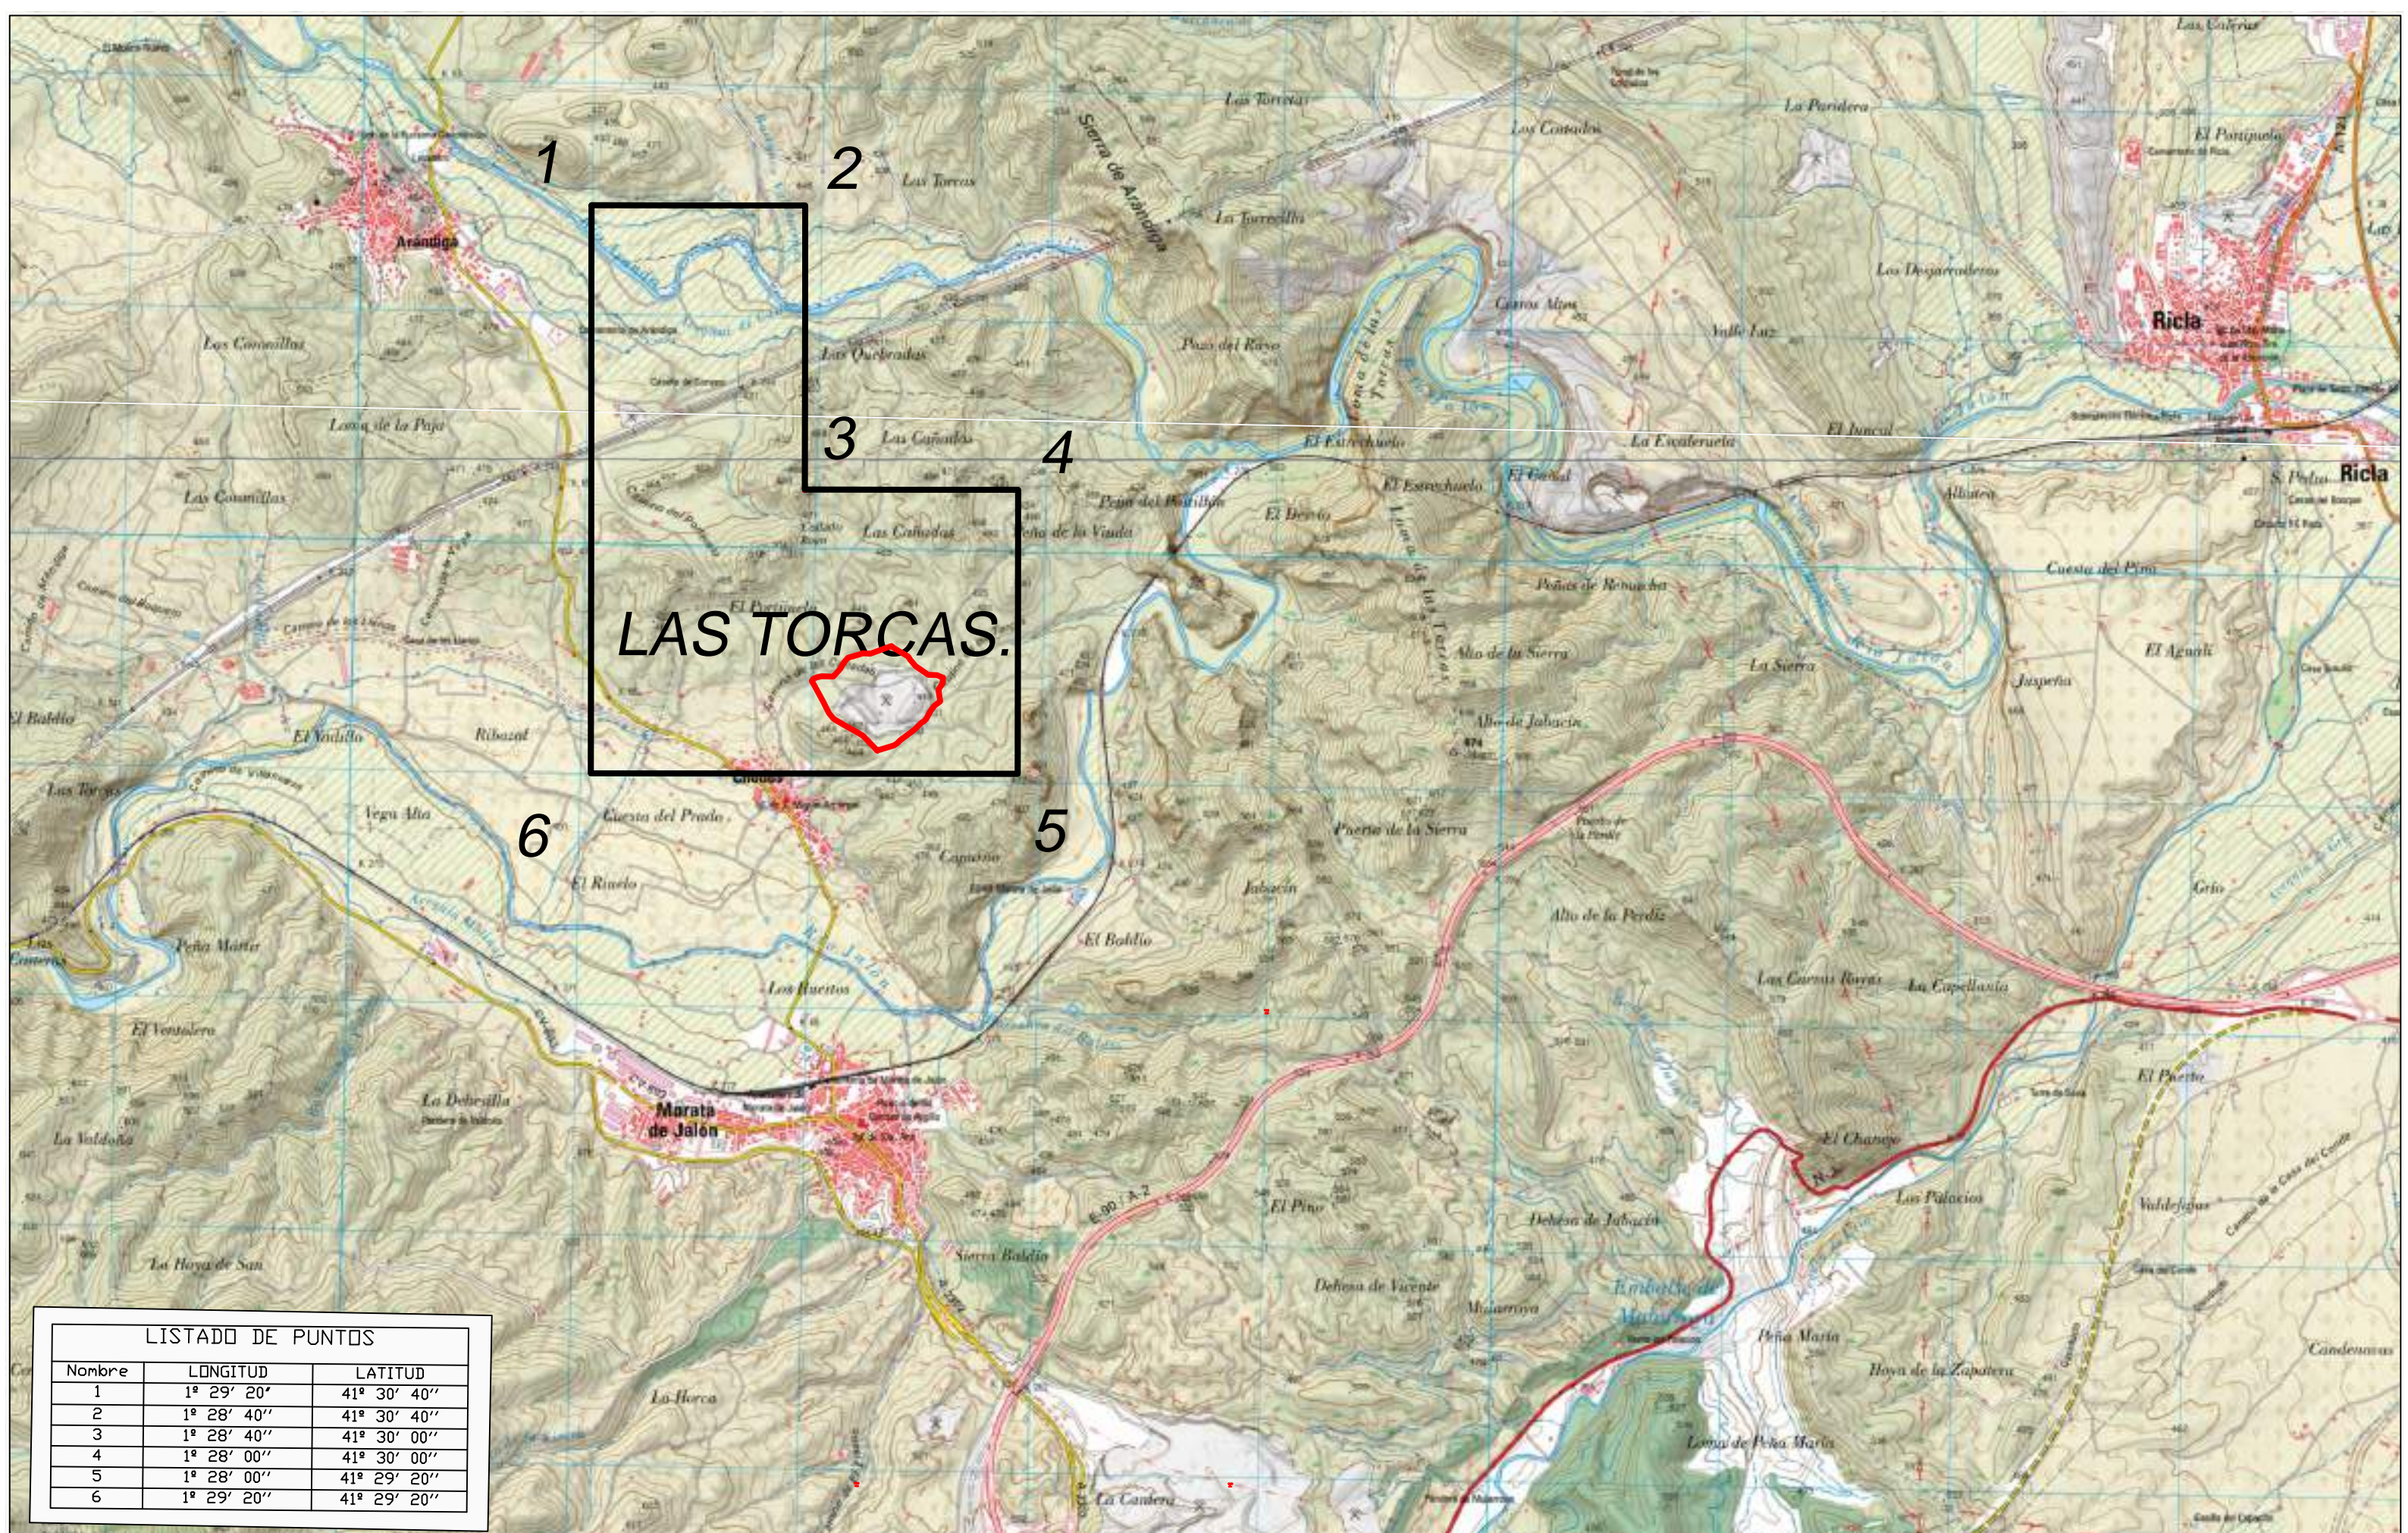

LAS TORCAS.


LISTADO DE PUNTOS		
Nombre	LONGITUD	LATITUD
1	1º 29' 20"	41º 30' 40"
2	1º 28' 40"	41º 30' 40"
3	1º 28' 40"	41º 30' 00"
4	1º 28' 00"	41º 30' 00"
5	1º 28' 00"	41º 29' 20"
6	1º 29' 20"	41º 29' 20"

PROYECTO:
**E.I.A. del Proy Explotación.
 C.E. LAS TORCAS 2807**


TITULAR:
HERGIA, S.L.

PLANO DE:
LOCALIZACIÓN

TÉRMINO MUNICIPAL:
CHODES -ZARAGOZA-

Plano elaborado por: 

Escala: 1:25.000
 Formato: DIN A - 3

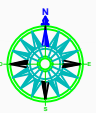

Número de Plano: **1**

Fecha: **Dic- 2023.**

Jesús Dorado Saucedo.
 Col: 345 COITGMEA.
C/ Domingo Lobera 1 Local 50008 Zaragoza Telf. 976.13.32.30 - 607 780 045 e-mail jesus@tecmina.net
 Ps. Maragall 48-50 1º-1ª 08041 Barcelona Telf. 93.433.45.47 - e-mail info@tecmina.net

LISTADO DE PUNTOS

Nombre	LONGITUD	LATITUD
1	1º 29' 20"	41º 30' 40"
2	1º 28' 40"	41º 30' 40"
3	1º 28' 40"	41º 30' 00"
4	1º 28' 00"	41º 30' 00"
5	1º 28' 00"	41º 29' 20"
6	1º 29' 20"	41º 29' 20"

LISTADO DE PUNTOS

Nombre	Coord. X	Coord. Y
1	627285.360	4594127.310
2	627220.760	4594191.380
3	627194.093	4594205.757
4	627139.108	4594235.402
5	627092.240	4594260.672
6	627071.375	4594285.632
7	627047.550	4594333.760
8	627005.400	4594404.620
9	626995.320	4594424.160
10	627001.060	4594434.180
11	627015.989	4594440.384
12	627037.443	4594445.300
13	627087.329	4594444.473
14	627103.688	4594461.824
15	627118.870	4594479.940
16	627123.400	4594489.367
17	627135.960	4594510.340
18	627150.447	4594528.444
19	627194.720	4594541.590
20	627213.687	4594547.940
21	627246.489	4594546.626
22	627337.360	4594581.860
23	627349.690	4594572.360
24	627411.750	4594537.720
25	627420.220	4594526.190
26	627444.560	4594497.190
27	627500.520	4594459.760
28	627538.523	4594459.916
29	627564.527	4594448.501
30	627562.993	4594423.010
31	627545.625	4594395.944
32	627553.770	4594346.570
33	627530.110	4594326.690
34	627511.920	4594302.850
35	627494.370	4594267.470
36	627485.970	4594259.020
37	627473.510	4594251.090
38	627444.430	4594221.090
39	627383.340	4594173.640
40	627371.950	4594160.610
41	627357.220	4594151.370

LEYENDA:

	Acceso		Límites C.E.
	Carretera		Límites explotación.
	Curva de Nivel		
	Curva Moestra		
	Edificio		

PROYECTO:
**E.I.A. del Proy Explotación.
 C.E. LAS TORCAS 2807**

TITULAR:
HERGIA, S.L.

PLANO DE:
EMPLAZAMIENTO

TÉRMINO MUNICIPAL:
CHODES -ZARAGOZA-

Plano elaborado por:

Escala: 1:5.000
 Formato: DIN A - 3


Número de Plano: **3**

Fecha: Dic- 2023.

Jesús Dorado Saucedo. Col: 345 COITGMEA.
 C/ Domingo Lobera 1 Local 50008 Zaragoza Telf: 976.13.32.30 - 607.780.045 e.mail:jesus@tecmina.net
 Ps. Maragall 48-50 1º-1ª 08041 Barcelona Telf: 93.450.01.73 - Fax 93.433.45.47 - e-mail:info@tecmina.net

LISTADO DE PUNTOS		
Nombre	Coord. X	Coord. Y
1	627285.360	4594127.310
2	627220.760	4594191.380
3	627194.093	4594205.757
4	627139.108	4594235.402
5	627092.240	4594260.672
6	627071.375	4594285.632
7	627047.550	4594333.760
8	627005.400	4594404.620
9	626995.320	4594424.160
10	627001.060	4594434.180
11	627015.989	4594440.384
12	627037.443	4594445.300
13	627087.329	4594444.473
14	627103.688	4594461.824
15	627118.870	4594479.940
16	627123.400	4594489.367
17	627135.960	4594510.340
18	627150.447	4594528.444
19	627194.720	4594541.590
20	627213.687	4594547.940
21	627246.489	4594546.626
22	627337.360	4594581.860
23	627349.690	4594572.360
24	627411.750	4594537.720
25	627420.220	4594526.190
26	627444.560	4594497.190
27	627500.520	4594459.760
28	627538.523	4594459.916
29	627564.527	4594448.501
30	627562.993	4594423.010
31	627545.625	4594395.944
32	627553.770	4594346.570
33	627530.110	4594326.690
34	627511.920	4594302.850
35	627494.370	4594267.470
36	627485.970	4594259.020
37	627473.510	4594251.090
38	627444.430	4594221.090
39	627383.340	4594173.640
40	627371.950	4594160.610
41	627357.220	4594151.370

LISTADO DE PUNTOS		
Nombre	LONGITUD	LATITUD
1	1° 29' 20"	41° 30' 40"
2	1° 28' 40"	41° 30' 40"
3	1° 28' 40"	41° 30' 00"
4	1° 28' 00"	41° 30' 00"
5	1° 28' 00"	41° 29' 20"
6	1° 29' 20"	41° 29' 20"

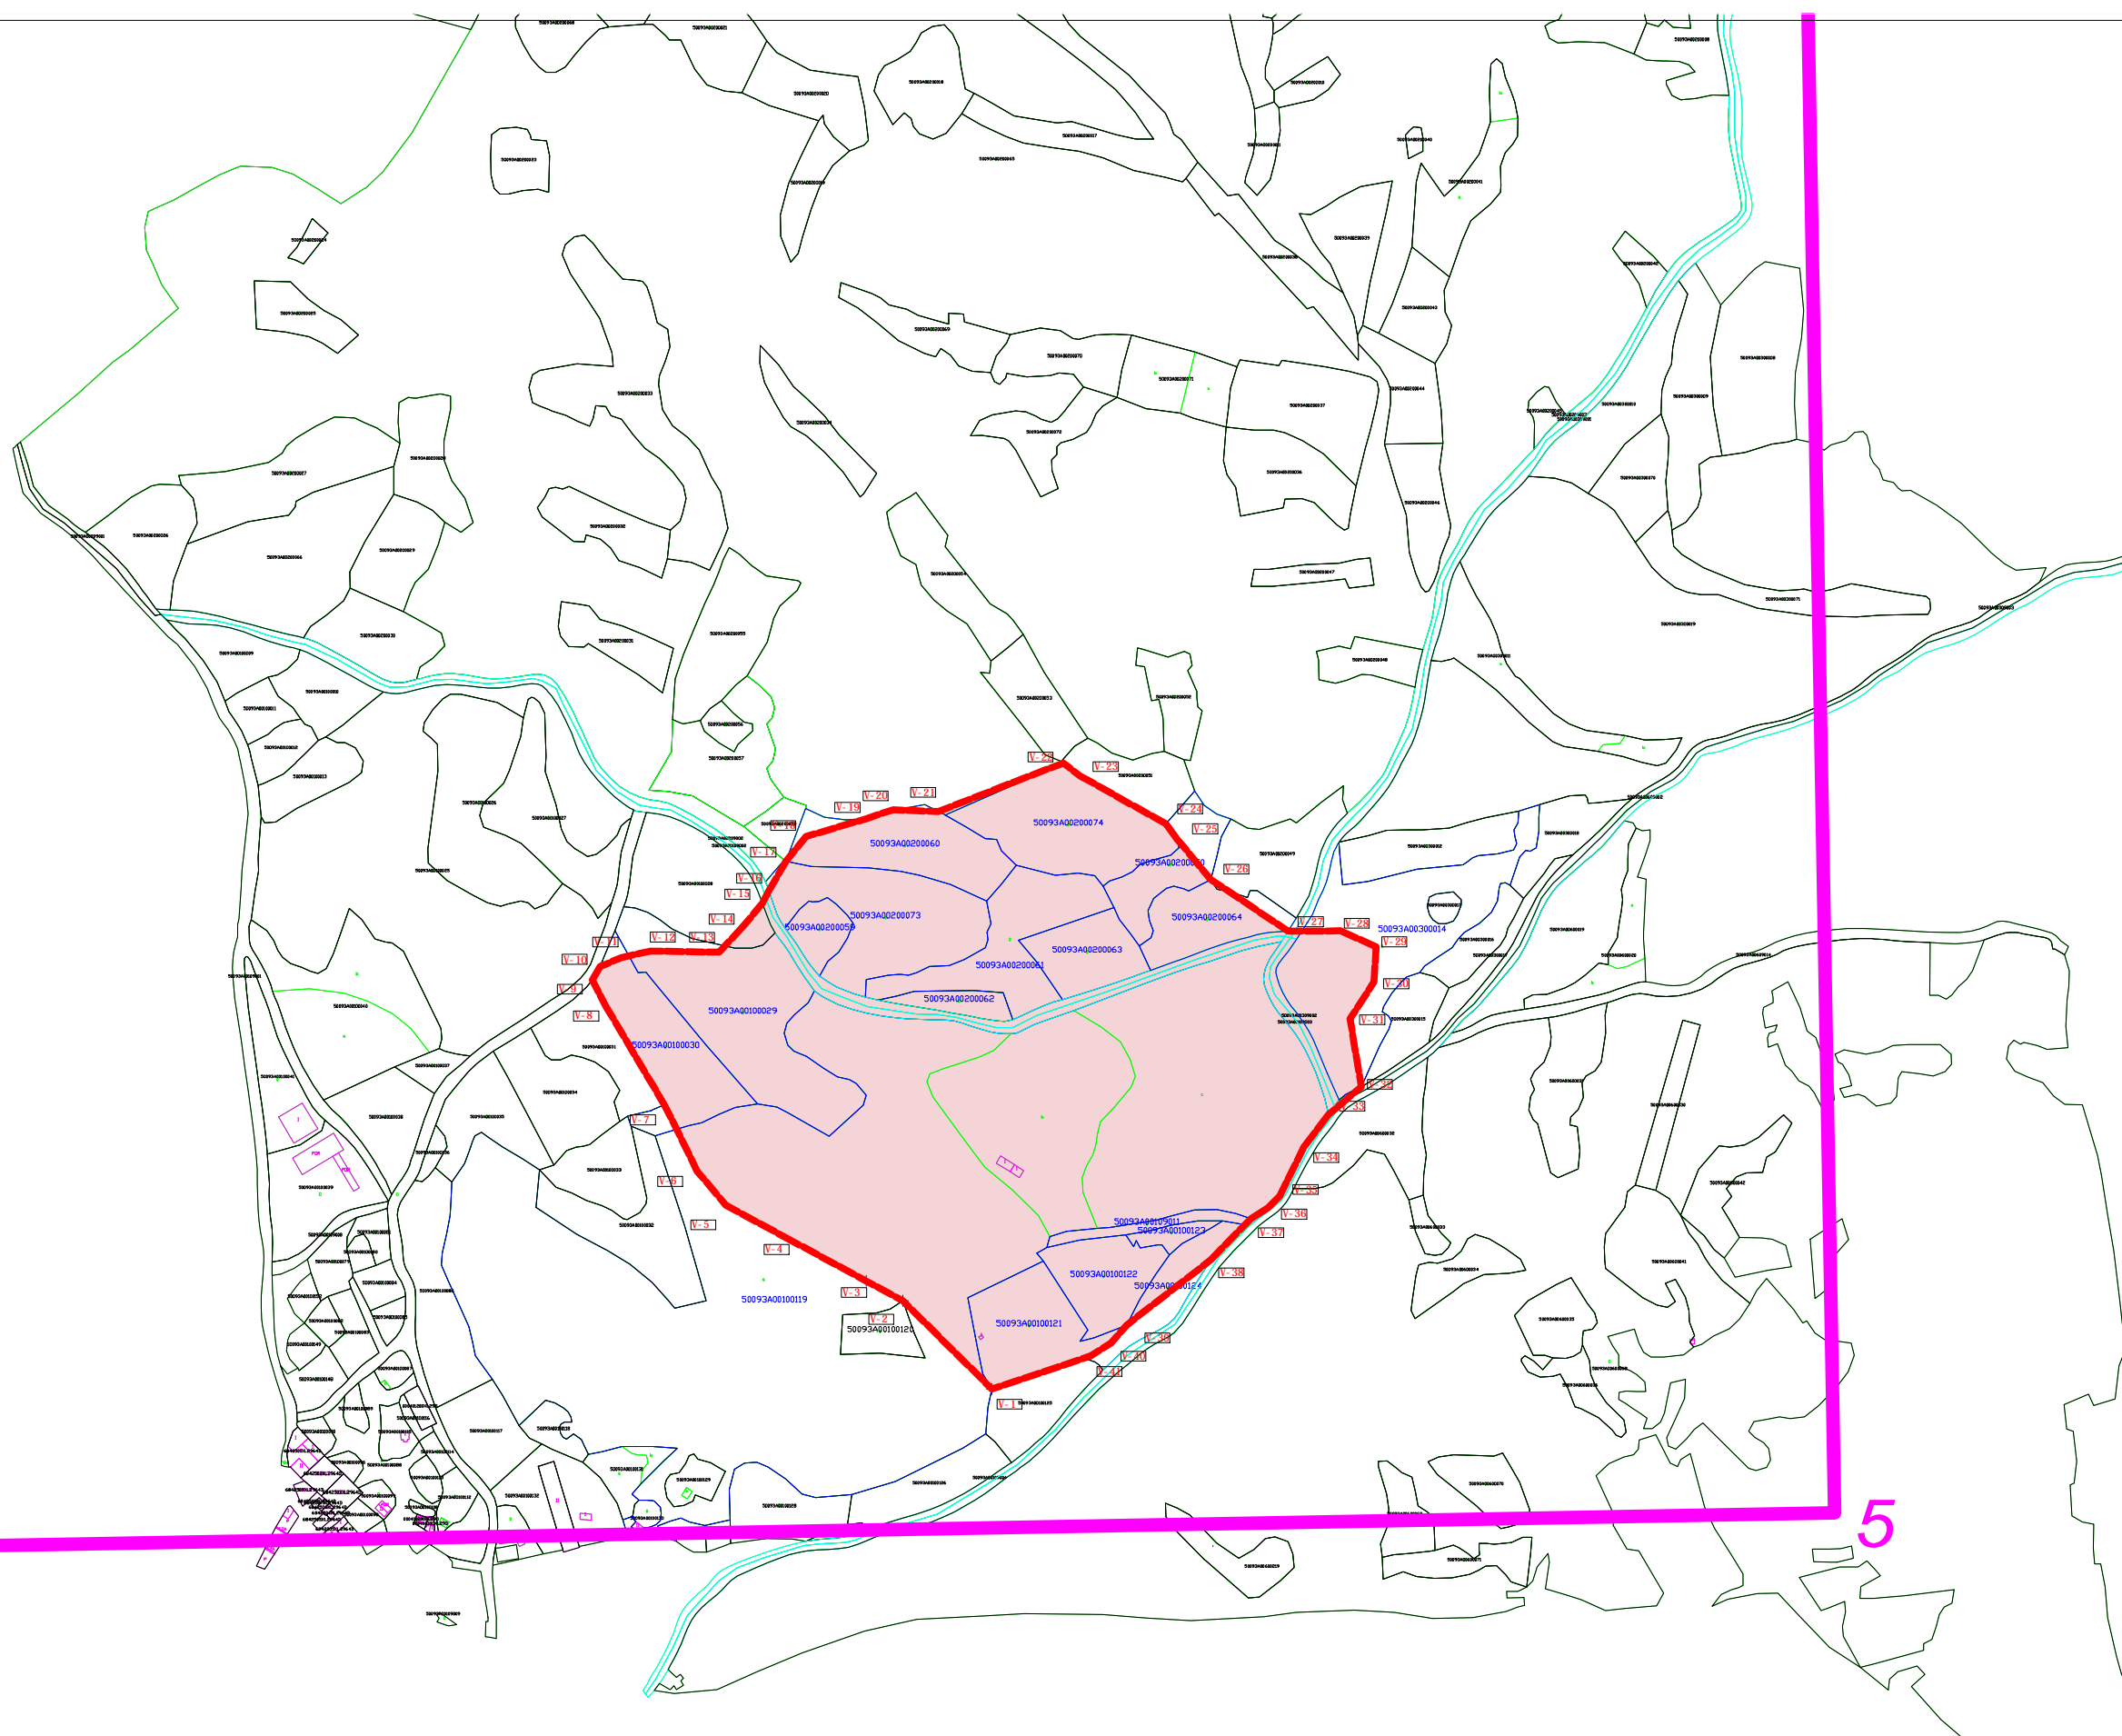

6

5

LEYENDA:

	Límites catastrales		Límites de afección.
	Parcelas afectadas		
	N° parcela		
	Límites CE LAS TORCAS.		
	Edificio		

PROYECTO:
**E.I.A. del Proy Explotación.
 C.E. LAS TORCAS 2807**

TITULAR:
HERGIA, S.L.

PLANO DE:
CATASTRAL
 TÉRMINO MUNICIPAL:
CHODES -ZARAGOZA-

Plano elaborado por:

Escala: 1:5.000
 Formato: DIN A - 3

0 25 50 75 100

Número de Plano: 4
 Fecha: Dic- 2023.

Jesús Dorado Saucedá.
 Col: 345 COITGMEA.

C/ Domingo Lobera 1 Local 50008 Zaragoza Telf. 976.13.32.30 - 607.780.045 e.mail jesus@tecmina.net
 Ps. Maragall 48-50 1º-1º 08041 Barcelona Telf. 93.450.01.73 - Fax 93.433.45.47 - e.mail info@tecmina.net





LISTADO DE PUNTOS

Nombre	Coord. X	Coord. Y
1	627285.360	4594127.310
2	627220.760	4594191.380
3	627194.093	4594205.757
4	627139.108	4594235.402
5	627092.240	4594260.672
6	627071.375	4594285.632
7	627047.550	4594333.760
8	627005.400	4594404.620
9	626995.320	4594424.160
10	627001.060	4594434.180
11	627015.989	4594440.384
12	627037.443	4594445.300
13	627087.329	4594444.473
14	627103.688	4594461.824
15	627118.870	4594479.940
16	627123.400	4594489.367
17	627135.960	4594510.340
18	627150.447	4594528.444
19	627194.720	4594541.590
20	627213.687	4594547.940
21	627246.489	4594546.626
22	627337.360	4594581.860
23	627349.690	4594572.360
24	627411.750	4594537.720
25	627420.220	4594526.190
26	627444.560	4594497.190
27	627500.520	4594459.760
28	627538.523	4594459.916
29	627564.527	4594448.501
30	627562.993	4594423.010
31	627545.625	4594395.944
32	627553.770	4594346.570
33	627530.110	4594326.690
34	627511.920	4594302.850
35	627494.370	4594267.470
36	627485.970	4594259.020
37	627473.510	4594251.090
38	627444.430	4594221.090
39	627383.340	4594173.640
40	627371.950	4594160.610
41	627357.220	4594151.370

LISTADO DE PUNTOS


Nombre	LONGITUD	LATITUD
1	1° 29' 20"	41° 30' 40"
2	1° 28' 40"	41° 30' 40"
3	1° 28' 40"	41° 30' 00"
4	1° 28' 00"	41° 30' 00"
5	1° 28' 00"	41° 29' 20"
6	1° 29' 20"	41° 29' 20"

 LEYENDA:
 Límites CE LAS TORCAS 2807
 Límites explotación.

PROYECTO:
**E.I.A. del Proy Explotación.
 C.E. LAS TORCAS 2807**

TITULAR:
HERGIA, S.L.

PLANO DE:
ORTOFOTOMAPA.
 TÉRMINO MUNICIPAL:
CHODES -ZARAGOZA-

Plano elaborado por: 


Escala: 1:5.000
 Formato: DIN A - 3

0 25 50 75 100

Número de Plano
5

Fecha:
 Dic- 2023.

Jesús Dorado Saucedá.
 Col: 345 COITGMEA.
C/ Domingo Lobera 1 Local 50008 Zaragoza Telf. 976.13.32.30 - 607 780 045 e.mail jesus@tecmina.net
 Ps. Maragall 48-50 1ª-1ª 08041 Barcelona Telf. 93.450.01.73 - Fax 93.433.45.47 - e.mail info@tecmina.net

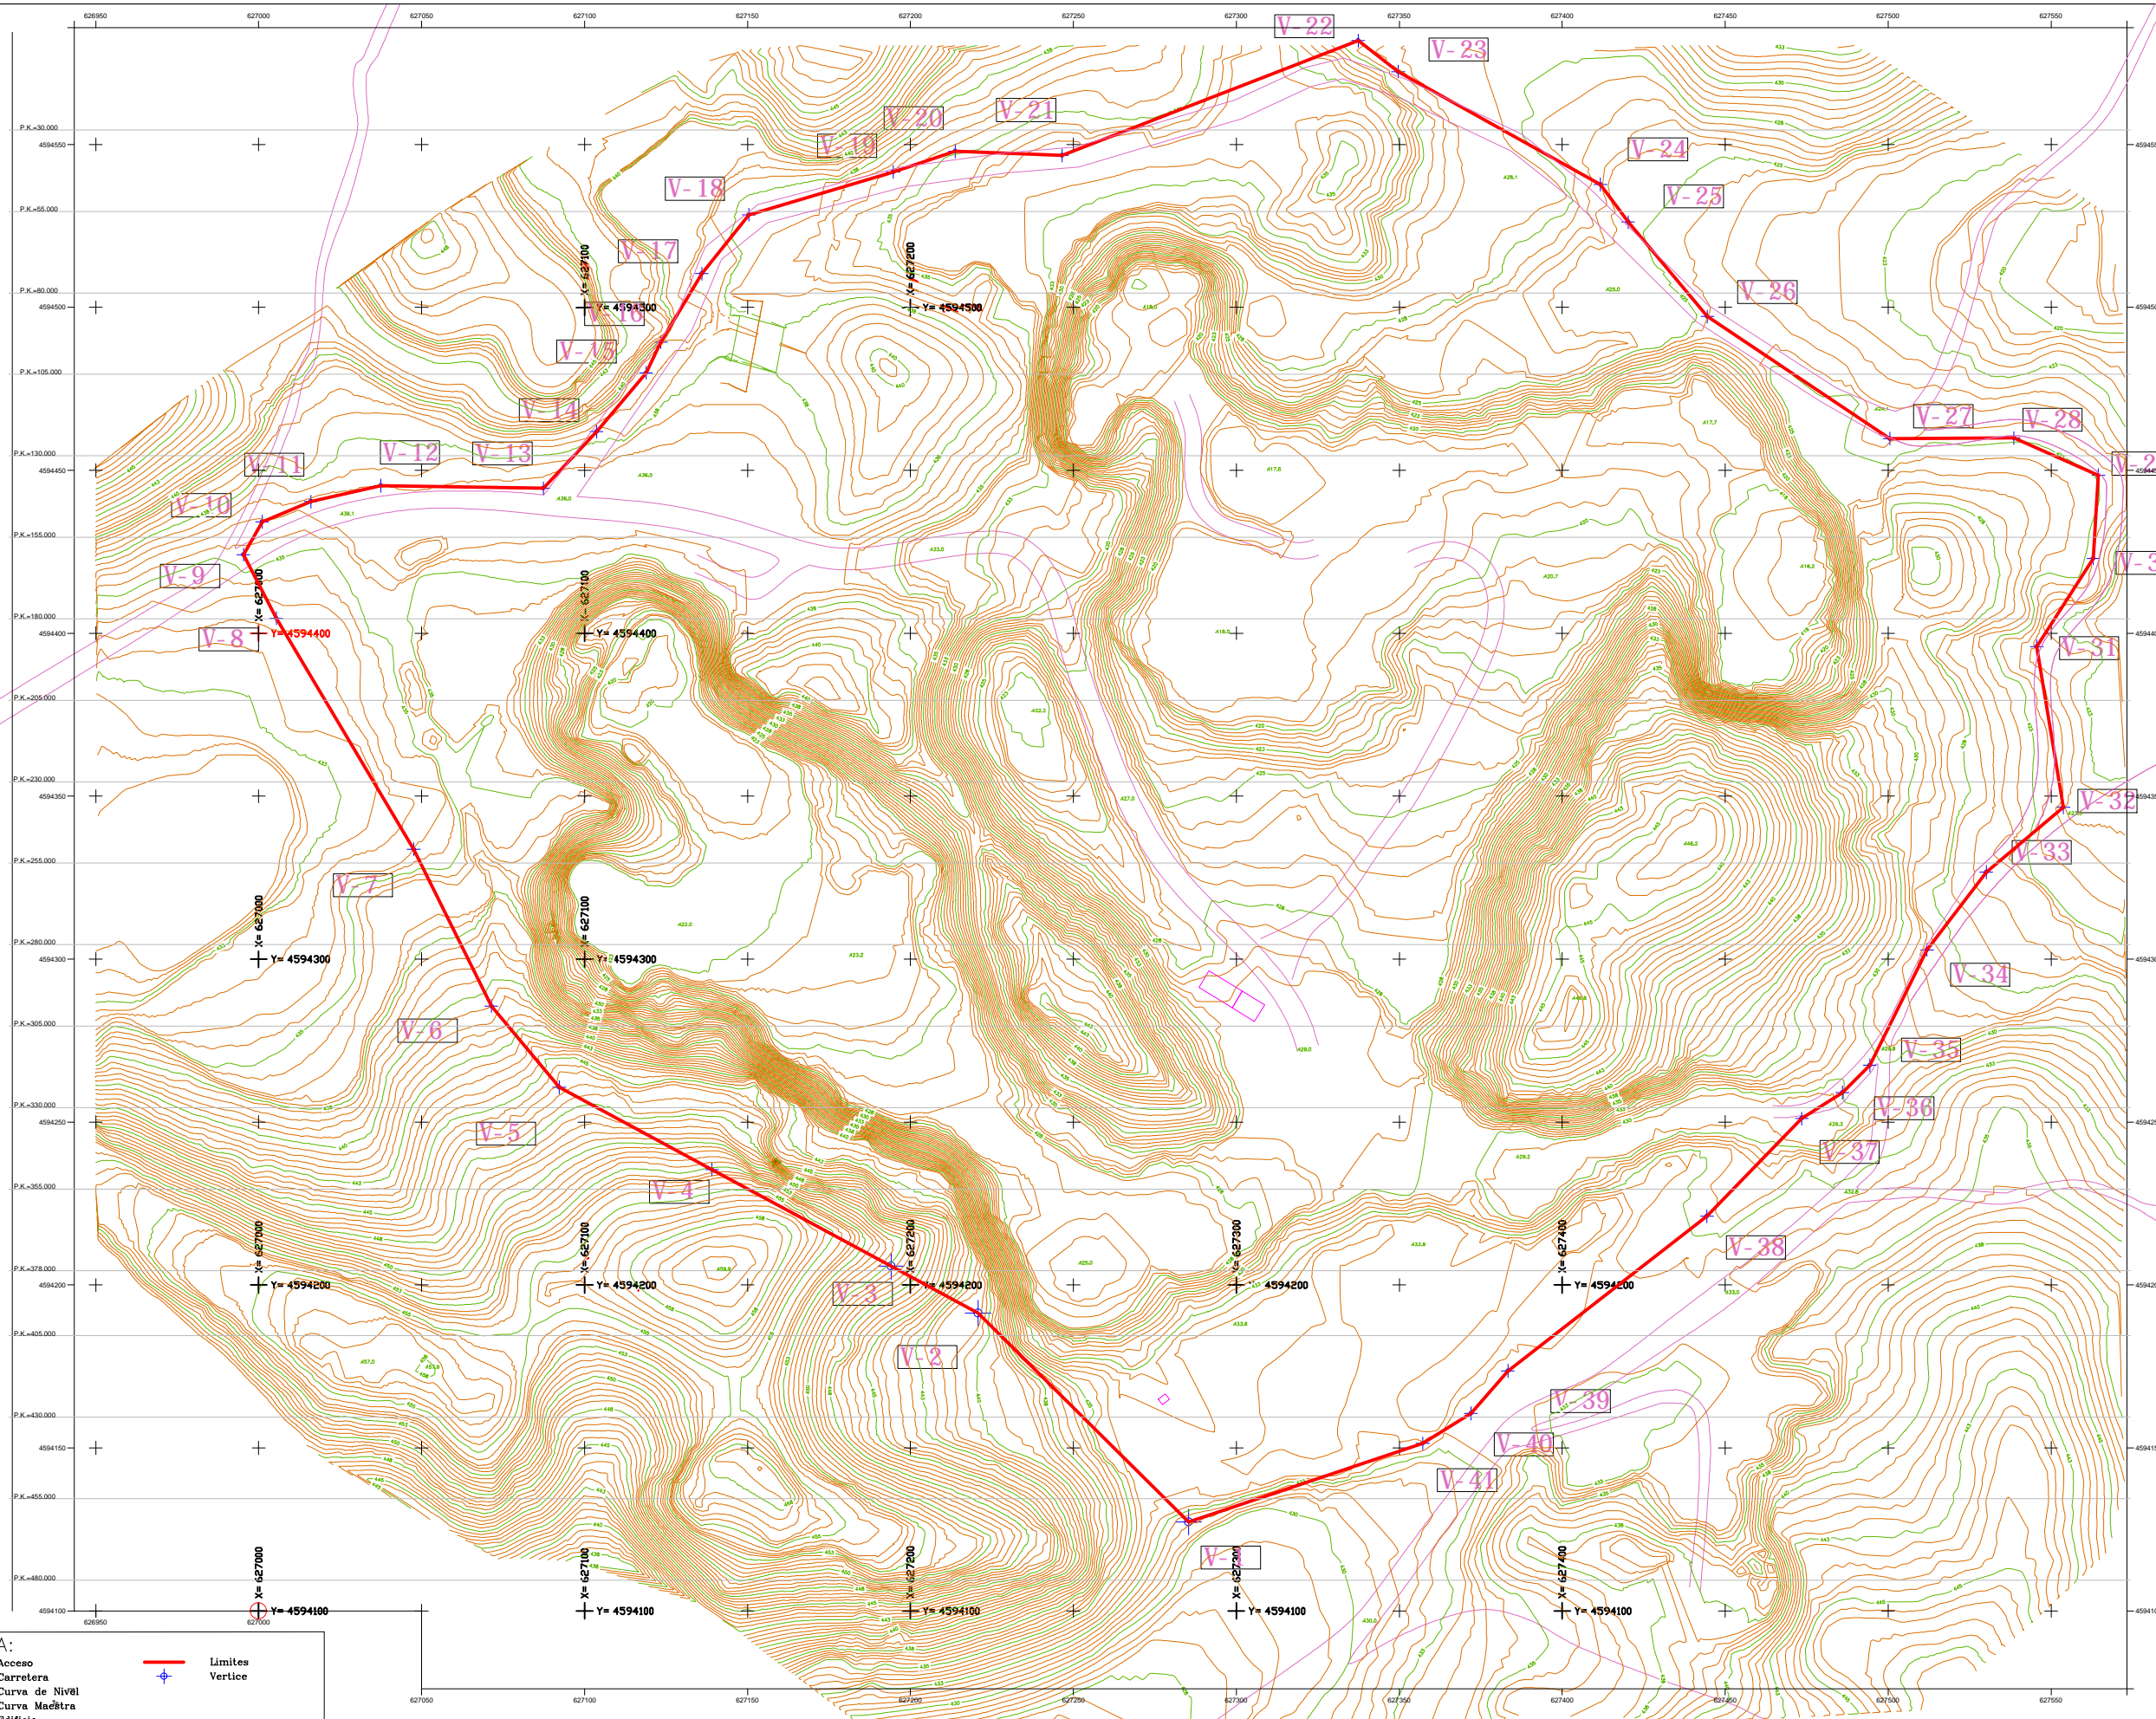

LISTADO DE PUNTOS		
Nombre	Coord. X	Coord. Y
1	627285.360	4594127.310
2	627220.760	4594191.380
3	627194.093	4594205.757
4	627139.108	4594235.402
5	627092.240	4594260.672
6	627071.375	4594285.632
7	627047.550	4594333.760
8	627005.400	4594404.620
9	626995.320	4594424.160
10	627001.060	4594434.180
11	627015.989	4594440.384
12	627037.443	4594445.300
13	627087.329	4594444.473
14	627103.688	4594461.824
15	627118.870	4594479.940
16	627123.400	4594489.367
17	627135.960	4594510.340
18	627150.447	4594528.444
19	627194.720	4594541.590
20	627213.687	4594547.940
21	627246.489	4594546.626
22	627337.360	4594581.860
23	627349.690	4594572.360
24	627411.750	4594537.720
25	627420.220	4594526.190
26	627444.560	4594497.190
27	627500.520	4594459.760
28	627538.523	4594459.916
29	627564.527	4594448.501
30	627562.993	4594423.010
31	627545.625	4594395.944
32	627553.770	4594346.570
33	627530.110	4594326.690
34	627511.920	4594302.850
35	627494.370	4594267.470
36	627485.970	4594259.020
37	627473.510	4594251.090
38	627444.430	4594221.090
39	627383.340	4594173.640
40	627371.950	4594160.610
41	627357.220	4594151.370

LEYENDA:

	Acceso		Límites
	Carretera		Vertice
	Curva de Nivel		
	Curva Maestra		
	Edificio		

PROYECTO:
E.I.A. del Proy Explotación
C.E. LAS TORCAS 2807

TITULAR:
HERGIA, S.L.



PLANO DE:
PLANTA ACTUAL
TÉRMINO MUNICIPAL:
CHODES -ZARAGOZA-

Plano elaborado por:


Jesús Dorado Saucedo.
Col: 345 COITGMEA.

Escala: 1:2.000
Formato: DIN A - 3

Número de plano:
6
Fecha:
Dic- 2023.

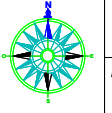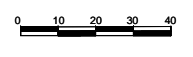

C/ Domingo Lobera 1 Local 50008 Zaragoza. Telf. 976.13.32.30 - 607 780 045 e.mail jesus@tecmina.net
 Ps. Maragall 48-50 1ª 08041 Barcelona. Telf. 93.450.01.73 - Fax 93.433.45.47 - e.mail info@tecmina.net

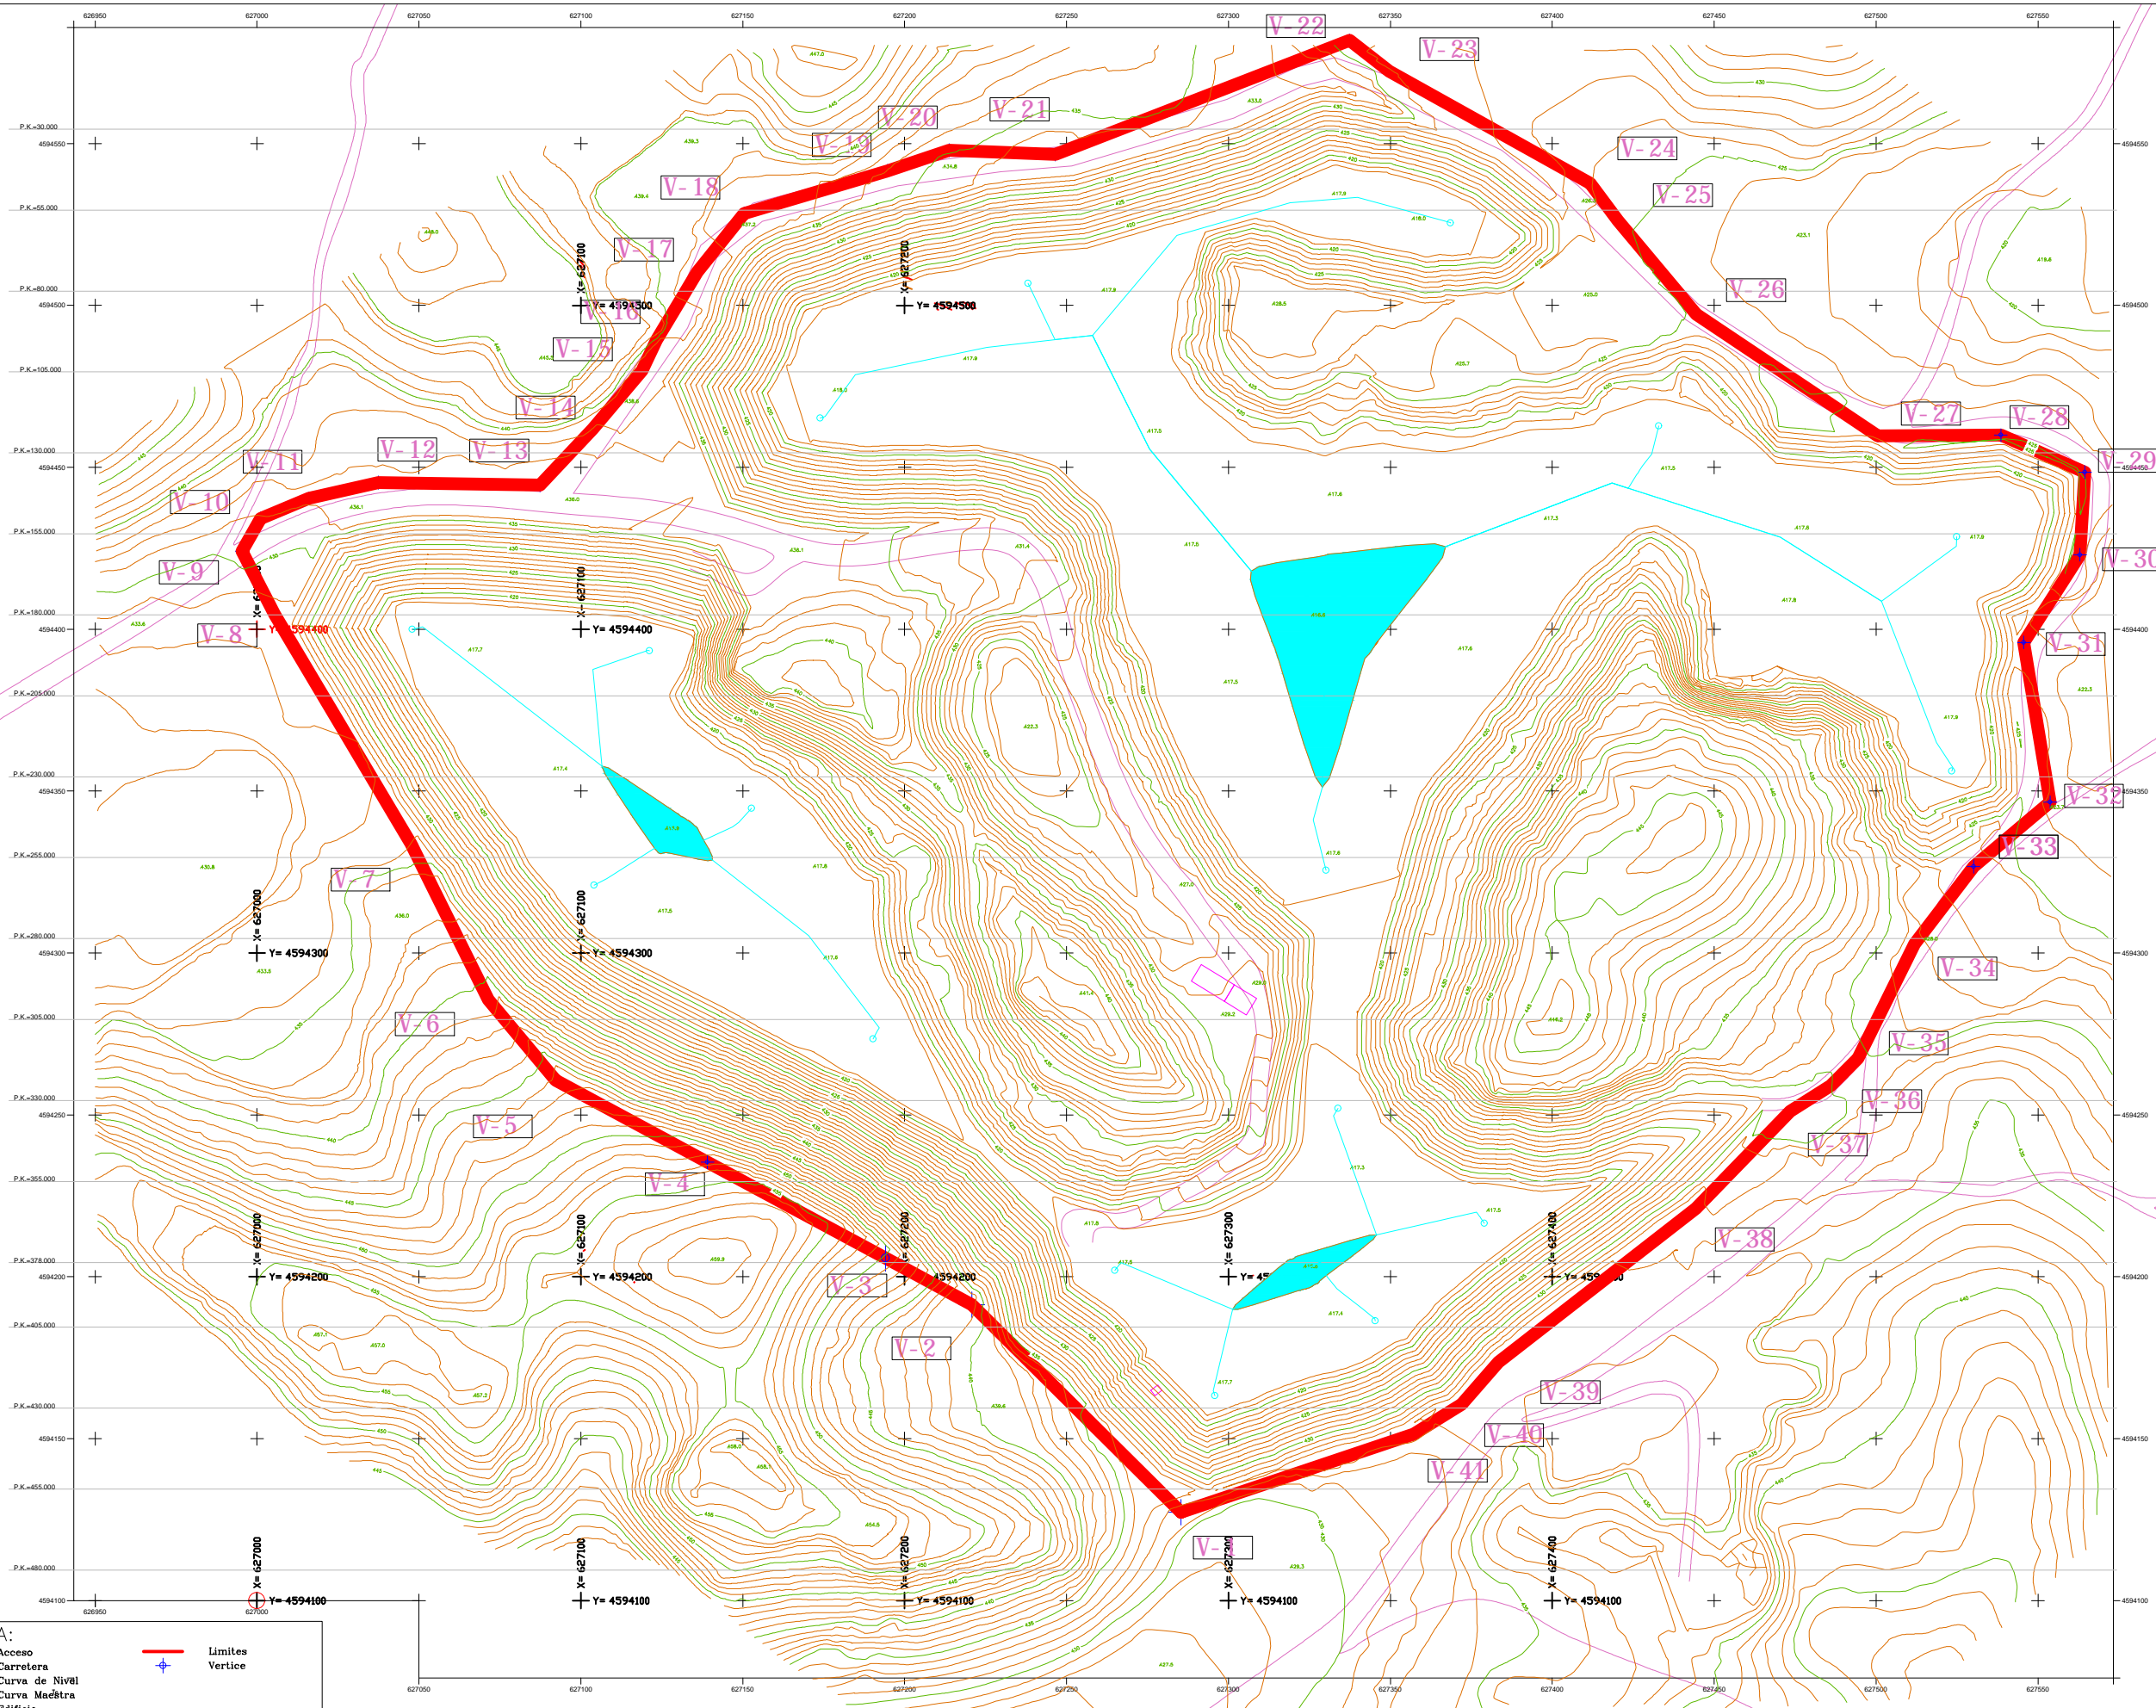

LISTADO DE PUNTOS		
Nombre	Coord. X	Coord. Y
1	627285.360	4594127.310
2	627220.760	4594191.380
3	627194.093	4594205.757
4	627139.108	4594235.402
5	627092.240	4594260.672
6	627071.375	4594285.632
7	627047.550	4594333.760
8	627005.400	4594404.620
9	626995.320	4594424.160
10	627001.060	4594434.180
11	627015.989	4594440.384
12	627037.443	4594445.300
13	627087.329	4594444.473
14	627103.688	4594461.824
15	627118.870	4594479.940
16	627123.400	4594489.367
17	627135.960	4594510.340
18	627150.447	4594528.444
19	627194.720	4594541.590
20	627213.687	4594547.940
21	627246.489	4594546.626
22	627337.360	4594581.860
23	627349.690	4594572.360
24	627411.750	4594537.720
25	627420.220	4594526.190
26	627444.560	4594497.190
27	627500.520	4594459.760
28	627538.523	4594459.916
29	627564.527	4594448.501
30	627562.993	4594423.010
31	627545.625	4594395.944
32	627553.770	4594346.570
33	627530.110	4594326.690
34	627511.920	4594302.850
35	627494.370	4594267.470
36	627485.970	4594259.020
37	627473.510	4594251.090
38	627444.430	4594221.090
39	627383.340	4594173.640
40	627371.950	4594160.610
41	627357.220	4594151.370

LEYENDA:
 Acceso
 Carretera
 Curva de Nivel
 Curva Maestra
 Edificio
 Límites
 Vertice

PROYECTO:
E.I.A. del Proy Explotación
C.E. LAS TORCAS 2807

TITULAR:
HERGIA, S.L.

PLANO DE:
PLANTA FINAL
TÉRMINO MUNICIPAL:
CHODES -ZARAGOZA-

Plano elaborado por:


 Jesús Dorado Saucedá.
 Col: 345 COITGMEA.

Escala: 1:2.000
Formato: DIN A - 3


Número de plano: 7
Fecha: Dic- 2023.

C/ Domingo Lobera 1 Local 50008 Zaragoza Telf: 976.13.32.30 - 607.780.045 e.mail:jesus@tecmina.net
 Ps. Maragall 46-50 1ª-1ª 08041 Barcelona Telf: 93.450.01.73 - Fax: 93.433.45.47 - e.mail:info@tecmina.net


P.K.=5 - Perfil nº 1

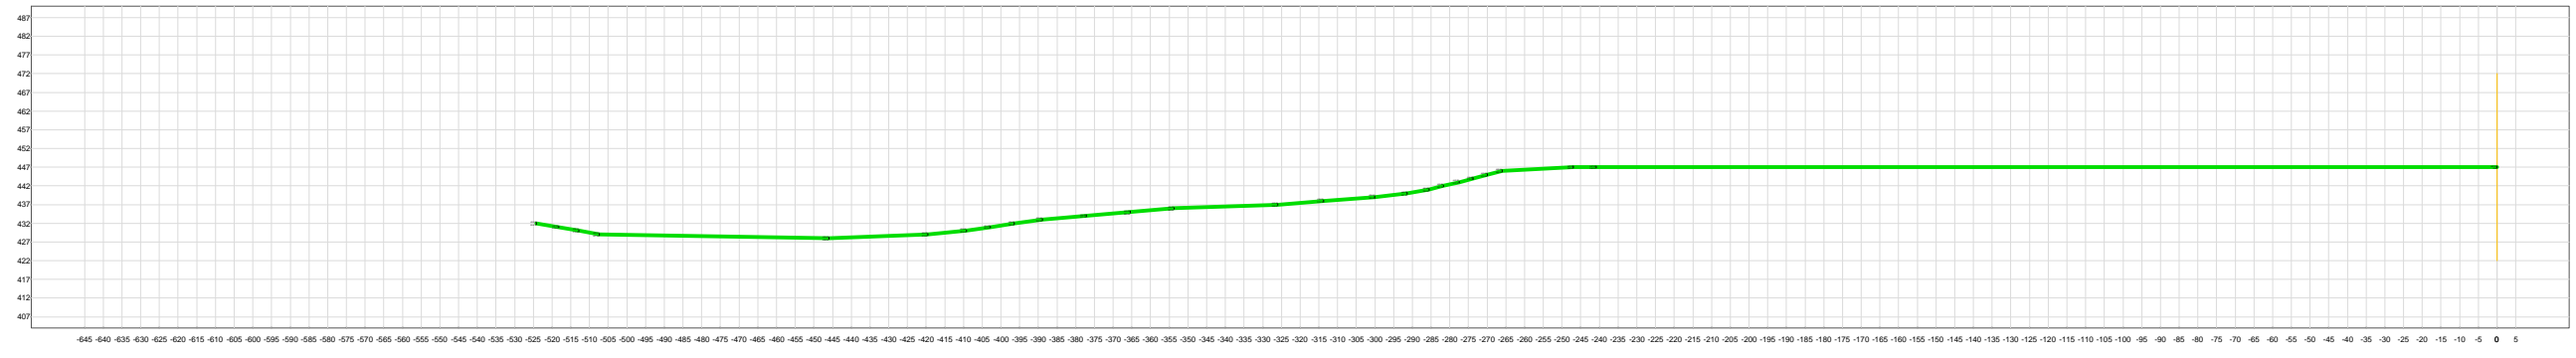


P.K.=30 - Perfil nº 2

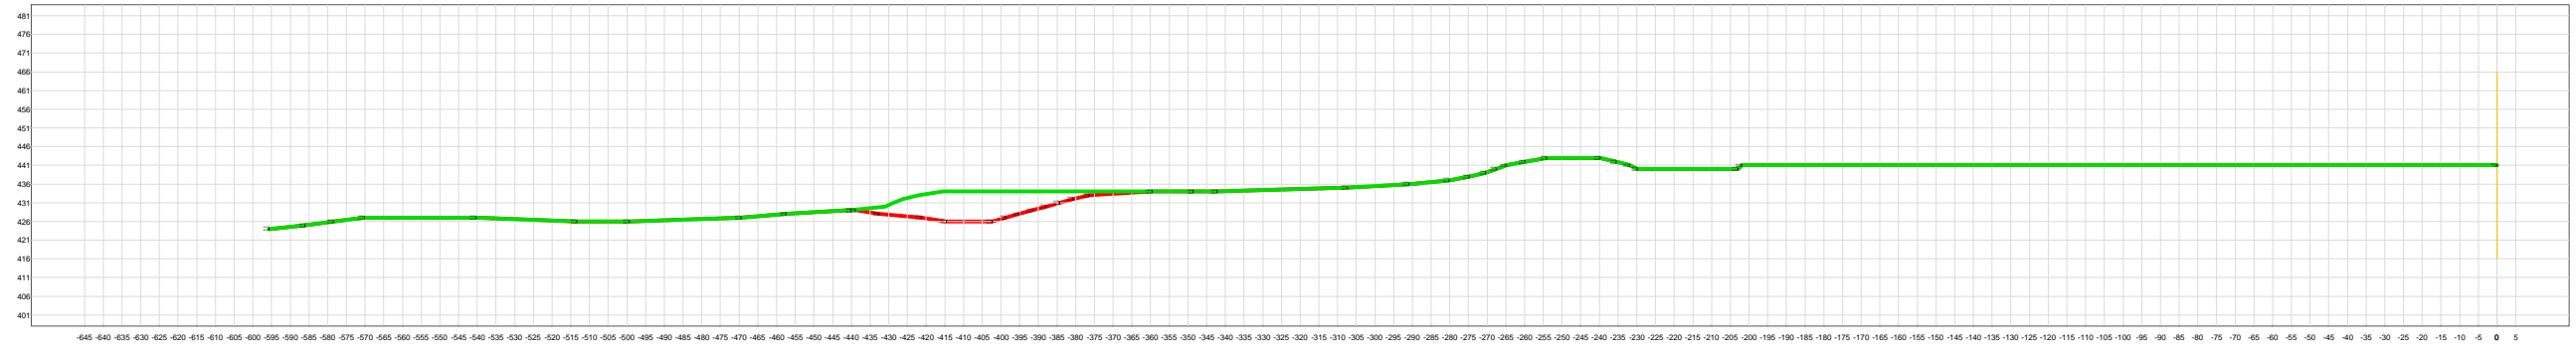

P.K.=55 - Perfil nº 3

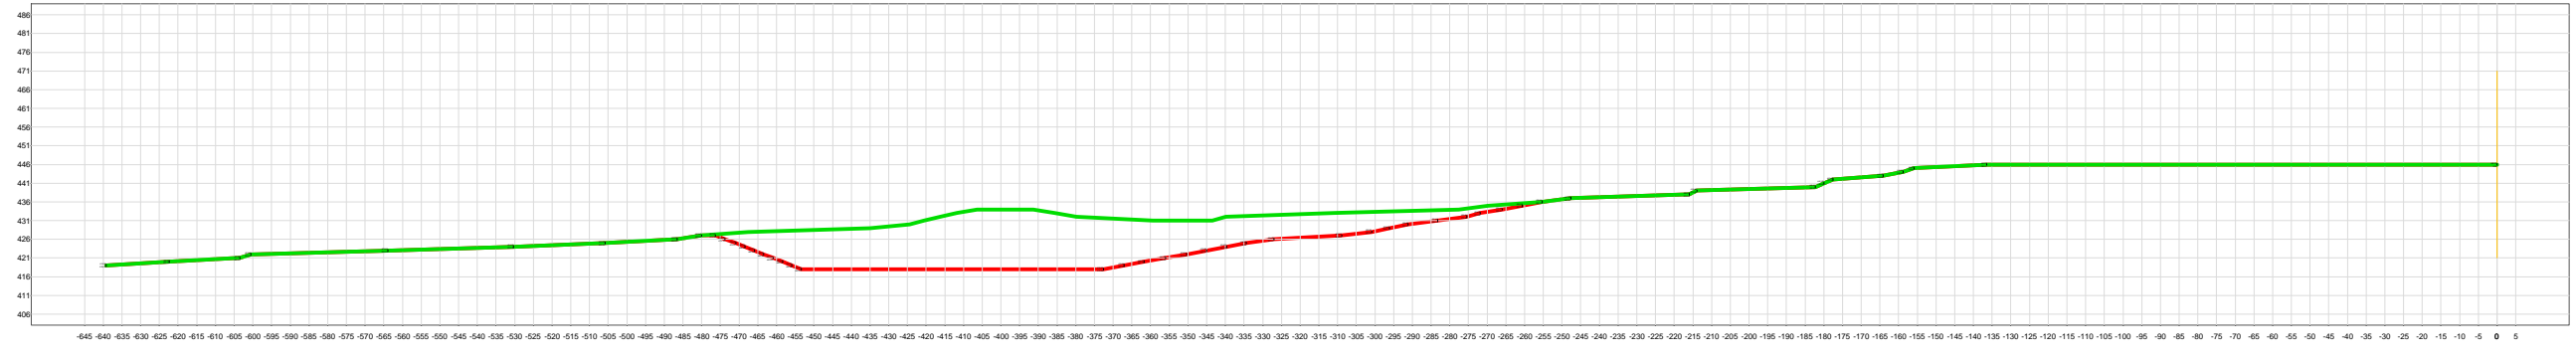

P.K.=80 - Perfil nº 4

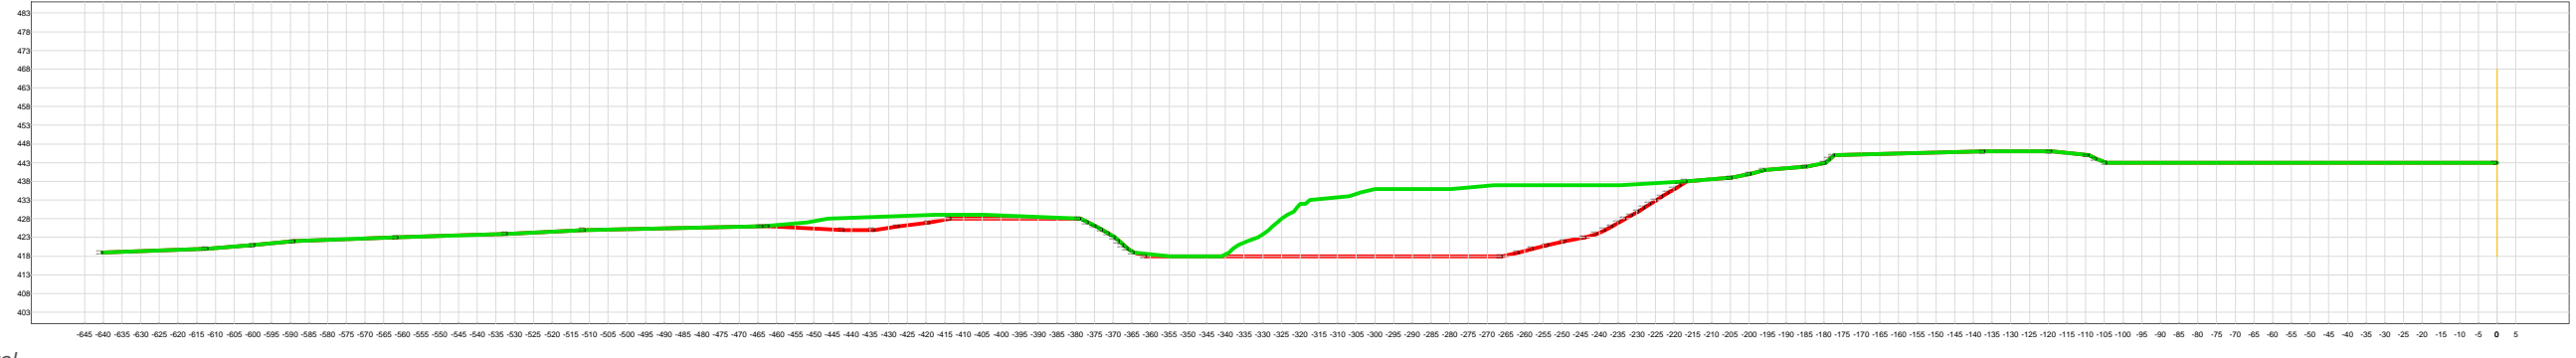

— Perfil estado actual.
— Perfil final.

PROYECTO:
**E.I.A. del Proy Explotación.
C.E. LAS TORCAS 2807**

TITULAR:
HERGIA, S.L.

PLANO DE:
PERFILES
TÉRMINO MUNICIPAL:
CHODES -ZARAGOZA-

Plano elaborado por:


Jesús Dorado Saucedo.
Col: 345 COITGMEA.

Escala: 1:2.000
Formato: DIN A - 3


Número de plano:
8.1
Fecha:
Dic- 2023.

C/ Domingo Lobera 1 Local 50008 Zaragoza Telf. 976.13.32.30 - 607.780.045 e.mail:jesus@tecmina.net
Ps. Maragall 48-50 1ª 08041 Barcelona Telf. 93.450.01.73 - Fax 93.433.45.47 - e.mail:info@tecmina.net


P.K.=105 - Perfil nº 5

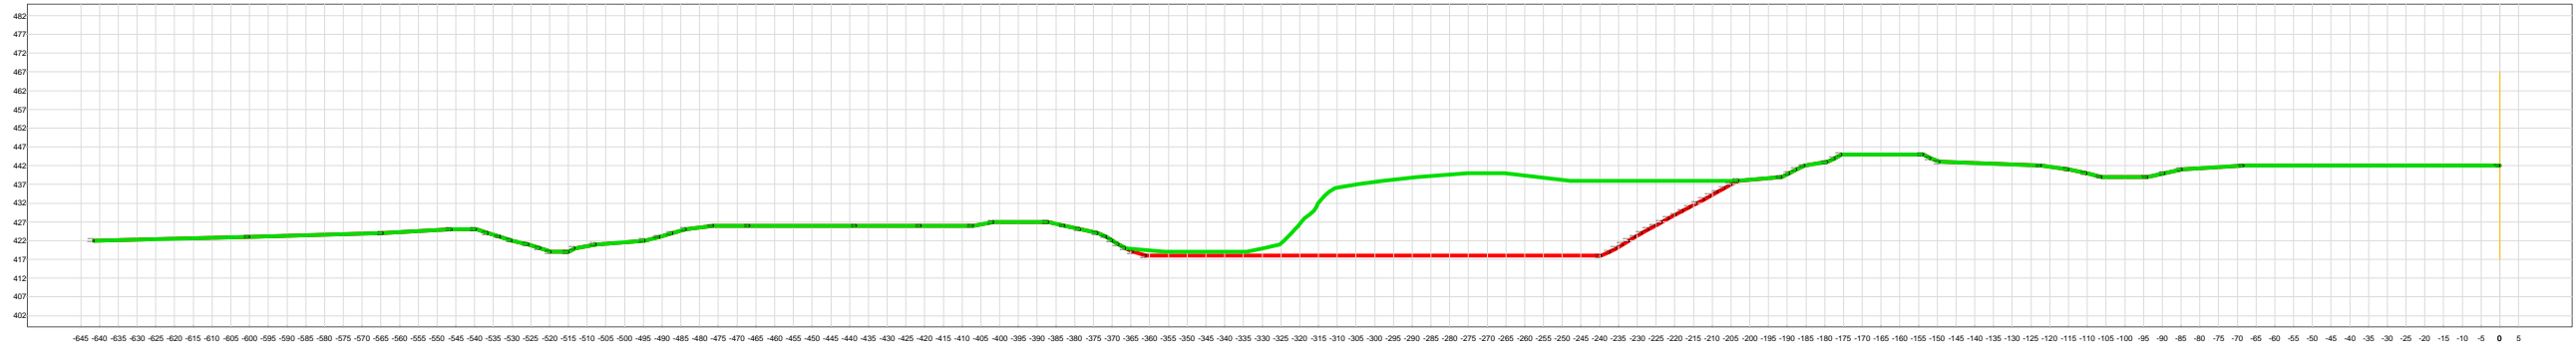


P.K.=130 - Perfil nº 6

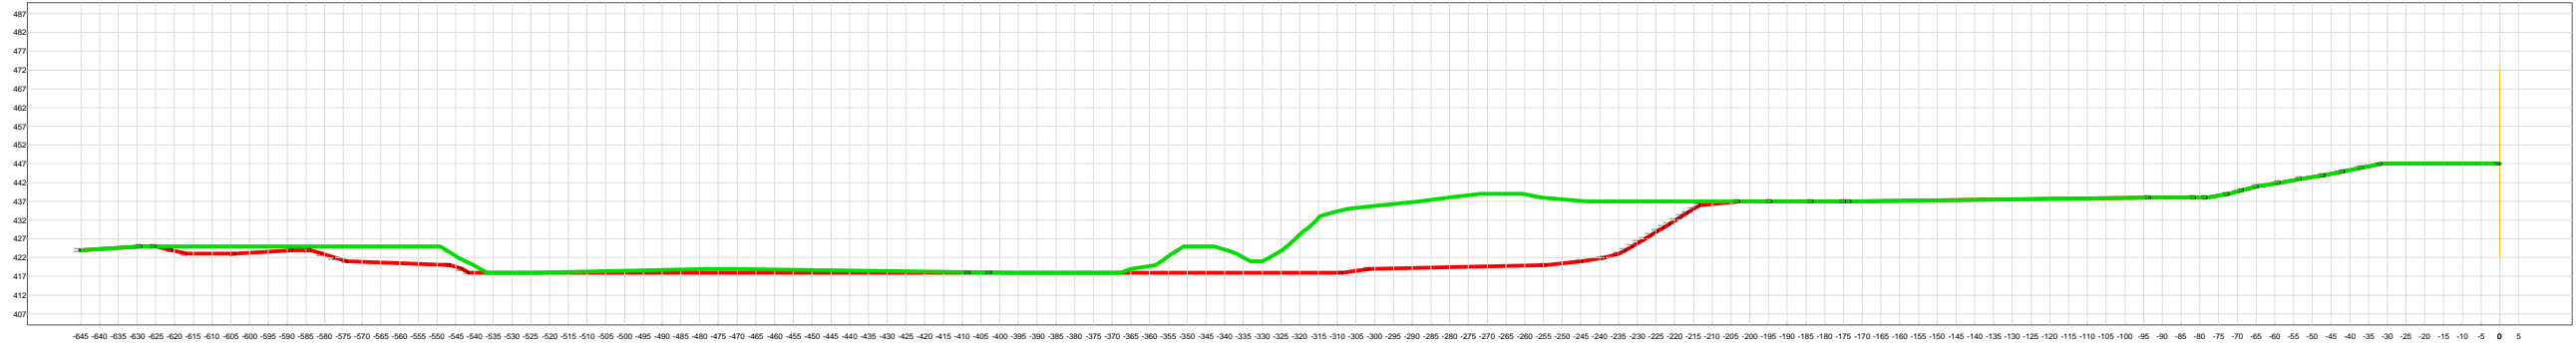

P.K.=155 - Perfil nº 7

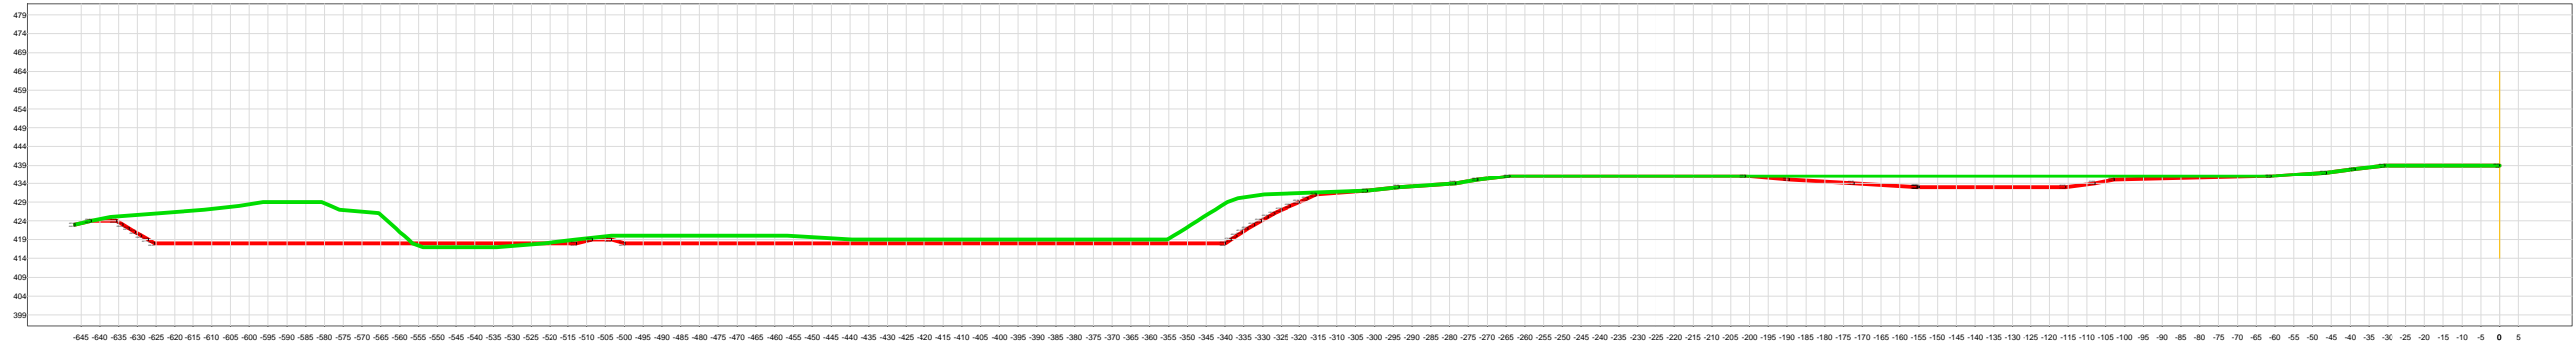

P.K.=180 - Perfil nº 8

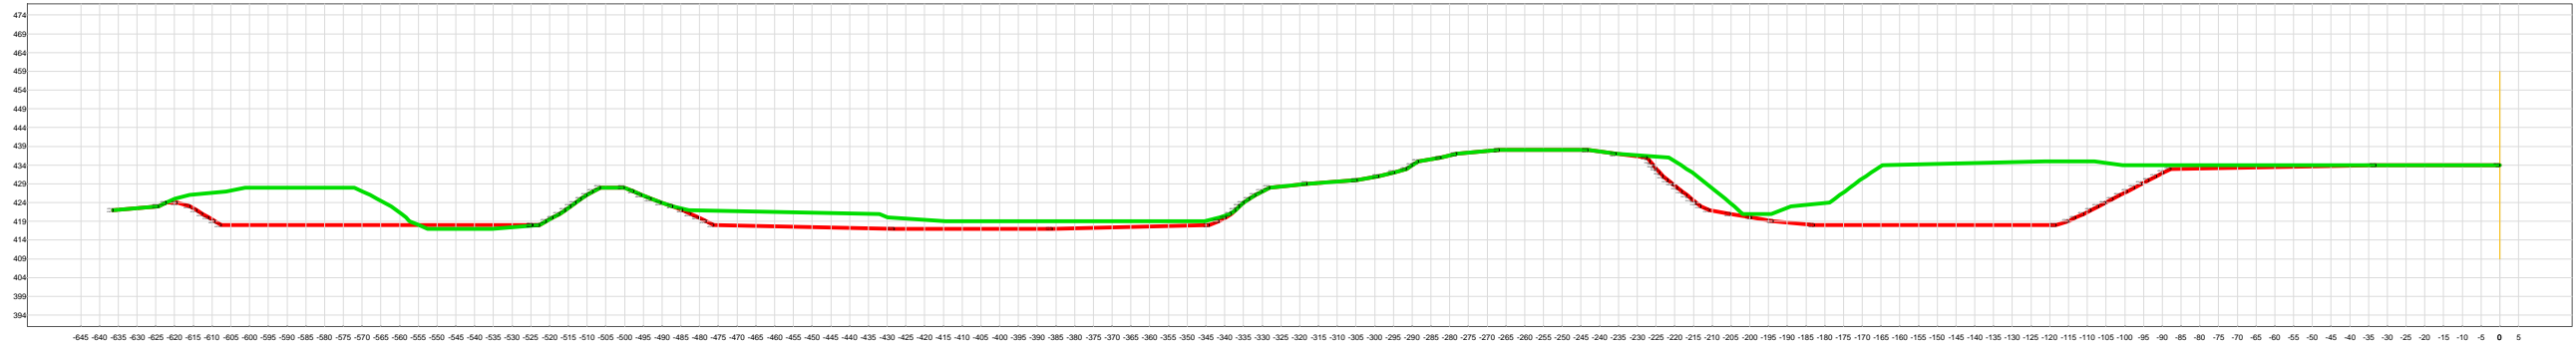

— Perfil estado actual.
— Perfil final.


PROYECTO:
**E.I.A. del Proy Explotación.
C.E. LAS TORCAS 2807**

TITULAR:
HERGIA, S.L.

PLANO DE:
PERFILES
TÉRMINO MUNICIPAL:
CHODES -ZARAGOZA-

Plano elaborado por:


Escala: 1:2.000
Formato: DIN A - 3

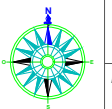


Número de plano:
8.2
Fecha:
Dic- 2023.

Jesús Dorado Saucedá.
Col: 345 COITGMEA.
C/ Domingo Lobera 1 Local 50008 Zaragoza. Telf: 976.13.32.30 - 607.780.045 e.mail:jesus@tecmina.net
Ps. Maragall 48-50 1ª 08041 Barcelona. Telf: 93.450.01.73 - Fax: 93.433.45.47 - e.mail:info@tecmina.net


P.K.=205 - Perfil nº 9

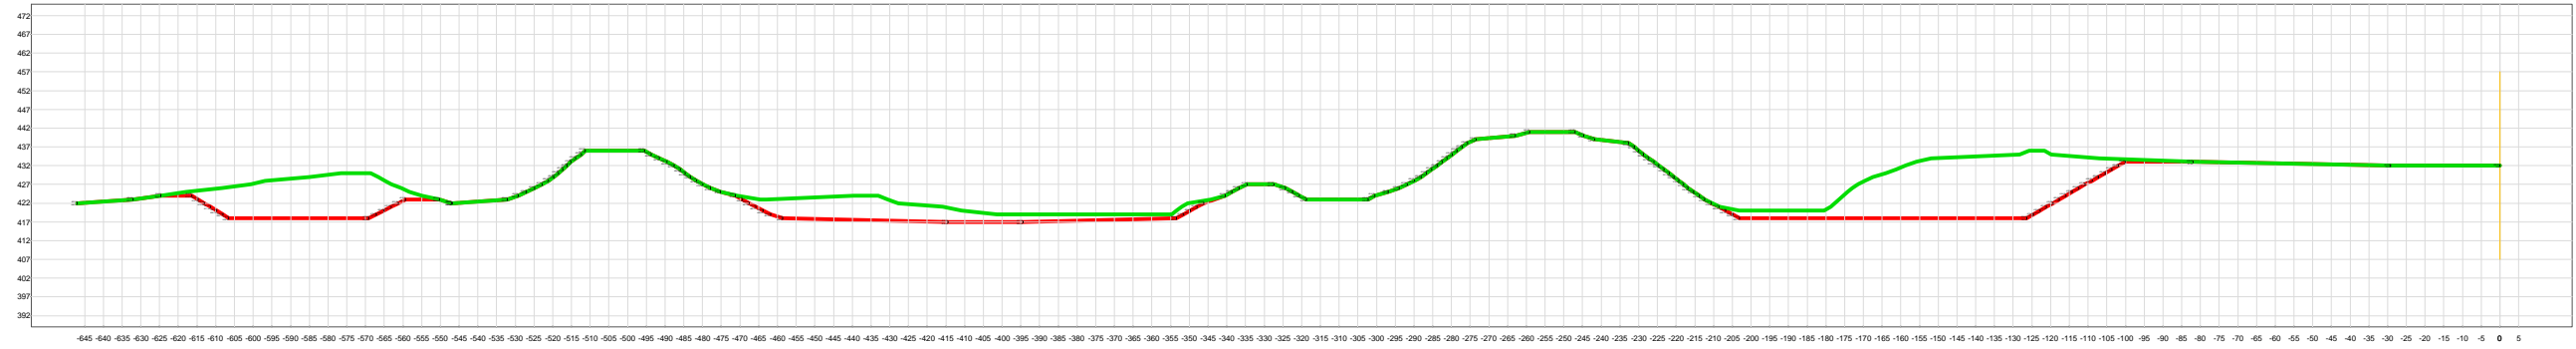


P.K.=230 - Perfil nº 10

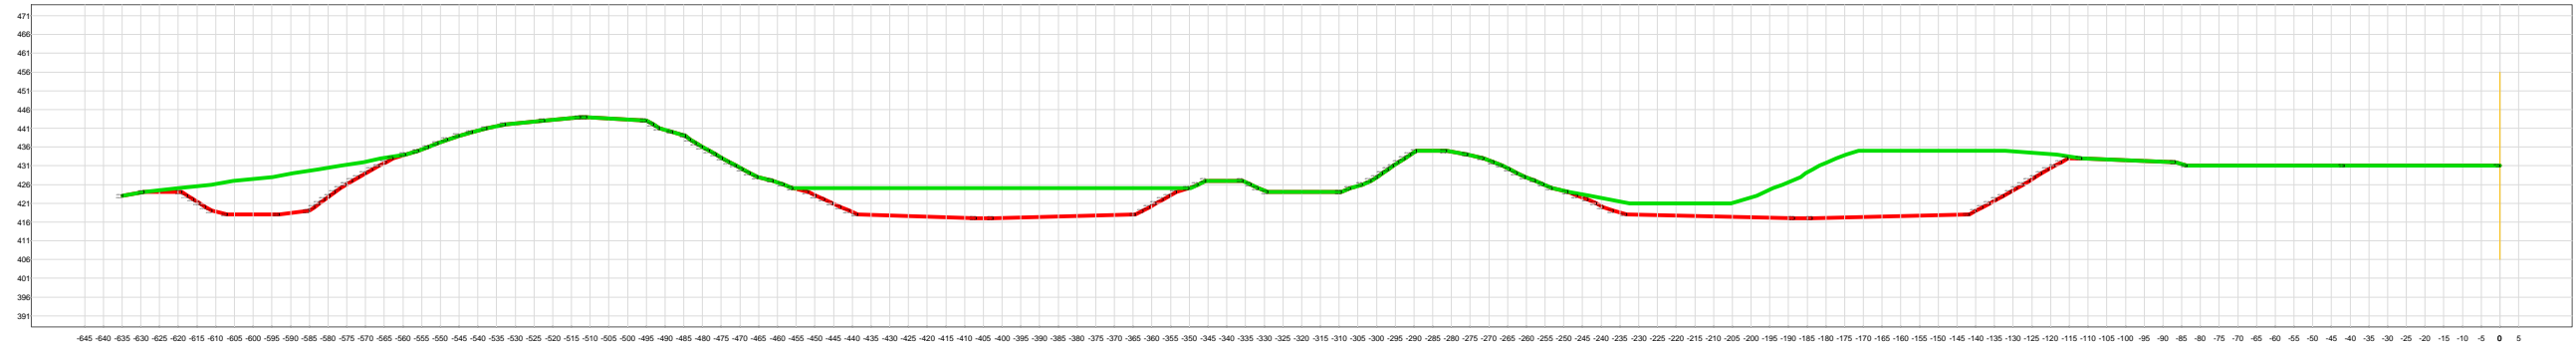

P.K.=255 - Perfil nº 11

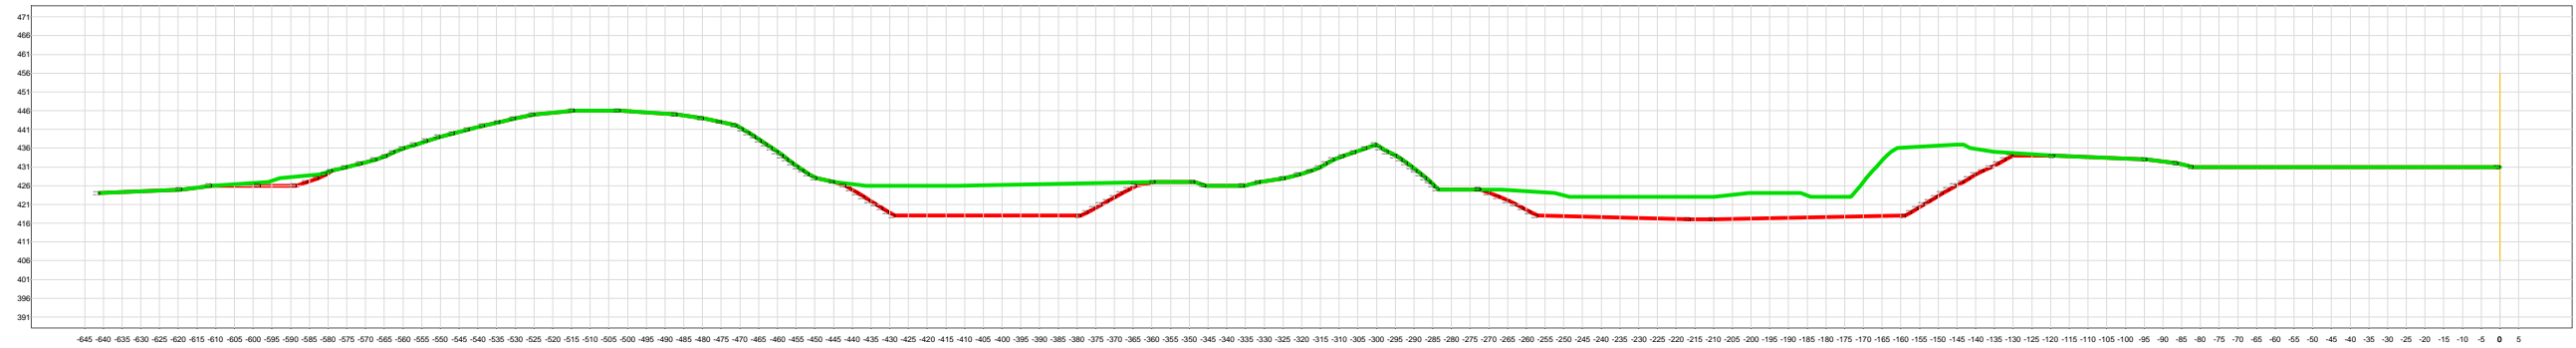

P.K.=280 - Perfil nº 12

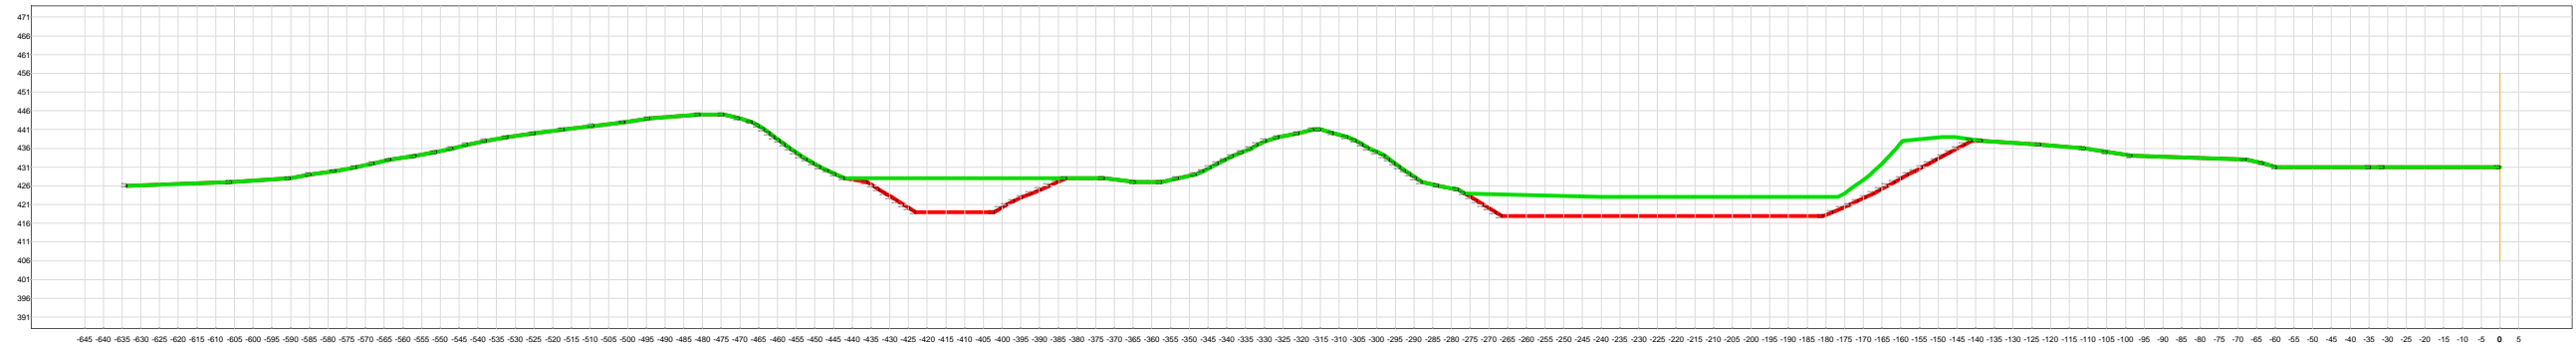

— Perfil estado actual.
— Perfil final.


PROYECTO:
**E.I.A. del Proy Explotación.
C.E. LAS TORCAS 2807**

TITULAR:
HERGIA, S.L.

PLANO DE:
PERFILES
TÉRMINO MUNICIPAL:
CHODES -ZARAGOZA-

Plano elaborado por:


Escala: 1:2.000
Formato: DIN A - 3

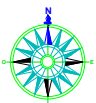


Número de plano:
8.3
Fecha:
Dic- 2023.

Jesús Dorado Saucedá.
Col: 345 COITGMEA.
C/ Domingo Lobera 1 Local 50008 Zaragoza Telf. 976.13.32.30 - 607.780.045 e.mail:jesus@tecmina.net
Ps. Maragall 48-50 1ª 08041 Barcelona Telf. 93.450.01.73 - Fax 93.433.45.47 - e.mail:info@tecmina.net


P.K.=305 - Perfil nº 13

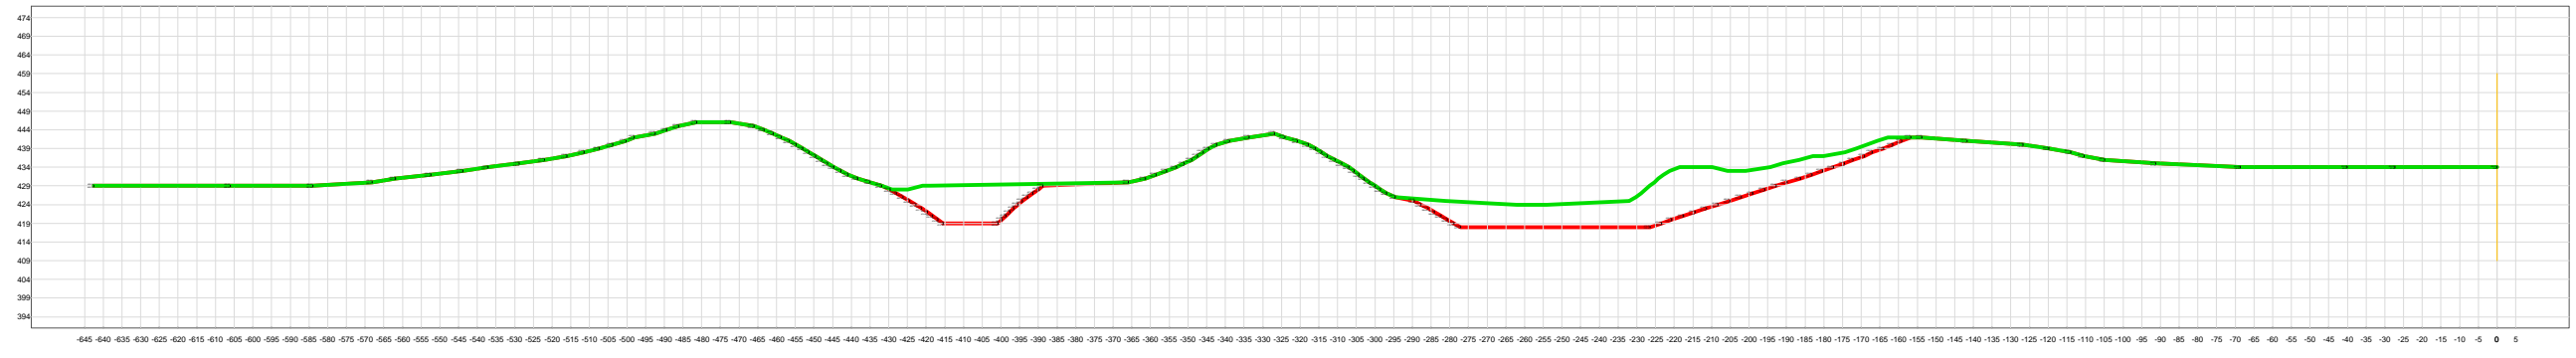


P.K.=330 - Perfil nº 14

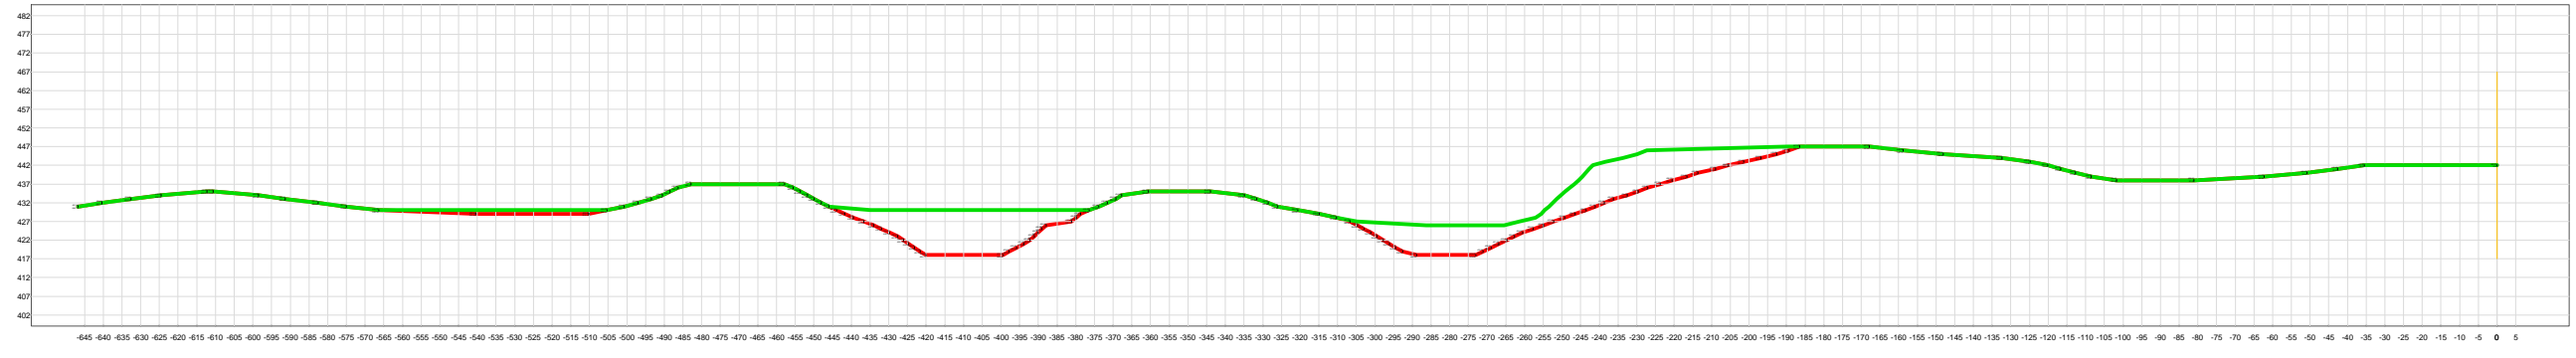

P.K.=355 - Perfil nº 15

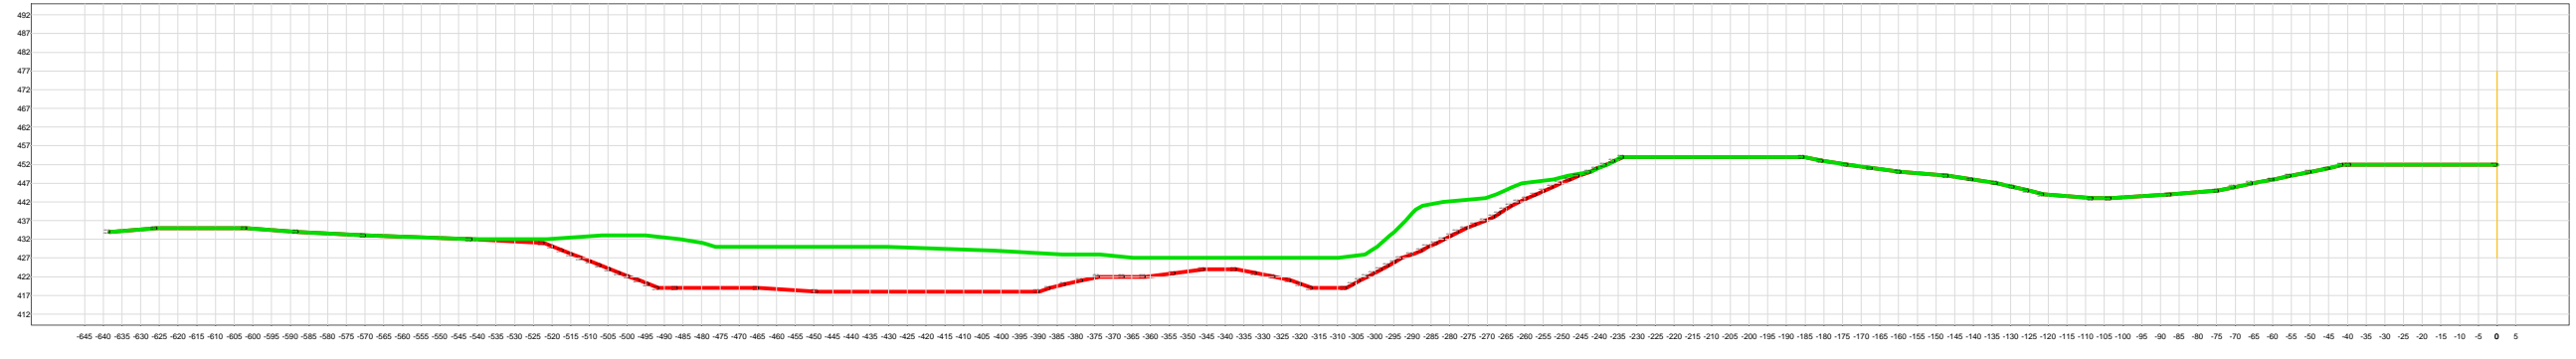

P.K.=380 - Perfil nº 16

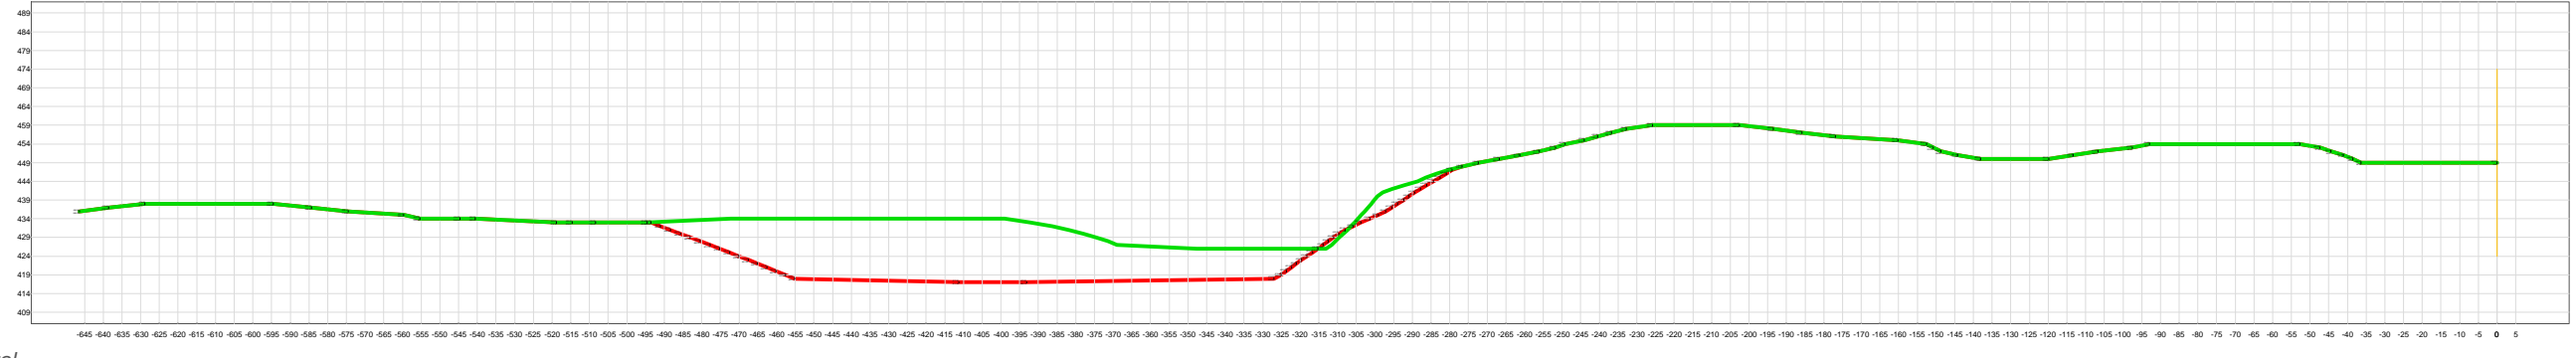


— Perfil estado actual.
— Perfil final.

PROYECTO:
**E.I.A. del Proy Explotación.
C.E. LAS TORCAS 2807**

TITULAR:
HERGIA, S.L.

PLANO DE:
PERFILES
TÉRMINO MUNICIPAL:
CHODES -ZARAGOZA-

Plano elaborado por: 

Escala: 1:2.000
Formato: DIN A - 3




Número de plano:
8,4

Fecha:
Dic- 2023.




Jesús Dorado Saucedá.
Col: 345 COITGMEA.
C/ Domingo Lobera 1 Local 50008 Zaragoza. Telf. 976.13.32.30 - 607.780.045 e.mail:jesus@tecmina.net
Ps. Maragall 48-50 1ª 08041 Barcelona. Telf. 93.450.01.73 - Fax.93.433.45.47 - e.mail:info@tecmina.net


P.K.=405 - Perfil nº 17

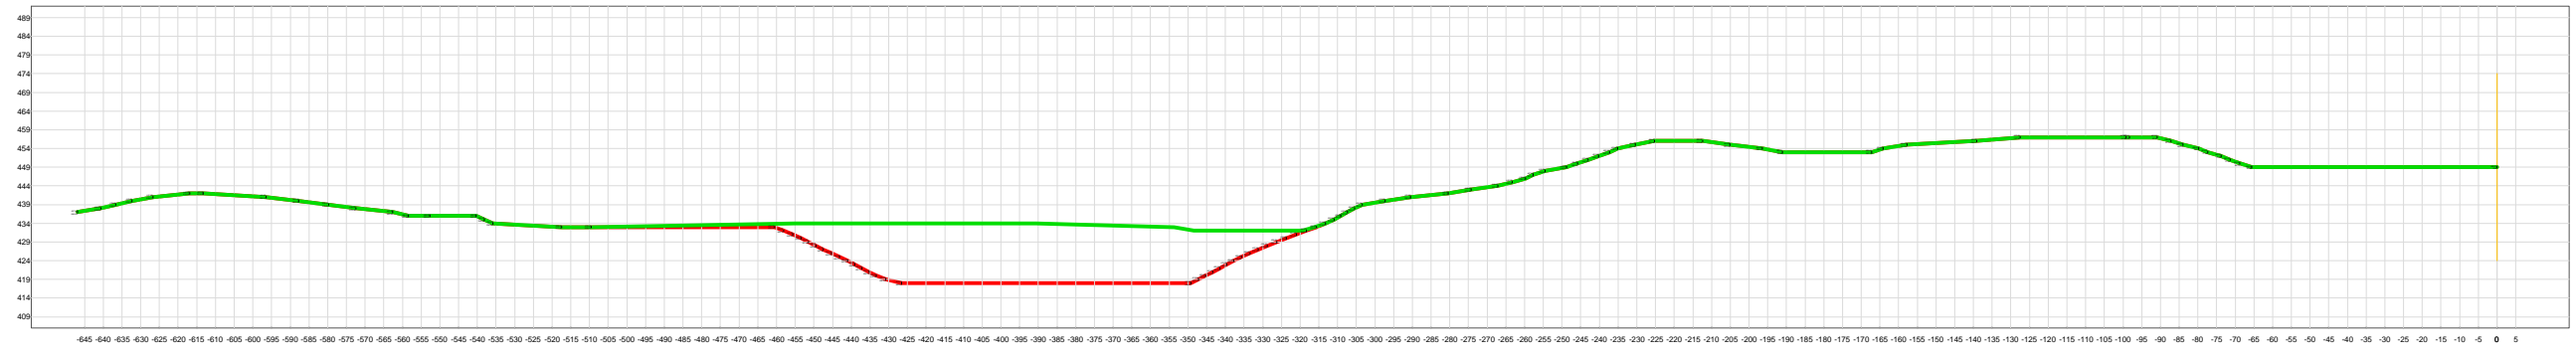


P.K.=430 - Perfil nº 18

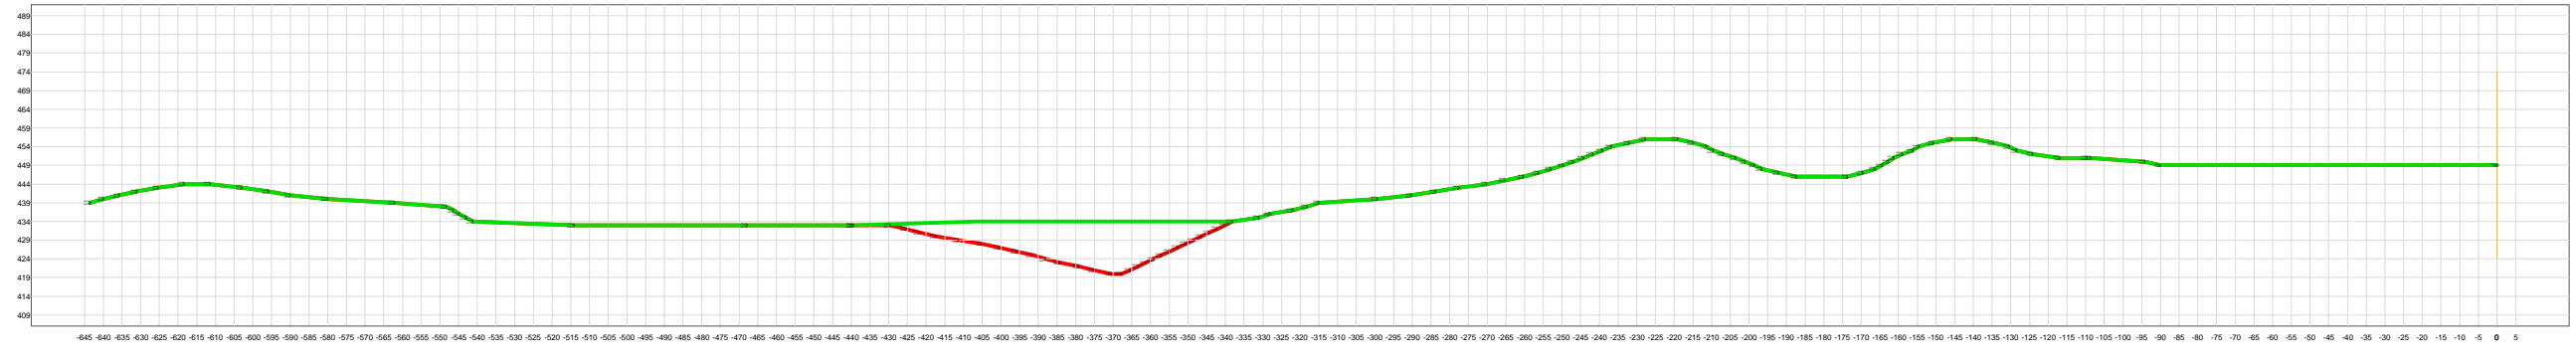

P.K.=455 - Perfil nº 19

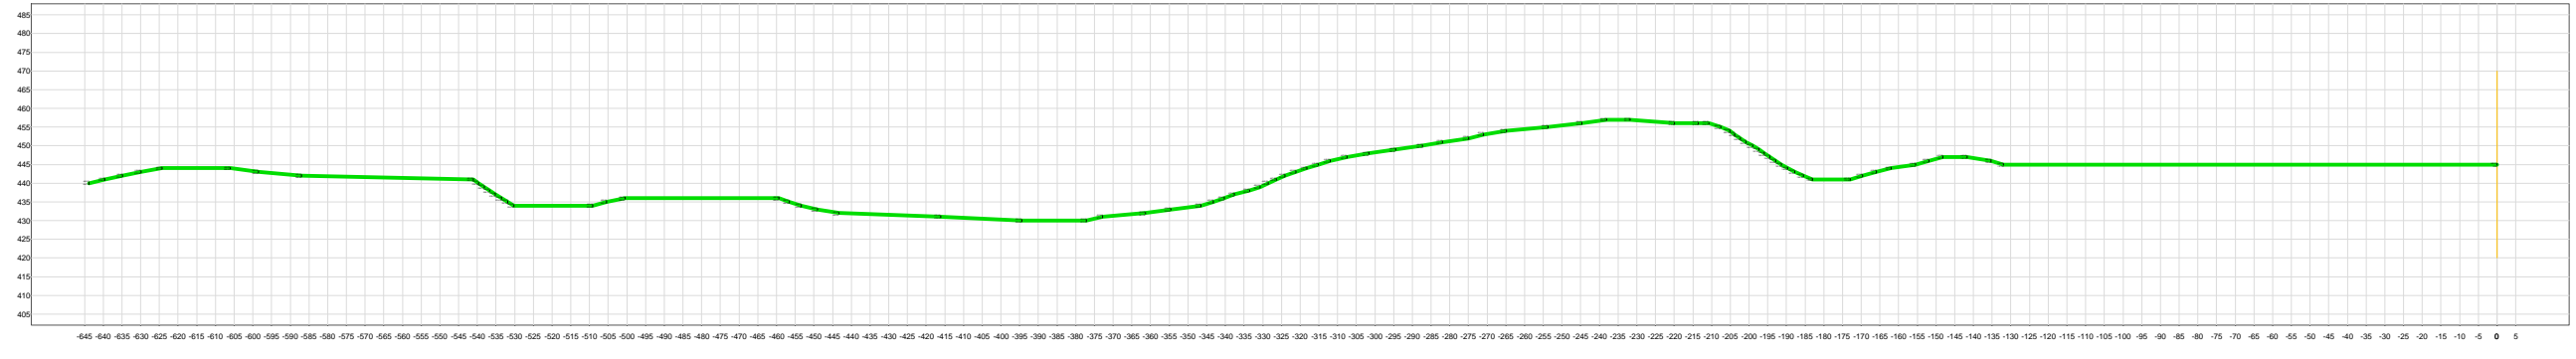

P.K.=480 - Perfil nº 20

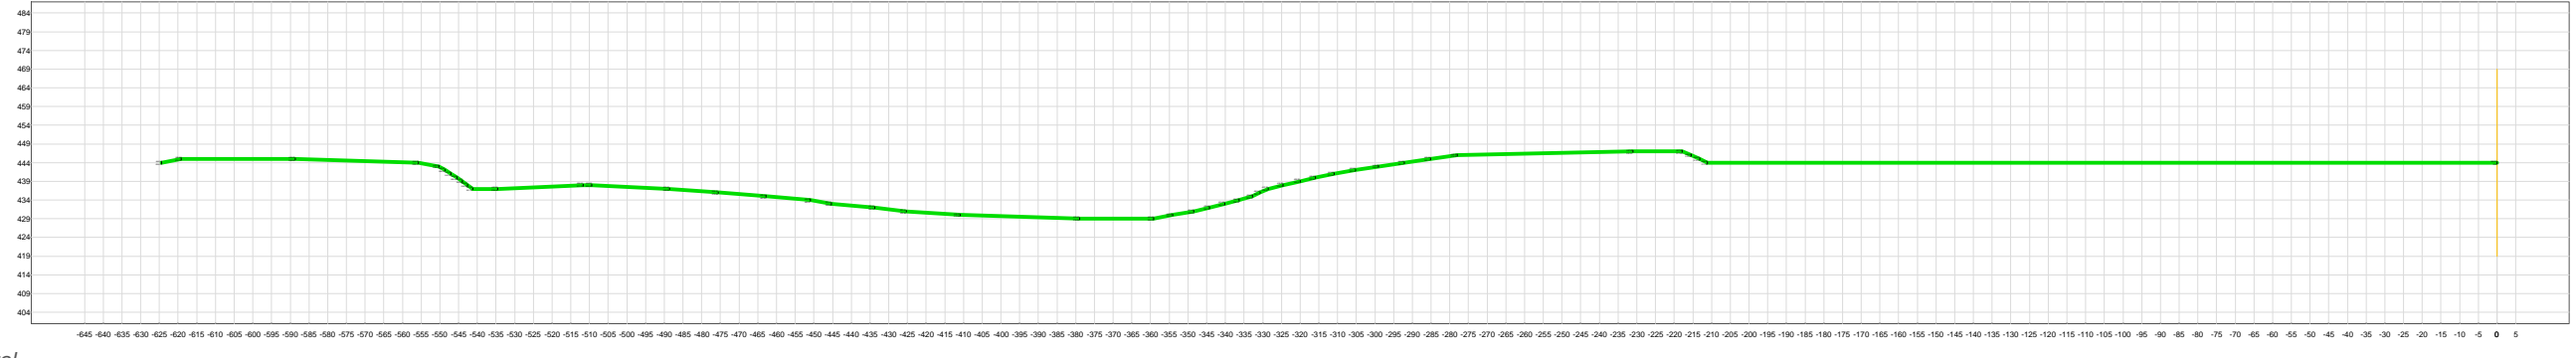

— Perfil estado actual.
— Perfil final.

PROYECTO:
**E.I.A. del Proy Explotación.
C.E. LAS TORCAS 2807**

TITULAR:
HERGIA, S.L.

PLANO DE:
PERFILES
TÉRMINO MUNICIPAL:
CHODES -ZARAGOZA-

Plano elaborado por: 

Escala: 1:2.000
Formato: DIN A - 3




Número de plano:
8.5

Fecha:
Dic- 2023.



Jesús Dorado Saucedo.
Col: 345 COITGMEA.
C/ Domingo Lobera 1 Local 50008 Zaragoza Telf. 976.13.32.30 - 607.780.045 e.mail:jesus@tecmina.net
Ps. Maragall 48-50 1ª 08041 Barcelona Telf. 93.450.01.73 - Fax 93.433.45.47 - e.mail:info@tecmina.net

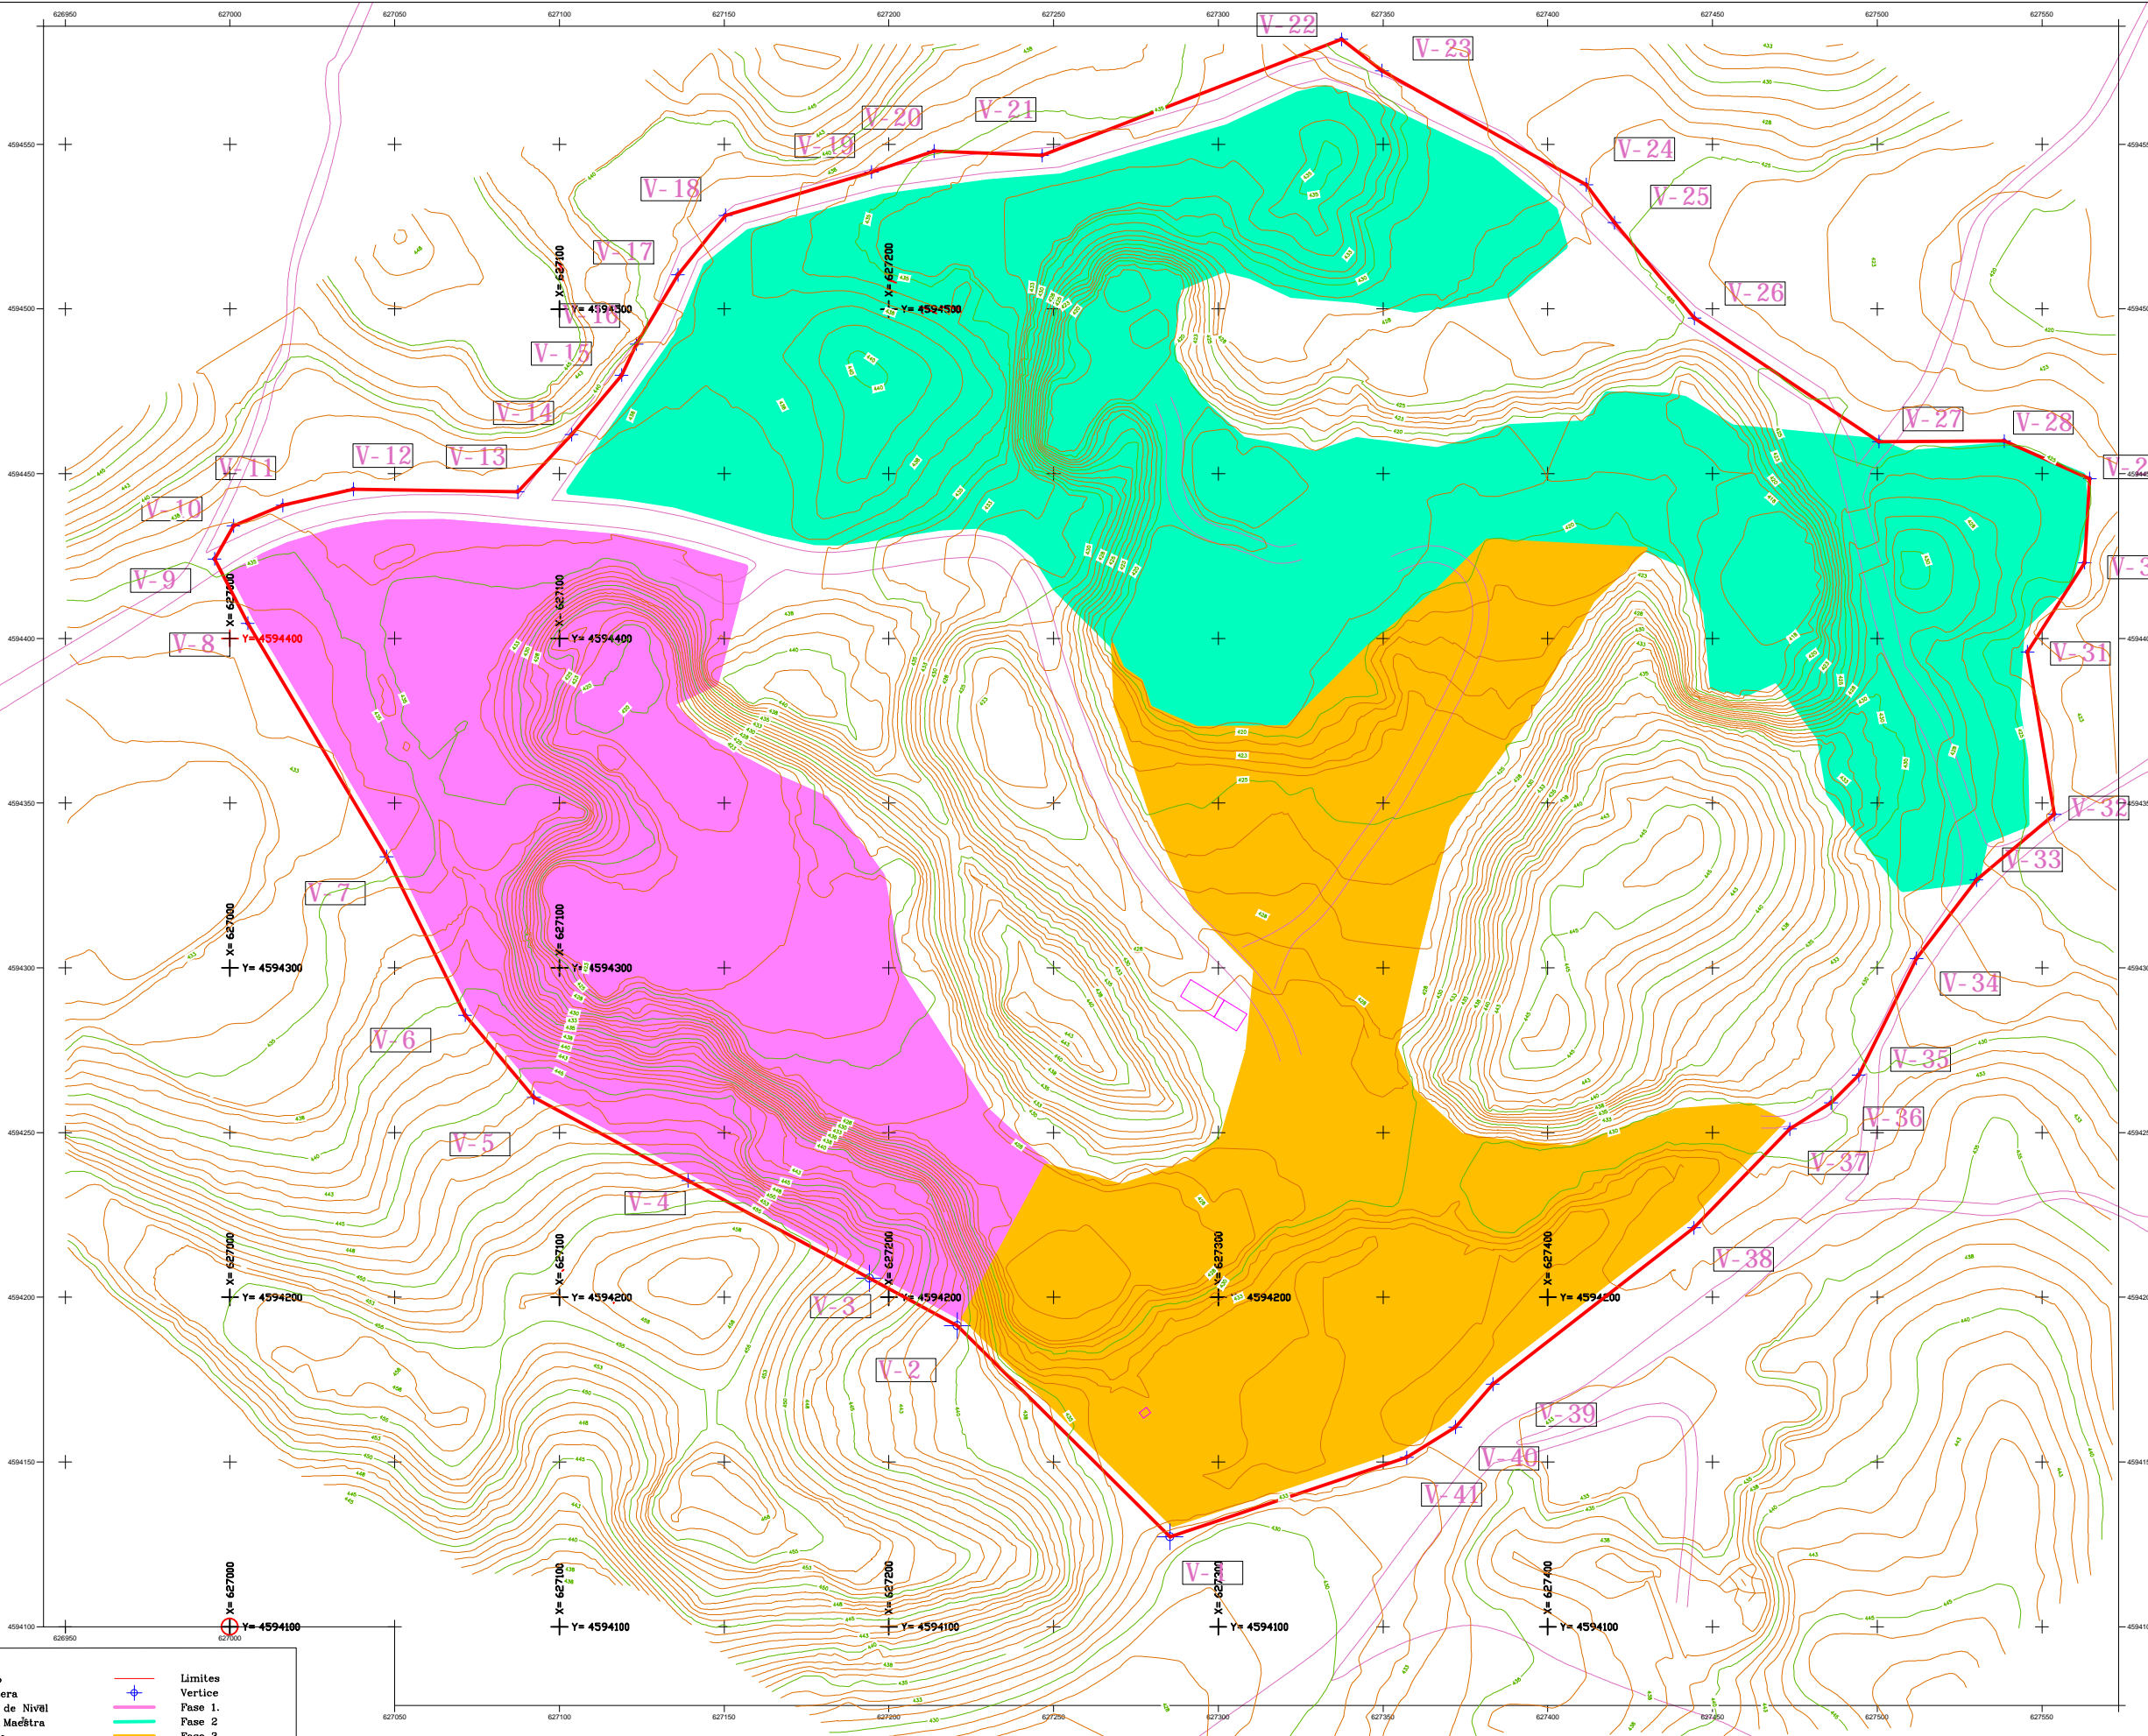

LISTADO DE PUNTOS		
Nombre	Coord. X	Coord. Y
1	627285.360	4594127.310
2	627220.760	4594191.380
3	627194.093	4594205.757
4	627139.108	4594235.402
5	627092.240	4594260.672
6	627071.375	4594285.632
7	627047.550	4594333.760
8	627005.400	4594404.620
9	626995.320	4594424.160
10	627001.060	4594434.180
11	627015.989	4594440.384
12	627037.443	4594445.300
13	627087.329	4594444.473
14	627103.688	4594461.824
15	627118.870	4594479.940
16	627123.400	4594489.367
17	627135.960	4594510.340
18	627150.447	4594528.444
19	627194.720	4594541.590
20	627213.687	4594547.940
21	627246.489	4594546.626
22	627337.360	4594581.860
23	627349.690	4594572.360
24	627411.750	4594537.720
25	627420.220	4594526.190
26	627444.560	4594497.190
27	627500.520	4594459.760
28	627538.523	4594459.916
29	627564.527	4594448.501
30	627562.993	4594423.010
31	627545.625	4594395.944
32	627553.770	4594346.570
33	627530.110	4594326.690
34	627511.920	4594302.850
35	627494.370	4594267.470
36	627485.970	4594259.020
37	627473.510	4594251.090
38	627444.430	4594221.090
39	627383.340	4594173.640
40	627371.950	4594160.610
41	627357.220	4594151.370

LEYENDA:

	Acceso		Límites
	Carretera		Vertice
	Curva de Nivel		Pase 1.
	Curva Maestra		Pase 2.
	Edificio		Pase 3.

PROYECTO:
E.I.A. del Proy Explotación.
C.E. LAS TORCAS 2807

TITULAR:
HERGIA, S.L.

PLANO DE:
FASES DE EXPLOTACIÓN.
TÉRMINO MUNICIPAL:
CHODES -ZARAGOZA-


Plano elaborado por:

Jesús Dorado Saucedá.
Col: 345 COITGMEA.

Escala: 1:2.000
Formato: DIN A - 3

Número de plano: 9.0
Fecha: Dic- 2023.

C/ Domingo Lobera 1 Local 50008 Zaragoza. Telf. 976.13.32.30 - 607.780.045 e-mail jesus@tecmina.net
 Pk. Merallán 46-50 1ª 08041 Barcelona. Telf. 93.450.01.73 - Fax 93.433.45.47 - e-mail info@tecmina.net

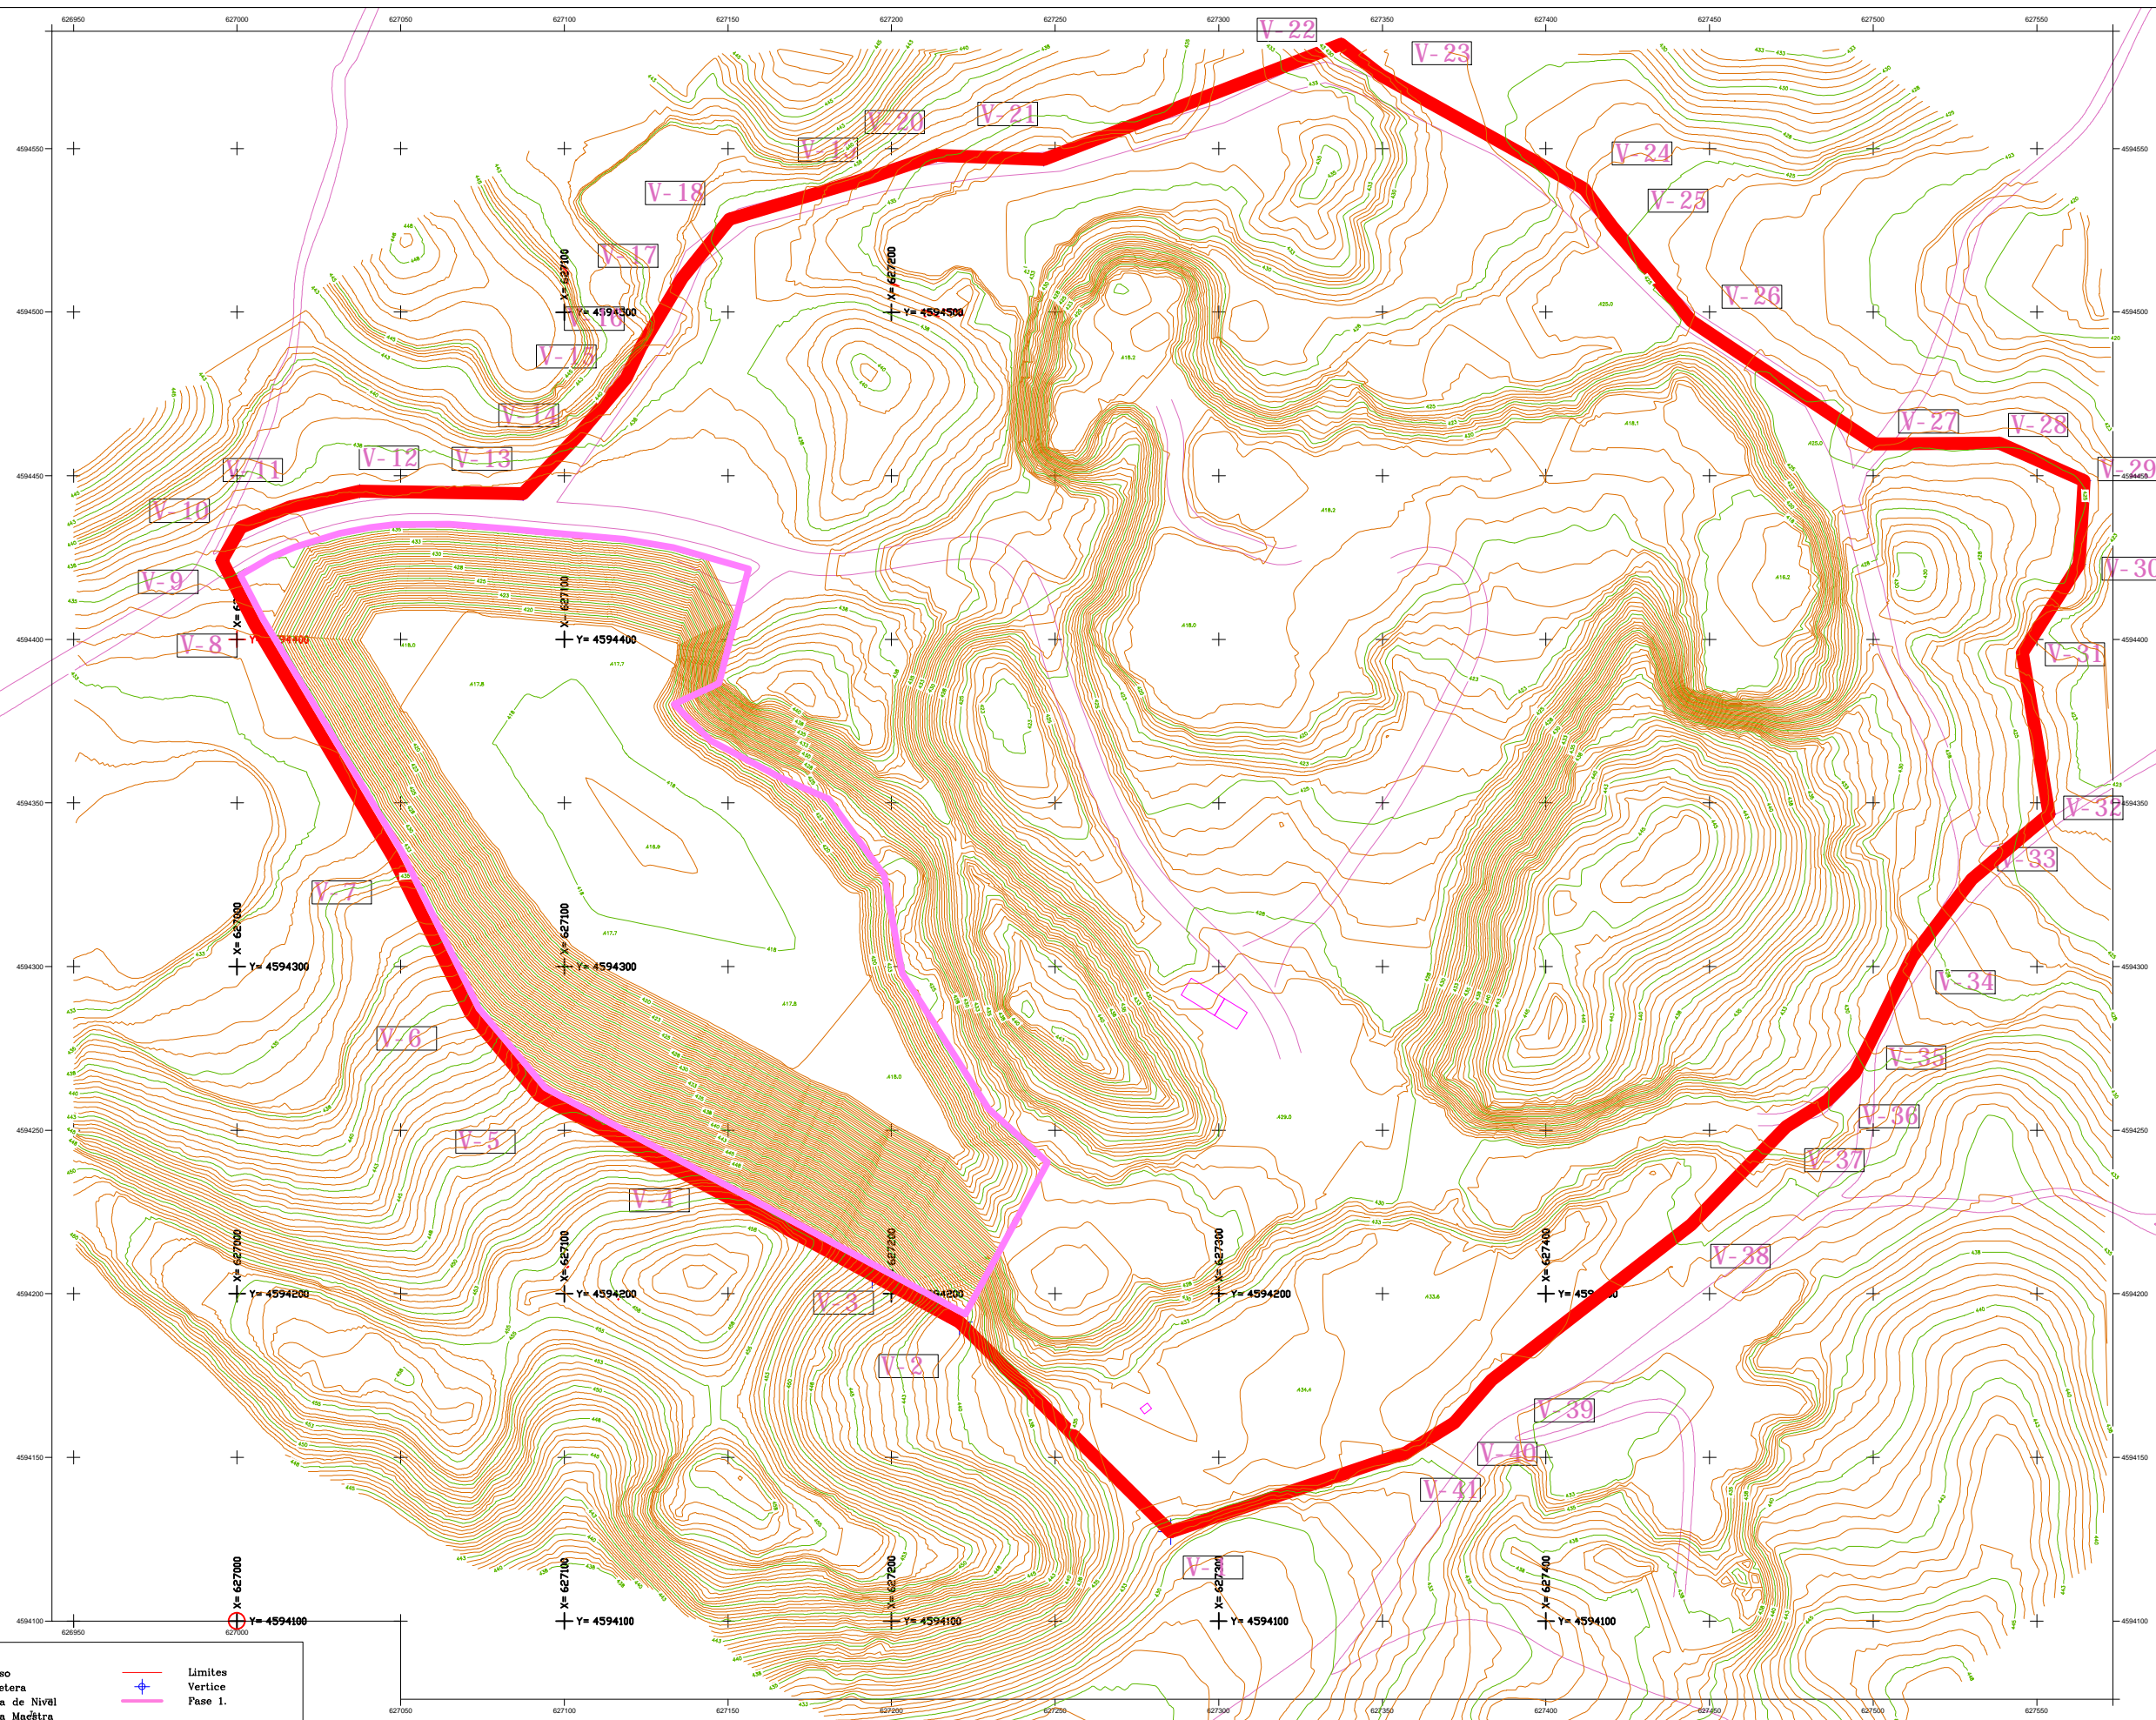

LISTADO DE PUNTOS		
Nombre	Coord. X	Coord. Y
1	627285.360	4594127.310
2	627220.760	4594191.380
3	627194.093	4594205.757
4	627139.108	4594235.402
5	627092.240	4594260.672
6	627071.375	4594285.632
7	627047.550	4594333.760
8	627005.400	4594404.620
9	626995.320	4594424.160
10	627001.060	4594434.180
11	627015.989	4594440.384
12	627037.443	4594445.300
13	627087.329	4594444.473
14	627103.688	4594461.824
15	627118.870	4594479.940
16	627123.400	4594489.367
17	627135.960	4594510.340
18	627150.447	4594528.444
19	627194.720	4594541.590
20	627213.687	4594547.940
21	627246.489	4594546.626
22	627337.360	4594581.860
23	627349.690	4594572.360
24	627411.750	4594537.720
25	627420.220	4594526.190
26	627444.560	4594497.190
27	627500.520	4594459.760
28	627538.523	4594459.916
29	627564.527	4594448.501
30	627562.993	4594423.010
31	627545.625	4594395.944
32	627553.770	4594346.570
33	627530.110	4594326.690
34	627511.920	4594302.850
35	627494.370	4594267.470
36	627485.970	4594259.020
37	627473.510	4594251.090
38	627444.430	4594221.090
39	627383.340	4594173.640
40	627371.950	4594160.610
41	627357.220	4594151.370

LEYENDA:

	Acceso		Límites
	Carretera		Vertice
	Curva de Nivel		Pase 1.
	Curva Maestra		
	Edificio		

PROYECTO:
E.I.A. del Proy Explotación.
C.E. LAS TORCAS 2807

TITULAR:
HERGIA, S.L.



PLANO DE:
FASE-1
TÉRMINO MUNICIPAL:
CHODES -ZARAGOZA-

Plano elaborado por:


Jesús Dorado Saucedo.
Col: 345 COITGMEA.

Escala: 1:2.000
Formato: DIN A - 3

Número de plano:
9.1
Fecha:
Dic- 2023.

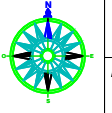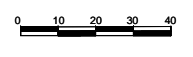

C/ Domingo Lobera 1 Local 50008 Zaragoza. Telf. 976.13.32.30 - 607.780.045 e-mail jesus@tecmina.net
 Ps. Maragall 48-50 1ª 08041 Barcelona. Telf. 93.450.01.73 - Fax 93.433.45.47 - e-mail info@tecmina.net

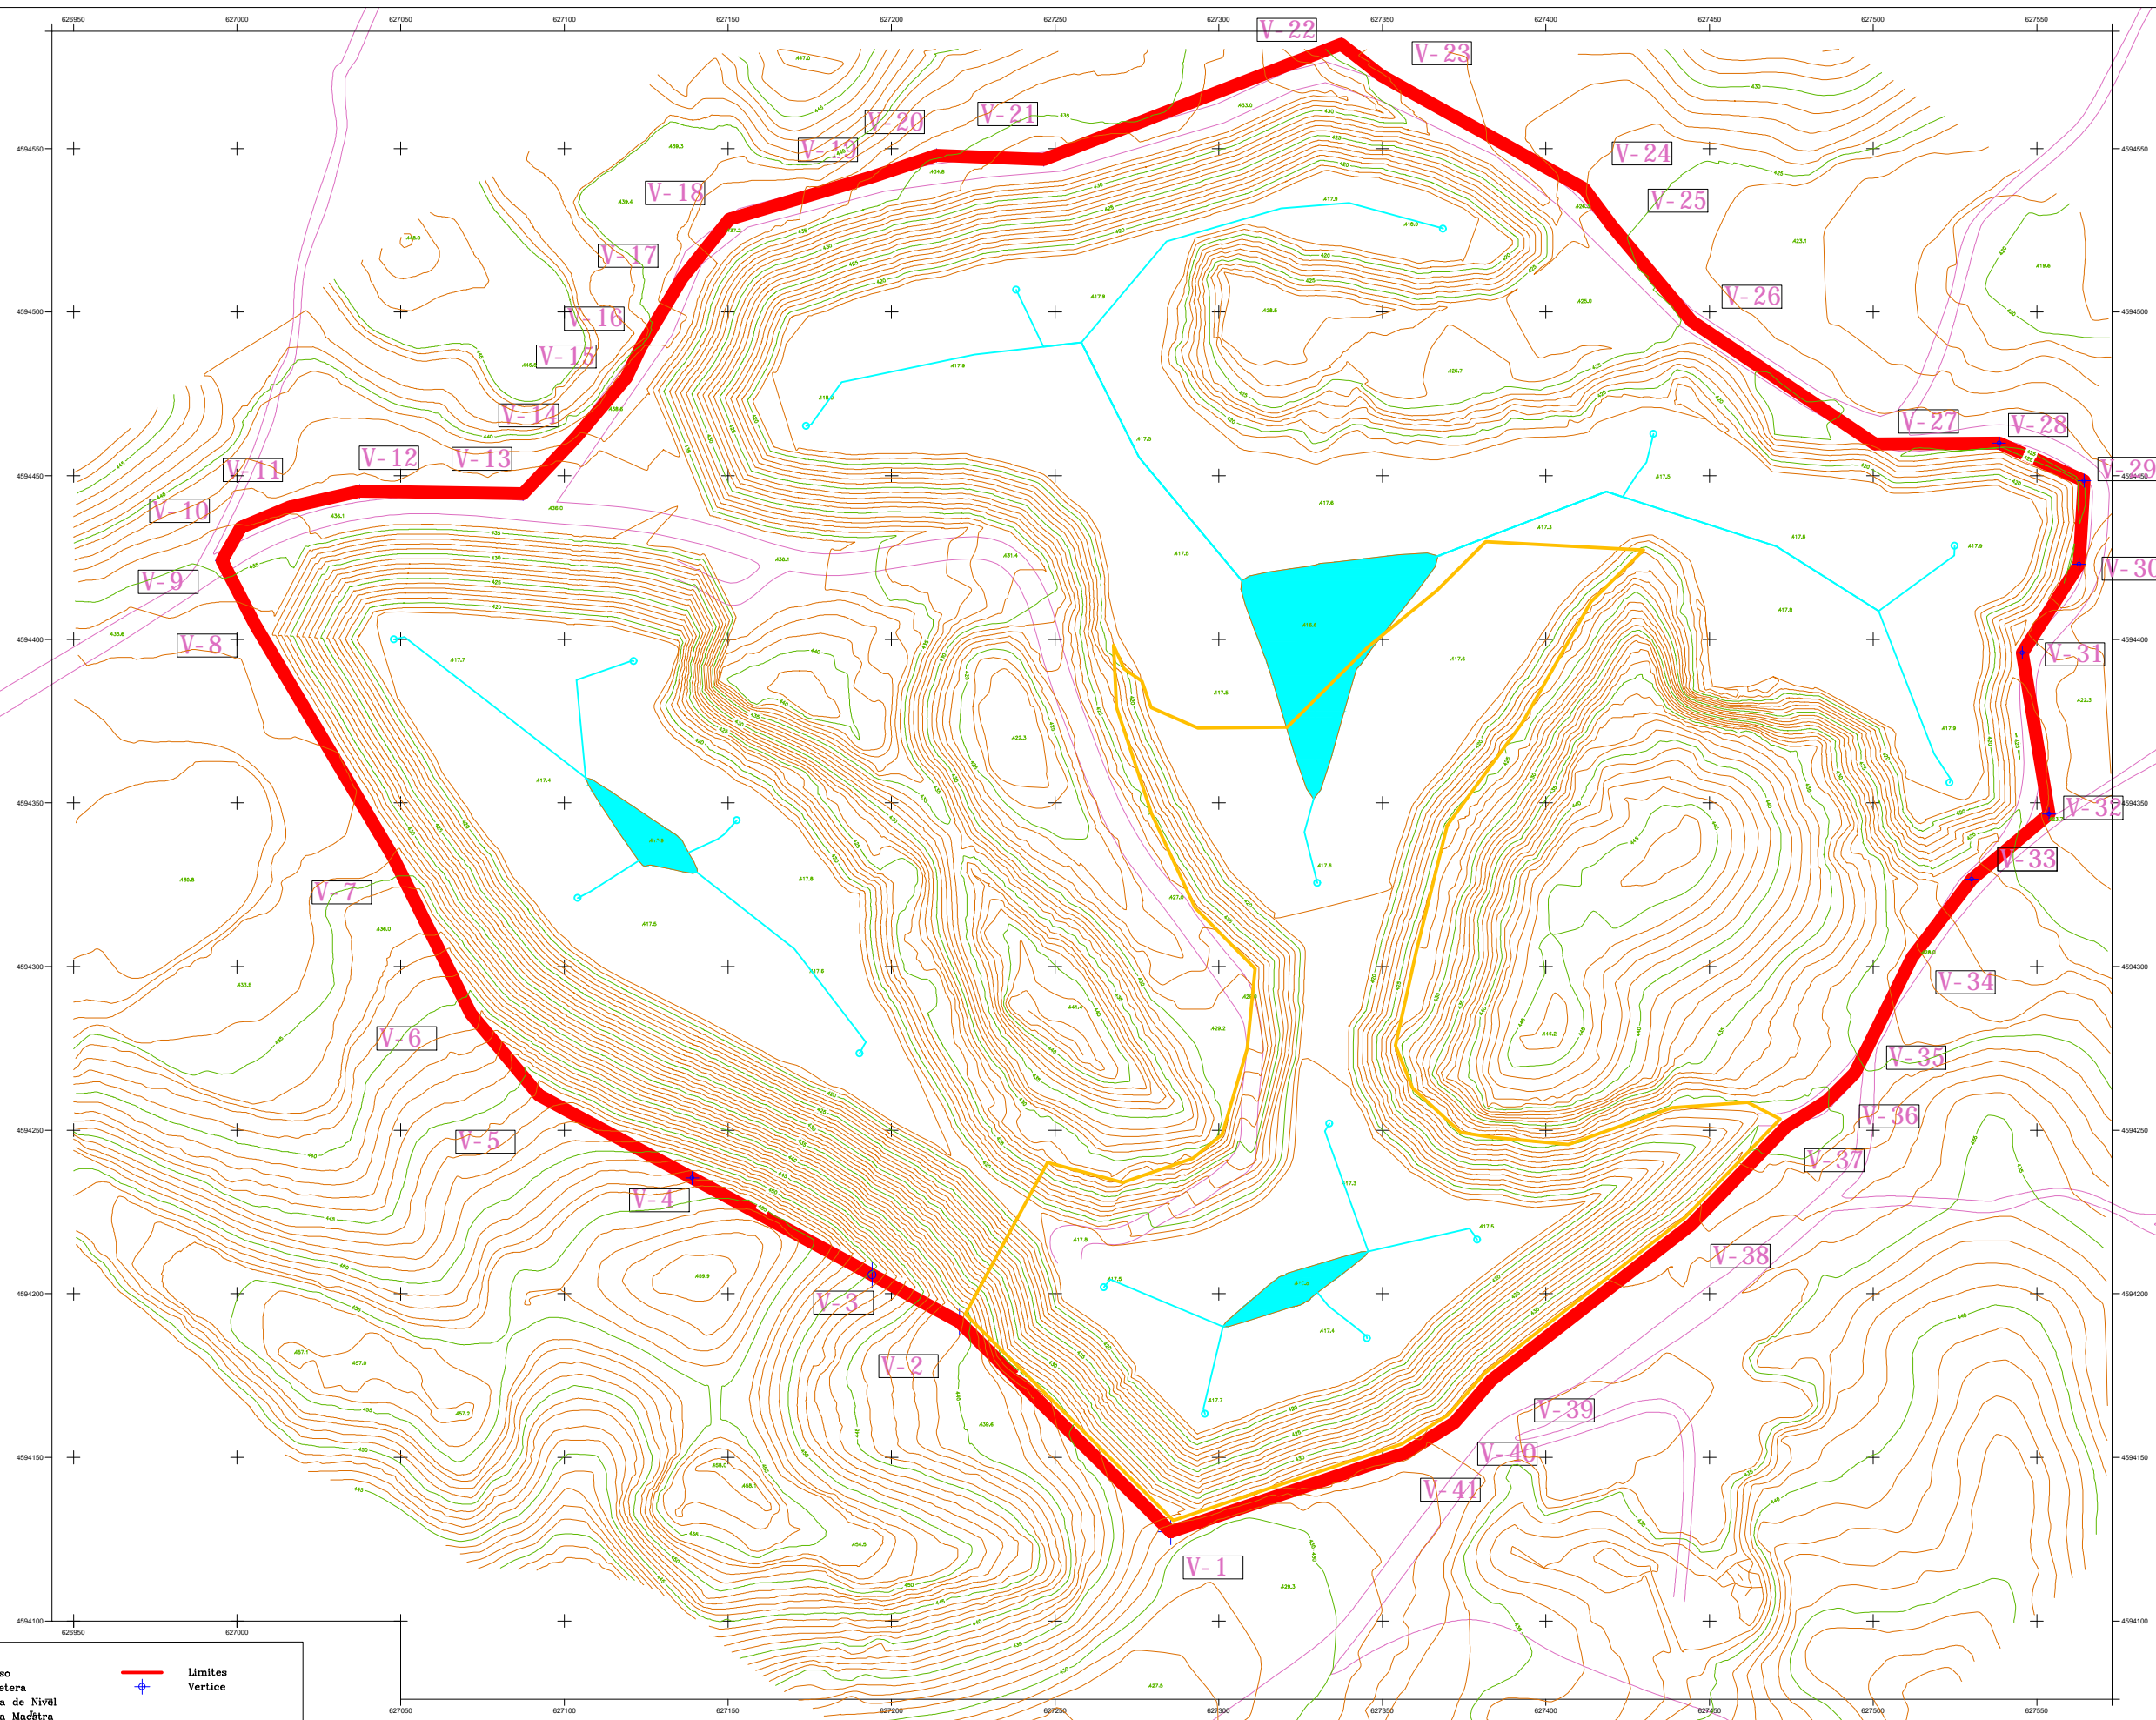

LISTADO DE PUNTOS		
Nombre	Coord. X	Coord. Y
1	627285.360	4594127.310
2	627220.760	4594191.380
3	627194.093	4594205.757
4	627139.108	4594235.402
5	627092.240	4594260.672
6	627071.375	4594285.632
7	627047.550	4594333.760
8	627005.400	4594404.620
9	626995.320	4594424.160
10	627001.060	4594434.180
11	627015.989	4594440.384
12	627037.443	4594445.300
13	627087.329	4594444.473
14	627103.688	4594461.824
15	627118.870	4594479.940
16	627123.400	4594489.367
17	627135.960	4594510.340
18	627150.447	4594528.444
19	627194.720	4594541.590
20	627213.687	4594547.940
21	627246.489	4594546.626
22	627337.360	4594581.860
23	627349.690	4594572.360
24	627411.750	4594537.720
25	627420.220	4594526.190
26	627444.560	4594497.190
27	627500.520	4594459.760
28	627538.523	4594459.916
29	627564.527	4594448.501
30	627562.993	4594423.010
31	627545.625	4594395.944
32	627553.770	4594346.570
33	627530.110	4594326.690
34	627511.920	4594302.850
35	627494.370	4594267.470
36	627485.970	4594259.020
37	627473.510	4594251.090
38	627444.430	4594221.090
39	627383.340	4594173.640
40	627371.950	4594160.610
41	627357.220	4594151.370

LEYENDA:

	Acceso		Límites
	Carretera		Vertice
	Curva de Nivel		Pase 3.
	Curva Maestra		
	Edificio		

PROYECTO:
**E.I.A. del Proy Explotación.
 C.E. LAS TORCAS 2807**

TITULAR:
HERGIA, S.L.

PLANO DE:
FASE 3

TÉRMINO MUNICIPAL:
CHODES -ZARAGOZA-

Plano elaborado por:

Jesús Dorado Saucedo.
 Col: 345 COITGMEA.


Escala: 1:2.000

Formato: DIN A - 3

Número de plano:
9.3

Fecha:
Dic- 2023.

C/ Domingo Lobera 1 Local 50008 Zaragoza Telf: 976.13.32.30 - 607 780 045 e.mail jesus@tecmina.net
 Pk. Maragall 46-50 1ª 1ª 08041 Barcelona Telf: 93.450.01.73 - Fax: 93.433.45.47 - e.mail info@tecmina.net

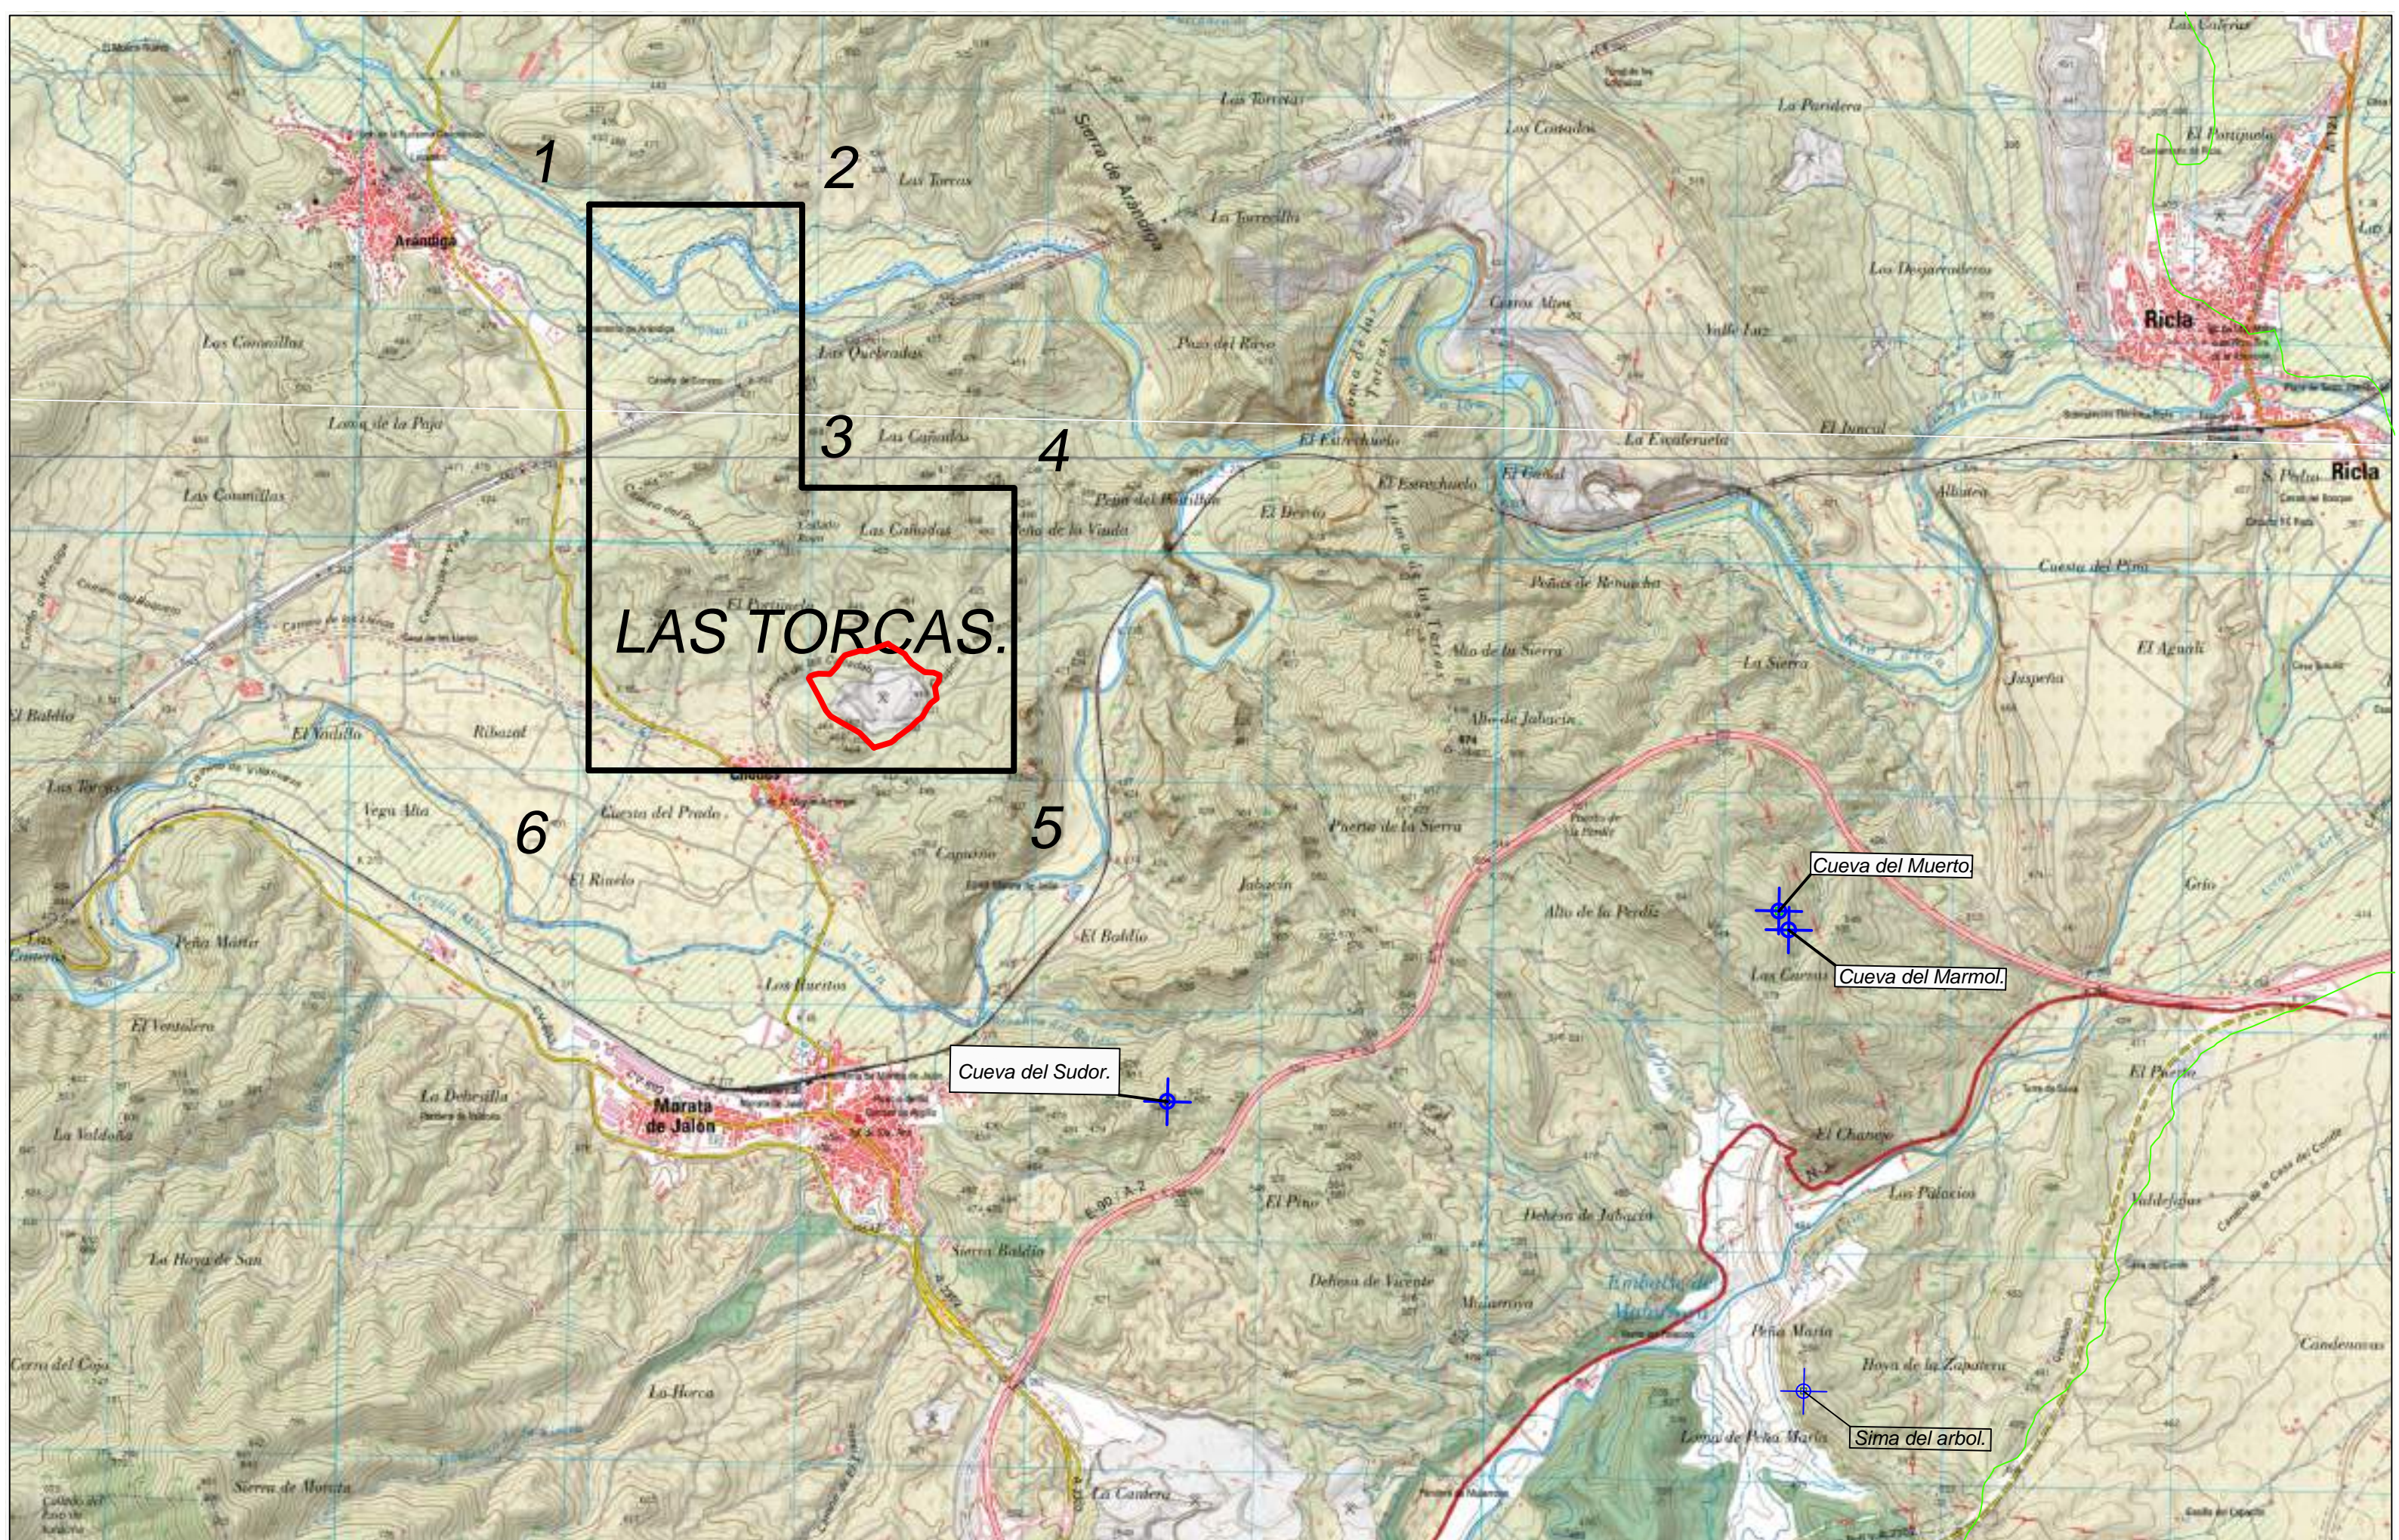


PROYECTO:
**E.I.A. del Proy Explotación.
 C.E. LAS TORCAS 2807**

TITULAR:
HERGIA, S.L.

PLANO DE:
L.I.C.
 TÉRMINO MUNICIPAL:
CHODES -ZARAGOZA-

Plano elaborado por:	Escala: 1:25.000	Número de Plano
	Formato: DIN A - 3	10.1
Jesús Dorado Saucedo. Col: 345 COITGMEA.		Fecha:
<small>C/ Domingo Lobera 1 Local 50038 Zaragoza Telf. 976.13.32.30 - 607 780 045 e-mail jesus@tecmina.net Ps. Maragall 48-50 1ª-1ª 08041 Barcelona Telf. 93.450.01.73 - Fax 93.433.45.47 - e-mail info@tecmina.net</small>		Dic- 2023.

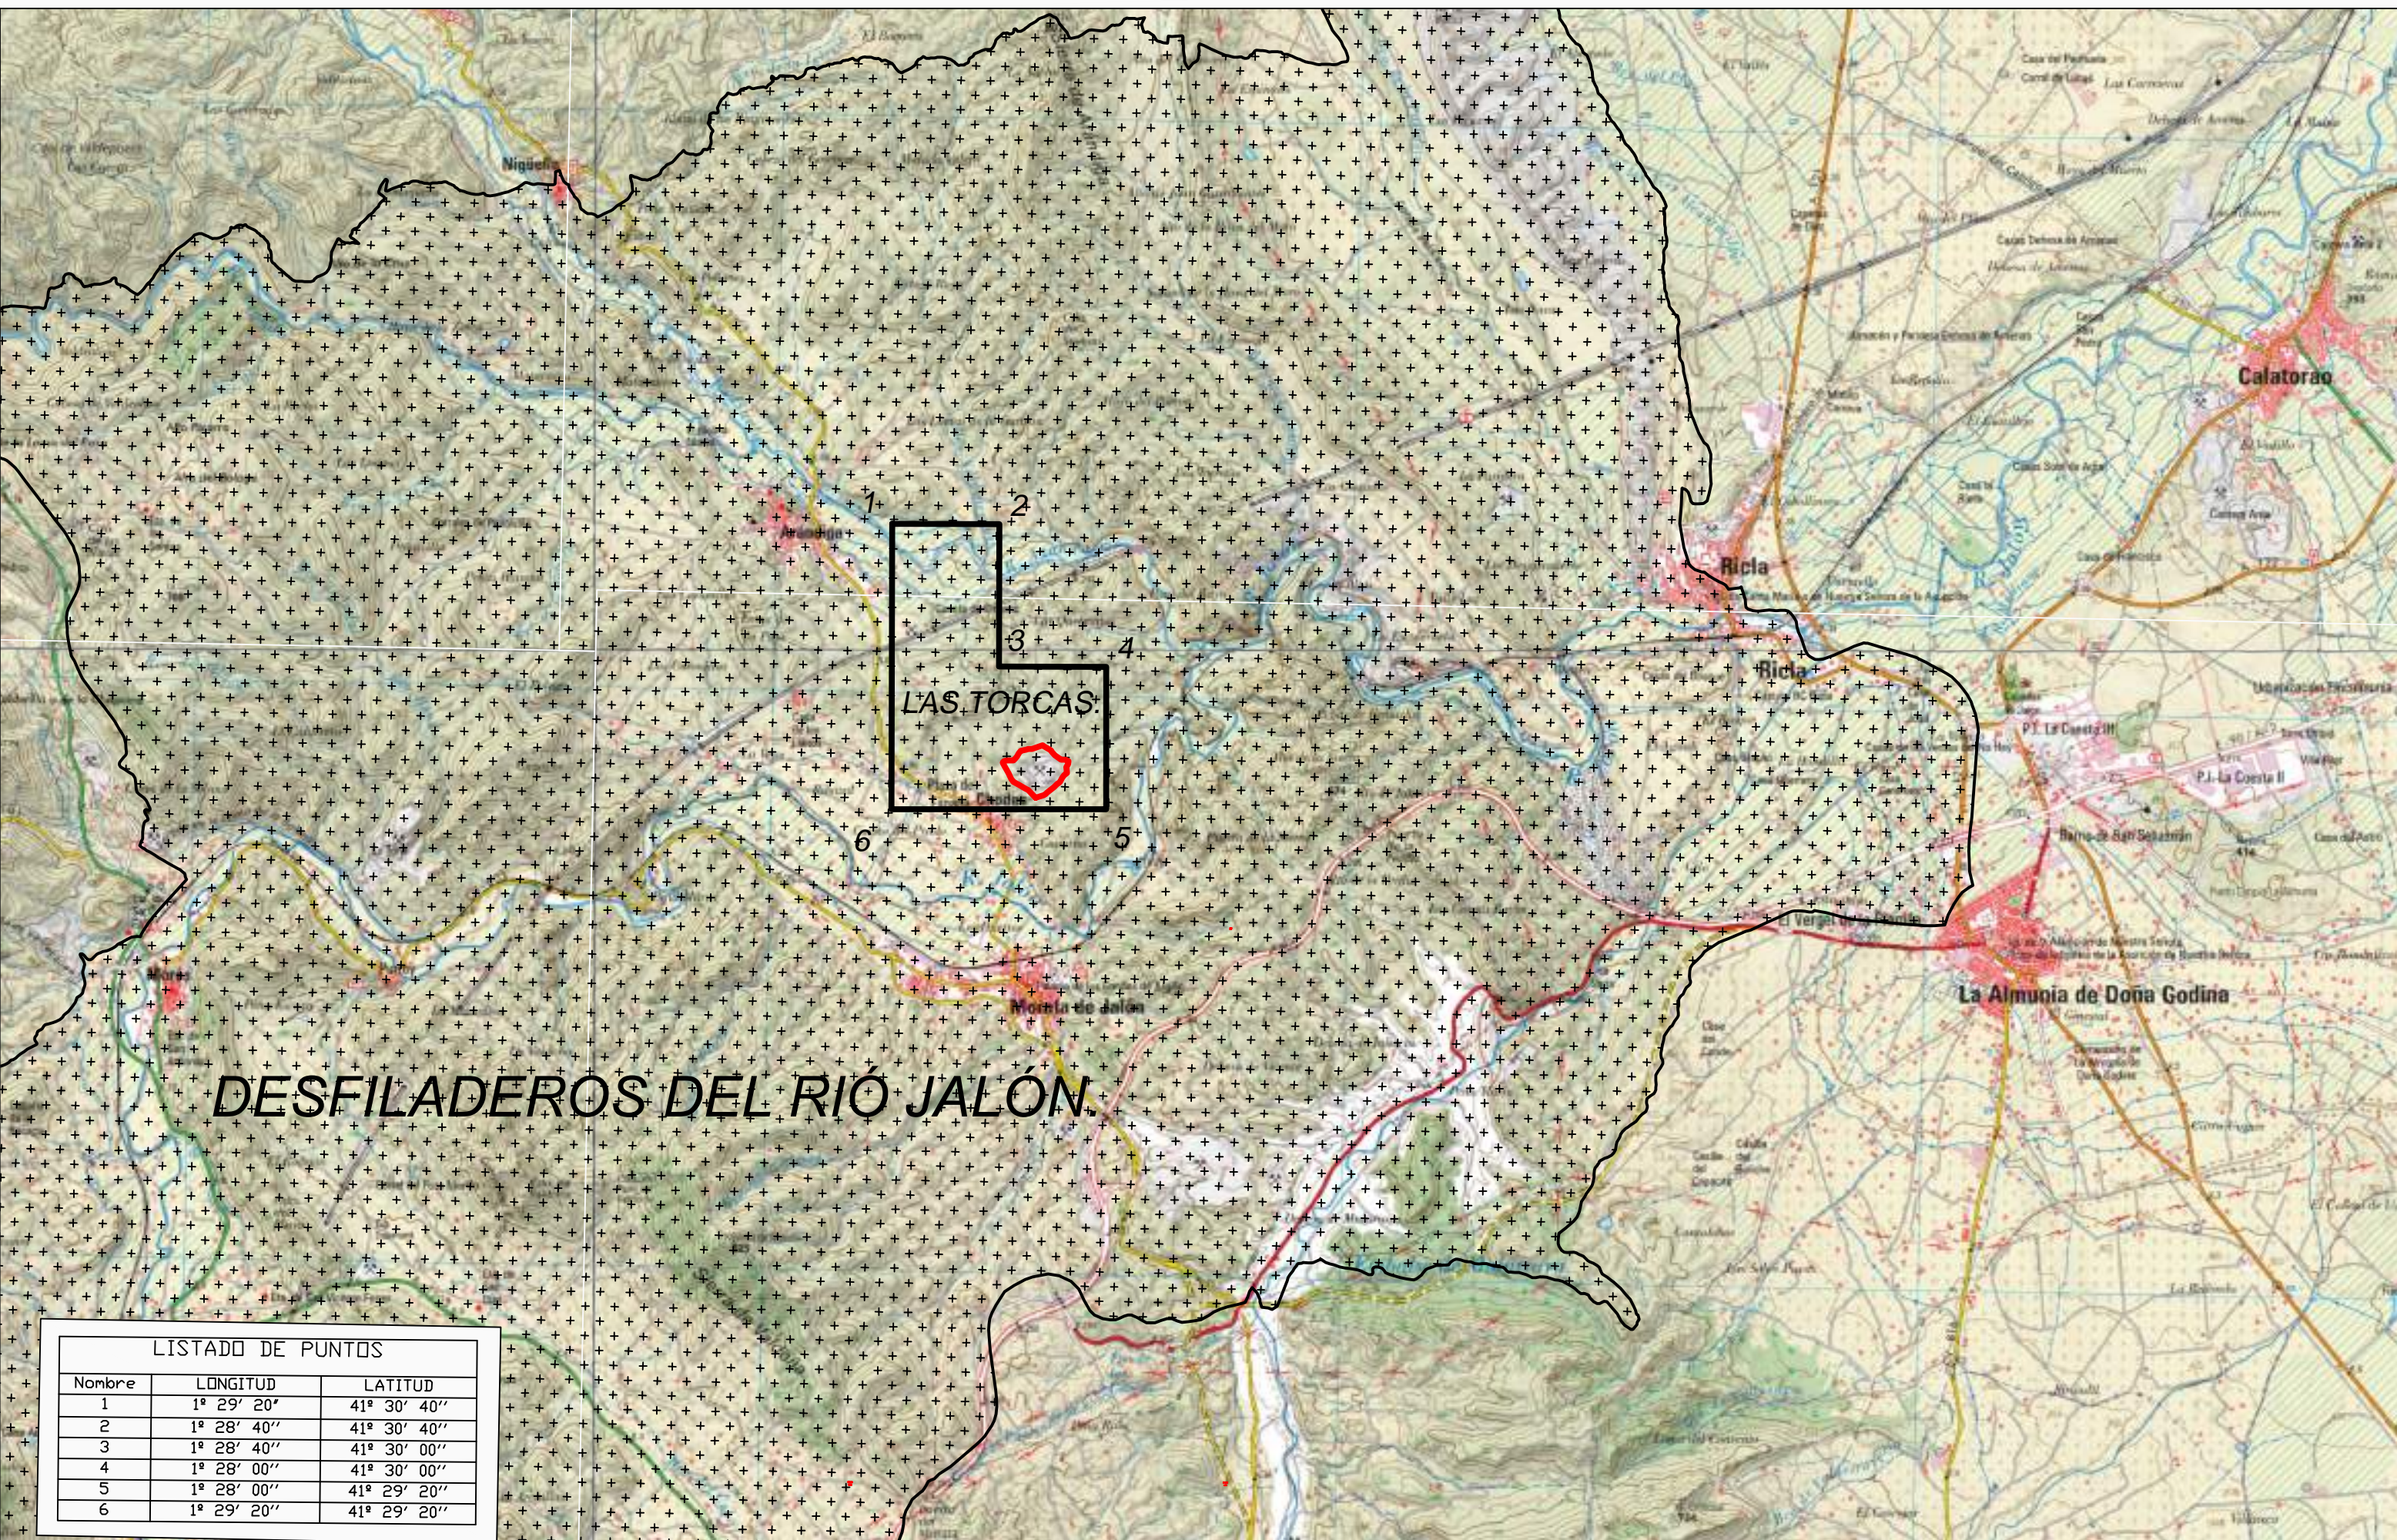

DESFILADEROS DEL RIÓ JALÓN

LAS TORCAS

LISTADO DE PUNTOS		
Nombre	LONGITUD	LATITUD
1	1º 29' 20"	41º 30' 40"
2	1º 28' 40"	41º 30' 40"
3	1º 28' 40"	41º 30' 00"
4	1º 28' 00"	41º 30' 00"
5	1º 28' 00"	41º 29' 20"
6	1º 29' 20"	41º 29' 20"

PROYECTO:
**E.I.A. del Proy de Explotación
 C.E LAS TORCAS 2087**

TITULAR:
HERGIA, S.L.

PLANO DE:
ZEPA.

TÉRMINO MUNICIPAL:
CHODES -ZARAGOZA-


Plano elaborado por:

Escala: 1:50.000
 Formato: DIN A - 3

Número de Plano: 10.2
 Fecha: Dic- 2023.

0 250 500 750 1000

Jesús Dorado Saucedo
 Col: 345 C.O.I.T.G.M.E.A.
 C/ Domingo Lobero 1 Local 50008 Zaragoza Telf. 976.13.32.30 - 607.780.045 e-mail:jesus@tecmina.net
 Ps. Maregall 48-50 1º-1ª 08041 Barcelona Telf. 93.450.01.73 - Fax 93.433.45.47 - e-mail:info@tecmina.net

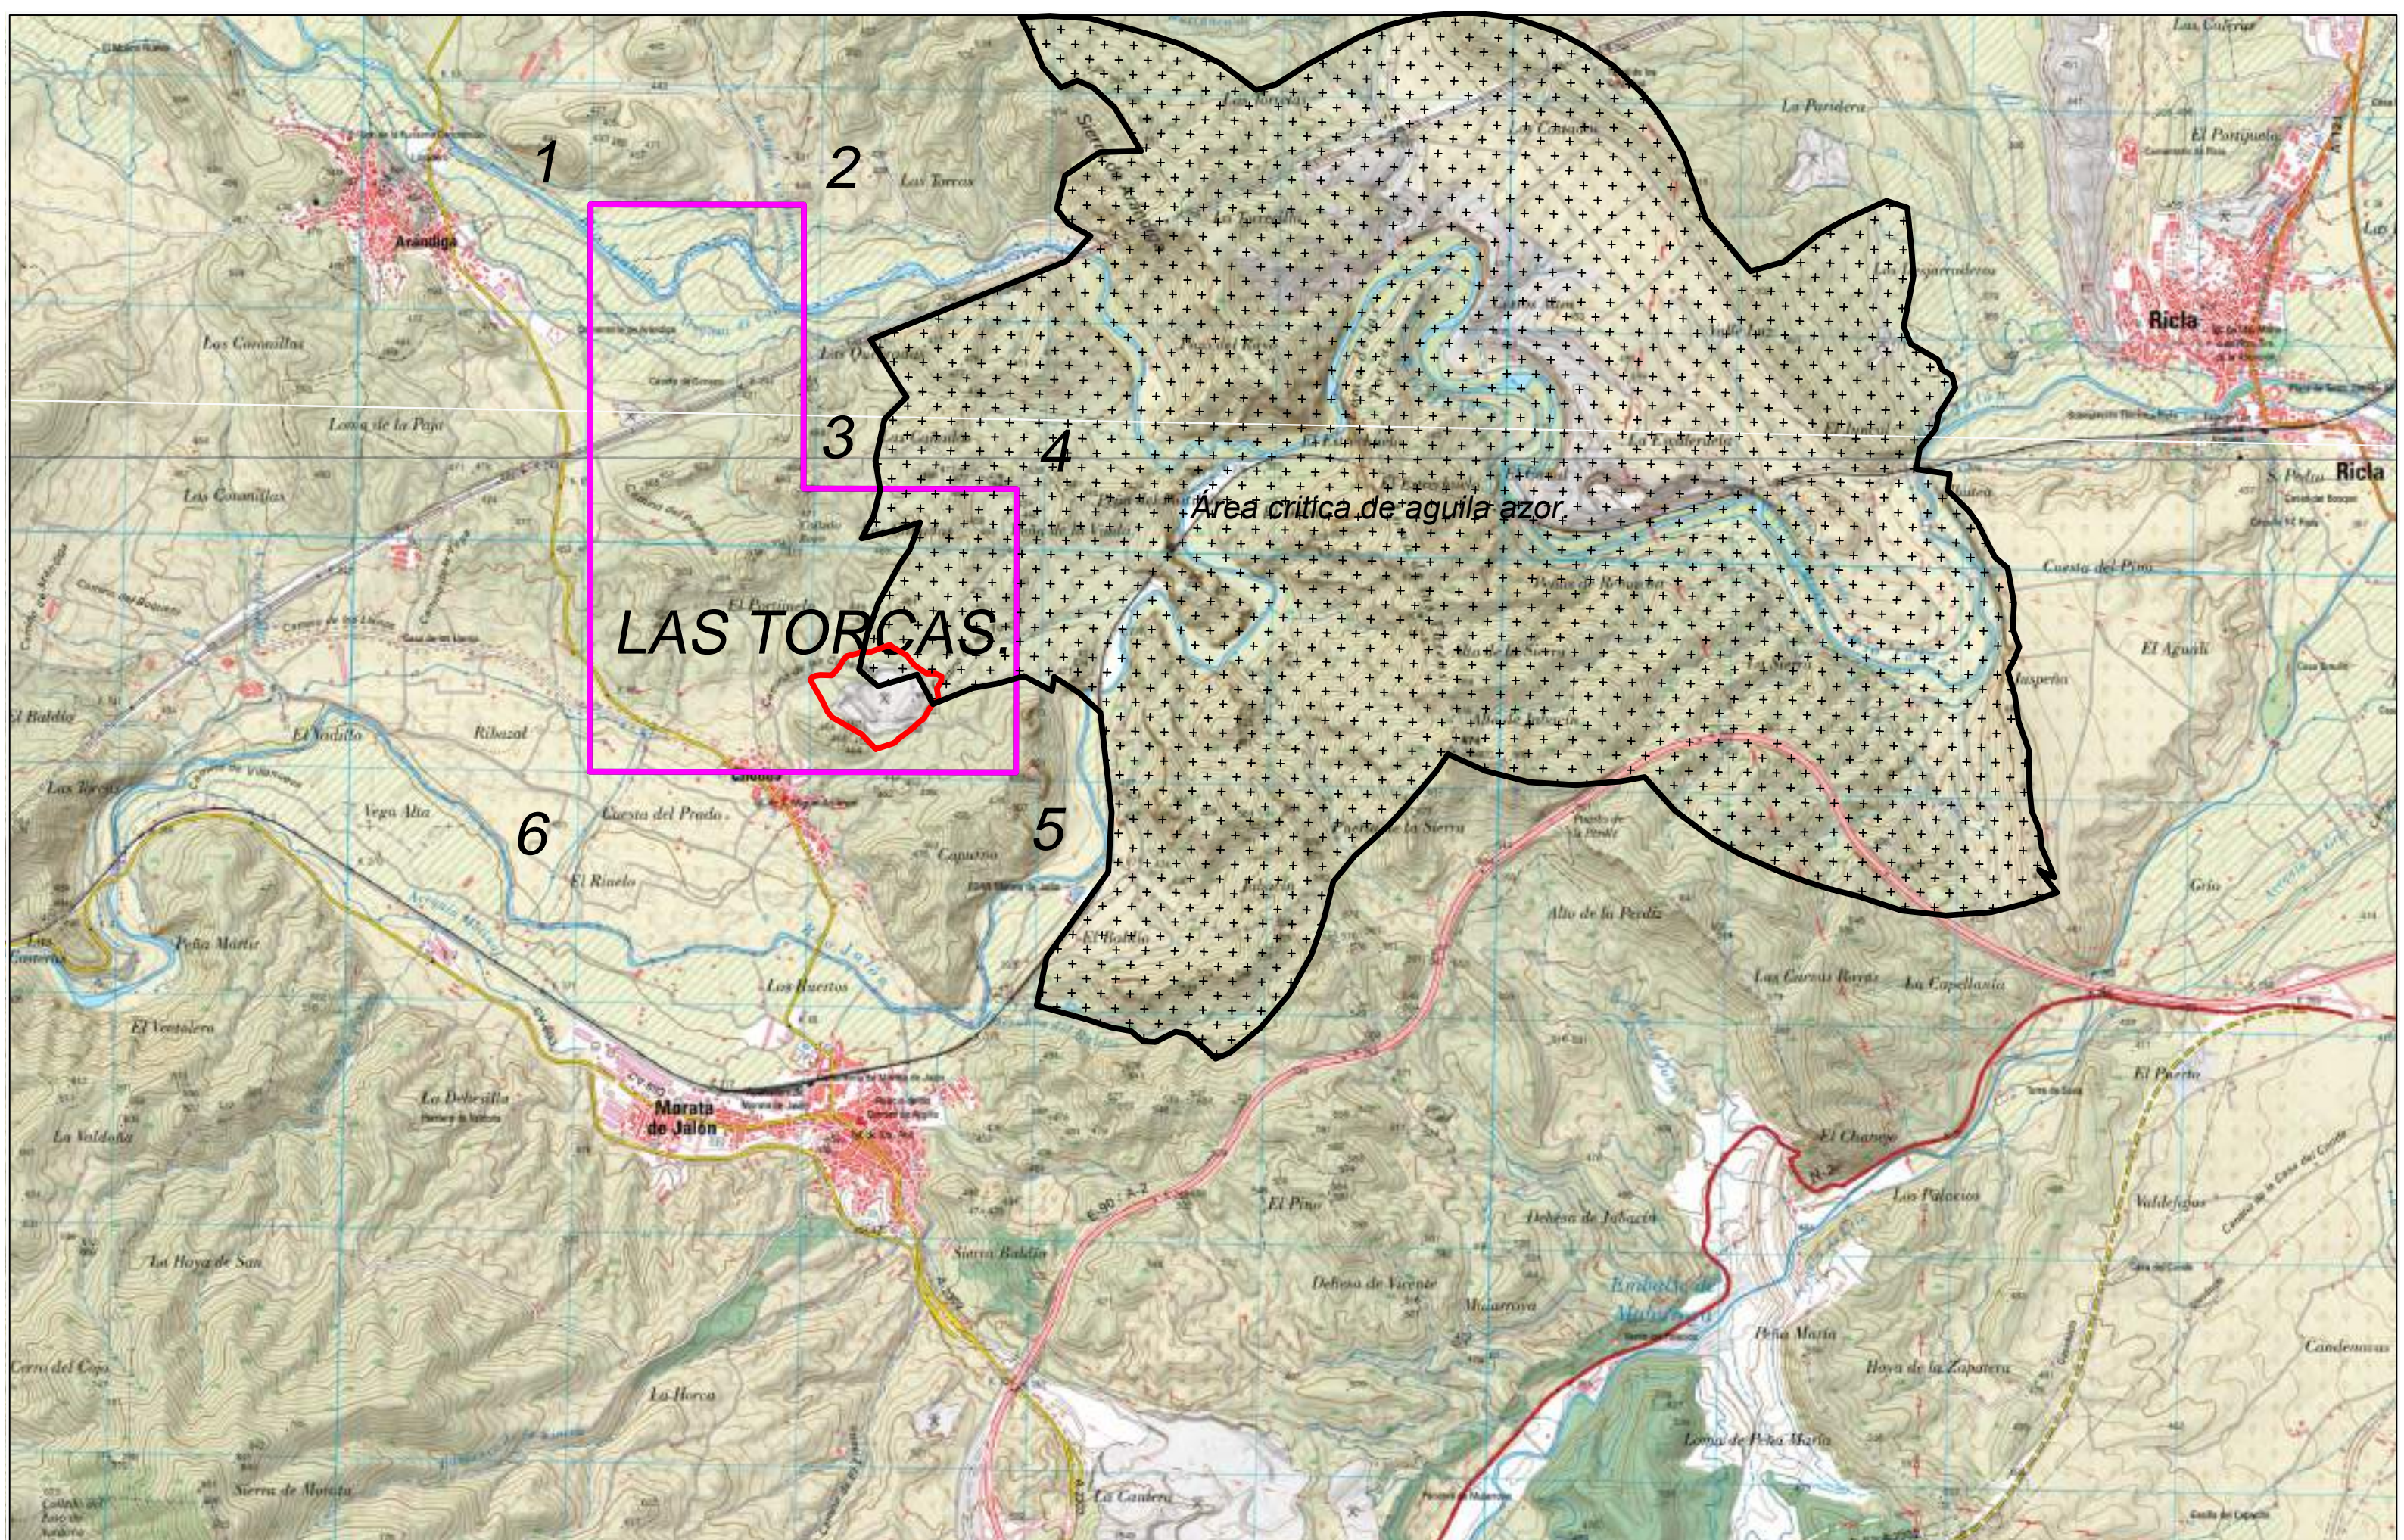

PROYECTO:
**E.I.A. del Proy Explotación.
 C.E. LAS TORCAS 2807**

TITULAR:
HERGIA, S.L.

PLANO DE:
Área crítica de especies amenazadas.

TÉRMINO MUNICIPAL:
CHODES -ZARAGOZA-

Plano elaborado por:	Escala: 1:25.000	Número de Plano
	Formato: DIN A - 3	10.3
Jesús Dorado Saucedo. Col: 345 COITGMEA.		Fecha:
<small>C/ Domingo Lobera 1 Local 50008 Zaragoza Telf. 976.13.32.30 - 607 780 045 e-mail jesus@tecmina.net Ps. Maragall 48-50 1ª-1ª 08041 Barcelona Telf. 93.430.01.73 - Fax 93.433.45.47 - e-mail info@tecmina.net</small>		Dic- 2023.