

PLANO DE SITUACION
ESCALA 1:8.000



TERMINO MUNICIPAL: CANDASNOS
 TIPO DE TERRENO: E- Pastos
 REFERENCIA CATASTRAL: 22104B507000940000WK
 POLIGONO: 507
 PARCELA: 94
 SUPERFICIE TOTAL DE LA FINCA: 749.662 m2




PLANO DE EMPLAZAMIENTO
ESCALA 1:4.000



ANEXO A PROYECTO DE EJECUCIÓN DE LÍNEA AEREO-SUBTERRÁNEA DE MEDIA TENSION 25KV PARA ENLAZAR LA SUBSTACION MONEGROS CON LA LÍNEA BUJARALOZ, EN LOS TÉRMINOS MUNICIPALES DE CANDASNOS Y PEÑALBA

	DESTINATARIO DEL PROYECTO:	EMPLAZAMIENTO: Paraje Valdeladrones	
	DIRECCIÓN: Polígono 507, parcela 94 MUNICIPIO: Candanos (Huesca).	TÍTULO PLANO: Situación y Emplazamiento Finca 2	
TIPOLOGÍA: Nueva L.A.S.M.T	PROMOTOR: EDISTRIBUCIÓN Redes Digitales, S.L.U.	PLANO Nº: 1.02 ESCALA: VERSIÓN: 1 FECHA: Marzo 2023	 Pilar Lázaro Barguín Ingeniero Eléctrico COL. N° 10.001

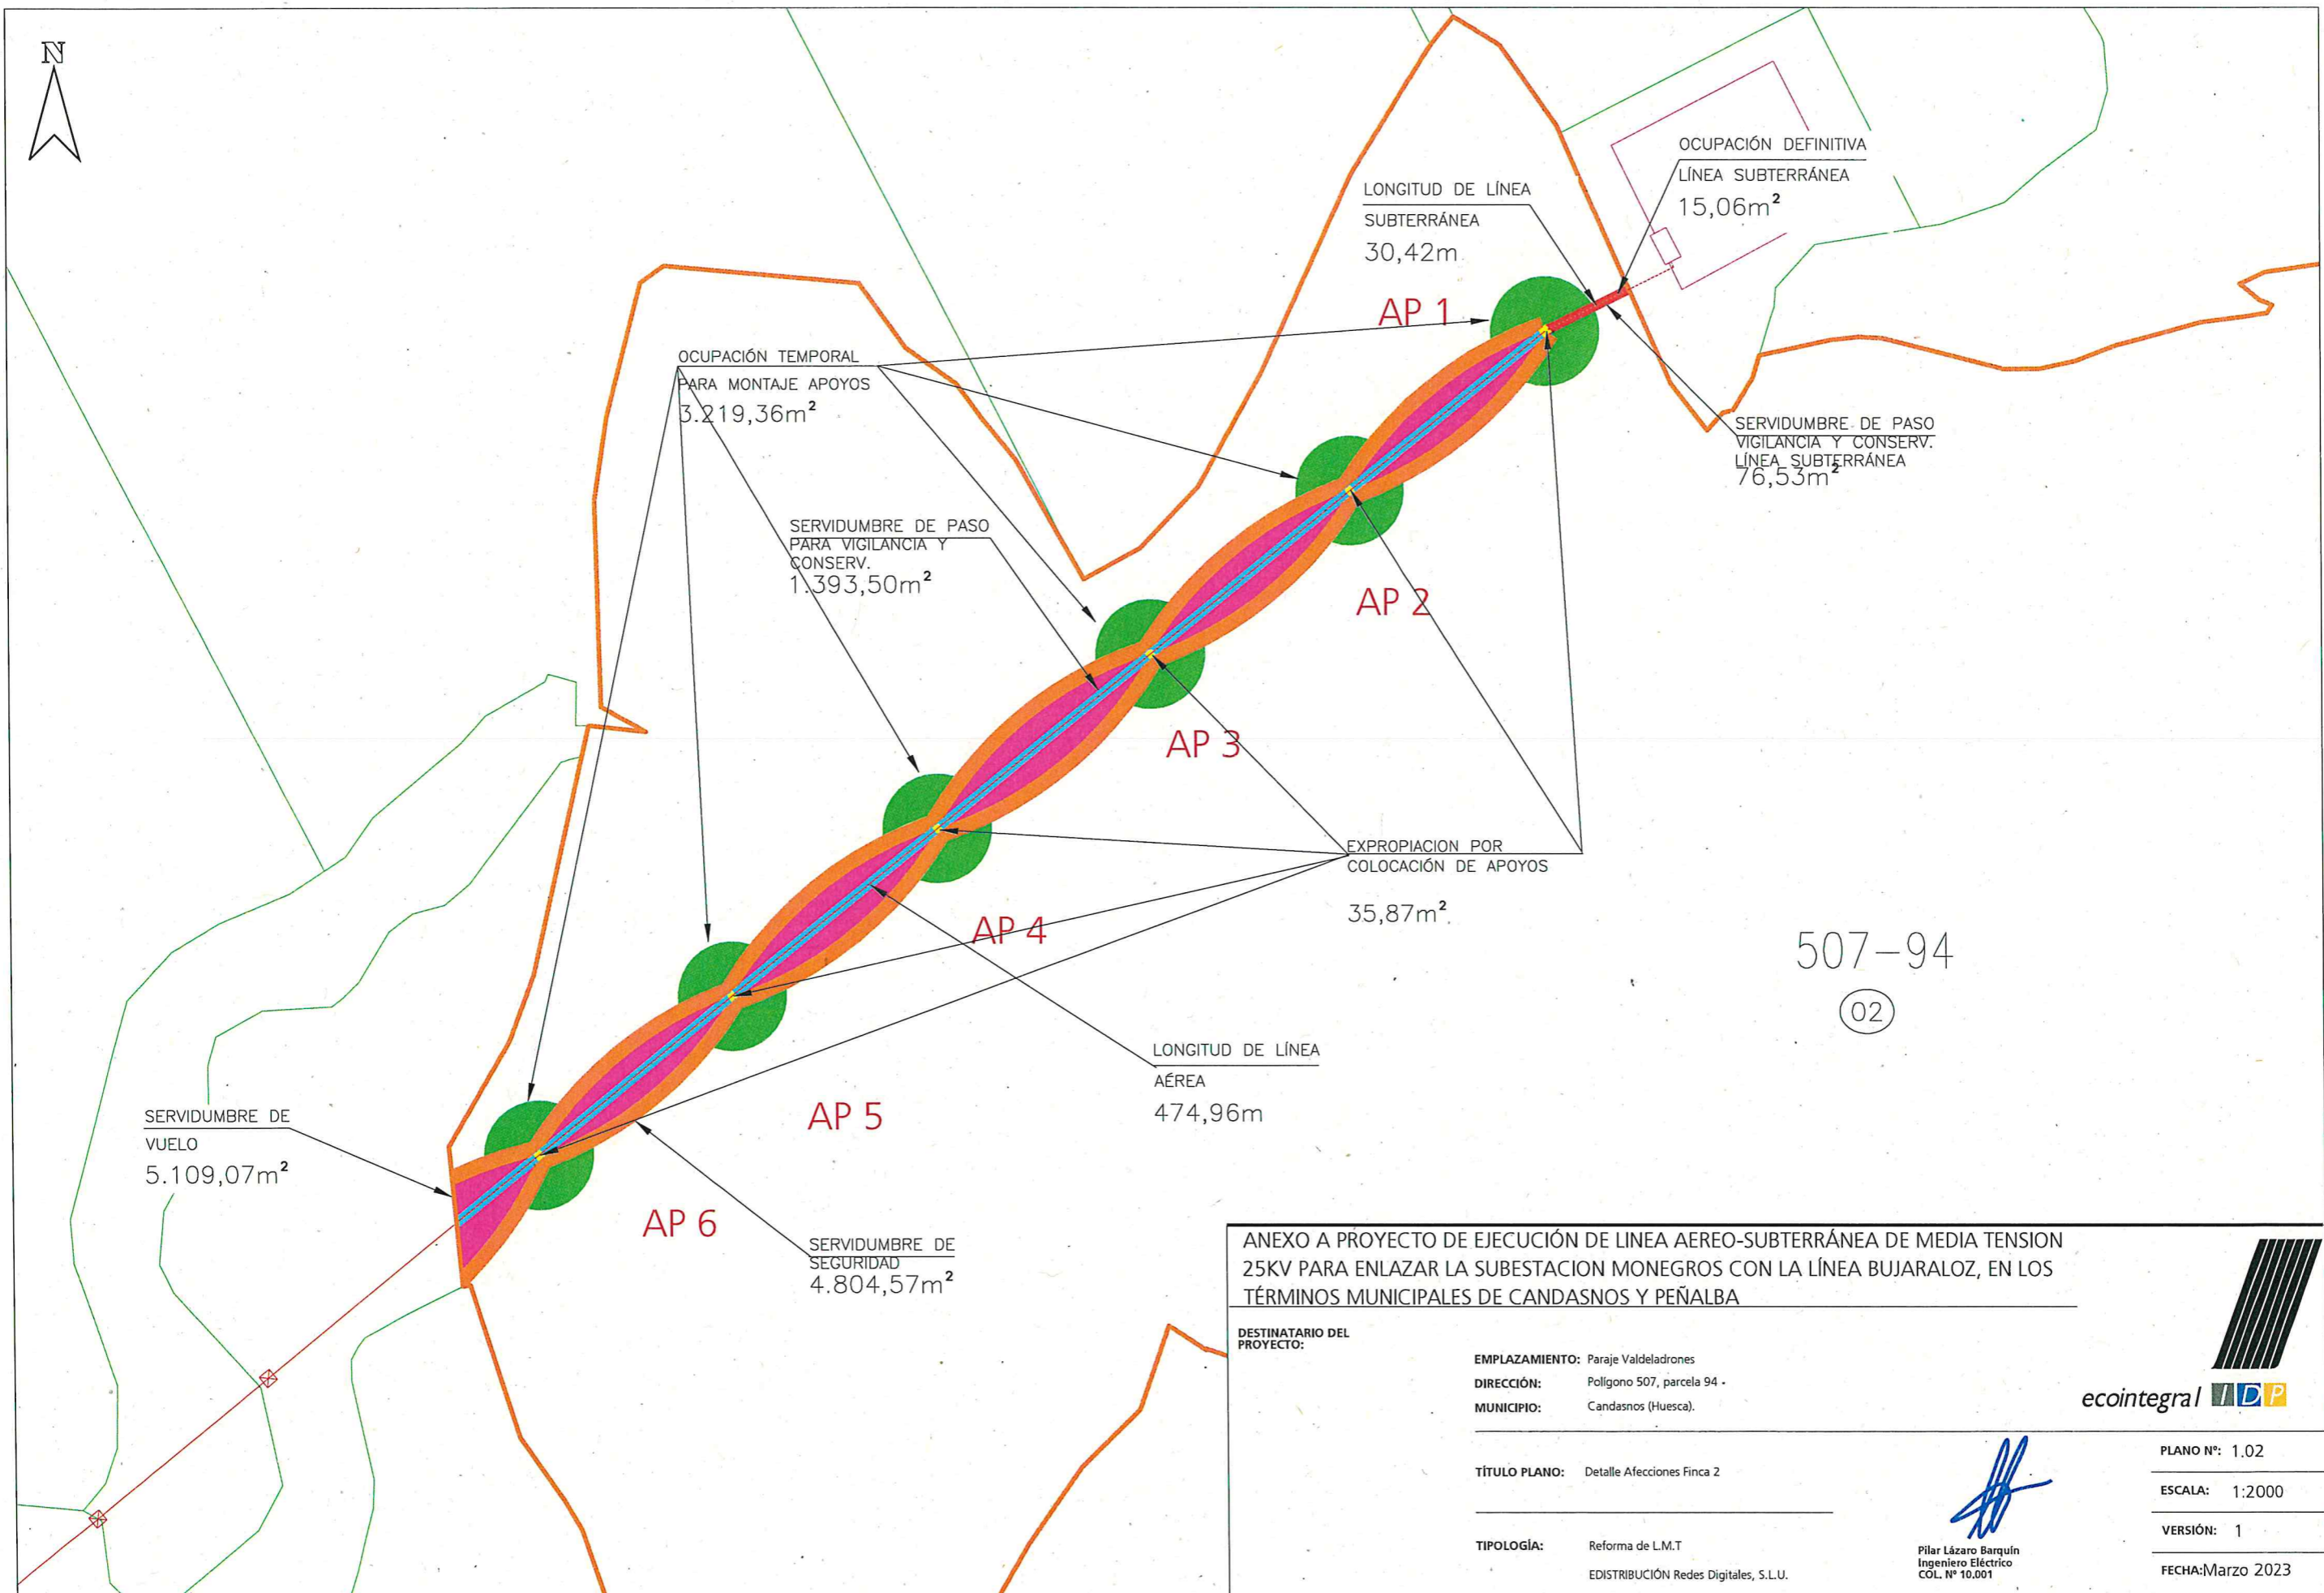

ANEXO A PROYECTO DE EJECUCIÓN DE LÍNEA AEREO-SUBTERRÁNEA DE MEDIA TENSION 25KV PARA ENLAZAR LA SUBESTACION MONEGROS CON LA LÍNEA BUJARALÓZ, EN LOS TÉRMINOS MUNICIPALES DE CANDASNOS Y PEÑALBA

DESTINATARIO DEL PROYECTO:

EMPLAZAMIENTO: Paraje Valdeladrones
DIRECCIÓN: Polígono 507, parcela 94 -
MUNICIPIO: Candanos (Huesca).

TÍTULO PLANO: Detalle Afecciones Finca 2

TIPOLOGÍA: Reforma de L.M.T.
EDISTRIBUCIÓN Redes Digitales, S.L.U.



[Signature]
Pilar Lázaro Barquín
Ingeniero Eléctrico
COL. N° 10.001

PLANO N°: 1.02
ESCALA: 1:2000
VERSIÓN: 1
FECHA: Marzo 2023