

Nº Referencia: 00028_22_0737

ITER: 1886361

PLANOS INDIVIDUALES PARA LOS
PROPIETARIOS DEL ANEXO DEL PROYECTO:

ADECUACIÓN AL RD 1432/2008 SEGÚN LA
ORDEN AGM/920/2022 DE LA DERIVACIÓN
LOS ROBLEDOS Y CEMENTOS (HUESCA)
RD1432_0609

Zaragoza, Julio 2024


Índice general

Planos	3
--------------	----------

Planos

- 01. Afección con Finca 1
 - 01.1 Afección con Finca 3
 - 01.2 Afección con Finca 4
 - 01.3 Afección con Finca 11
 - 01.4 Afección con Finca 15
 - 01.5 Afección con Finca 17
 - 01.6 Afección con Finca 19
 - 01.7 Afección con Finca 20
 - 01.8 Afección con Finca 22
 - 01.9 Afección con Finca 23
 - 01.10 Afección con Finca 24
 - 01.11 Afección con Finca 25

FINCA 22061A010001310000G1
POL. 10 PARC 131
T.M. BARBASTRO

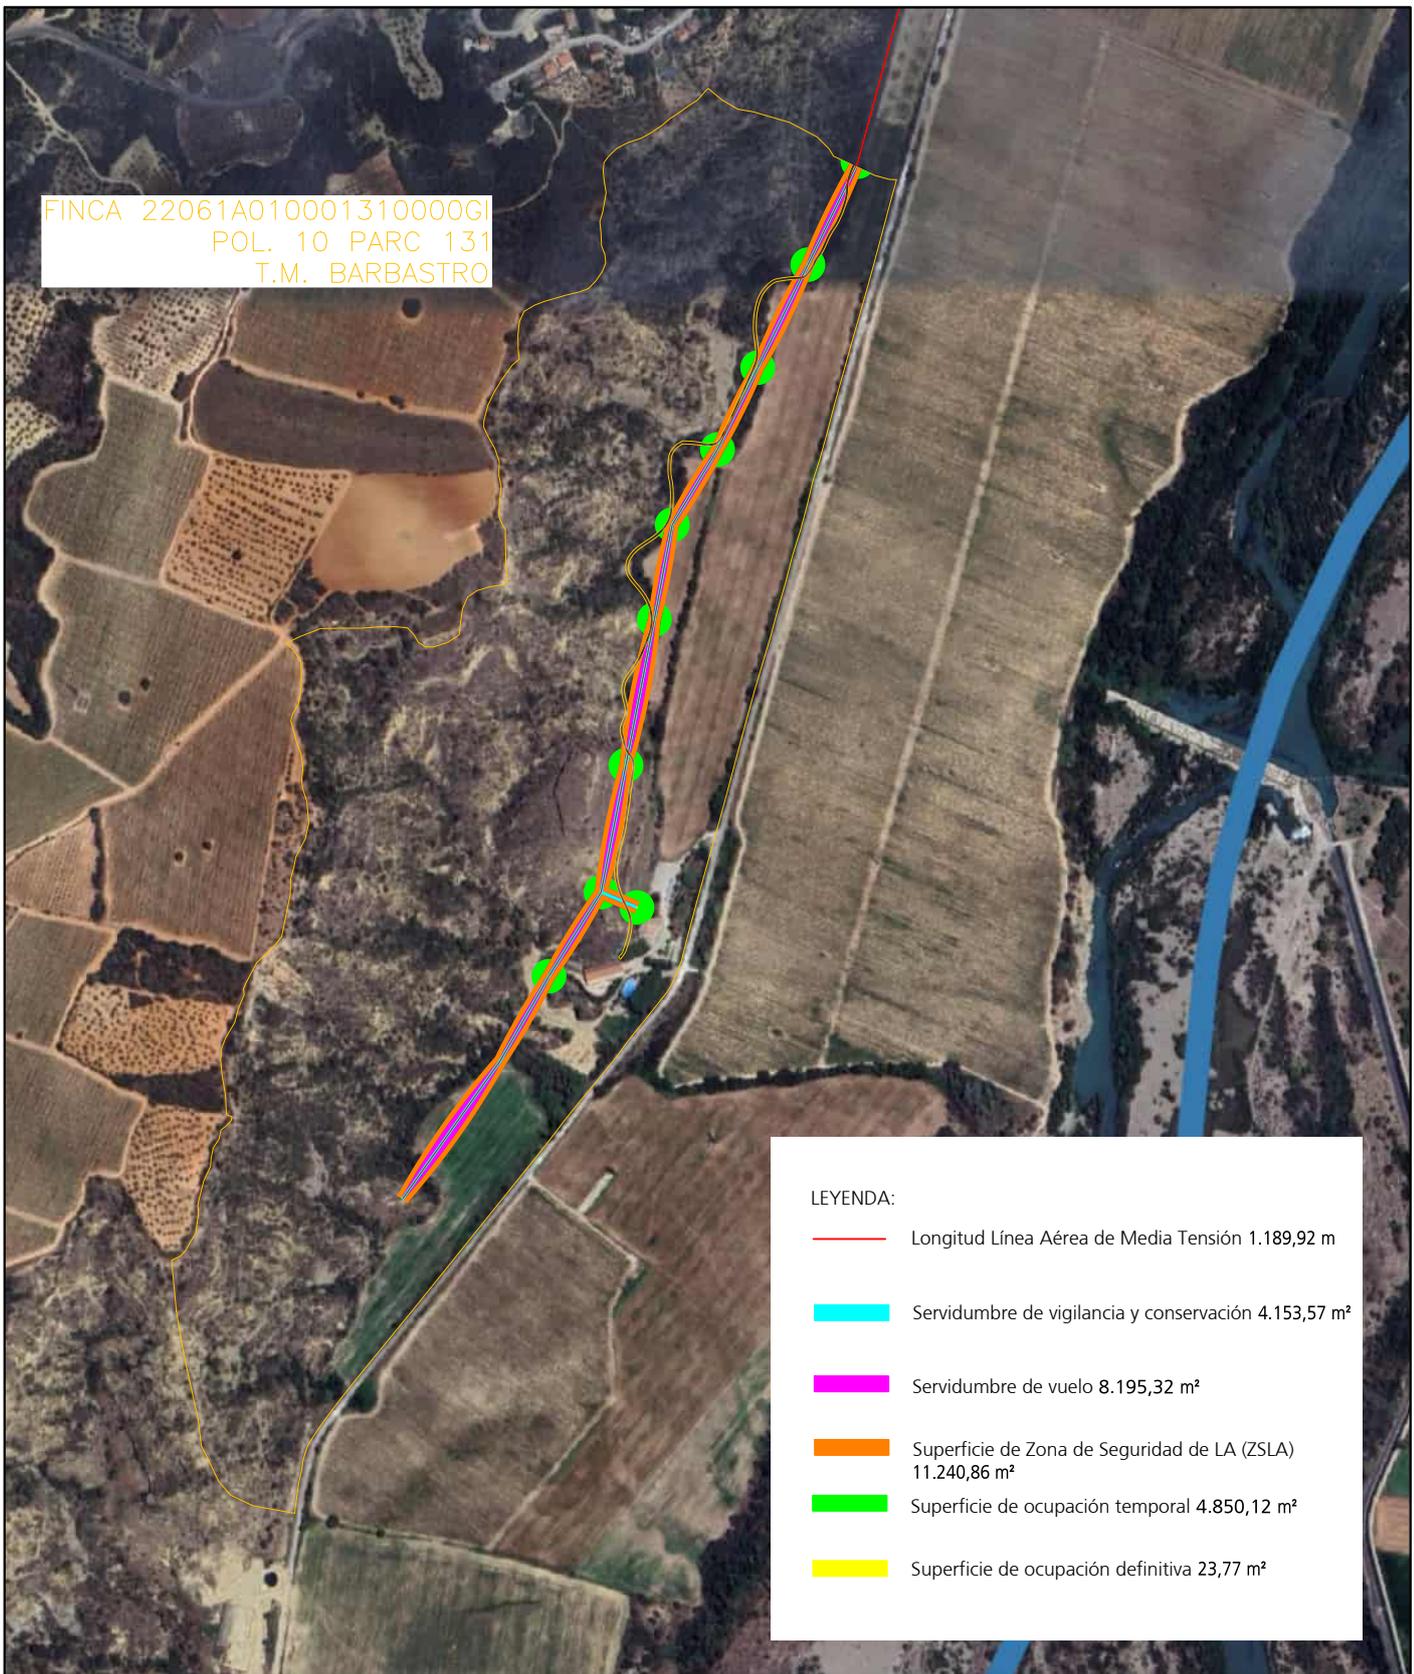

LEYENDA:

- Longitud Línea Aérea de Media Tensión 1.189,92 m
- Servidumbre de vigilancia y conservación 4.153,57 m²
- Servidumbre de vuelo 8.195,32 m²
- Superficie de Zona de Seguridad de LA (ZSLA) 11.240,86 m²
- Superficie de ocupación temporal 4.850,12 m²
- Superficie de ocupación definitiva 23,77 m²

ANEXO A PROYECTO DE ADECUACIÓN AL RD 1432/2008 SEGÚN LA ORDEN AGM/920/2022
DE LA DERIVACIÓN LOS ROBLEDOS Y CEMENTOS (HUESCA) RD1432_0609

DESTINATARIO DEL
PROYECTO:

EMPLAZAMIENTO: Polígono 10 parcela 131
DIRECCIÓN: BARBASTRO (PROVINCIA DE HUESCA)

e-distribución

TÍTULO PLANO: Afeción con Finca 1

TIPOLOGÍA: LAMT
PROMOTOR: EDISTRIBUCIÓN Redes Digitales, S.L.U.

Pilar Lázaro Barquín
Ingeniero Eléctrico
COL. Nº 10.001



ecoinTEGRAL I D P

PLANO Nº: 01

ESCALA: 1:8 000

VERSIÓN: 1

FECHA: Julio 2024

FINCA 22061A010001390000GA
POL. 10 PARC 139
T.M. BARBASTRO

LEYENDA:

- Longitud Línea Aérea de Media Tensión 187,40 m
- Servidumbre de vigilancia y conservación 650,38 m²
- Servidumbre de vuelo 990,65 m²
- Superficie de Zona de Seguridad de LA (ZSLA) 1.876,06 m²
- Superficie de ocupación temporal 1.174,58 m²
- Superficie de ocupación definitiva 5,57 m²

ANEXO A PROYECTO DE ADECUACIÓN AL RD 1432/2008 SEGÚN LA ORDEN AGM/920/2022
DE LA DERIVACIÓN LOS ROBLEDOS Y CEMENTOS (HUESCA) RD1432_0609

DESTINATARIO DEL
PROYECTO:

EMPLAZAMIENTO: Polígono 10 parcela 139
DIRECCIÓN: BARBASTRO (PROVINCIA DE HUESCA)

e-distribución

TÍTULO PLANO: Afección con Finca 3

TIPOLOGÍA: LAMT
PROMOTOR: EDISTRIBUCIÓN Redes Digitales, S.L.U.

Pilar Lázaro Barquín
Ingeniero Eléctrico
COL. Nº 10.001



PLANO Nº: 01.1

ESCALA: 1:1 000

VERSIÓN: 1

FECHA: Julio 2024



LEYENDA:

	Longitud Línea Aérea de Media Tensión 46,75 m
	Servidumbre de vigilancia y conservación 161,06 m²
	Servidumbre de vuelo 196,97 m²
	Superficie de Zona de Seguridad de LA (ZSLA) 465,24 m²
	Superficie de ocupación temporal 419,29 m²
	Superficie de ocupación definitiva 2,46 m²

FINCA 22061A010001380000GW
 POL. 10 PARC 138
 T.M. BARBASTRO

ANEXO A PROYECTO DE ADECUACIÓN AL RD 1432/2008 SEGÚN LA ORDEN AGM/920/2022 DE LA DERIVACIÓN LOS ROBLEDOS Y CEMENTOS (HUESCA) RD1432_0609

DESTINATARIO DEL PROYECTO:

EMPLAZAMIENTO: Polígono 10 parcela 138
 DIRECCIÓN: BARBASTRO (PROVINCIA DE HUESCA)



TÍTULO PLANO: Afección con Finca 4

TIPOLOGÍA: LAMT
 PROMOTOR: EDISTRIBUCIÓN Redes Digitales, S.L.U.


Pilar Lázaro Barquín
 Ingeniero Eléctrico
 COL. Nº 10.001

PLANO Nº: 01.2

ESCALA: 1:500

VERSIÓN: 1

FECHA: Julio 2024

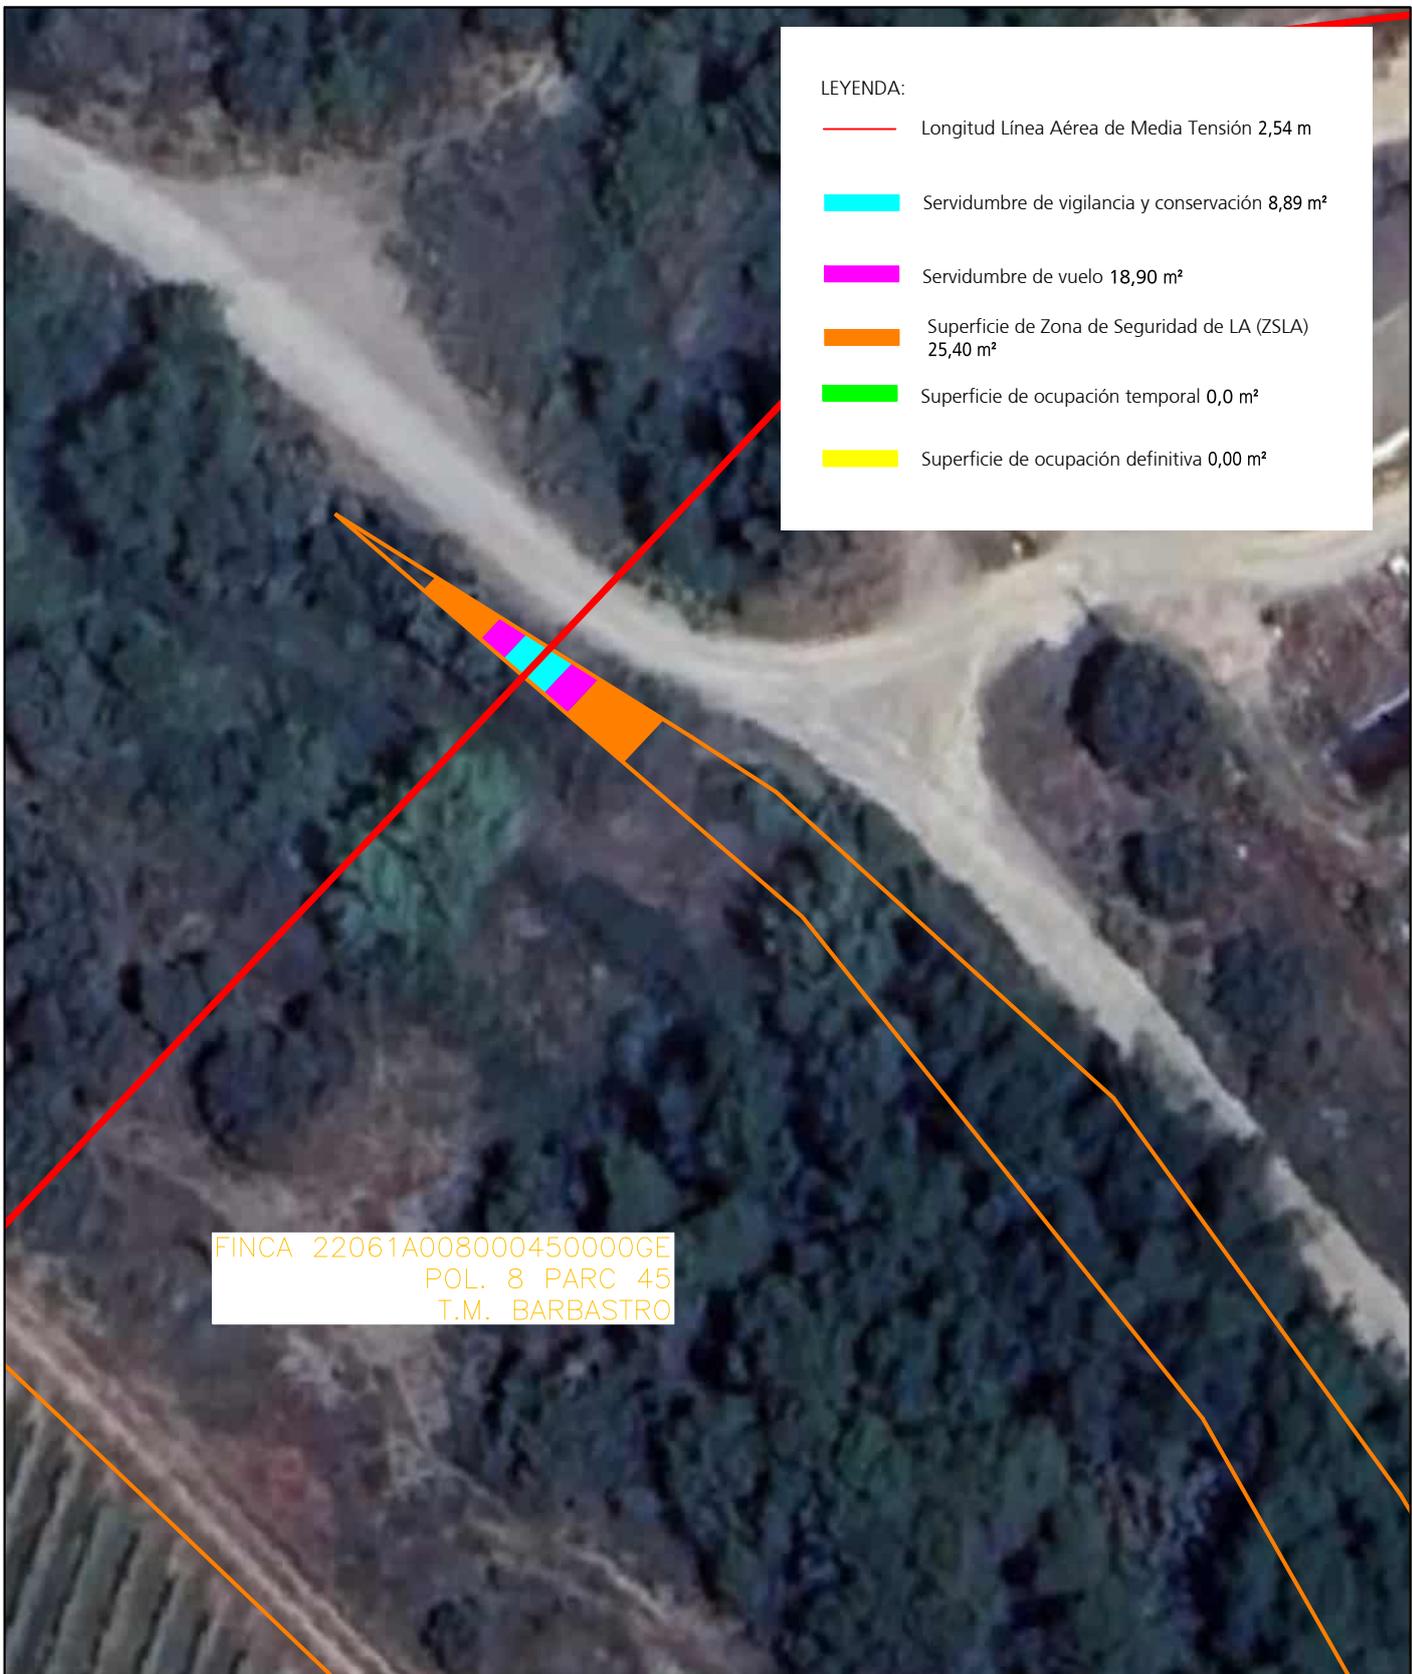

LEYENDA:

	Longitud Línea Aérea de Media Tensión 2,54 m
	Servidumbre de vigilancia y conservación 8,89 m ²
	Servidumbre de vuelo 18,90 m ²
	Superficie de Zona de Seguridad de LA (ZSLA) 25,40 m ²
	Superficie de ocupación temporal 0,0 m ²
	Superficie de ocupación definitiva 0,00 m ²

FINCA 22061A008000450000GE
 POL. 8 PARC 45
 T.M. BARBASTRO

ANEXO A PROYECTO DE ADECUACIÓN AL RD 1432/2008 SEGÚN LA ORDEN AGM/920/2022 DE LA DERIVACIÓN LOS ROBLEDOS Y CEMENTOS (HUESCA) RD1432_0609

DESTINATARIO DEL PROYECTO:

EMPLAZAMIENTO: Polígono 8 parcela 45
 DIRECCIÓN: BARBASTRO (PROVINCIA DE HUESCA)



TÍTULO PLANO: Afeción con Finca 11

TIPOLOGÍA: LAMT
 PROMOTOR: EDISTRIBUCIÓN Redes Digitales, S.L.U.


Pilar Lázaro Barquín
 Ingeniero Eléctrico
 COL. Nº 10.001

PLANO Nº: 01.3

ESCALA: 1:500

VERSIÓN: 1

FECHA: Julio 2024

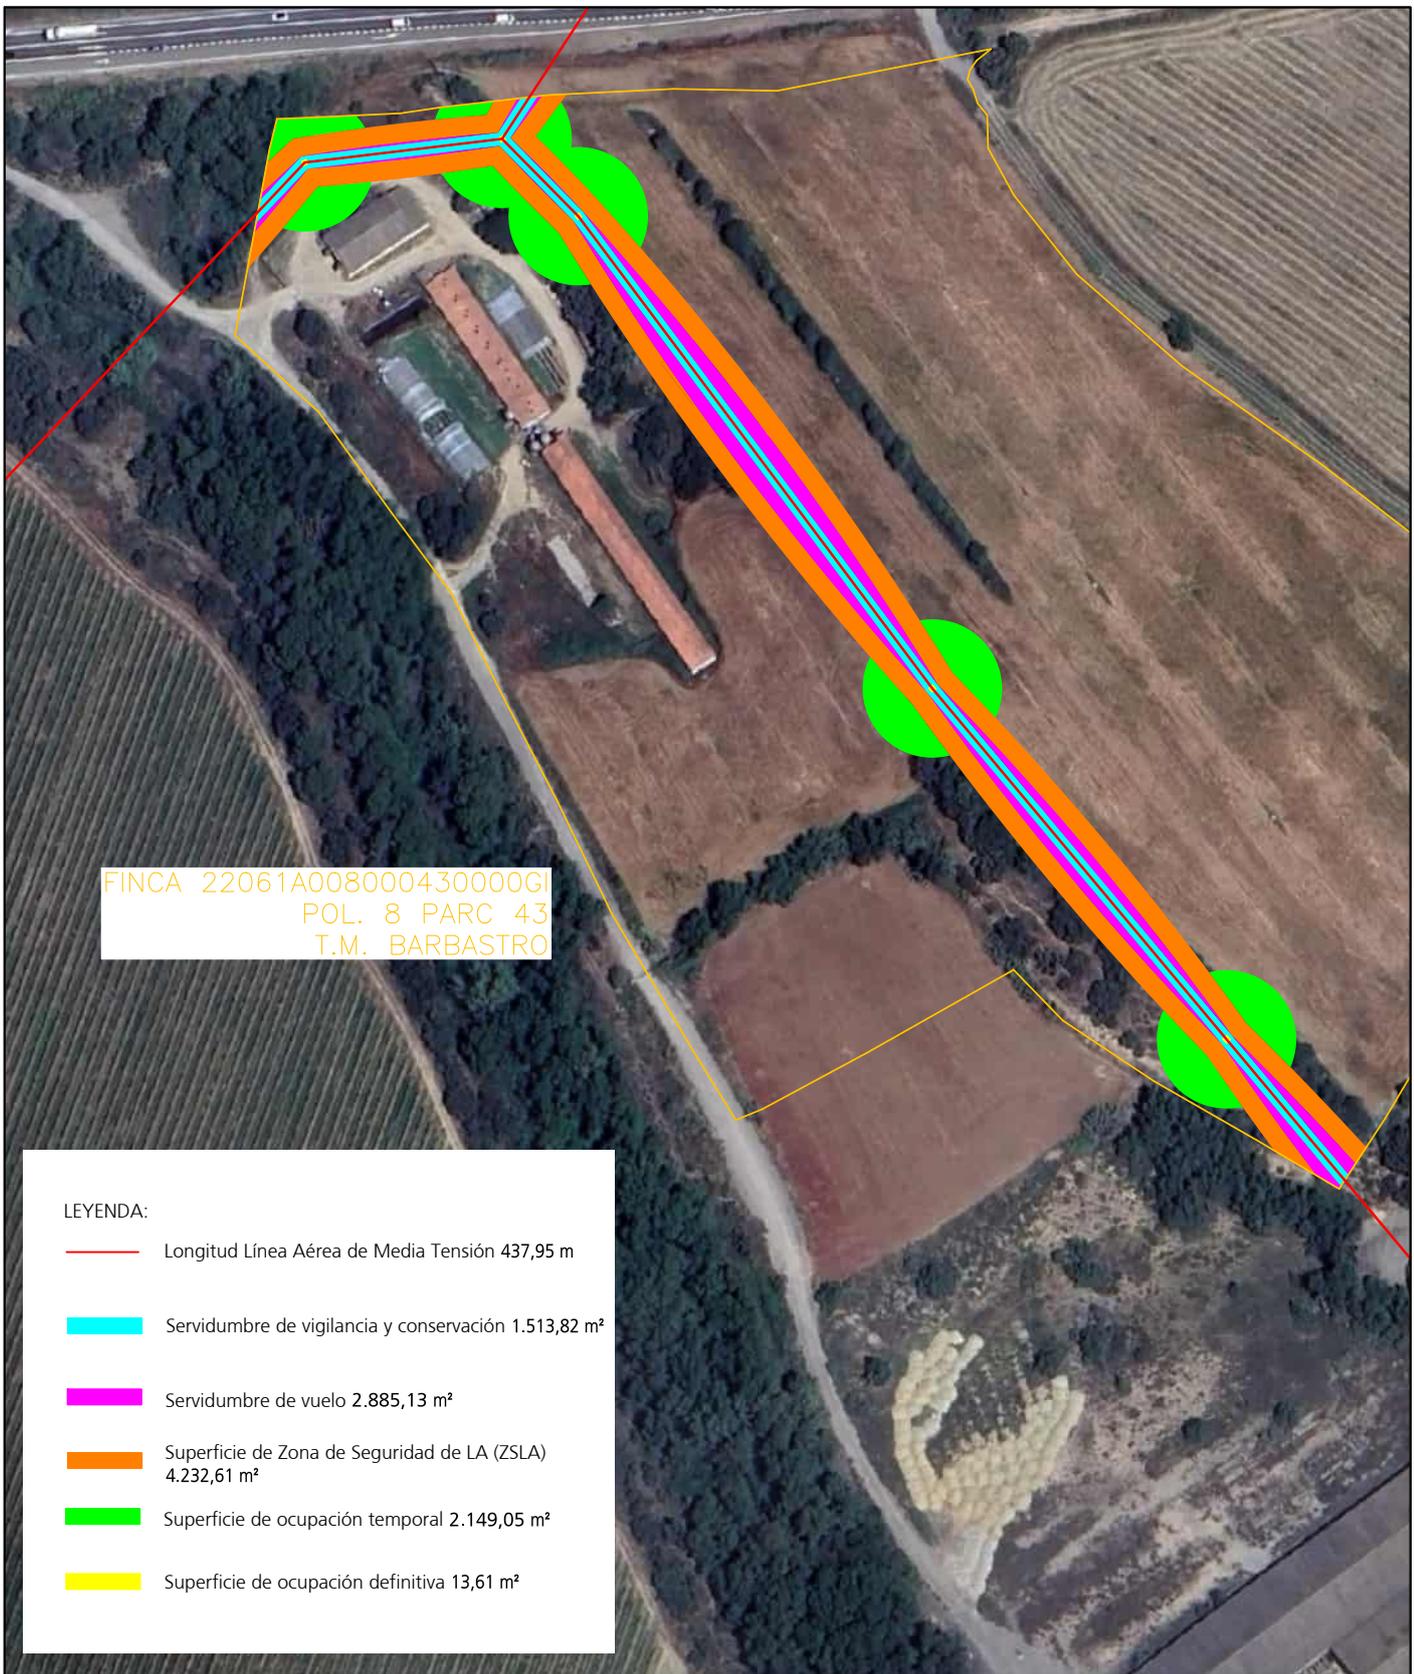

FINCA 22061A008000430000GI
 POL. 8 PARC 43
 T.M. BARBASTRO

LEYENDA:

	Longitud Línea Aérea de Media Tensión 437,95 m
	Servidumbre de vigilancia y conservación 1.513,82 m ²
	Servidumbre de vuelo 2.885,13 m ²
	Superficie de Zona de Seguridad de LA (ZSLA) 4.232,61 m ²
	Superficie de ocupación temporal 2.149,05 m ²
	Superficie de ocupación definitiva 13,61 m ²

ANEXO A PROYECTO DE ADECUACIÓN AL RD 1432/2008 SEGÚN LA ORDEN AGM/920/2022 DE LA DERIVACIÓN LOS ROBLEDOS Y CEMENTOS (HUESCA) RD1432_0609

DESTINATARIO DEL PROYECTO:

EMPLAZAMIENTO: Polígono 8 parcela 43
 DIRECCIÓN: BARBASTRO (PROVINCIA DE HUESCA)



TÍTULO PLANO: Afección con Finca 15

TIPOLOGÍA: LAMT
 PROMOTOR: EDISTRIBUCIÓN Redes Digitales, S.L.U.


Pilar Lázaro Barquín
 Ingeniero Eléctrico
 COL. Nº 10.001

PLANO Nº: 01.4

ESCALA: 1:2 000

VERSIÓN: 1

FECHA: Julio 2024

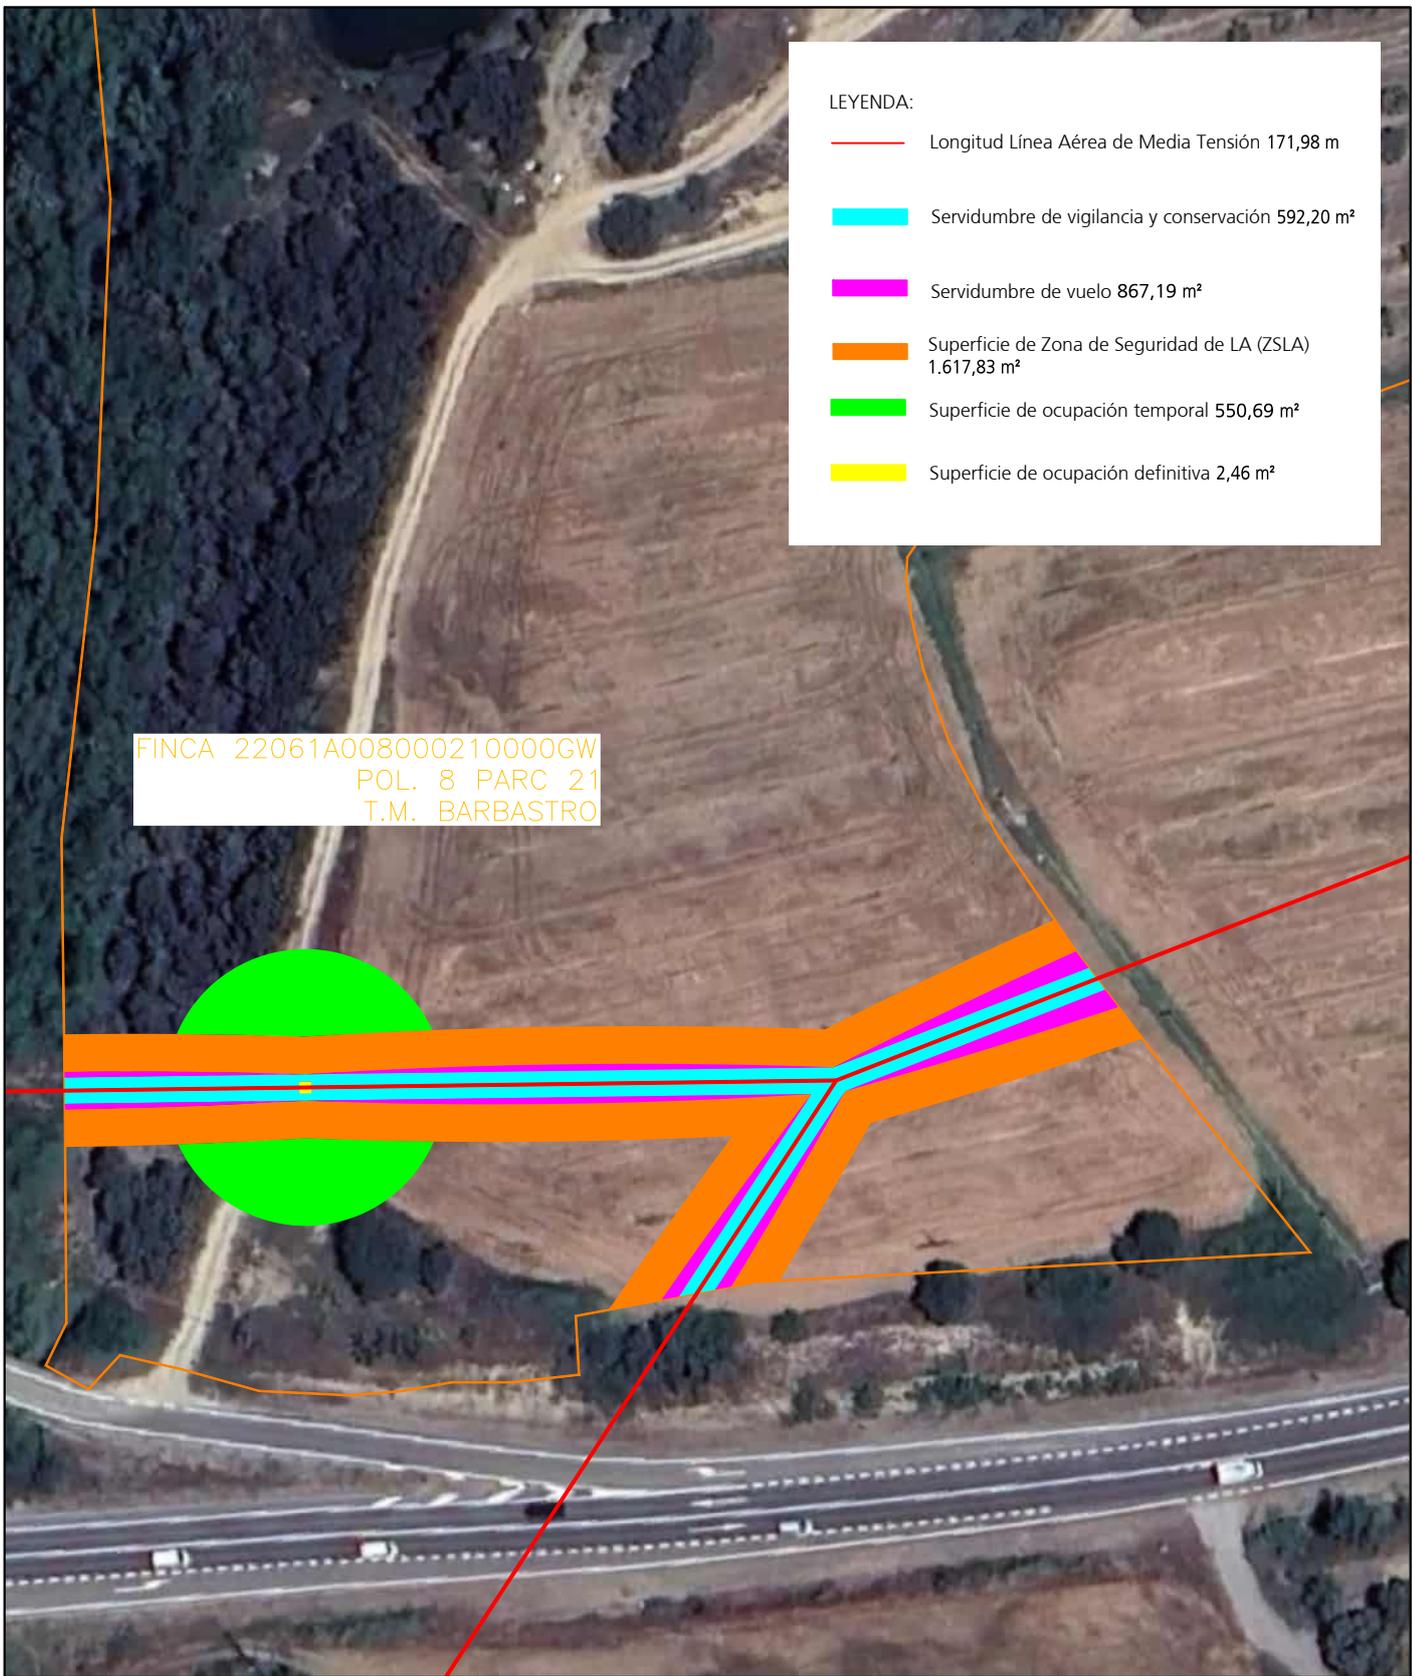

LEYENDA:

- Longitud Línea Aérea de Media Tensión 171,98 m
- Servidumbre de vigilancia y conservación 592,20 m²
- Servidumbre de vuelo 867,19 m²
- Superficie de Zona de Seguridad de LA (ZSLA) 1.617,83 m²
- Superficie de ocupación temporal 550,69 m²
- Superficie de ocupación definitiva 2,46 m²

FINCA 22061A008000210000GW
 POL. 8 PARC 21
 T.M. BARBASTRO

ANEXO A PROYECTO DE ADECUACIÓN AL RD 1432/2008 SEGÚN LA ORDEN AGM/920/2022 DE LA DERIVACIÓN LOS ROBLEDOS Y CEMENTOS (HUESCA) RD1432_0609

DESTINATARIO DEL PROYECTO:

EMPLAZAMIENTO: Polígono 8 parcela 21
 DIRECCIÓN: BARBASTRO (PROVINCIA DE HUESCA)



TÍTULO PLANO: Afección con Finca 17

TIPOLOGÍA: LAMT
 PROMOTOR: EDISTRIBUCIÓN Redes Digitales, S.L.U.

(Handwritten signature)

Pilar Lázaro Barquín
 Ingeniero Eléctrico
 COL. Nº 10.001

PLANO Nº: 01.5
 ESCALA: 1:1 000
 VERSIÓN: 1
 FECHA: Julio 2024

FINCA 22061A008000220000GA
POL. 8 PARC 22
T.M. BARBASTRO

LEYENDA:

- Longitud Línea Aérea de Media Tensión 439,61 m
- Servidumbre de vigilancia y conservación 1.527,49 m²
- Servidumbre de vuelo 3.151,78 m²
- Superficie de Zona de Seguridad de LA (ZSLA) 4.299,64 m²
- Superficie de ocupación temporal 1.517,92 m²
- Superficie de ocupación definitiva 11,14 m²

ANEXO A PROYECTO DE ADECUACIÓN AL RD 1432/2008 SEGÚN LA ORDEN AGM/920/2022 DE LA DERIVACIÓN LOS ROBLEDOS Y CEMENTOS (HUESCA) RD1432_0609

DESTINATARIO DEL PROYECTO:

EMPLAZAMIENTO: Polígono 8 parcela 22
DIRECCIÓN: BARBASTRO (PROVINCIA DE HUESCA)



e-distribución

TÍTULO PLANO: Afección con Finca 19

TIPOLOGÍA: LAMT
PROMOTOR: EDISTRIBUCIÓN Redes Digitales, S.L.U.


Pilar Lázaro Barquín
Ingeniero Eléctrico
COL. Nº 10.001

PLANO Nº: 01.6

ESCALA: 1:4.000

VERSIÓN: 1

FECHA: Julio 2024



LEYENDA:

- Longitud Línea Aérea de Media Tensión 159,60 m
- Servidumbre de vigilancia y conservación 555,50 m²
- Servidumbre de vuelo 1.200,86 m²
- Superficie de Zona de Seguridad de LA (ZSLA) 1.598,04 m²
- Superficie de ocupación temporal 714,06 m²
- Superficie de ocupación definitiva 3,10 m²

ANEXO A PROYECTO DE ADECUACIÓN AL RD 1432/2008 SEGÚN LA ORDEN AGM/920/2022 DE LA DERIVACIÓN LOS ROBLEDOS Y CEMENTOS (HUESCA) RD1432_0609

DESTINATARIO DEL PROYECTO:

EMPLAZAMIENTO: Polígono 8 parcela 24
DIRECCIÓN: BARBASTRO (PROVINCIA DE HUESCA)



TÍTULO PLANO: Afección con Finca 20

TIPOLOGÍA: LAMT
PROMOTOR: EDISTRIBUCIÓN Redes Digitales, S.L.U.


Pilar Lázaro Barquín
Ingeniero Eléctrico
COL. Nº 10.001

PLANO Nº: 01.7
ESCALA: 1:1 000
VERSIÓN: 1
FECHA: Julio 2024



LEYENDA:

	Longitud Línea Aérea de Media Tensión 136,69 m
	Servidumbre de vigilancia y conservación 479,09 m ²
	Servidumbre de vuelo 1.078,15 m ²
	Superficie de Zona de Seguridad de LA (ZSLA) 1.355,26 m ²
	Superficie de ocupación temporal 526,58 m ²
	Superficie de ocupación definitiva 2,79 m ²

ANEXO A PROYECTO DE ADECUACIÓN AL RD 1432/2008 SEGÚN LA ORDEN AGM/920/2022 DE LA DERIVACIÓN LOS ROBLEDOS Y CEMENTOS (HUESCA) RD1432_0609

DESTINATARIO DEL PROYECTO:

EMPLAZAMIENTO: Polígono 8 parcela 26
DIRECCIÓN: BARBASTRO (PROVINCIA DE HUESCA)



TÍTULO PLANO: Afección con Finca 22

TIPOLOGÍA: LAMT
PROMOTOR: EDISTRIBUCIÓN Redes Digitales, S.L.U.


Pilar Lázaro Barquín
Ingeniero Eléctrico
COL. N° 10.001

PLANO N°: 01.8

ESCALA: 1:1 000

VERSIÓN: 1

FECHA: Julio 2024

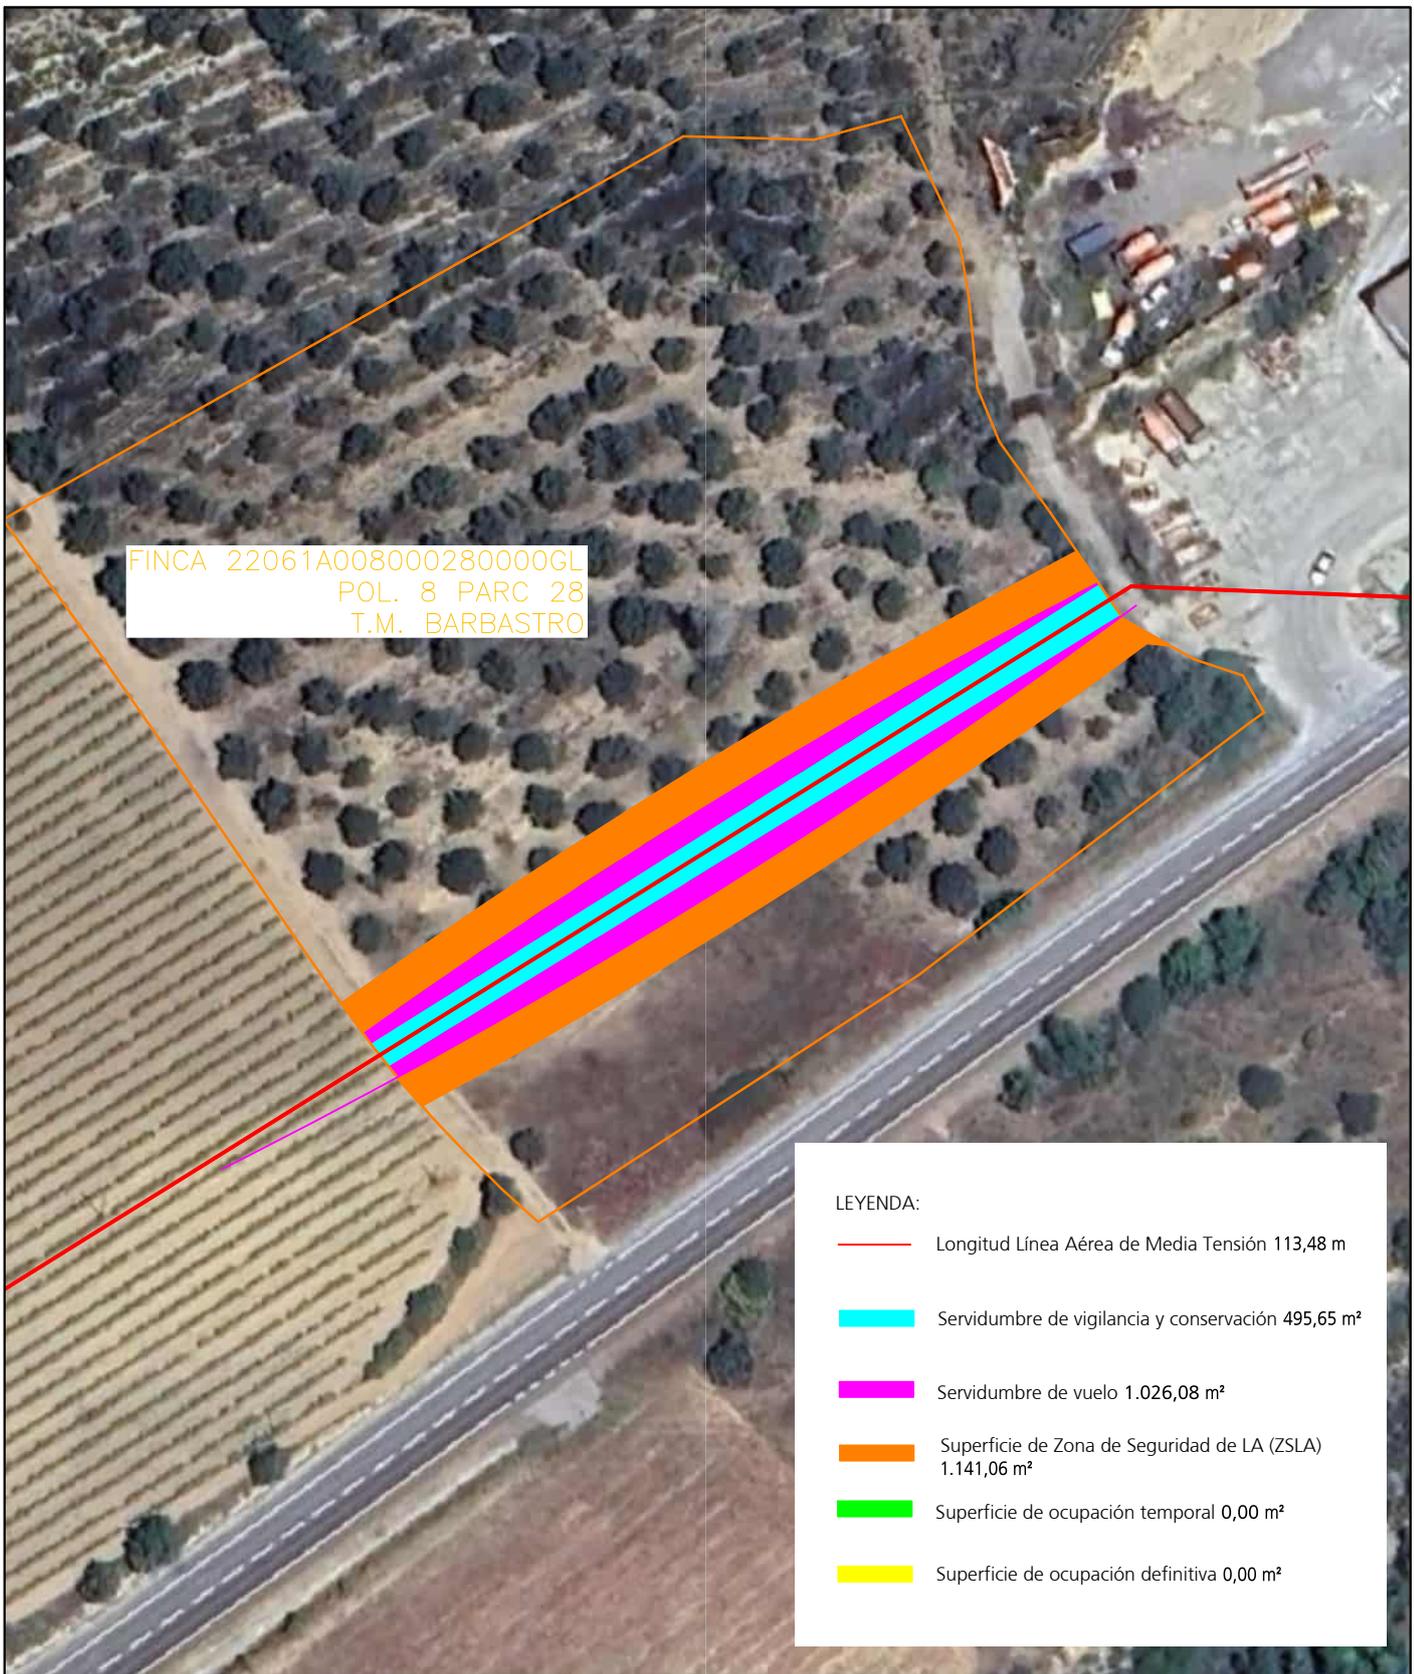

FINCA 22061A008000280000GL
 POL. 8 PARC 28
 T.M. BARBASTRO

LEYENDA:

	Longitud Línea Aérea de Media Tensión 113,48 m
	Servidumbre de vigilancia y conservación 495,65 m ²
	Servidumbre de vuelo 1.026,08 m ²
	Superficie de Zona de Seguridad de LA (ZSLA) 1.141,06 m ²
	Superficie de ocupación temporal 0,00 m ²
	Superficie de ocupación definitiva 0,00 m ²

ANEXO A PROYECTO DE ADECUACIÓN AL RD 1432/2008 SEGÚN LA ORDEN AGM/920/2022 DE LA DERIVACIÓN LOS ROBLADOS Y CEMENTOS (HUESCA) RD1432_0609

DESTINATARIO DEL PROYECTO:

EMPLAZAMIENTO: Polígono 8 parcela 28
 DIRECCIÓN: BARBASTRO (PROVINCIA DE HUESCA)



TÍTULO PLANO: Afeción con Finca 23

TIPOLOGÍA: LAMT
 PROMOTOR: EDISTRIBUCIÓN Redes Digitales, S.L.U.

Pilar Lázaro Barquín
 Ingeniero Eléctrico
 COL. Nº 10.001

PLANO Nº: 01.9

ESCALA: 1:1 000

VERSIÓN: 1

FECHA: Julio 2024



FINCA 22061A008000290000GT
 POL. 8 PARC 29
 T.M. BARBASTRO

LEYENDA:

- Longitud Línea Aérea de Media Tensión 41,33 m
- Servidumbre de vigilancia y conservación 197,06 m²
- Servidumbre de vuelo 279,45 m²
- Superficie de Zona de Seguridad de LA (ZSLA) 407,98 m²
- Superficie de ocupación temporal 0,00 m²
- Superficie de ocupación definitiva 0,00 m²

ANEXO A PROYECTO DE ADECUACIÓN AL RD 1432/2008 SEGÚN LA ORDEN AGM/920/2022 DE LA DERIVACIÓN LOS ROBLEDOS Y CEMENTOS (HUESCA) RD1432_0609

DESTINATARIO DEL PROYECTO:

EMPLAZAMIENTO: Polígono 8 parcela 29
 DIRECCIÓN: BARBASTRO (PROVINCIA DE HUESCA)



TÍTULO PLANO: Afeción con Finca 24

TIPOLOGÍA: LAMT
 PROMOTOR: EDISTRIBUCIÓN Redes Digitales, S.L.U.

Pilar Lázaro Barquín
 Ingeniero Eléctrico
 COL. Nº 10.001

PLANO Nº: 01.10

ESCALA: 1:500

VERSIÓN: 1

FECHA: Julio 2024

LEYENDA:

- Longitud Línea Aérea de Media Tensión 30,23 m
- Servidumbre de vigilancia y conservación 111,82m²
- Servidumbre de vuelo 166,66 m²
- Superficie de Zona de Seguridad de LA (ZSLA) 308,32 m²
- Superficie de ocupación temporal 0,00 m²
- Superficie de ocupación definitiva 0,00 m²

FINCA 22061A008000340000GM
POL. 8 PARC 34
T.M. BARBASTRO

ANEXO A PROYECTO DE ADECUACIÓN AL RD 1432/2008 SEGÚN LA ORDEN AGM/920/2022
DE LA DERIVACIÓN LOS ROBLEDOS Y CEMENTOS (HUESCA) RD1432_0609

DESTINATARIO DEL
PROYECTO:

EMPLAZAMIENTO: Polígono 8 parcela 34
DIRECCIÓN: BARBASTRO (PROVINCIA DE HUESCA)



e-distribución

TÍTULO PLANO: Afeción con Finca 25

TIPOLOGÍA: LAMT
PROMOTOR: EDISTRIBUCIÓN Redes Digitales, S.L.U.


Pilar Lázaro Barquín
Ingeniero Eléctrico
COL. N° 10.001

PLANO N°: 01.11

ESCALA: 1:500

VERSIÓN: 1

FECHA: Julio 2024