

T.M. SÁSTAGO

POLÍGONO 21

POLÍGONO 19

TRAMO:
MEJORA CURVA
DE PK 15+920 - 16+320
ACONDICIONAMIENTO INTEGRAL

LEYENDA CATASTRAL	
	LÍMITE DE PARCELA
36	NÚMERO DE PARCELA
	LÍMITE SUBPARCELA
b	SUBPARCELA
	LÍMITE DE POLÍGONO
POL.14	NÚMERO DE POLÍGONO

LEYENDA EXPROPIACIONES	
3	Nº DE ORDEN
09030	NÚMERO DE PARCELA
0	SUBPARCELA
004	POLÍGONO
	ÁMBITO EXPROPIACIÓN



NOM.: FICHERO(ITI_01-UE01-DR-15-LE-EXPROPIACIONES-001.dwg



T.M. SÁSTAGO

POLÍGONO 21

POLÍGONO 34

TRAMO:
AMPLIACIÓN PUENTE CENTRAL
DE PK 17+340 - 17+545
ACONDICIONAMIENTO INTEGRAL

LEYENDA CATASTRAL	
	LÍMITE DE PARCELA
36	NÚMERO DE PARCELA
	LÍMITE SUBPARCELA
b	SUBPARCELA
	LÍMITE DE POLÍGONO
POL.14	NÚMERO DE POLÍGONO

LEYENDA EXPROPIACIONES	
	Nº DE ORDEN
	NÚMERO DE PARCELA
	SUBPARCELA
	POLÍGONO
	ÁMBITO EXPROPIACIÓN

NOM.: FICHERO\ITI_01-UEO-DR-15-LE-EXPROPIACIONES-001.dwg



GOBIERNO DE ARAGON

Departamento de Vertebración del Territorio, Movilidad y Vivienda

DIRECCIÓN GENERAL DE CARRETERAS

EL CONSULTOR
A.I.T. Consultores Aragón, S.L.

POR EL CONSULTOR
D. Vicente Elípe Maicas

LA INGENIERA DIRECTORA DEL PROYECTO
D. Celia Bautista Alonso

ESCALA
1/1.000
EN ORIGINAL UNE A1

DESIGNACIÓN DE LA OBRA
PROYECTO DE TRAZADO DEL ITINERARIO Nº 1 "BAJO ARAGÓN"
DEL PLAN EXTRAORDINARIO DE CARRETERAS DE LA RAA (2020 - 2025)

CLAVE
PT-PEXT-ITI.01

UD. EJECUCIÓN
1

PLANO Nº
15


TÍTULO DEL PLANO
EXPROPIACIONES

FECHA
MAR-2022
HOJA 2 DE 11



T.M. SÁSTAGO

POLÍGONO 21

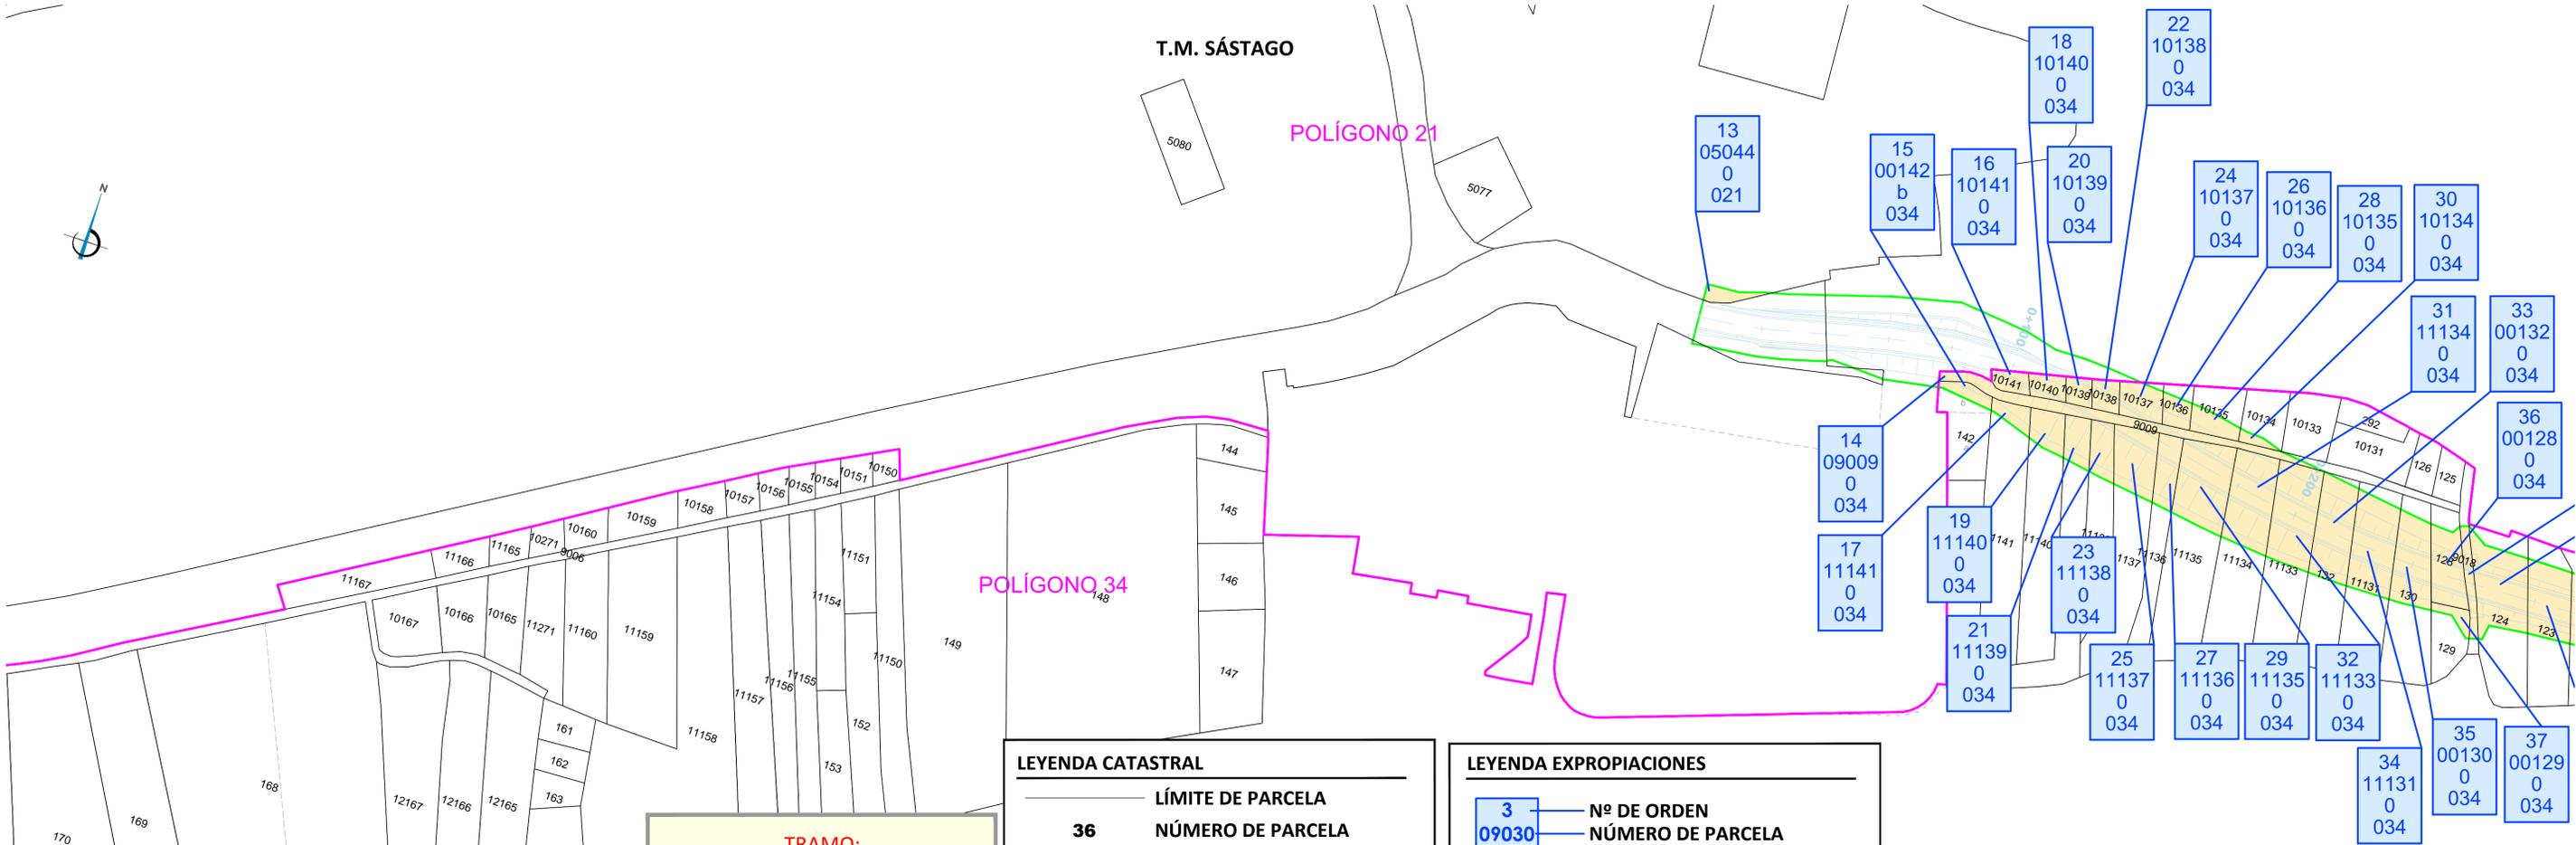

TRAMO:
VARIANTE DE SÁSTAGO
DE PK 18+300 - 19+753
ACONDICIONAMIENTO INTEGRAL

LEYENDA CATASTRAL


—	LÍMITE DE PARCELA
36	NÚMERO DE PARCELA
- - -	LÍMITE SUBPARCELA
b	SUBPARCELA
—	LÍMITE DE POLÍGONO
POL.14	NÚMERO DE POLÍGONO

LEYENDA EXPROPIACIONES

3	Nº DE ORDEN
09030	NÚMERO DE PARCELA
0	SUBPARCELA
004	POLÍGONO
[Yellow Box]	ÁMBITO EXPROPIACIÓN

T.M. SÁSTAGO

POLÍGONO 21 URBANO

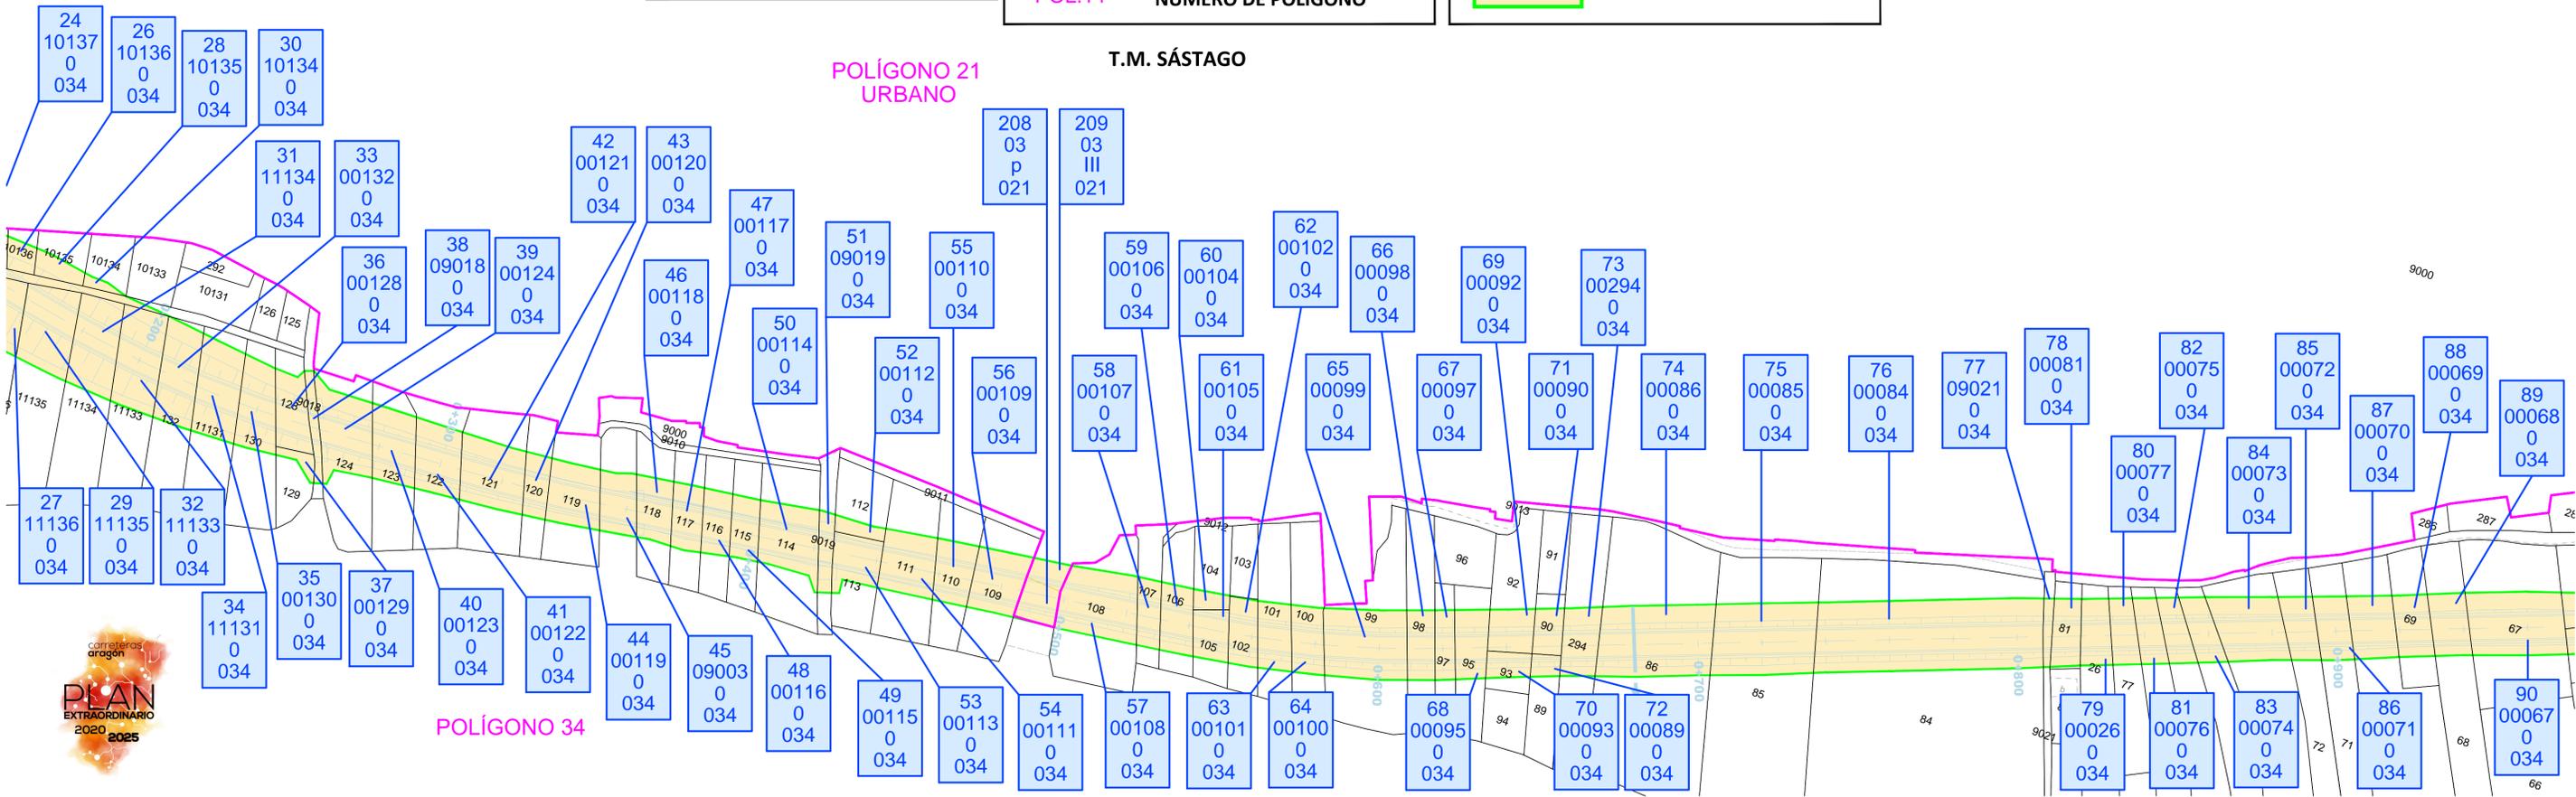

NOM.: FICHERO/ITI_01-UED-DR-15-LE-EXPROPIACIONES-001.dwg



GOBIERNO DE ARAGON

Departamento de Vertebración del Territorio, Movilidad y Vivienda

DIRECCIÓN GENERAL DE CARRETERAS

EL CONSULTOR
A.I.T. Consultores Aragón, S.L.

POR EL CONSULTOR
D. Vicente Elípe Maicas

LA INGENIERA DIRECTORA DEL PROYECTO
D. Celia Bautista Alonso

ESCALA
1/1.000
EN ORIGINAL LUNE A1

DESIGNACIÓN DE LA OBRA
PROYECTO DE TRAZADO DEL ITINERARIO Nº 1 "BAJO ARAGÓN"
DEL PLAN EXTRAORDINARIO DE CARRETERAS DE LA RAA (2020 - 2025)

CLAVE
PT-PEXT-ITI.01

UD. EJECUCIÓN
1

PLANO Nº
15

TÍTULO DEL PLANO
EXPROPIACIONES

FECHA
MAR-2022
HOJA **3** DE **11**

T.M. SÁSTAGO


TRAMO:
VARIANTE DE SÁSTAGO
DE PK 18+300 - 19+753
ACONDICIONAMIENTO INTEGRAL

LEYENDA CATASTRAL

- LÍMITE DE PARCELA
- 36** NÚMERO DE PARCELA
- - - LÍMITE SUBPARCELA
- b SUBPARCELA
- LÍMITE DE POLÍGONO
- POL.14** NÚMERO DE POLÍGONO

LEYENDA EXPROPIACIONES

- 3** N° DE ORDEN
- 09030** NÚMERO DE PARCELA
- 0** SUBPARCELA
- 004** POLÍGONO
- ÁMBITO EXPROPIACIÓN**

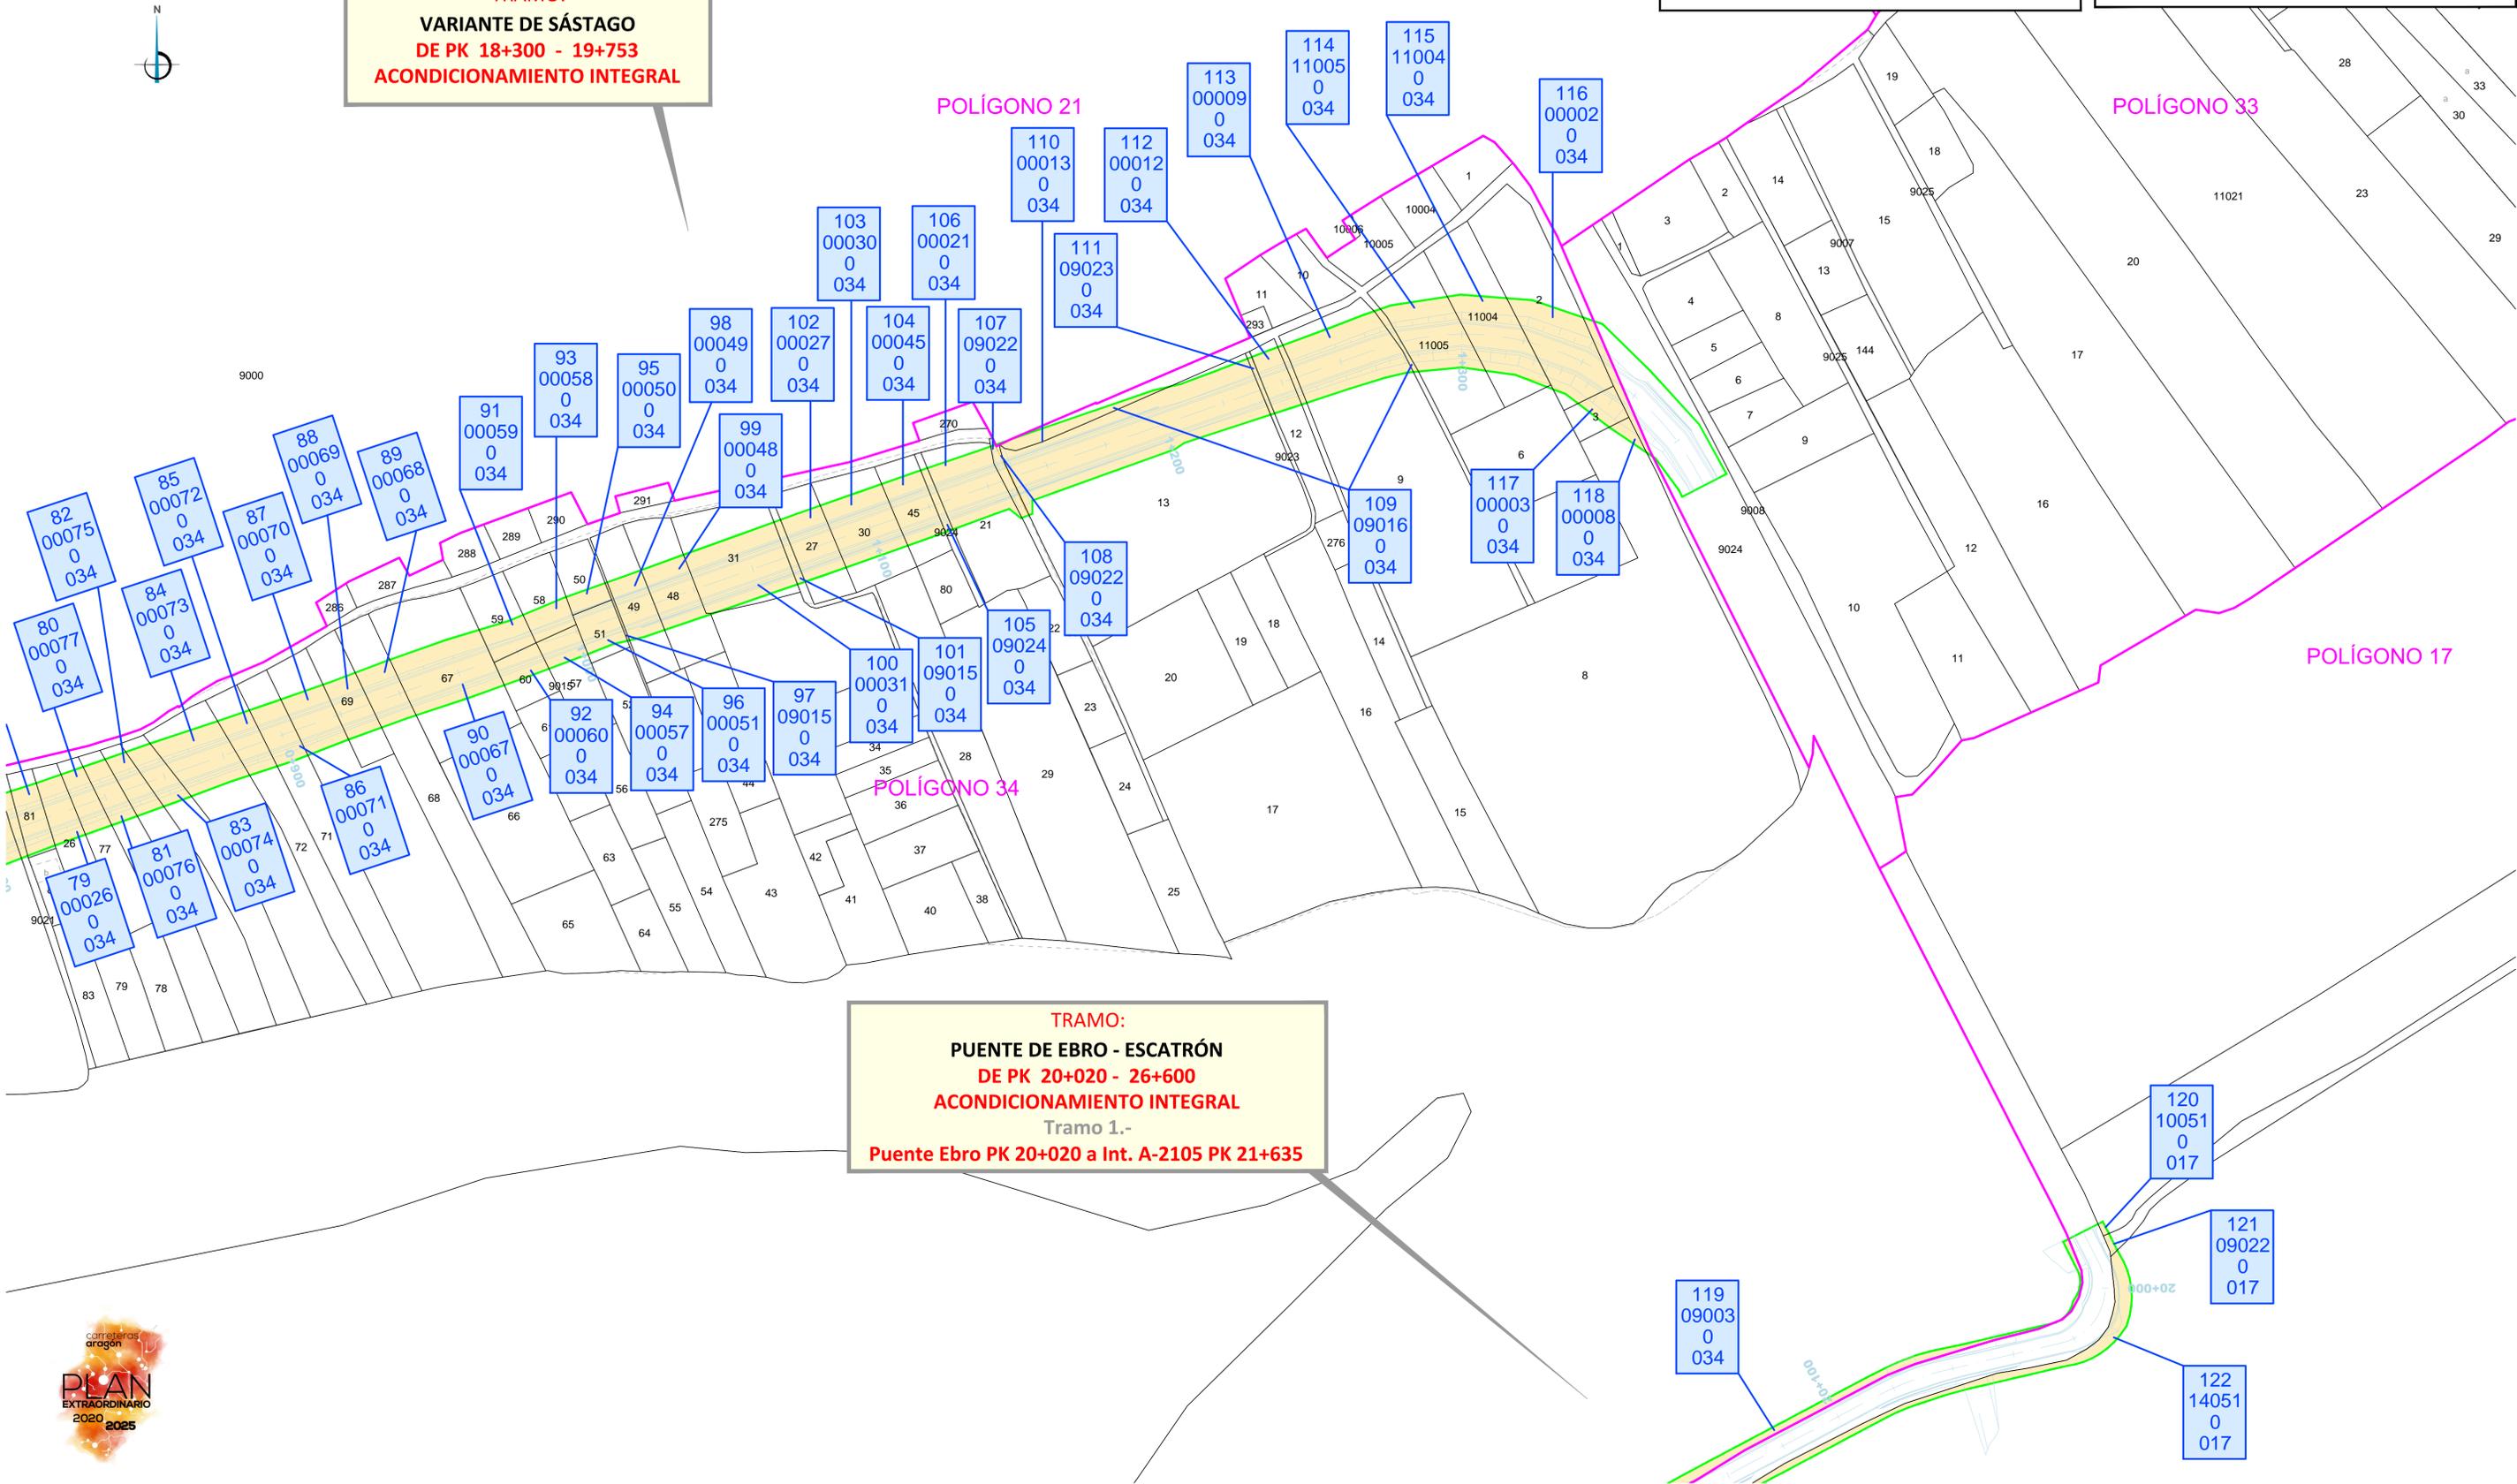

TRAMO:
PUENTE DE EBRO - ESCATRÓN
DE PK 20+020 - 26+600
ACONDICIONAMIENTO INTEGRAL
Tramo 1.-
Puente Ebro PK 20+020 a Int. A-2105 PK 21+635

NOM.: FICHERO\01-UEO-DR-15-LE-EXPROPIACIONES-001.dwg



T.M. SÁSTAGO



POLÍGONO 34


POLÍGONO 21

TRAMO:
PUENTE DE EBRO - ESCATRÓN
DE PK 20+020 - 26+600
ACONDICIONAMIENTO INTEGRAL
 Tramo 1.-
Puente Ebro PK 20+020 a Int. A-2105 PK 21+635

LEYENDA CATASTRAL

- LÍMITE DE PARCELA
- 36** NÚMERO DE PARCELA
- - - LÍMITE SUBPARCELA
- b SUBPARCELA
- LÍMITE DE POLÍGONO
- POL.14** NÚMERO DE POLÍGONO

LEYENDA EXPROPIACIONES

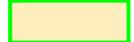- 3** N° DE ORDEN
- 09030** NÚMERO DE PARCELA
- 0** SUBPARCELA
- 004** POLÍGONO
-  ÁMBITO EXPROPIACIÓN



Departamento de Vertebración del Territorio, Movilidad y Vivienda

DIRECCIÓN GENERAL DE CARRETERAS

EL CONSULTOR
A.I.T. Consultores Aragón, S.L.

POR EL CONSULTOR
D. Vicente Elípe Maicas

LA INGENIERA DIRECTORA DEL PROYECTO
D. Celia Bautista Alonso

ESCALA
1/1.000
EN ORIGINAL UNE A1

DESIGNACIÓN DE LA OBRA
PROYECTO DE TRAZADO DEL ITINERARIO Nº 1 "BAJO ARAGÓN"
DEL PLAN EXTRAORDINARIO DE CARRETERAS DE LA RAA (2020 - 2025)

CLAVE
PT-PEXT-ITI.01

UD. EJECUCIÓN
1

PLANO Nº
15

TÍTULO DEL PLANO
EXPROPIACIONES

FECHA
MAR-2022

HOJA 5 DE 11

NOM.: FICHERO\ITI_01-UEO-DR-15-LE-EXPROPIACIONES-001.dwg



T.M. SÁSTAGO

POLÍGONO 17

POLÍGONO 21

POLÍGONO 22

LEYENDA CATASTRAL	
	LÍMITE DE PARCELA
36	NÚMERO DE PARCELA
	LÍMITE SUBPARCELA
b	SUBPARCELA
	LÍMITE DE POLÍGONO
POL.14	NÚMERO DE POLÍGONO

LEYENDA EXPROPIACIONES	
3	Nº DE ORDEN
09030	NÚMERO DE PARCELA
0	SUBPARCELA
004	POLÍGONO
	ÁMBITO EXPROPIACIÓN

TRAMO:
PUENTE DE EBRO - ESCATRÓN
DE PK 20+020 - 26+600
ACONDICIONAMIENTO INTEGRAL
 Tramo 2.-
Int. A-2105 PK 21+760 a Escatrón PK 26+600

TRAMO:
PUENTE DE EBRO - ESCATRÓN
DE PK 20+020 - 26+600
ACONDICIONAMIENTO INTEGRAL
 Tramo 1.-
Puente Ebro PK 20+020 a Int. A-2105 PK 21+635




NOM.: FICHERO\ITI_10-VEO-DR-15-LE-EXPROPIACIONES-001.dwg



T.M. SÁSTAGO

POLÍGONO 22

TRAMO:
PUENTE DE EBRO - ESCATRÓN
DE PK 20+020 - 26+600
ACONDICIONAMIENTO INTEGRAL
 Tramo 2.-
Int. A-2105 PK 21+760 a Escatrón PK 26+600

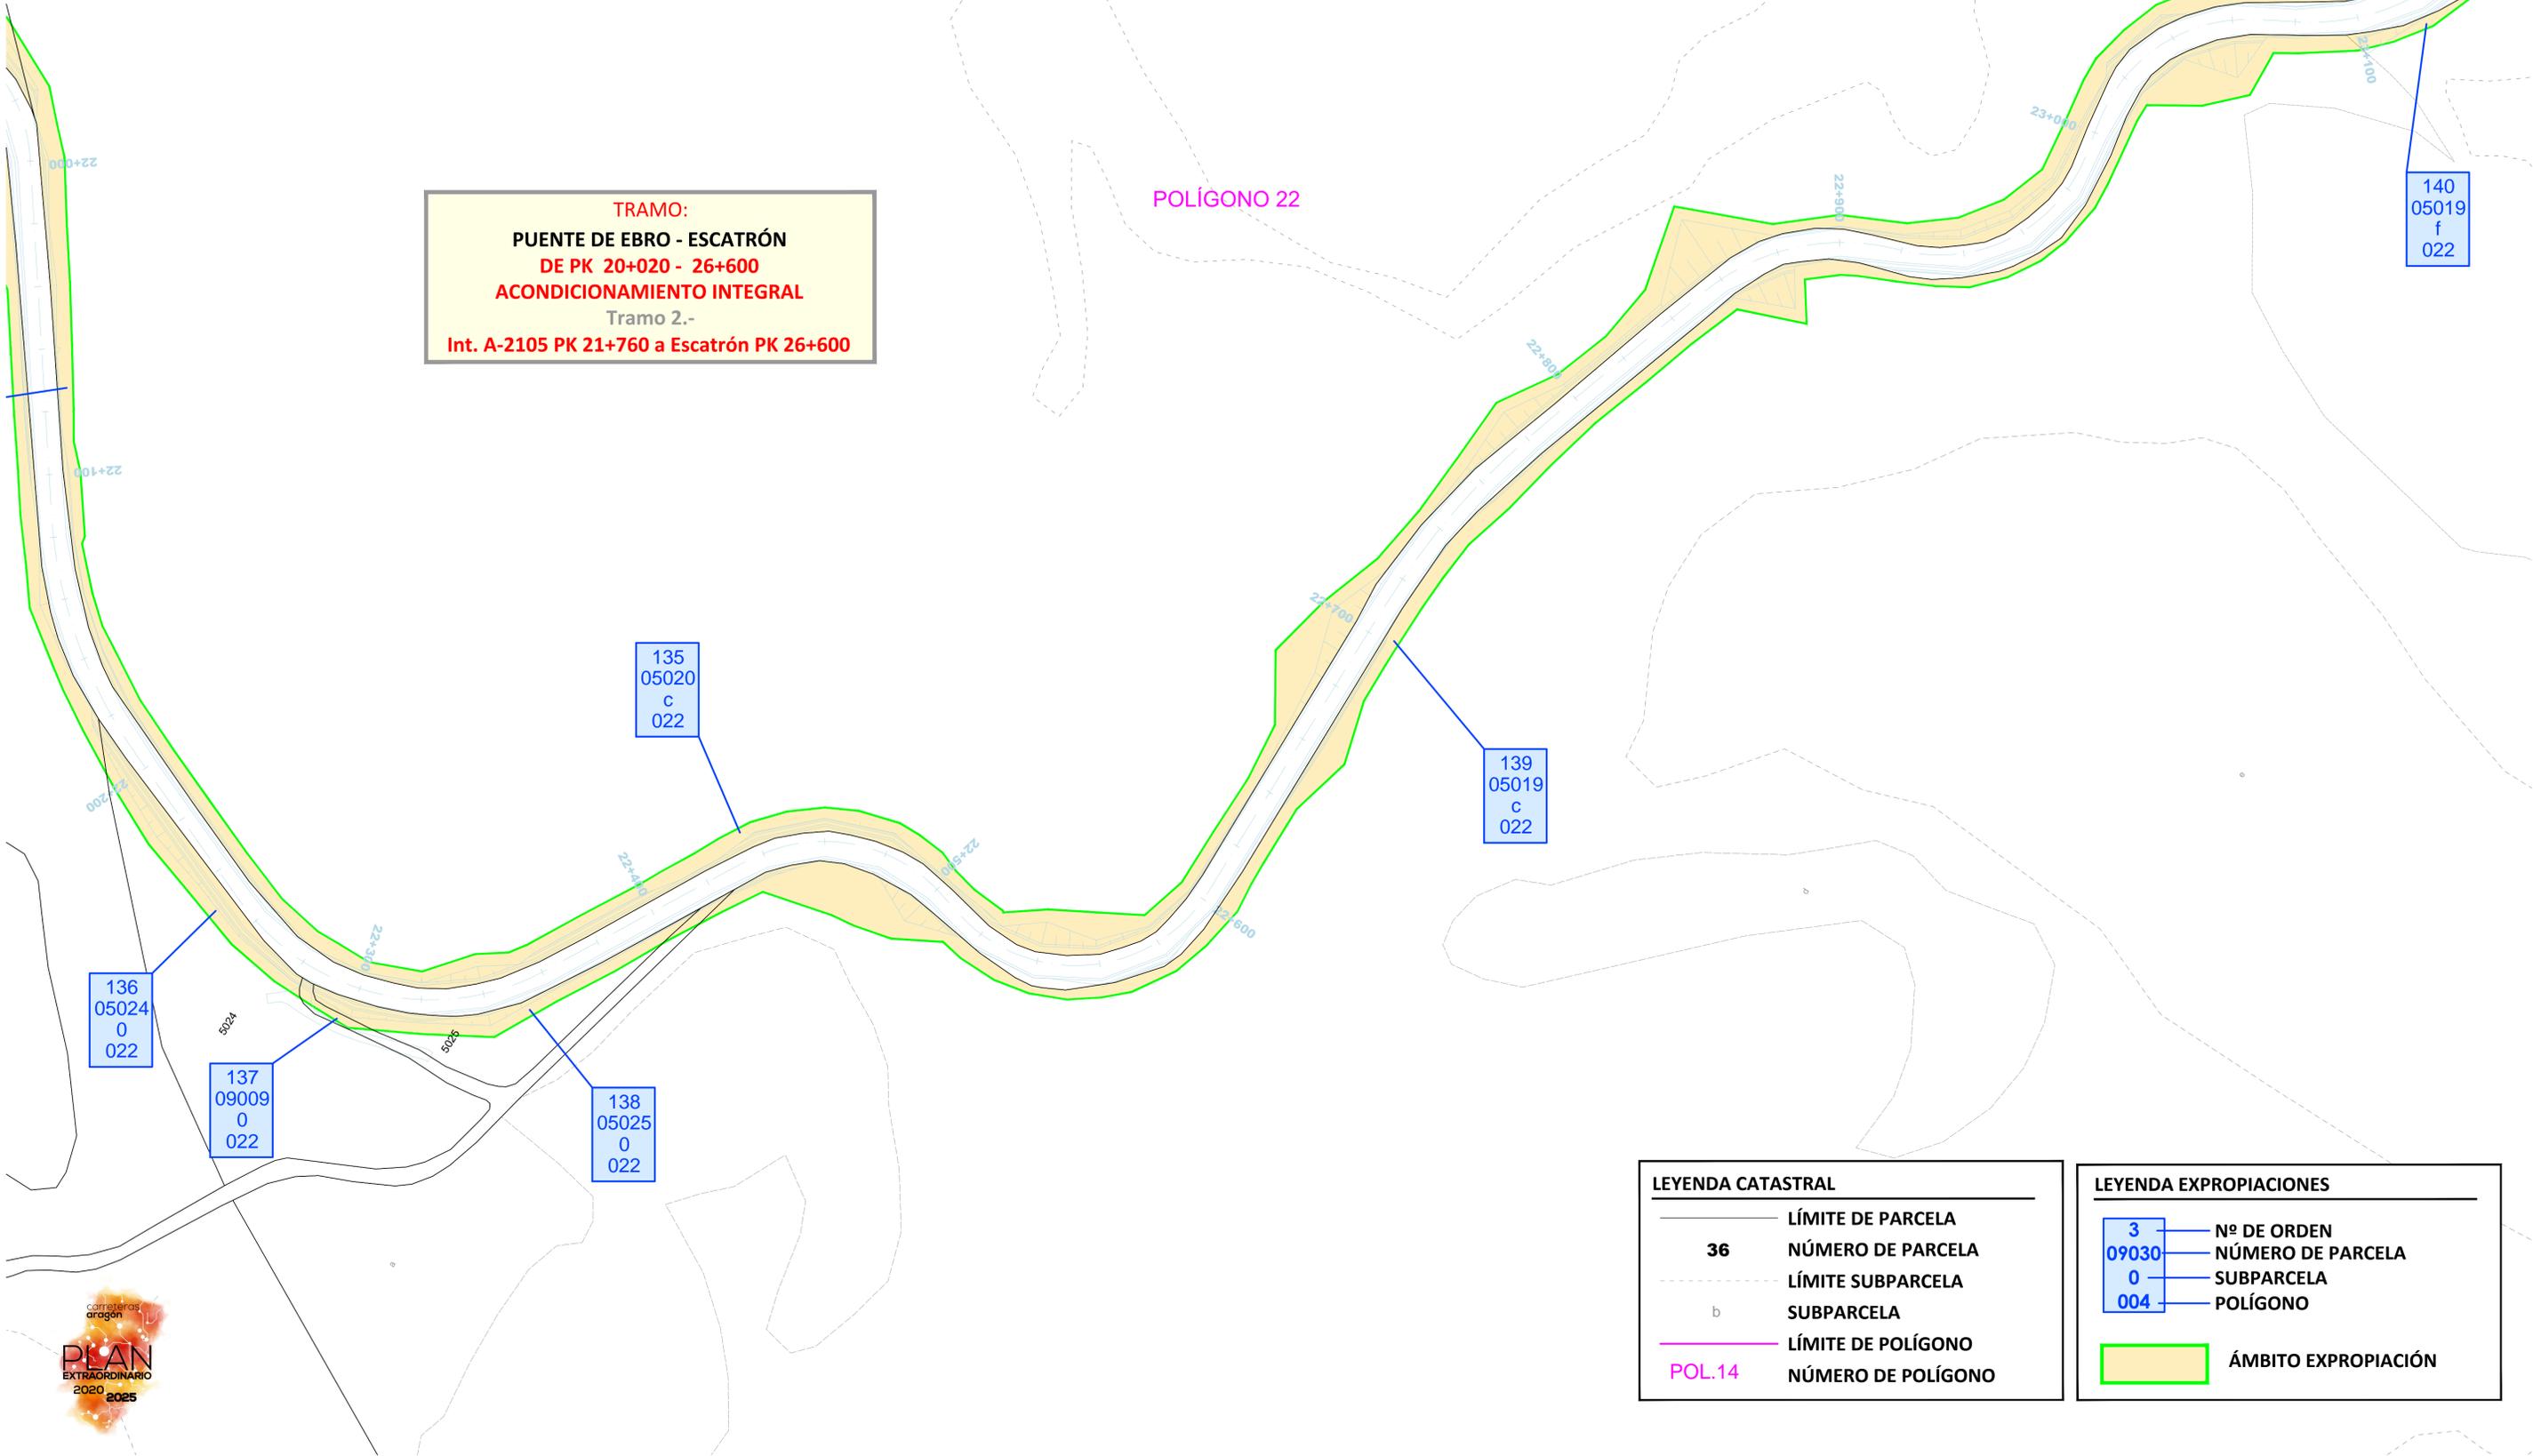

LEYENDA CATASTRAL		LEYENDA EXPROPIACIONES	
—	LÍMITE DE PARCELA	3	Nº DE ORDEN
36	NÚMERO DE PARCELA	09030	NÚMERO DE PARCELA
- - -	LÍMITE SUBPARCELA	0	SUBPARCELA
b	SUBPARCELA	004	POLÍGONO
—	LÍMITE DE POLÍGONO		
POL.14	NÚMERO DE POLÍGONO		
			ÁMBITO EXPROPIACIÓN


NOM.: FICHERO\ITI_01-UEO-DR-15-LE-EXPROPIACIONES-001.dwg



T.M. SÁSTAGO

POLÍGONO 22

TRAMO:
PUENTE DE EBRO - ESCATRÓN
DE PK 20+020 - 26+600
ACONDICIONAMIENTO INTEGRAL
 Tramo 2.-
Int. A-2105 PK 21+760 a Escatrón PK 26+600

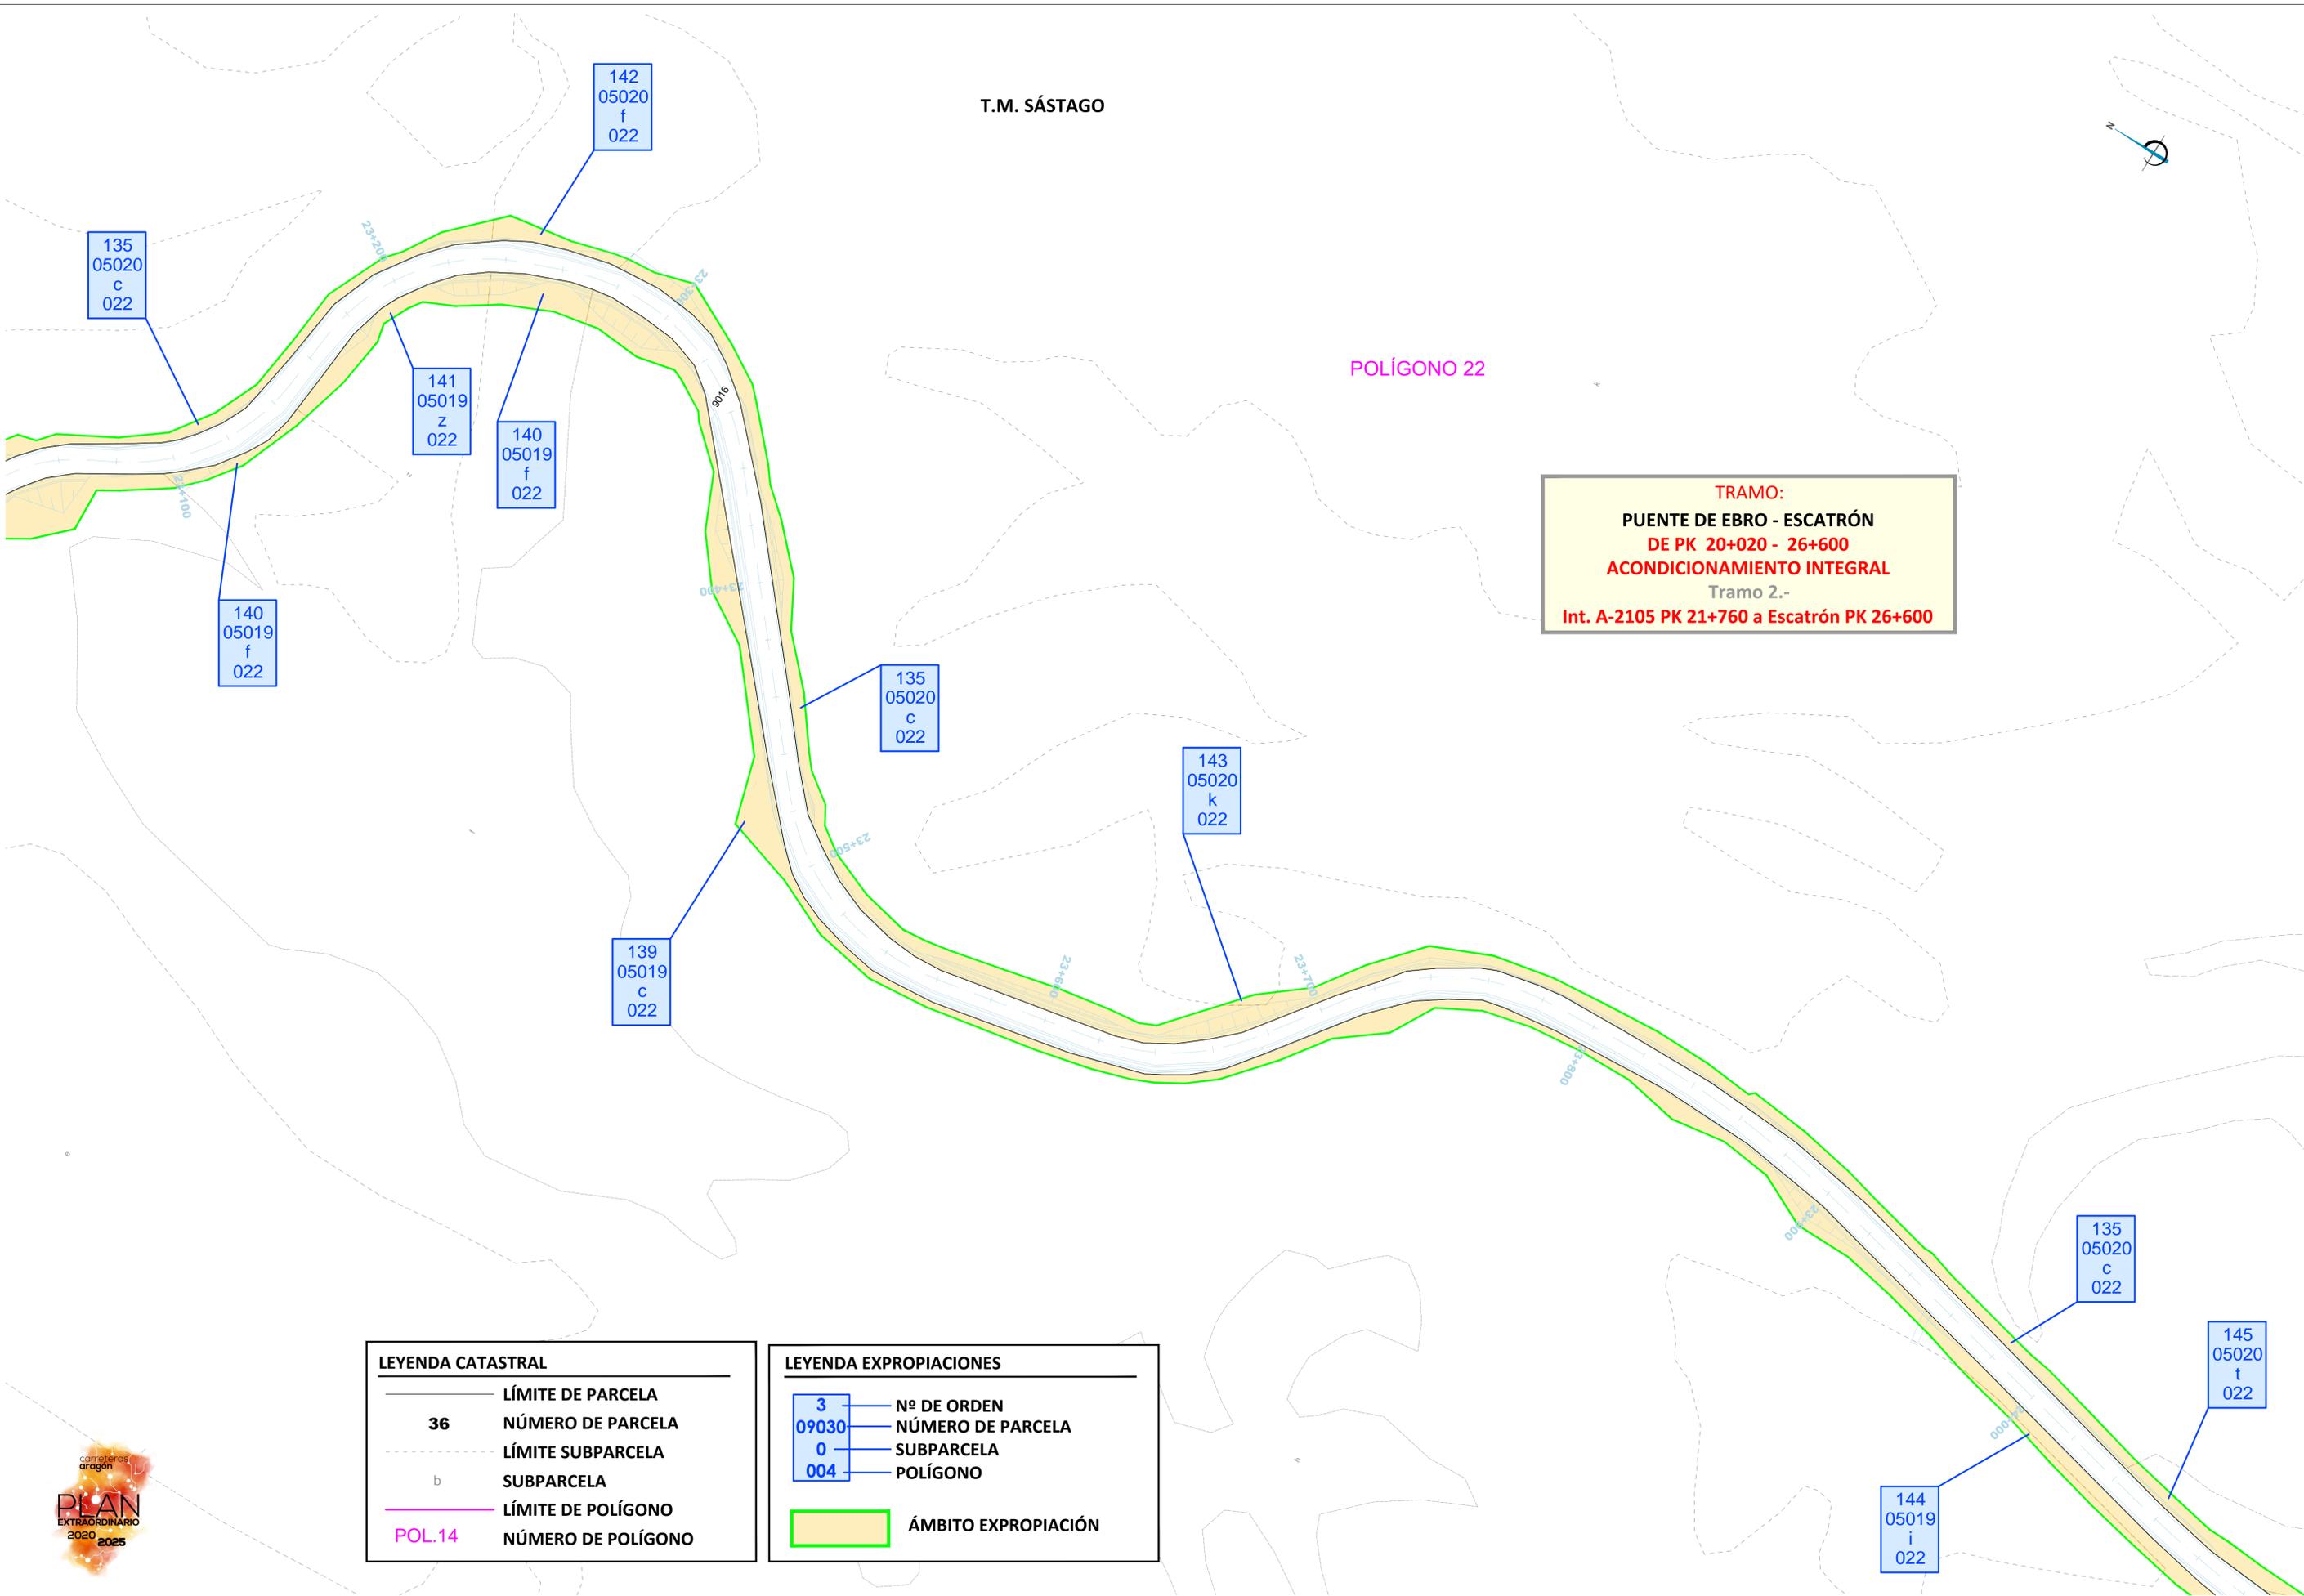

LEYENDA CATASTRAL	
—	LÍMITE DE PARCELA
36	NÚMERO DE PARCELA
- - -	LÍMITE SUBPARCELA
b	SUBPARCELA
—	LÍMITE DE POLÍGONO
POL.14	NÚMERO DE POLÍGONO

LEYENDA EXPROPIACIONES	
3	Nº DE ORDEN
09030	NÚMERO DE PARCELA
0	SUBPARCELA
004	POLÍGONO
	ÁMBITO EXPROPIACIÓN

NOM.: FICHERO\ITI_01-UEO-DR-15-LE-EXPROPIACIONES-001.dwg





TRAMO:
PUENTE DE EBRO - ESCATRÓN
DE PK 20+020 - 26+600
ACONDICIONAMIENTO INTEGRAL
 Tramo 2.-
Int. A-2105 PK 21+760 a Escatrón PK 26+600

POLÍGONO 22

LEYENDA CATASTRAL	
	LÍMITE DE PARCELA
36	NÚMERO DE PARCELA
	LÍMITE SUBPARCELA
b	SUBPARCELA
	LÍMITE DE POLÍGONO
POL.14	NÚMERO DE POLÍGONO

LEYENDA EXPROPIACIONES	
3	Nº DE ORDEN
09030	NÚMERO DE PARCELA
0	SUBPARCELA
004	POLÍGONO
	ÁMBITO EXPROPIACIÓN

LEYENDA SERVIDUMBRE	
3	Nº DE ORDEN
09030	NÚMERO DE PARCELA
0	SUBPARCELA
004	POLÍGONO
	ÁMBITO SERVIDUMBRE

NOM.: FICHERO\01-UEO-DR-15-LE-EXPROPIACIONES-001.dwg



T.M. SÁSTAGO T.M. ESCATRÓN

TRAMO:
PUENTE DE EBRO - ESCATRÓN
DE PK 20+020 - 26+600
ACONDICIONAMIENTO INTEGRAL
 Tramo 2.-
Int. A-2105 PK 21+760 a Escatrón PK 26+600

LEYENDA CATASTRAL


- LÍMITE DE PARCELA
- 36 NÚMERO DE PARCELA
- - - LÍMITE SUBPARCELA
- b SUBPARCELA
- LÍMITE DE POLÍGONO
- POL.14 NÚMERO DE POLÍGONO

LEYENDA EXPROIACIONES

- 3 N° DE ORDEN
- 09030 NÚMERO DE PARCELA
- 0 SUBPARCELA
- 004 POLÍGONO
- ÁMBITO EXPROIACIÓN

LEYENDA SERVIDUMBRE

- 3 N° DE ORDEN
- 09030 NÚMERO DE PARCELA
- 0 SUBPARCELA
- 004 POLÍGONO
- ÁMBITO SERVIDUMBRE

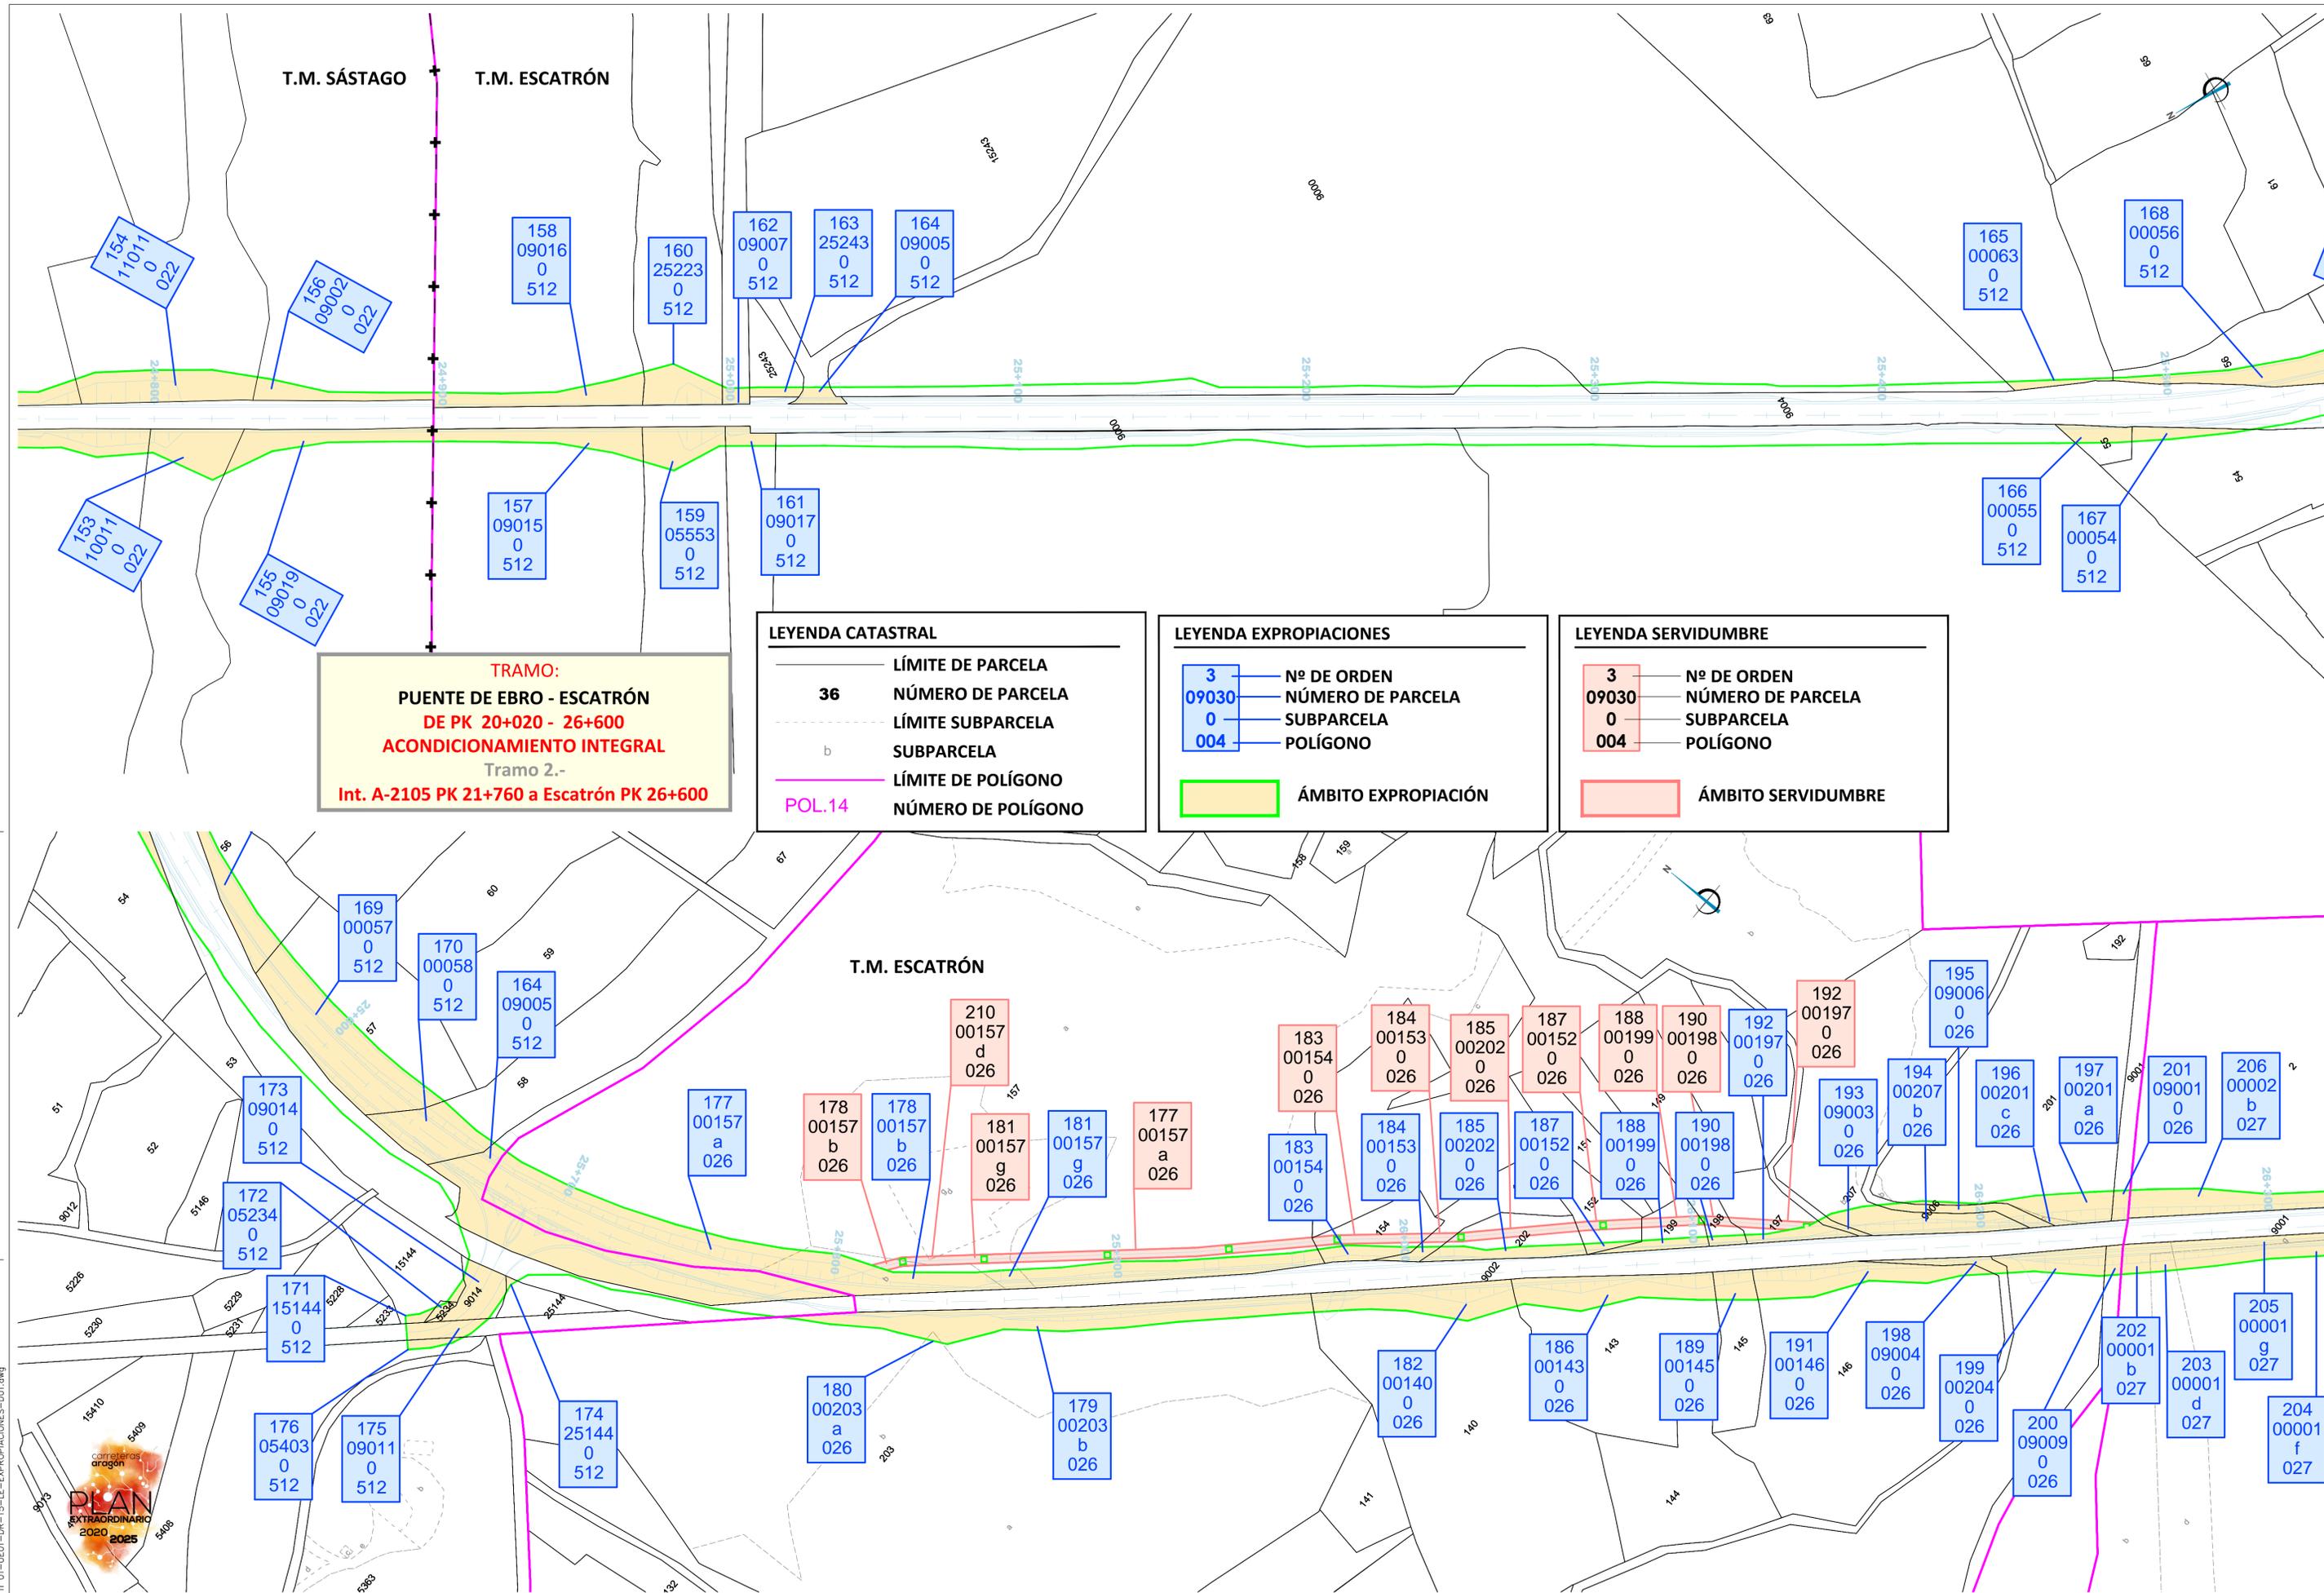

NOM. FICHERO: 01-UEO-DR-15-LE-EXPROIACIONES-001.dwg



Departamento de Vertebración del Territorio, Movilidad y Vivienda

DIRECCIÓN GENERAL DE CARRETERAS

EL CONSULTOR
 A.I.T. Consultores Aragón, S.L.

POR EL CONSULTOR
 D. Vicente Elípe Maicas

LA INGENIERA DIRECTORA DEL PROYECTO
 D. Celia Bautista Alonso

ESCALA
 1/1.000
 EN ORIGINAL UNE A1

DESIGNACIÓN DE LA OBRA
PROYECTO DE TRAZADO DEL ITINERARIO Nº 1 "BAJO ARAGÓN"
DEL PLAN EXTRAORDINARIO DE CARRETERAS DE LA RAA (2020 - 2025)

CLAVE
 PT-PEXT-ITI.01

UD. EJECUCIÓN
 1

PLANO Nº
 15

TÍTULO DEL PLANO
EXPROIACIONES

FECHA
 MAR-2022

HOJA 10 DE 11

