
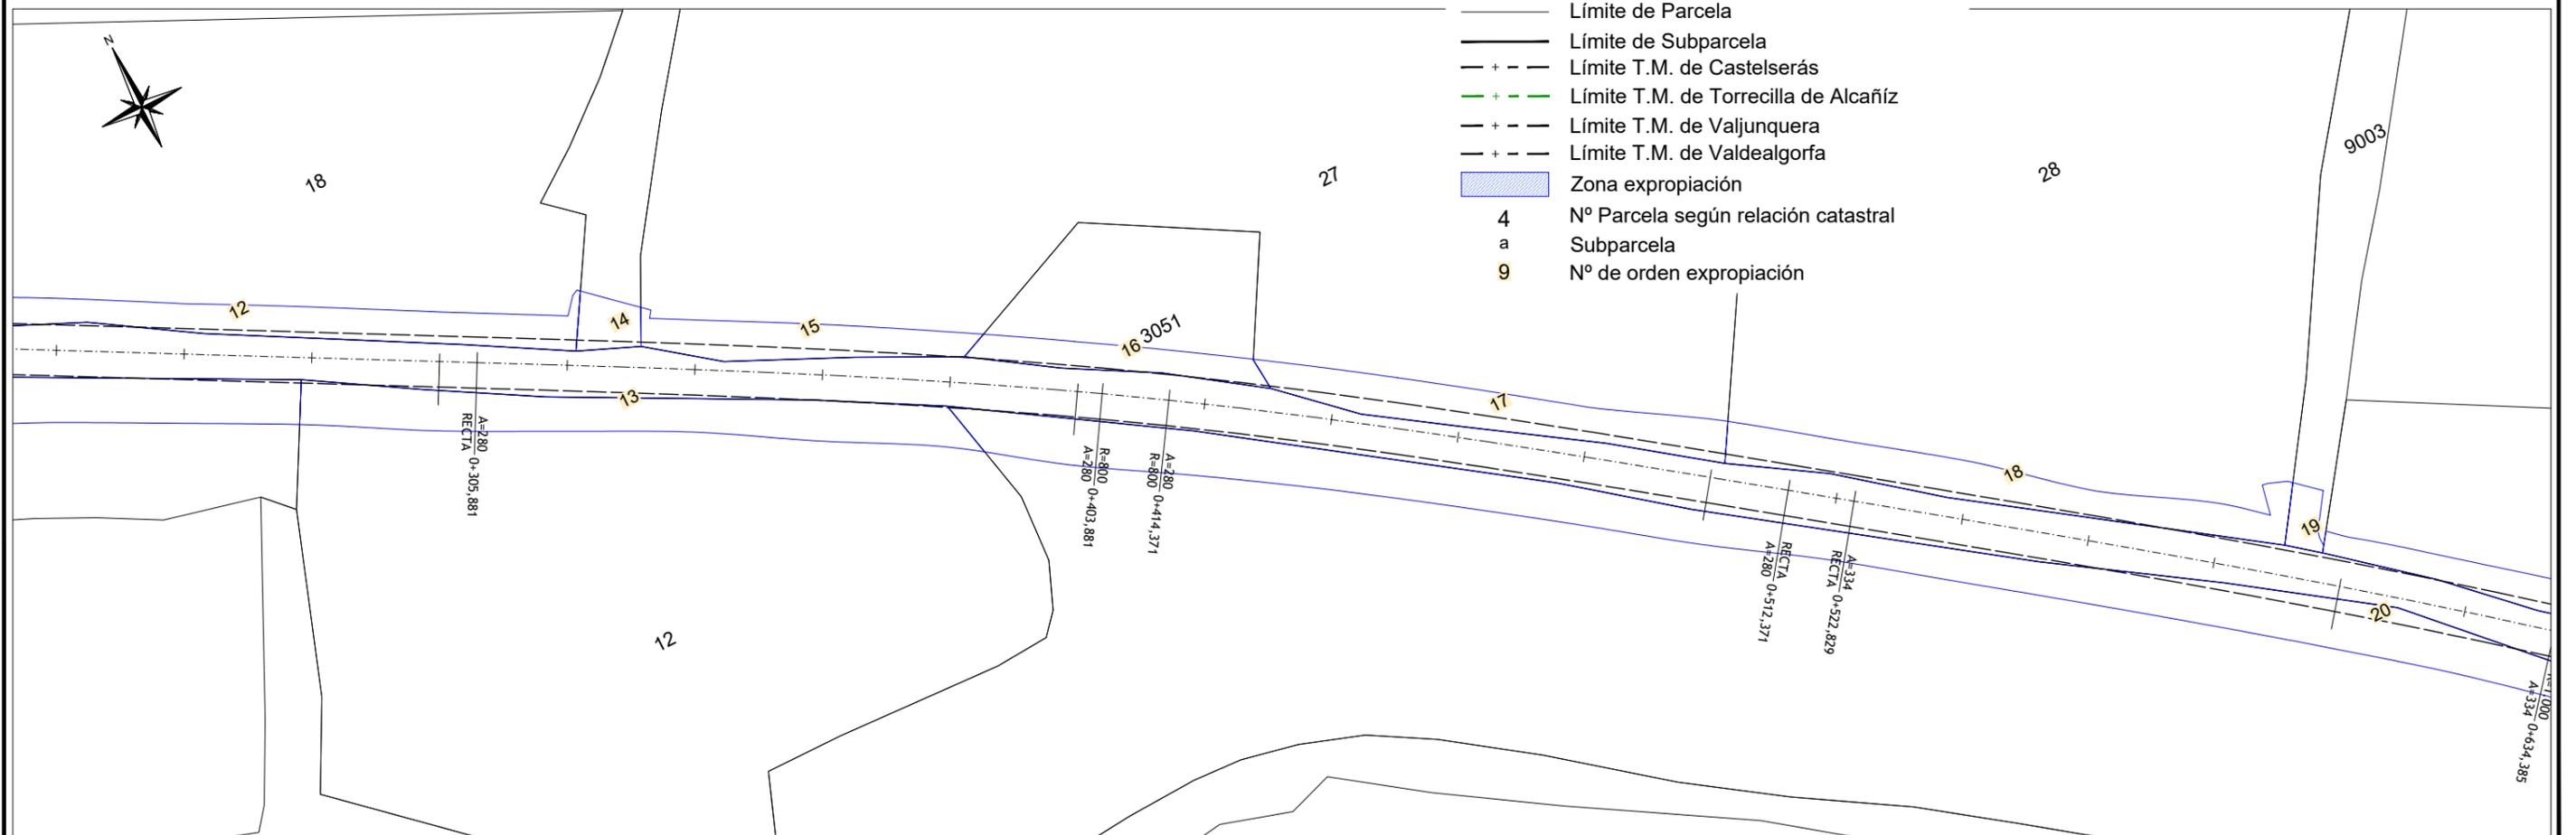




**LEYENDA**


- Ocupación carretera proyectada
- Ocupación carretera existente
- Límite de Parcela
- Límite de Subparcela
- Límite T.M. de Castelserás
- Límite T.M. de Torrecilla de Alcañiz
- Límite T.M. de Valjunquera
- Límite T.M. de Valdealgorfa
- Zona expropiación
- 4 N° Parcela según relación catastral
- a Subparcela
- 9 N° de orden expropiación

 

**LEYENDA**


-  Ocupación carretera proyectada
-  Ocupación carretera existente
-  Límite de Parcela
-  Límite de Subparcela
-  Límite T.M. de Castelserás
-  Límite T.M. de Torrecilla de Alcañiz
-  Límite T.M. de Valjunquera
-  Límite T.M. de Valdealgorfa
-  Zona expropiación
- 4 N° Parcela según relación catastral
- a Subparcela
- 9 N° de orden expropiación

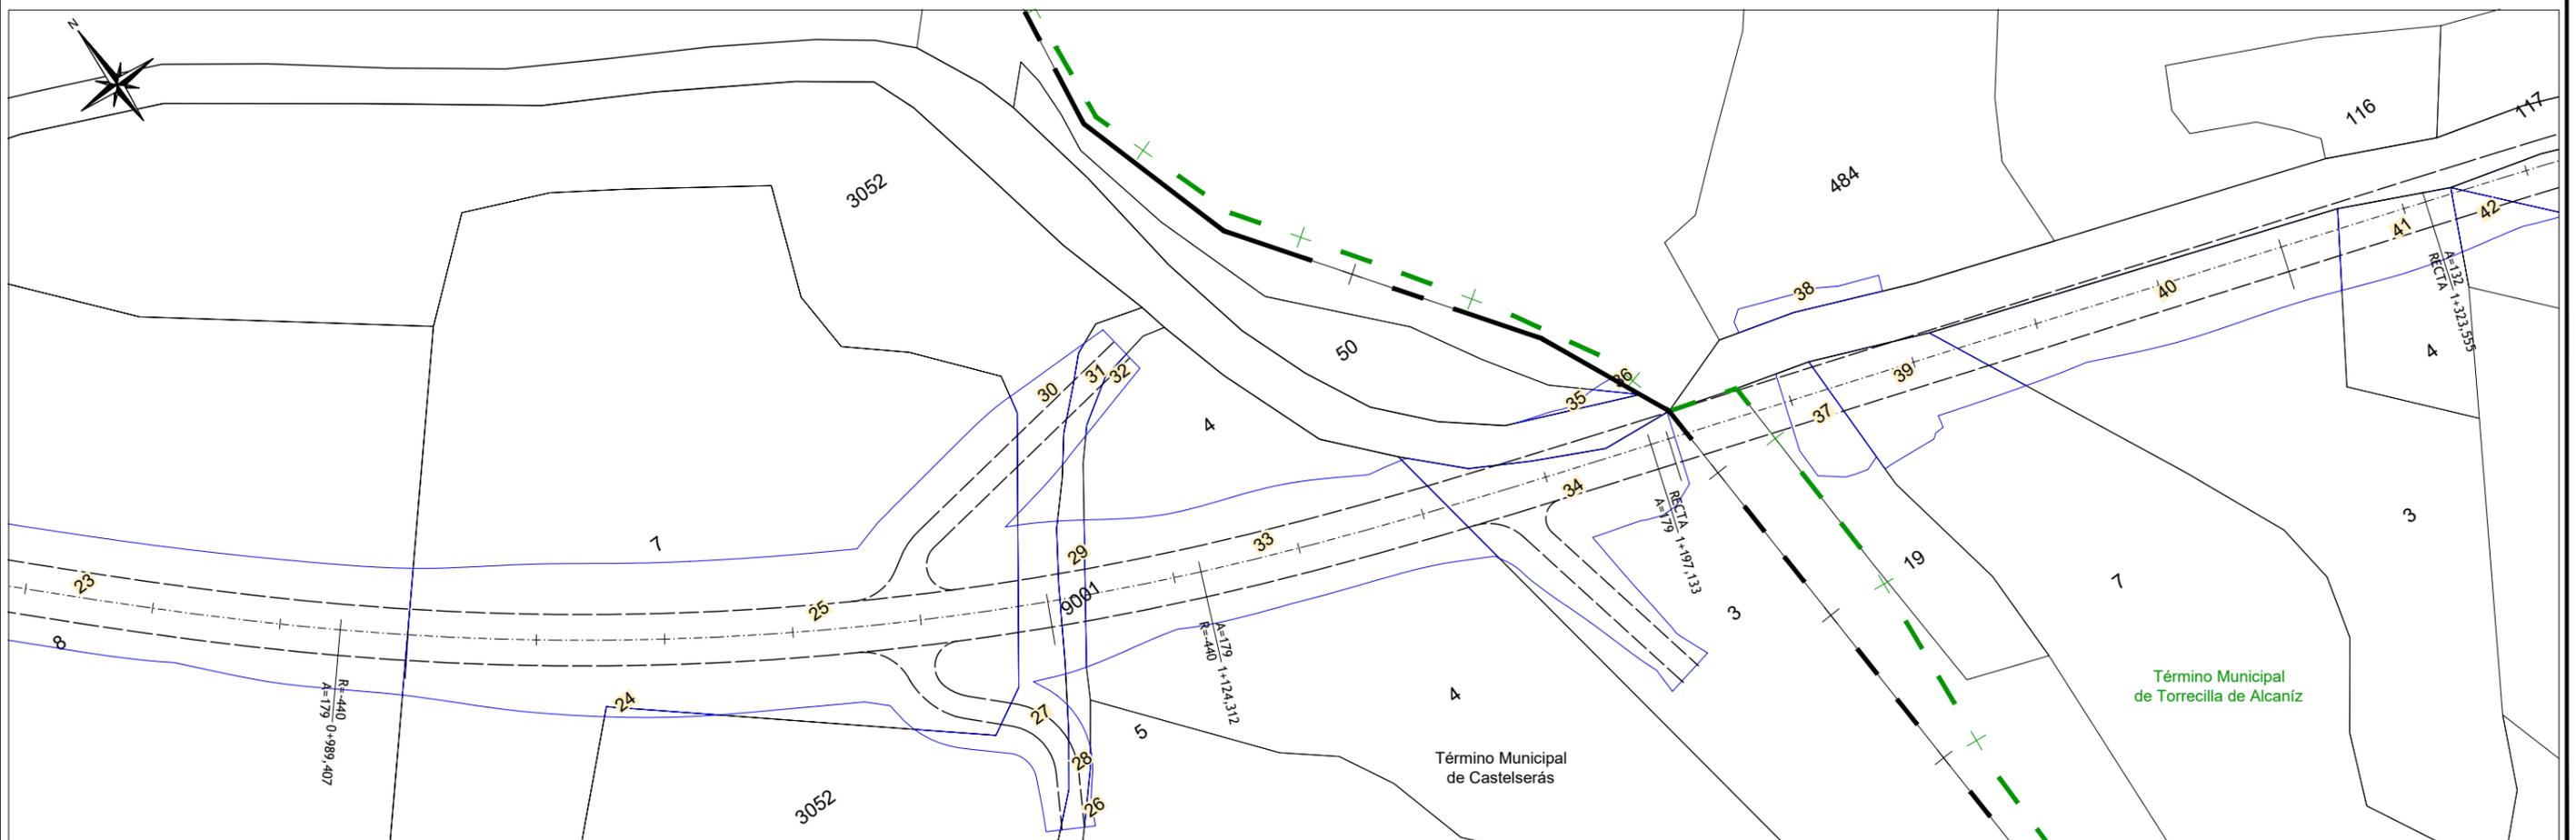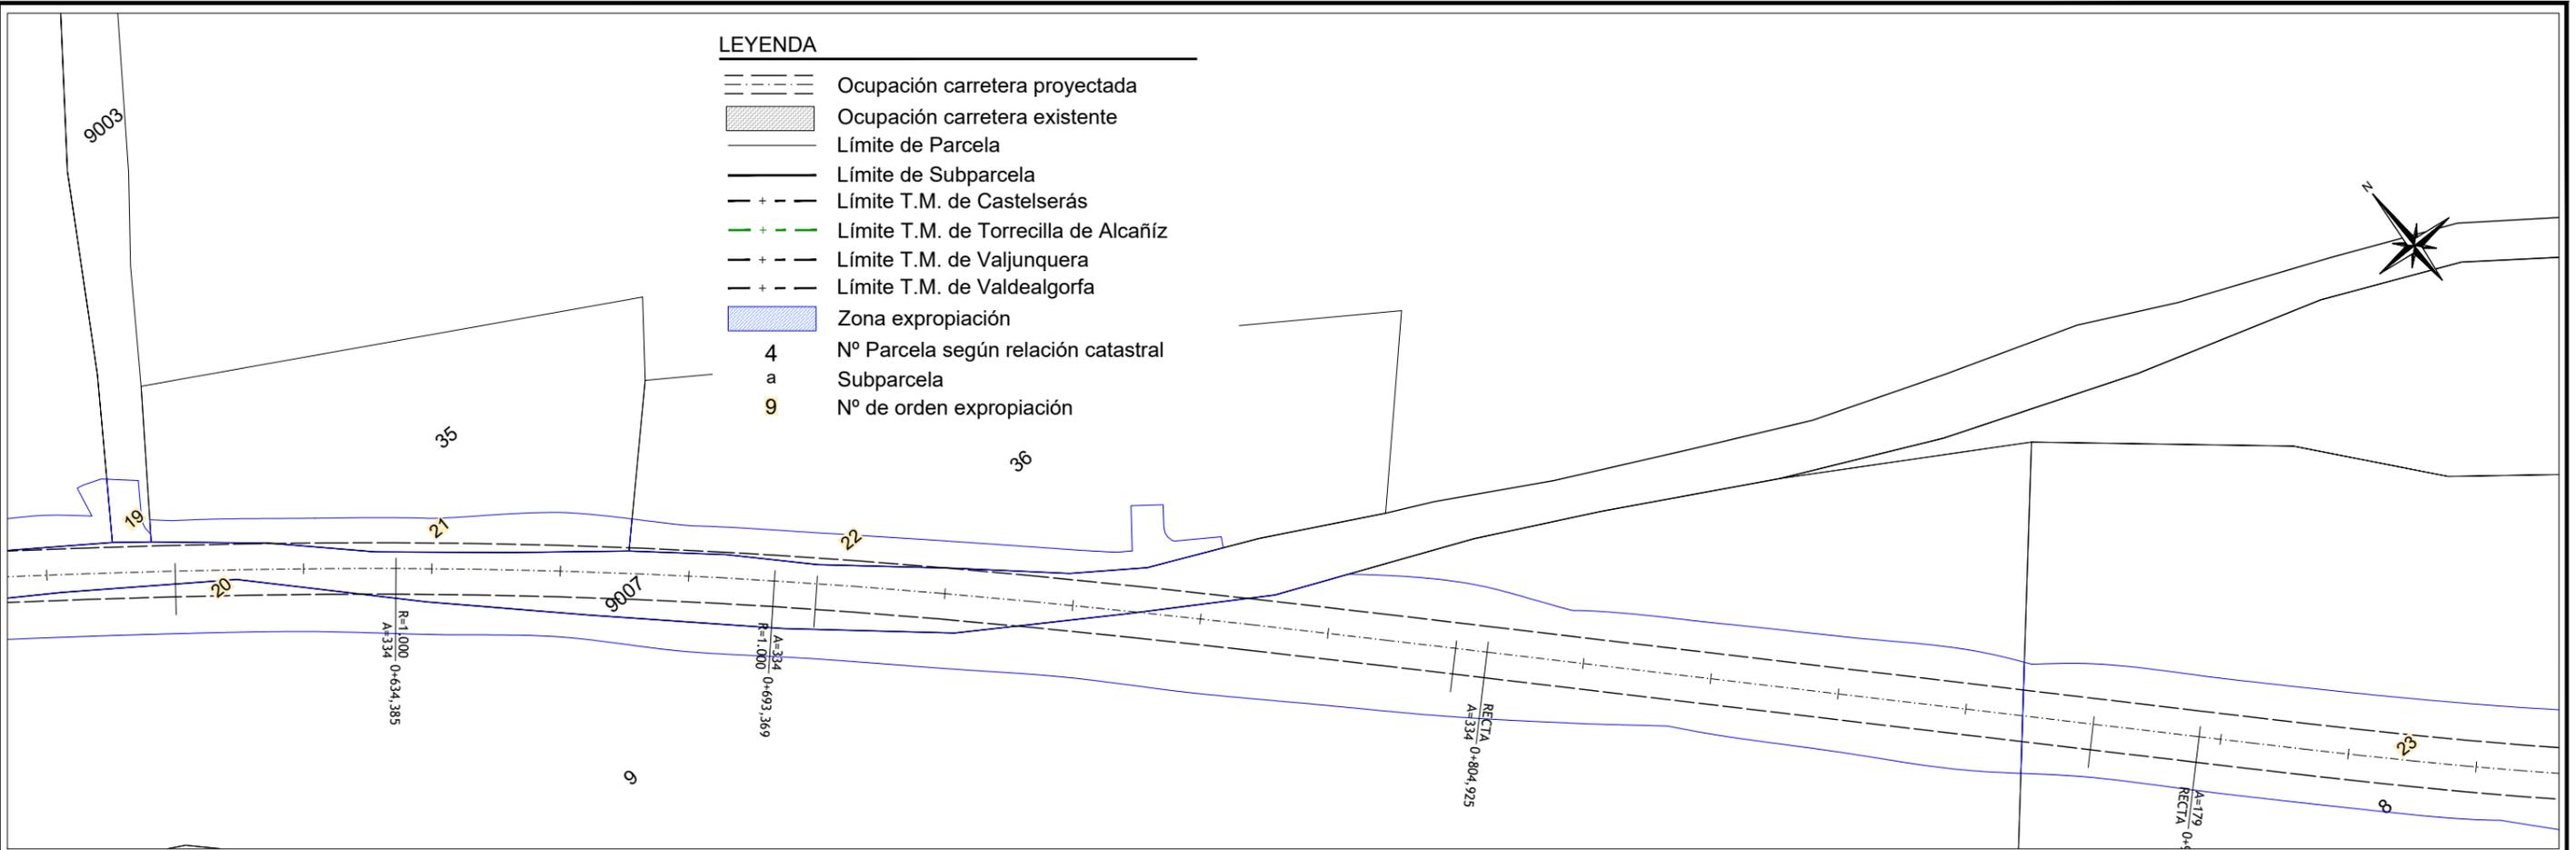


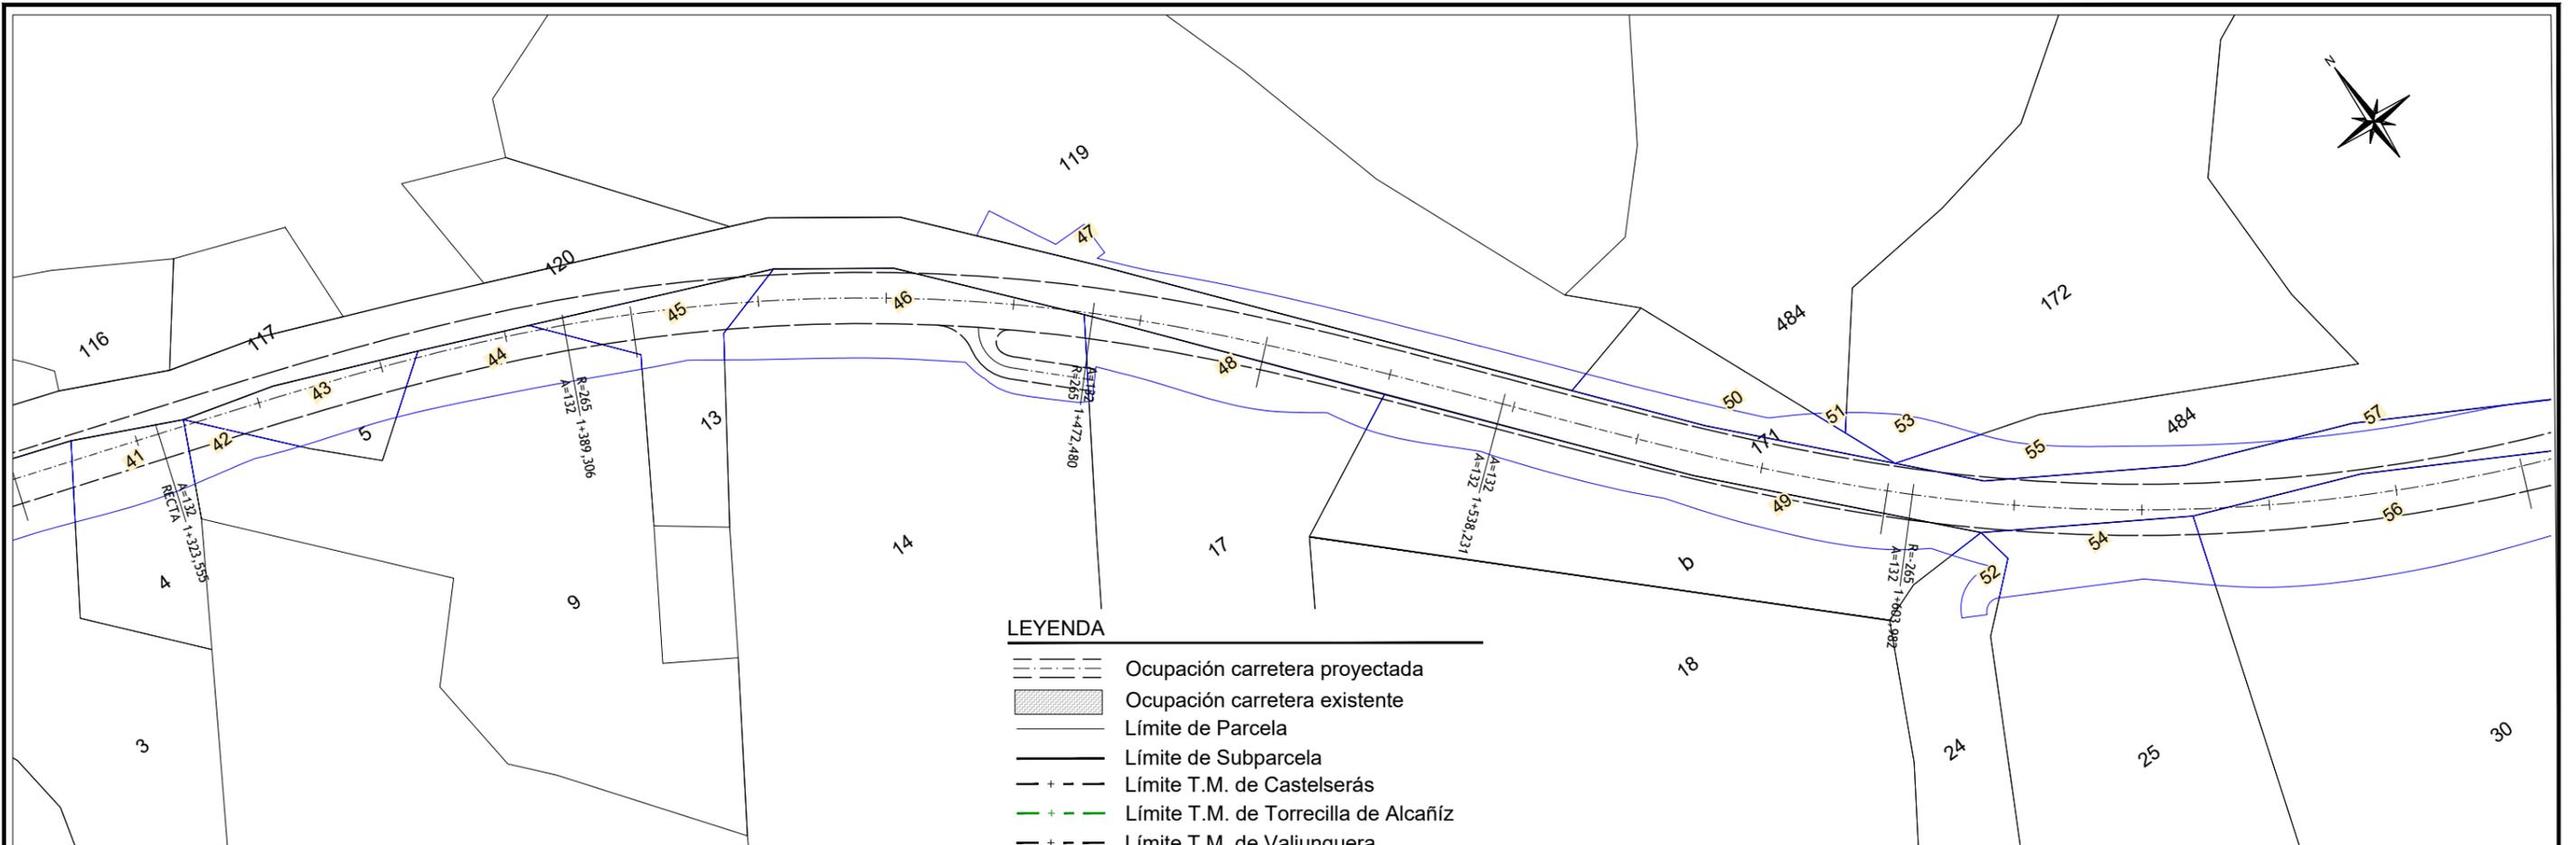

**LEYENDA**


-  Ocupación carretera proyectada
-  Ocupación carretera existente
-  Límite de Parcela
-  Límite de Subparcela
-  Límite T.M. de Castelserás
-  Límite T.M. de Torrecilla de Alcañiz
-  Límite T.M. de Valjunquera
-  Límite T.M. de Valdealgorfa
-  Zona expropiación
- 4** Nº Parcela según relación catastral
- a** Subparcela
- 9** Nº de orden expropiación

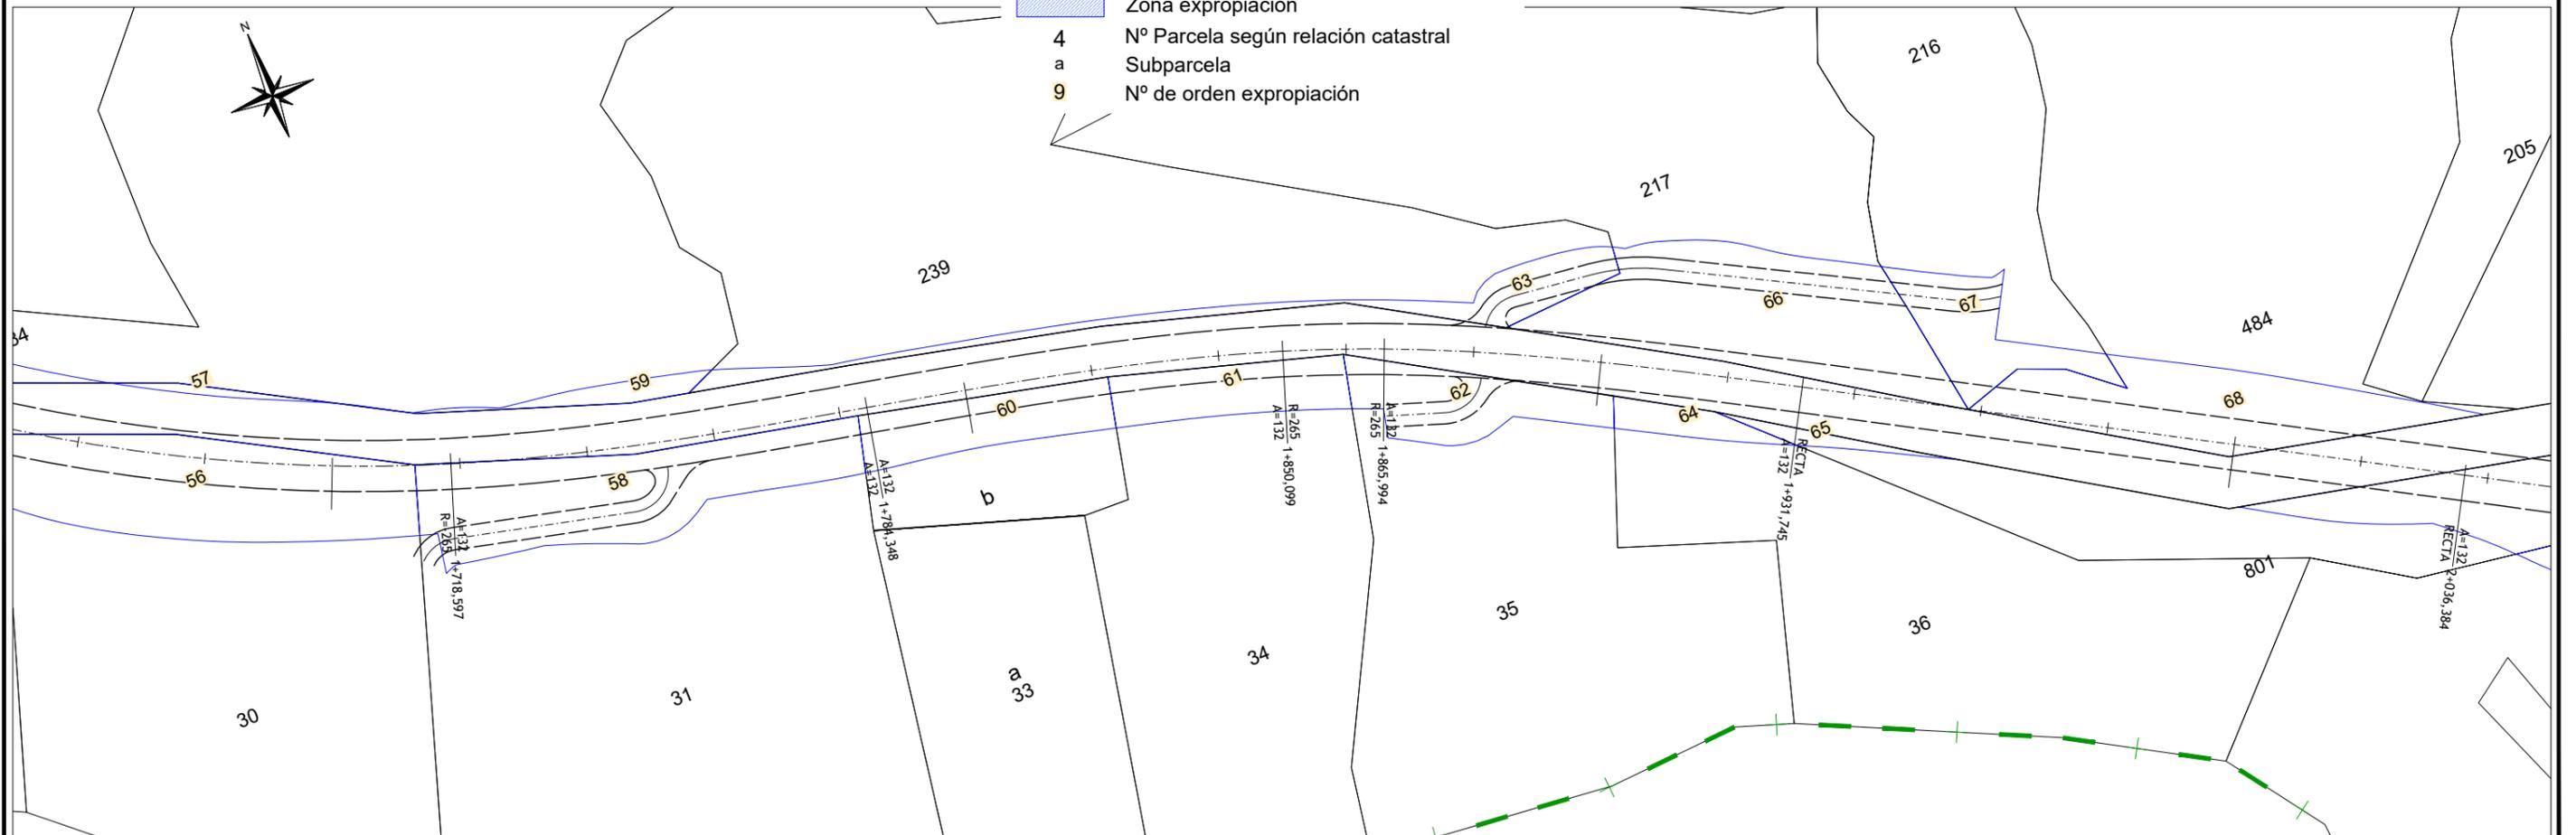


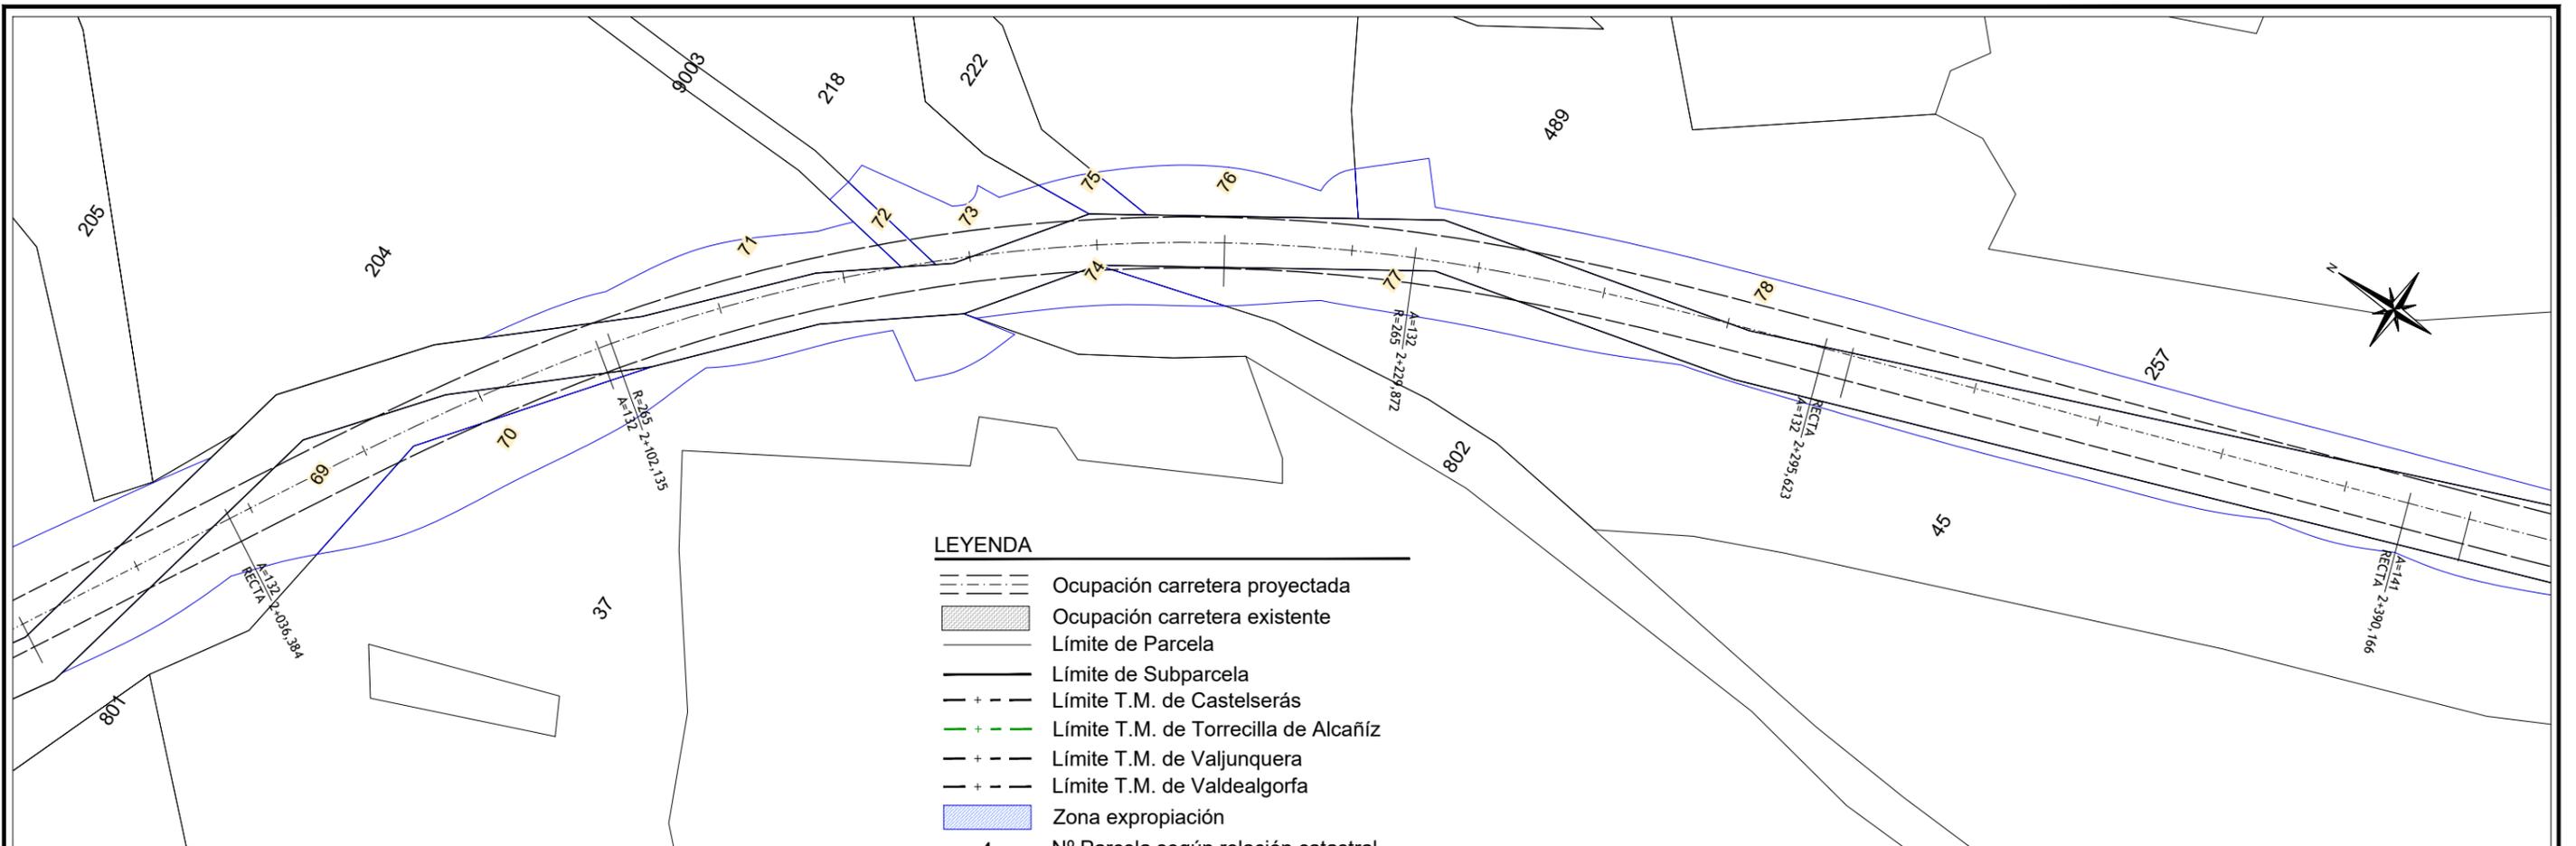

**LEYENDA**


- Ocupación carretera proyectada
  - Ocupación carretera existente
  - Límite de Parcela
  - Límite de Subparcela
  - Límite T.M. de Castelserás
  - Límite T.M. de Torrecilla de Alcañiz
  - Límite T.M. de Valjunquera
  - Límite T.M. de Valdealgorfa
  - Zona expropiación
- 4 N° Parcela según relación catastral  
 a Subparcela  
 9 N° de orden expropiación

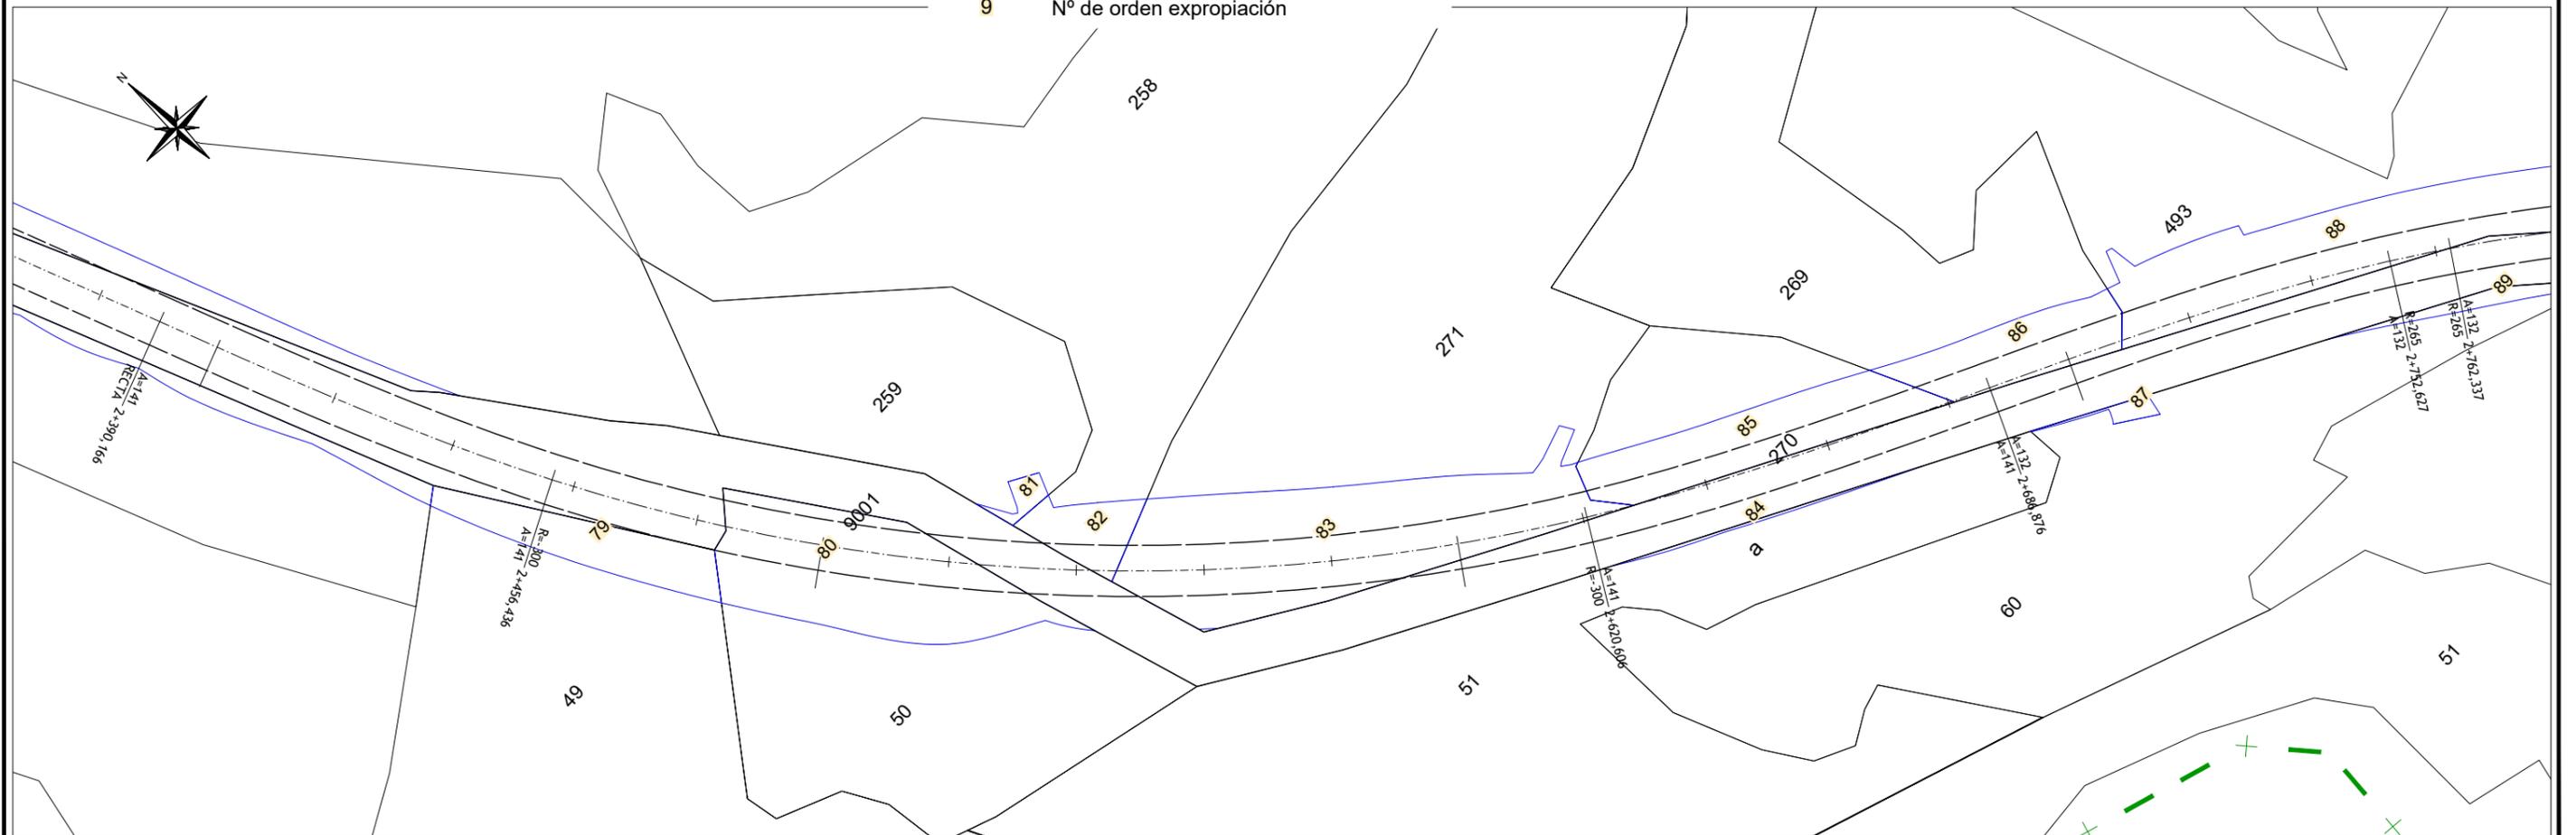

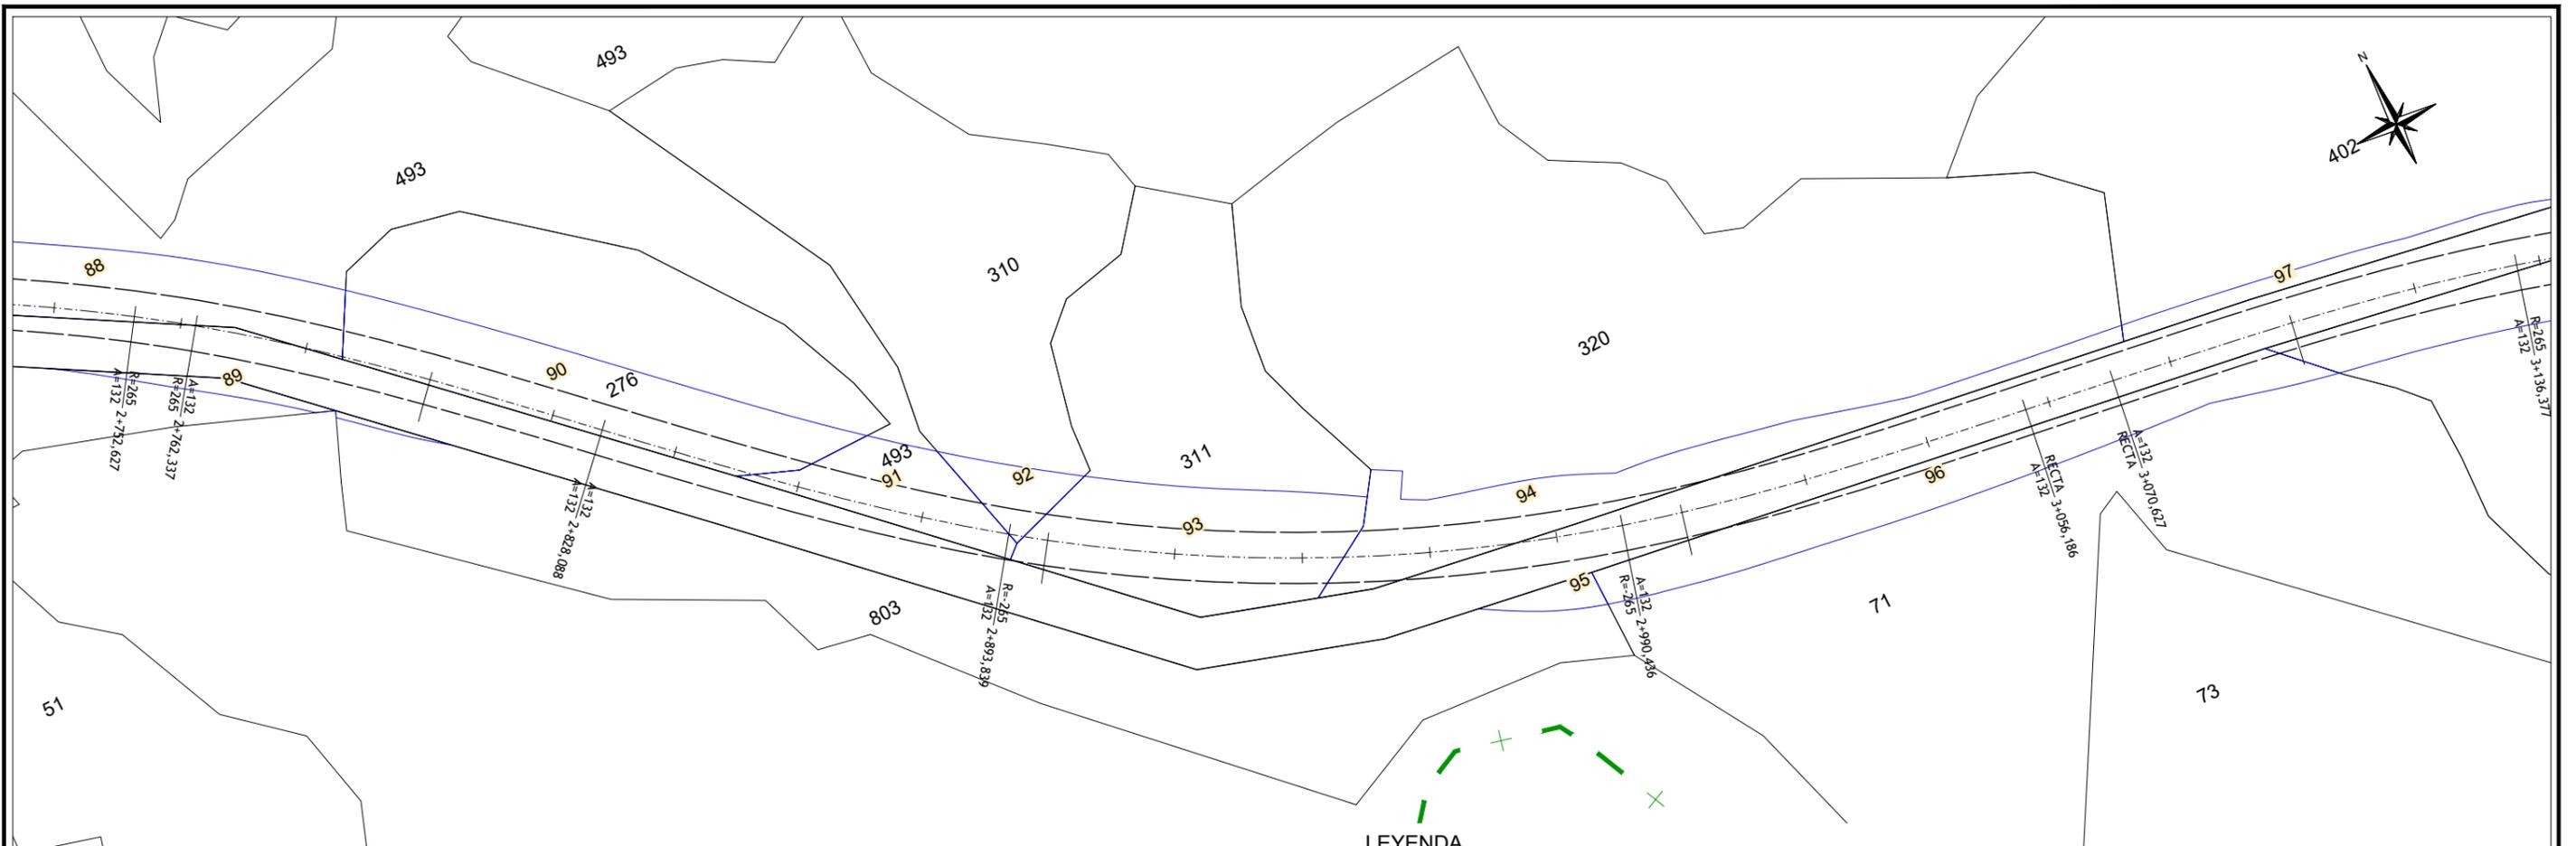


LEYENDA

- Ocupación carretera proyectada
- Ocupación carretera existente
- Límite de Parcela
- Límite de Subparcela
- Límite T.M. de Castelserás
- Límite T.M. de Torrecilla de Alcañiz
- Límite T.M. de Valjunquera
- Límite T.M. de Valdealgorfa
- Zona expropiación
- 4 N° Parcela según relación catastral
- a Subparcela
- 9 N° de orden expropiación

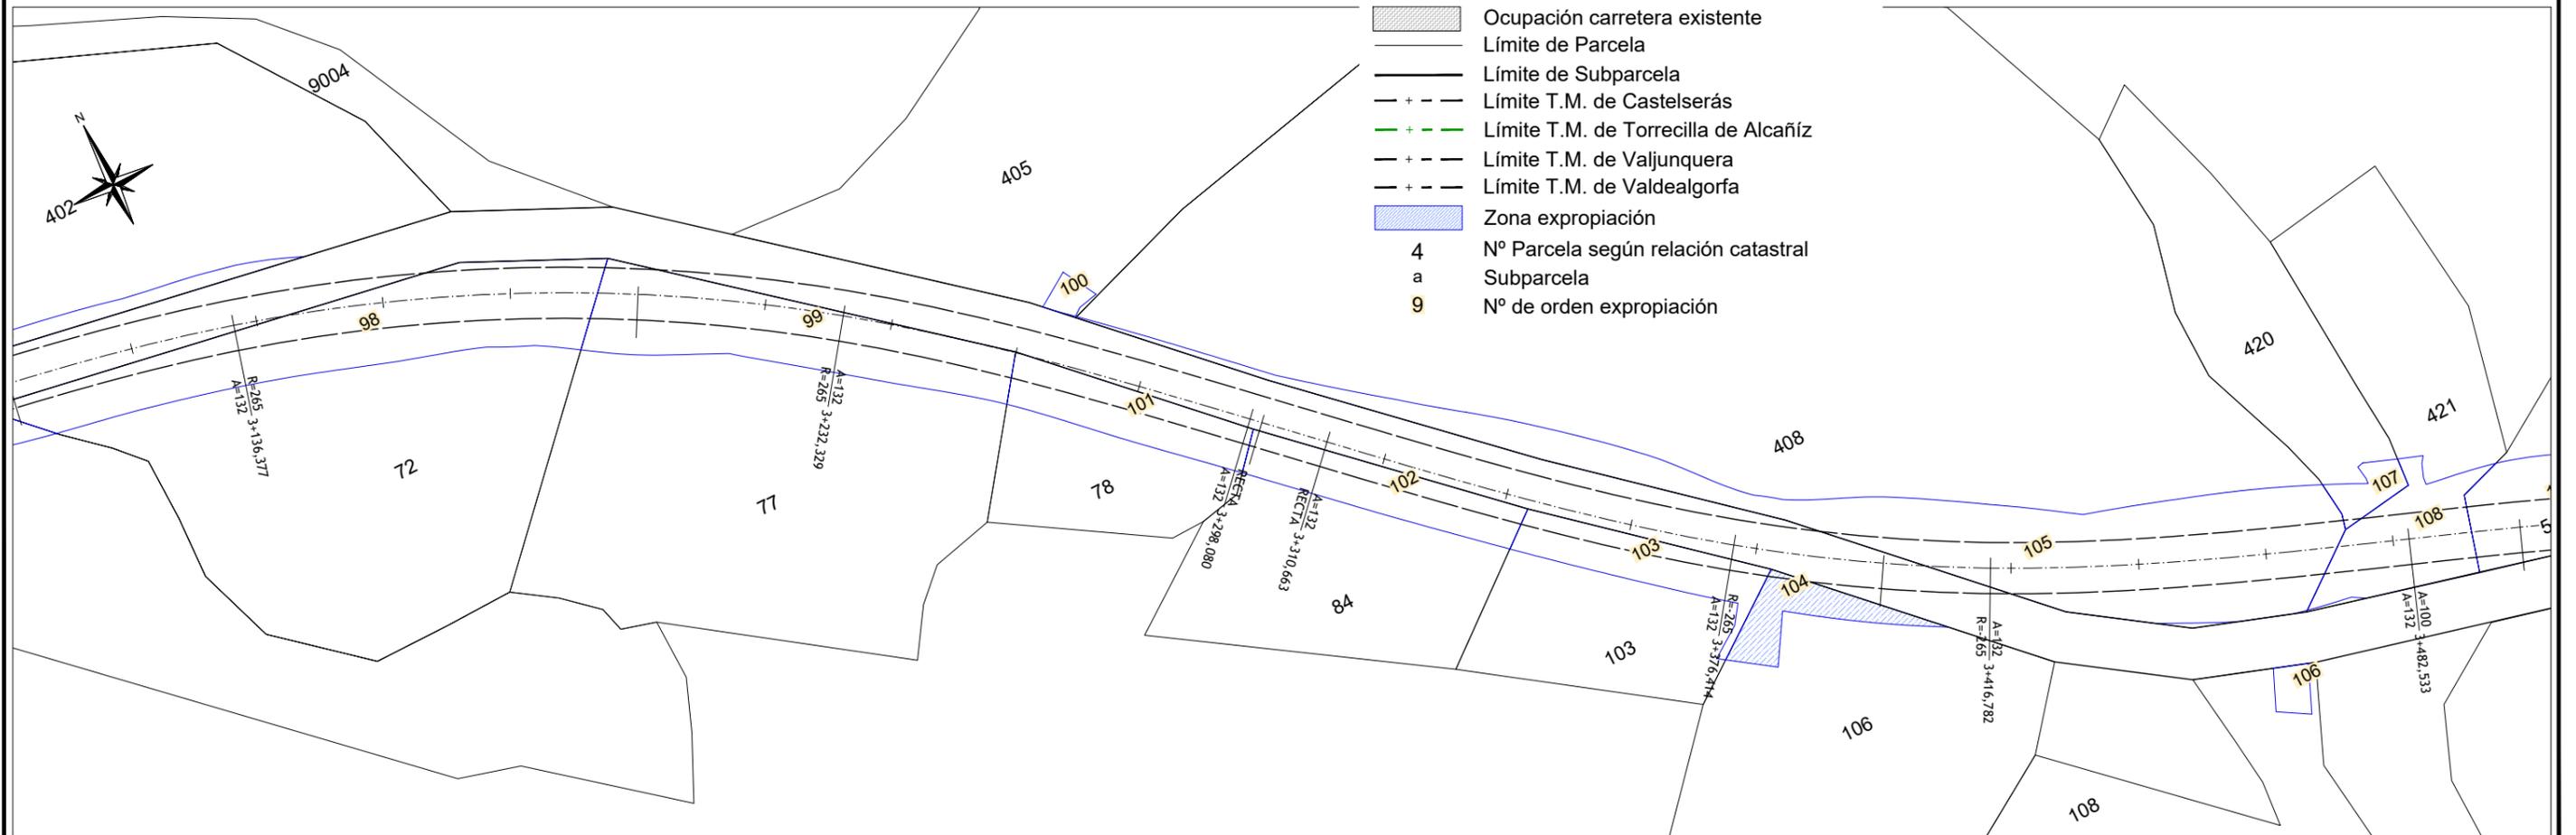





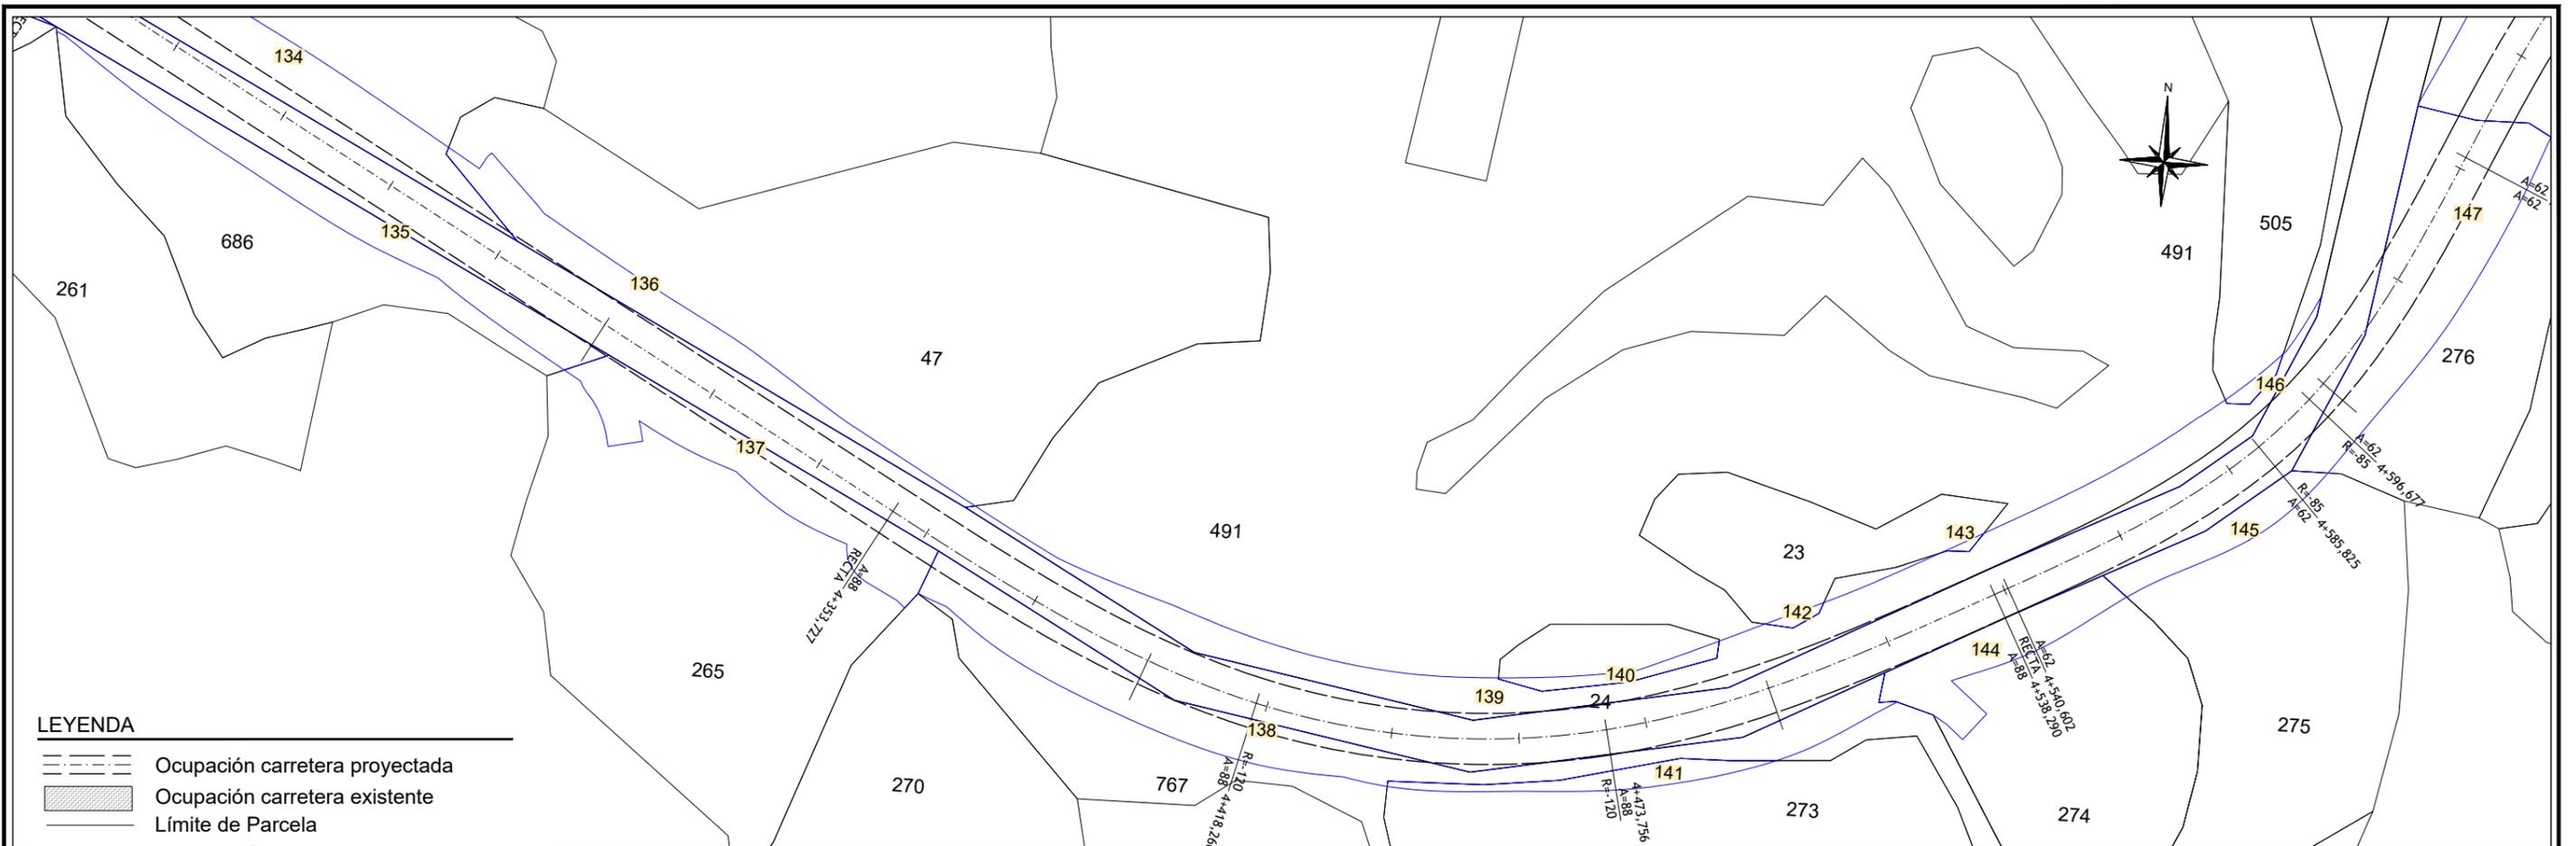

**LEYENDA**


- Ocupación carretera proyectada
- Ocupación carretera existente
- Límite de Parcela
- Límite de Subparcela
- Límite T.M. de Castelserás
- Límite T.M. de Torrecilla de Alcañiz
- Límite T.M. de Valjunquera
- Límite T.M. de Valdealgorfa
- Zona expropiación
- 4 N° Parcela según relación catastral
- a Subparcela
- 9 N° de orden expropiación

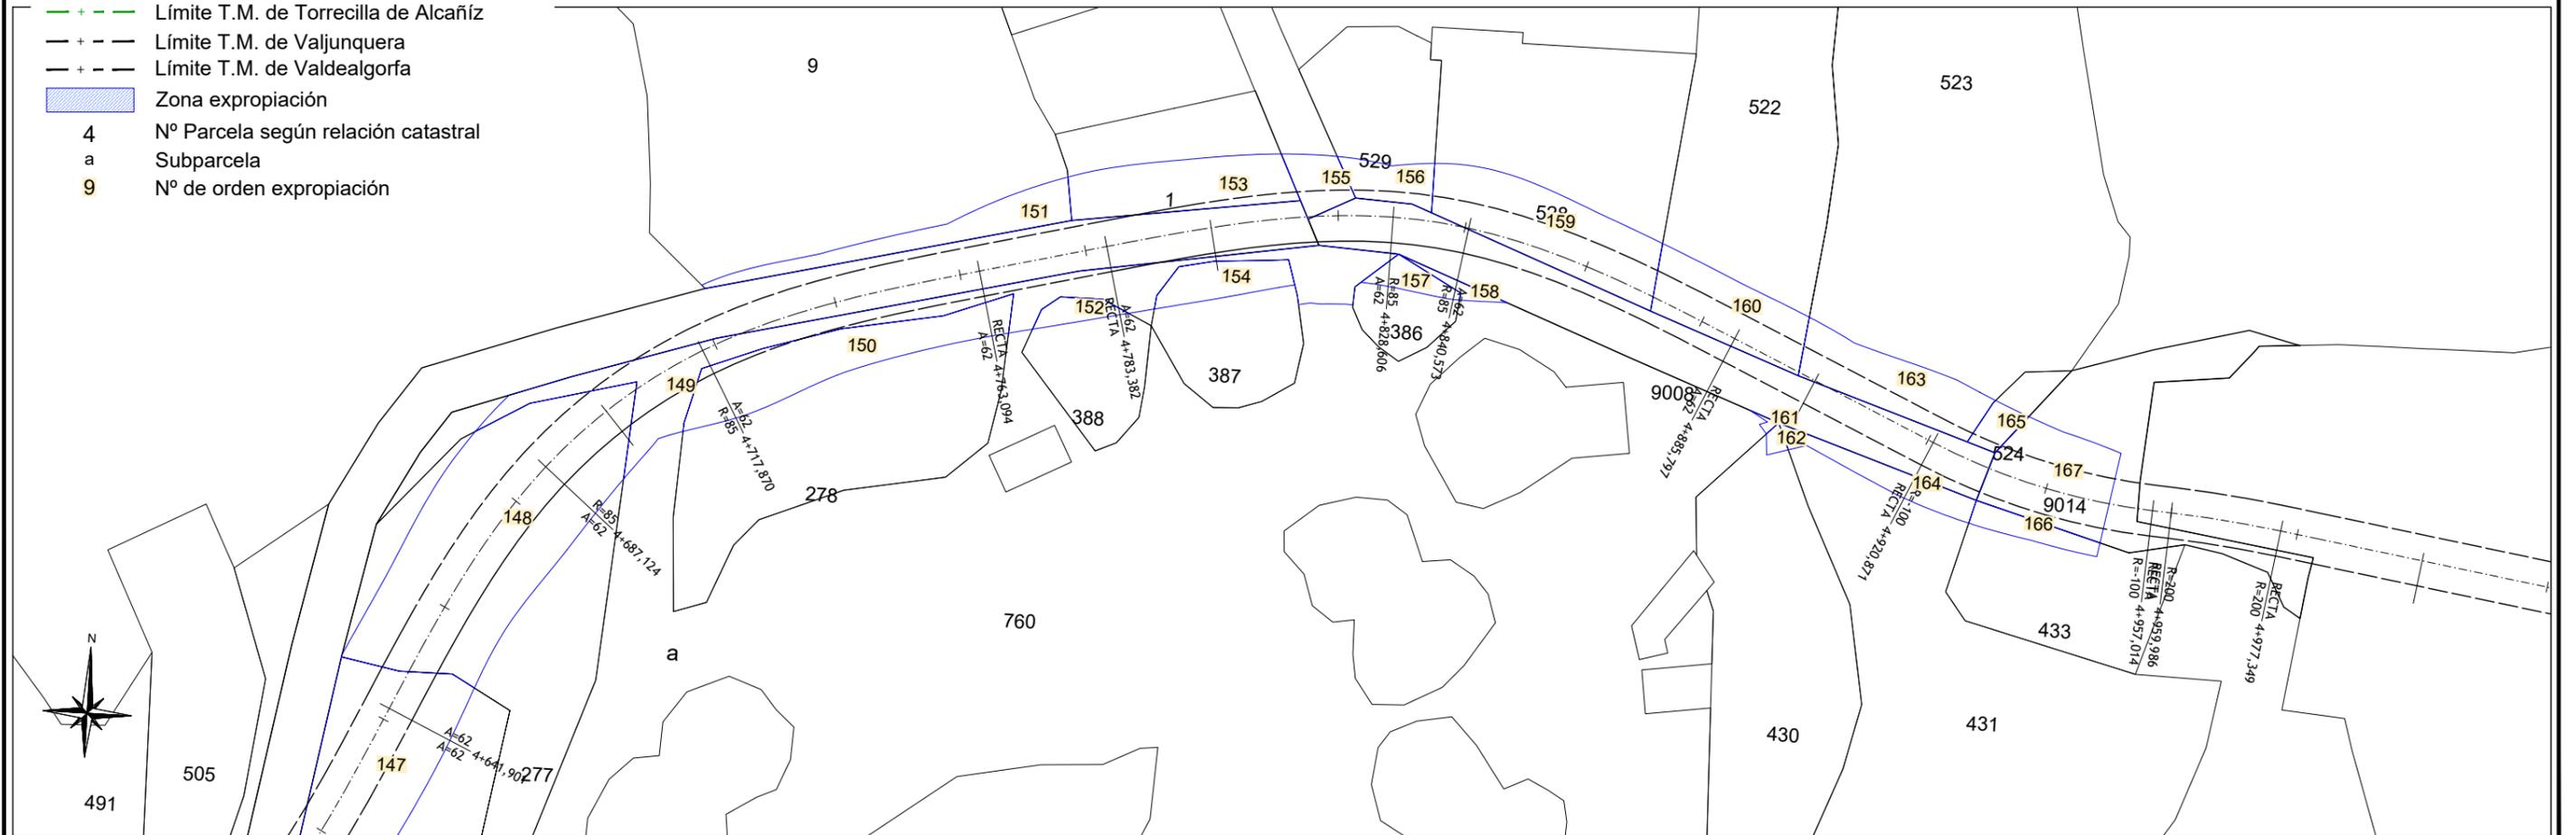


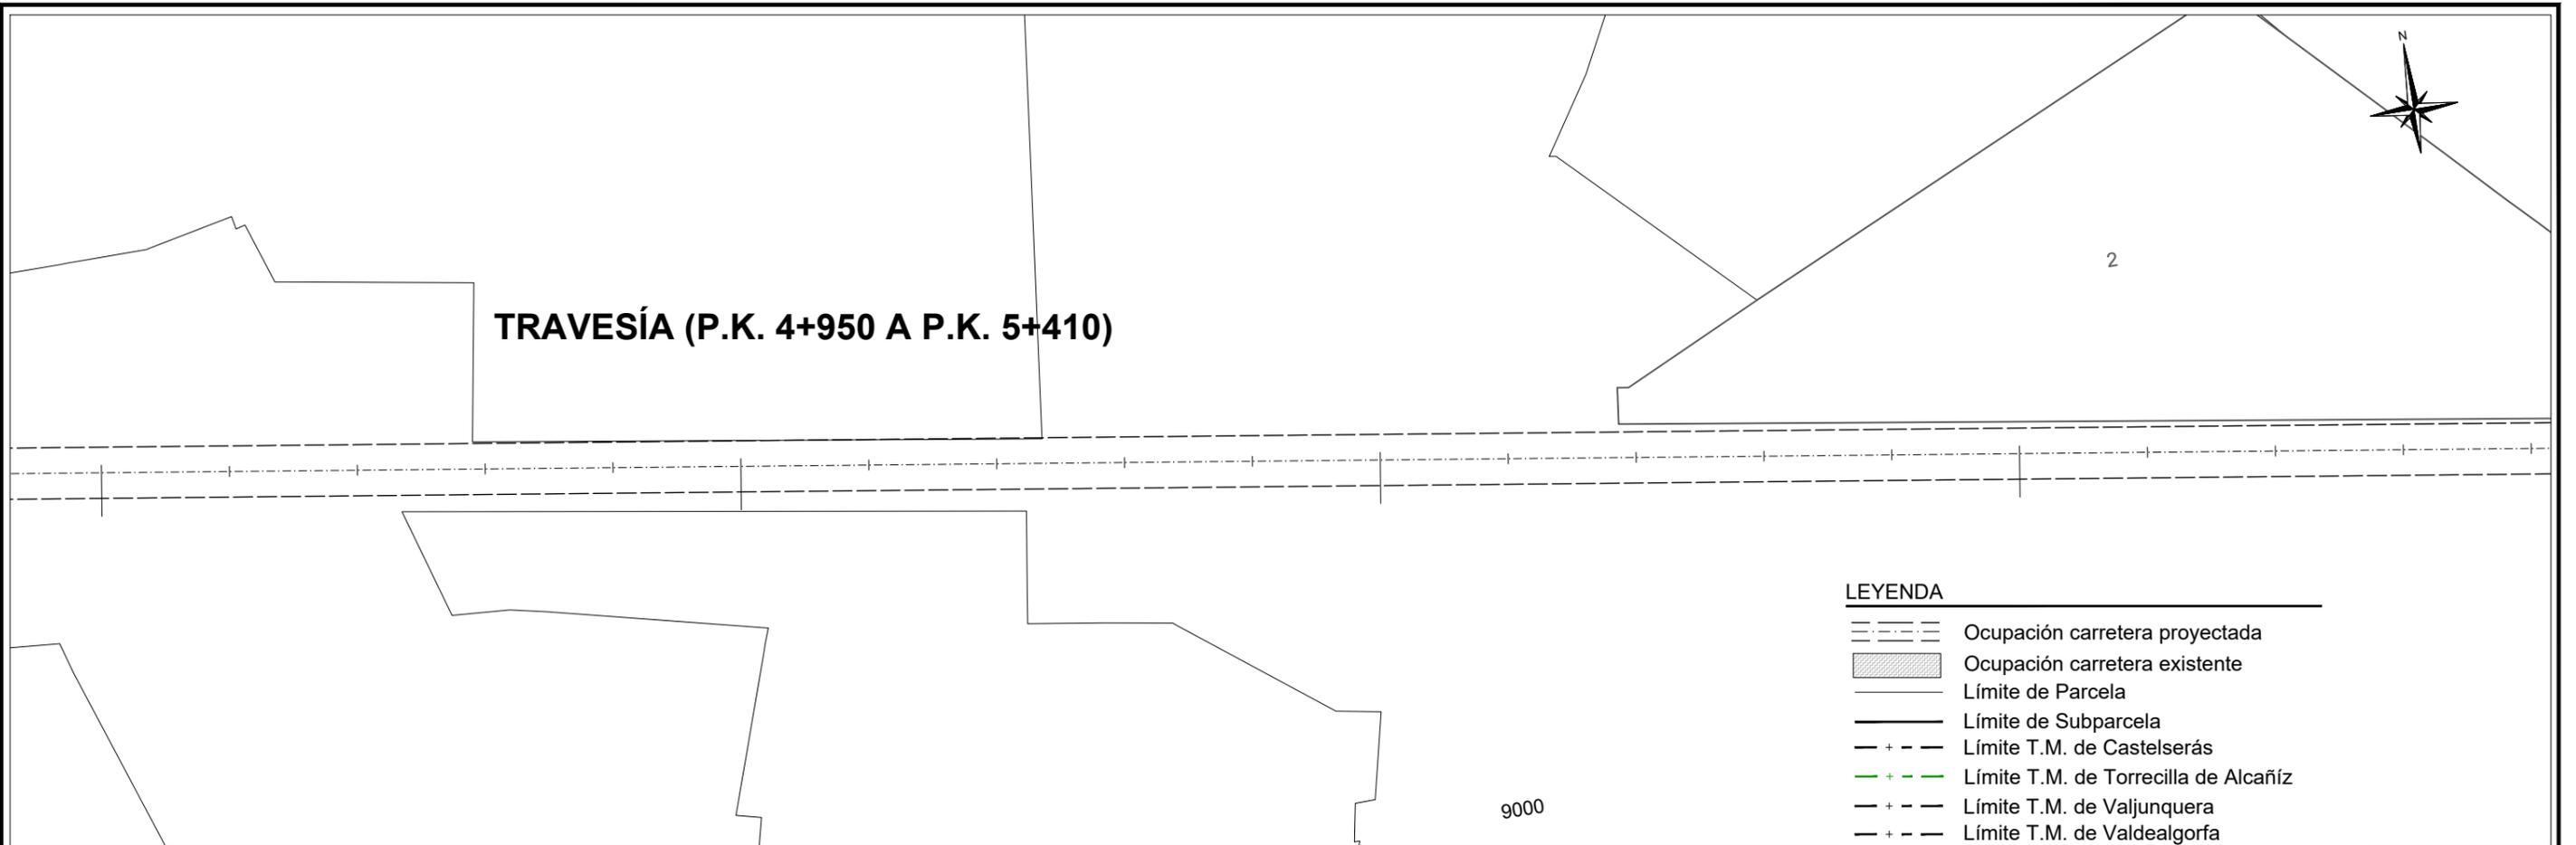

**LEYENDA**


- Ocupación carretera proyectada
- Ocupación carretera existente
- Límite de Parcela
- Límite de Subparcela
- Límite T.M. de Castelserás
- Límite T.M. de Torrecilla de Alcañíz
- Límite T.M. de Valjunquera
- Límite T.M. de Valdealgorfa
- Zona expropiación
- 4** N° Parcela según relación catastral
- a** Subparcela
- 9** N° de orden expropiación

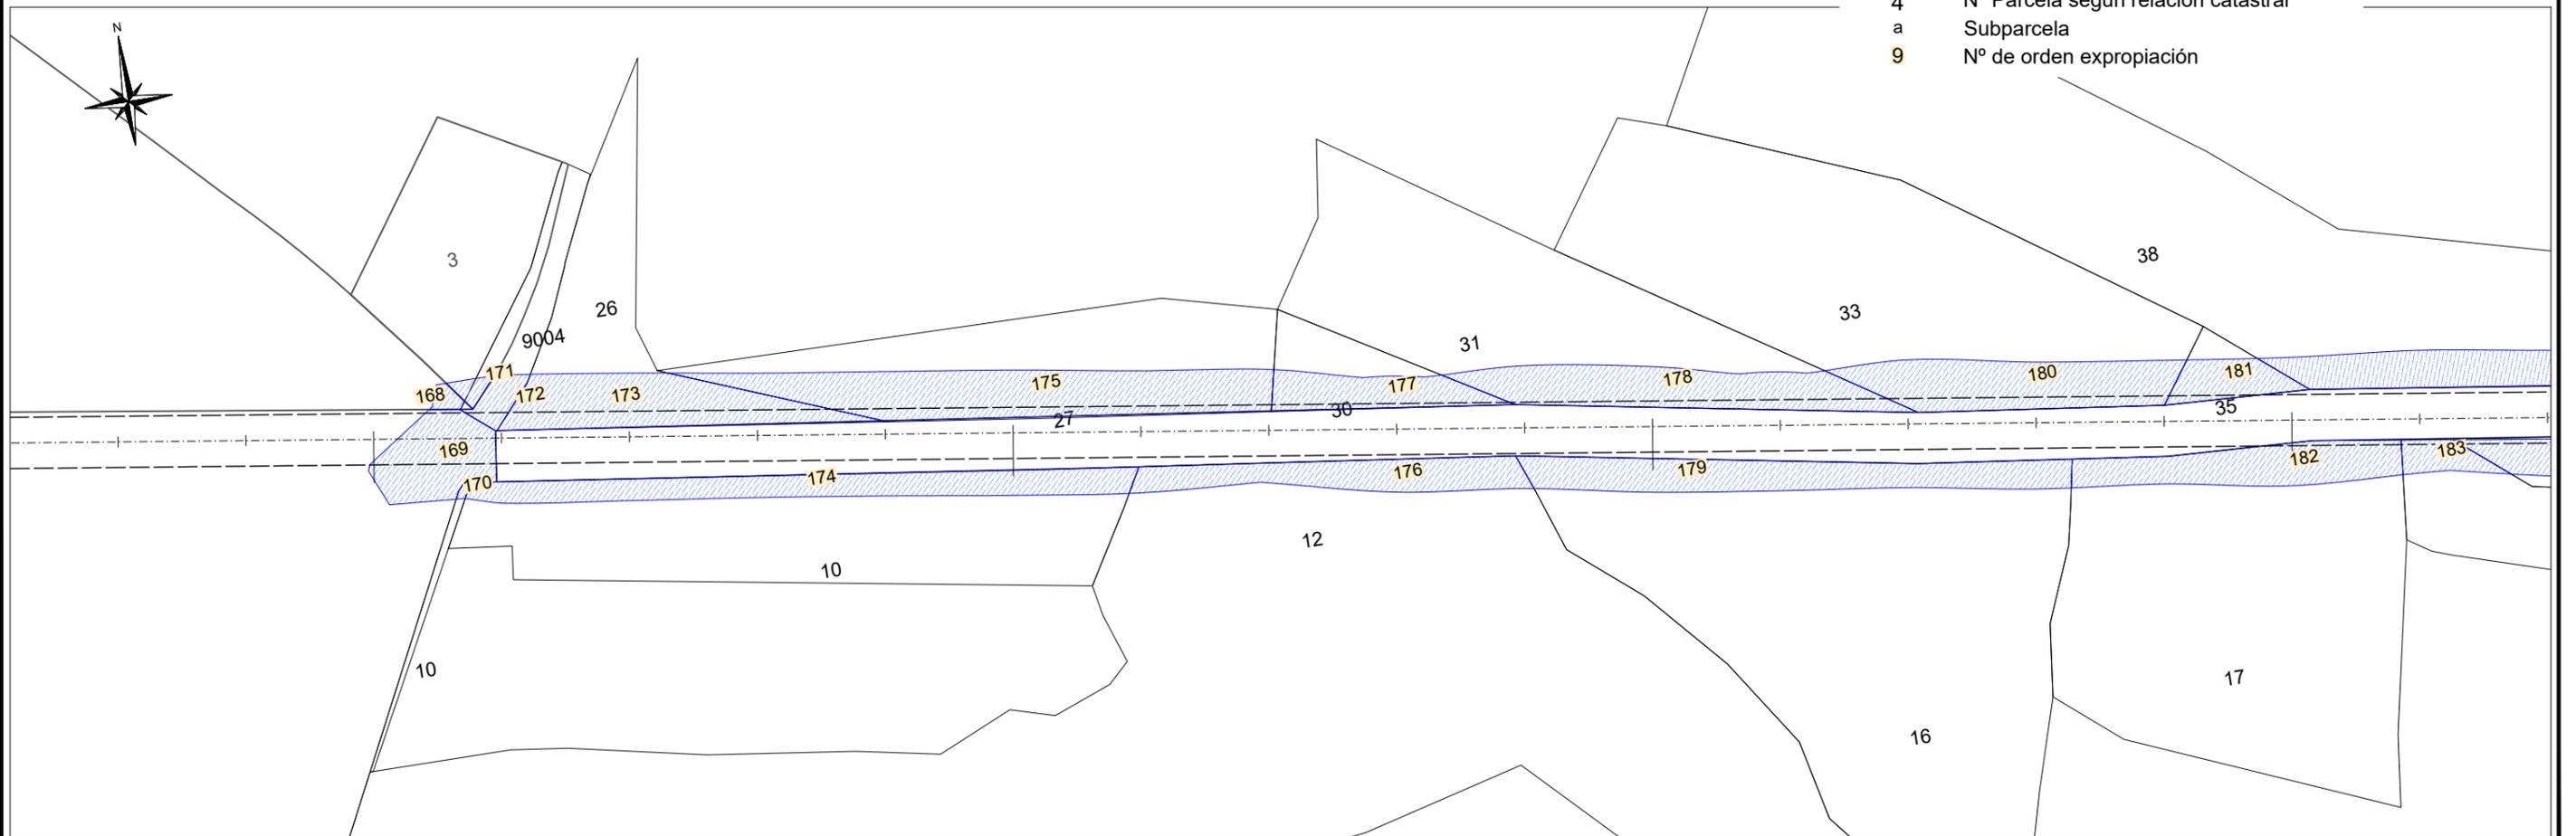


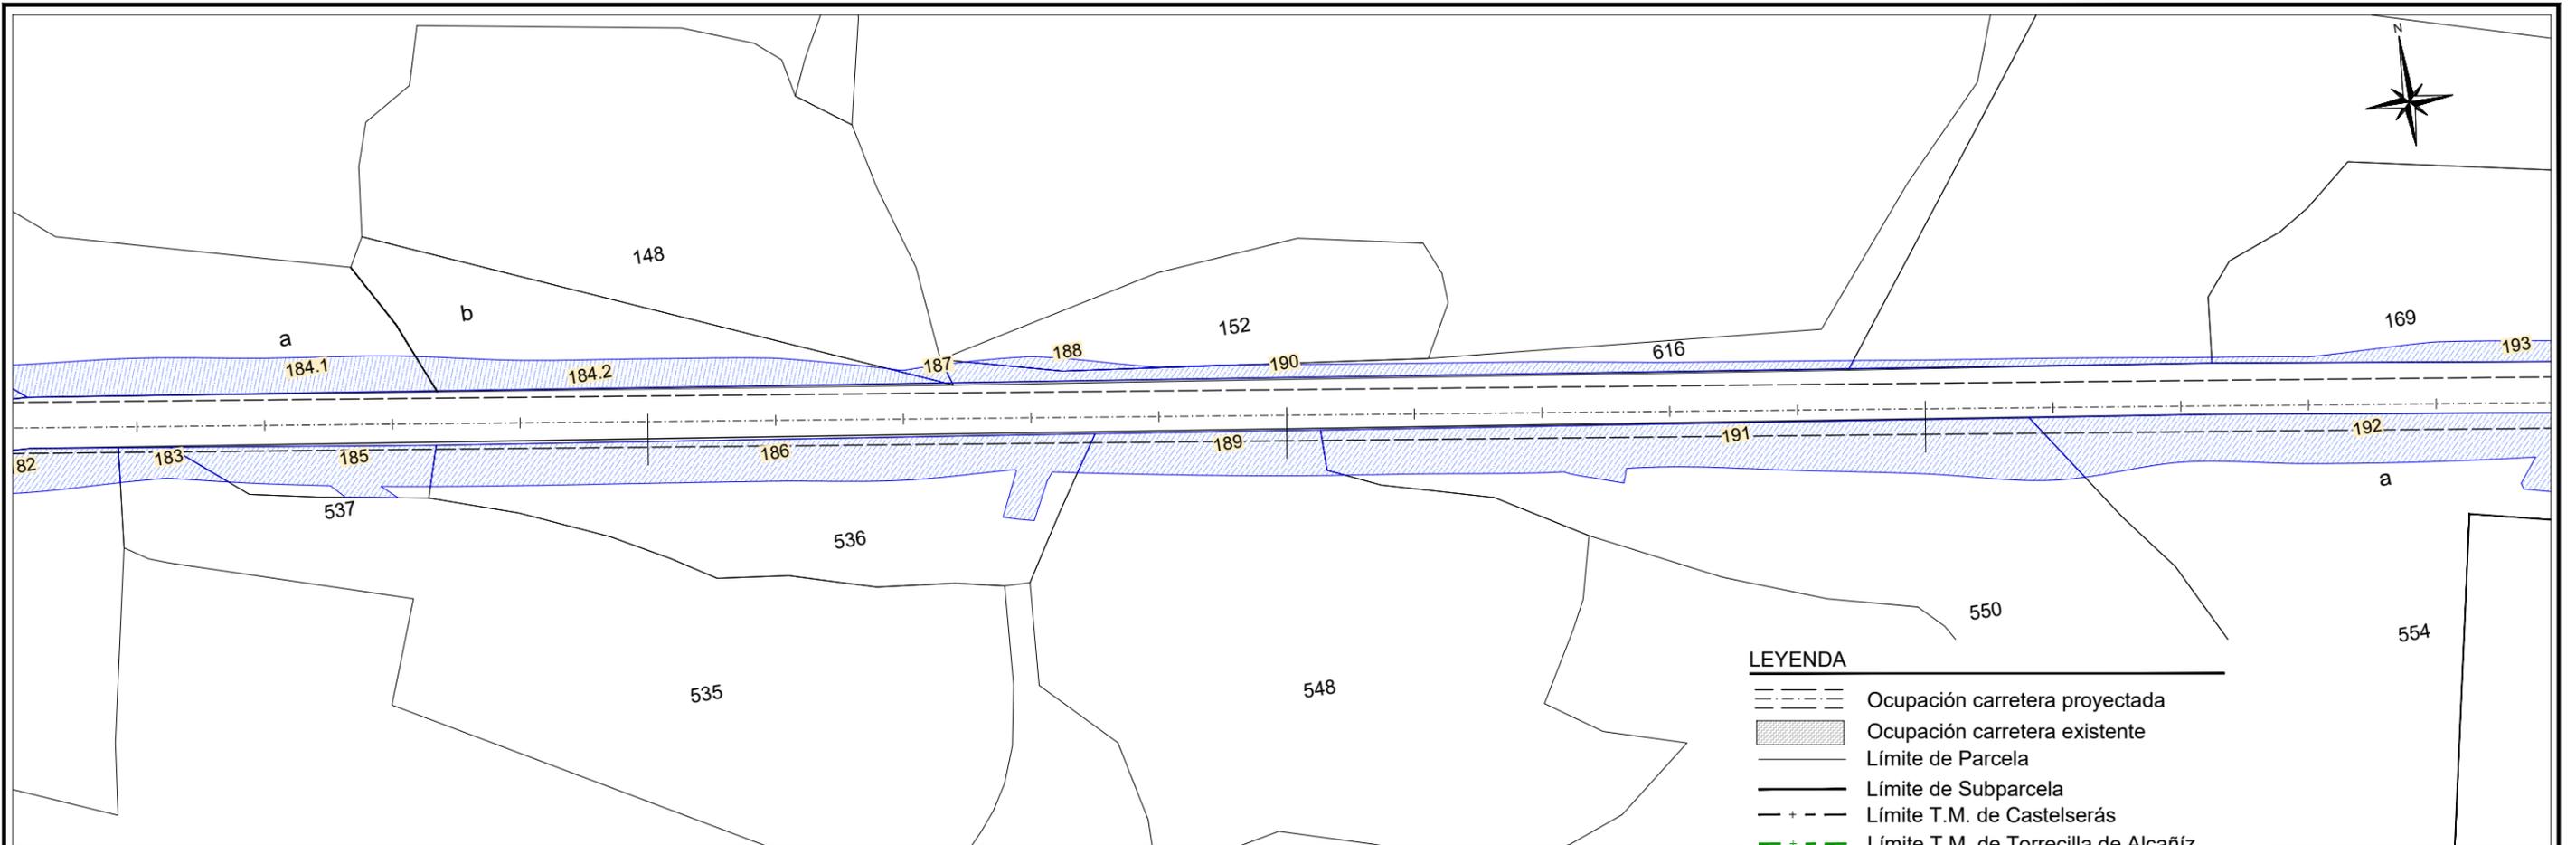


**LEYENDA**


- Ocupación carretera proyectada
- Ocupación carretera existente
- Límite de Parcela
- Límite de Subparcela
- Límite T.M. de Castelserás
- Límite T.M. de Torrecilla de Alcañiz
- Límite T.M. de Valjunquera
- Límite T.M. de Valdealgorfa
- Zona expropiación
- 4 N° Parcela según relación catastral
- a Subparcela
- 9 N° de orden expropiación

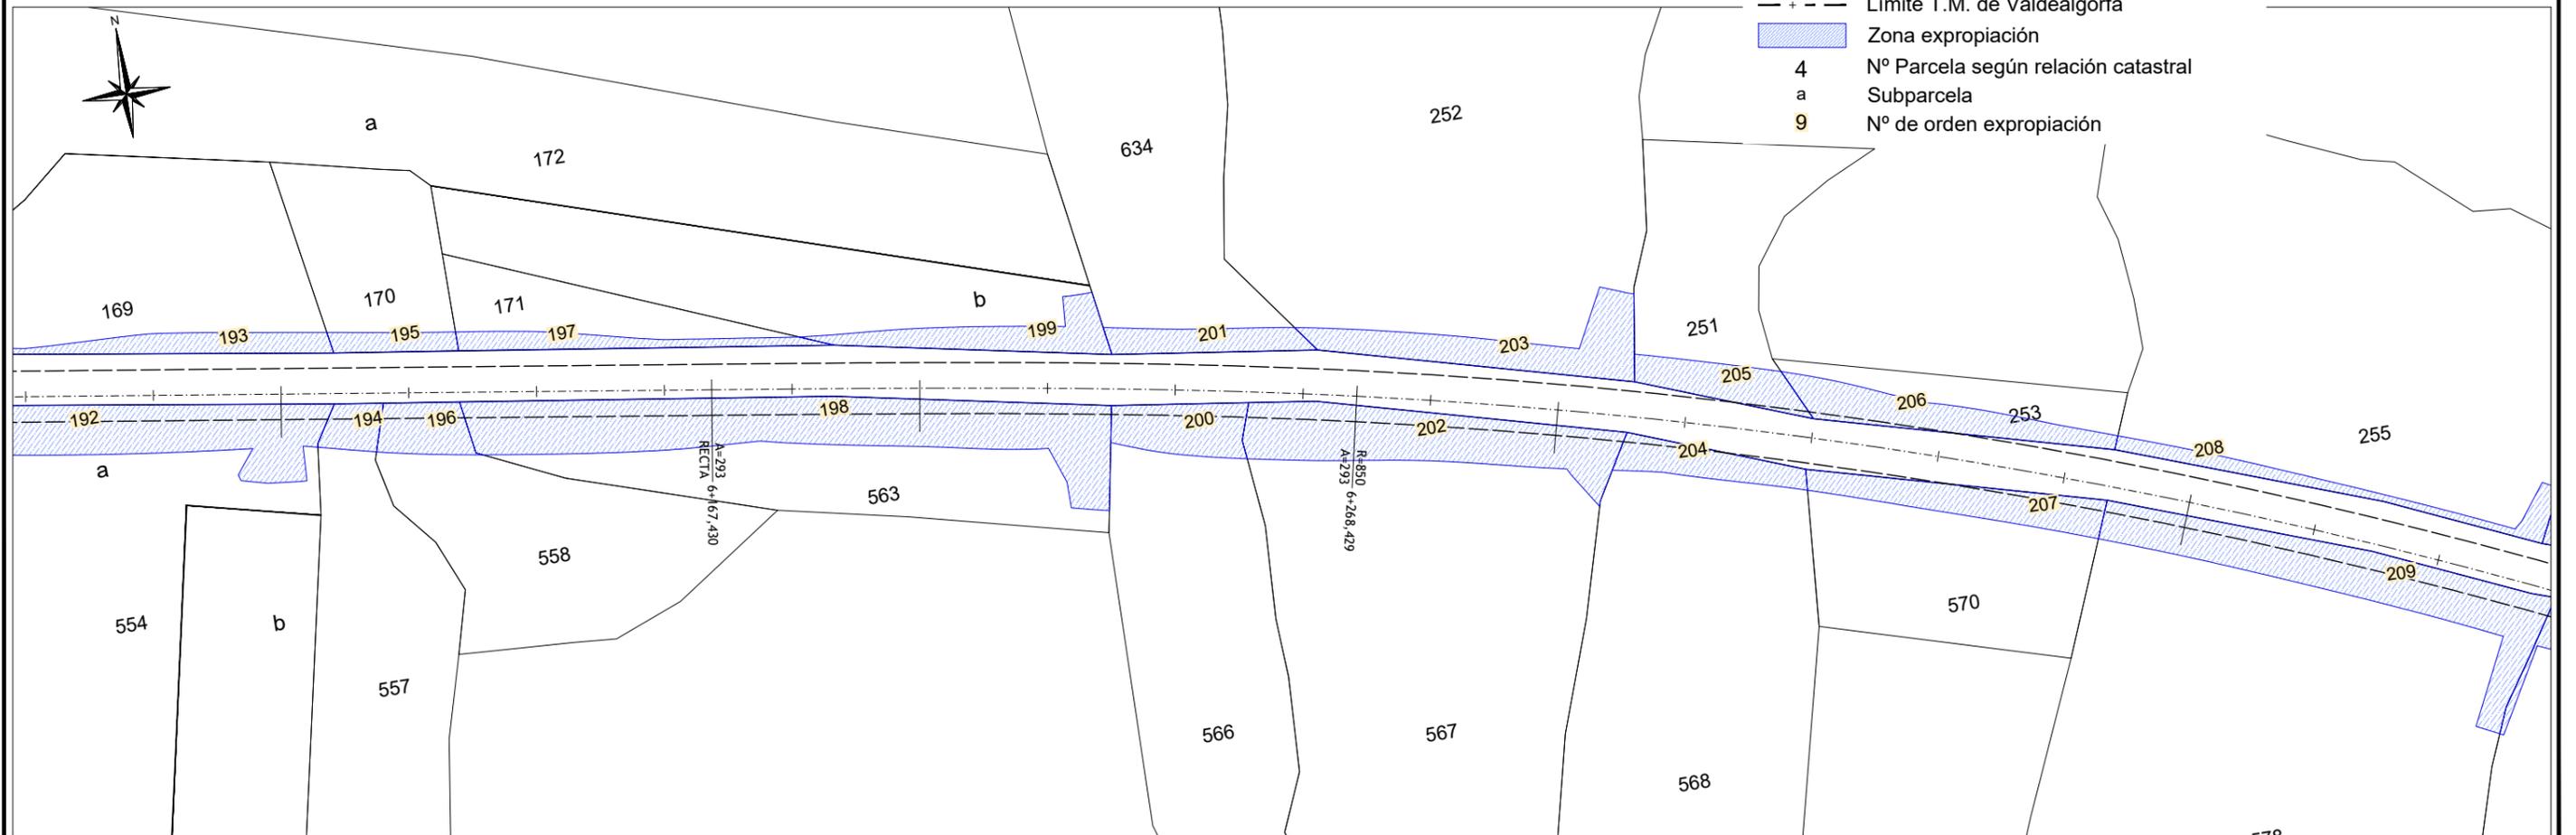

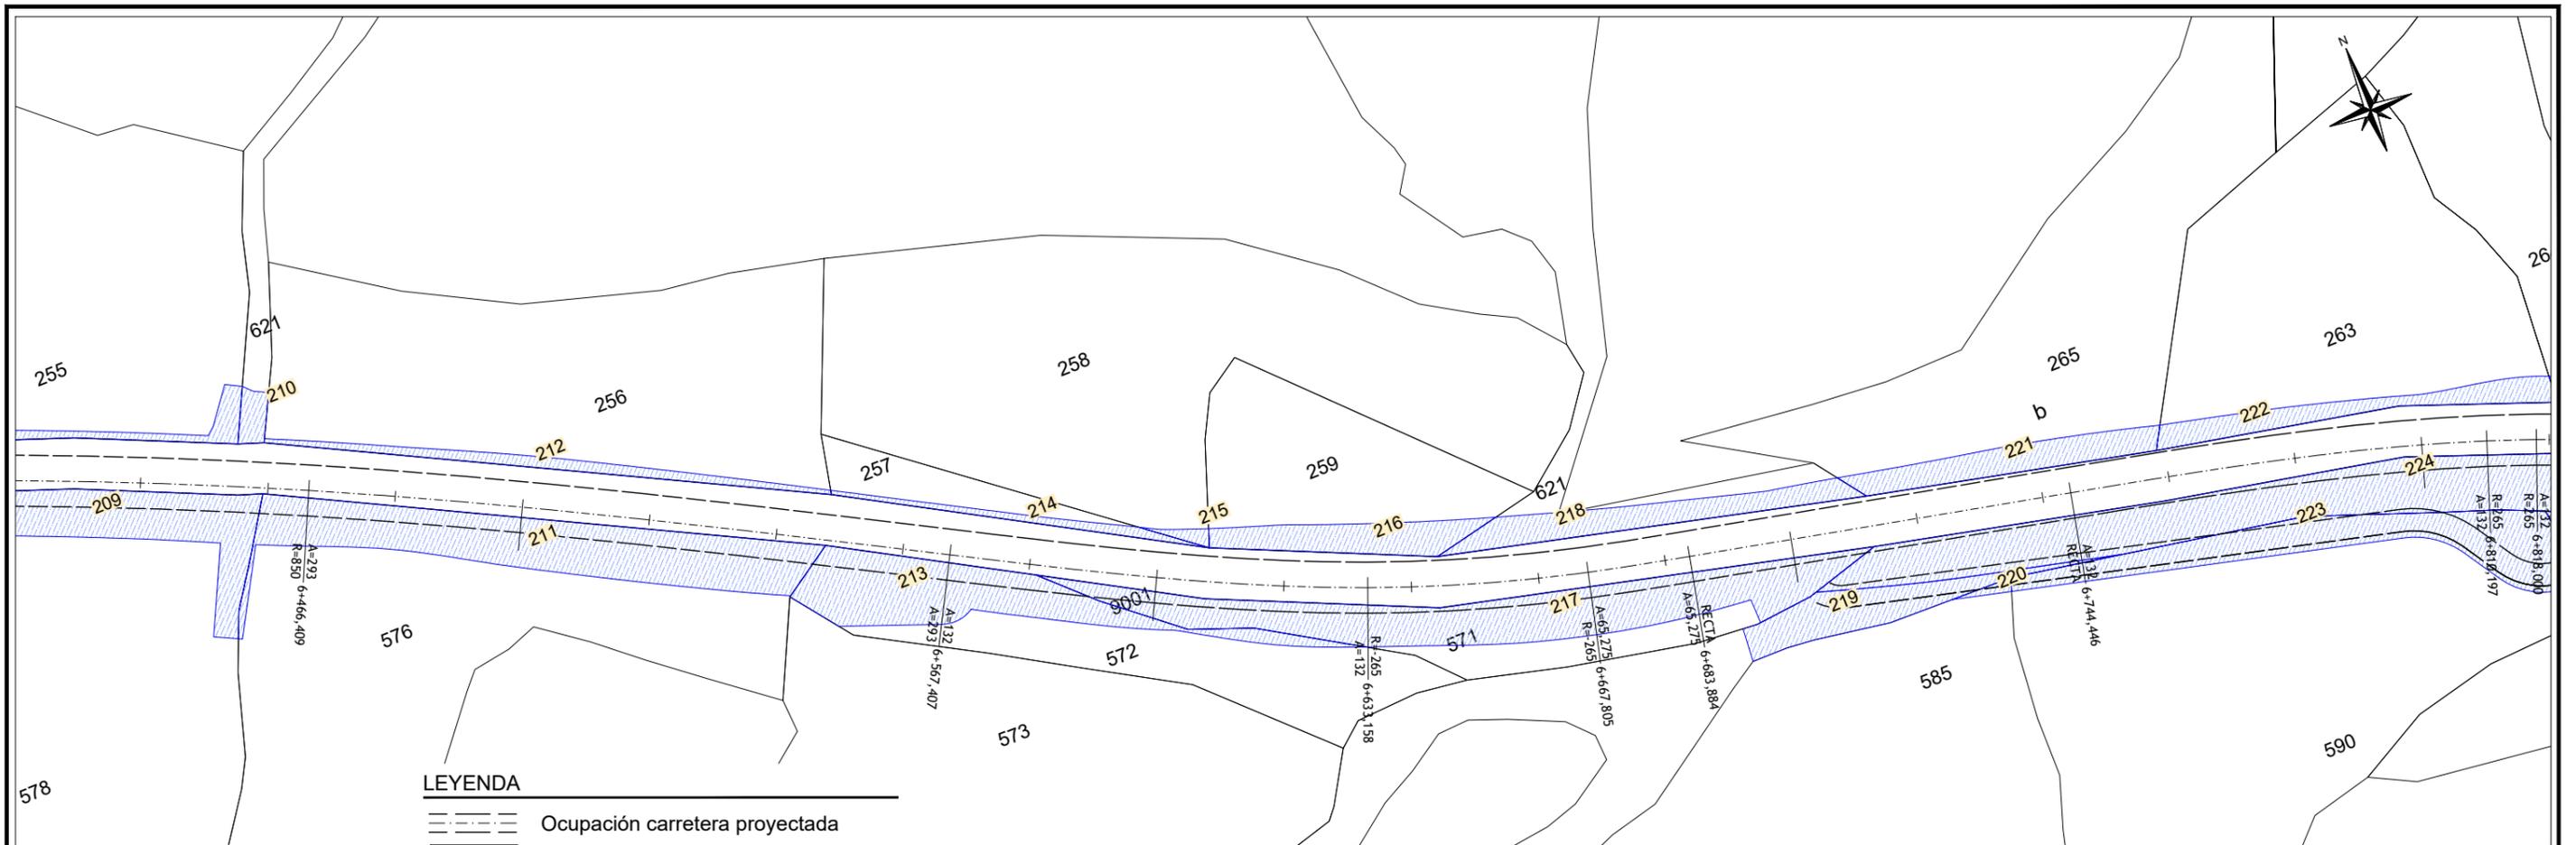


- LEYENDA**
- Ocupación carretera proyectada
  - Ocupación carretera existente
  - Límite de Parcela
  - Límite de Subparcela
  - Límite T.M. de Castelserás
  - Límite T.M. de Torrecilla de Alcañiz
  - Límite T.M. de Valjunquera
  - Límite T.M. de Valdealgofra
  - Zona expropiación
  - 4** N° Parcela según relación catastral
  - a** Subparcela
  - 9** N° de orden expropiación

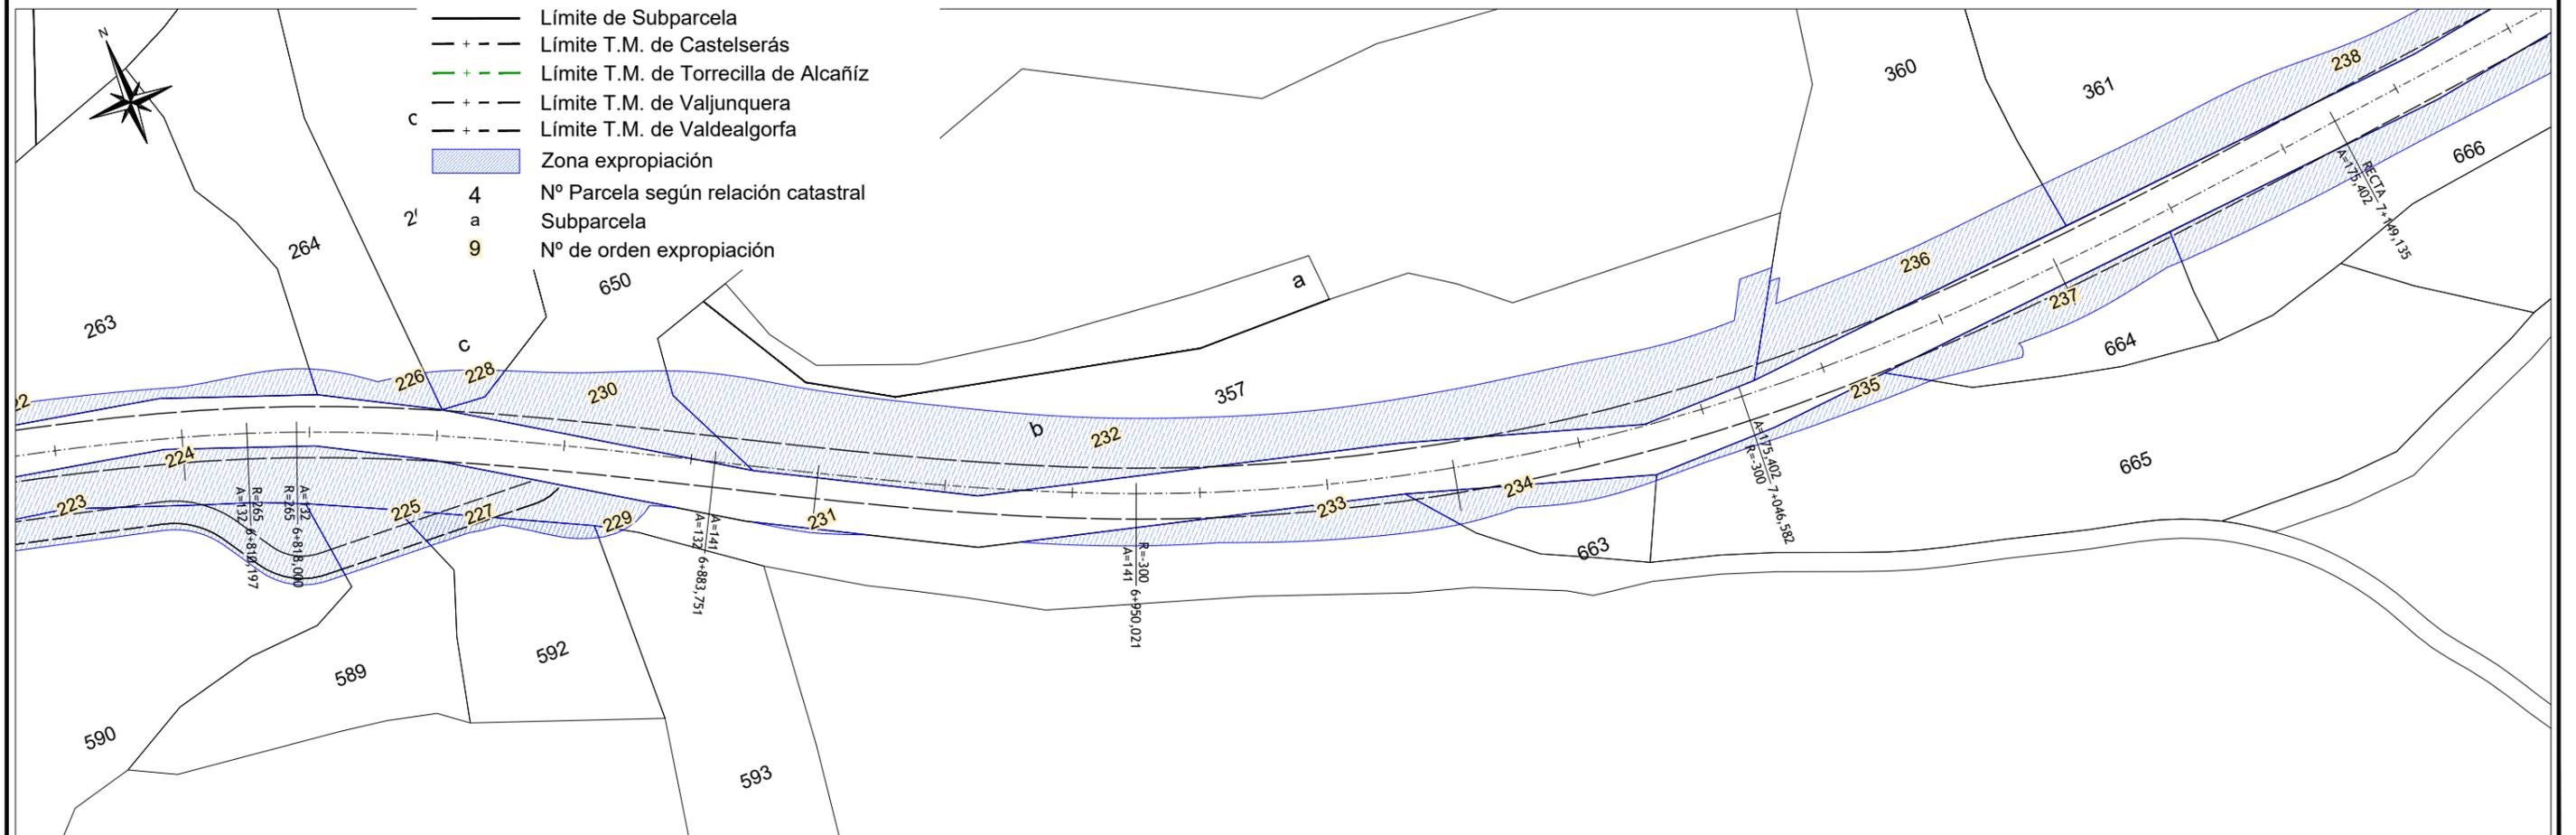

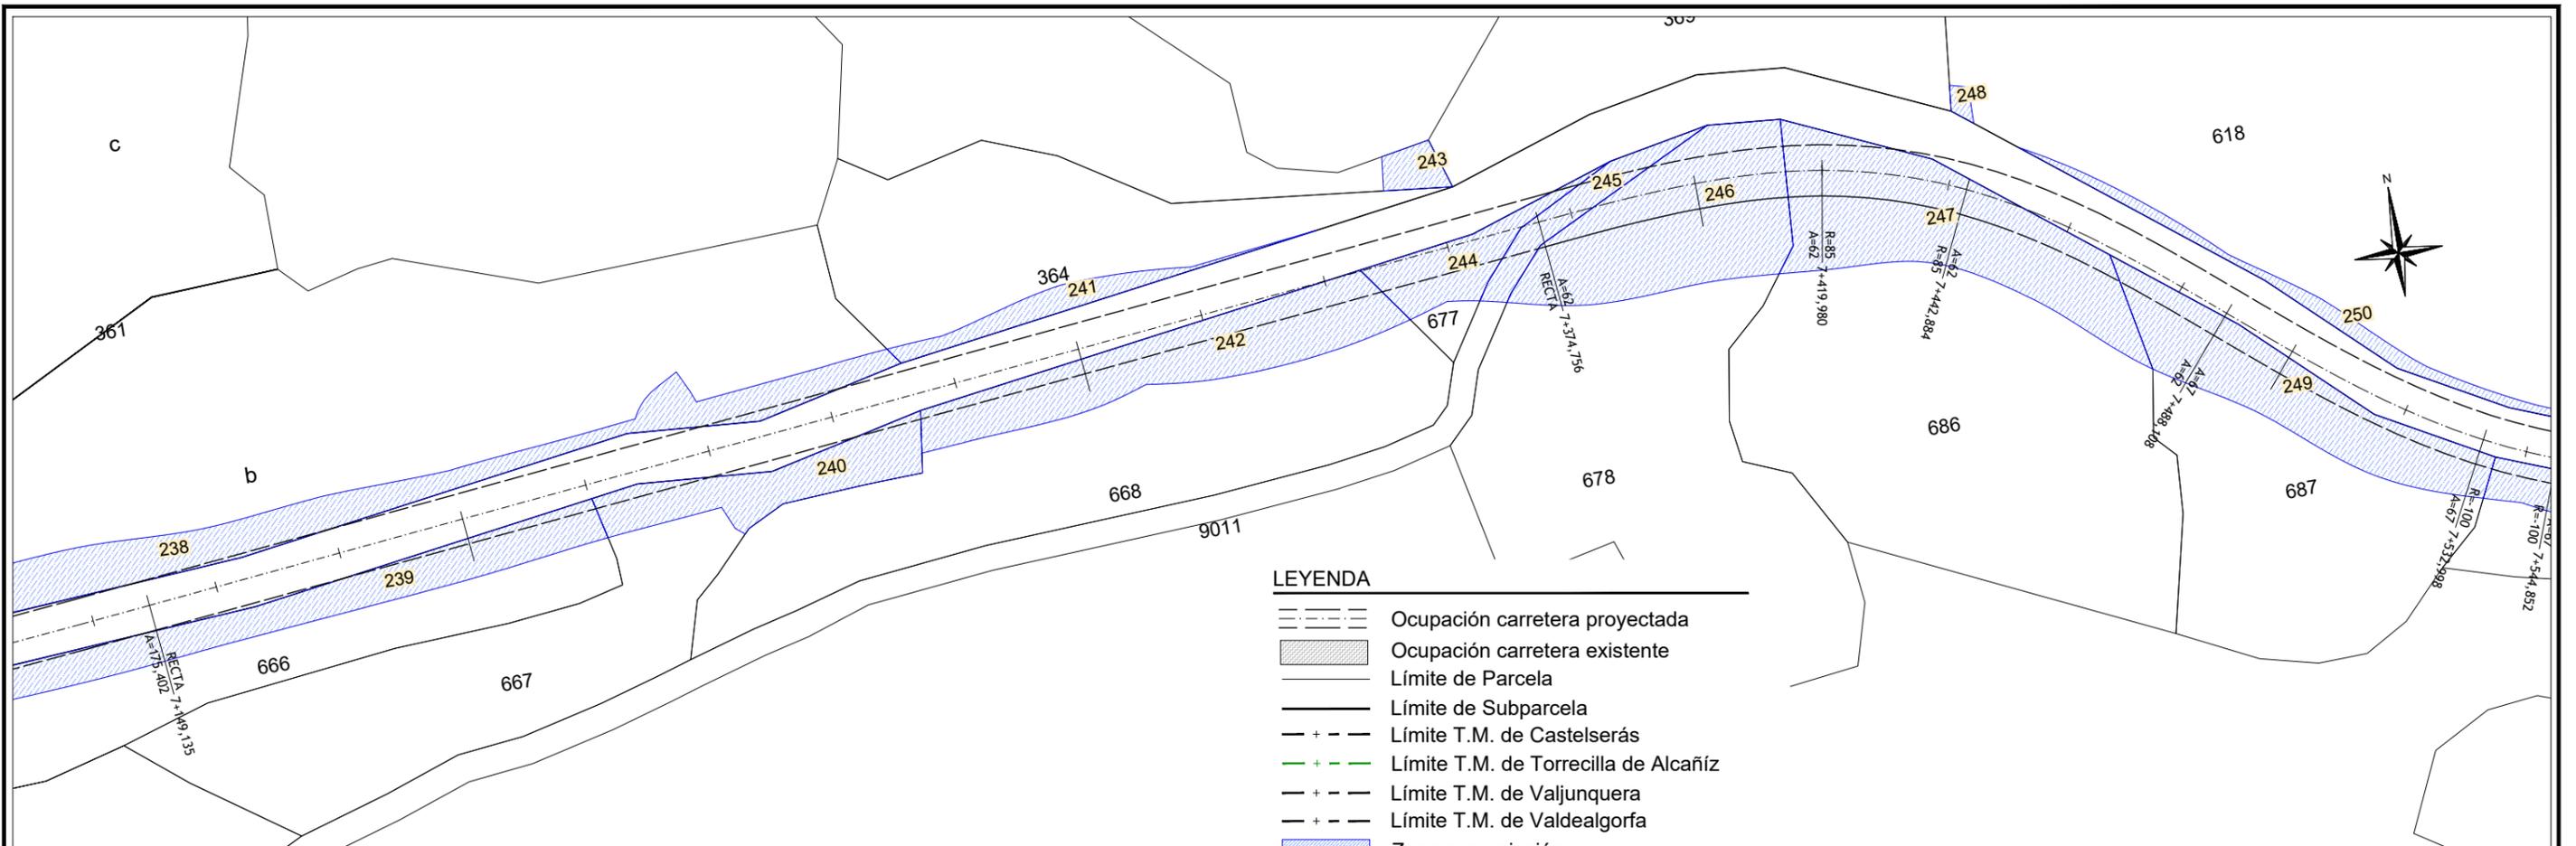

**LEYENDA**

- Ocupación carretera proyectada
  - Ocupación carretera existente
  - Límite de Parcela
  - Límite de Subparcela
  - Límite T.M. de Castelserás
  - Límite T.M. de Torrecilla de Alcañiz
  - Límite T.M. de Valjunquera
  - Límite T.M. de Valdealgorfa
  - Zona expropiación
- 4 N° Parcela según relación catastral  
a Subparcela  
9 N° de orden expropiación

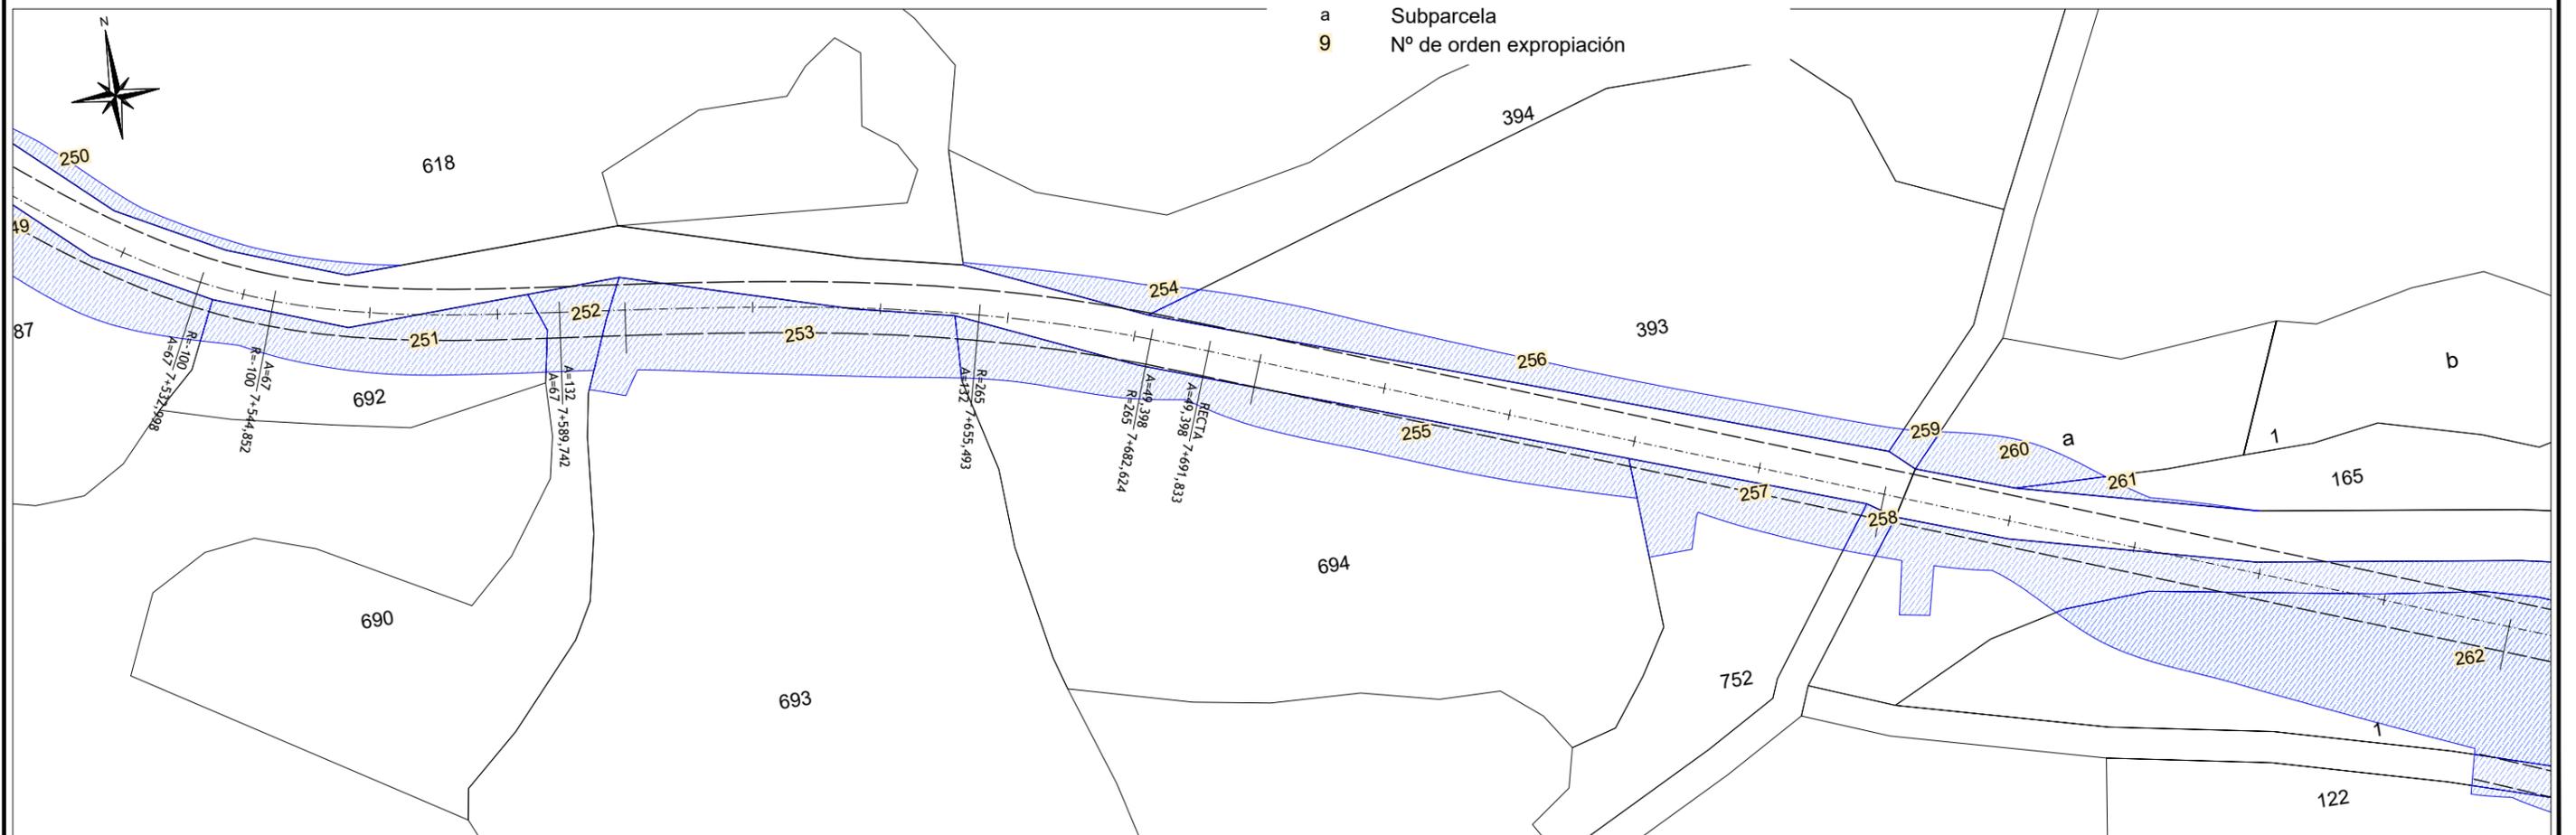







9001

## TRAMO APROVECHAMIENTO (P.K. 8+060 A P.K. 8+860)


### LEYENDA

 
-  Ocupación carretera proyectada
-  Ocupación carretera existente
-  Límite de Parcela
-  Límite de Subparcela
-  Límite T.M. de Castelserás
-  Límite T.M. de Torrecilla de Alcañiz
-  Límite T.M. de Valjunquera
-  Límite T.M. de Valdealgofa
-  Zona expropiación
- 4** Nº Parcela según relación catastral
- a** Subparcela
- 9** Nº de orden expropiación

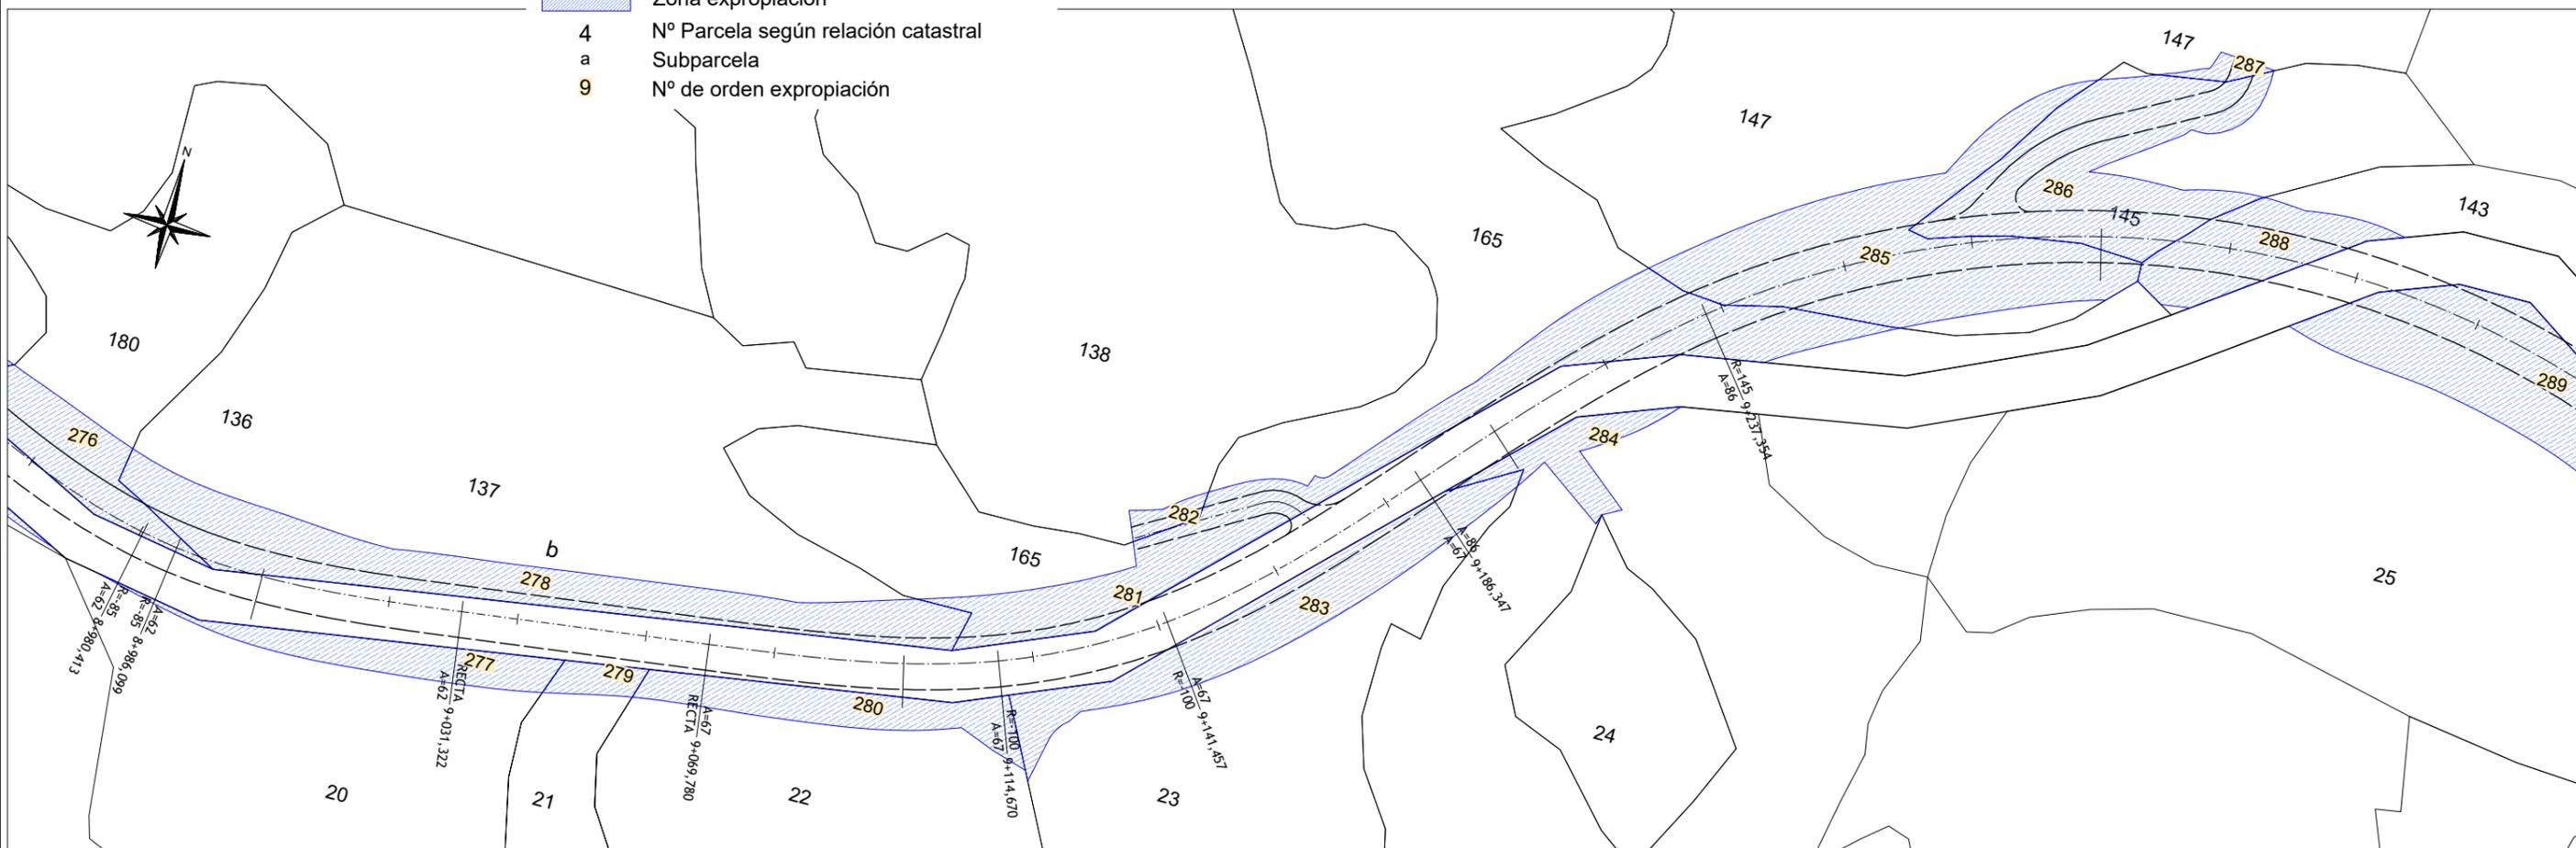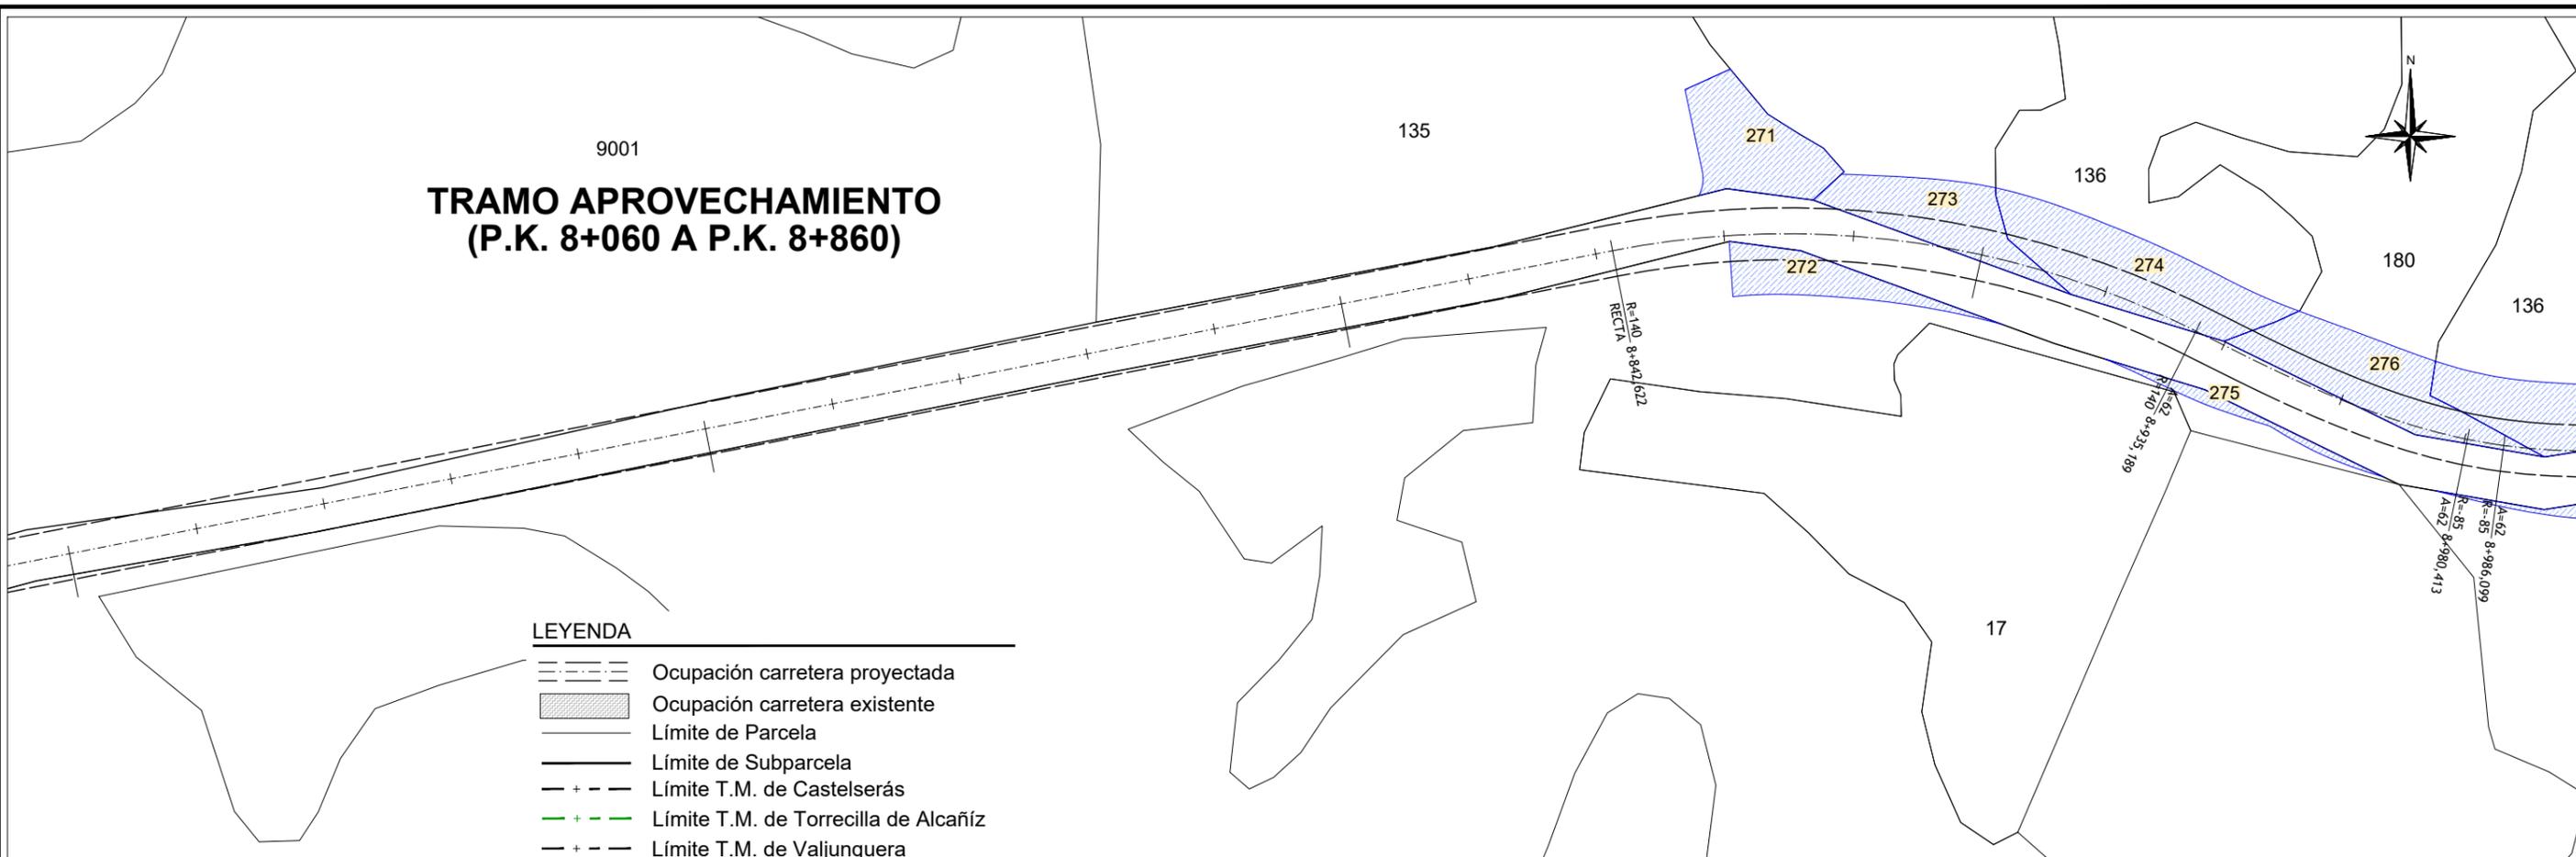

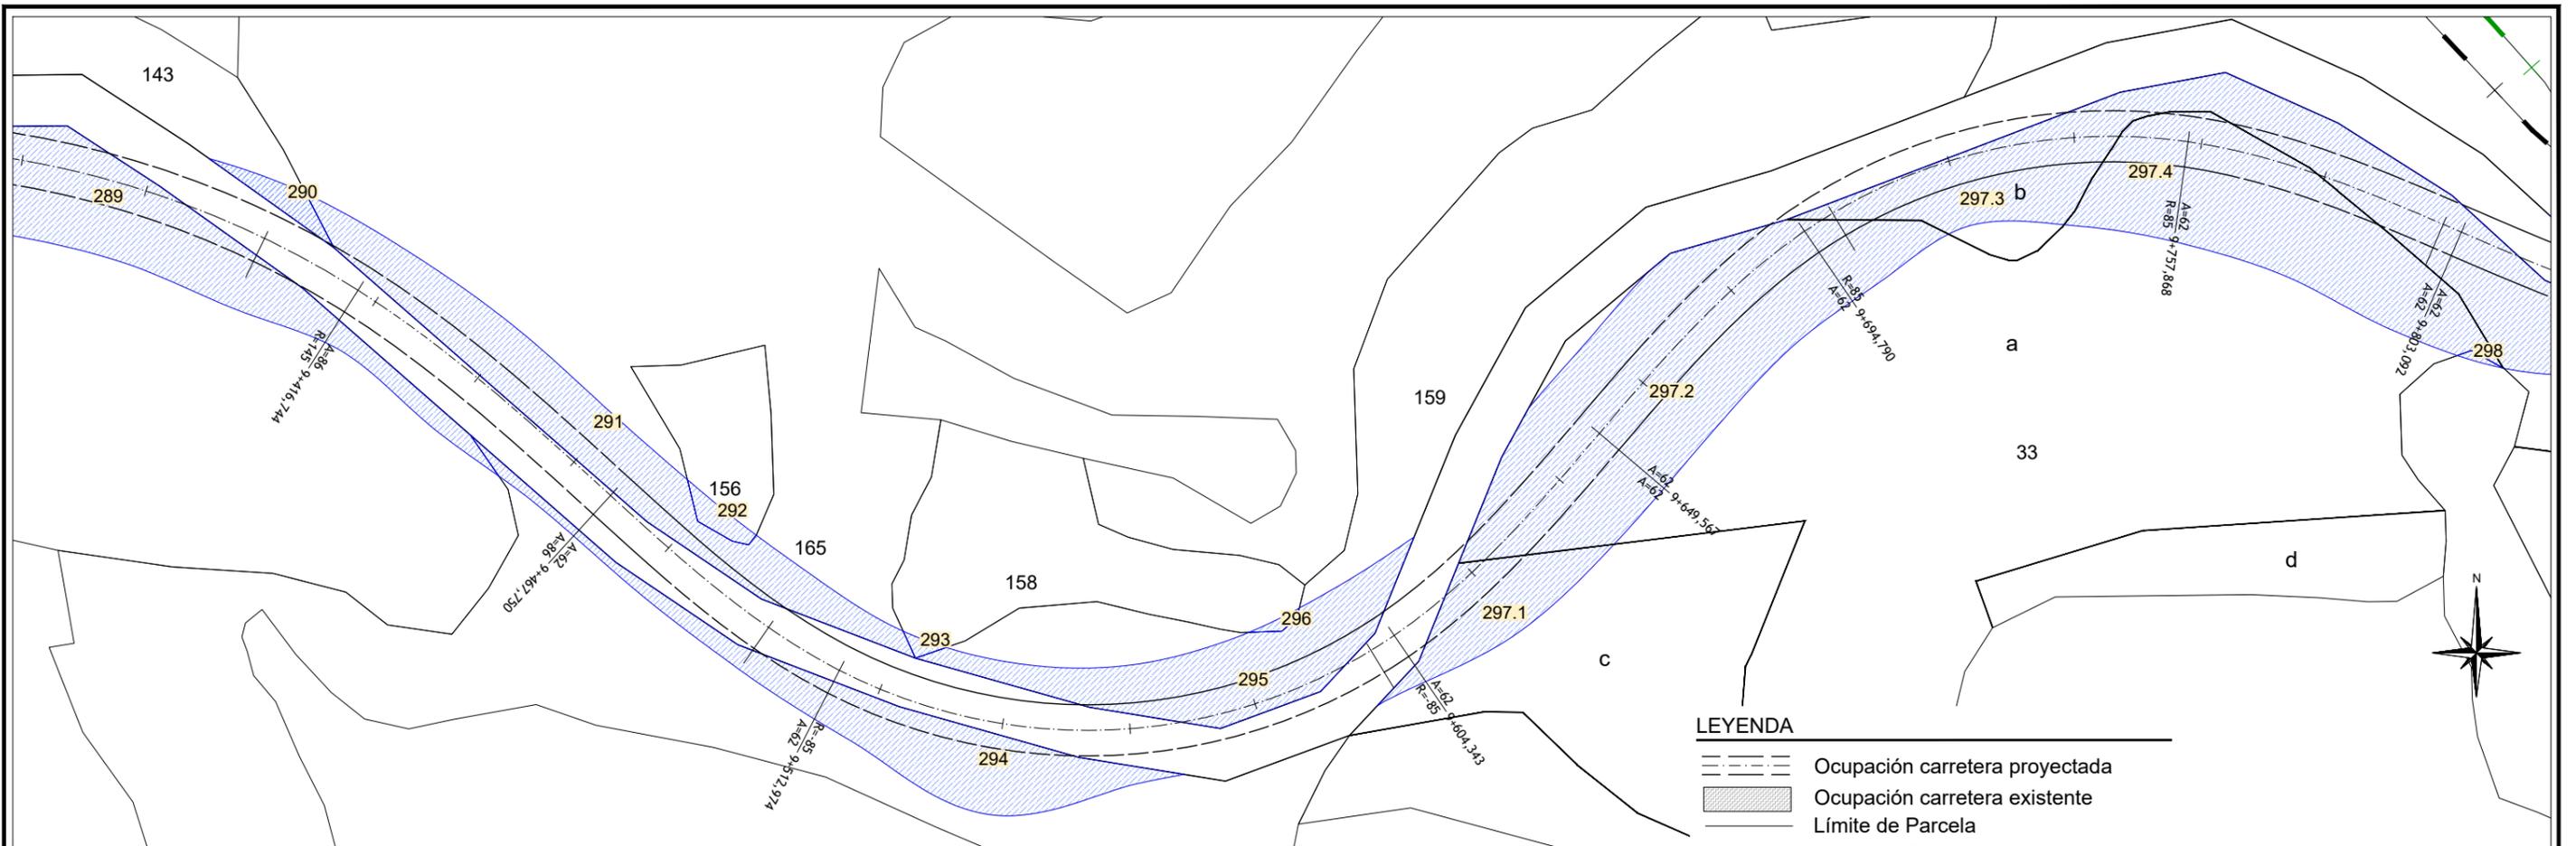



- LEYENDA**
- Ocupación carretera proyectada
  - Ocupación carretera existente
  - Límite de Parcela
  - Límite de Subparcela
  - Límite T.M. de Castelserás
  - Límite T.M. de Torrecilla de Alcañiz
  - Límite T.M. de Valjunquera
  - Límite T.M. de Valdealgorfa
  - Zona expropiación
  - 4 N° Parcela según relación catastral
  - a Subparcela
  - 9 N° de orden expropiación

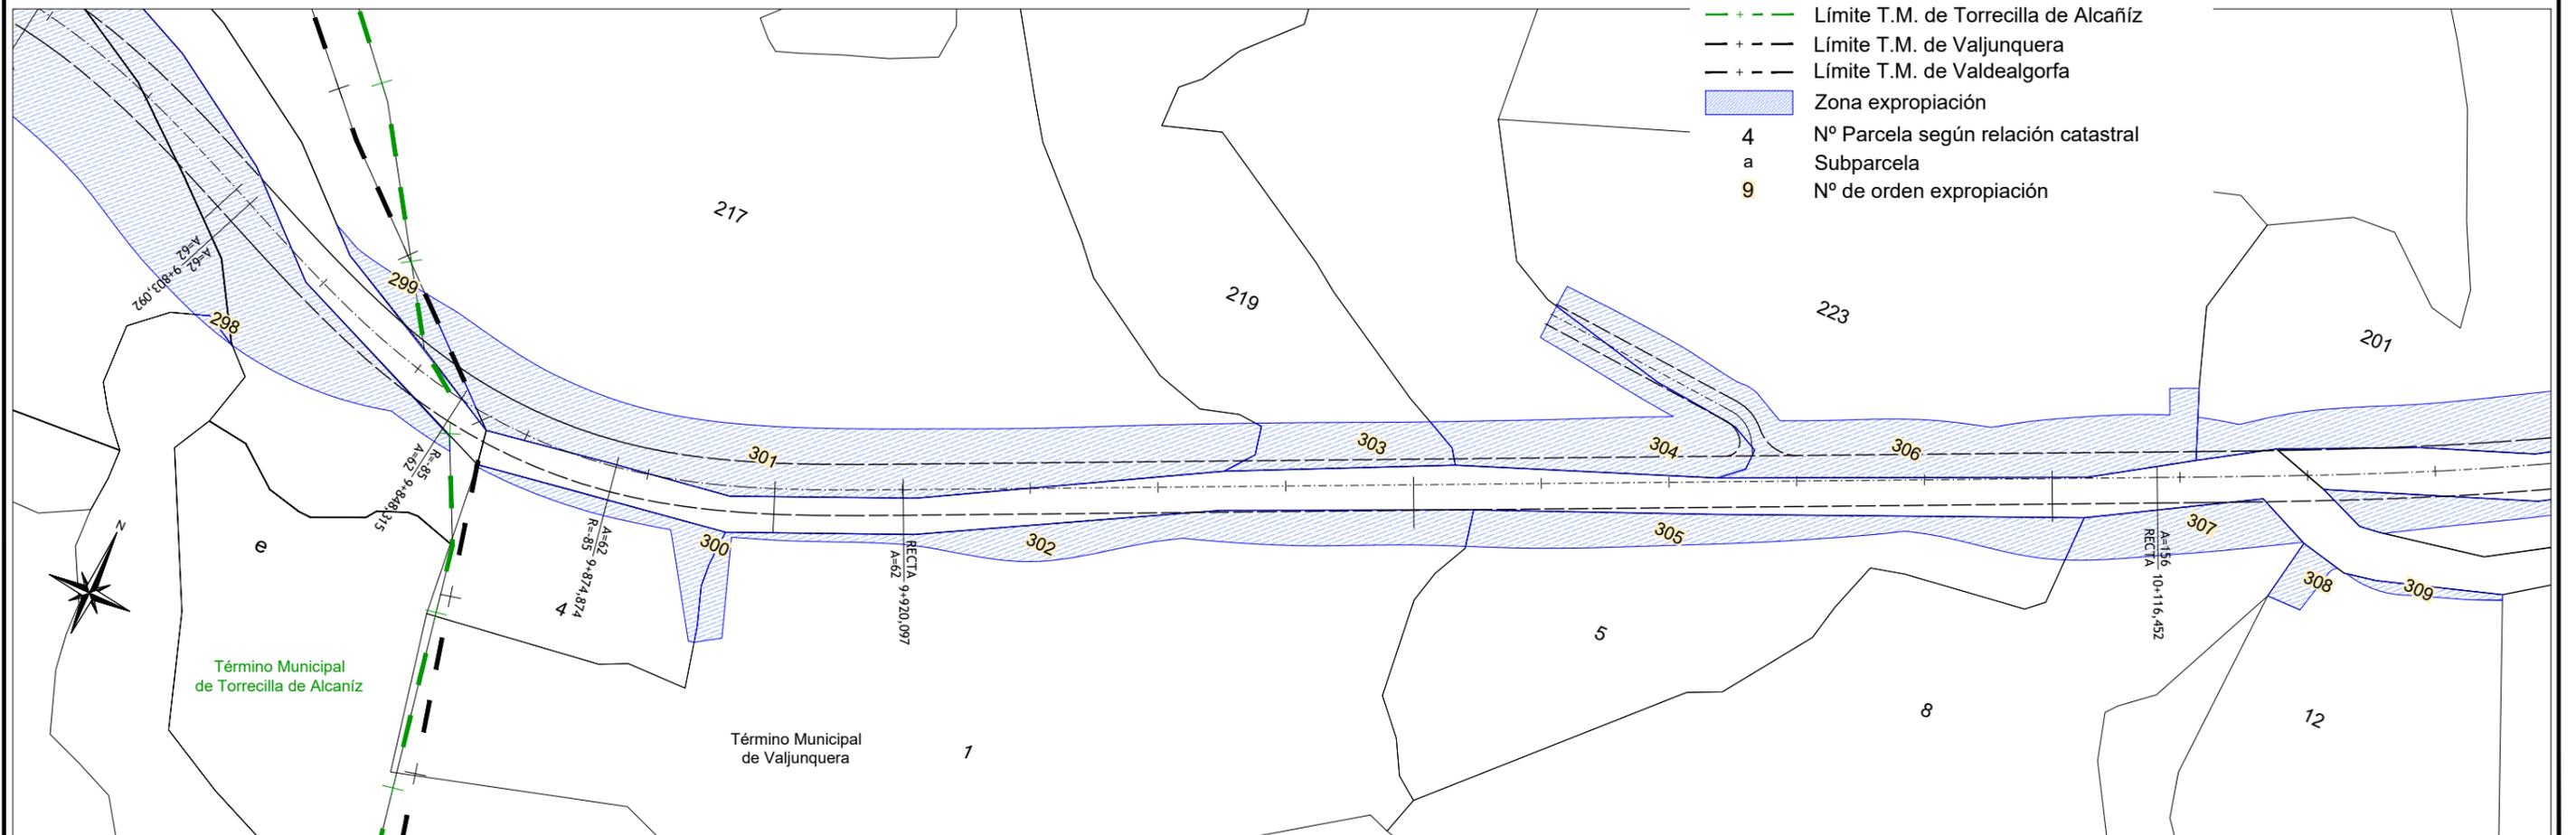

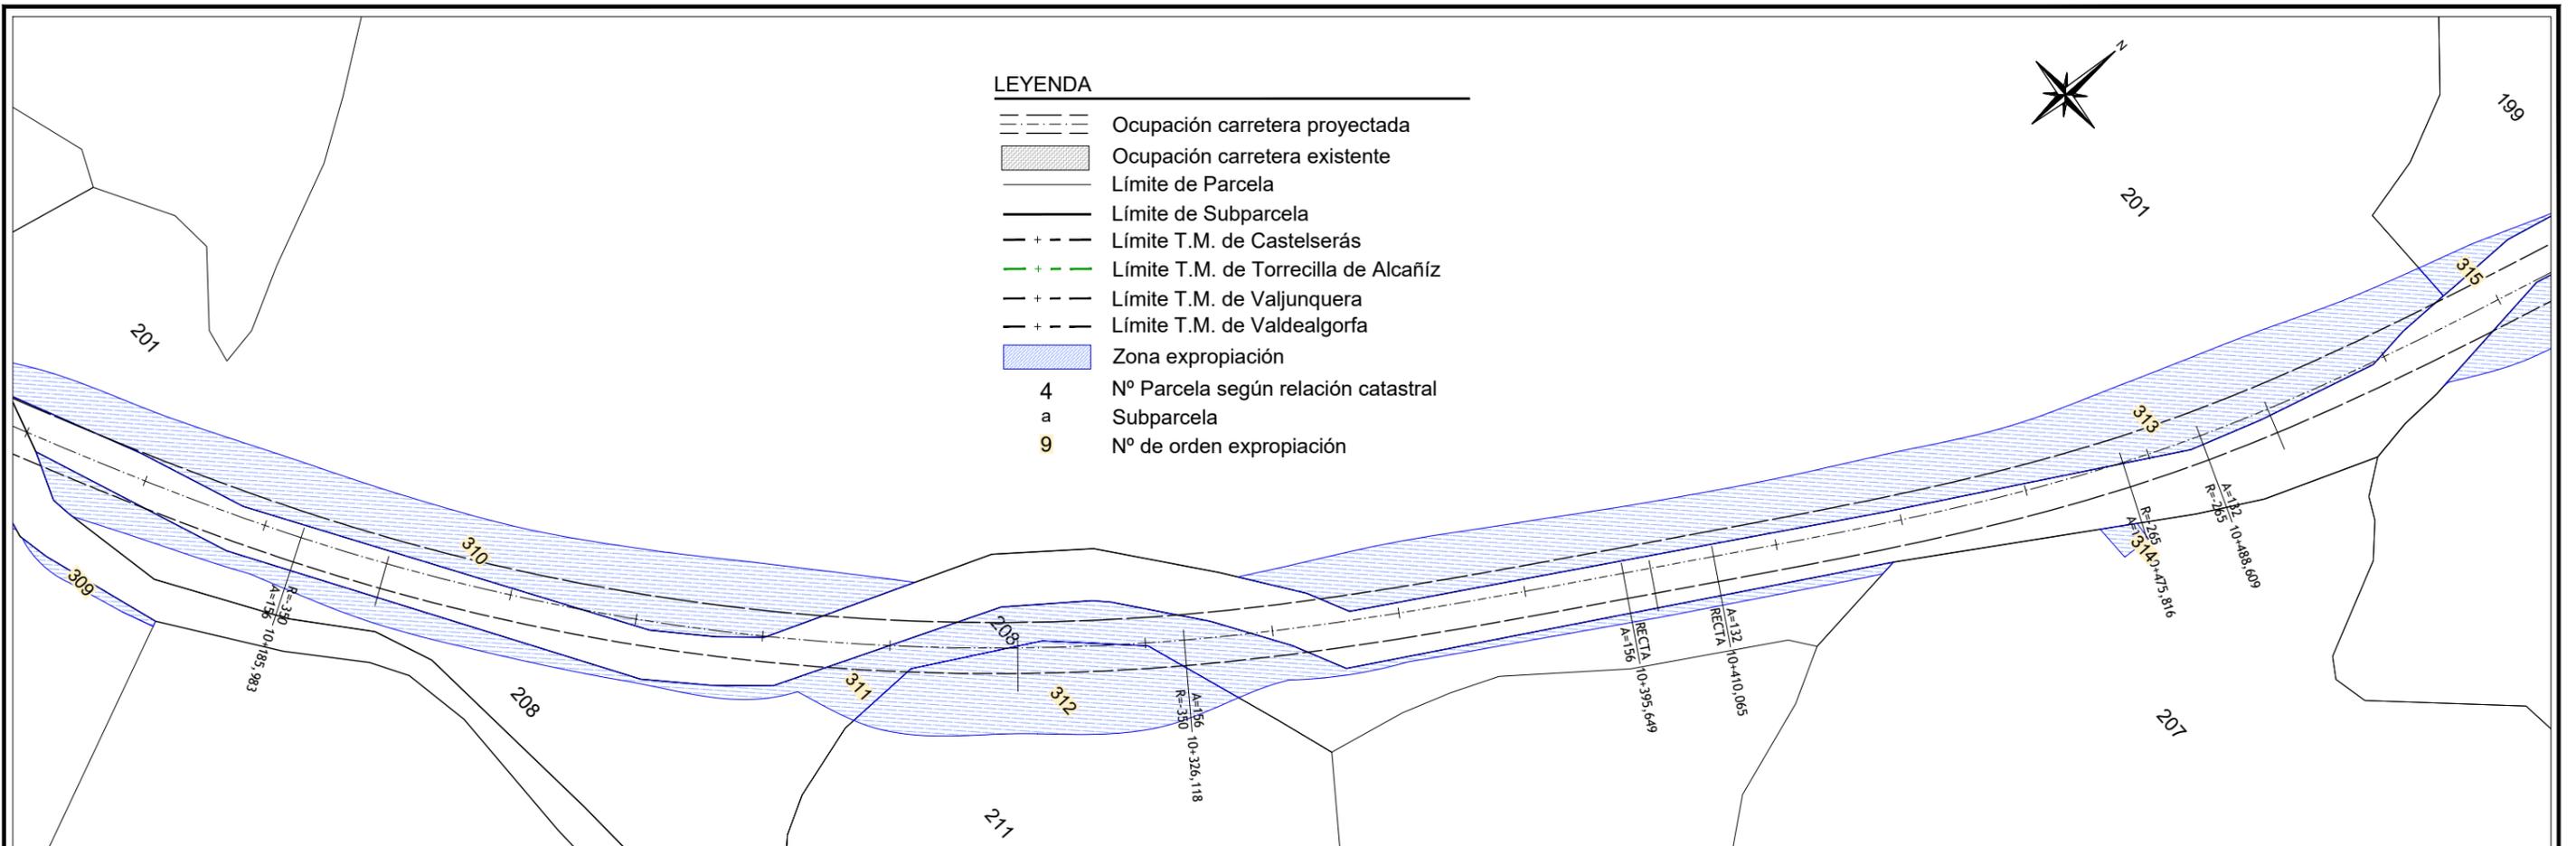


- LEYENDA**
- Ocupación carretera proyectada
  - Ocupación carretera existente
  - Límite de Parcela
  - Límite de Subparcela
  - Límite T.M. de Castelserás
  - Límite T.M. de Torrecilla de Alcañiz
  - Límite T.M. de Valjunquera
  - Límite T.M. de Valdealgorfa
  - Zona expropiación
- 4 N° Parcela según relación catastral  
a Subparcela  
9 N° de orden expropiación

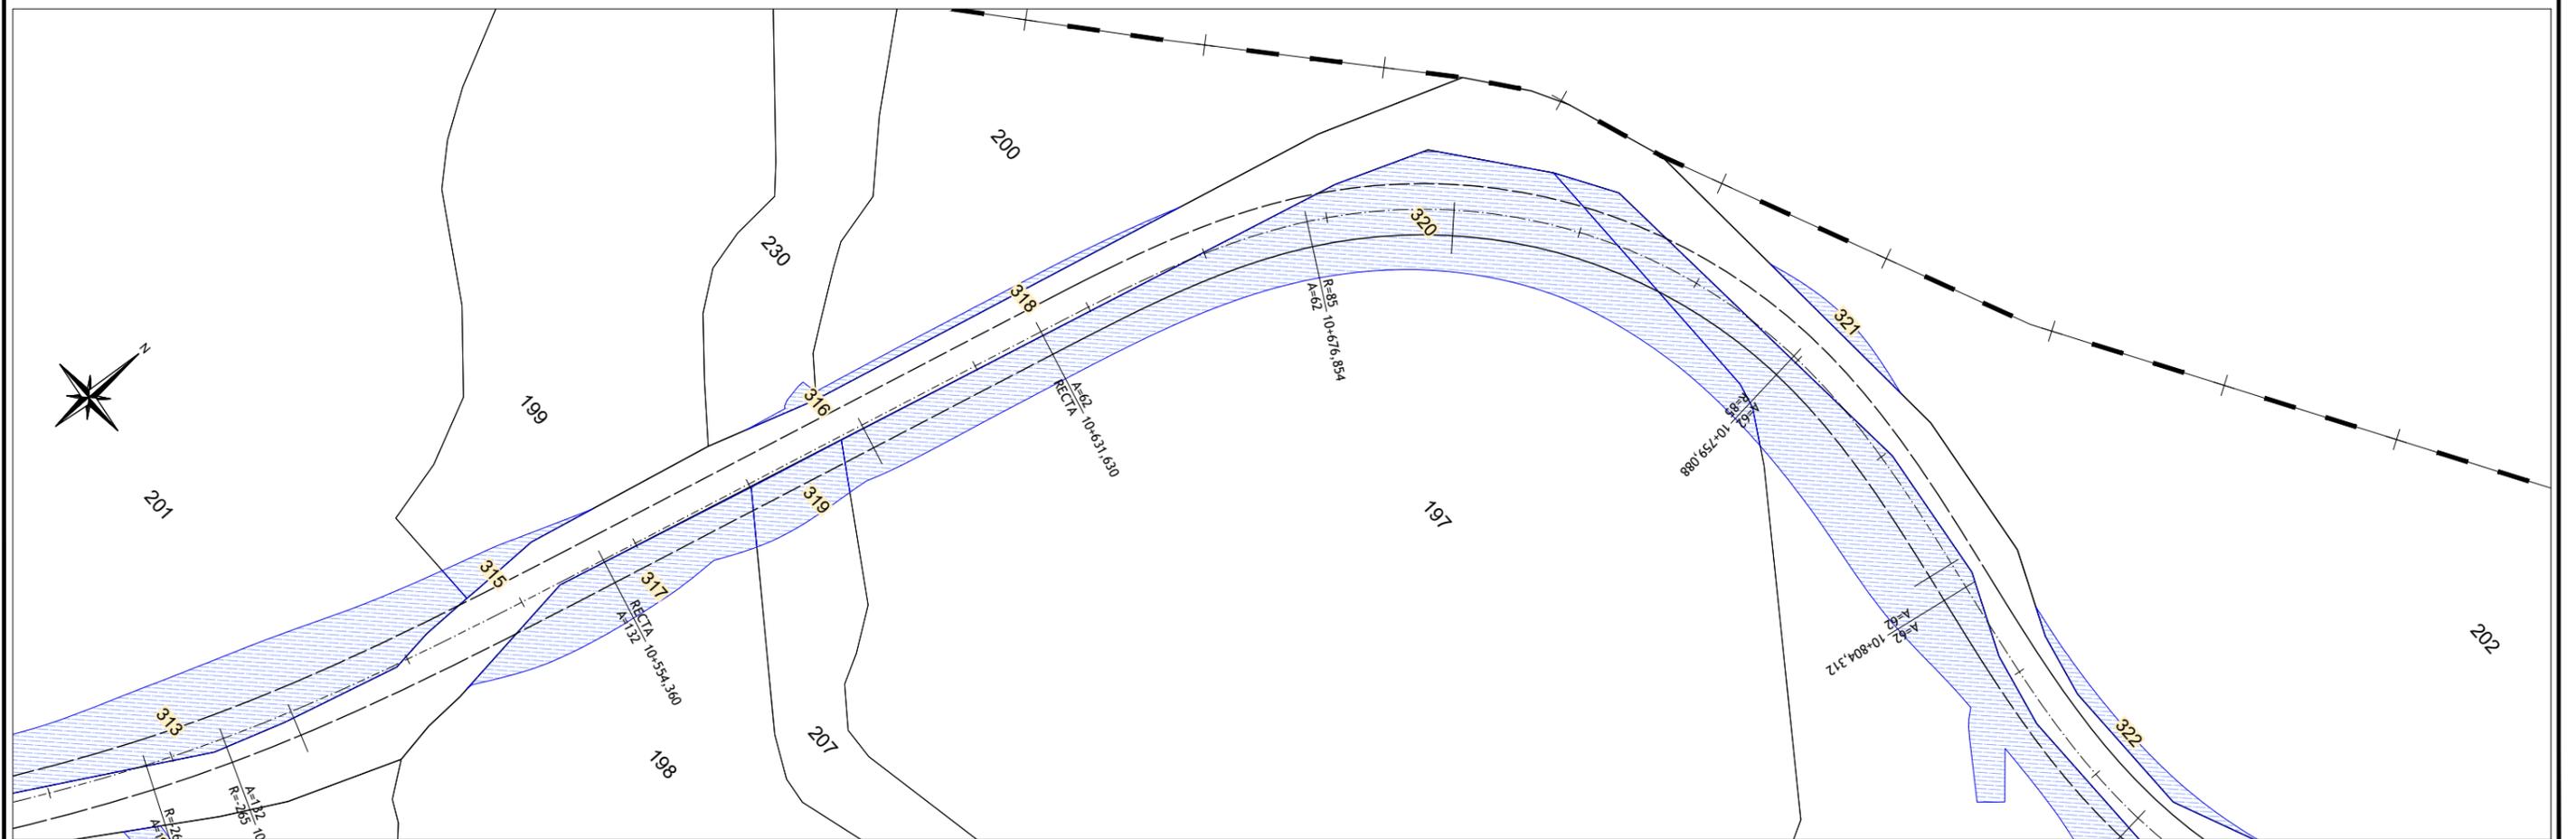


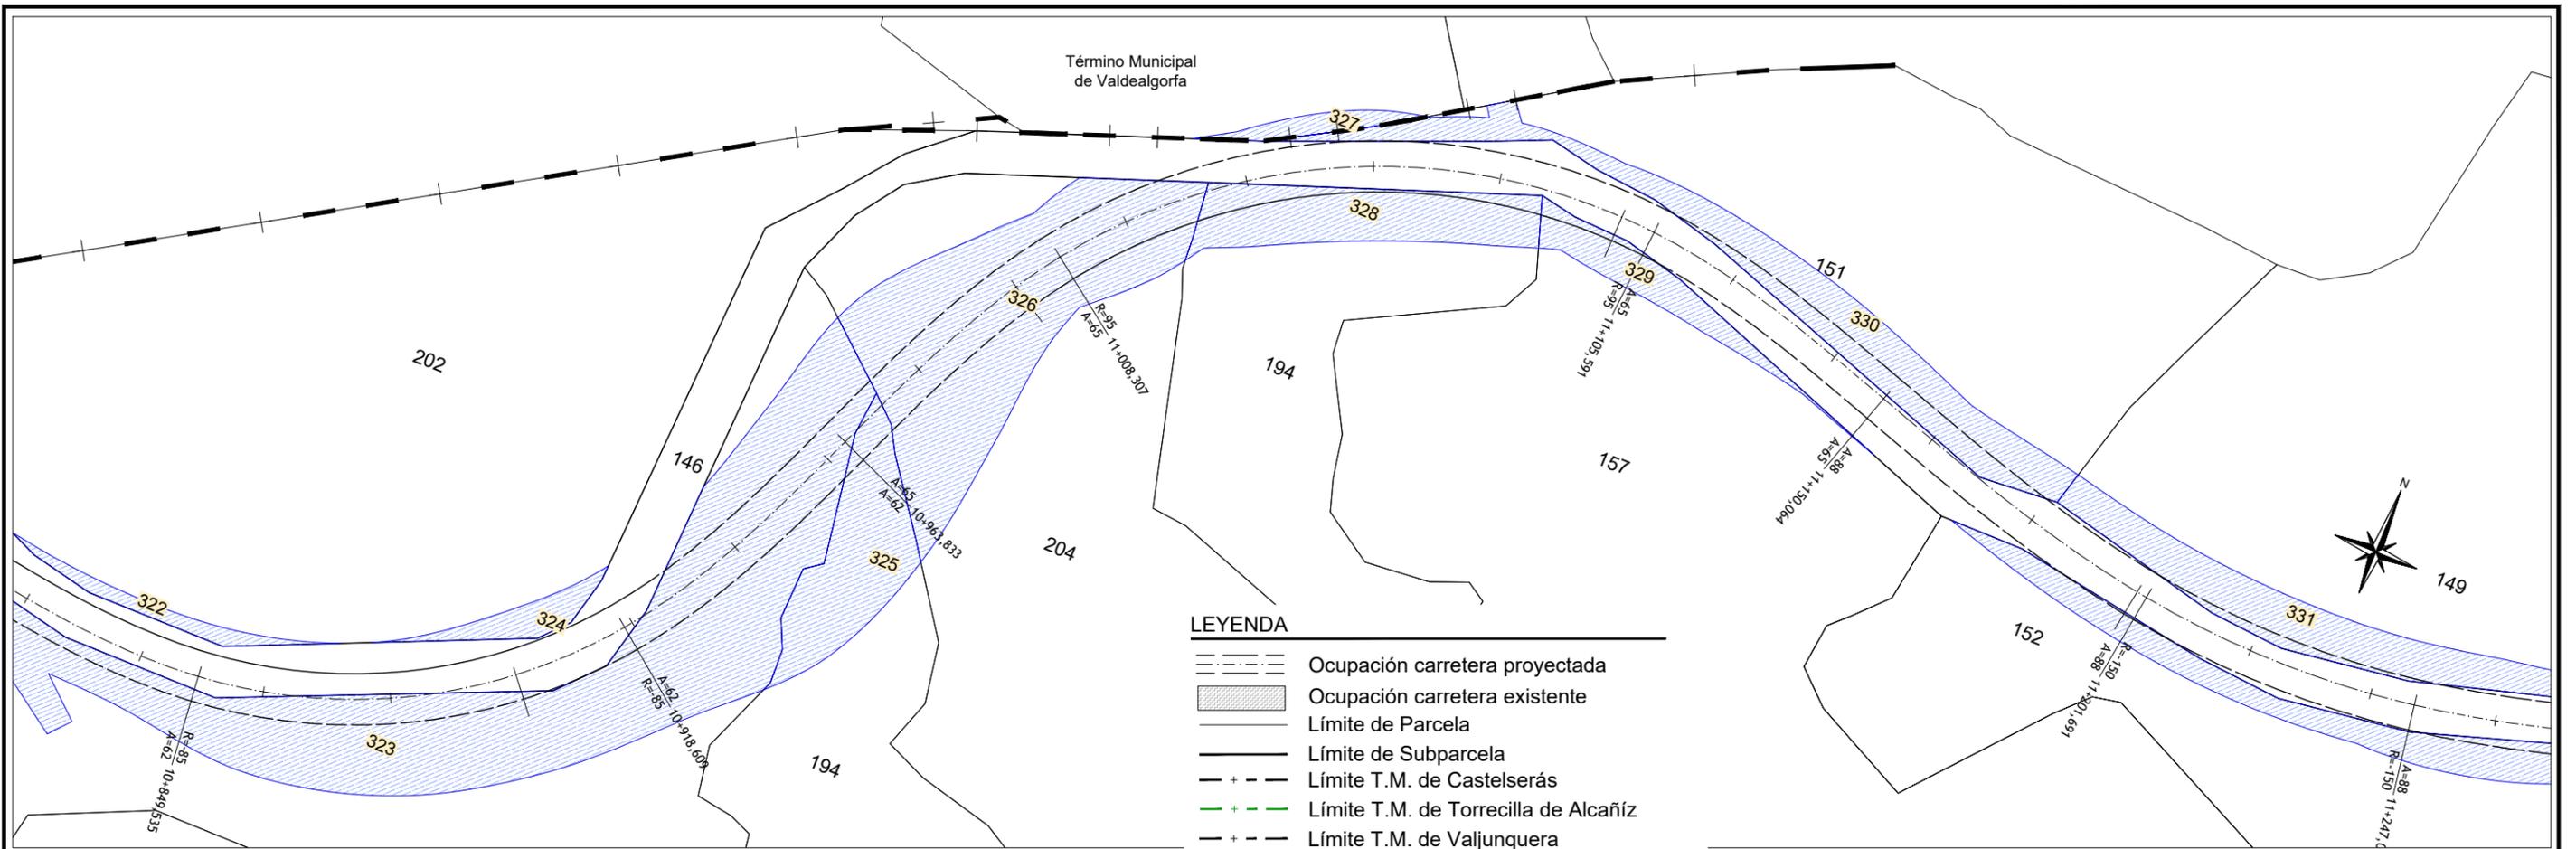

**LEYENDA**

- Ocupación carretera proyectada
  - Ocupación carretera existente
  - Límite de Parcela
  - Límite de Subparcela
  - Límite T.M. de Castelserás
  - Límite T.M. de Torrecilla de Alcañiz
  - Límite T.M. de Valjunquera
  - Límite T.M. de Valdealgorfa
  - Zona expropiación
- 4 N° Parcela según relación catastral  
 a Subparcela  
 9 N° de orden expropiación

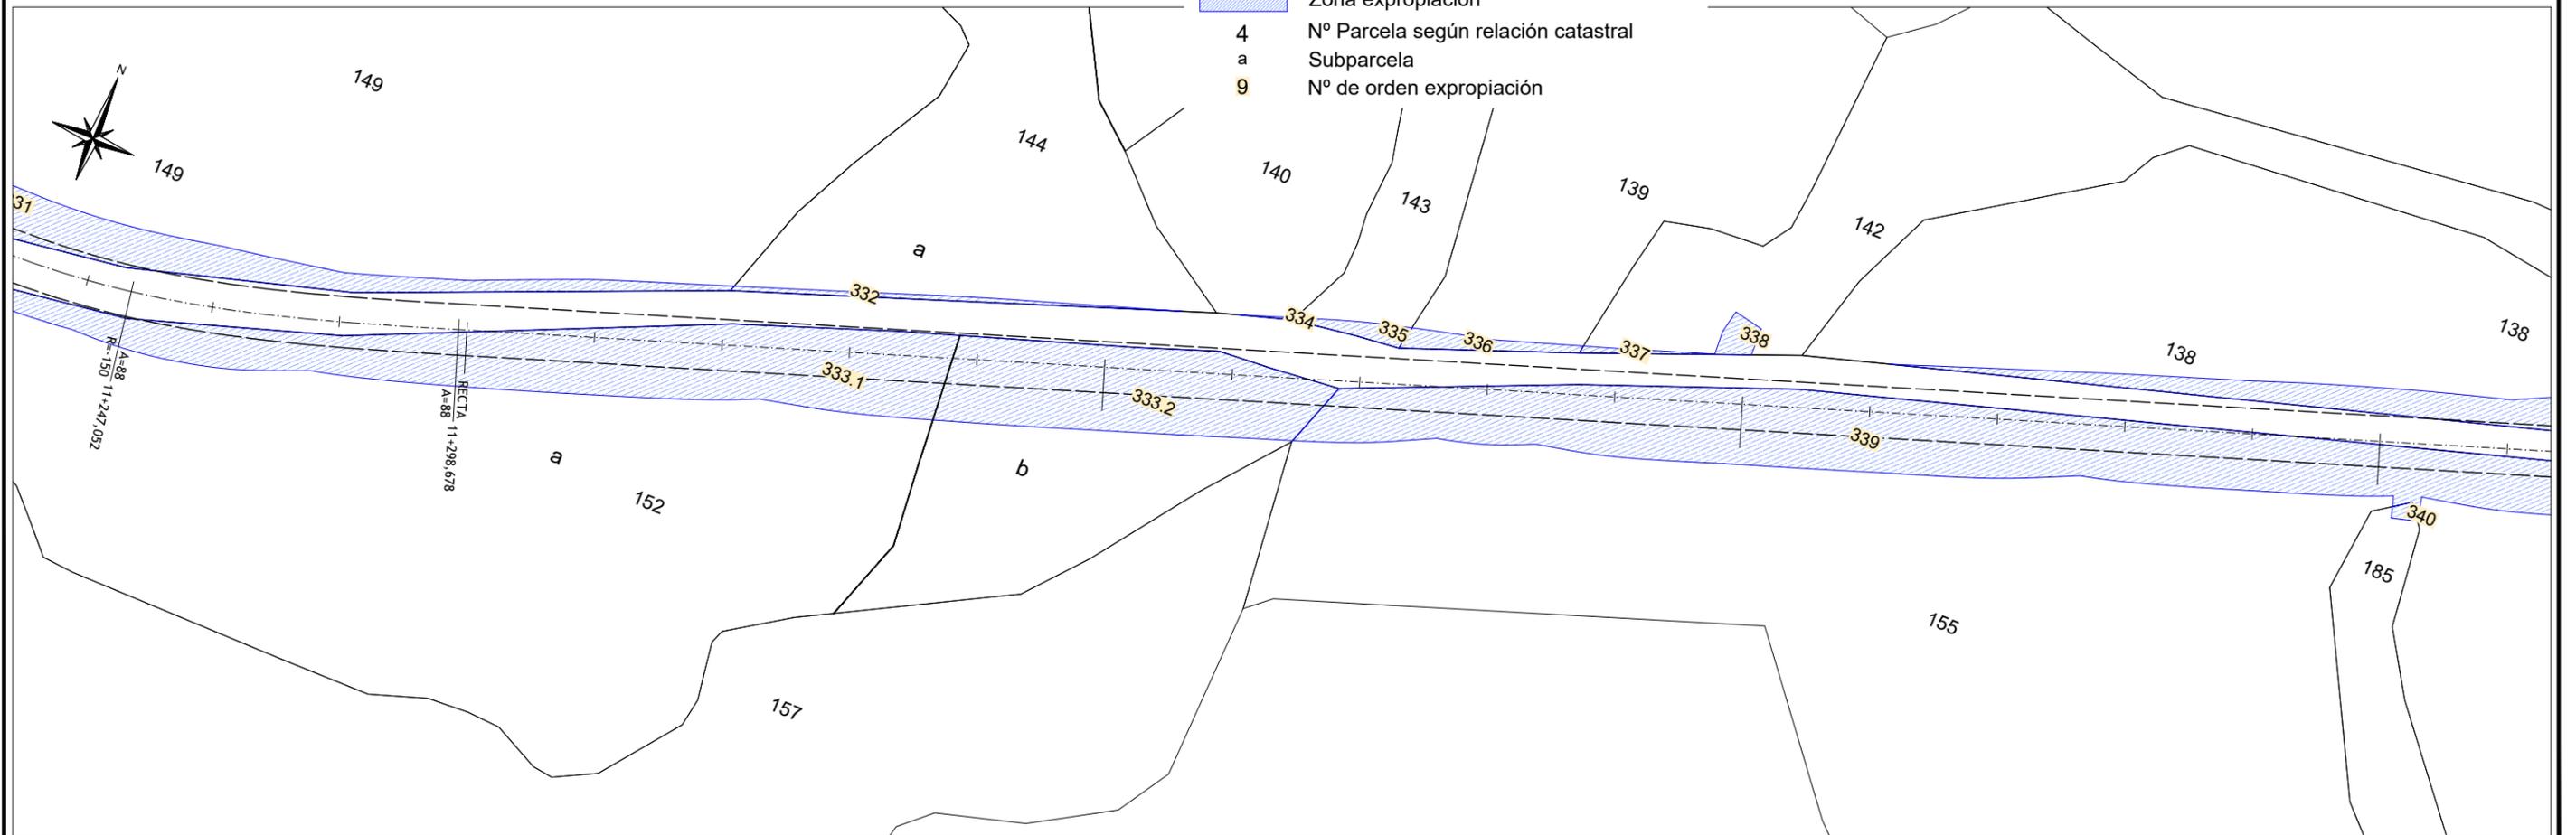

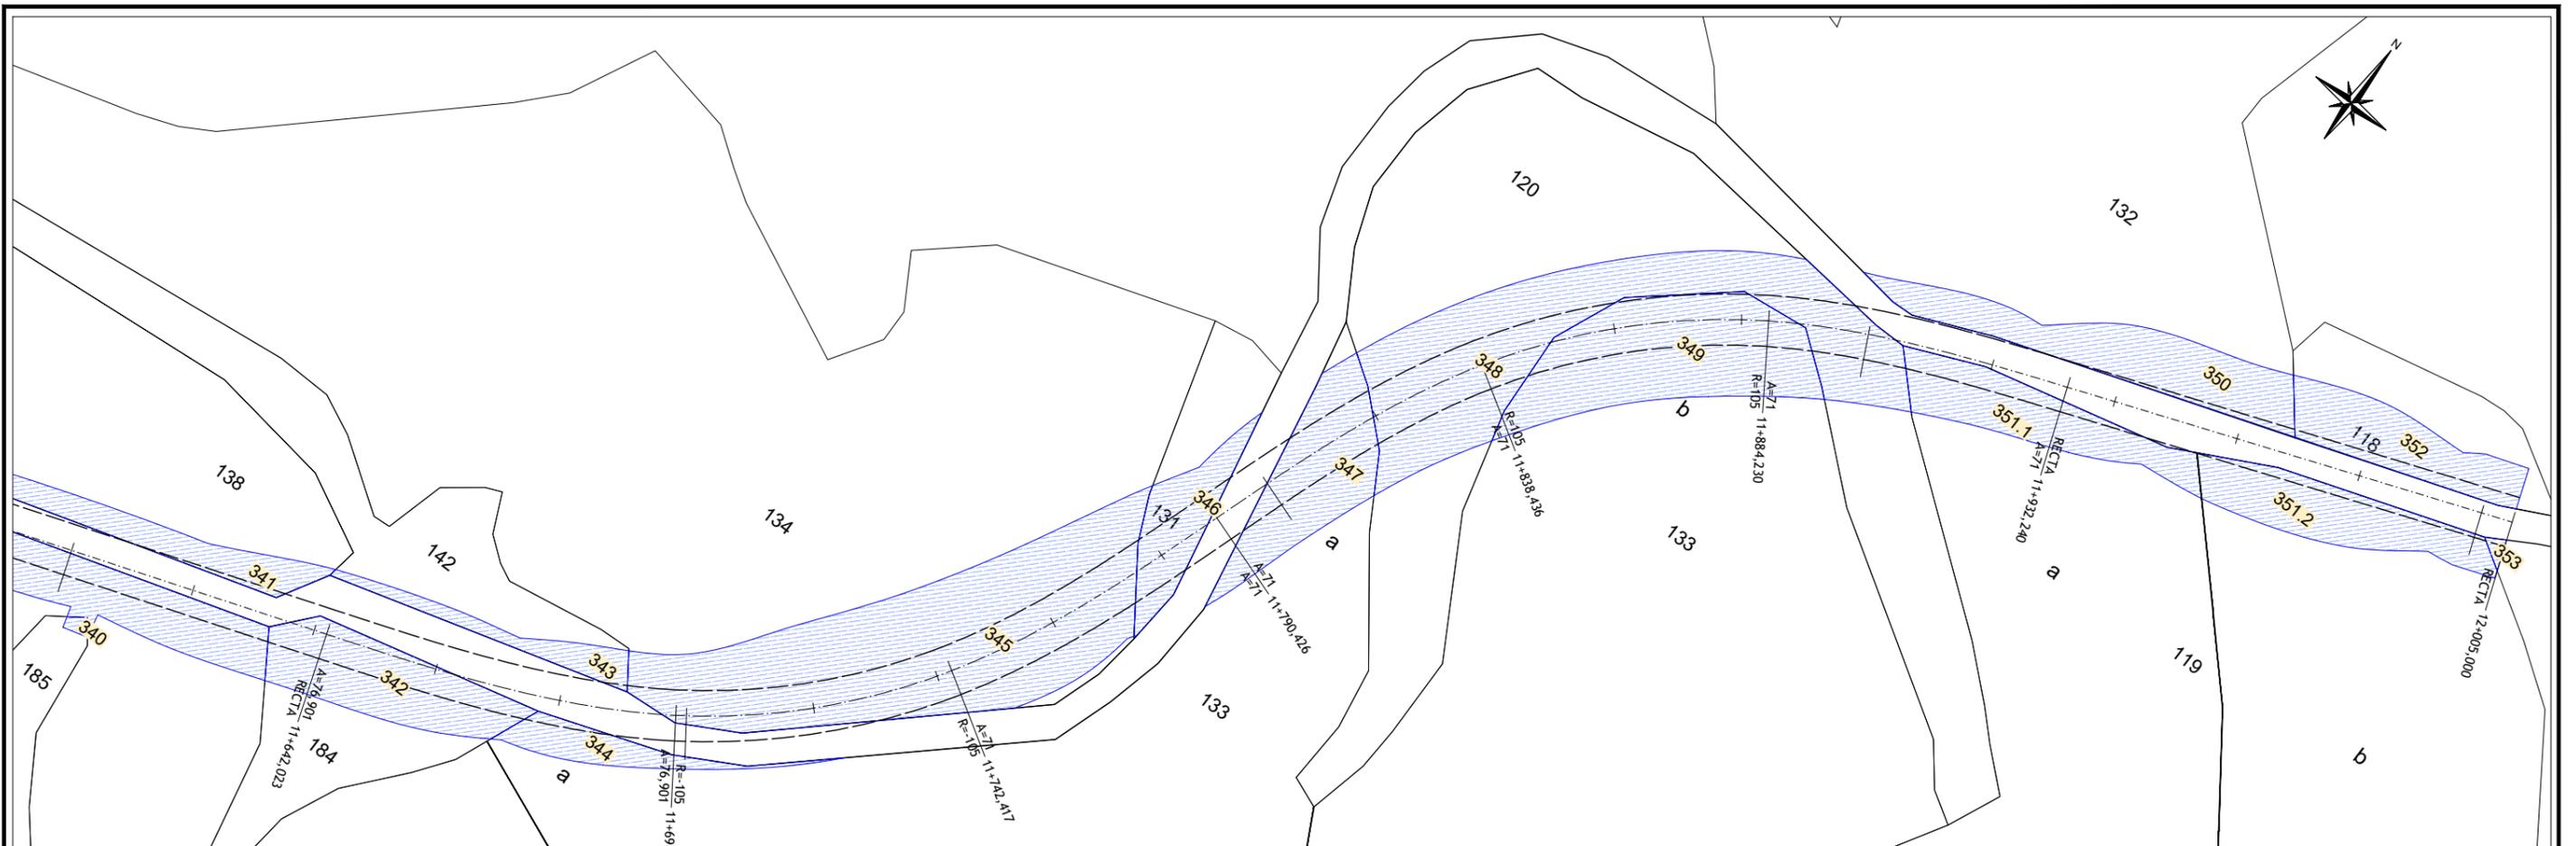

**LEYENDA**

	Ocupación carretera proyectada
	Ocupación carretera existente
	Límite de Parcela
	Límite de Subparcela
	Límite T.M. de Castelserás
	Límite T.M. de Torrecilla de Alcañiz
	Límite T.M. de Valjunquera
	Límite T.M. de Valdealgorfa
	Zona expropiación
4	Nº Parcela según relación catastral
a	Subparcela
9	Nº de orden expropiación