


T.M. MORA DE RUBIELOS

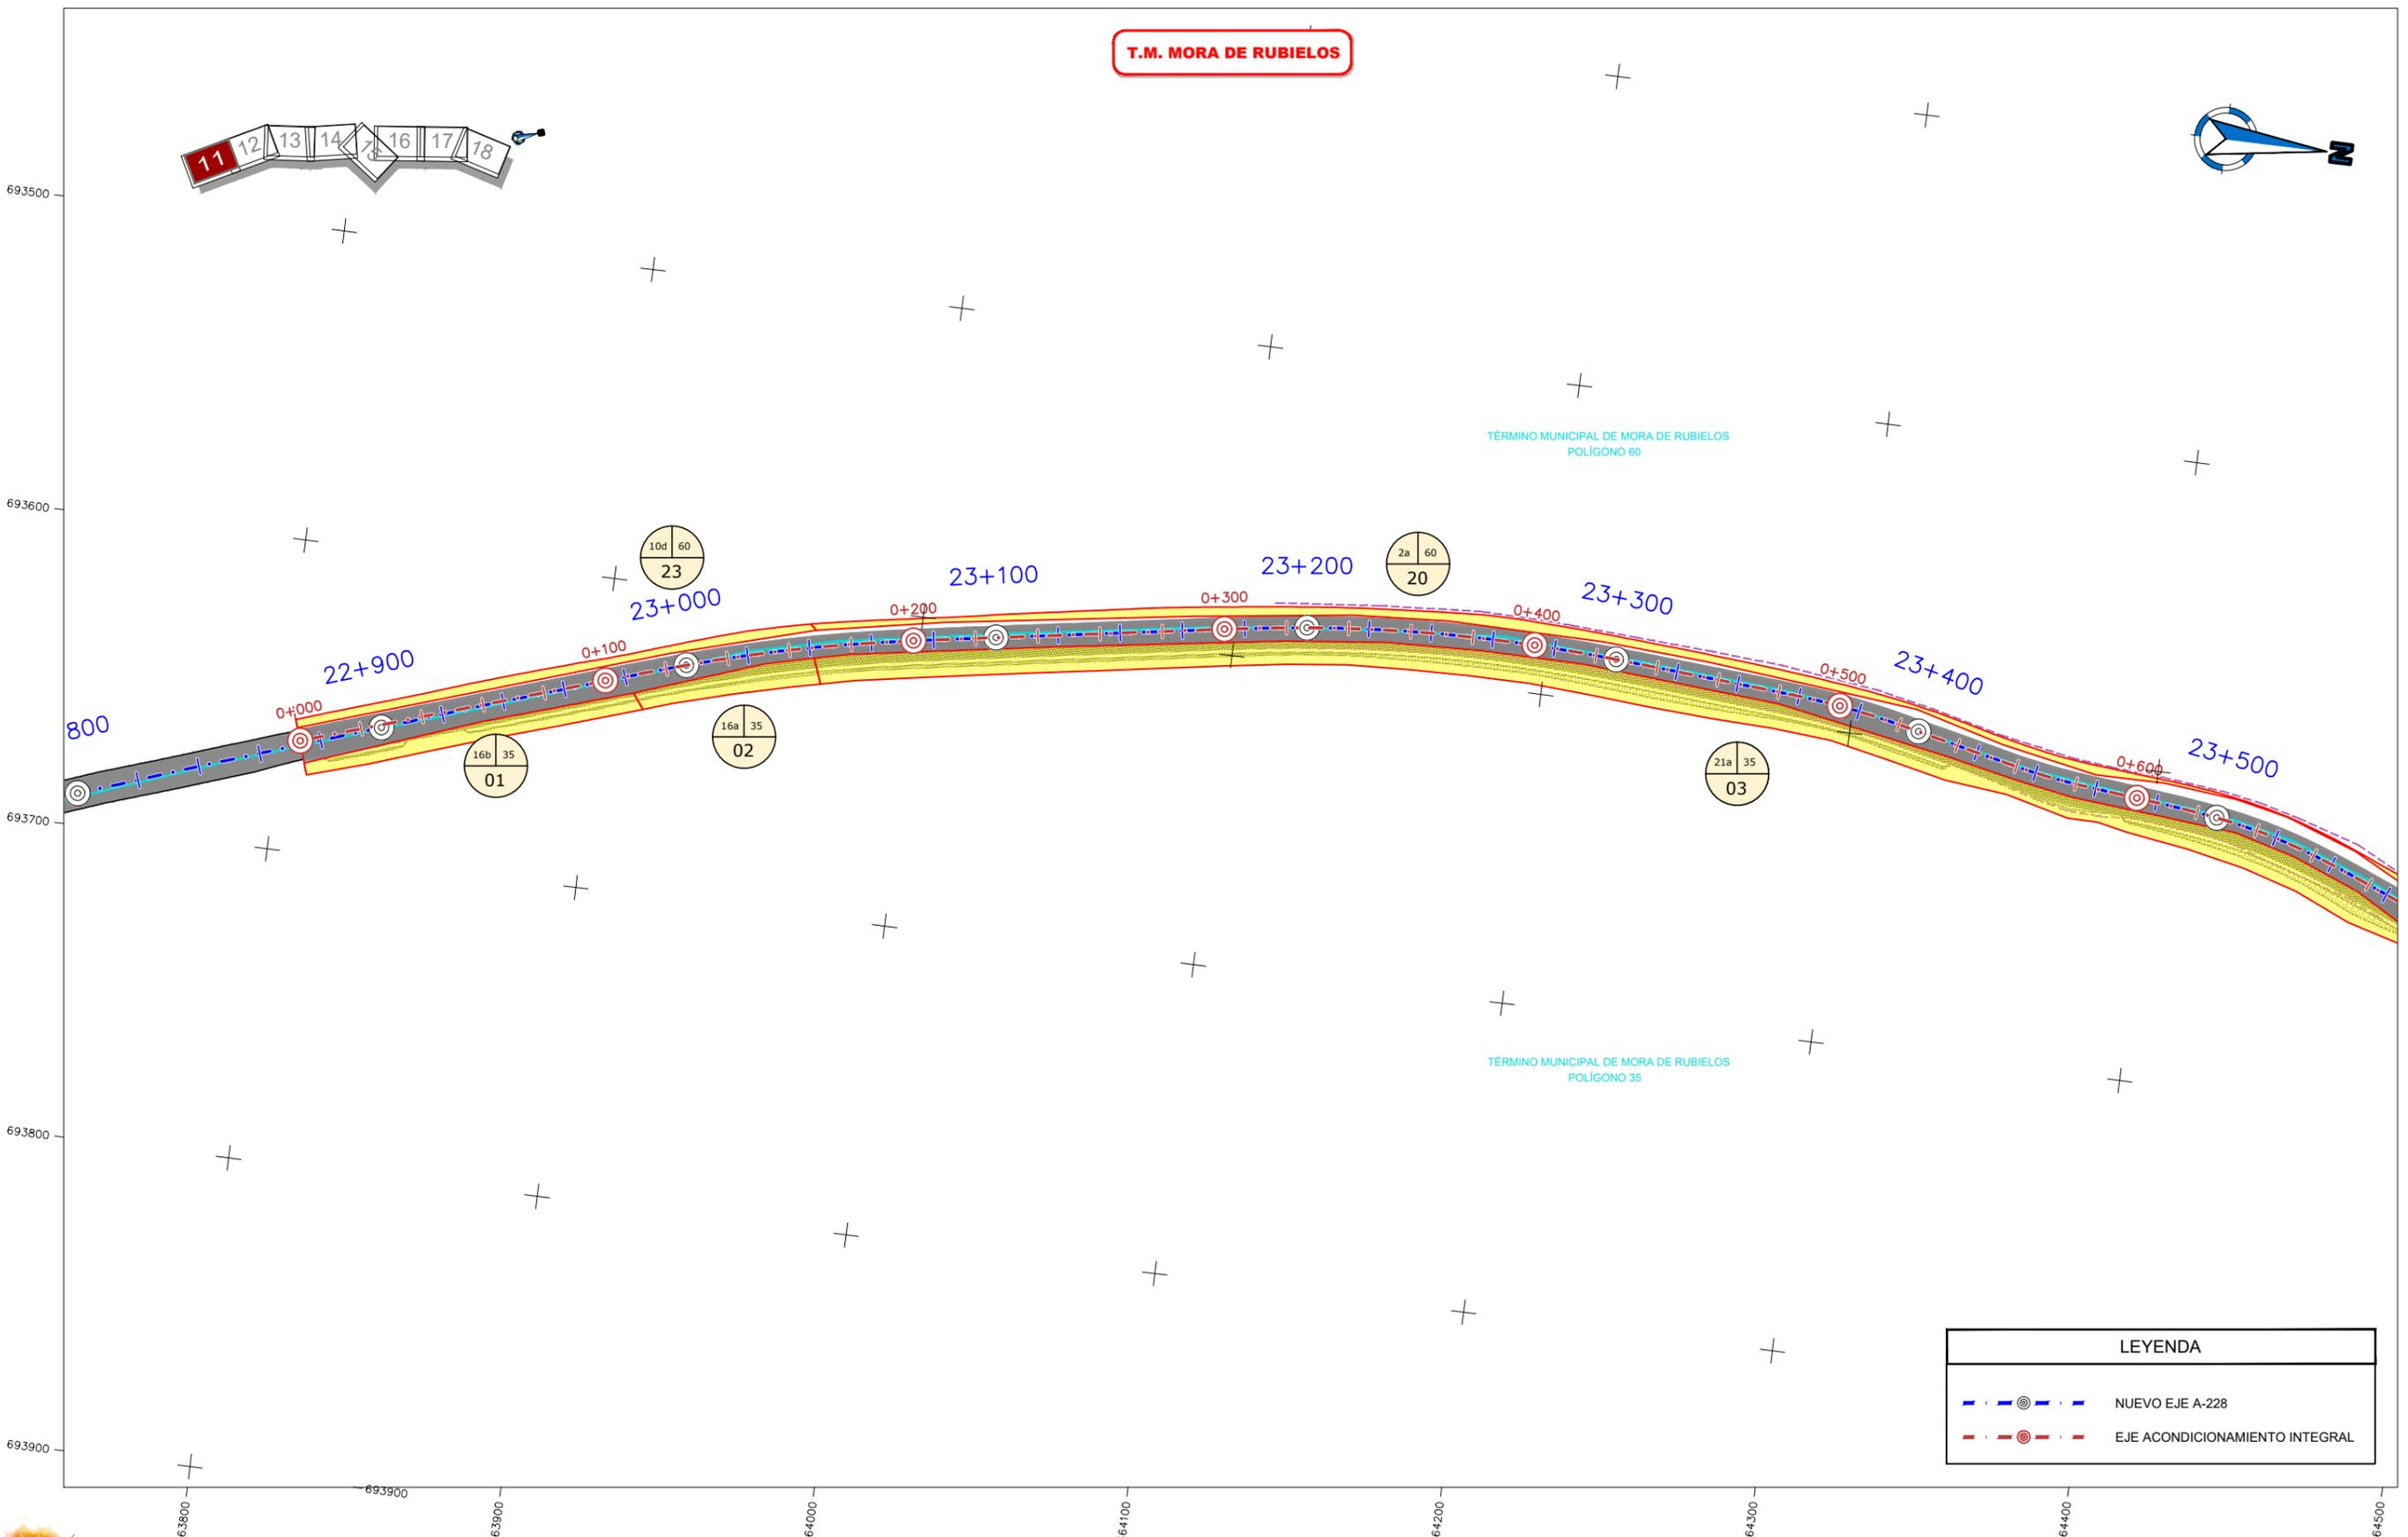


| LEYENDA |                                |
|---------|--------------------------------|
|         | NUEVO EJE A-228                |
|         | EJE ACONDICIONAMIENTO INTEGRAL |

|  |                      |  |                          |  |                        |  |                              |  |
|--|----------------------|--|--------------------------|--|------------------------|--|------------------------------|--|
|  | LÍMITE DE POLÍGONO   |  | LÍMITE TÉRMINO MUNICIPAL |  | DOMINIO PÚBLICO        |  | SERVITUD DE PASO SUBTERRANIO | a,b,c,d... CODIGO DE SUBPARCELA<br>A: NÚM. ORDEN<br>B: NÚM. POLÍGONO<br>C-D: NÚM. ISLA Y PARCELA |
|  | LÍMITE DE PARCELA    |  | LÍMITE EXPROPIACIÓN      |  | OCCUPACIÓN TEMPORAL    |  | SERVITUD DE PASO AERIO       |  |
|  | LÍMITE DE SUBPARCELA |  | TERRENO A EXPROPIAR      |  | SERVITUD DE PASO AERIO |  |                              |  |

NOM. FICHERO: 10-UE01-DR-15-LE-EXPROPIACIONES-DD01.dwg



T.M. MORA DE RUBIELOS

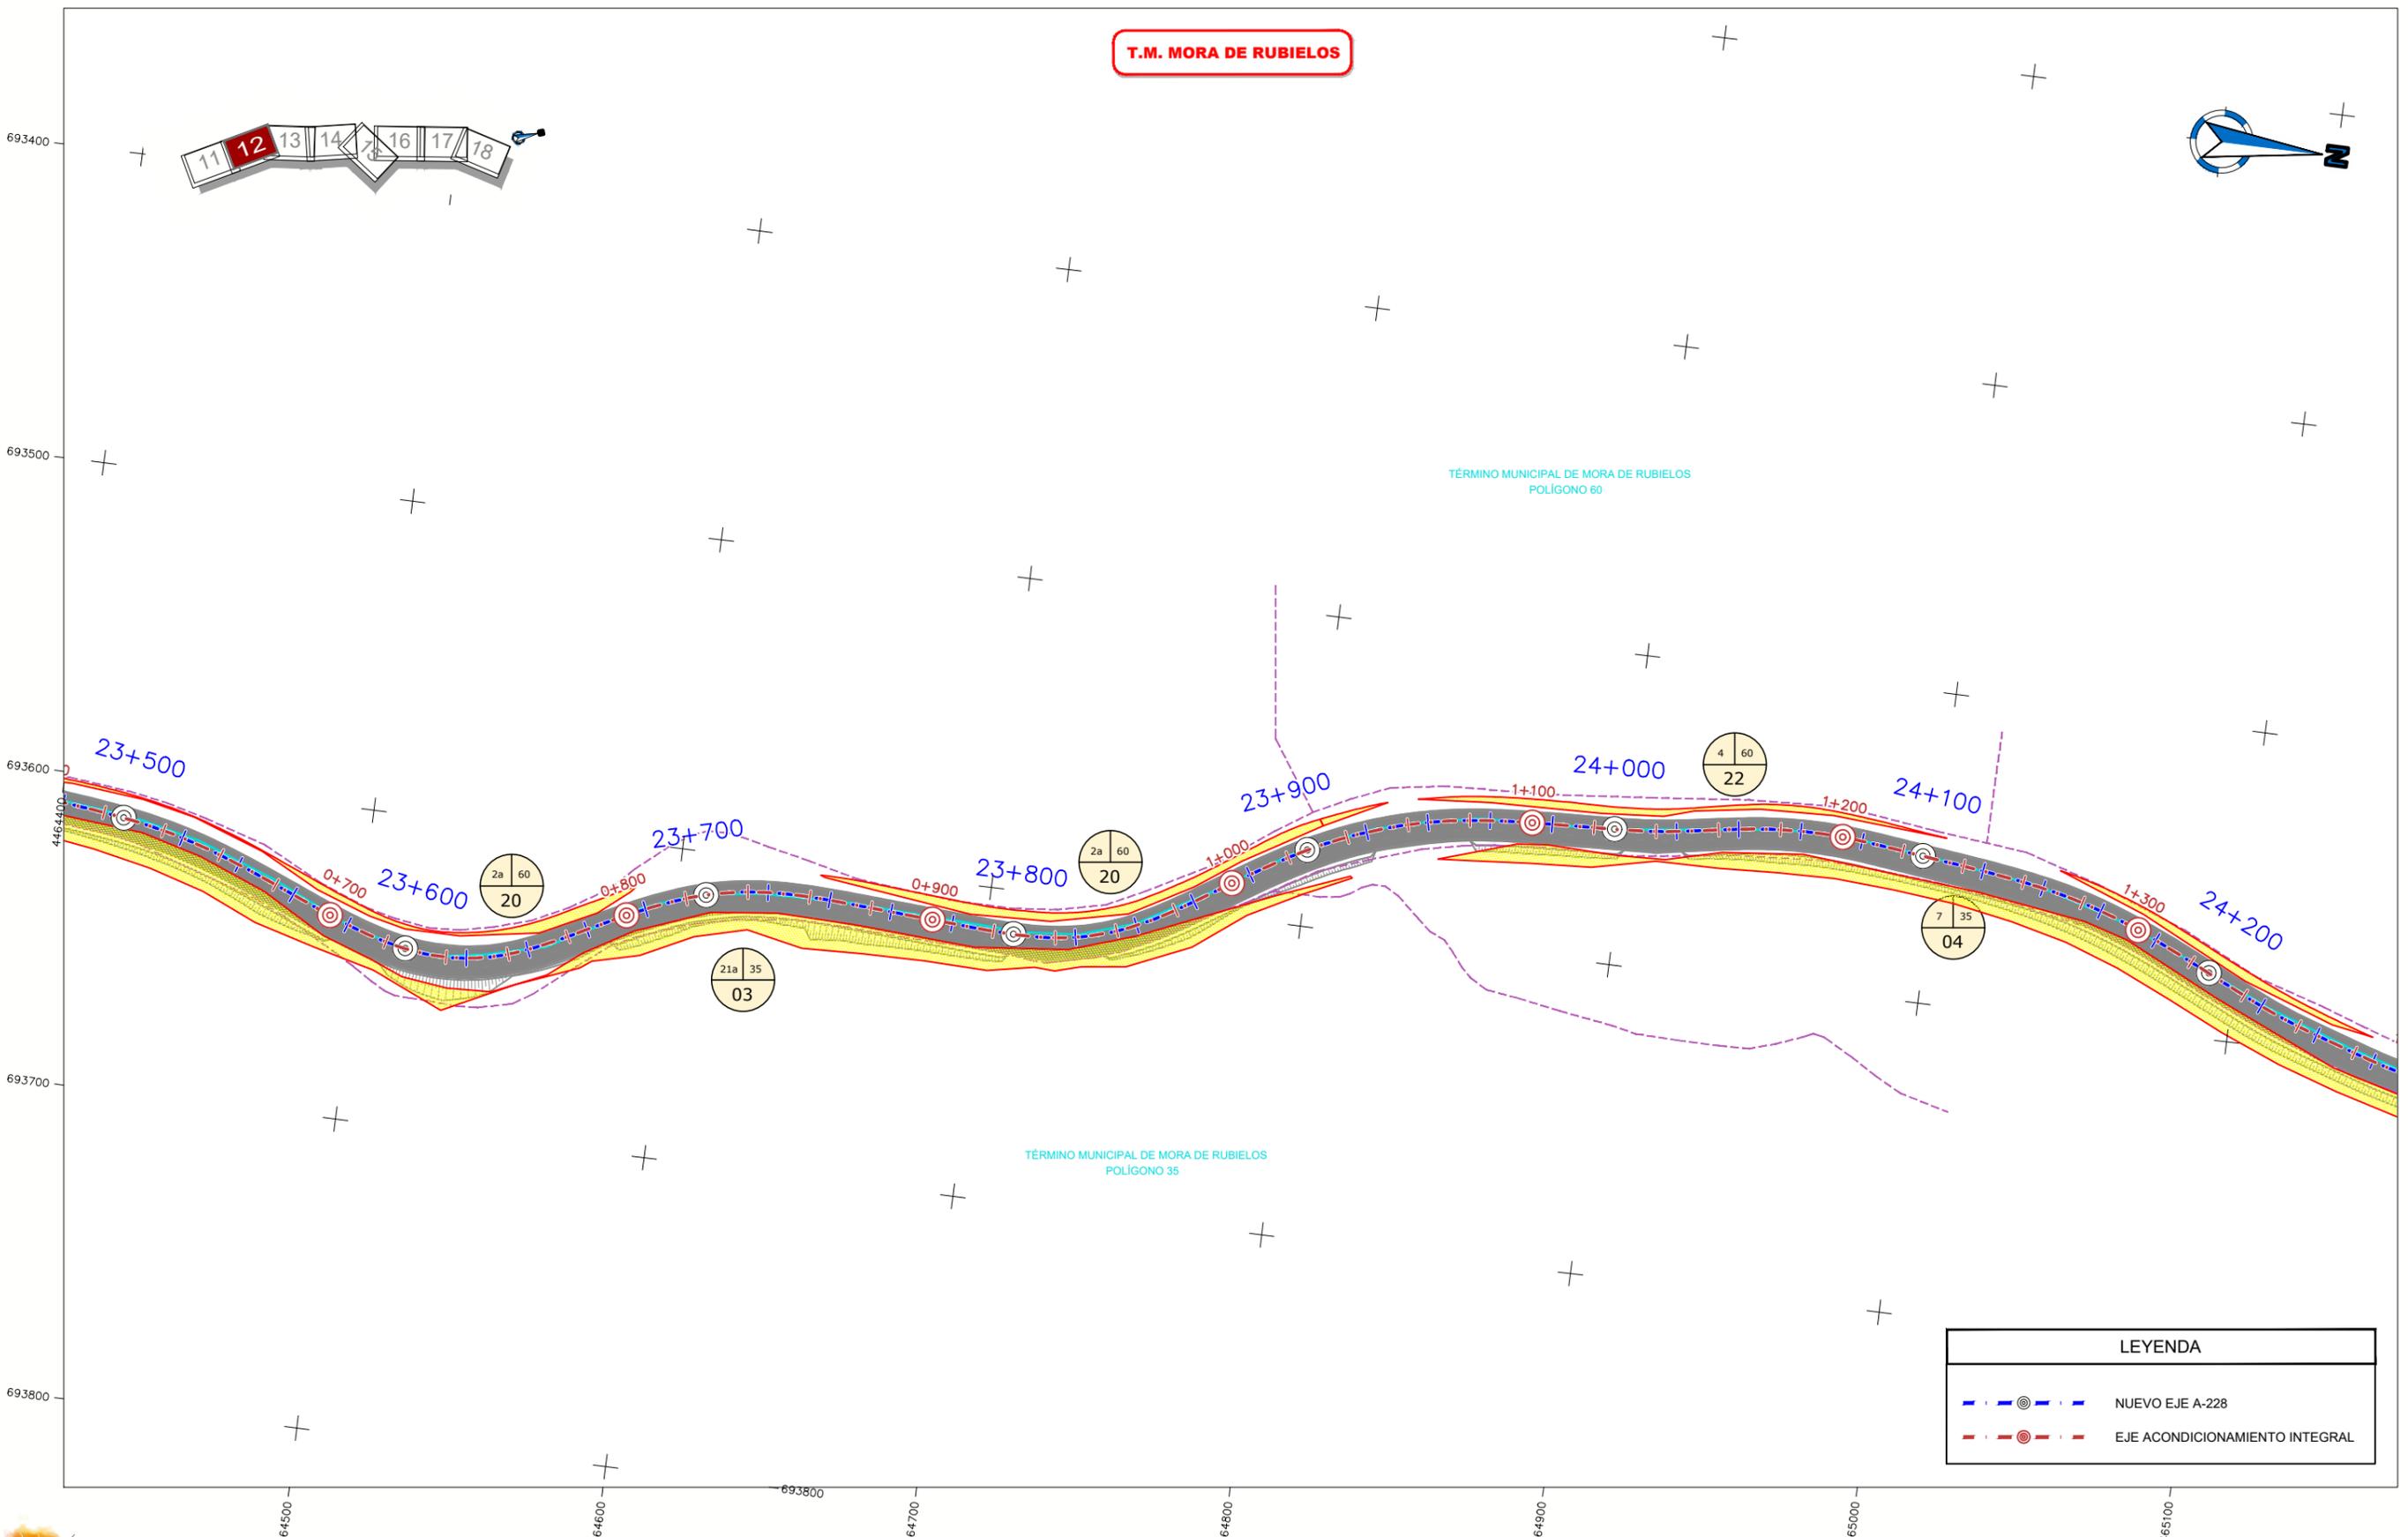



| LEYENDA |                                |
|---------|--------------------------------|
|         | NUEVO EJE A-228                |
|         | EJE ACONDICIONAMIENTO INTEGRAL |

|  |                      |  |                          |  |                        |  |  |   |
|--|----------------------|--|--------------------------|--|------------------------|--|--|---|
|  | LÍMITE DE POLÍGONO   |  | LÍMITE TÉRMINO MUNICIPAL |  | DOMINIO PÚBLICO        |  | SERVITUD DE PASO SUBTERRANIO                         | <br>A: NÚM. ORDEN<br>B: NÚM. POLÍGONO<br>C-D: NÚM. ISLA Y PARCELA |
|  | LÍMITE DE PARCELA    |  | LÍMITE EXPROPIACIÓN      |  | OCCUPACIÓN TEMPORAL    |  | a,b,c,d...   |   |
|  | LÍMITE DE SUBPARCELA |  | TERRENO A EXPROPIAR      |  | SERVITUD DE PASO AERIO |  | A: NÚM. ORDEN<br>B: NÚM. POLÍGONO<br>C: NÚM. PARCELA |   |

NOM. FICHERO: 10-UE01-DR-15-LE-EXPROPIACIONES-DD01.dwg



**T.M. MORA DE RUBIELOS**

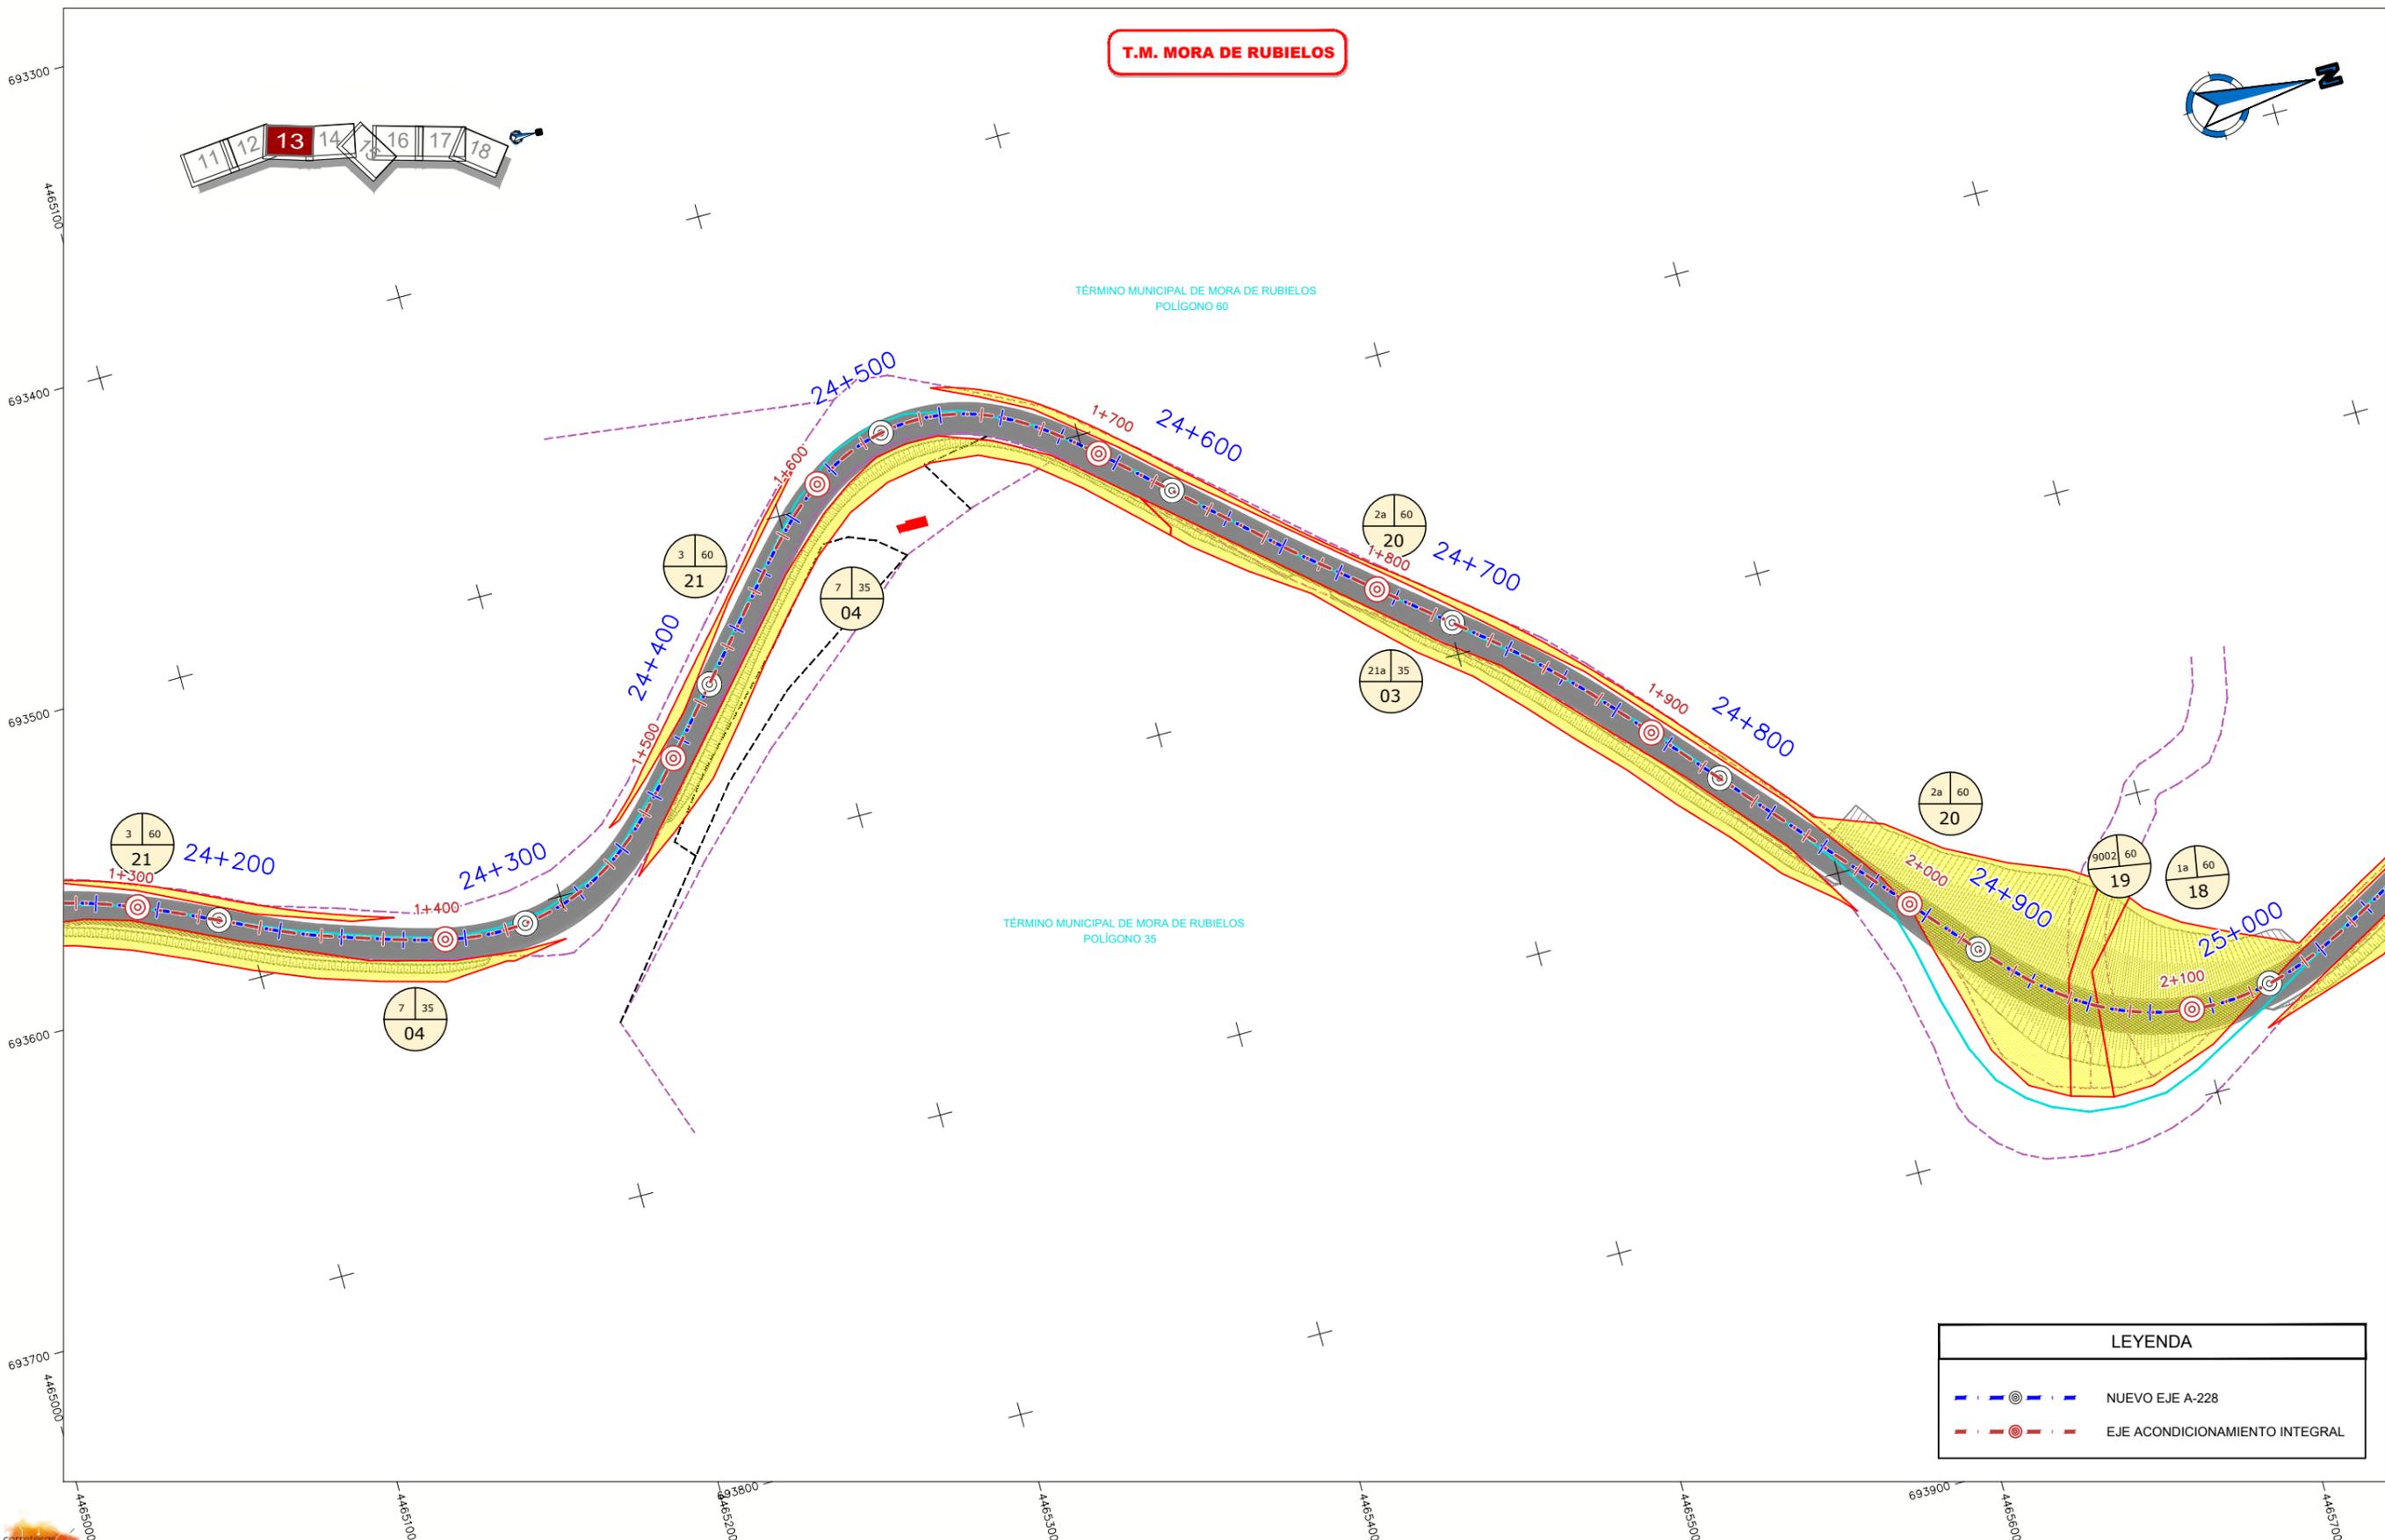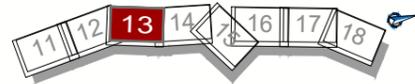


| LEYENDA |                                |
|---------|--------------------------------|
|         | NUEVO EJE A-228                |
|         | EJE ACONDICIONAMIENTO INTEGRAL |

| LEYENDA |                      |  |                          |  |                        |            |   |
|---------|----------------------|--|--------------------------|--|------------------------|------------|---|
|         | LÍMITE DE POLÍGONO   |  | LÍMITE TÉRMINO MUNICIPAL |  | DOMINIO PÚBLICO        |            | SERVITUD DE PASO SUBTERRANIO                                  |
|         | LÍMITE DE PARCELA    |  | LÍMITE EXPROPIACIÓN      |  | OCCUPACIÓN TEMPORAL    | a,b,c,d... | CODIGO DE SUBPARCELA  |
|         | LÍMITE DE SUBPARCELA |  | TERRENO A EXPROPIAR      |  | SERVITUD DE PASO AERIO |            | A: NÚM. ORDEN<br>B: NÚM. POLÍGONO<br>C-D: NÚM. ISLA Y PARCELA |

NOM. FICHERO: 10-UE01-DR-15-LE-EXPROPIACIONES-DD01.dwg



T.M. MORA DE RUBIELOS

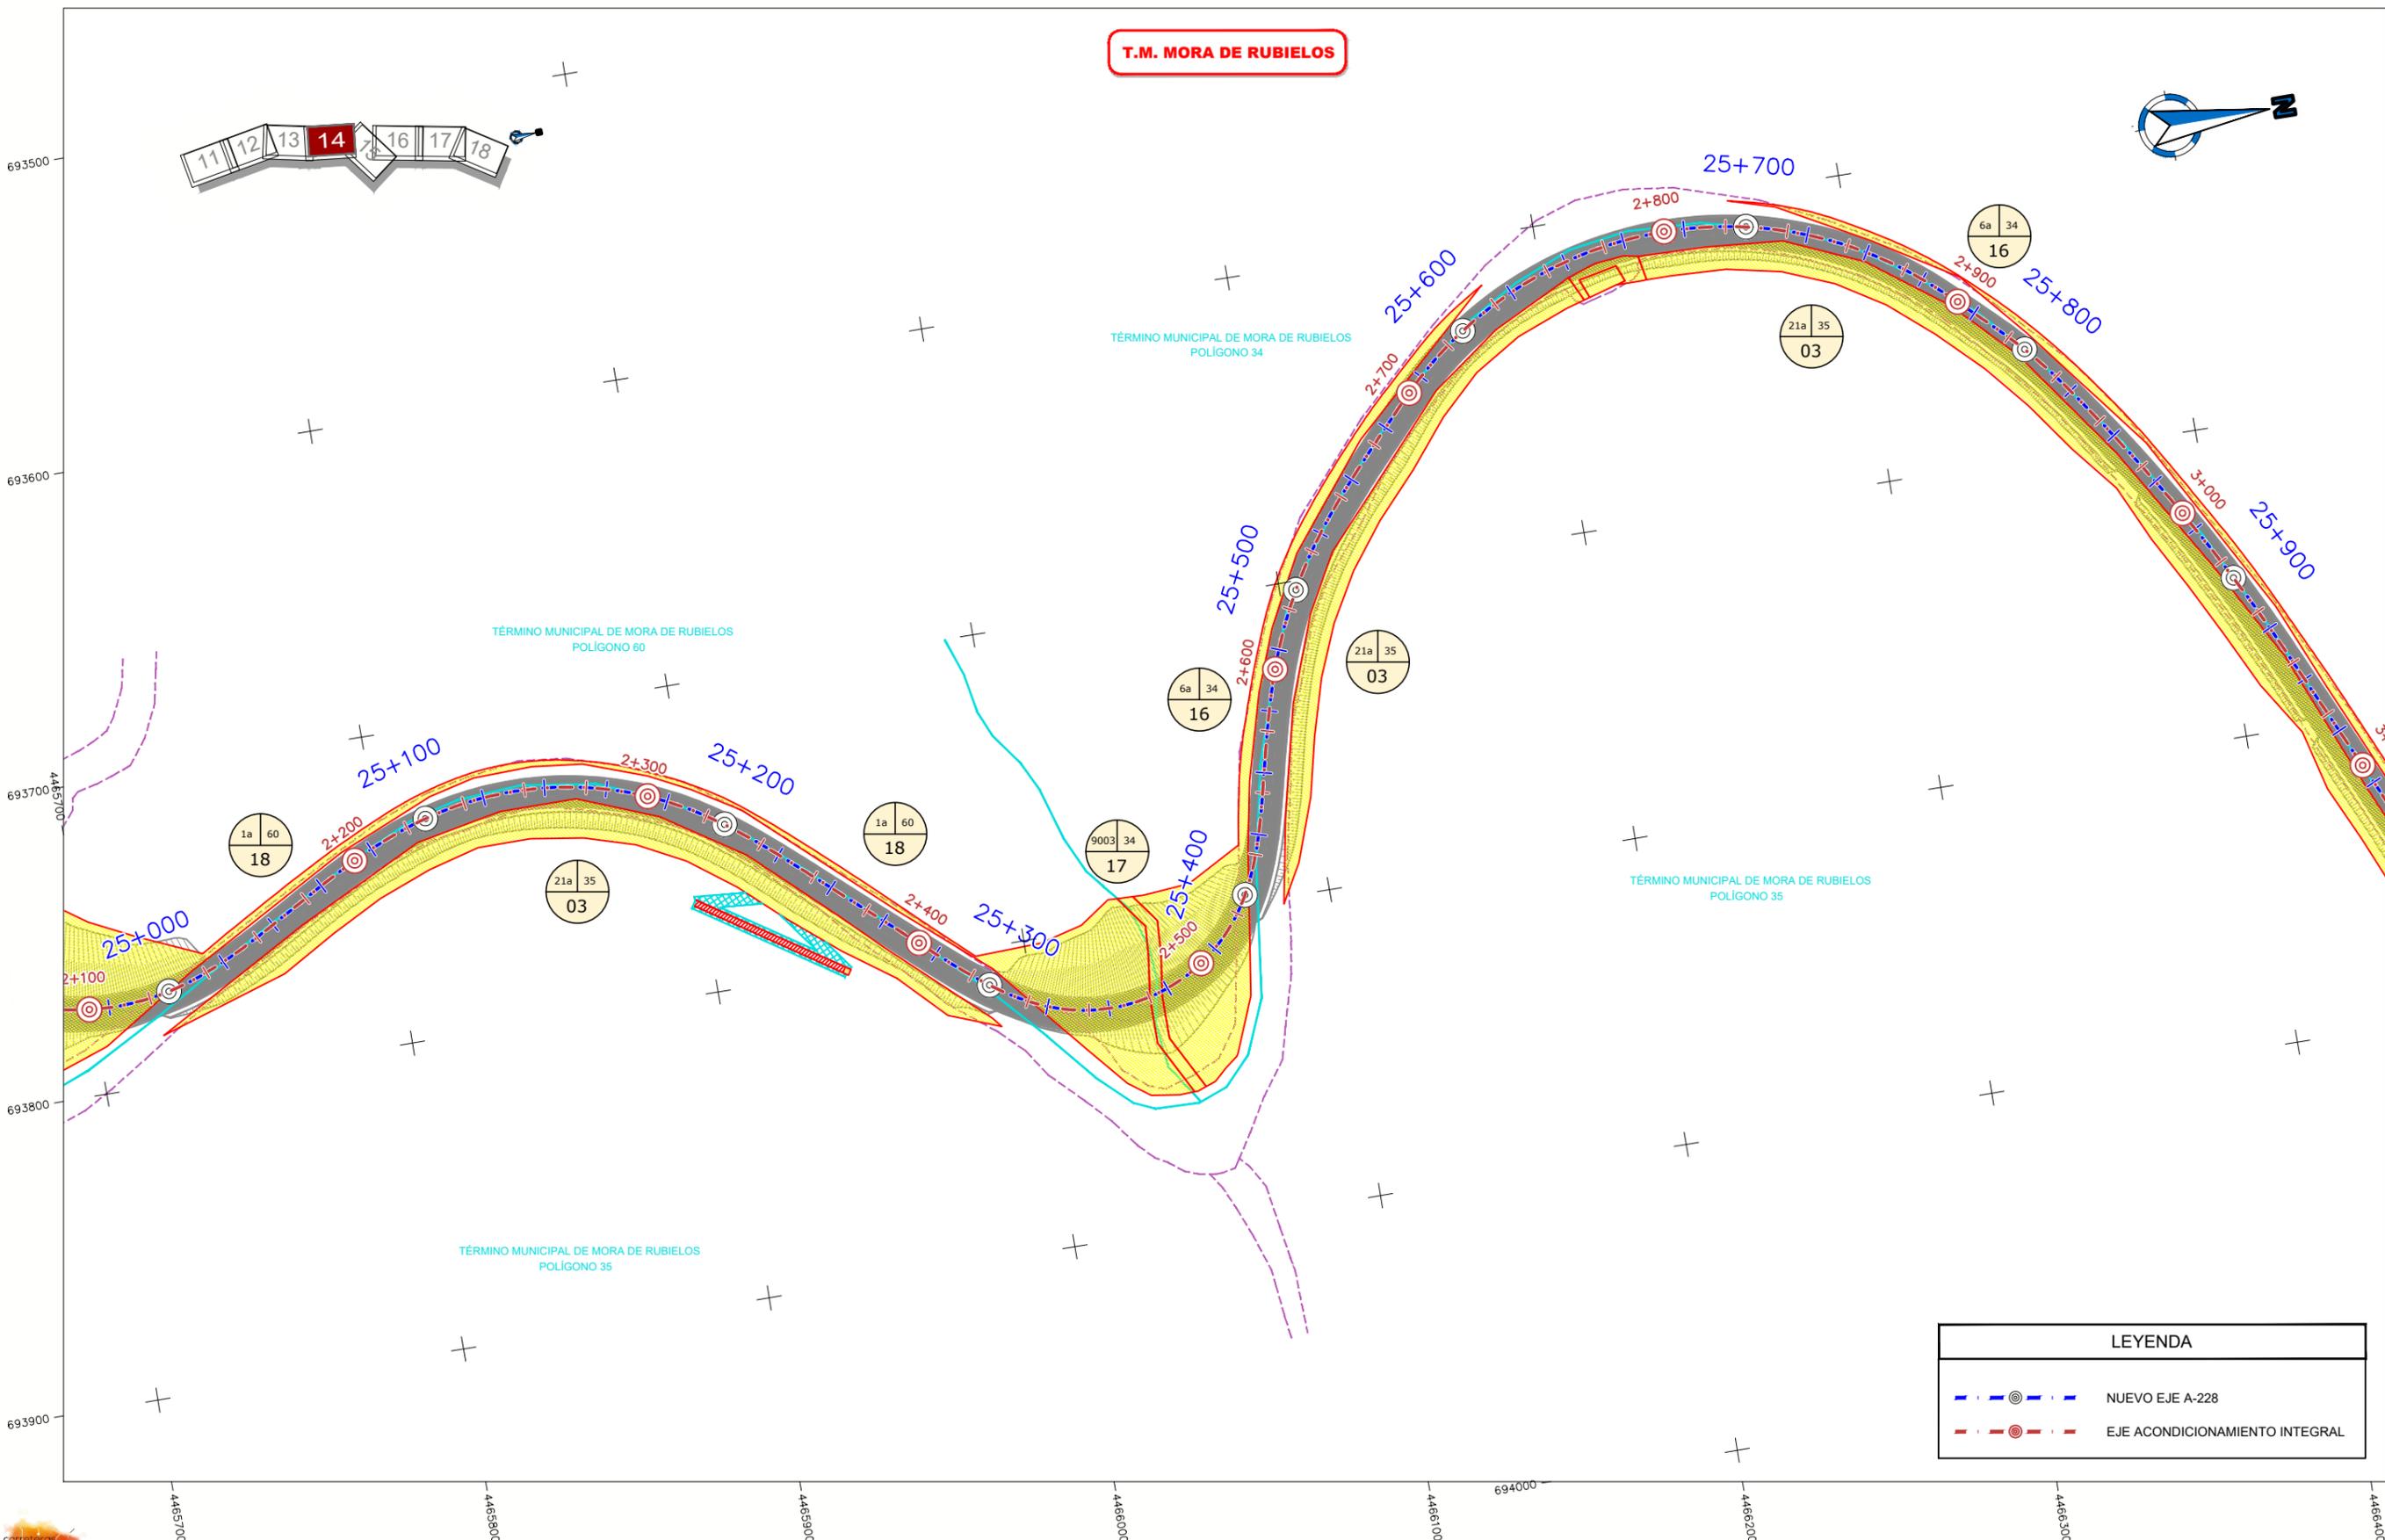

| LEYENDA |                                |
|---------|--------------------------------|
|         | NUEVO EJE A-228                |
|         | EJE ACONDICIONAMIENTO INTEGRAL |

|  |                      |  |                          |  |                    |  |                              |   |
|--|----------------------|--|--------------------------|--|--------------------|--|------------------------------|---|
|  | LÍMITE DE POLÍGONO   |  | LÍMITE TÉRMINO MUNICIPAL |  | DOMINIO PÚBLICO    |  | SERVIDUD DE PASO SUBTERRANIO | <br>a,b,c,d...<br>A: NÚM. ORDEN<br>B: NÚM. POLÍGONO<br>C-D: NÚM. ISLA Y PARCELA |
|  | LÍMITE DE PARCELA    |  | LÍMITE EXPROPIACIÓN      |  | OCUPACIÓN TEMPORAL |  | TERRENO A EXPROPIAR          |   |
|  | LÍMITE DE SUBPARCELA |  | SERVIDUD DE PASO AERIO   |  |                    |  |                              |   |

NOM. FICHERO: 10-UE01-DR-15-LE-EXPROPIACIONES-001.dwg



**GOBIERNO DE ARAGON**

Departamento de Vertebración del Territorio, Movilidad y Vivienda

DIRECCIÓN GENERAL DE CARRETERAS

EL CONSULTOR  
**ayesa**

POR EL CONSULTOR  
D. Sebastia Ribot Florit

LA INGENIERA DIRECTORA DEL PROYECTO  
Dª. Laura Gargallo Izquierdo

ESCALA  
0 20 40  
**1 : 1000**  
EN ORIGINAL UNE A1

DESIGNACIÓN DE LA OBRA  
**PROYECTO DE TRAZADO DE LOS ITINERARIOS DEL PLAN EXTRAORDINARIO DE CARRETERAS DE LA RAA (2020 - 2025)**

CLAVE  
**IMA-PT-ITI 10**

UD. EJECUCIÓN  
**01**

PLANO Nº  
**15**

TÍTULO DEL PLANO  
**EXPROPIACIONES TRAMO 3**

FECHA  
**MAR-2022**  
HOJA **04** DE **17**



**T.M. MORA DE RUBIELOS**

TÉRMINO MUNICIPAL DE MORA DE RUBIELOS  
POLÍGONO 34

TÉRMINO MUNICIPAL DE MORA DE RUBIELOS  
POLÍGONO 35

| LEYENDA |                                |
|---------|--------------------------------|
|         | NUEVO EJE A-228                |
|         | EJE ACONDICIONAMIENTO INTEGRAL |

|  |                      |  |                          |  |                        |            |  |   |
|--|----------------------|--|--------------------------|--|------------------------|------------|--|---|
|  | LÍMITE DE POLÍGONO   |  | LÍMITE TÉRMINO MUNICIPAL |  | DOMINIO PÚBLICO        |            | SERVITUD DE PASO SUBTERRANIO                         | <br>A: NÚM. ORDEN<br>B: NÚM. POLÍGONO<br>C-D: NÚM. ISLA Y PARCELA |
|  | LÍMITE DE PARCELA    |  | LÍMITE EXPROPIACIÓN      |  | OCCUPACIÓN TEMPORAL    | a,b,c,d... | CODIGO DE SUBPARCELA                                 |   |
|  | LÍMITE DE SUBPARCELA |  | TERRENO A EXPROPIAR      |  | SERVITUD DE PASO AERIO |            | A: NÚM. ORDEN<br>B: NÚM. POLÍGONO<br>C: NÚM. PARCELA |   |

NOM. FICHERO: 10-UE01-DR-15-LE-EXPROPIACIONES-DDI.dwg



**GOBIERNO DE ARAGON**

Departamento de Vertebración del Territorio, Movilidad y Vivienda

DIRECCIÓN GENERAL DE CARRETERAS

EL CONSULTOR  
**ayesa**

POR EL CONSULTOR  
D. Sebastia Ribot Florit

LA INGENIERA DIRECTORA DEL PROYECTO  
Dª. Laura Gargallo Izquierdo

ESCALA  
0 20 40  
**1 : 1000**  
EN ORIGINAL UNE A1

DESIGNACIÓN DE LA OBRA  
**PROYECTO DE TRAZADO DE LOS ITINERARIOS DEL PLAN EXTRAORDINARIO DE CARRETERAS DE LA RAA (2020 - 2025)**

CLAVE  
**IMA-PT-ITI 10**


UD. EJECUCIÓN  
**01**

PLANO Nº  
**15**

TÍTULO DEL PLANO  
**EXPROPIACIONES TRAMO 3**

FECHA  
**MAR-2022**  
HOJA **05** DE **17**

**T.M. MORA DE RUBIELOS**

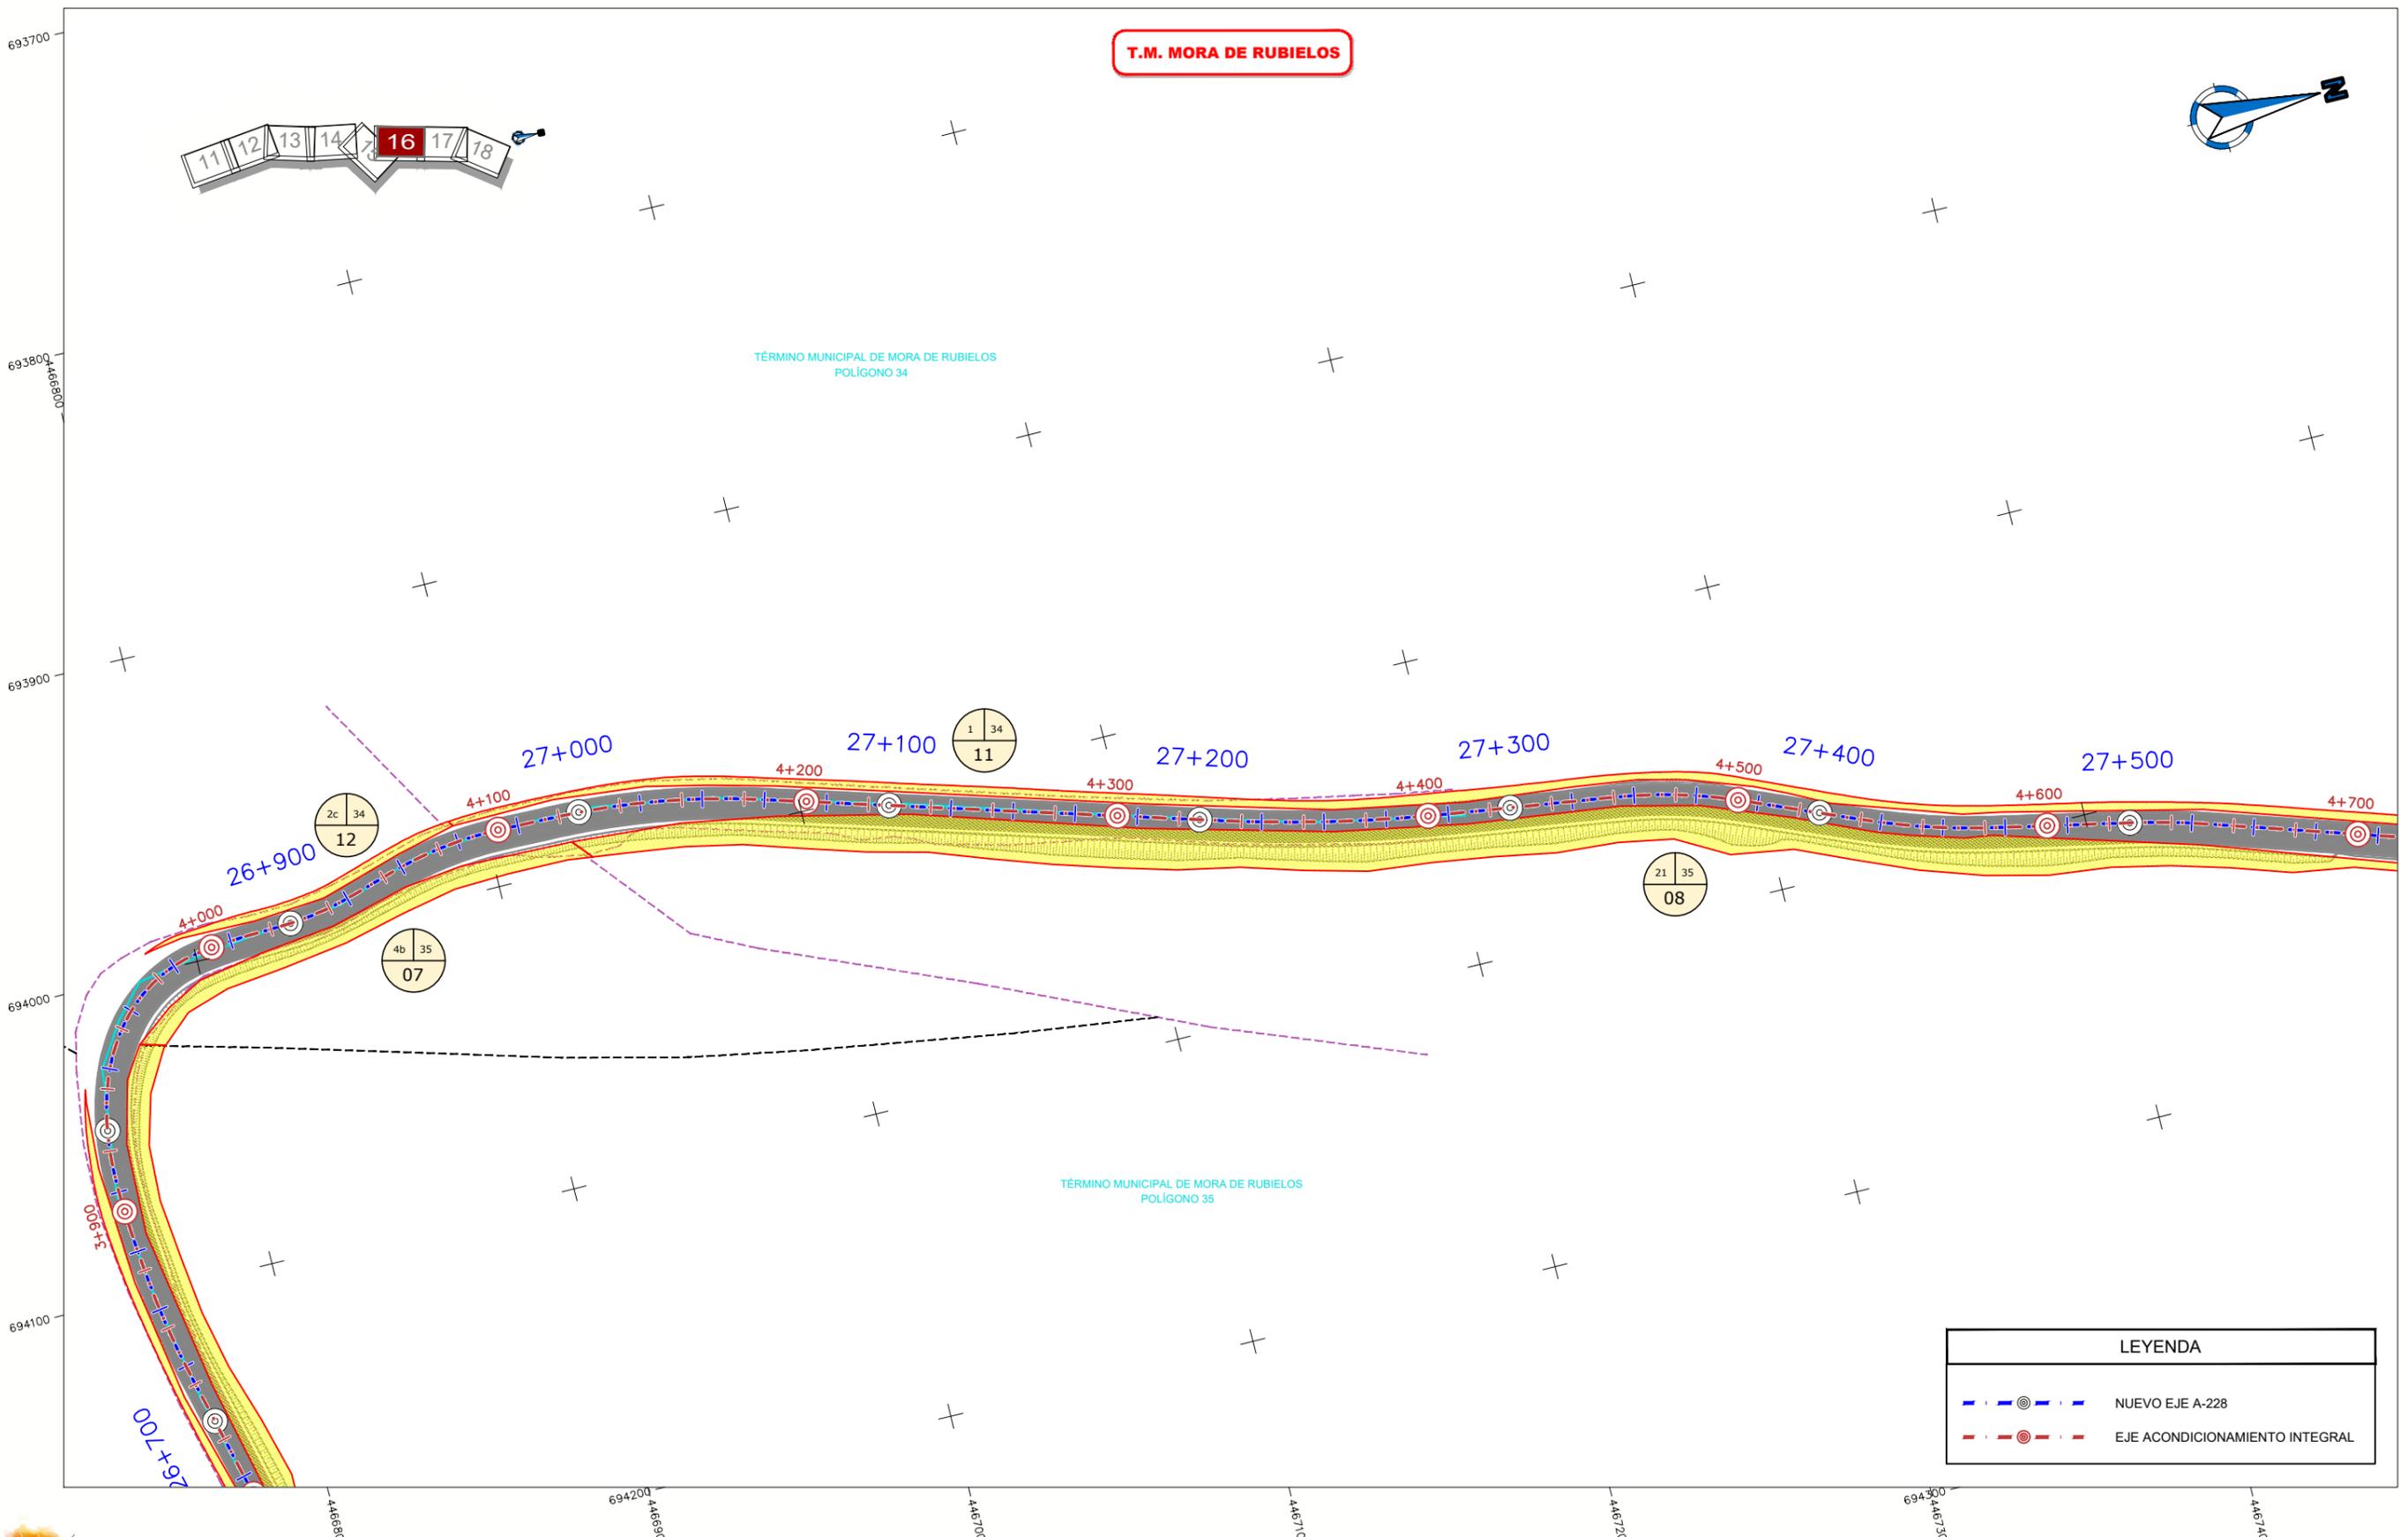



| LEYENDA |                                |
|---------|--------------------------------|
|         | NUEVO EJE A-228                |
|         | EJE ACONDICIONAMIENTO INTEGRAL |

| LEYENDA |                      |  |                          |  |                        |            |   |
|---------|----------------------|--|--------------------------|--|------------------------|------------|---|
|         | LÍMITE DE POLÍGONO   |  | LÍMITE TÉRMINO MUNICIPAL |  | DOMINIO PÚBLICO        |            | SERVITUD DE PASO SUBTERRANIO                                  |
|         | LÍMITE DE PARCELA    |  | LÍMITE EXPROPIACIÓN      |  | OCCUPACIÓN TEMPORAL    | a,b,c,d... | CODIGO DE SUBPARCELA  |
|         | LÍMITE DE SUBPARCELA |  | TERRENO A EXPROPIAR      |  | SERVITUD DE PASO AERIO |            | A: NÚM. ORDEN<br>B: NÚM. POLÍGONO<br>C-D: NÚM. ISLA Y PARCELA |

NOM. FICHERO: 10-UE01-DR-15-LE-EXPROPIACIONES-001.dwg



T.M. MORA DE RUBIELOS

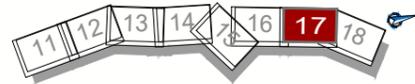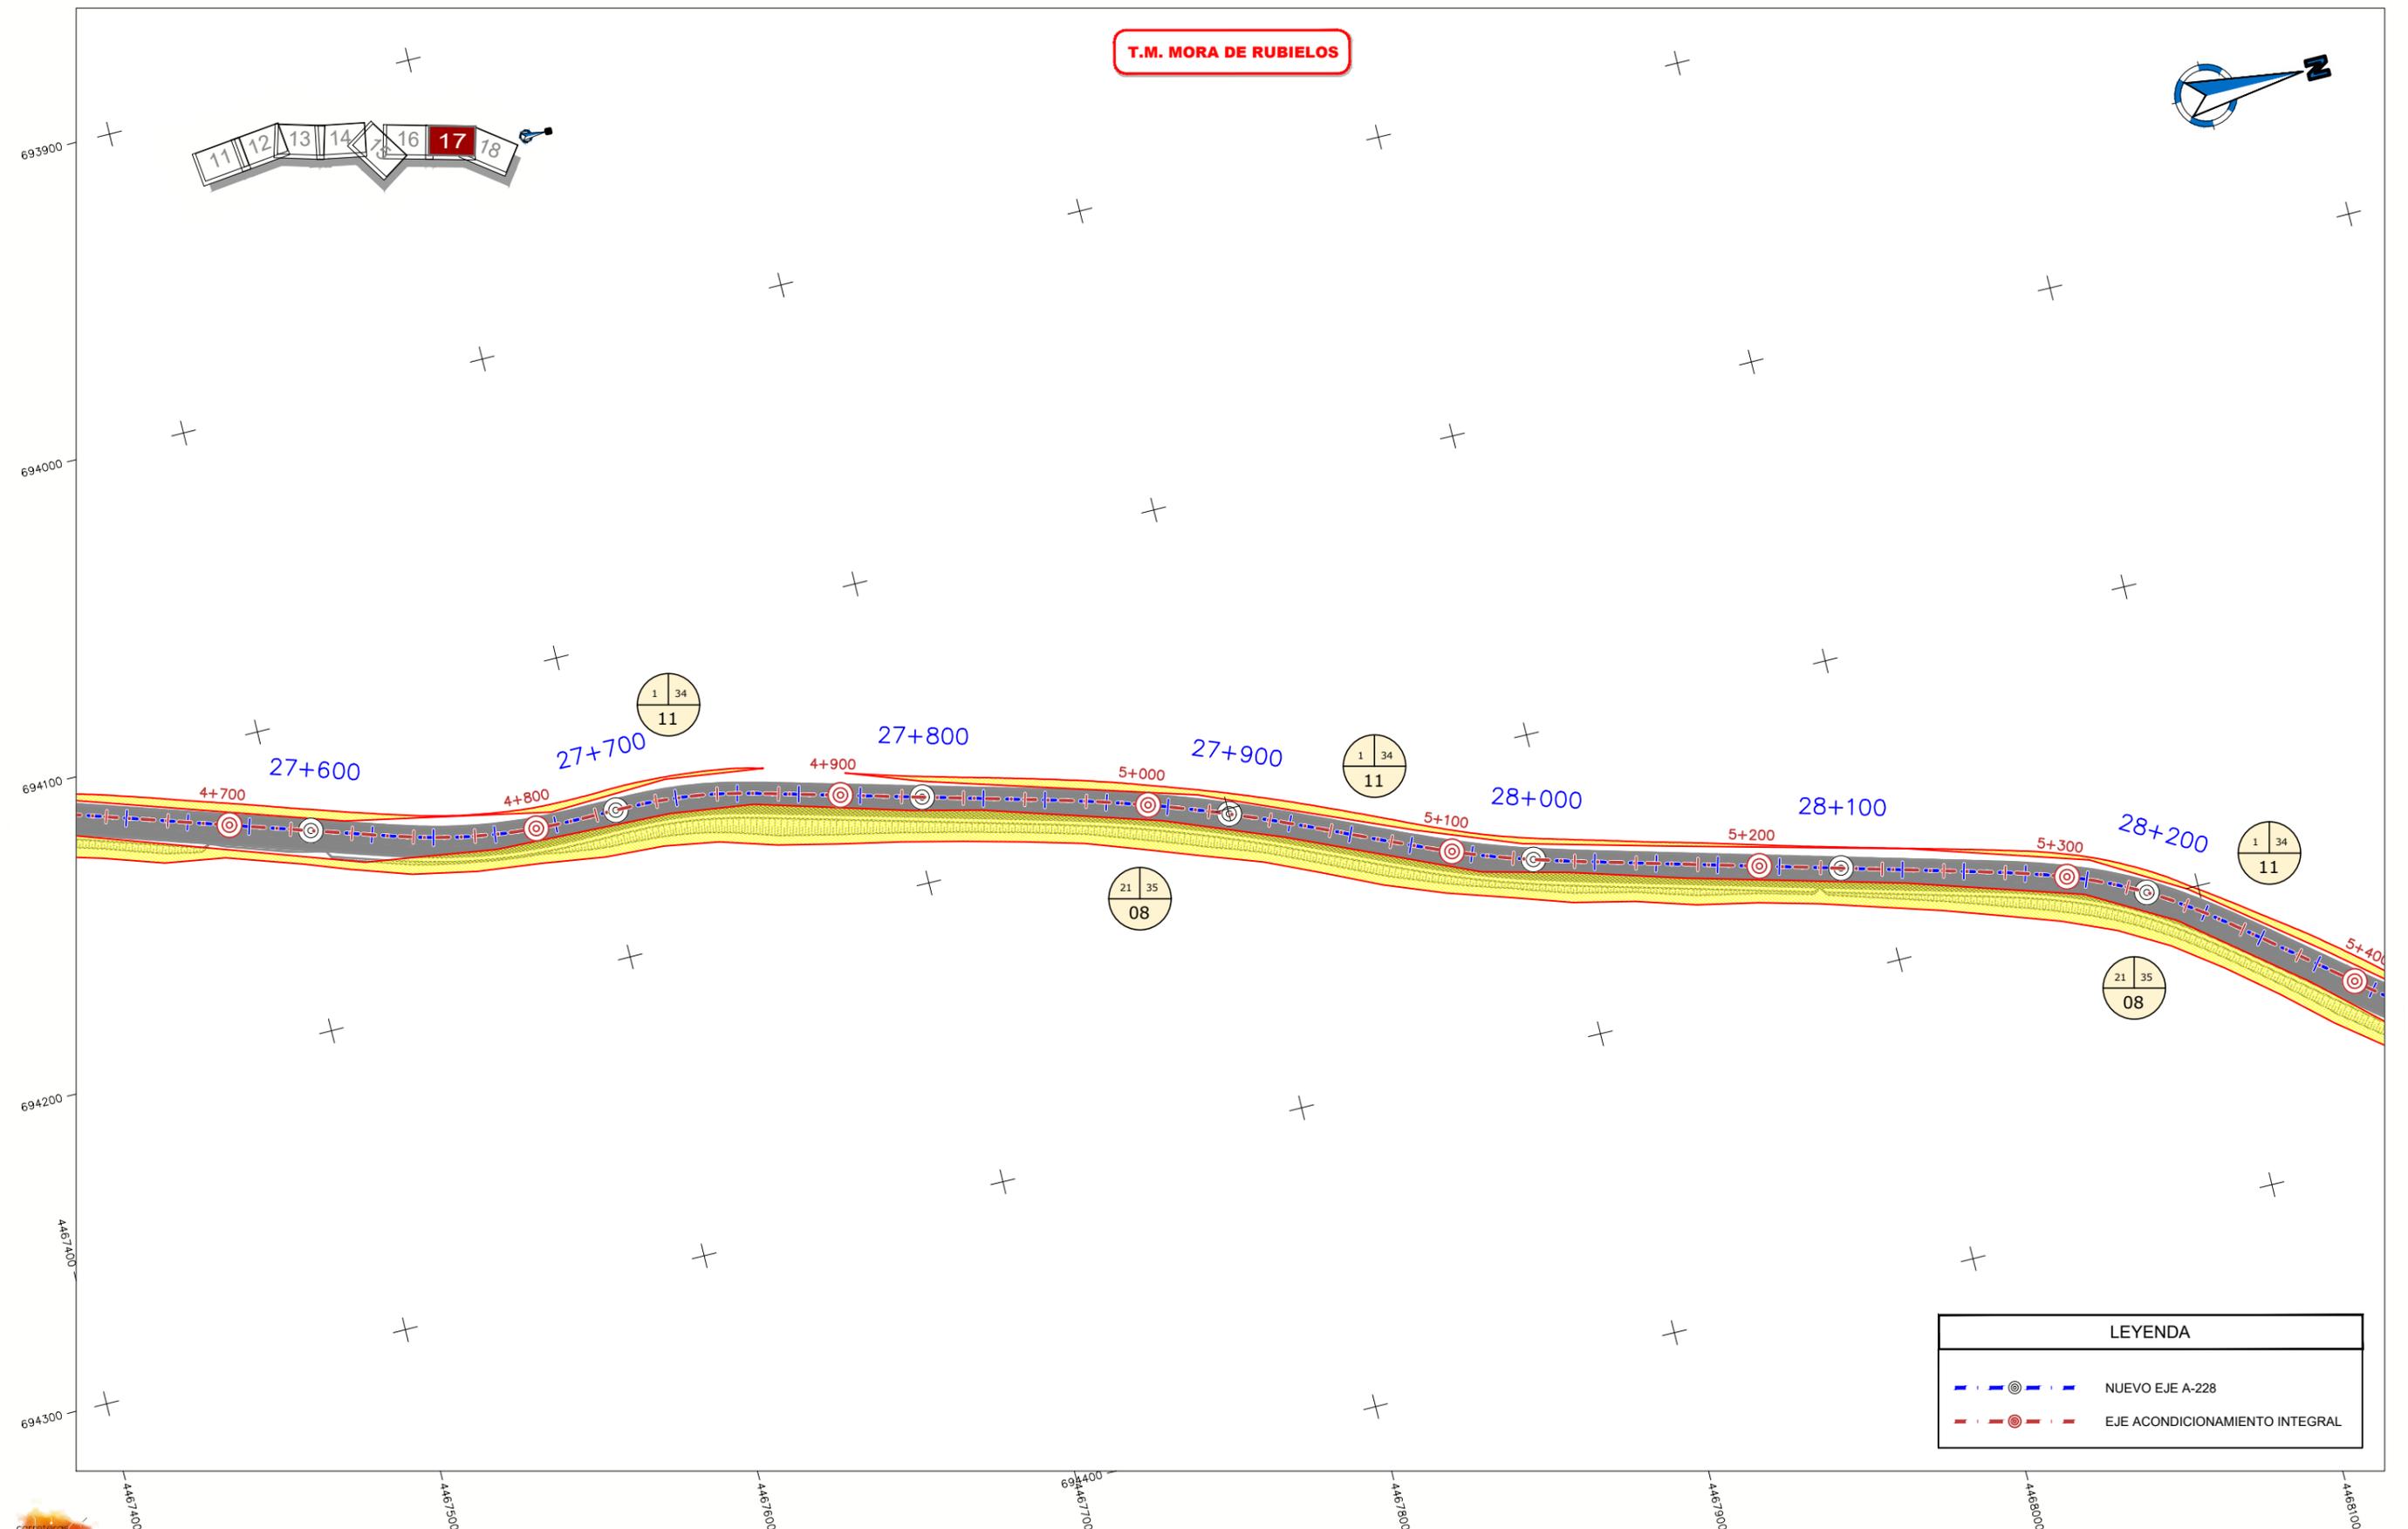


| LEYENDA |                                |
|---------|--------------------------------|
|         | NUEVO EJE A-228                |
|         | EJE ACONDICIONAMIENTO INTEGRAL |

|  |                      |  |                          |  |                        |            |   |
|--|----------------------|--|--------------------------|--|------------------------|------------|---|
|  | LÍMITE DE POLÍGONO   |  | LÍMITE TÉRMINO MUNICIPAL |  | DOMINIO PÚBLICO        |            | SERVITUD DE PASO SUBTERRANIO                                  |
|  | LÍMITE DE PARCELA    |  | LÍMITE EXPROPIACIÓN      |  | OCCUPACIÓN TEMPORAL    | a,b,c,d... | CODIGO DE SUBPARCELA  |
|  | LÍMITE DE SUBPARCELA |  | TERRENO A EXPROPIAR      |  | SERVITUD DE PASO AERIO |            | A: NÚM. ORDEN<br>B: NÚM. POLÍGONO<br>C-D: NÚM. ISLA Y PARCELA |

NOM. FICHERO: 10-UE01-DR-15-LE-EXPROPIACIONES-001.dwg



**T.M. MORA DE RUBIELOS**

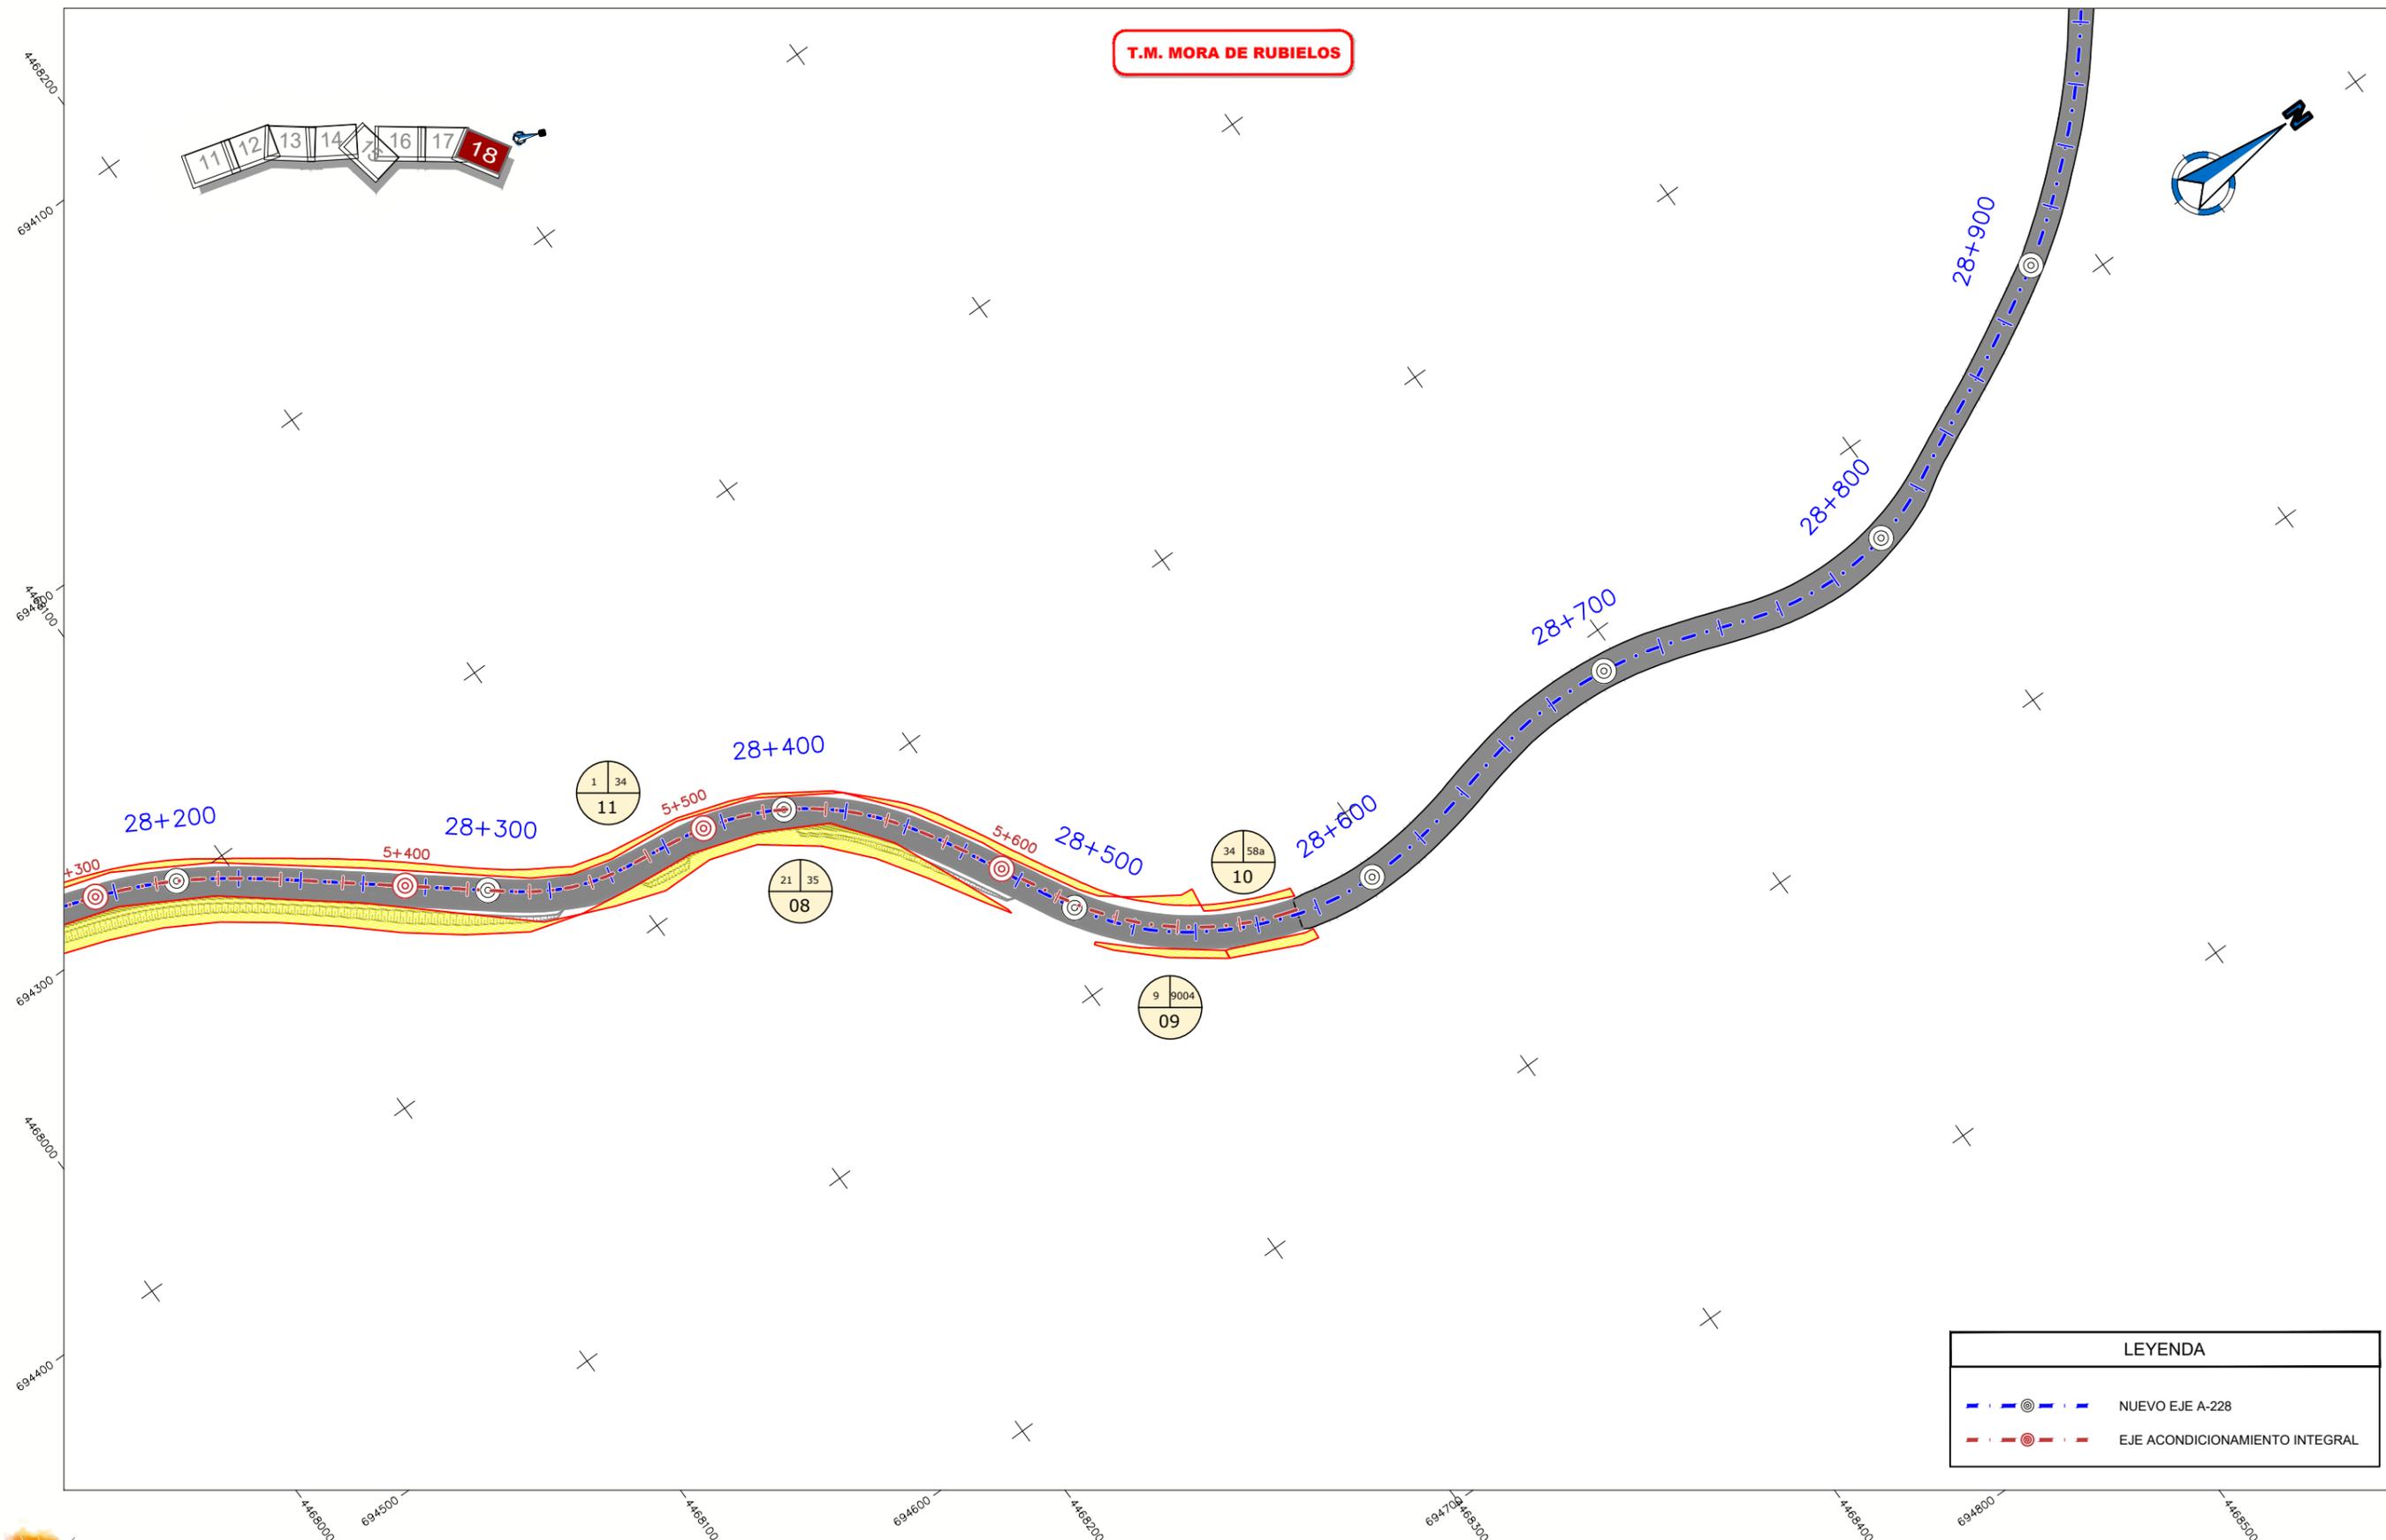


| LEYENDA |                                |
|---------|--------------------------------|
|         | NUEVO EJE A-228                |
|         | EJE ACONDICIONAMIENTO INTEGRAL |

|  |                      |  |                          |  |                        |            |  |   |
|--|----------------------|--|--------------------------|--|------------------------|------------|--|---|
|  | LÍMITE DE POLÍGONO   |  | LÍMITE TÉRMINO MUNICIPAL |  | DOMINIO PÚBLICO        |            | SERVITUD DE PASO SUBTERRANIO                         | <br>A: NÚM. ORDEN<br>B: NÚM. POLÍGONO<br>C-D: NÚM. ISLA Y PARCELA |
|  | LÍMITE DE PARCELA    |  | LÍMITE EXPROPIACIÓN      |  | OCCUPACIÓN TEMPORAL    | a,b,c,d... | CODIGO DE SUBPARCELA                                 |   |
|  | LÍMITE DE SUBPARCELA |  | TERRENO A EXPROPIAR      |  | SERVITUD DE PASO AERIO |            | A: NÚM. ORDEN<br>B: NÚM. POLÍGONO<br>C: NÚM. PARCELA |   |

NOM. FICHERO: 10-UE01-DR-15-LE-EXPROPIACIONES-DD01.dwg



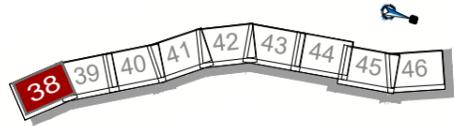


T.M. GÚDAR



TÉRMINO MUNICIPAL DE ALLEPUZ  
POLÍGONO 2

TÉRMINO MUNICIPAL DE ALLEPUZ  
POLÍGONO 3

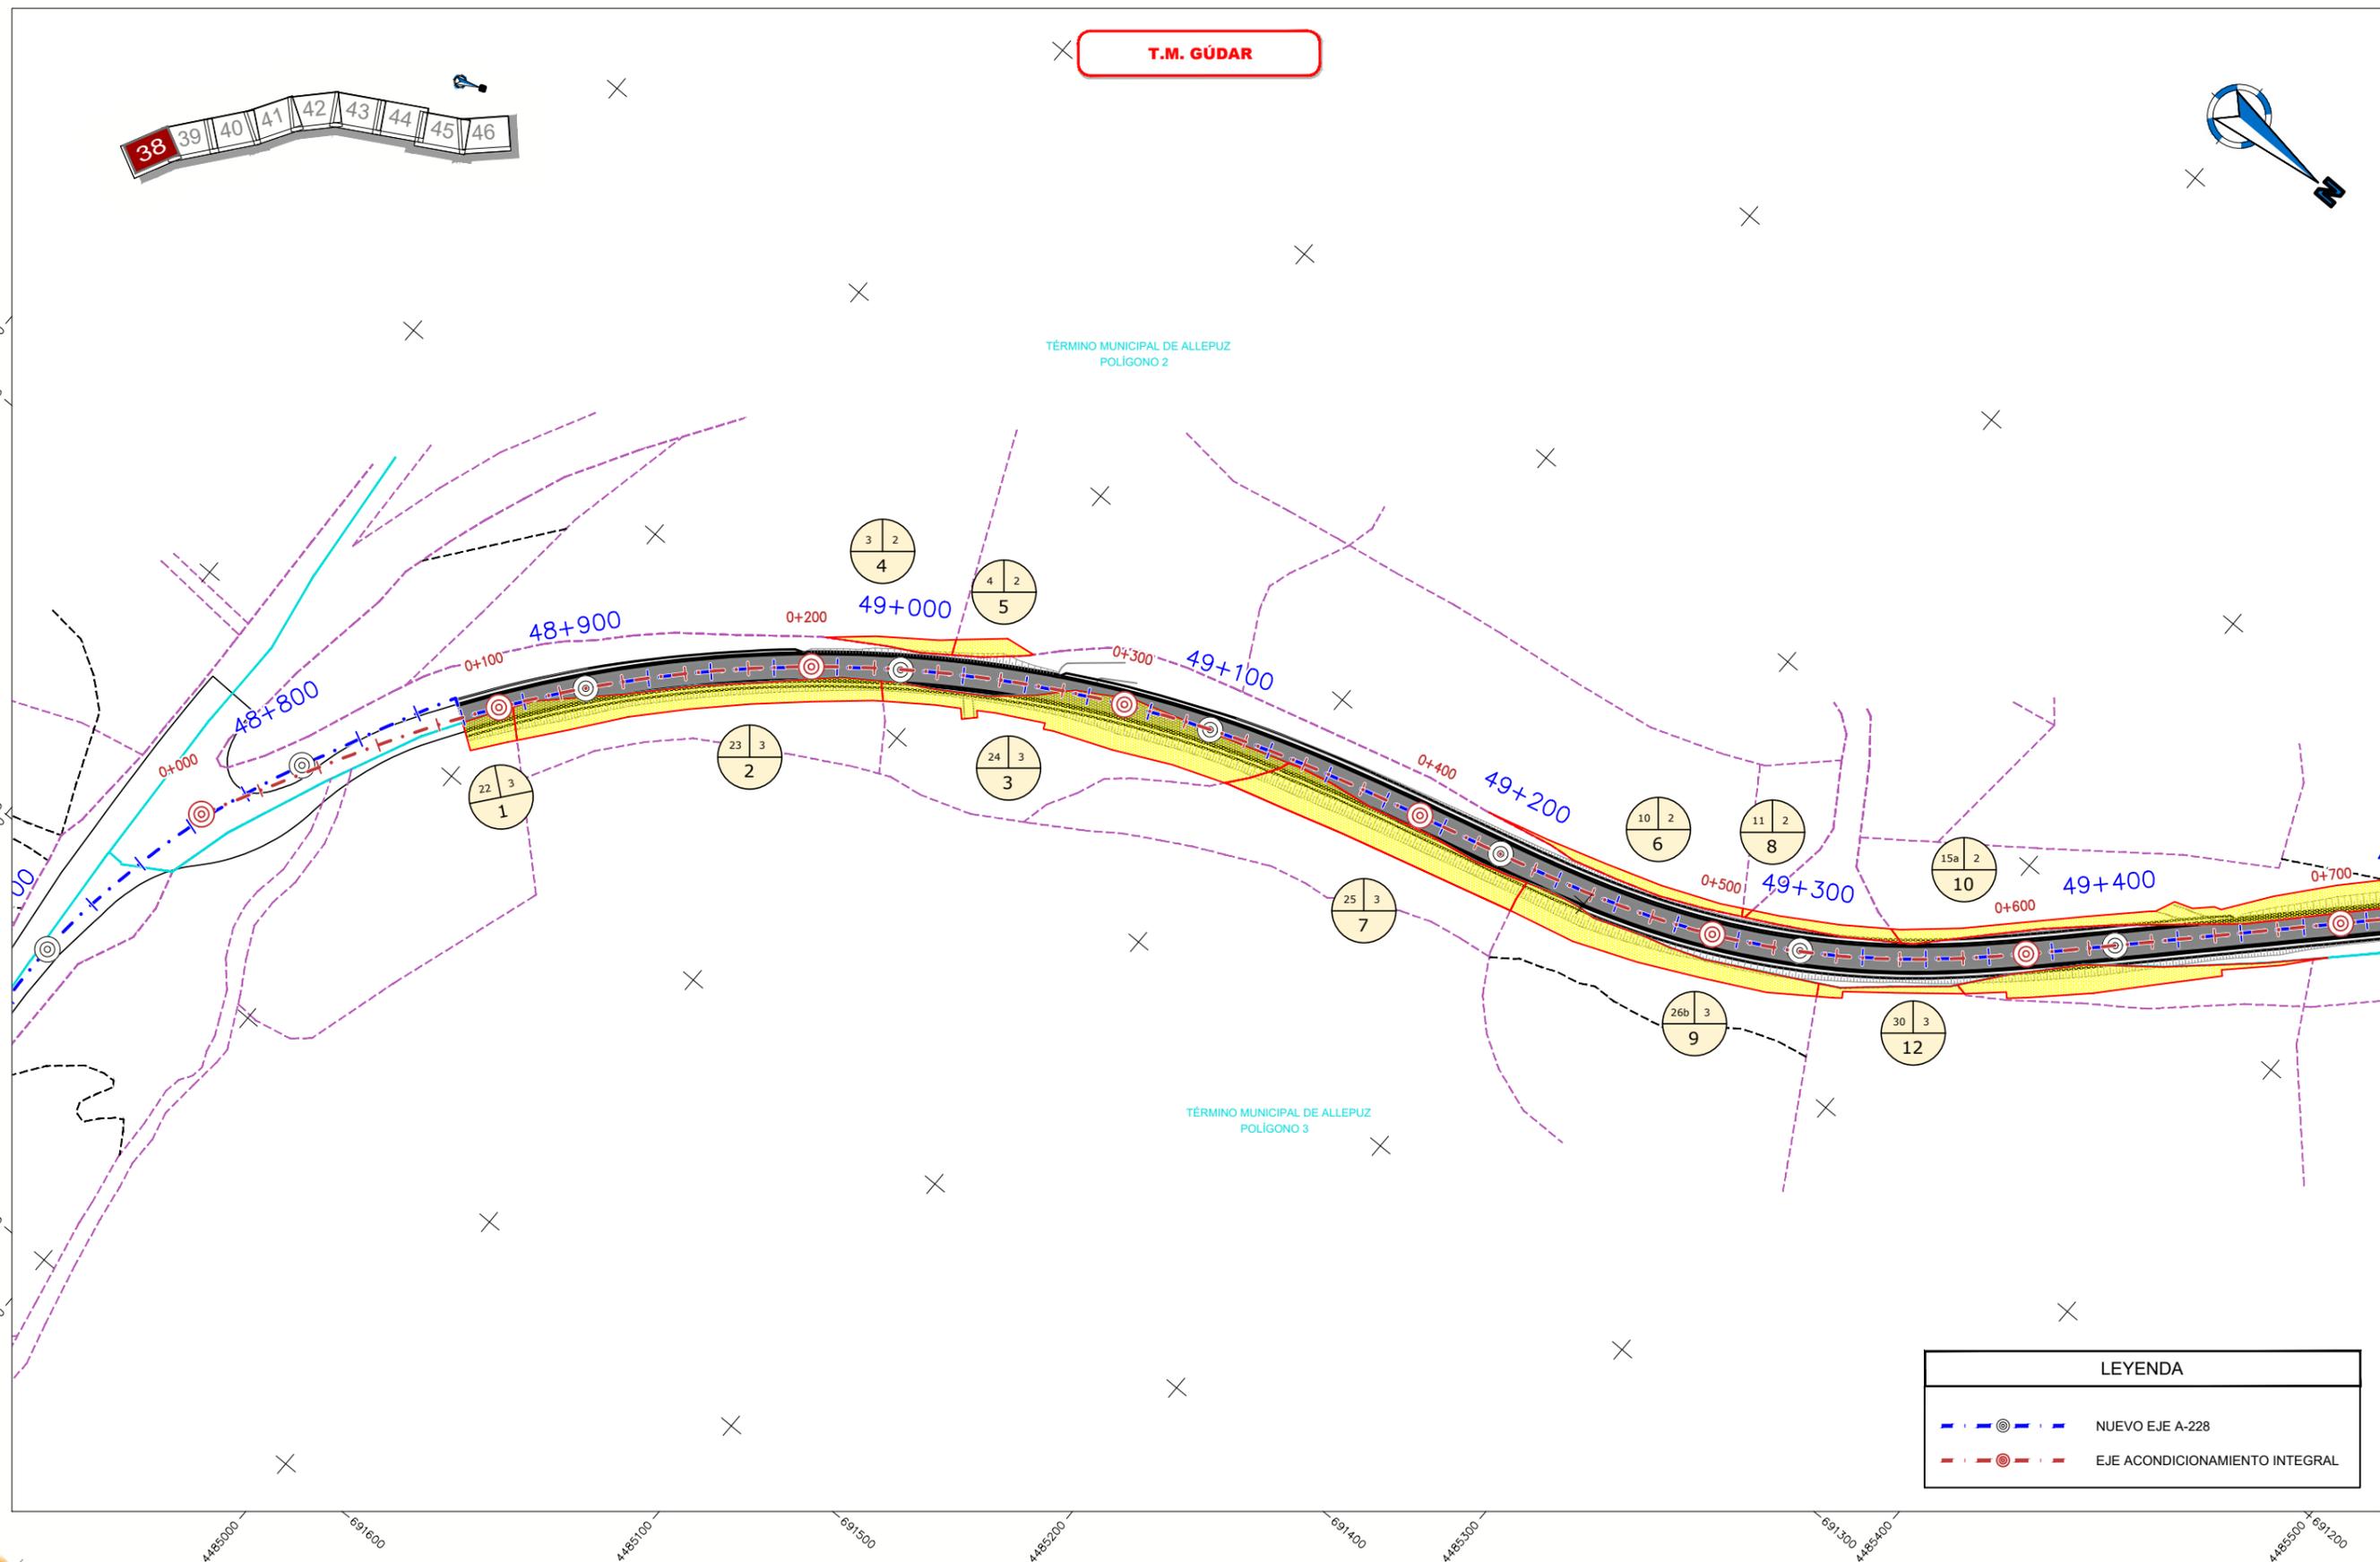


| LEYENDA |                                |
|---------|--------------------------------|
|         | NUEVO EJE A-228                |
|         | EJE ACONDICIONAMIENTO INTEGRAL |

|  |                      |  |                          |  |  |                      |                              |   |
|--|----------------------|--|--------------------------|--|--|----------------------|------------------------------|---|
|  | LÍMITE DE POLÍGONO   |  | LÍMITE TÉRMINO MUNICIPAL |  | DOMINIO PÚBLICO                                      |                      | SERVITUD DE PASO SUBTERRANIO | <br>A: NÚM. ORDEN<br>B: NÚM. POLÍGONO<br>C-D: NÚM. ISLA Y PARCELA |
|  | LÍMITE DE PARCELA    |  | LÍMITE EXPROPIACIÓN      |  | OCCUPACIÓN TEMPORAL                                  |                      | SERVITUD DE PASO AERIO       |   |
|  | LÍMITE DE SUBPARCELA |  | TERRENO A EXPROPIAR      |  | a,b,c,d...   | CODIGO DE SUBPARCELA |                              |   |
|  |                      |  |                          |  | A: NÚM. ORDEN<br>B: NÚM. POLÍGONO<br>C: NÚM. PARCELA |                      |                              |   |

NOM. FICHERO: 10-UE01-DR-15-LE-EXPROPIACIONES-DD01.dwg



**T.M. GÚDAR**

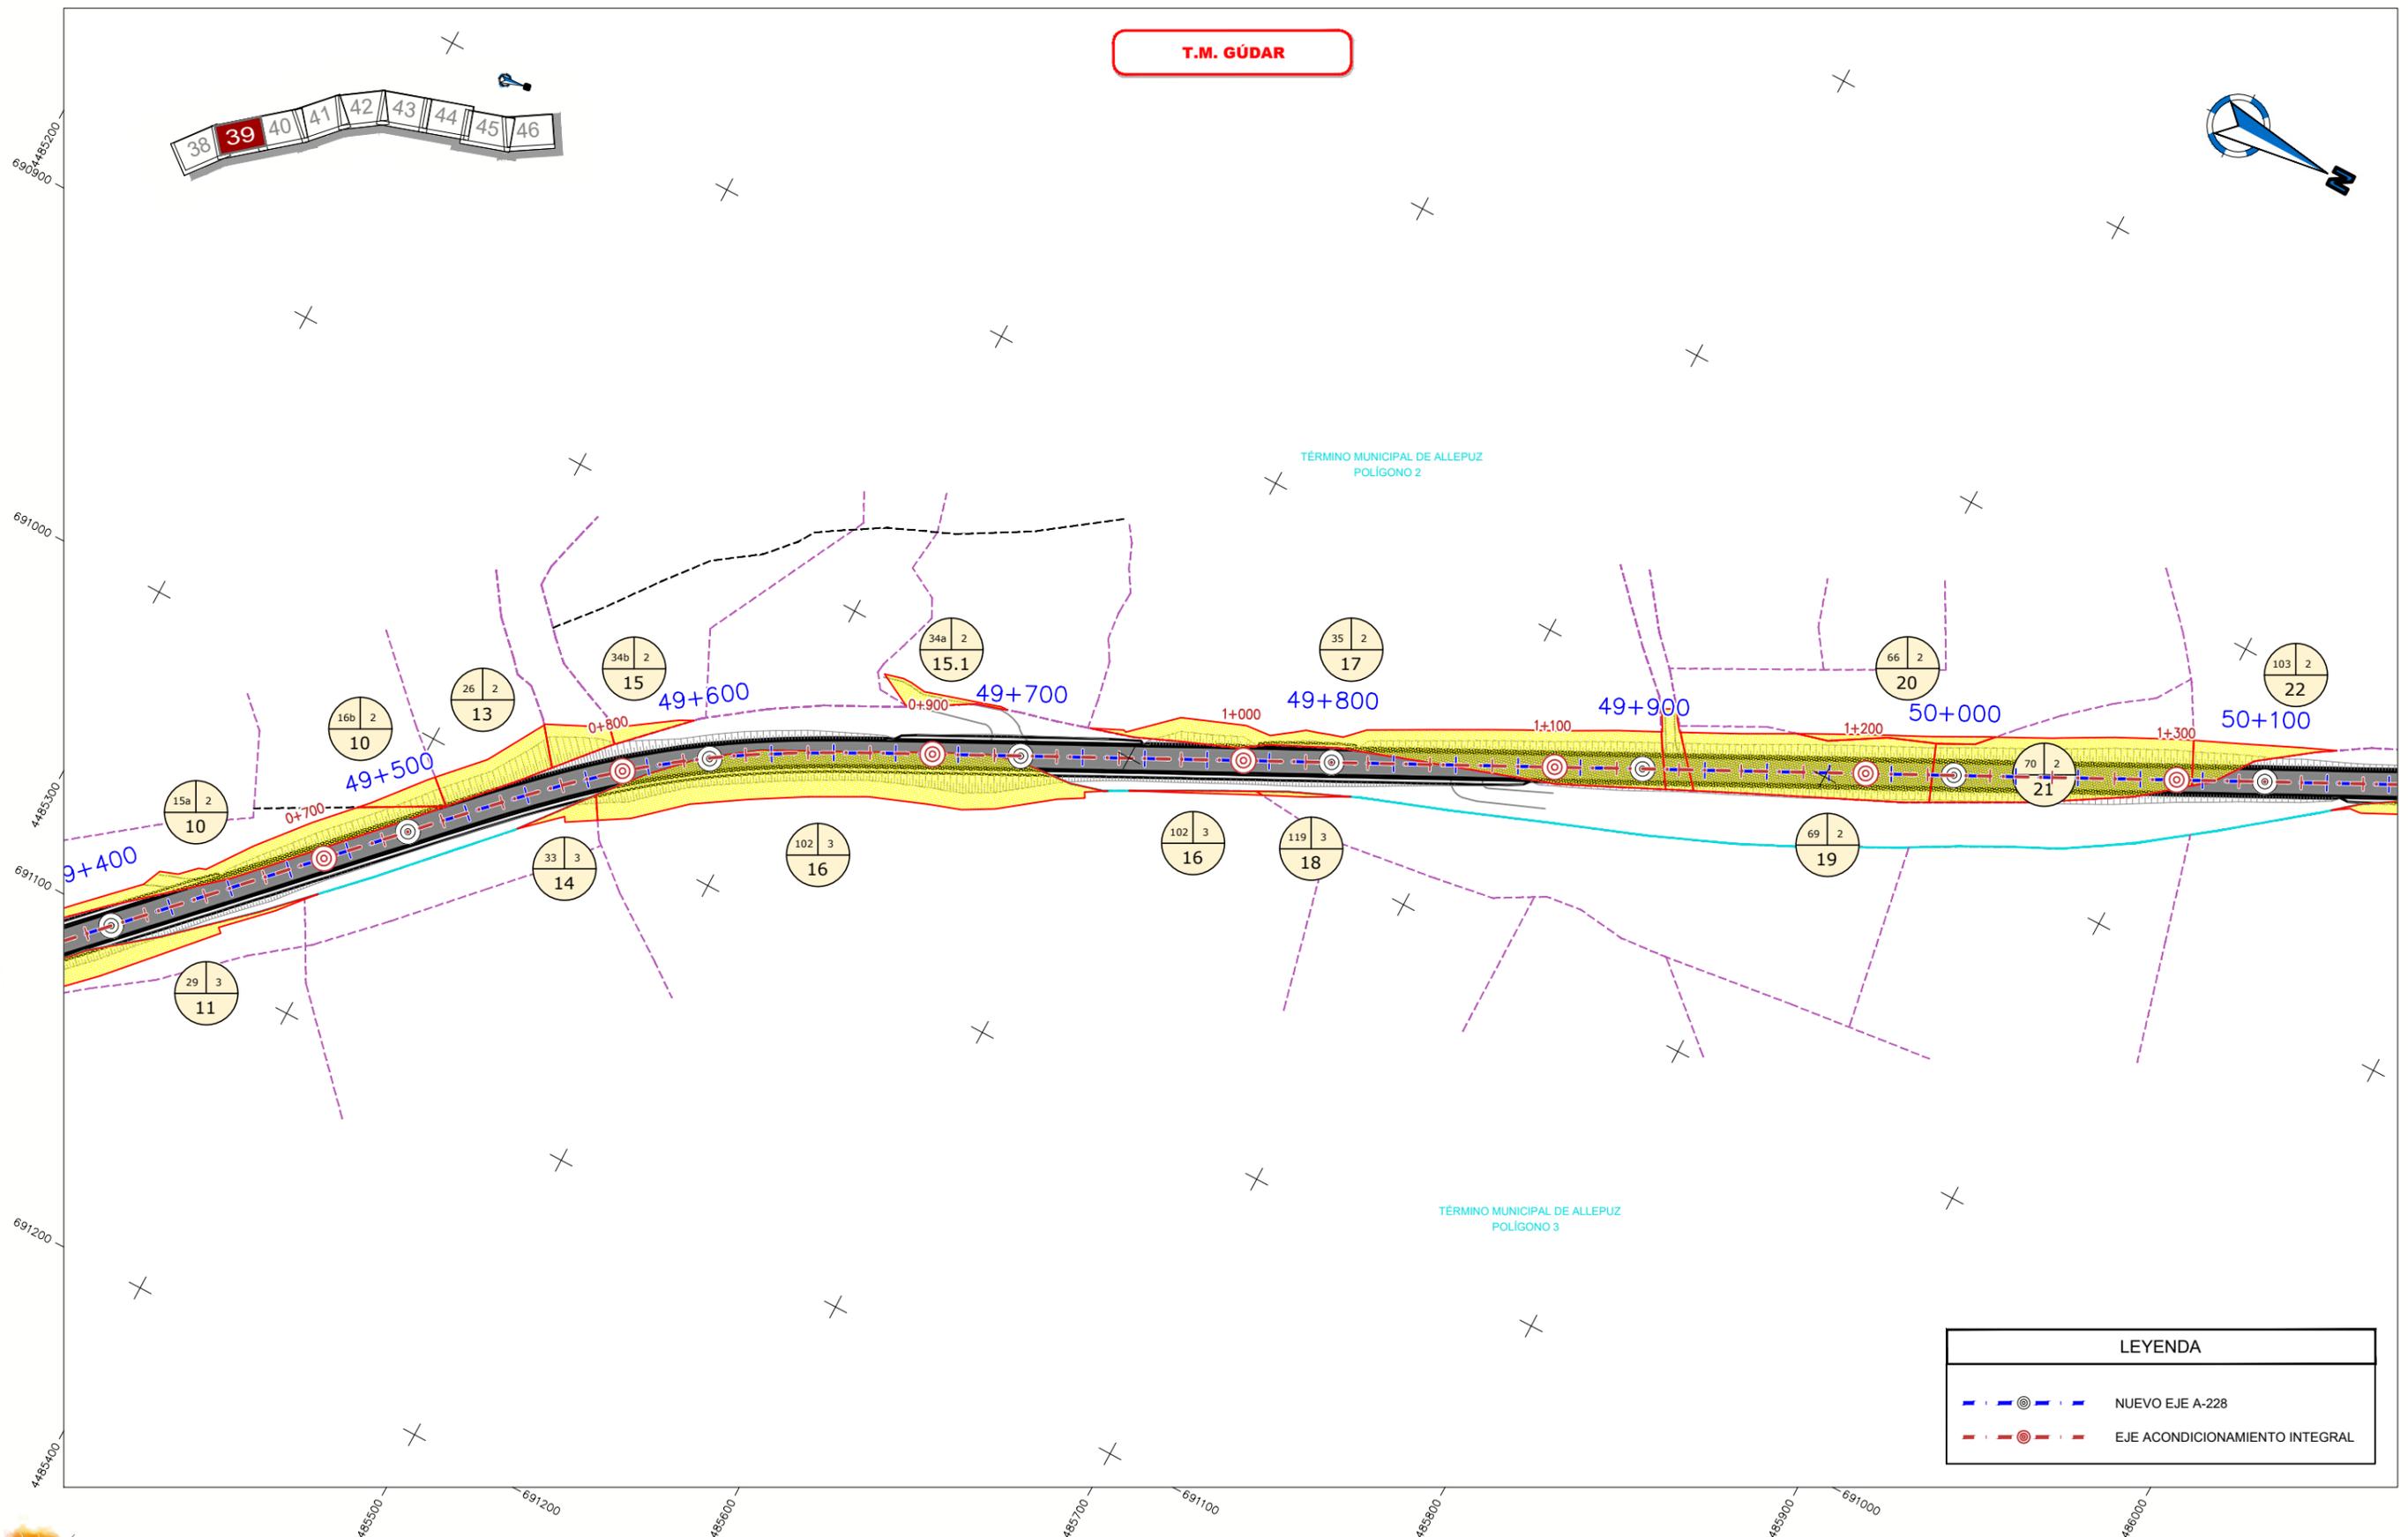

**LEYENDA**


- NUEVO EJE A-228
- EJE ACONDICIONAMIENTO INTEGRAL

|                      |                          |                        |   |
|----------------------|--------------------------|------------------------|---|
| LÍMITE DE POLÍGONO   | LÍMITE TÉRMINO MUNICIPAL | DOMINIO PÚBLICO        | SERVIDUD DE PASO SUBTERRANIO                                  |
| LÍMITE DE PARCELA    | LÍMITE EXPROPIACIÓN      | OCUPACIÓN TEMPORAL     | a,b,c,d... CODIGO DE SUBPARCELA                               |
| LÍMITE DE SUBPARCELA | TERRENO A EXPROPIAR      | SERVIDUD DE PASO AERIO | A: NÚM. ORDEN<br>B: NÚM. POLÍGONO<br>C-D: NÚM. ISLA Y PARCELA |

NOM. FICHERO: 10-UE01-DR-15-LE-EXPROPIACIONES-DD01.dwg



**T.M. GÚDAR**

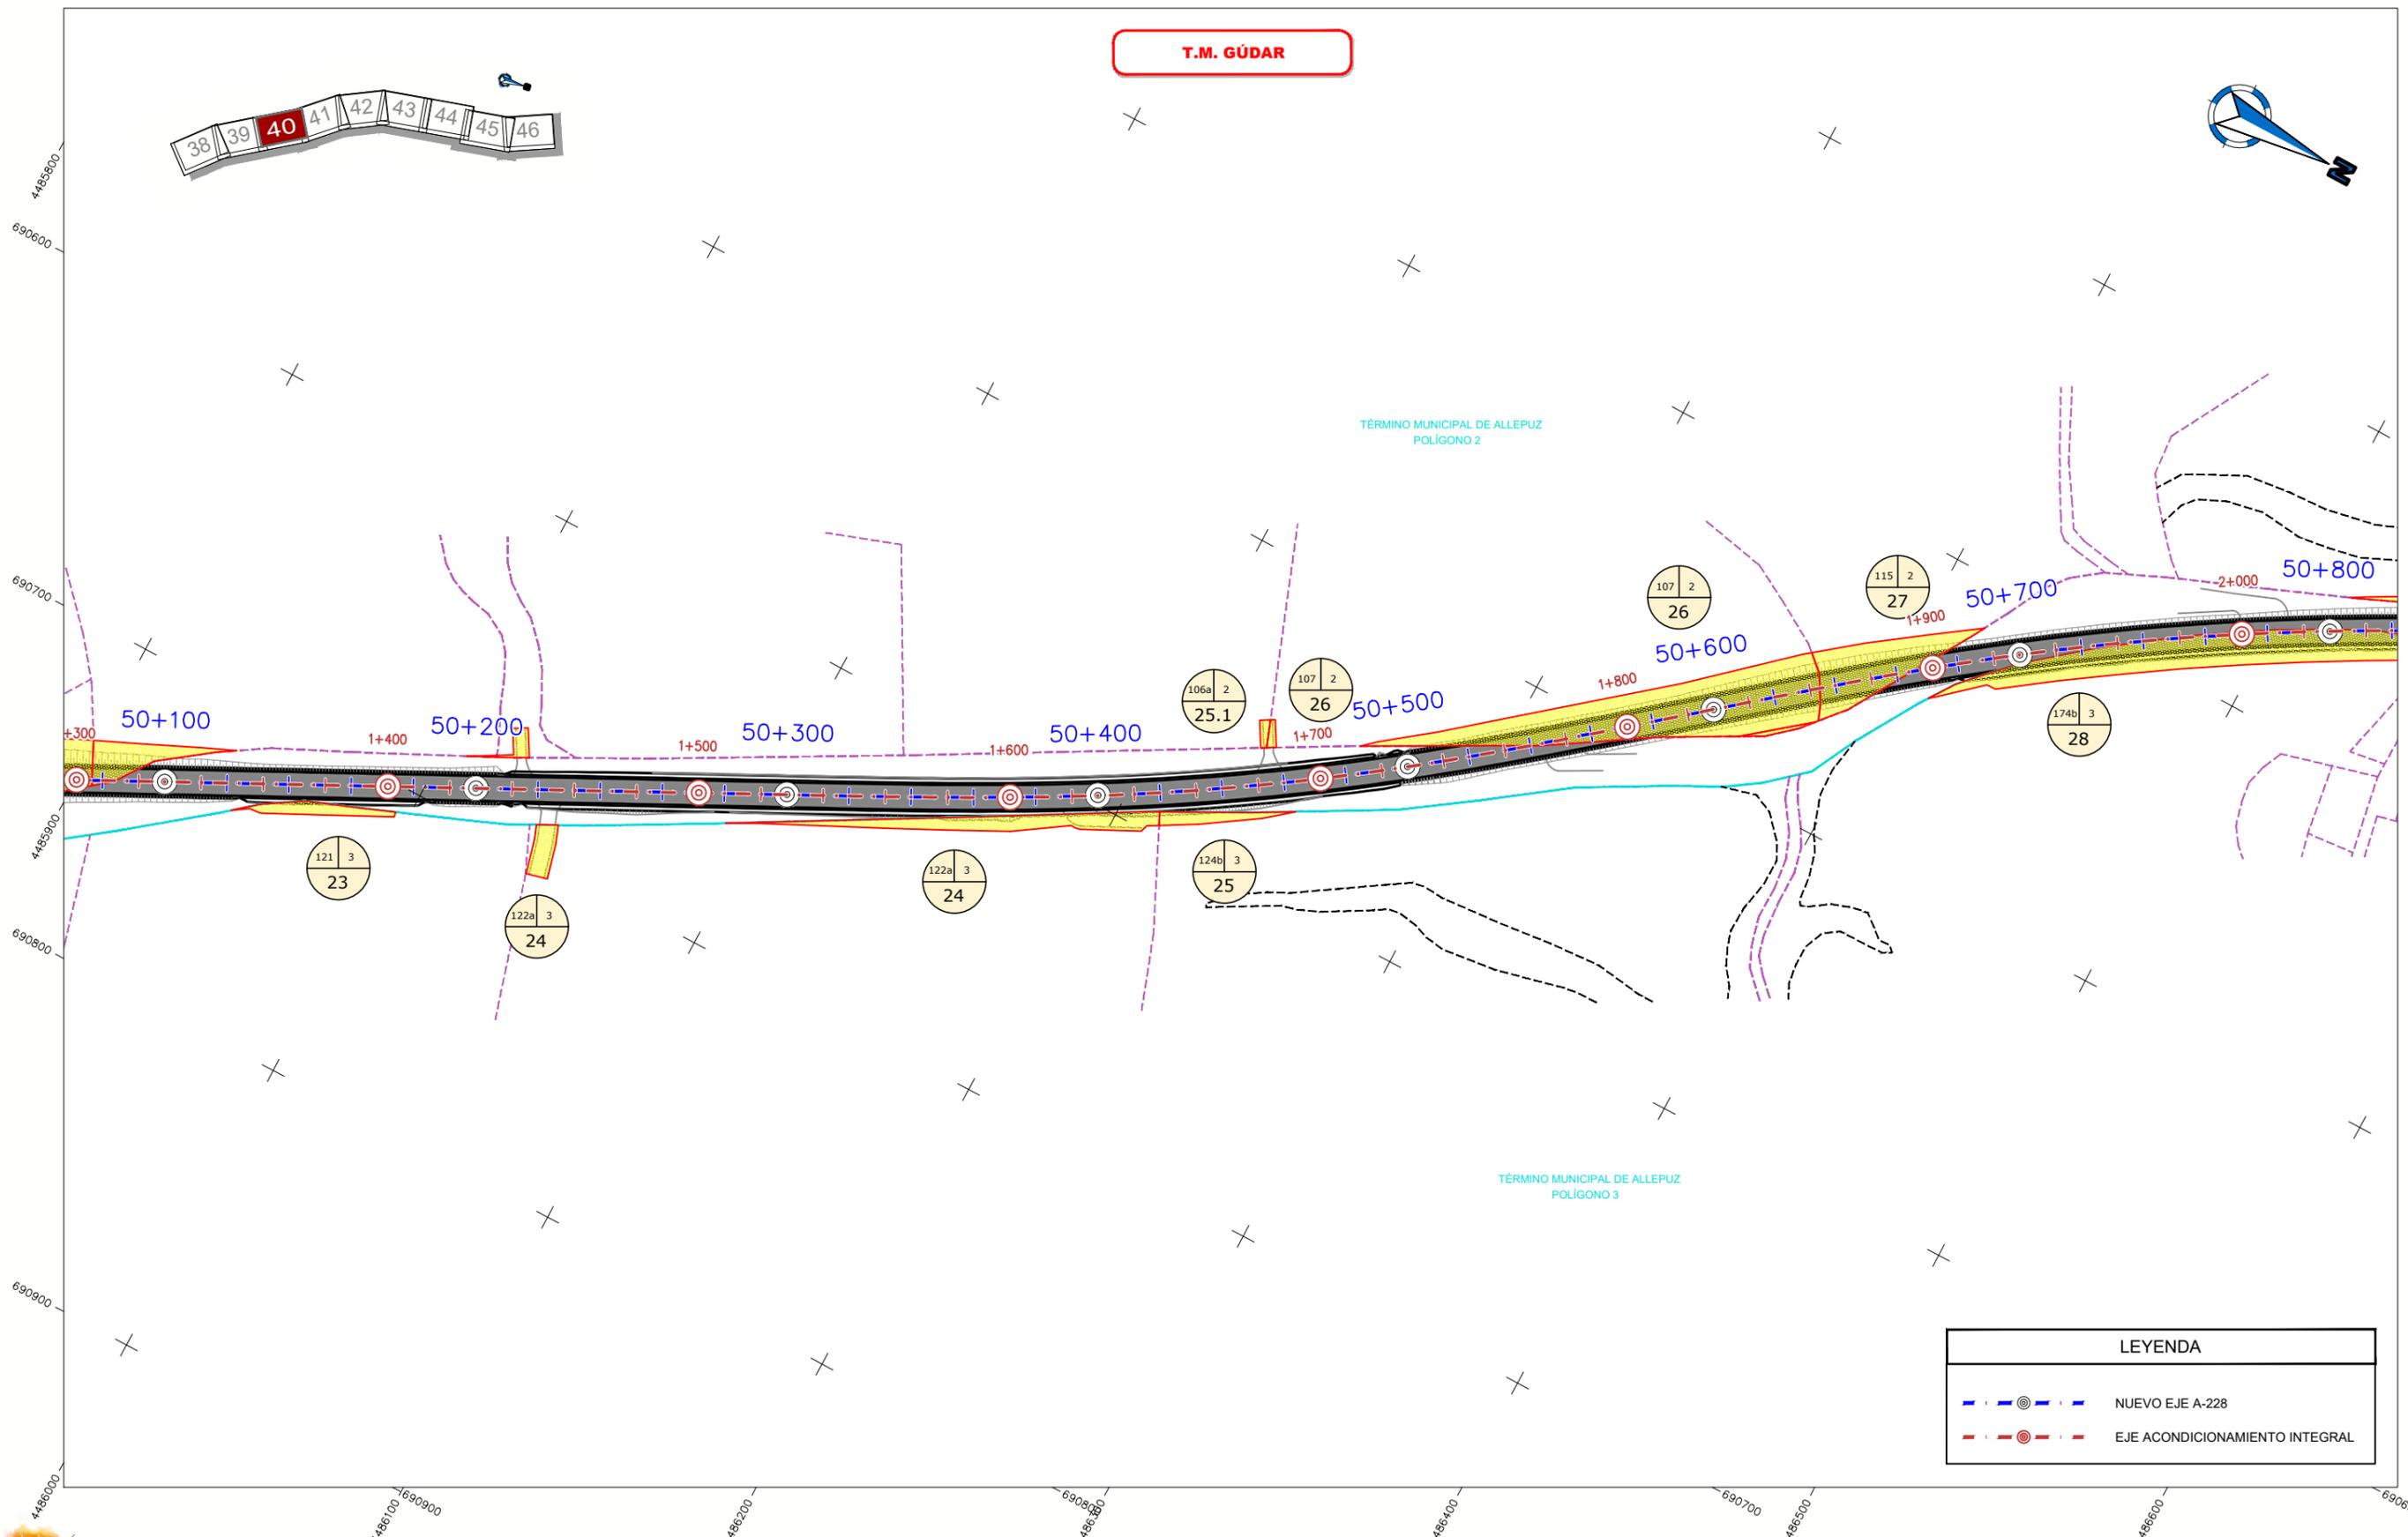

**LEYENDA**

- NUEVO EJE A-228
- EJE ACONDICIONAMIENTO INTEGRAL

|                      |                          |                        |  |
|----------------------|--------------------------|------------------------|--|
| LÍMITE DE POLÍGONO   | LÍMITE TÉRMINO MUNICIPAL | DOMINIO PÚBLICO        | SERVIDUD DE PASO SUBTERRANIO                         |
| LÍMITE DE PARCELA    | LÍMITE EXPROPIACIÓN      | OCUPACIÓN TEMPORAL     | a,b,c,d... CODIGO DE SUBPARCELA                      |
| LÍMITE DE SUBPARCELA | TERRENO A EXPROPIAR      | SERVIDUD DE PASO AERIO | A: NÚM. ORDEN<br>B: NÚM. POLÍGONO<br>C: NÚM. PARCELA |

NOM. FICHERO: 10-UE01-DR-15-LE-EXPROPIACIONES-DD01.dwg



Departamento de Vertebración del Territorio, Movilidad y Vivienda

DIRECCIÓN GENERAL DE CARRETERAS

EL CONSULTOR  
**ayesa**

POR EL CONSULTOR  
D. Sebastia Ribot Florit

LA INGENIERA DIRECTORA DEL PROYECTO  
Dña. Laura Gargallo Izquierdo

ESCALA  
0 20 40  
**1 : 1000**  
EN ORIGINAL UNE A1

DESIGNACIÓN DE LA OBRA  
**PROYECTO DE TRAZADO DE LOS ITINERARIOS DEL PLAN EXTRAORDINARIO DE CARRETERAS DE LA RAA (2020 - 2025)**

CLAVE  
**IMA-PT-ITI 10**


UD. EJECUCIÓN  
**01**

PLANO Nº  
**15**

TÍTULO DEL PLANO  
**EXPROPIACIONES TRAMO 11**

FECHA  
**MAR-2022**  
HOJA **11** DE **17**

T.M. GÚDAR

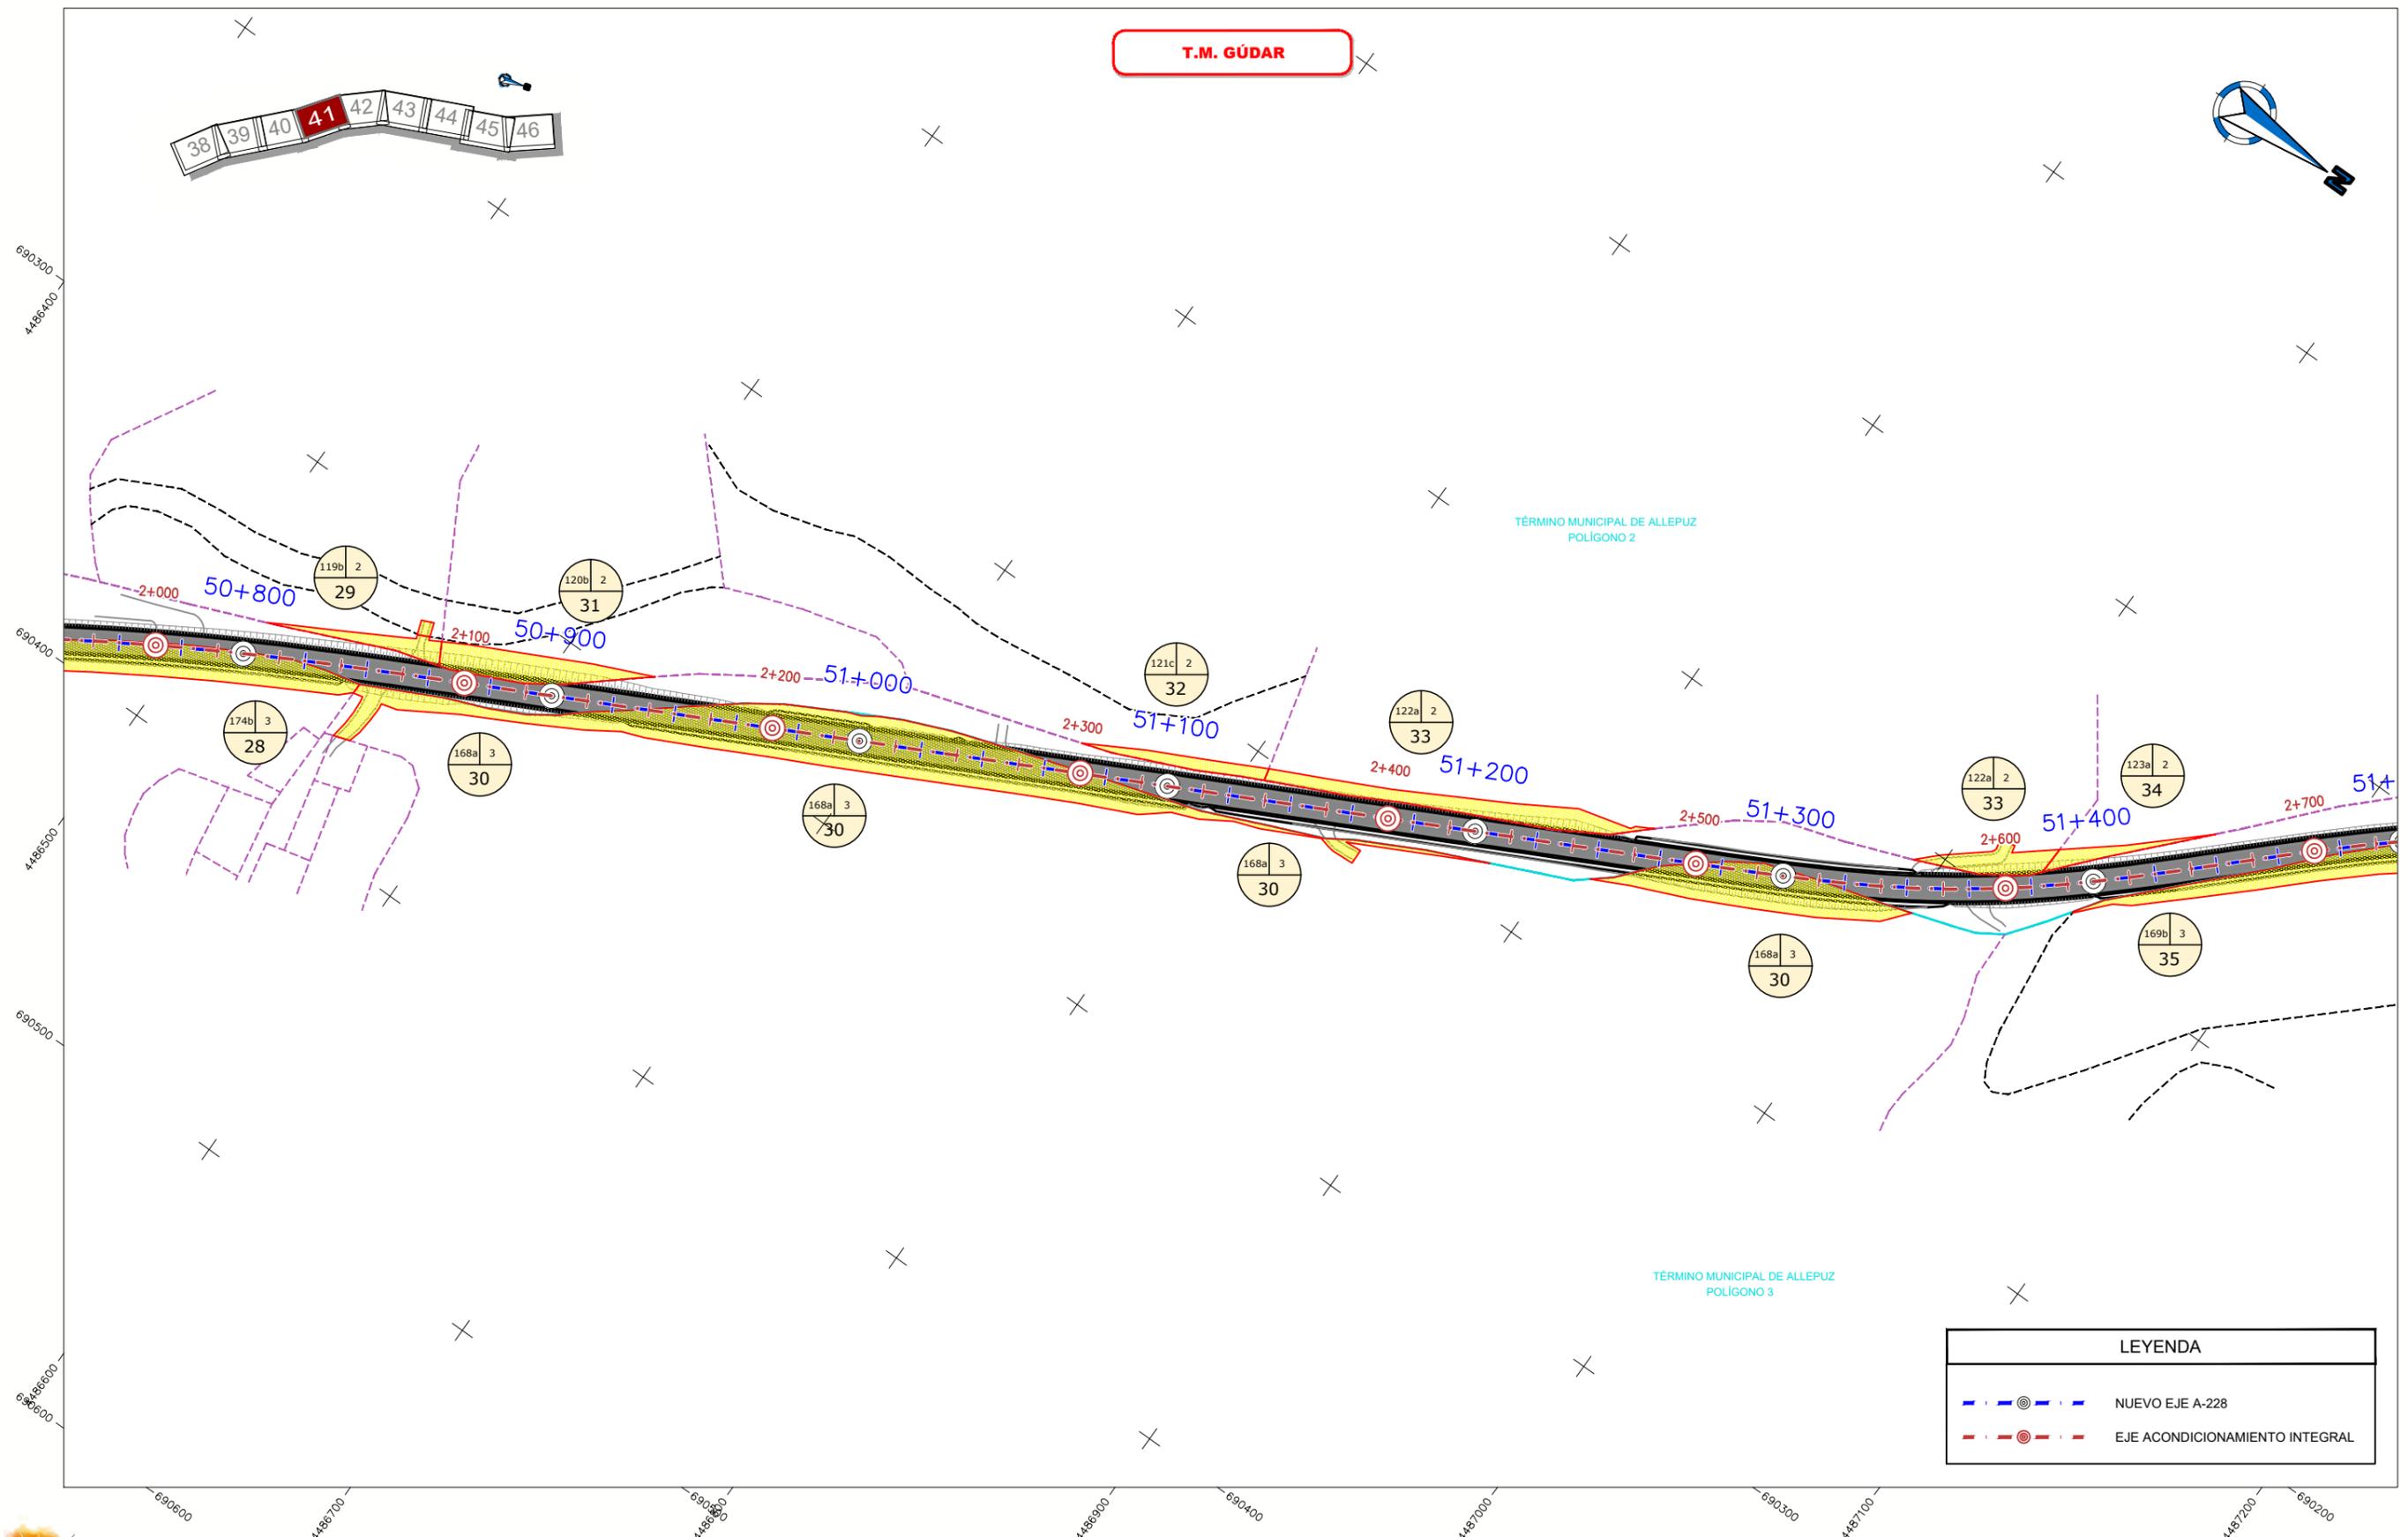


| LEYENDA |                                |
|---------|--------------------------------|
|         | NUEVO EJE A-228                |
|         | EJE ACONDICIONAMIENTO INTEGRAL |

|  |                      |  |                          |  |                        |  |  |   |
|--|----------------------|--|--------------------------|--|------------------------|--|--|---|
|  | LÍMITE DE POLÍGONO   |  | LÍMITE TÉRMINO MUNICIPAL |  | DOMINIO PÚBLICO        |  | SERVITUD DE PASO SUBTERRANIO                         | <br>A: NÚM. ORDEN<br>B: NÚM. POLÍGONO<br>C-D: NÚM. ISLA Y PARCELA |
|  | LÍMITE DE PARCELA    |  | LÍMITE EXPROPIACIÓN      |  | OCCUPACIÓN TEMPORAL    |  | a,b,c,d...<br>CODIGO DE SUBPARCELA                   |   |
|  | LÍMITE DE SUBPARCELA |  | TERRENO A EXPROPIAR      |  | SERVITUD DE PASO AERIO |  | A: NÚM. ORDEN<br>B: NÚM. POLÍGONO<br>C: NÚM. PARCELA |   |

NOM. FICHERO: 10-UE01-DR-15-LE-EXPROPIACIONES-DD01.dwg



**T.M. GÚDAR**

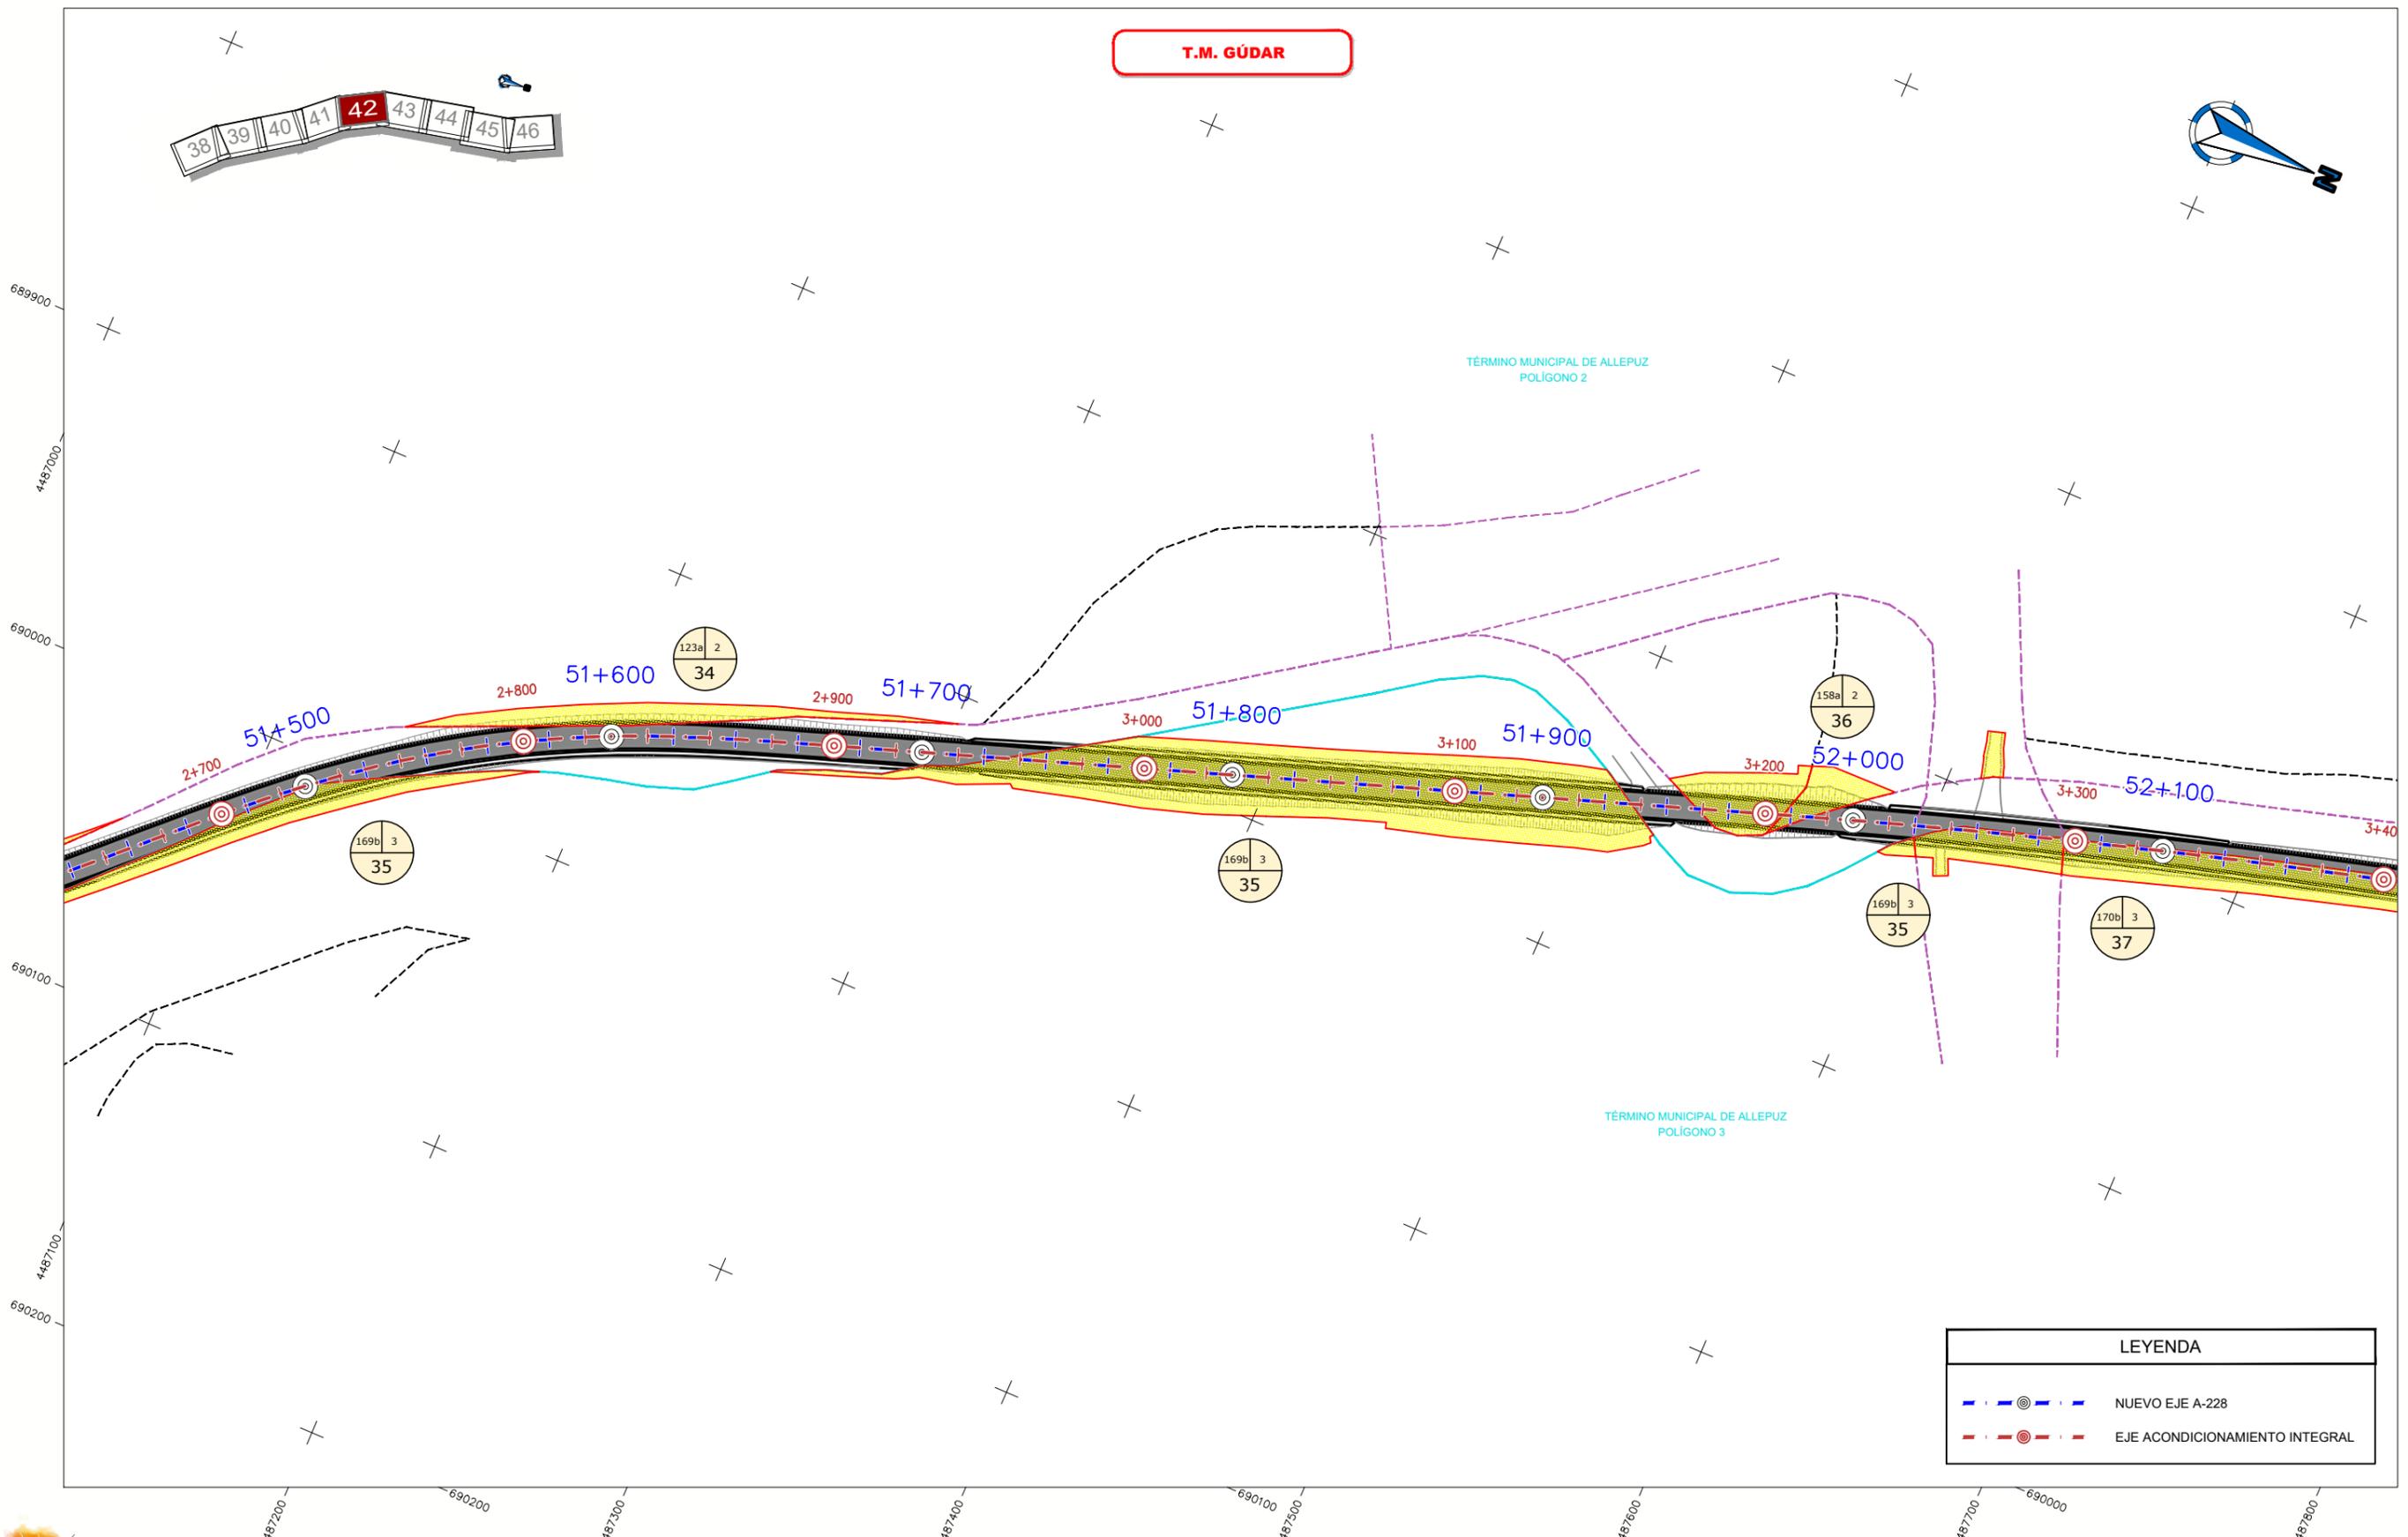


| LEYENDA |                                |
|---------|--------------------------------|
|         | NUEVO EJE A-228                |
|         | EJE ACONDICIONAMIENTO INTEGRAL |

|  |                      |  |                          |  |                        |  |   |
|--|----------------------|--|--------------------------|--|------------------------|--|---|
|  | LÍMITE DE POLÍGONO   |  | LÍMITE TÉRMINO MUNICIPAL |  | DOMINIO PÚBLICO        |  | SERVITUD DE PASO SUBTERRANIO                                  |
|  | LÍMITE DE PARCELA    |  | LÍMITE EXPROPIACIÓN      |  | OCCUPACIÓN TEMPORAL    |  | a,b,c,d... CODIGO DE SUBPARCELA                               |
|  | LÍMITE DE SUBPARCELA |  | TERRENO A EXPROPIAR      |  | SERVITUD DE PASO AERIO |  | A: NÚM. ORDEN<br>B: NÚM. POLÍGONO<br>C-D: NÚM. ISLA Y PARCELA |

NOM. FICHERO: 10-UED1-DR-15-LE-EXPROPIACIONES-DDI1.dwg



T.M. GÚDAR

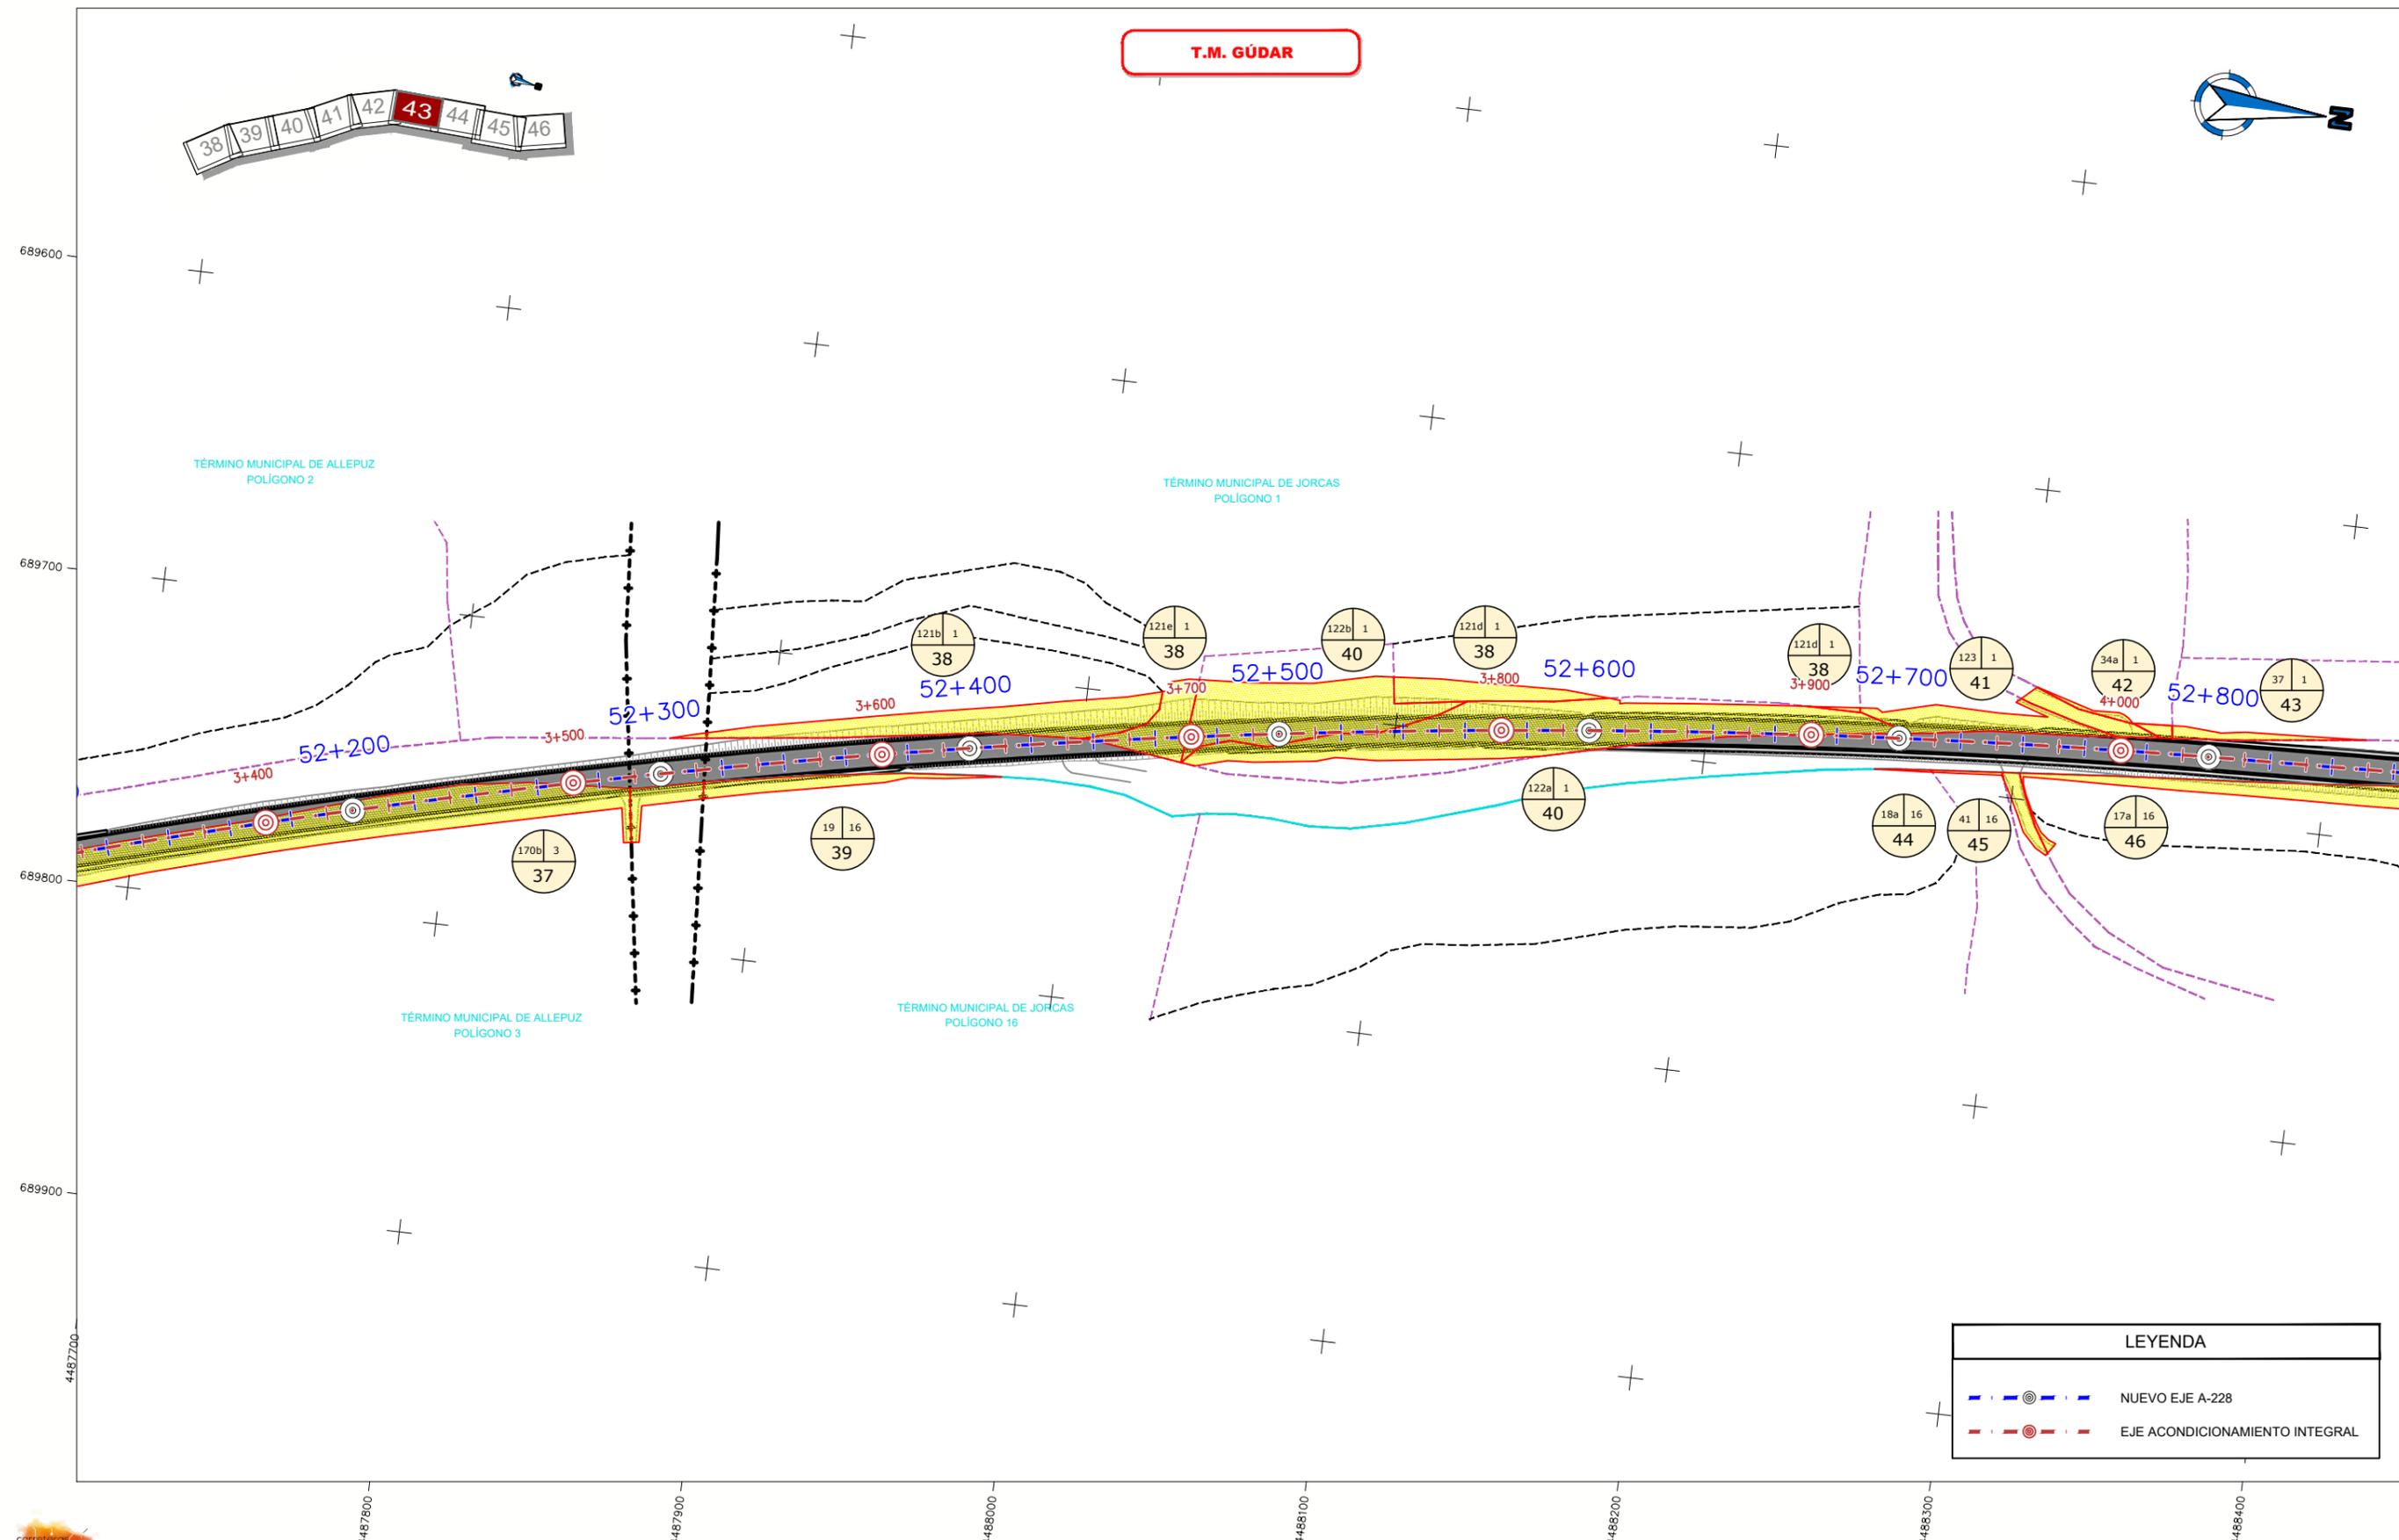


| LEYENDA |                                |
|---------|--------------------------------|
|         | NUEVO EJE A-228                |
|         | EJE ACONDICIONAMIENTO INTEGRAL |

|  |                      |  |                          |  |                        |  |   |   |
|--|----------------------|--|--------------------------|--|------------------------|--|---|---|
|  | LÍMITE DE POLÍGONO   |  | LÍMITE TÉRMINO MUNICIPAL |  | DOMINIO PÚBLICO        |  | SERVITUD DE PASO SUBTERRANIO  | <br>A: NÚM. ORDEN<br>B: NÚM. POLÍGONO<br>C-D: NÚM. ISLA Y PARCELA |
|  | LÍMITE DE PARCELA    |  | LÍMITE EXPROPIACIÓN      |  | OCCUPACIÓN TEMPORAL    |  | SERVITUD DE PASO AERIO  |   |
|  | LÍMITE DE SUBPARCELA |  | TERRENO A EXPROPIAR      |  | SERVITUD DE PASO AERIO |  | a,b,c,d... CODIGO DE SUBPARCELA<br>A: NÚM. ORDEN<br>B: NÚM. POLÍGONO<br>C: NÚM. PARCELA |   |

NOM. FICHERO: 10-UE01-DR-15-LE-EXPROPIACIONES-DD01.dwg



T.M. GÚDAR

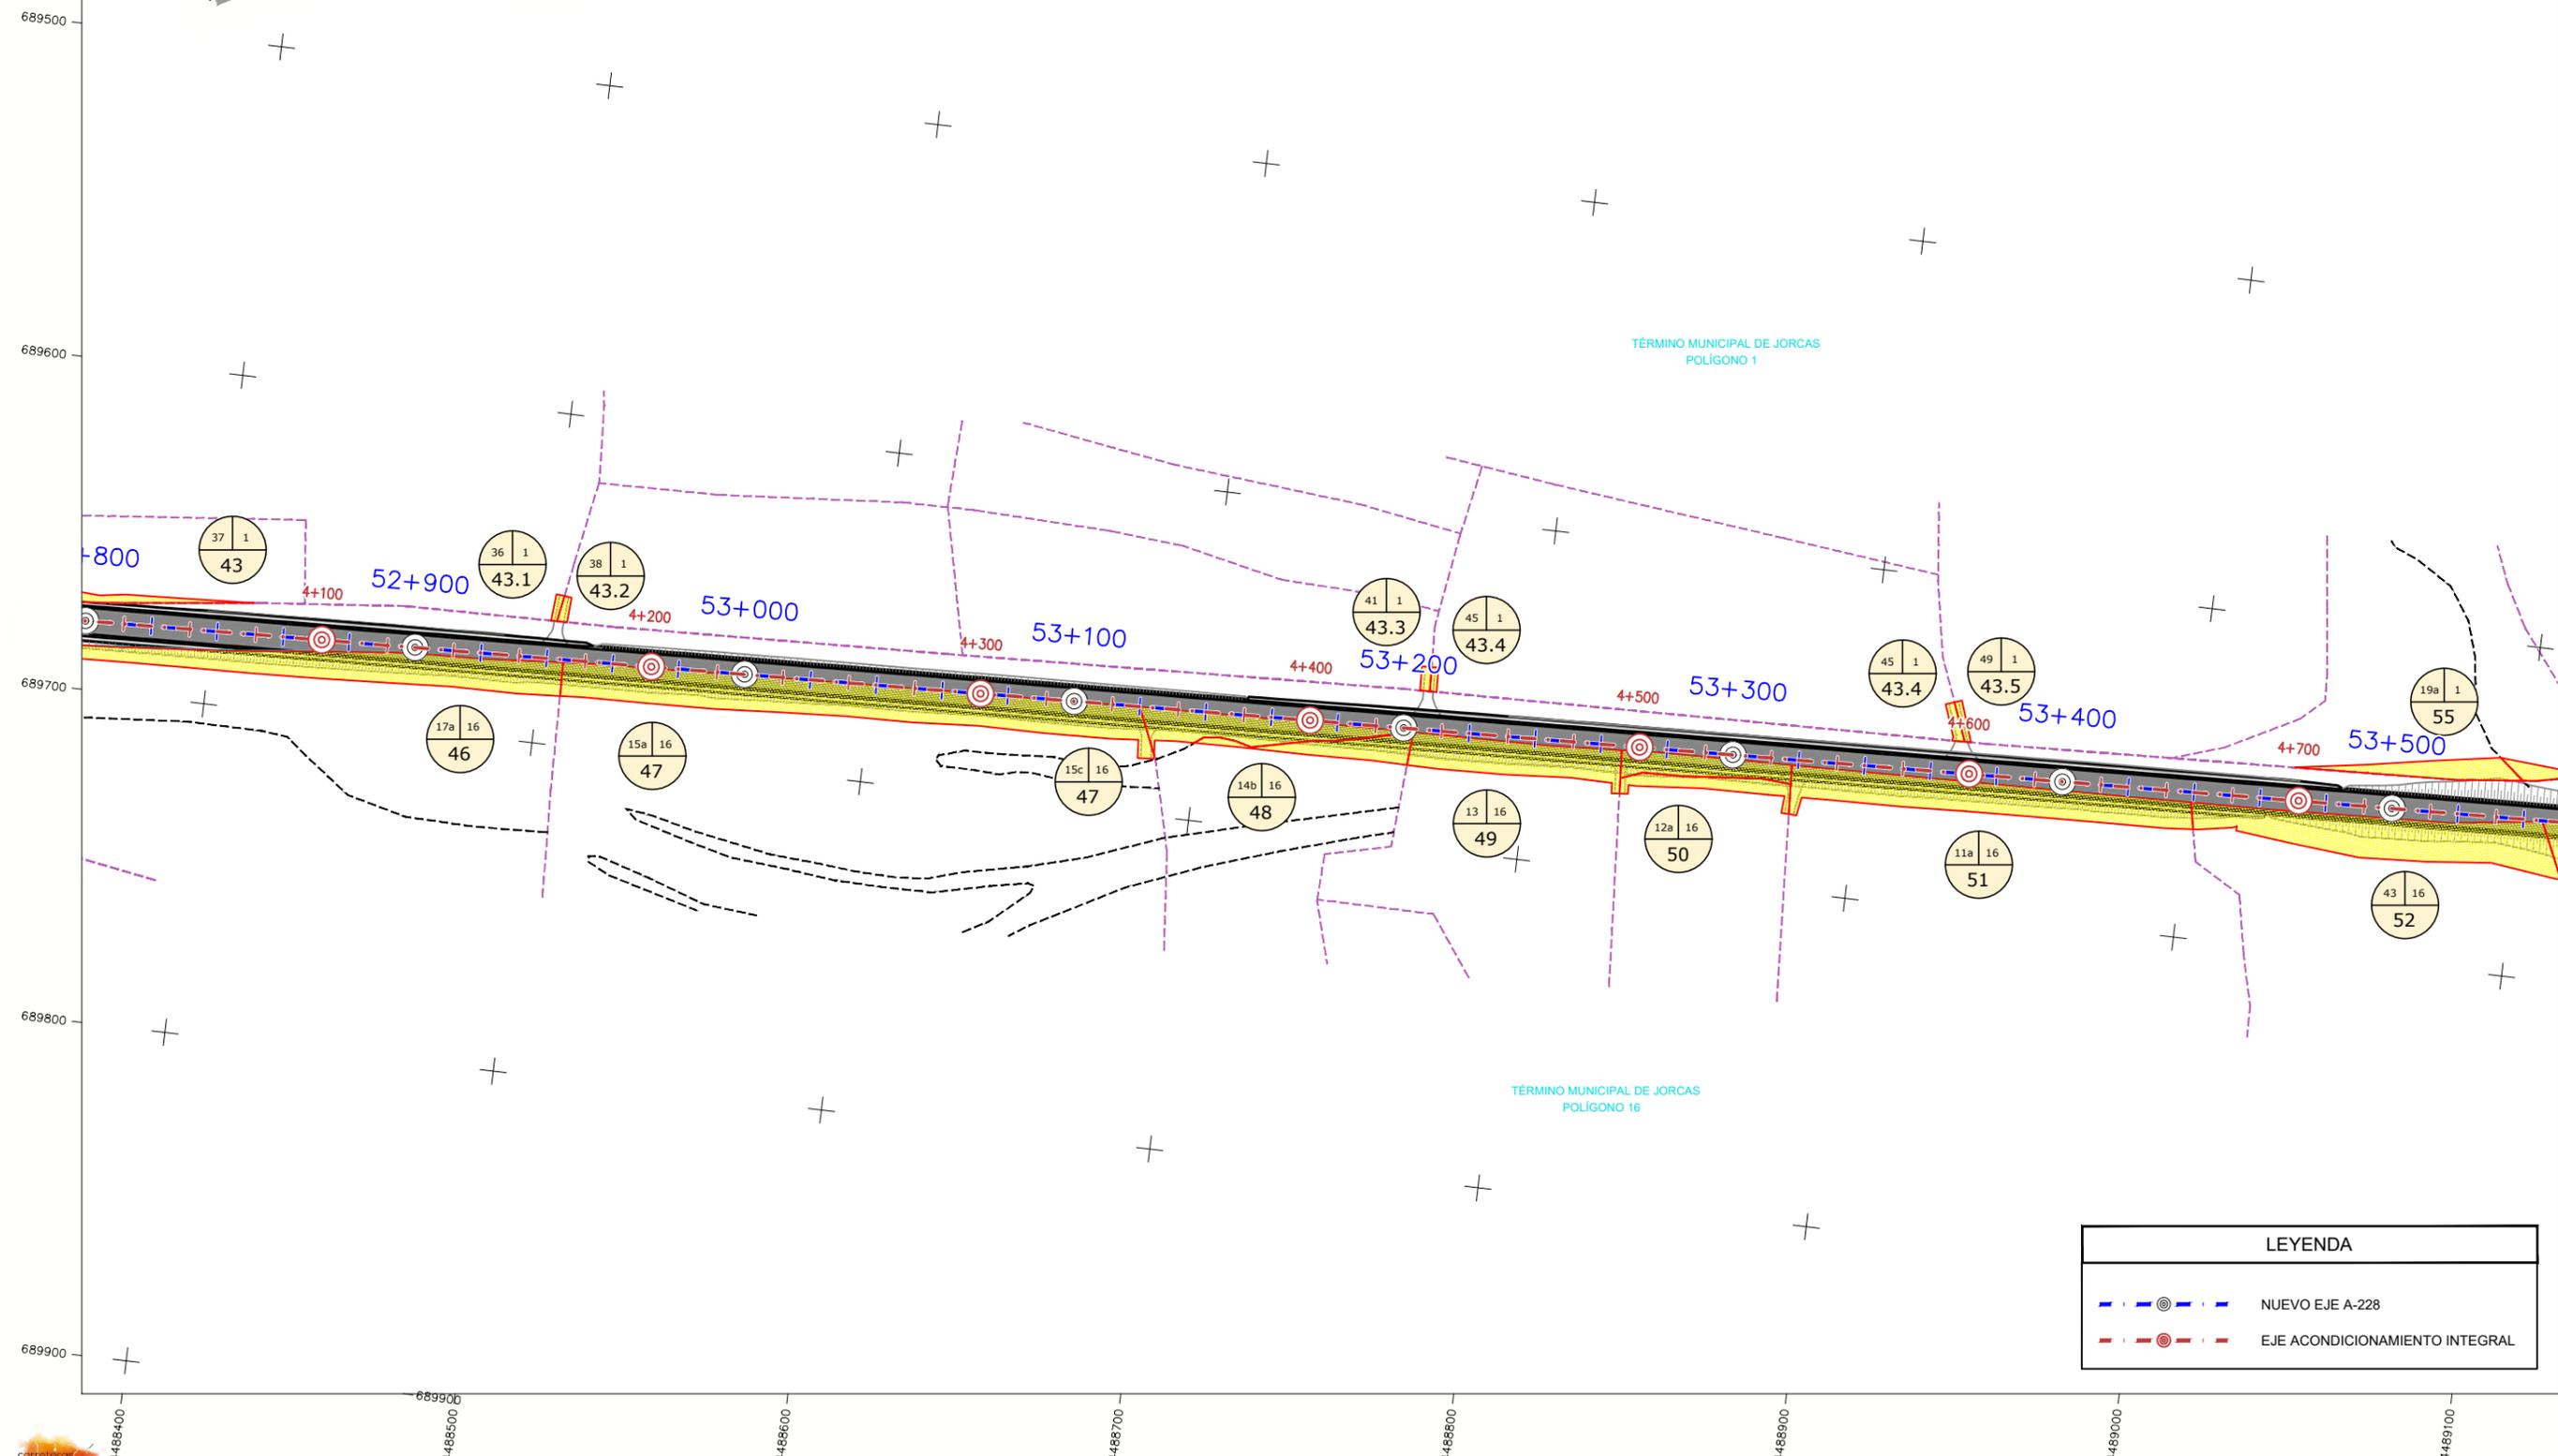

| LEYENDA |                                |
|---------|--------------------------------|
|         | NUEVO EJE A-228                |
|         | EJE ACONDICIONAMIENTO INTEGRAL |

|  |                      |  |                          |  |                        |  |   |
|--|----------------------|--|--------------------------|--|------------------------|--|---|
|  | LÍMITE DE POLÍGONO   |  | LÍMITE TÉRMINO MUNICIPAL |  | DOMINIO PÚBLICO        |  | SERVITUD DE PASO SUBTERRANIO                                  |
|  | LÍMITE DE PARCELA    |  | LÍMITE EXPROPIACIÓN      |  | OCCUPACIÓN TEMPORAL    |  | a,b,c,d... CODIGO DE SUBPARCELA                               |
|  | LÍMITE DE SUBPARCELA |  | TERRENO A EXPROPIAR      |  | SERVITUD DE PASO AERIO |  | A: NÚM. ORDEN<br>B: NÚM. POLÍGONO<br>C-D: NÚM. ISLA Y PARCELA |

NOM. FICHERO: 10-UE01-DR-15-LE-EXPROPIACIONES-DD01.dwg



Departamento de Vertebración del Territorio, Movilidad y Vivienda

DIRECCIÓN GENERAL DE CARRETERAS

EL CONSULTOR  
ayesa

POR EL CONSULTOR  
D. Sebastián Ribot Florit

LA INGENIERA DIRECTORA DEL PROYECTO  
Dña. Laura Gargallo Izquierdo

ESCALA  
0 20 40  
1 : 1000  
EN ORIGINAL UNE A1

DESIGNACIÓN DE LA OBRA  
PROYECTO DE TRAZADO DE LOS ITINERARIOS DEL PLAN EXTRAORDINARIO DE CARRETERAS DE LA RAA (2020 - 2025)

CLAVE  
IMA-PT-ITI 10


UD. EJECUCIÓN  
01

PLANO Nº  
15

TÍTULO DEL PLANO  
EXPROPIACIONES TRAMO 11

FECHA  
MAR-2022  
HOJA 15 DE 17

T.M. GÚDAR

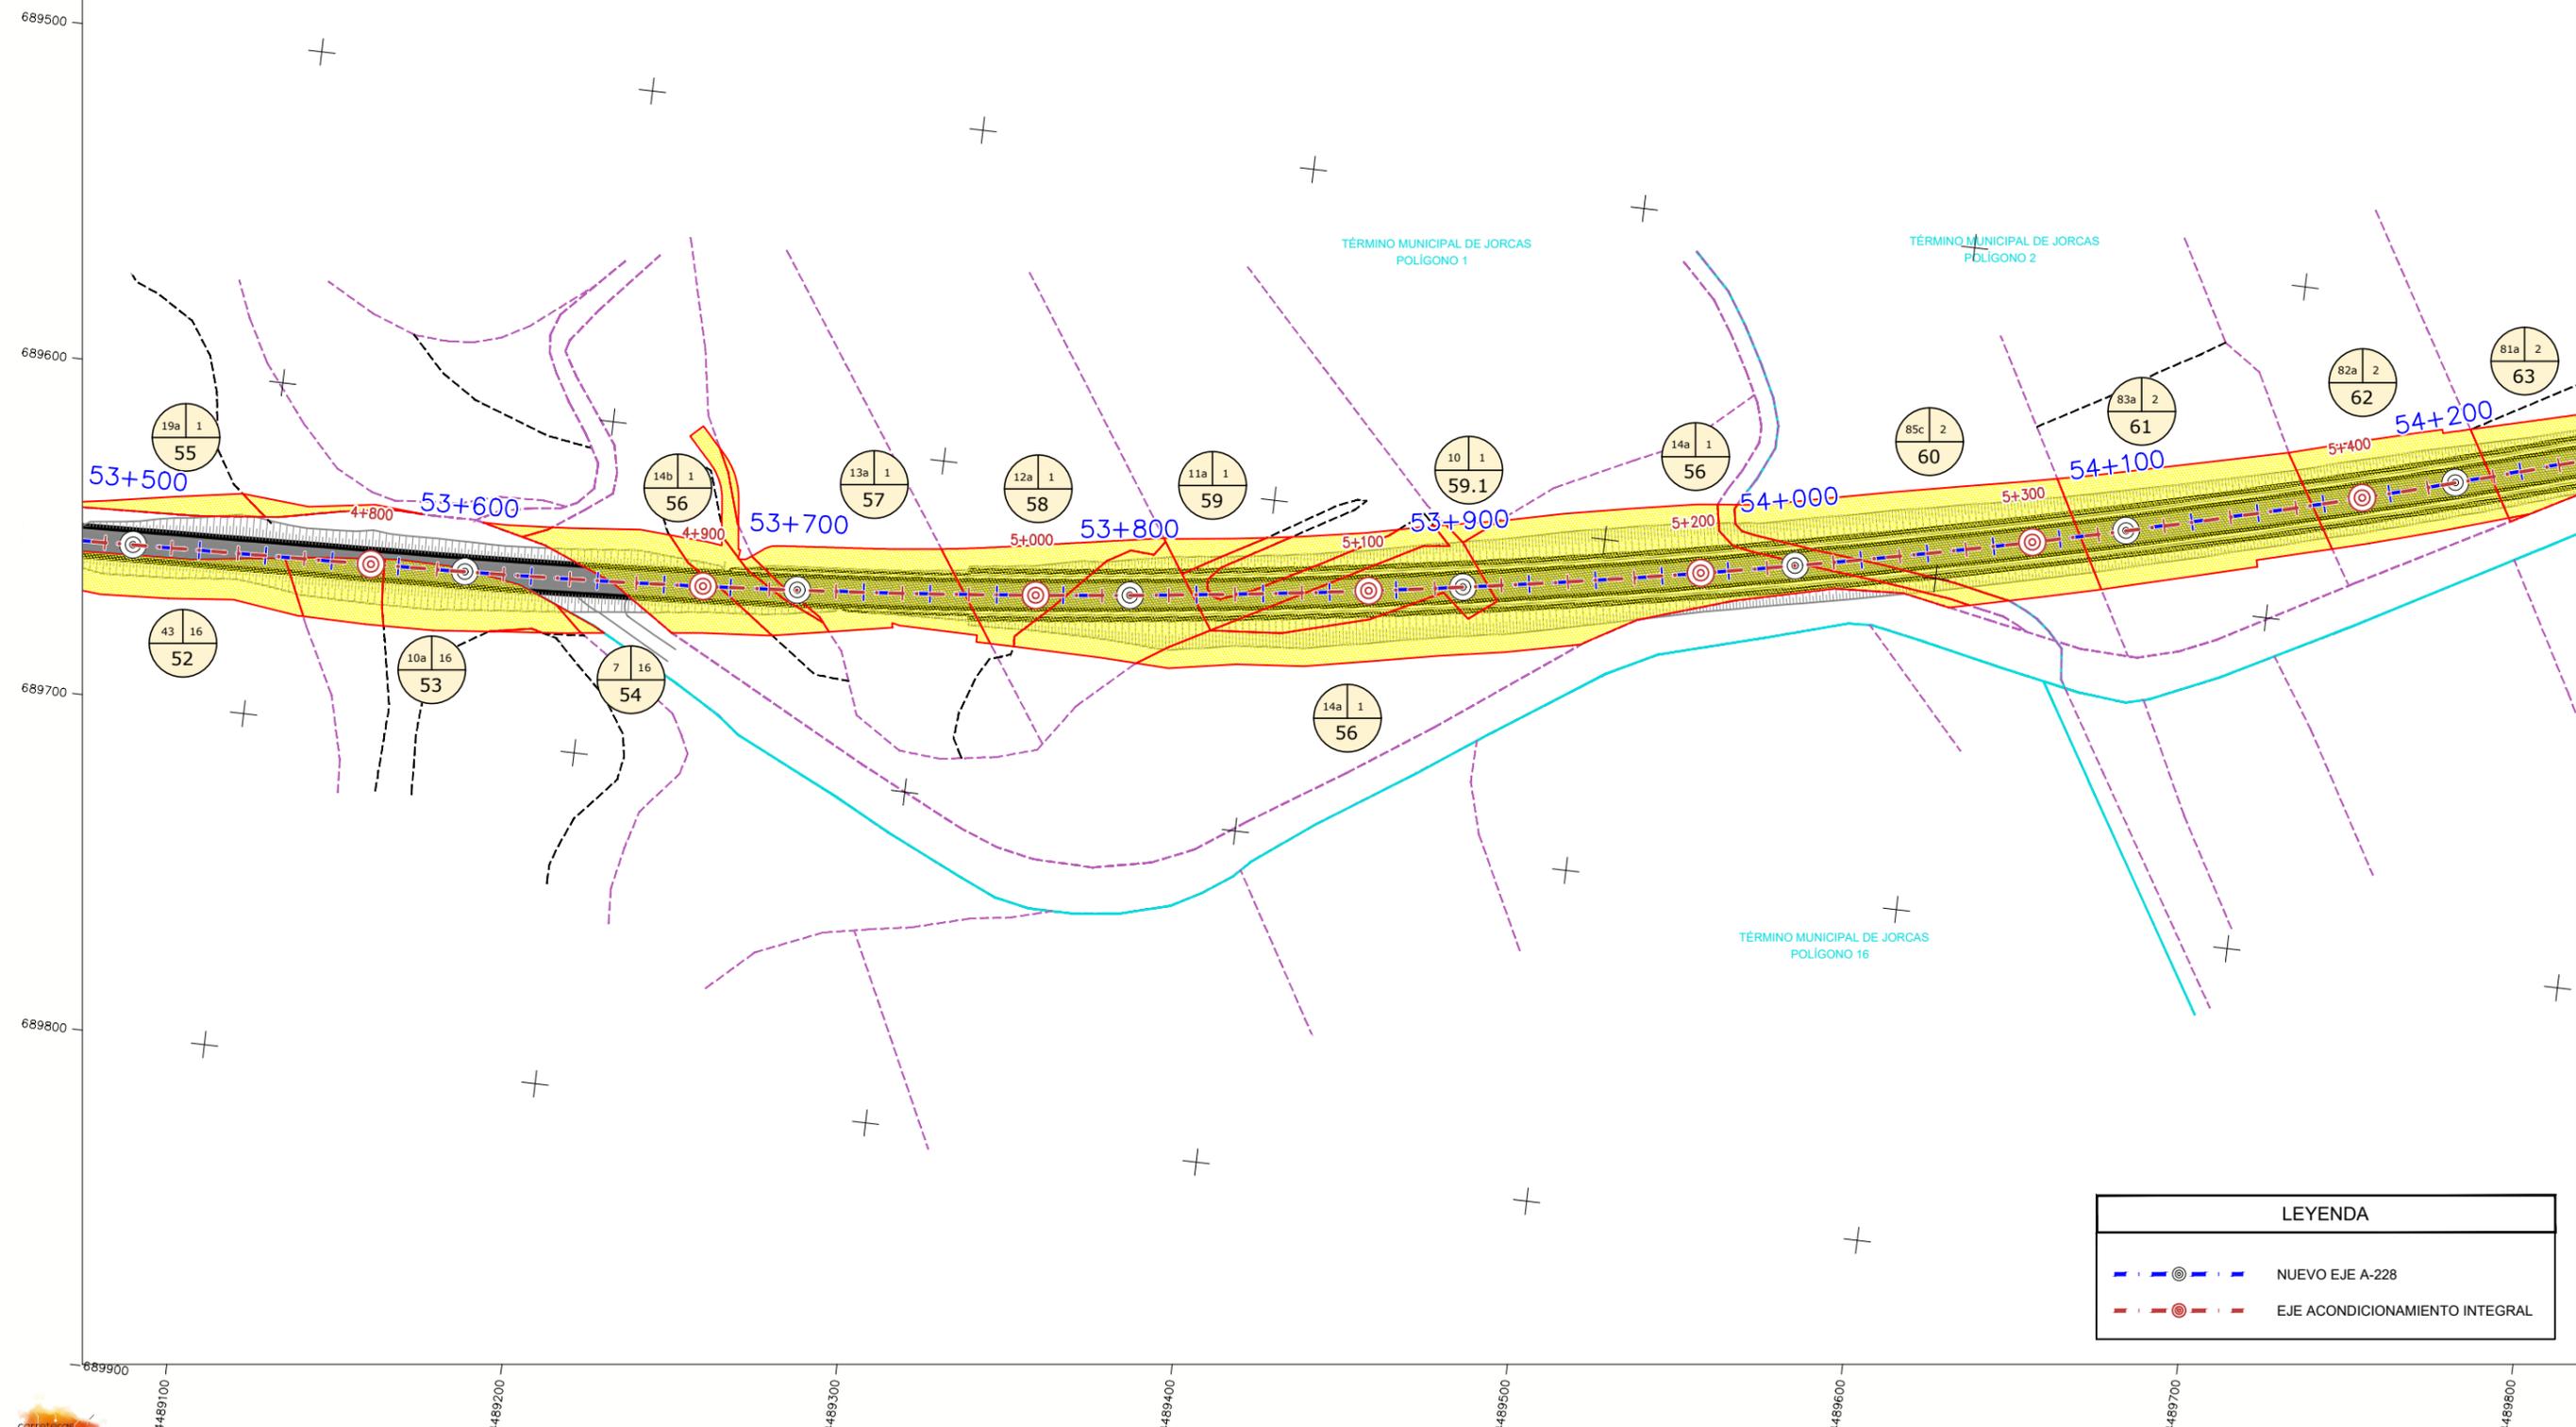

| LEYENDA |                                |
|---------|--------------------------------|
|         | NUEVO EJE A-228                |
|         | EJE ACONDICIONAMIENTO INTEGRAL |

|  |                      |  |                          |  |                      |  |  |  |   |
|--|----------------------|--|--------------------------|--|----------------------|--|--|--|---|
|  | LÍMITE DE POLÍGONO   |  | LÍMITE TÉRMINO MUNICIPAL |  | DOMINIO PÚBLICO      |  | SERVITUD DE PASO SUBTERRANIO                         |  | A: NÚM. ORDEN<br>B: NÚM. POLÍGONO<br>C-D: NÚM. ISLA Y PARCELA |
|  | LÍMITE DE PARCELA    |  | LÍMITE EXPROPIACIÓN      |  | OCCUPACIÓN TEMPORAL  |  | SERVITUD DE PASO AERIO                               |  |   |
|  | LÍMITE DE SUBPARCELA |  | TERRENO A EXPROPIAR      |  | CODIGO DE SUBPARCELA |  | A: NÚM. ORDEN<br>B: NÚM. POLÍGONO<br>C: NÚM. PARCELA |  |   |

NOM. FICHERO: 10-UE01-DR-15-LE-EXPROPIACIONES-DD01.dwg



Departamento de Vertebración del Territorio, Movilidad y Vivienda

DIRECCIÓN GENERAL DE CARRETERAS

EL CONSULTOR  
ayesa

POR EL CONSULTOR  
D. Sebastia Ribot Florit

LA INGENIERA DIRECTORA DEL PROYECTO  
Dª. Laura Gargallo Izquierdo

ESCALA  
0 20 40  
1 : 1000  
EN ORIGINAL UNE A1

DESIGNACIÓN DE LA OBRA  
PROYECTO DE TRAZADO DE LOS ITINERARIOS DEL PLAN EXTRAORDINARIO DE CARRETERAS DE LA RAA (2020 - 2025)

CLAVE  
IMA-PT-ITI 10


UD. EJECUCIÓN  
01

PLANO Nº  
15

TÍTULO DEL PLANO  
EXPROPIACIONES TRAMO 11

FECHA  
MAR-2022  
HOJA 16 DE 17

**T.M. GÚDAR**

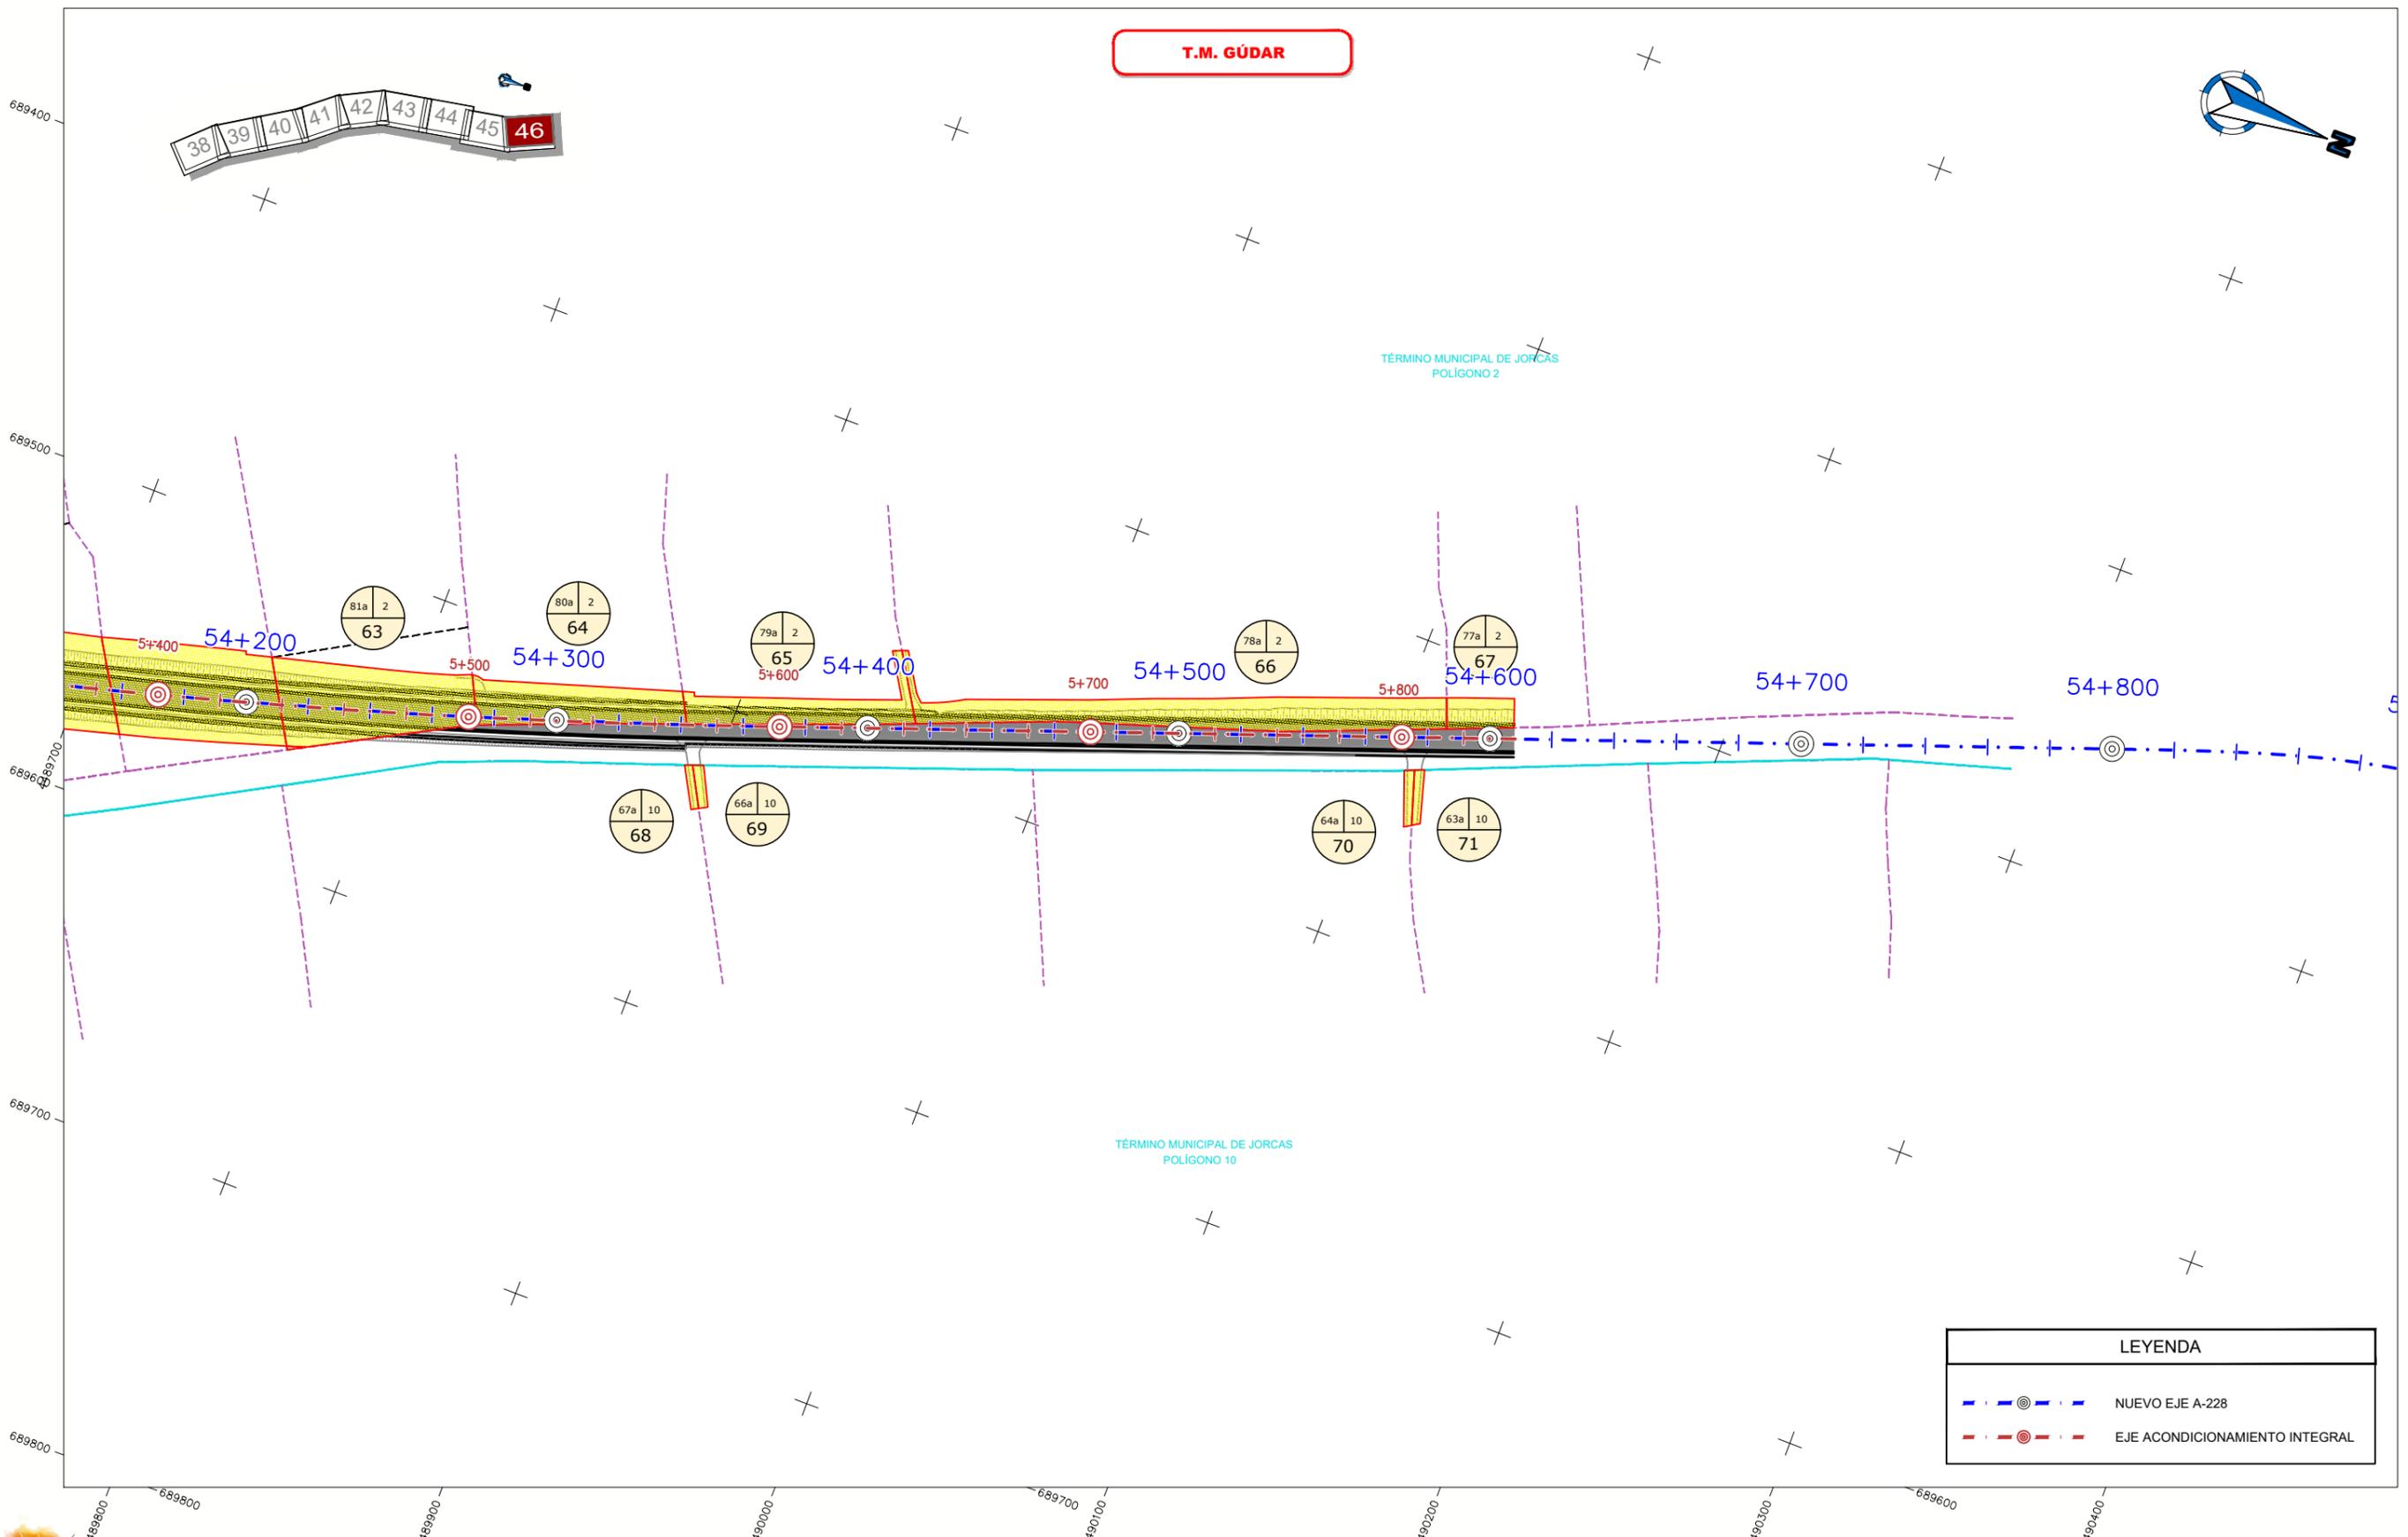

| LEYENDA |                                |
|---------|--------------------------------|
|         | NUEVO EJE A-228                |
|         | EJE ACONDICIONAMIENTO INTEGRAL |

| LEYENDA |                      |  |                          |  |                        |            |   |
|---------|----------------------|--|--------------------------|--|------------------------|------------|---|
|         | LÍMITE DE POLÍGONO   |  | LÍMITE TÉRMINO MUNICIPAL |  | DOMINIO PÚBLICO        |            | SERVITUD DE PASO SUBTERRANIO                                  |
|         | LÍMITE DE PARCELA    |  | LÍMITE EXPROPIACIÓN      |  | OCCUPACIÓN TEMPORAL    | a,b,c,d... | CODIGO DE SUBPARCELA  |
|         | LÍMITE DE SUBPARCELA |  | TERRENO A EXPROPIAR      |  | SERVITUD DE PASO AERIO |            | A: NÚM. ORDEN<br>B: NÚM. POLÍGONO<br>C-D: NÚM. ISLA Y PARCELA |

NOM. FICHERO: 10-UE01-DR-15-LE-EXPROPIACIONES-DD01.dwg

