



T.M. MORA DE RUBIELOS





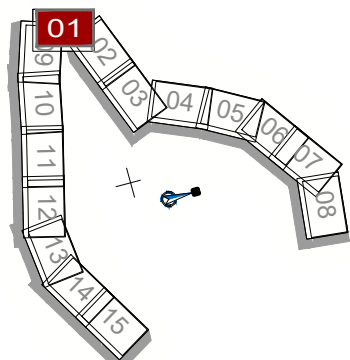


LEYENDA	
	LÍMITE DE POLÍGONO
	LÍMITE DE PARCELA
	LÍMITE DE SUBPARCELA
	LÍMITE TÉRMINO MUNICIPAL
	LÍMITE EXPROPIACIÓN
	TERRENO A EXPROPIAR
	DOMINIO PÚBLICO
	OCCUPACIÓN TEMPORAL
	SERVITUD DE PASO AERIO
	SERVITUD DE PASO SUBTERRANIO
a,b,c,d...	CODIGO DE SUBPARCELA
	A: Número de orden B: Número de polígono C: Número de parcela
	A: Número de orden B: Número de polígono C-D: Número isla y de parcela

NOM. FICHERO: 10-UE10-DR-15-LE-EXPROPIACIONES-DD1.dwg

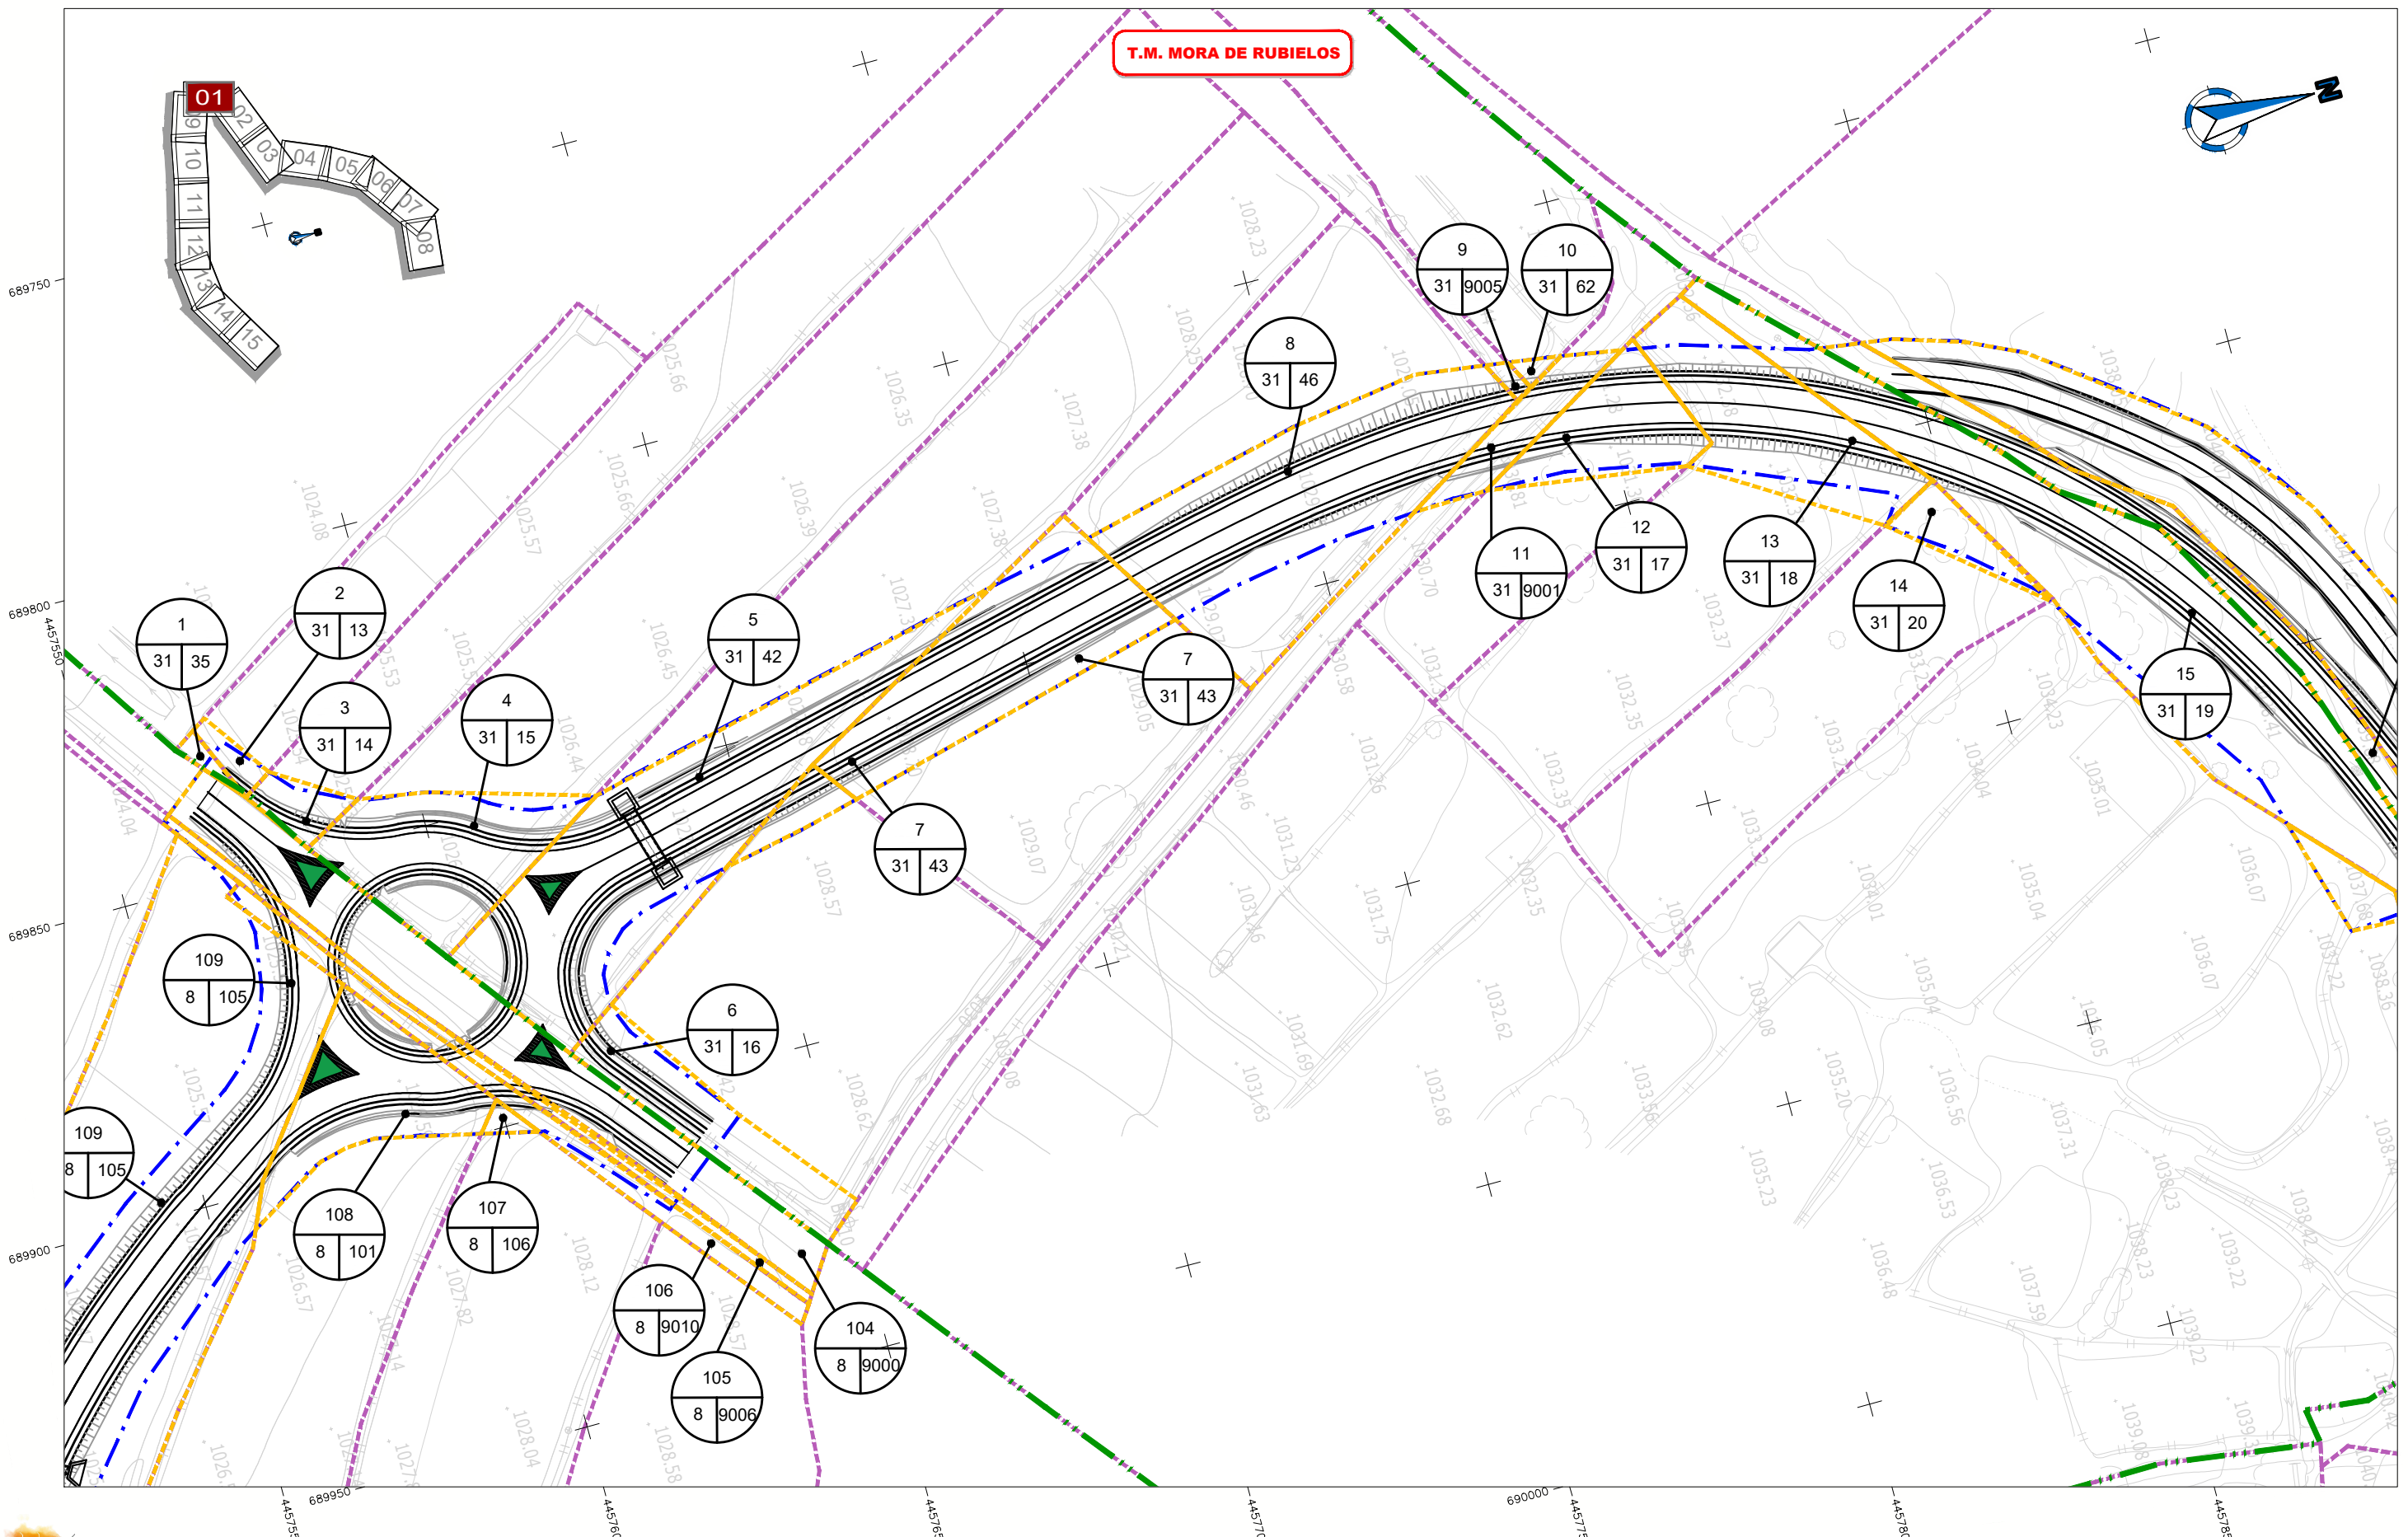

T.M. MORA DE RUBIELOS

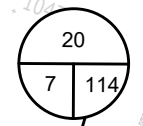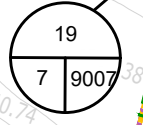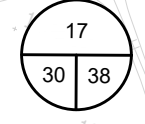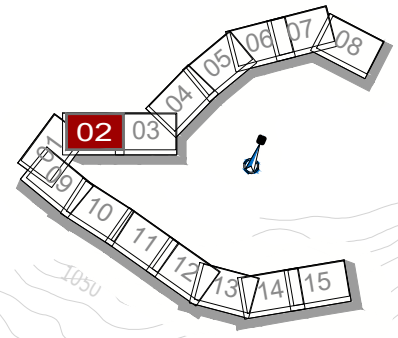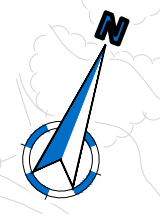

LEYENDA	
	LÍMITE DE POLÍGONO
	LÍMITE DE PARCELA
	LÍMITE DE SUBPARCELA
	LÍMITE TÉRMINO MUNICIPAL
	LÍMITE EXPROPIACIÓN
	TERRENO A EXPROPIAR
	DOMINIO PÚBLICO
	OCCUPACIÓN TEMPORAL
	SERVITUD DE PASO AERIO
	SERVITUD DE PASO SUBTERRANIO
a,b,c,d...	CODIGO DE SUBPARCELA
	A: Número de orden B: Número de polígono C: Número de parcela
	A: Número de orden B: Número de polígono C-D: Número isla y de parcela

NOM. FICHERO: 10-UEID-DR-15-LE-EXPROPIACIONES-DDI.dwg



**GOBIERNO DE ARAGON**

Departamento de Vertebración del Territorio, Movilidad y Vivienda

DIRECCIÓN GENERAL DE CARRETERAS

EL CONSULTOR  
**ayesa**

POR EL CONSULTOR  
D. Sebastià Ribot Florit

LA INGENIERA DIRECTORA DEL PROYECTO  
Dª. Laura Gargallo Izquierdo

ESCALA  
0 10 20  
EN ORIGINAL UNE A1  
**1:500**

DESIGNACIÓN DE LA OBRA  
**PROYECTO DE TRAZADO DE LOS ITINERARIOS DEL PLAN EXTRAORDINARIO DE CARRETERAS DE LA RAA (2020 - 2025)**

CLAVE  
**IMA-PT-ITI 10**


UD. EJECUCIÓN  
**10**

PLANO Nº  
**15**

TÍTULO DEL PLANO  
**EXPROPIACIONES TRAMO 1**

FECHA  
**MAR-2022**  
HOJA **02** DE **15**

T.M. MORA DE RUBIELOS

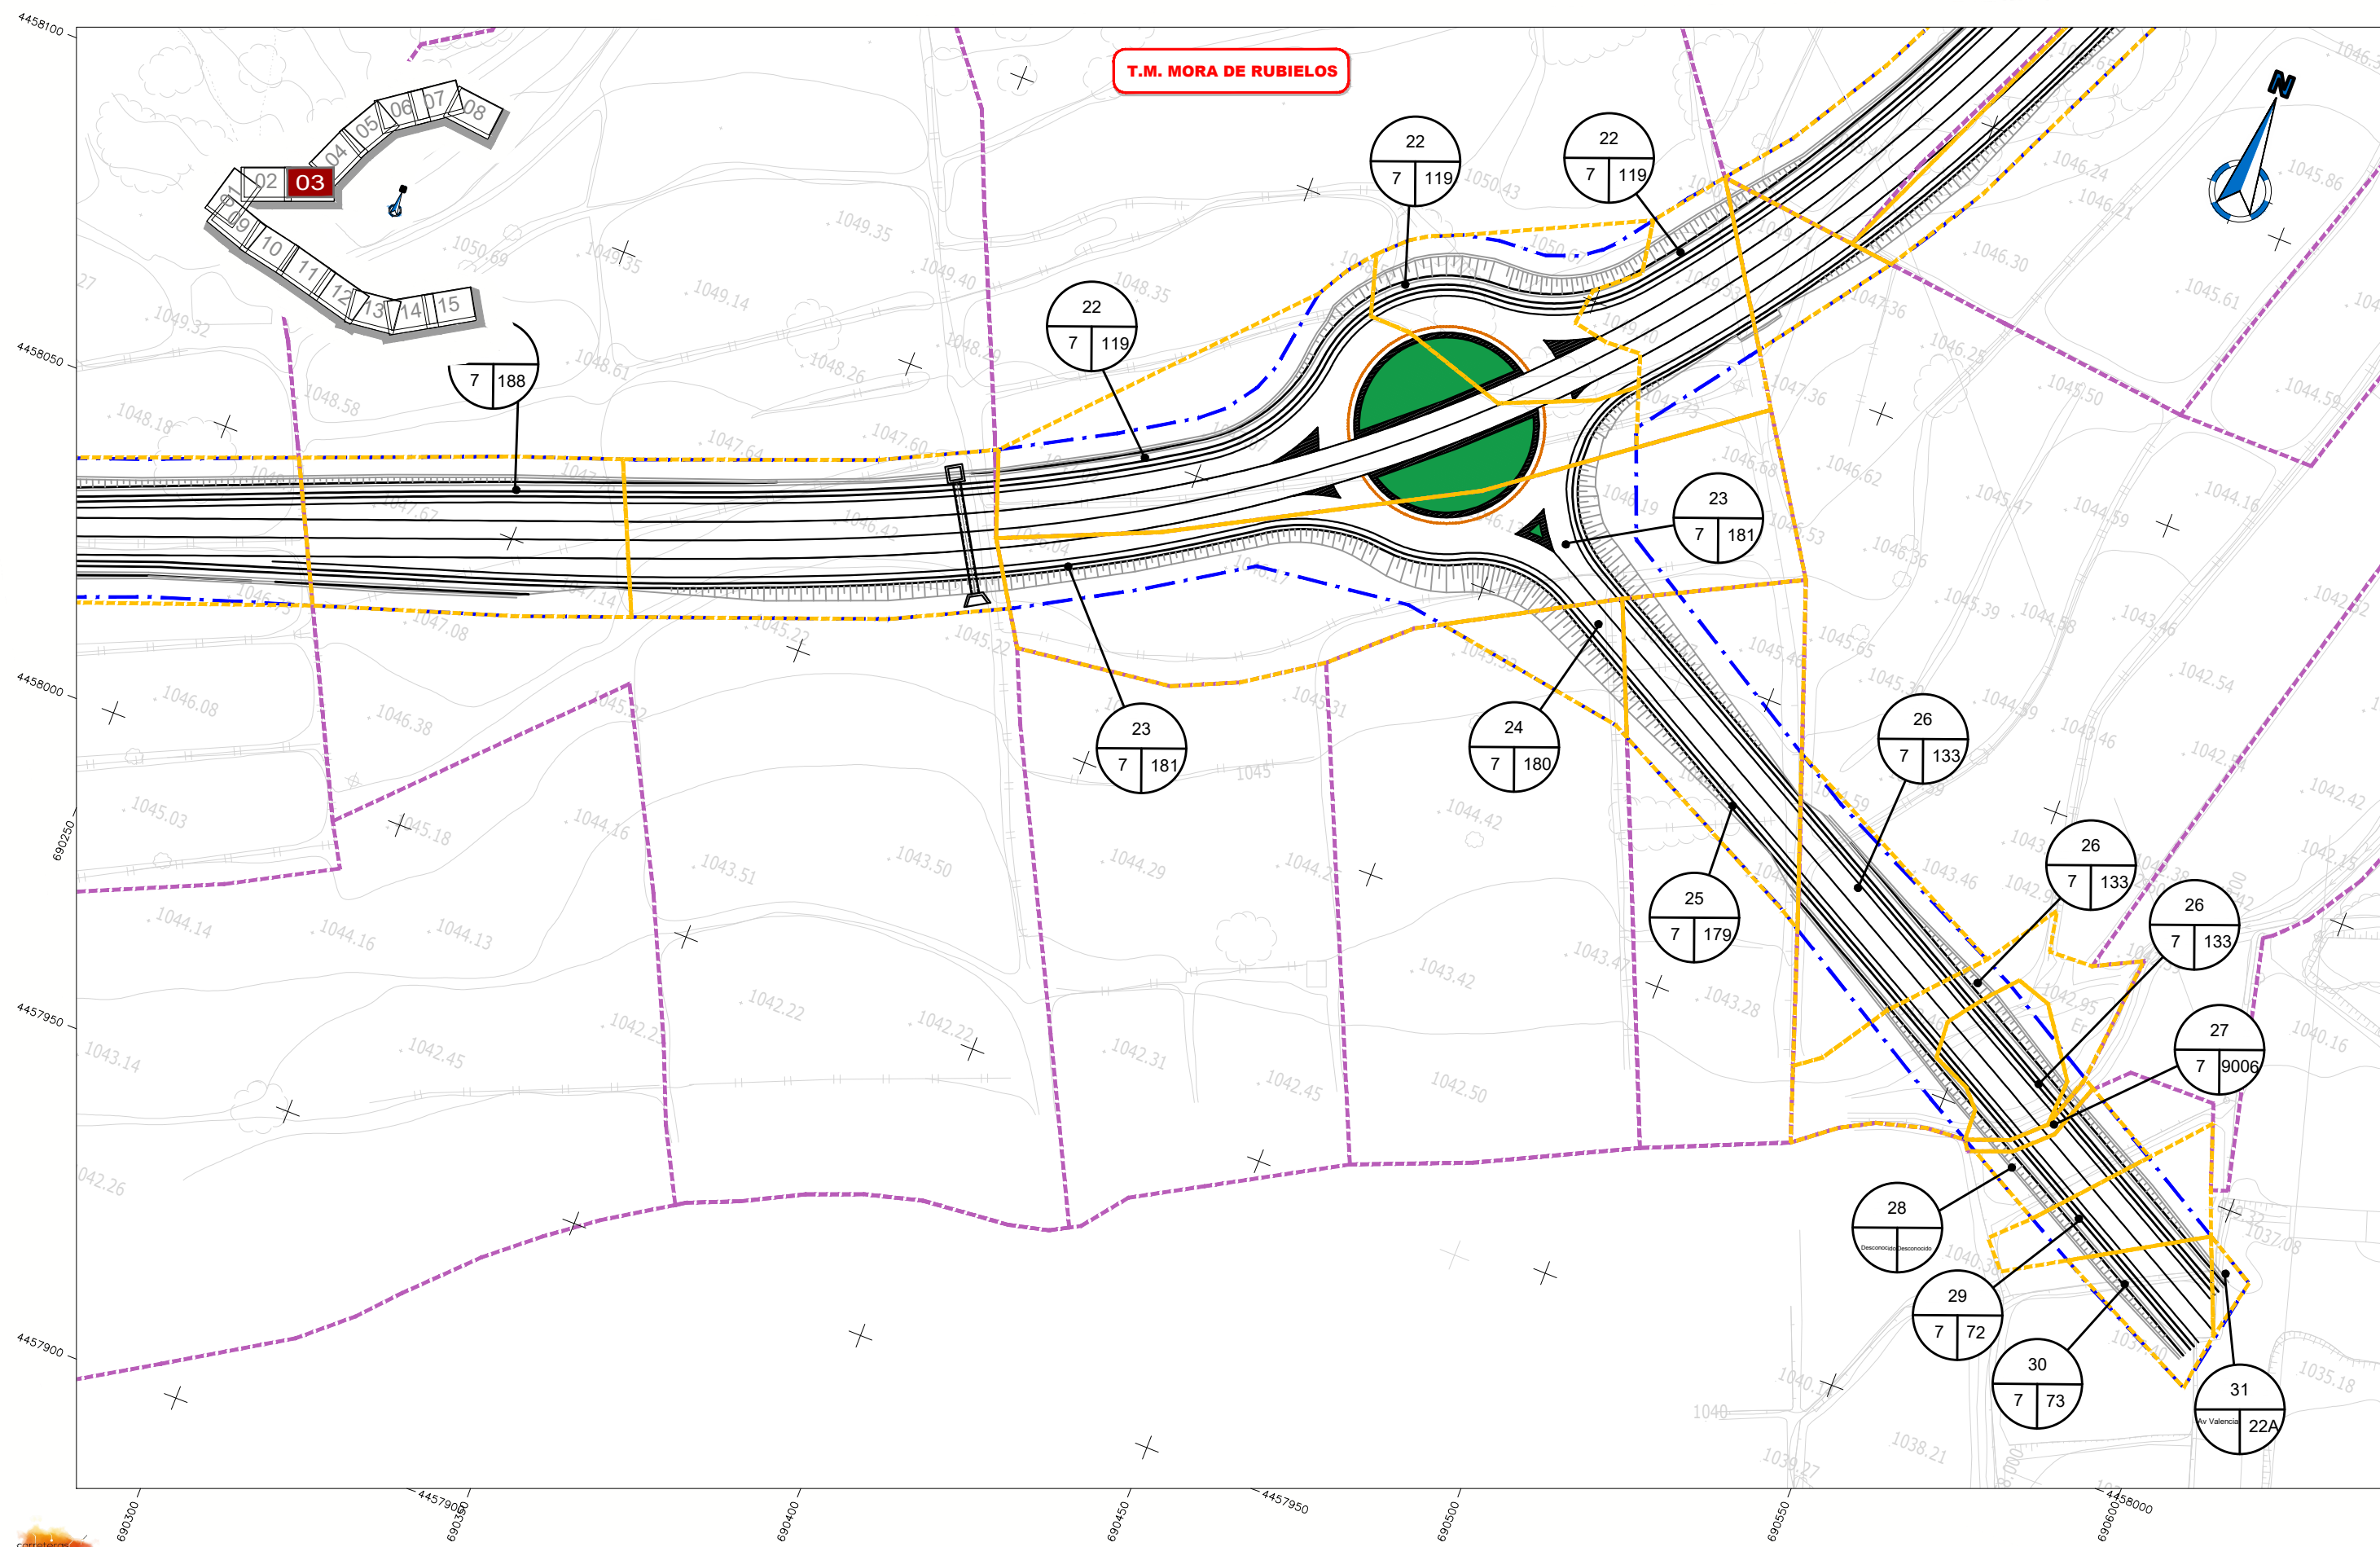

LEYENDA		LÍMITE DE POLÍGONO		LÍMITE TÉRMINO MUNICIPAL		DOMINIO PÚBLICO		SERVITUD DE PASO SUBTERRANIO	<p>A: Número de orden B: Número de polígono C: Número de parcela</p>	
		LÍMITE DE PARCELA		LÍMITE EXPROPIACIÓN		OCCUPACIÓN TEMPORAL	a,b,c,d...	CODIGO DE SUBPARCELA		<p>urbano</p> <p>A: Número de orden B: Número de polígono C-D: Número isla y de parcela</p>
		LÍMITE DE SUBPARCELA		TERRENO A EXPROPIAR		SERVITUD DE PASO AERIO				

NOM. FICHERO: 10-UEID-DR-15-LE-EXPROPIACIONES-DDI.dwg



Departamento de Vertebración del Territorio, Movilidad y Vivienda

DIRECCIÓN GENERAL DE CARRETERAS

EL CONSULTOR  
**ayesa**

POR EL CONSULTOR  
D. Sebastián Ribot Florit

LA INGENIERA DIRECTORA DEL PROYECTO  
Dª. Laura Gargallo Izquierdo

ESCALA  
0 10 20  
EN ORIGINAL UNE A1  
1:500

DESIGNACIÓN DE LA OBRA  
PROYECTO DE TRAZADO DE LOS ITINERARIOS DEL PLAN EXTRAORDINARIO DE CARRETERAS DE LA RAA (2020 - 2025)

CLAVE  
IMA-PT-ITI 10


UD. EJECUCIÓN  
10

PLANO Nº  
15

TÍTULO DEL PLANO  
EXPROPIACIONES TRAMO 1

FECHA  
MAR-2022  
HOJA 03 DE 15

T.M. MORA DE RUBIELOS

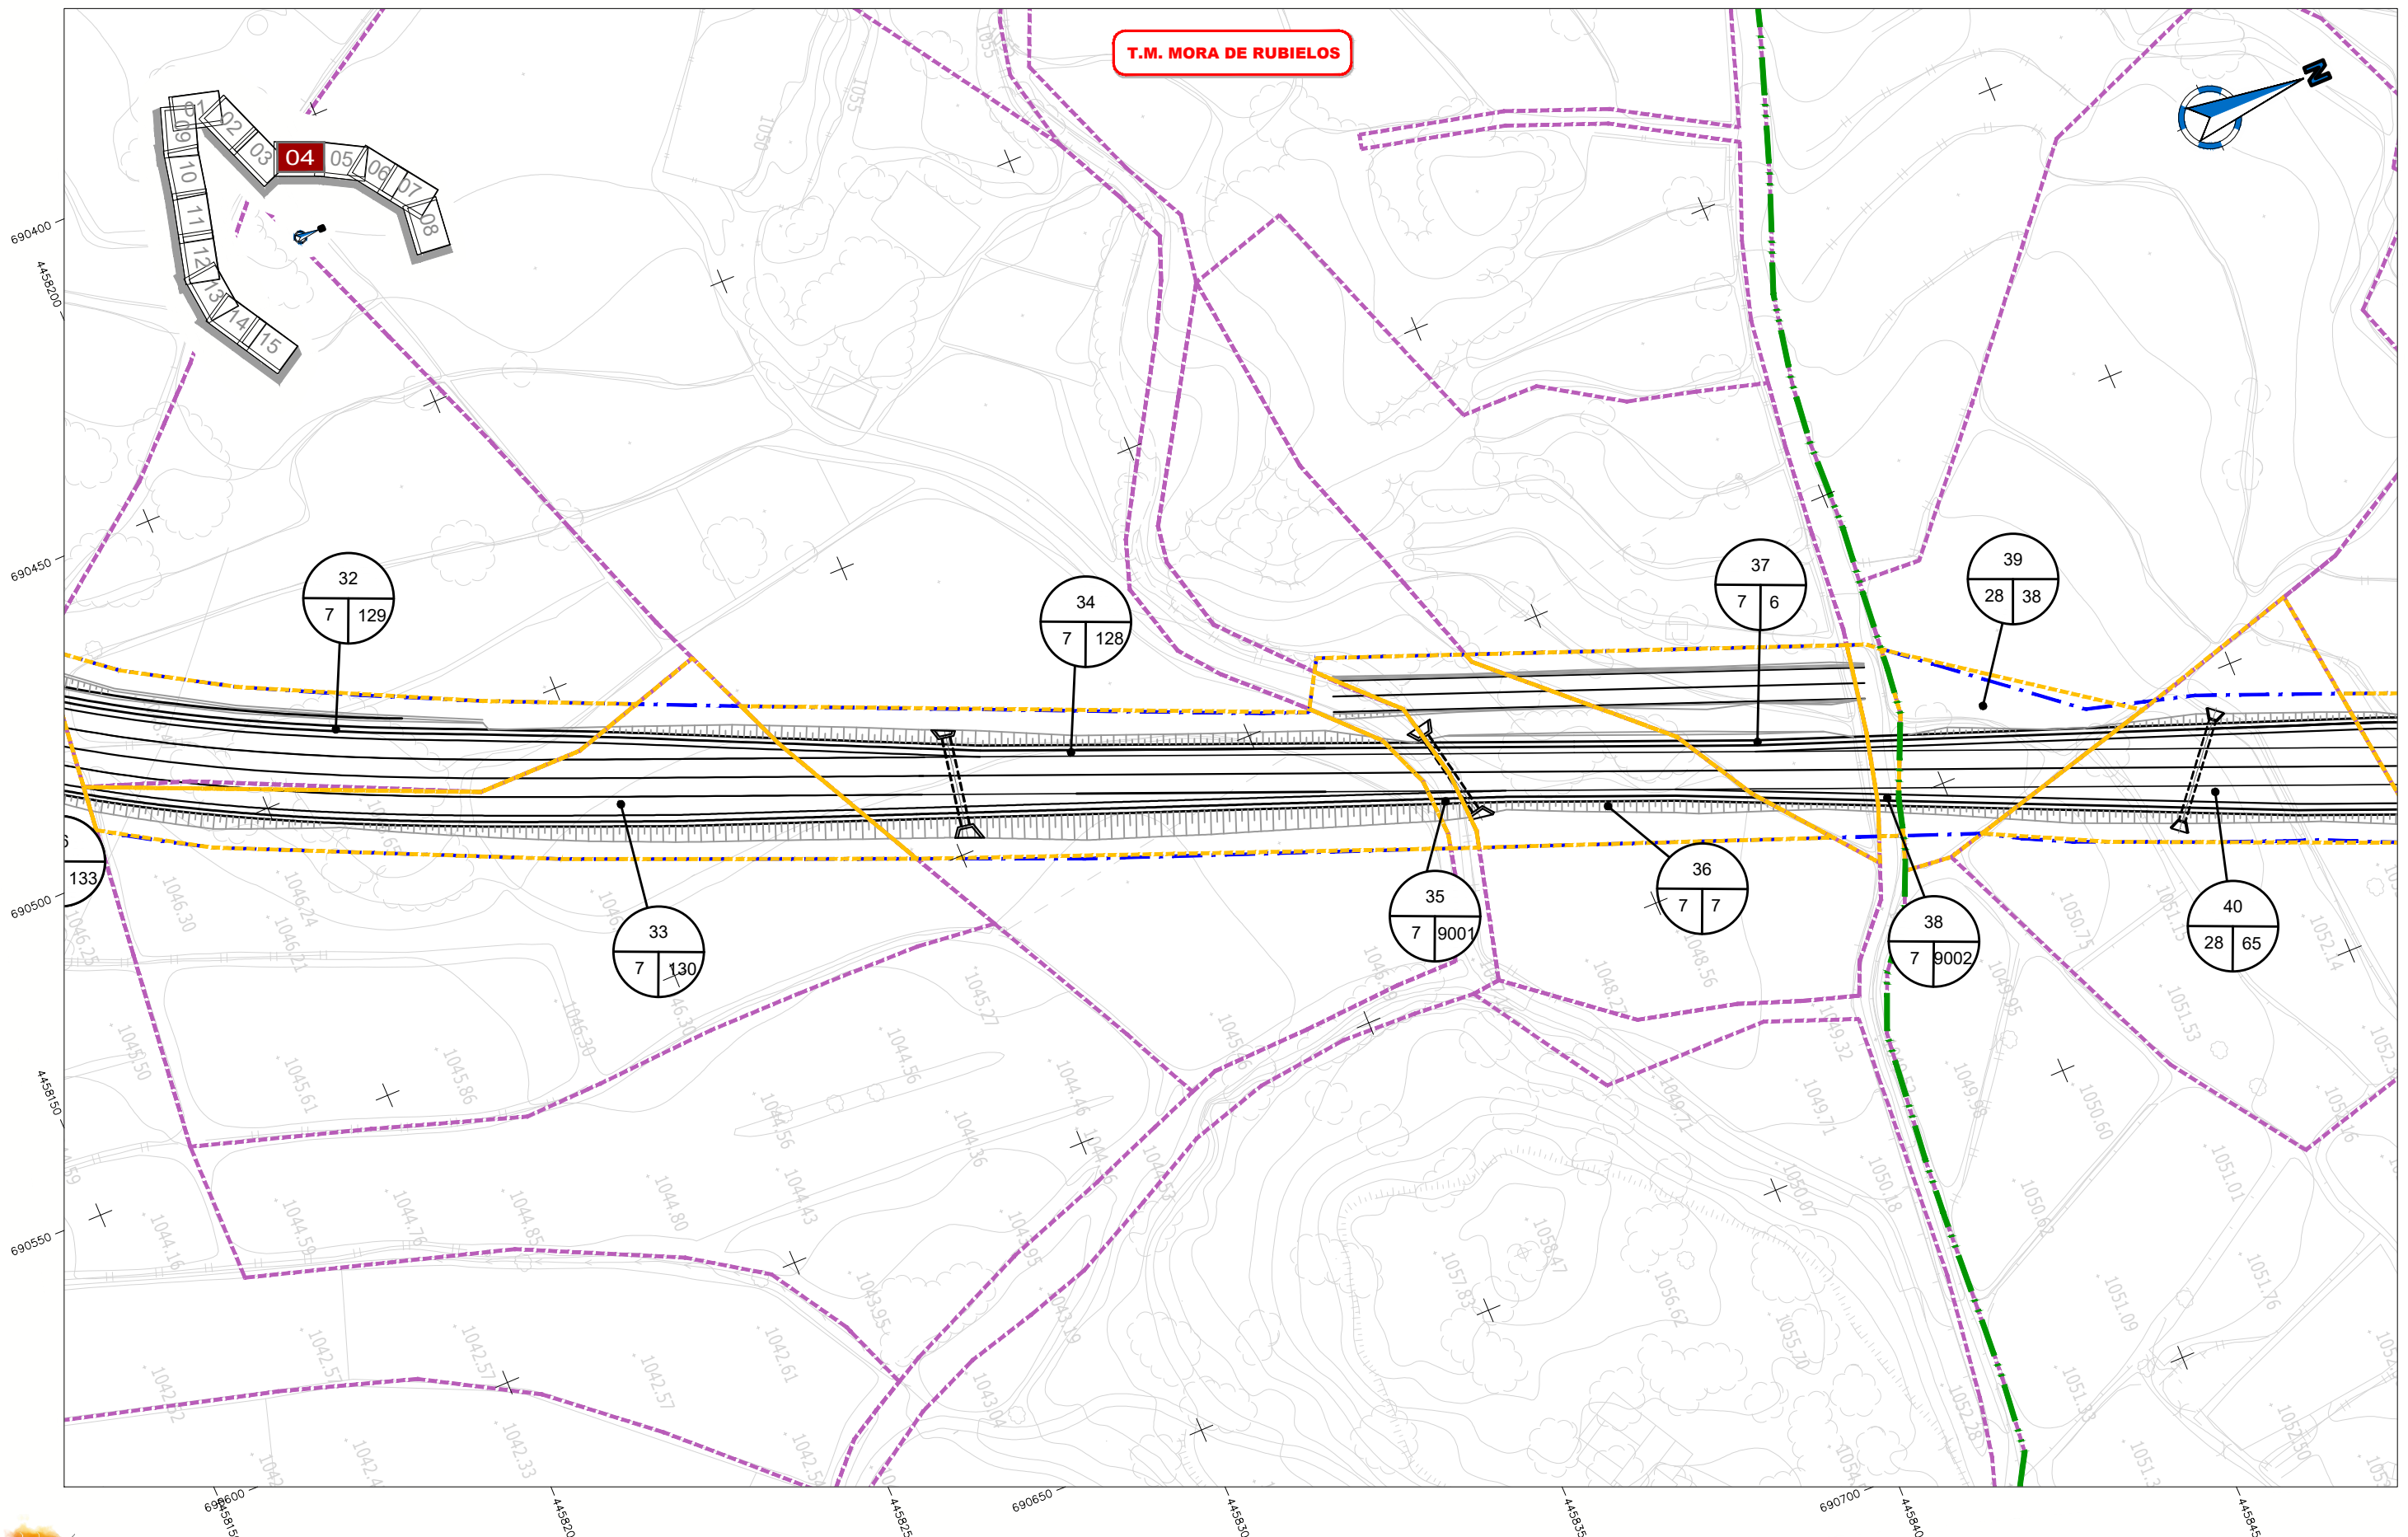

LEYENDA	
	LÍMITE DE POLÍGONO
	LÍMITE DE PARCELA
	LÍMITE DE SUBPARCELA
	LÍMITE TÉRMINO MUNICIPAL
	LÍMITE EXPROPIACIÓN
	TERRENO A EXPROPIAR
	DOMINIO PÚBLICO
	OCCUPACIÓN TEMPORAL
	SERVITUD DE PASO AERIO
	SERVITUD DE PASO SUBTERRANIO
a,b,c,d...	CODIGO DE SUBPARCELA
	A: Número de orden B: Número de polígono C: Número de parcela
	A: Número de orden B: Número de polígono C-D: Número isla y de parcela

NOM. FICHERO: 10-UEID-DR-15-LE-EXPROPIACIONES-DDI.dwg



Departamento de Vertebración del Territorio, Movilidad y Vivienda

DIRECCIÓN GENERAL DE CARRETERAS

EL CONSULTOR  
**ayesa**

POR EL CONSULTOR  
D. Sebastià Ribot Florit

LA INGENIERA DIRECTORA DEL PROYECTO  
Dª. Laura Gargallo Izquierdo

ESCALA  
0 10 20  
EN ORIGINAL UNE A1

1:500

DESIGNACIÓN DE LA OBRA  
**PROYECTO DE TRAZADO DE LOS ITINERARIOS DEL PLAN EXTRAORDINARIO DE CARRETERAS DE LA RAA (2020 - 2025)**

CLAVE  
**IMA-PT-ITI 10**



UD. EJECUCIÓN  
**10**

PLANO Nº  
**15**

TÍTULO DEL PLANO  
**EXPROPIACIONES TRAMO 1**

FECHA  
**MAR-2022**  
HOJA **04** DE **15**

**T.M. MORA DE RUBIELOS**

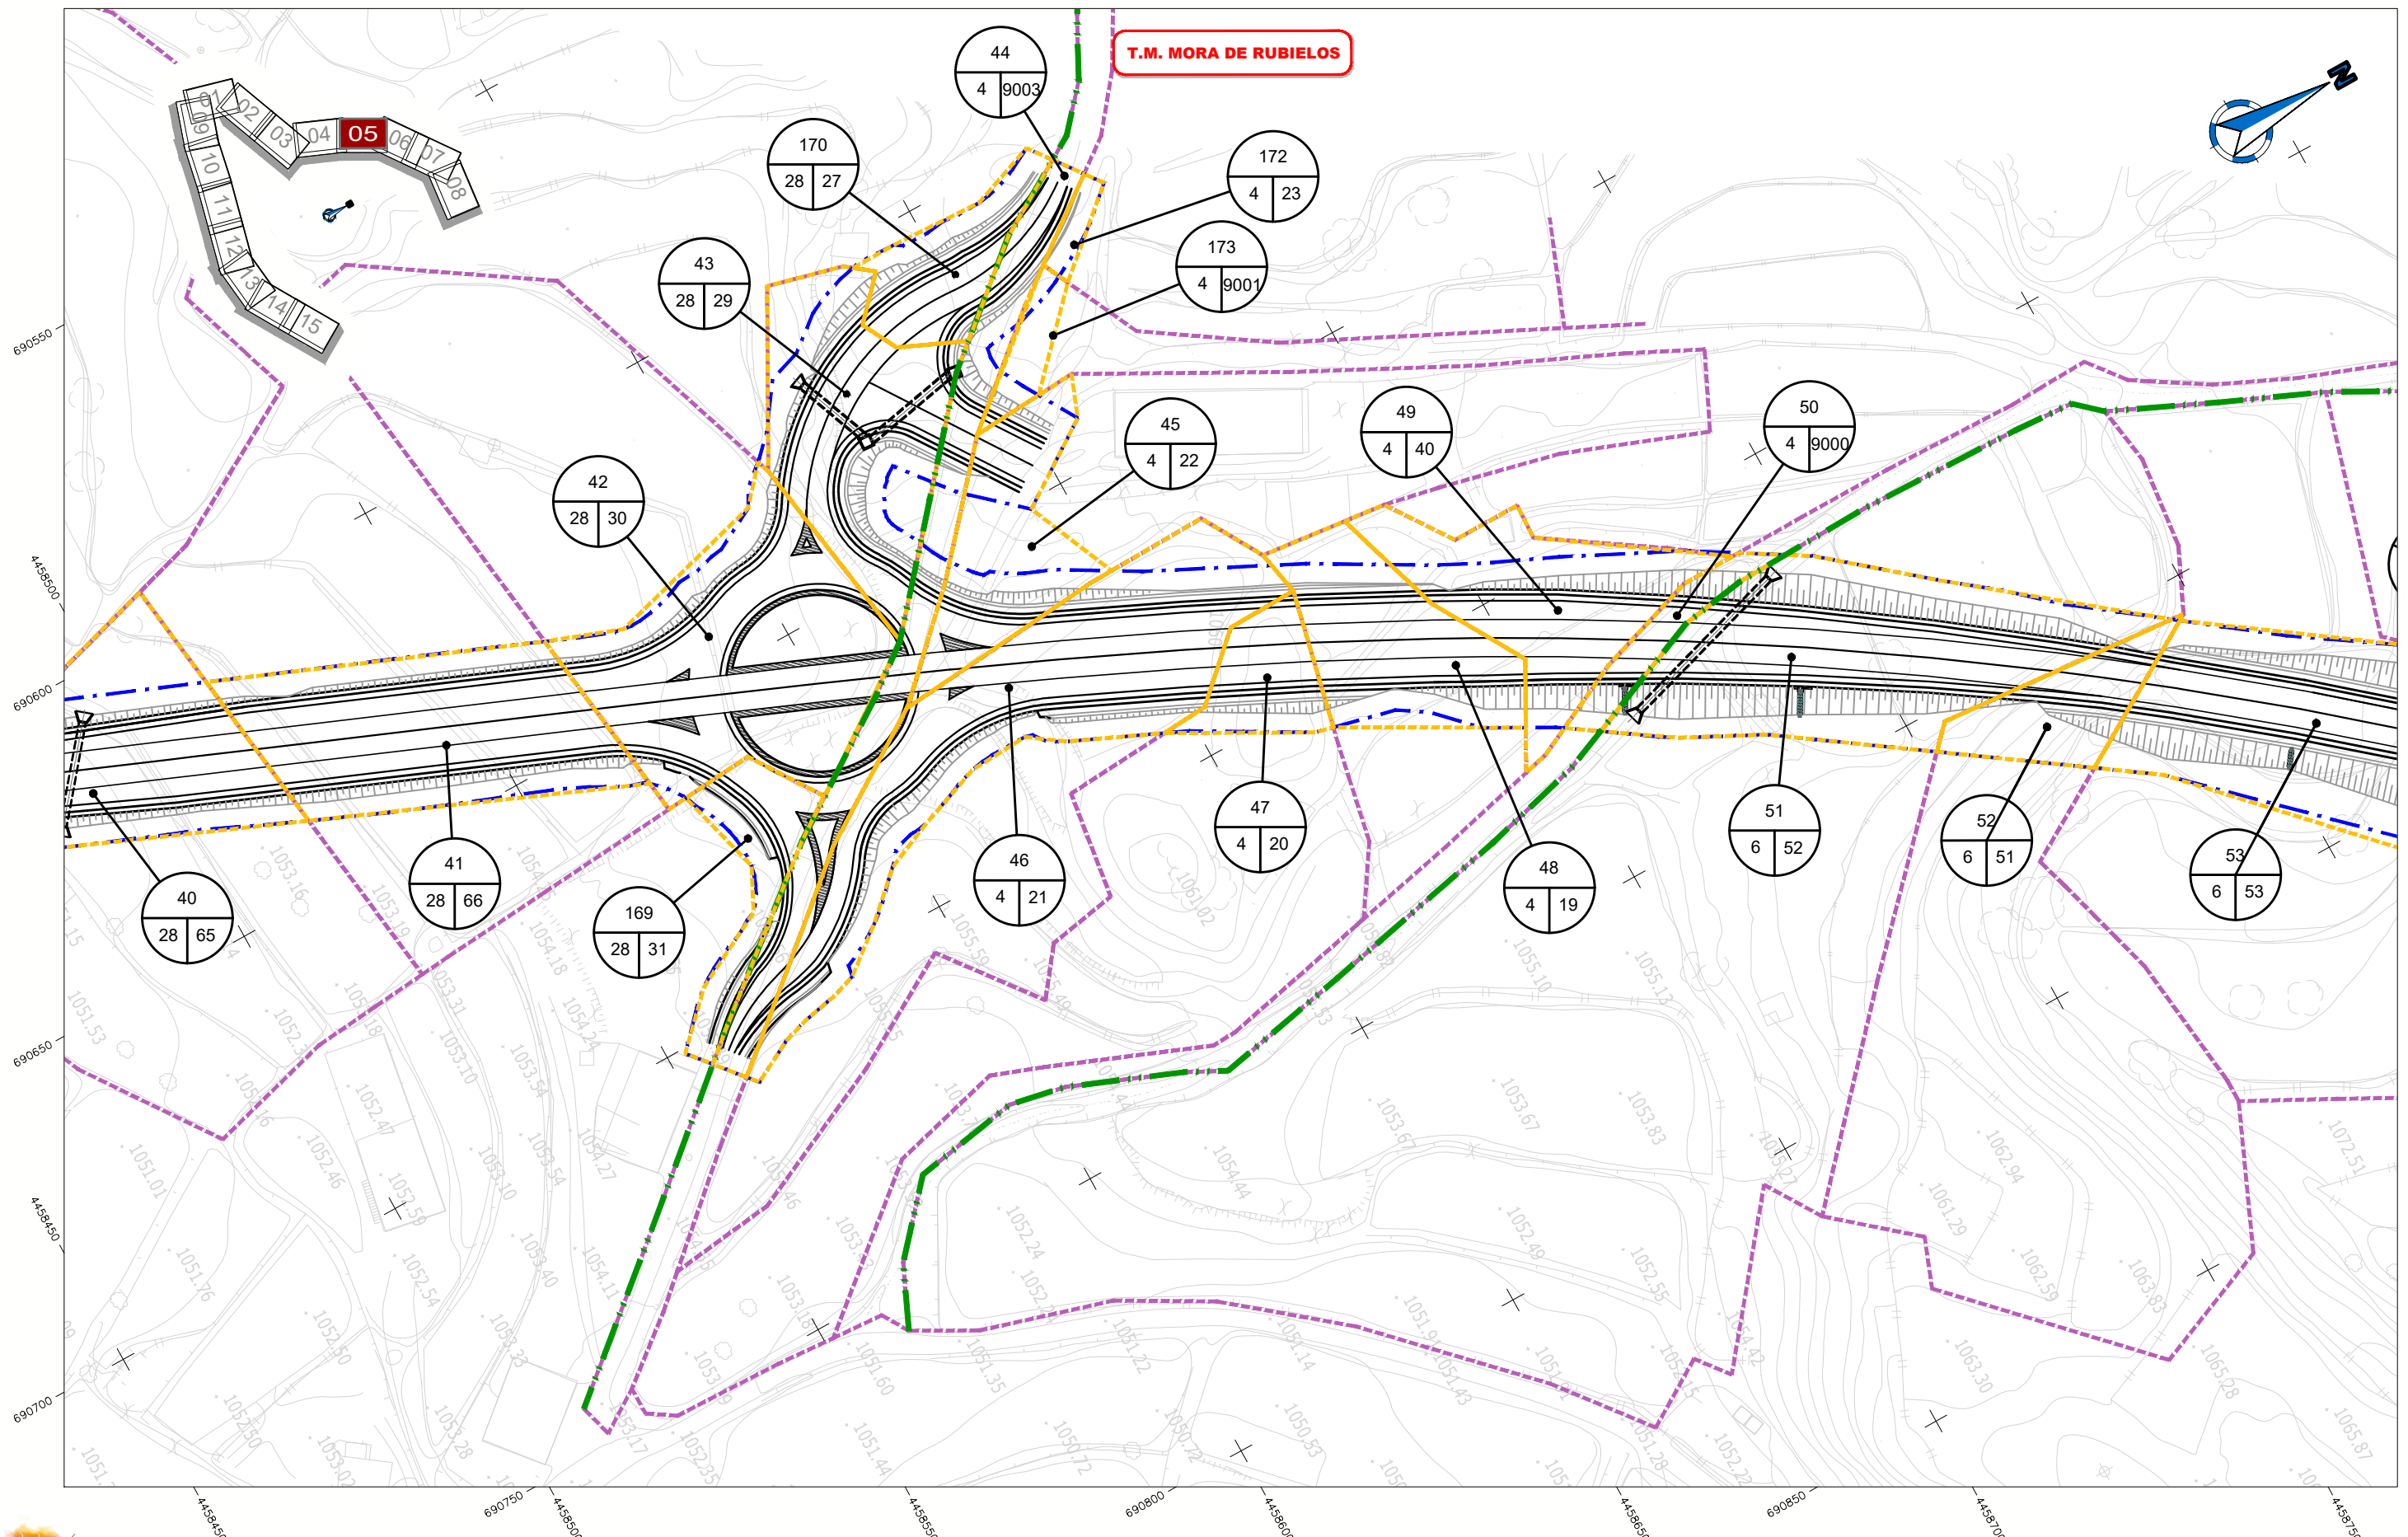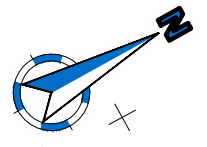


LEYENDA	
	LÍMITE DE POLÍGONO
	LÍMITE DE PARCELA
	LÍMITE DE SUBPARCELA
	LÍMITE TÉRMINO MUNICIPAL
	LÍMITE EXPROPIACIÓN
	TERRENO A EXPROPIAR
	DOMINIO PÚBLICO
	OCCUPACIÓN TEMPORAL
	SERVITUD DE PASO AERIO
	SERVITUD DE PASO SUBTERRANIO
a,b,c,d...	CODIGO DE SUBPARCELA
	A: Número de orden B: Número de polígono C: Número de parcela
	A: Número de orden B: Número de polígono C-D: Número isla y de parcela

NOM. FICHERO: 10-UEID-DR-15-LE-EXPROPIACIONES-DDI.dwg



T.M. MORA DE RUBIELOS

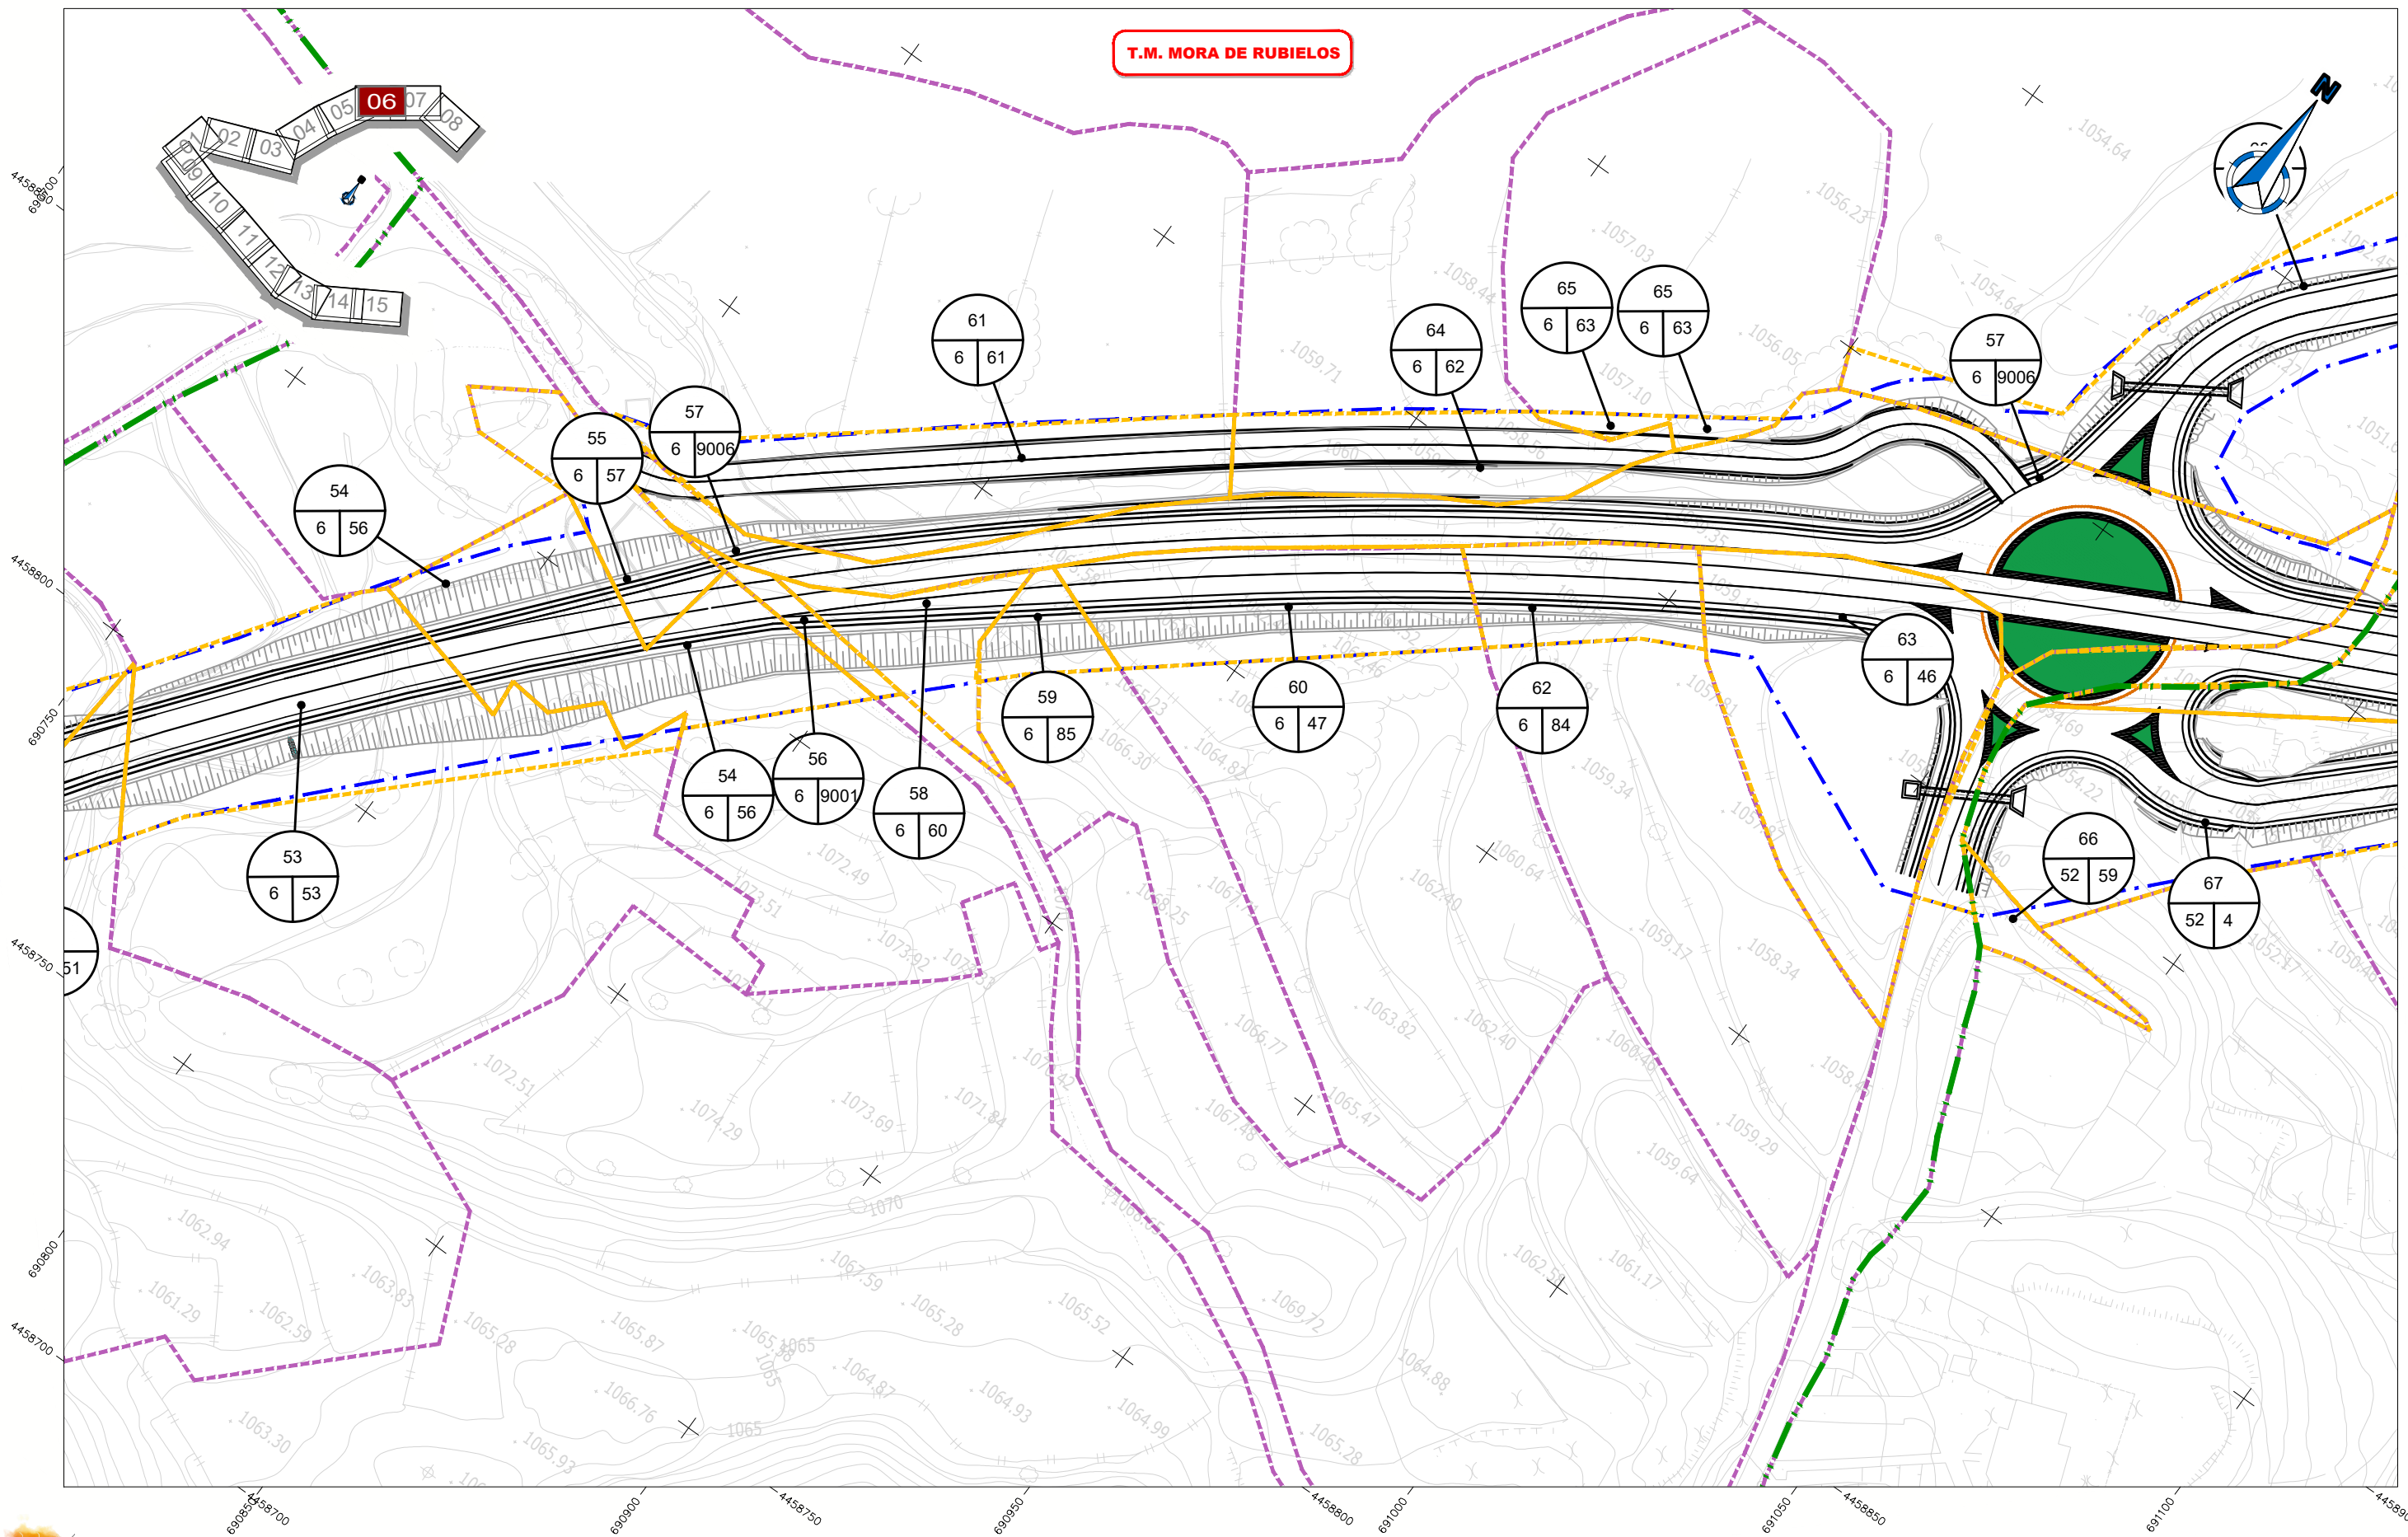

LEYENDA	
	LÍMITE DE POLÍGONO
	LÍMITE DE PARCELA
	LÍMITE DE SUBPARCELA
	LÍMITE TÉRMINO MUNICIPAL
	LÍMITE EXPROPIACIÓN
	TERRENO A EXPROPIAR
	DOMINIO PÚBLICO
	OCCUPACIÓN TEMPORAL
	SERVITUD DE PASO AERIO
	SERVITUD DE PASO SUBTERRANIO
a,b,c,d...	CODIGO DE SUBPARCELA
	A: Número de orden B: Número de polígono C: Número de parcela
	A: Número de orden B: Número de polígono C-D: Número isla y de parcela

NOM. FICHERO: 10-UE10-DR-15-LE-EXPROPIACIONES-DDI.dwg



Departamento de Vertebración del Territorio, Movilidad y Vivienda

DIRECCIÓN GENERAL DE CARRETERAS

EL CONSULTOR  
**ayesa**

POR EL CONSULTOR  
D. Sebastià Ribot Florit

LA INGENIERA DIRECTORA DEL PROYECTO  
Dª. Laura Gargallo Izquierdo

ESCALA  
0 10 20  
EN ORIGINAL UNE A1

1:500

DESIGNACIÓN DE LA OBRA  
PROYECTO DE TRAZADO DE LOS ITINERARIOS DEL PLAN EXTRAORDINARIO DE CARRETERAS DE LA RAA (2020 - 2025)

CLAVE  
IMA-PT-ITI 10


UD. EJECUCIÓN  
10

PLANO Nº  
15

TÍTULO DEL PLANO  
EXPROPIACIONES TRAMO 1

FECHA  
MAR-2022  
HOJA 06 DE 15

T.M. MORA DE RUBIELOS

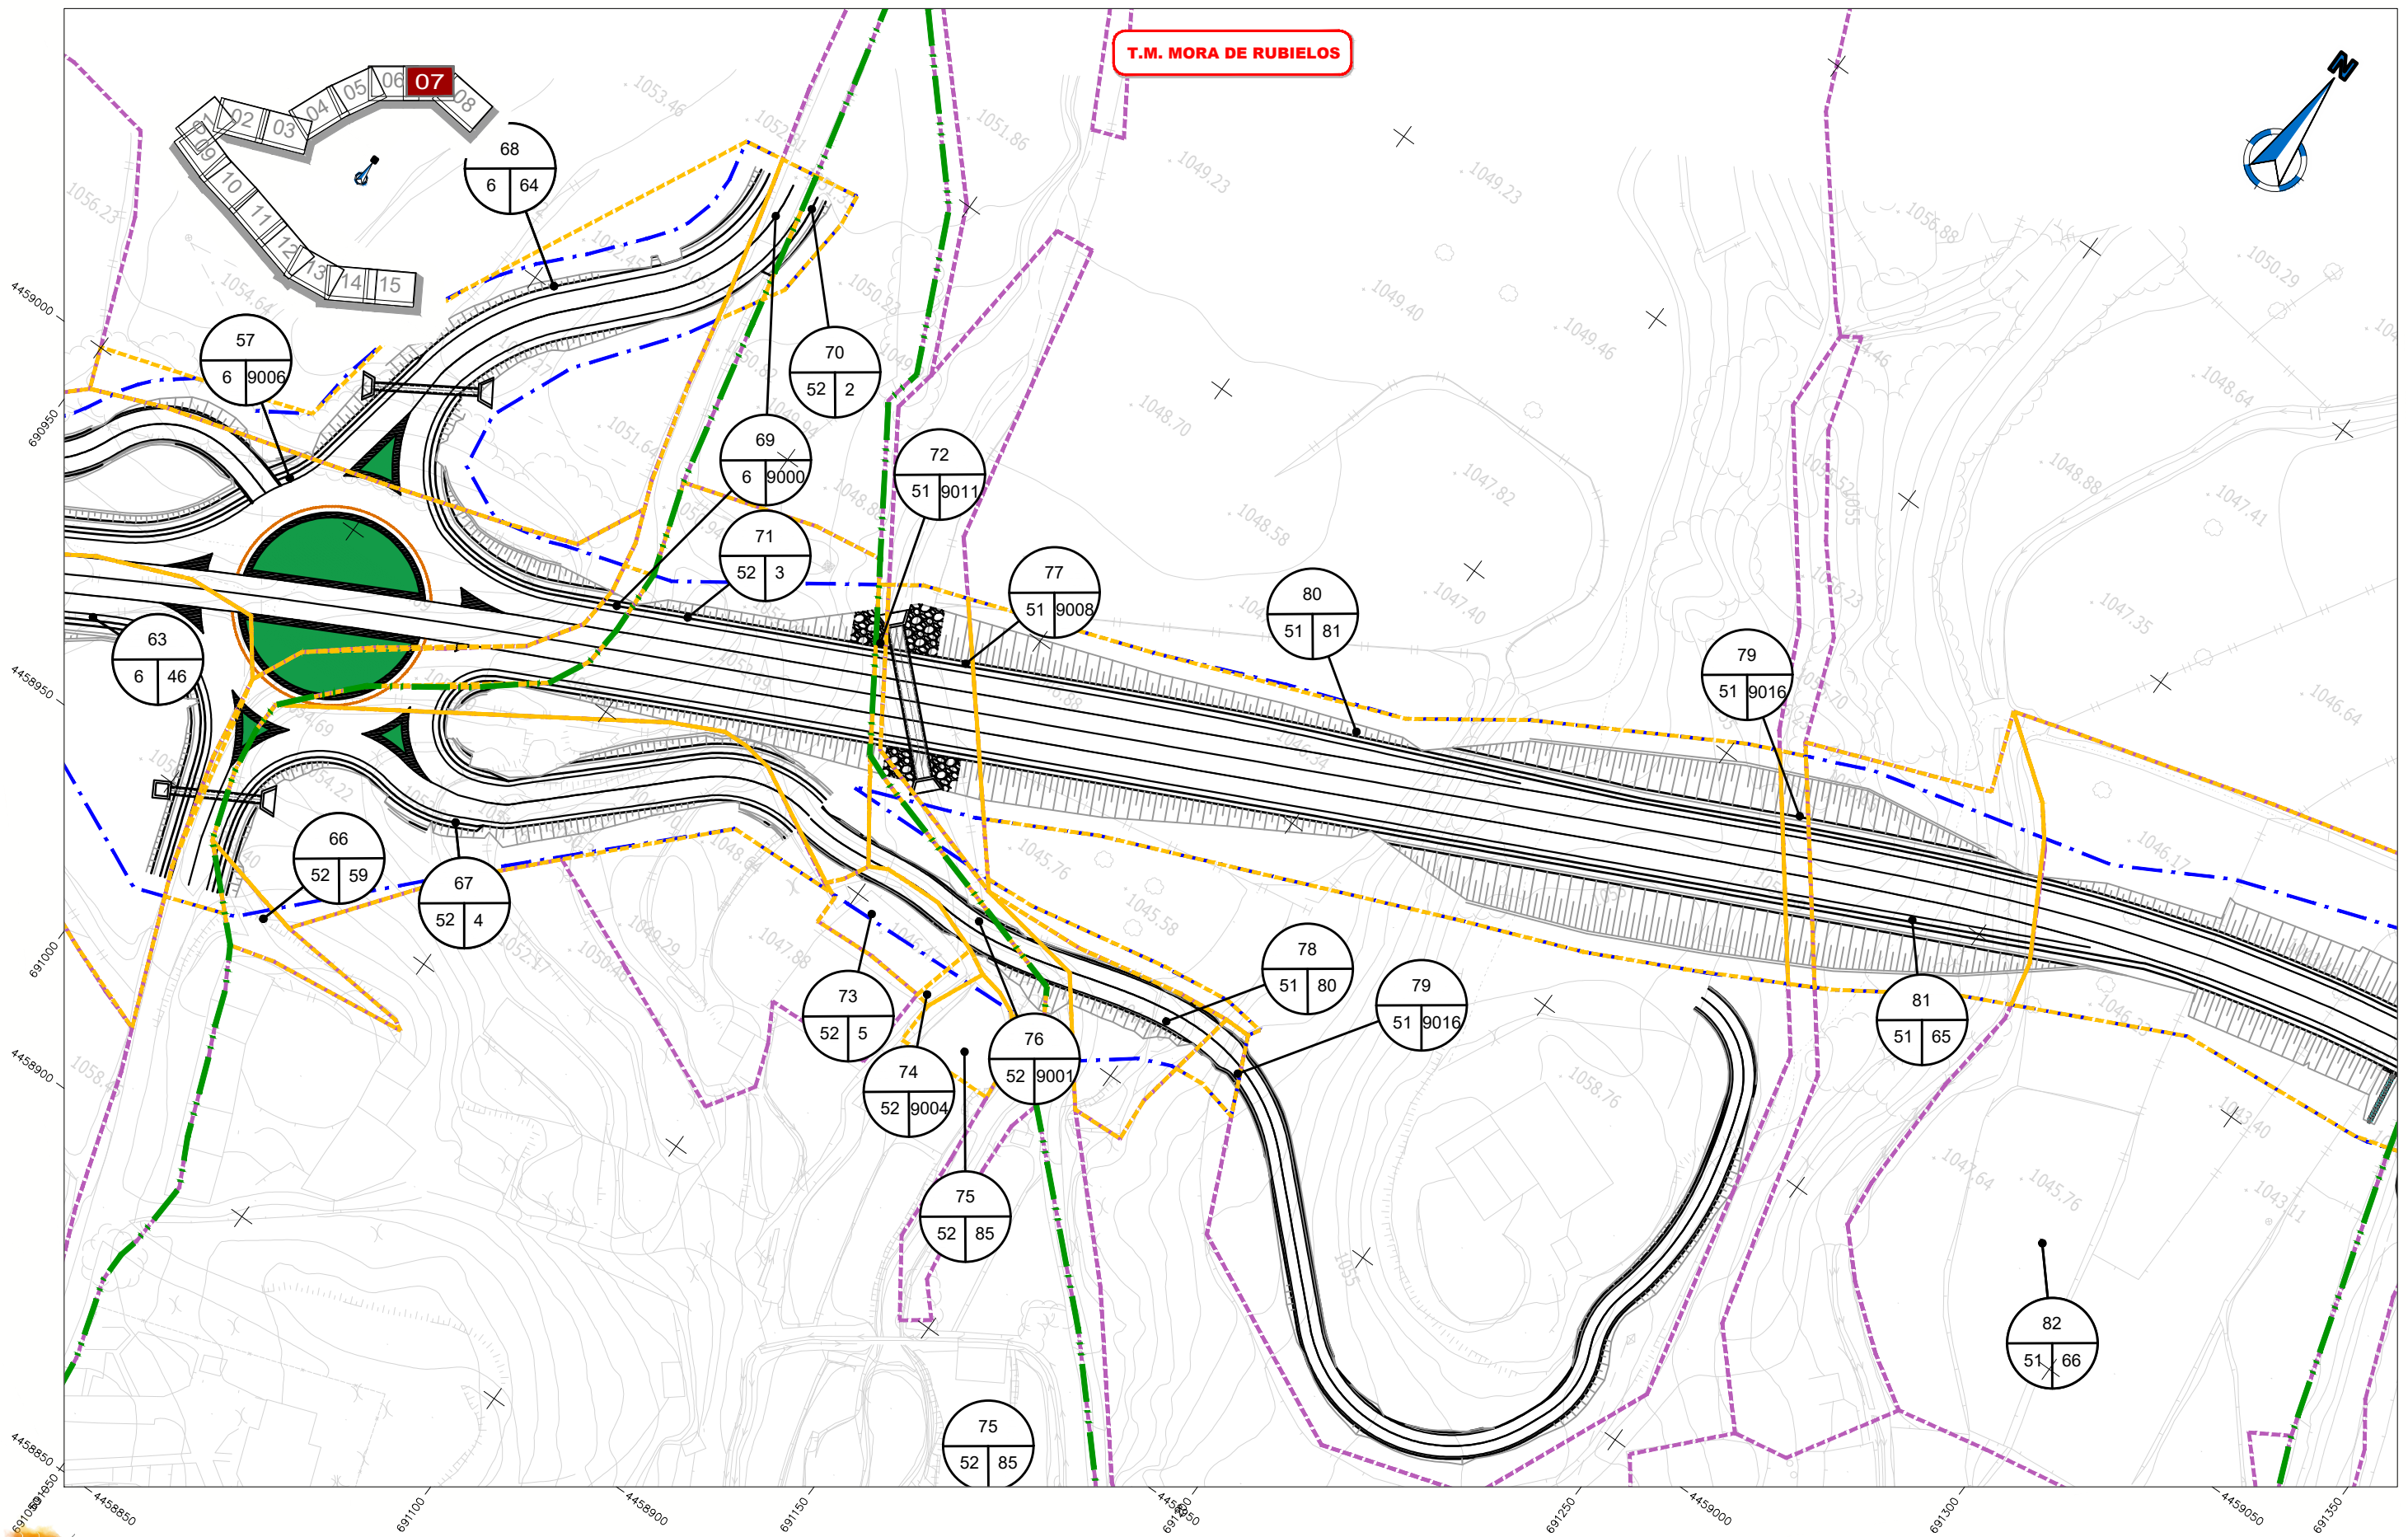

LEYENDA	
	LÍMITE DE POLÍGONO
	LÍMITE DE PARCELA
	LÍMITE DE SUBPARCELA
	LÍMITE TÉRMINO MUNICIPAL
	LÍMITE EXPROPIACIÓN
	TERRENO A EXPROPIAR
	DOMINIO PÚBLICO
	OCCUPACIÓN TEMPORAL
	SERVITUD DE PASO AERIO
	SERVITUD DE PASO SUBTERRANIO
a,b,c,d...	CODIGO DE SUBPARCELA
	A: Número de orden B: Número de polígono C: Número de parcela
	A: Número de orden B: Número de polígono C-D: Número isla y de parcela

NOM. FICHERO: 10-UEID-DR-15-LE-EXPROPIACIONES-DDI.dwg



Departamento de Vertebración del Territorio, Movilidad y Vivienda

DIRECCIÓN GENERAL DE CARRETERAS

EL CONSULTOR  
**ayesa**

POR EL CONSULTOR  
D. Sebastià Ribot Florit

LA INGENIERA DIRECTORA DEL PROYECTO  
Dª. Laura Gargallo Izquierdo

ESCALA  
0 10 20  
EN ORIGINAL UNE A1  
1:500

DESIGNACIÓN DE LA OBRA  
**PROYECTO DE TRAZADO DE LOS ITINERARIOS DEL PLAN EXTRAORDINARIO DE CARRETERAS DE LA RAA (2020 - 2025)**

CLAVE  
**IMA-PT-ITI 10**

UD. EJECUCIÓN  
**10**

PLANO Nº  
**15**


TÍTULO DEL PLANO  
**EXPROPIACIONES TRAMO 1**

FECHA  
**MAR-2022**  
HOJA **07** DE **15**





T.M. MORA DE RUBIELOS

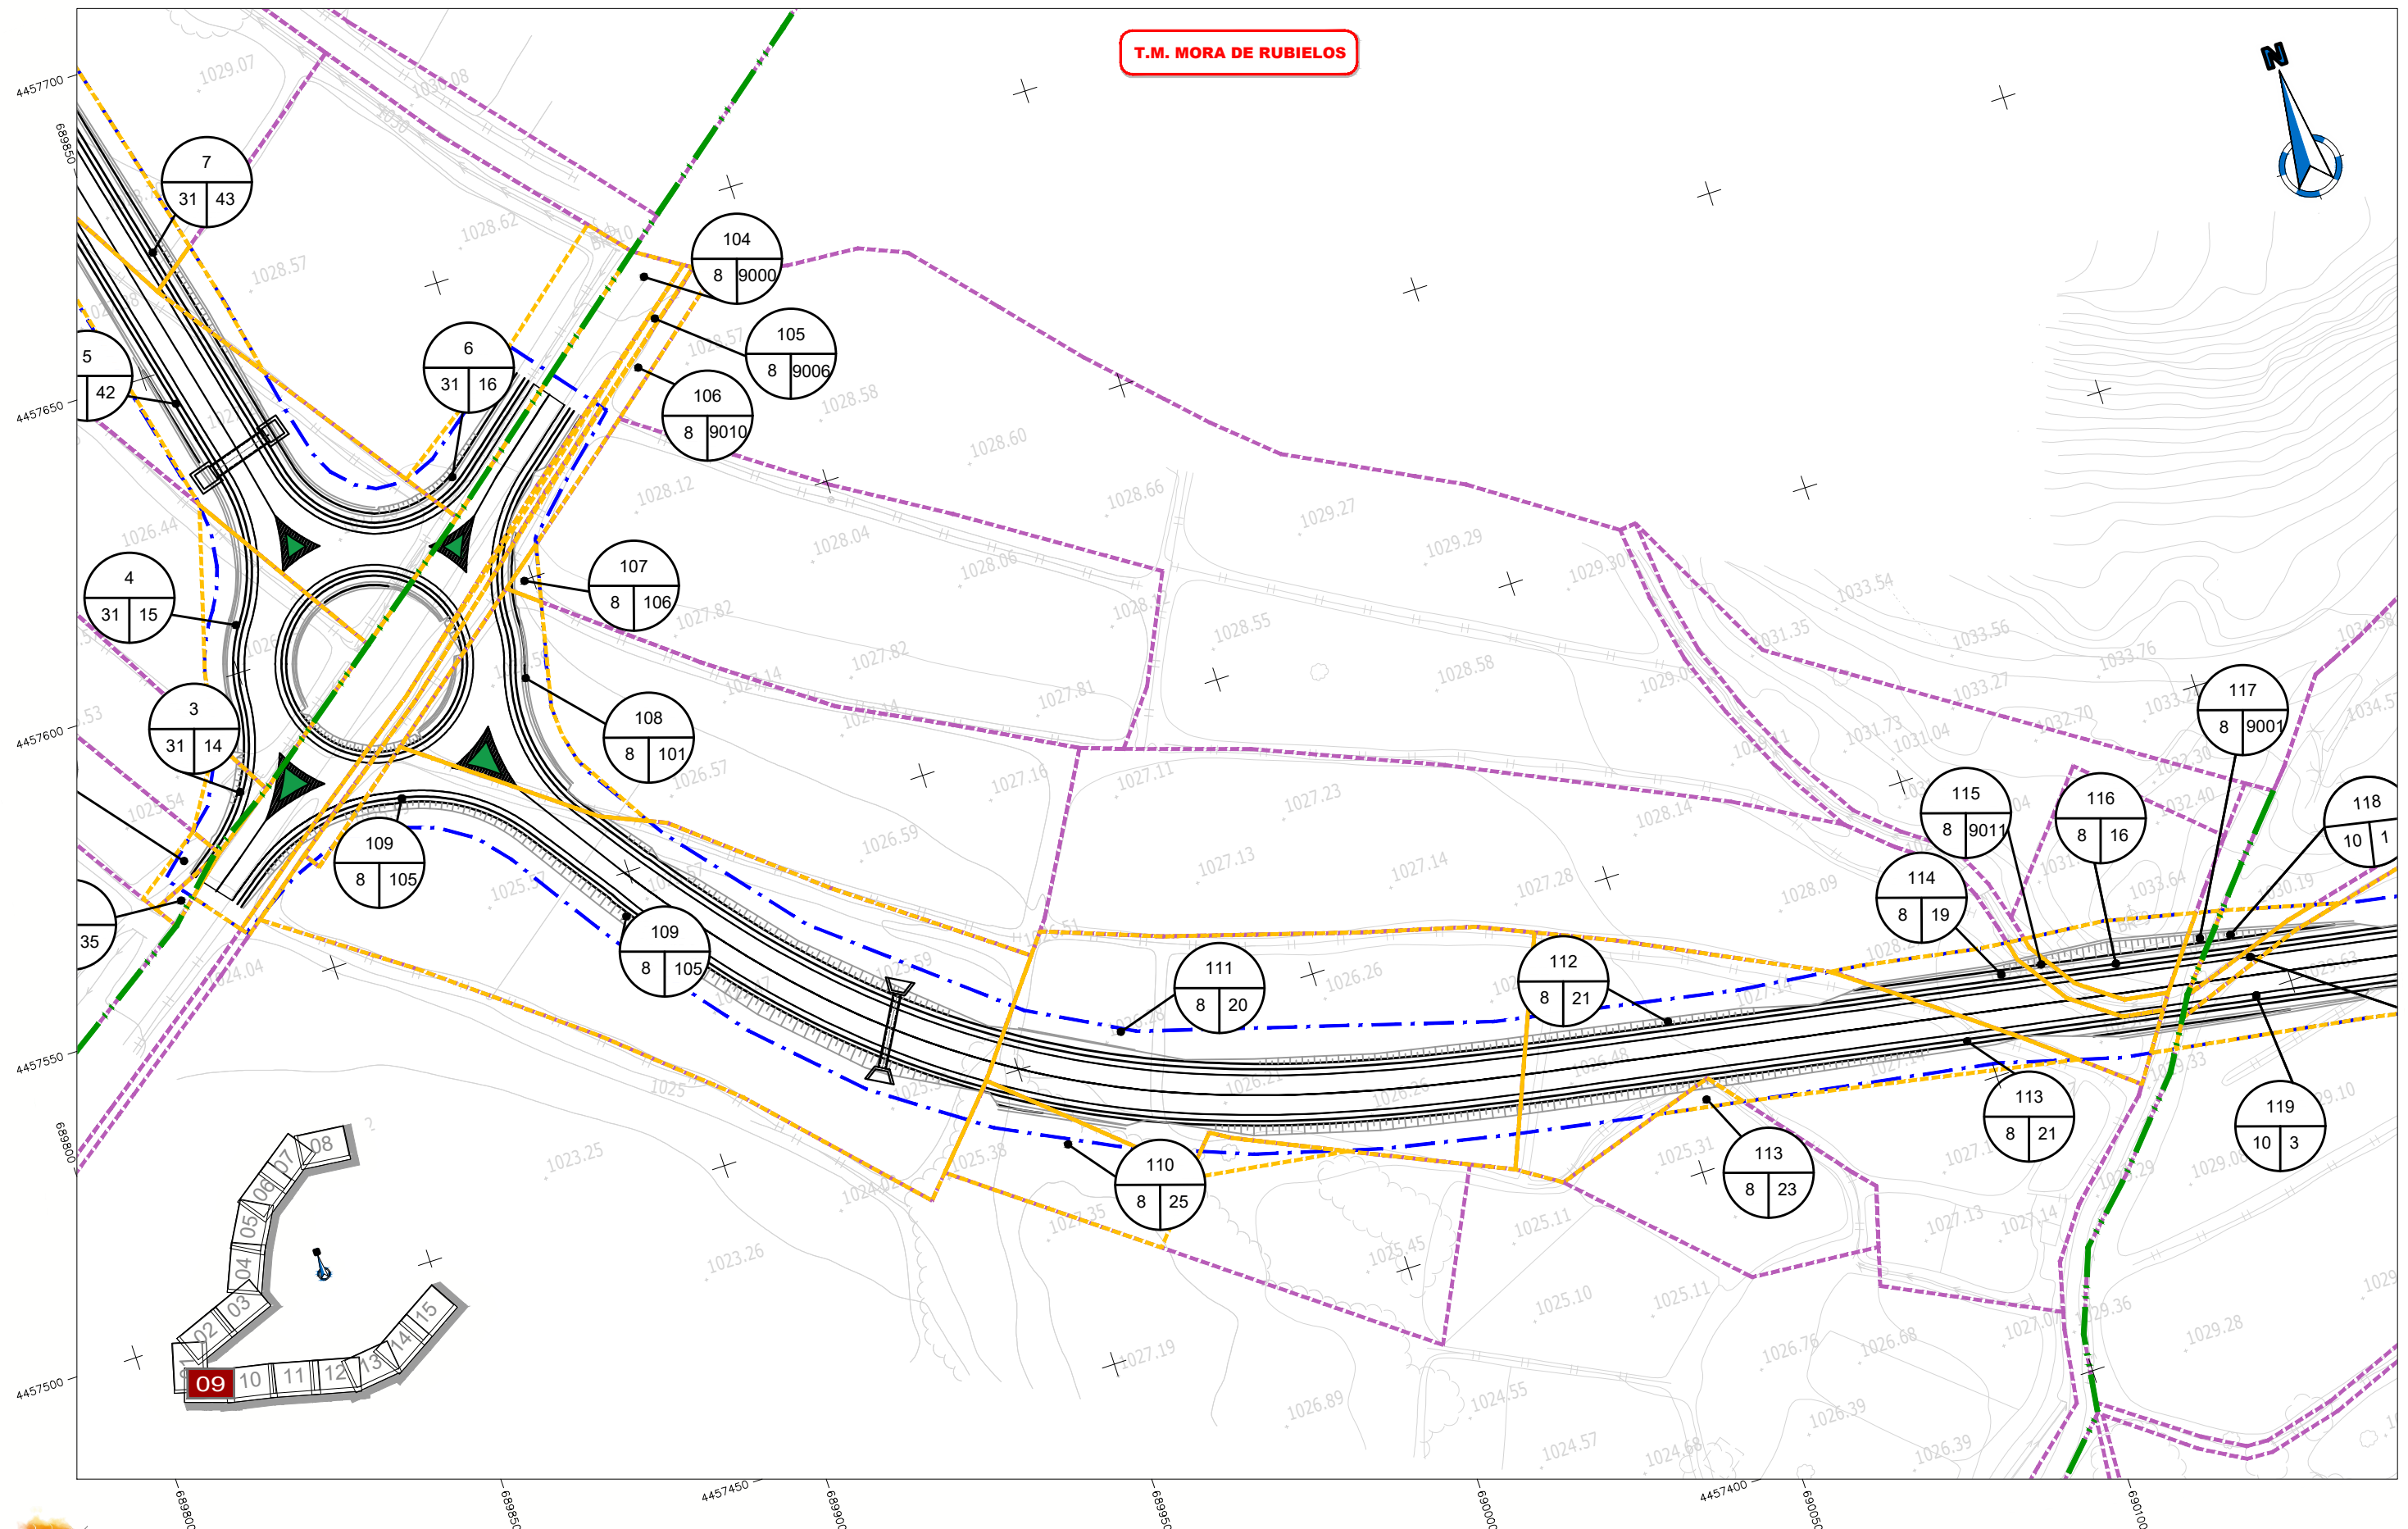


LEYENDA	
	Línea Eléctrica aérea baja tensión
	Línea Eléctrica enterrada baja tensión
	Línea Eléctrica aérea
	Línea Eléctrica enterrada
	Línea telefónica aérea
	Línea telefónica enterrada (Coaxial)
	Canalización de telefónica enterrada
	Cámara de registro
	Línea operadores de cable aérea
	Línea operadores de cable subterránea
	Tubería de agua potable
	Colector de agua residual
	Canalización de reg (Tubería o sèquia)
	Tubería subterránea de gas
	Iluminación pública aérea
	Iluminación pública enterrada
	Señalización de tráfico aérea
	Señalización de tráfico enterrado
	Oleoducto
	Telégrafo
	TM = Torre metálica
	sm = Soporte de madera
	sh = Soporte de hormigón
	ØF Farola

NOTA: La reposición se representa con el mismo grafismo en un trazo más grueso

NOM. FICHERO: 10-UE10-DR-15-LE-EXPROPIACIONES-DDI.dwg



**T.M. MORA DE RUBIELOS**

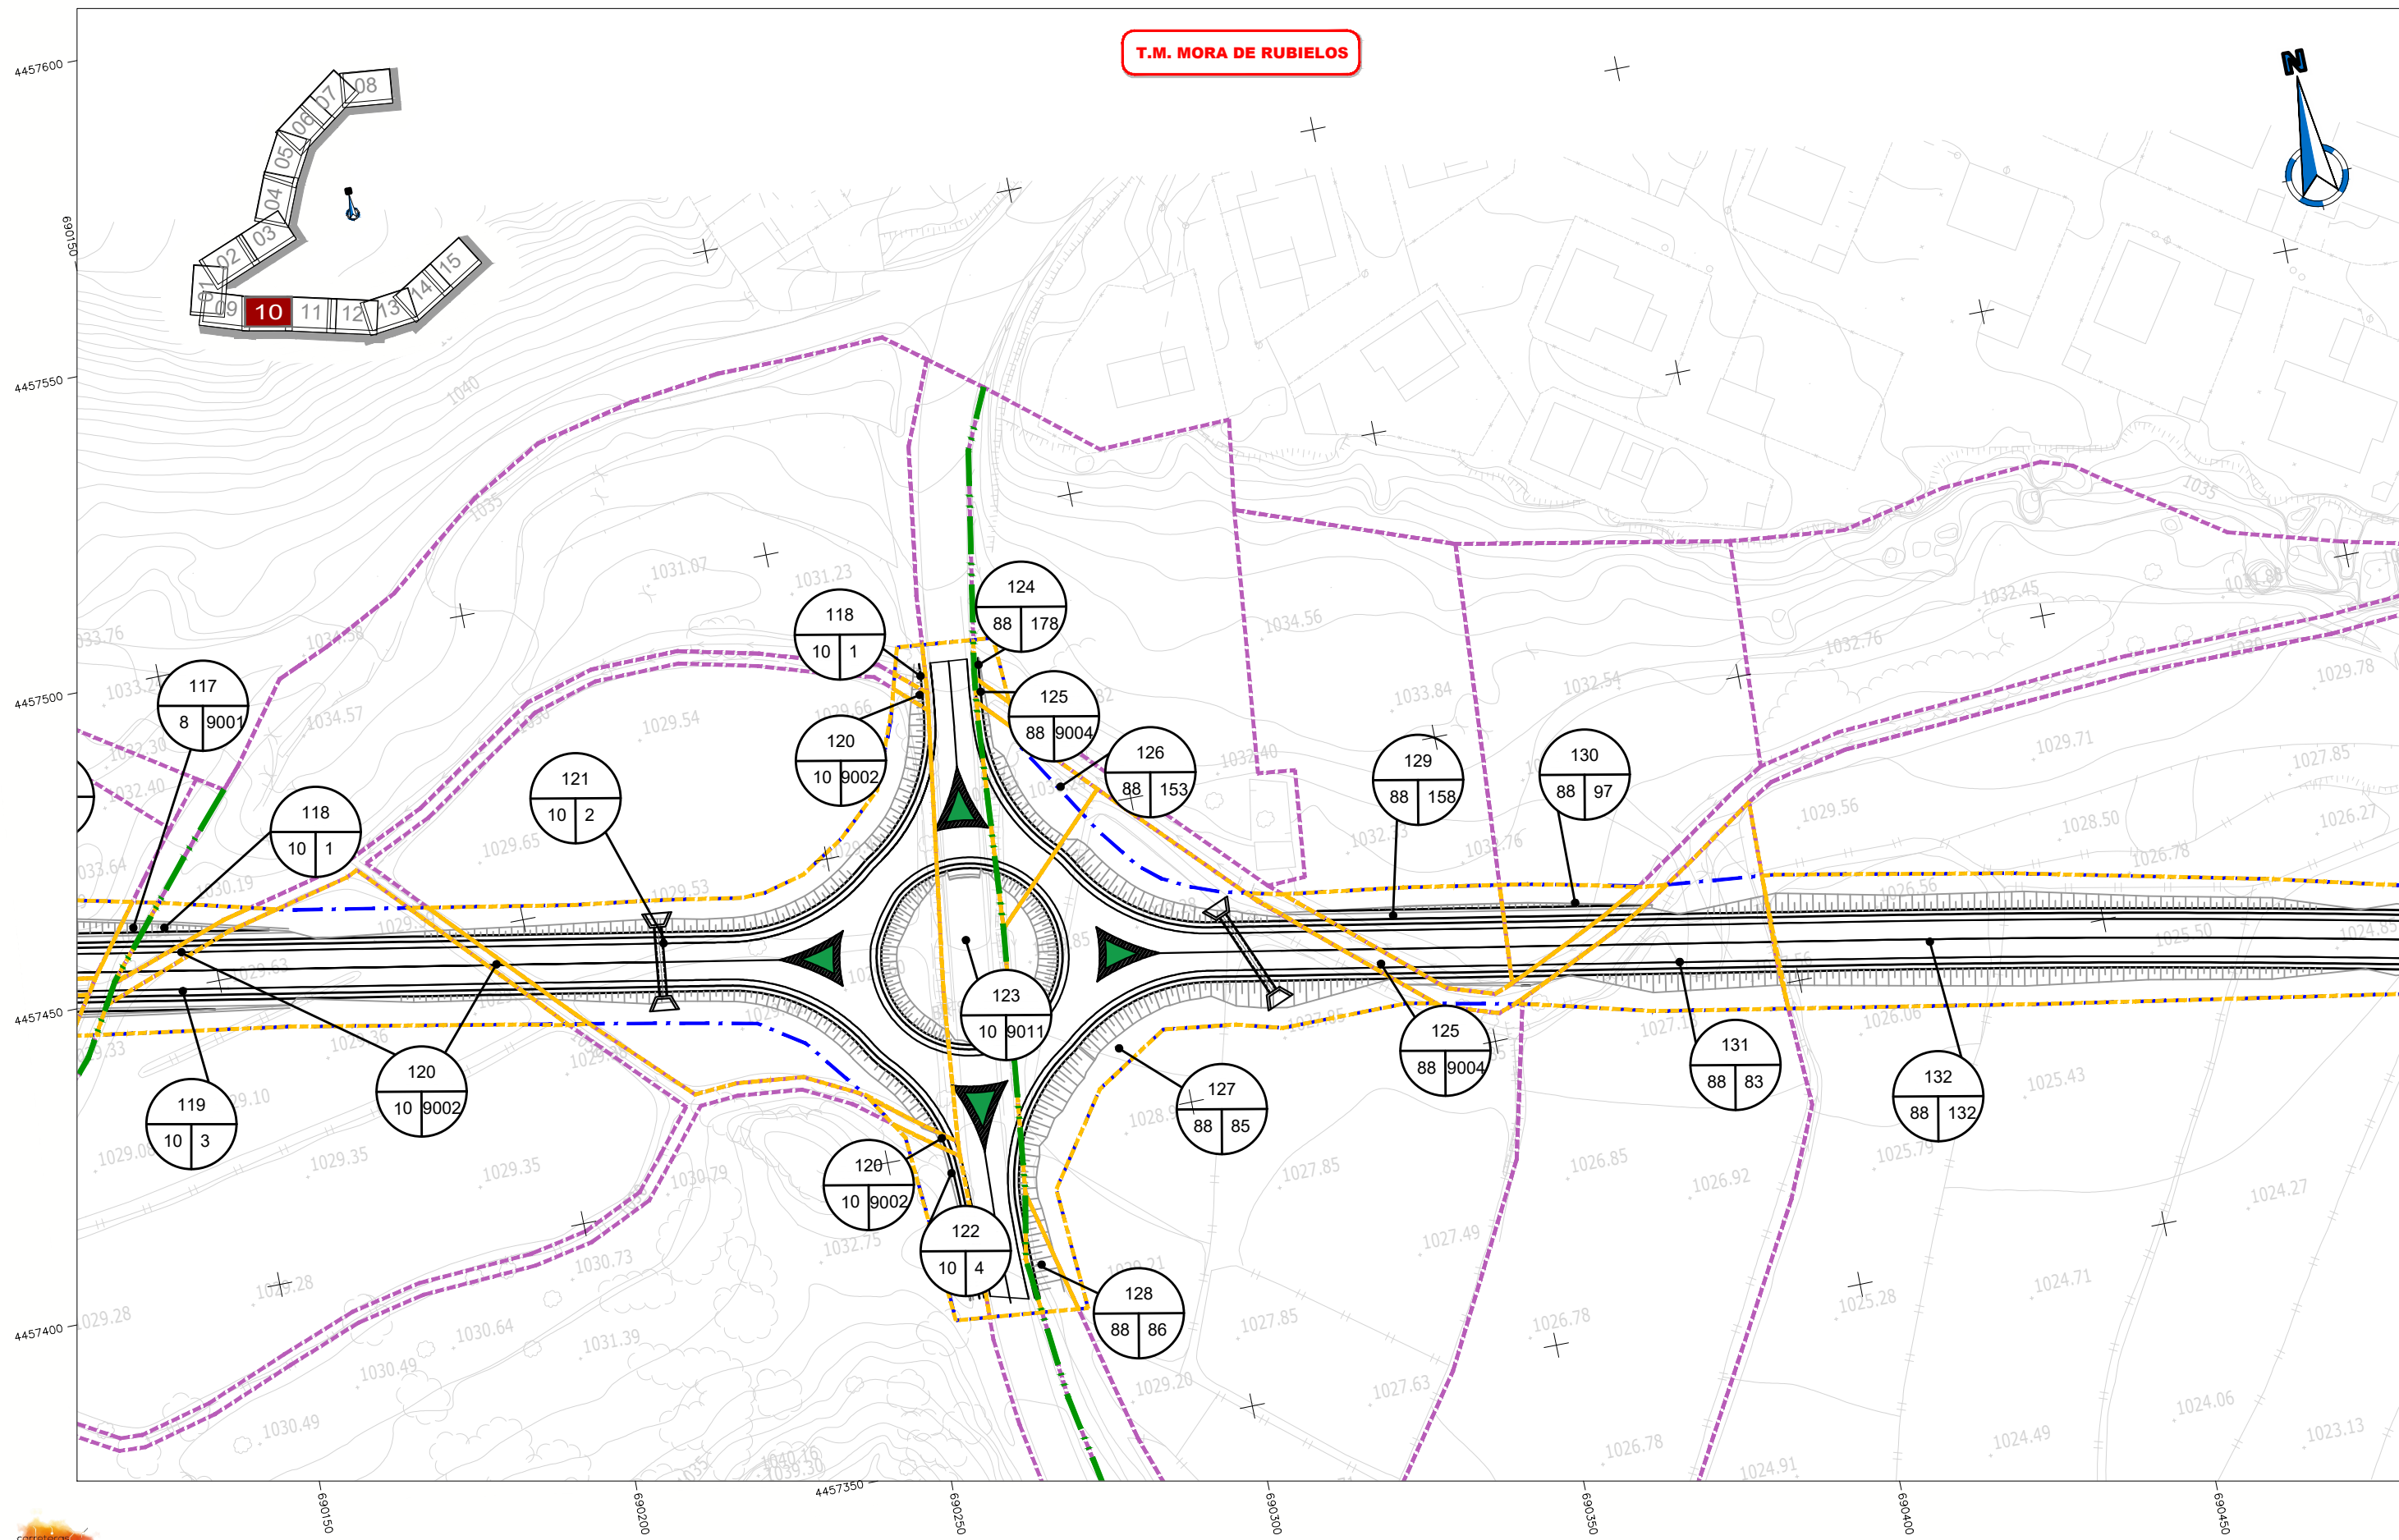

LEYENDA	
	LÍMITE DE POLÍGONO
	LÍMITE DE PARCELA
	LÍMITE DE SUBPARCELA
	LÍMITE TÉRMINO MUNICIPAL
	LÍMITE EXPROPIACIÓN
	TERRENO A EXPROPIAR
	DOMINIO PÚBLICO
	OCCUPACIÓN TEMPORAL
	SERVITUD DE PASO AERIO
	SERVITUD DE PASO SUBTERRANIO
a,b,c,d...	CODIGO DE SUBPARCELA
	A: Número de orden B: Número de polígono C: Número de parcela
	A: Número de orden B: Número de polígono C-D: Número isla y de parcela

NOM. FICHERO: 10-UEID-DR-15-LE-EXPROPIACIONES-DDI.dwg



Departamento de Vertebración del Territorio, Movilidad y Vivienda

DIRECCIÓN GENERAL DE CARRETERAS

EL CONSULTOR  
**ayesa**

POR EL CONSULTOR  
D. Sebastia Ribot Florit

LA INGENIERA DIRECTORA DEL PROYECTO  
Dª. Laura Gargallo Izquierdo

ESCALA  
0 10 20  
EN ORIGINAL UNE A1

1:500

DESIGNACIÓN DE LA OBRA  
**PROYECTO DE TRAZADO DE LOS ITINERARIOS DEL PLAN EXTRAORDINARIO DE CARRETERAS DE LA RAA (2020 - 2025)**

CLAVE  
**IMA-PT-ITI 10**


UD. EJECUCIÓN  
**10**

PLANO Nº  
**15**

TÍTULO DEL PLANO  
**EXPROPIACIONES TRAMO 2**

FECHA  
**MAR-2022**  
HOJA **10** DE **15**

T.M. MORA DE RUBIELOS

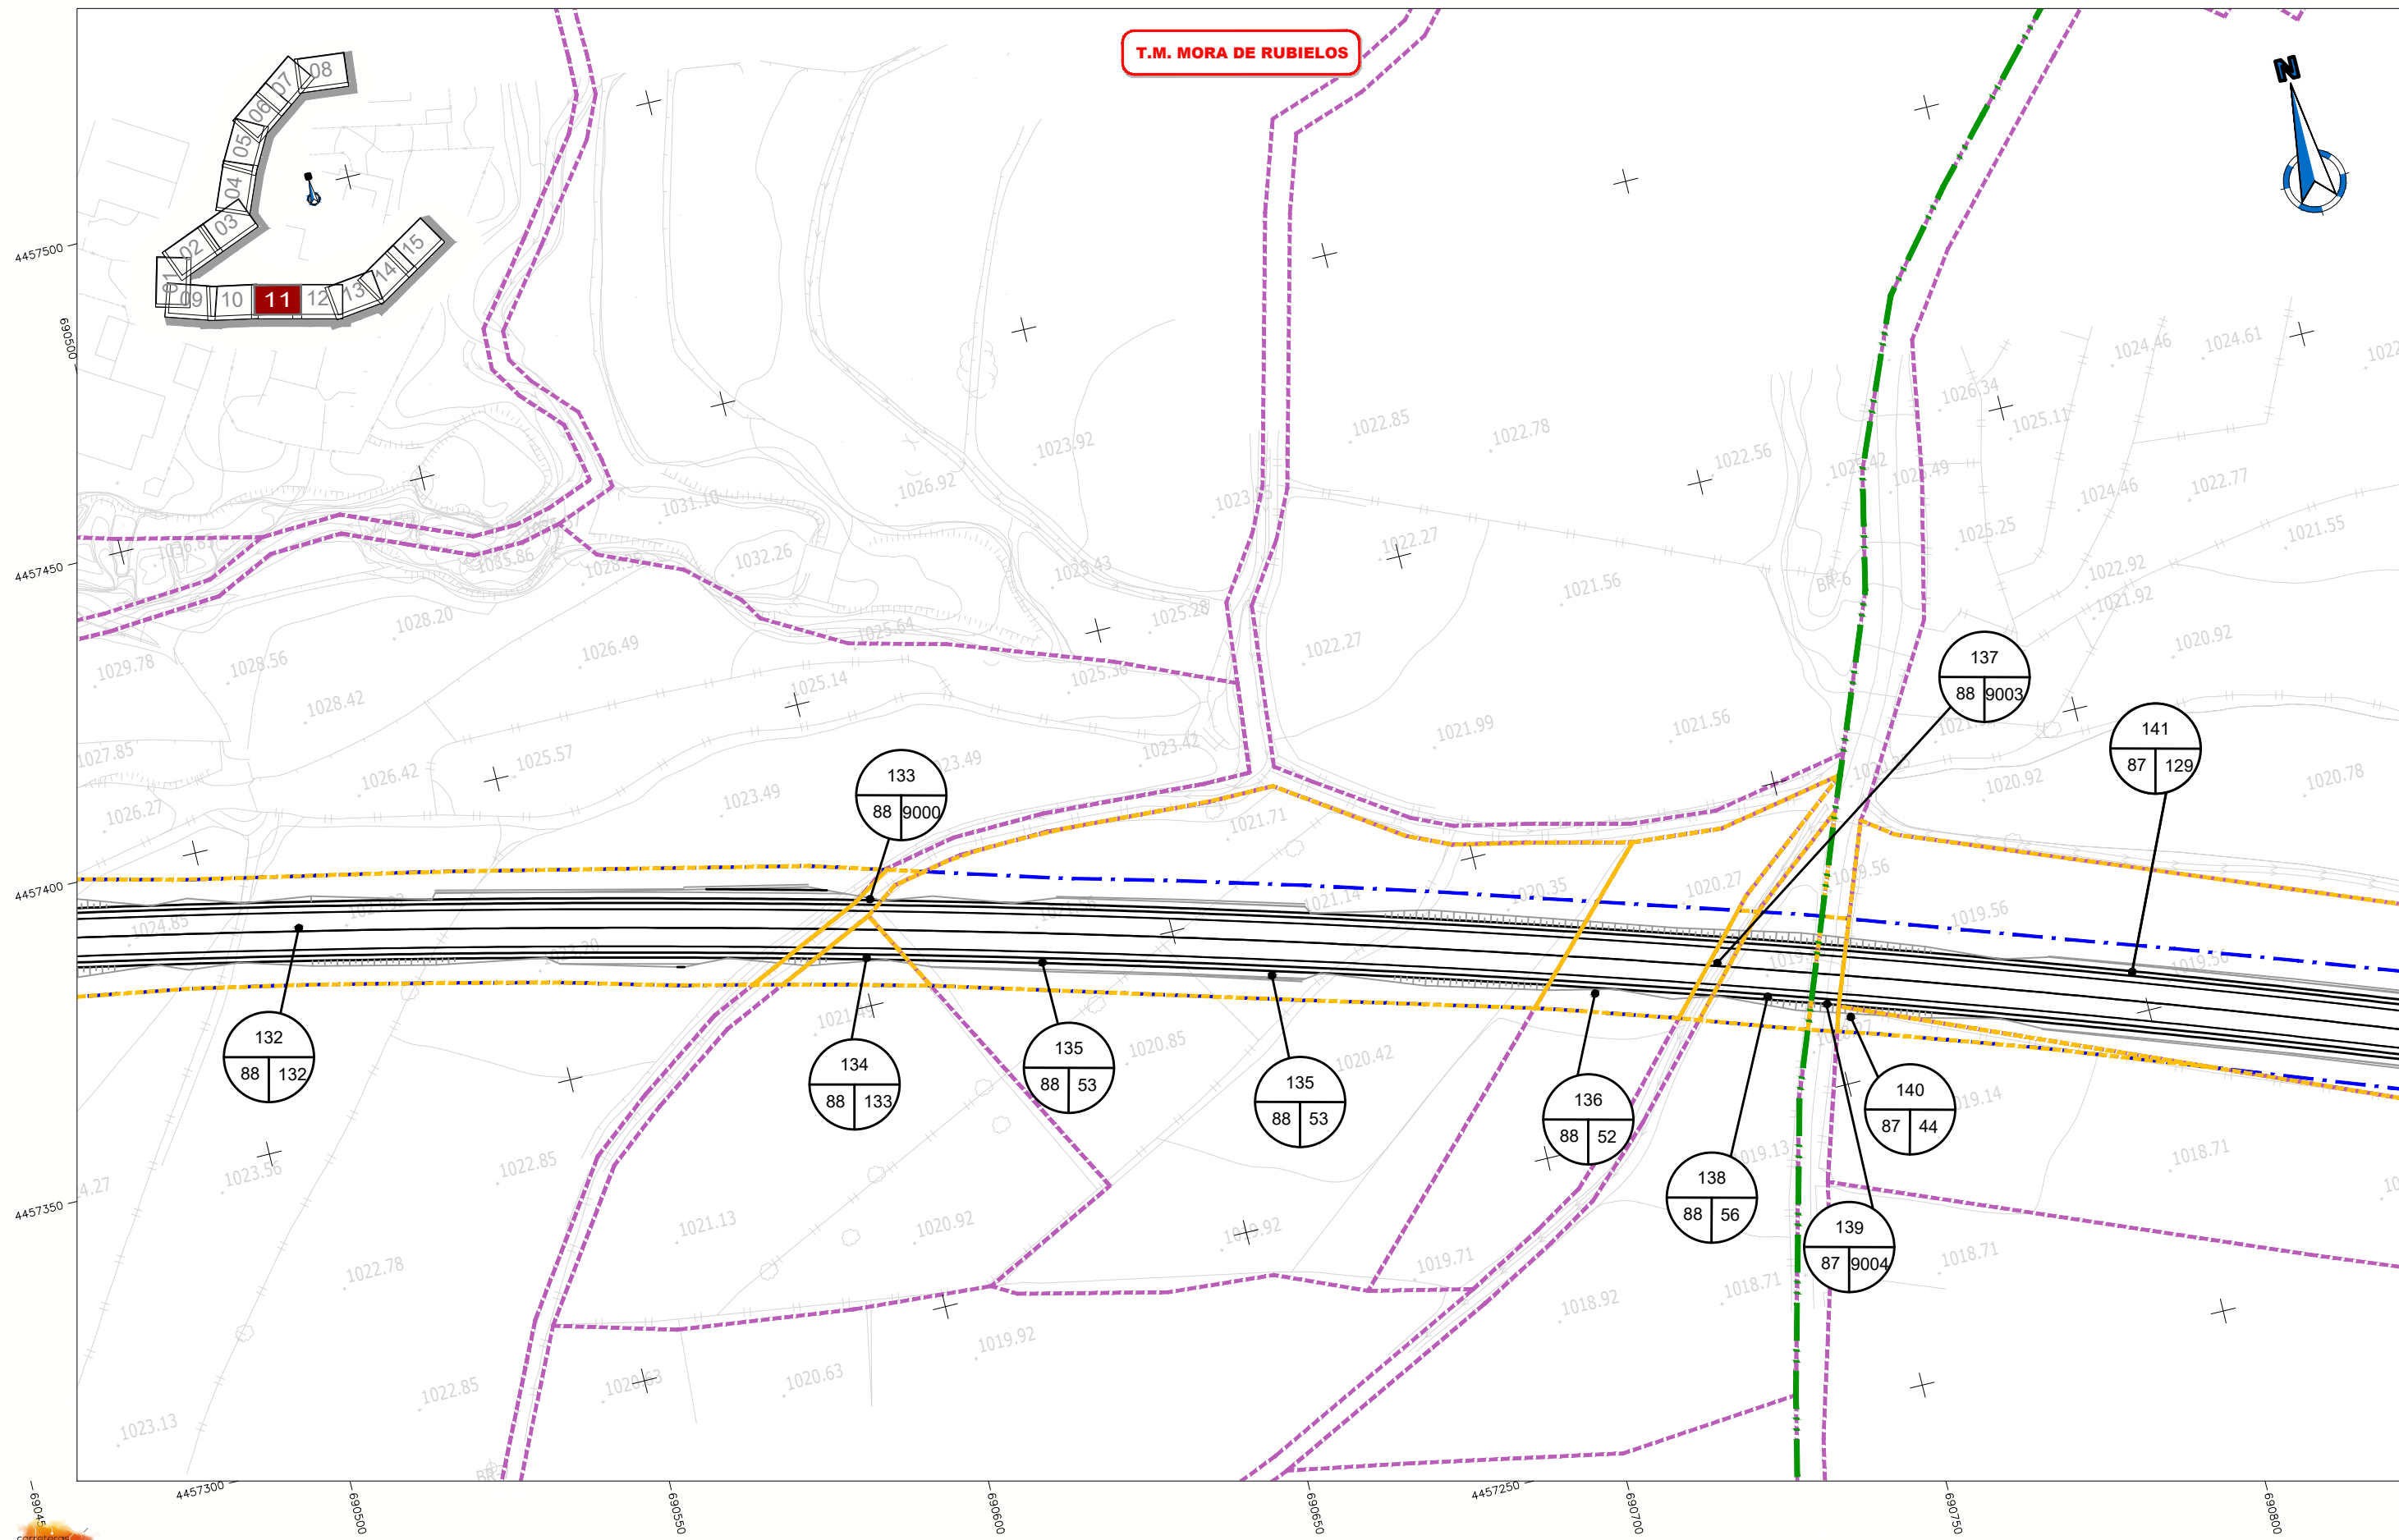


LEYENDA	
	LÍMITE DE POLÍGONO
	LÍMITE DE PARCELA
	LÍMITE DE SUBPARCELA
	LÍMITE TÉRMINO MUNICIPAL
	LÍMITE EXPROPIACIÓN
	TERRENO A EXPROPIAR
	DOMINIO PÚBLICO
	OCCUPACIÓN TEMPORAL
	SERVITUD DE PASO AERIO
	SERVITUD DE PASO SUBTERRANIO
a,b,c,d...	CODIGO DE SUBPARCELA
	A: Número de orden B: Número de polígono C: Número de parcela
	A: Número de orden B: Número de polígono C-D: Número isla y de parcela

NOM. FICHERO: 10-UEID-DR-15-LE-EXPROPIACIONES-DDI.dwg



**T.M. MORA DE RUBIELOS**

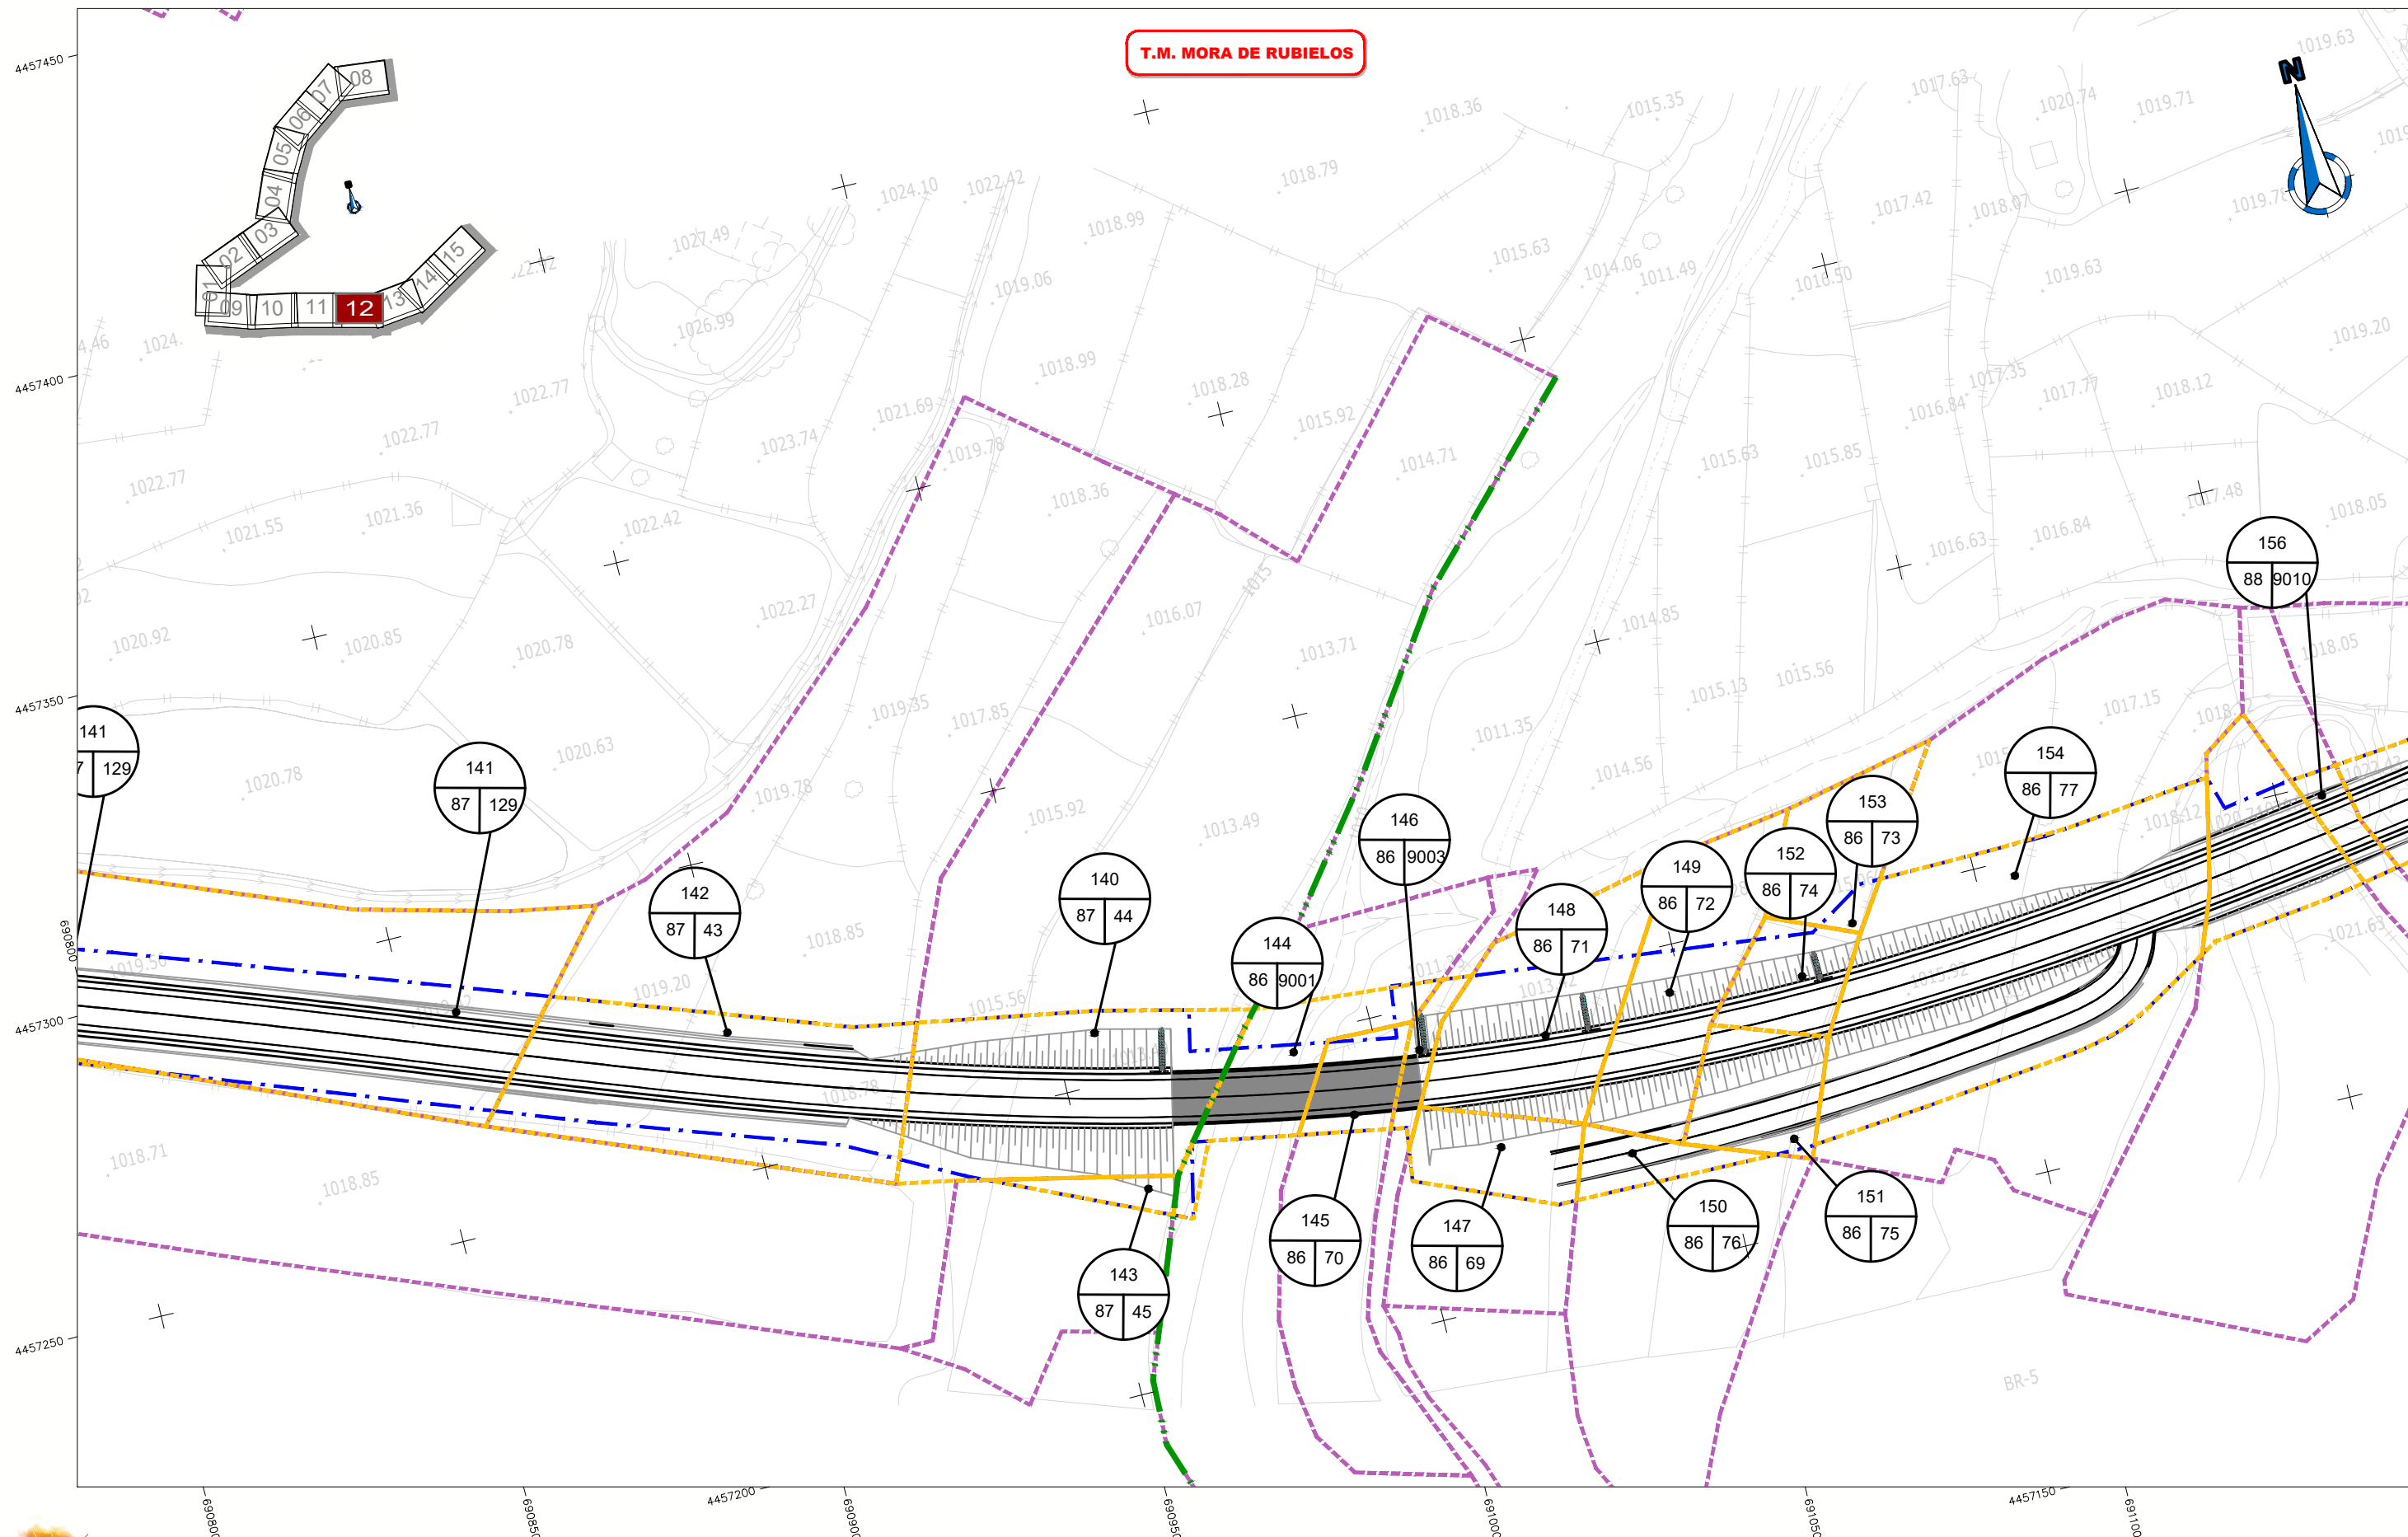

LEYENDA	LÍMITE DE POLÍGONO	LÍMITE TÉRMINO MUNICIPAL	DOMINIO PÚBLICO	SERVIDUD DE PASO SUBTERRANIO	 A: Número de orden B: Número de polígono C: Número de parcela	
	LÍMITE DE PARCELA	LÍMITE EXPROPIACIÓN	OCUPACIÓN TEMPORAL	a,b,c,d... CODIGO DE SUBPARCELA		 A: Número de orden B: Número de polígono C-D: Número isla y de parcela
	LÍMITE DE SUBPARCELA	TERRENO A EXPROPIAR	SERVIDUD DE PASO AERIO			

NOM. FICHERO: 10-UEID-DR-15-LE-EXPROPIACIONES-DDI.dwg



Departamento de Vertebración del Territorio, Movilidad y Vivienda

DIRECCIÓN GENERAL DE CARRETERAS

EL CONSULTOR  
**ayesa**

POR EL CONSULTOR  
D. Sebastià Ribot Florit

LA INGENIERA DIRECTORA DEL PROYECTO  
D<sup>a</sup>. Laura Gargallo Izquierdo

ESCALA  
0 10 20  
EN ORIGINAL UNE A1  
**1:500**

DESIGNACIÓN DE LA OBRA  
**PROYECTO DE TRAZADO DE LOS ITINERARIOS DEL PLAN EXTRAORDINARIO DE CARRETERAS DE LA RAA (2020 - 2025)**

CLAVE  
**IMA-PT-ITI 10**


UD. EJECUCIÓN  
**10**

PLANO Nº  
**15**

TÍTULO DEL PLANO  
**EXPROPIACIONES TRAMO 2**

FECHA  
**MAR-2022**  
HOJA **12** DE **15**

T.M. MORA DE RUBIELOS



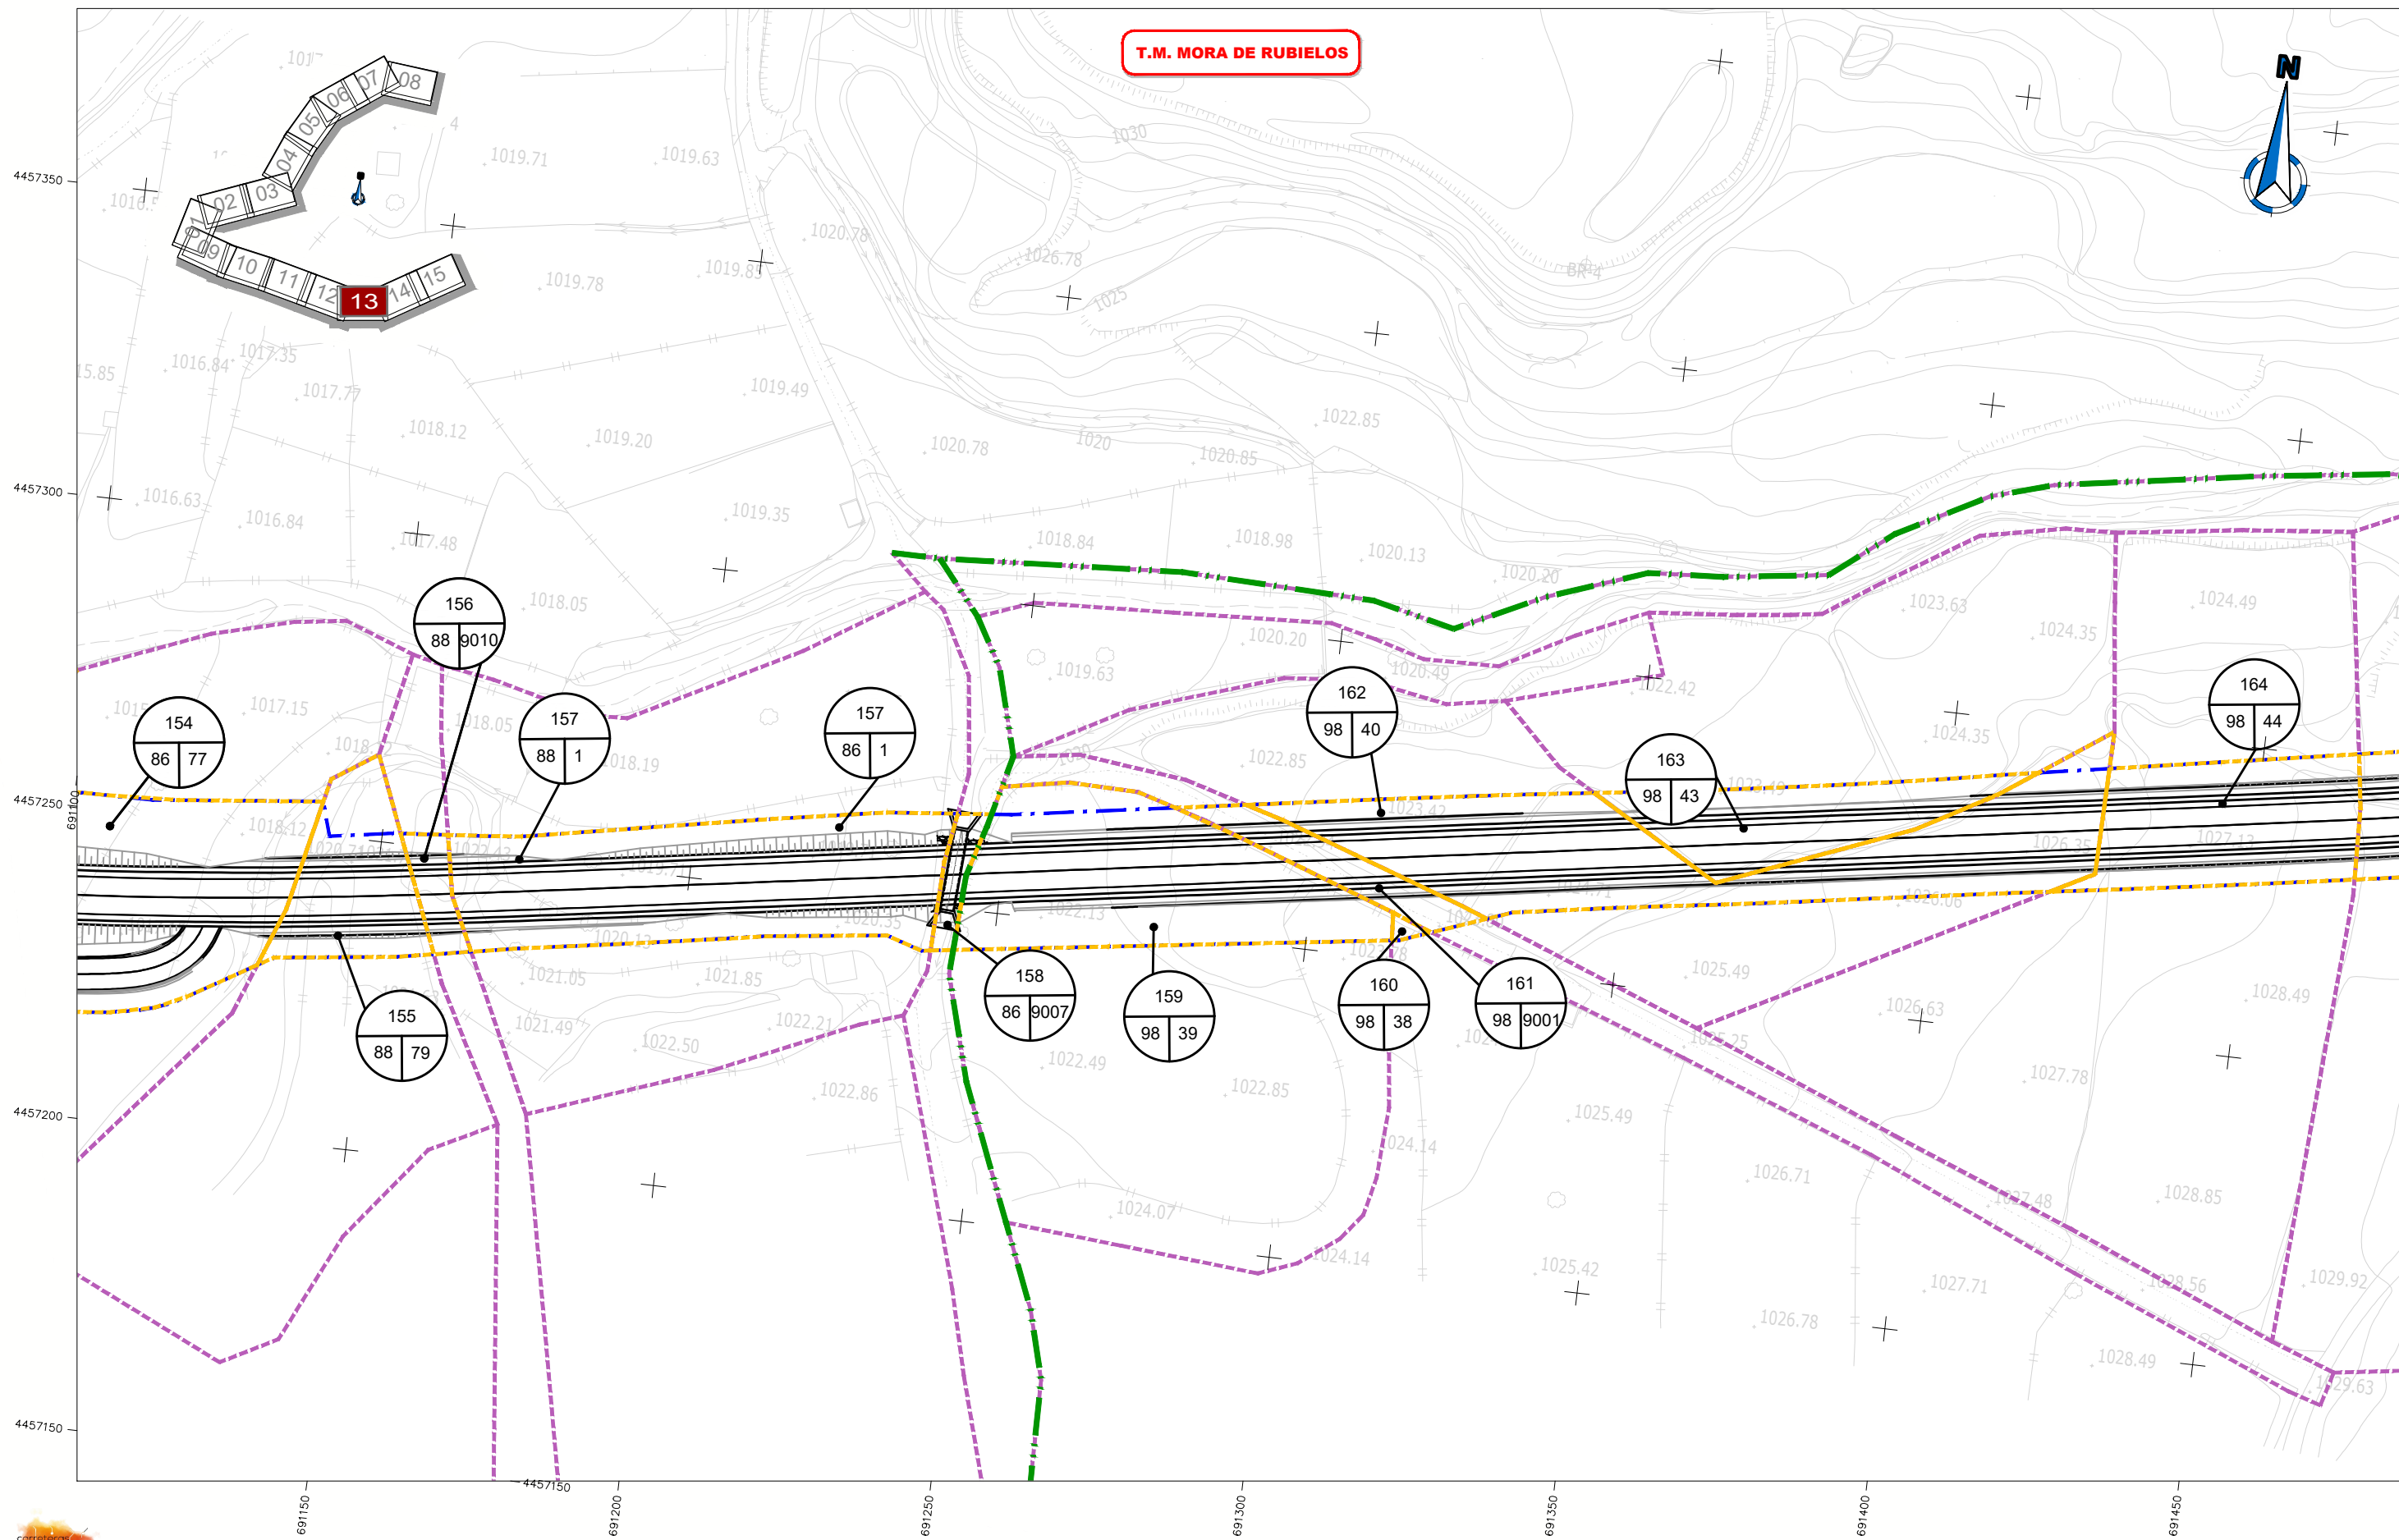


LEYENDA	
	LÍMITE DE POLÍGONO
	LÍMITE DE PARCELA
	LÍMITE DE SUBPARCELA
	LÍMITE TÉRMINO MUNICIPAL
	LÍMITE EXPROPIACIÓN
	TERRENO A EXPROPIAR
	DOMINIO PÚBLICO
	OCCUPACIÓN TEMPORAL
	SERVITUD DE PASO AERIO
	SERVITUD DE PASO SUBTERRANEO
a,b,c,d...	CODIGO DE SUBPARCELA
	A: Número de orden B: Número de polígono C: Número de parcela
	A: Número de orden B: Número de polígono C-D: Número isla y de parcela

NOM. FICHERO: 10-UEID-DR-15-LE-EXPROPIACIONES-DDI.dwg



T.M. MORA DE RUBIELOS

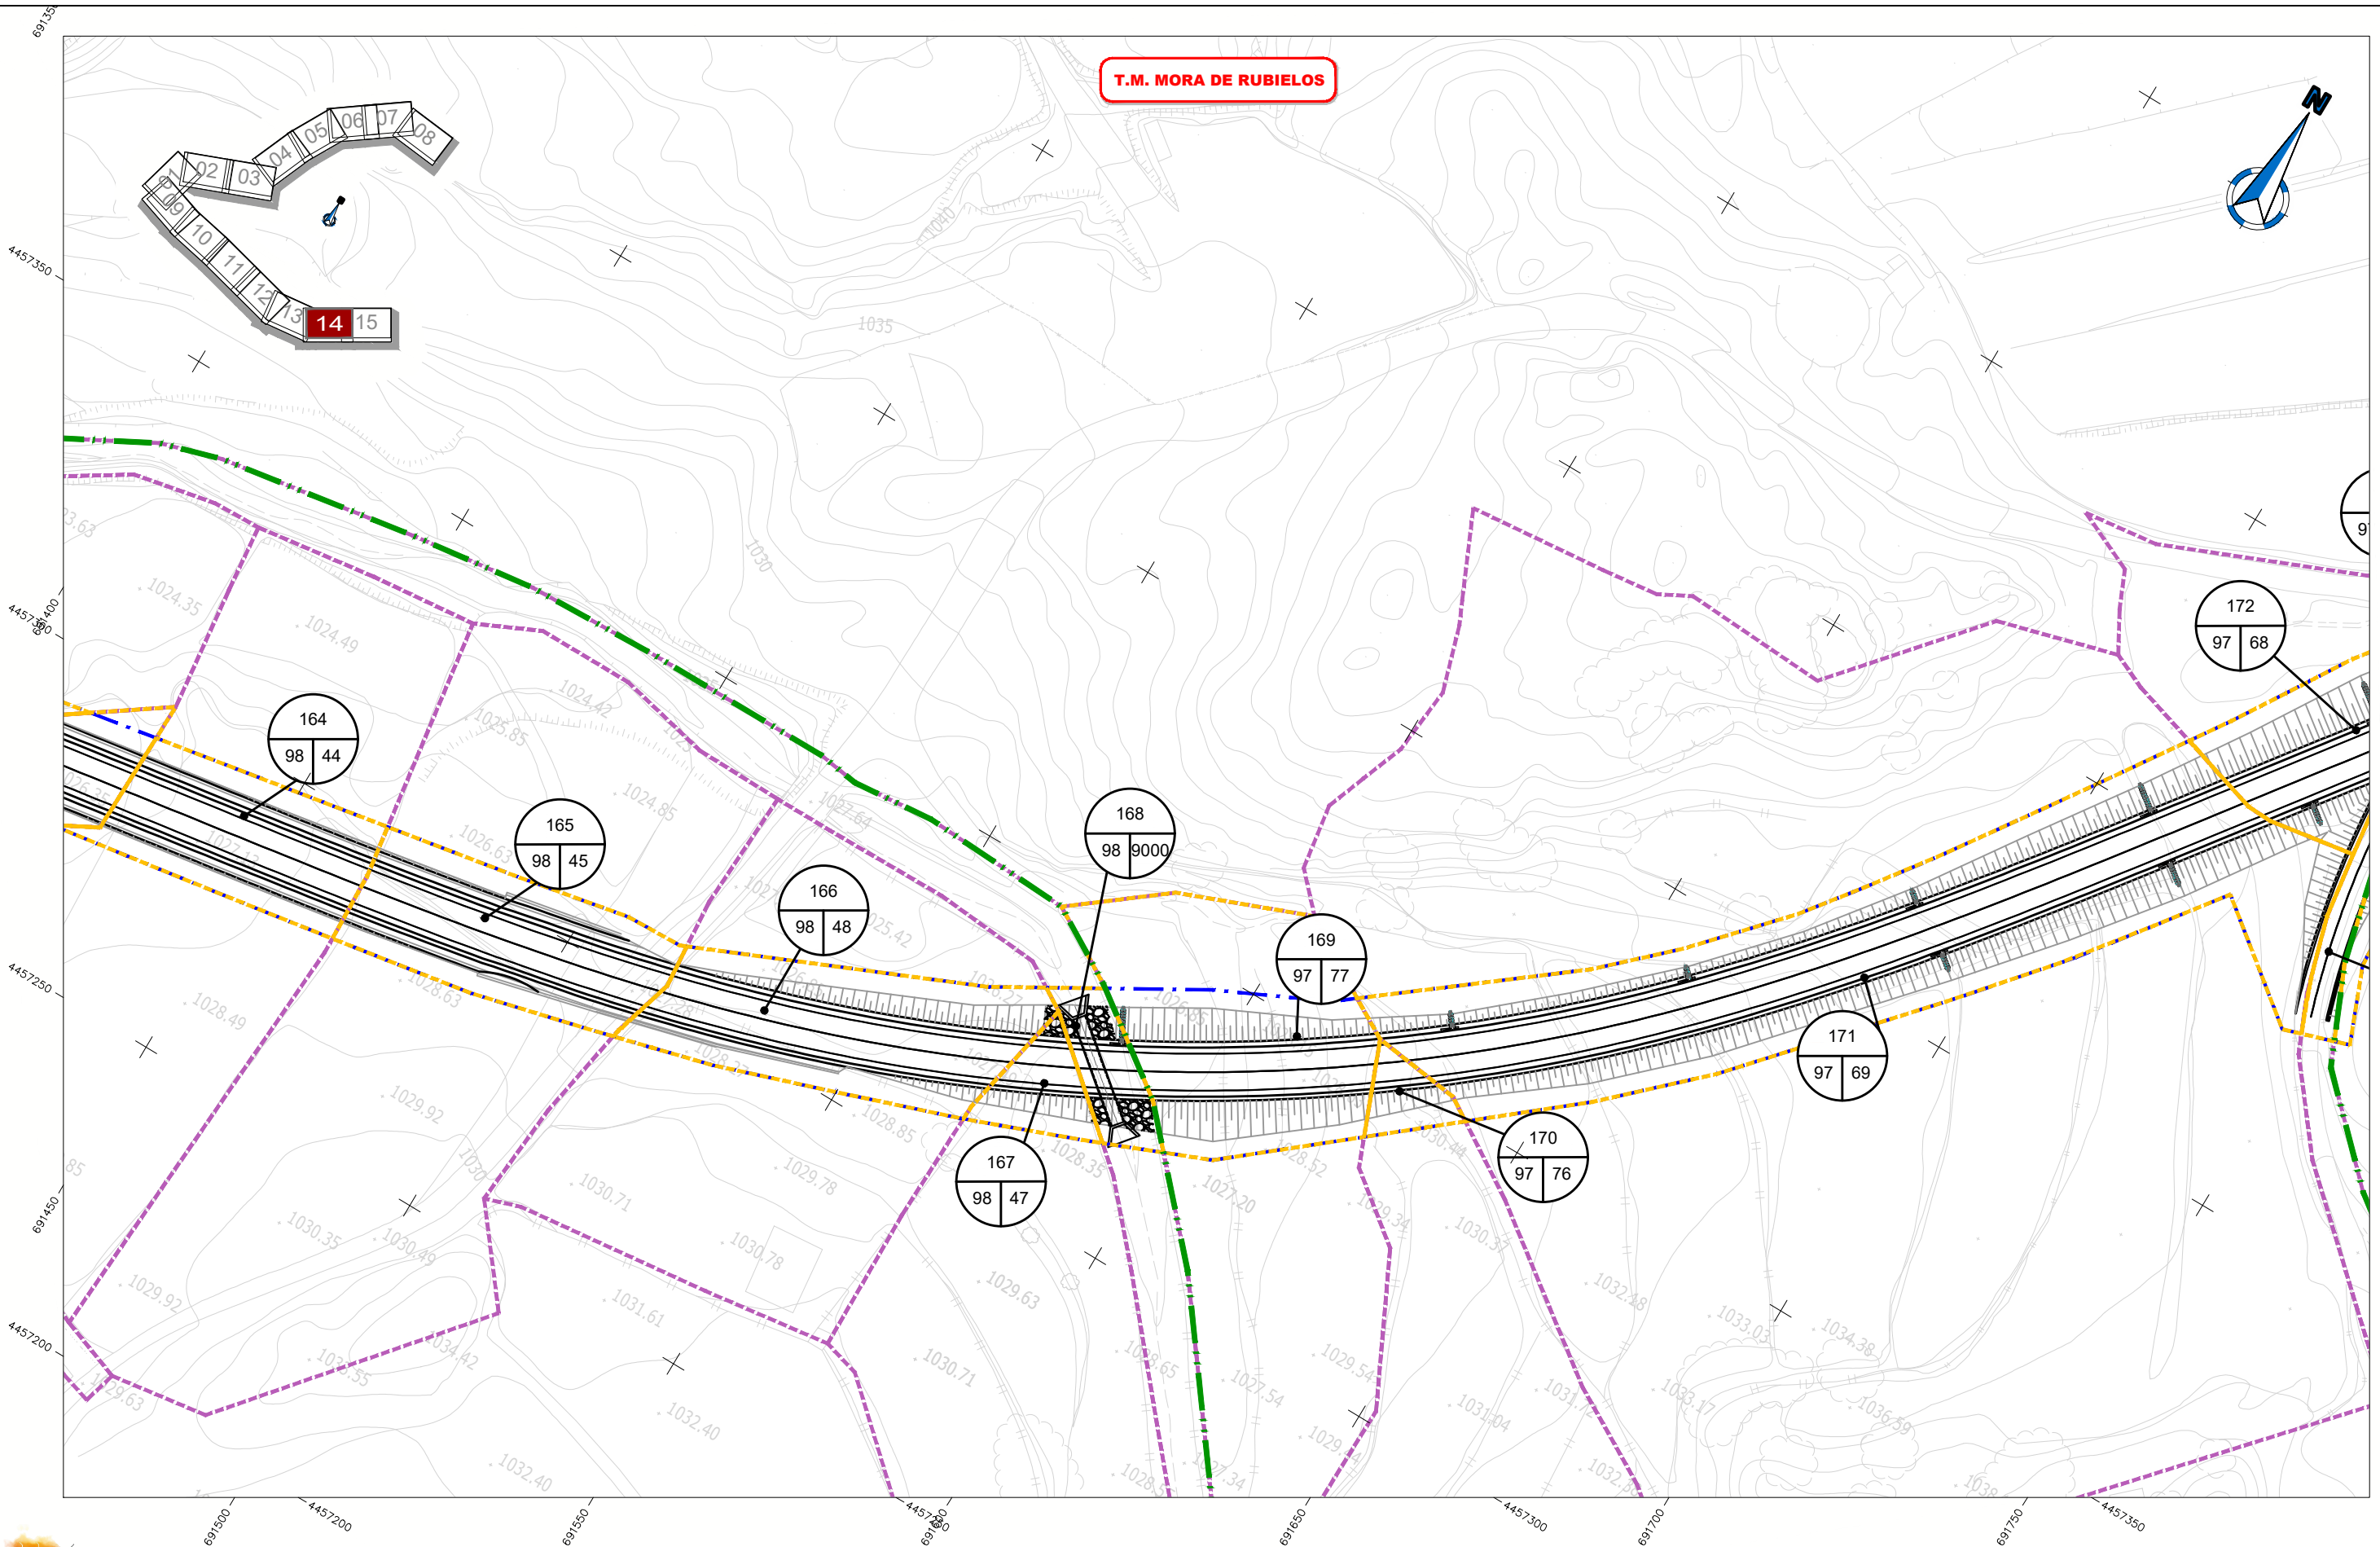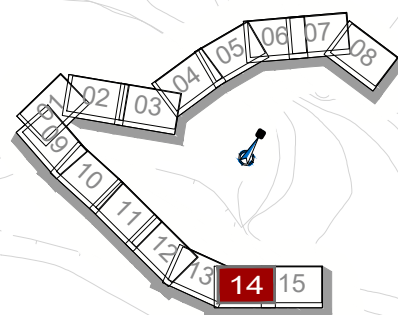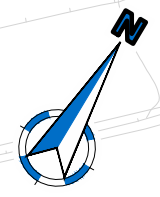

LEYENDA	
	LÍMITE DE POLÍGONO
	LÍMITE DE PARCELA
	LÍMITE DE SUBPARCELA
	LÍMITE TÉRMINO MUNICIPAL
	LÍMITE EXPROPIACIÓN
	TERRENO A EXPROPIAR
	DOMINIO PÚBLICO
	OCCUPACIÓN TEMPORAL
	SERVITUD DE PASO AERIO
	SERVITUD DE PASO SUBTERRANIO
a,b,c,d...	CODIGO DE SUBPARCELA
	A: Número de orden B: Número de polígono C: Número de parcela
	A: Número de orden B: Número de polígono C-D: Número isla y de parcela

NOM. FICHERO: 10-UEID-DR-15-LE-EXPROPIACIONES-DDI.dwg



Departamento de Vertebración del Territorio, Movilidad y Vivienda

DIRECCIÓN GENERAL DE CARRETERAS

EL CONSULTOR  
**ayesa**

POR EL CONSULTOR  
D. Sebastià Ribot Florit

LA INGENIERA DIRECTORA DEL PROYECTO  
D<sup>a</sup>. Laura Gargallo Izquierdo

ESCALA  
0 10 20  
EN ORIGINAL UNE A1

1:500

DESIGNACIÓN DE LA OBRA  
**PROYECTO DE TRAZADO DE LOS ITINERARIOS DEL PLAN EXTRAORDINARIO DE CARRETERAS DE LA RAA (2020 - 2025)**

CLAVE  
**IMA-PT-ITI 10**



UD. EJECUCIÓN  
**10**

PLANO Nº  
**15**

TÍTULO DEL PLANO  
**EXPROPIACIONES TRAMO 2**

FECHA  
**MAR-2022**  
HOJA 14 DE 15

**T.M. MORA DE RUBIELOS**

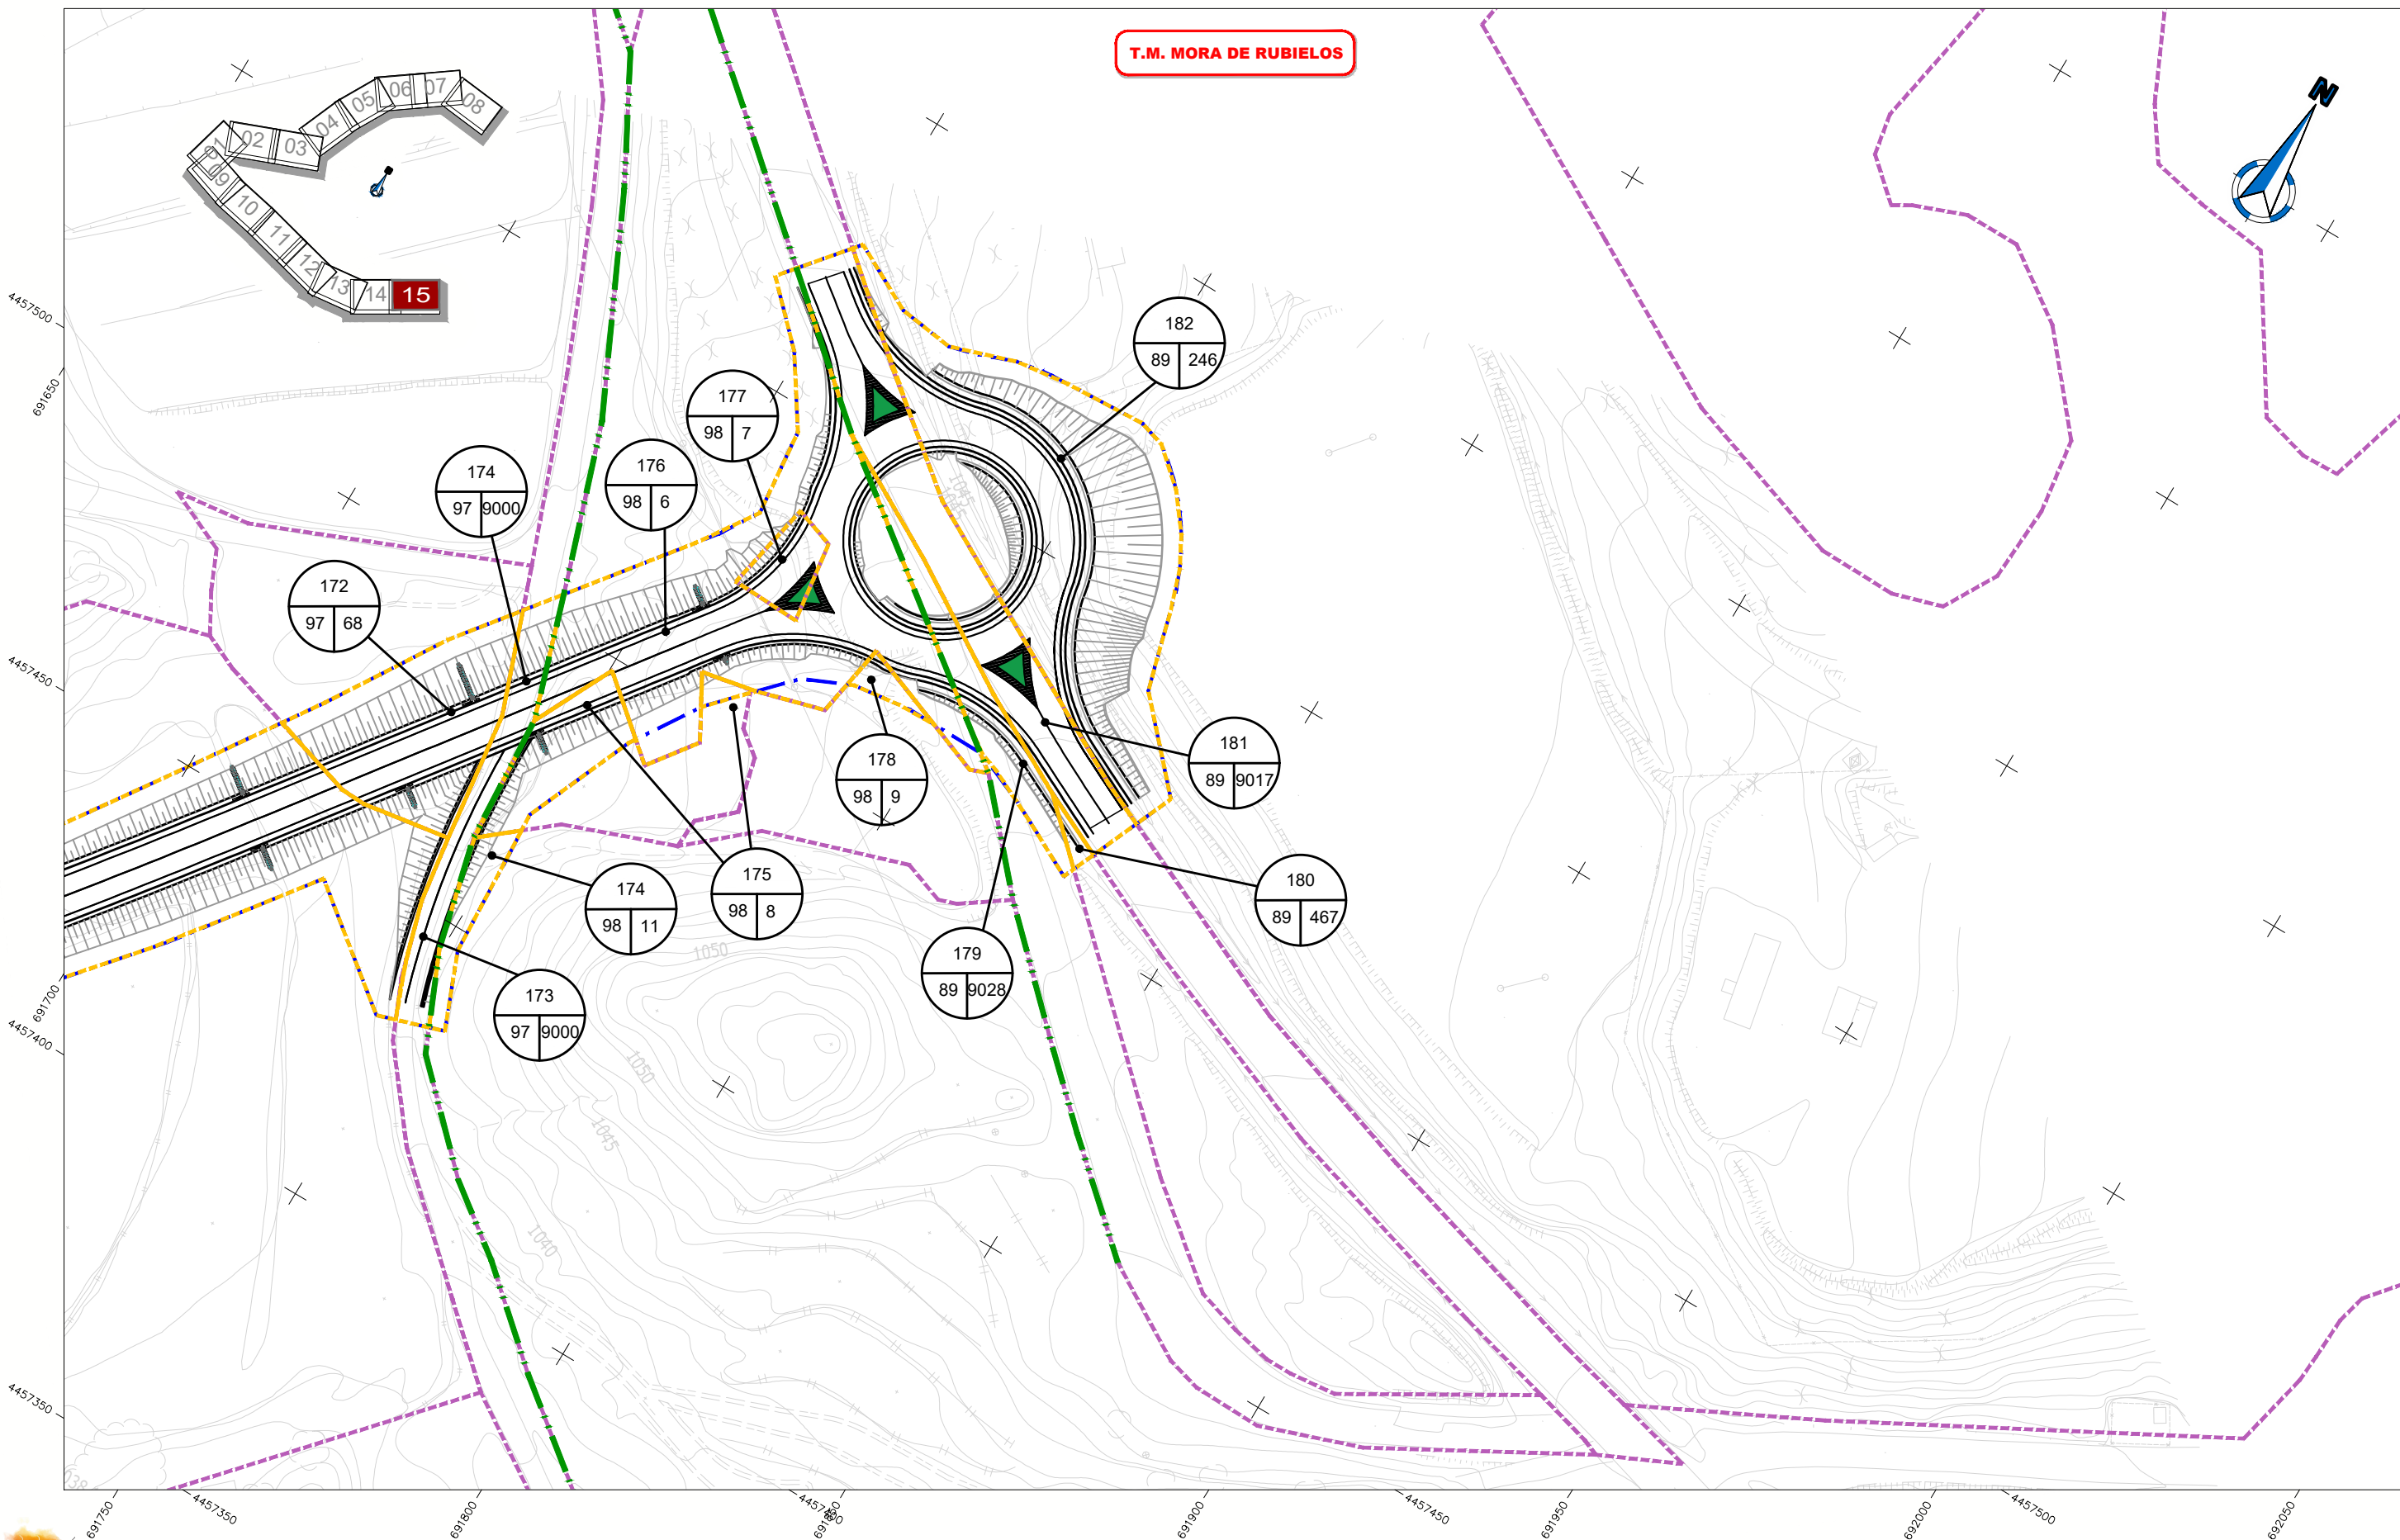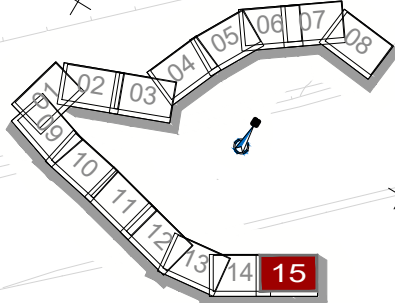

LEYENDA	
	LÍMITE DE POLÍGONO
	LÍMITE DE PARCELA
	LÍMITE DE SUBPARCELA
	LÍMITE TÉRMINO MUNICIPAL
	LÍMITE EXPROPIACIÓN
	TERRENO A EXPROPIAR
	DOMINIO PÚBLICO
	OCCUPACIÓN TEMPORAL
	SERVITUD DE PASO AERIO
	SERVITUD DE PASO SUBTERRANIO
a,b,c,d...	CODIGO DE SUBPARCELA
	A: Número de orden B: Número de polígono C: Número de parcela
	A: Número de orden B: Número de polígono C-D: Número isla y de parcela

NOM. FICHERO: 10-UE10-DR-15-LE-EXPROPIACIONES-D01.dwg



Departamento de Vertebración del Territorio, Movilidad y Vivienda

DIRECCIÓN GENERAL DE CARRETERAS

EL CONSULTOR  
**ayesa**

POR EL CONSULTOR  
D. Sebastià Ribot Florit

LA INGENIERA DIRECTORA DEL PROYECTO  
D<sup>a</sup>. Laura Gargallo Izquierdo

ESCALA  
0 10 20  
EN ORIGINAL UNE A1  
**1:500**

DESIGNACIÓN DE LA OBRA  
**PROYECTO DE TRAZADO DE LOS ITINERARIOS DEL PLAN EXTRAORDINARIO DE CARRETERAS DE LA RAA (2020 - 2025)**

CLAVE  
**IMA-PT-ITI 10**

UD. EJECUCIÓN  
**10**

PLANO Nº  
**15**

TÍTULO DEL PLANO  
**EXPROPIACIONES TRAMO 2**

FECHA  
**MAR-2022**  
HOJA **15** DE **15**